


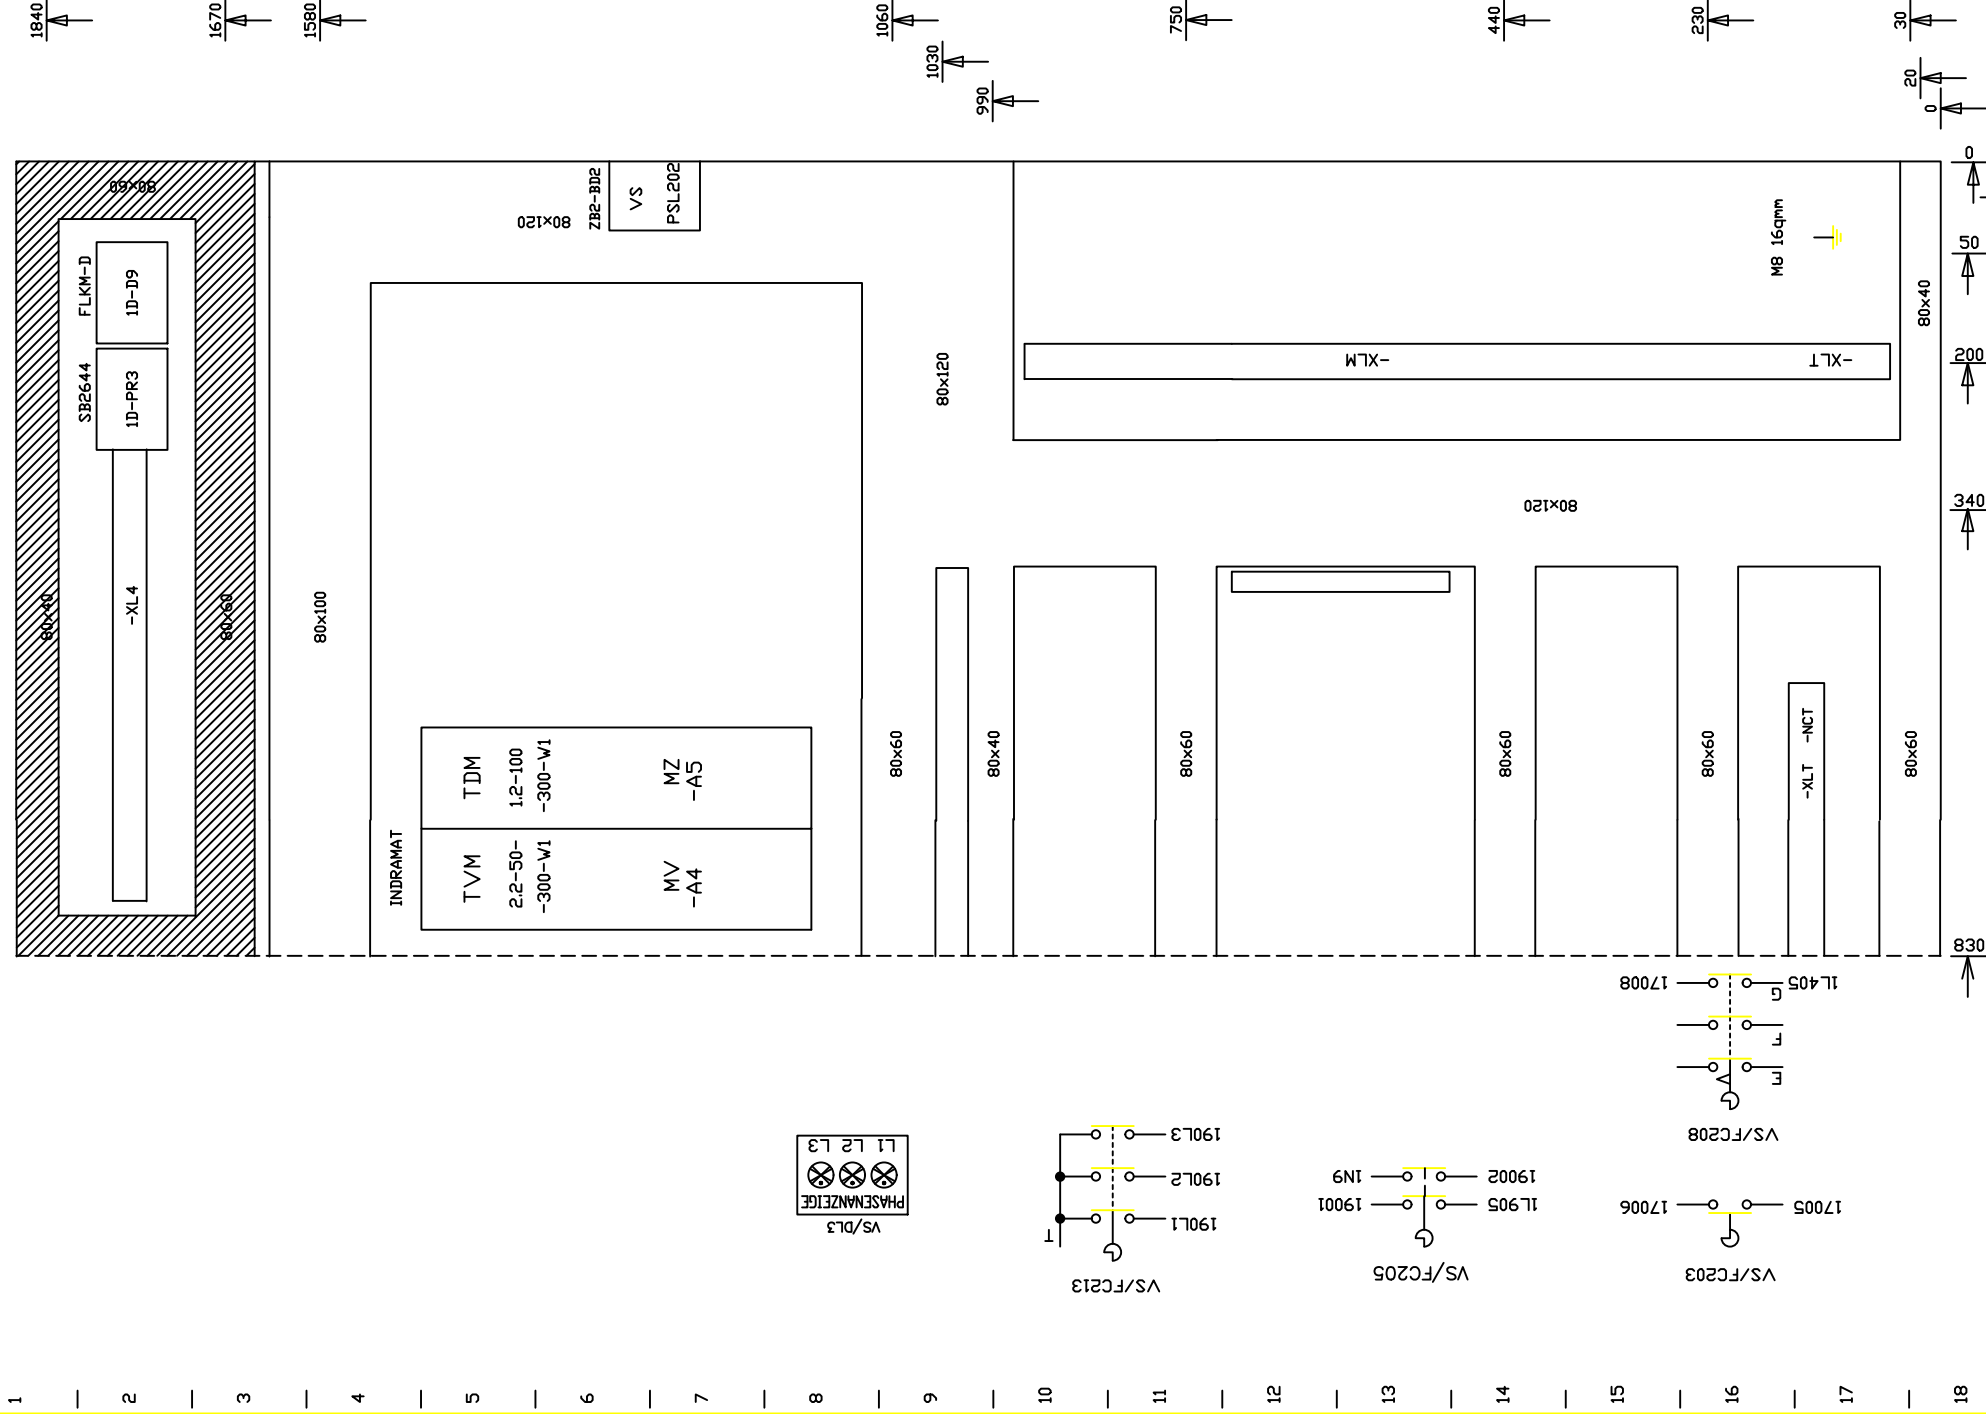

FMA	DIS. N.	31239.15831	MACCHINA/IMPIANTO :		FMA 453	ORDINE 30.007629	PIANO COSTRUT. AUFBAUPLAN	FOGLIO 4
	CAD	Autocad 10	LAVAZIONE :		ALBERO MOTORE			
	N. FILE	24B4S	DENOMINAZIONE :		TRASFERITA	ESECUTORE : TP/BR	UNITA 24B	SEGUE ARMADIO 1,2
	POS. ARCH.:		DATA : 14.12.92		Agg. :			