


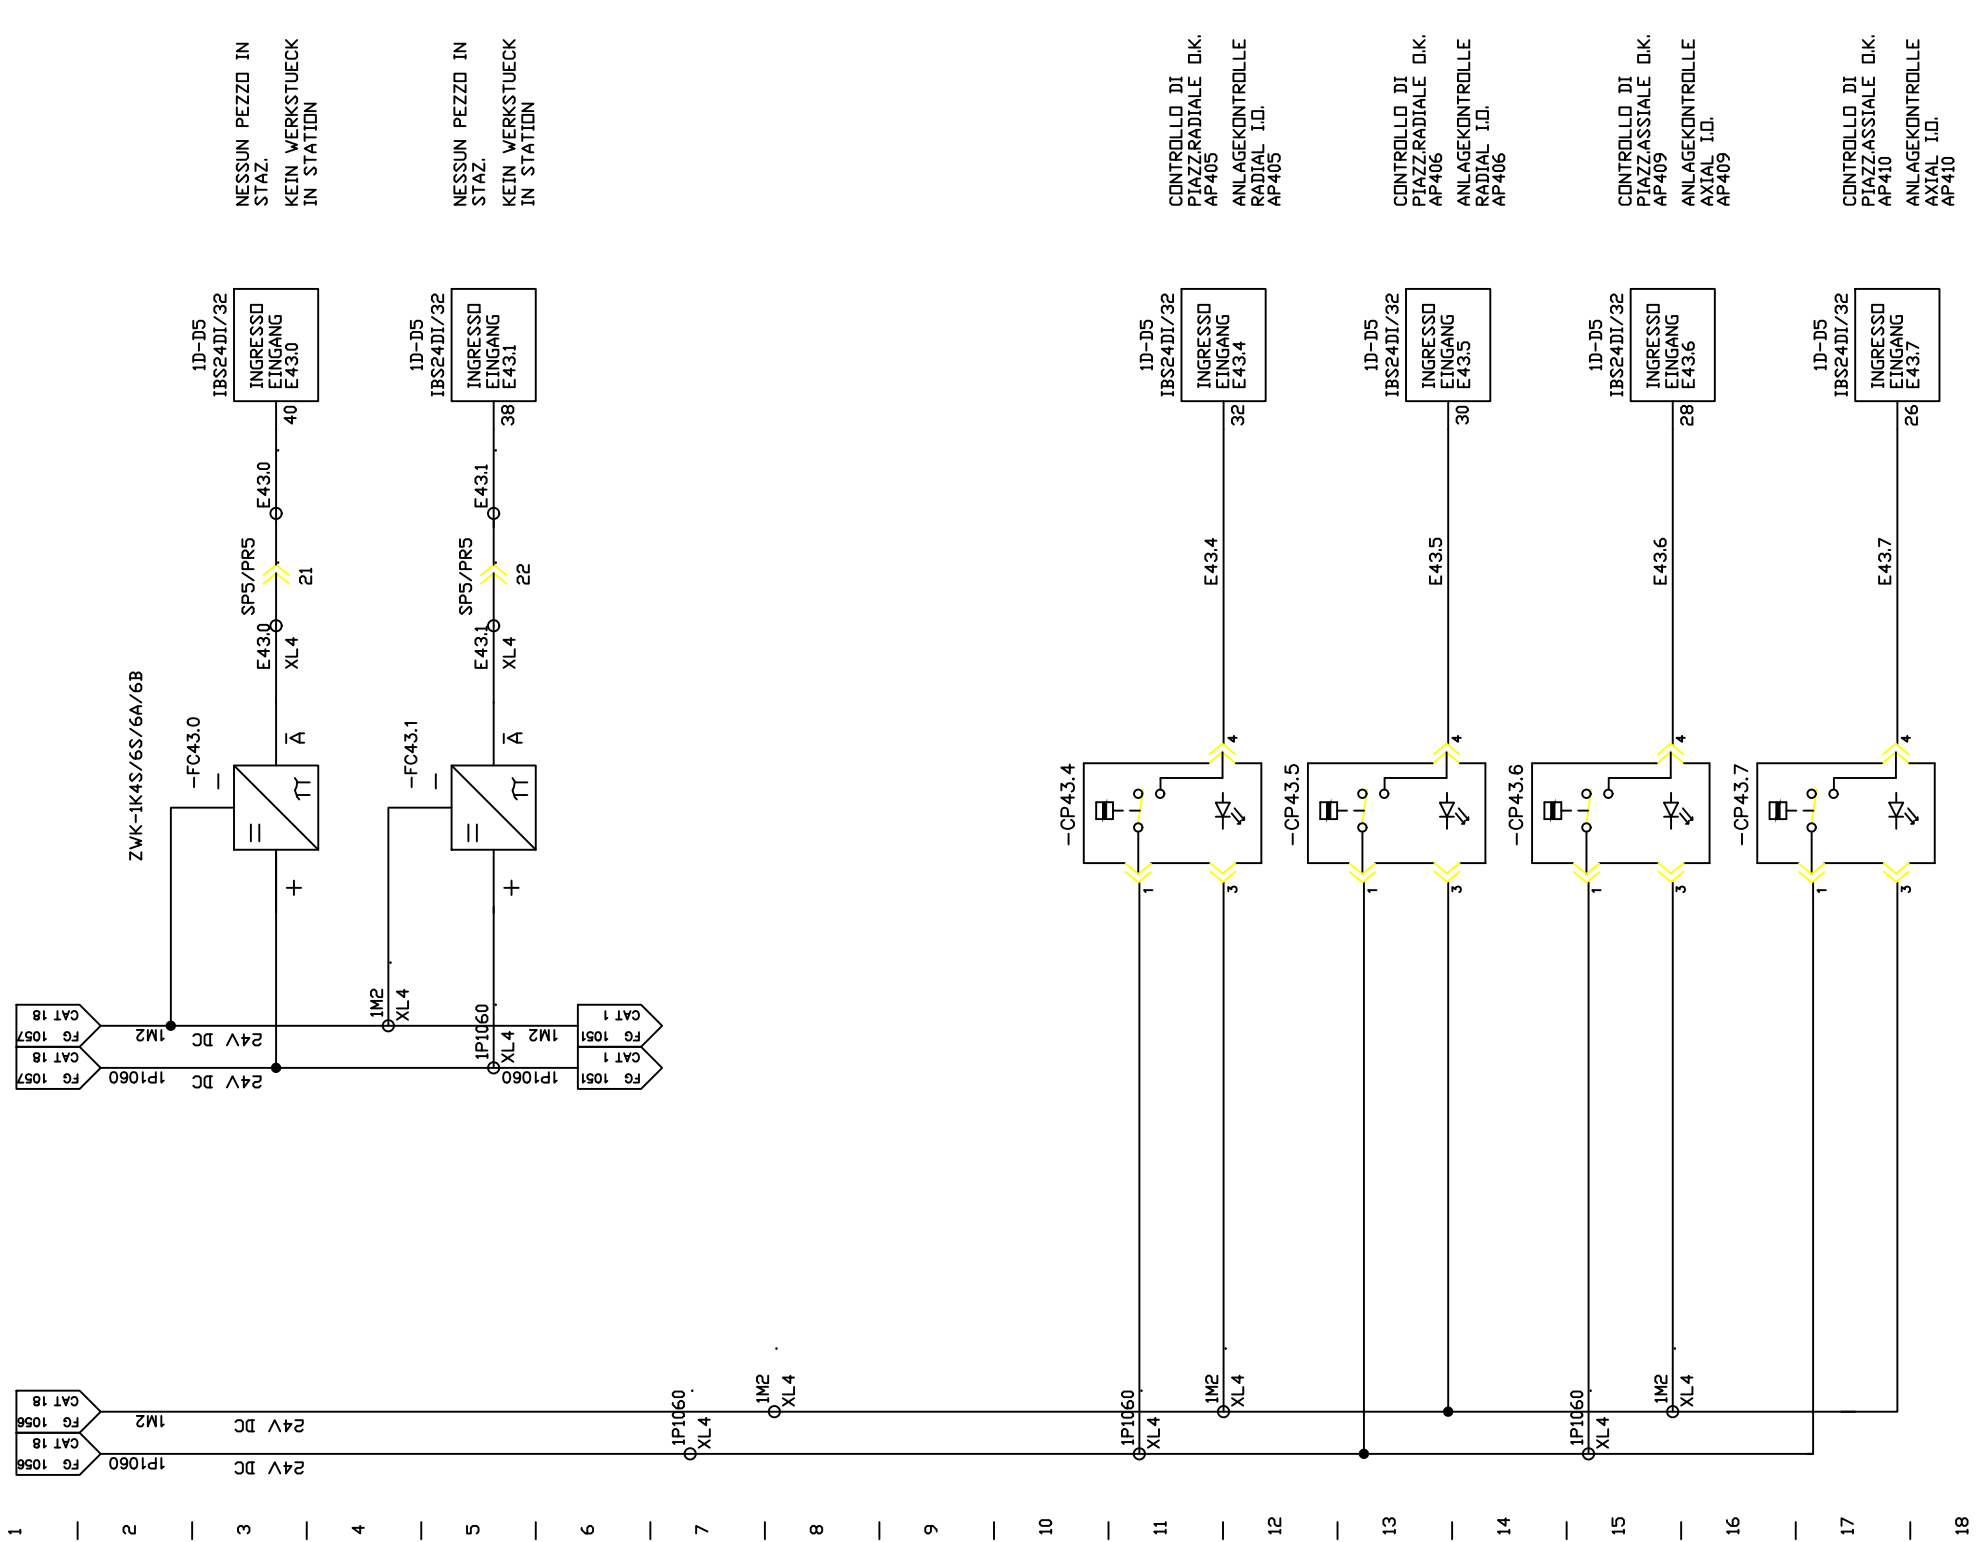

NESSUN PEZZO IN STAZ.
KEIN WERKSTUECK IN STATION

NESSUN PEZZO IN STAZ.
KEIN WERKSTUECK IN STATION

CONTROLLO DI PIAZZA RADIALE D.K. AP405
ANLAGEKONTROLLE RADIAL I.D. AP405

CONTROLLO DI PIAZZA RADIALE D.K. AP406
ANLAGEKONTROLLE RADIAL I.D. AP406

CONTROLLO DI PIAZZA RADIALE D.K. AP409
ANLAGEKONTROLLE RADIAL I.D. AP409

CONTROLLO DI PIAZZA RADIALE D.K. AP410
ANLAGEKONTROLLE RADIAL I.D. AP410

FMA	DIS. N.	31239,05816	MACCHINA/IMPIANTO :		FMA 453	ORDINE :	30.007629	DISP. DI	BLOCCAGGIO PEZZI	FUGLID	1058
	CAD	Autocad 10	LAVORAZIONE :		ALBERO	COMMESSA :		VERKSTUECK-SPANNEINRICHTUNG		UNITA	4B
	N. FILE	4B1058	DENOMINAZIONE :		TRASFERITA	ESECUTORE :	TP/BR	BP		SEGUE	
	POS. ARCH.:		DATA : 25.10.00		AGG. :						