


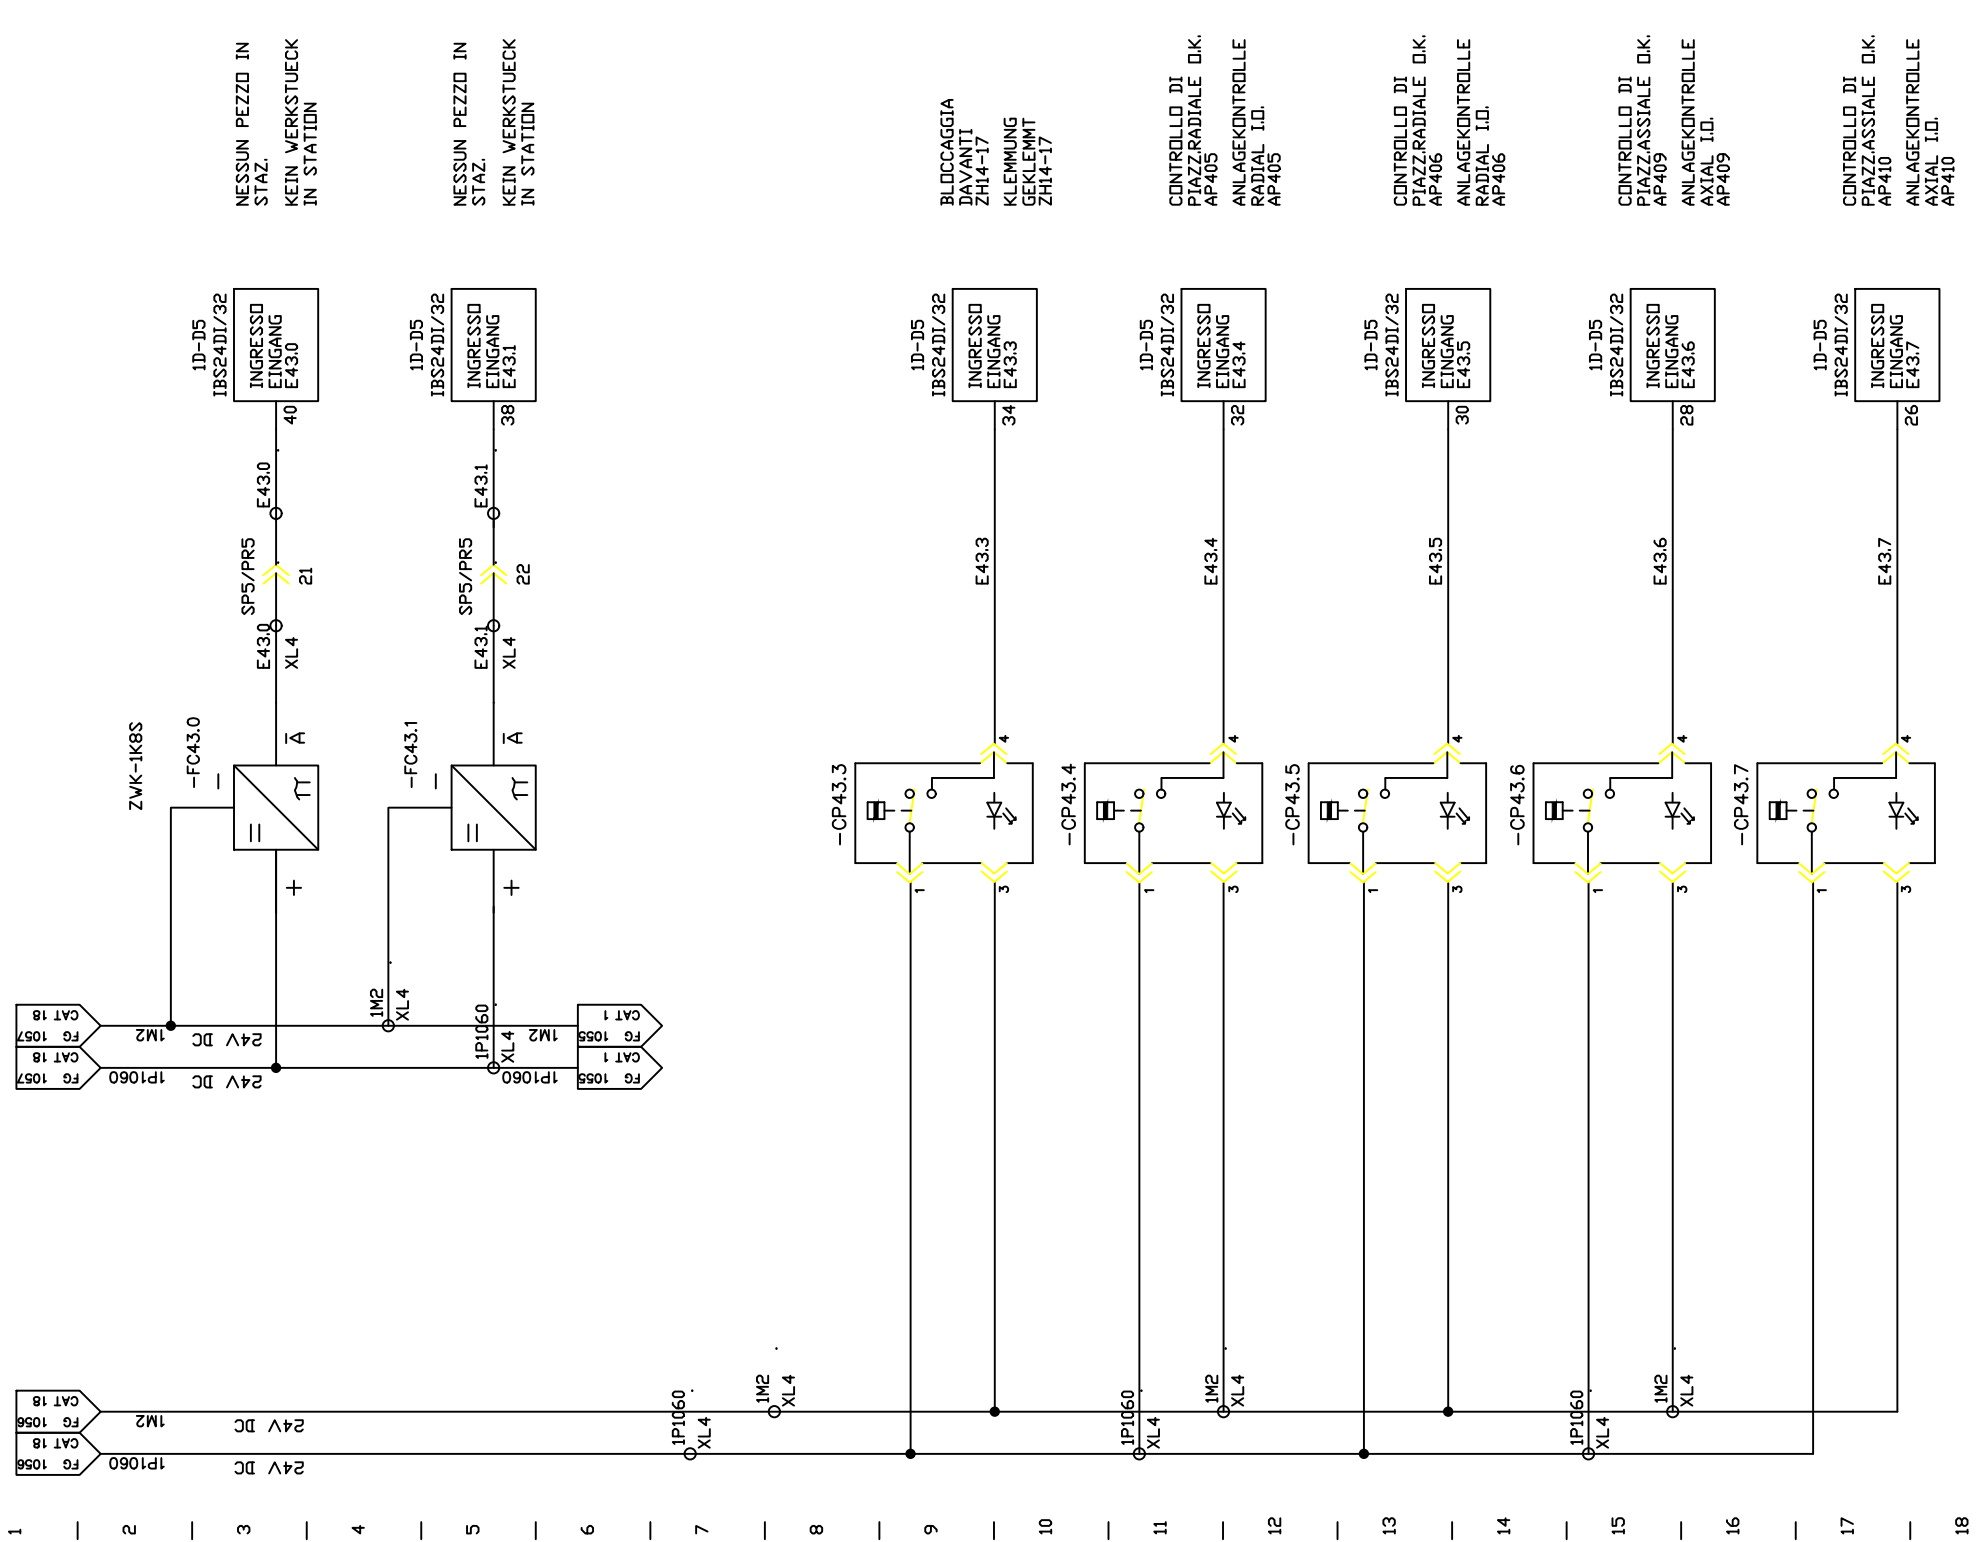

NESSUN PEZZO IN STAZ.
KEIN WERKSTUECK IN STATION

NESSUN PEZZO IN STAZ.
KEIN WERKSTUECK IN STATION

BLOCCAGGIA DAVANTI ZH14-17
KLEMMUNG GEKLEMMT ZH14-17

CONTROLLO DI PIAZZARADIALE D.K. AP405
ANLAGEKONTROLLE RADIAL I.D. AP405

CONTROLLO DI PIAZZARADIALE D.K. AP406
ANLAGEKONTROLLE RADIAL I.D. AP406

CONTROLLO DI PIAZZASSIALE D.K. AP409
ANLAGEKONTROLLE AXIAL I.D. AP409

CONTROLLO DI PIAZZASSIALE D.K. AP410
ANLAGEKONTROLLE AXIAL I.D. AP410

FMA	DIS. N.	31239.07812	MACCHINA/IMPIANTO :		FMA 453	ORDINE :	30.007629	DISP. DI BLOCCAGGIO PEZZI	8S	FUGLIO 1058
	CAD	Autocad Mech.	LAVORAZIONE :		ALBERO	COMMESSA :		VERKSTUECK-SPANNEINRICHTUNG	UNITA	SEGUE
	N. FILE	8B1054	DENOMINAZIONE :		TRASFERITA	ESECUTORE :			8B	
	POS. ARCH.:		DATA : 13.10.03		AGG. :	TP/BR		BP		