

1

—

2

—

3

—

4

—

5

—

6

—

7

—

8

—

9

—

10

—

11

—

12

—

13

—

14

—

15

—


16

—

17

—

18

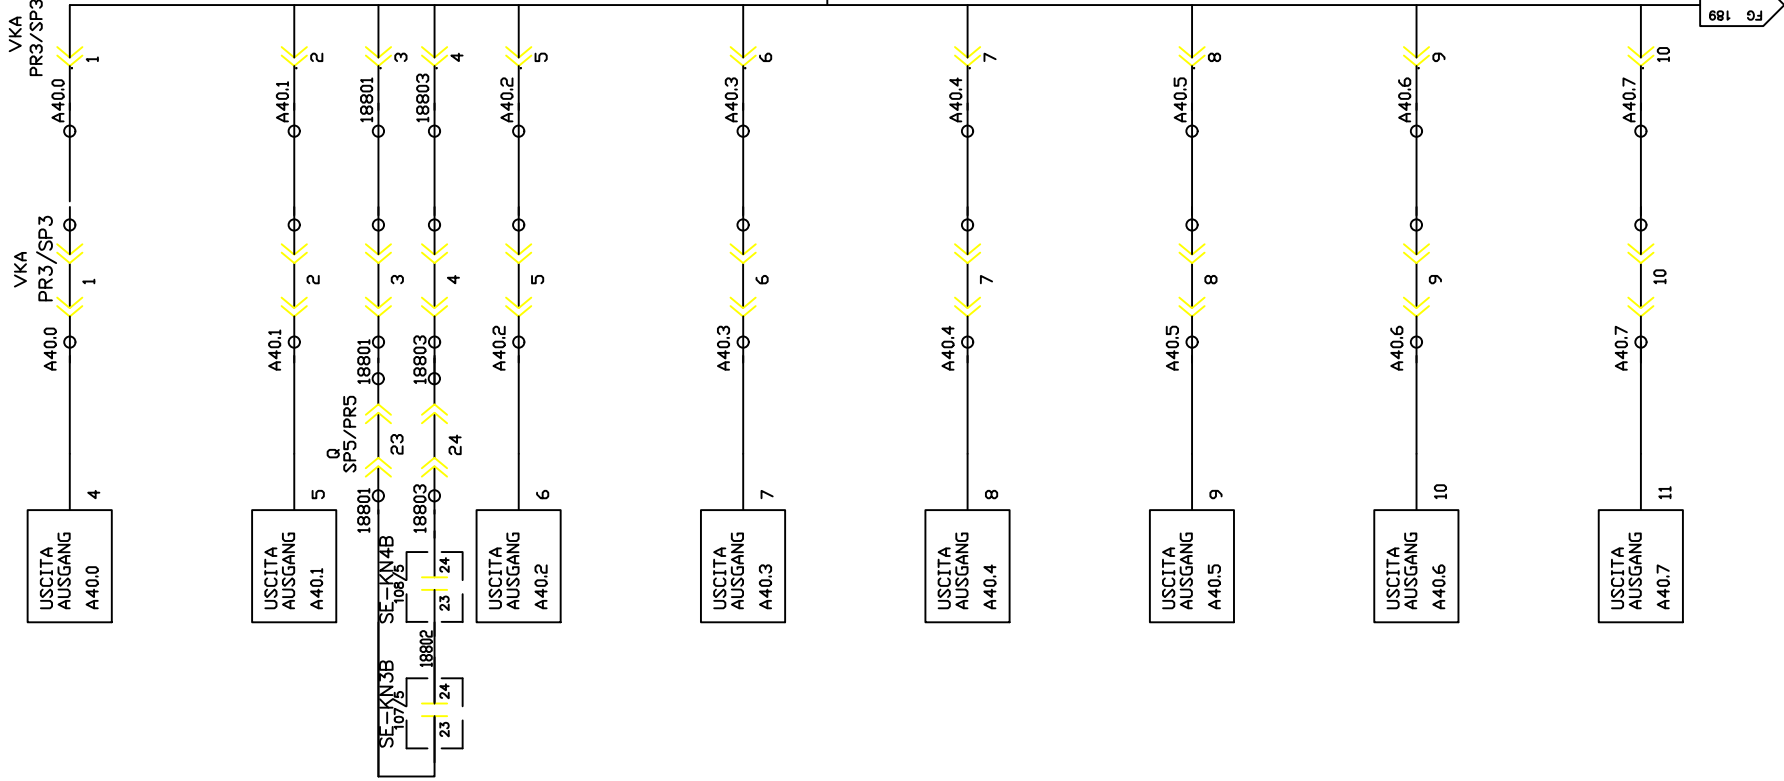

SISTEMA INSERITO
SYSTEM EINGESCHALTET

SISTEMA AUTOMATICO
SYSTEM IN AUTOMATIK

ARRESTO EMERGENZA
NOT AUS

RISERVA
RESERVE

CARICO AVVENUTO
BELADUNG ERFOLGT

CONCATENAMENTO
VKA
VERKETTUNG
AUSGANG

BARRA FUORI INGOMERO
STANGE AUSSER GEFAHRENBEREICH

RISERVA
RESERVE

RISERVA
RESERVE

RISERVA
RESERVE

FMA

DIS. N. : 31239.80017

CAD : AUTOCAD 10

N. FILE : F453_188

PDS: ARCH.:

MACCHINA/IMPIANTO : FMA 453

LAVORAZIONE : ALBERO MOTORE

DENOMINAZIONE : TRASFERTA

DATA : 05.04.1993

AGG. : a

b

ORDINE :
30.007629

COMMESSA :

ESECUTORE :

SIGNALE AN
VERKETTUNG-
AUSGANG

SEGNALI
CONCATENAMENTO
VKA

AST

ARMADIO
7

FUGLID
188

SEGUE