

R. E. M. S. r. L.

Via Ferruccia, 16/A - 03010 Patrica (FR)

Tel: 0775/830116 Fax: 0775/839345

Cliente : TELMOTOR  
Indirizzo :  
Design. impianto : HENKEL SPA PULPITO  
Numero di disegno : 2019\_0812  
Commessa : 2019\_0812

Produttore : R. E. M. s. r. l.  
Indirizzo : Via Ferruccia 16/a

Cliente Finale : TELMOTOR  
Indirizzo :

Responsabile del Progetto : ALE

Modificato il: 21. Set. 2020 Da MR Numero delle pagine 25

|   | 0        | 1                                        | 2 | 3 | 4 | 5 | 6 | 7             | 8  | 9 |
|---|----------|------------------------------------------|---|---|---|---|---|---------------|----|---|
| A | =PU/1    | PAGINA PRINCIPALE                        |   |   |   |   |   | 21. Set. 2020 | MZ |   |
|   | =PU/2    | SOMMARIO PAGINE                          |   |   |   |   |   | 21. Set. 2020 | MR | X |
|   | =PU/3    | FRONTE QUADRO                            |   |   |   |   |   | 21. Set. 2020 | MR |   |
|   | =PU/5    | LISTA E CODICI COMPONENTI                |   |   |   |   |   | 21. Set. 2020 | MR |   |
|   | =PU/5. 1 | LISTA E CODICI COMPONENTI                |   |   |   |   |   | 21. Set. 2020 | MR |   |
|   | =PU/5. 2 | LISTA E CODICI COMPONENTI                |   |   |   |   |   | 21. Set. 2020 | MR |   |
| B | =PU/5. 3 | LISTA E CODICI COMPONENTI                |   |   |   |   |   | 21. Set. 2020 | MR |   |
|   | =PU/10   | DISTRIBUZIONE ALIMENTAZIONI 24VDC        |   |   |   |   |   | 21. Set. 2020 | MR |   |
|   | =PU/11   | VENTILATORE                              |   |   |   |   |   | 21. Set. 2020 | MR |   |
|   | =PU/12   | MODULO DI SICUREZZA                      |   |   |   |   |   | 21. Set. 2020 | MR |   |
|   | =PU/13   | SEGNALAZIONI ALLARME CAMPO               |   |   |   |   |   | 21. Set. 2020 | MR |   |
|   | =PU/15   | SWITCH RETE PROFINET                     |   |   |   |   |   | 21. Set. 2020 | MR |   |
| C | =PU/17   | HMI TP1200 COMFORT                       |   |   |   |   |   | 21. Set. 2020 | MR |   |
|   | =PU/20   | ALIMENTAZIONE CPU                        |   |   |   |   |   | 21. Set. 2020 | MR |   |
|   | =PU/25   | ALIMENTAZIONE ET200SP E MODULI I/O       |   |   |   |   |   | 21. Set. 2020 | MR |   |
|   | =PU/30   | INGRESSI DIGITALI EB 0                   |   |   |   |   |   | 21. Set. 2020 | MR |   |
|   | =PU/32   | INGRESSI DIGITALI EB 1                   |   |   |   |   |   | 21. Set. 2020 | MR |   |
|   | =PU/50   | USCITE DIGITALI AB 0                     |   |   |   |   |   | 21. Set. 2020 | MR |   |
|   | =PU/52   | USCITE DIGITALI AB 1                     |   |   |   |   |   | 21. Set. 2020 | MR |   |
| D | =PU/70   | INGRESSI ANALOGICI EW6...12              |   |   |   |   |   | 21. Set. 2020 | MR |   |
|   | =PU/72   | INGRESSI ANALOGICI EW16...22             |   |   |   |   |   | 21. Set. 2020 | MR |   |
|   | =PU/100  | MISURA POTENZIOMETRI                     |   |   |   |   |   | 21. Set. 2020 | MR |   |
|   | =PU/101  | MISURA POTENZIOMETRI                     |   |   |   |   |   | 21. Set. 2020 | MR |   |
|   | =PU/102  | MISURA POTENZIOMETRI                     |   |   |   |   |   | 21. Set. 2020 | MR |   |
| E | =PU/200  | LAYOUT SCHEDE INGRESSI / USCITE DIGITALI |   |   |   |   |   | 21. Set. 2020 | MR |   |
| F |          |                                          |   |   |   |   |   |               |    |   |

|                  |                        |                       |   |                |                    |           |                 |              |      |
|------------------|------------------------|-----------------------|---|----------------|--------------------|-----------|-----------------|--------------|------|
| Ultime Modifiche | Rev. :                 | Impianto              | R. E. M. S. R. L.   | Cliente        | Disegno Numero     | Commessa  | Codice impianto | Codice luogo |      |
|                  | Data :                 | ASPIRATORE HENKEL SPA | Via Ferruccio, 16/A-03010 Patrica (Fr)<br>Tel. +39-0775-830116<br>Fax +39-0775-839345                                                          |                | 2019_0812          | 2019_0812 | =PU             | +            |      |
|                  | Diseg. :               |                       | QUESTO DISEGNO E' DI PROPRIETA' ESCLUSIVA DELLA R. E. M. S. R. L. E' VIETATO RIPRODURLO O COMUNICARLO AD ALTRI SENZA LA PROPRIA AUTORIZZAZIONE | Cliente Finale | Descrizione pagina |           |                 |              | Pag. |
| MR               | Stampa : 21. Set. 2020 |                       |   |                | SOMMARIO PAGINE    |           |                 |              | 2    |
|                  | Verif. :               |                       |   |                |                    |           |                 |              | di   |

|   |   |   |   |   |   |   |   |   |   |   |   |
|---|---|---|---|---|---|---|---|---|---|---|---|
|   | 0 | 1 | 2 | 3 | 4 | 5 | 6 | 7 | 8 | 9 |   |
| A |   |   |   |   |   |   |   |   |   |   | A |
| B |   |   |   |   |   |   |   |   |   |   | B |
| C |   |   |   |   |   |   |   |   |   |   | C |
| D |   |   |   |   |   |   |   |   |   |   | D |
| E |   |   |   |   |   |   |   |   |   |   | E |
| F |   |   |   |   |   |   |   |   |   |   | F |


|                  |                        |                                       |   |         |                             |                       |                        |                   |  |      |    |
|------------------|------------------------|---------------------------------------|---|---------|-----------------------------|-----------------------|------------------------|-------------------|--|------|----|
| Ultime Modifiche | Rev. :                 | Impianto<br><br>ASPIRATORE HENKEL SPA | R. E. M. S. R. L.<br><br>Via Ferruccia, 16/A-03010 Patrica (Fr)<br>Tel. +39-0775-830116<br>Fax +39-0775-839345 | Cliente | Disegno Numero<br>2019_0812 | Commessa<br>2019_0812 | Codice impianto<br>=PU | Codice luogo<br>+ |  |      |    |
|                  | Data :                 |                                       |   |         | Descrizione pagina          |                       |                        |                   |  | Pag. |    |
| MR               | Diseg. :               |                                       |   |         | Cliente Finale              | FRONTE QUADRO         |                        |                   |  |      | 3  |
|                  | Stampa : 21. Set. 2020 |                                       |   |         |                             |                       |                        |                   |  |      |    |
|                  | Verif. :               |                                       |   |         |                             |                       |                        |                   |  |      | di |

|   |       |                                       |   |   |   |         |                                                                                   |   |   |           |  |
|---|-------|---------------------------------------|---|---|---|---------|-----------------------------------------------------------------------------------|---|---|-----------|--|
|   | 0     | 1                                     | 2 | 3 | 4 | 5       | 6                                                                                 | 7 | 8 | 9         |  |
| A |       |                                       |   |   |   |         |                                                                                   |   |   |           |  |
|   | SIGLA | DESCRIZIONE                           |   |   |   | MARCA   | CODICE                                                                            |   |   | POSIZIONE |  |
|   | 10AL1 | ALIMENTATORE 24VDC                    |   |   |   | SIEMENS | 6EP1434-2BA20                                                                     |   |   |           |  |
|   | 10Q1  | INTERRUTTORE MAGNETOTERMICO BIPOLARE  |   |   |   | SIEMENS | 5SY4210-7 + 5ST3060                                                               |   |   |           |  |
|   | 10Q2  | INTERRUTTORE MAGNETOTERMICO UNIPOLARE |   |   |   | SIEMENS | 5SY5104-7                                                                         |   |   |           |  |
|   | 10Q3  | INTERRUTTORE MAGNETOTERMICO UNIPOLARE |   |   |   | SIEMENS | 5SY5102-7 + 5ST3010                                                               |   |   |           |  |
|   | 10Q4  | INTERRUTTORE MAGNETOTERMICO UNIPOLARE |   |   |   | SIEMENS | 5SY5104-7 + 5ST3010                                                               |   |   |           |  |
|   | 10Q5  | INTERRUTTORE MAGNETOTERMICO UNIPOLARE |   |   |   | SIEMENS | 5SY5102-7 + 5ST3010                                                               |   |   |           |  |
|   |       |                                       |   |   |   |         |                                                                                   |   |   |           |  |
|   |       |                                       |   |   |   |         |                                                                                   |   |   |           |  |
|   | 11Q1  | INTERRUTTORE MAGNETOTERMICO UNIPOLARE |   |   |   | SIEMENS | 5SY4102-7                                                                         |   |   |           |  |
|   | 11V1  | VENTILATORE                           |   |   |   | DKC     | R5KV12230E + R5KF12E                                                              |   |   |           |  |
|   |       |                                       |   |   |   |         |                                                                                   |   |   |           |  |
|   |       |                                       |   |   |   |         |                                                                                   |   |   |           |  |
|   | 12A1  | MODULO DI SICUREZZA                   |   |   |   | SIEMENS | 3SK1111-1AB30                                                                     |   |   |           |  |
|   | 12PL1 | PULSANTE LUMINOSO BIANCO              |   |   |   | SIEMENS | 3SU1001-0AB60-0AA0 + 3SU1500-0AA10-0AA0 + 3SU1500-1AA10-1BA0 + 3SU1401-1BB60-1AA0 |   |   |           |  |
|   | 12P1  | PULSANTE A FUNGO                      |   |   |   | SIEMENS | 3SU1000-1HB20-0AA0 + 3SU1500-0AA10-0AA0 + 3SU1500-1AA10-1CA0                      |   |   |           |  |
|   |       |                                       |   |   |   |         |                                                                                   |   |   |           |  |
|   |       |                                       |   |   |   |         |                                                                                   |   |   |           |  |
|   | 15A1  | SWITCH RETE PROFINET                  |   |   |   | SIEMENS | 6GK5208-0BA00-2AB2                                                                |   |   |           |  |
| F |       |                                       |   |   |   |         |                                                                                   |   |   |           |  |


|   |        |                              |   |   |                 |   |                                                              |   |   |   |  |
|---|--------|------------------------------|---|---|-----------------|---|--------------------------------------------------------------|---|---|---|--|
|   | 0      | 1                            | 2 | 3 | 4               | 5 | 6                                                            | 7 | 8 | 9 |  |
| A |        |                              |   |   |                 |   |                                                              |   |   |   |  |
|   |        |                              |   |   |                 |   |                                                              |   |   |   |  |
|   |        |                              |   |   |                 |   |                                                              |   |   |   |  |
| B |        |                              |   |   |                 |   |                                                              |   |   |   |  |
|   |        |                              |   |   |                 |   |                                                              |   |   |   |  |
|   |        |                              |   |   |                 |   |                                                              |   |   |   |  |
|   | 17A1   | PANNELLO OPERATORE           |   |   | SIEMENS         |   | 6AV2124-0MC01-0AX0                                           |   |   |   |  |
|   |        |                              |   |   |                 |   |                                                              |   |   |   |  |
|   |        |                              |   |   |                 |   |                                                              |   |   |   |  |
|   | 20CPU1 | CPU 1515-2 PN                |   |   | SIEMENS         |   | 6ES7515-2AM01-0AB0 + 6ES7954-8LL03-0AA0 + 6ES7590-1AB60-0AA0 |   |   |   |  |
|   |        |                              |   |   |                 |   |                                                              |   |   |   |  |
|   |        |                              |   |   |                 |   |                                                              |   |   |   |  |
| C |        |                              |   |   |                 |   |                                                              |   |   |   |  |
|   | 25A1   | TESTATA ET-200SP             |   |   | SIEMENS         |   | 6ES7155-6AA01-0BN0                                           |   |   |   |  |
|   | 25DI1  | MODULO INGRESSI DIGITALI x8  |   |   | SIEMENS         |   | 6ES7131-6BF01-0BA0 + 6ES7193-6BP00-0DA0                      |   |   |   |  |
|   | 25DI2  | MODULO INGRESSI DIGITALI x8  |   |   | SIEMENS         |   | 6ES7131-6BF01-0BA0 + 6ES7193-6BP00-0BA0                      |   |   |   |  |
|   | 25DO1  | MODULO USCITE DIGITALI x8    |   |   | SIEMENS         |   | 6ES7132-6BF01-0BA0 + 6ES7193-6BP00-0DA0                      |   |   |   |  |
| D |        |                              |   |   |                 |   |                                                              |   |   |   |  |
|   | 25DO2  | MODULO USCITE DIGITALI x8    |   |   | SIEMENS         |   | 6ES7132-6BF01-0BA0 + 6ES7193-6BP00-0BA0                      |   |   |   |  |
|   | 25AI1  | MODULO INGRESSI ANALOGICI x4 |   |   | SIEMENS         |   | 6ES7134-6HD01-0BA1 + 6ES7193-6BP00-0DA0                      |   |   |   |  |
|   | 25AI2  | MODULO INGRESSI ANALOGICI x4 |   |   | SIEMENS         |   | 6ES7134-6HD01-0BA1 + 6ES7193-6BP00-0BA0                      |   |   |   |  |
|   |        |                              |   |   |                 |   |                                                              |   |   |   |  |
|   |        |                              |   |   |                 |   |                                                              |   |   |   |  |
| E |        |                              |   |   |                 |   |                                                              |   |   |   |  |
|   |        |                              |   |   |                 |   |                                                              |   |   |   |  |
|   | 50R1   | RELE' A DOPPIO CONTATTO      |   |   | PHOENIX CONTACT |   | 2905291                                                      |   |   |   |  |
| F |        |                              |   |   |                 |   |                                                              |   |   |   |  |

|   |       |                         |   |                 |   |                     |   |           |   |   |  |
|---|-------|-------------------------|---|-----------------|---|---------------------|---|-----------|---|---|--|
|   | 0     | 1                       | 2 | 3               | 4 | 5                   | 6 | 7         | 8 | 9 |  |
| A |       |                         |   |                 |   |                     |   |           |   |   |  |
|   | SIGLA | DESCRIZIONE             |   | MARCA           |   | CODICE              |   | POSIZIONE |   |   |  |
|   | 50R2  | RELE' A DOPPIO CONTATTO |   | PHOENIX CONTACT |   | 2905291             |   |           |   |   |  |
|   | 50R3  | RELE' A DOPPIO CONTATTO |   | PHOENIX CONTACT |   | 2905291             |   |           |   |   |  |
|   | 50R4  | RELE' A DOPPIO CONTATTO |   | PHOENIX CONTACT |   | 2905291             |   |           |   |   |  |
| B |       |                         |   |                 |   |                     |   |           |   |   |  |
|   |       |                         |   |                 |   |                     |   |           |   |   |  |
|   | 100A1 | CONVERTITORE            |   | SENECA          |   | SCX Z102            |   |           |   |   |  |
|   | 100A2 | CONVERTITORE            |   | SENECA          |   | SCX Z102            |   |           |   |   |  |
| C |       |                         |   |                 |   |                     |   |           |   |   |  |
|   | 100R1 | POTENZIOMETRO           |   | SIEMENS         |   | 3SU1200-2PS10-1AA0V |   |           |   |   |  |
|   | 100R2 | POTENZIOMETRO           |   | SIEMENS         |   | 3SU1200-2PS10-1AA0  |   |           |   |   |  |
|   |       |                         |   |                 |   |                     |   |           |   |   |  |
|   |       |                         |   |                 |   |                     |   |           |   |   |  |
| D |       |                         |   |                 |   |                     |   |           |   |   |  |
|   | 101A1 | CONVERTITORE            |   | SENECA          |   | SCX Z102            |   |           |   |   |  |
|   | 101A2 | CONVERTITORE            |   | SENECA          |   | SCX Z102            |   |           |   |   |  |
|   | 101R1 | POTENZIOMETRO           |   | SIEMENS         |   | 3SU1200-2PS10-1AA0  |   |           |   |   |  |
|   | 101R2 | POTENZIOMETRO           |   | SIEMENS         |   | 3SU1200-2PS10-1AA0  |   |           |   |   |  |
| E |       |                         |   |                 |   |                     |   |           |   |   |  |
|   |       |                         |   |                 |   |                     |   |           |   |   |  |
|   |       |                         |   |                 |   |                     |   |           |   |   |  |
| F |       |                         |   |                 |   |                     |   |           |   |   |  |
|   | 102A1 | CONVERTITORE            |   | SENECA          |   | SCX Z102            |   |           |   |   |  |


|   |       |               |         |                    |           |   |   |   |   |   |  |
|---|-------|---------------|---------|--------------------|-----------|---|---|---|---|---|--|
|   | 0     | 1             | 2       | 3                  | 4         | 5 | 6 | 7 | 8 | 9 |  |
| A | SIGLA | DESCRIZIONE   | MARCA   | CODICE             | POSIZIONE |   |   |   |   |   |  |
|   | 102A2 | CONVERTITORE  | SENECA  | SCX Z102           |           |   |   |   |   |   |  |
|   | 102R1 | POTENZIOMETRO | SIEMENS | 3SU1200-2PS10-1AA0 |           |   |   |   |   |   |  |
|   | 102R2 | POTENZIOMETRO | SIEMENS | 3SU1200-2PS10-1AA0 |           |   |   |   |   |   |  |
| B |       |               |         |                    |           |   |   |   |   |   |  |
|   |       |               |         |                    |           |   |   |   |   |   |  |
|   |       |               |         |                    |           |   |   |   |   |   |  |
|   |       |               |         |                    |           |   |   |   |   |   |  |
| C |       |               |         |                    |           |   |   |   |   |   |  |
|   |       |               |         |                    |           |   |   |   |   |   |  |
|   |       |               |         |                    |           |   |   |   |   |   |  |
|   |       |               |         |                    |           |   |   |   |   |   |  |
|   |       |               |         |                    |           |   |   |   |   |   |  |
| D |       |               |         |                    |           |   |   |   |   |   |  |
|   |       |               |         |                    |           |   |   |   |   |   |  |
|   |       |               |         |                    |           |   |   |   |   |   |  |
|   |       |               |         |                    |           |   |   |   |   |   |  |
| E |       |               |         |                    |           |   |   |   |   |   |  |
|   |       |               |         |                    |           |   |   |   |   |   |  |
|   |       |               |         |                    |           |   |   |   |   |   |  |
| F |       |               |         |                    |           |   |   |   |   |   |  |

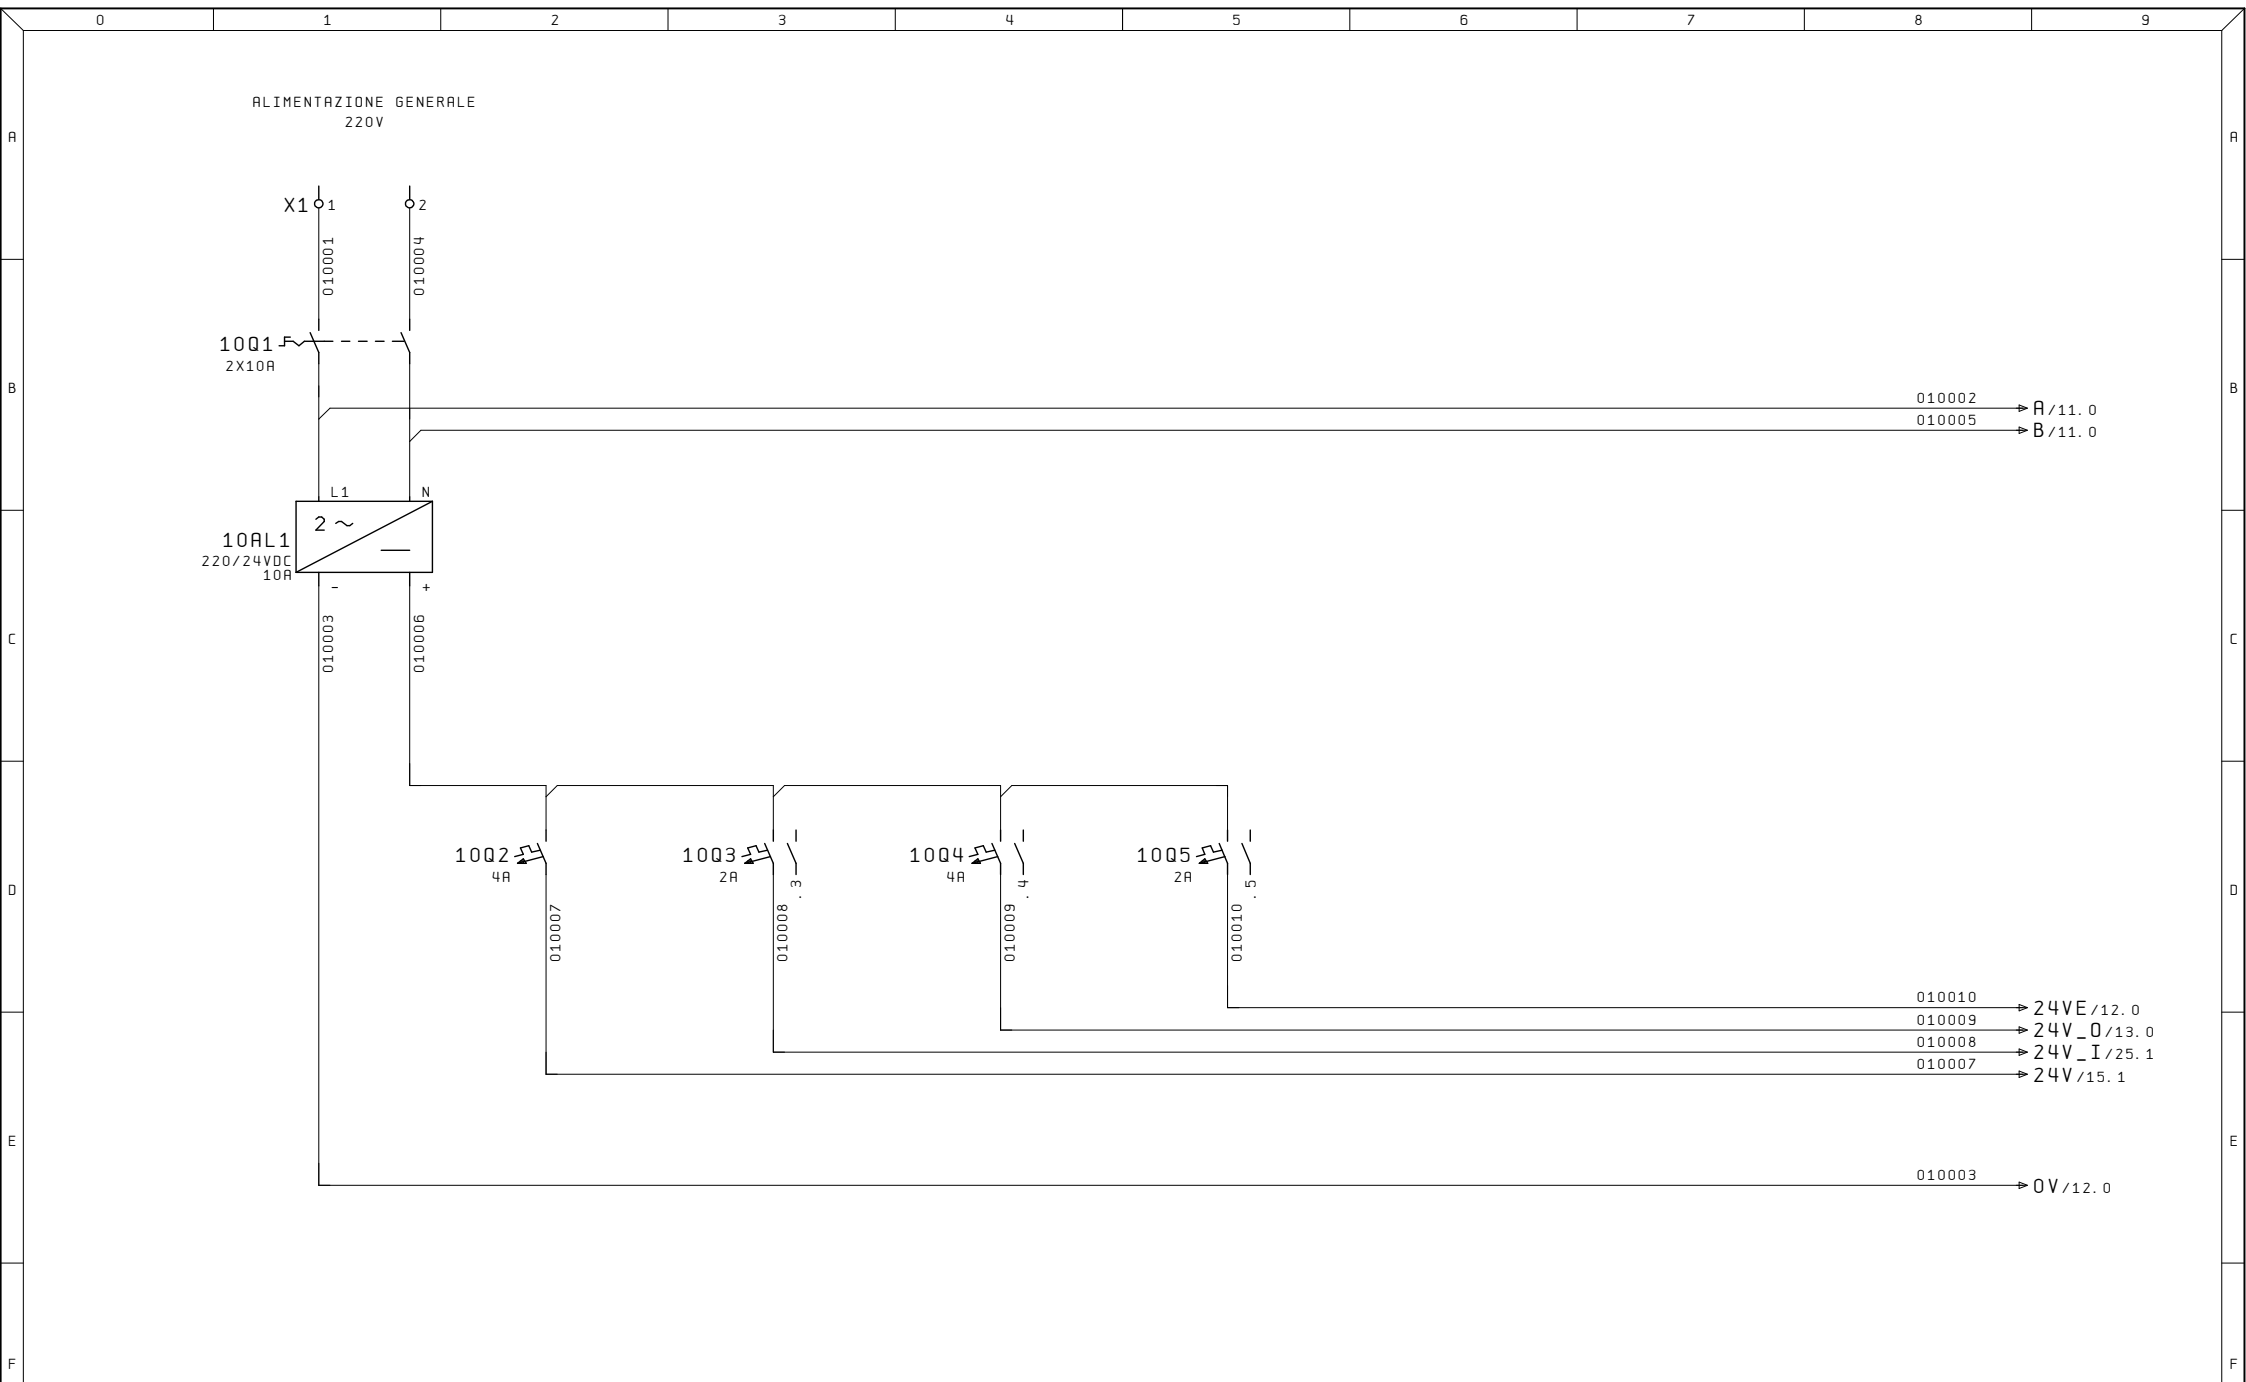

|                  |                        |                       |   |                |                     |           |                 |              |
|------------------|------------------------|-----------------------|---|----------------|---------------------|-----------|-----------------|--------------|
| Ultime Modifiche | Rev. :                 | Impianto              | R. E. M. S. R. L.   | Cliente        | Disegno Numero      | Commessa  | Codice impianto | Codice luogo |
|                  | Data :                 | ASPIRATORE HENKEL SPA | Via Ferruccio, 16/A-03010 Patrica (Fr)<br>Tel. +39-0775-830116<br>Fax +39-0775-839345                                                          |                | 2019_0812           | 2019_0812 | =PU             | +            |
| MR               | Diseg. :               |                       | QUESTO DISEGNO E' DI PROPRIETA' ESCLUSIVA DELLA R. E. M. S. R. L. E' VIETATO RIPRODURLO O COMUNICARLO AD ALTRI SENZA LA PROPRIA AUTORIZZAZIONE | Cliente Finale | Descrizione pagina  |           |                 | Pag.         |
|                  | Stampa : 21. Set. 2020 |                       |   |                | DISTRIBUZIONE       |           |                 | 10           |
|                  | Verif. :               |                       |   |                | ALIMENTAZIONI 24VDC |           |                 | di           |

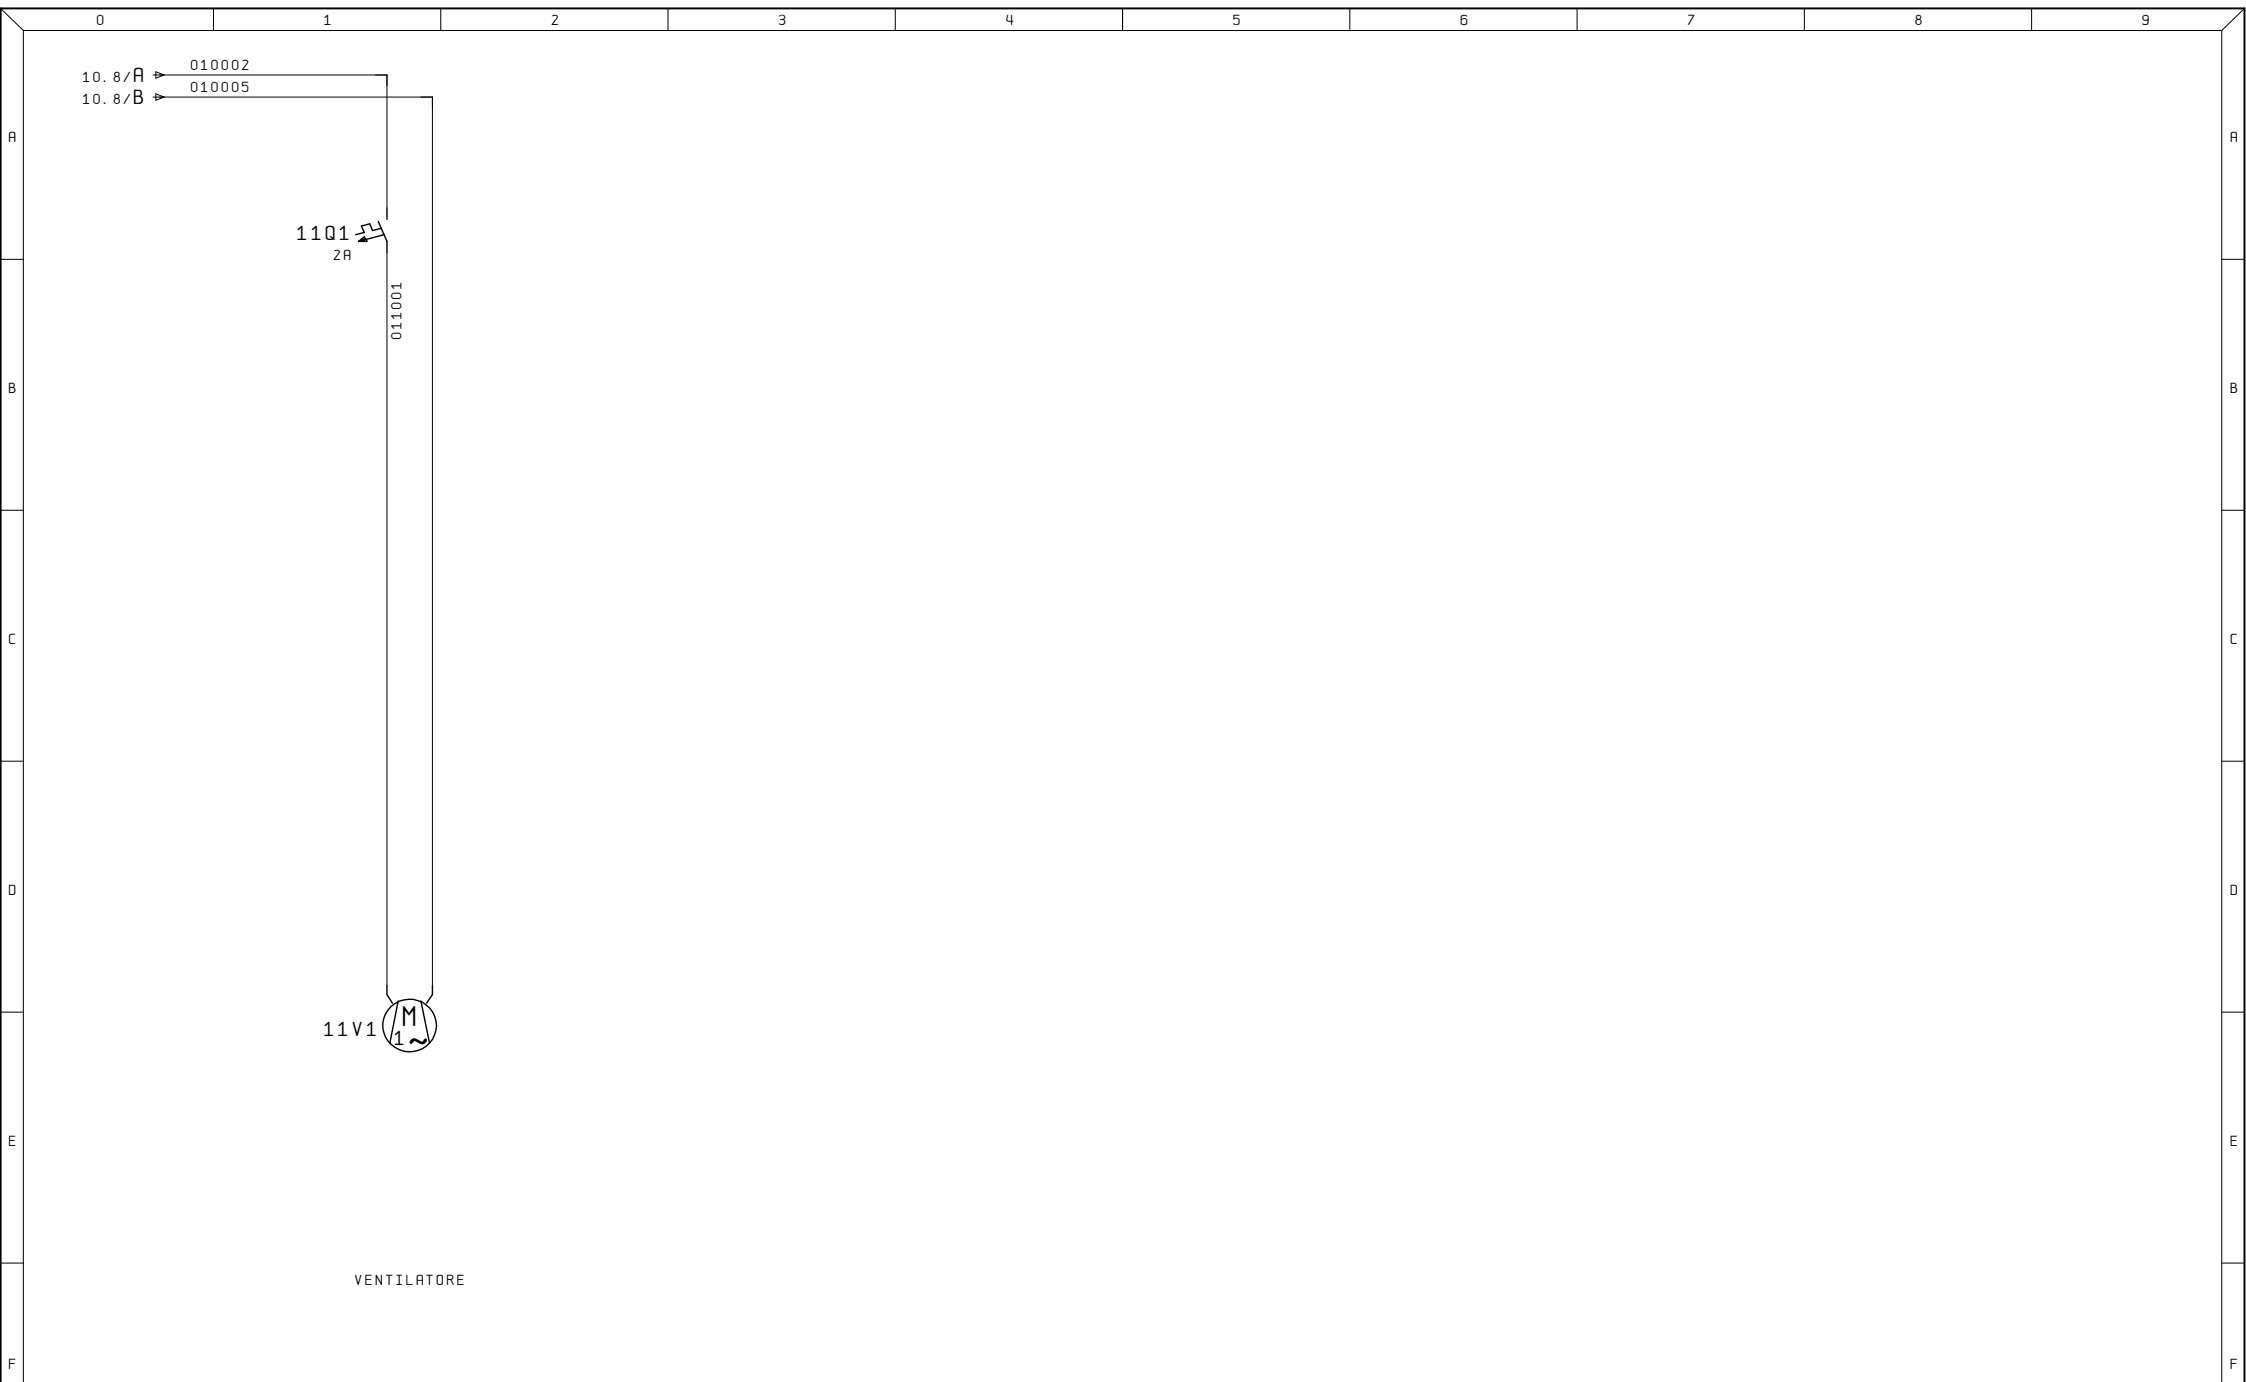


|                  |  |                        |                                   |   |                               |                                   |                       |                        |                   |
|------------------|--|------------------------|-----------------------------------|---|-------------------------------|-----------------------------------|-----------------------|------------------------|-------------------|
| Ultime Modifiche |  | Rev. :                 | Impianto<br>ASPIRATORE HENKEL SPA | R. E. M. S. R. L.<br>Via Ferruccio, 16/A-03010 Patrica (Fr)<br>Tel. +39-0775-830116<br>Fax +39-0775-839345<br><small>QUESTO DISEGNO E' DI PROPRIETA' ESCLUSIVA DELLA R. E. M. S. R. L. E' VIETATO RIPRODURLO O COMUNICARLO AD ALTRI SENZA LA PROPRIA AUTORIZZAZIONE</small> | Cliente<br><br>Cliente Finale | Disegno Numero<br>2019_0812       | Commessa<br>2019_0812 | Codice impianto<br>=PU | Codice luogo<br>+ |
|                  |  | Data :                 |                                   |   |                               | Descrizione pagina<br>VENTILATORE |                       |                        | Pag. 11           |
|                  |  | Diseg. :               |                                   |   |                               |                                   |                       |                        | di                |
| MR               |  | Stampa : 21. Set. 2020 |                                   |   |                               |                                   |                       |                        |                   |
|                  |  | Verif. :               |                                   |   |                               |                                   |                       |                        |                   |

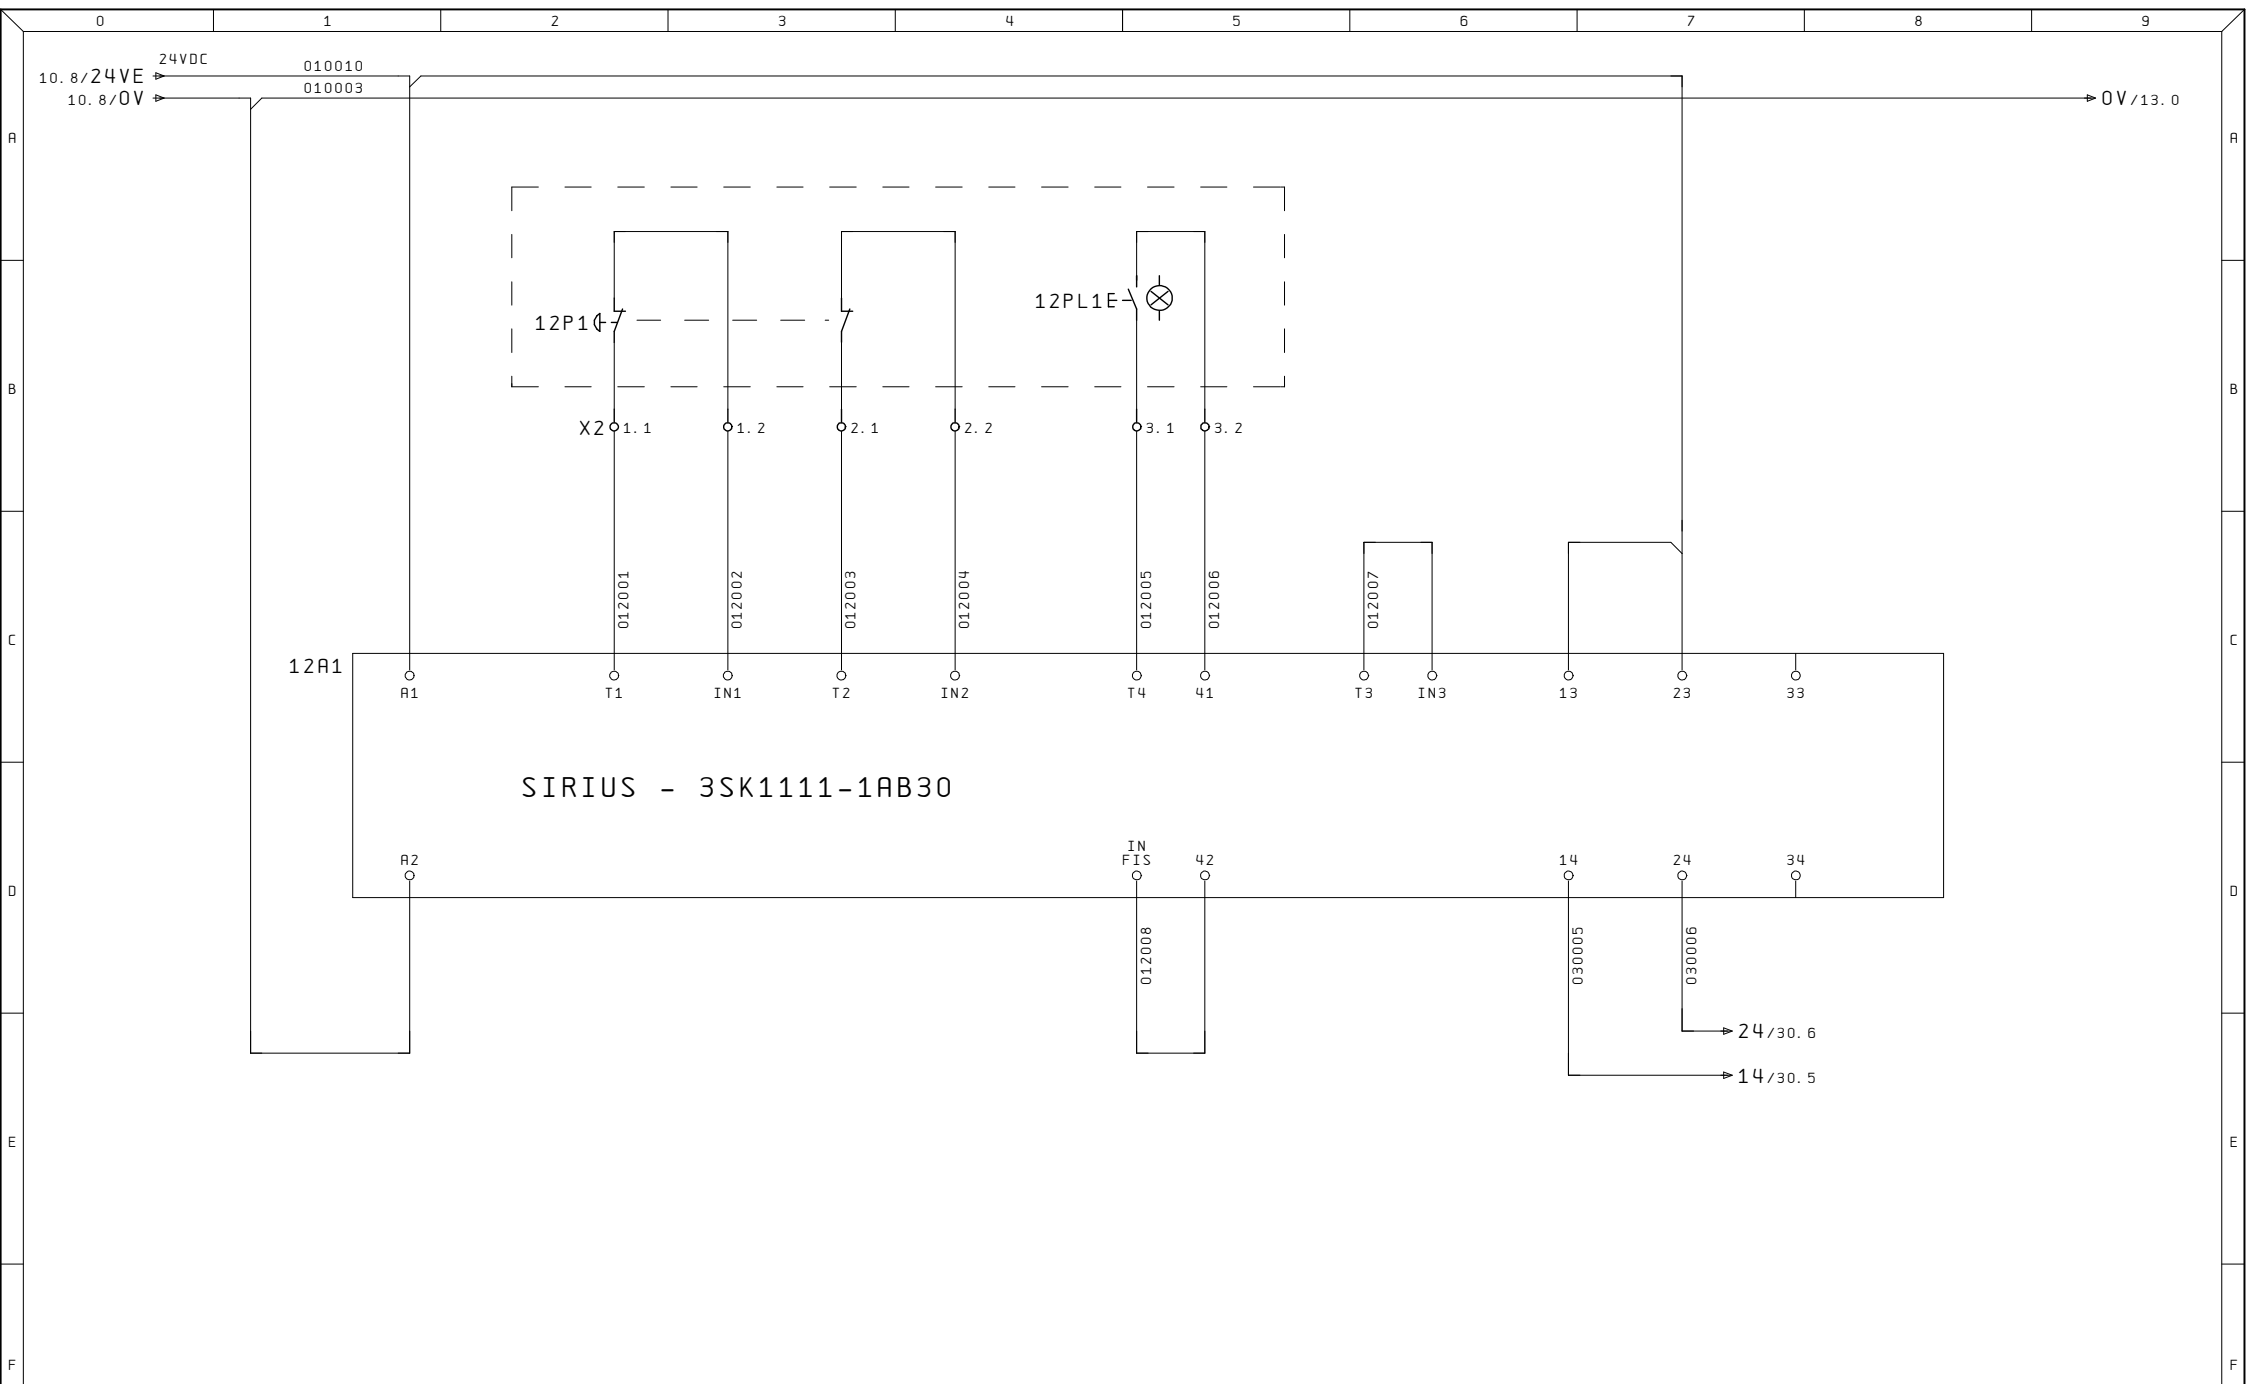


|                  |                        |                       |   |                |                     |           |                 |              |
|------------------|------------------------|-----------------------|---|----------------|---------------------|-----------|-----------------|--------------|
| Ultime Modifiche | Rev. :                 | Impianto              | R. E. M. S. R. L.   | Cliente        | Disegno Numero      | Commessa  | Codice impianto | Codice luogo |
|                  | Data :                 | ASPIRATORE HENKEL SPA | Via Ferruccio, 16/A-03010 Patrica (Fr)<br>Tel. +39-0775-830116<br>Fax +39-0775-839345                                                          |                | 2019_0812           | 2019_0812 | =PU             | +            |
|                  | Diseg. :               |                       | QUESTO DISEGNO E' DI PROPRIETA' ESCLUSIVA DELLA R. E. M. S. R. L. E' VIETATO RIPRODURLO O COMUNICARLO AD ALTRI SENZA LA PROPRIA AUTORIZZAZIONE | Cliente Finale | Descrizione pagina  |           |                 | Pag.         |
| MR               | Stampa : 21. Set. 2020 |                       |   |                | MODULO DI SICUREZZA |           |                 | 12           |
|                  | Verif. :               |                       |   |                |                     |           |                 | di           |




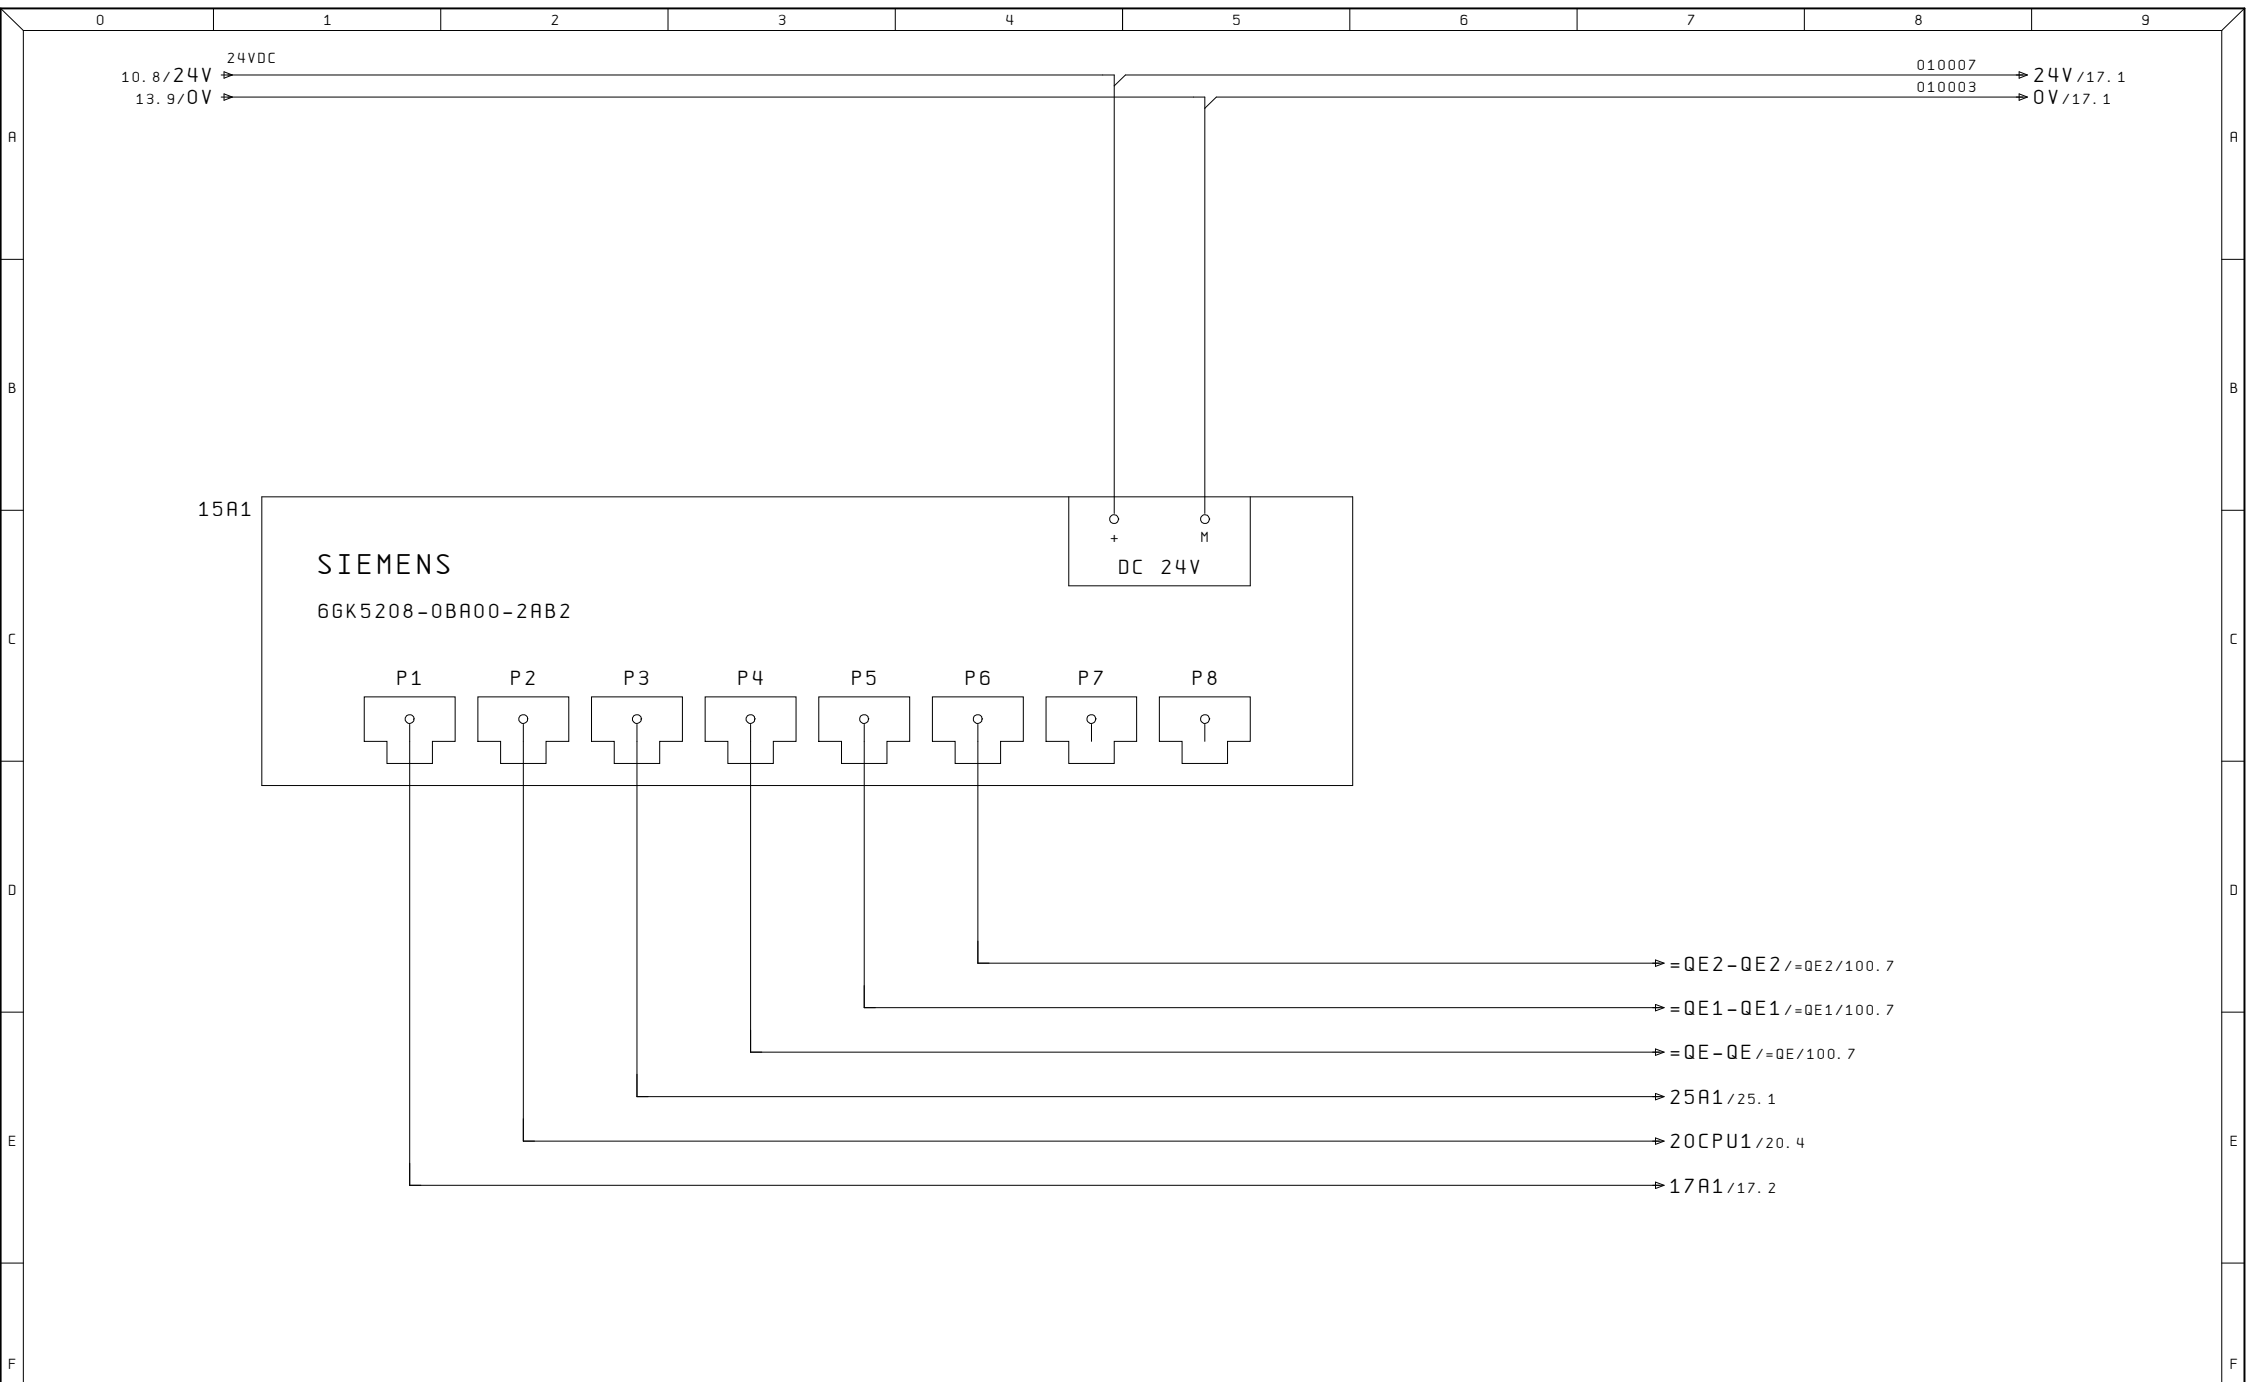


|                  |  |                        |   |                                        |                |                      |           |                 |              |
|------------------|--|------------------------|---|----------------------------------------|----------------|----------------------|-----------|-----------------|--------------|
| Ultime Modifiche |  | Rev. :                 | Impianto   | R. E. M. S. R. L.                      | Cliente        | Disegno Numero       | Commessa  | Codice impianto | Codice luogo |
|                  |  | Data :                 | ASPIRATORE HENKEL SPA   | Via Ferruccia, 16/A-03010 Patrica (Fr) |                | 2019_0812            | 2019_0812 | =PU             | +            |
|                  |  | Diseg. :               |   | Tel. +39-0775-830116                   |                | Descrizione pagina   |           |                 | Pag. 15      |
| MR               |  | Stampa : 21. Set. 2020 |   | Fax +39-0775-839345                    |                |                      |           |                 |              |
|                  |  | Verif. :               | QUESTO DISEGNO E' DI PROPRIETA' ESCLUSIVA DELLA R.E.M. S.R.L. E' VIETATO RIPRODURLO O COMUNICARLO AD ALTRI SENZA LA PROPRIA AUTORIZZAZIONE |                                        | Cliente Finale | SWITCH RETE PROFINET |           |                 | di           |

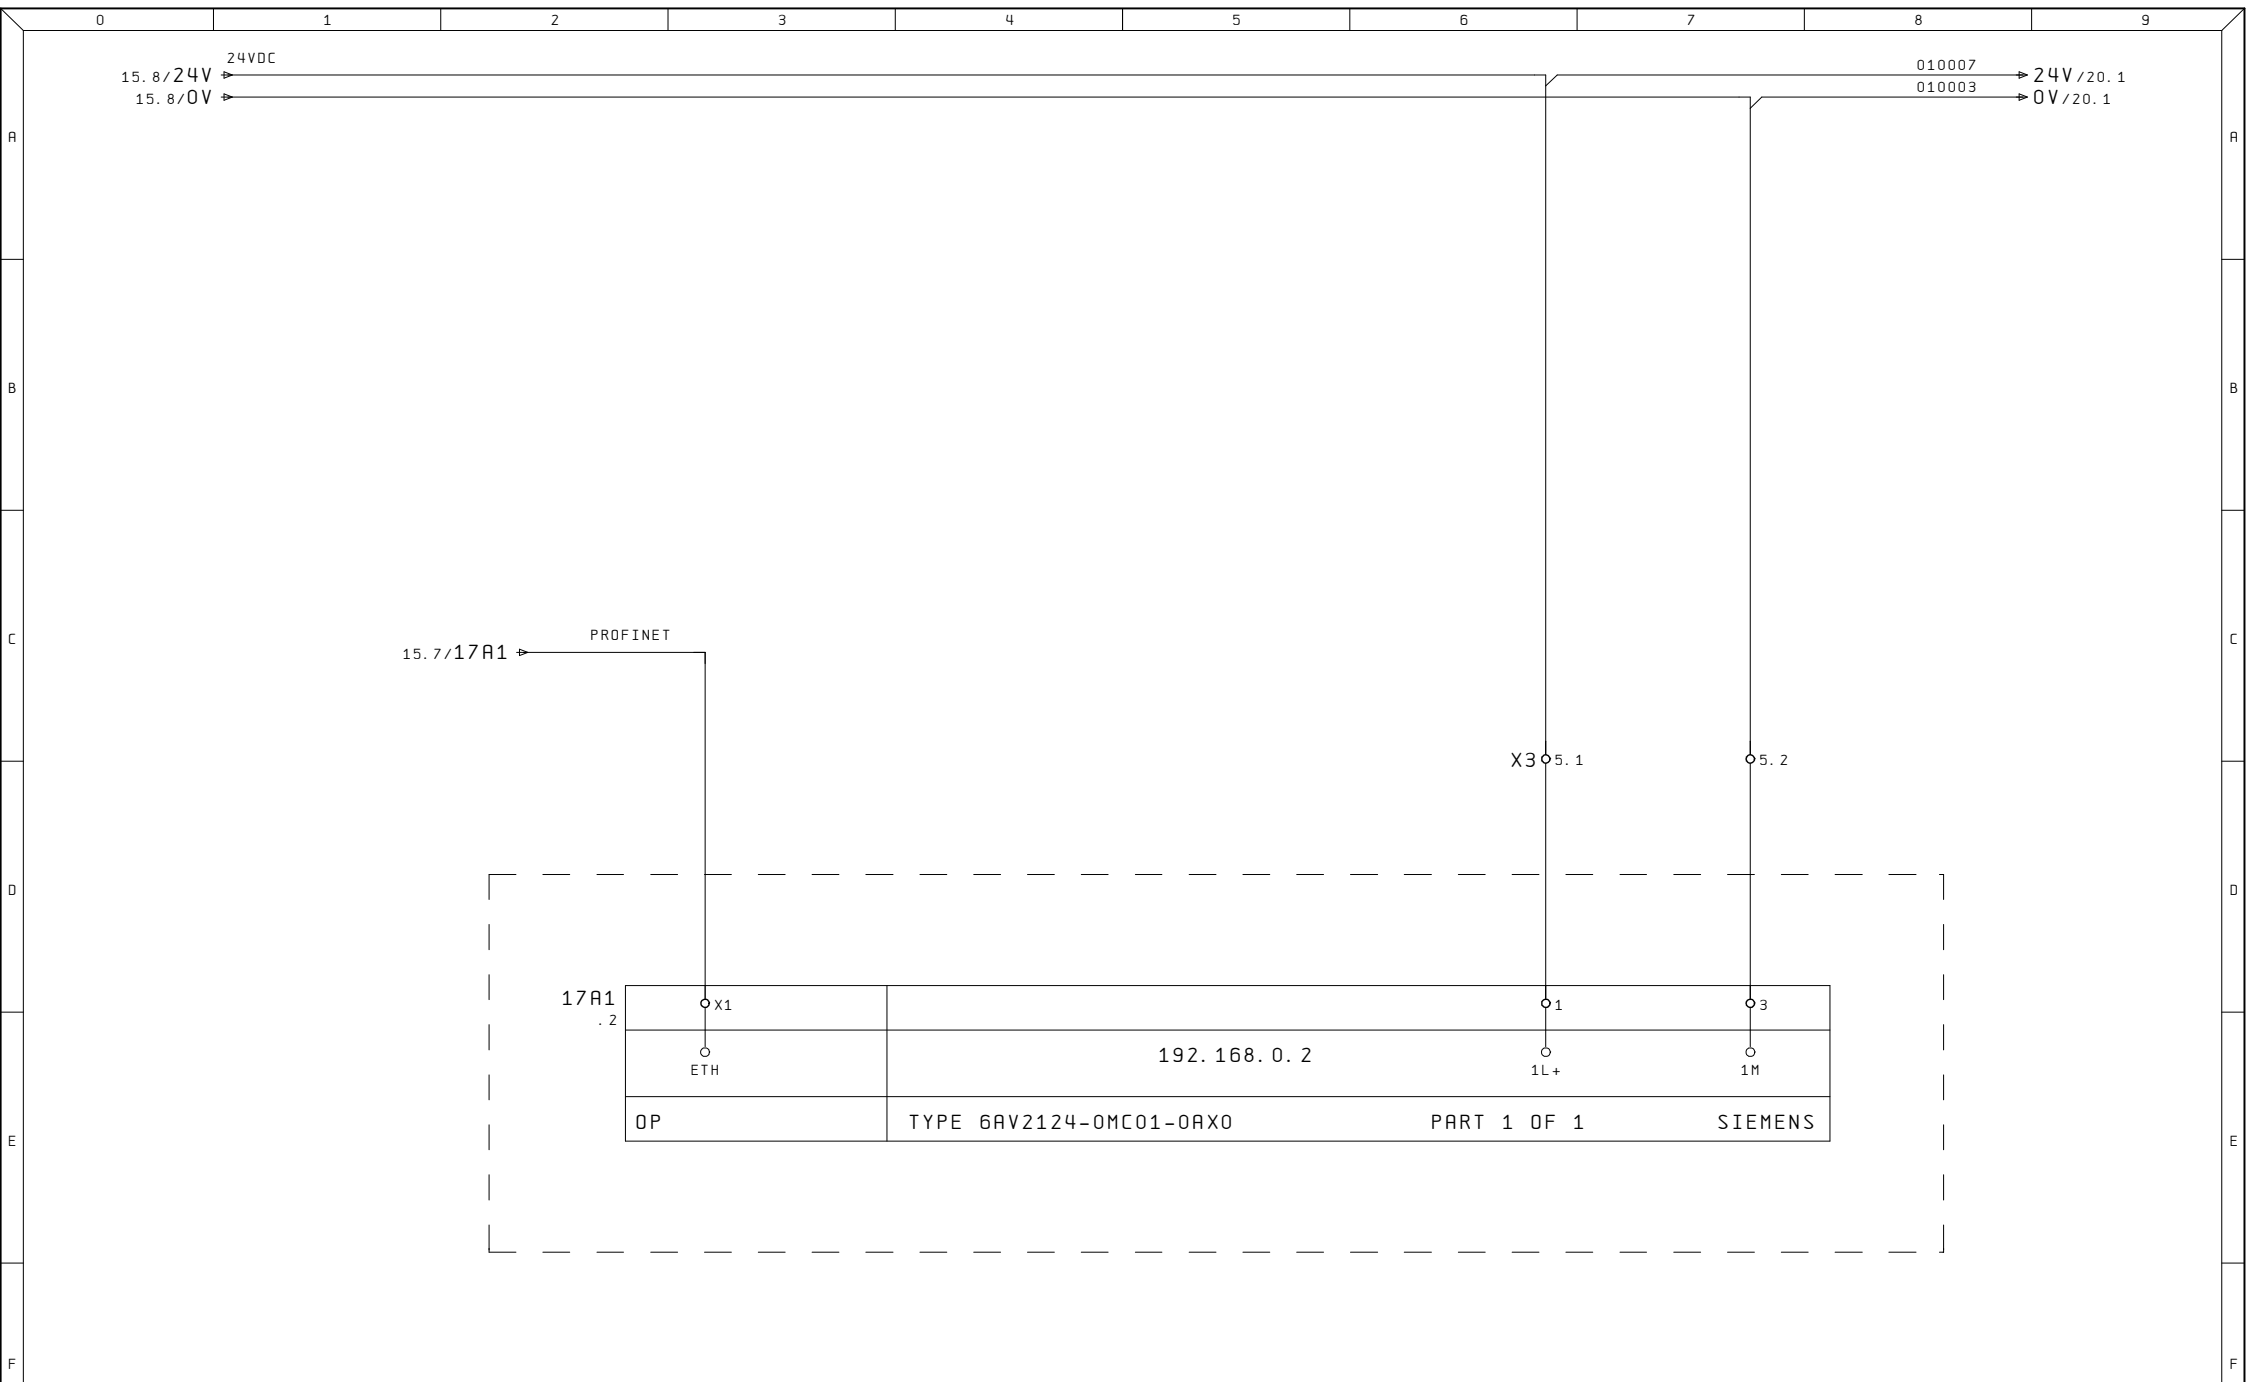



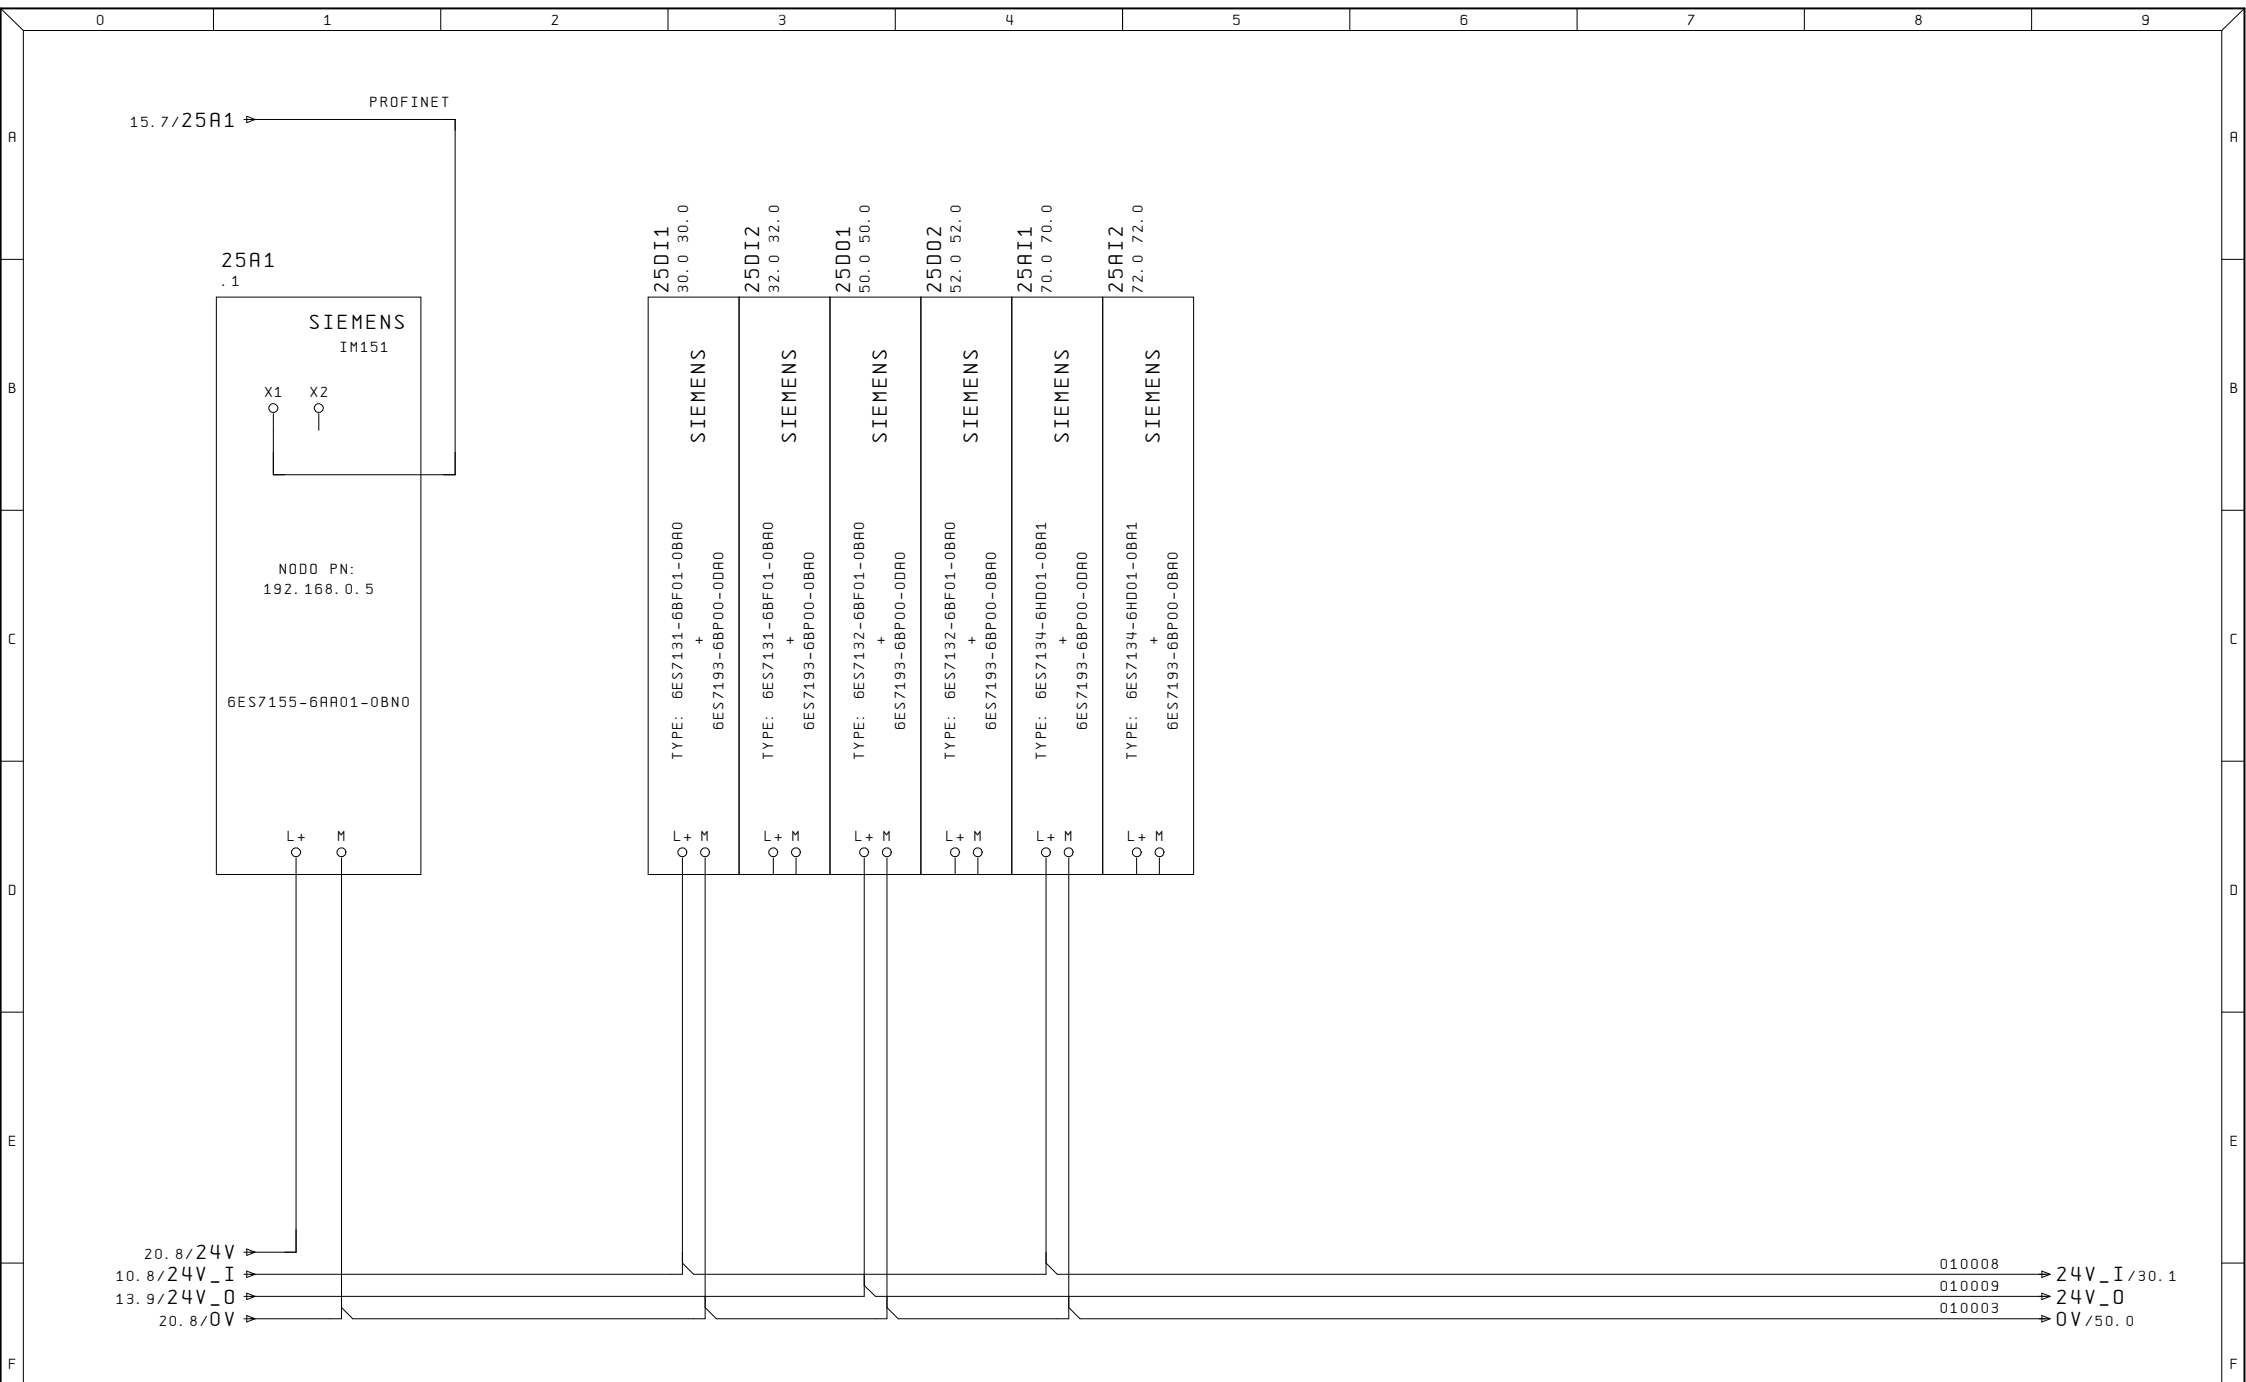


|                  |                                                                    |                                   |   |                           |                             |                       |                        |                   |                                                             |                  |
|------------------|--------------------------------------------------------------------|-----------------------------------|---|---------------------------|-----------------------------|-----------------------|------------------------|-------------------|-------------------------------------------------------------|------------------|
| Ultime Modifiche | Rev. :<br>Data :<br>Diseg. :<br>Stampa : 21. Set. 2020<br>Verif. : | Impianto<br>ASPIRATORE HENKEL SPA | R. E. M. S. R. L.<br>Via Ferruccia, 16/A-03010 Patrica (Fr)<br>Tel. +39-0775-830116<br>Fax +39-0775-839345<br><small>QUESTO DISEGNO E' DI PROPRIETA' ESCLUSIVA DELLA R. E. M. S. R. L. E' VIETATO RIPRODURLO O COMUNICARLO AD ALTRI SENZA LA PROPRIA AUTORIZZAZIONE</small> | Cliente<br>Cliente Finale | Disegno Numero<br>2019_0812 | Commessa<br>2019_0812 | Codice impianto<br>=PU | Codice luogo<br>+ | Descrizione pagina<br>ALIMENTAZIONE ET200SP<br>E MODULI I/O | Pag.<br>25<br>di |
|------------------|--------------------------------------------------------------------|-----------------------------------|---|---------------------------|-----------------------------|-----------------------|------------------------|-------------------|-------------------------------------------------------------|------------------|

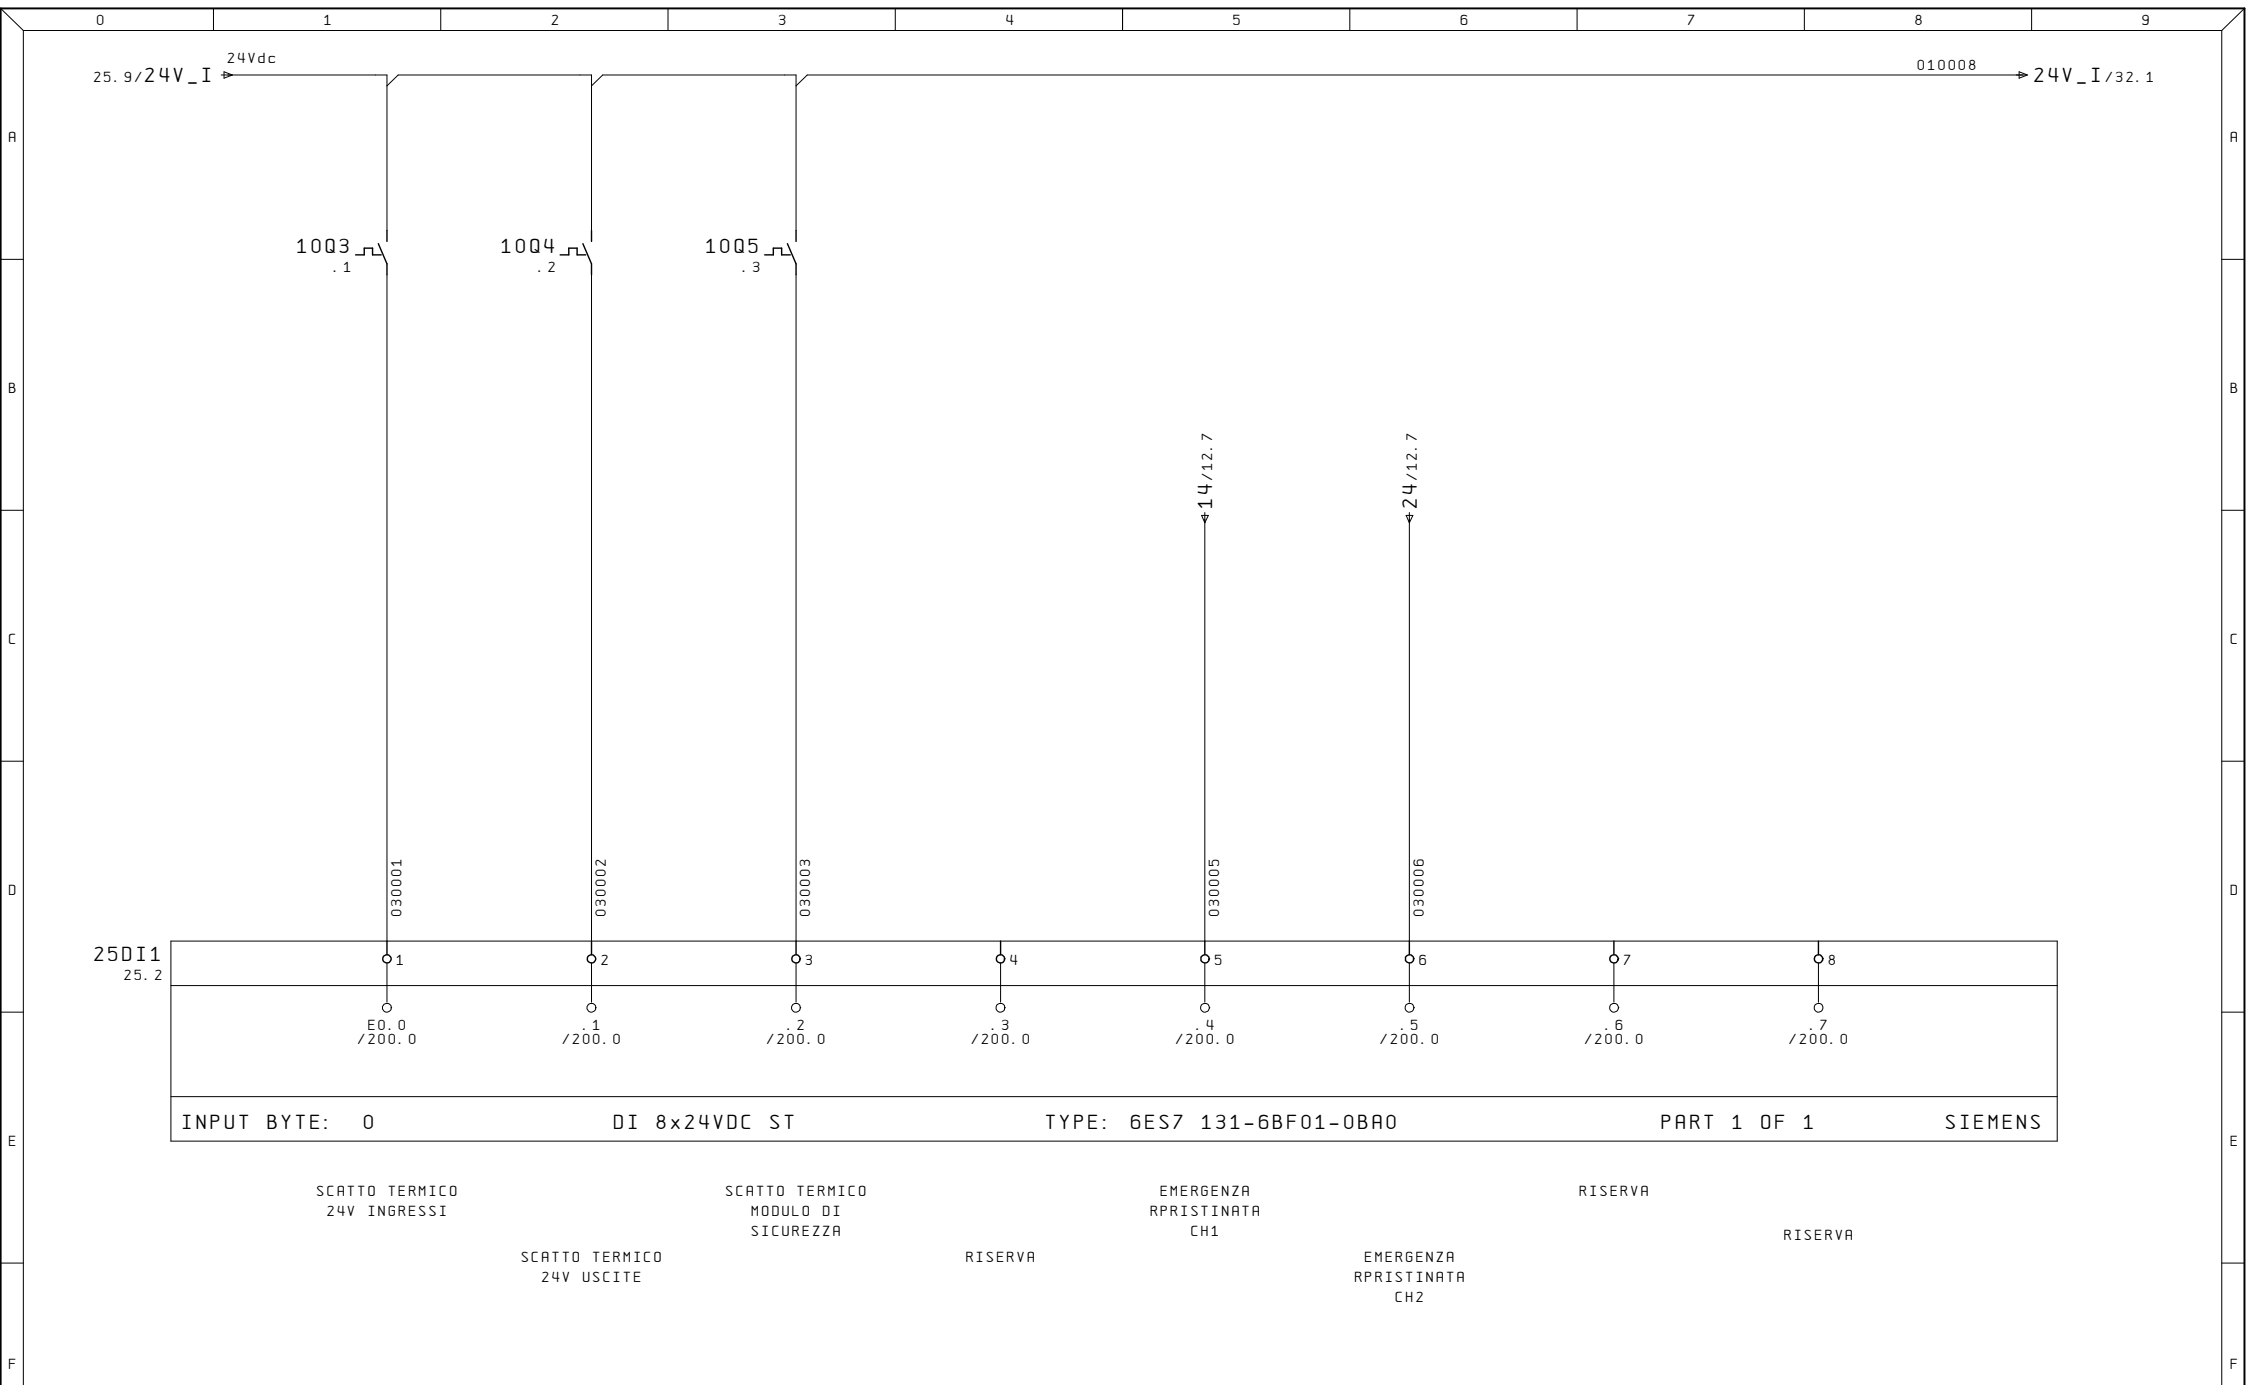


|                  |                        |                       |   |                |                    |           |                 |              |
|------------------|------------------------|-----------------------|---|----------------|--------------------|-----------|-----------------|--------------|
| Ultime Modifiche | Rev. :                 | Impianto              | R. E. M. S. R. L.   | Cliente        | Disegno Numero     | Commessa  | Codice impianto | Codice luogo |
|                  | Data :                 | ASPIRATORE HENKEL SPA | Via Ferruccio, 16/A-03010 Patrica (Fr)<br>Tel. +39-0775-830116<br>Fax +39-0775-839345                                                          |                | 2019_0812          | 2019_0812 | =PU             | +            |
|                  | Diseg. :               |                       | QUESTO DISEGNO E' DI PROPRIETA' ESCLUSIVA DELLA R. E. M. S. R. L. E' VIETATO RIPRODURLO O COMUNICARLO AD ALTRI SENZA LA PROPRIA AUTORIZZAZIONE | Cliente Finale | Descrizione pagina | Pag. 30   |                 |              |
| MR               | Stampa : 21. Set. 2020 |                       |   |                | INGRESSI DIGITALI  | di        |                 |              |
|                  | Verif. :               |                       |   |                | EB 0               |           |                 |              |



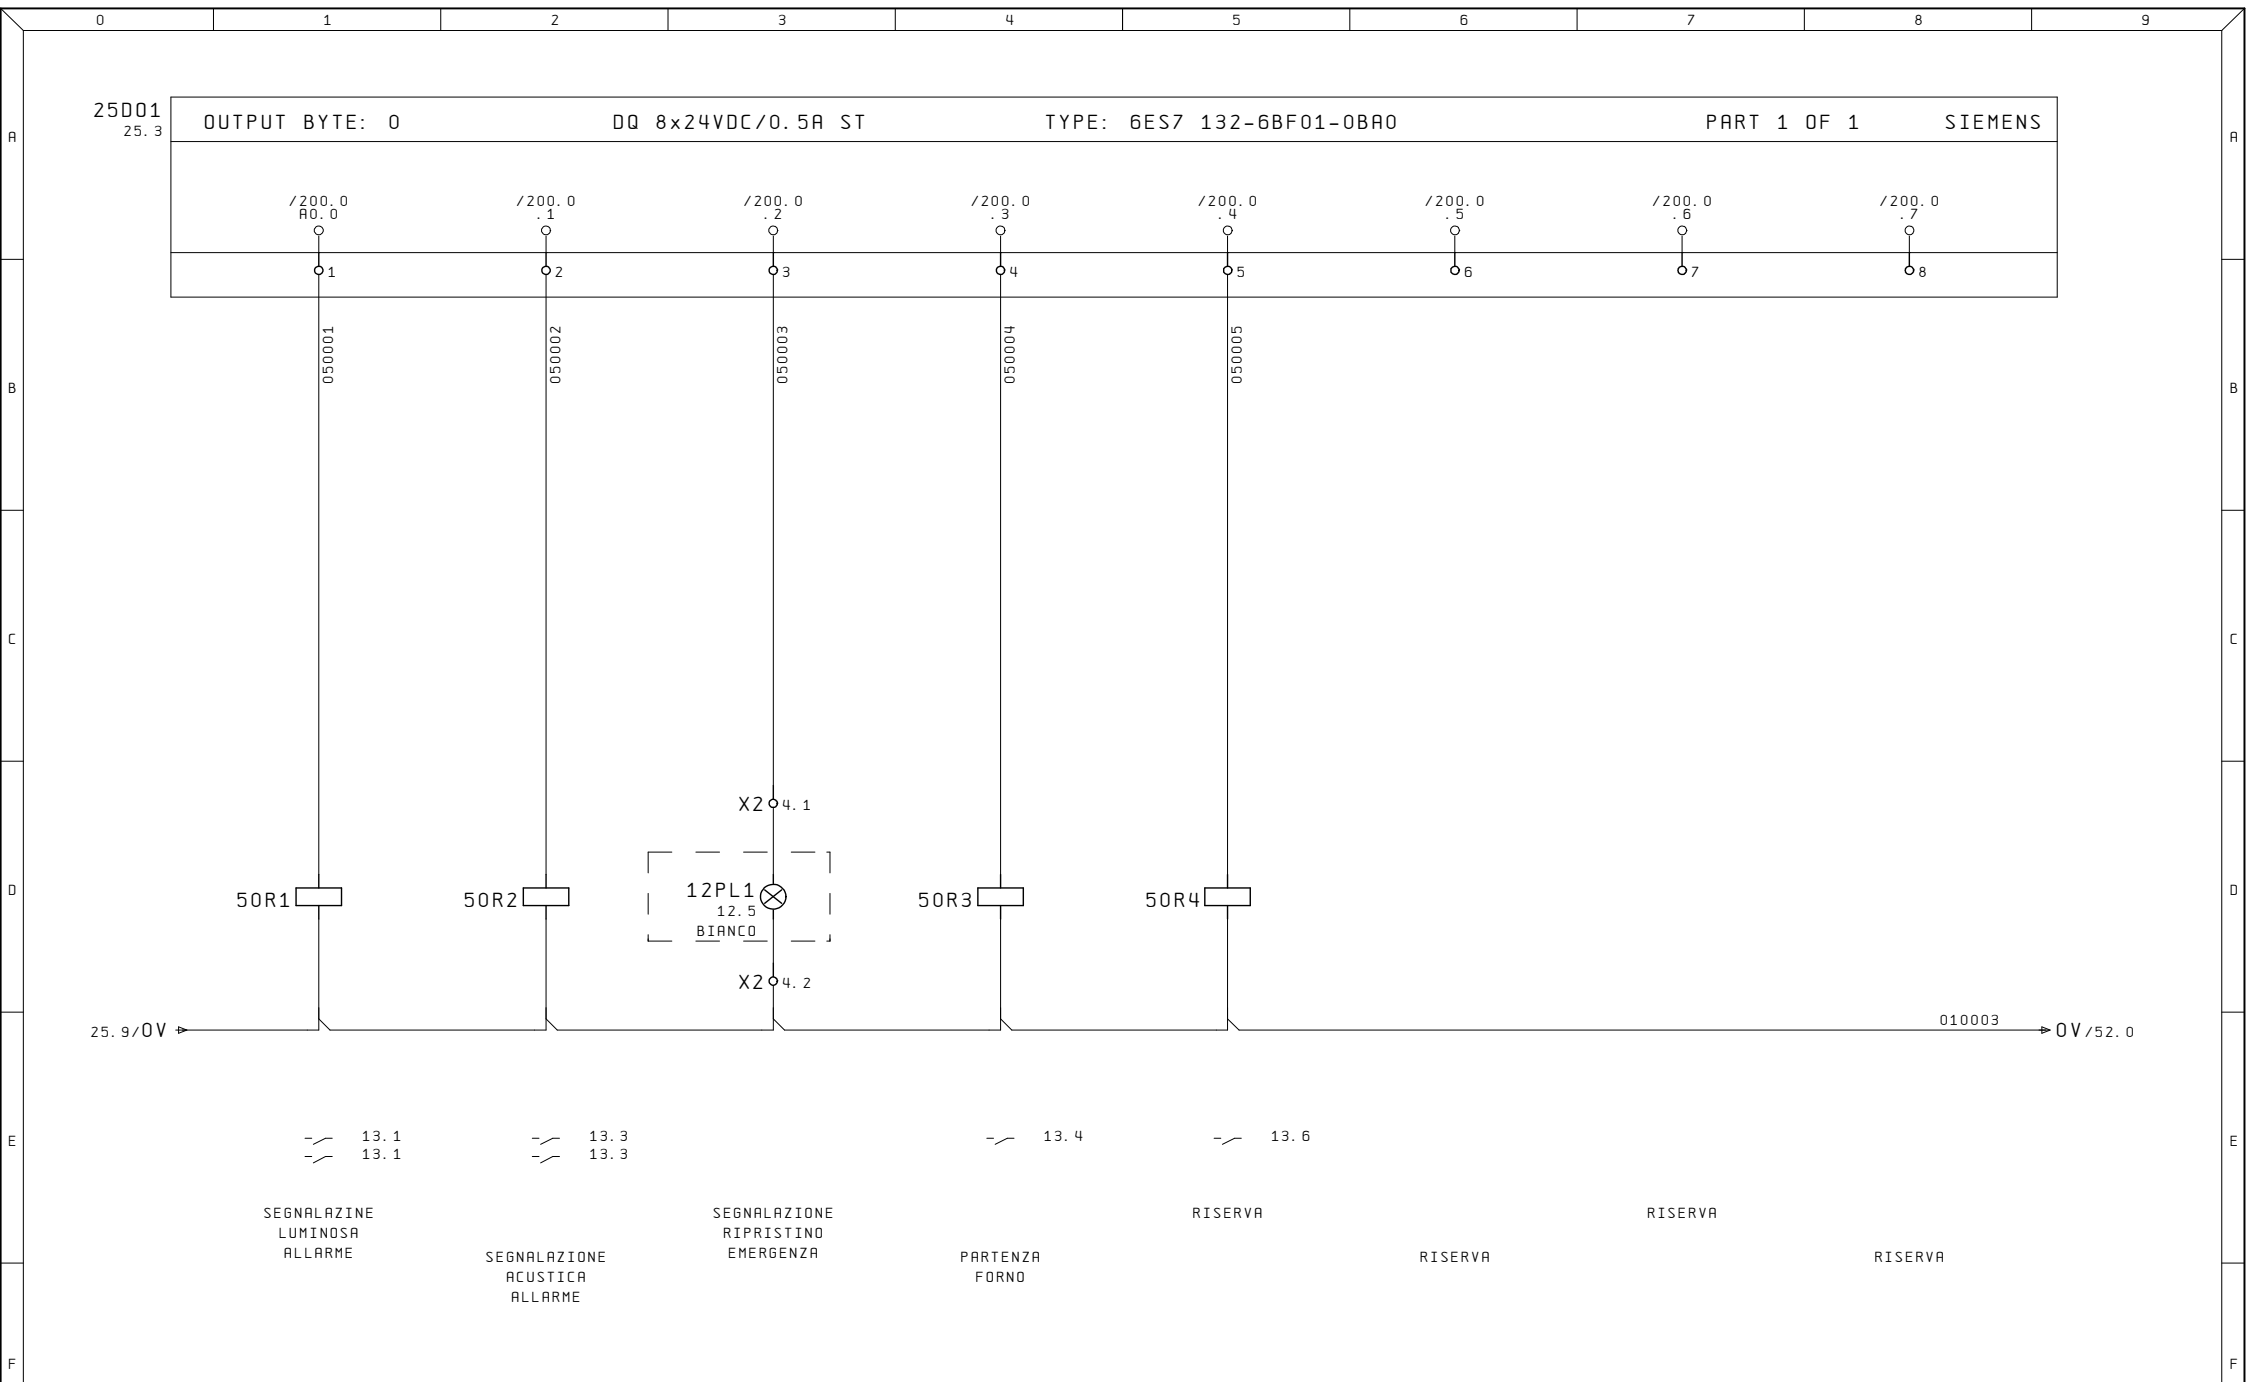


|                  |                        |                       |   |                |                    |           |                 |              |
|------------------|------------------------|-----------------------|---|----------------|--------------------|-----------|-----------------|--------------|
| Ultime Modifiche | Rev. :                 | Impianto              | R. E. M. S. R. L.   | Cliente        | Disegno Numero     | Commessa  | Codice impianto | Codice luogo |
|                  | Data :                 | ASPIRATORE HENKEL SPA | Via Ferruccio, 16/A-03010 Patrica (Fr)<br>Tel. +39-0775-830116<br>Fax +39-0775-839345                                                                   |                | 2019_0812          | 2019_0812 | =PU             | +            |
|                  | Diseg. :               |                       | QUESTO DISEGNO E' DI PROPRIETA'<br>ESCLUSIVA DELLA R. E. M. S. R. L.<br>E' VIETATO RIPRODURLO O COMUNICARLO AD<br>ALTRI SENZA LA PROPRIA AUTORIZZAZIONE | Cliente Finale | Descrizione pagina |           |                 | Pag.         |
| MR               | Stampa : 21. Set. 2020 |                       |   |                | USCITE DIGITALI    |           |                 | 50           |
|                  | Verif. :               |                       |   |                | AB 0               |           |                 | di           |

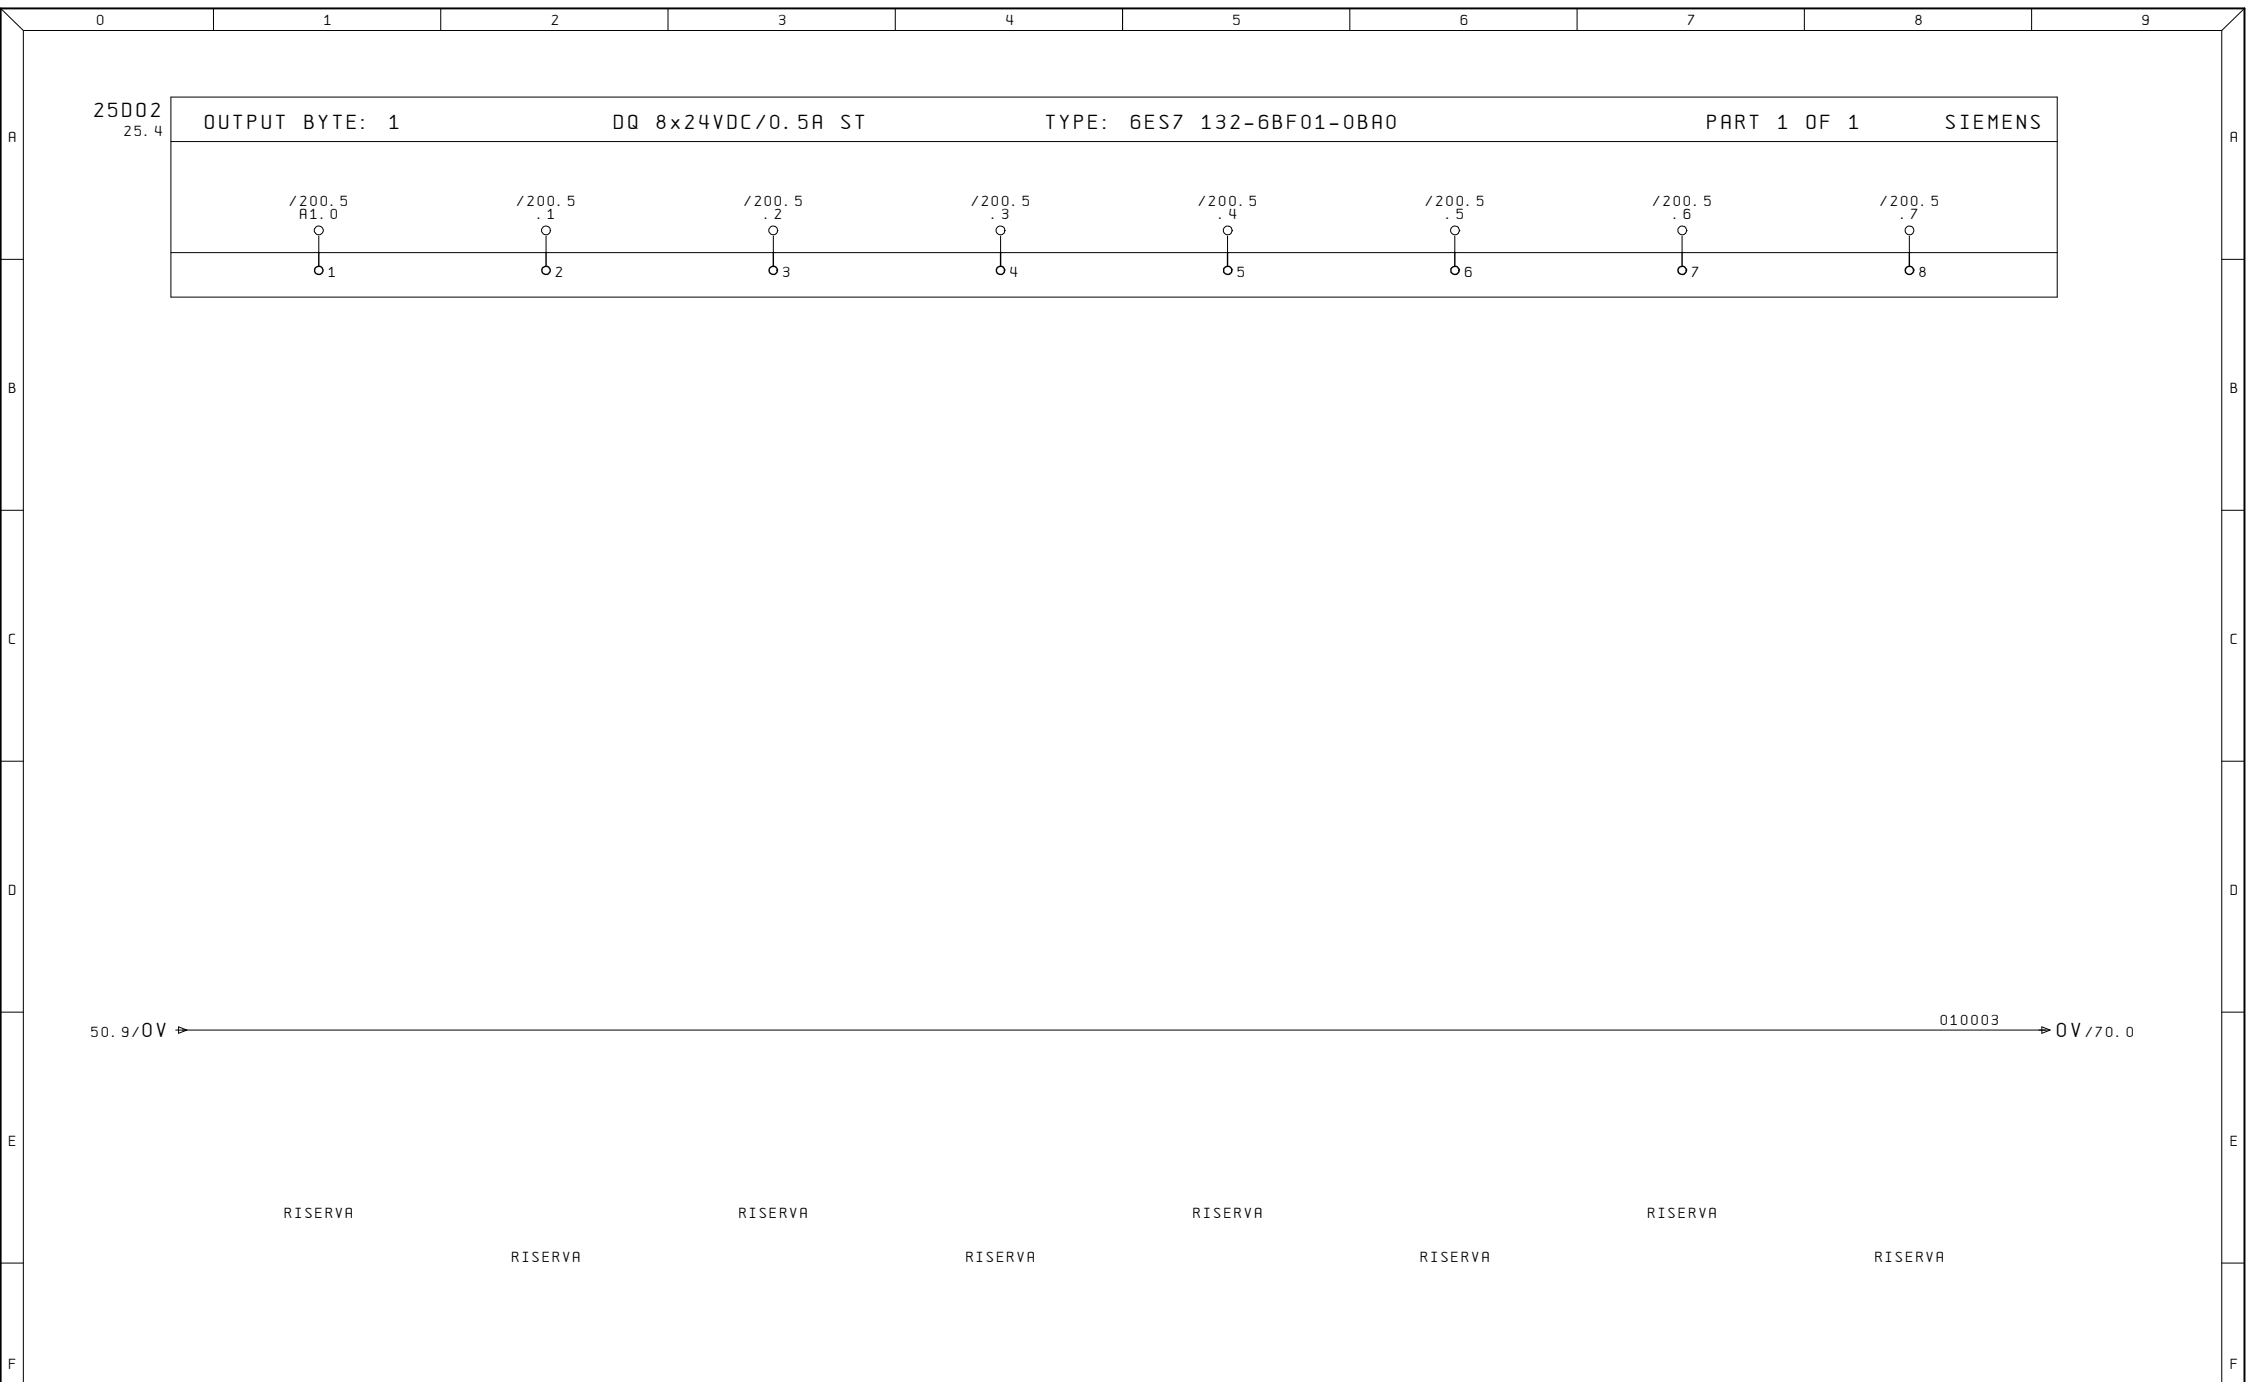







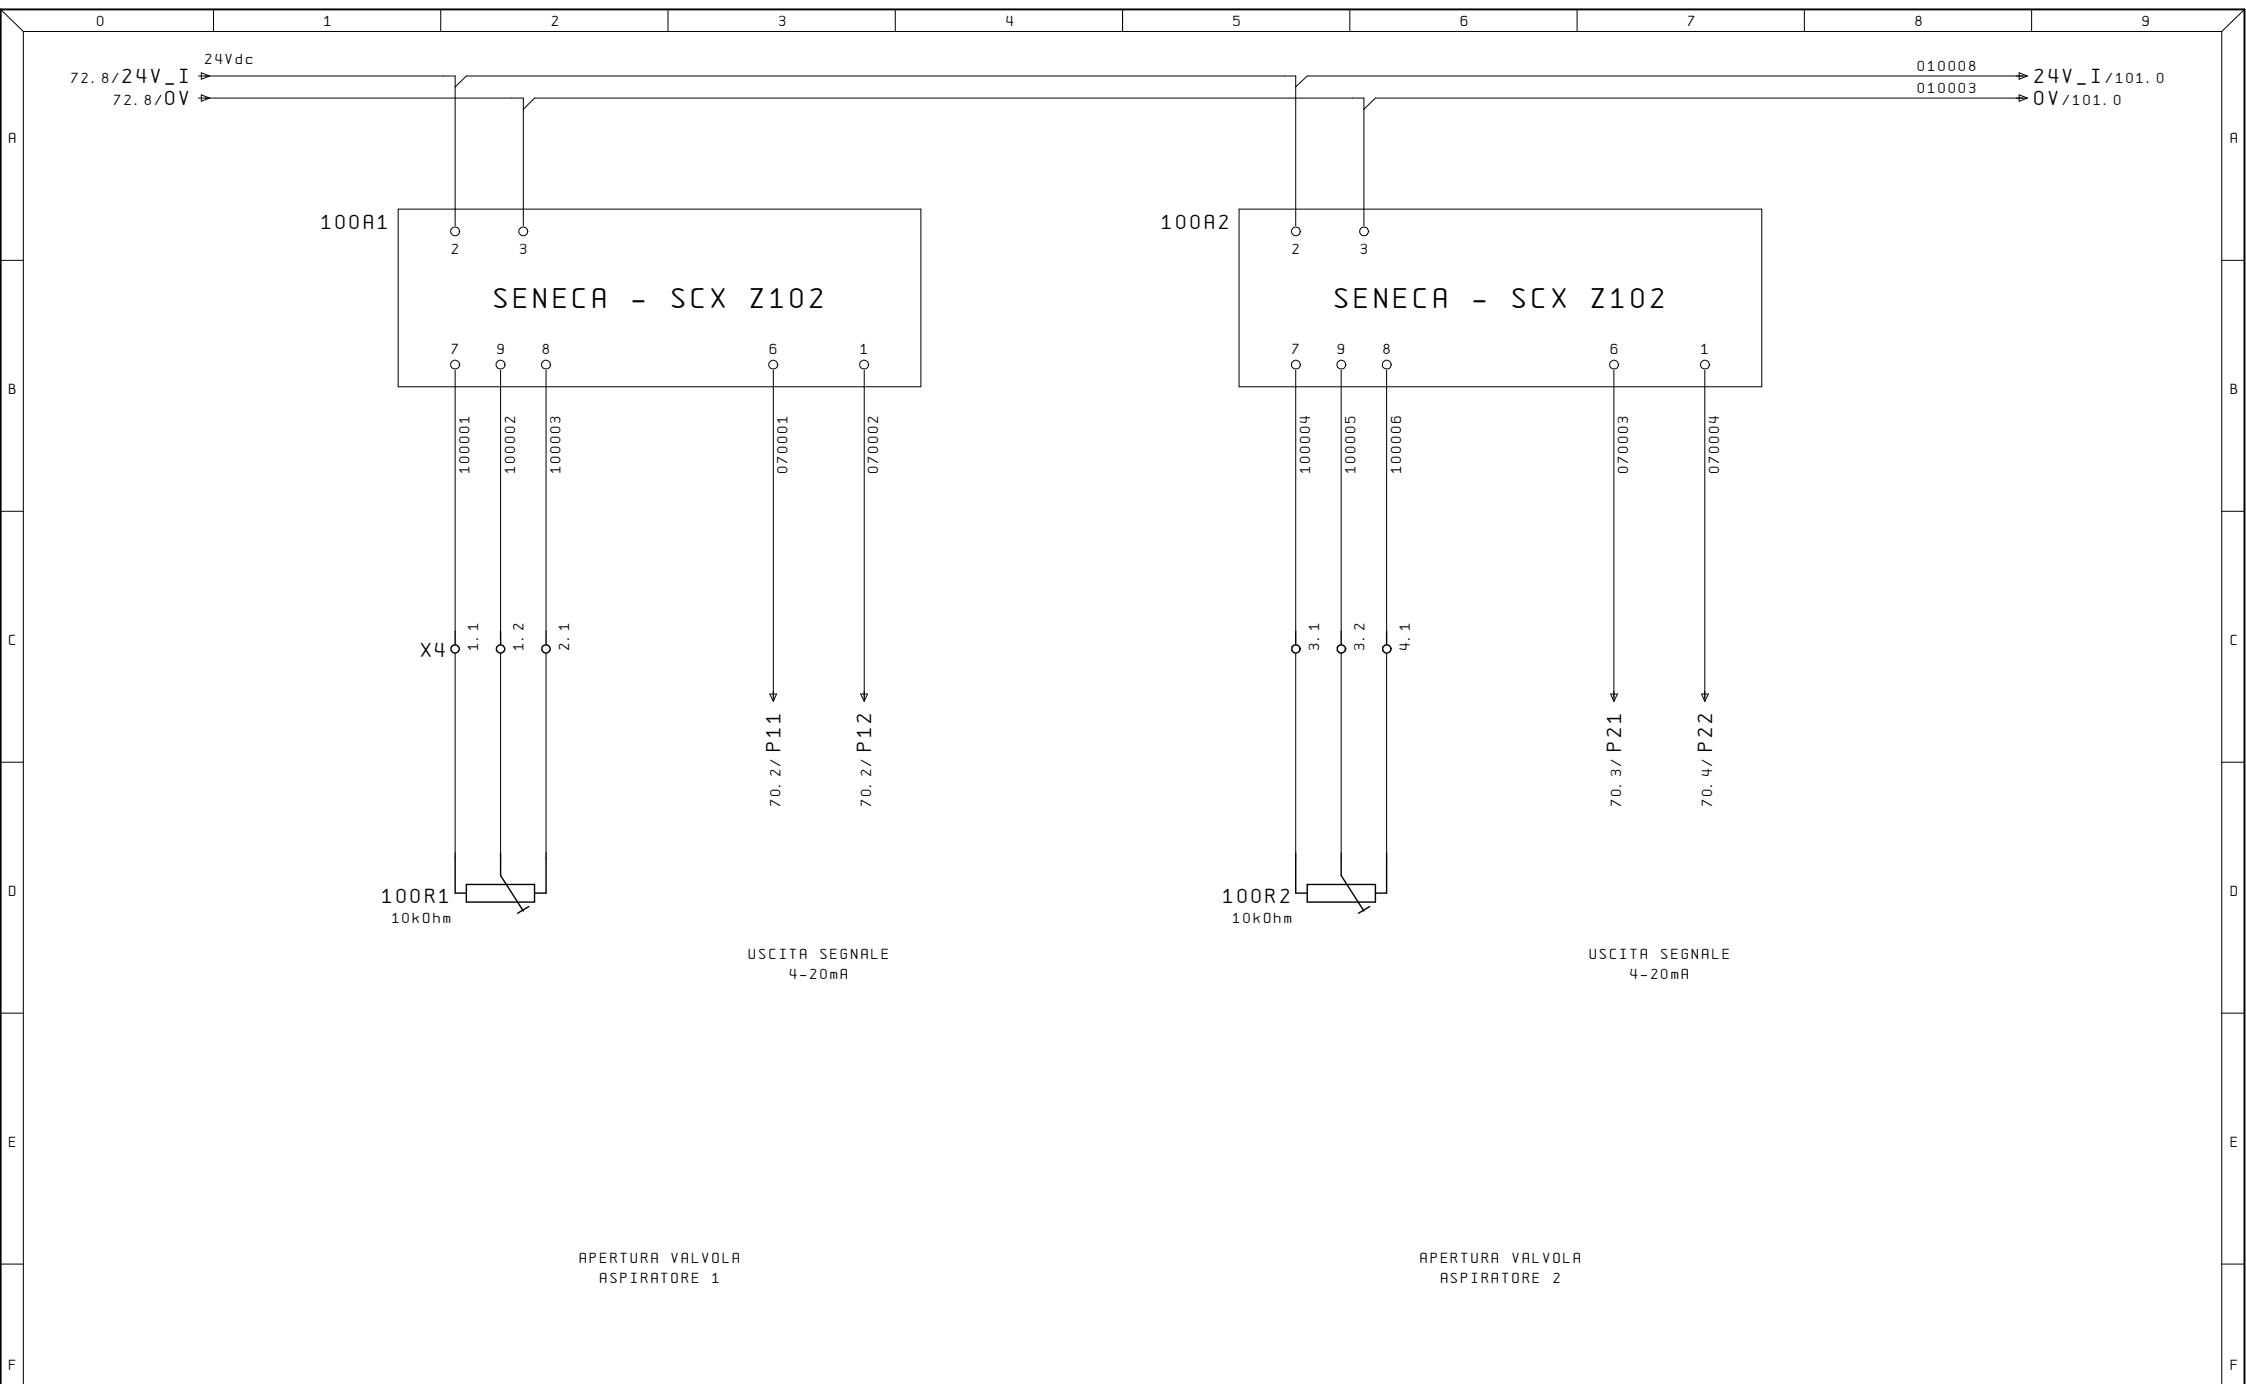

|                  |                        |                       |   |                |                      |           |                 |              |
|------------------|------------------------|-----------------------|---|----------------|----------------------|-----------|-----------------|--------------|
| Ultime Modifiche | Rev. :                 | Impianto              | R. E. M. S. R. L.   | Cliente        | Disegno Numero       | Commessa  | Codice impianto | Codice luogo |
|                  | Data :                 | ASPIRATORE HENKEL SPA | Via Ferruccio, 16/A-03010 Patrica (Fr)<br>Tel. +39-0775-830116<br>Fax +39-0775-839345                                                          |                | 2019_0812            | 2019_0812 | =PU             | +            |
| MR               | Diseg. :               |                       | QUESTO DISEGNO E' DI PROPRIETA' ESCLUSIVA DELLA R. E. M. S. R. L. E' VIETATO RIPRODURLO O COMUNICARLO AD ALTRI SENZA LA PROPRIA AUTORIZZAZIONE | Cliente Finale | Descrizione pagina   |           |                 | Pag. 100     |
|                  | Stampa : 21. Set. 2020 |                       |   |                | MISURA POTENZIOMETRI |           |                 | di           |
|                  | Verif. :               |                       |   |                |                      |           |                 |              |

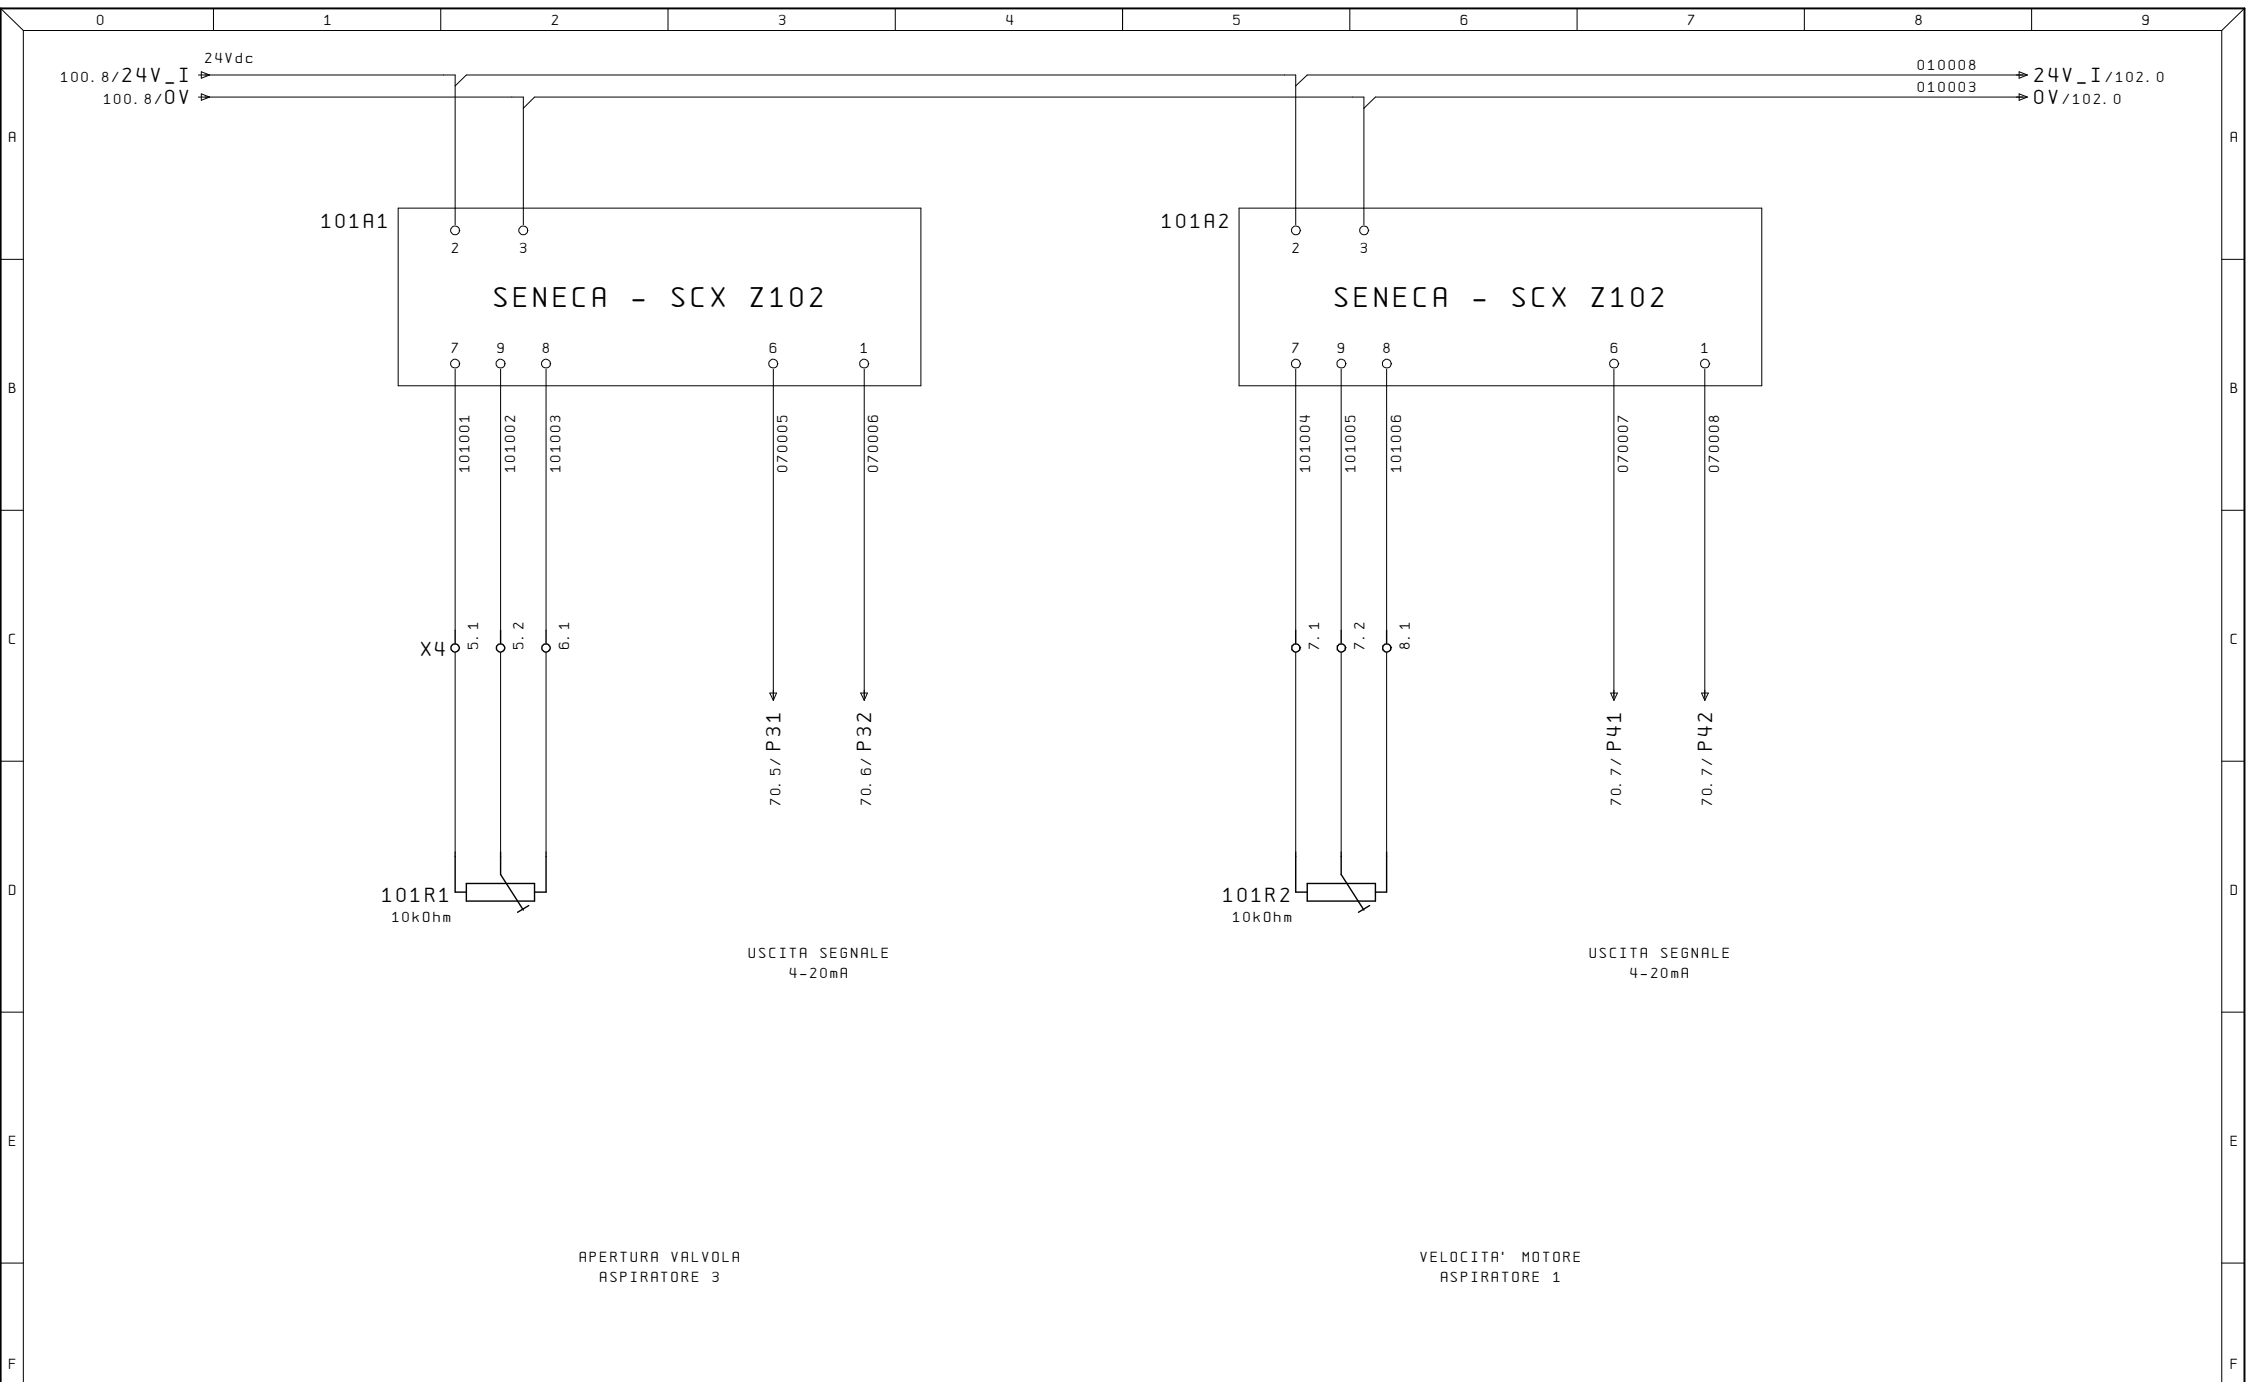

|                  |  |                        |                                   |   |                               |                                            |                       |                        |                   |
|------------------|--|------------------------|-----------------------------------|---|-------------------------------|--------------------------------------------|-----------------------|------------------------|-------------------|
| Ultime Modifiche |  | Rev. :                 | Impianto<br>ASPIRATORE HENKEL SPA | R. E. M. S. R. L.<br>Via Ferruccio, 16/A-03010 Patrica (Fr)<br>Tel. +39-0775-830116<br>Fax +39-0775-839345<br><small>QUESTO DISEGNO E' DI PROPRIETA' ESCLUSIVA DELLA R. E. M. S. R. L. E' VIETATO RIPRODURLO O COMUNICARLO AD ALTRI SENZA LA PROPRIA AUTORIZZAZIONE</small> | Cliente<br><br>Cliente Finale | Disegno Numero<br>2019_0812                | Commessa<br>2019_0812 | Codice impianto<br>=PU | Codice luogo<br>+ |
|                  |  | Data :                 |                                   |   |                               | Descrizione pagina<br>MISURA POTENZIOMETRI |                       |                        |                   |
| MR               |  | Stampa : 21. Set. 2020 |                                   |   |                               | Pag. 101                                   |                       |                        |                   |
|                  |  | Verif. :               |                                   |   |                               | di                                         |                       |                        |                   |

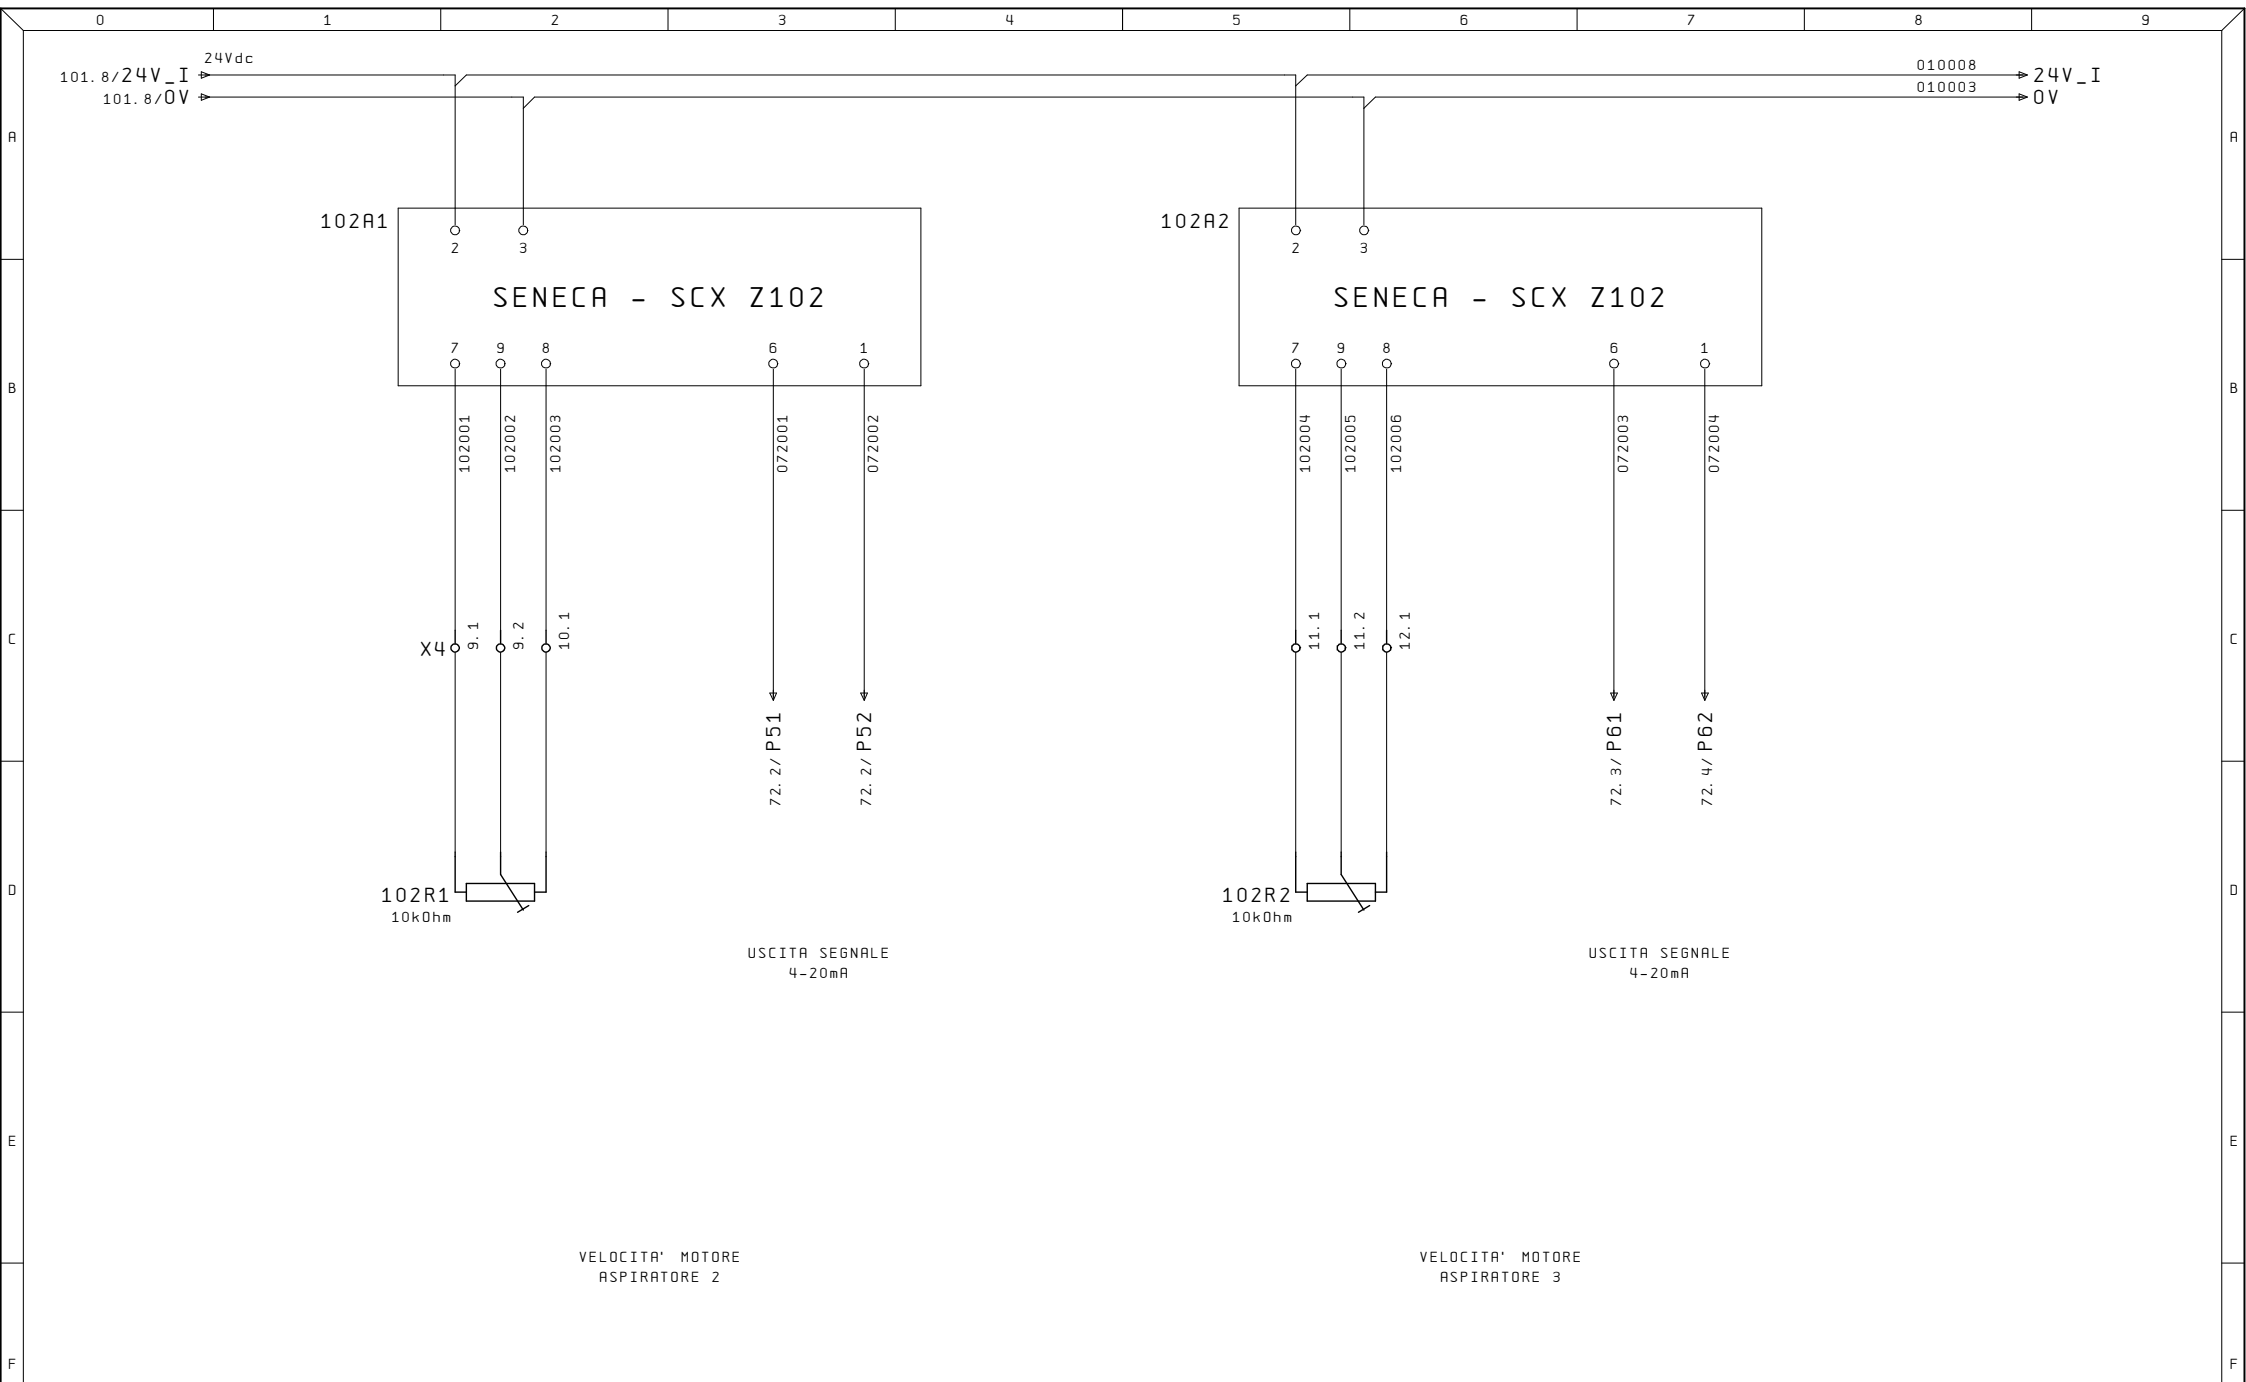

|                  |                        |                       |   |                |                      |           |                 |              |
|------------------|------------------------|-----------------------|---|----------------|----------------------|-----------|-----------------|--------------|
| Ultime Modifiche | Rev. :                 | Impianto              | R. E. M. S. R. L.   | Cliente        | Disegno Numero       | Commessa  | Codice impianto | Codice luogo |
|                  | Data :                 | ASPIRATORE HENKEL SPA | Via Ferruccio, 16/A-03010 Patrica (Fr)<br>Tel. +39-0775-830116<br>Fax +39-0775-839345                                                          |                | 2019_0812            | 2019_0812 | =PU             | +            |
| MR               | Diseg. :               |                       | QUESTO DISEGNO E' DI PROPRIETA' ESCLUSIVA DELLA R. E. M. S. R. L. E' VIETATO RIPRODURLO O COMUNICARLO AD ALTRI SENZA LA PROPRIA AUTORIZZAZIONE | Cliente Finale | Descrizione pagina   |           |                 | Pag. 102     |
|                  | Stampa : 21. Set. 2020 |                       |   |                | MISURA POTENZIOMETRI |           |                 | di           |
|                  | Verif. :               |                       |   |                |                      |           |                 |              |

|   |       |         |           |                                    |   |       |         |           |                               |   |  |
|---|-------|---------|-----------|------------------------------------|---|-------|---------|-----------|-------------------------------|---|--|
|   | 0     | 1       | 2         | 3                                  | 4 | 5     | 6       | 7         | 8                             | 9 |  |
| A | 25DI1 |         |           |                                    |   | 25DI2 |         |           |                               |   |  |
|   | E0.0  | 1 /30.1 | -10Q3     | SCATTO TERMICO 24V INGRESSI        |   | E1.0  | 1 /32.1 | -: 1      | RISERVA                       |   |  |
|   | .1    | 2 /30.2 | -10Q4     | SCATTO TERMICO 24V USCITE          |   | .1    | 2 /32.2 | -: 2      | RISERVA                       |   |  |
|   | .2    | 3 /30.3 | -10Q5     | SCATTO TERMICO MODULO DI SICUREZZA |   | .2    | 3 /32.3 | -: 3      | RISERVA                       |   |  |
|   | .3    | 4 /30.4 | -: 4      | RISERVA                            |   | .3    | 4 /32.4 | -: 4      | RISERVA                       |   |  |
|   | .4    | 5 /30.5 | -12A1: 14 | EMERGENZA RPRISTINATA CH1          |   | .4    | 5 /32.5 | -: 5      | RISERVA                       |   |  |
|   | .5    | 6 /30.6 | -12A1: 24 | EMERGENZA RPRISTINATA CH2          |   | .5    | 6 /32.6 | -: 6      | RISERVA                       |   |  |
| B | .6    | 7 /30.7 | -: 7      | RISERVA                            |   | .6    | 7 /32.7 | -: 7      | RISERVA                       |   |  |
|   | .7    | 8 /30.8 | -: 8      | RISERVA                            |   | .7    | 8 /32.8 | -: 8      | RISERVA                       |   |  |
| C | 25D01 |         |           |                                    |   | 25D02 |         |           |                               |   |  |
|   | A0.0  | 1 /50.1 | -50R1     | SEGNALAZINE LUMINOSA ALLARME       |   | A1.0  | 1 /52.1 | -25D02: 1 | RISERVA                       |   |  |
|   | .1    | 2 /50.2 | -50R2     | SEGNALAZIONE ACUSTICA ALLARME      |   | .1    | 2 /52.2 | -25D02: 2 | RISERVA                       |   |  |
|   | .2    | 3 /50.3 | -12PL1    | SEGNALAZIONE RIPRISTINO EMERGENZA  |   | .2    | 3 /52.3 | -25D02: 3 | RISERVA                       |   |  |
|   | .3    | 4 /50.4 | -50R3     | PARTENZA FORNO                     |   | .3    | 4 /52.4 | -25D02: 4 | RISERVA                       |   |  |
|   | .4    | 5 /50.5 | -50R4     | RISERVA                            |   | .4    | 5 /52.5 | -25D02: 5 | RISERVA                       |   |  |
|   | .5    | 6 /50.6 | -25D01: 6 | RISERVA                            |   | .5    | 6 /52.6 | -25D02: 6 | RISERVA                       |   |  |
|   | .6    | 7 /50.7 | -25D01: 7 | RISERVA                            |   | .6    | 7 /52.7 | -25D02: 7 | RISERVA                       |   |  |
| D | .7    | 8 /50.8 | -25D01: 8 | RISERVA                            |   | .7    | 8 /52.8 | -25D02: 8 | RISERVA                       |   |  |
| E | 25AI1 |         |           |                                    |   | 25AI2 |         |           |                               |   |  |
|   | EW6   | 1 /70.2 | -100A1: 6 | APERTURA VALVOLA ASPIRATORE 1      |   | EW16  | 1 /72.2 | -102A1: 6 | VELOCITA' MOTORE ASPIRATORE 2 |   |  |
|   | 8     | 2 /70.3 | -100A2: 6 | APERTURA VALVOLA ASPIRATORE 2      |   | 18    | 2 /72.3 | -102A2: 6 | VELOCITA' MOTORE ASPIRATORE 3 |   |  |
|   | 10    | 3 /70.5 | -101A1: 6 | APERTURA VALVOLA ASPIRATORE 3      |   | 20    | 3 /72.5 | -25AI2: 3 | RISERVA                       |   |  |
|   | 12    | 4 /70.7 | -101A2: 6 | VELOCITA' MOTORE ASPIRATORE 1      |   | 22    | 4 /72.7 | -25AI2: 4 | RISERVA                       |   |  |
| F |       |         |           |                                    |   |       |         |           |                               |   |  |

.2

3

/30.3

-10Q5

SCATTO TERMICO MODULO DI SICUREZZA

.3

4

/30.4

-: 4

RISERVA

.4

5

/30.5

-12A1: 14

EMERGENZA RPRISTINATA CH1

.5

6

/30.6

-12A1: 24

EMERGENZA RPRISTINATA CH2

.6

7

/30.7

-: 7

RISERVA

.7

8

/30.8

-: 8

RISERVA

25DI2

E1.0

1

/32.1

-: 1

RISERVA

.1

2

/32.2

-: 2

RISERVA

.2

3

/32.3

-: 3

RISERVA

.3

4

/32.4

-: 4

RISERVA

.4

5

/32.5

-: 5

RISERVA

.5

6

/32.6

-: 6

RISERVA

.6

7

/32.7

-: 7

RISERVA

.7

8

/32.8

-: 8

RISERVA