

R. E. M. S. r. L.

Via Ferruccia, 16/A - 03010 Patrica (FR)

Tel: 0775/830116 Fax: 0775/839345

Cliente : TELMOTOR
Indirizzo :
Design. impianto : ASPIRATORE HENKEL SPA
Numero di disegno : 2019_0812
Commessa : 2019_0812

Produttore : R. E. M. s. r. l.
Indirizzo : Via Ferruccia 16/a

Cliente Finale : TELMOTOR
Indirizzo :

Responsabile del Progetto : ALE

Modificato il: 07.Lug.2020 Da MR Numero delle pagine 138

	0	1	2	3	4	5	6	7	8	9
A	=QE1/1	TITOLO PROGETTO						07. Lug. 2020	MR	
	=QE1/2	SOMMARIO PAGINE						07. Lug. 2020	MR	x
	=QE1/2a	SOMMARIO PAGINE						07. Lug. 2020	MR	x
	=QE1/5	LISTA E CODICI COMPONENTI						07. Lug. 2020	MR	
	=QE1/5. 1	LISTA E CODICI COMPONENTI						07. Lug. 2020	MR	
	=QE1/5. 2	LISTA E CODICI COMPONENTI						07. Lug. 2020	MR	
B	=QE1/5. 3	LISTA E CODICI COMPONENTI						07. Lug. 2020	MR	
	=QE1/5. 4	LISTA E CODICI COMPONENTI						07. Lug. 2020	MR	
	=QE1/5. 5	LISTA E CODICI COMPONENTI						07. Lug. 2020	MR	
	=QE1/5. 6	LISTA E CODICI COMPONENTI						07. Lug. 2020	MR	
	=QE1/5. 7	LISTA E CODICI COMPONENTI						07. Lug. 2020	MR	
	=QE1/20	ALIMENTAZIONE GENERALE						07. Lug. 2020	MR	
	=QE1/22	MODULI PRESENZA TENSIONE						07. Lug. 2020	MR	
	=QE1/24	PRESENZA TENSIONE 400Vac E AUSILIARI 230VAC						07. Lug. 2020	MR	
	=QE1/26	ILLUMINAZIONE ANTE ARMADIO						07. Lug. 2020	MR	
	=QE1/28	DISTRIBUZIONE ALIMENTAZIONI 24VDC						07. Lug. 2020	MR	
	=QE1/30	ALIMENTAZIONI						07. Lug. 2020	MR	
	=QE1/35	MODULO DI SICUREZZA						07. Lug. 2020	MR	
	=QE1/36	CIRCUITO EMERGENZE						07. Lug. 2020	MR	
D	=QE1/38	SEGNALAZIONE PRESENZA TENSIONE 400Vac E ALIMETNAZIONE 24VDC SICUREZZA						07. Lug. 2020	MR	
	=QE1/40	INVERTER						07. Lug. 2020	MR	
	=QE1/42	INVERTER						07. Lug. 2020	MR	
	=QE1/60	SOFT STARTER						07. Lug. 2020	MR	
	=QE1/62	SOFT STARTER						07. Lug. 2020	MR	
	=QE1/70	COMMUTATORE						07. Lug. 2020	MR	
E	=QE1/100	SWITCH RETE PROFINET						07. Lug. 2020	MR	
	=QE1/105	ALIMENTAZIONE ET200SP E MODULI I/O						07. Lug. 2020	MR	
	=QE1/130	INGRESSI DIGITALI						07. Lug. 2020	MR	
	=QE1/132	INGRESSI DIGITALI						07. Lug. 2020	MR	
	=QE1/134	INGRESSI DIGITALI						07. Lug. 2020	MR	
F										

Ultime Modifiche	Rev. :	Impianto	R. E. M. S. R. L.	Cliente	Disegno Numero	Commessa	Codice impianto	Codice luogo
	Data :	ASPIRATORE HENKEL SPA	Via Ferruccio, 16/A-03010 Patrica (Fr) Tel. +39-0775-830116 Fax +39-0775-839345		2019_0812	2019_0812	=QE1	+
	Diseg. :				Descrizione pagina			
MR	Stampa : 07. Lug. 2020			Cliente Finale	SOMMARIO PAGINE			
	Verif. :		QUESTO DISEGNO E' DI PROPRIETA' ESCLUSIVA DELLA R. E. M. S. R. L. E' VIETATO RIPRODURLO O COMUNICARLO AD ALTRI SENZA LA PROPRIA AUTORIZZAZIONE		Pag. 2			
					di			

	0	1	2	3	4	5	6	7	8	9
A	=QE1/136	INGRESSI DIGITALI						07. Lug. 2020	MR	
	=QE1/150	USCITE DIGITALI						07. Lug. 2020	MR	
	=QE1/152	USCITE DIGITALI						07. Lug. 2020	MR	
	=QE1/154	USCITE DIGITALI						07. Lug. 2020	MR	
	=QE1/170	INGRESSI ANALOGICI						07. Lug. 2020	MR	
	=QE1/190	USCITE ANALOGICHE						07. Lug. 2020	MR	
B	=QE1/300	LAYOUT SCHEDE INGRESSI DIGITALI						07. Lug. 2020	MR	
	=QE1/302	LAYOUT SCHEDE USCITE DIGITALI						07. Lug. 2020	MR	
	=QE1/304	LAYOUT SCHEDE INGRESSI / USCITE ANALOGICHE						07. Lug. 2020	MR	
C										
D										
E										
F										

Ultime Modifiche	Rev. :	Impianto	R. E. M. S. R. L.	Cliente	Disegno Numero	Commessa	Codice impianto	Codice luogo
	Data :	ASPIRATORE HENKEL SPA	Via Ferruccio, 16/A-03010 Patrica (Fr) Tel. +39-0775-830116 Fax +39-0775-839345		2019_0812	2019_0812	=QE1	+
	Diseg. :				Descrizione pagina			
MR	Stampa : 07. Lug. 2020		QUESTO DISEGNO E' DI PROPRIETA' ESCLUSIVA DELLA R. E. M. S. R. L. E' VIETATO RIPRODURLO O COMUNICARLO AD ALTRI SENZA LA PROPRIA AUTORIZZAZIONE	Cliente Finale	SOMMARIO PAGINE			
	Verif. :				Pag. 2a			
					di			

	0	1	2	3	4	5	6	7	8	9	
A											
B											
C											
D											
E											
F											

0	1	2	3	4	5	6	7	8	9
SIGLA	DESCRIZIONE	MARCA	CODICE	POSIZIONE					
24V1	VENTILATORE PER QUADRI ELETTRICI	TEXA	DLK48BX0B						
24V2	VENTILATORE PER QUADRI ELETTRICI	TEXA	DLK42BX0B						
24PR1	PRESA SCHUKO	GEWISS	GW20246						
26Q1	INTERRUTTORE MAGNETOTERMICO UNIPOLARE	SIEMENS	5SY6104-7						
26FC1	FINECORSO MECCANICO PER QUADRI ELETTRICI	ELFIN	050F026 + 030FAP						
26FC2	FINECORSO MECCANICO PER QUADRI ELETTRICI	ELFIN	050F026 + 030FAP						
26FC3	FINECORSO MECCANICO PER QUADRI ELETTRICI	ELFIN	050F026 + 030FAP						
26FC4	FINECORSO MECCANICO PER QUADRI ELETTRICI	ELFIN	050F026 + 030FAP						
26FC5	FINECORSO MECCANICO PER QUADRI ELETTRICI	ELFIN	050F026 + 030FAP						
26H1	LAMPADA ILLUMINAZIONE PER QUADRI ELETTRICI	ELFIN							
26H2	LAMPADA ILLUMINAZIONE PER QUADRI ELETTRICI	ELFIN							
26H3	LAMPADA ILLUMINAZIONE PER QUADRI ELETTRICI	ELFIN							
26H4	LAMPADA ILLUMINAZIONE PER QUADRI ELETTRICI	ELFIN							
26H5	LAMPADA ILLUMINAZIONE PER QUADRI ELETTRICI	ELFIN							

	0	1	2	3	4	5	6	7	8	9
A	SIGLA	DESCRIZIONE	MARCA	CODICE	POSIZIONE					
	28AL1	ALIMENTATORE MONOFASE 24VDC	SIEMENS	6EP1434-2BA20						
	28Q1	SALVAMOTORE	SIEMENS	3RV2011-0HA10 +						
	28Q2	INTERRUTTORE MAGNETOTERMICO UNIPOLARE	SIEMENS	5SY5104-7						
	28Q3	INTERRUTTORE MAGNETOTERMICO UNIPOLARE	SIEMENS	5SY5102-7 + 5ST3010						
	28Q4	INTERRUTTORE MAGNETOTERMICO UNIPOLARE	SIEMENS	5SY5104-7 + 5ST3010						
	30Q1	INTERRUTTORE MAGNETOTERMICO UNIPOLARE	SIEMENS	5SY6102-7 + 5ST3010						
	30K1	CONTATTORE DI POTENZA	SIEMENS	3TF6944-0CP7						
	30K2	CONTATTORE DI POTENZA	SIEMENS	3RT2016-1BB41 + 3RT2916-1BB00 + 3RH2911-1HA31						
	30K2	CONTATTORE DI POTENZA	SIEMENS	3RT2016-1BB41 + 3RT2916-1BB00 + 3RH2911-1HA31						
	30FC1	FINECORSO MECCANICO PER QUADRI ELETTRICI	ELFIN	050F026 - 030FCP						
	30FC2	FINECORSO MECCANICO PER QUADRI ELETTRICI	ELFIN	050F026 - 030FCP						
	30FC3	FINECORSO MECCANICO PER QUADRI ELETTRICI	ELFIN	050F026 - 030FCP						
	30FC4	FINECORSO MECCANICO PER QUADRI ELETTRICI	ELFIN	050F026 - 030FCP						
	30FC5	FINECORSO MECCANICO PER QUADRI ELETTRICI	ELFIN	050F026 - 030FCP						

	0	1	2	3	4	5	6	7	8	9	
A	SIGLA	DESCRIZIONE	MARCA	CODICE	POSIZIONE						
	35A1	MODULO DI SICUREZZA	SIEMENS	3SK1111-1AB30							
	35Q1	INTERRUTTORE MAGNETOTERMICO UNIPOLARE	SIEMENS	5SY5102-7 + 5ST3010							
	35Q2	INTERRUTTORE MAGNETOTERMICO UNIPOLARE	SIEMENS	5SY5102-7 + 5ST3010							
B	35K1	CONTATTORE	SIEMENS	3RH2131-1BB40 + 3RT2916-1BB00 + 3RH2911-1HA31							
	35K2	CONTATTORE	SIEMENS	3RH2131-1BB40 + 3RT2916-1BB00 + 3RH2911-1HA31							
C	36P1	PULSANTE A FUNGO	SCHNEIDER ELECTRIC	XB4 BS8444							
	36SZ1										
D	38H1	SPIA LUMINOSA ROSSA	SCHNEIDER ELECTRIC	XB4 BVB4							
	40A1	INVERTER - 315KW	SIEMENS	6SL3220-3YE56-0CF0-2D + 6SL3256-0AP00-0JA0							
E	40Q1	SEZIONATORE SOTTO CARICO	SIEMENS	3KF5380-0MF51 + 3NE1437-2 + 8UD1161-4AF21							
	40FL1	REATTANZA	SIEMENS	6SL3000-0CE36-3AA0							
F											

	0	1	2	3	4	5	6	7	8	9	
A		SIGLA	DESCRIZIONE		MARCA		CODICE		POSIZIONE		
		42PT1	PASTICCA TERMICA		FORNITURA CLIENTE						
B											
		60A1	SOFT STARTER		SIEMENS		3RW5553-6HA14 + 3RW5980-0CS00 + 3RW5980-0HF00 + 3RW5980-0HD00				
		60Q1	SEZIONATORE SOTTO CARICO		SIEMENS		3KD5230-0RE10-0 - 8UD1161-4AF21				
		60F1	FUSIBILE TRIPOLARE		SIEMENS		3NB3351-1KK26				
C											
		62Q1	INTERRUTTORE MAGNETOTERMICO BIPOLARE		SIEMENS		5SY6206-7 + 5ST3010				
D											
		70A1	COMMUTATORE MOTORIZZATO		SIEMENS		3KC4352-06A21-0AA3 + 3KC98225 + 3KC98032 + 3KC98273 + 3KC98186				
		70Q1	INTERRUTTORE MAGNETOTERMICO BIPOLARE		SIEMENS		5SY6206-7 + 5ST3010				
		70M1	MOTORE		FORNITURA CLIENTE						
		100A1	SWITCH RETE PROFINET		SIEMENS		66K5208-0BA00-2AB2				
F											


	0	1	2	3	4	5	6	7	8	9	
A											
	SIGLA	DESCRIZIONE		MARCA		CODICE		POSIZIONE			
	105A1	TESTATA ET-200SP		SIEMENS		6ES7155-6AA01-0BN0					
B	105DI1	MODULO INGRESSI DIGITALI		SIEMENS		6ES7131-6BF01-0BA0 + 6ES7193-6BP00-0DA0					
	105DI2	MODULO INGRESSI DIGITALI		SIEMENS		6ES7131-6BF01-0BA0 + 6ES7193-6BP00-0BA0					
	105DI3	MODULO INGRESSI DIGITALI		SIEMENS		6ES7131-6BF01-0BA0 + 6ES7193-6BP00-0BA0					
	105DI4	MODULO INGRESSI DIGITALI		SIEMENS		6ES7131-6BF01-0BA0 + 6ES7193-6BP00-0BA0					
C	105DO1	MODULO USCITE DIGITALI		SIEMENS		6ES7132-6BF01-0BA0 + 6ES7193-6BP00-0DA0					
	105DO2	MODULO USCITE DIGITALI		SIEMENS		6ES7132-6BF01-0BA0 + 6ES7193-6BP00-0BA0					
	105DO3	MODULO USCITE DIGITALI		SIEMENS		6ES7132-6BF01-0BA0 + 6ES7193-6BP00-0BA0					
	105AI1	MODULO INGRESSI ANALOGICI		SIEMENS		6ES7134-6GD01-0BA1 + 6ES7193-6BP00-0DA0					
D	105AO1	MODULO USCITE ANALOGICHE		SIEMENS		6ES7135-6HD00-0BA1 + 6ES7193-6BP00-0DA0					
	132T1	TERMOSTATO INTERNO QUADRO		DKC		RATMS02					
E	132T2	TERMOSTATO INTERNO QUADRO		DKC		RATMS02					
F											

	0	1	2	3	4	5	6	7	8	9	
A											
	SIGLA	DESCRIZIONE			MARCA		CODICE		POSIZIONE		
	136FC1	FINECORS A									
	136FC2	FINECORS A									
B											
	150R1	RELE' DOPPIO CONTATTO			PHOENIX CONTACT		2905291				
	150R2	RELE' DOPPIO CONTATTO			PHOENIX CONTACT		2905291				
	150R3	RELE' DOPPIO CONTATTO			PHOENIX CONTACT		2905291				
C											
	150R4	RELE' DOPPIO CONTATTO			PHOENIX CONTACT		2905291				
	150R5	RELE' DOPPIO CONTATTO			PHOENIX CONTACT		2905291				
	150R6	RELE' DOPPIO CONTATTO			PHOENIX CONTACT		2905291				
	150R7	RELE' DOPPIO CONTATTO			PHOENIX CONTACT		2905291				
D											
	152R1	RELE' DOPPIO CONTATTO			PHOENIX CONTACT		2905291				
	152H1	SPIA LUMINOSA BIANCA			SCHNEIDER ELECTRIC		XB4 8VB1				
E											
	154H1	SPIA LUMINOSA ROSSA			SCHNEIDER ELECTRIC		XB4 8VB4				
F											


	0	1	2	3	4	5	6	7	8	9	
A	SIGLA	DESCRIZIONE	MARCA	CODICE	POSIZIONE						
	154H2	SPIA LUMINOSA VERDE	SCHNEIDER ELECTRIC	XB4 BVB3							
	154H3	SPIA LUMINOSA ROSSA	SCHNEIDER ELECTRIC	XB4 BVB4							
	154H4	SPIA LUMINOSA VERDE	SCHNEIDER ELECTRIC	XB4 BVB3							
B											
C											
D											
E											
F											




Ultime Modifiche		Rev. :	Impianto ASPIRATORE HENKEL SPA	R. E. M. S. R. L. Via Ferruccia, 16/A-03010 Patrica (Fr) Tel. +39-0775-830116 Fax +39-0775-839345	Cliente	Disegno Numero	Commessa	Codice impianto	Codice luogo	
		Data :				2019_0812	2019_0812	=QE1	+	
		Diseg. :				Descrizione pagina				Pag. 20
MR		Stampa : 07.Lug.2020				ALIMENTAZIONE GENERALE				
		Verif. :								

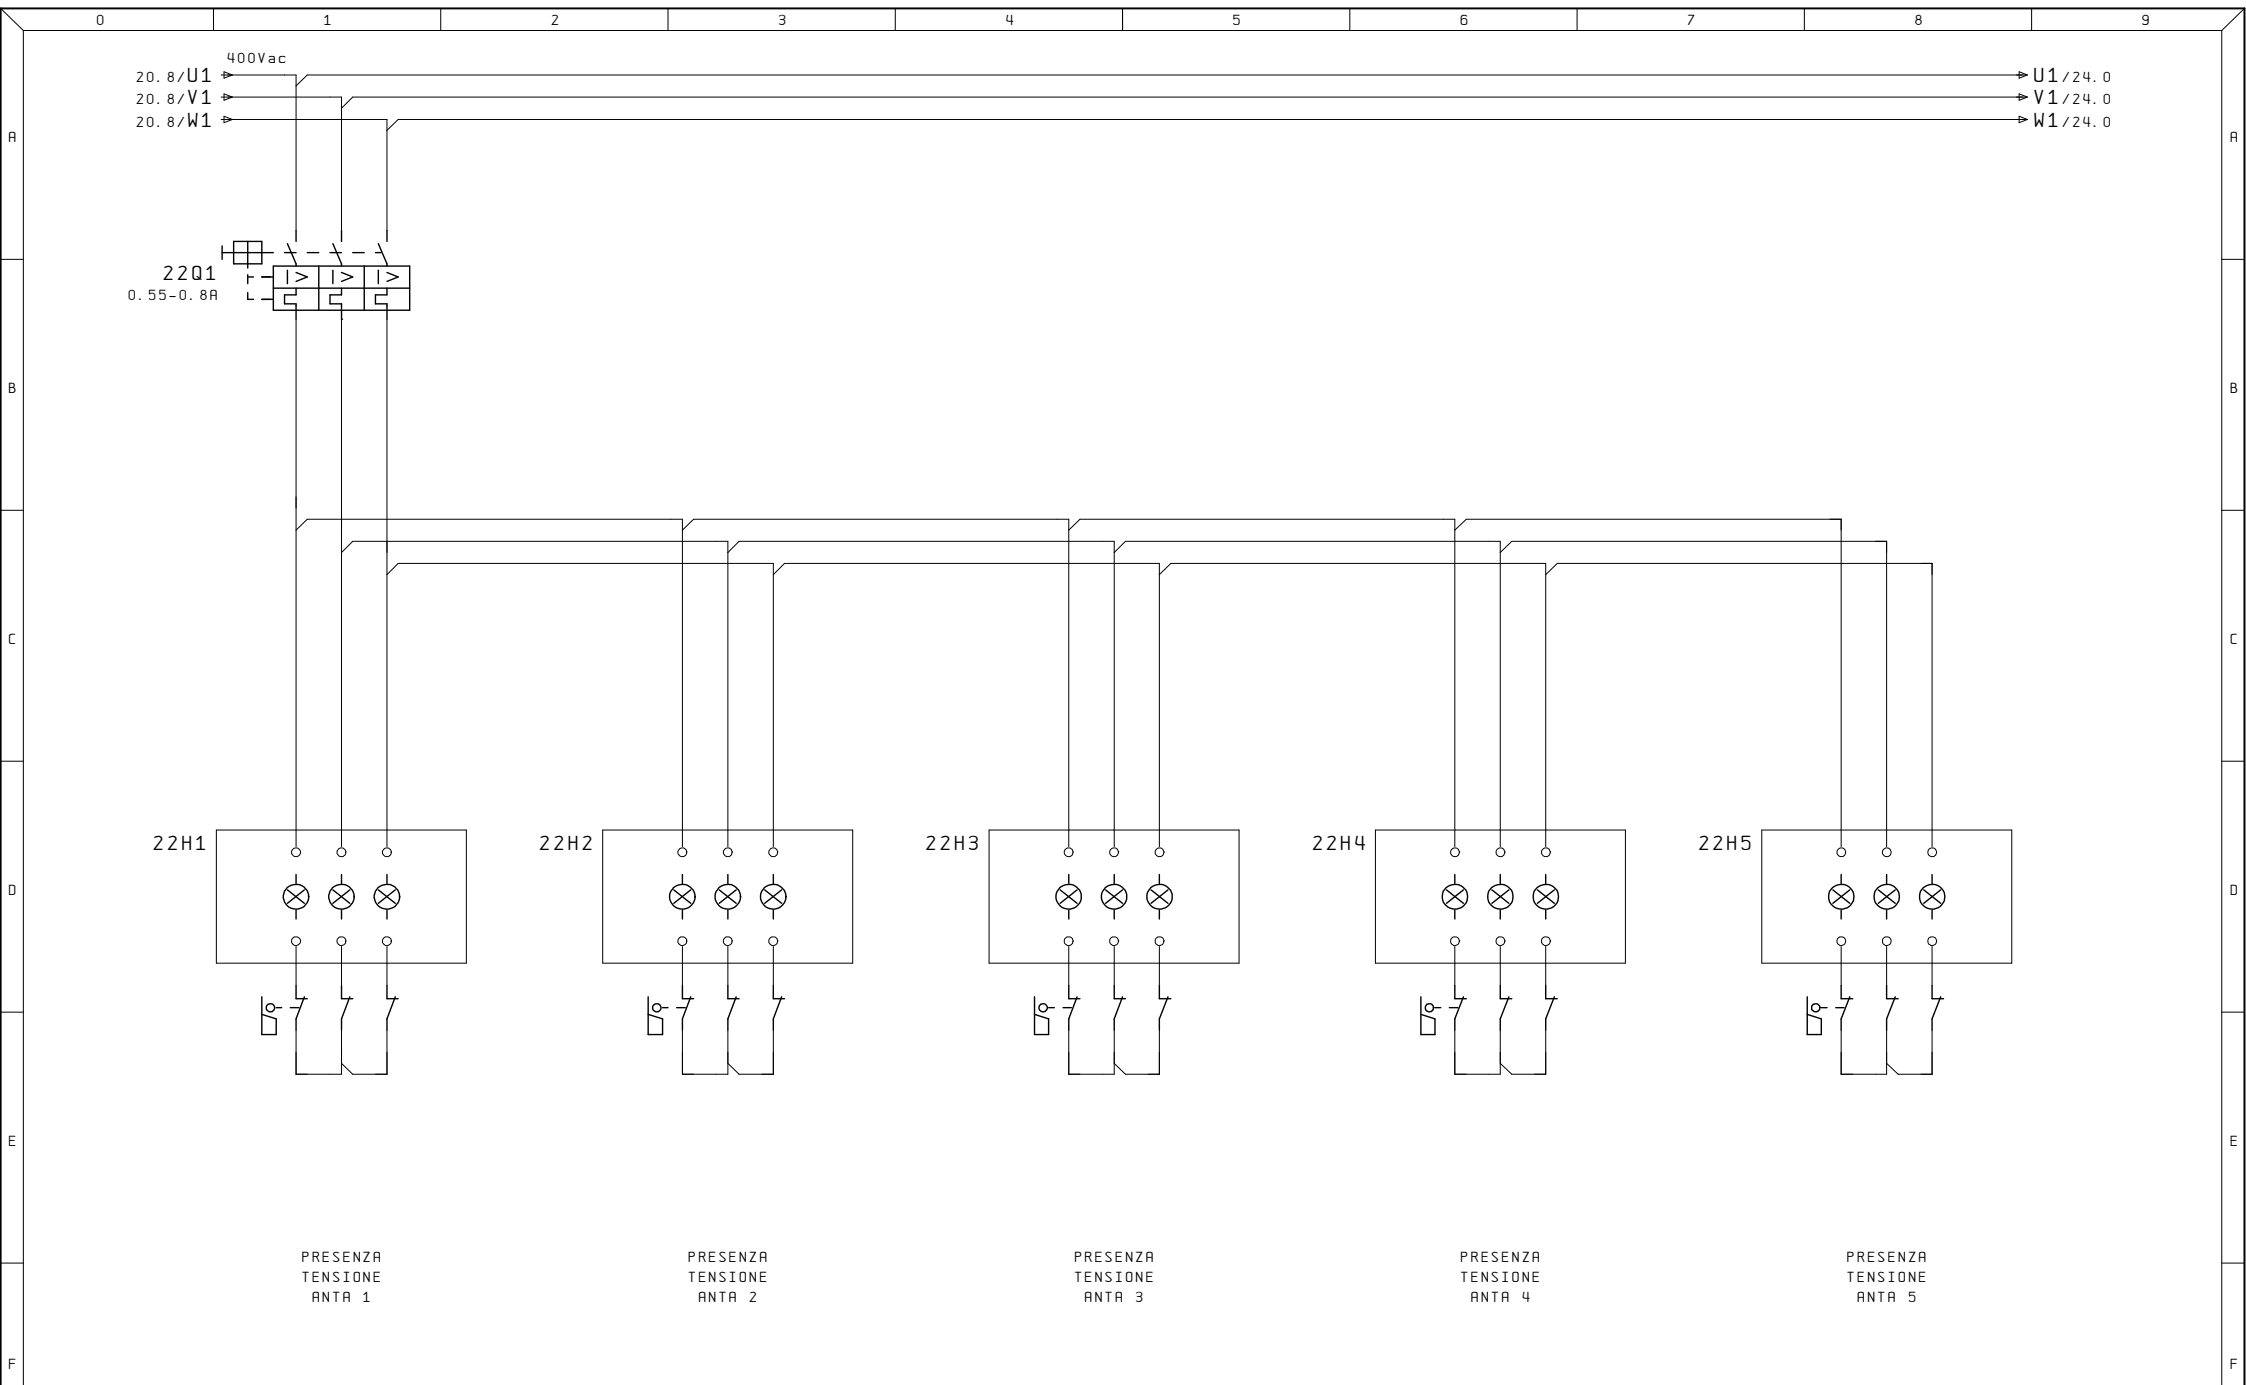


Ultime Modifiche	Rev. :	Impianto	R. E. M. S. R. L.	Cliente	Disegno Numero	Commessa	Codice impianto	Codice luogo
	Data :	ASPIRATORE HENKEL SPA	Via Ferruccio, 16/A-03010 Patrica (Fr) Tel. +39-0775-830116 Fax +39-0775-839345		2019_0812	2019_0812	=QE1	+
MR	Diseg. :		QUESTO DISEGNO E' DI PROPRIETA' ESCLUSIVA DELLA R. E. M. S. R. L. E' VIETATO RIPRODURLO O COMUNICARLO AD ALTRI SENZA LA PROPRIA AUTORIZZAZIONE	Cliente Finale	Descrizione pagina			Pag.
	Stampa : 07. Lug. 2020				MODULI PRESENZA TENSIONE			22
	Verif. :							di

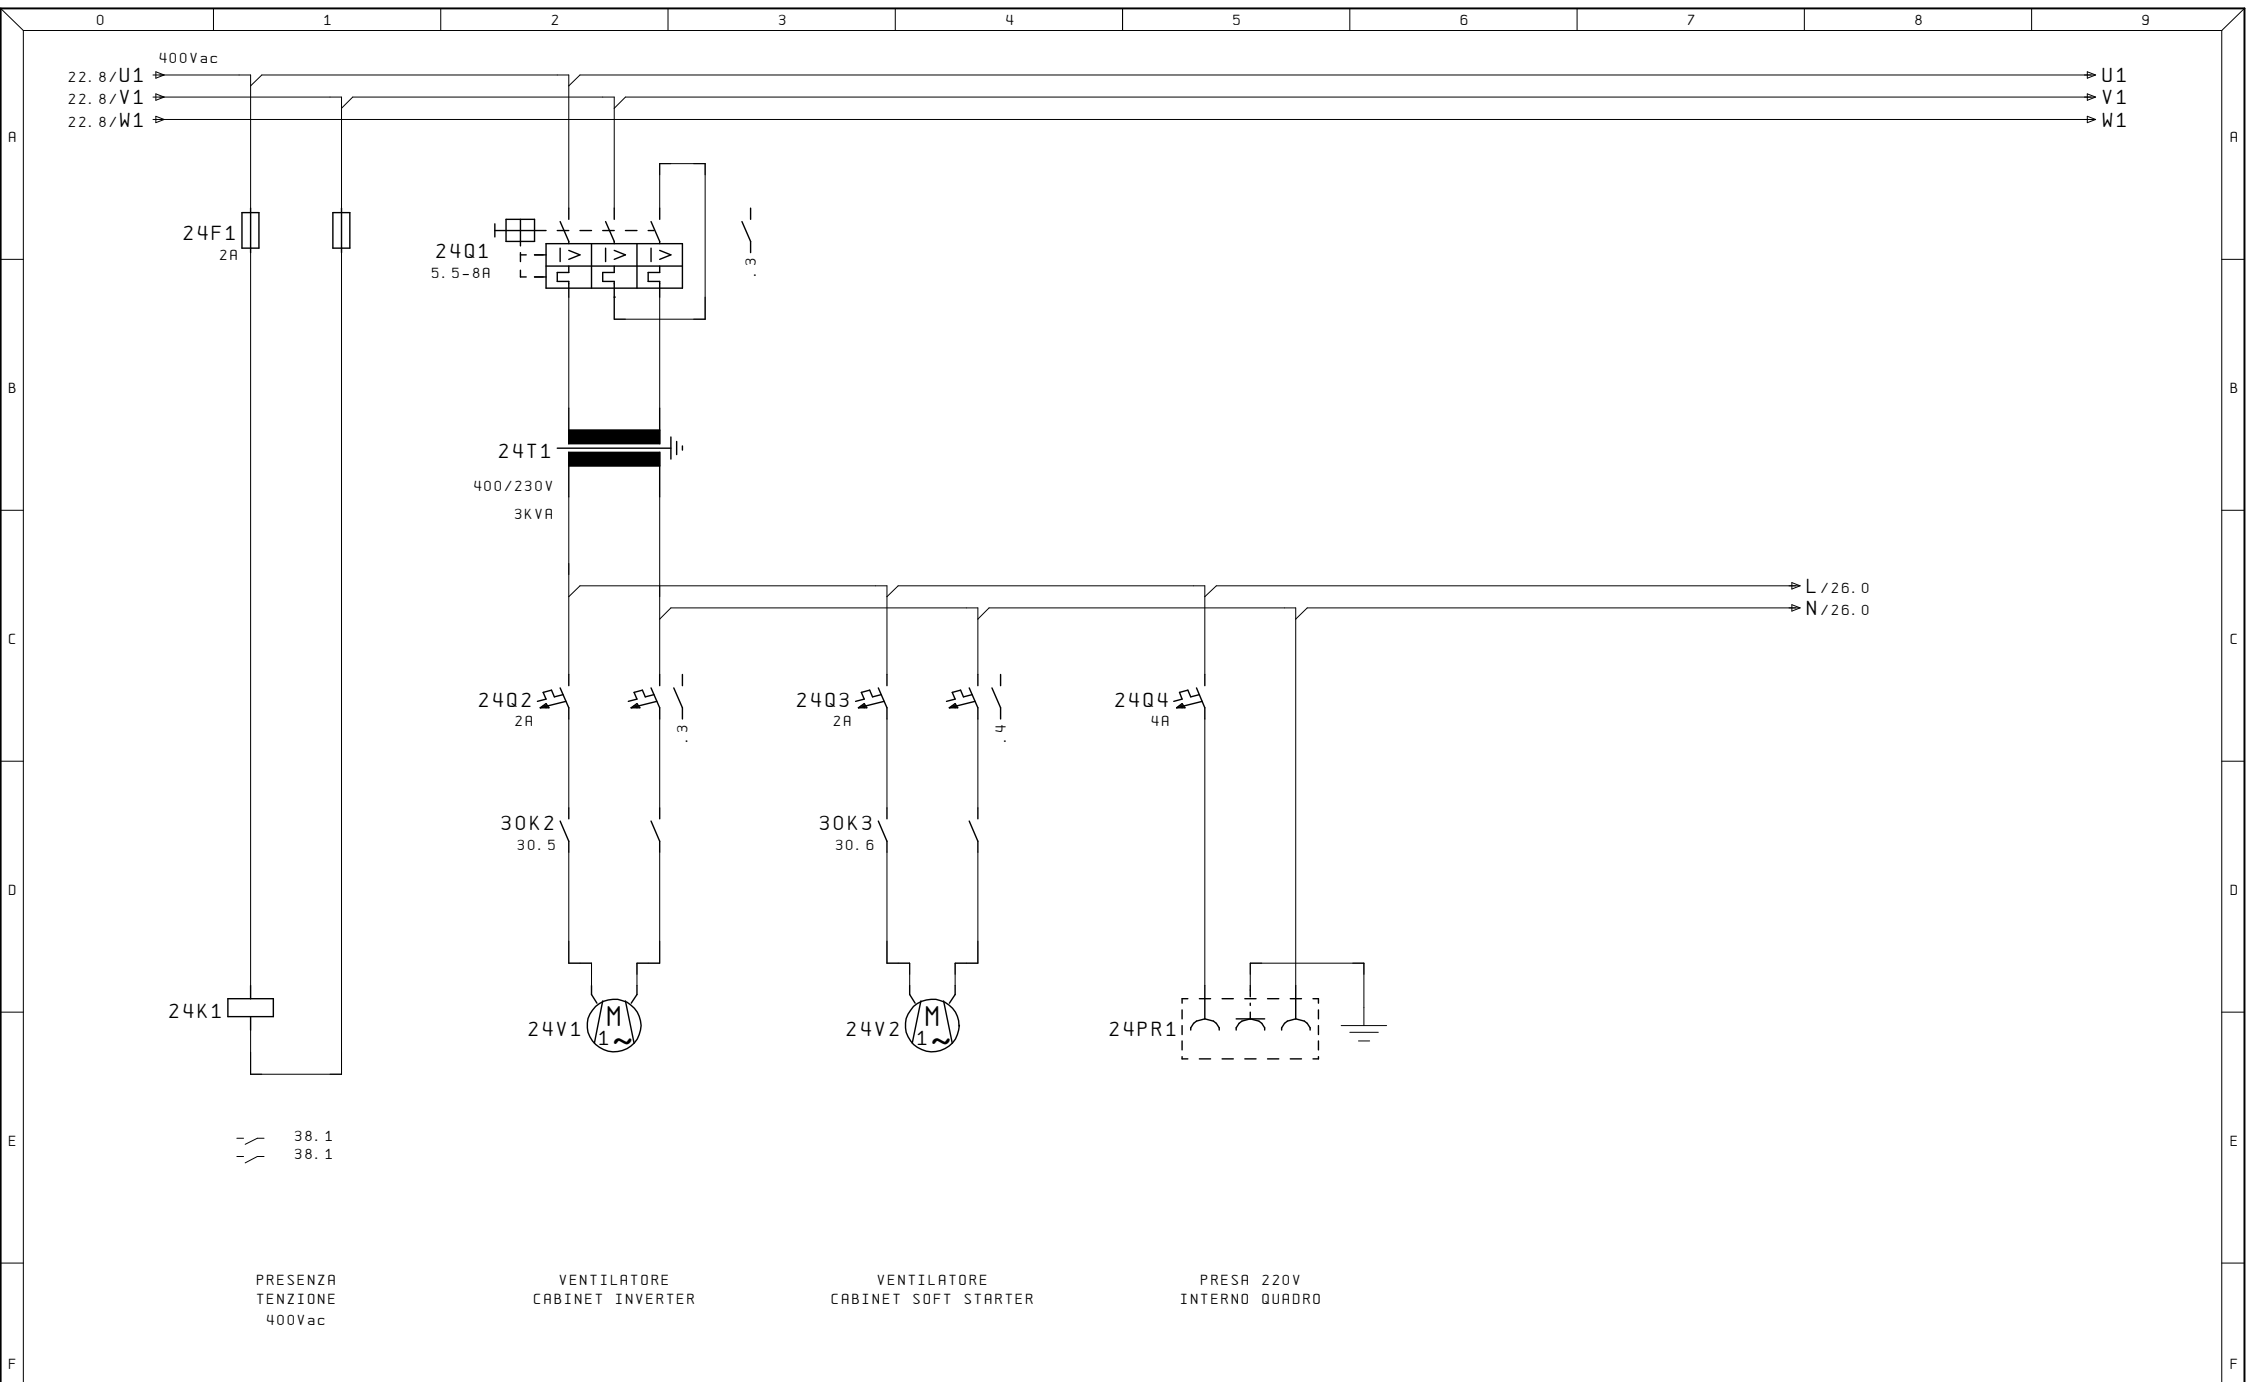


Ultime Modifiche	Rev. :	Impianto	R. E. M. S. R. L.	Cliente	Disegno Numero	Commessa	Codice impianto	Codice luogo
	Data :	ASPIRATORE HENKEL SPA	Via Ferruccia, 16/A-03010 Patrica (Fr) Tel. +39-0775-830116 Fax +39-0775-839345		2019_0812	2019_0812	=QE1	+
	Diseg. :		QUESTO DISEGNO E' DI PROPRIETA' ESCLUSIVA DELLA R. E. M. S. R. L. E' VIETATO RIPRODURLO O COMUNICARLO AD ALTRI SENZA LA PROPRIA AUTORIZZAZIONE	Cliente Finale	Descrizione pagina			Pag.
MR	Stampa : 07.Lug.2020				PRESENZA TENSIONE 400Vac			24
	Verif. :				E AUSILIARI 230VAC			di

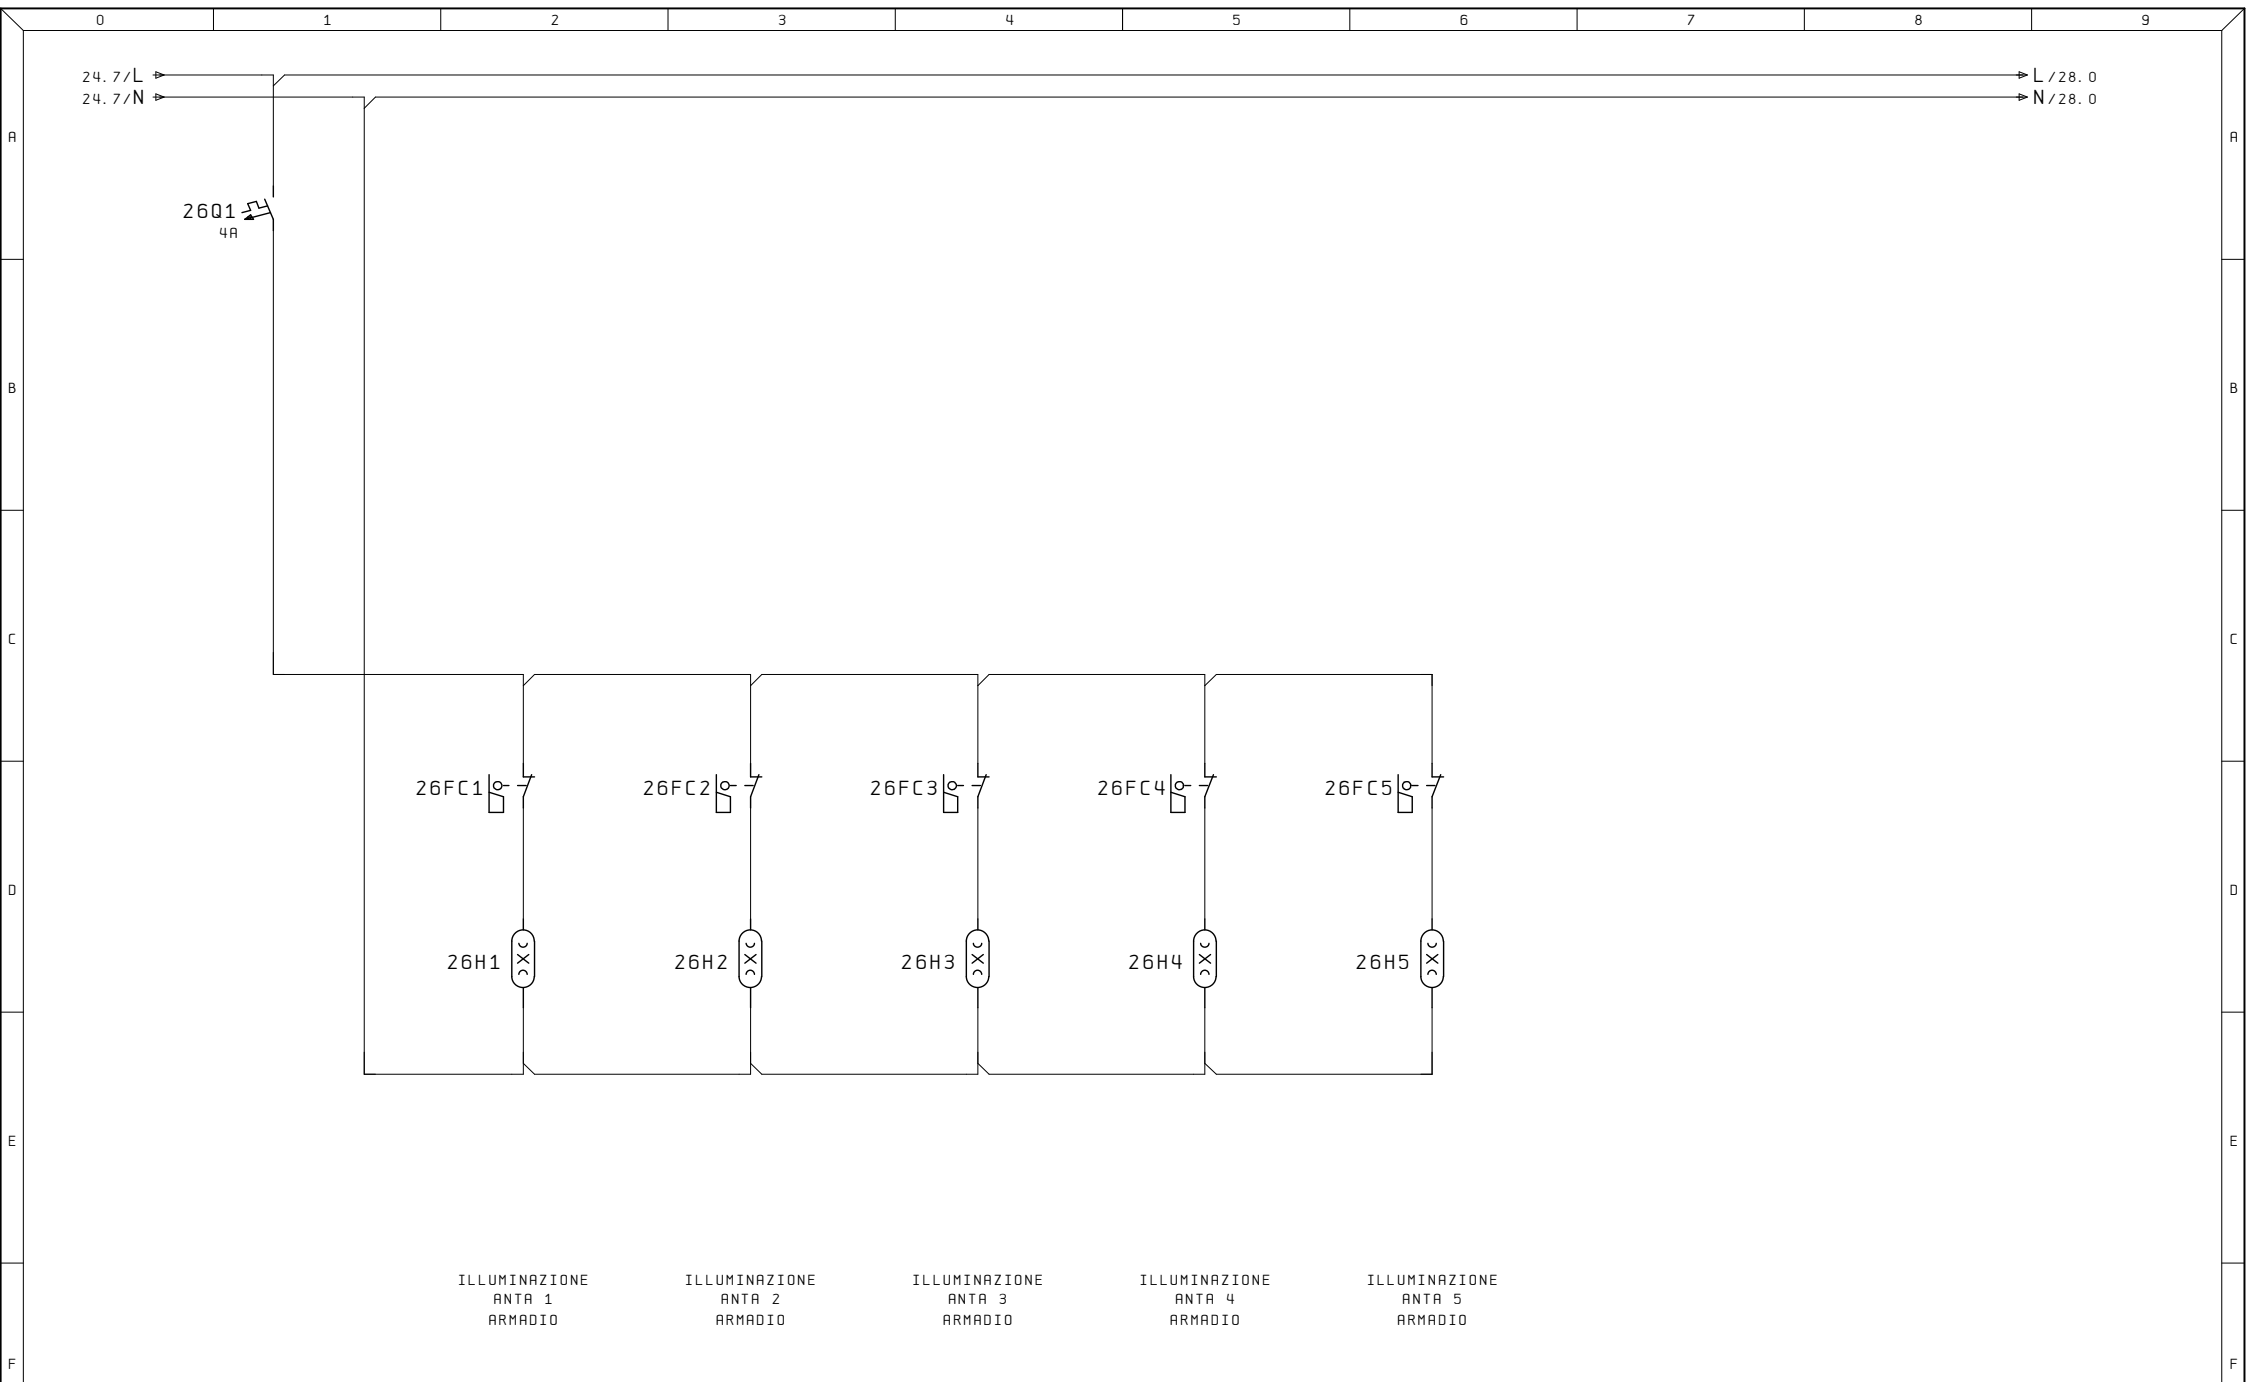


Ultime Modifiche	Rev. :	Impianto	R. E. M. S. R. L.	Cliente	Disegno Numero	Commessa	Codice impianto	Codice luogo
	Data :	ASPIRATORE HENKEL SPA	Via Ferruccio, 16/A-03010 Patrica (Fr) Tel. +39-0775-830116 Fax +39-0775-839345		2019_0812	2019_0812	=QE1	+
MR	Diseg. :		QUESTO DISEGNO E' DI PROPRIETA' ESCLUSIVA DELLA R. E. M. S. R. L. E' VIETATO RIPRODURLO O COMUNICARLO AD ALTRI SENZA LA PROPRIA AUTORIZZAZIONE	Cliente Finale	Descrizione pagina			Pag.
	Stampa : 07.Lug.2020				ILLUMINAZIONE ANTE ARMADIO			26
	Verif. :							di

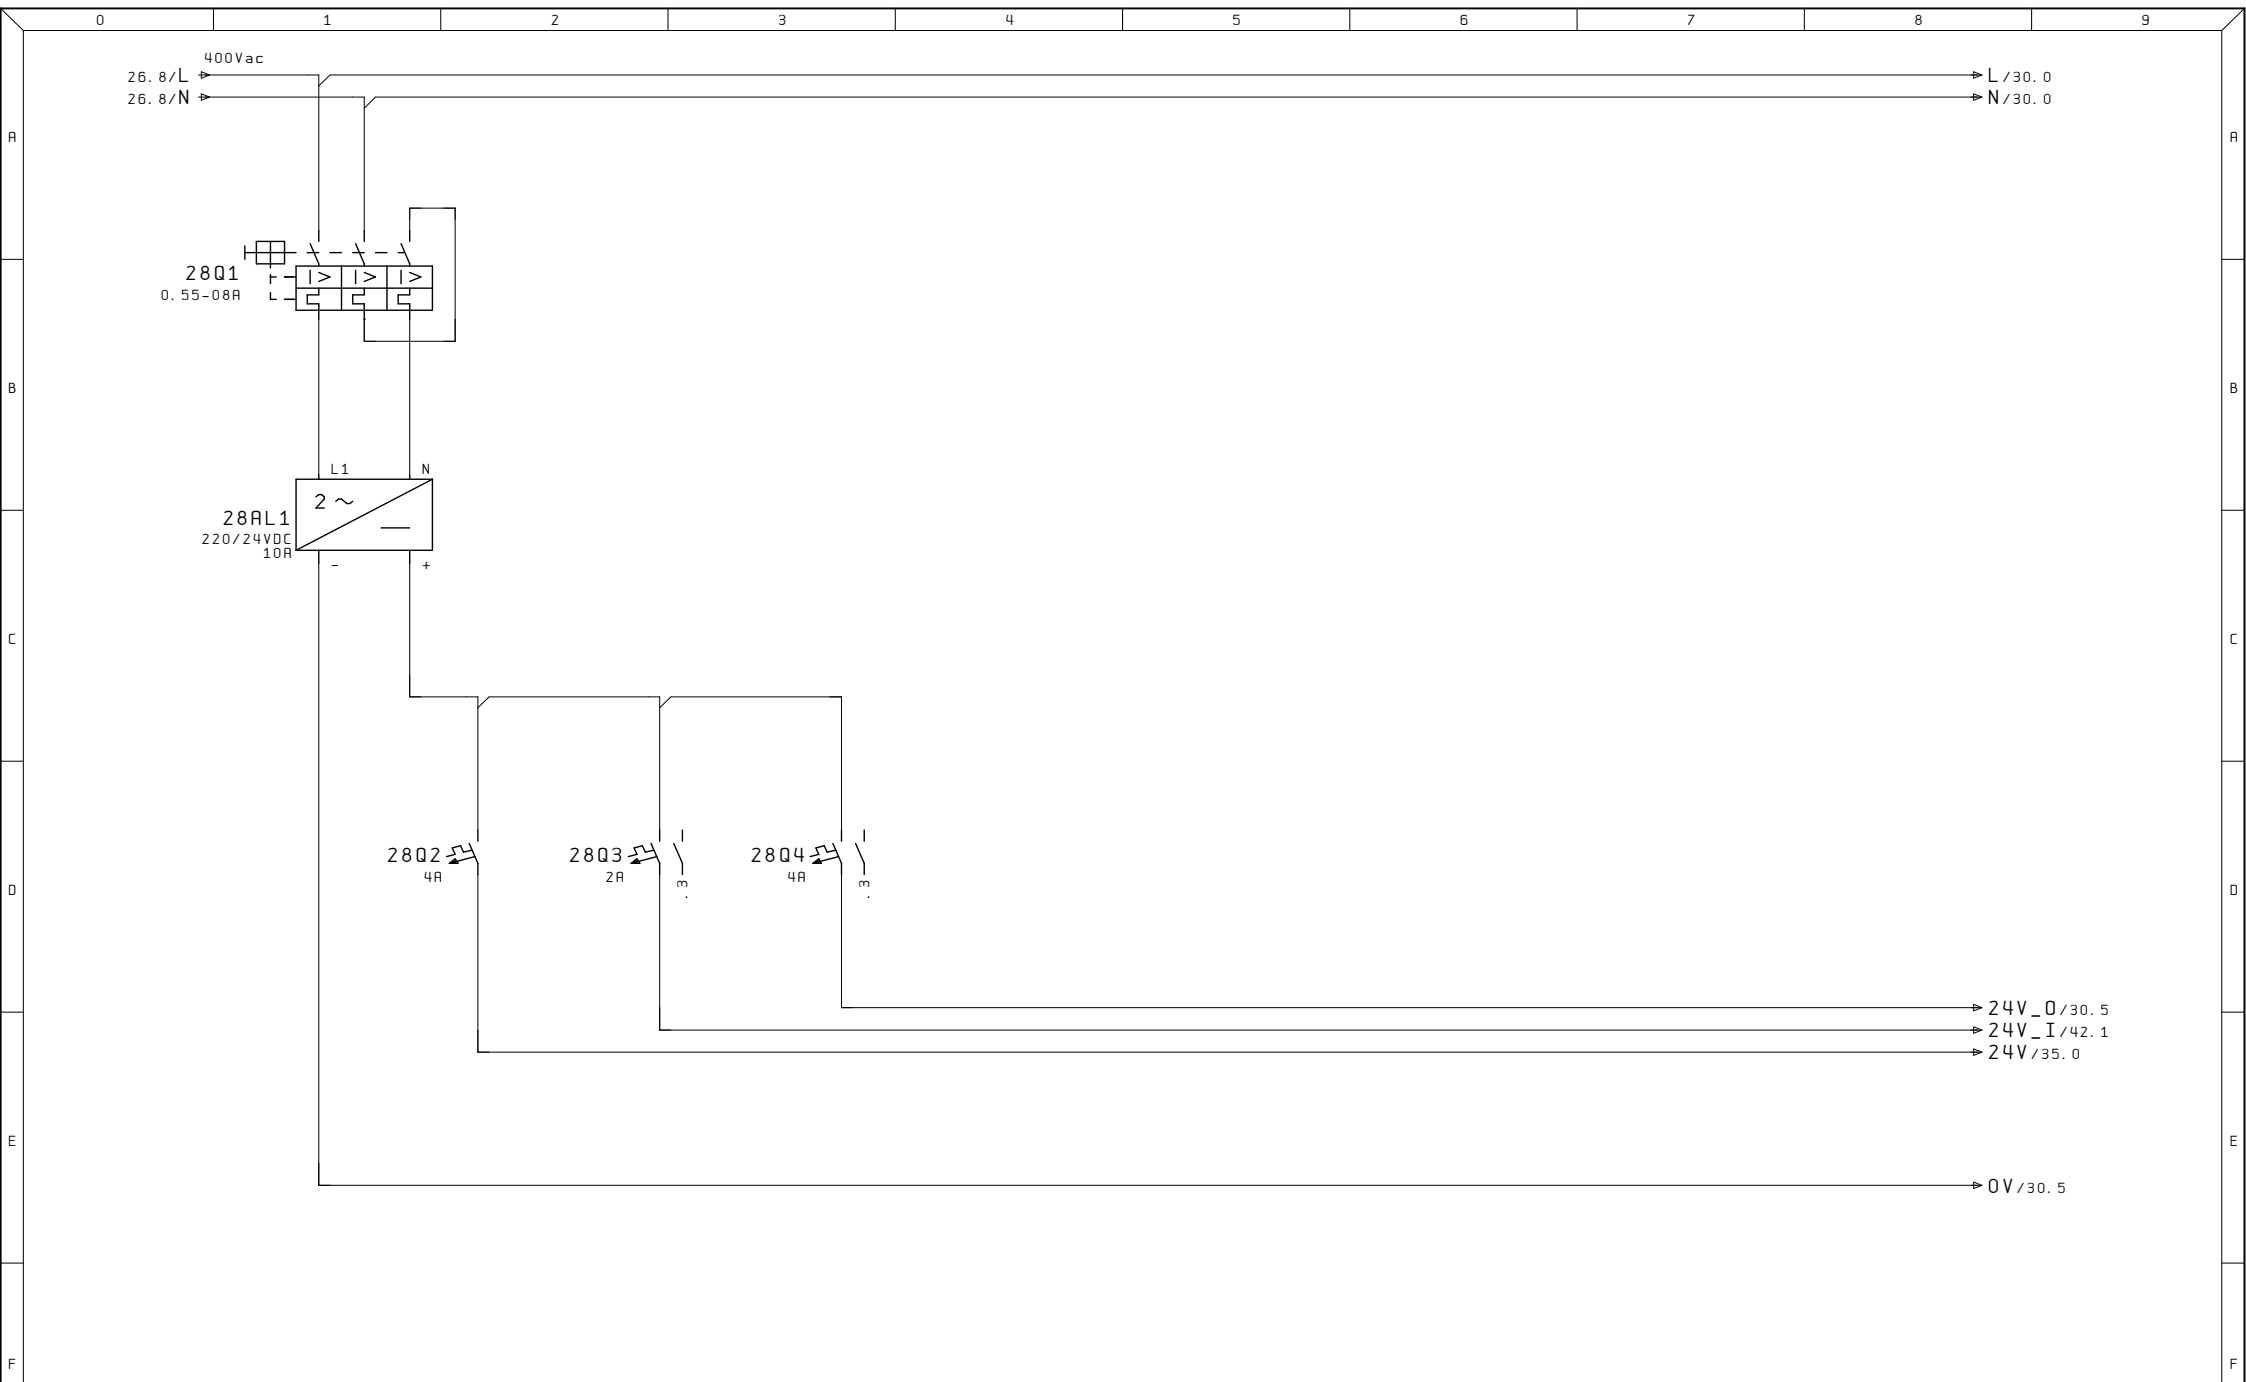


Ultime Modifiche		Rev. :	Impianto ASPIRATORE HENKEL SPA	R. E. M. S. R. L. Via Ferruccia, 16/A-03010 Patrica (Fr) Tel. +39-0775-830116 Fax +39-0775-839345 QUESTO DISEGNO E' DI PROPRIETA' ESCLUSIVA DELLA R. E. M. S. R. L. E' VIETATO RIPRODURLO O COMUNICARLO AD ALTRI SENZA LA PROPRIA AUTORIZZAZIONE	Cliente Cliente Finale	Disegno Numero 2019_0812	Commessa 2019_0812	Codice impianto =QE1	Codice luogo +	Pag. 28 di	
		Data :				Descrizione pagina					
		Diseg. :				DISTRIBUZIONE					
MR		Stampa : 07. Lug. 2020				ALIMENTAZIONI 24VDC					
		Verif. :									

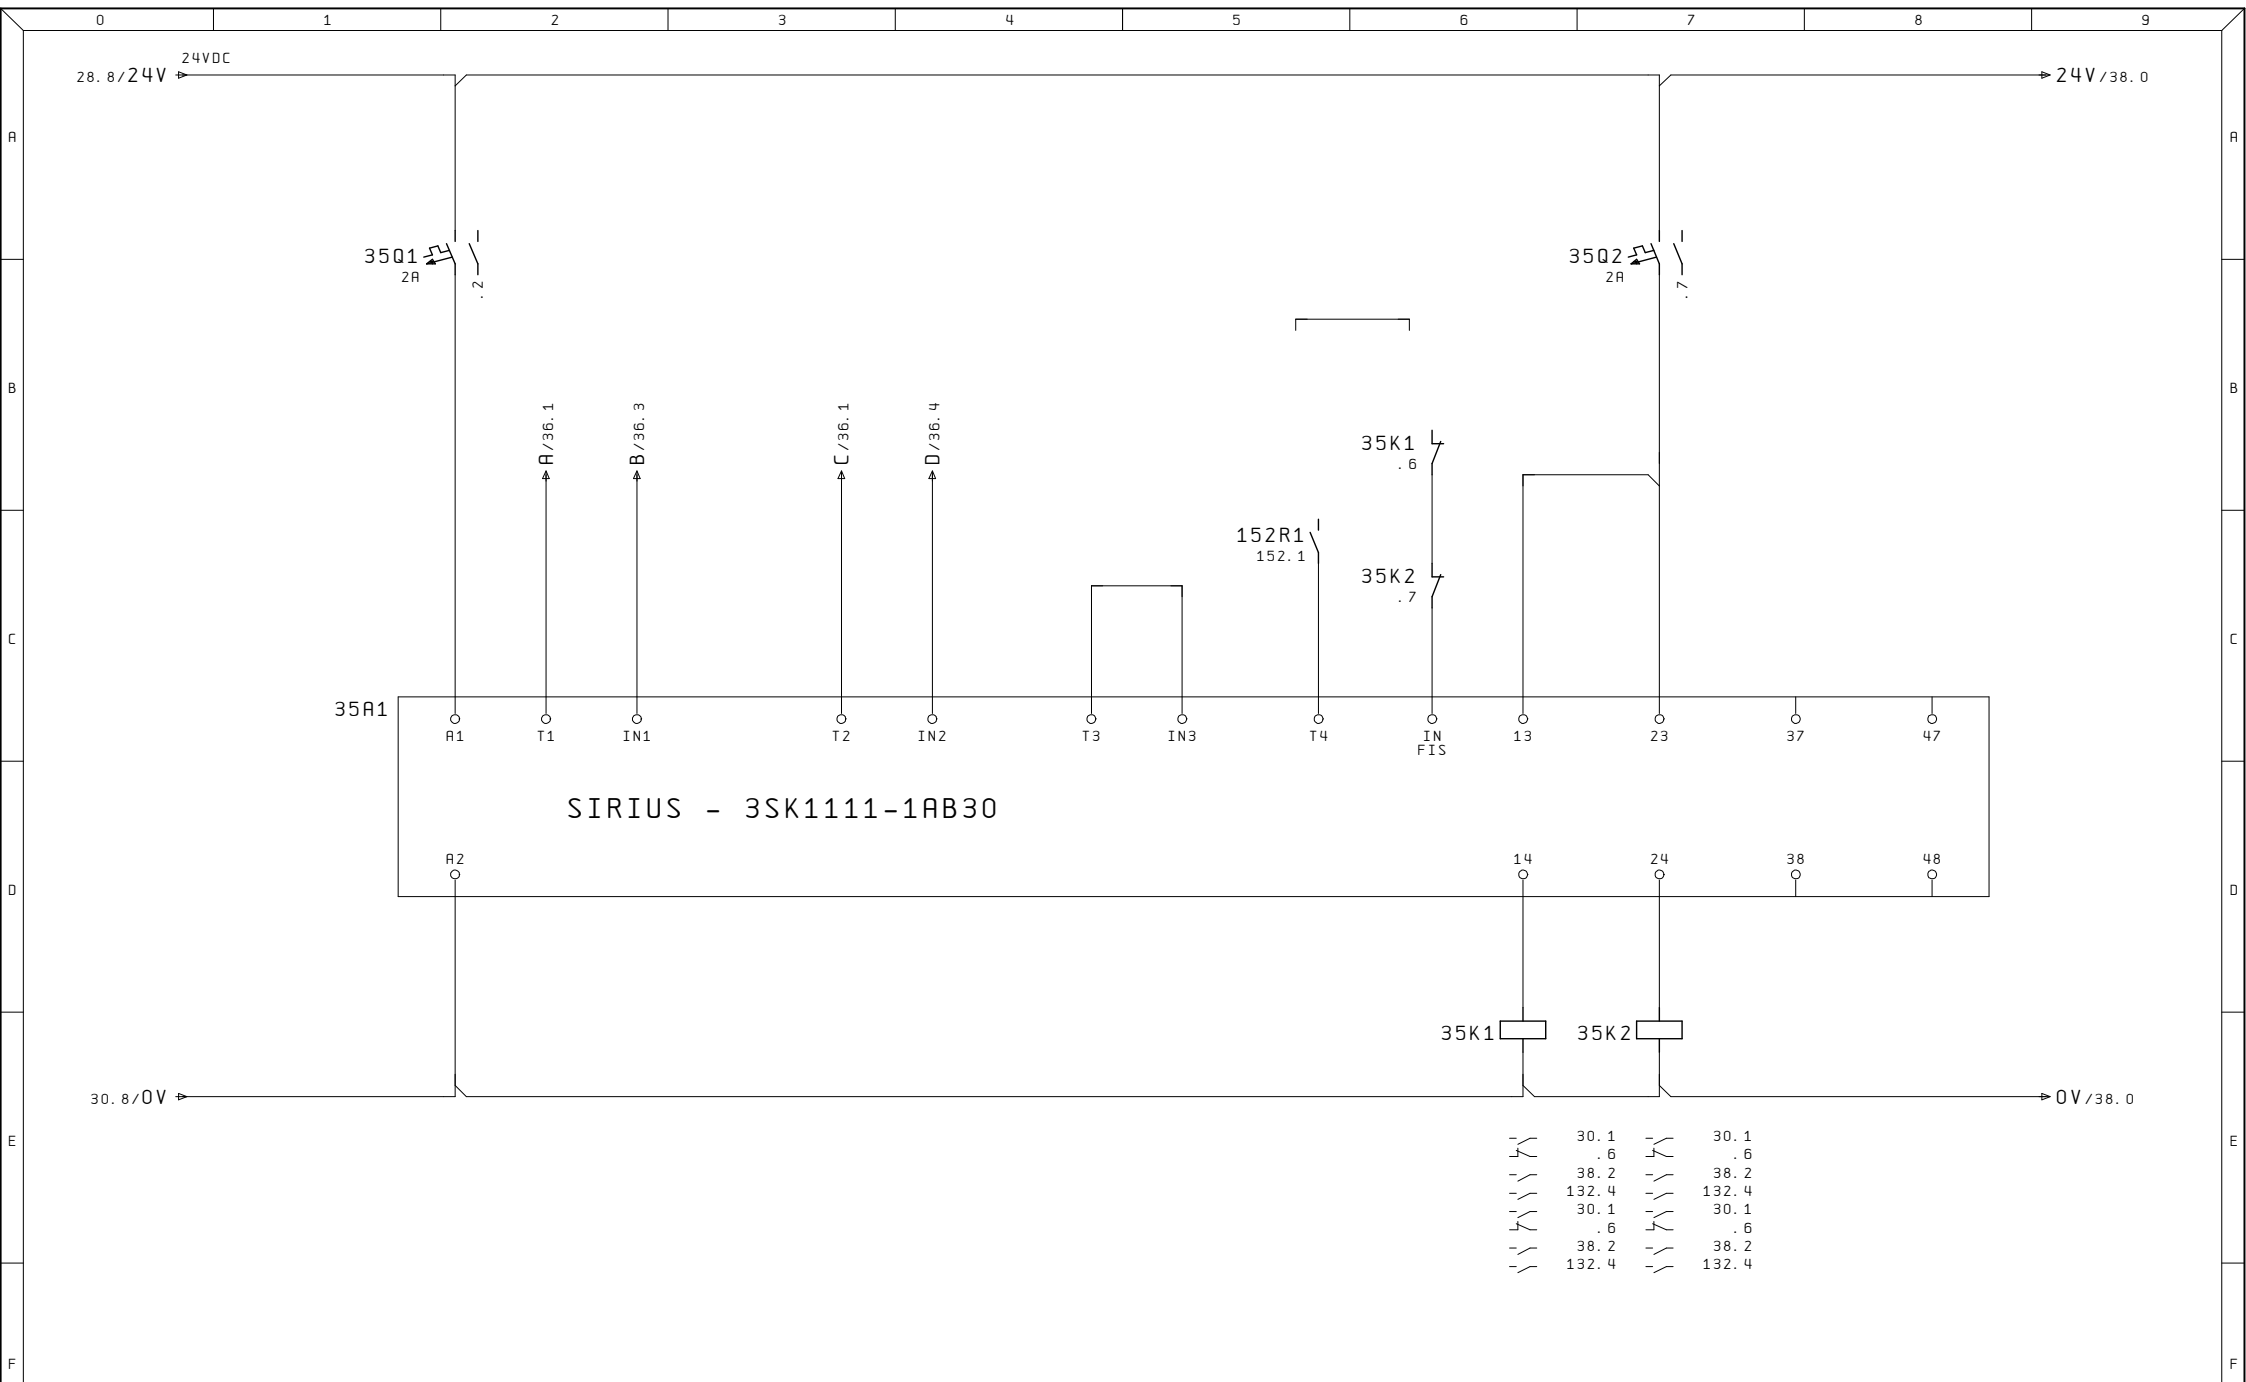

Ultime Modifiche	Rev. :	Impianto	R. E. M. S. R. L.	Cliente	Disegno Numero	Commessa	Codice impianto	Codice luogo
	Data :	ASPIRATORE HENKEL SPA	Via Ferruccio, 16/A-03010 Patrica (Fr) Tel. +39-0775-830116 Fax +39-0775-839345		2019_0812	2019_0812	=QE1	+
	Diseg. :		QUESTO DISEGNO E' DI PROPRIETA' ESCLUSIVA DELLA R. E. M. S. R. L. E' VIETATO RIPRODURLO O COMUNICARLO AD ALTRI SENZA LA PROPRIA AUTORIZZAZIONE	Cliente Finale	Descrizione pagina			Pag.
MR	Stampa : 07. Lug. 2020				MODULO DI SICUREZZA			35
	Verif. :							di

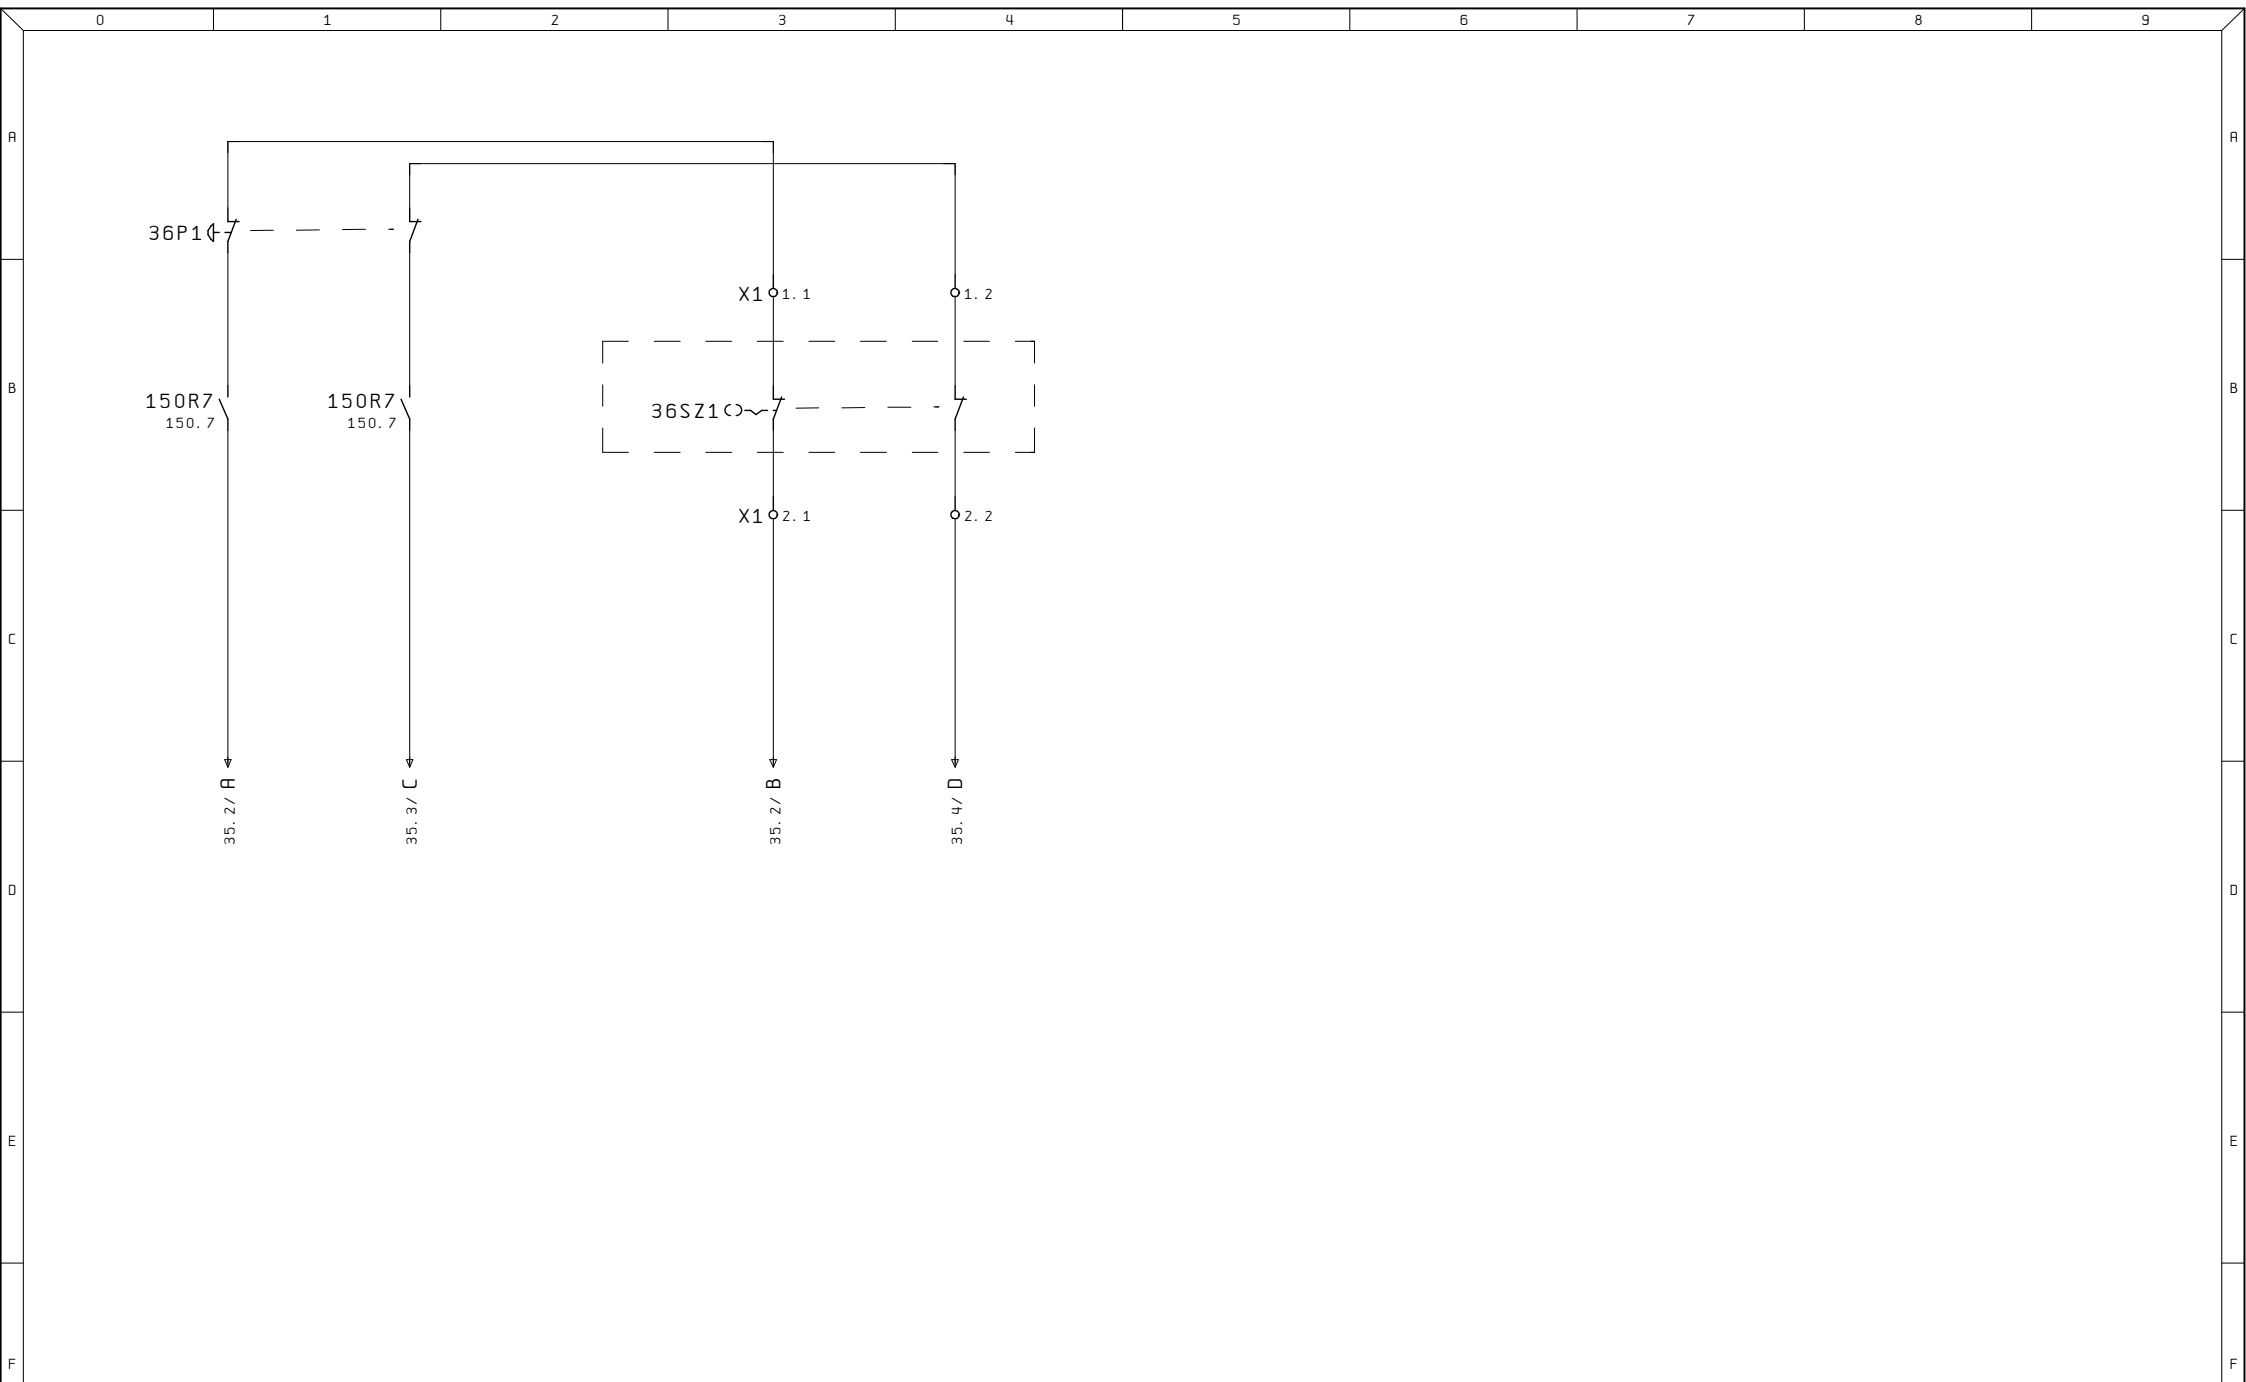

Ultime Modifiche		Rev. :	Impianto ASPIRATORE HENKEL SPA	R. E. M. S. R. L. Via Ferruccia, 16/A-03010 Patrica (Fr) Tel. +39-0775-830116 Fax +39-0775-839345 QUESTO DISEGNO E' DI PROPRIETA' ESCLUSIVA DELLA R. E. M. S. R. L. E' VIETATO RIPRODURLO O COMUNICARLO AD ALTRI SENZA LA PROPRIA AUTORIZZAZIONE	Cliente Cliente Finale	Disegno Numero 2019_0812	Commessa 2019_0812	Codice impianto =QE1	Codice luogo +
		Data :				Descrizione pagina			
		Diseg. :				CIRCUITO EMERGENZE			
MR		Stampa : 07. Lug. 2020				Pag. 36			
		Verif. :				di			

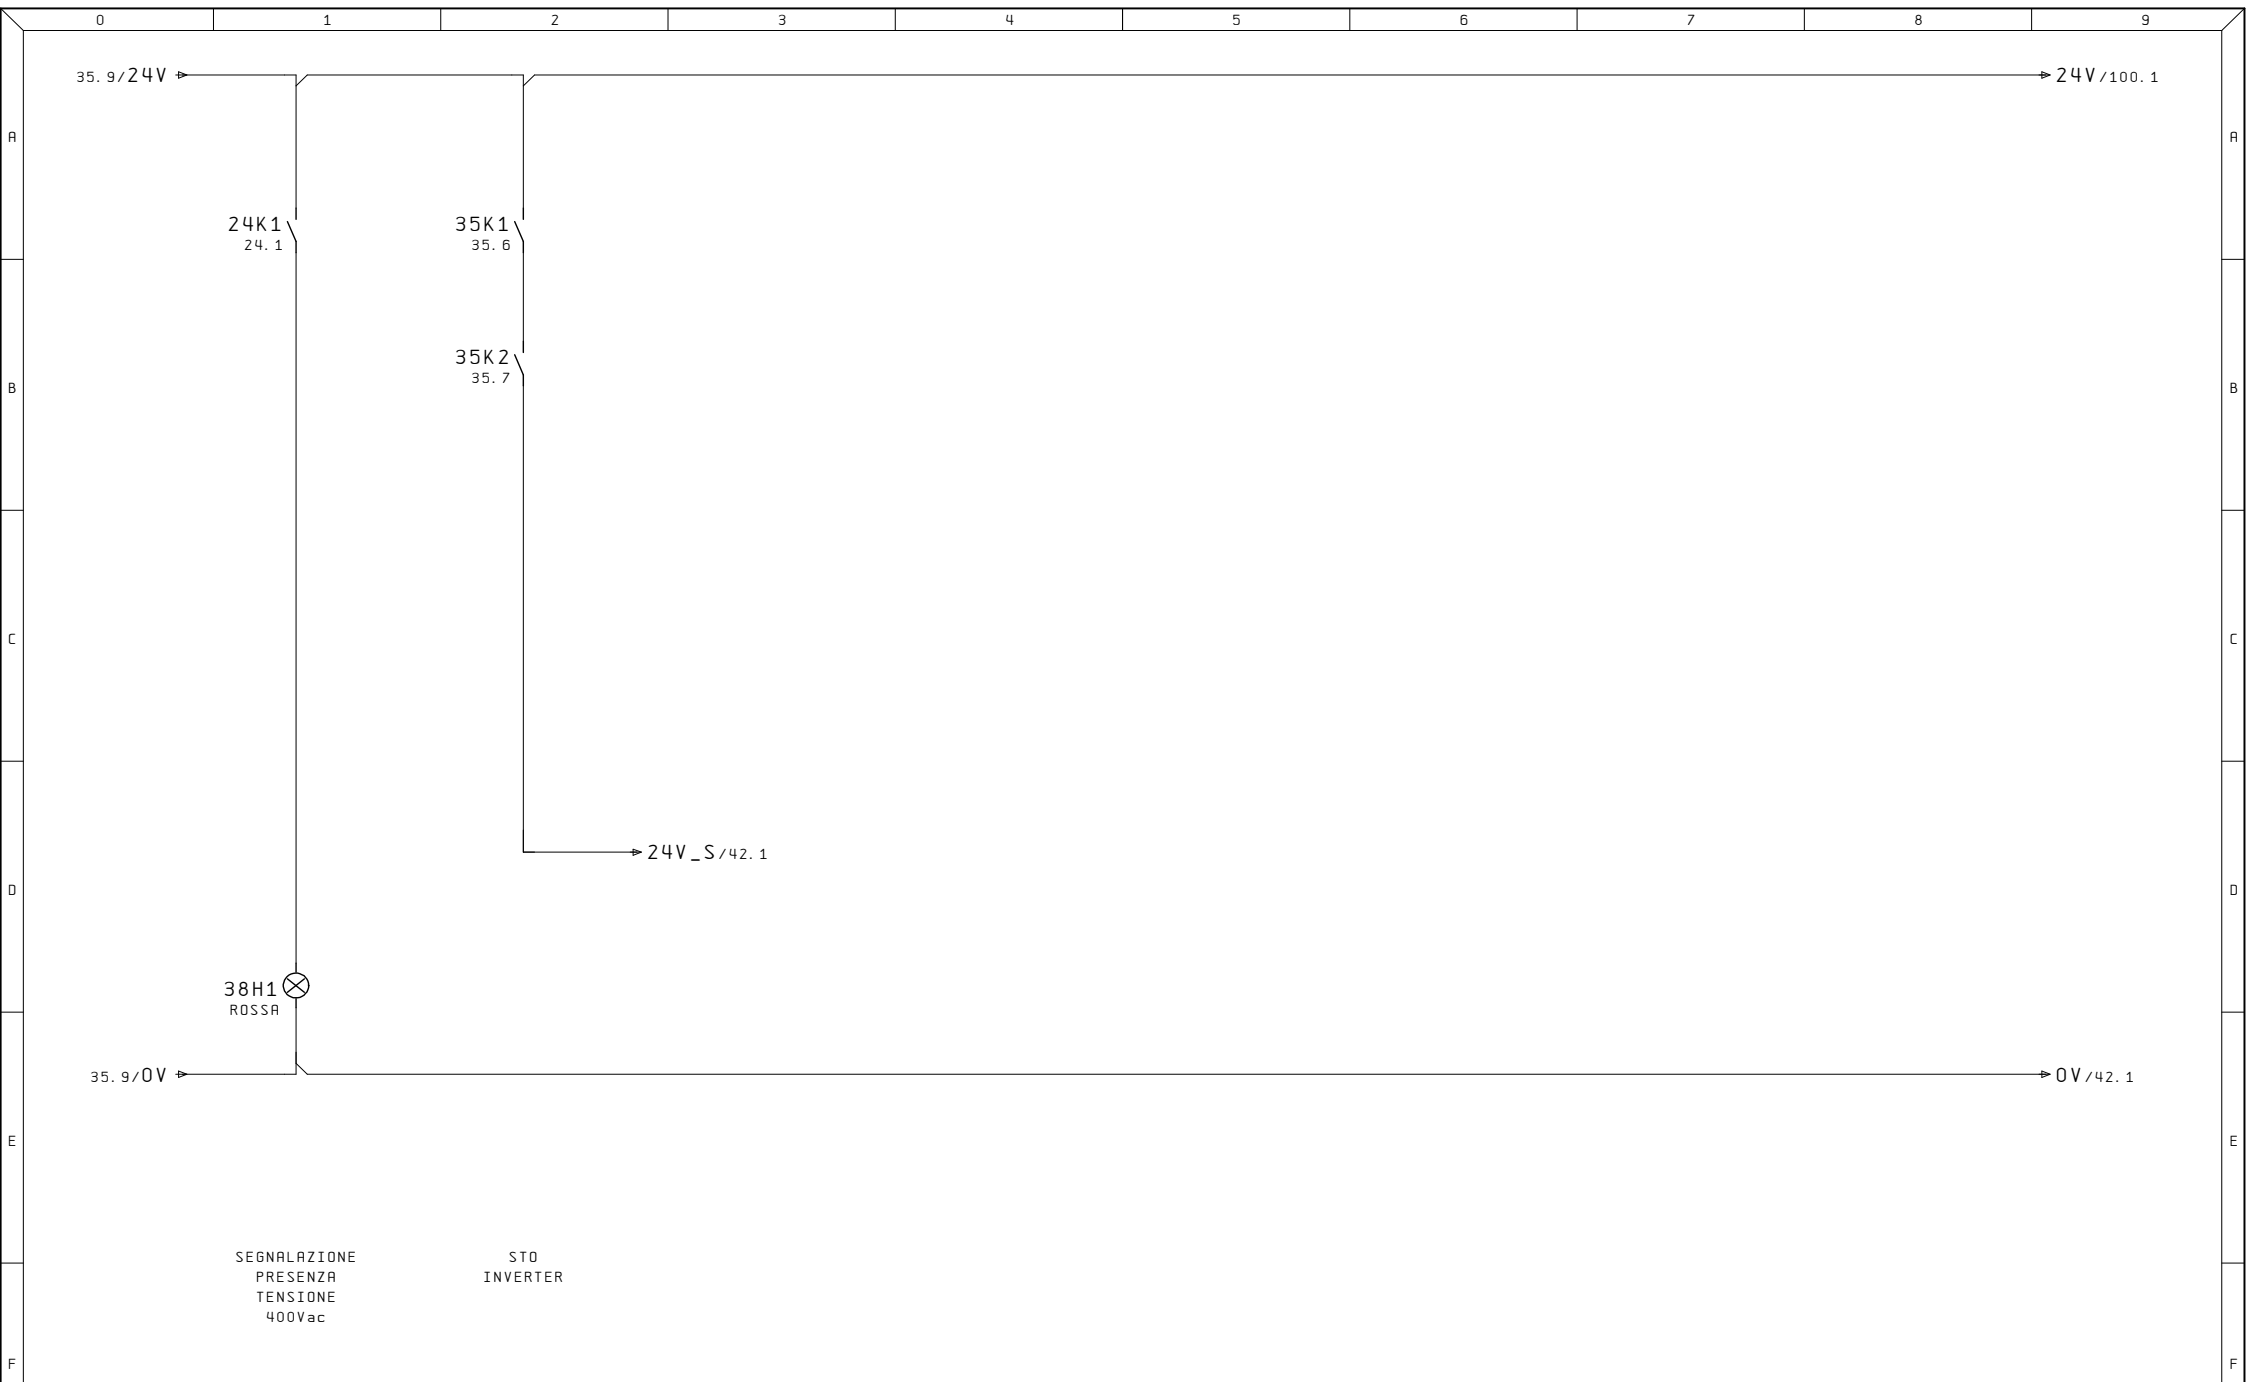


SEGNALAZIONE
PRESENZA
TENSIONE
400Vac


STO
INVERTER

Ultime Modifiche	Rev. :	Impianto	R. E. M. S. R. L.	Cliente	Disegno Numero	Commessa	Codice impianto	Codice luogo
	Data :	ASPIRATORE HENKEL SPA	Via Ferruccio, 16/A-03010 Patrica (Fr) Tel. +39-0775-830116 Fax +39-0775-839345		2019_0812	2019_0812	=QE1	+
MR	Diseg. :		QUESTO DISEGNO E' DI PROPRIETA' ESCLUSIVA DELLA R. E. M. S. R. L. E' VIETATO RIPRODURLO O COMUNICARLO AD ALTRI SENZA LA PROPRIA AUTORIZZAZIONE	Cliente Finale	Descrizione pagina			Pag.
	Stampa : 07. Lug. 2020				SEGNALAZIONE PRESENZA TENSIONE 400Vac			38
	Verif. :				E ALIMENTAZIONE 24VDC SICUREZZA			di




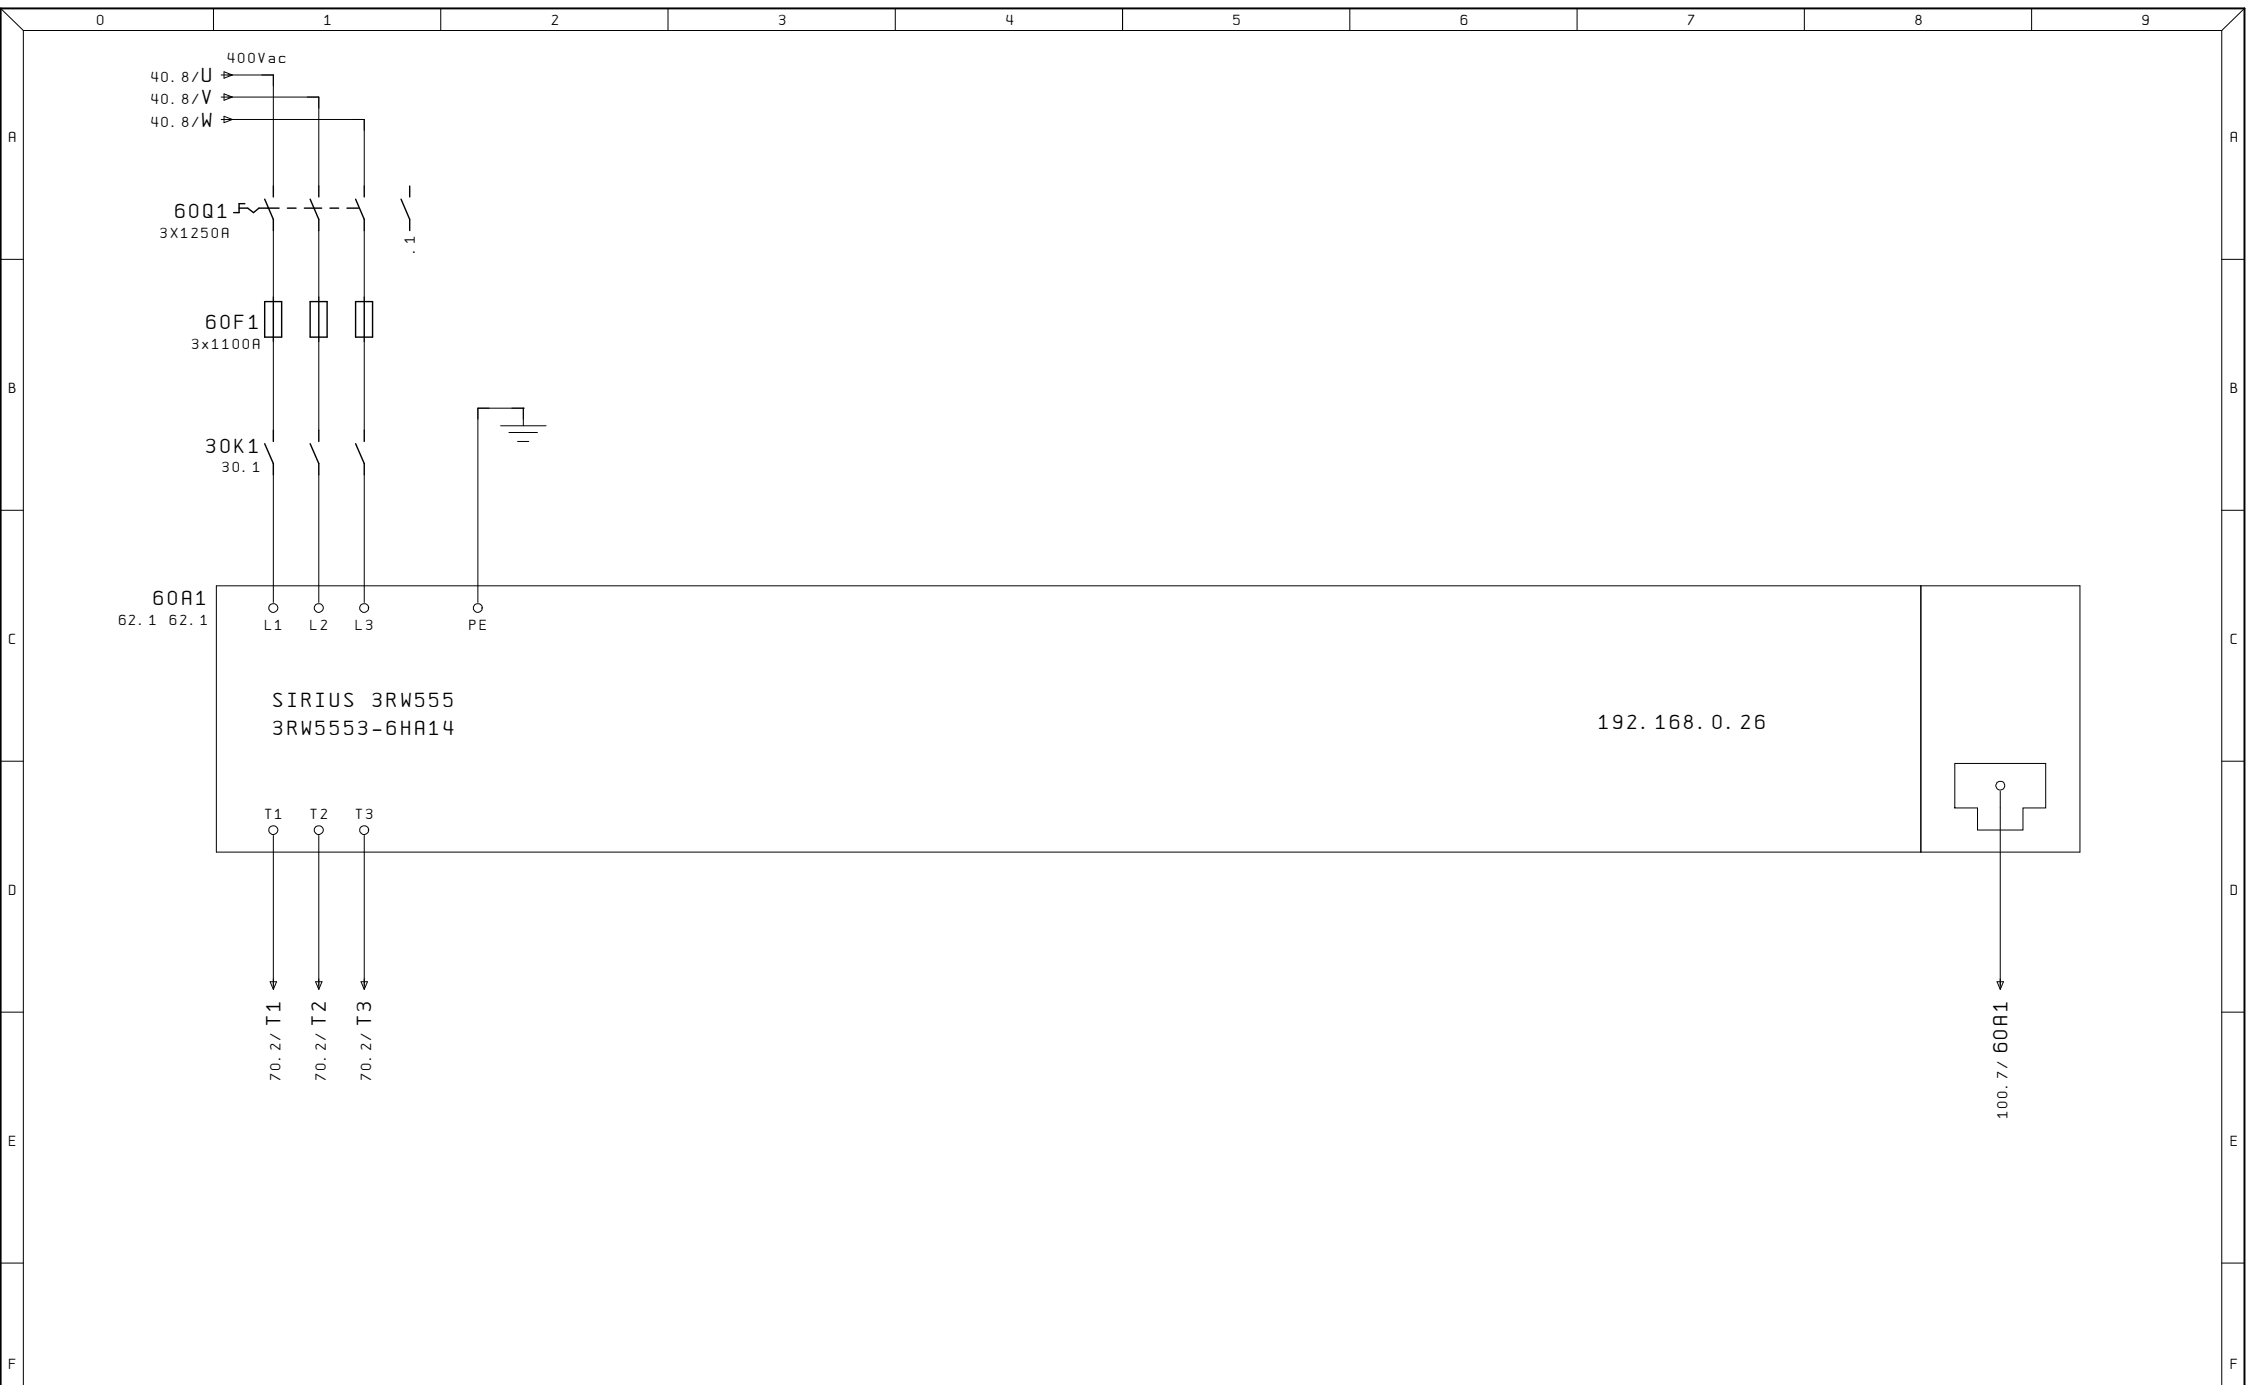


Ultime Modifiche	Rev. :	Impianto	R. E. M. S. R. L.	Cliente	Disegno Numero	Commessa	Codice impianto	Codice luogo
	Data :	ASPIRATORE HENKEL SPA	Via Ferruccio, 16/A-03010 Patrica (Fr) Tel. +39-0775-830116 Fax +39-0775-839345		2019_0812	2019_0812	=QE1	+
MR	Diseg. :		QUESTO DISEGNO E' DI PROPRIETA' ESCLUSIVA DELLA R. E. M. S. R. L. E' VIETATO RIPRODURLO O COMUNICARLO AD ALTRI SENZA LA PROPRIA AUTORIZZAZIONE	Cliente Finale	Descrizione pagina			Pag.
	Stampa : 07. Lug. 2020				SOFT STARTER			60
	Verif. :							di

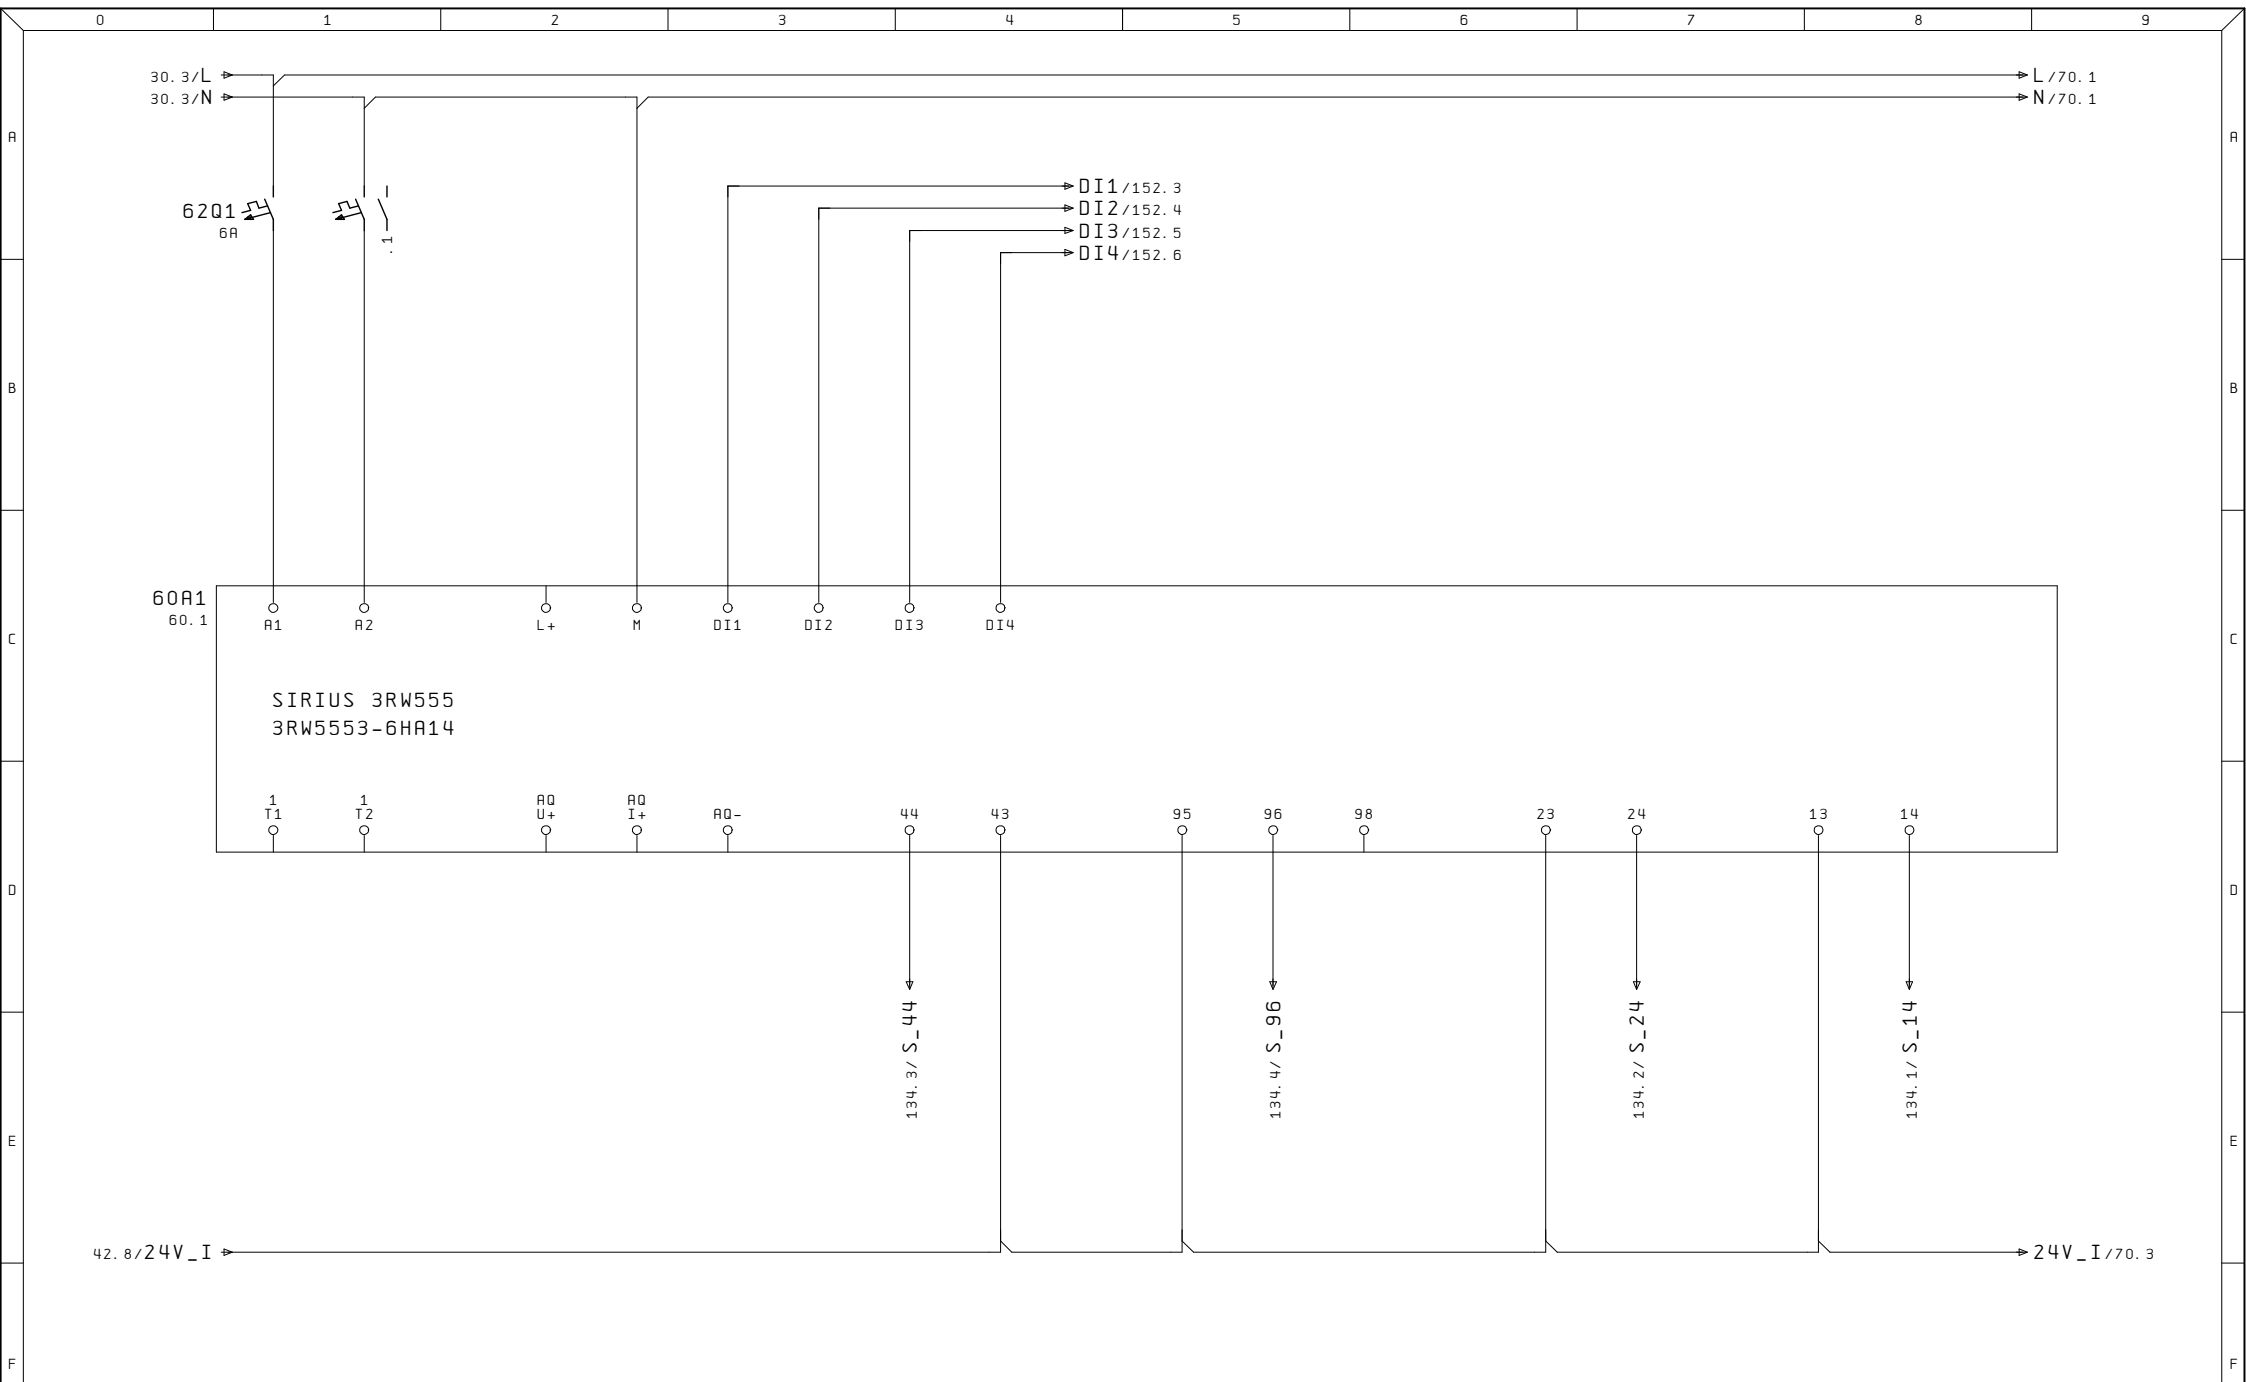


Ultime Modifiche	Rev. :	Impianto	R. E. M. S. R. L.	Cliente	Disegno Numero	Commessa	Codice impianto	Codice luogo
	Data :	ASPIRATORE HENKEL SPA	Via Ferruccio, 16/A-03010 Patrica (Fr) Tel. +39-0775-830116 Fax +39-0775-839345		2019_0812	2019_0812	=QE1	+
MR	Diseg. :		QUESTO DISEGNO E' DI PROPRIETA' ESCLUSIVA DELLA R. E. M. S. R. L. E' VIETATO RIPRODURLO O COMUNICARLO AD ALTRI SENZA LA PROPRIA AUTORIZZAZIONE	Cliente Finale	Descrizione pagina	Pag. 62		
	Stampa : 07. Lug. 2020				SOFT STARTER	di		
	Verif. :							

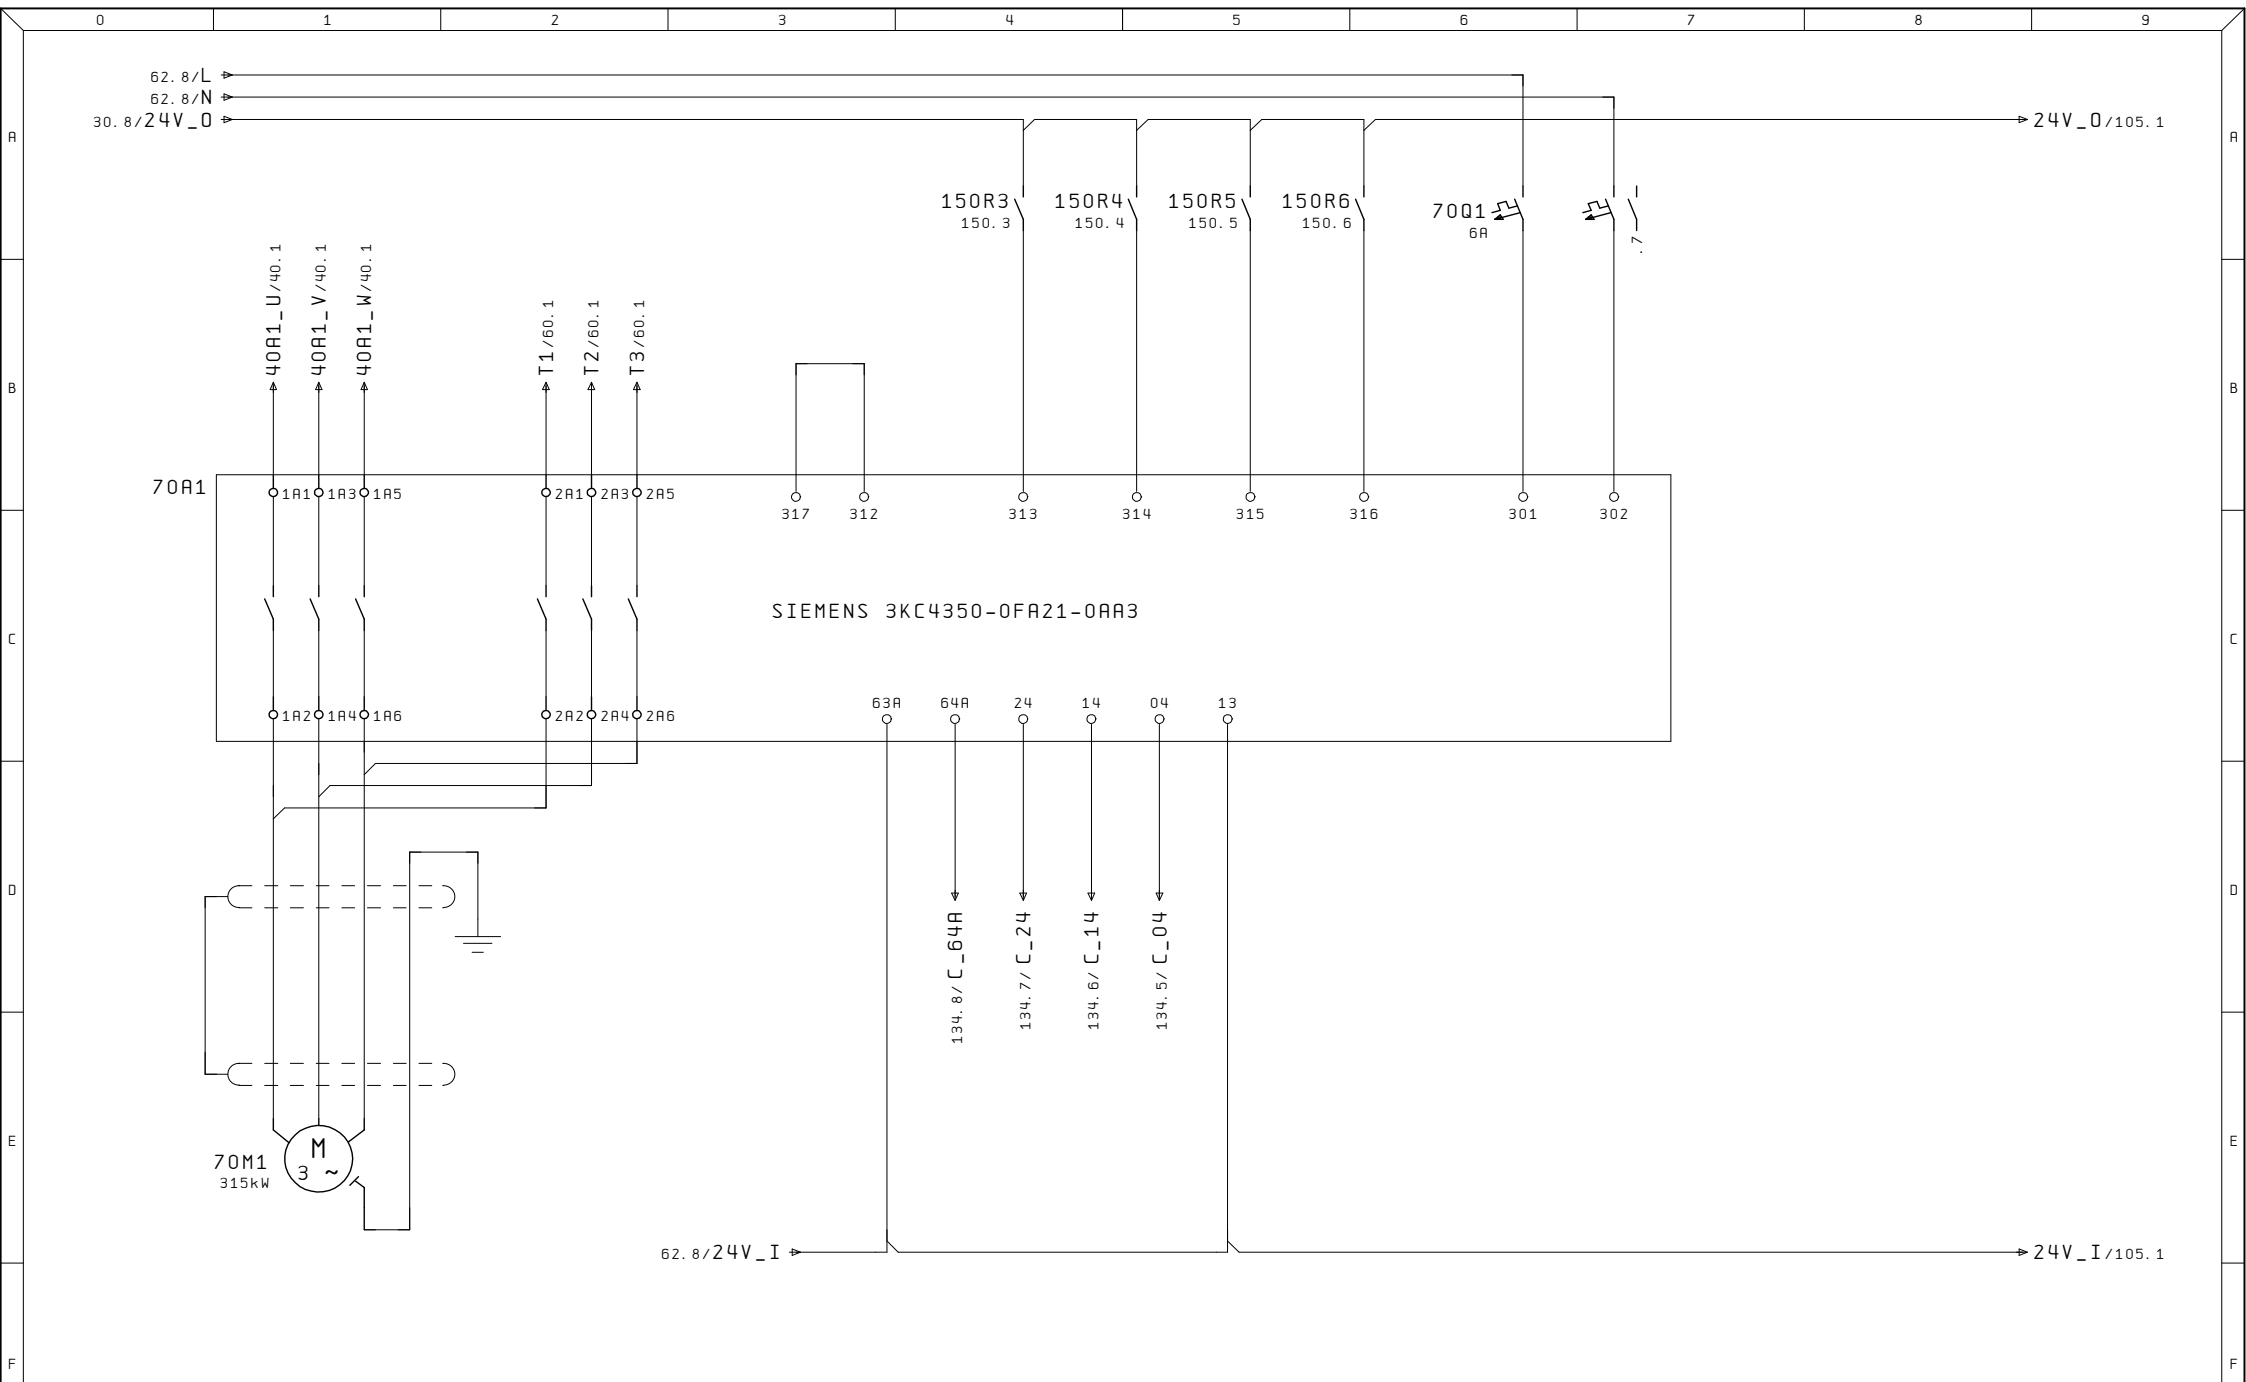


Ultime Modifiche	Rev. :	Impianto	R. E. M. S. R. L.	Cliente	Disegno Numero	Commessa	Codice impianto	Codice luogo
	Data :	ASPIRATORE HENKEL SPA	Via Ferruccio, 16/A-03010 Patrica (Fr) Tel. +39-0775-830116 Fax +39-0775-839345		2019_0812	2019_0812	=QE1	+
MR	Diseg. :		QUESTO DISEGNO E' DI PROPRIETA' ESCLUSIVA DELLA R. E. M. S. R. L. E' VIETATO RIPRODURLO O COMUNICARLO AD ALTRI SENZA LA PROPRIA AUTORIZZAZIONE	Cliente Finale	Descrizione pagina			Pag.
	Stampa : 07. Lug. 2020				COMMUTATORE			70
	Verif. :							di

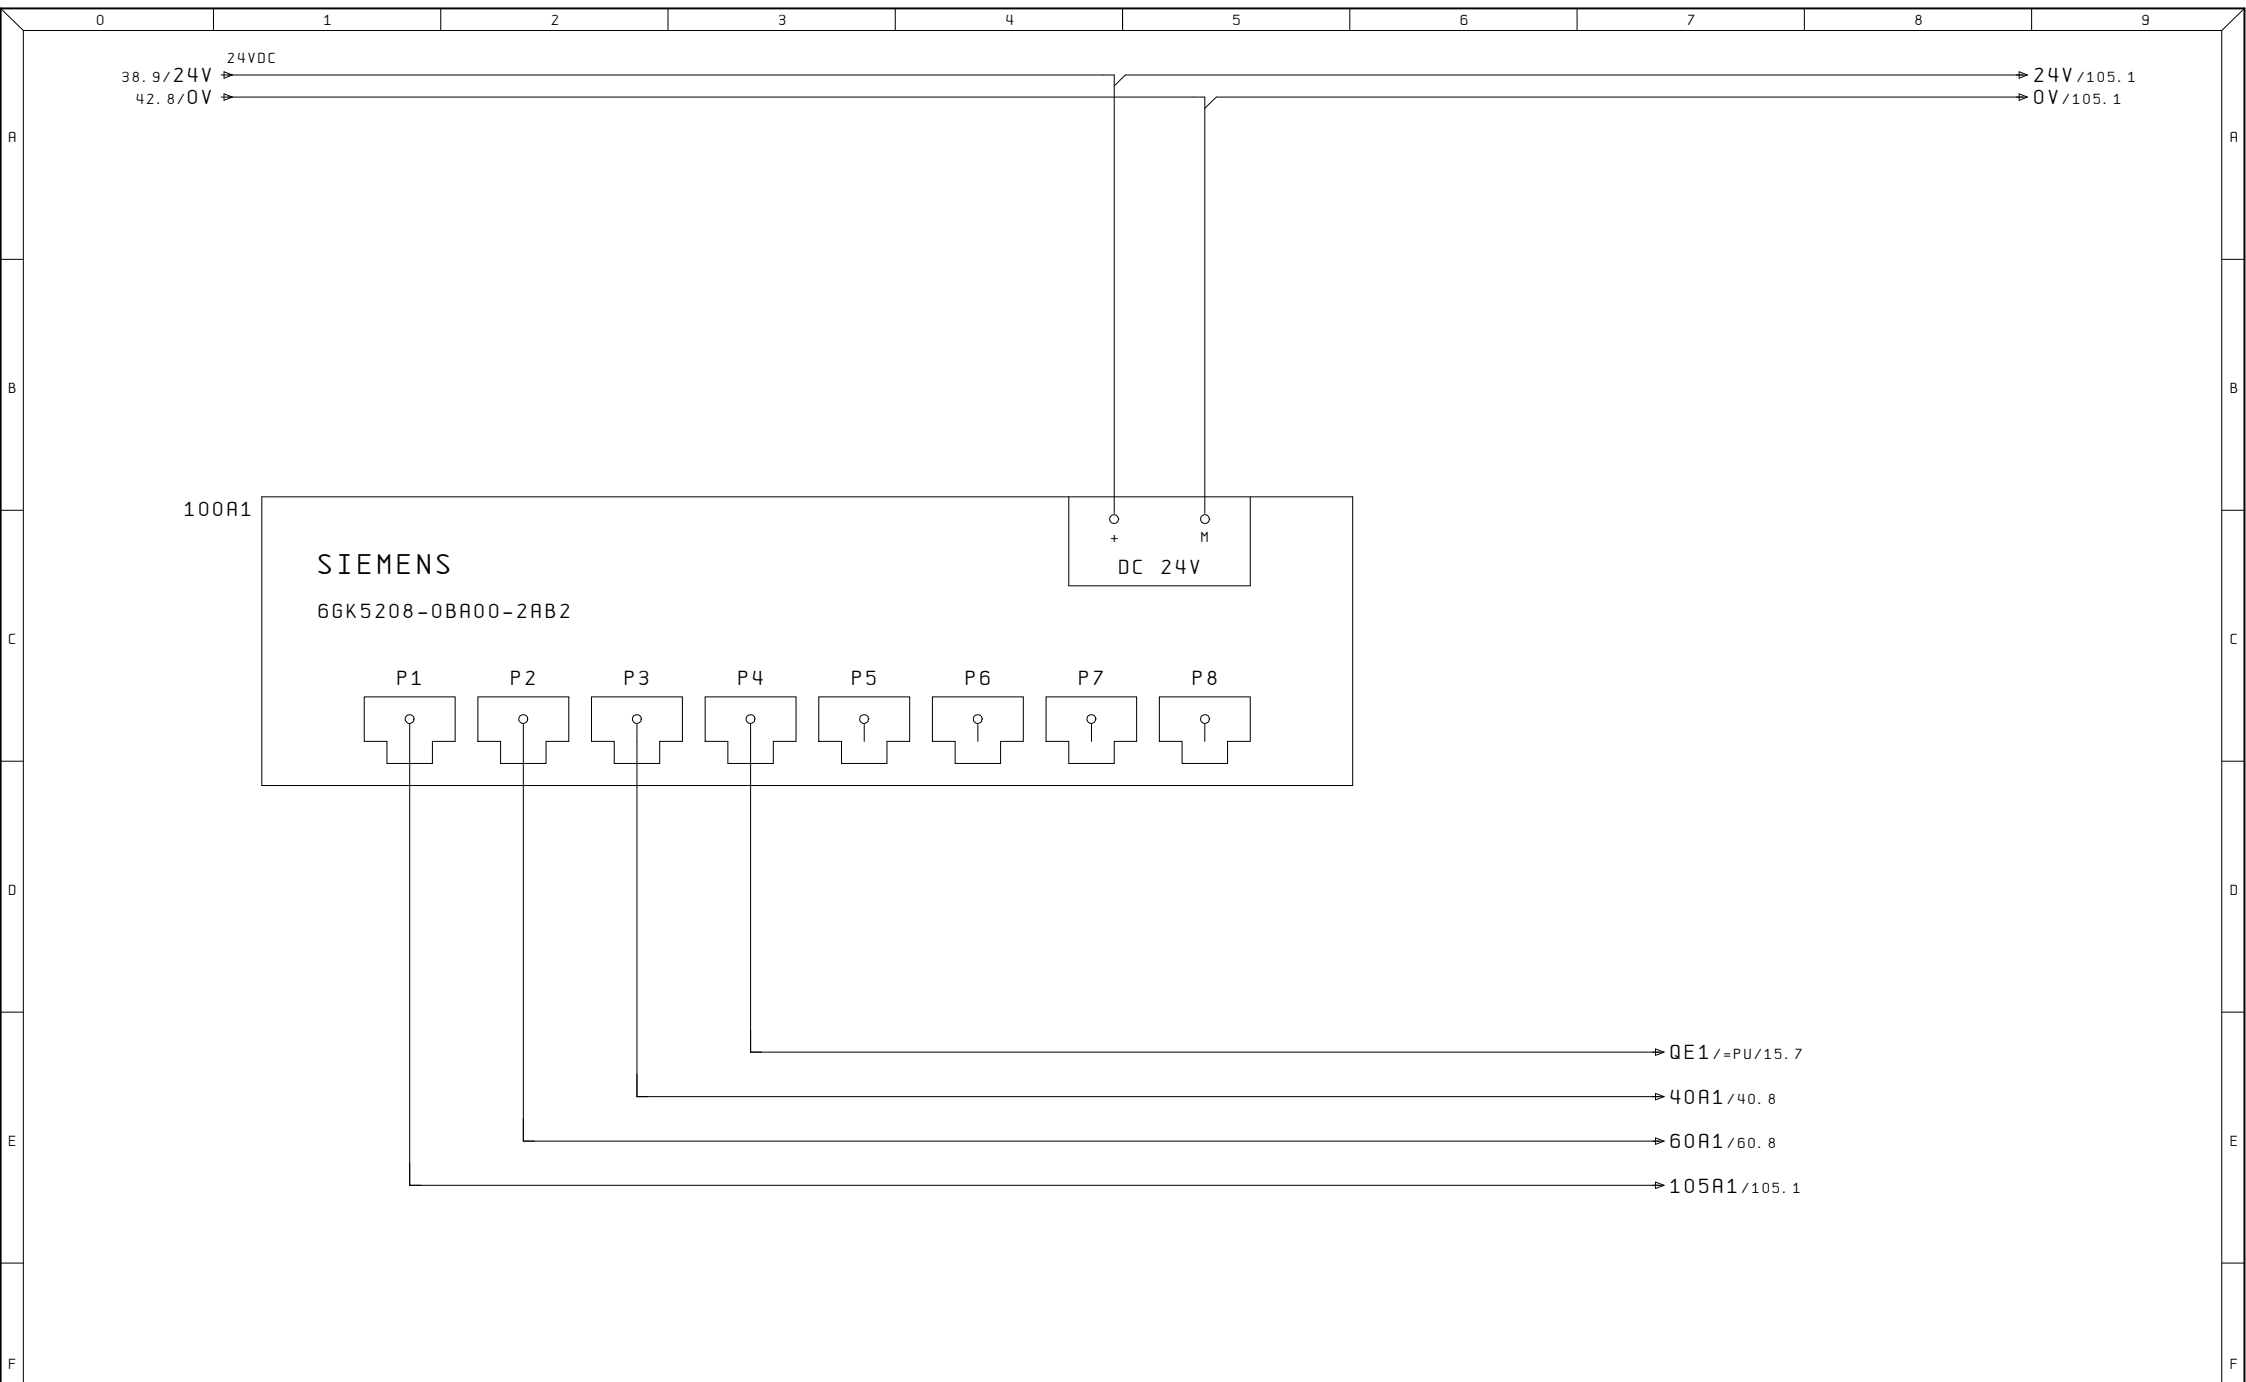


Ultime Modifiche	Rev. :	Impianto	R. E. M. S. R. L.	Cliente	Disegno Numero	Commessa	Codice impianto	Codice luogo
	Data :	ASPIRATORE HENKEL SPA	Via Ferruccia, 16/A-03010 Patrica (Fr) Tel. +39-0775-830116 Fax +39-0775-839345		2019_0812	2019_0812	=QE1	+
MR	Diseg. :		QUESTO DISEGNO E' DI PROPRIETA' ESCLUSIVA DELLA R.E.M. S.R.L. E' VIETATO RIPRODURLO O COMUNICARLO AD ALTRI SENZA LA PROPRIA AUTORIZZAZIONE	Cliente Finale	Descrizione pagina			Pag. 100
	Stampa : 07.Lug.2020				SWITCH RETE PROFINET			di
	Verif. :							

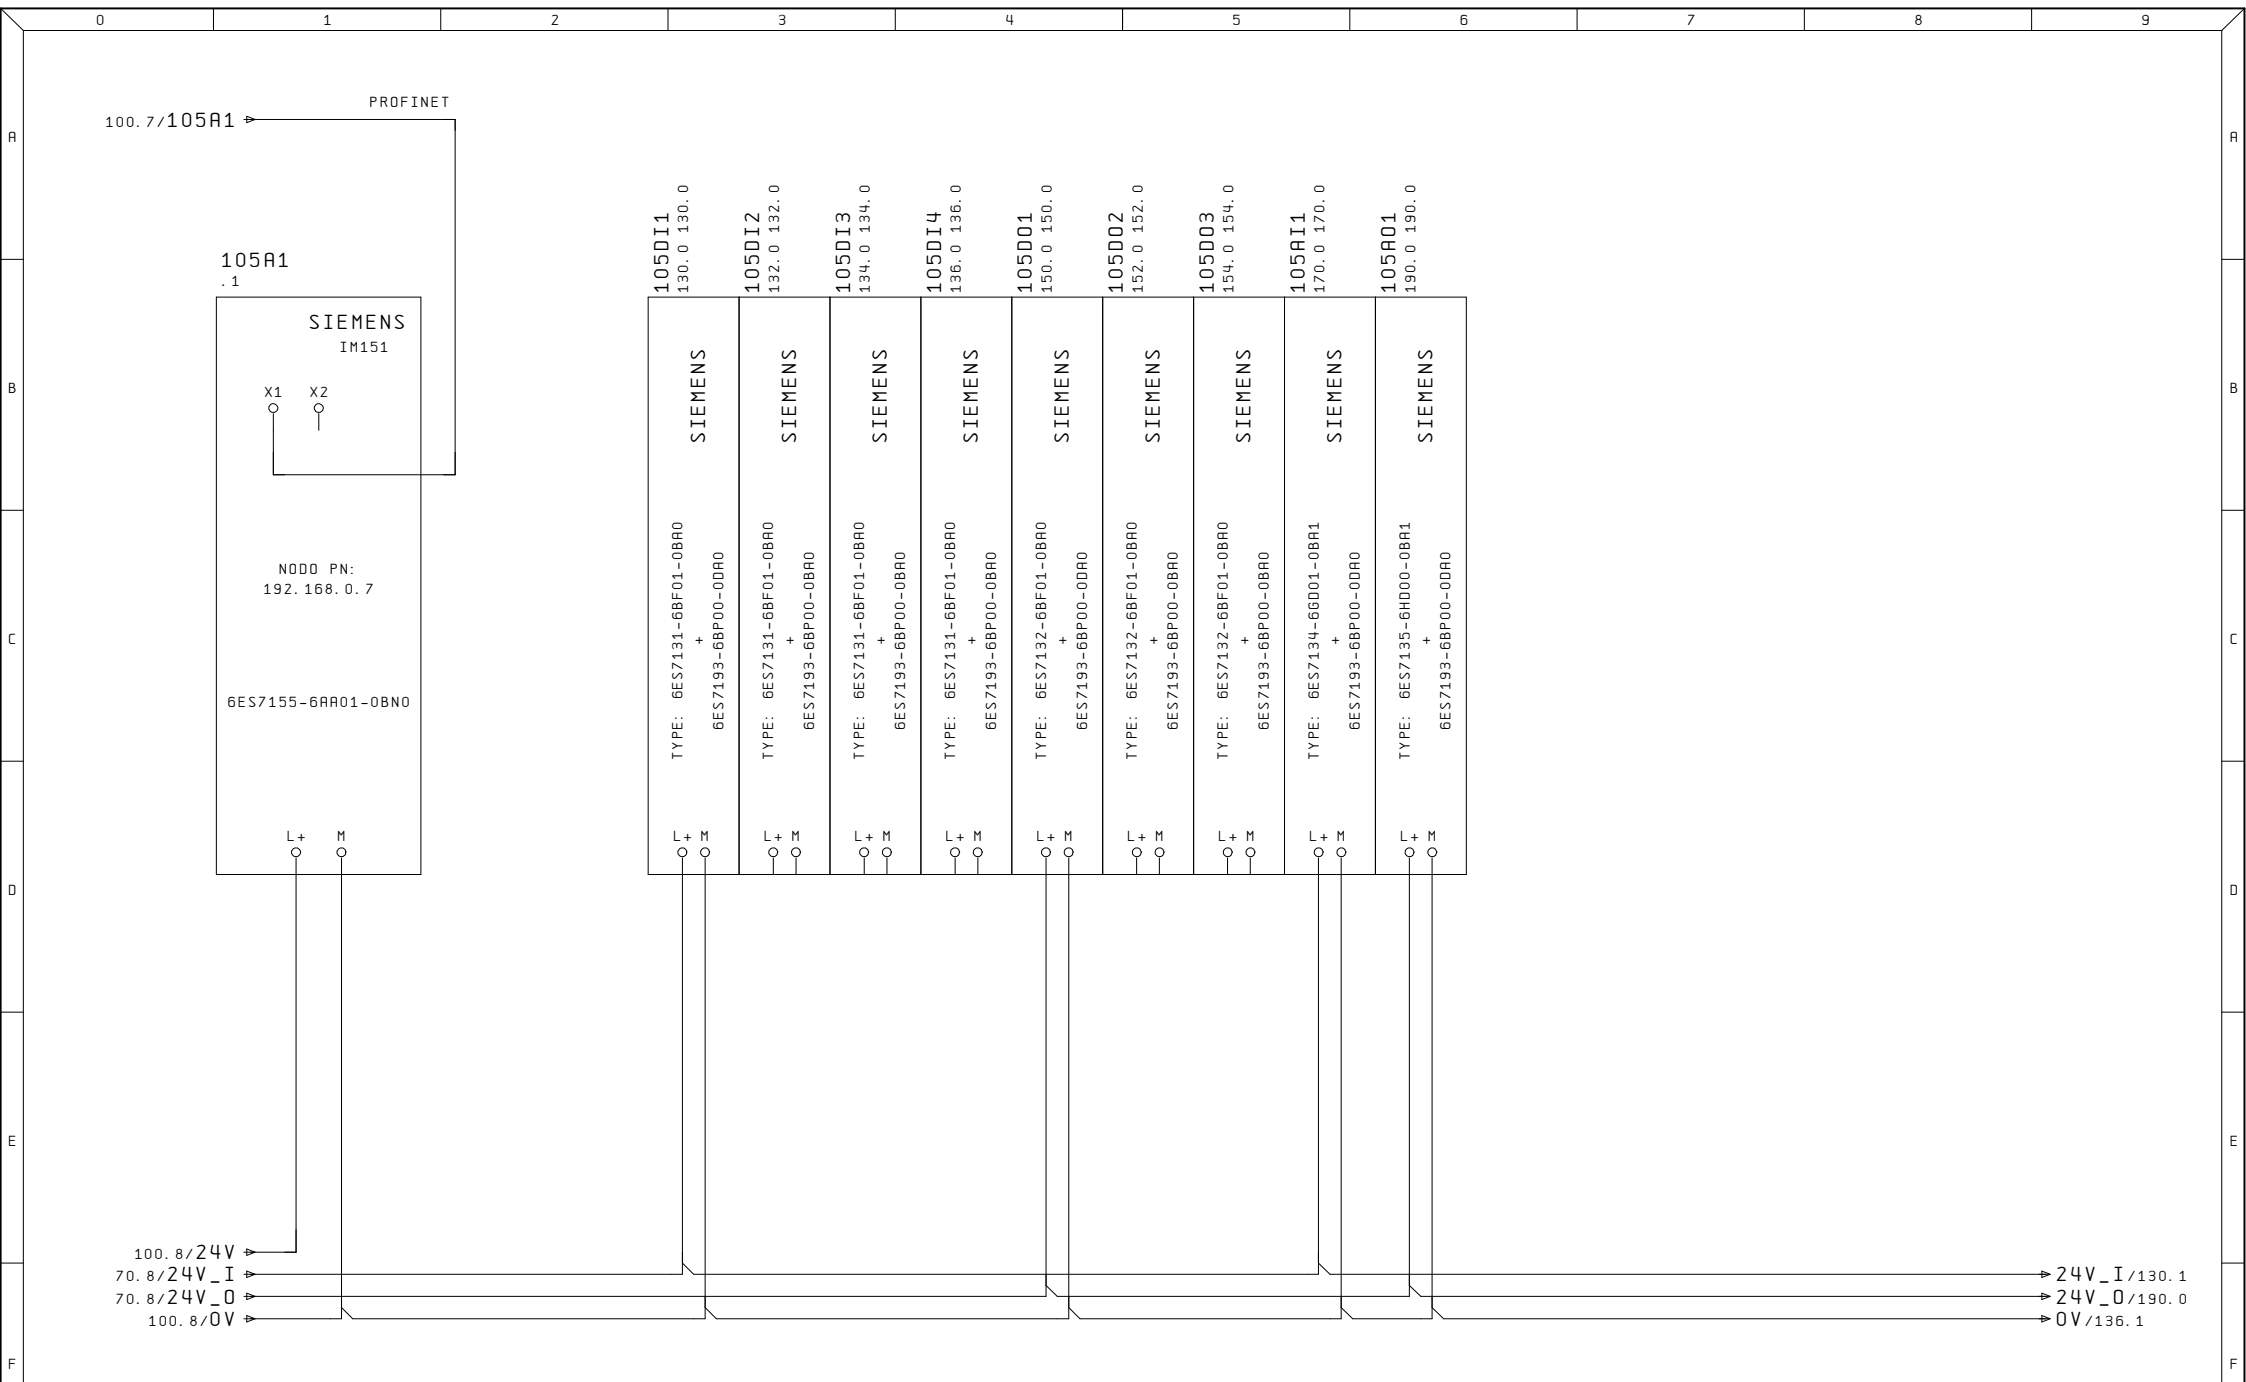



Ultime Modifiche	Rev. : Data : Diseg. : Stampa : 07.Lug.2020 Verif. :	Impianto ASPIRATORE HENKEL SPA	R. E. M. S. R. L. Via Ferruccio, 16/A-03010 Patrica (Fr) Tel. +39-0775-830116 Fax +39-0775-839345 QUESTO DISEGNO E' DI PROPRIETA' ESCLUSIVA DELLA R. E. M. S. R. L. E' VIETATO RIPRODURLO O COMUNICARLO AD ALTRI SENZA LA PROPRIA AUTORIZZAZIONE	Cliente Cliente Finale	Disegno Numero 2019_0812	Commessa 2019_0812	Codice impianto =QE1	Codice luogo +	Pag. 105 di
------------------	--	-----------------------------------	---	---------------------------	-----------------------------	-----------------------	-------------------------	-------------------	----------------

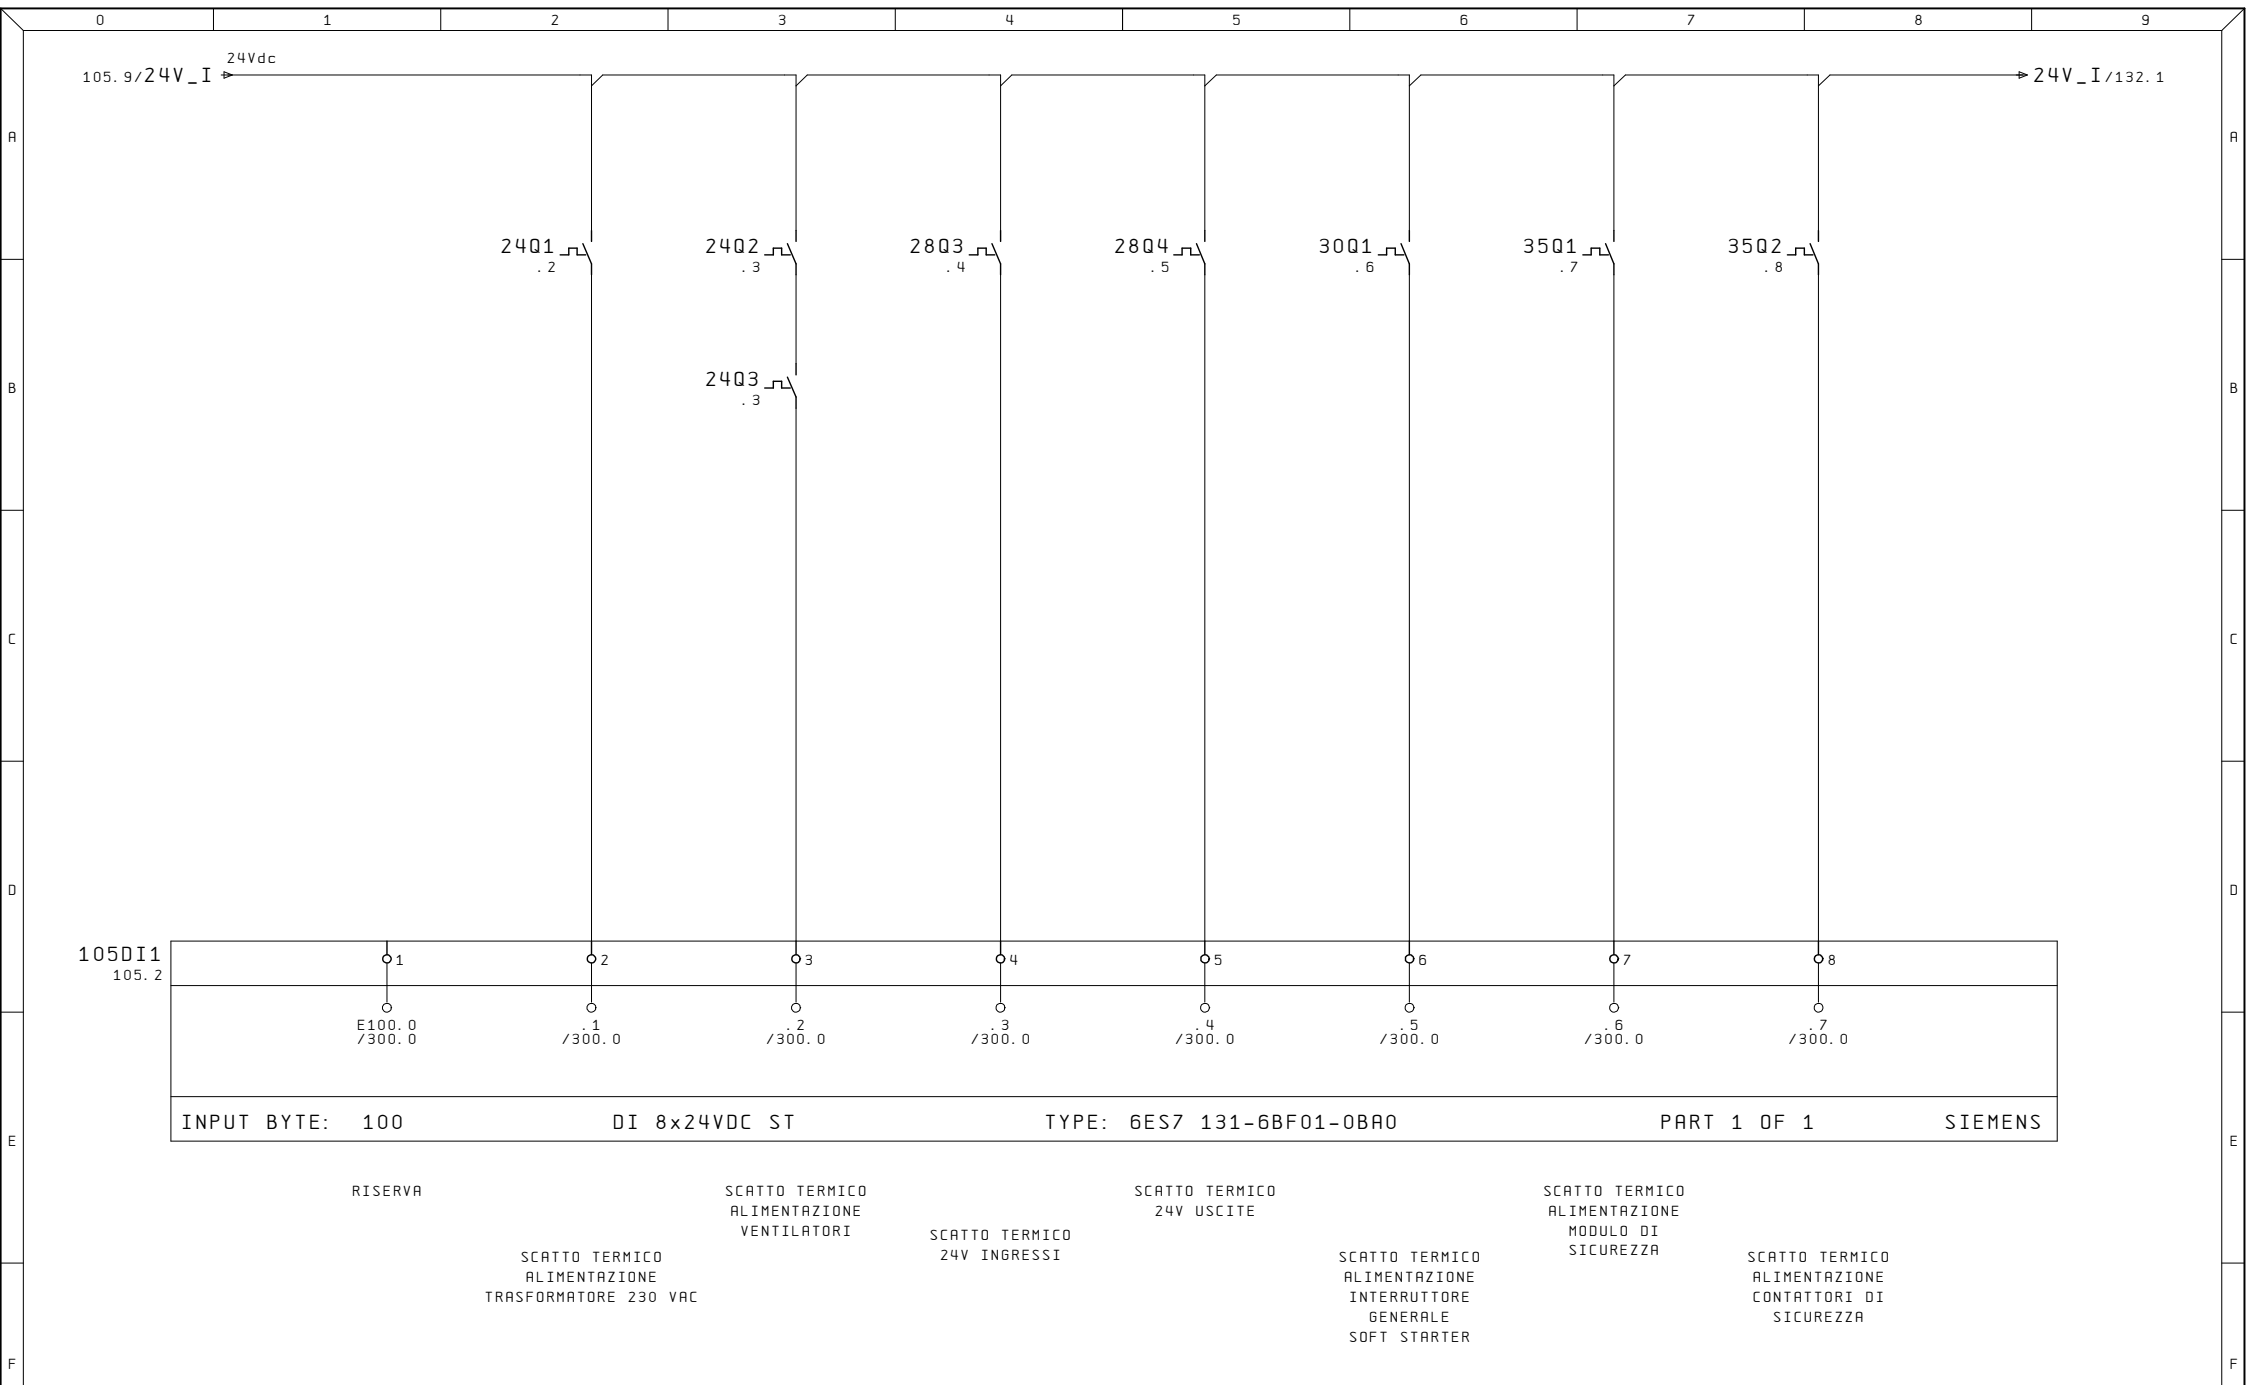


Ultime Modifiche	Rev. :	Impianto	R. E. M. S. R. L.	Cliente	Disegno Numero	Commessa	Codice impianto	Codice luogo
	Data :	ASPIRATORE HENKEL SPA	Via Ferruccio, 16/A-03010 Patrica (Fr) Tel. +39-0775-830116 Fax +39-0775-839345		2019_0812	2019_0812	=QE1	+
MR	Diseg. :		QUESTO DISEGNO E' DI PROPRIETA' ESCLUSIVA DELLA R. E. M. S. R. L. E' VIETATO RIPRODURLO O COMUNICARLO AD ALTRI SENZA LA PROPRIA AUTORIZZAZIONE	Cliente Finale	Descrizione pagina	INGRESSI DIGITALI		
	Stampa : 07. Lug. 2020							Pag. 130
	Verif. :							di

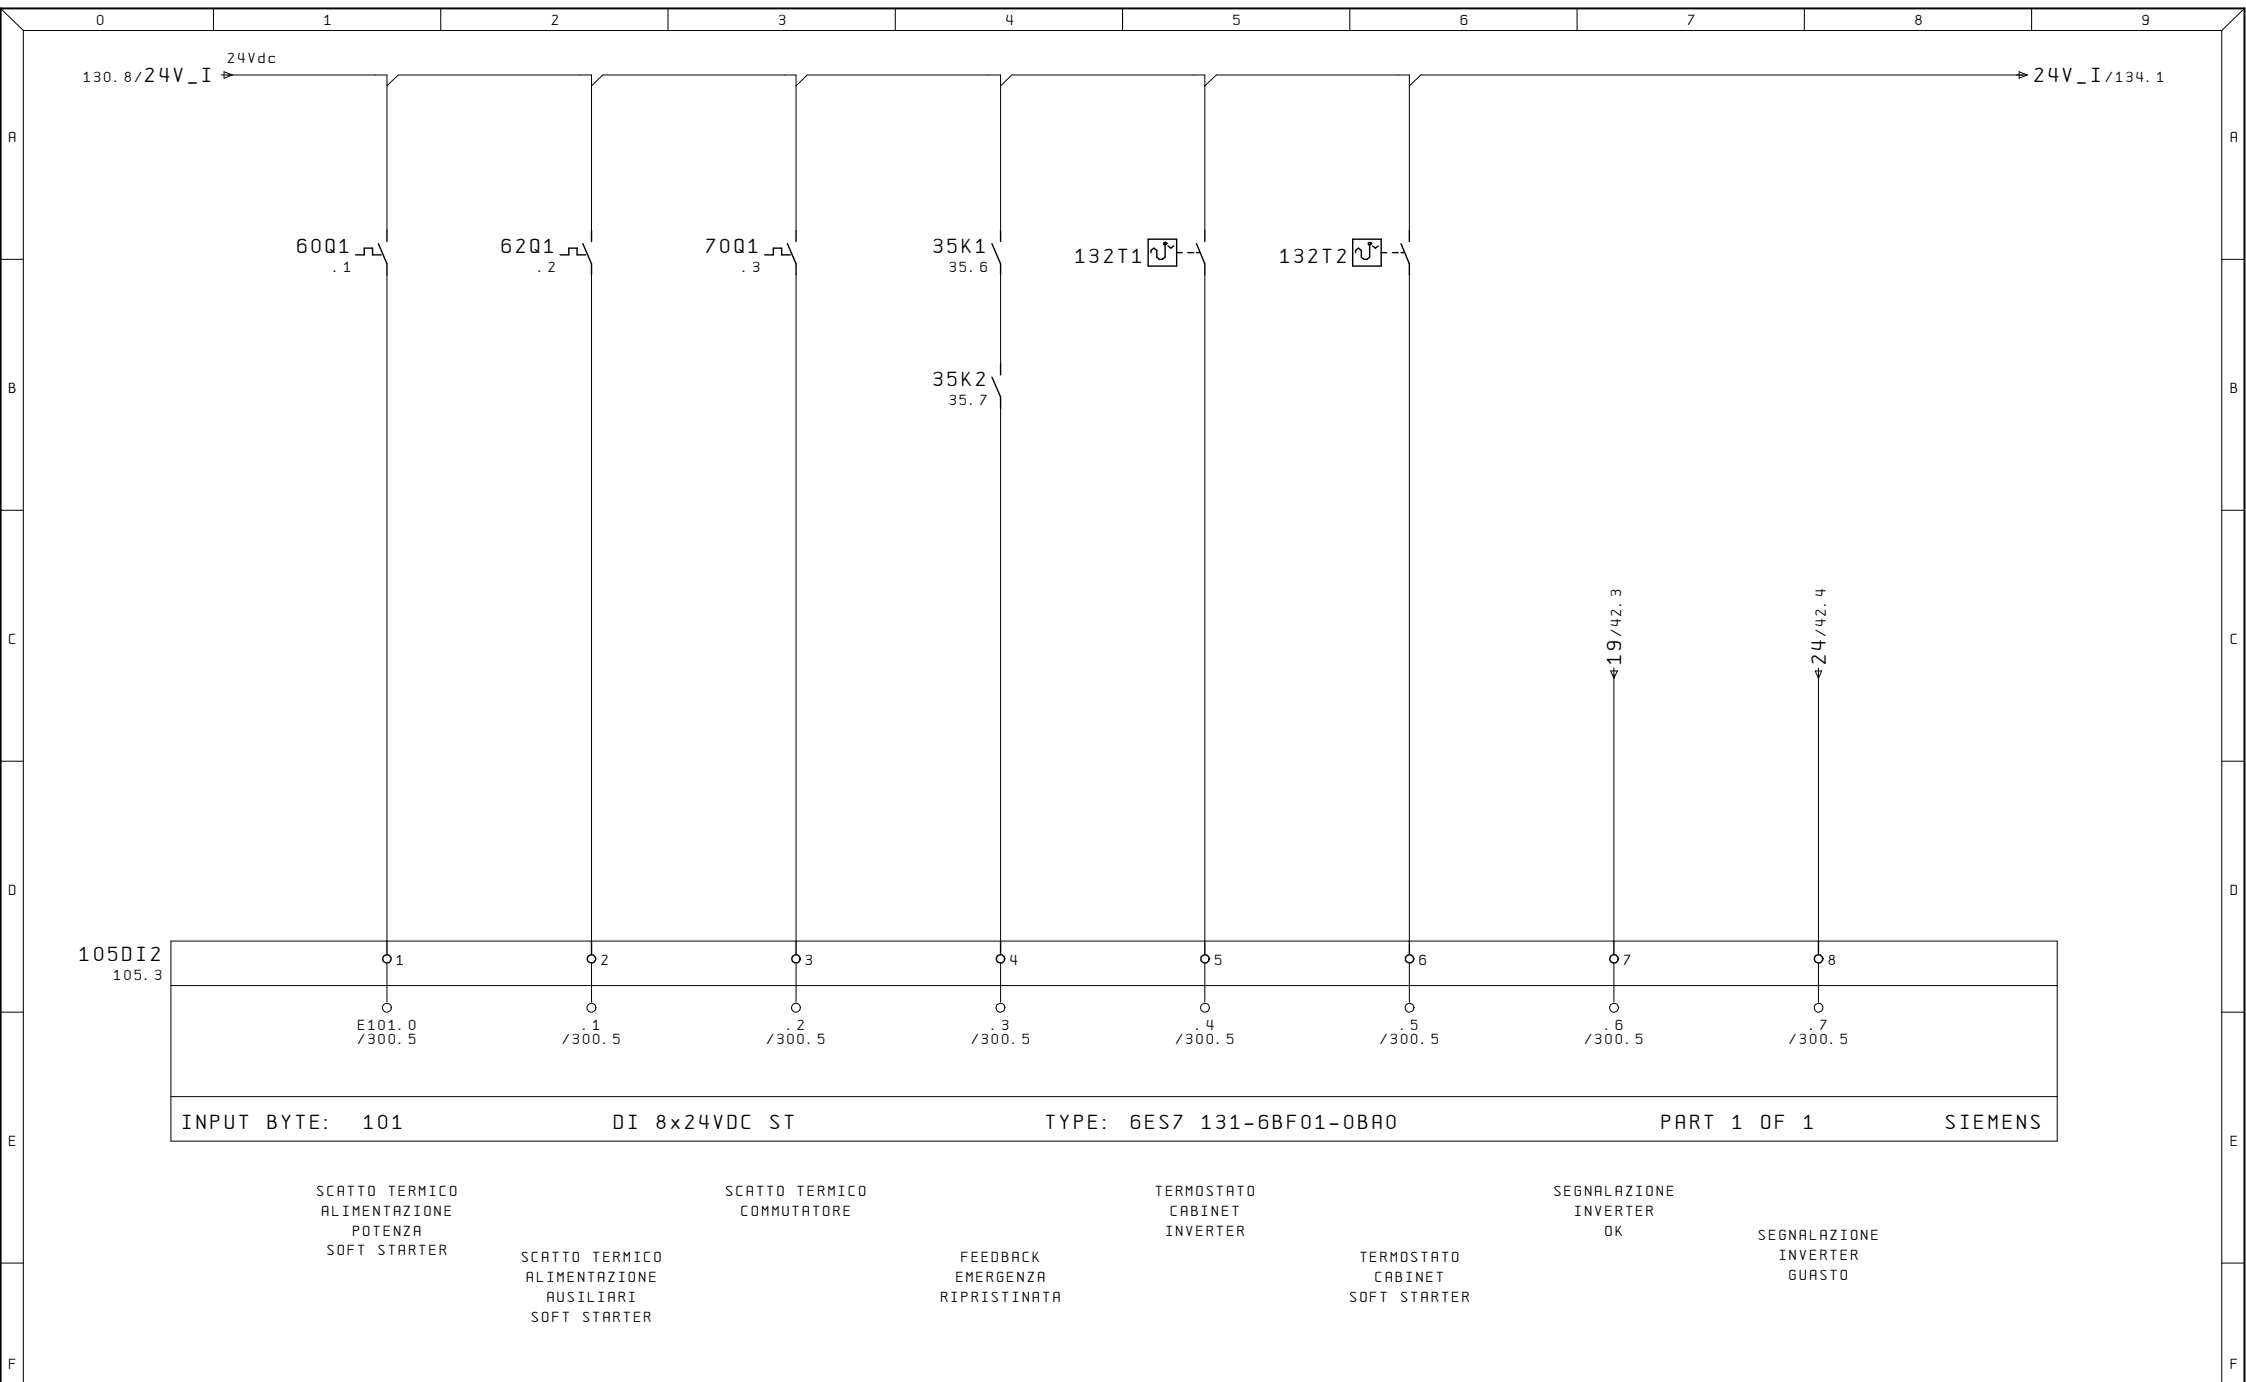


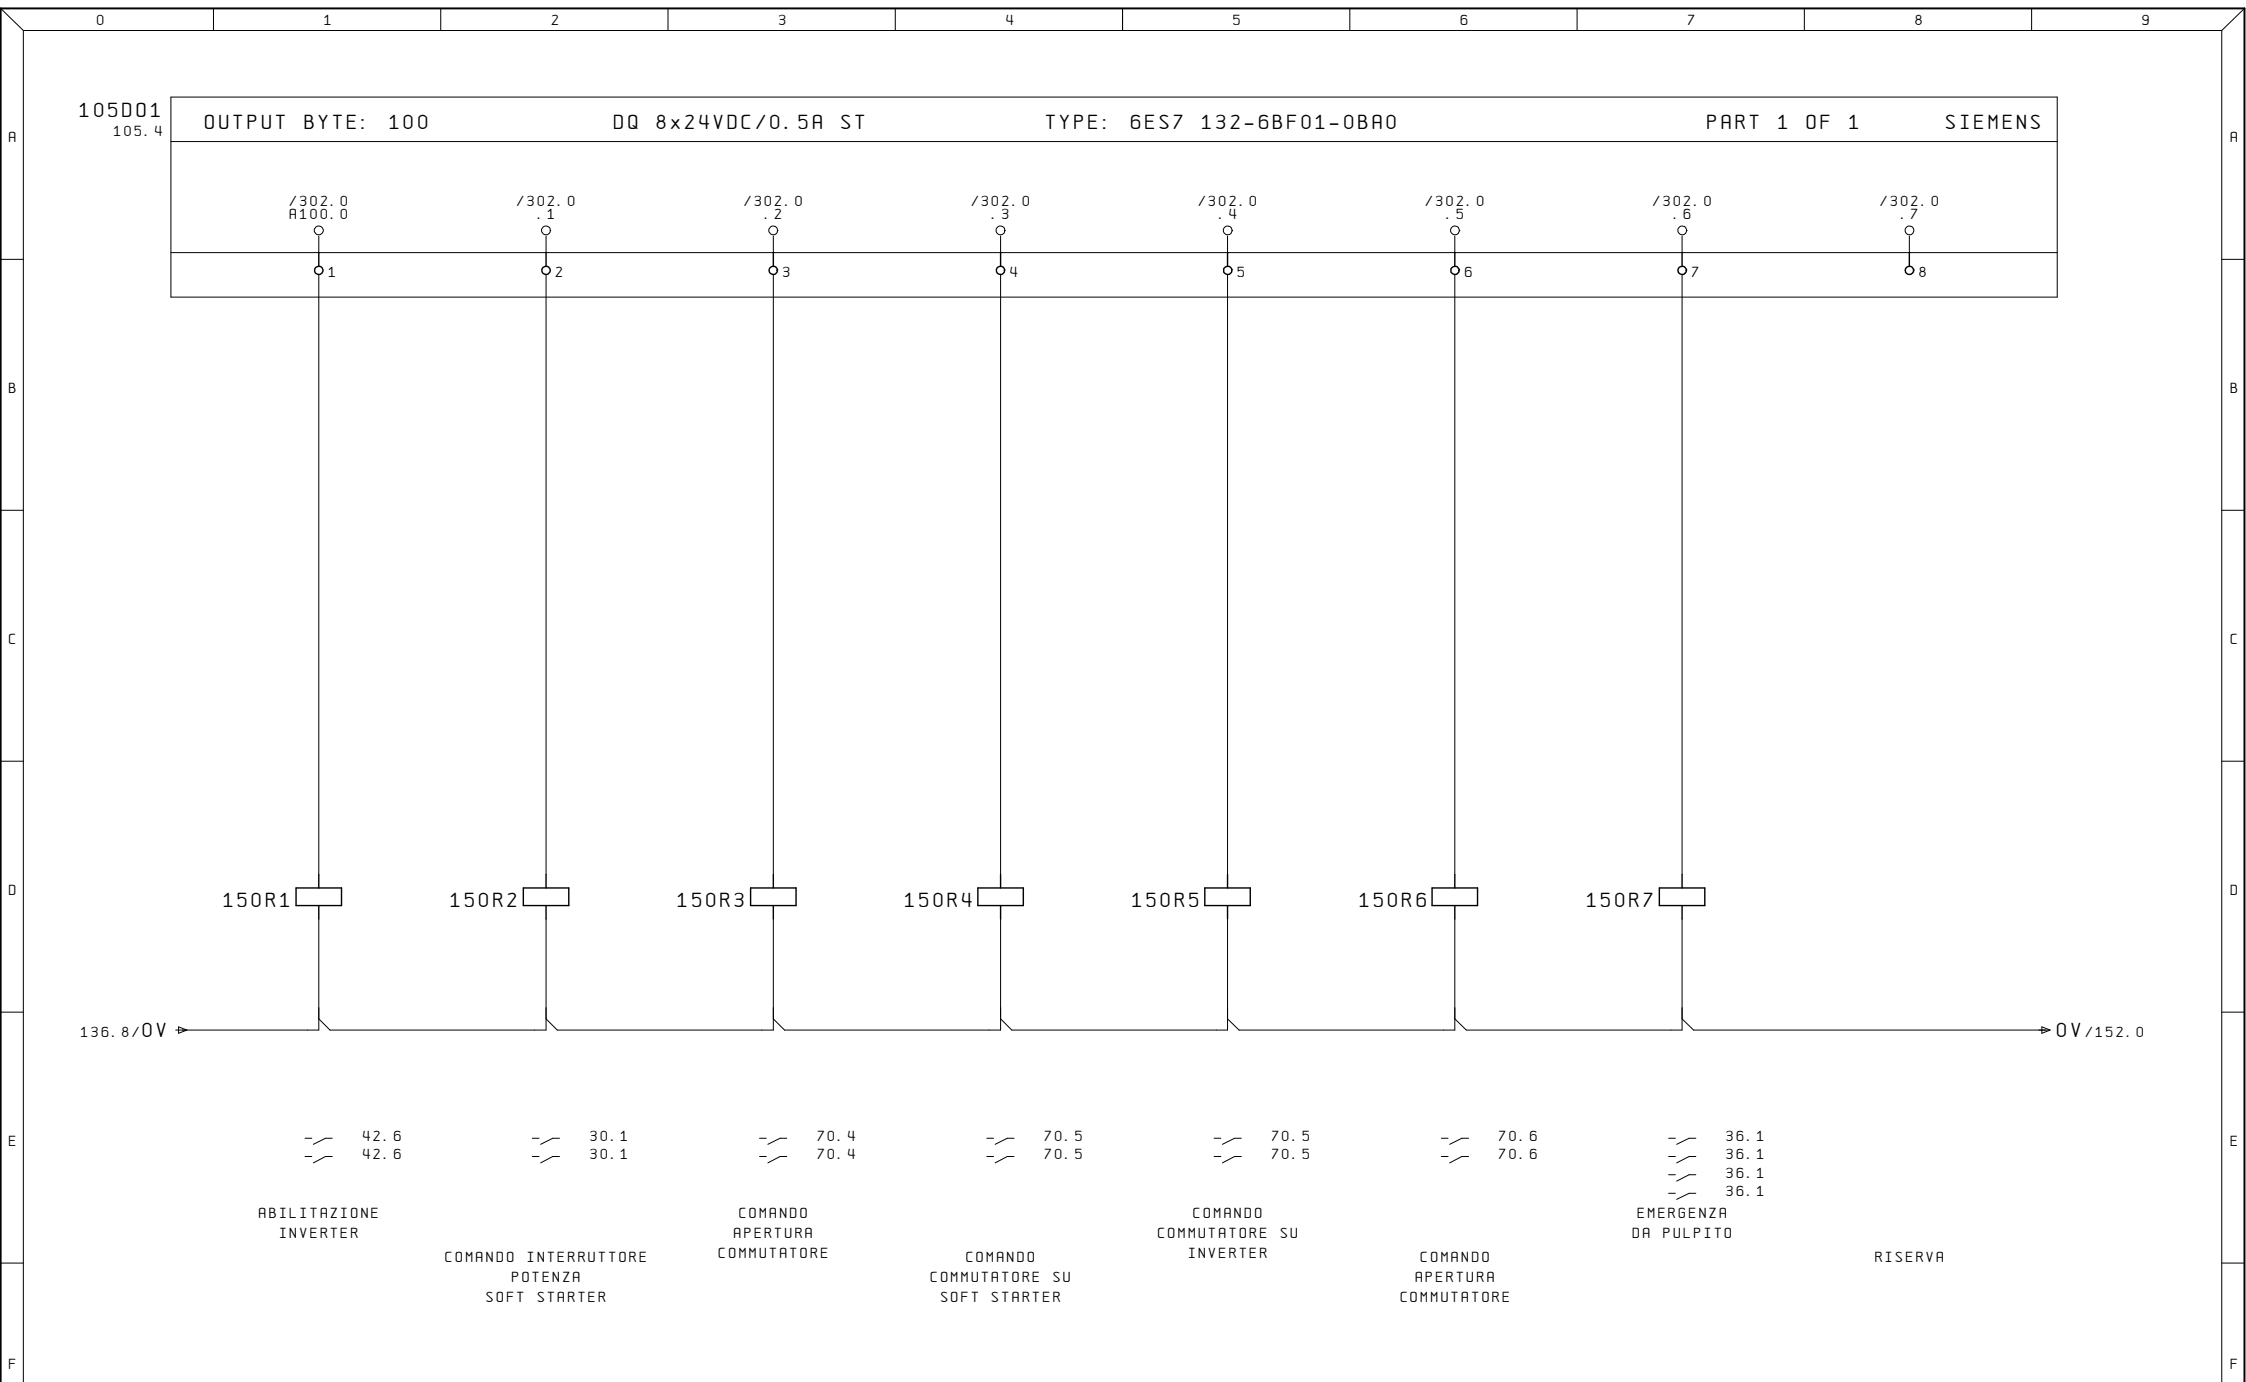

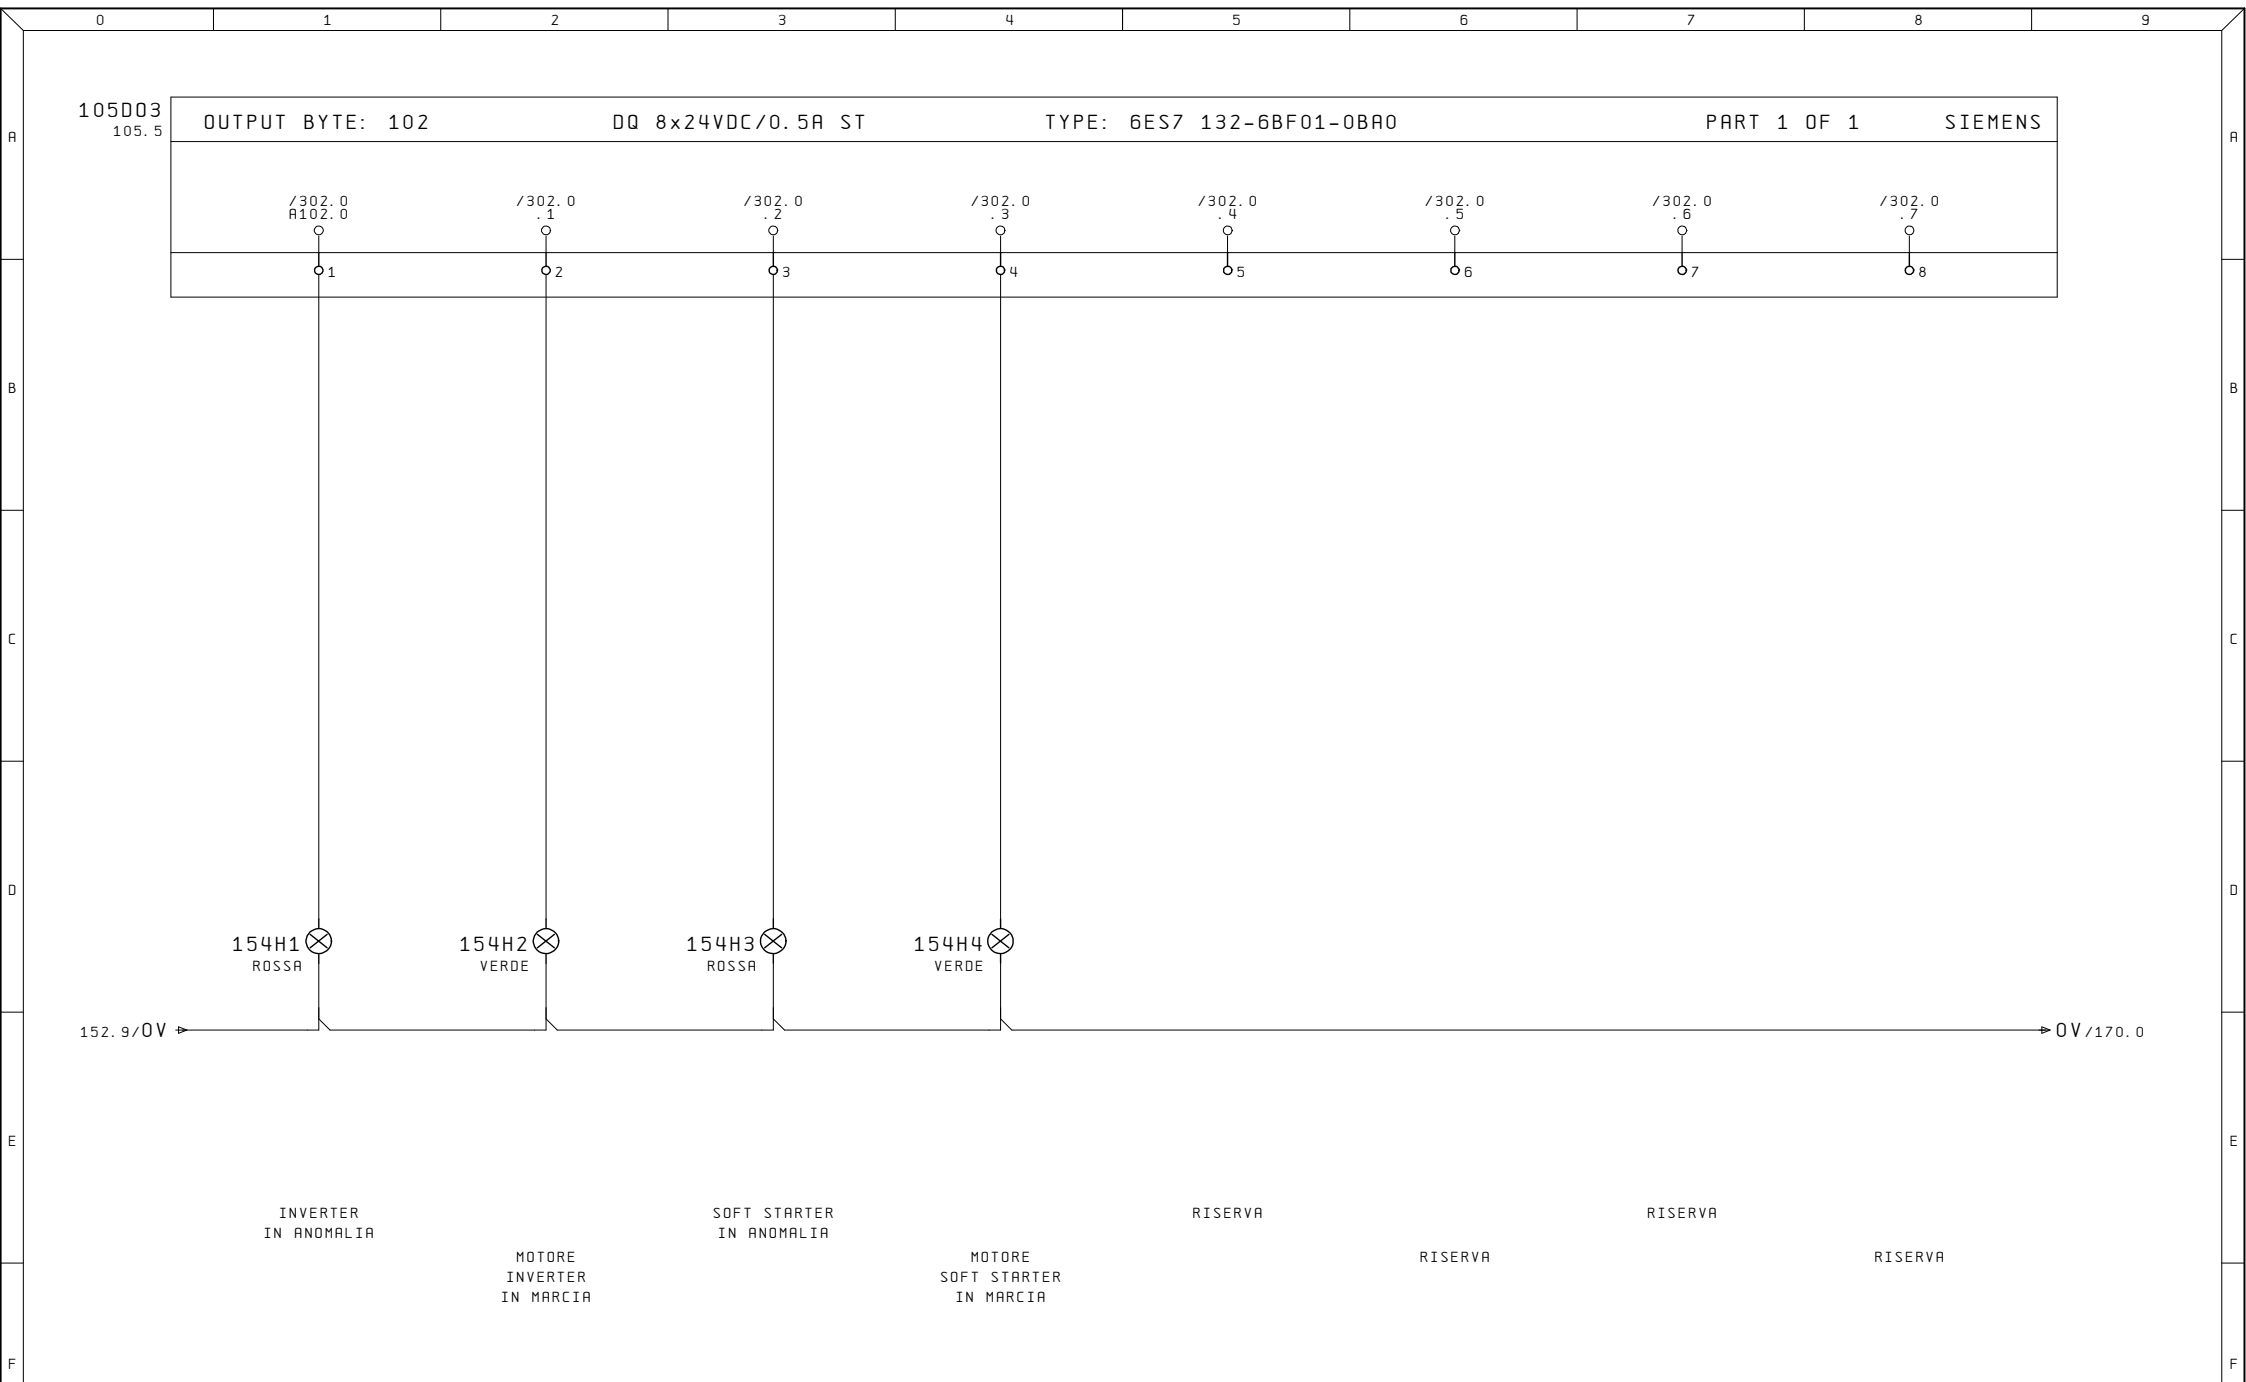

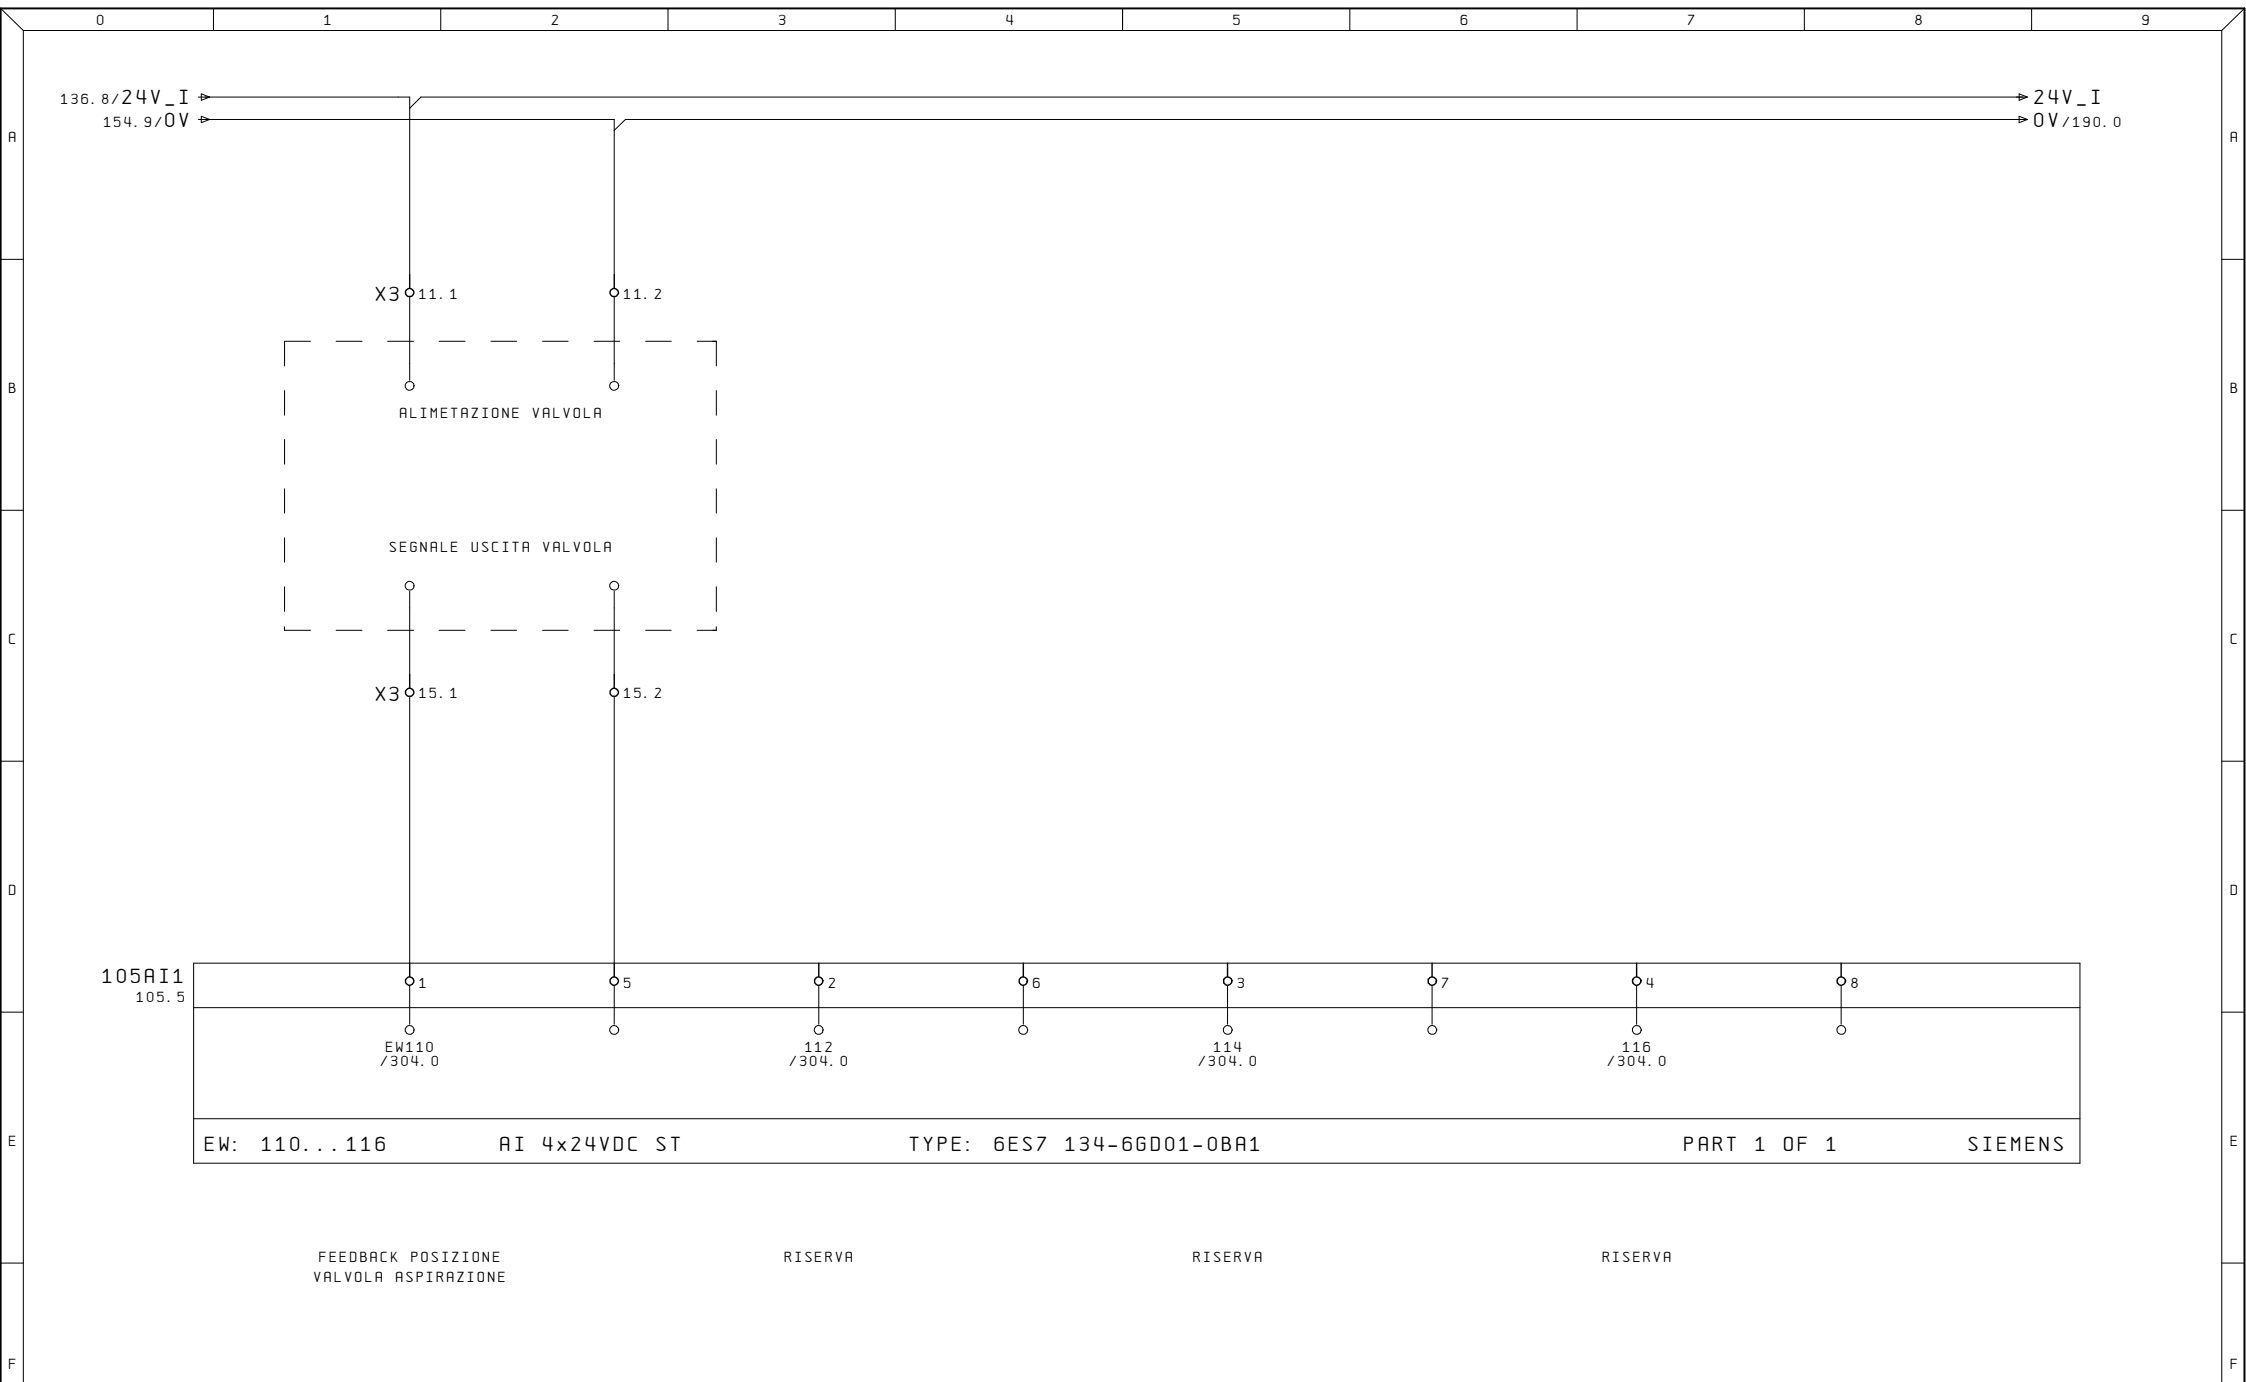

Ultime Modifiche	Rev. :	Impianto	R. E. M. S. R. L.	Cliente	Disegno Numero	Commessa	Codice impianto	Codice luogo
	Data :	ASPIRATORE HENKEL SPA	Via Ferruccio, 16/A-03010 Patrica (Fr) Tel. +39-0775-830116 Fax +39-0775-839345		2019_0812	2019_0812	=QE1	+
MR	Diseg. :		QUESTO DISEGNO E' DI PROPRIETA' ESCLUSIVA DELLA R.E.M. S.R.L. E' VIETATO RIPRODURLO O COMUNICARLO AD ALTRI SENZA LA PROPRIA AUTORIZZAZIONE	Cliente Finale	Descrizione pagina			Pag. 170
	Stampa : 07.Lug.2020				INGRESSI ANALOGICI			di
	Verif. :							

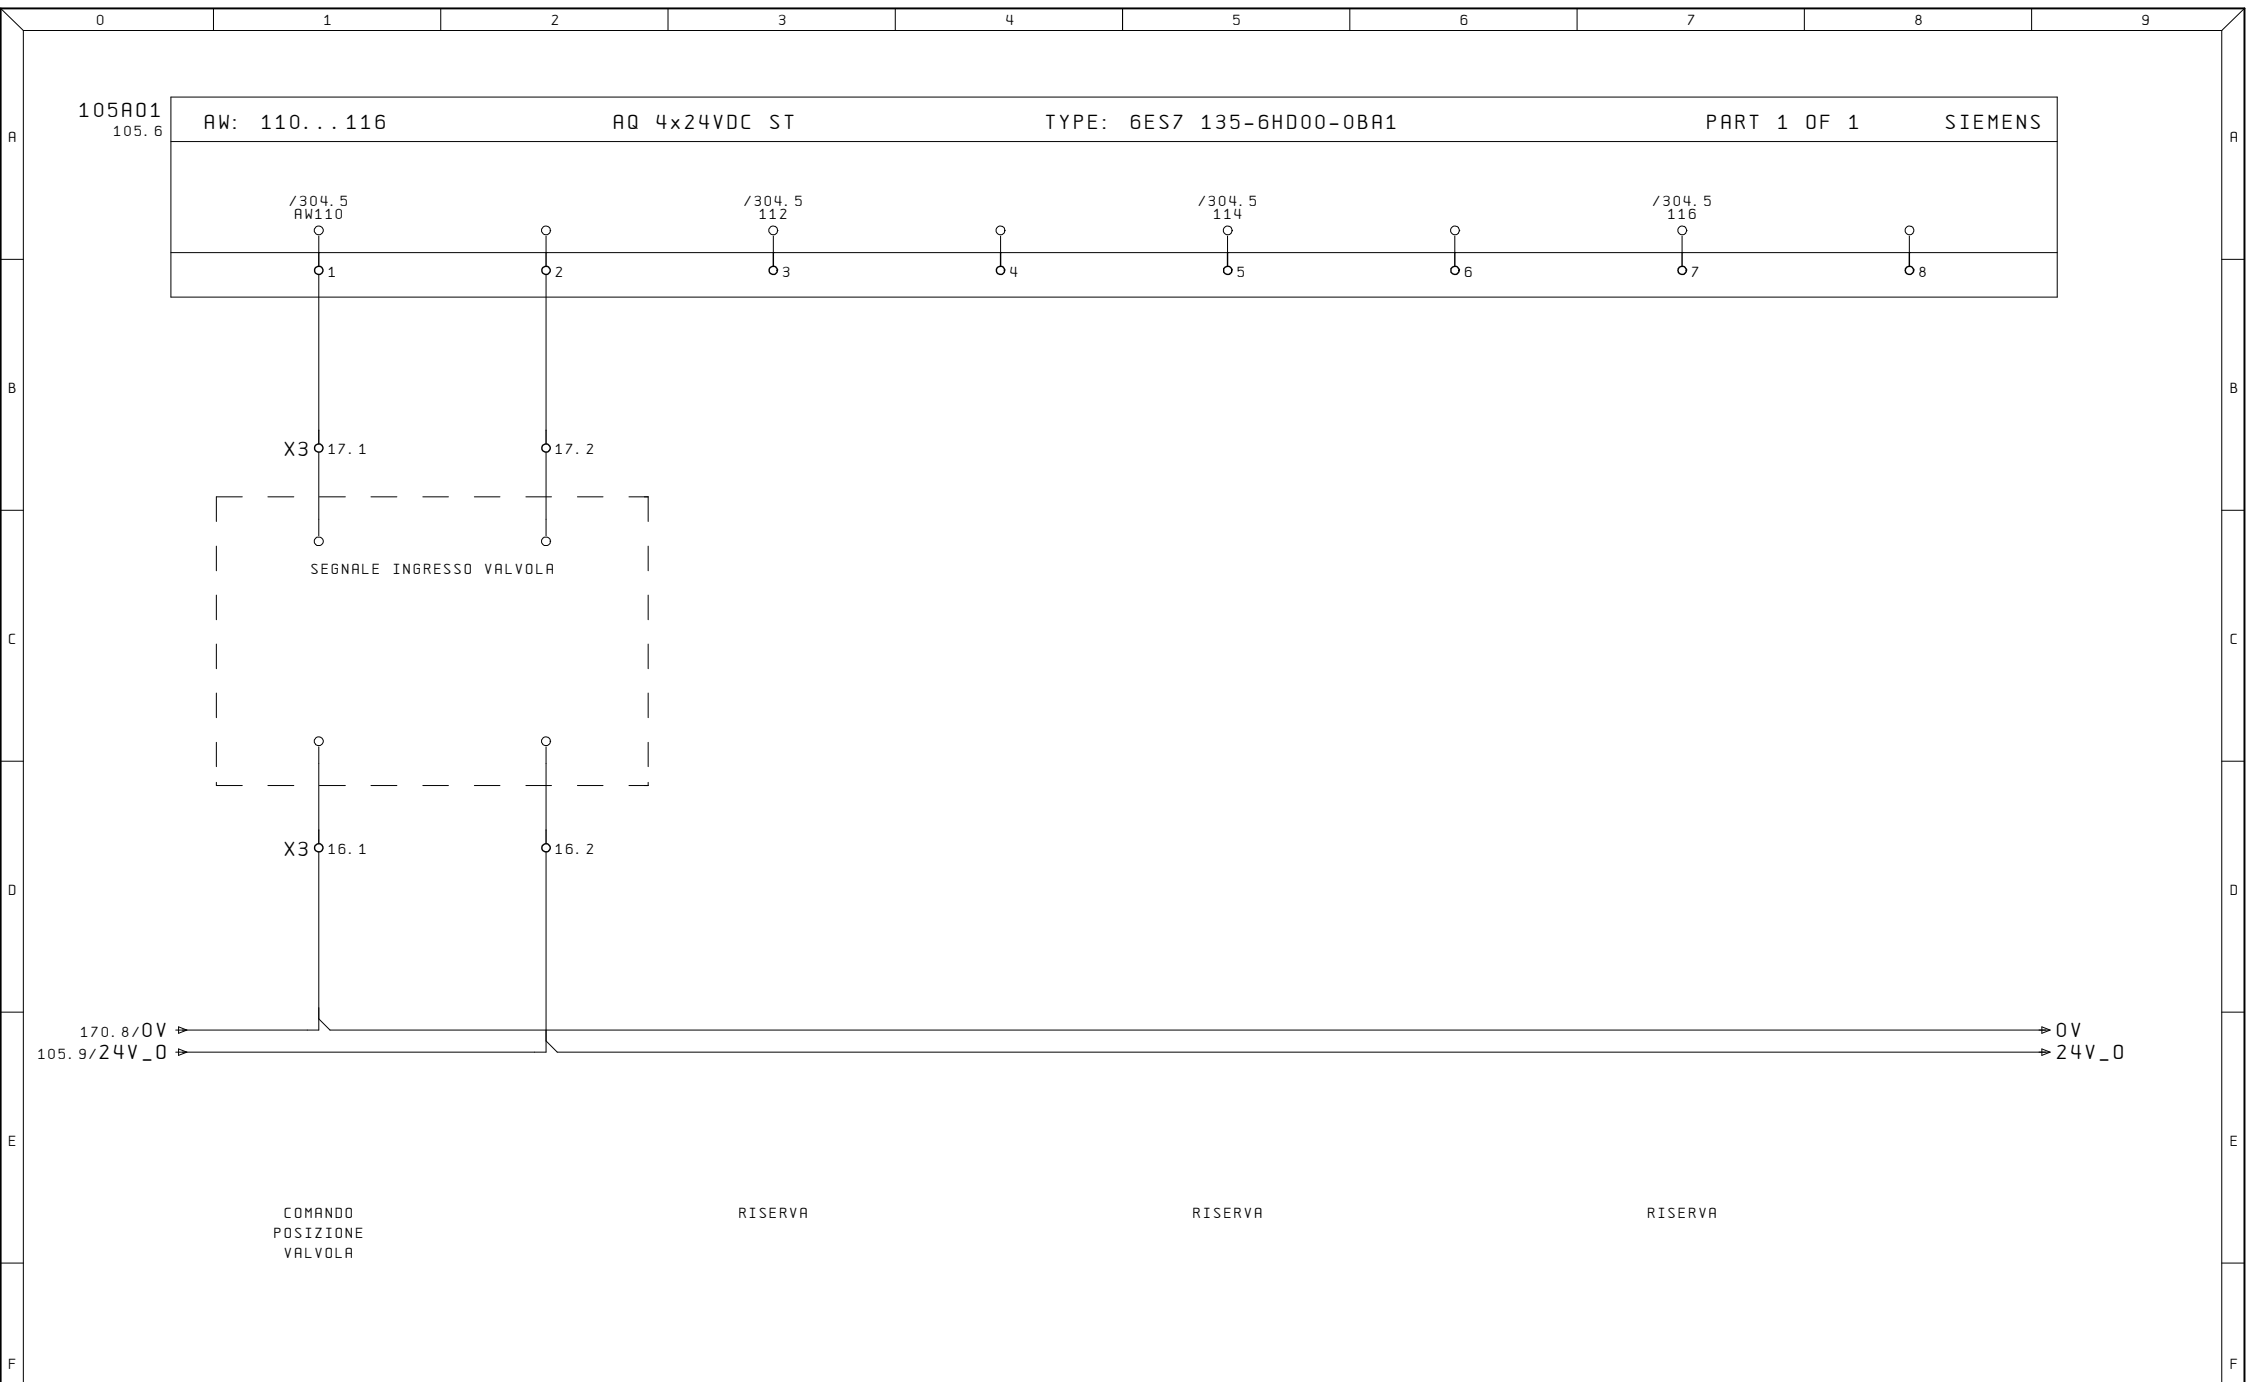

Ultime Modifiche	Rev. :	Impianto	R. E. M. S. R. L.	Cliente	Disegno Numero	Commessa	Codice impianto	Codice luogo
	Data :	ASPIRATORE HENKEL SPA	Via Ferruccio, 16/A-03010 Patrica (Fr) Tel. +39-0775-830116 Fax +39-0775-839345		2019_0812	2019_0812	=QE1	+
MR	Diseg. :		QUESTO DISEGNO E' DI PROPRIETA' ESCLUSIVA DELLA R. E. M. S. R. L. E' VIETATO RIPRODURLO O COMUNICARLO AD ALTRI SENZA LA PROPRIA AUTORIZZAZIONE	Cliente Finale	Descrizione pagina			Pag. 190
	Stampa : 07.Lug.2020				USCITE ANALOGICHE			di
	Verif. :							

	0	1	2	3	4	5	6	7	8	9
A										
B										
C										
D										
E										
F										

1050I1

E100.0	1	/130.1	-: 1	RISERVA
.1	2	/130.2	-24Q1	SCATTO TERMICO ALIMENTAZIONE TRASFORMATORE 230 VAC
.2	3	/130.3	-24Q3	SCATTO TERMICO ALIMENTAZIONE VENTILATORI
.3	4	/130.4	-28Q3	SCATTO TERMICO 24V INGRESSI
.4	5	/130.5	-28Q4	SCATTO TERMICO 24V USCITE
.5	6	/130.6	-30Q1	SCATTO TERMICO ALIMENTAZIONE INTERRUTTORE GENERALE
.6	7	/130.7	-35Q1	SCATTO TERMICO ALIMENTAZIONE MODULO DI SICUREZZA
.7	8	/130.8	-35Q2	SCATTO TERMICO ALIMENTAZIONE CONTATTORI DI SICUREZ

1050I2

E101.0	1	/132.1	-60Q1	SCATTO TERMICO ALIMENTAZIONE POTENZA SOFT STARTER
.1	2	/132.2	-62Q1	SCATTO TERMICO ALIMENTAZIONE AUSILIARI SOFT STARTE
.2	3	/132.3	-70Q1	SCATTO TERMICO COMMUTATORE
.3	4	/132.4	-35K2	FEEDBACK EMERGENZA RIPRISTINATA
.4	5	/132.5	-132T1	TERMOSTATO CABINET INVERTER
.5	6	/132.6	-132T2	TERMOSTATO CABINET SOFT STARTER
.6	7	/132.7	-40A1-X134: 19	SEGNALAZIONE INVERTER OK
.7	8	/132.8	-40A1-X134: 24	SEGNALAZIONE INVERTER GUASTO

1050I3

E102.0	1	/134.1	-60A1: 14	SEGNALAZIONE SOFT STARTER OK
.1	2	/134.2	-60A1: 24	SEGNALAZIONE SOFT STARTER GUASTO
.2	3	/134.3	-60A1: 44	SEGNALAZIONE SOFT STARTER ZERO SPEED
.3	4	/134.4	-60A1: 96	SEGNALAZIONE SOFT STARTER A REGIME
.4	5	/134.5	-70A1: 04	SEGNALAZIONE COMMUTATORE APERTO
.5	6	/134.6	-70A1: 14	SEGNALAZIONE COMMUTATORE SU INVERTER
.6	7	/134.7	-70A1: 24	SEGNALAZIONE COMMUTATORE SU SOFT STARTER
.7	8	/134.8	-70A1: 64A	SEGNALAZIONE COMMUTATORE IN AUTOMATICO

1050I4

E103.0	1	/136.1	-136FC1	FINECORSA MASSIMA CHIUSURA SERRANDA ASPIRAZIONE
.1	2	/136.2	-136FC2	FINECORSA MASSIMA APERTURA SERRANDA ASPIRAZION
.2	3	/136.3	-X3: 13. 1	RISERVA
.3	4	/136.4	-X3: 13. 2	RISERVA
.4	5	/136.5	-: 5	RISERVA
.5	6	/136.6	-: 6	RISERVA
.6	7	/136.7	-: 7	RISERVA
.7	8	/136.8	-: 8	RISERVA

0	1	2	3	4	5	6	7	8	9
A									A
B									B
C									C
D									D
E									E
F									F

105D01

A100.0	1	/150.1	-150R1	ABILITAZIONE INVERTER
.1	2	/150.2	-150R2	COMANDO INTERRUTTORE POTENZA SOFT STARTER
.2	3	/150.3	-150R3	COMANDO APERTURA COMMUTATORE
.3	4	/150.4	-150R4	COMANDO COMMUTATORE SU SOFT STARTER
.4	5	/150.5	-150R5	COMANDO COMMUTATORE SU INVERTER
.5	6	/150.6	-150R6	COMANDO APERTURA COMMUTATORE
.6	7	/150.7	-150R7	EMERGENZA DA PULPITO
.7	8	/150.8	-105D01:8	RISERVA

105D02

A101.0	1	/152.1	-152R1	RIPRISTINO EMERGENZA
.1	2	/152.2	-152H1	SEGNALAZIONE RIPRISTINO EMERGENZA
.2	3	/152.3	-60A1:DI1	ABILITAZIONE SOFT STARTER
.3	4	/152.4	-60A1:DI2	MARCIA SOFT STARTER
.4	5	/152.5	-60A1:DI3	RESET ALLARMI SOFT STARTER
.5	6	/152.6	-60A1:DI4	RISERVA SOFT STARTER
.6	7	/152.7	-X3:14.1	RISERVA
.7	8	/152.8	-X3:14.2	RISERVA

105D03

A102.0	1	/154.1	-154H1	INVERTER IN ANOMALIA
.1	2	/154.2	-154H2	MOTORE INVERTER IN MARCIA
.2	3	/154.3	-154H3	SOFT STARTER IN ANOMALIA
.3	4	/154.4	-154H4	MOTORE SOFT STARTER IN MARCIA
.4	5	/154.5	-105D03:5	RISERVA
.5	6	/154.6	-105D03:6	RISERVA
.6	7	/154.7	-105D03:7	RISERVA
.7	8	/154.8	-105D03:8	RISERVA

