

0	1	2	3	4	5	6	7	8	9
R. E. M. S. r. L. Via Ferruccia,16/A - 03010 Patrica (FR) Tel: 0775/830116 Fax: 0775/839345									
Cliente : SNOP Indirizzo : SS7 Km 191.600, 81052 Pignataro Maggiore (CE) Design. impianto : PRESSA CATTANEO S4-630-3350-2150 Numero di disegno : 2020_0658 Commessa : 2020_0658									
Produttore : R. E. M. s. r. l. Indirizzo : Via Ferruccia 16/a									
Cliente Finale : SNOP Indirizzo : SS7 Km 191.600, 81052 Pignataro Maggiore (CE)									
Responsabile del Progetto : ALE									
Modificato il: 22.Feb.2021 Da MR Numero delle pagine 56									


Ultime Modifiche	Rev. :	Impianto	R. E. M. S. R. L.	Cliente	Disegno Numero	Commessa	Codice Impianto
	Data :	PRESSA CATTANEO	Via Ferruccia,16/A-03010 Patrica (Fr) Tel. +39-0775-830116 Fax +39-0775-839345		2020_0658	2020_0658	DOC
MR	Diseg. :	S4-630-3350-2150	QUESTO DISEGNO E' DI PROPRIETA' ESCLUSIVA DELLA R. E. M. S. R. L. E' VIETATO RIPRODURLO O COMUNICARLO AD ALTRI SENZA LA PROPRIA AUTORIZZAZIONE	Cliente Finale	Descrizione pagina		Pag.
	Stampa : 21.Mar.2023				PAGINA PRINCIPALE		1
	Verif. :						di 48

	0	1	2	3	4	5	6	7	8	9
A										
	=DOC/1	PAGINA PRINCIPALE						10. Feb. 2021	MZ	
	=DOC/2	SOMMARIO PAGINE						22. Feb. 2021	MR	x
	=DOC/2a	SOMMARIO PAGINE						22. Feb. 2021	MR	
	=QE/1	COMANDI GENERALI						22. Feb. 2021	MR	
	=QE/2	SERVIZI AUSILIARI						10. Feb. 2021	MR	
	=QE/3	INSERZIONE COMANDI GENERALI						22. Feb. 2021	MR	
B	=QE/4	VENTILATORE MOTORE PRINCIPALE						22. Feb. 2021	MR	
	=QE/4A	AZIONAMENTO MOTORE PRINCIPALE						22. Feb. 2021	MR	
	=QE/5	CIRCUITO ECCITAZIONE MOTORE PRINCIPALE						22. Feb. 2021	MR	
	=QE/6	AUSILIARI MOTORE PRINCIPALE						22. Feb. 2021	MR	
	=QE/7	CAMBIO RIF. E ALLARMI MOTORE PRINC.						10. Feb. 2021	MR	
	=QE/8	CIRCUITO REGOLAZIONE SLITTA						10. Feb. 2021	MR	
C	=QE/9	LUBRIFICAZIONE PRINCIPALE						22. Feb. 2021	MR	
	=QE/10	MODULO BASE CIRCUITO LUBRIFICAZIONE						22. Feb. 2021	MR	
	=QE/11	CIRCUITO DOSATORI E CONTROLLO FLEX						10. Feb. 2021	MR	
	=QE/11A	CONTROLLO FLEX						22. Feb. 2021	MR	
	=QE/11B	CONTROLLO FLEX						22. Feb. 2021	MR	
	=QE/12	LUBRIFICAZIONE CUSCINI GRASSO AD INTERMITTENZA						22. Feb. 2021	MR	
D	=QE/13	LUBRIFICAZIONE CILINDRI EQUILIBRATORI						22. Feb. 2021	MR	
	=QE/16	CIRCUITO SELEZIONE CICLI						22. Feb. 2021	MR	
	=QE/17	CENTRALINA ALLARMI TERMICHE						22. Feb. 2021	MR	
	=QE/18	CIRCUITO AUTOMATISMI E BLOCCAGGIO CUSCINI						22. Feb. 2021	MR	
	=QE/20	CIRCUITO MOVIMENTO CARRO						10. Feb. 2021	MR	
	=QE/21	CENTRALINA GANCI CARRO						10. Feb. 2021	MR	
	=QE/22	CIRCUITO SOVRACCARICO						22. Feb. 2021	MR	
E	=QE/27	GESTIONE PULSANTIERE						10. Feb. 2021	MR	
	=QE/28	CIRCUITO PER STOP IMMEDIATO						22. Feb. 2021	MR	
	=QE/31	GESTIONE ELETTROVALVOLE FRENO FRIZIONE						10. Feb. 2021	MR	
	=QE/34	MUTING BARRIERE FOTOELETTRICHE						22. Feb. 2021	MR	
	=QE/40	CIRCUITO AUTOMATISMI E BLOCCAGGIO CUSCINI						10. Feb. 2021	MR	

Ultima Modifiche		Rev. :	Impianto PRESSA CATTANEO S4-630-3350-2150	R. E. M. S. R. L. Via Ferruccio, 16/A-03010 Patrica (Fr) Tel. +39-0775-830116 Fax +39-0775-839345	Cliente	Disegno Numero 2020_0658		Commessa 2020_0658		Codice Impianto DOC	
		Data :				Descrizione pagina				Pag.	
MR		Diseg. :			Cliente Finale	SOMMARIO PAGINE				2	
		Stampa : 21. Mar. 2023								di 48	
		Verif. :									

	0	1	2	3	4	5	6	7	8	9
A	=QE/48	PANNELLO OPERATORE						10. Feb. 2021	MAA	
	=QE/50	ALIMENTAZIONE CPU E MODULO DI COMUNICAZIONE						10. Feb. 2021	MR	
	=QE/51	ALIMENTAZIONE TESTA + MODULI I/O						10. Feb. 2021	MR	
	=QE/52	INGRESSI DIGITALI EB 0						10. Feb. 2021	MR	
	=QE/53	INGRESSI DIGITALI EB 1						10. Feb. 2021	MR	
	=QE/54	INGRESSI DIGITALI EB 2						10. Feb. 2021	MR	
B	=QE/55	INGRESSI DIGITALI EB 3						10. Feb. 2021	MR	
	=QE/70	USCITE DIGITALI AB 0						10. Feb. 2021	MR	
	=QE/71	USCITE DIGITALI AB 1						10. Feb. 2021	MR	
	=QE/80	INPUT DIGITALI SAFETY EB 10						10. Feb. 2021	ALE	
	=QE/81	INPUT DIGITALI SAFETY EB 10						22. Feb. 2021	ALE	
	=QE/82	INPUT DIGITALI SAFETY EB 20						22. Feb. 2021	ALE	
C	=QE/83	INPUT DIGITALI SAFETY EB 20						10. Feb. 2021	ALE	
	=QE/84	INPUT DIGITALI SAFETY EB 30						22. Feb. 2021	ALE	
	=QE/85	INPUT DIGITALI SAFETY EB 30						22. Feb. 2021	ALE	
	=QE/86	INPUT DIGITALI SAFETY EB 40						22. Feb. 2021	ALE	
	=QE/87	INPUT DIGITALI SAFETY EB 40						10. Feb. 2021	ALE	
	=QE/88	INPUT DIGITALI SAFETY EB 50						10. Feb. 2021	ALE	
	=QE/89	INPUT DIGITALI SAFETY EB 50						10. Feb. 2021	ALE	
D	=QE/100	USCITE DIGITALI AB 60						10. Feb. 2021	MR	
	=QE/150	SERIE EMERGENZE						10. Feb. 2021	ALE	
	=QE/200	LAYOUT SCHEDE INGRESSI DIGITALI						10. Feb. 2021	ALE	
	=QE/205	LAYOUT SCHEDE USCITE DIGITALI						10. Feb. 2021	ALE	
	=QE/210	LAYOUT SCHEDE INGRESSI DIGITALI SAFETY						10. Feb. 2021	ALE	
E	=QE/215	LAYOUT SCHEDE USCITE DIGITALI SAFETY						10. Feb. 2021	ALE	
F	2									


Ultime Modifiche	Rev. :	Impianto	R. E. M. S. R. L.	Cliente	Disegno Numero	Commissa	Codice Impianto
	Data :	PRESSA CATTANEO	Via Ferruccio, 16/A-03010 Patrica (Fr)		2020_0658	2020_0658	DOC
	Diseg. :	S4-630-3350-2150	Tel. +39-0775-830116		Descrizione pagina		Pag.
MR	Stampa : 21. Mar. 2023		Fax +39-0775-839345	Cliente Finale	SOMMARIO PAGINE		2a
	Verif. :		QUESTO DISEGNO E' DI PROPRIETA' ESCLUSIVA DELLA R. E. M. S. R. L. E' VIETATO RIPRODURLO O COMUNICARLO AD ALTRI SENZA LA PROPRIA AUTORIZZAZIONE				di 48

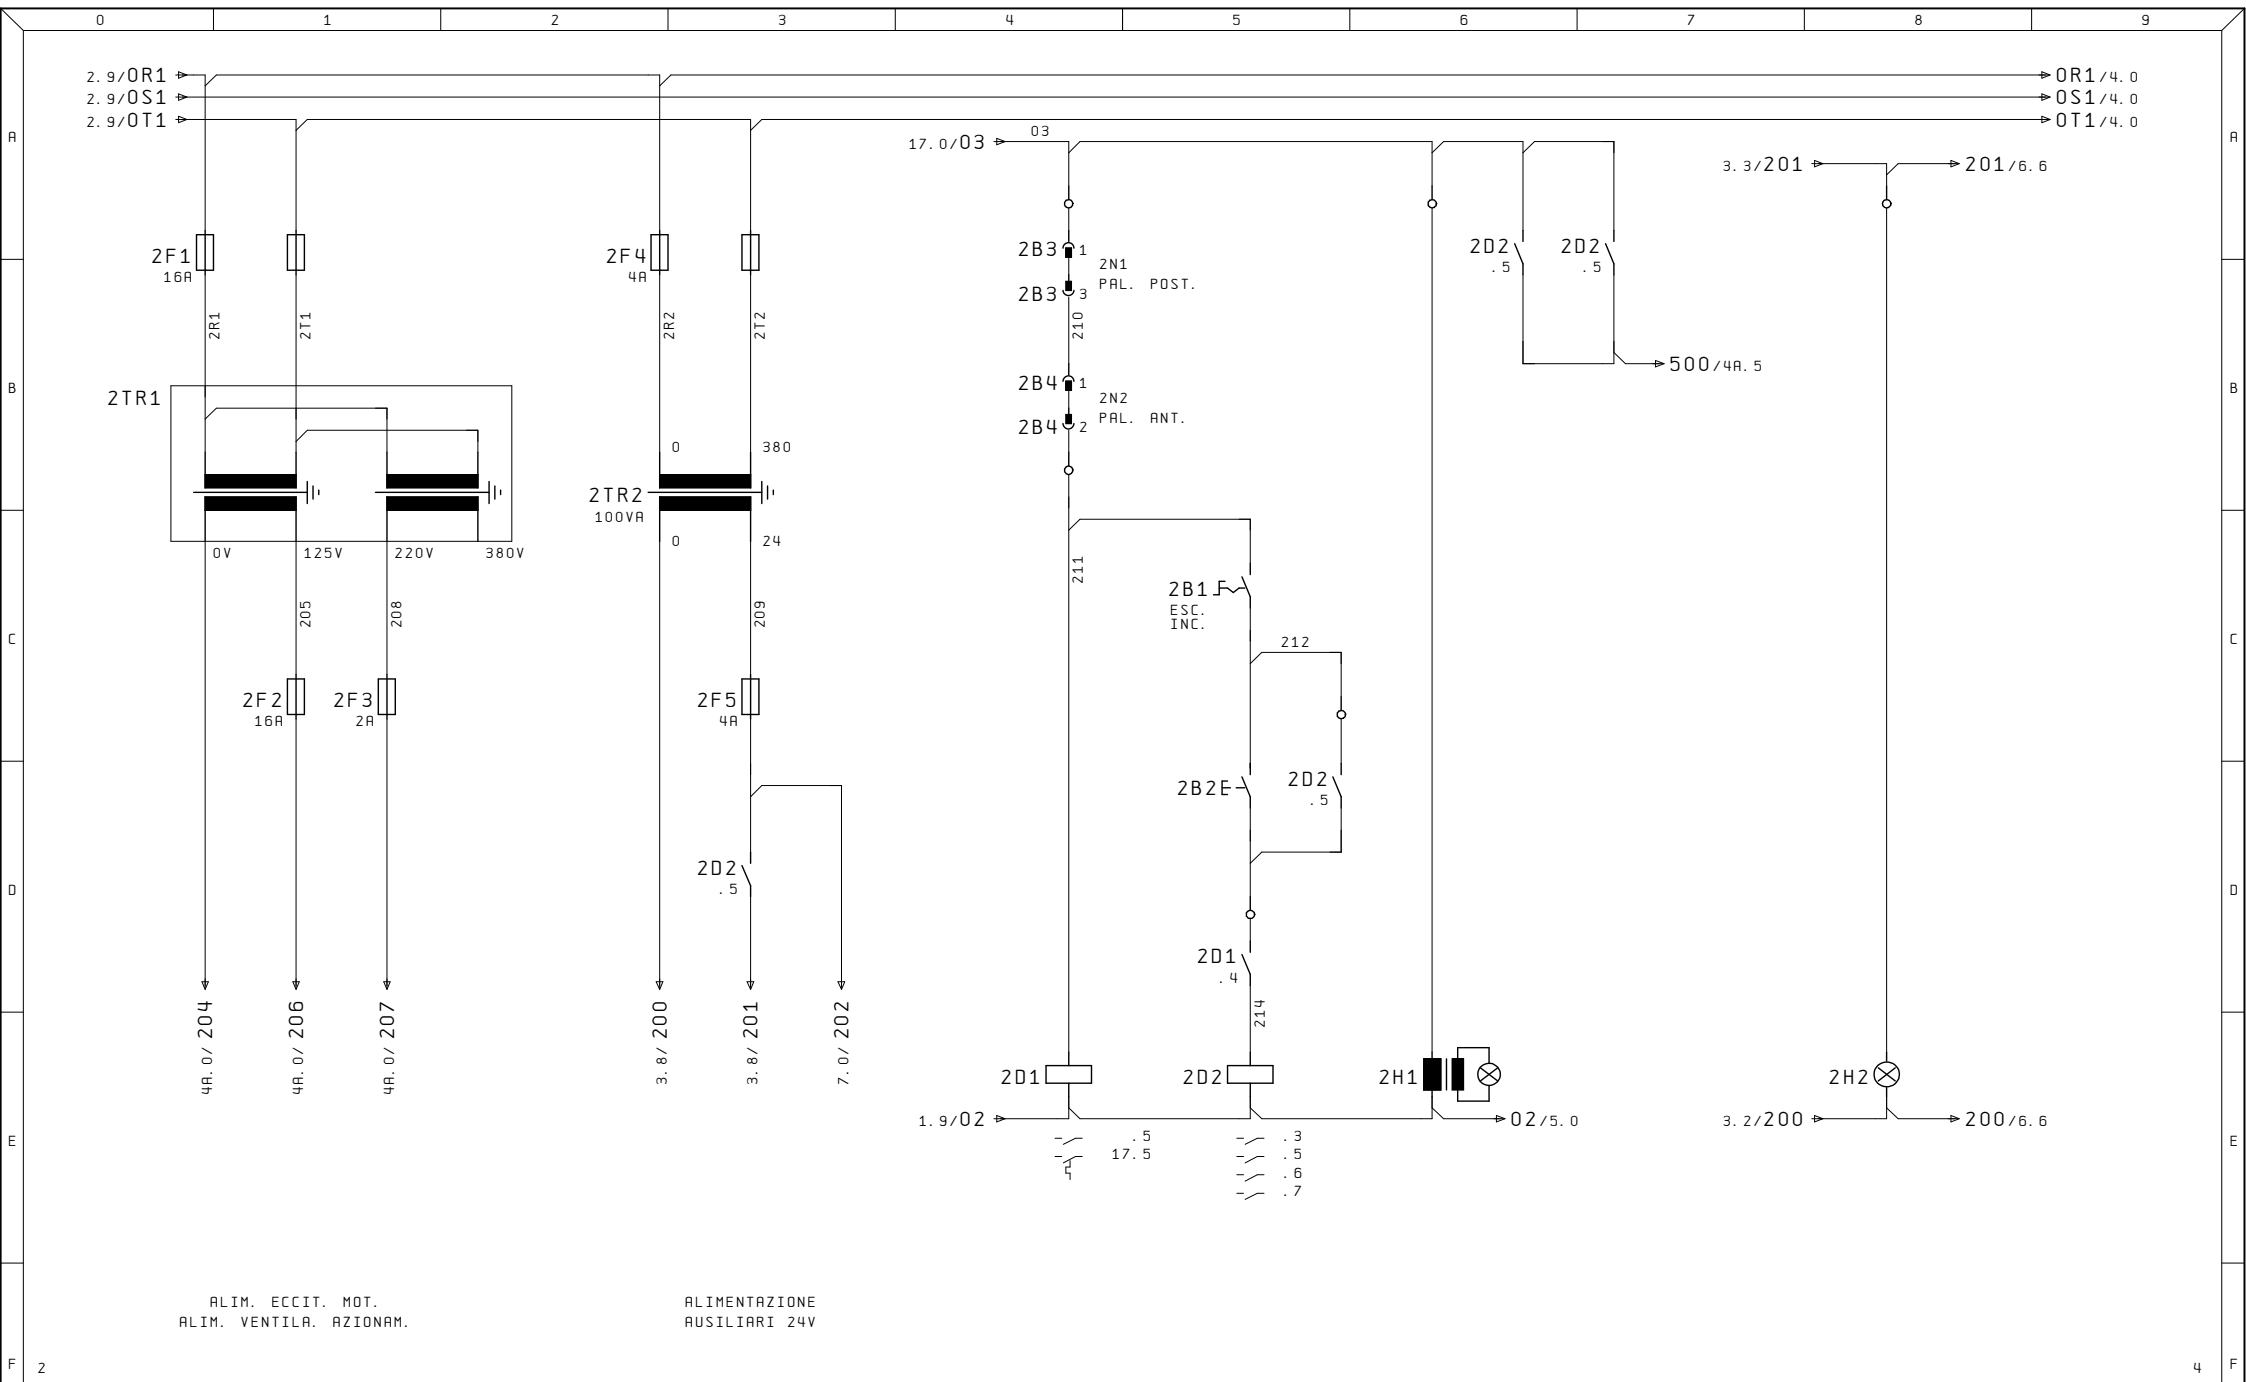


Ultime Modifiche		Rev. :	Impianto PRESSA CATTANEO S4-630-3350-2150	R. E. M. S. R. L. Via Ferruccio, 16/A-03010 Patrica (Fr) Tel. +39-0775-830116 Fax +39-0775-839345 QUESTO DISEGNO E' DI PROPRIETA' ESCLUSIVA DELLA R. E. M. S. R. L. E' VIETATO RIPRODURLO O COMUNICARLO AD ALTRI SENZA LA PROPRIA AUTORIZZAZIONE	Cliente Cliente Finale	Disegno Numero 2020_0658	Commessa 2020_0658	Codice Impianto QE	
		Data :				Descrizione pagina INSERZIONE COMANDI GENERALI		Pag. 3	
MR		Stampa : 21.Mar.2023						di 48	
		Verif. :							




Ultime Modifiche		Rev. :	Impianto PRESSA CATTANEO S4-630-3350-2150	R. E. M. S. R. L. Via Ferruccia, 16/A-03010 Patrica (Fr) Tel. +39-0775-830116 Fax +39-0775-839345	Cliente	Disegno Numero 2020_0658	Commessa 2020_0658	Codice Impianto QE
		Data :				Descrizione pagina VENTILATORE MOTORE PRINCIPALE		Pag. 4
MR		Diseg. :			Cliente Finale			di 48
		Stampa : 21. Mar. 2023						
		Verif. :						

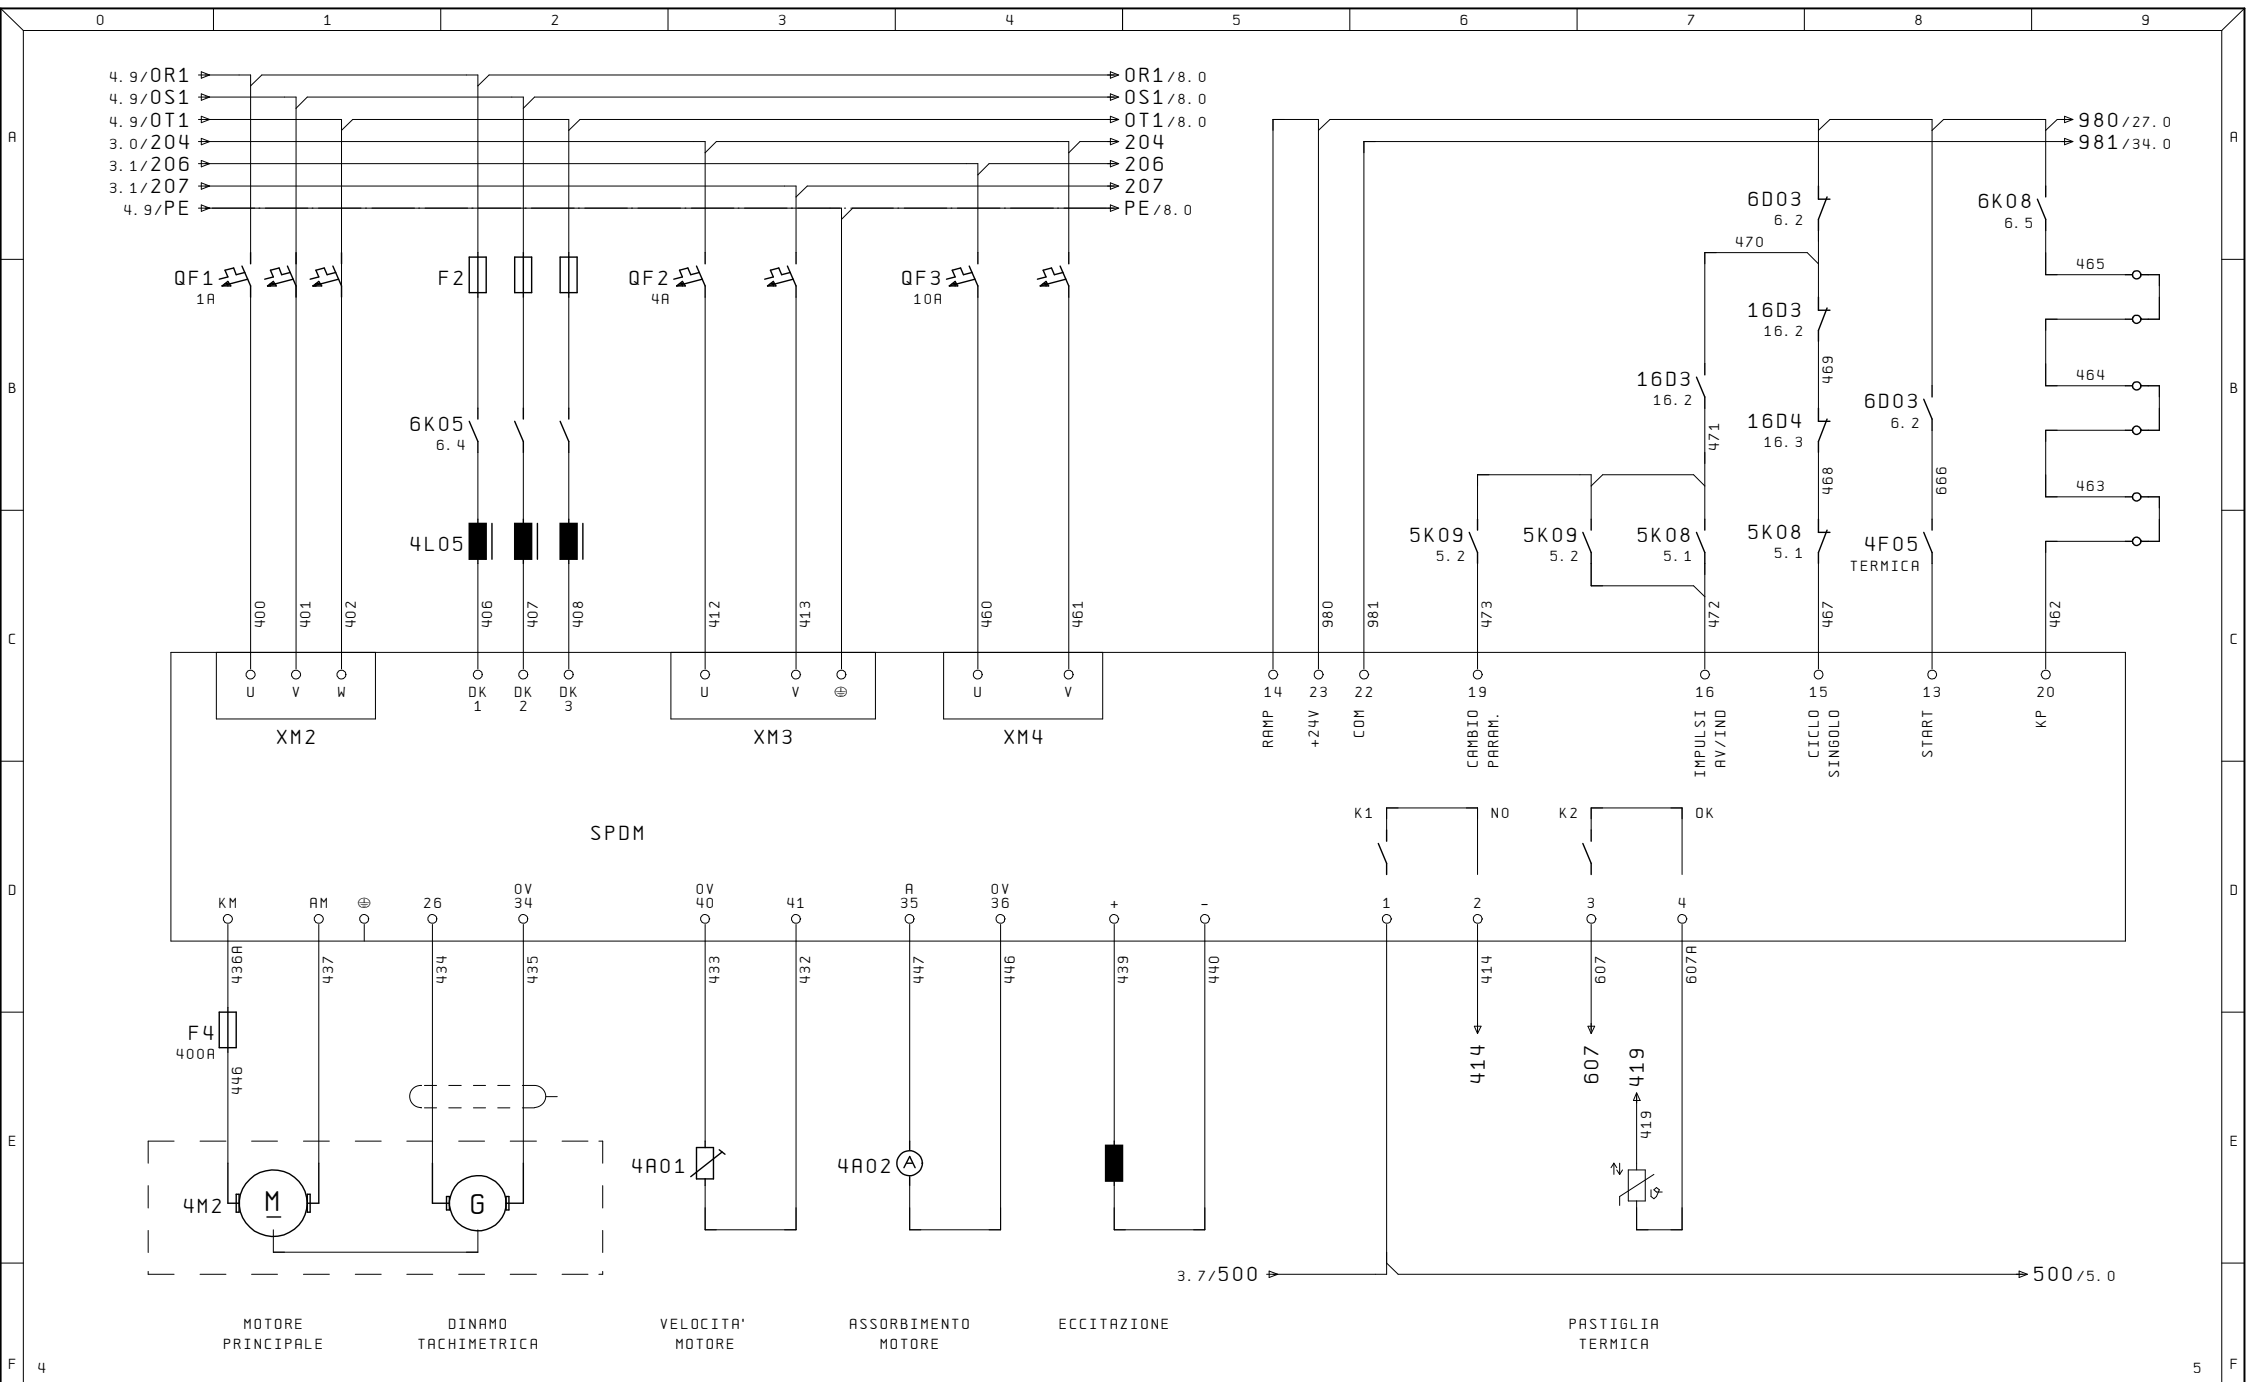


Ultime Modifiche		Rev. :	Impianto PRESSA CATTANEO S4-630-3350-2150	R. E. M. S. R. L. Via Ferruccia, 16/A-03010 Patrica (Fr) Tel. +39-0775-830116 Fax +39-0775-839345	Cliente	Disegno Numero 2020_0658	Commissa 2020_0658	Codice Impianto QE		
		Data :				Descrizione pagina			Pag.	4A
MR	Diseg. :			S4-630-3350-2150	QUESTO DISEGNO E' DI PROPRIETA' ESCLUSIVA DELLA R. E. M. S. R. L. E' VIETATO RIPRODURLO O COMUNICARLO AD ALTRI SENZA LA PROPRIA AUTORIZZAZIONE	Cliente Finale	AZIONAMENTO MOTORE PRINCIPALE		di	48
	Stampa : 21. Mar. 2023									
		Verif. :								

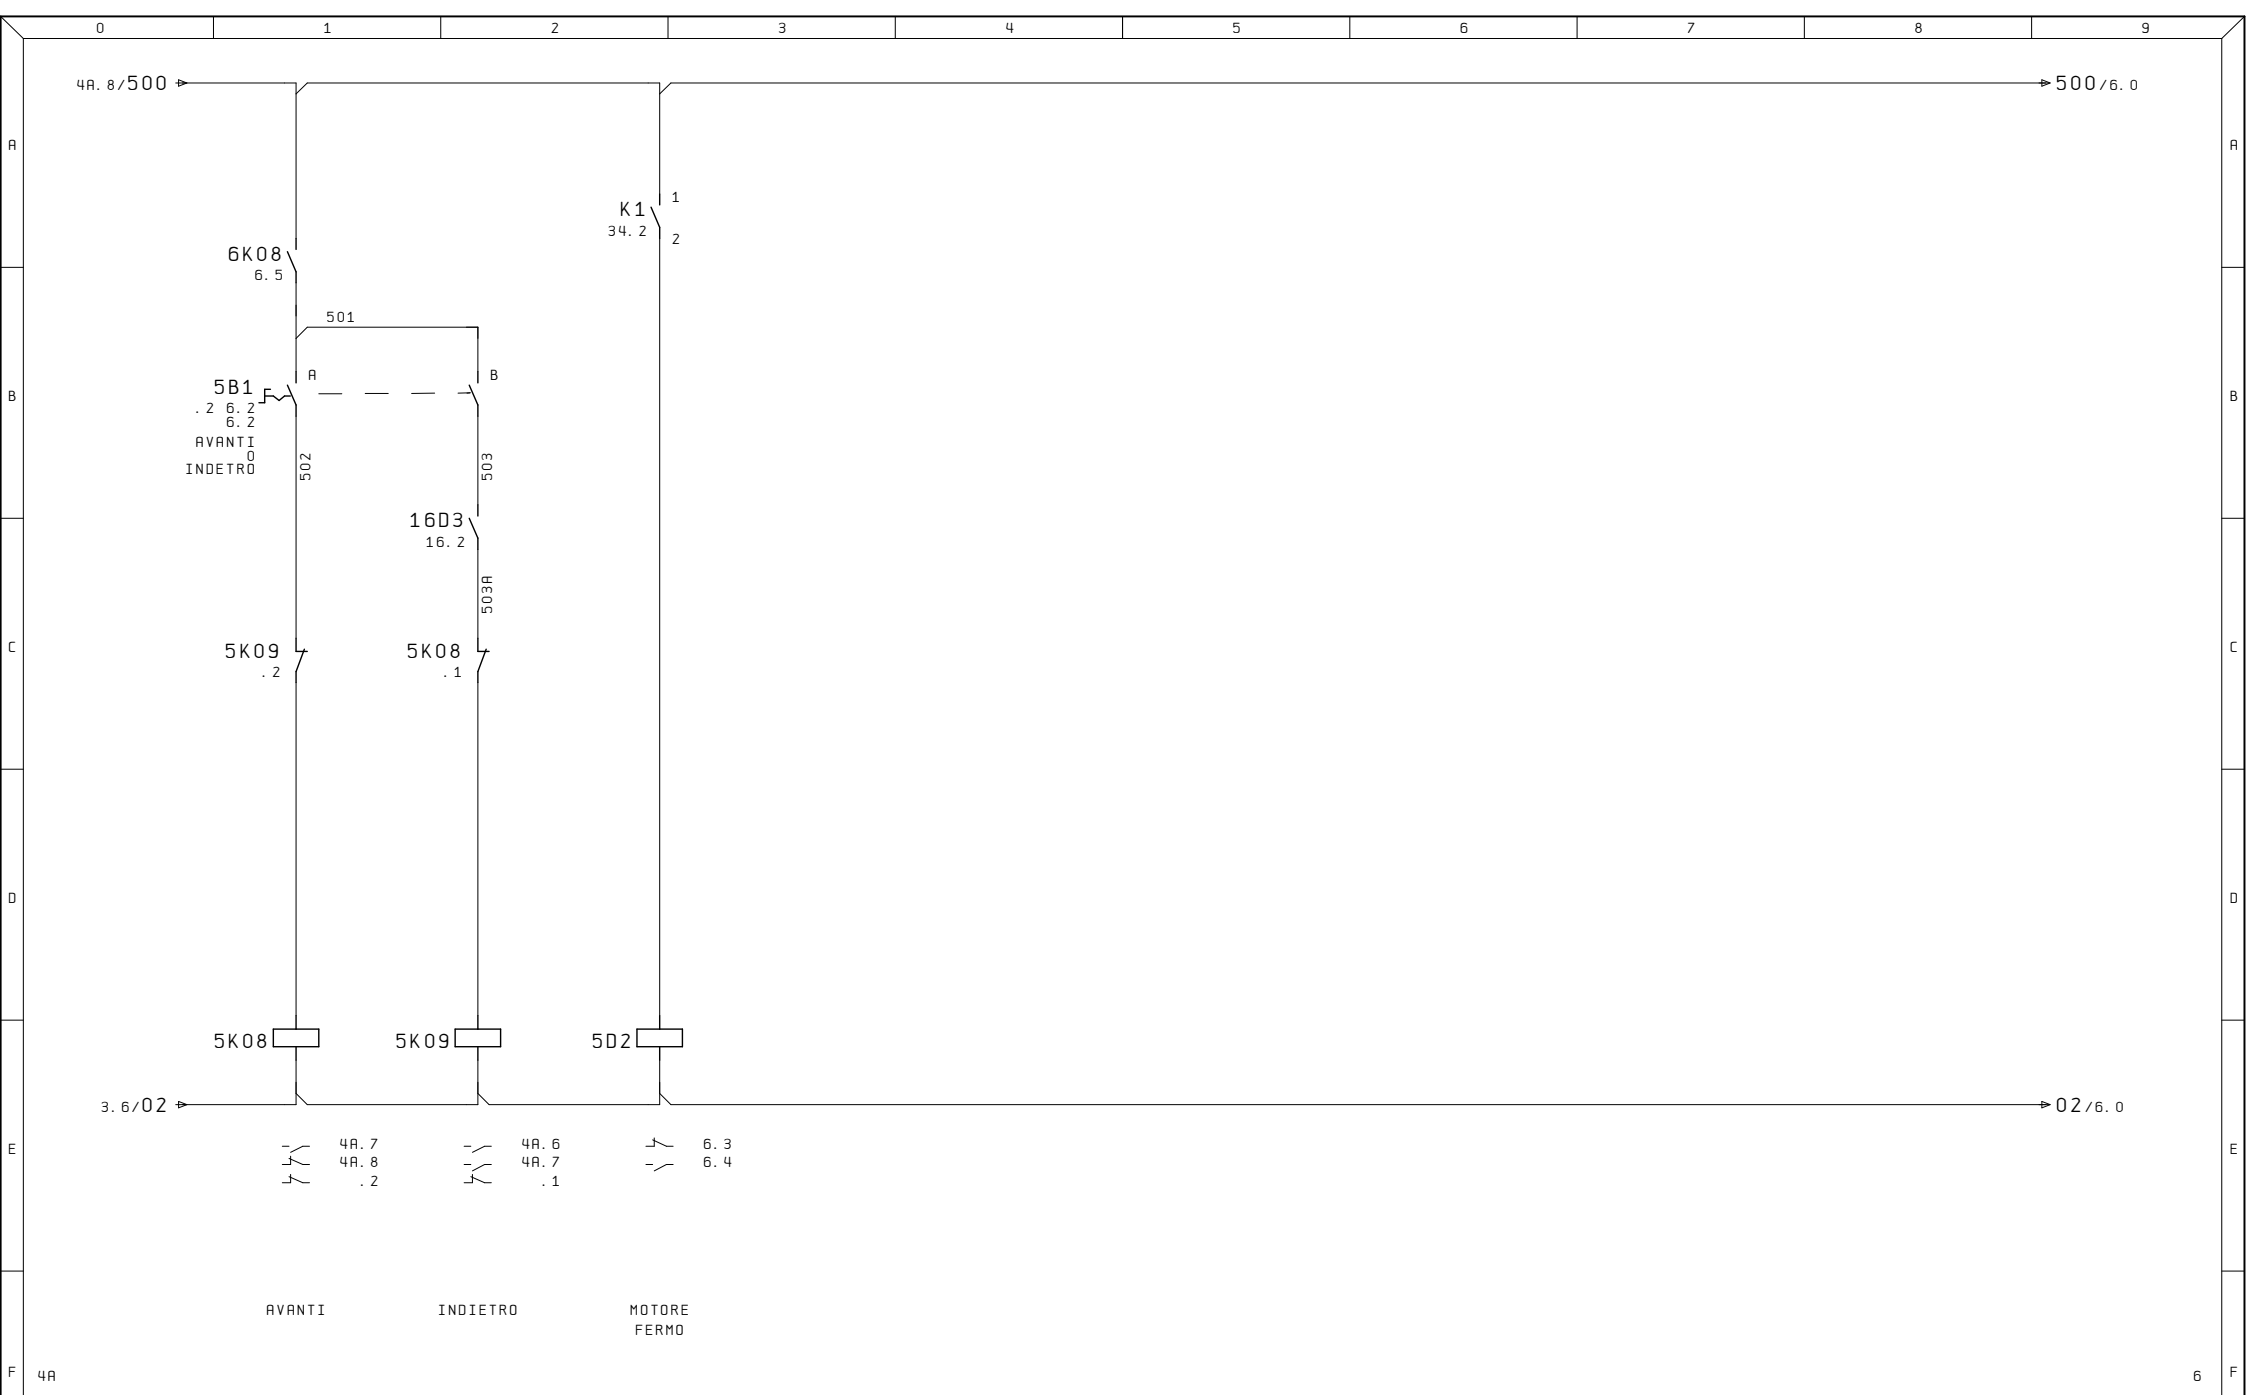


Ultime Modifiche		Rev. :	Impianto	R. E. M. S. R. L.	Cliente	Disegno Numero	Commissa	Codice Impianto
		Data :	PRESSA CATTANEO S4-630-3350-2150	Via Ferruccia, 16/A-03010 Patrica (Fr) Tel. +39-0775-830116 Fax +39-0775-839345	Cliente Finale	2020_0658	2020_0658	QE
		Diseg. :		QUESTO DISEGNO E' DI PROPRIETA' ESCLUSIVA DELLA R. E. M. S. R. L. E' VIETATO RIPRODURLO O COMUNICARLO AD ALTRI SENZA LA PROPRIA AUTORIZZAZIONE		Descrizione pagina	Pag.	
MR		Stampa : 21. Mar. 2023				CIRCUITO ECCITAZIONE MOTORE PRINCIPALE	5	
		Verif. :					di	48

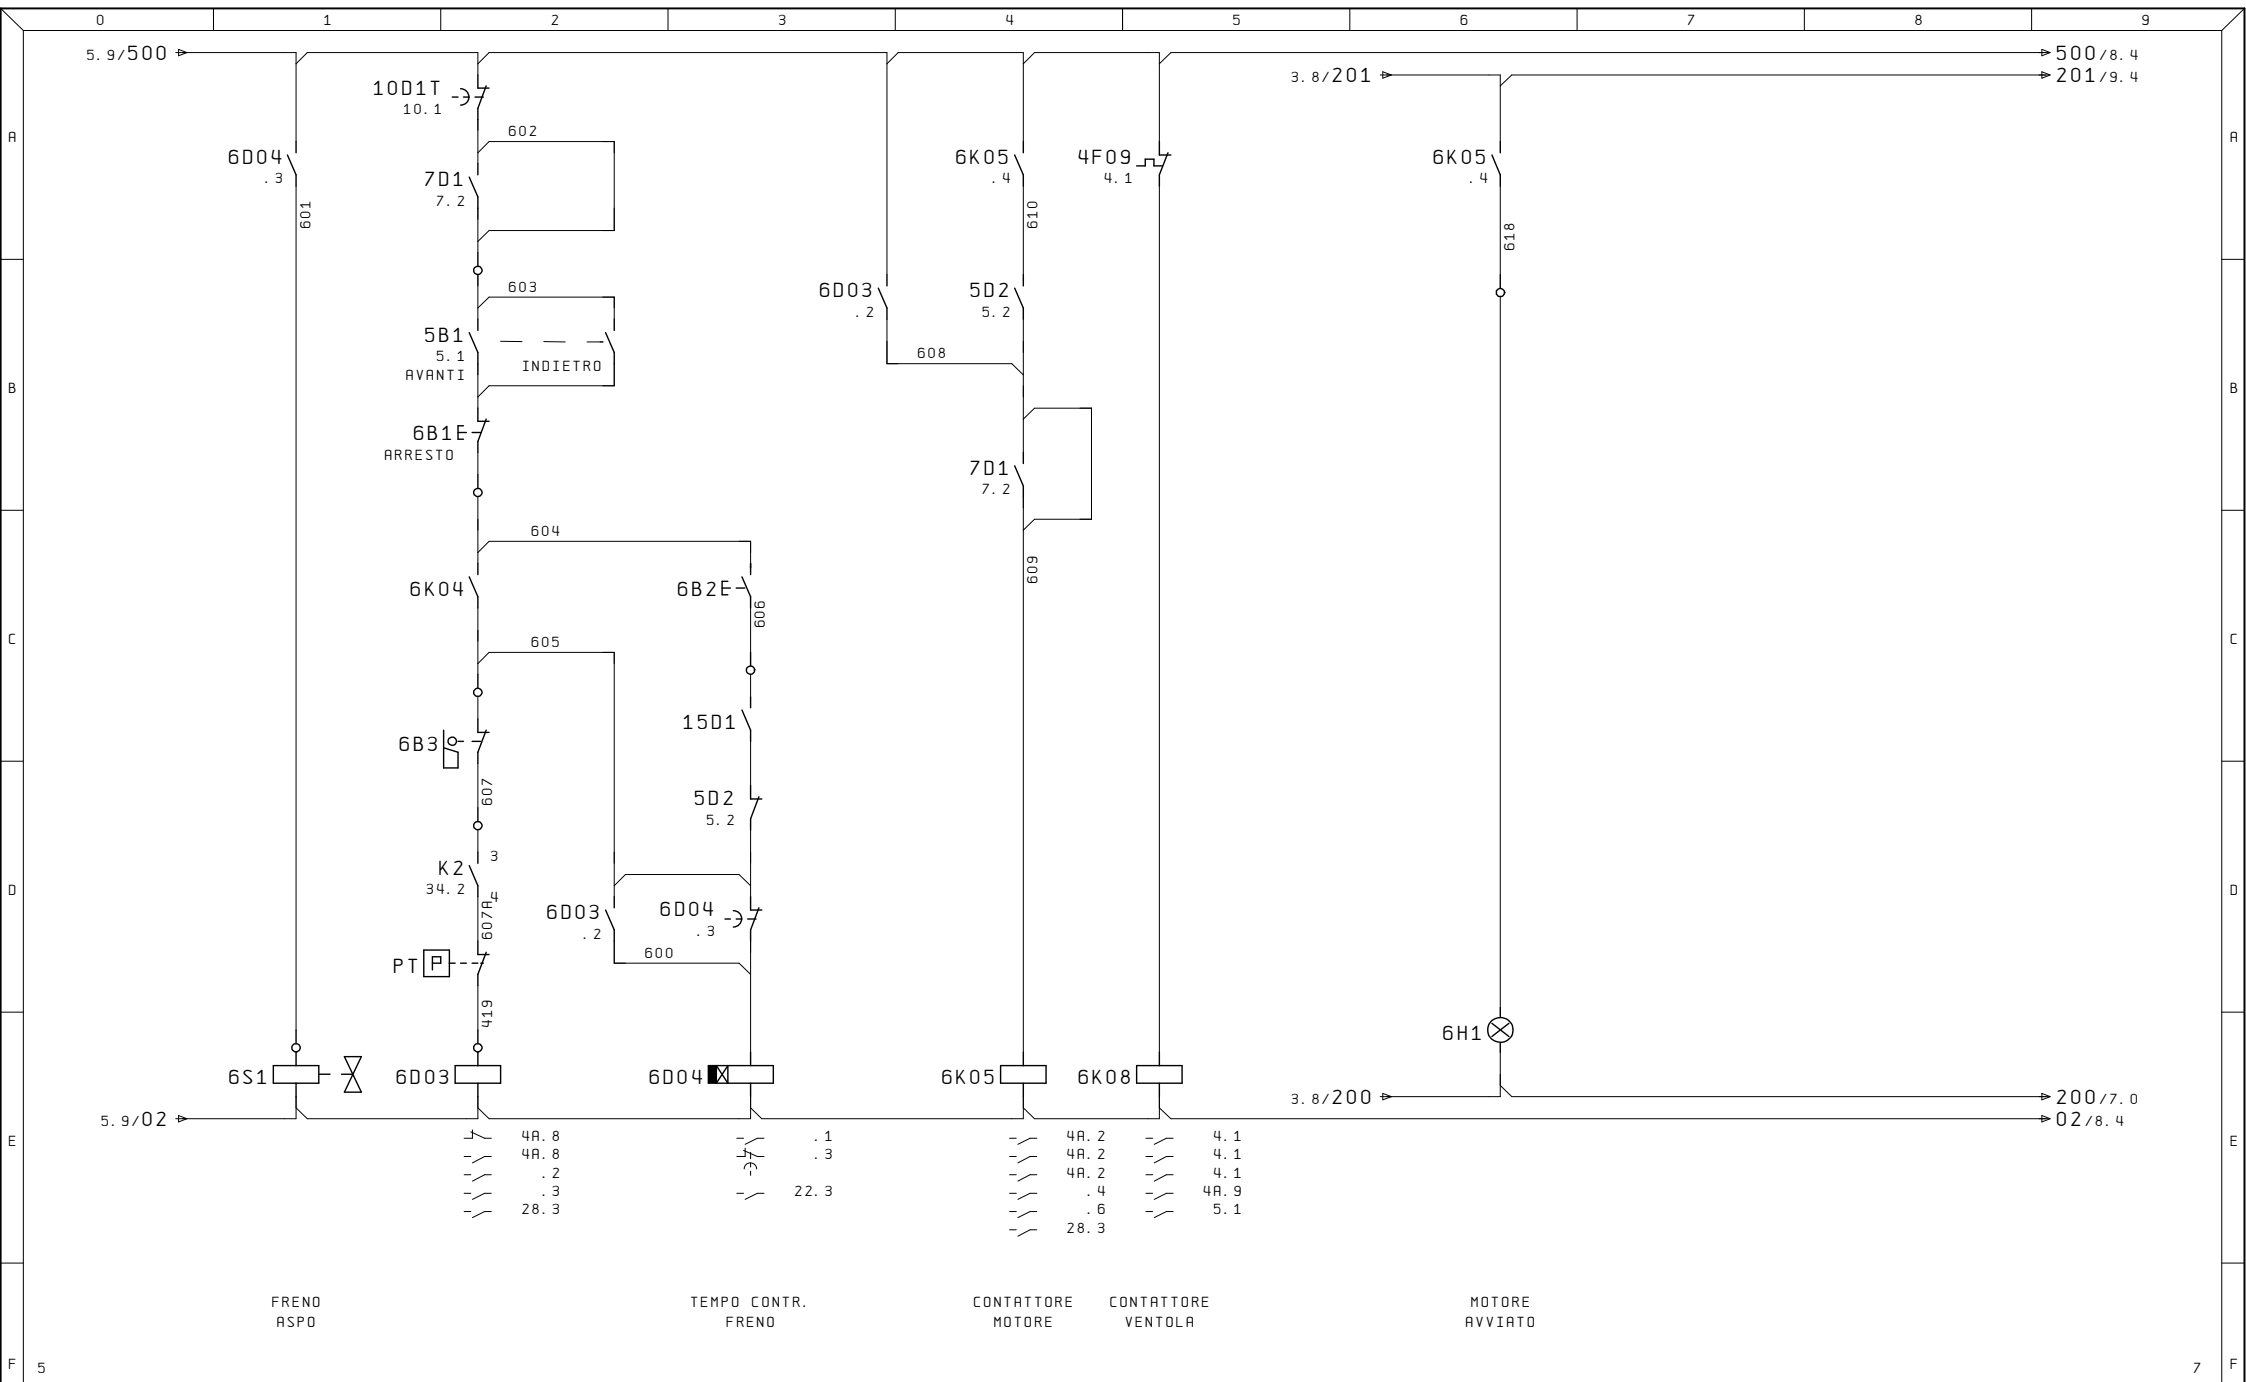


Ultime Modifiche		Rev. :	Impianto	R. E. M. S. R. L.	Cliente	Disegno Numero	Commissa	Codice Impianto
		Data :	PRESSA CATTANEO	Via Ferruccia, 16/A-03010 Patrica (Fr)		2020_0658	2020_0658	QE
		Diseg. :	S4-630-3350-2150	Tel. +39-0775-830116		Descrizione pagina		Pag.
MR		Stampa : 21. Mar. 2023		Fax +39-0775-839345	Cliente Finale	AUSILIARI MOTORE PRINCIPALE		6
		Verif. :		QUESTO DISEGNO E' DI PROPRIETA' ESCLUSIVA DELLA R. E. M. S. R. L. E' VIETATO RIPRODURLO O COMUNICARLO AD ALTRI SENZA LA PROPRIA AUTORIZZAZIONE				di 48

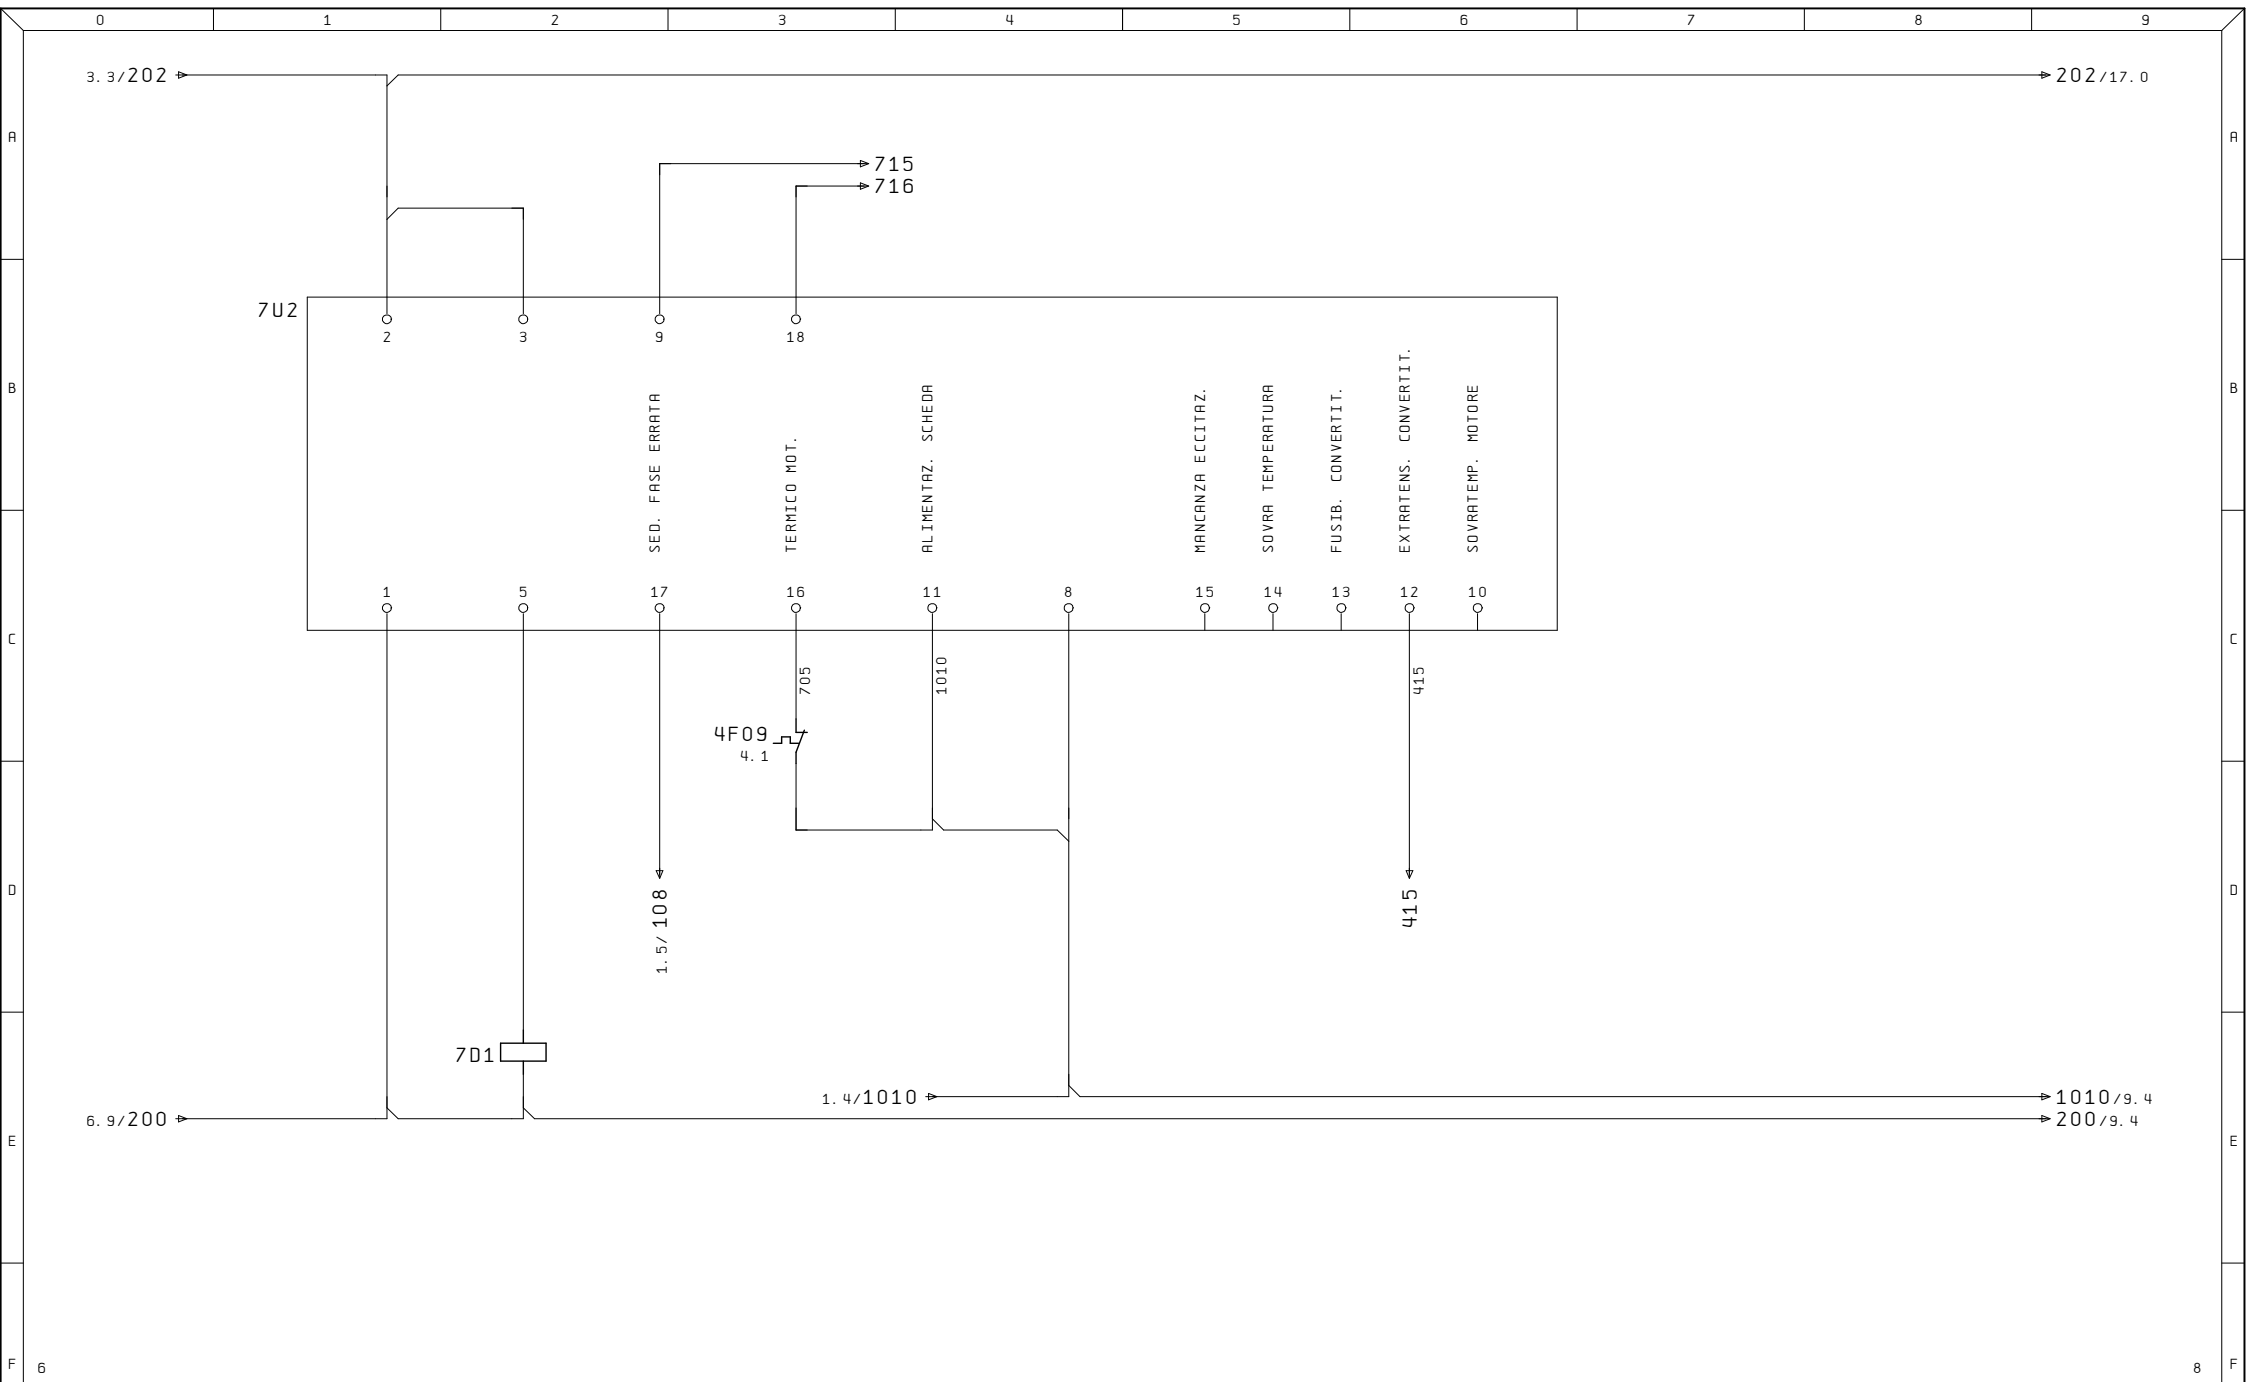


Ultime Modifiche		Rev. :	Impianto	R. E. M. S. R. L.	Cliente	Disegno Numero	Commissa	Codice Impianto
		Data :	PRESSA CATTANEO	Via Ferruccio, 16/A-03010 Patrica (Fr)		2020_0658	2020_0658	QE
		Diseg. :	S4-630-3350-2150	Tel. +39-0775-830116		Descrizione pagina		Pag.
MR		Stampa : 21. Mar. 2023		Fax +39-0775-839345	Cliente Finale	CAMBIO RIF. E ALLARMI MOTORE PRINC		7
		Verif. :		QUESTO DISEGNO E' DI PROPRIETA' ESCLUSIVA DELLA R. E. M. S. R. L. E' VIETATO RIPRODURLO O COMUNICARLO AD ALTRI SENZA LA PROPRIA AUTORIZZAZIONE				di 48

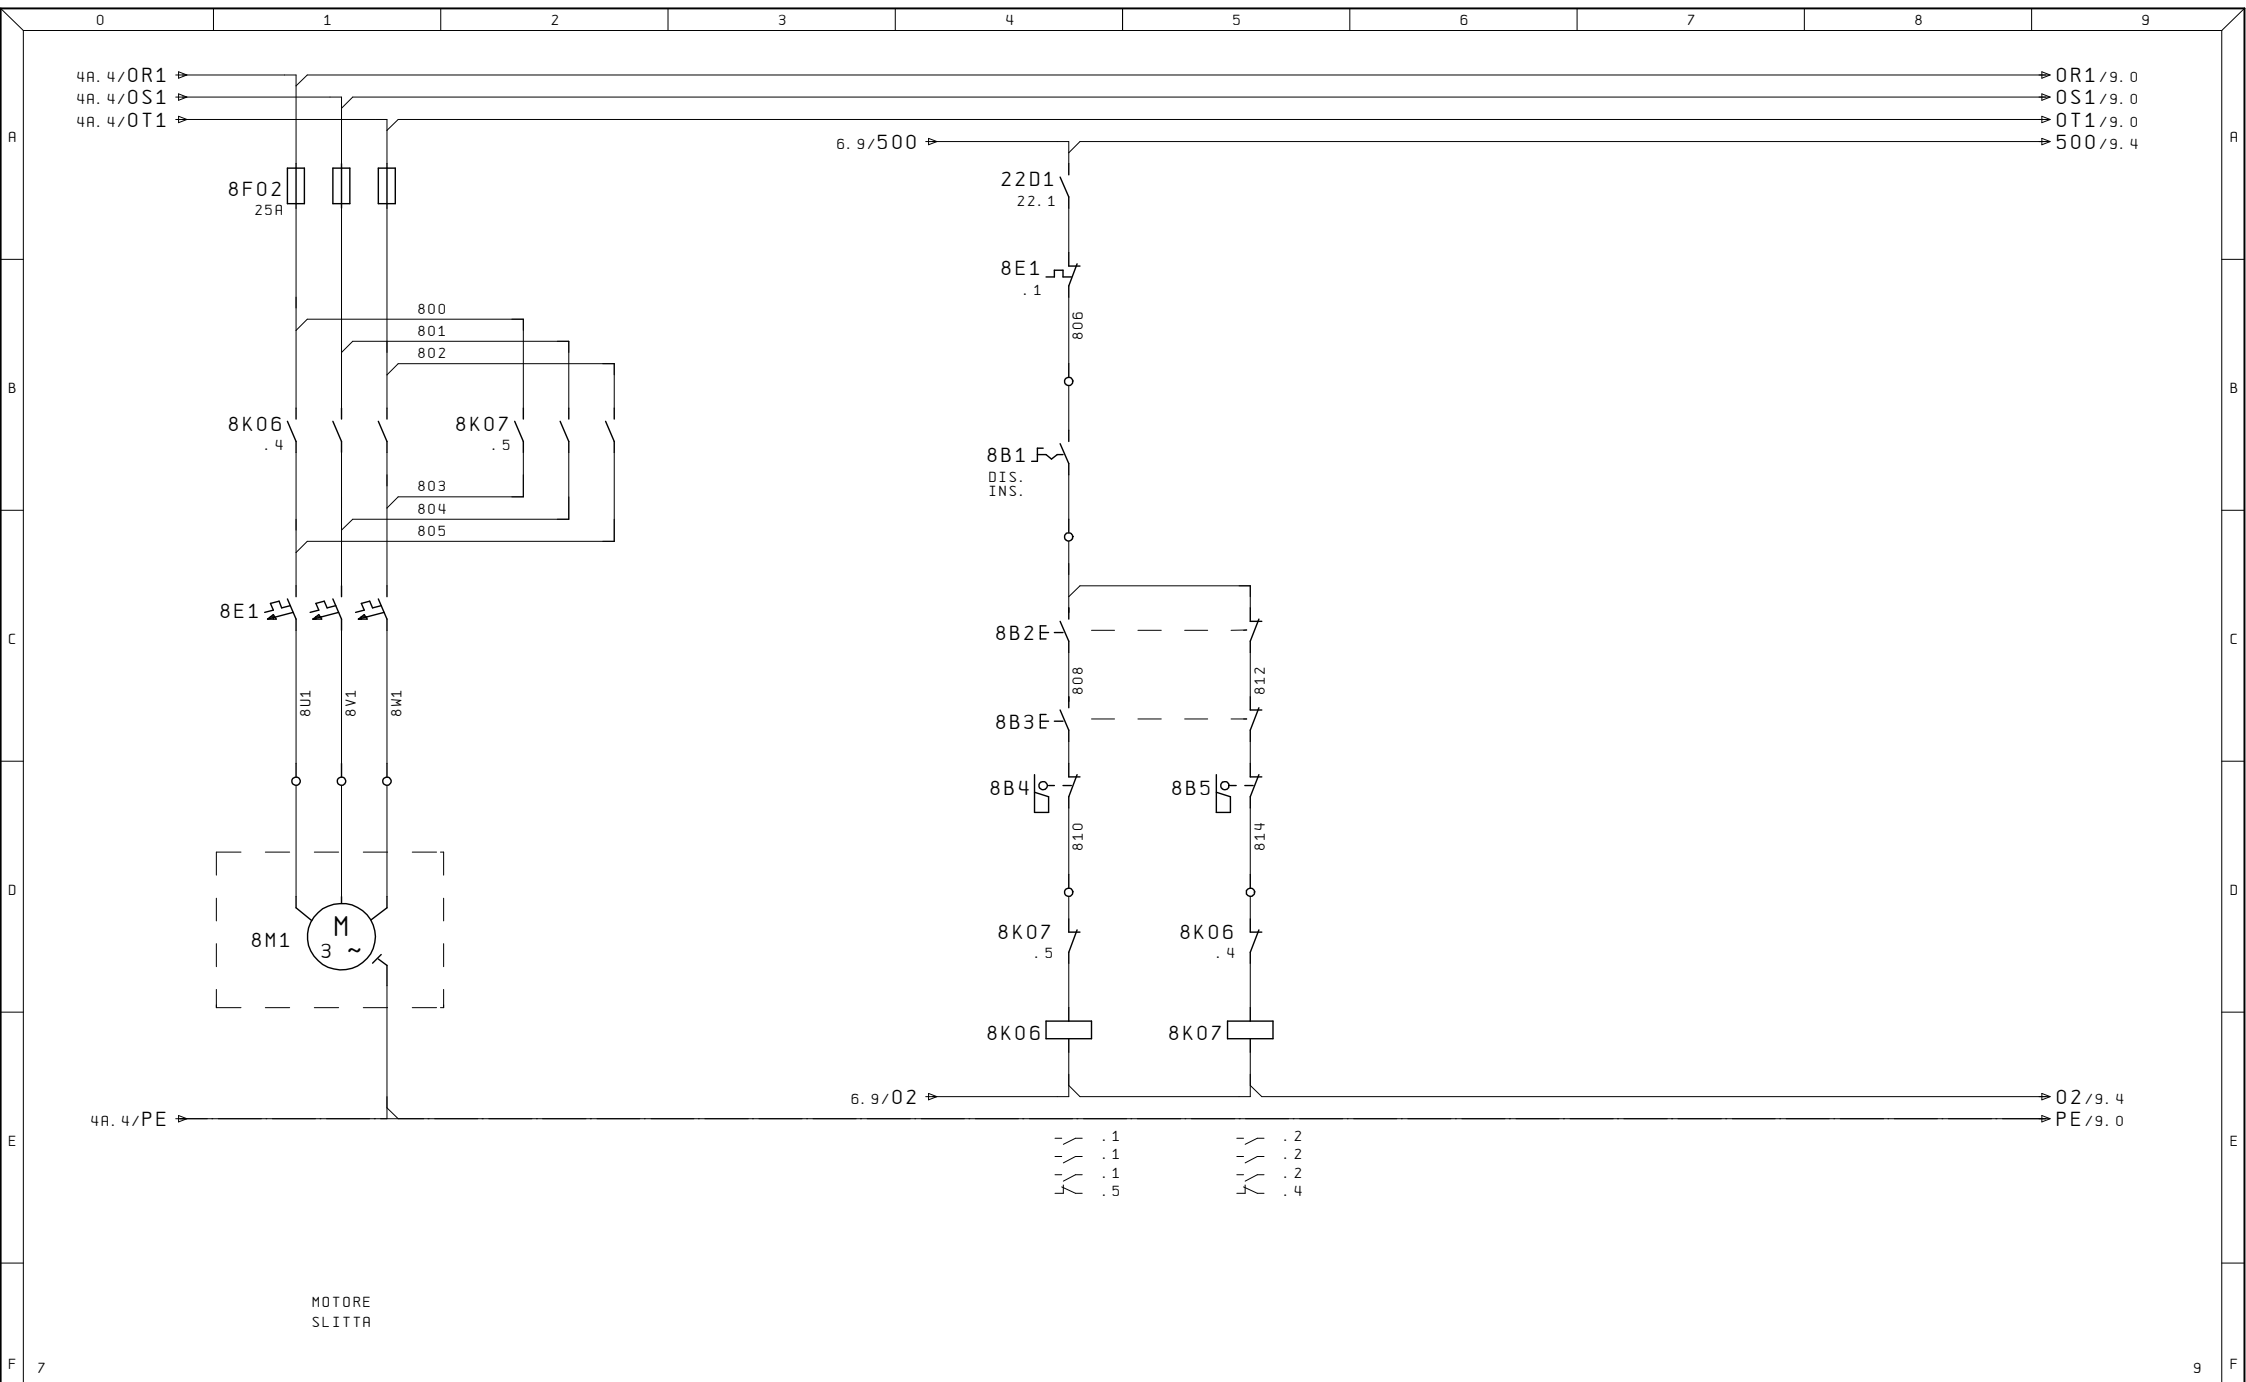


Ultime Modifiche		Rev. :	Impianto	R. E. M. S. R. L.	Cliente	Disegno Numero	Commissa	Codice Impianto
		Data :	PRESSA CATTANEO	Via Ferruccia, 16/A-03010 Patrica (Fr)		2020_0658	2020_0658	QE
		Diseg. :	S4-630-3350-2150	Tel. +39-0775-830116	Cliente Finale	Descrizione pagina		Pag.
MR		Stampa : 21. Mar. 2023		Fax +39-0775-839345		CIRUCITO REGOLAZIONE SLITTA		8
		Verif. :		QUESTO DISEGNO E' DI PROPRIETA' ESCLUSIVA DELLA R. E. M. S. R. L. E' VIETATO RIPRODURLO O COMUNICARLO AD ALTRI SENZA LA PROPRIA AUTORIZZAZIONE		di		48

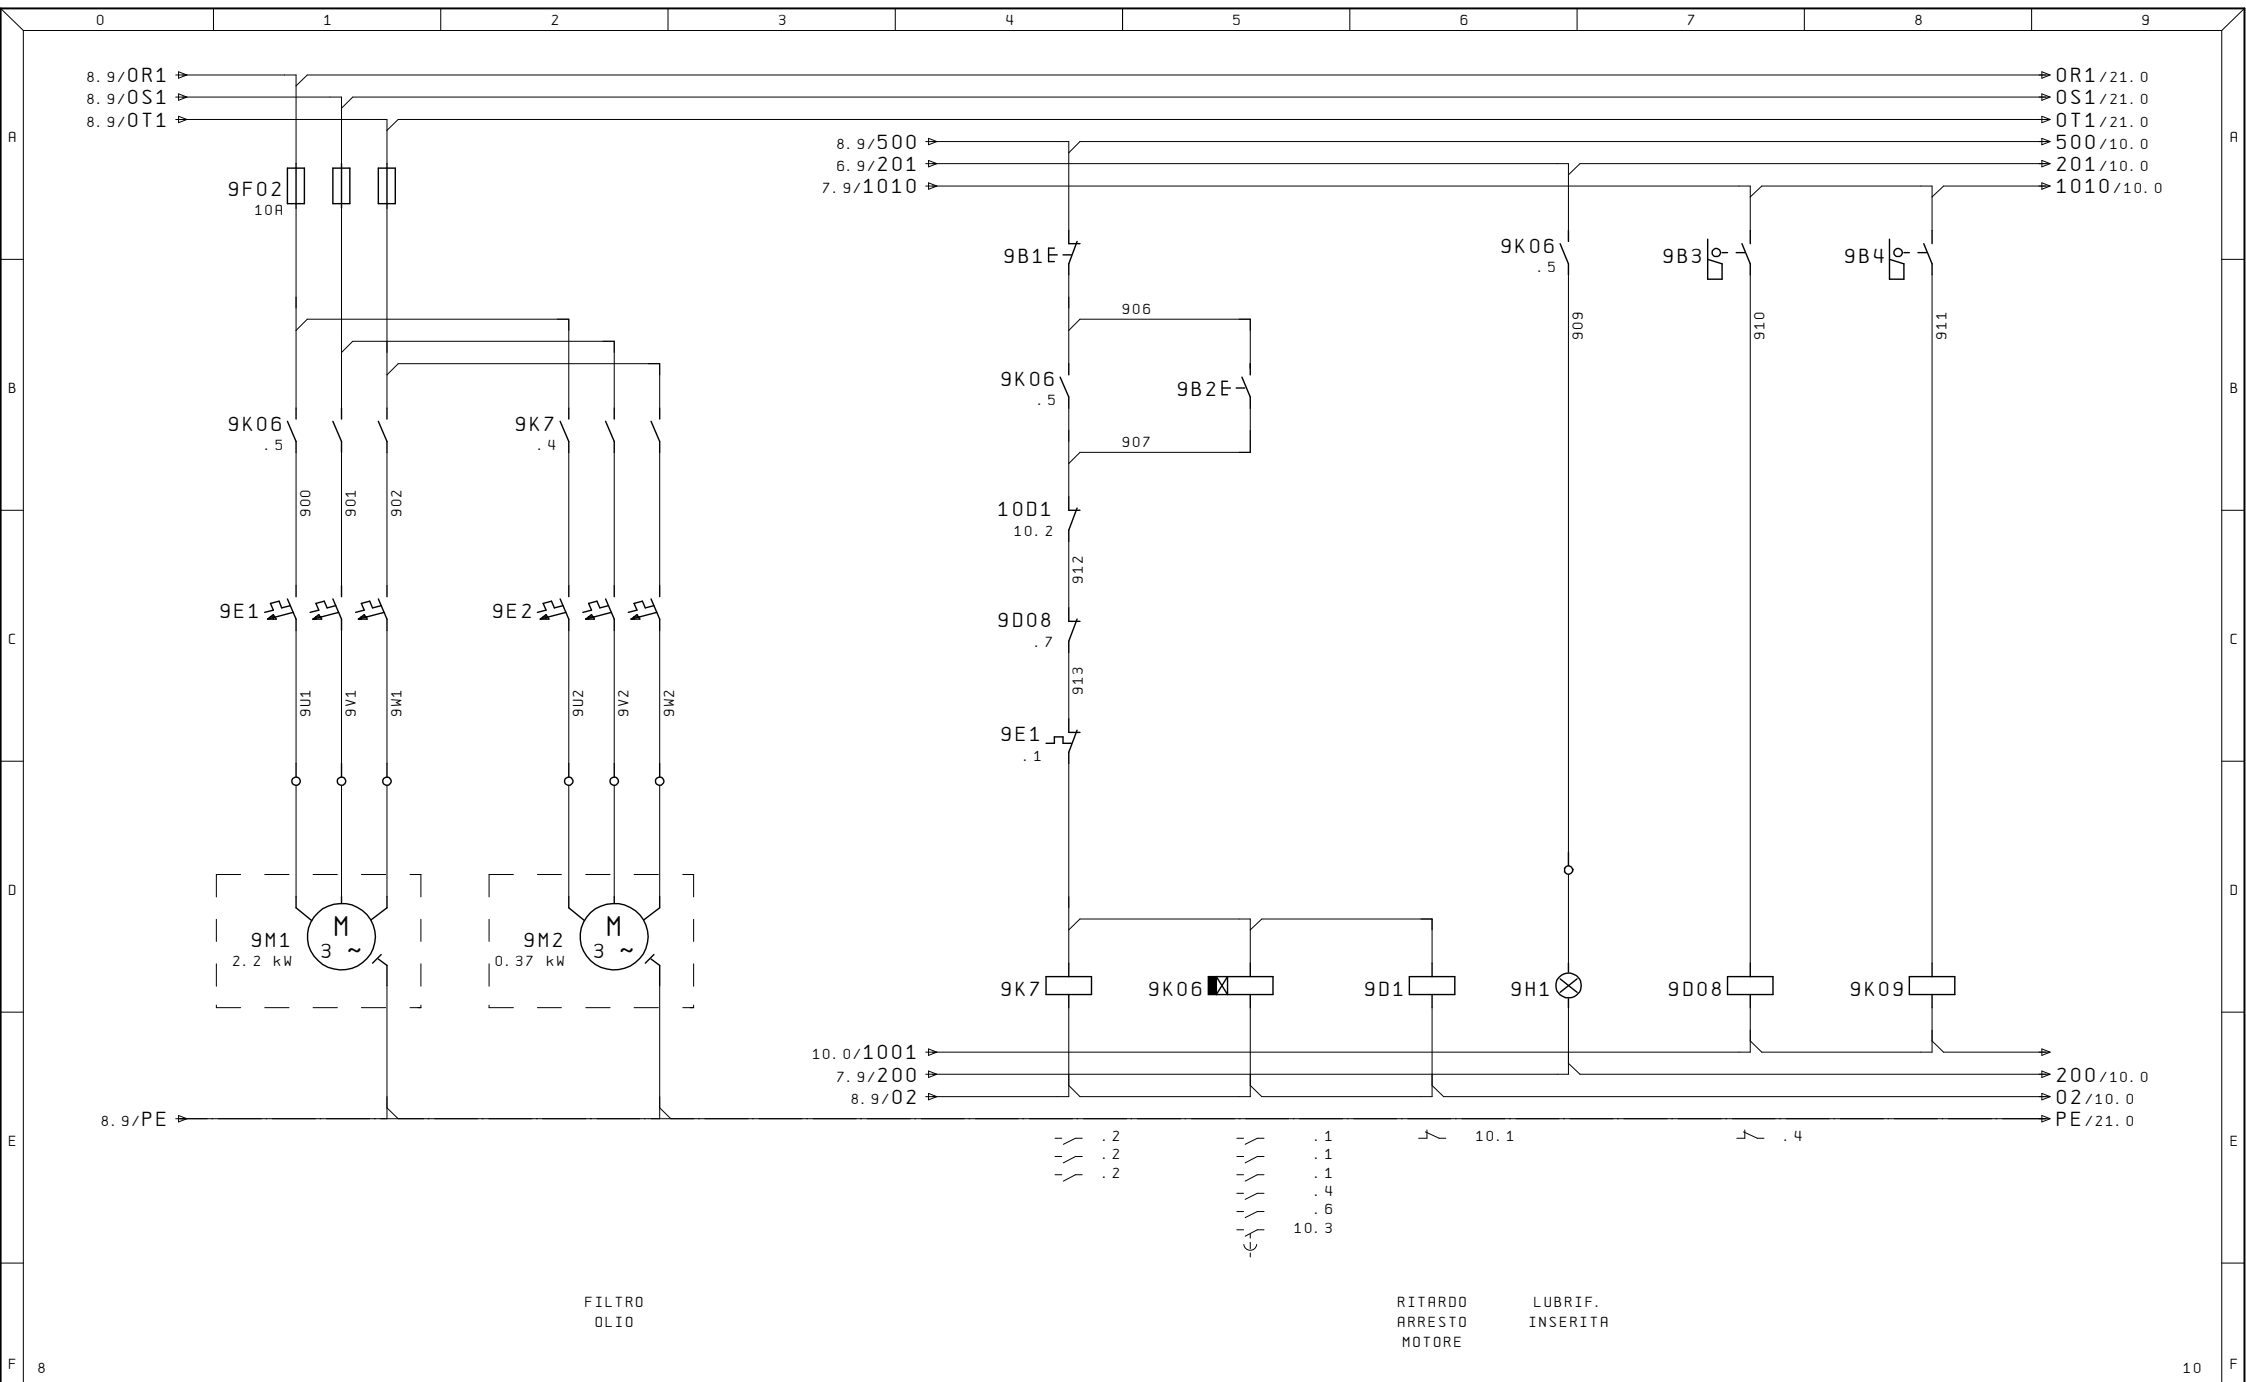


Ultime Modifiche		Rev. :	Impianto	R. E. M. S. R. L.	Cliente	Disegno Numero	Commessa	Codice Impianto
		Data :	PRESSA CATTANEO	Via Ferruccio, 16/A-03010 Patrica (Fr)		2020_0658	2020_0658	QE
		Diseg. :	S4-630-3350-2150	Tel. +39-0775-830116	Cliente Finale	Descrizione pagina		Pag.
MR		Stampa : 21. Mar. 2023		Fax +39-0775-839345		LUBRIFICAZIONE PRINCIPALE		9
		Verif. :		QUESTO DISEGNO E' DI PROPRIETA' ESCLUSIVA DELLA R. E. M. S. R. L. E' VIETATO RIPRODURLO O COMUNICARLO AD ALTRI SENZA LA PROPRIA AUTORIZZAZIONE				di 48

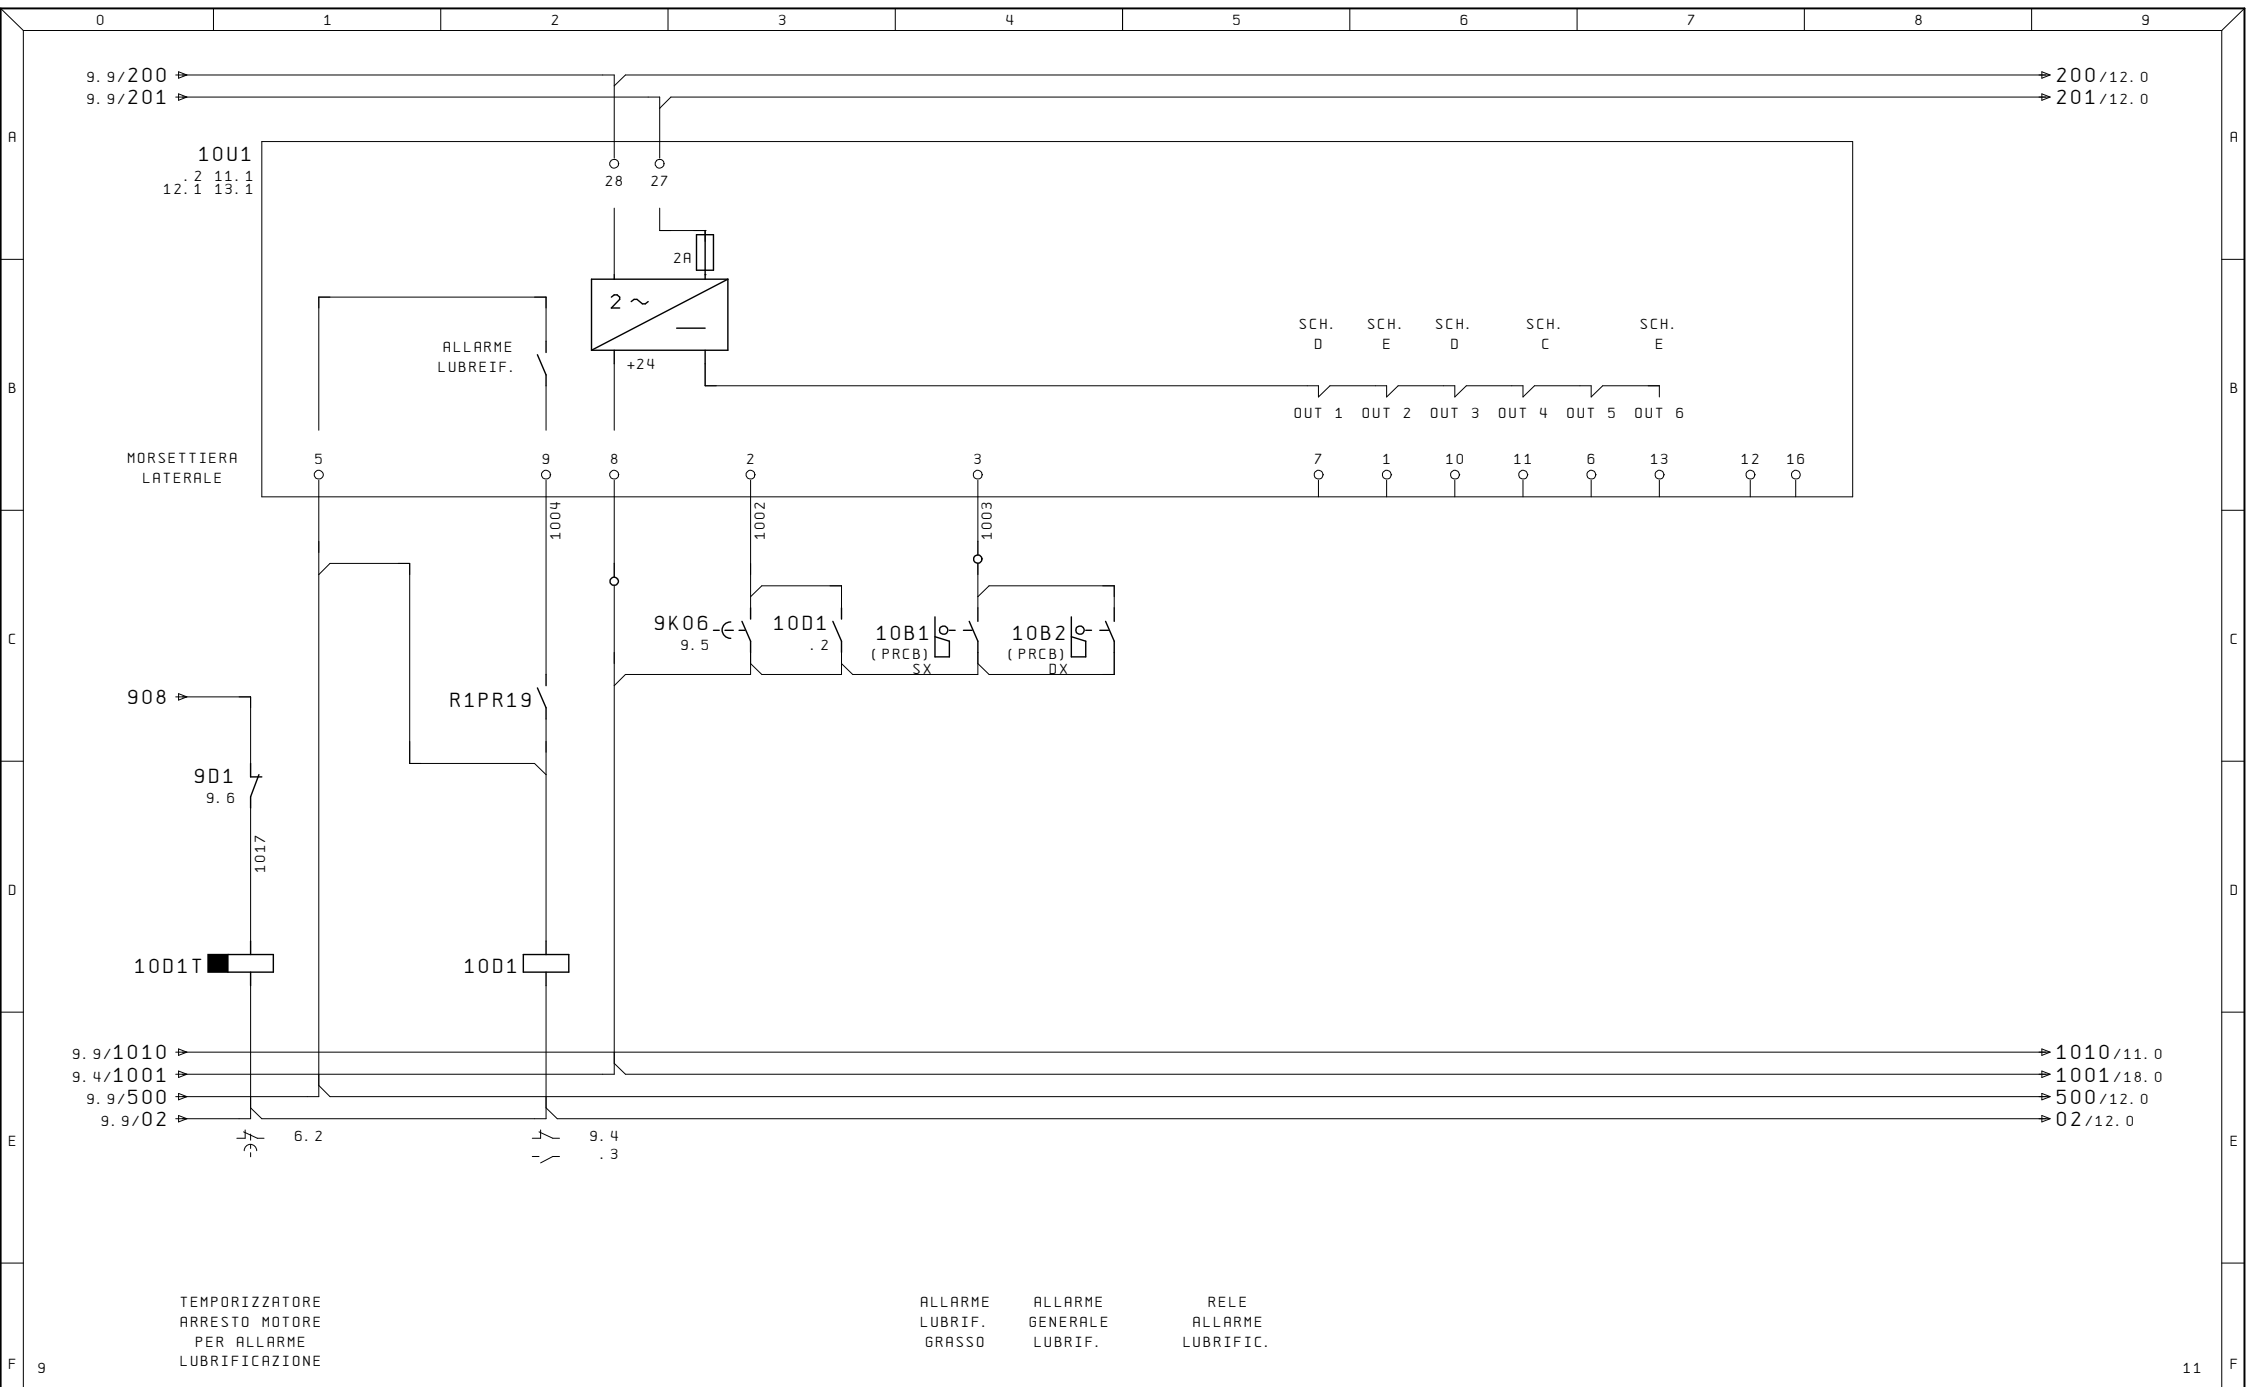


Ultime Modifiche		Rev. :	Impianto	R. E. M. S. R. L.	Cliente	Disegno Numero	Commissa	Codice Impianto
		Data :	PRESSA CATTANEO	Via Ferruccio, 16/A-03010 Patrica (Fr)		2020_0658	2020_0658	QE
		Diseg. :	S4-630-3350-2150	Tel. +39-0775-830116		Descrizione pagina		Pag.
MR		Stampa : 21. Mar. 2023		Fax +39-0775-839345	Cliente Finale	MODULO BASE CIRCUITO LUBRIFICAZIONE		10
		Verif. :		QUESTO DISEGNO E' DI PROPRIETA' ESCLUSIVA DELLA R. E. M. S. R. L. E' VIETATO RIPRODURLO O COMUNICARLO AD ALTRI SENZA LA PROPRIA AUTORIZZAZIONE		di		48

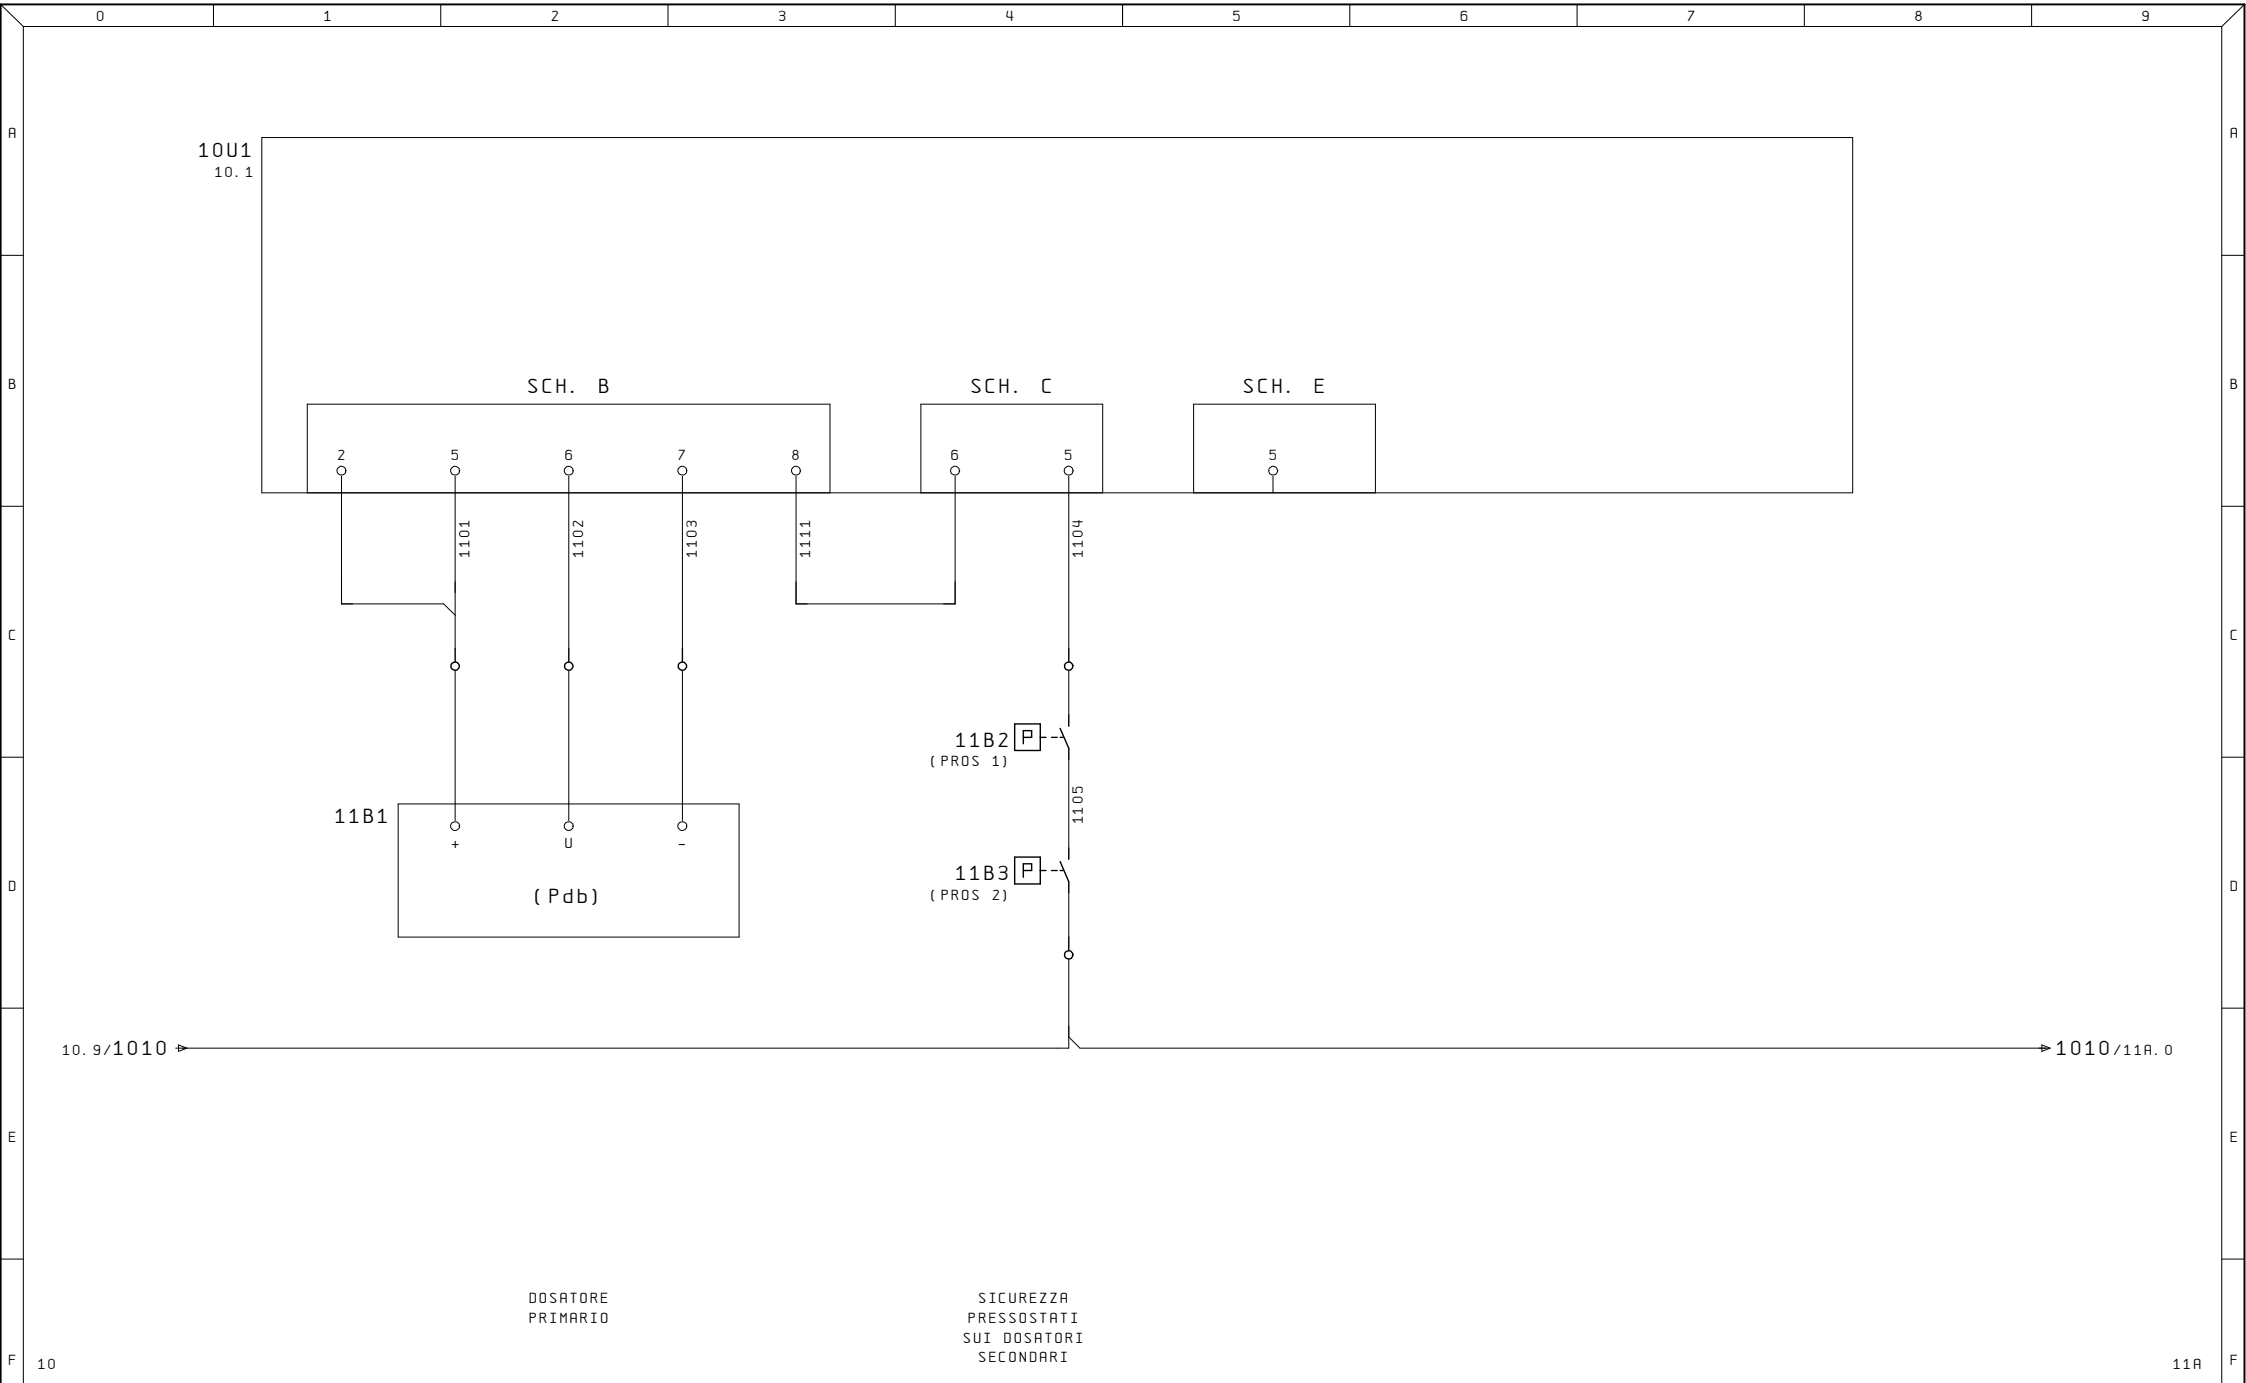


Ultime Modifiche		Rev. :	Impianto PRESSA CATTANEO S4-630-3350-2150	R. E. M. S. R. L. Via Ferruccio, 16/A-03010 Patrica (Fr) Tel. +39-0775-830116 Fax +39-0775-839345 QUESTO DISEGNO E' DI PROPRIETA' ESCLUSIVA DELLA R. E. M. S. R. L. E' VIETATO RIPRODURLO O COMUNICARLO AD ALTRI SENZA LA PROPRIA AUTORIZZAZIONE	Cliente	Disegno Numero 2020_0658	Commissa 2020_0658	Codice Impianto QE	Pag. 11 di 48		
		Data :									
MR		Diseg. :				Cliente Finale	Descrizione pagina				
		Stampa : 21. Mar. 2023					CIRCUITO DOSATORI E CONTROLLO FLEX				
		Verif. :									

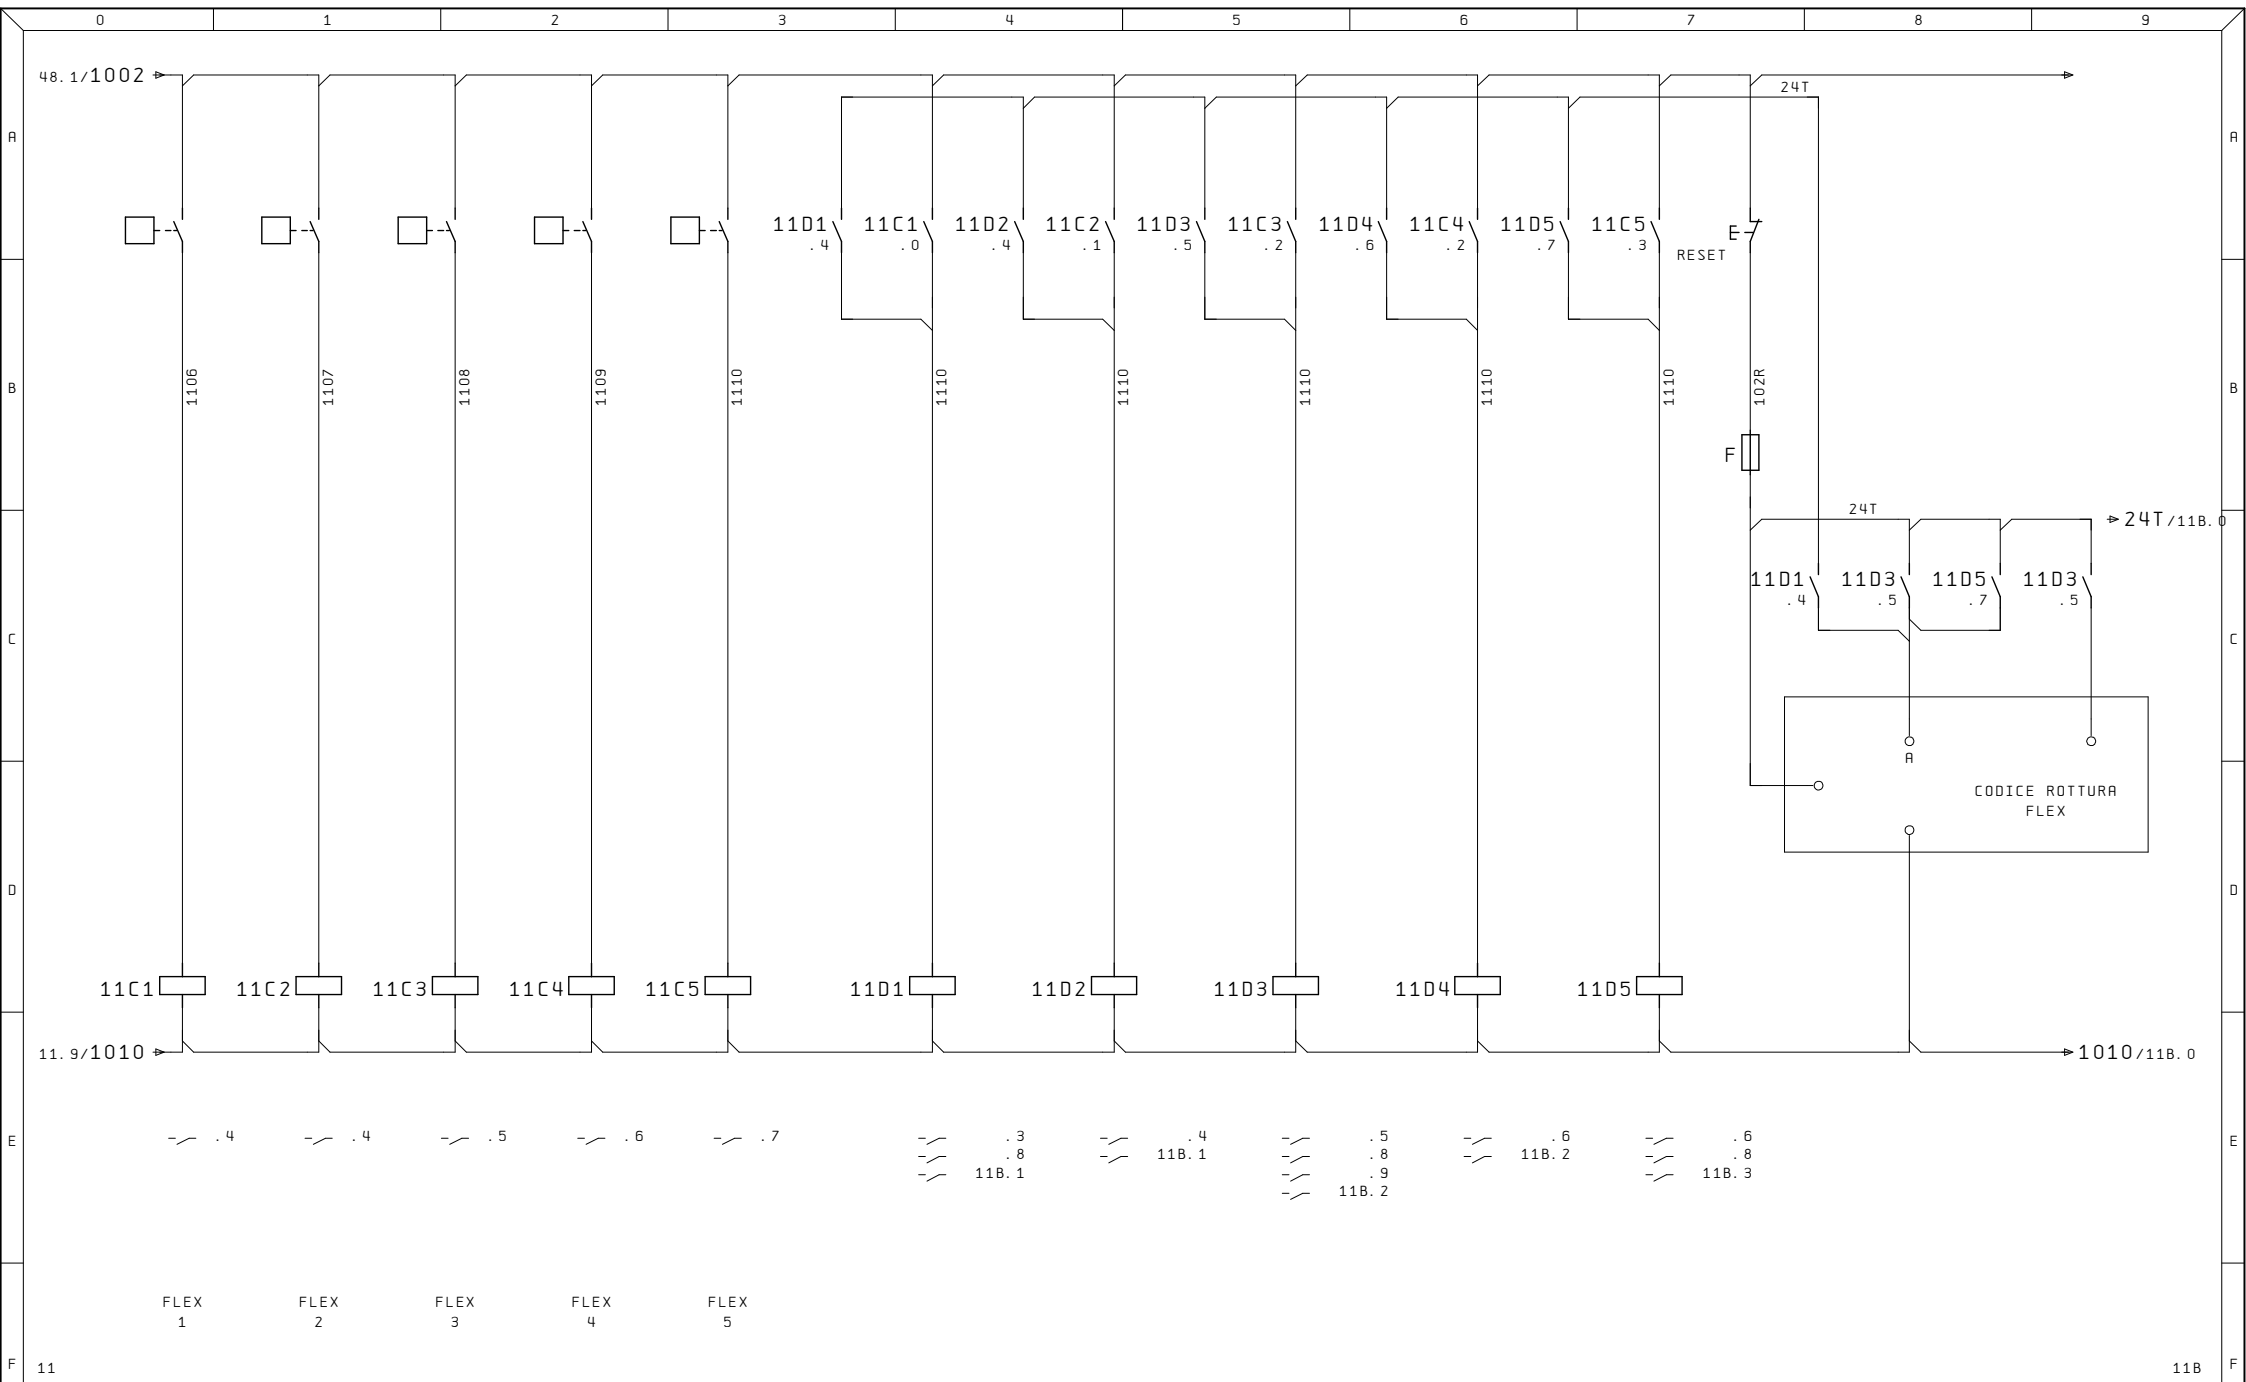


Ultime Modifiche		Rev. :	Impianto PRESSA CATTANEO S4-630-3350-2150	R. E. M. S. R. L. Via Ferruccia, 16/A-03010 Patrica (Fr) Tel. +39-0775-830116 Fax +39-0775-839345	Cliente	Disegno Numero 2020_0658	Commessa 2020_0658	Codice Impianto QE
		Data :				Descrizione pagina CONTROLLO FLEX		
MR		Diseg. :		QUESTO DISEGNO E' DI PROPRIETA' ESCLUSIVA DELLA R. E. M. S. R. L. VIETATO RIPRODURLO O COMUNICARLO AD ALTRI SENZA LA PROPRIA AUTORIZZAZIONE	Cliente Finale	Pag. 11A di 48		
		Stampa : 21.Mar.2023						
		Verif. :						

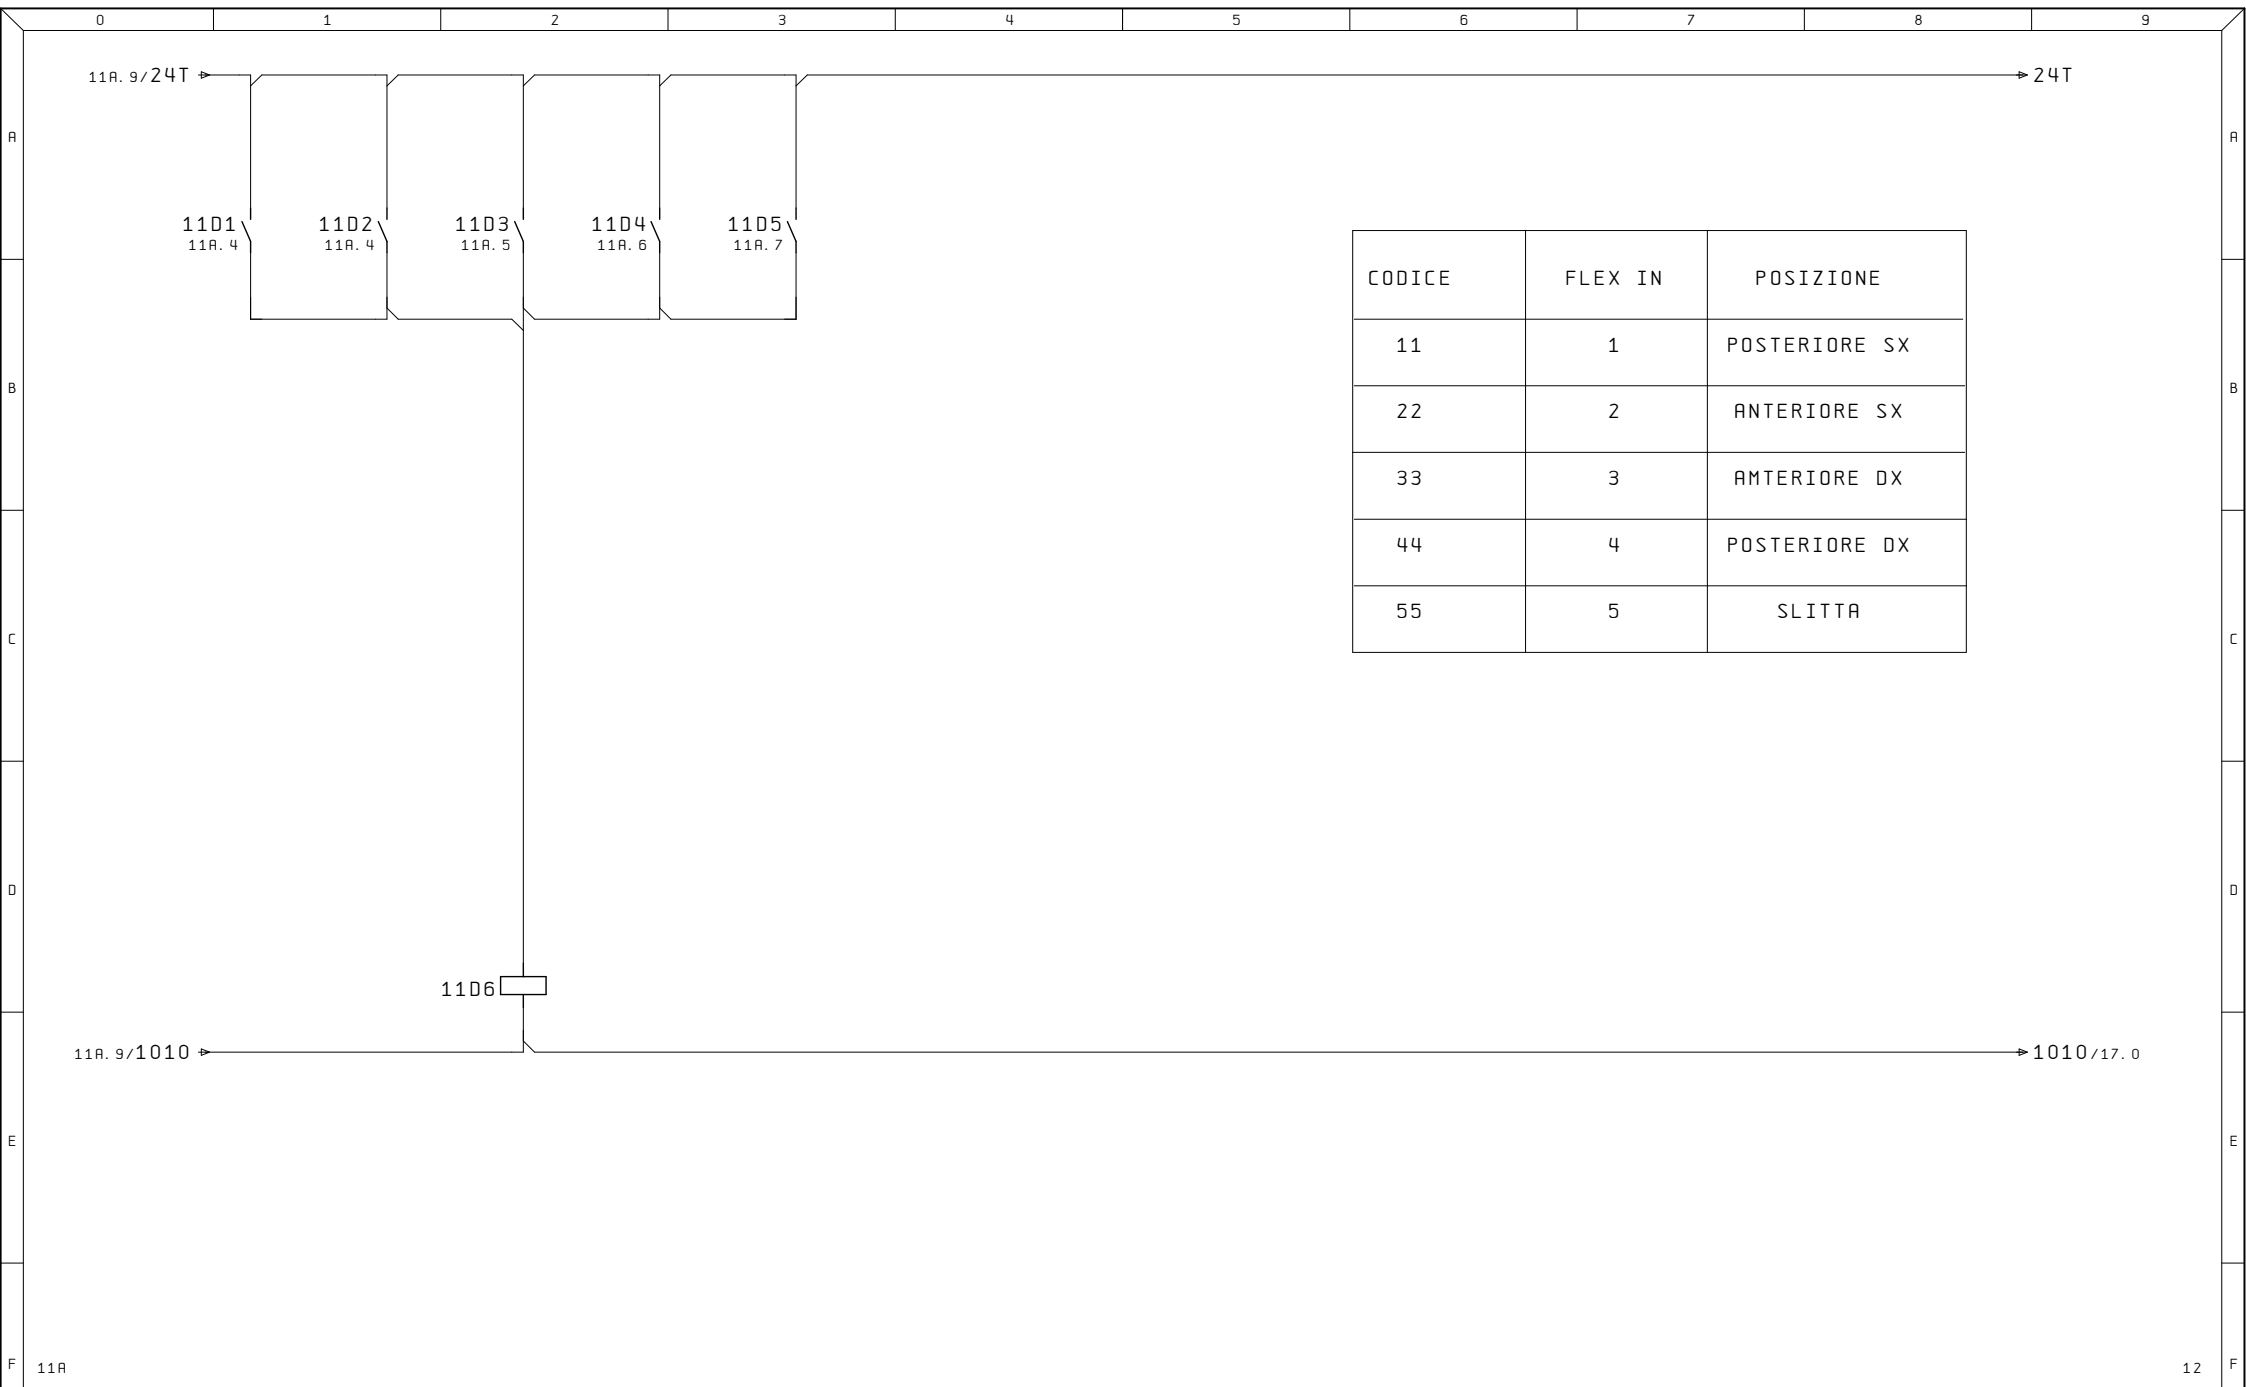


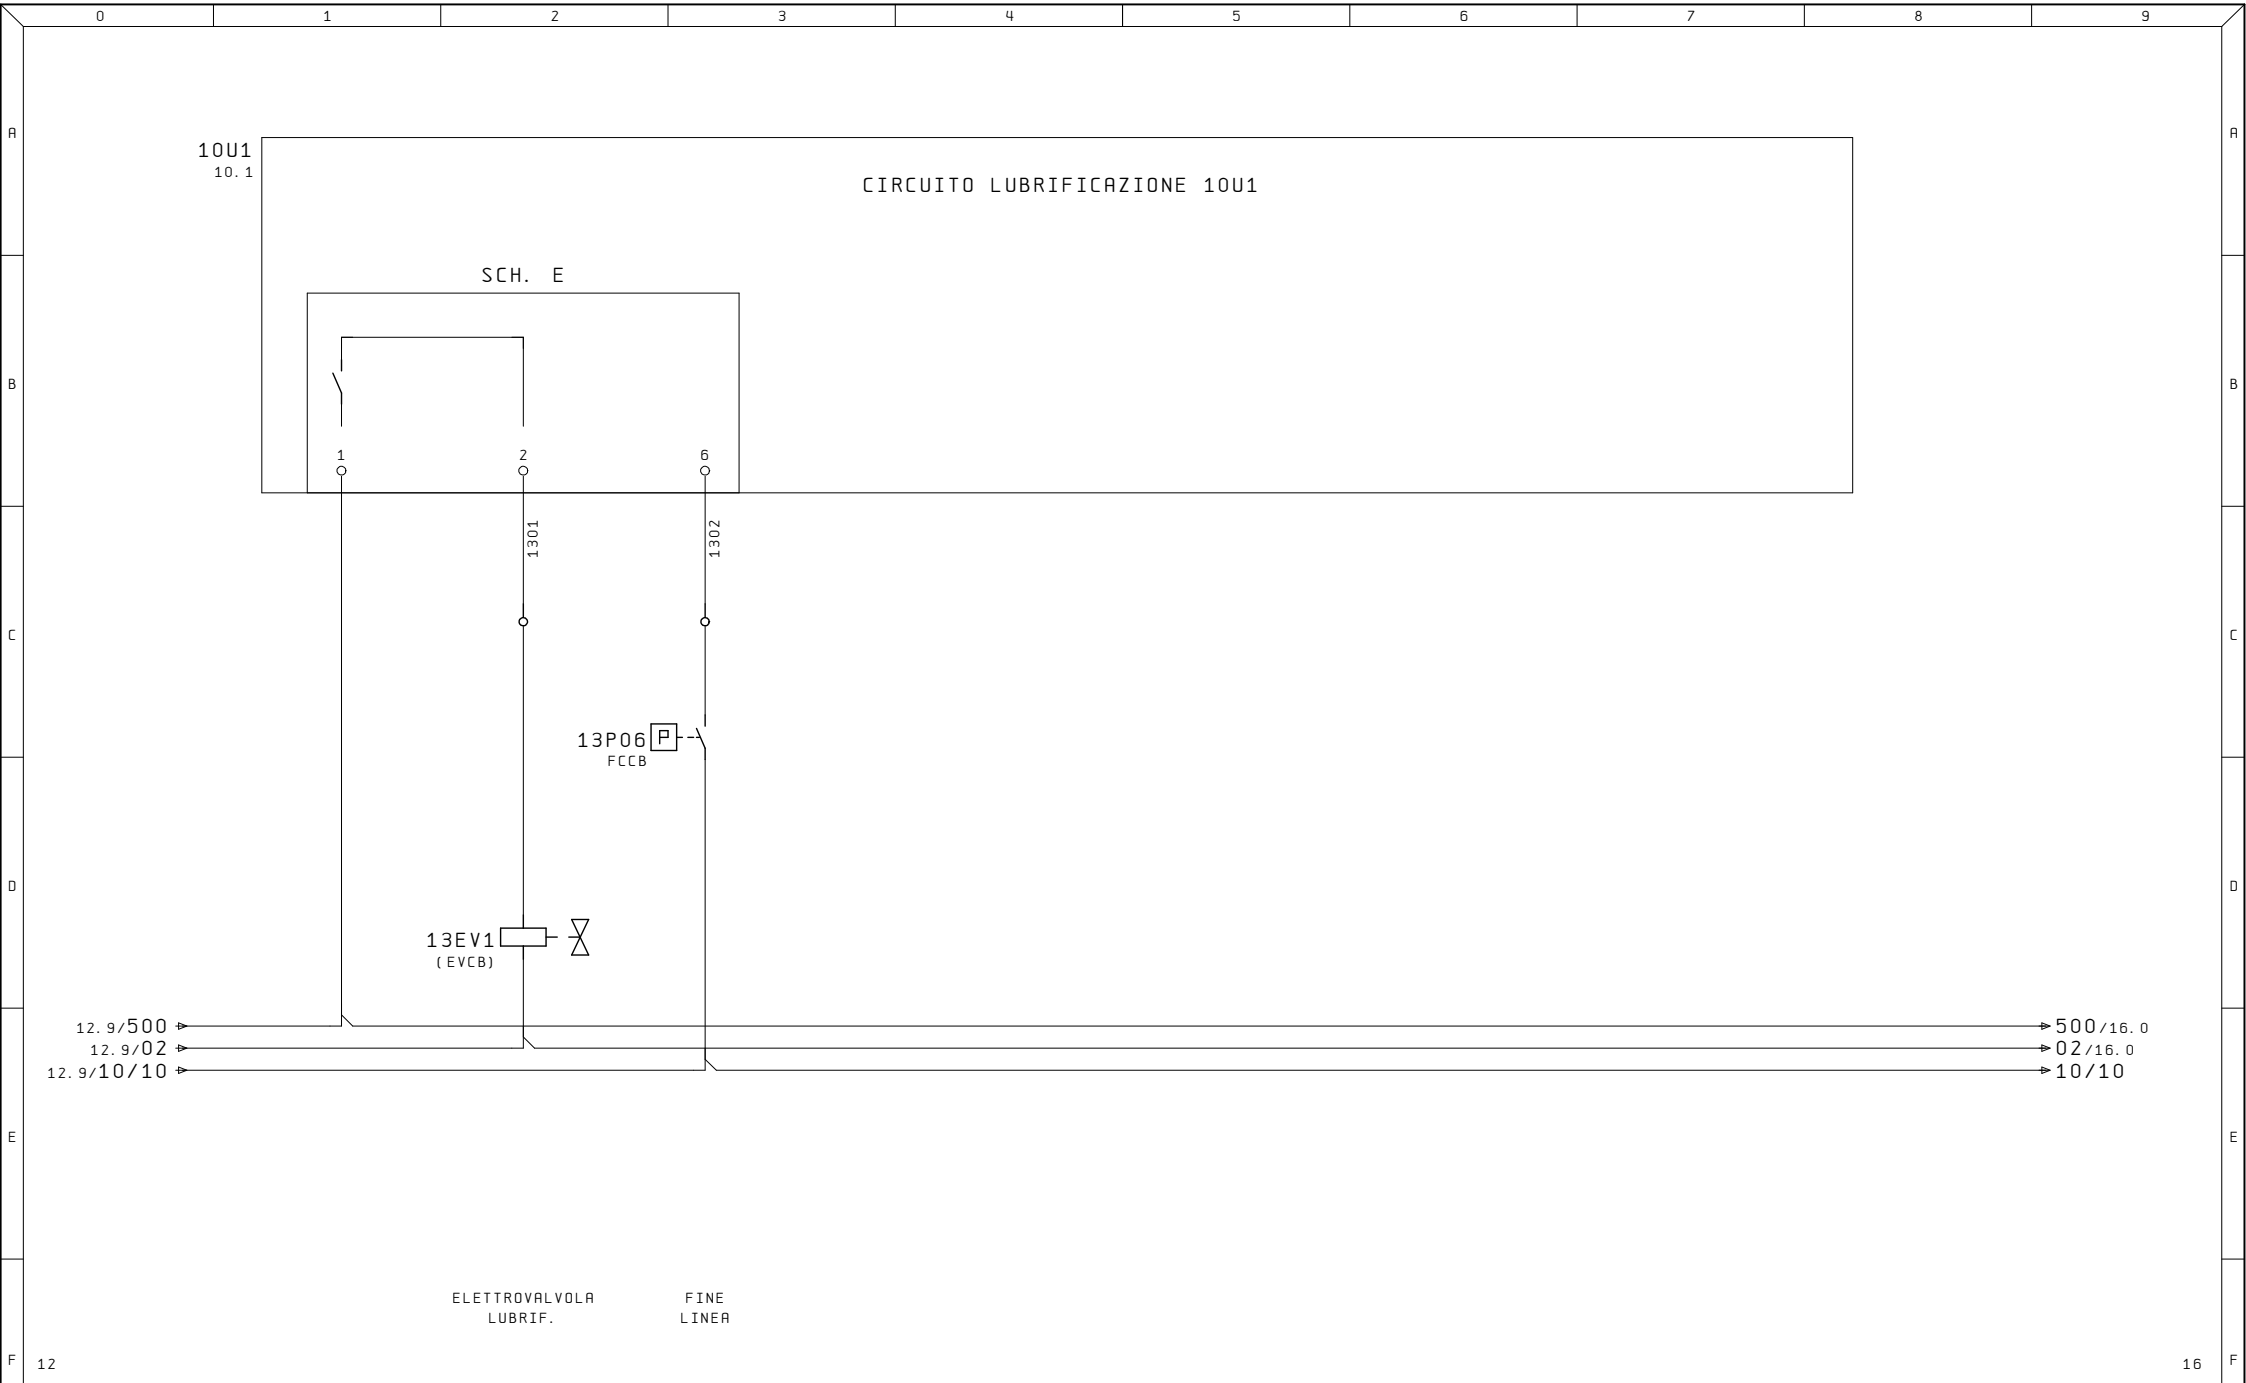


Ultime Modifiche		Rev. :	Impianto	R. E. M. S. R. L.	Cliente	Disegno Numero	Commessa	Codice Impianto
		Data :	PRESSA CATTANEO	Via Ferruccio, 16/A-03010 Patrica (Fr) Tel. +39-0775-830116 Fax +39-0775-839345		2020_0658	2020_0658	QE
		Diseg. :	S4-630-3350-2150	QUESTO DISEGNO E' DI PROPRIETA' ESCLUSIVA DELLA R. E. M. S. R. L. E' VIETATO RIPRODURLO O COMUNICARLO AD ALTRI SENZA LA PROPRIA AUTORIZZAZIONE	Cliente Finale	Descrizione pagina		Pag.
MR		Stampa : 21. Mar. 2023				LUBRIFICAZIONE CILINDRI EQUILIBRATORI		13
		Verif. :				di		48

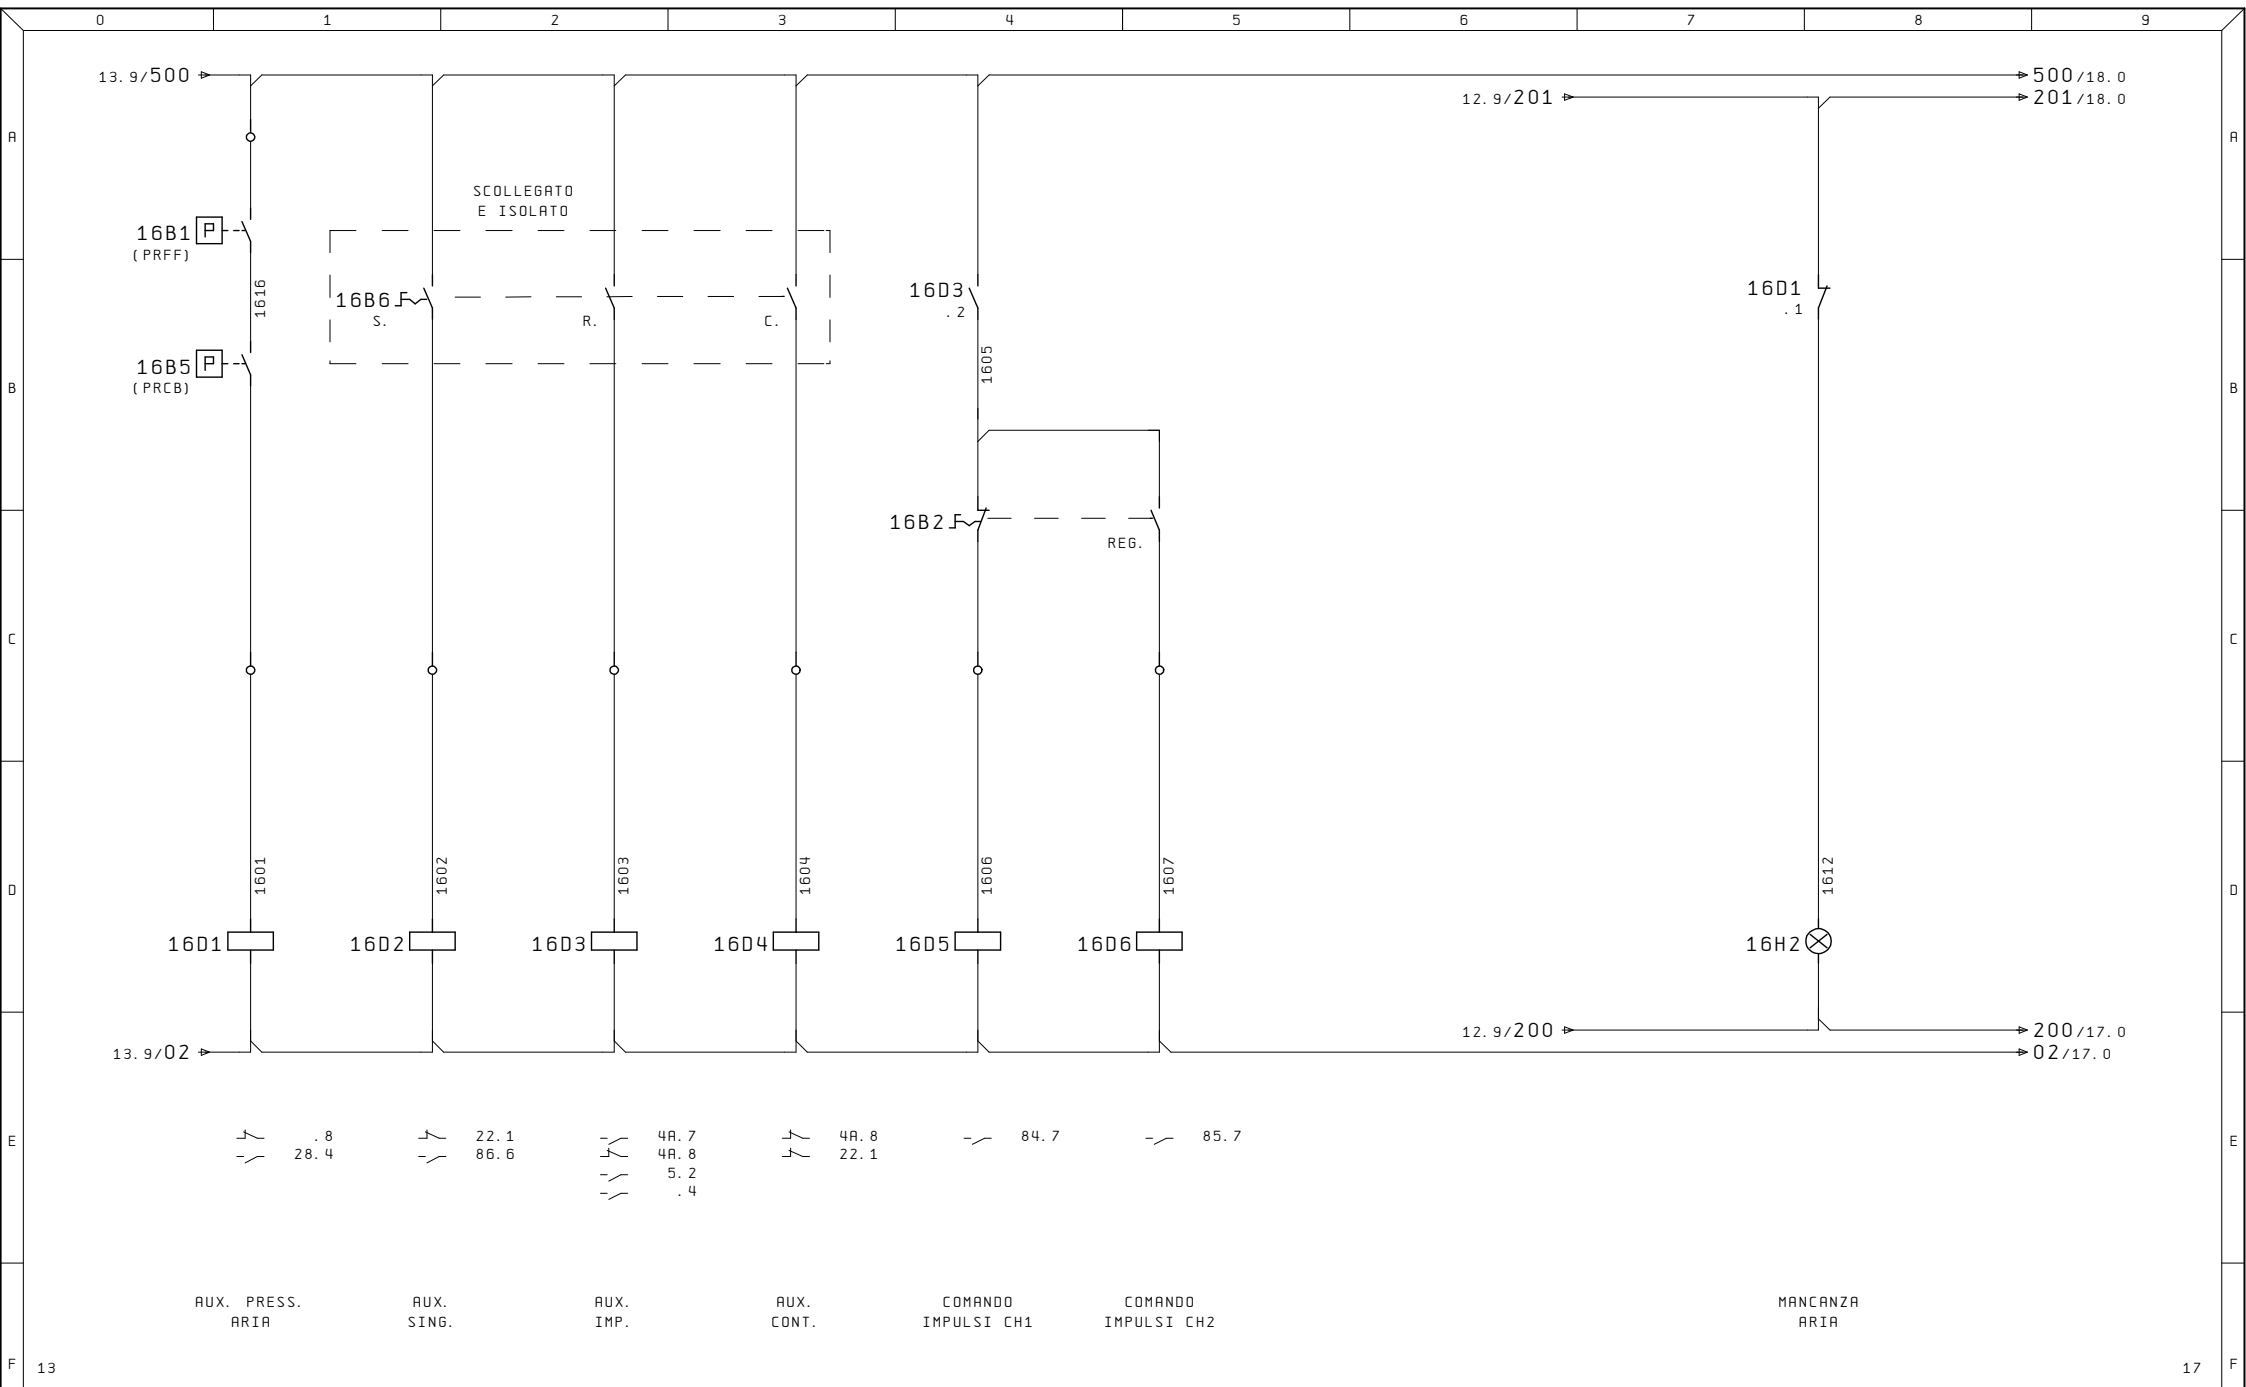


Ultime Modifiche	Rev. :	Impianto PRESSA CATTANEO S4-630-3350-2150	R. E. M. S. R. L. Via Ferruccia, 16/A-03010 Patrica (Fr) Tel. +39-0775-830116 Fax +39-0775-839345	Cliente	Disegno Numero 2020_0658	Commissa 2020_0658	Codice Impianto QE	
	Data :			Cliente Finale	Descrizione pagina CIRCUITO SELEZIONE CICLI		Pag.	16
MR	Stampa : 21. Mar. 2023						di	48
	Verif. :							

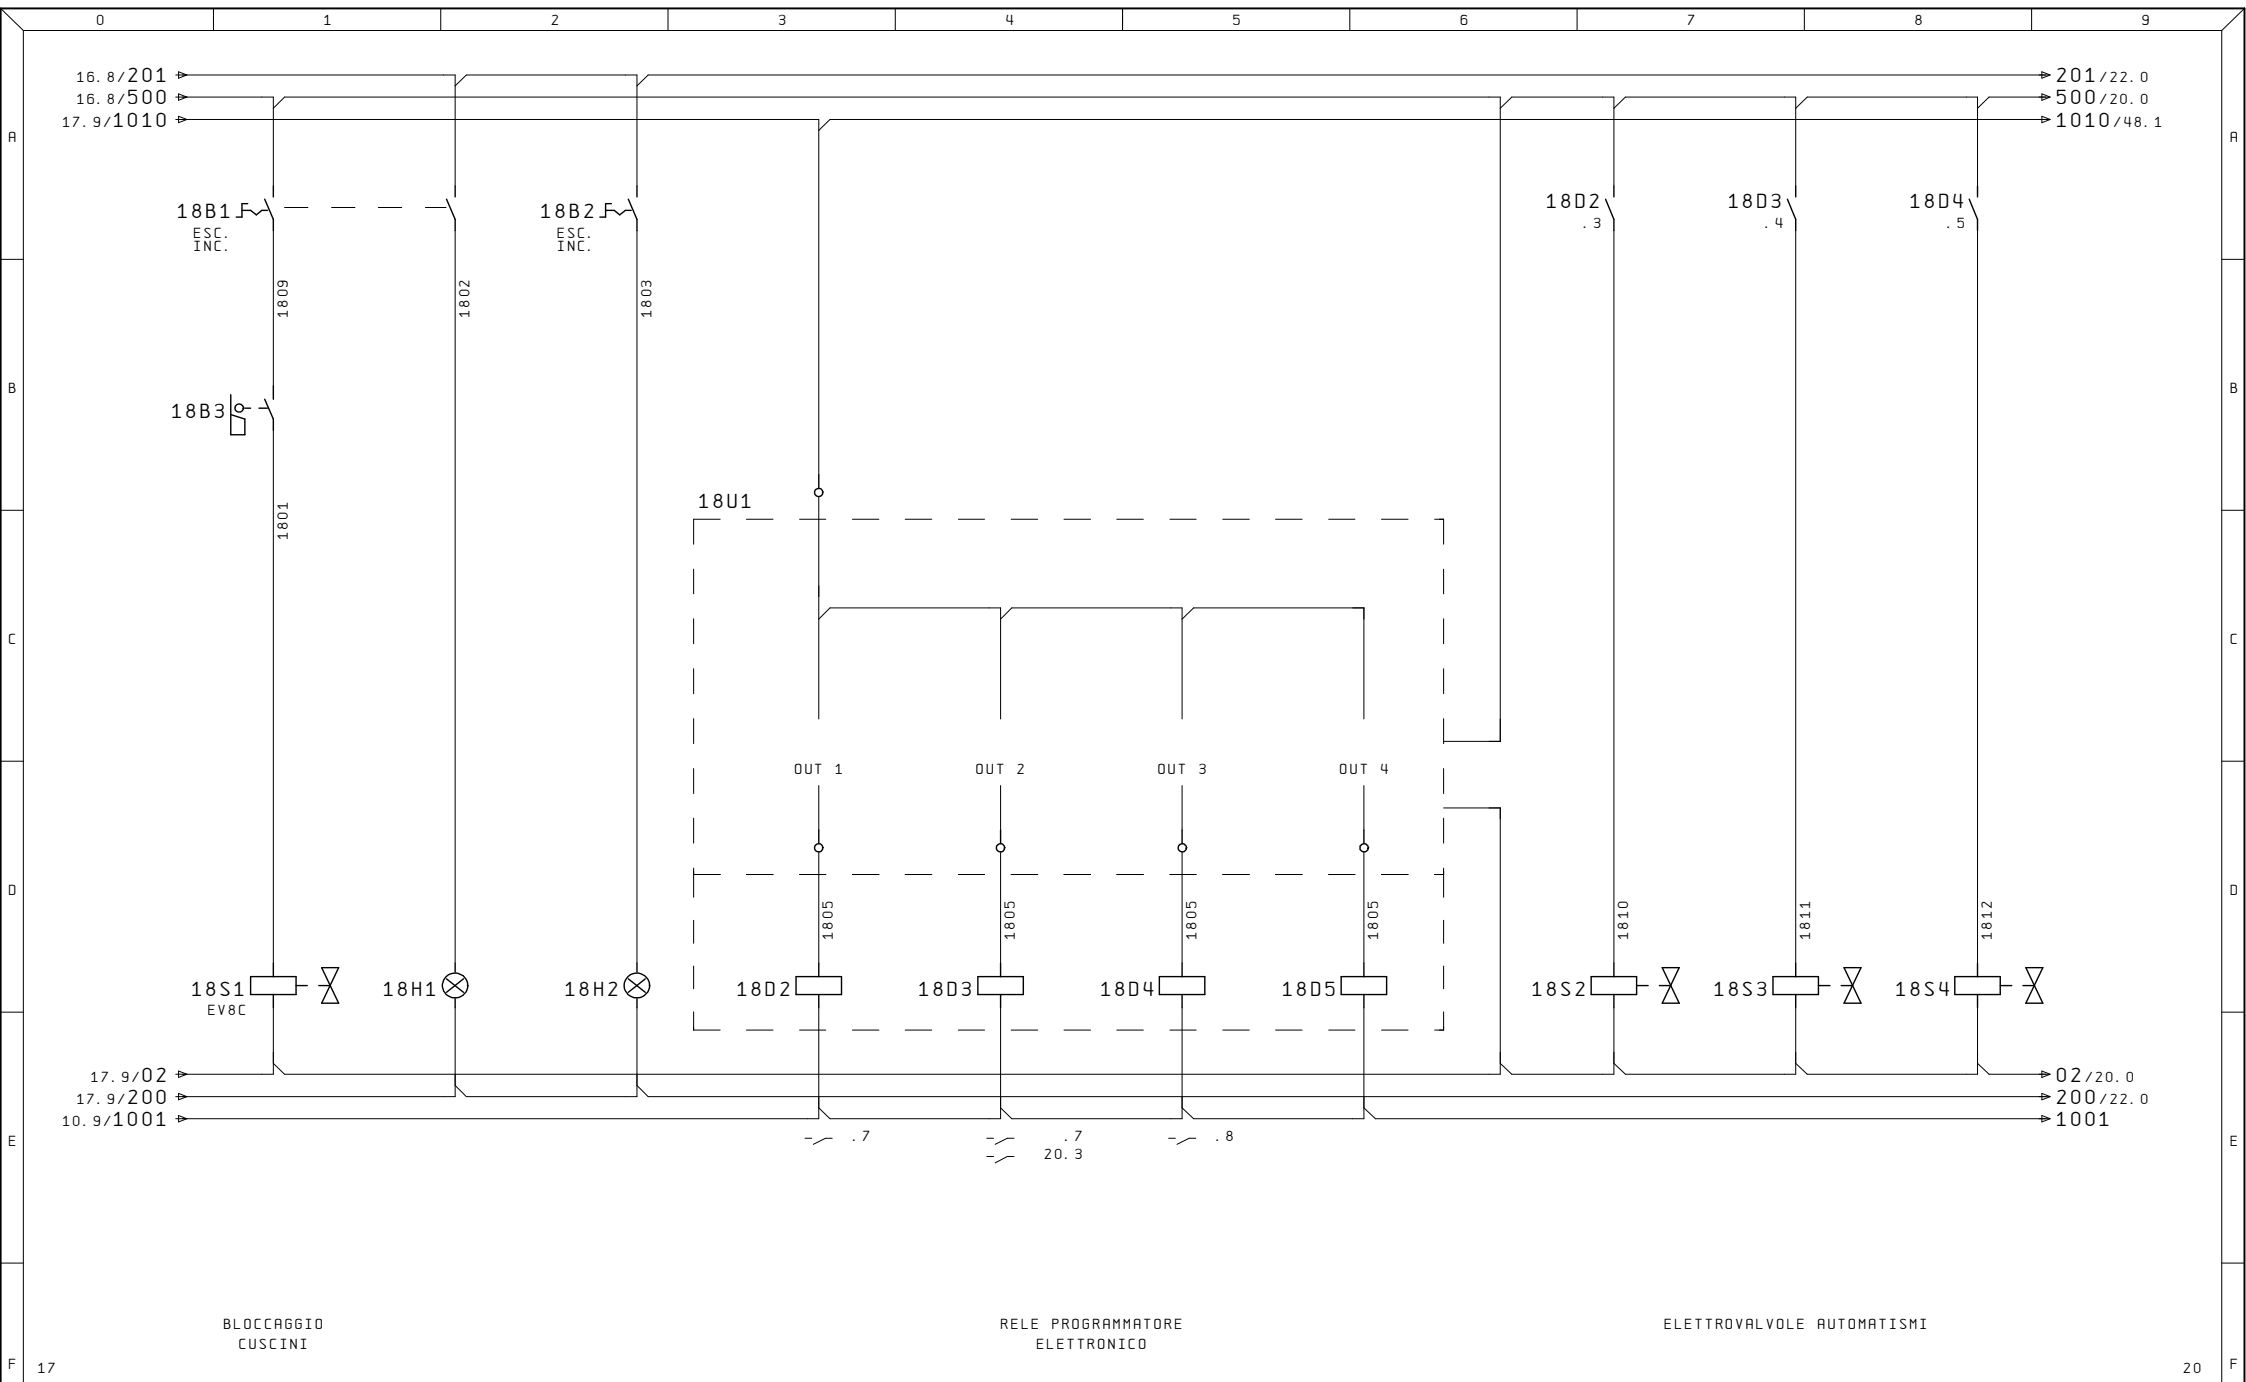


Ultime Modifiche		Rev. :	Impianto PRESSA CATTANEO S4-630-3350-2150	R. E. M. S. R. L. Via Ferruccia, 16/A-03010 Patrica (Fr) Tel. +39-0775-830116 Fax +39-0775-839345	Cliente	Disegno Numero 2020_0658		Commissa 2020_0658	Codice Impianto QE		Pag. 18 <
------------------	--	--------	---	--	---------	-----------------------------	--	-----------------------	-----------------------	--	--

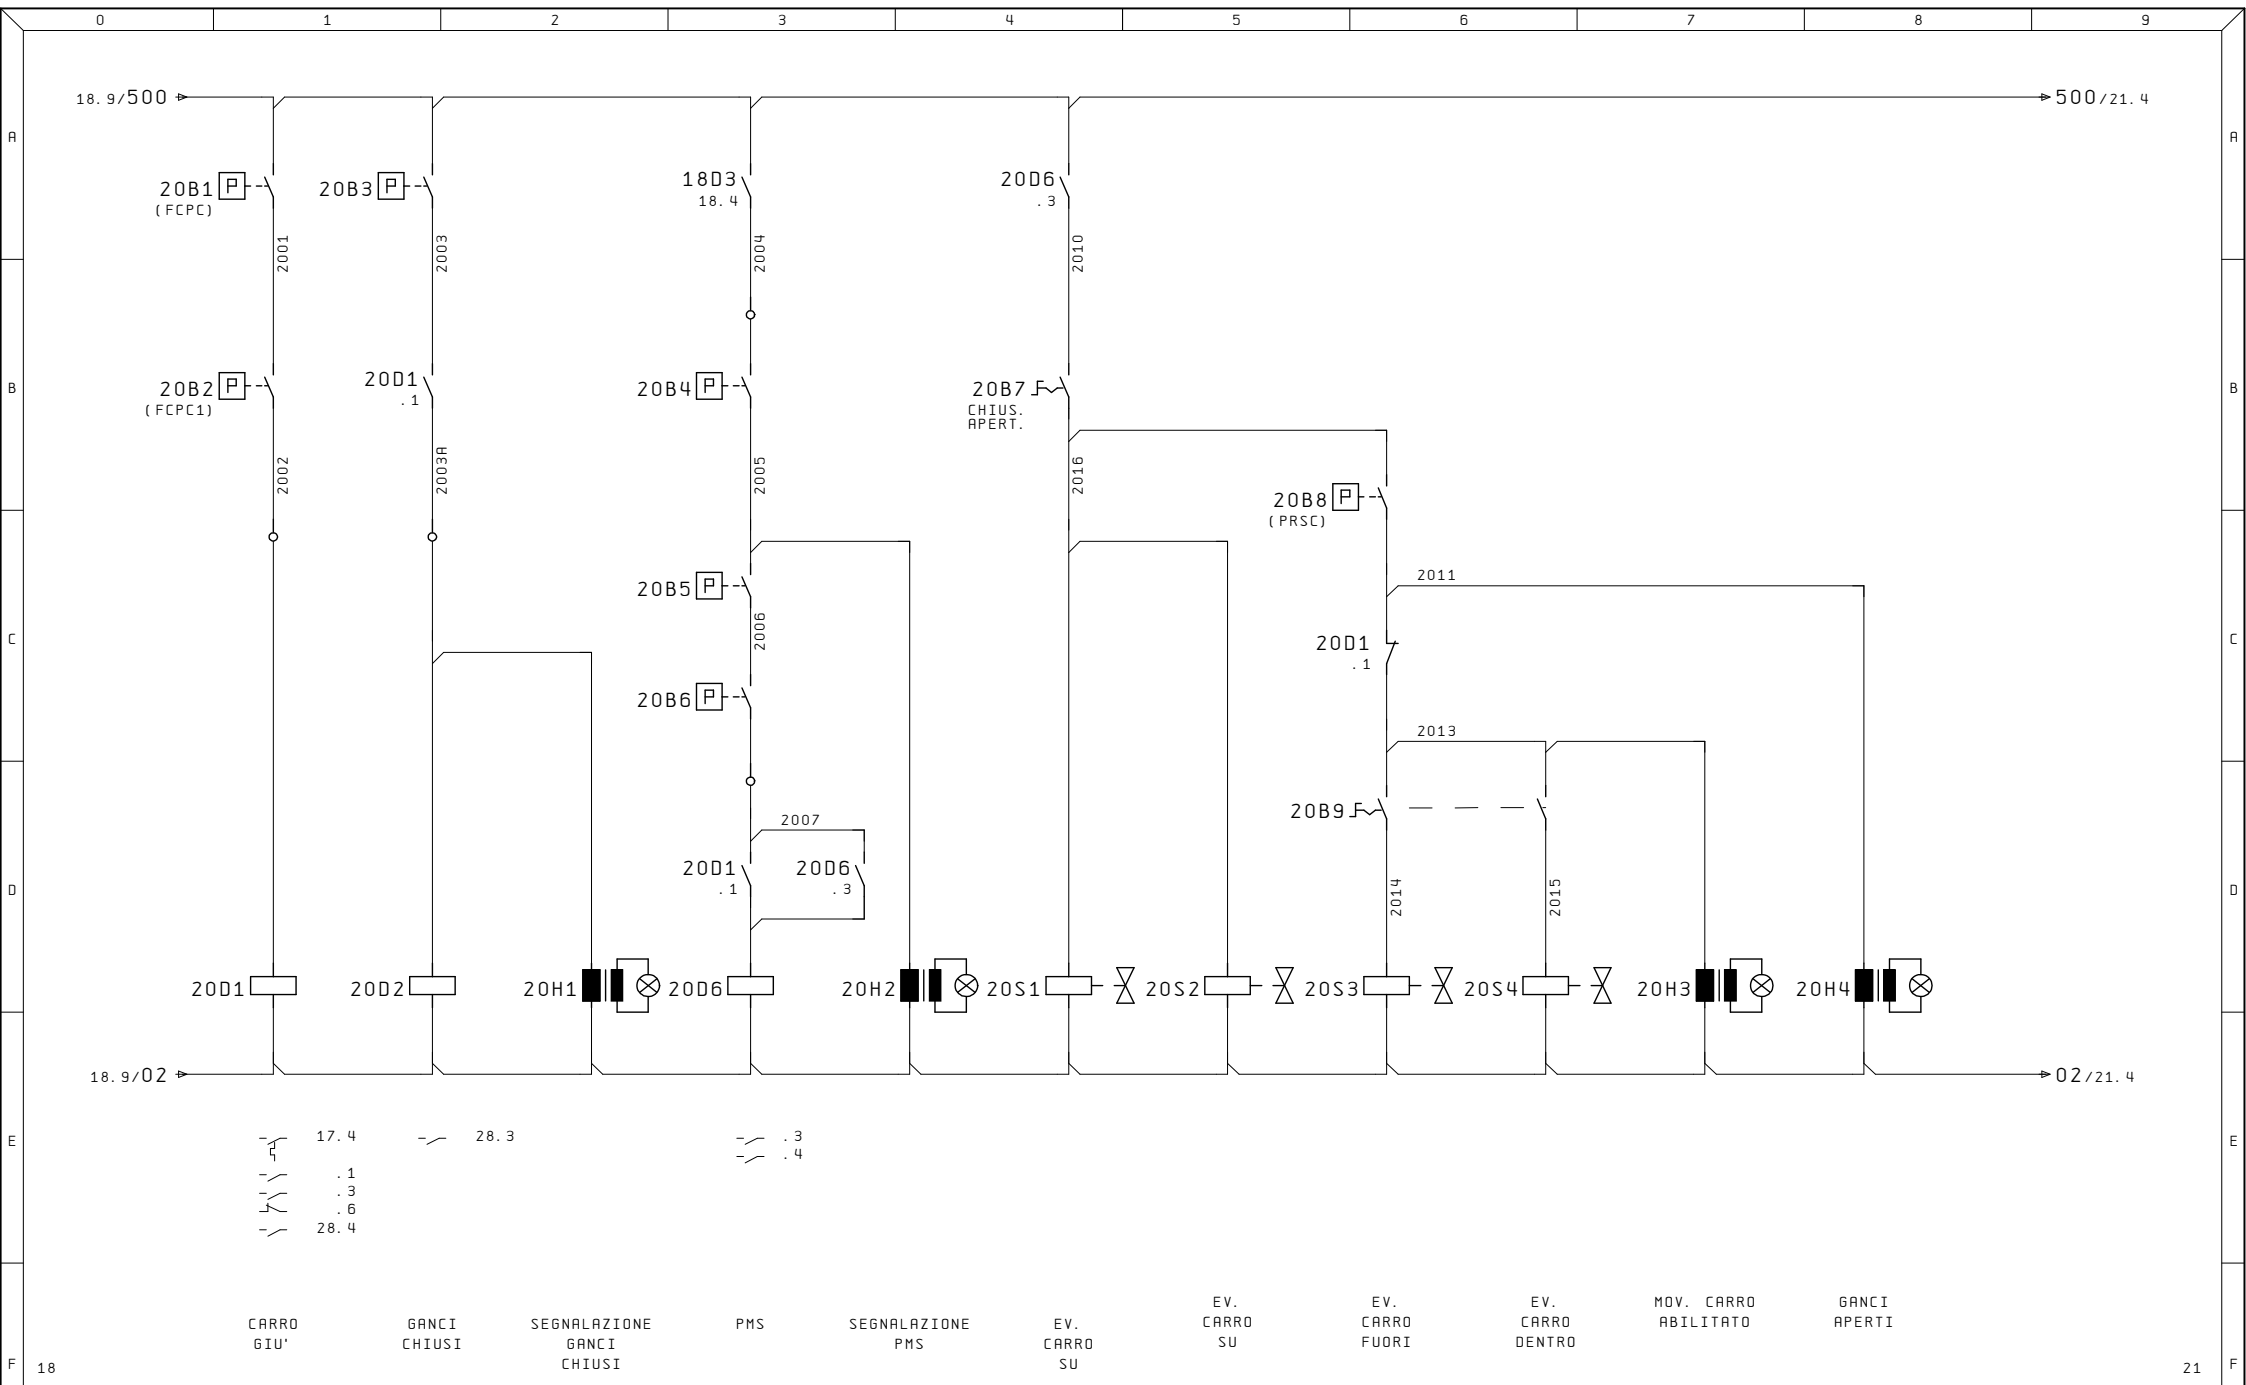

Ultime Modifiche		Rev. :	Impianto	R. E. M. S. R. L.	Cliente	Disegno Numero	Commissa	Codice Impianto
		Data :	PRESSA CATTANEO	Via Ferruccio, 16/A-03010 Patrica (Fr)		2020_0658	2020_0658	QE
		Diseg. :	S4-630-3350-2150	Tel. +39-0775-830116		Descrizione pagina		Pag.
MR		Stampa : 21. Mar. 2023		Fax +39-0775-839345	Cliente Finale	CIRCUITO MOVIMENTO CARRO		48
		Verif. :		QUESTO DISEGNO E' DI PROPRIETA' ESCLUSIVA DELLA R. E. M. S. R. L. E' VIETATO RIPRODURLO O COMUNICARLO AD ALTRI SENZA LA PROPRIA AUTORIZZAZIONE				

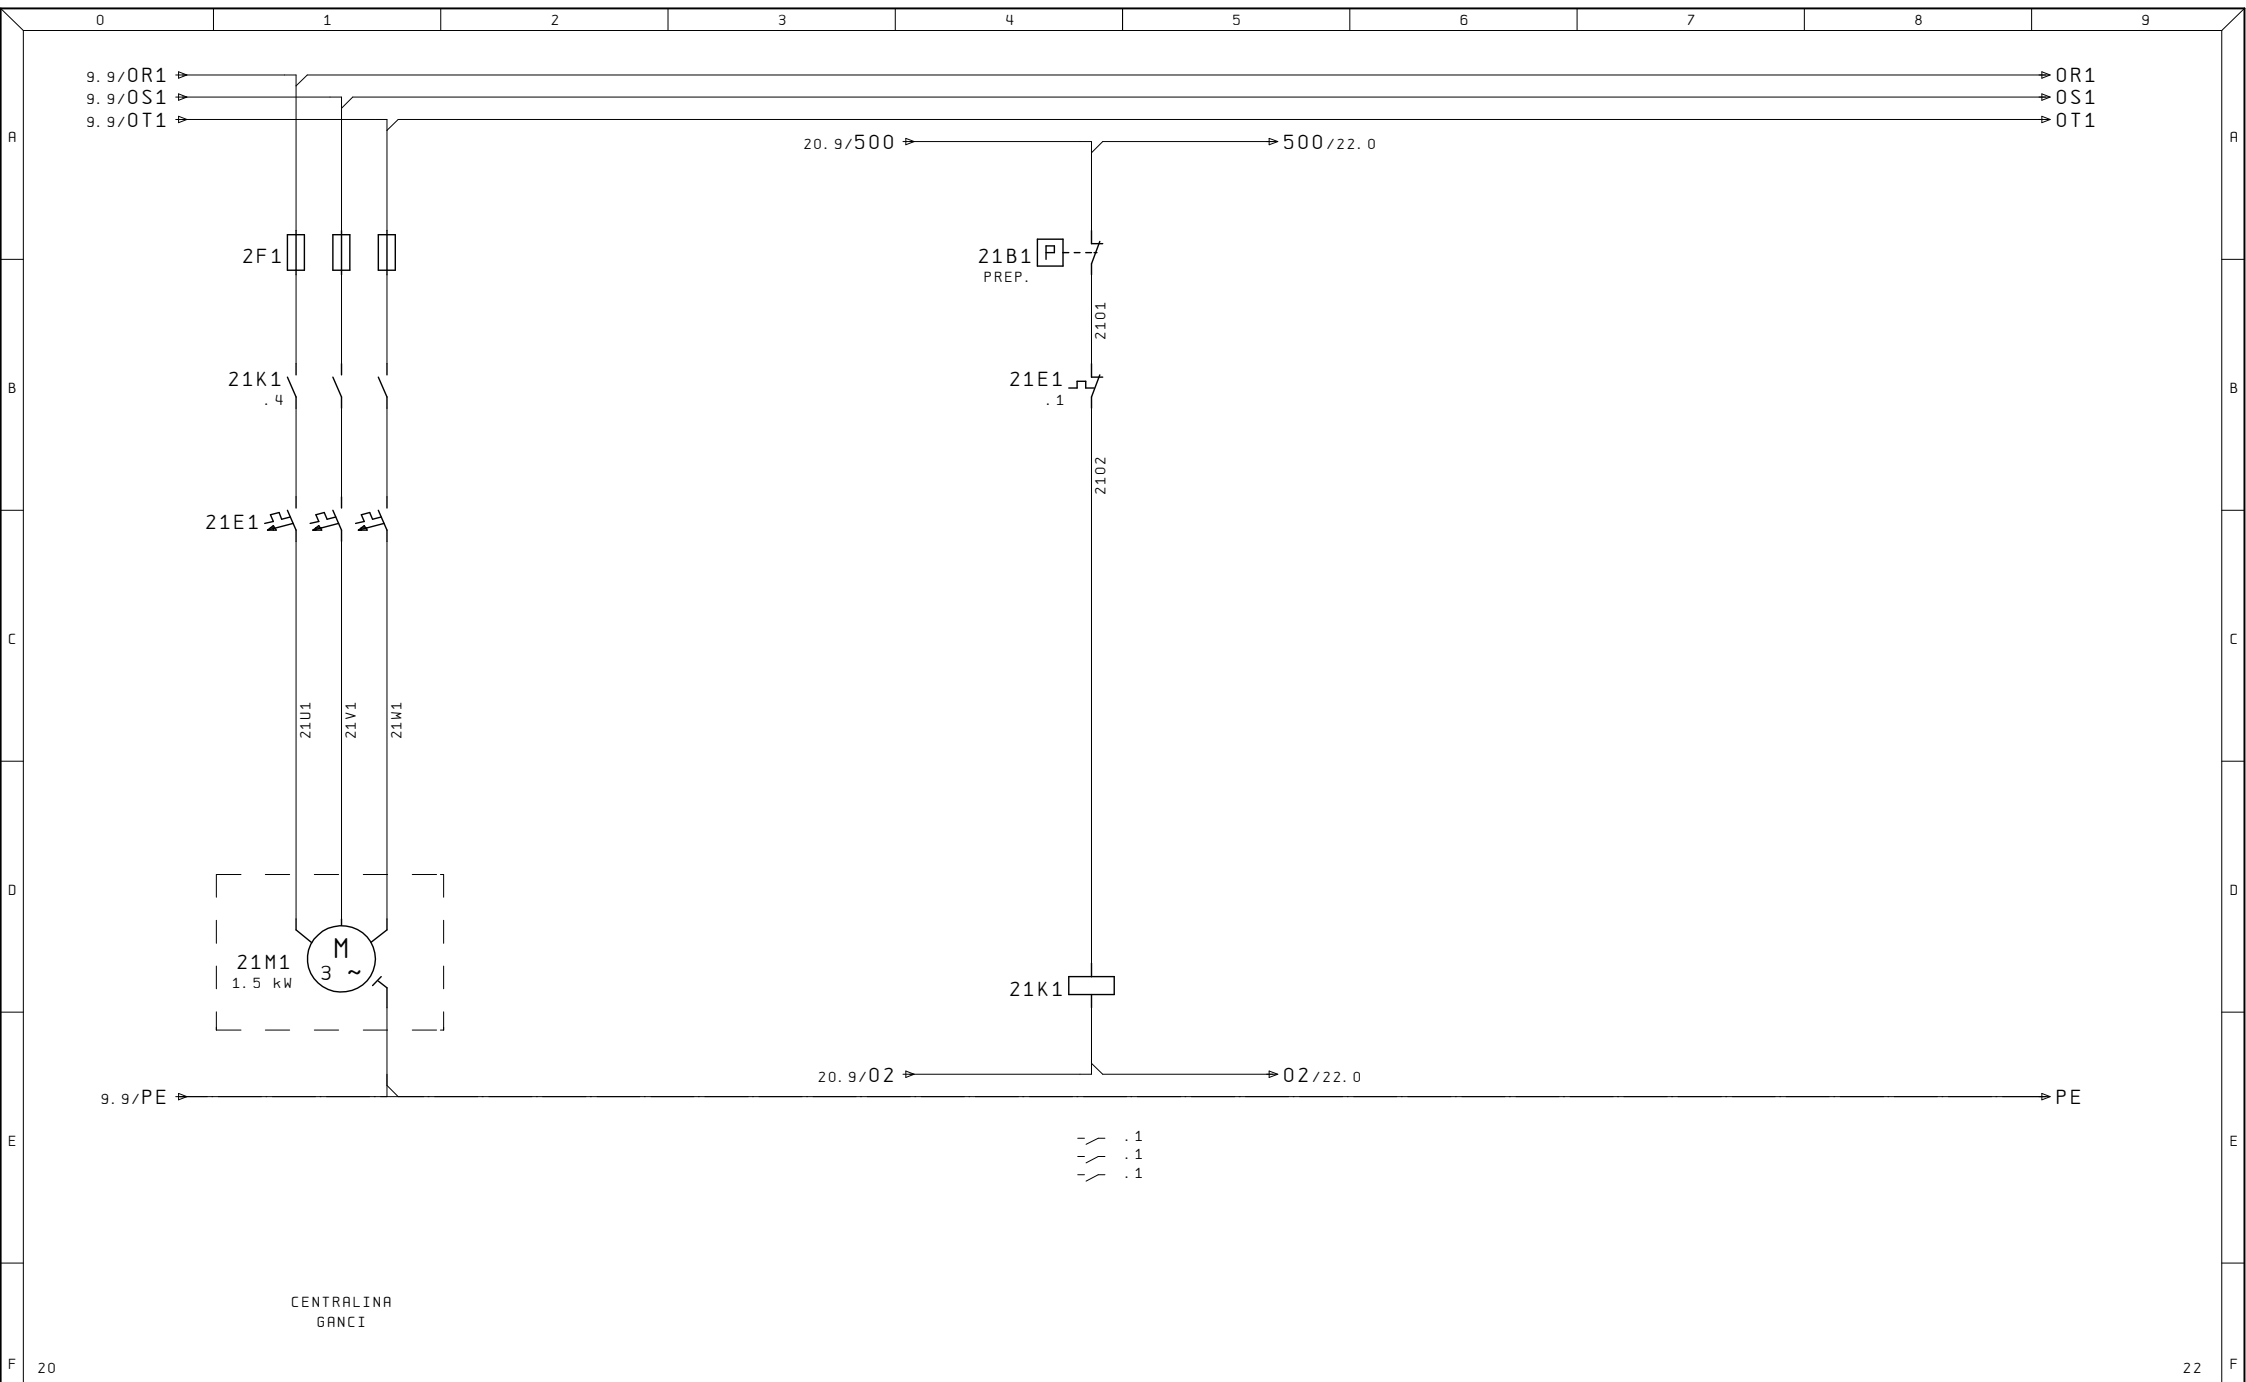


Ultime Modifiche		Rev. :	Impianto	R. E. M. S. R. L.	Cliente	Disegno Numero	Commessa	Codice Impianto
		Data :	PRESSA CATTANEO	Via Ferruccio, 16/A-03010 Patrica (Fr)		2020_0658	2020_0658	QE
		Diseg. :	S4-630-3350-2150	Tel. +39-0775-830116	Cliente Finale	Descrizione pagina		Pag.
MR		Stampa : 21. Mar. 2023		Fax +39-0775-839345		CENTRALINA GANCI CARRO		21
		Verif. :		QUESTO DISEGNO E' DI PROPRIETA' ESCLUSIVA DELLA R. E. M. S. R. L. E' VIETATO RIPRODURLO O COMUNICARLO AD ALTRI SENZA LA PROPRIA AUTORIZZAZIONE		di		48

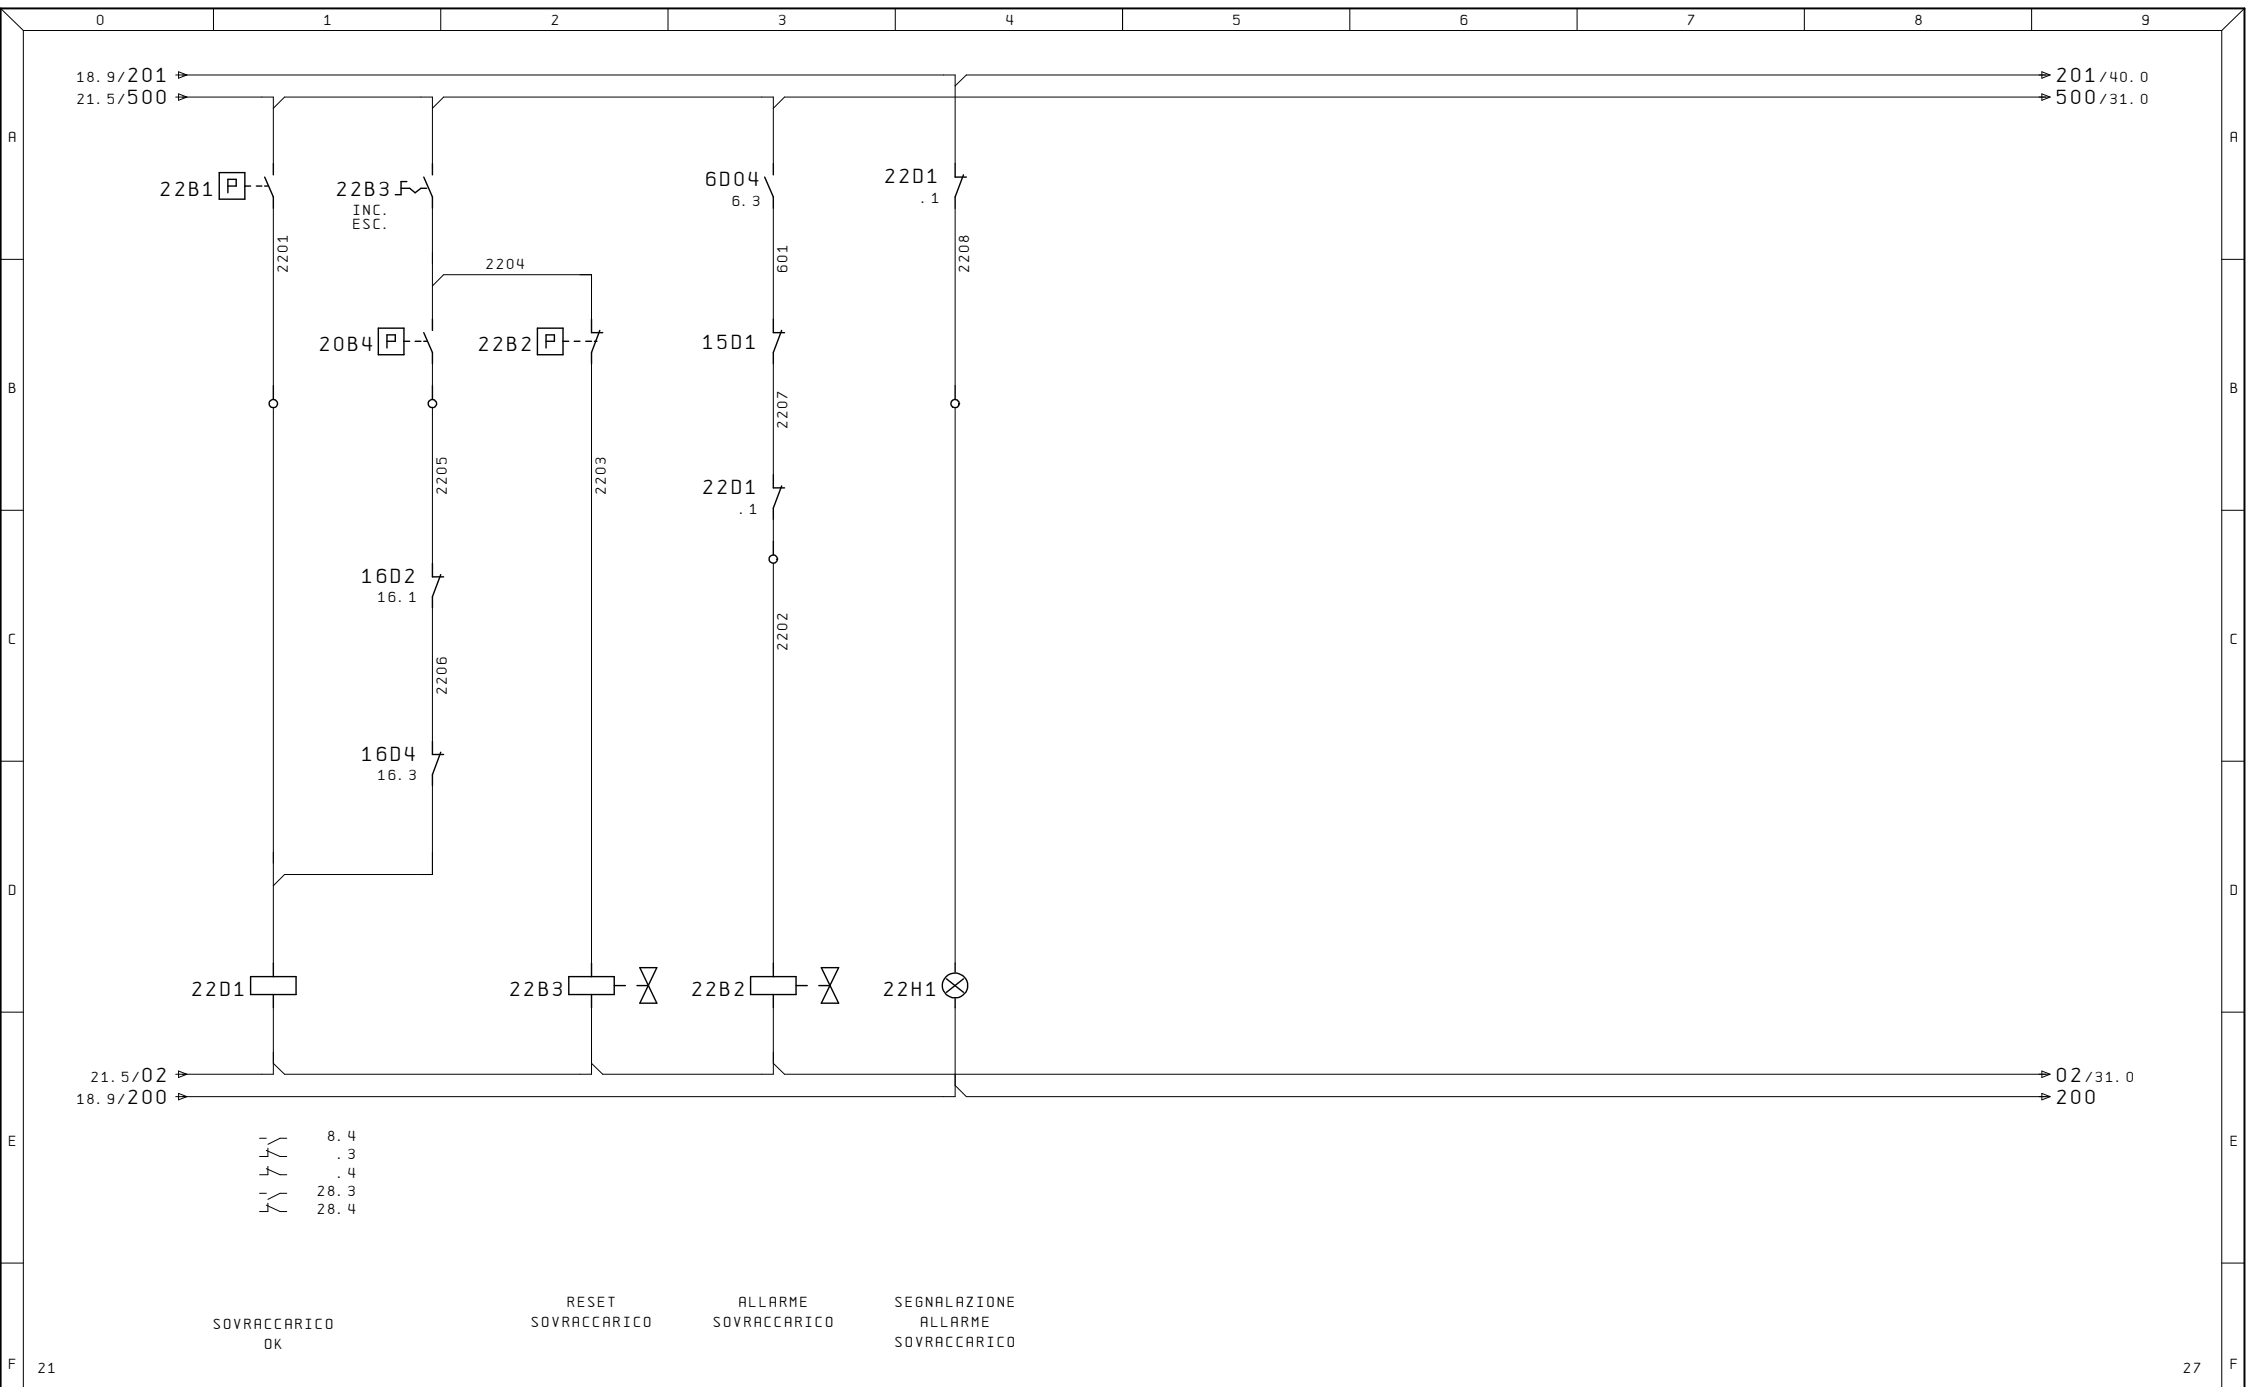


Ultime Modifiche		Rev. :	Impianto	R. E. M. S. R. L.	Cliente	Disegno Numero	Commissa	Codice Impianto
		Data :	PRESSA CATTANEO	Via Ferruccia, 16/A-03010 Patrica (Fr)		2020_0658	2020_0658	QE
		Diseg. :	S4-630-3350-2150	Tel. +39-0775-830116	Cliente Finale	Descrizione pagina		Pag.
MR		Stampa : 21. Mar. 2023		Fax +39-0775-839345		CIRCUITO SOVRACCARICO		22
		Verif. :		QUESTO DISEGNO E' DI PROPRIETA' ESCLUSIVA DELLA R.E.M. S.R.L. E' VIETATO RIPRODURLO O COMUNICARLO AD ALTRI SENZA LA PROPRIA AUTORIZZAZIONE				di 48




Ultime Modifiche		Rev. :	Impianto PRESSA CATTANEO S4-630-3350-2150	R. E. M. S. R. L. Via Ferruccio, 16/A-03010 Patrica (Fr) Tel. +39-0775-830116 Fax +39-0775-839345	Cliente	Disegno Numero 2020_0658	Commessa 2020_0658	Codice Impianto QE	
		Data :				Descrizione pagina GESTIONE PULSANTIERE		Pag.	27
MR		Stampa : 21. Mar. 2023			Cliente Finale			di	48
		Verif. :							

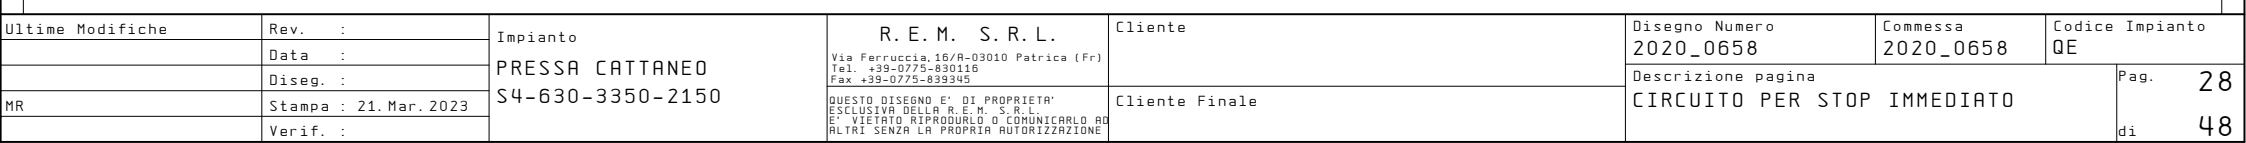


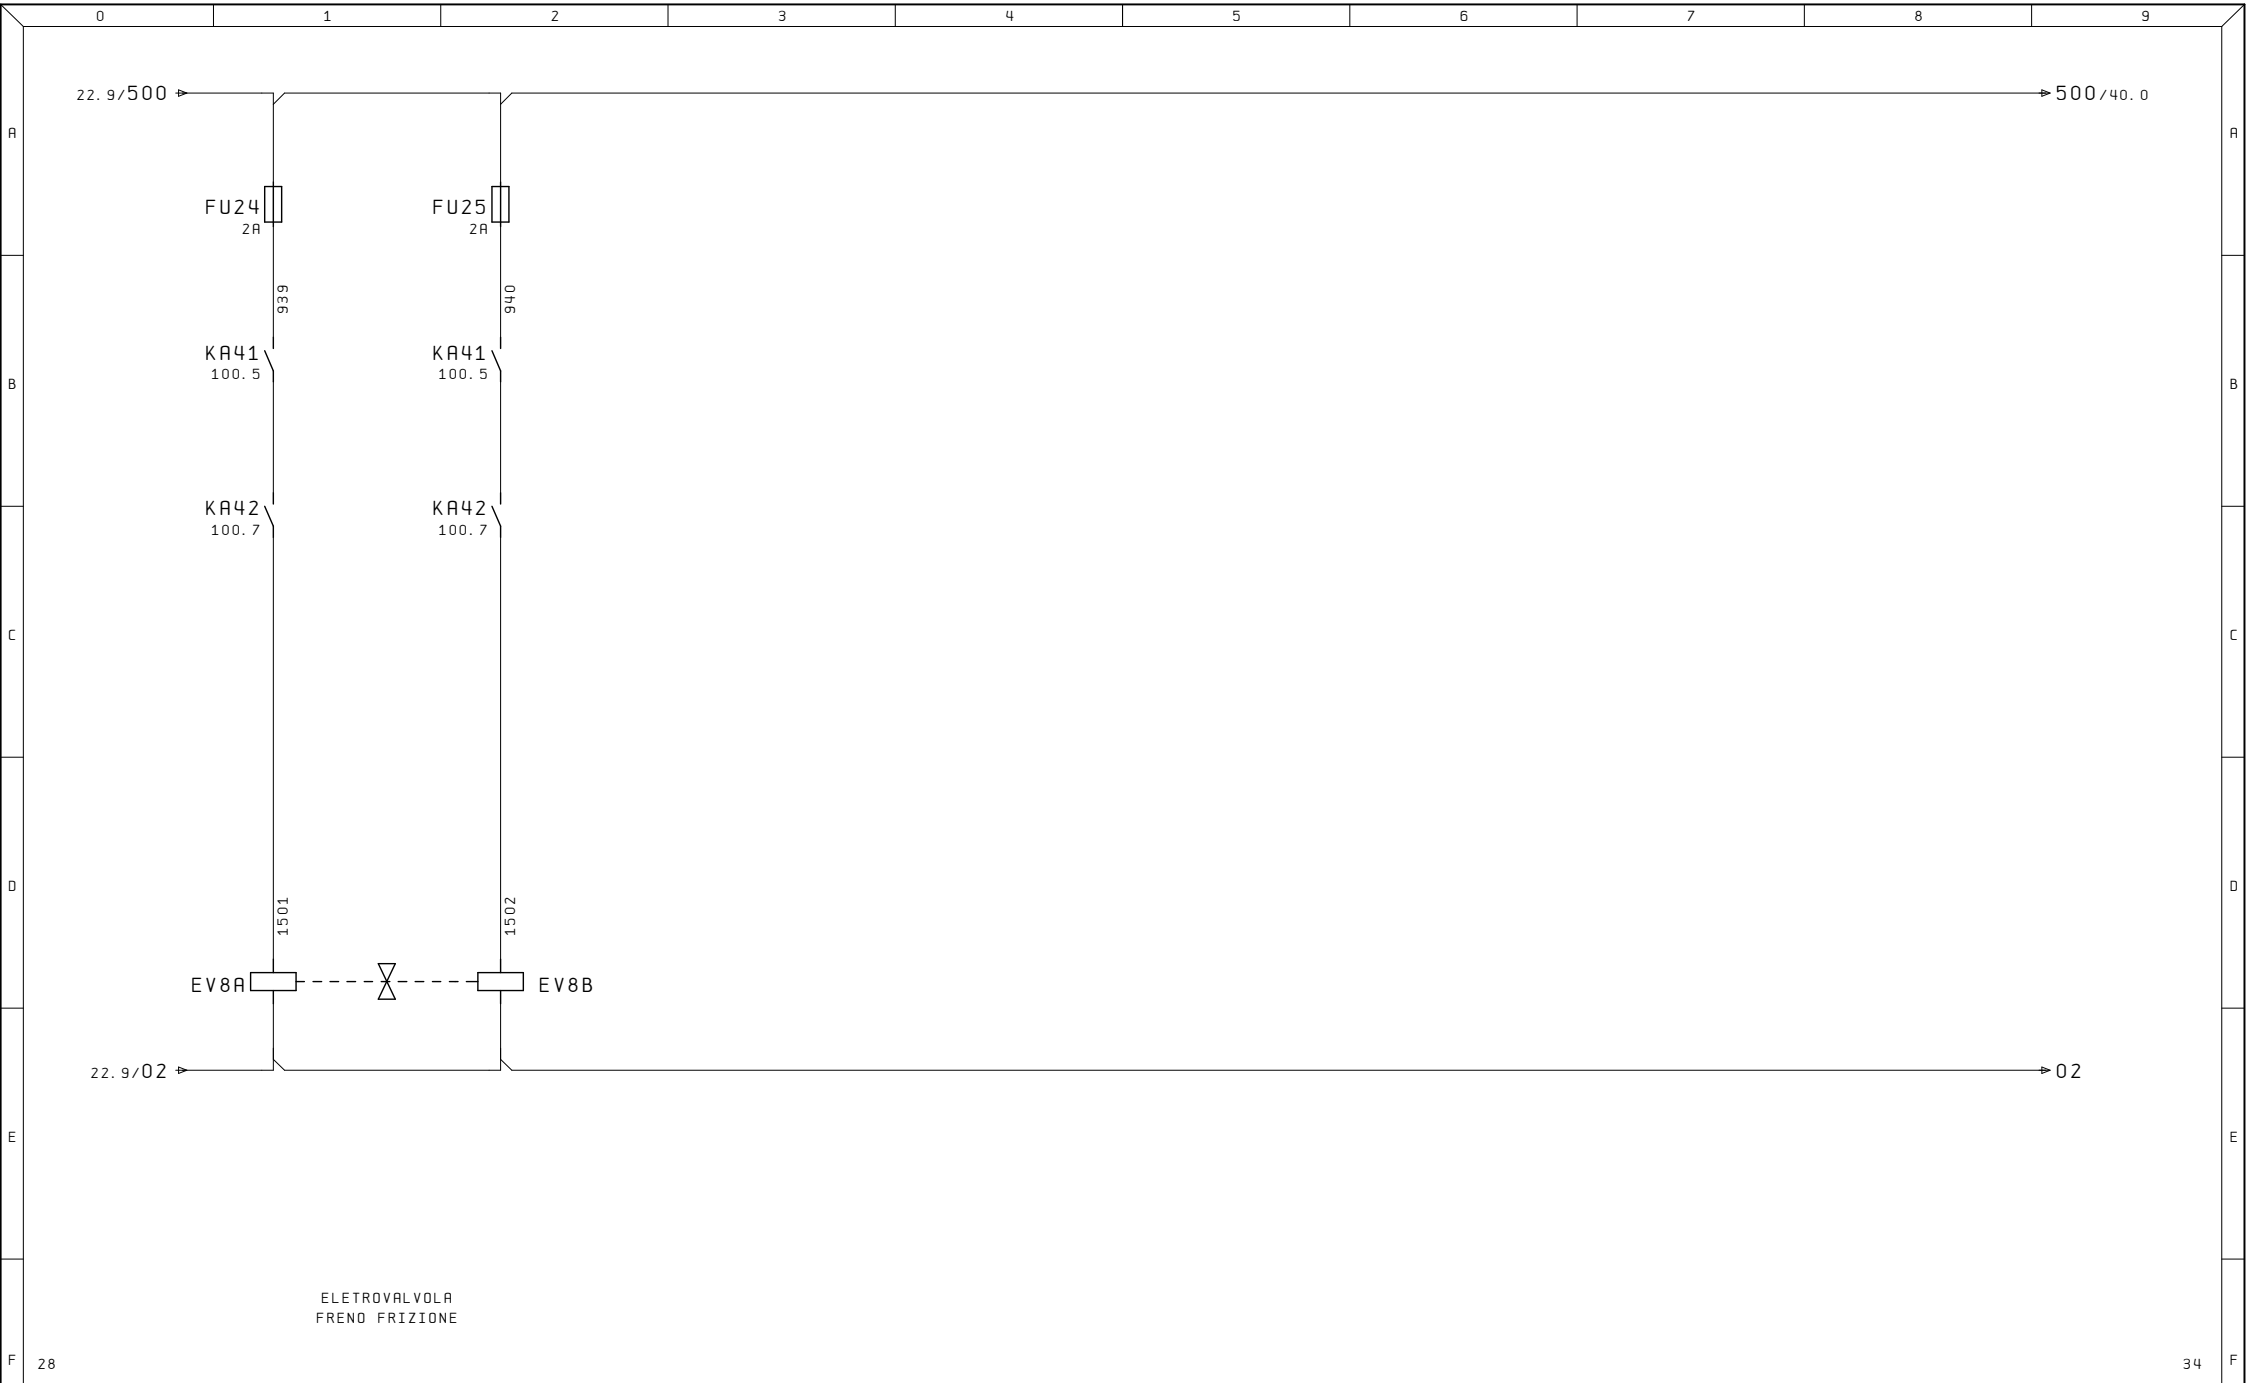


Ultime Modifiche		Rev. :	Impianto PRESSA CATTANEO S4-630-3350-2150	R. E. M. S. R. L. Via Ferruccia, 16/A-03010 Patrica (Fr) Tel. +39-0775-830116 Fax +39-0775-839345	Cliente	Disegno Numero 2020_0658	Commessa 2020_0658	Codice Impianto QE	Pag. 31 di 48	
		Data :				Descrizione pagina GESTIONE ELETTROVALVOLE FRENO FRIZIONE				
MR	Stampa : 21. Mar. 2023				QUESTO DISEGNO E' DI PROPRIETA' ESCLUSIVA DELLA R. E. M. S. R. L. E' VIETATO RIPRODURLO O COMUNICARLO AD ALTRI SENZA LA PROPRIA AUTORIZZAZIONE	Cliente Finale				
		Verif. :								

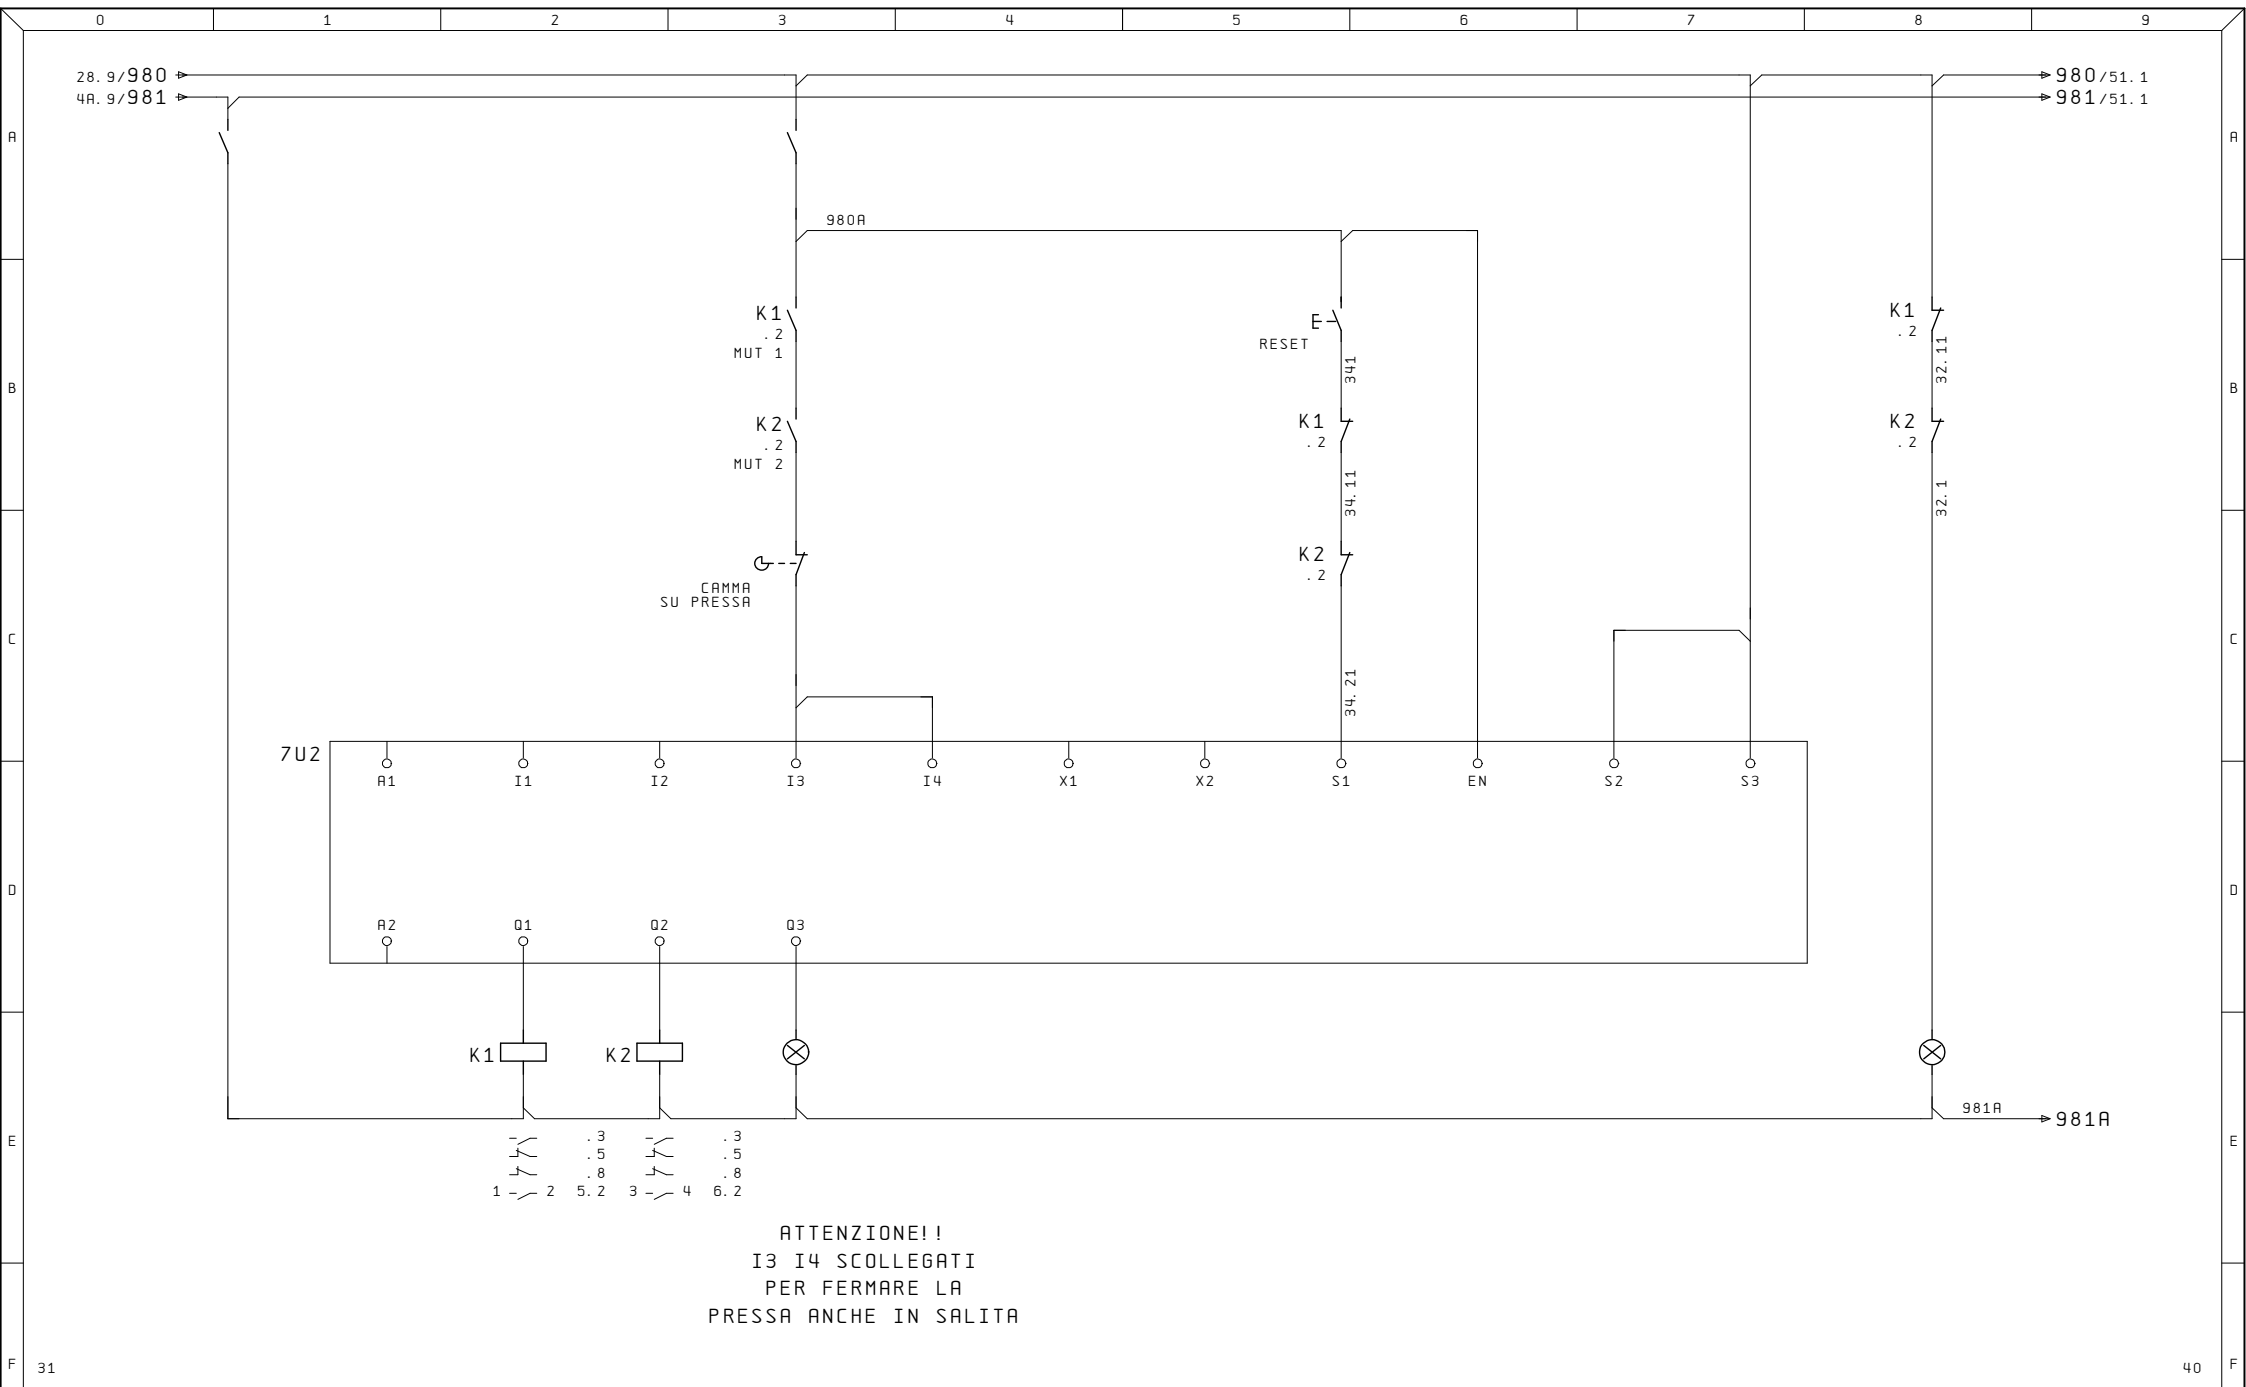


Ultime Modifiche	Rev. :	Impianto	R. E. M. S. R. L.	Cliente	Disegno Numero	Commissa	Codice Impianto
	Data :	PRESSA CATTANEO	Via Ferruccio, 16/A-03010 Patrica (Fr) Tel. +39-0775-830116 Fax +39-0775-839345		2020_0658	2020_0658	QE
Diseg. :		S4-630-3350-2150	QUESTO DISEGNO E' DI PROPRIETA' ESCLUSIVA DELLA R. E. M. S. R. L. E' VIETATO RIPRODURLO O COMUNICARLO AD ALTRI SENZA LA PROPRIA AUTORIZZAZIONE	Cliente Finale	Descrizione pagina		Pag.
Stampa : 21.Mar.2023					MUTING BARRIERE FOTOELETTRICHE		34
Verif. :							di 48

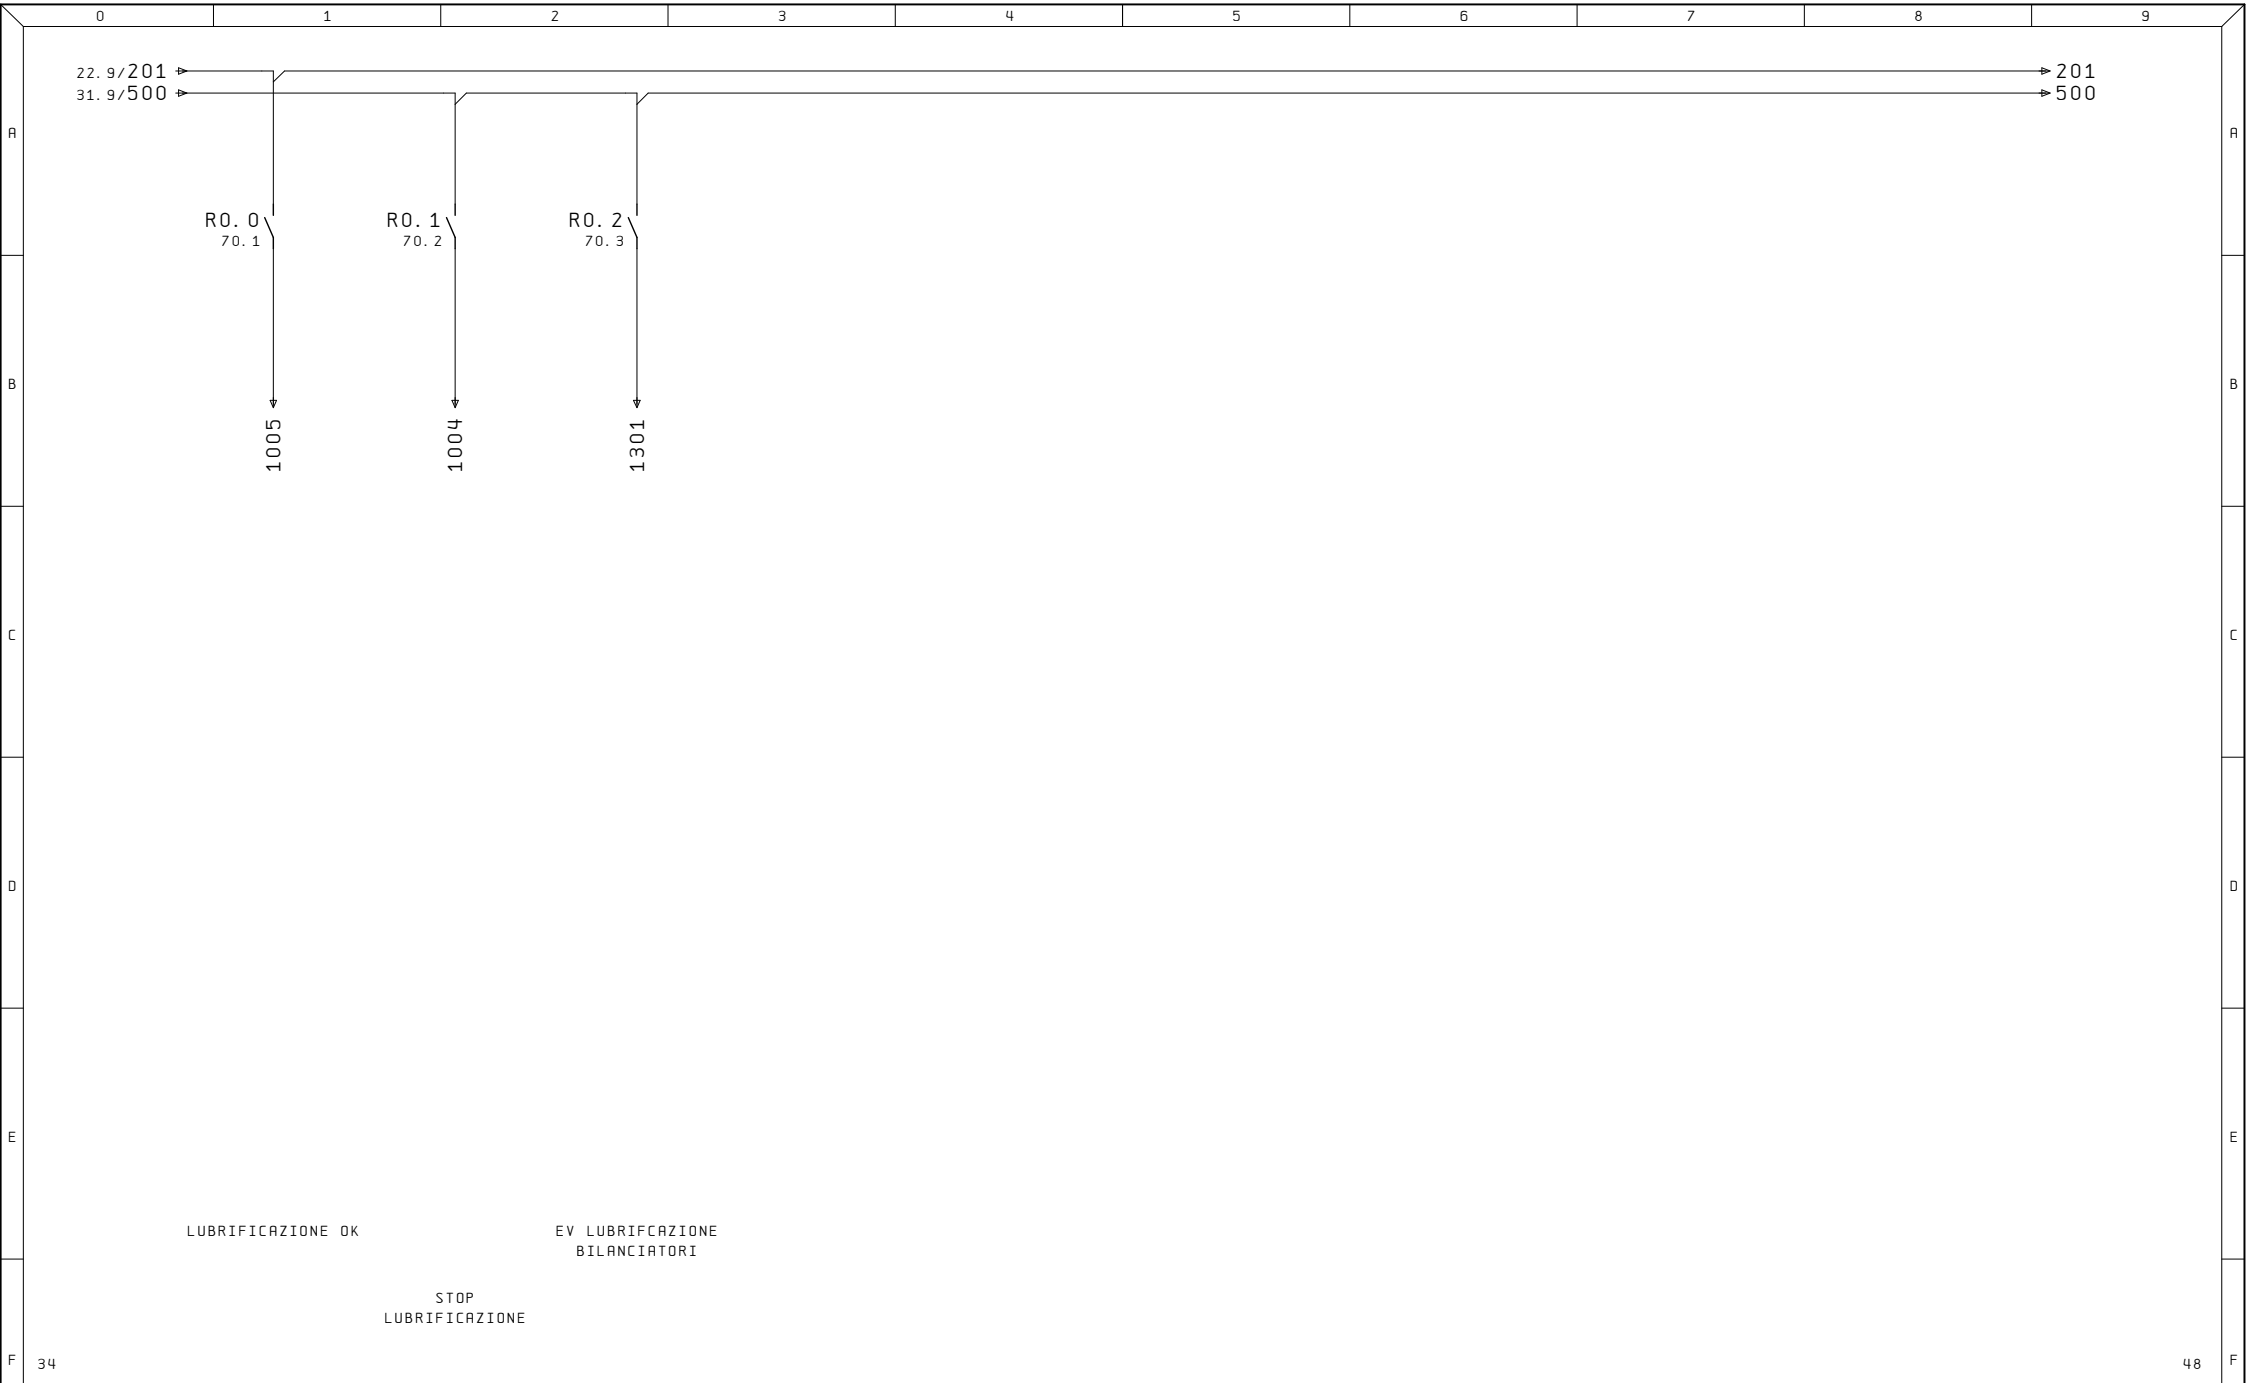

Ultime Modifiche		Rev. :	Impianto PRESSA CATTANEO S4-630-3350-2150	R. E. M. S. R. L. Via Ferruccia, 16/A-03010 Patrica (Fr) Tel. +39-0775-830116 Fax +39-0775-839345	Cliente	Disegno Numero 2020_0658	Commessa 2020_0658	Codice Impianto QE
		Data :				Descrizione pagina CIRCUITO AUTOMATISMI E BLOCCAGGIO CUSCINI		Pag. 40
MR		Stampa : 21. Mar. 2023			Cliente Finale			di 48
		Verif. :						

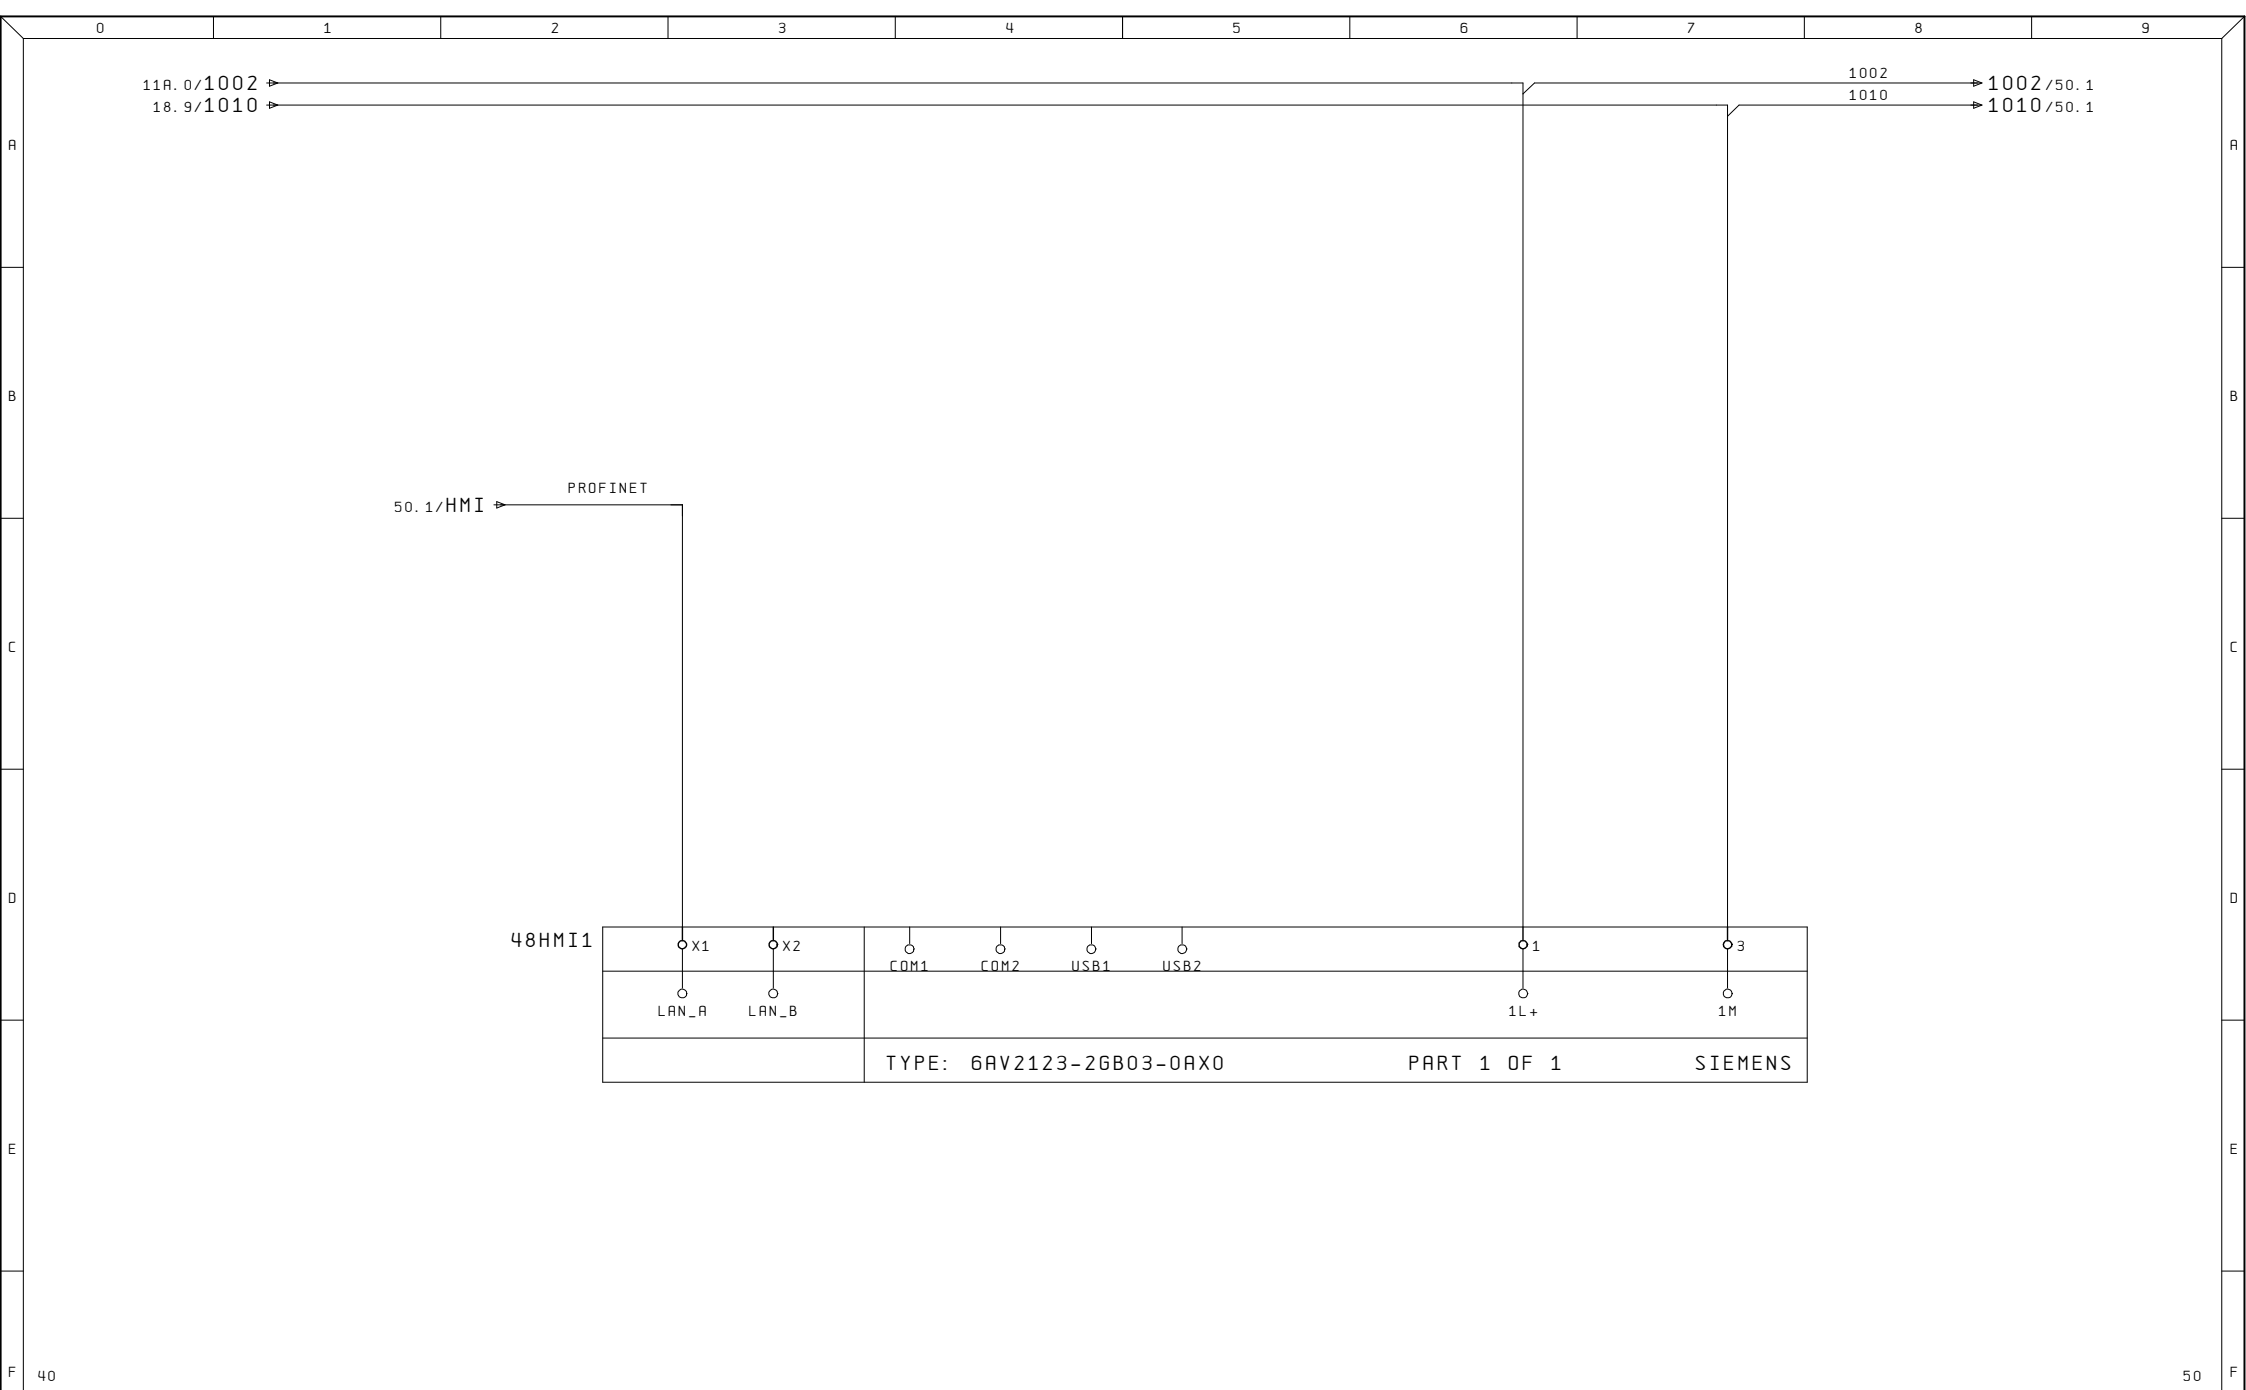


Ultime Modifiche		Rev. :	Impianto PRESSA CATTANEO S4-630-3350-2150	R. E. M. S. R. L. Via Ferruccia, 16/A-03010 Patrica (Fr) Tel. +39-0775-830116 Fax +39-0775-839345	Cliente	Disegno Numero 2020_0658	Commessa 2020_0658	Codice Impianto QE		
		Data :				Descrizione pagina			Pag.	48
MR	Stampa : 21. Mar. 2023			QUESTO DISEGNO E' DI PROPRIETA' ESCLUSIVA DELLA R. E. M. S. R. L. E' VIETATO RIPRODURLO O COMUNICARLO AD ALTRI SENZA LA PROPRIA AUTORIZZAZIONE	Cliente Finale	PANNELLO OPERATORE			di	48
	Verif. :									

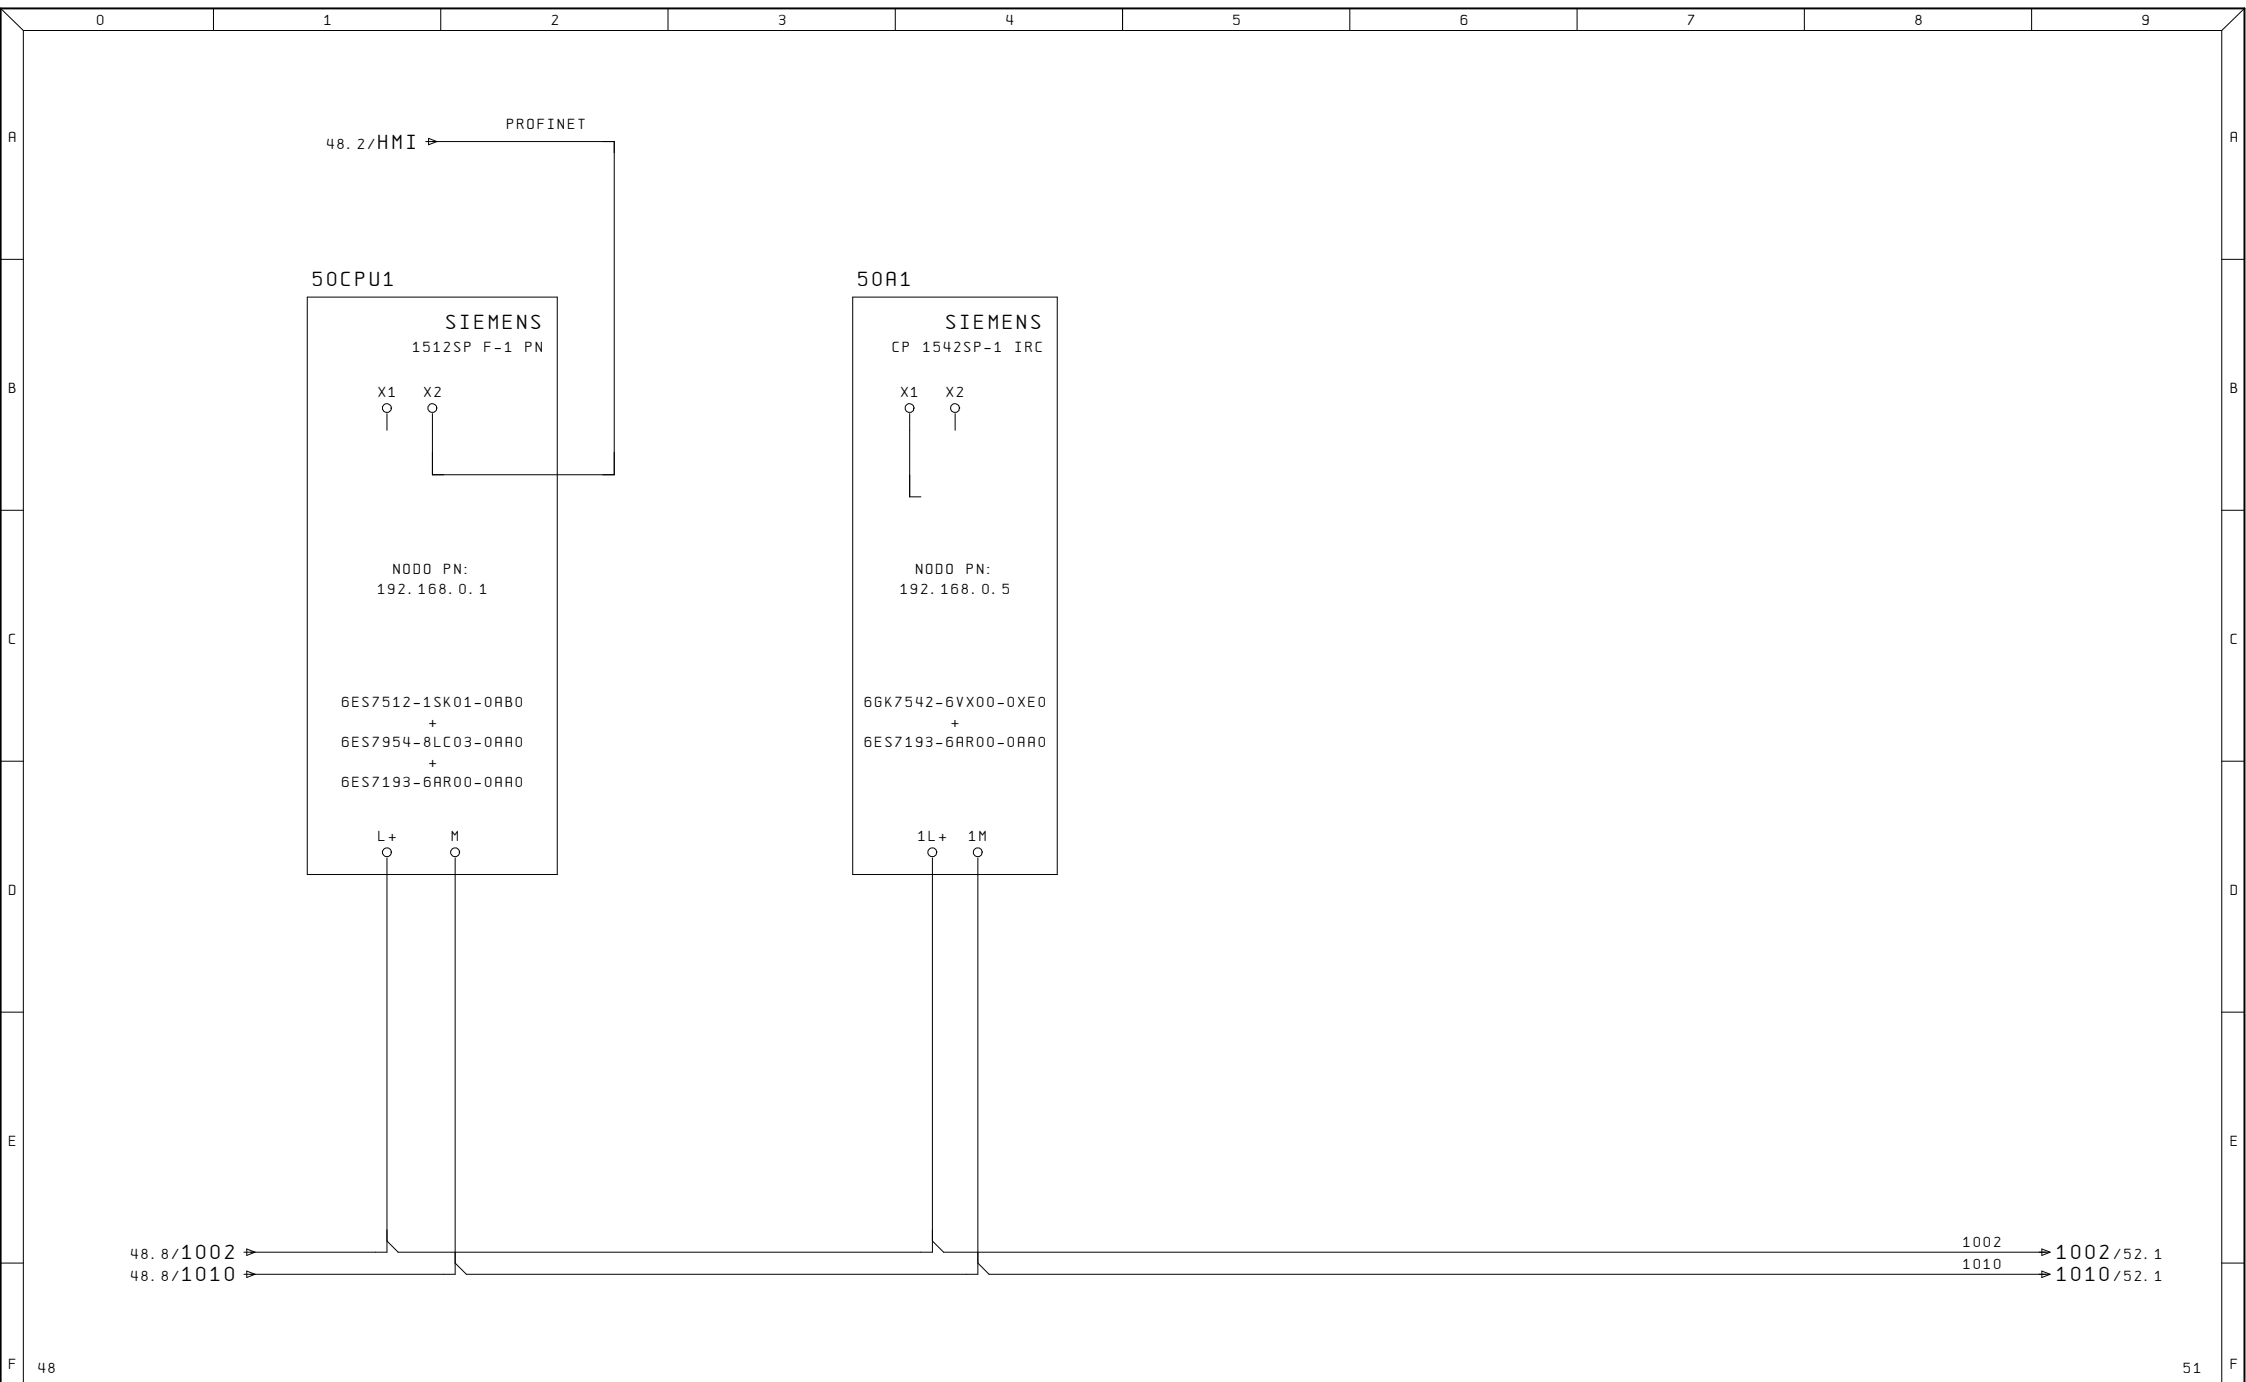


Ultime Modifiche		Rev. :	Impianto	R. E. M. S. R. L.	Cliente	Disegno Numero	Commessa	Codice Impianto		
		Data :	PRESSA CATTANEO	Via Ferruccia, 16/A-03010 Patrica (Fr) Tel. +39-0775-830116 Fax +39-0775-839345		2020_0658	2020_0658	QE		
		Diseg. :	S4-630-3350-2150	QUESTO DISEGNO E' DI PROPRIETA' ESCLUSIVA DELLA R. E. M. S. R. L. E' VIETATO RIPRODURLO O COMUNICARLO AD ALTRI SENZA LA PROPRIA AUTORIZZAZIONE	Cliente Finale	Descrizione pagina			Pag.	50
MR		Stampa : 21. Mar. 2023				ALIMENTAZIONE CPU E			di	48
		Verif. :				MODULO DI COMUNICAZIONE				


0			1			2			3			4			5			6			7			8			9				
R																															
B																															
C																															
D																															
E																															
F																															
F 50																															
Ultime Modifiche			Rev. : Data : Disegn. : Stampa : 21. Mar. 2023 Verif. :			Impianto PRESSA CATTANEO S4-630-3350-2150			R. E. M. S. R. L. Via Ferruccio, 16/A-03010 Patrica (FR) Tel. +39-0775-830118 Fax +39-0775-833945 QUESTO DISEGNO E' DI PROPRIETA' E' VIETATO RIPRODURLO O COMUNICARLO AD ALTRI SENZA LA PROPRIA AUTORIZZAZIONE			Cliente			Cliente Finale			Disegno Numero 2020_0658			Comessa 2020_0658			Codice Impianto QE			Pag. 51 di 48				
												34,9/980 34,9/981 980 981 980/55,1 981/81,1																			
												TYPE: 6ES7 131-6BH01-0BA0 + 6ES7193-6BP20-0DA0 SIEMENS 51DI1 52.0 53.0 200.0 TYPE: 6ES7 131-6BH01-0BA0 + 6ES7193-6BP20-0BA0 SIEMENS 51DI2 54.0 55.0 200.5 TYPE: 6ES7 132-6BH01-0BA0 + 6ES7193-6BP20-0DA0 SIEMENS 51DO1 70.0 71.0 205.0 TYPE: 6ES7 136-6BA00-0CA0 + 6ES7193-6BP20-0DA0 SIEMENS 51DIF1 80.0 81.0 210.0 TYPE: 6ES7 136-6BA00-0CA0 + 6ES7193-6BP20-0DA0 SIEMENS 51DIF2 82.0 83.0 210.5 TYPE: 6ES7 136-6BA00-0CA0 + 6ES7193-6BP20-0DA0 SIEMENS 51DIF3 84.0 85.0 210.0 TYPE: 6ES7 136-6BA00-0CA0 + 6ES7193-6BP20-0DA0 SIEMENS 51DIF4 86.0 87.0 210.5 TYPE: 6ES7 136-6BA00-0CA0 + 6ES7193-6BP20-0DA0 SIEMENS 51DIF5 88.0 211.0 89.0 TYPE: 6ES7 136-6DB00-0CA0 + 6ES7193-6BP20-0DA0 SIEMENS 51DOF1 100.0 215.0																			

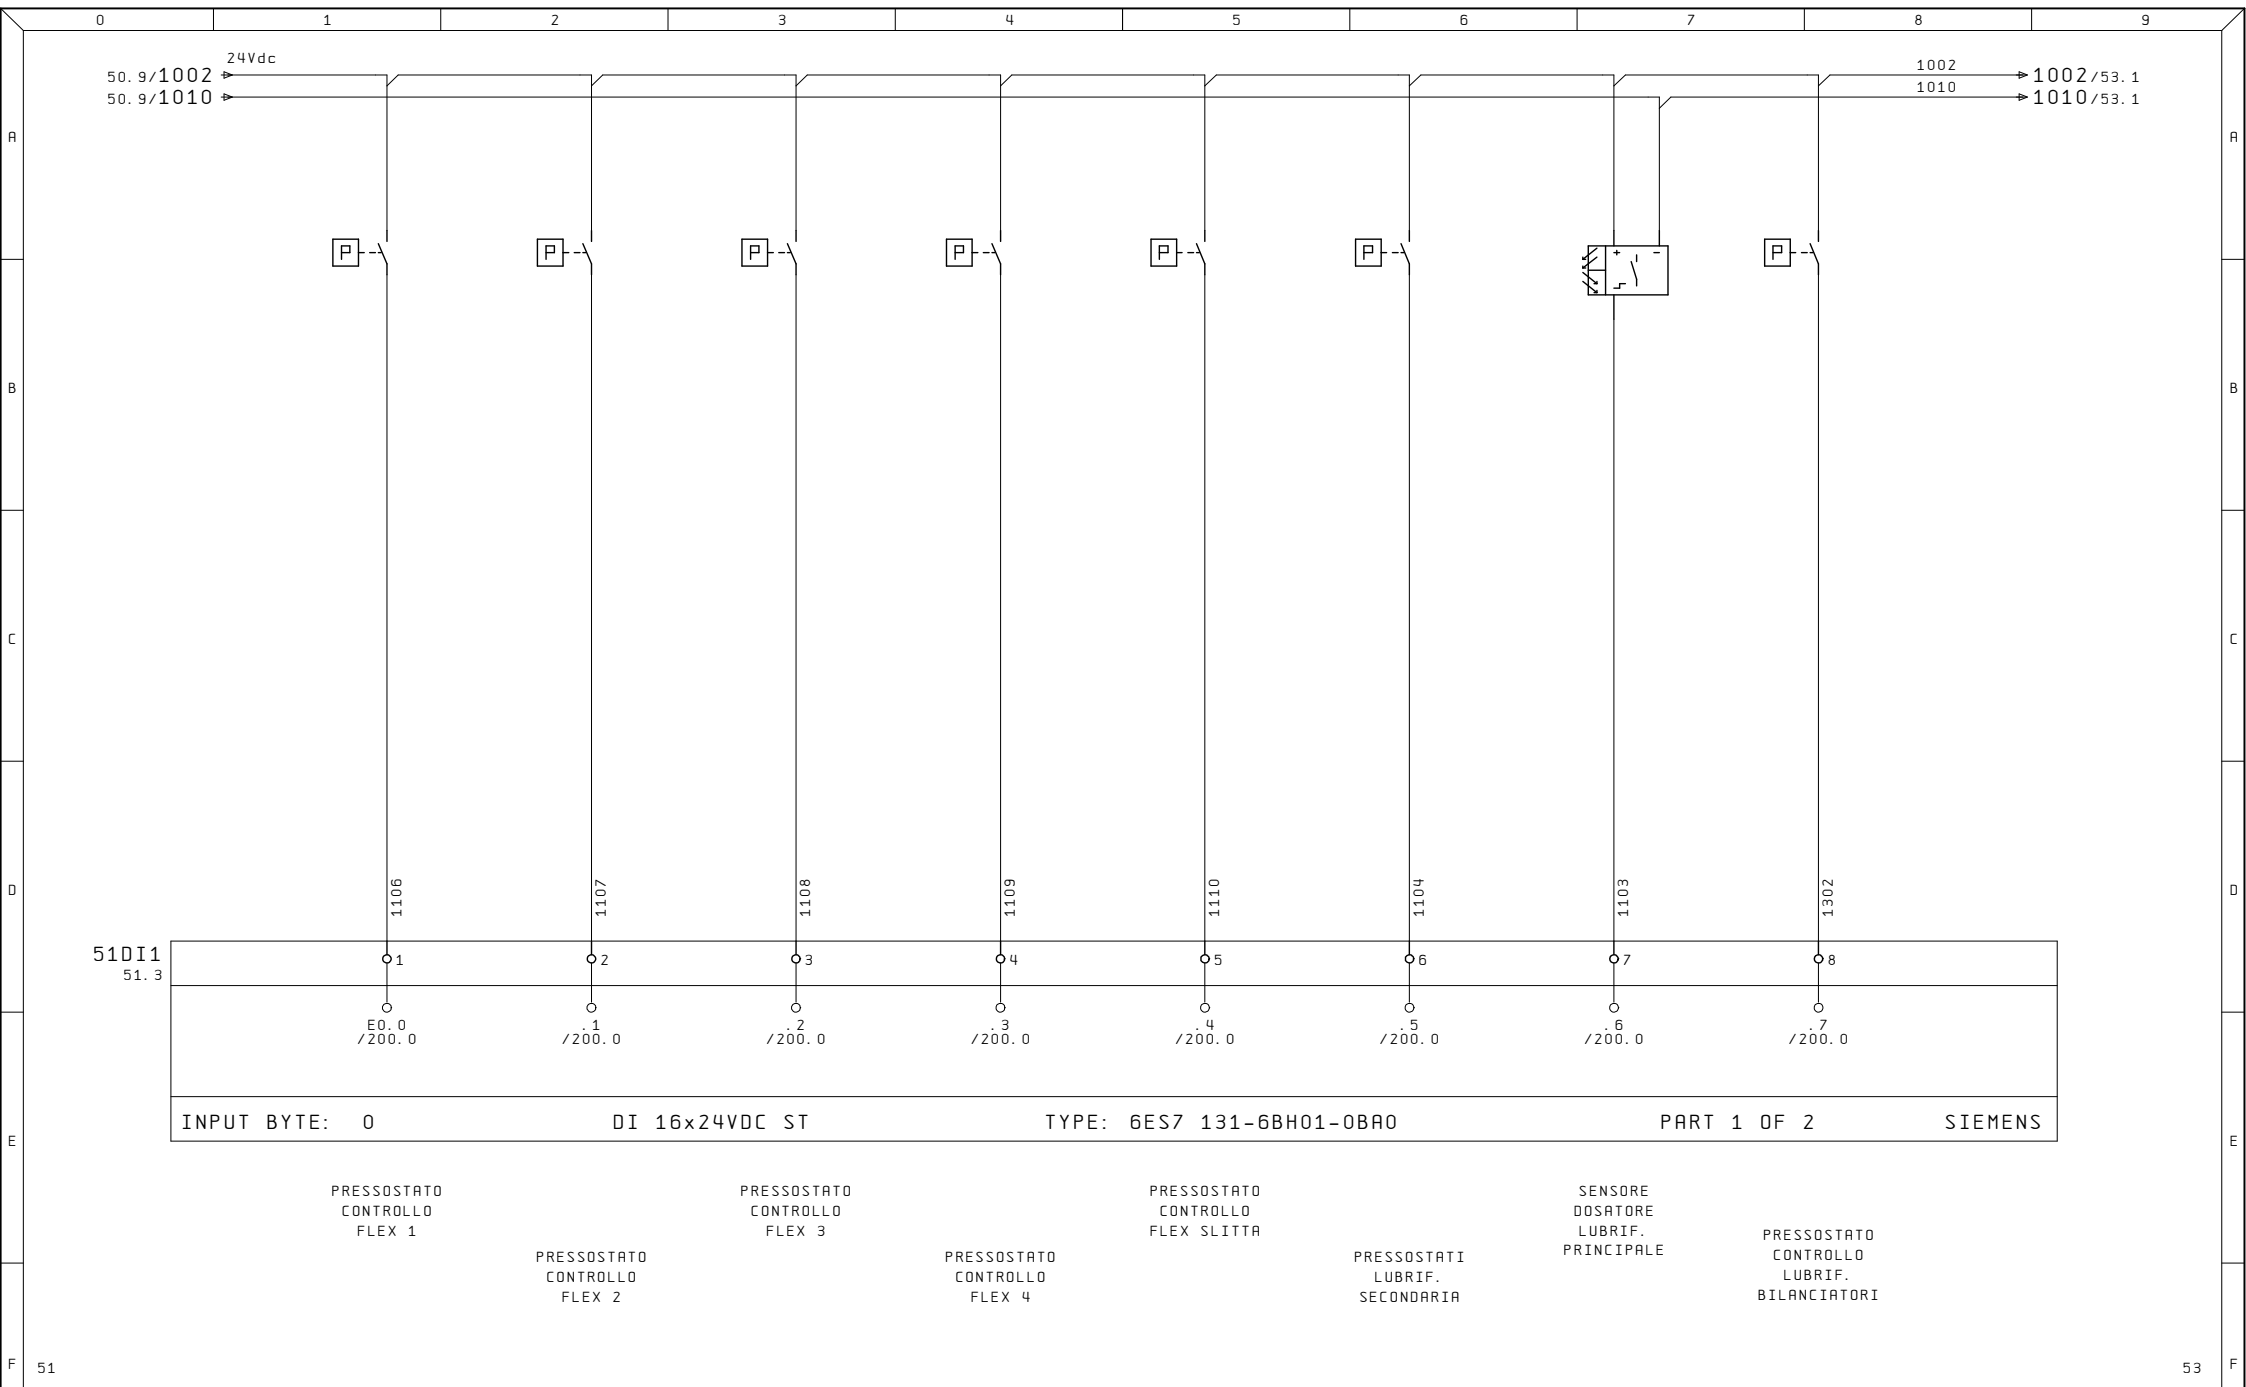


Ultime Modifiche	Rev. :	Impianto	R. E. M. S. R. L.	Cliente	Disegno Numero	Commissa	Codice Impianto
	Data :	PRESSA CATTANEO	Via Ferruccio, 16/A-03010 Patrica (Fr) Tel. +39-0775-830116 Fax +39-0775-839345		2020_0658	2020_0658	QE
MR	Diseg. :	S4-630-3350-2150	QUESTO DISEGNO E' DI PROPRIETA' ESCLUSIVA DELLA R. E. M. S. R. L. E' VIETATO RIPRODURLO O COMUNICARLO AD ALTRI SENZA LA PROPRIA AUTORIZZAZIONE	Cliente Finale	Descrizione pagina		Pag.
	Stampa : 21. Mar. 2023				INGRESSI DIGITALI		52
	Verif. :				EB 0		di 48

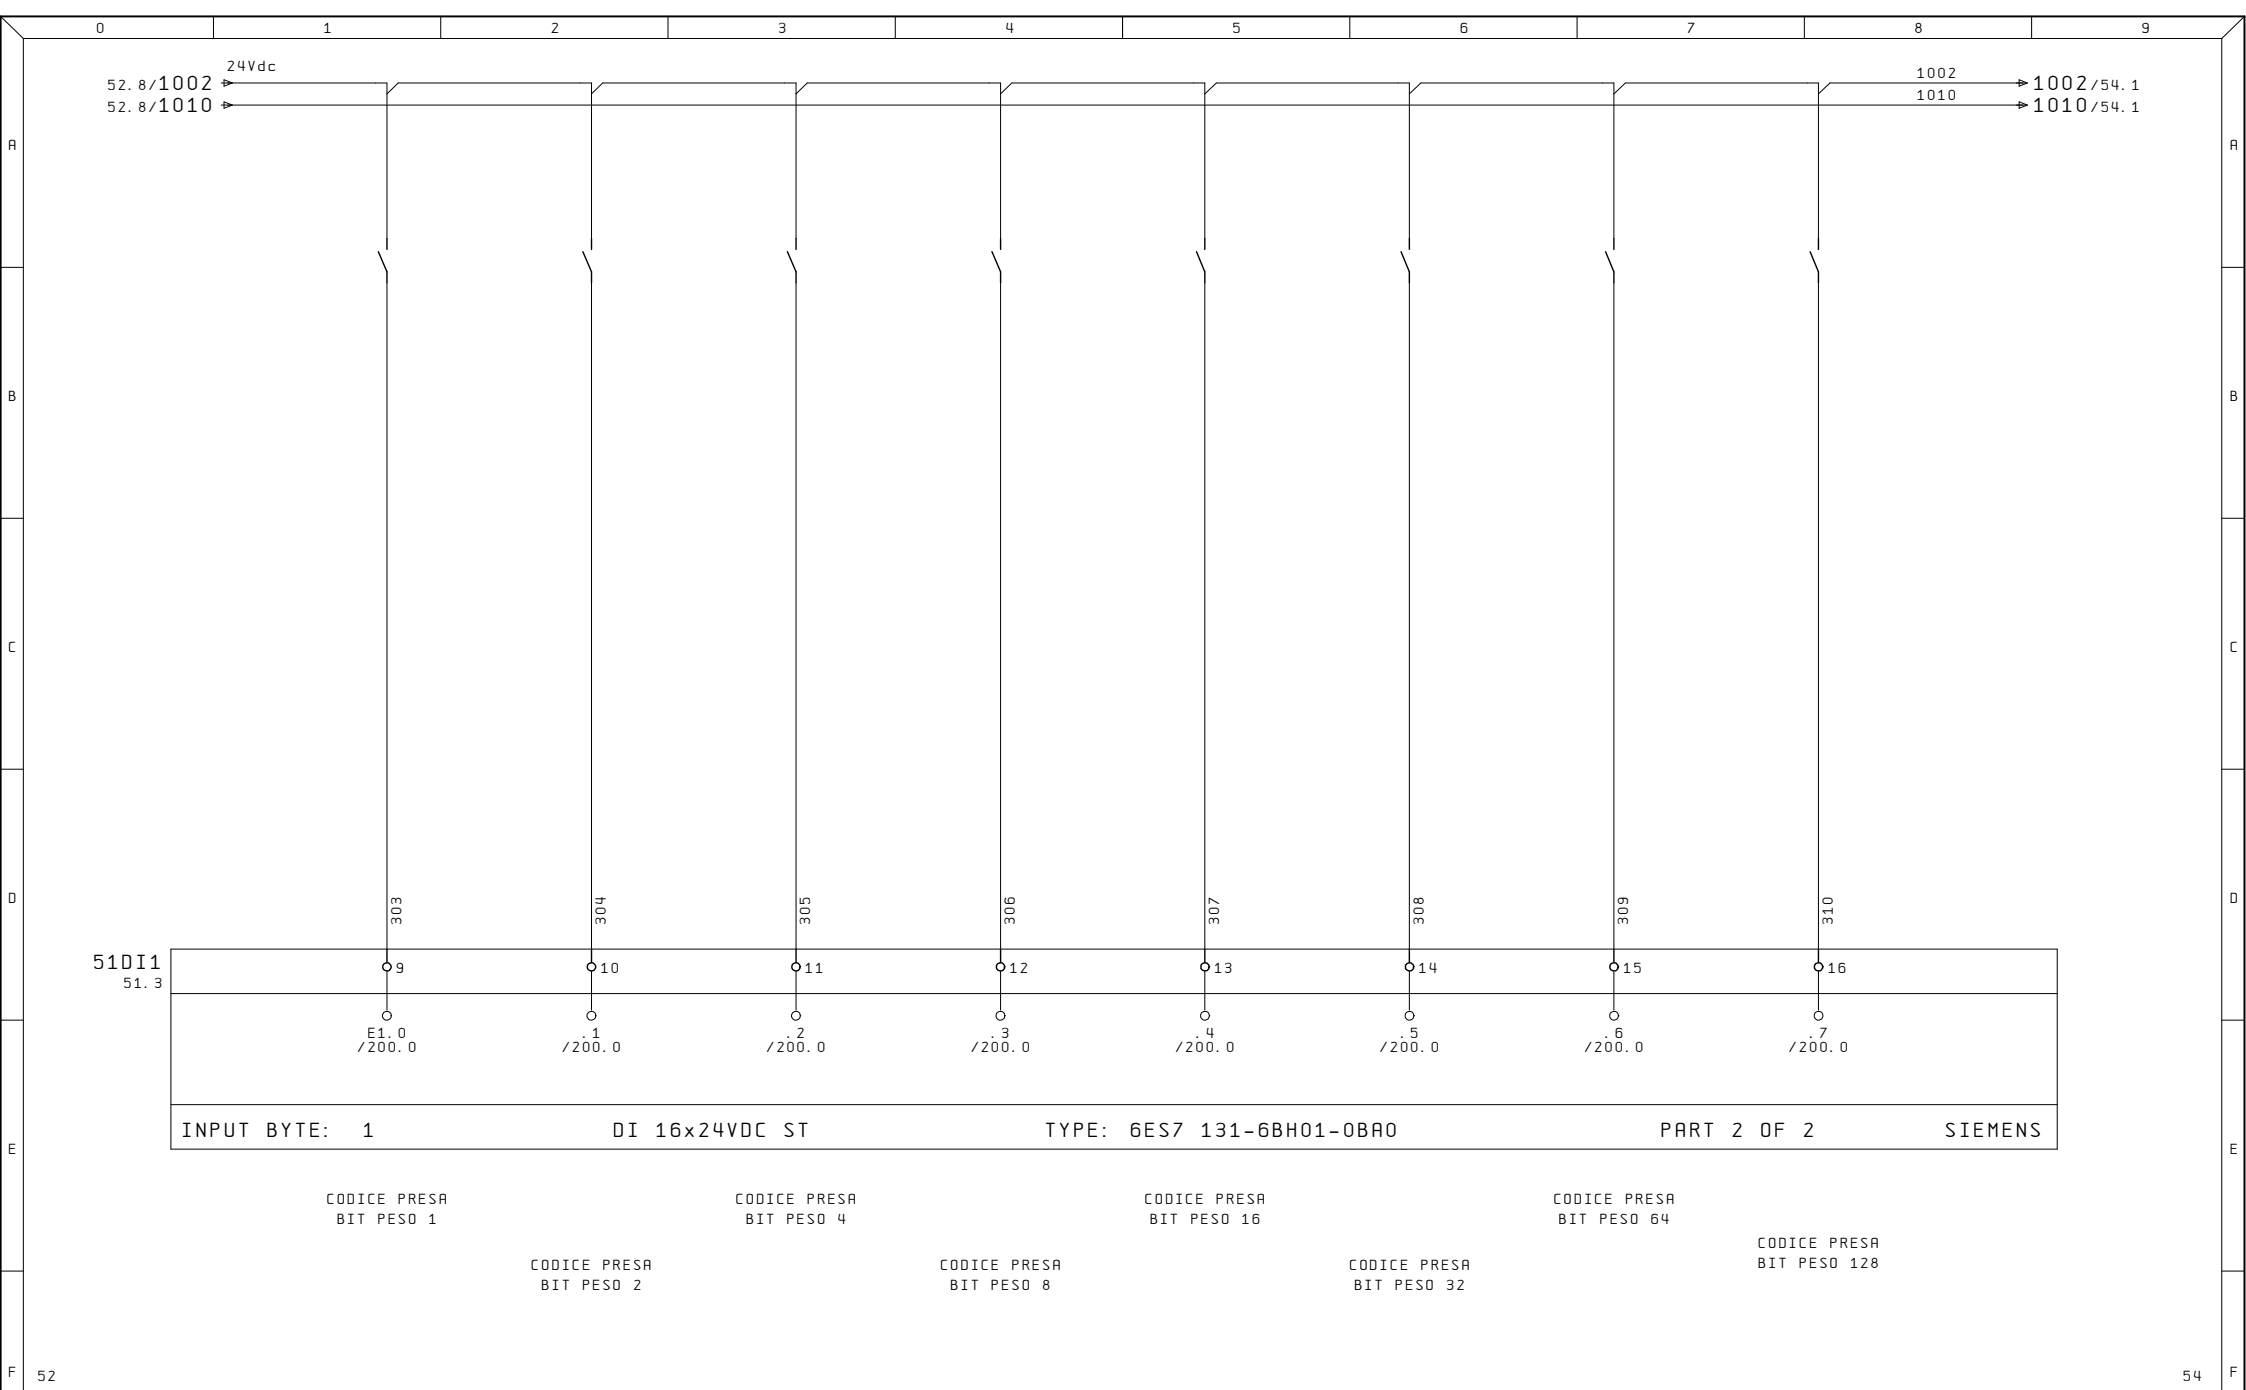


Ultime Modifiche	Rev. :	Impianto	R. E. M. S. R. L.	Cliente	Disegno Numero	Commissa	Codice Impianto
	Data :	PRESSA CATTANEO	Via Ferruccio, 16/A-03010 Patrica (Fr) Tel. +39-0775-830116 Fax +39-0775-839345		2020_0658	2020_0658	QE
MR	Diseg. :	S4-630-3350-2150	QUESTO DISEGNO E' DI PROPRIETA' ESCLUSIVA DELLA R. E. M. S. R. L. E' VIETATO RIPRODURLO O COMUNICARLO AD ALTRI SENZA LA PROPRIA AUTORIZZAZIONE	Cliente Finale	Descrizione pagina	Pag. 53	
	Stampa : 21. Mar. 2023				INGRESSI DIGITALI	di 48	
	Verif. :				EB 1		

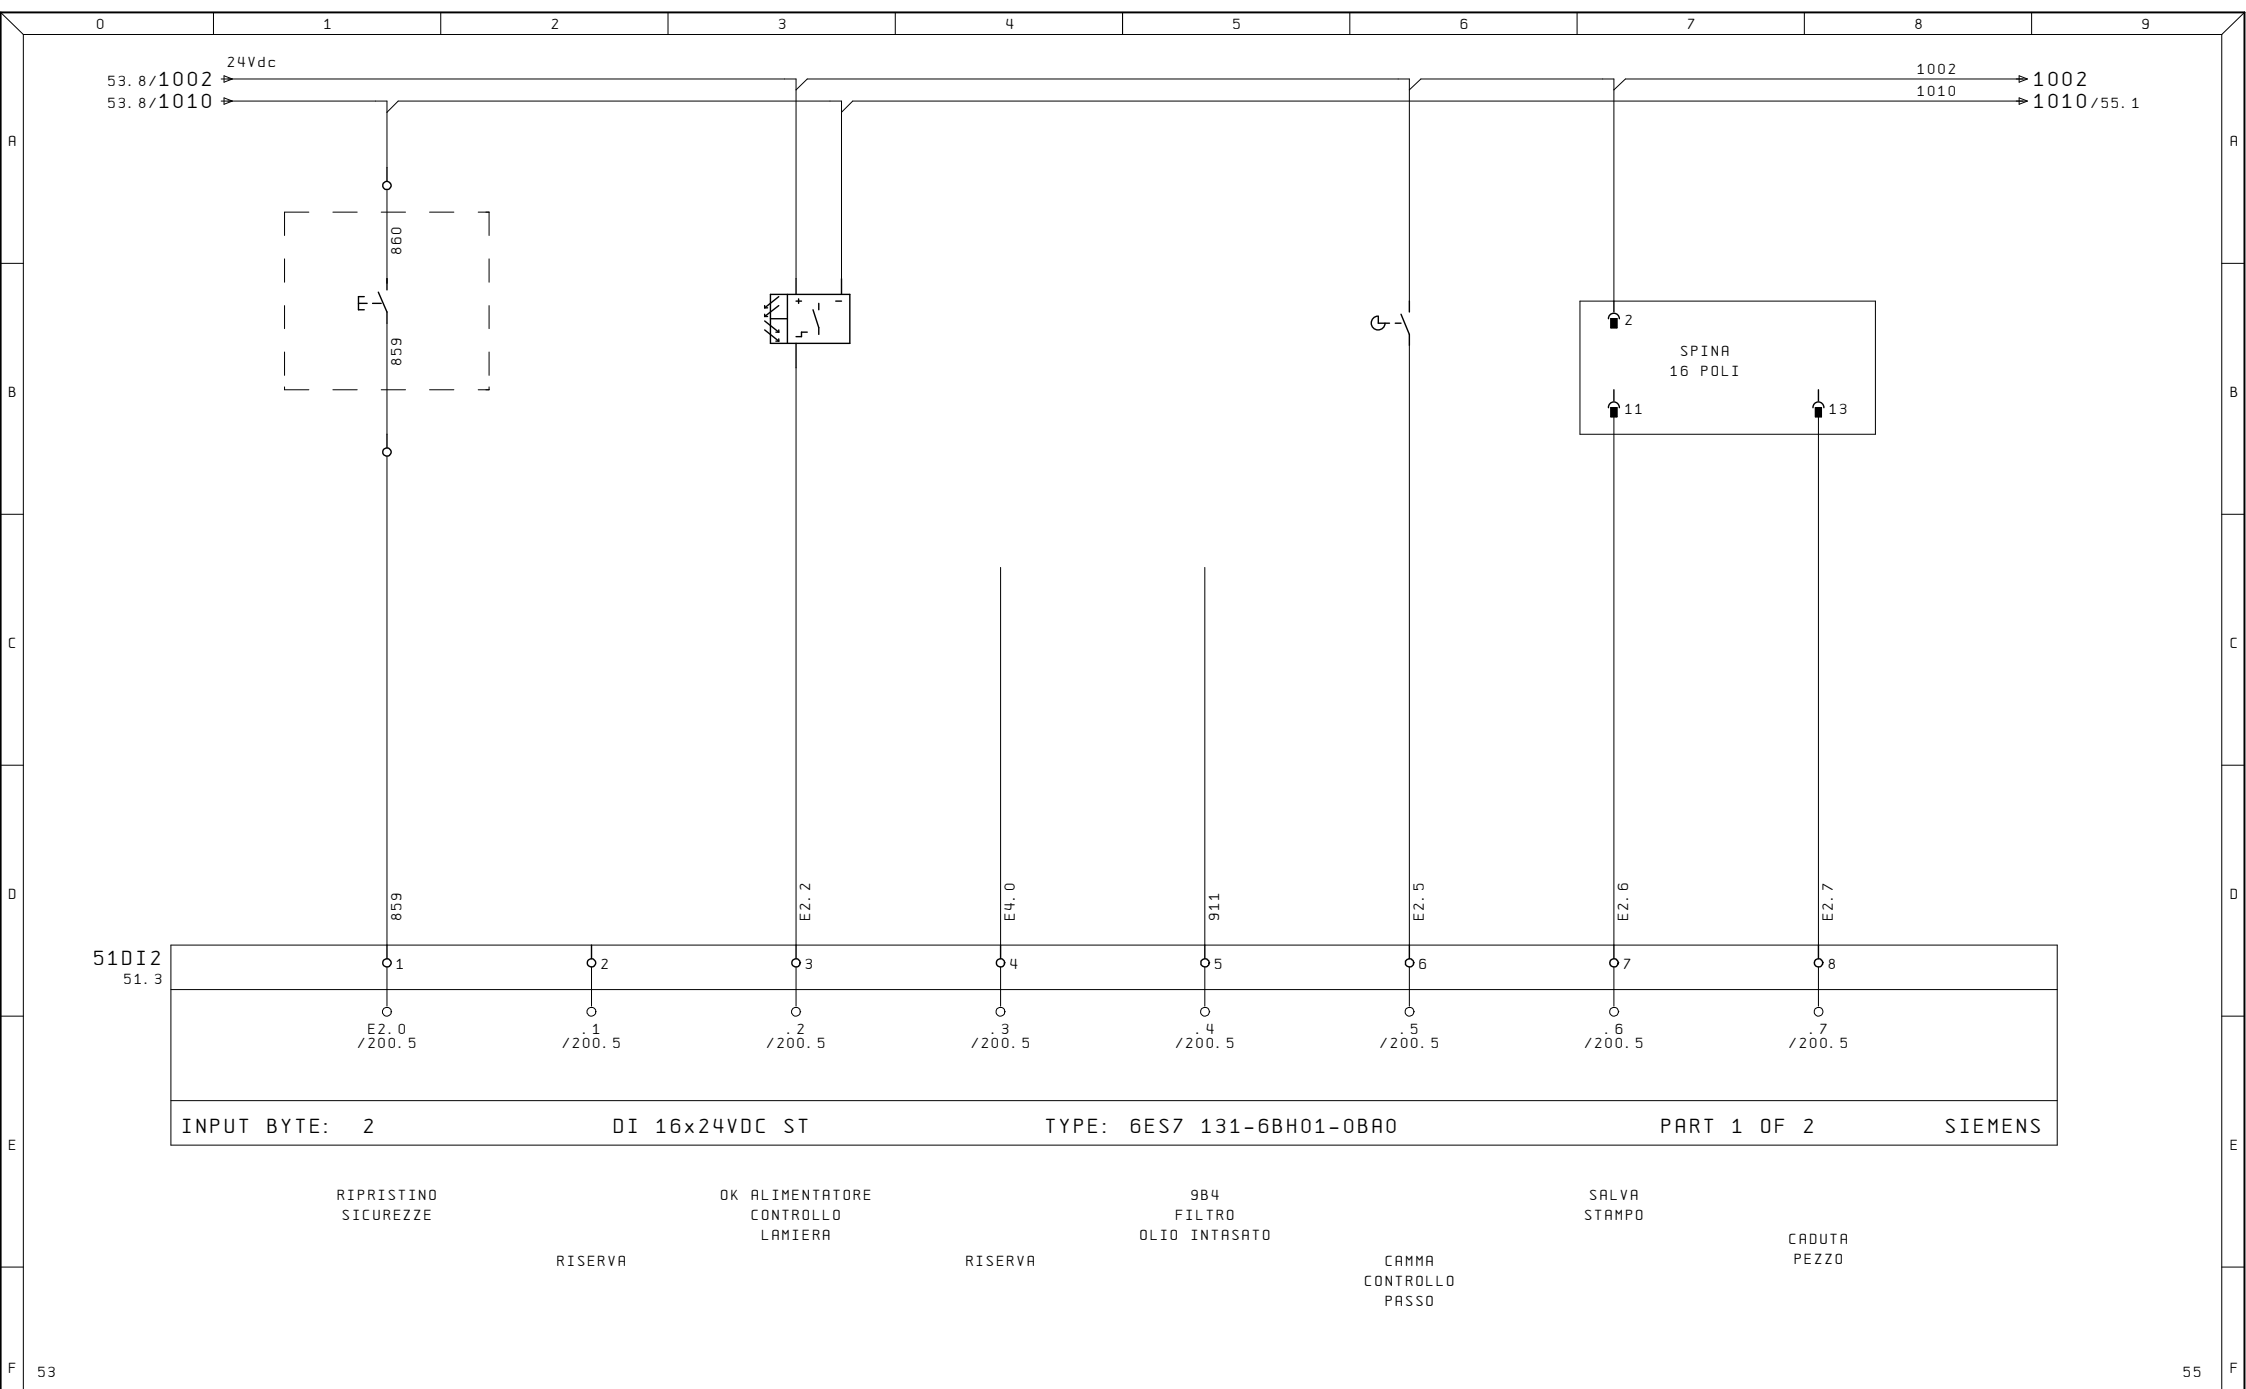


Ultime Modifiche	Rev. :	Impianto	R. E. M. S. R. L.	Cliente	Disegno Numero	Commissa	Codice Impianto
	Data :	PRESSA CATTANEO	Via Ferruccio, 16/A-03010 Patrica (Fr)		2020_0658	2020_0658	QE
	Diseg. :	S4-630-3350-2150	Tel. +39-0775-830116	Cliente Finale	Descrizione pagina		Pag.
MR	Stampa : 21. Mar. 2023		Fax +39-0775-839345		INGRESSI DIGITALI		54
	Verif. :		QUESTO DISEGNO E' DI PROPRIETA' ESCLUSIVA DELLA R. E. M. S. R. L. E' VIETATO RIPRODURLO O COMUNICARLO AD ALTRI SENZA LA PROPRIA AUTORIZZAZIONE		EB 2		di 48

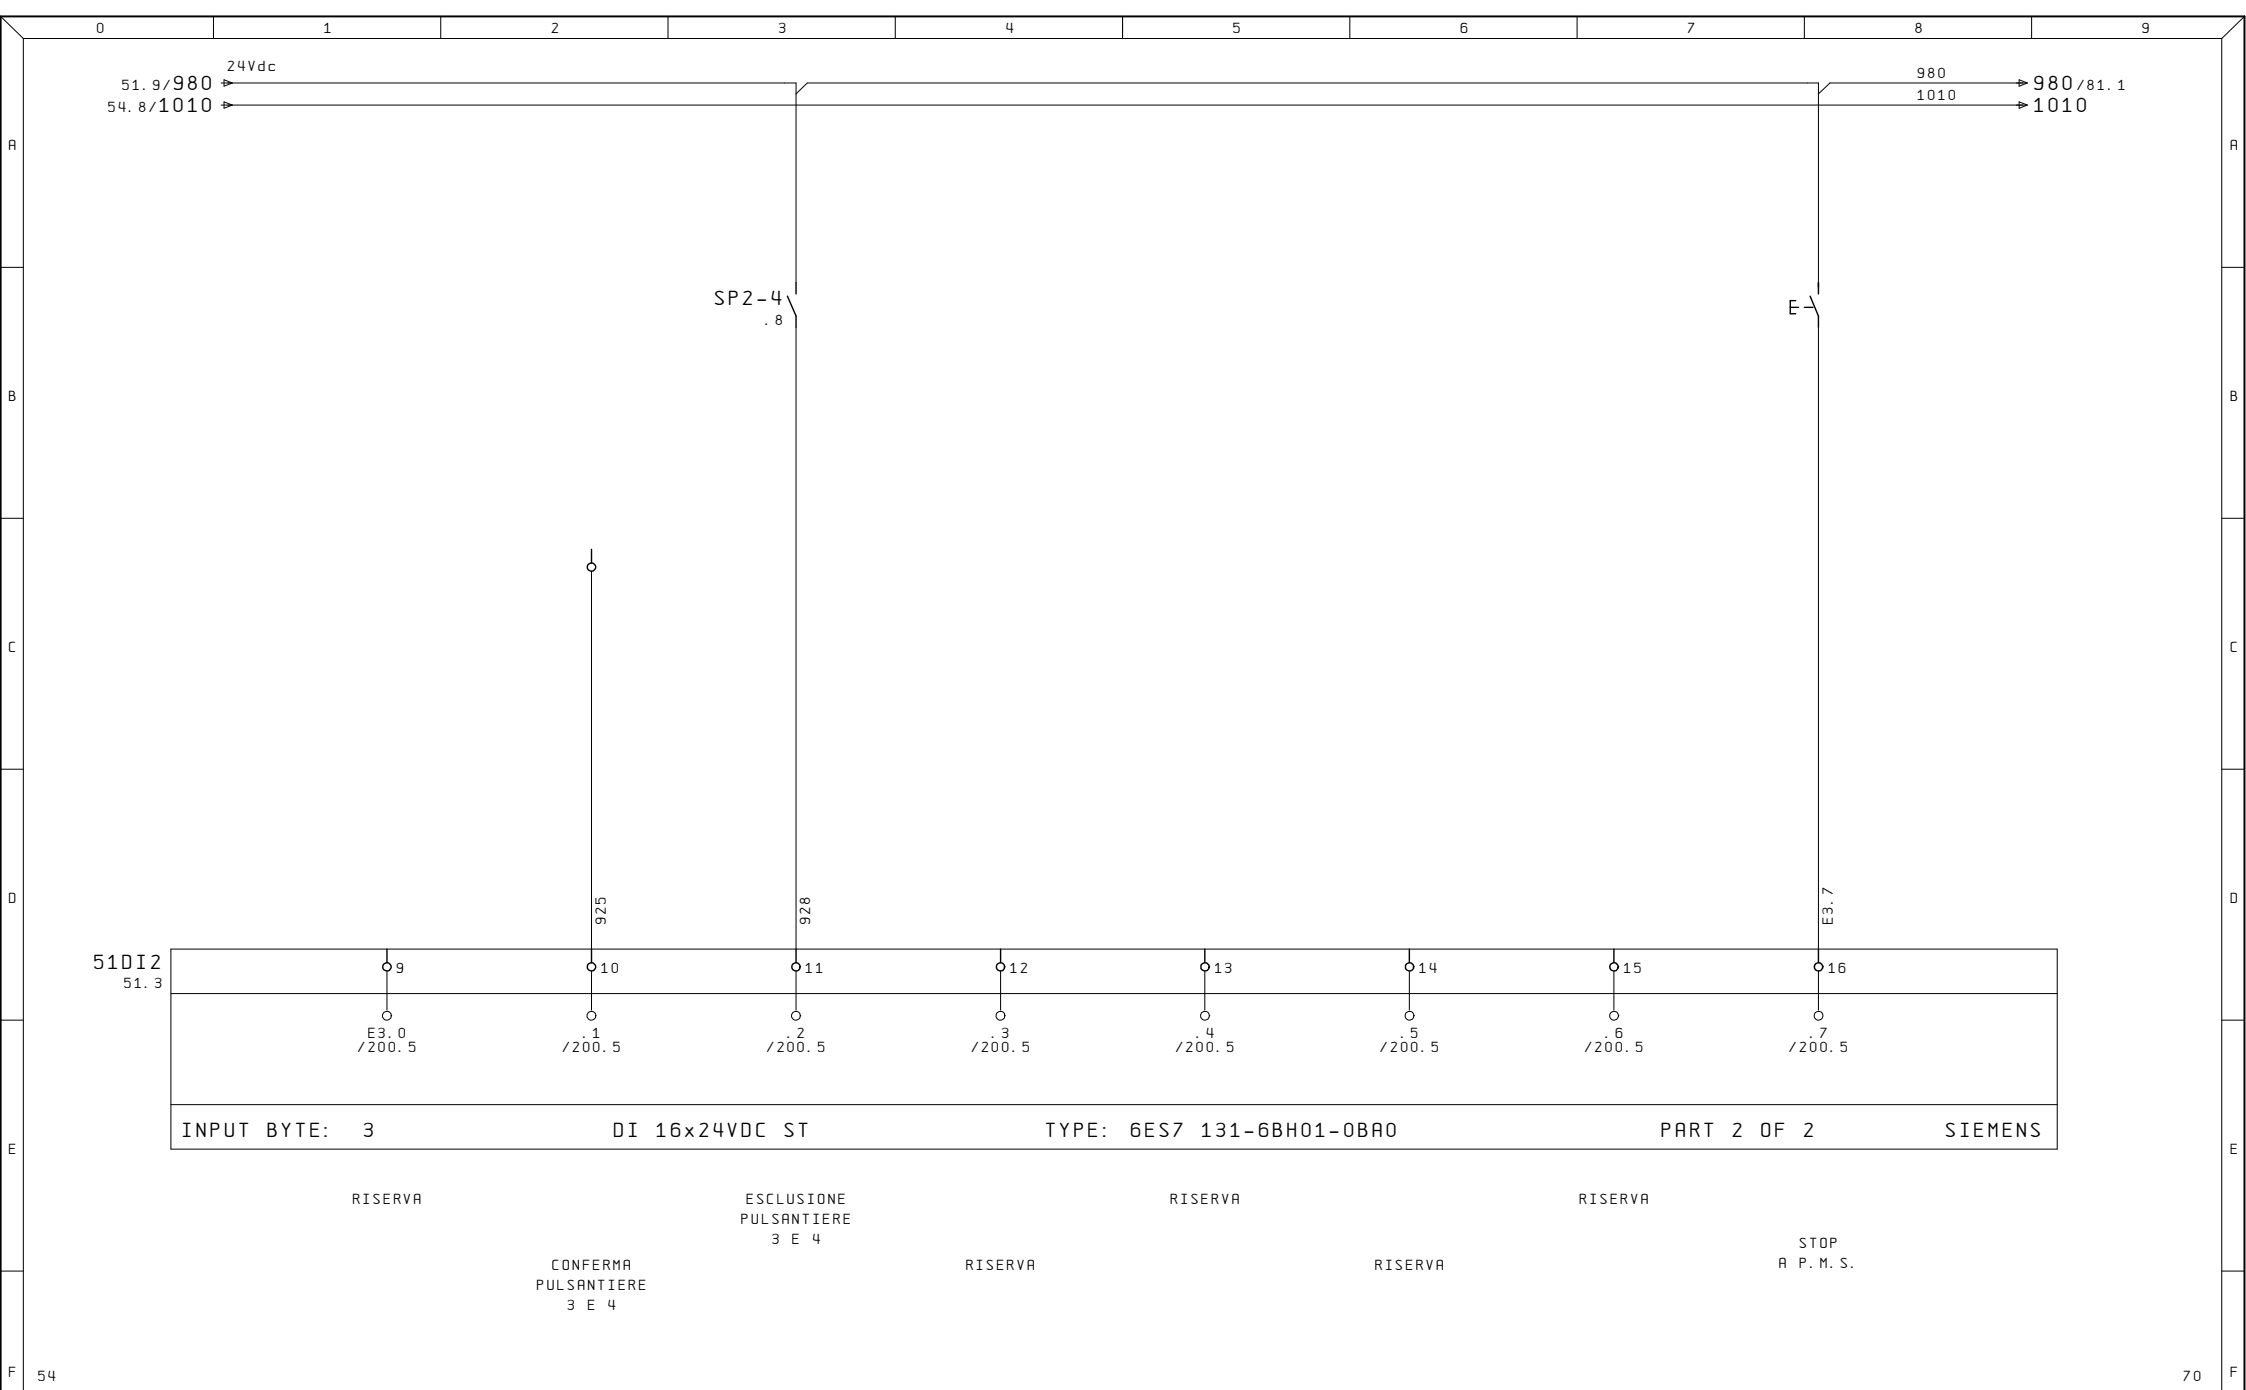


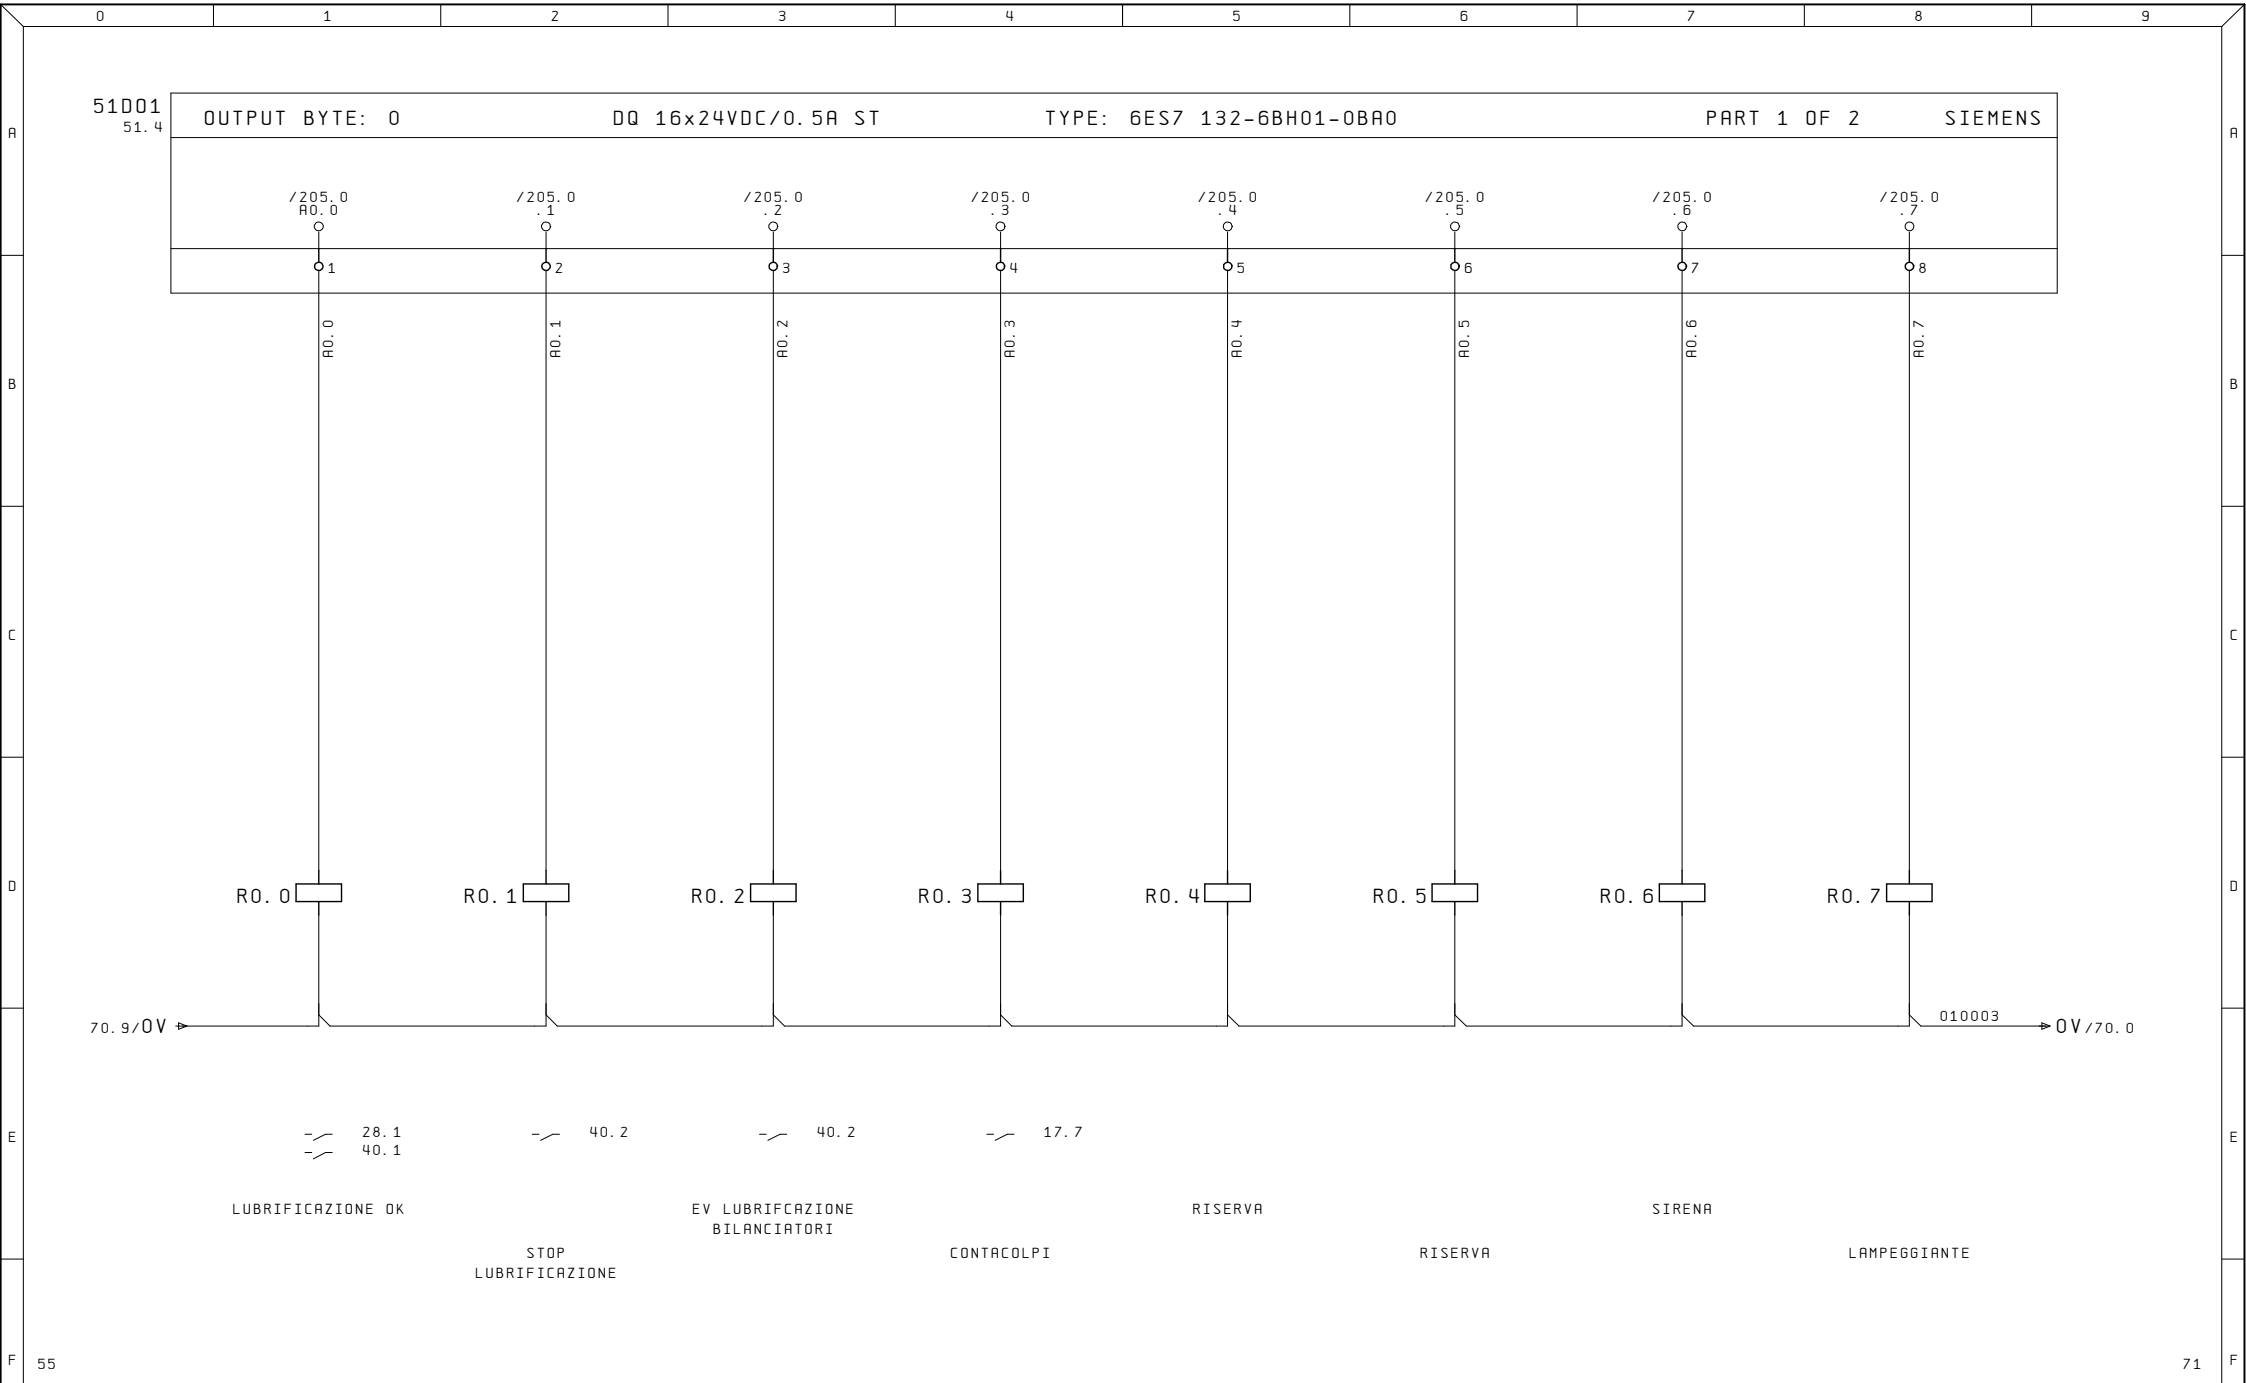


Ultime Modifiche		Rev. :	Impianto	R. E. M. S. R. L.	Cliente	Disegno Numero	Commissa	Codice Impianto
		Data :	PRESSA CATTANEO	Via Ferruccia, 16/A-03010 Patrica (Fr)		2020_0658	2020_0658	QE
		Diseg. :	S4-630-3350-2150	Tel. +39-0775-830116		DESCRIZIONE PAGINA		Pag.
MR		Stampa : 21. Mar. 2023		Fax +39-0775-839345	Cliente Finale			70
		Verif. :		QUESTO DISEGNO E' DI PROPRIETA' ESCLUSIVA DELLA R. E. M. S. R. L. E' VIETATO RIPRODURLO O COMUNICARLO AD ALTRI SENZA LA PROPRIA AUTORIZZAZIONE		USCITE DIGITALI		di
						AB 0		48

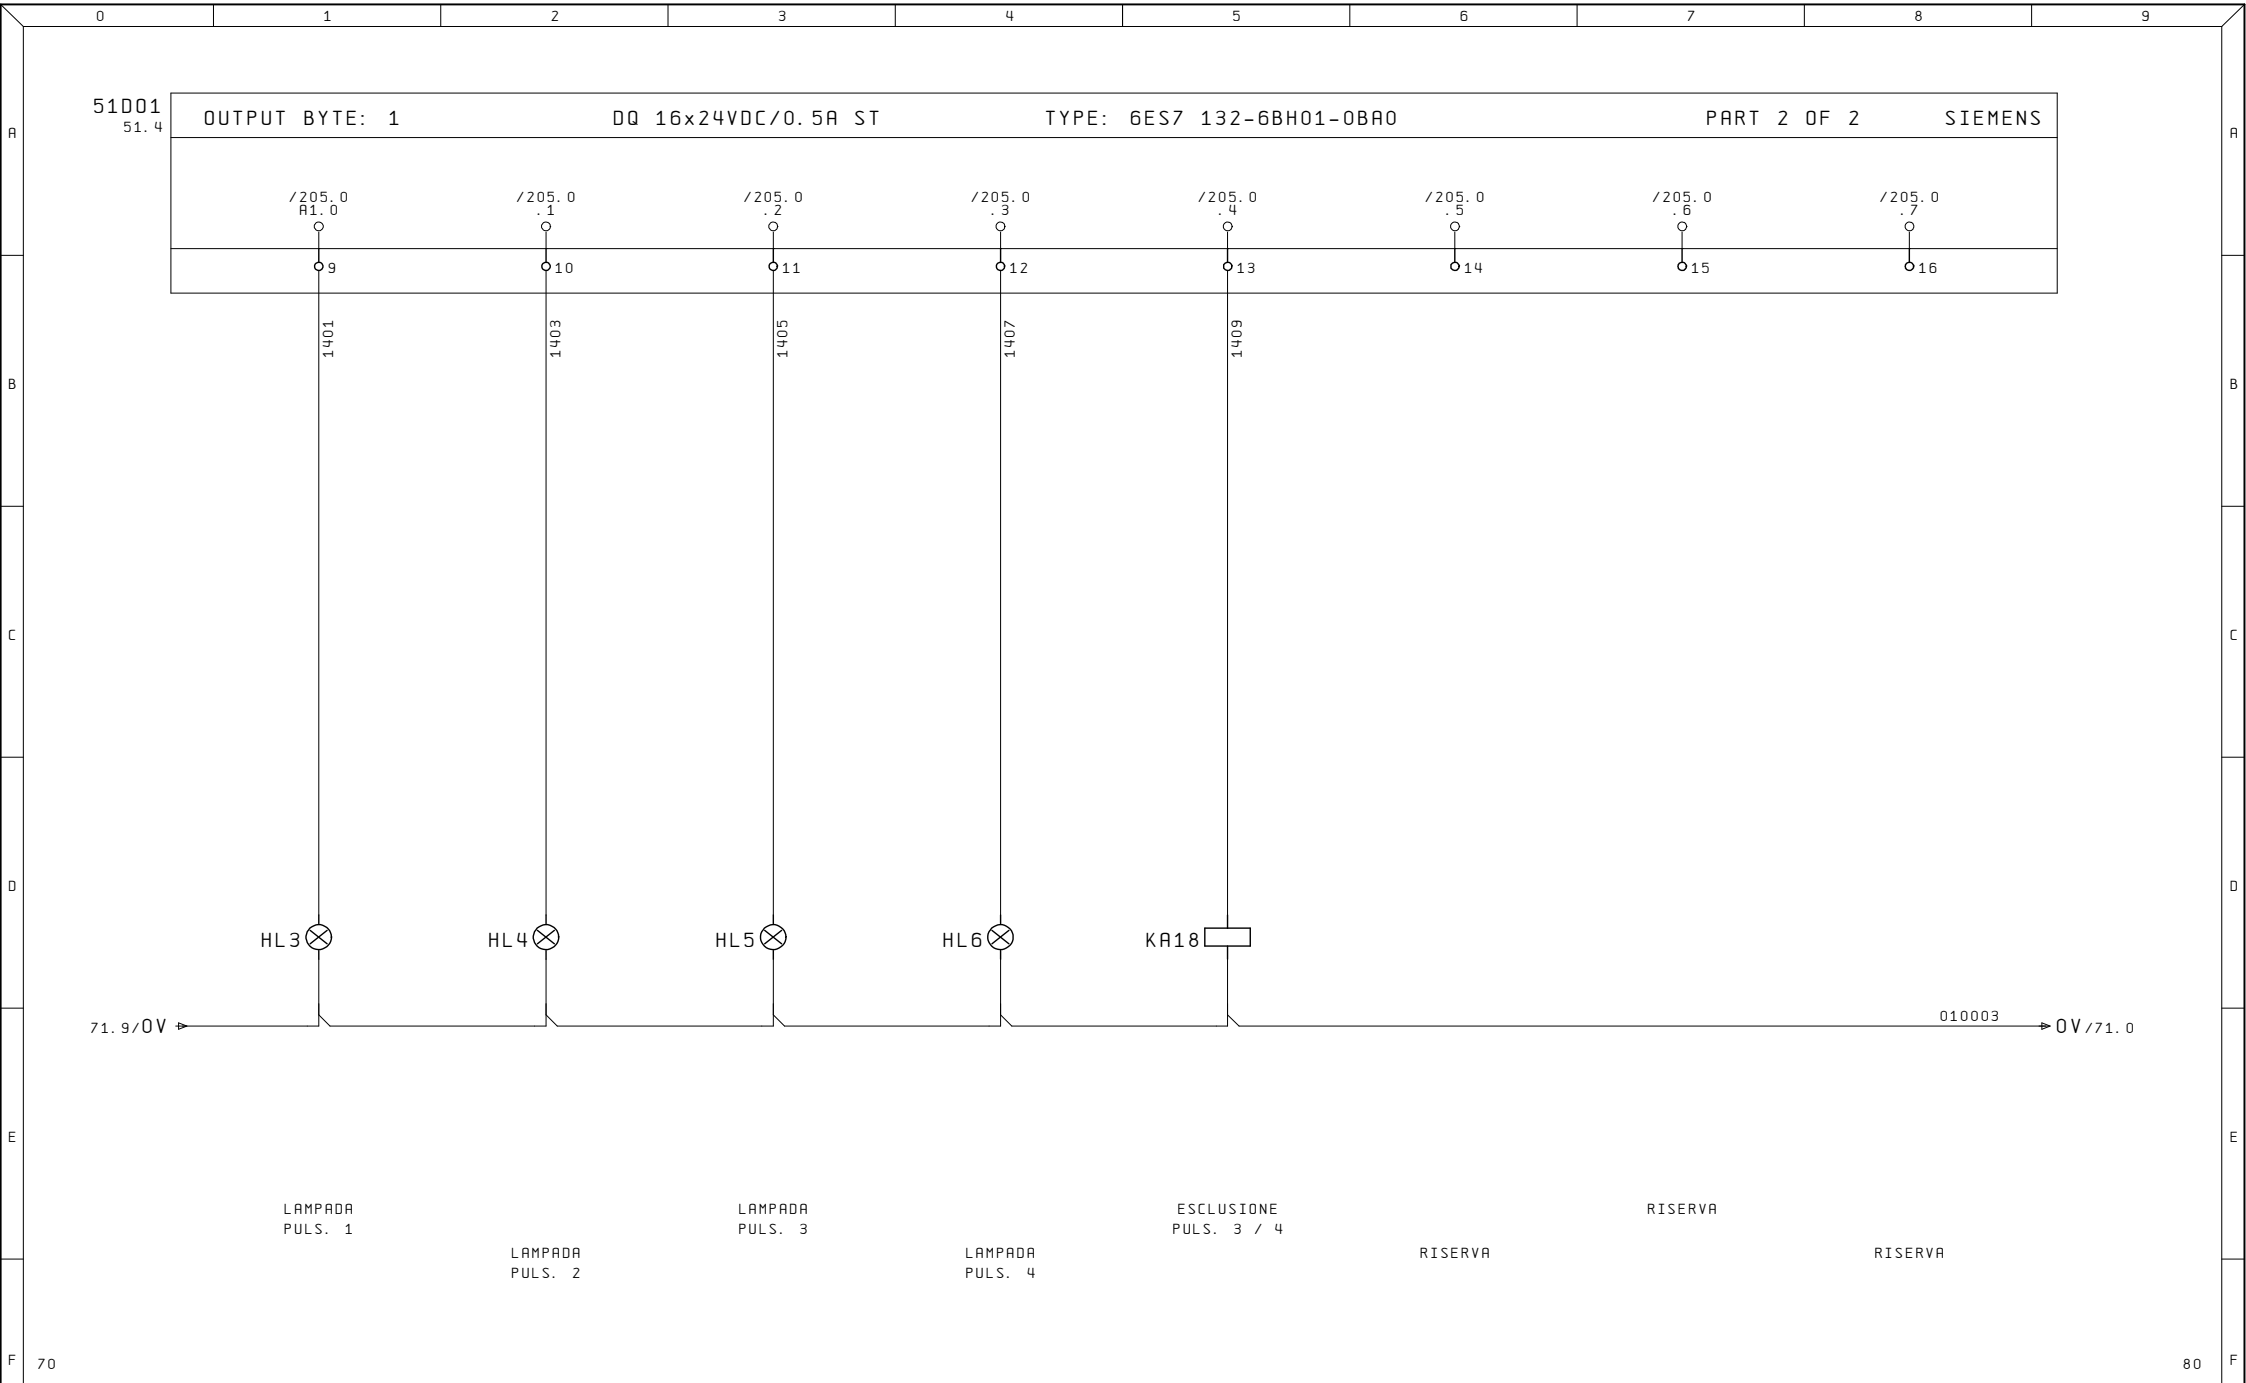


Ultime Modifiche	Rev. :	Impianto	R. E. M. S. R. L.	Cliente	Disegno Numero	Commissa	Codice Impianto
	Data :	PRESSA CATTANEO	Via Ferruccia, 16/A-03010 Patrica (Fr) Tel. +39-0775-830116 Fax +39-0775-839345		2020_0658	2020_0658	QE
MR	Diseg. :	S4-630-3350-2150	QUESTO DISEGNO E' DI PROPRIETA' ESCLUSIVA DELLA R. E. M. S. R. L. E' VIETATO RIPRODURLO O COMUNICARLO AD ALTRI SENZA LA PROPRIA AUTORIZZAZIONE	Cliente Finale	Descrizione pagina		Pag.
	Stampa : 21. Mar. 2023				USCITE DIGITALI		71
	Verif. :				AB 1		di 48

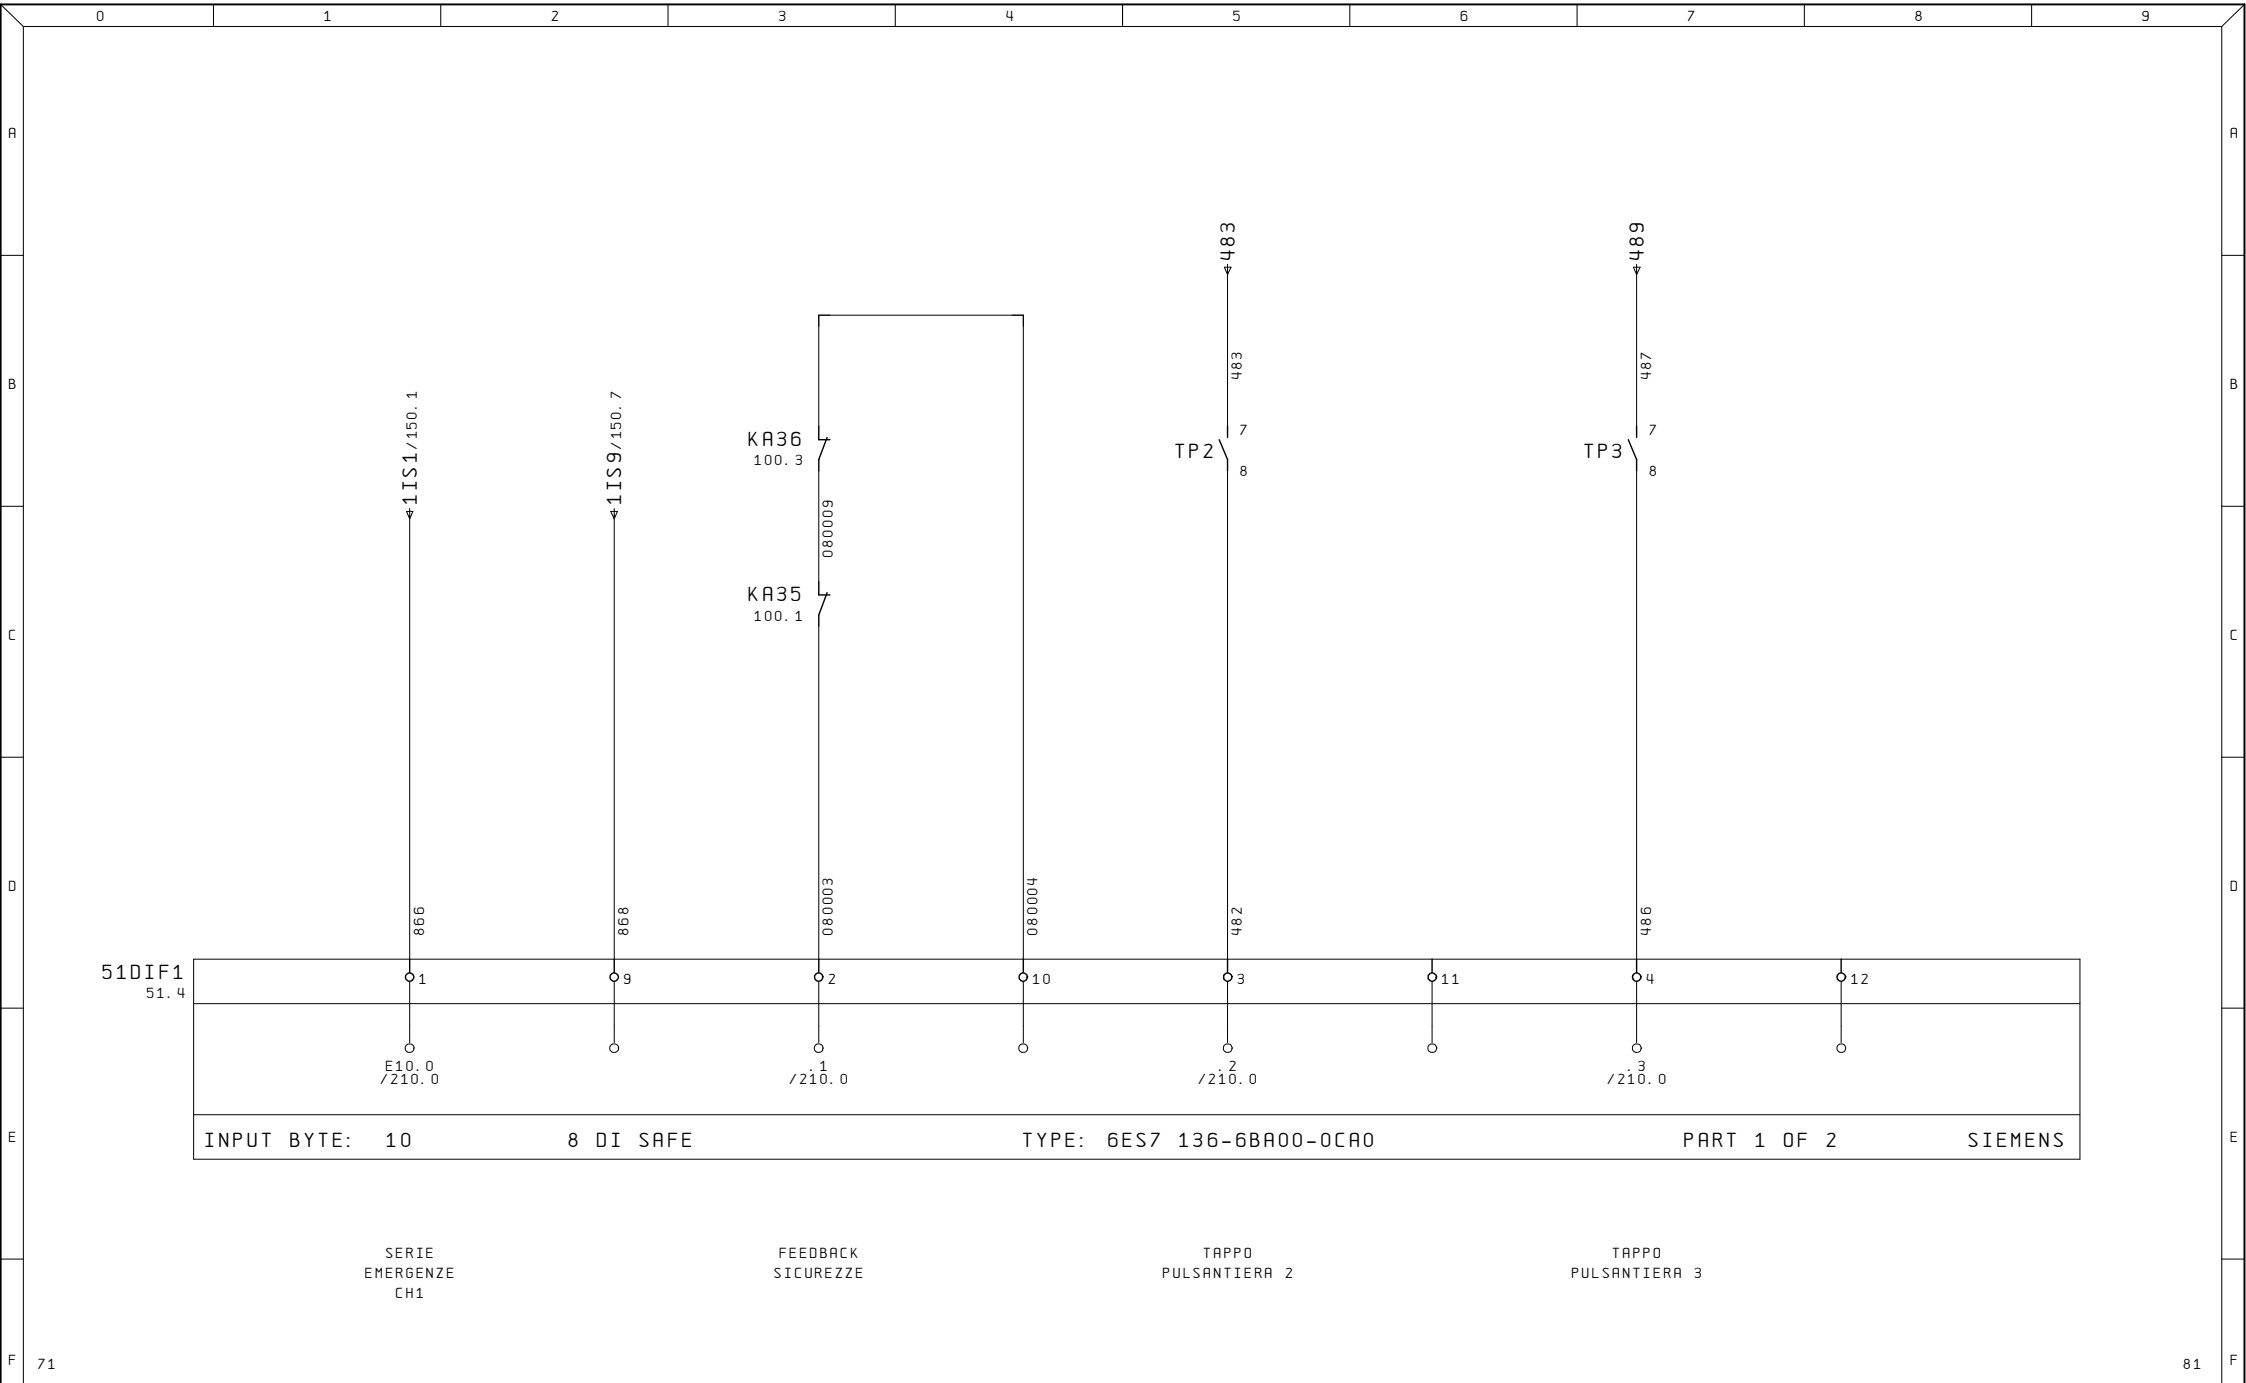



Ultime Modifiche	Rev. :	Impianto	R. E. M. S. R. L.	Cliente	Disegno Numero	Commissa	Codice Impianto
	Data :	PRESSA CATTANEO	Via Ferruccia, 16/A-03010 Patrica (Fr)		2020_0658	2020_0658	QE
	Diseg. :	S4-630-3350-2150	Tel. +39-0775-830116		Descrizione pagina		Pag.
MR	Stampa : 21. Mar. 2023		Fax +39-0775-839345	Cliente Finale	INPUT DIGITALI SAFETY		80
	Verif. :		QUESTO DISEGNO E' DI PROPRIETA' ESCLUSIVA DELLA R. E. M. S. R. L. E' VIETATO RIPRODURLO O COMUNICARLO AD ALTRI SENZA LA PROPRIA AUTORIZZAZIONE		EB 10		48

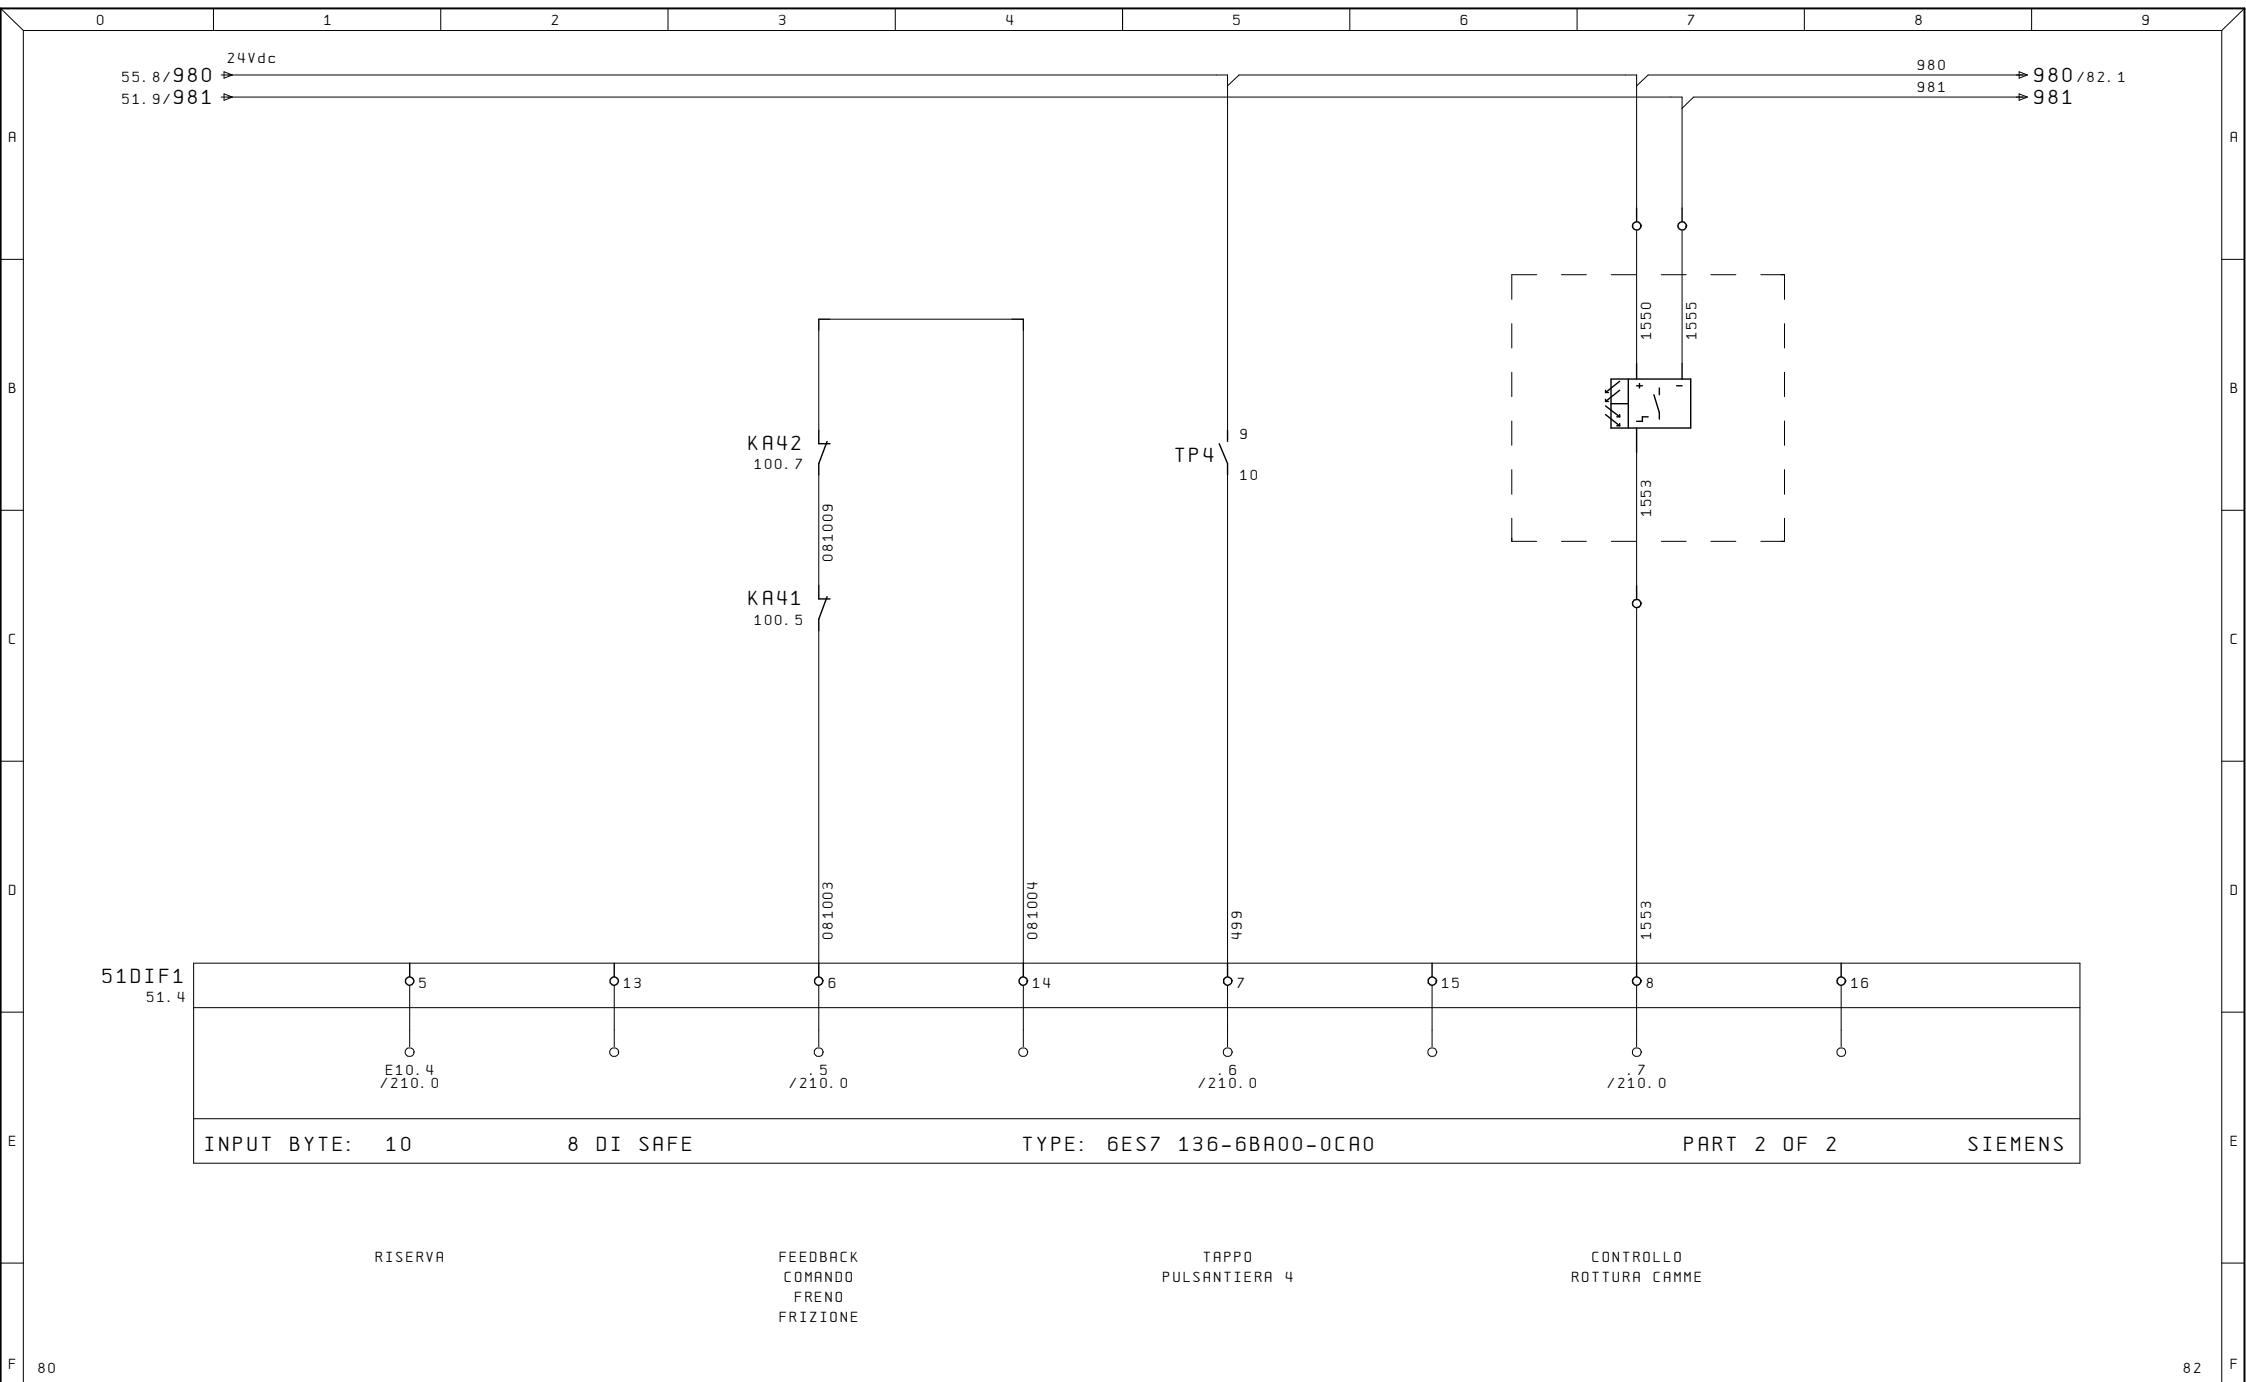


Ultime Modifiche		Rev. :	Impianto	R. E. M. S. R. L.	Cliente	Disegno Numero	Commissa	Codice Impianto
		Data :	PRESSA CATTANEO	Via Ferruccia, 16/A-03010 Patrica (Fr)		2020_0658	2020_0658	QE
		Diseg. :	S4-630-3350-2150	Tel. +39-0775-830116	Cliente Finale	Descrizione pagina		Pag.
MR		Stampa : 21. Mar. 2023		Fax +39-0775-839345		INPUT DIGITALI SAFETY		81
		Verif. :		QUESTO DISEGNO E' DI PROPRIETA' ESCLUSIVA DELLA R. E. M. S. R. L. E' VIETATO RIPRODURLO O COMUNICARLO AD ALTRI SENZA LA PROPRIA AUTORIZZAZIONE		EB 10		48

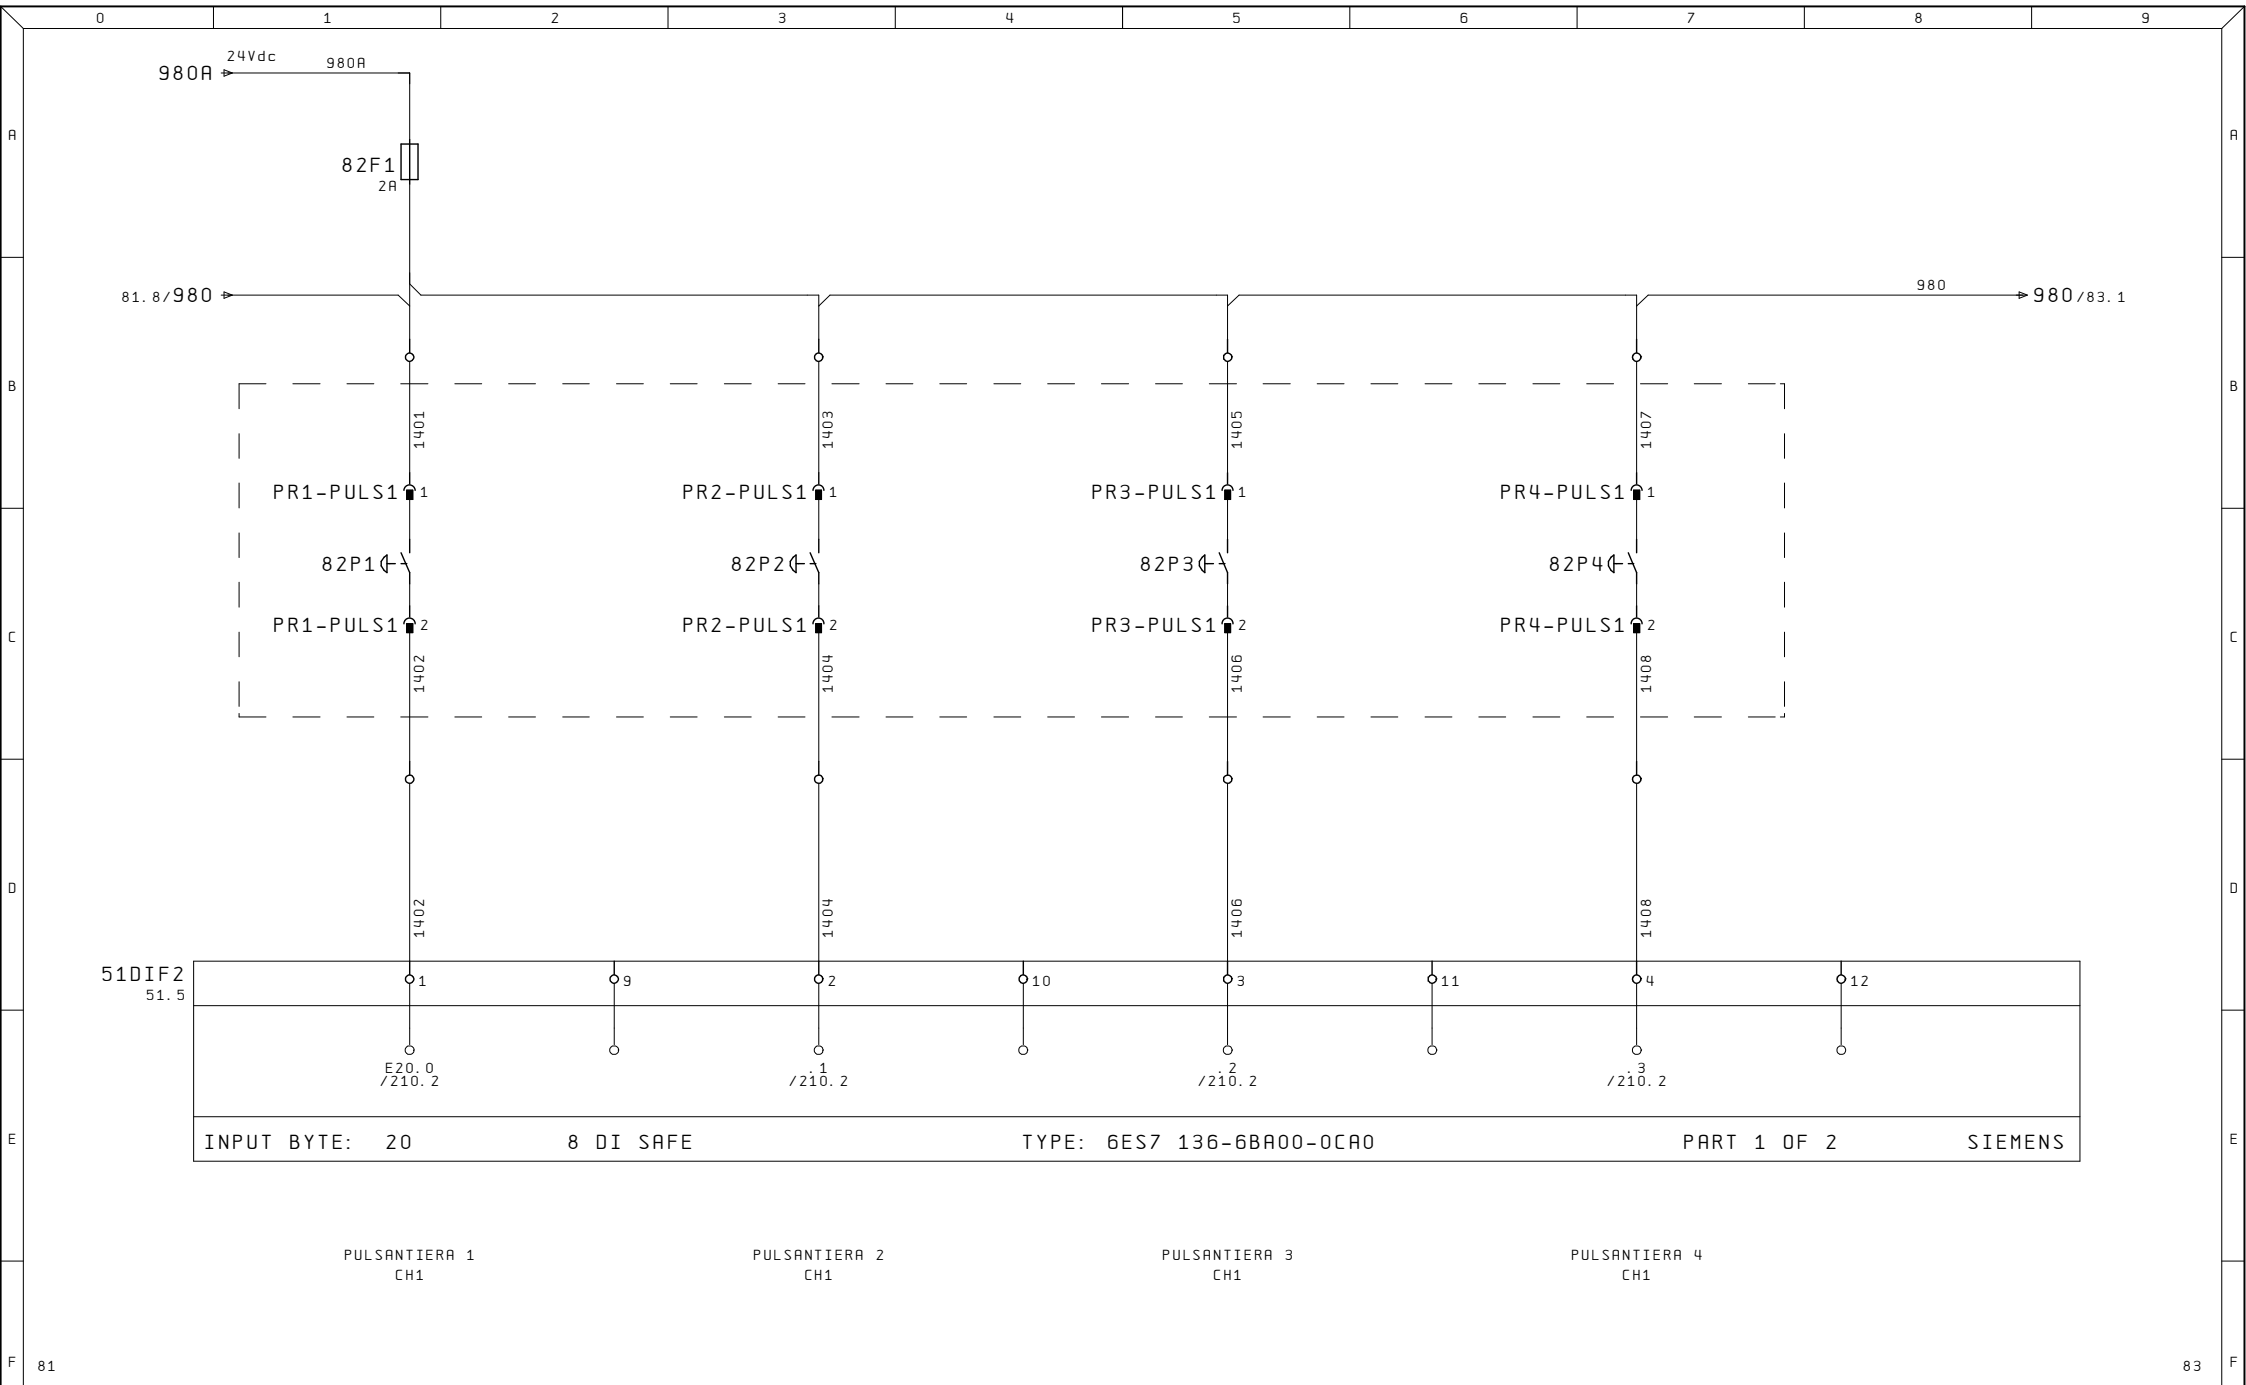

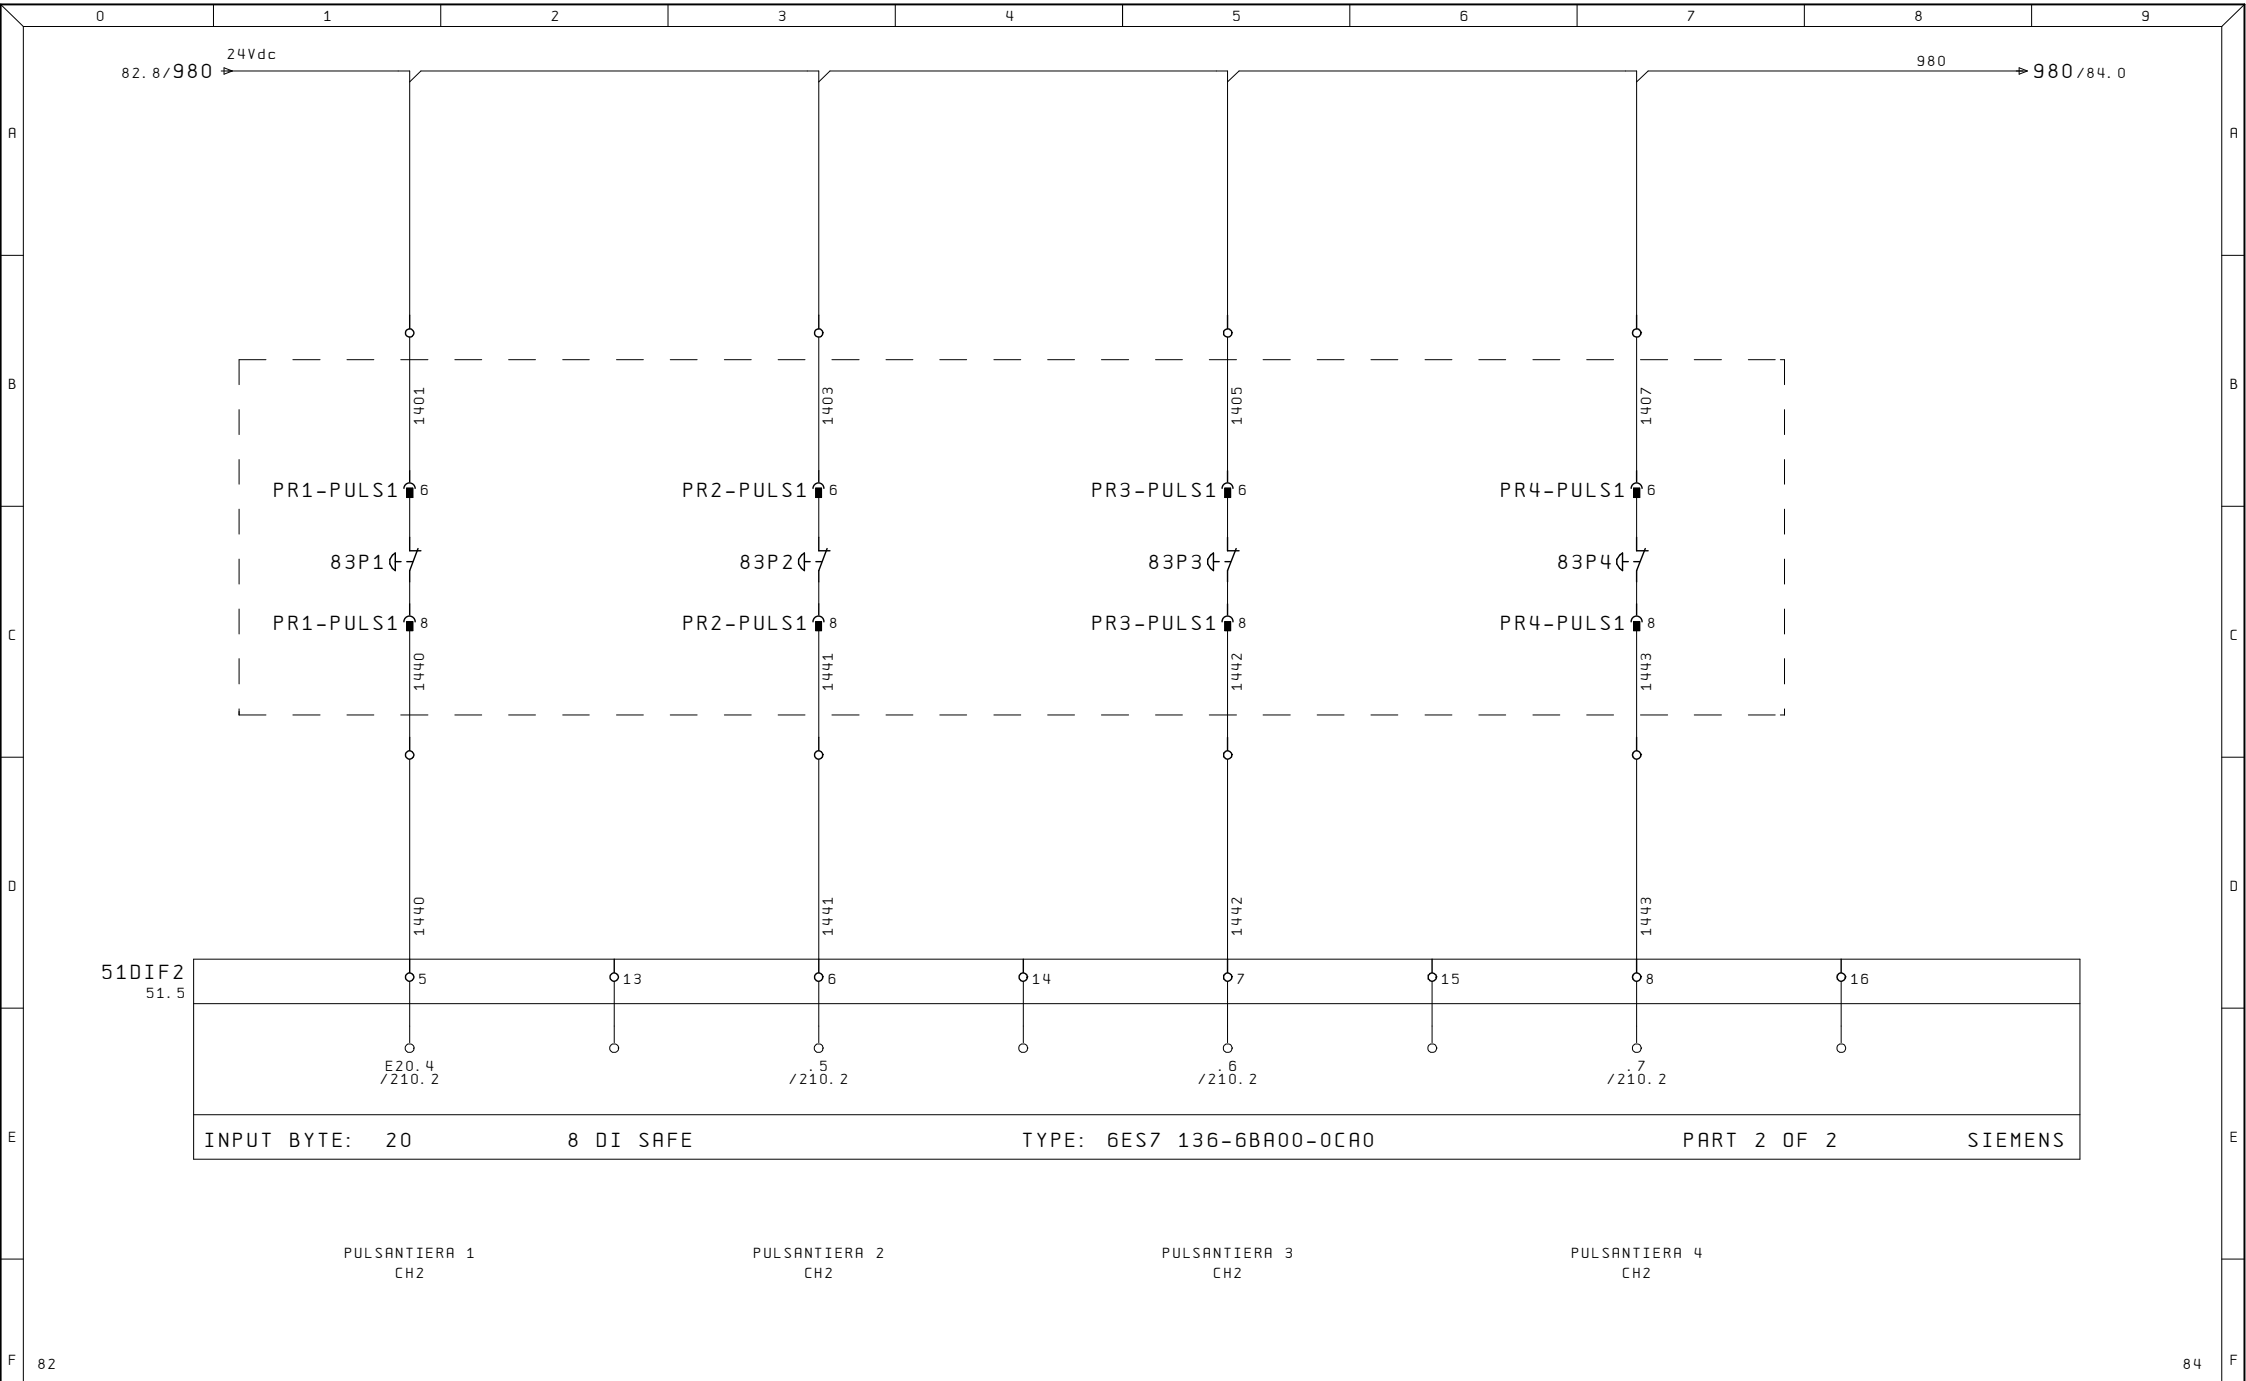


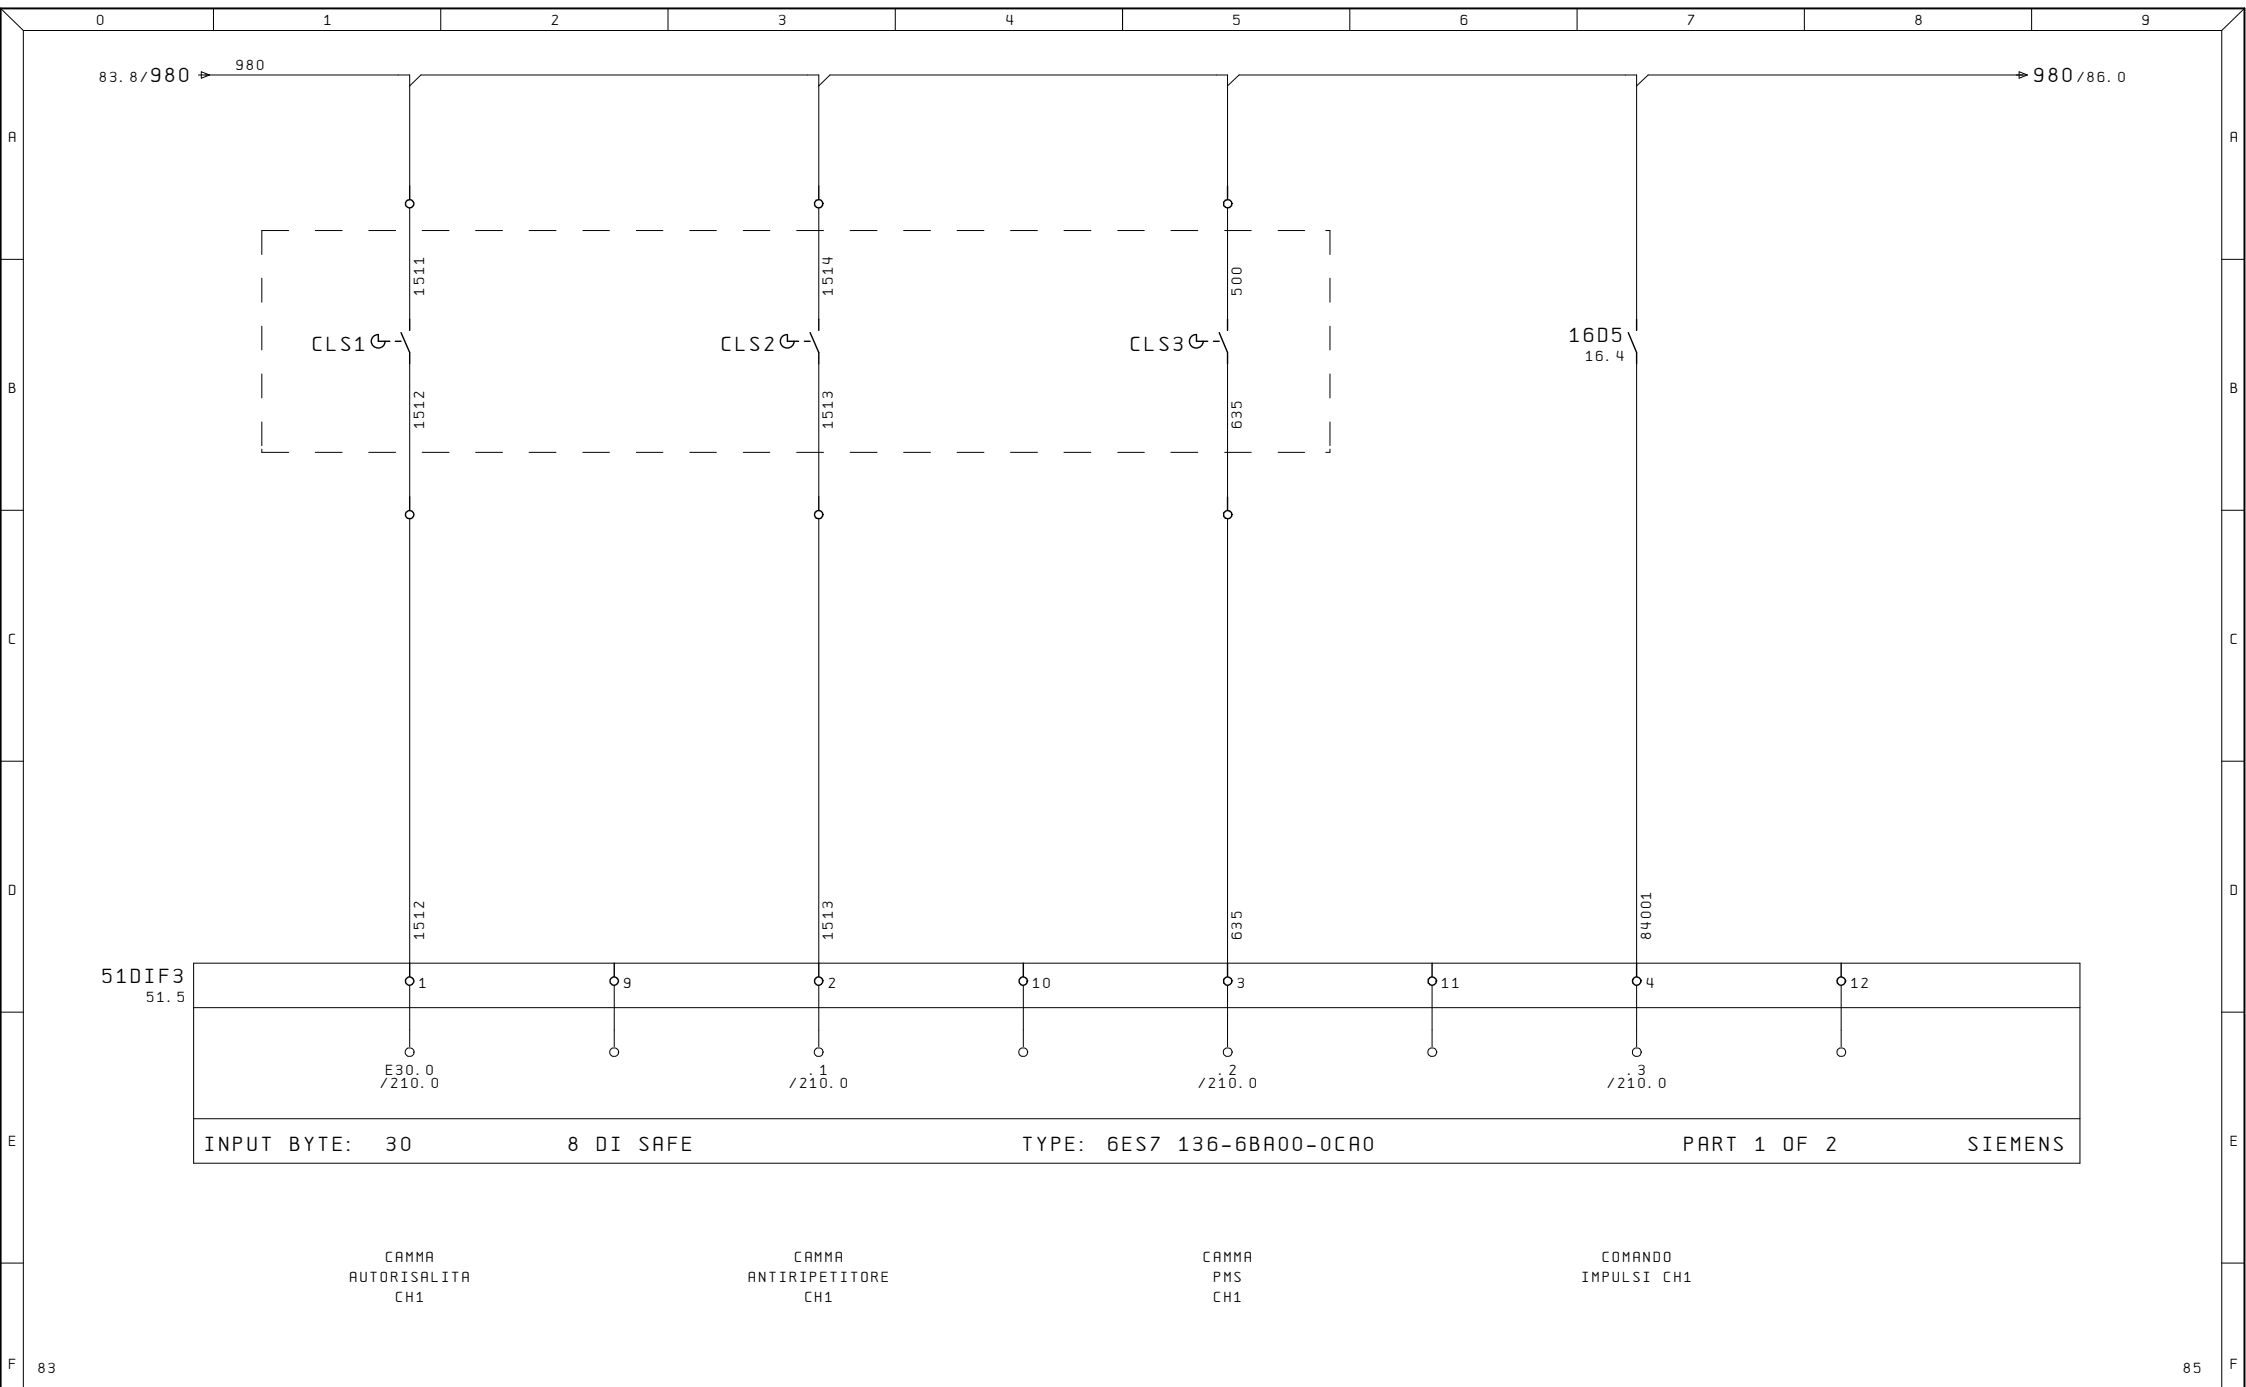


Ultime Modifiche	Rev. :	Impianto	R. E. M. S. R. L.	Cliente	Disegno Numero	Commissa	Codice Impianto
	Data :	PRESSA CATTANEO	Via Ferruccio, 16/A-03010 Patrica (Fr) Tel. +39-0775-830116 Fax +39-0775-839345		2020_0658	2020_0658	QE
MR	Diseg. :	S4-630-3350-2150	QUESTO DISEGNO E' DI PROPRIETA' ESCLUSIVA DELLA R.E.M. S.R.L. E' VIETATO RIPRODURLO O COMUNICARLO AD ALTRI SENZA LA PROPRIA AUTORIZZAZIONE	Cliente Finale	Descrizione pagina		Pag.
	Stampa : 21. Mar. 2023				INPUT DIGITALI SAFETY		84
	Verif. :				EB 30		di 48

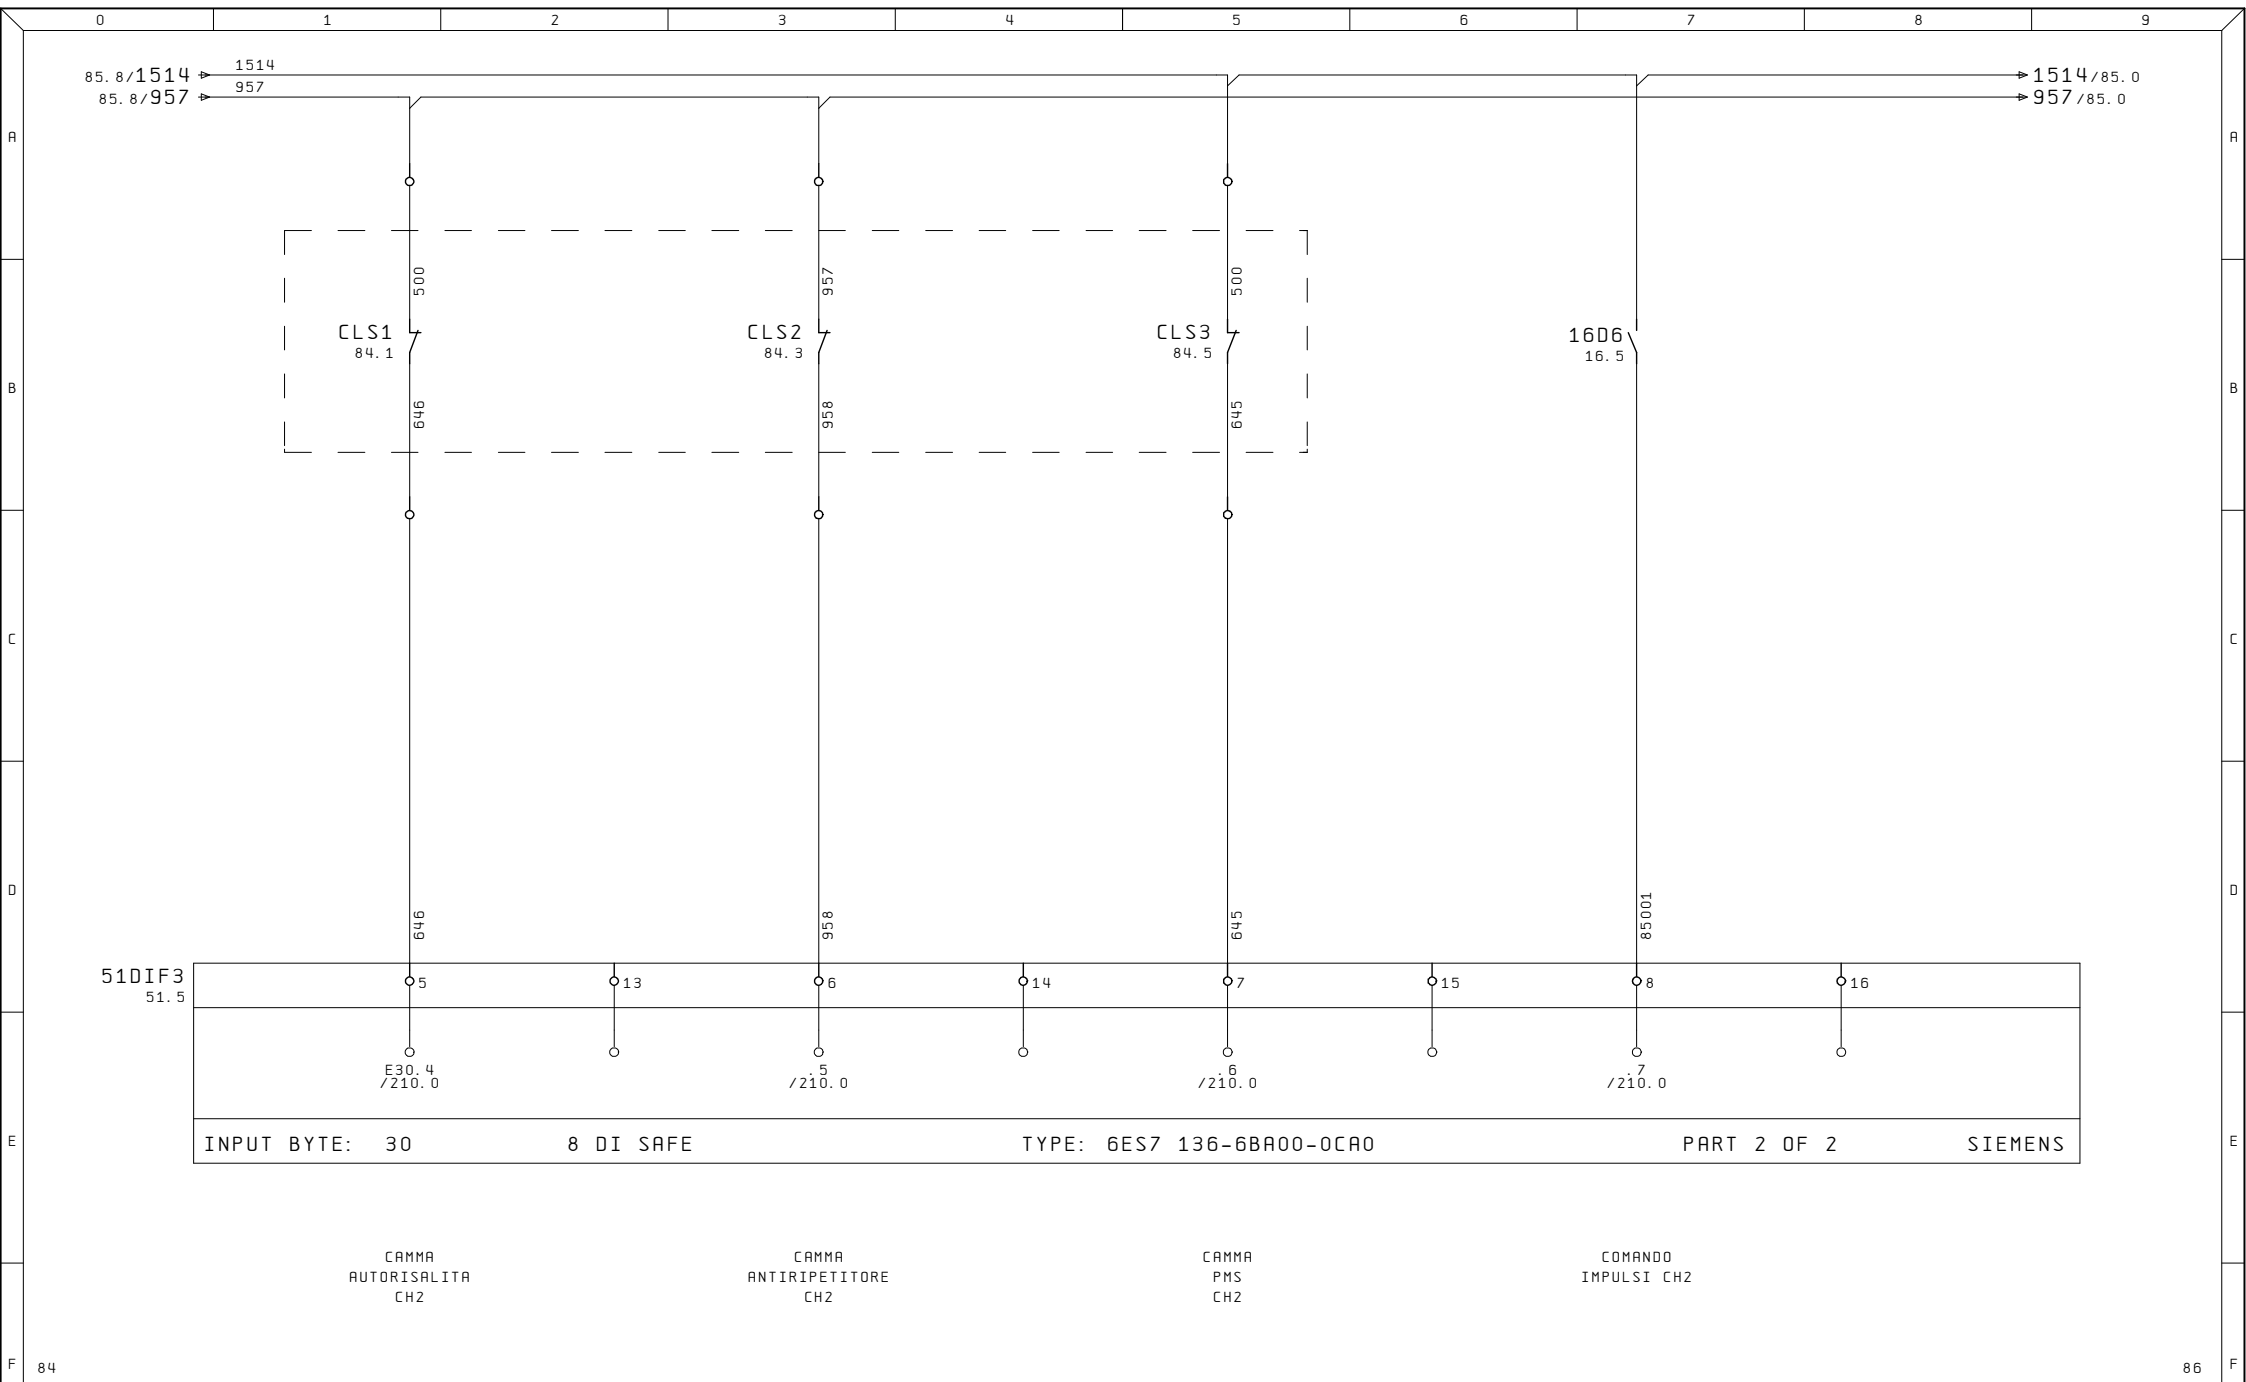

Ultime Modifiche		Rev. :	Impianto PRESSA CATTANEO S4-630-3350-2150	R. E. M. S. R. L. Via Ferruccia, 16/A-03010 Patrica (Fr) Tel. +39-0775-830116 Fax +39-0775-839345 QUESTO DISEGNO E' DI PROPRIETA' ESCLUSIVA DELLA R. E. M. S. R. L. E' VIETATO RIPRODURLO O COMUNICARLO AD ALTRI SENZA LA PROPRIA AUTORIZZAZIONE	Cliente	Disegno Numero 2020_0658		Commissa 2020_0658		Codice Impianto QE			
		Data :				Descrizione pagina							
MR		Stampa : 21. Mar. 2023				INPUT DIGITALI SAFETY							
		Verif. :				EB 30							
											Pag.	85	
											di	48	

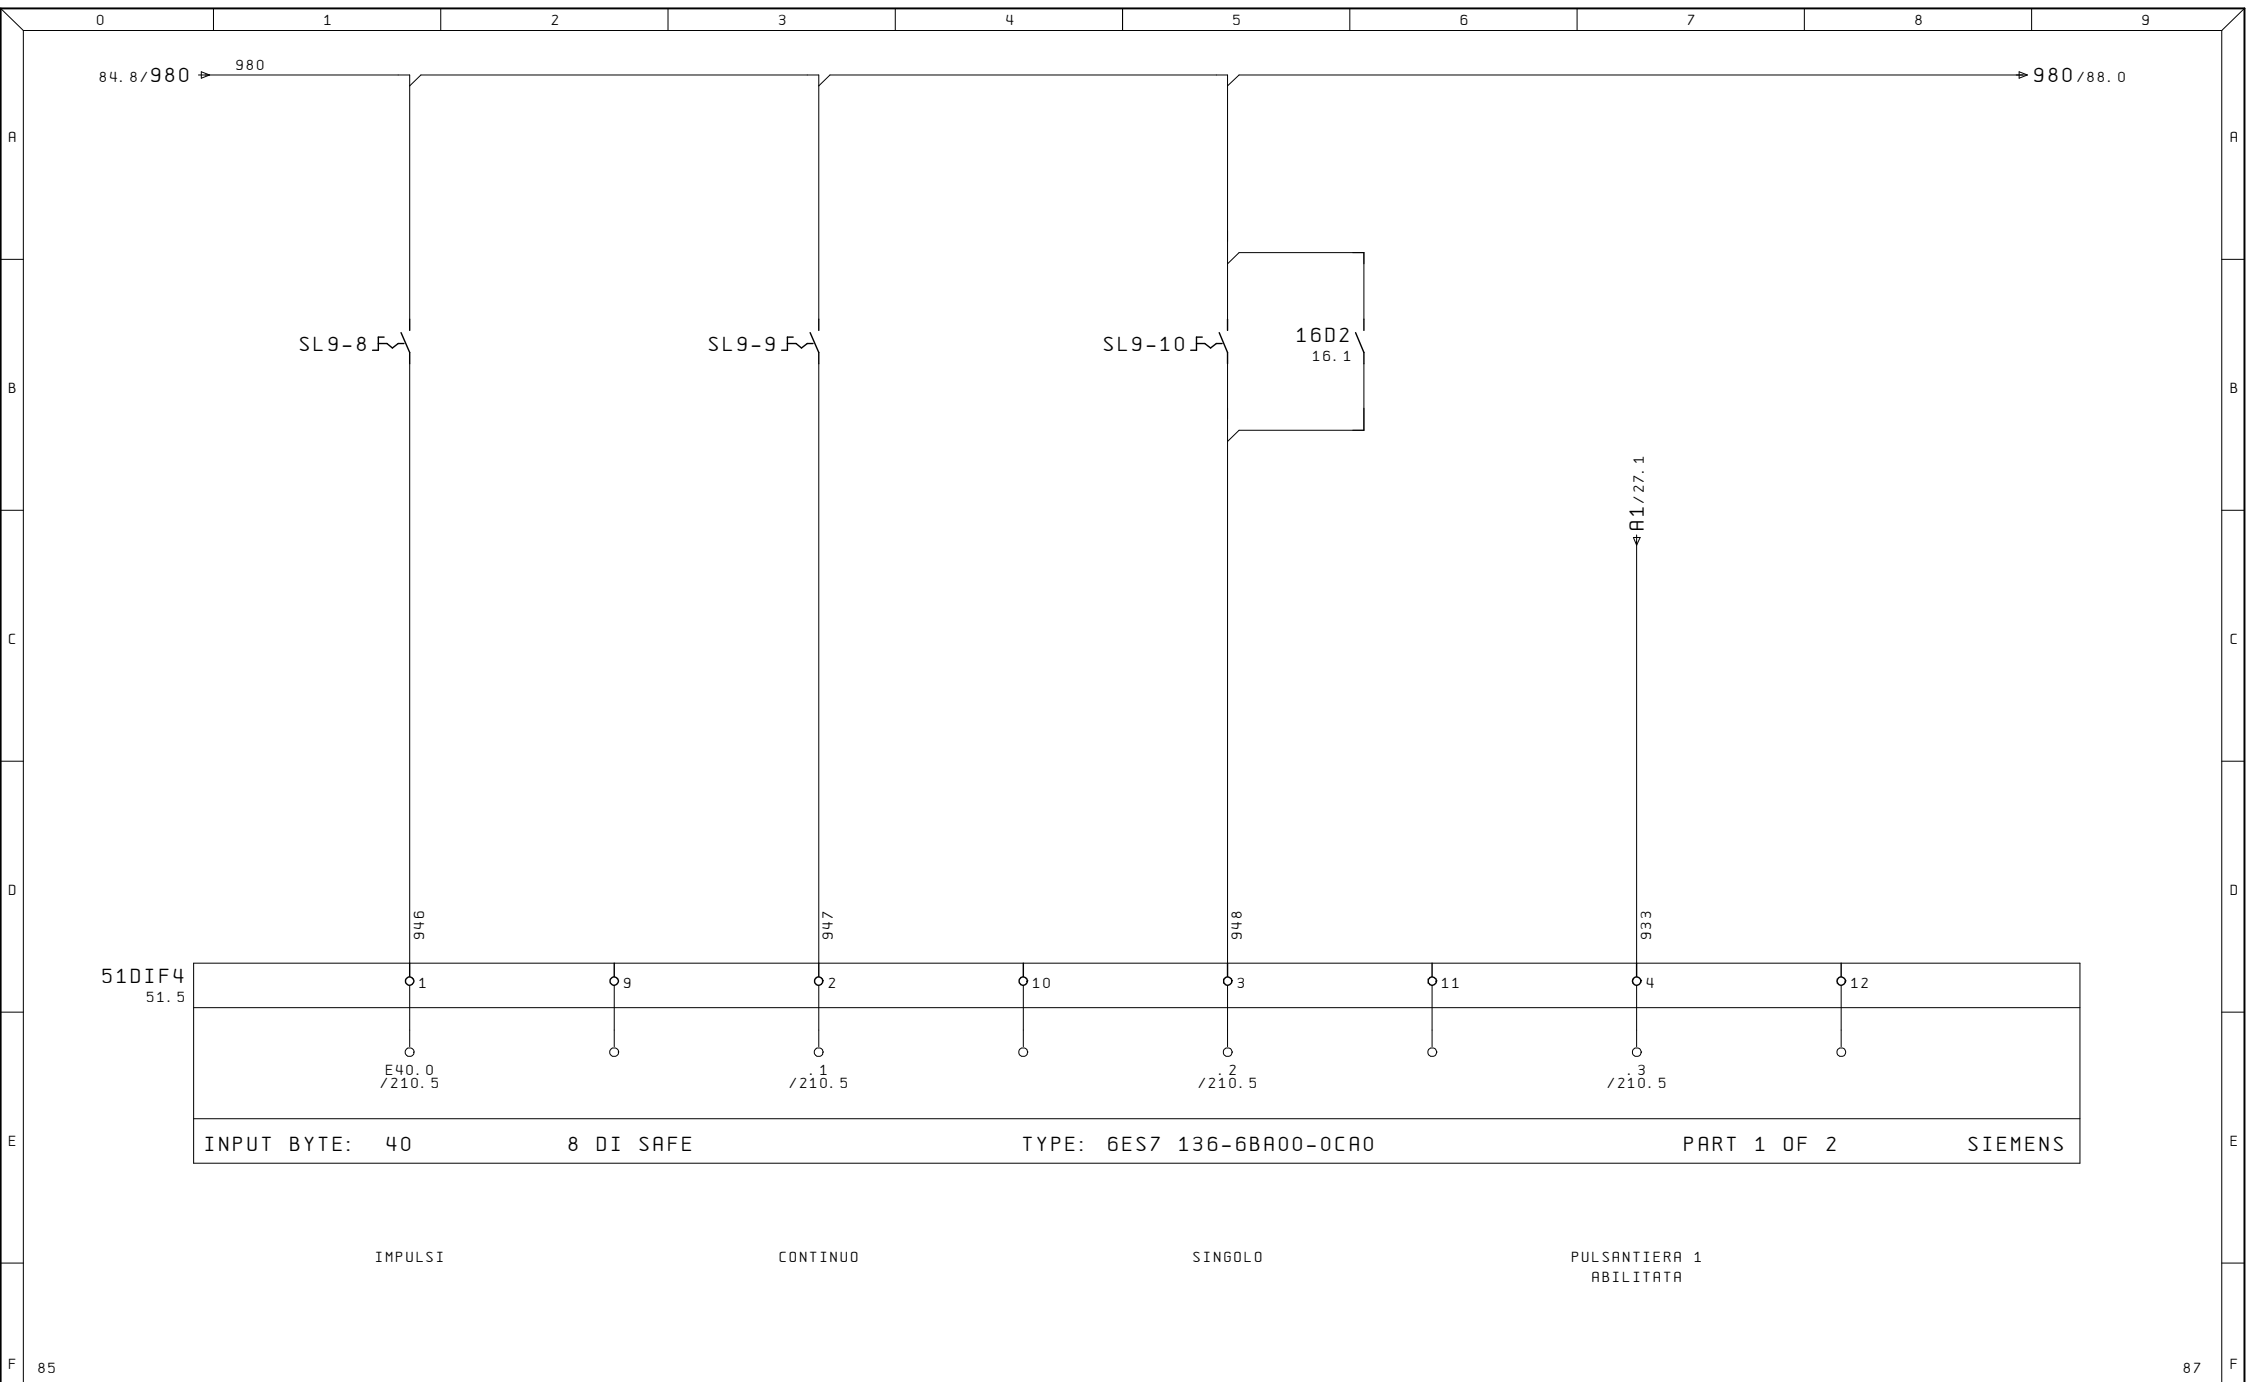



Ultime Modifiche		Rev. :	Impianto PRESSA CATTANEO S4-630-3350-2150	R. E. M. S. R. L. Via Ferruccio, 16/A-03010 Patrica (Fr) Tel. +39-0775-830116 Fax +39-0775-839345	Cliente	Disegno Numero	Commissa	Codice Impianto	
		Data :				2020_0658	2020_0658	QE	
		Diseg. :			Cliente Finale	Descrizione pagina			Pag.
MR		Stampa : 21. Mar. 2023				INPUT DIGITALI SAFETY			86
		Verif. :	EB 40			di 48			

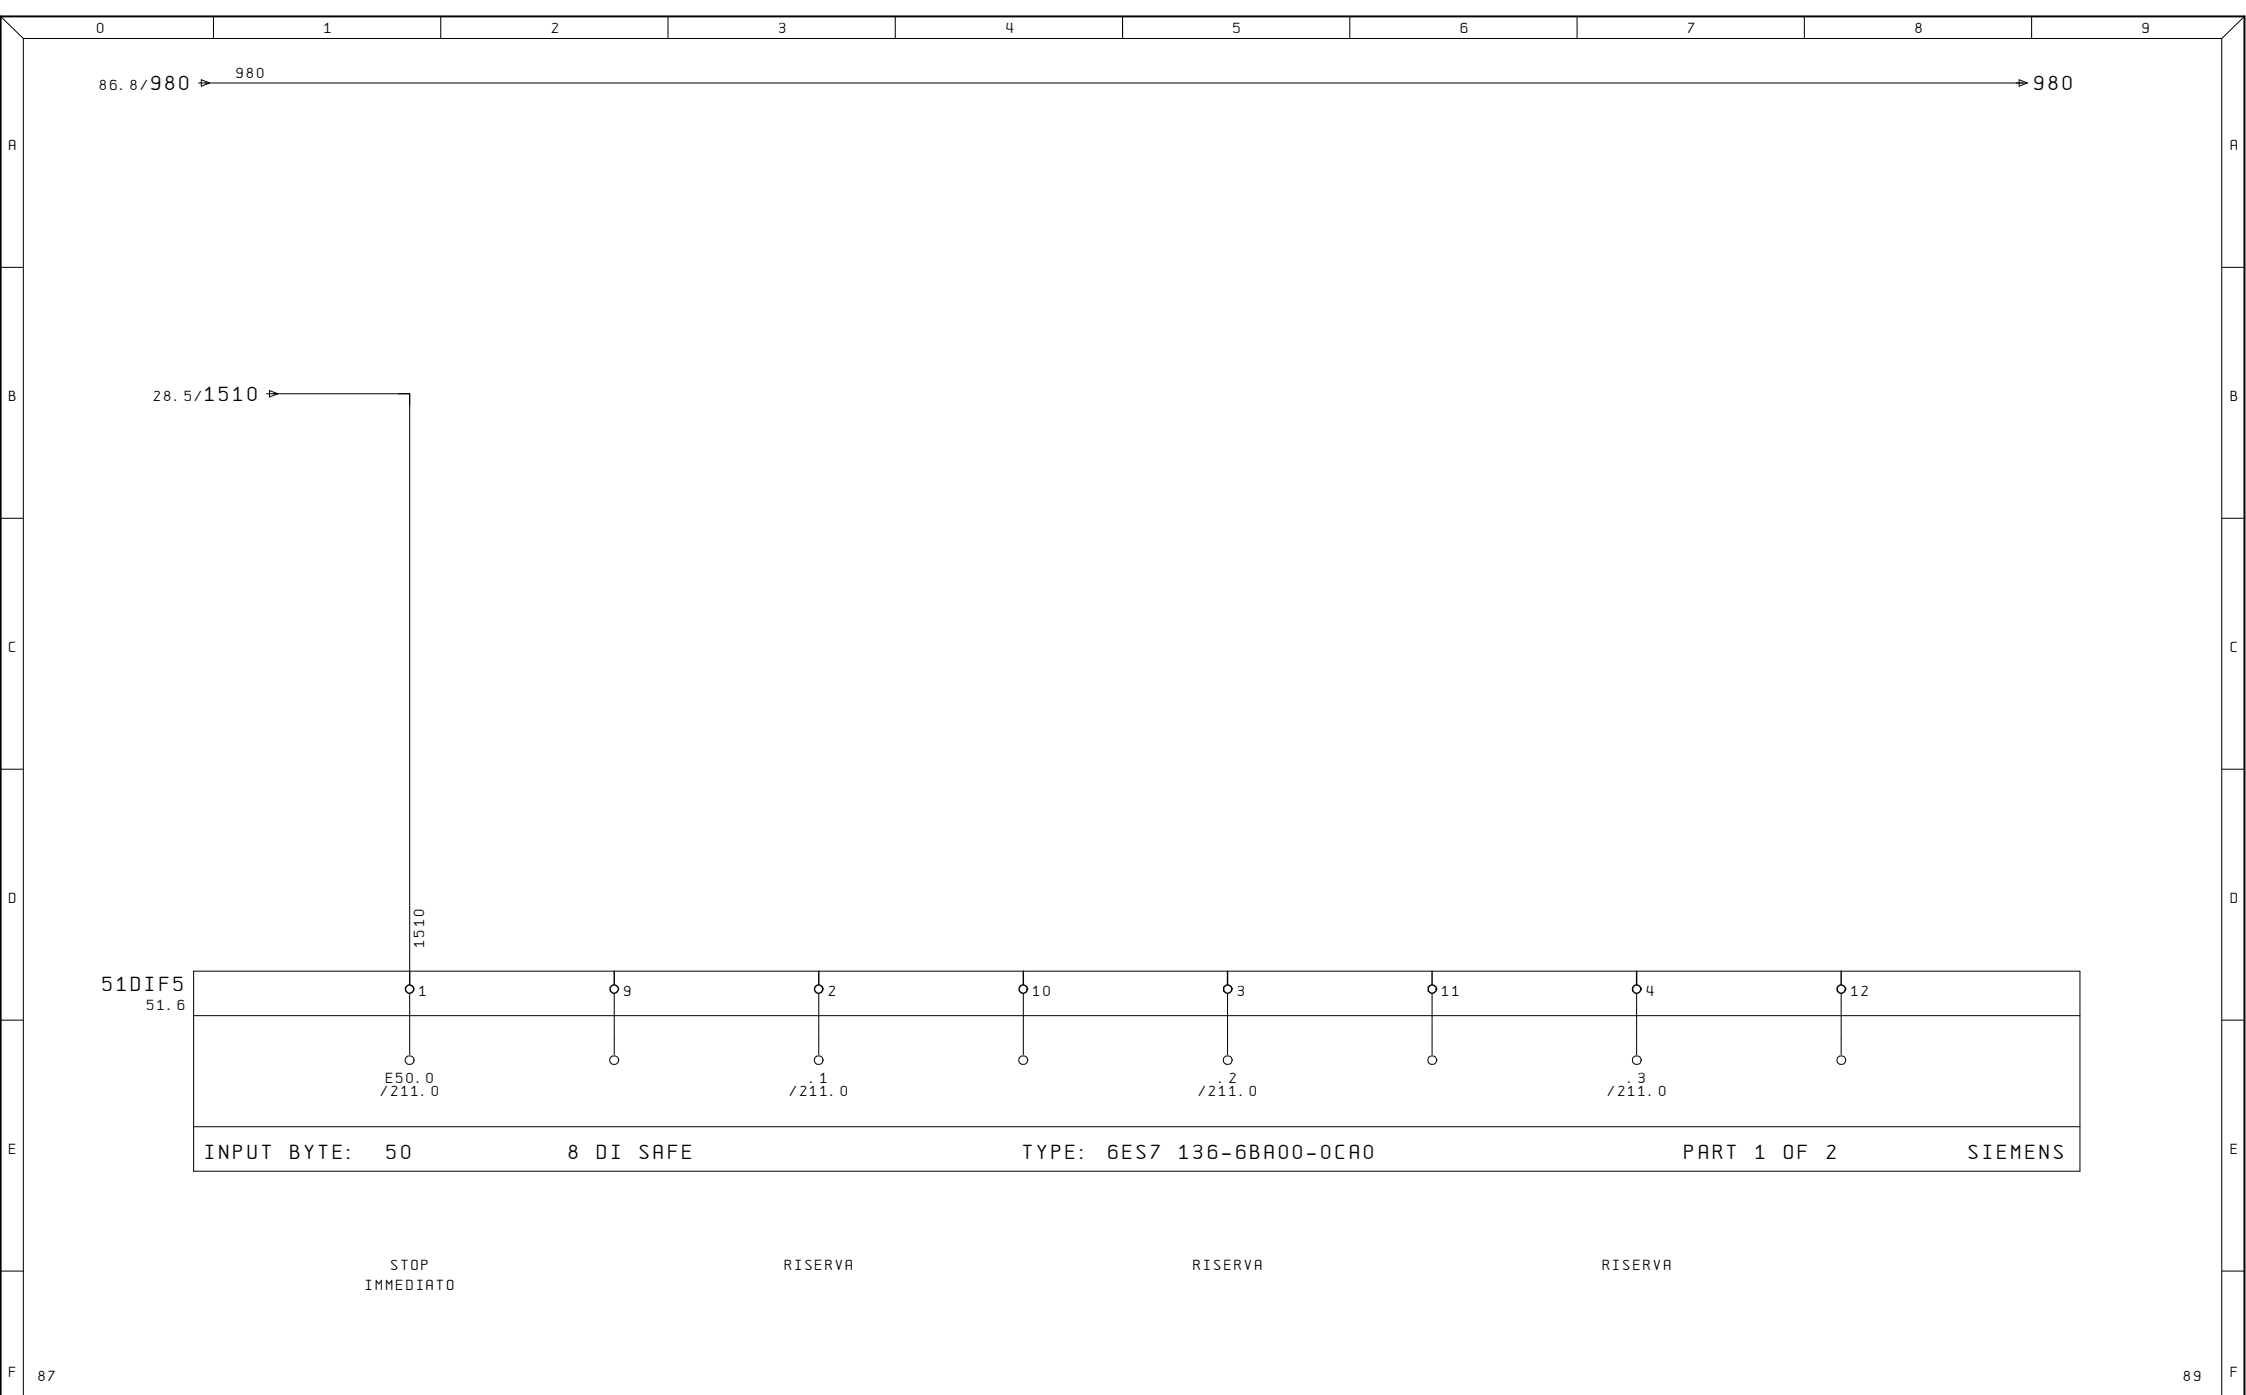


Ultime Modifiche		Rev. :	Impianto PRESSA CATTANEO S4-630-3350-2150	R. E. M. S. R. L. Via Ferruccia, 16/A-03010 Patrica (Fr) Tel. +39-0775-830116 Fax +39-0775-839345	Cliente	Disegno Numero 2020_0658	Commessa 2020_0658	Codice Impianto QE	
		Data :			Cliente Finale	Descrizione pagina		Pag. 88	
MR		Diseg. :				INPUT DIGITALI SAFETY		di 48	
		Stampa : 21. Mar. 2023				EB 50			
		Verif. :	QUESTO DISEGNO E' DI PROPRIETA' ESCLUSIVA DELLA R. E. M. S. R. L. E' VIETATO RIPRODURLO O COMUNICARLO AD ALTRI SENZA LA PROPRIA AUTORIZZAZIONE						

QUESTO DISEGNO E' DI PROPRIETA' ESCLUSIVA DELLA R.E.M. S.R.L. E' VIETATO RIPRODURLO O COMUNICARLO AD ALTRI SENZA LA PROPRIA AUTORIZZAZIONE

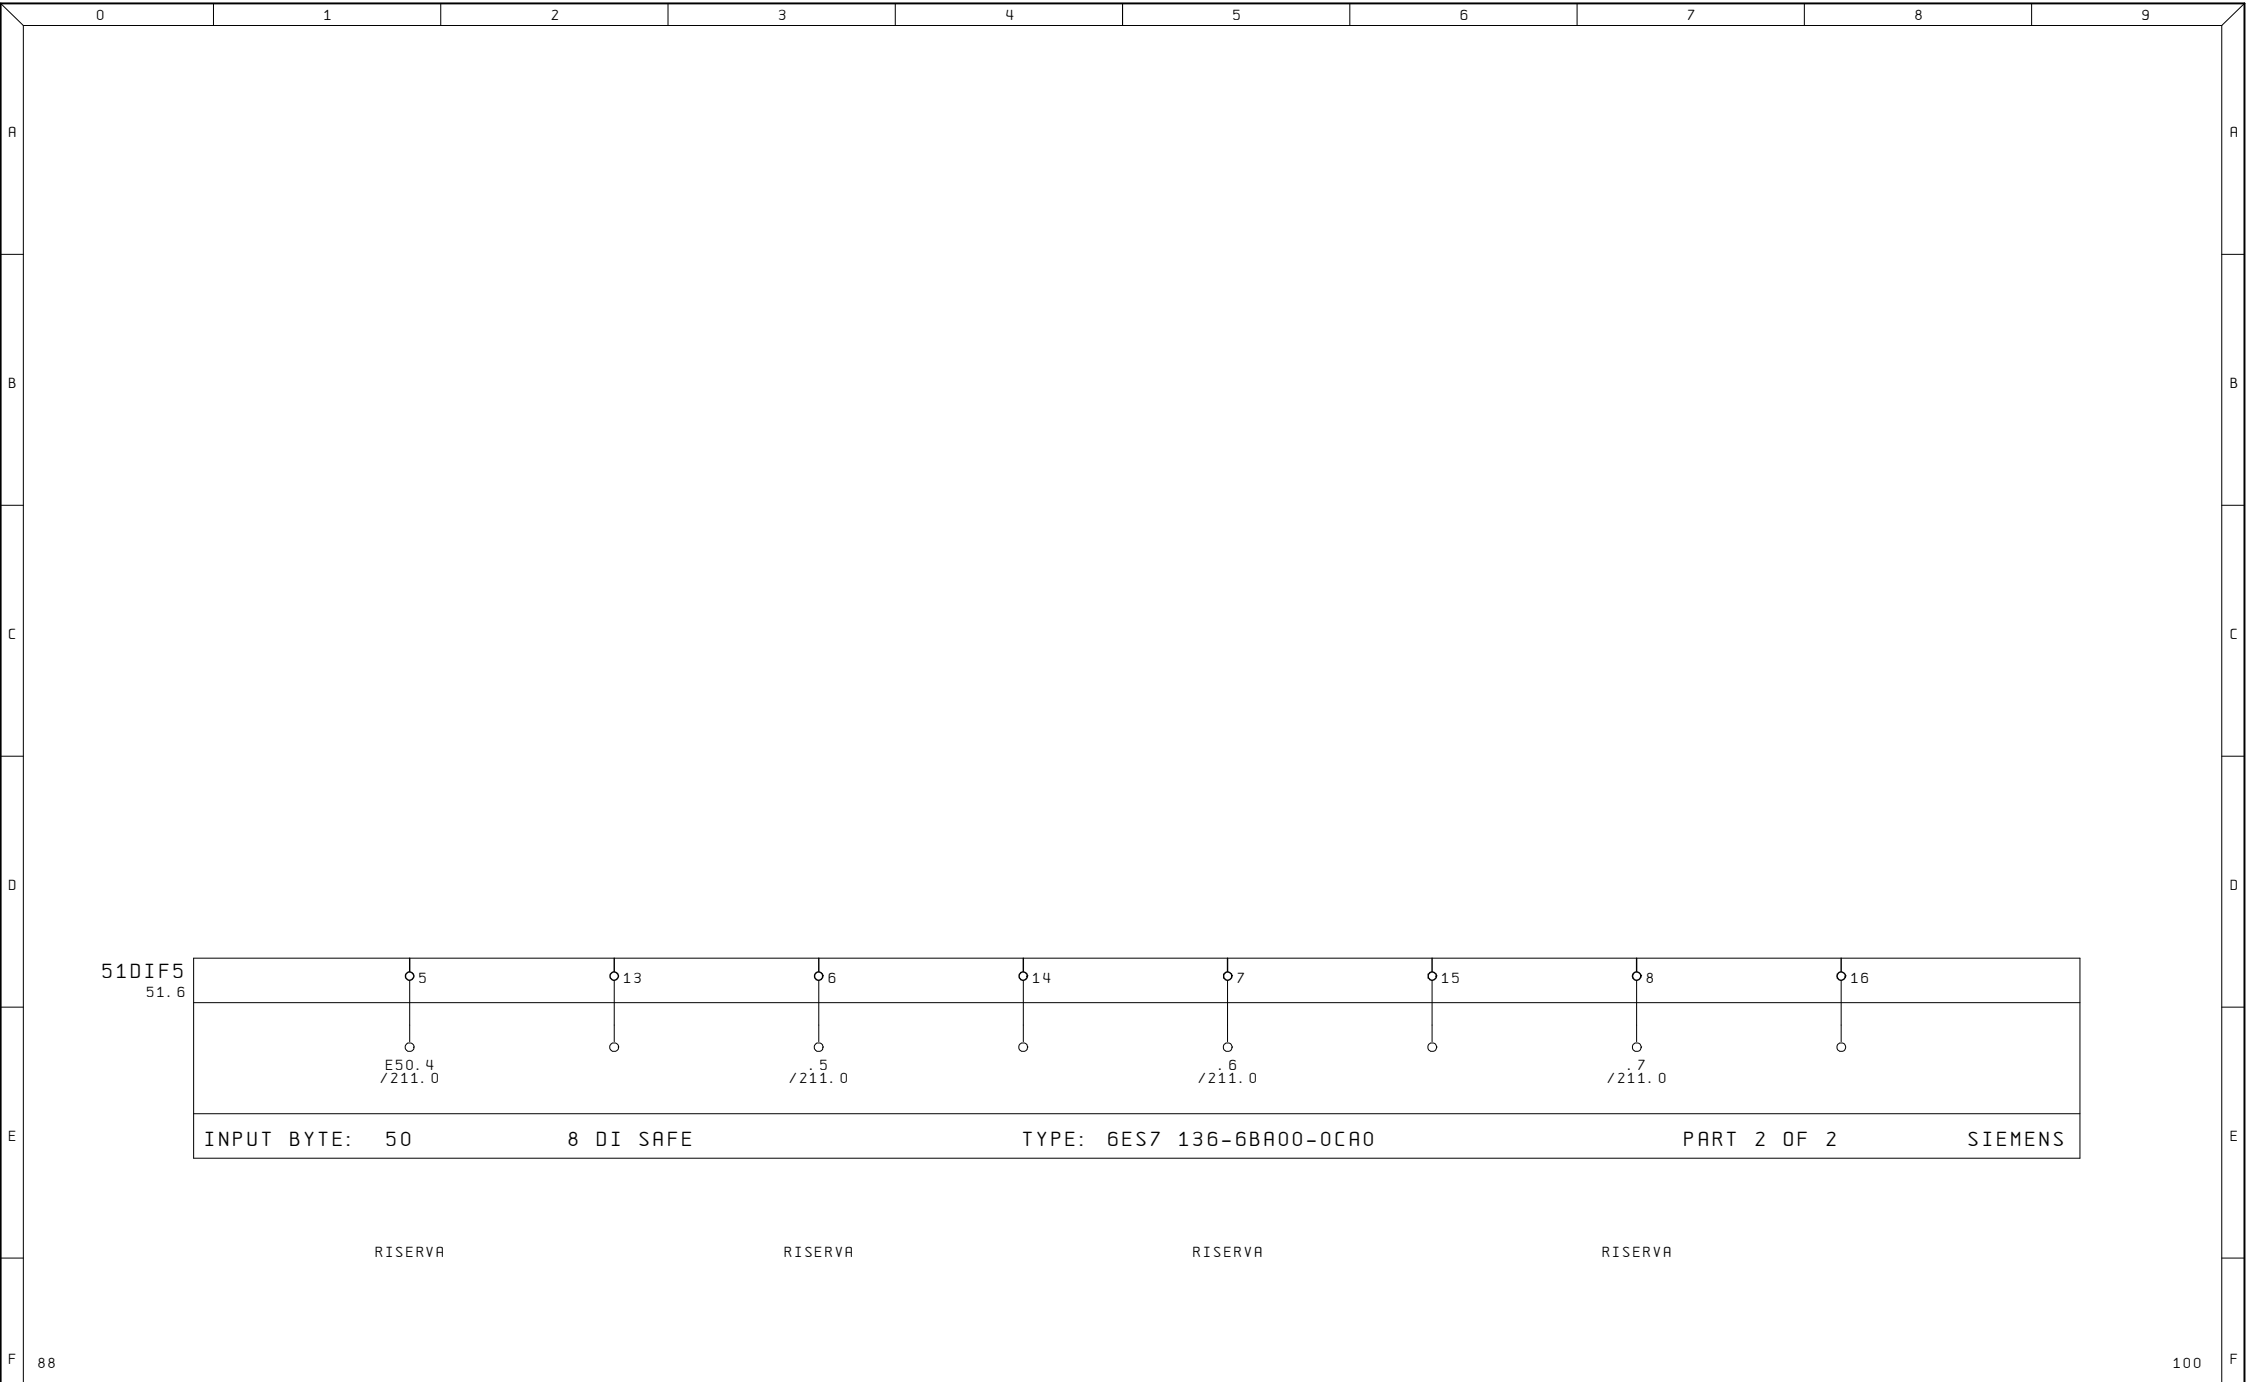

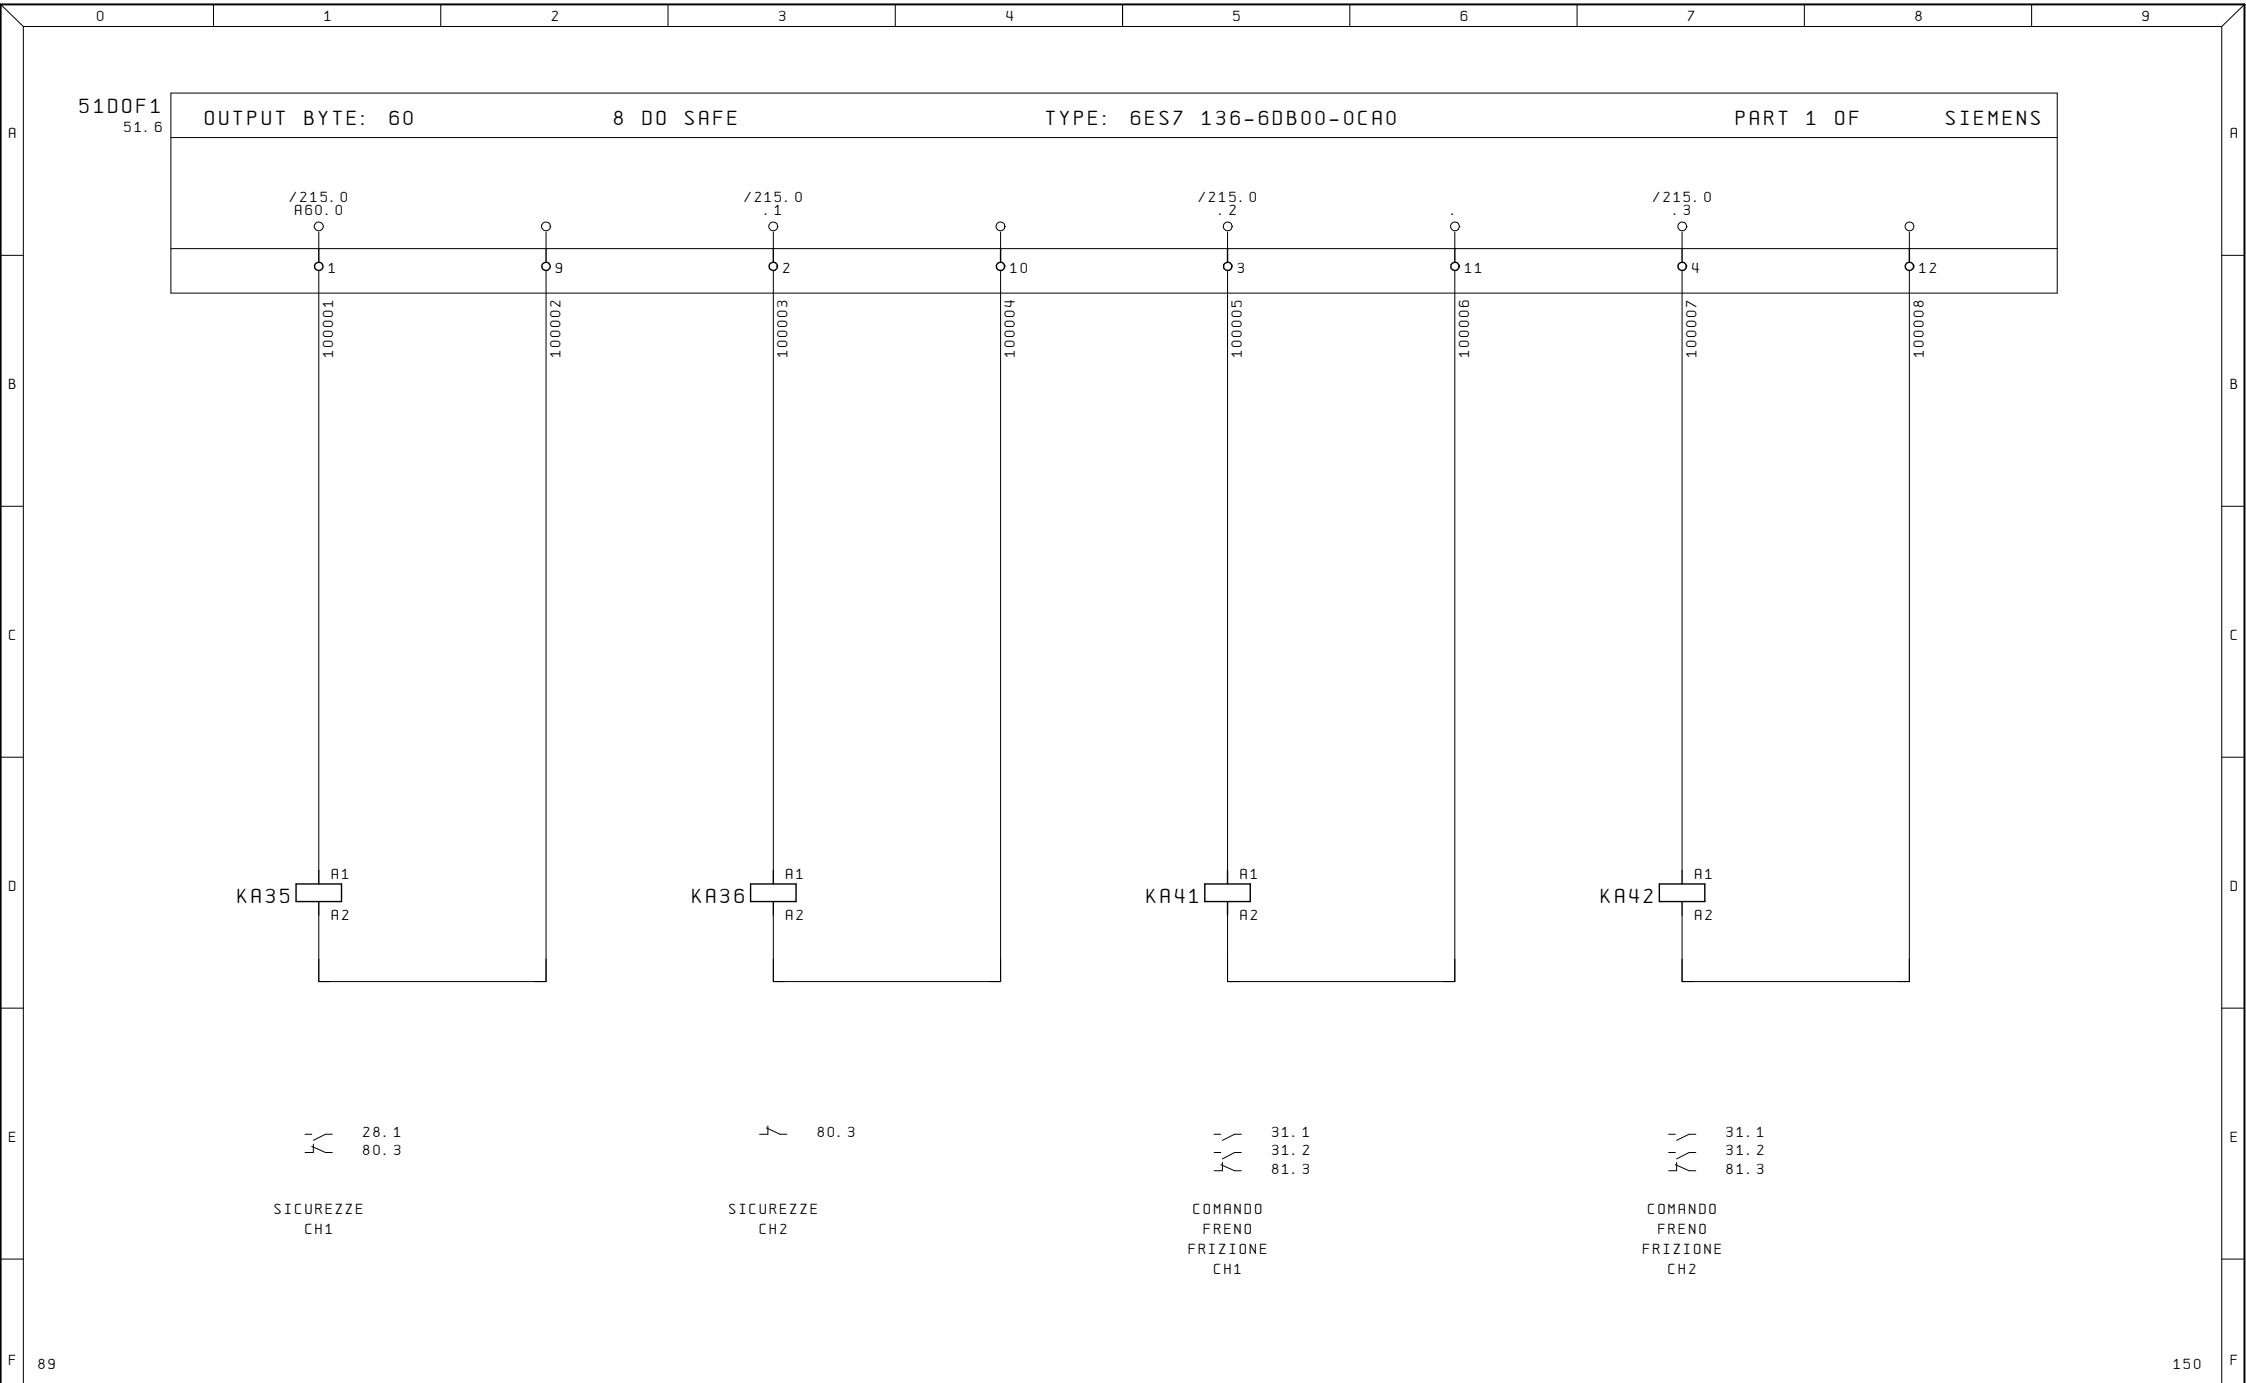

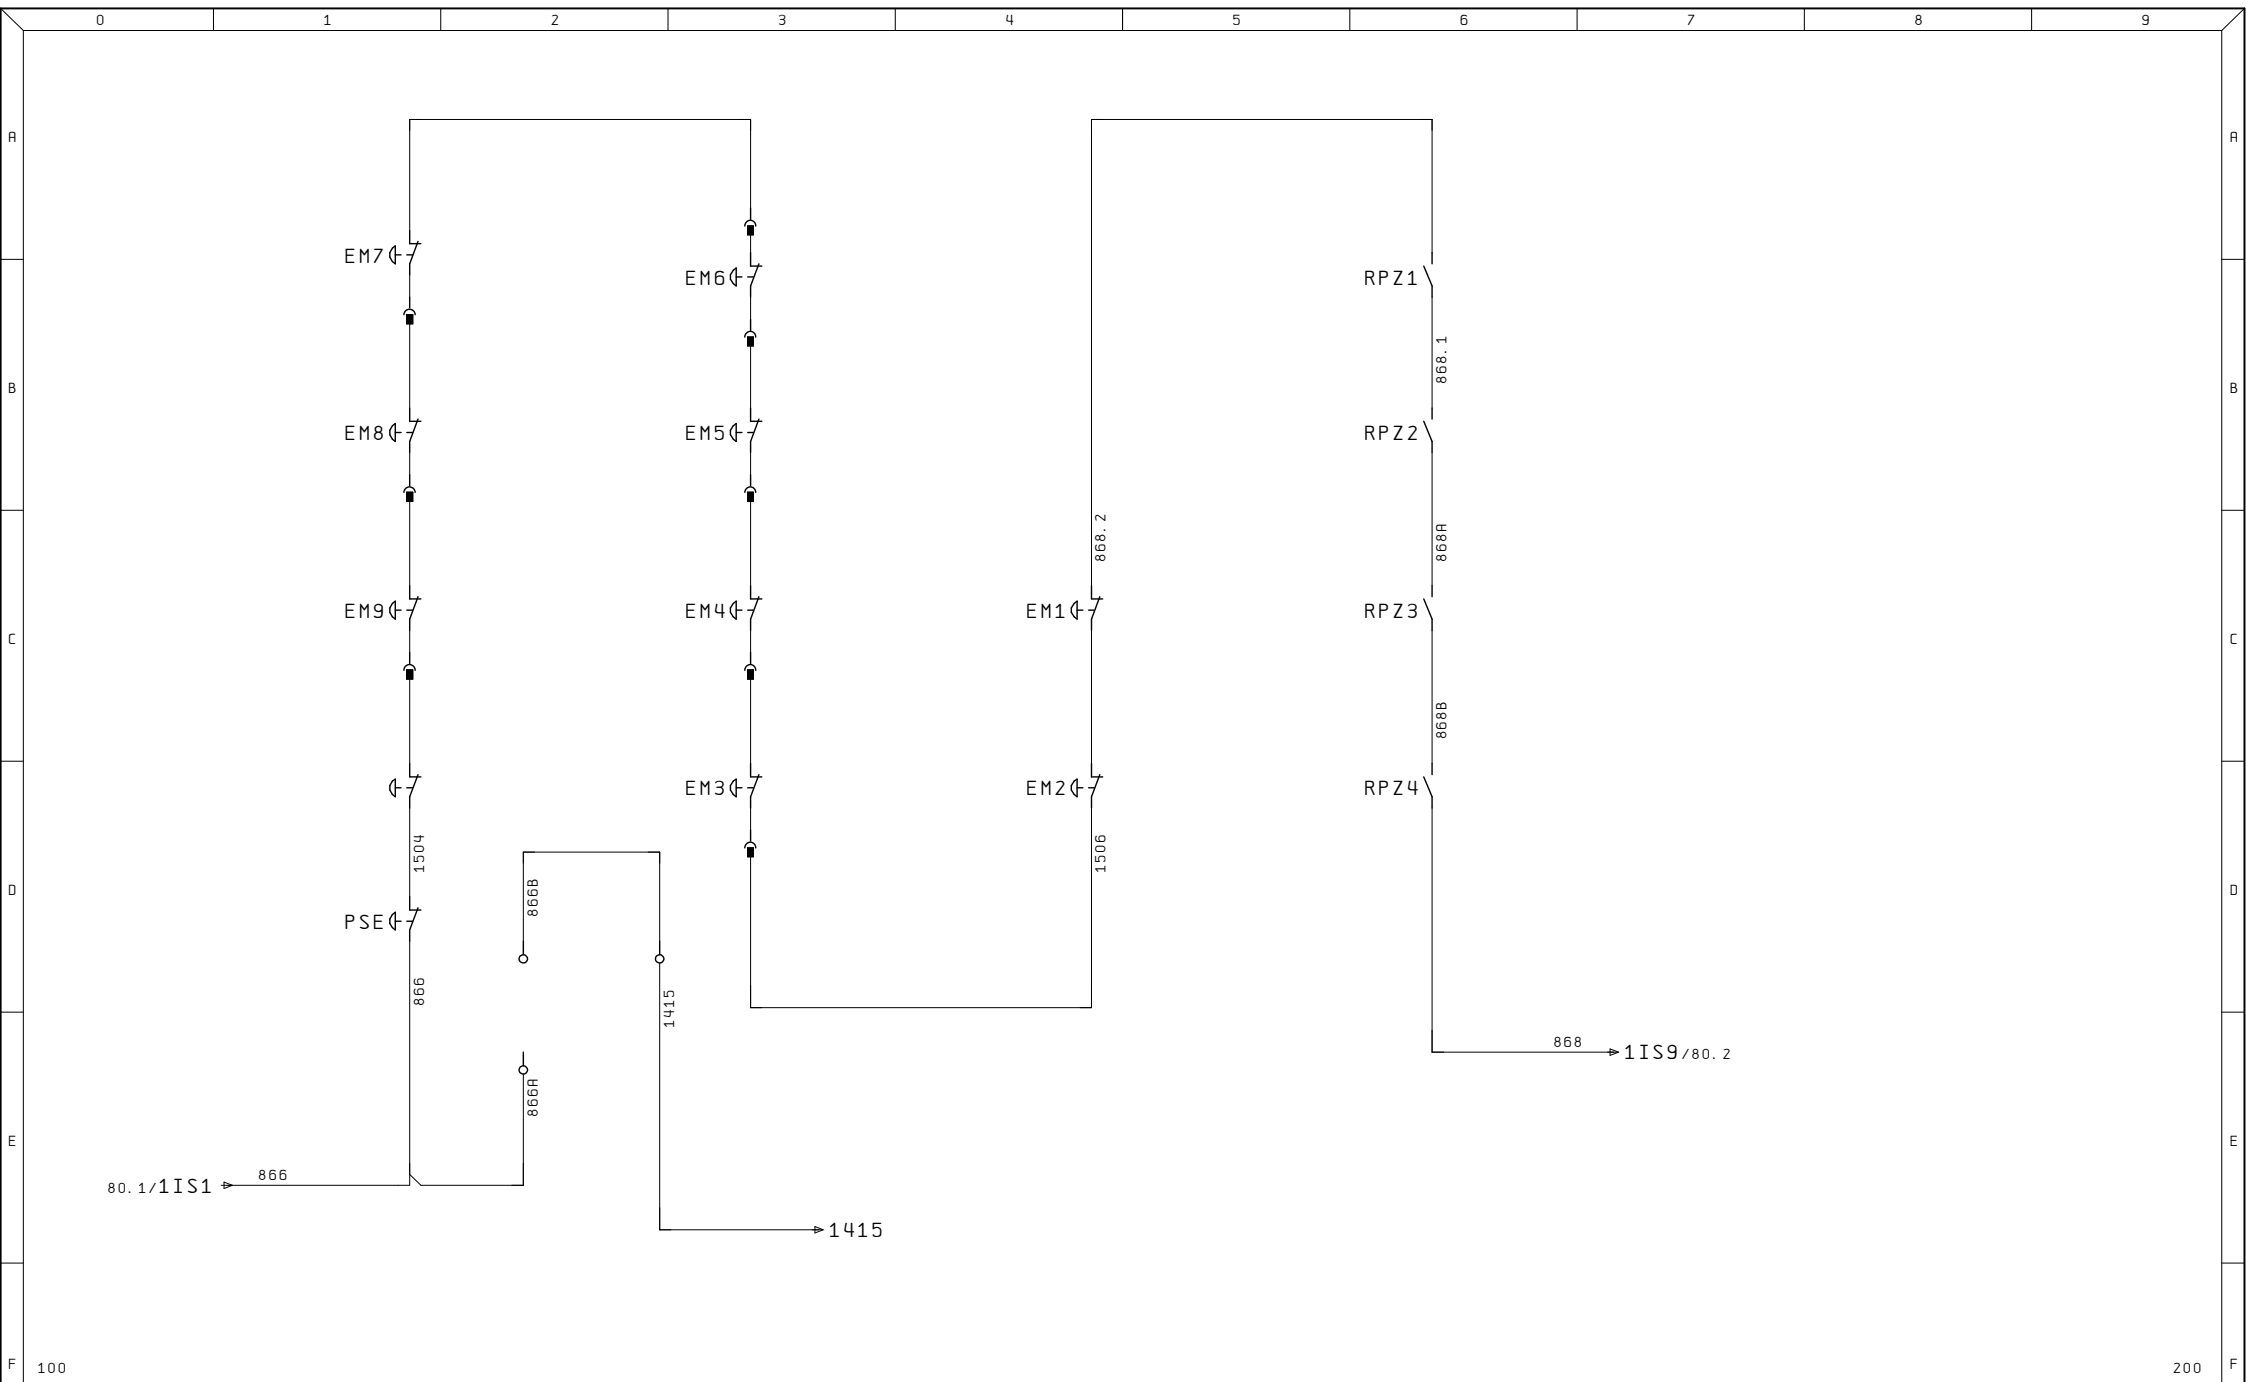

Ultime Modifiche		Rev. :	Impianto PRESSA CATTANEO S4-630-3350-2150	R. E. M. S. R. L. Via Ferruccia, 16/A-03010 Patrica (Fr) Tel. +39-0775-830116 Fax +39-0775-839345	Cliente	Disegno Numero 2020_0658	Commessa 2020_0658	Codice Impianto QE	
		Data :				Descrizione pagina SERIE EMERGENZE			Pag. 150
MR		Stampa : 21. Mar. 2023		QUESTO DISEGNO E' DI PROPRIETA' ESCLUSIVA DELLA R. E. M. S. R. L. VIETATO RIPRODURLO O COMUNICARLO AD ALTRI SENZA LA PROPRIA AUTORIZZAZIONE	Cliente Finale				
		Verif. :				di 48			

	0	1	2	3	4	5	6	7	8	9
A	51DI1 51.3 E0.00¹/52.1 .10²/52.2 .20³/52.3 .30⁴/52.4 .40⁵/52.5 .50⁶/52.6 .60⁷/52.7 .70⁸/52.8 E1.00⁹/53.1 .10¹⁰/53.2 .20¹¹/53.3 .30¹²/53.4 .40¹³/53.5 .50¹⁴/53.6 .60¹⁵/53.7 .70¹⁶/53.8 PRESSOSTATO CONTROLLO FLEX 1 PRESSOSTATO CONTROLLO FLEX 2 PRESSOSTATO CONTROLLO FLEX 3 PRESSOSTATO CONTROLLO FLEX 4 PRESSOSTATO CONTROLLO FLEX SLITTA PRESSOSTATI LUBRIF. SECONDARIA SENSORE DOSATORE LUBRIF. PRINCIPALE PRESSOSTATO CONTROLLO LUBRIF. BILANCIATORI CODICE PRESA BIT PESO 1 CODICE PRESA BIT PESO 2 CODICE PRESA BIT PESO 4 CODICE PRESA BIT PESO 8 CODICE PRESA BIT PESO 16 CODICE PRESA BIT PESO 32 CODICE PRESA BIT PESO 64 CODICE PRESA BIT PESO 128 51DI2 51.3 E2.00¹/54.1 .10²/54.2 .20³/54.3 .30⁴/54.4 .40⁵/54.5 .50⁶/54.6 .60⁷/54.7 .70⁸/54.8 E3.00⁹/55.1 .10¹⁰/55.2 .20¹¹/55.3 .30¹²/55.4 .40¹³/55.5 .50¹⁴/55.6 .60¹⁵/55.7 .70¹⁶/55.8 RIPRISTINO SICUREZZE -: 2 RISERVA OK ALIMENTATORE CONTROLLO LAMIERA RISERVA 9B4 FILTRO OLIO INTASATO CAMMA CONTROLLO PASSO SALVA STAMPO CADUTA PEZZO -: 9 RISERVA CONFERMA PULSANTIERE 3 E 4 -SP2-4 ESCLUSIONE PULSANTIERE 3 E 4 -: 12 RISERVA -: 13 RISERVA -: 14 RISERVA -: 15 RISERVA -SP2-4 STOP A P.M.S.									
B										
C										
D										
E										
F	150									
Ultime Modifiche		Rev. : Data :	Impianto PRESSA CATTANEO S4-630-3350-2150	R. E. M. S. R. L. Via Ferruccia, 16/A-03010 Patrica (Fr) Tel. +39-0775-830116 Fax +39-0775-839345 QUESTO DISEGNO E' DI PROPRIETA' ESCLUSIVA DELLA R.E.M. S.R.L. E' VIETATO RIPRODURLO O COMUNICARLO AD ALTRI SENZA LA PROPRIA AUTORIZZAZIONE		Cliente Cliente Finale		Disegno Numero 2020_0658	Commessa 2020_0658	Codice Impianto QE
MR	Stampa : 21.Mar.2023							Descrizione pagina LAYOUT SCHEDE INGRESSI DIGITALI		Pag. 200 di 48

	0	1	2	3	4	5	6	7	8	9
A	51D01 51. 4									
B	A0. 0	1 /70. 1	-R0. 0	LUBRIFICAZIONE OK						
	. 1	2 /70. 2	-R0. 1	STOP LUBRIFICAZIONE						
	. 2	3 /70. 3	-R0. 2	EV LUBRIFCAZIONE BILANCIATORI						
	. 3	4 /70. 4	-R0. 3	CONTACOLPI						
	. 4	5 /70. 5	-R0. 4	RISERVA						
	. 5	6 /70. 6	-R0. 5	RISERVA						
	. 6	7 /70. 7	-R0. 6	SIRENA						
	. 7	8 /70. 8	-R0. 7	LAMPEGGIANTE						
C	A1. 0	9 /71. 1	-HL3	LAMPADA PULS. 1						
	. 1	10 /71. 2	-HL4	LAMPADA PULS. 2						
	. 2	11 /71. 3	-HL5	LAMPADA PULS. 3						
	. 3	12 /71. 4	-HL6	LAMPADA PULS. 4						
	. 4	13 /71. 5	-KA18	ESCLUSIONE PULS. 3 / 4						
	. 5	14 /71. 6	-51D01: 14	RISERVA						
	. 6	15 /71. 7	-51D01: 15	RISERVA						
	. 7	16 /71. 8	-51D01: 16	RISERVA						
D										
E										
F	200									

	0	1	2	3	4	5	6	7	8	9
A										
B										
C										
D										
E										
F	210									

-R0. 0

LUBRIFICAZIONE OK

-R0. 1

STOP LUBRIFICAZIONE

-R0. 2

EV LUBRIFCAZIONE BILANCIATORI

-R0. 3

CONTACOLPI

-R0. 4

RISERVA

-R0. 5

RISERVA

-R0. 6

SIRENA

-R0. 7

LAMPEGGIANTE

-HL3

LAMPADA PULS. 1

-HL4

LAMPADA PULS. 2

-HL5

LAMPADA PULS. 3

-HL6

LAMPADA PULS. 4

-KA18

ESCLUSIONE PULS. 3 / 4

-51001: 14

RISERVA

-51001: 15

RISERVA

-51001: 16

RISERVA

Ultime Modifiche		Rev. :	Impianto PRESSA CATTANEO S4-630-3350-2150	R. E. M. S. R. L. Via Ferruccia, 16/A-03010 Patrica (Fr) Tel. +39-0775-830116 Fax +39-0775-839345 QUESTO DISEGNO E' DI PROPRIETA' ESCLUSIVA DELLA R. E. M. S. R. L. E' VIETATO RIPRODURLO O COMUNICARLO AD ALTRI SENZA LA PROPRIA AUTORIZZAZIONE	Cliente	Disegno Numero 2020_0658	Commessa 2020_0658	Codice Impianto QE			
		Data :			Cliente Finale	Descrizione pagina					
MR	Stampa : 21. Mar. 2023					LAYOUT SCHEDE					Pag. 205
		Verif. :				USCITE DIGITALI					di 48

	0	1	2	3	4	5	6	7	8	9	
A	51DIF1 51. 4 E10.001 /80. 1 -PSE: _2 SERIE EMERGENZE CH1 . 102 /80. 3 -KA35 FEEDBACK SICUREZZE . 203 /80. 5 -TP2: 8 TAPPO PULSANTIERA 2 . 304 /80. 7 -TP3: 8 TAPPO PULSANTIERA 3 . 405 /81. 1 -51DIF1: 5 RISERVA . 506 /81. 3 -KA41 FEEDBACK COMANDO FRENO FRIZIONE . 607 /81. 5 -TP4: 10 TAPPO PULSANTIERA 4 . 708 /81. 7 CONTROLLO ROTTURA CAMME					51DIF2 51. 5 E20.001 /82. 1 -82P1 PULSANTIERA 1 CH1 . 102 /82. 3 -82P2 PULSANTIERA 2 CH1 . 203 /82. 5 -82P3 PULSANTIERA 3 CH1 . 304 /82. 7 -82P4 PULSANTIERA 4 CH1 . 405 /83. 1 -83P1 PULSANTIERA 1 CH2 . 506 /83. 3 -83P2 PULSANTIERA 2 CH2 . 607 /83. 5 -83P3 PULSANTIERA 3 CH2 . 708 /83. 7 -83P4 PULSANTIERA 4 CH2					
B											
C	51DIF3 51. 5 E30.001 /84. 1 -CLS1 CAMMA AUTORISALITA CH1 . 102 /84. 3 -CLS2 CAMMA ANTIRIPETITORE CH1 . 203 /84. 5 -CLS3 CAMMA PMS CH1 . 304 /84. 7 -1605 COMANDO IMPULSI CH1 . 405 /85. 1 -CLS1 CAMMA AUTORISALITA CH2 . 506 /85. 3 -CLS2 CAMMA ANTIRIPETITORE CH2 . 607 /85. 5 -CLS3 CAMMA PMS CH2 . 708 /85. 7 -1606 COMANDO IMPULSI CH2					51DIF4 51. 5 E40.001 /86. 1 -SL9-8 IMPULSI . 102 /86. 3 -SL9-9 CONTINUO . 203 /86. 5 -SL9-10 SINGOLO . 304 /86. 7 -SP1-3: _2 PULSANTIERA 1 ABILITATA . 405 /87. 1 -SP1-1: _2 PULSANTIERA 2 ABILITATA . 506 /87. 3 -SP2-1: _2 PULSANTIERA 3 ABILITATA . 607 /87. 5 -SP2-2: _2 PULSANTIERA 4 ABILITATA . 708 /87. 7 -51DIF4: 8 RISERVA					
D											
E											
F	205					211					

Ultime Modifiche	Rev. :	Impianto	R. E. M. S. R. L.	Cliente	Disegno Numero	Commissa	Codice Impianto
	Data :	PRESSA CATTANEO	Via Ferruccio, 16/A-03010 Patrica (Fr) Tel. +39-0775-830116 Fax +39-0775-839345		2020_0658	2020_0658	QE
MR	Diseg. :	S4-630-3350-2150	QUESTO DISEGNO E' DI PROPRIETA' ESCLUSIVA DELLA R. E. M. S. R. L. E' VIETATO RIPRODURLO O COMUNICARLO AD ALTRI SENZA LA PROPRIA AUTORIZZAZIONE	Cliente Finale	Descrizione pagina	Pag. 210	
	Stampa : 21. Mar. 2023				LAYOUT SCHEDE	di 48	
	Verif. :				INGRESSI DIGITALI SAFETY		

	0	1	2	3	4	5	6	7	8	9	
A	51DIF5 51.6 E50.00 1 /88.1 -16B1:_2 STOP IMMEDIATO .10 2 /88.3 -51DIF5: 2 RISERVA .20 3 /88.5 -51DIF5: 3 RISERVA .30 4 /88.7 -51DIF5: 4 RISERVA .40 5 /89.1 -51DIF5: 5 RISERVA .50 6 /89.3 -51DIF5: 6 RISERVA .60 7 /89.5 -51DIF5: 7 RISERVA .70 8 /89.7 -51DIF5: 8 RISERVA										A
B											B
C											C
D											D
E											E
F	210									215	F

Ultime Modifiche		Rev. :	Impianto PRESSA CATTANEO S4-630-3350-2150	R. E. M. S. R. L. Via Ferruccia, 16/A-03010 Patrica (Fr) Tel. +39-0775-830116 Fax +39-0775-839345	Cliente	Disegno Numero 2020_0658	Commessa 2020_0658	Codice Impianto QE		
		Data :			Cliente Finale	Descrizione pagina				Pag. 211
MR		Diseg. :				LAYOUT SCHEDE				
		Stampa : 21. Mar. 2023				INGRESSI DIGITALI SAFETY				di 48
		Verif. :								

	0	1	2	3	4	5	6	7	8	9
A	51D0F1 51.6 1 A60.00 /100.1 -KA35: A1 SICUREZZE CH1 2 .10 /100.3 -KA36: A1 SICUREZZE CH2 3 .20 /100.5 -KA41: A1 COMANDO FRENO FRIZIONE CH1 4 .30 /100.7 -KA42: A1 COMANDO FRENO FRIZIONE CH2									
B										
C										
D										
E										
F	211									

Ultime Modifiche	Rev. :	Impianto PRESSA CATTANEO S4-630-3350-2150	R. E. M. S. R. L. Via Ferruccia, 16/A-03010 Patrica (Fr) Tel. +39-0775-830116 Fax +39-0775-839345 QUESTO DISEGNO E' DI PROPRIETA' ESCLUSIVA DELLA R. E. M. S. R. L. E' VIETATO RIPRODURLO O COMUNICARLO AD ALTRI SENZA LA PROPRIA AUTORIZZAZIONE	Cliente	Disegno Numero 2020_0658	Commissa 2020_0658	Codice Impianto QE		
	Data :			Cliente Finale	Descrizione pagina				Pag.
MR	Diseg. :				LAYOUT SCHEDE				215
	Stampa : 21. Mar. 2023				USCITE DIGITALI SAFETY				di
	Verif. :								48