


Inom. DI LINEA=27A



ATTENZIONE : ESEGUIRE IL COLLEGAMENTO DI TERRA SU TUTTI I :
 QUADRI, PULITI, PULSANTIERE E CASSETTE PRIMA
 DI DARE TENSIONE ALL' APPARECCHIATURA !!!

WARNING : CONNECTED GROUND CONNECTION BEFORE APPLY
 CURRENT ON : ELECTRIC-CABINETS, DESKS AND
 PUSH-BUTTON PANELS!!!


SEZ. DEI CONDUTTORI DI FASE CHE ALIMENTANO L'EQUIPAGGIAMENTO S (mm²)	MIN. SEZIONE DEI CONDUTTORE DI PROTEZIONE ESTERNO Sp (mm²)
SECTION OF PHASE'S CONDUCTORS WICH FEEDING THE EQUIPMENT S (mm²)	MINIMUM SECTION FOR OUTER PROTECTION CONDUCTOR Sp (mm²)
S ≤ 16	S
16 < S ≤ 35	16
S > 35	S/2

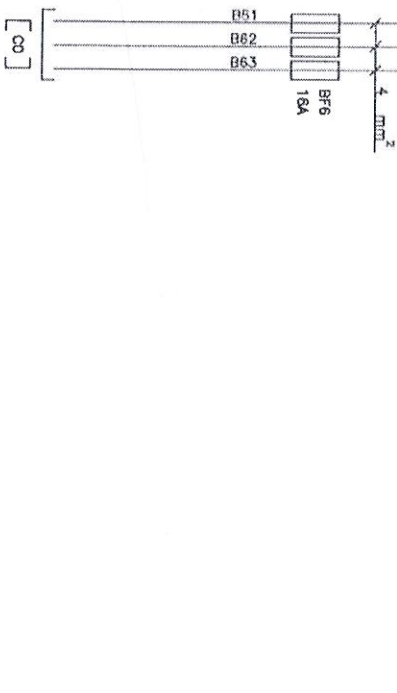

 LETTRONICA VICENZA (ITALY)	TITOLO TITLE	COMMESSA ORDER	DESIGNO N° DRAWING N°	DESCRIZIONE DESCRIPTION	DATA DATE	PROGETTO DESIGN	CONTROLLATO CHECKED	APPROVATO APPROVED	VERIFICATO CHECKED	FOGLIO PAGE
	TAGLIO A NASTRO ARRIVO LINEA E SMISTAMENTO	041156 3006/04	041156B	01 CABELLAGGIO	10/01/05	CARLA				
										C




3	TRASFERIMENTO IMPIANTO	23/12/2015	MANONELLI	DATA	14/12/2015	T.d.T.		TUBIFICIO DI TERNI S.p.A. TERNI		q TAGLIO L3 TITANIA	0028	Q TAGLIO L3 TITANIA	TAGLIO L3 TITANIA.DWG	FOGLIO C DI E
				DISEG.	MANONELLI									
				VISTO										
				APPR.										
REV	MODIFICA	DATA	FIRMA	SOST. IL		SOST. DA		ORIGINE:						
1				2		3		4		5	6	7	8	

 

A further di Michela & SPZTattusio e al ritorno le proprietà di quanto di nuovo o nota di riprendere o di condurre con maggiore note e temi


	[/]	[89]
r		
s		
t		

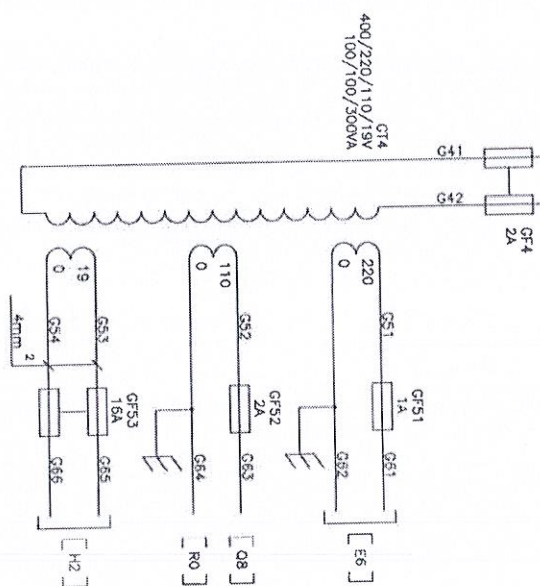


AUSILIARI 220-110-15V

 ELETTRONICA VICENZA (ITALY)										TITOLO TITLE TYPE									
TAGLIO A NASTRO TRASFORMATORI AUSILIARI										COMMITTEA ORDER COMMAND									
041156 3006/04										041156G									
041156G										DESIGN N° DRAWING N° DESIGN N°									
01: CAVIAGGIO										REV.									
04/02/05										DATA DATE									
CARLA										DESIGNATO DATE DESIGN									
CARLA										CONTROLLATO DATE VERIF.									
APPROVATO DATE APPROVAL										APPROVATO DATE APPROVAL									
SCALE FOLIO SINT										SCALE FOLIO SINT									
H										G									

Il termine di legge n. 303 del 1976, art. 1, comma 1, lett. a) e b) è stato interpretato in modo da ritenere che il proprietario di un bene, che non ha diritto di prelazione, non può essere considerato un "compratore" ai sensi della legge n. 303 del 1976, art. 1, comma 1, lett. a) e b).

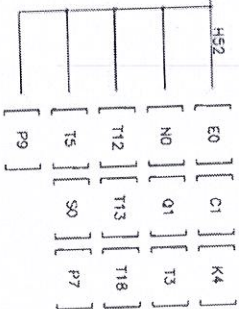


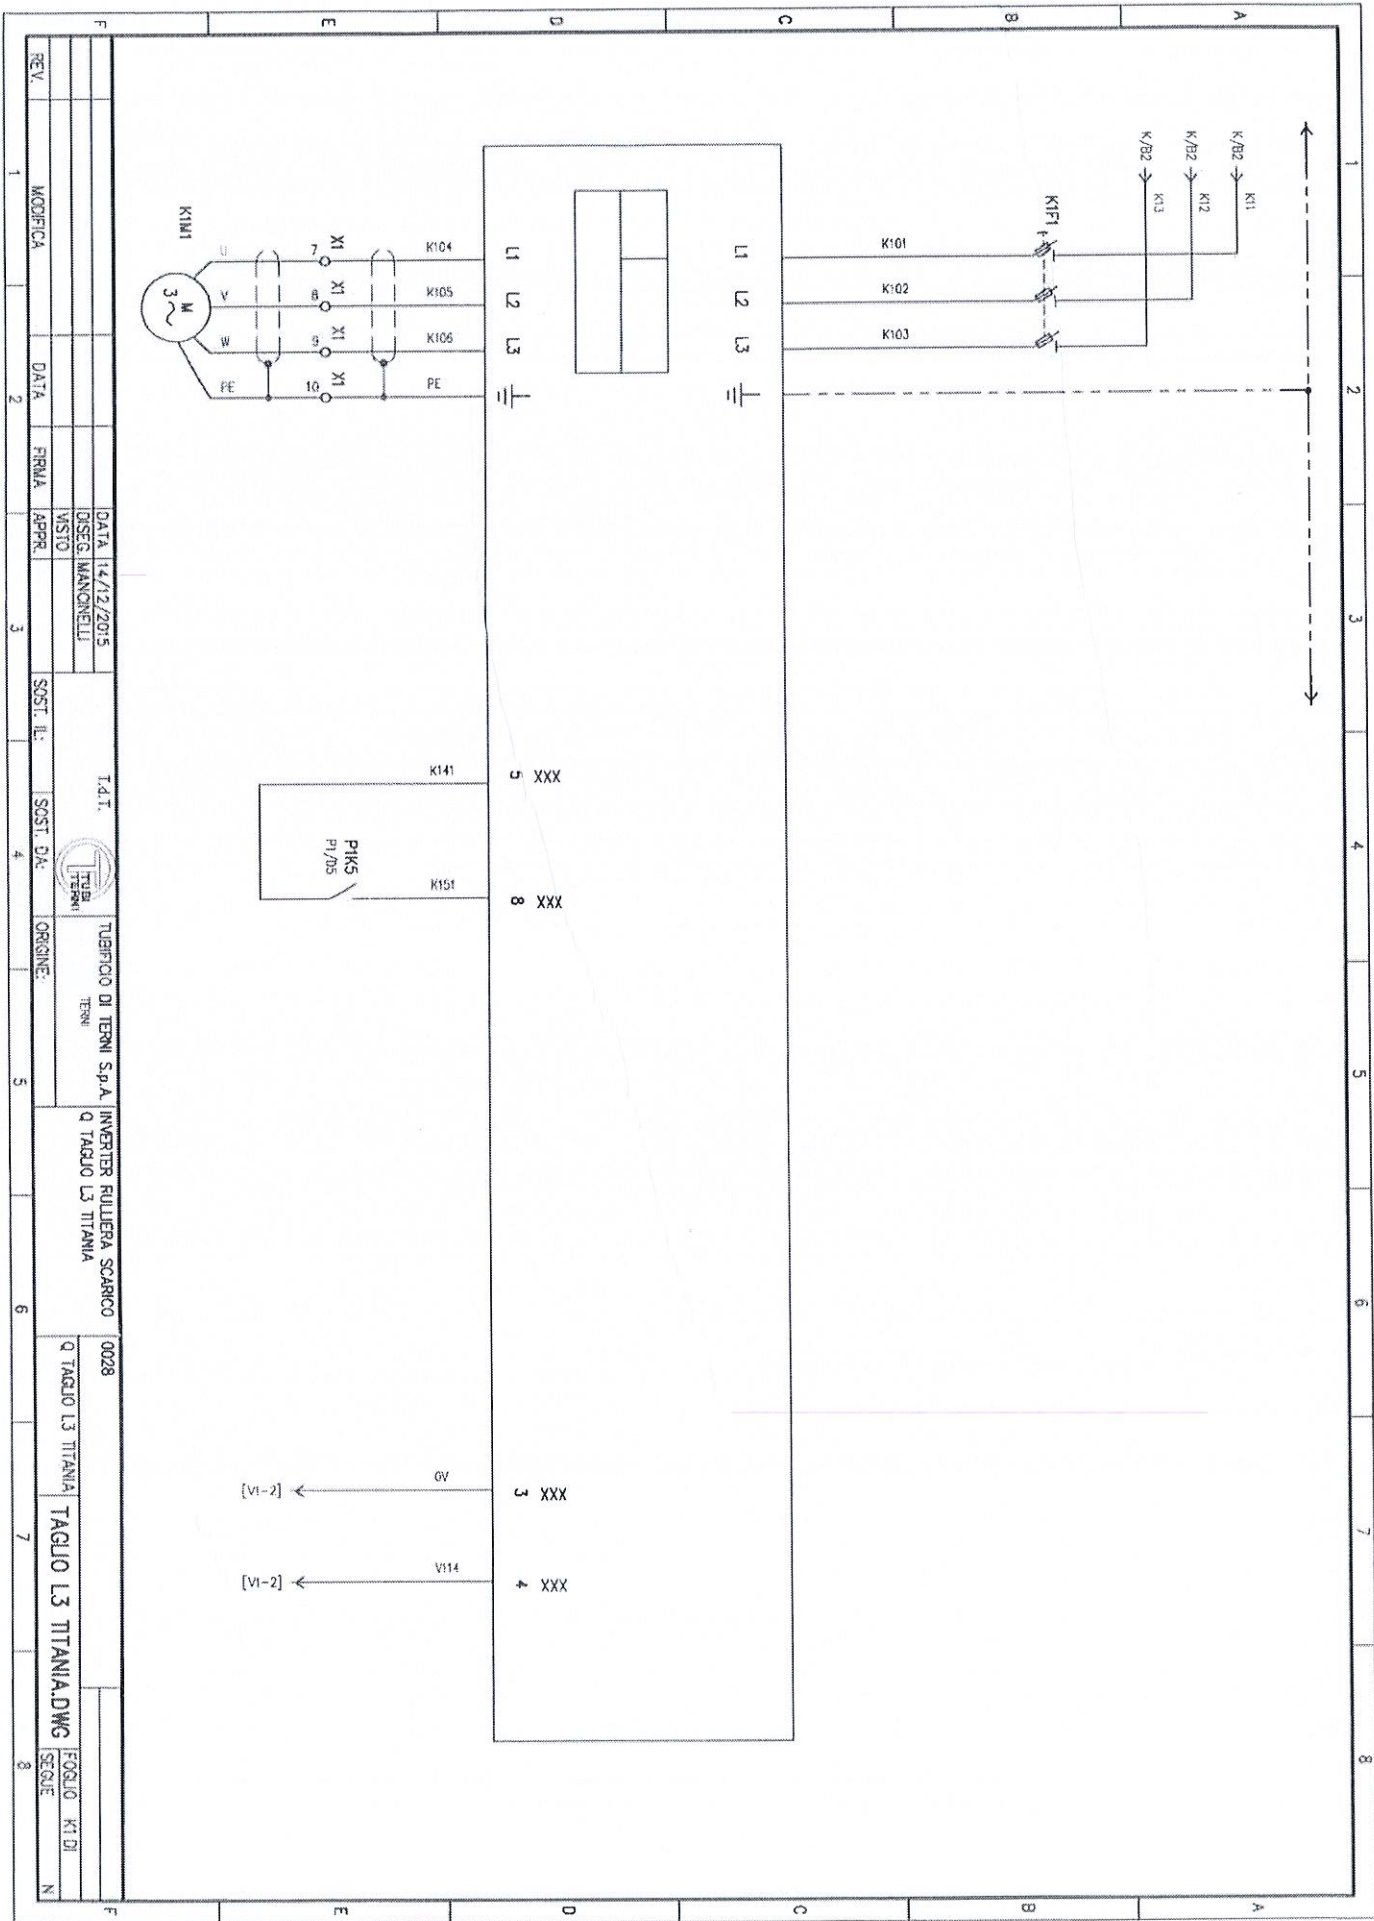



REV.	MODIFICA	DATA	FRMA	APPR.	SOST. IL:	SOST. DA:	ORIGINE:	0028	Q TAGLIO L3 TITANIA	Q TAGLIO L3 TITANIA.DWG	FOLIO	K1 DI	N
1		2			3	4	5	6	7	8			

DATA 14/12/2015
 DISEG. MANONELLI
 VISTO
 APPR.
 TUBI TERNI
 TUEFICIO DI TERNI S.p.A. INVERTER RULLIERA SCARICO
 Q TAGLIO L3 TITANIA


0028
 Q TAGLIO L3 TITANIA
 TAGLIO L3 TITANIA.DWG
 FOLIO K1 DI
 N

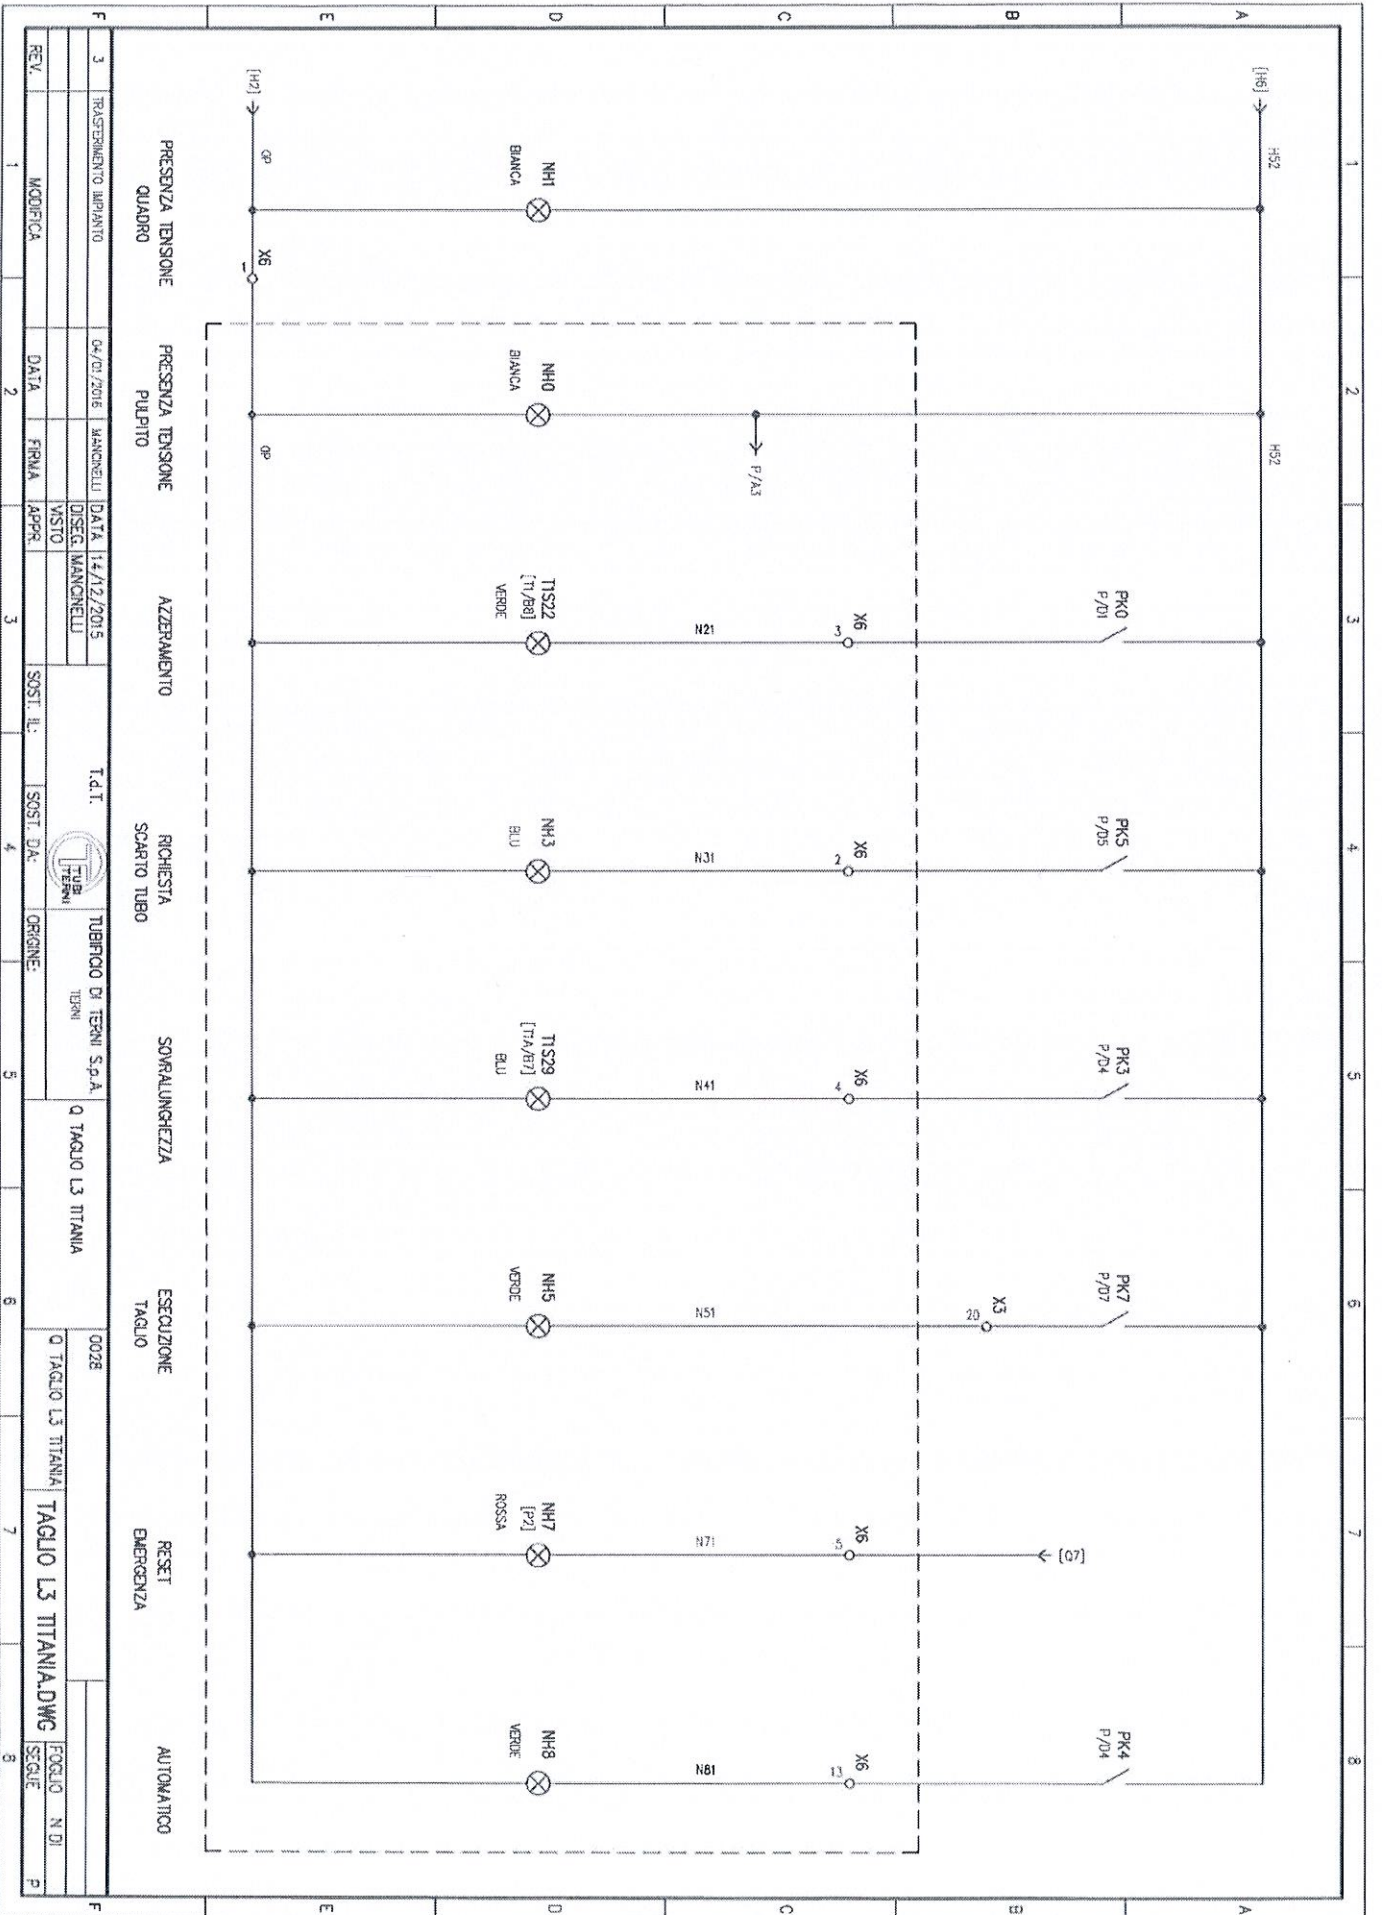


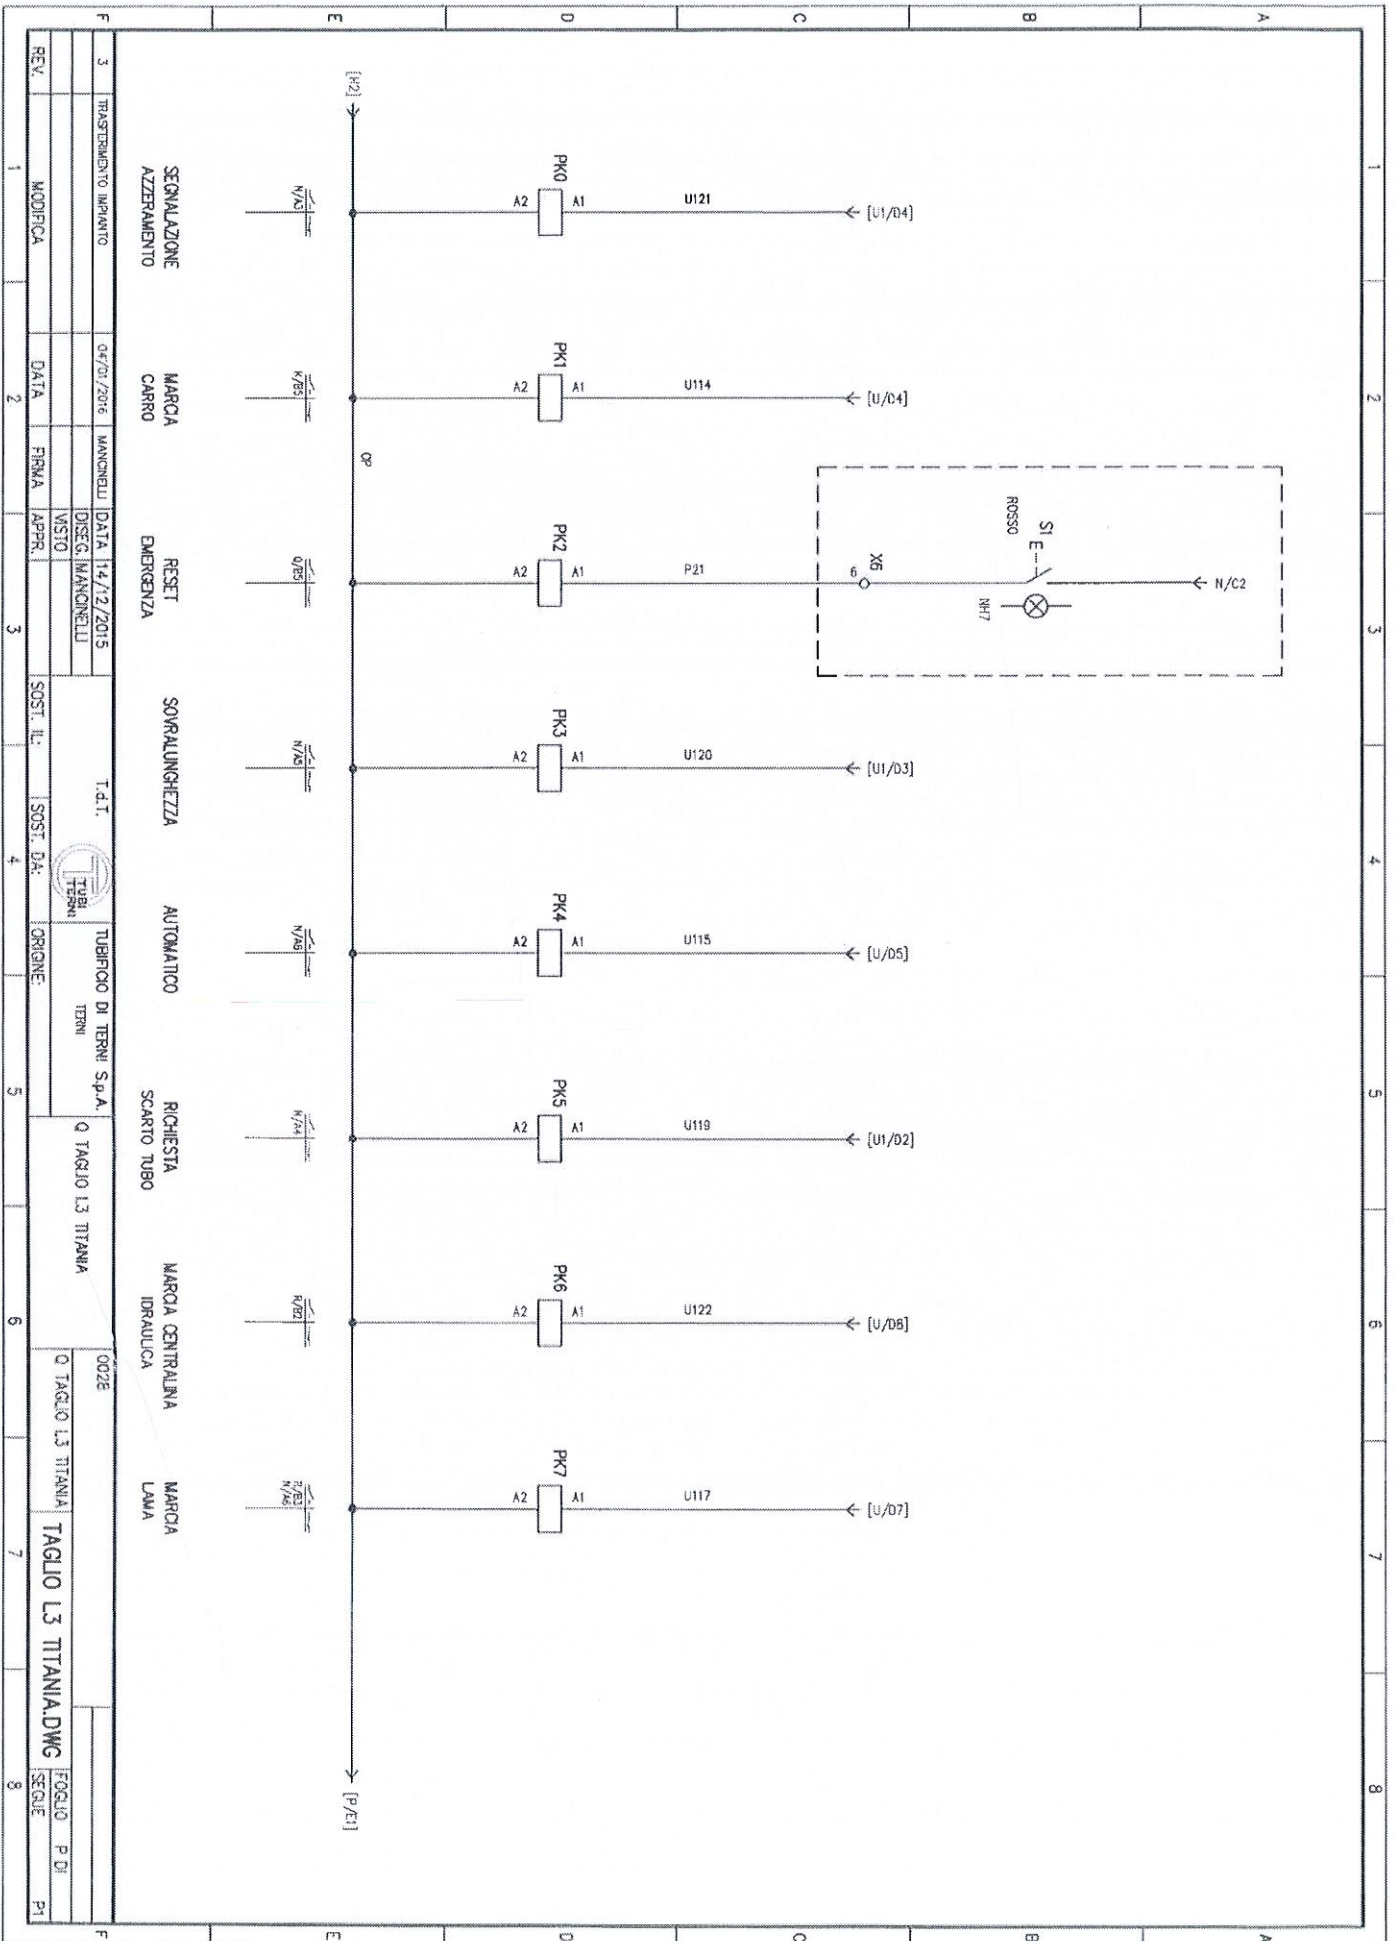

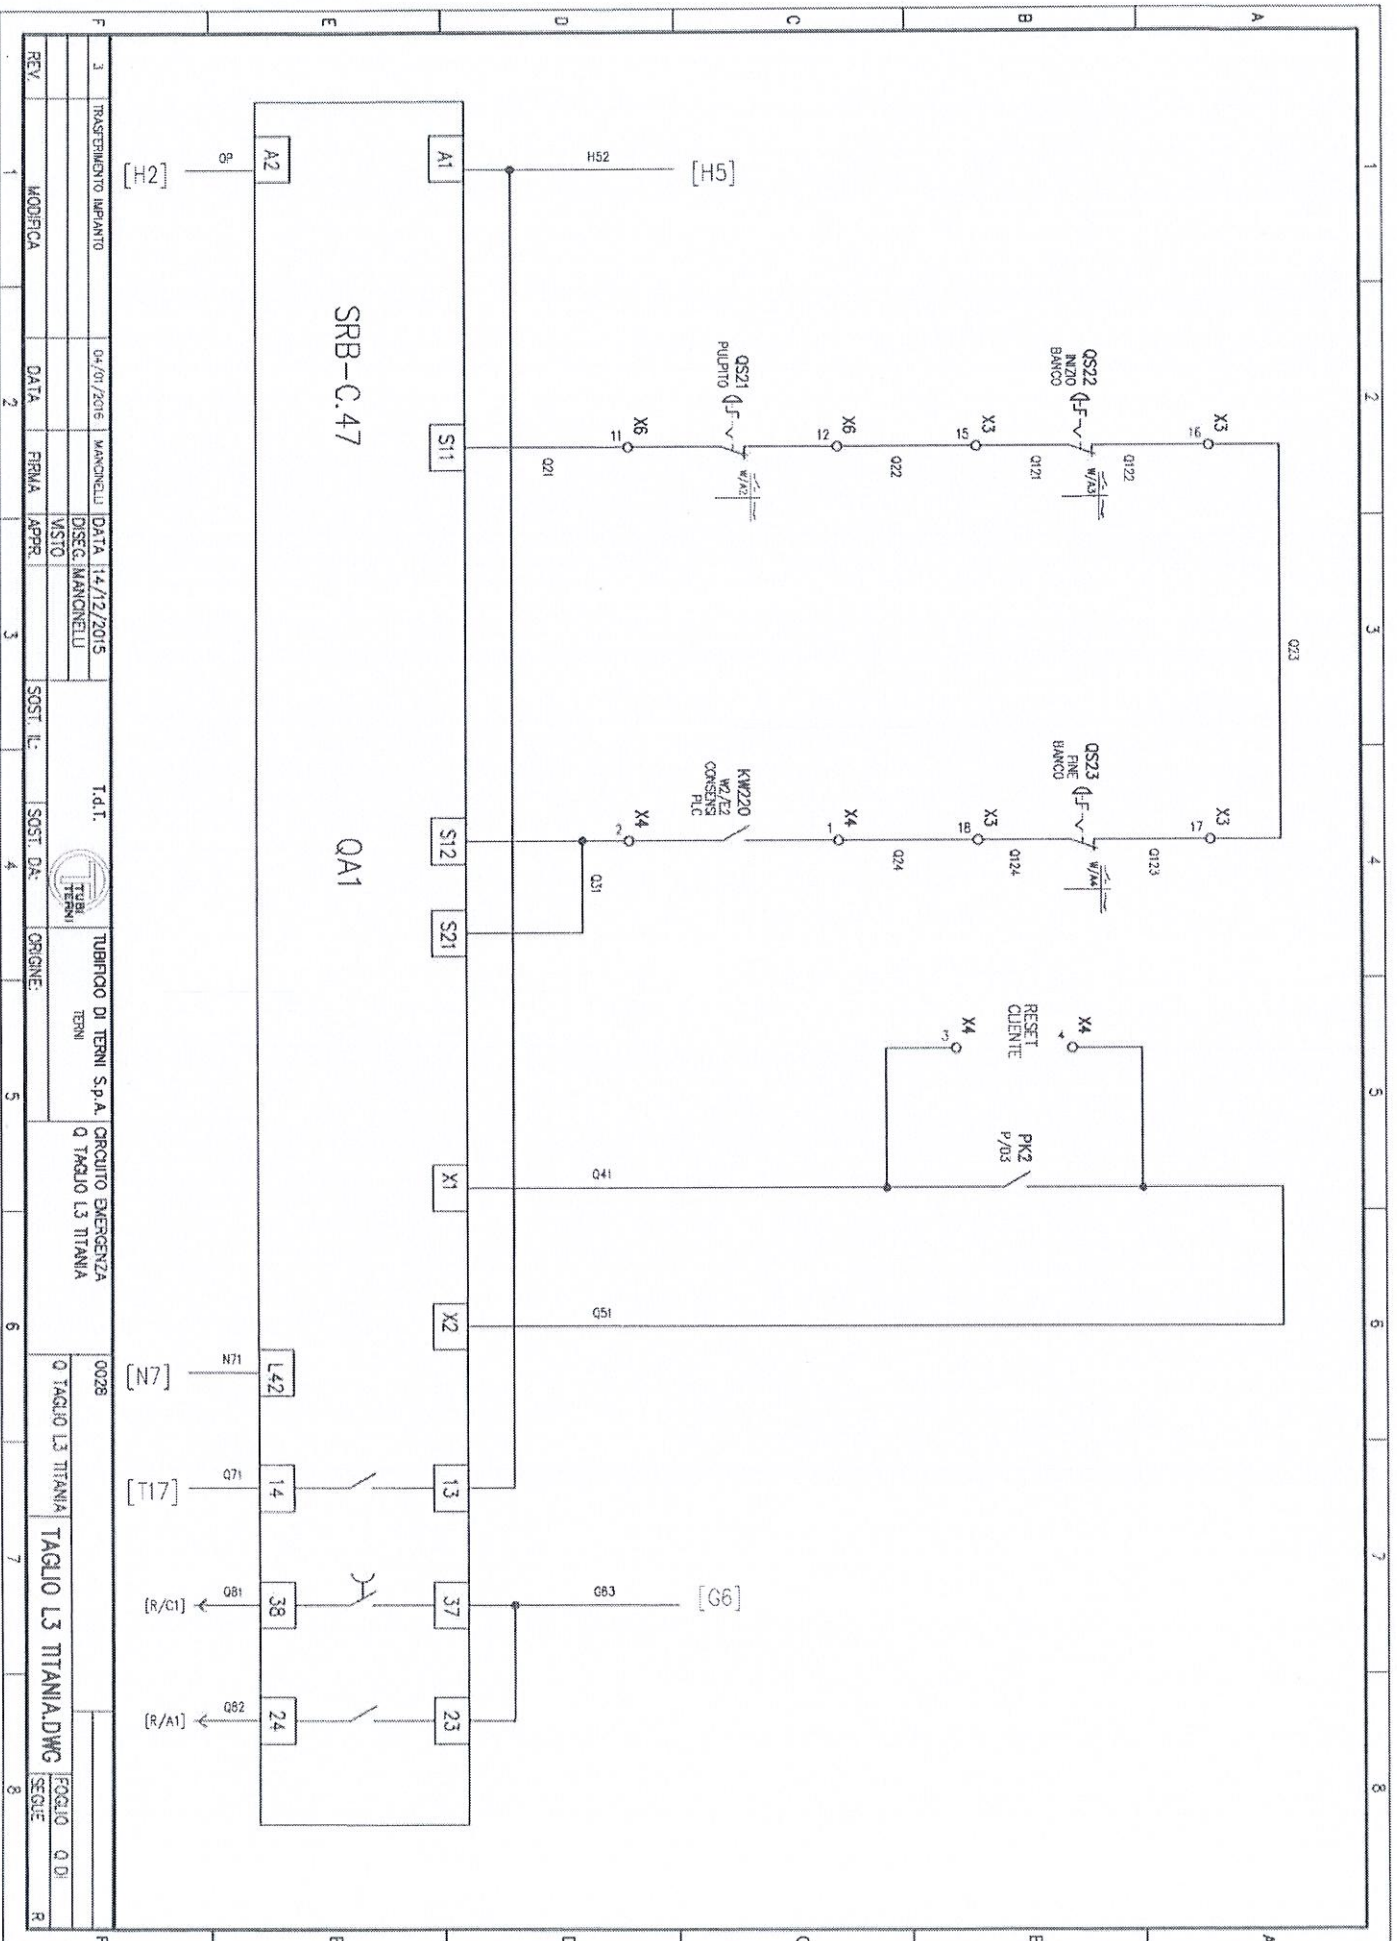

3	TRASFERIMENTO IMPIANTO	04/07/2015	MANONELLI	DATA	14/12/2015	T.I.T.	TURBINO DI TERNI S.P.A.	CIRCUITO EMERGENZA	0028	Q TAGLIO L3 TITANIA	TAGLIO L3 TITANIA.DWG	FOGLIO	Q DI	R
REV.	MODIFICA	DATA	FIRMA	APPR.	VISTO	SOST. L.C.	SOST. D.C.	ORIGINE:						

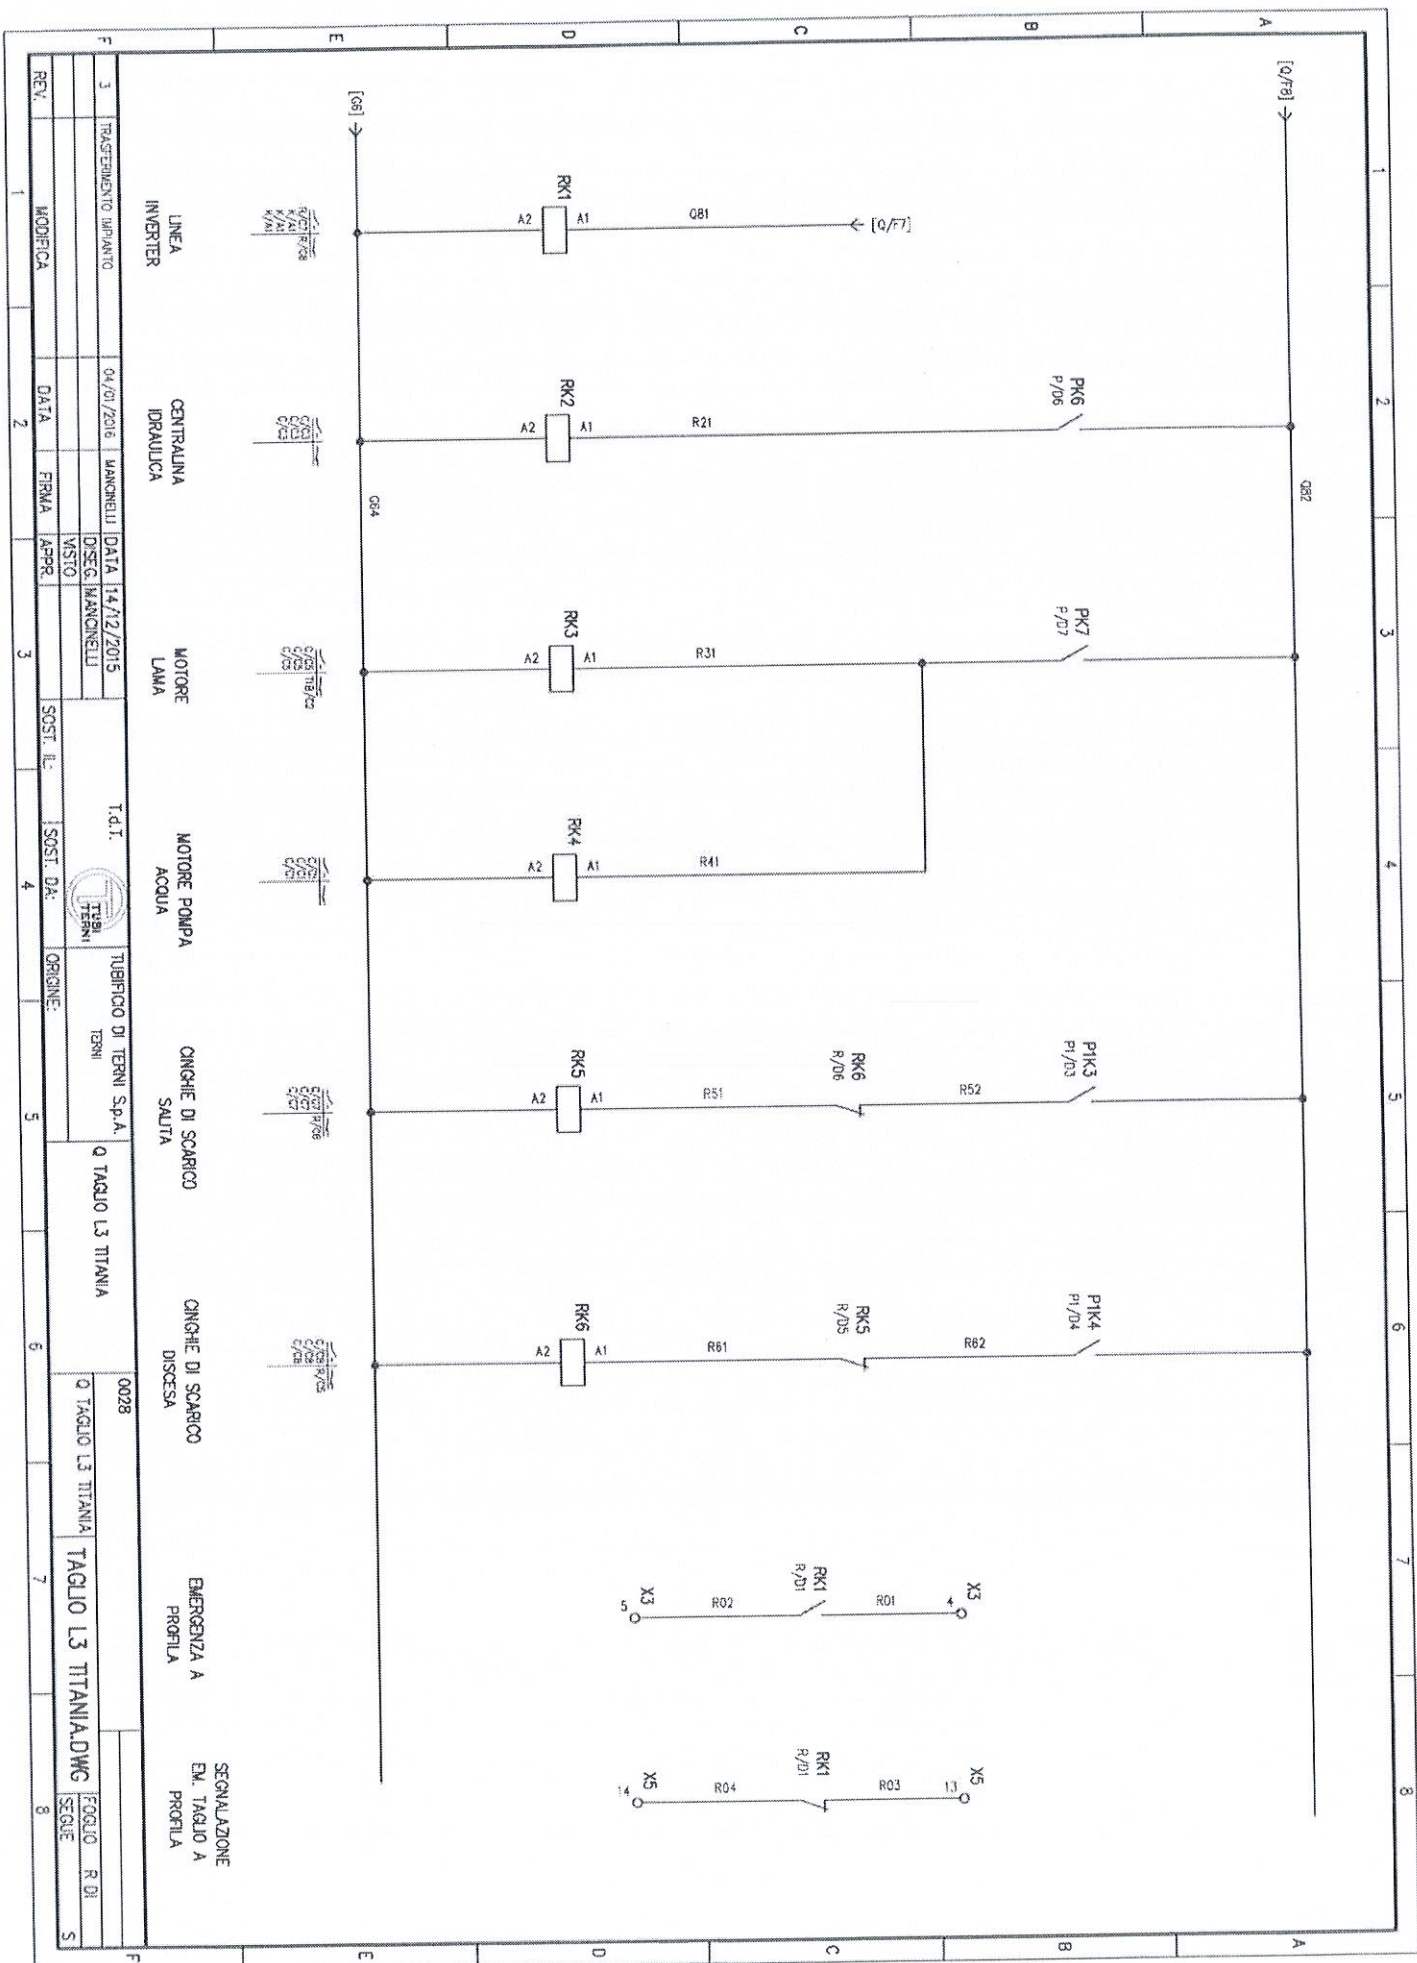

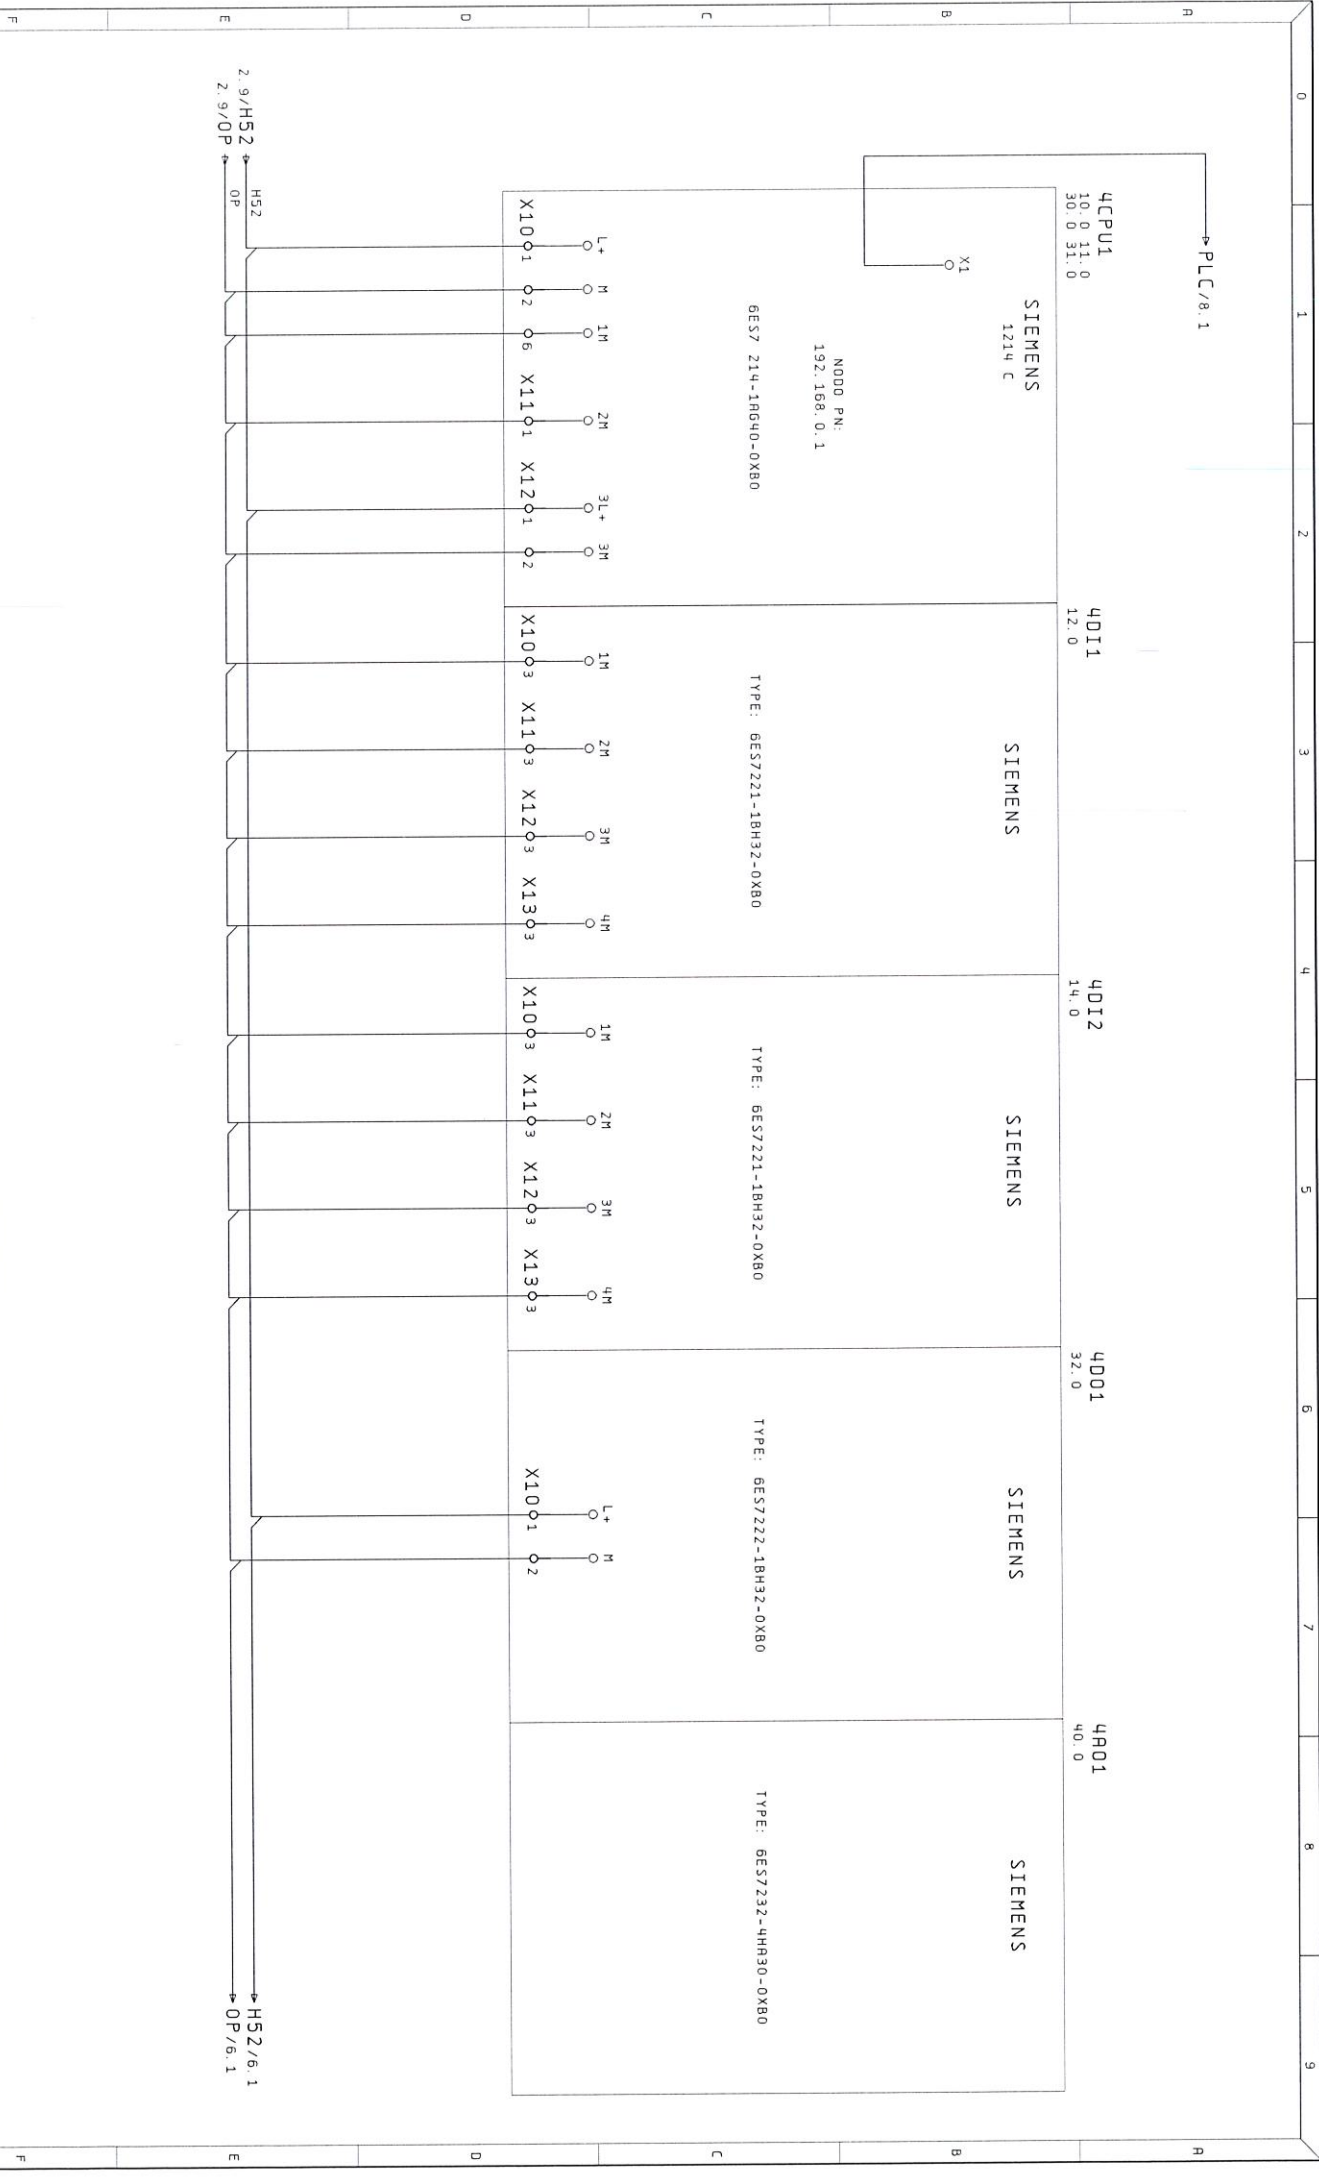


Ultime Modifiche		Rev. : INDIRIZZO....		Impianto		R. E. M. S. R. L.		Cliente		Disegno Numero		Comessa		Codice impianto		Codice luogo	
		Data :		SEGR HFZ		Via ferruccio, 16/A-03010 Patrica (FR)				2020_0709		2020_0709		=		+	
		Diseg. :				Tel. +39-0775-830116				Descrizione pagina						Pag.	
MR		Stampa : 09. Mar. 2021				QUESTO DISSEGNO E' DI PROPRIETA' ESCLUSIVA DELL' R. E. M. S. R. L. E' VIETATO RIPRODURLO AD ALTRI SENZA LA PROPRIA AUTORIZZAZIONE		Cliente finale		LAYOUT PLC						4	
Verif. : INDIRIZZO....																di	

4.9/H52
4.9/OP
H52
OP
H52/8.1
OP/8.1

8.2/HMI
PROFINET

6HMI1

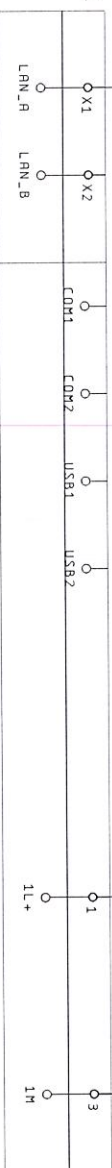

TYPE : 6HVI2123-26B03-0RX0 PART 1 OF 1 ADVANTECH

Ultima Modifica		Rev. : INDIRIZZO	Impianto		R.E.M. S.R.L.		Cliente		Disegno Numero		Comessa		Codice impianto		Codice luogo	
		Data :	SEGA HF2		Via Ferruccio, 16/R-03010 Patrica (FR)				2020_0709		2020_0709		=		+	
		Disegn. :			Tel. +39-0775-830116				Descrizione pagina						Pad.	
		Stampa : 09. Mar. 2021			Fax +39-0775-839305				Questo disegno e' di PROPRIETA'						6	
		Verif. : INDIRIZZO			QUESTO DOCUMENTO E' SOTTOPONIBILE A MODIFICHE SENZA LA PROPRIA AUTORIZZAZIONE		Cliente Finale		PANNELLO OPERATORE DA 7"						di	

6. 8/H52
6. 8/OP
H52
OP
H52/10.1
OP/10.1

8R1

SIEMENS

6ES5005-0BR00-1AB2

DC 24V
+
-

P1


P2

P3

P4


1/ PLC
2/ HMI
2. 8/ PN3

Ultime Modifiche		Rev. : INDIRIZZO	Impianto	R. E. M. S. R. L.		Cliente	Disegno Numero	Comessa	Codice impianto	Codice luogo
		Data :	SEGA HF2	Via Ferruccio, 16/R-09010 Patrica (Fr.)			2020_0709	2020_0709	=	+
		Disegn. :		Tel. +39-0775-830116			Descrizione pagina			
		Stampa :		Fax +39-0775-839365			SWITCH RETE PROFINET			
		Verif. :		QUESTO DISSEGNO E' DI PROPRIETA'			Pag. 8			
				E' VIETATO RIPRODURLO O COMUNICARLO AD			di			
				ALTRI SENZA LA PROPRIA AUTORIZZAZIONE						

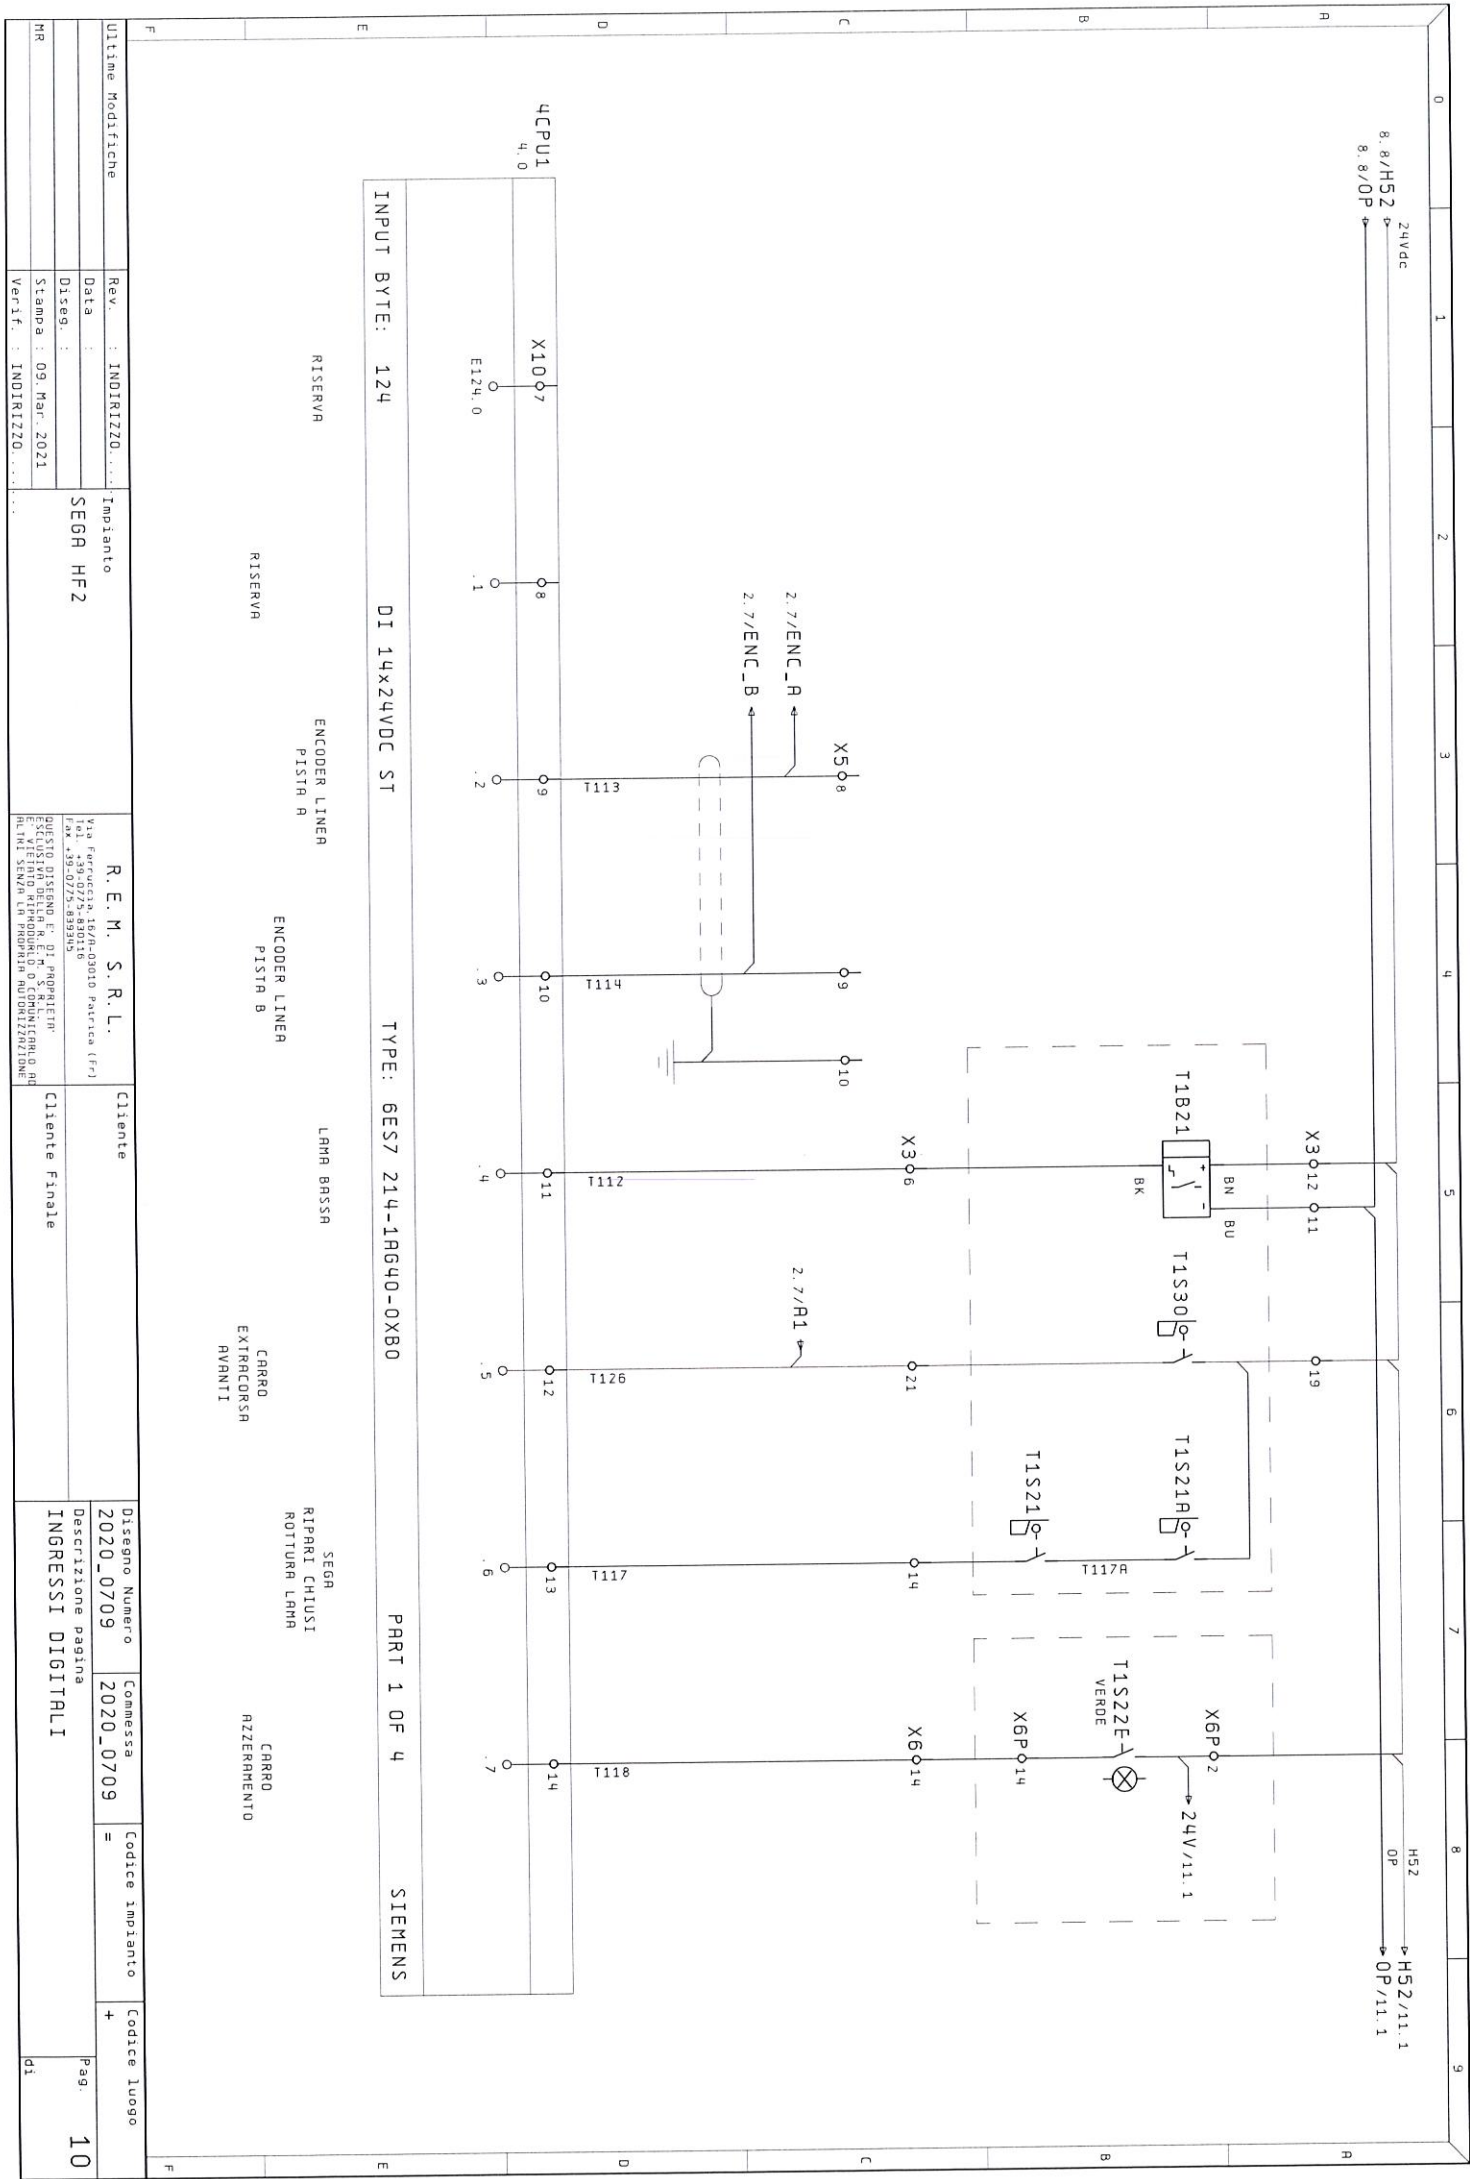

Ultime Modifiche		Rev. : INDIRIZZO...	Impianto	R.E.M. S.R.L.		Cliente	Disegno Numero	Comessa	Codice impianto	Codice luogo
Data			SEGNA HF2	Via Ferruccio 16/R-03010 Patrica (Fr)			2020_0709	2020_0709	=	+
Disegn.				Tel. +39-0775-830116			Descrizione pagina			
Stampa		09. Mar. 2021		Fax +39-0775-839305			Ingressi Digitali			
Verif.		INDIRIZZO...		QUESTO DISSEGNO E' DI PROPRIETA' DELL'INGEGNERE AUTORE E NON PUO' ESSERE RIPRODOTTO O COMUNICATO AD ALTRI SENZA LA PROPRIA AUTORIZZAZIONE			Pag. 10			


10.8/H52 24Vdc
10.8/OP
H52
OP
H52/12.1
OP/12.1

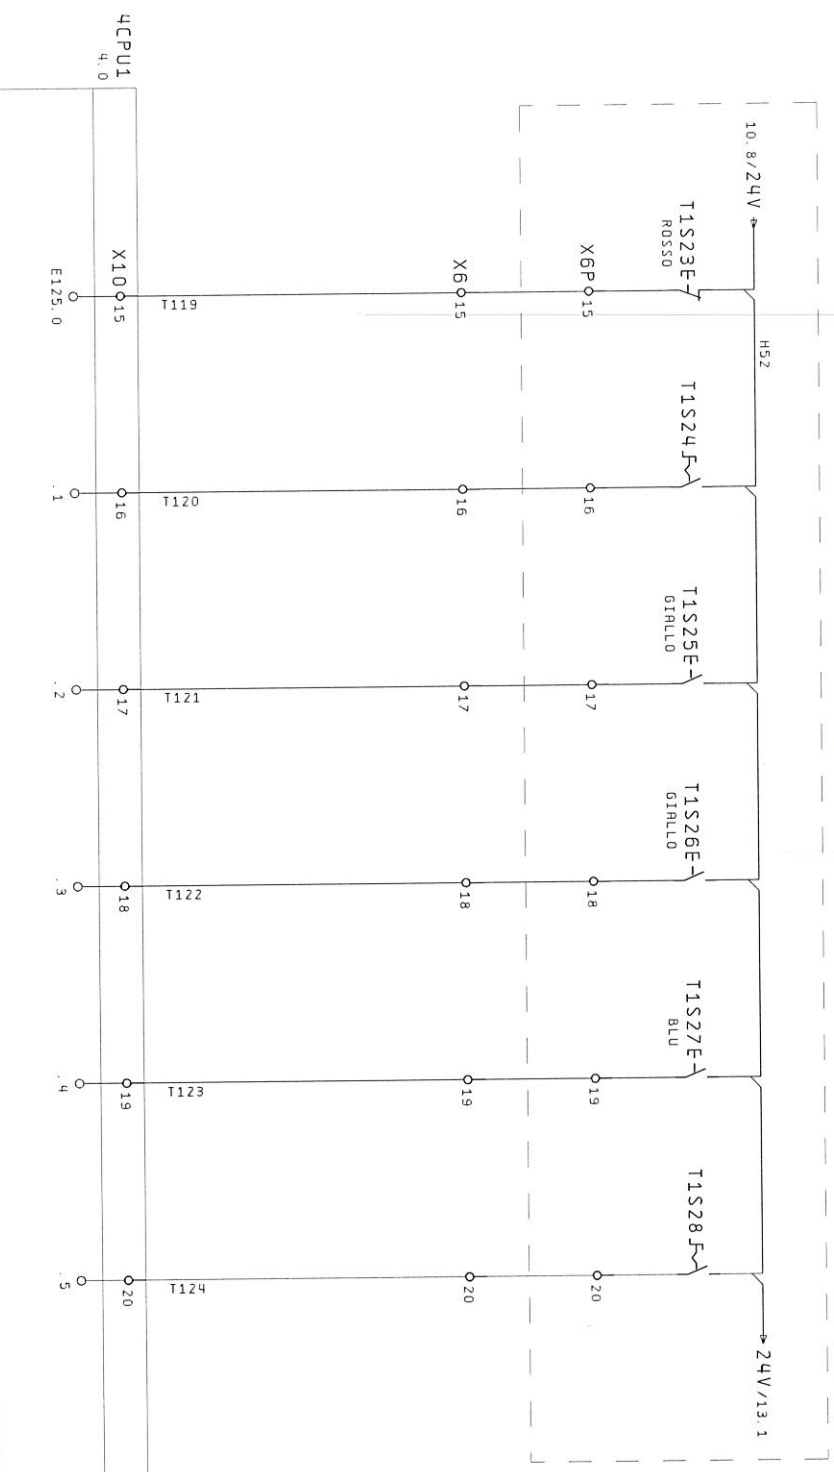



INPUT BYTE: 125 DI 14x24VDC ST TYPE: 6ES7 214-1B640-0XB0 PART 2 OF 4 SIEMENS

TRAGLIO
ARRESTO
CARRO
RITORNO VELOCE
JOG +
JOG -
TRAGLIO
MARCIA
AUTOMATICO
MANUALE


Ultime Modifiche		Rev. : INDIRIZZO		Impianto		R.E.M. S.R.L.		Cliente		Disegno Numero		Comessa		Codice impianto		Codice luogo	
Data		:		SEGA HF2		Via Ferrara, 16/R-03010 Patrica (Fr)				2020_0709		2020_0709		=		+	
Diseg.		:				Tel. +39-0775-830116				Descrizione pagina						Pag.	
Stampa		:		09. Mar. 2021		R. E. M. S. R. L. - DI PROPRIETA'		Cliente Finale		INGRESSI DIGITALI						11	
Verif.		:		INDIRIZZO		QUESTO DISSEGNO E' DI PROPRIETA'										di	
						E' vietato riprodurlo o comunicarlo ad											
						ALTRI SENZA LA PROPRIA AUTORIZZAZIONE											

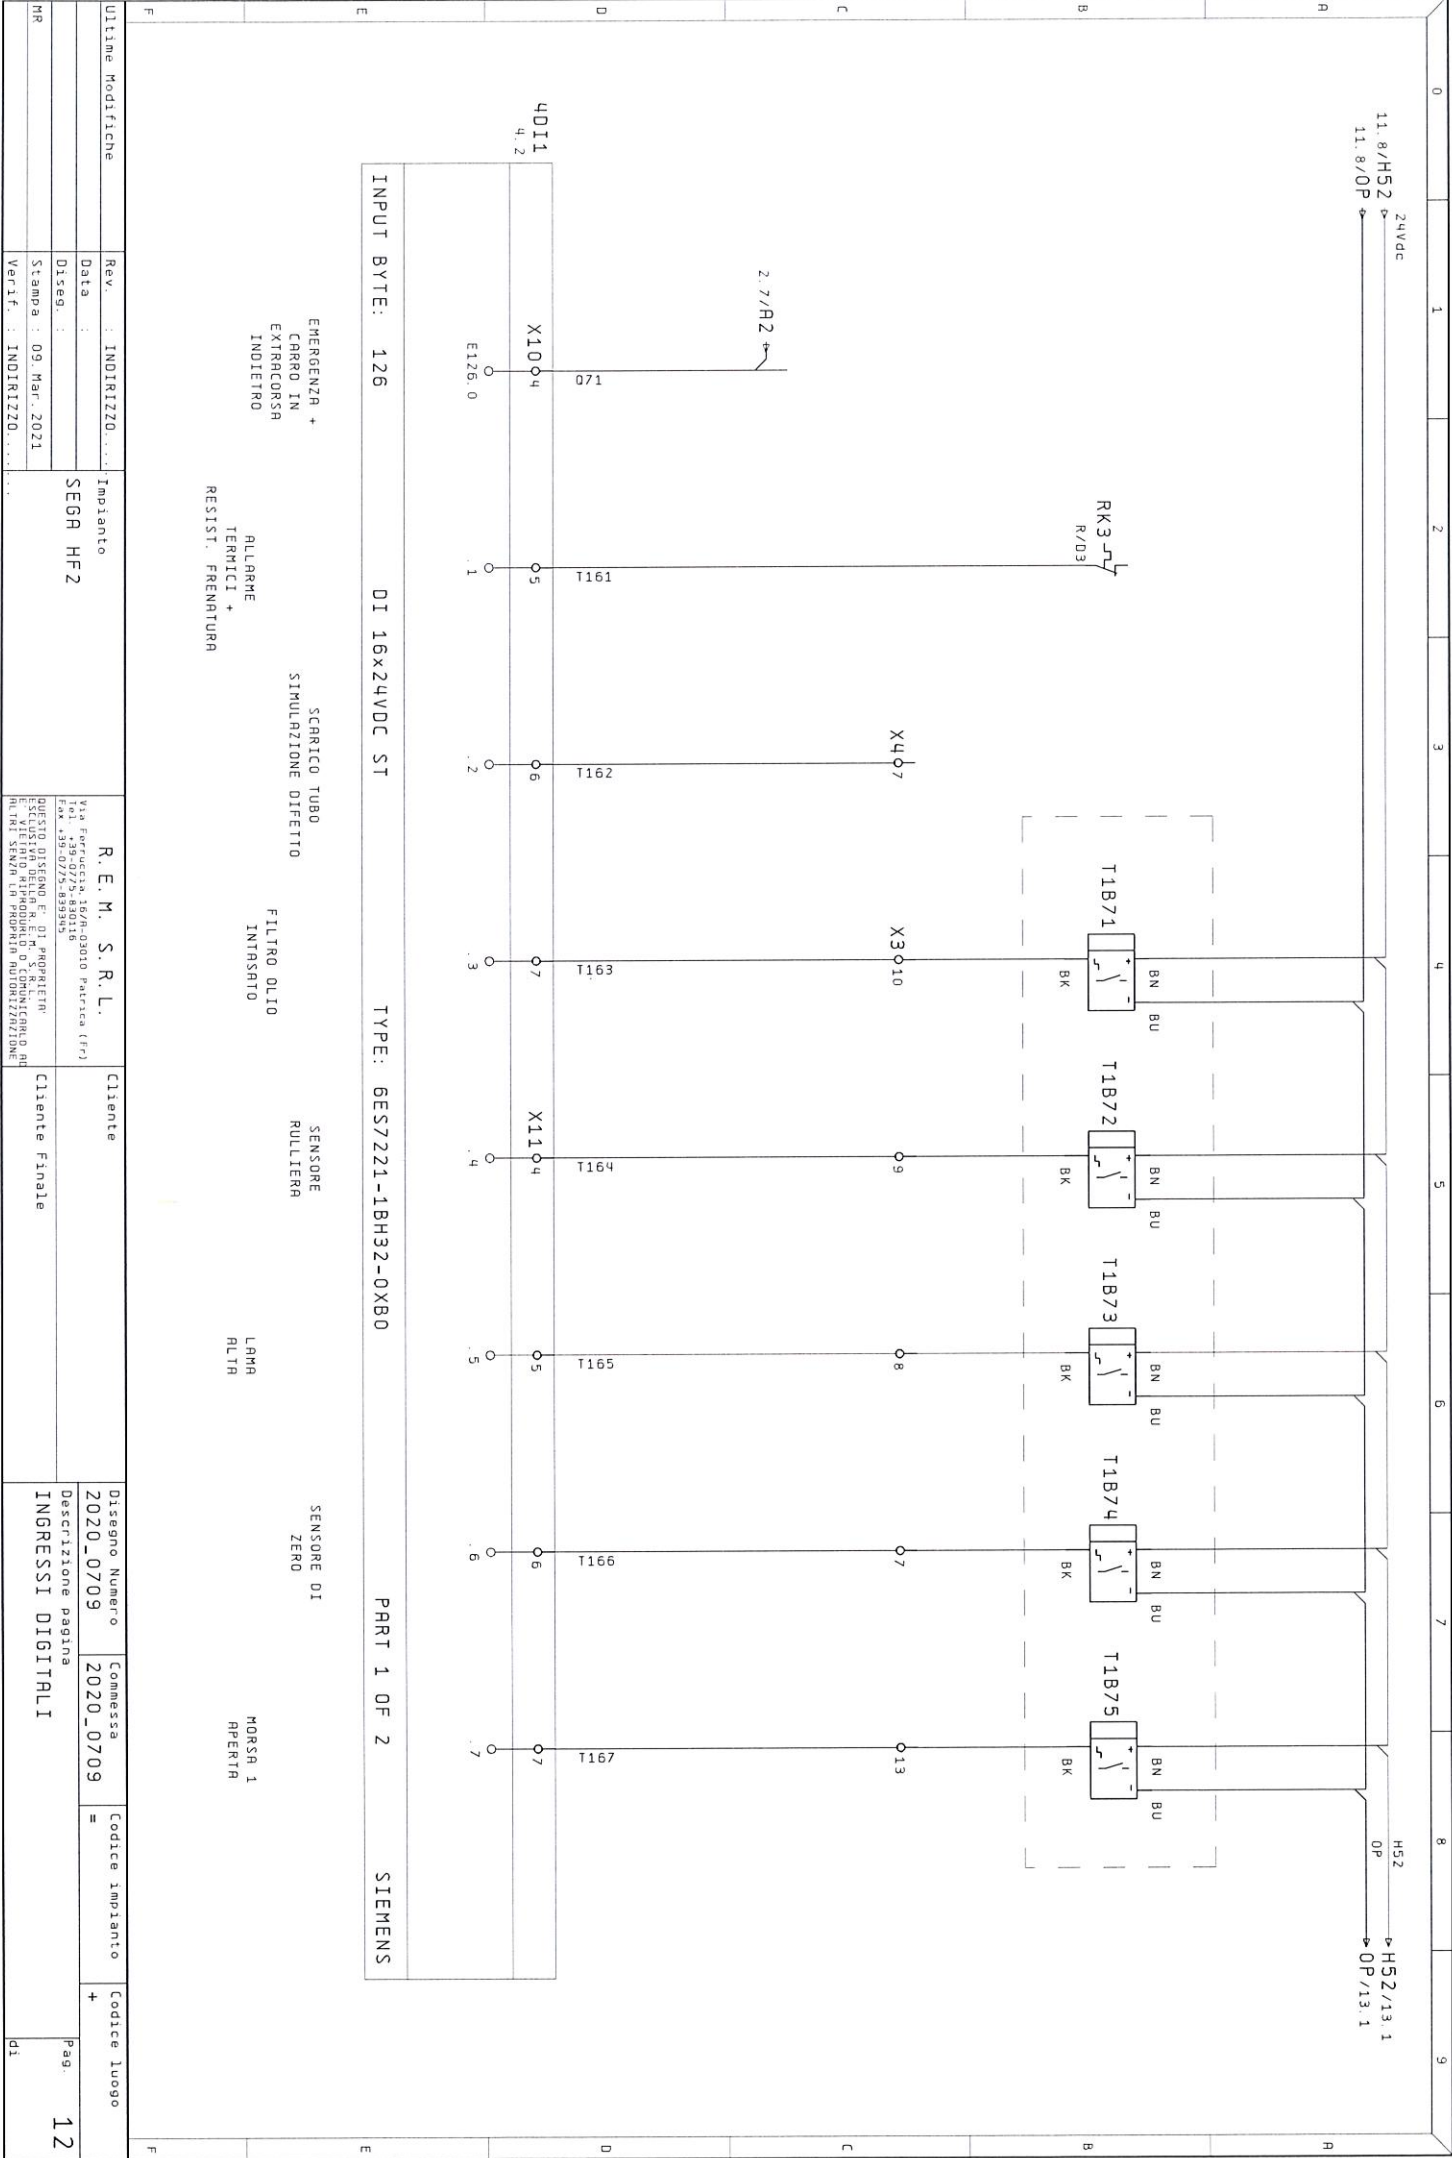

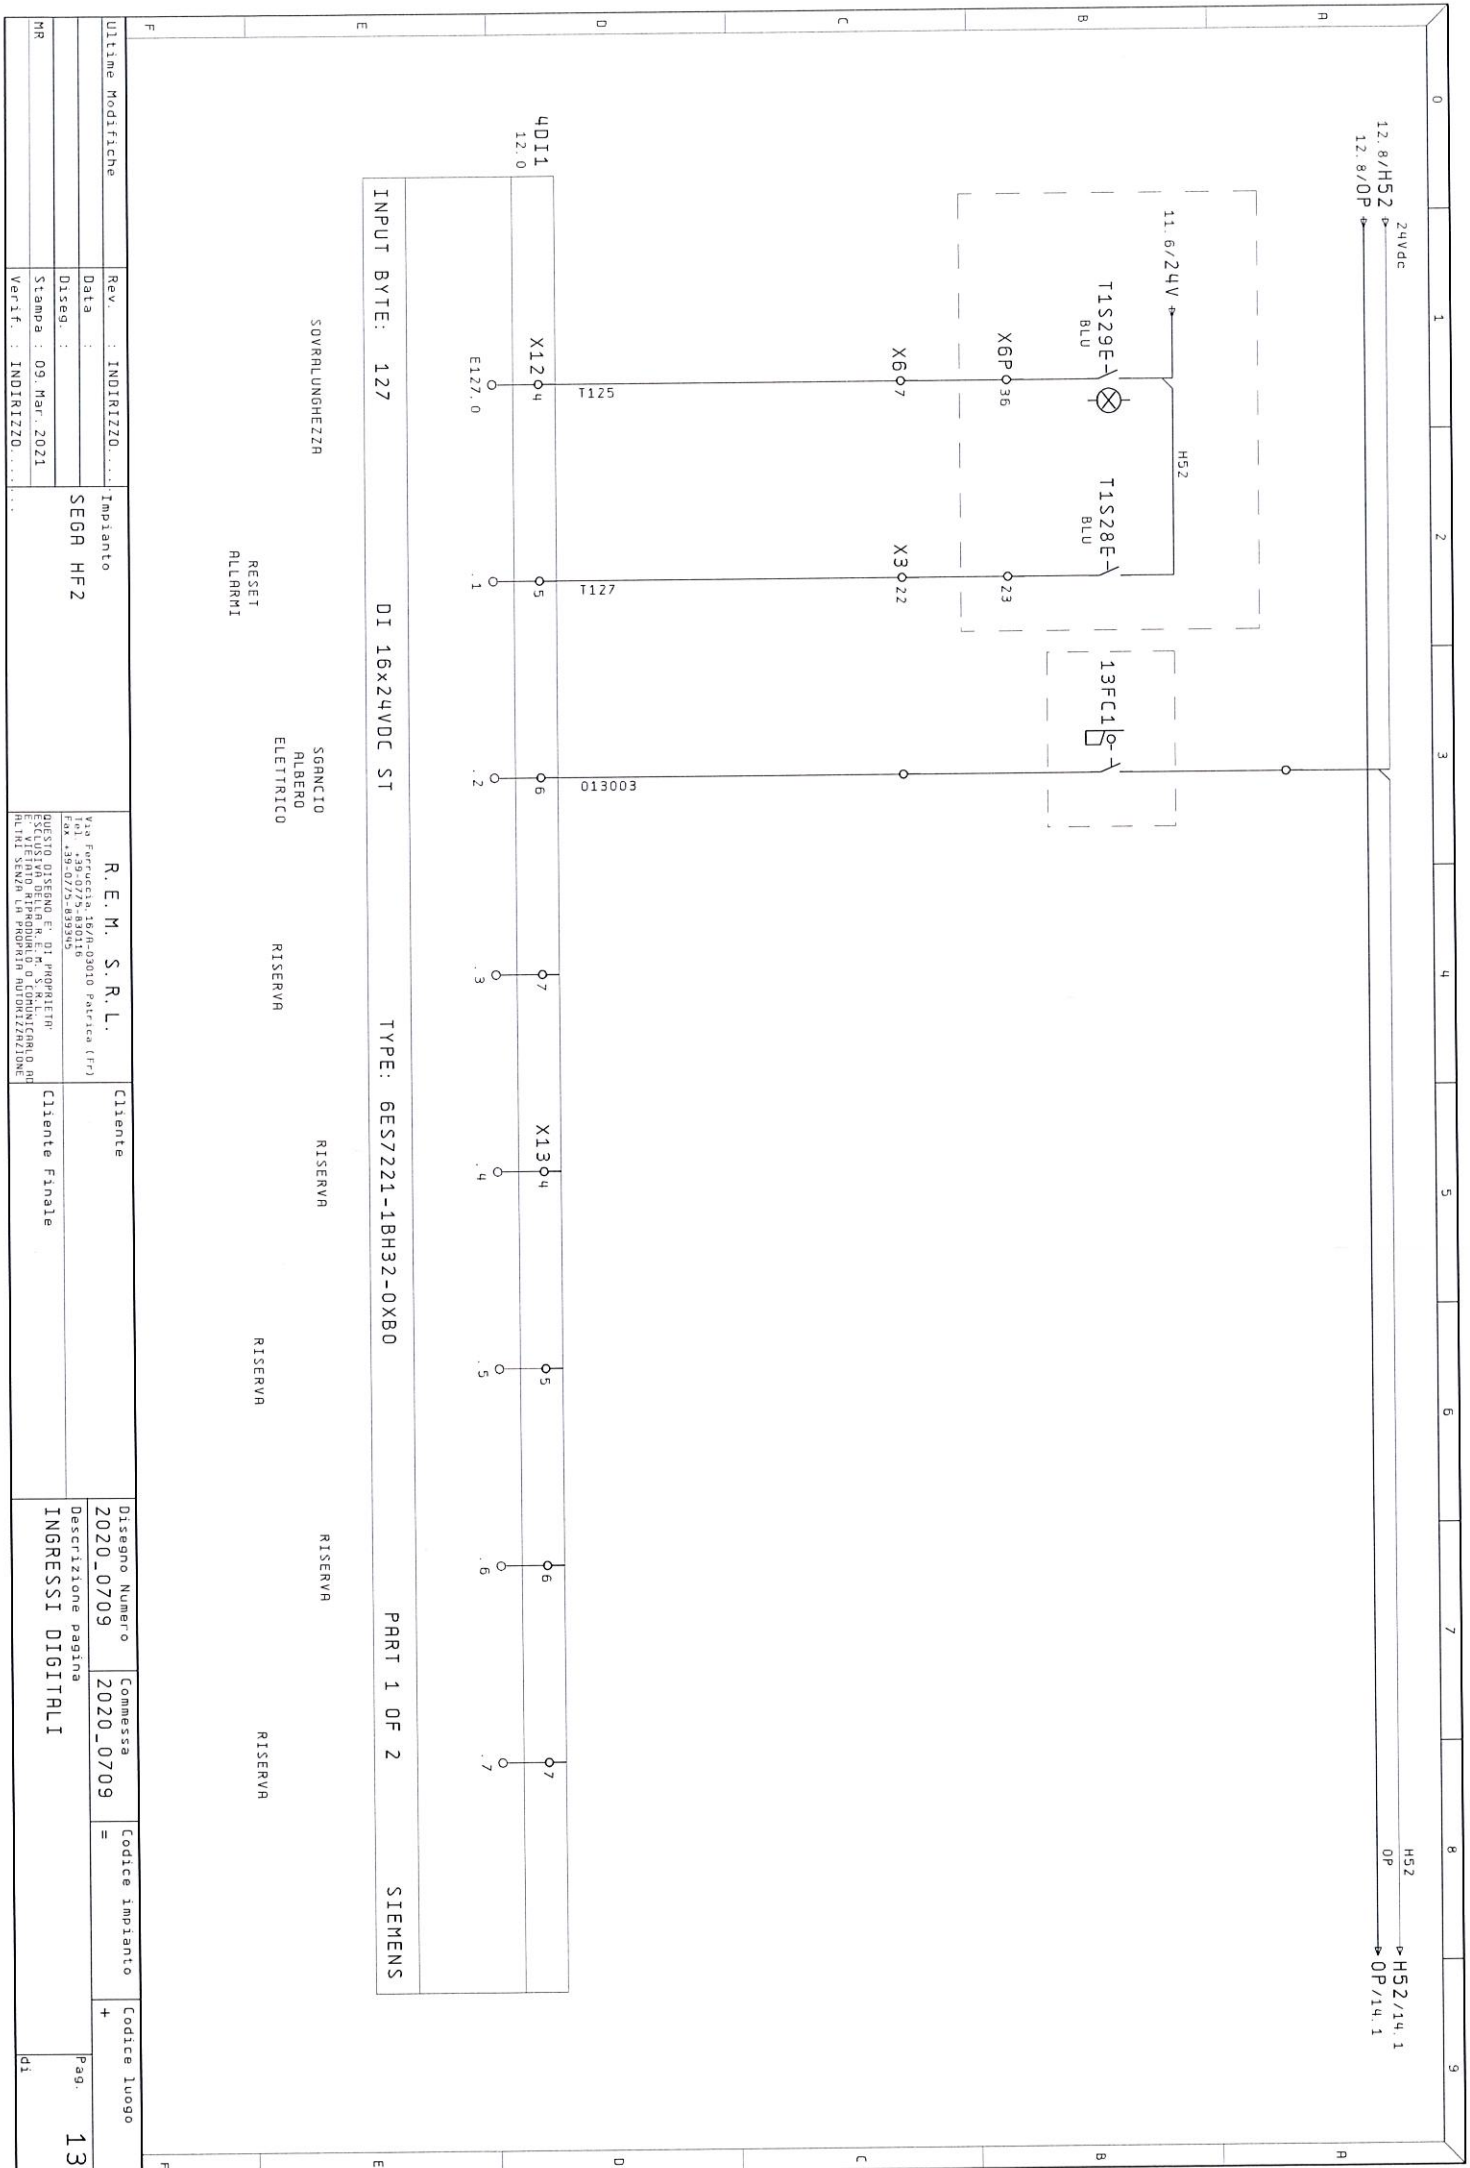

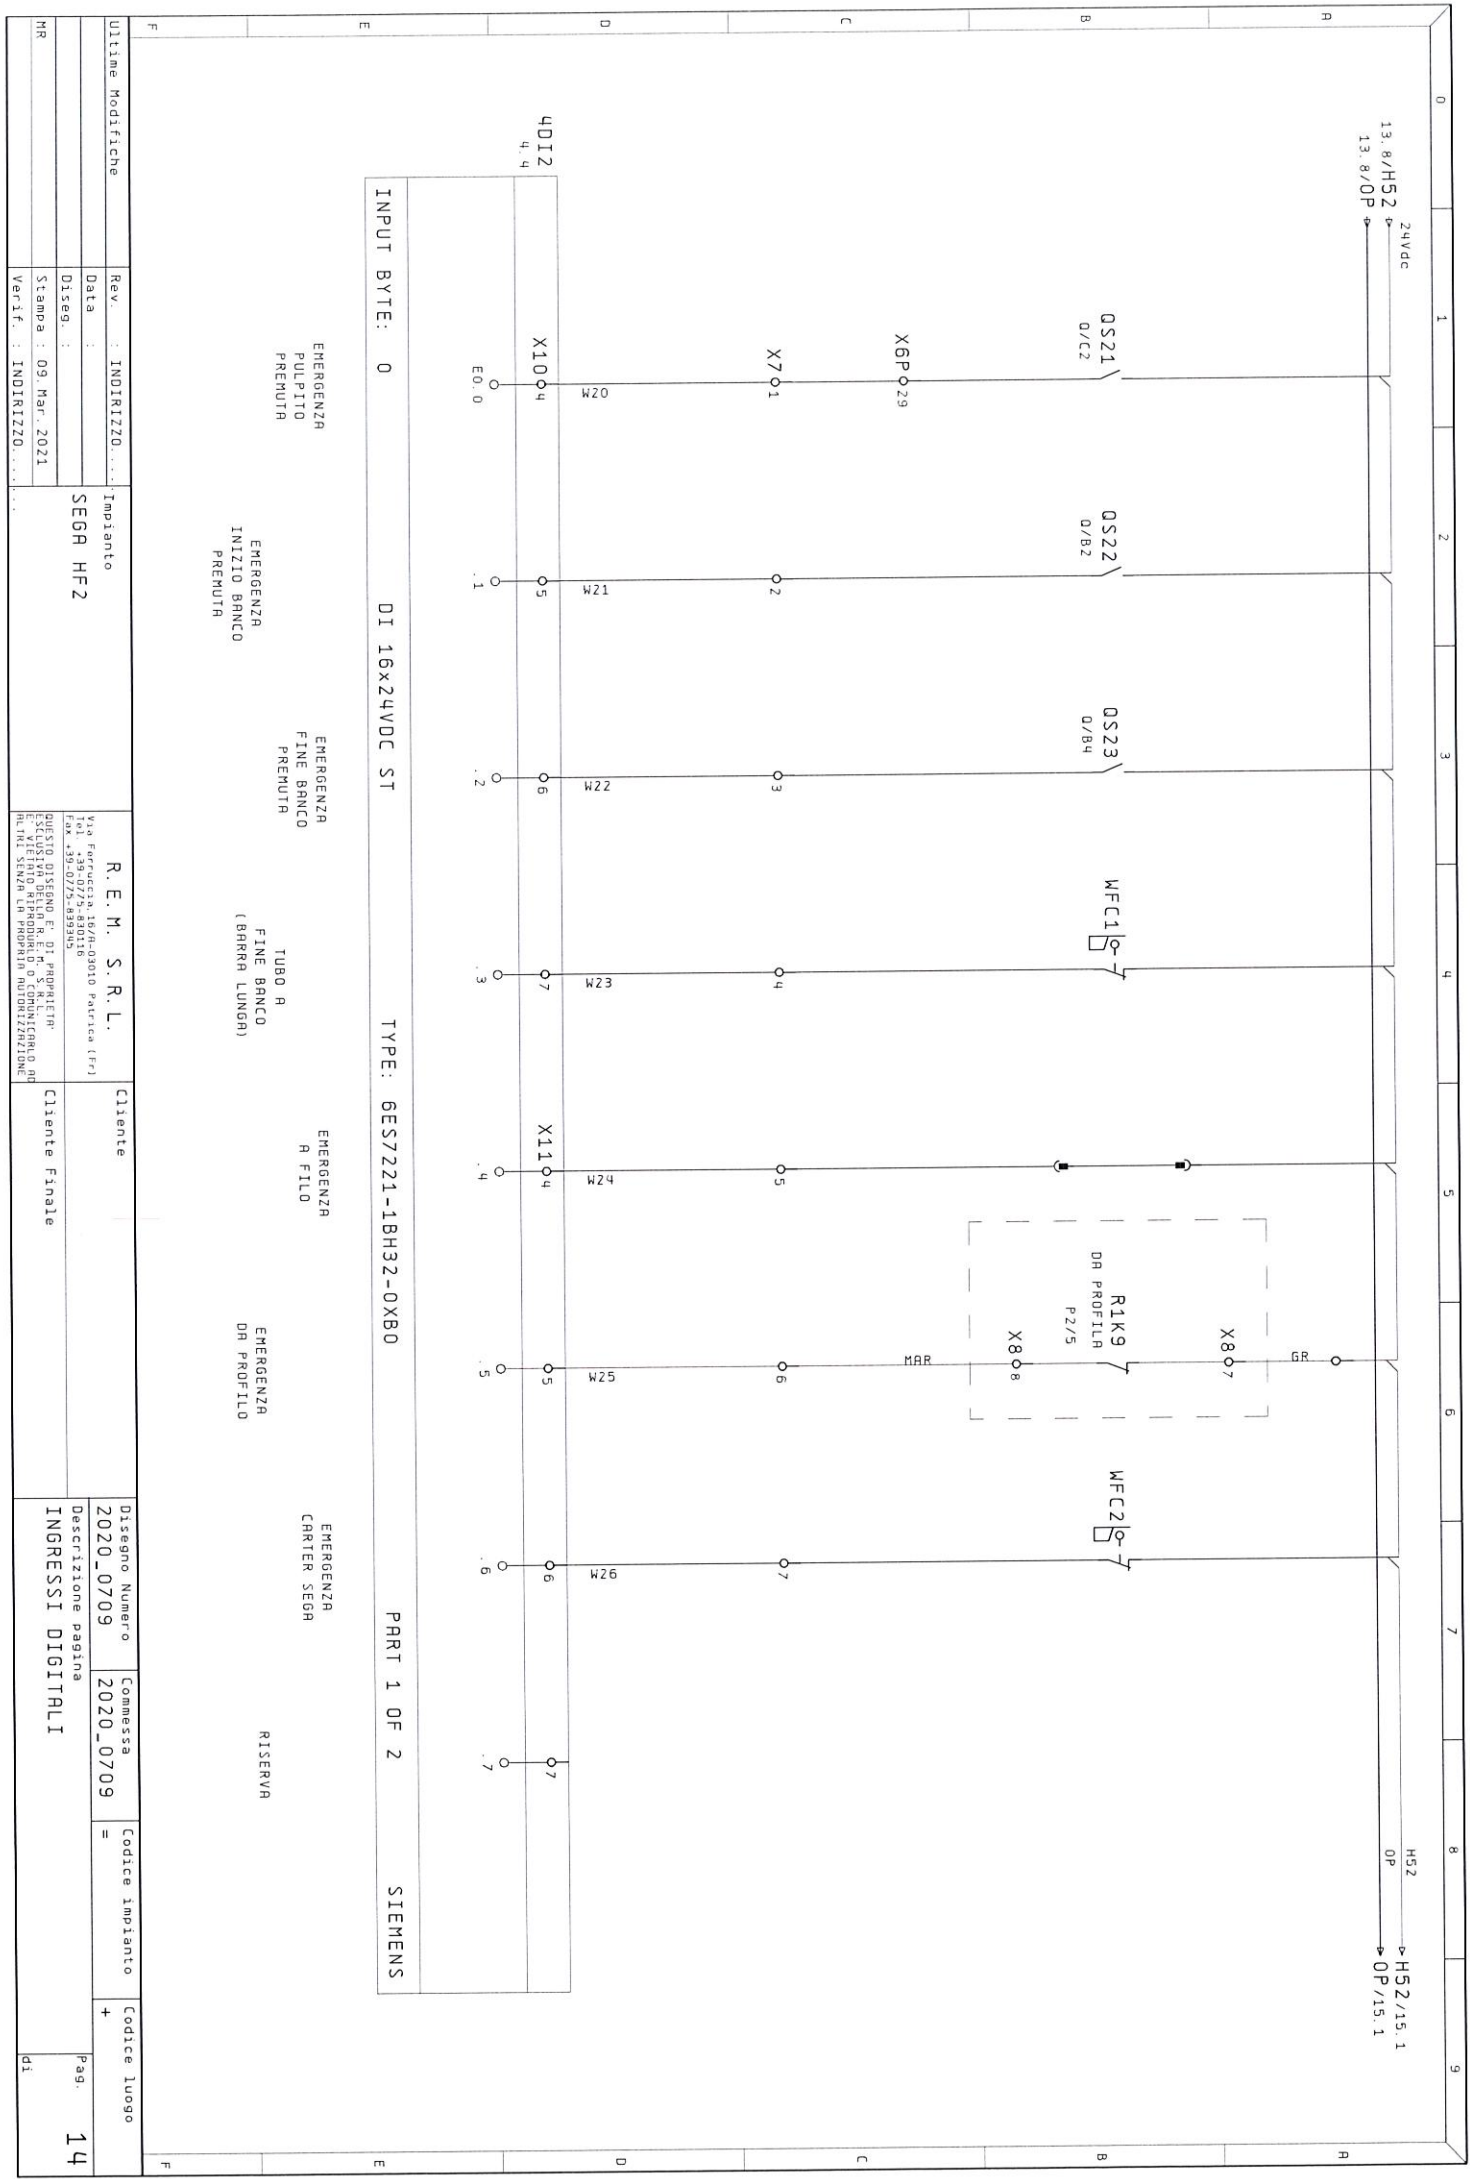

Ultime Modifiche		Rev. :	INDIRIZZO.....	Impianto	R. E. M. S. R. L.	Cliente	Disegno Numero	Commissa	Codice impianto	Codice luogo
		Data :		SEG6 HF2	Via Ferruccio, 16/R-03010 Patrica (Fr)		2020_0709	2020_0709	=	+
		Disegn. :			Tel. +39-0775-880110	Cliente finale	Descrizione pagina			
		Stampa :	09. Mar. 2021		Fax +39-0775-889955		INGRESSI DIGITALI			
		Verif. :	INDIRIZZO.....		QUESTO DISEGNO E' DI PROPRIETA' DELL'INGEGNERE R. E. M. S. R. L. E' SOTTOPONIBILE A MODIFICHE SENZA PREAVVISO E SENZA LA PROPRIA AUTORIZZAZIONE.		Pag. 14			


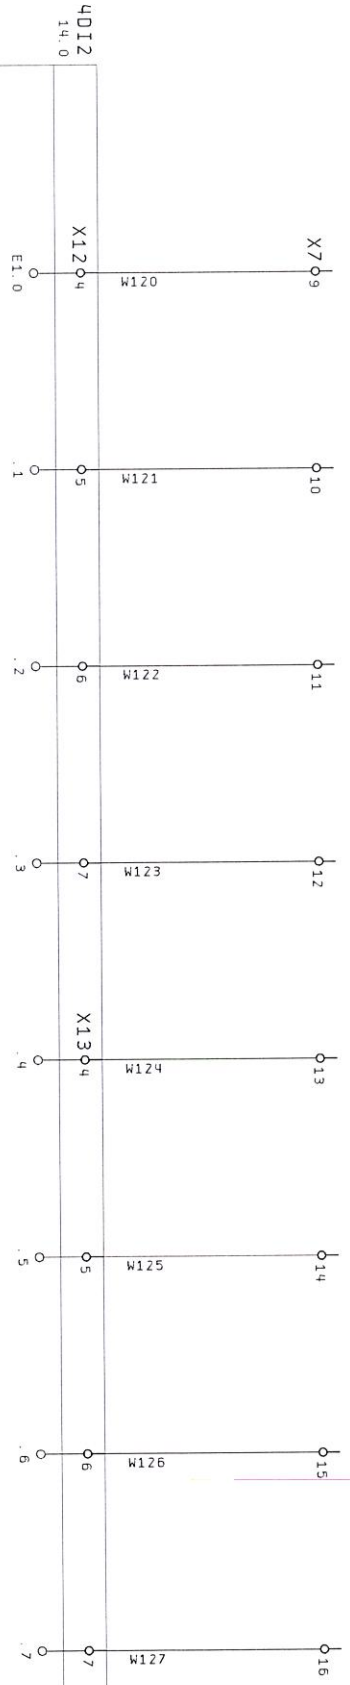


INPUT BYTE: 1 DI 16x24VDC ST TYPE: 6ES7221-1BH32-0XB0 PART 1 OF 2 SIEMENS

RISERVA
RISERVA
RISERVA
RISERVA
RISERVA
RISERVA
RISERVA
RISERVA
RISERVA
RISERVA


Ultima Modifica		Impianto		R. E. M. S. R. L.		Cliente		Disegno Numero		Commissa		Codice impianto		Codice luogo	
Data		SEGA HF2		Via Ferruccio, 16/R-03010 Patrica (FR)				2020_0709		2020_0709		=		+	
Disegno				Tel. +39-0775-890116				Descrizione pagina						Pag.	
Stampa		09. Mar. 2021		Fax +39-0775-893905				INGRESSI DIGITALI						15	
Verif.		INDIRIZZO		QUESTO DISEGNO E' DI PROPRIETA' DELL'INGEGNERE R. E. M. S. R. L. E' VIETATO RIMODIFICARLO O COMUNICARLO AD ALTRI SENZA LA PROPRIA AUTORIZZAZIONE		Cliente finale								di	

4CPU1
4,0
OUTPUT BYTE: 0 DQ 16x24VDC/0.5A ST TYPE: 214-1AG40-0XB0 PART 3 OF 4 SIEMENS

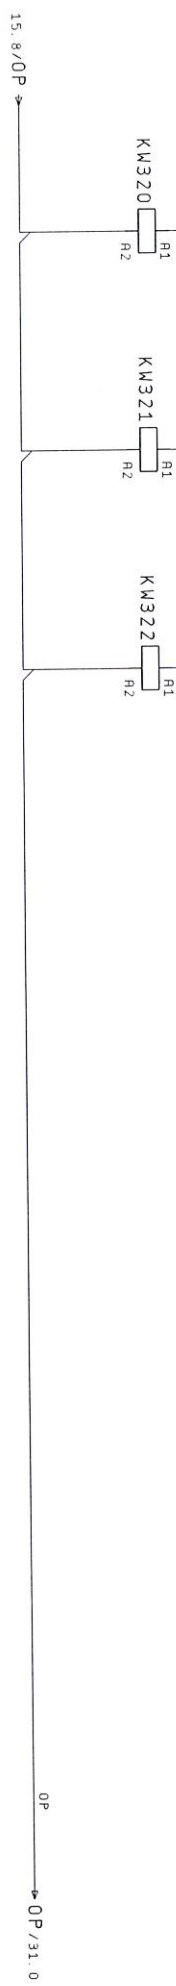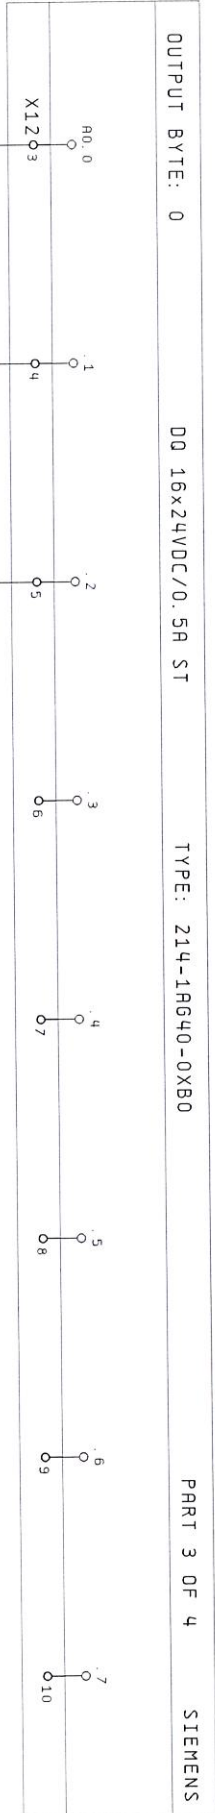

CONNESSIONI
RIPRISTINO
PLZ.
RISERVA
RISERVA
RISERVA
RISERVA
RISERVA
RISERVA
RISERVA

Ultime Modifiche	Rev. : INDIRIZZO...	Impianto	R. E. M. S. R. L.		Cliente	Disegno Numero	Comessa	Codice Impianto	Codice Luogo
	Data :	SEGA HF2	Via Forruccia, 16/R-03010 Patrica (Fr.)			2020_0709	2020_0709	=	+
	Diseq. :		Tel. +39-0775-830116		Cliente Finale	Descrizione pagina			Pag. 30
	Stampa : 09. Mar. 2021		Fax +39-0775-839345			USCITE DIGITALI			di
MR	Verif. : INDIRIZZO...		QUESTO DISSEGNO E' DI PROPRIETA' DELL'INGEGNERE R. E. M. S. R. L. E' VIETATO RIPRODURLO O COMUNICARLO AD ALTRI SENZA LA PROPRIA AUTORIZZAZIONE.						

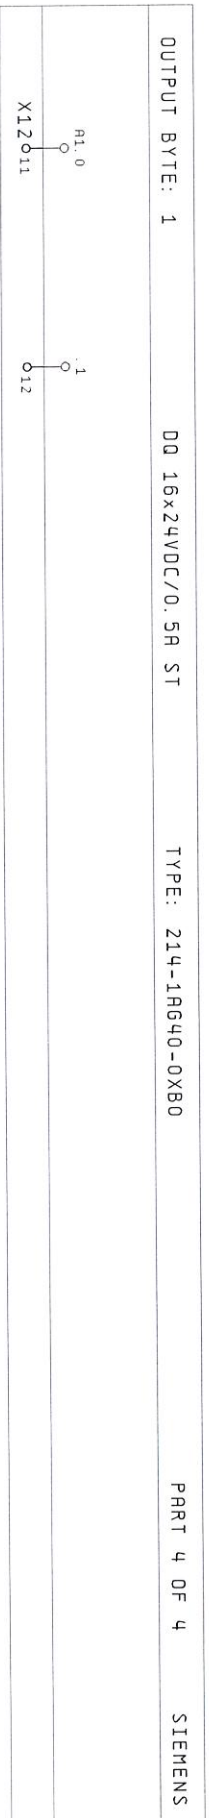


30. 9/0P → OP → 0P

RISERVA

RISERVA

Ultime Modifiche		Rev. : INDIRIZZO.....	Impianto		R. E. M. S. R. L.		Cliente		Disegno Numero		Comessa		Codice impianto		Codice luogo	
		Data :	SEGNA HF2		Via FERRUCIA 16/R-03010 Patrica (Fr)				2020_0709		2020_0709		=		+	
		Diseg.			Tel. +39-0775-830116				Descrizione pagina						Pag.	
		Stampa :			Fax +39-0775-839345				USCITE DIGITALI						31	
		Verif. :	INDIRIZZO.....		QUESTO DISSEGNO E' DI PROPRIETA' ESCLUSIVA DELLO STUDIO DI INGEGNERIA E NON PUO' ESSERE RIPRODOTTO O COMUNICATO AD ALTRI SENZA LA PROPRIA AUTORIZZAZIONE											

4001
32.0
OUTPUT BYTE: 125
DQ 16x24VDC/0.5A ST
TYPE: 6ES7222-1BH32-0XB0
PART 2 OF 2
SIEMENS

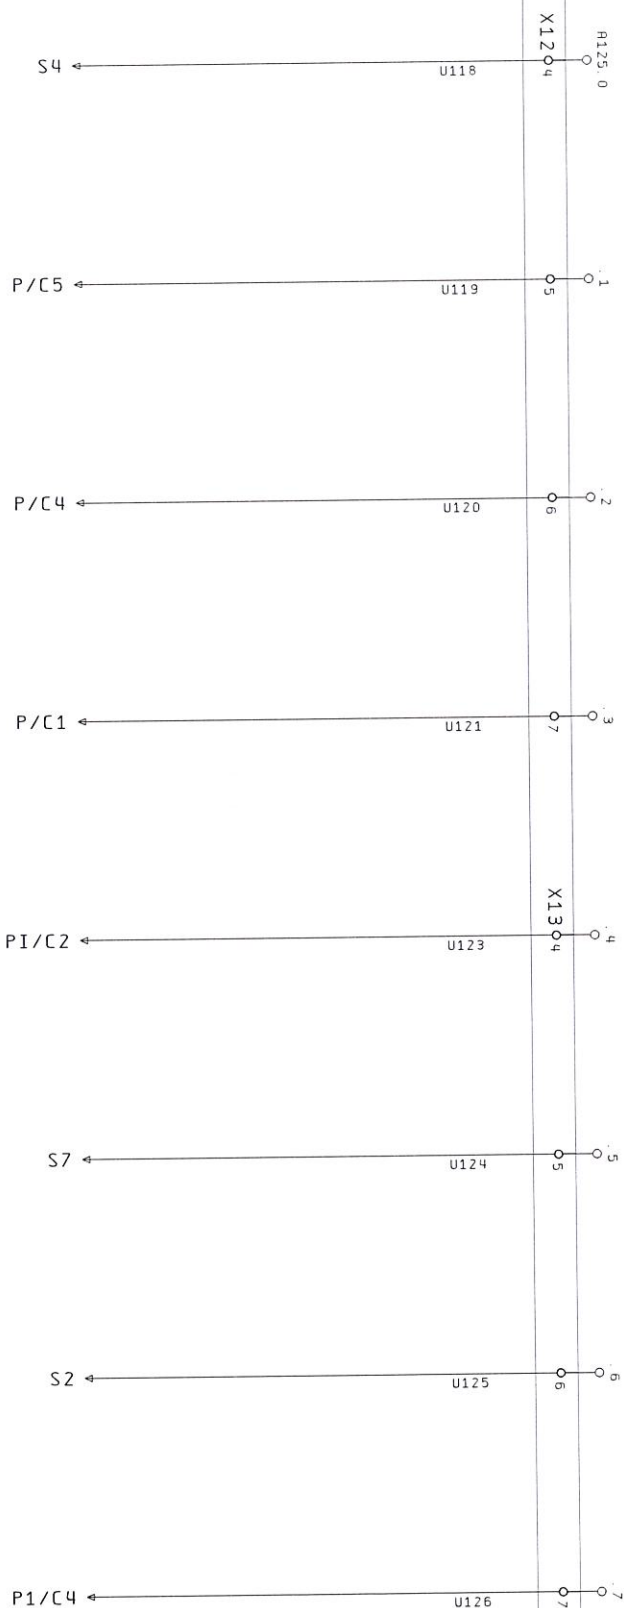

EV ABBOSSA
LAMP

LAMPADA
SCARICATO

LAMPADA
SOVRALUNGHEZZA

LAMPADA
AZZERAMENTO

EV PILOTA
CENTRALINA


EV APRE
MORSE

EV ALZA
LAMP

MARCIA RULLIERA
DI SCARICO

Ultima Modifica	Rev. : INDIRIZZO...	Impianto	R.E.M. S.R.L.	Cliente	Disegno Numero	Commissa	Codice impianto	Codice luogo
	Data :	SEGA HF2	Via FERRUCIA 16/A-03010 Patrica (FR) Tel. +39-0775-830116 Fax +39-0775-839345	Cliente Finale	2020_0709	2020_0709	=	+ Pag. 33
	Disegn. :		QUESTO DISSEGNO E' DI PROPRIETA' ESCLUSIVA DEL PRODOTTORE O COMMITENTE. E' vietata espressamente la ristampa o l'uso non autorizzato senza la permesso scritto dal produttore.		USCITE DIGITALI			
	Stampa : 09. Mar. 2021							
	Verif. : INDIRIZZO...							

4R01 4,7
RW: 2 RQ x1 TYPE: 6ES7232-4HA30-0XB0 PART 1 OF 1 SIEMENS

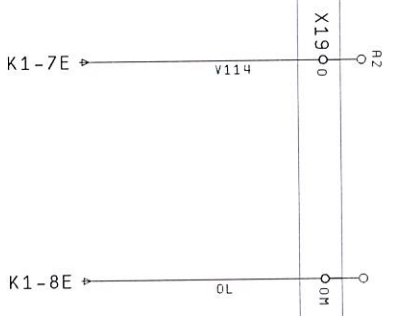

REFERIMENTO
VELOCITA'
RULLIERR

Ultime Modifiche		Rev. : INDIRIZZO...	Impianto		R. E. M. S. R. L.		Disegno Numero		Comessa		Codice impianto		Codice luogo	
Data		:	SEG8 HF2		Via Ferruccio 16/A-03010 Patrica (Fr)		2020_0709		2020_0709		=		+	
Diseg.		:			Tel. +39-0775-830116		Descrizione pagina						Pag.	
Stampa		:	09. Mar. 2021		Fax +39-0775-839305		USCITE ANHLOGICHE						40	
Verif.		:	INDIRIZZO...		QUESTO DISSEGNO E' DI PROPRIETA' ESCLUSIVA DI RULLIERR S. R. L. E' vietato riprodurlo o comunicarlo ad altri senza la propria autorizzazione								di	