

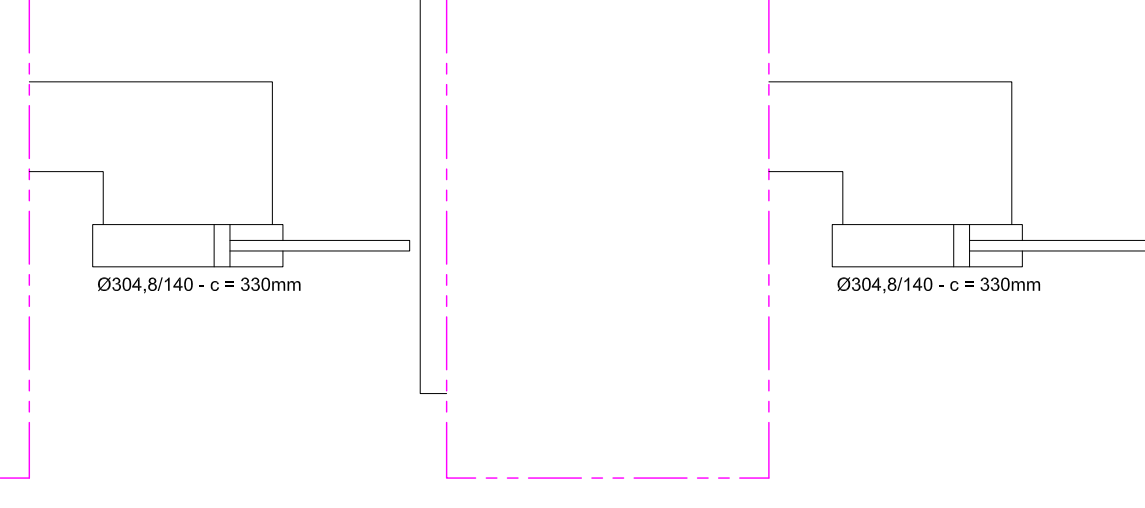
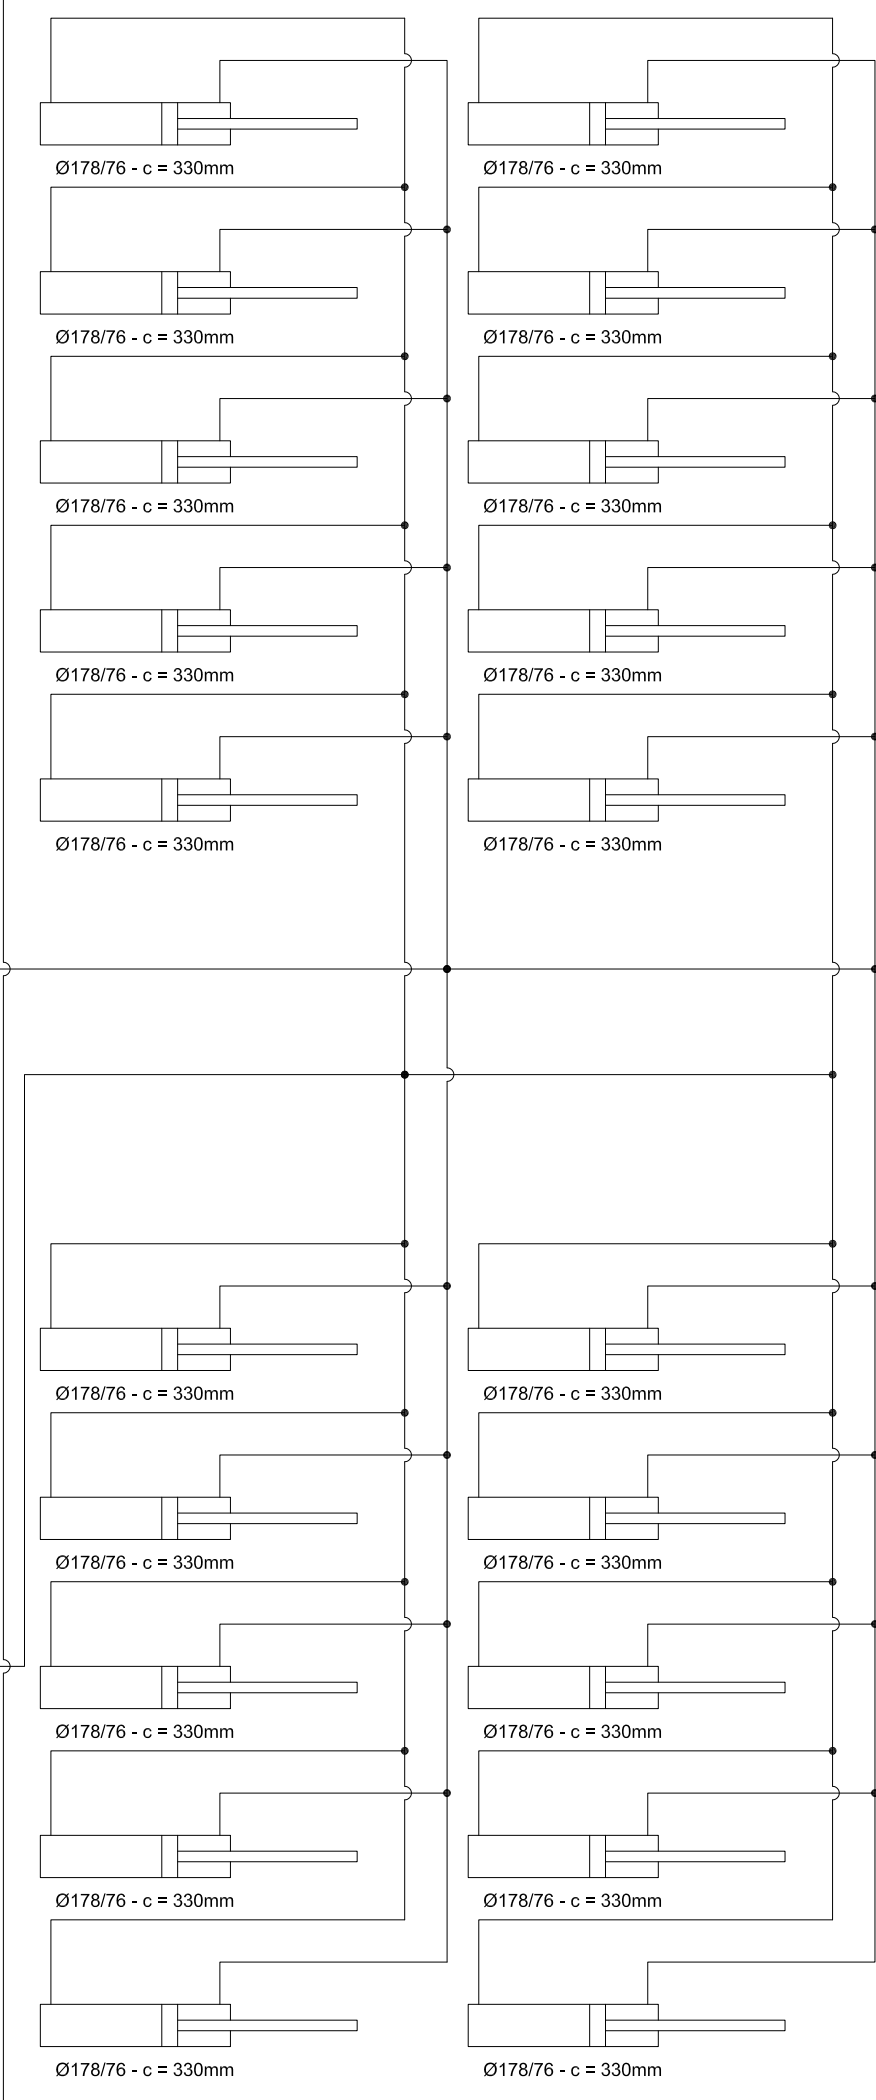


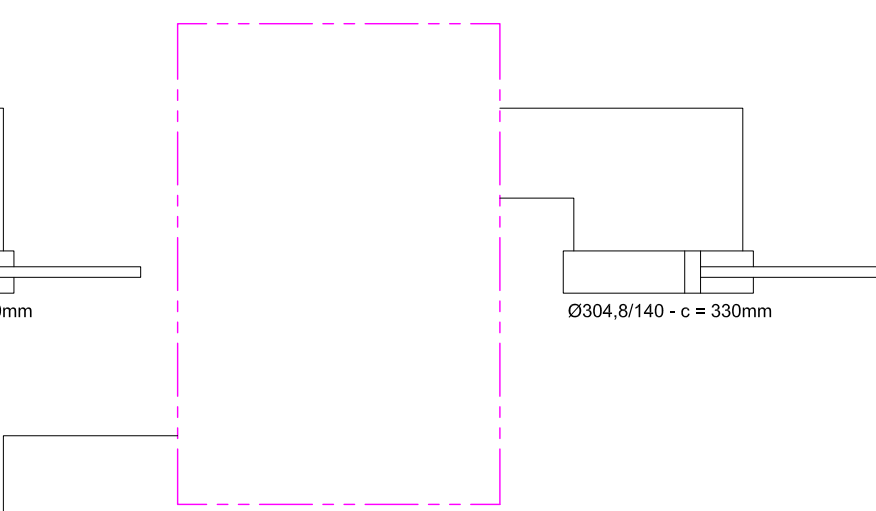

PRELIMINARE

PRELIMINARE

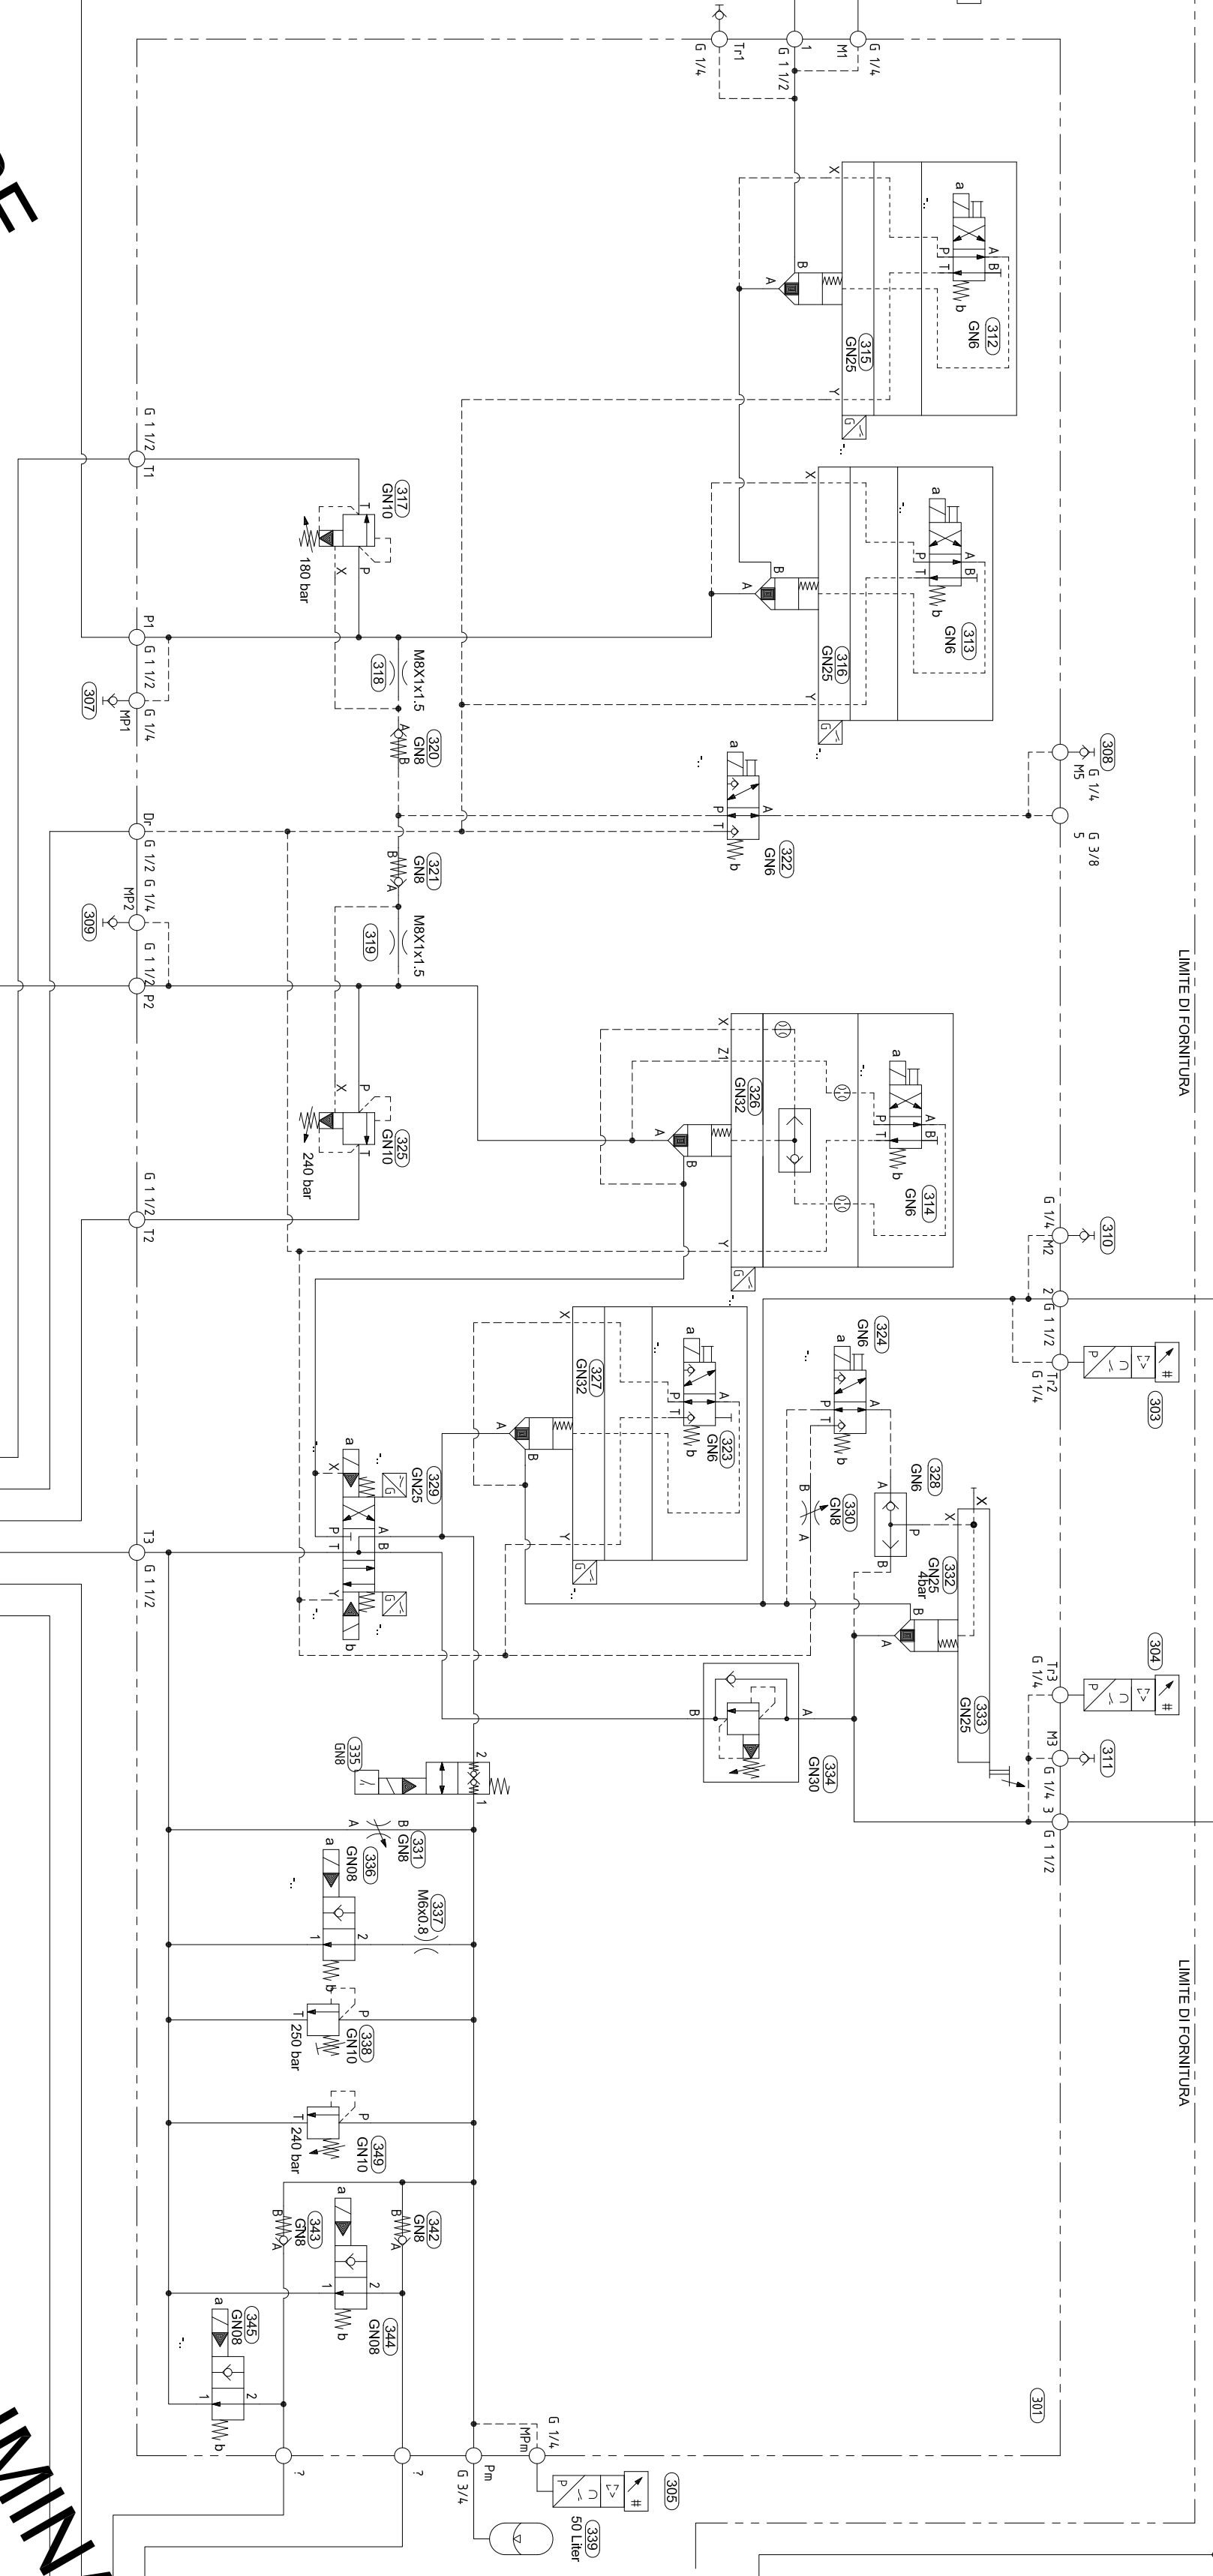


PRELIMINARE

PRELIMINARE

PRELIMINARE

PRELIMINARE

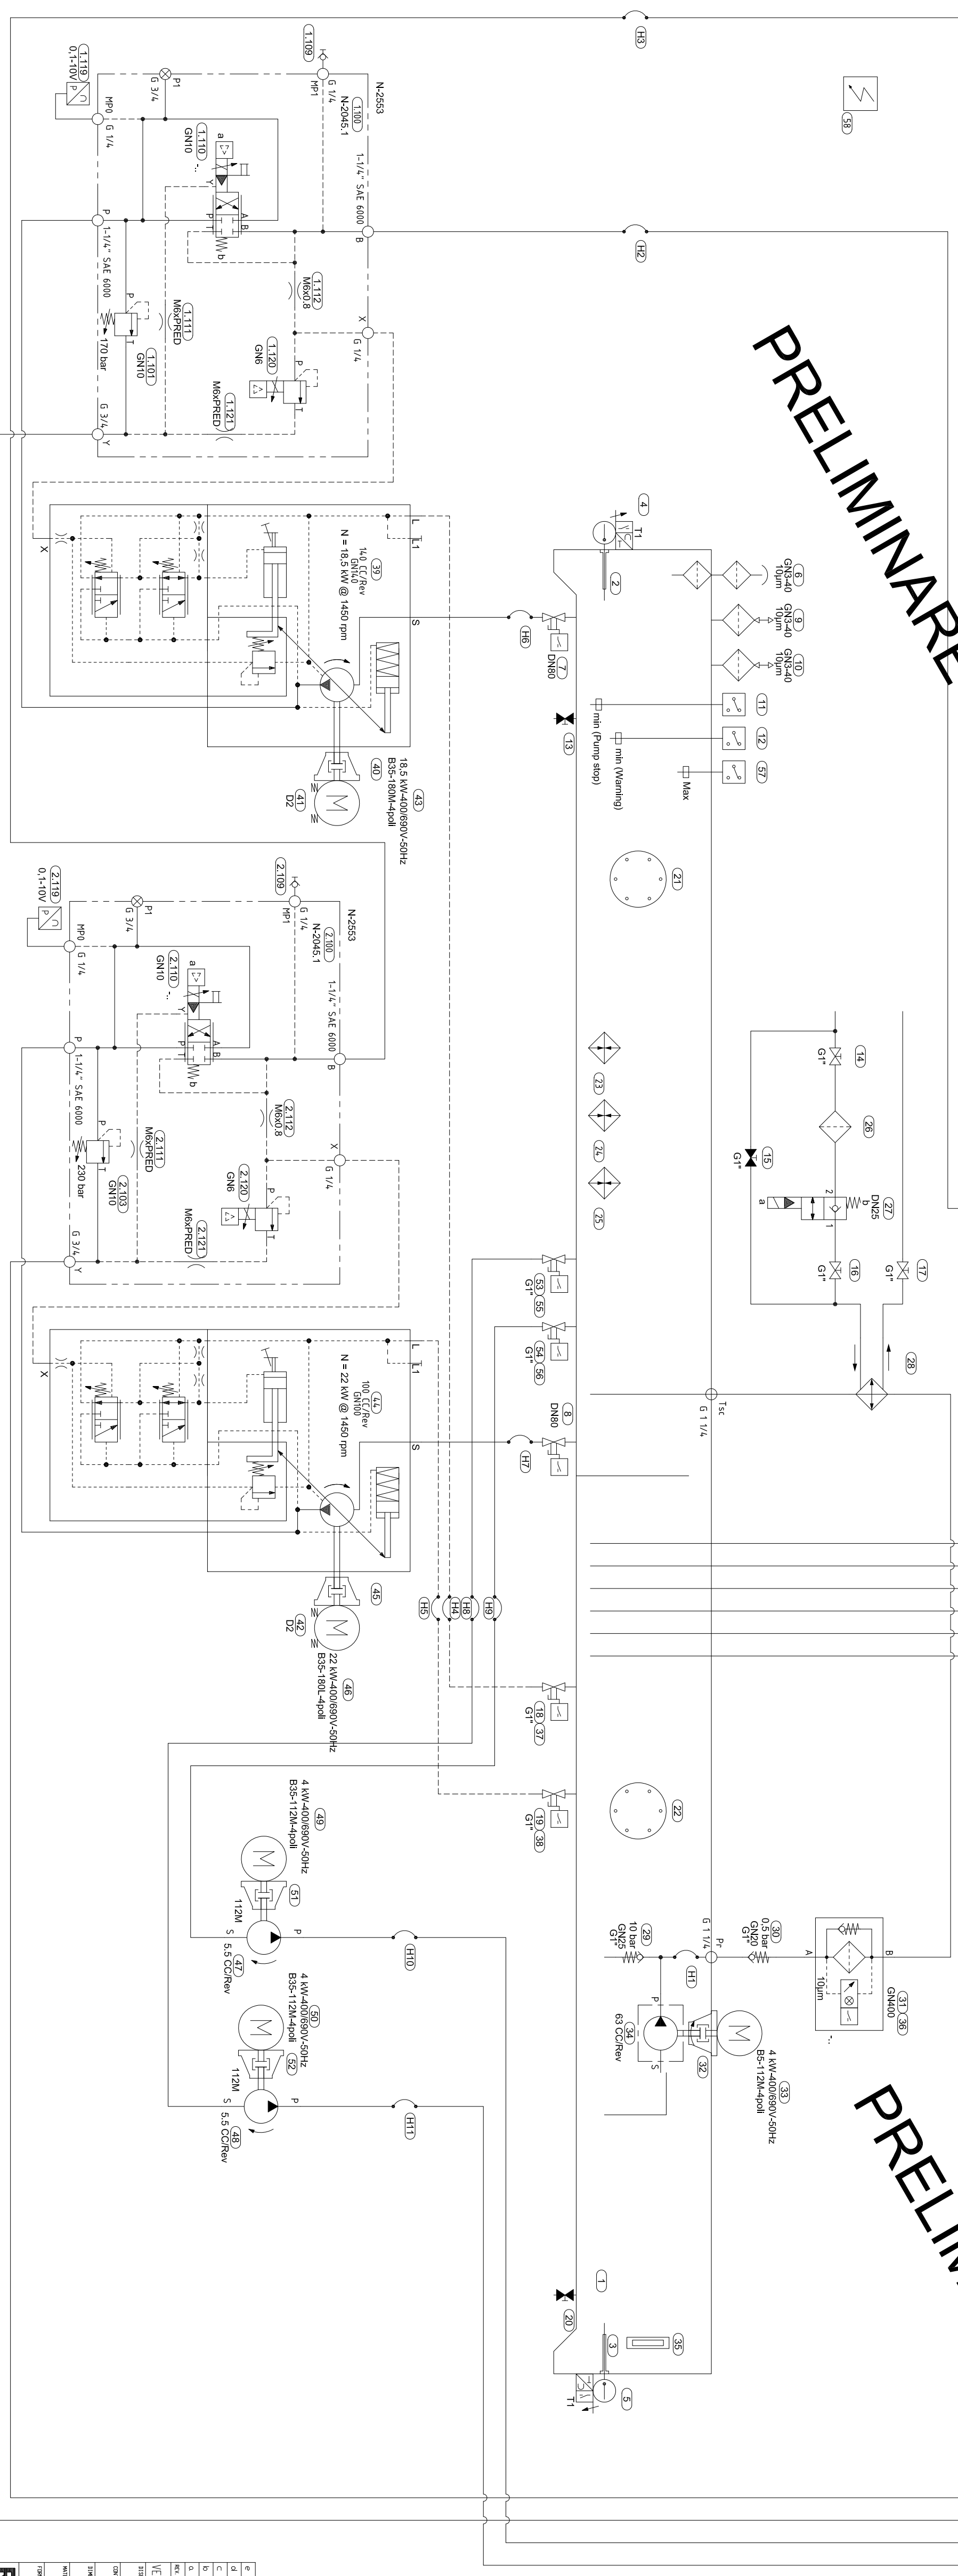[illegible]