

R. E. M. S. r. L.

Via Ferruccia, 16/A - 03010 Patrica (FR)

Tel: 0775/830116 Fax: 0775/839345

Cliente : DENSO
Indirizzo : ZONA INDUSTRIALE, Via Pianodardine, Avellino (AV)
Design. impianto : PRESSA FUKUI 1
Numero di disegno : 2022_0147
Commessa : 2022_0147

Produttore : R. E. M. s. r. l.
Indirizzo : Via Ferruccia 16/a

Cliente Finale : DENSO
Indirizzo : ZONA INDUSTRIALE, Via Pianodardine, Avellino (AV)

Responsabile del Progetto : MR


Modificato il: 07. Ago. 2023 Da ALE Numero delle pagine 43

	0	1	2	3	4	5	6	7	8	9
A	=DOC/1	PAGINA PRINCIPALE						07. Ago. 2023	ALE	
	=DOC/3	SOMMARIO PAGINE						06. Ago. 2023	ALE	X
	=DOC/3a	SOMMARIO PAGINE						06. Ago. 2023	ALE	
	=QE/65	ALIMENTAZIONE GENERALE 24V						05. Ago. 2023	ALE	
	=QE/65. 1	ENCODER SLITTA						05. Ago. 2023	ALE	
	=QE/65. 3	ALIMENTAZIONE ET200SP E MODULI I/O						05. Ago. 2023	ALE	
B	=QE/65. 4	INGRESSI DIGITALI BYTE 20						04. Ago. 2023	ALE	
	=QE/65. 8	USCITE DIGITALI BYTE 20						04. Ago. 2023	ALE	
	=QE/65. 9	USCITE DIGITALI BYTE 21						04. Ago. 2023	ALE	
	=QE/125	USCITE DIGITALI BYTE 22						04. Ago. 2023	ALE	
	=QE/125. 1	USCITE DIGITALI BYTE 23						04. Ago. 2023	ALE	
	=QE/125. 2	USCITE DIGITALI BYTE 24						05. Ago. 2023	ALE	
C	=QE/125. 3	USCITE DIGITALI BYTE 25						04. Ago. 2023	ALE	
	=QE/136	INGRESSI DIGITALI BYTE 22						04. Ago. 2023	ALE	
	=QE/136. 1	INGRESSI DIGITALI BYTE 23						04. Ago. 2023	ALE	
	=QE/136. 2	INGRESSI DIGITALI BYTE 24						04. Ago. 2023	ALE	
	=QE/212. 6	INGRESSI ANALOGICI						05. Ago. 2023	ALE	
	=QE/213	INGRESSI ANALOGICI						05. Ago. 2023	ALE	
	=QE/213. 1	INGRESSI ANALOGICI						05. Ago. 2023	ALE	
D	=QE/213. 2	INGRESSI ANALOGICI						05. Ago. 2023	ALE	
	=QE/213. 3	INGRESSI ANALOGICI						05. Ago. 2023	ALE	
	=PU/212	DISTRIBUZIONE ALIMENTAZIONI 24VDC						05. Ago. 2023	ALE	
	=PU/212. 1	ALIMENTAZIONE SWITCH RETE PROFINET						05. Ago. 2023	ALE	
	=PU/212. 3	ALIMENTAZIONE HMI						05. Ago. 2023	ALE	
	=PU/212. 4	ALIMENTAZIONE HMI						05. Ago. 2023	ALE	
E	=PU/212. 5	ALIMENTAZIONE CPU E ET200SP						05. Ago. 2023	ALE	
	=PU/212. 6	ALIMENTAZIONE ET200SP E MODULI I/O						05. Ago. 2023	ALE	
	=PU/248	INGRESSI DIGITALI BYTE 0						06. Ago. 2023	ALE	
	=PU/248. 1	INGRESSI DIGITALI BYTE 1						06. Ago. 2023	ALE	
	=PU/249	INGRESSI DIGITALI BYTE 2						06. Ago. 2023	ALE	
F										


Ultime Modifiche	Rev. :	Impianto	R. E. M. S. R. L.	Cliente	Disegno Numero	Commessa	Codice impianto	Codice luogo
	Data :	PRESSA FUKUI 1	Via Ferruccio, 16/A-03010 Patrica (Fr) Tel. +39-0775-830116 Fax +39-0775-839345		2022_0147	2022_0147	=DOC	+
	Diseg. :		QUESTO DISEGNO E' DI PROPRIETA' ESCLUSIVA DELLA R. E. M. S. R. L. E' VIETATO RIPRODURLO O COMUNICARLO AD ALTRI SENZA LA PROPRIA AUTORIZZAZIONE	Cliente Finale	Descrizione pagina			Pag.
ALE	Stampa : 08. Ago. 2023				SOMMARIO PAGINE			3
	Verif. :							di

	0	1	2	3	4	5	6	7	8	9	
A	=PU/249.1		INGRESSI DIGITALI BYTE 3					06. Ago. 2023	ALE		A
	=PU/250		INGRESSI DIGITALI BYTE 4					06. Ago. 2023	ALE		
	=PU/250.1		INGRESSI DIGITALI BYTE 5					06. Ago. 2023	ALE		
	=PU/251		INGRESSI DIGITALI BYTE 6					06. Ago. 2023	ALE		
	=PU/251.1		INGRESSI DIGITALI BYTE 7					06. Ago. 2023	ALE		
	=PU/252		INGRESSI DIGITALI BYTE 8					06. Ago. 2023	ALE		
B	=PU/252.1		INGRESSI DIGITALI BYTE 9					06. Ago. 2023	ALE		B
	=PU/253		INGRESSI DIGITALI BYTE 10					06. Ago. 2023	ALE		
	=PU/253.1		INGRESSI DIGITALI BYTE 11					06. Ago. 2023	ALE		
	=PU/254		USCITE DIGITALI BYTE 0					06. Ago. 2023	ALE		
	=PU/254.1		USCITE DIGITALI BYTE 1					06. Ago. 2023	ALE		
	=PU/255		USCITE DIGITALI BYTE 2					06. Ago. 2023	ALE		
C	=PU/255.1		USCITE DIGITALI BYTE 3					06. Ago. 2023	ALE		C
D											D
E											E
F											F


Ultime Modifiche	Rev. :	Impianto PRESSA FUKUI 1	R. E. M. S. R. L. Via Ferruccio, 16/A-03010 Patrica (Fr) Tel. +39-0775-830116 Fax +39-0775-839345	Cliente	Disegno Numero 2022_0147	Commessa 2022_0147	Codice impianto =DOC	Codice luogo +		
	Data :				Descrizione pagina					
ALE	Stampa : 08. Ago. 2023			Cliente Finale	SOMMARIO PAGINE					Pag. 3a
	Verif. :									di

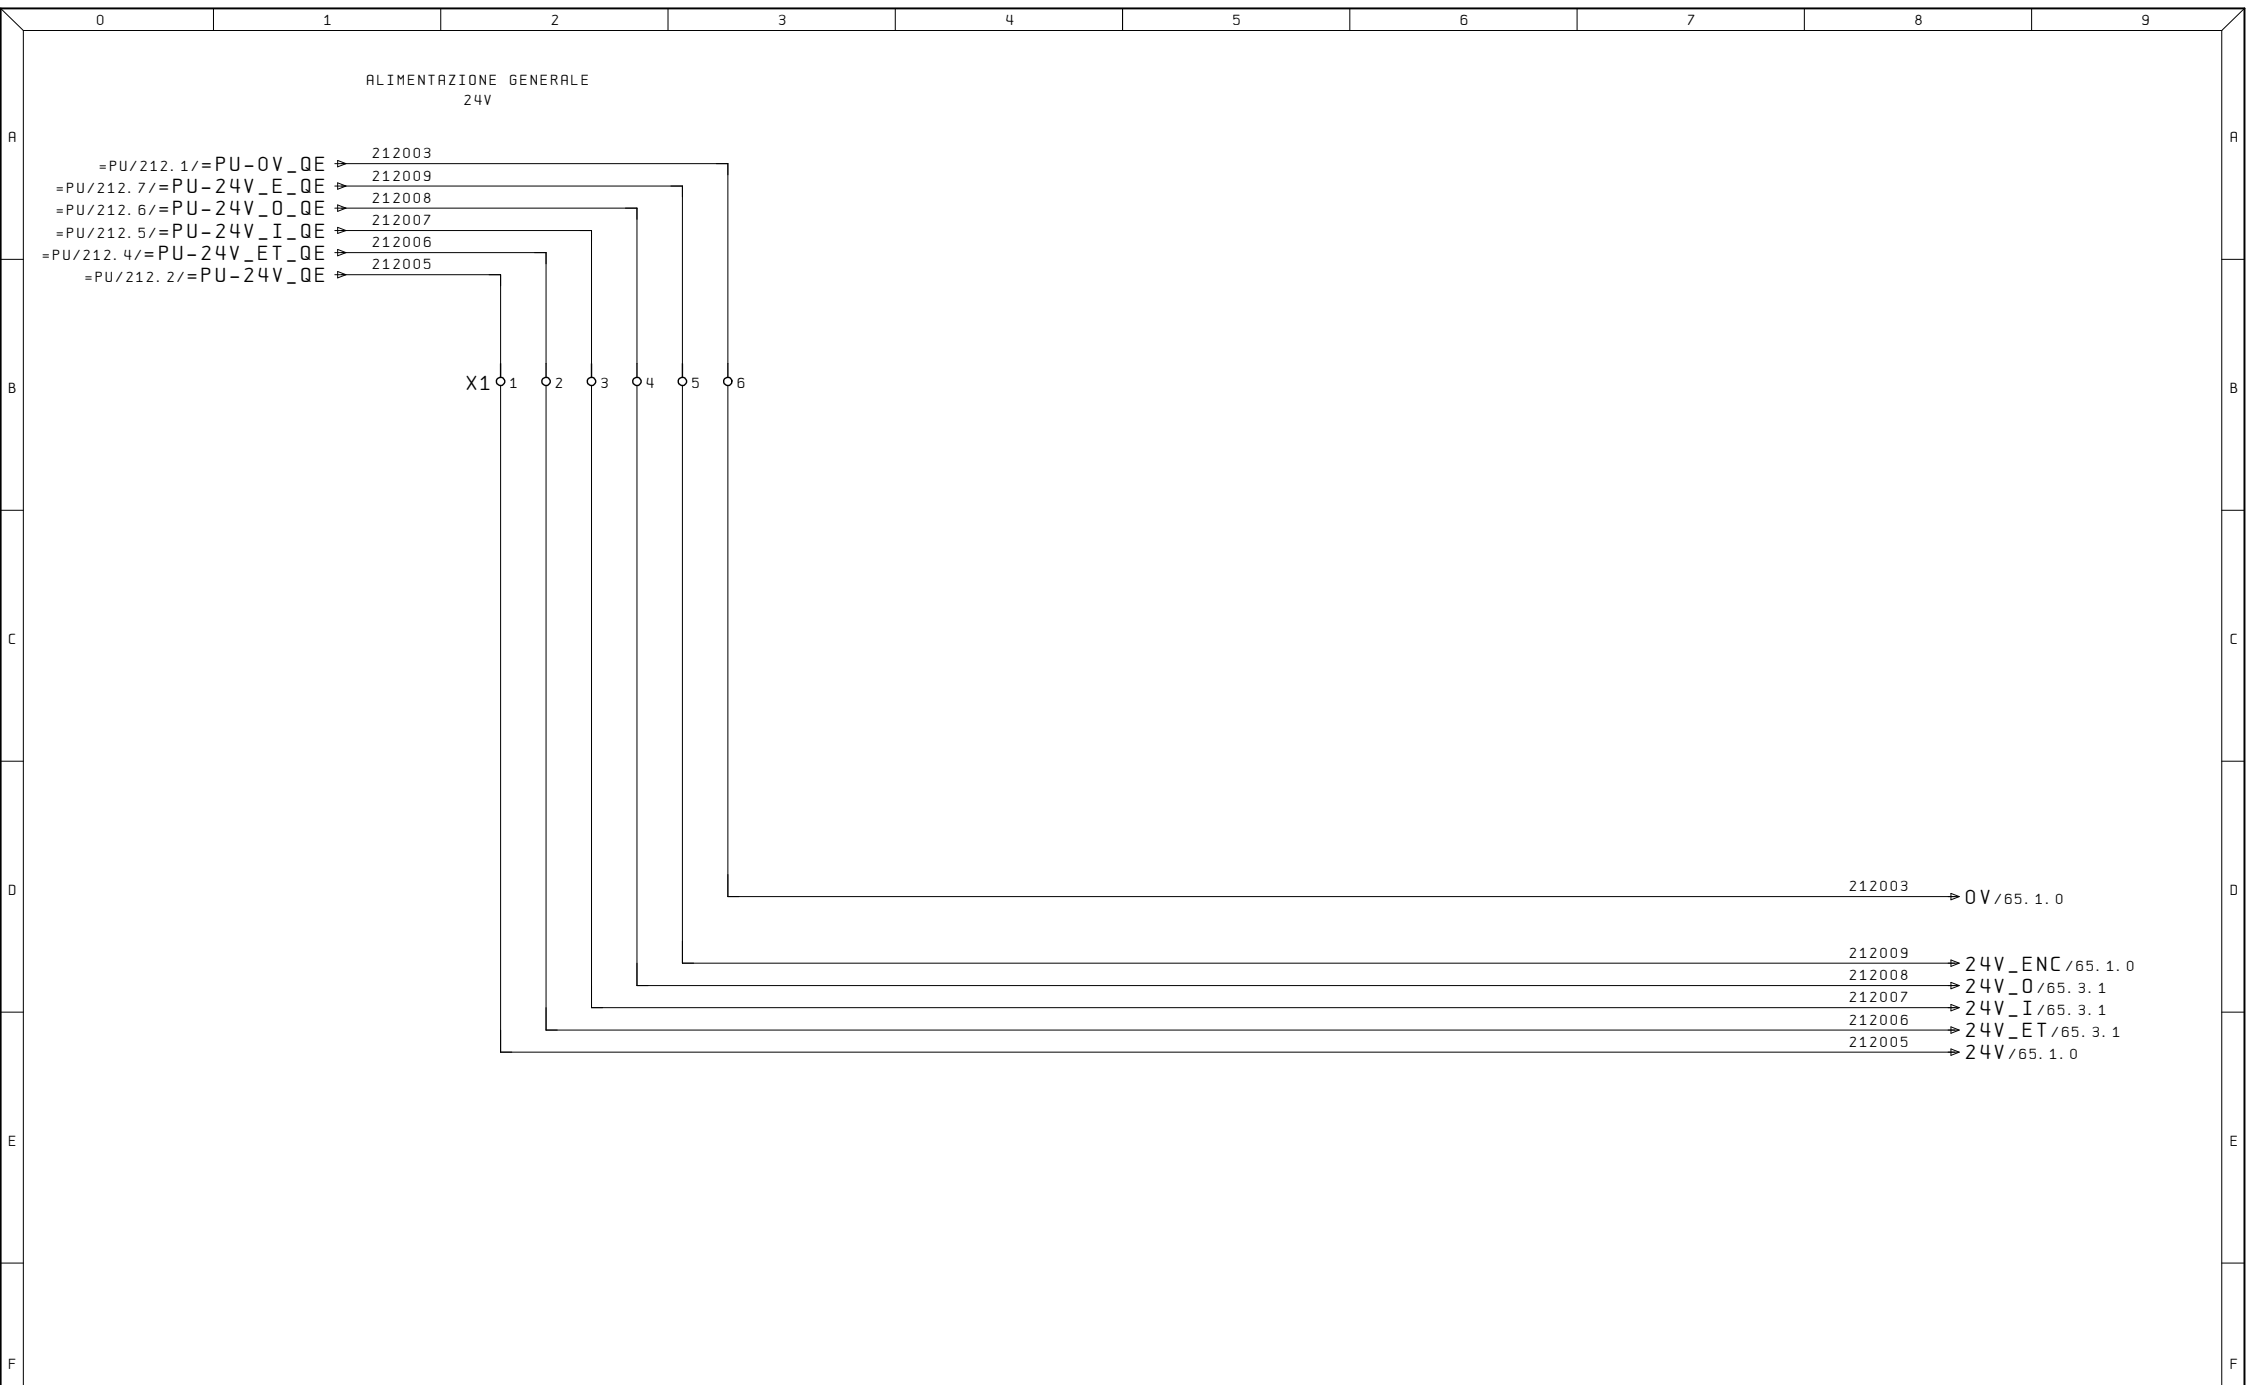



Ultime Modifiche	Rev. :	Impianto	R. E. M. S. R. L.	Cliente	Disegno Numero	Commessa	Codice impianto	Codice luogo
	Data :	PRESSA FUKUI 1	Via Ferruccio, 16/A-03010 Patrica (Fr) Tel. +39-0775-830116 Fax +39-0775-839345		2022_0147	2022_0147	=QE	+
	Diseg. :		QUESTO DISEGNO E' DI PROPRIETA' ESCLUSIVA DELLA R. E. M. S. R. L. E' VIETATO RIPRODURLO O COMUNICARLO AD ALTRI SENZA LA PROPRIA AUTORIZZAZIONE	Cliente Finale	ALIMENTAZIONE GENERALE 24V			Pag. 65
ALE	Stampa : 08. Ago. 2023							di
	Verif. :							

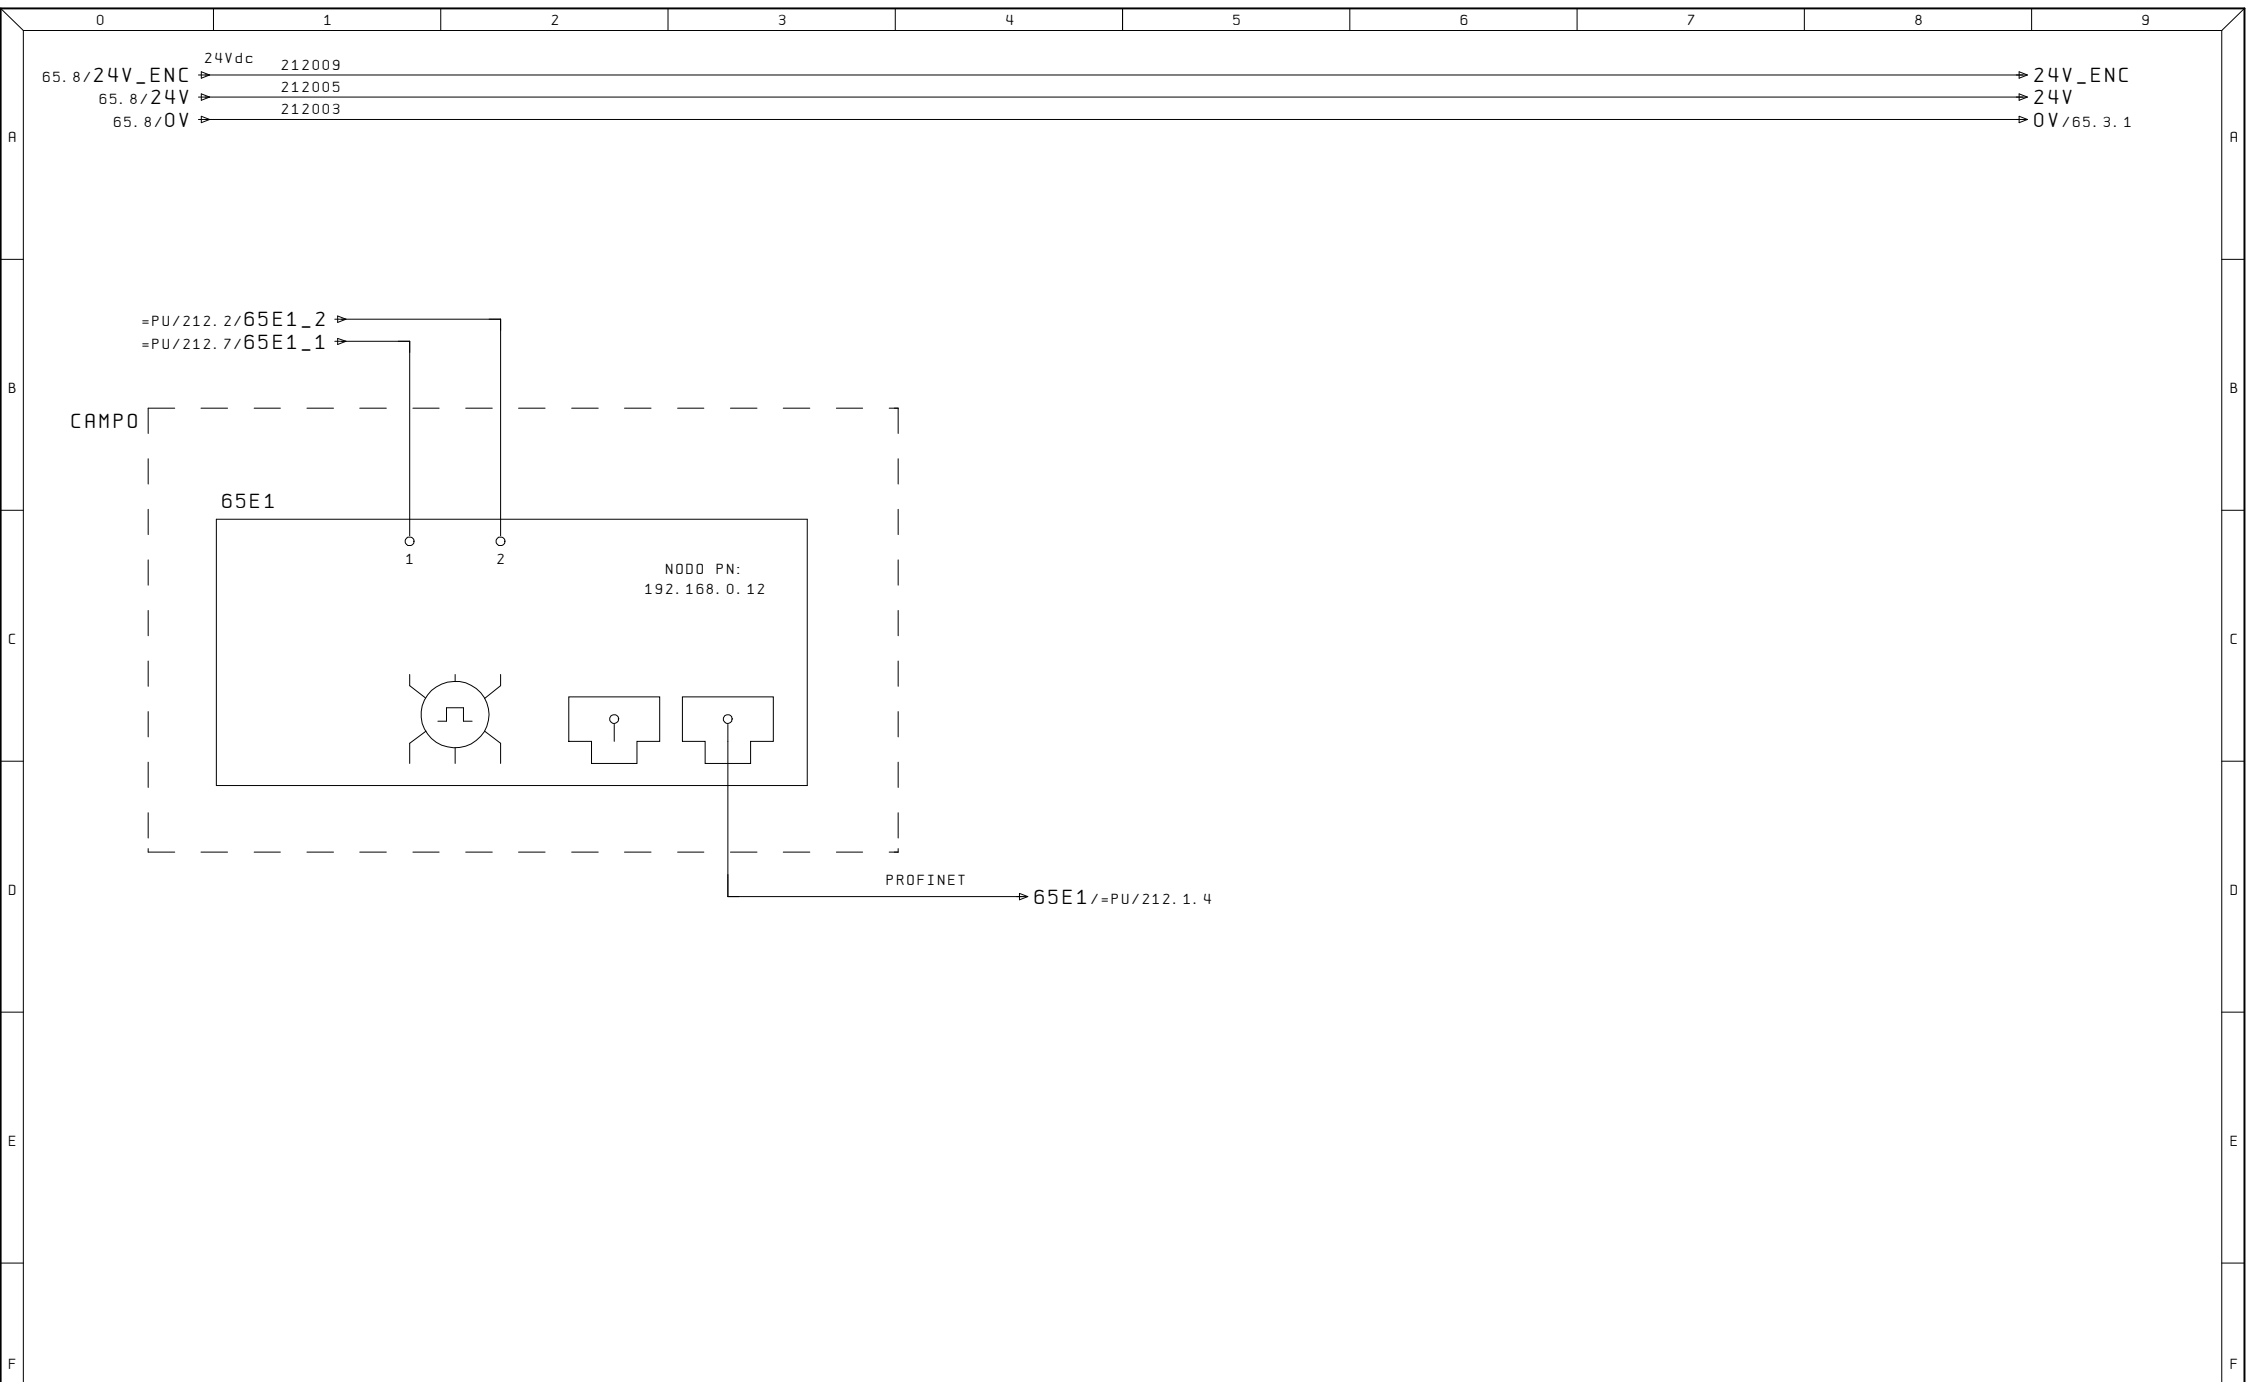

Ultime Modifiche	Rev. :	Impianto	R. E. M. S. R. L.	Cliente	Disegno Numero	Commessa	Codice impianto	Codice luogo
	Data :	PRESSA FUKUI 1	Via Ferruccia, 16/A-03010 Patrica (Fr) Tel. +39-0775-830116 Fax +39-0775-839345		2022_0147	2022_0147	=QE	+
ALE	Diseg. :		QUESTO DISEGNO E' DI PROPRIETA' ESCLUSIVA DELLA R.E.M. S.R.L. E' VIETATO RIPRODURLO O COMUNICARLO AD ALTRI SENZA LA PROPRIA AUTORIZZAZIONE	Cliente Finale	Descrizione pagina			Pag. 65. 1
	Stampa : 08. Ago. 2023				ENCODER SLITTA			di
	Verif. :							

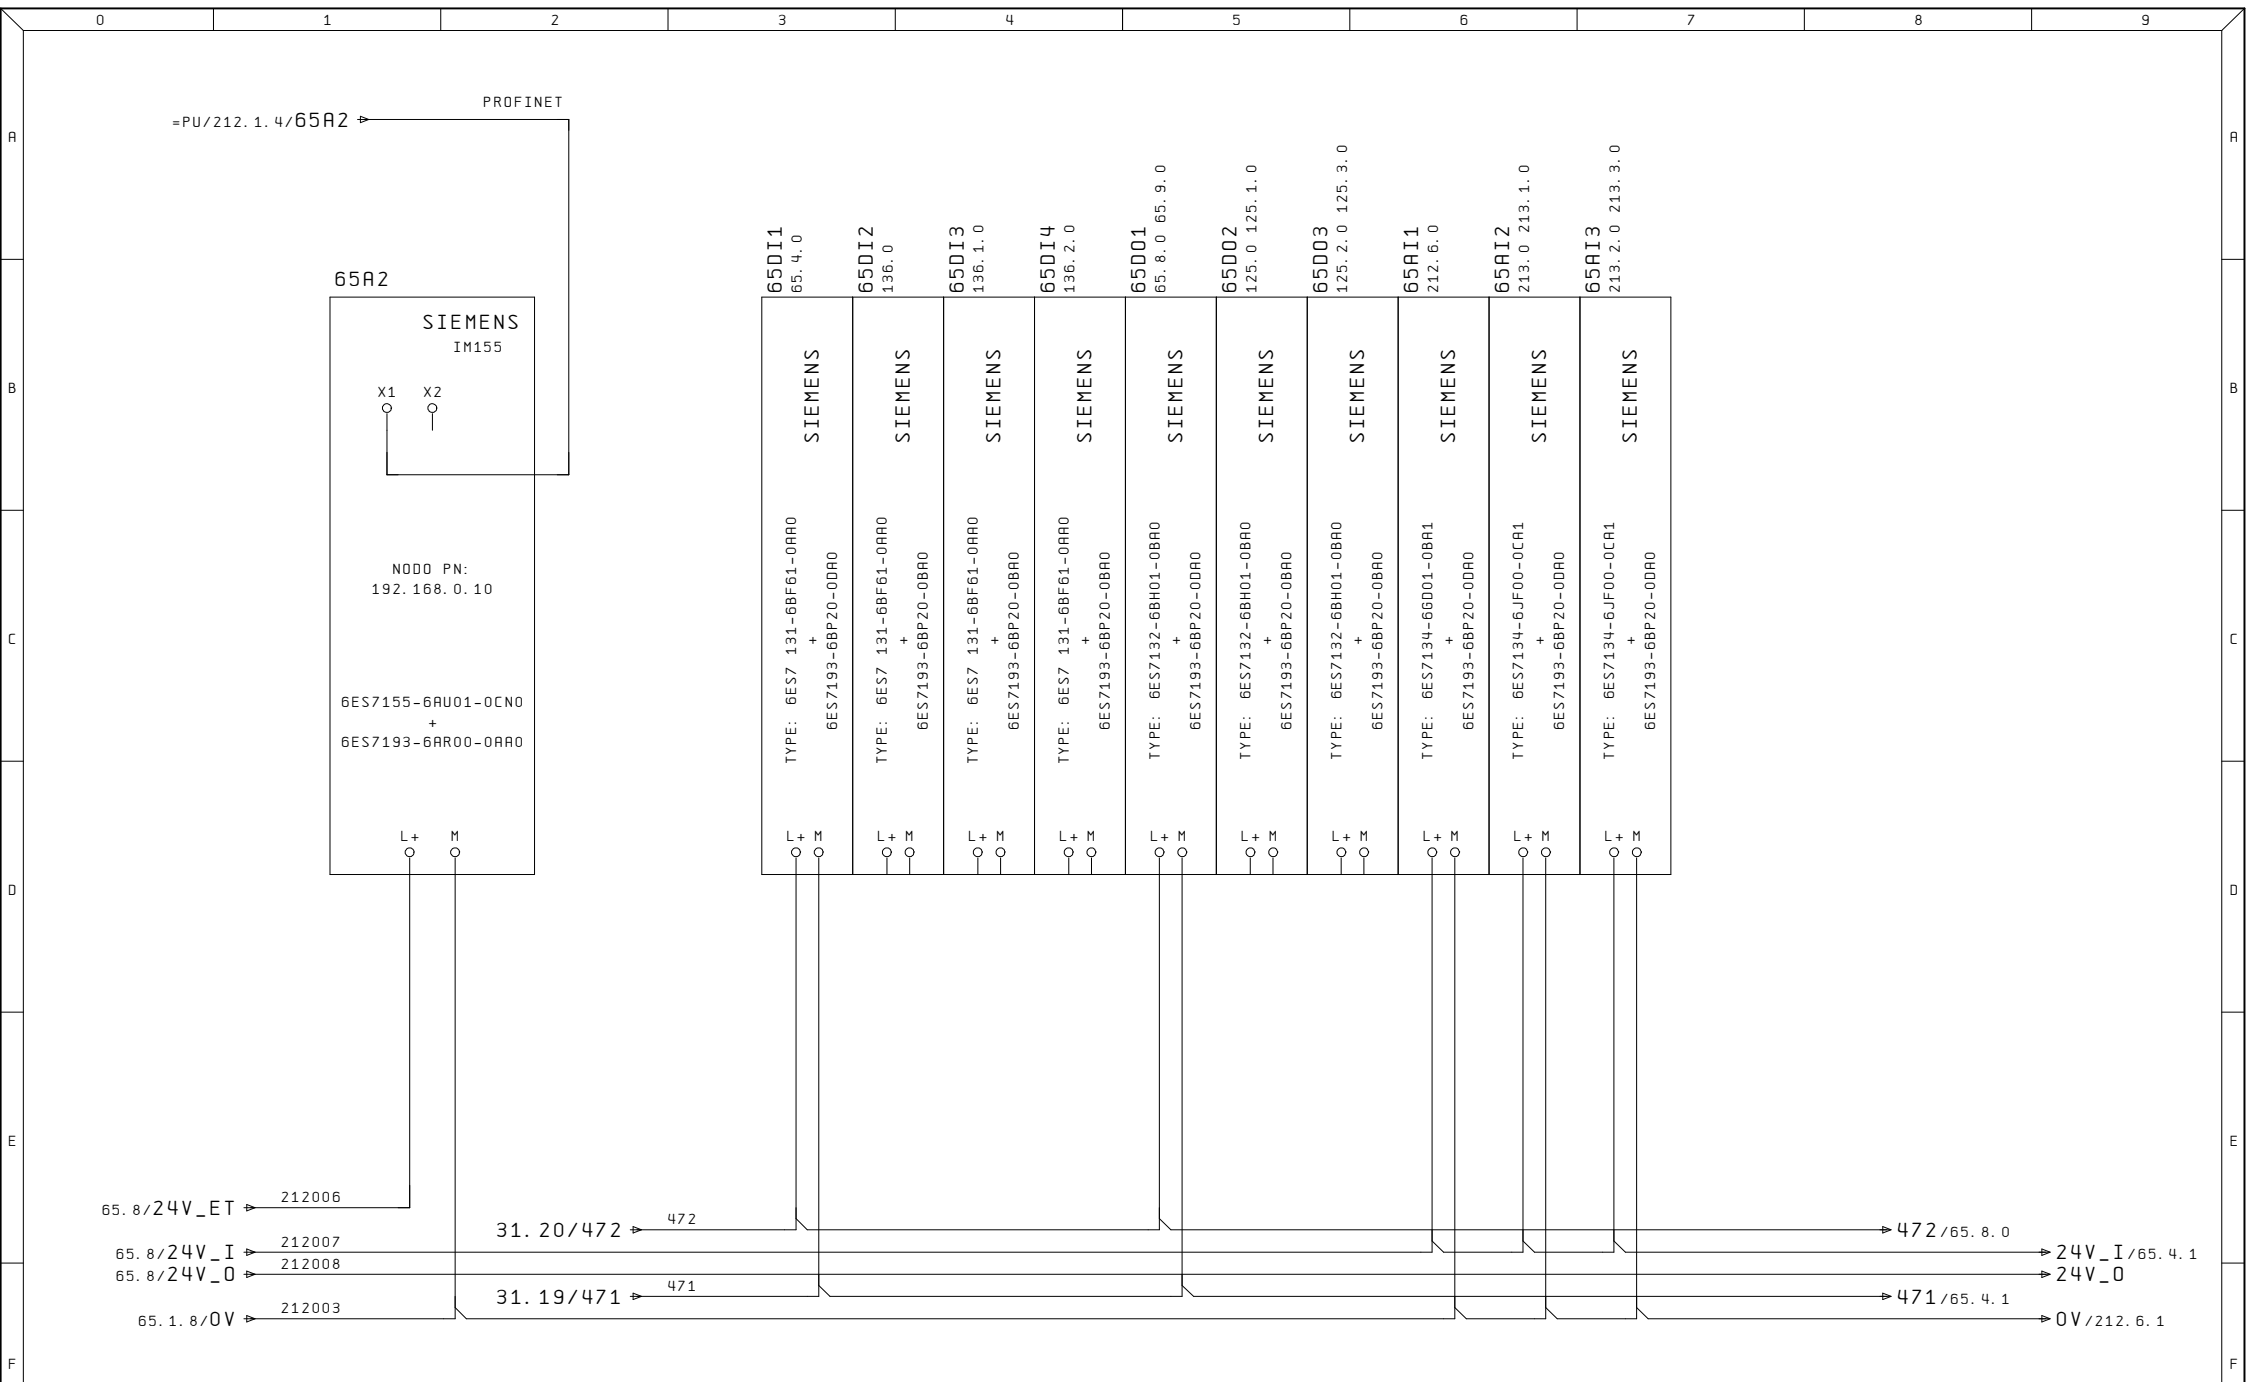


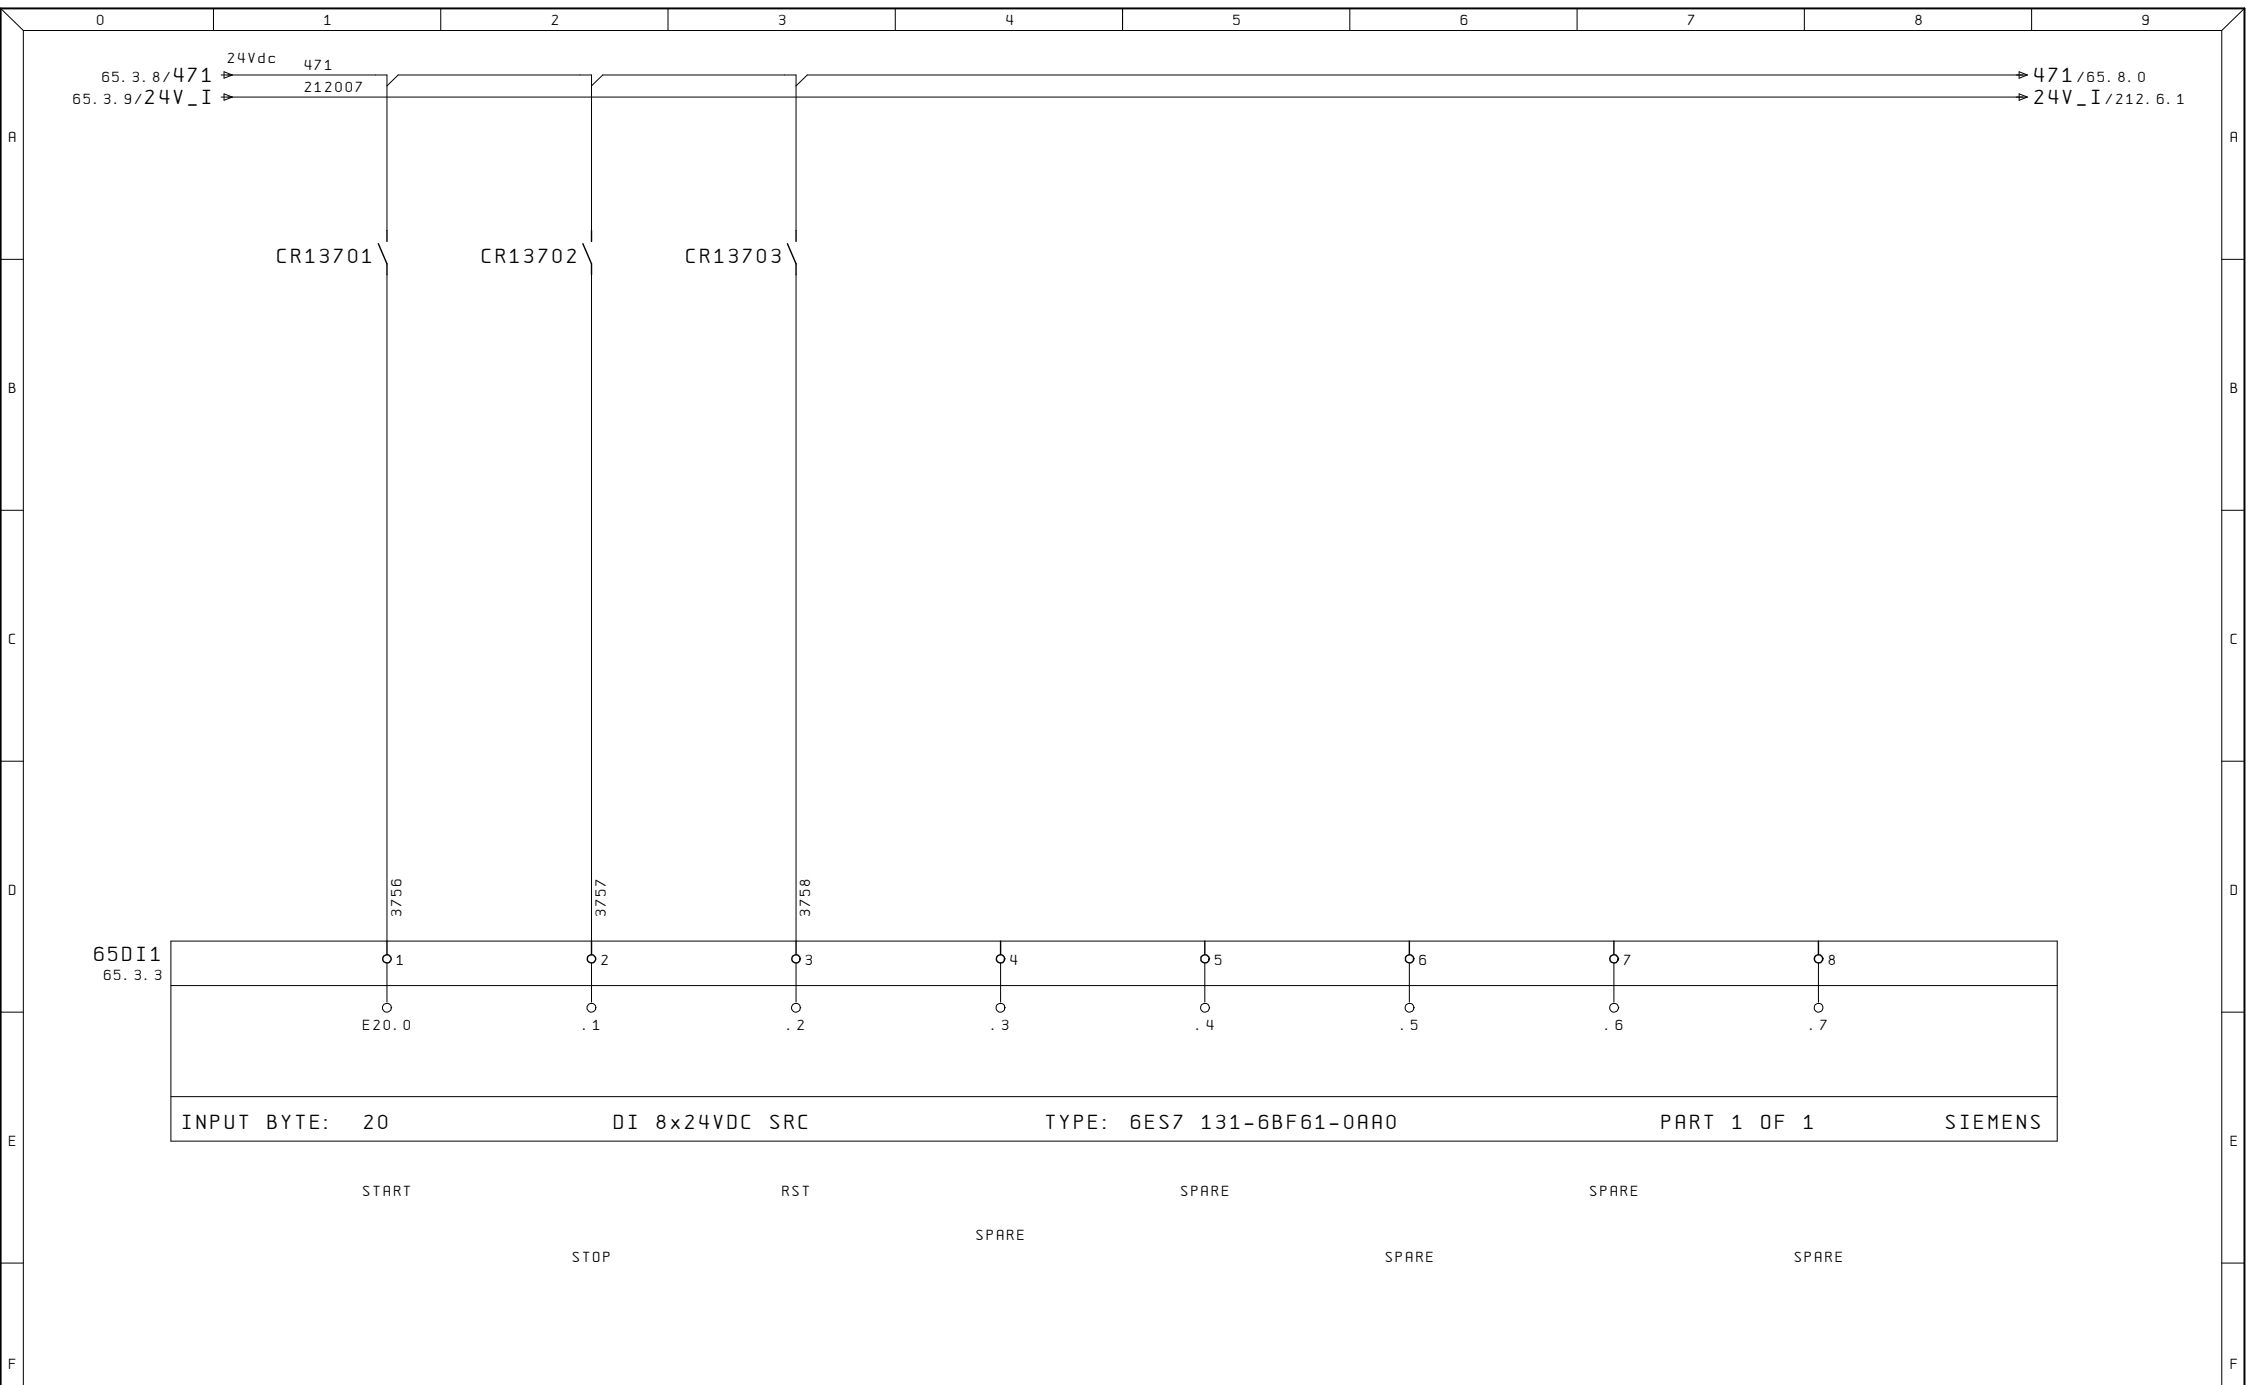

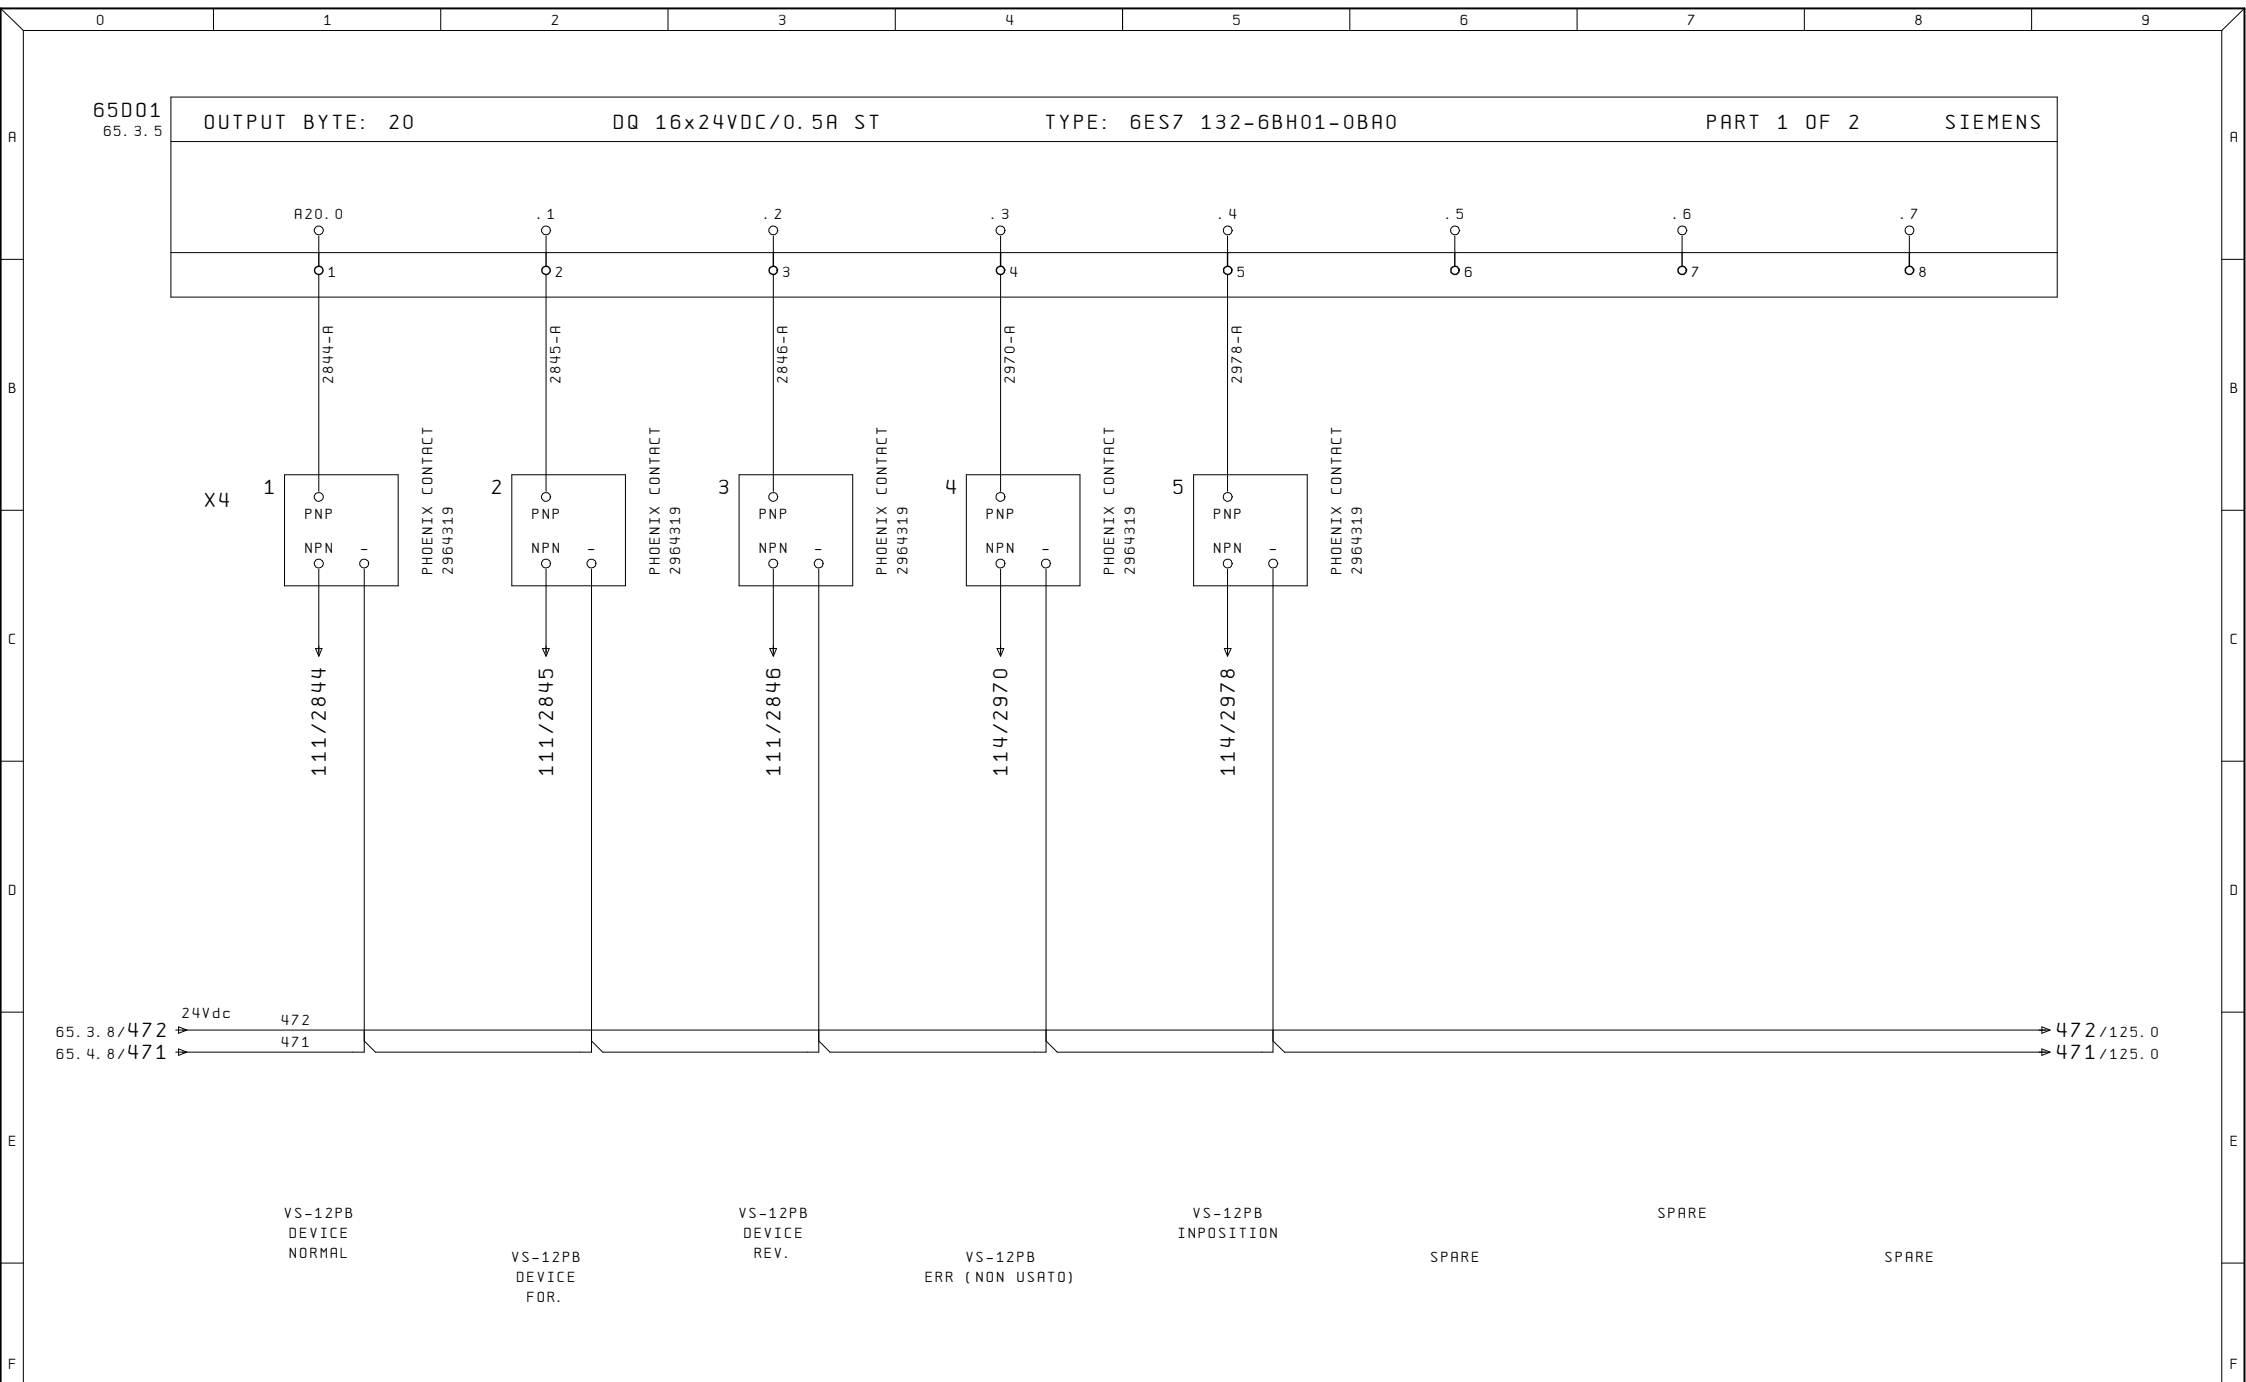


Ultime Modifiche	Rev. :	Impianto	R. E. M. S. R. L.	Cliente	Disegno Numero	Commessa	Codice impianto	Codice luogo
	Data :	PRESSA FUKUI 1	Via Ferruccio, 16/A-03010 Patrica (Fr) Tel. +39-0775-830116 Fax +39-0775-839345		2022_0147	2022_0147	=QE	+
	Diseg. :		QUESTO DISEGNO E' DI PROPRIETA' ESCLUSIVA DELLA R. E. M. S. R. L. E' VIETATO RIPRODURLO O COMUNICARLO AD ALTRI SENZA LA PROPRIA AUTORIZZAZIONE	Cliente Finale	Descrizione pagina			Pag. 65.8
ALE	Stampa : 08. Ago. 2023				USCITE DIGITALI			di
	Verif. :				BYTE 20			


Ultime Modifiche	Rev. :	Impianto PRESSA FUKUI 1	R. E. M. S. R. L. Via Ferruccio, 16/A-03010 Patrica (Fr) Tel. +39-0775-830116 Fax +39-0775-839345	Cliente	Disegno Numero 2022_0147	Commessa 2022_0147	Codice impianto =QE	Codice luogo +	Pag. 65. 9 di
	Data :					Descrizione pagina			
	Diseg. :					USCITE DIGITALI			
ALE	Stampa : 08. Ago. 2023				Cliente Finale	BYTE 21			
	Verif. :		QUESTO DISEGNO E' DI PROPRIETA' ESCLUSIVA DELLA R. E. M. S. R. L. E' VIETATO RIPRODURLO O COMUNICARLO AD ALTRI SENZA LA PROPRIA AUTORIZZAZIONE						

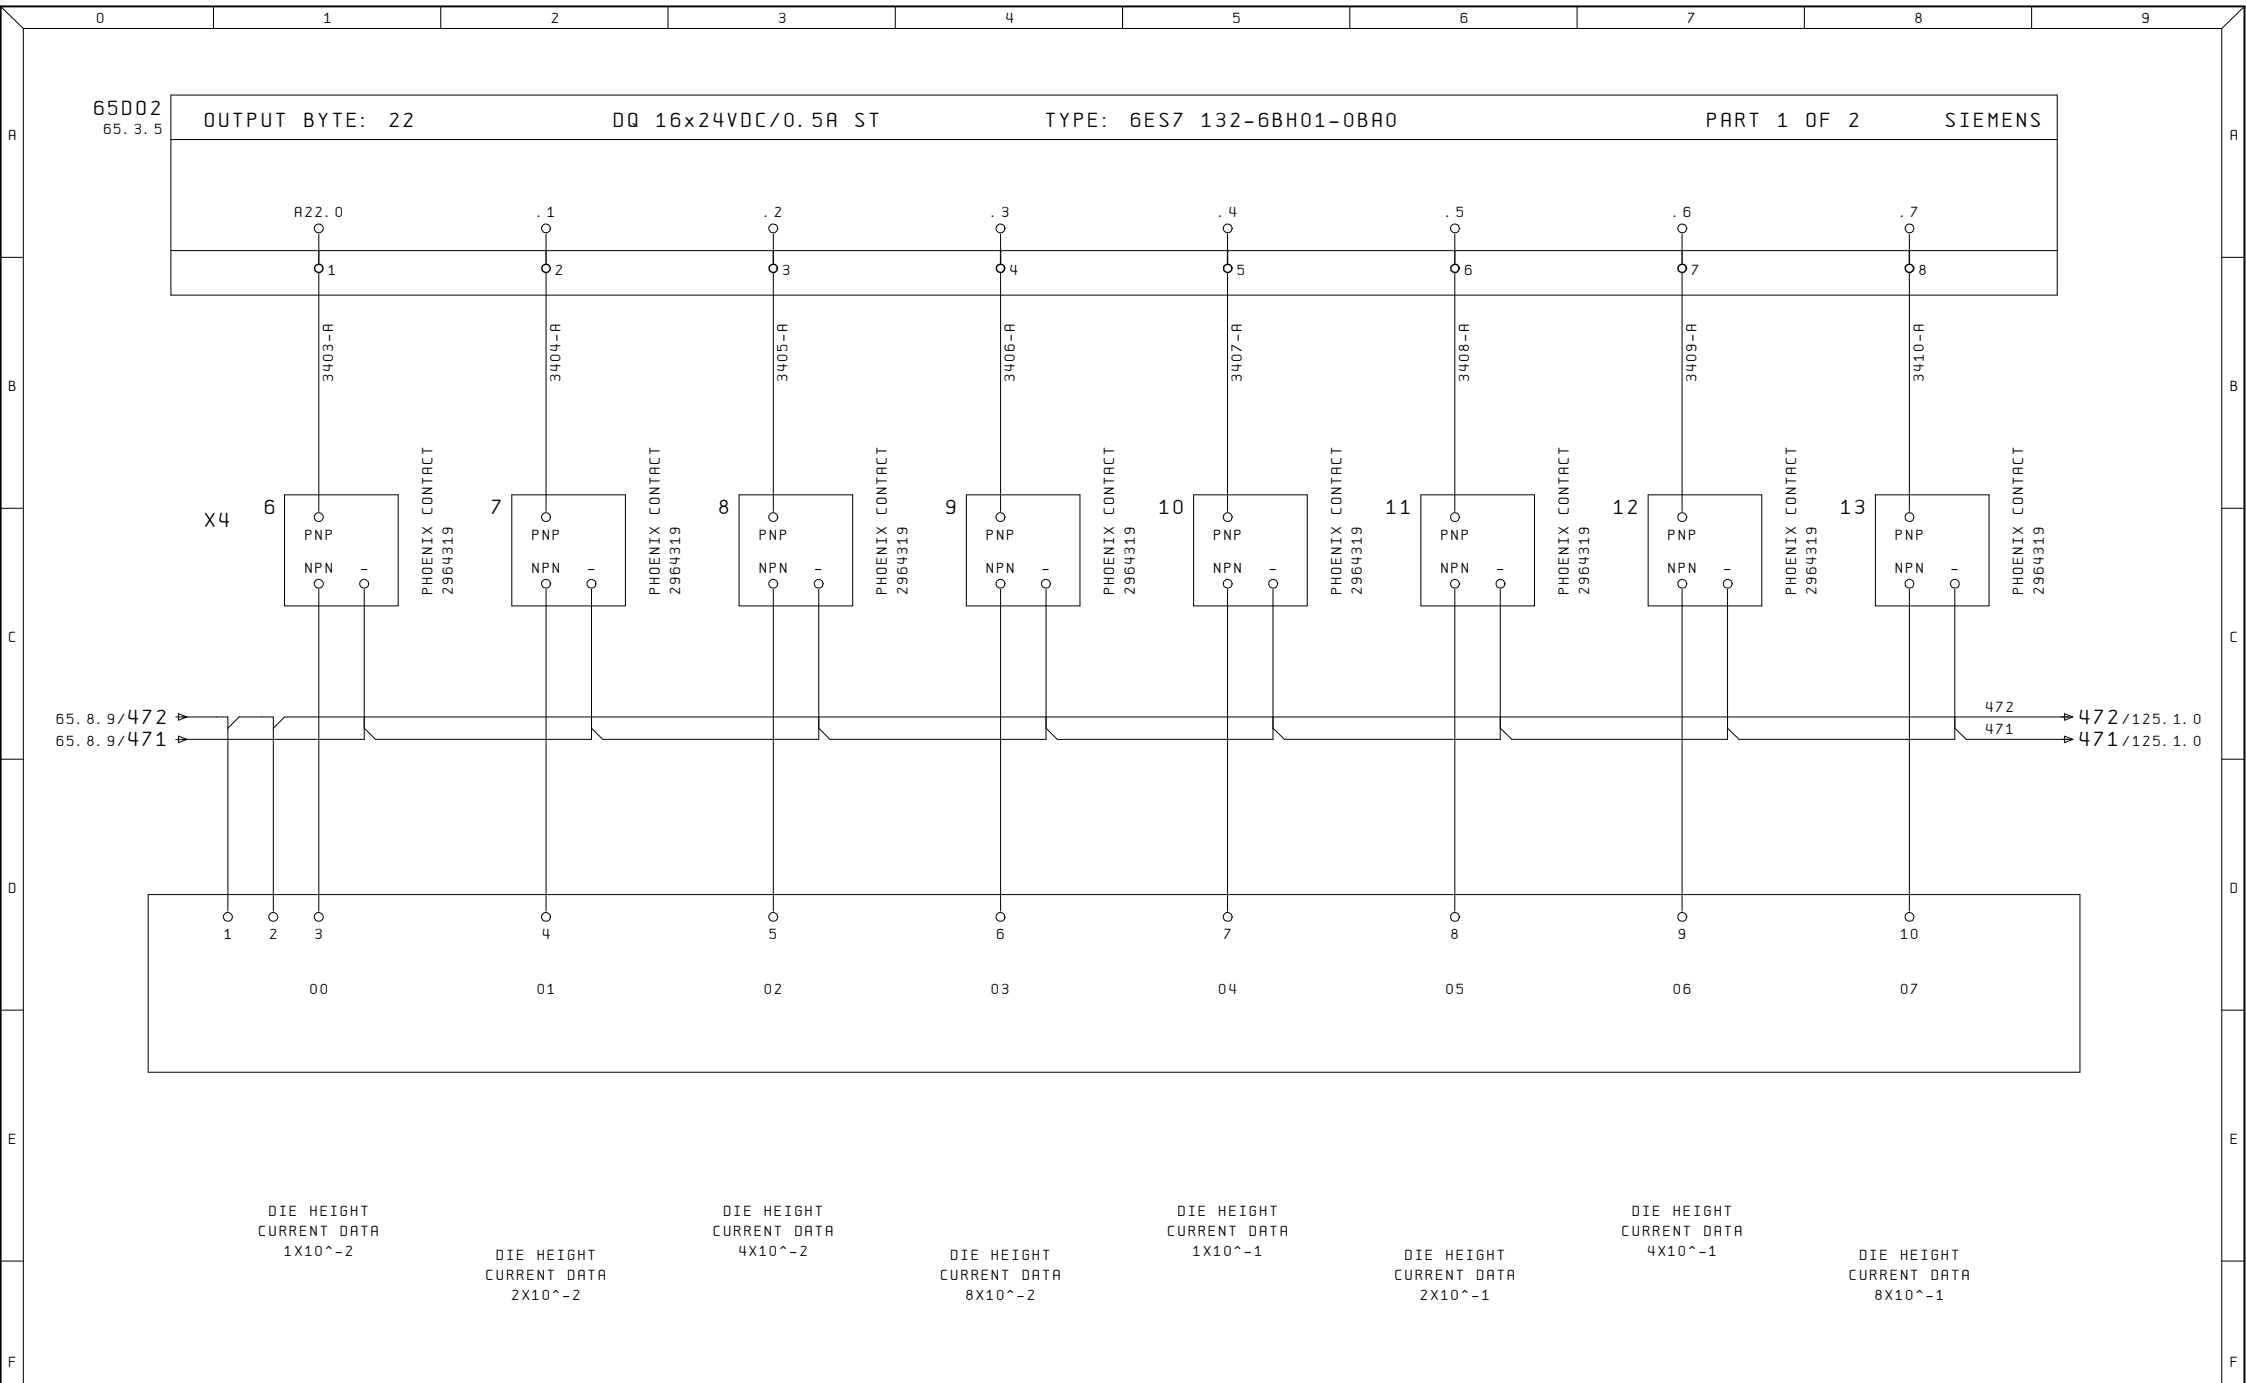


Ultime Modifiche	Rev. :	Impianto	R. E. M. S. R. L.	Cliente	Disegno Numero	Commessa	Codice impianto	Codice luogo
	Data :	PRESSA FUKUI 1	Via Ferruccio, 16/A-03010 Patrica (Fr) Tel. +39-0775-830116 Fax +39-0775-839345		2022_0147	2022_0147	=QE	+
	Diseg. :		QUESTO DISEGNO E' DI PROPRIETA' ESCLUSIVA DELLA R. E. M. S. R. L. E' VIETATO RIPRODURLO O COMUNICARLO AD ALTRI SENZA LA PROPRIA AUTORIZZAZIONE	Cliente Finale	Descrizione pagina	Pag. 125		
ALE	Stampa : 08. Ago. 2023				USCITE DIGITALI			
	Verif. :				BYTE 22	di		

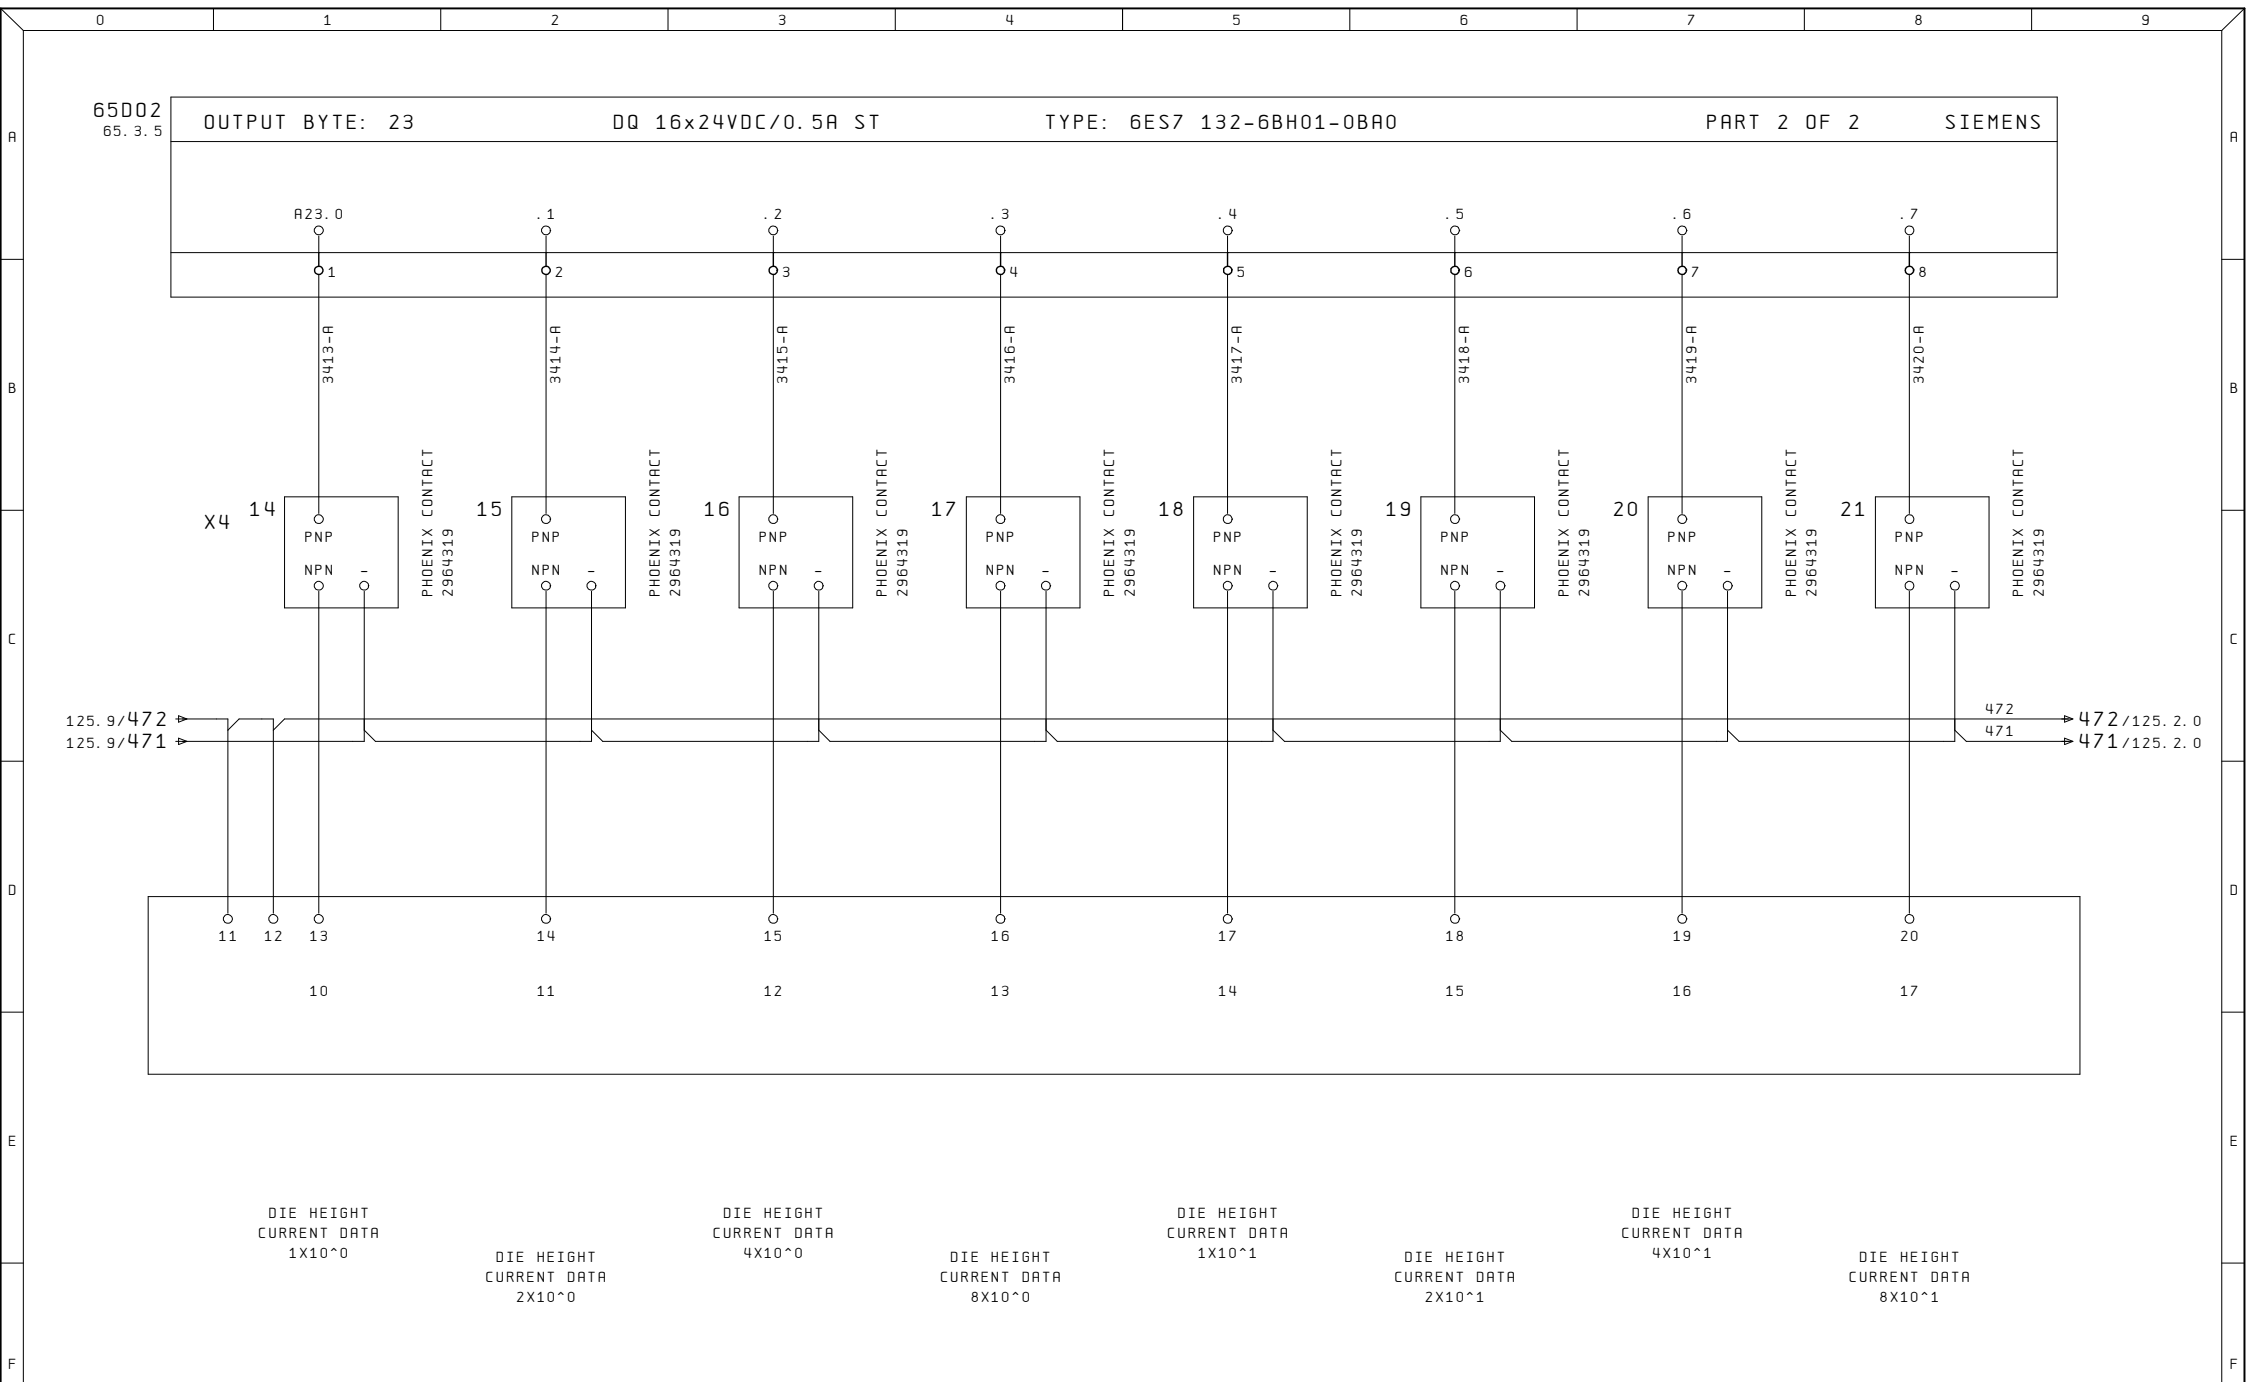



Ultime Modifiche	Rev. :	Impianto	R. E. M. S. R. L.	Cliente	Disegno Numero	Commessa	Codice impianto	Codice luogo
	Data :	PRESSA FUKUI 1	Via Ferruccio, 16/A-03010 Patrica (Fr) Tel. +39-0775-830116 Fax +39-0775-839345		2022_0147	2022_0147	=QE	+
	Diseg. :		QUESTO DISEGNO E' DI PROPRIETA' ESCLUSIVA DELLA R. E. M. S. R. L. E' VIETATO RIPRODURLO O COMUNICARLO AD ALTRI SENZA LA PROPRIA AUTORIZZAZIONE	Cliente Finale	Descrizione pagina	Pa125.1		
ALE	Stampa : 08. Ago. 2023				USCITE DIGITALI			
	Verif. :				BYTE 23	di		

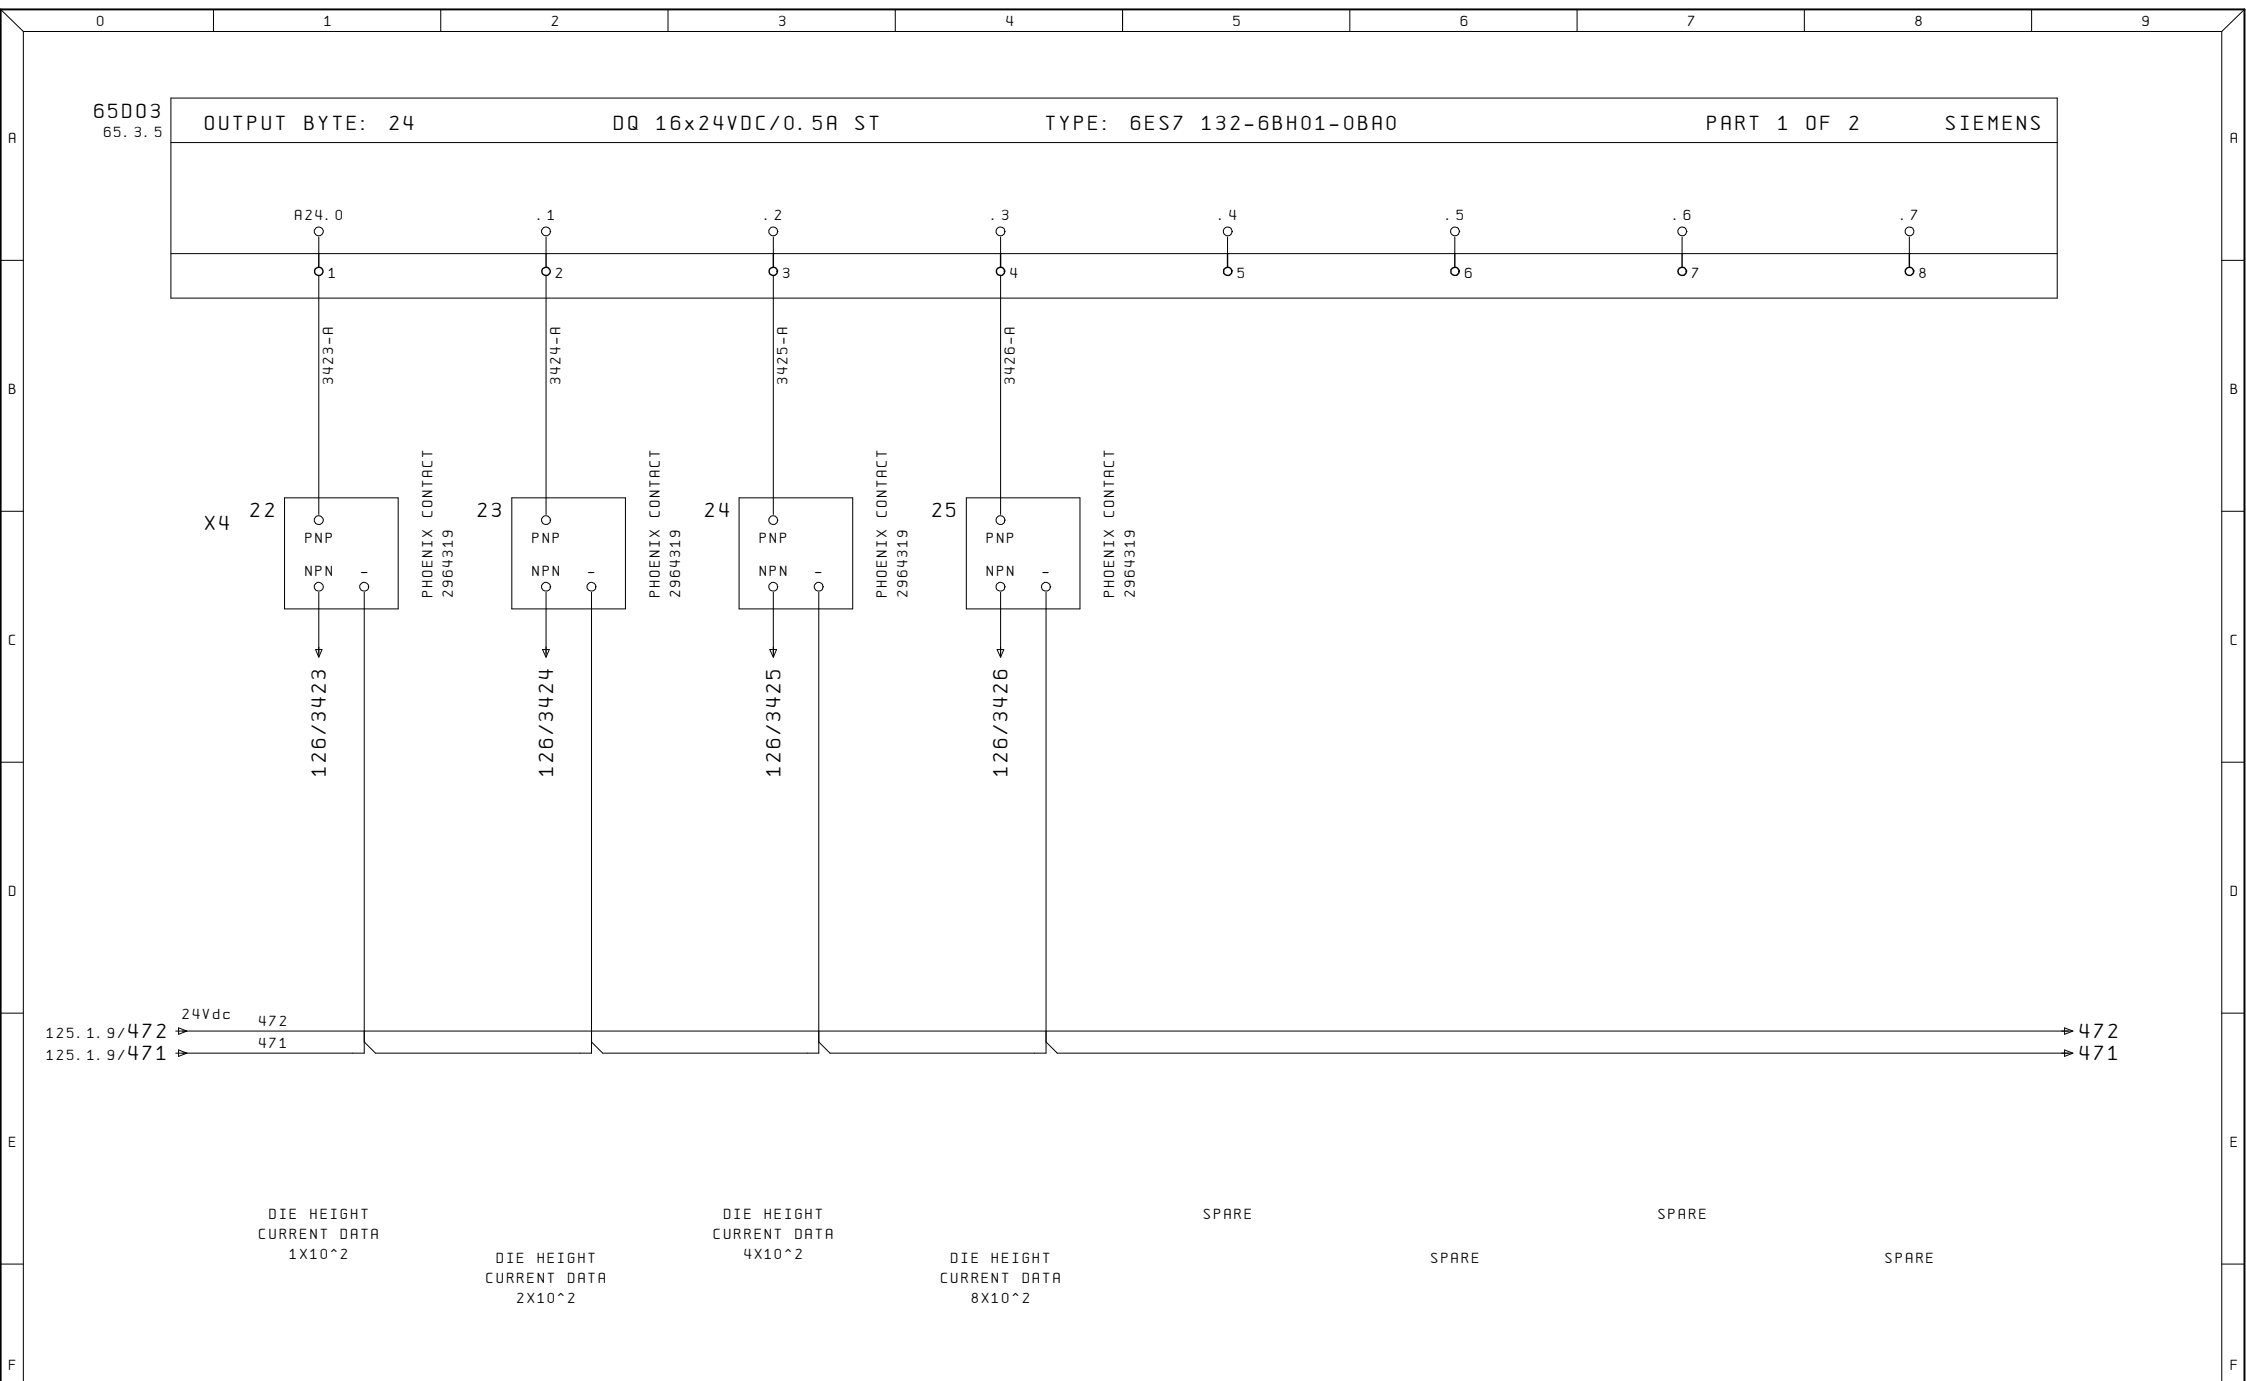


Ultima Modifiche	Rev. : Data : Diseg. : Stampa : 08. Ago. 2023 Verif. :	Impianto PRESSA FUKUI 1	R. E. M. S. R. L. Via Ferruccio, 16/A-03010 Patrica (Fr) Tel. +39-0775-830116 Fax +39-0775-839345	Cliente	Disegno Numero 2022_0147	Commessa 2022_0147	Codice impianto =QE	Codice luogo +	Pa 125.3 di
					Descrizione pagina USCITE DIGITALI BYTE 25				
ALE				QUESTO DISEGNO E' DI PROPRIETA' ESCLUSIVA DELLA R. E. M. S. R. L. E' VIETATO RIPRODURLO O COMUNICARLO AD ALTRI SENZA LA PROPRIA AUTORIZZAZIONE	Cliente Finale				

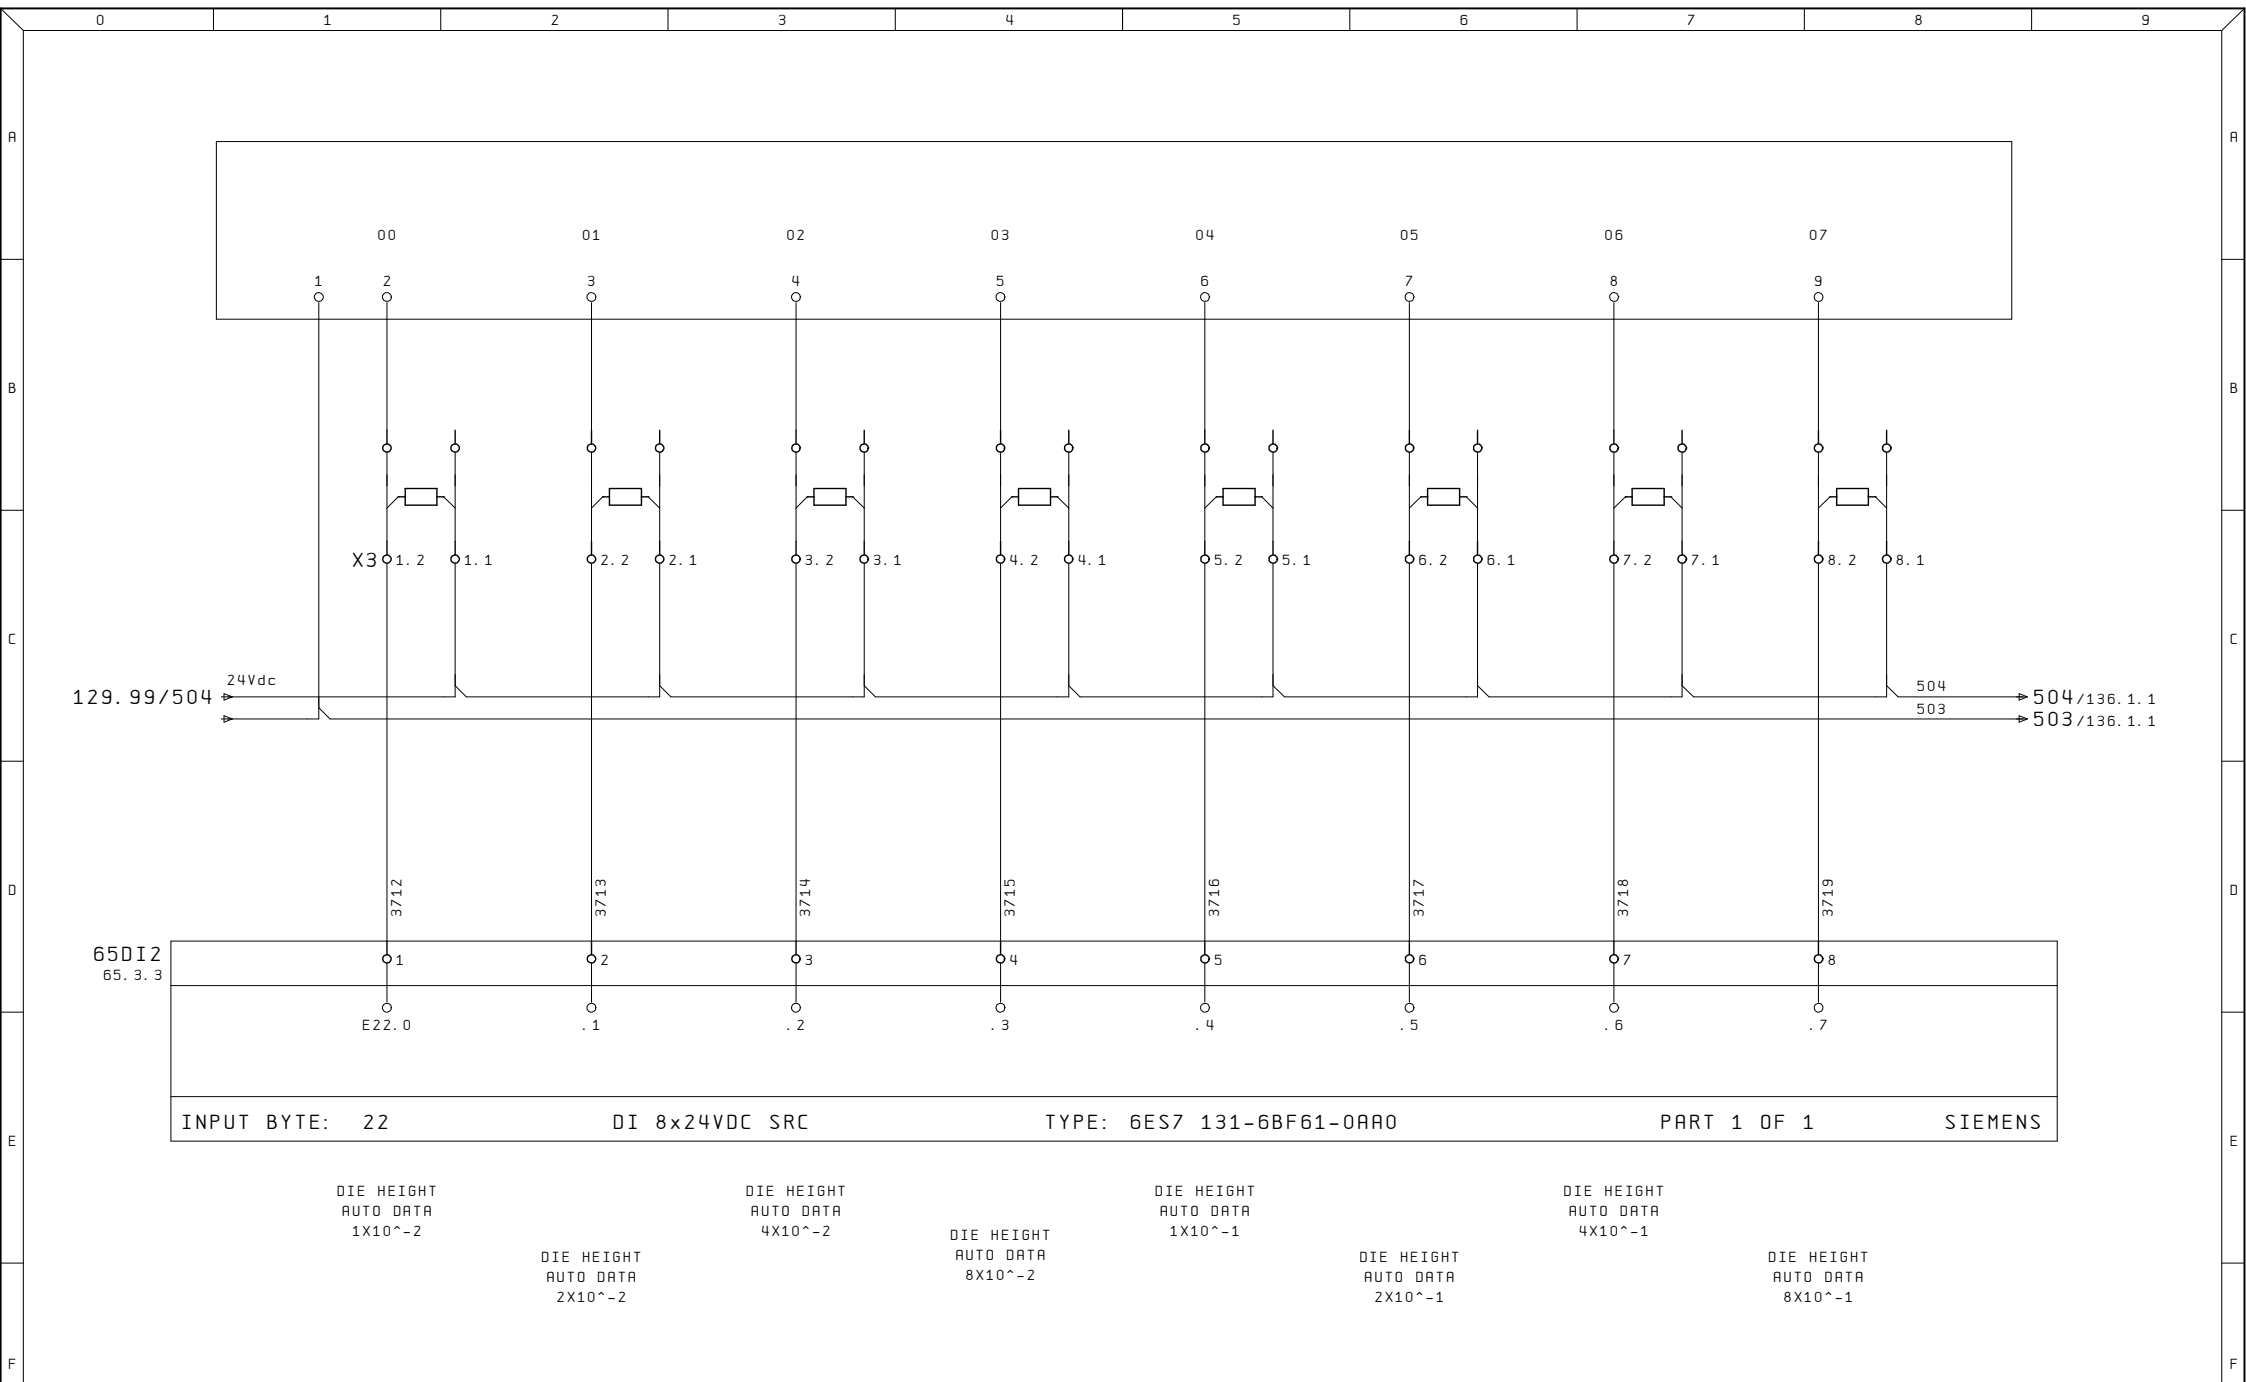

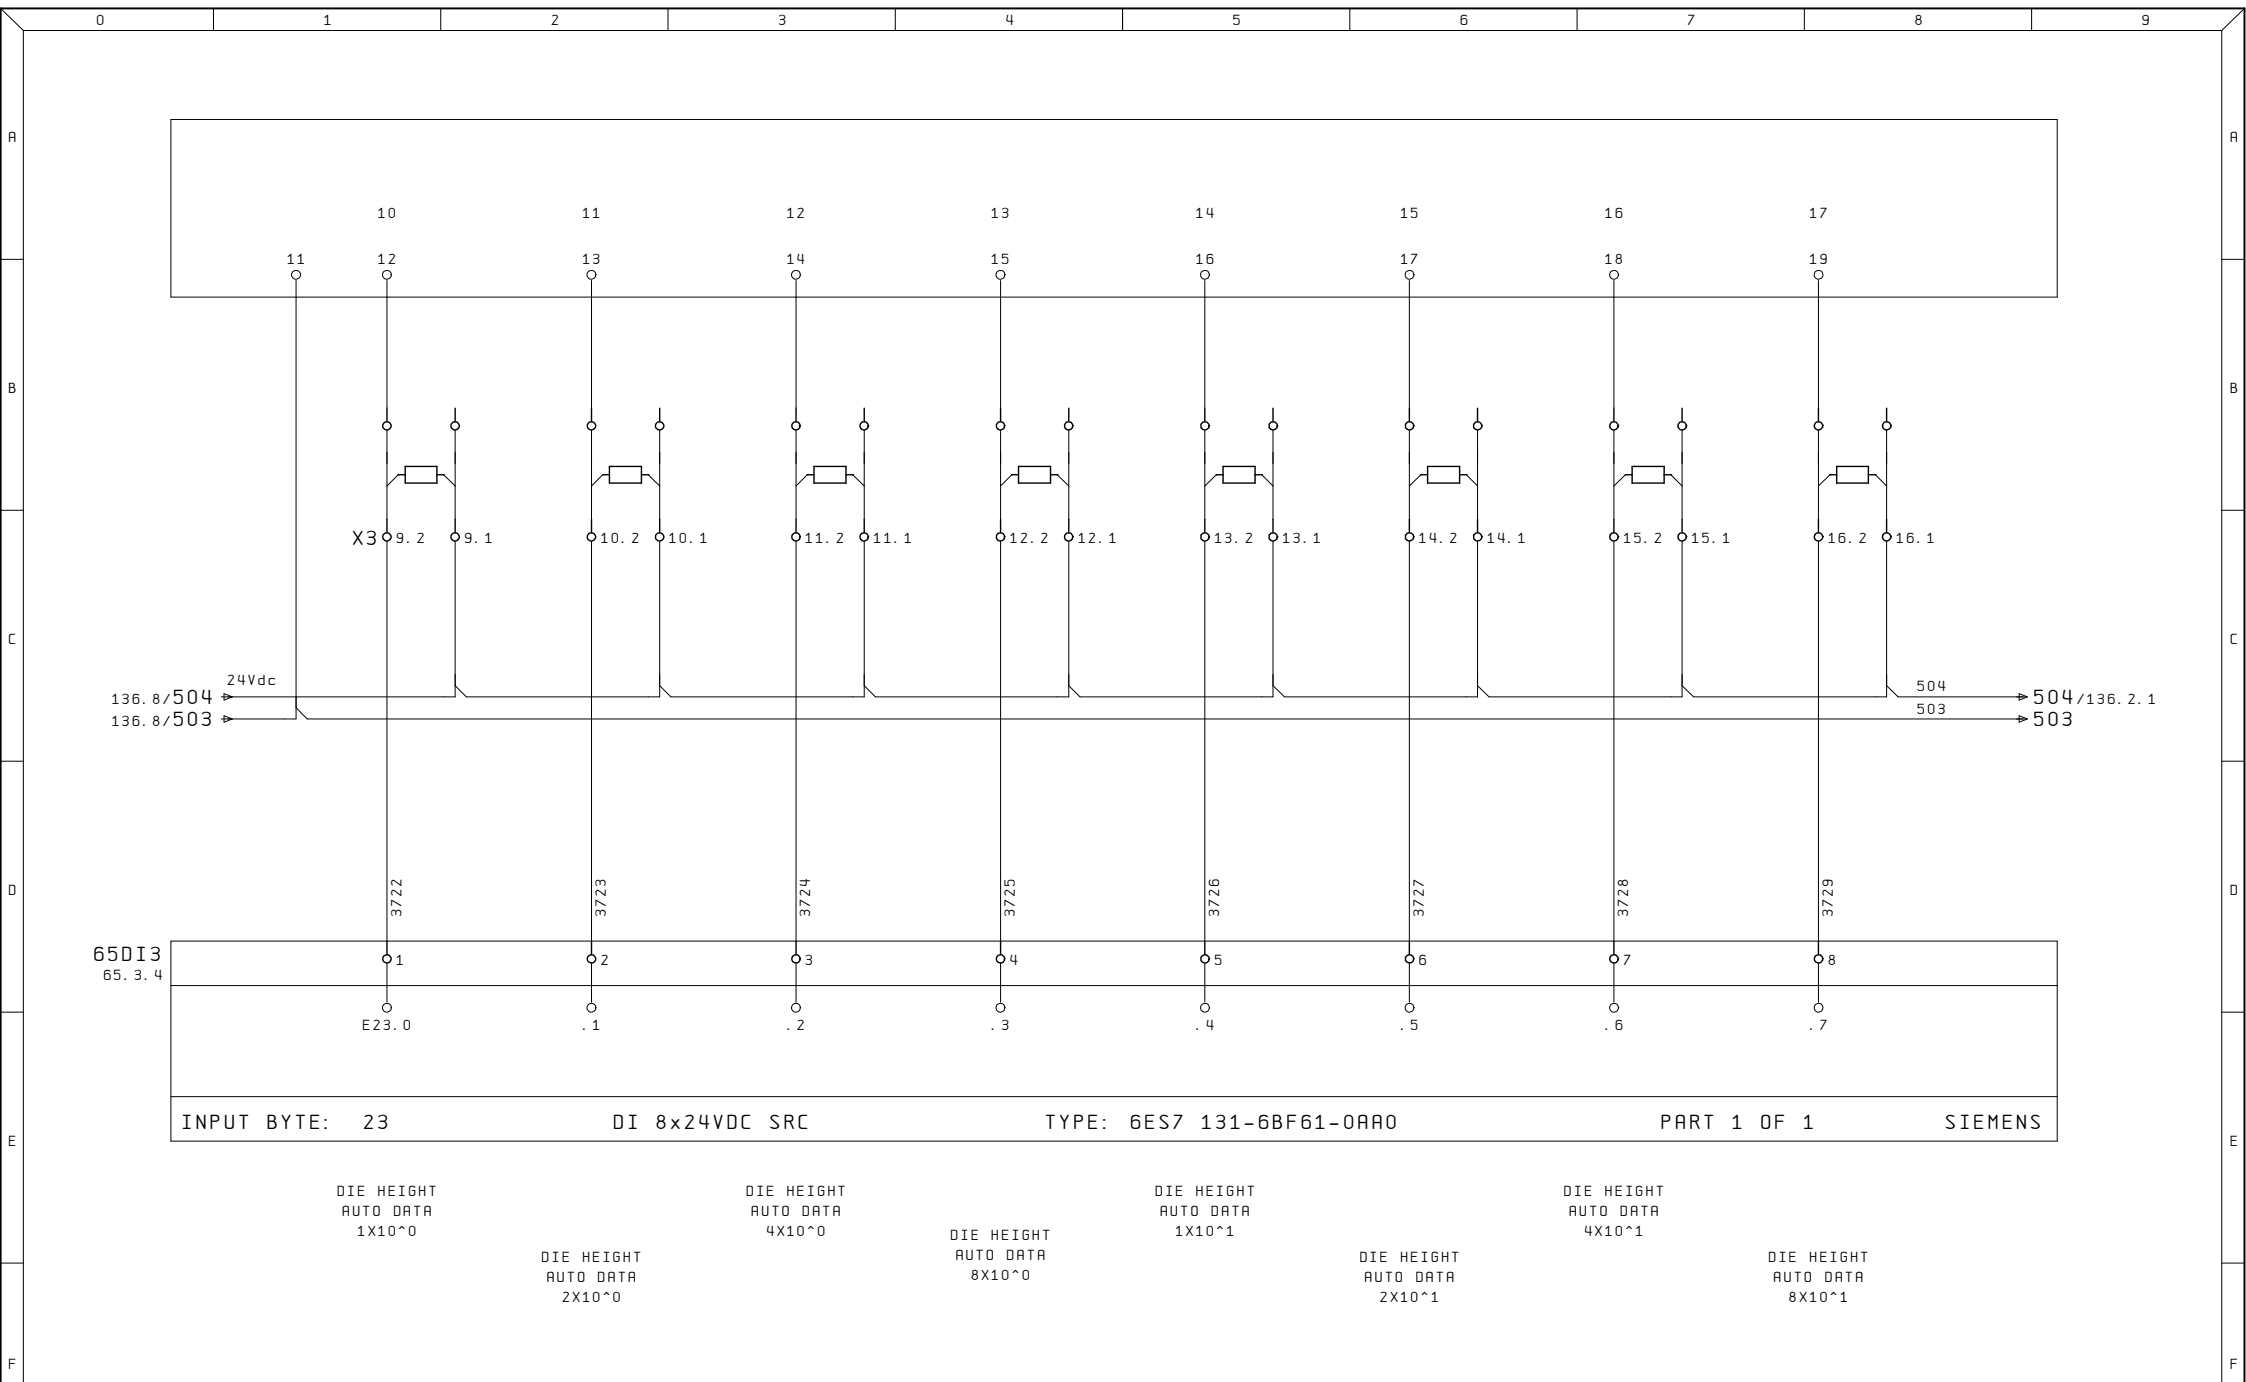


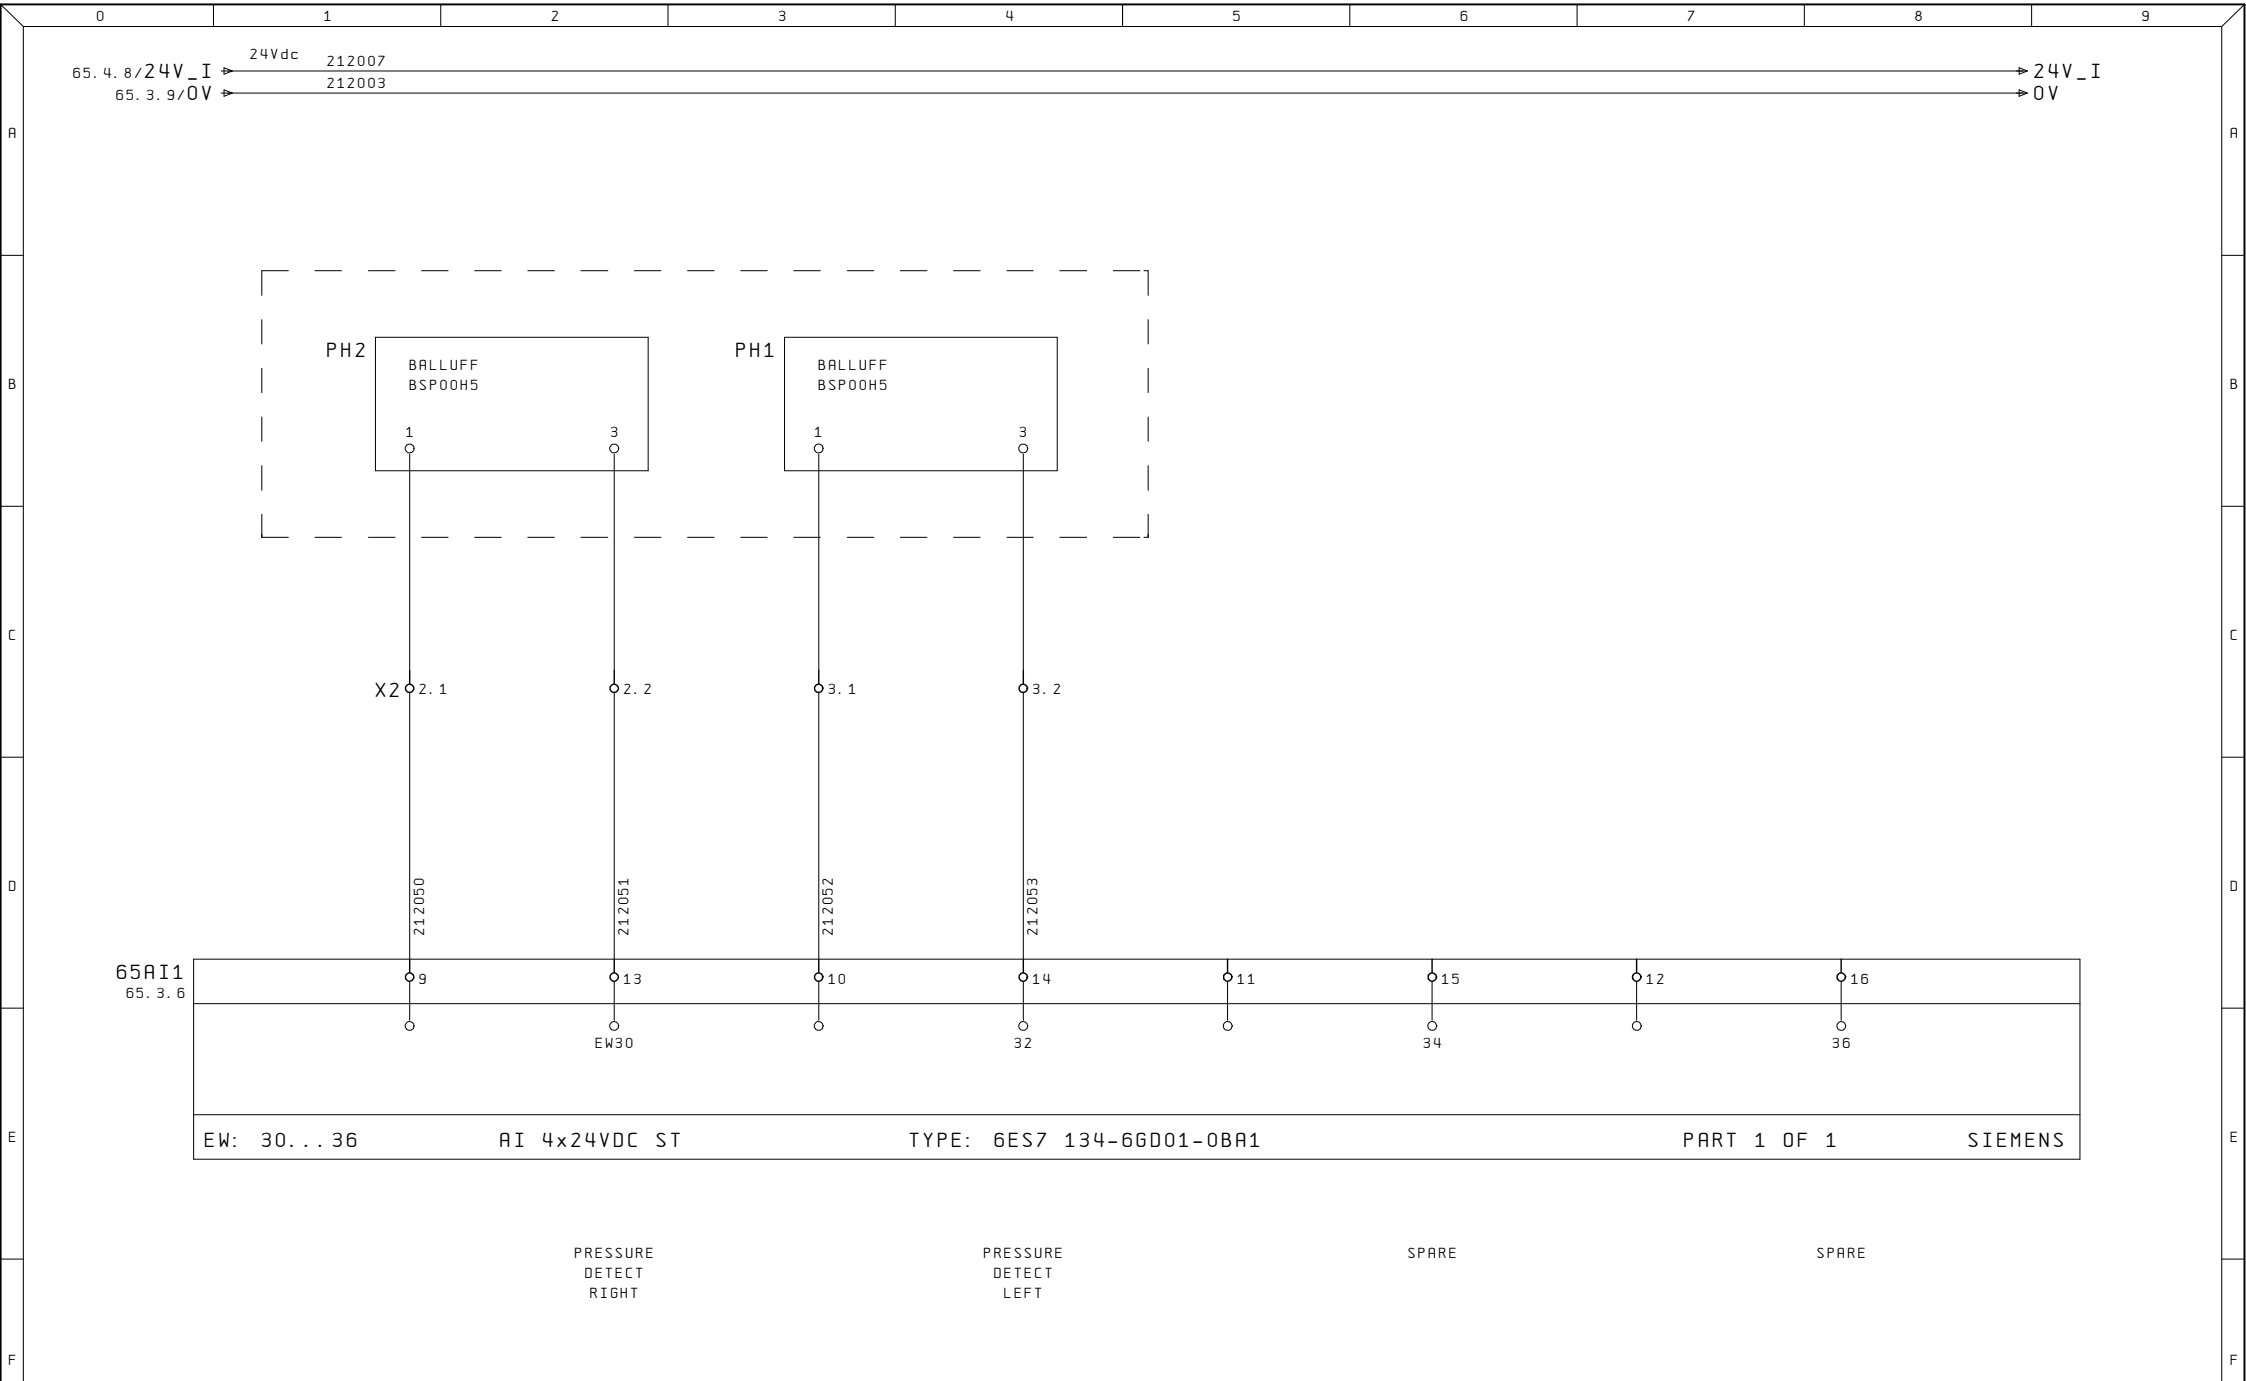


Ultime Modifiche	Rev. :	Impianto	R. E. M. S. R. L.	Cliente	Disegno Numero	Commessa	Codice impianto	Codice luogo
	Data :	PRESSA FUKUI 1	Via Ferruccio, 16/A-03010 Patrica (Fr) Tel. +39-0775-830116 Fax +39-0775-839345		2022_0147	2022_0147	=QE	+
	Diseg. :		QUESTO DISEGNO E' DI PROPRIETA' ESCLUSIVA DELLA R. E. M. S. R. L. E' VIETATO RIPRODURLO O COMUNICARLO AD ALTRI SENZA LA PROPRIA AUTORIZZAZIONE	Cliente Finale	Descrizione pagina			Pa
ALE	Stampa : 08. Ago. 2023				INGRESSI ANALOGICI			212. 6
	Verif. :							di

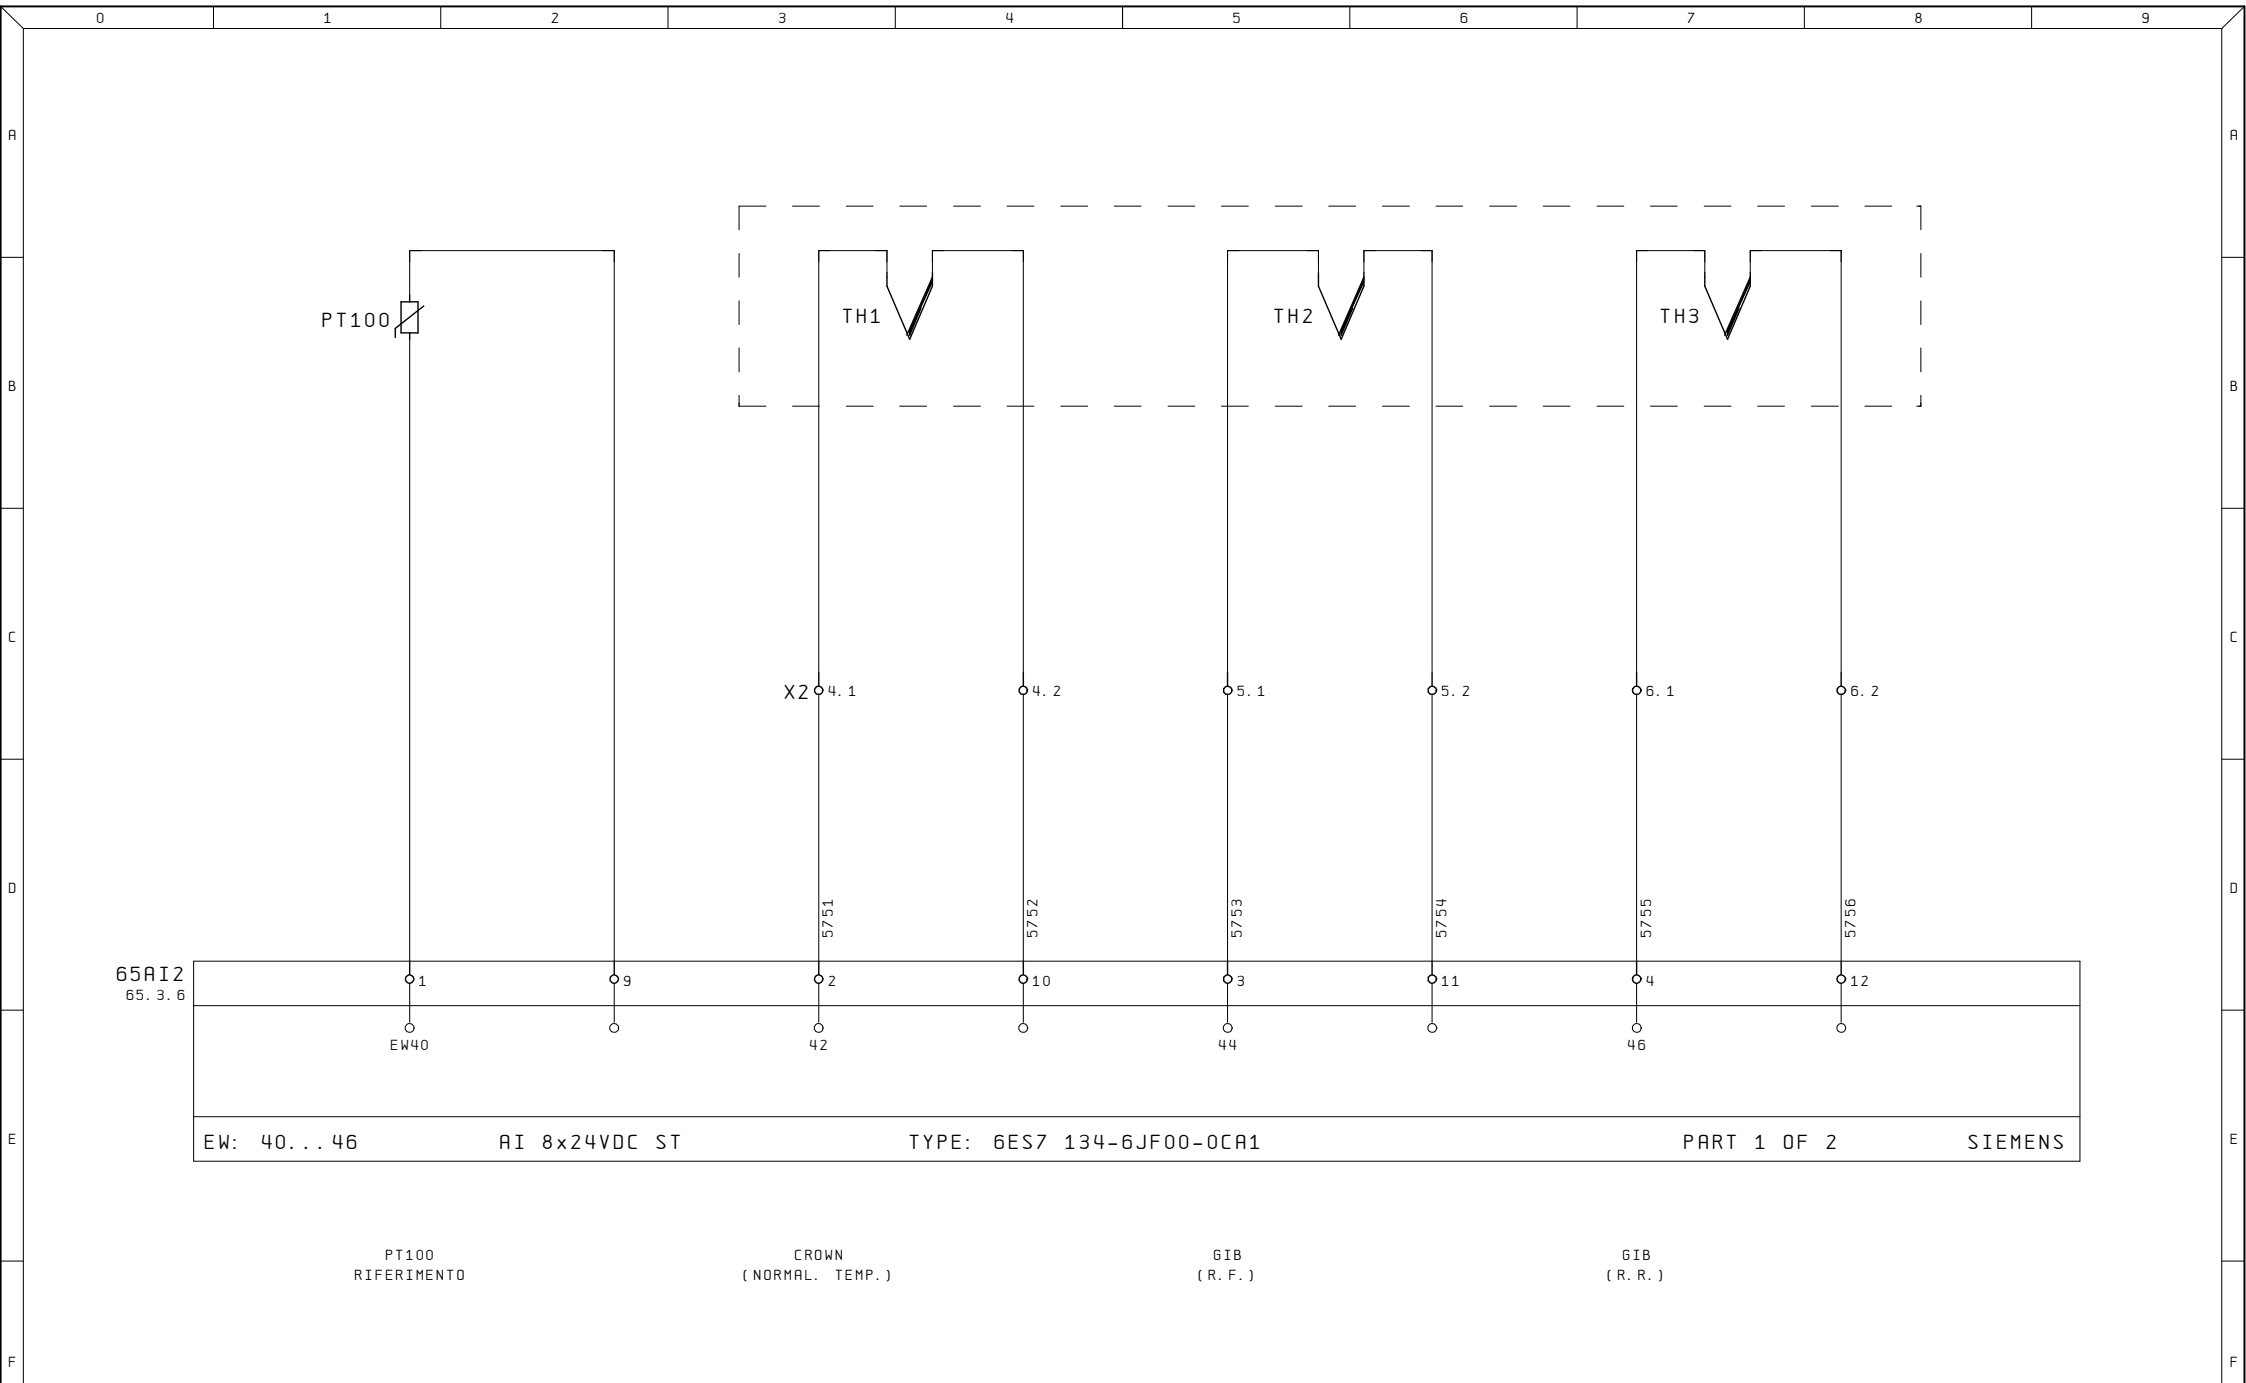


Ultime Modifiche	Rev. :	Impianto	R. E. M. S. R. L.	Cliente	Disegno Numero	Commessa	Codice impianto	Codice luogo
	Data :	PRESSA FUKUI 1	Via Ferruccio, 16/A-03010 Patrica (Fr) Tel. +39-0775-830116 Fax +39-0775-839345		2022_0147	2022_0147	=QE	+
ALE	Diseg. :		QUESTO DISEGNO E' DI PROPRIETA' ESCLUSIVA DELLA R. E. M. S. R. L. E' VIETATO RIPRODURLO O COMUNICARLO AD ALTRI SENZA LA PROPRIA AUTORIZZAZIONE	Cliente Finale	Descrizione pagina			Pag. 213
	Stampa : 08. Ago. 2023				INGRESSI ANALOGICI			di
	Verif. :							

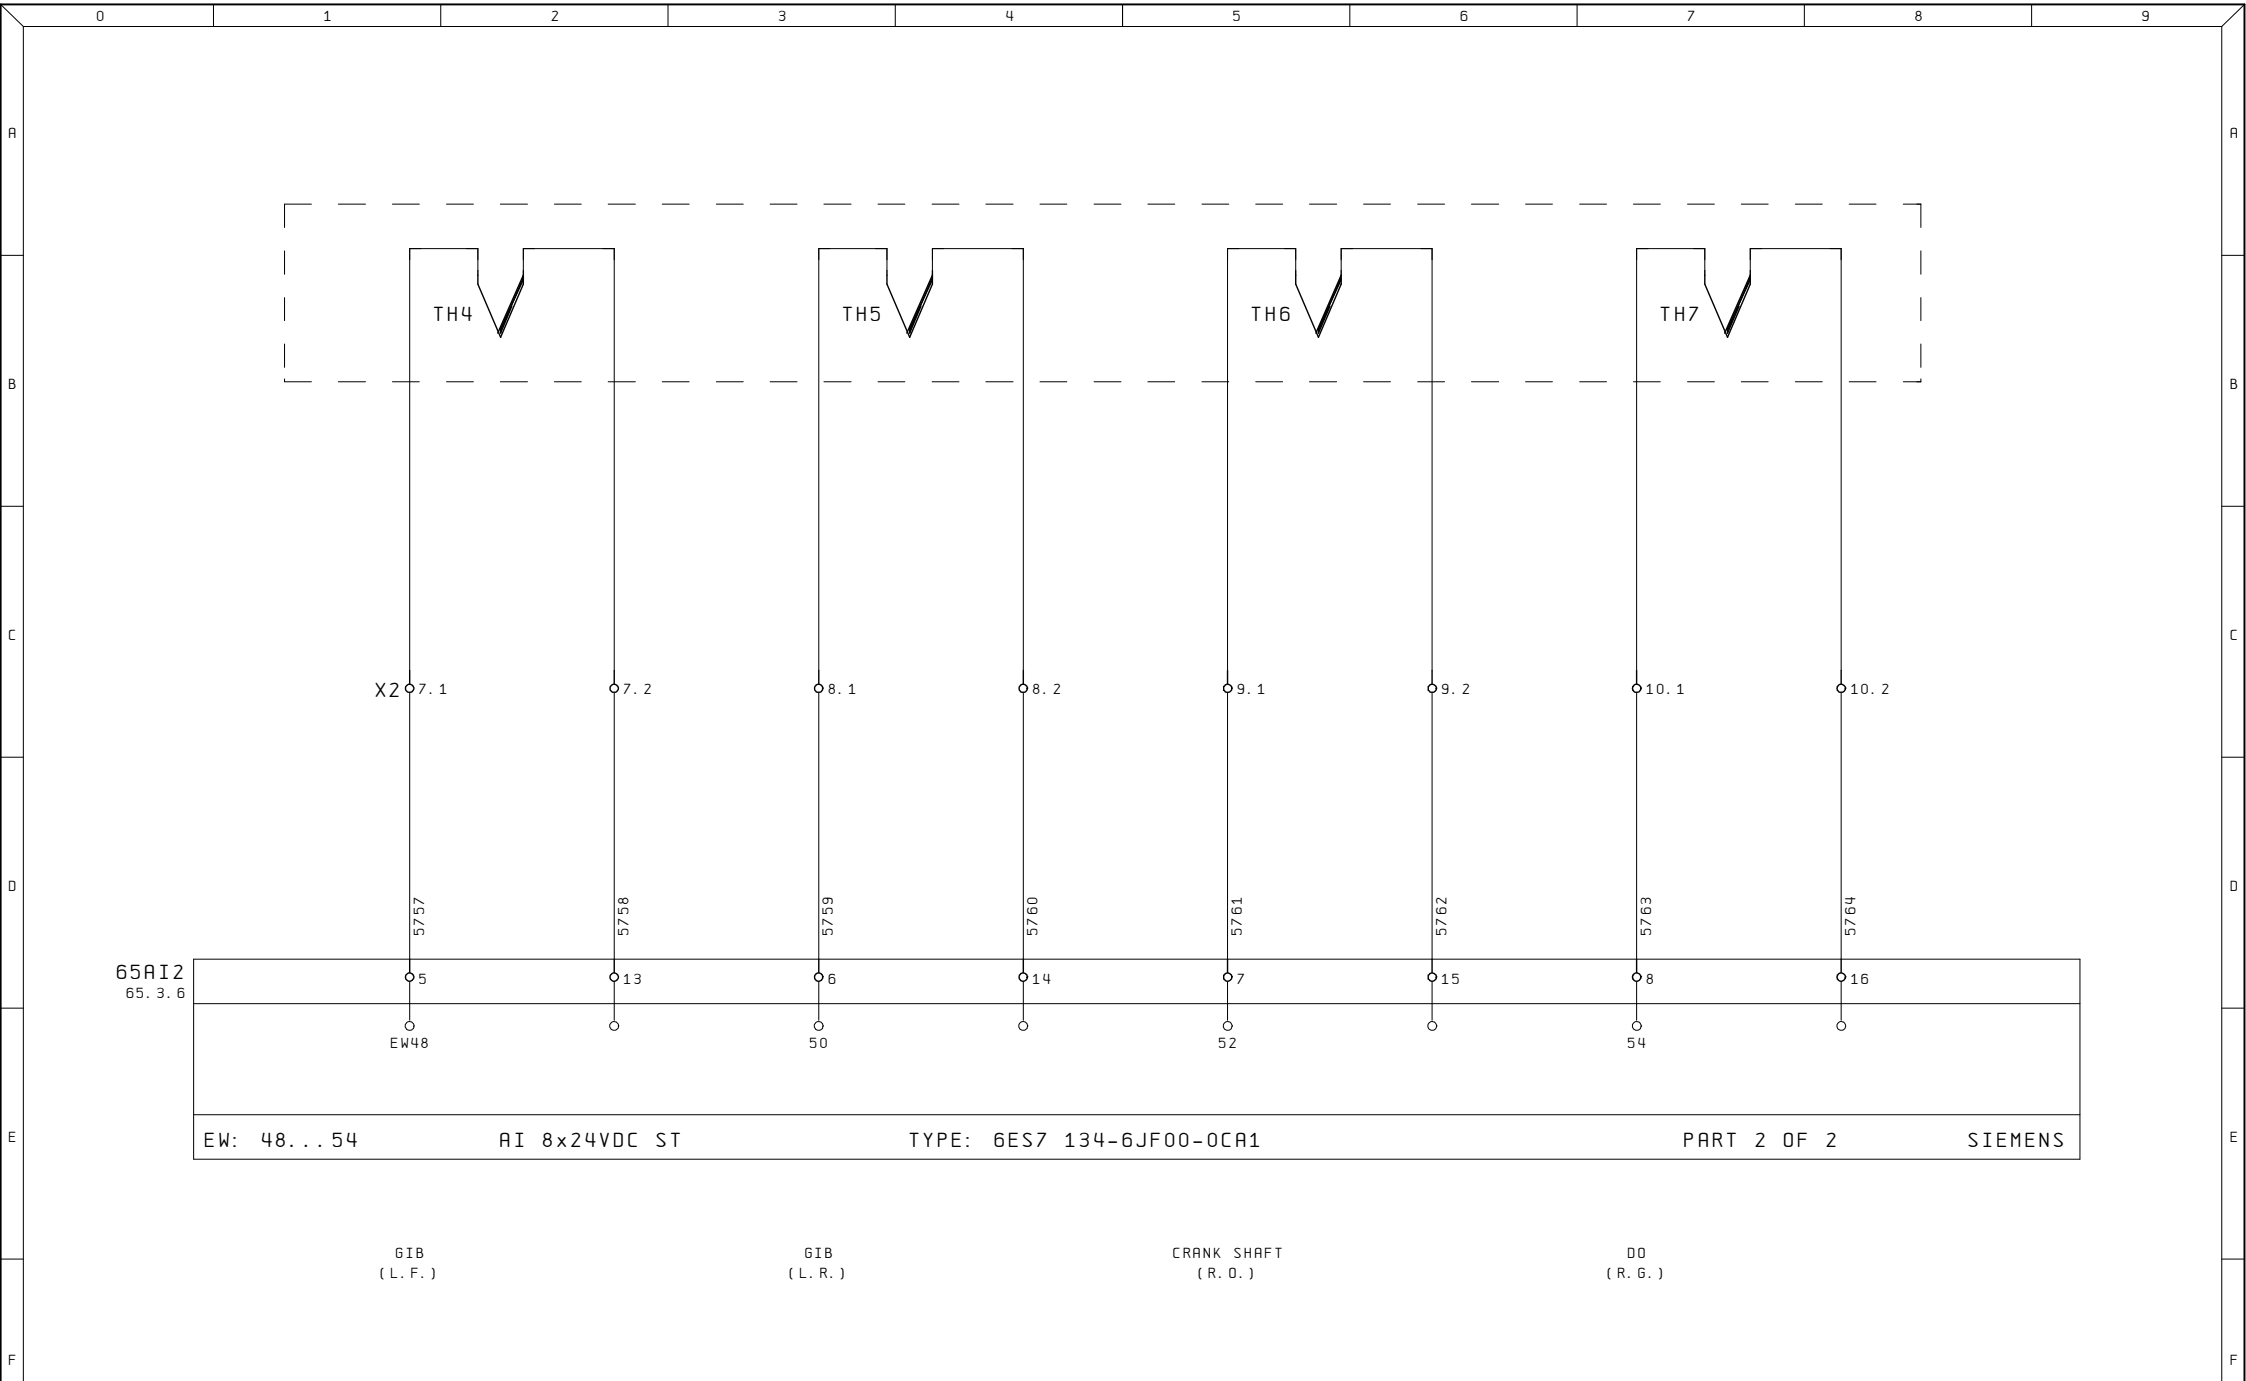


Ultime Modifiche	Rev. :	Impianto	R. E. M. S. R. L.	Cliente	Disegno Numero	Commessa	Codice impianto	Codice luogo
	Data :	PRESSA FUKUI 1	Via Ferruccia, 16/A-03010 Patrica (Fr) Tel. +39-0775-830116 Fax +39-0775-839345		2022_0147	2022_0147	=QE	+
	Diseg. :		QUESTO DISEGNO E' DI PROPRIETA' ESCLUSIVA DELLA R. E. M. S. R. L. E' VIETATO RIPRODURLO O COMUNICARLO AD ALTRI SENZA LA PROPRIA AUTORIZZAZIONE	Cliente Finale	Descrizione pagina	Pag. 213.1		
ALE	Stampa : 08. Ago. 2023				INGRESSI ANALOGICI			di
	Verif. :							

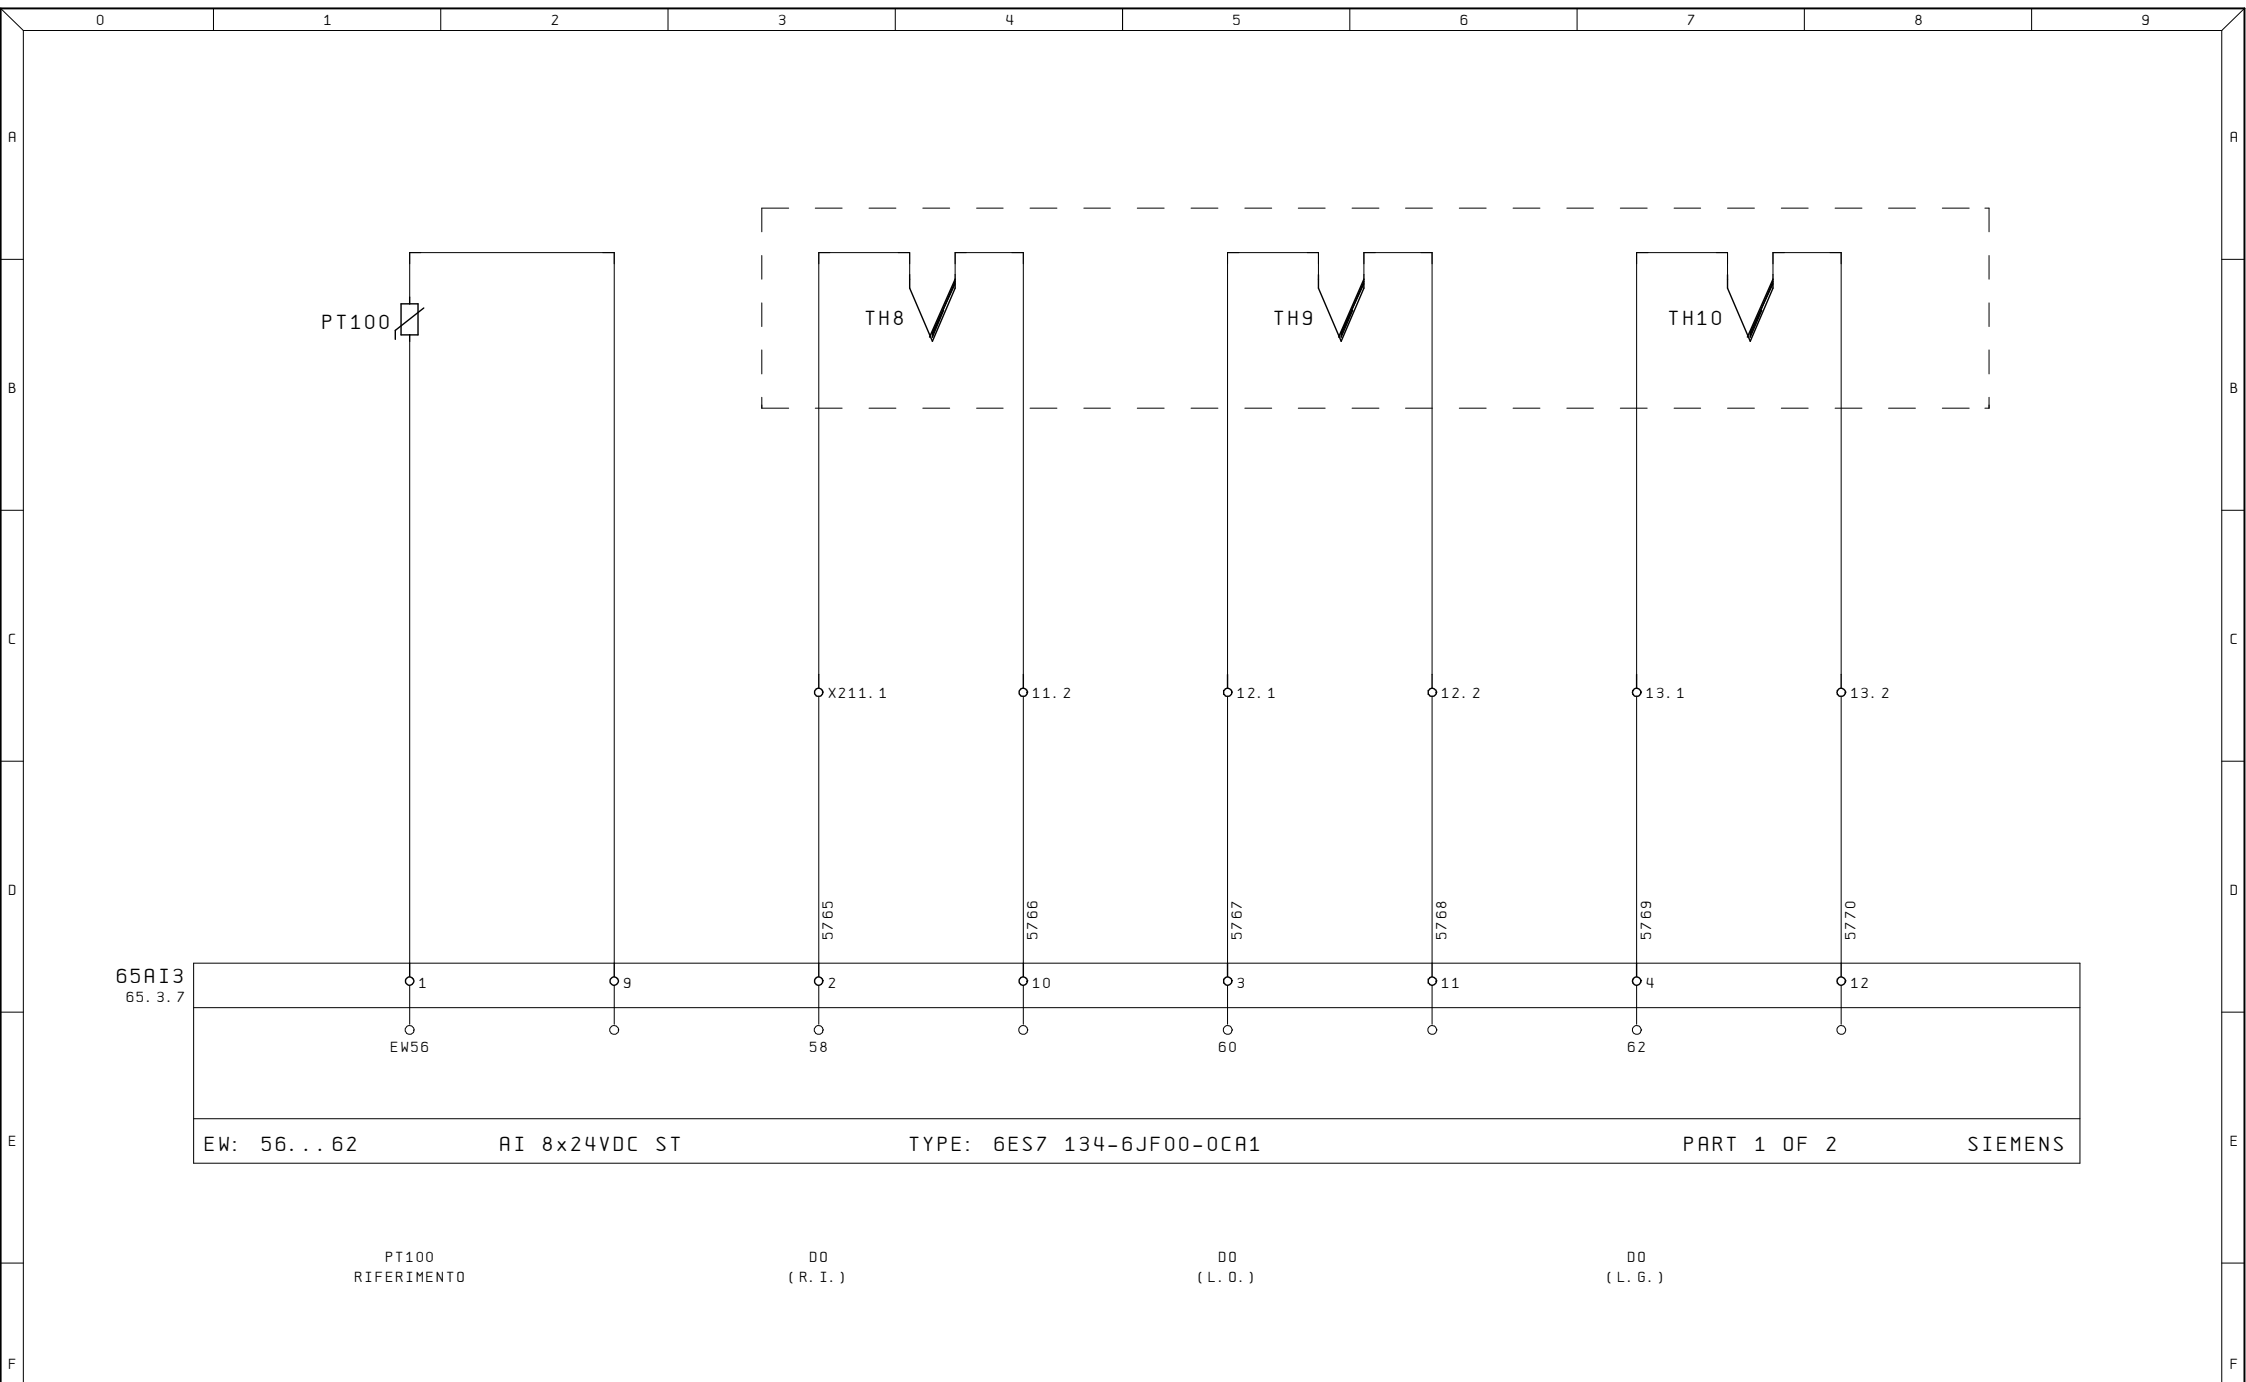


Ultime Modifiche	Rev. :	Impianto	R. E. M. S. R. L.	Cliente	Disegno Numero	Commessa	Codice impianto	Codice luogo
	Data :	PRESSA FUKUI 1	Via Ferruccio, 16/A-03010 Patrica (Fr) Tel. +39-0775-830116 Fax +39-0775-839345		2022_0147	2022_0147	=QE	+
ALE	Diseg. :		QUESTO DISEGNO E' DI PROPRIETA' ESCLUSIVA DELLA R. E. M. S. R. L. E' VIETATO RIPRODURLO O COMUNICARLO AD ALTRI SENZA LA PROPRIA AUTORIZZAZIONE	Cliente Finale	Descrizione pagina	INGRESSI ANALOGICI		
	Stampa : 08. Ago. 2023							213.2
	Verif. :							di

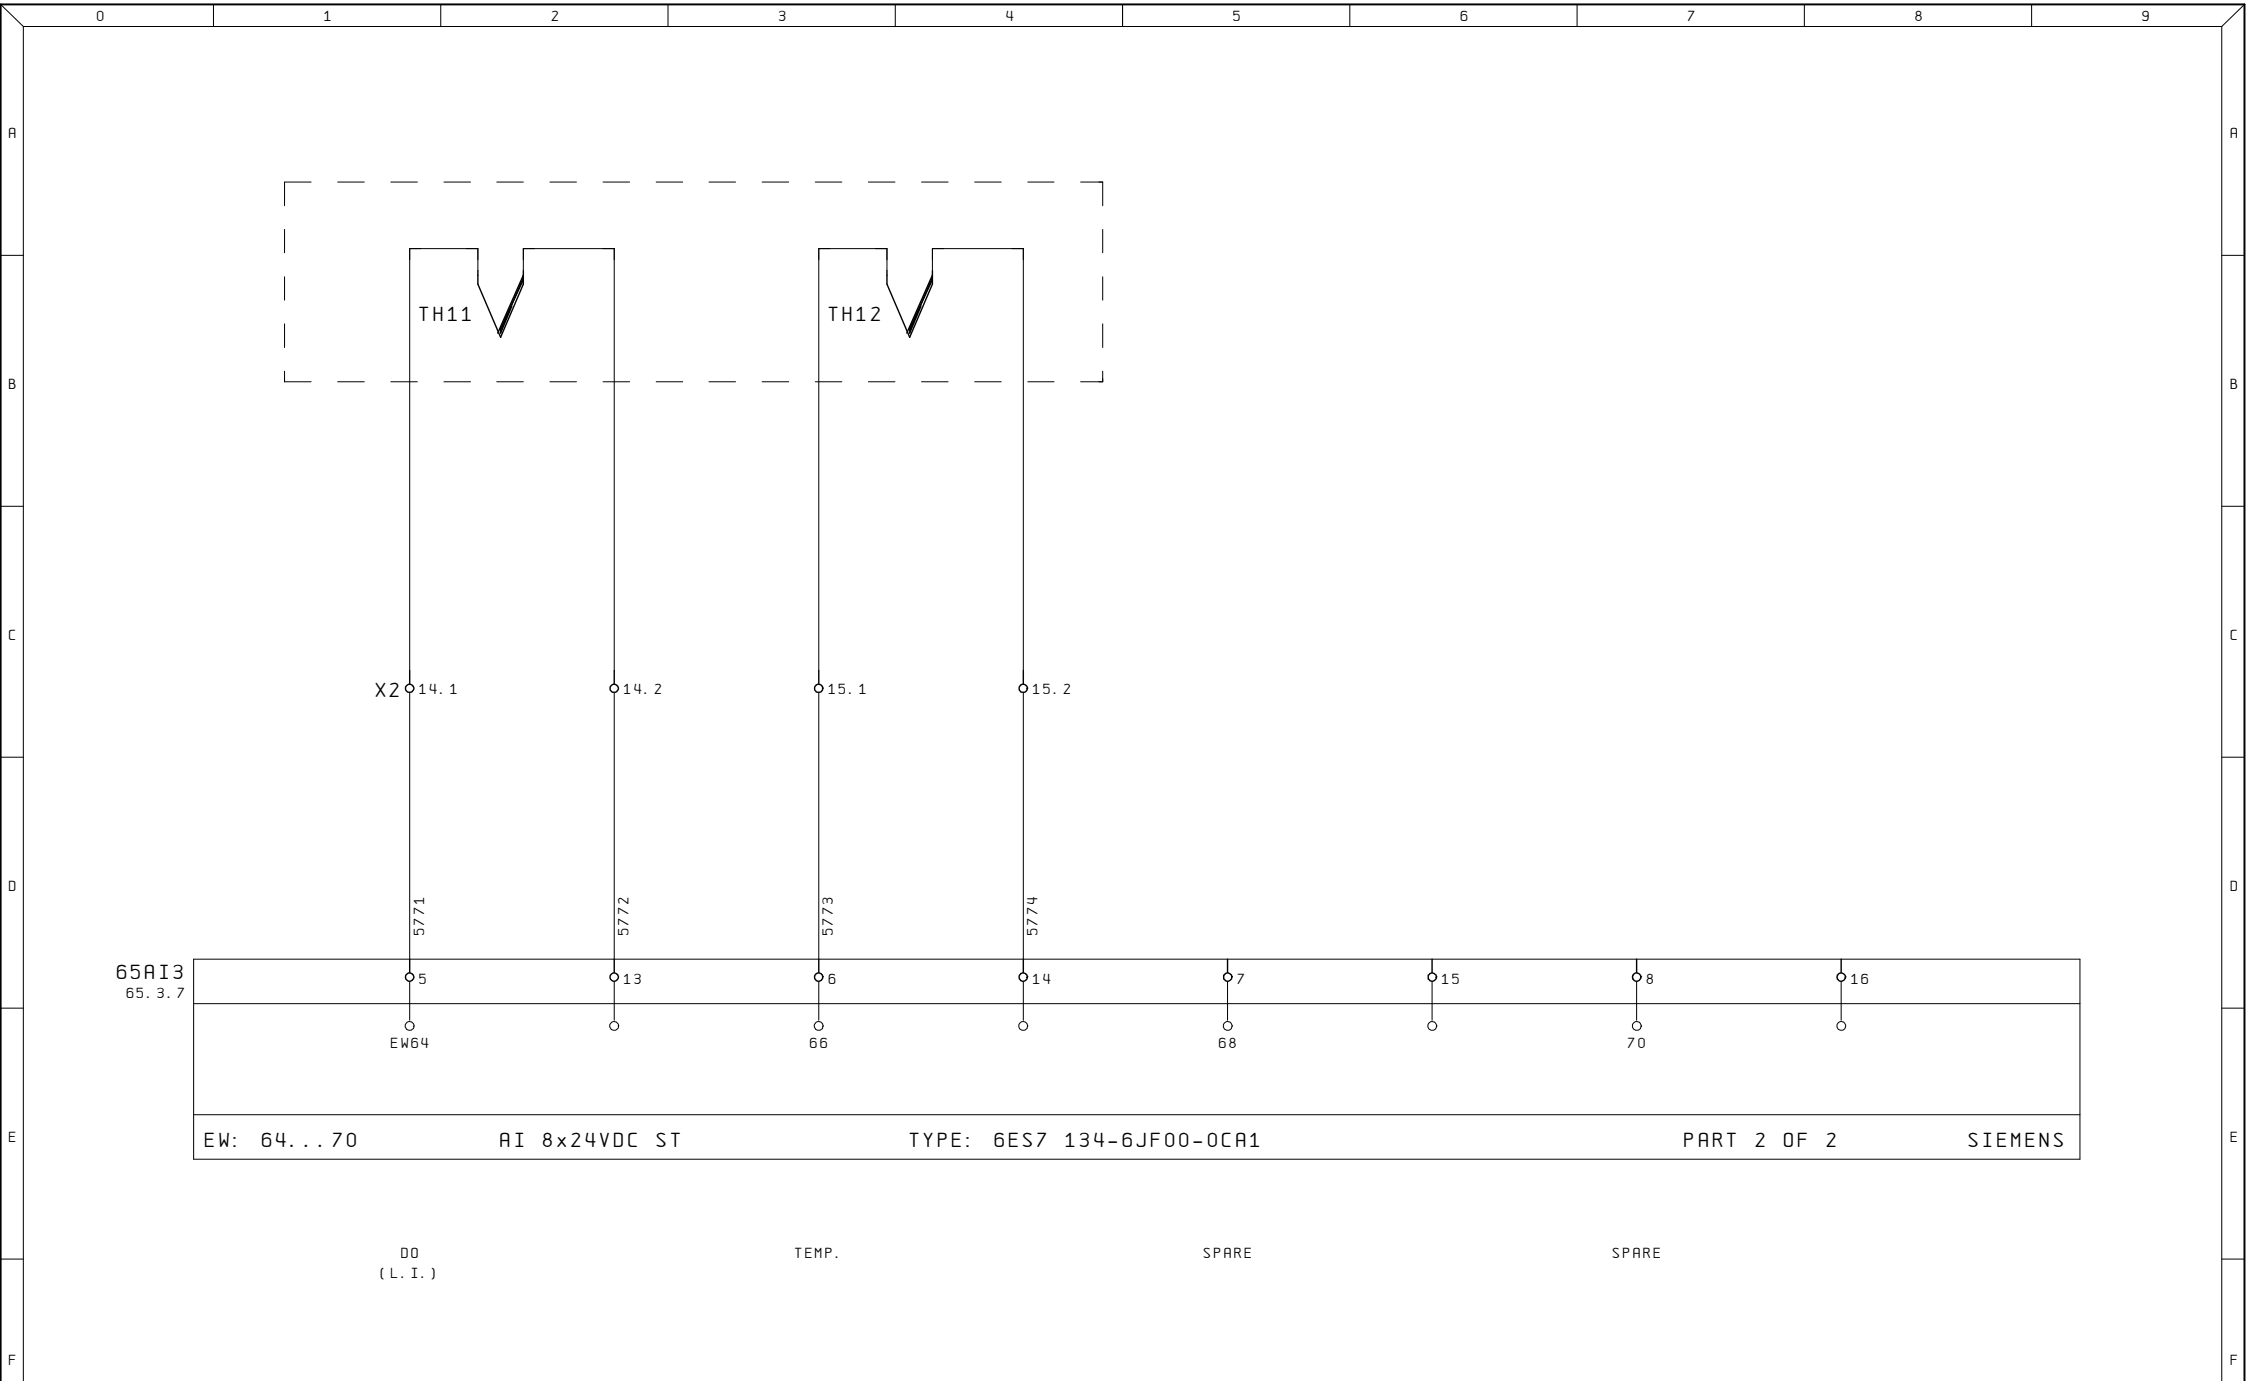


Ultime Modifiche		Rev. :	Impianto PRESSA FUKUI 1	R. E. M. S. R. L. Via Ferruccia, 16/A-03010 Patrica (Fr) Tel. +39-0775-830116 Fax +39-0775-839345	Cliente	Disegno Numero 2022_0147	Commessa 2022_0147	Codice impianto =QE	Codice luogo +
		Data :			Descrizione pagina INGRESSI ANALOGICI	Pag. 213.3			
ALE		Diseg. :							
		Stampa : 08. Ago. 2023							
		Verif. :			Cliente Finale	QUESTO DISEGNO E' DI PROPRIETA' ESCLUSIVA DELLA R. E. M. S. R. L. E' VIETATO RIPRODURLO O COMUNICARLO AD ALTRI SENZA LA PROPRIA AUTORIZZAZIONE			

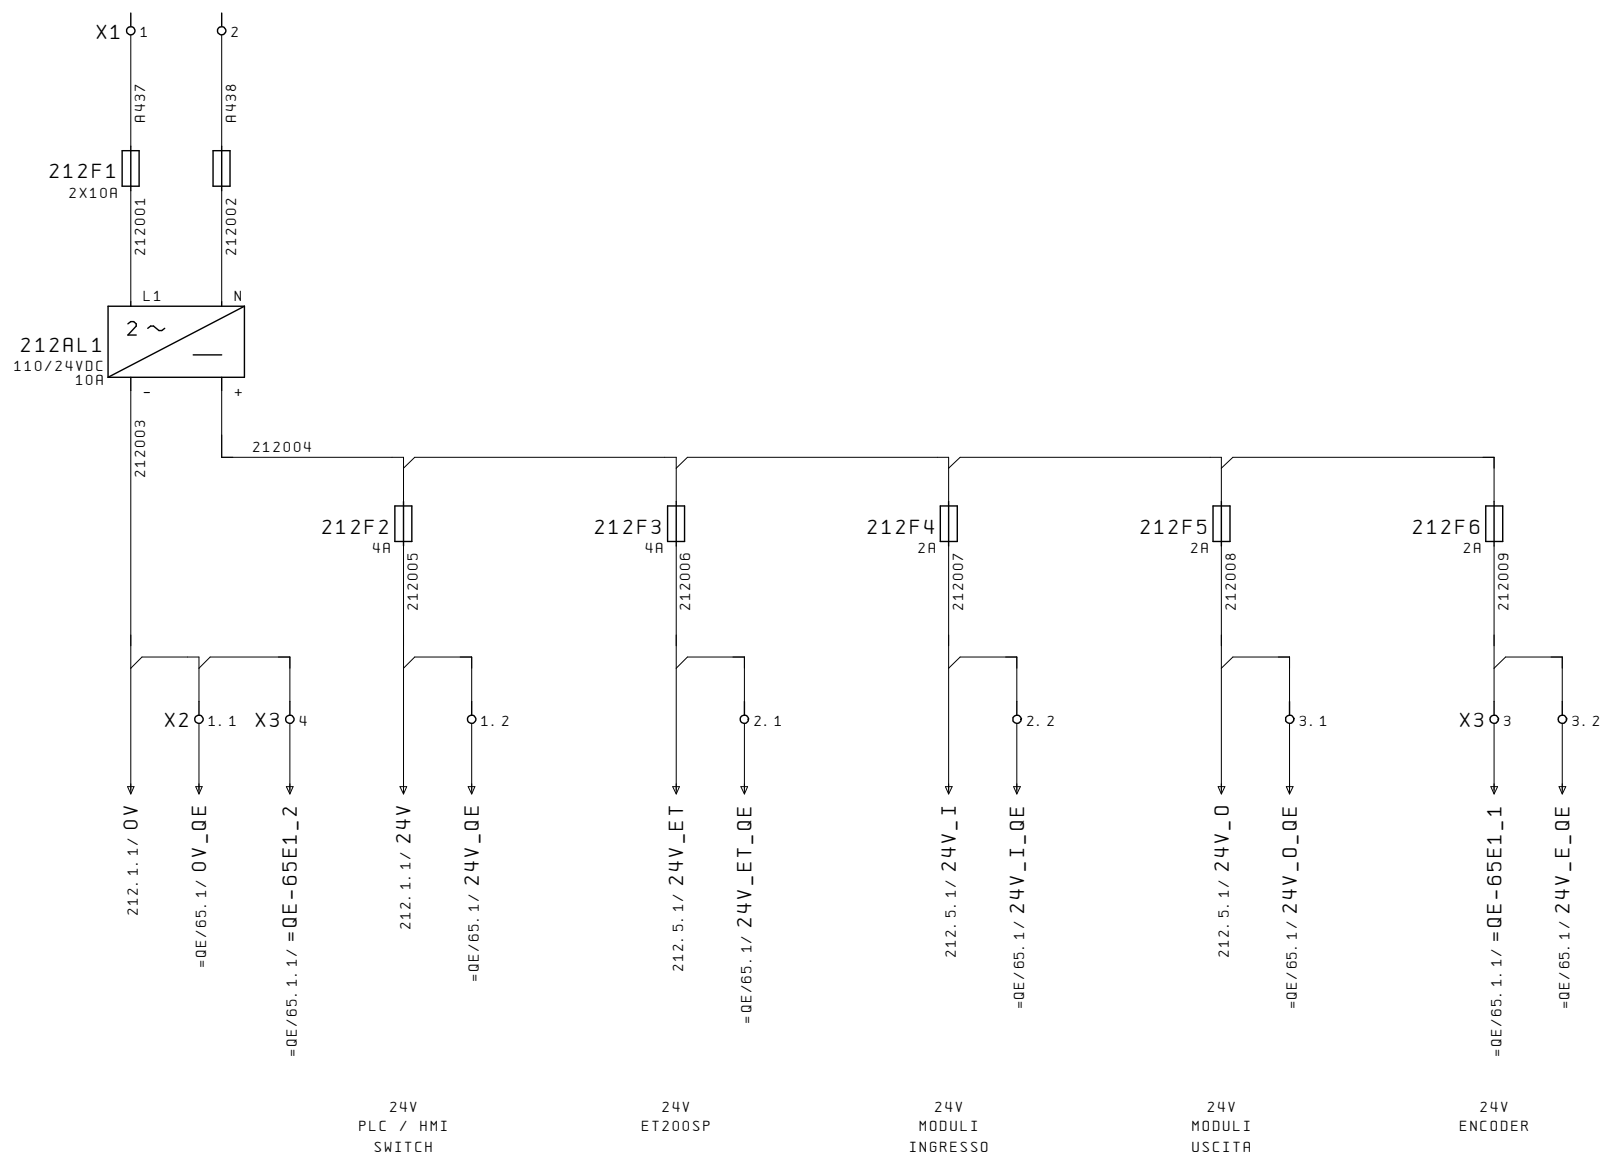



Ultima Modifiche	Rev. : Data : Diseg. : Stampa : 08. Ago. 2023 Verif. :	Impianto PRESSA FUKUI 1	R. E. M. S. R. L. Via Ferruccio, 16/A-03010 Patrica (Fr) Tel. +39-0775-830116 Fax +39-0775-839345 QUESTO DISEGNO E' DI PROPRIETA' ESCLUSIVA DELLA R. E. M. S. R. L. E' VIETATO RIPRODURLO O COMUNICARLO AD ALTRI SENZA LA PROPRIA AUTORIZZAZIONE	Cliente	Disegno Numero 2022_0147	Commessa 2022_0147	Codice impianto =PU	Codice luogo +	
						Descrizione pagina	Pag. 212		
ALE					Cliente Finale	DISTRIBUZIONE			
						ALIMENTAZIONI 24VDC			

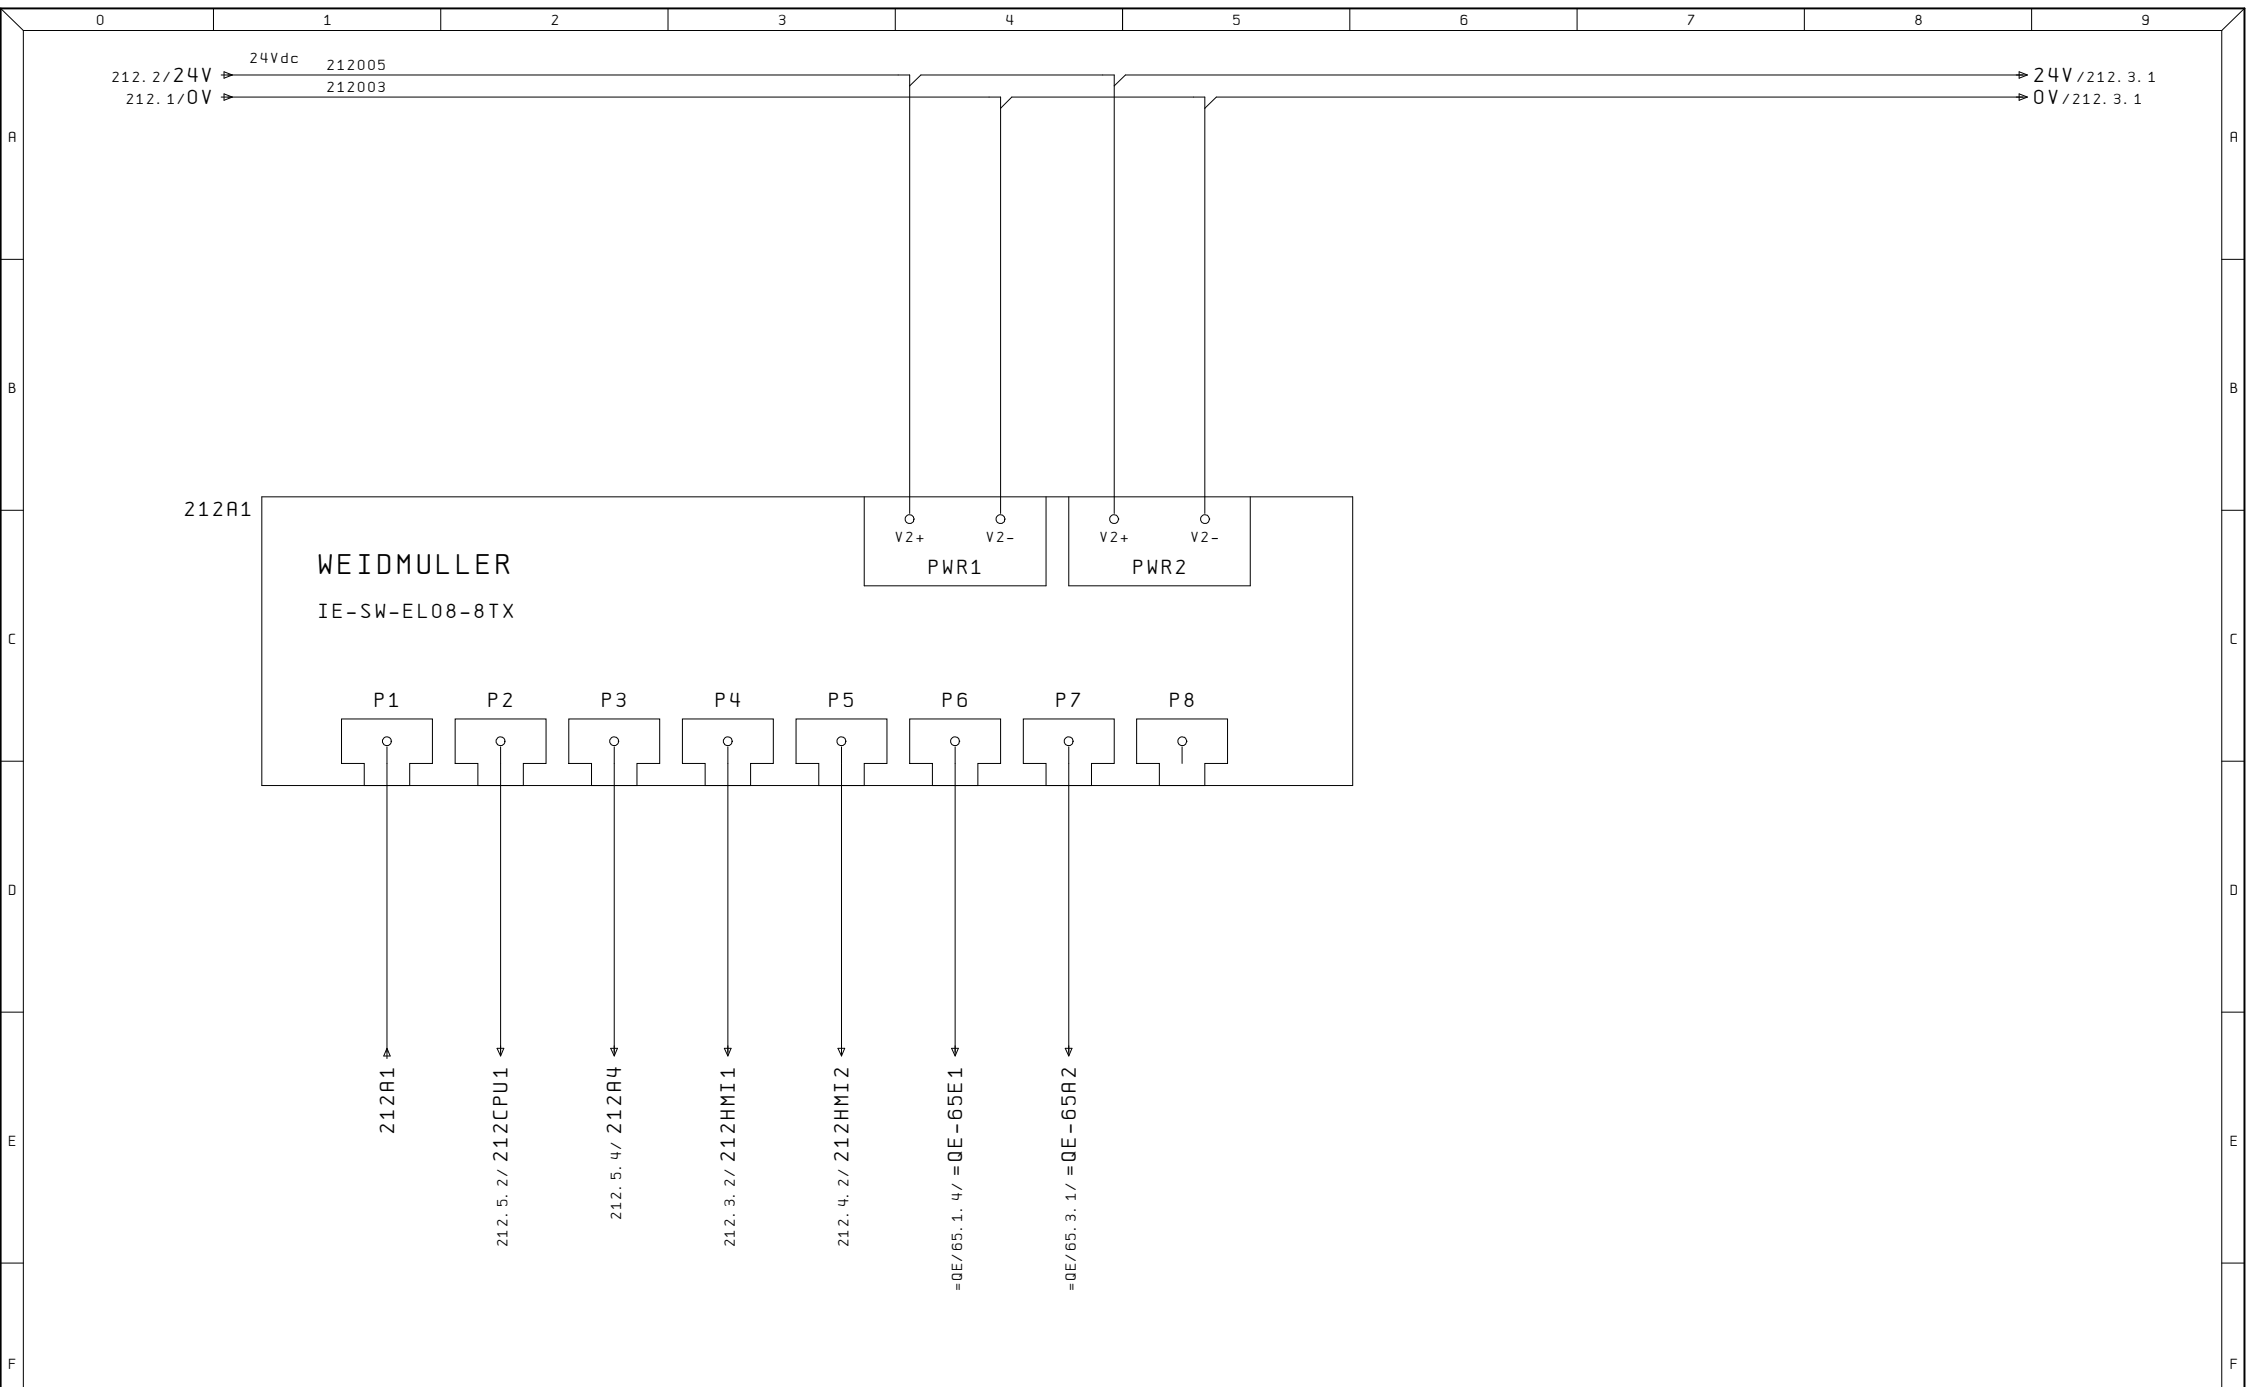

Ultime Modifiche	Rev. :	Impianto	R. E. M. S. R. L.	Cliente	Disegno Numero	Commessa	Codice impianto	Codice luogo
	Data :	PRESSA FUKUI 1	Via Ferruccio, 16/A-03010 Patrica (Fr) Tel. +39-0775-830116 Fax +39-0775-839345		2022_0147	2022_0147	=PU	+
	Diseg. :		QUESTO DISEGNO E' DI PROPRIETA' ESCLUSIVA DELLA R. E. M. S. R. L. E' VIETATO RIPRODURLO O COMUNICARLO AD ALTRI SENZA LA PROPRIA AUTORIZZAZIONE	Cliente Finale	Descrizione pagina			Pa
ALE	Stampa : 08. Ago. 2023				ALIMENTAZIONE SWITCH RETE PROFINET			212.1
	Verif. :							di

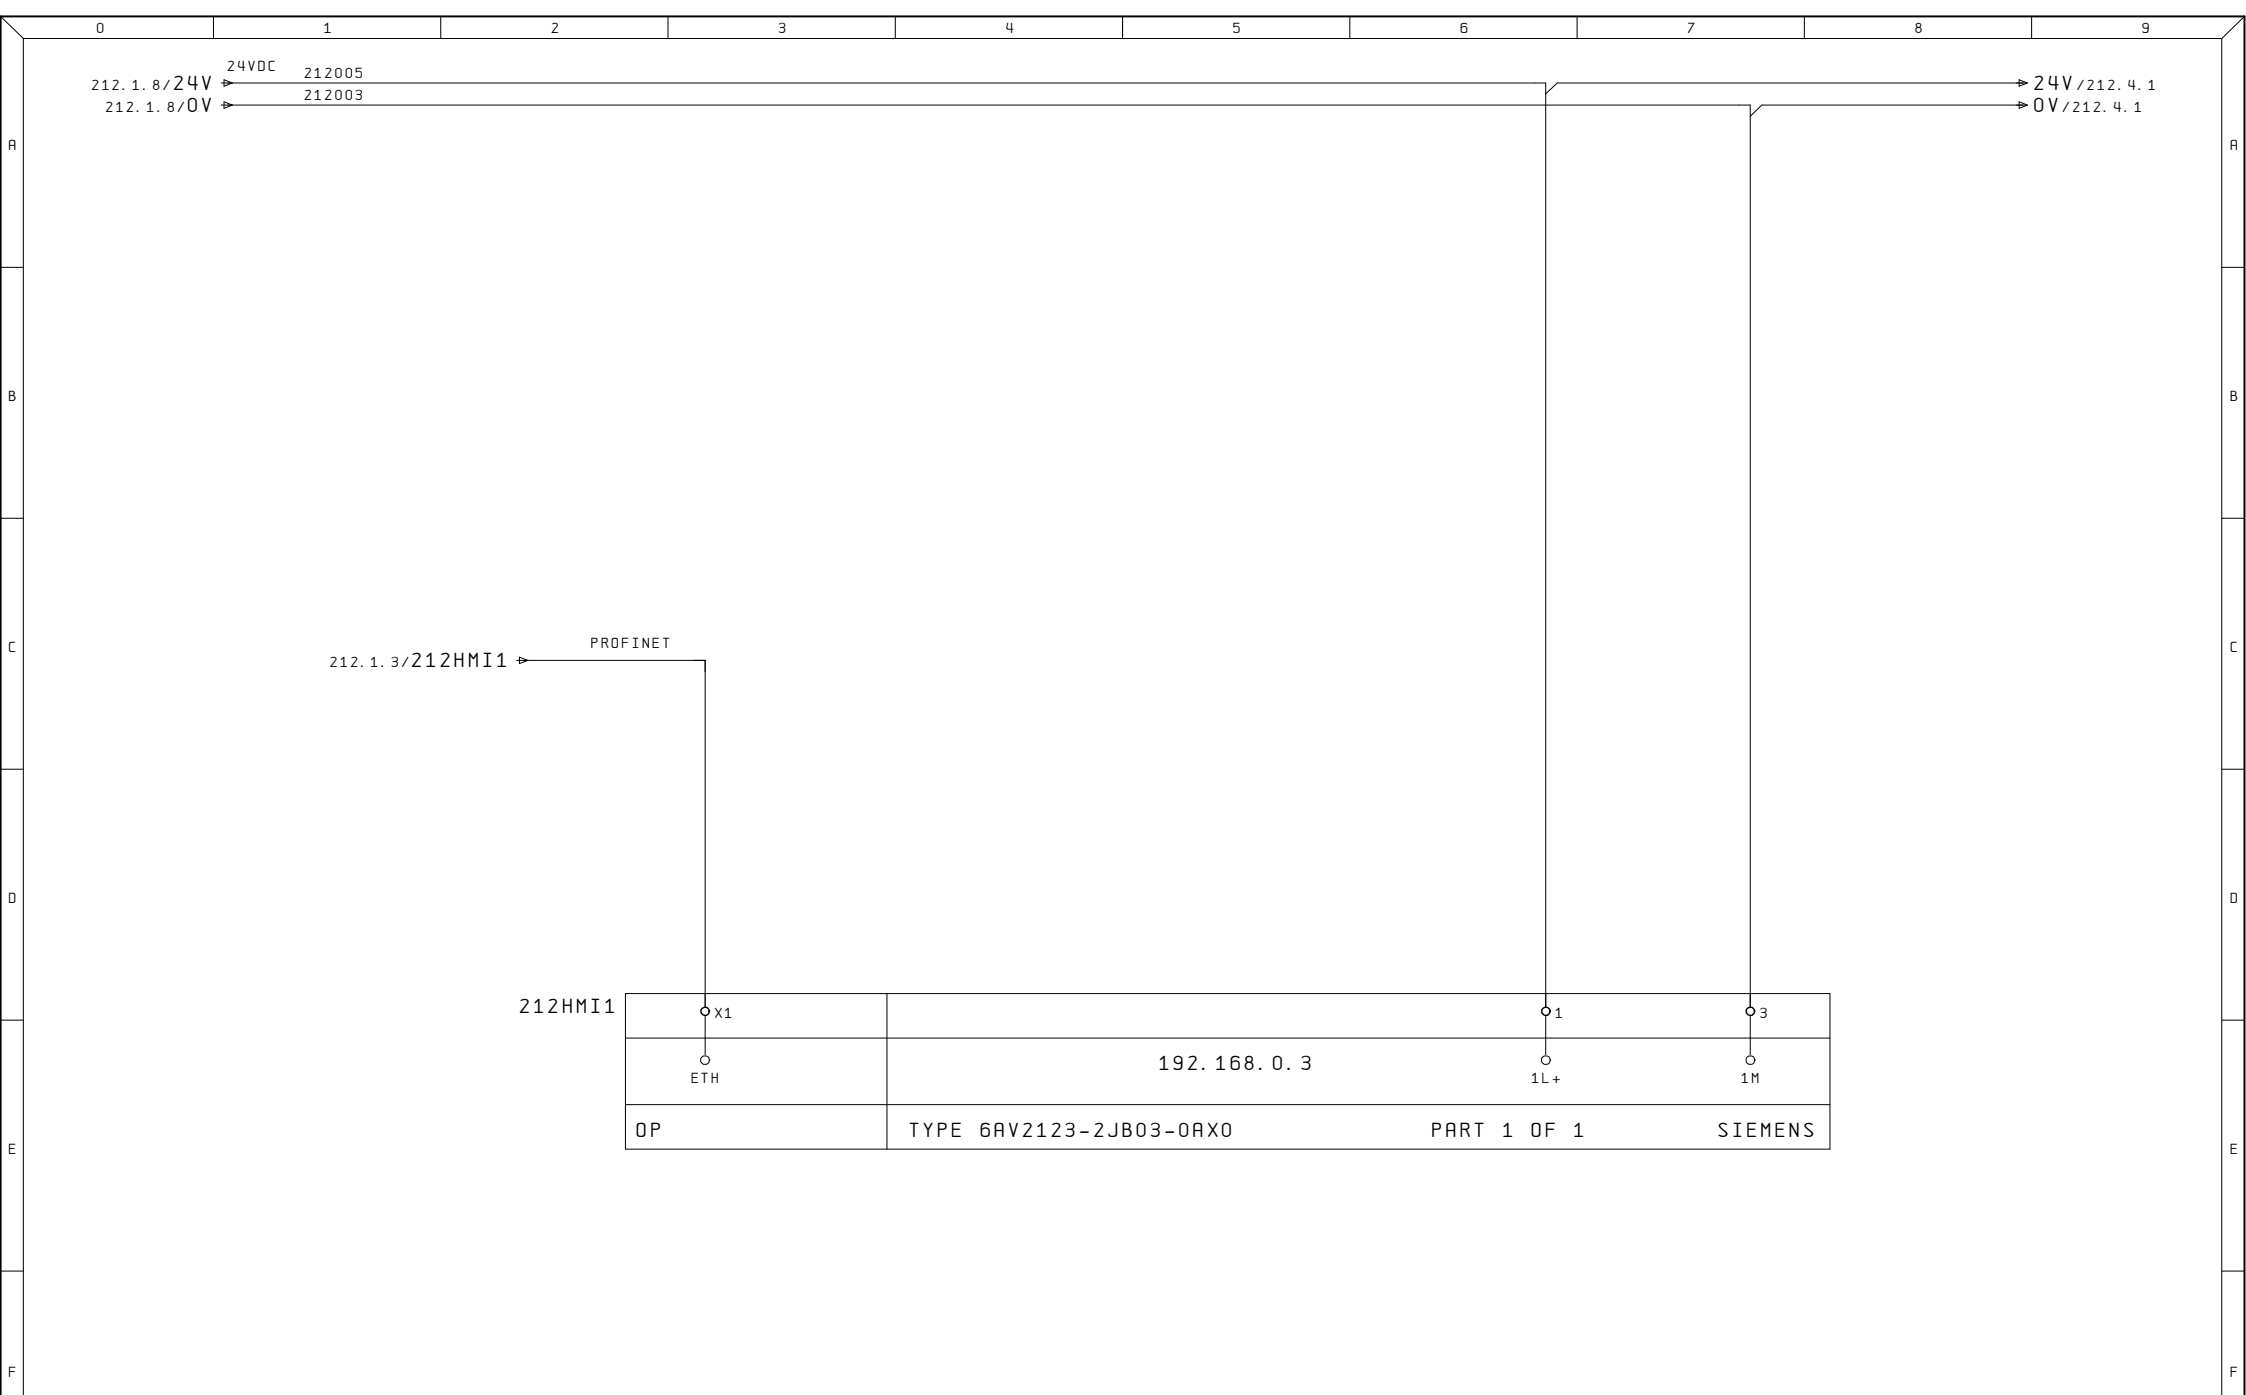


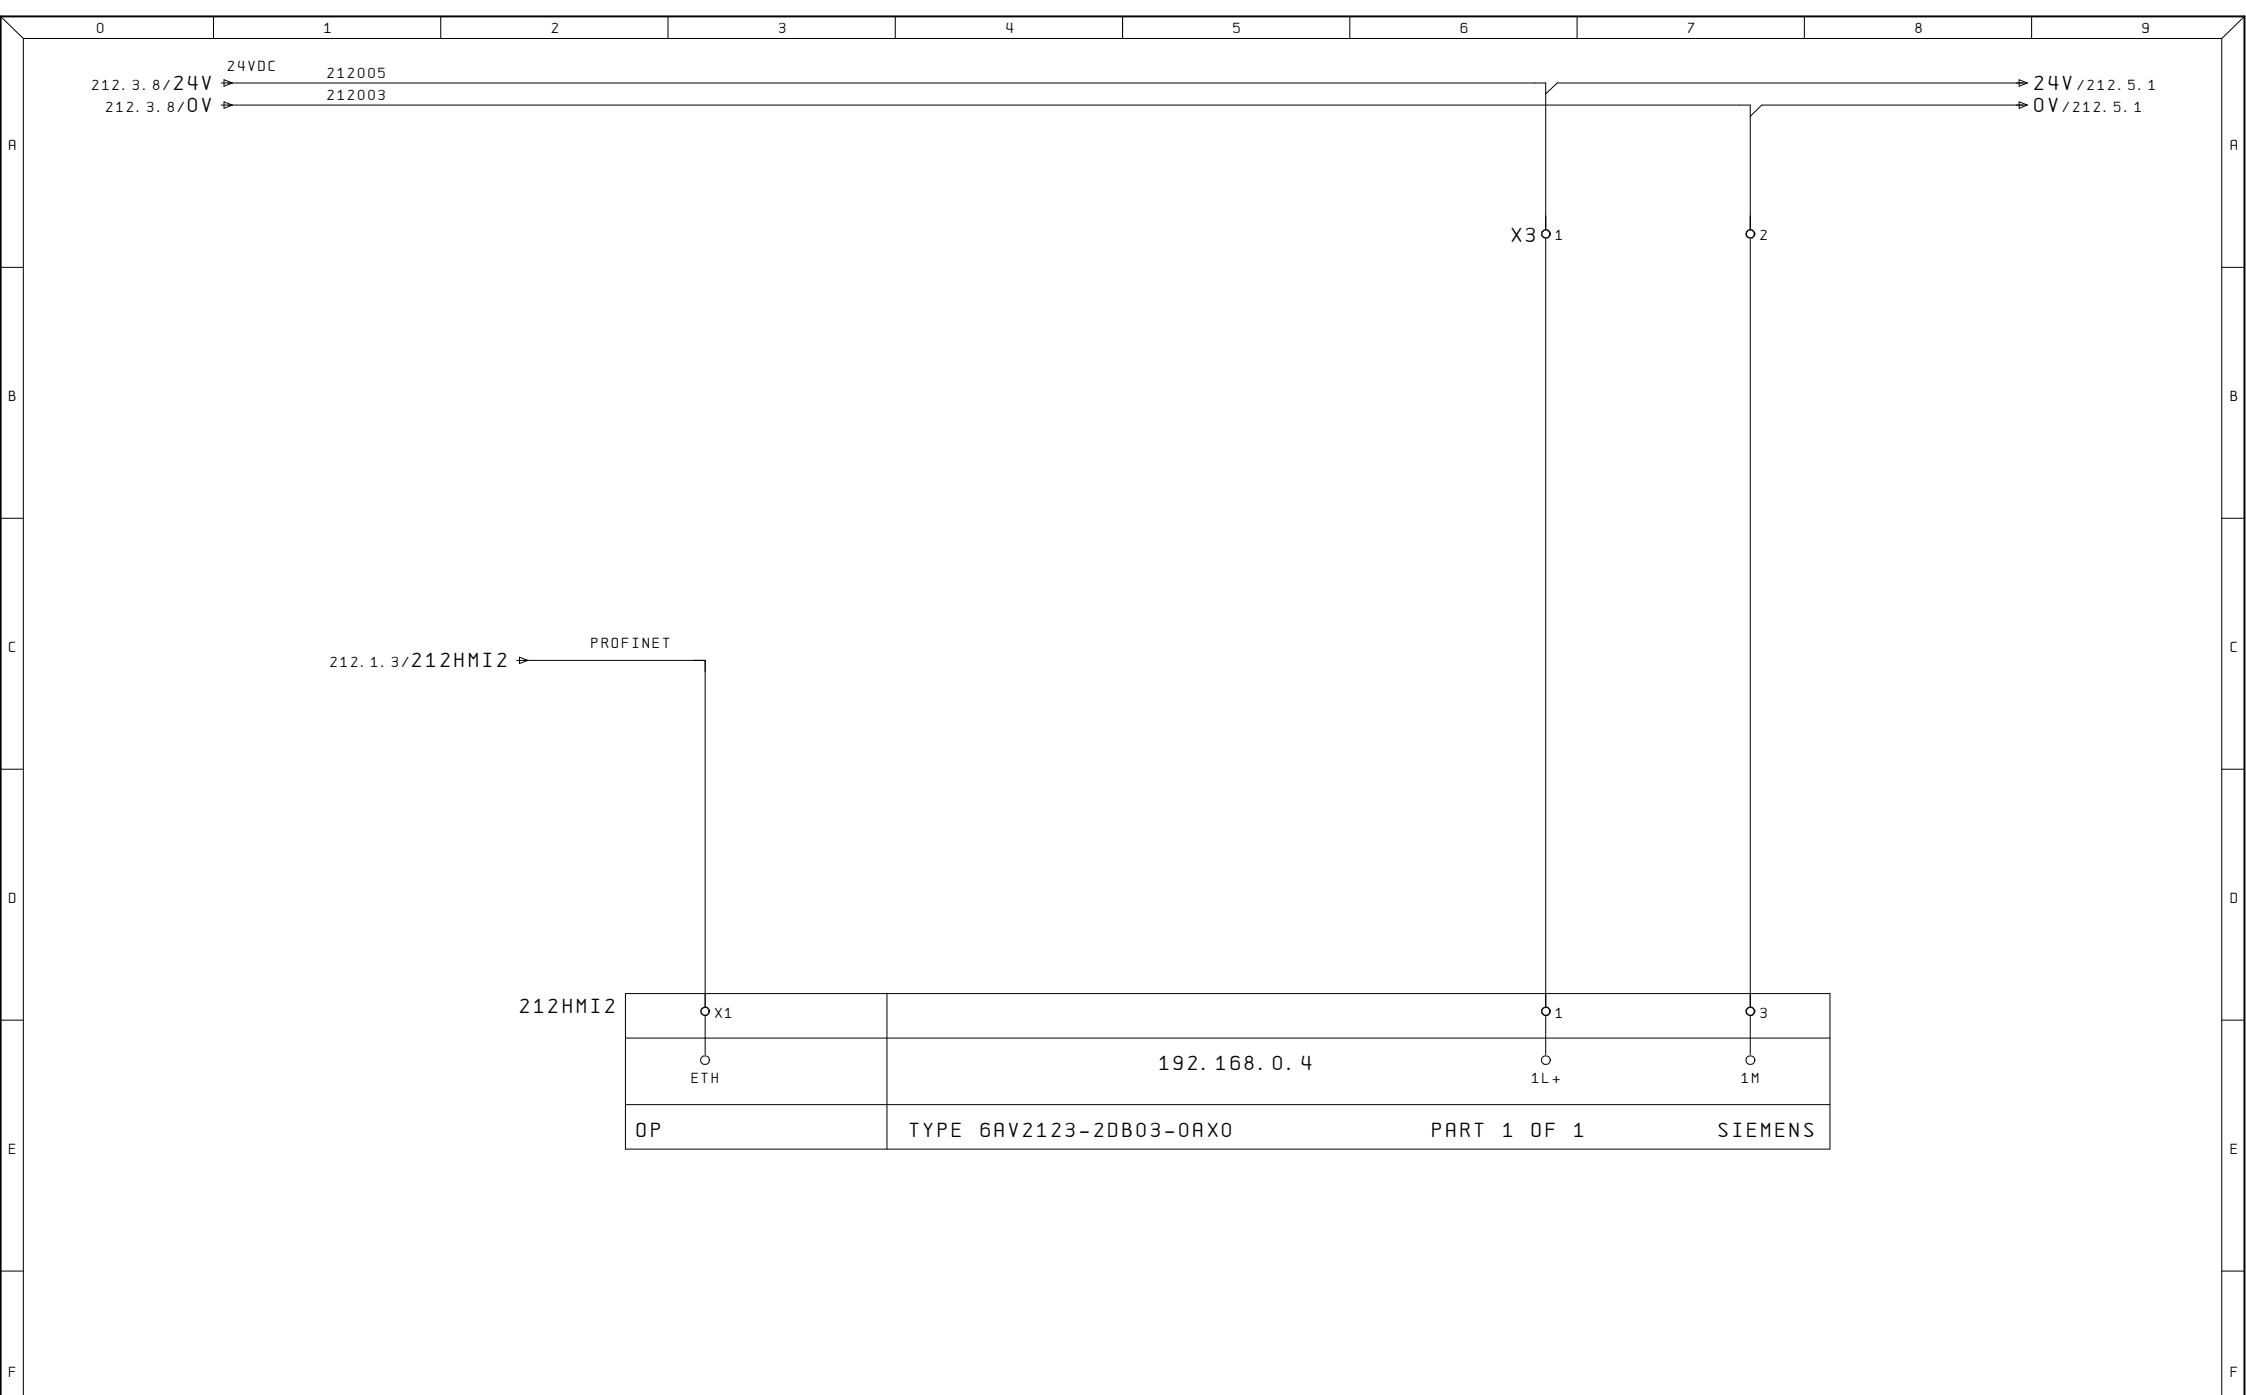


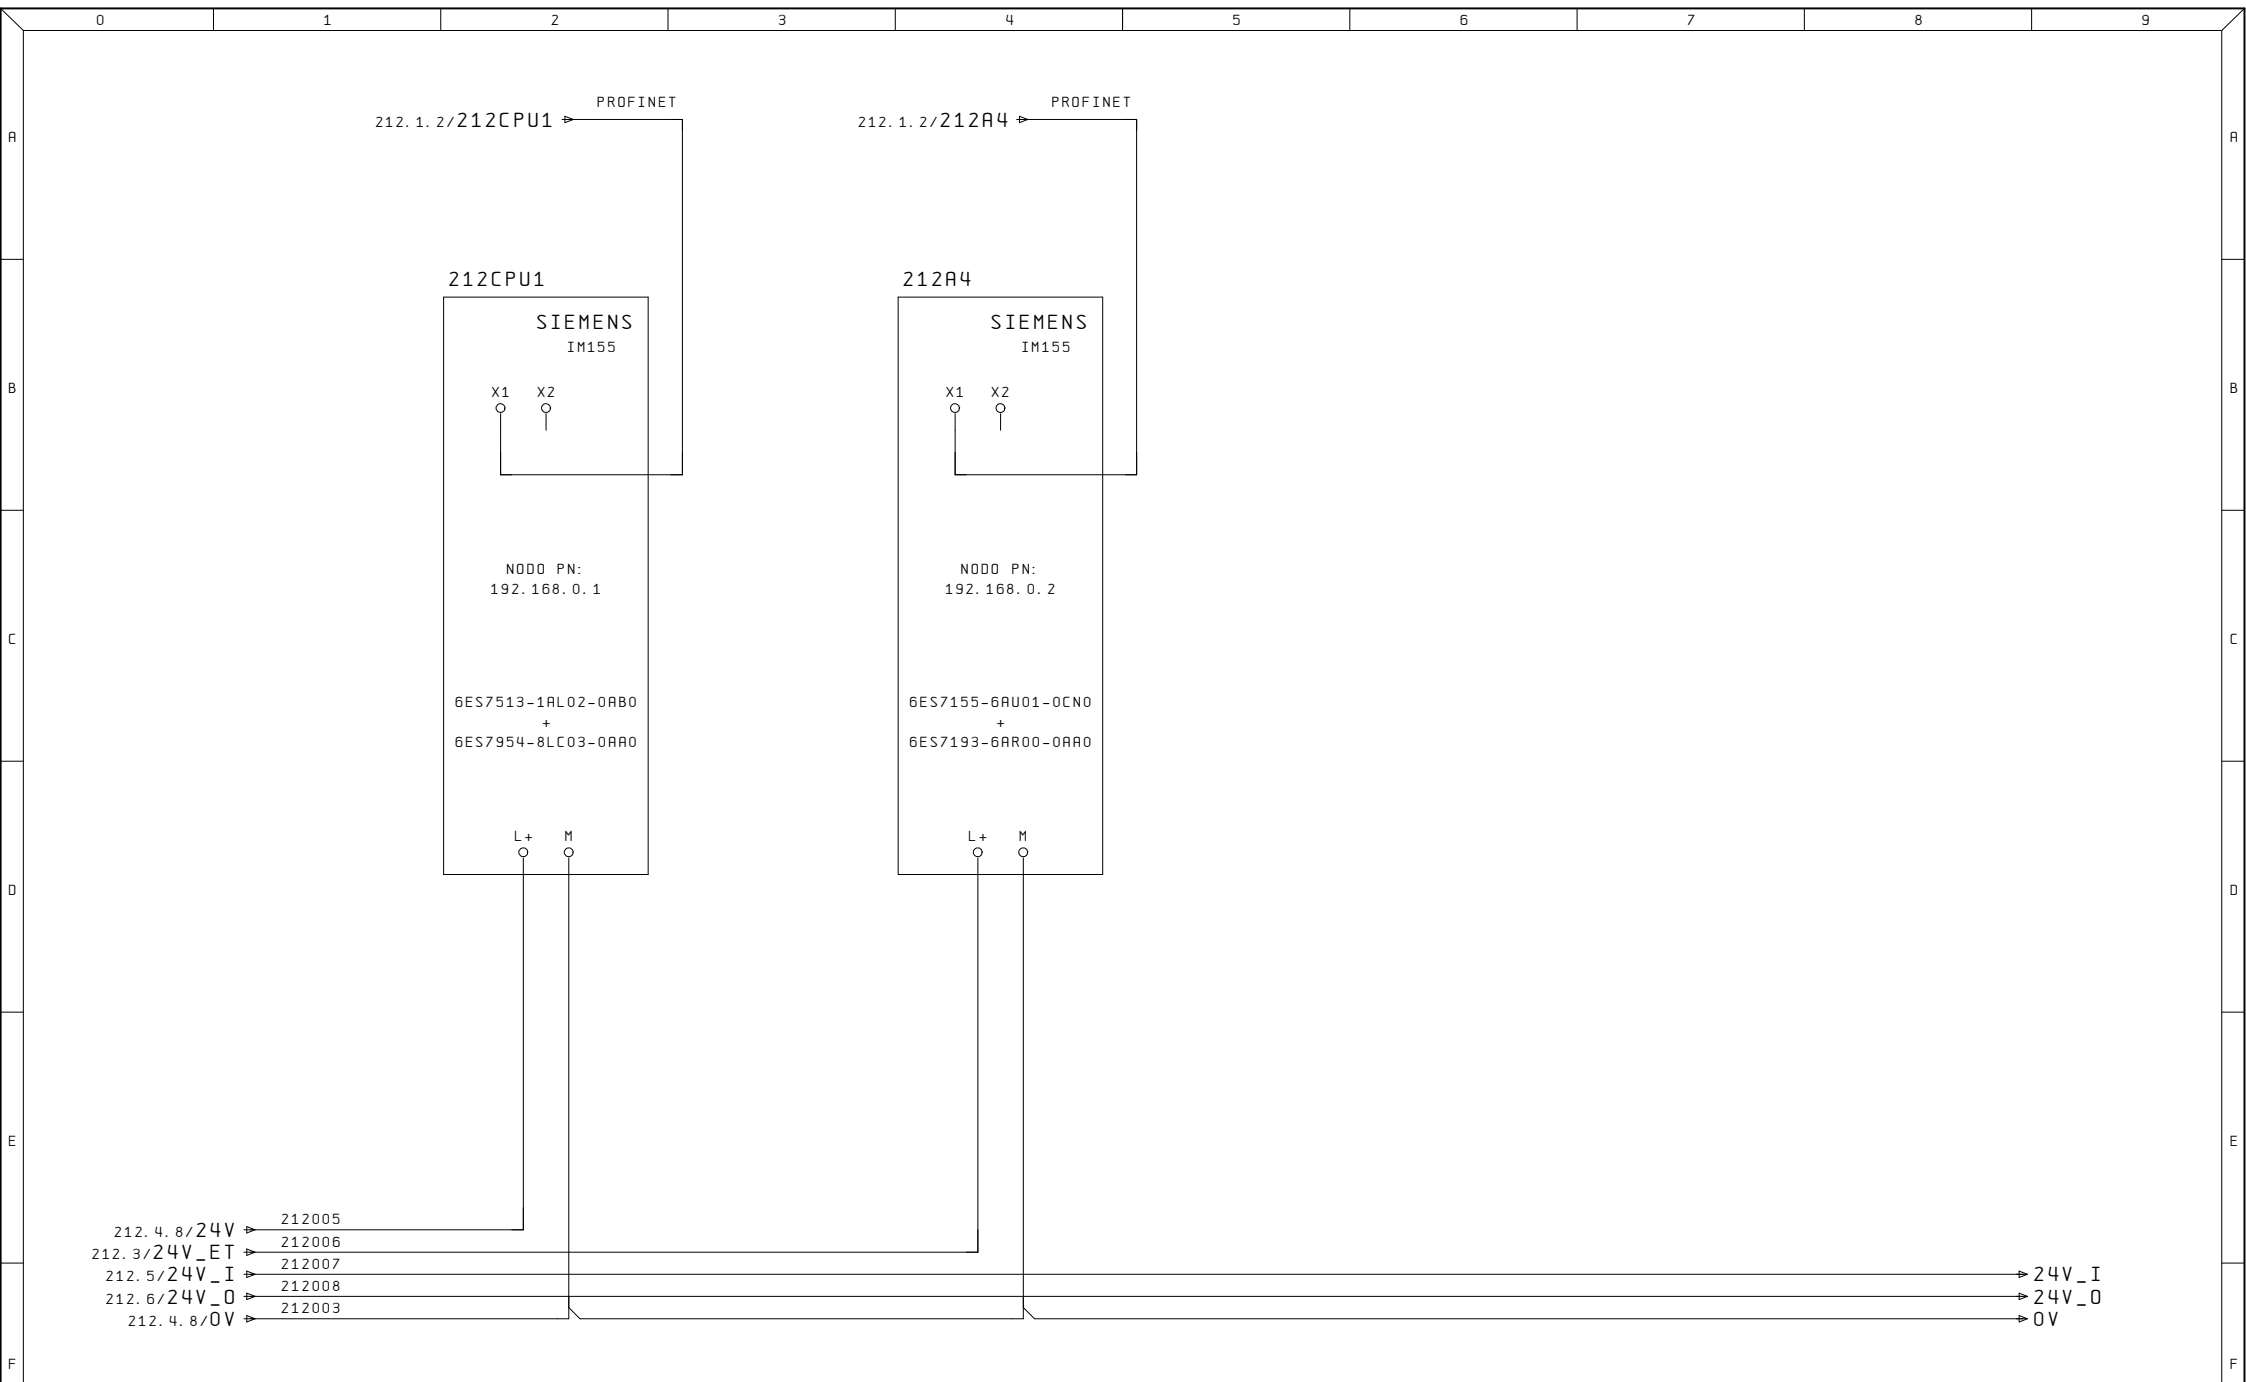



Ultime Modifiche	Rev. :	Impianto	R. E. M. S. R. L.	Cliente	Disegno Numero	Commessa	Codice impianto	Codice luogo
	Data :	PRESSA FUKUI 1	Via Ferruccia, 16/A-03010 Patrica (Fr) Tel. +39-0775-830116 Fax +39-0775-839345		2022_0147	2022_0147	=PU	+
	Diseg. :		QUESTO DISEGNO E' DI PROPRIETA' ESCLUSIVA DELLA R. E. M. S. R. L. E' VIETATO RIPRODURLO O COMUNICARLO AD ALTRI SENZA LA PROPRIA AUTORIZZAZIONE	Cliente Finale	Descrizione pagina			Pa
ALE	Stampa : 08. Ago. 2023				ALIMENTAZIONE CPU E ET200SP			212. 5
	Verif. :							di


[illegible]

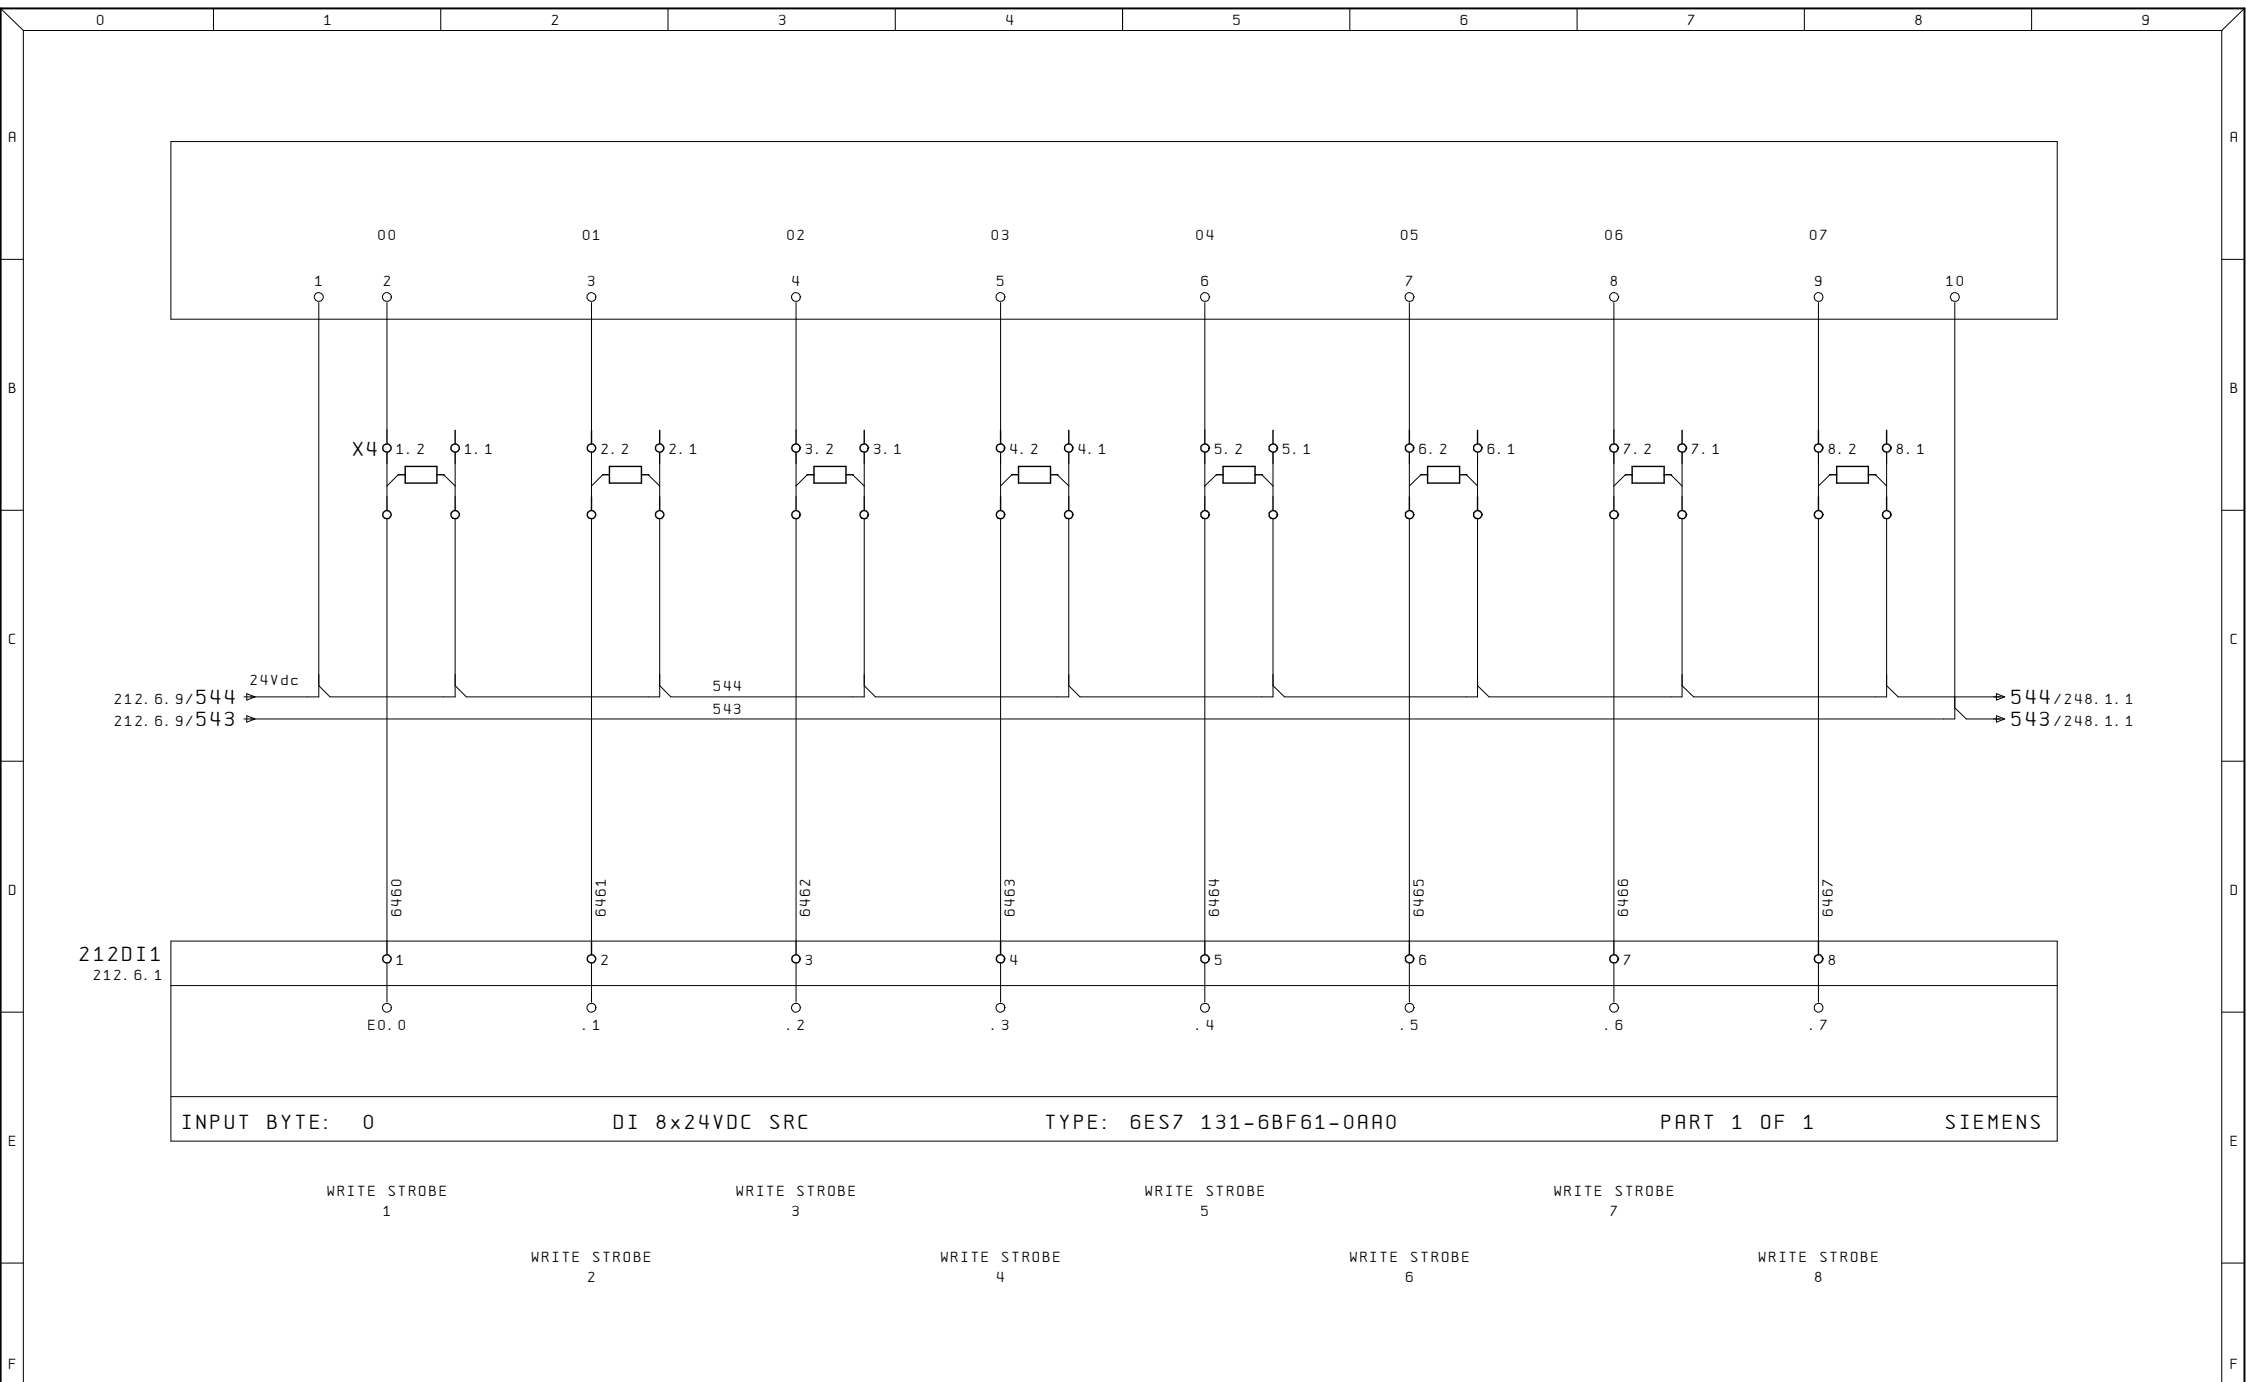


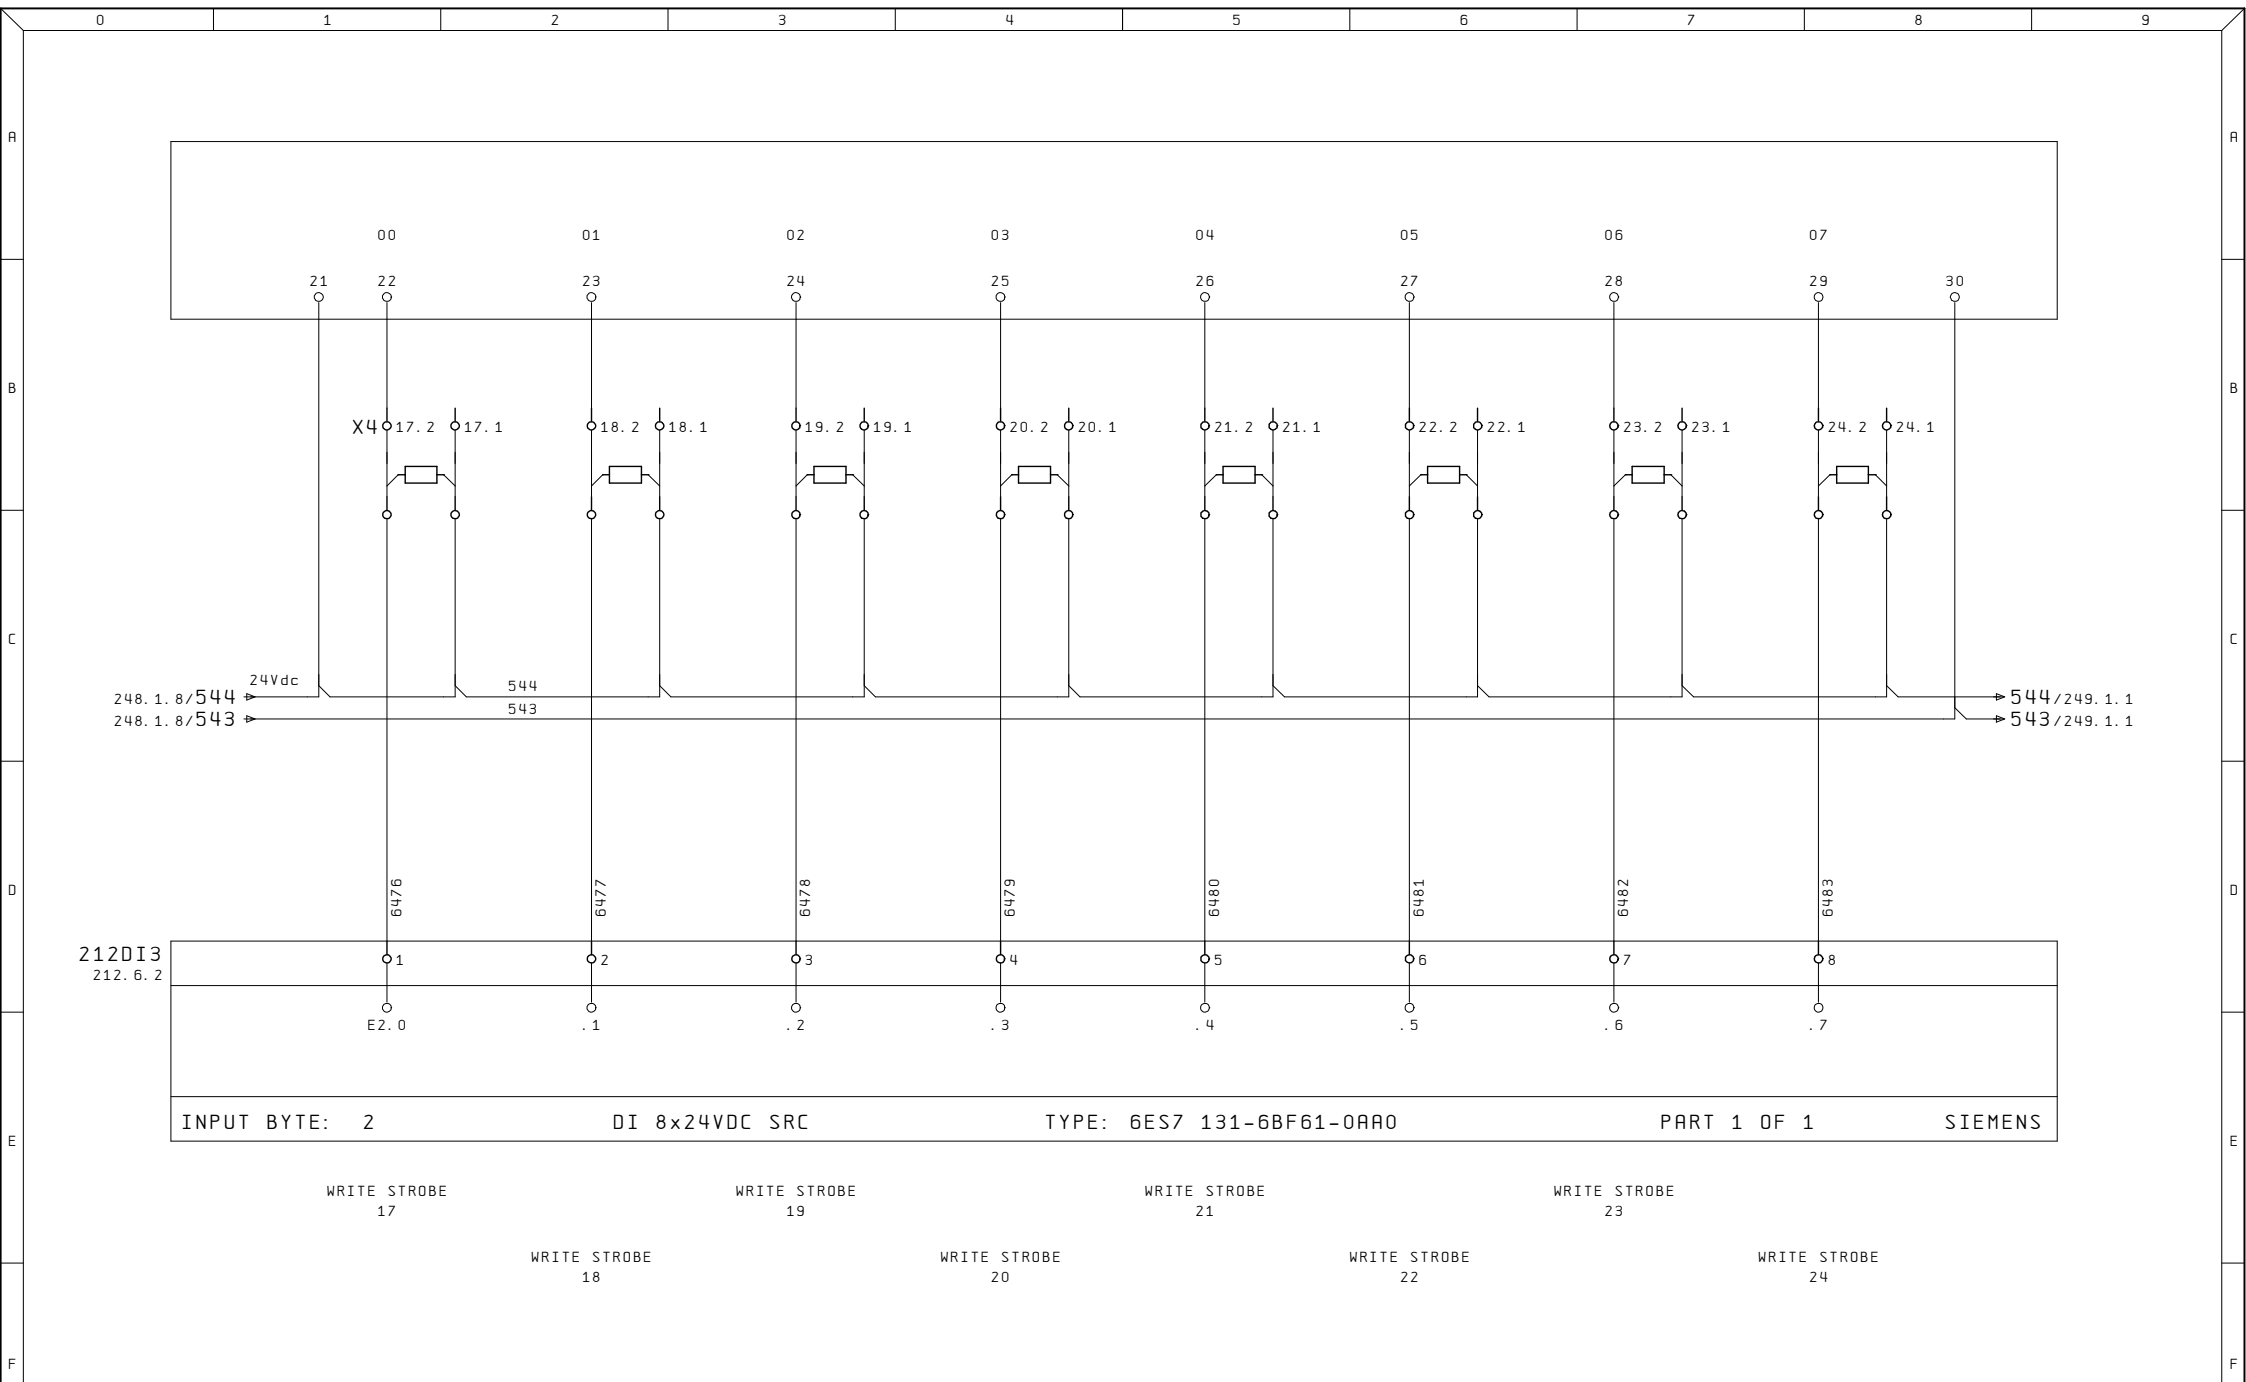


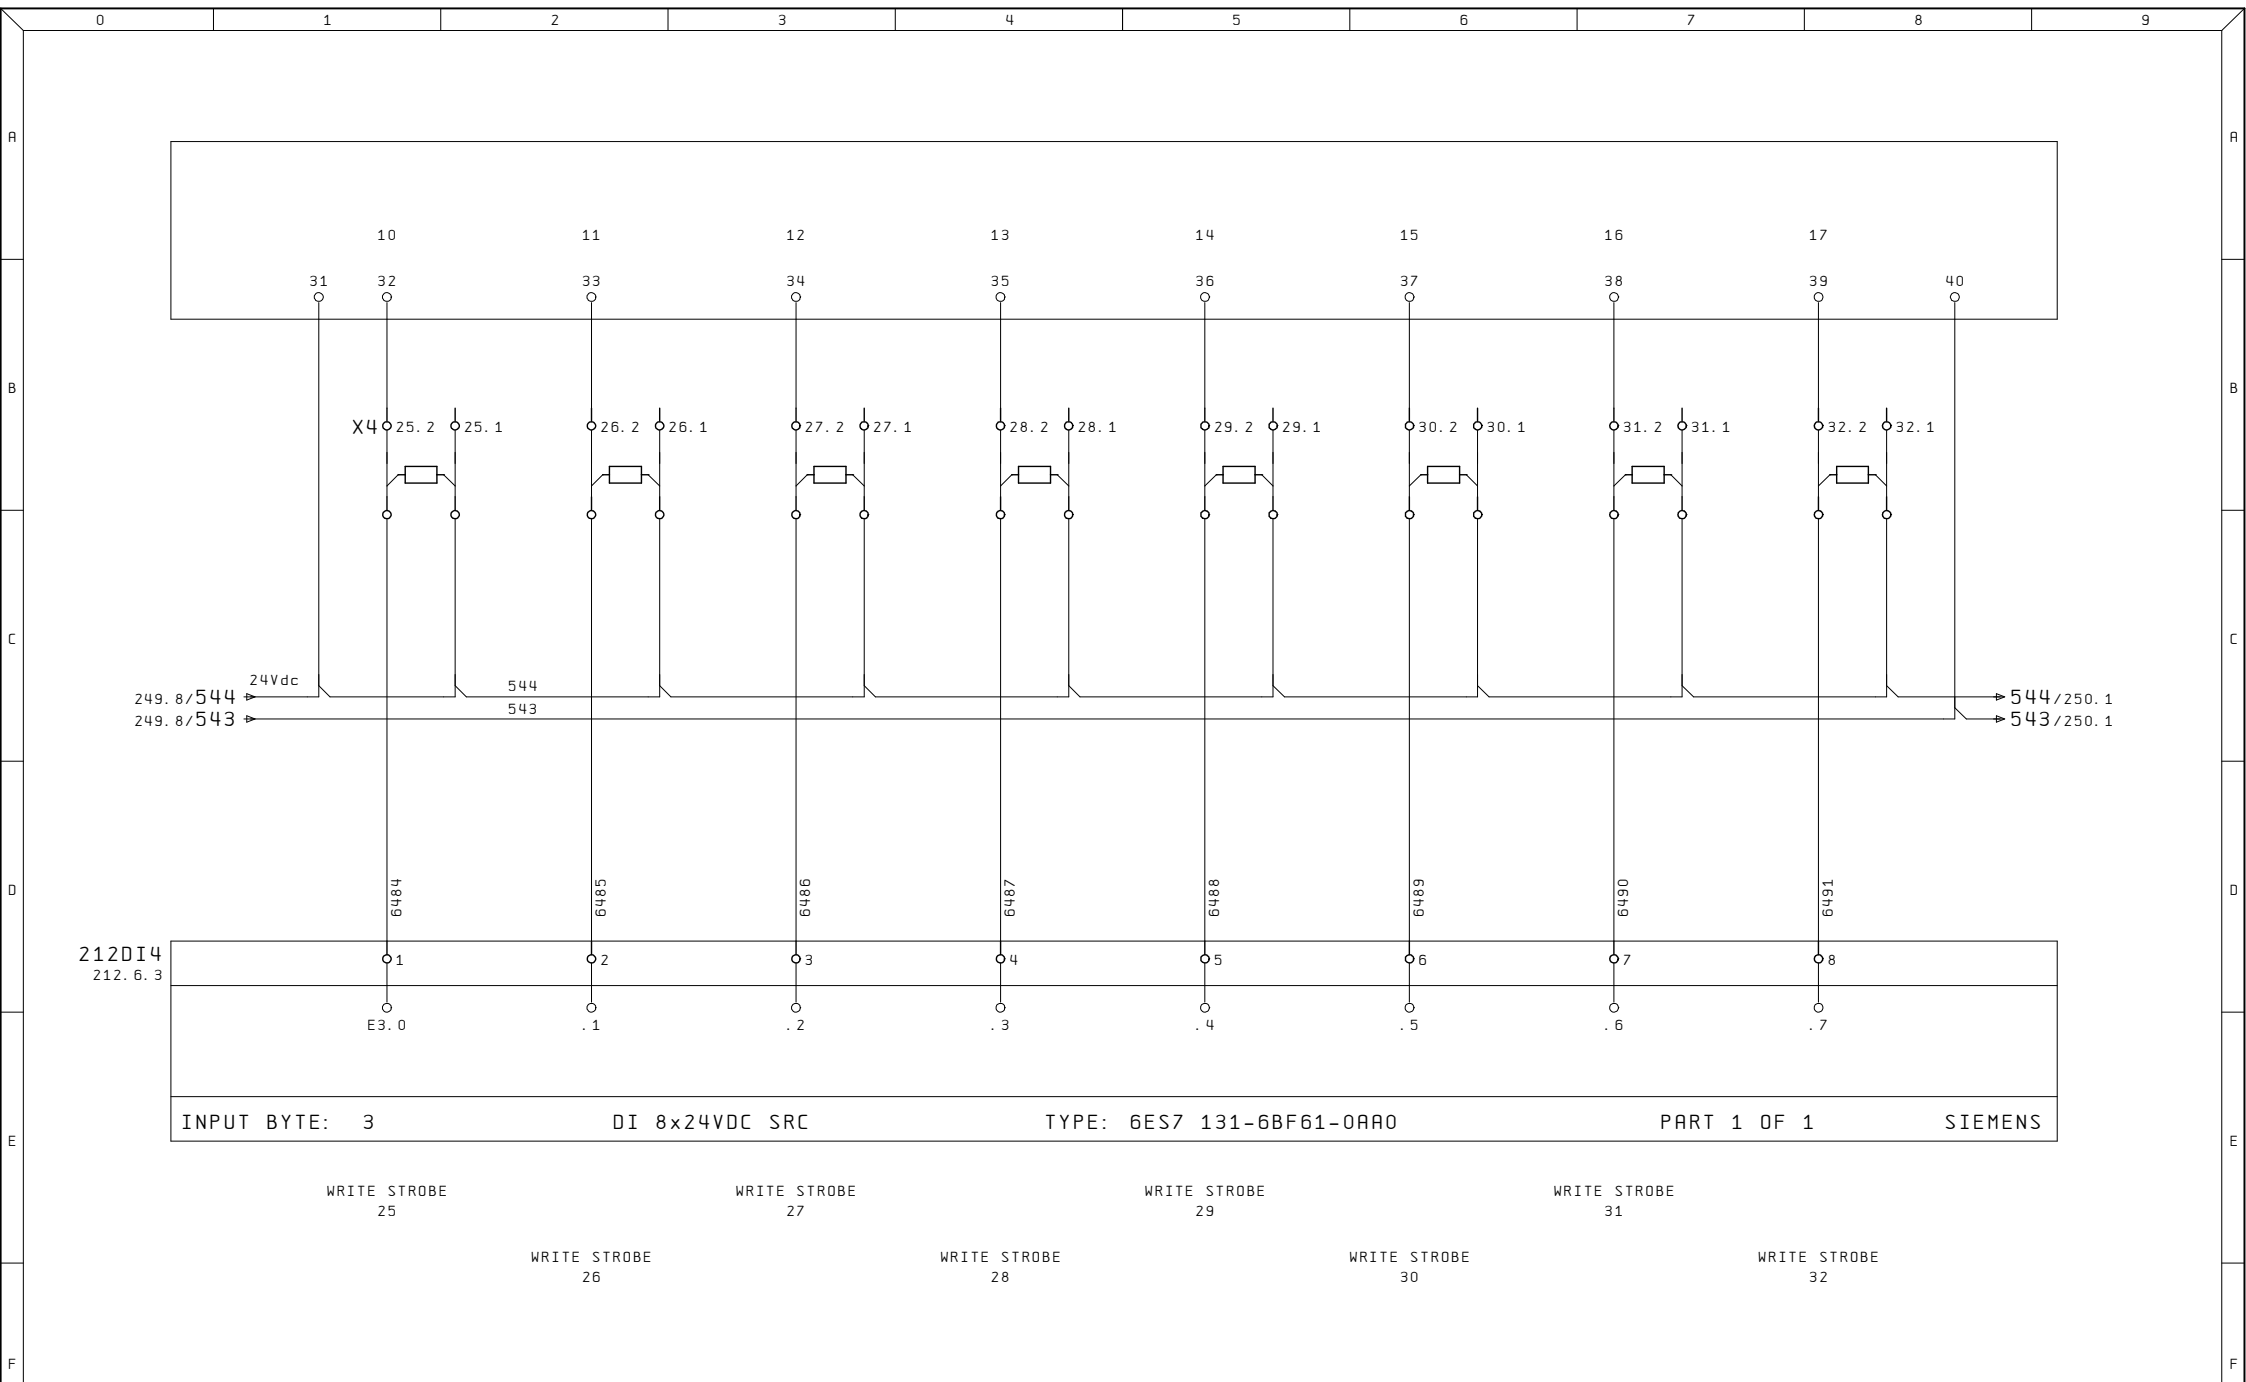


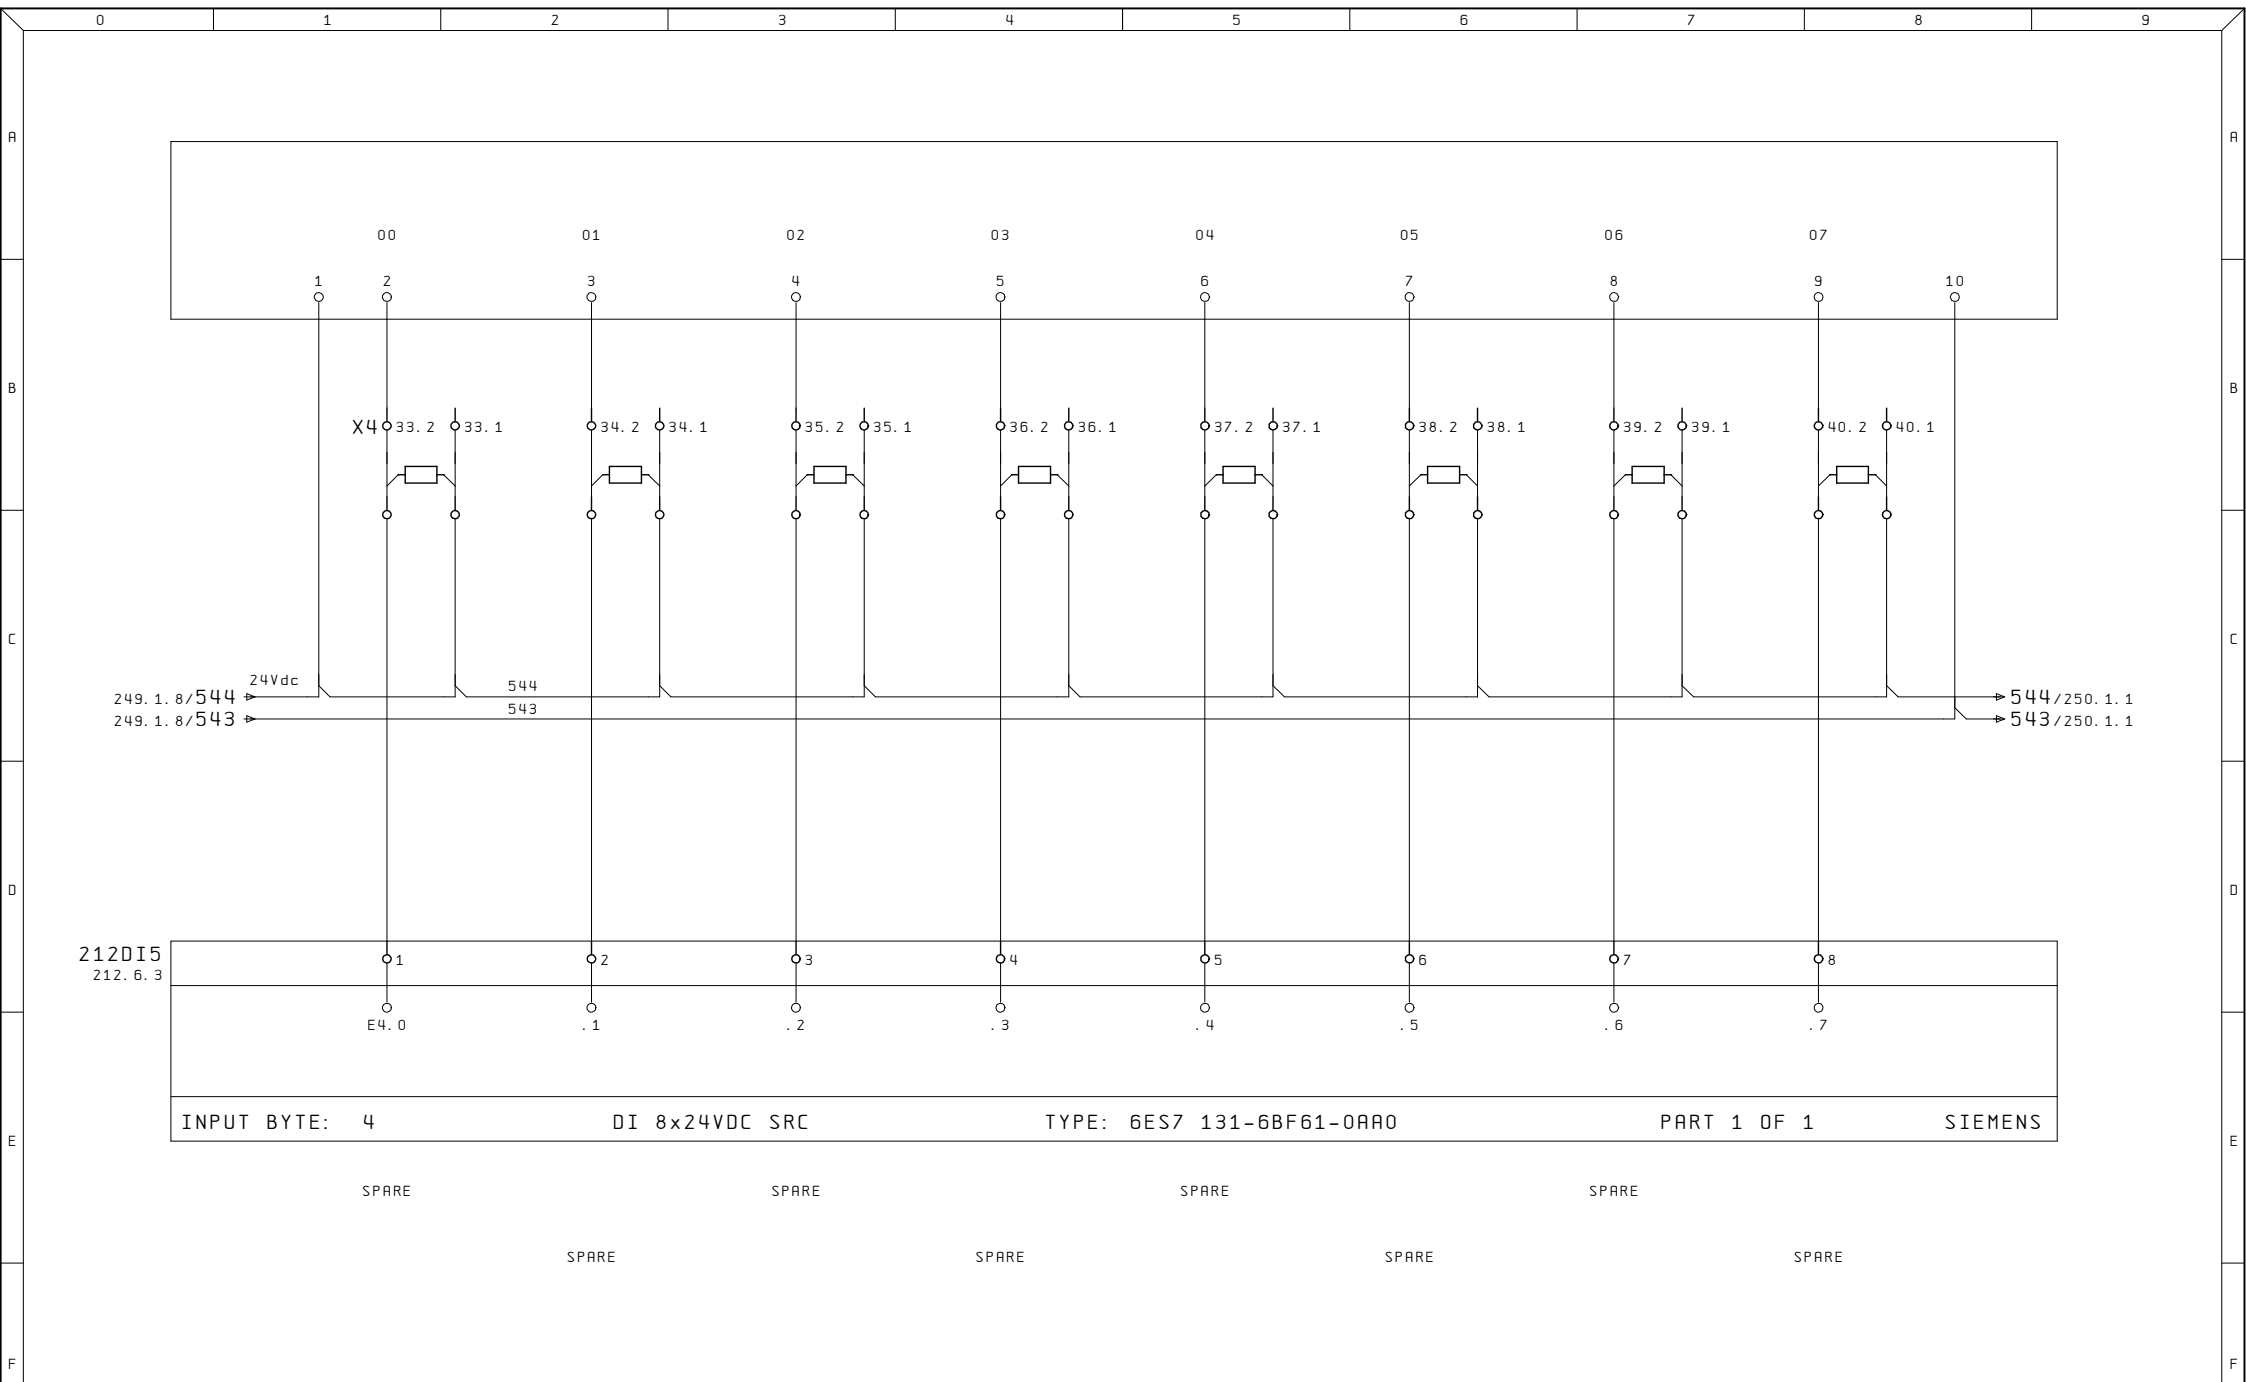


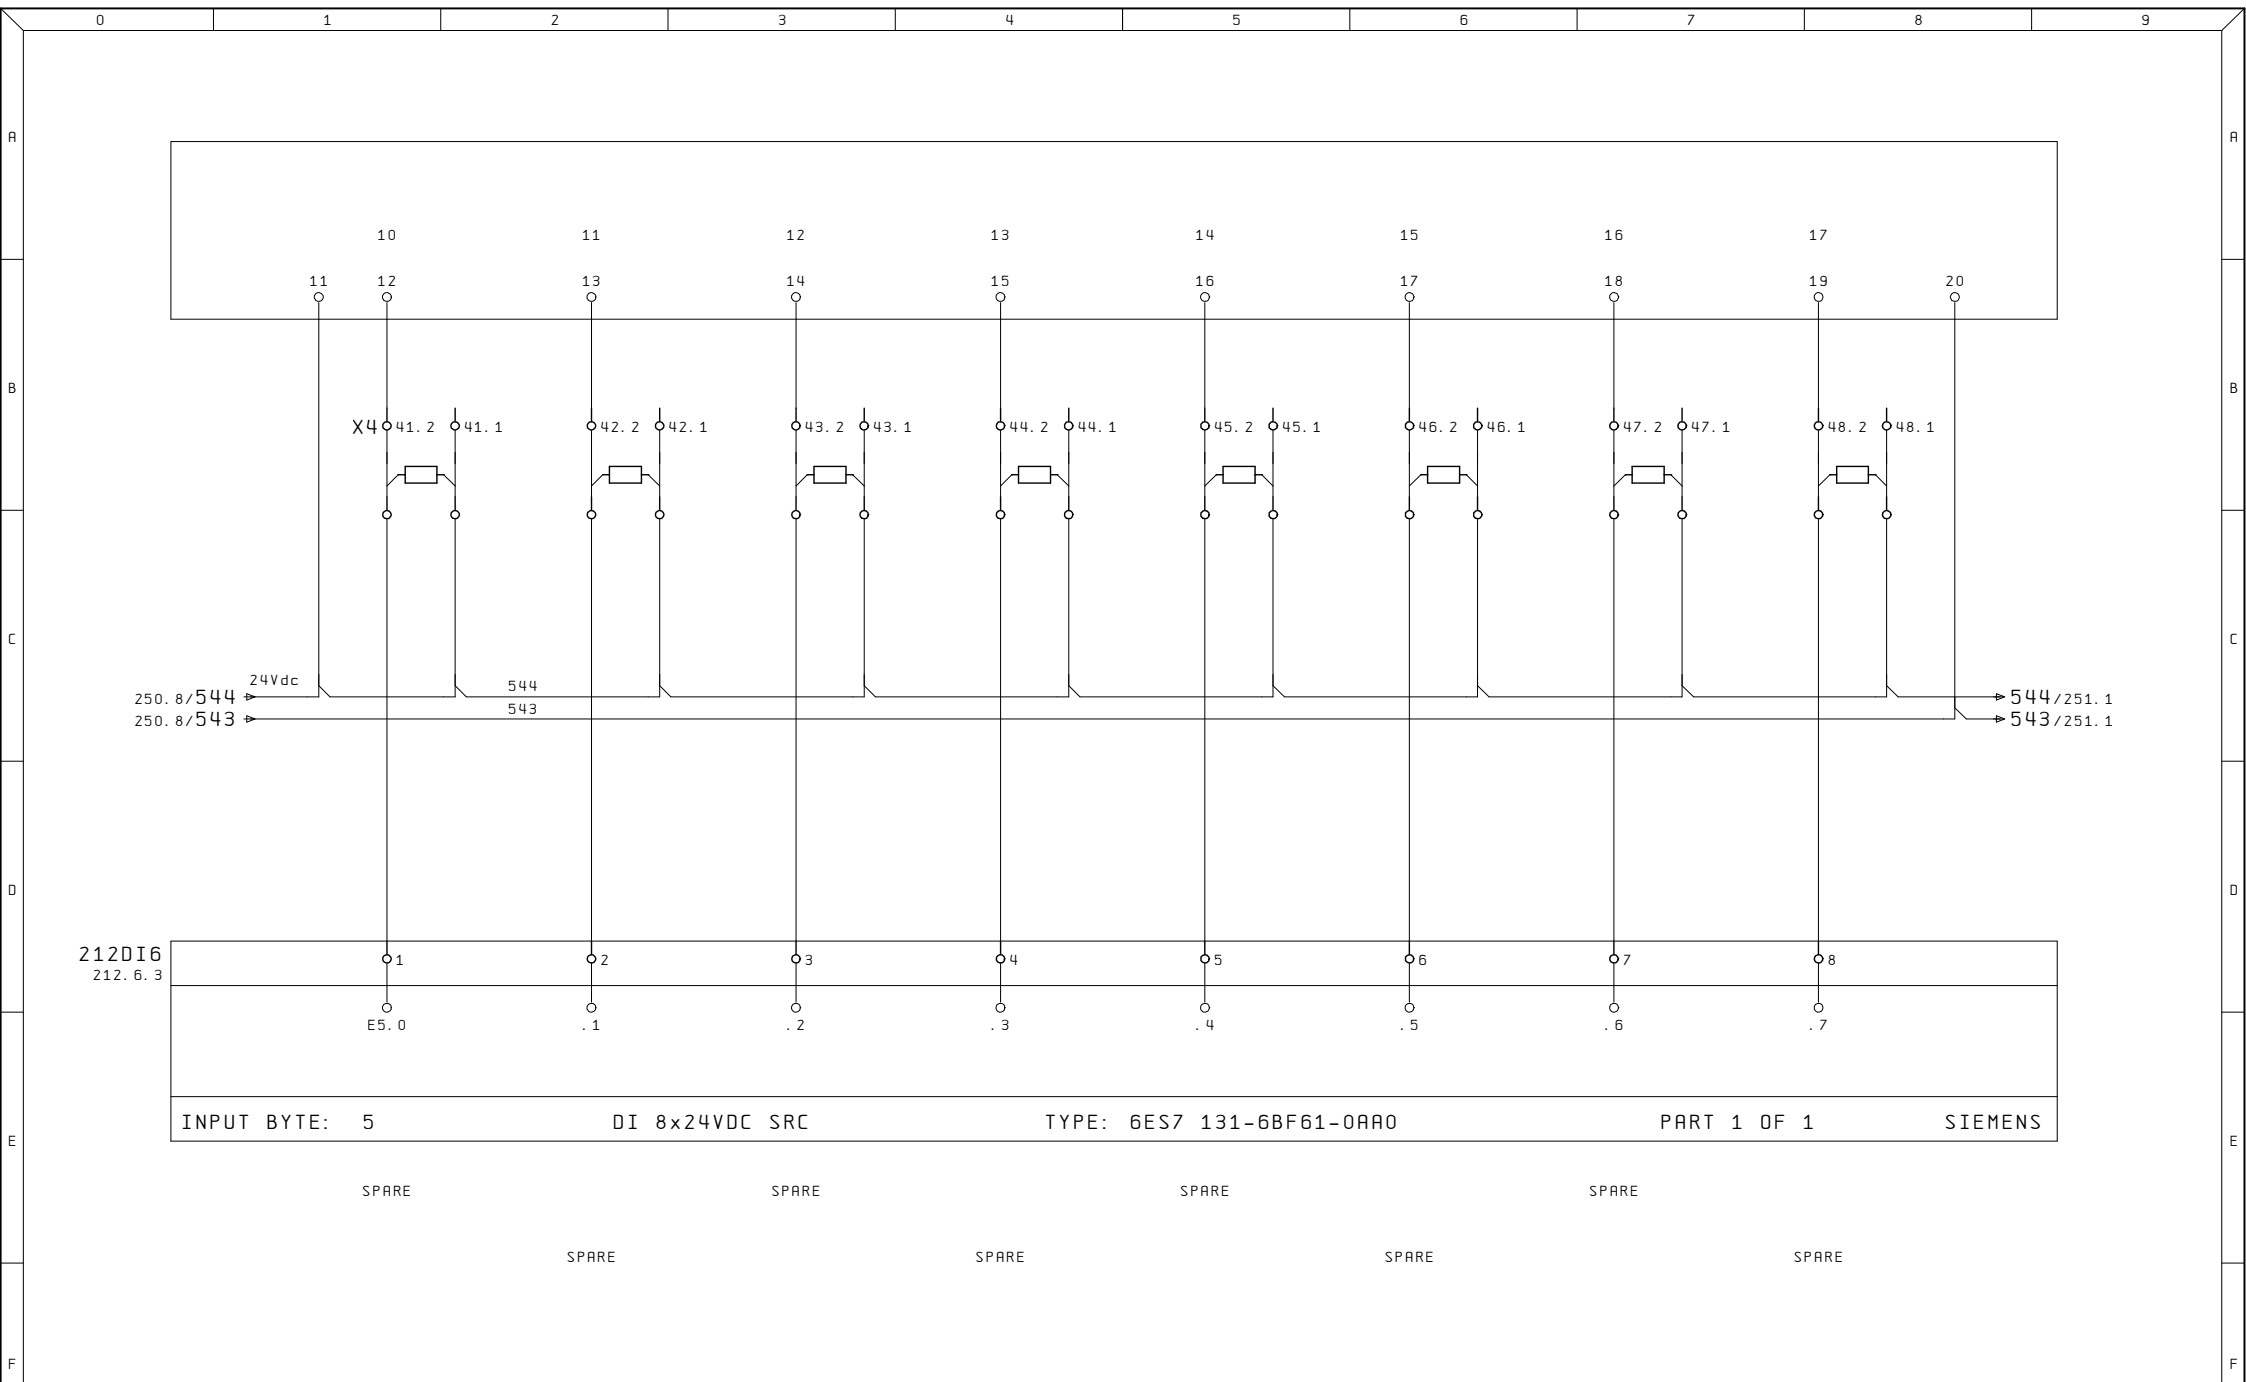


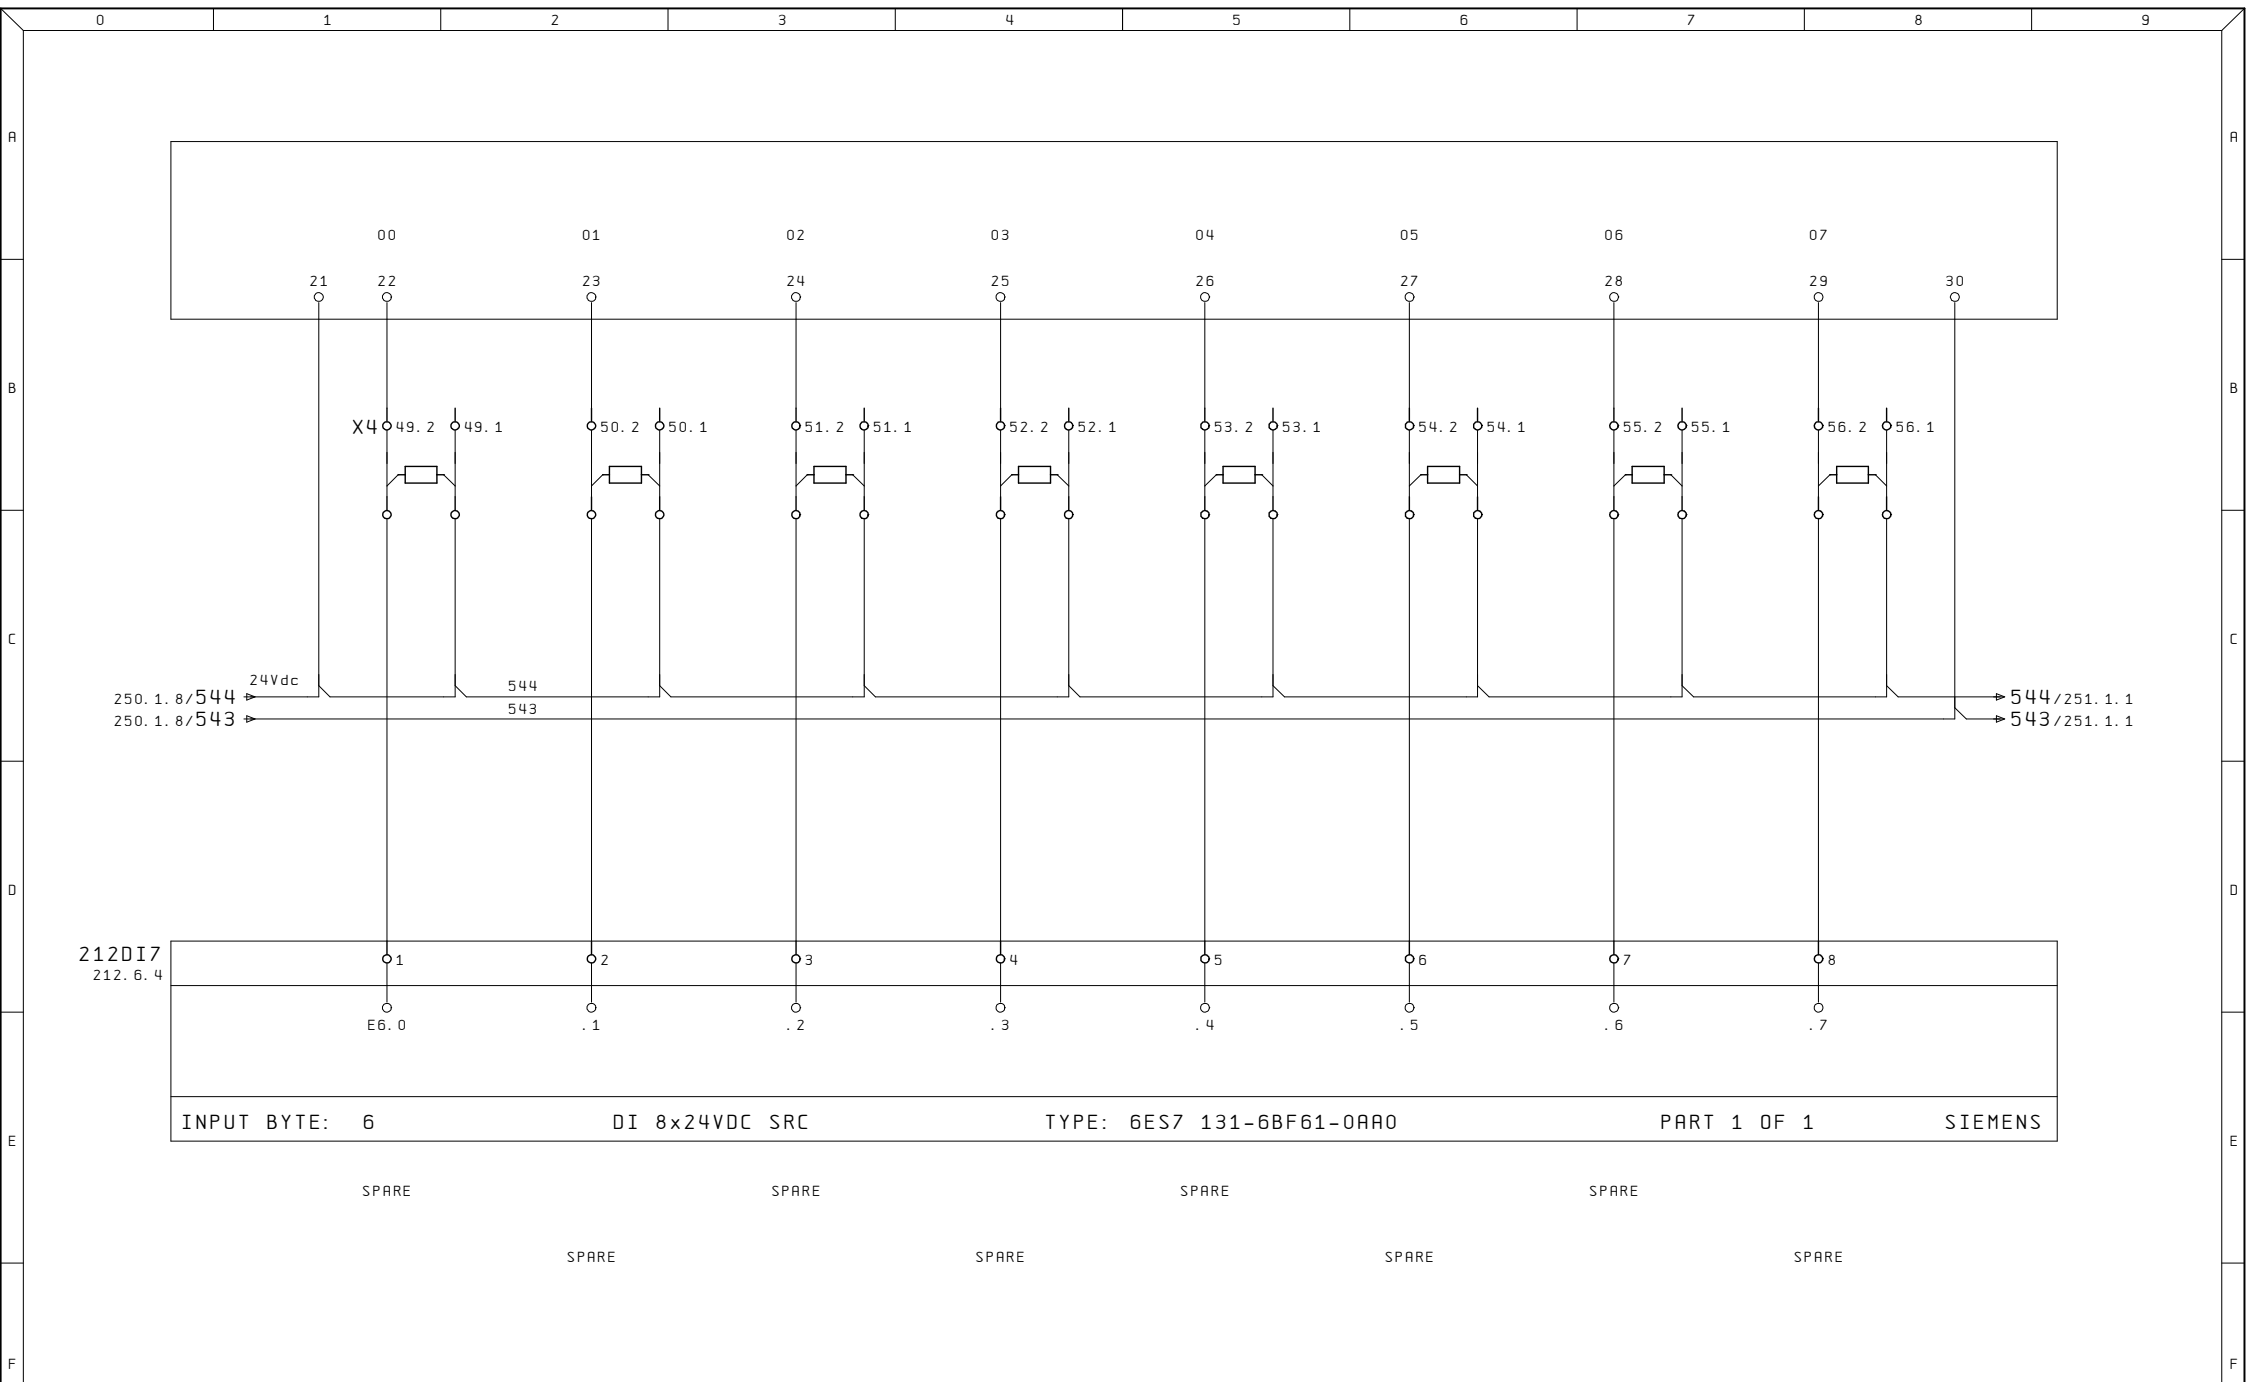


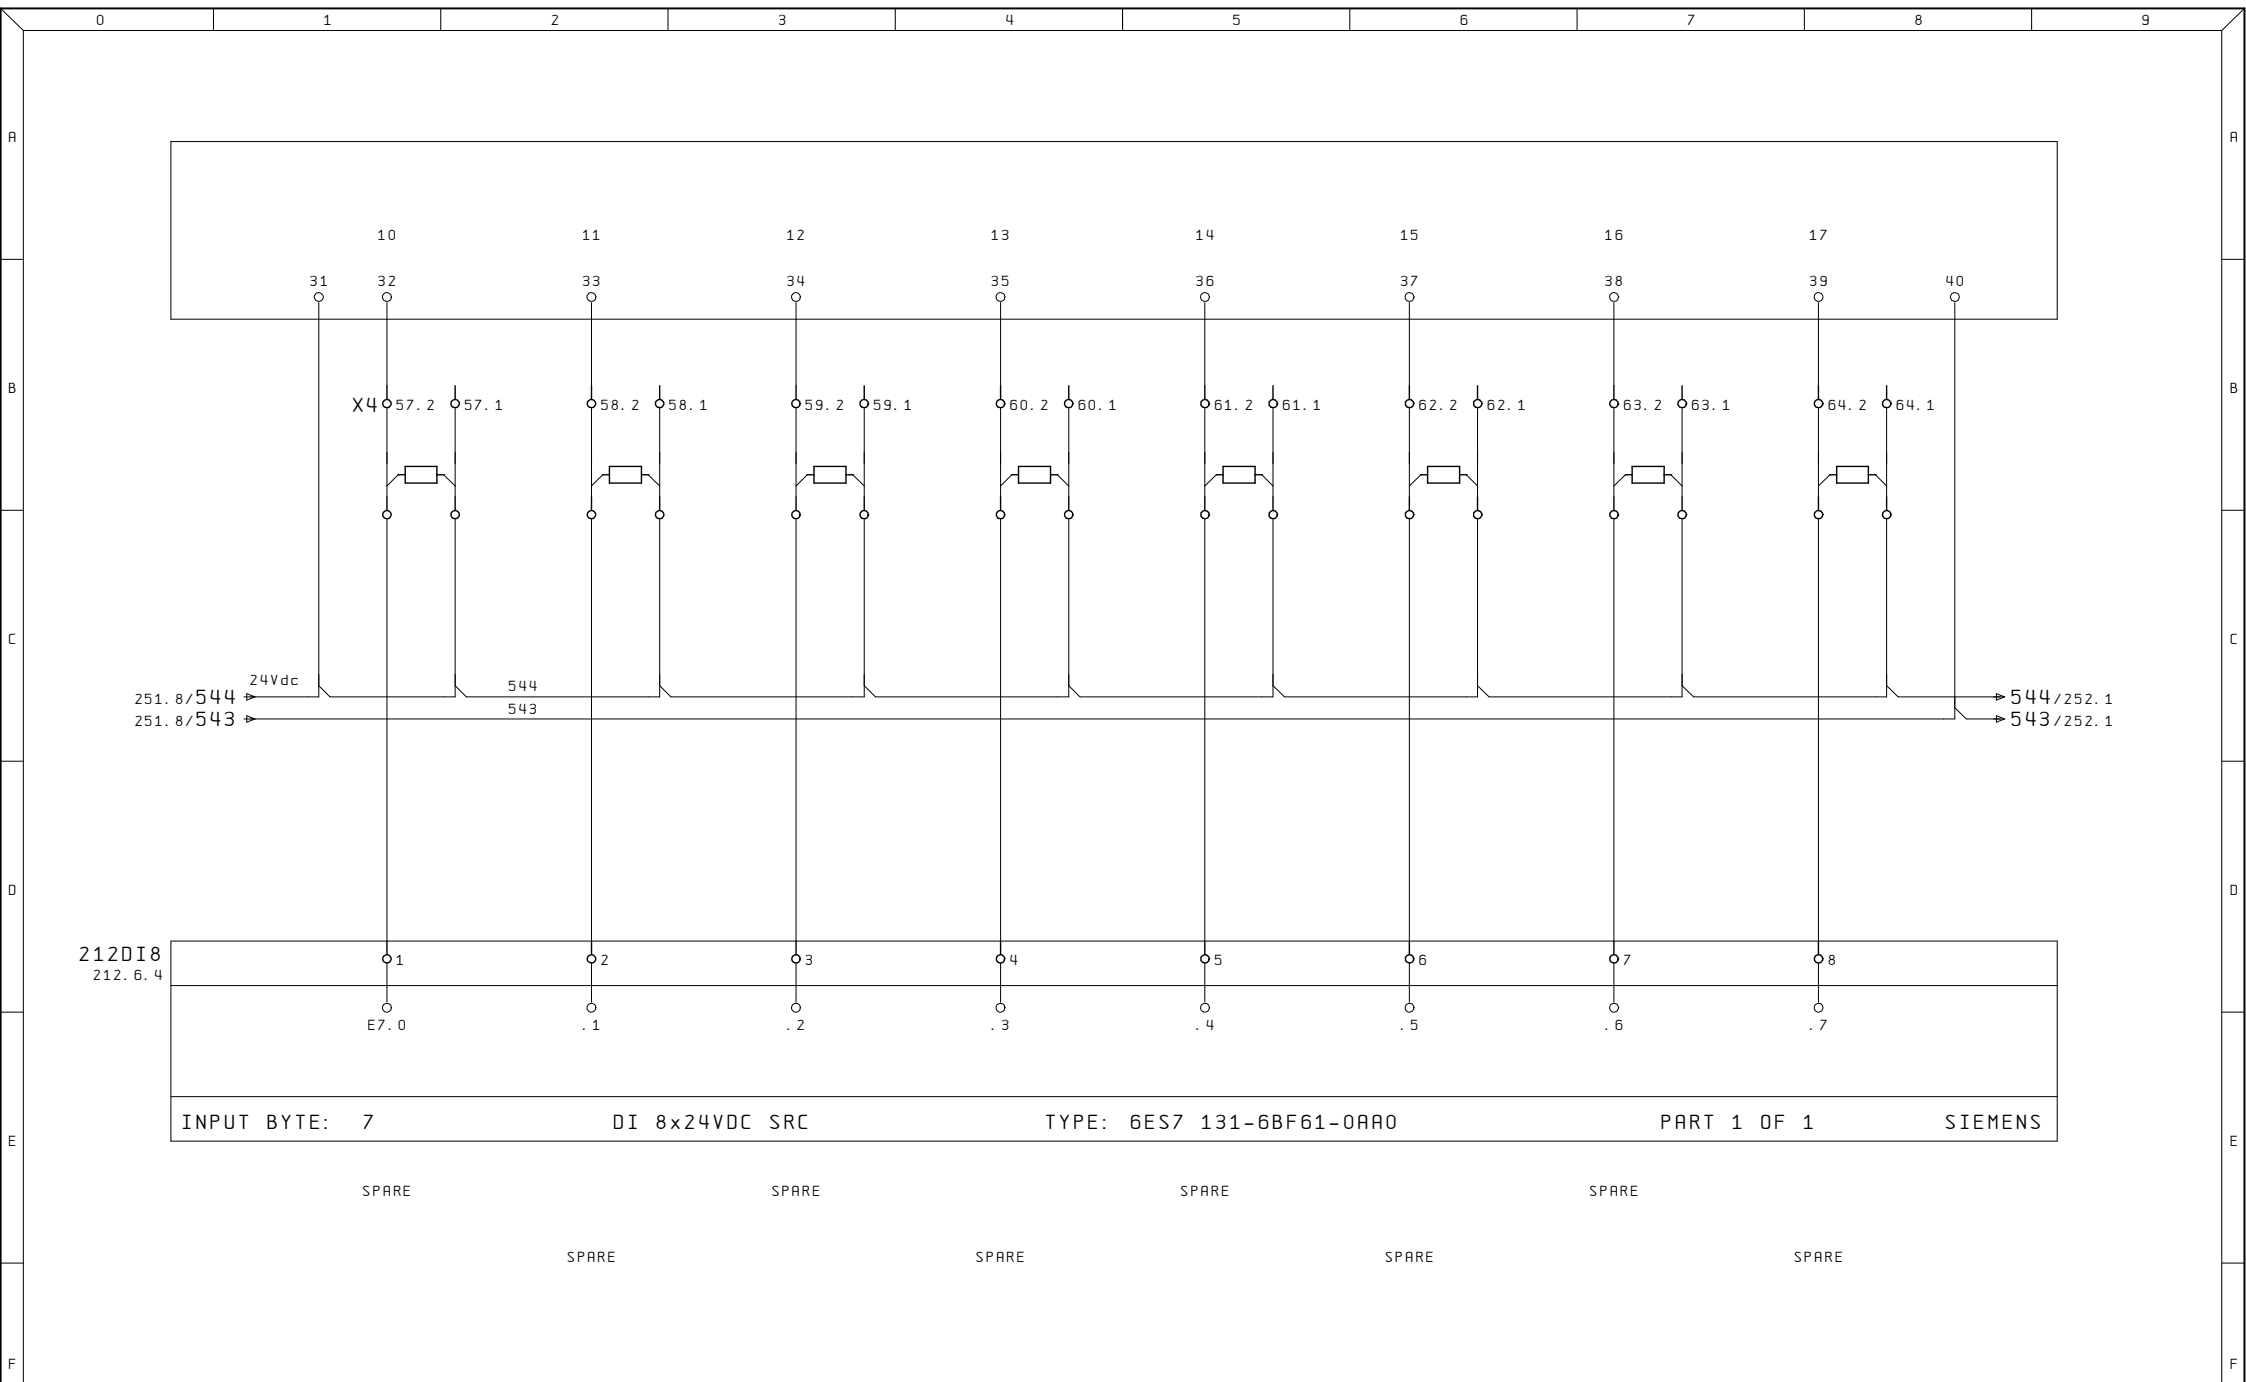


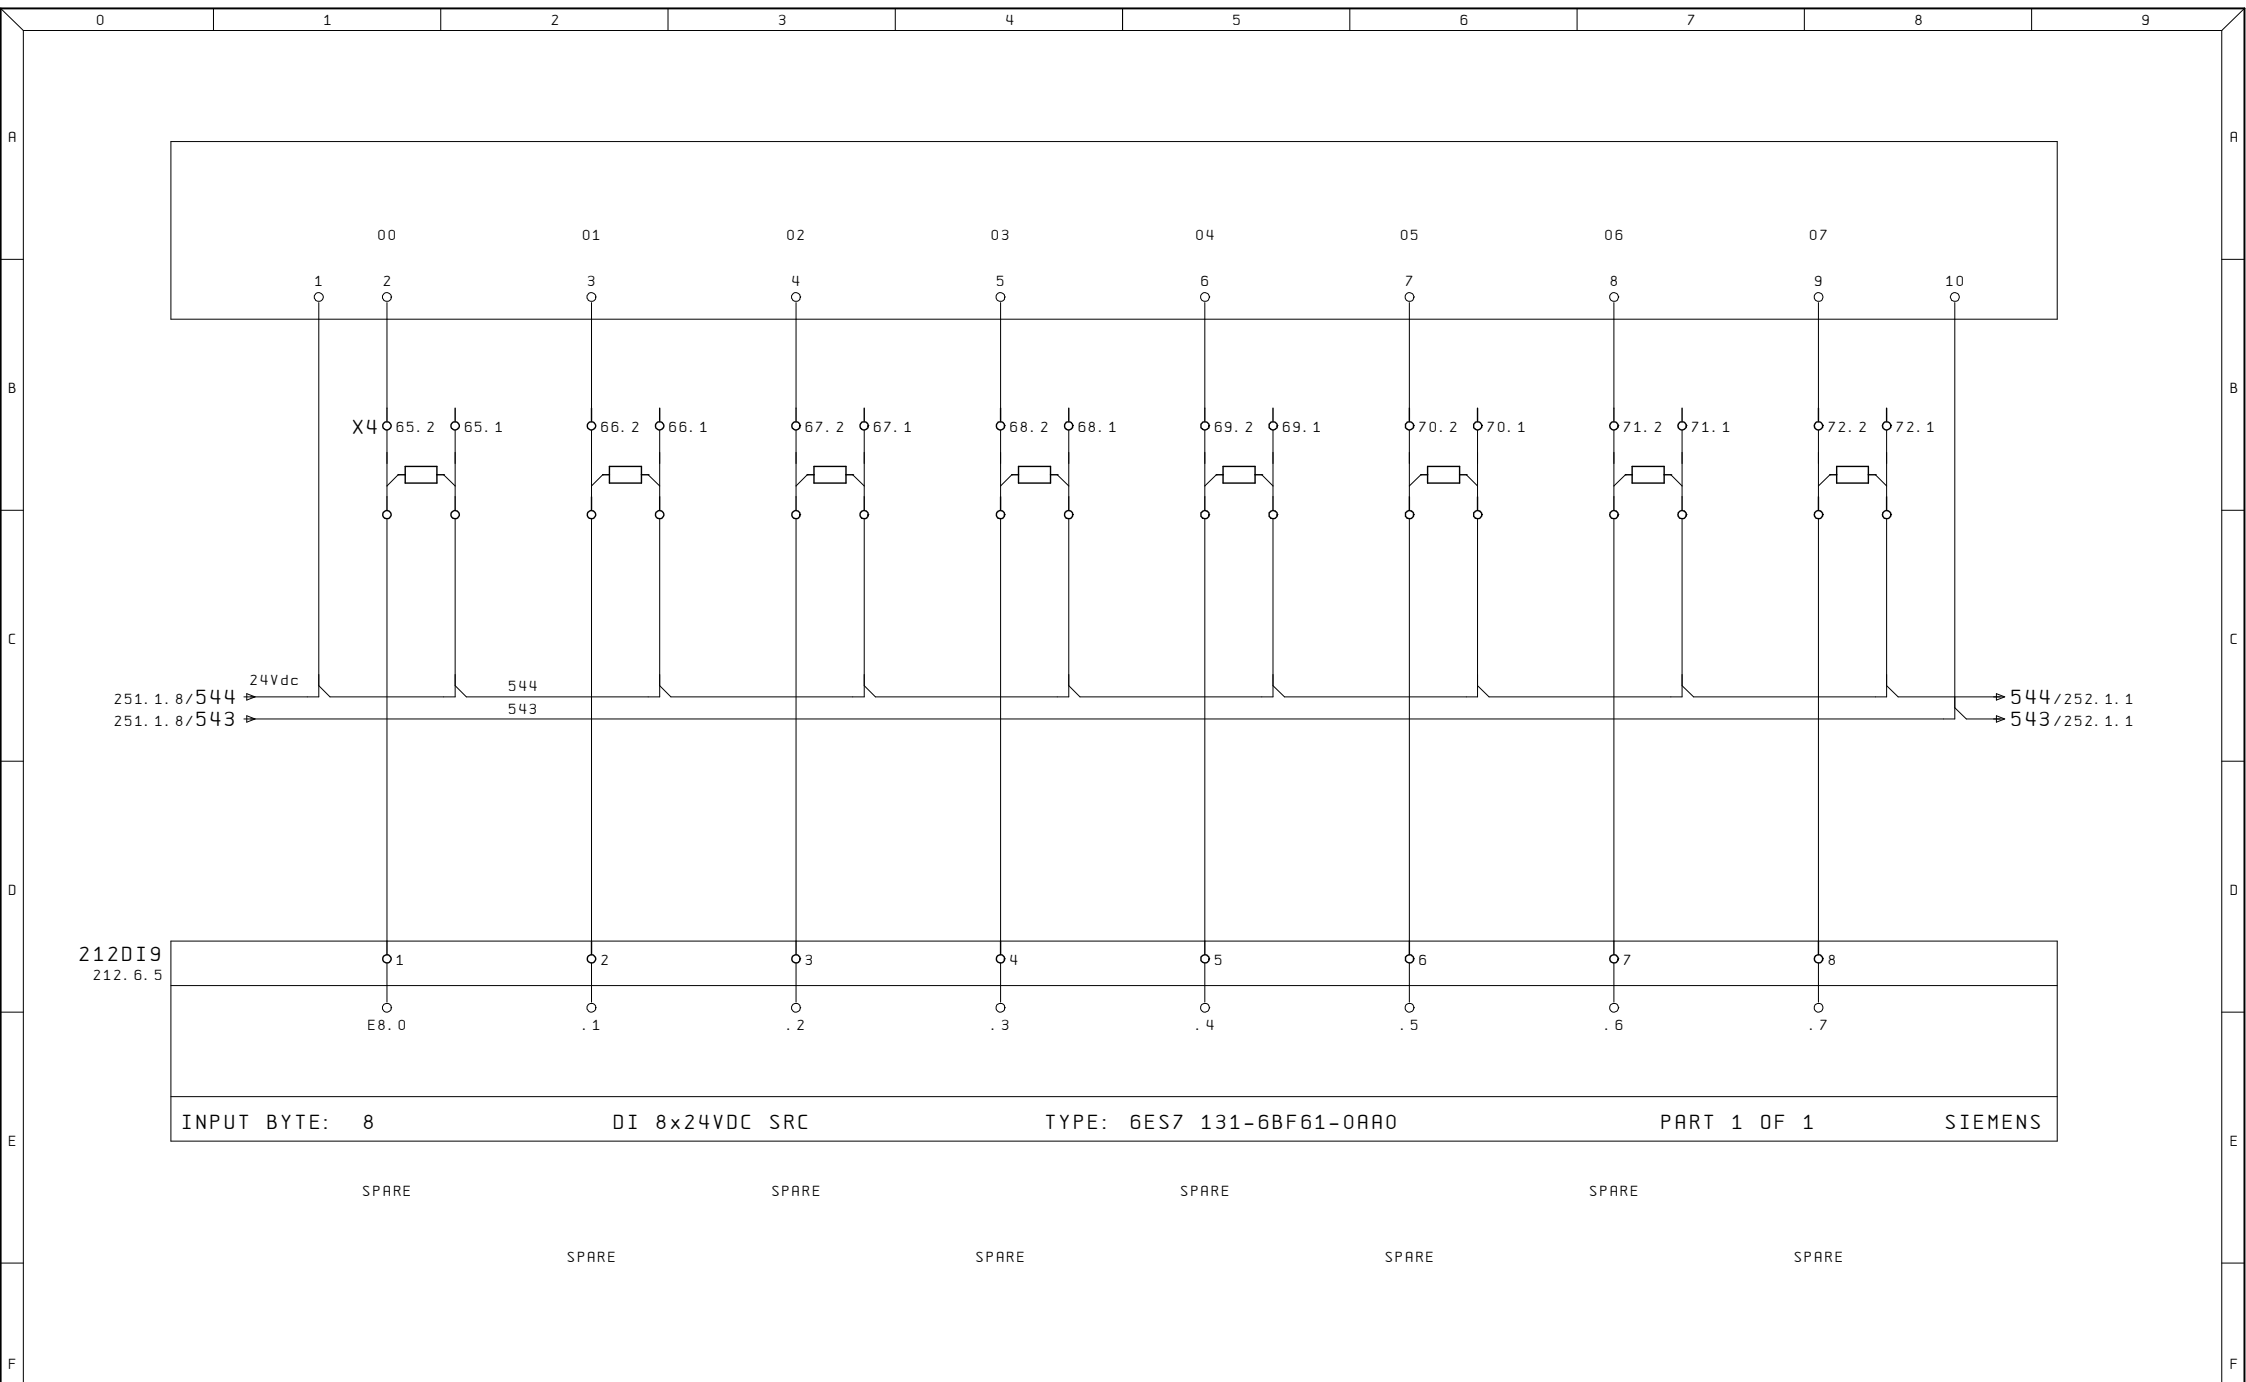


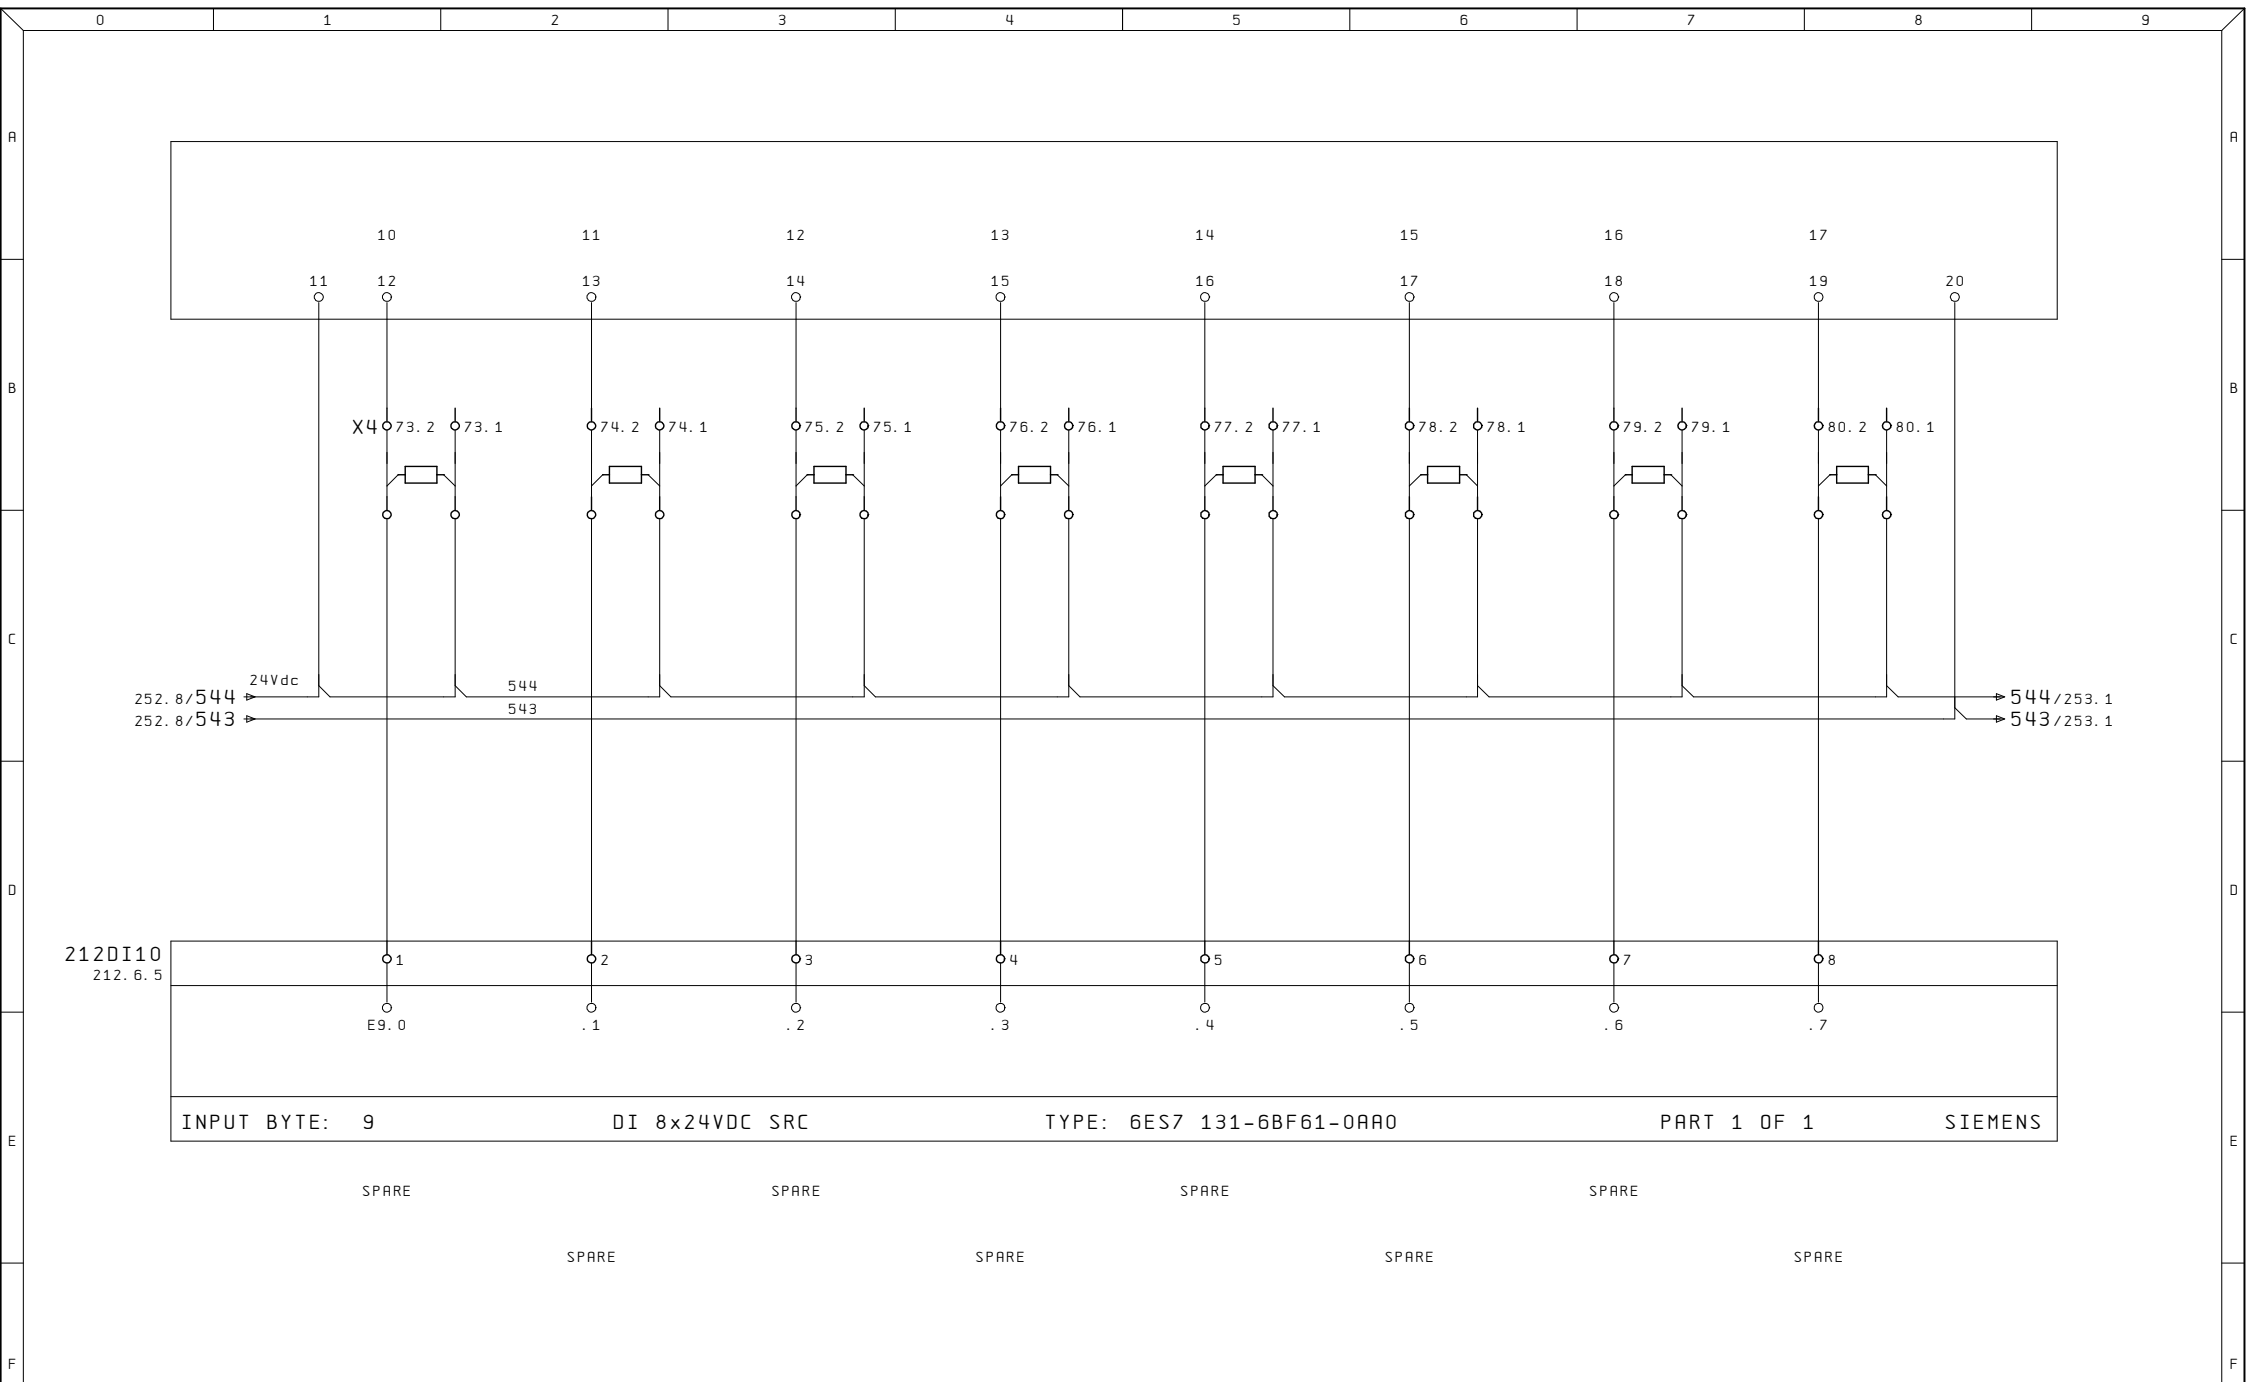

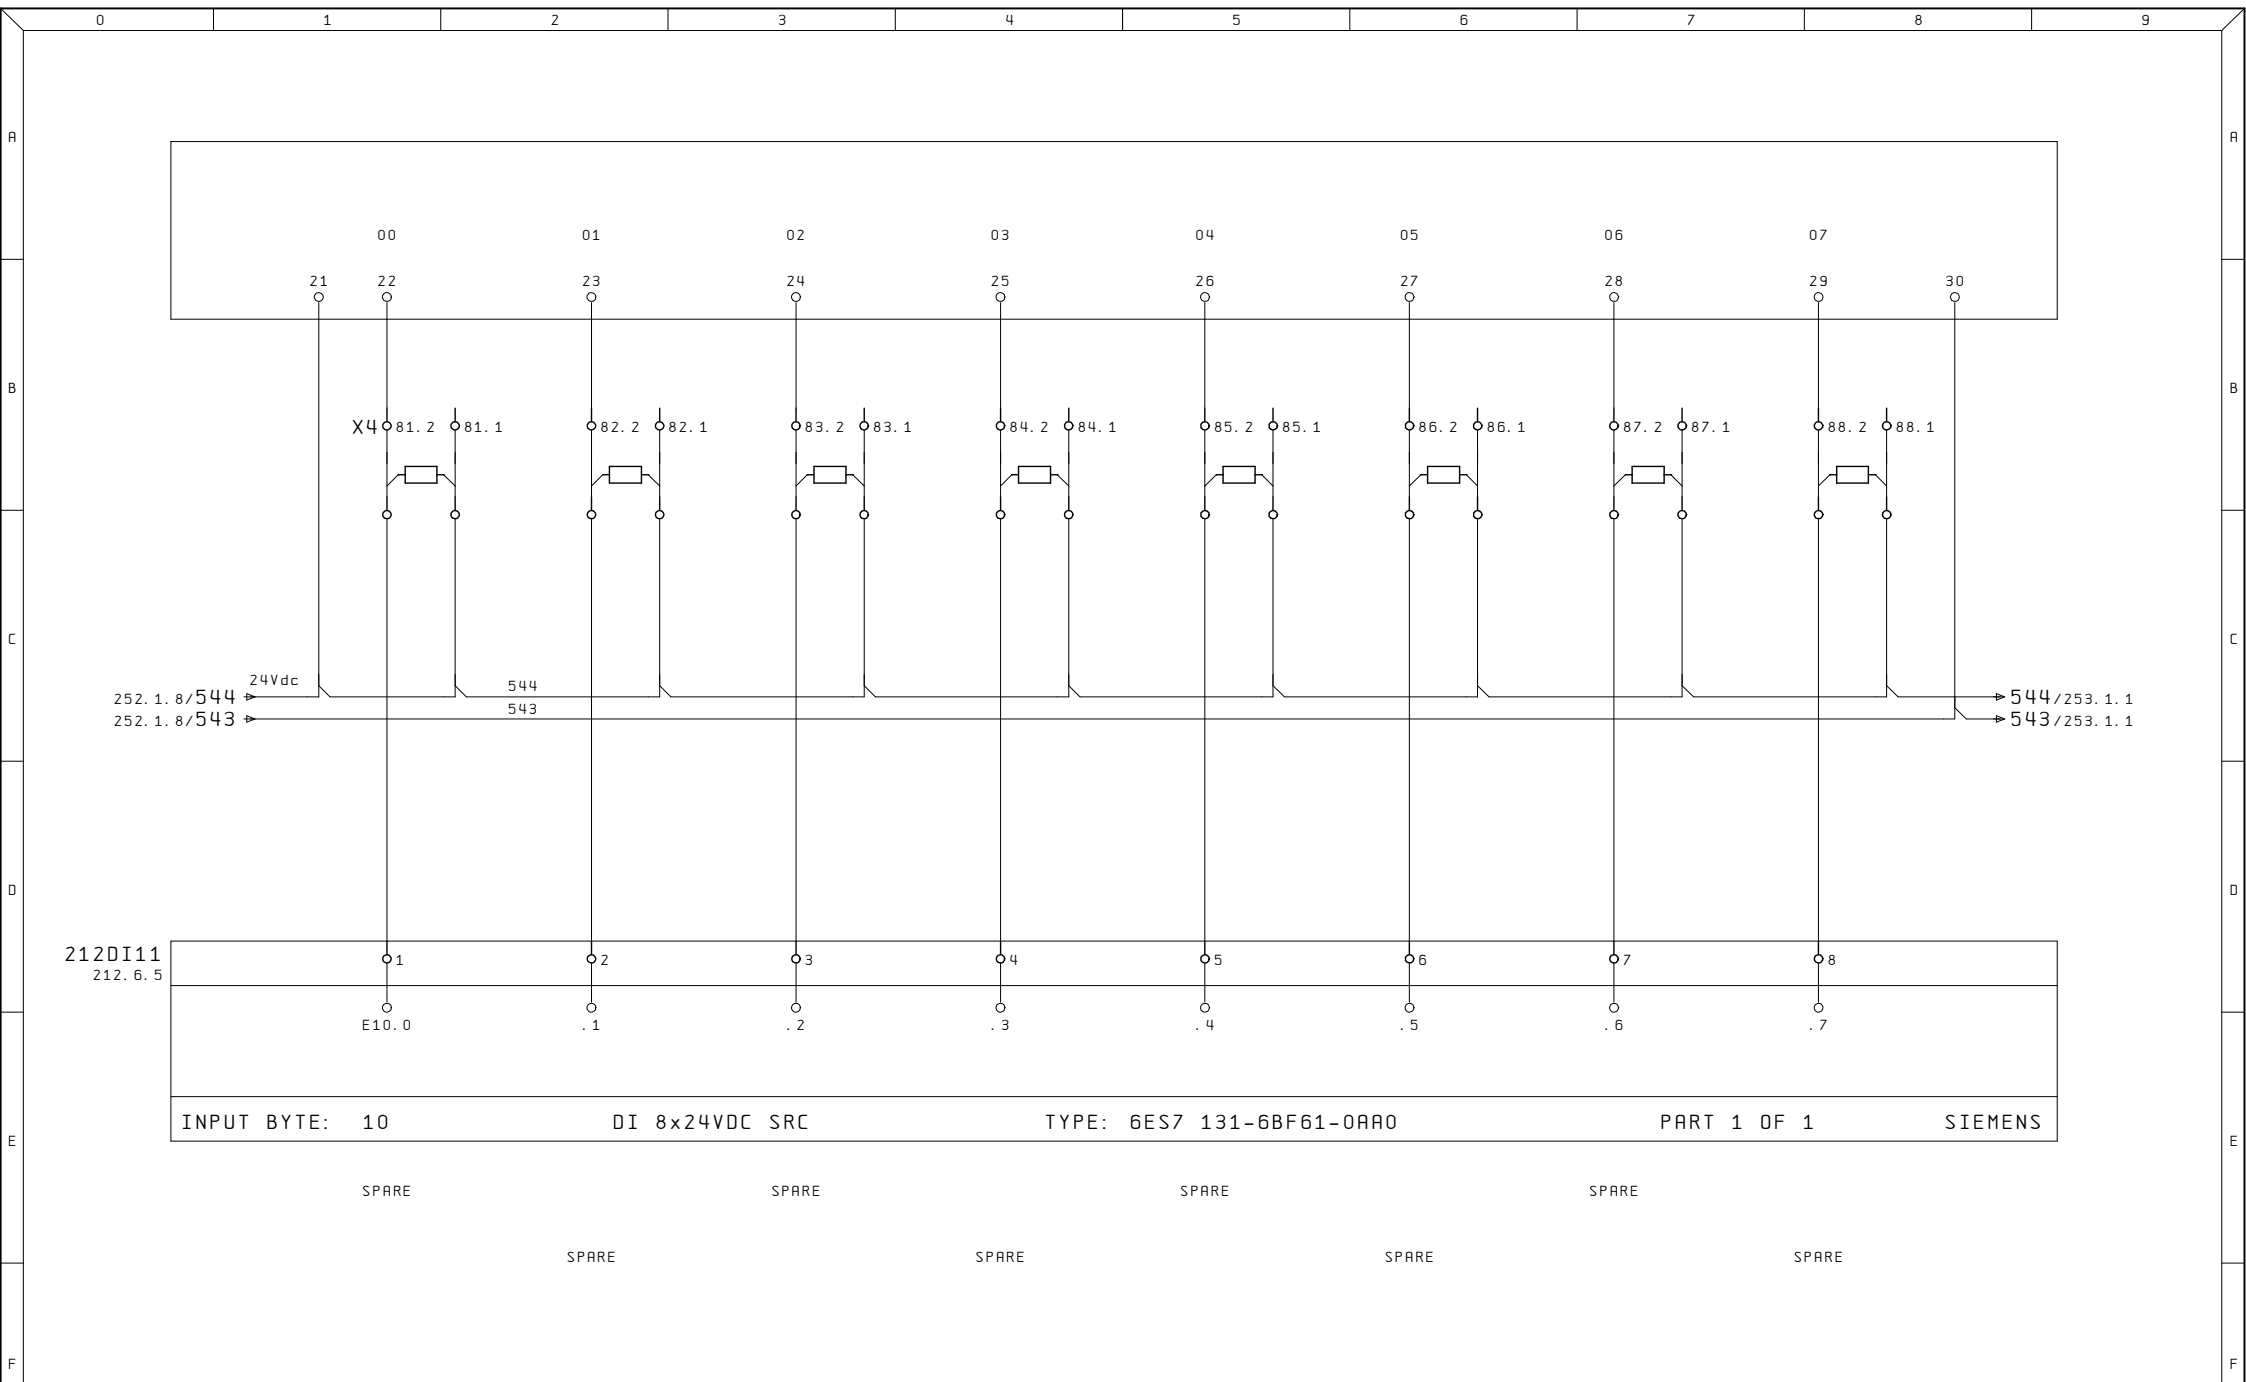


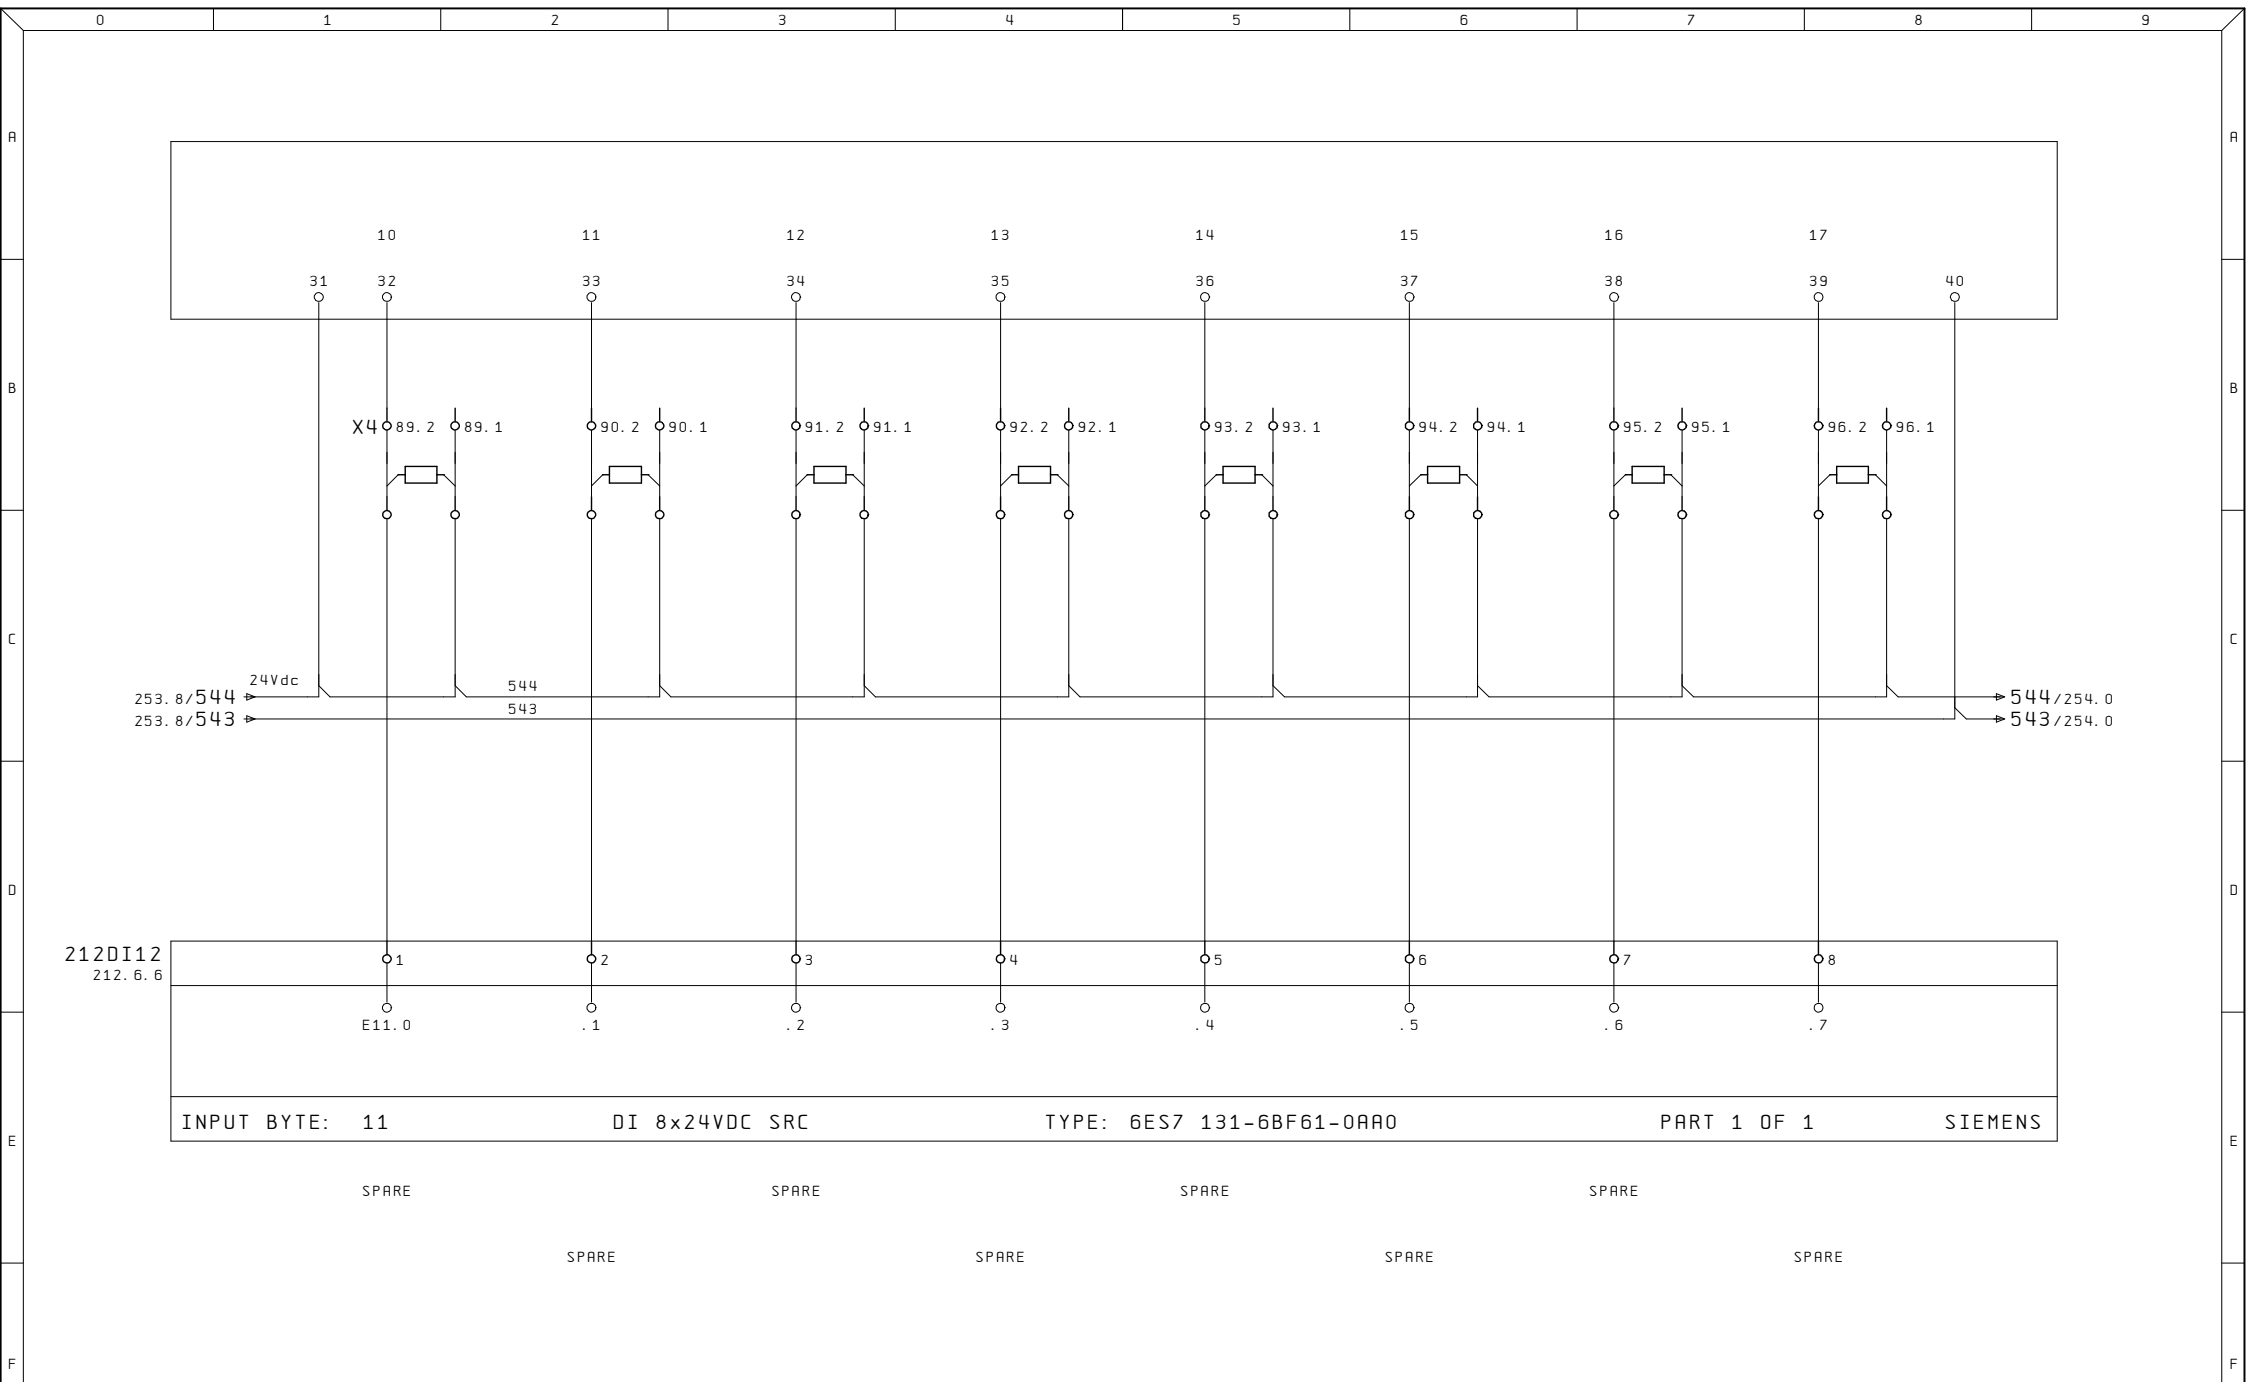

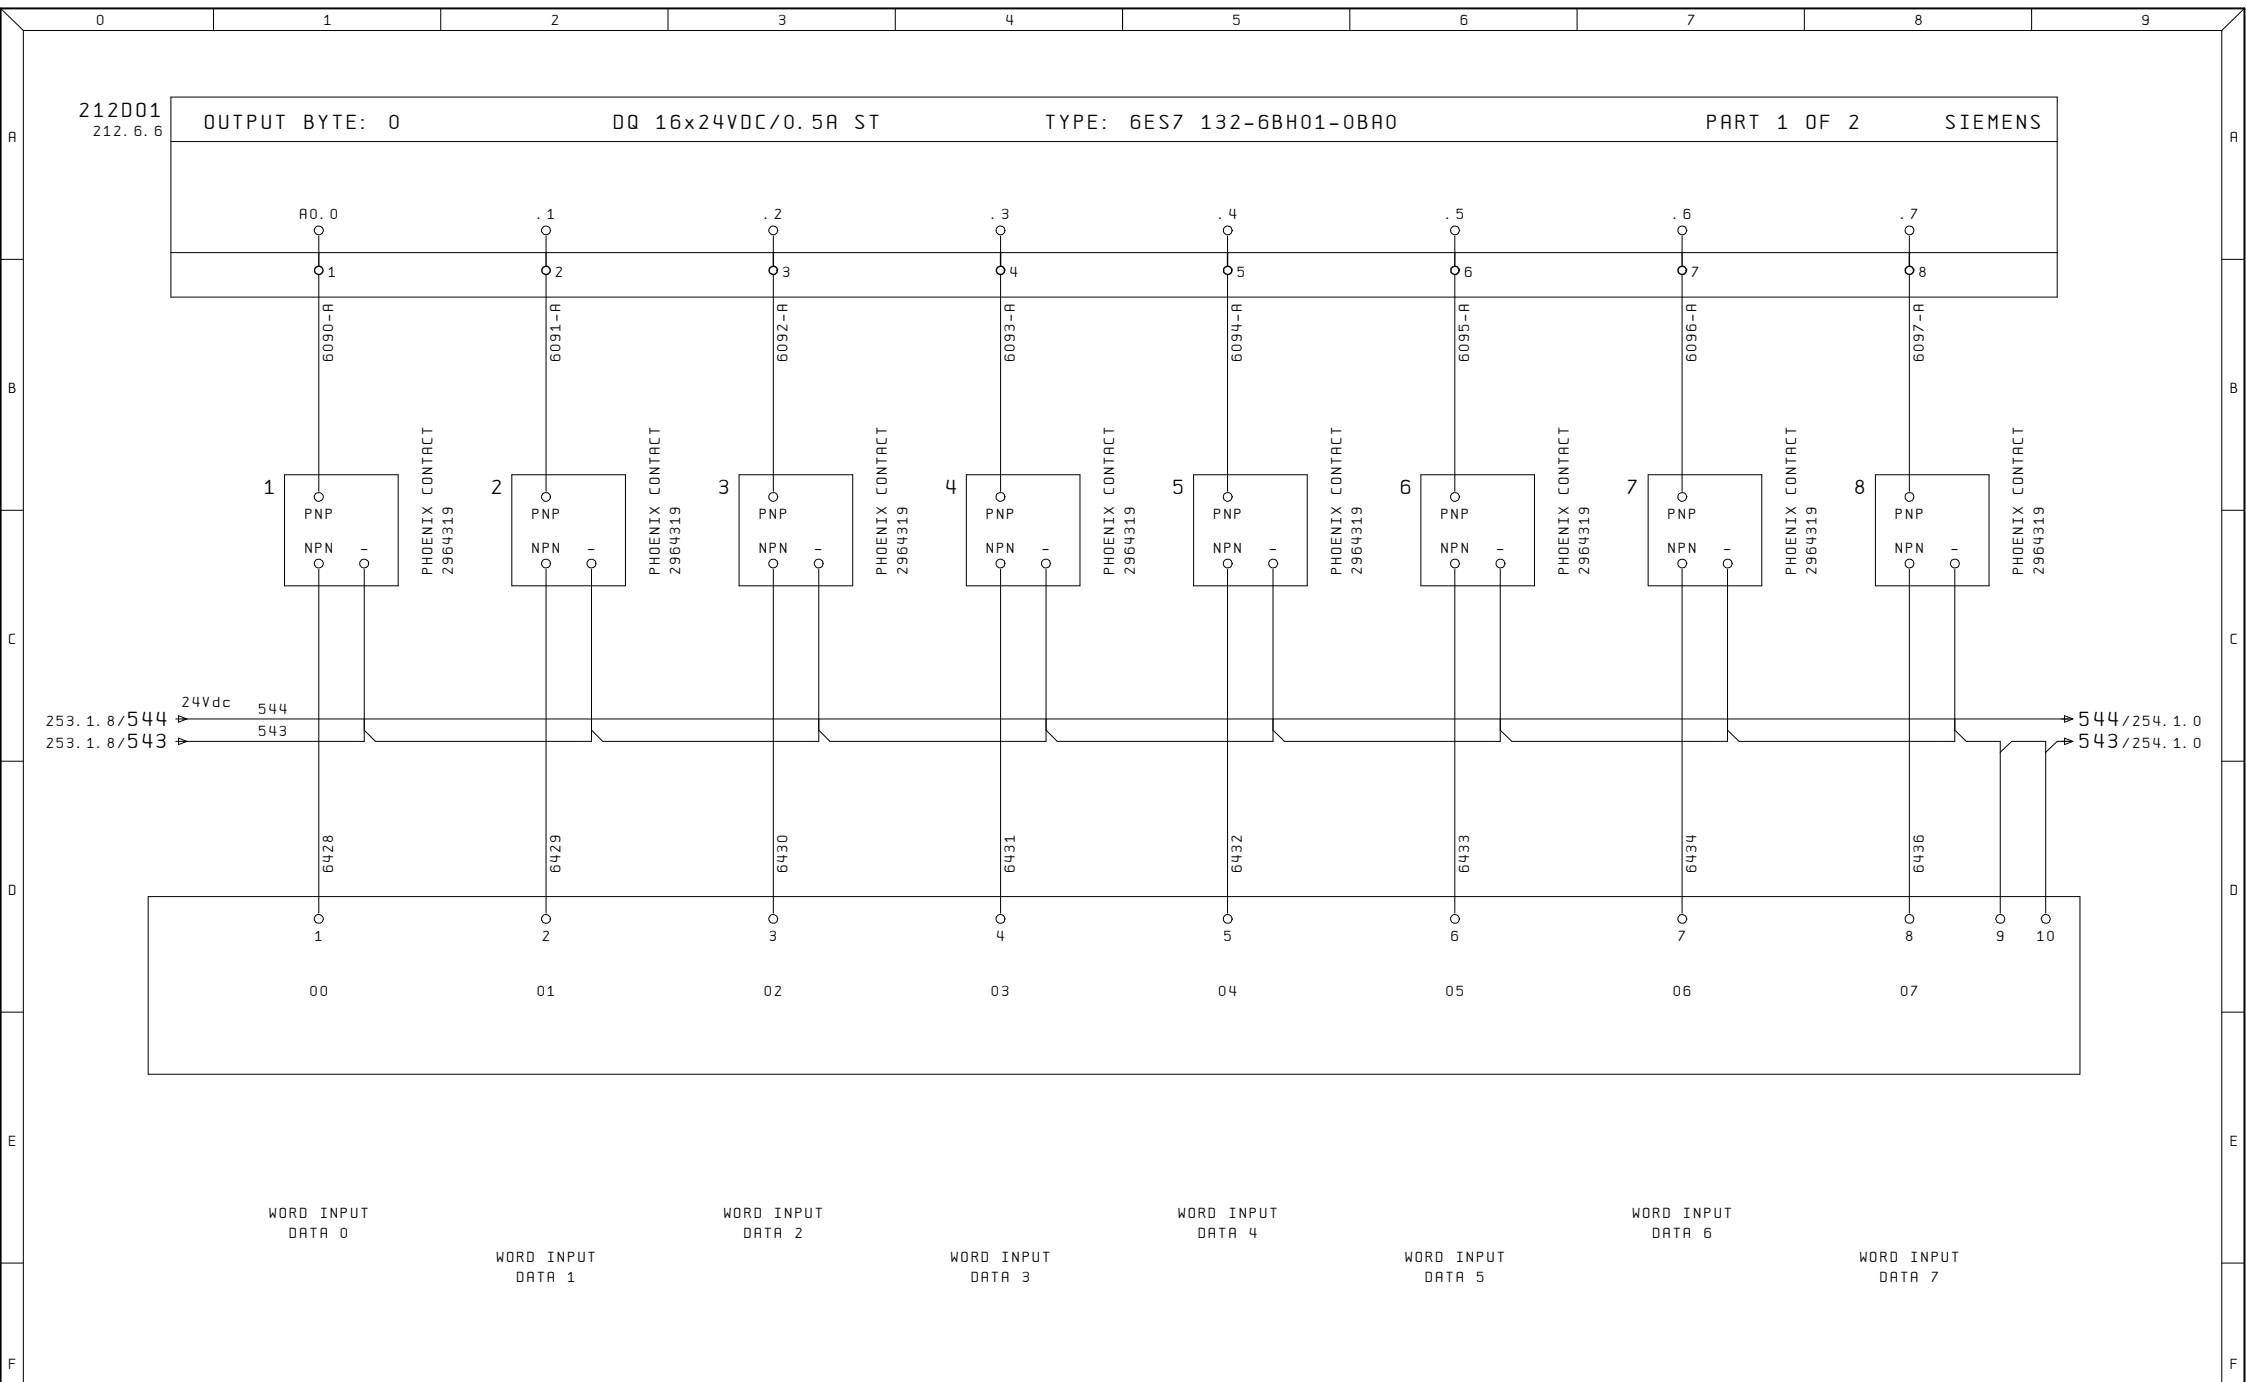

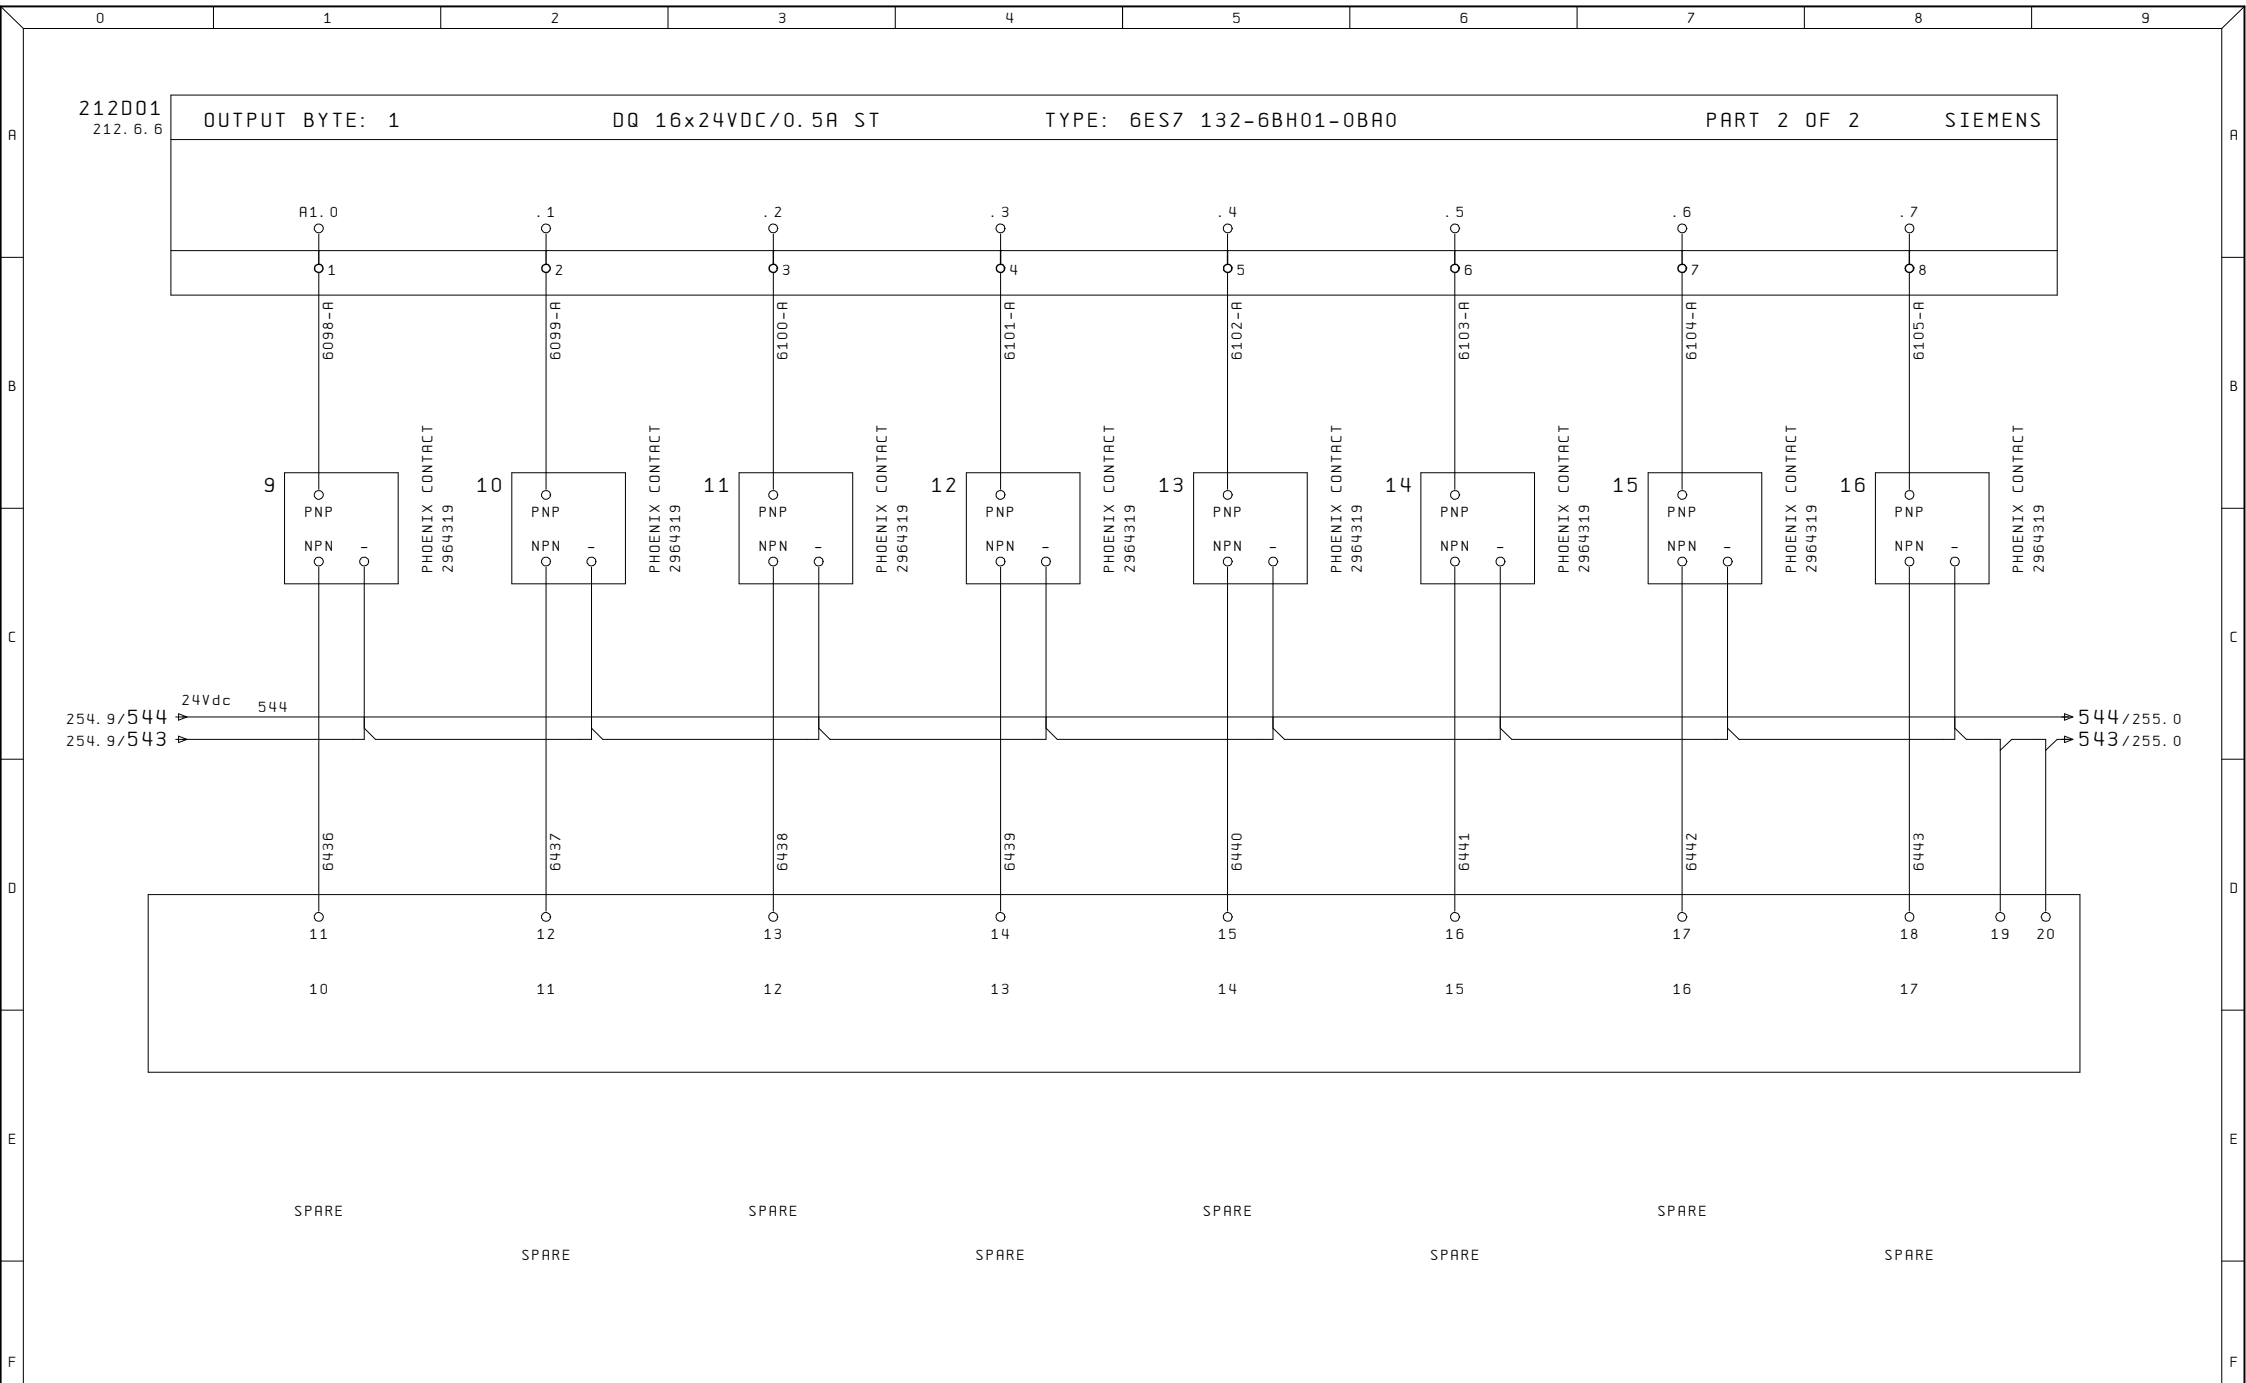

Ultime Modifiche	Rev. :	Impianto	R. E. M. S. R. L.	Cliente	Disegno Numero	Commessa	Codice impianto	Codice luogo
	Data :	PRESSA FUKUI 1	Via Ferruccia, 16/A-03010 Patrica (Fr) Tel. +39-0775-830116 Fax +39-0775-839345		2022_0147	2022_0147	=PU	+
ALE	Diseg. :		QUESTO DISEGNO E' DI PROPRIETA' ESCLUSIVA DELLA R.E.M. S.R.L. E' VIETATO RIPRODURLO O COMUNICARLO AD ALTRI SENZA LA PROPRIA AUTORIZZAZIONE	Cliente Finale	Descrizione pagina	Pag. 254.1		
	Stampa : 08. Ago. 2023				USCITE DIGITALI			
	Verif. :				BYTE 1	di		

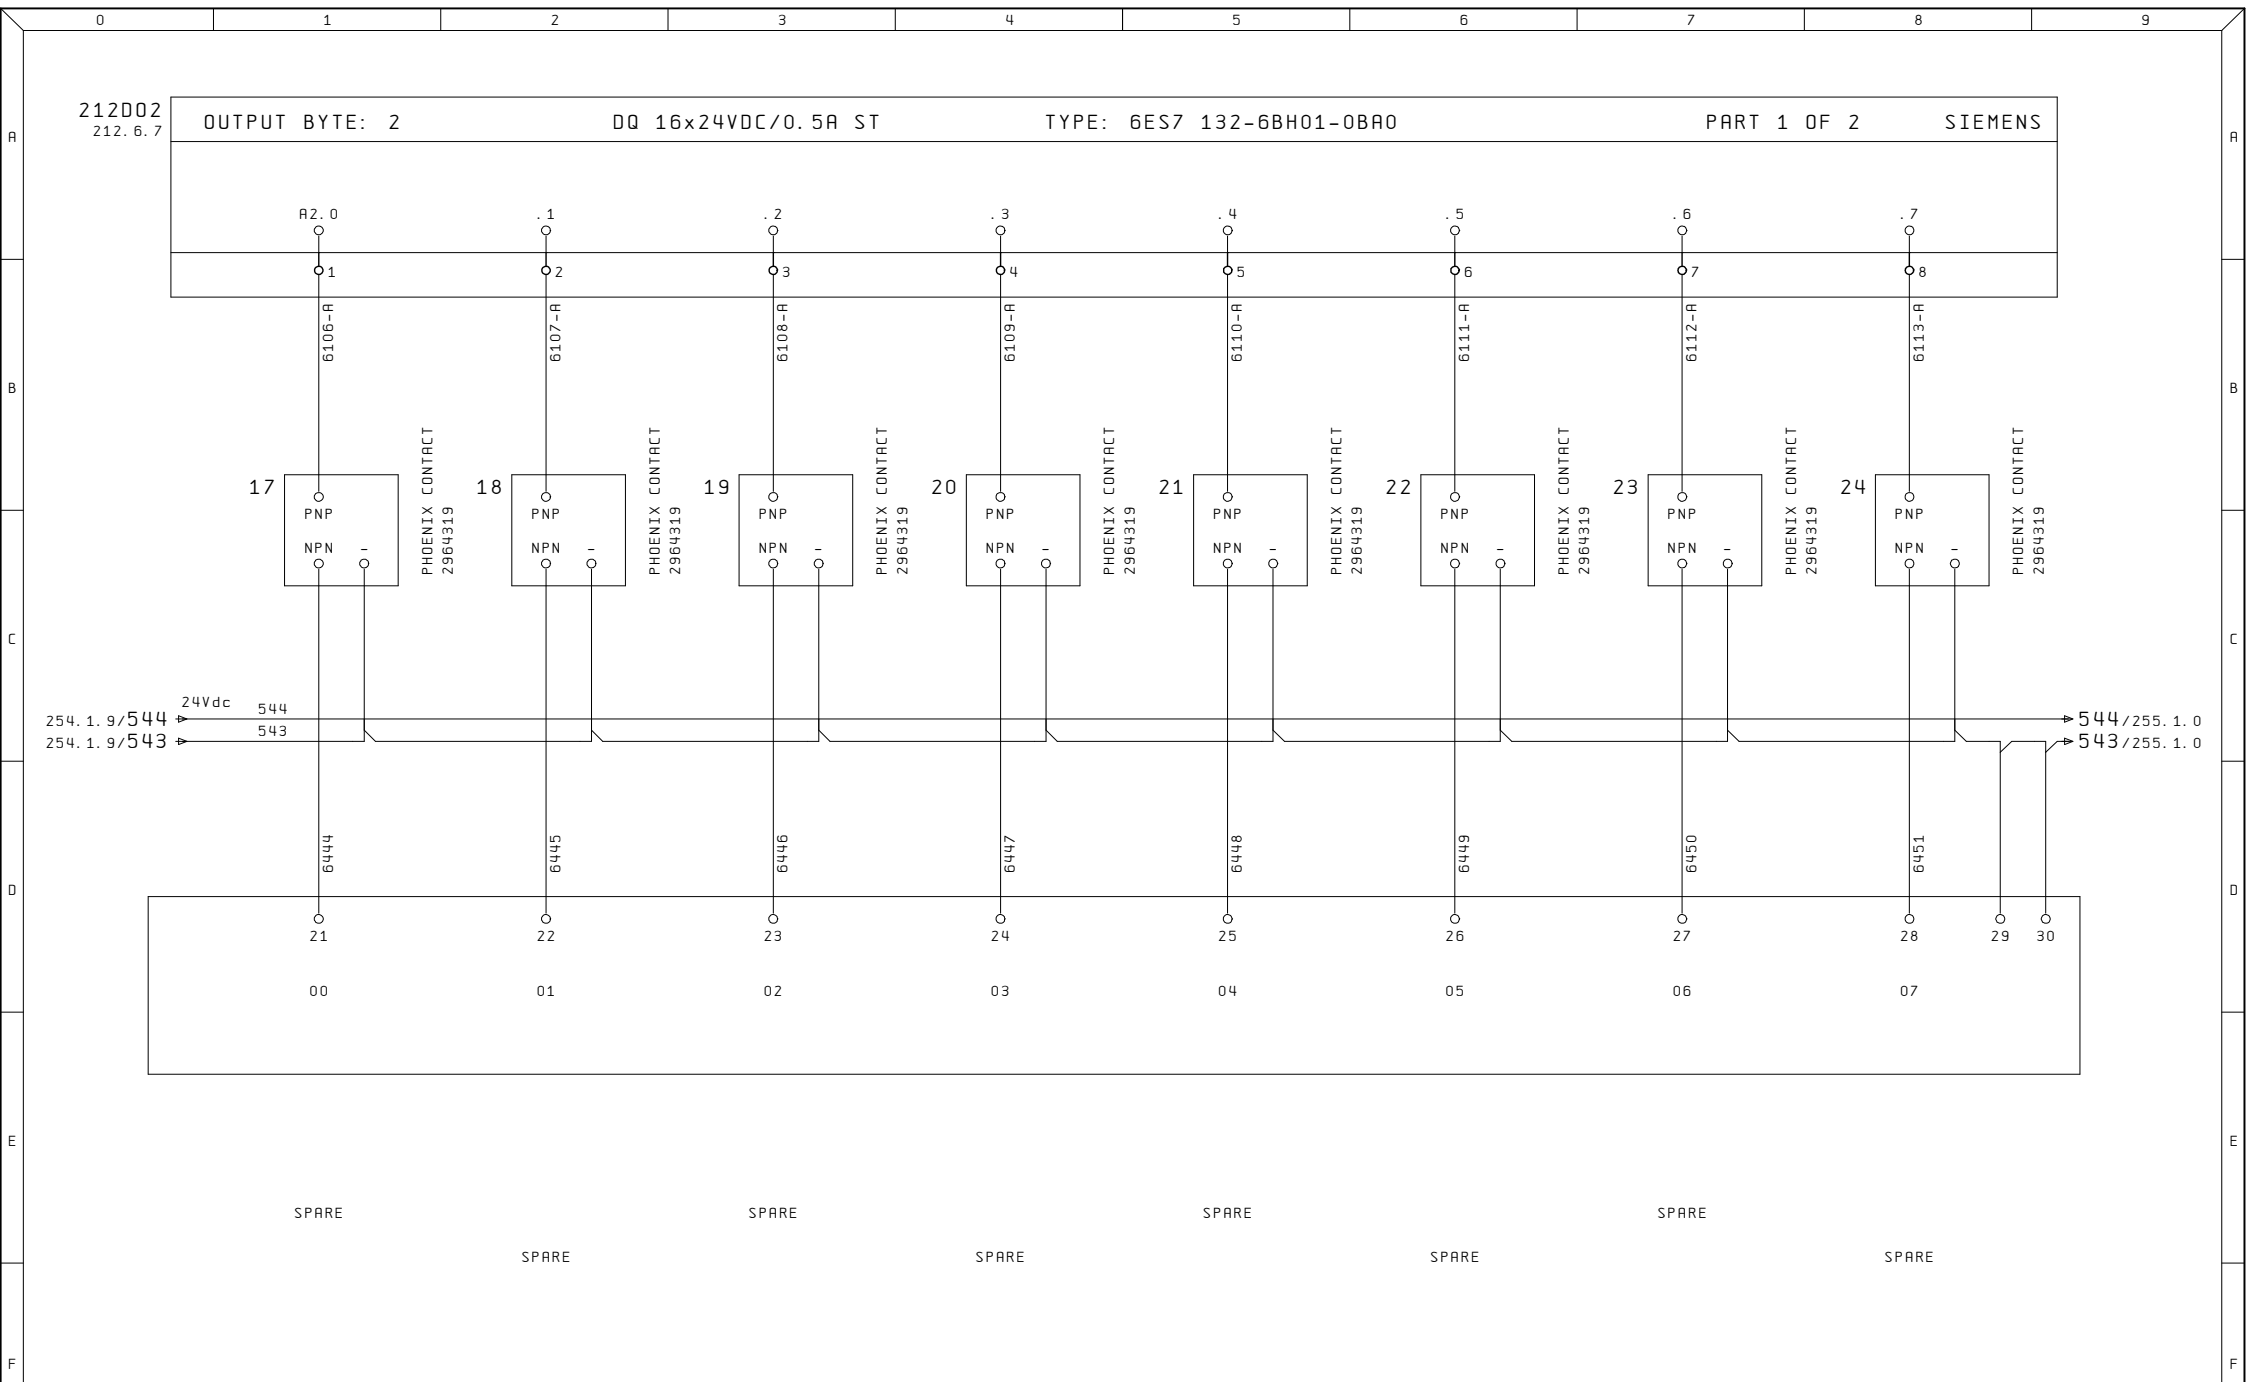

Ultime Modifiche	Rev. :	Impianto	R. E. M. S. R. L.	Cliente	Disegno Numero	Commessa	Codice impianto	Codice luogo
	Data :	PRESSA FUKUI 1	Via Ferruccio, 16/A-03010 Patrica (Fr) Tel. +39-0775-830116 Fax +39-0775-839345		2022_0147	2022_0147	=PU	+
	Diseg. :		QUESTO DISEGNO E' DI PROPRIETA' ESCLUSIVA DELLA R. E. M. S. R. L. E' VIETATO RIPRODURLO O COMUNICARLO AD ALTRI SENZA LA PROPRIA AUTORIZZAZIONE	Cliente Finale	Descrizione pagina			Pag. 255
ALE	Stampa : 08. Ago. 2023				USCITE DIGITALI			
	Verif. :				BYTE 2			di

