




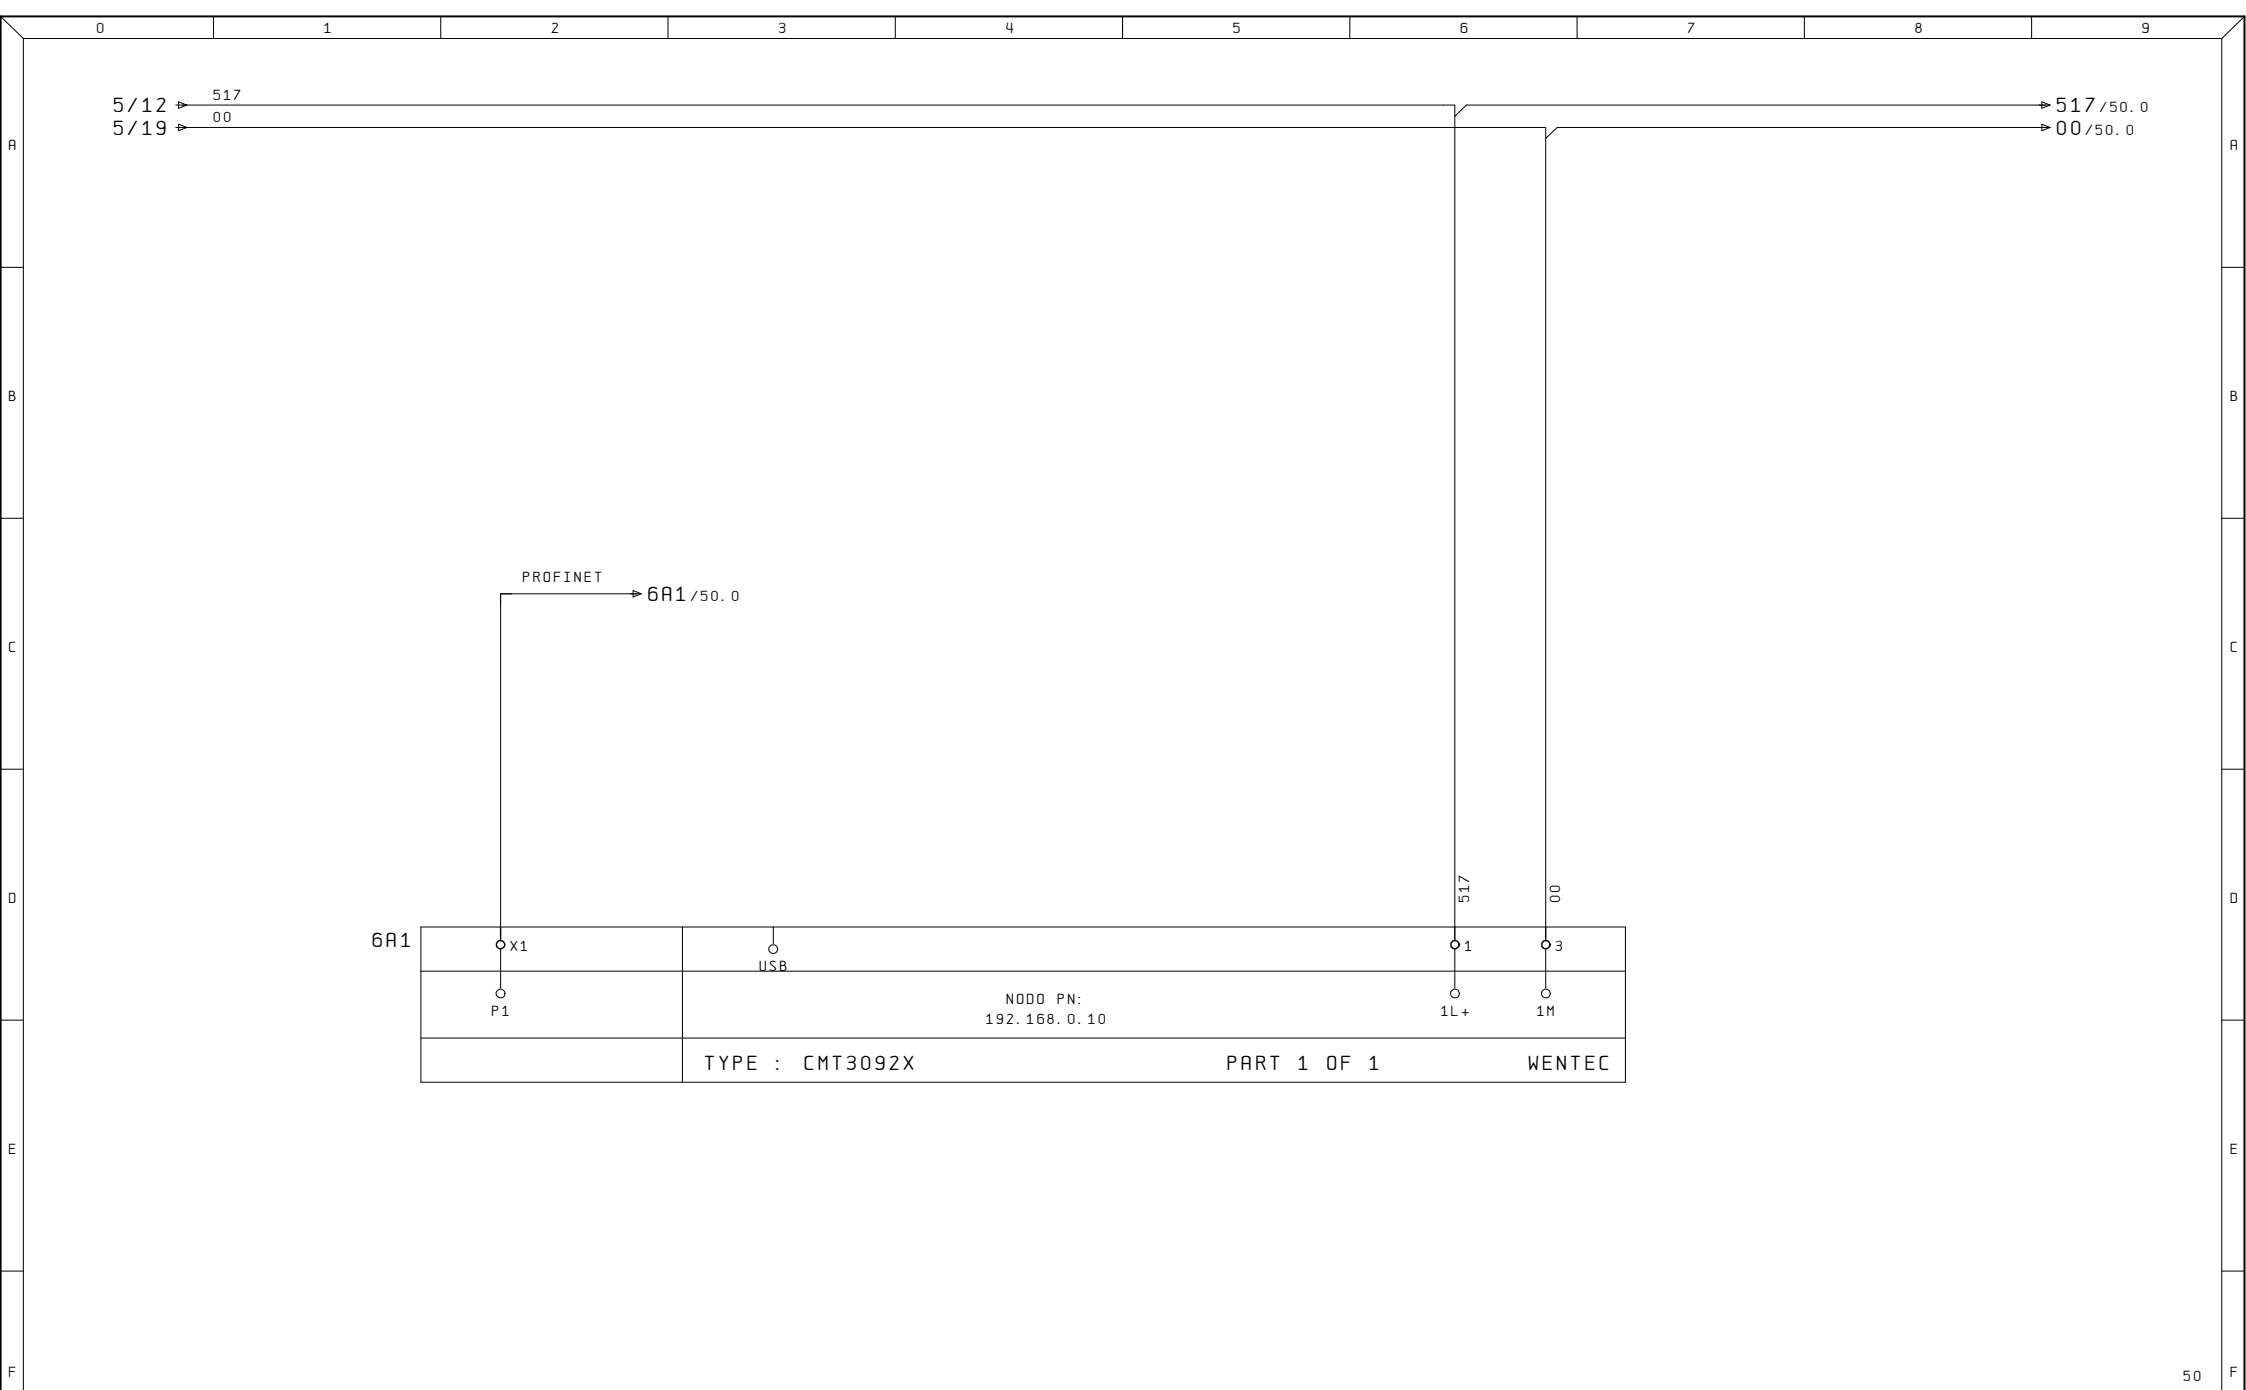


Ultime Modifiche		Rev. :	Impianto	R. E. M. S. R. L.	Cliente	Disegno Numero	Commissa	Codice Impianto		
		Data :	ROVETTA PRESSE	Via Ferruccia, 16/A-03010 Patrica (Fr) Tel. +39-0775-830116 Fax +39-0775-839345		2022_0292	2022_0292	QE		
		Diseg. :	DEA 1000/5000X2500-150	QUESTO DISEGNO E' DI PROPRIETA' ESCLUSIVA DELLA R. E. M. S. R. L. E' VIETATO RIPRODURLO O COMUNICARLO AD ALTRI SENZA LA PROPRIA AUTORIZZAZIONE	Cliente Finale	Descrizione pagina			Pag.	6
ALE		Stampa : 23. Nov. 2022				HMI QUADRO			di	30
		Verif. :								

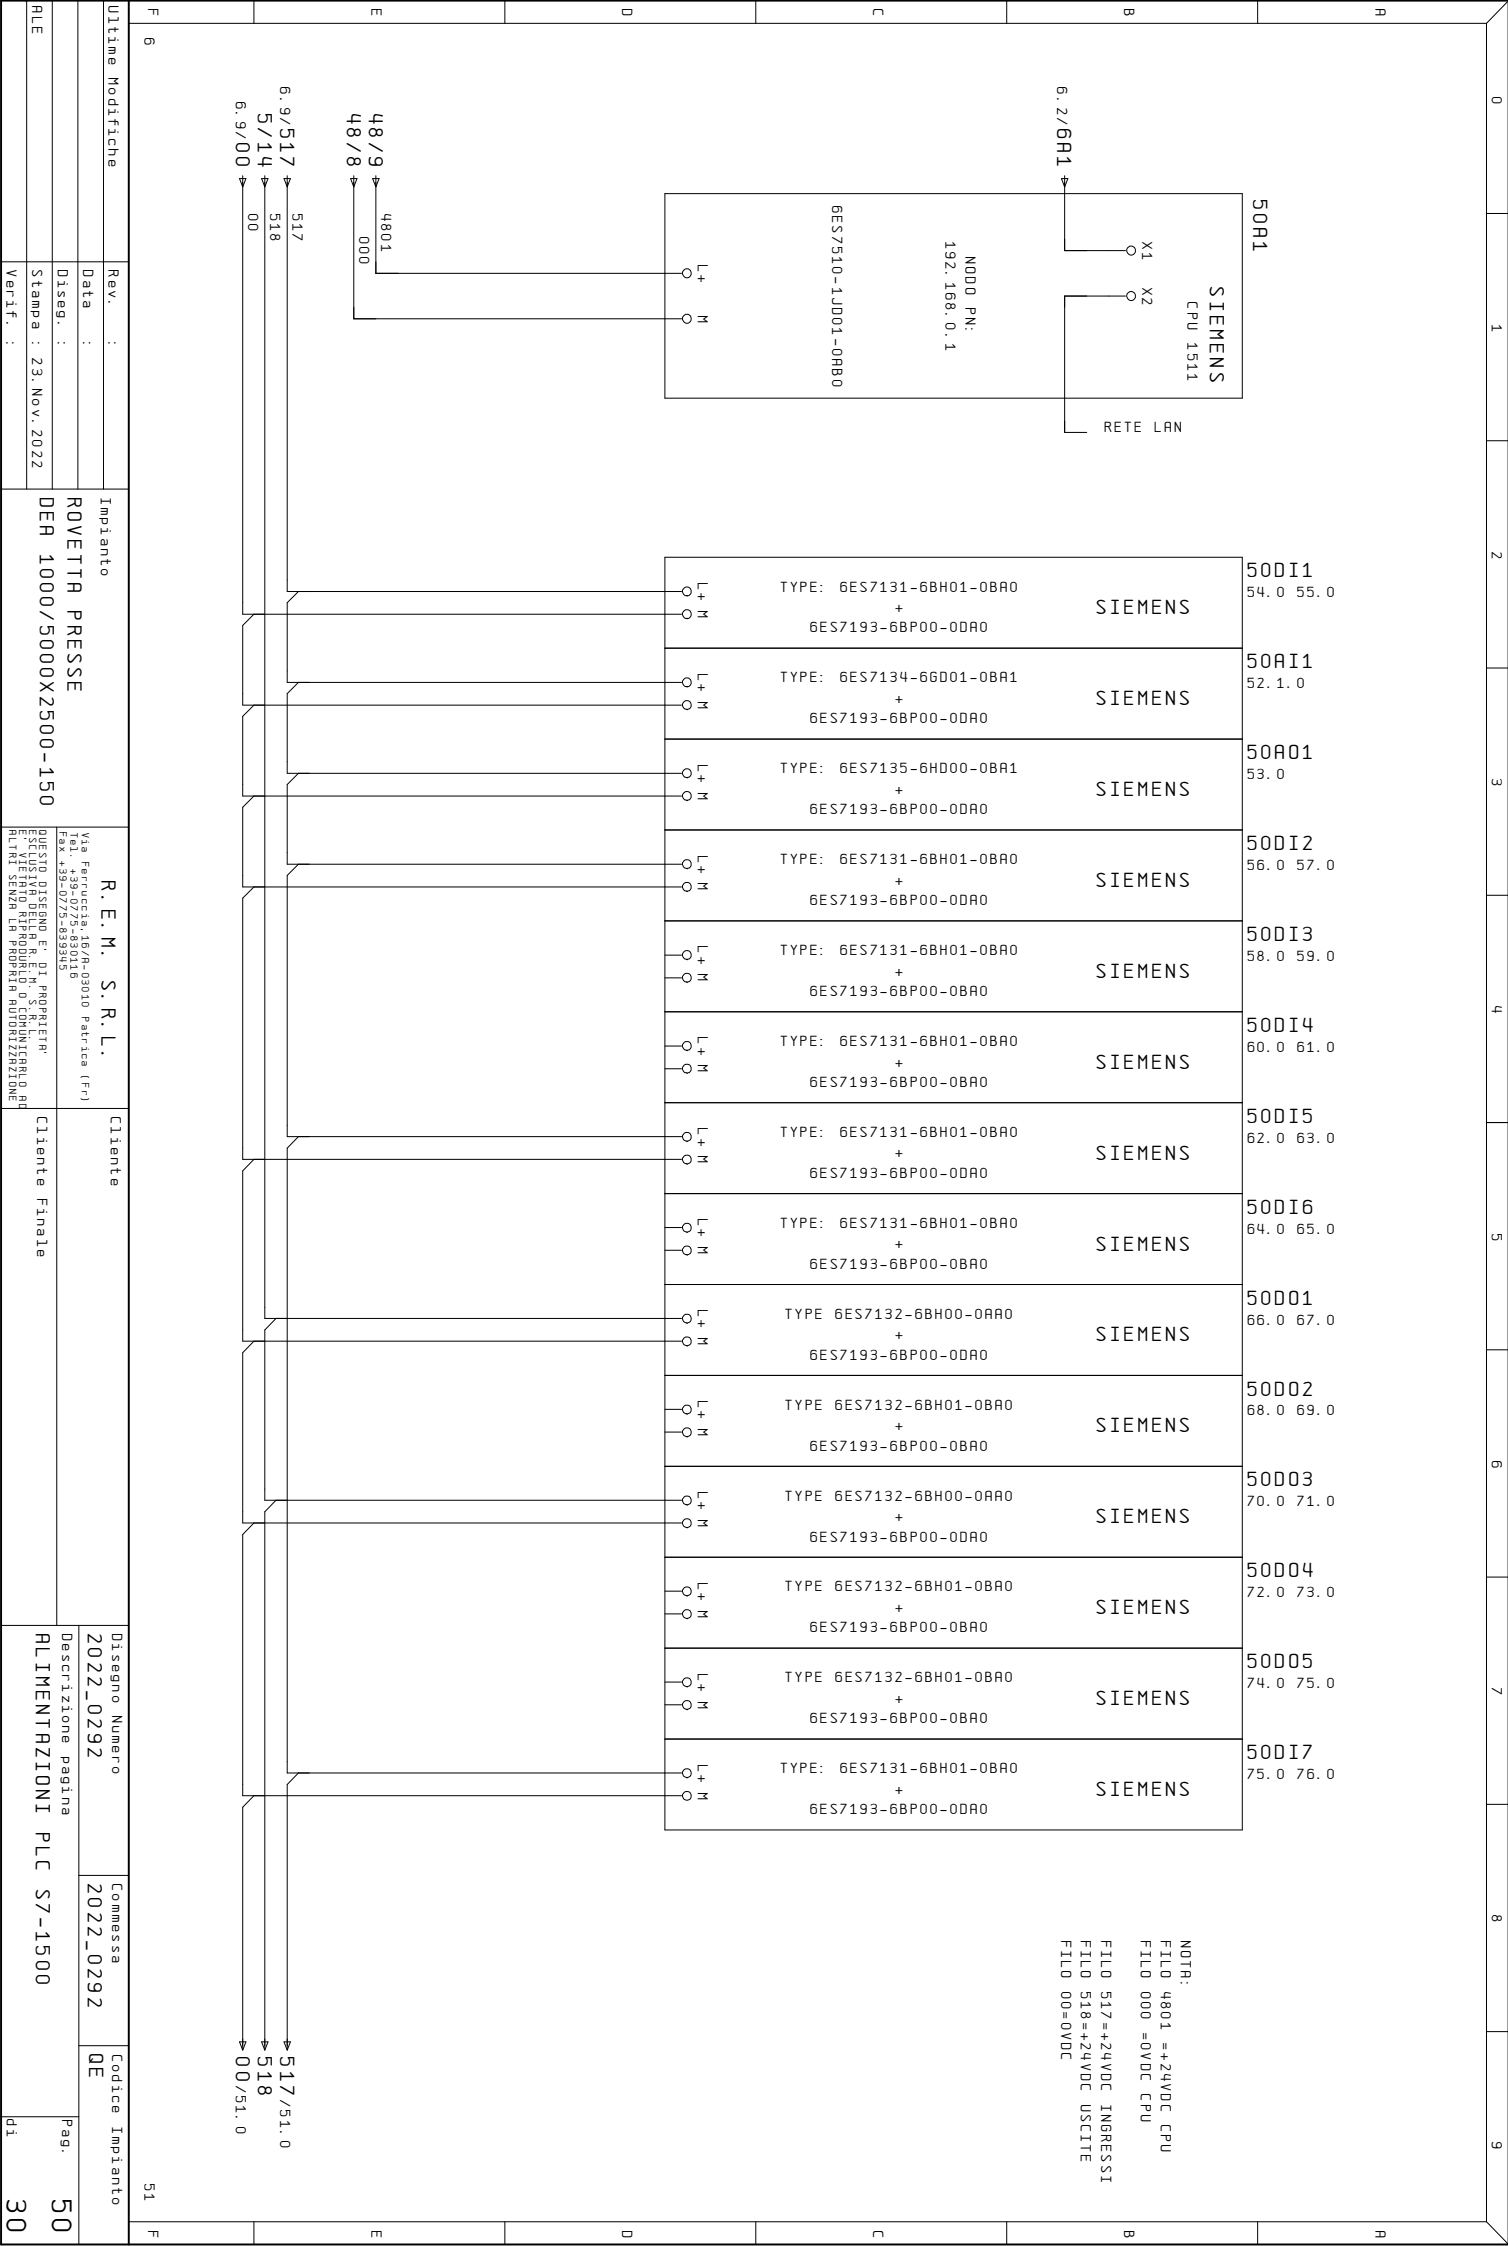


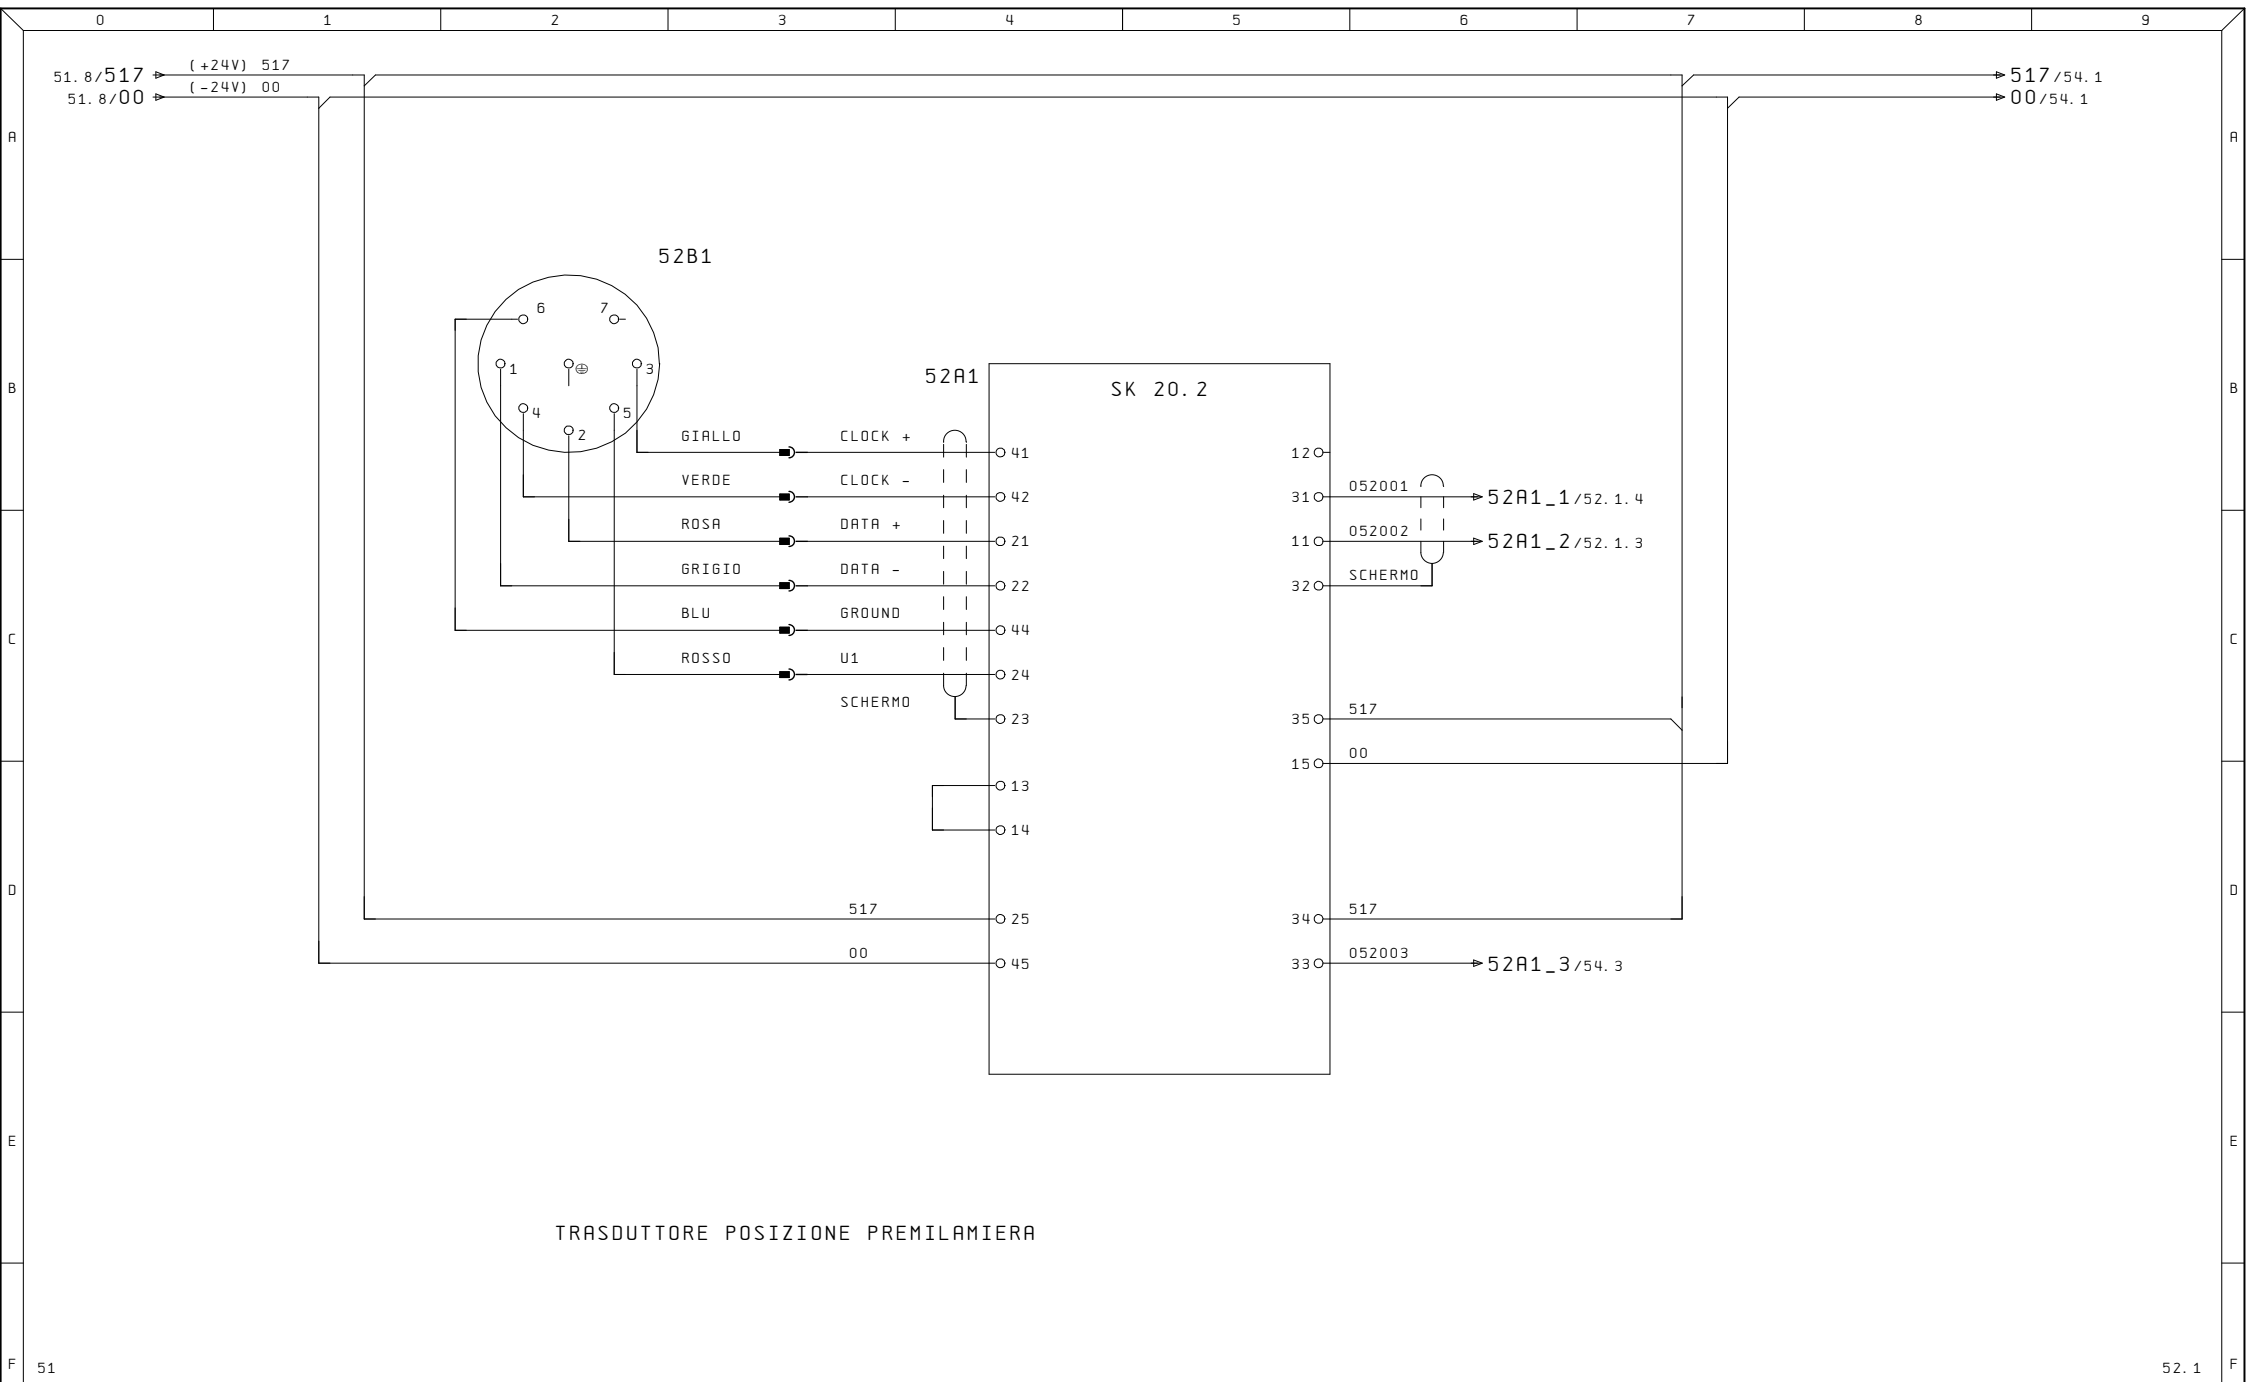


Ultime Modifiche		Rev. :	Impianto	R. E. M. S. R. L.	Cliente	Disegno Numero	Commessa	Codice Impianto
		Data :	ROVETTA PRESSE	Via Ferruccia, 16/A-03010 Patrica (Fr) Tel. +39-0775-830116 Fax +39-0775-839345		2022_0292	2022_0292	QE
		Diseg. :	DEA 1000/5000X2500-150	QUESTO DISEGNO E' DI PROPRIETA' ESCLUSIVA DELLA R. E. M. S. R. L. E' VIETATO RIPRODURLO O COMUNICARLO AD ALTRI SENZA LA PROPRIA AUTORIZZAZIONE	Cliente Finale	Descrizione pagina		Pag.
ALE		Stampa : 23. Nov. 2022				TRASDUTTORE DI SEGNALE ANALOGICO PER ENCODER SSI		52
		Verif. :						di 30

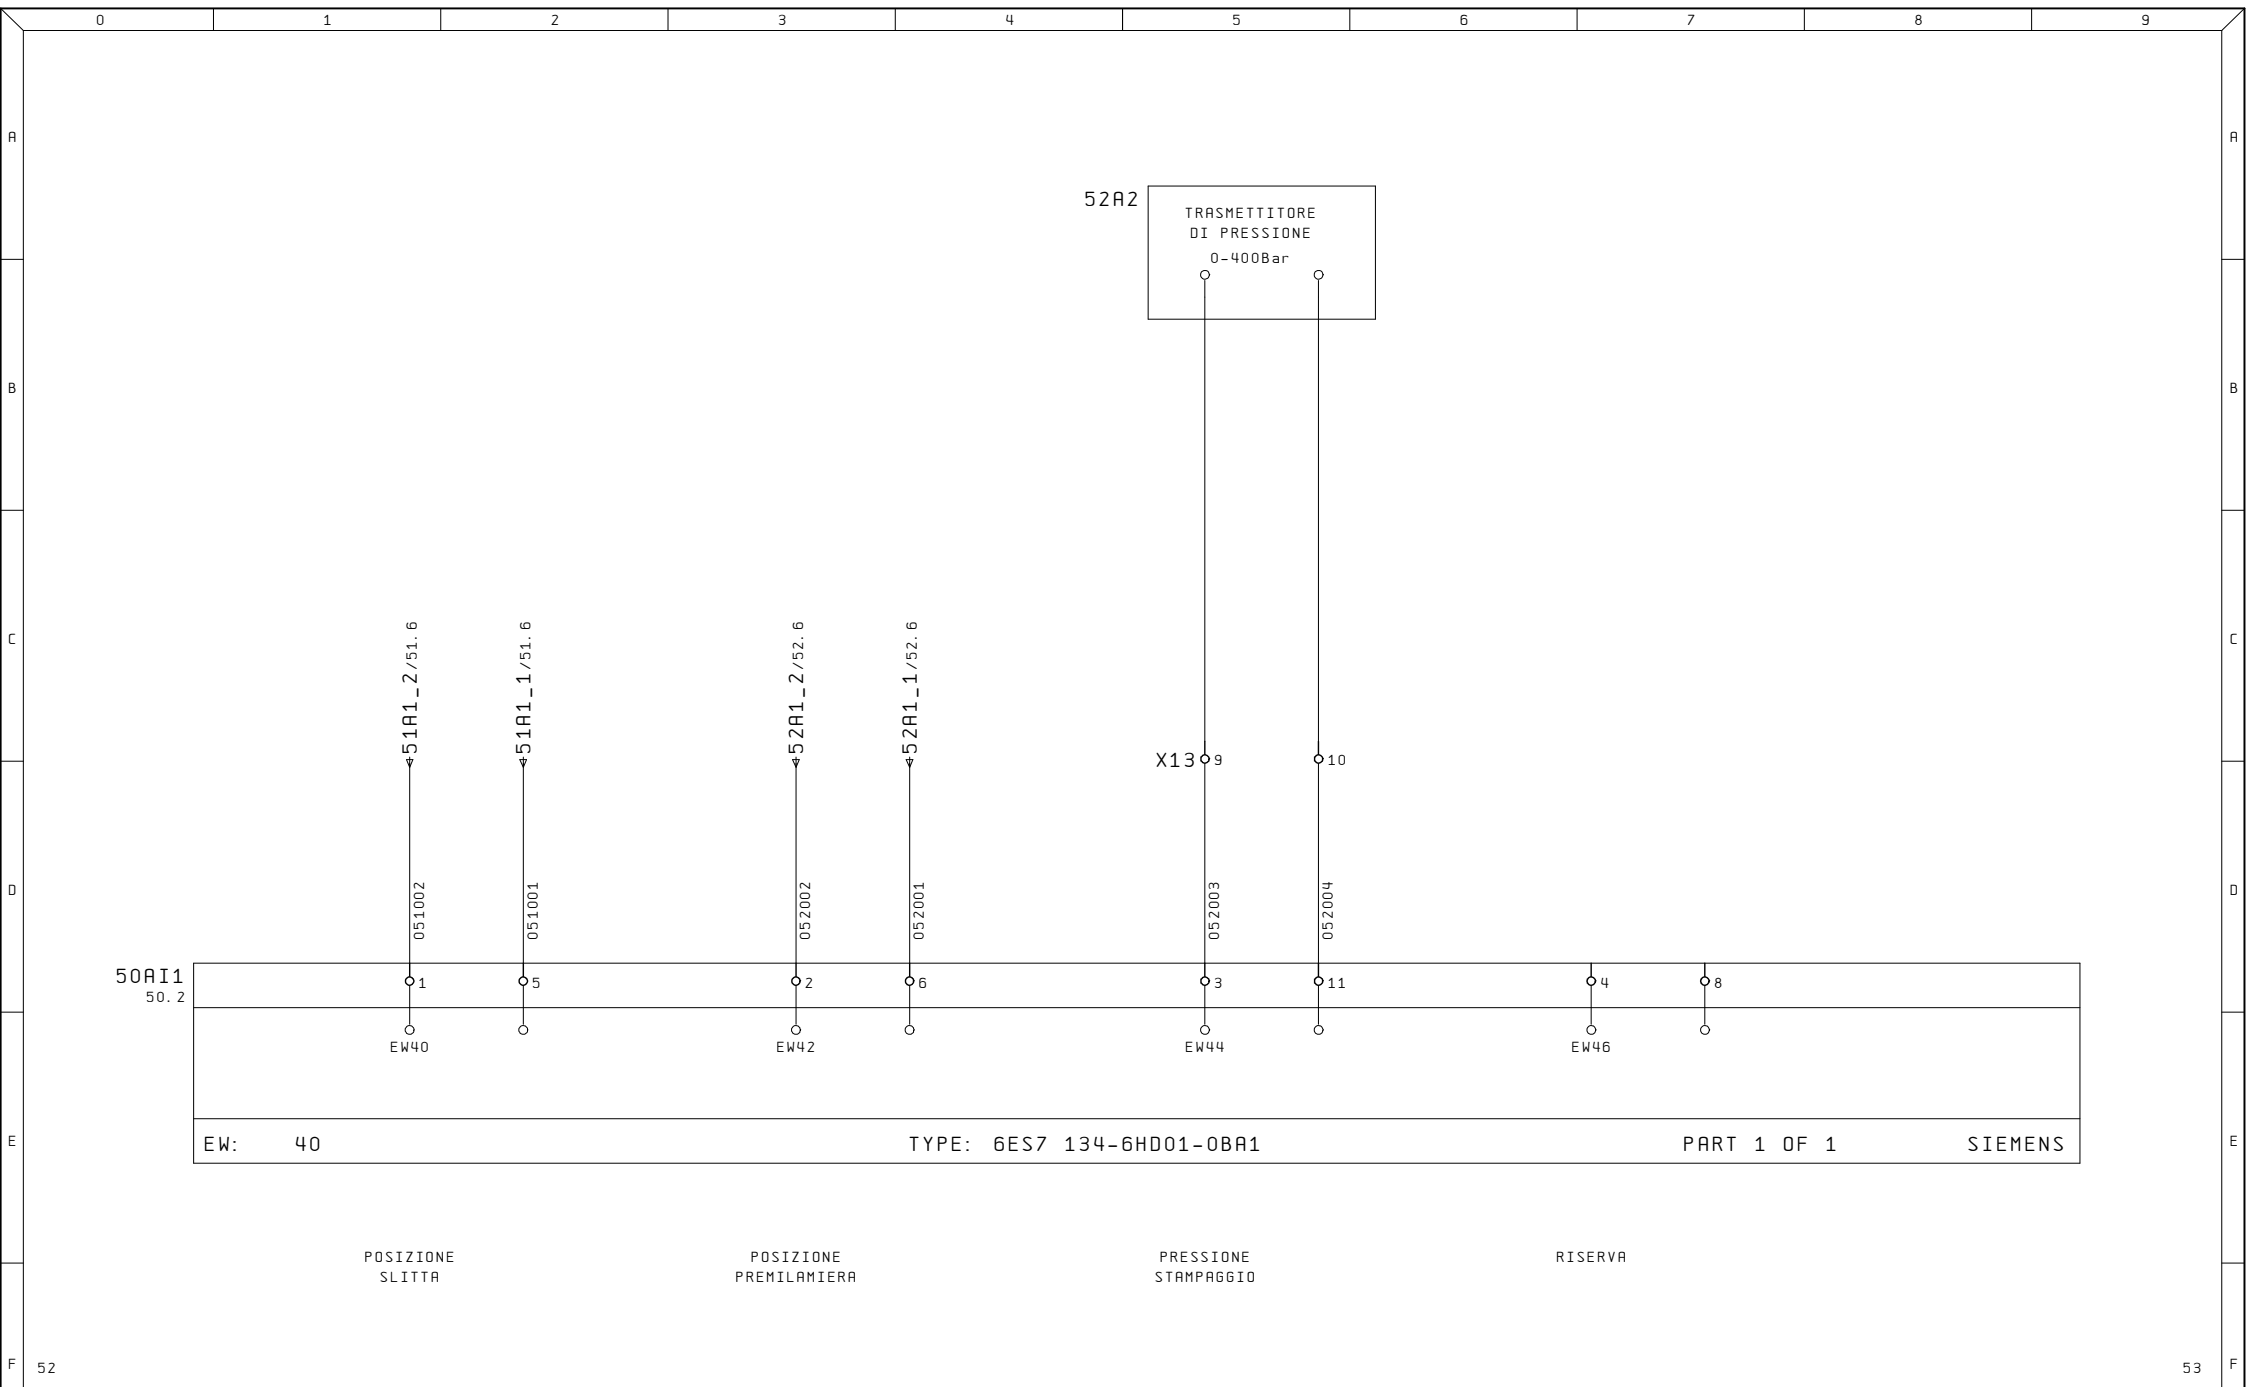



Ultime Modifiche	Rev. :	Impianto	R. E. M. S. R. L.	Cliente	Disegno Numero	Commissa	Codice Impianto
	Data :	ROVETTA PRESSE	Via Ferruccio, 16/A-03010 Patrica (Fr) Tel. +39-0775-830116 Fax +39-0775-839345		2022_0292	2022_0292	QE
	Diseg. :	DEA 1000/5000X2500-150	QUESTO DISEGNO E' DI PROPRIETA' ESCLUSIVA DELLA R. E. M. S. R. L. E' VIETATO RIPRODURLO O COMUNICARLO AD ALTRI SENZA LA PROPRIA AUTORIZZAZIONE	Cliente Finale	Descrizione pagina	Pag. 52.1	
ALE	Stampa : 23. Nov. 2022				INGRESSI ANALOGICI IN CORRENTE 4.. 20mA	di 30	
	Verif. :				WORD 40		

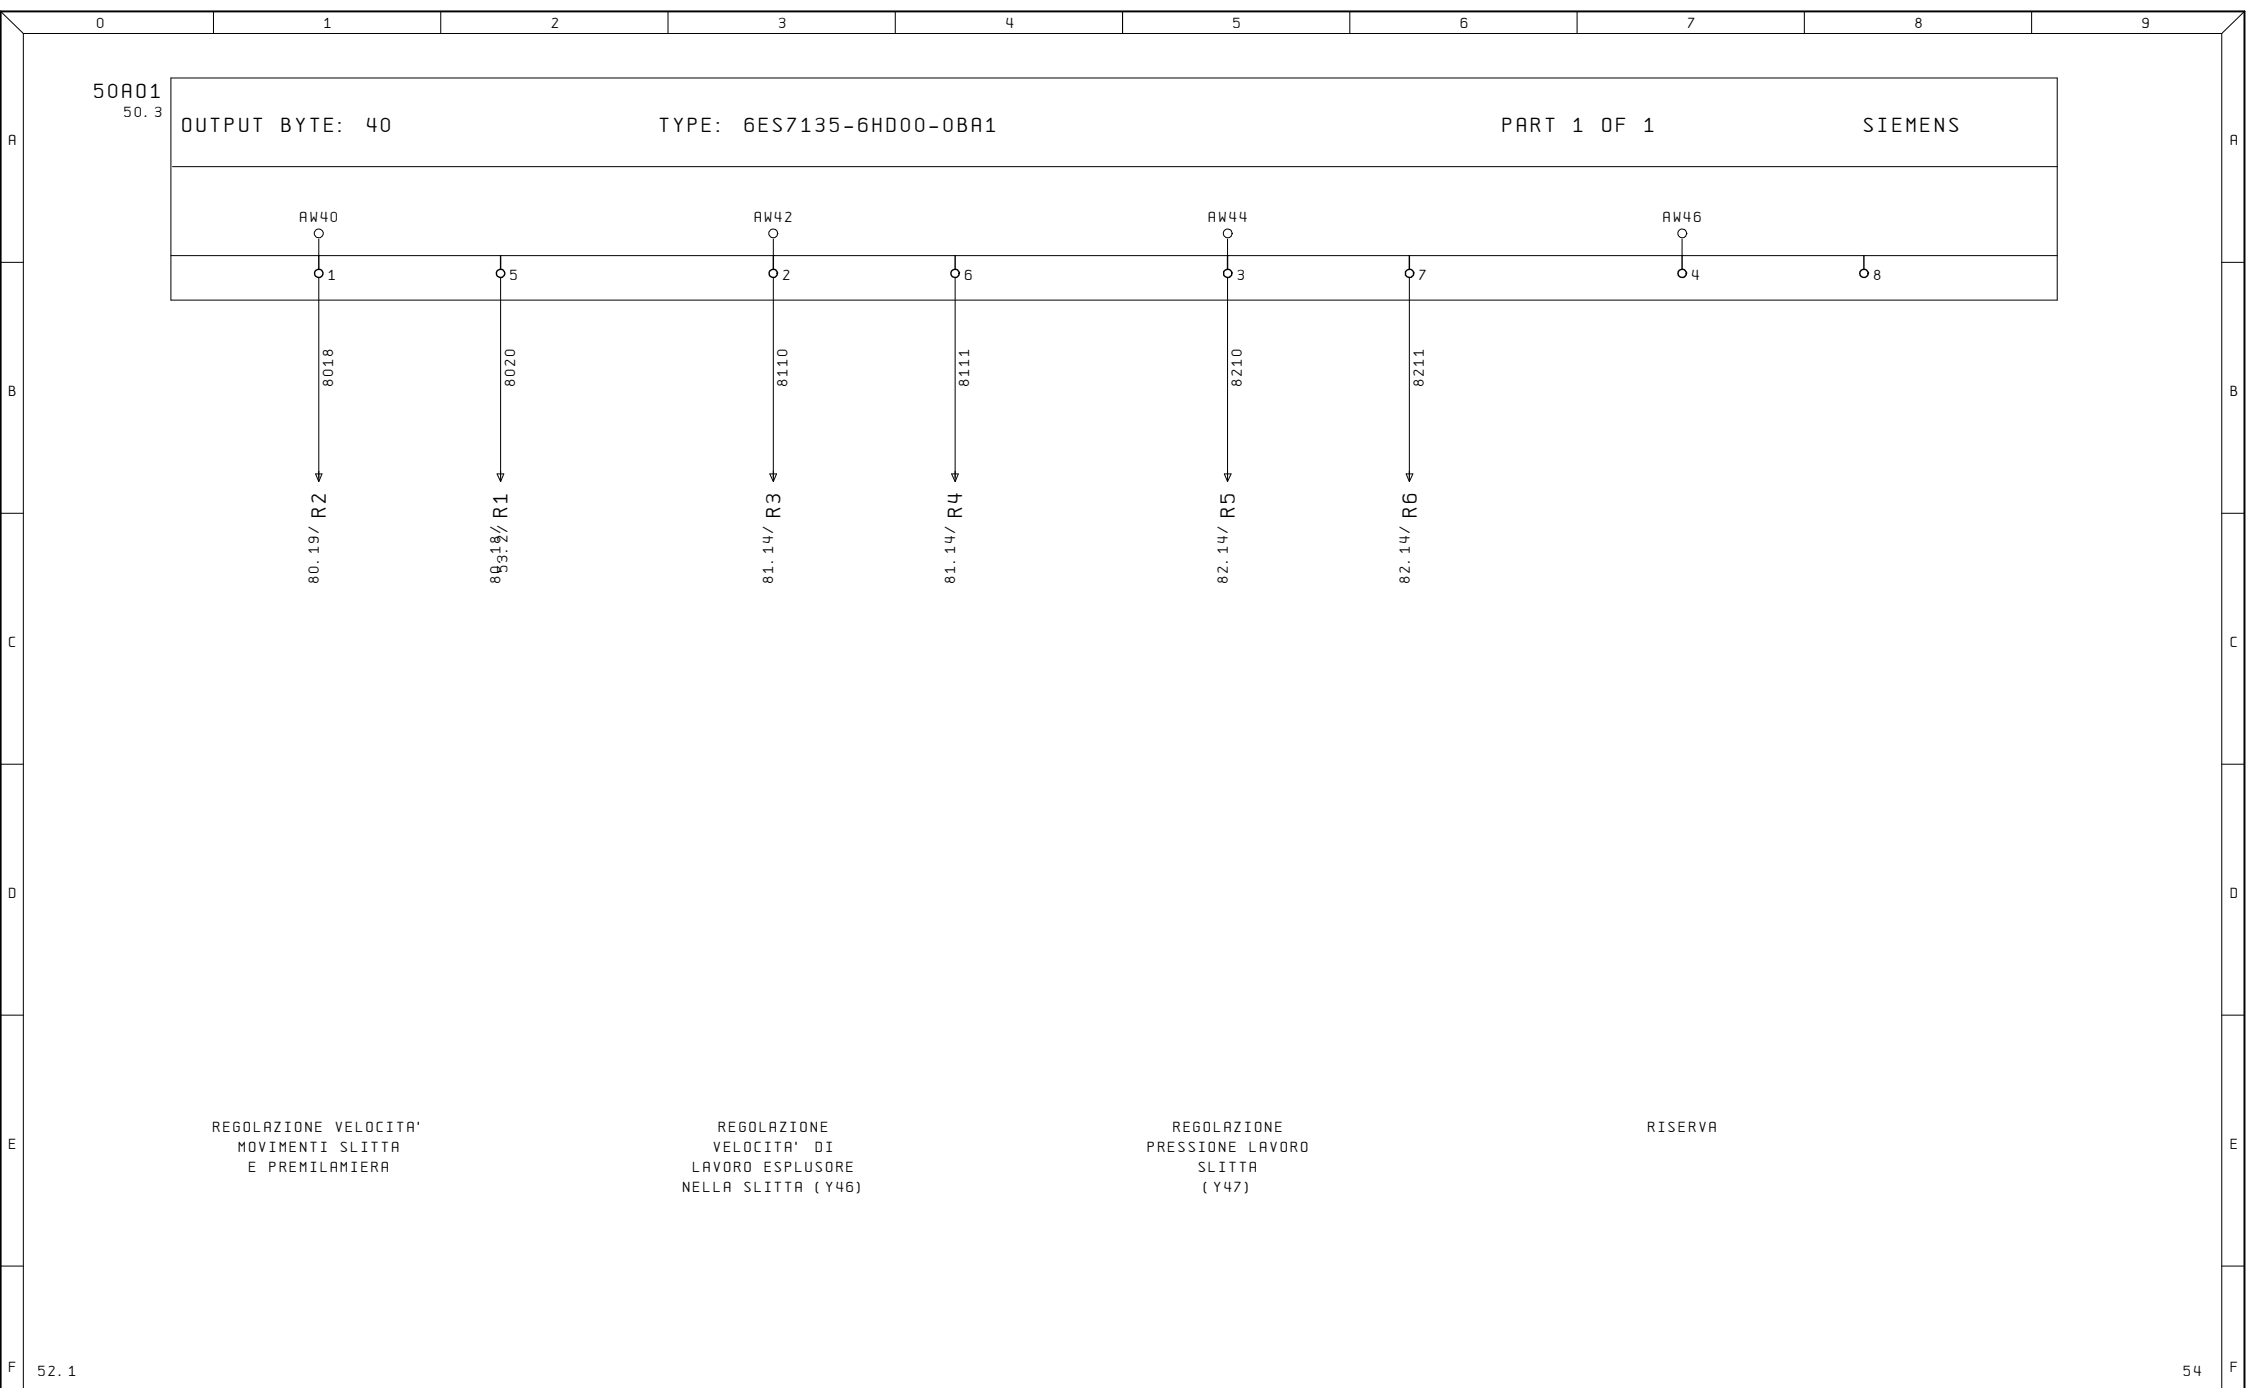


Ultime Modifiche	Rev. :	Impianto ROVETTA PRESSE DEA 1000/5000X2500-150	R. E. M. S. R. L. Via Ferruccia, 16/A-03010 Patrica (Fr) Tel. +39-0775-830116 Fax +39-0775-839345	Cliente	Disegno Numero 2022_0292	Commessa 2022_0292	Codice Impianto QE	
	Data :				Descrizione pagina	Pag. 53		
ALE	Diseg. :				Cliente Finale	USCITE ANALOGICHE IN TENSIONE 0-10V		
	Stampa : 23. Nov. 2022					WORD 40		
	Verif. :					di 30		

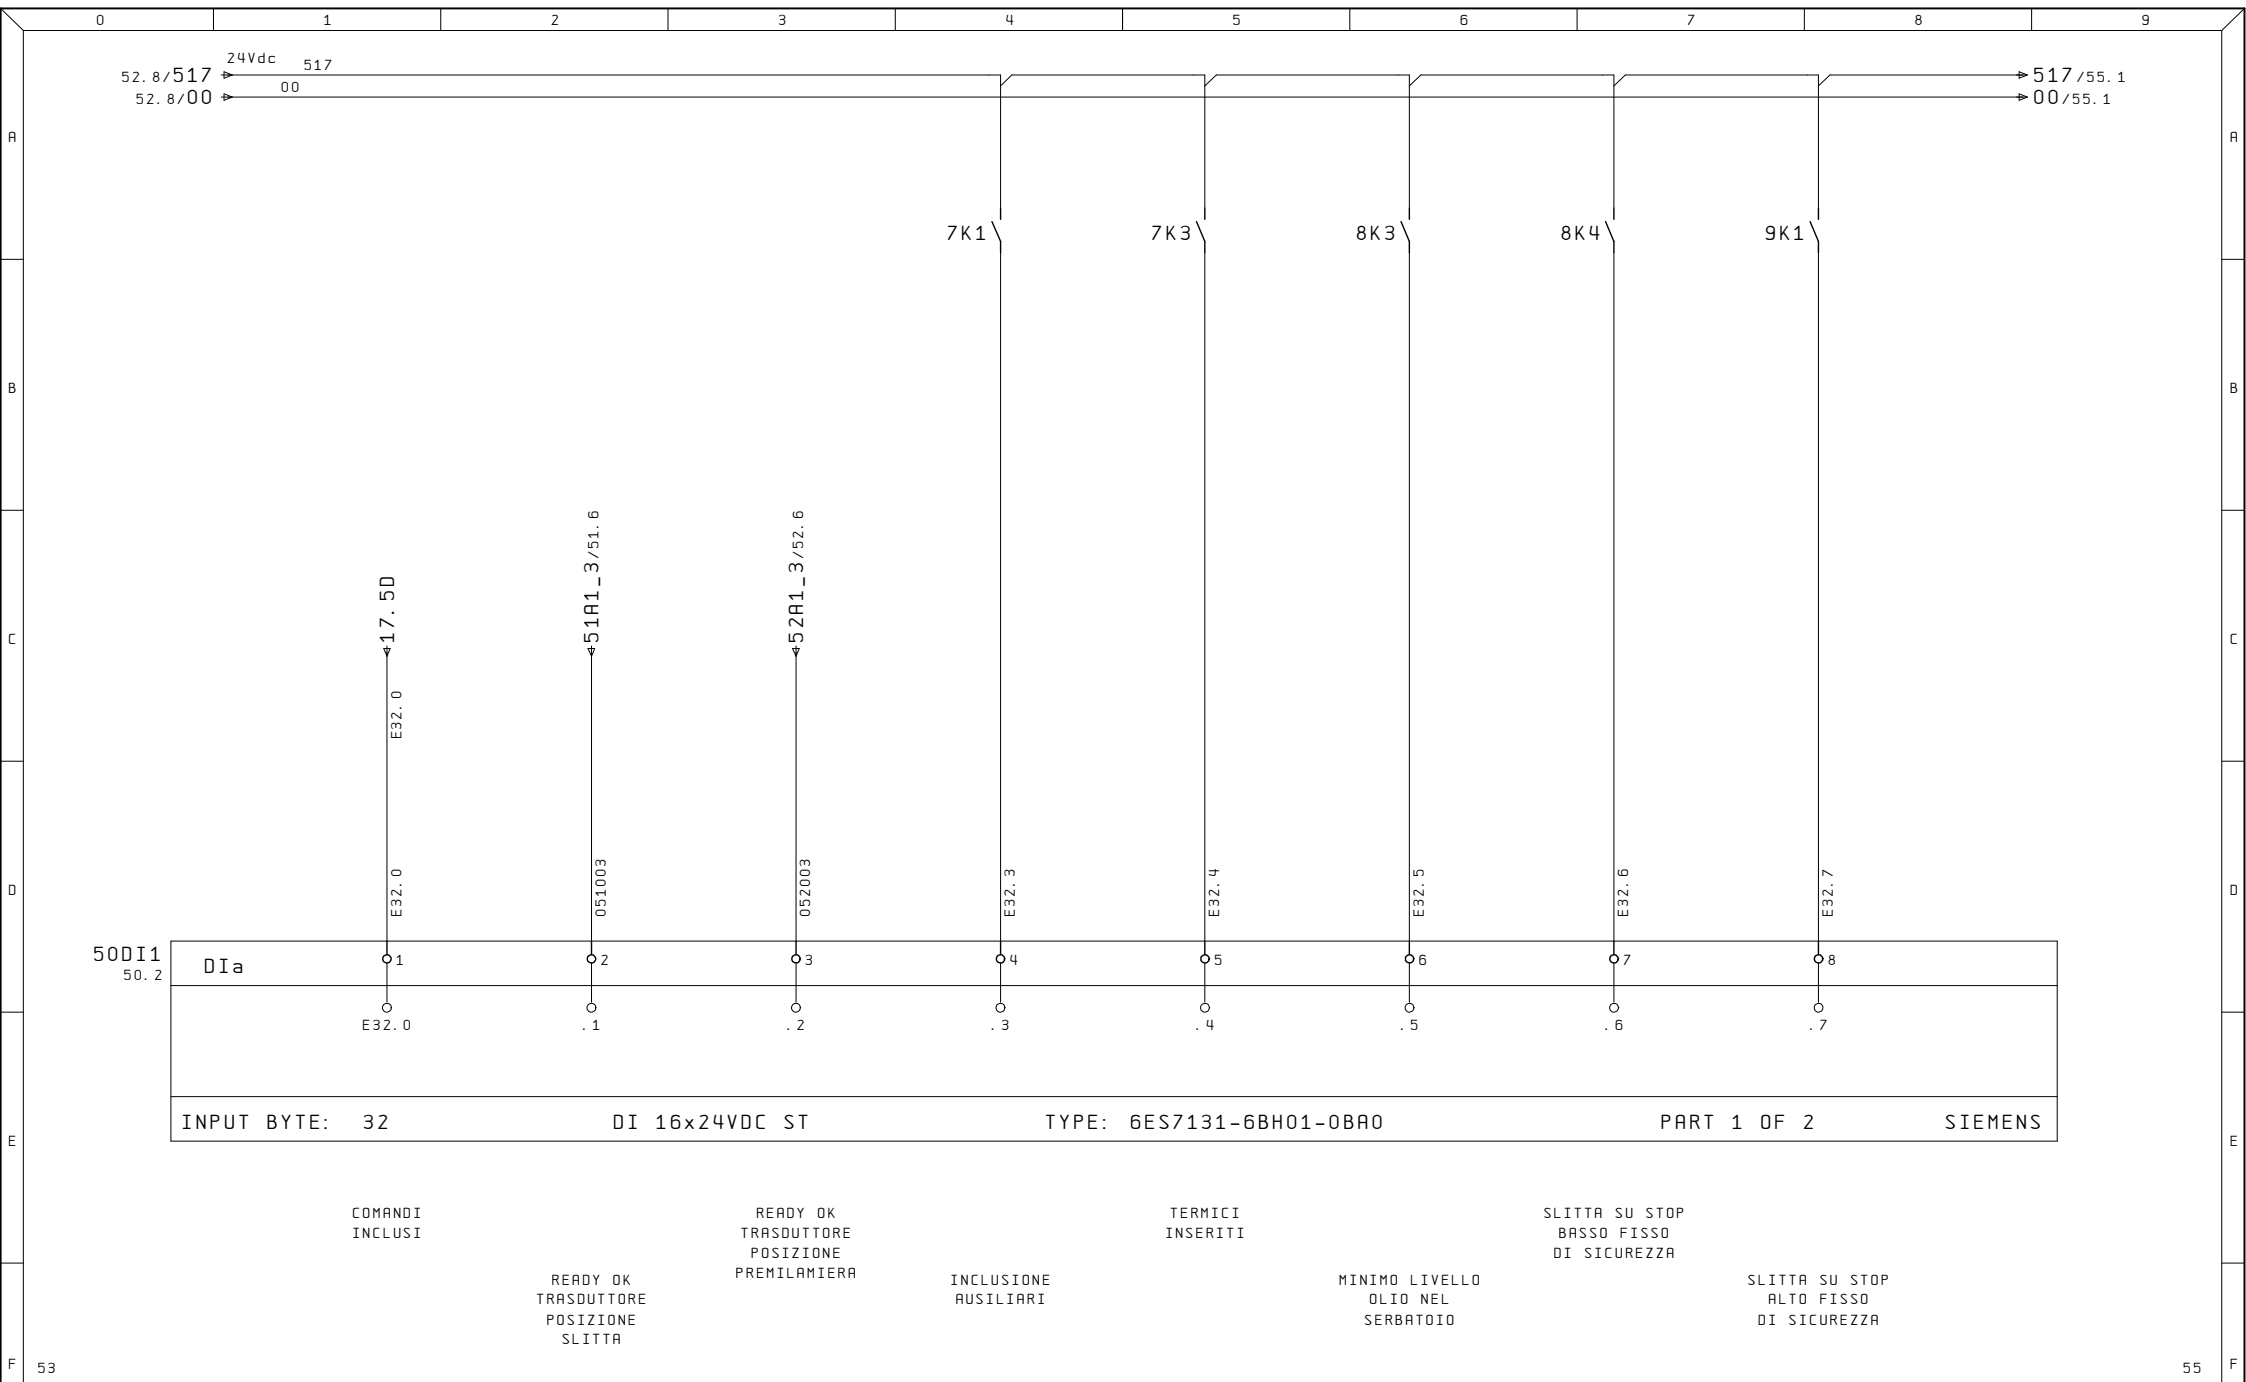


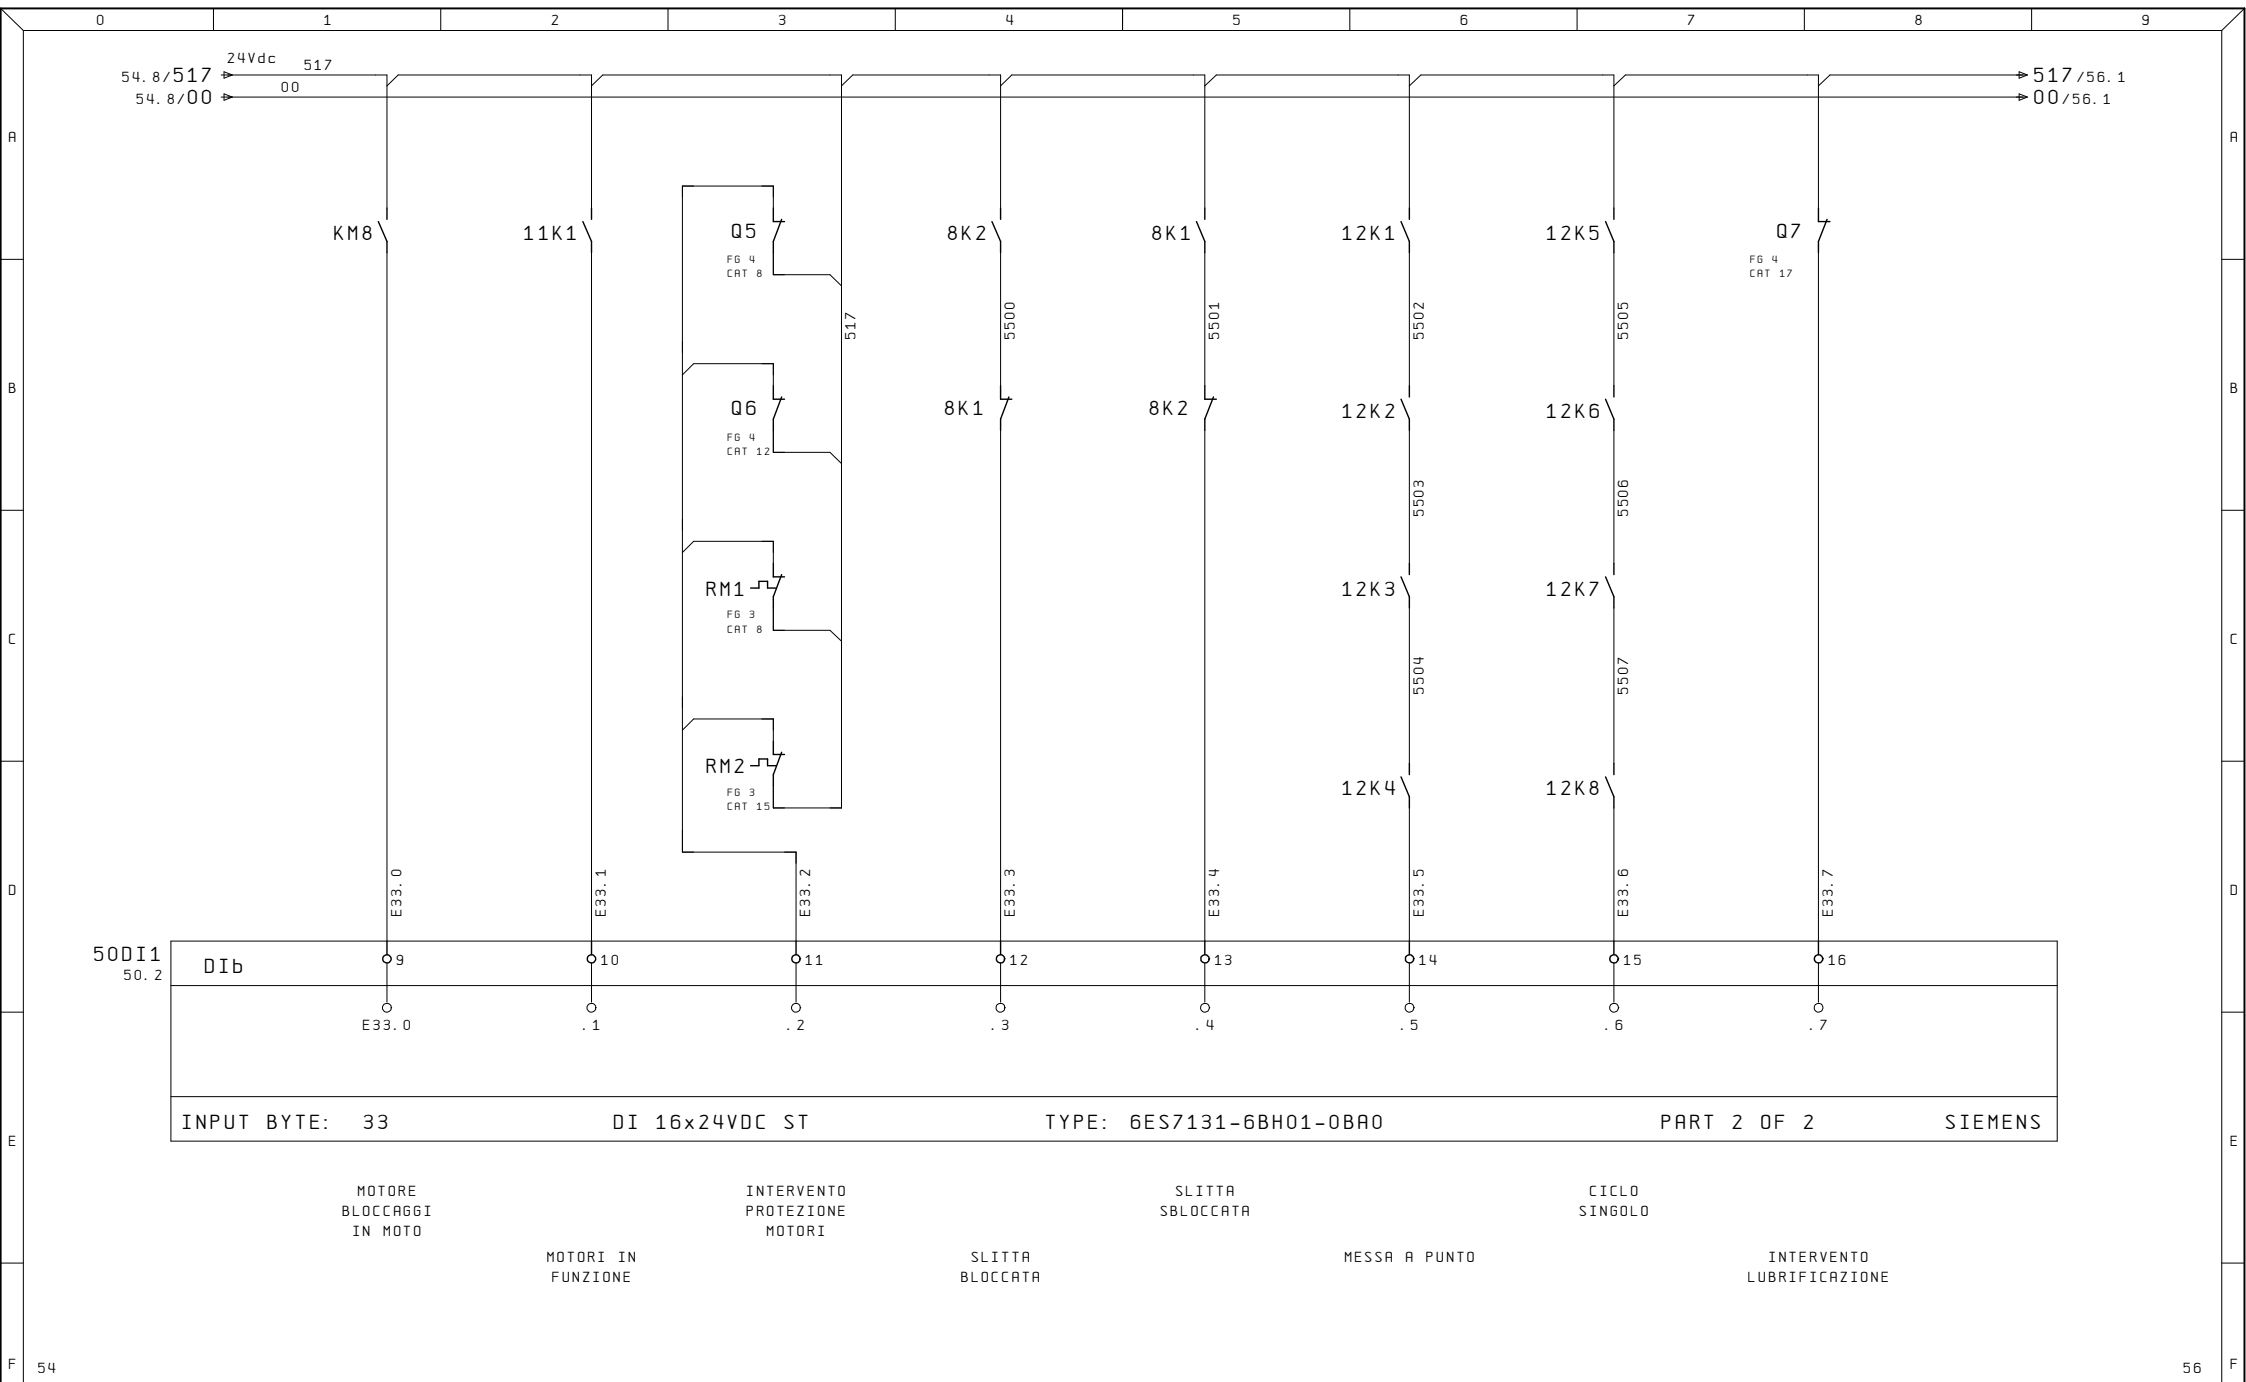


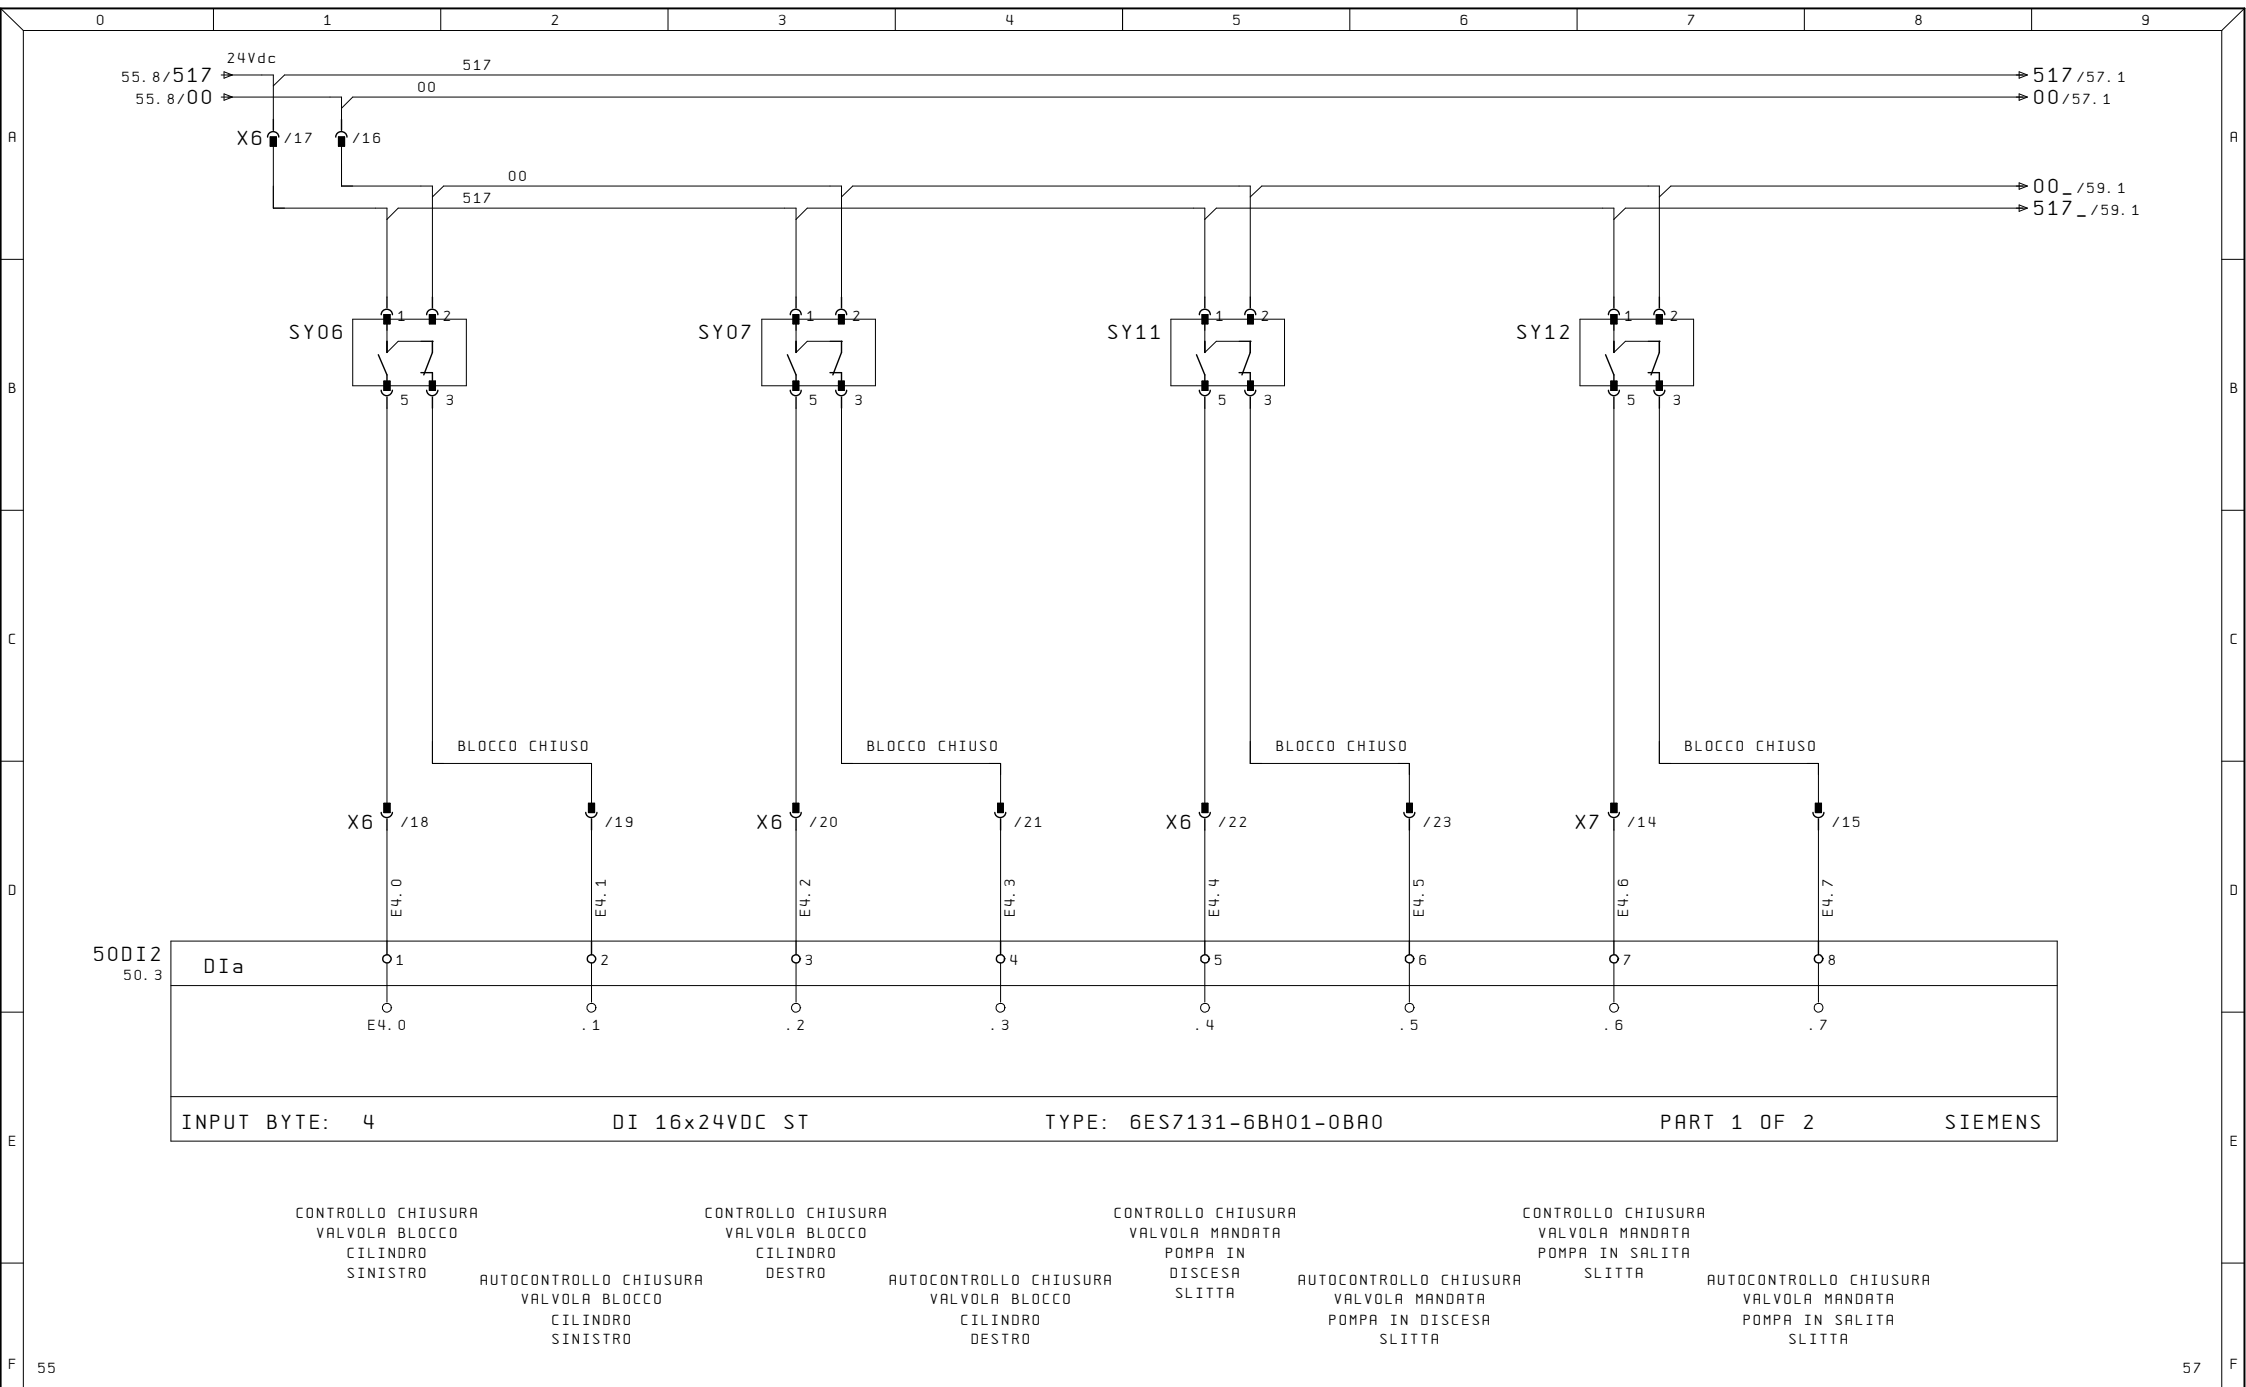

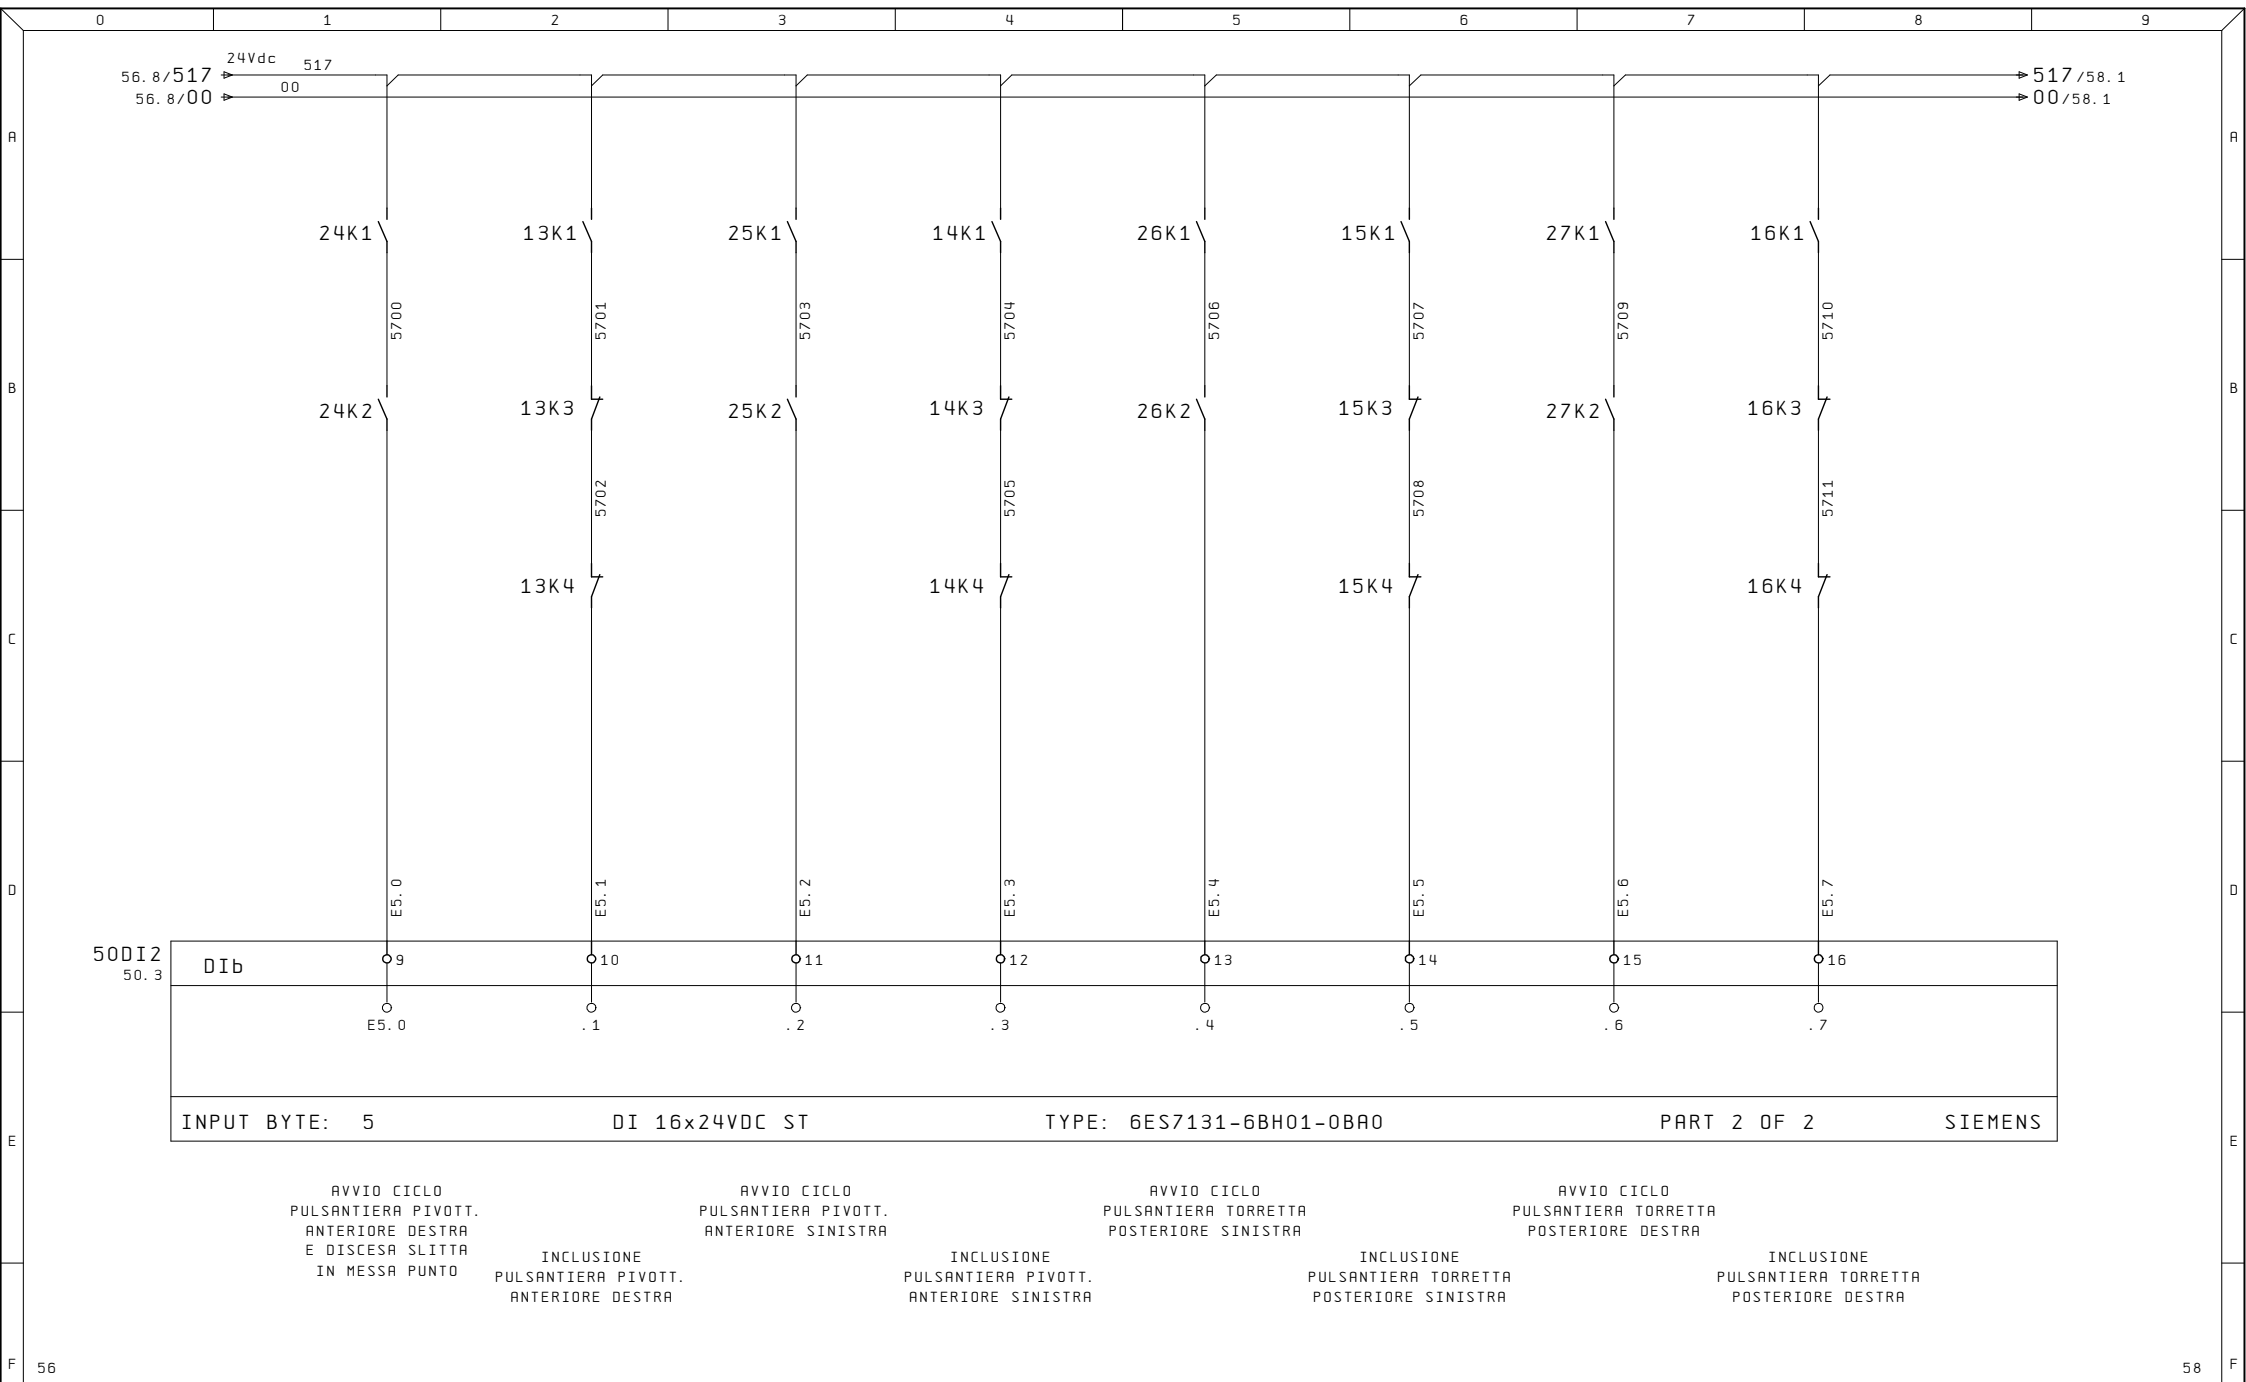


Ultime Modifiche		Rev. : Data : Diseg. : Stampa : 23. Nov. 2022 Verif. :	Impianto ROVETTA PRESSE DEA 1000/5000X2500-150	R. E. M. S. R. L. Via Ferruccia, 16/A-03010 Patrica (Fr) Tel. +39-0775-830116 Fax +39-0775-839345 QUESTO DISEGNO E' DI PROPRIETA' ESCLUSIVA DELLA R. E. M. S. R. L. E' VIETATO RIPRODURLO O COMUNICARLO AD ALTRI SENZA LA PROPRIA AUTORIZZAZIONE	Cliente	Disegno Numero 2022_0292	Commissa 2022_0292	Codice Impianto QE		
ALE					Cliente Finale	Descrizione pagina INGRESSI DIGITALI				Pag. 57
										di 30

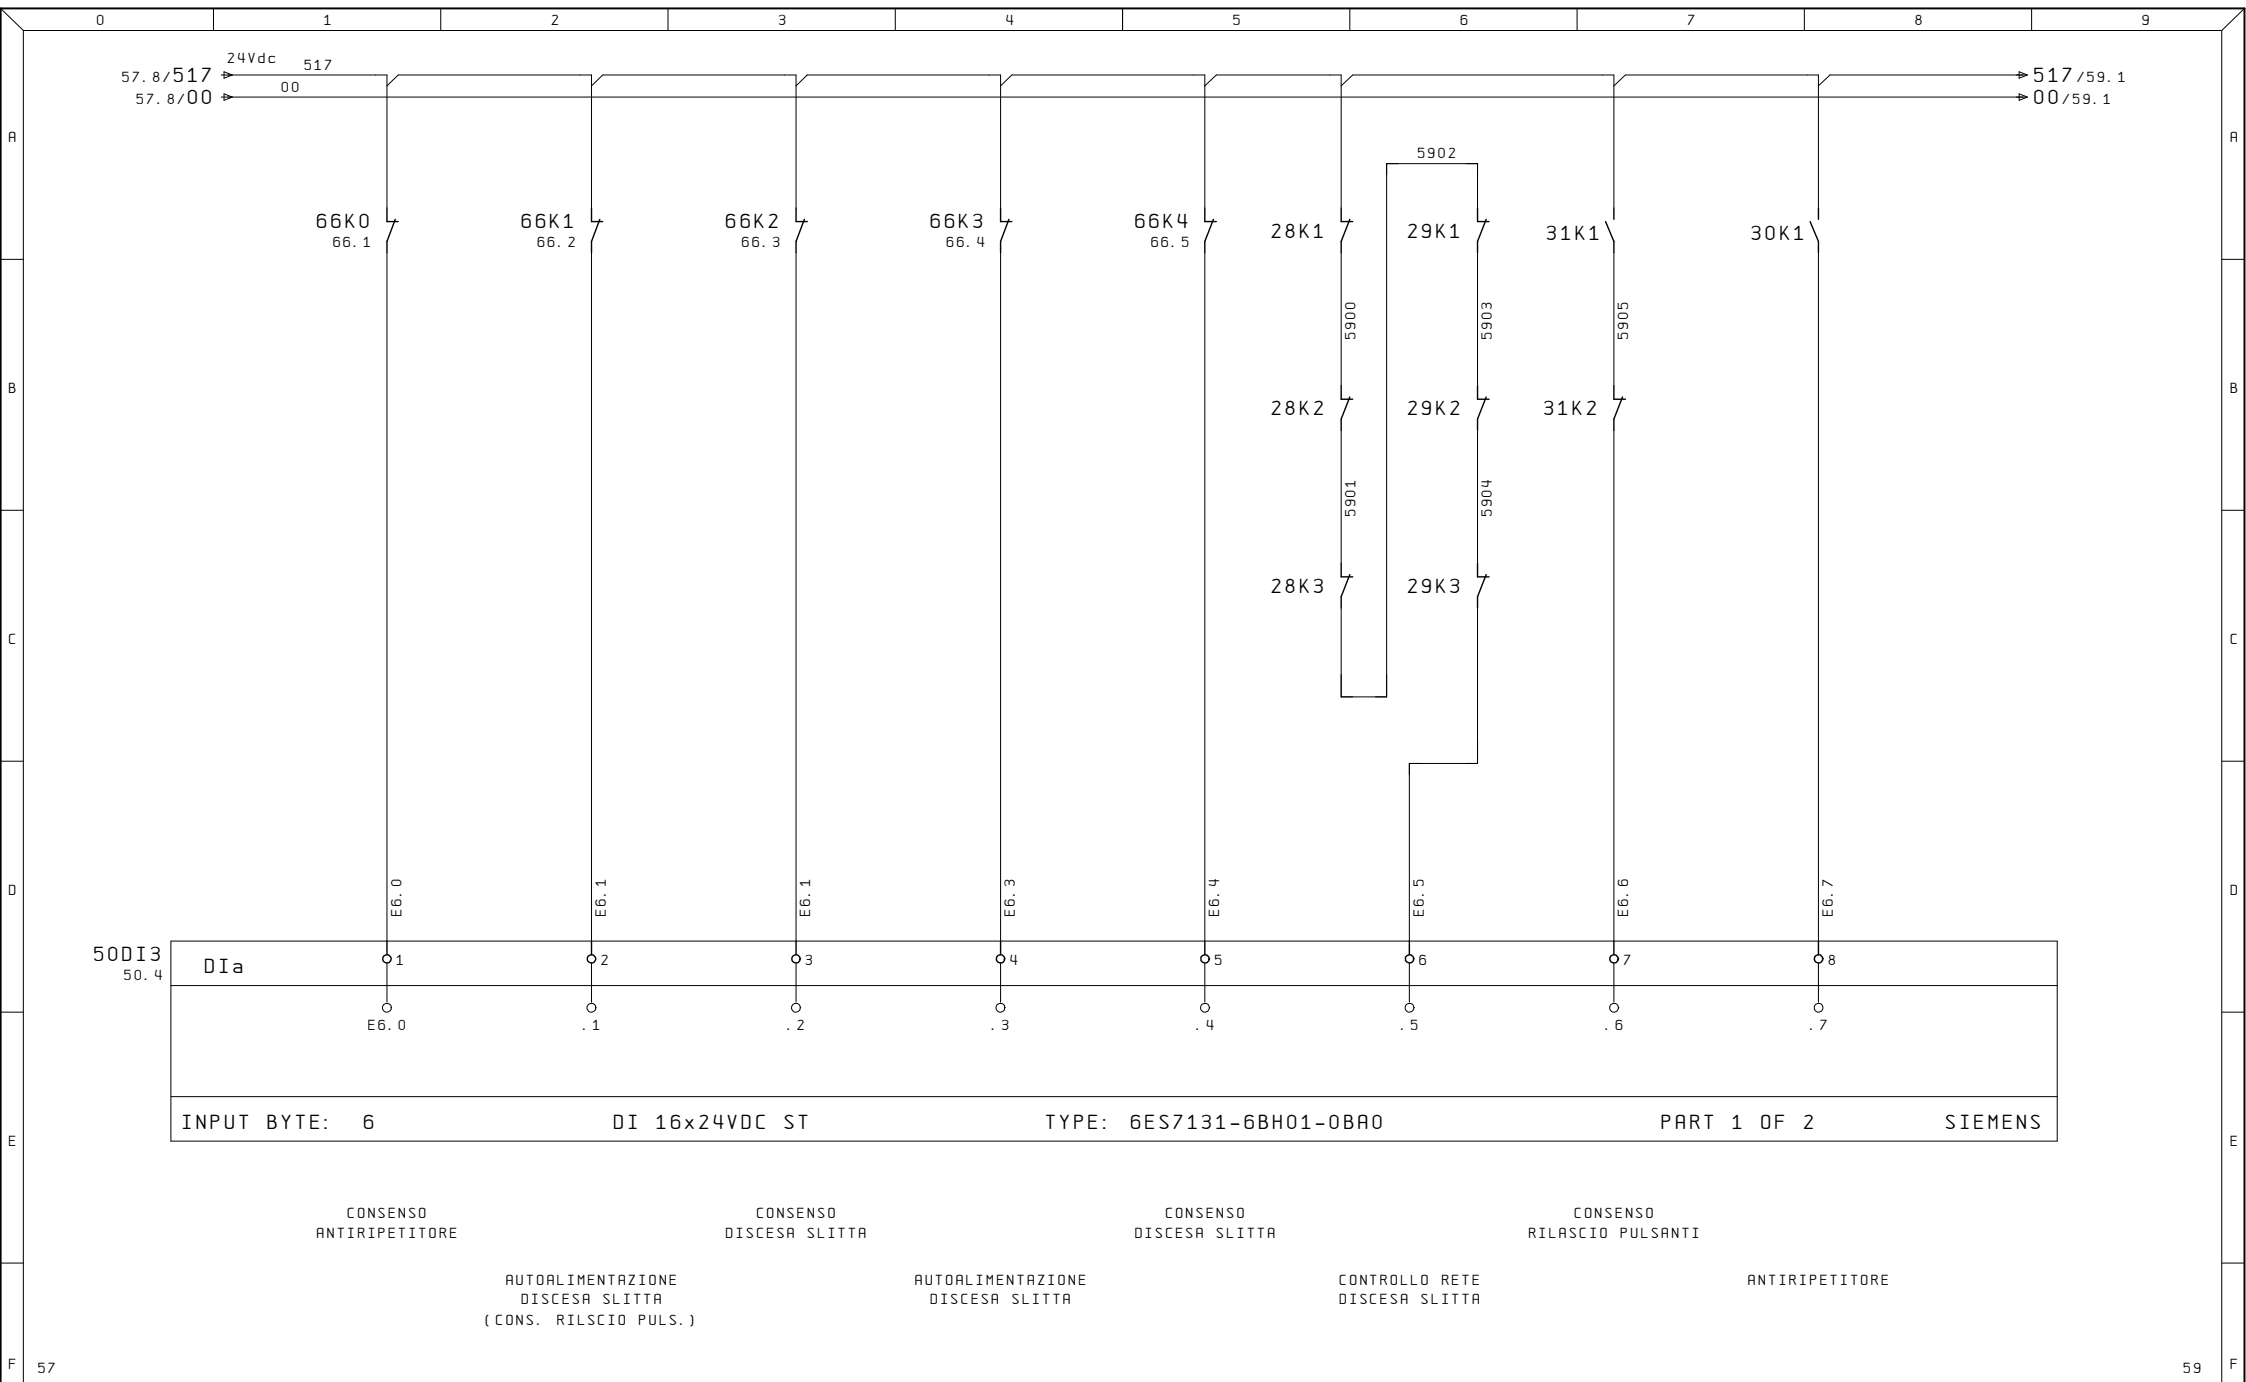


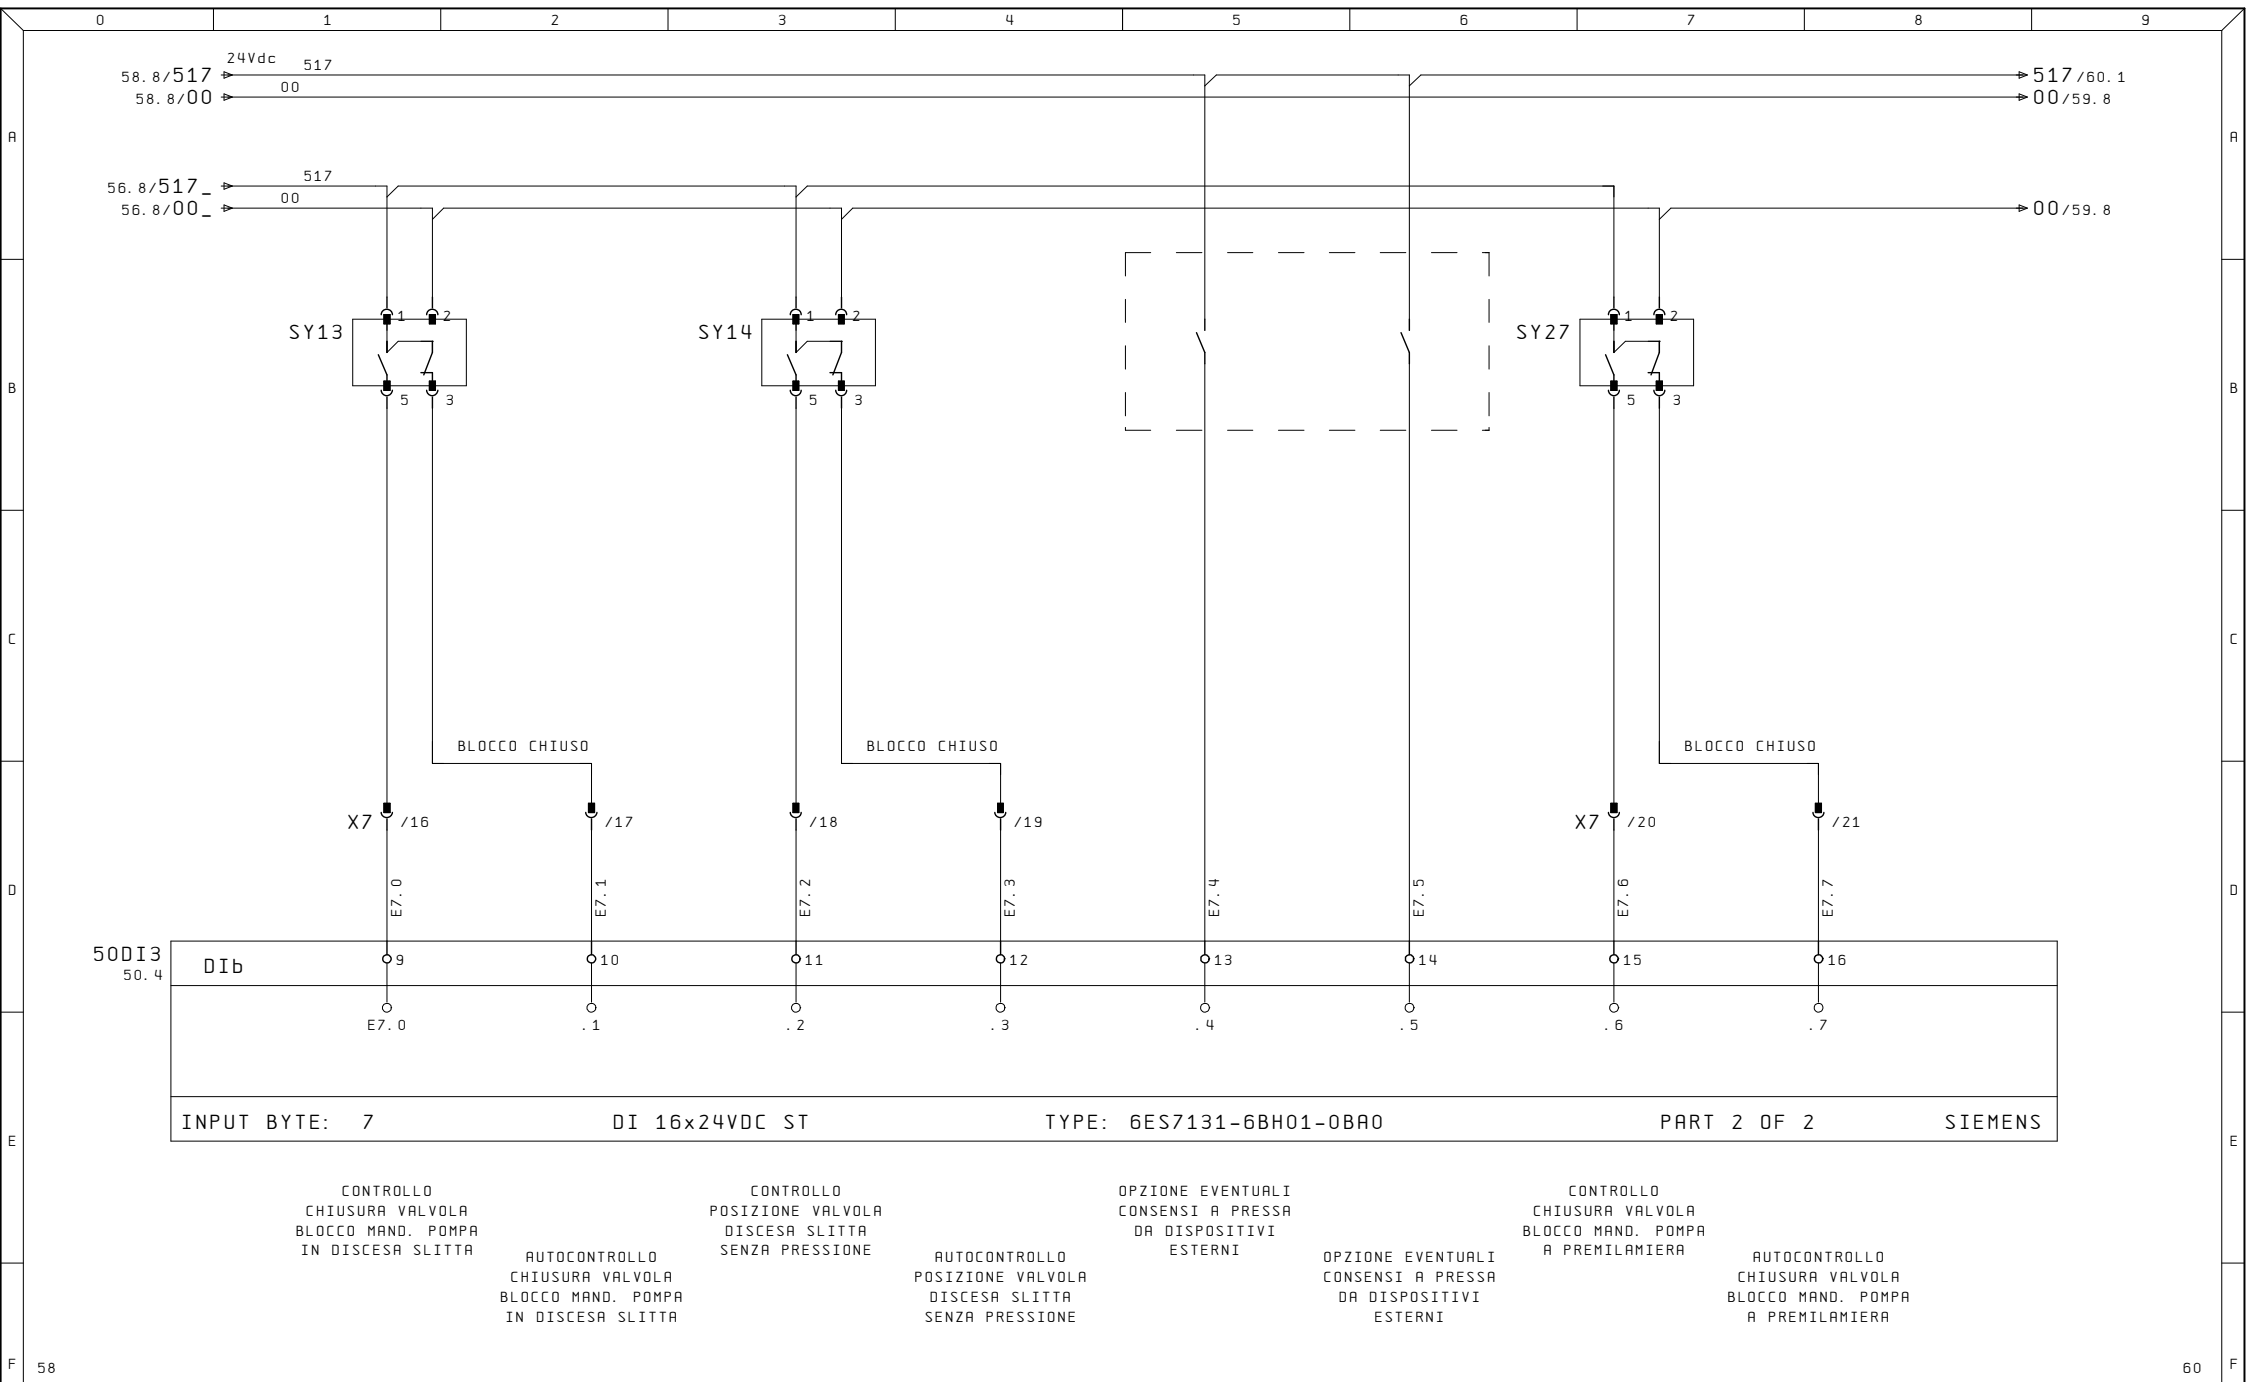


Ultime Modifiche		Rev. : Data :	Impianto ROVETTA PRESSE DEA 1000/5000X2500-150	R. E. M. S. R. L. Via Ferruccia, 16/A-03010 Patrica (Fr) Tel. +39-0775-830116 Fax +39-0775-839345 QUESTO DISEGNO E' DI PROPRIETA' ESCLUSIVA DELLA R. E. M. S. R. L. E' VIETATO RIPRODURLO O COMUNICARLO AD ALTRI SENZA LA PROPRIA AUTORIZZAZIONE	Cliente	Disegno Numero 2022_0292	Commissa 2022_0292	Codice Impianto QE				
		Diseg. :				Descrizione pagina						
ALE		Stampa : 23. Nov. 2022				Cliente Finale	INGRESSI DIGITALI					Pag. 59
		Verif. :										di 30

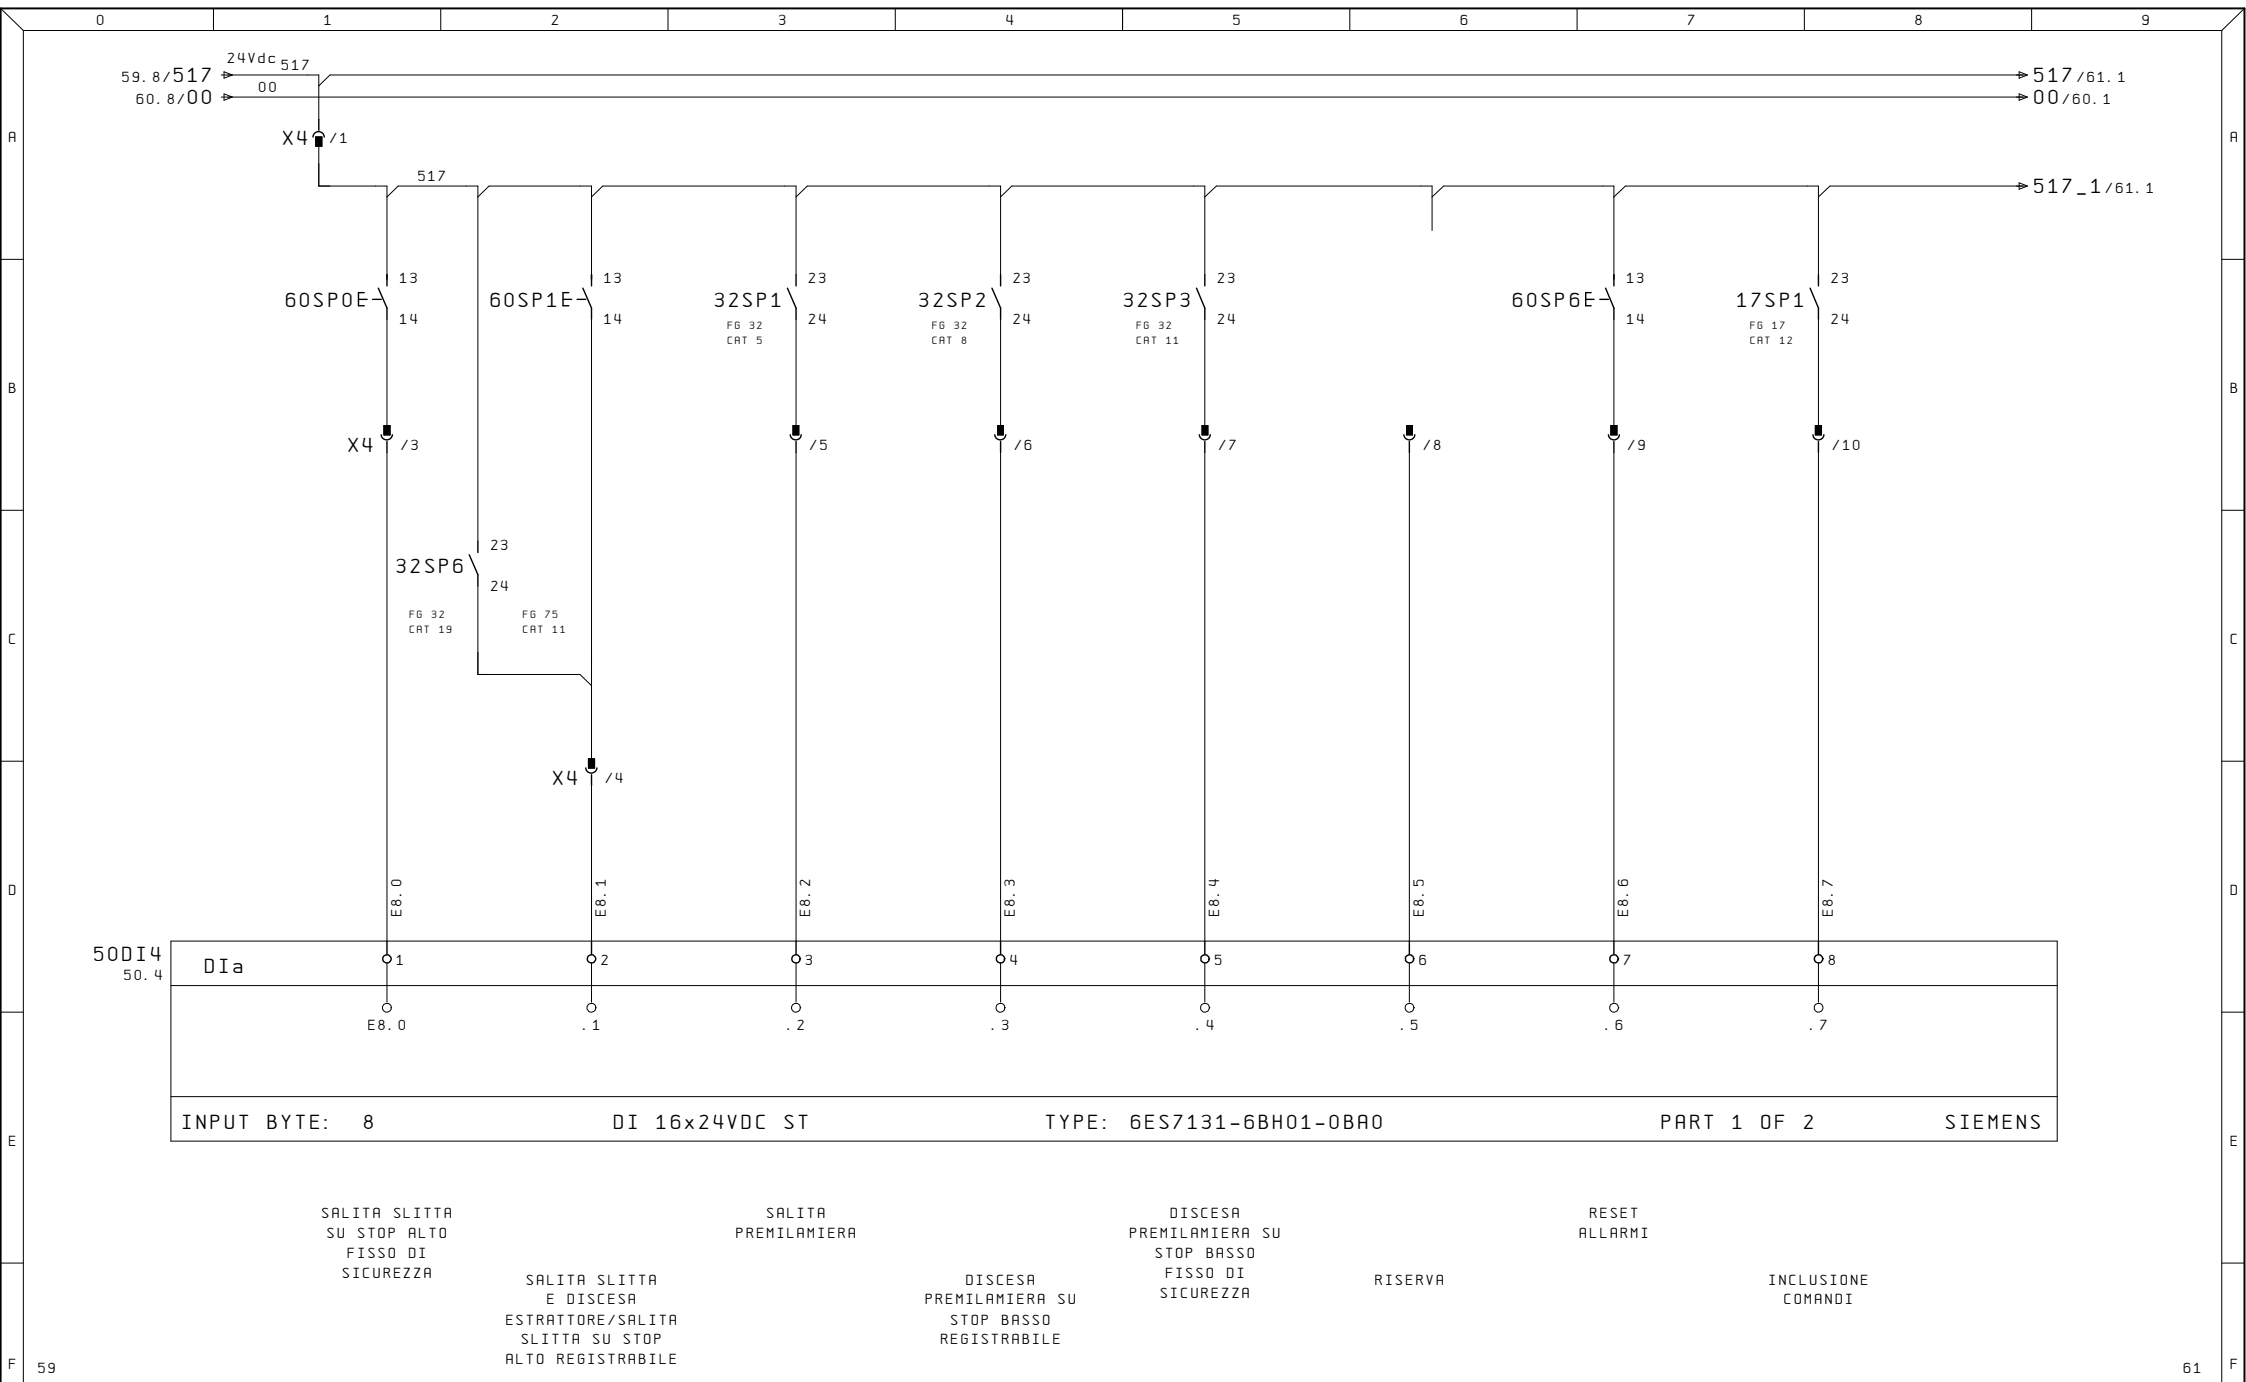


Ultime Modifiche		Rev. :	Impianto	R. E. M. S. R. L.	Cliente	Disegno Numero	Commissa	Codice Impianto
		Data :	ROVETTA PRESSE	Via Ferruccio, 16/A-03010 Patrica (Fr) Tel. +39-0775-830116 Fax +39-0775-839345		2022_0292	2022_0292	QE
		Diseg. :	DEA 1000/5000X2500-150	QUESTO DISEGNO E' DI PROPRIETA' ESCLUSIVA DELLA R.E.M. S.R.L. E' VIETATO RIPRODURLO O COMUNICARLO AD ALTRI SENZA LA PROPRIA AUTORIZZAZIONE	Cliente Finale	Descrizione pagina		Pag.
ALE		Stampa : 23. Nov. 2022				INGRESSI DIGITALI		60
		Verif. :						di 30

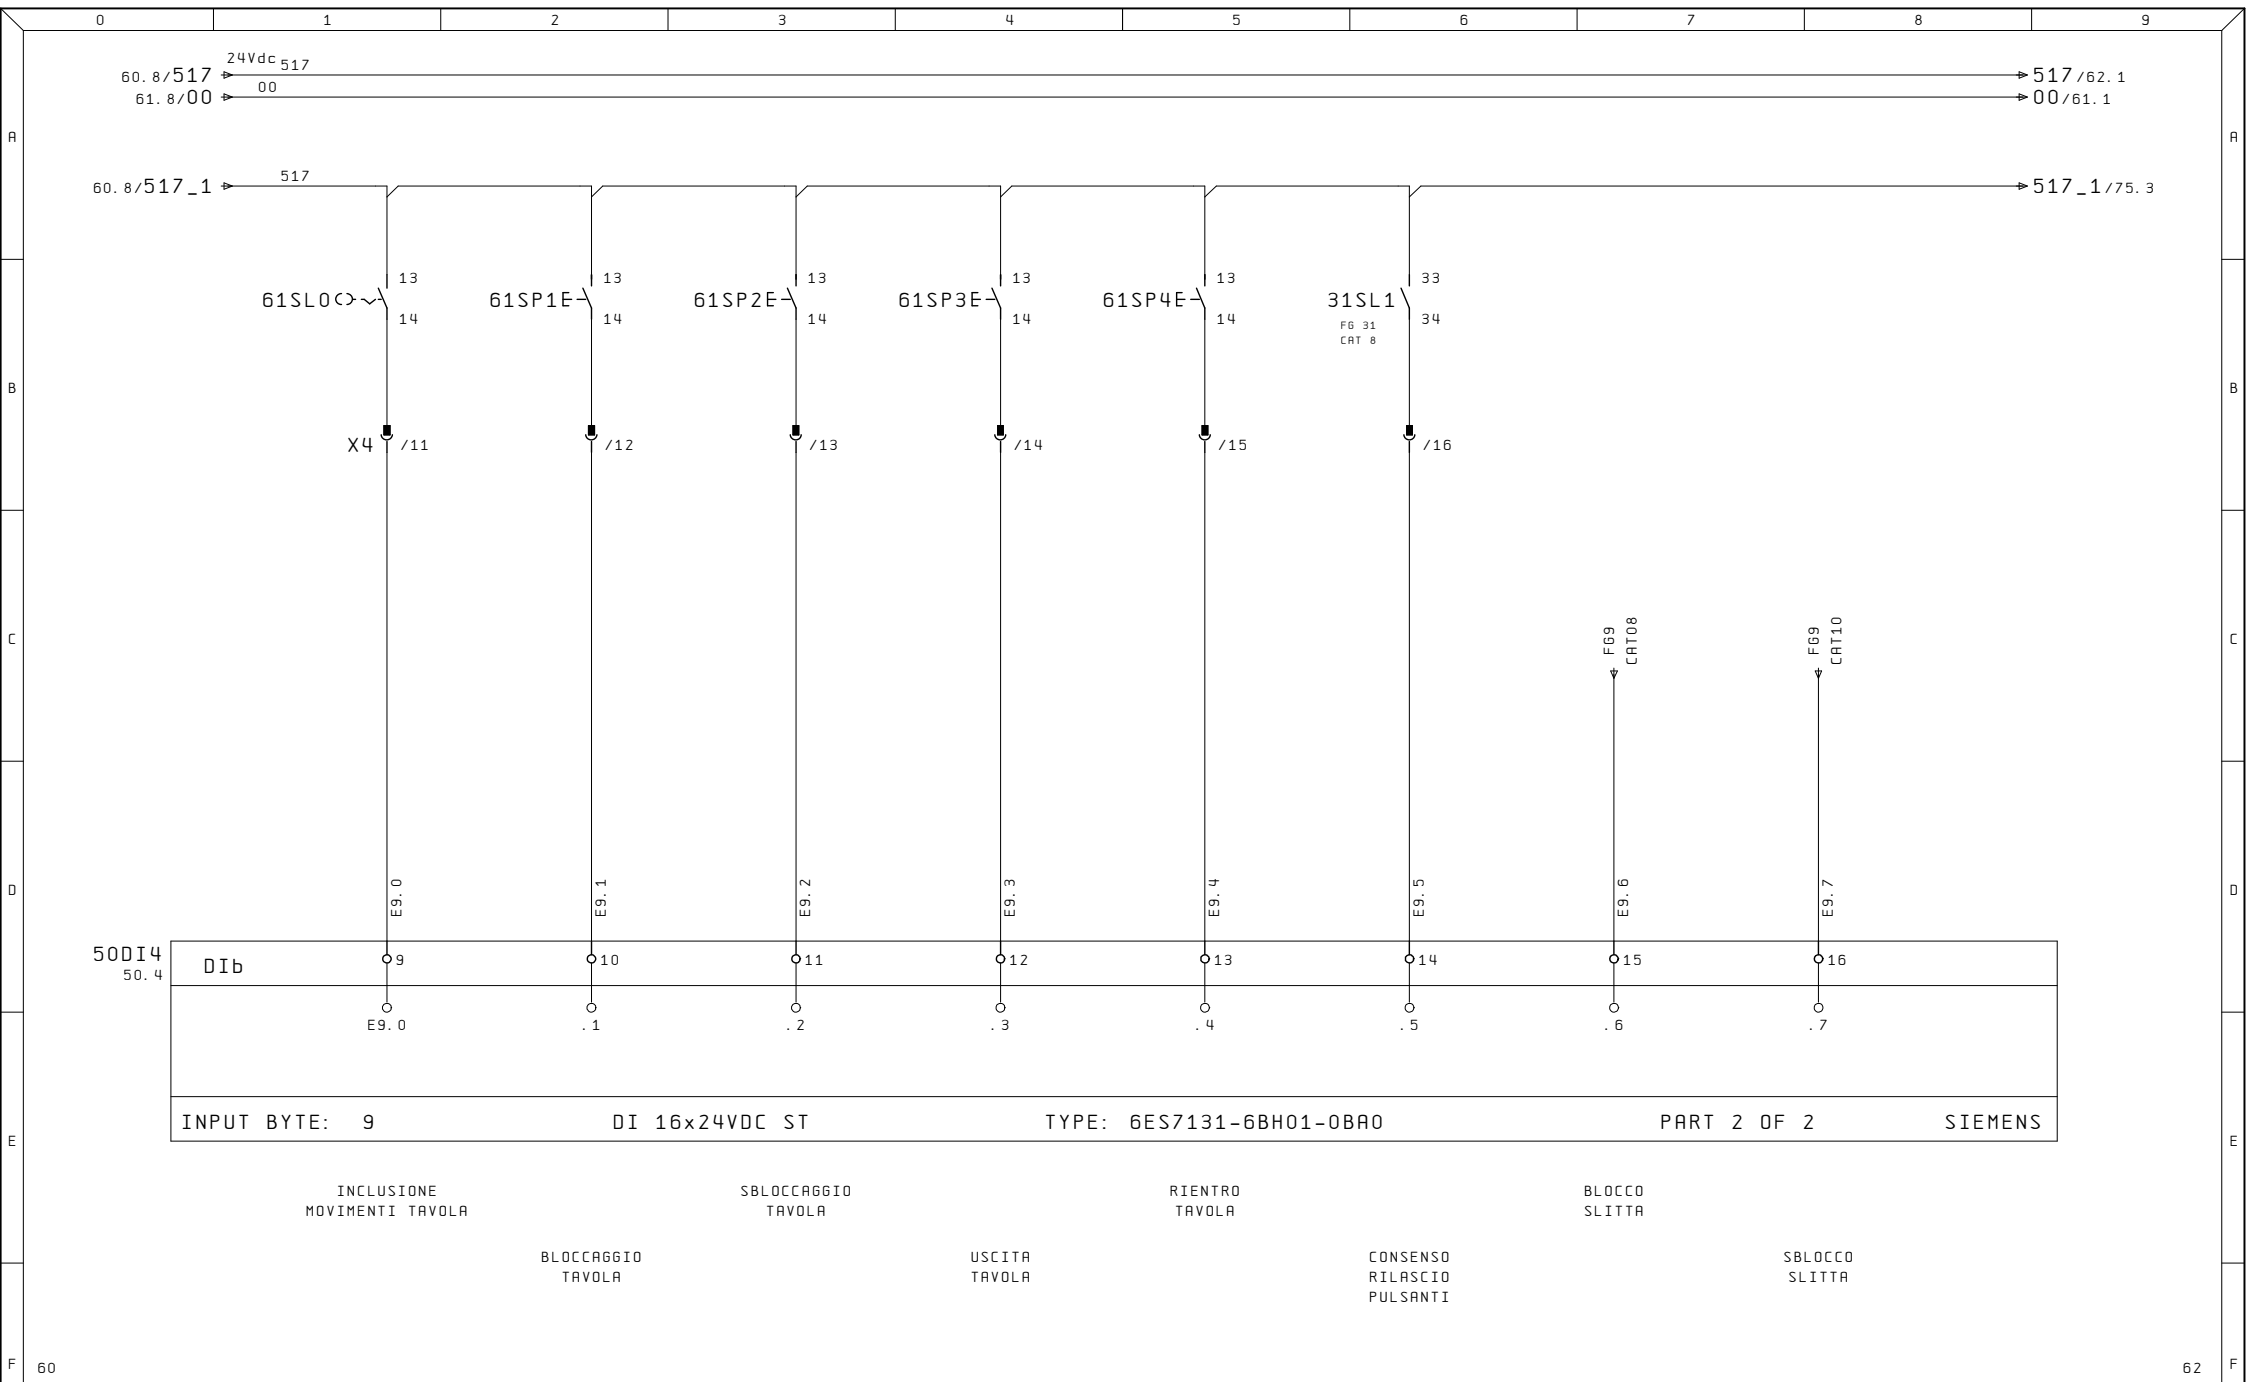


Ultime Modifiche		Rev. :	Impianto	R. E. M. S. R. L.	Cliente	Disegno Numero	Commissa	Codice Impianto
		Data :	ROVETTA PRESSE	Via Ferruccia, 16/A-03010 Patrica (Fr) Tel. +39-0775-830116 Fax +39-0775-839345		2022_0292	2022_0292	QE
		Diseg. :	DEA 1000/5000X2500-150	QUESTO DISEGNO E' DI PROPRIETA' ESCLUSIVA DELLA R. E. M. S. R. L. E' VIETATO RIPRODURLO O COMUNICARLO AD ALTRI SENZA LA PROPRIA AUTORIZZAZIONE	Cliente Finale	Descrizione pagina		Pag.
ALE		Stampa : 23. Nov. 2022				INGRESSI DIGITALI		61
		Verif. :						di 30

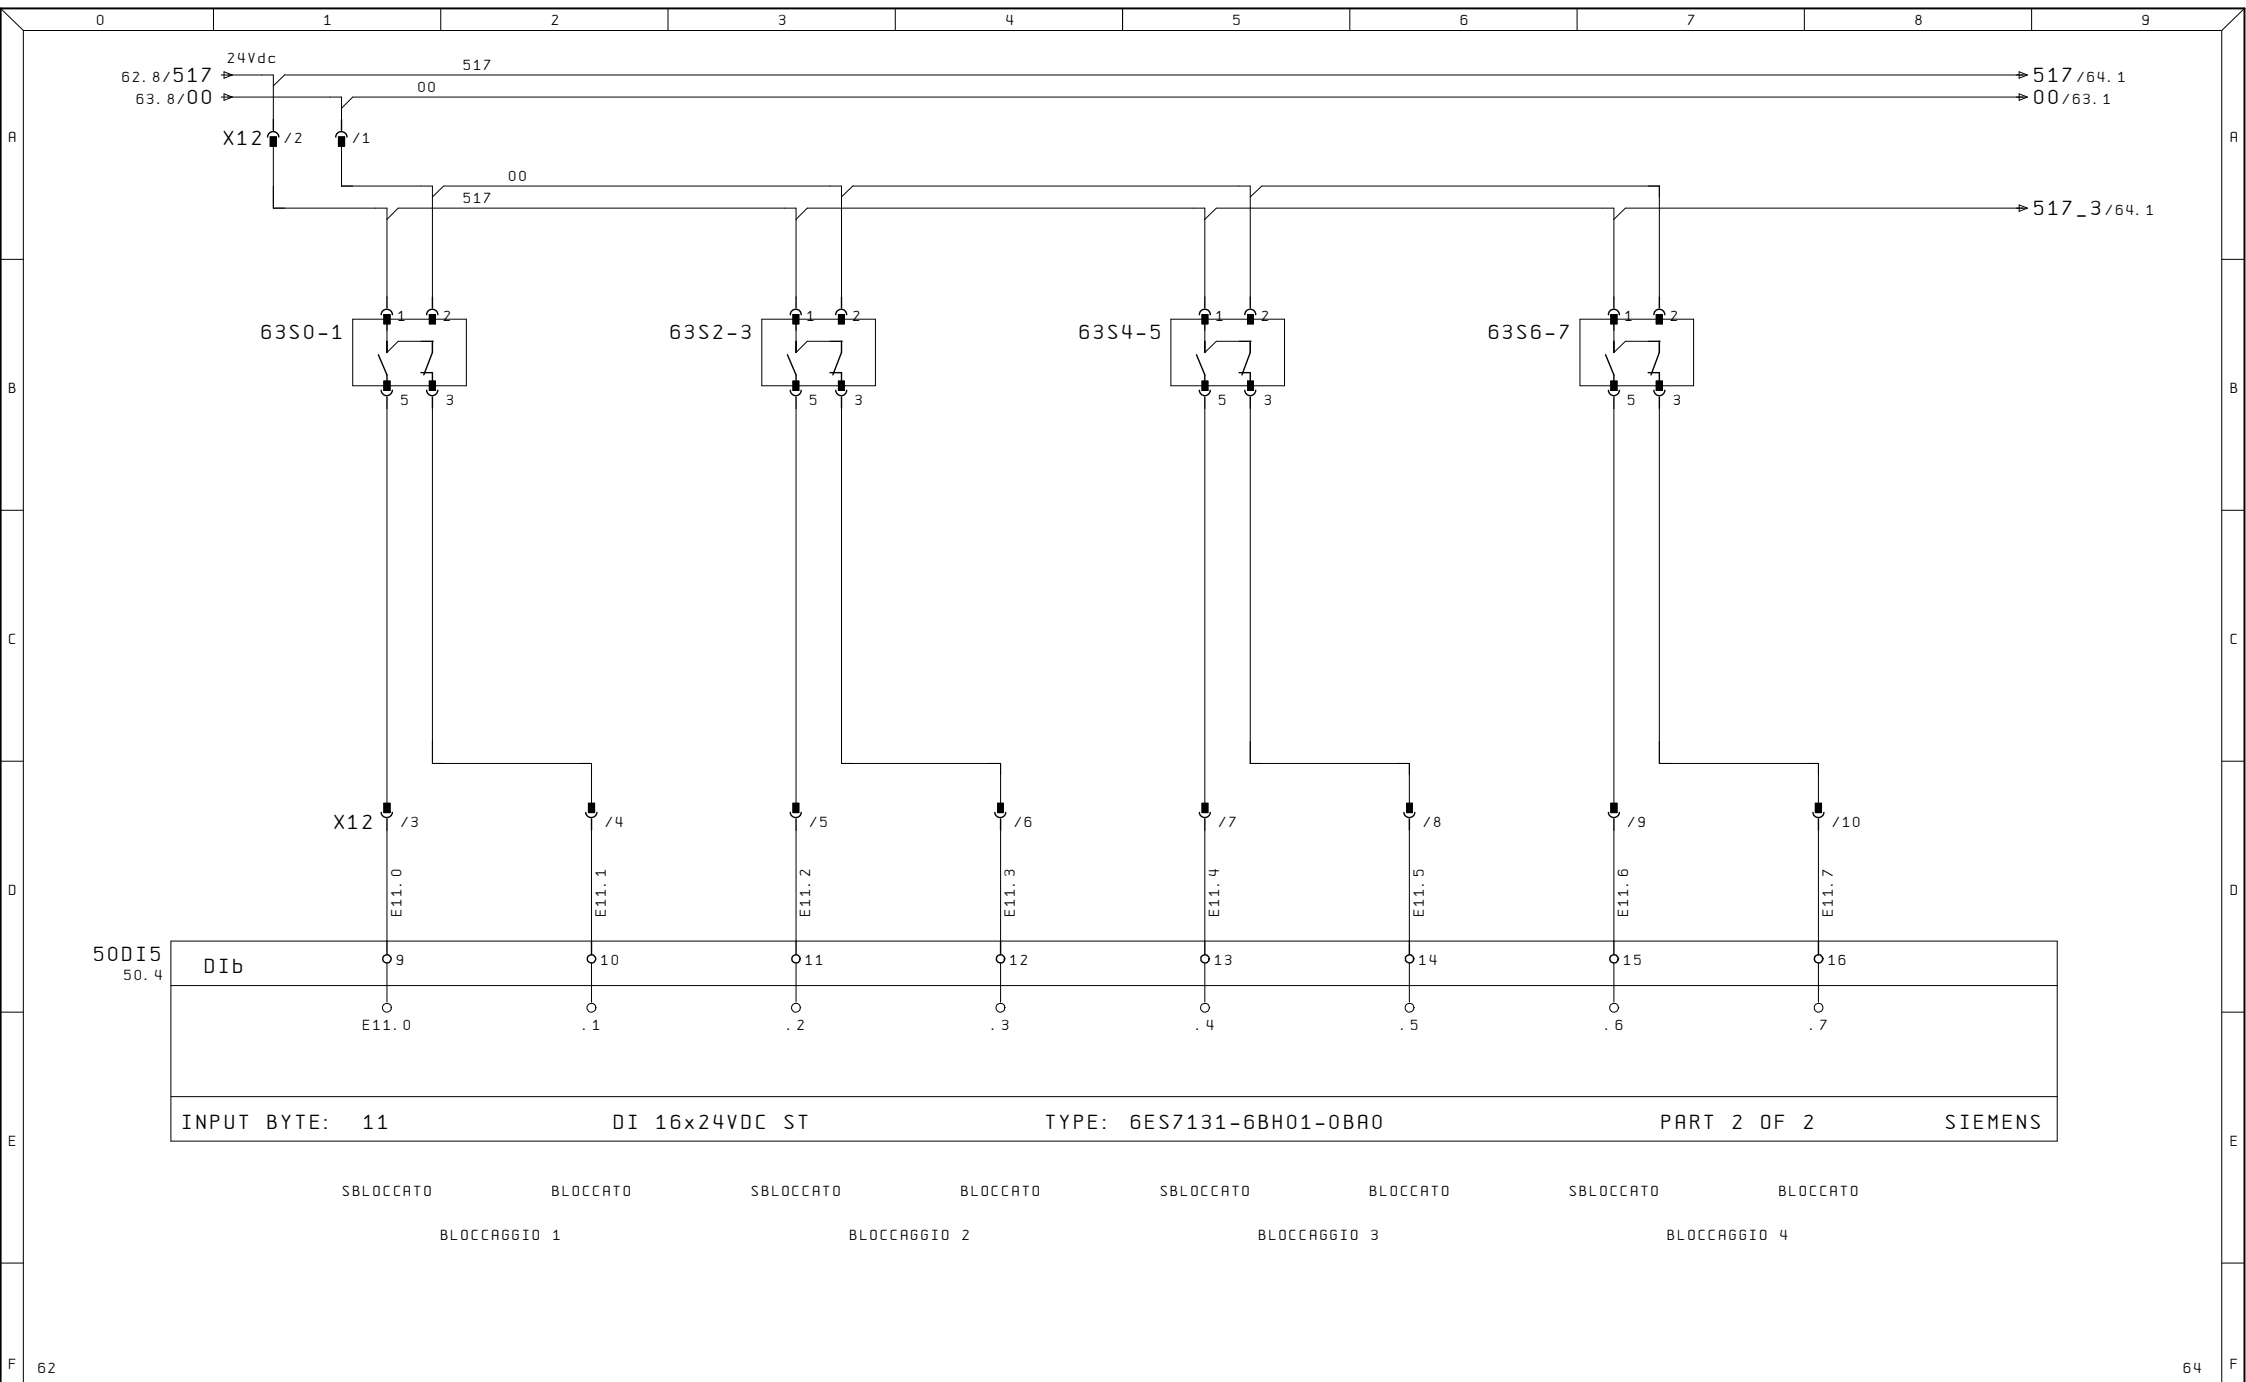


Ultime Modifiche		Rev. :	Impianto ROVETTA PRESSE DEA 1000/5000X2500-150	R. E. M. S. R. L. Via Ferruccia, 16/A-03010 Patrica (Fr) Tel. +39-0775-830116 Fax +39-0775-839345 QUESTO DISEGNO E' DI PROPRIETA' ESCLUSIVA DELLA R. E. M. S. R. L. E' VIETATO RIPRODURLO O COMUNICARLO AD ALTRI SENZA LA PROPRIA AUTORIZZAZIONE	Cliente	Disegno Numero 2022_0292	Commissa 2022_0292	Codice Impianto QE				
		Data :					Descrizione pagina INGRESSI DIGITALI				Pag.	63
ALE		Diseg. :				Cliente Finale						
		Stampa : 23. Nov. 2022										
		Verif. :									di	30

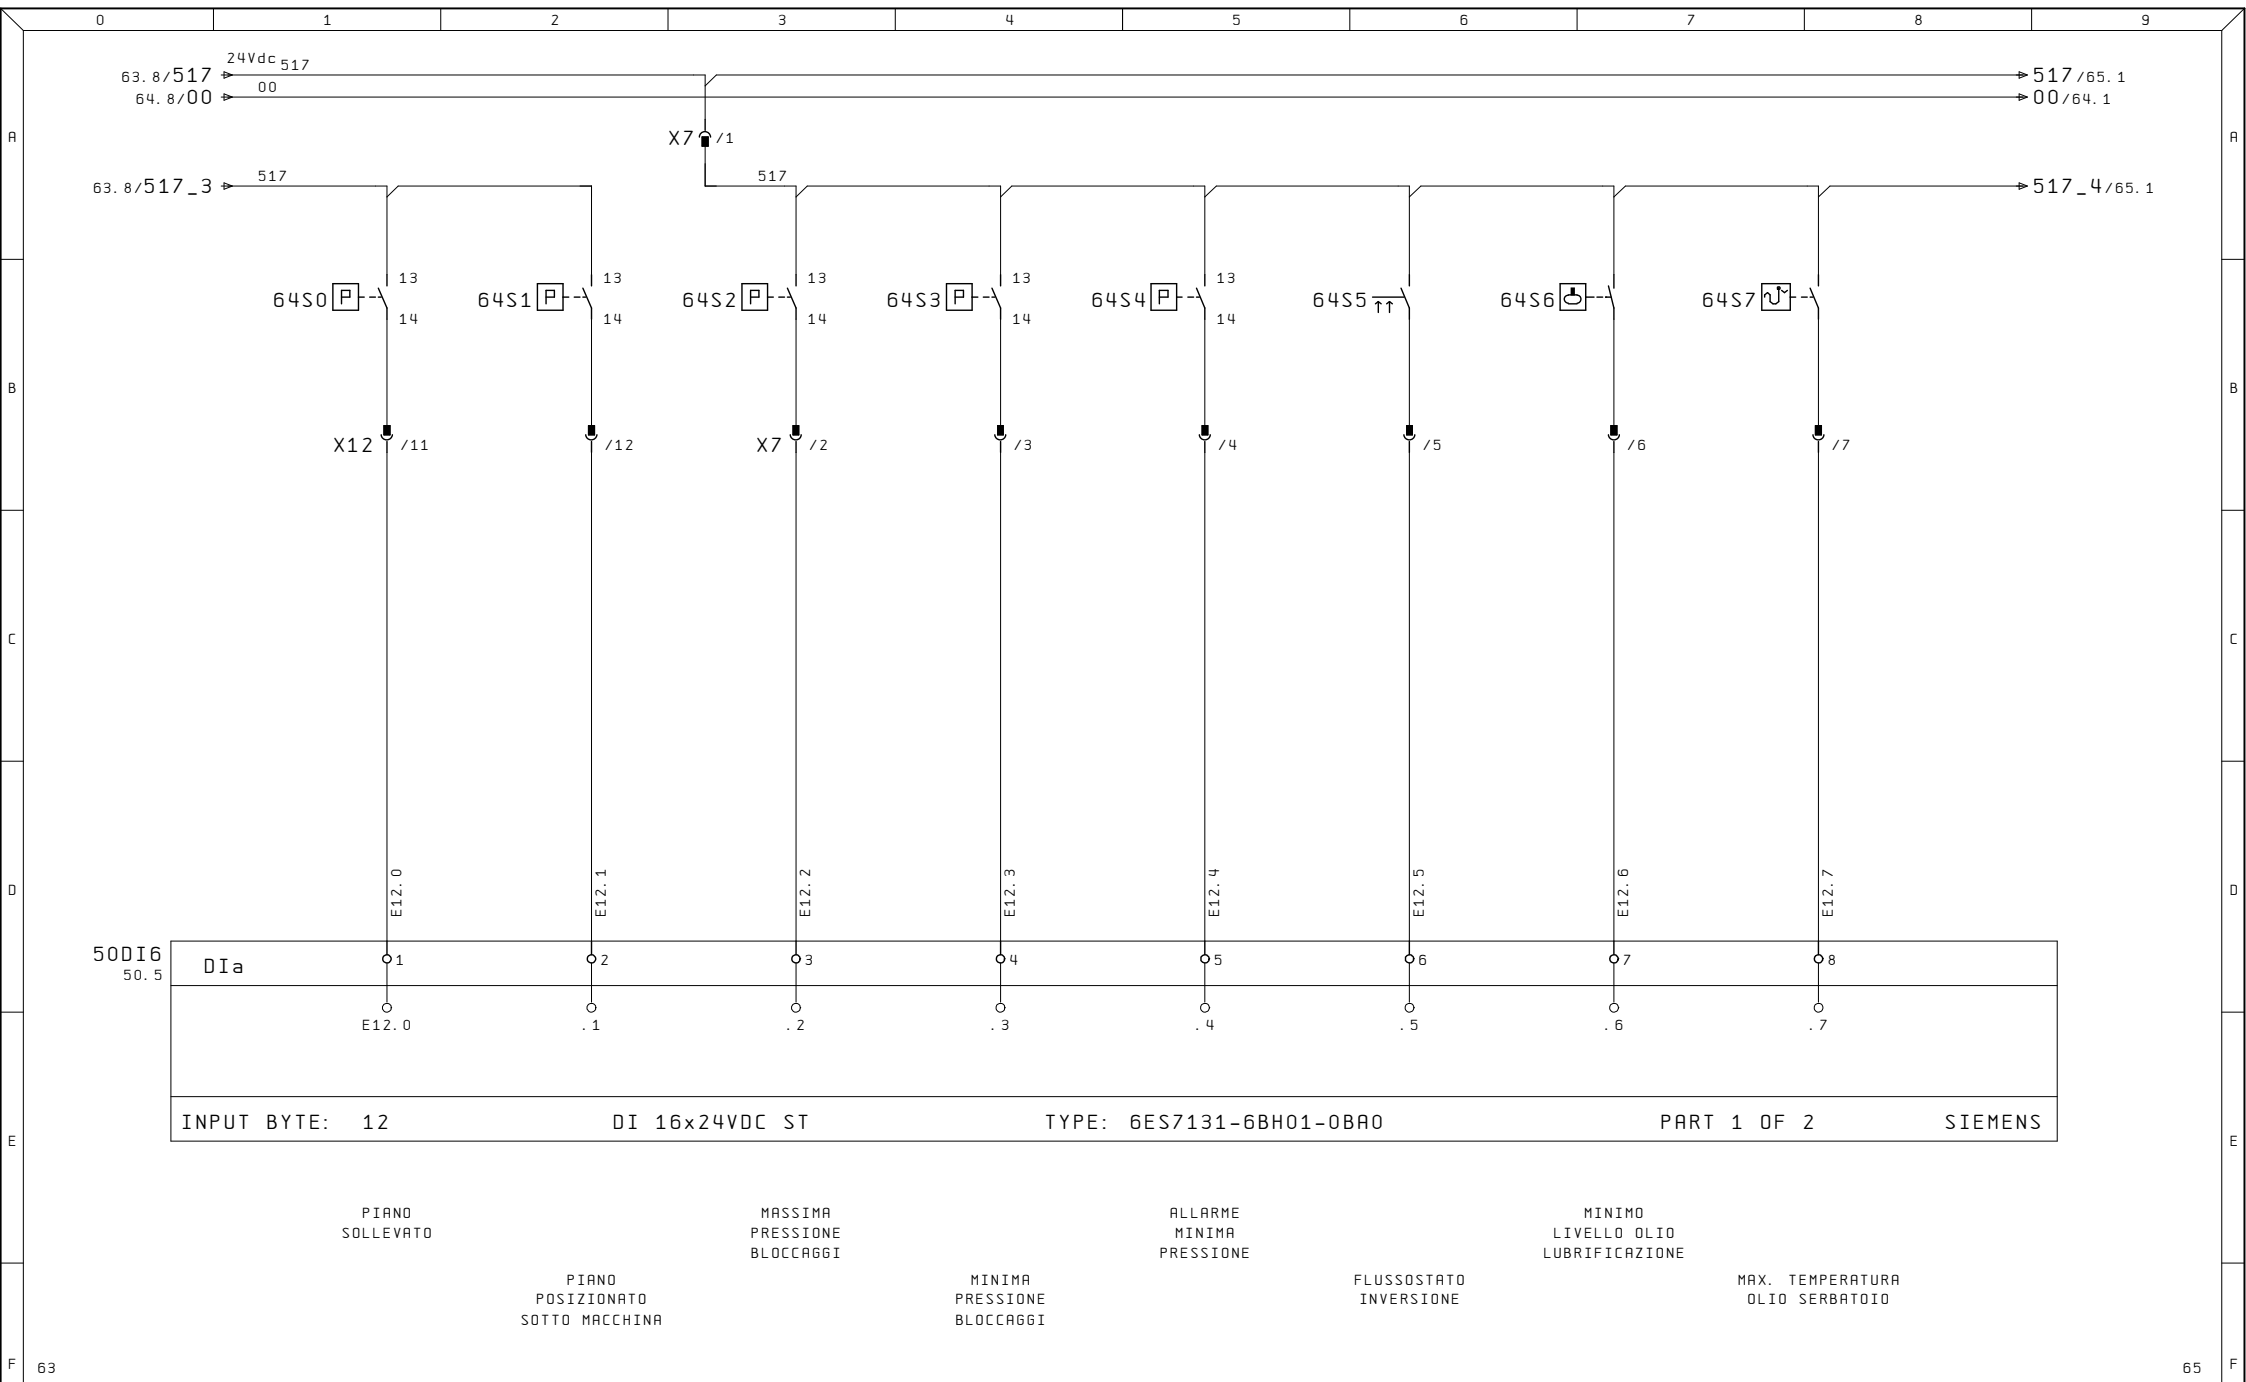


Ultima Modifiche		Rev. :	Impianto ROVETTA PRESSE DEA 1000/5000X2500-150	R. E. M. S. R. L. Via Ferruccia, 16/A-03010 Patrica (Fr) Tel. +39-0775-830116 Fax +39-0775-839345 QUESTO DISEGNO E' DI PROPRIETA' ESCLUSIVA DELLA R. E. M. S. R. L. E' VIETATO RIPRODURLO O COMUNICARLO AD ALTRI SENZA LA PROPRIA AUTORIZZAZIONE	Cliente	Disegno Numero 2022_0292		Commissa 2022_0292		Codice Impianto QE	
		Data :				Descrizione pagina INGRESSI DIGITALI		Pag. 64			
ALE		Stampa : 23. Nov. 2022			Cliente Finale			di 30			
		Verif. :									

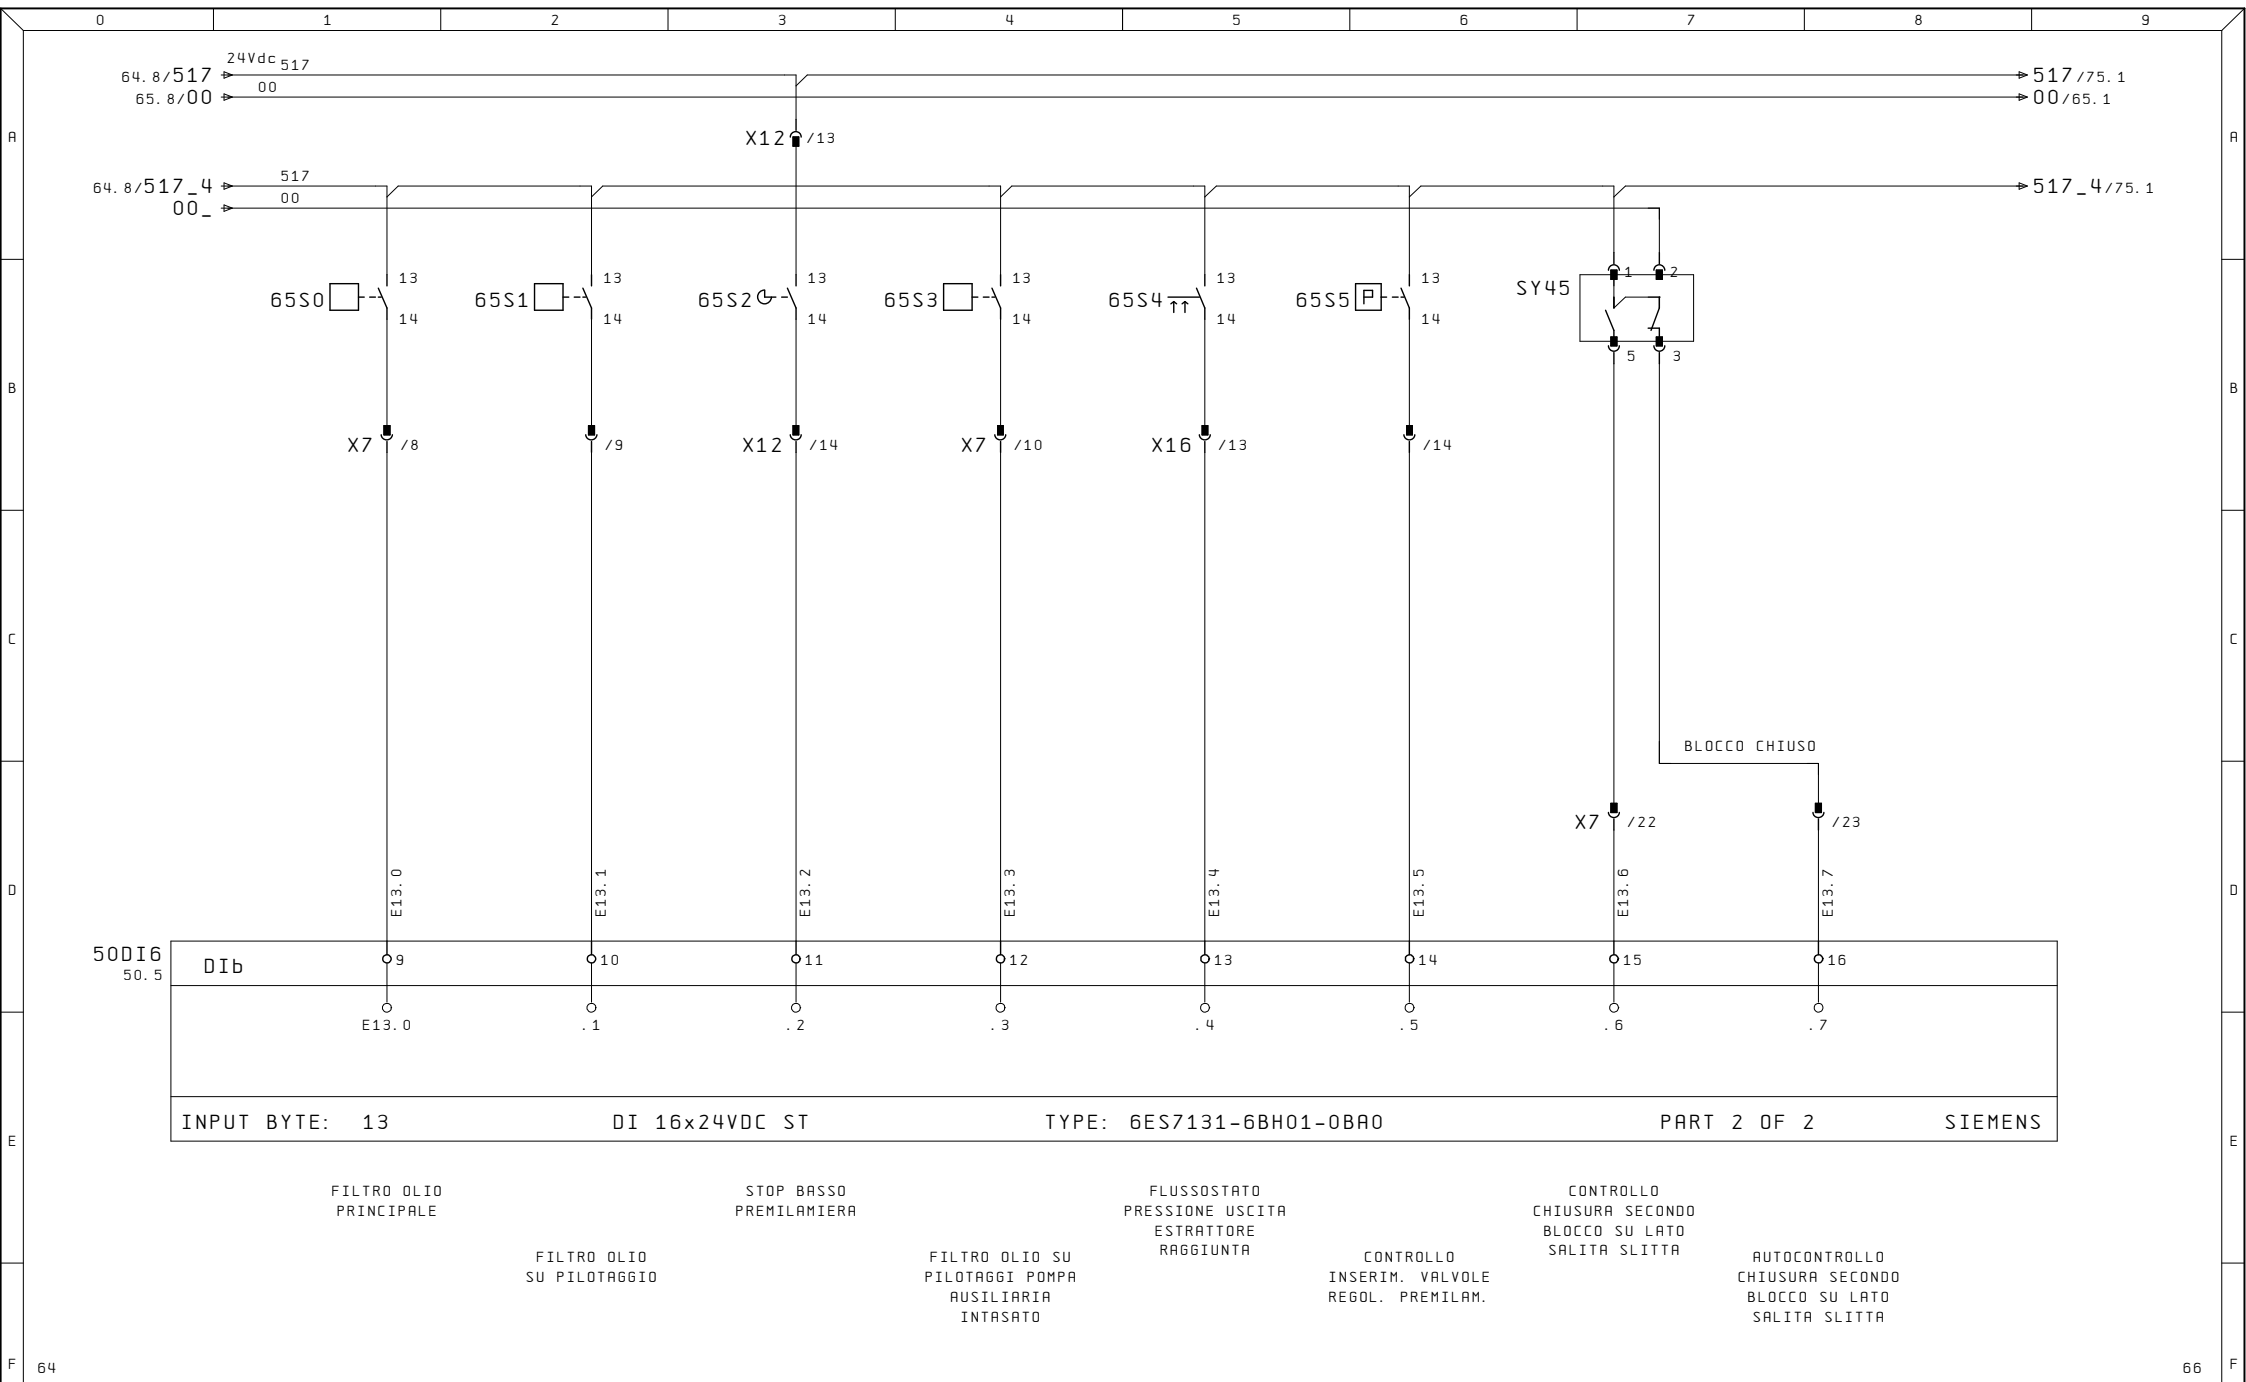


Ultime Modifiche		Rev. :	Impianto ROVETTA PRESSE DEA 1000/5000X2500-150	R. E. M. S. R. L. Via Ferruccio, 16/A-03010 Patrica (Fr) Tel. +39-0775-830116 Fax +39-0775-839345 QUESTO DISEGNO E' DI PROPRIETA' ESCLUSIVA DELLA R.E.M. S.R.L. E' VIETATO RIPRODURLO O COMUNICARLO AD ALTRI SENZA LA PROPRIA AUTORIZZAZIONE	Cliente Cliente Finale	Disegno Numero 2022_0292	Commissa 2022_0292	Codice Impianto QE	
		Data :				Descrizione pagina INGRESSI DIGITALI		Pag. 65	
ALE		Stampa : 23. Nov. 2022						di 30	
		Verif. :							

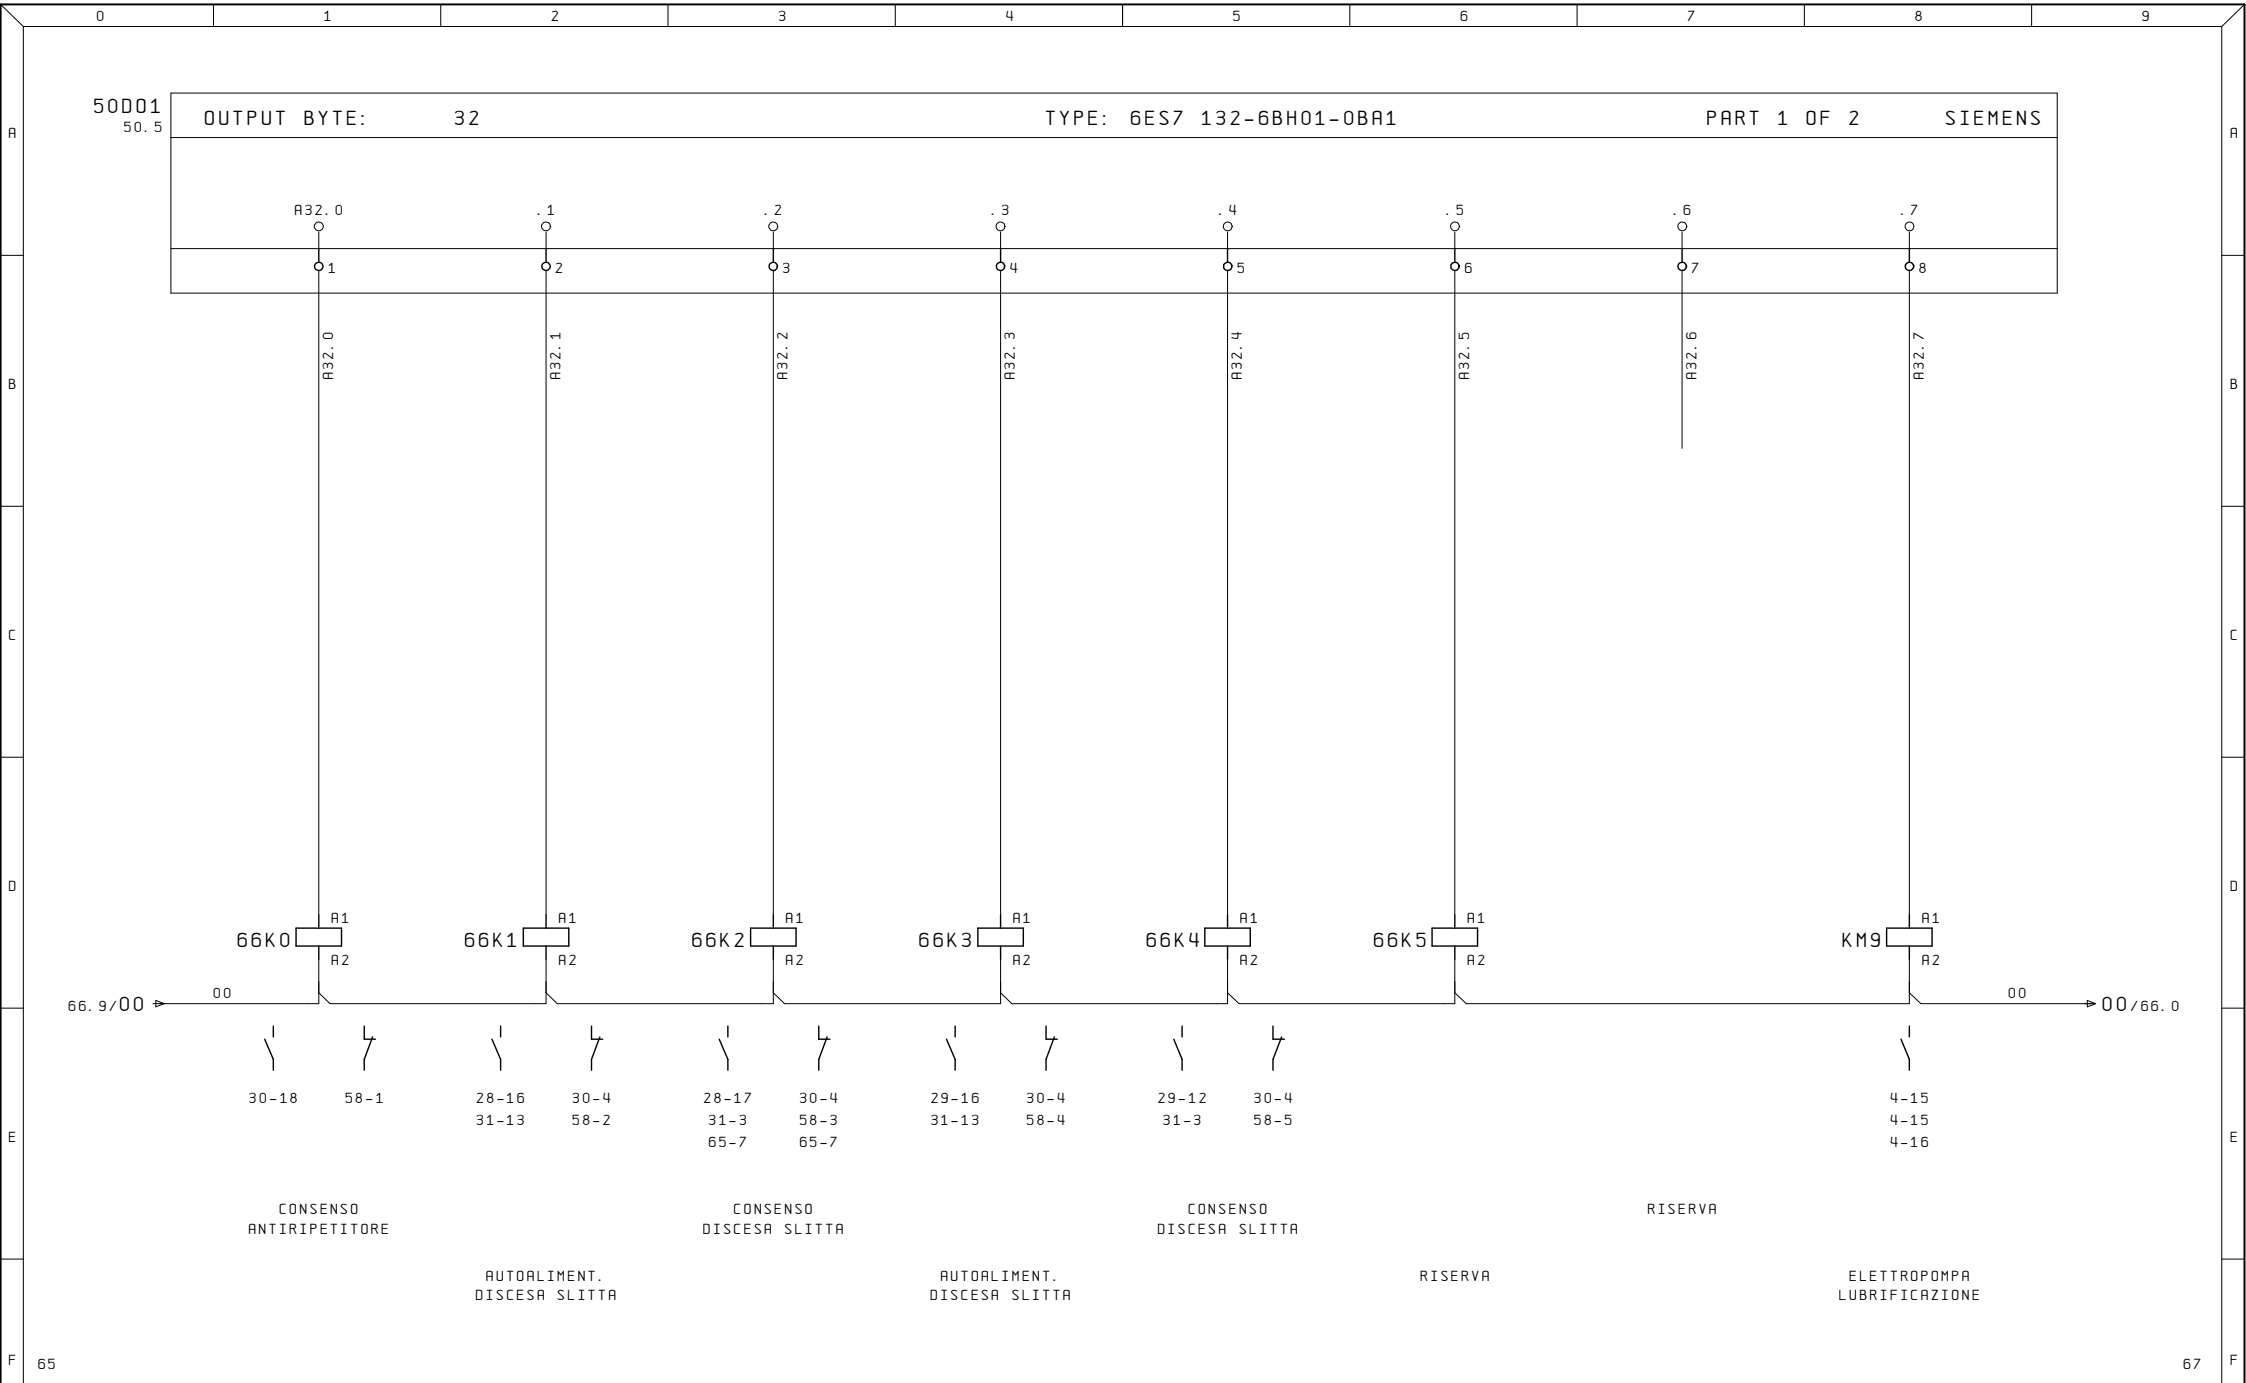


Ultime Modifiche	Rev. :	Impianto	R. E. M. S. R. L.	Cliente	Disegno Numero	Commissa	Codice Impianto
	Data :	ROVETTA PRESSE	Via Ferruccia, 16/A-03010 Patrica (Fr) Tel. +39-0775-830116 Fax +39-0775-839345		2022_0292	2022_0292	QE
	Diseg. :	DEA 1000/5000X2500-150	QUESTO DISEGNO E' DI PROPRIETA' ESCLUSIVA DELLA R. E. M. S. R. L. E' VIETATO RIPRODURLO O COMUNICARLO AD ALTRI SENZA LA PROPRIA AUTORIZZAZIONE	Cliente Finale	Descrizione pagina		Pag.
ALE	Stampa : 23. Nov. 2022				USCITE DIGITALI		66
	Verif. :						di 30

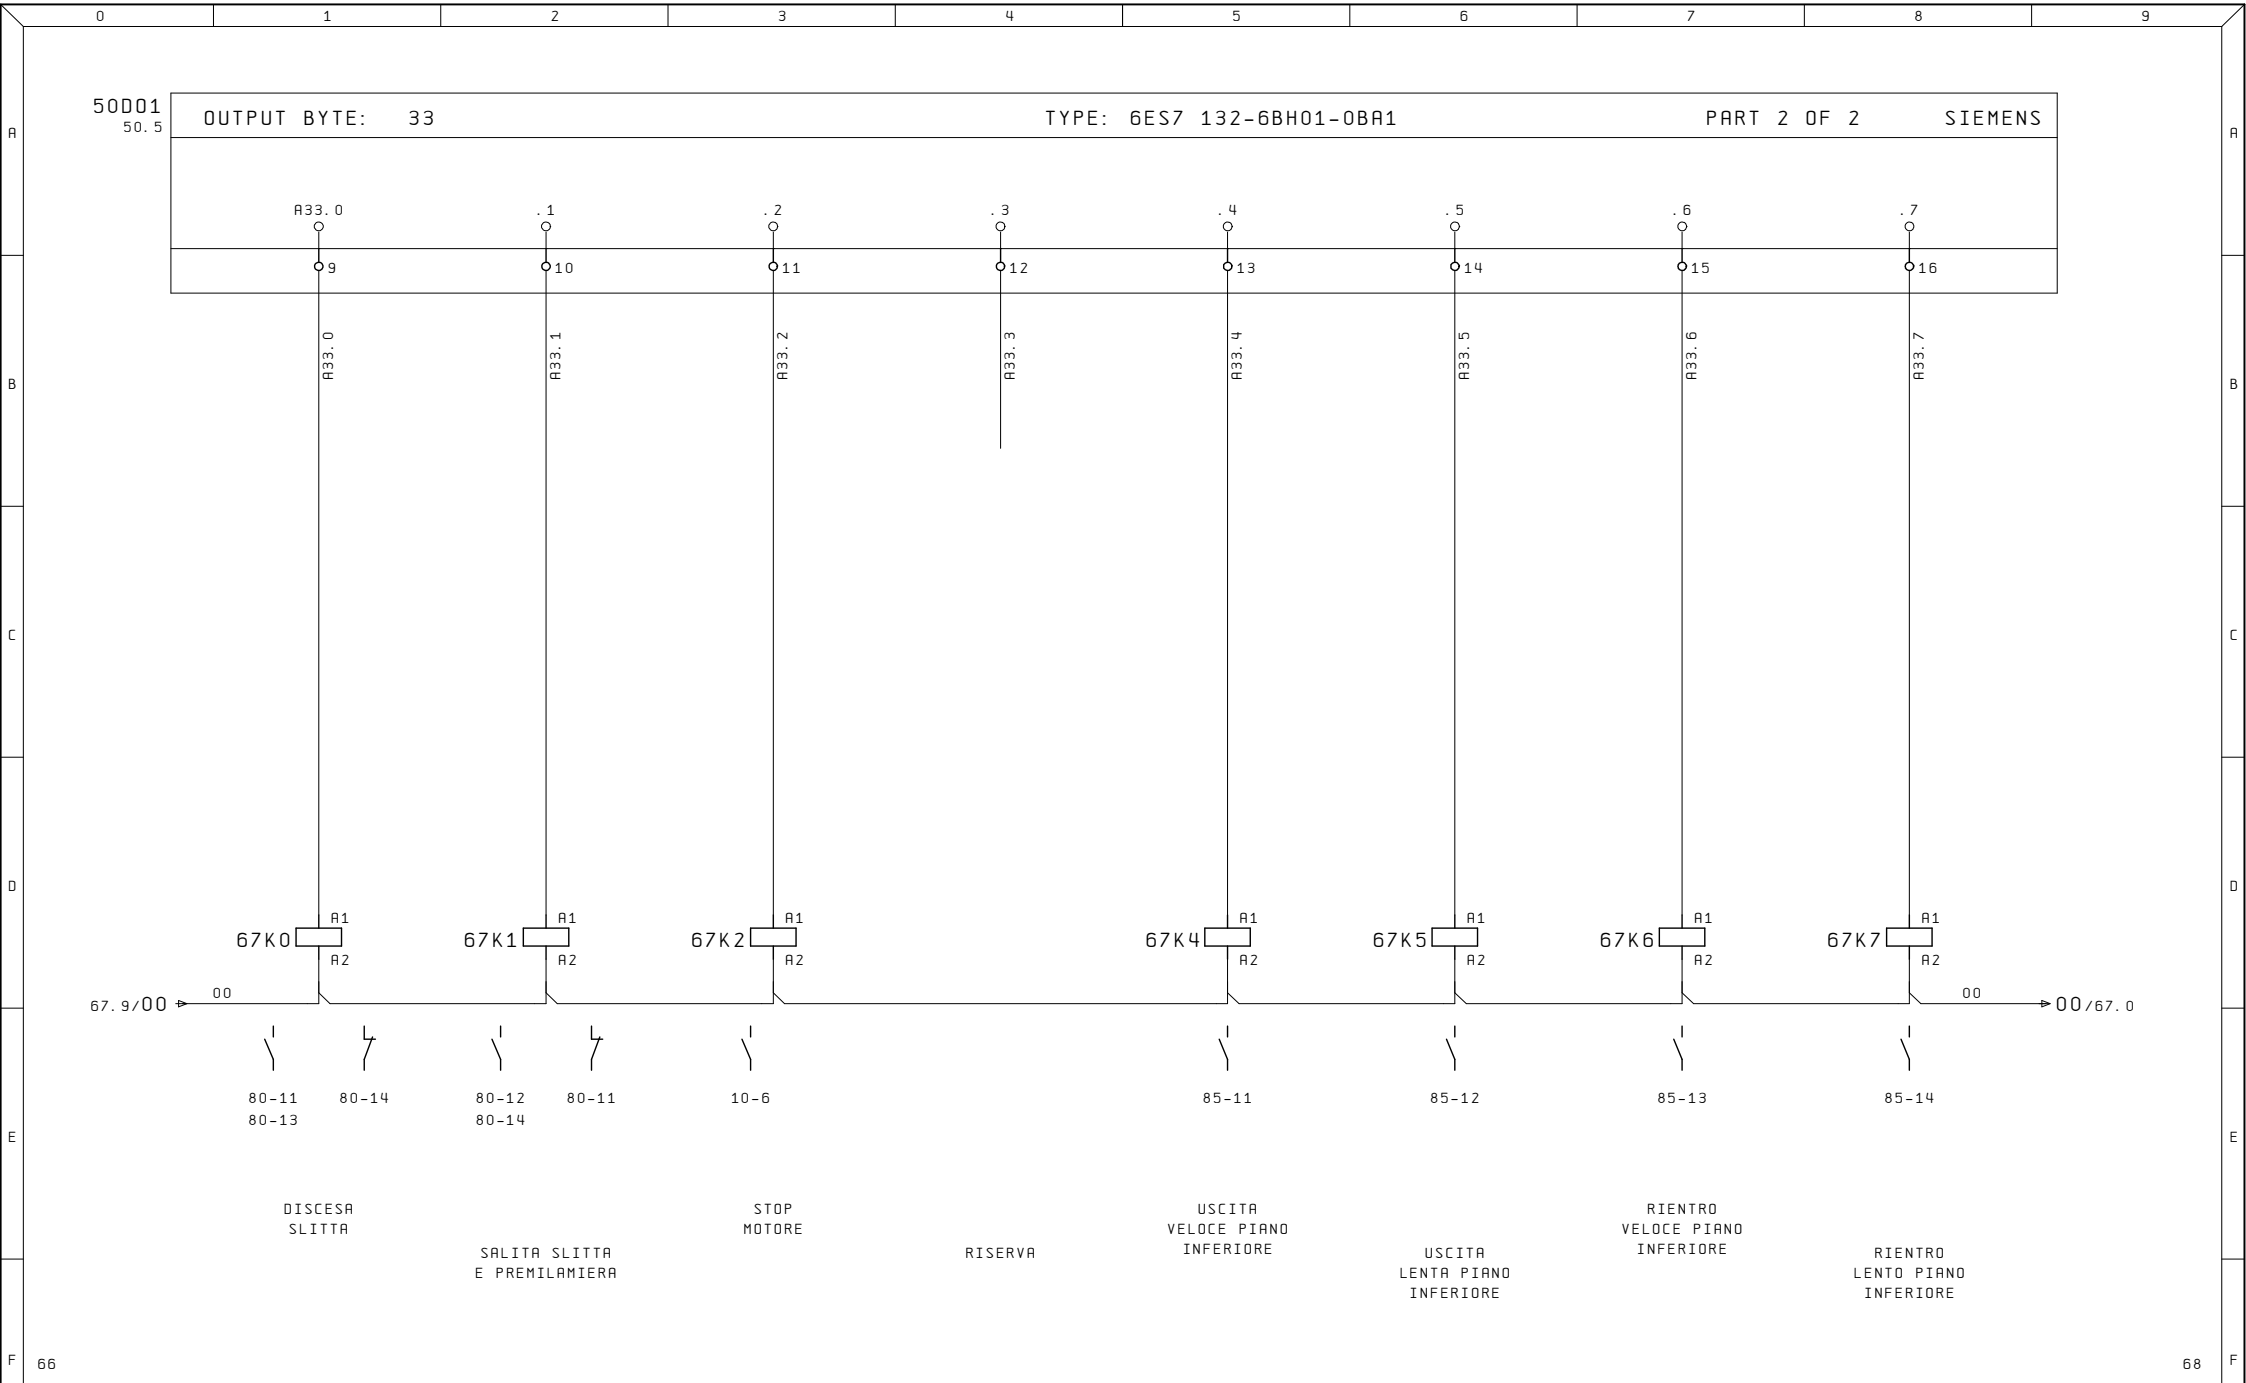


Ultime Modifiche		Rev. :	Impianto ROVETTA PRESSE DEA 1000/5000X2500-150	R. E. M. S. R. L. Via Ferruccia, 16/A-03010 Patrica (Fr) Tel. +39-0775-830116 Fax +39-0775-839345 QUESTO DISEGNO E' DI PROPRIETA' ESCLUSIVA DELLA R. E. M. S. R. L. E' VIETATO RIPRODURLO O COMUNICARLO AD ALTRI SENZA LA PROPRIA AUTORIZZAZIONE	Cliente	Disegno Numero	Commissa	Codice Impianto	
		Data :				2022_0292	2022_0292	QE	
		Diseg. :			Cliente Finale	Descrizione pagina		Pag.	
ALE	Stampa : 23. Nov. 2022					USCITE DIGITALI		67	
		Verif. :						di 30	

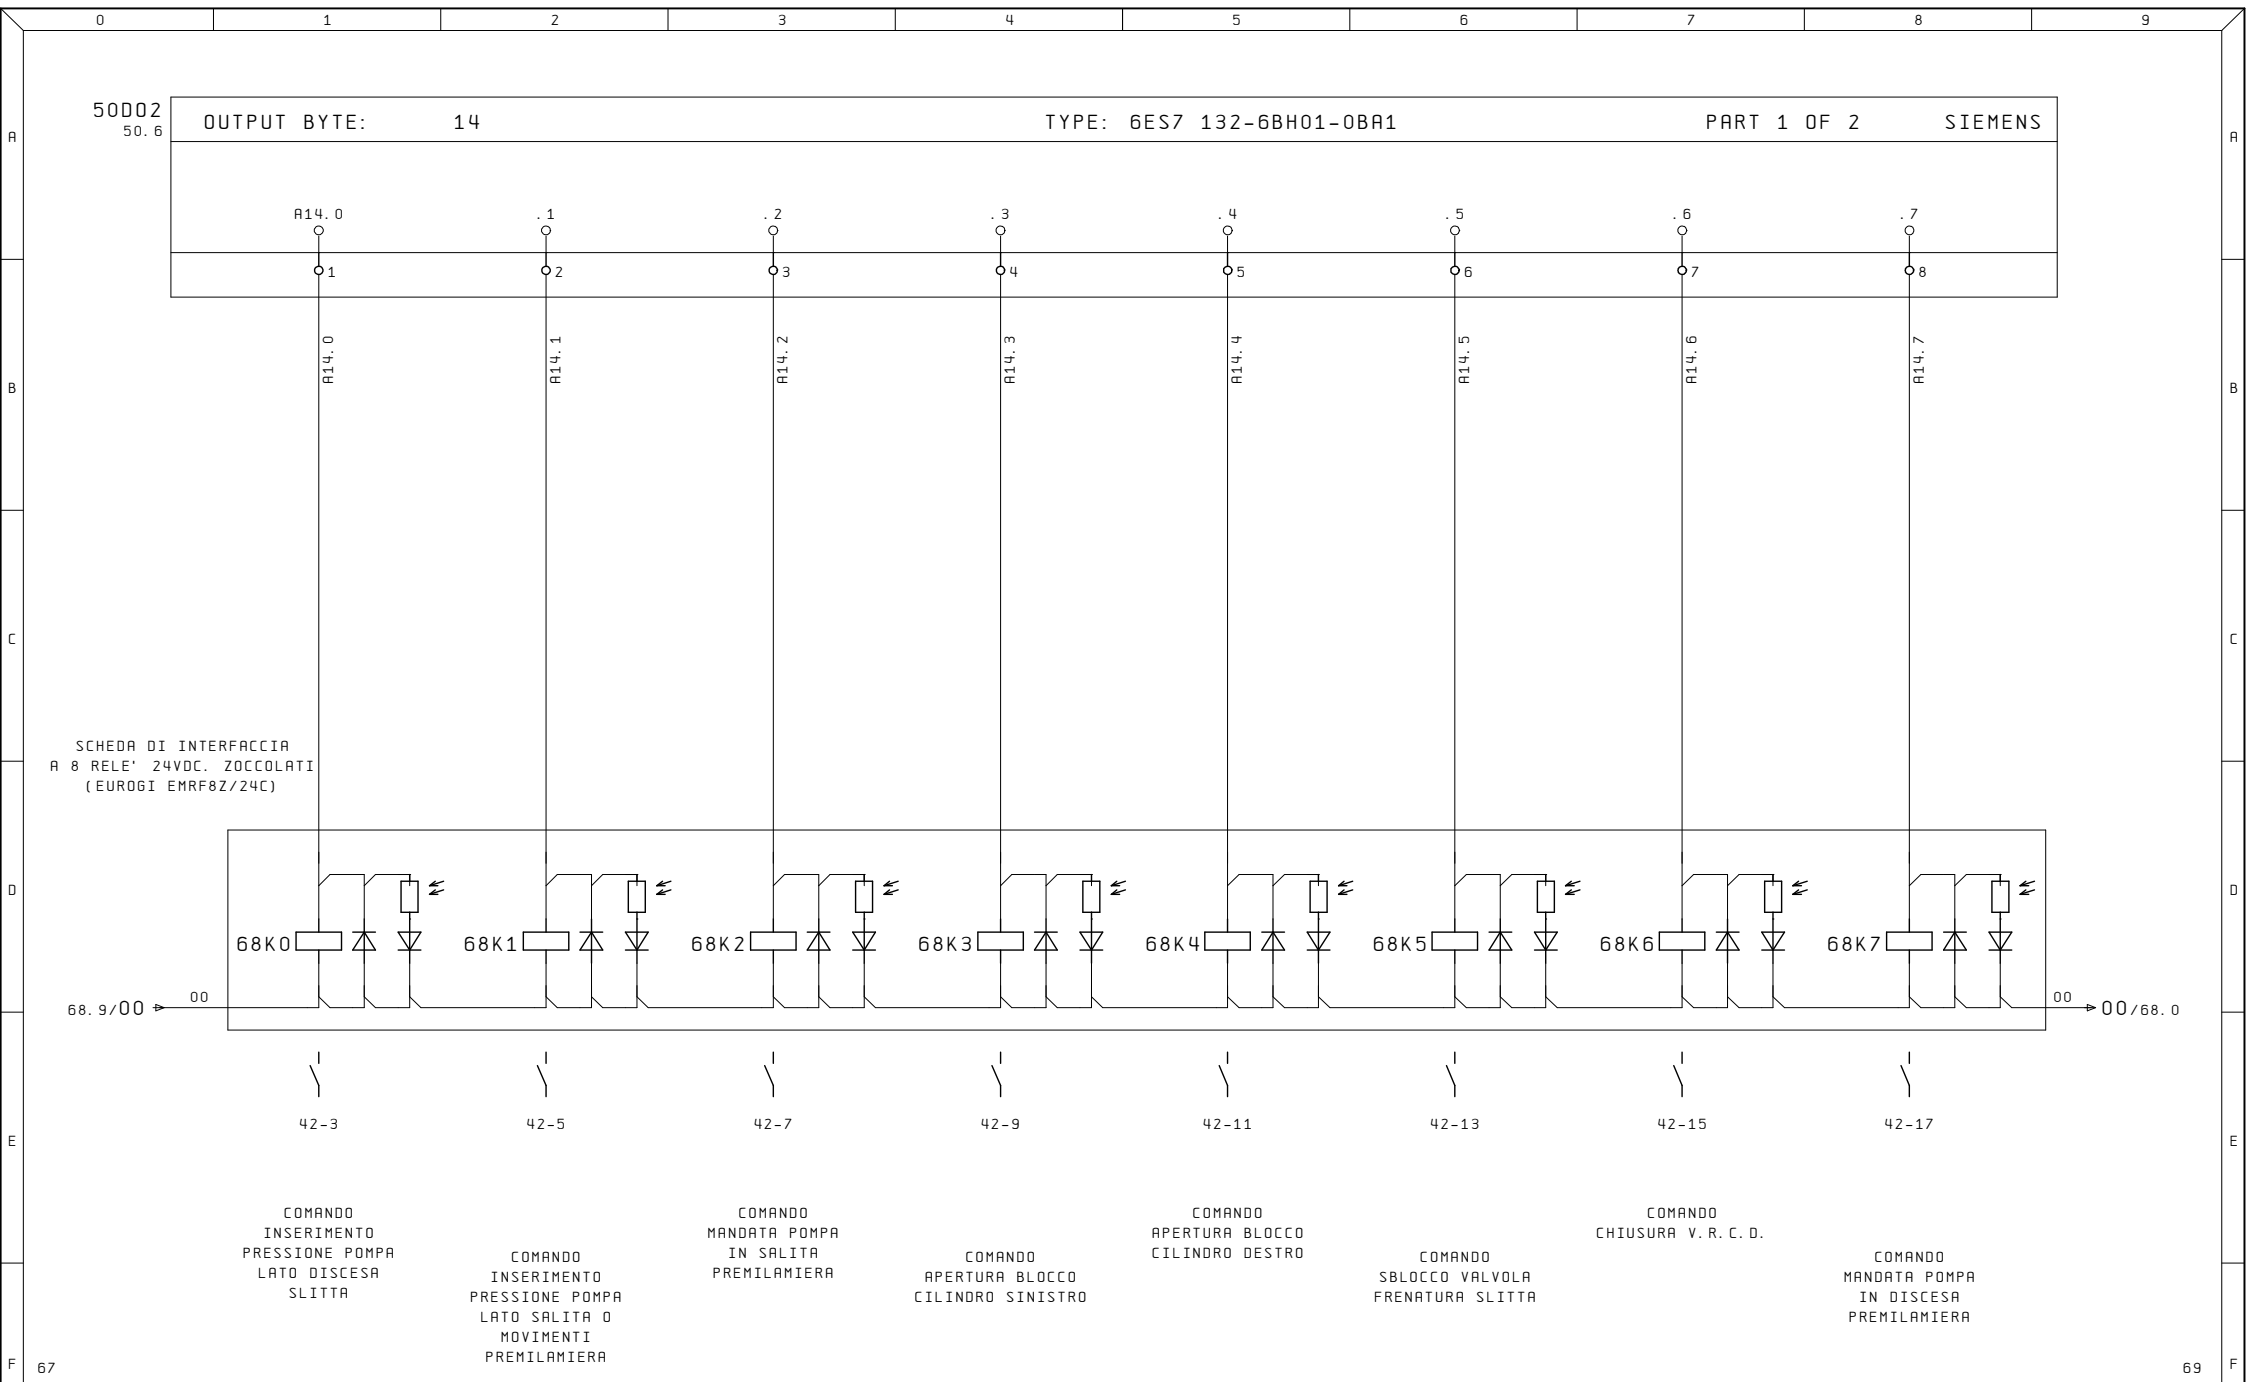


Ultime Modifiche	Rev. :	Impianto	R. E. M. S. R. L.	Cliente	Disegno Numero	Commessa	Codice Impianto
	Data :	ROVETTA PRESSE	Via Ferruccia, 16/A-03010 Patrica (Fr) Tel. +39-0775-830116 Fax +39-0775-839345		2022_0292	2022_0292	QE
	Diseg. :	DEA 1000/5000X2500-150	QUESTO DISEGNO E' DI PROPRIETA' ESCLUSIVA DELLA R. E. M. S. R. L. E' VIETATO RIPRODURLO O COMUNICARLO AD ALTRI SENZA LA PROPRIA AUTORIZZAZIONE	Cliente Finale	Descrizione pagina		Pag.
ALE	Stampa : 23. Nov. 2022				USCITE DIGITALI		68
	Verif. :						di 30

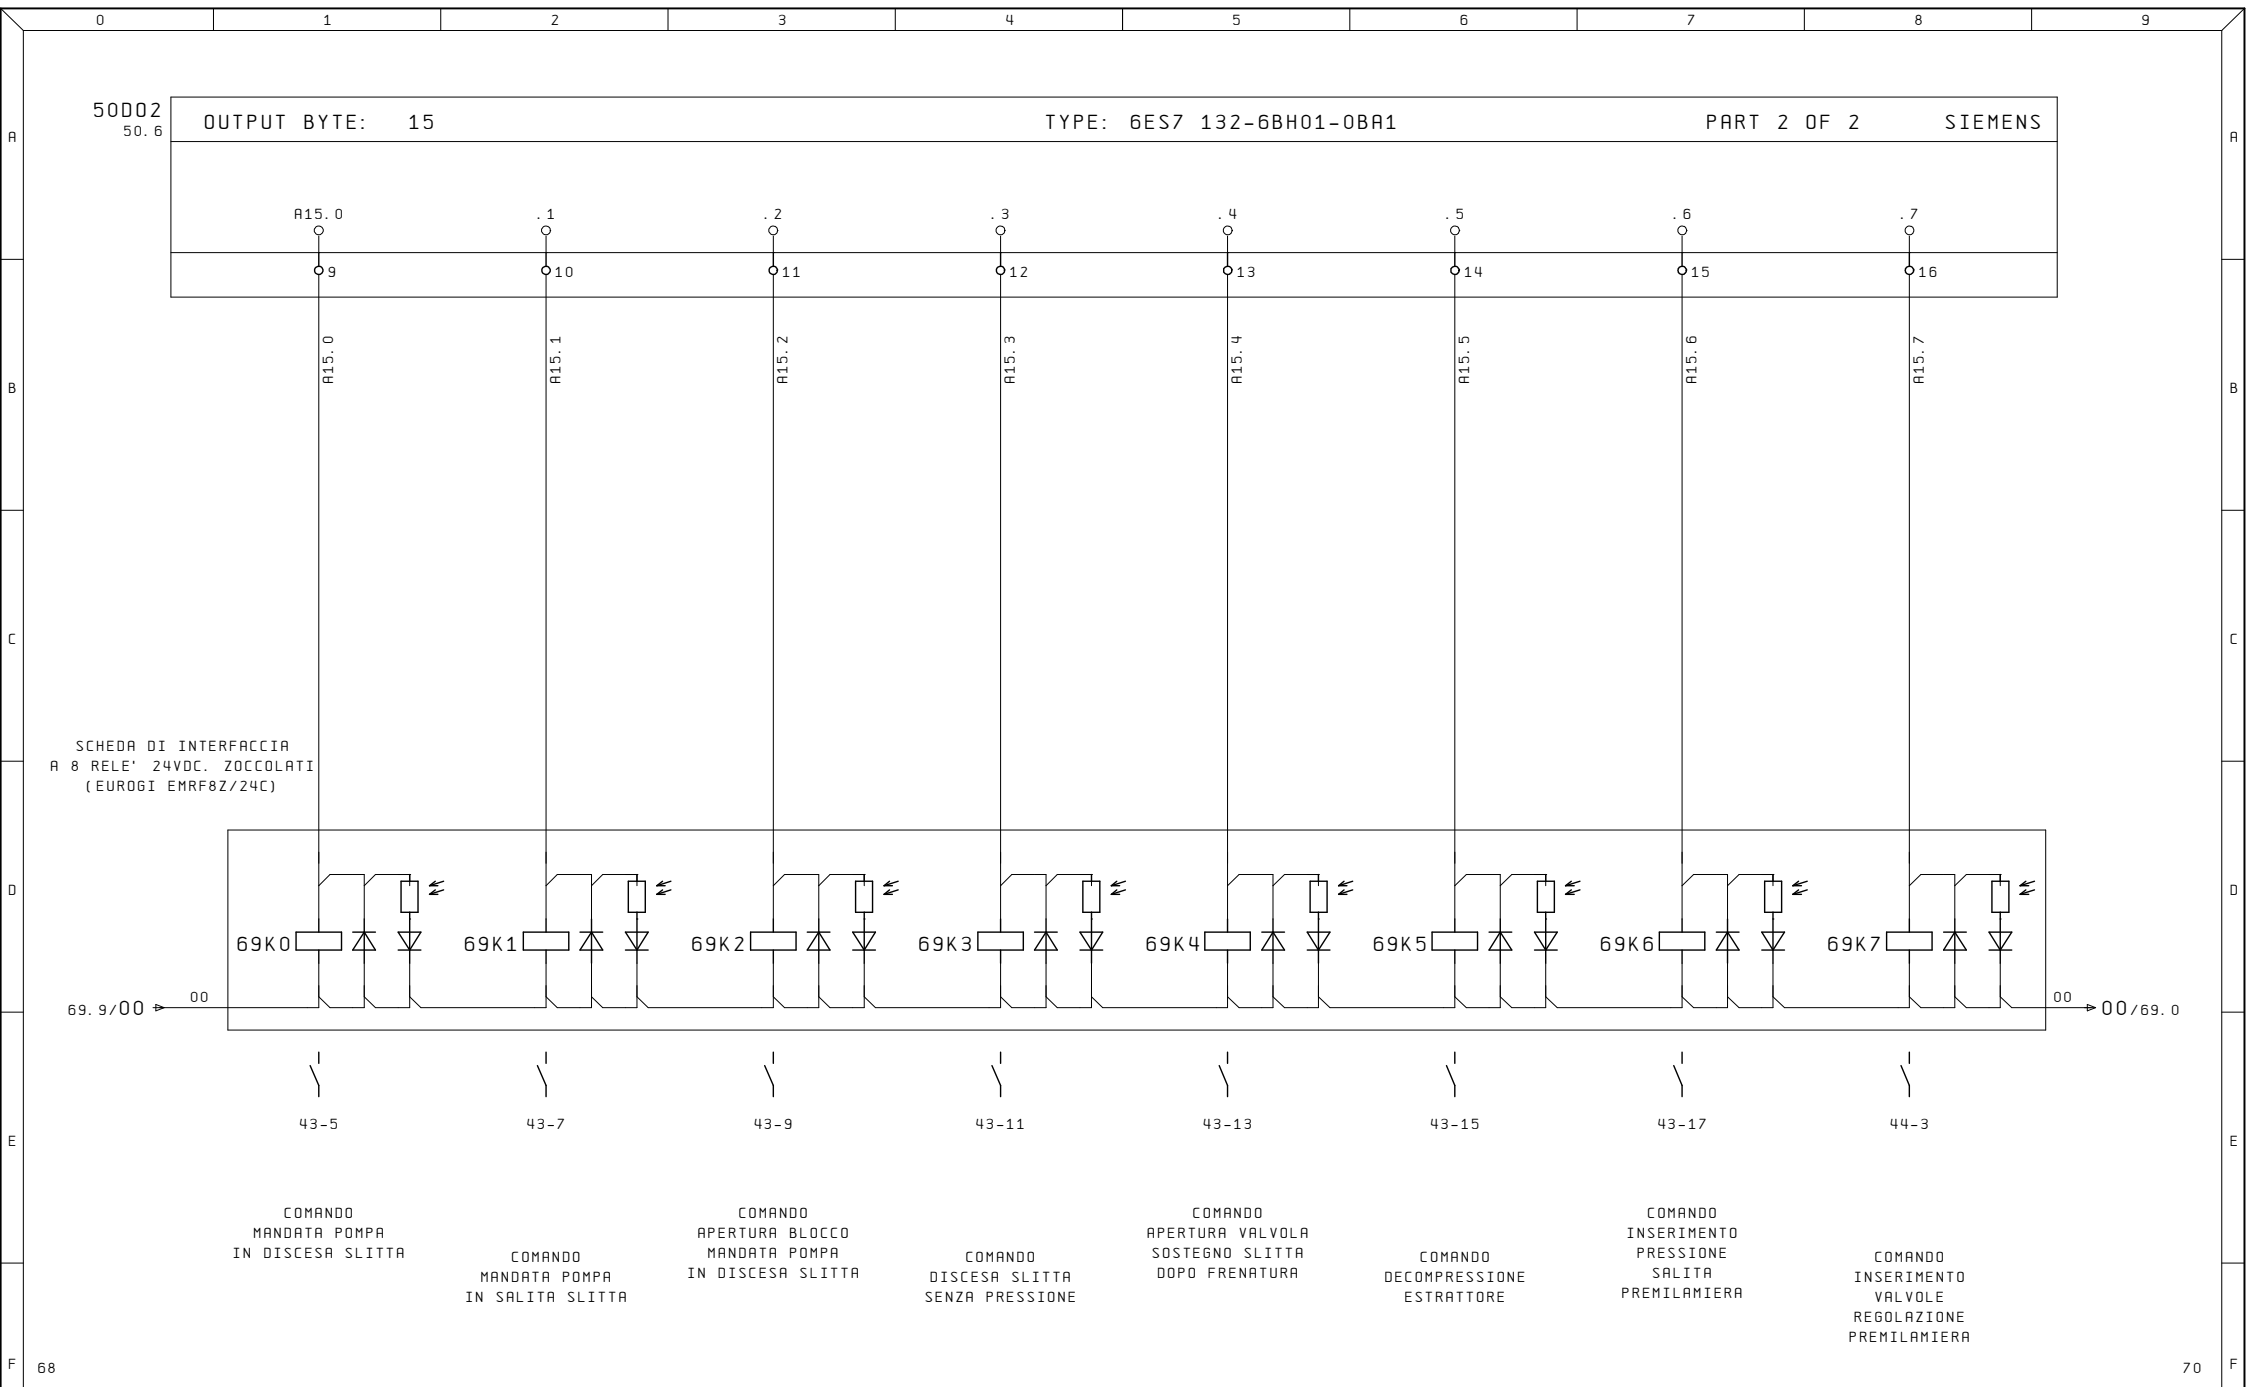


Ultime Modifiche	Rev. : Data : Diseg. : Stampa : 23. Nov. 2022 Verif. :	Impianto ROVETTA PRESSE DEA 1000/5000X2500-150	R. E. M. S. R. L. Via Ferruccia, 16/A-03010 Patrica (Fr) Tel. +39-0775-830116 Fax +39-0775-839345 QUESTO DISEGNO E' DI PROPRIETA' ESCLUSIVA DELLA R. E. M. S. R. L. E' VIETATO RIPRODURLO O COMUNICARLO AD ALTRI SENZA LA PROPRIA AUTORIZZAZIONE	Cliente Cliente Finale	Disegno Numero 2022_0292 Descrizione pagina USCITE DIGITALI	Commessa 2022_0292	Codice Impianto QE	Pag. 69 di 30
------------------	--	--	---	---------------------------	--	-----------------------	-----------------------	------------------

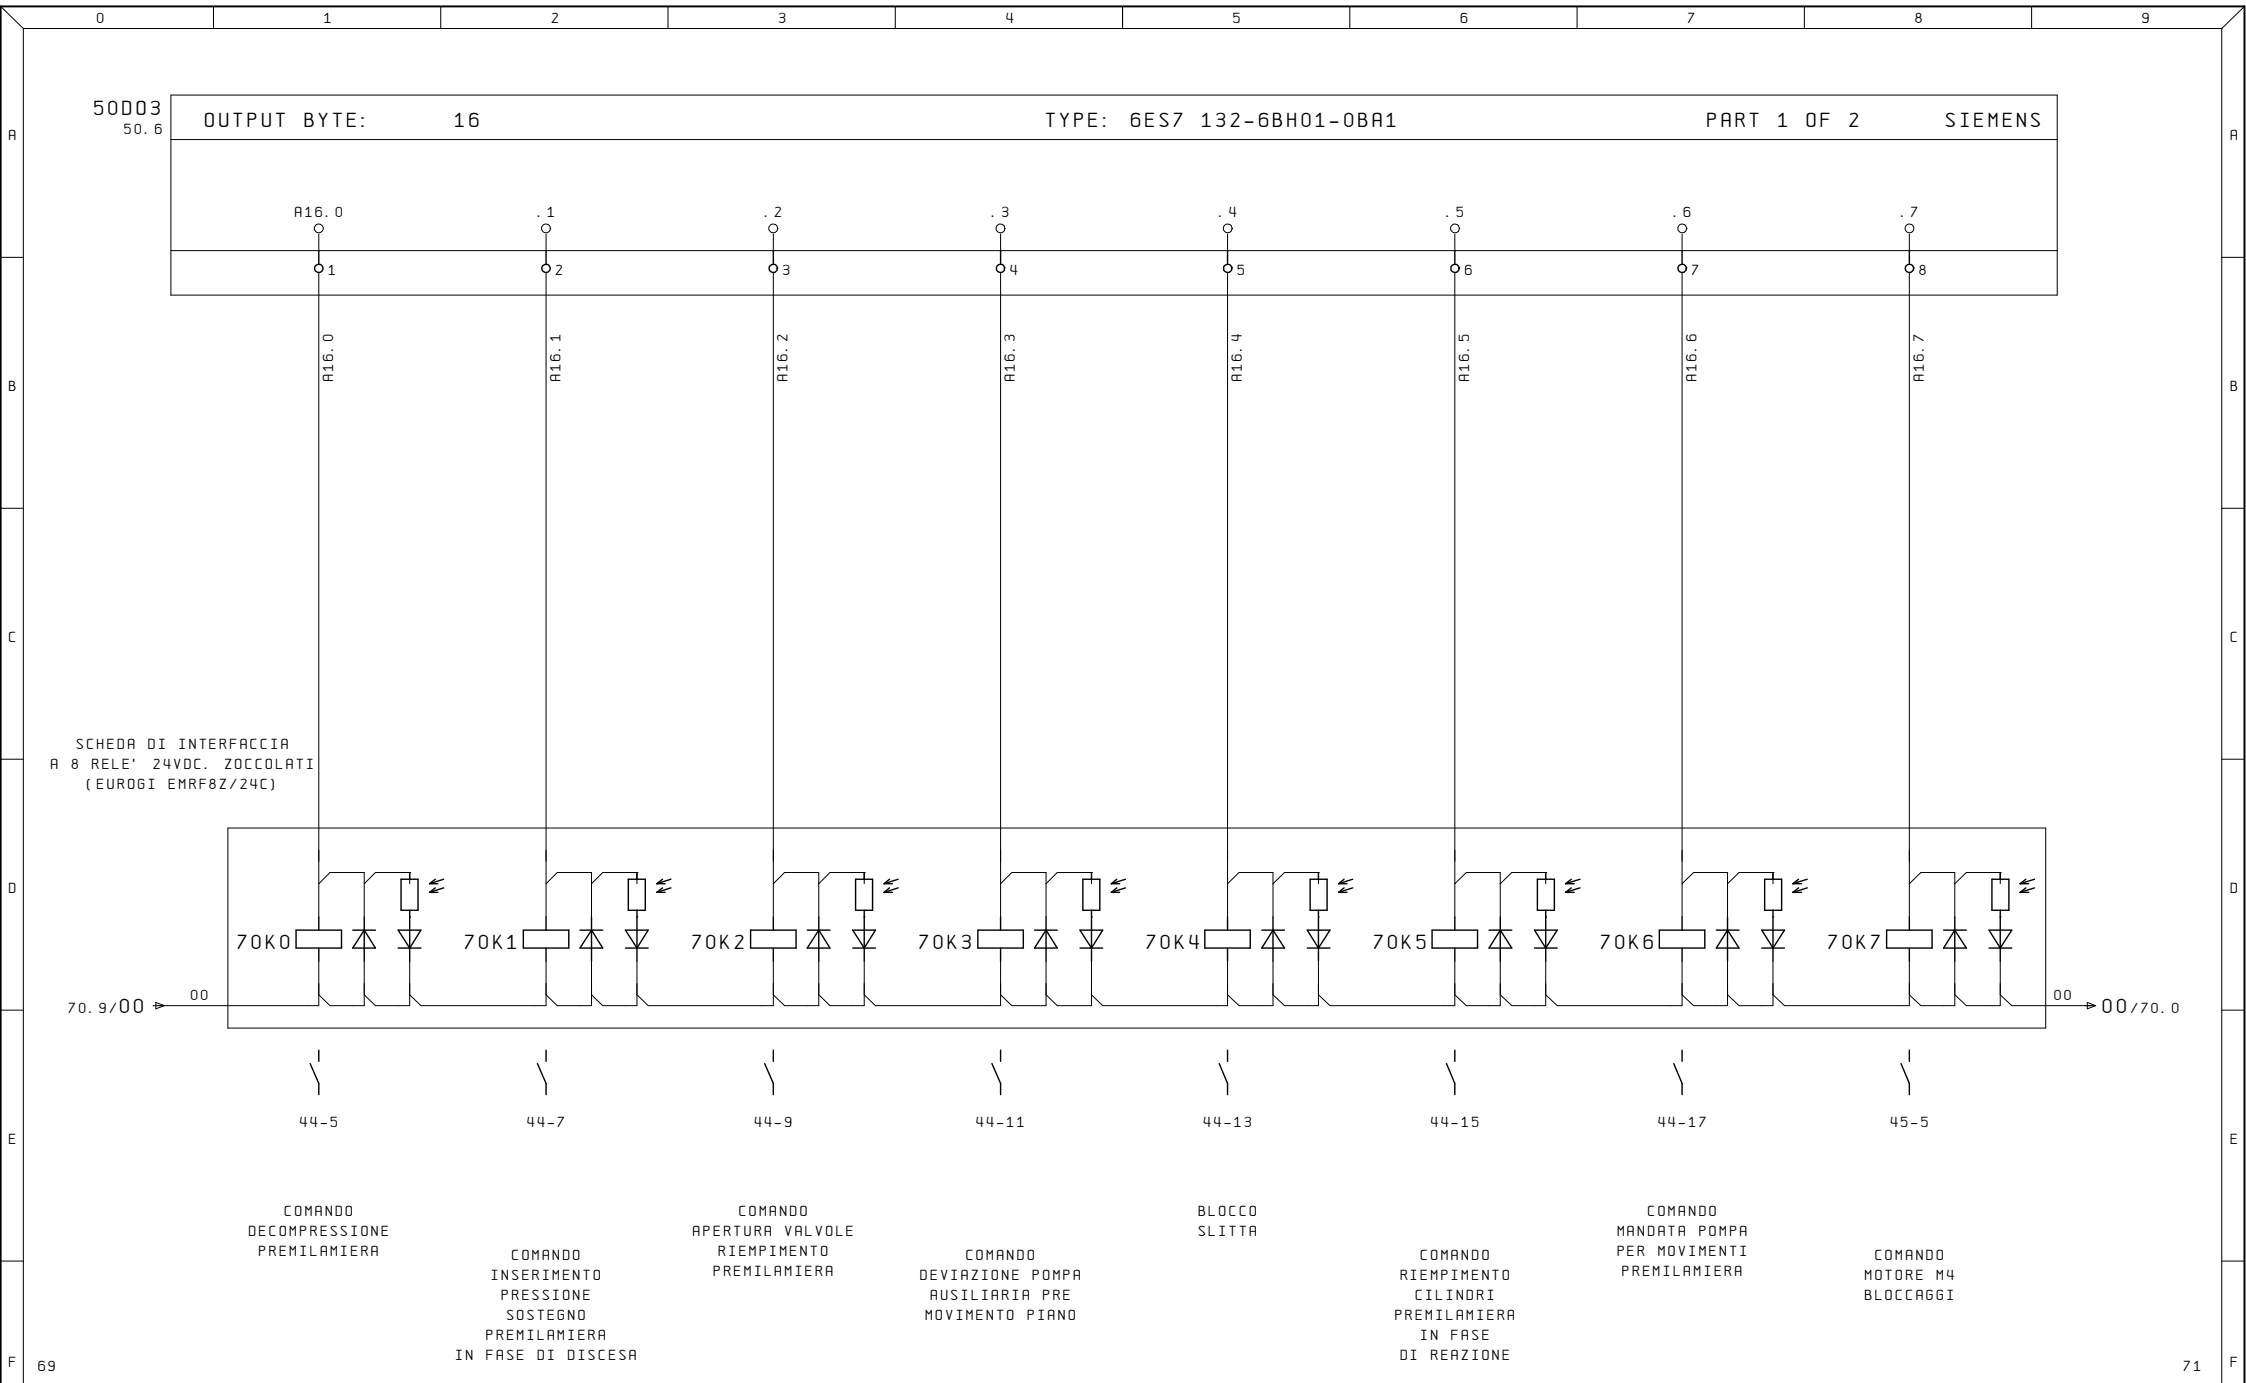


Ultime Modifiche	Rev. :	Impianto	R. E. M. S. R. L.	Cliente	Disegno Numero	Commissa	Codice Impianto
	Data :	ROVETTA PRESSE	Via Ferruccio, 16/A-03010 Patrica (Fr) Tel. +39-0775-830116 Fax +39-0775-839345		2022_0292	2022_0292	QE
ALE	Diseg. :	DEA 1000/5000X2500-150	QUESTO DISEGNO E' DI PROPRIETA' ESCLUSIVA DELLA R. E. M. S. R. L. E' VIETATO RIPRODURLO O COMUNICARLO AD ALTRI SENZA LA PROPRIA AUTORIZZAZIONE	Cliente Finale	Descrizione pagina		Pag.
	Stampa : 23. Nov. 2022				USCITE DIGITALI		70
	Verif. :						di 30

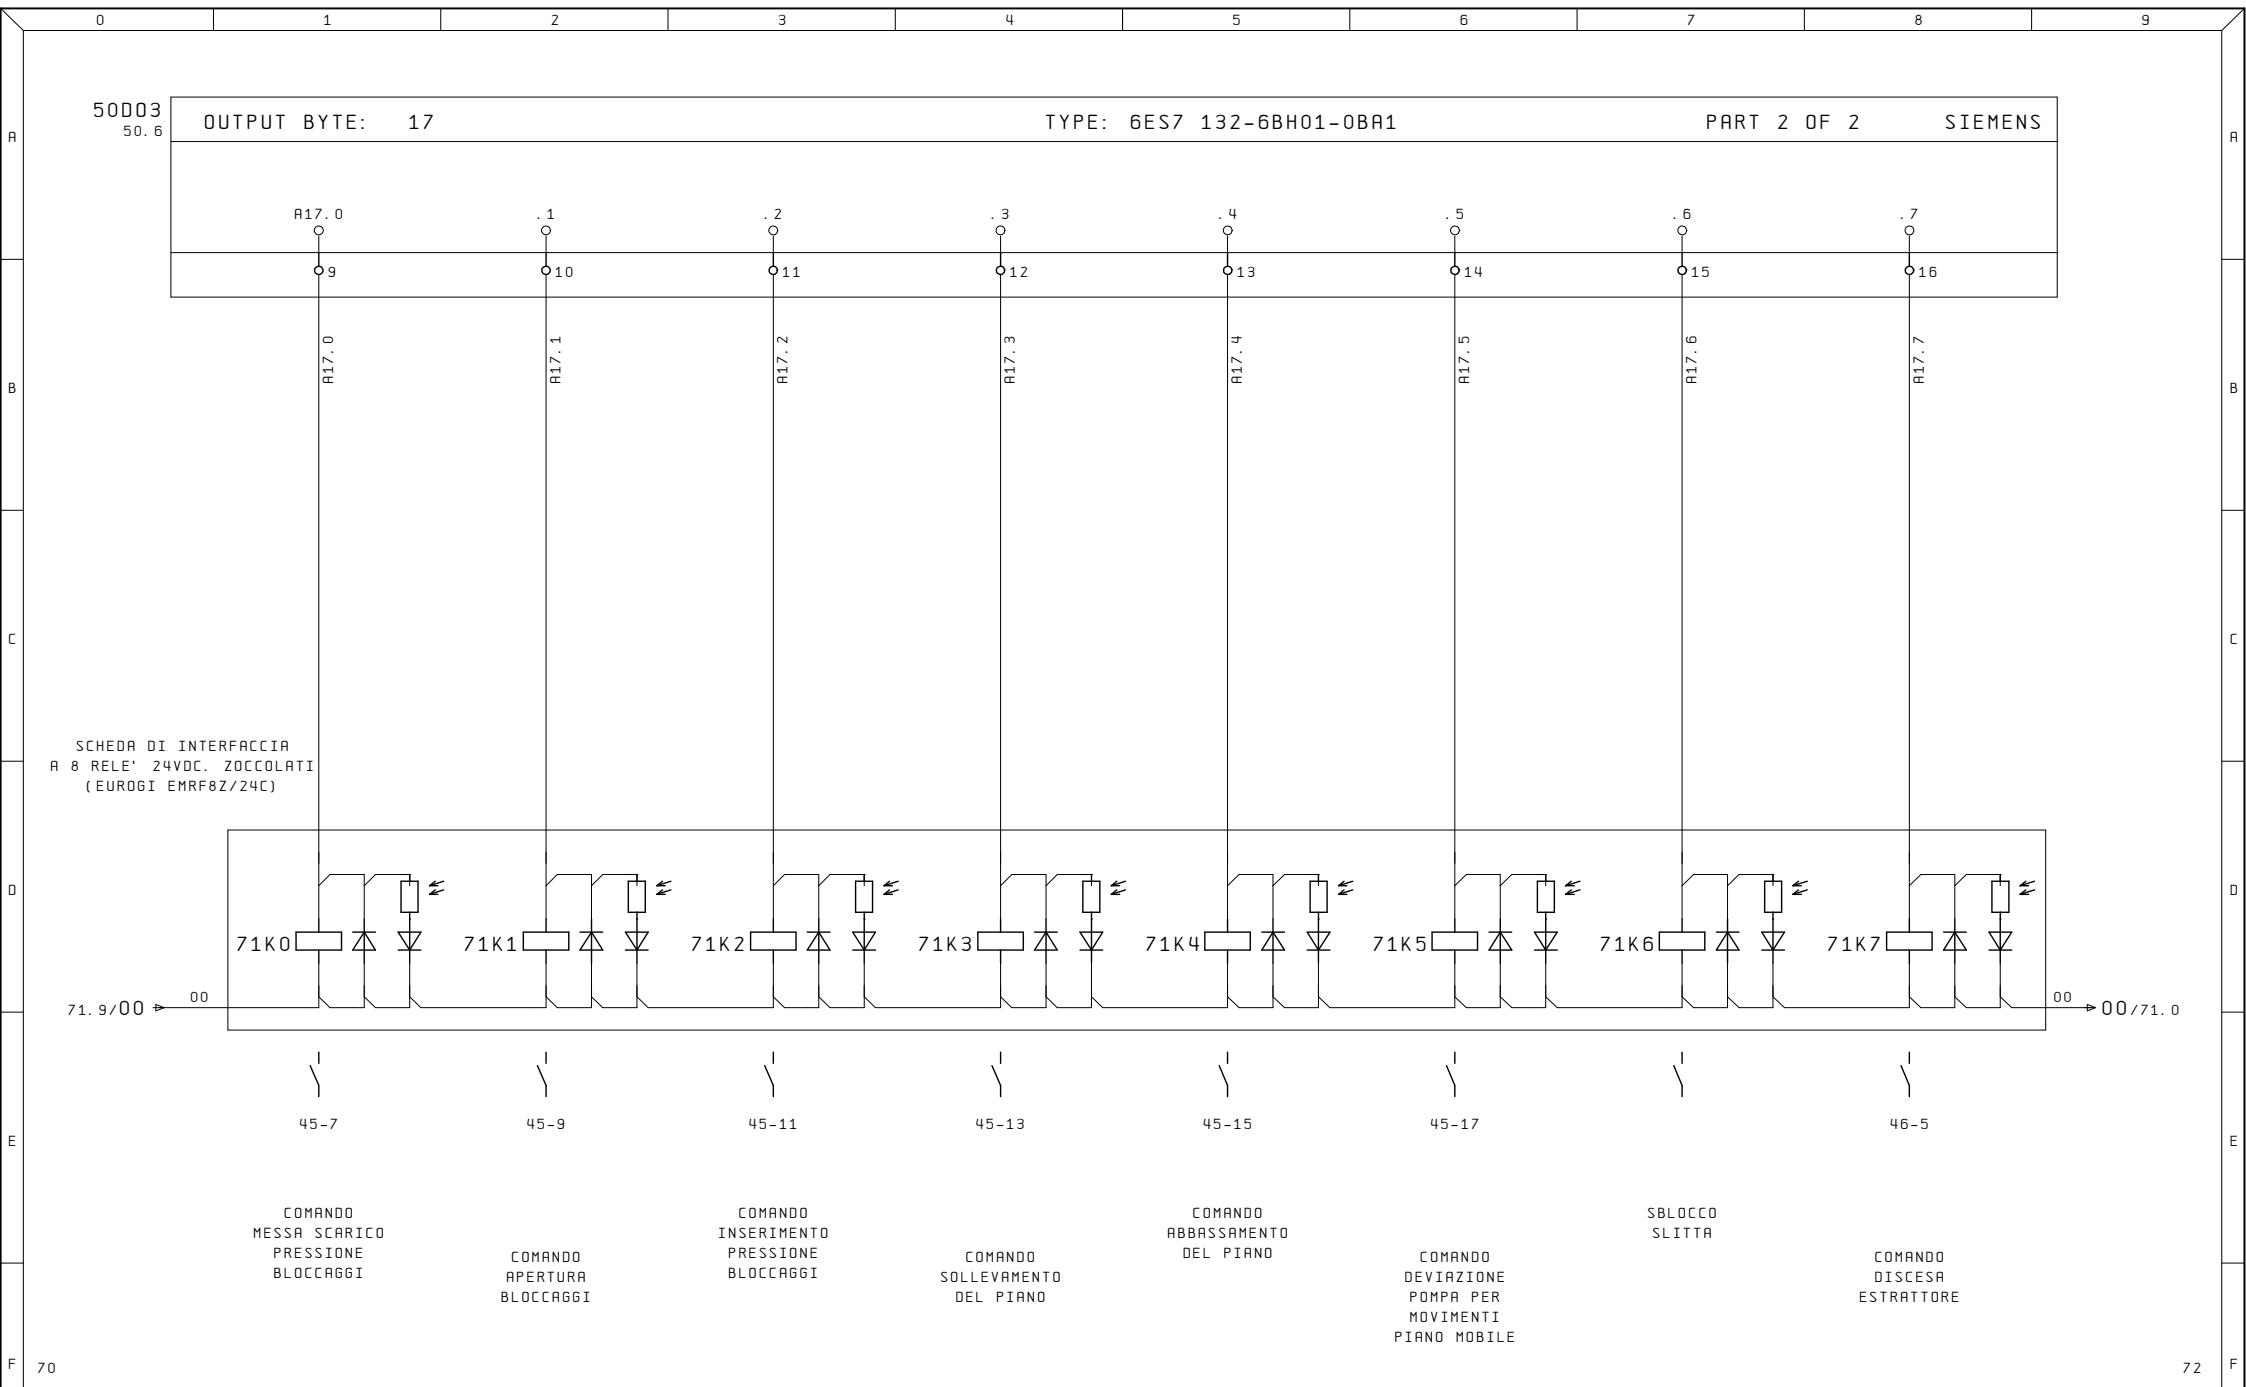


Ultime Modifiche	Rev. :	Impianto ROVETTA PRESSE DEA 1000/5000X2500-150	R. E. M. S. R. L. Via Ferruccia, 16/A-03010 Patrica (Fr) Tel. +39-0775-830116 Fax +39-0775-839345 QUESTO DISEGNO E' DI PROPRIETA' ESCLUSIVA DELLA R. E. M. S. R. L. E' VIETATO RIPRODURLO O COMUNICARLO AD ALTRI SENZA LA PROPRIA AUTORIZZAZIONE	Cliente	Disegno Numero 2022_0292	Commessa 2022_0292	Codice Impianto QE		
	Data :					Descrizione pagina		Pag.	71
ALE	Stampa : 23. Nov. 2022				Cliente Finale	USCITE DIGITALI			
	Verif. :							di	30

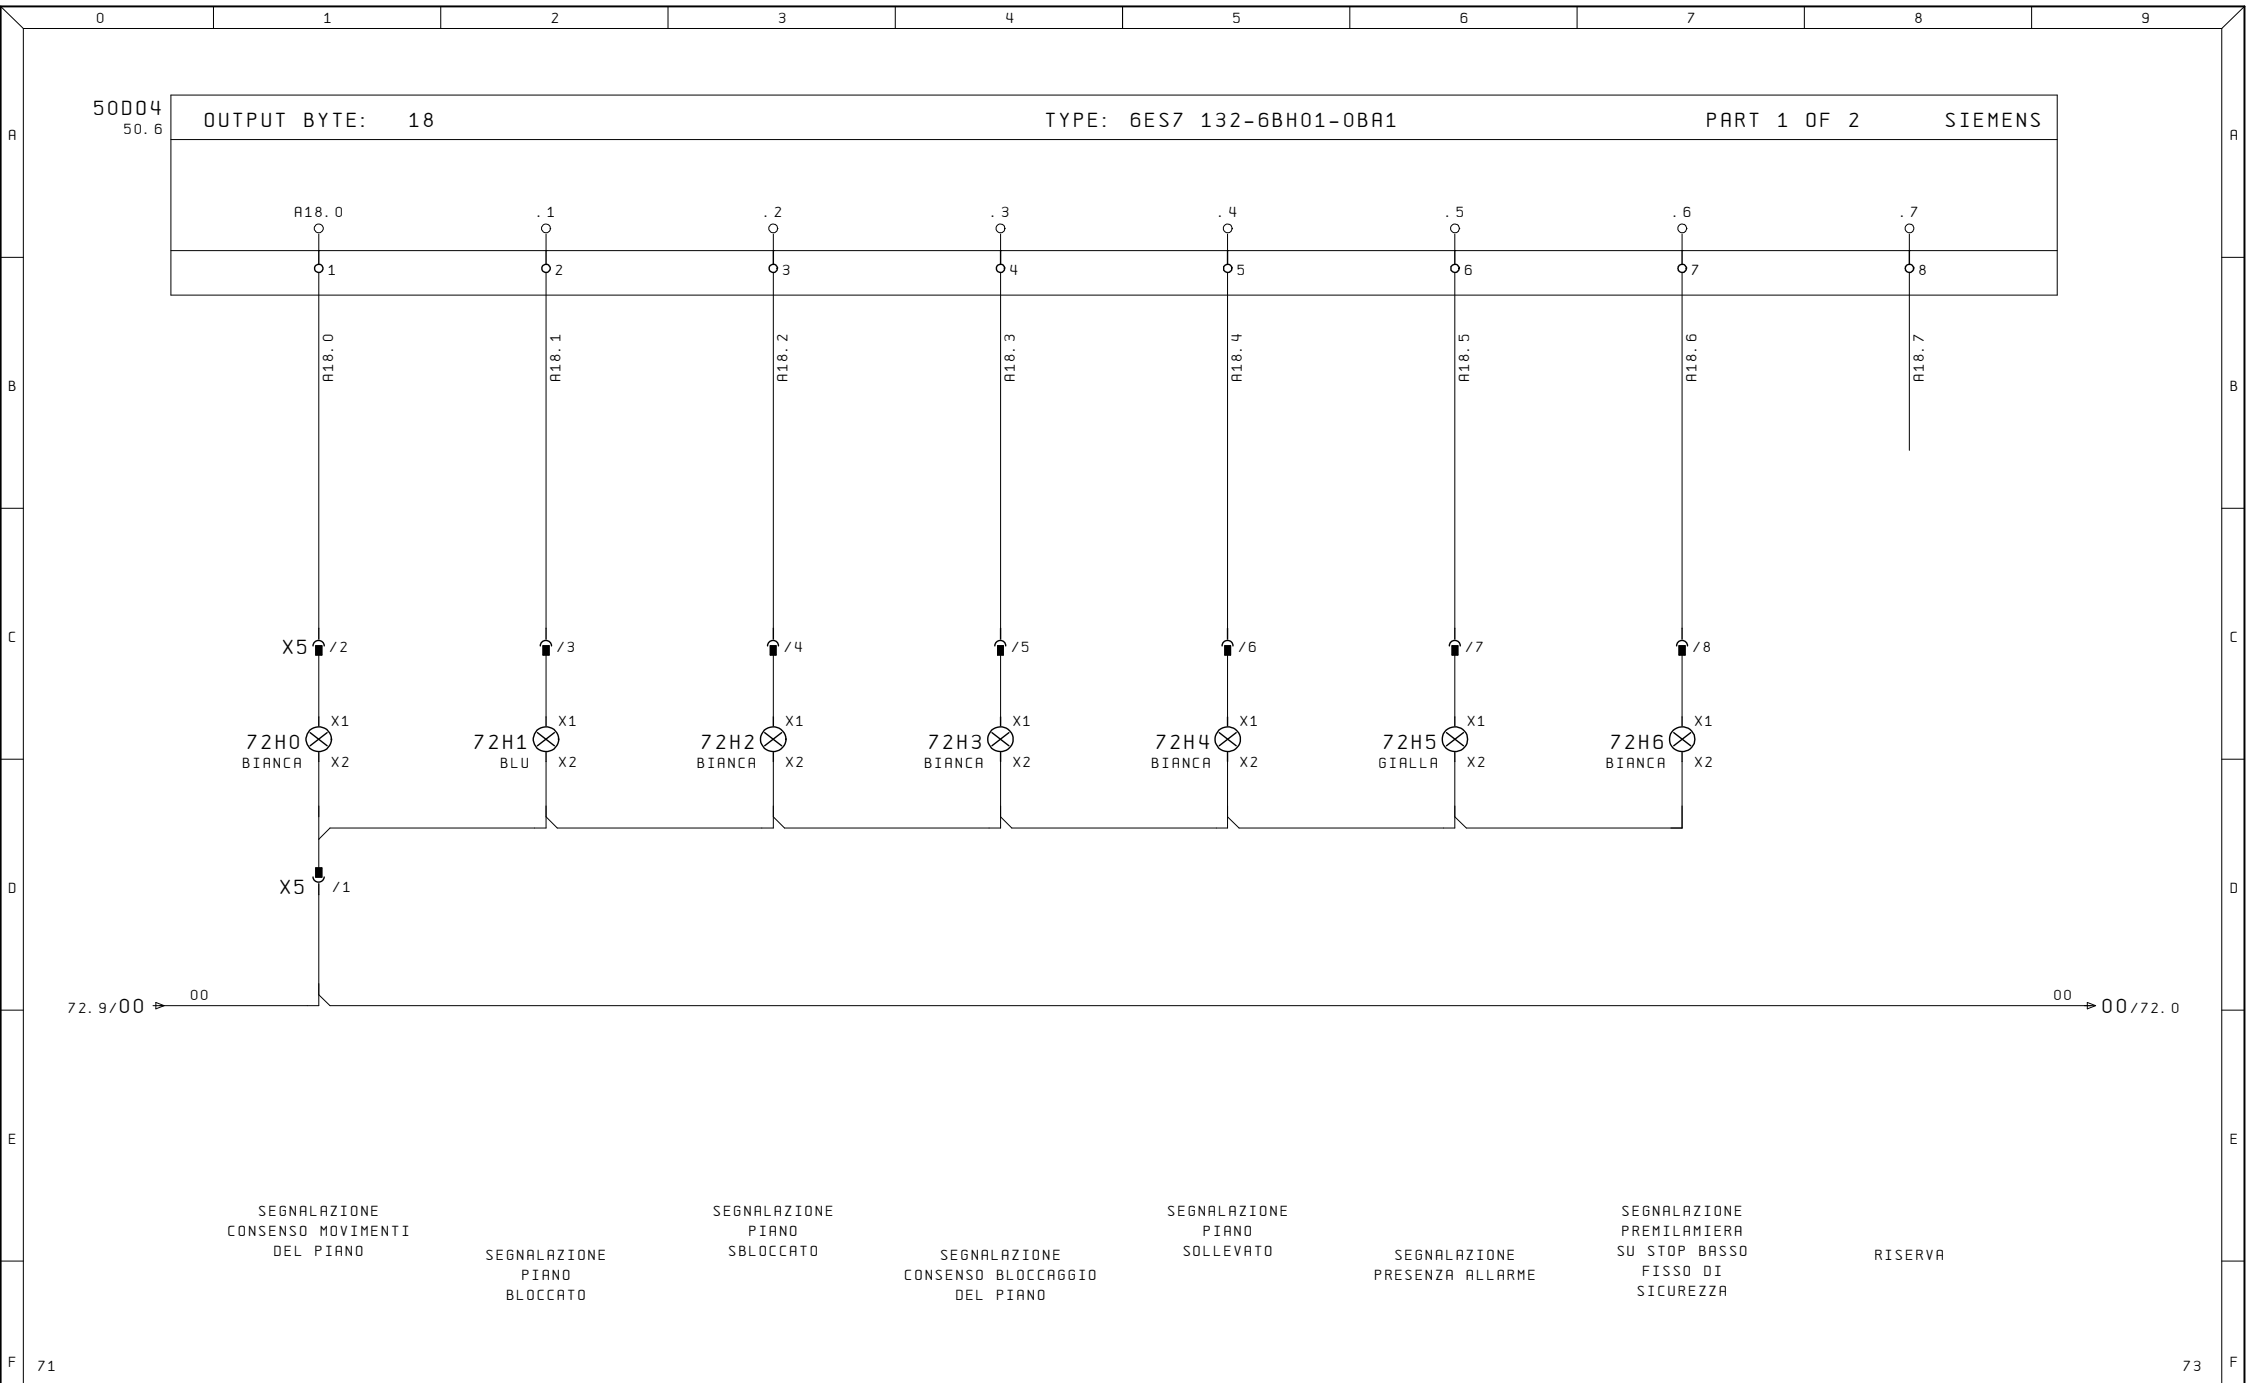

Ultime Modifiche	Rev. :	Impianto	R. E. M. S. R. L.	Cliente	Disegno Numero	Commissa	Codice Impianto
	Data :	ROVETTA PRESSE	Via Ferruccio, 16/A-03010 Patrica (Fr) Tel. +39-0775-830116 Fax +39-0775-839345		2022_0292	2022_0292	QE
	Diseg. :	DEA 1000/5000X2500-150	QUESTO DISEGNO E' DI PROPRIETA' ESCLUSIVA DELLA R. E. M. S. R. L. E' VIETATO RIPRODURLO O COMUNICARLO AD ALTRI SENZA LA PROPRIA AUTORIZZAZIONE	Cliente Finale	Descrizione pagina		Pag.
ALE	Stampa : 23. Nov. 2022				USCITE DIGITALI		72
	Verif. :						di 30

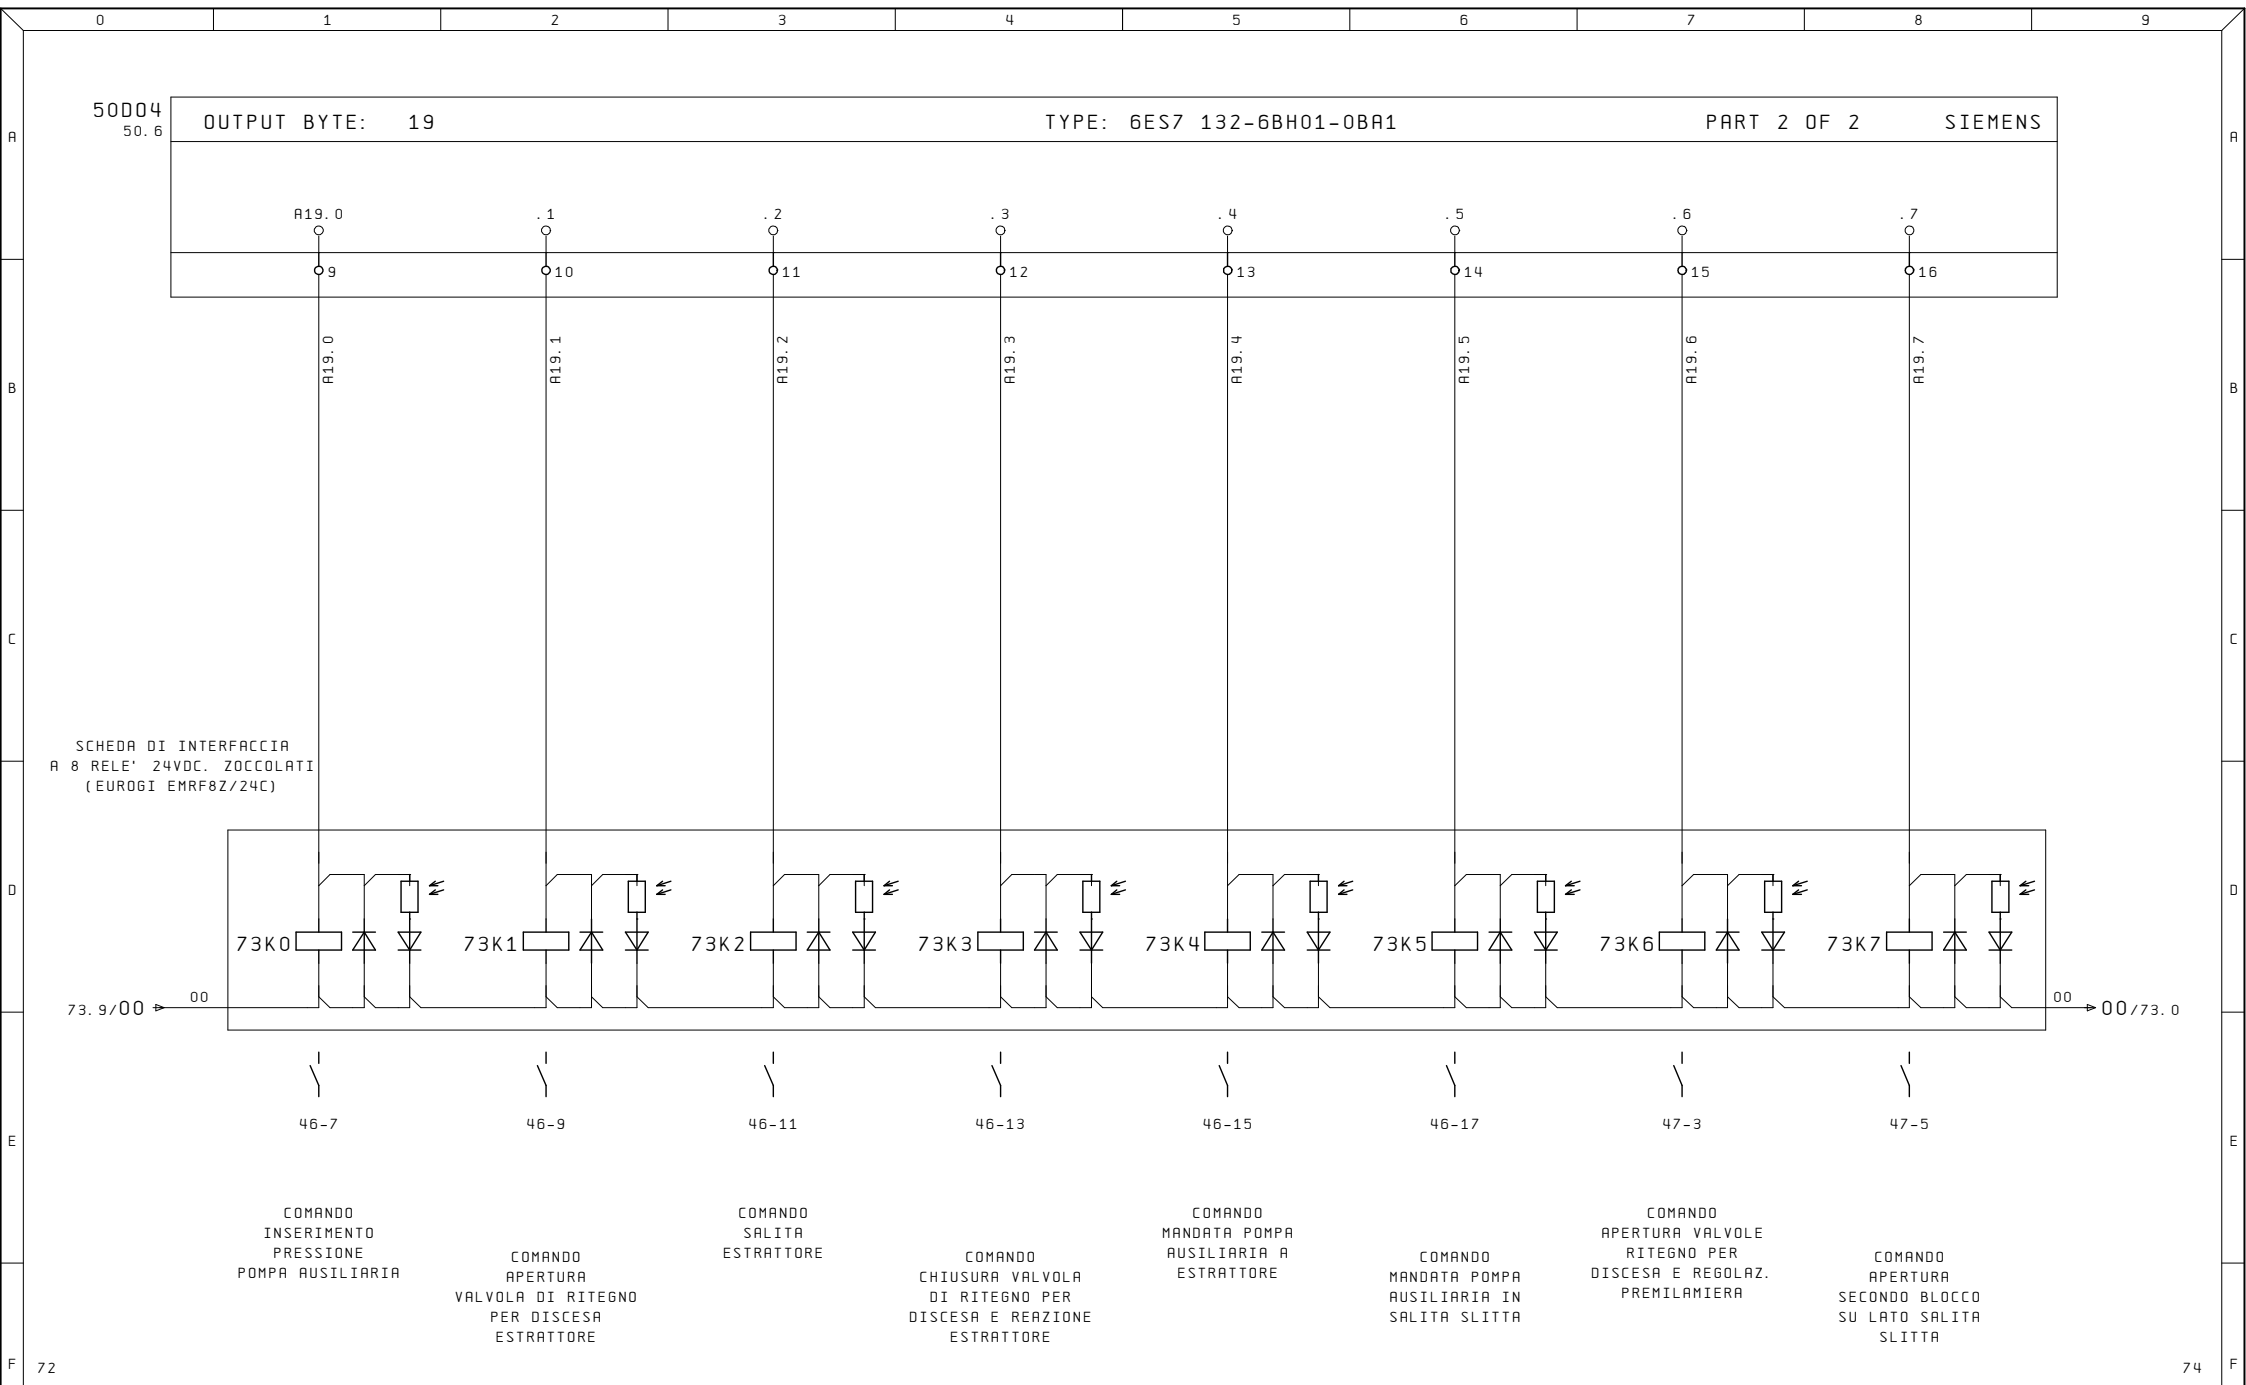



Ultime Modifiche	Rev. :	Impianto	R. E. M. S. R. L.	Cliente	Disegno Numero	Commissa	Codice Impianto
	Data :	ROVETTA PRESSE	Via Ferruccia, 16/A-03010 Patrica (Fr) Tel. +39-0775-830116 Fax +39-0775-839345		2022_0292	2022_0292	QE
	Diseg. :	DEA 1000/5000X2500-150	QUESTO DISEGNO E' DI PROPRIETA' ESCLUSIVA DELLA R.E.M. S.R.L. E' VIETATO RIPRODURLO O COMUNICARLO AD ALTRI SENZA LA PROPRIA AUTORIZZAZIONE	Cliente Finale	Descrizione pagina		Pag.
ALE	Stampa : 23. Nov. 2022				USCITE DIGITALI		73
	Verif. :						di 30

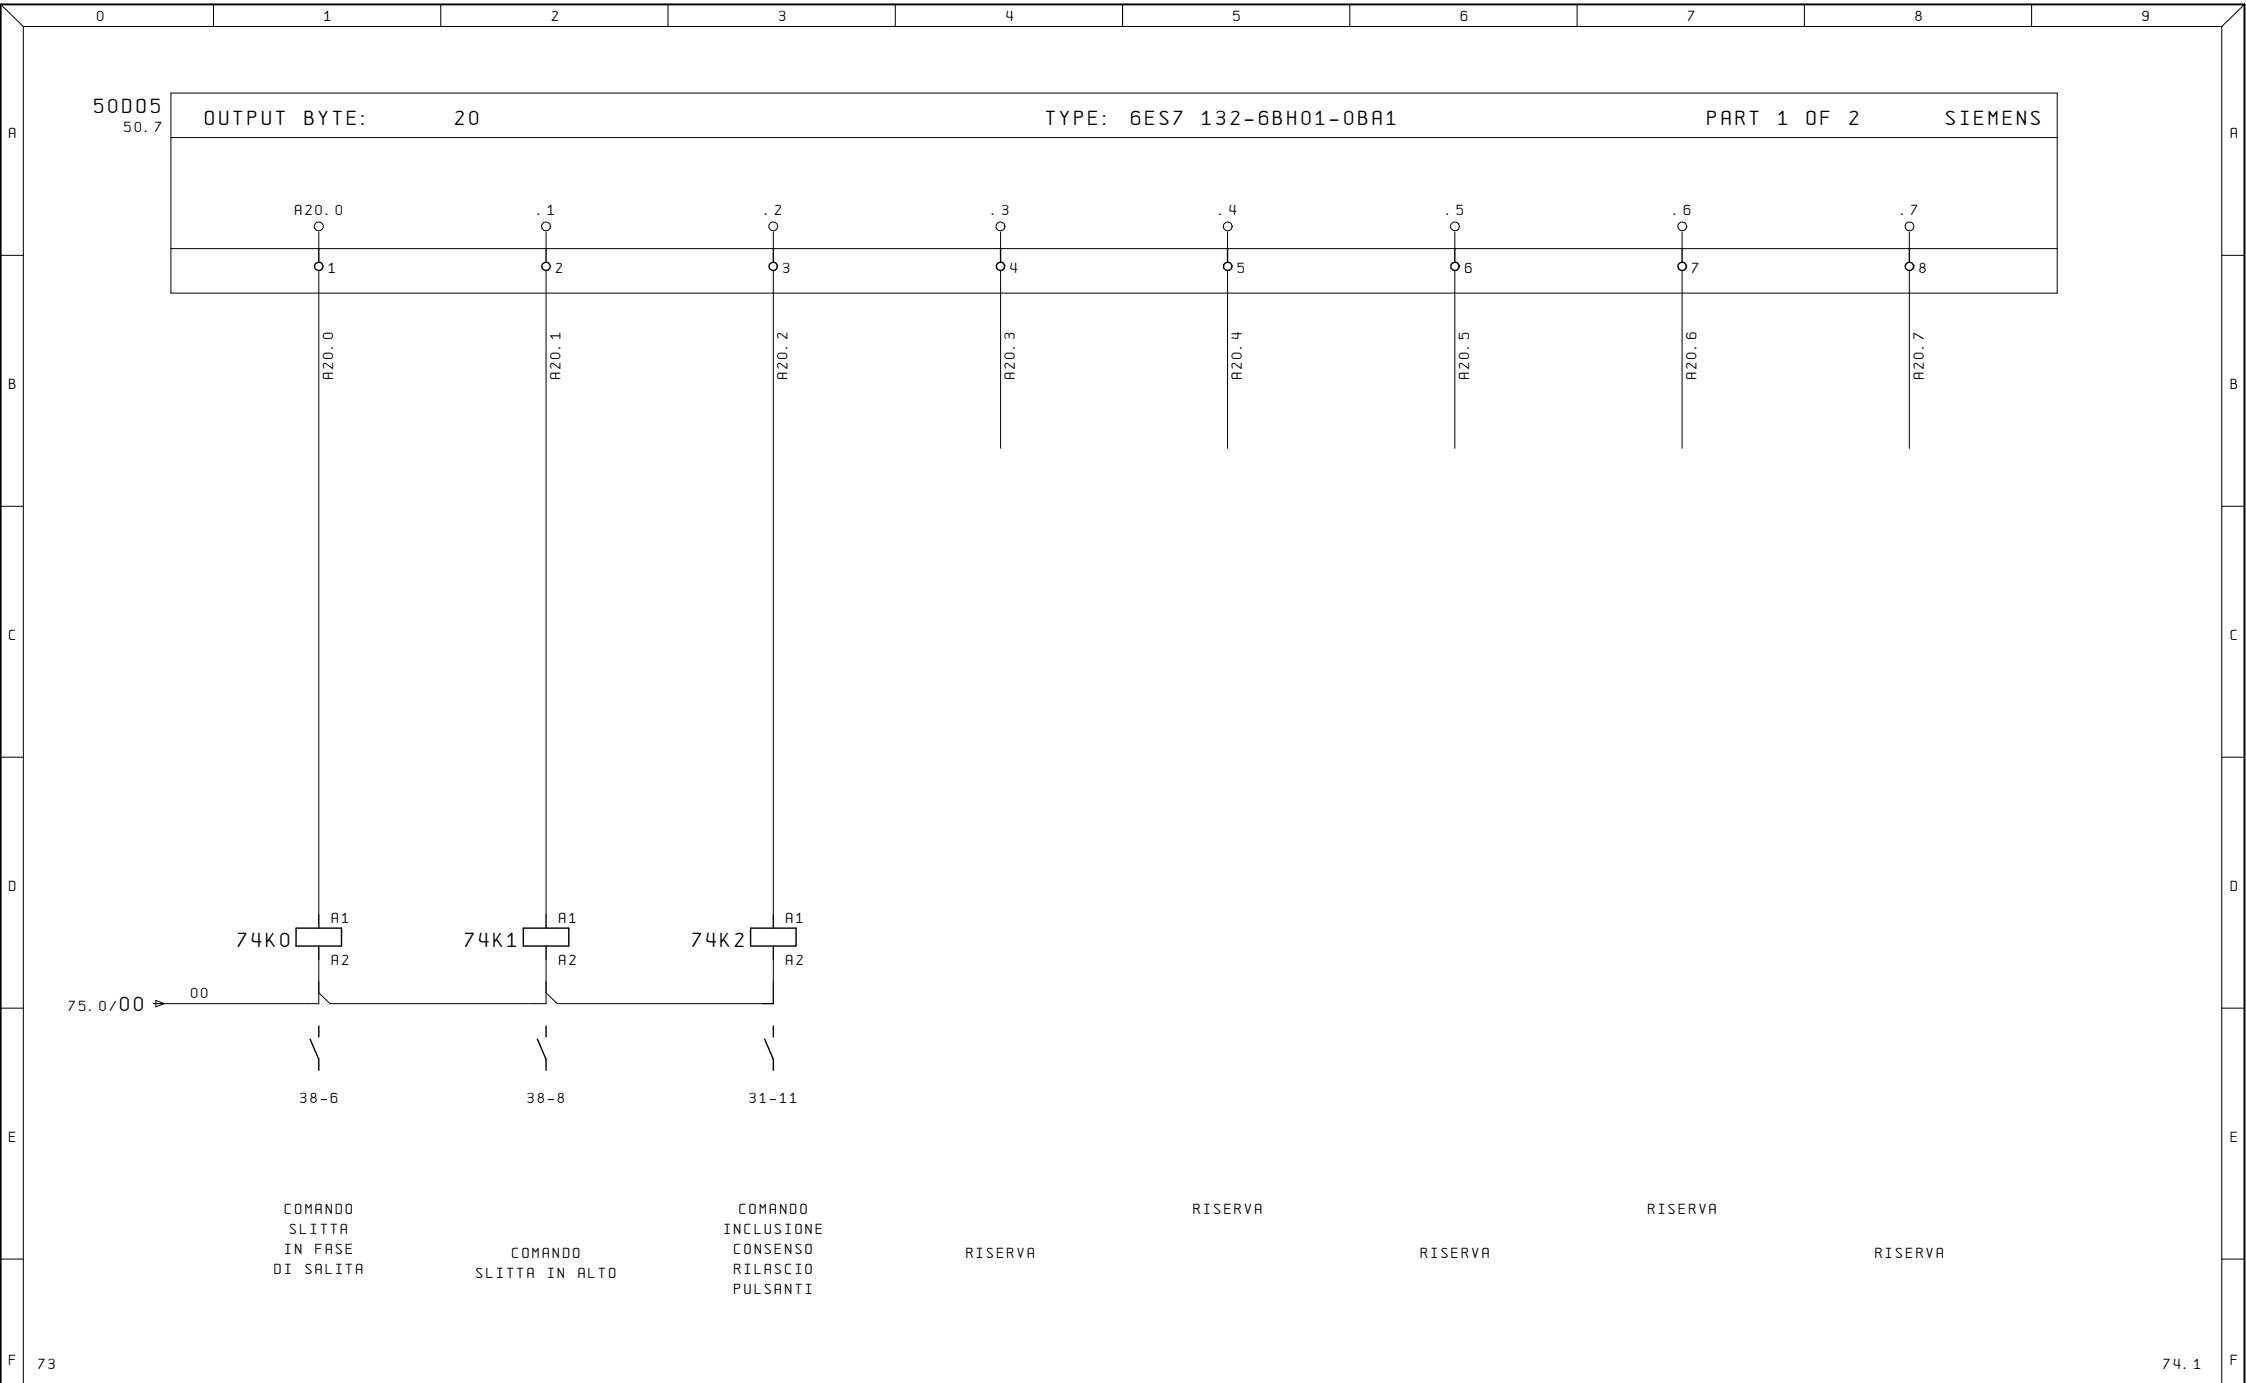

Ultime Modifiche	Rev. :	Impianto	R. E. M. S. R. L.	Cliente	Disegno Numero	Commissa	Codice Impianto
	Data :	ROVETTA PRESSE	Via Ferruccia, 16/A-03010 Patrica (Fr) Tel. +39-0775-830116 Fax +39-0775-839345		2022_0292	2022_0292	QE
	Diseg. :	DEA 1000/5000X2500-150	QUESTO DISEGNO E' DI PROPRIETA' ESCLUSIVA DELLA R. E. M. S. R. L. E' VIETATO RIPRODURLO O COMUNICARLO AD ALTRI SENZA LA PROPRIA AUTORIZZAZIONE	Cliente Finale	Descrizione pagina	Pag. 74	
ALE	Stampa : 23. Nov. 2022				USCITE DIGITALI	di 30	
	Verif. :						



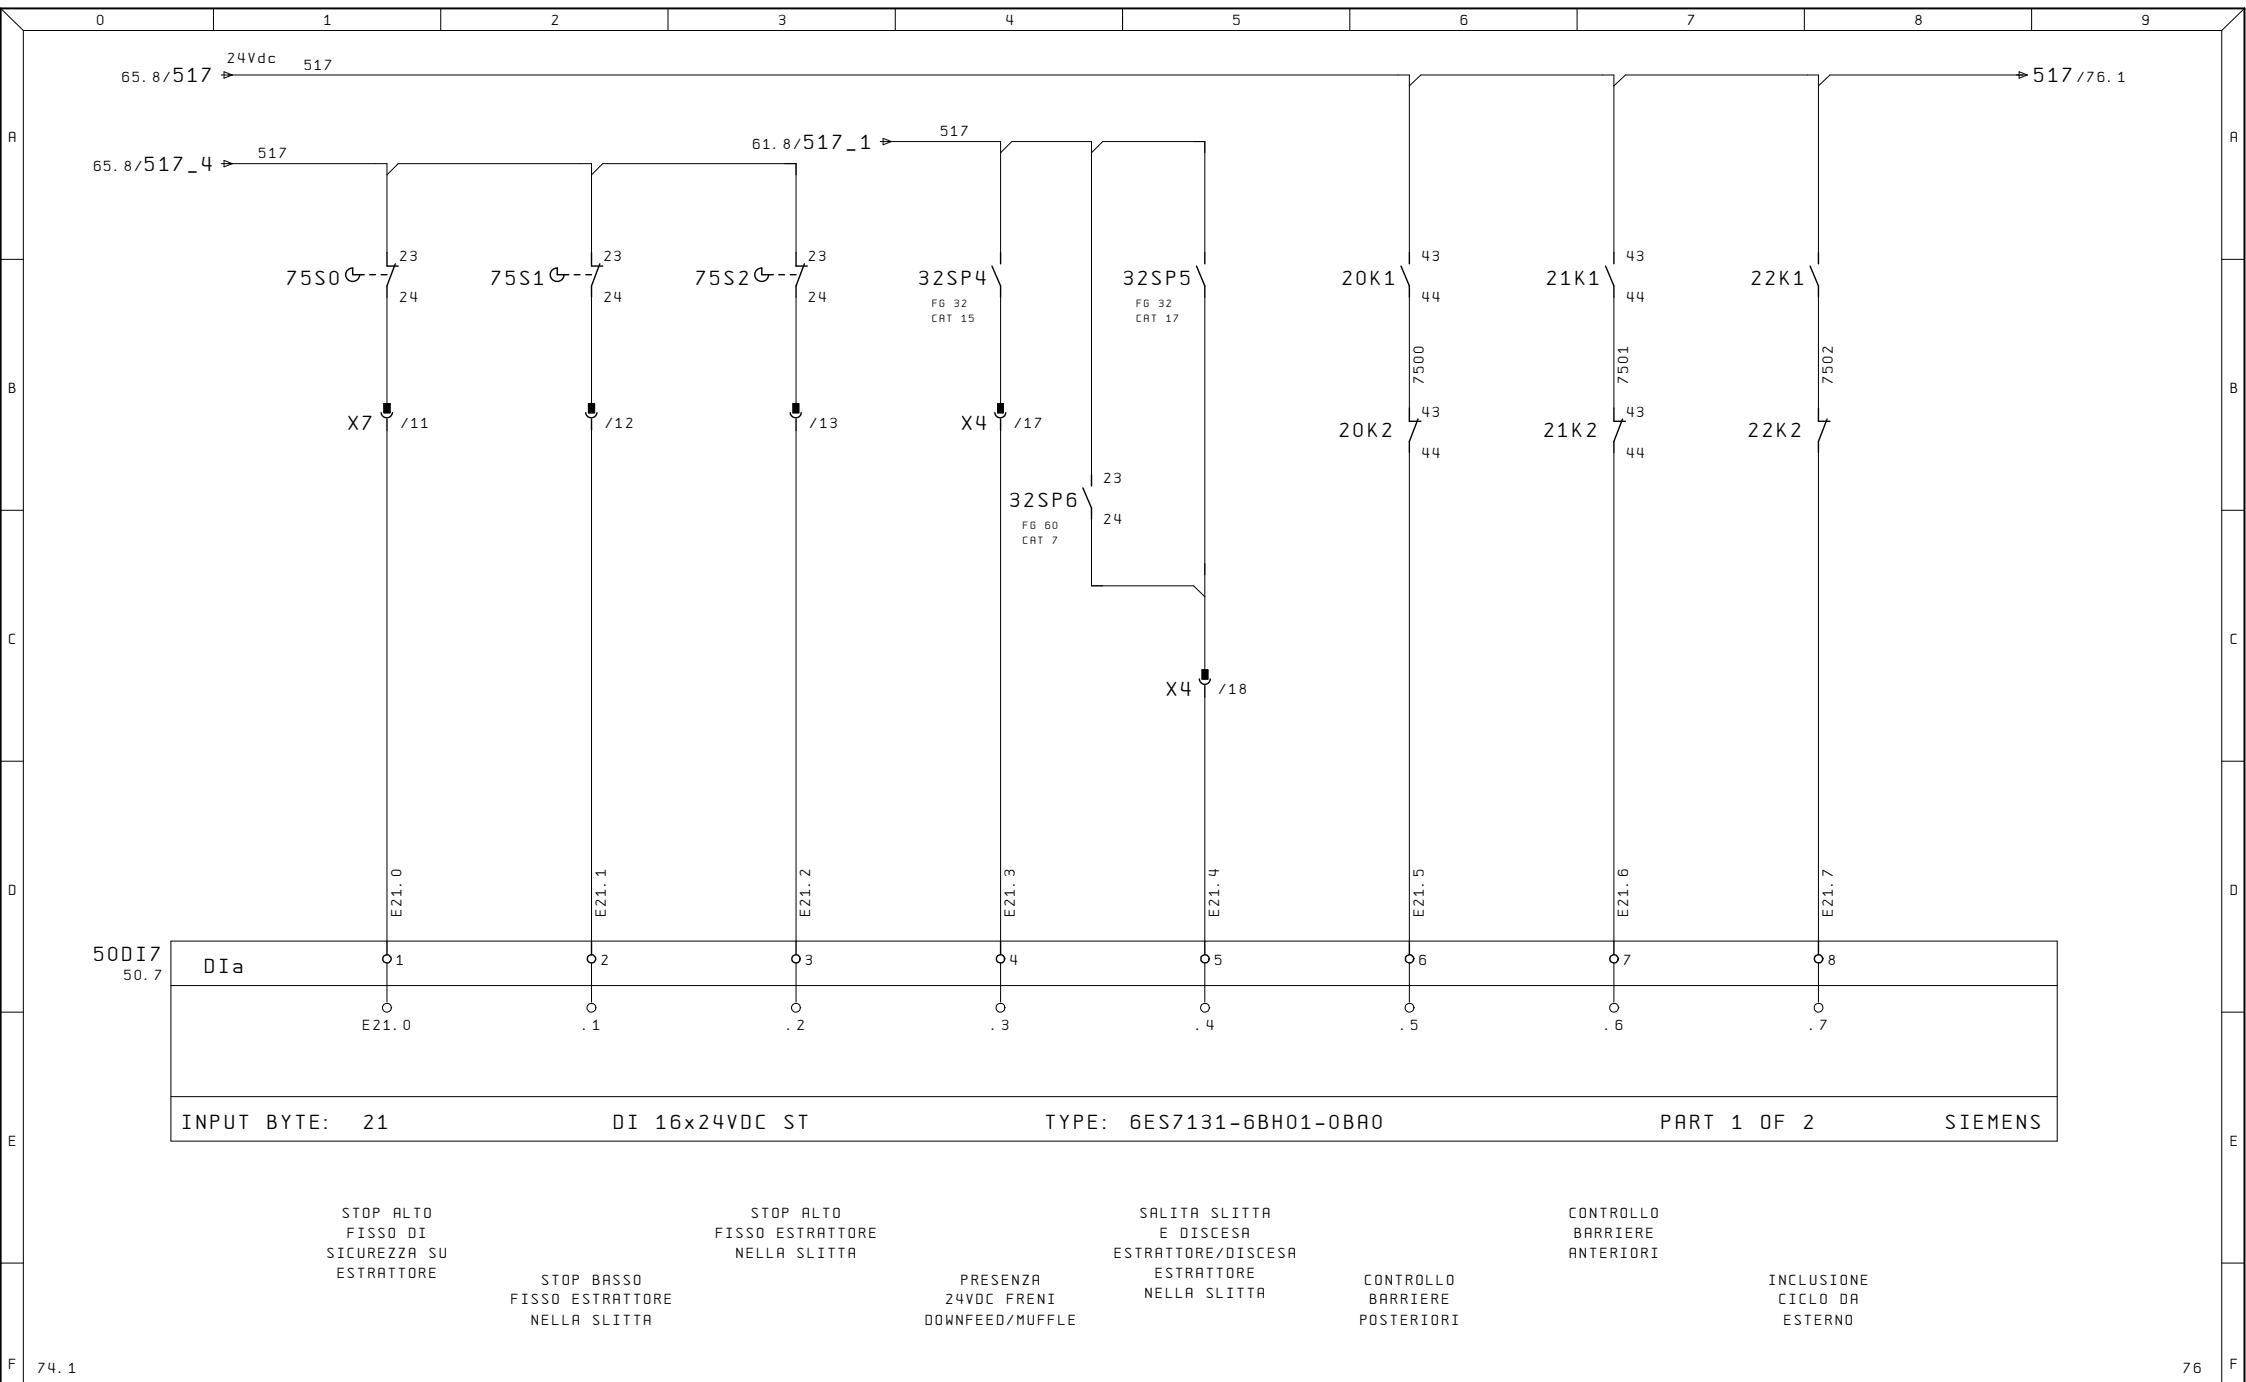

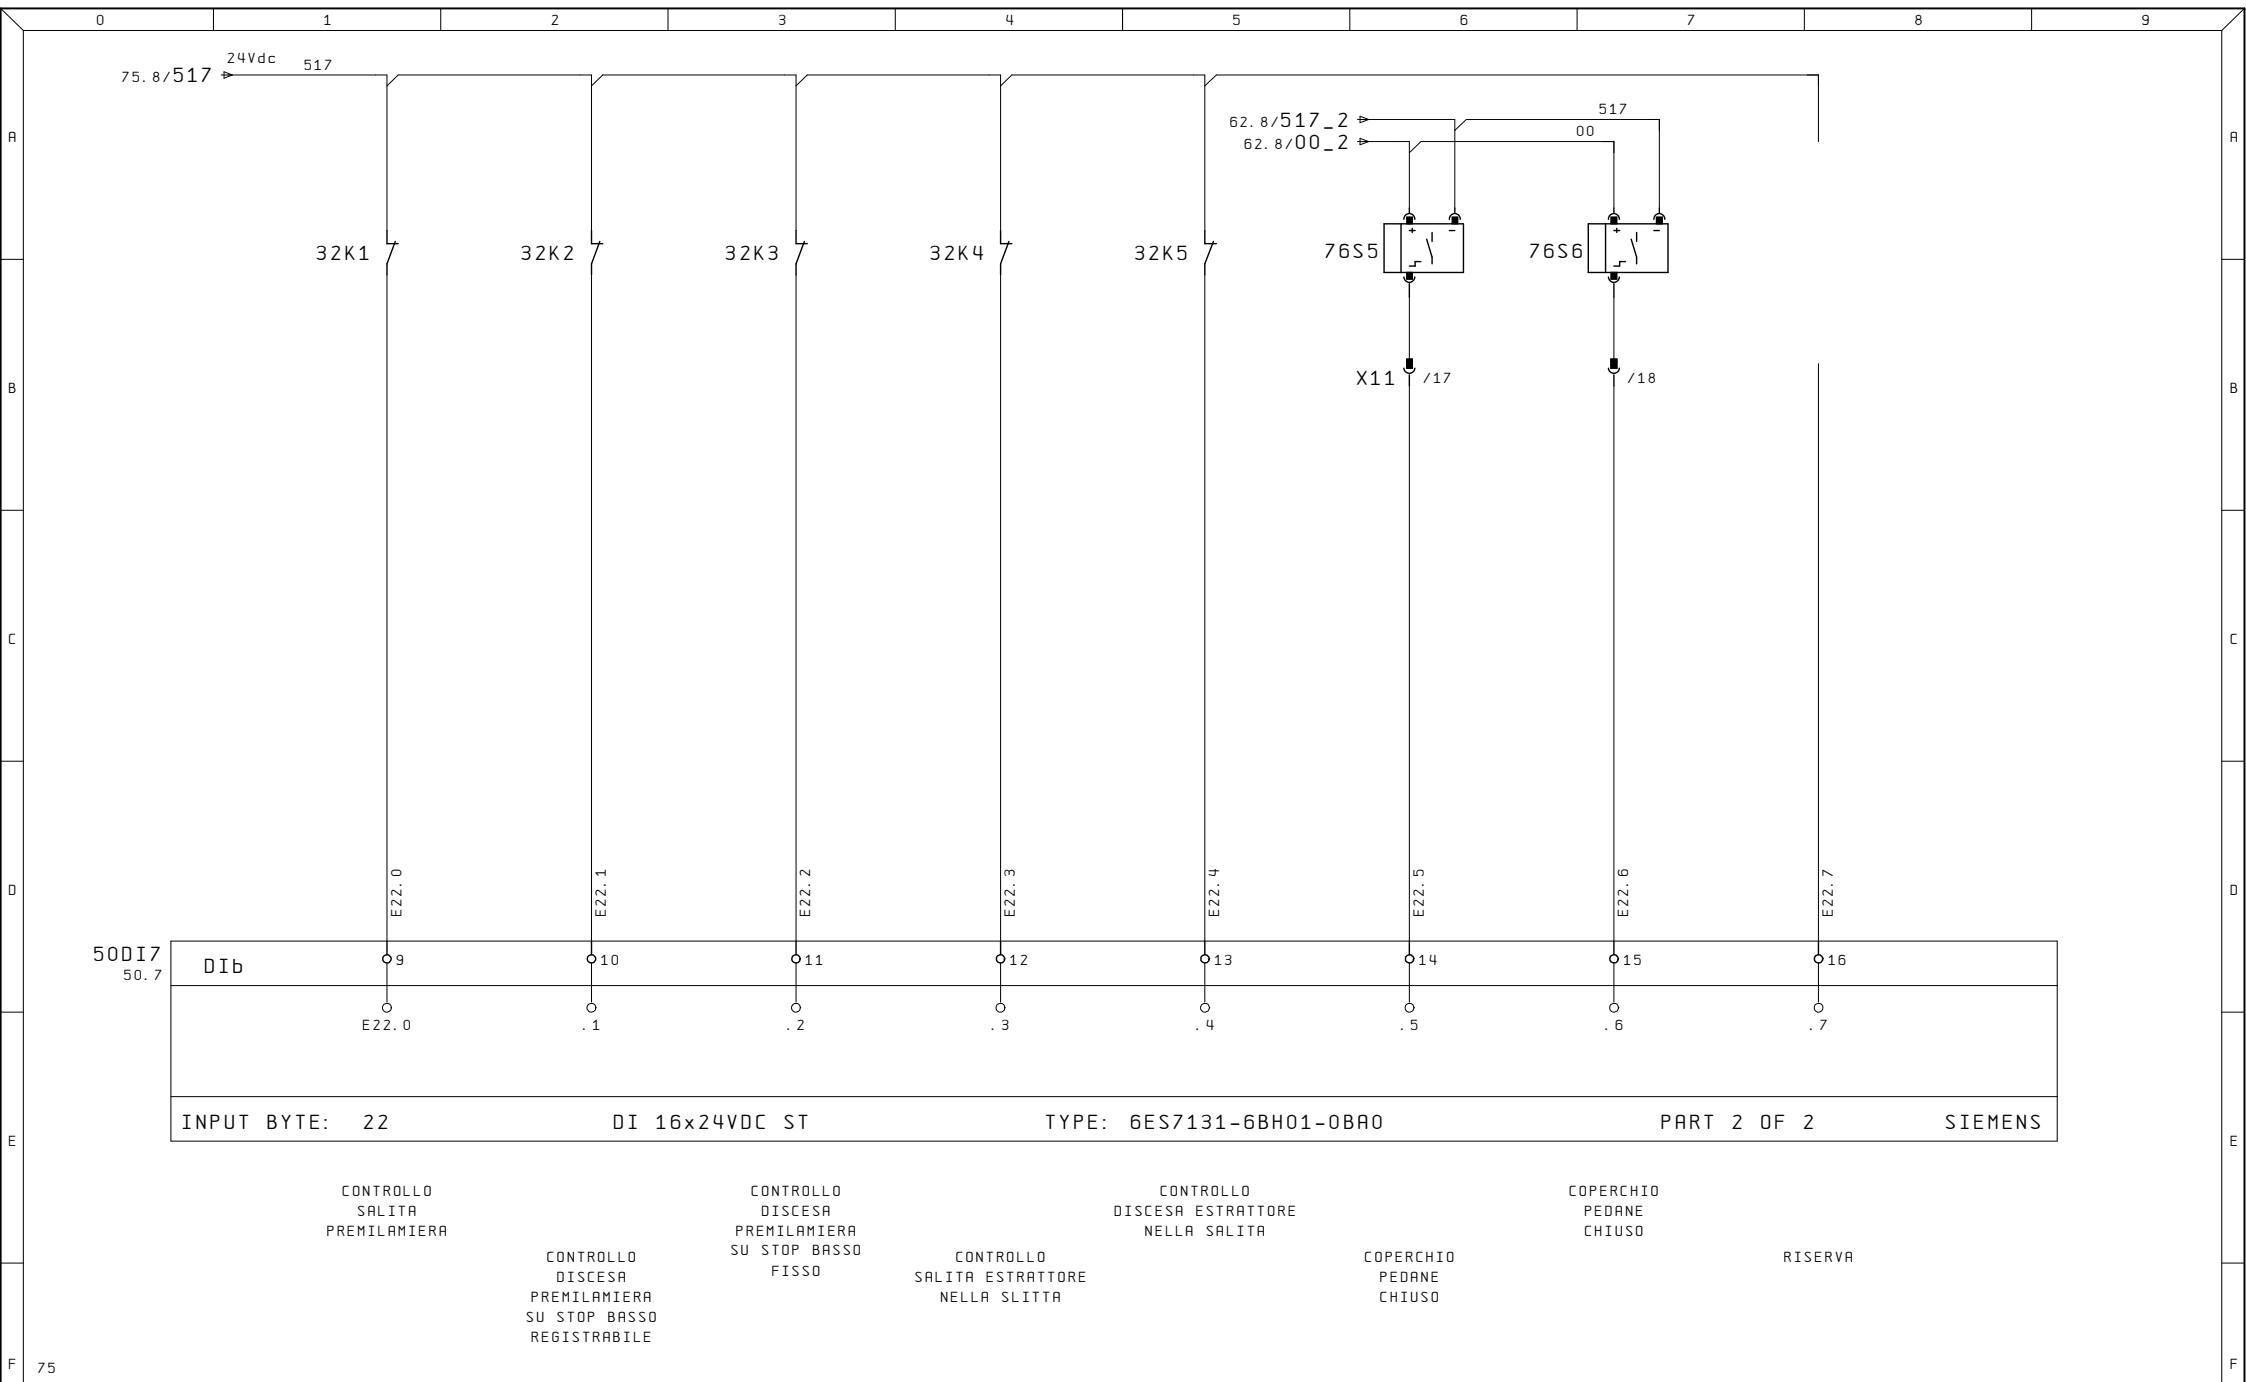

Ultime Modifiche		Rev. :	Impianto ROVETTA PRESSE DEA 1000/5000X2500-150	R. E. M. S. R. L. Via Ferruccia, 16/A-03010 Patrica (Fr) Tel. +39-0775-830116 Fax +39-0775-839345 QUESTO DISEGNO E' DI PROPRIETA' ESCLUSIVA DELLA R. E. M. S. R. L. E' VIETATO RIPRODURLO O COMUNICARLO AD ALTRI SENZA LA PROPRIA AUTORIZZAZIONE	Cliente Cliente Finale	Disegno Numero 2022_0292	Commessa 2022_0292	Codice Impianto QE	
		Data :				Descrizione pagina INGRESSI DIGITALI		Pag.	76
ALE		Stampa : 23. Nov. 2022						di	30
		Verif. :							