

R. E. M. S. r. L.

Via Ferruccia, 16/A - 03010 Patrica (FR)

Tel: 0775/830116 Fax: 0775/839345

Cliente	: SIAPRA S. P. A.
Indirizzo	: Via Alessandro Volta, 9 Avezzano (Aq)
Design. impianto	: DOSATRICE RESINA
Numero di disegno	: 2023_0358
Commessa	: 2023_0358

Produttore	: R. E. M. s. r. l.
Indirizzo	: Via Ferruccia 16/a Patrica 03010 (FR)
Cliente Finale	: SIAPRA S. P. A.
Indirizzo	: Via Alessandro Volta, 9 Avezzano (Aq)
Responsabile del Progetto	: ALE

Modificato il: 08. Set. 2023	Da ALE	Numero delle pagine	25
------------------------------	--------	---------------------	----

A

B

D


E

F

Ultime Modifiche	Rev. :	Impianto DOSATRICE RESINA Via Ferruccio, 16/A-03010 Patrica (Fr) Tel. +39-0775-830116 Fax +39-0775-839345	R. E. M. S. R. L.	Cliente	Disegno Numero	Commessa	Codice impianto	Codice luogo
	Data :				2023_0358	2023_0358	=DOC	+
	Diseg. :				Descrizione pagina	Pag. 2.1		
ALE	Stampa : 08.Set.2023			QUESTO DISEGNO E' DI PROPRIETA' ESCLUSIVA DELLA R. E. M. S. R. L. VIETATO RIPRODURLO O COMUNICARLO AD ALTRI SENZA LA PROPRIA AUTORIZZAZIONE	DATA IMPIANTO			
	Verif. :							di

	0	1	2	3	4	5	6	7	8	9
A	=DOC/1	PAGINA PRINCIPALE						08. Set. 2023	ALE	
	=DOC/2.1	DATI IMPIANTO						08. Set. 2023	ALE	
	=DOC/3	ELENCO PAGINE						08. Set. 2023	ALE	x
	=QE/2	ALIMENTAZIONE GENERALE						08. Set. 2023	ALE	
	=QE/4	ALIMENTAZIONE 230VAC						08. Set. 2023	ALE	
	=QE/6	AUSILIARI QUADRO						08. Set. 2023	ALE	
B	=QE/8	UTENZE						08. Set. 2023	ALE	
	=QE/10	POMPA RESINA						08. Set. 2023	ALE	
	=QE/12	POMPA INDURENTE						08. Set. 2023	ALE	
	=QE/14	MODULO DI SICUREZZA						08. Set. 2023	ALE	
	=QE/16	COMANDO POTENZA						08. Set. 2023	ALE	
	=QE/20	PANNELLO OPERATORE 4"						08. Set. 2023	ALE	
	=QE/22	SWITCH RETE PROFINET						08. Set. 2023	ALE	
	=QE/24	LAYOUT PLC + ESPANSIONE MODULI						08. Set. 2023	ALE	
	=QE/26	ALIMENTAZIONE CPU INGRESSI E USCITE						08. Set. 2023	ALE	
	=QE/30	INGRESSI DIGITALI						08. Set. 2023	ALE	
	=QE/32	INGRESSI DIGITALI						08. Set. 2023	ALE	
	=QE/34	INPUT ANALOGICI						08. Set. 2023	ALE	
	=QE/36	USCITE DIGITALI						08. Set. 2023	ALE	
D	=QE/38	USCITE DIGITALI						08. Set. 2023	ALE	
	=QE/40	INGRESSI DIGITALI						08. Set. 2023	ALE	
	=QE/42	OUTPUT DIGITALI						08. Set. 2023	ALE	
	=QE/44	INPUT ANALOGICI						08. Set. 2023	ALE	
	=QE/46	OUTPUT ANALOGICI						08. Set. 2023	ALE	
E	=QE/50	MISURA PORTATA						08. Set. 2023	ALE	
F										


Ultime Modifiche	Rev. :	Impianto	R. E. M. S. R. L.	Cliente	Disegno Numero	Commessa	Codice impianto	Codice luogo
	Data :	DOSATRICE RESINA	Via Ferruccio, 16/A-03010 Patrica (Fr) Tel. +39-0775-830116 Fax +39-0775-839345		2023_0358	2023_0358	=DOC	+
	Diseg. :		QUESTO DISEGNO E' DI PROPRIETA' ESCLUSIVA DELLA R. E. M. S. R. L. E' VIETATO RIPRODURLO O COMUNICARLO AD ALTRI SENZA LA PROPRIA AUTORIZZAZIONE	Cliente Finale	Descrizione pagina			Pag.
ALE	Stampa : 08. Set. 2023				ELENCO PAGINE			3
	Verif. :							di

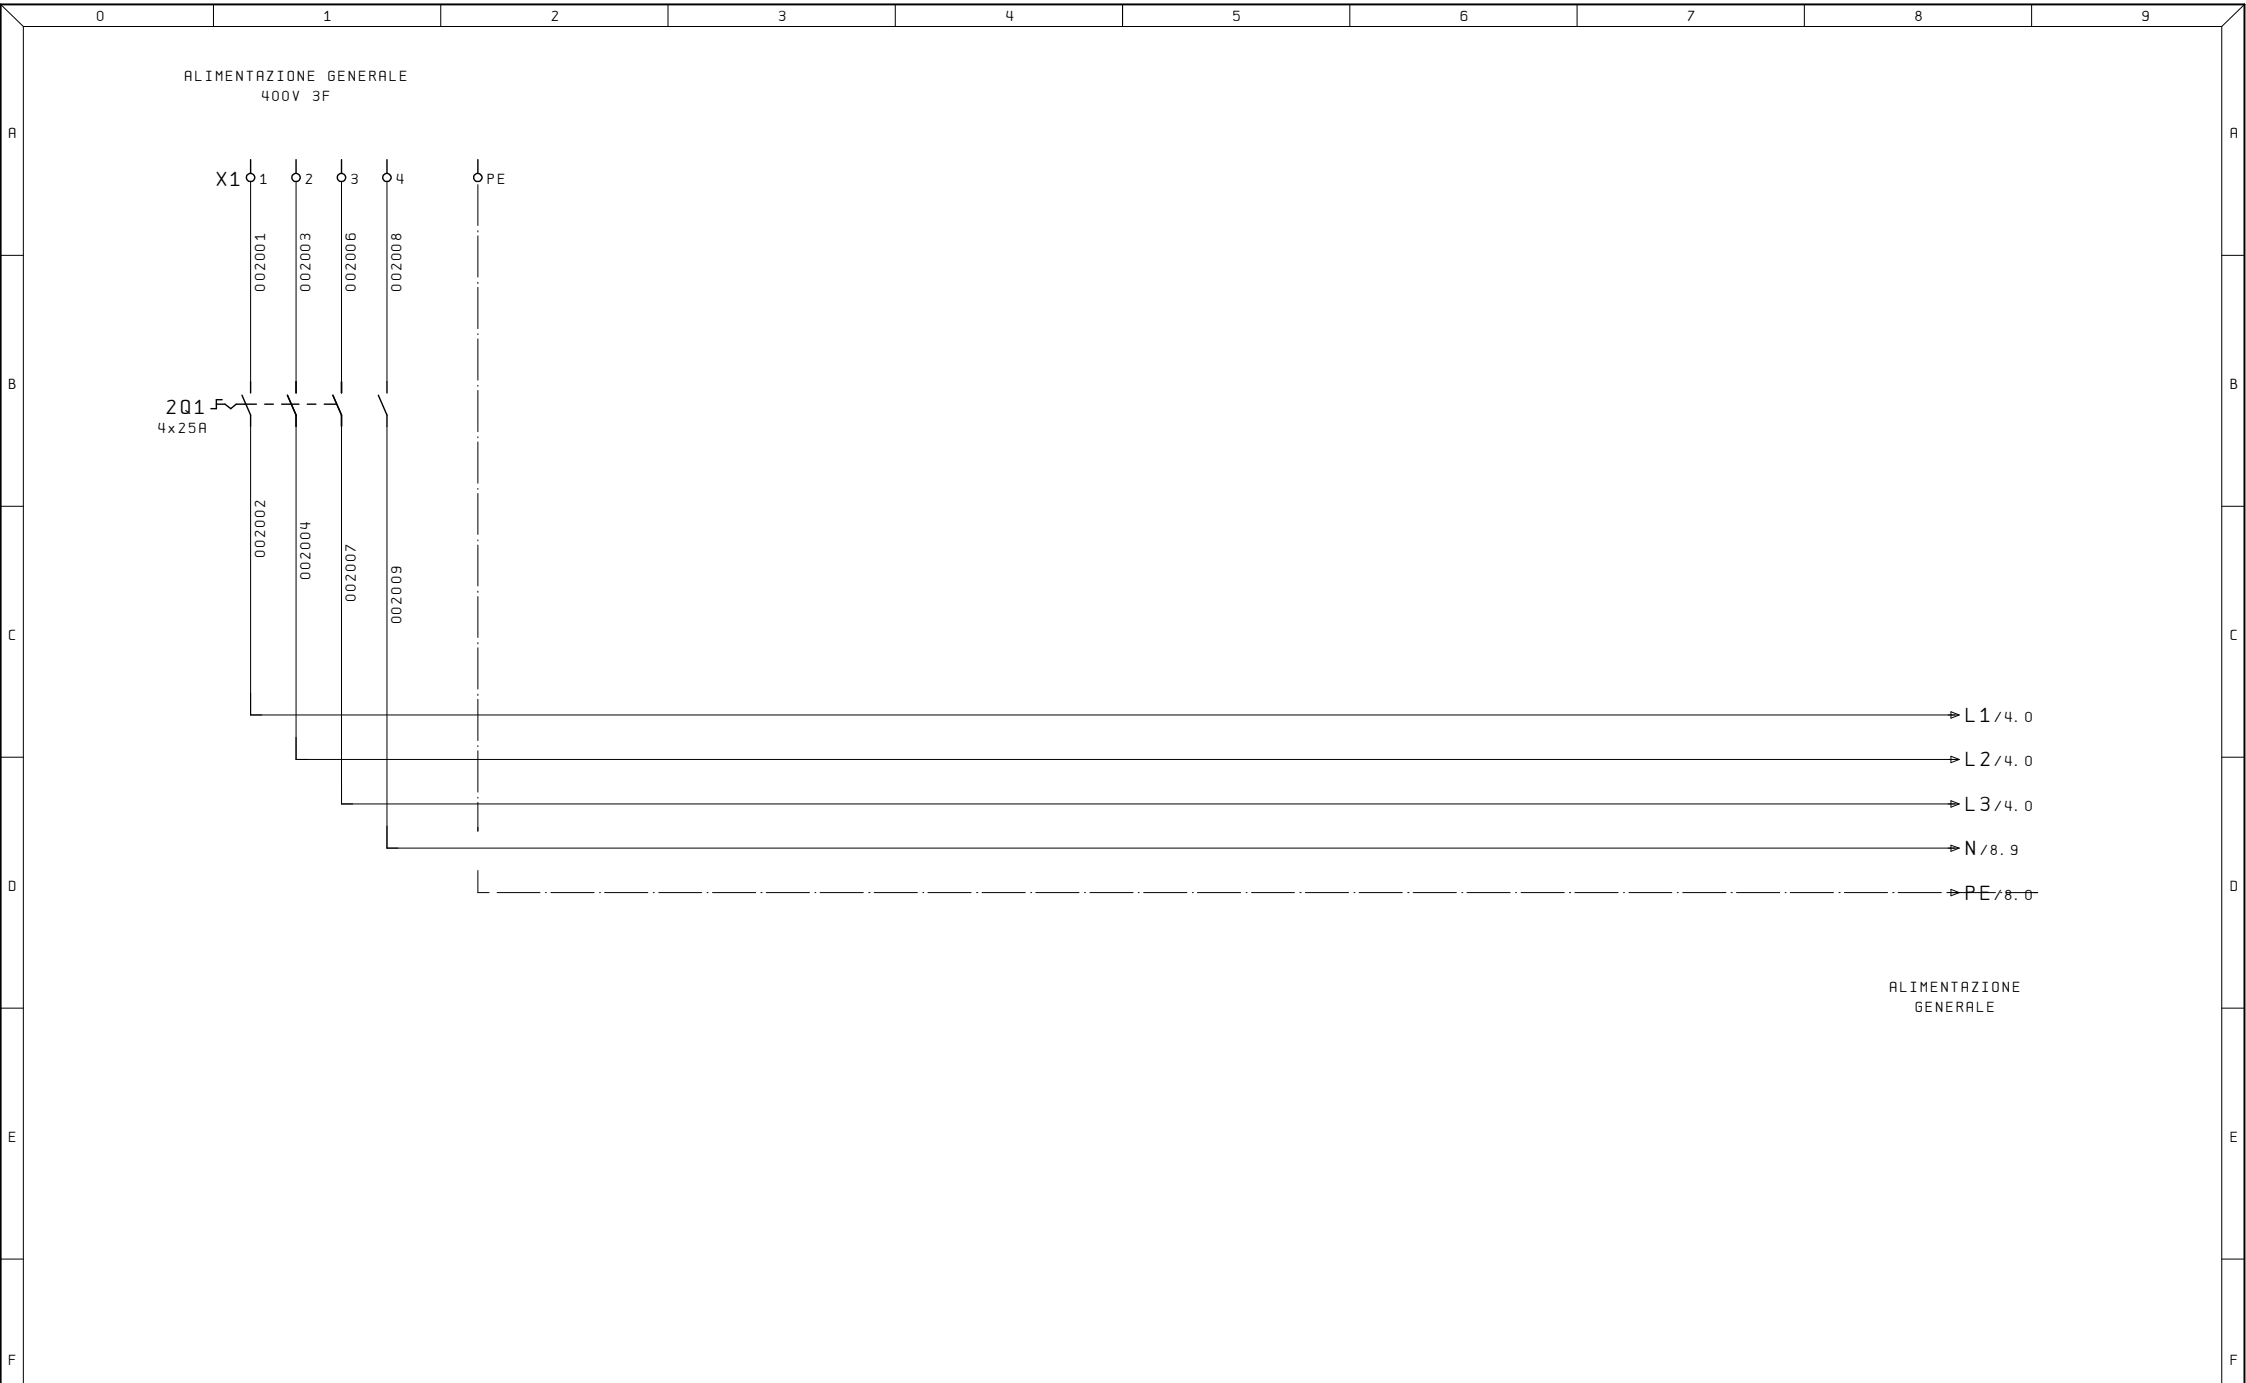


Ultime Modifiche	Rev. :	Impianto DOSATRICE RESINA	R. E. M. S. R. L. Via Ferruccia, 16/A-03010 Patrica (Fr) Tel. +39-0775-830116 Fax +39-0775-839345	Cliente	Disegno Numero	Commessa	Codice impianto	Codice luogo	
	Data :				2023_0358	2023_0358	=QE	+	
	Diseg. :				Descrizione pagina				Pag.
ALE	Stampa : 08. Set. 2023				Cliente Finale	ALIMENTAZIONE GENERALE			
	Verif. :							di	




Ultime Modifiche		Rev. :	Impianto	R. E. M. S. R. L. Via Ferruccio, 16/R-03010 Patrica (Fr) Tel. +39-0775-830116 Fax +39-0775-839345	Cliente	Disegno Numero	Commessa	Codice impianto	Codice luogo	
		Data :				2023_0358	2023_0358	=QE	+	
		Diseg. :				Descrizione pagina				Pag.
ALE	Stampa : 08. Set. 2023	Verif. :				ALIMENTAZIONE 230VAC				4
			QUESTO DISEGNO E' DI PROPRIETA' ESCLUSIVA DELLA R. E. M. S. R. L. E' VIETATO RIPRODURLO O COMUNICARLO AD ALTRI SENZA LA PROPRIA AUTORIZZAZIONE		Cliente Finale	di				

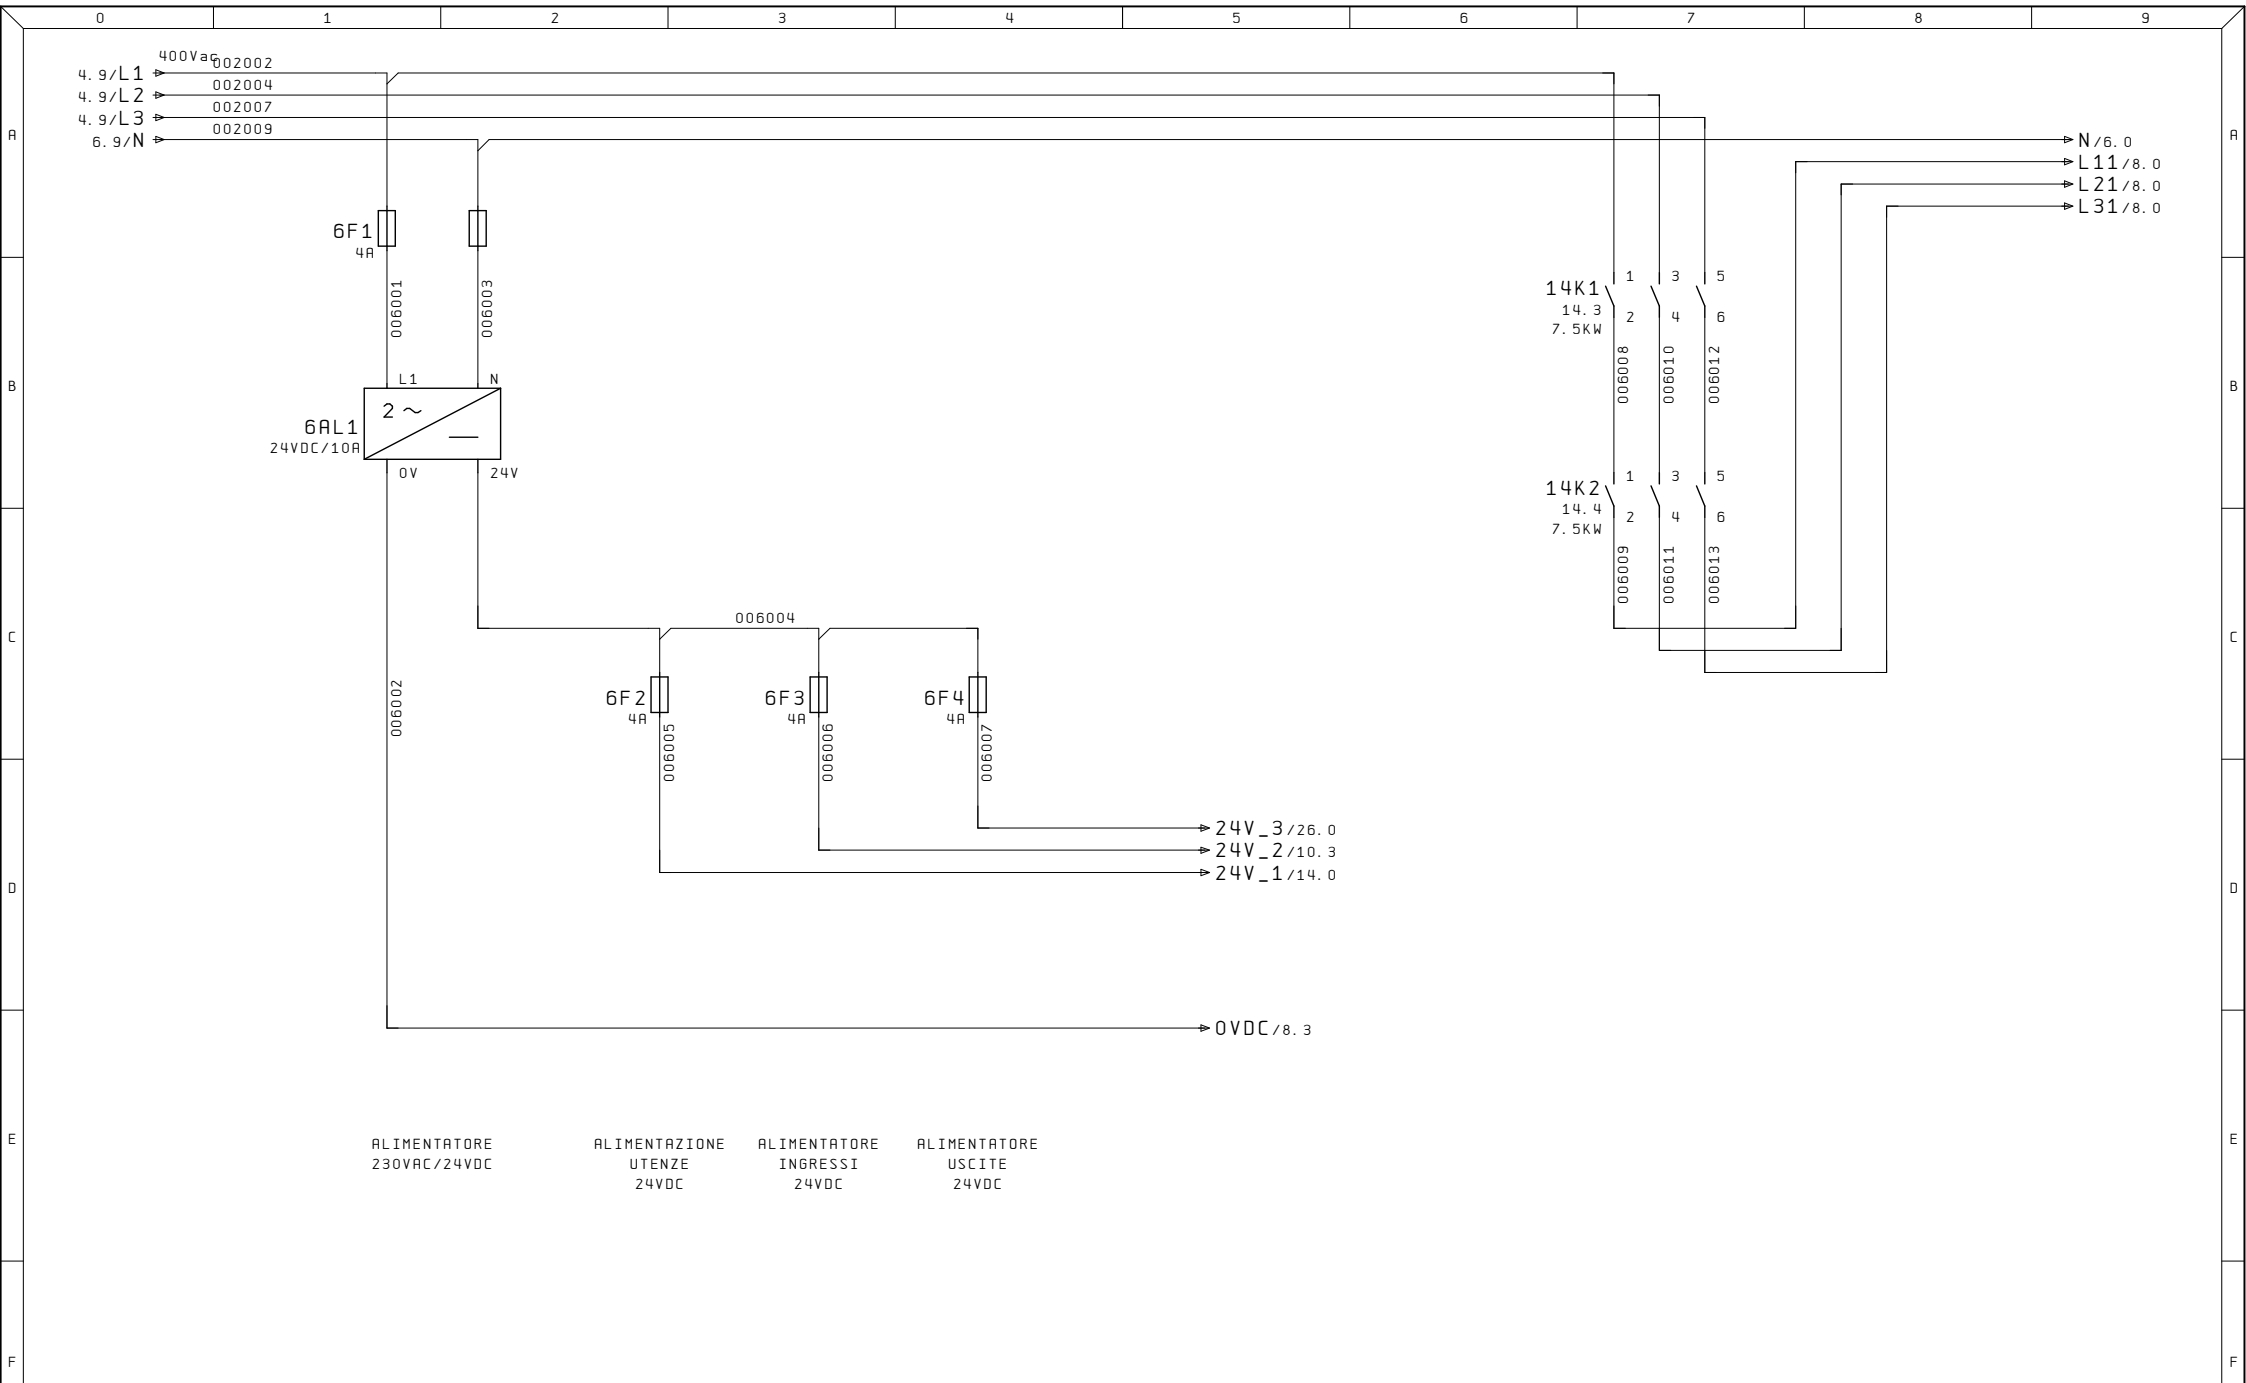


Ultime Modifiche		Rev. :	Impianto DOSATRICE RESINA	R. E. M. S. R. L. Via Ferruccia, 16/A-03010 Patrica (Fr) Tel. +39-0775-830116 Fax +39-0775-839345 QUESTO DISEGNO E' DI PROPRIETA' ESCLUSIVA DELLA R.E.M. S.R.L. E' VIETATO RIPRODURLO O COMUNICARLO AD ALTRI SENZA LA PROPRIA AUTORIZZAZIONE	Cliente	Disegno Numero 2023_0358	Commessa 2023_0358	Codice impianto =QE	Codice luogo +
		Data :				Descrizione pagina			
ALE		Stampa : 08.Set.2023			Cliente Finale	AUSILIARI QUADRO			
		Verif. :				Pag. 6 di			

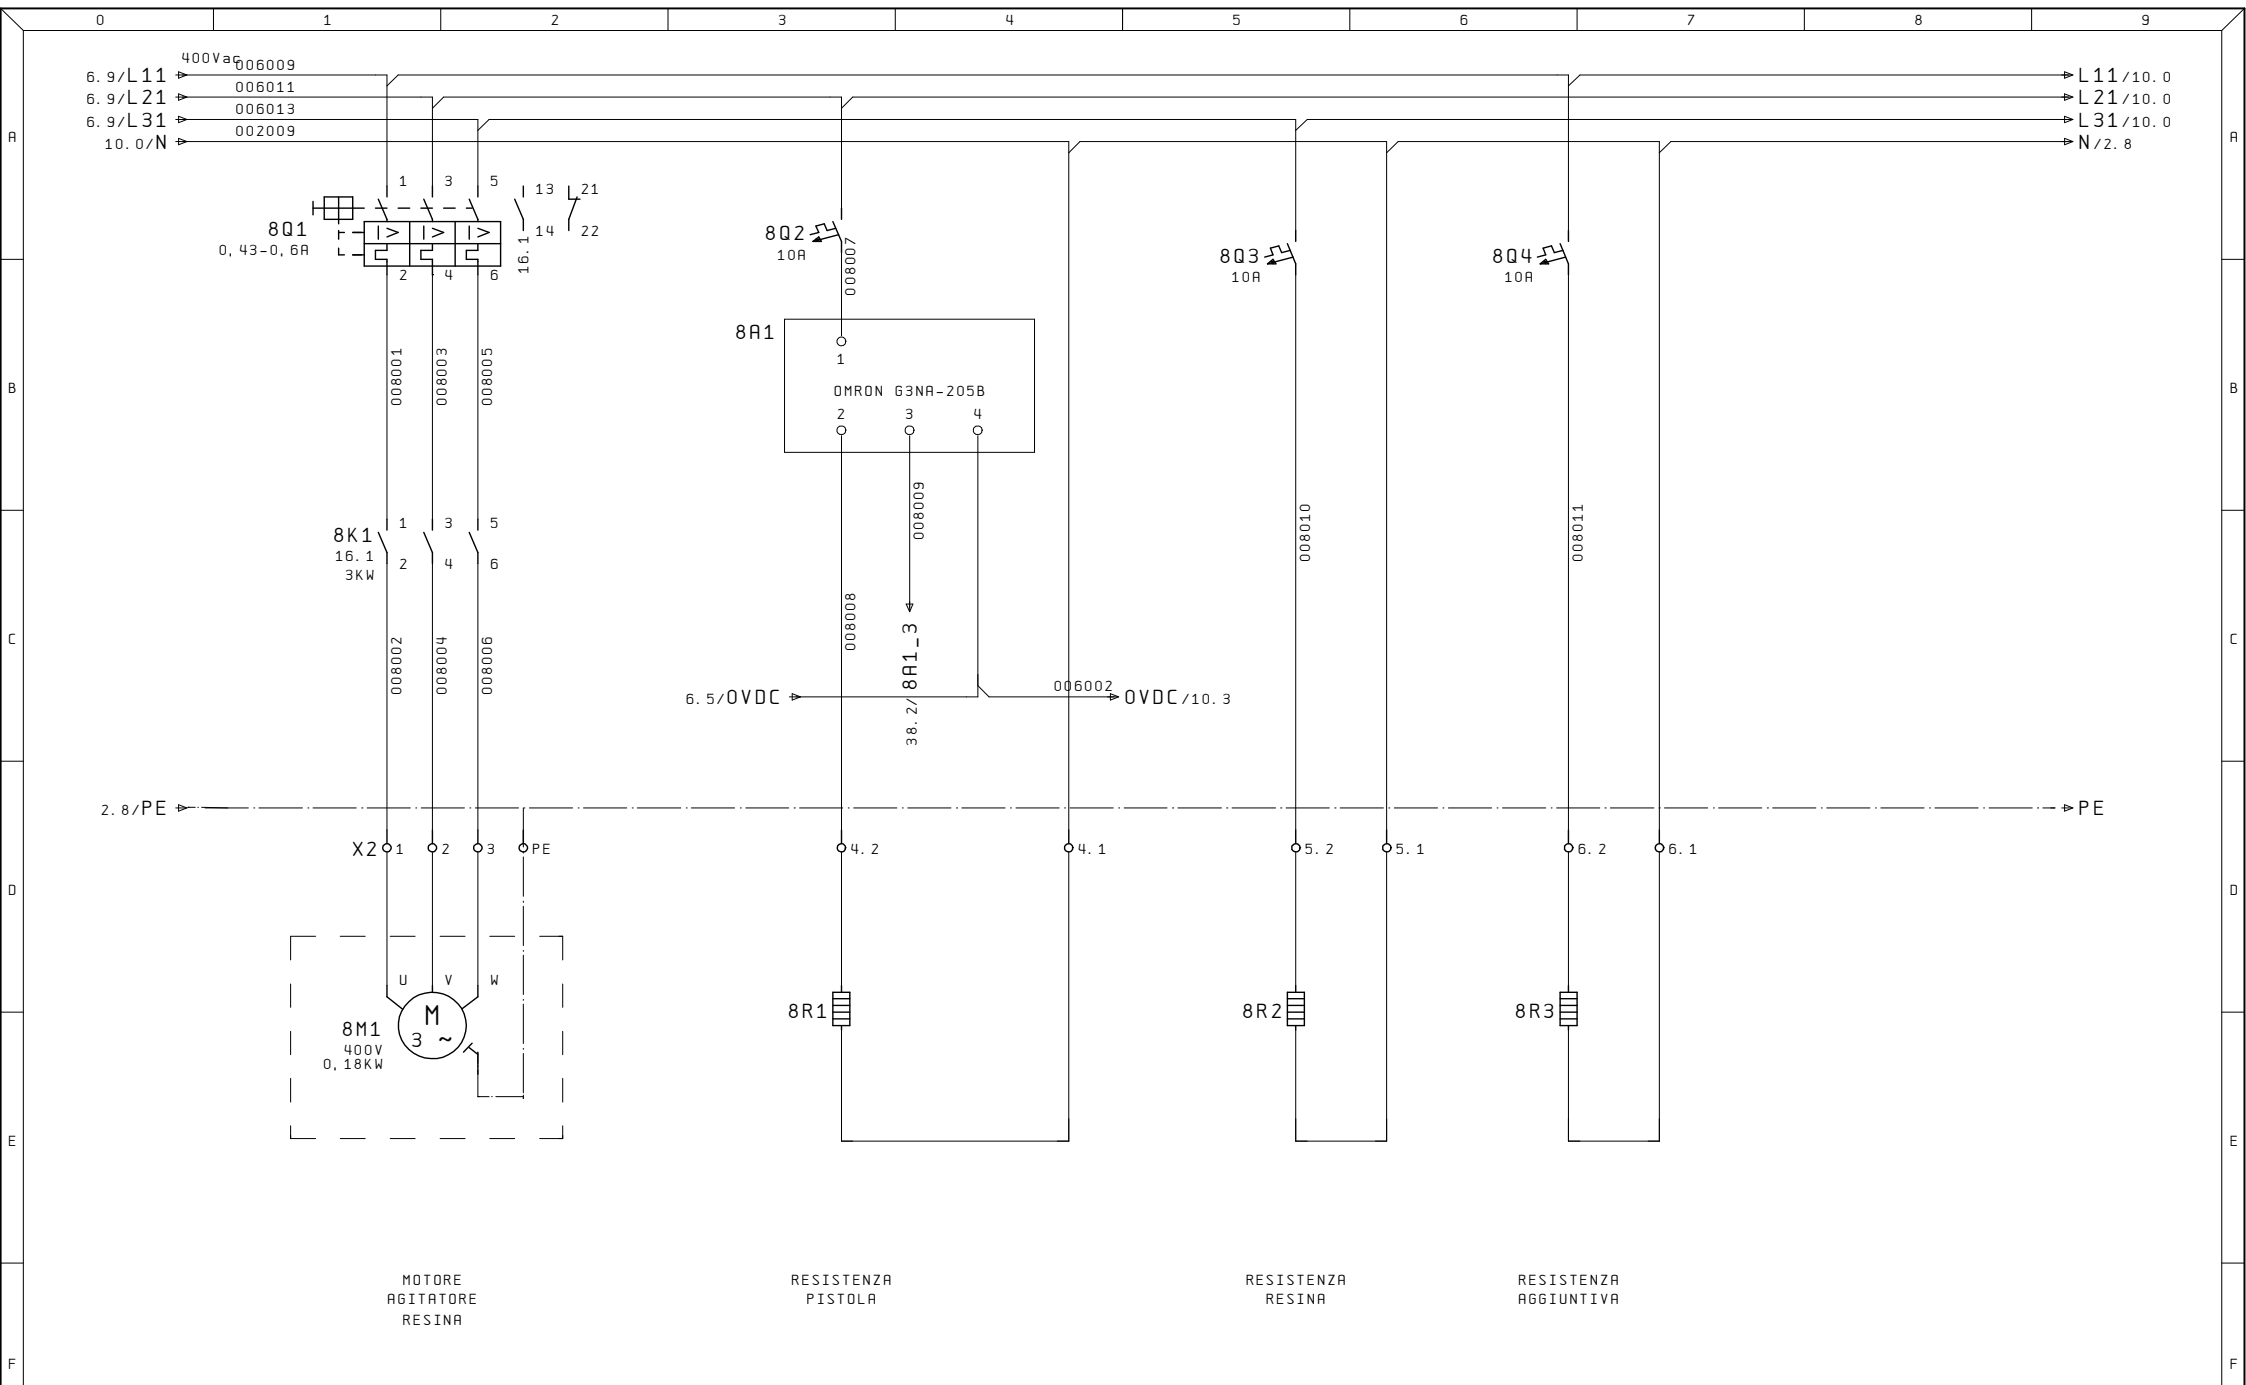


Ultime Modifiche	Rev. :	Impianto	R. E. M. S. R. L.	Cliente	Disegno Numero	Commessa	Codice impianto	Codice luogo
	Data :	DOSATRICE RESINA	Via Ferruccio, 16/A-03010 Patrica (Fr) Tel. +39-0775-830116 Fax +39-0775-839345		2023_0358	2023_0358	=QE	+
	Diseg. :		QUESTO DISEGNO E' DI PROPRIETA' ESCLUSIVA DELLA R. E. M. S. R. L. E' VIETATO RIPRODURLO O COMUNICARLO AD ALTRI SENZA LA PROPRIA AUTORIZZAZIONE	Cliente Finale	Descrizione pagina	Pag. 8		
ALE	Stampa : 08. Set. 2023				UTENZE	di		
	Verif. :							

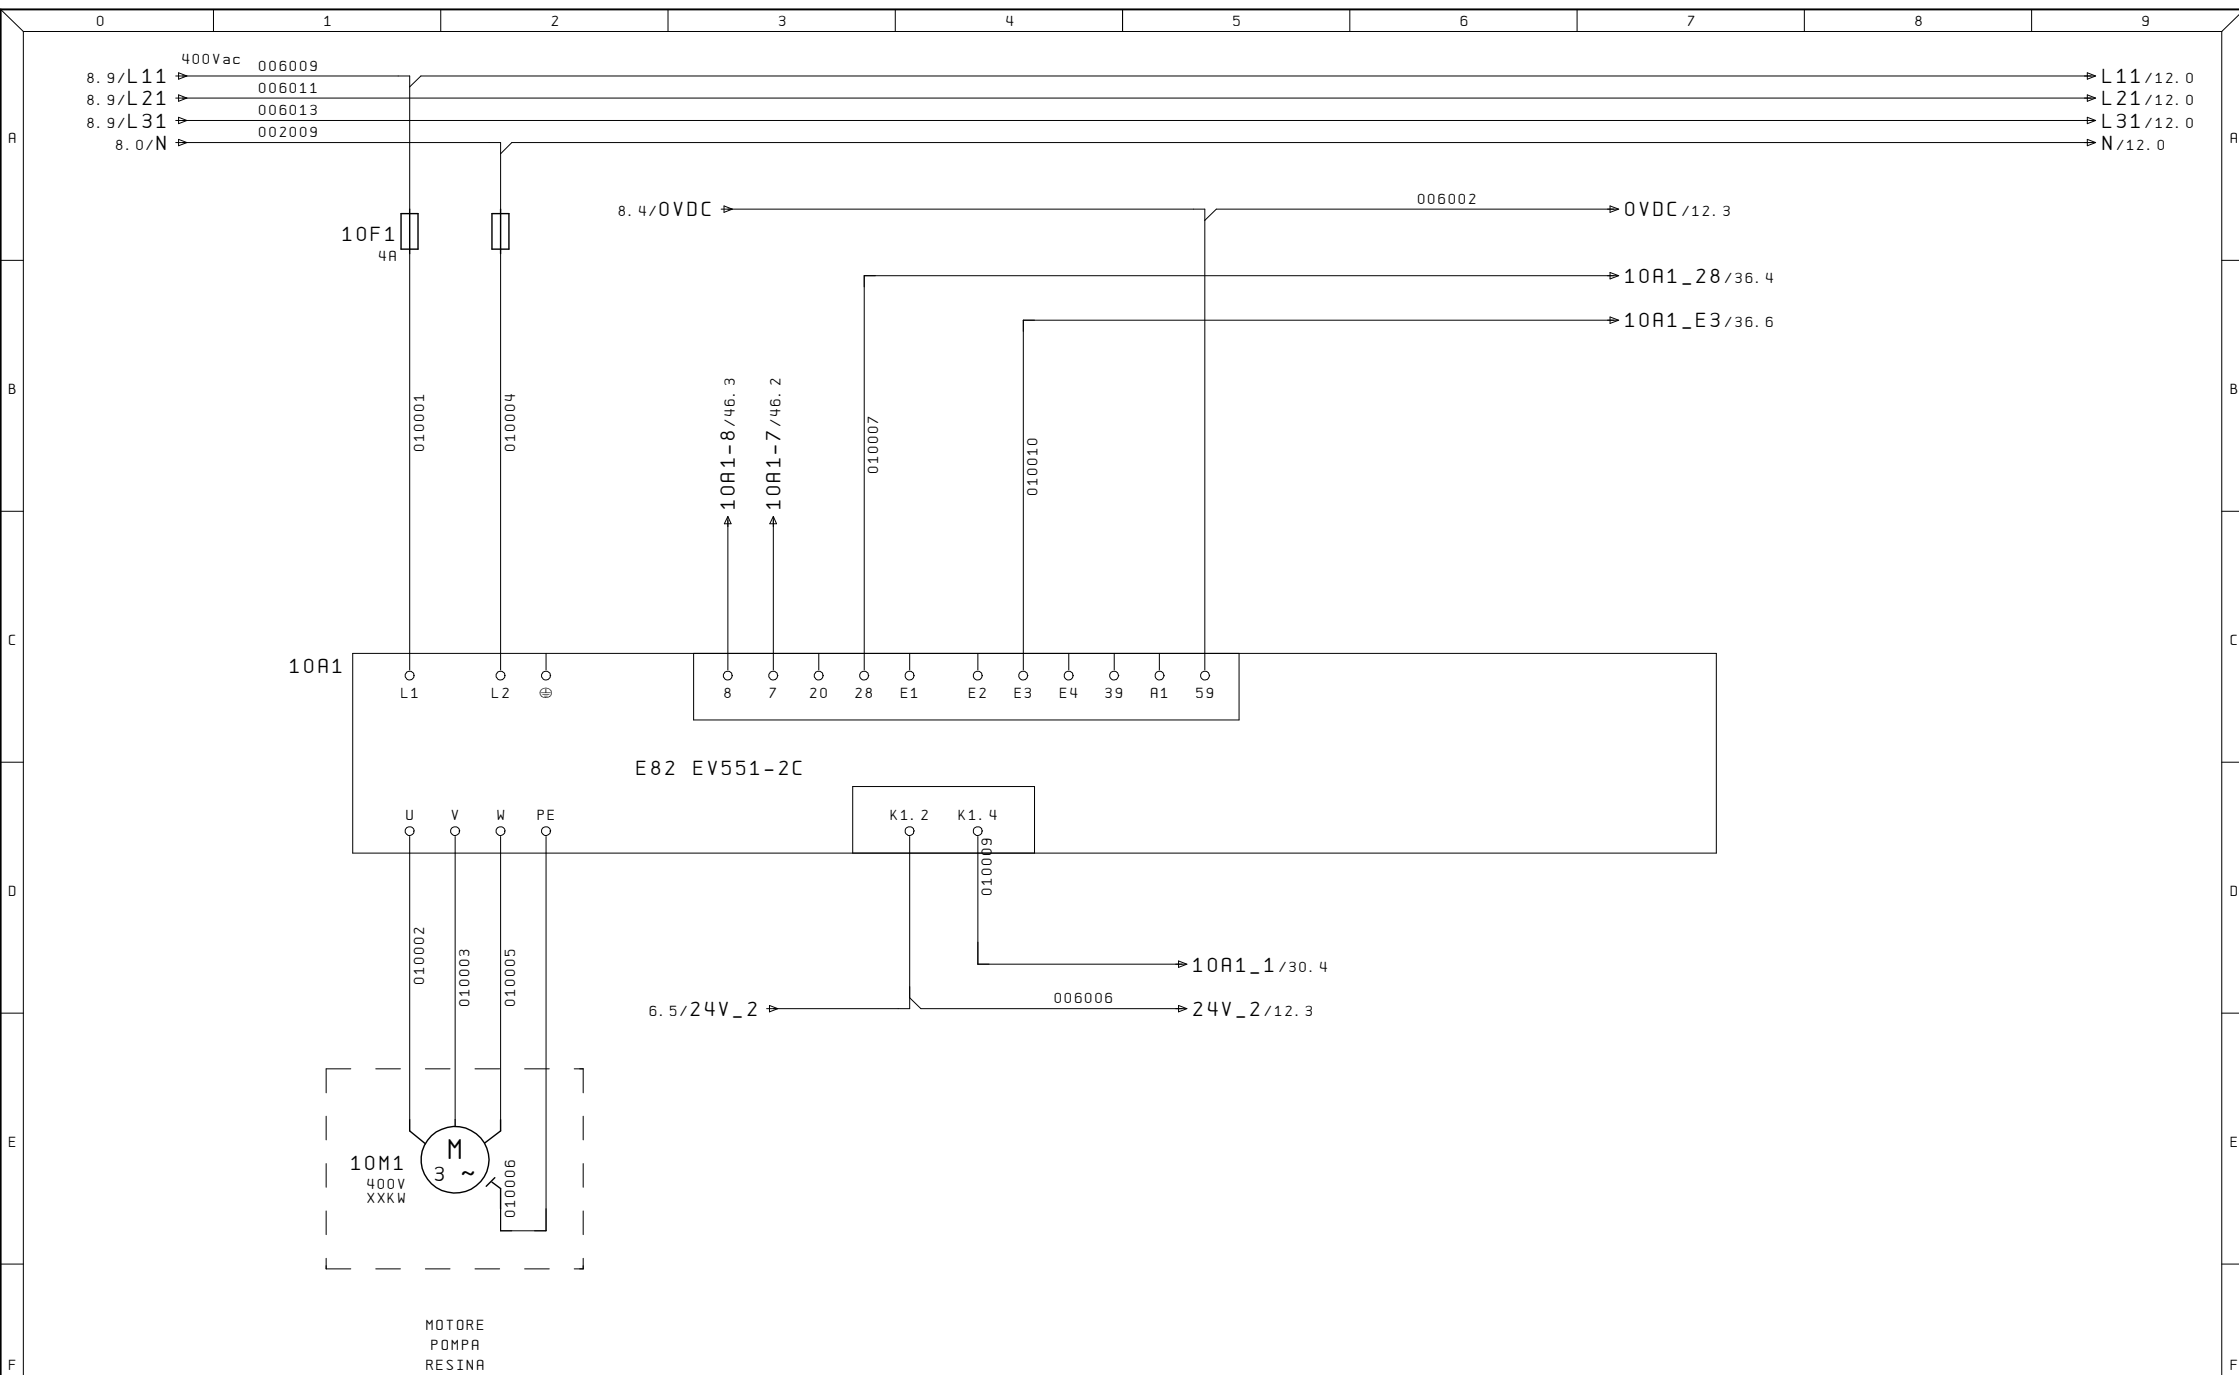

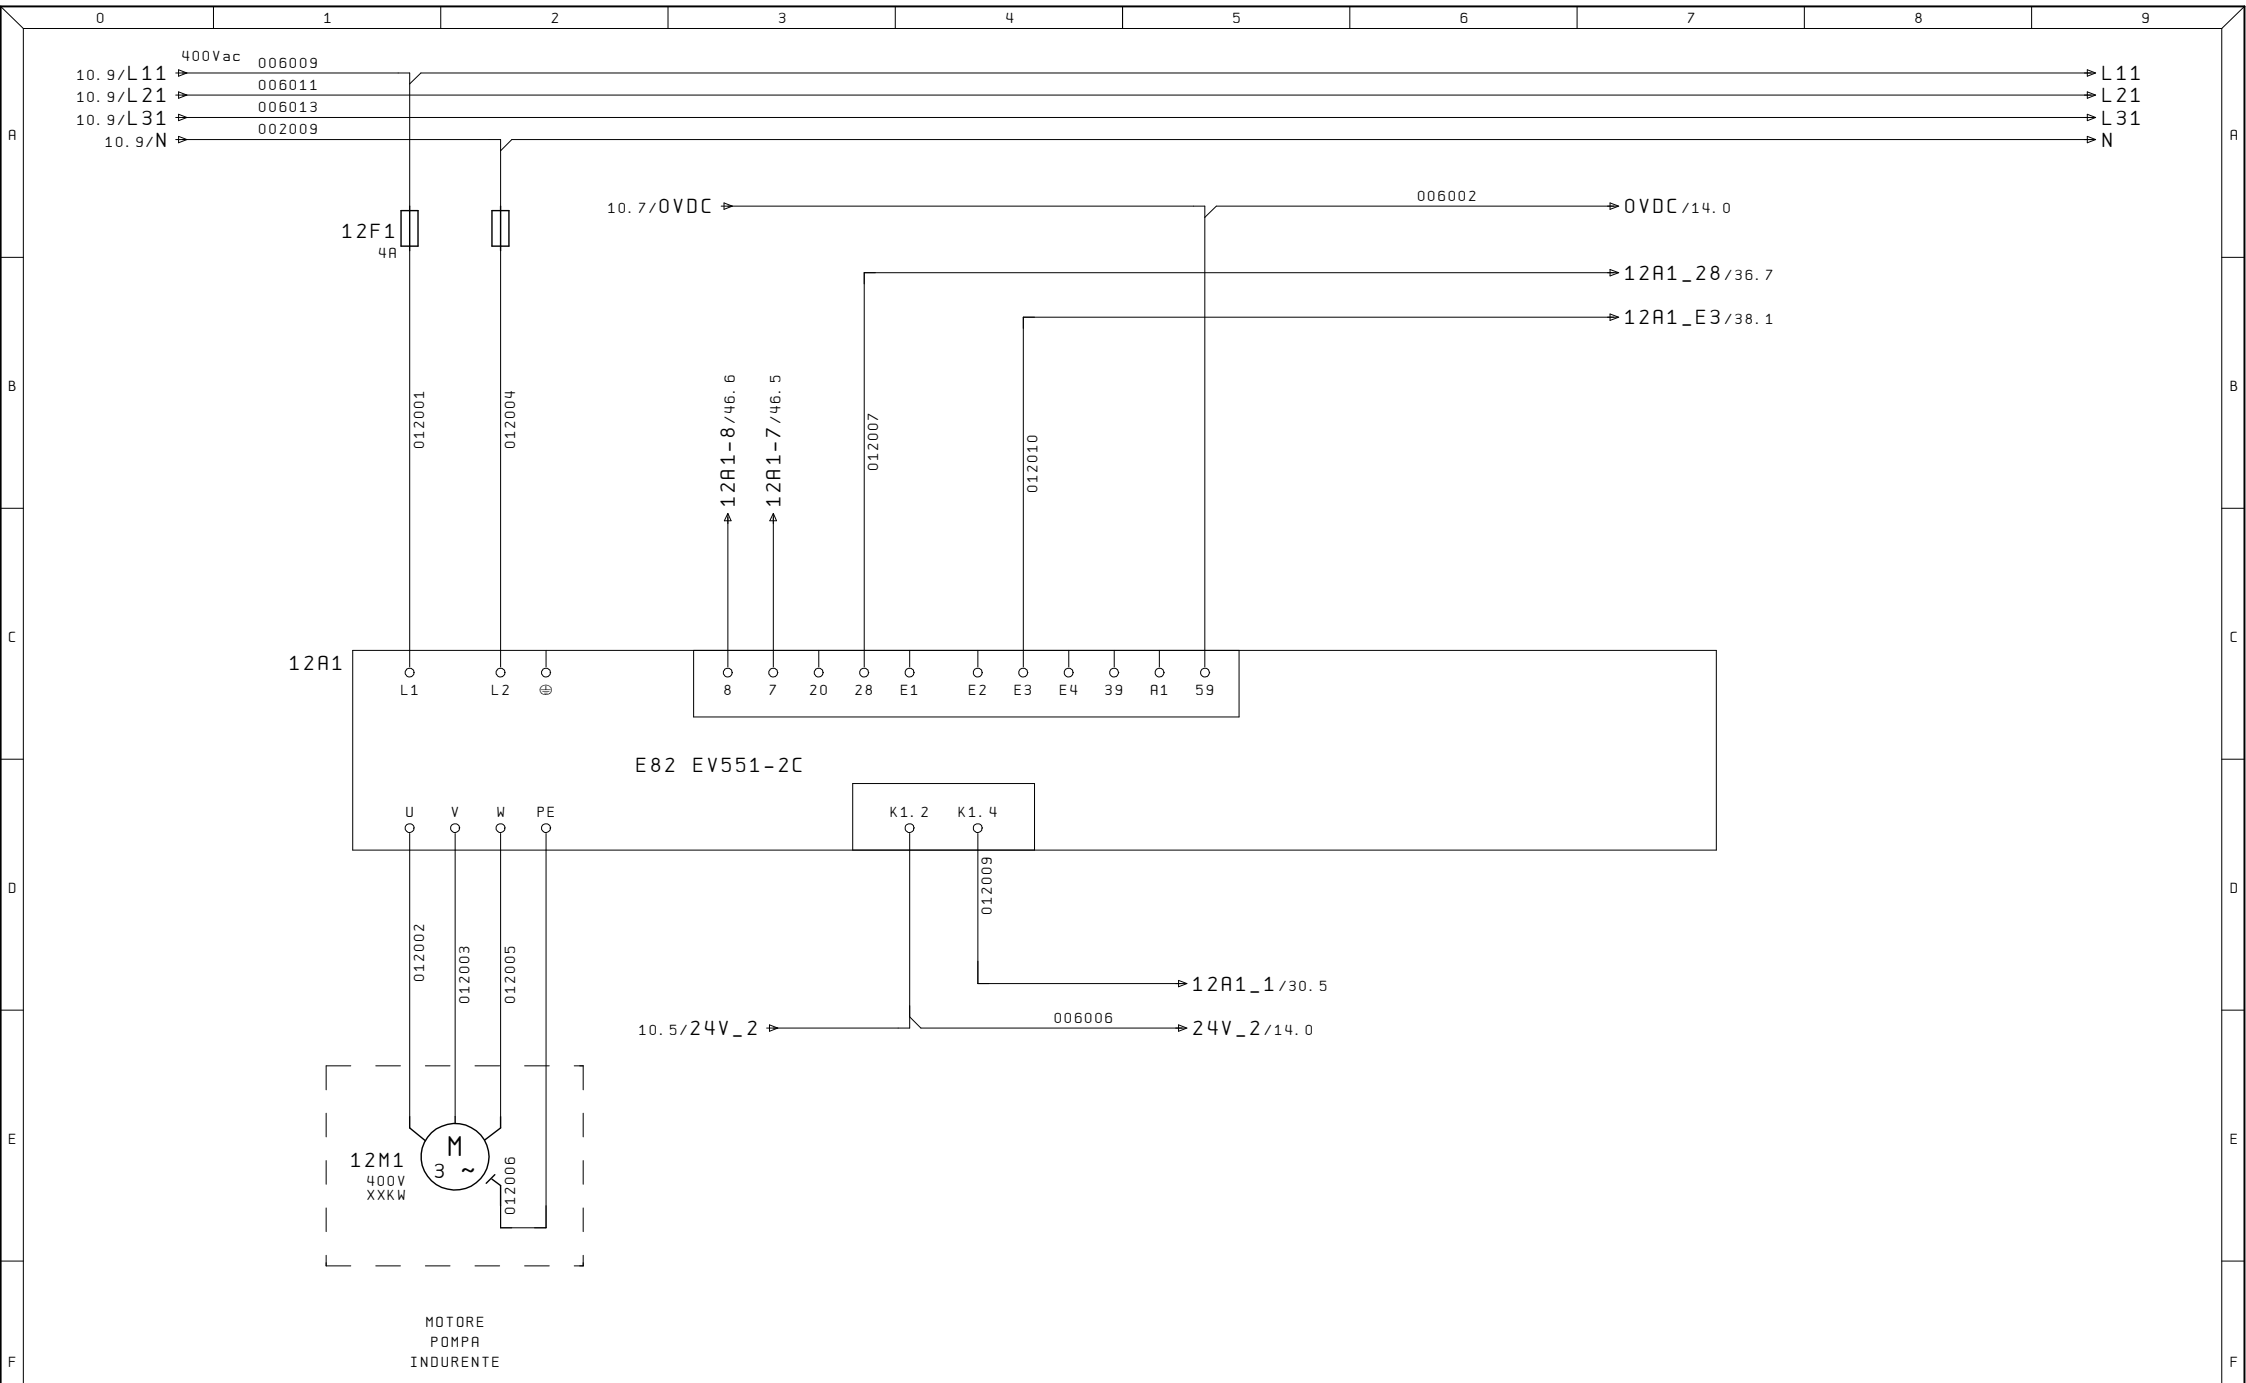


Ultime Modifiche	Rev. :	Impianto	R. E. M. S. R. L.	Cliente	Disegno Numero	Commessa	Codice impianto	Codice luogo
	Data :	DOSATRICE RESINA	Via Ferruccia, 16/A-03010 Patrica (Fr) Tel. +39-0775-830116 Fax +39-0775-839345		2023_0358	2023_0358	=QE	+
	Diseg. :		QUESTO DISEGNO E' DI PROPRIETA' ESCLUSIVA DELLA R. E. M. S. R. L. E' VIETATO RIPRODURLO O COMUNICARLO AD ALTRI SENZA LA PROPRIA AUTORIZZAZIONE	Cliente Finale	Descrizione pagina	POMPA INDURENTE		
ALE	Stampa : 08. Set. 2023							Pag. 12
	Verif. :							di

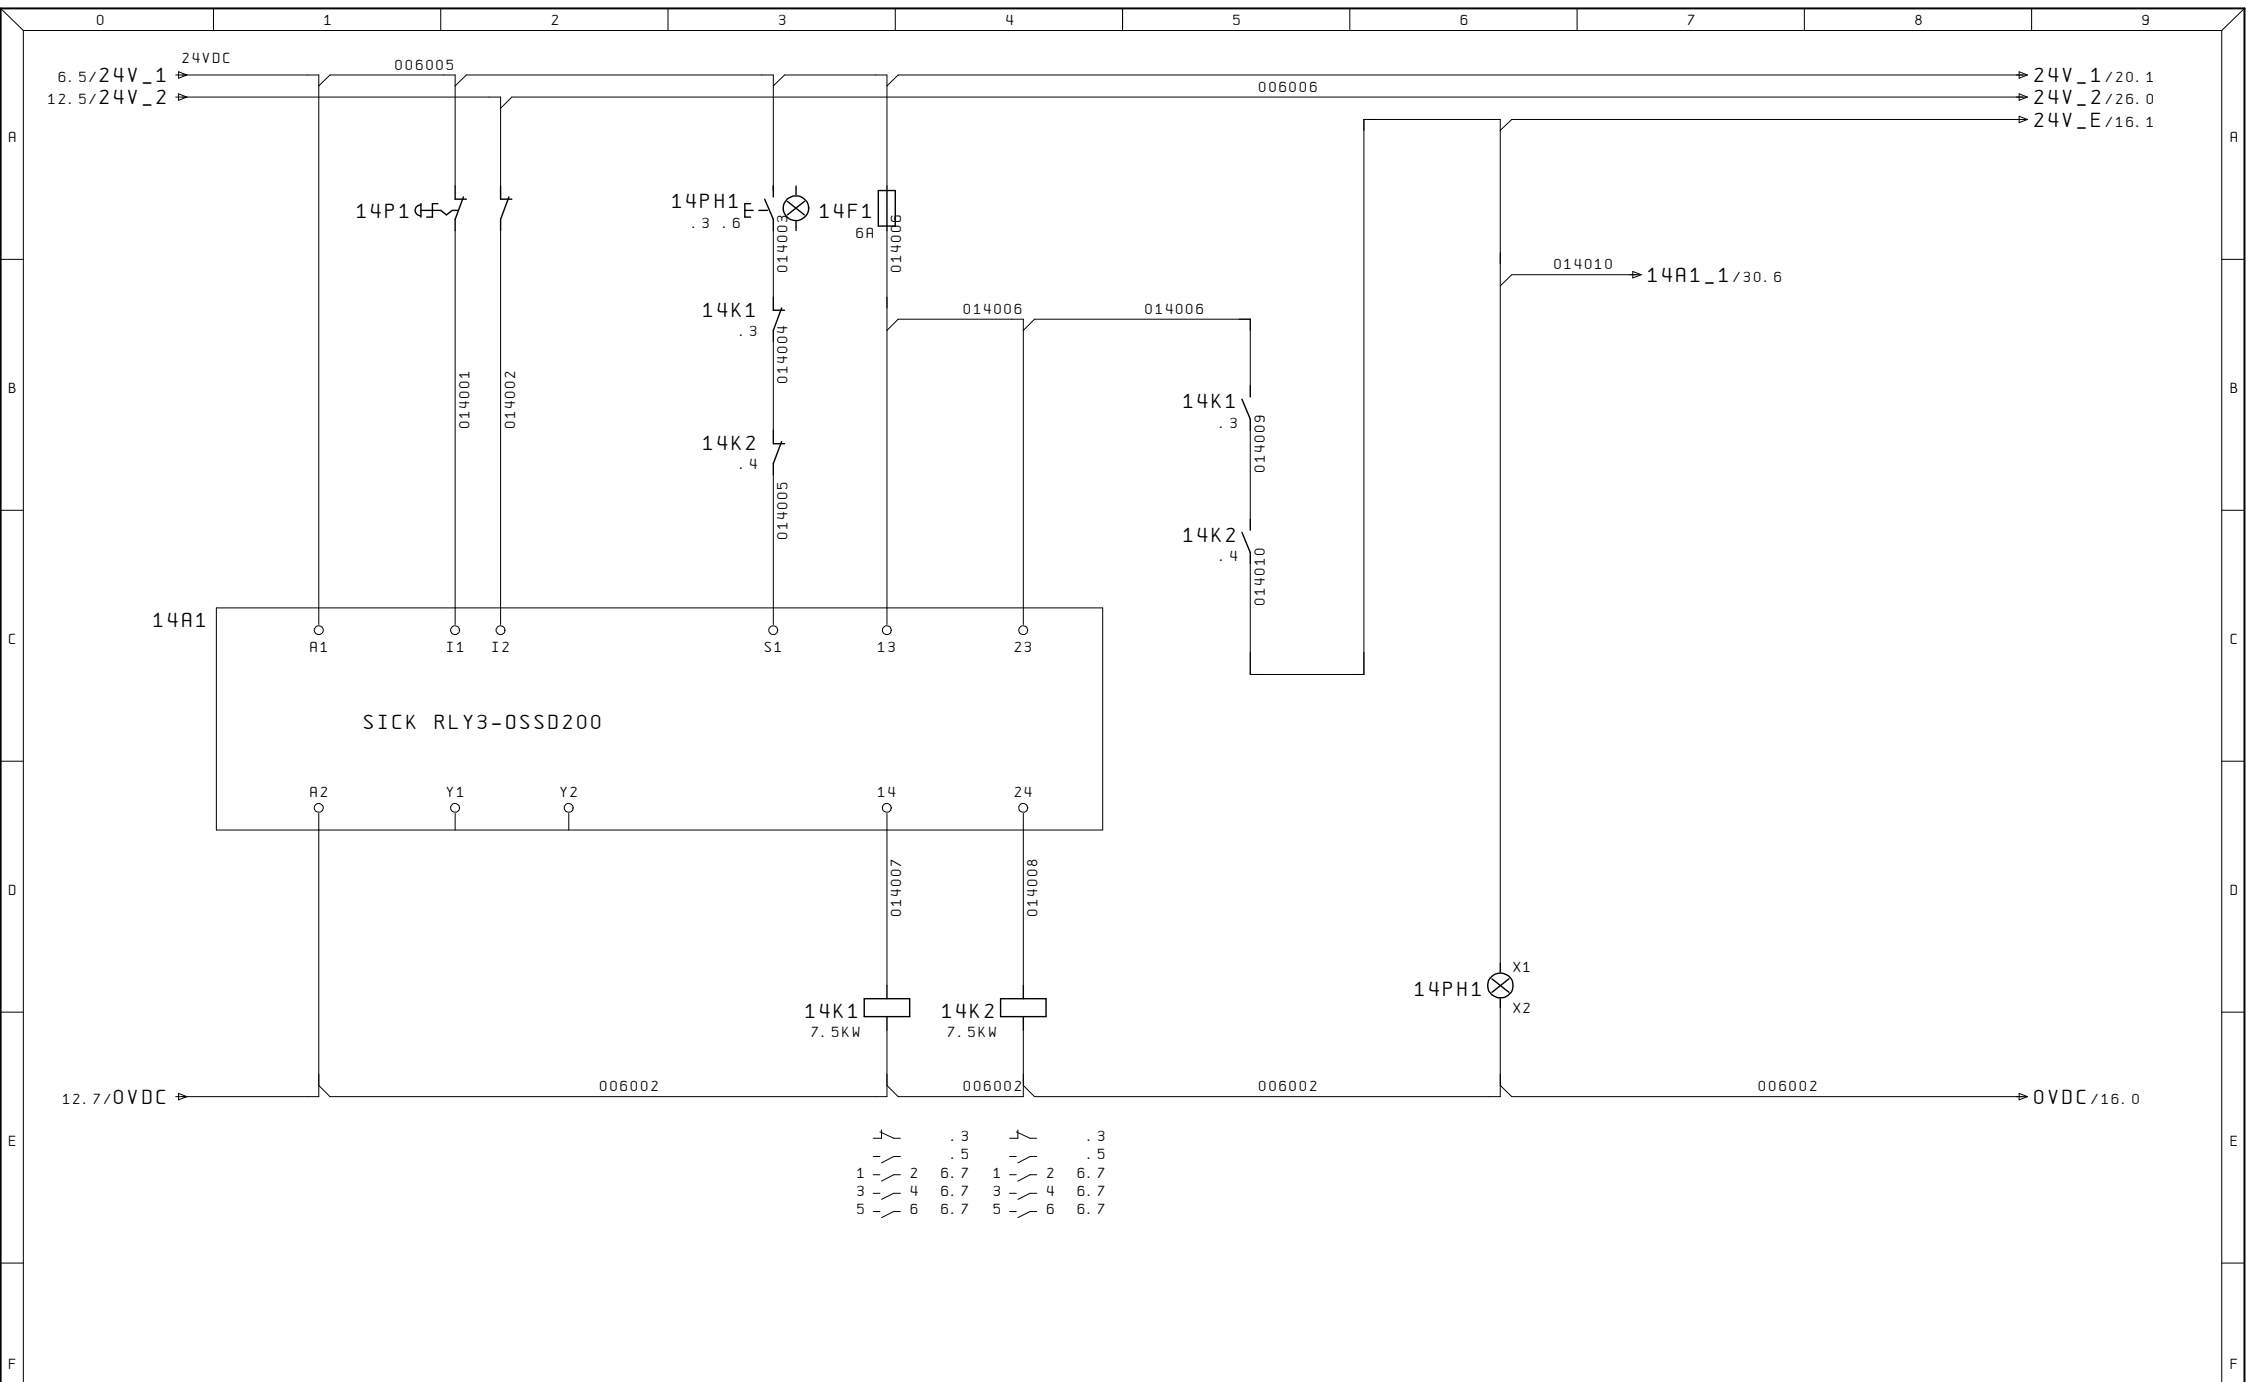


Ultime Modifiche		Rev. :	Impianto	R. E. M. S. R. L.	Cliente	Disegno Numero	Commessa	Codice impianto	Codice luogo
		Data :	DOSATRICE RESINA	Via Ferruccio, 16/A-03010 Patrica (Fr) Tel. +39-0775-830116 Fax +39-0775-839345		2023_0358	2023_0358	=QE	+
		Diseg. :		QUESTO DISEGNO E' DI PROPRIETA' ESCLUSIVA DELLA R. E. M. S. R. L. E' VIETATO RIPRODURLO O COMUNICARLO AD ALTRI SENZA LA PROPRIA AUTORIZZAZIONE	Cliente Finale	Descrizione pagina			
ALE		Stampa : 08. Set. 2023				MODULO DI SICUREZZA			
		Verif. :				Pag. 14			
						di			




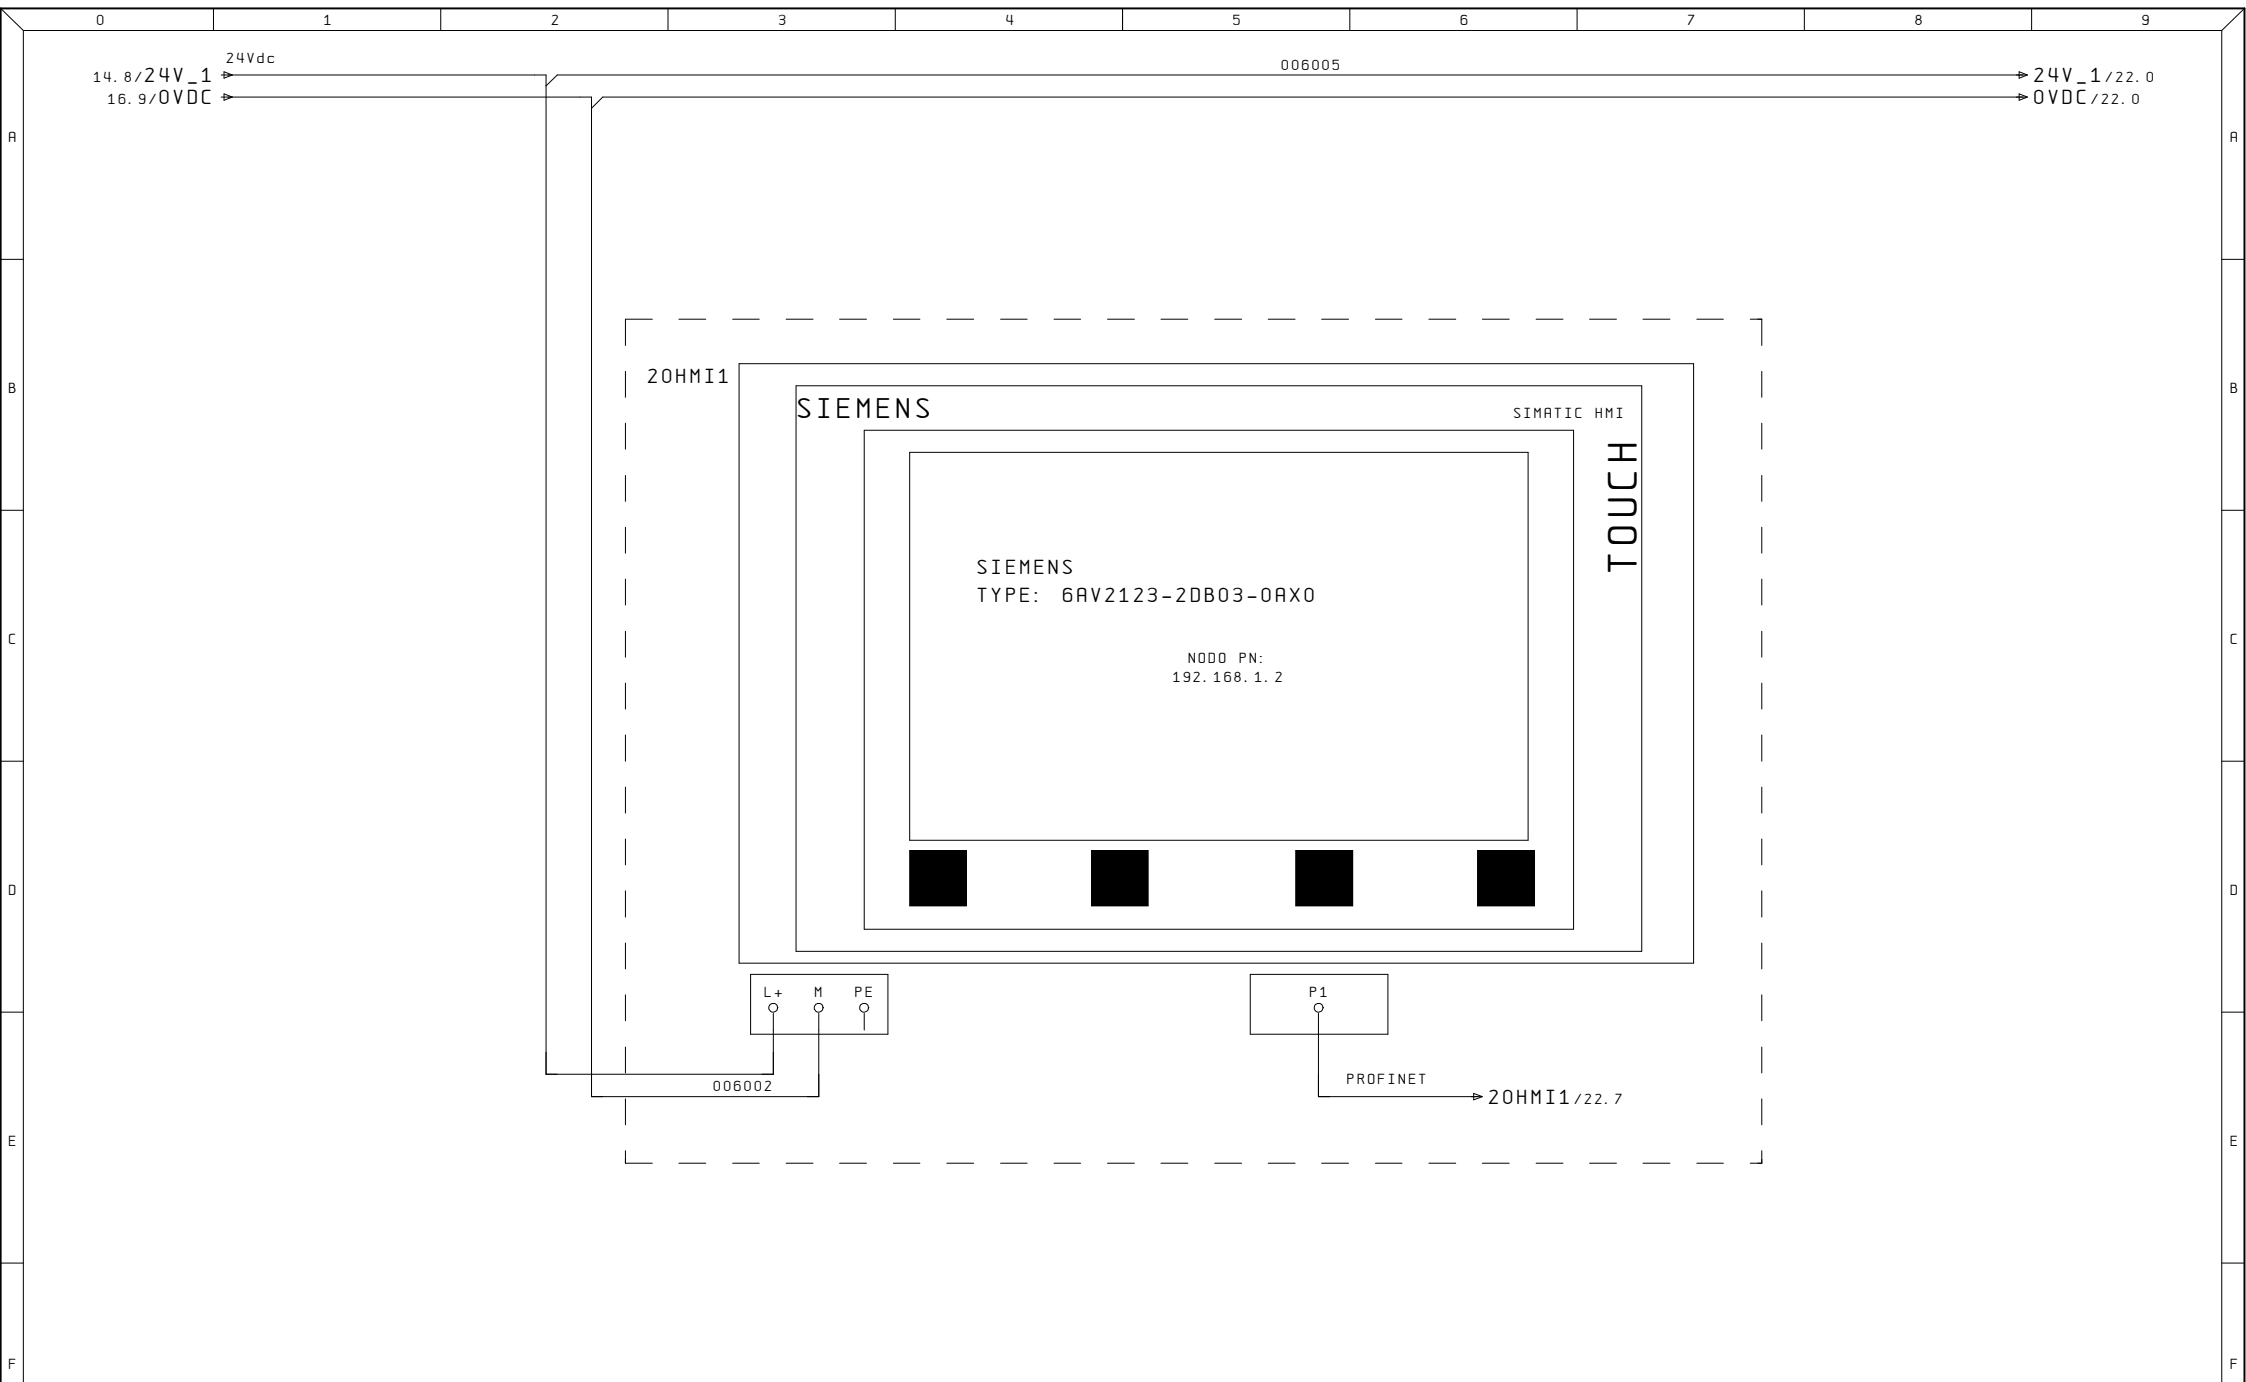


Ultime Modifiche	Rev. :	Impianto	R. E. M. S. R. L.	Cliente	Disegno Numero	Commessa	Codice impianto	Codice luogo
	Data :	DOSATRICE RESINA	Via Ferruccio, 16/A-03010 Patrica (Fr) Tel. +39-0775-830116 Fax +39-0775-839345		2023_0358	2023_0358	=QE	+
ALE	Diseg. :		QUESTO DISEGNO E' DI PROPRIETA' ESCLUSIVA DELLA R.E.M. S.R.L. E' VIETATO RIPRODURLO O COMUNICARLO AD ALTRI SENZA LA PROPRIA AUTORIZZAZIONE	Cliente Finale	Descrizione pagina			Pag.
	Stampa : 08. Set. 2023				PANNELLO OPERATORE 4"			20
	Verif. :							di

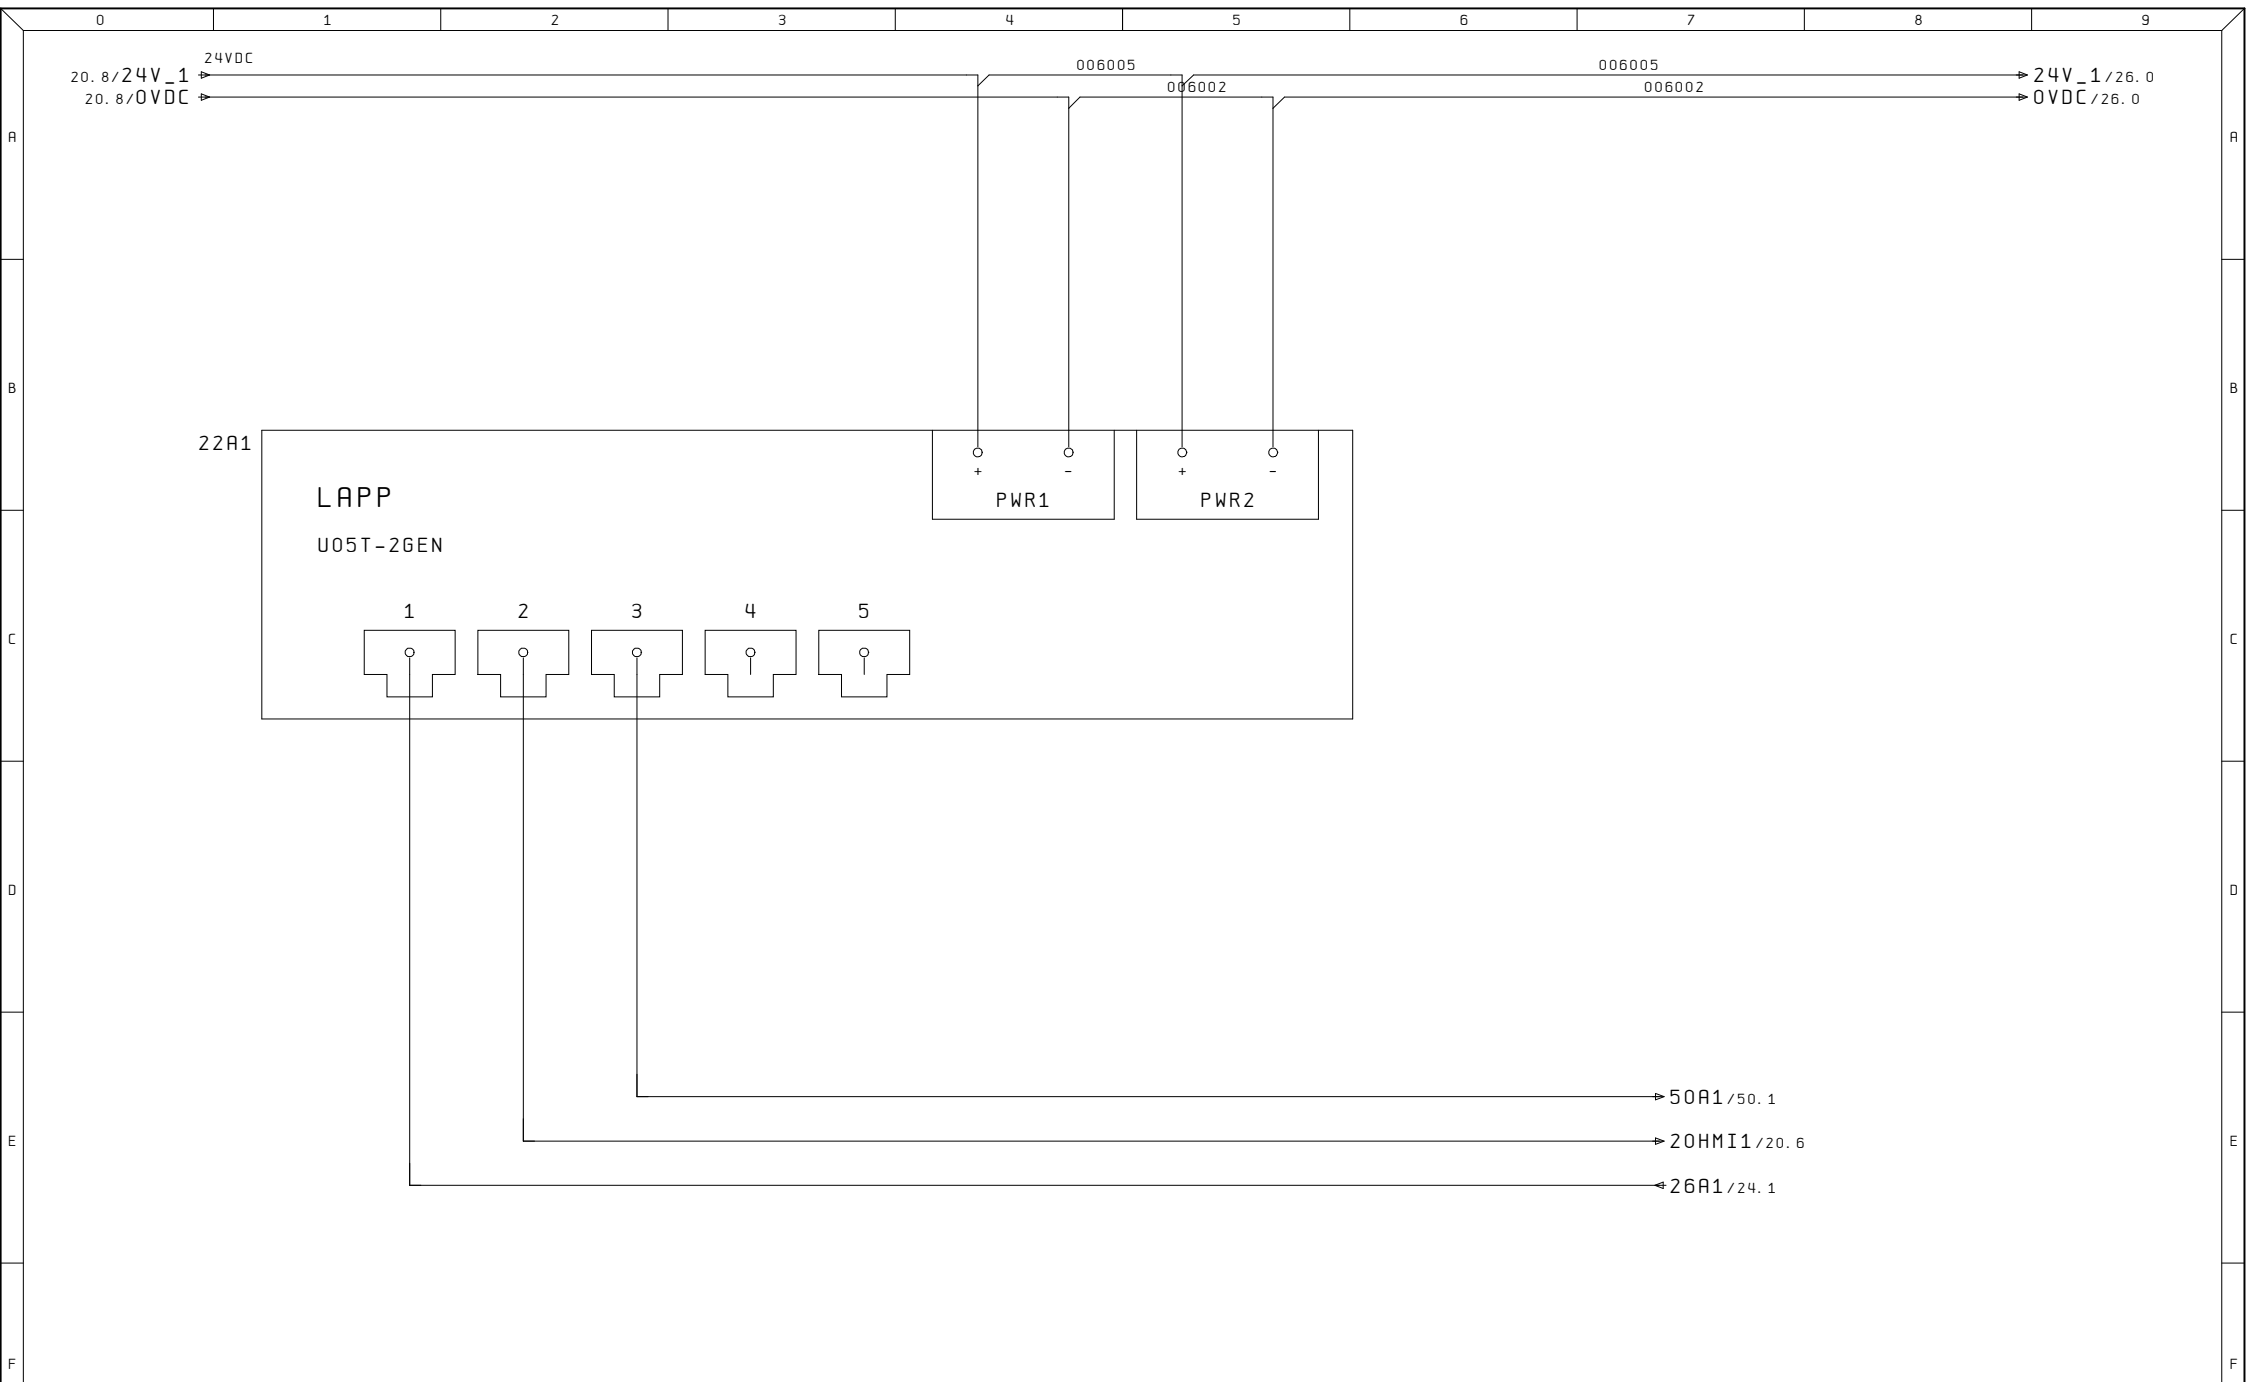


Ultime Modifiche	Rev. :	Impianto	R. E. M. S. R. L.	Cliente	Disegno Numero	Commessa	Codice impianto	Codice luogo
	Data :	DOSATRICE RESINA	Via Ferruccia, 16/A-03010 Patrica (Fr) Tel. +39-0775-830116 Fax +39-0775-839345		2023_0358	2023_0358	=QE	+
	Diseg. :		QUESTO DISEGNO E' DI PROPRIETA' ESCLUSIVA DELLA R.E.M. S.R.L. E' VIETATO RIPRODURLO O COMUNICARLO AD ALTRI SENZA LA PROPRIA AUTORIZZAZIONE	Cliente Finale	Descrizione pagina			Pag.
ALE	Stampa : 08. Set. 2023				SWITCH RETE PROFINET			22
	Verif. :							di

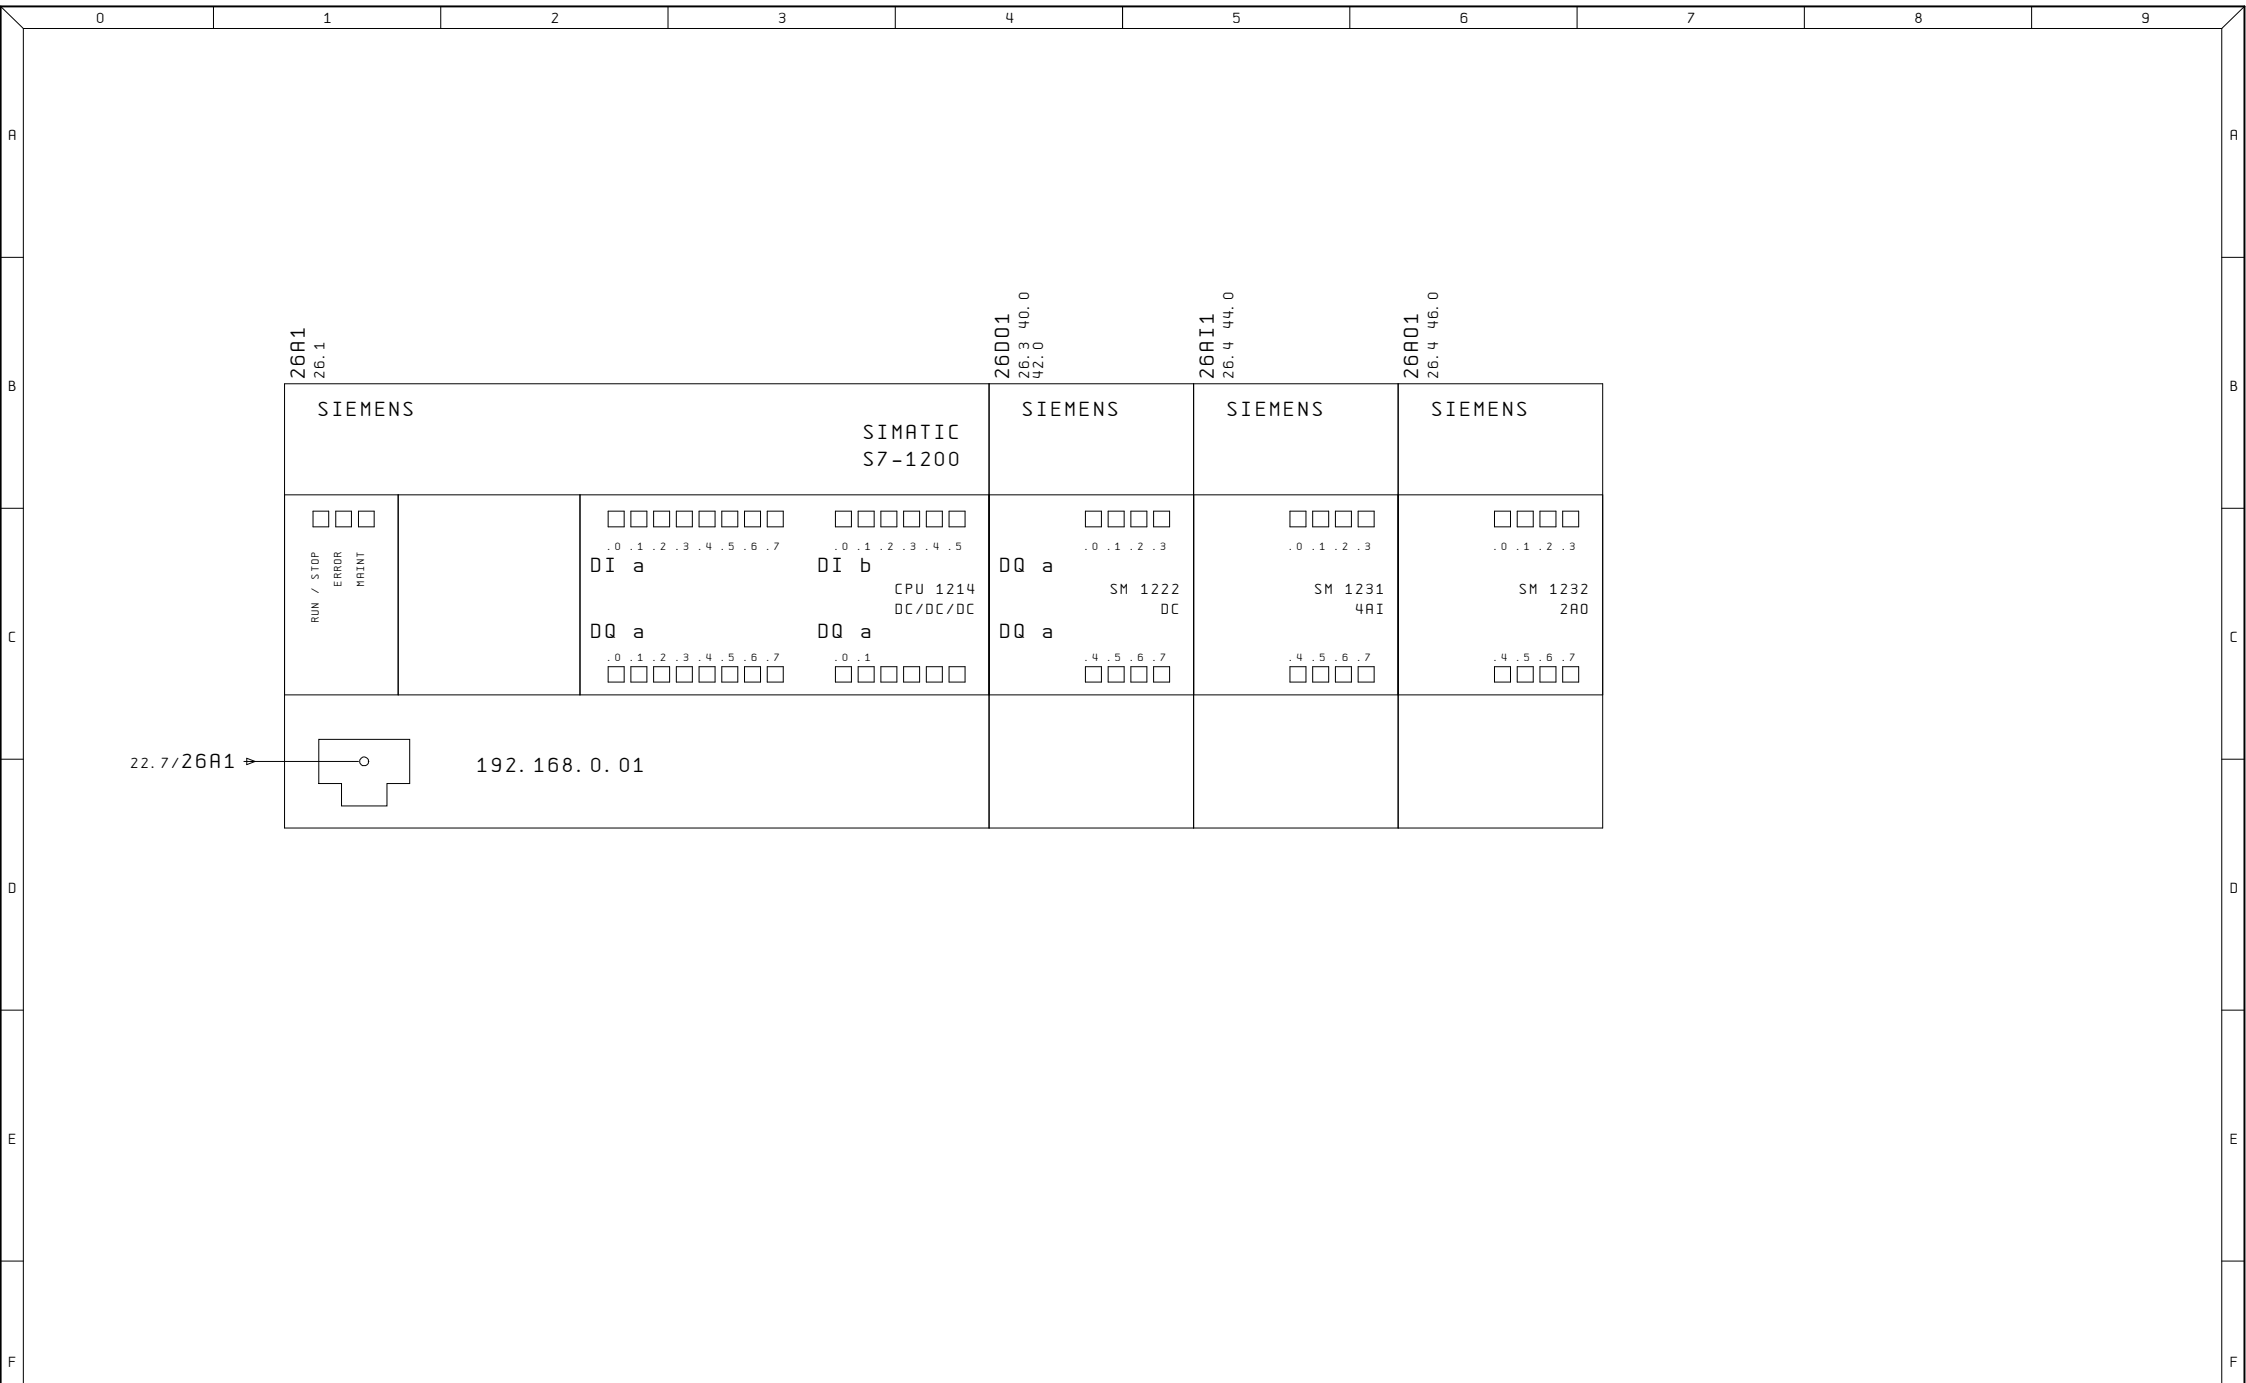


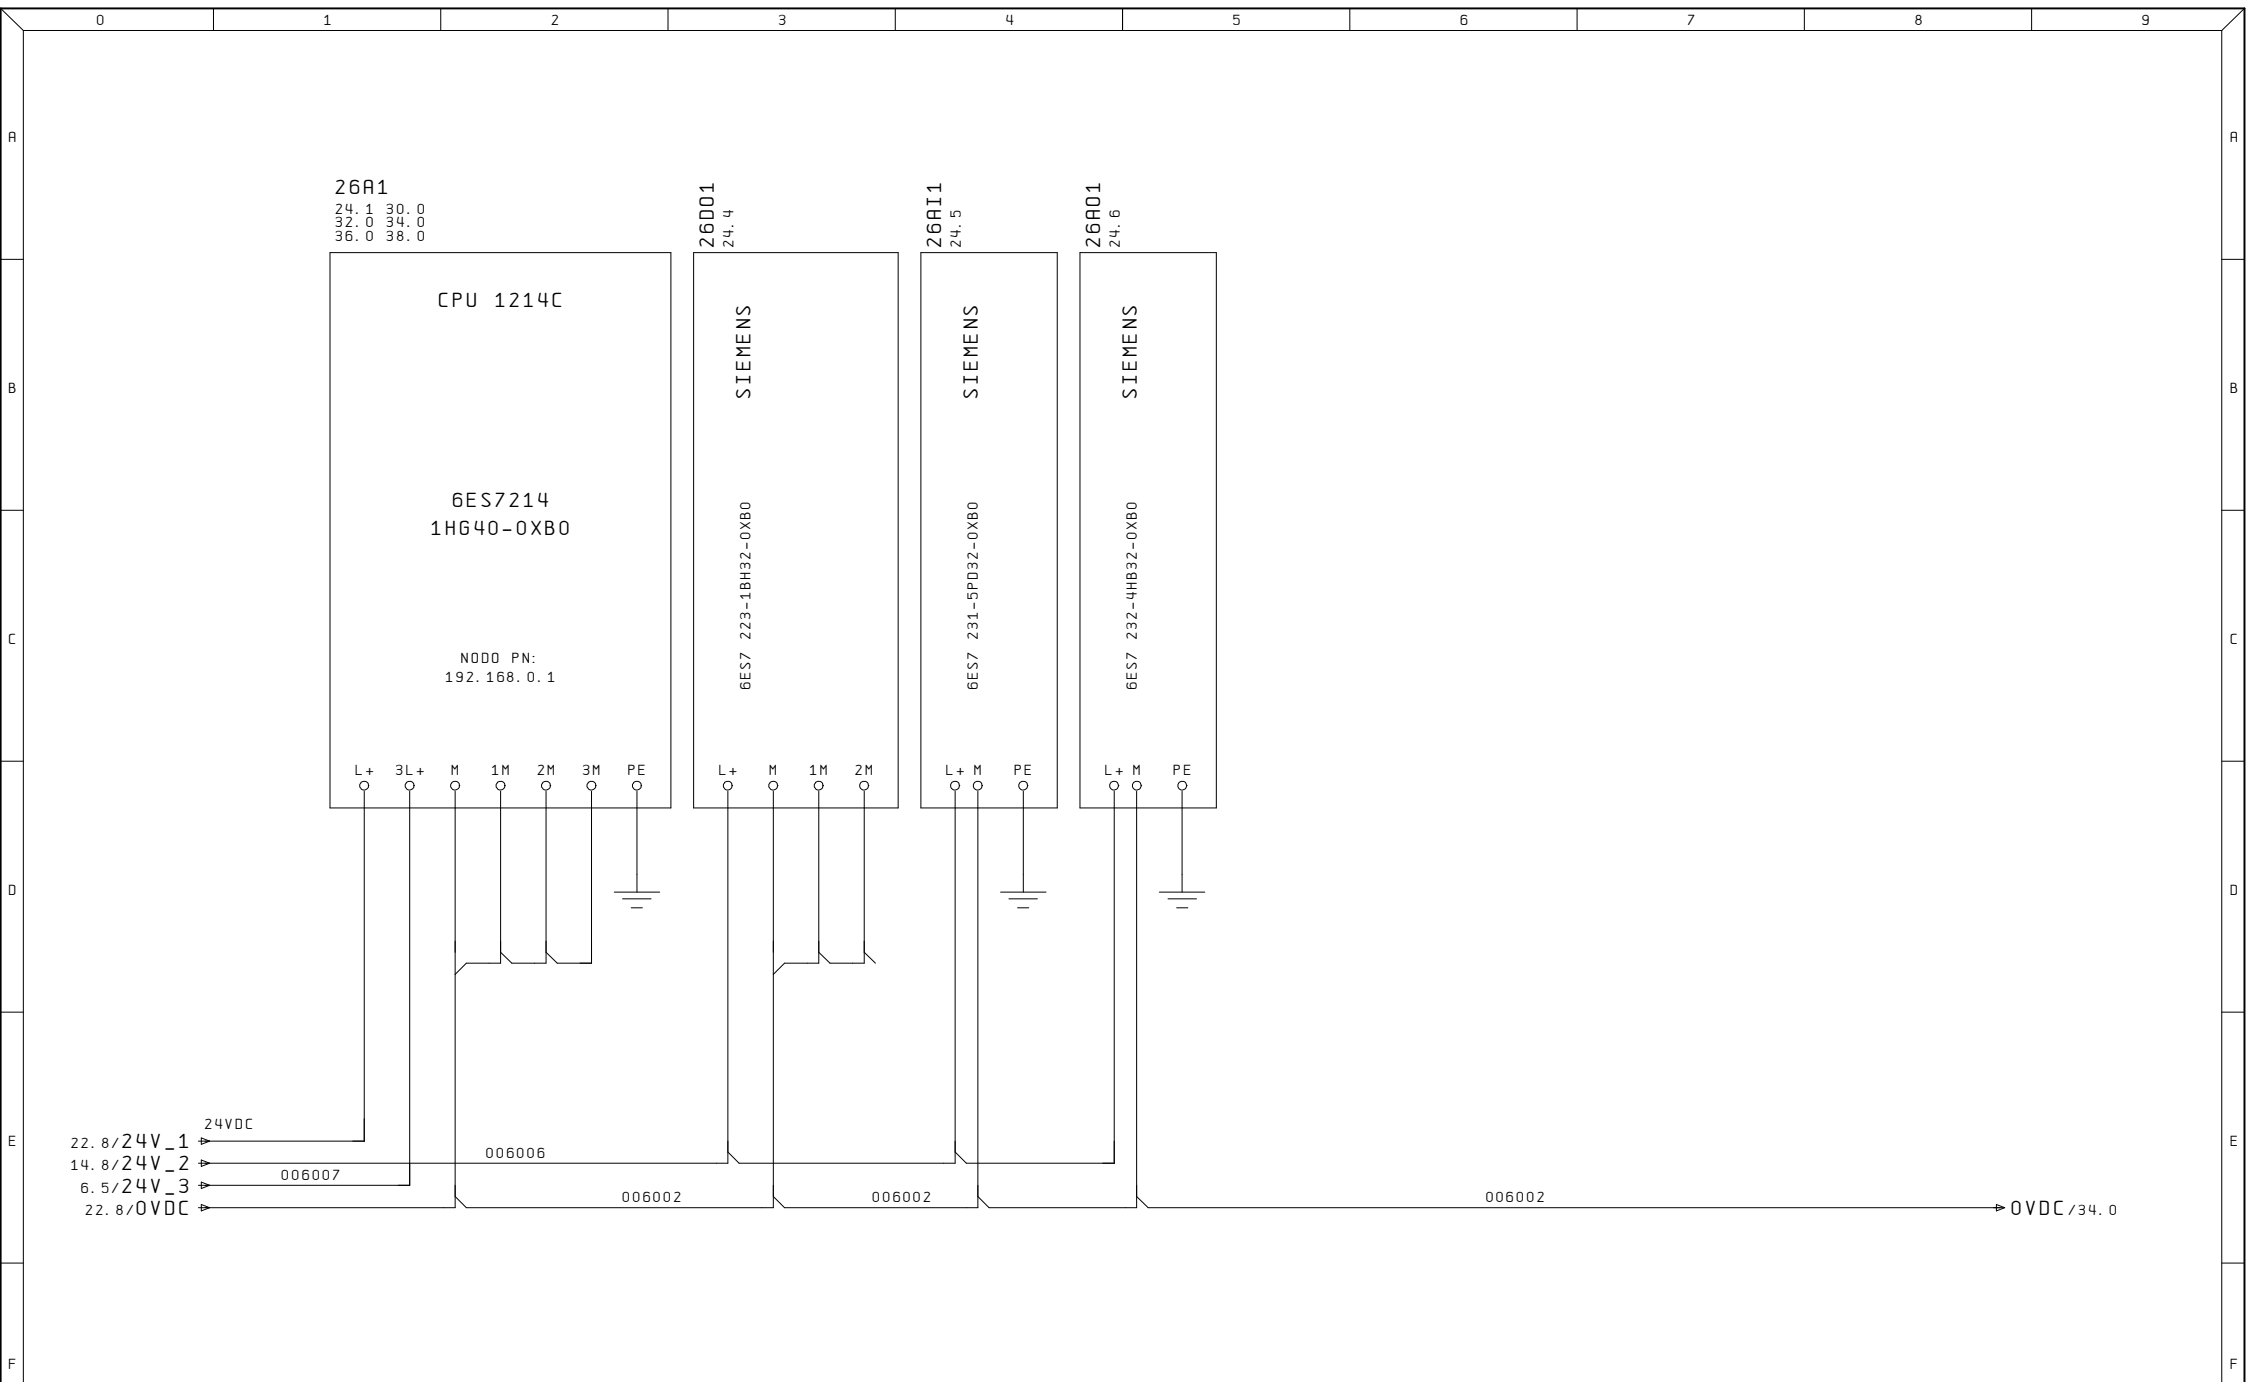

Ultime Modifiche	Rev. :	Impianto	R. E. M. S. R. L.	Cliente	Disegno Numero	Commessa	Codice impianto	Codice luogo
	Data :	DOSATRICE RESINA	Via Ferruccia, 16/A-03010 Patrica (Fr) Tel. +39-0775-830116 Fax +39-0775-839345		2023_0358	2023_0358	=QE	+
	Diseg. :		QUESTO DISEGNO E' DI PROPRIETA' ESCLUSIVA DELLA R. E. M. S. R. L. E' VIETATO RIPRODURLO O COMUNICARLO AD ALTRI SENZA LA PROPRIA AUTORIZZAZIONE	Cliente Finale	Descrizione pagina	Pag. 26		
ALE	Stampa : 08. Set. 2023				ALIMENTAZIONE CPU	di		
	Verif. :				INGRESSI E USCITE			

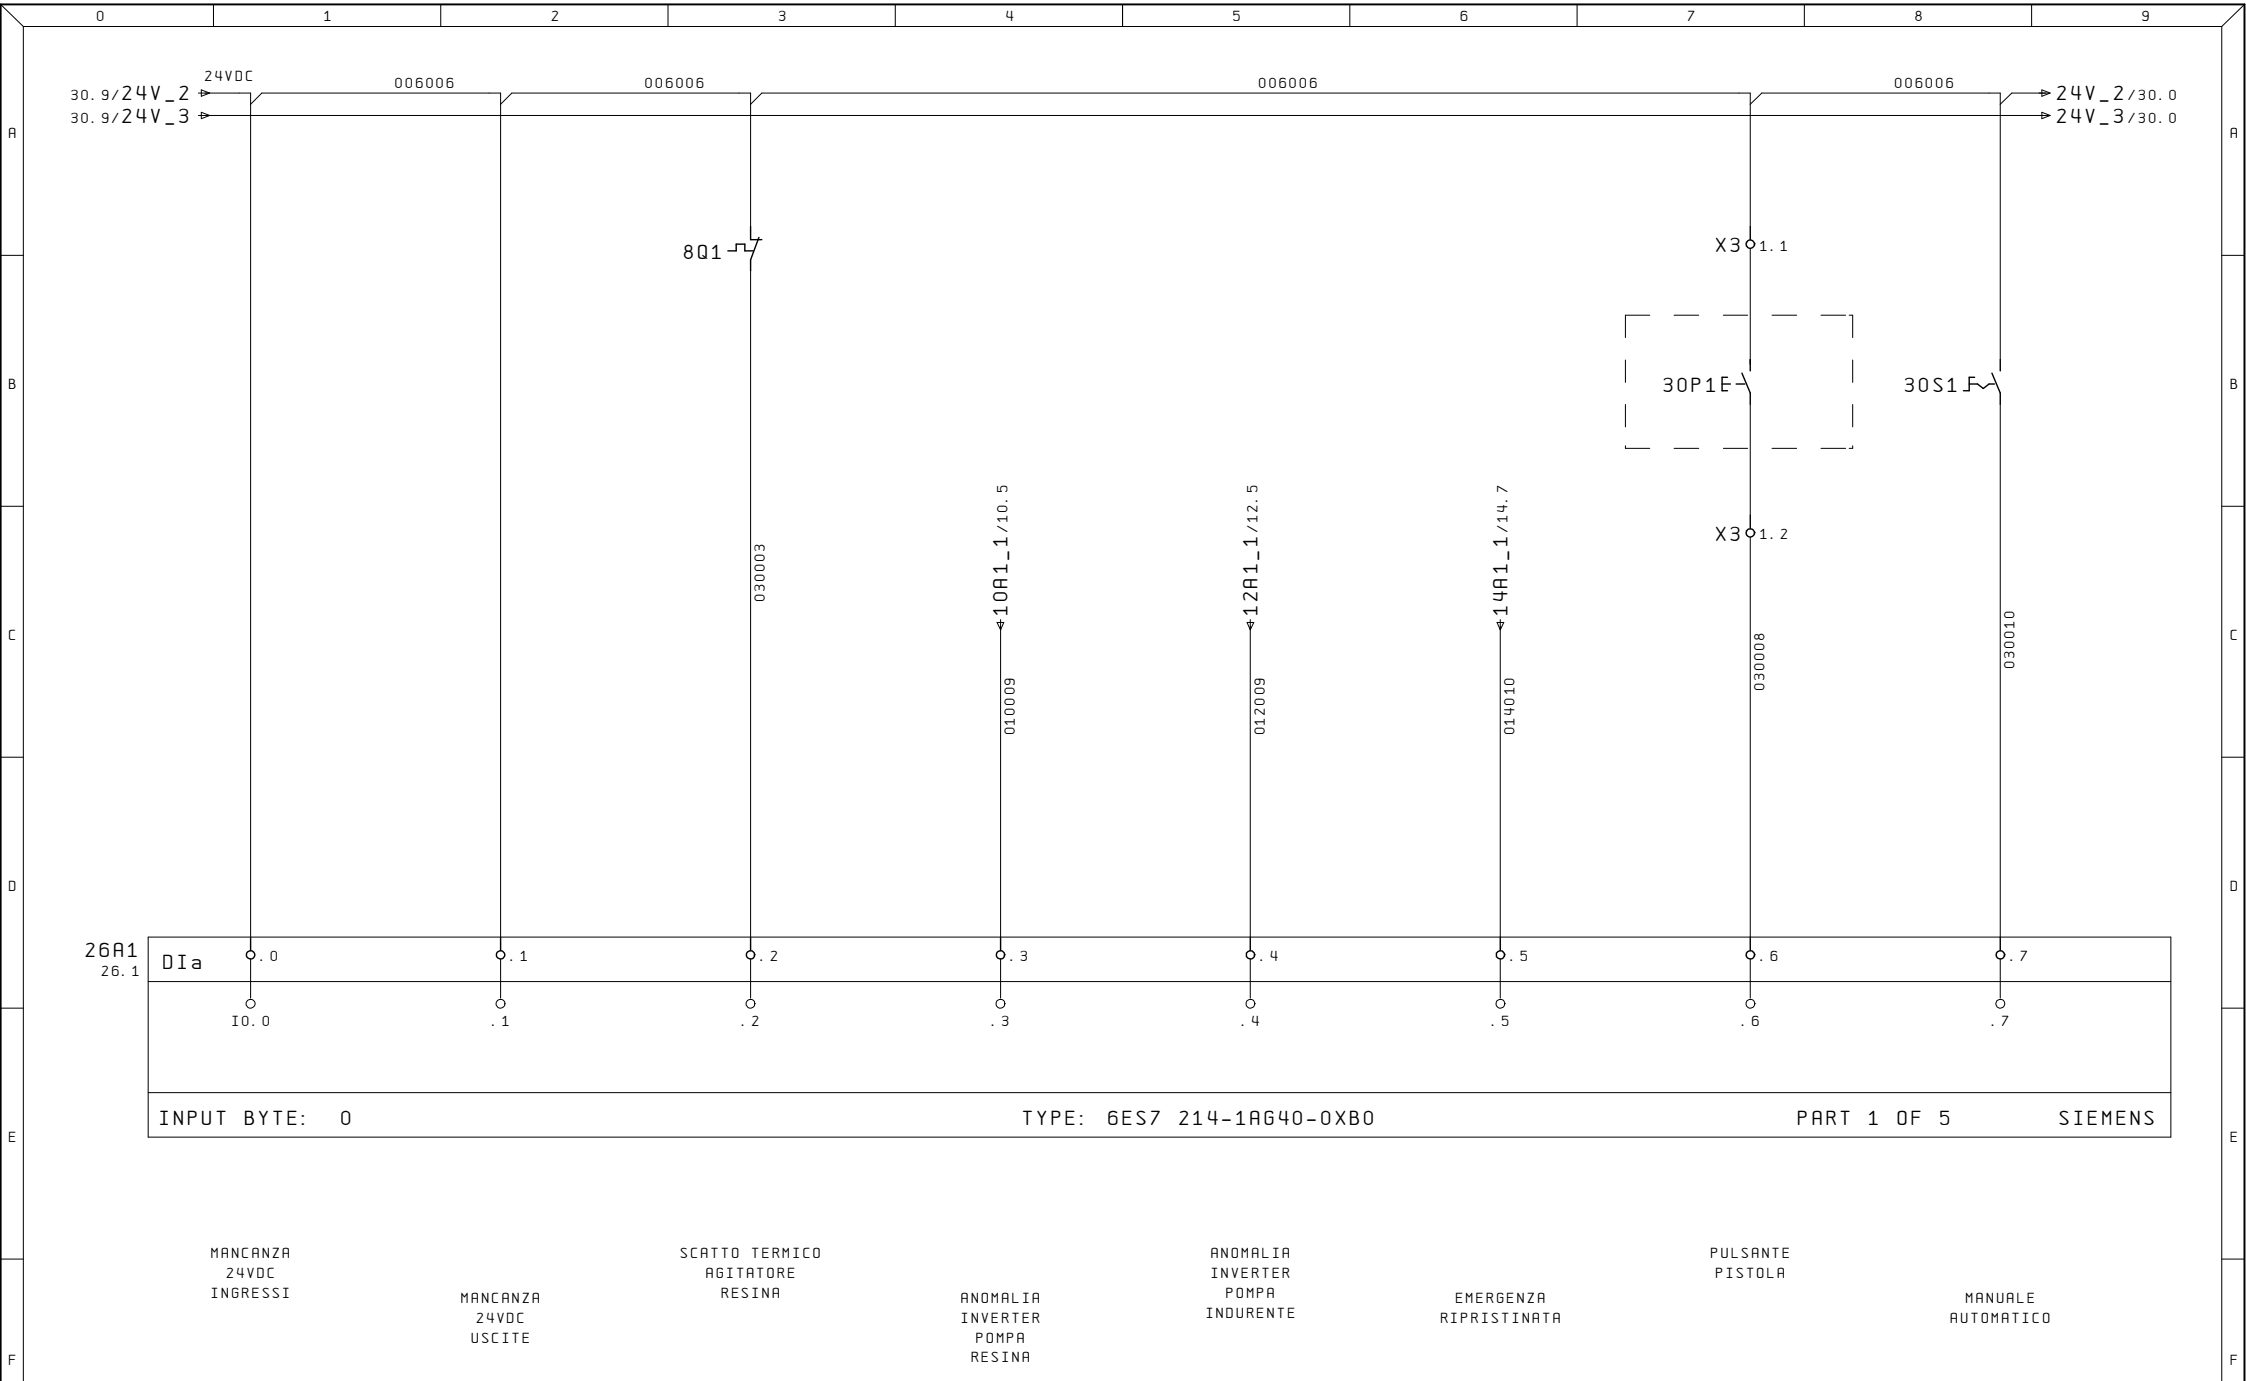


Ultime Modifiche	Rev. :	Impianto	R. E. M. S. R. L.	Cliente	Disegno Numero	Commessa	Codice impianto	Codice luogo
	Data :	DOSATRICE RESINA	Via Ferruccio, 16/A-03010 Patrica (Fr) Tel. +39-0775-830116 Fax +39-0775-839345		2023_0358	2023_0358	=QE	+
	Diseg. :		QUESTO DISEGNO E' DI PROPRIETA' ESCLUSIVA DELLA R. E. M. S. R. L. E' VIETATO RIPRODURLO O COMUNICARLO AD ALTRI SENZA LA PROPRIA AUTORIZZAZIONE	Cliente Finale	Descrizione pagina	INGRESSI DIGITALI		
ALE	Stampa : 08.Set.2023							Pag. 30
	Verif. :							di

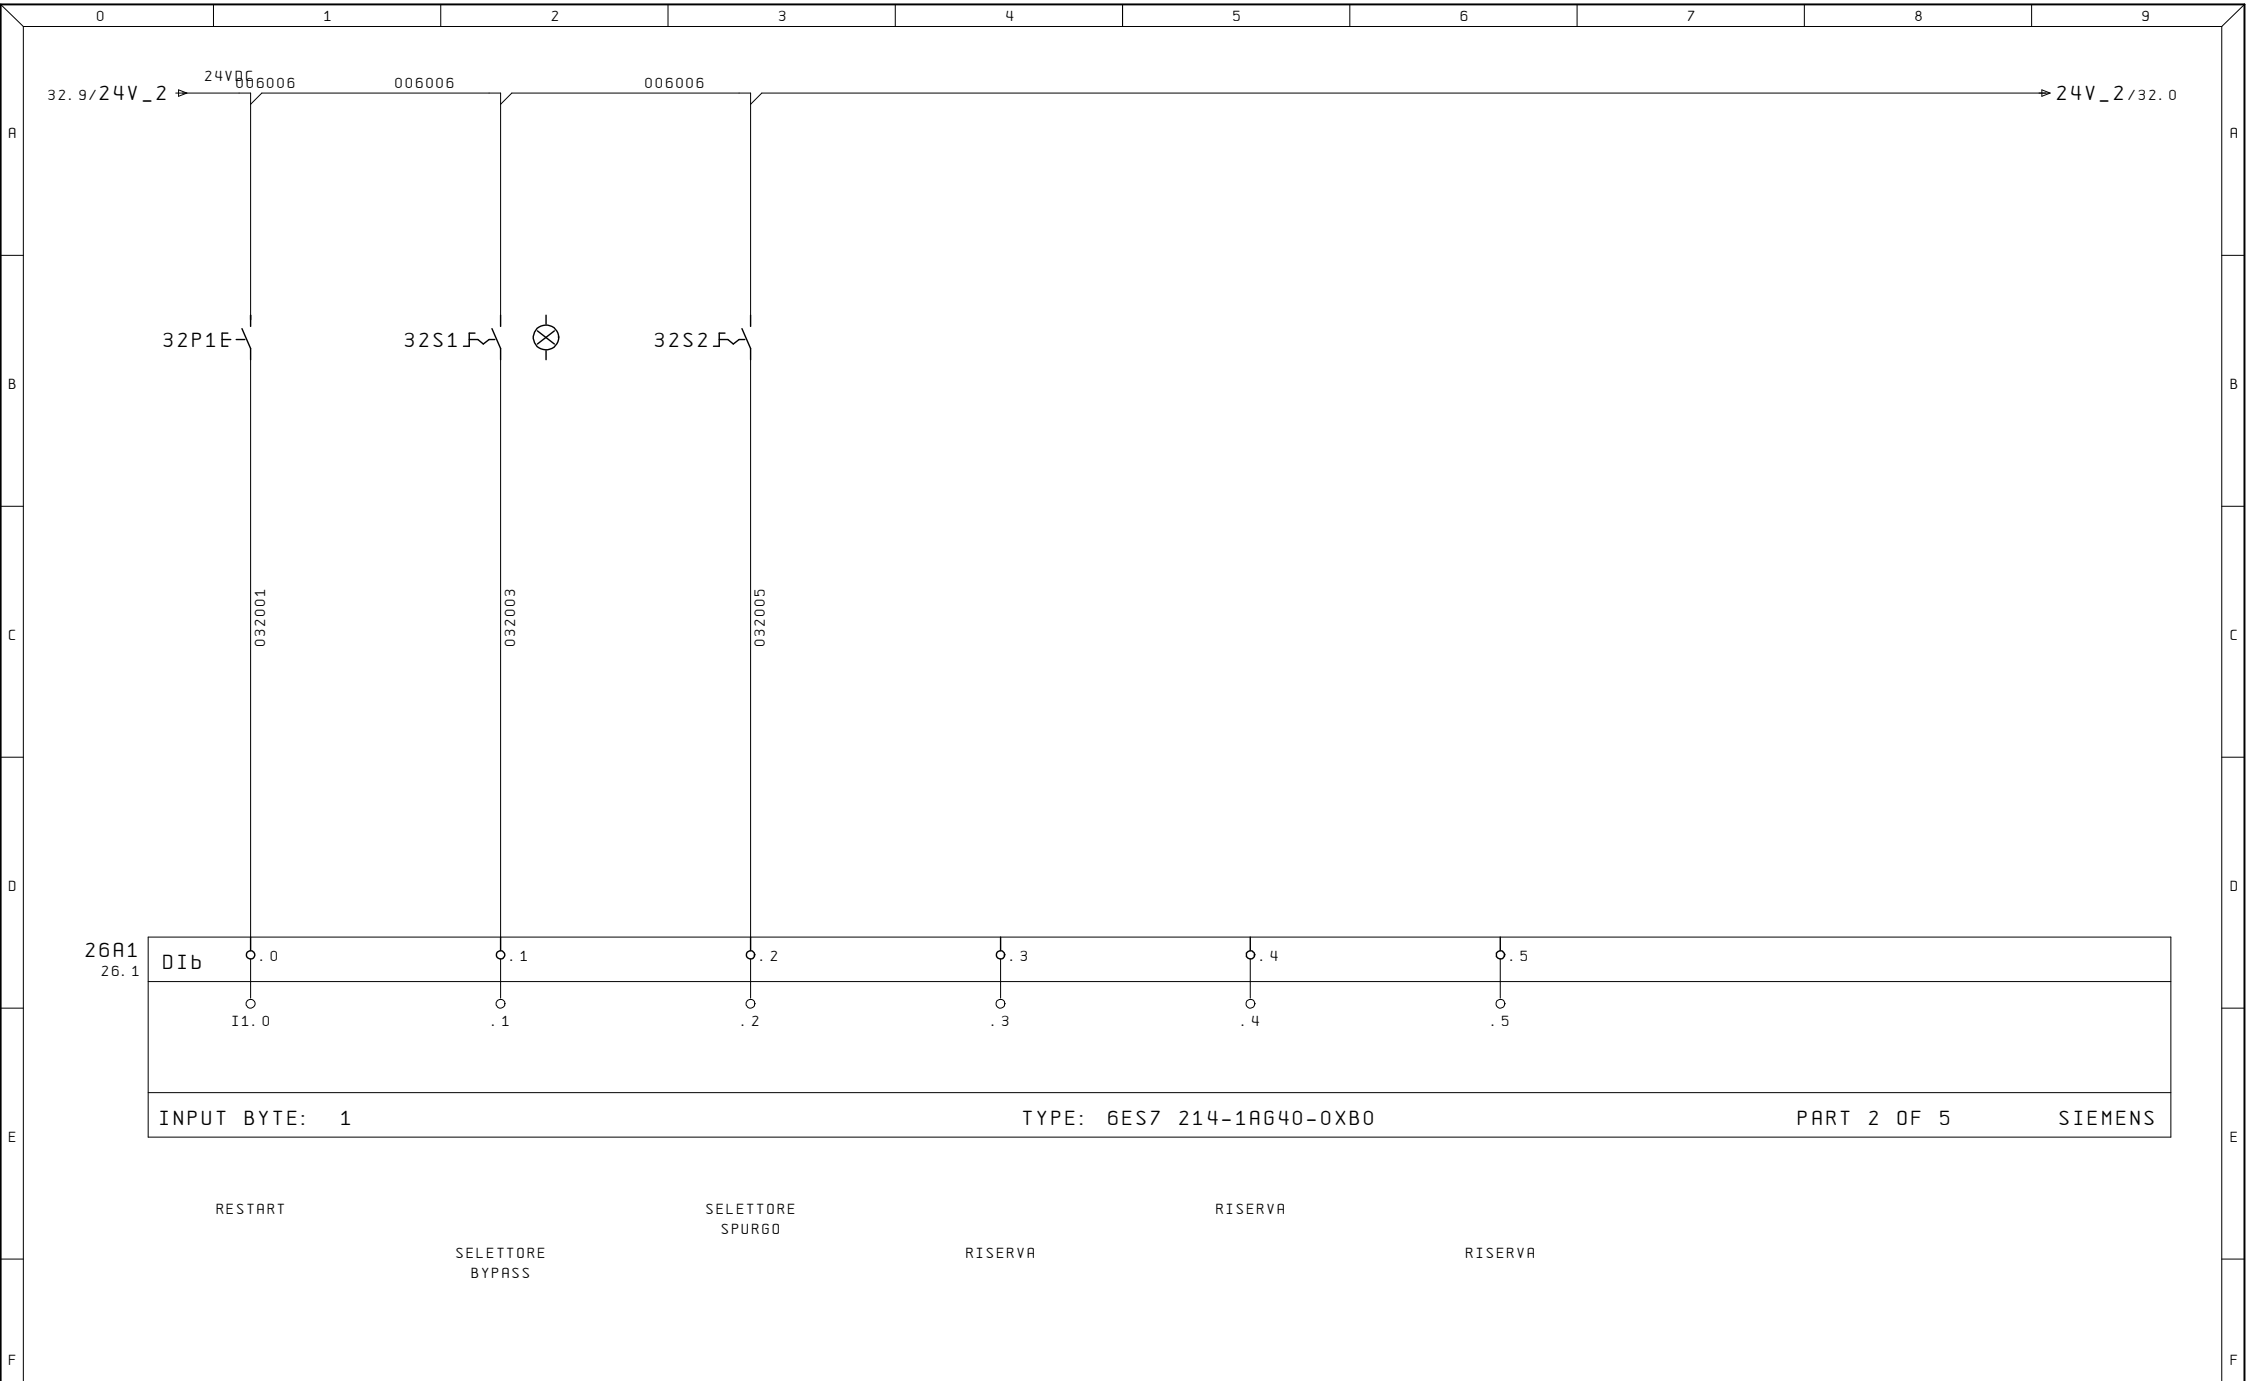


Ultime Modifiche	Rev. :	Impianto	R. E. M. S. R. L.	Cliente	Disegno Numero	Commessa	Codice impianto	Codice luogo
	Data :	DOSATRICE RESINA	Via Ferruccio, 16/A-03010 Patrica (Fr) Tel. +39-0775-830116 Fax +39-0775-839345		2023_0358	2023_0358	=QE	+
	Diseg. :		QUESTO DISEGNO E' DI PROPRIETA' ESCLUSIVA DELLA R. E. M. S. R. L. E' VIETATO RIPRODURLO O COMUNICARLO AD ALTRI SENZA LA PROPRIA AUTORIZZAZIONE	Cliente Finale	Descrizione pagina			Pag.
ALE	Stampa : 08. Set. 2023				INGRESSI DIGITALI			32
	Verif. :							di




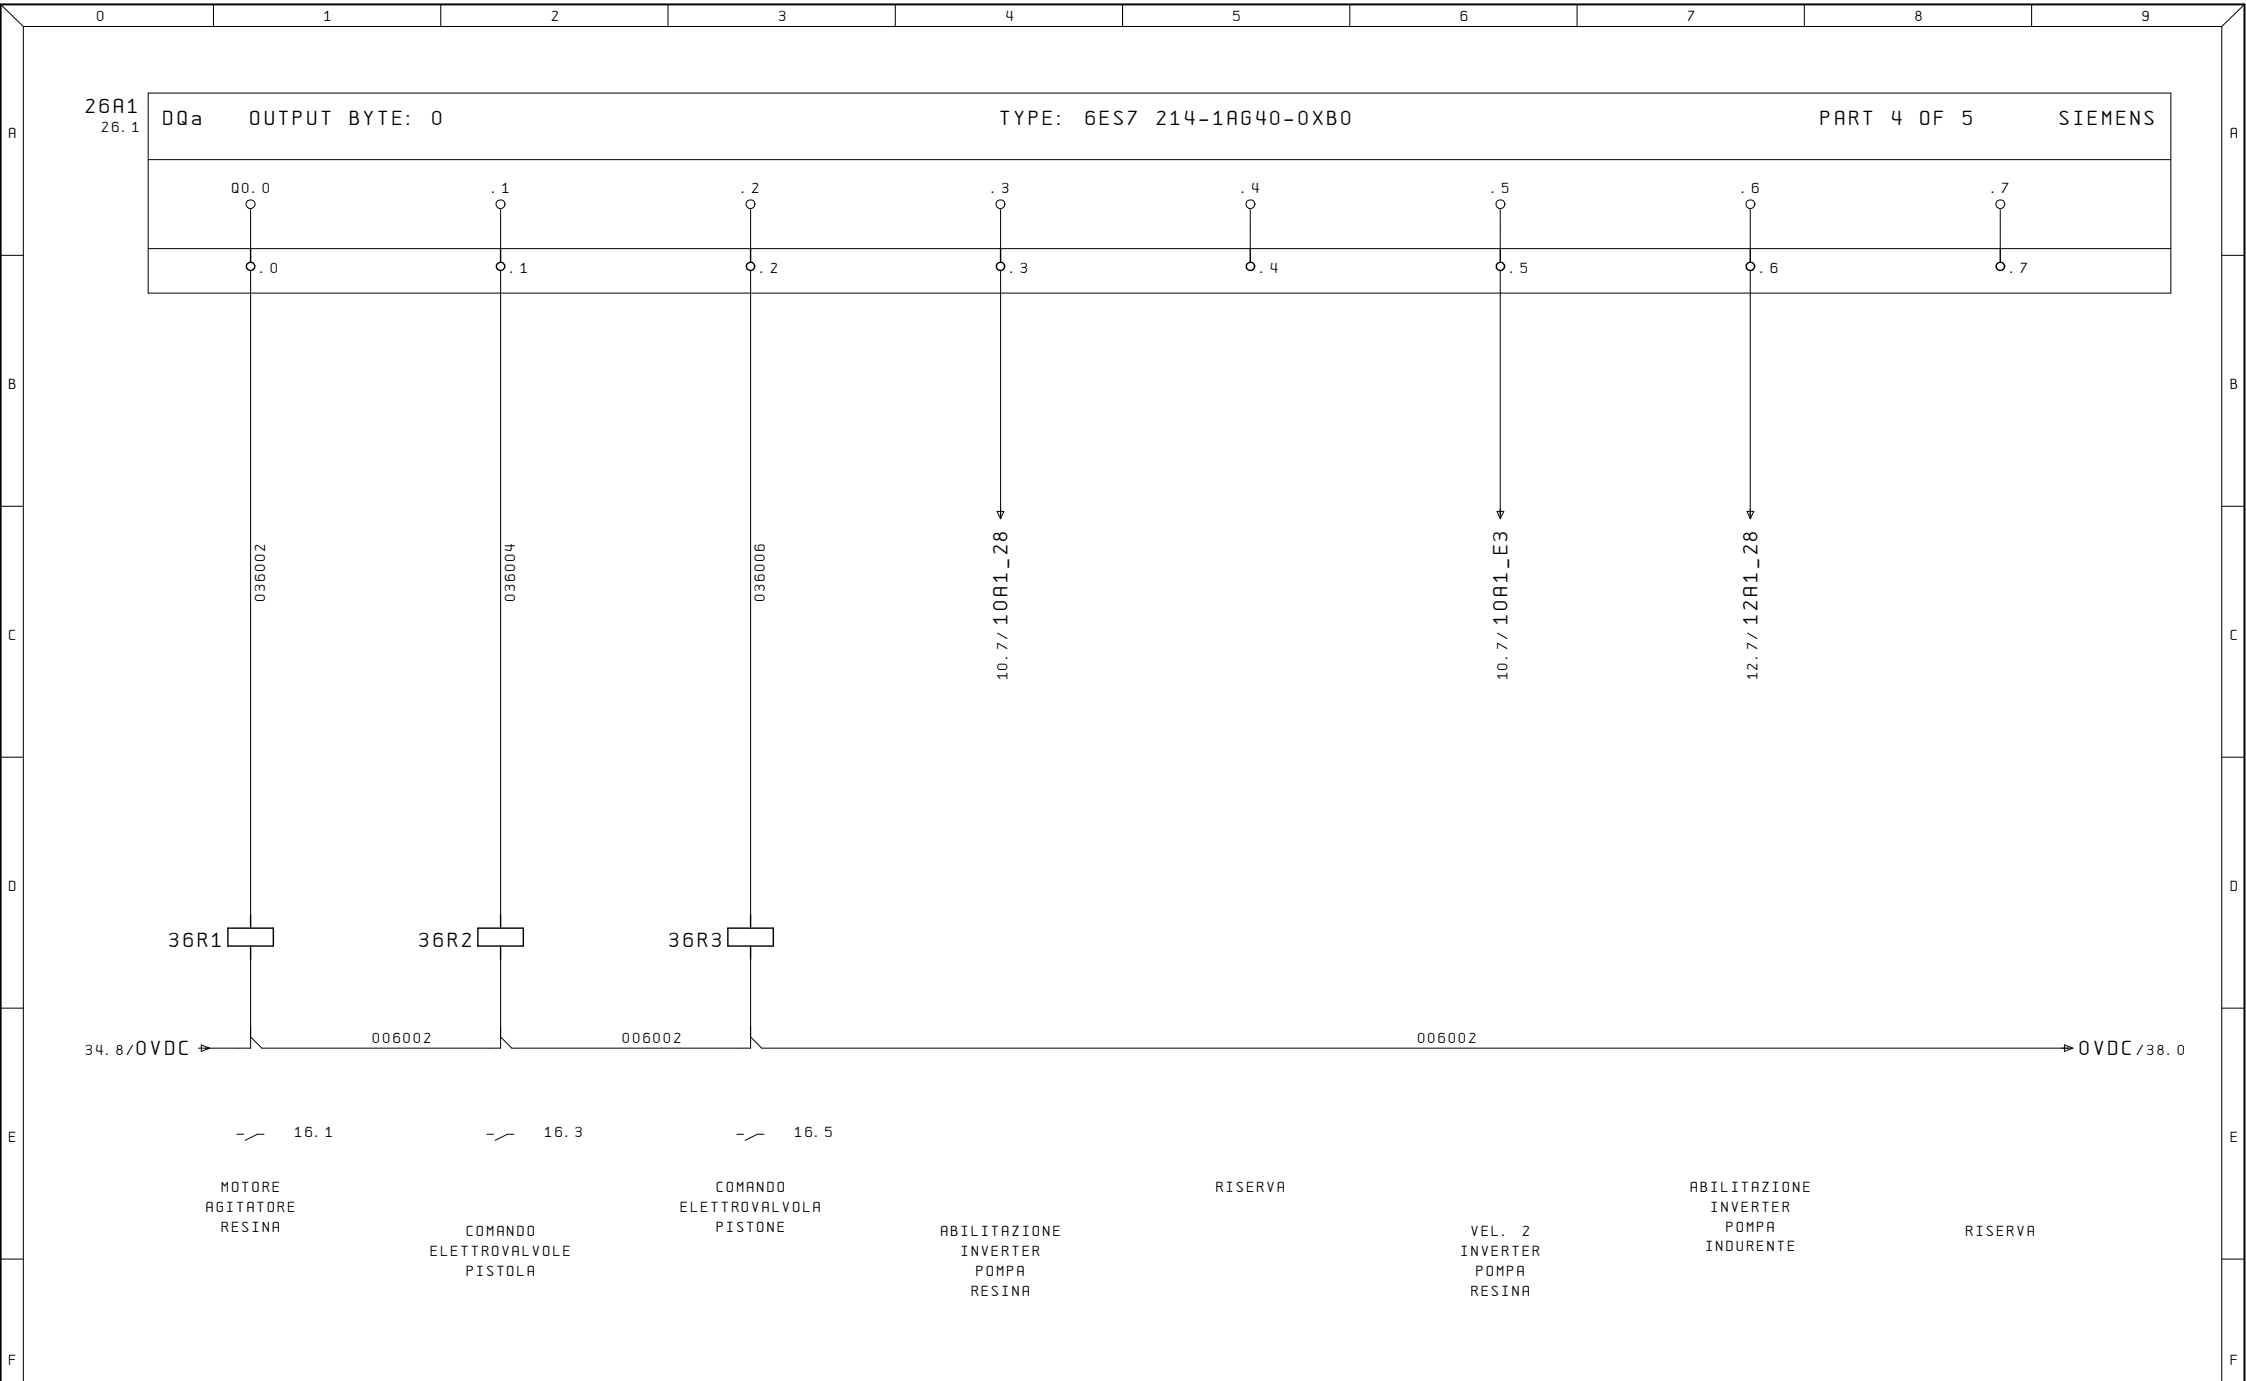


Ultime Modifiche	Rev. :	Impianto	R. E. M. S. R. L.	Cliente	Disegno Numero	Commessa	Codice impianto	Codice luogo
	Data :	DOSATRICE RESINA	Via Ferruccio, 16/A-03010 Patrica (Fr) Tel. +39-0775-830116 Fax +39-0775-839345		2023_0358	2023_0358	=QE	+
	Diseg. :		QUESTO DISEGNO E' DI PROPRIETA' ESCLUSIVA DELLA R. E. M. S. R. L. E' VIETATO RIPRODURLO O COMUNICARLO AD ALTRI SENZA LA PROPRIA AUTORIZZAZIONE	Cliente Finale	Descrizione pagina			Pag.
ALE	Stampa : 08. Set. 2023				USCITE DIGITALI			36
	Verif. :							di

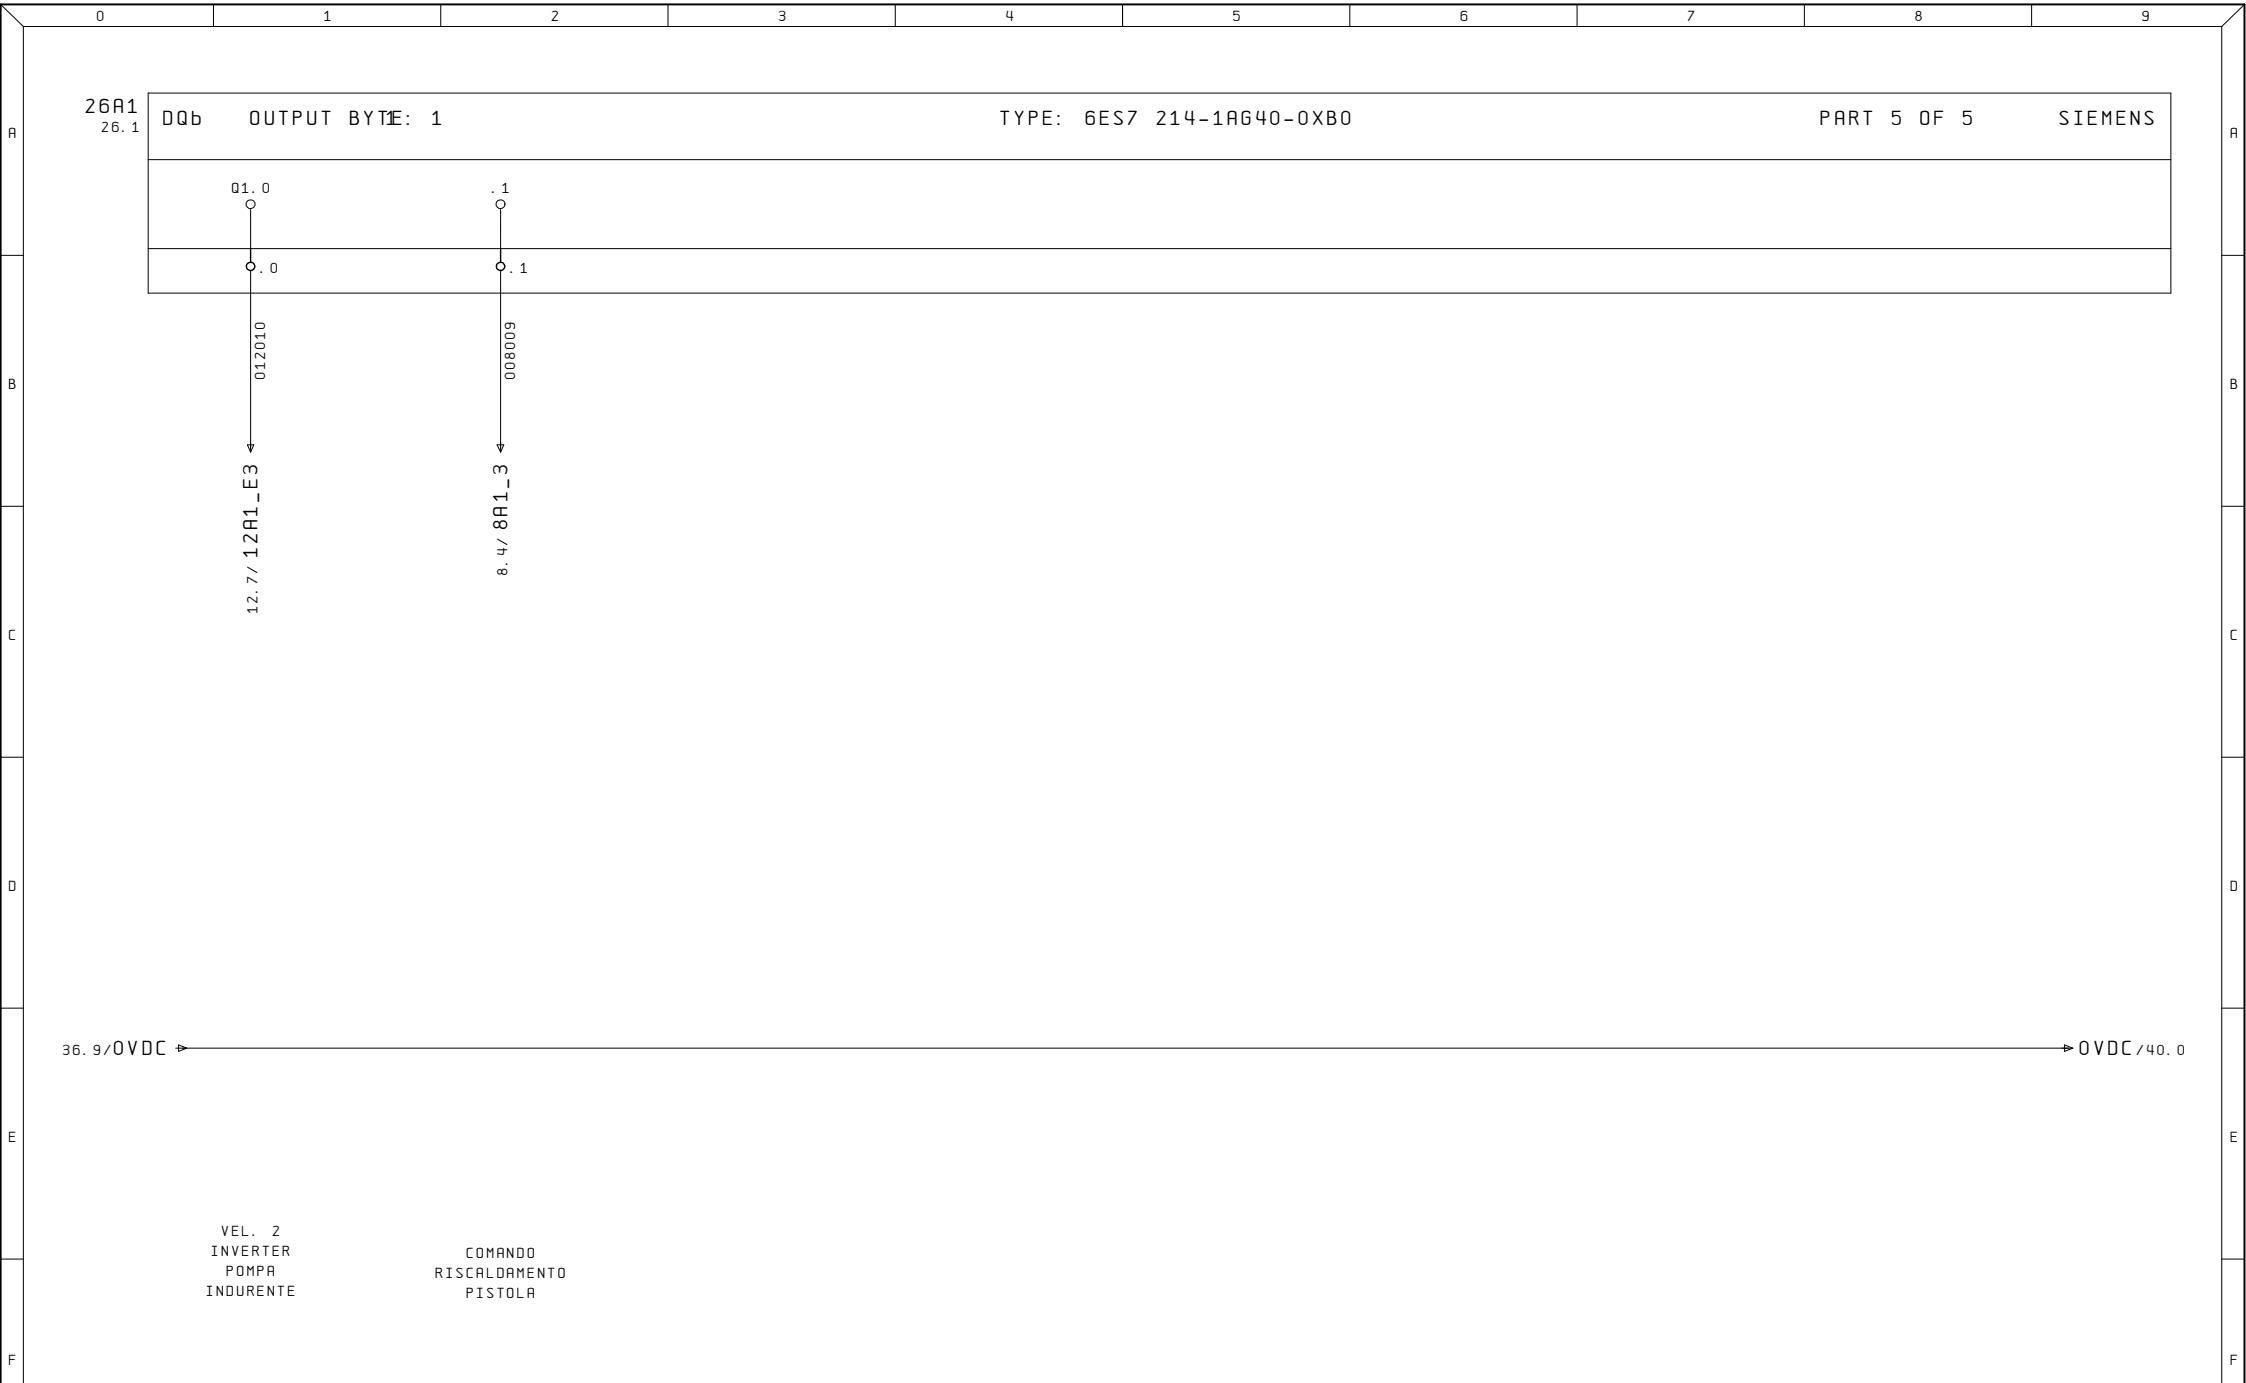


Ultime Modifiche	Rev. :	Impianto	R. E. M. S. R. L.	Cliente	Disegno Numero	Commessa	Codice impianto	Codice luogo
	Data :	DOSATRICE RESINA	Via Ferruccio, 16/A-03010 Patrica (Fr) Tel. +39-0775-830116 Fax +39-0775-839345		2023_0358	2023_0358	=QE	+
	Diseg. :		QUESTO DISEGNO E' DI PROPRIETA' ESCLUSIVA DELLA R. E. M. S. R. L. E' VIETATO RIPRODURLO O COMUNICARLO AD ALTRI SENZA LA PROPRIA AUTORIZZAZIONE	Cliente Finale	Descrizione pagina			Pag.
ALE	Stampa : 08. Set. 2023				USCITE DIGITALI			38
	Verif. :							di

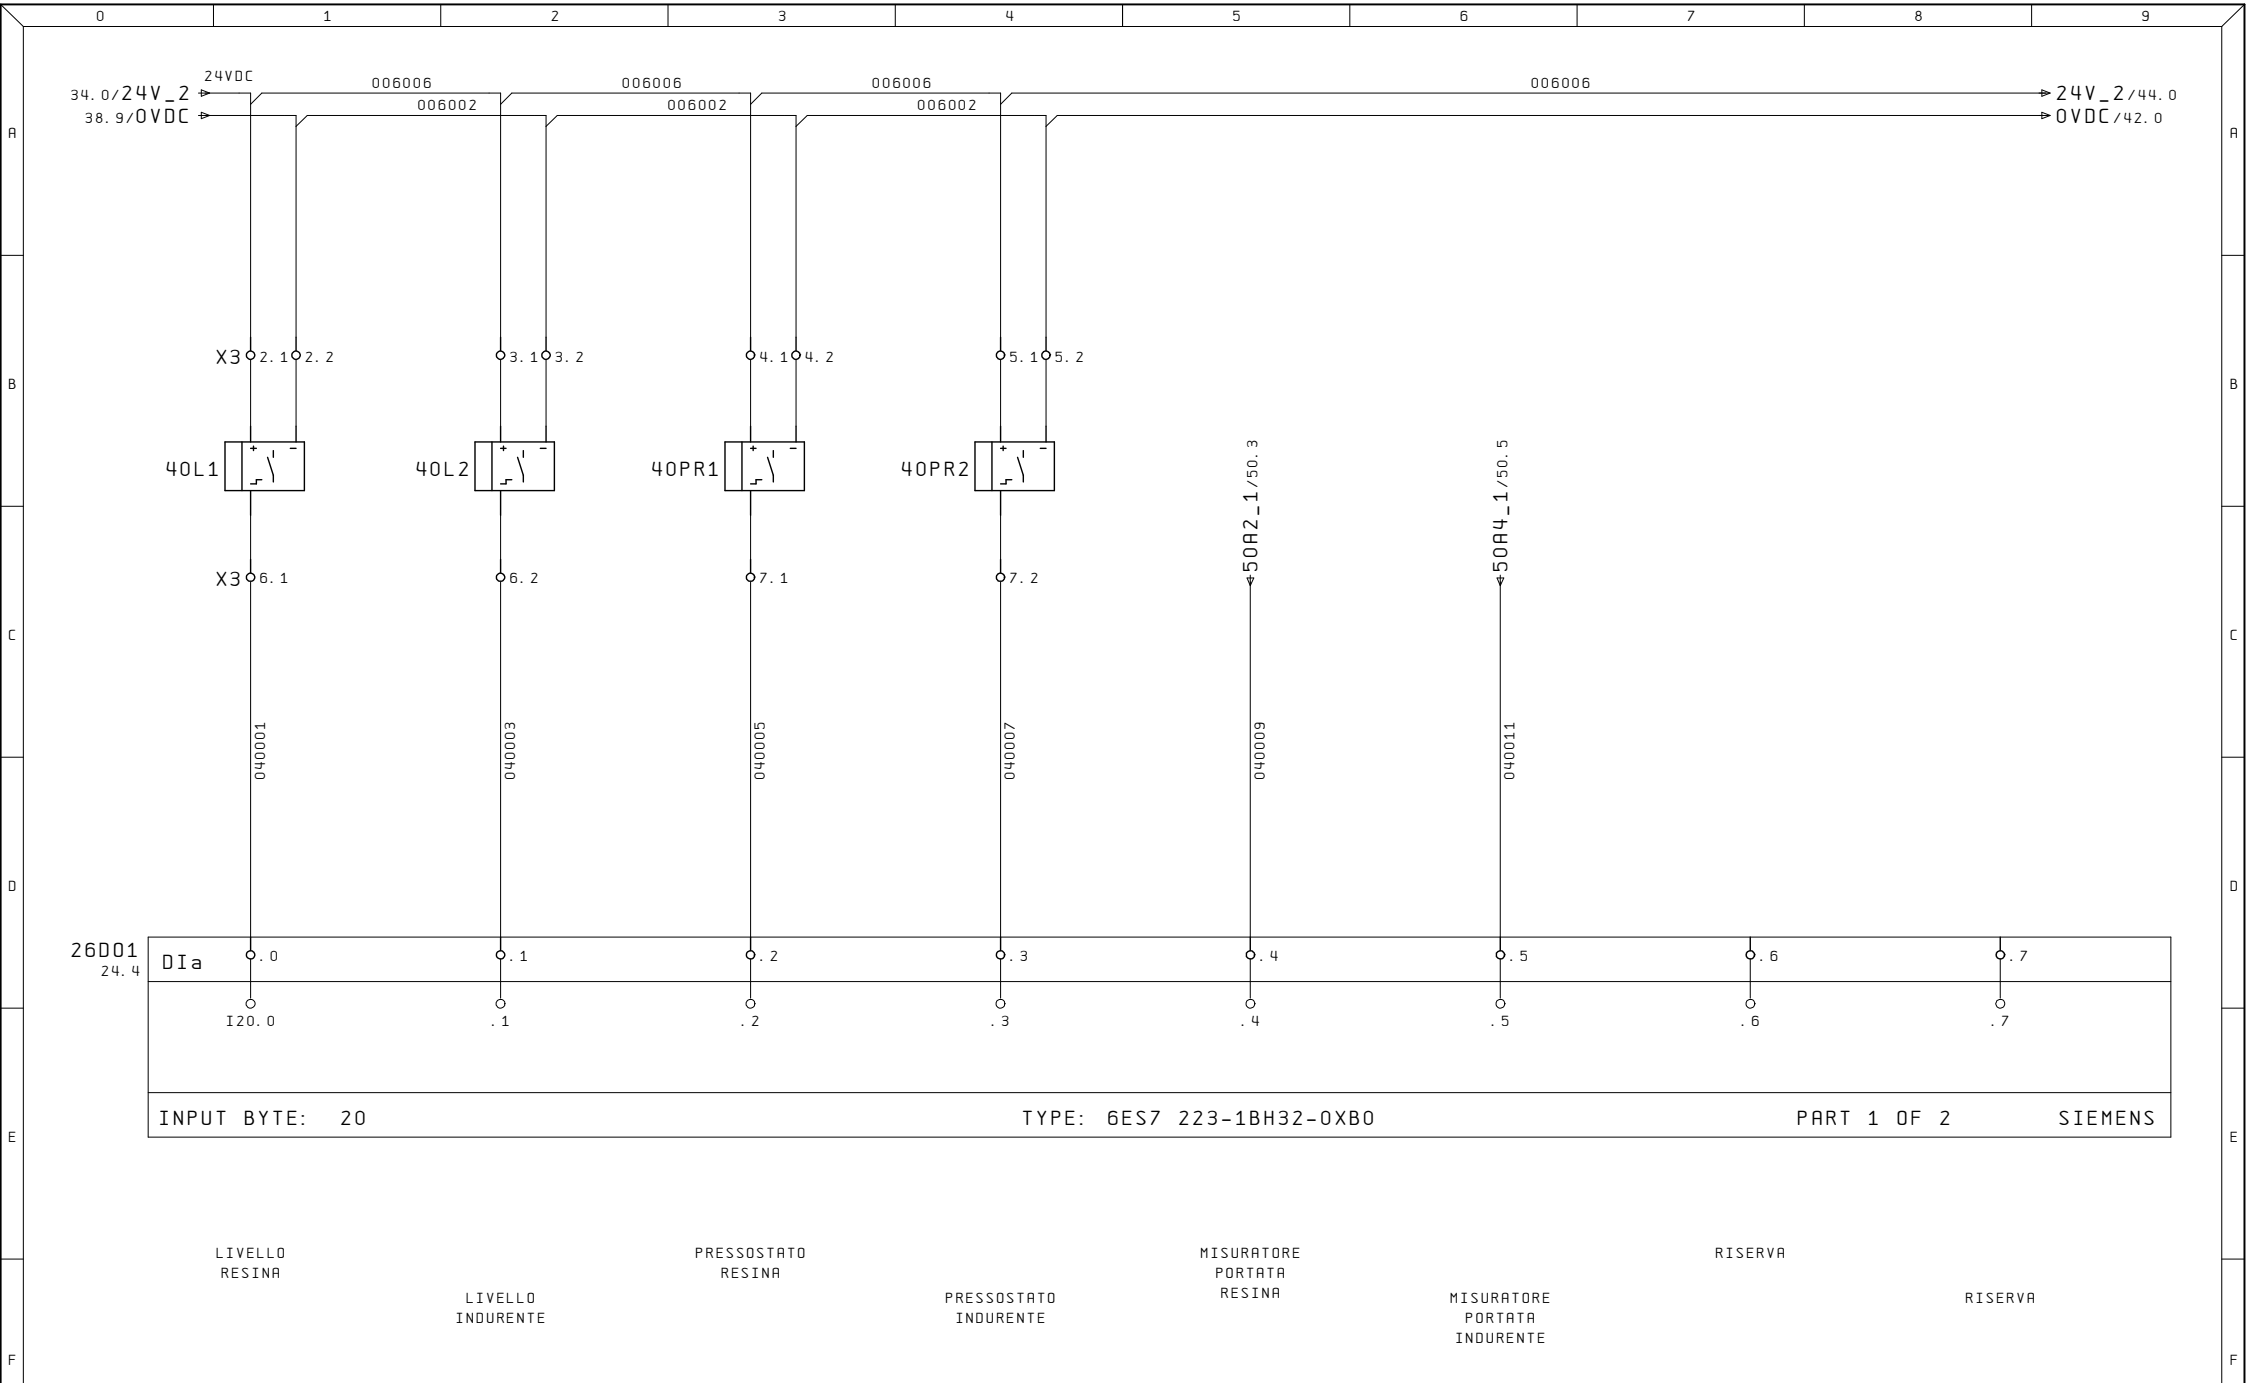


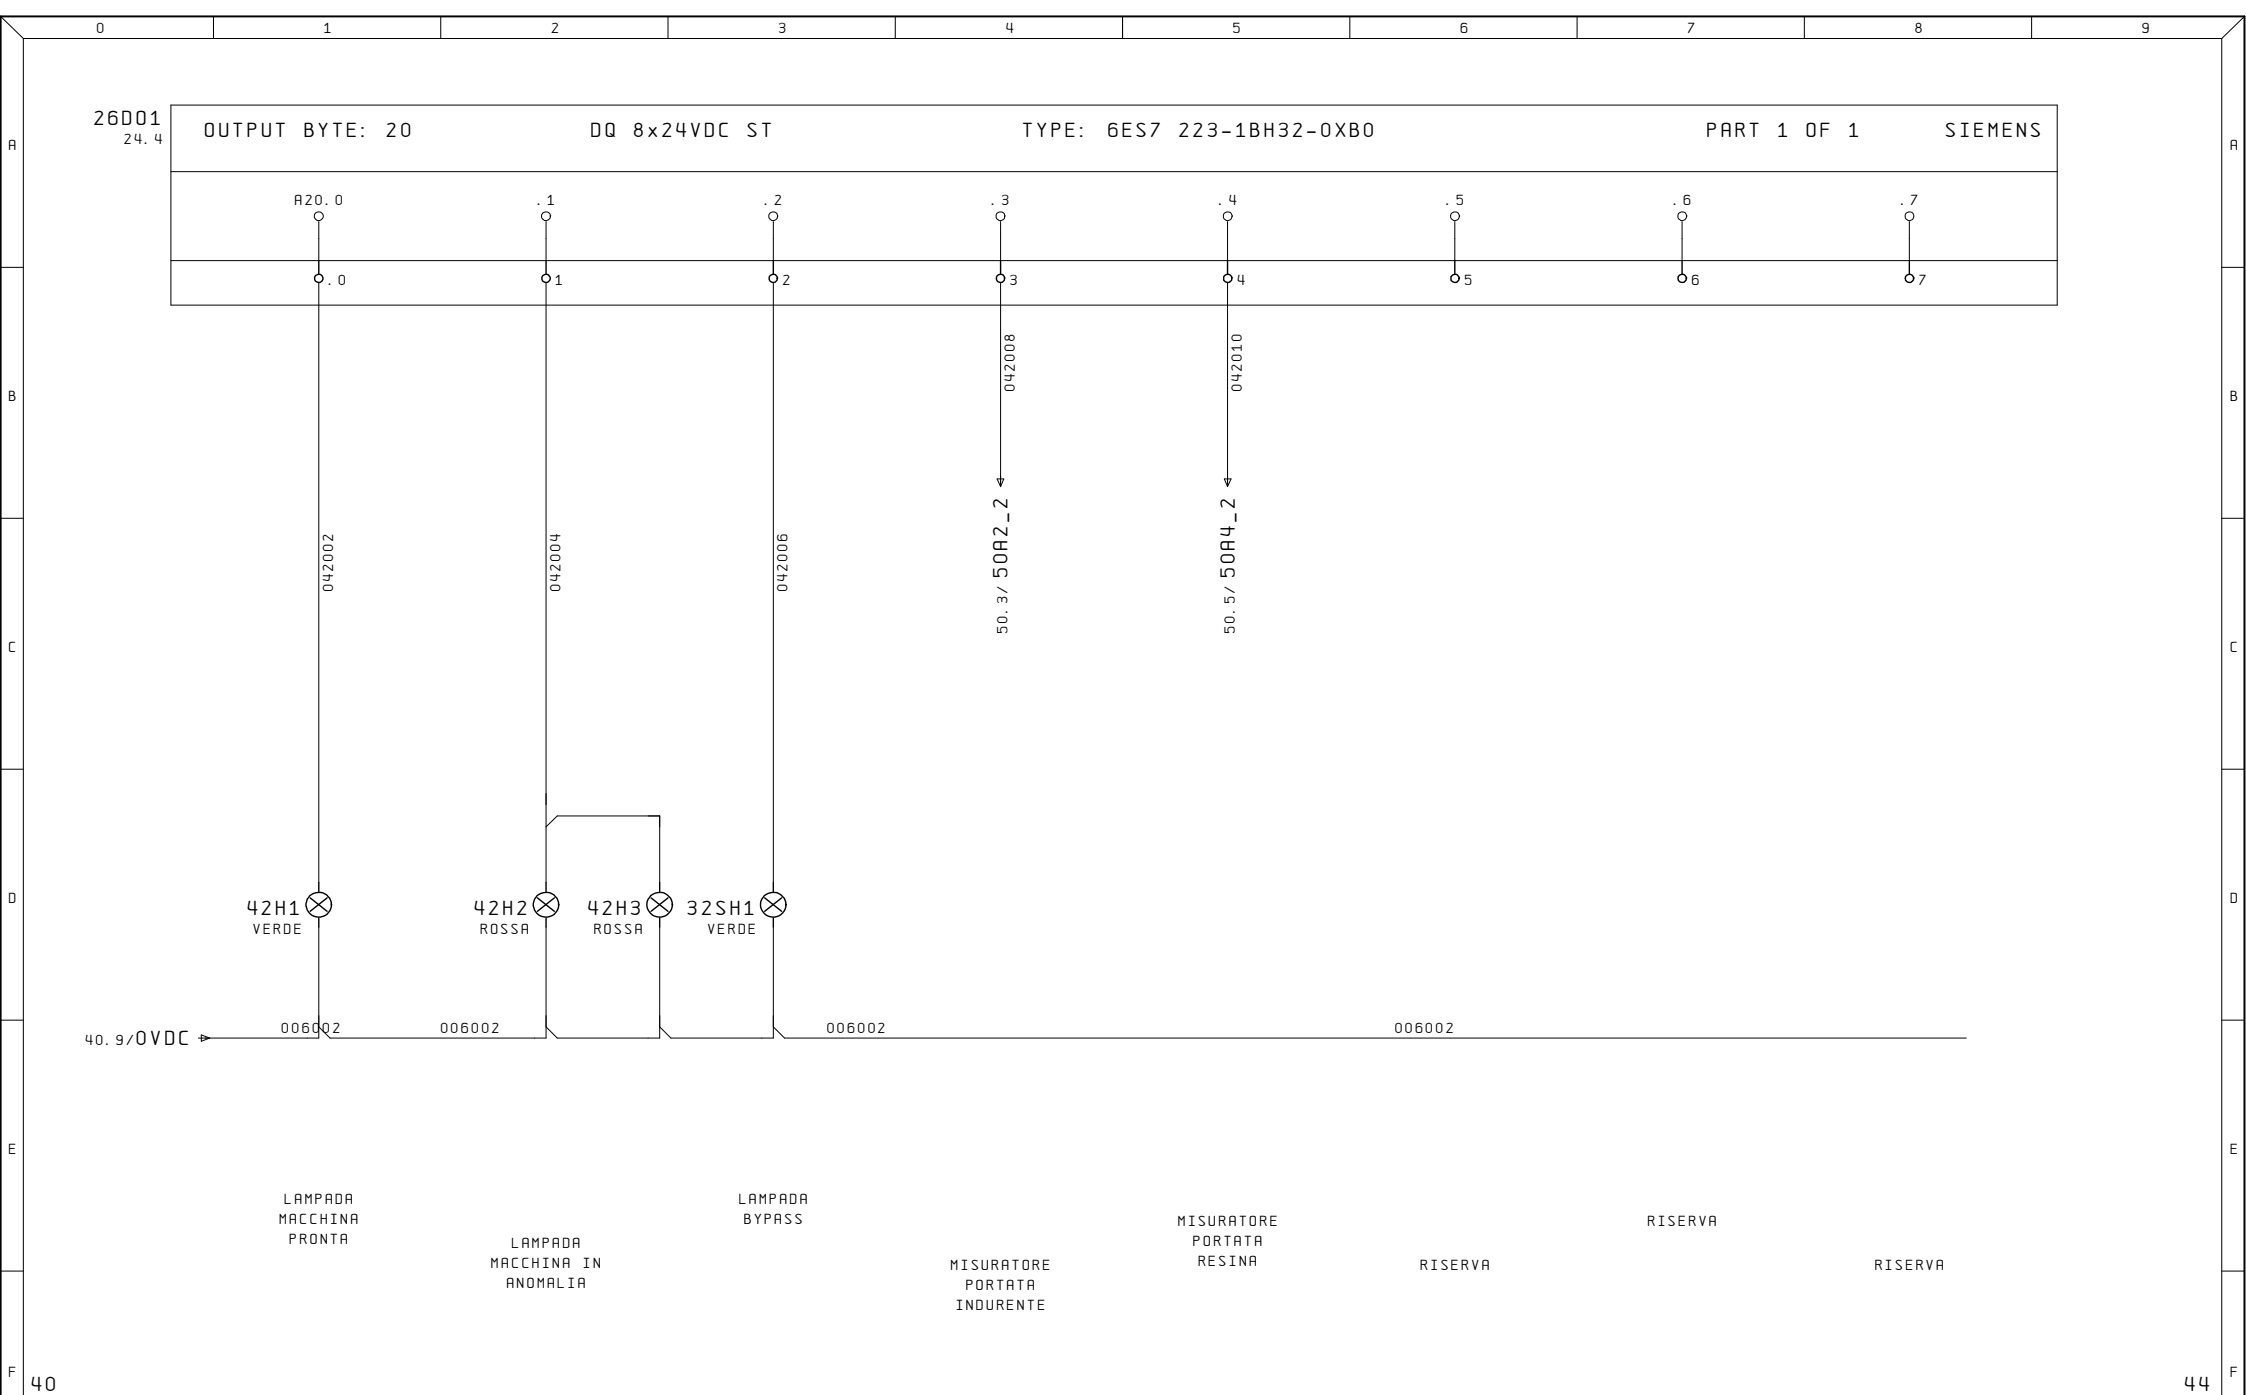

Ultime Modifiche		Rev. :	Impianto DOSATRICE RESINA	R. E. M. S. R. L. Via Ferruccia, 16/A-03010 Patrica (Fr) Tel. +39-0775-830116 Fax +39-0775-839345	Cliente SIAPRA	Disegno Numero 2023_0358	Codice Impianto QE	Codice luogo
		Data :				Descrizione pagina OUTPUT DIGITALI		
		Diseg. : 2023_0358			Cliente Finale	Pag. 42		
ALE		Stampa : 08. Set. 2023				di 25		
		Verif. :						

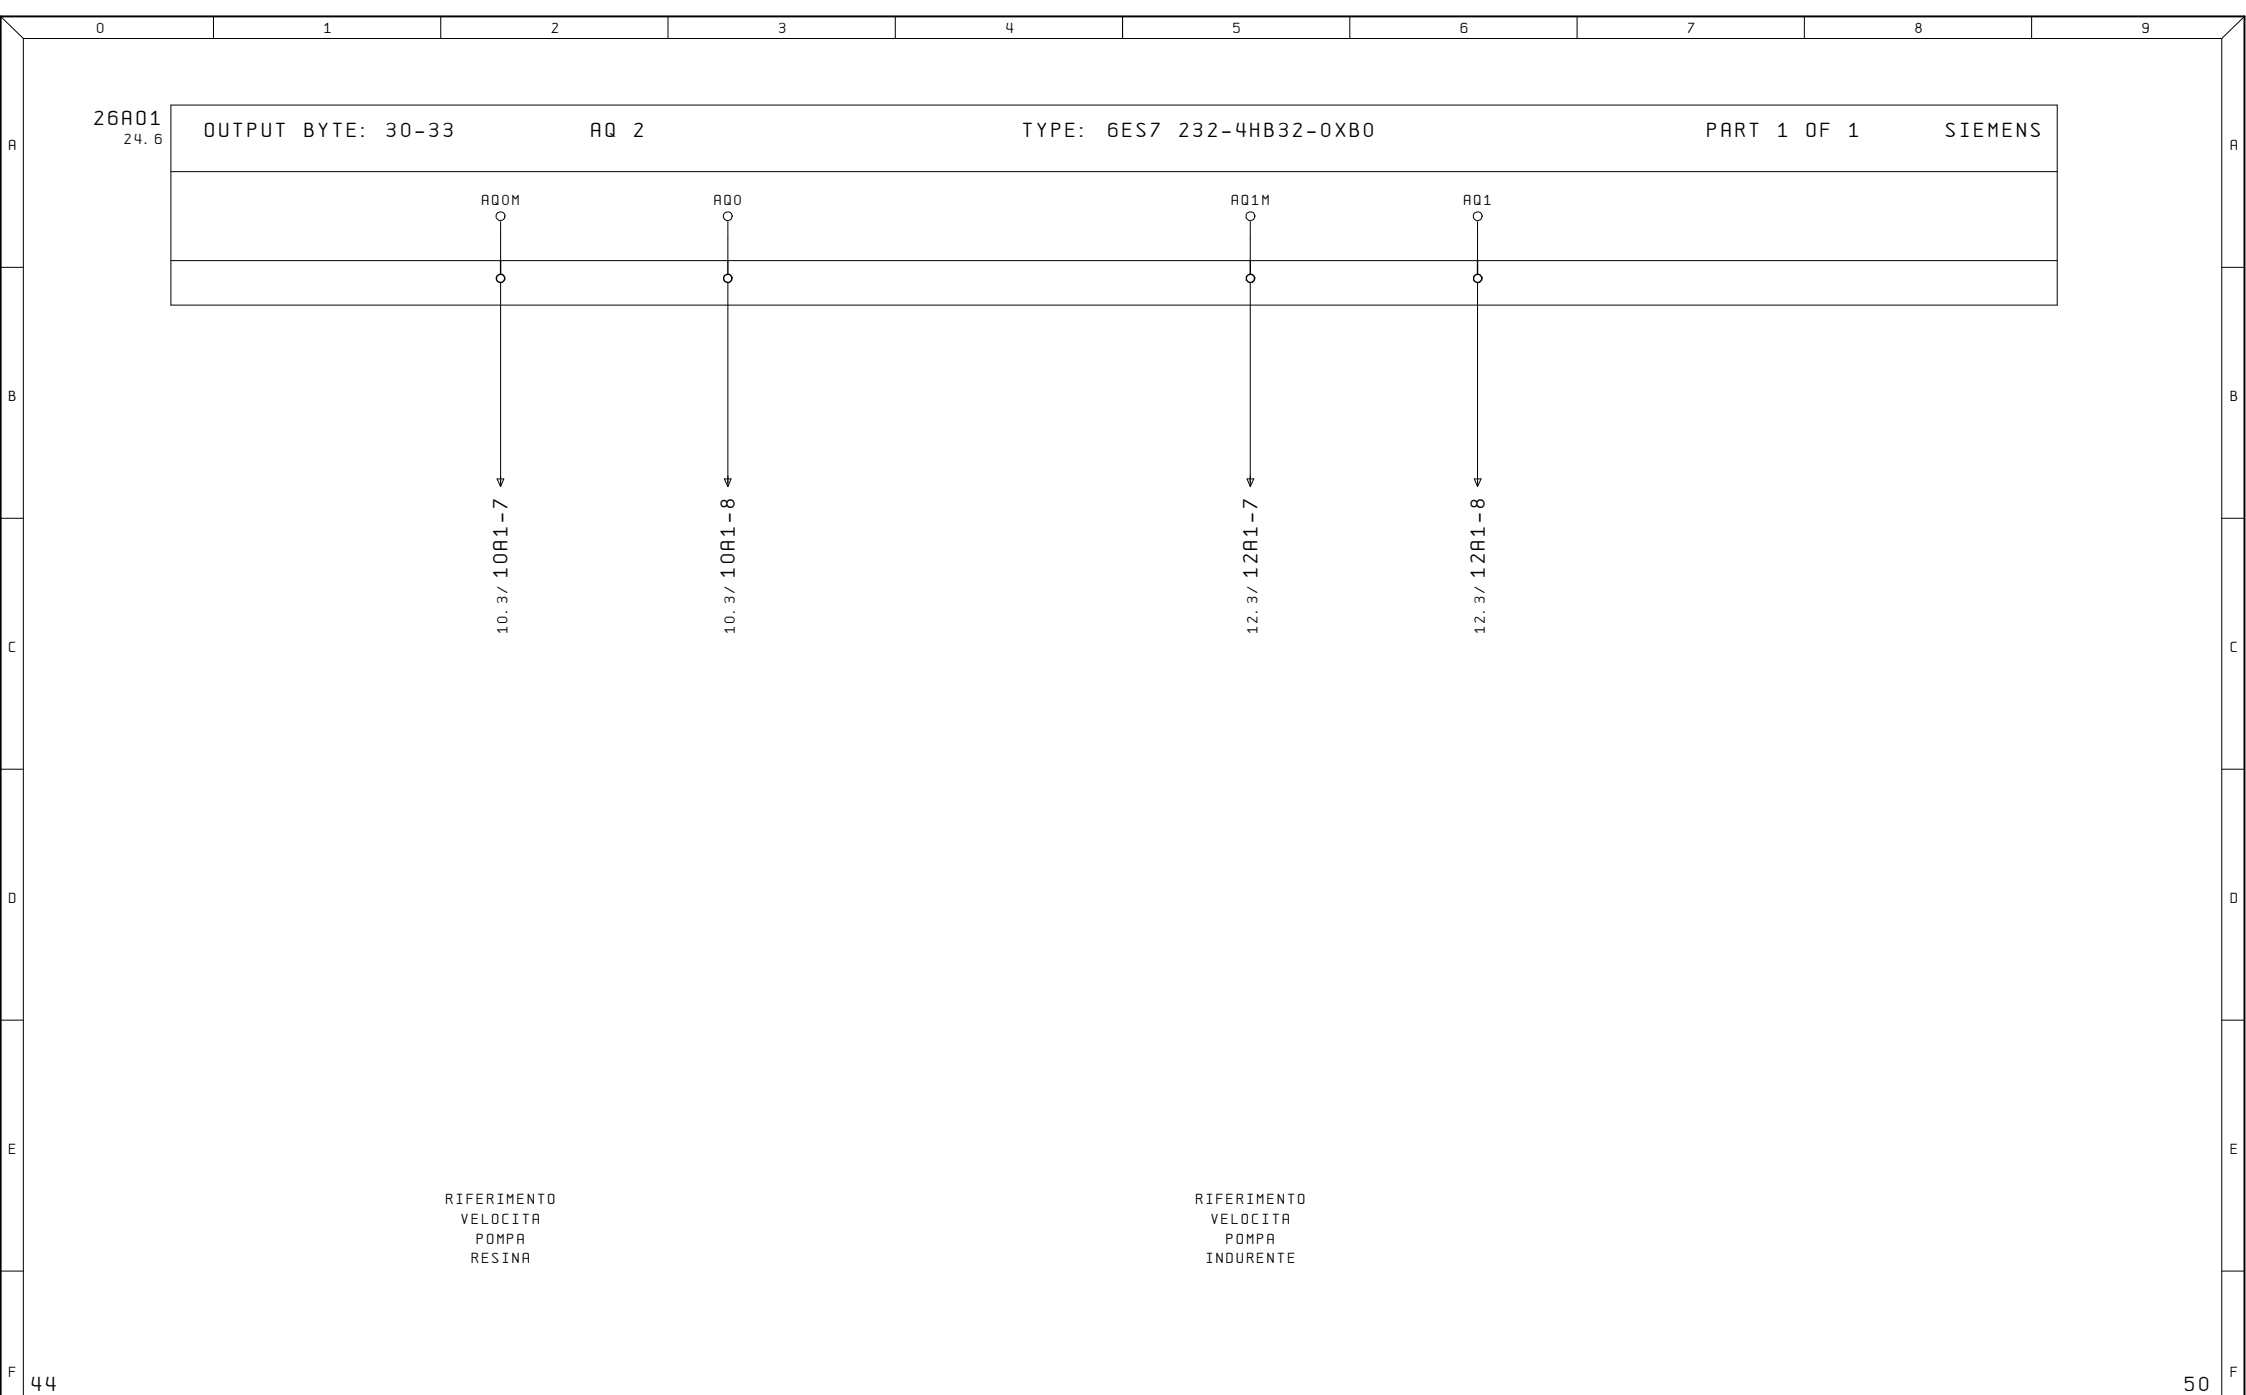

Ultime Modifiche	Rev. :	Impianto DOSATRICE RESINA	R. E. M. S. R. L. Via Ferruccia, 16/A-03010 Patrica (Fr) Tel. +39-0775-830116 Fax +39-0775-839345	Cliente	Disegno Numero 2023_0358	Codice Impianto QE	Codice luogo	
	Data :			SIAPRA	Descrizione pagina OUTPUT ANALOGICI			
	Diseg. : 2023_0358			Cliente Finale				
ALE	Stampa : 08.Set.2023			QUESTO DISEGNO E' DI PROPRIETA' ESCLUSIVA DELLA R.E.M. S.R.L. E' VIETATO RIPRODURLO O COMUNICARLO AD ALTRI SENZA LA PROPRIA AUTORIZZAZIONE			Pag. 46	
	Verif. :						di 25	

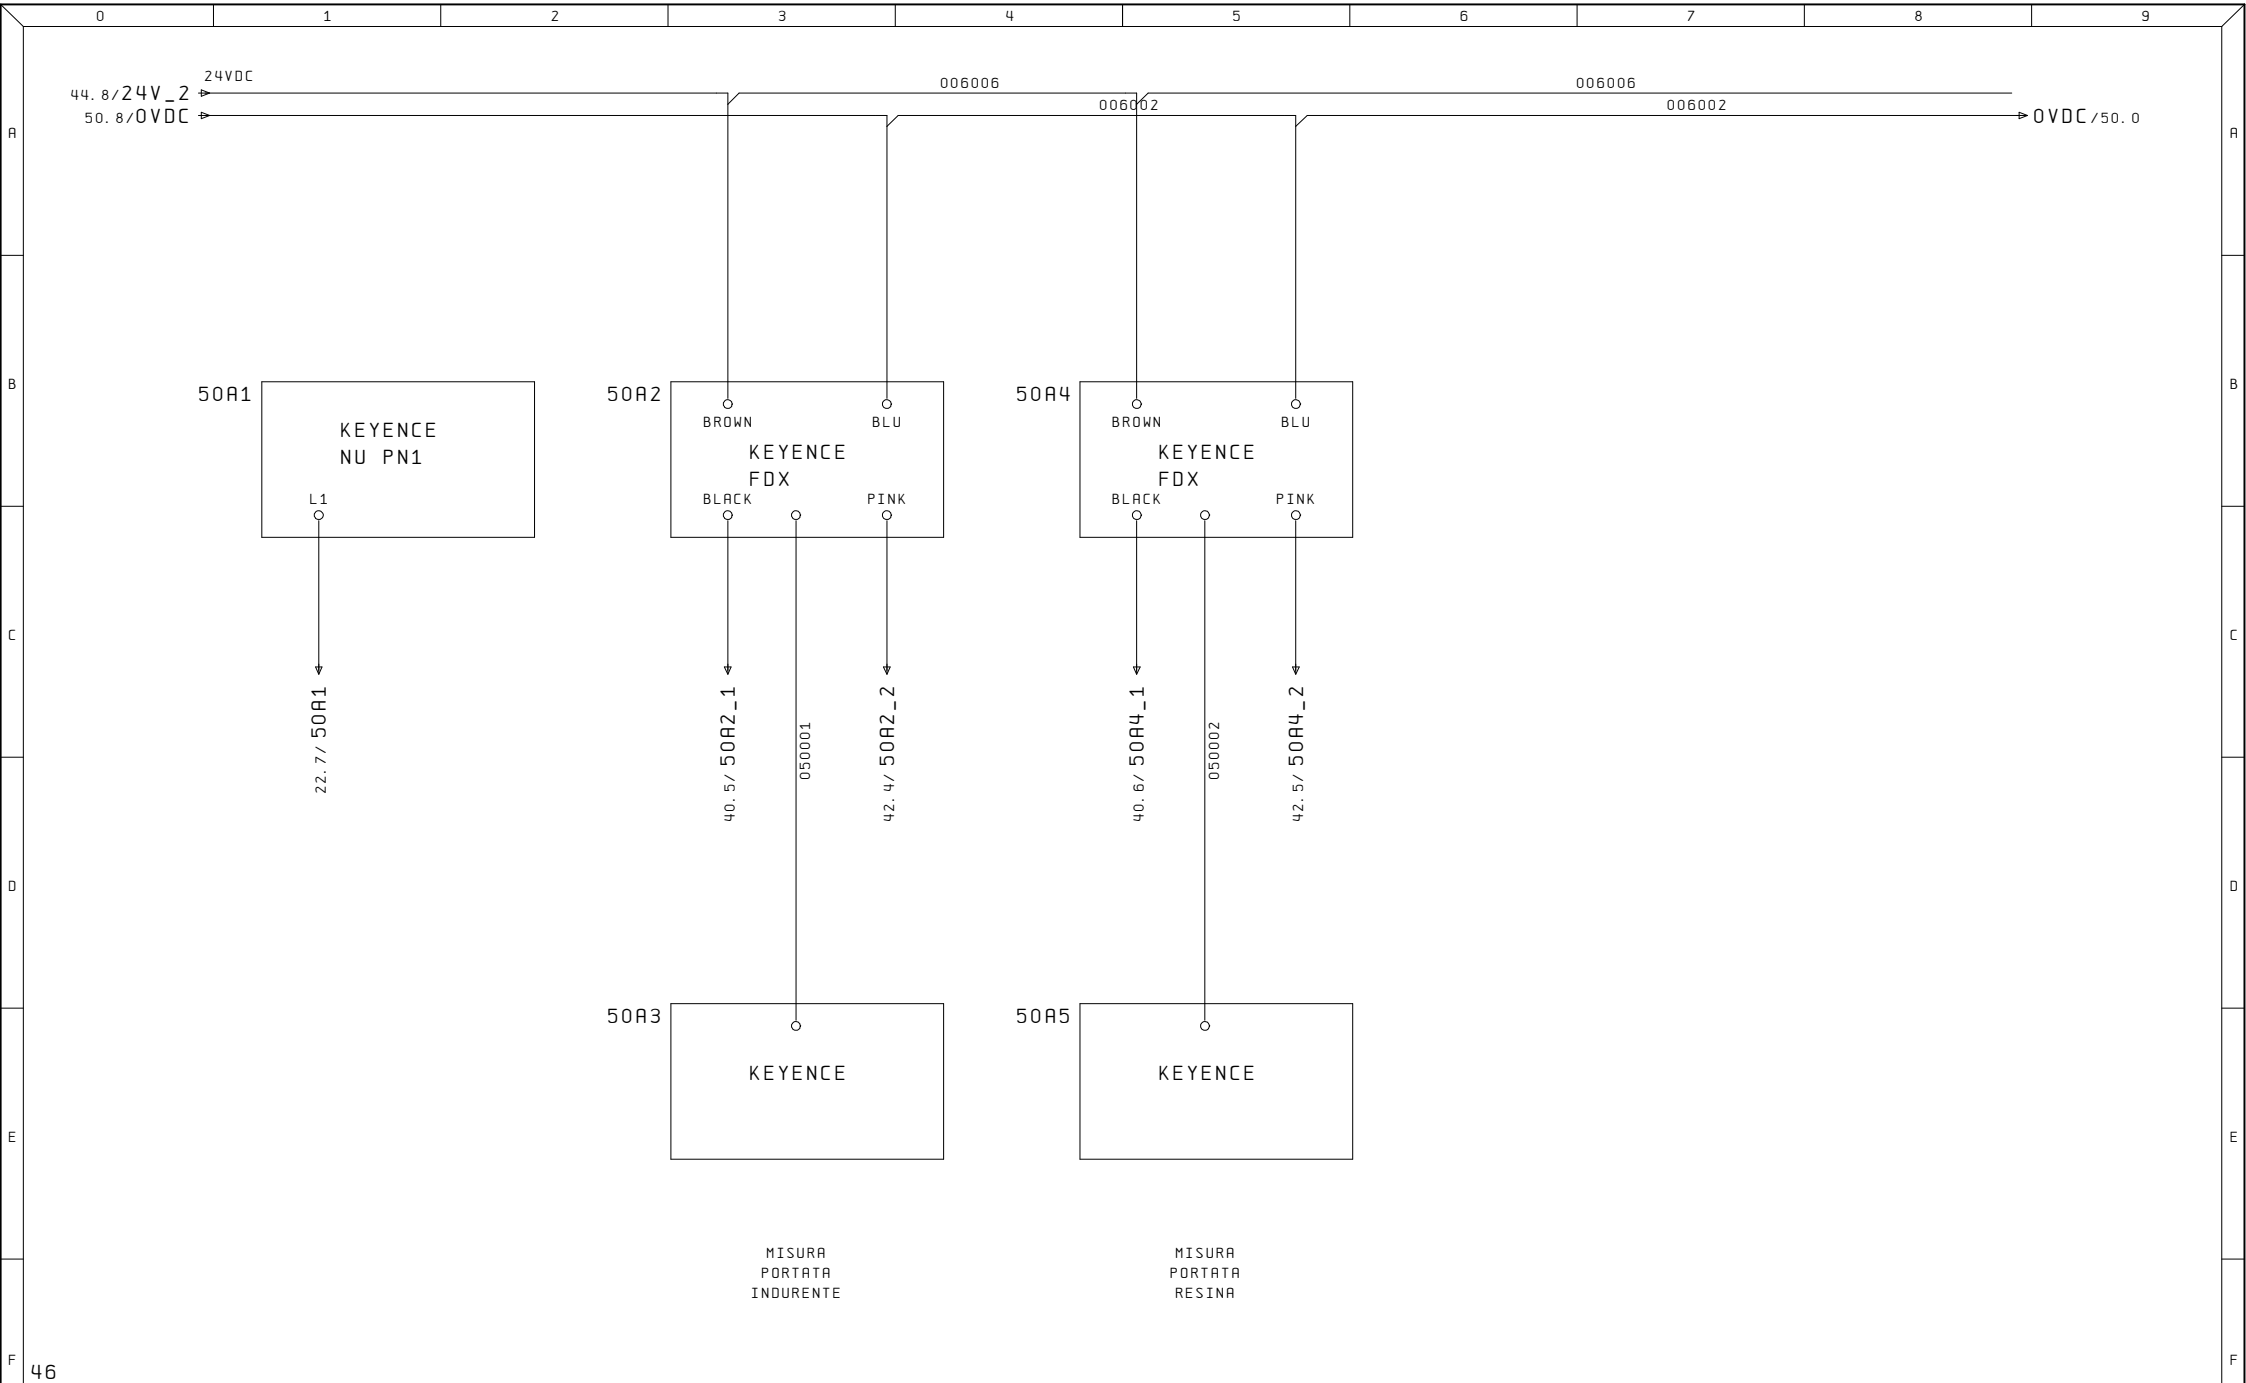

Ultime Modifiche		Rev. :	Impianto DOSATRICE RESINA	R. E. M. S. R. L. Via Ferruccio, 16/A-03010 Patrica (Fr) Tel. +39-0775-830116 Fax +39-0775-839345 QUESTO DISEGNO E' DI PROPRIETA' ESCLUSIVA DELLA R. E. M. S. R. L. E' VIETATO RIPRODURLO O COMUNICARLO AD ALTRI SENZA LA PROPRIA AUTORIZZAZIONE	Cliente	Disegno Numero 2023_0358		Codice Impianto QE	Codice luogo		
		Data :				SIAPRA					
		Diseg. : 2023_0358			Cliente Finale		Descrizione pagina				Pag. 50
ALE		Stampa : 08. Set. 2023					MISURA PORTATA				
		Verif. :									di 25