


0	1	2	3	4	5	6	7	8	9
R. E. M. S. r. L. Via Ferruccia, 16/A - 03010 Patrica (FR) Tel: 0775/830116 Fax: 0775/839345									
Cliente Indirizzo Design. impianto Numero di disegno Commessa : SIAPRA : Via Alessandro Volta, 9, 67051 Avezzano AQ : TERMOSALDATRICE 1 LINEA 6 : 2023_0395 : 2023_0395 Produttore Indirizzo : R. E. M. s. r. l. : Via Ferruccia 16/A Cliente Finale Indirizzo : SIAPRA : Via Alessandro Volta, 9, 67051 Avezzano AQ Responsabile del Progetto : ALE									
Modificato il: 26. Ago. 2024 Da ALE Numero delle pagine 54									


	0	1	2	3	4	5	6	7	8	9
A	=DOC/1	PAGINA PRINCIPALE						27. Ago. 2023	ALE	
	=DOC/3	SOMMARIO PAGINE						26. Ago. 2024	ALE	x
	=DOC/3a	SOMMARIO PAGINE						26. Ago. 2024	ALE	
	=QE/1	ALIMENTAZIONE GENERALE 400VAC						28. Ago. 2023	ALE	
	=QE/1. 1	POMPA VUOTO						28. Ago. 2023	ALE	
	=QE/1. 2	AUSILIARI 230VAC						25. Lug. 2024	ALE	
B	=QE/1. 4	MOTORE SPOSTAMENTO						28. Ago. 2023	ALE	
	=QE/2	EMERGENZA						28. Ago. 2023	ALE	
	=QE/3	CANCELLI						28. Ago. 2023	ALE	
	=QE/4	PROTEZIONI						28. Ago. 2023	ALE	
	=QE/4. 1	PROTEZIONI						29. Lug. 2024	ALE	
	=QE/4. 2	PROTEZIONI						25. Lug. 2024	ALE	
C	=QE/5	RESISTENZE DI RISCALDAMENTO						23. Ago. 2024	ALE	
	=QE/5. 1	RESISTENZE DI RISCALDAMENTO						26. Ago. 2024	ALE	
	=QE/5. 2	COMANDO RESISTENZE RISCALDAMENTO						29. Lug. 2024	ALE	
	=QE/6	AZIONAMENTO ASSE X						28. Ago. 2023	ALE	
	=QE/6. 1	AZIONAMENTO ASSE X						28. Ago. 2023	ALE	
	=QE/7	AZIONAMENTO ASSE Y						28. Ago. 2023	ALE	
	=QE/7. 1	AZIONAMENTO ASSE Y						28. Ago. 2023	ALE	
D	=QE/48	SWITCH RETE PROFINET						28. Ago. 2023	ALE	
	=QE/49	PANNELLO OPERATORE						28. Ago. 2023	ALE	
	=QE/50	ALIMENTAZIONE PLC						29. Lug. 2024	ALE	
	=QE/51	INGRESSI DIGITALI						29. Lug. 2024	ALE	
	=QE/51. 1	INGRESSI DIGITALI						28. Ago. 2023	ALE	
	=QE/52	INGRESSI DIGITALI						28. Ago. 2023	ALE	
E	=QE/53	OUTPUT DIGITALI						29. Lug. 2024	ALE	
	=QE/53. 1	OUTPUT DIGITALI						28. Ago. 2023	ALE	
	=QE/54	OUTPUT DIGITALI						28. Ago. 2023	ALE	
	=QE/55	INGRESSI DIGITALI						29. Lug. 2024	ALE	
	=QE/56	INGRESSI DIGITALI						28. Ago. 2023	ALE	
F	1									3a
Ultime Modifiche		Rev. : Via Alessandro Volta 9, 67051 Avezzano AQ	R. E. M. S. R. L.		Cliente			Disegno Numero	Commissa	Codice Impianto
		Data :	TERMO 1 LINEA 6					2023_0395	2023_0395	DOC
		Diseg. :						Descrizione pagina		
ALE		Stampa : 26. Ago. 2024			Cliente Finale			SOMMARIO PAGINE		
		Verif. :						Pag. 3		
								di 51		

	0	1	2	3	4	5	6	7	8	9
A										
	=QE/57		INGRESSI DIGITALI					28. Ago. 2023	ALE	
	=QE/58		INGRESSI DIGITALI					28. Ago. 2023	ALE	
	=QE/59		INGRESSI DIGITALI					28. Ago. 2023	ALE	
	=QE/60		INGRESSI DIGITALI					28. Ago. 2023	ALE	
	=QE/61		INGRESSI DIGITALI					28. Ago. 2023	ALE	
	=QE/62		INGRESSI DIGITALI					28. Ago. 2023	ALE	
B	=QE/63		OUTPUT DIGITALI					28. Ago. 2023	ALE	
	=QE/64		OUTPUT DIGITALI					25. Lug. 2024	ALE	
	=QE/65		OUTPUT DIGITALI					25. Lug. 2024	ALE	
	=QE/66		OUTPUT DIGITALI					28. Ago. 2023	ALE	
	=QE/67		INGRESSI ANALOGICI					28. Ago. 2023	ALE	
	=QE/68		INGRESSI ANALOGICI					28. Ago. 2023	ALE	
C	=QE/69		INGRESSI ANALOGICI					28. Ago. 2023	ALE	
	=QE/70		INGRESSI ANALOGICI					28. Ago. 2023	ALE	
	=QE/71		INGRESSI ANALOGICI					28. Ago. 2023	ALE	
	=QE/72		INGRESSI ANALOGICI					29. Lug. 2024	ALE	
	=QE/73		INGRESSI ANALOGICI					29. Lug. 2024	ALE	
	=QE/74		INGRESSI ANALOGICI					29. Lug. 2024	ALE	
D	=QE/75		INGRESSI ANALOGICI					29. Lug. 2024	ALE	
	=QE/76		INGRESSI ANALOGICI					28. Ago. 2023	ALE	
	=QE/77		OUTPUT DIGITALI					29. Lug. 2024	ALE	
	=QE/78		OUTPUT DIGITALI					29. Lug. 2024	ALE	
	=QE/79		SPINA INFERIORE					26. Ago. 2024	IT	
	=QE/80		SPINA INFERIORE					23. Ago. 2024	IT	
E										
F										

Ultime Modifiche	Rev. :	Via Alessandro Volta 9, 67051 Avezzano AQ	R. E. M. S. R. L. Via Ferruccio, 16/A-03010 Patrica (Fr) Tel. +39-0775-830116 Fax +39-0775-839345 QUESTO DISEGNO E' DI PROPRIETA' ESCLUSIVA DELLA R. E. M. S. R. L. E' VIETATO RIPRODURLO O COMUNICARLO AD ALTRI SENZA LA PROPRIA AUTORIZZAZIONE	Cliente	Disegno Numero 2023_0395	Commessa 2023_0395	Codice Impianto DOC	
	Data :	TERMO 1 LINEA 6			Descrizione pagina			Pag.
	Diseg. :				SOMMARIO PAGINE			3a
	Stampa :			26. Ago. 2024	Cliente Finale			
	Verif. :					di		
							51	

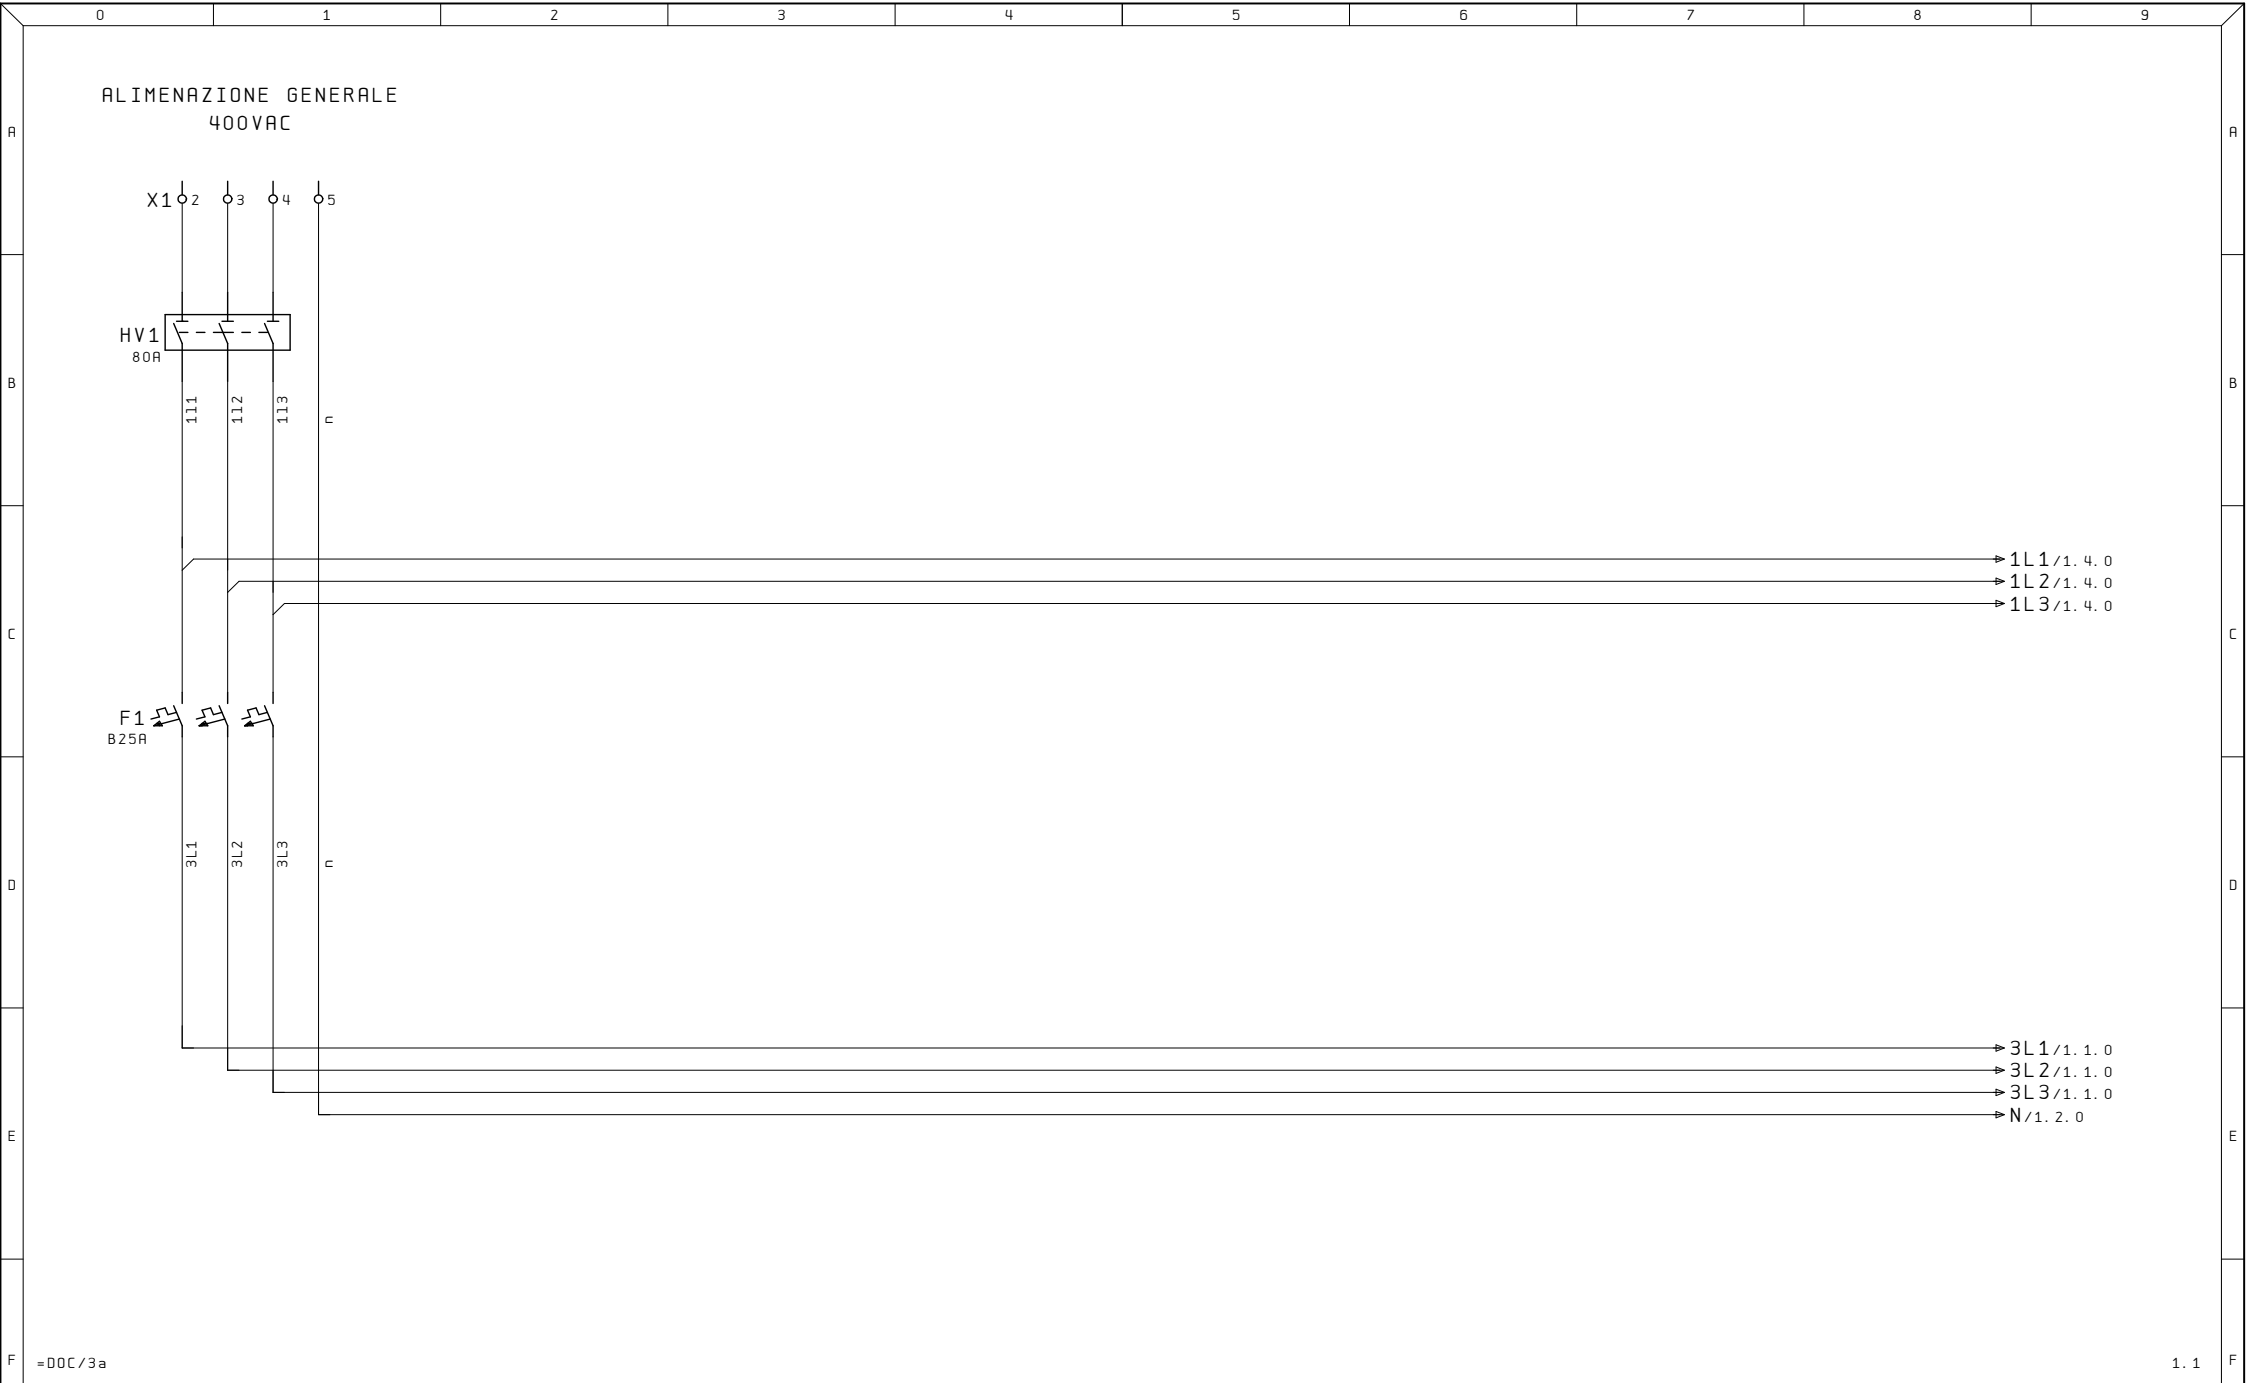


Ultime Modifiche	Rev. : Via Alessandro Volta, 9, 67051 Avezzano AQ	R. E. M. S. R. L.	Cliente	Disegno Numero	Commissa	Codice Impianto
	Data :	Via Ferruccia, 16/A-03010 Patrica (Fr)		2023_0395	2023_0395	QE
	Diseg. :	Tel. +39-0775-830116		Descrizione pagina	ALIMENTAZIONE GENERALE 400VAC	
ALE	Stampa : 26.Ago.2024	Fax +39-0775-839345	Cliente Finale			Pag. 1
	Verif. :	QUESTO DISEGNO E' DI PROPRIETA' ESCLUSIVA DELLA R.E.M. S.R.L. E' VIETATO RIPRODURLO O COMUNICARLO AD ALTRI SENZA LA PROPRIA AUTORIZZAZIONE				di 51

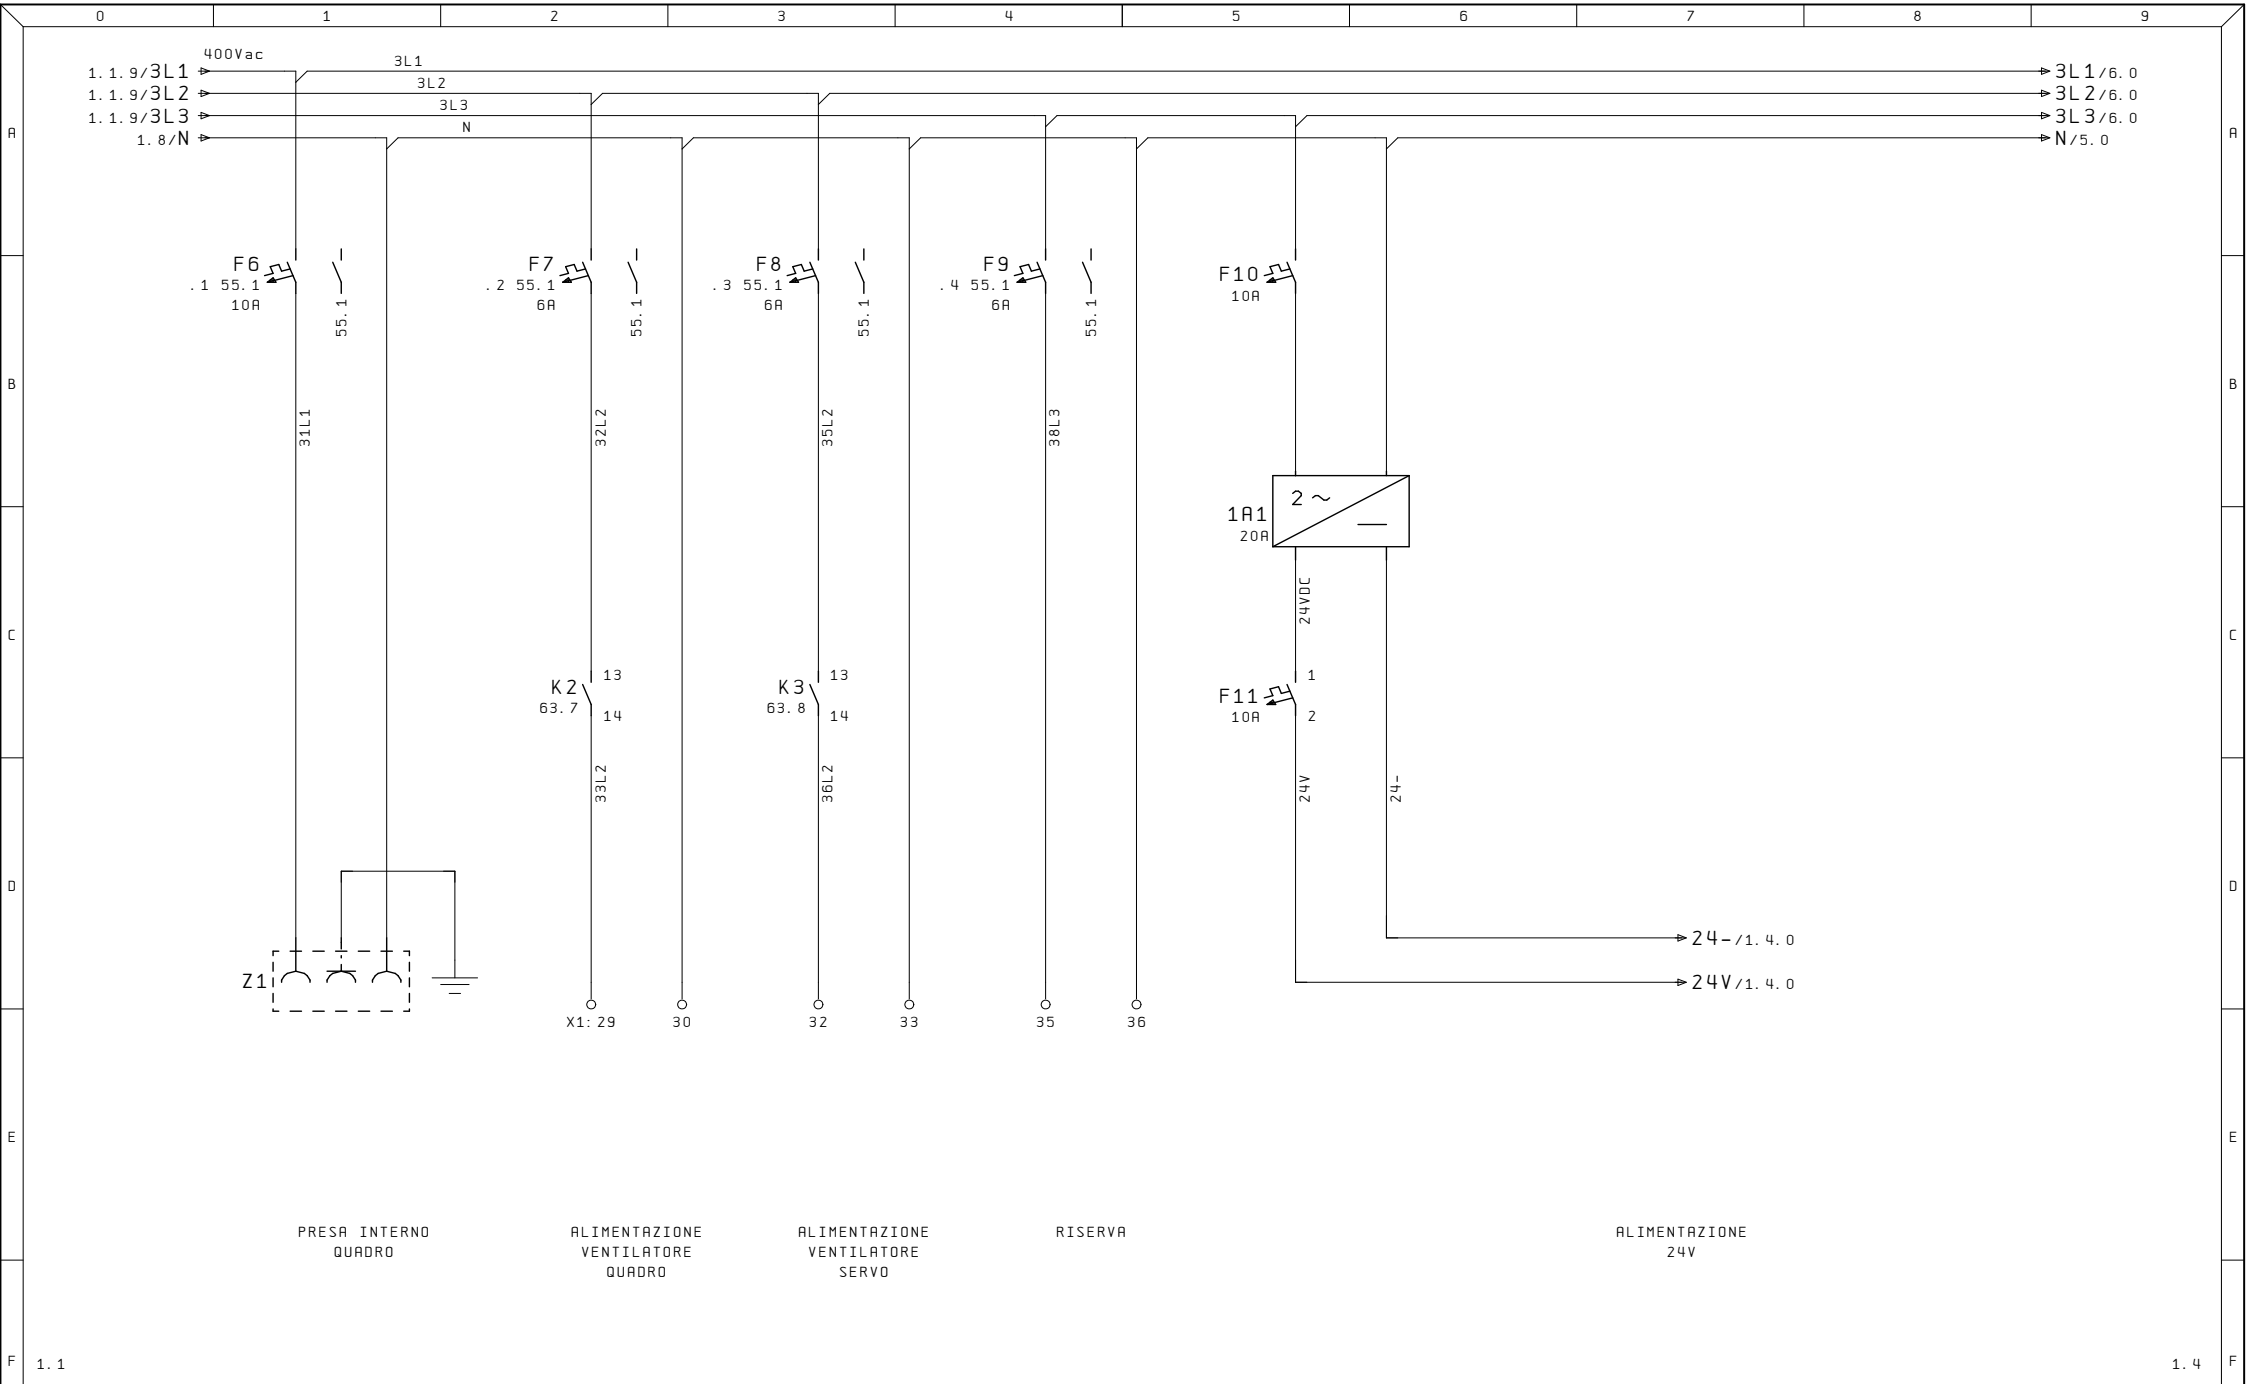


1.1		1.4	
Ultime Modifiche	Rev. : Via Alessandro Volta, 9, 67051 Avezzano AQ	R. E. M. S. R. L.	Cliente
	Data :	Via Ferruccio, 16/A-03010 Patrica (Fr) Tel. +39-0775-830116 Fax +39-0775-839345	Disegno Numero 2023_0395
	Diseg. :	QUESTO DISEGNO E' DI PROPRIETA' ESCLUSIVA DELLA R. E. M. S. R. L. E' VIETATO RIPRODURLO O COMUNICARLO AD ALTRI SENZA LA PROPRIA AUTORIZZAZIONE	Commissa 2023_0395
ALE	Stampa : 26. Ago. 2024		Codice Impianto QE
	Verif. :	Cliente Finale	Descrizione pagina AUSILIARI 230VAC
TERMO 1 LINEA 6			Pag. 1.2
			di 51




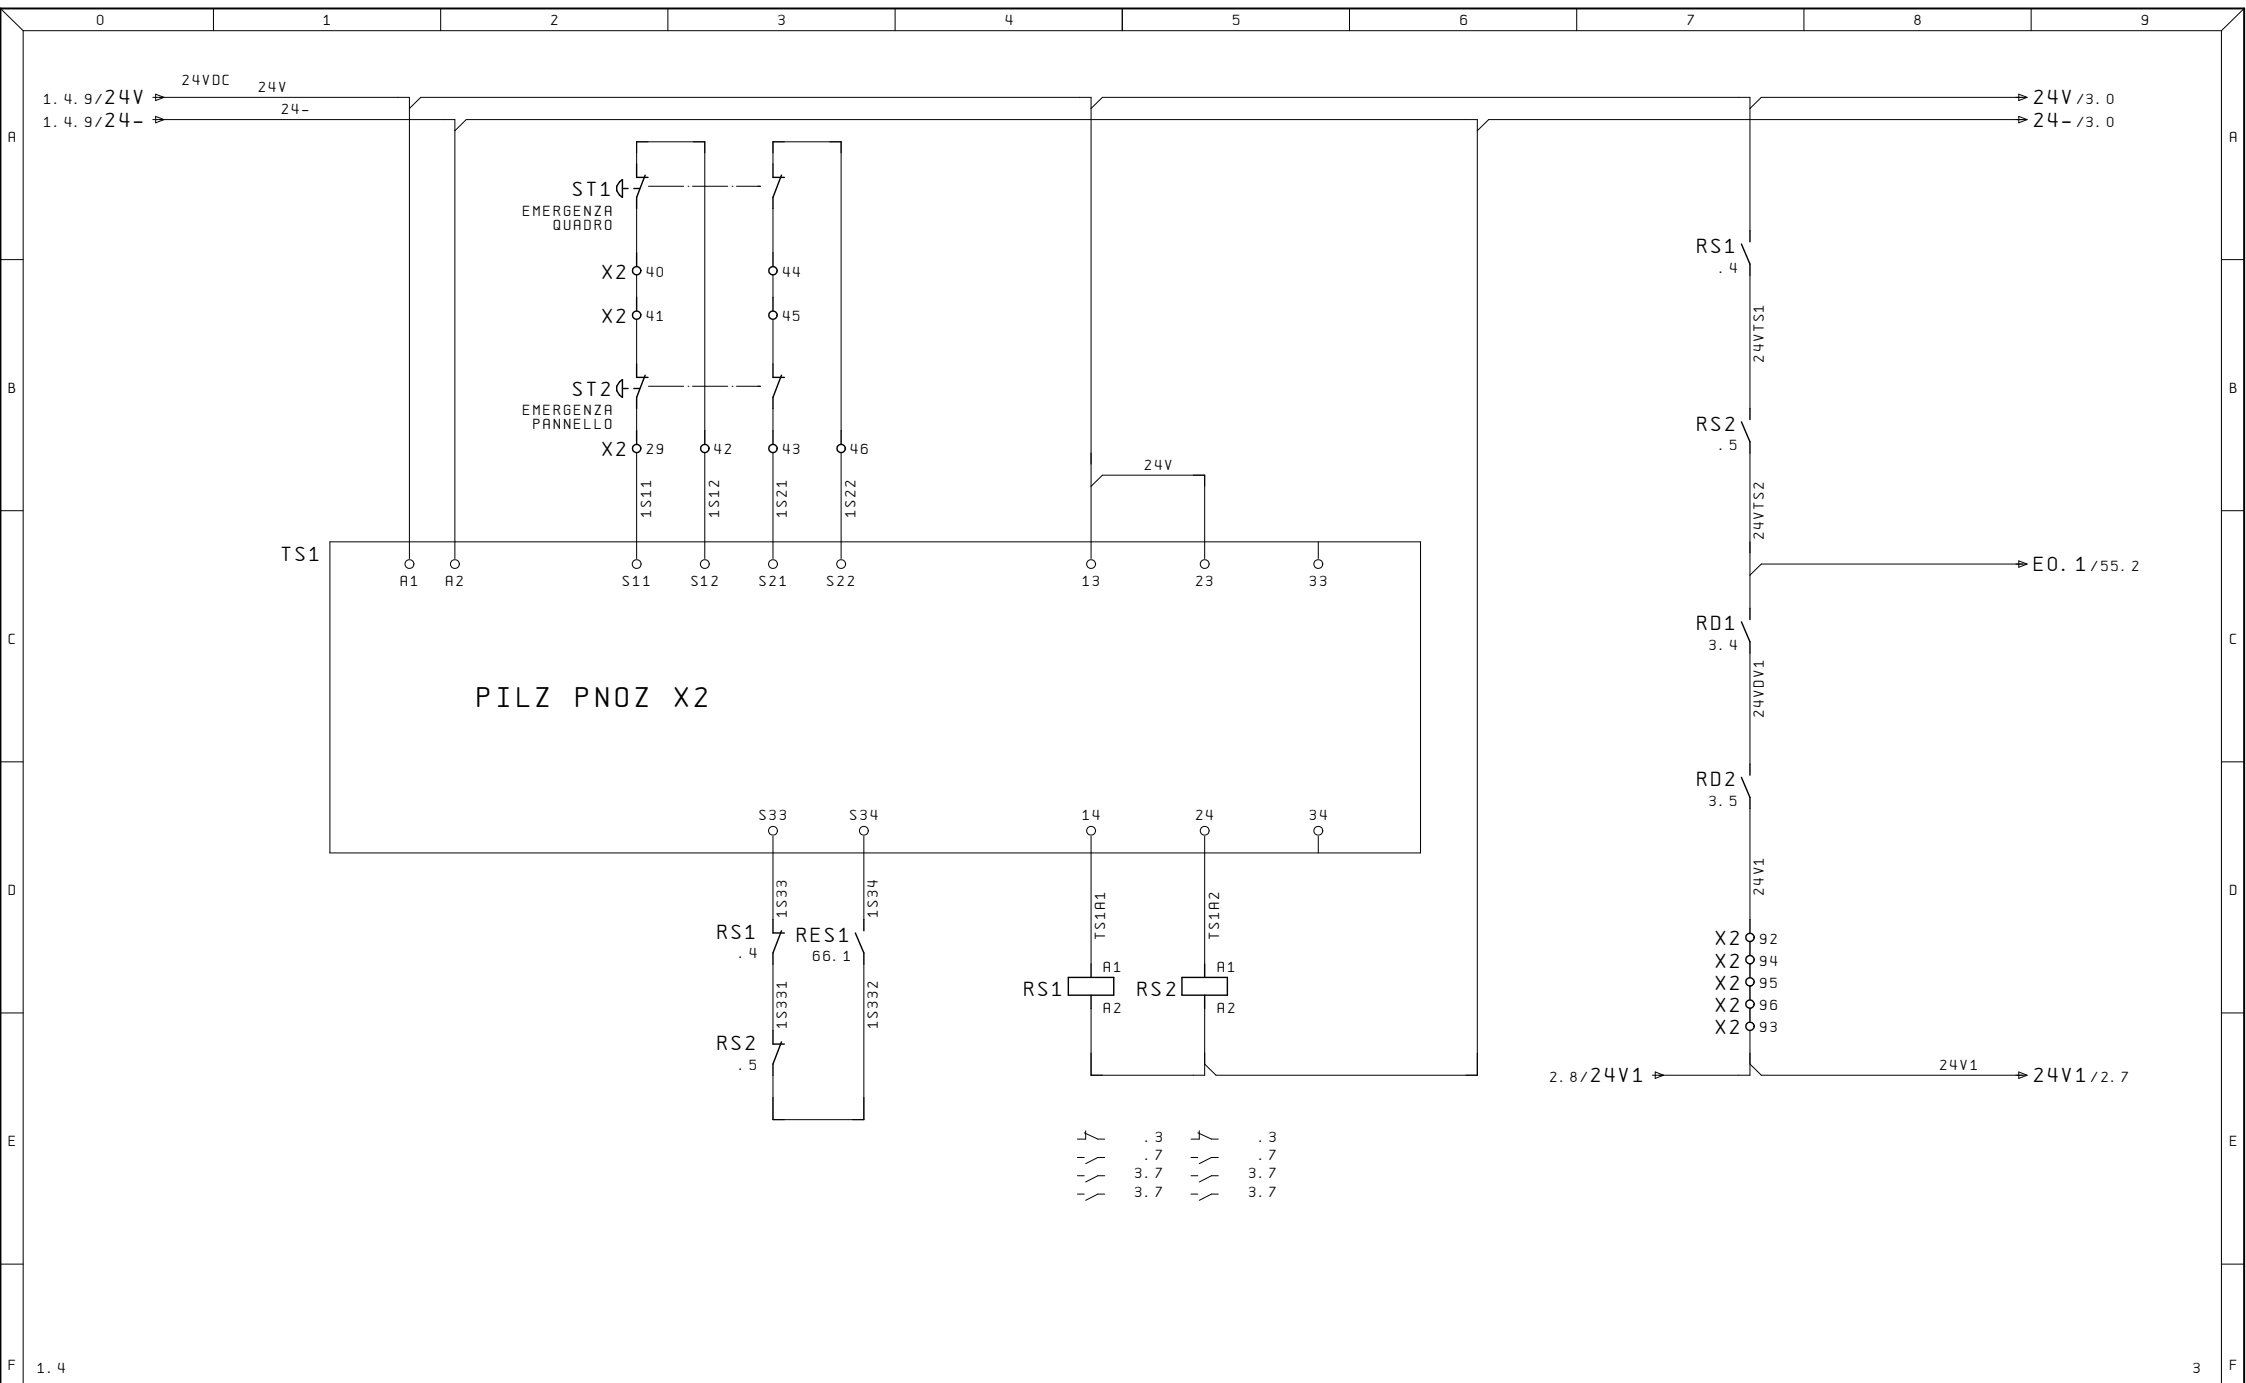


Ultime Modifiche		Rev. : Via Alessandro Volta, 9, 67051 Avezzano AQ	R. E. M. S. R. L. Via Ferruccio, 16/A-03010 Patrica (Fr) Tel. +39-0775-830116 Fax +39-0775-839345 QUESTO DISEGNO E' DI PROPRIETA' ESCLUSIVA DELLA R. E. M. S. R. L. E' VIETATO RIPRODURLO O COMUNICARLO AD ALTRI SENZA LA PROPRIA AUTORIZZAZIONE	Cliente		Disegno Numero	Commissa	Codice Impianto	
		Data :				2023_0395	2023_0395	QE	
		Diseg. :				Descrizione pagina		Pag.	
ALE		Stampa : 26. Ago. 2024		Cliente Finale		EMERGENZA		di	
		Verif. :						51	

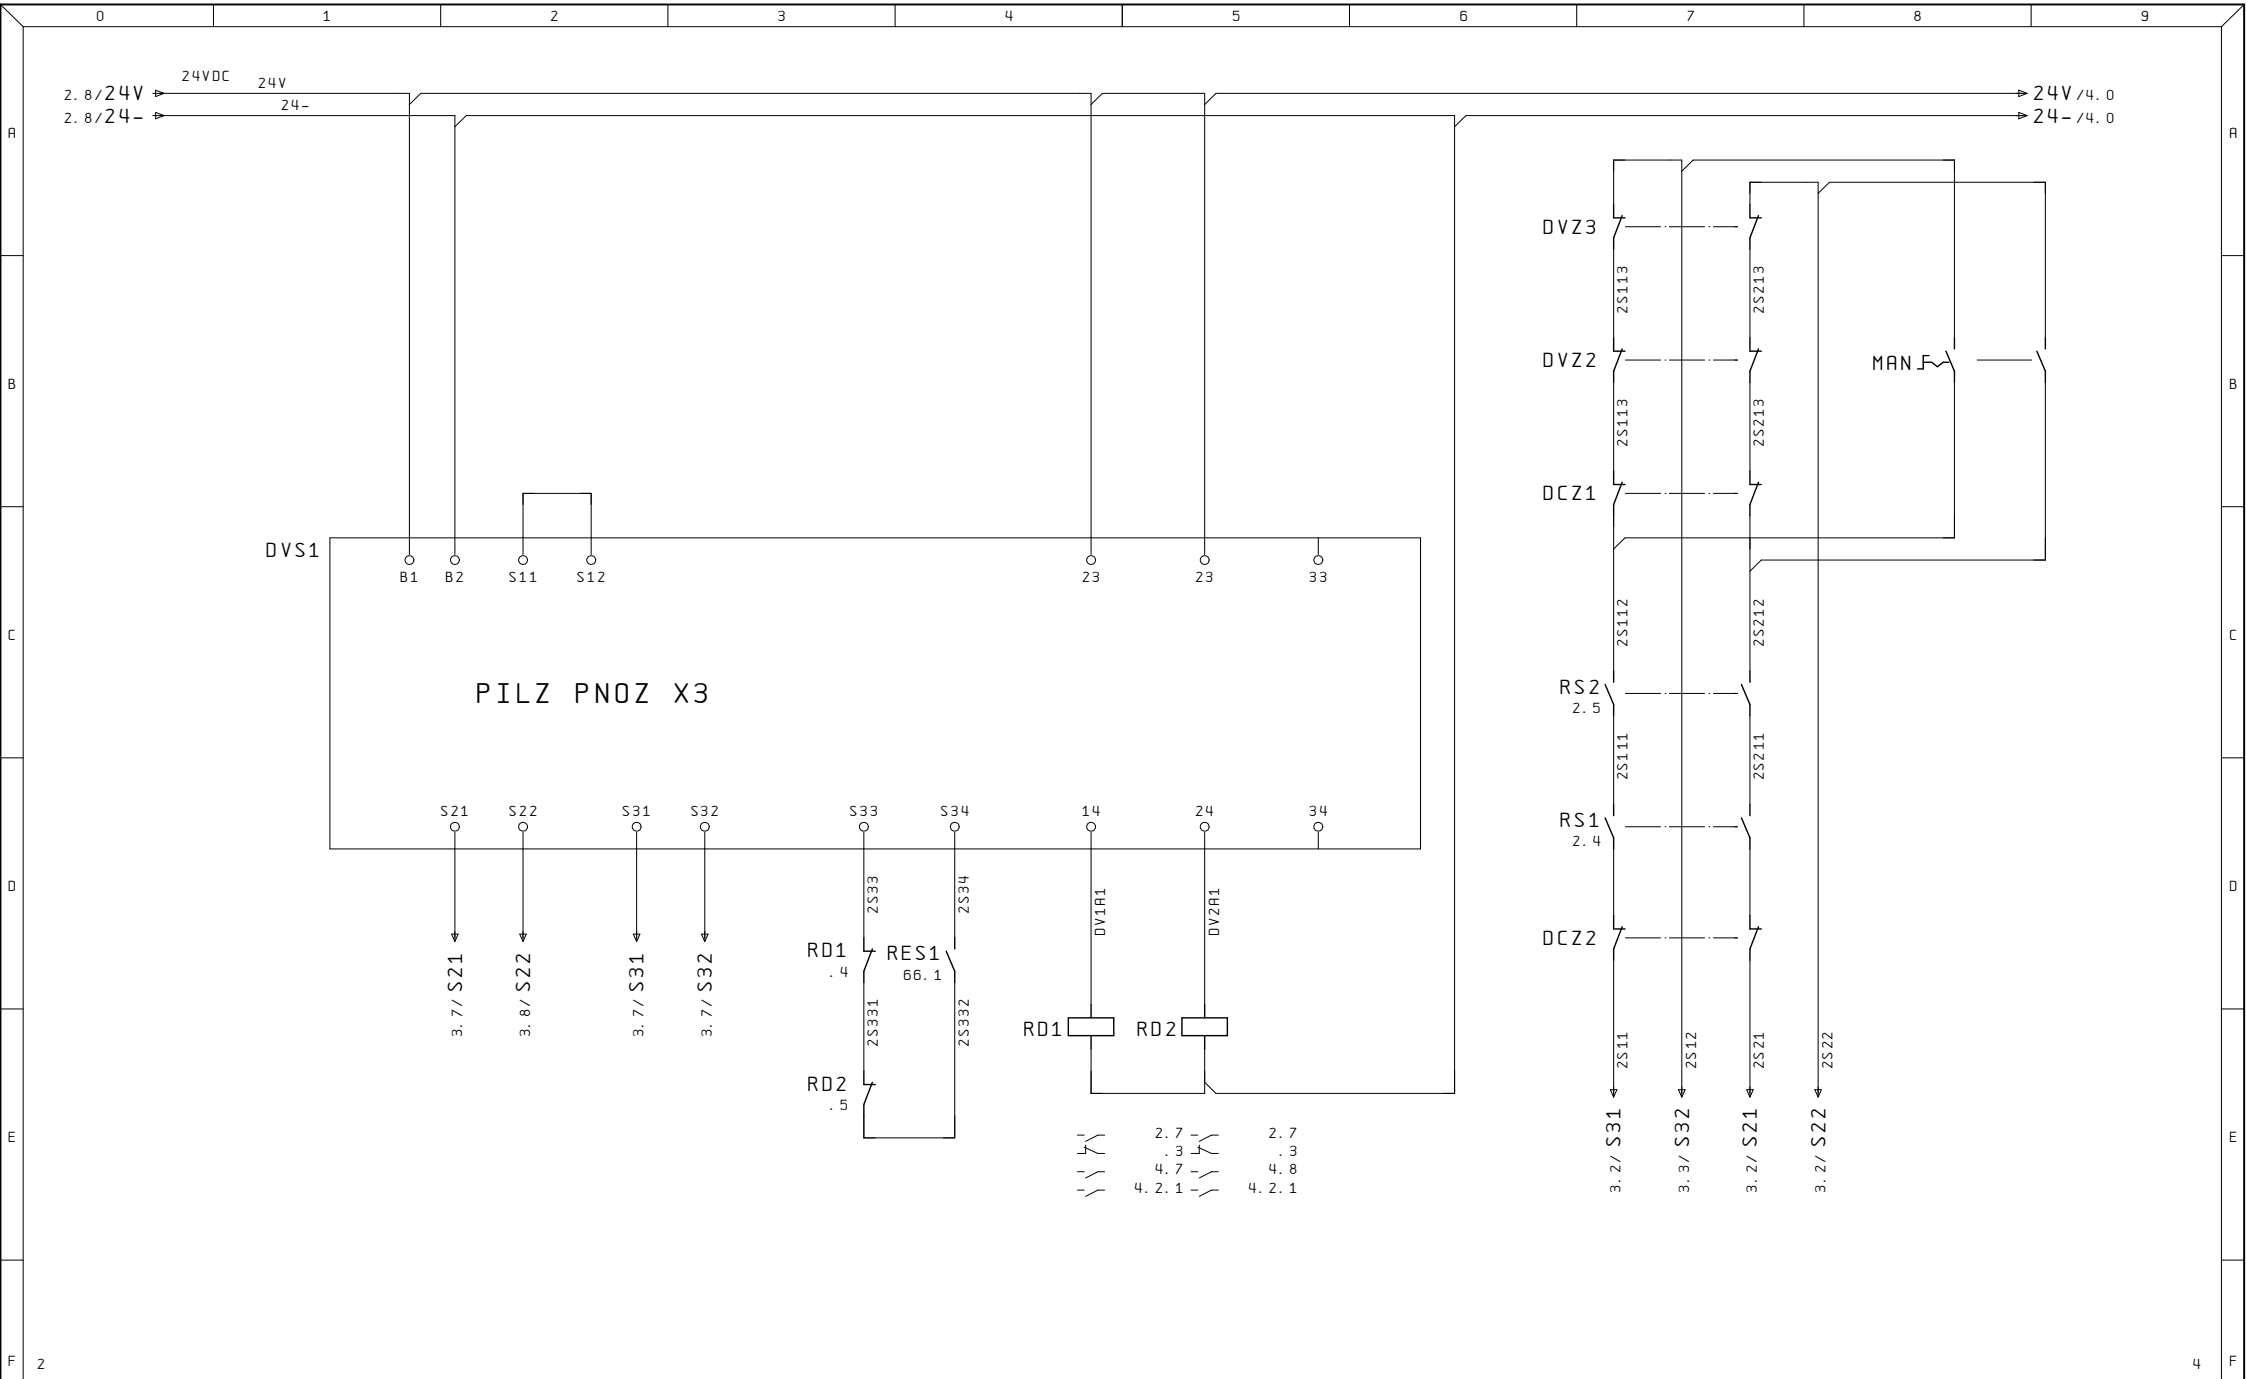

Ultime Modifiche	Rev. : Via Alessandro Volta, 9, 67051 Avezzano AQ	R. E. M. S. R. L.	Cliente	Disegno Numero	Commissa	Codice Impianto
	Data :	Via Ferruccio, 16/A-03010 Patrica (Fr)		2023_0395	2023_0395	QE
	Diseg. :	Tel. +39-0775-830116		Descrizione pagina		Pag.
ALE	Stampa : 26.Ago.2024	Fax +39-0775-839345	Cliente Finale	CANCELLI		3
	Verif. :	QUESTO DISEGNO E' DI PROPRIETA' ESCLUSIVA DELLA R.E.M.S.R.L. E' VIETATO RIPRODURLO O COMUNICARLO AD ALTRI SENZA LA PROPRIA AUTORIZZAZIONE				di 51

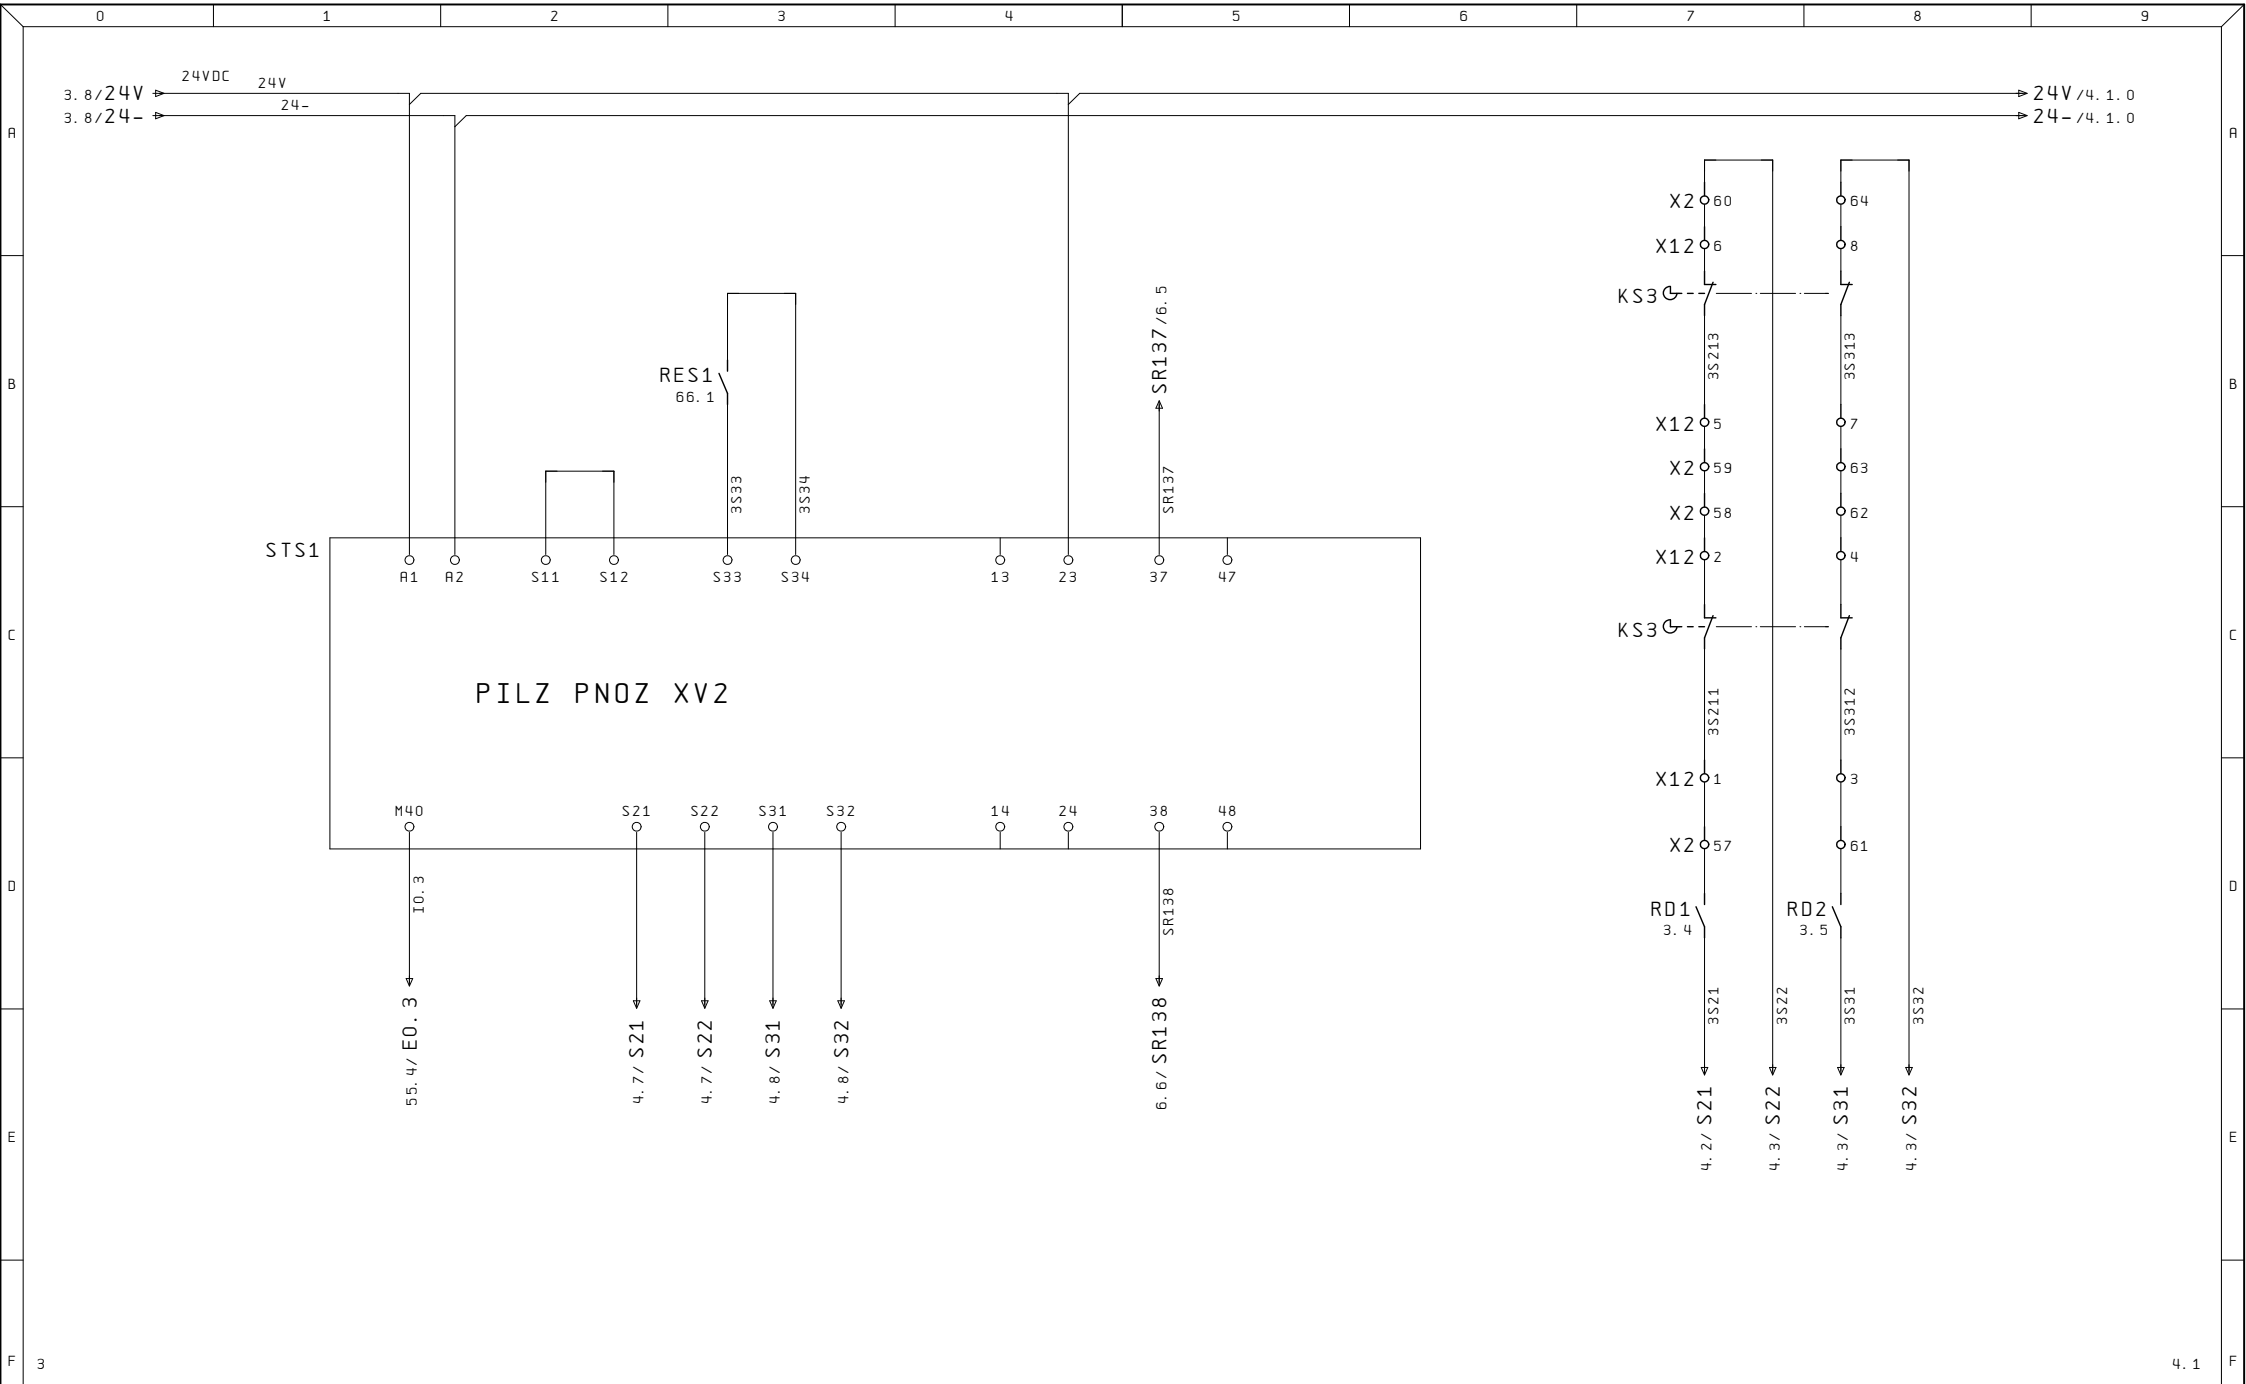


Ultime Modifiche		Rev. : Via Alessandro Volta, 9, 67051 Avezzano AQ	R. E. M. S. R. L. Via Ferruccio, 16/A-03010 Patrica (Fr) Tel. +39-0775-830116 Fax +39-0775-839345 QUESTO DISEGNO E' DI PROPRIETA' ESCLUSIVA DELLA R.E.M.S.R.L. E' VIETATO RIPRODURLO O COMUNICARLO AD ALTRI SENZA LA PROPRIA AUTORIZZAZIONE	Cliente	Disegno Numero 2023_0395	Commissa 2023_0395	Codice Impianto QE
		Data :			Descrizione pagina PROTEZIONI		Pag. 4
		Diseg. :		Cliente Finale			di 51
ALE		Stampa : 26.Ago.2024					
		Verif. :					

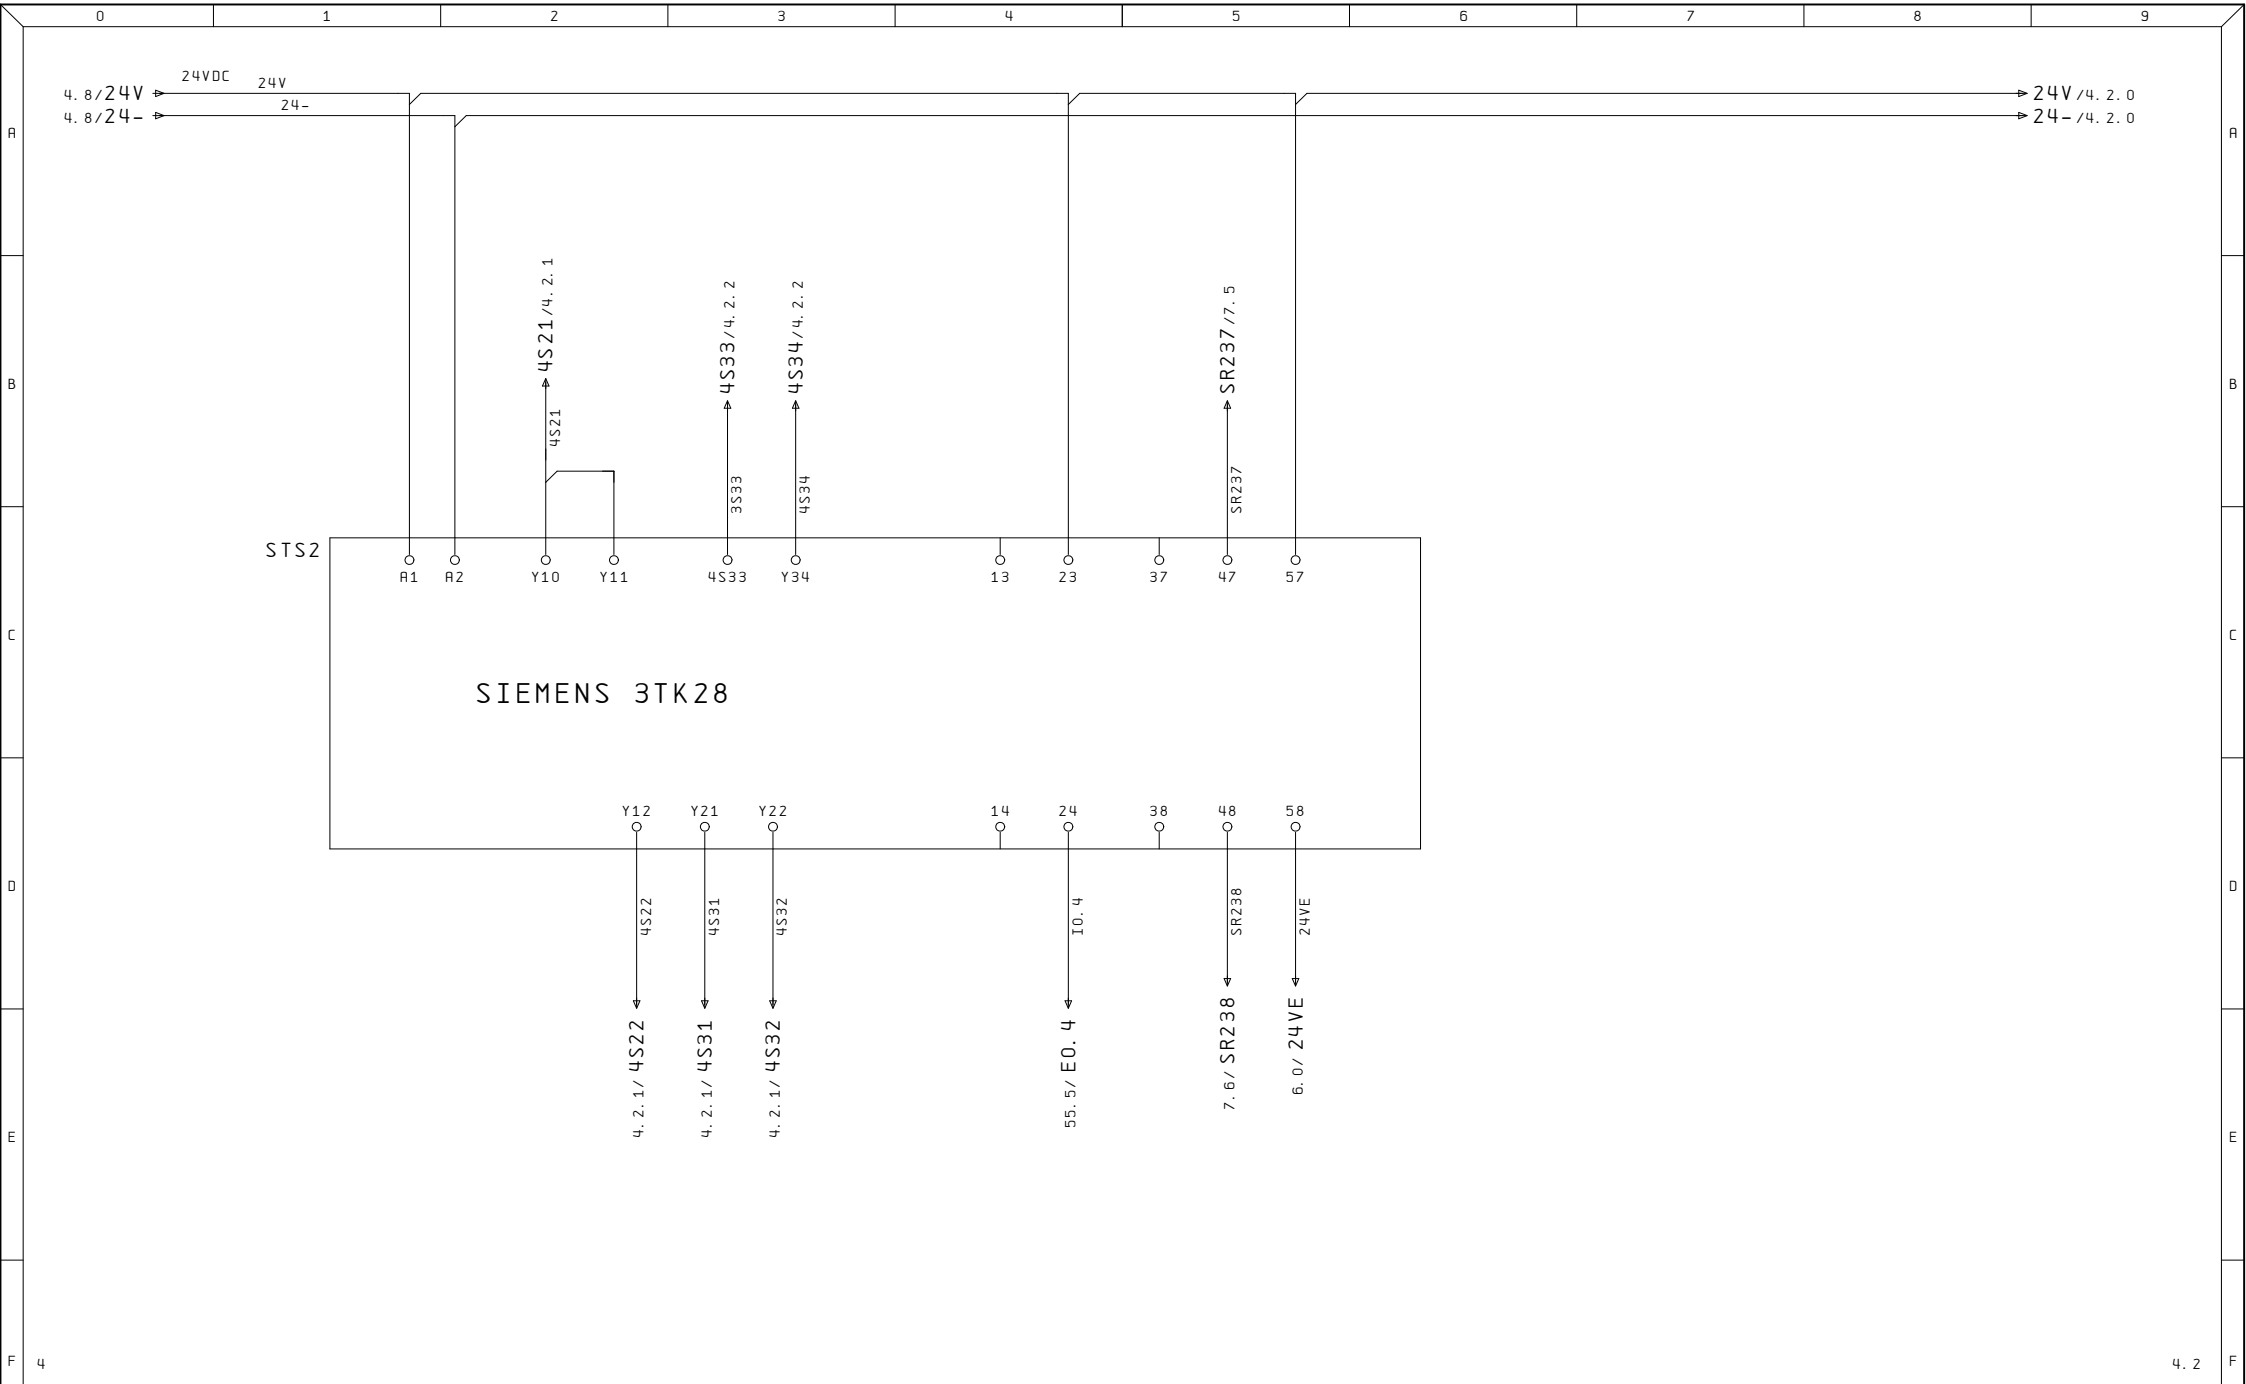


Ultime Modifiche		Rev. : Via Alessandro Volta, 9, 67051 Avezzano AQ	R. E. M. S. R. L. Via Ferruccio, 16/A-03010 Patrica (Fr) Tel. +39-0775-830116 Fax +39-0775-839345 QUESTO DISEGNO E' DI PROPRIETA' ESCLUSIVA DELLA R.E.M.S.R.L. E' VIETATO RIPRODURLO O COMUNICARLO AD ALTRI SENZA LA PROPRIA AUTORIZZAZIONE	Cliente		Disegno Numero	Commissa	Codice Impianto	
		Data :				2023_0395	2023_0395	QE	
		Diseg. :				Descrizione pagina		Pag. 4.1	
ALE		Stampa : 26. Ago. 2024		Cliente Finale		PROTEZIONI		di 51	
		Verif. :							




Ultime Modifiche		Rev. : Via Alessandro Volta, 9, 67051 Avezzano AQ	R. E. M. S. R. L. Via Ferruccio, 16/A-03010 Patrica (Fr) Tel. +39-0775-830116 Fax +39-0775-839345 QUESTO DISEGNO E' DI PROPRIETA' ESCLUSIVA DELLA R.E.M.S.R.L. E' VIETATO RIPRODURLO O COMUNICARLO AD ALTRI SENZA LA PROPRIA AUTORIZZAZIONE	Cliente	Disegno Numero	Commissa	Codice Impianto	
		Data :			2023_0395	2023_0395	QE	
		Diseg. :		Cliente Finale	Descrizione pagina			Pag. 4.2
ALE		Stampa : 26.Ago.2024						di 51
		Verif. :			PROTEZIONI			

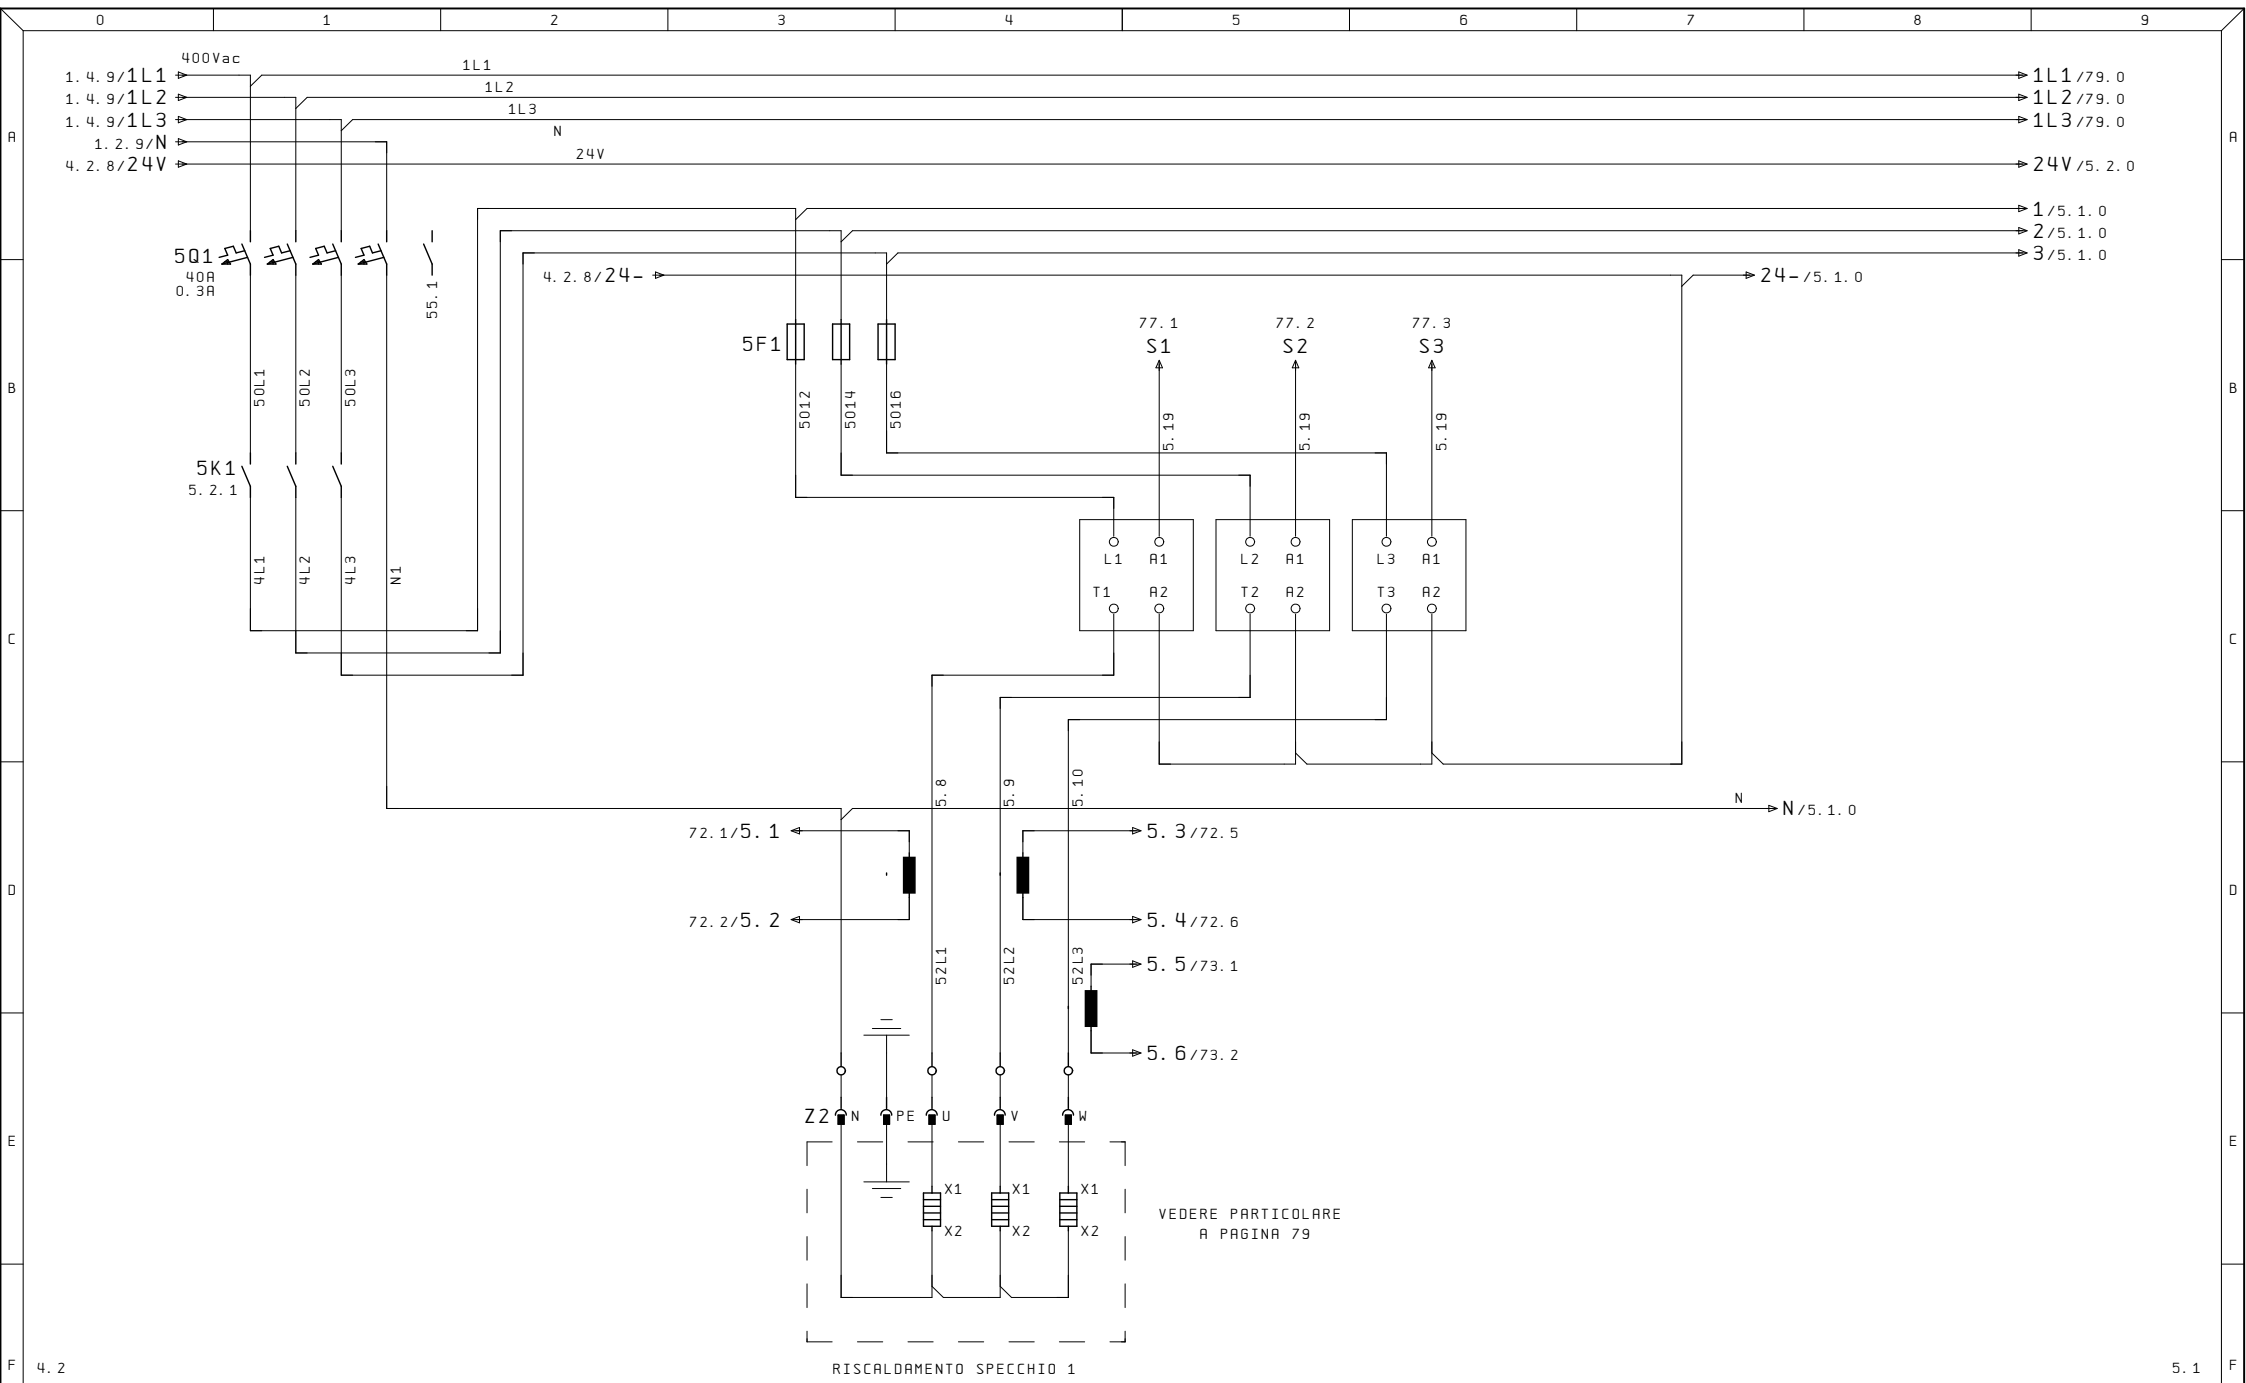


Ultime Modifiche		Rev. : Via Alessandro Volta 9, 67051 Avezzano AQ	R. E. M. S. R. L. Via Ferruccio, 16/A-03010 Patrica (Fr) Tel. +39-0775-830116 Fax +39-0775-839345 QUESTO DISEGNO E' DI PROPRIETA' ESCLUSIVA DELLA R. E. M. S. R. L. E' VIETATO RIPRODURLO O COMUNICARLO AD ALTRI SENZA LA PROPRIA AUTORIZZAZIONE	Cliente	Disegno Numero 2023_0395	Commissa 2023_0395	Codice Impianto QE	
		Data :		Cliente Finale	Descrizione pagina			Pag.
ALE		Diseg. :			RESISTENZE DI RISCALDAMENTO			5
		Stampa : 26.Ago.2024						
		Verif. :						di
								51

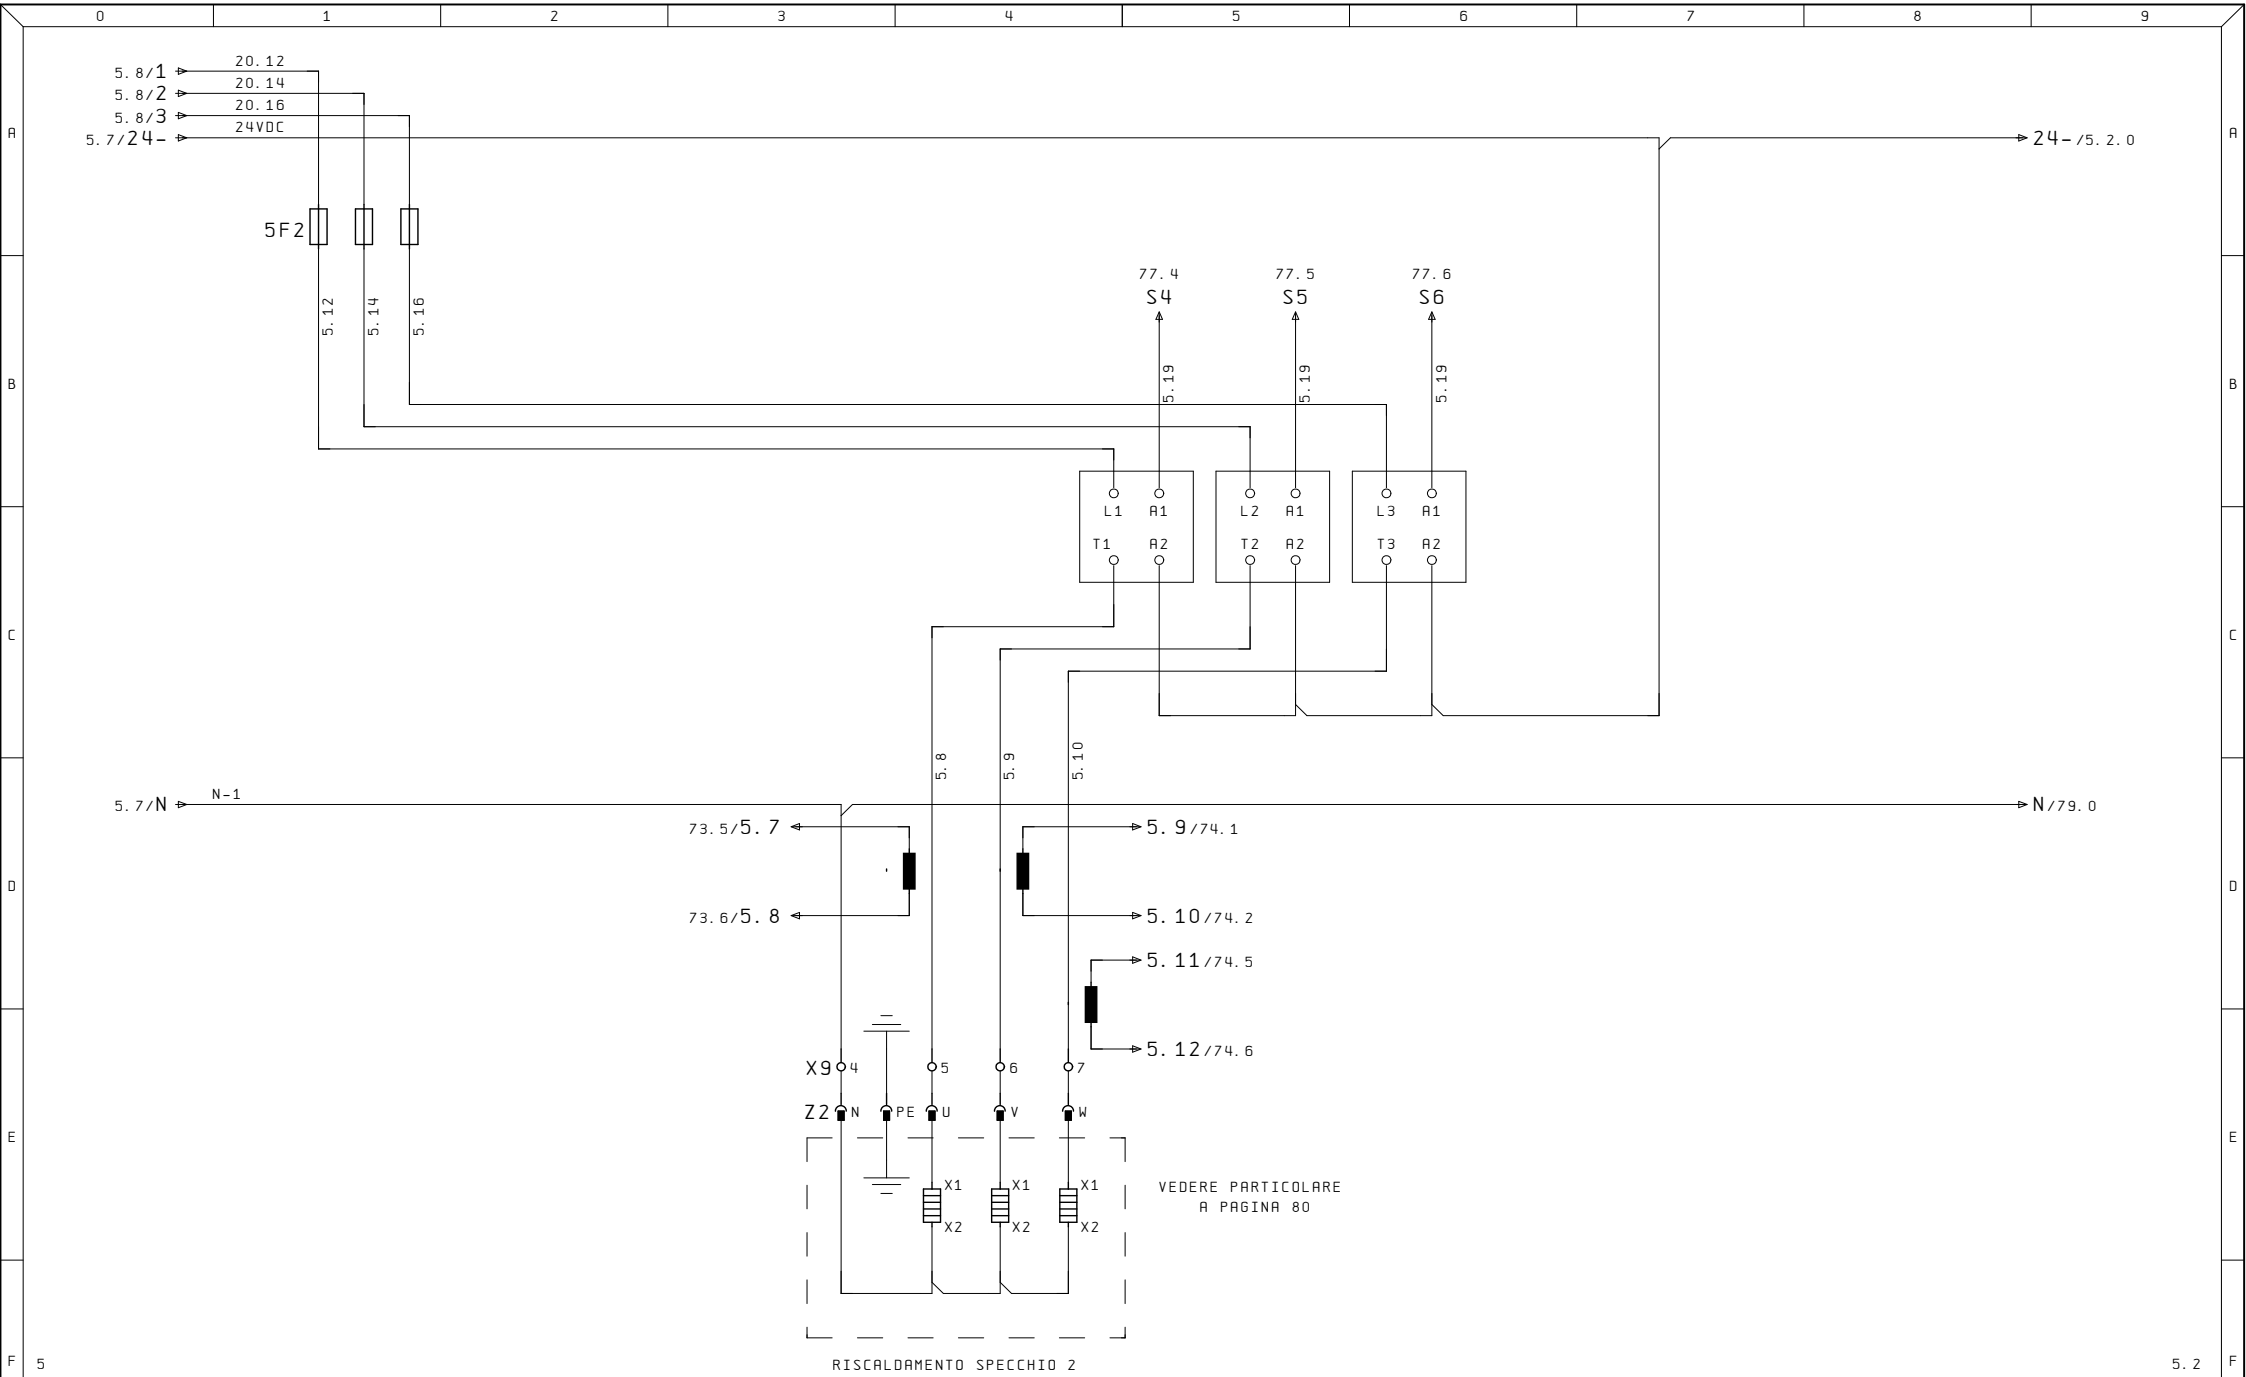


Ultime Modifiche		Rev. : Via Alessandro Volta, 9, 67051 Avezzano AQ	R. E. M. S. R. L. Via Ferruccio, 16/A-03010 Patrica (Fr) Tel. +39-0775-830116 Fax +39-0775-839345	Cliente	Disegno Numero 2023_0395	Commissa 2023_0395	Codice Impianto QE	
		Data :		TERMO 1 LINEA 6	Cliente Finale	Descrizione pagina		
		Diseg. :				RESISTENZE DI RISCALDAMENTO		
ALE		Stampa : 26.Ago.2024				Pag. 5.1		
		Verif. :	QUESTO DISEGNO E' DI PROPRIETA' ESCLUSIVA DELLA R.E.M. S.R.L. E' VIETATO RIPRODURLO O COMUNICARLO AD ALTRI SENZA LA PROPRIA AUTORIZZAZIONE		di 51			

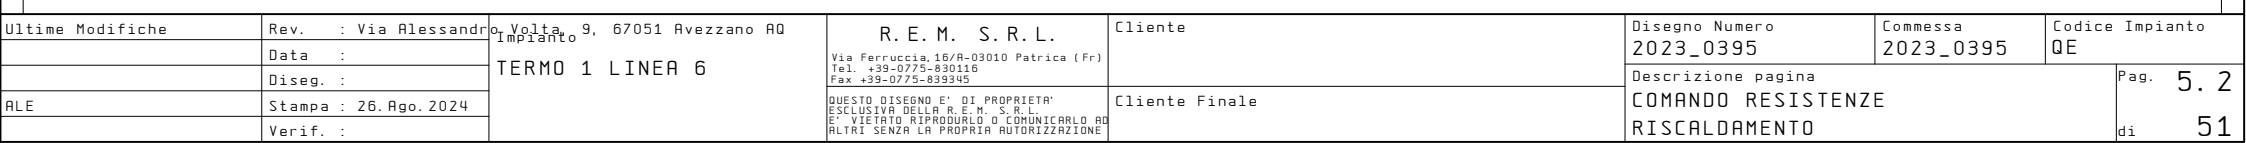


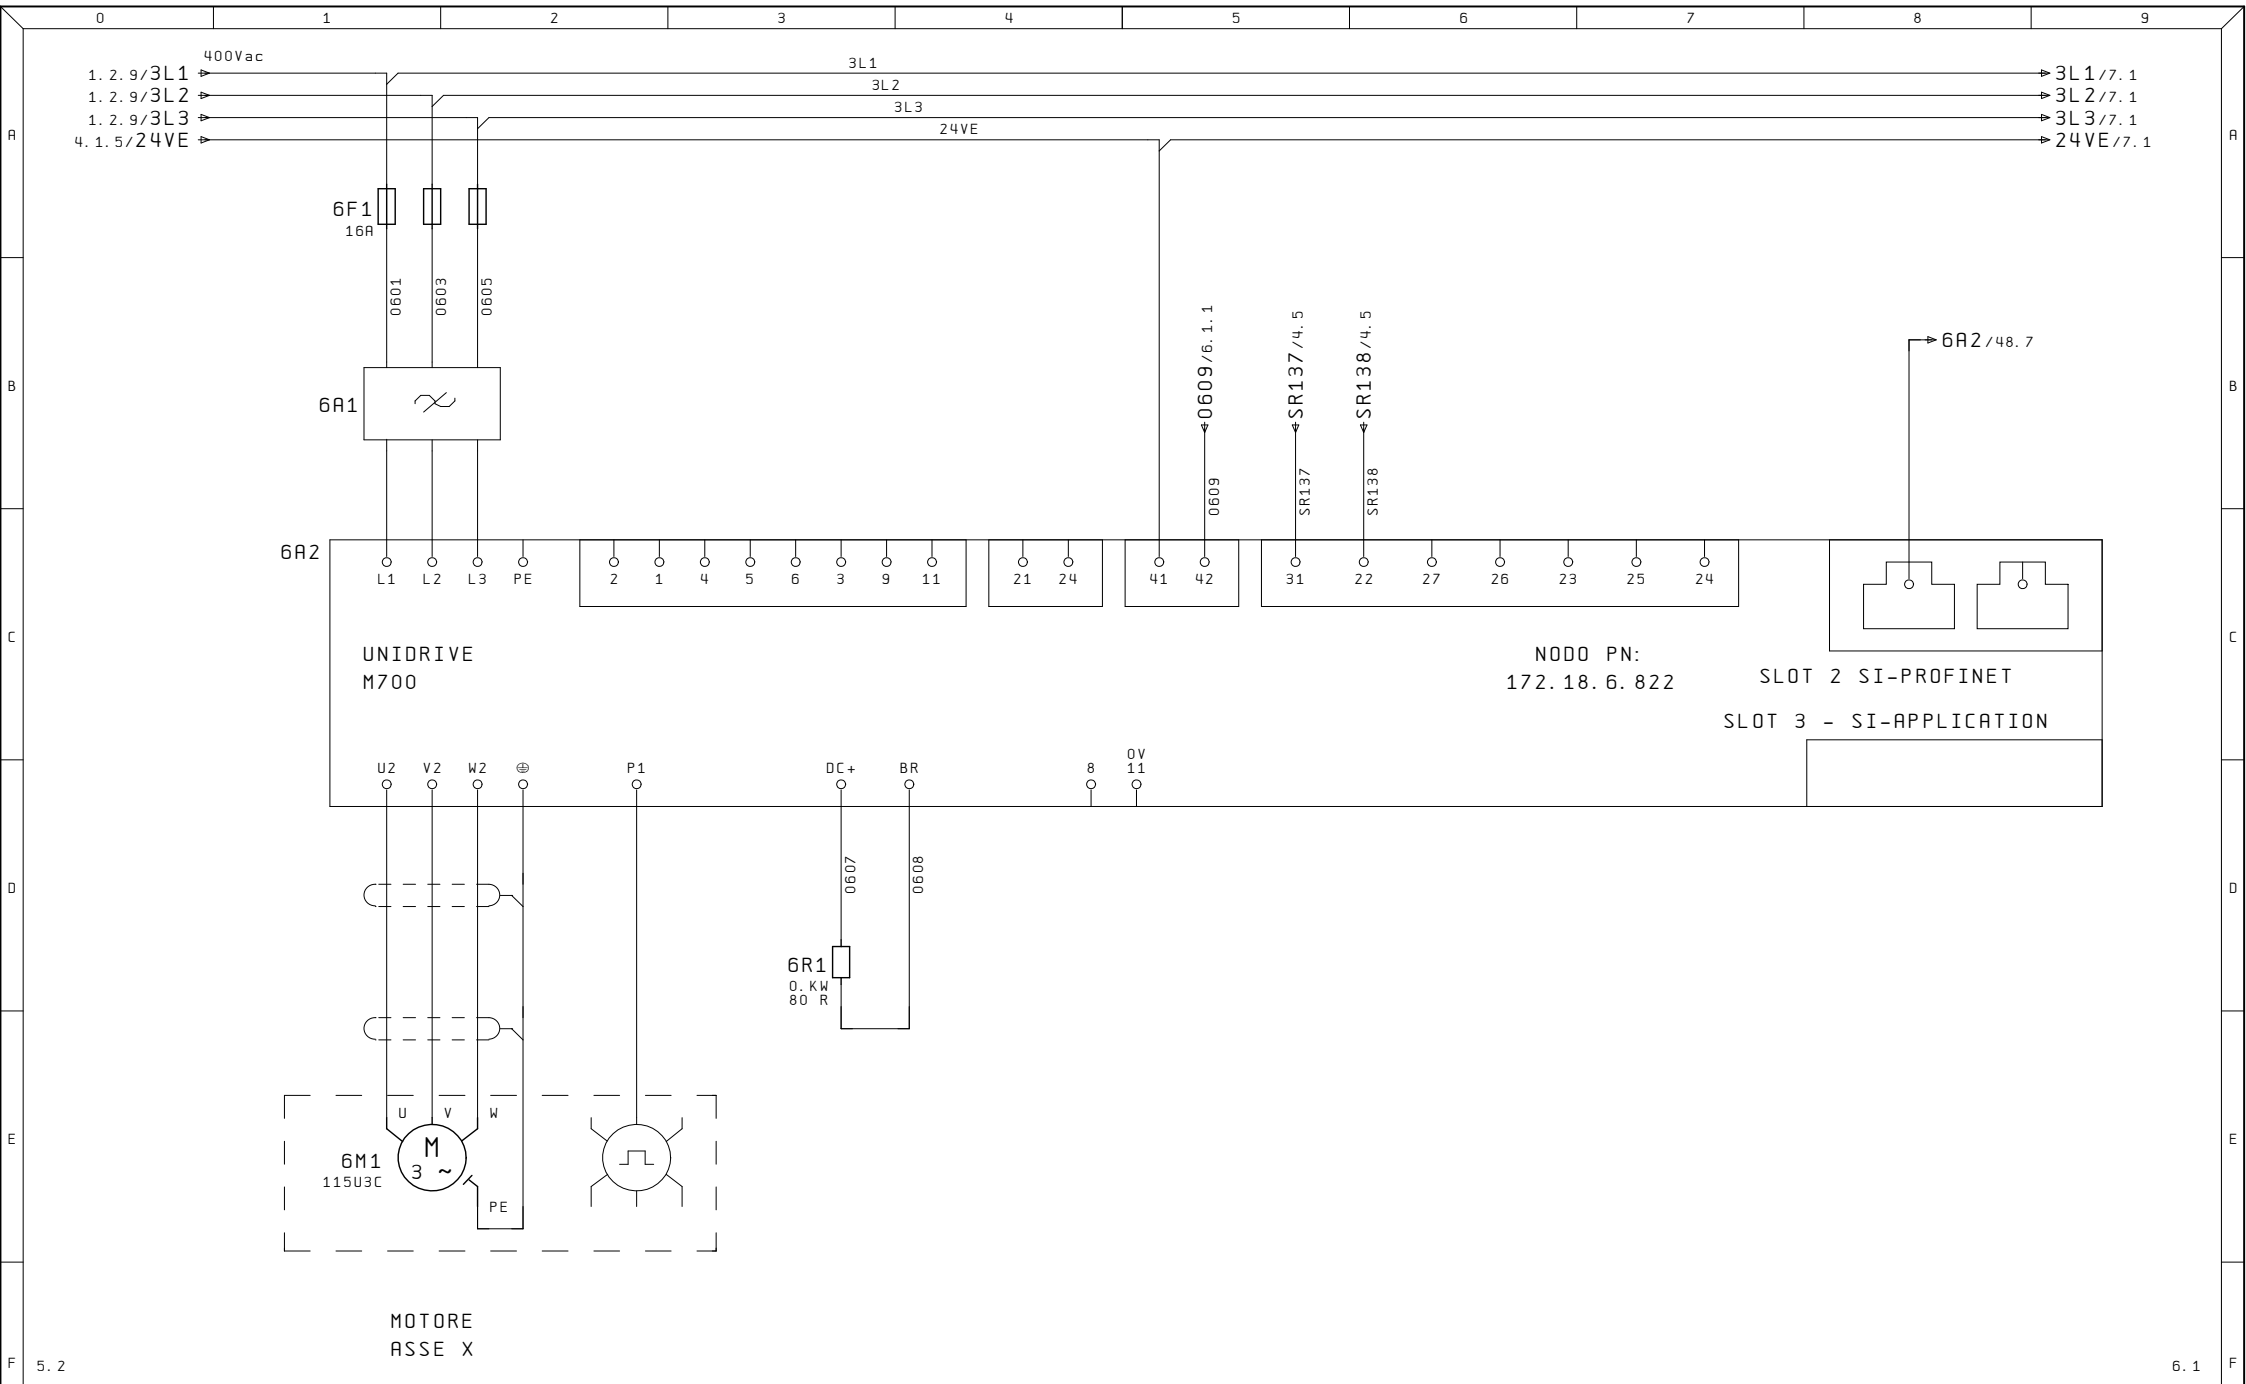


Ultime Modifiche		Rev. : Via Alessandro Volta, 9, 67051 Avezzano AQ	R. E. M. S. R. L. Via Ferruccio, 16/A-03010 Patrica (Fr) Tel. +39-0775-830116 Fax +39-0775-839345 QUESTO DISEGNO E' DI PROPRIETA' ESCLUSIVA DELLA R. E. M. S. R. L. E' VIETATO RIPRODURLO O COMUNICARLO AD ALTRI SENZA LA PROPRIA AUTORIZZAZIONE	Cliente		Disegno Numero	Commissa	Codice Impianto	
		Data :				2023_0395	2023_0395	QE	
		Diseg. :				Descrizione pagina		Pag.	
ALE		Stampa : 26. Ago. 2024		Cliente Finale		AZIONAMENTO ASSE X		di	
		Verif. :	TERMO 1 LINEA 6						51

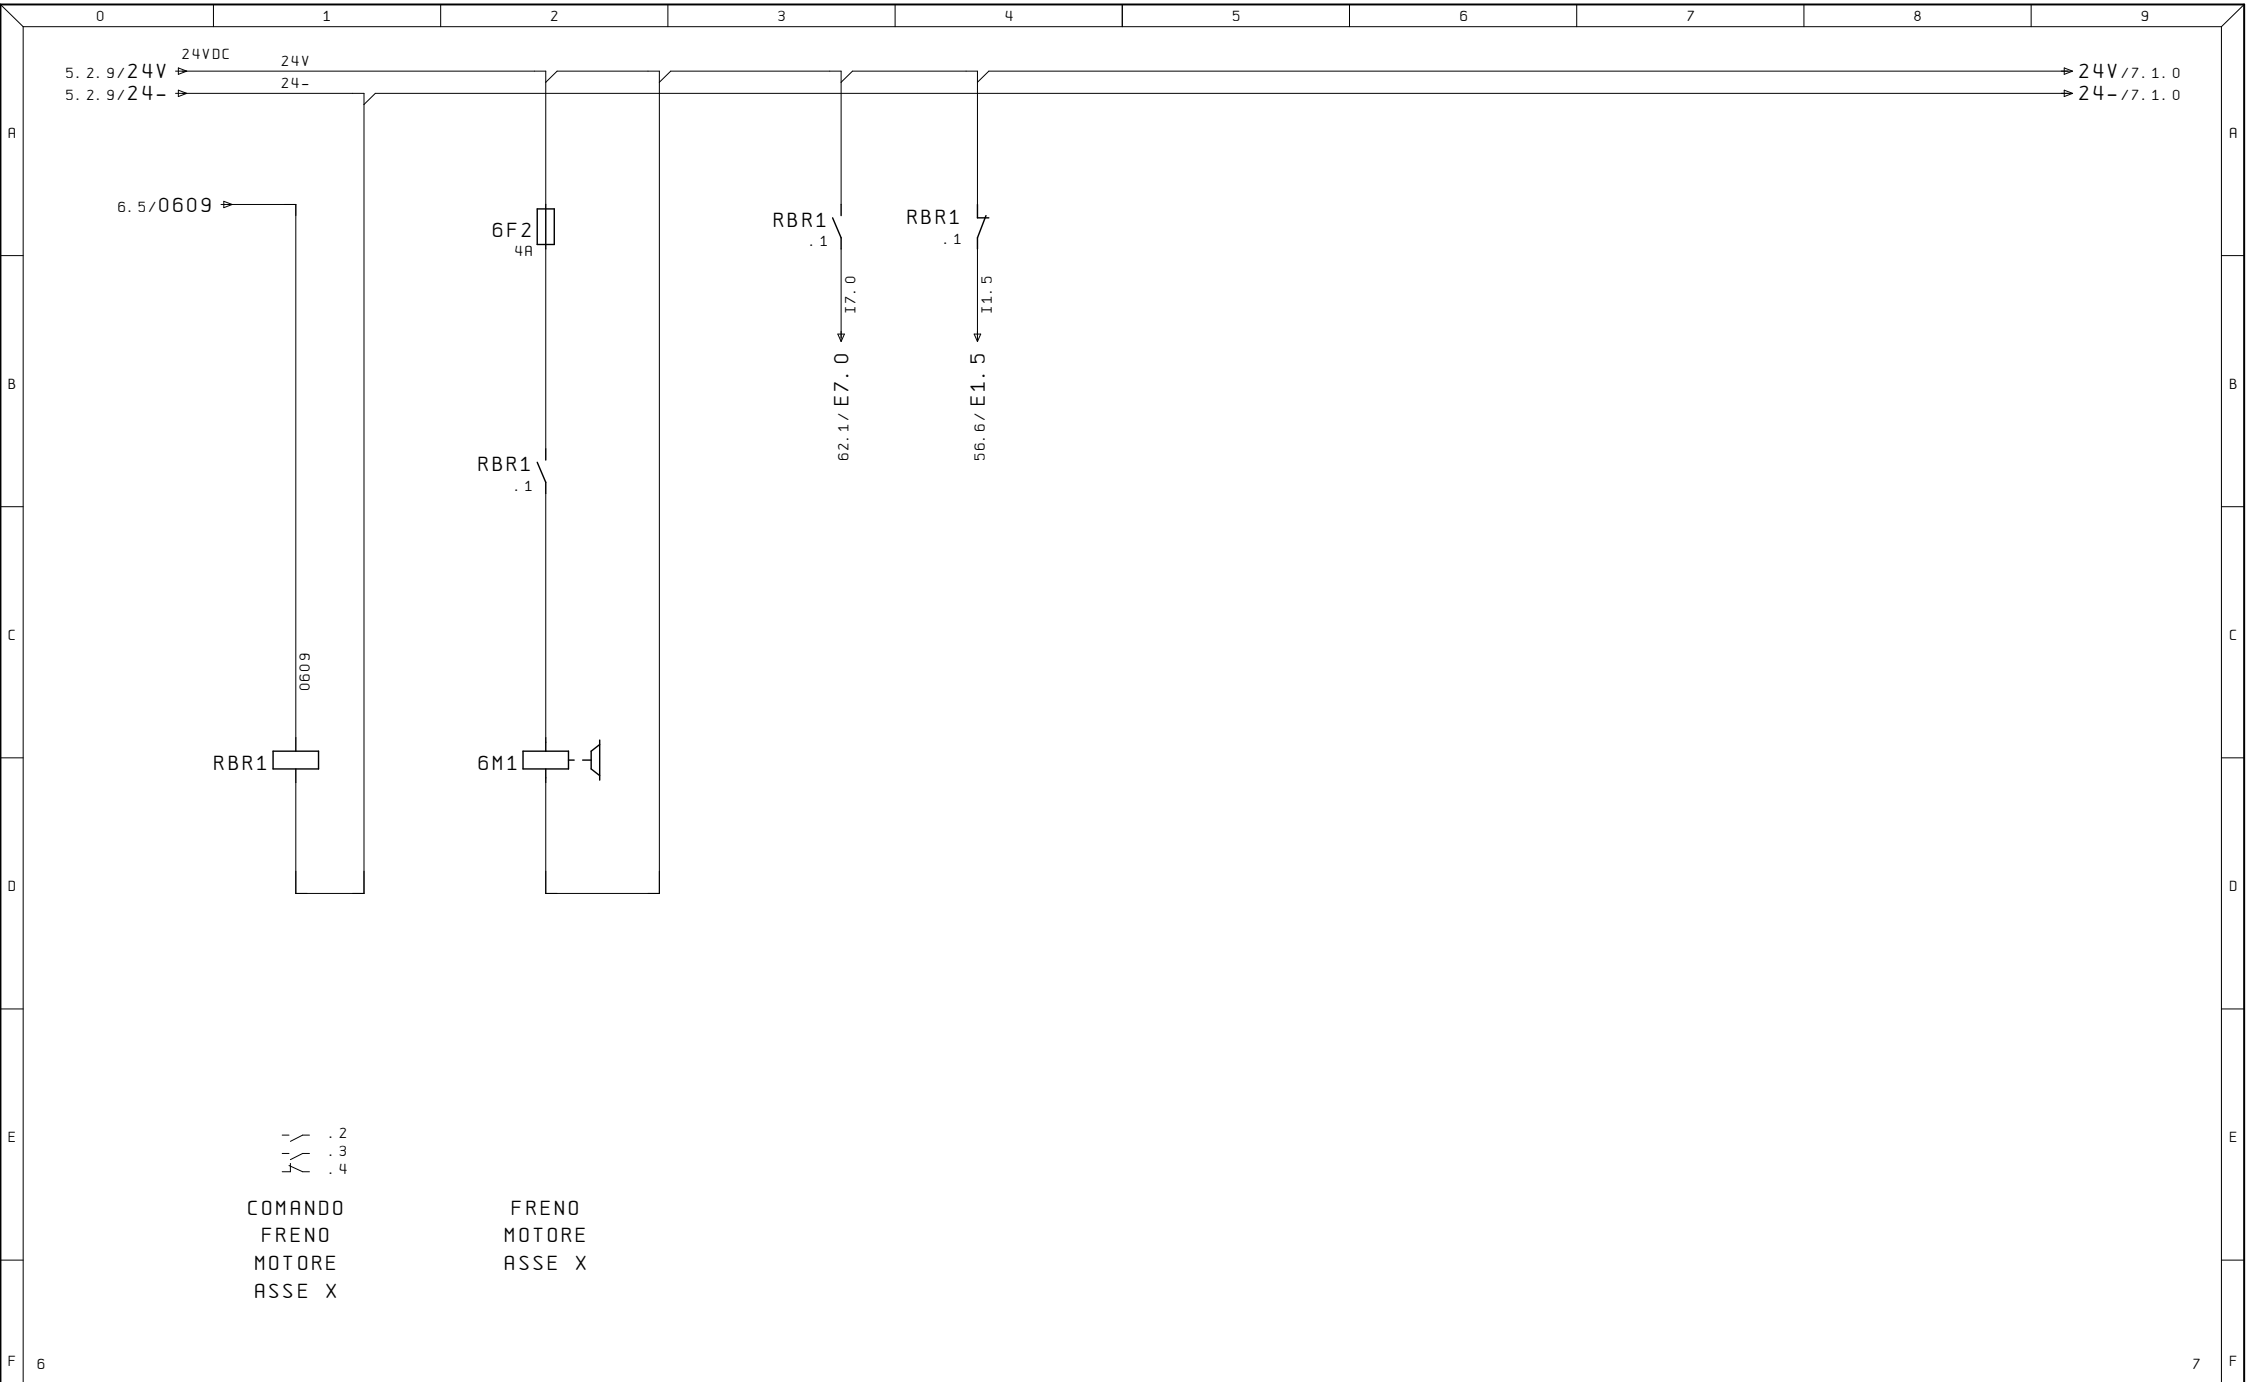


Ultime Modifiche	Rev. : Via Alessandro Volta, 9, 67051 Avezzano AQ	R. E. M. S. R. L.	Cliente	Disegno Numero	Commissa	Codice Impianto
	Data :	Via Ferruccia, 16/A-03010 Patrica (Fr)		2023_0395	2023_0395	QE
	Diseg. :	Tel. +39-0775-830116		Descrizione pagina	Pag. 6. 1	
ALE	Stampa : 26. Ago. 2024	Fax +39-0775-839345	Cliente Finale	AZIONAMENTO ASSE X		di 51
	Verif. :	QUESTO DISEGNO E' DI PROPRIETA' ESCLUSIVA DELLA R. E. M. S. R. L. E' VIETATO RIPRODURLO O COMUNICARLO AD ALTRI SENZA LA PROPRIA AUTORIZZAZIONE				

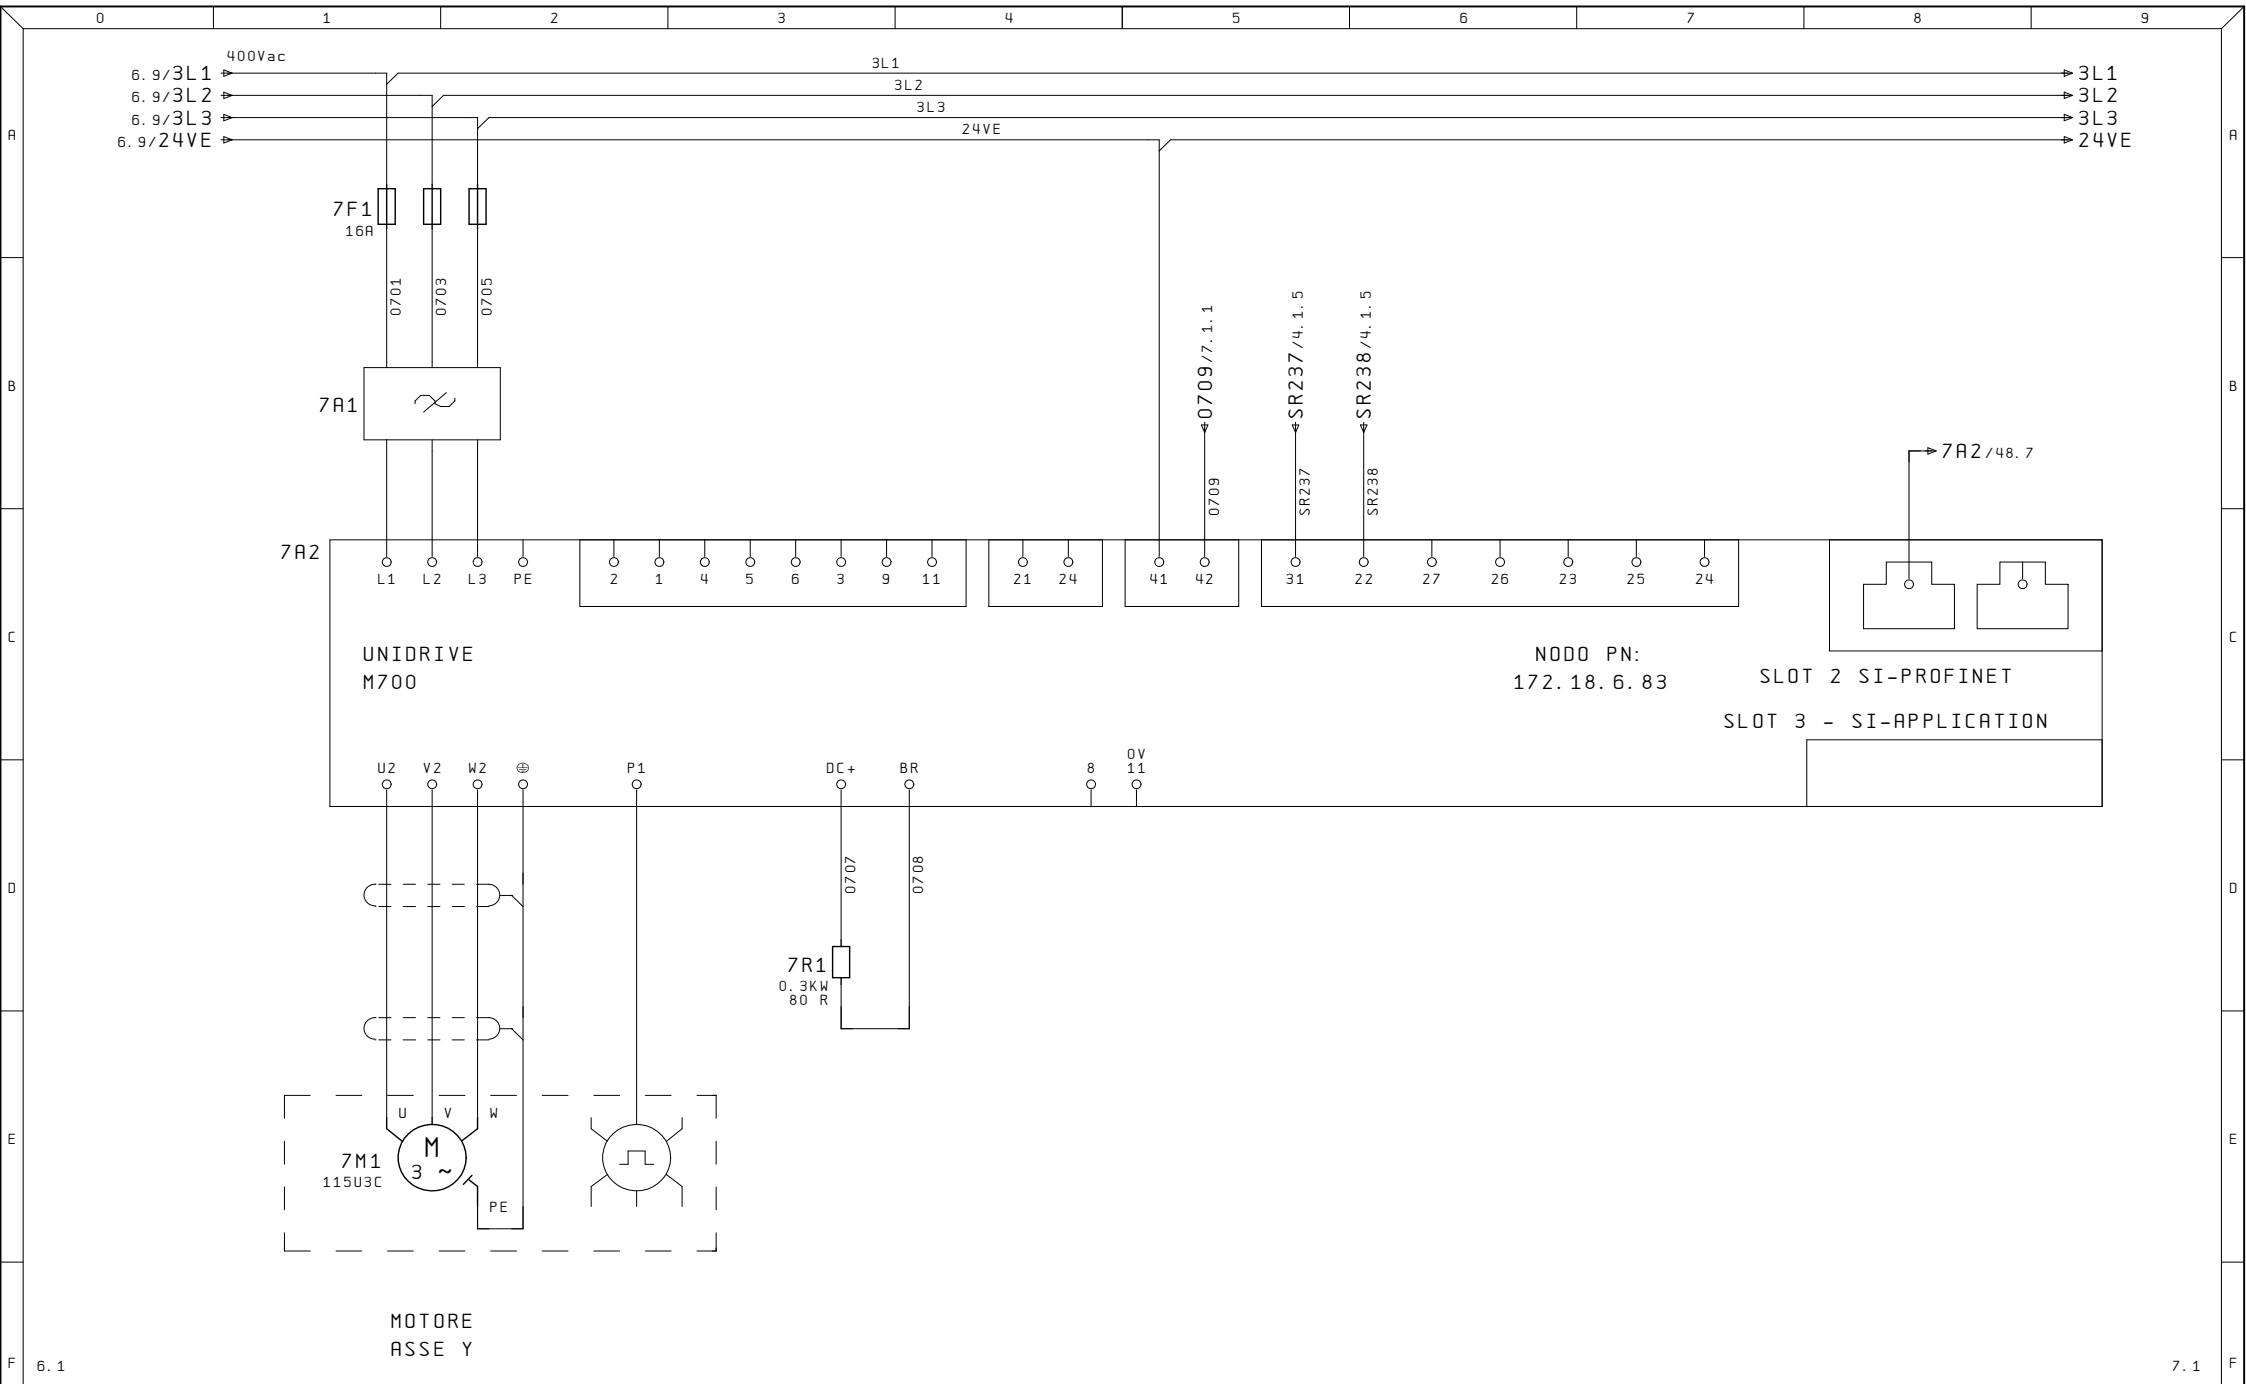


Ultime Modifiche	Rev. : Via Alessandro Volta, 9, 67051 Avezzano AQ	R. E. M. S. R. L.	Cliente	Disegno Numero	Commissa	Codice Impianto
	Data :	Via Ferruccio, 16/A-03010 Patrica (Fr)		2023_0395	2023_0395	QE
	Diseg. :	Tel. +39-0775-830116		Descrizione pagina		Pag.
ALE	Stampa : 26.Ago.2024	Fax +39-0775-839345	Cliente Finale	AZIONAMENTO ASSE Y		7
	Verif. :	QUESTO DISEGNO E' DI PROPRIETA' ESCLUSIVA DELLA R.E.M. S.R.L. E' VIETATO RIPRODURLO O COMUNICARLO AD ALTRI SENZA LA PROPRIA AUTORIZZAZIONE				di 51

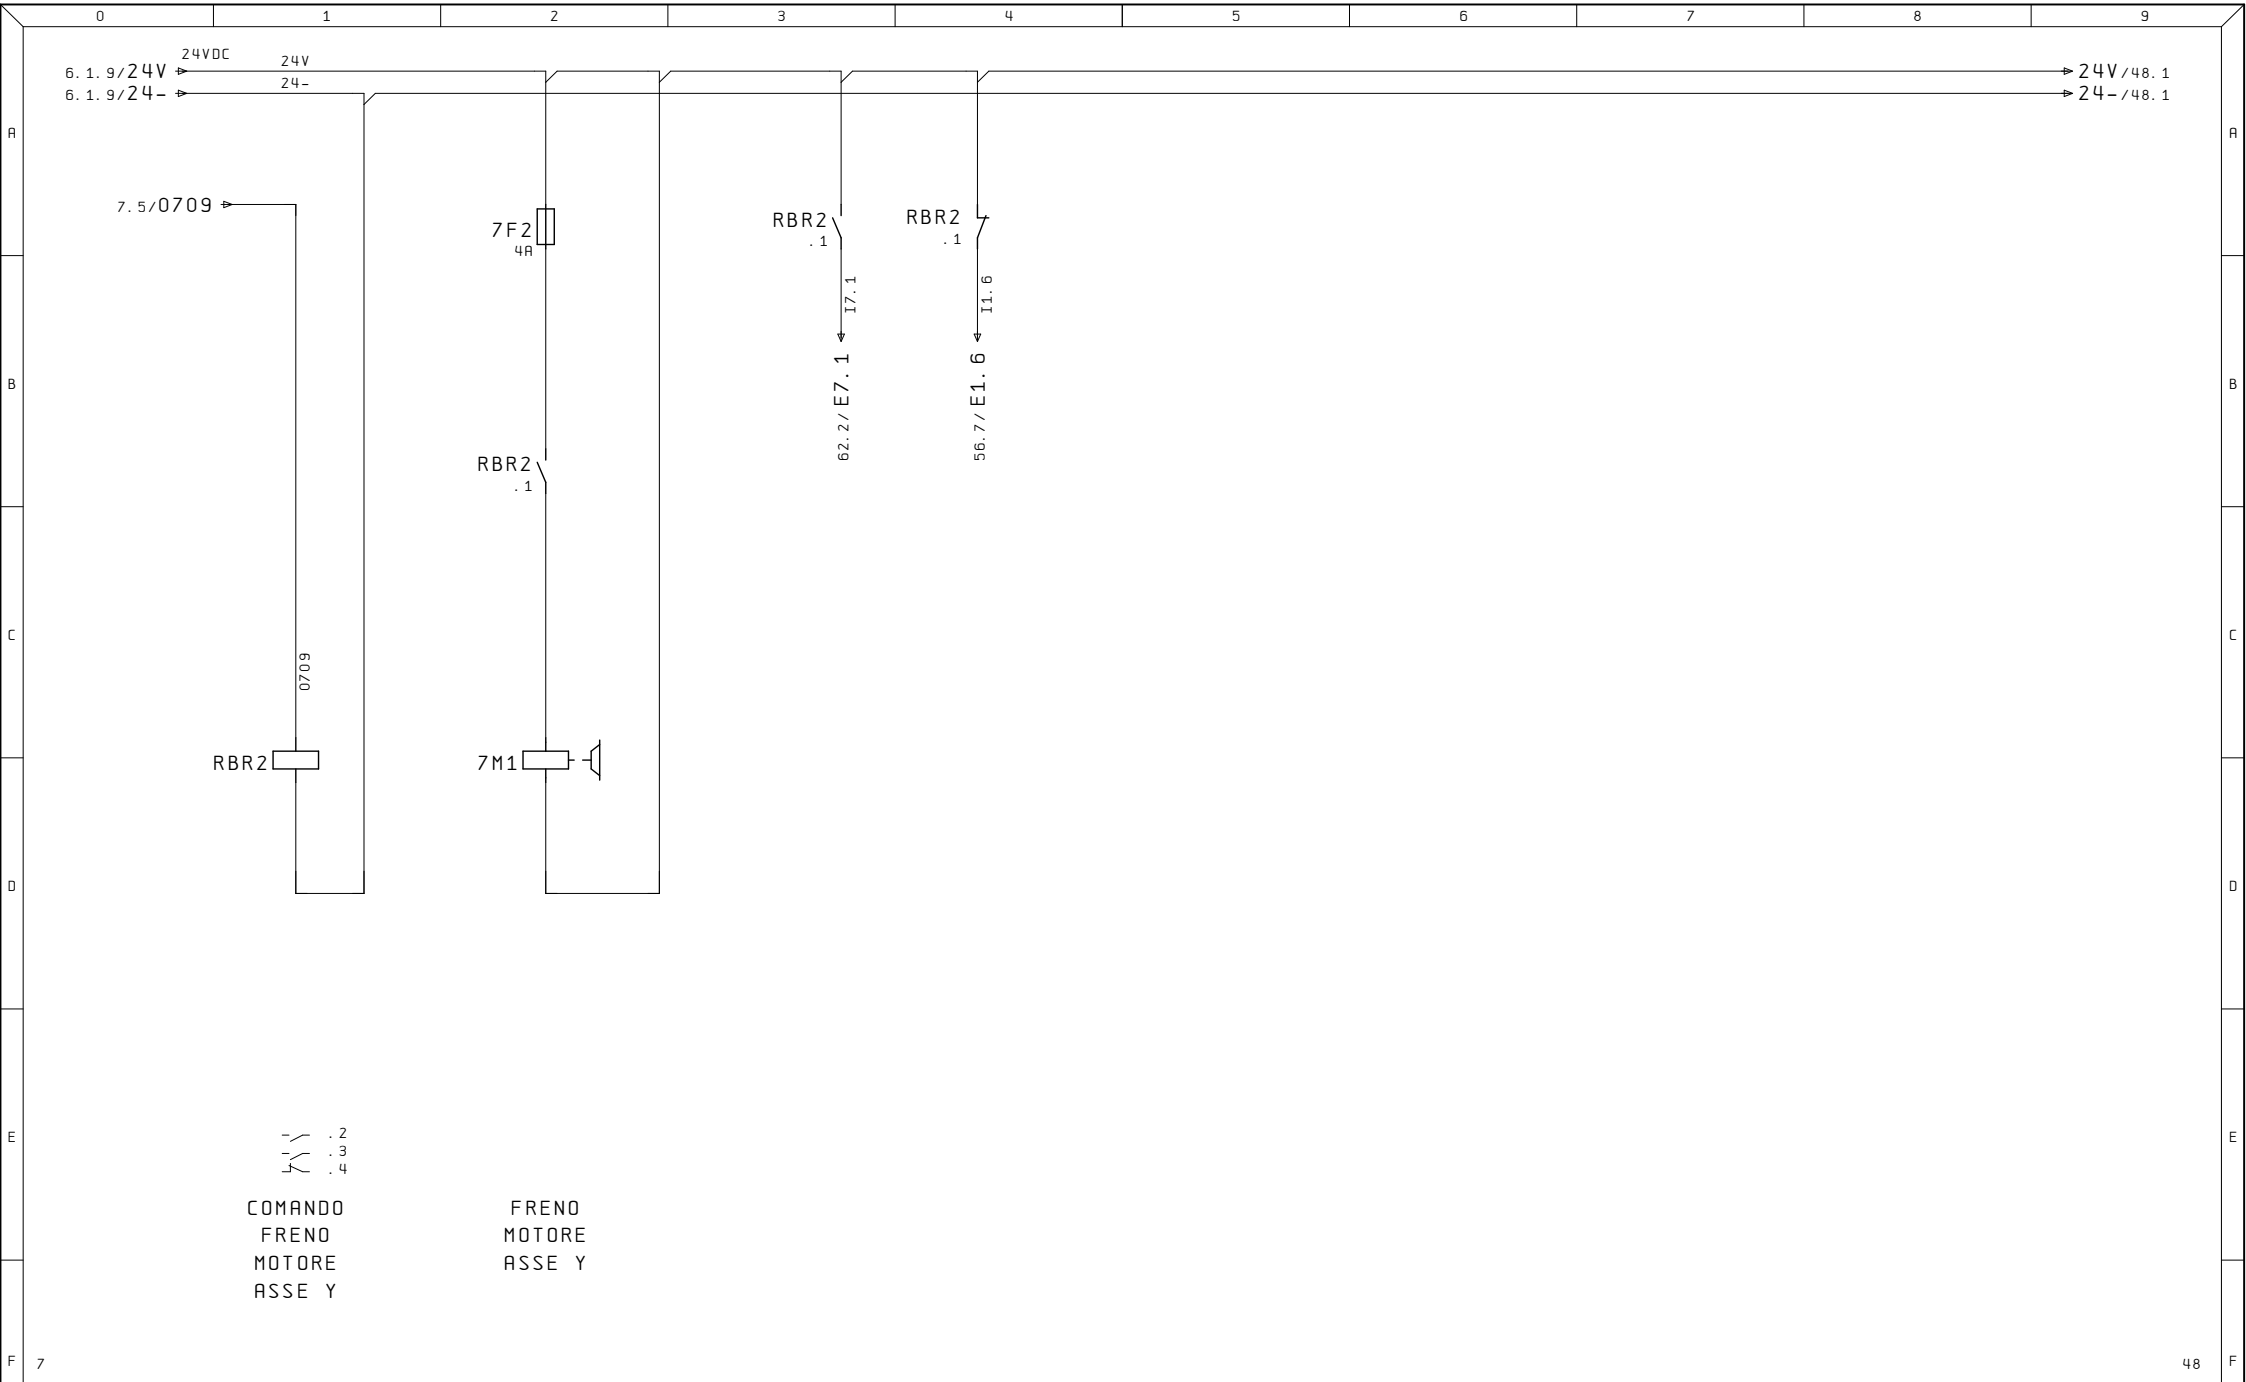


Ultime Modifiche	Rev. : Via Alessandro Volta 9, 67051 Avezzano AQ	R. E. M. S. R. L. Via Ferruccio, 16/A-03010 Patrica (Fr) Tel. +39-0775-830116 Fax +39-0775-839345 QUESTO DISEGNO E' DI PROPRIETA' ESCLUSIVA DELLA R. E. M. S. R. L. E' VIETATO RIPRODURLO O COMUNICARLO AD ALTRI SENZA LA PROPRIA AUTORIZZAZIONE	Cliente	Disegno Numero 2023_0395	Commissa 2023_0395	Codice Impianto QE	
	Data :		TERMO 1 LINEA 6		Descrizione pagina		
	Diseg. :				Pag. 7.1		
ALE	Stampa : 26. Ago. 2024			Cliente Finale	AZIONAMENTO ASSE Y		
	Verif. :				di 51		

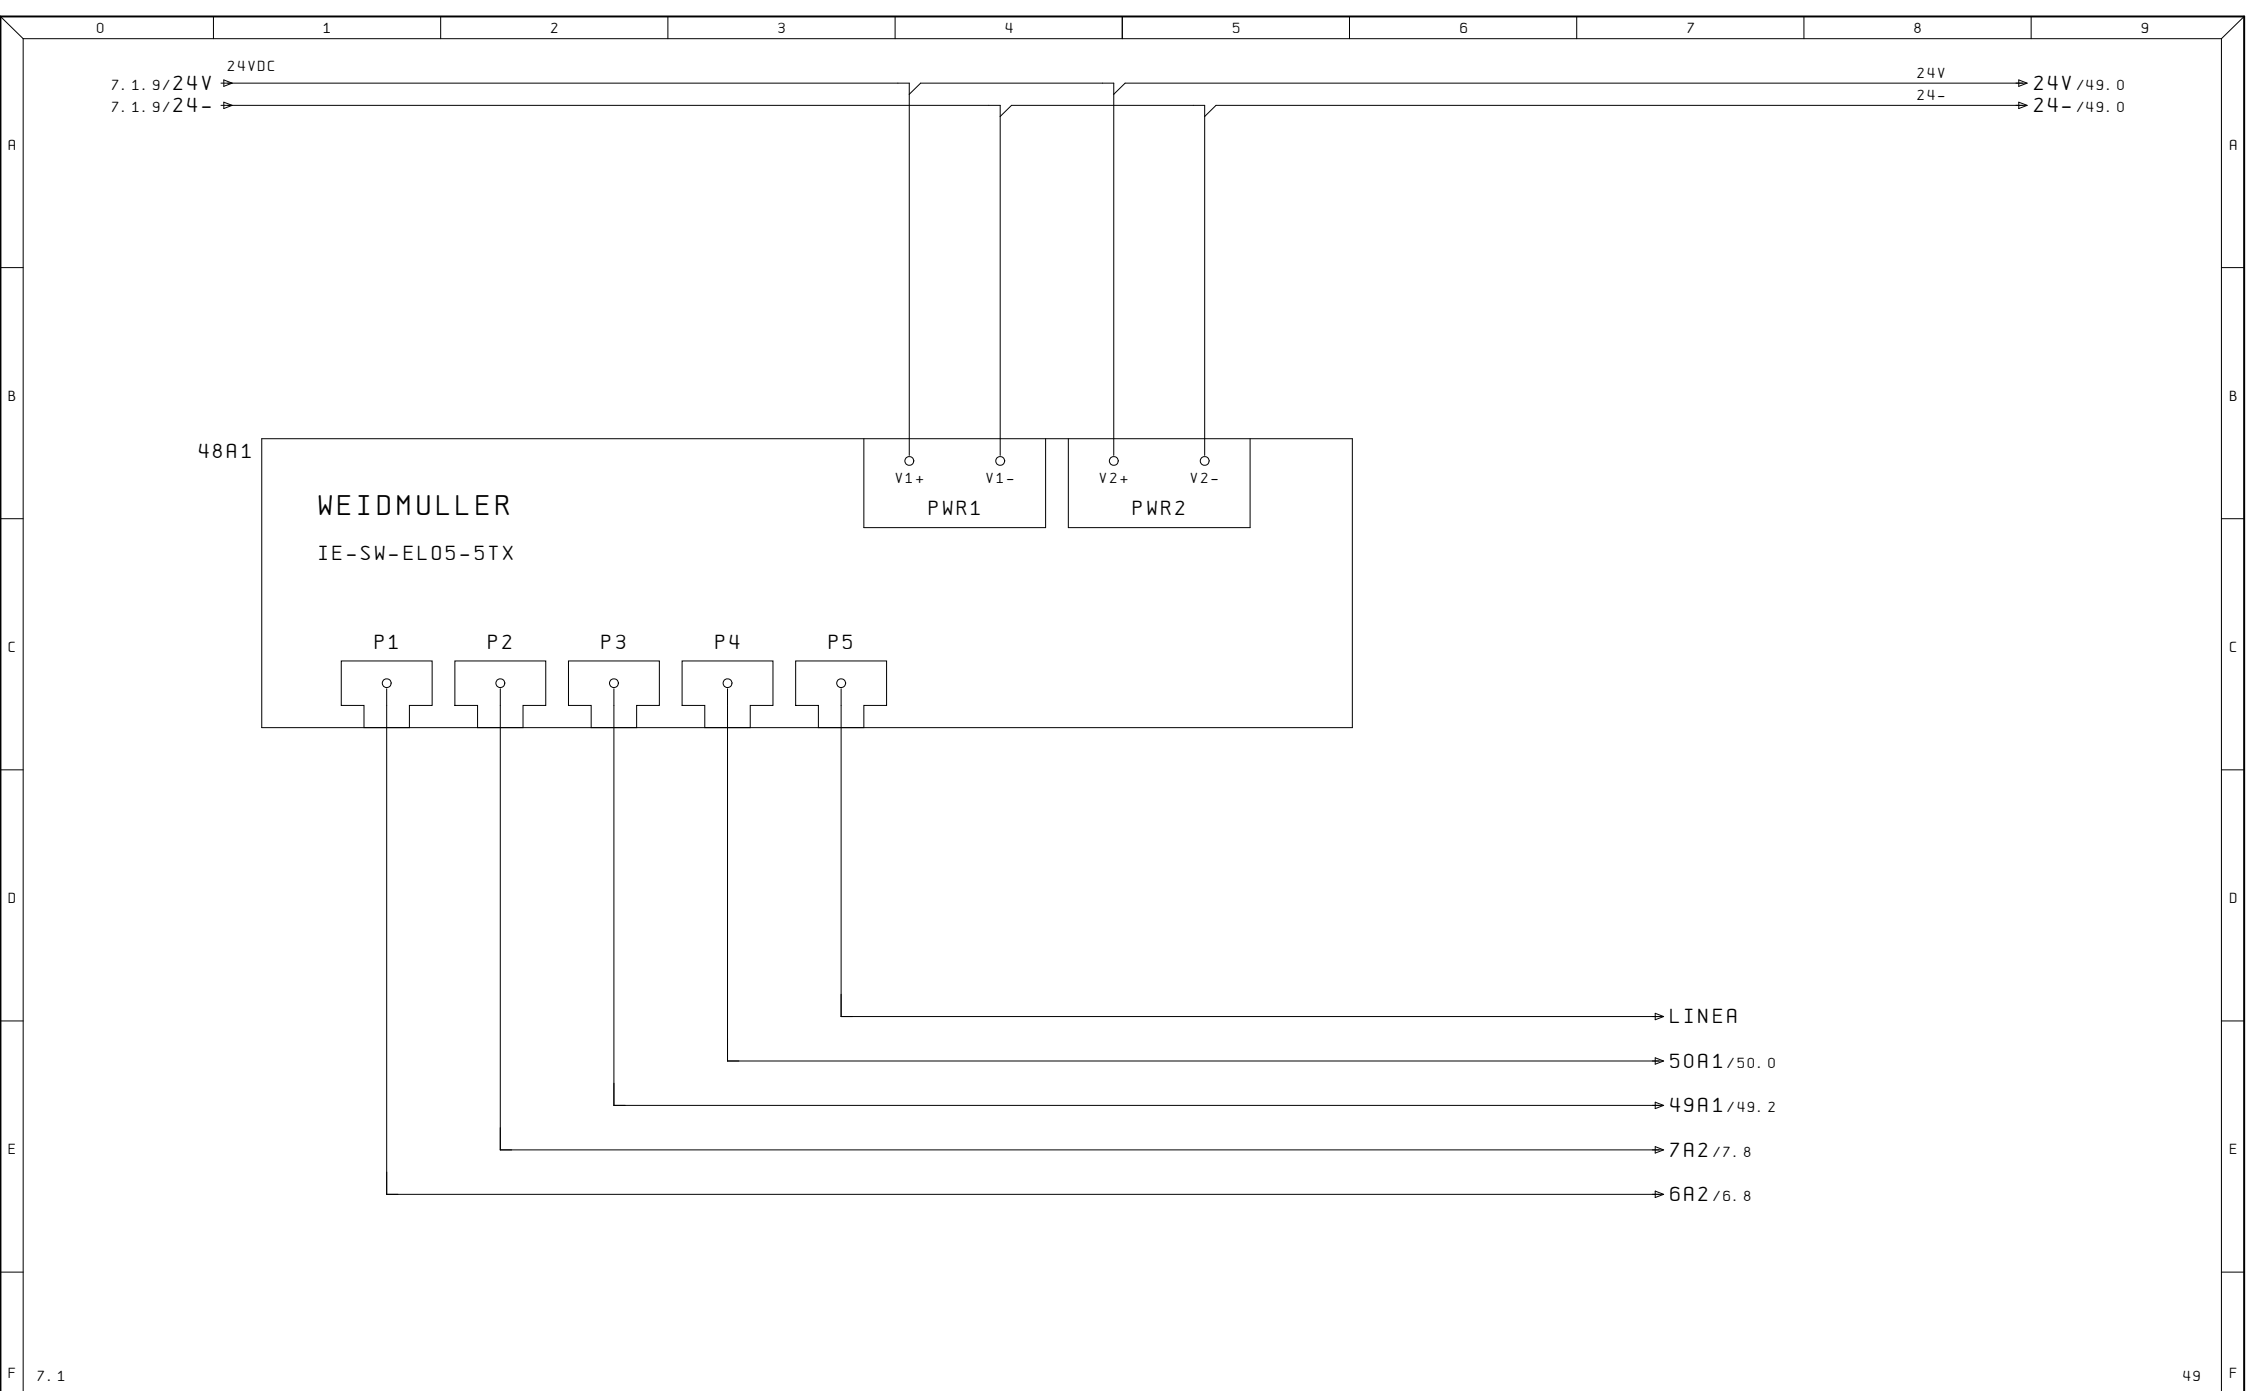



Ultime Modifiche		Rev. : Via Alessandro Volta, 9, 67051 Avezzano AQ	R. E. M. S. R. L. Via Ferruccia, 16/A-03010 Patrica (Fr) Tel. +39-0775-830116 Fax +39-0775-839345 QUESTO DISEGNO E' DI PROPRIETA' ESCLUSIVA DELLA R.E.M. S.R.L. E' VIETATO RIPRODURLO O COMUNICARLO AD ALTRI SENZA LA PROPRIA AUTORIZZAZIONE	Cliente		Disegno Numero	Commissa	Codice Impianto	
		Data :				2023_0395	2023_0395	QE	
		Diseg. :				Descrizione pagina		Pag.	
ALE		Stampa : 26.Ago.2024		Cliente Finale		SWITCH RETE PROFINET		51	
		Verif. :						di	

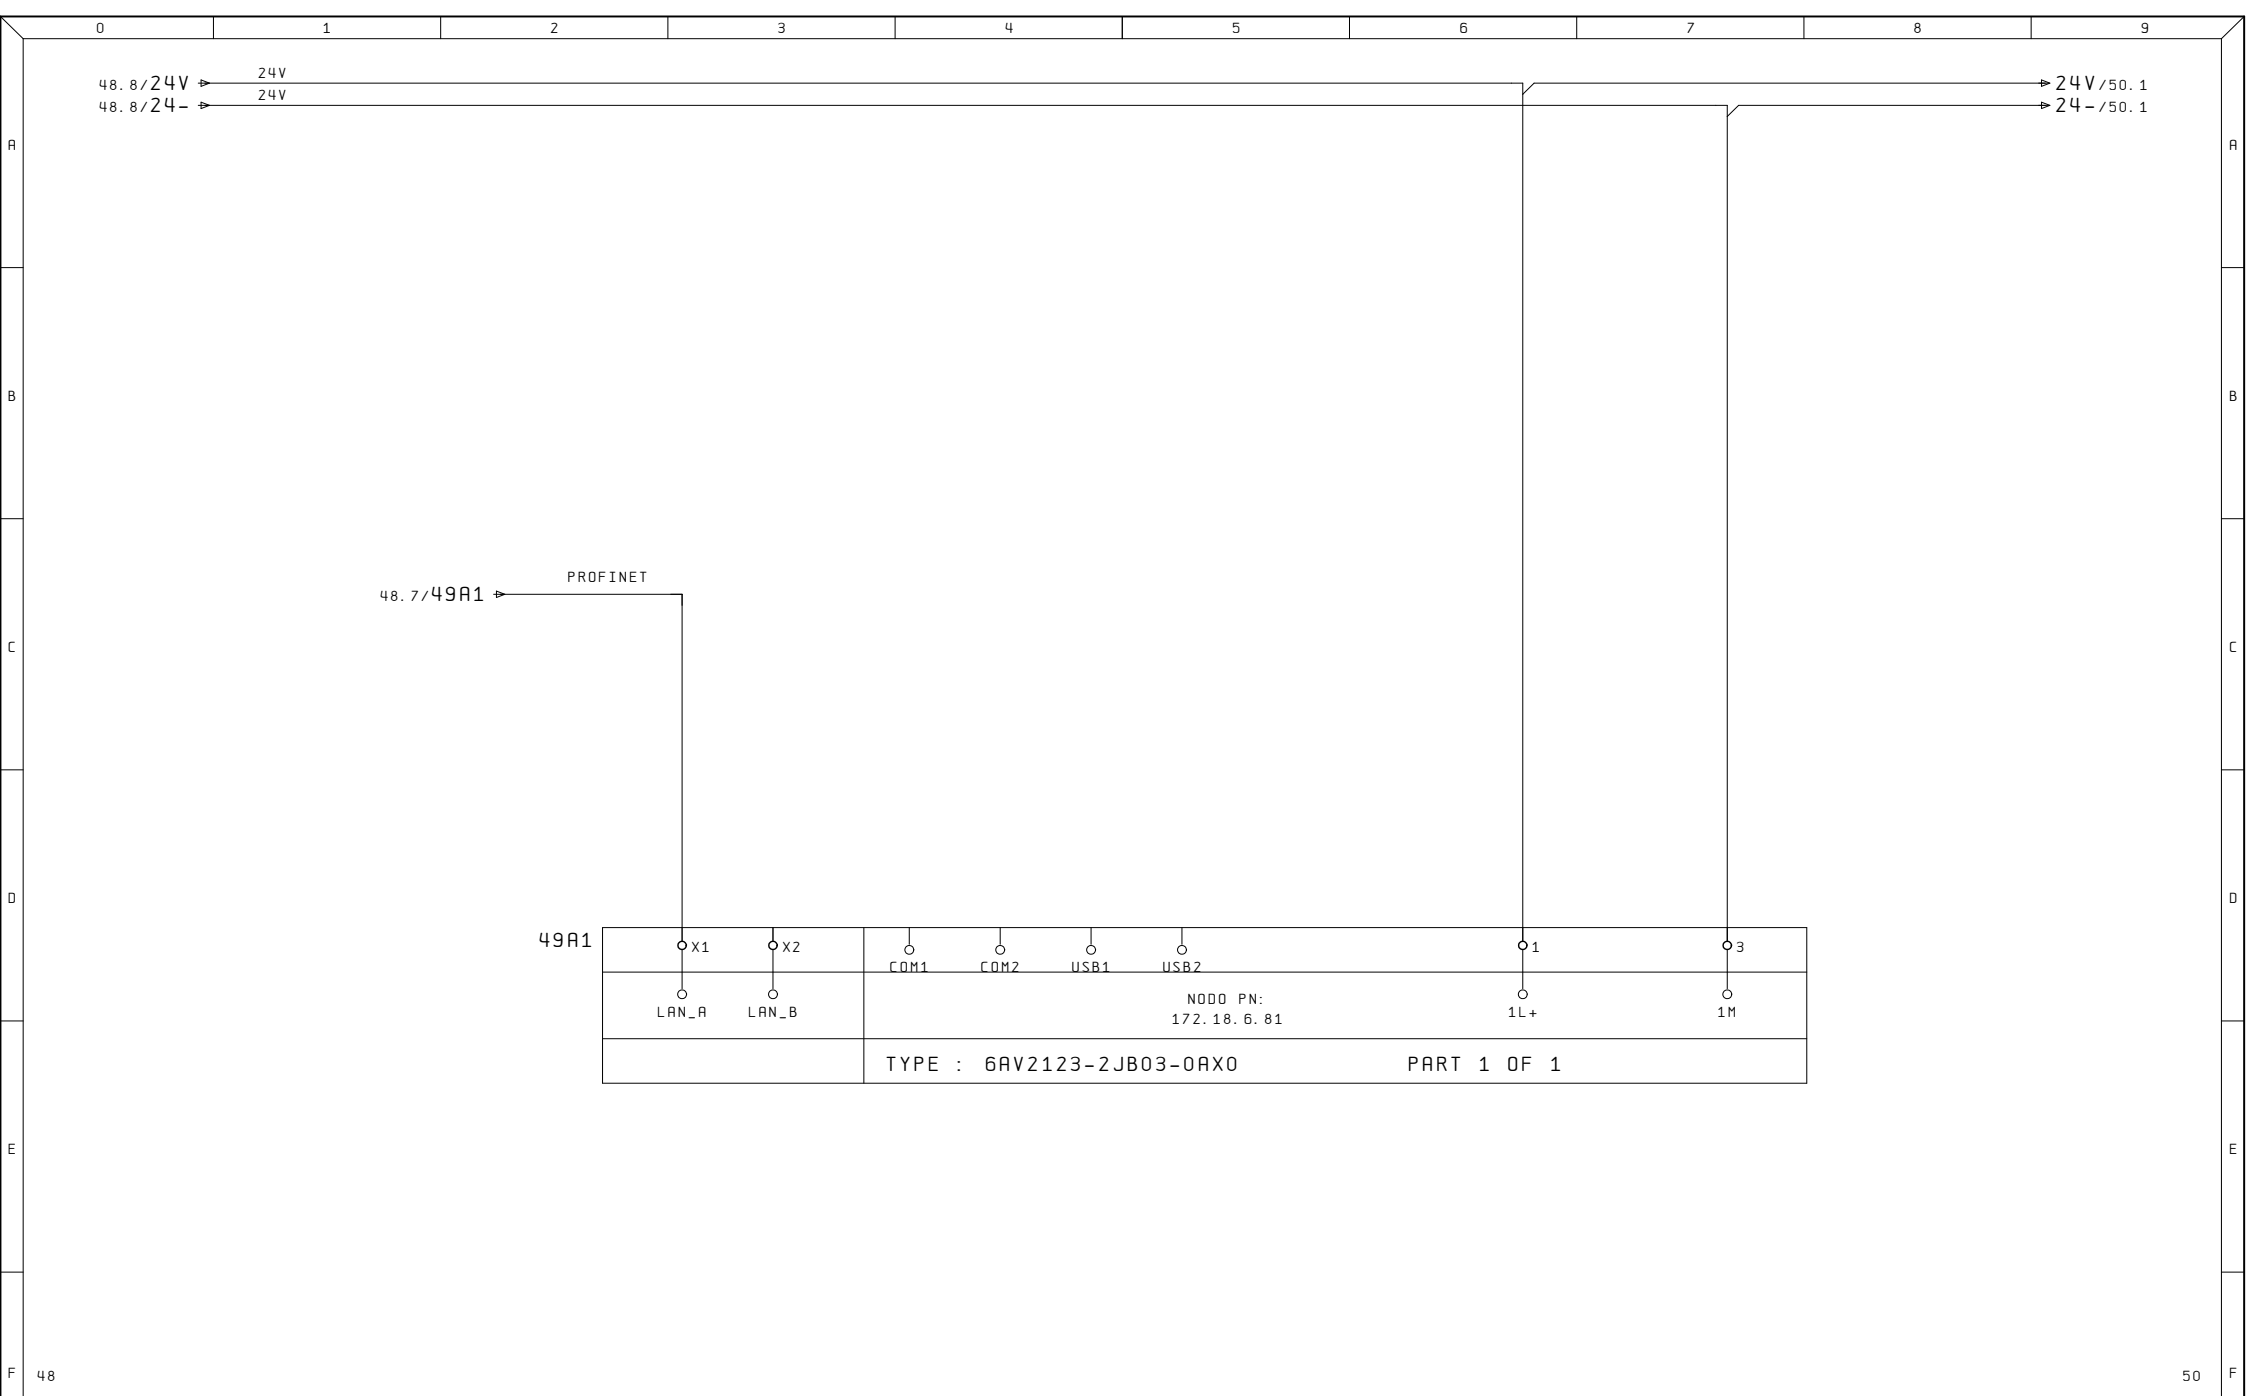


Ultime Modifiche		Rev. : Via Alessandro Volta, 9, 67051 Avezzano AQ	R. E. M. S. R. L. Via Ferruccia, 16/A-03010 Patrica (Fr) Tel. +39-0775-830116 Fax +39-0775-839345 QUESTO DISEGNO E' DI PROPRIETA' ESCLUSIVA DELLA R.E.M. S.R.L. E' VIETATO RIPRODURLO O COMUNICARLO AD ALTRI SENZA LA PROPRIA AUTORIZZAZIONE	Cliente		Disegno Numero	Commissa	Codice Impianto	
		Data :				2023_0395	2023_0395	QE	
		Diseg. :				Descrizione pagina			Pag.
ALE		Stampa : 26. Ago. 2024		Cliente Finale		PANNELLO OPERATORE			49
		Verif. :							di 51

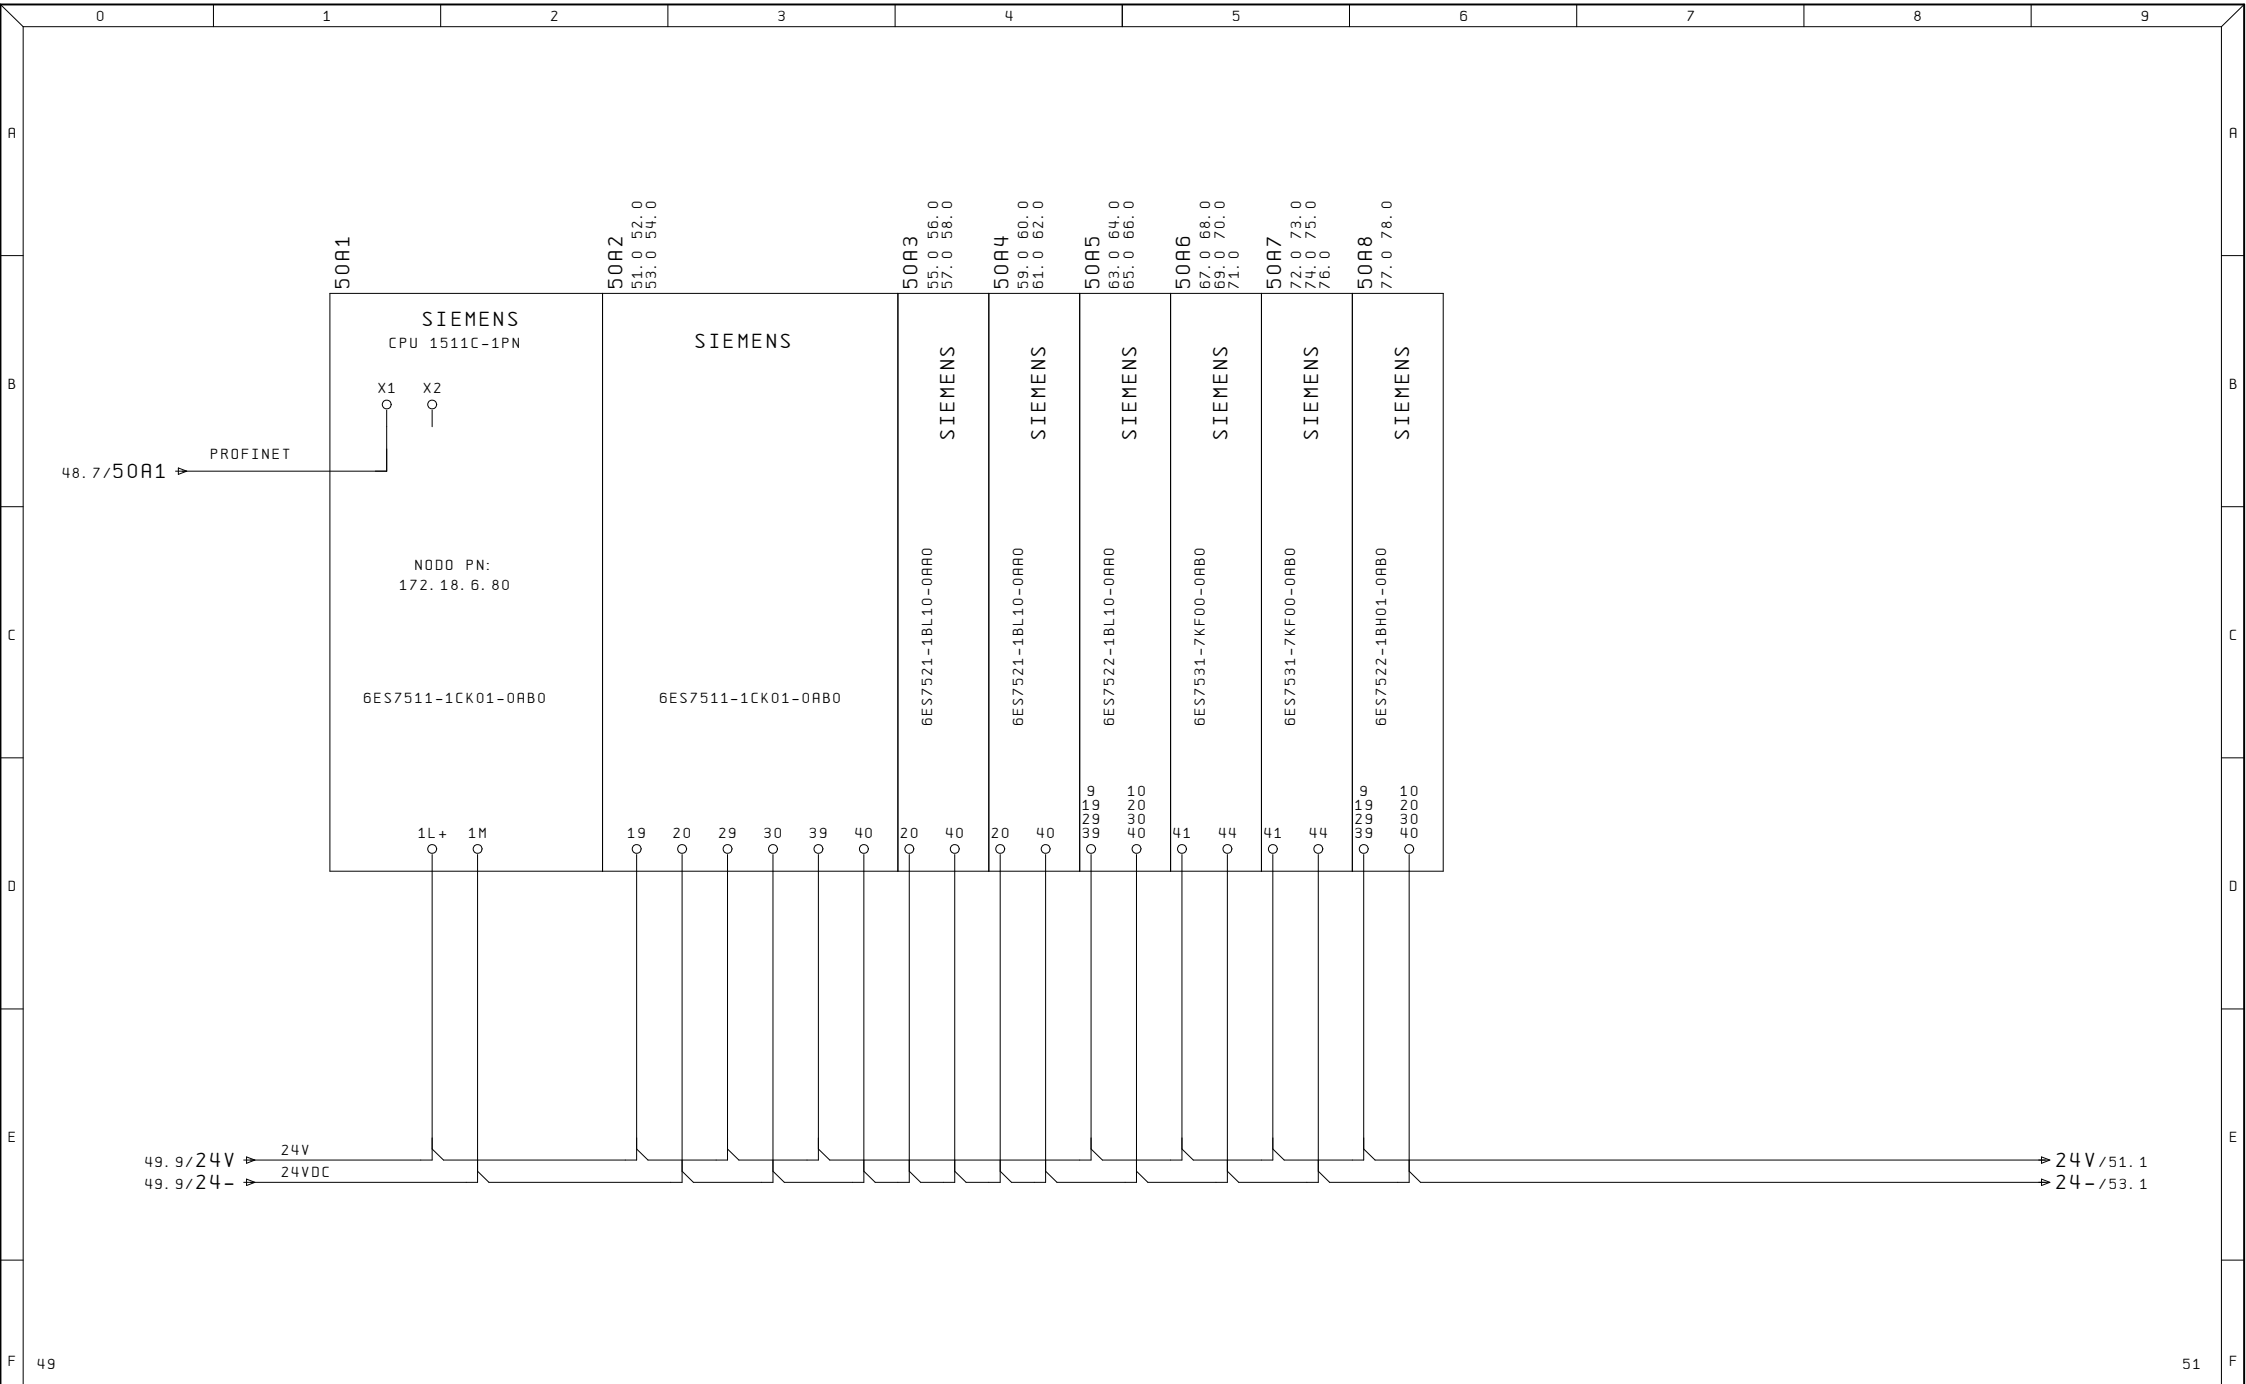


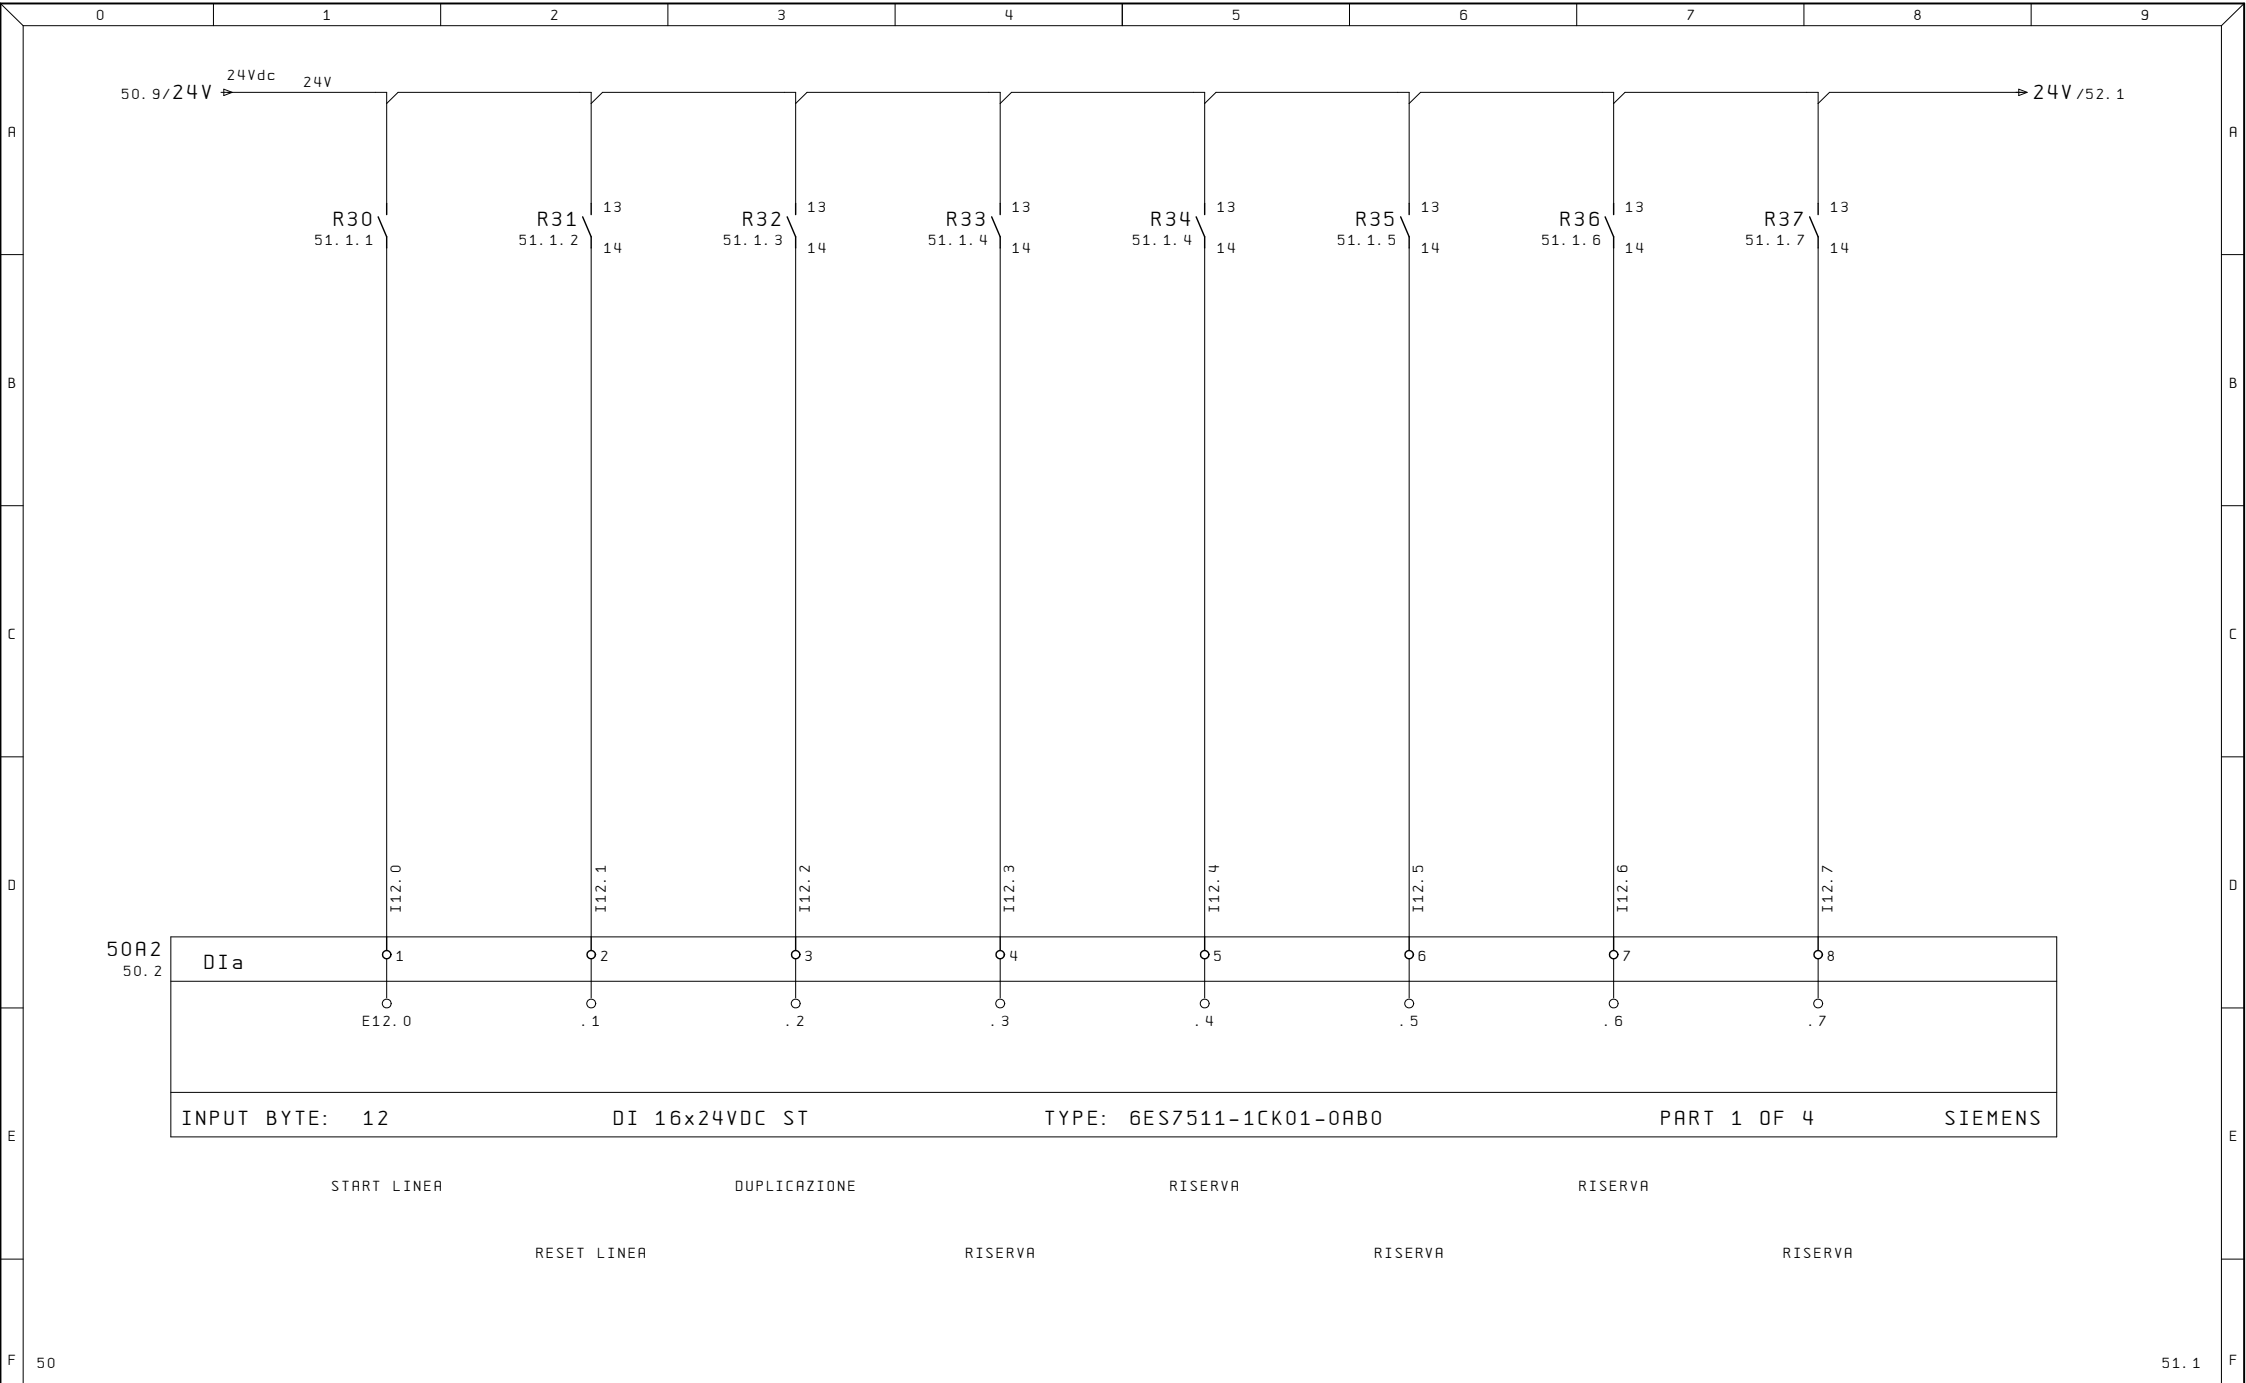


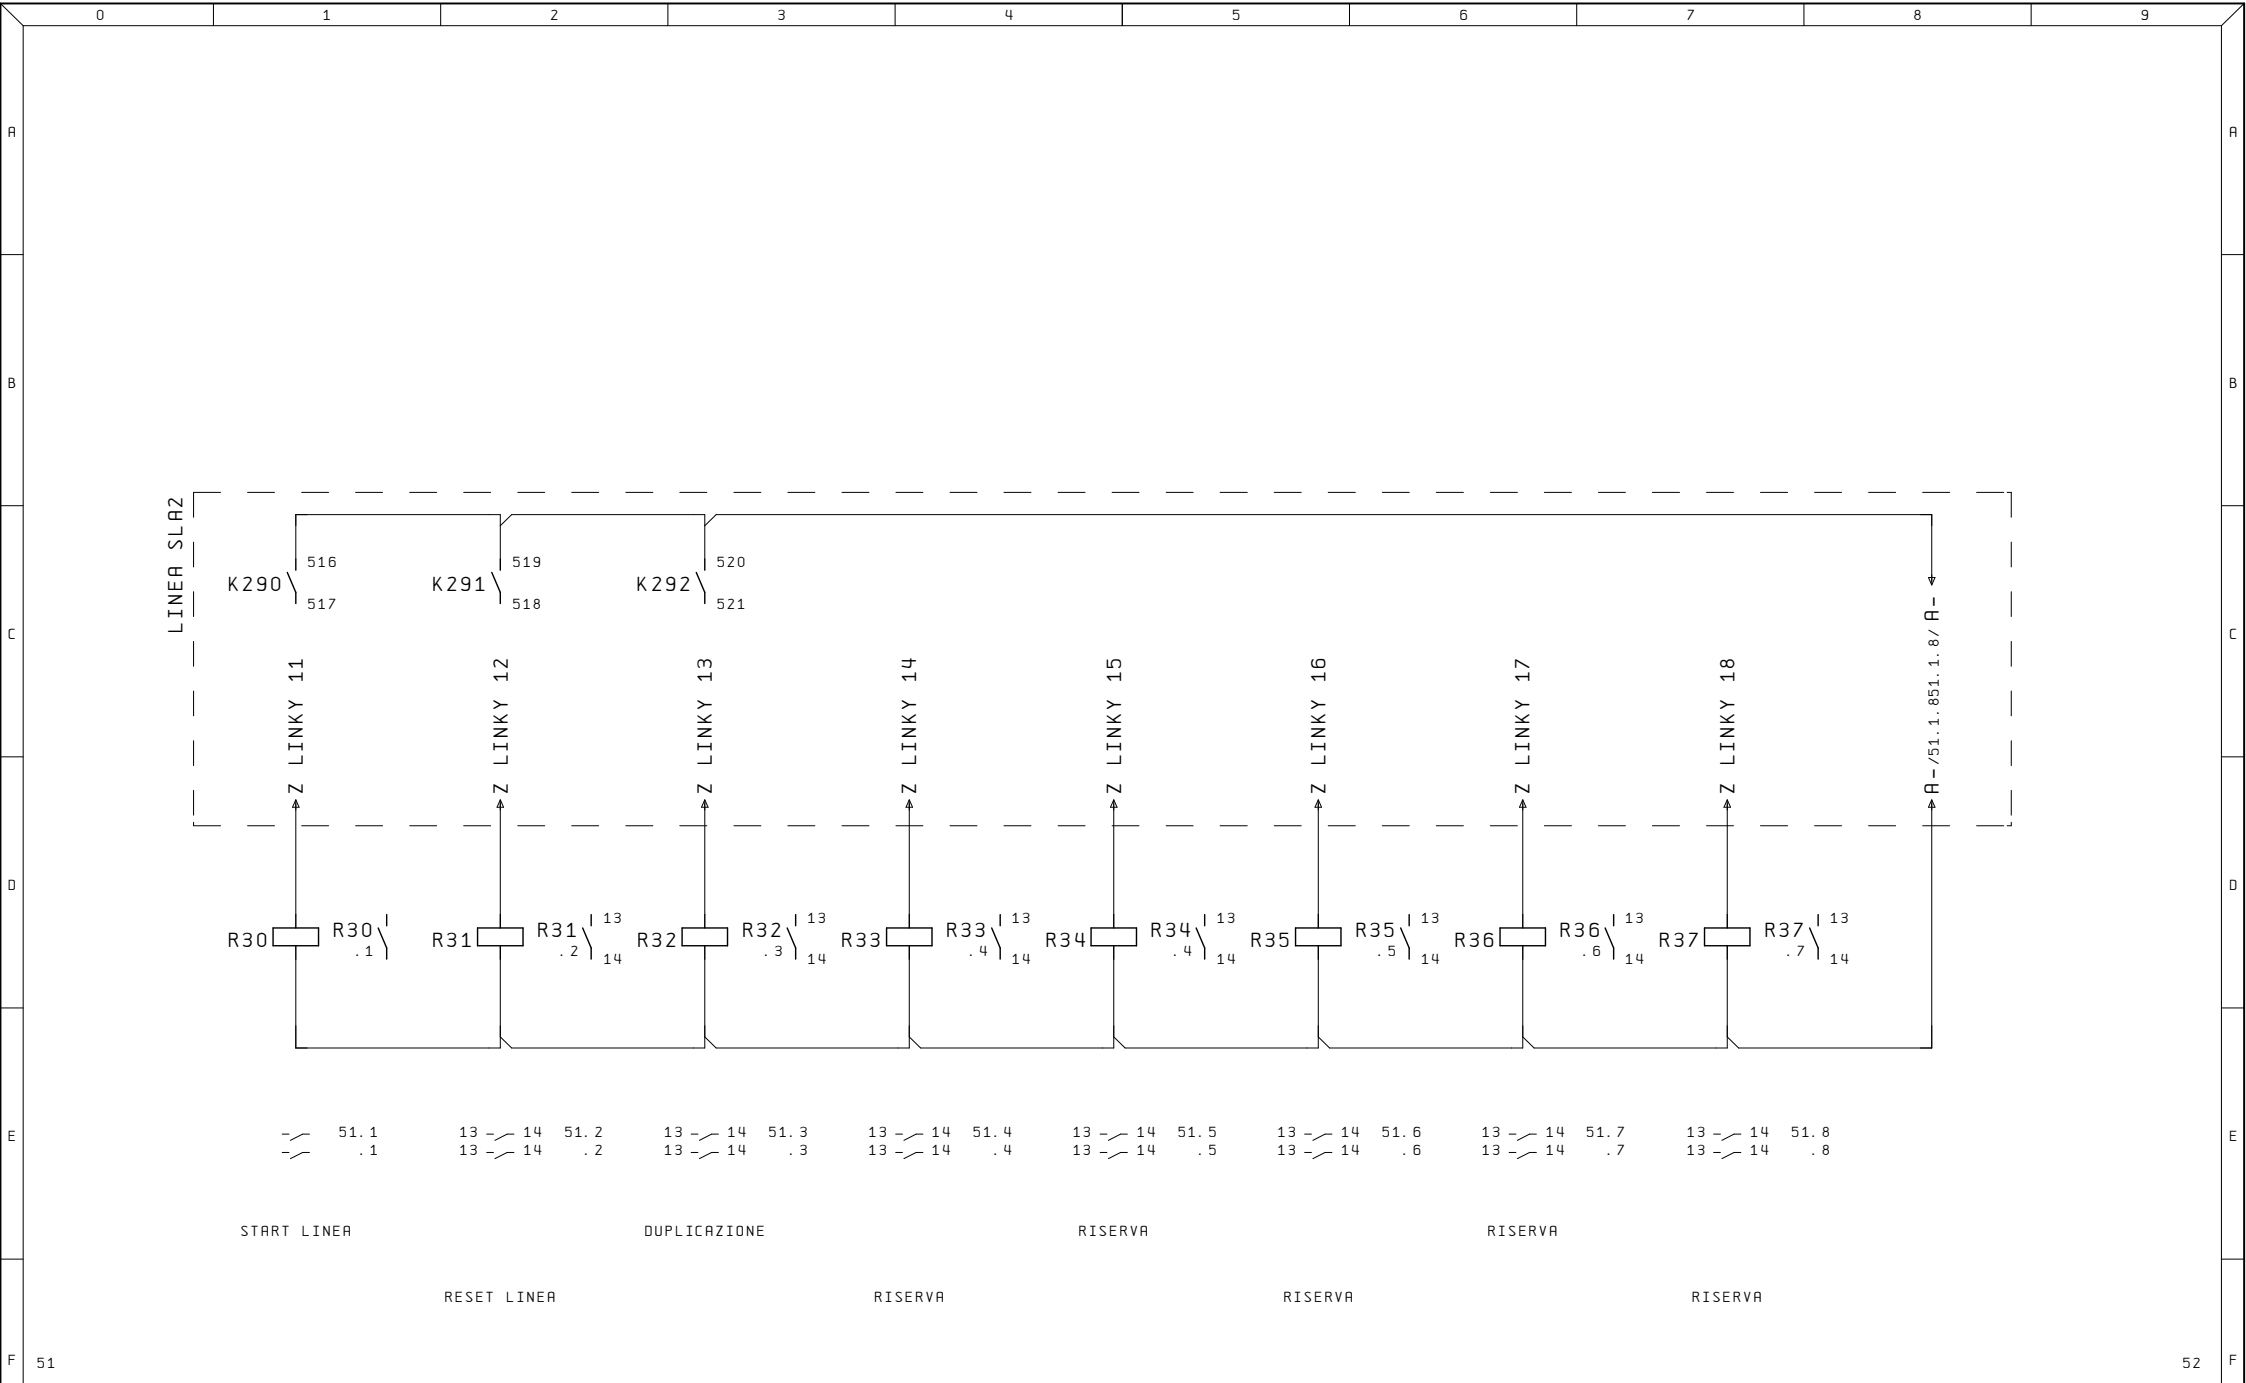



Ultime Modifiche	Rev. : Via Alessandro Volta, 9, 67051 Avezzano AQ	R. E. M. S. R. L.	Cliente	Disegno Numero	Commissa	Codice Impianto
	Data :	Via Ferruccio, 16/A-03010 Patrica (Fr)		2023_0395	2023_0395	QE
	Diseg. :	Tel. +39-0775-830116		Descrizione pagina		Pag. 51.1
ALE	Stampa : 26.Ago.2024	Fax +39-0775-839345	Cliente Finale	INGRESSI DIGITALI		di 51
	Verif. :	QUESTO DISEGNO E' DI PROPRIETA' ESCLUSIVA DELLA R.E.M. S.R.L. E' VIETATO RIPRODURLO O COMUNICARLO AD ALTRI SENZA LA PROPRIA AUTORIZZAZIONE				

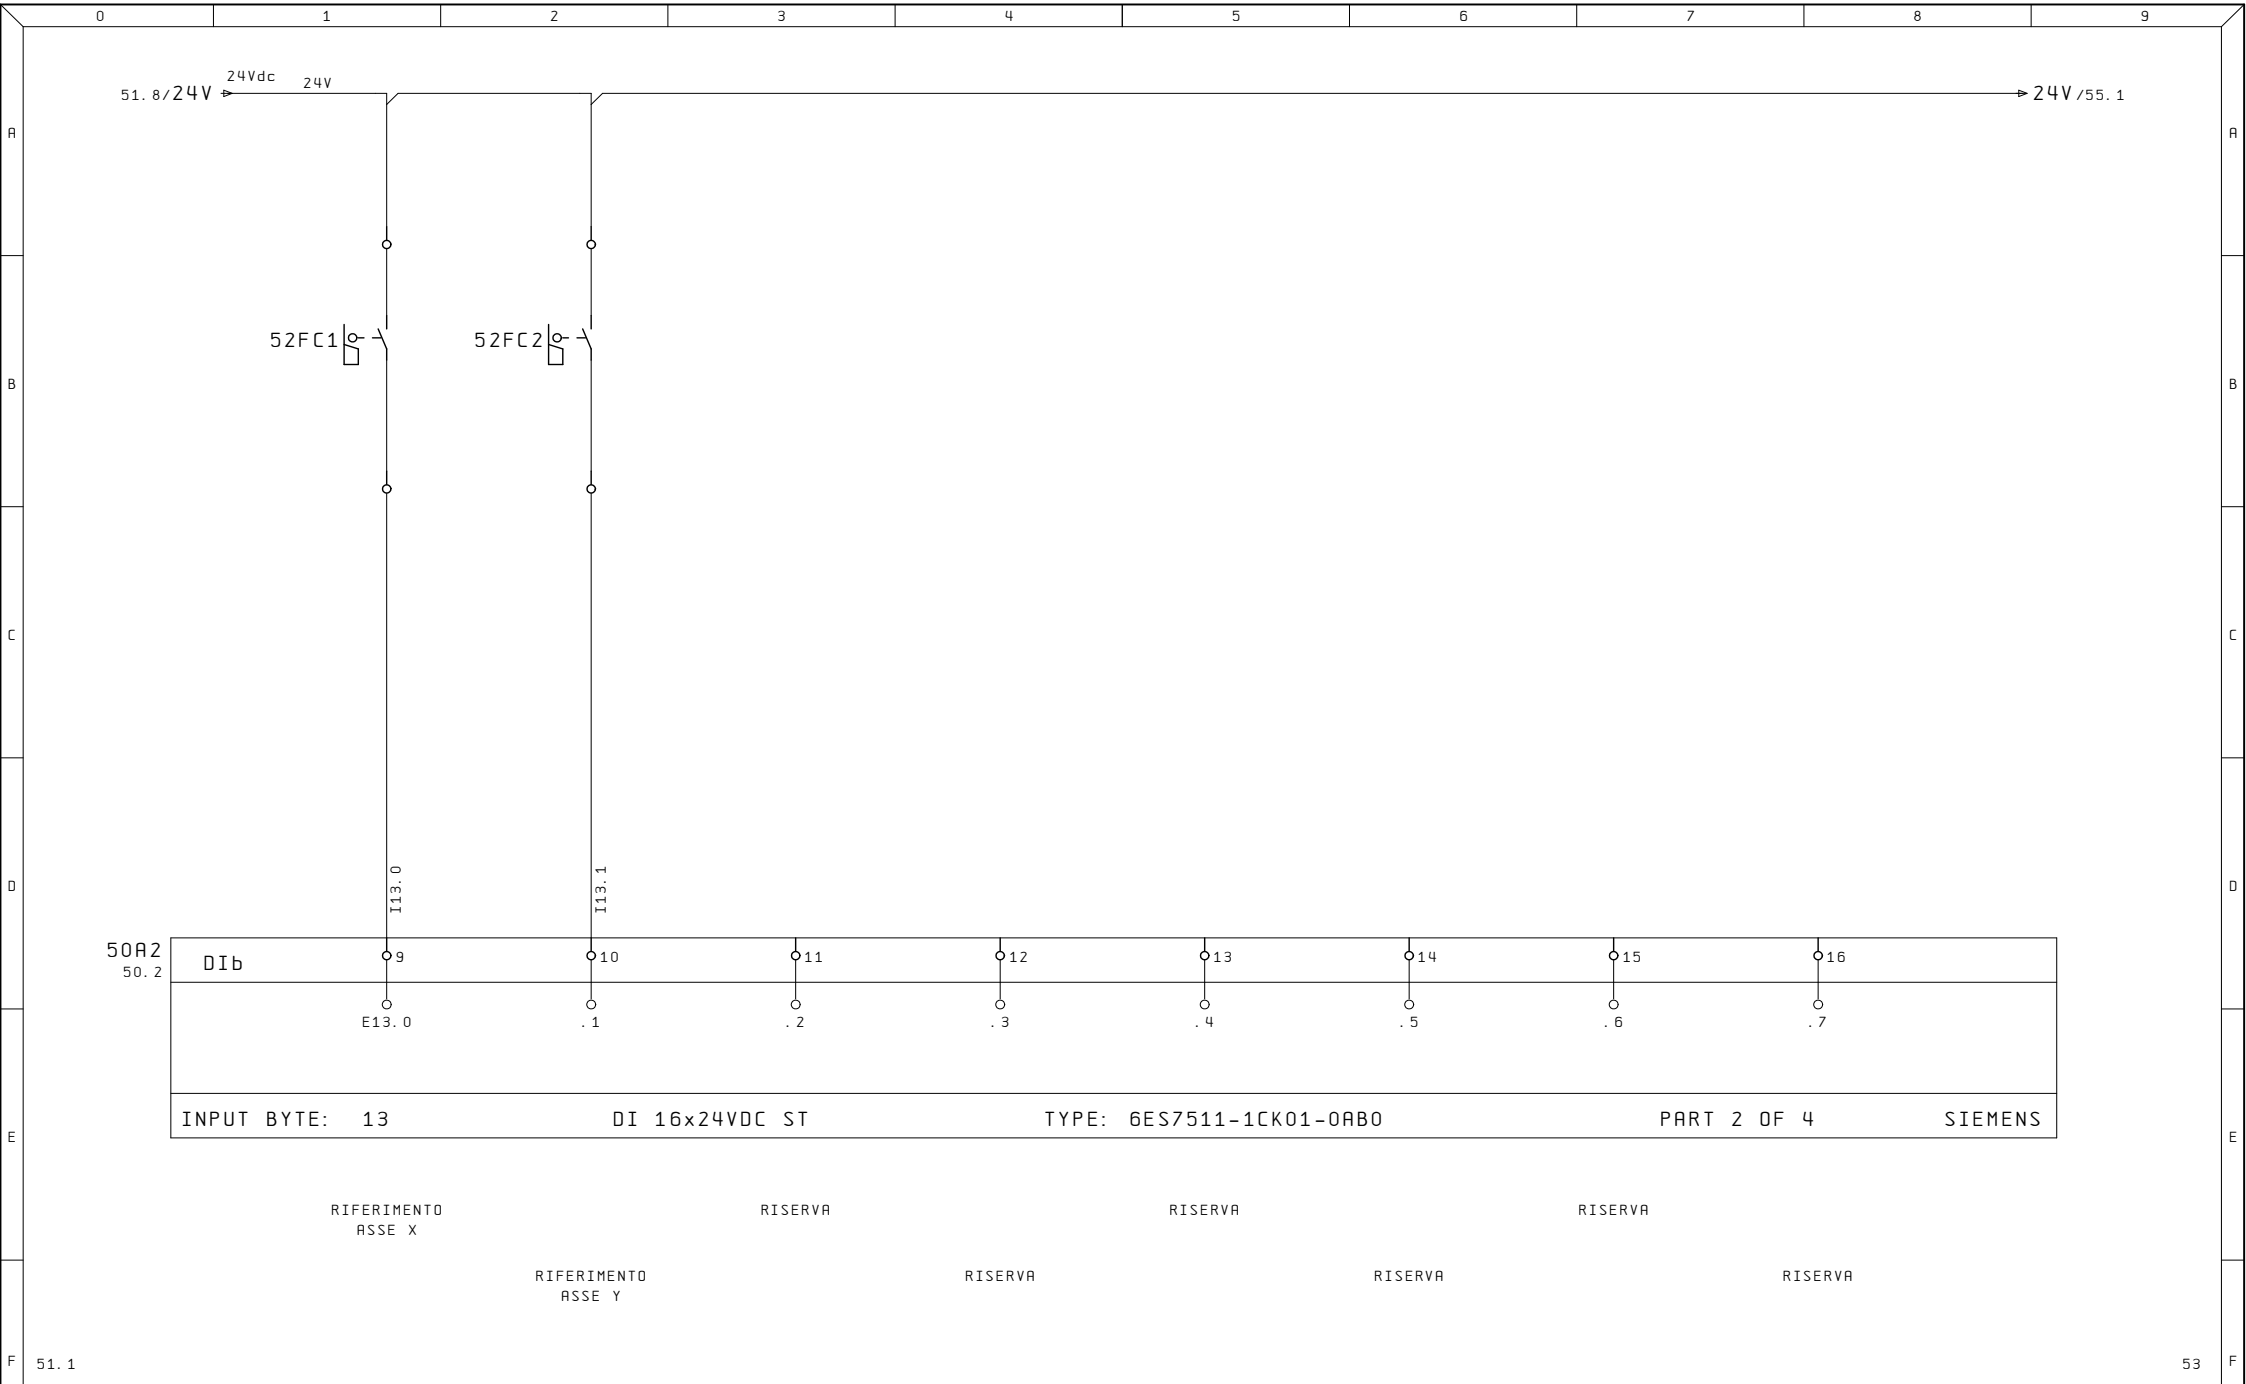


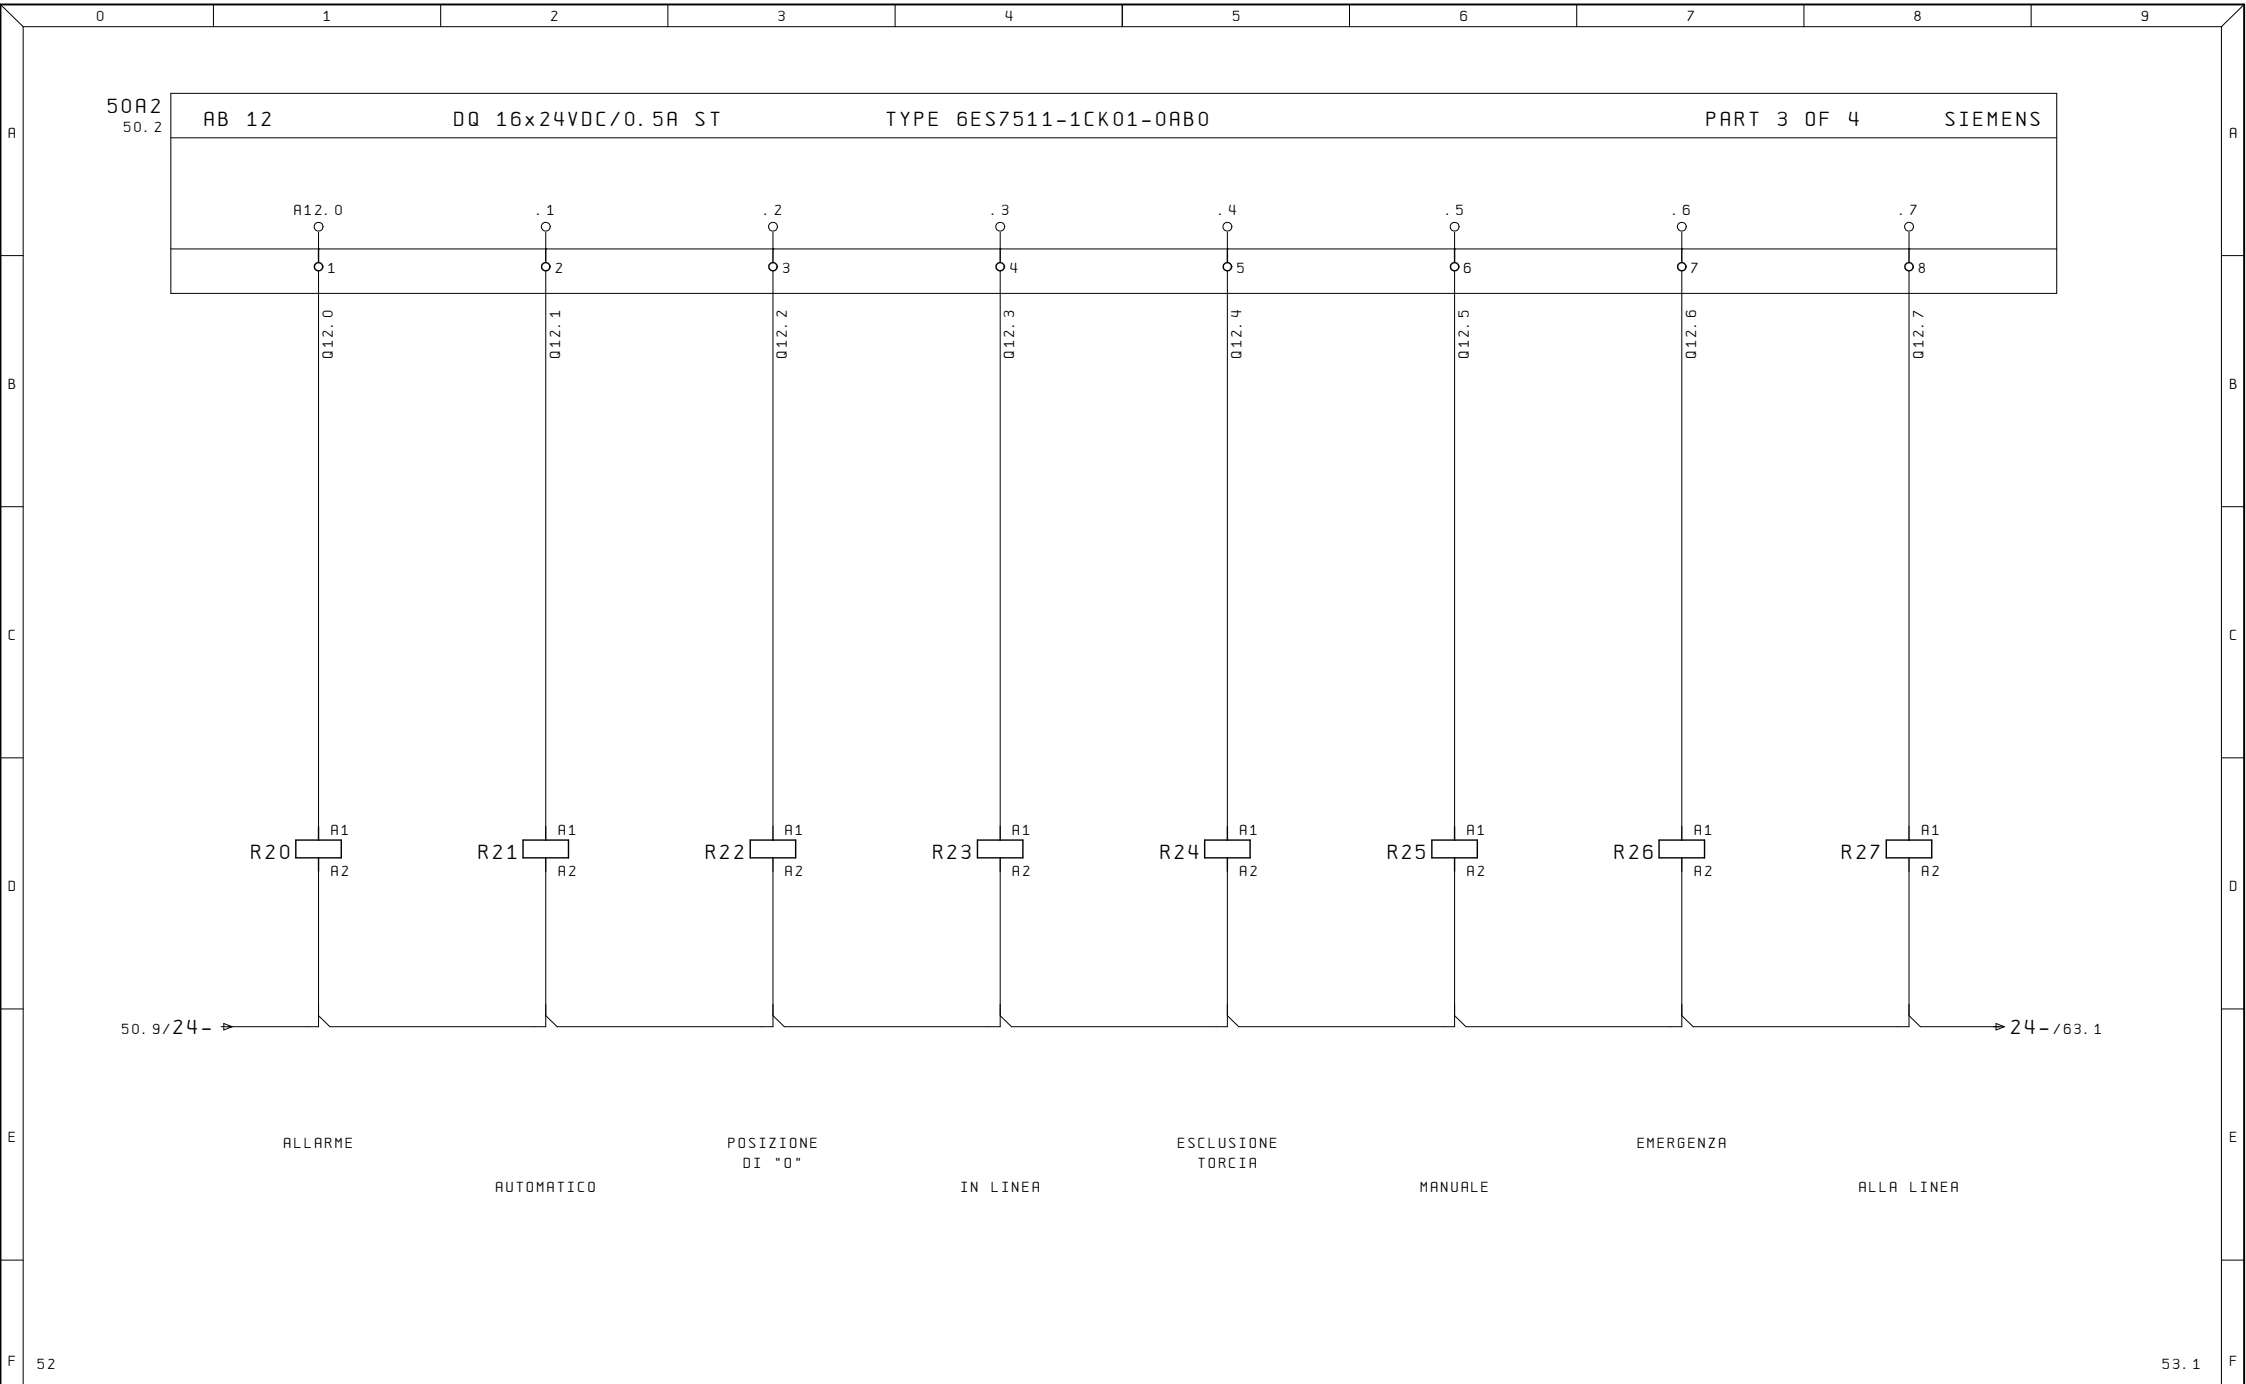


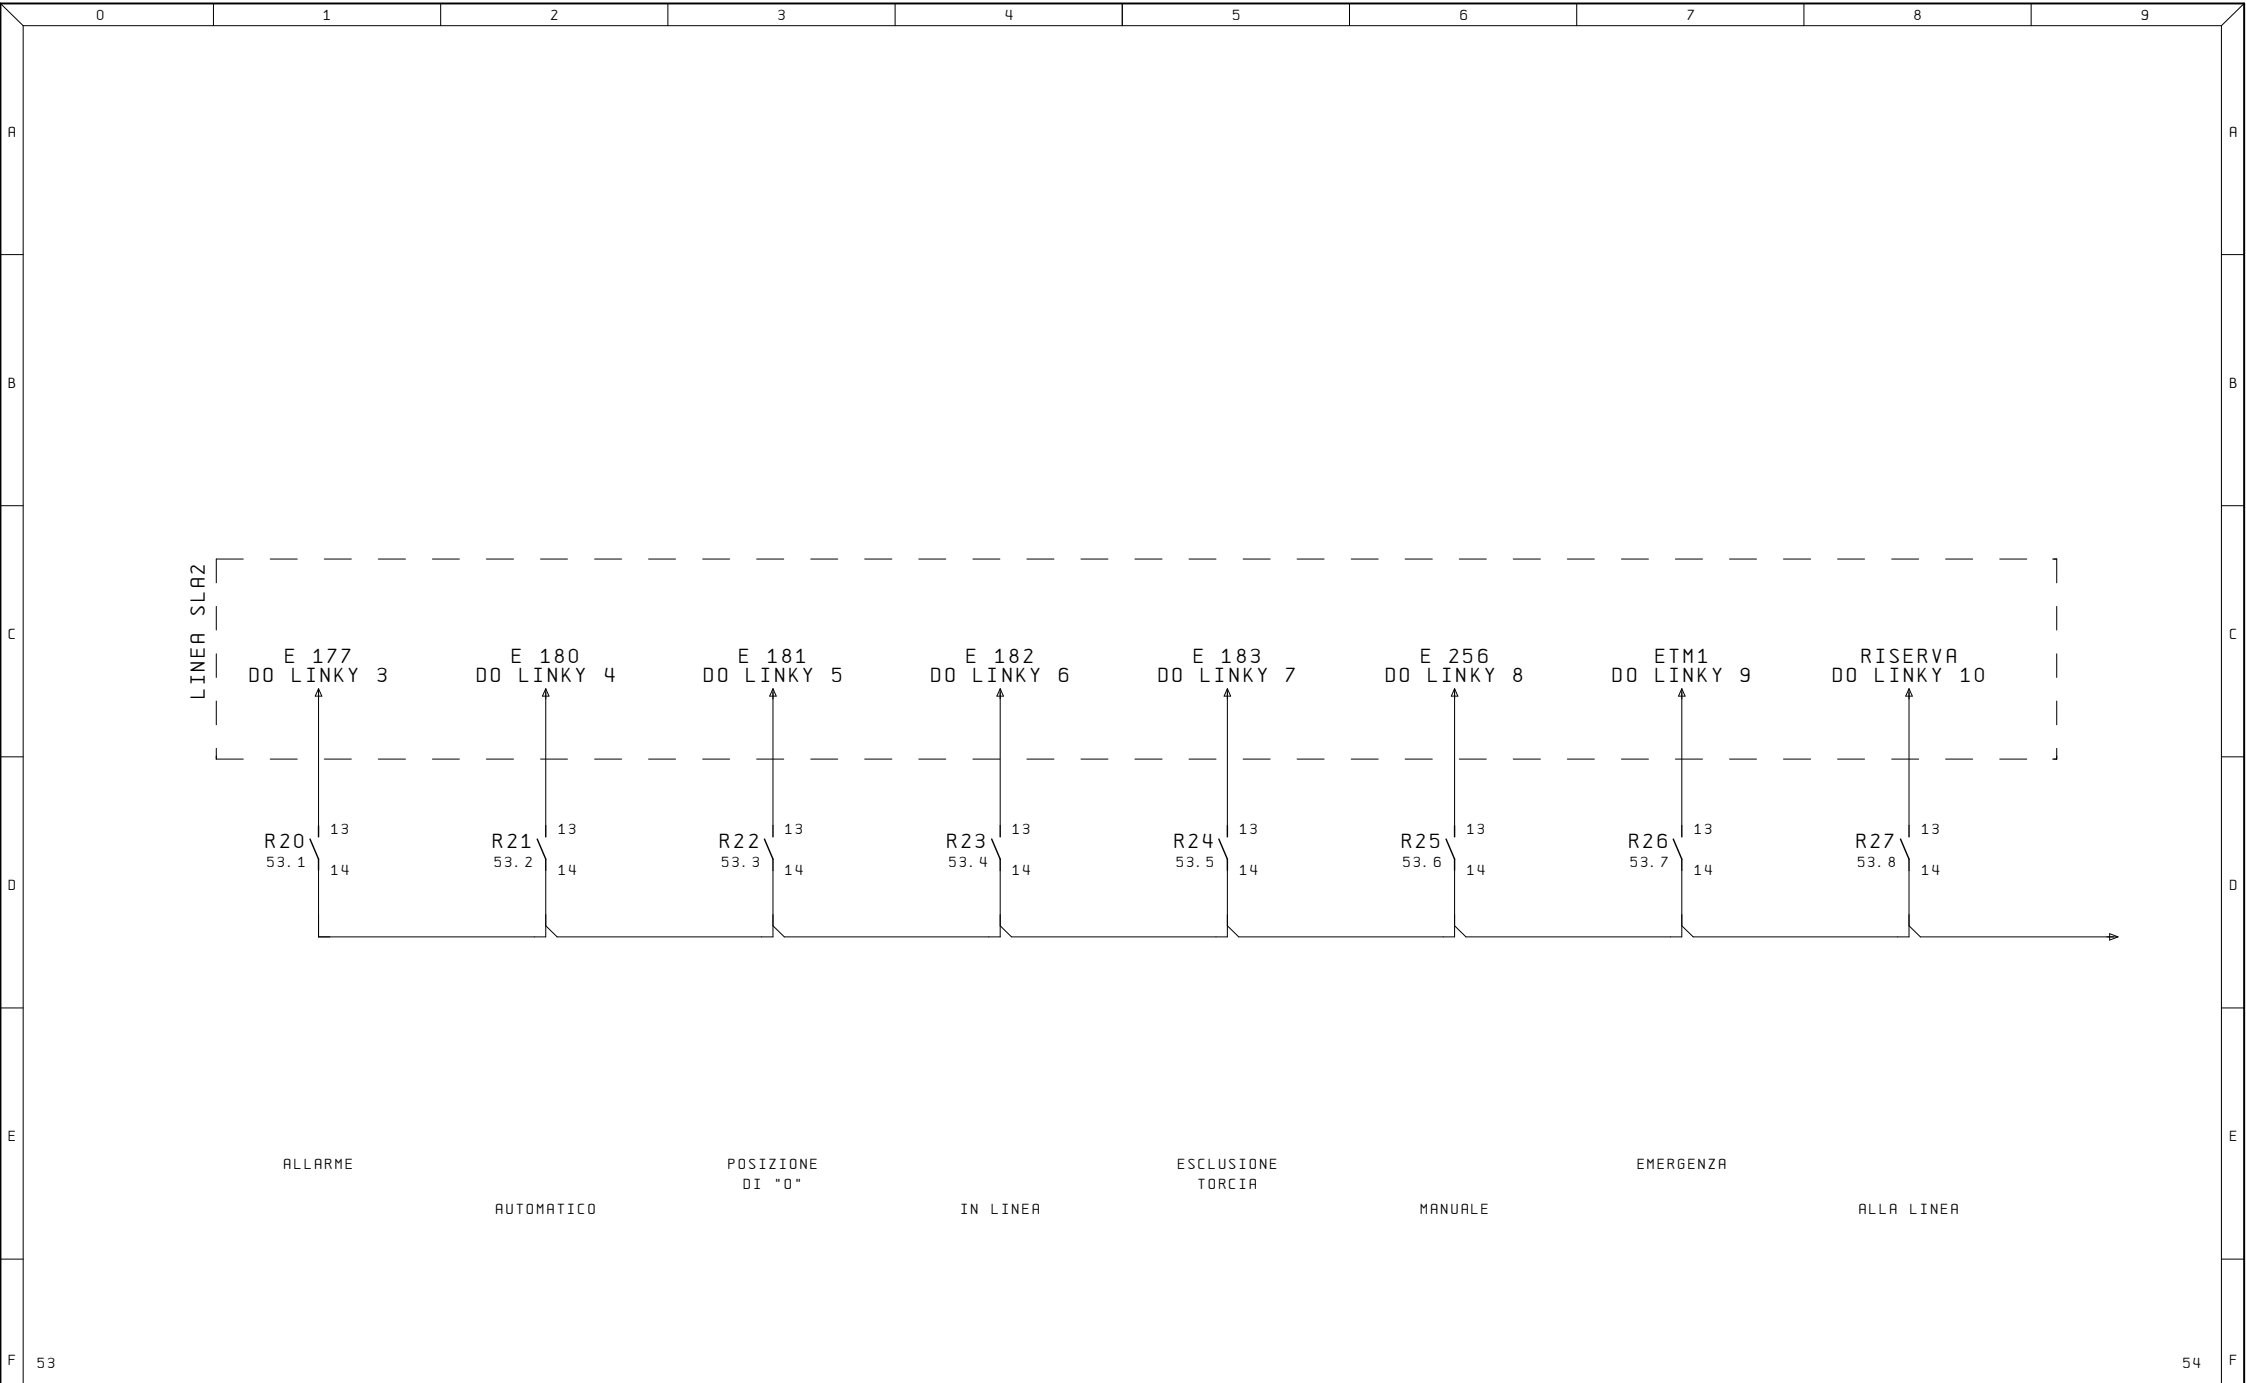


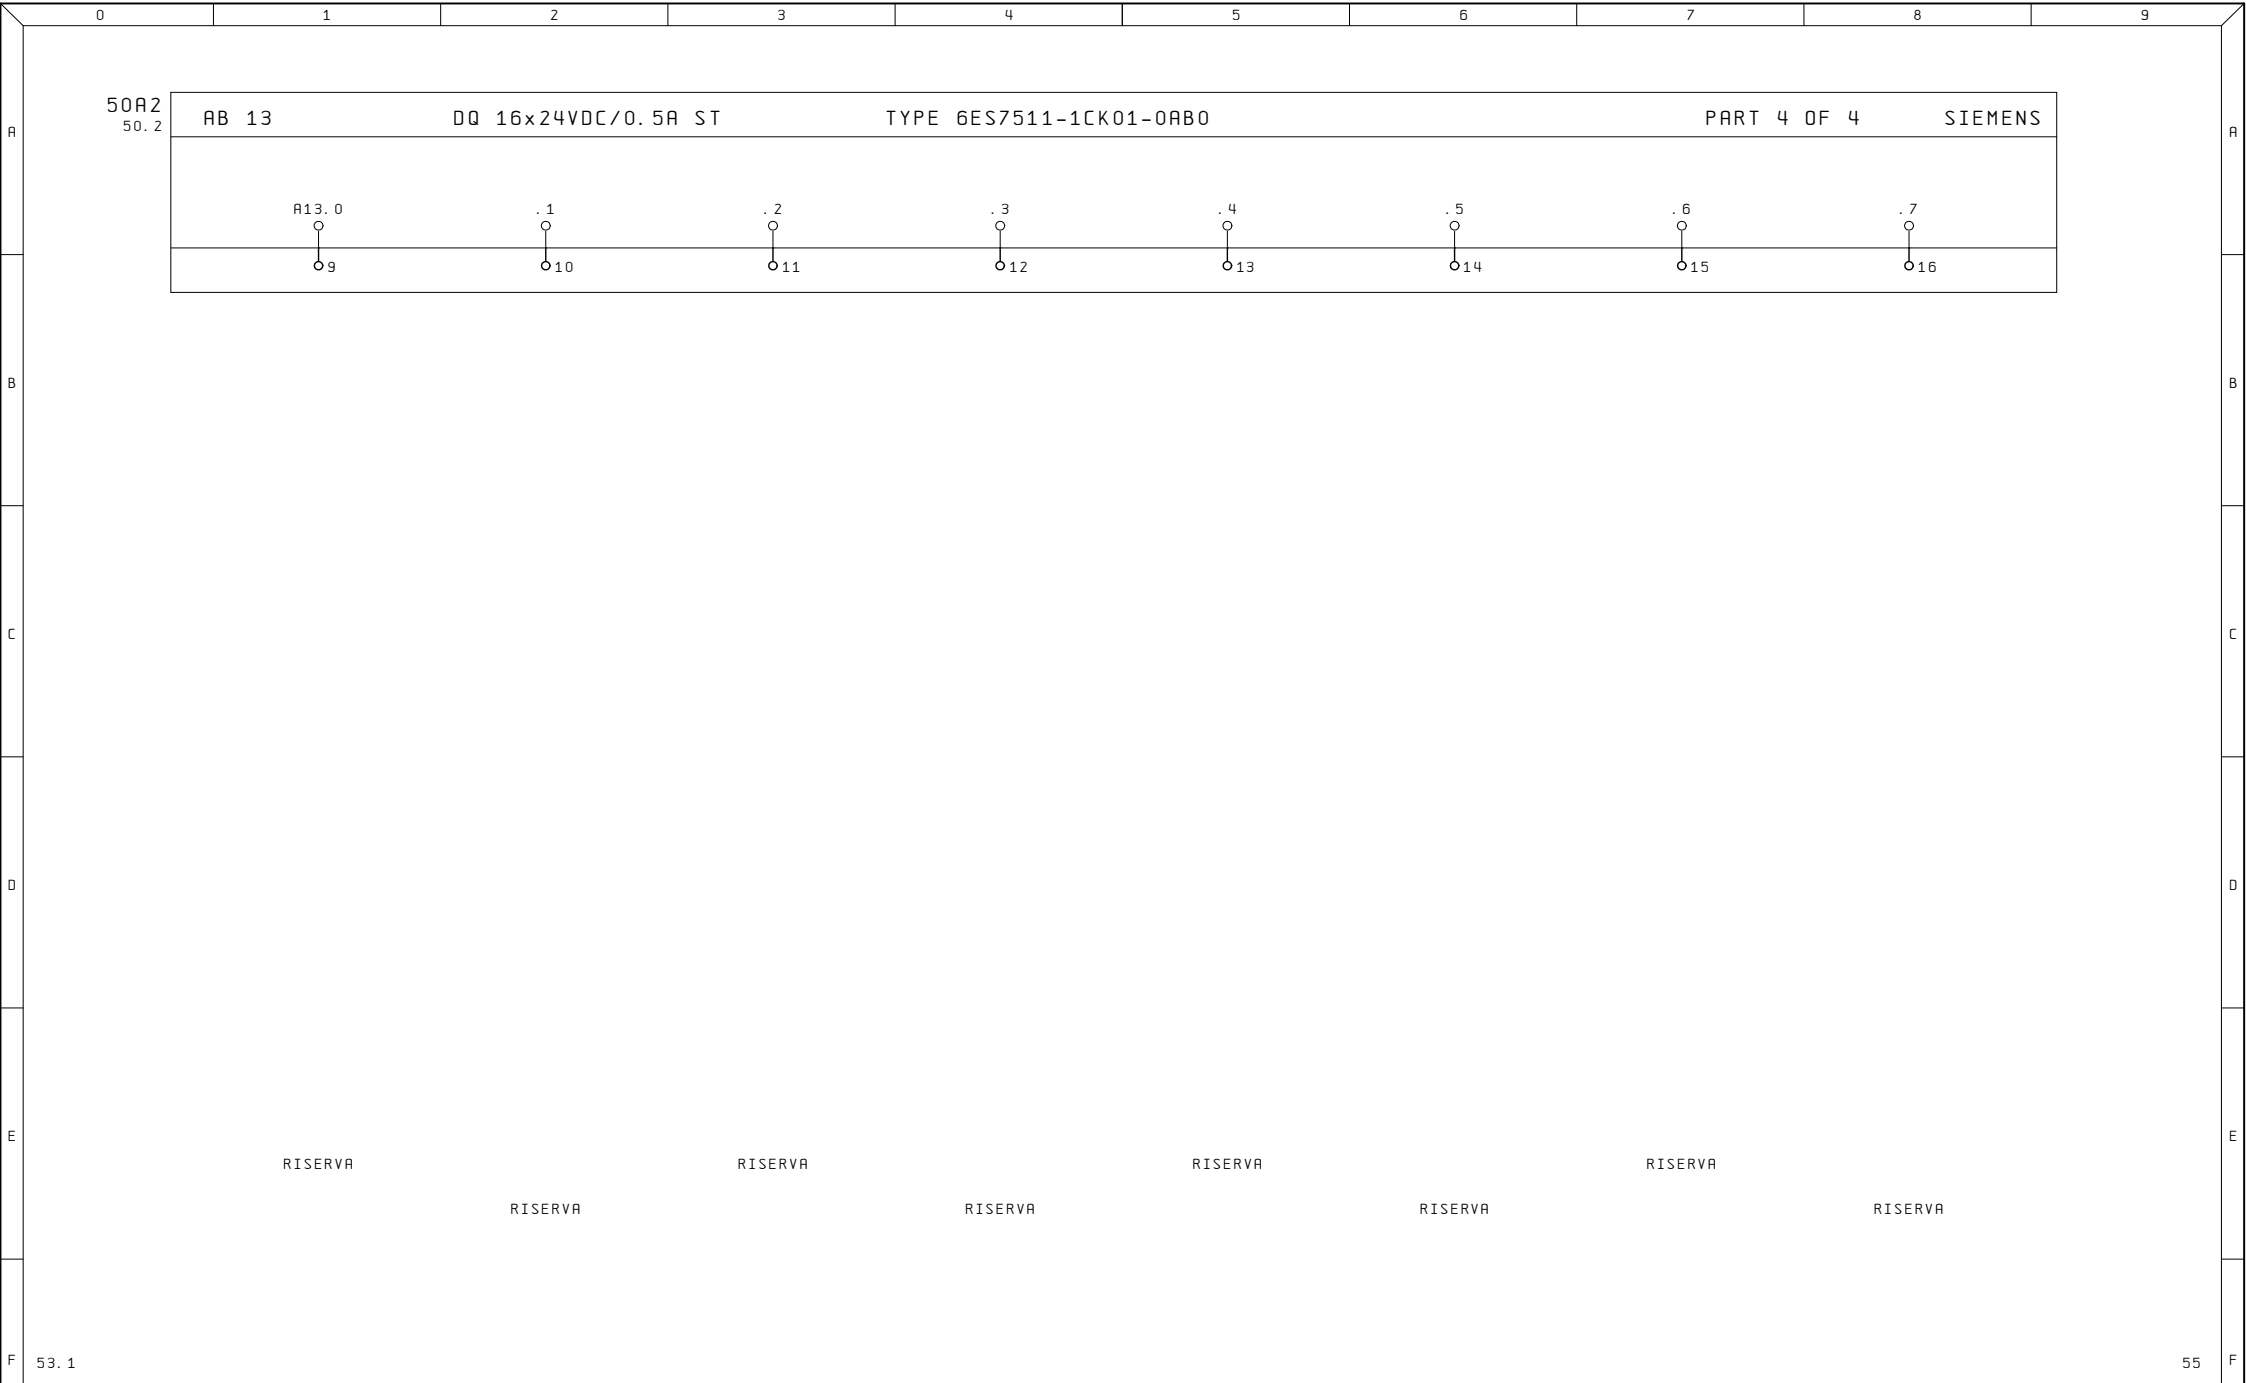


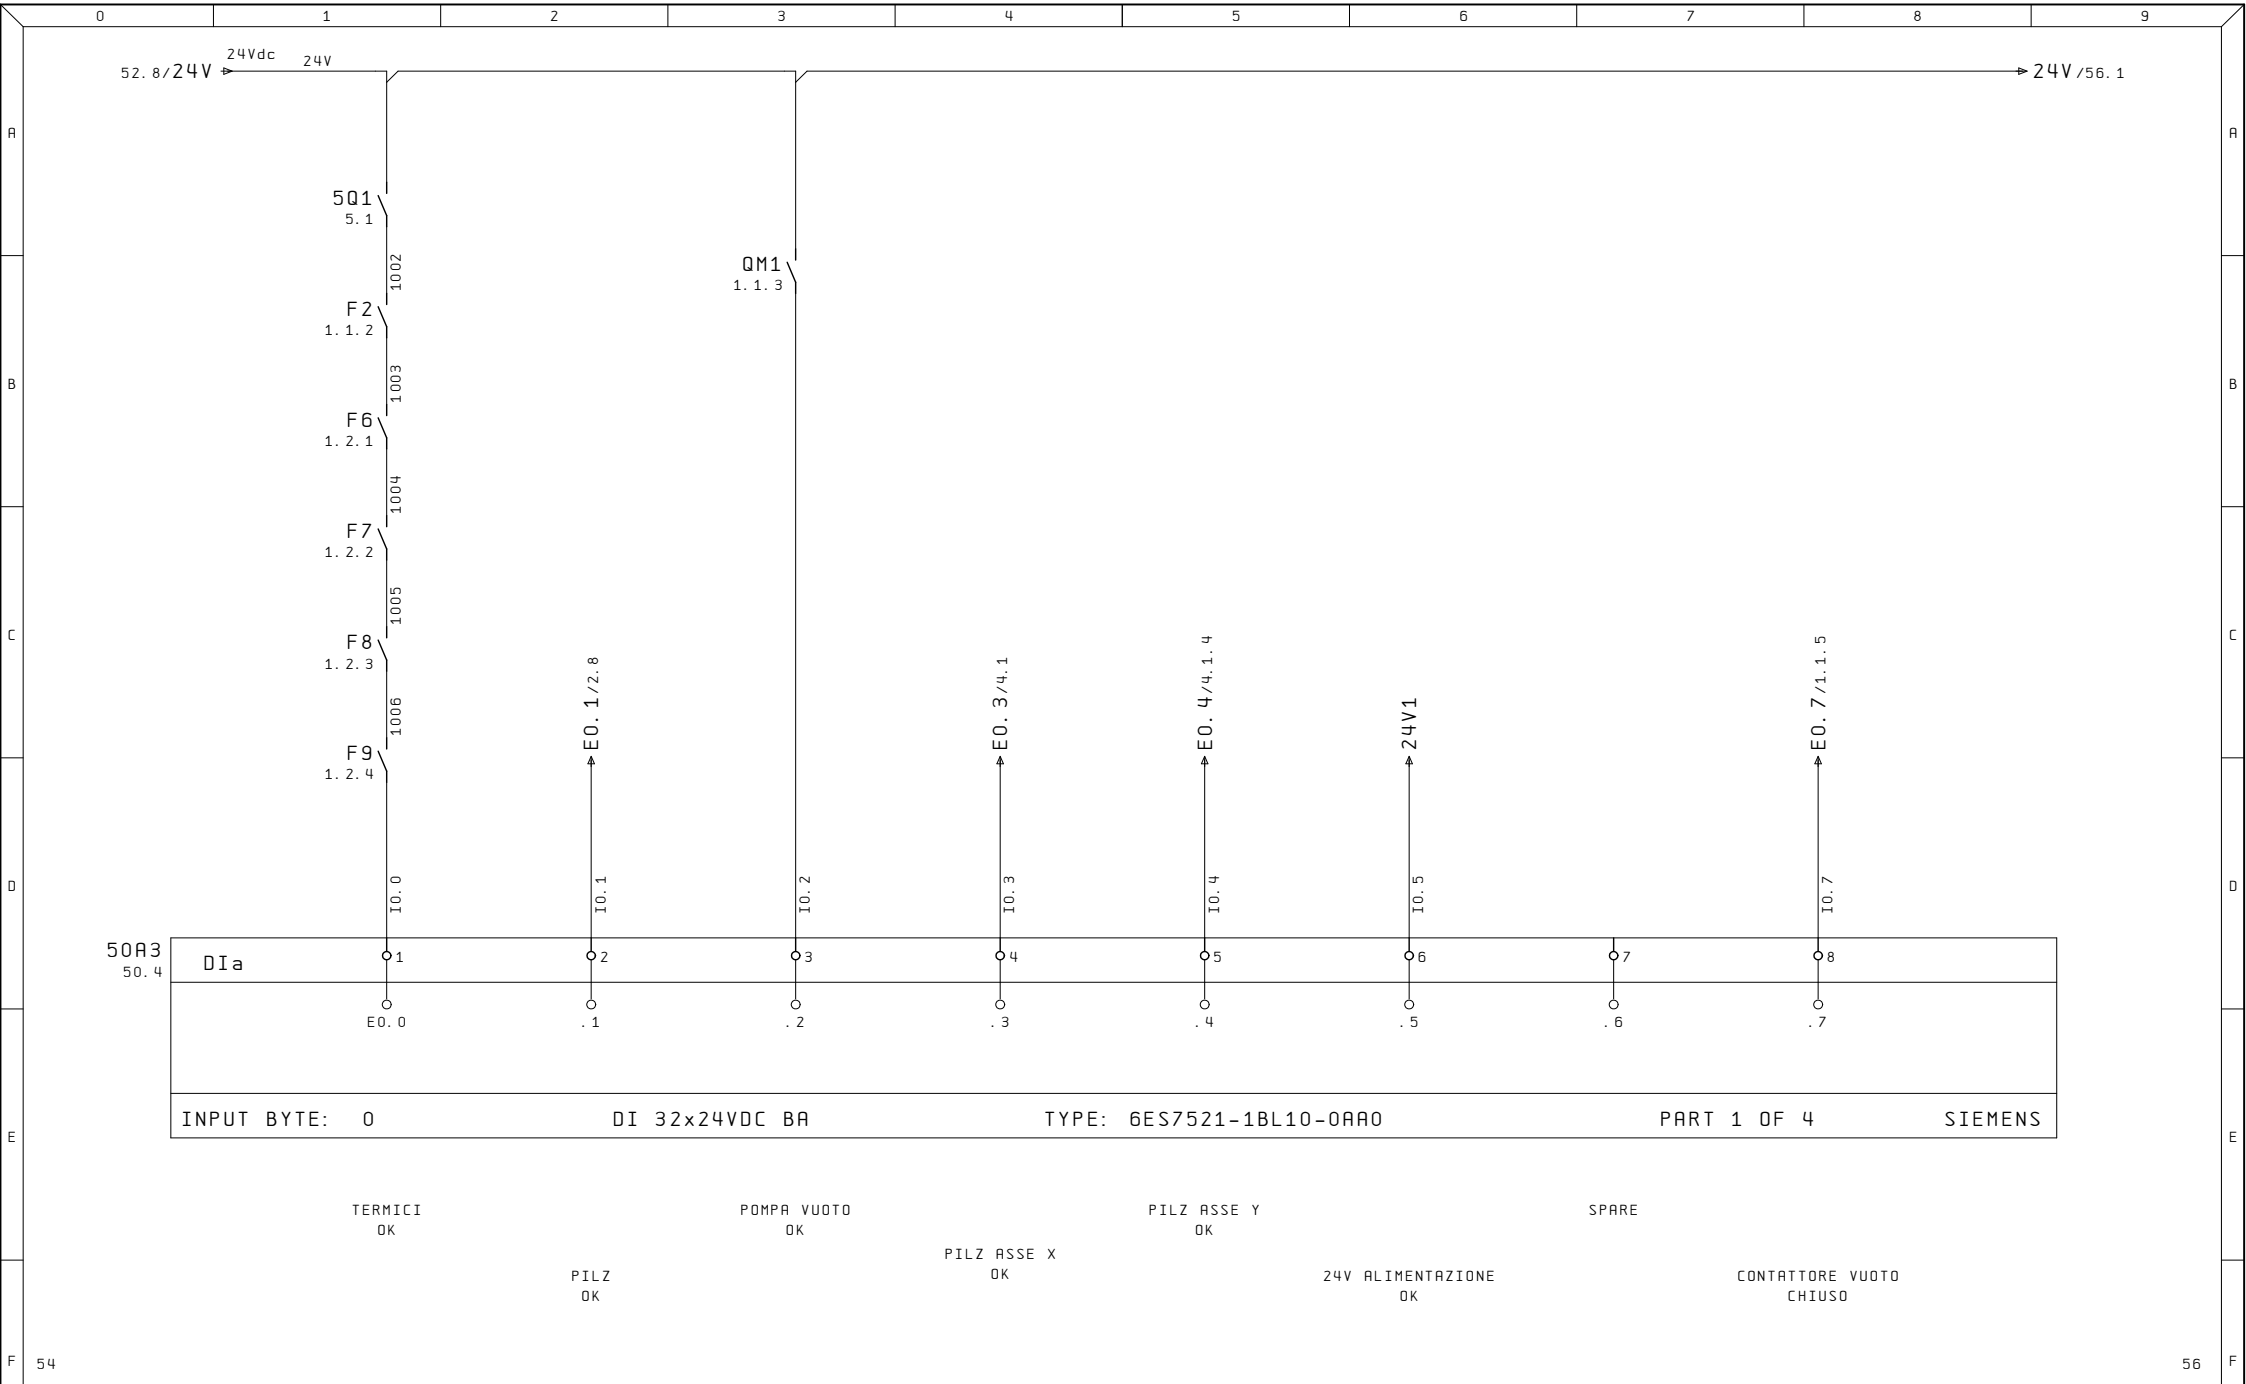


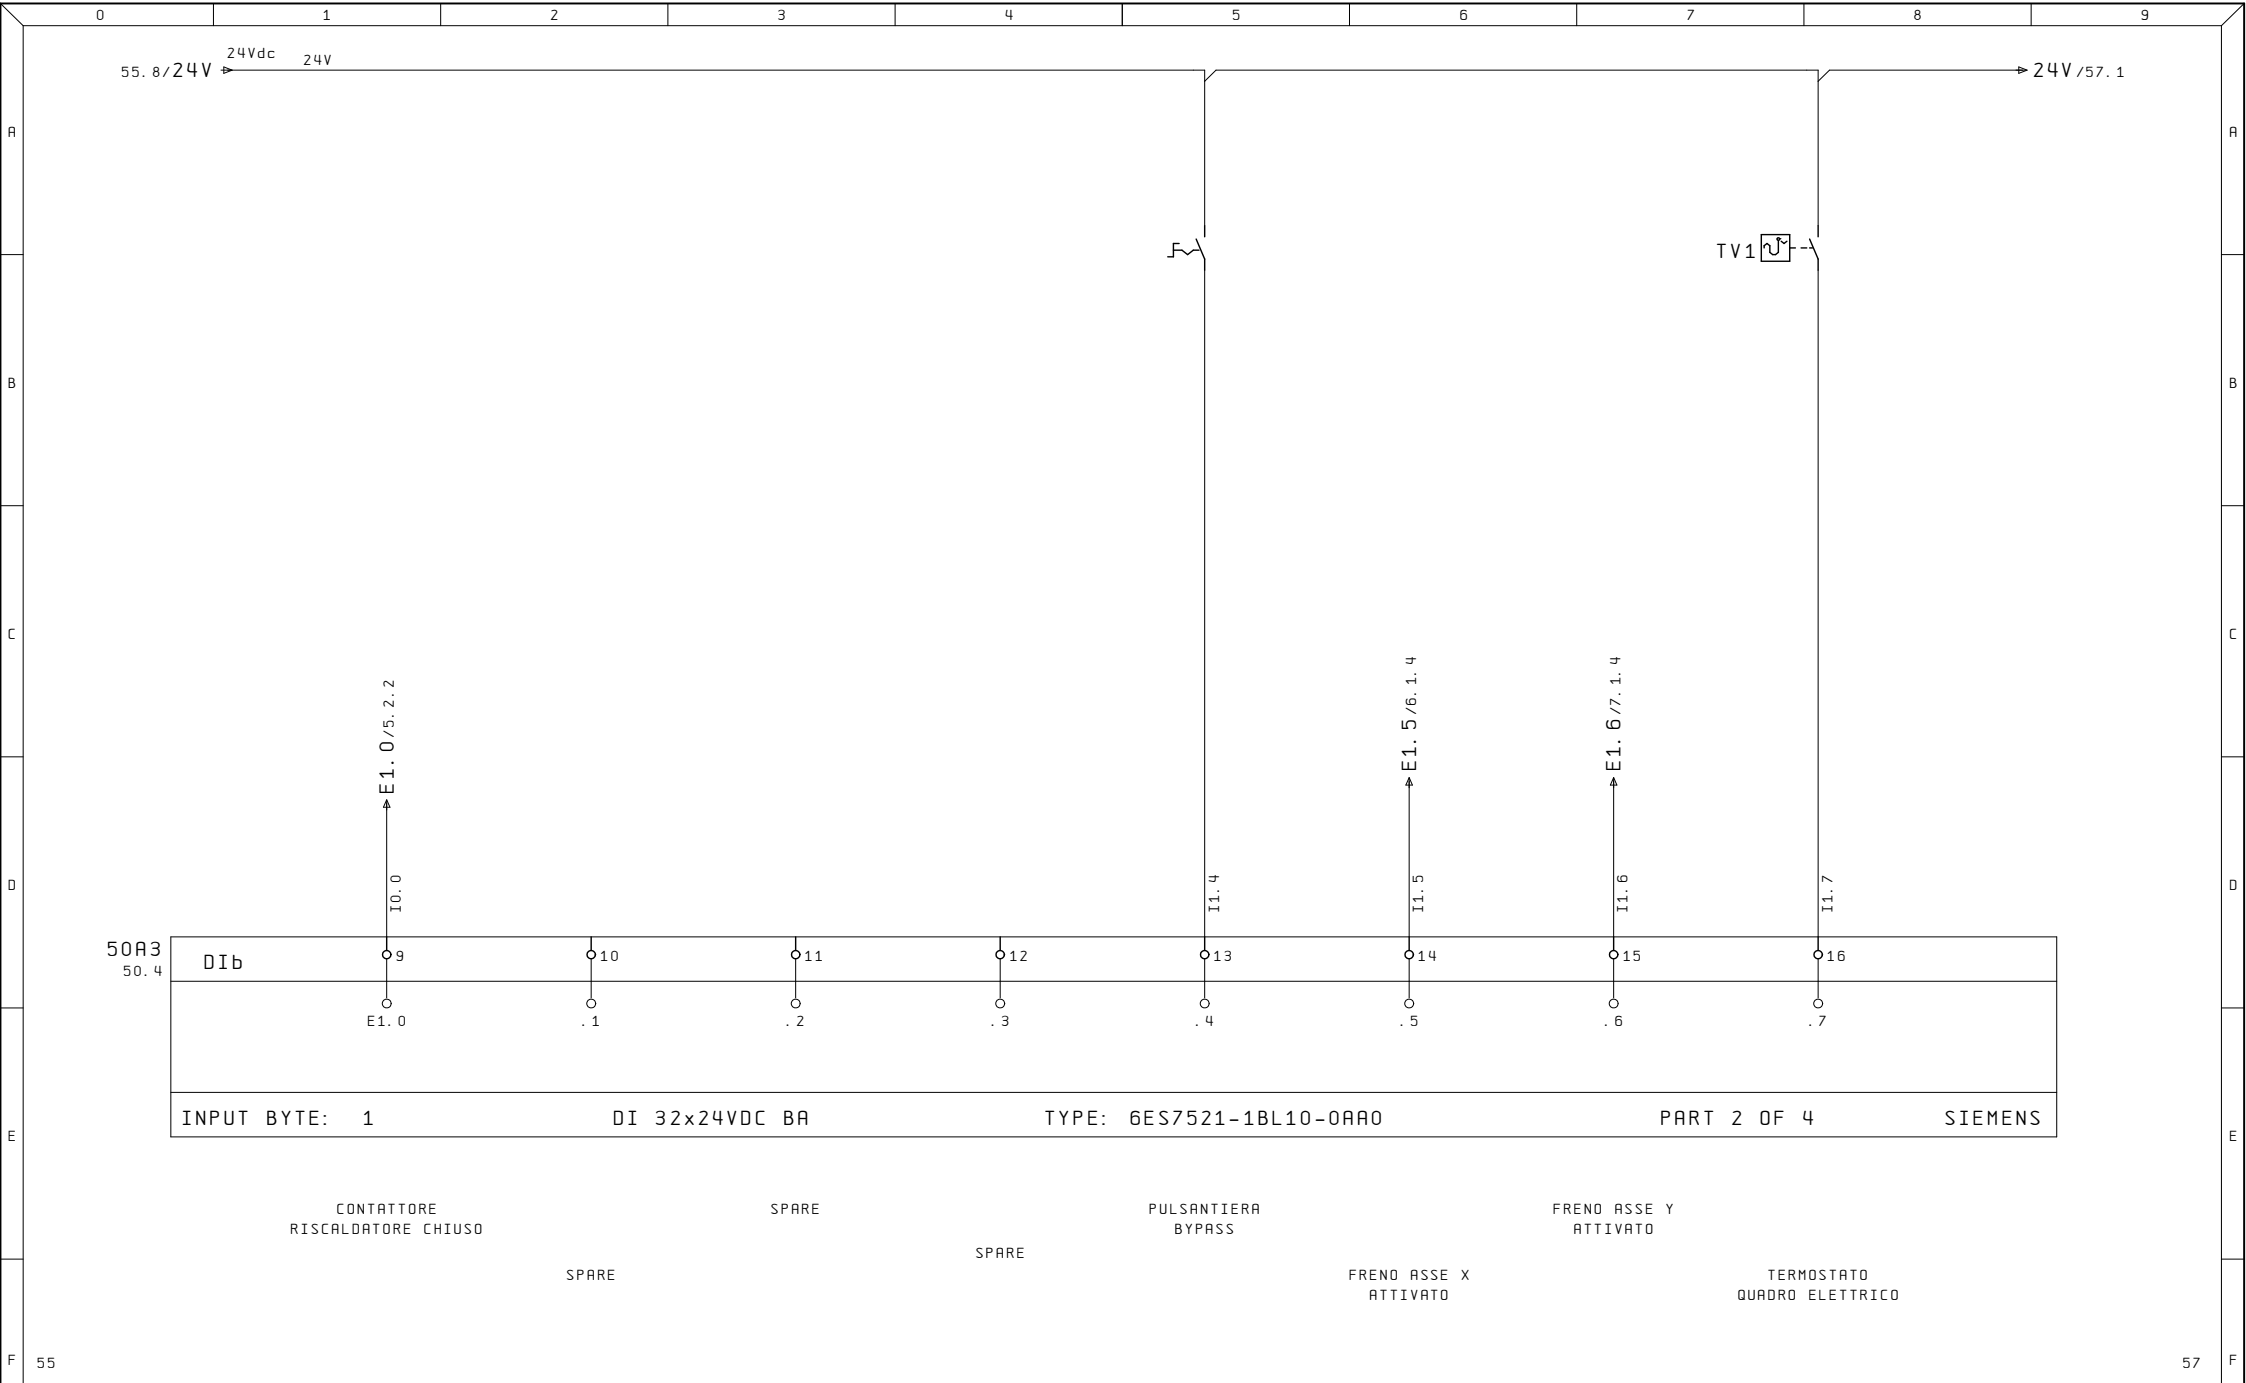


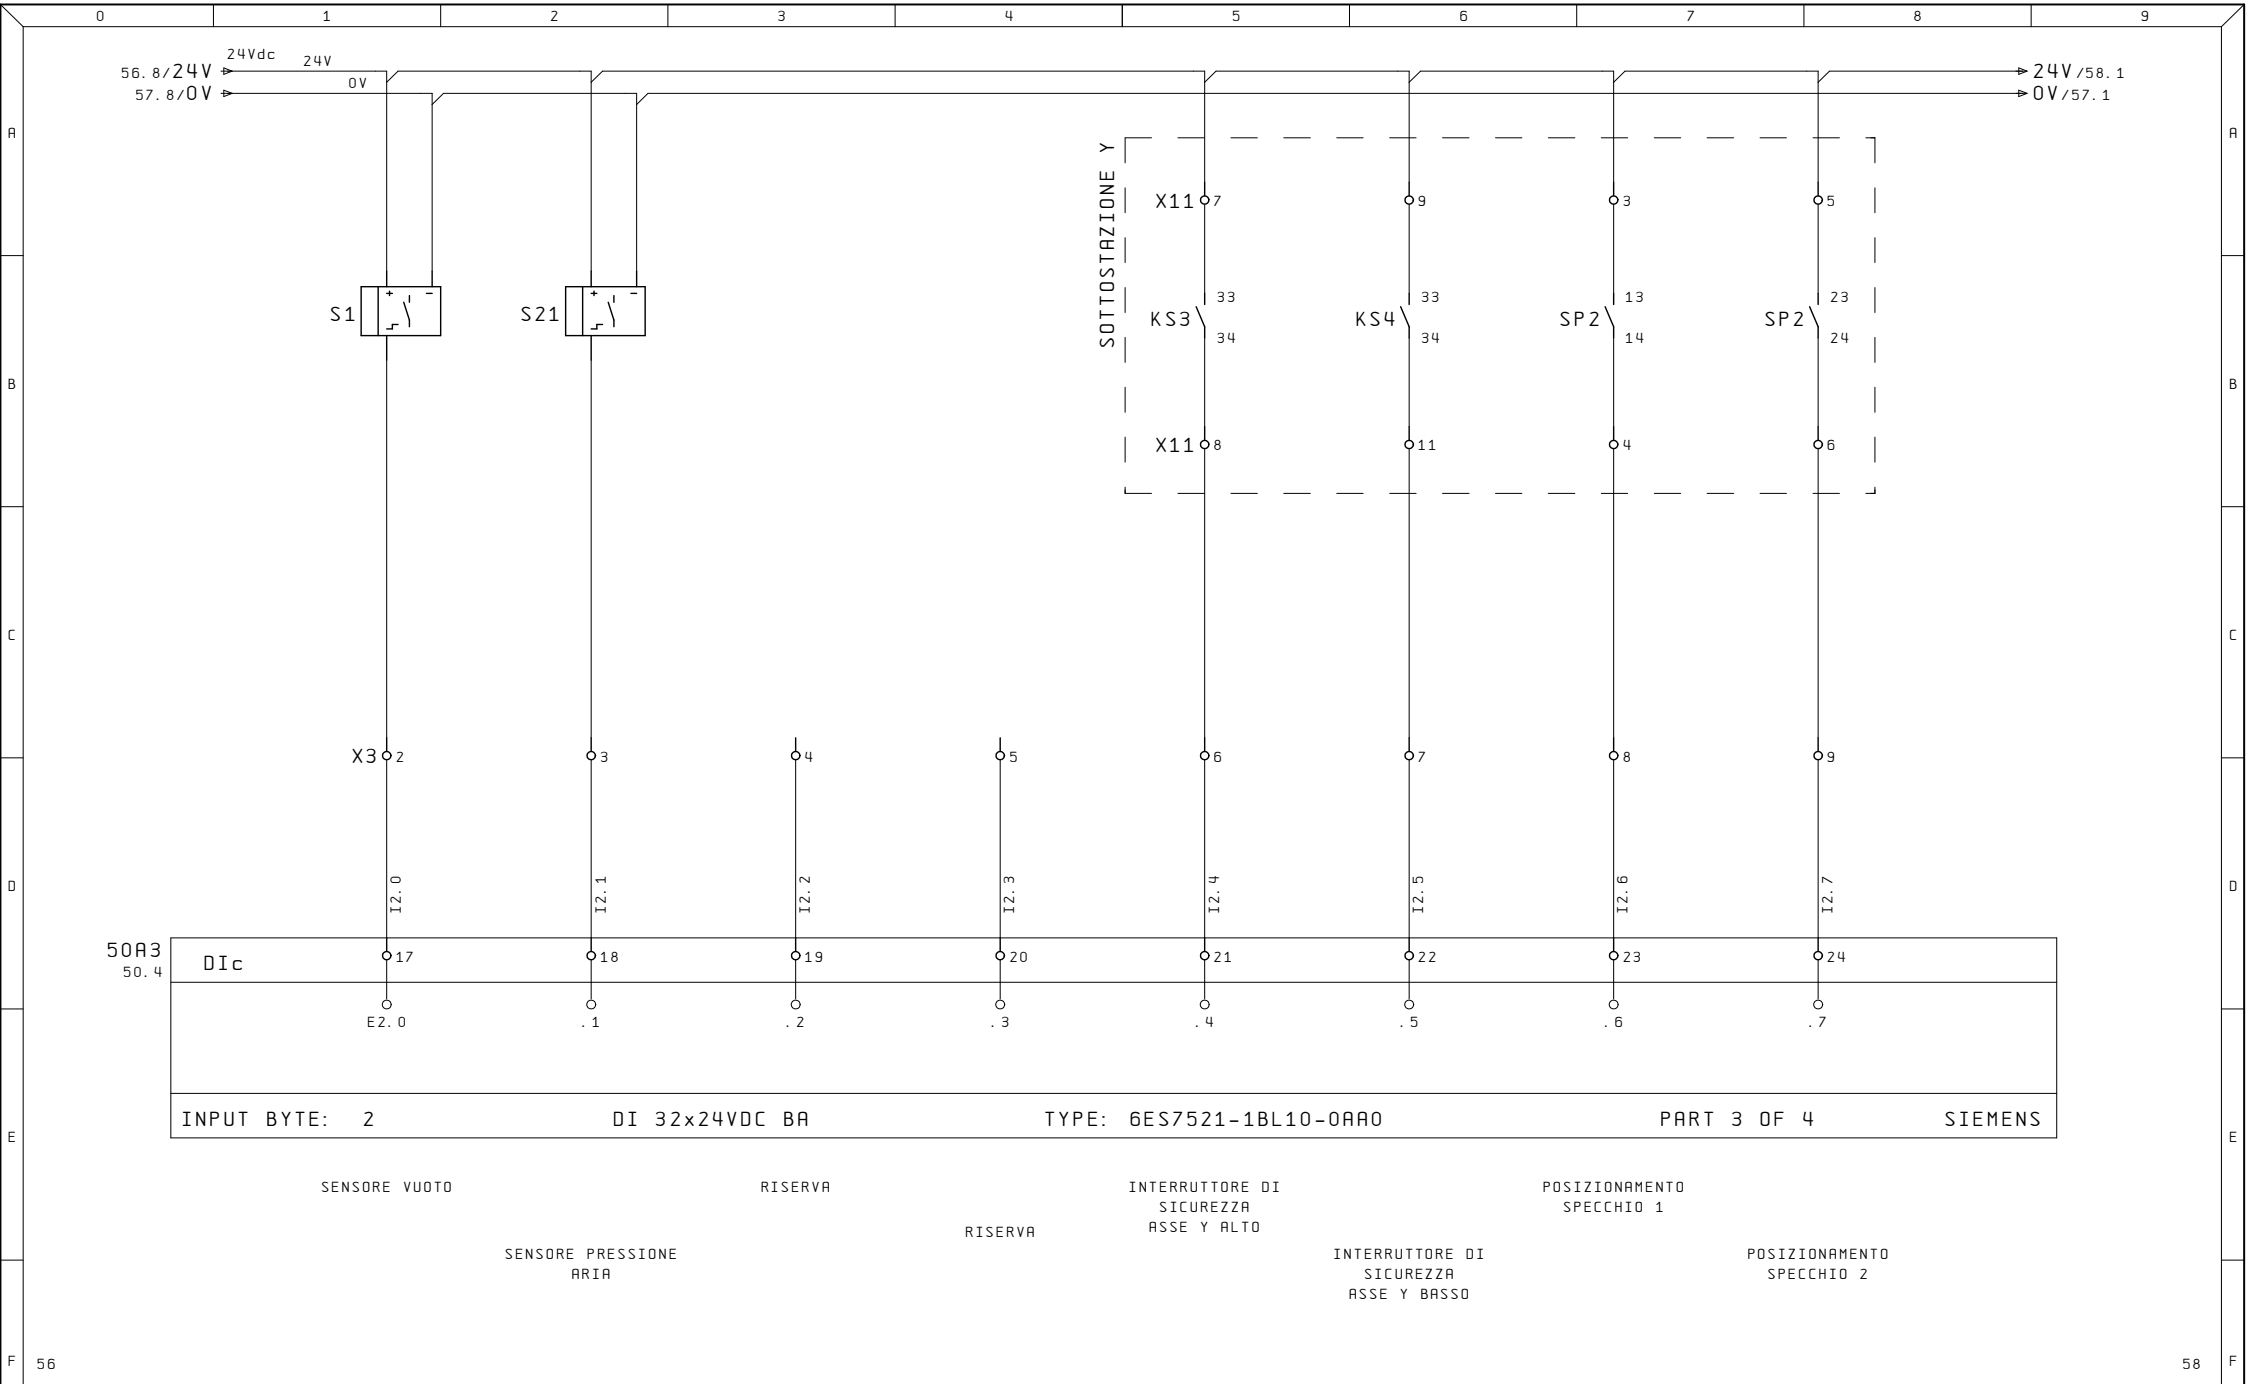


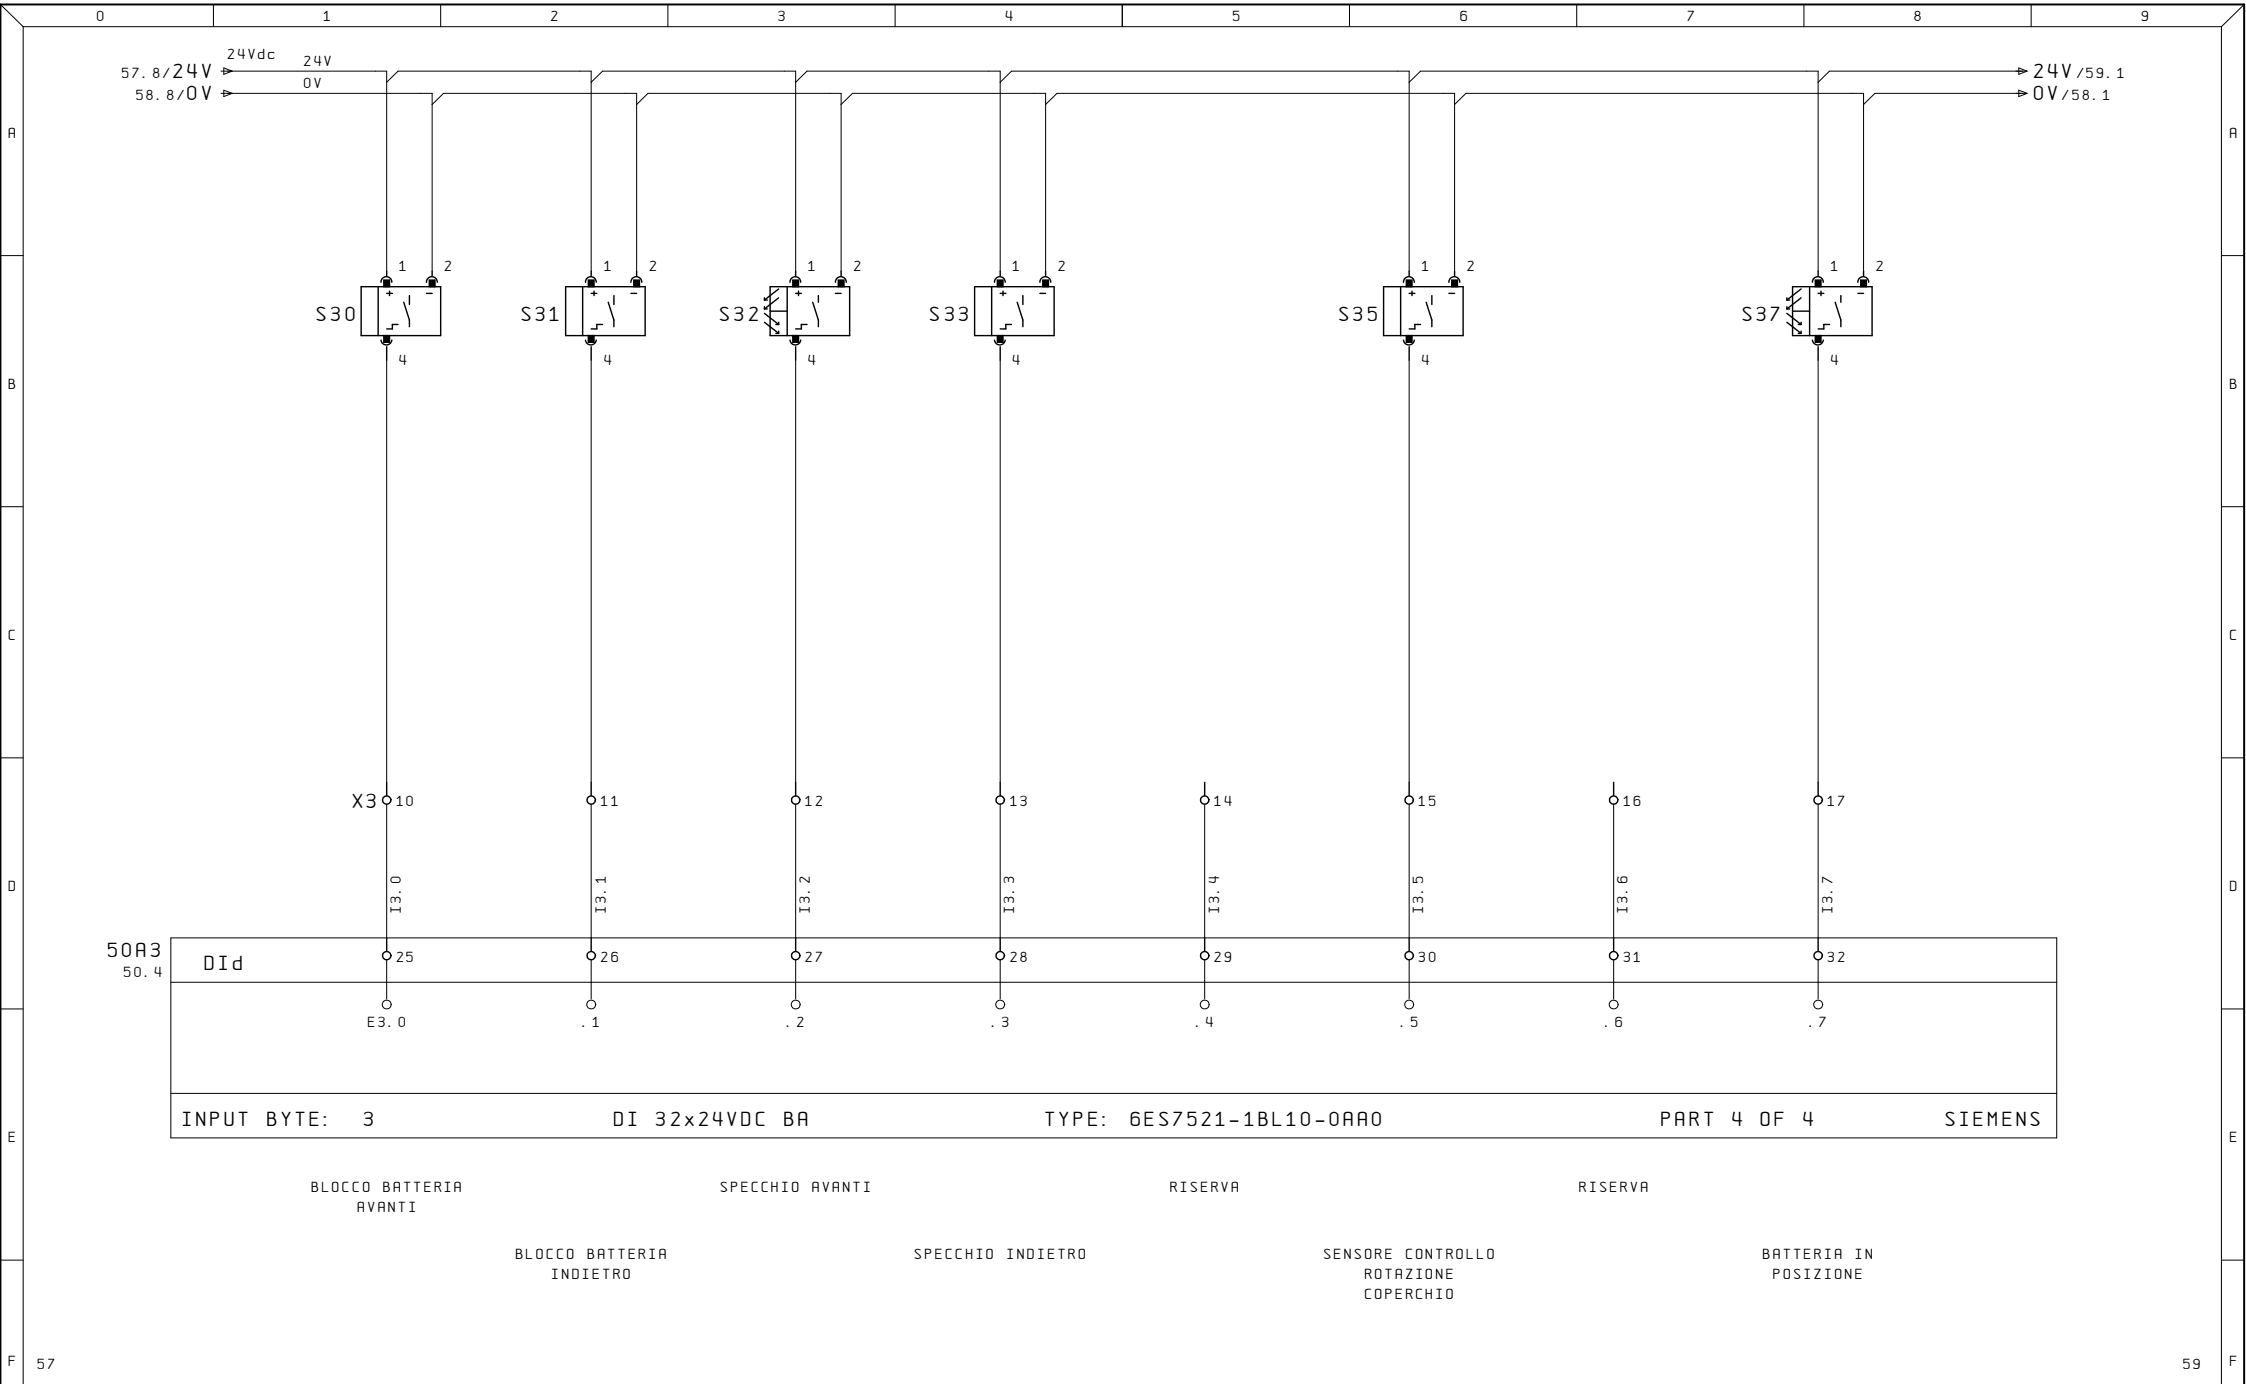


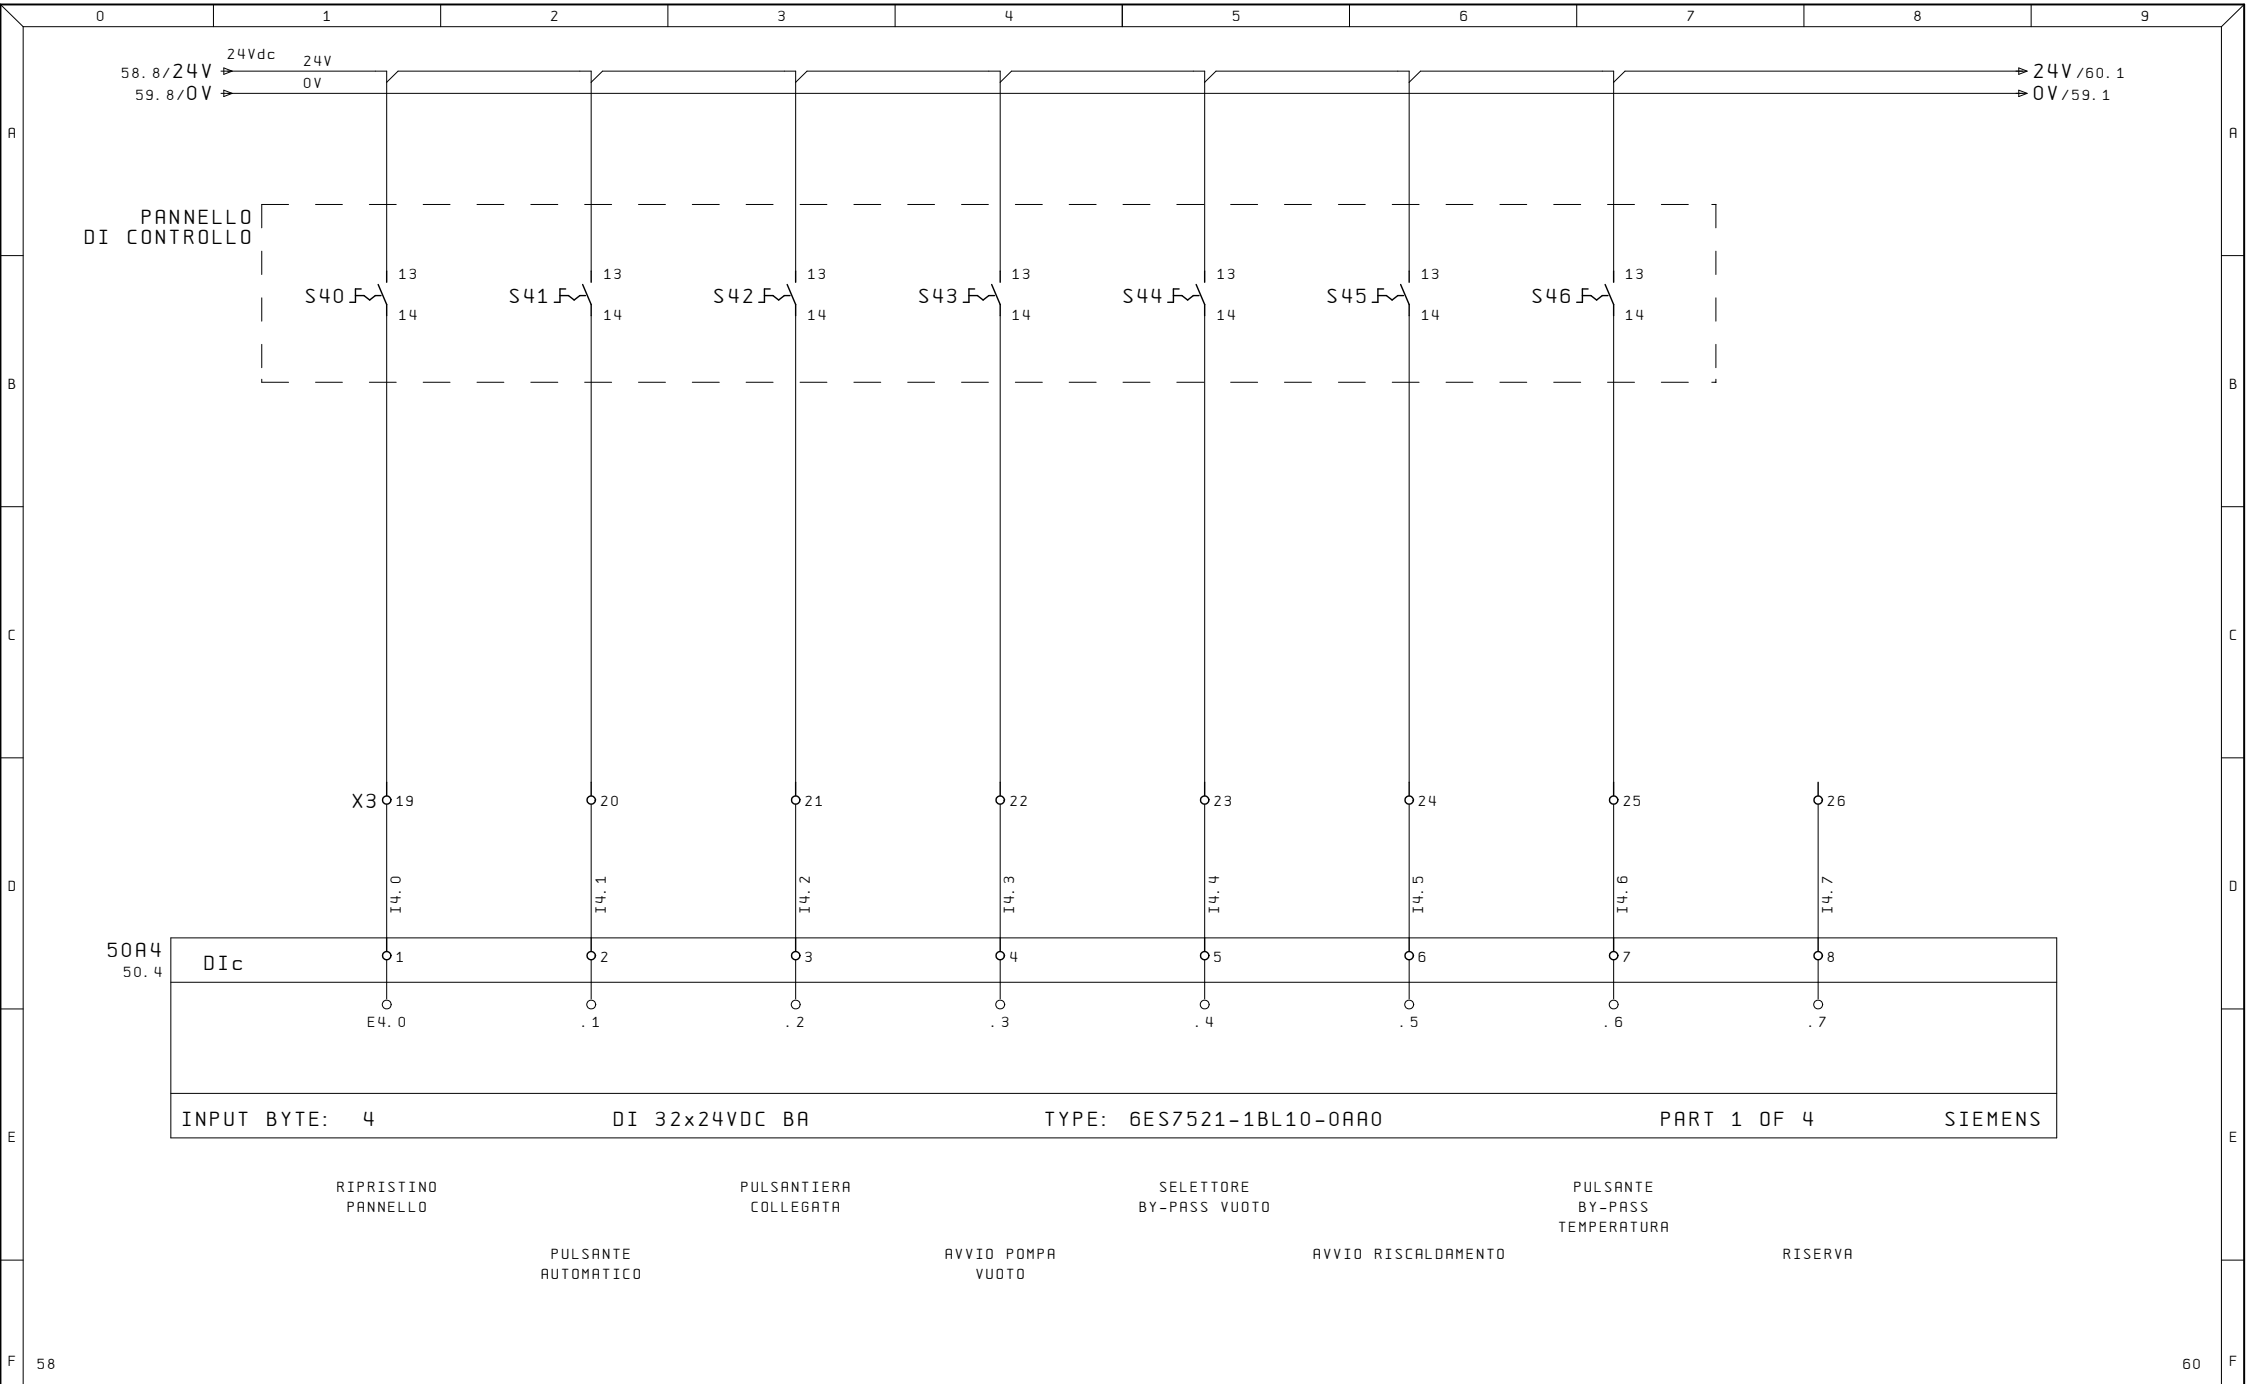

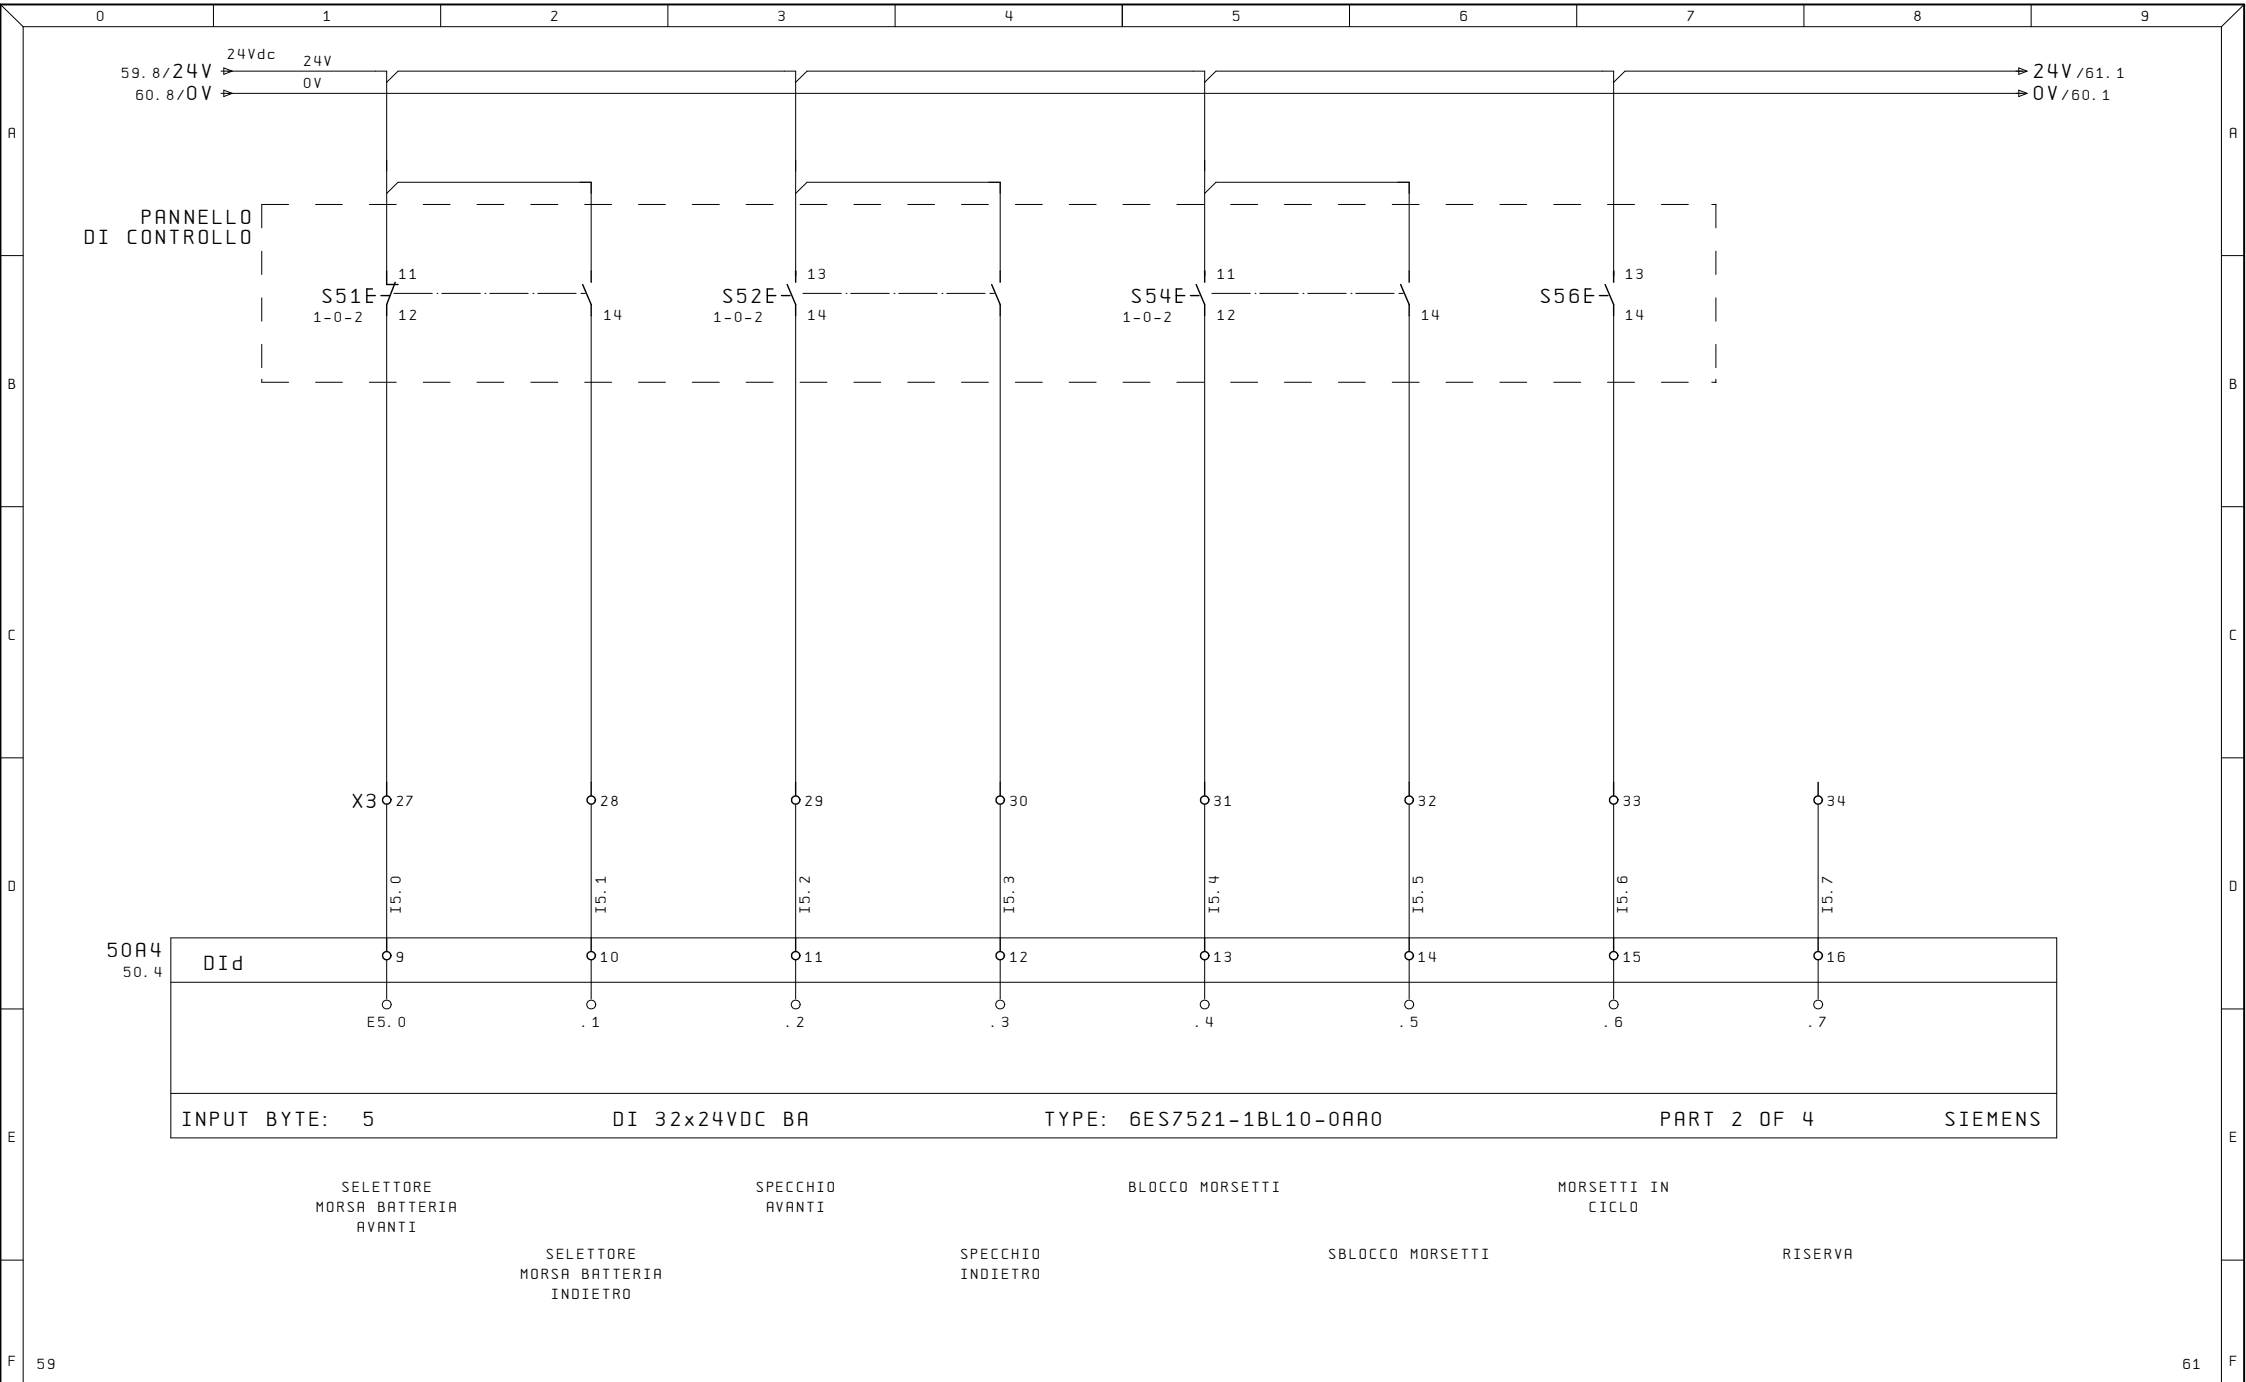


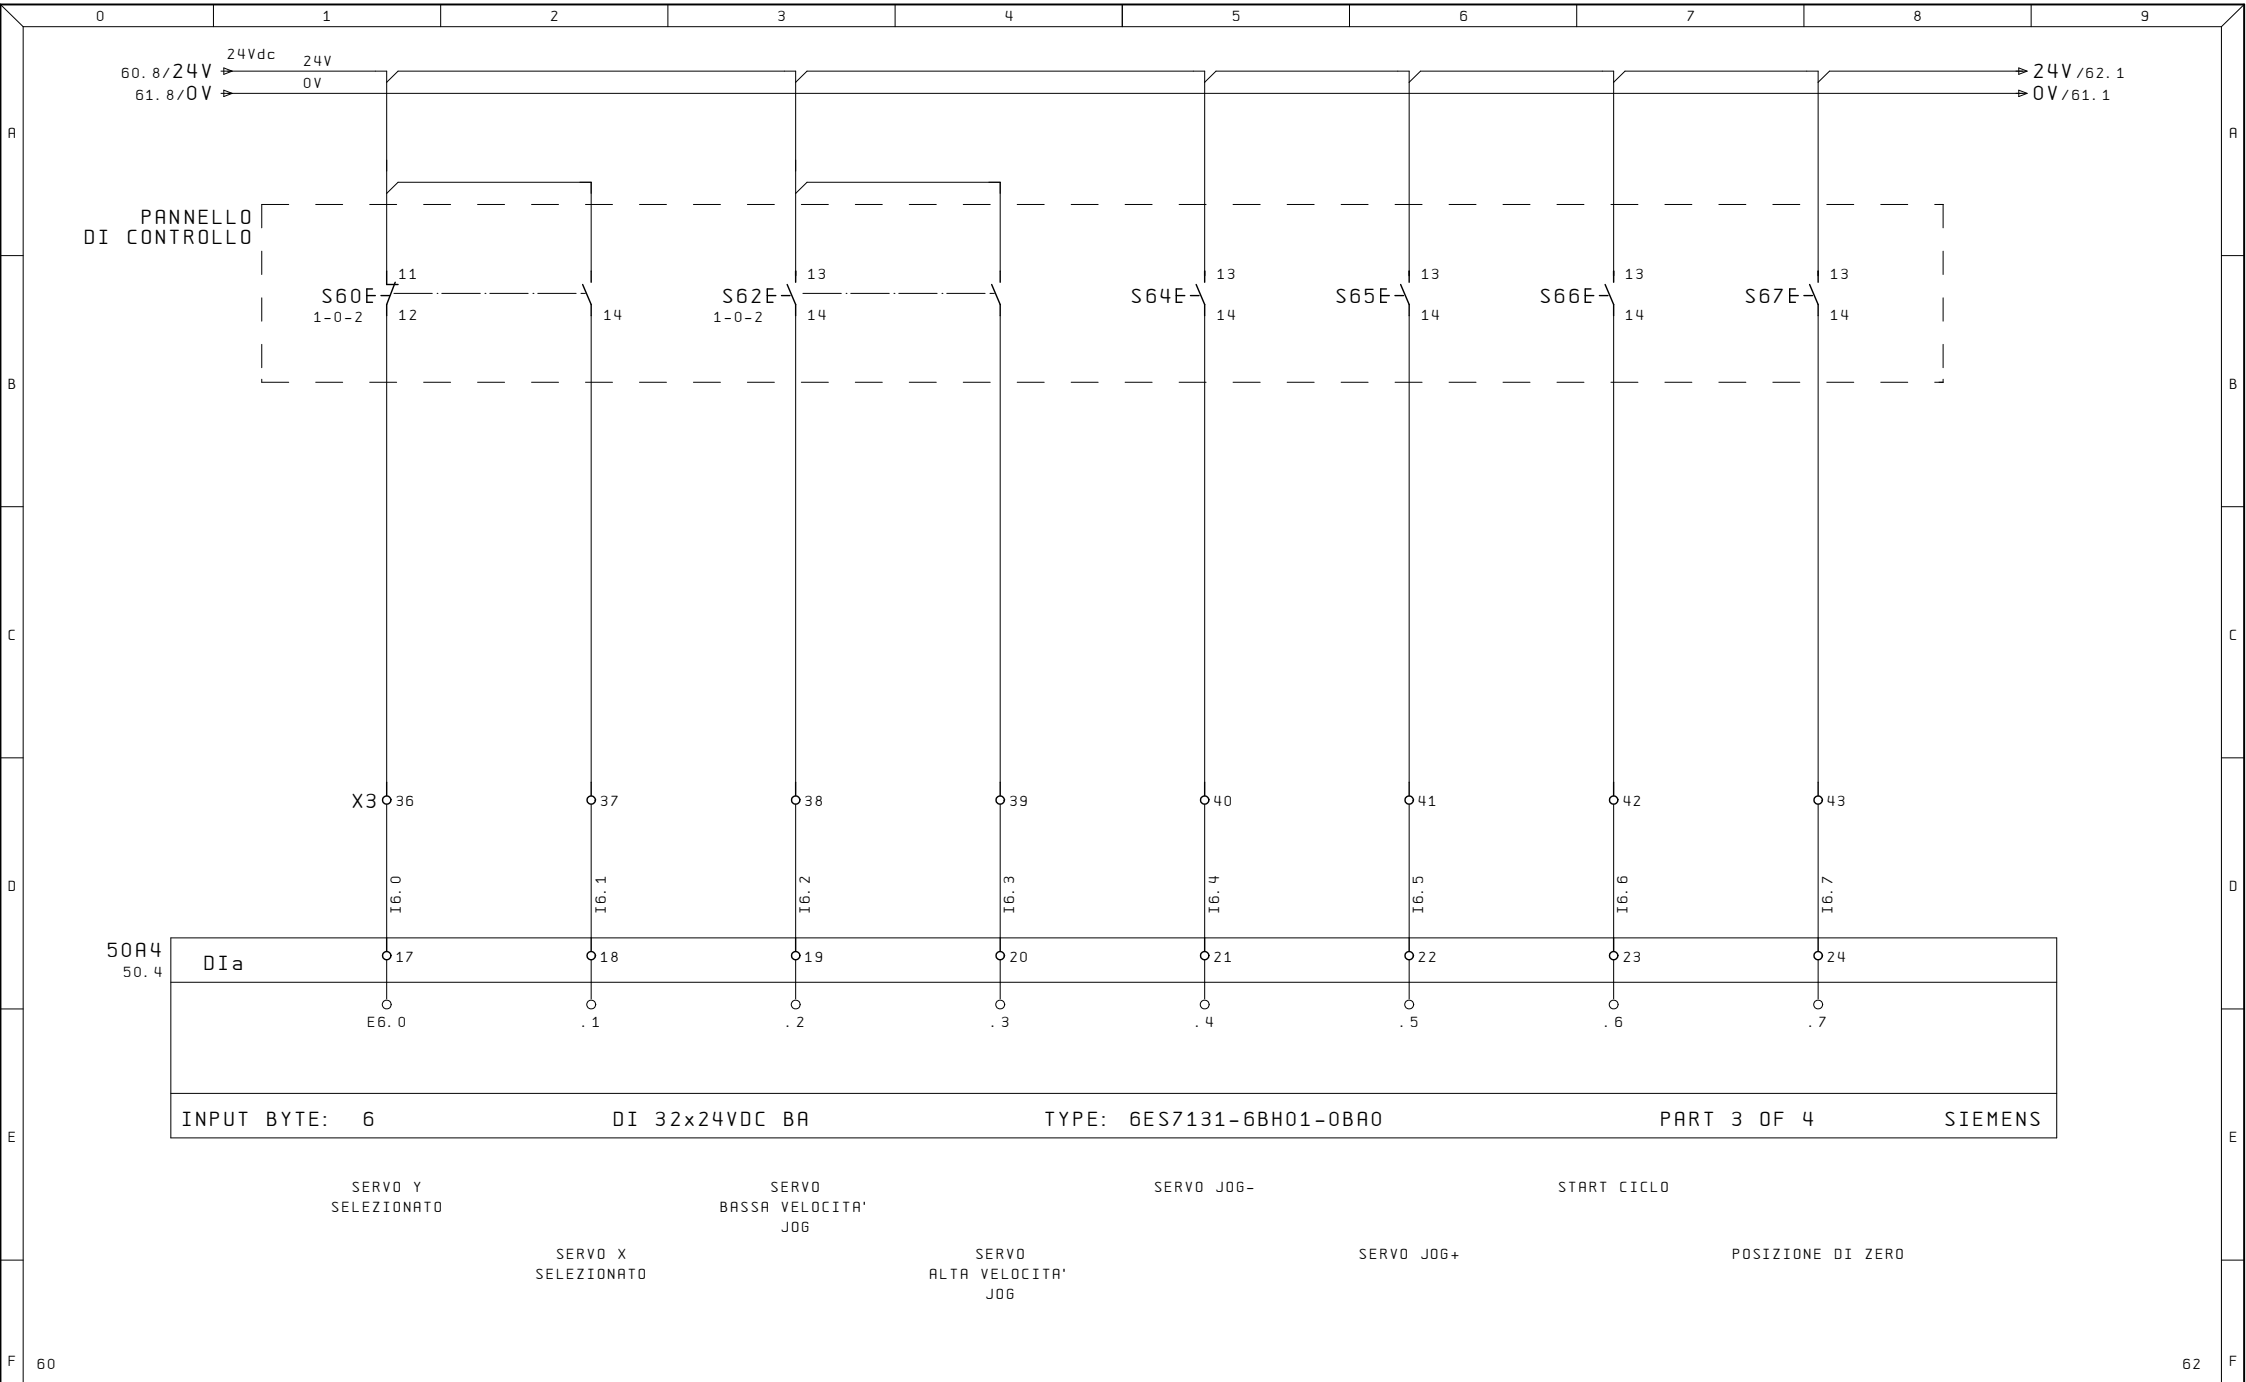

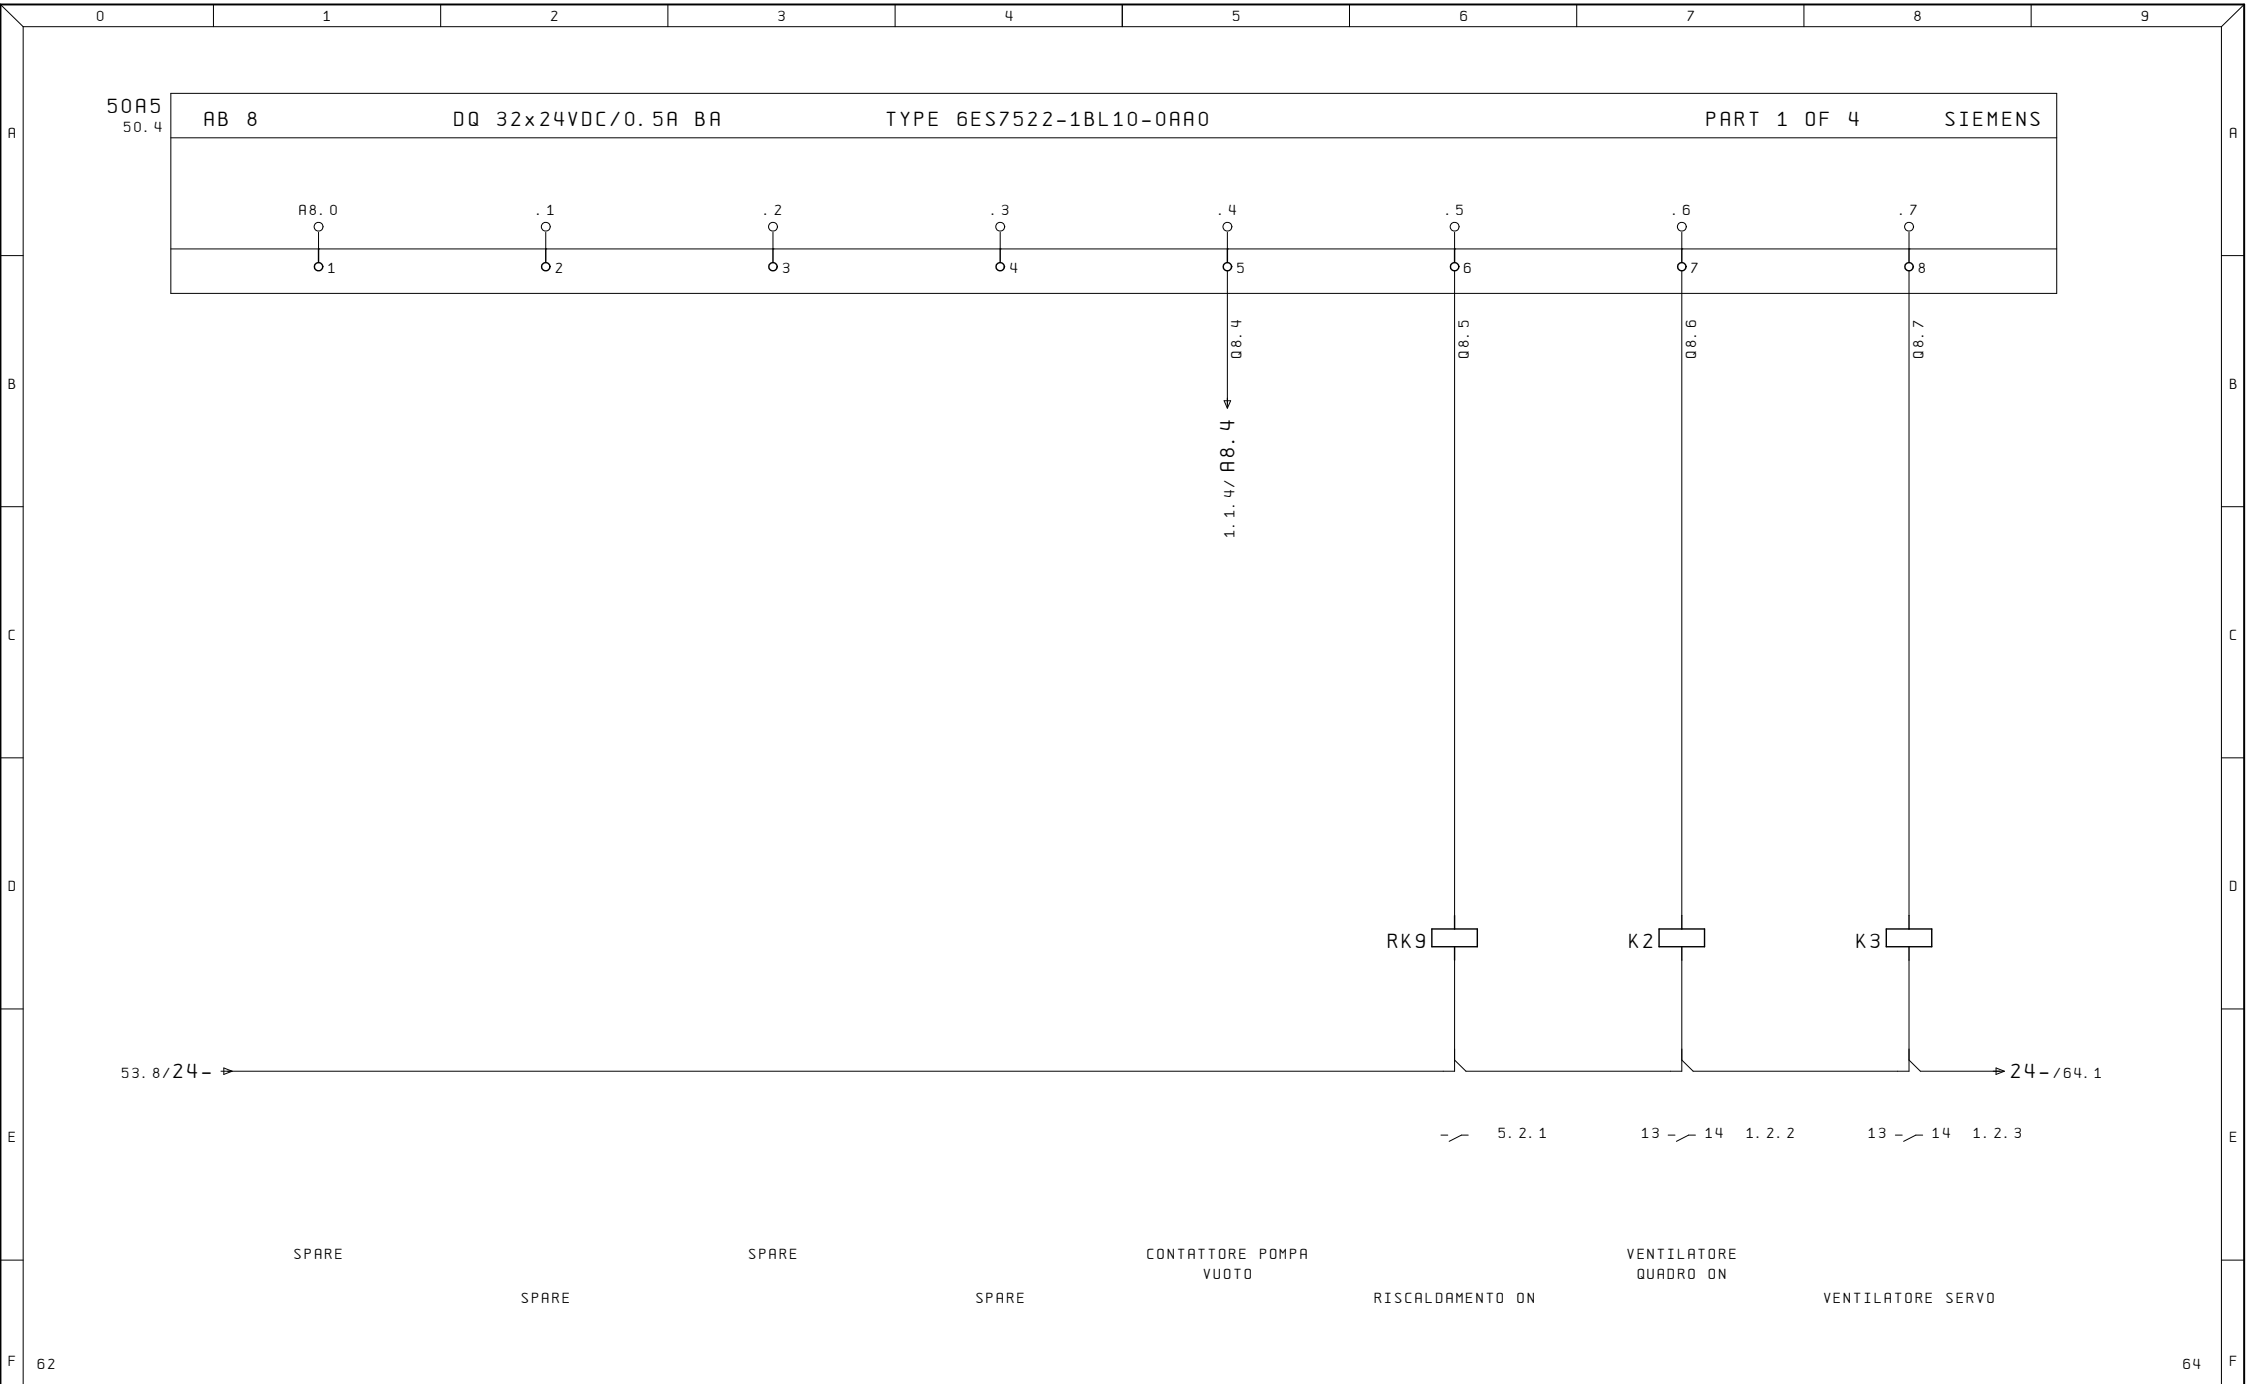


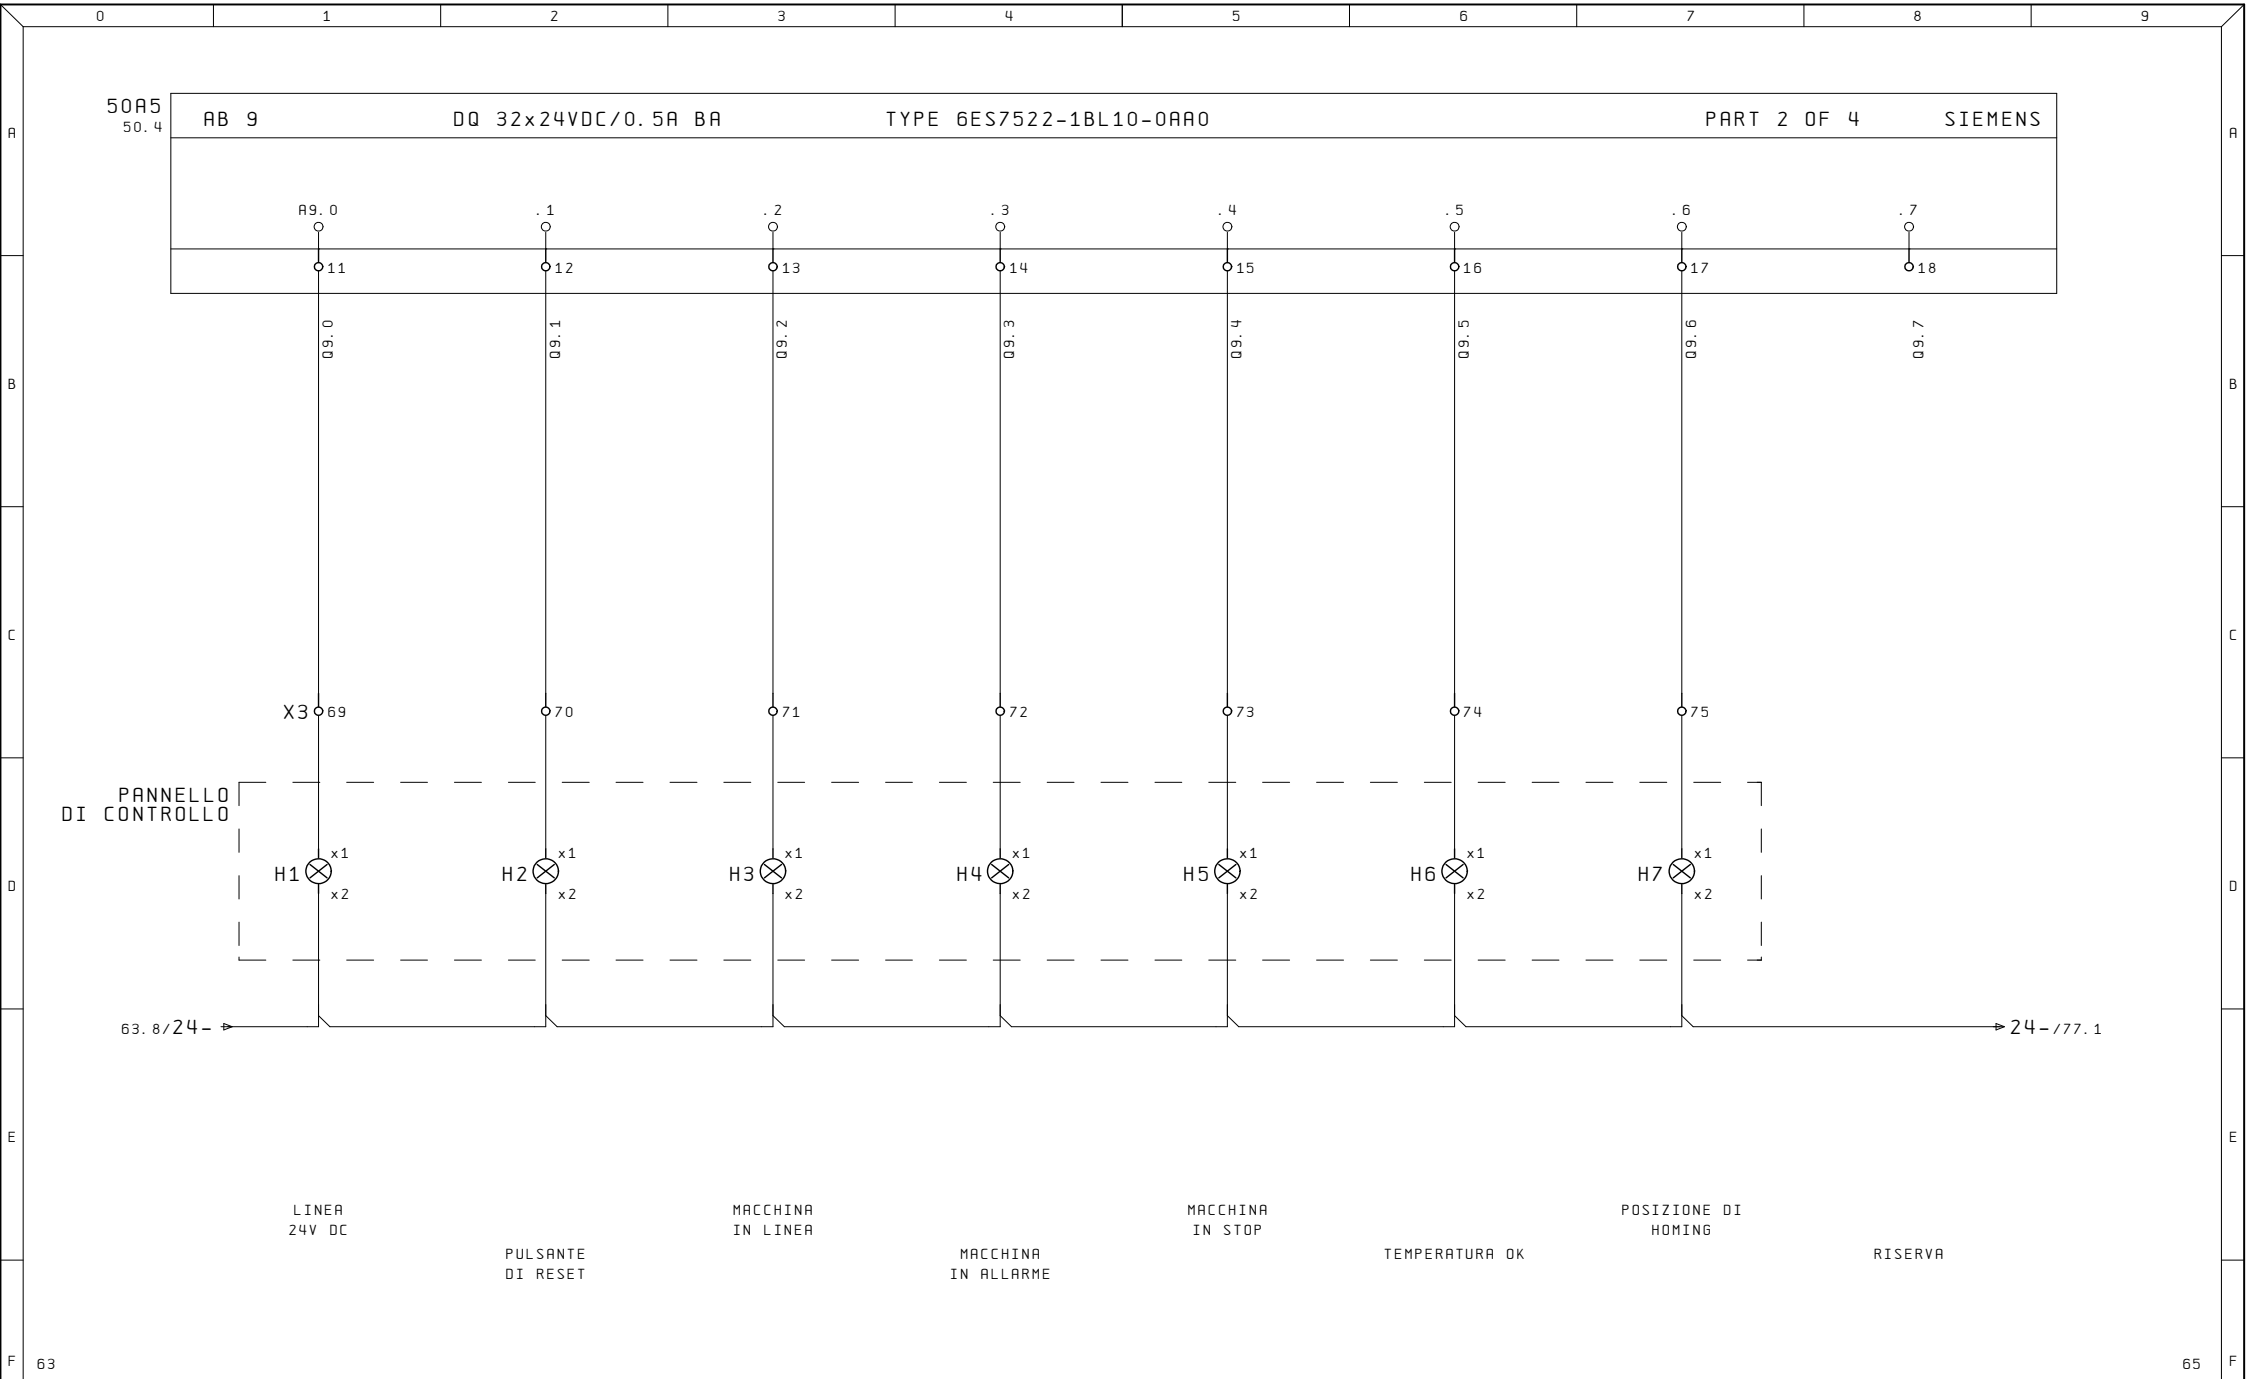


Ultime Modifiche	Rev. : Via Alessandro Volta, 9, 67051 Avezzano AQ	R. E. M. S. R. L.	Cliente	Disegno Numero	Commissa	Codice Impianto
	Data :	Via Ferruccia, 16/A-03010 Patrica (Fr)		2023_0395	2023_0395	QE
	Diseg. :	Tel. +39-0775-830116		Descrizione pagina		Pag. 64
ALE	Stampa : 26. Ago. 2024	Fax +39-0775-839345	Cliente Finale	OUTPUT DIGITALI		di 51
	Verif. :	QUESTO DISEGNO E' DI PROPRIETA' ESCLUSIVA DELLA R. E. M. S. R. L. E' VIETATO RIPRODURLO O COMUNICARLO AD ALTRI SENZA LA PROPRIA AUTORIZZAZIONE				

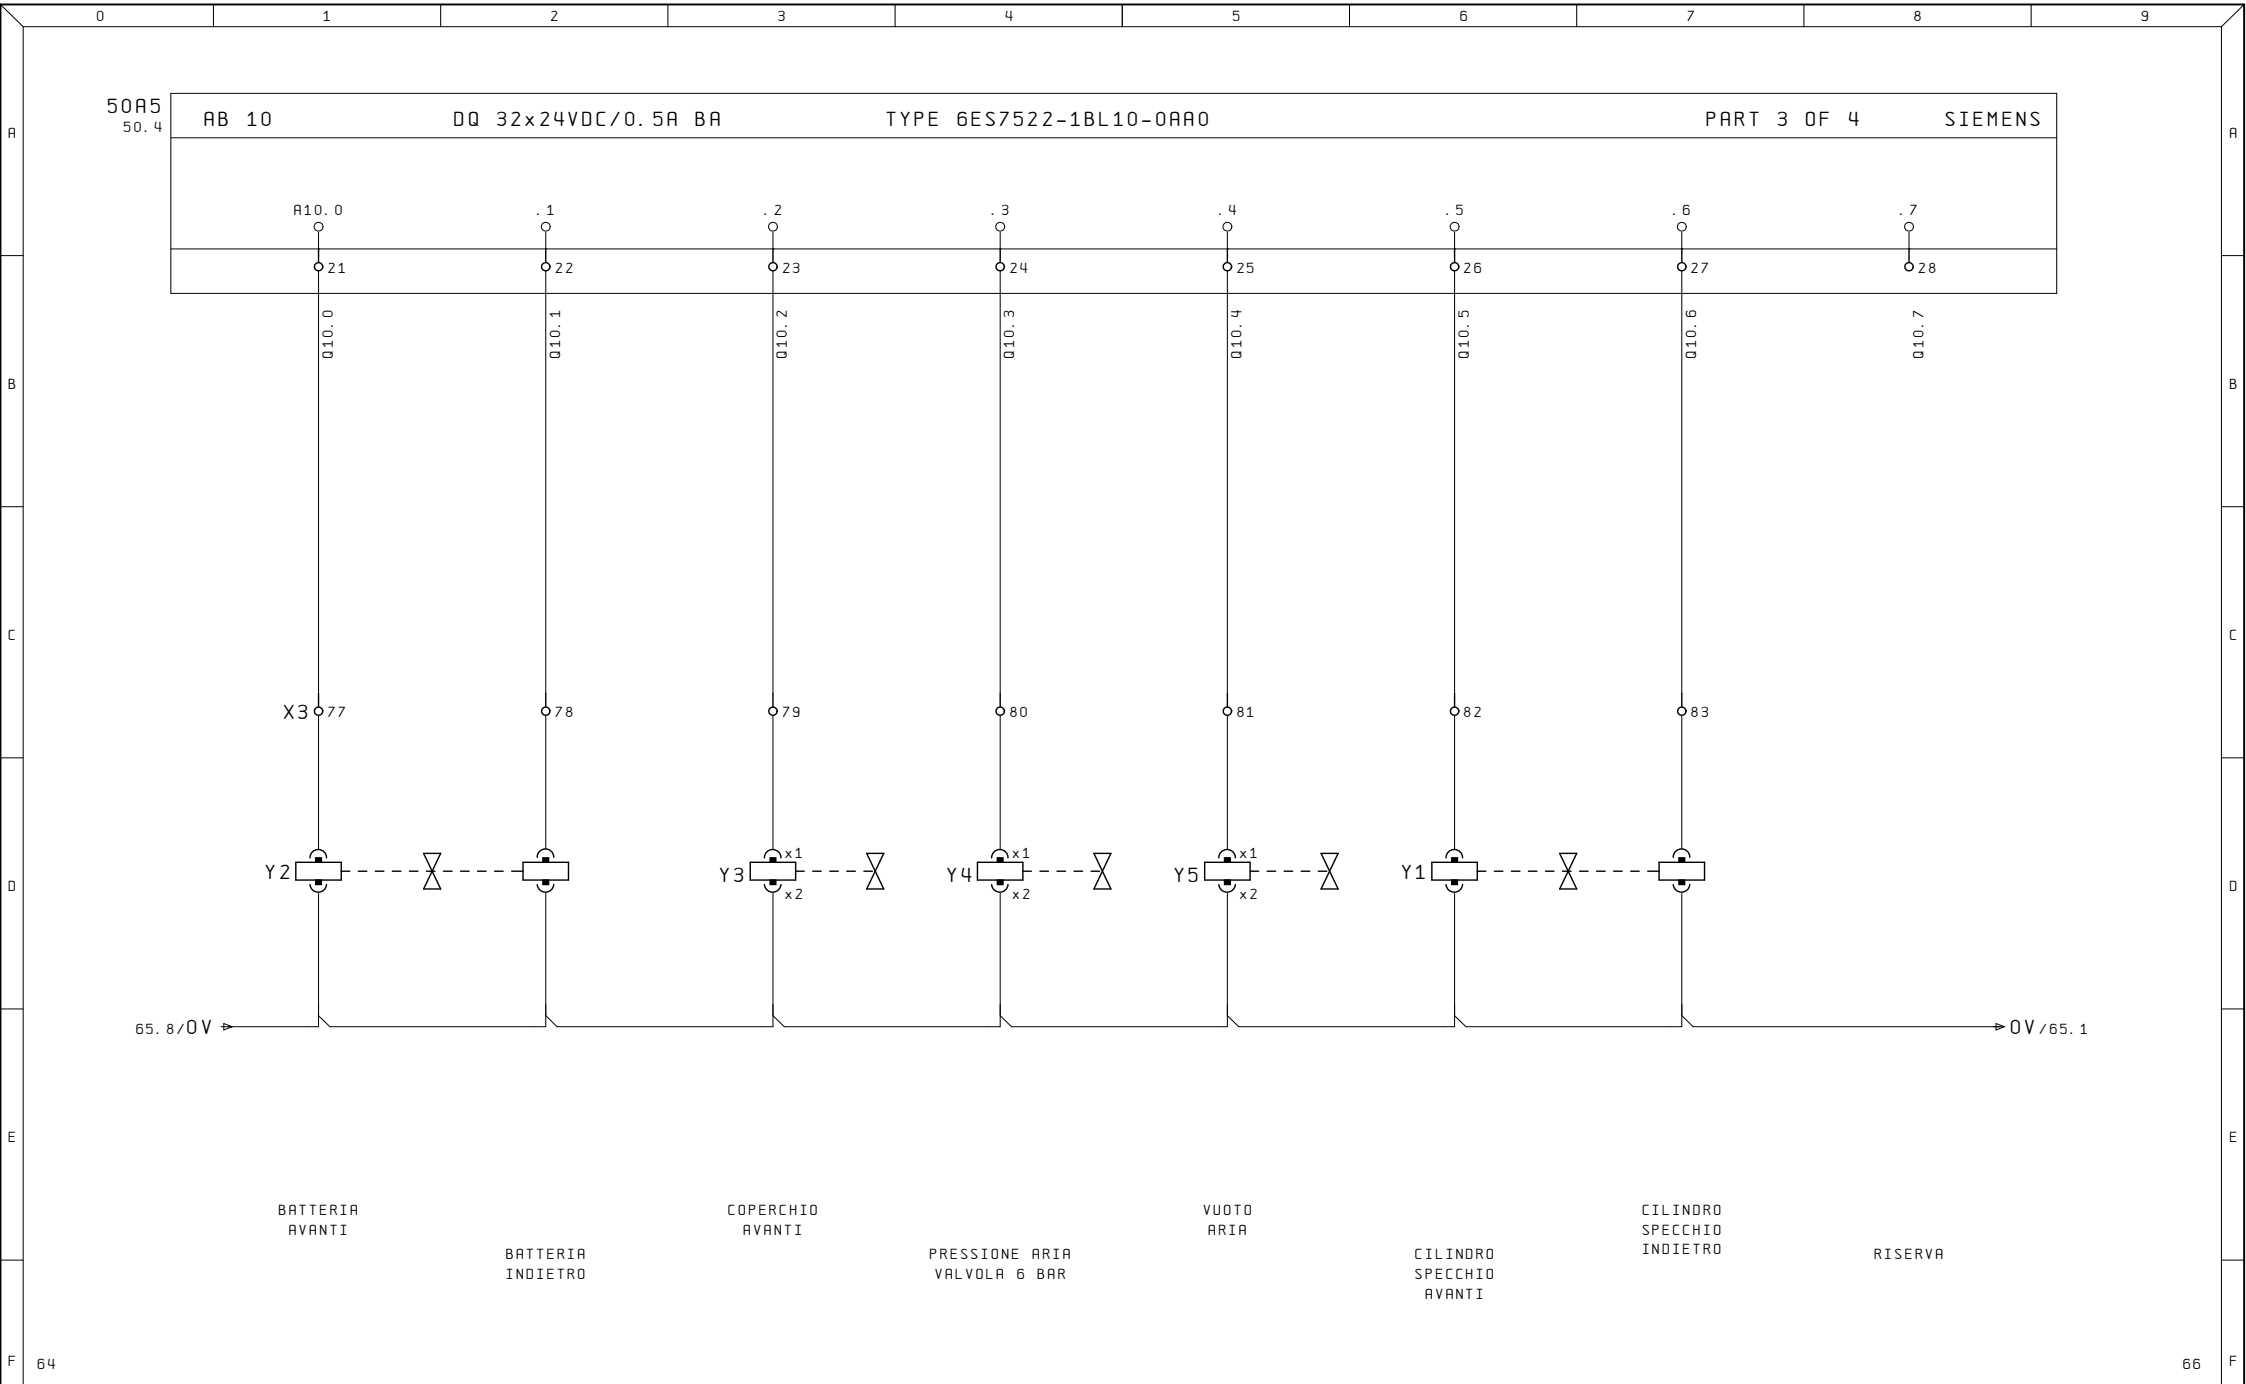


Ultime Modifiche	Rev. : Via Alessandro Volta, 9, 67051 Avezzano AQ	R. E. M. S. R. L. Via Ferruccia, 16/A-03010 Patrica (Fr) Tel. +39-0775-830116 Fax +39-0775-839345 QUESTO DISEGNO E' DI PROPRIETA' ESCLUSIVA DELLA R. E. M. S. R. L. E' VIETATO RIPRODURLO O COMUNICARLO AD ALTRI SENZA LA PROPRIA AUTORIZZAZIONE	Cliente	Disegno Numero 2023_0395	Commissa 2023_0395	Codice Impianto QE	
	Data :		TERM0 1 LINEA 6		Descrizione pagina		
	Diseg. :				OUTPUT DIGITALI		
ALE	Stampa : 26. Ago. 2024			Cliente Finale	Pag. 65		
	Verif. :			di 51			

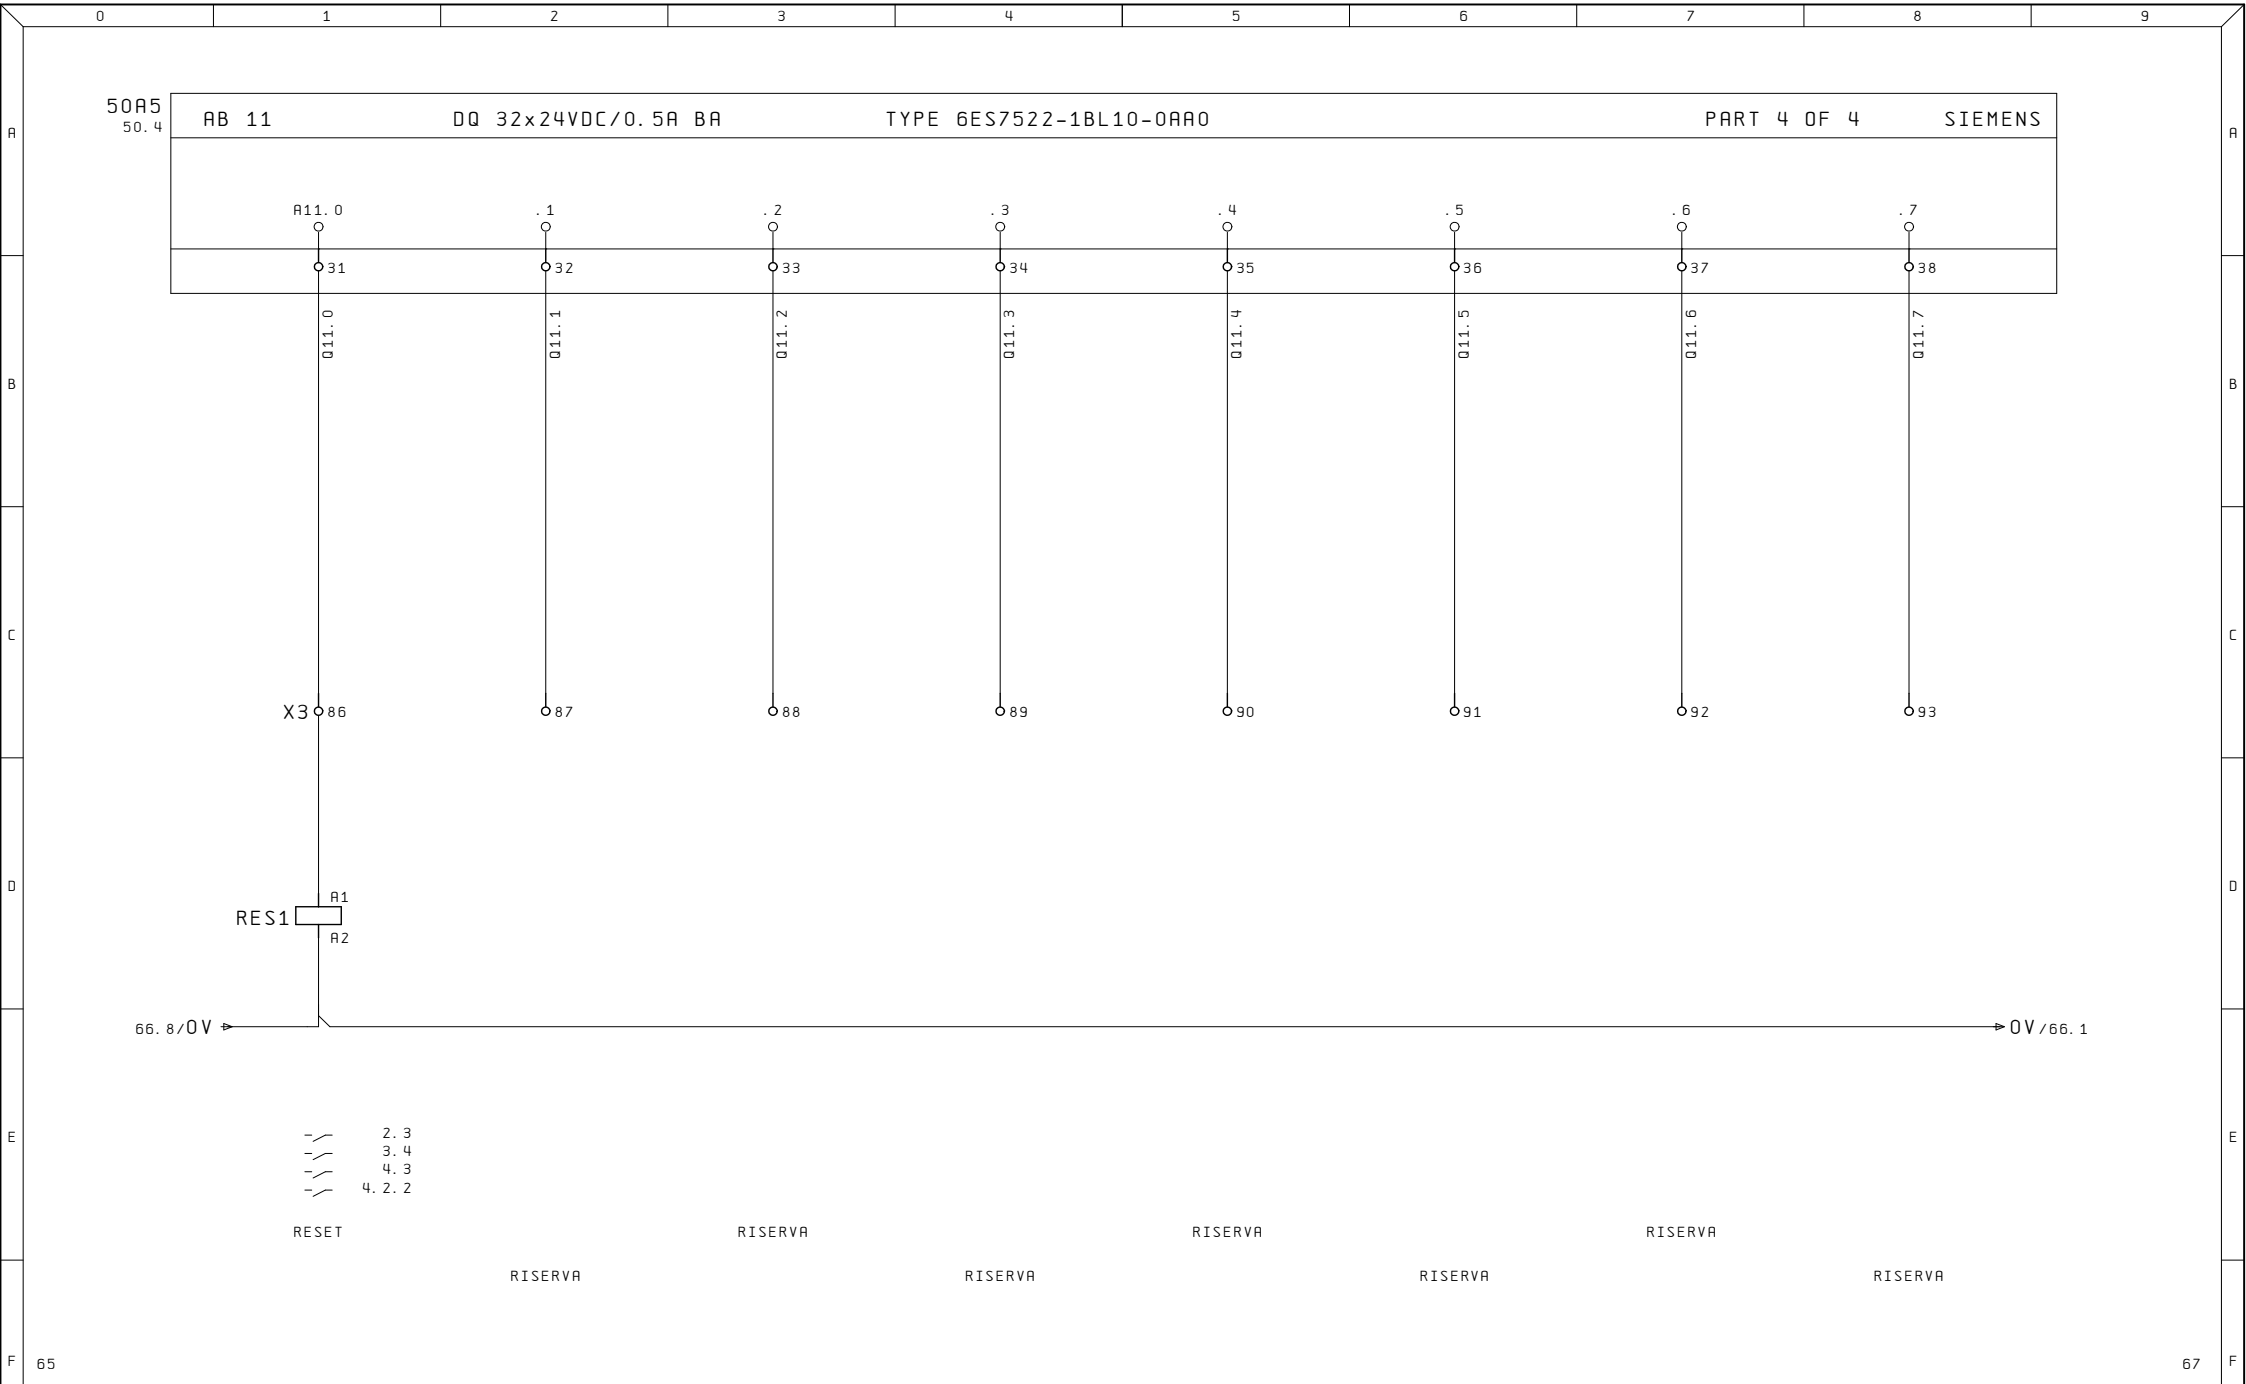


Ultime Modifiche	Rev. : Via Alessandro Volta, 9, 67051 Avezzano AQ	R. E. M. S. R. L.	Cliente	Disegno Numero	Commissa	Codice Impianto
	Data :	Via Ferruccia, 16/A-03010 Patrica (Fr)		2023_0395	2023_0395	QE
	Diseg. :	Tel. +39-0775-830116		Descrizione pagina		
ALE	Stampa : 26.Ago.2024	Fax +39-0775-839345	Cliente Finale	OUTPUT DIGITALI		
	Verif. :	QUESTO DISEGNO E' DI PROPRIETA' ESCLUSIVA DELLA R.E.M. S.R.L. E' VIETATO RIPRODURLO O COMUNICARLO AD ALTRI SENZA LA PROPRIA AUTORIZZAZIONE		Pag. 66		
				di 51		

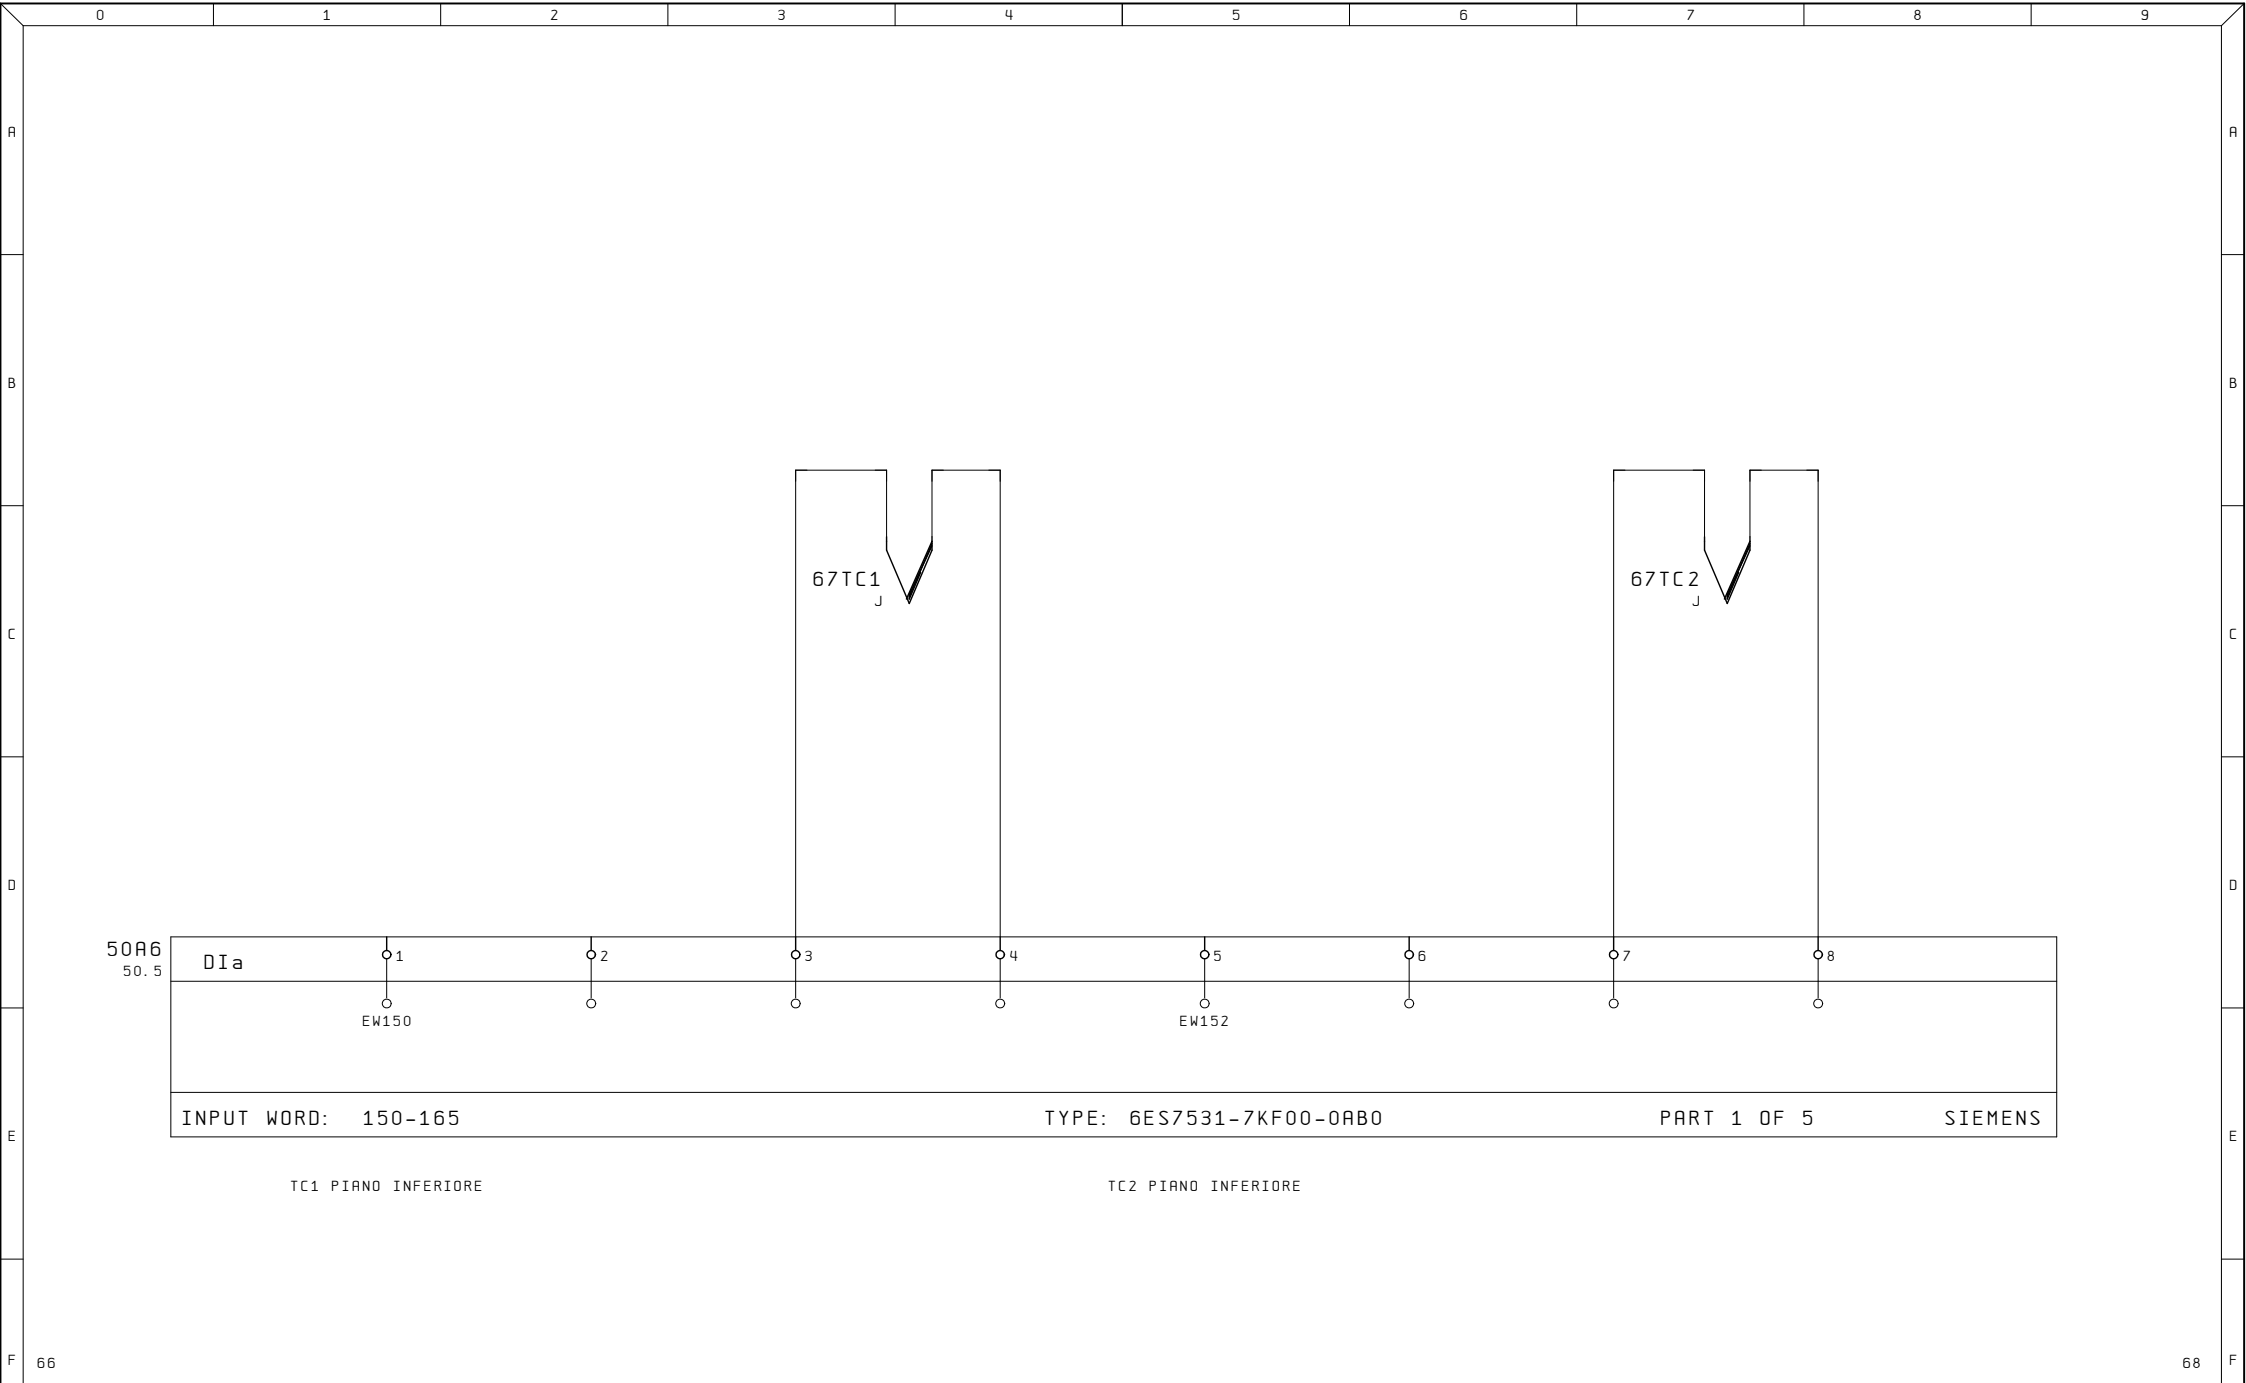

Ultime Modifiche	Rev. : Via Alessandro Volta, 9, 67051 Avezzano AQ	R. E. M. S. R. L. Via Ferruccia, 16/A-03010 Patrica (Fr) Tel. +39-0775-830116 Fax +39-0775-839345 QUESTO DISEGNO E' DI PROPRIETA' ESCLUSIVA DELLA R. E. M. S. R. L. E' VIETATO RIPRODURLO O COMUNICARLO AD ALTRI SENZA LA PROPRIA AUTORIZZAZIONE	Cliente	Disegno Numero 2023_0395	Commissa 2023_0395	Codice Impianto QE	
	Data :		TERM 1 LINEA 6		Descrizione pagina		
	Diseg. :				INGRESSI ANALOGICI		
ALE	Stampa : 26. Ago. 2024			Cliente Finale	Pag. 67		
	Verif. :				di 51		

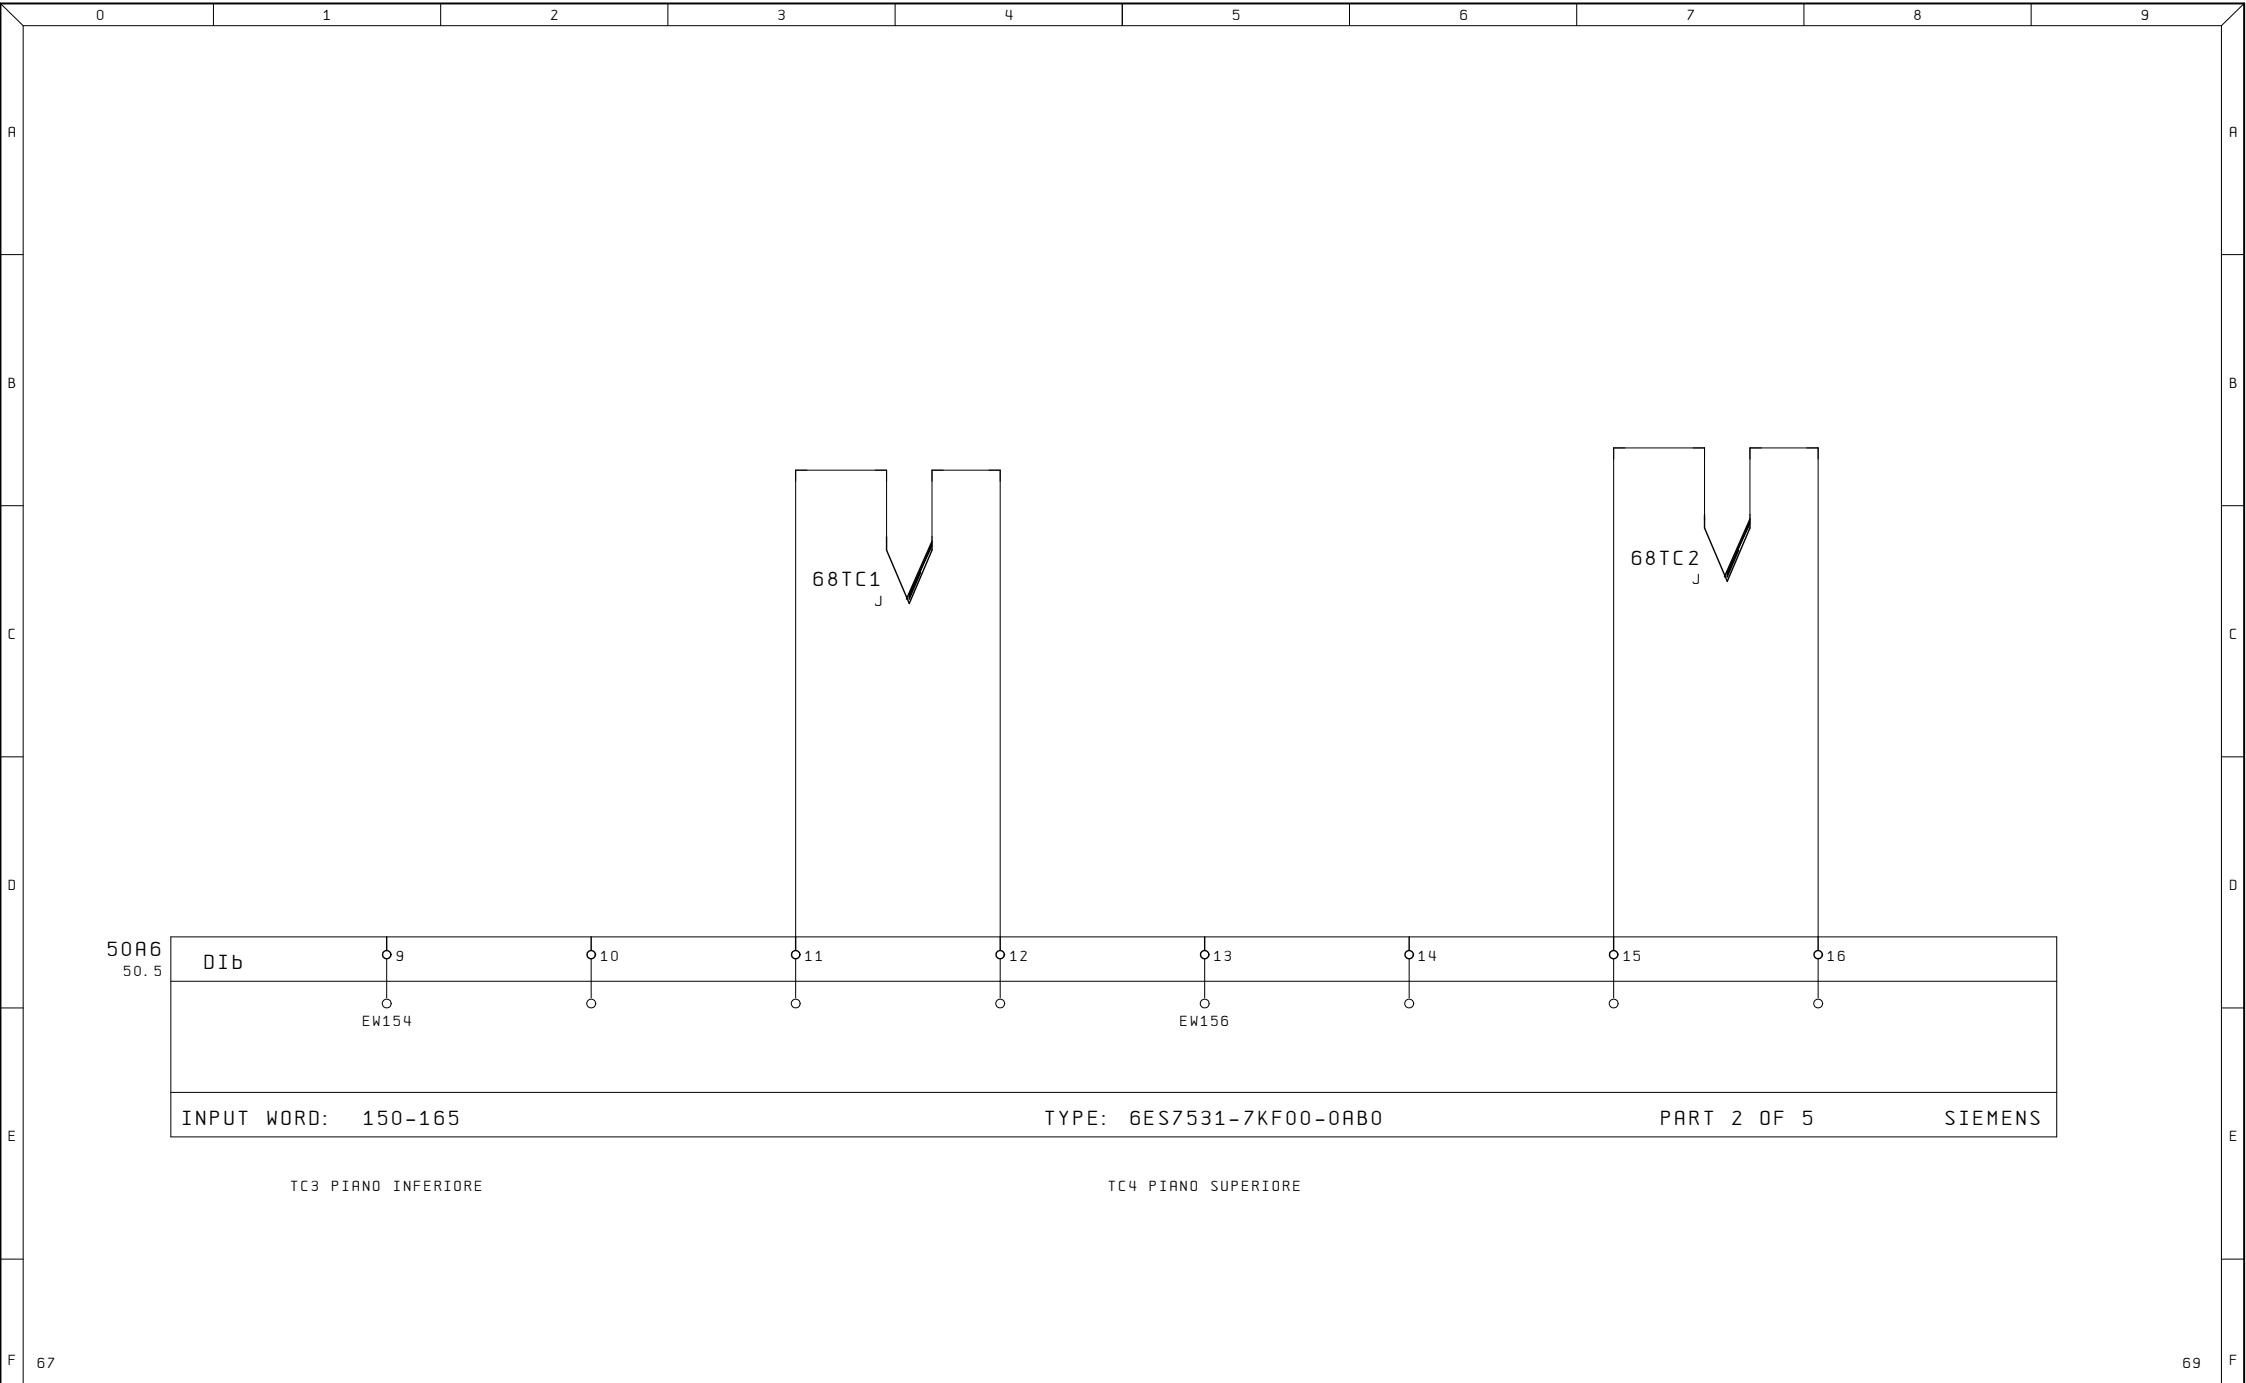



Ultime Modifiche	Rev. : Via Alessandro Volta, 9, 67051 Avezzano AQ	R. E. M. S. R. L. Via Ferruccia, 16/A-03010 Patrica (Fr) Tel. +39-0775-830116 Fax +39-0775-839345 QUESTO DISEGNO E' DI PROPRIETA' ESCLUSIVA DELLA R. E. M. S. R. L. E' VIETATO RIPRODURLO O COMUNICARLO AD ALTRI SENZA LA PROPRIA AUTORIZZAZIONE	Cliente	Disegno Numero 2023_0395	Commissa 2023_0395	Codice Impianto QE	
	Data :		TERM0 1 LINEA 6		Descrizione pagina INGRESSI ANALOGICI		
	Diseg. :						
ALE	Stampa : 26. Ago. 2024			Cliente Finale			
	Verif. :						
				Pag. 68			
				di 51			

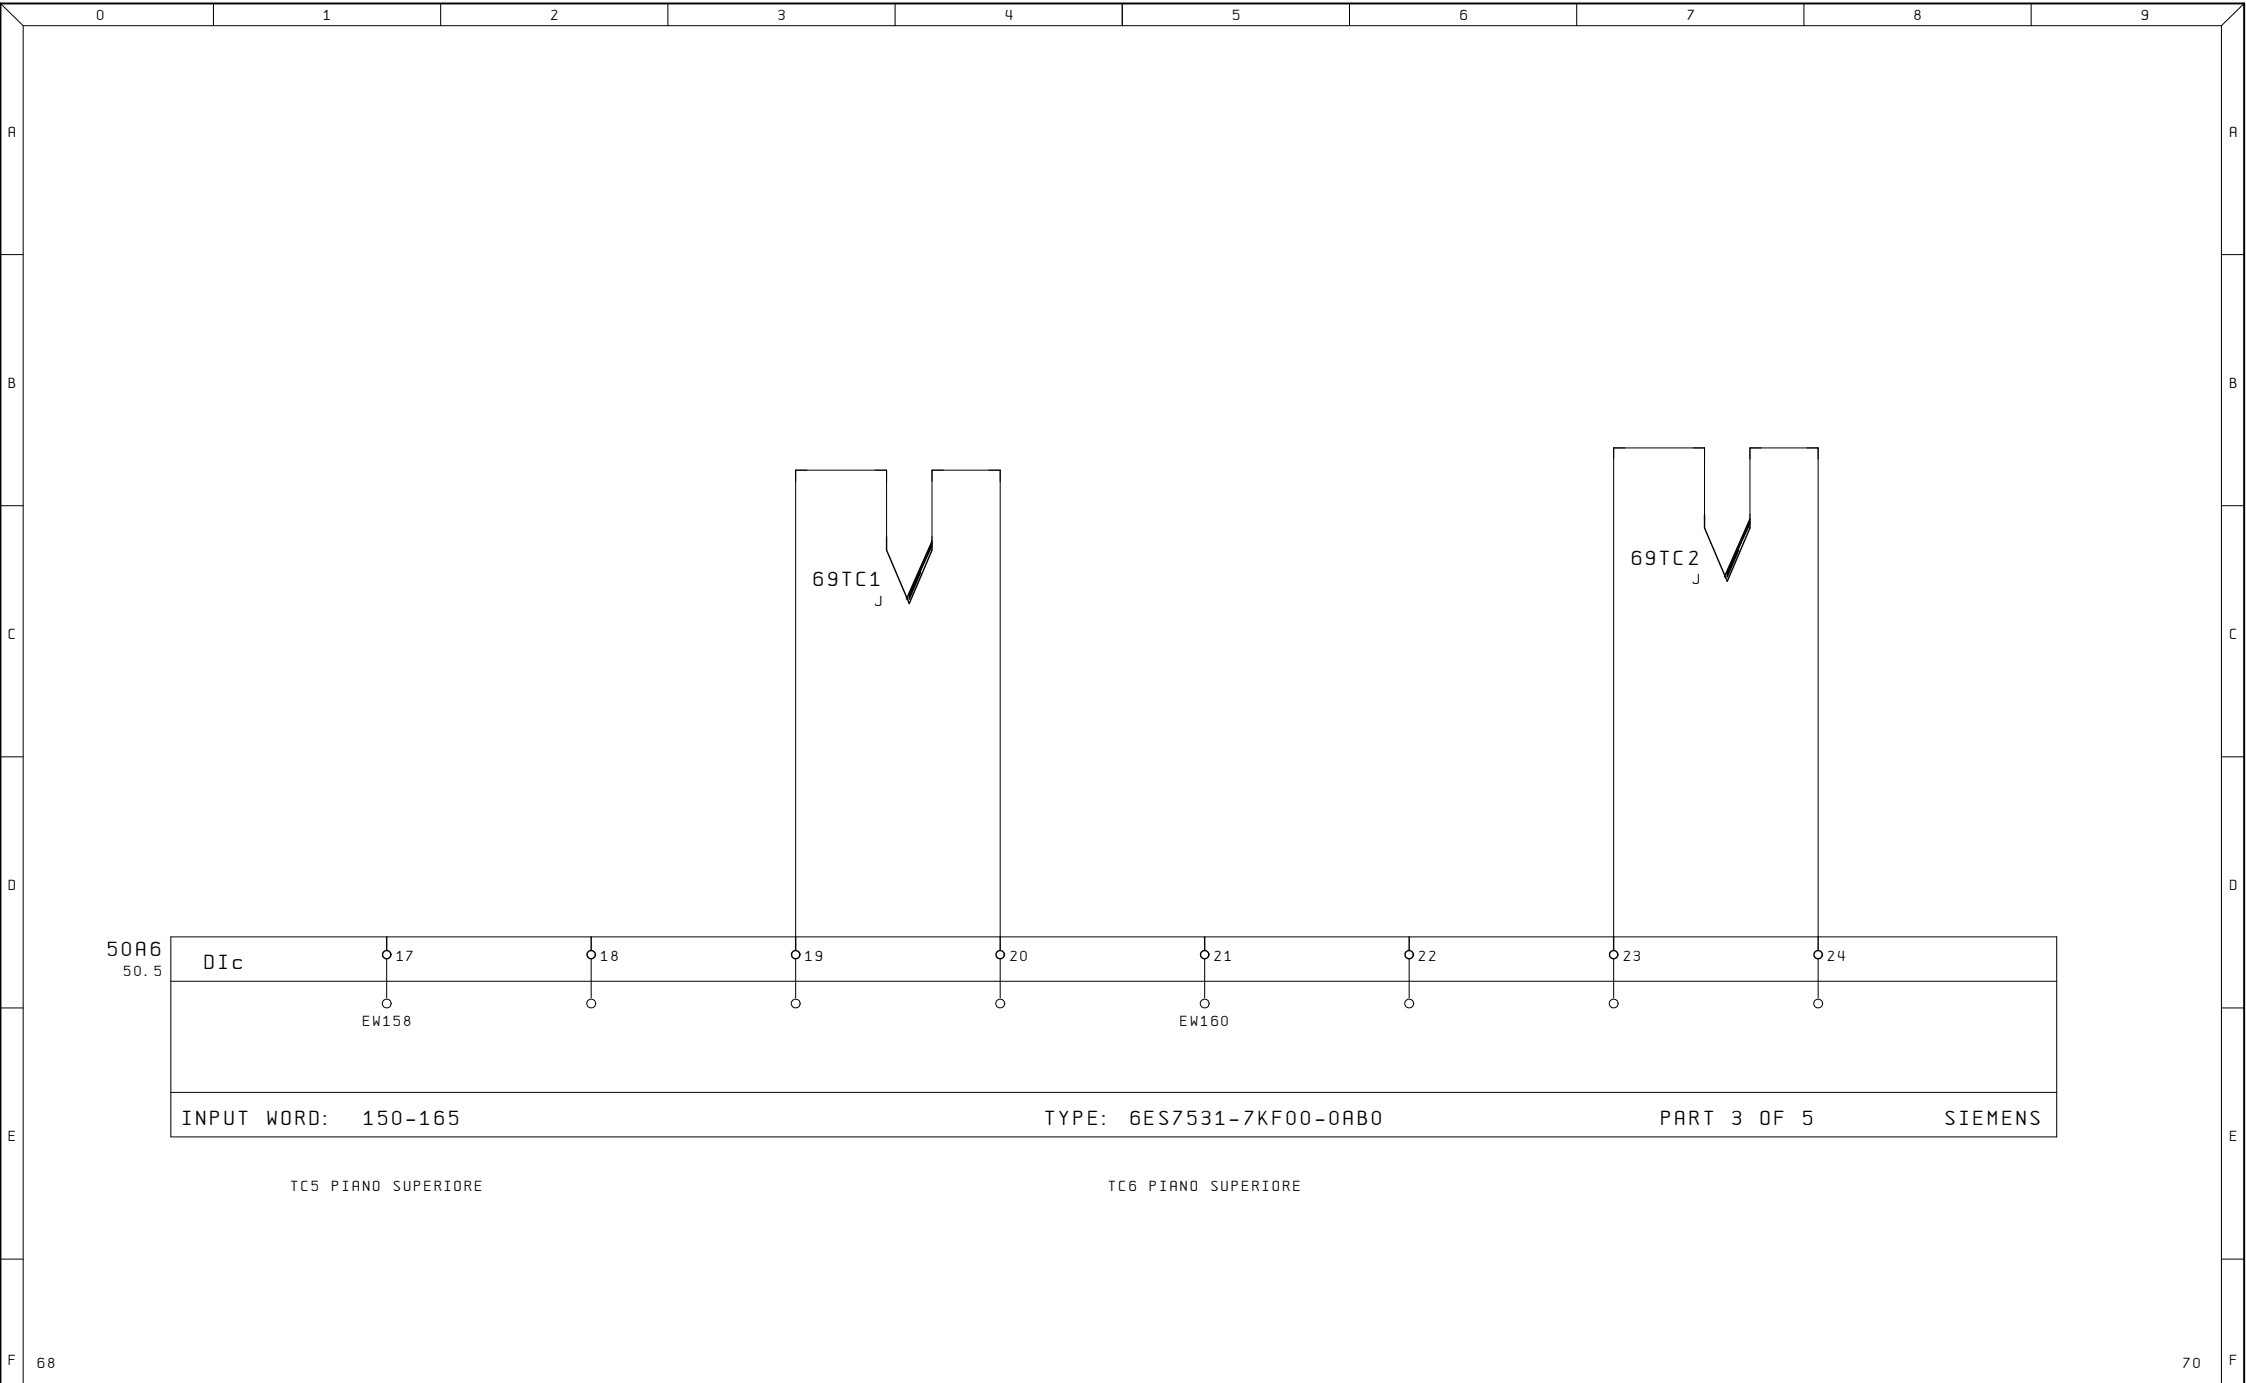


Ultime Modifiche		Rev. : Via Alessandro Volta, 9, 67051 Avezzano AQ	R. E. M. S. R. L. Via Ferruccia, 16/A-03010 Patrica (Fr) Tel. +39-0775-830116 Fax +39-0775-839345 QUESTO DISEGNO E' DI PROPRIETA' ESCLUSIVA DELLA R. E. M. S. R. L. E' VIETATO RIPRODURLO O COMUNICARLO AD ALTRI SENZA LA PROPRIA AUTORIZZAZIONE	Cliente		Disegno Numero	Commissa	Codice Impianto	
		Data :				2023_0395	2023_0395	QE	
		Diseg. :				Descrizione pagina		Pag.	
ALE		Stampa : 26. Ago. 2024		Cliente Finale		INGRESSI ANALOGICI		59	
		Verif. :						di	

TERMO 1 LINEA 6

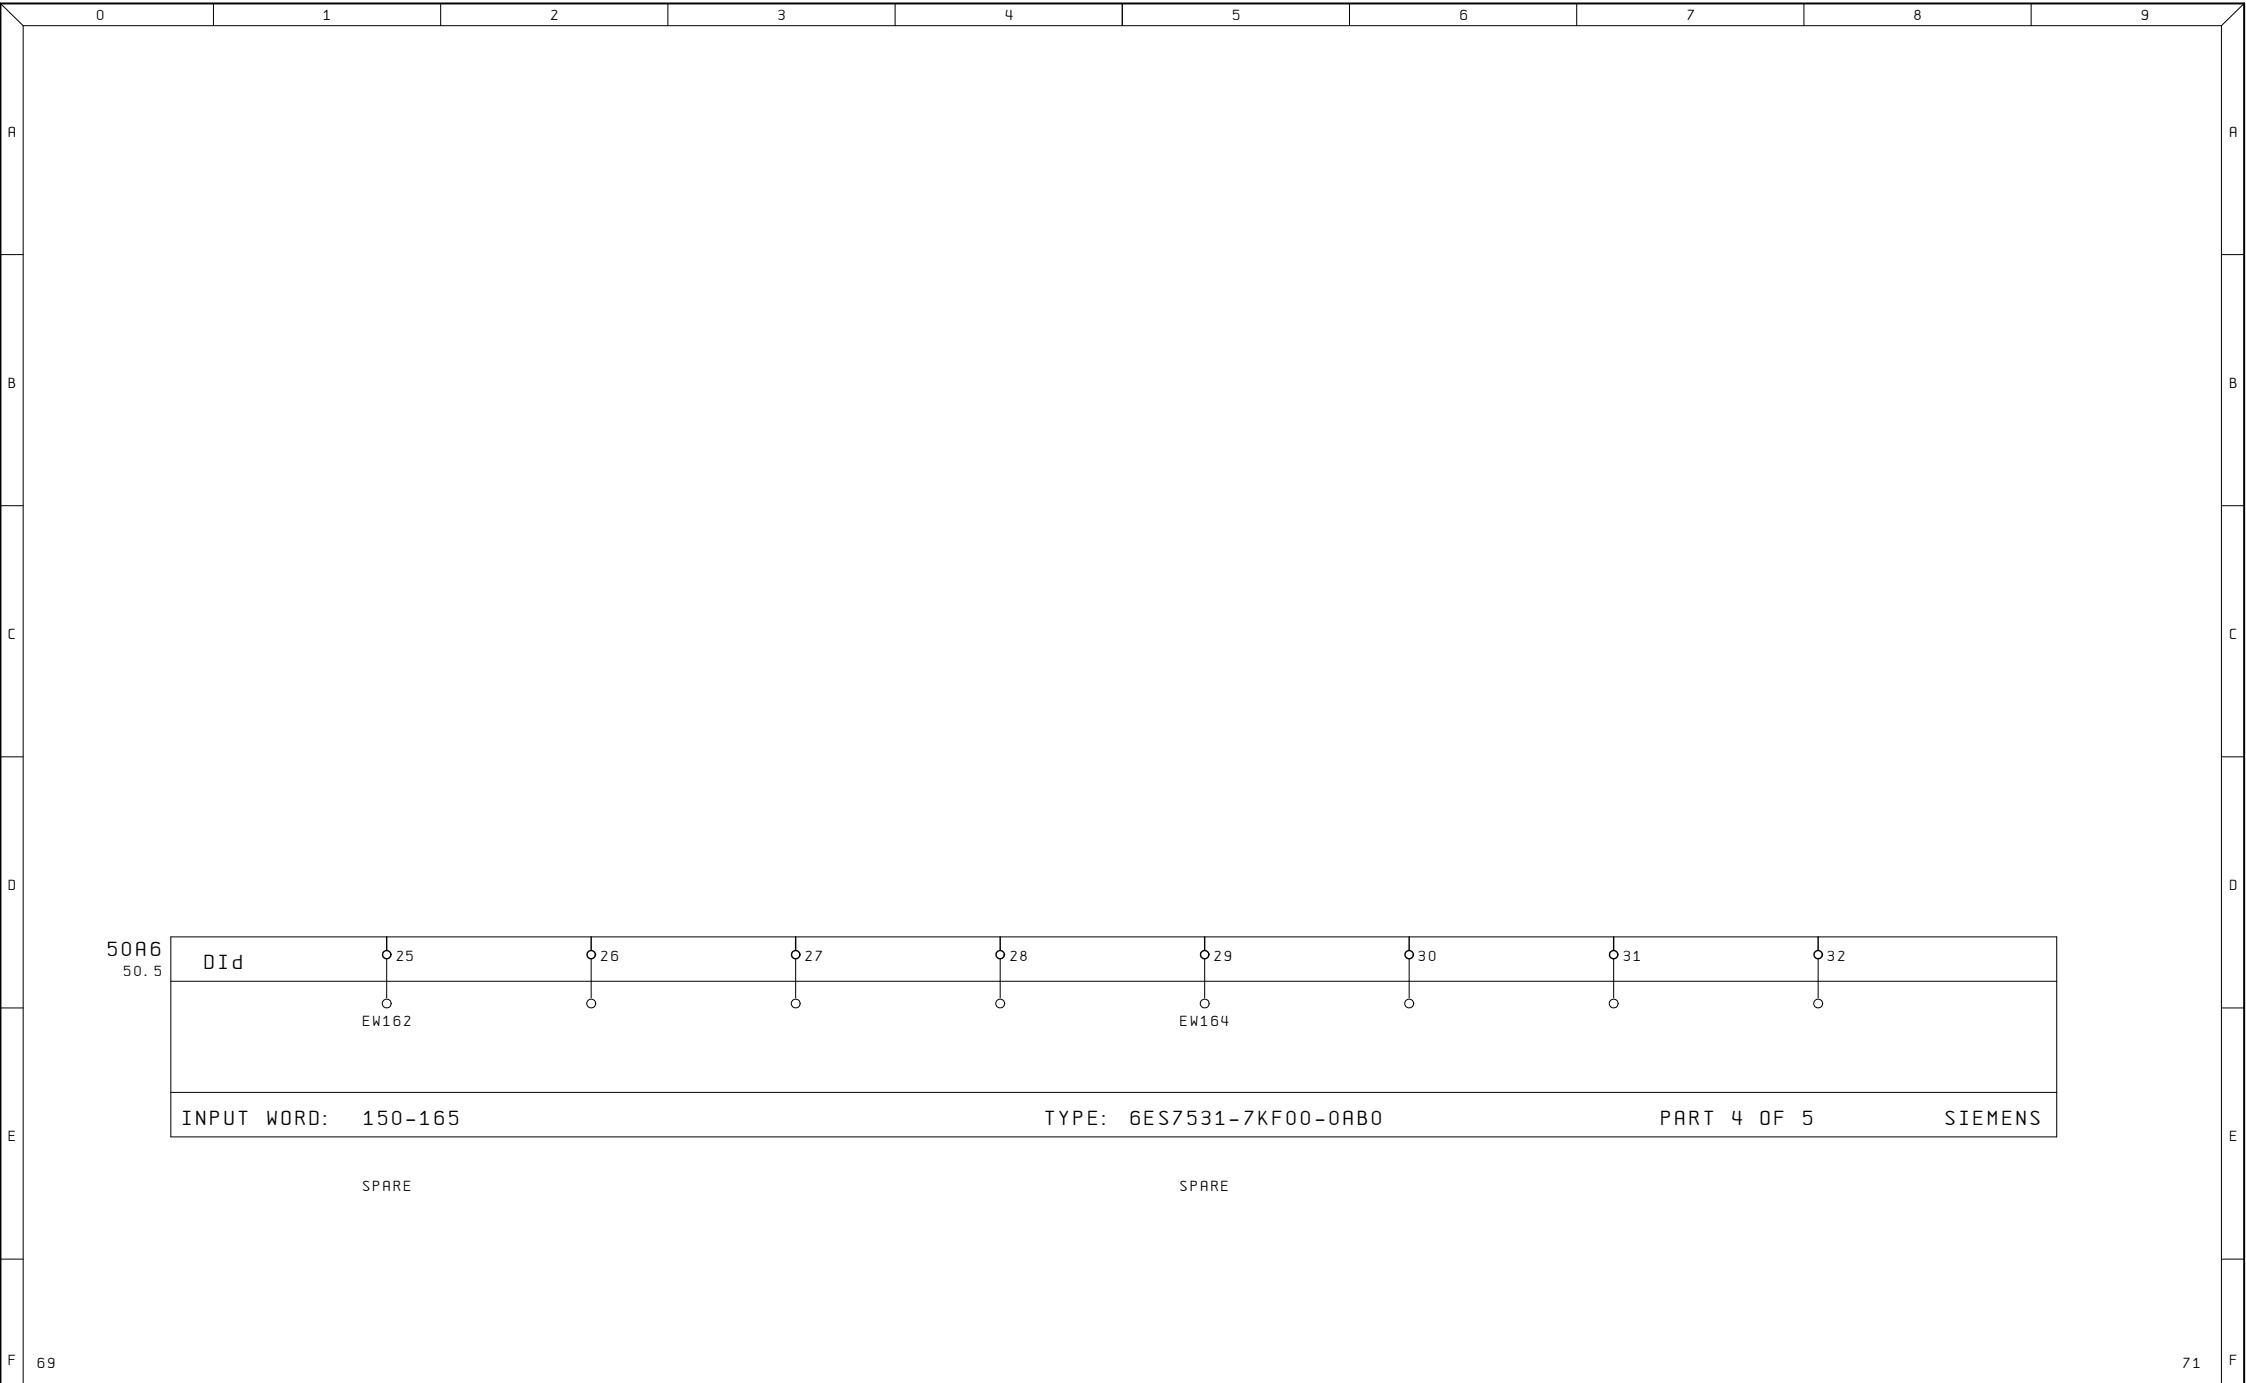


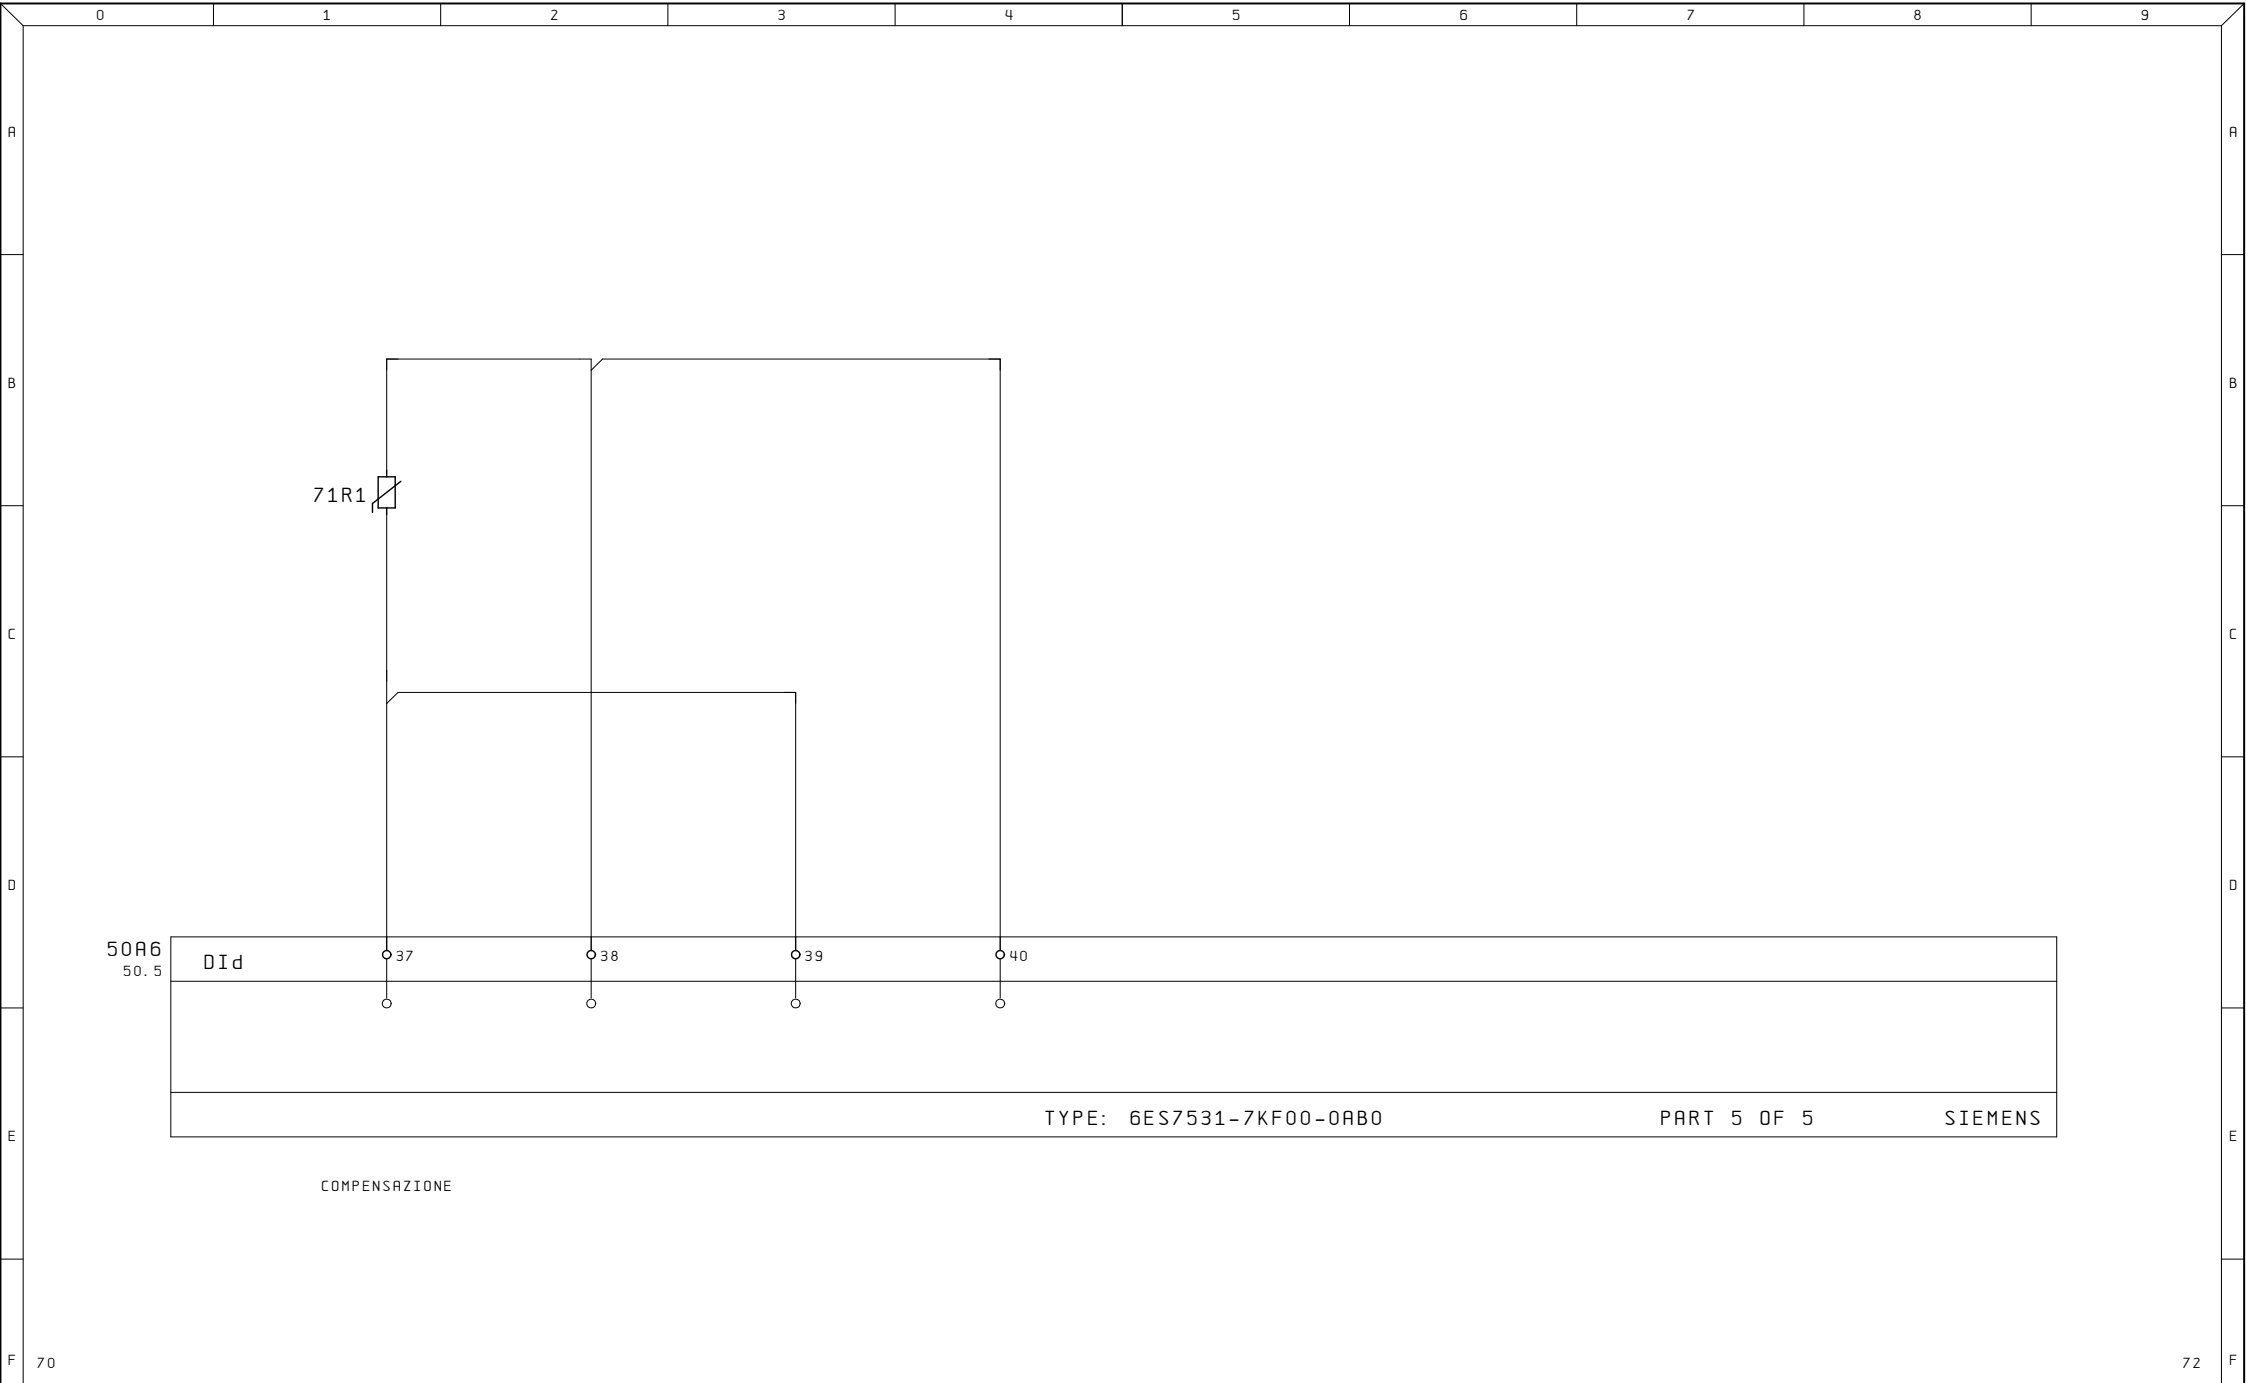


Ultime Modifiche	Rev. : Via Alessandro Volta, 9, 67051 Avezzano AQ	R. E. M. S. R. L.	Cliente	Disegno Numero	Commissa	Codice Impianto
	Data :	Impianto		2023_0395	2023_0395	QE
	Diseg. :	TERMO 1 LINEA 6		Descrizione pagina	Pag. 71	
ALE	Stampa : 26.Ago.2024		Cliente Finale	INGRESSI ANALOGICI	di 51	
	Verif. :					

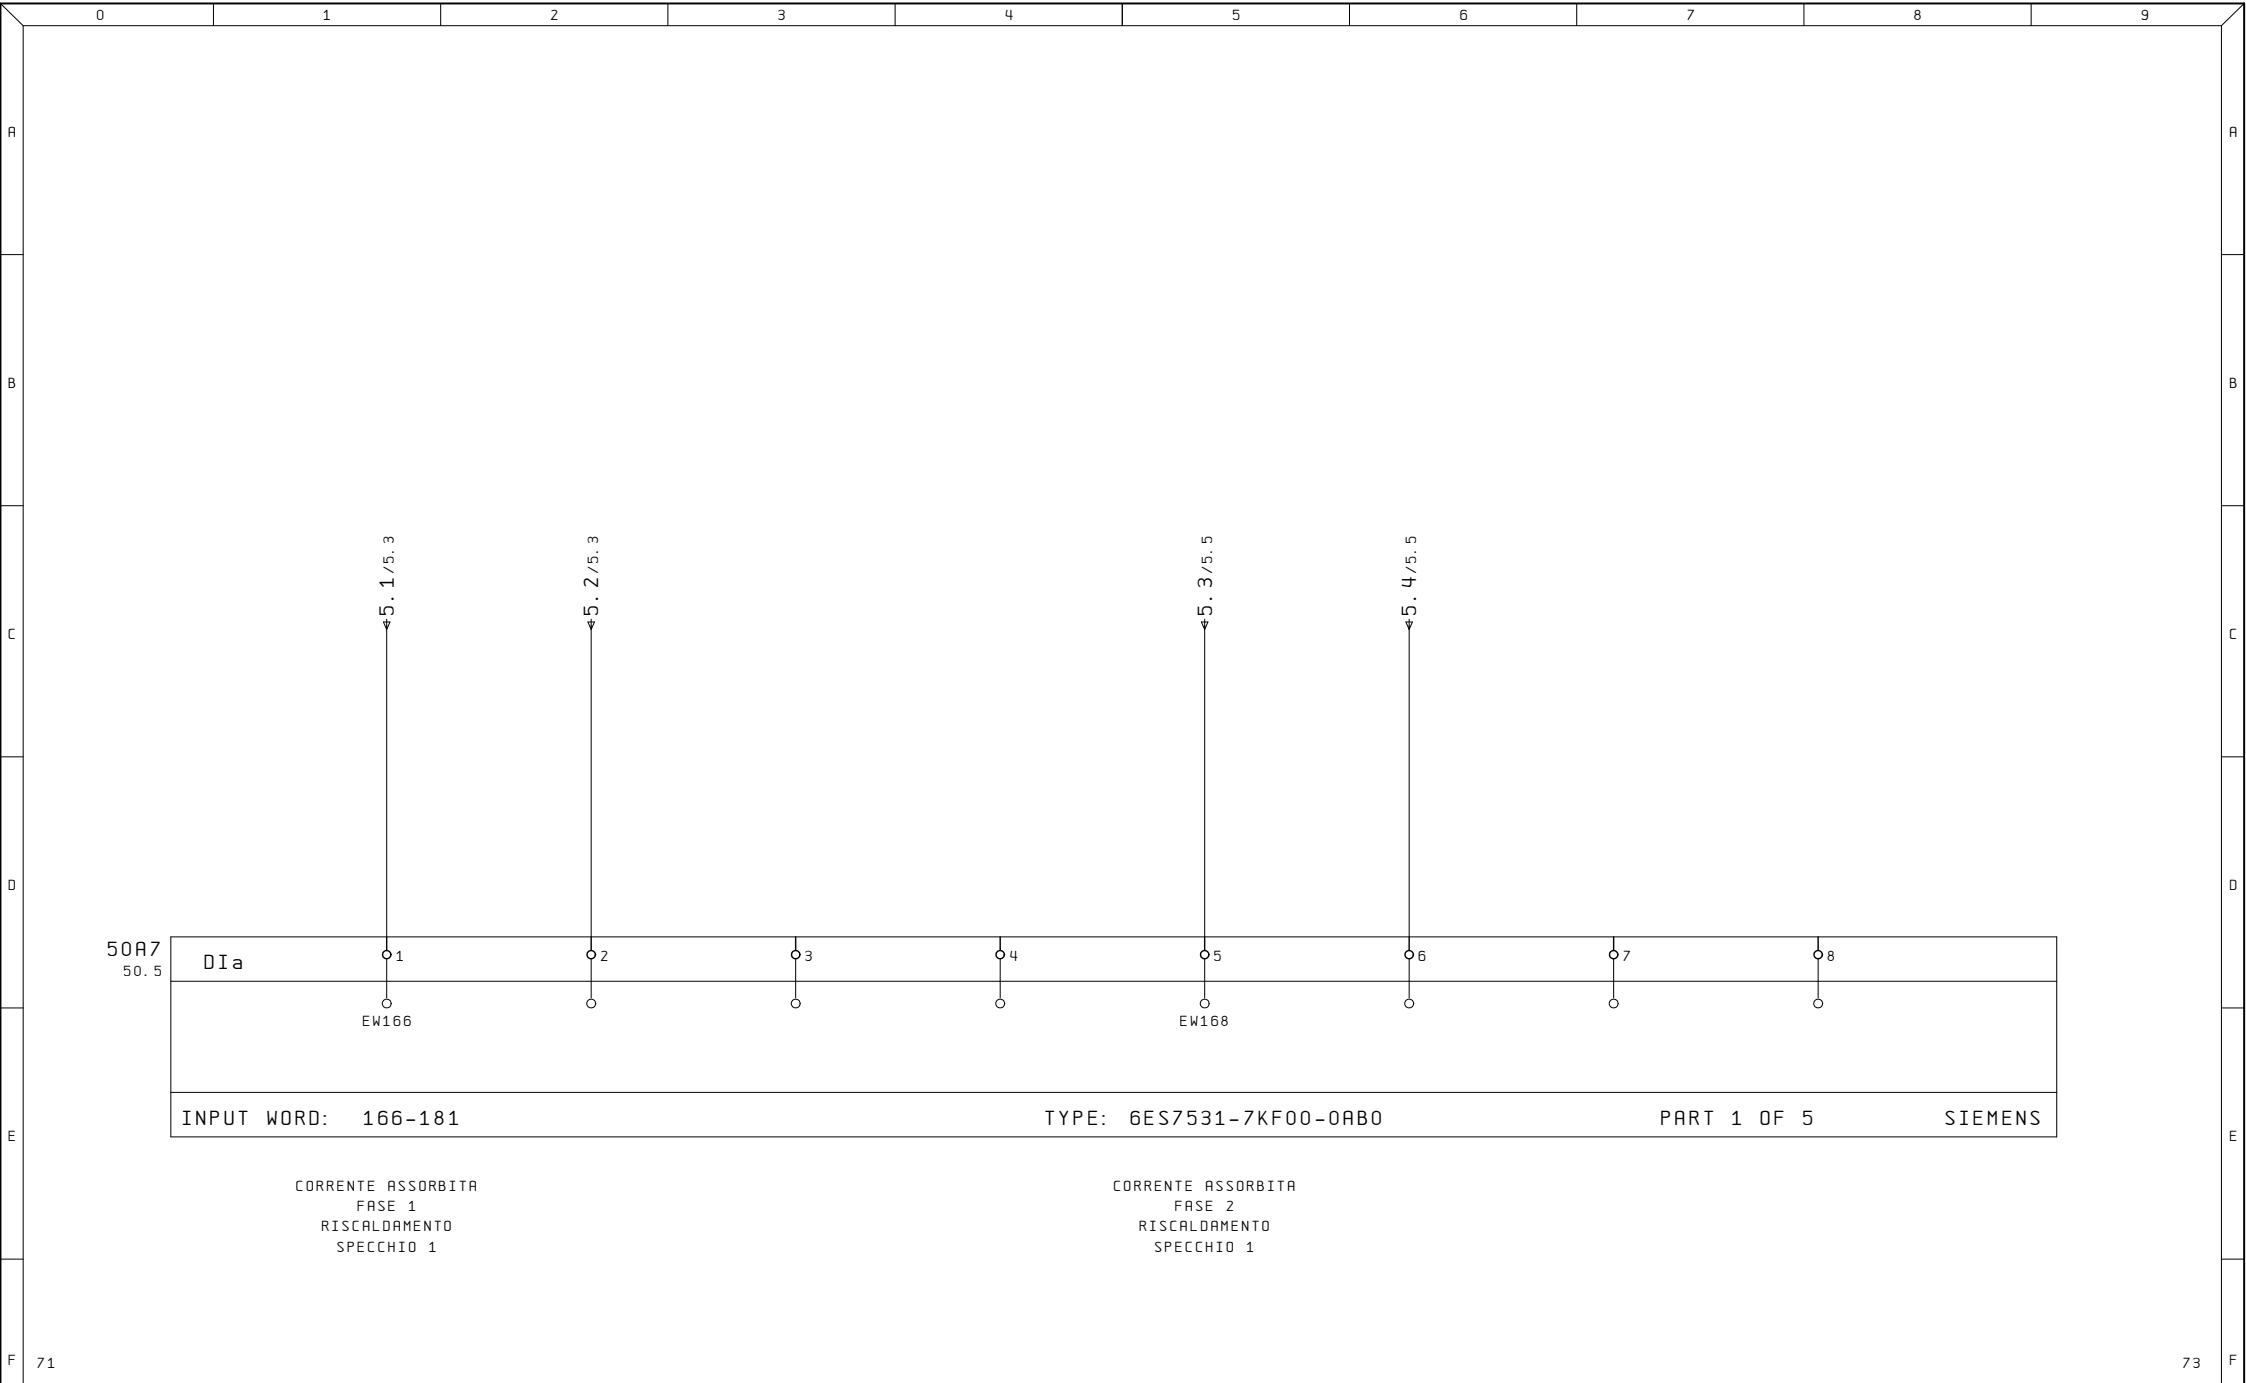



Ultime Modifiche	Rev. : Via Alessandro Volta, 9, 67051 Avezzano AQ	R. E. M. S. R. L.	Cliente	Disegno Numero	Commissa	Codice Impianto
	Data :	TERMO 1 LINEA 6		2023_0395	2023_0395	QE
	Diseg. :			Descrizione pagina		Pag.
ALE	Stampa : 26.Ago.2024		Cliente Finale	INGRESSI ANALOGICI		72
	Verif. :					di 51

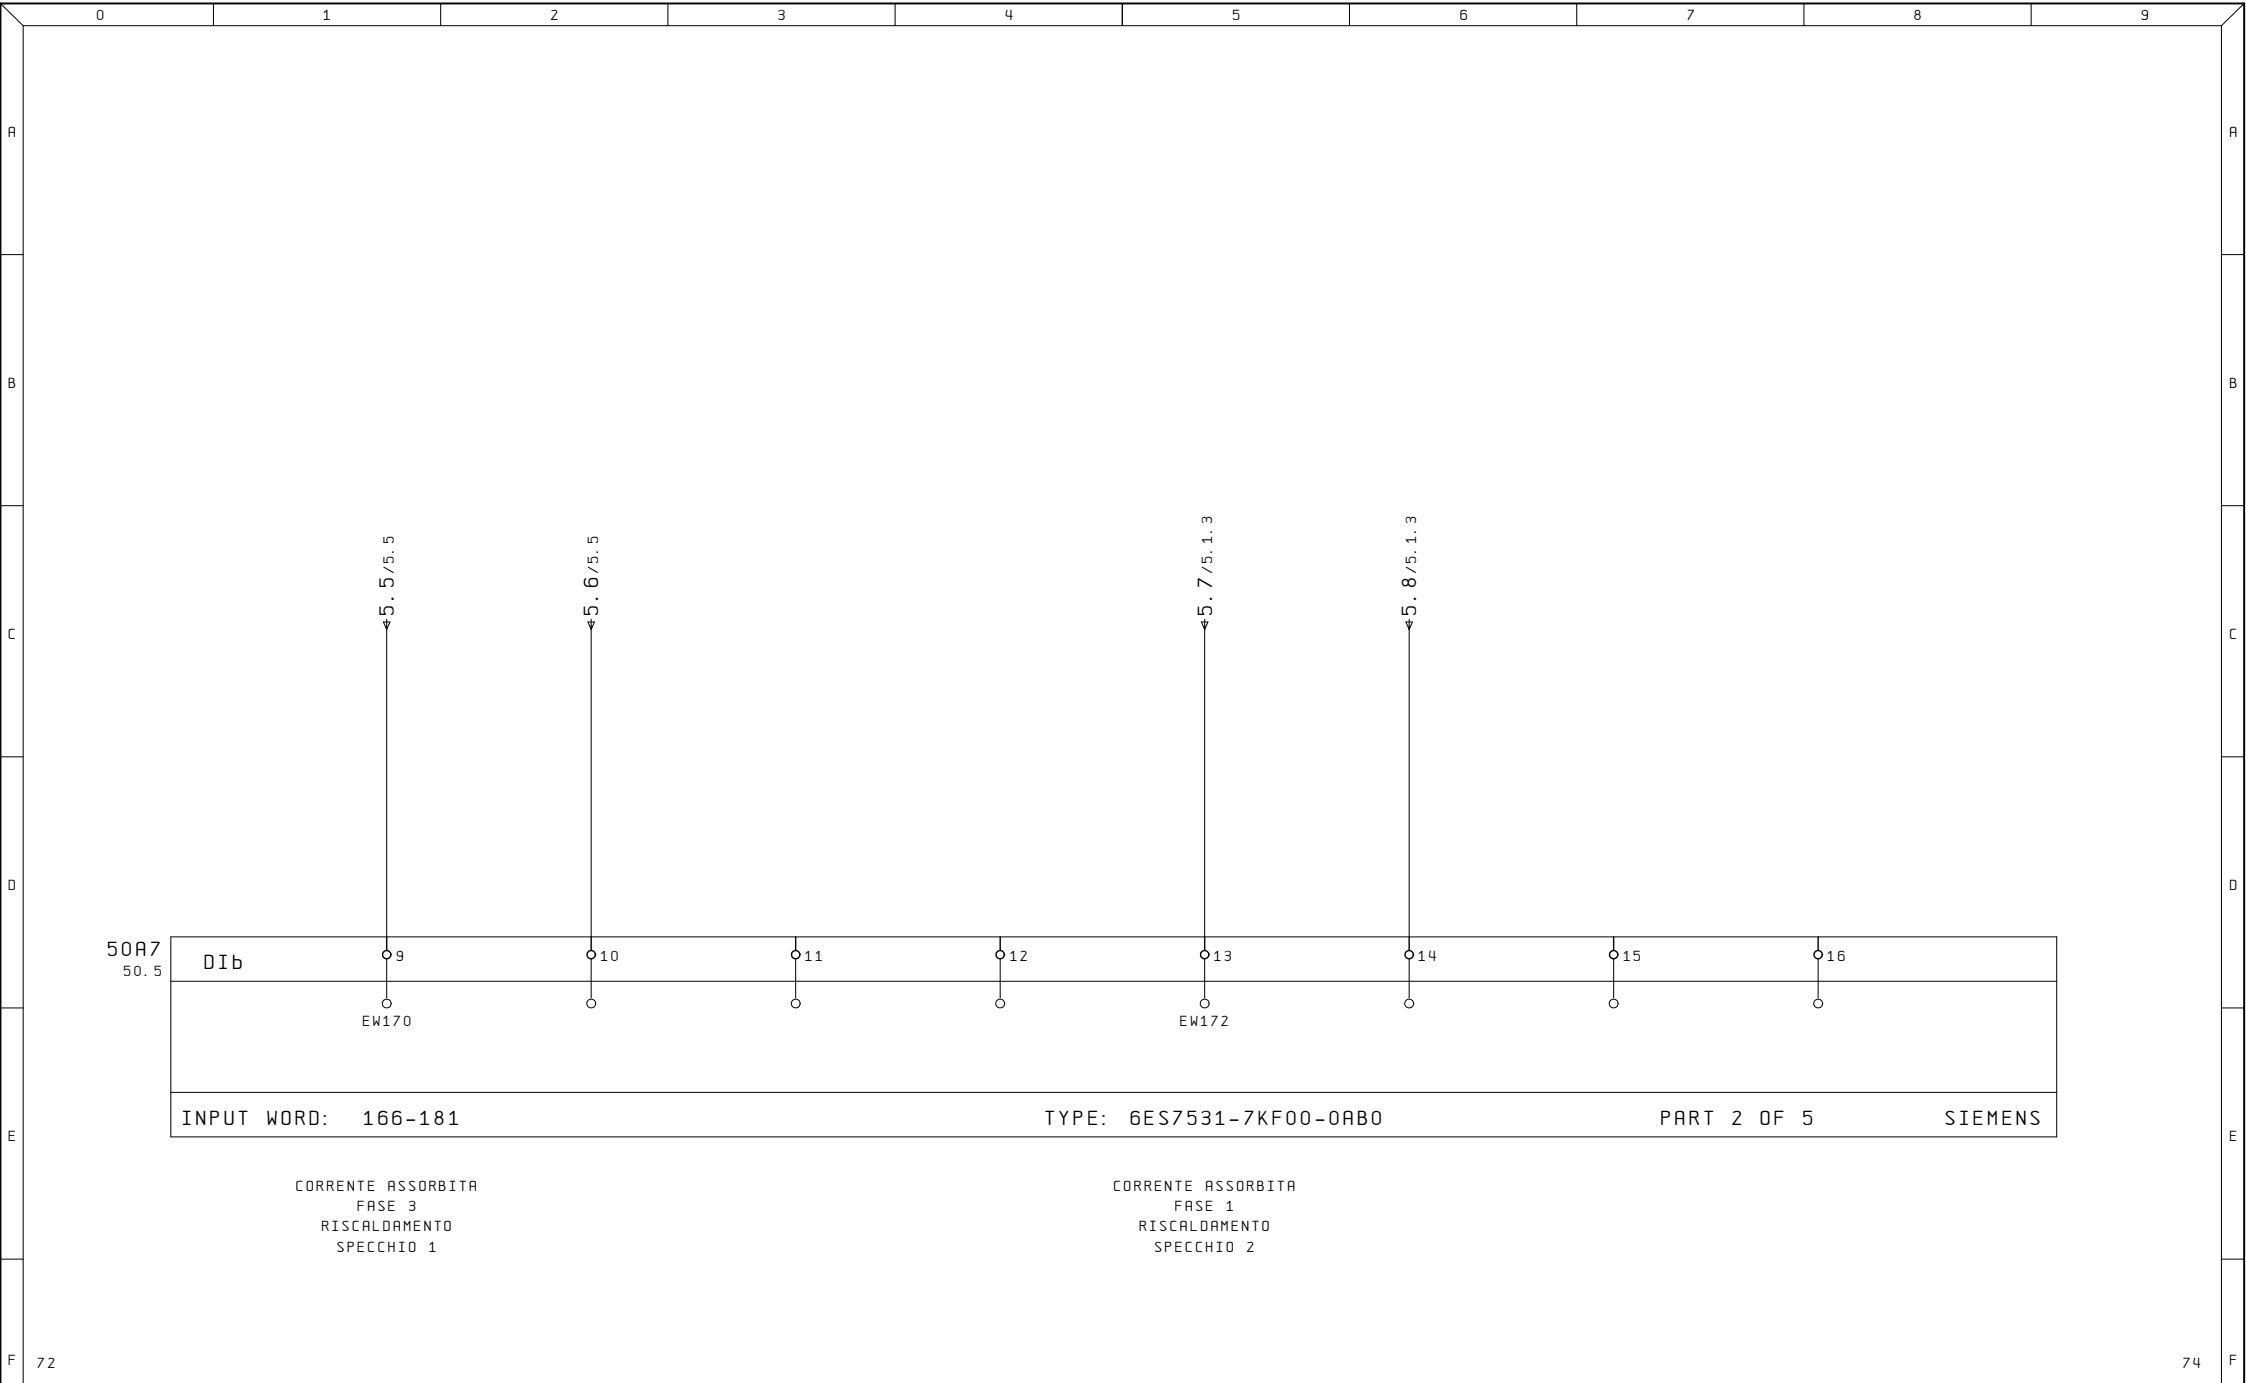

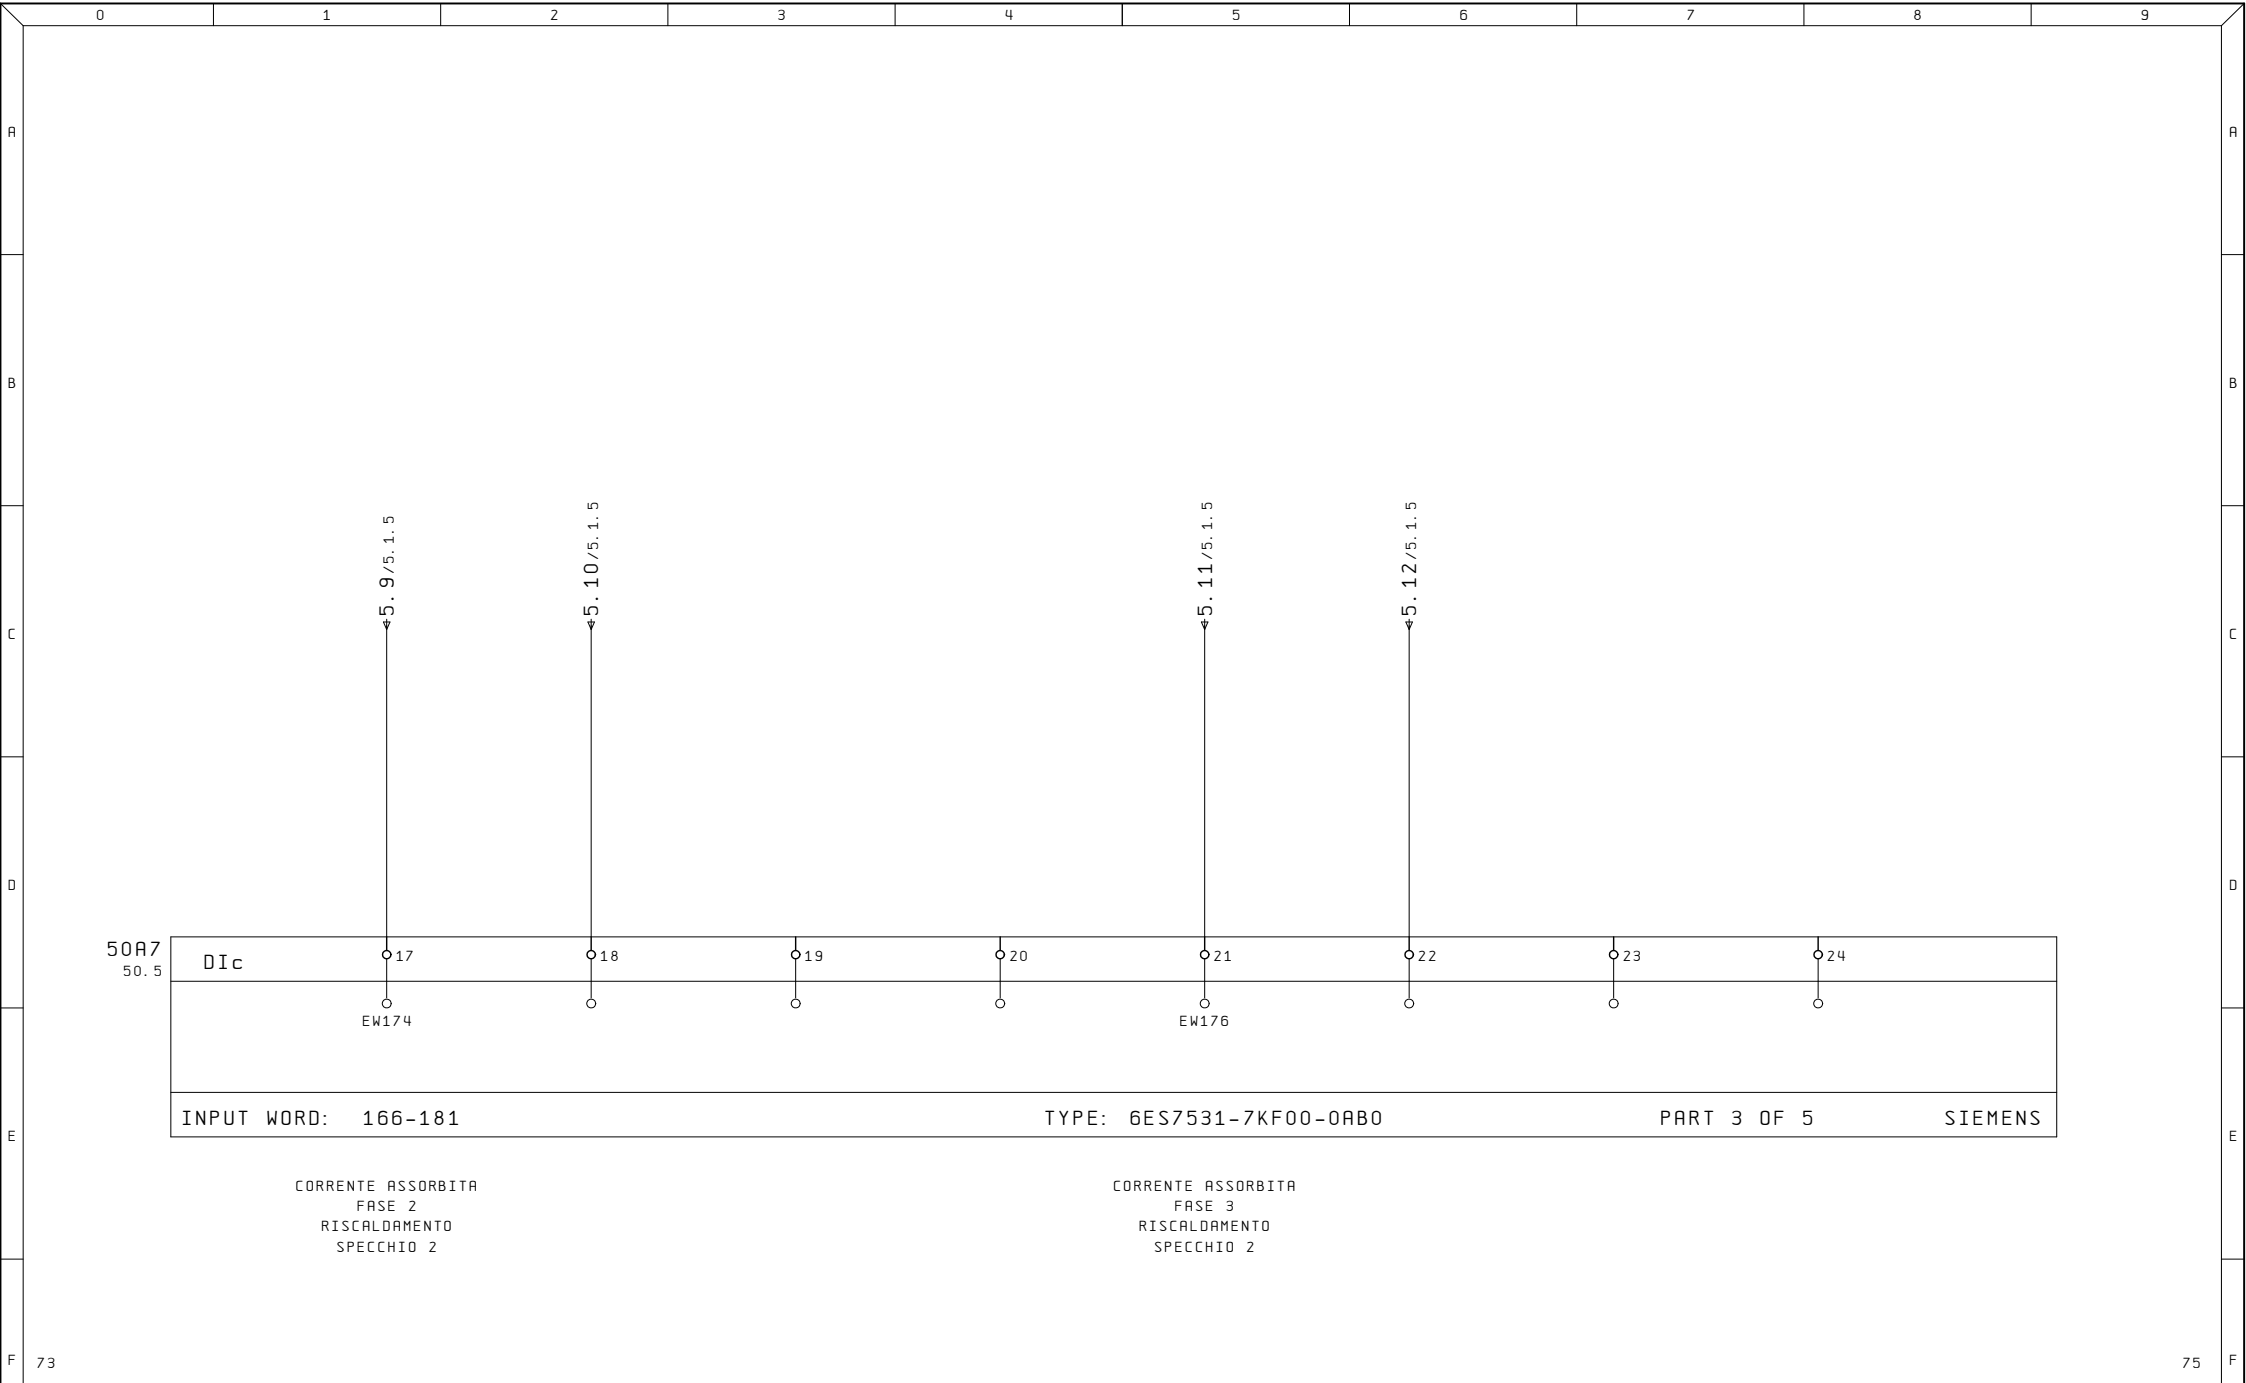

Ultime Modifiche	Rev. : Via Alessandro Volta, 9, 67051 Avezzano AQ	R. E. M. S. R. L. Via Ferruccia, 16/A-03010 Patrica (Fr) Tel. +39-0775-830116 Fax +39-0775-839345 QUESTO DISEGNO E' DI PROPRIETA' ESCLUSIVA DELLA R. E. M. S. R. L. E' VIETATO RIPRODURLO O COMUNICARLO AD ALTRI SENZA LA PROPRIA AUTORIZZAZIONE	Cliente	Disegno Numero 2023_0395	Commissa 2023_0395	Codice Impianto QE	
	Data :		TERMO 1 LINEA 6	Cliente Finale	Descrizione pagina INGRESSI ANALOGICI		
	Diseg. :						
ALE	Stampa : 26.Ago.2024						
	Verif. :						
					Pag. 74		
					di 51		

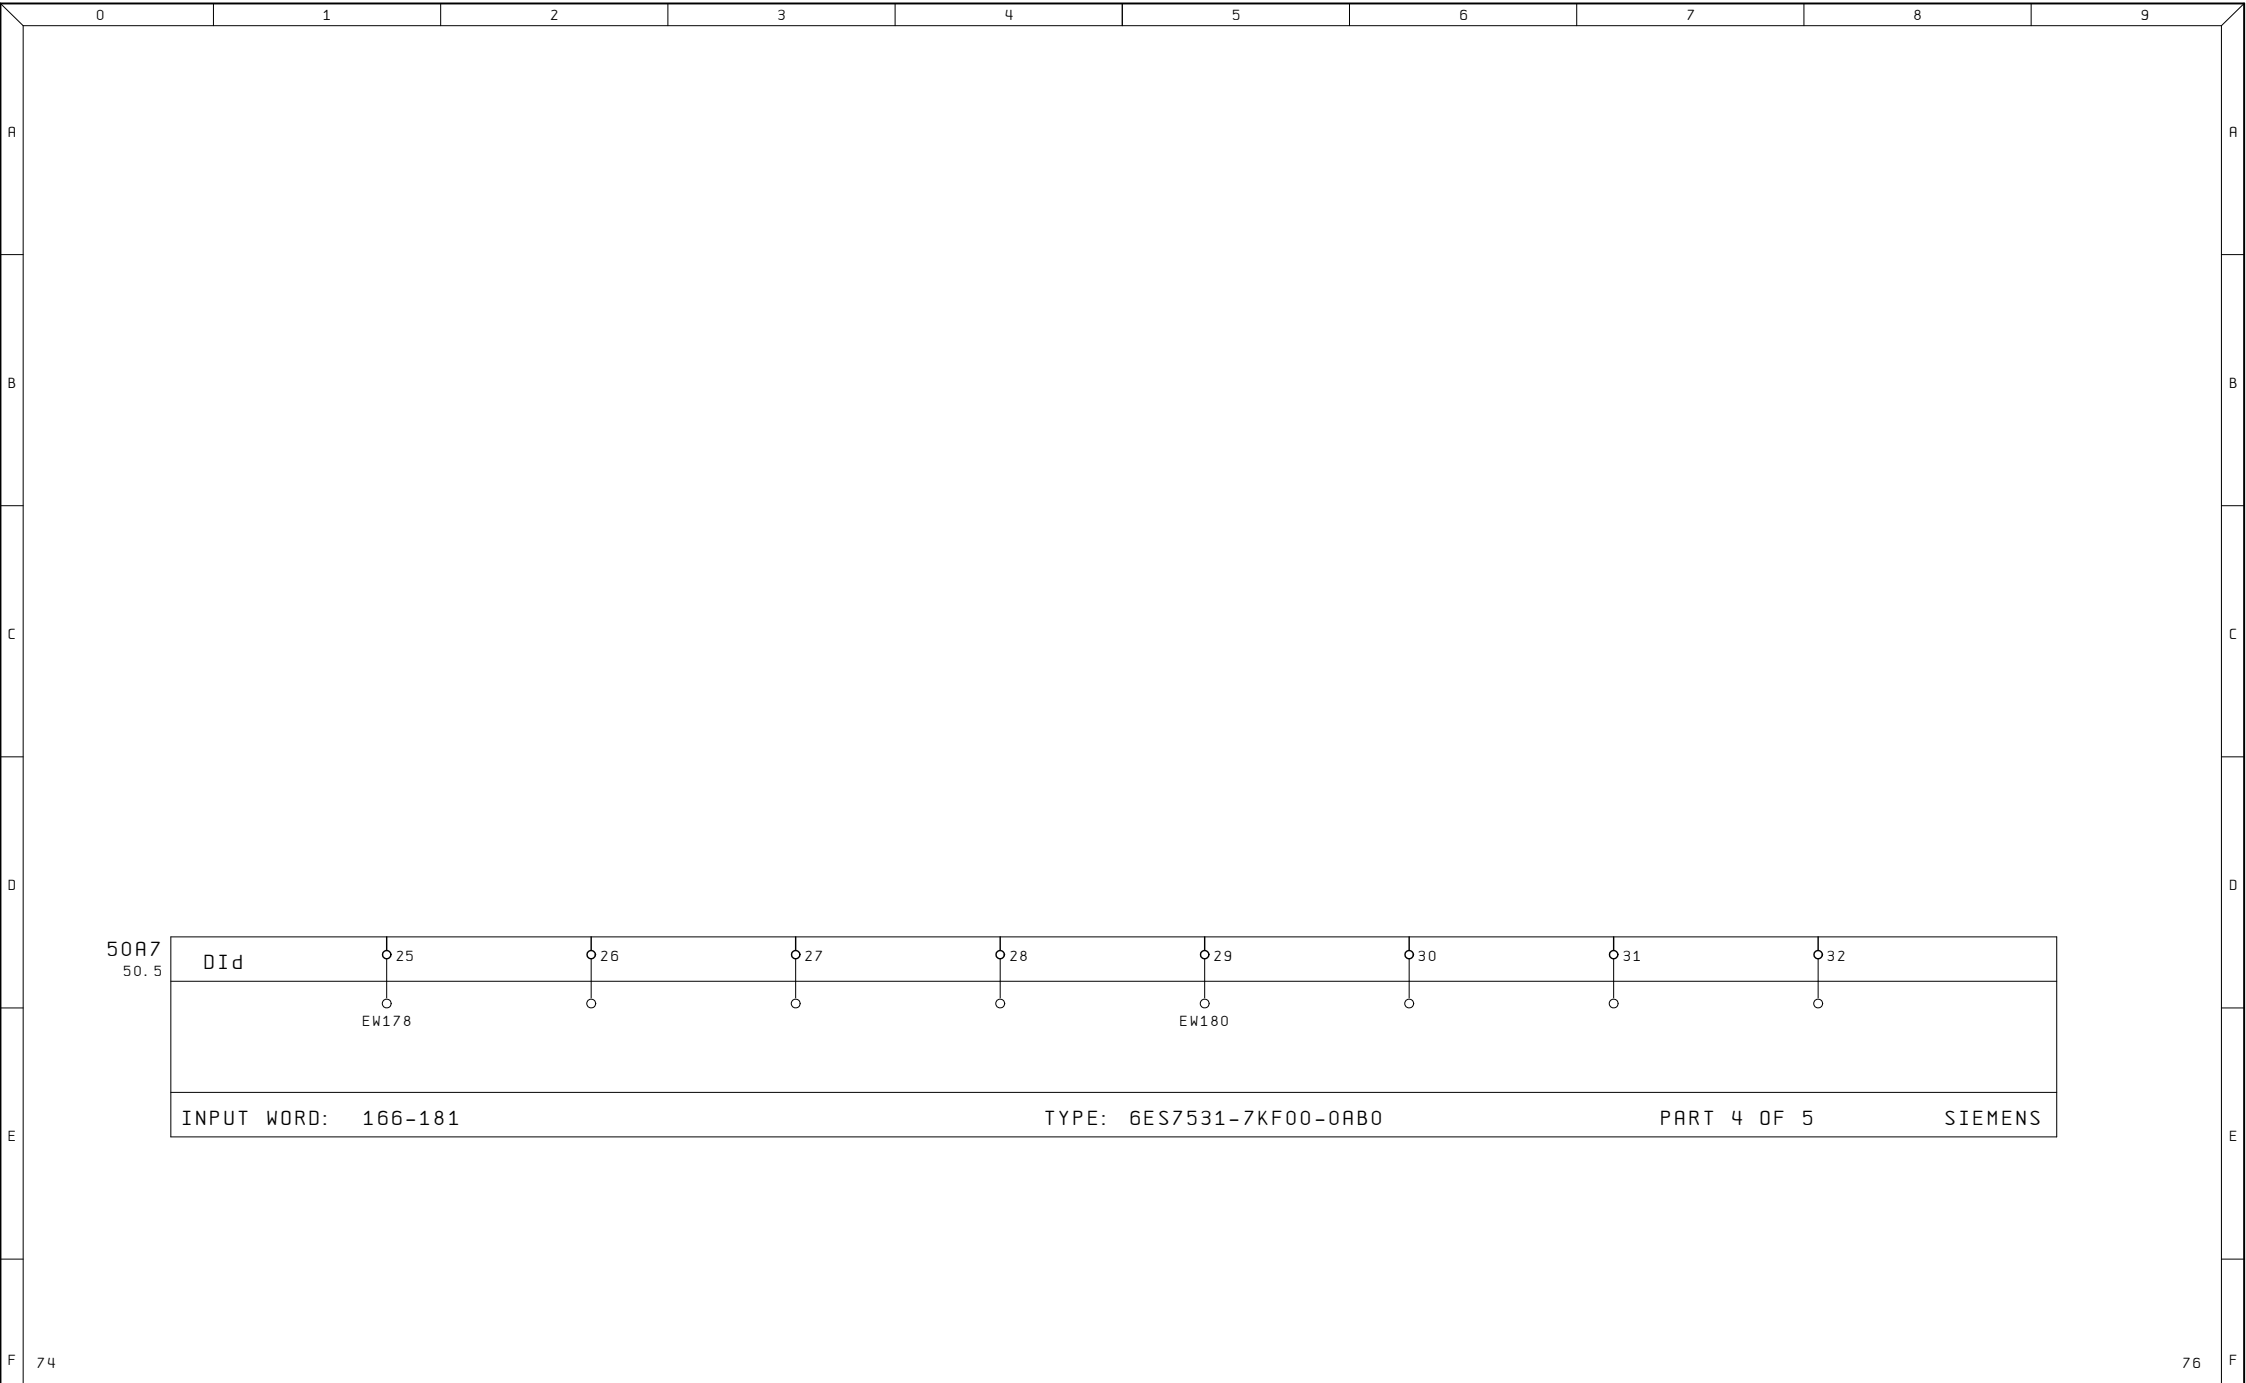

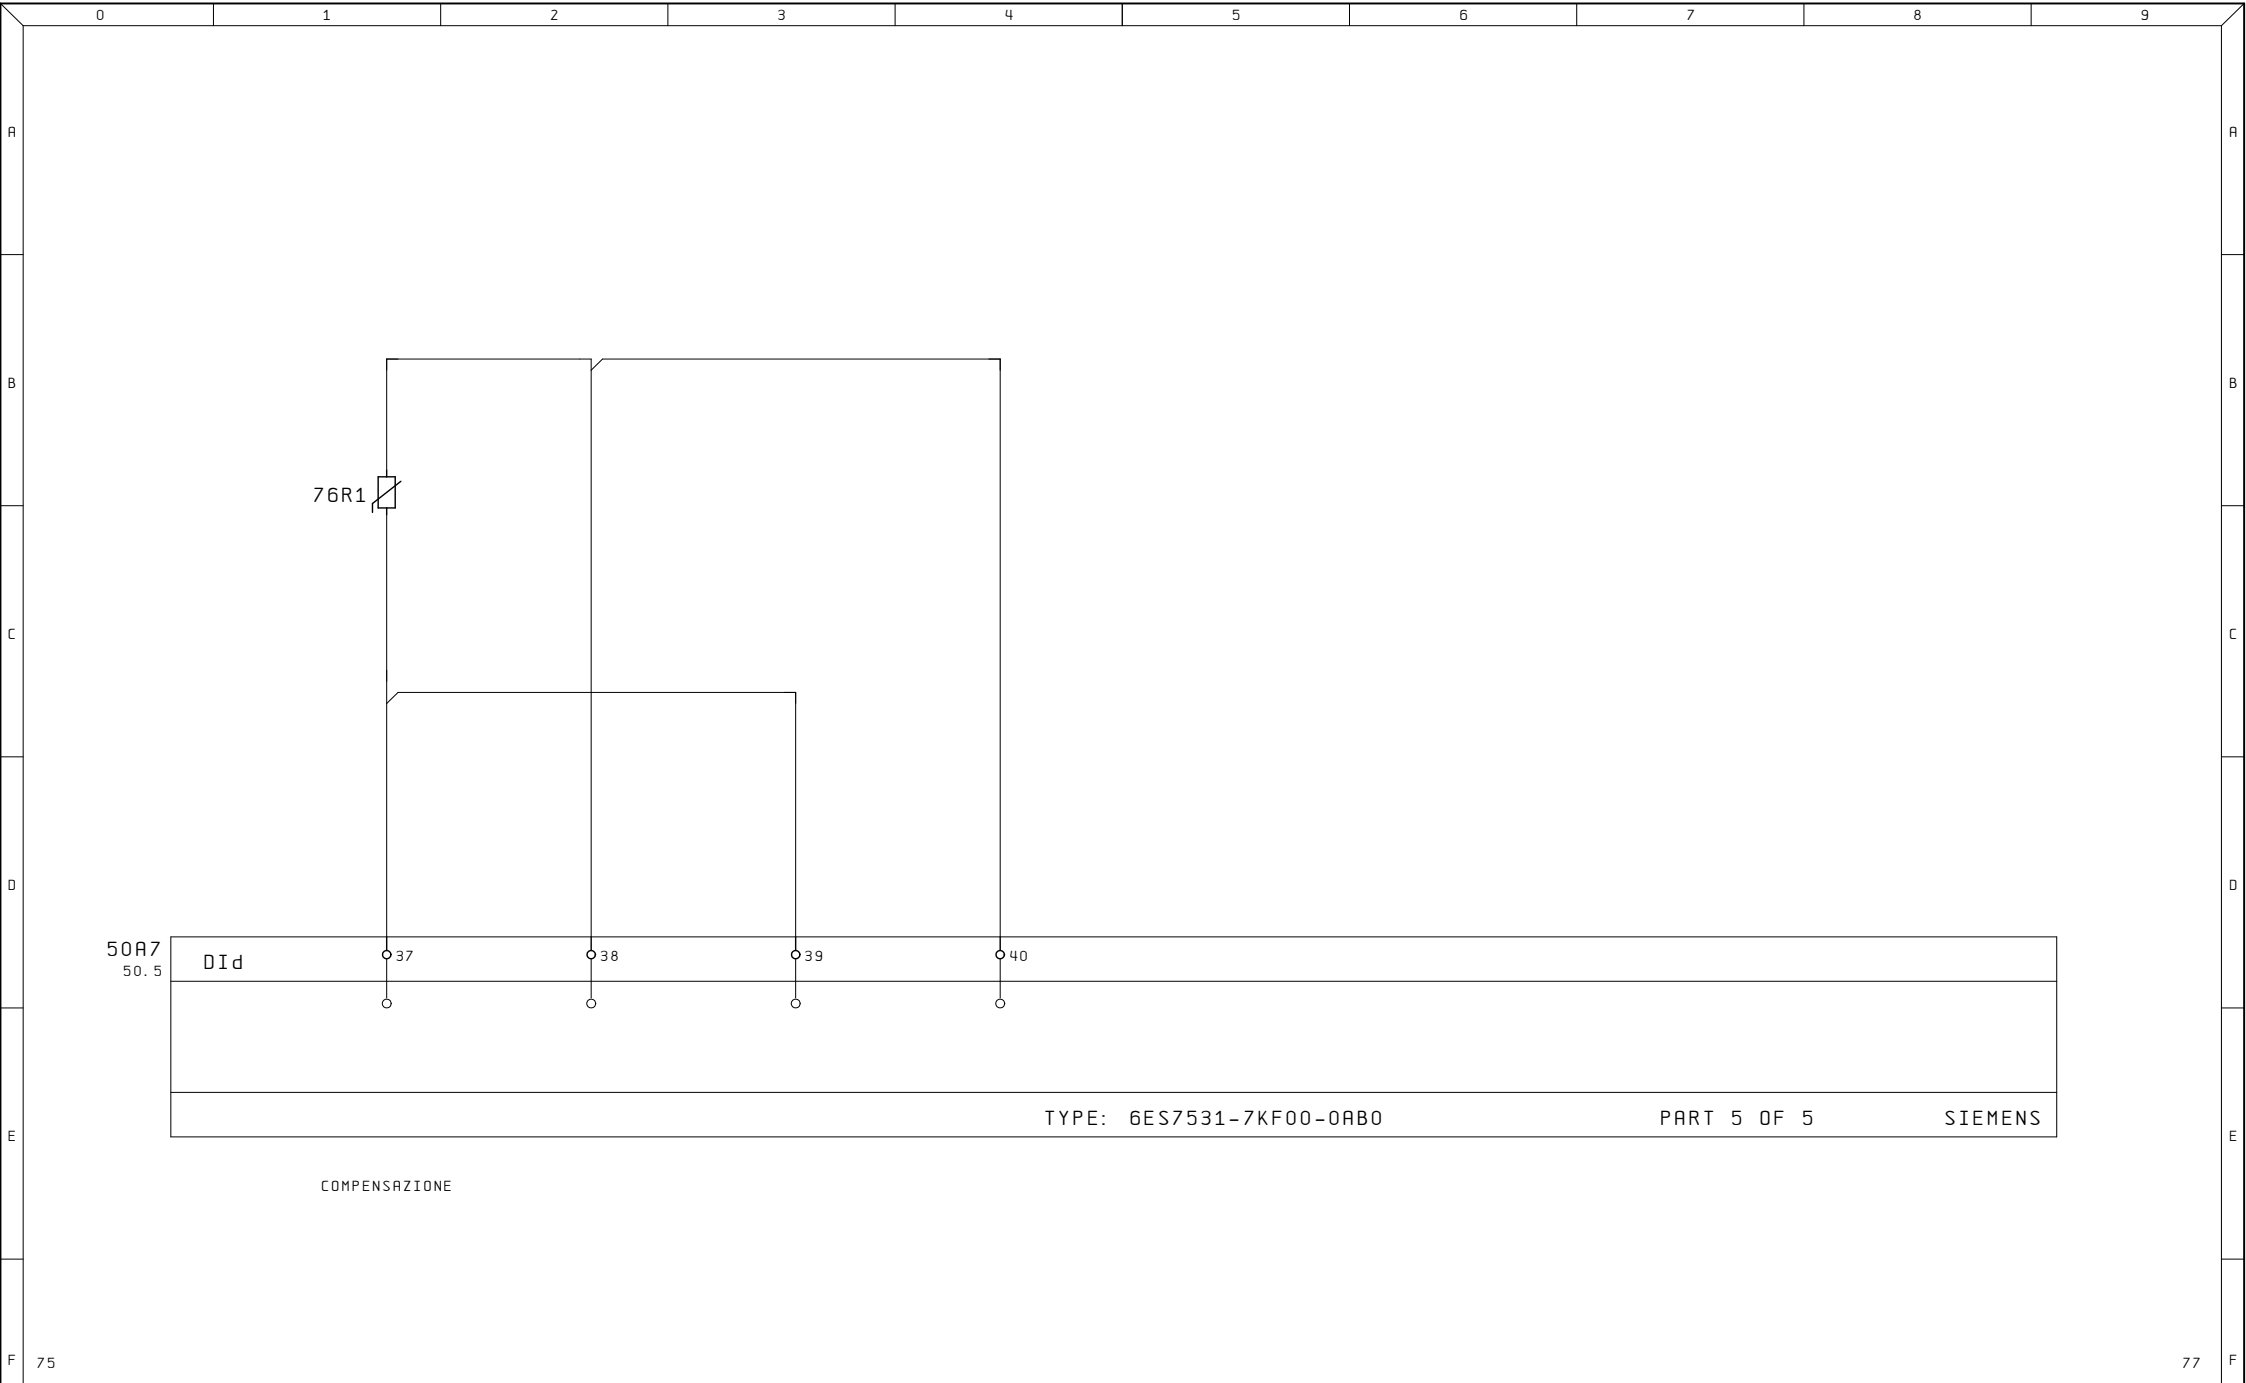


Ultime Modifiche		Rev. : Via Alessandro Volta, 9, 67051 Avezzano AQ	R. E. M. S. R. L. Via Ferruccia, 16/A-03010 Patrica (Fr) Tel. +39-0775-830116 Fax +39-0775-839345 QUESTO DISEGNO E' DI PROPRIETA' ESCLUSIVA DELLA R. E. M. S. R. L. E' VIETATO RIPRODURLO O COMUNICARLO AD ALTRI SENZA LA PROPRIA AUTORIZZAZIONE	Cliente		Disegno Numero	Commissa	Codice Impianto	
		Data :				2023_0395	2023_0395	QE	
		Diseg. :				Descrizione pagina		Pag.	
ALE		Stampa : 26.Ago.2024		Cliente Finale		INGRESSI ANALOGICI		76	
		Verif. :						di	

TERMO 1 LINEA 6


77

51

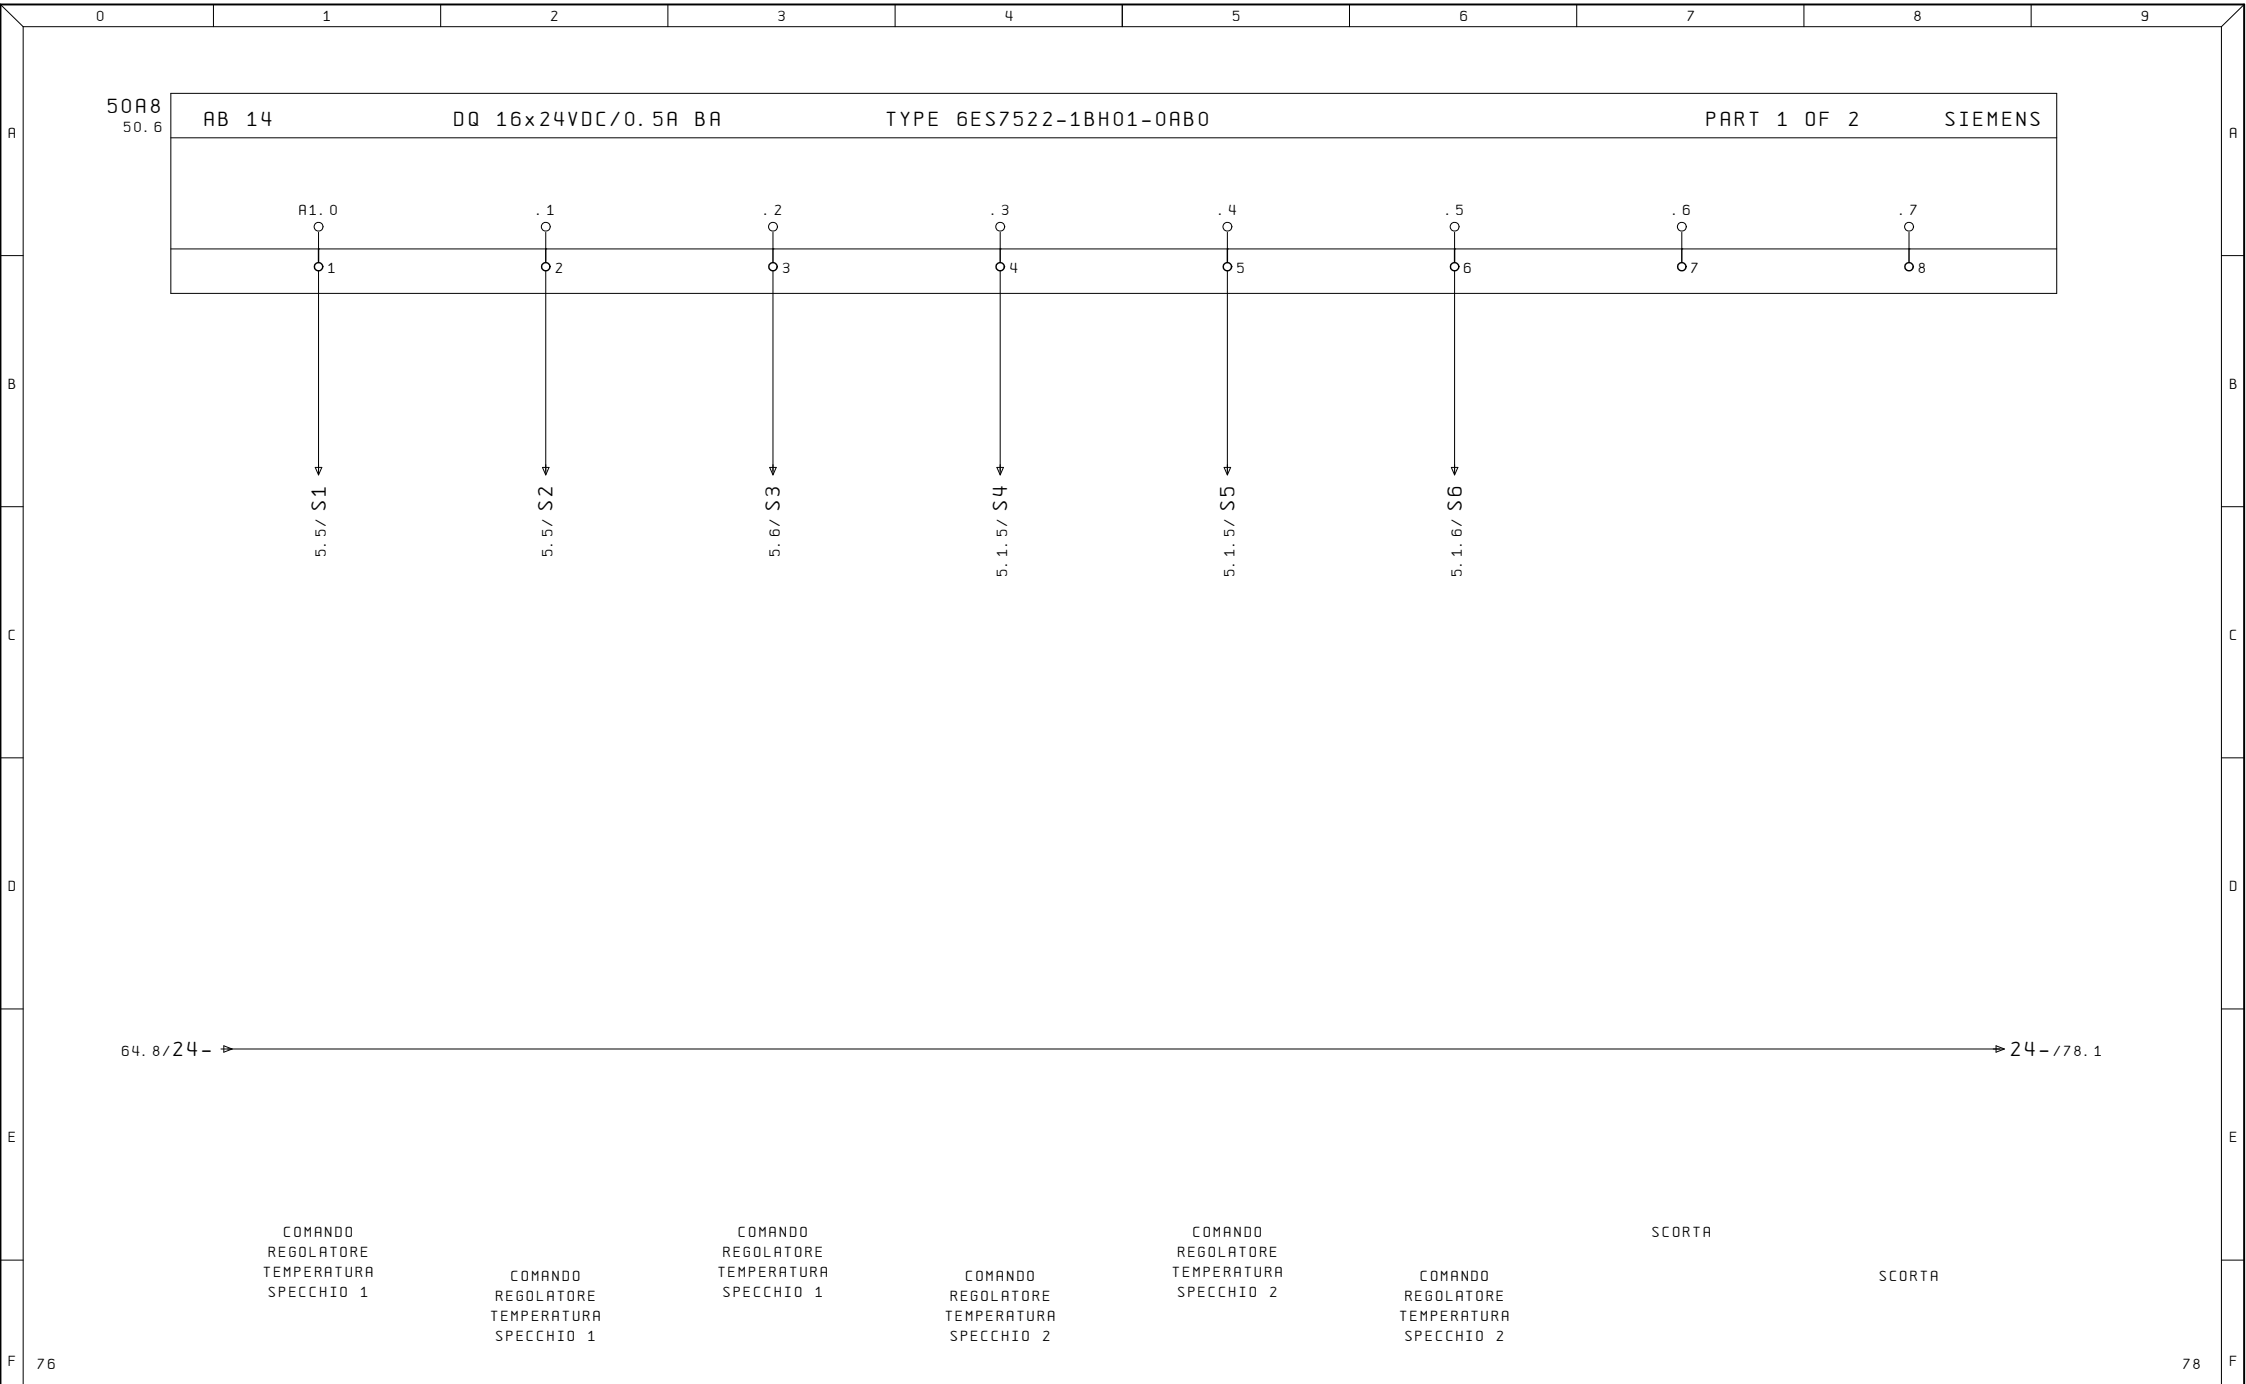


Ultime Modifiche	Rev. : Via Alessandro Volta, 9, 67051 Avezzano AQ	R. E. M. S. R. L.	Cliente	Disegno Numero	Commissa	Codice Impianto
	Data :	TERMO 1 LINEA 6		2023_0395	2023_0395	QE
	Diseg. :	Via Ferruccia, 16/A-03010 Patrica (Fr) Tel. +39-0775-830116 Fax +39-0775-839345		Descrizione pagina		Pag.
ALE	Stampa : 26.Ago.2024	QUESTO DISEGNO E' DI PROPRIETA' ESCLUSIVA DELLA R.E.M. S.R.L. E' VIETATO RIPRODURLO O COMUNICARLO AD ALTRI SENZA LA PROPRIA AUTORIZZAZIONE	Cliente Finale	OUTPUT DIGITALI		77
	Verif. :					di 51



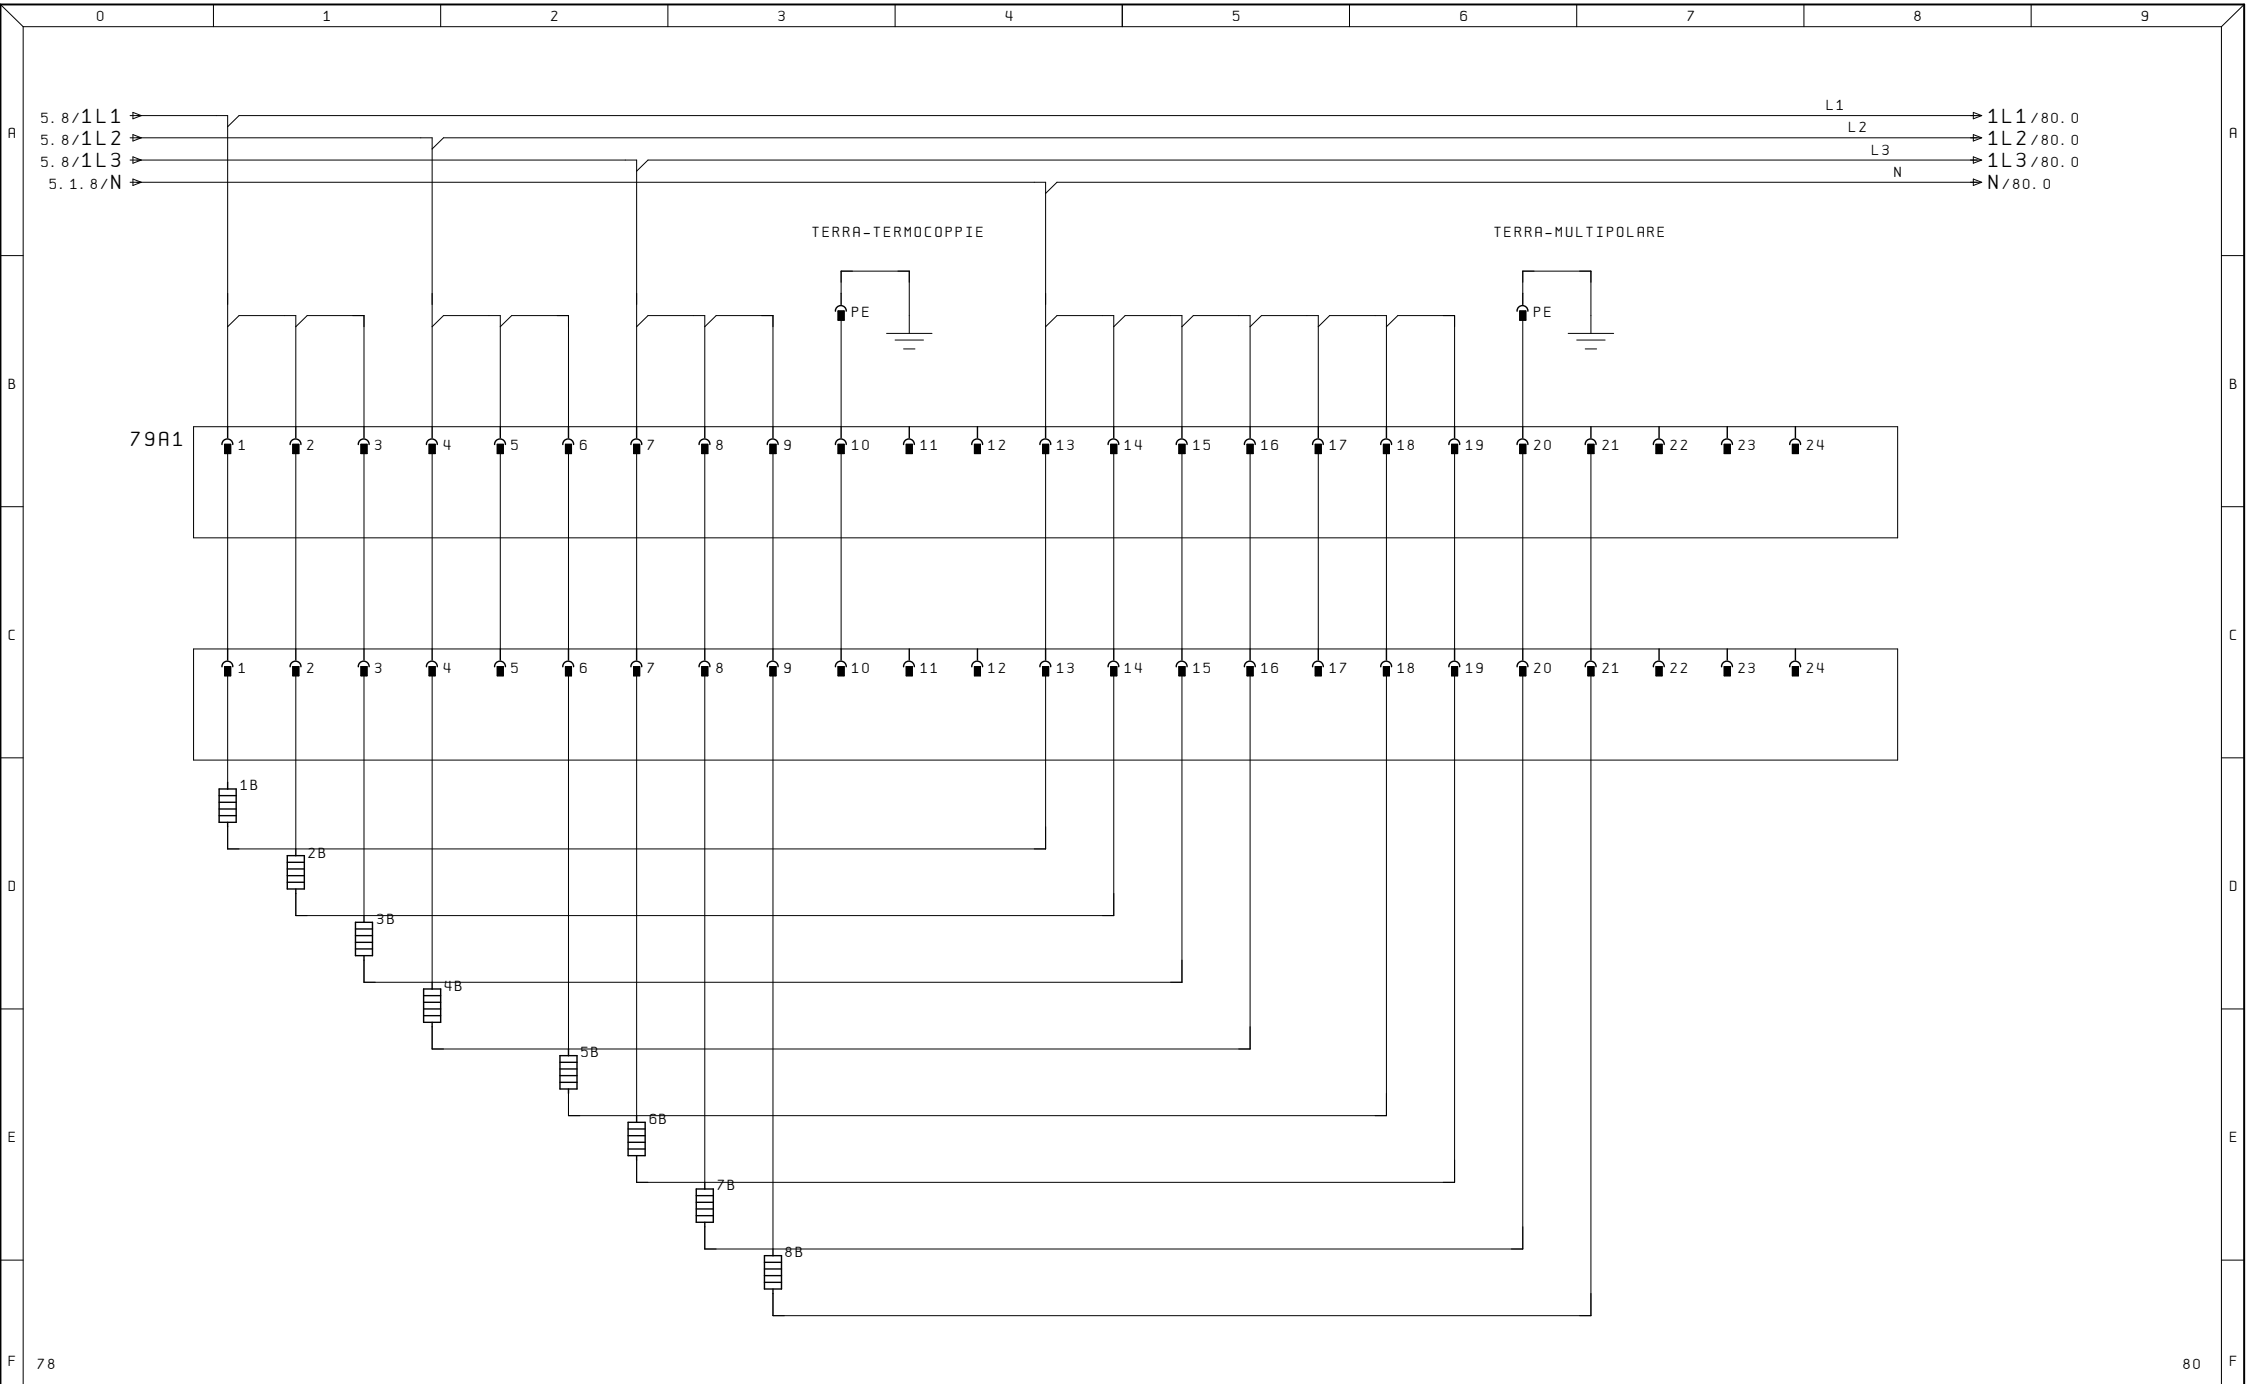

Ultime Modifiche		Rev. : Via Alessandro Volta, 9, 67051 Avezzano AQ	R. E. M. S. R. L. Via Ferruccio, 16/A-03010 Patrica (Fr) Tel. +39-0775-830116 Fax +39-0775-839345	Cliente		Disegno Numero	Commissa	Codice Impianto	
		Data :				2023_0395	2023_0395	QE	
		Diseg. :				Descrizione pagina			Pag.
ALE		Stampa : 26.Ago.2024		Cliente Finale		SPINA INFERIORE			79
		Verif. :							di 51

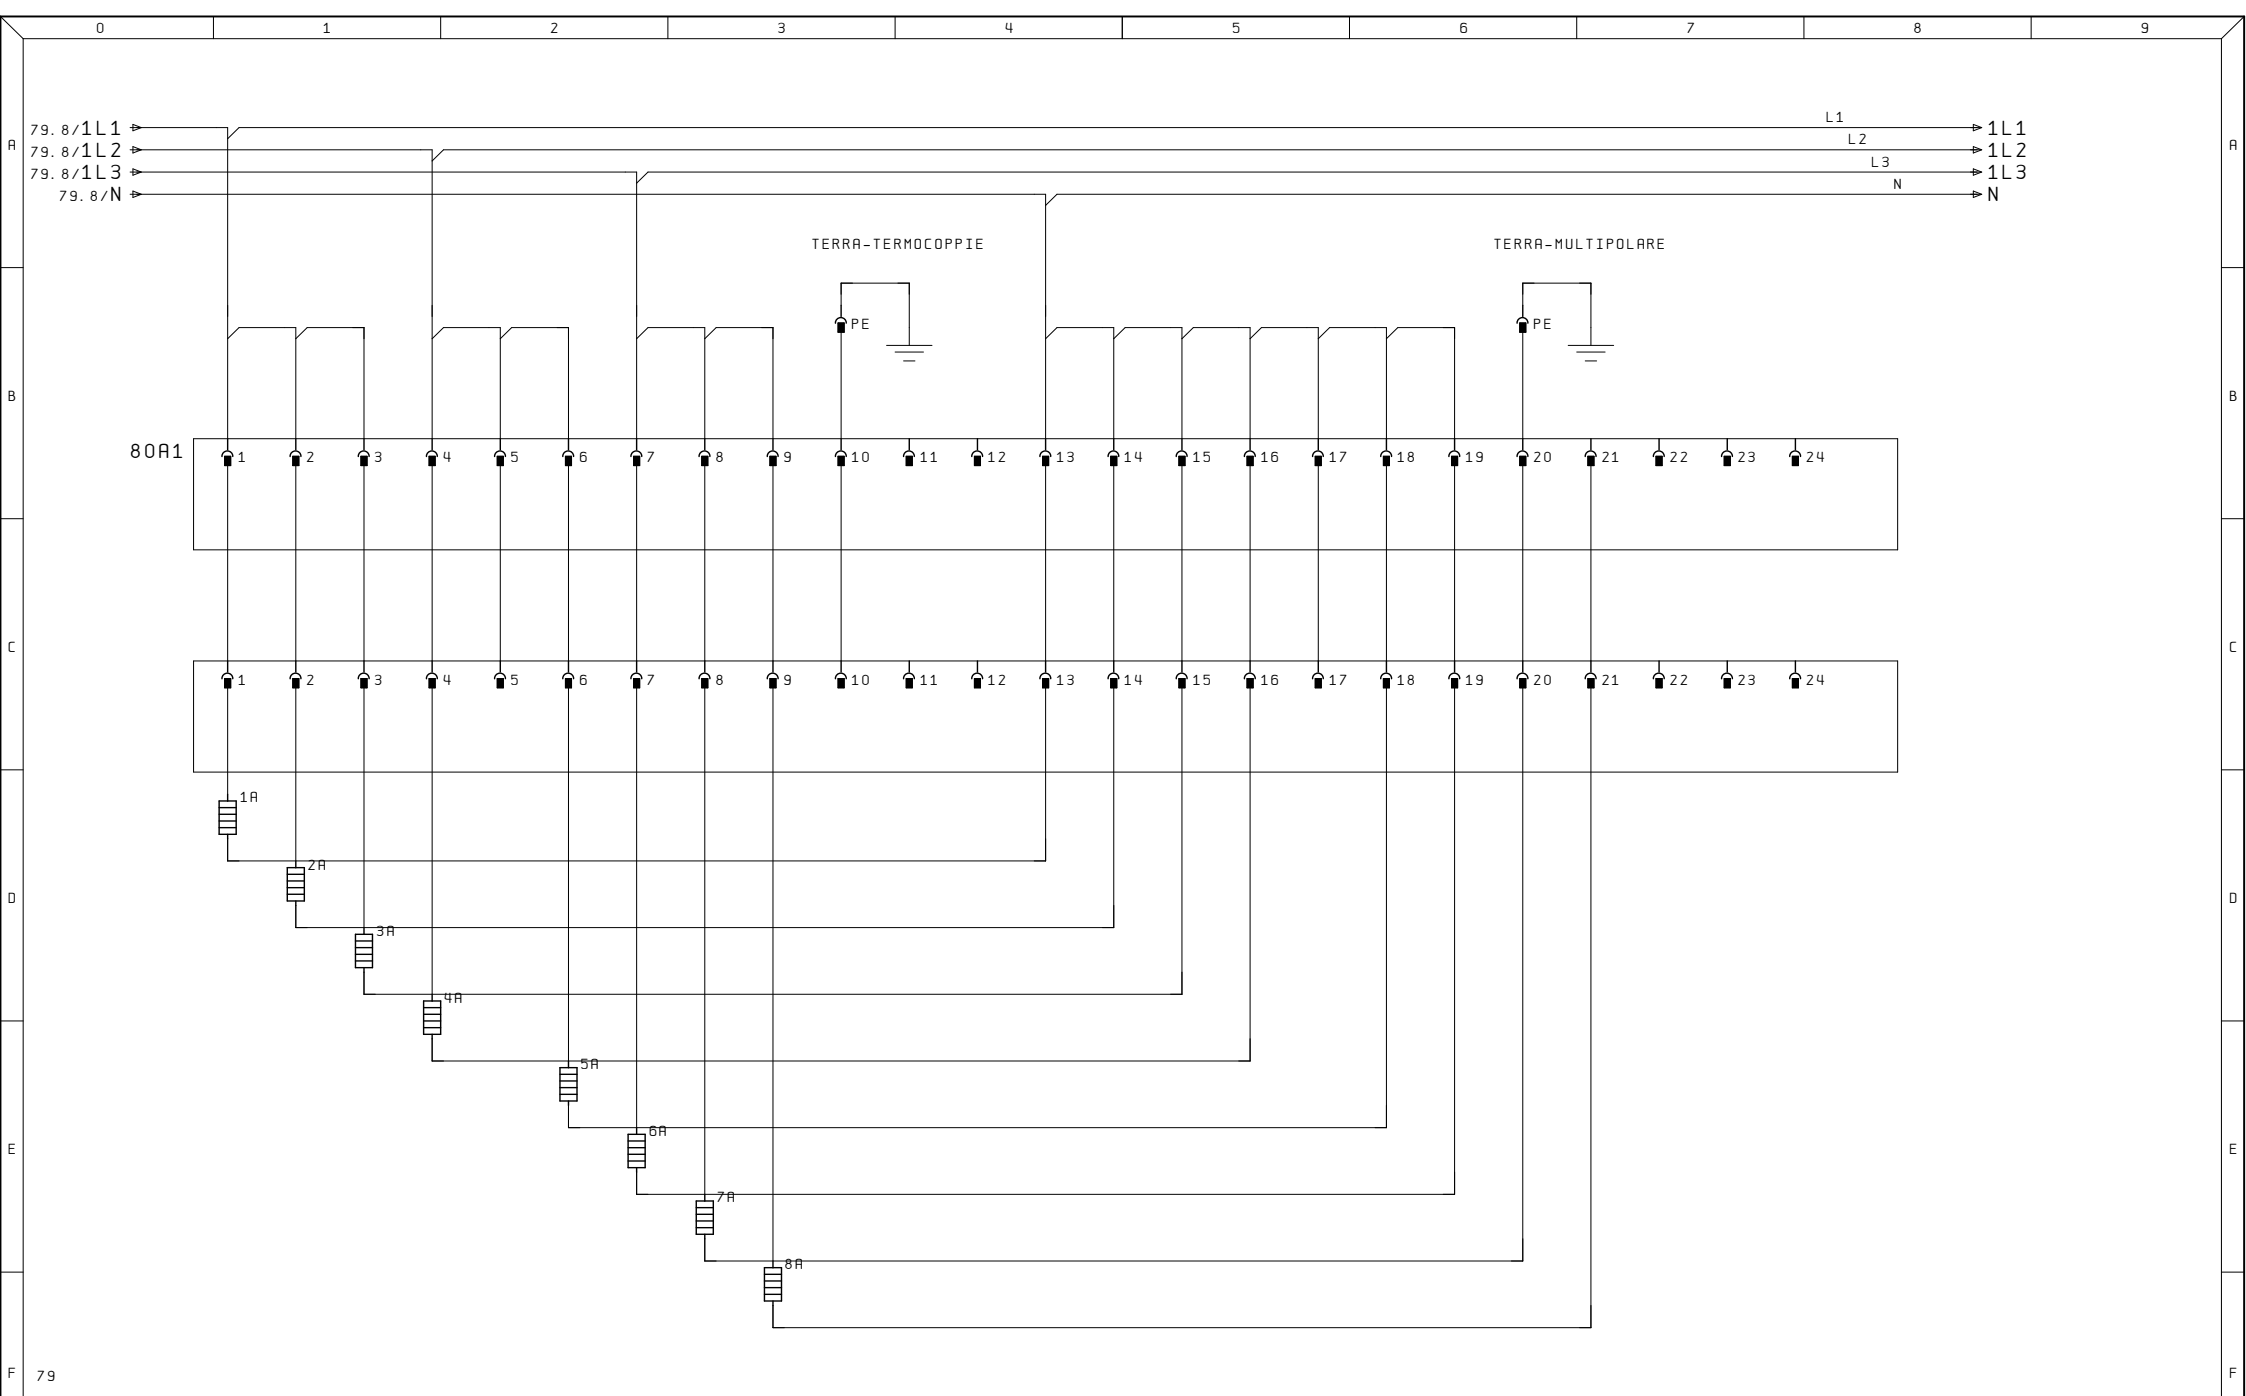

Ultime Modifiche	Rev. : Via Alessandro Volta, 9, 67051 Avezzano AQ	R. E. M. S. R. L.	Cliente	Disegno Numero	Commissa	Codice Impianto
	Data :	Via Ferruccia, 16/A-03010 Patrica (Fr)		2023_0395	2023_0395	QE
	Diseg. :	Tel. +39-0775-830116		Descrizione pagina		Pag. 80
ALE	Stampa : 26.Ago.2024	Fax +39-0775-839345	Cliente Finale	SPINA INFERIORE		di 51
	Verif. :	QUESTO DISEGNO E' DI PROPRIETA' ESCLUSIVA DELLA R.E.M. S.R.L. E' VIETATO RIPRODURLO O COMUNICARLO AD ALTRI SENZA LA PROPRIA AUTORIZZAZIONE				