

0	1	2	3	4	5	6	7	8	9
R. E. M. S. r. L.									
Via Ferruccia, 16/A - 03010 Patrica (FR)									
Tel: 0775/830116 Fax: 0775/839345									
Cliente : COMMER TGS									
Indirizzo : ZONA INDUSTRIALE SAN NICOLA (PZ)									
Design. impianto : TEST SEDILI									
Numero di disegno : 2023_0487									
Commessa : 2023_0487									
Produttore : R. E. M. s. r. l.									
Indirizzo : Via Ferruccia 16/a Patrica 03010 (FR)									
Cliente Finale : COMMER TGS									
Indirizzo : ZONA INDUSTRIALE SAN NICOLA (PZ)									
Responsabile del Progetto : ALE									
Modificato il: 30. Lug. 2023 Da ALE Numero delle pagine 16									
Ultime Modifiche									
Rev. :									
Data :									
Diseg. :									
Stampa : 14. Ago. 2023									
Verif. :									
Impianto									
TEST SEDILI									
R. E. M. S. R. L.									
Via Ferruccia, 16/A-03010 Patrica (Fr)									
Tel. +39-0775-830116									
Fax +39-0775-839345									
QUESTO DISEGNO E' DI PROPRIETA' ESCLUSIVA DELLA R. E. M. S. R. L. E' VIETATO RIPRODURLO O COMUNICARLO AD ALTRI SENZA LA PROPRIA AUTORIZZAZIONE									
Cliente									
Disegno Numero									
2023_0487									
Commessa									
2023_0487									
Codice impianto									
=DOC									
Codice luogo									
+									
Descrizione pagina									
PAGINA PRINCIPALE									
Pag.									
1									
di									

A

B

C

D

E

F

A

B

C

D

E

F

COLORI FILI ELETTRICI DA CABLAGGIO

POTENZA IN C.A.	NERO
NEUTRO	AZZURRO
POTENZA IN C.C.	NERO
MESSA A TERRA	GIALLO/VERDE
AUSILARI IN C.A.	ROSSO
AUSILIARI IN C.C.	BLU
ALIMENT. ESTERNA	ARANCIO


IDENTIFICAZIONE MORSETTI

MORSETTO A TRE PIANI

PIANO ALTO = (POSIZIONE) 3

PIANO MEDIO = (POSIZIONE) 2


PIANO BASSO = (POSIZIONE) 1

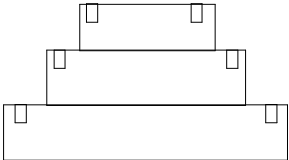

MORSETTO A DUE PIANI

PIANO MEDIO = (POSIZIONE) 2

PIANO BASSO = (POSIZIONE) 1

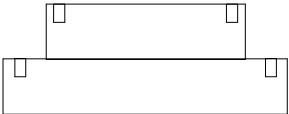


	0	1	2	3	4	5	6	7	8	9
A	=DOC/1	PAGINA PRINCIPALE						30. Lug. 2023	PP	
	=DOC/2.1	DATI IMPIANTO						28. Gen. 2022	PP	
	=DOC/3	ELENCO PAGINE						30. Lug. 2023	PP	x
	=QE/2	ALIMENTAZIONE GENERALE						30. Lug. 2023	PP	
	=QE/4	ALIMENTAZIONE 230VAC ALIMENTAZIONE 24VDC						30. Lug. 2023	ALE	
	=QE/6	UTENZE						30. Lug. 2023	ALE	
B	=QE/10	MOTORE TEST						30. Lug. 2023	ALE	
	=QE/14	MODULO DI SICUREZZA						30. Lug. 2023	PP	
	=QE/16	COMANDO POTENZA						30. Lug. 2023	PP	
	=QE/20	PANNELLO OPERATORE 4"						30. Lug. 2023	PP	
	=QE/24	LAYOUT PLC + ESPANSIONE MODULI						07. Lug. 2023	PP	
	=QE/26	ALIMENTAZIONE CPU INGRESSI E USCITE						30. Lug. 2023	PP	
C	=QE/30	INGRESSI DIGITALI						30. Lug. 2023	PP	
	=QE/32	INPUT ANALOGICI						30. Lug. 2023	PP	
	=QE/34	USCITE DIGITALI						30. Lug. 2023	PP	
	=QE/36	OUT ANALOGICI						07. Lug. 2023	PP	
D										
E										
F										

Ultime Modifiche	Rev. :	Impianto	R. E. M. S. R. L.	Cliente	Disegno Numero	Commessa	Codice impianto	Codice luogo
	Data :	TEST SEDILI	Via Ferruccio, 16/A-03010 Patrica (Fr) Tel. +39-0775-830116 Fax +39-0775-839345		2023_0487	2023_0487	=DOC	+
	Diseg. :		QUESTO DISEGNO E' DI PROPRIETA' ESCLUSIVA DELLA R. E. M. S. R. L. E' VIETATO RIPRODURLO O COMUNICARLO AD ALTRI SENZA LA PROPRIA AUTORIZZAZIONE	Cliente Finale	Descrizione pagina			Pag.
ALE	Stampa : 14. Ago. 2023				ELENCO PAGINE			3
	Verif. :							di



ALIMENTAZIONE
GENERALE

Ultima Modifiche	Rev. : Data :	Impianto TEST SEDILI	R. E. M. S. R. L. Via Ferruccia, 16/A-03010 Patrica (Fr) Tel. +39-0775-830116 Fax +39-0775-839345	Cliente	Disegno Numero 2023_0487	Commessa 2023_0487	Codice impianto =QE	Codice luogo +	Pag. 2 di
	Diseg. :					Descrizione pagina	ALIMENTAZIONE GENERALE		
ALE	Stampa : 14. Ago. 2023			QUESTO DISEGNO E' DI PROPRIETA' ESCLUSIVA DELLA R. E. M. S. R. L. E' VIETATO RIPRODURLO O COMUNICARLO AD ALTRI SENZA LA PROPRIA AUTORIZZAZIONE	Cliente Finale				
	Verif. :								

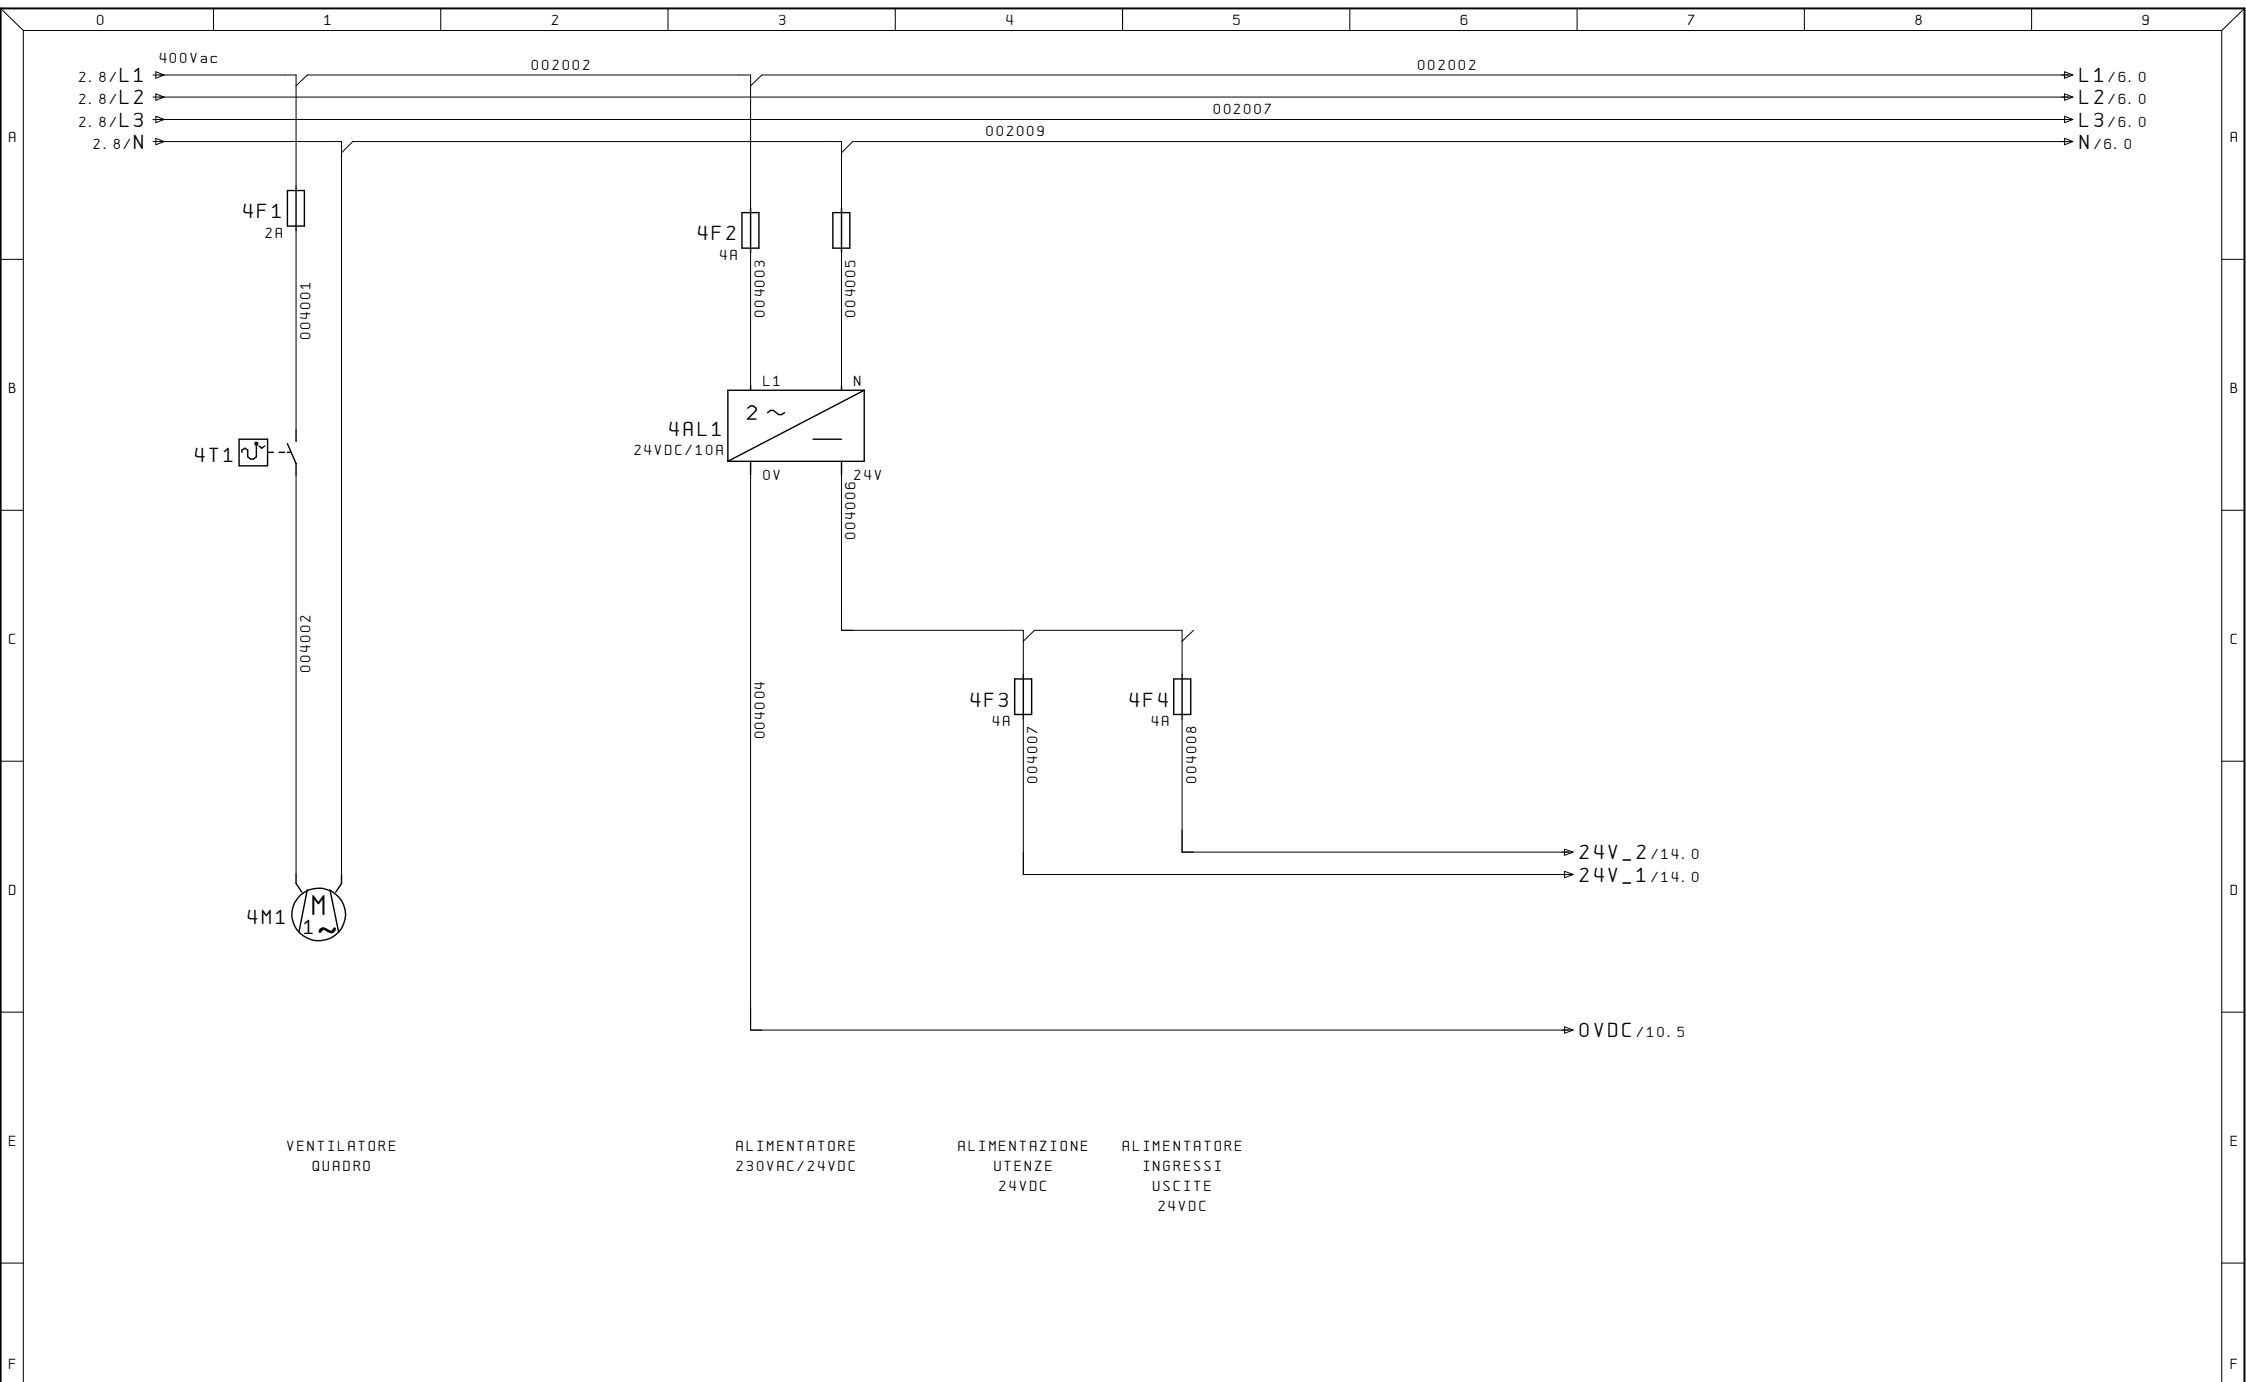


VENTILATORE
QUADRO

ALIMENTATORE
230VAC/24VDC


ALIMENTAZIONE
UTENZE
24VDC

ALIMENTATORE
INGRESSI
USCITE
24VDC

Ultime Modifiche	Rev. :	Impianto	R. E. M. S. R. L.	Cliente	Disegno Numero	Commessa	Codice impianto	Codice luogo
	Data :	TEST SEDILI	Via Ferruccio, 16/A-03010 Patrica (Fr) Tel. +39-0775-830116 Fax +39-0775-839345		2023_0487	2023_0487	=QE	+
	Diseg. :		QUESTO DISEGNO E' DI PROPRIETA' ESCLUSIVA DELLA R.E.M. S.R.L. E' VIETATO RIPRODURLO O COMUNICARLO AD ALTRI SENZA LA PROPRIA AUTORIZZAZIONE	Cliente Finale	Descrizione pagina	Pag. 4		
ALE	Stampa : 14. Ago. 2023				ALIMENTAZIONE 230VAC			
	Verif. :				ALIMENTAZIONE 24VDC	di		

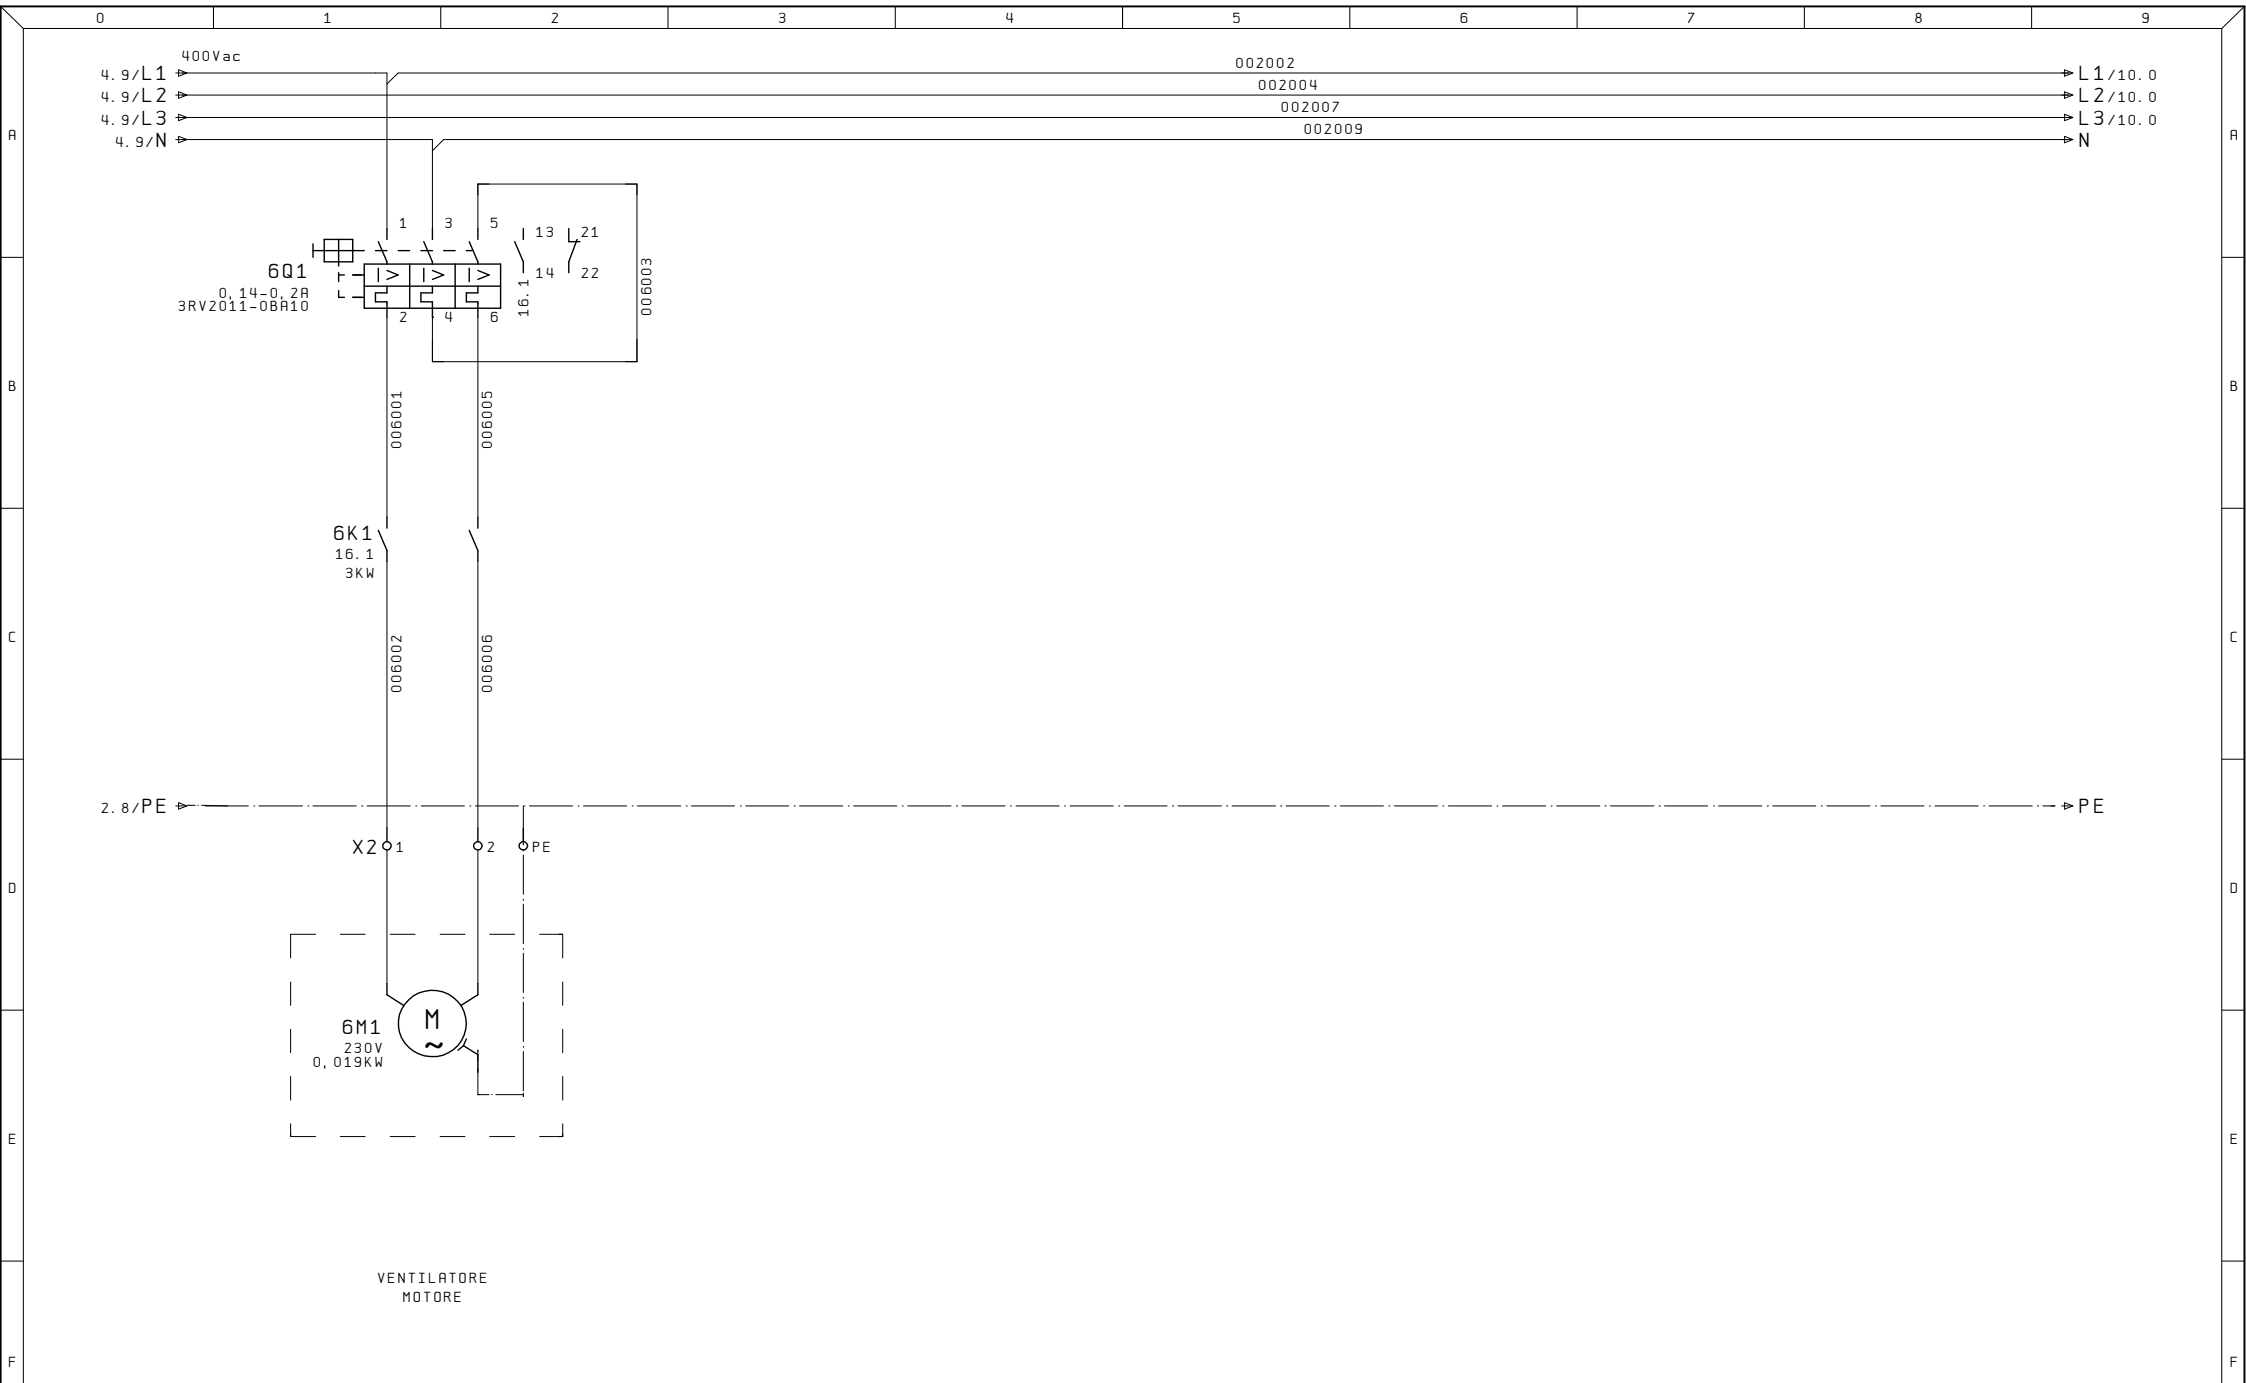


Ultime Modifiche		Rev. :	Impianto TEST SEDILI	R. E. M. S. R. L. Via Ferruccia, 16/A-03010 Patrica (Fr) Tel. +39-0775-830116 Fax +39-0775-839345	Cliente	Disegno Numero 2023_0487	Commessa 2023_0487	Codice impianto =QE	Codice luogo +	
		Data :				Descrizione pagina				
		Diseg. :			UTENZE					6
ALE	Stampa : 14. Ago. 2023	Verif. :			QUESTO DISEGNO E' DI PROPRIETA' ESCLUSIVA DELLA R. E. M. S. R. L. E' VIETATO RIPRODURLO O COMUNICARLO AD ALTRI SENZA LA PROPRIA AUTORIZZAZIONE					di

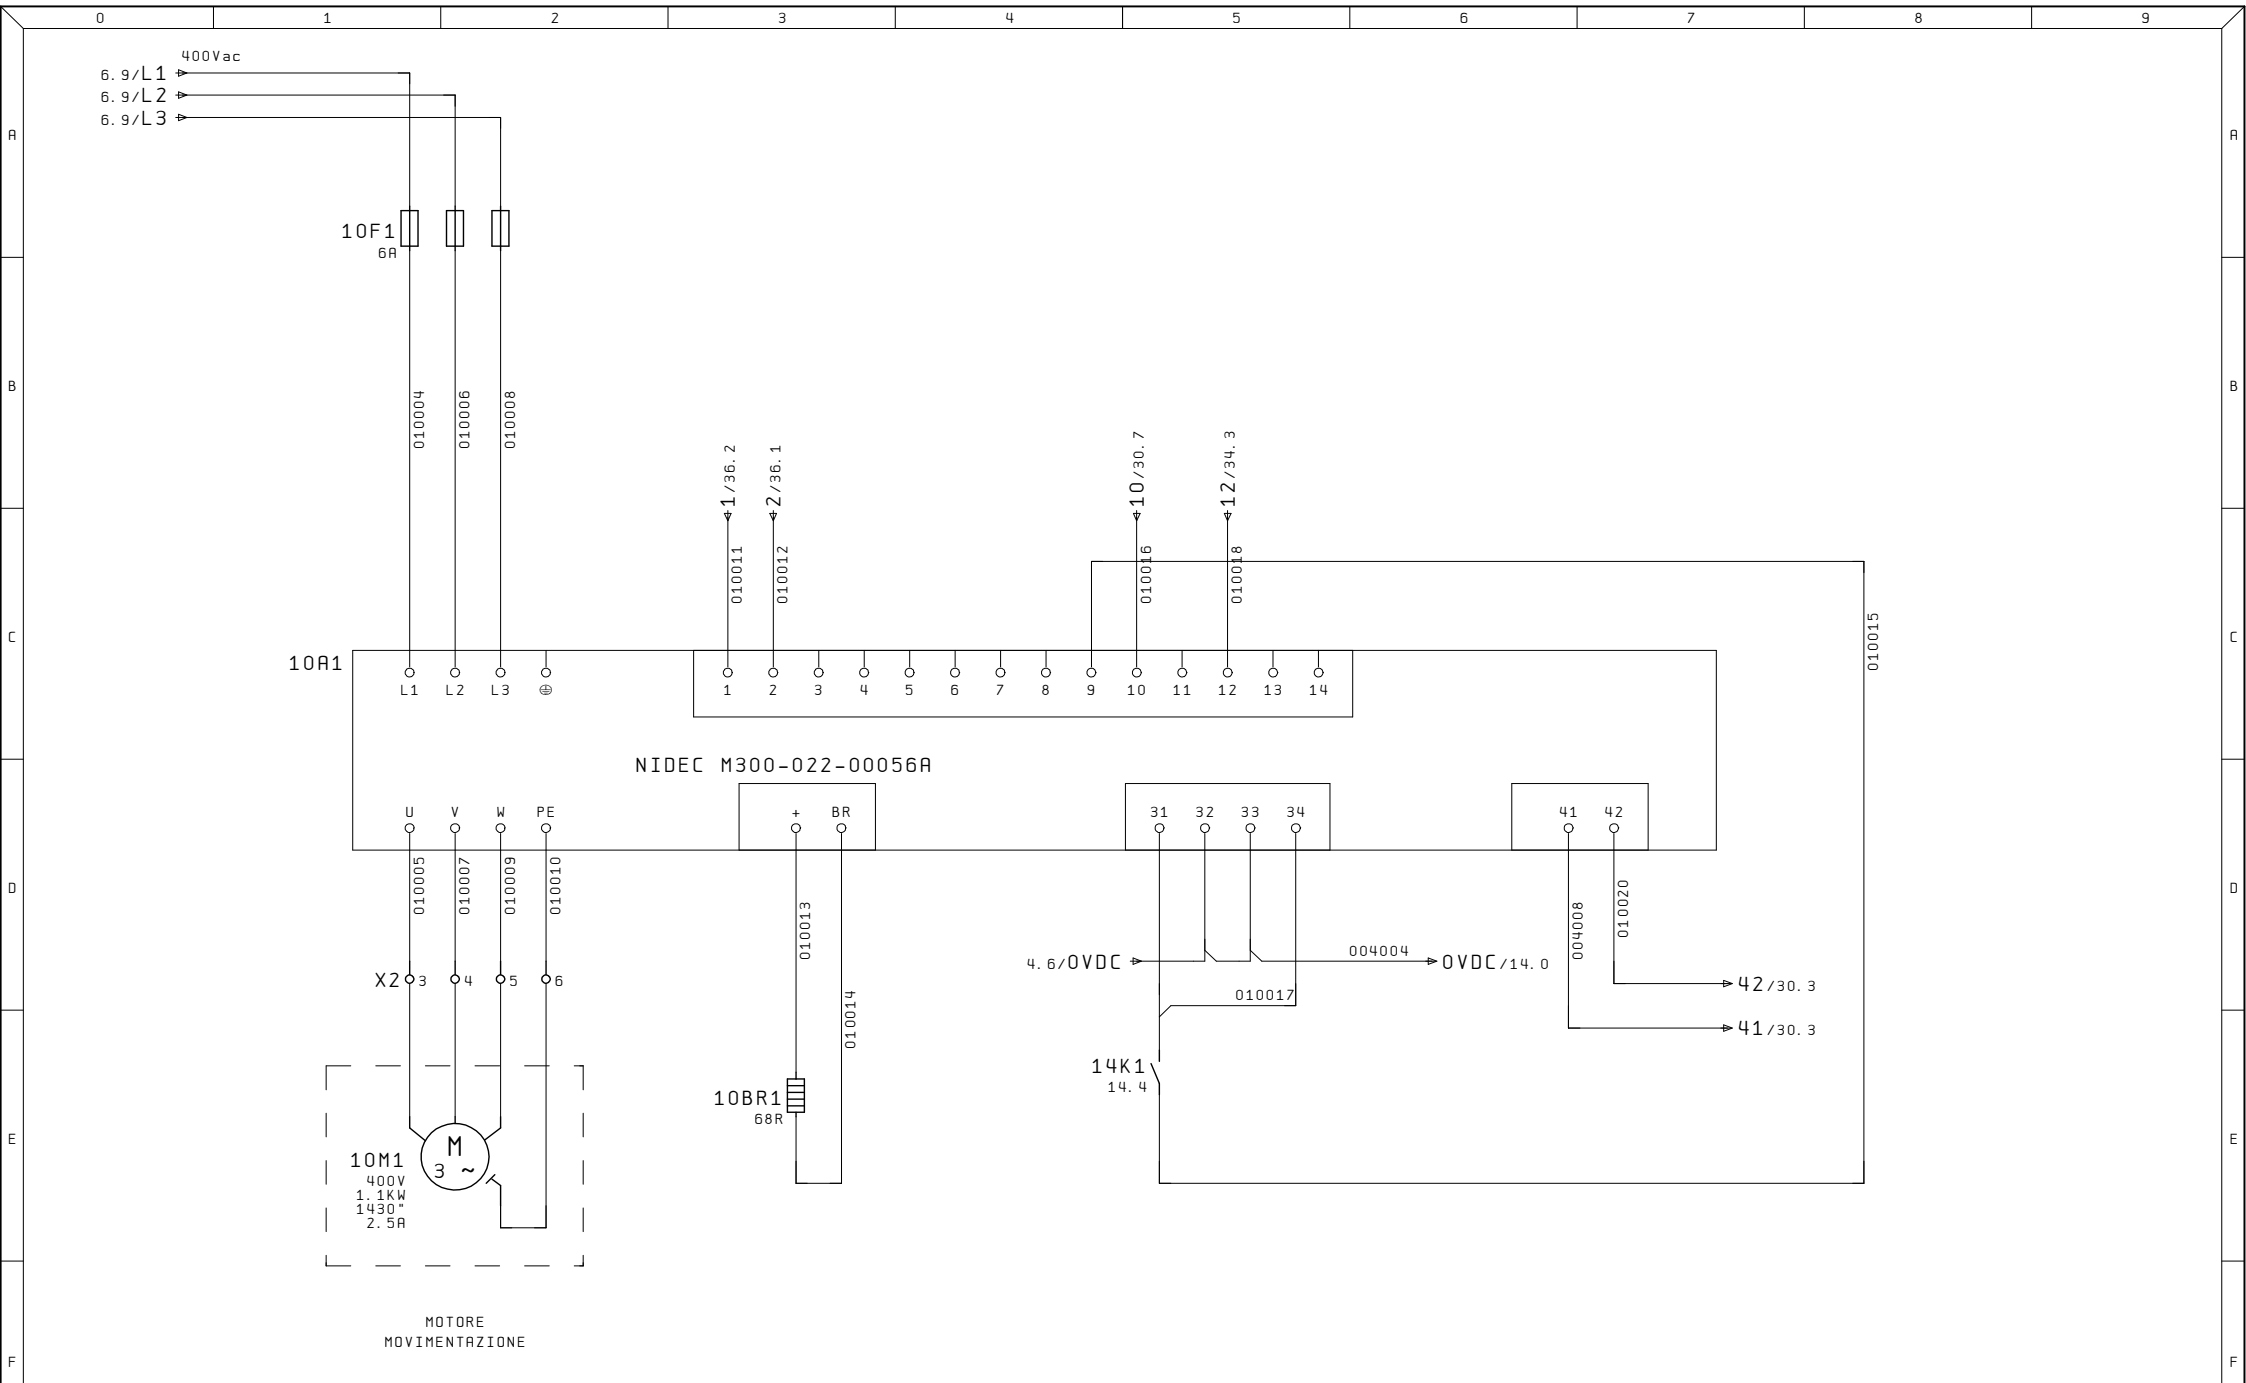


Ultime Modifiche	Rev. :	Impianto	R. E. M. S. R. L.	Cliente	Disegno Numero	Commessa	Codice impianto	Codice luogo
	Data :	TEST SEDILI	Via Ferruccia, 16/A-03010 Patrica (Fr) Tel. +39-0775-830116 Fax +39-0775-839345		2023_0487	2023_0487	=QE	+
	Diseg. :		QUESTO DISEGNO E' DI PROPRIETA' ESCLUSIVA DELLA R. E. M. S. R. L. E' VIETATO RIPRODURLO O COMUNICARLO AD ALTRI SENZA LA PROPRIA AUTORIZZAZIONE	Cliente Finale	Descrizione pagina	Pag. 10		
ALE	Stampa : 14. Ago. 2023				MOTORE TEST	di		
	Verif. :							




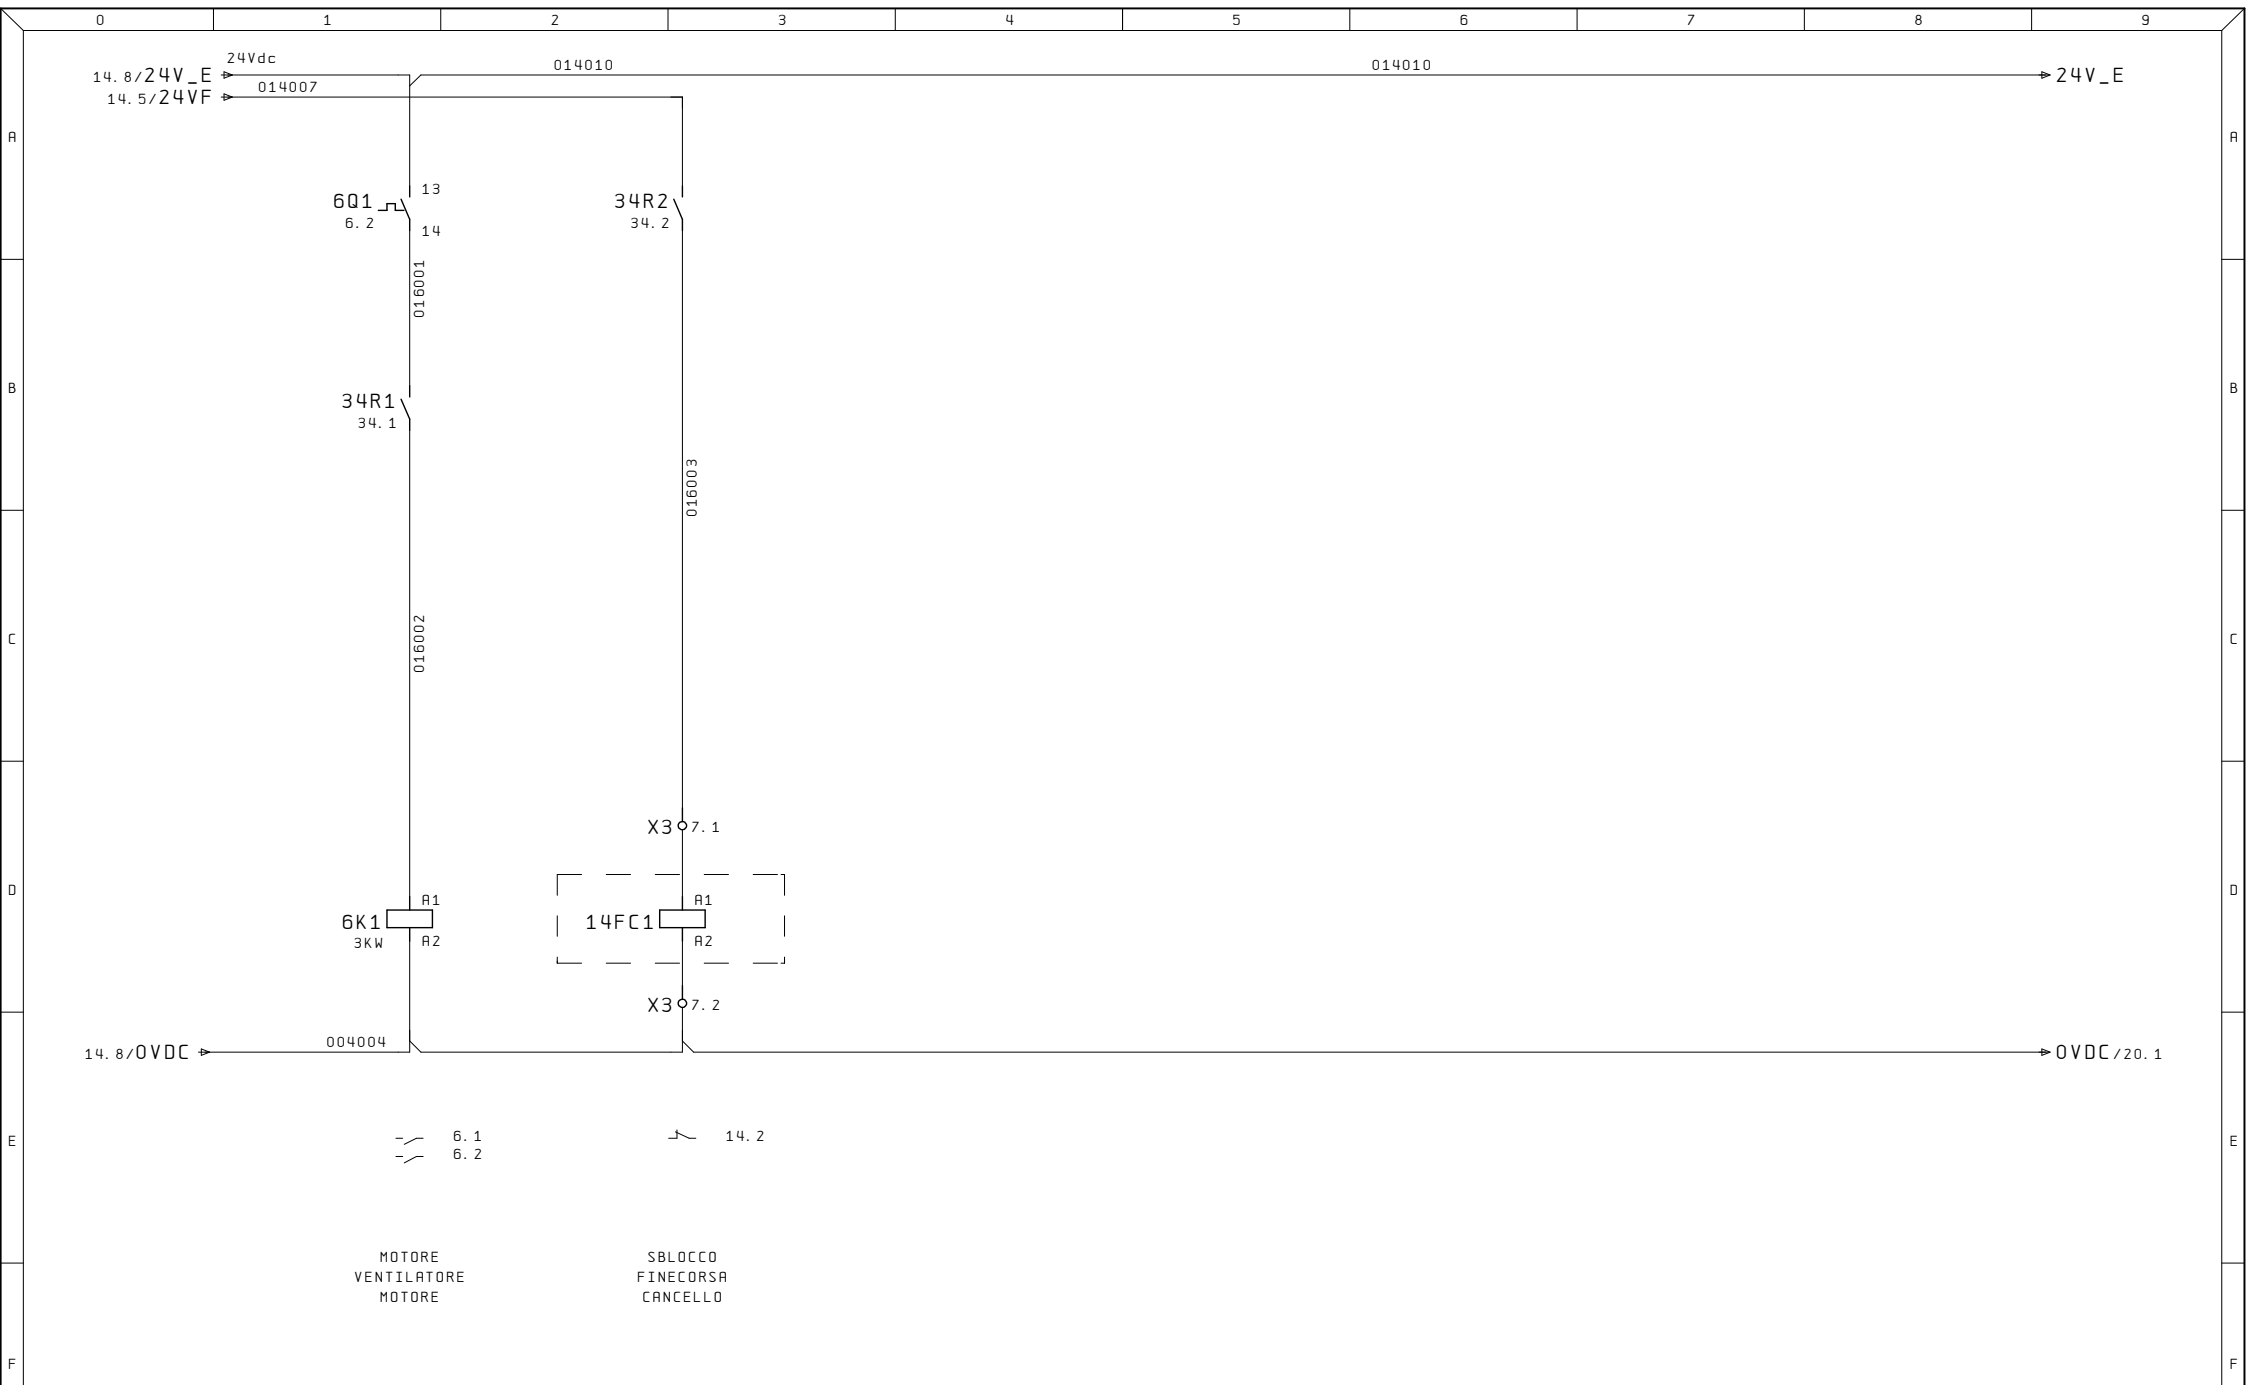


Ultime Modifiche	Rev. :	Impianto	R. E. M. S. R. L.	Cliente	Disegno Numero	Commessa	Codice impianto	Codice luogo
	Data :	TEST SEDILI	Via Ferruccio, 16/A-03010 Patrica (Fr) Tel. +39-0775-830116 Fax +39-0775-839345		2023_0487	2023_0487	=QE	+
	Diseg. :		QUESTO DISEGNO E' DI PROPRIETA' ESCLUSIVA DELLA R. E. M. S. R. L. E' VIETATO RIPRODURLO O COMUNICARLO AD ALTRI SENZA LA PROPRIA AUTORIZZAZIONE	Cliente Finale	Descrizione pagina			Pag.
ALE	Stampa : 14. Ago. 2023				COMANDO POTENZA			16
	Verif. :							di

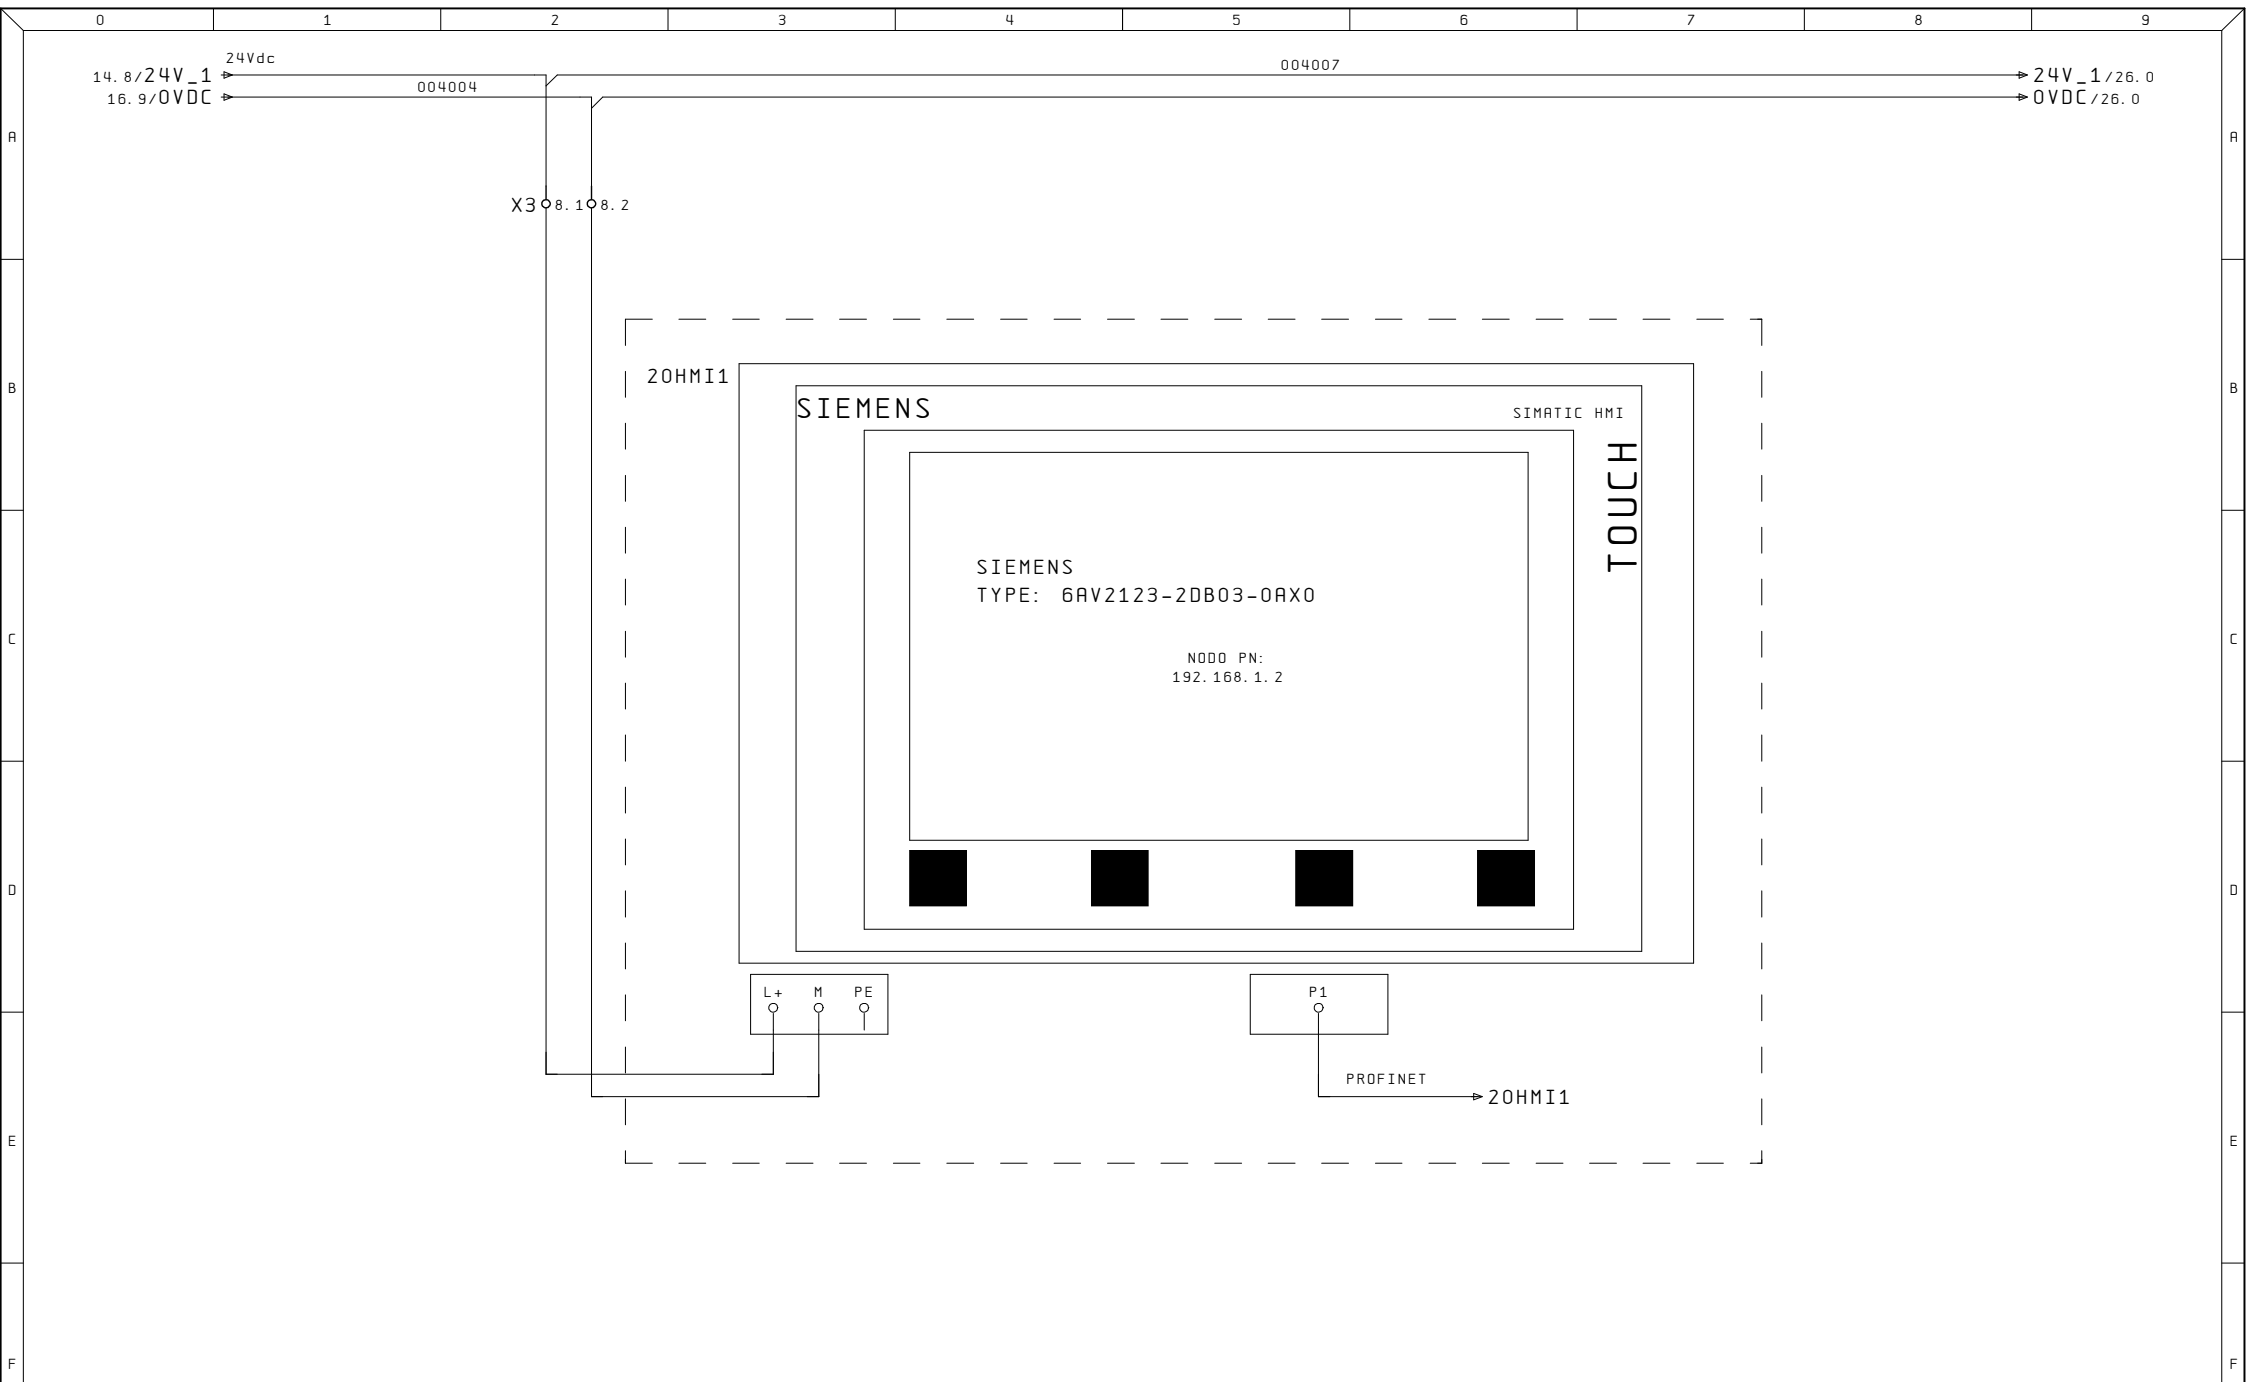


Ultime Modifiche	Rev. :	Impianto	R. E. M. S. R. L.	Cliente	Disegno Numero	Commessa	Codice impianto	Codice luogo
	Data :	TEST SEDILI	Via Ferruccio, 16/A-03010 Patrica (Fr) Tel. +39-0775-830116 Fax +39-0775-839345		2023_0487	2023_0487	=QE	+
	Diseg. :		QUESTO DISEGNO E' DI PROPRIETA' ESCLUSIVA DELLA R.E.M. S.R.L. E' VIETATO RIPRODURLO O COMUNICARLO AD ALTRI SENZA LA PROPRIA AUTORIZZAZIONE	Cliente Finale	Descrizione pagina	PANNELLO OPERATORE 4"		
ALE	Stampa : 14. Ago. 2023							Pag. 20
	Verif. :							di

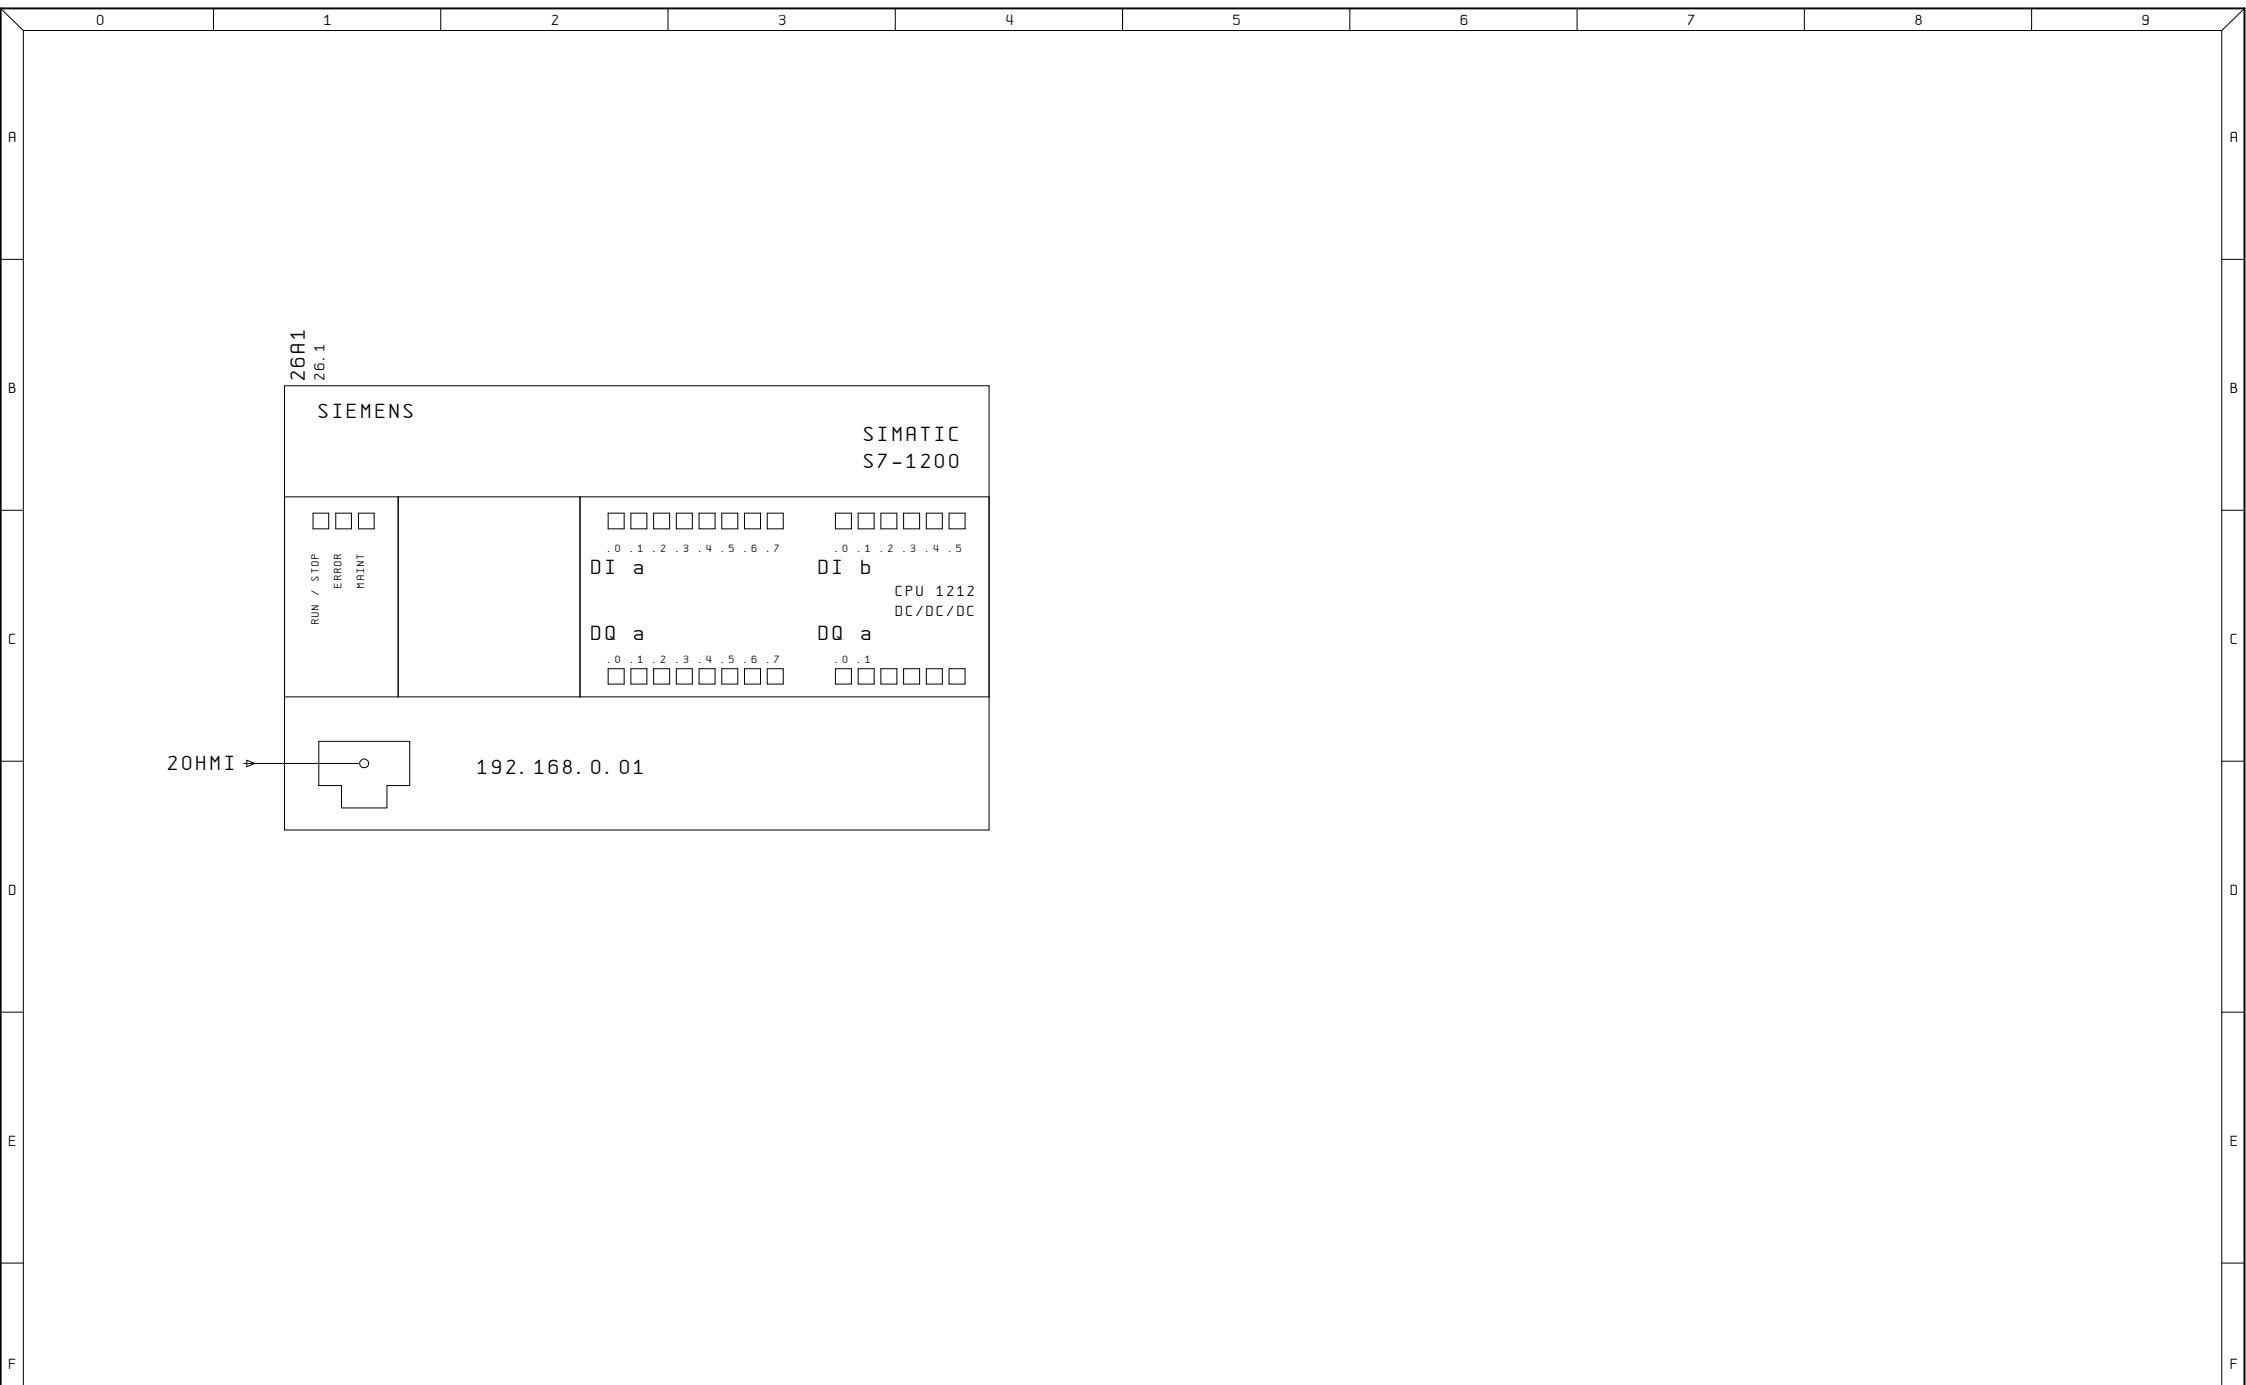

Ultime Modifiche	Rev. :	Impianto	R. E. M. S. R. L.	Cliente	Disegno Numero	Commessa	Codice impianto	Codice luogo
	Data :	TEST SEDILI	Via Ferruccia, 16/A-03010 Patrica (Fr) Tel. +39-0775-830116 Fax +39-0775-839345		2023_0487	2023_0487	=QE	+
	Diseg. :		QUESTO DISEGNO E' DI PROPRIETA' ESCLUSIVA DELLA R. E. M. S. R. L. E' VIETATO RIPRODURLO O COMUNICARLO AD ALTRI SENZA LA PROPRIA AUTORIZZAZIONE	Cliente Finale	Descrizione pagina			Pag.
ALE	Stampa : 14. Ago. 2023				LAYOUT PLC + ESPANSIONE MODULI			24
	Verif. :							di

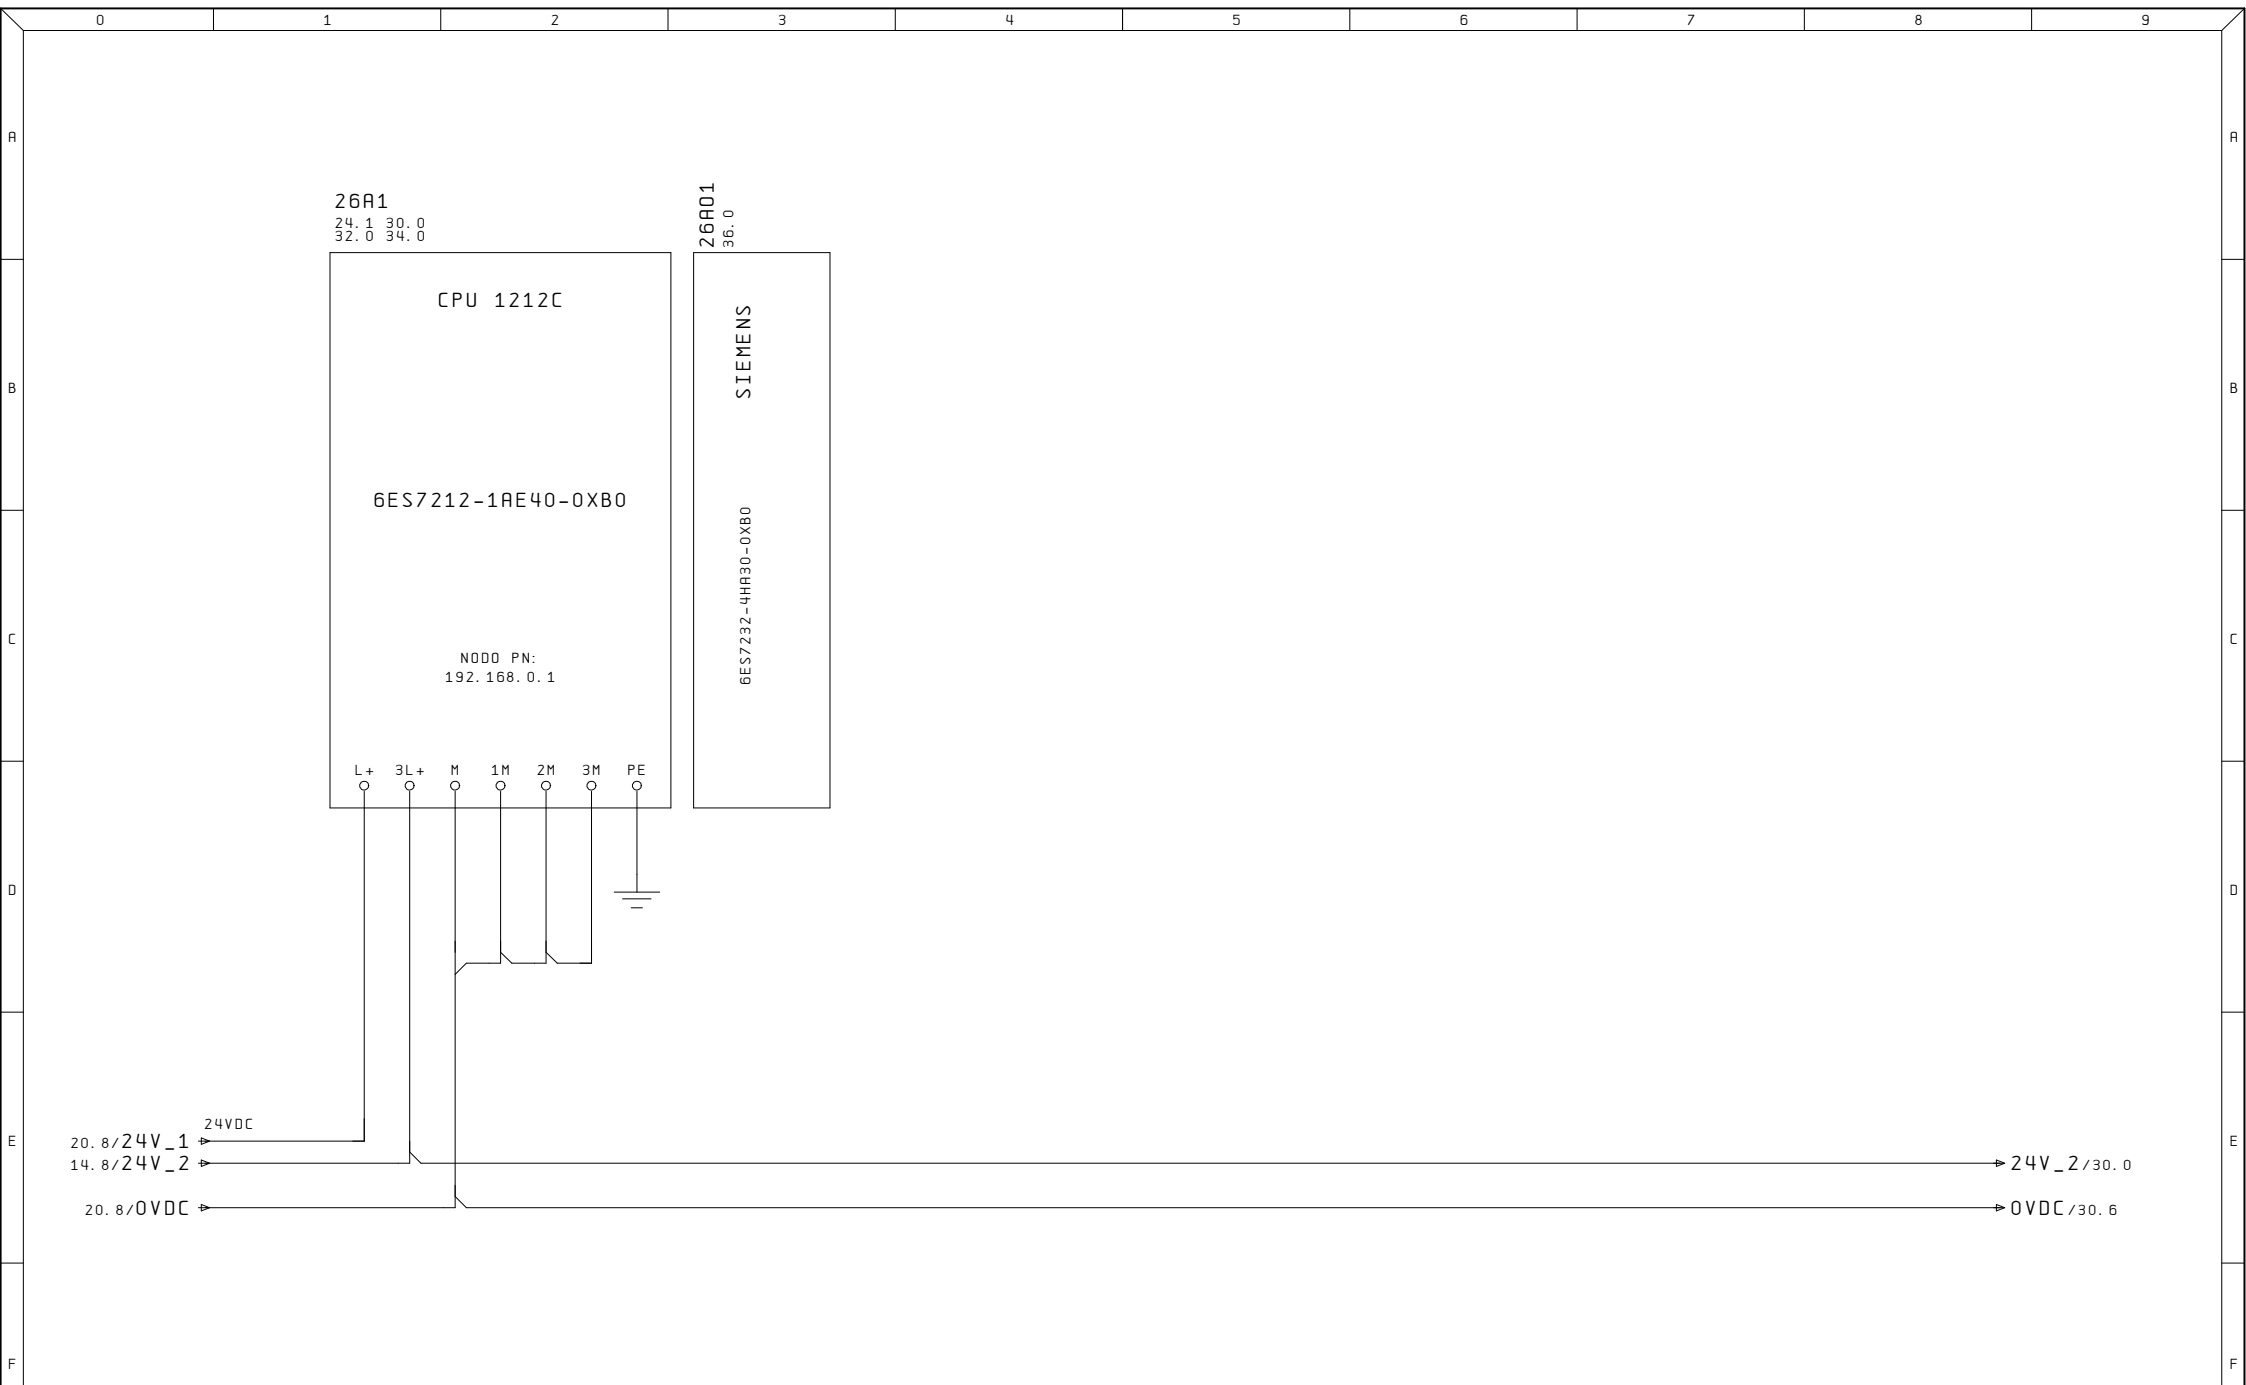


Ultime Modifiche	Rev. :	Impianto	R. E. M. S. R. L.	Cliente	Disegno Numero	Commessa	Codice impianto	Codice luogo
	Data :	TEST SEDILI	Via Ferruccia, 16/A-03010 Patrica (Fr) Tel. +39-0775-830116 Fax +39-0775-839345		2023_0487	2023_0487	=QE	+
	Diseg. :		QUESTO DISEGNO E' DI PROPRIETA' ESCLUSIVA DELLA R. E. M. S. R. L. E' VIETATO RIPRODURLO O COMUNICARLO AD ALTRI SENZA LA PROPRIA AUTORIZZAZIONE	Cliente Finale	Descrizione pagina			Pag.
ALE	Stampa : 14. Ago. 2023				ALIMENTAZIONE CPU			26
	Verif. :				INGRESSI E USCITE			di

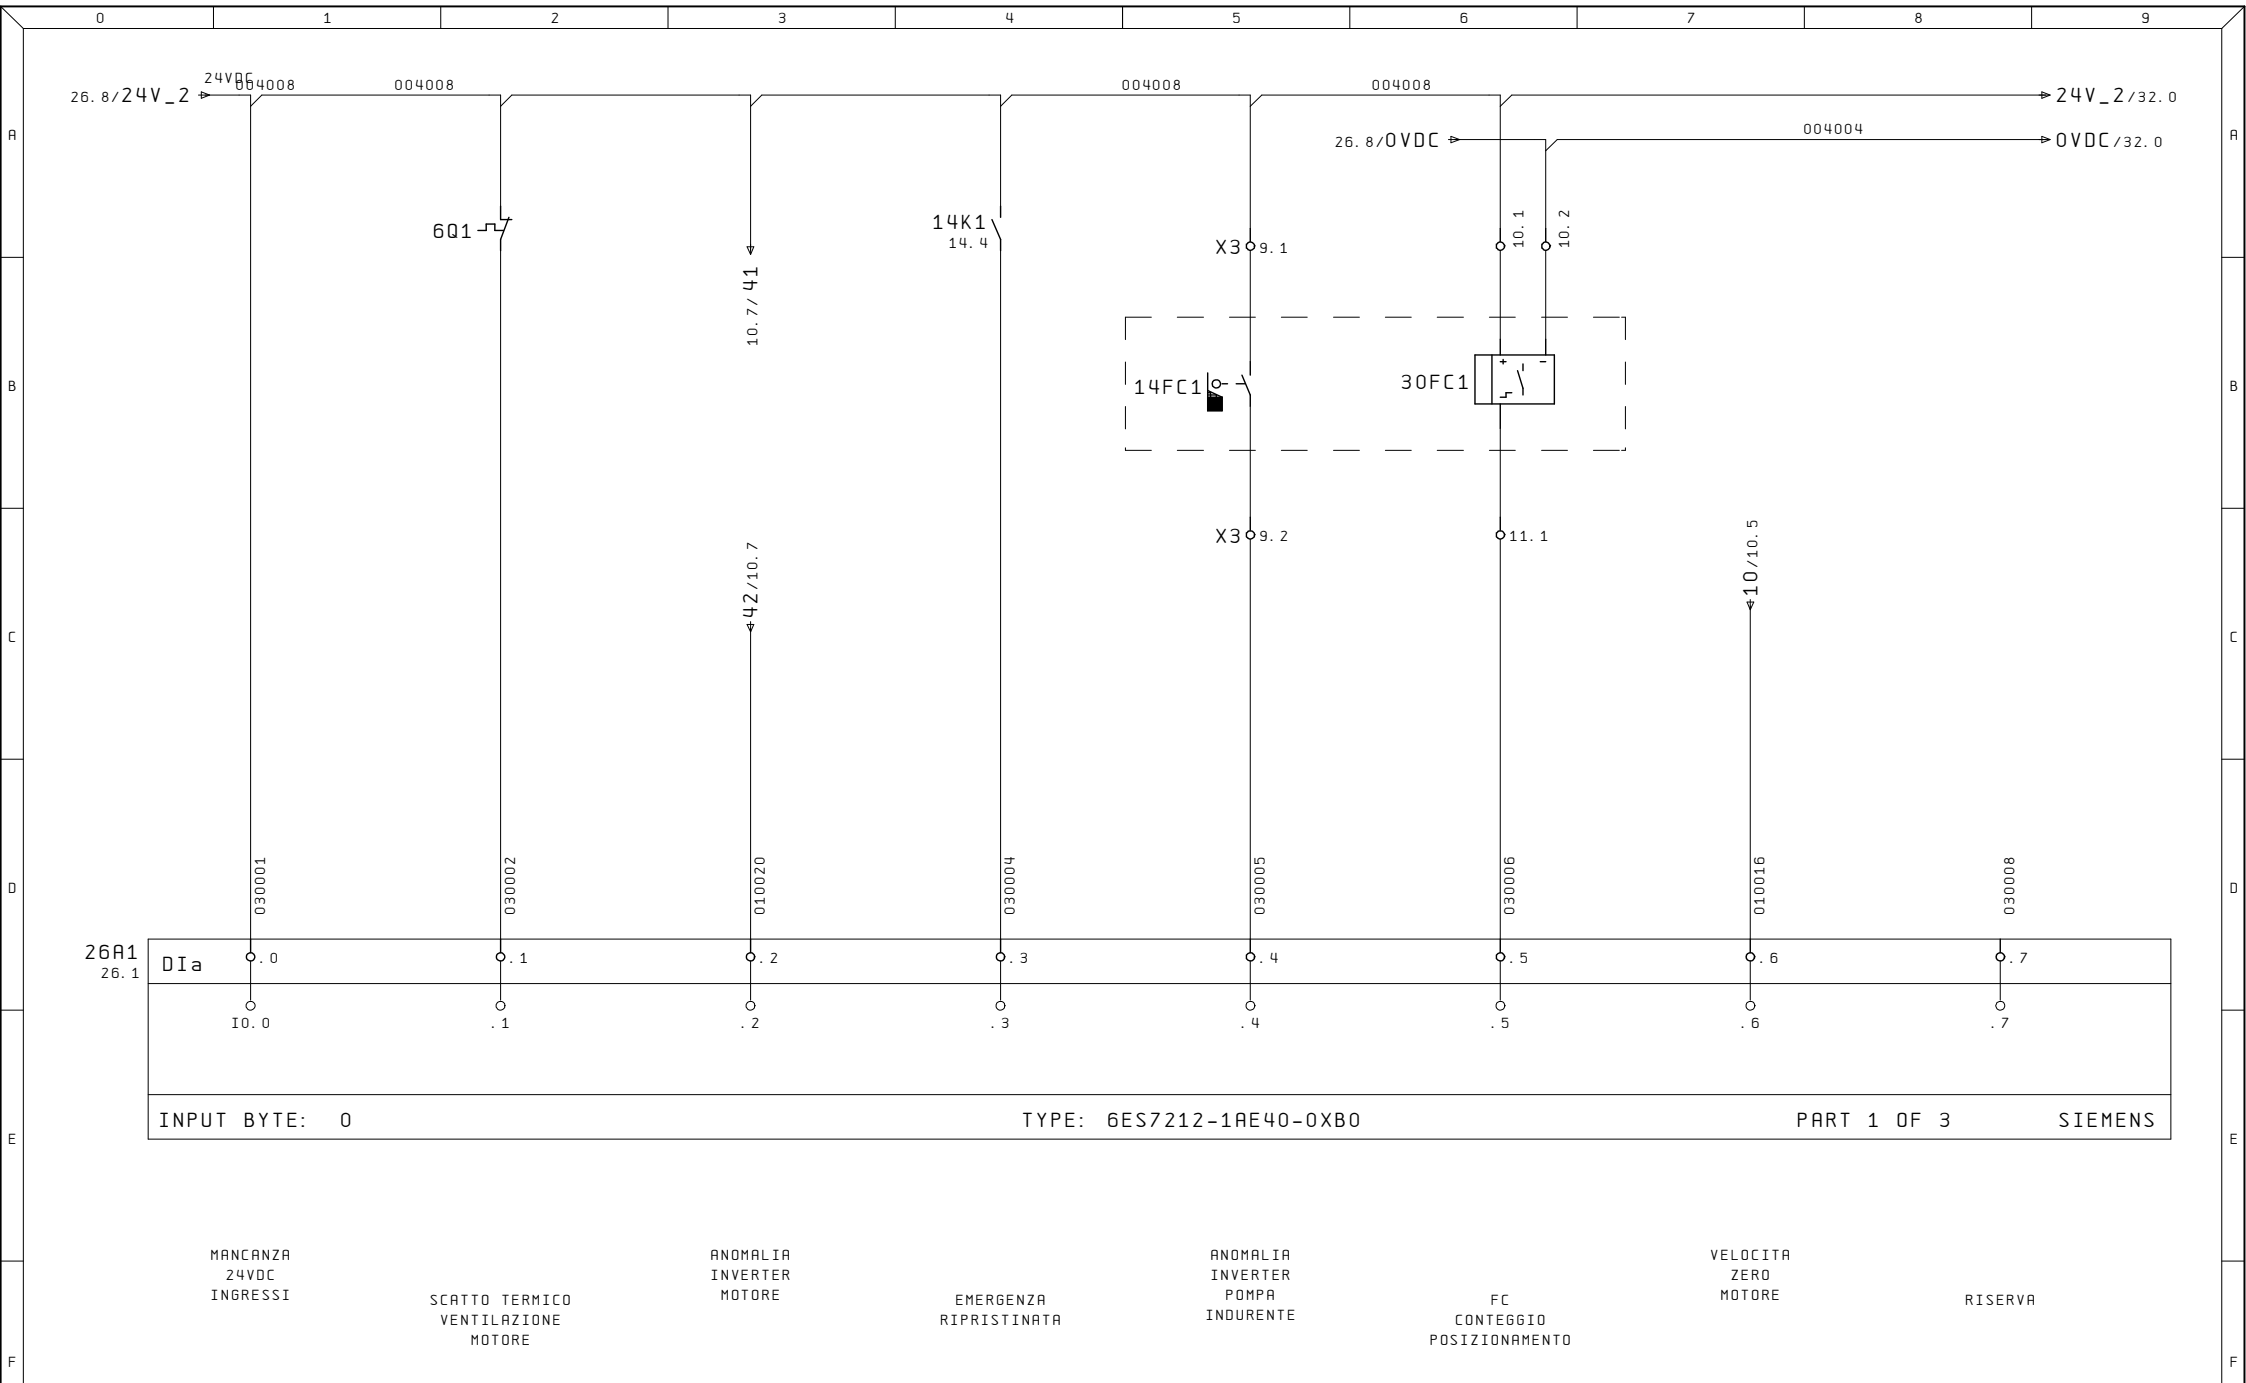


Ultime Modifiche	Rev. :	Impianto	R. E. M. S. R. L.	Cliente	Disegno Numero	Commessa	Codice impianto	Codice luogo
	Data :	TEST SEDILI	Via Ferruccio, 16/A-03010 Patrica (Fr) Tel. +39-0775-830116 Fax +39-0775-839345		2023_0487	2023_0487	=QE	+
	Diseg. :		QUESTO DISEGNO E' DI PROPRIETA' ESCLUSIVA DELLA R. E. M. S. R. L. E' VIETATO RIPRODURLO O COMUNICARLO AD ALTRI SENZA LA PROPRIA AUTORIZZAZIONE	Cliente Finale	Descrizione pagina	INGRESSI DIGITALI		
ALE	Stampa : 14.Ago.2023							Pag. 30
	Verif. :							di



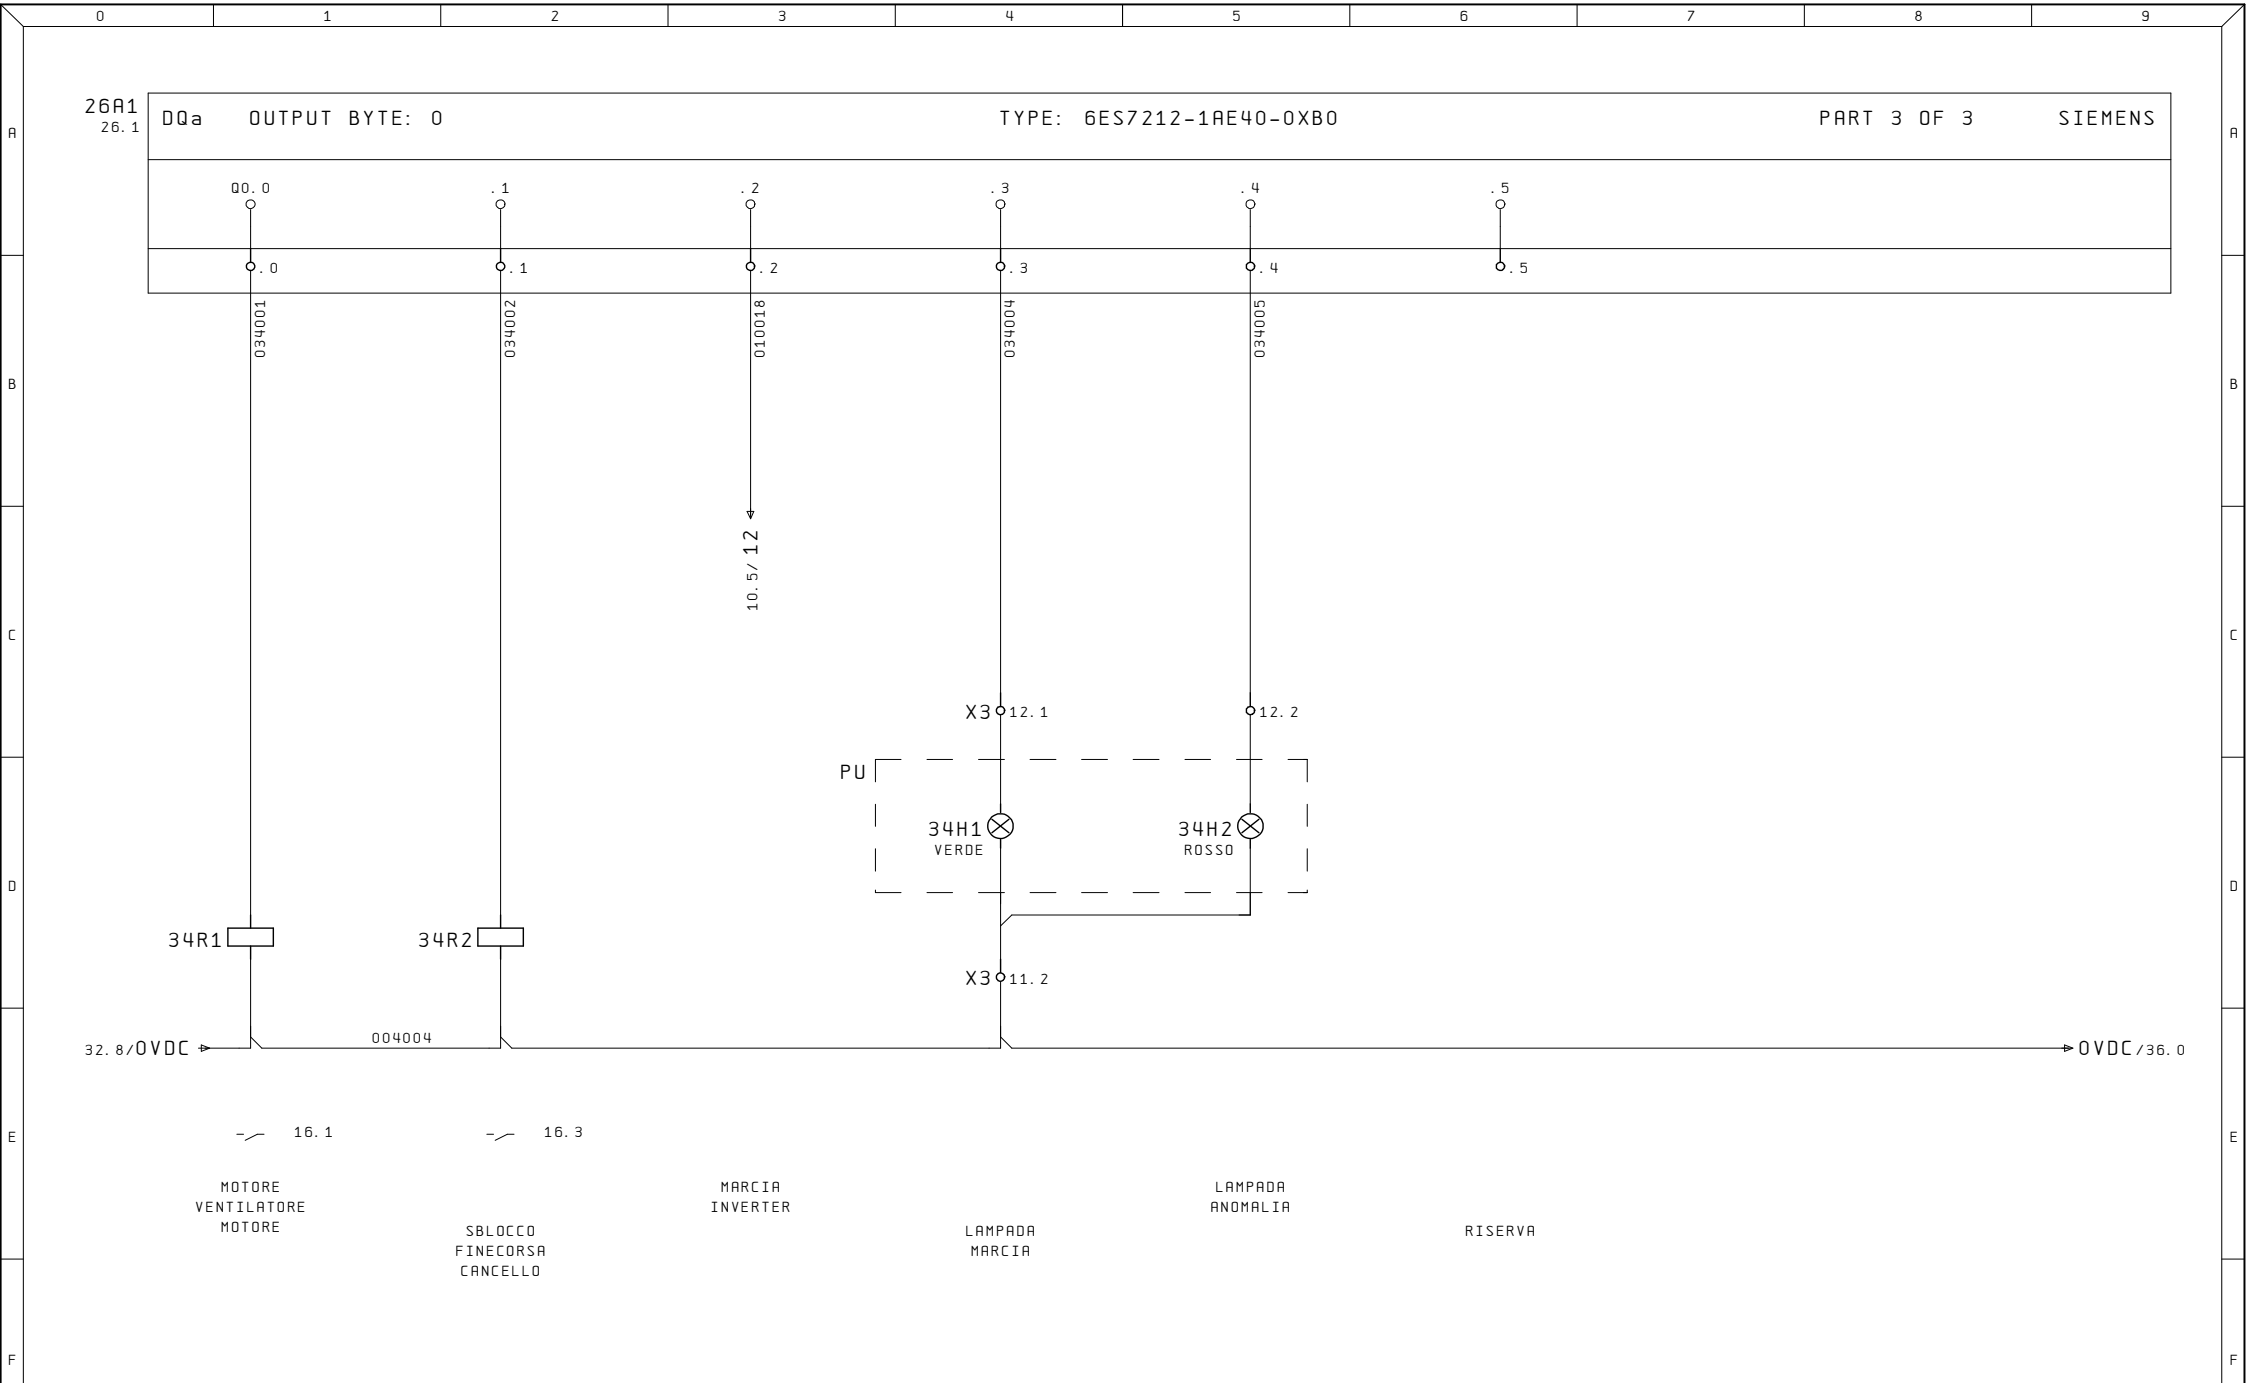

Ultime Modifiche	Rev. :	Impianto	R. E. M. S. R. L.	Cliente	Disegno Numero	Commessa	Codice impianto	Codice luogo
	Data :	TEST SEDILI	Via Ferruccio, 16/A-03010 Patrica (Fr) Tel. +39-0775-830116 Fax +39-0775-839345		2023_0487	2023_0487	=QE	+
	Diseg. :		QUESTO DISEGNO E' DI PROPRIETA' ESCLUSIVA DELLA R. E. M. S. R. L. E' VIETATO RIPRODURLO O COMUNICARLO AD ALTRI SENZA LA PROPRIA AUTORIZZAZIONE	Cliente Finale	Descrizione pagina			Pag.
ALE	Stampa : 14. Ago. 2023				USCITE DIGITALI			34
	Verif. :							di

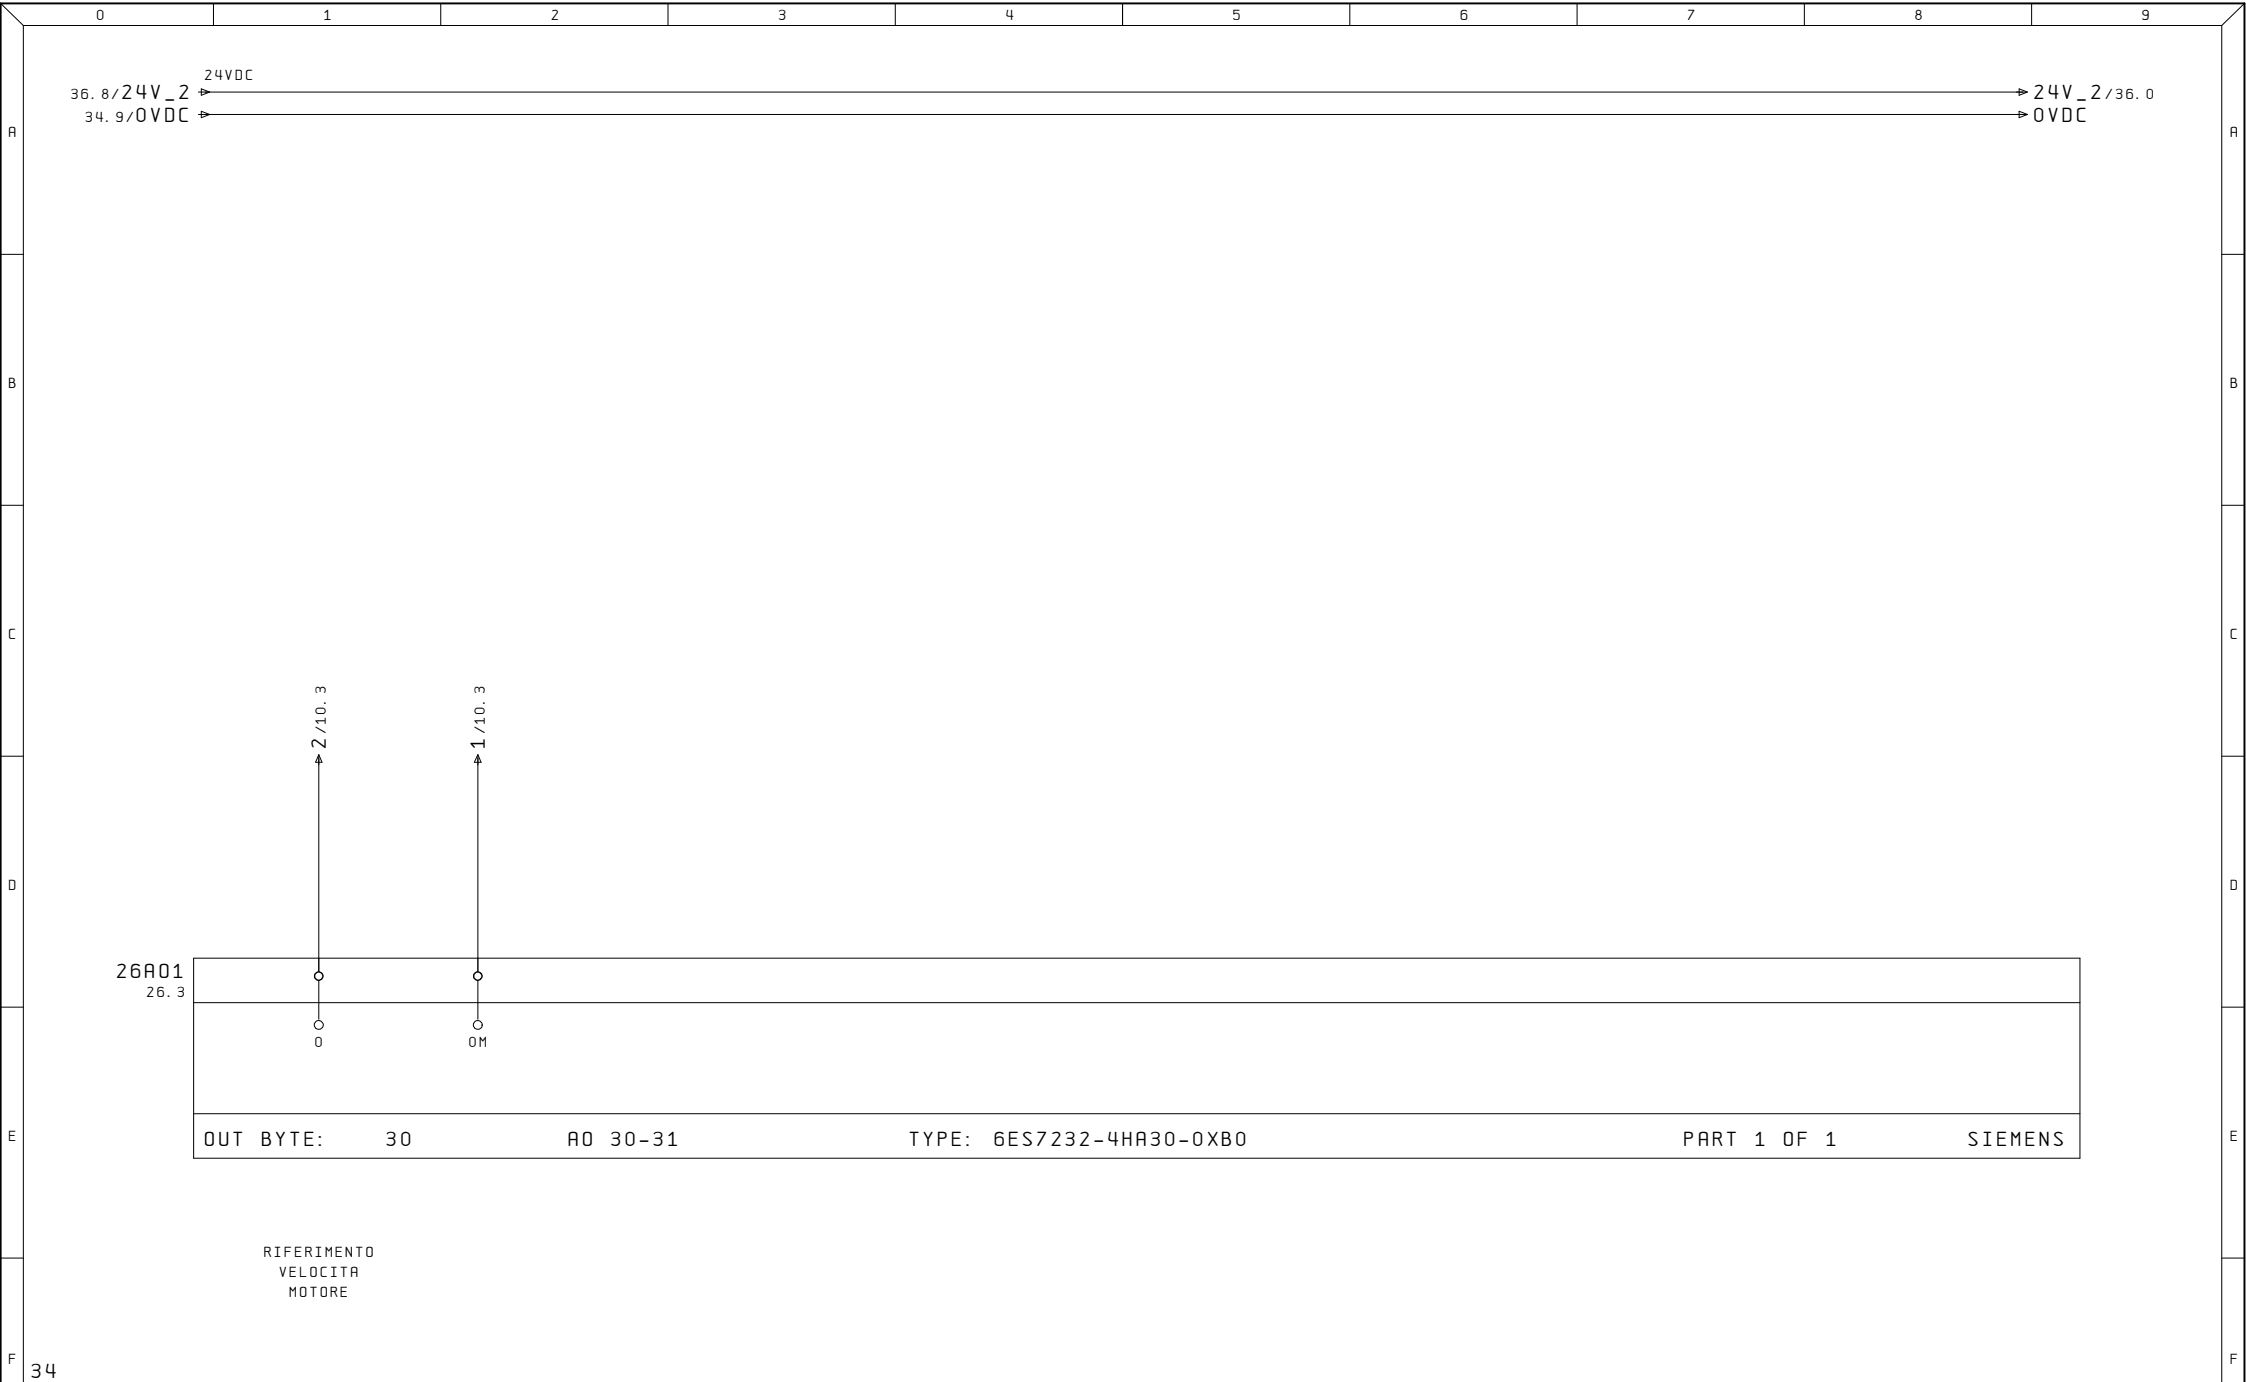

Ultime Modifiche	Rev. :	Impianto TEST SEDILI	R. E. M. S. R. L. Via Ferruccia, 16/A-03010 Patrica (Fr) Tel. +39-0775-830116 Fax +39-0775-839345 QUESTO DISEGNO E' DI PROPRIETA' ESCLUSIVA DELLA R. E. M. S. R. L. E' VIETATO RIPRODURLO O COMUNICARLO AD ALTRI SENZA LA PROPRIA AUTORIZZAZIONE	Cliente	Disegno Numero 2023_0487	Codice Impianto QE	Codice luogo	
	Data :							
	Diseg. : 2023_0487							
ALE	Stampa : 14. Ago. 2023				Cliente Finale	Descrizione pagina OUT ANALOGICI		Pag. 36
	Verif. :							di 16