

B

C

D

E

E

117

91

Ultima Modifiche	Rev. : Data :	Impianto LINEA	R. E. M. S. R. L. Via Ferruccia, 16/A-03010 Patrica (Fr) Tel. +39-0775-830116 Fax +39-0775-839345	Cliente	Disegno Numero 2023_0508	Commessa 2023_0508	Codice impianto =00C	Codice luogo +			
	Diseg. :					Descrizione pagina			Pag.	1	
ALE	Stampa : 07. Apr. 2024					Cliente Finale	PAGINA PRINCIPALE				
	Verif. :										di


	0	1	2	3	4	5	6	7	8	9
A	=DOC/1	PAGINA PRINCIPALE						16. Dic. 2023	ALE	
	=DOC/3	SOMMARIO PAGINE						26. Mar. 2024	ALE	x
	=DOC/3a	SOMMARIO PAGINE						26. Mar. 2024	ALE	x
	=DOC/3b	SOMMARIO PAGINE						26. Mar. 2024	ALE	x
	=QE/2	ALIMENTAZIONE GENERALE 400VAC						26. Dic. 2023	ALE	
	=QE/4	ALIMENTAZIONE 230V						26. Mar. 2024	ALE	
B	=QE/6	ALIMENTAZIONE LAMPADE PRESA, VENTILATORI						26. Mar. 2024	ALE	
	=QE/8	MODULI PRESENZA TENSIONE CONDIZIONATORE						26. Mar. 2024	ALE	
	=QE/10	ALIMENTAZIONE 24VDC						26. Dic. 2023	ALE	
	=QE/12	DISTRIBUZIONE 24VDC QE						26. Mar. 2024	ALE	
	=QE/20	MOTORI						26. Mar. 2024	ALE	
	=QE/22	MOTORI						26. Mar. 2024	ALE	
C	=QE/30	MOTORE ALIMENTATORE						07. Apr. 2024	ALE	
	=QE/31	RUOTA METRICA						26. Mar. 2024	PP	
	=QE/32	MOTORE ROTAZIONE ASPO 1						26. Mar. 2024	ALE	
	=QE/34	MOTORE ROTAZIONE ASPO 2						26. Mar. 2024	ALE	
	=QE/40	COMANDO MOTORI						07. Apr. 2024	ALE	
	=QE/50	COMANDO ELETTROVALVOLE						26. Mar. 2024	ALE	
	=QE/52	COMANDO ELETTROVALVOLE						07. Apr. 2024	ALE	
D	=QE/56	COMANDO ELETTROVALVOLE						07. Apr. 2024	ALE	
	=QE/58	COMANDO ELETTROVALVOLE						26. Mar. 2024	ALE	
	=QE/70	ALIMENTAZIONE CPU INGRESSI E USCITE						26. Mar. 2024	MDM	
	=QE/72	ALIMENTAZIONE TESTATA I/O E MODULI I/O SIEMENS						26. Mar. 2024	ALE	
	=QE/74	PANNELLO OPERATORE 7"						26. Mar. 2024	ALE	
	=QE/76	SWITCH RETE PROFINET						26. Dic. 2023	ALE	
E	=QE/80	INGRESSI DIGITALI						07. Apr. 2024	MDM	
	=QE/82	INGRESSI DIGITALI						26. Dic. 2023	MDM	
	=QE/84	INGRESSI DIGITALI						26. Mar. 2024	ALE	
	=QE/86	INGRESSI DIGITALI						07. Apr. 2024	ALE	
F	=QE/90	INGRESSI SAFETY						26. Dic. 2023	ALE	

Ultime Modifiche	Rev. :	Impianto	R. E. M. S. R. L.	Cliente	Disegno Numero	Commessa	Codice impianto	Codice luogo
	Data :	LINEA	Via Ferruccio, 16/A-03010 Patrica (Fr) Tel. +39-0775-830116 Fax +39-0775-839345		2023_0508	2023_0508	=DOC	+
	Diseg. :		QUESTO DISEGNO E' DI PROPRIETA' ESCLUSIVA DELLA R. E. M. S. R. L. E' VIETATO RIPRODURLO O COMUNICARLO AD ALTRI SENZA LA PROPRIA AUTORIZZAZIONE	Cliente Finale	Descrizione pagina			Pag.
ALE	Stampa : 07. Apr. 2024				SOMMARIO PAGINE			3
	Verif. :							di


	0	1	2	3	4	5	6	7	8	9
A	=QE/92	INGRESSI SAFETY						26. Dic. 2023	MDM	
	=QE/94	INGRESSI SAFETY						26. Mar. 2024	PP	
	=QE/96	INGRESSI SAFETY						26. Mar. 2024	PP	
	=QE/98	USCITE SAFETY						07. Apr. 2024	ALE	
	=QE/100	USCITE SAFETY						26. Dic. 2023	ALE	
	=QE/106	INTERFACCIAMENTO CON PRESSA						26. Mar. 2024	ALE	
B	=QE/120	INGRESSI DIGITALI						26. Mar. 2024	ALE	
	=QE/121	INGRESSI DIGITALI						26. Mar. 2024	ALE	
	=QE/122	INGRESSI DIGITALI						26. Mar. 2024	ALE	
	=QE/123	INGRESSI DIGITALI						26. Dic. 2023	ALE	
	=QE/124	INGRESSI DIGITALI						26. Dic. 2023	ALE	
	=QE/126	INGRESSI DIGITALI						07. Apr. 2024	ALE	
C	=QE/127	SELEZIONECOMANDI ASPO						26. Mar. 2024	ALE	
	=QE/128	INGRESSI DIGITALI						26. Mar. 2024	ALE	
	=QE/130	INGRESSI DIGITALI						26. Mar. 2024	ALE	
	=QE/132	INGRESSI DIGITALI						26. Mar. 2024	ALE	
	=QE/134	INGRESSI DIGITALI						07. Apr. 2024	ALE	
	=QE/136	INGRESSI DIGITALI						26. Mar. 2024	ALE	
	=QE/138	INGRESSI DIGITALI						26. Mar. 2024	ALE	
D	=QE/150	USCITE DIGITALI						26. Dic. 2023	ALE	
	=QE/152	USCITE DIGITALI						07. Apr. 2024	ALE	
	=QE/154	USCITE DIGITALI						07. Apr. 2024	ALE	
	=QE/156	USCITE DIGITALI						07. Apr. 2024	ALE	
	=QE/158	USCITE DIGITALI						26. Mar. 2024	ALE	
	=QE/160	USCITE DIGITALI						26. Mar. 2024	ALE	
E	=QE/198	OUTPUT ANALOGICI						26. Dic. 2023	ALE	
	=QE/200	FINECORSA DI SICUREZZA PORTA ACCESSO 1						26. Mar. 2024	ALE	
	=QE/202	FINECORSA DI SICUREZZA PORTA ACCESSO 2						26. Mar. 2024	ALE	
	=QE/204	FINECORSA DI SICUREZZA PORTA ACCESSO 3						26. Mar. 2024	ALE	
	=QE/210	PULSANTIERA PORTA ACCESSO 1						26. Mar. 2024	ALE	
F										

Ultime Modifiche	Rev. :	Impianto	R. E. M. S. R. L.	Cliente	Disegno Numero	Commessa	Codice impianto	Codice luogo
	Data :	LINEA	Via Ferruccio, 16/A-03010 Patrica (Fr) Tel. +39-0775-830116 Fax +39-0775-839345		2023_0508	2023_0508	=DOC	+
	Diseg. :		QUESTO DISEGNO E' DI PROPRIETA' ESCLUSIVA DELLA R.E.M. S.R.L. E' VIETATO RIPRODURLO O COMUNICARLO AD ALTRI SENZA LA PROPRIA AUTORIZZAZIONE	Cliente Finale	Descrizione pagina			Pag.
ALE	Stampa : 07. Apr. 2024				SOMMARIO PAGINE			3a
	Verif. :							di


Ultime Modifiche	Rev. :	Impianto LINEA	R. E. M. S. R. L. Via Ferruccio, 16/A-03010 Patrica (Fr) Tel. +39-0775-830116 Fax +39-0775-839345	Cliente	Disegno Numero 2023_0508	Commessa 2023_0508	Codice impianto =00C	Codice luogo +		
	Data :					Descrizione pagina	Pag. 3b			
ALE	Diseg. :					Cliente Finale	SOMMARIO PAGINE			
	Stampa : 07. Apr. 2024						di			
	Verif. :									

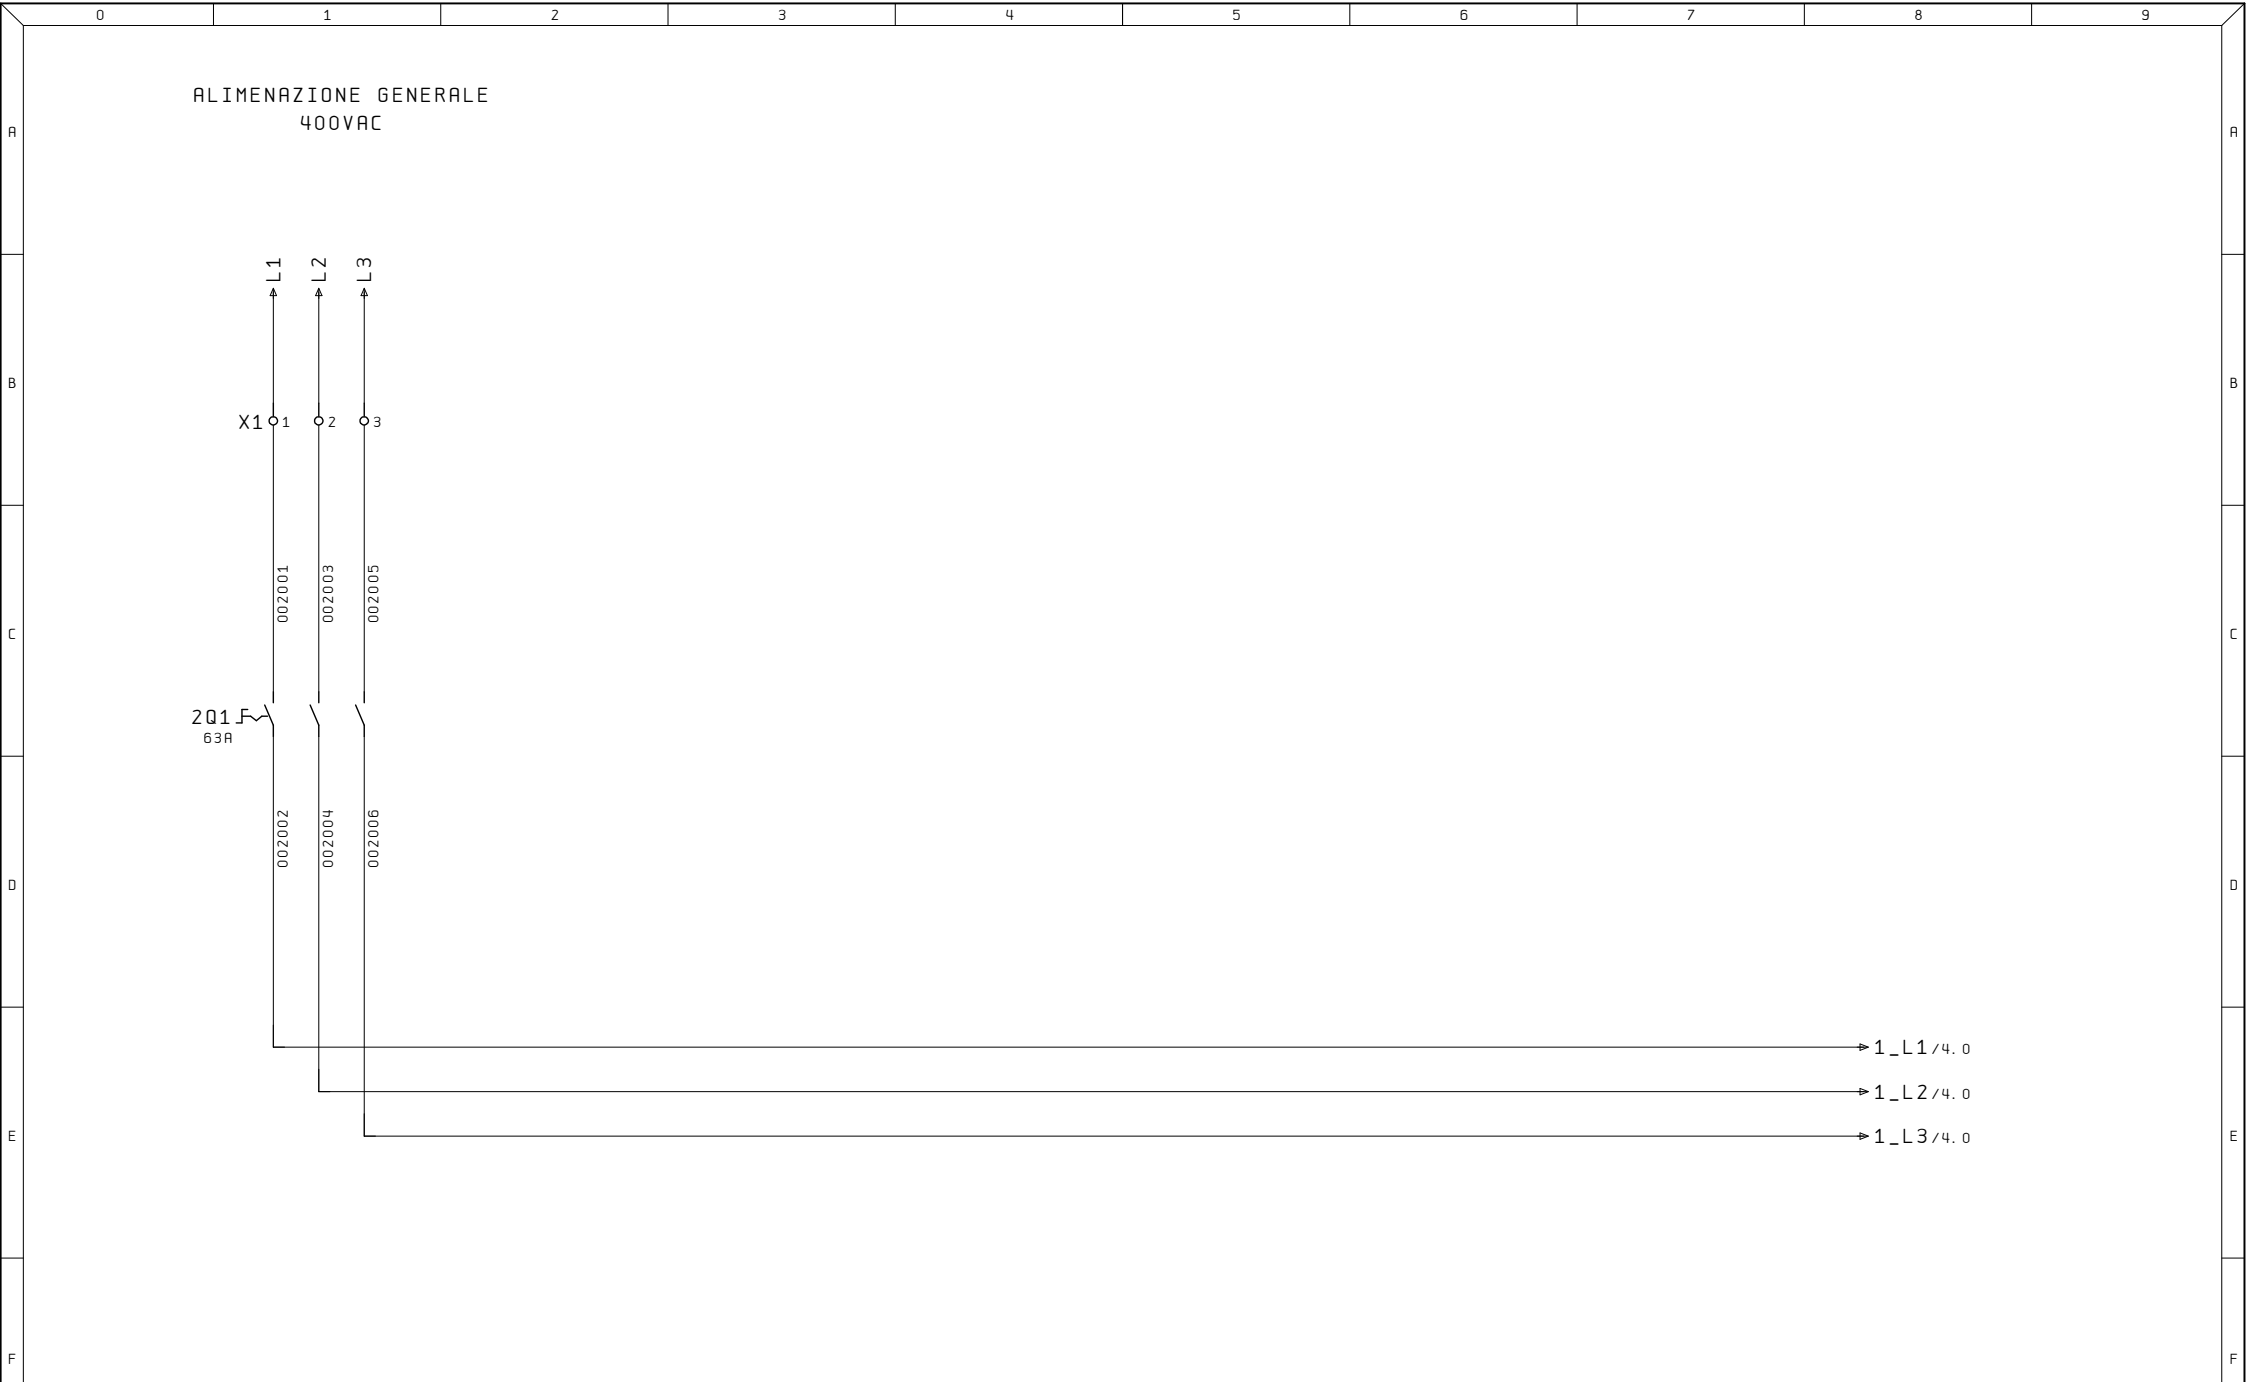

Ultime Modifiche	Rev. :	Impianto LINEA	R. E. M. S. R. L. Via Ferruccia, 16/A-03010 Patrica (Fr) Tel. +39-0775-830116 Fax +39-0775-839345	Cliente	Disegno Numero 2023_0508	Commessa 2023_0508	Codice impianto =QE	Codice luogo +	
	Data :								
	Diseg. :						Descrizione pagina	Pag. 2	
ALE	Stampa : 07. Apr. 2024				Cliente Finale	ALIMENTAZIONE GENERALE 400VAC			
	Verif. :				di				

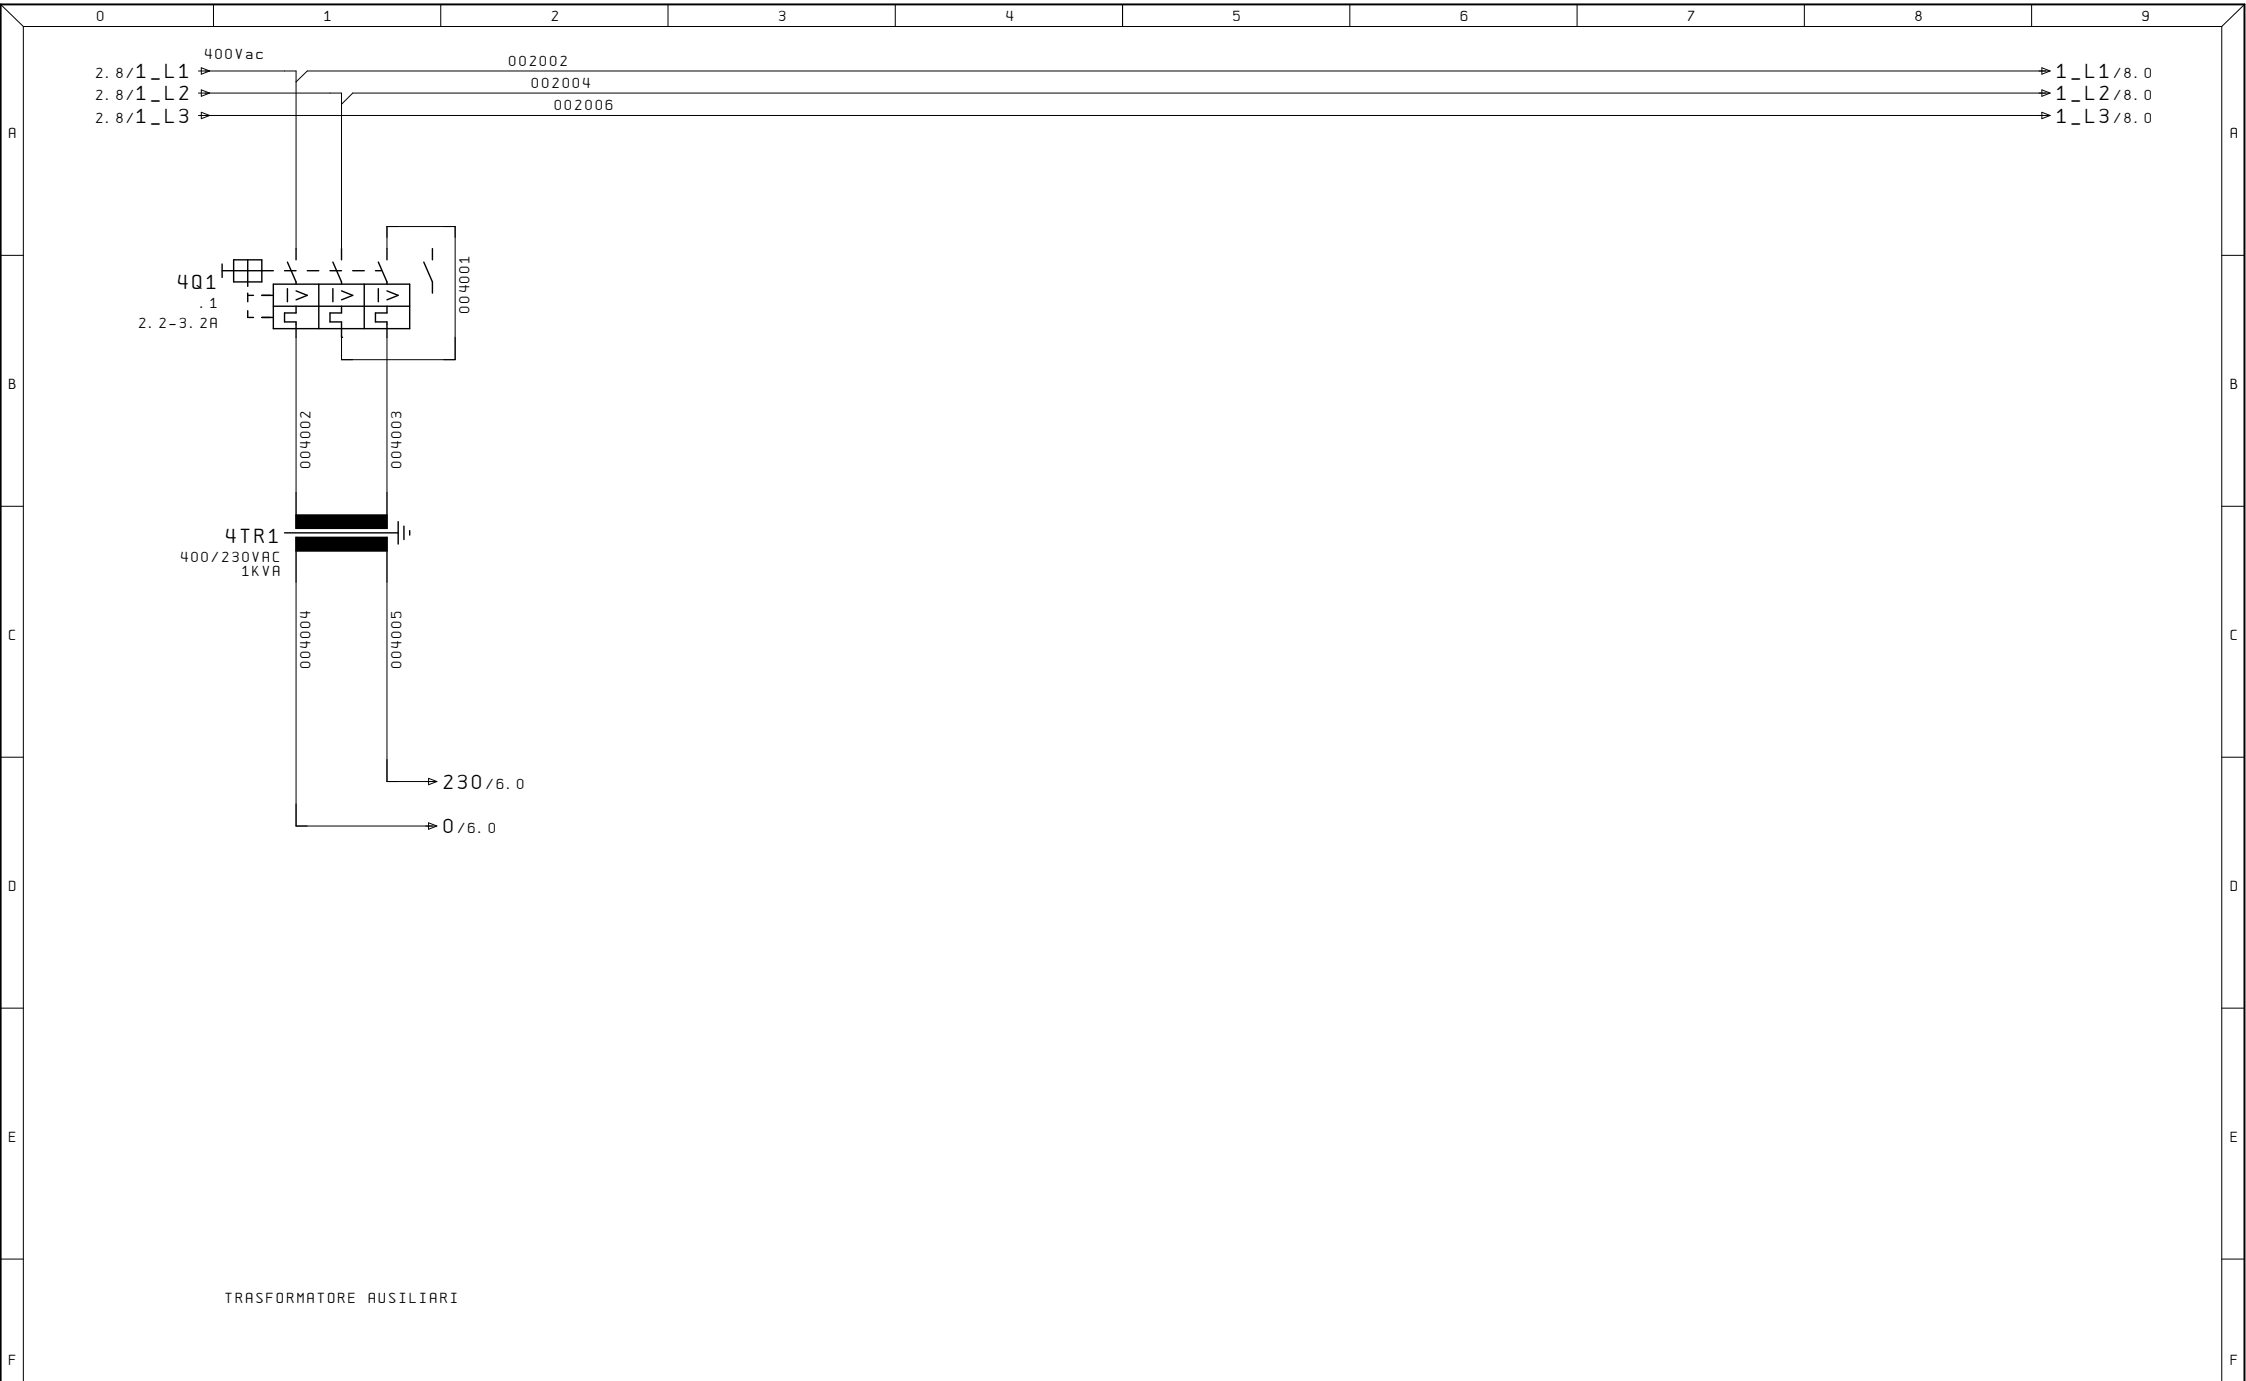

Ultime Modifiche	Rev. :	Impianto	R. E. M. S. R. L.	Cliente	Disegno Numero	Commessa	Codice impianto	Codice luogo
	Data :	LINEA	Via Ferruccio, 16/A-03010 Patrica (Fr) Tel. +39-0775-830116 Fax +39-0775-839345		2023_0508	2023_0508	=QE	+
	Diseg. :		QUESTO DISEGNO E' DI PROPRIETA' ESCLUSIVA DELLA R. E. M. S. R. L. E' VIETATO RIPRODURLO O COMUNICARLO AD ALTRI SENZA LA PROPRIA AUTORIZZAZIONE	Cliente Finale	Descrizione pagina			Pag.
ALE	Stampa : 07. Apr. 2024				ALIMENTAZIONE 230V			4
	Verif. :							di

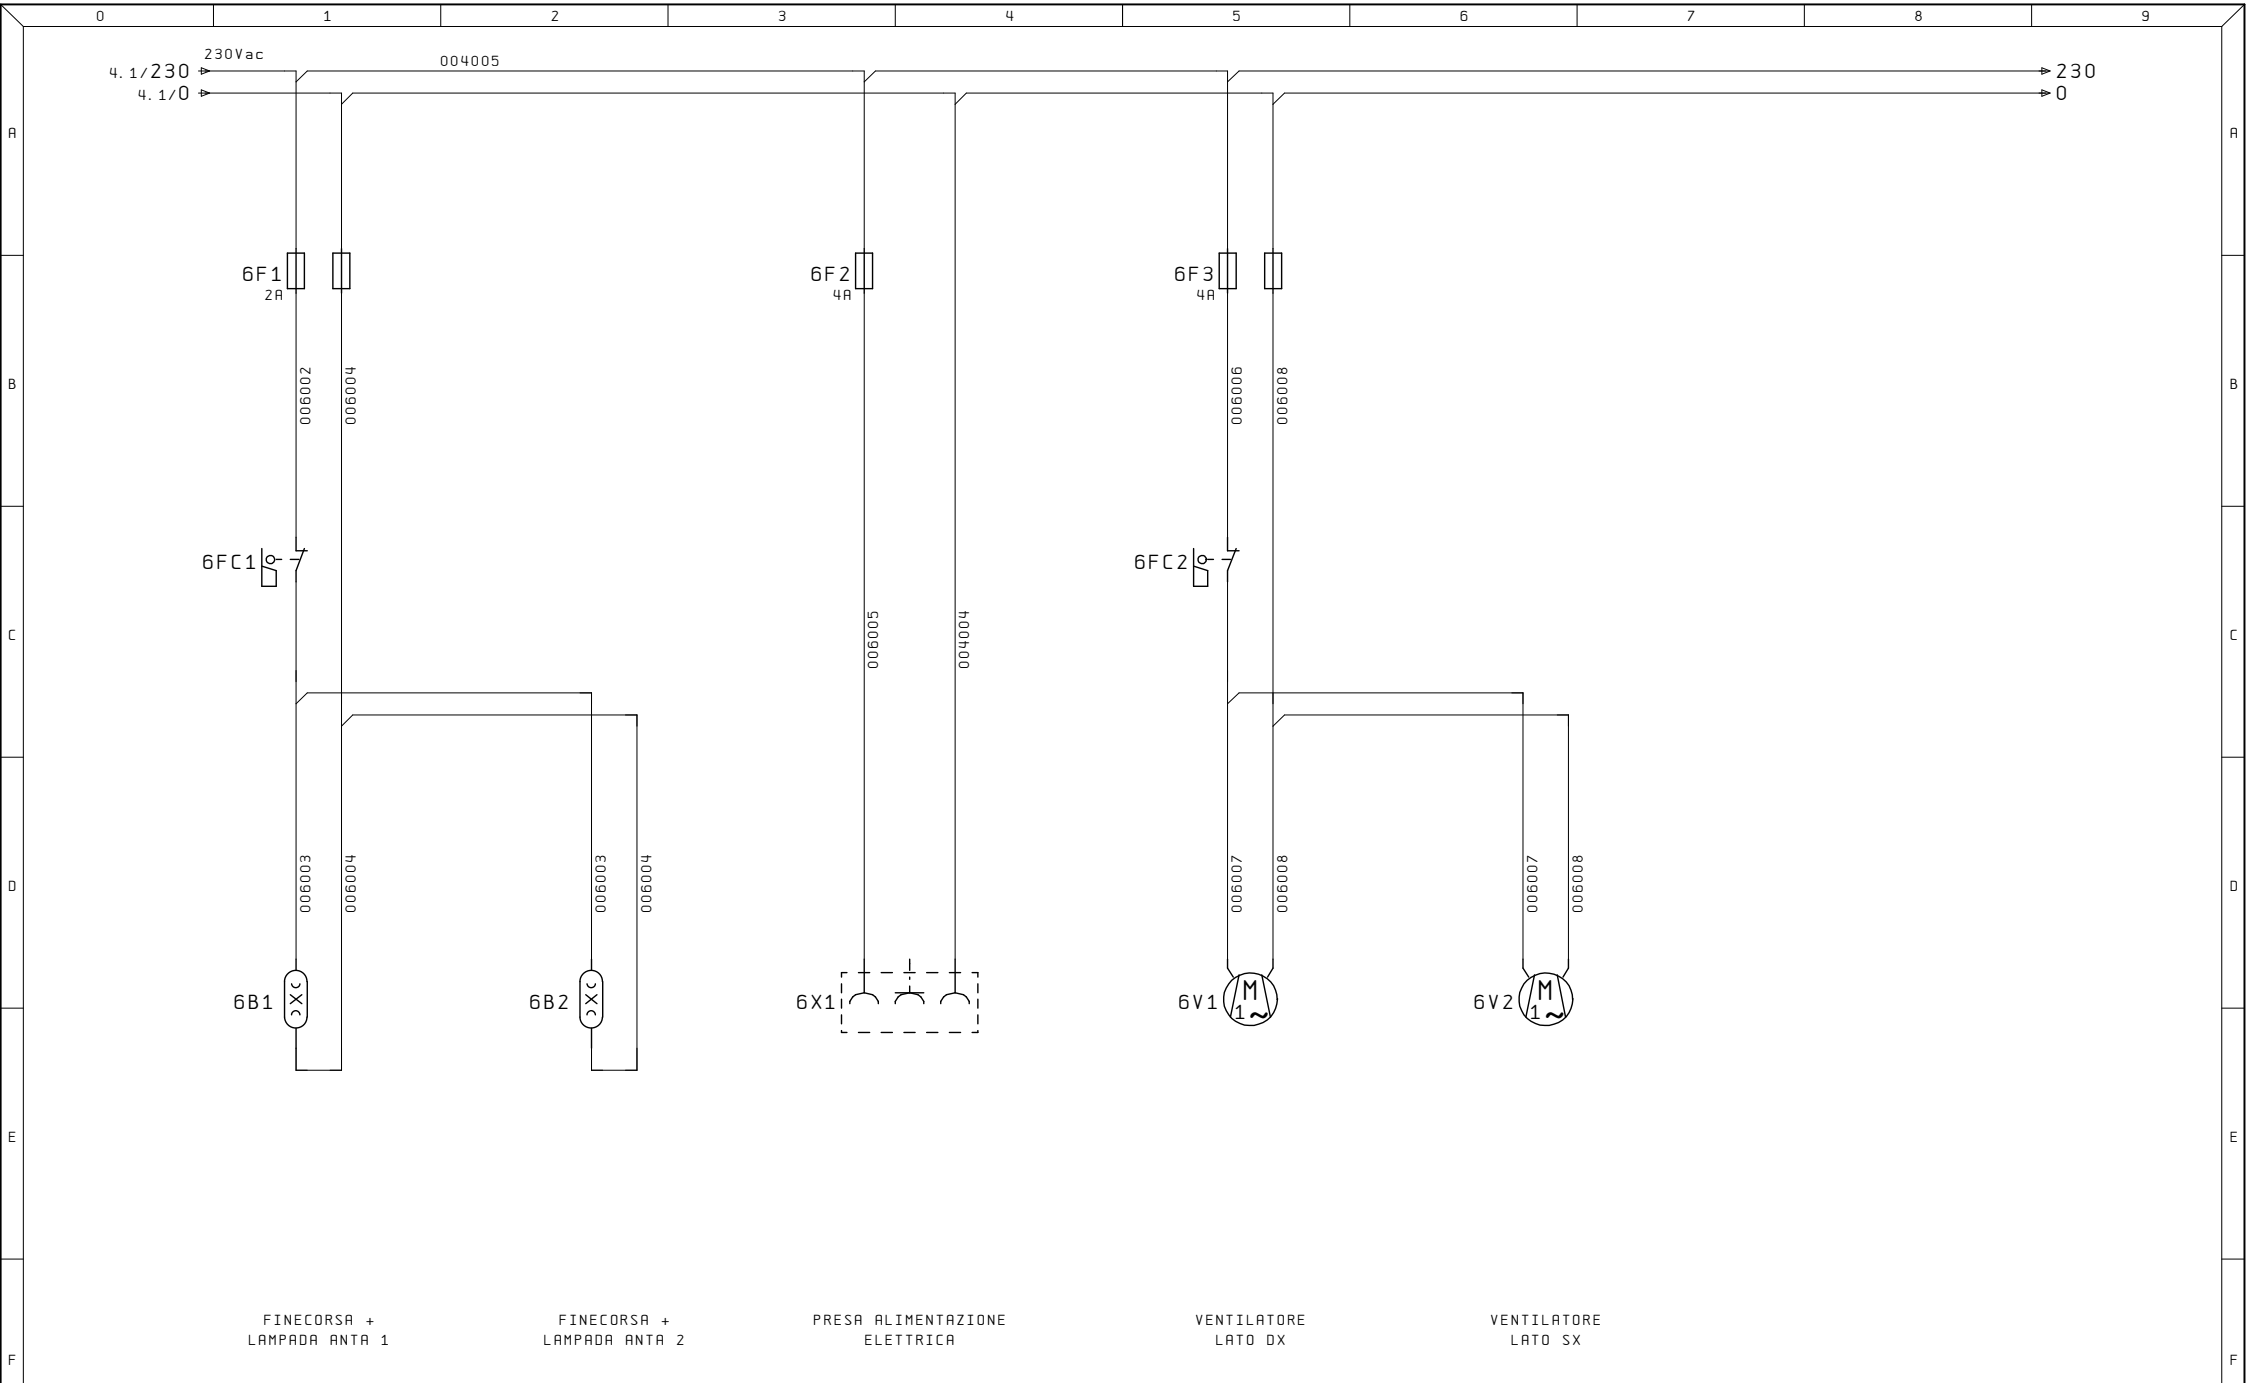

FINECORS +
LAMPADA ANTA 1


FINECORS +
LAMPADA ANTA 2

PRESA ALIMENTAZIONE
ELETTRICA

VENTILATORE
LATO DX

VENTILATORE
LATO SX


Ultime Modifiche	Rev. : Data : Diseg. : Stampa : 07. Apr. 2024 Verif. :	Impianto LINEA	R. E. M. S. R. L. Via Ferruccia, 16/A-03010 Patrica (Fr) Tel. +39-0775-830116 Fax +39-0775-839345 QUESTO DISEGNO E' DI PROPRIETA' ESCLUSIVA DELLA R. E. M. S. R. L. E' VIETATO RIPRODURLO O COMUNICARLO AD ALTRI SENZA LA PROPRIA AUTORIZZAZIONE	Cliente Cliente Finale	Disegno Numero 2023_0508	Commessa 2023_0508	Codice impianto =QE	Codice luogo +	Descrizione pagina ALIMENTAZIONE LAMPAD PRESA, VENTILATORI	Pag. di	6
------------------	--	-------------------	---	---------------------------	-----------------------------	-----------------------	------------------------	-------------------	--	------------	---

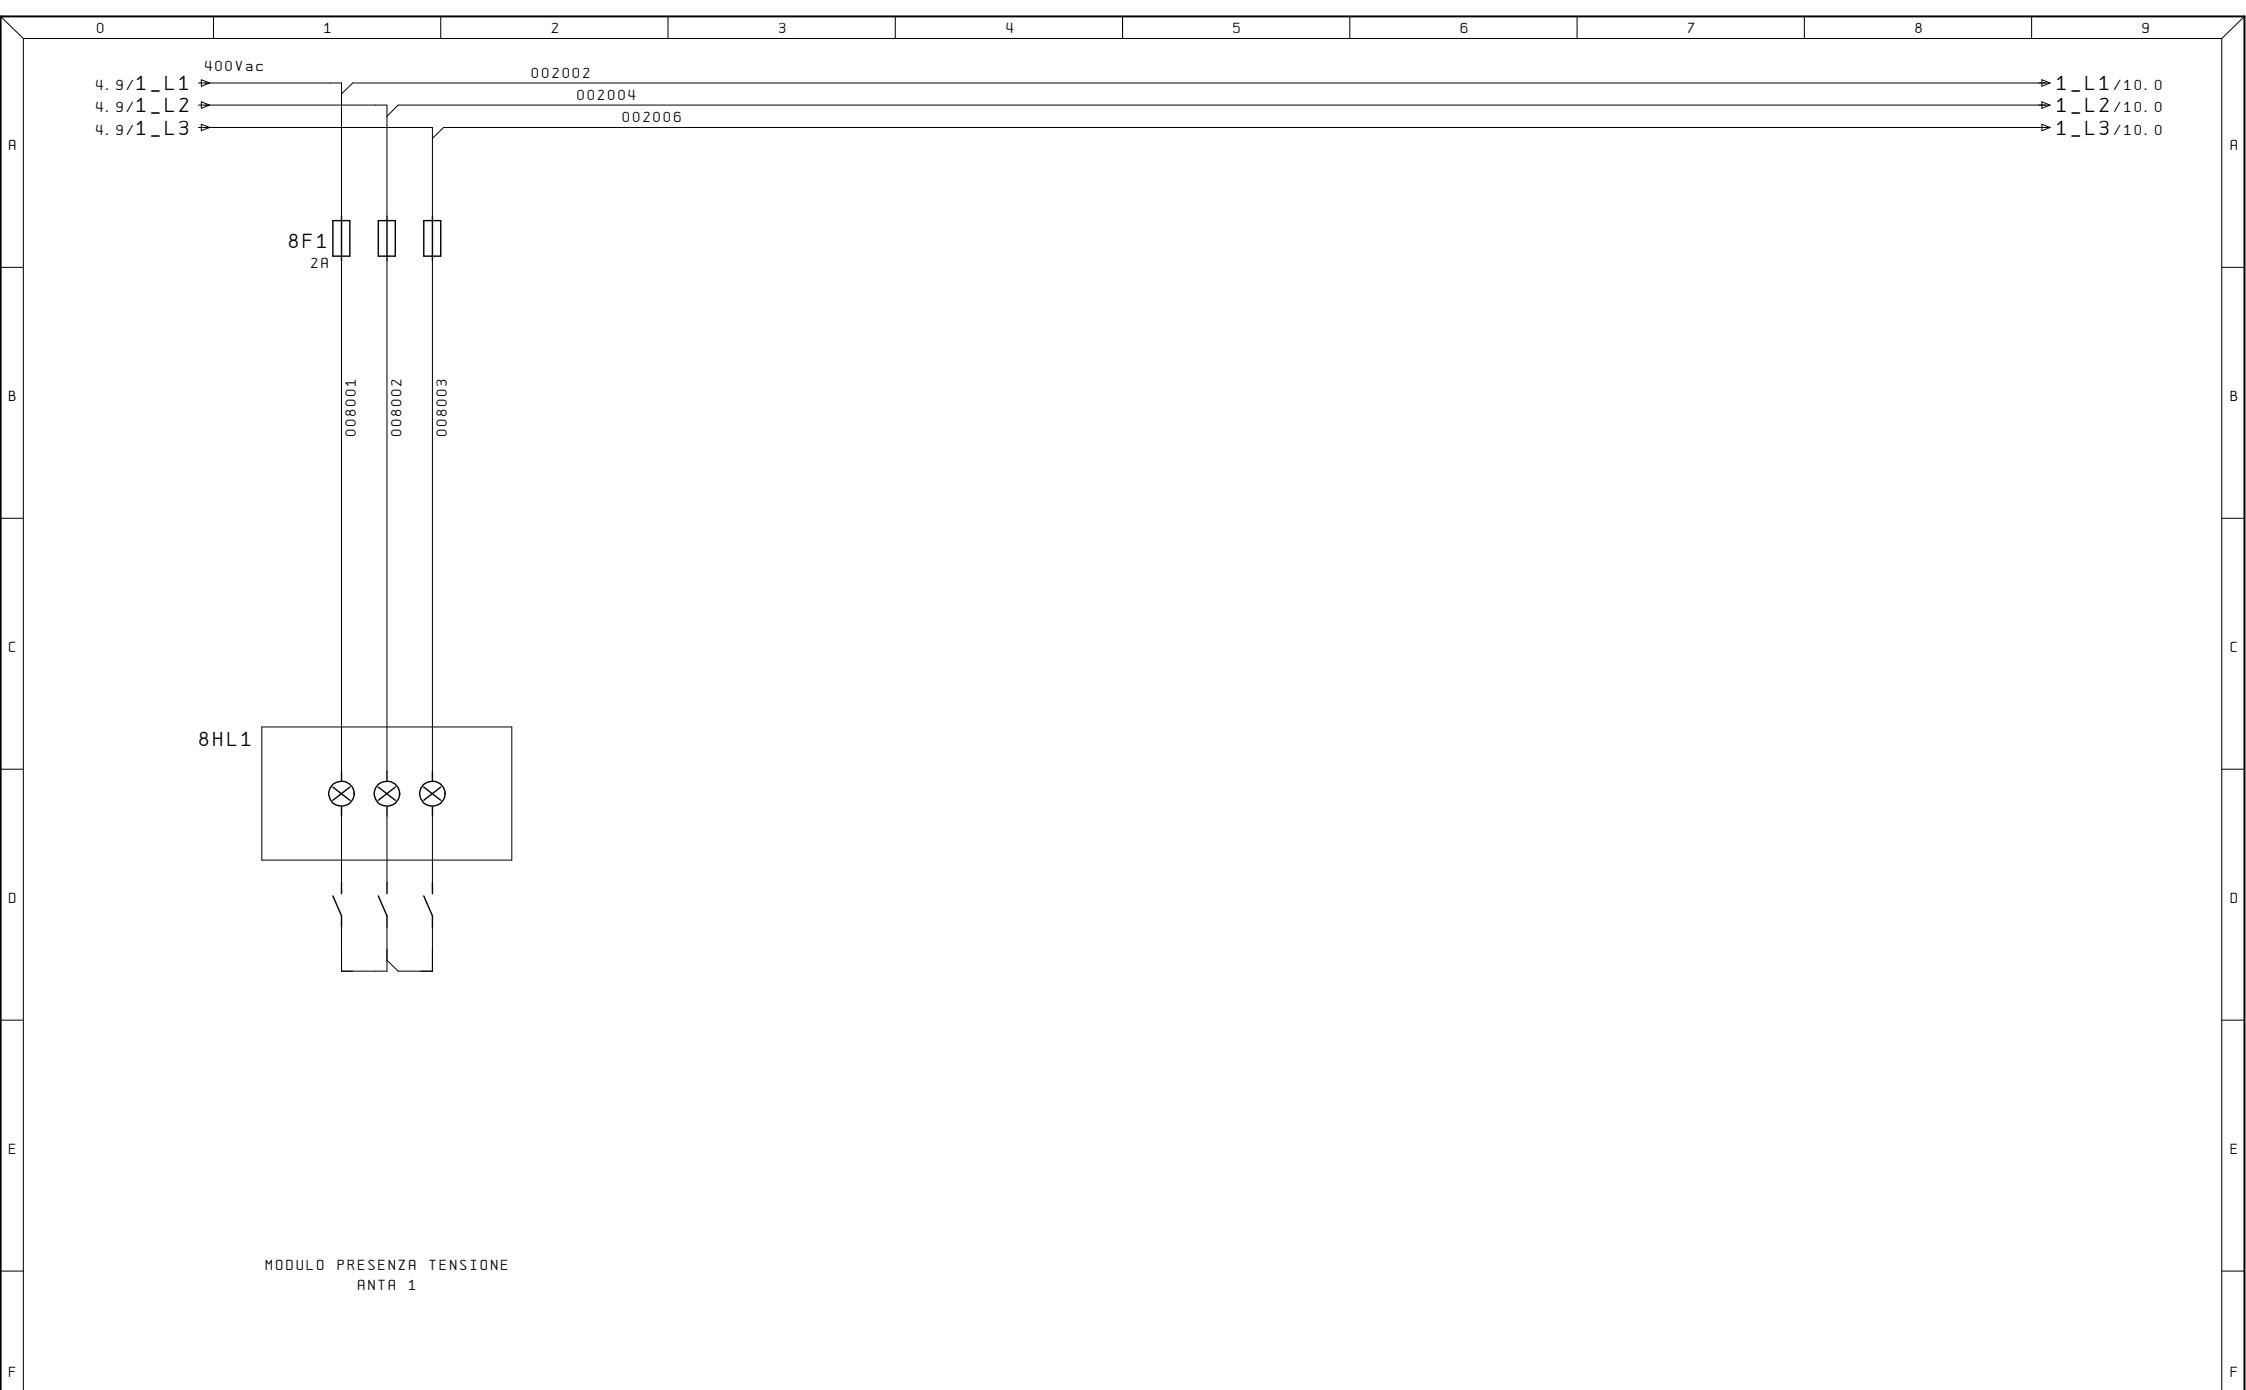


Ultime Modifiche		Rev. : Data :	Impianto LINEA	R. E. M. S. R. L. Via Ferruccia, 16/A-03010 Patrica (Fr) Tel. +39-0775-830116 Fax +39-0775-839345	Cliente	Disegno Numero 2023_0508	Commissa 2023_0508	Codice impianto =QE	Codice luogo +	
		Diseg. :				Descrizione pagina				Pag.
ALE	Stampa : 07. Apr. 2024	Verif. :			CLIENTE FINALE QUESTO DISEGNO E' DI PROPRIETA' ESCLUSIVA DELLA R. E. M. S. R. L. E' VIETATO RIPRODURLO O COMUNICARLO AD ALTRI SENZA LA PROPRIA AUTORIZZAZIONE	MODULI PRESENZA TENSIONE CONDIZIONATORE				8
										di




Ultime Modifiche		Rev. :	Impianto LINEA	R. E. M. S. R. L. Via Ferruccia, 16/A-03010 Patrica (Fr) Tel. +39-0775-830116 Fax +39-0775-839345	Cliente	Disegno Numero 2023_0508	Commessa 2023_0508	Codice impianto =QE	Codice luogo +		
		Data :				Descrizione pagina				Pag. 10	
		Diseg. :			ALE	Stampa : 07. Apr. 2024	Cliente Finale	ALIMENTAZIONE 24VDC			
		Verif. :									di

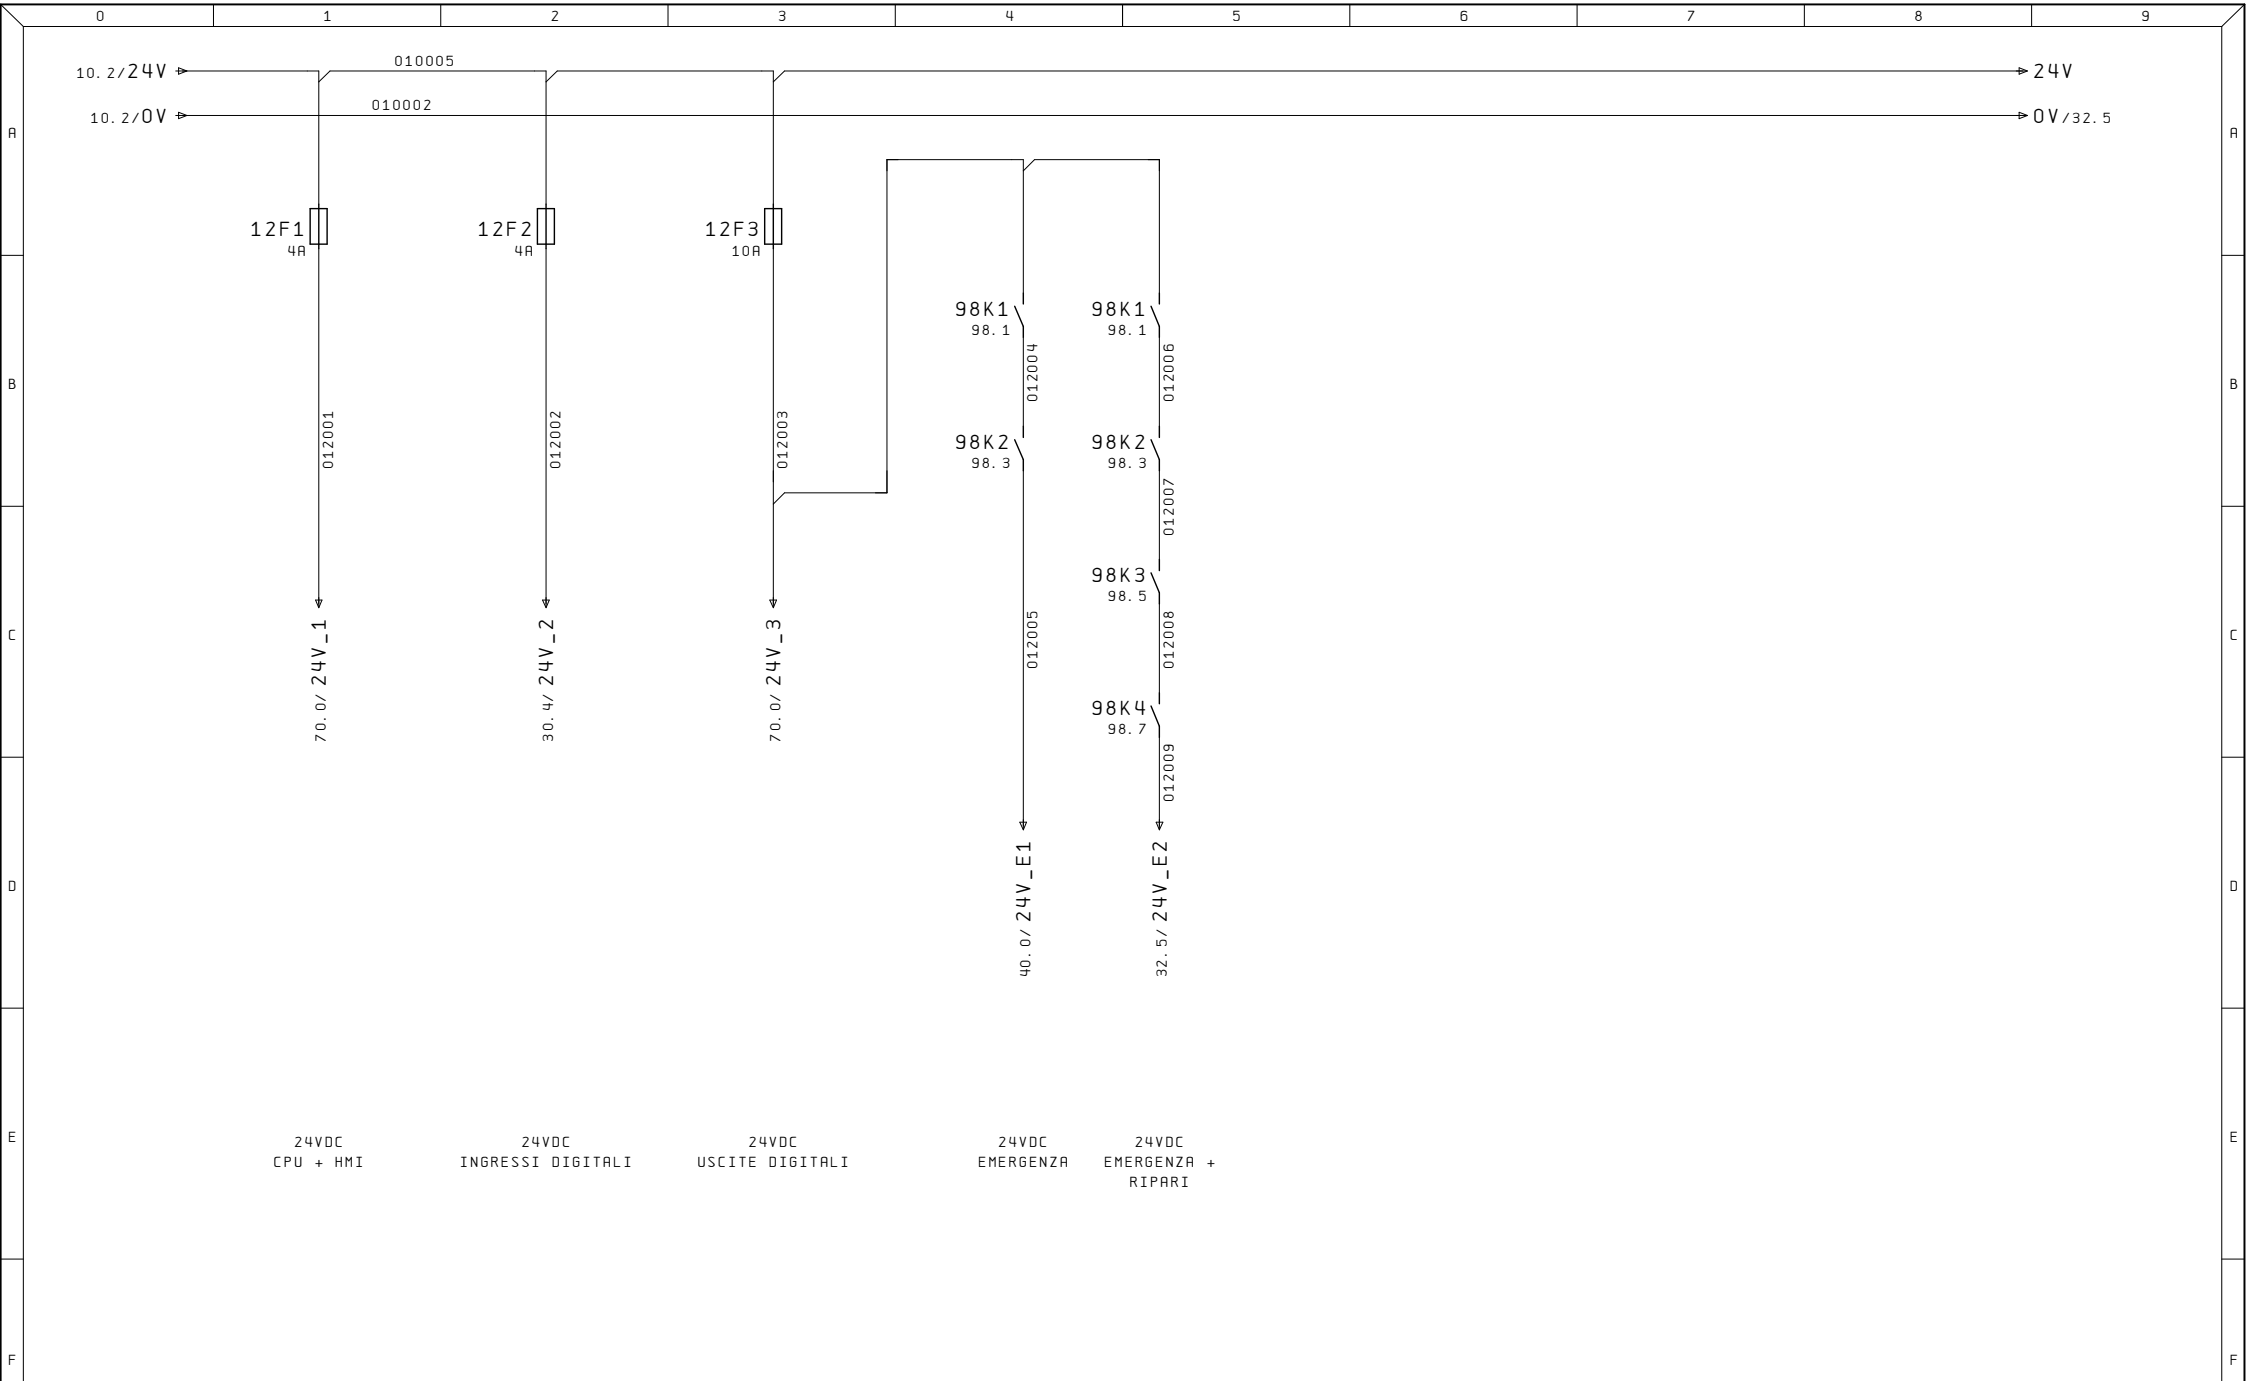


Ultime Modifiche		Rev. : Data :	Impianto LINEA	R. E. M. S. R. L. Via Ferruccia, 16/A-03010 Patrica (Fr) Tel. +39-0775-830116 Fax +39-0775-839345	Cliente	Disegno Numero 2023_0508	Commessa 2023_0508	Codice impianto =QE	Codice luogo +		
		Diseg. :				Descrizione pagina					
ALE	Stampa : 07. Apr. 2024					Cliente Finale	DISTRIBUZIONE 24VDC QE				Pag. 12
		Verif. :									di

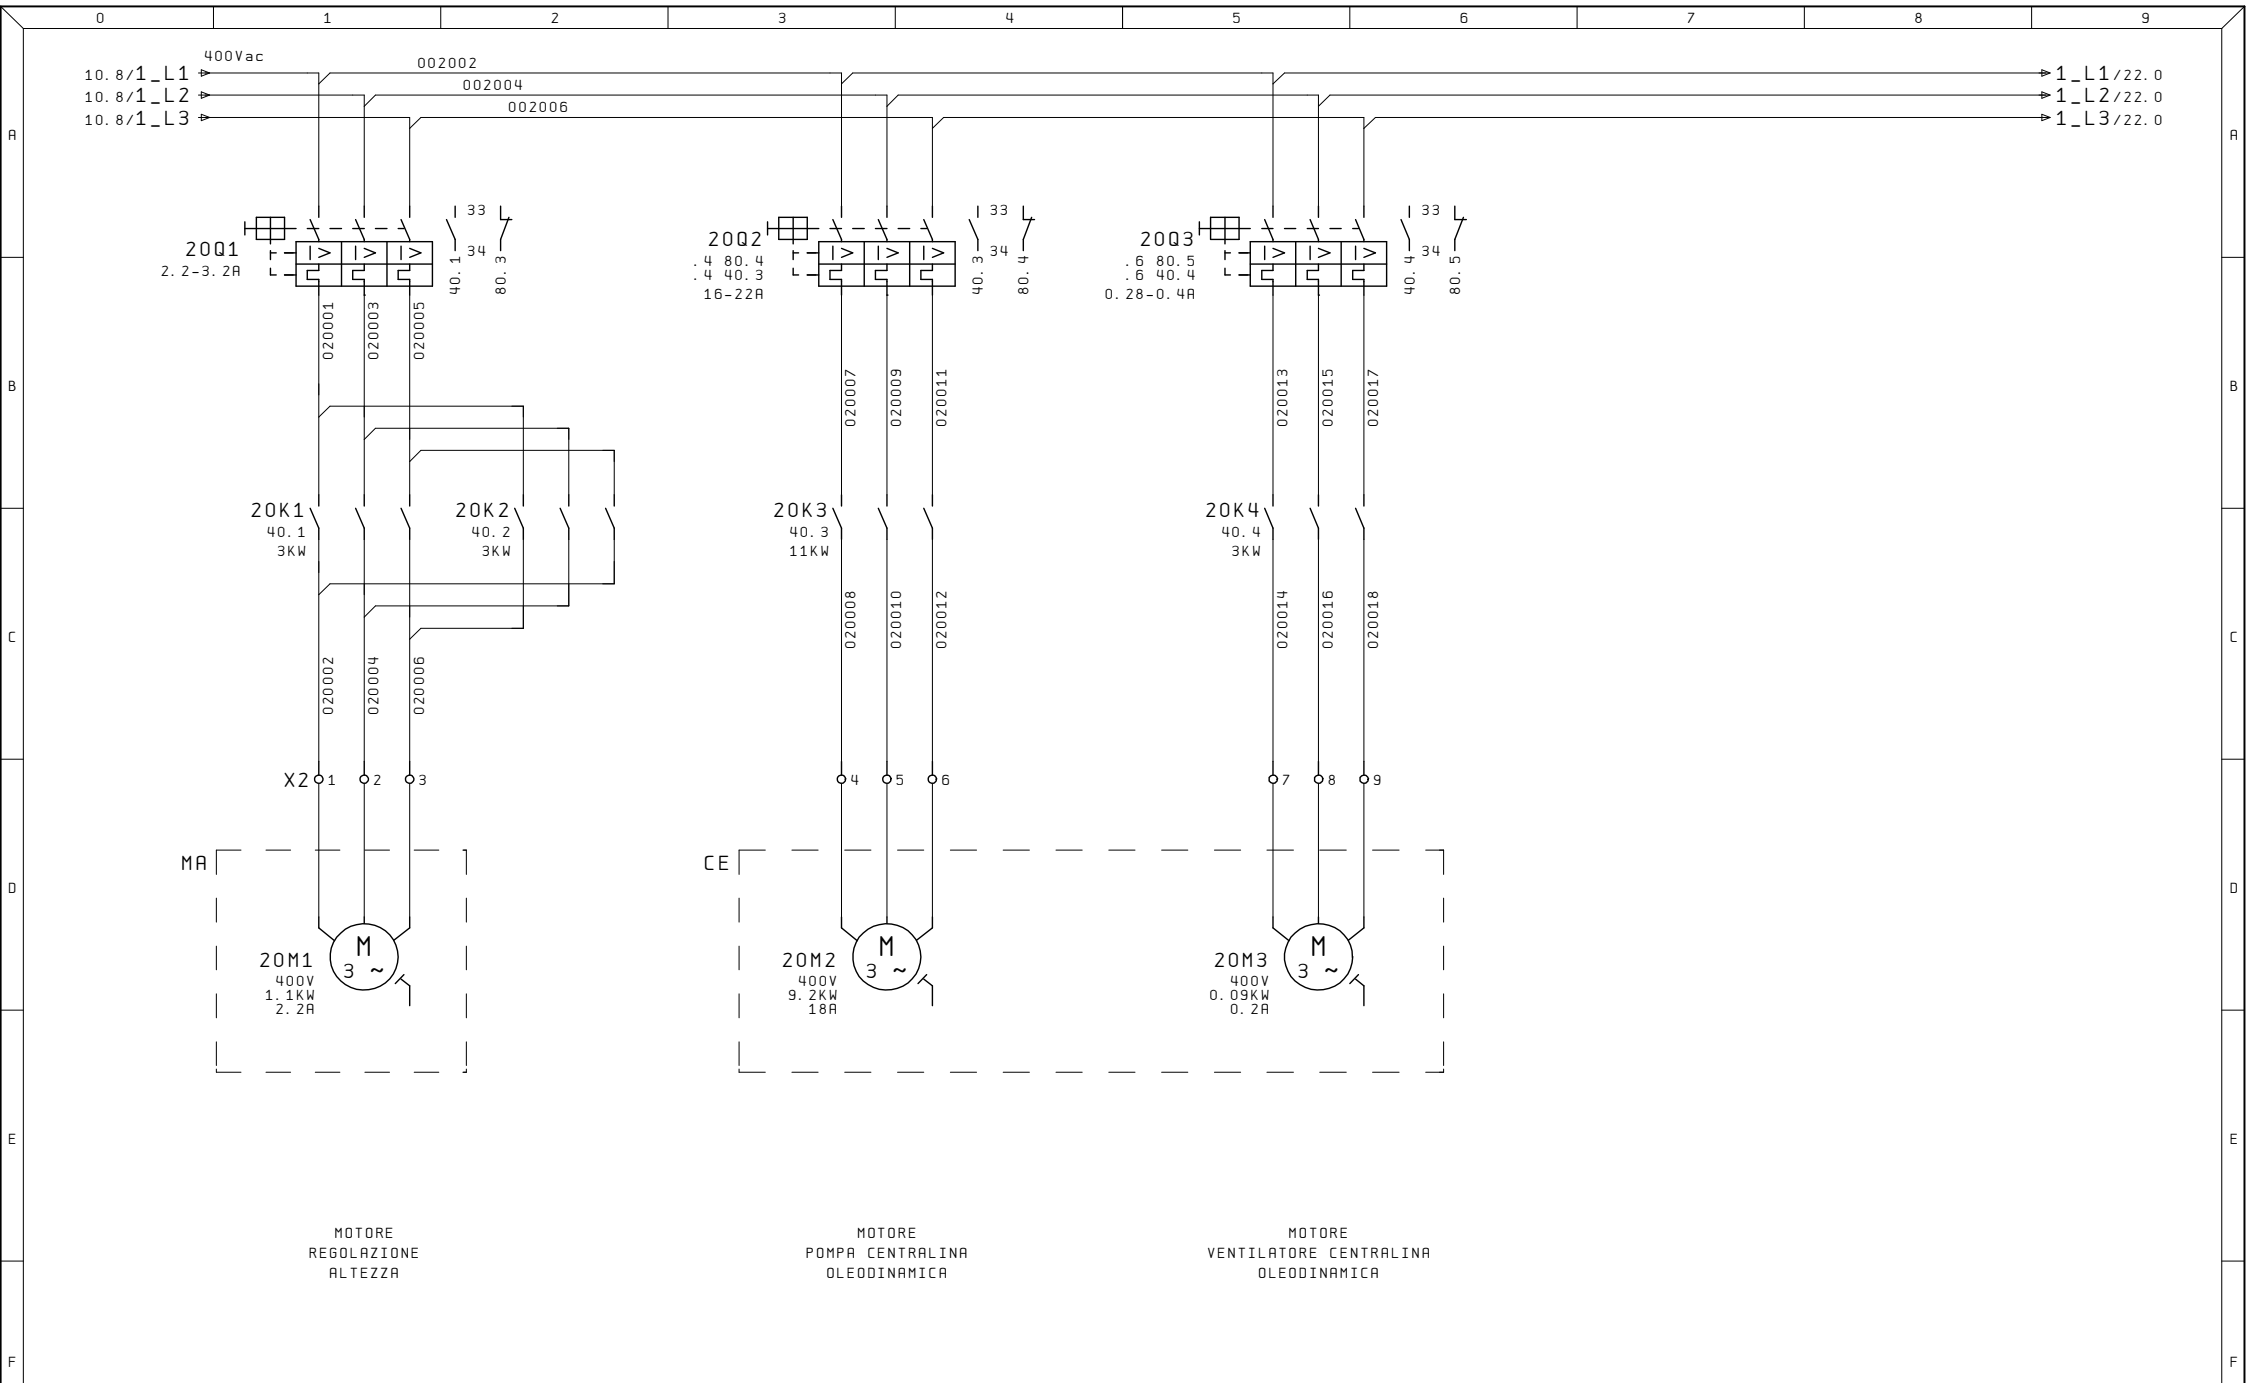


Ultime Modifiche	Rev. :	Impianto	R. E. M. S. R. L.	Cliente	Disegno Numero	Commessa	Codice impianto	Codice luogo
	Data :	LINEA	Via Ferruccio, 16/A-03010 Patrica (Fr) Tel. +39-0775-830116 Fax +39-0775-839345		2023_0508	2023_0508	=QE	+
ALE	Diseg. :		QUESTO DISEGNO E' DI PROPRIETA' ESCLUSIVA DELLA R. E. M. S. R. L. E' VIETATO RIPRODURLO O COMUNICARLO AD ALTRI SENZA LA PROPRIA AUTORIZZAZIONE	Cliente Finale	Descrizione pagina	Pag. 20		
	Stampa : 07. Apr. 2024				MOTORI	di		
	Verif. :							

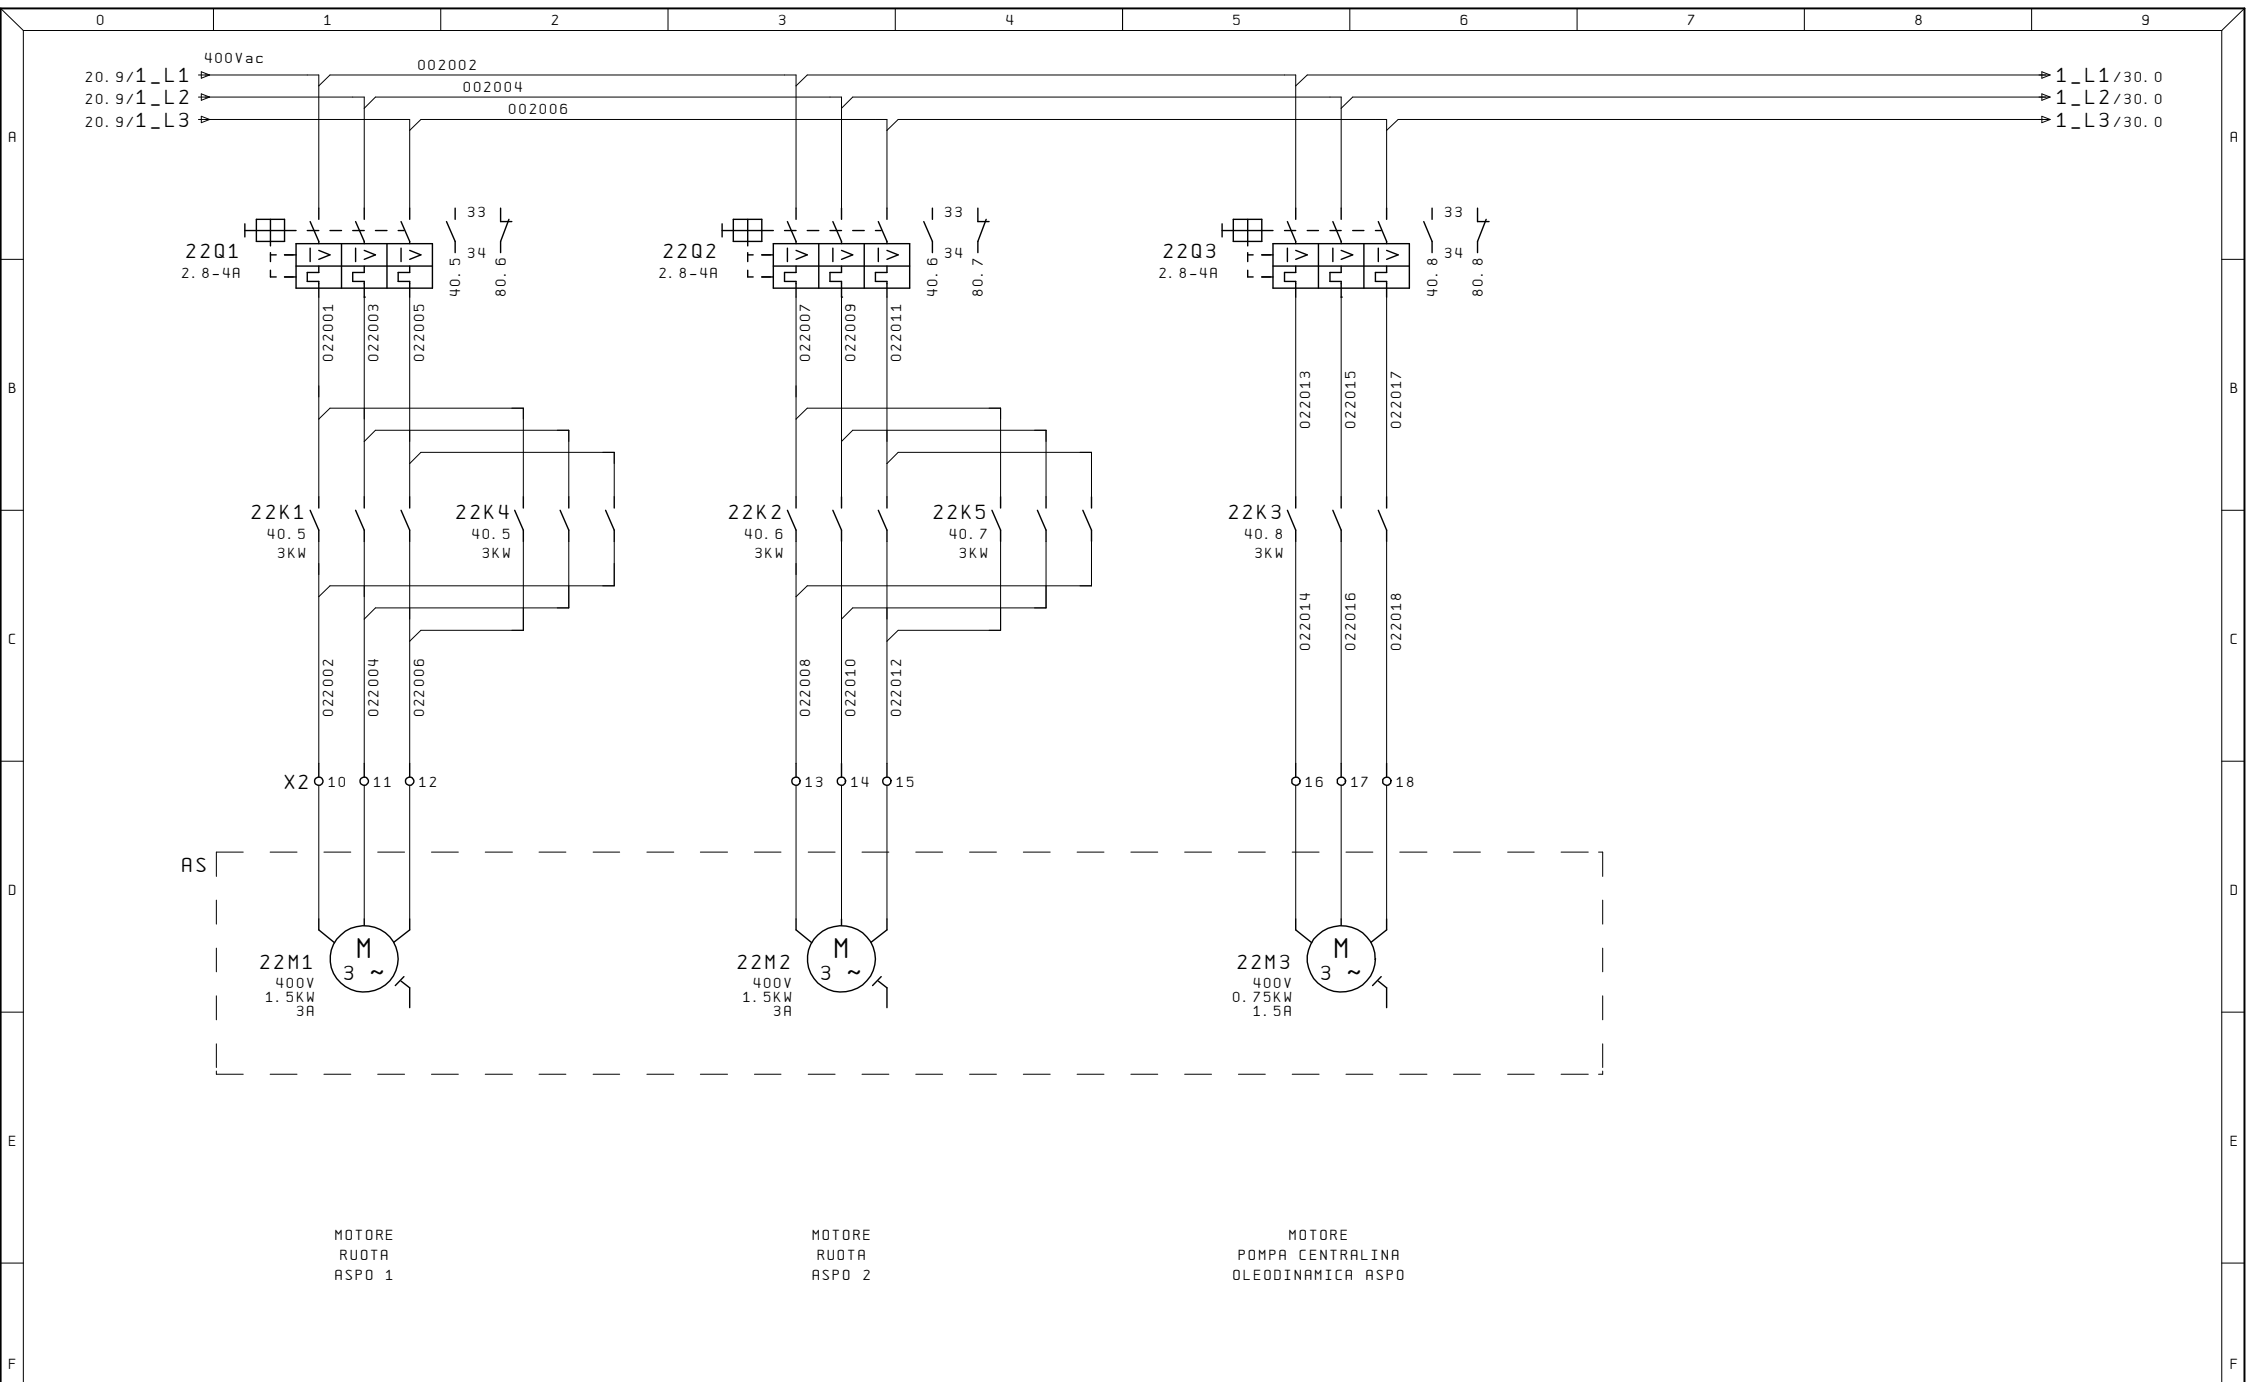


Ultime Modifiche	Rev. :	Impianto	R. E. M. S. R. L.	Cliente	Disegno Numero	Commessa	Codice impianto	Codice luogo
	Data :	LINEA	Via Ferruccio, 16/A-03010 Patrica (Fr) Tel. +39-0775-830116 Fax +39-0775-839345		2023_0508	2023_0508	=QE	+
ALE	Diseg. :		QUESTO DISEGNO E' DI PROPRIETA' ESCLUSIVA DELLA R. E. M. S. R. L. E' VIETATO RIPRODURLO O COMUNICARLO AD ALTRI SENZA LA PROPRIA AUTORIZZAZIONE	Cliente Finale	Descrizione pagina	Pag. 22		
	Stampa : 07. Apr. 2024				MOTORI	di		
	Verif. :							

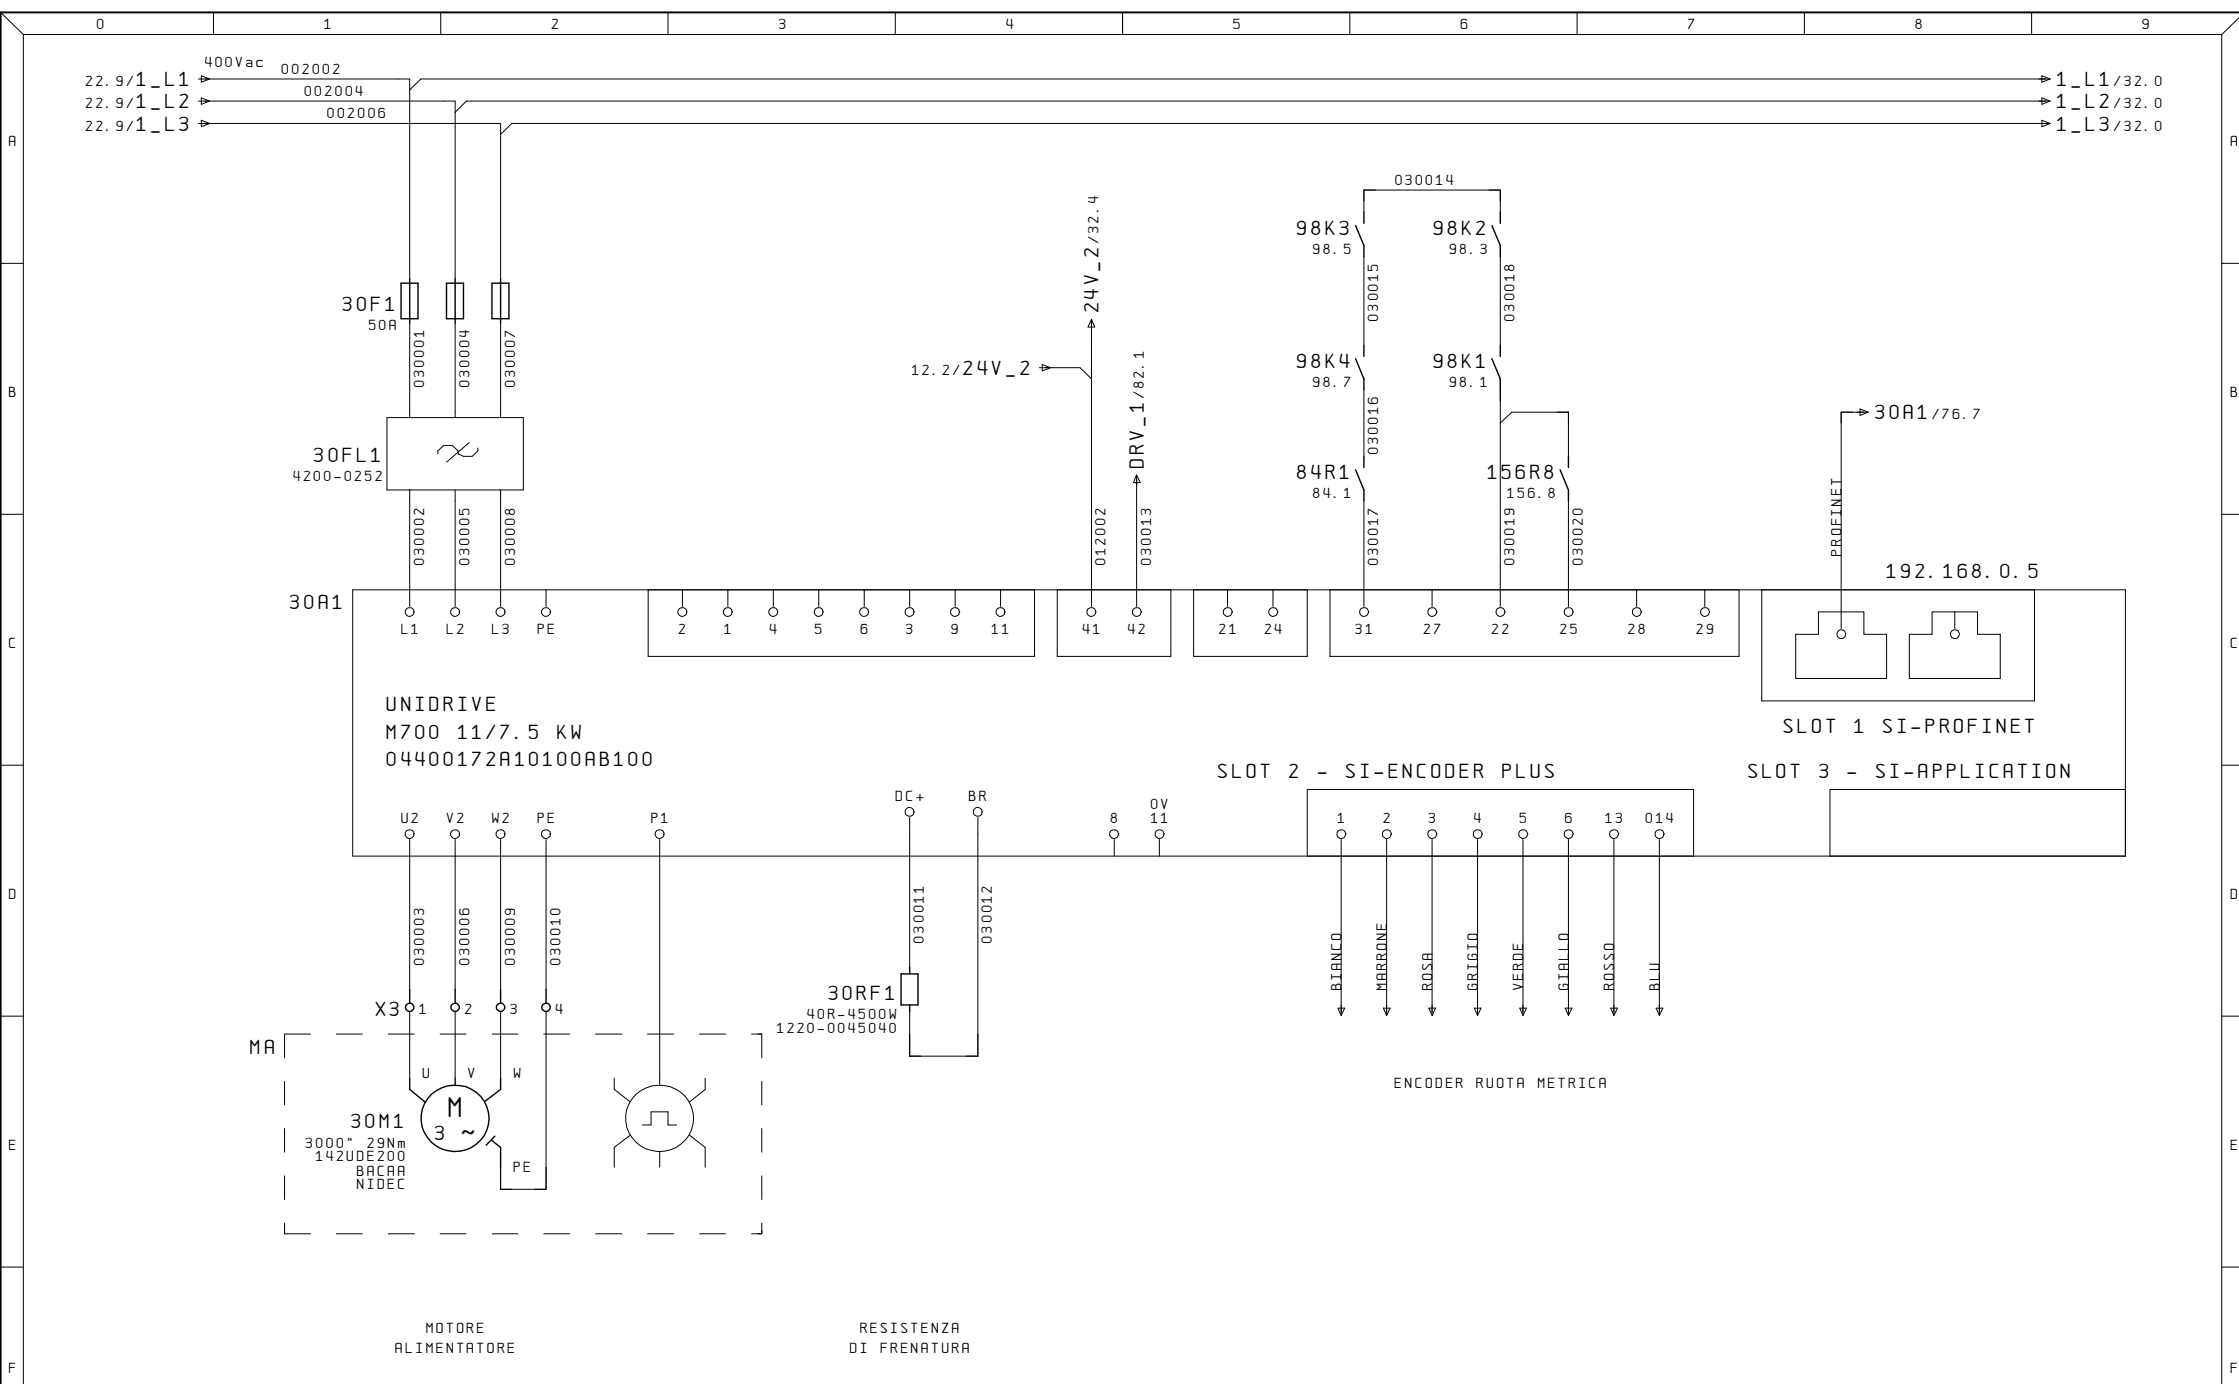


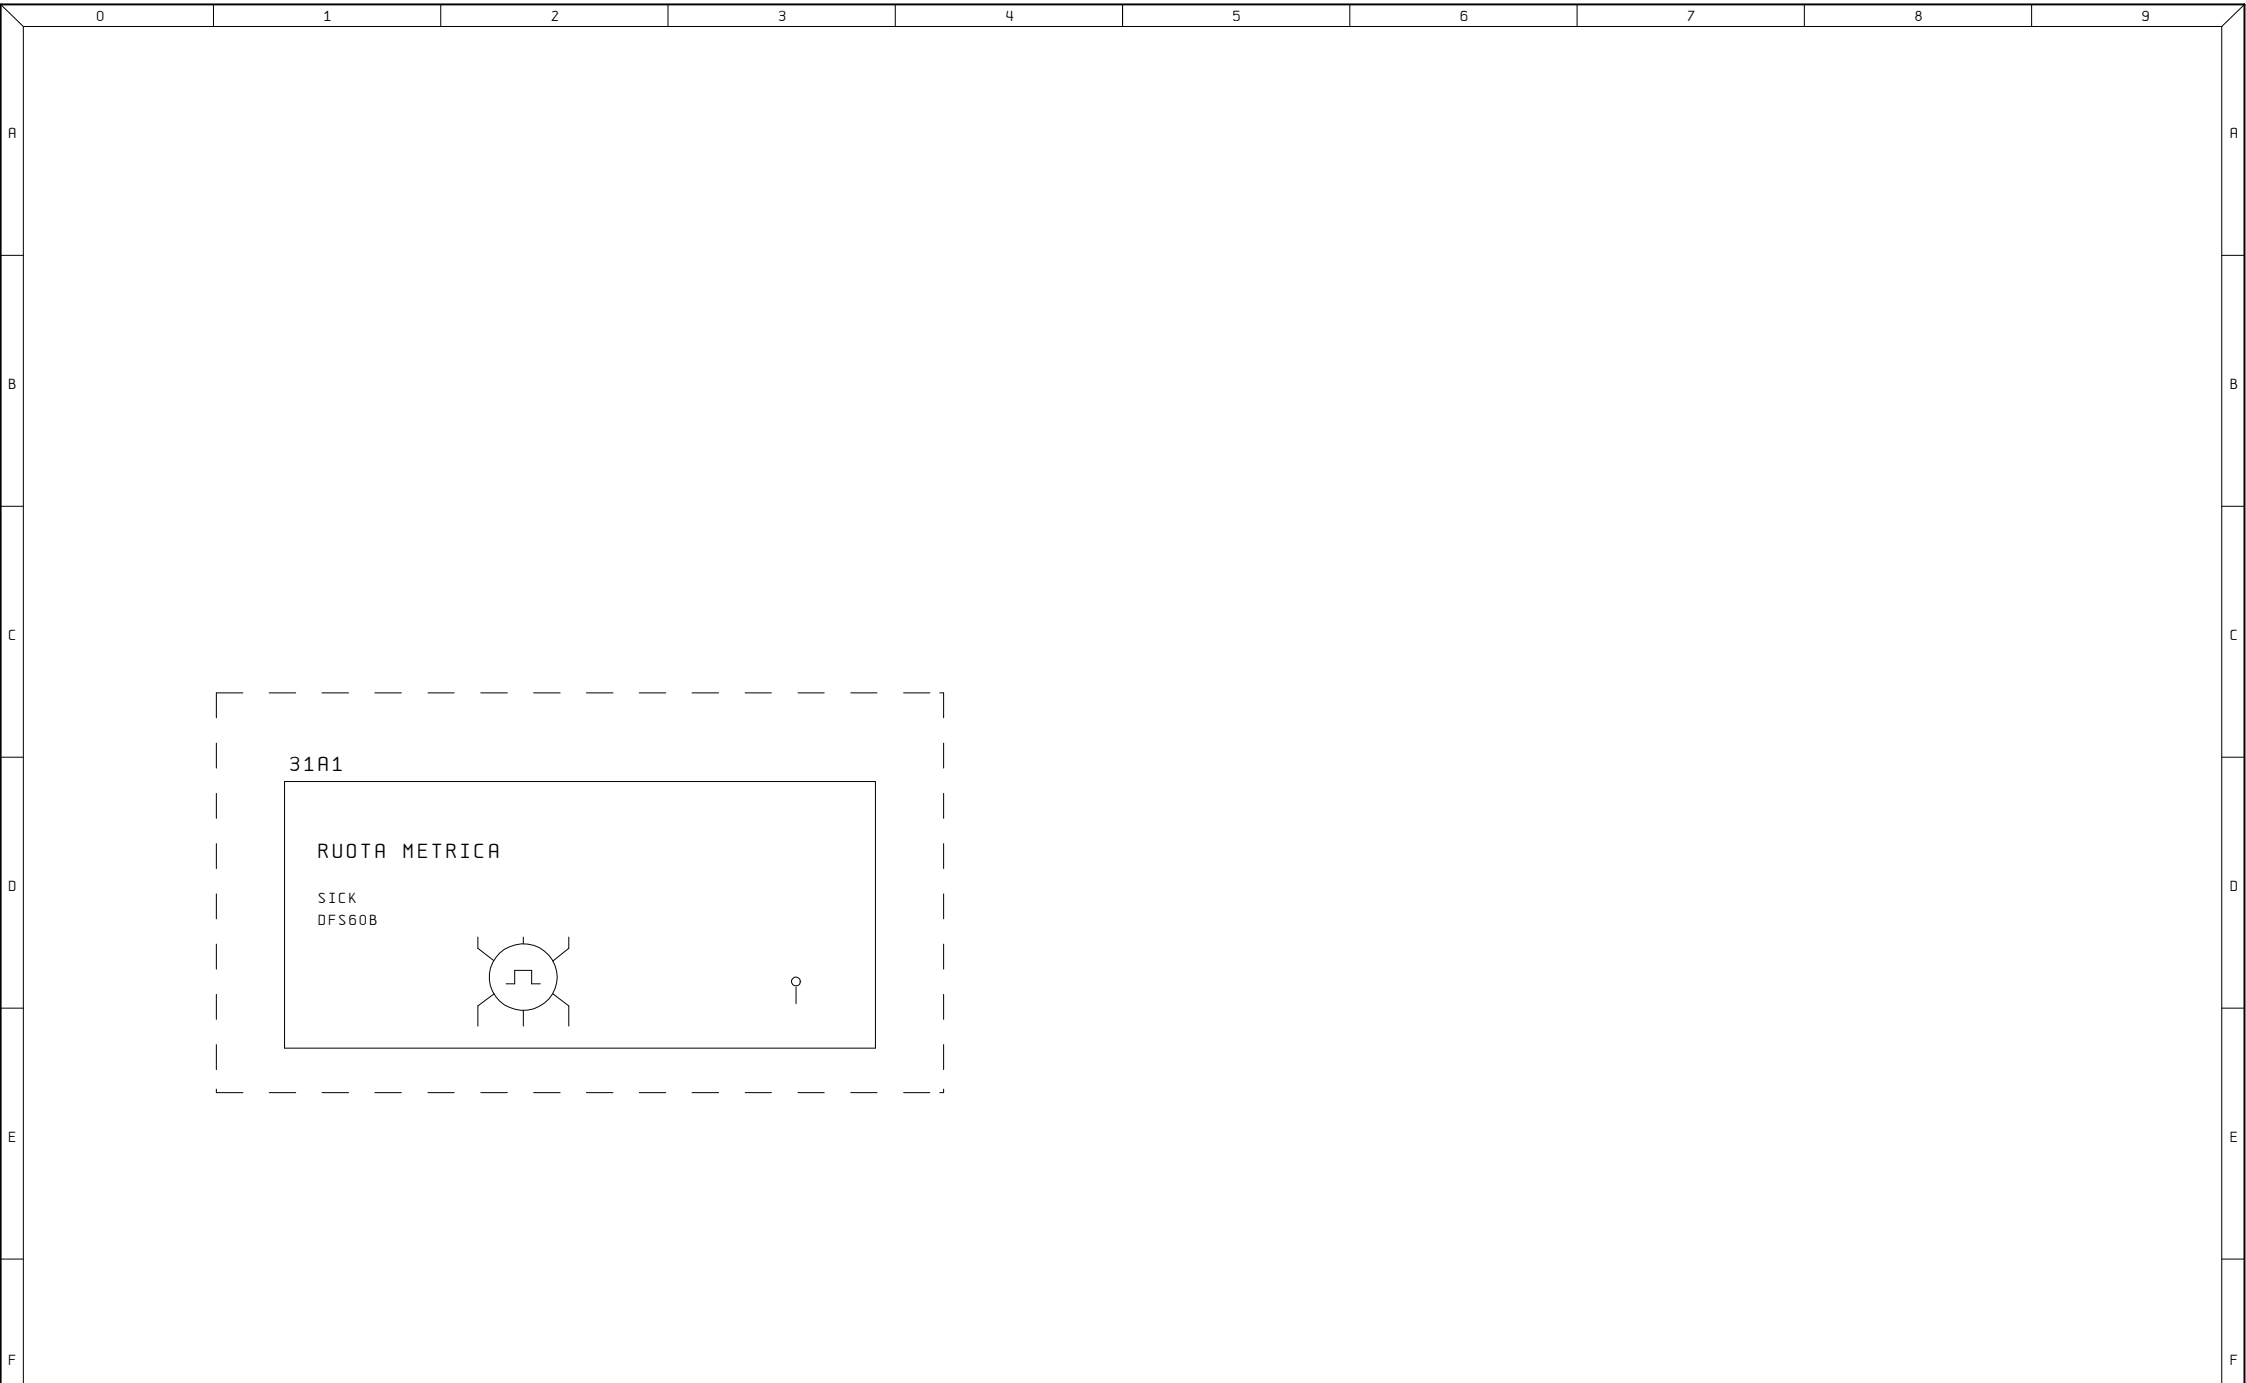


Ultime Modifiche	Rev. :	Impianto LINEA	R. E. M. S. R. L. Via Ferruccia, 16/A-03010 Patrica (Fr) Tel. +39-0775-830116 Fax +39-0775-839345 QUESTO DISEGNO E' DI PROPRIETA' ESCLUSIVA DELLA R. E. M. S. R. L. E' VIETATO RIPRODURLO O COMUNICARLO AD ALTRI SENZA LA PROPRIA AUTORIZZAZIONE	Cliente	Disegno Numero 2023_0508	Commessa 2023_0508	Codice impianto =QE	Codice luogo +
	Data :				Descrizione pagina			
ALE	Stampa : 07. Apr. 2024			Cliente Finale	RUOTA METRICA			
	Verif. :				Pag. 31 di			

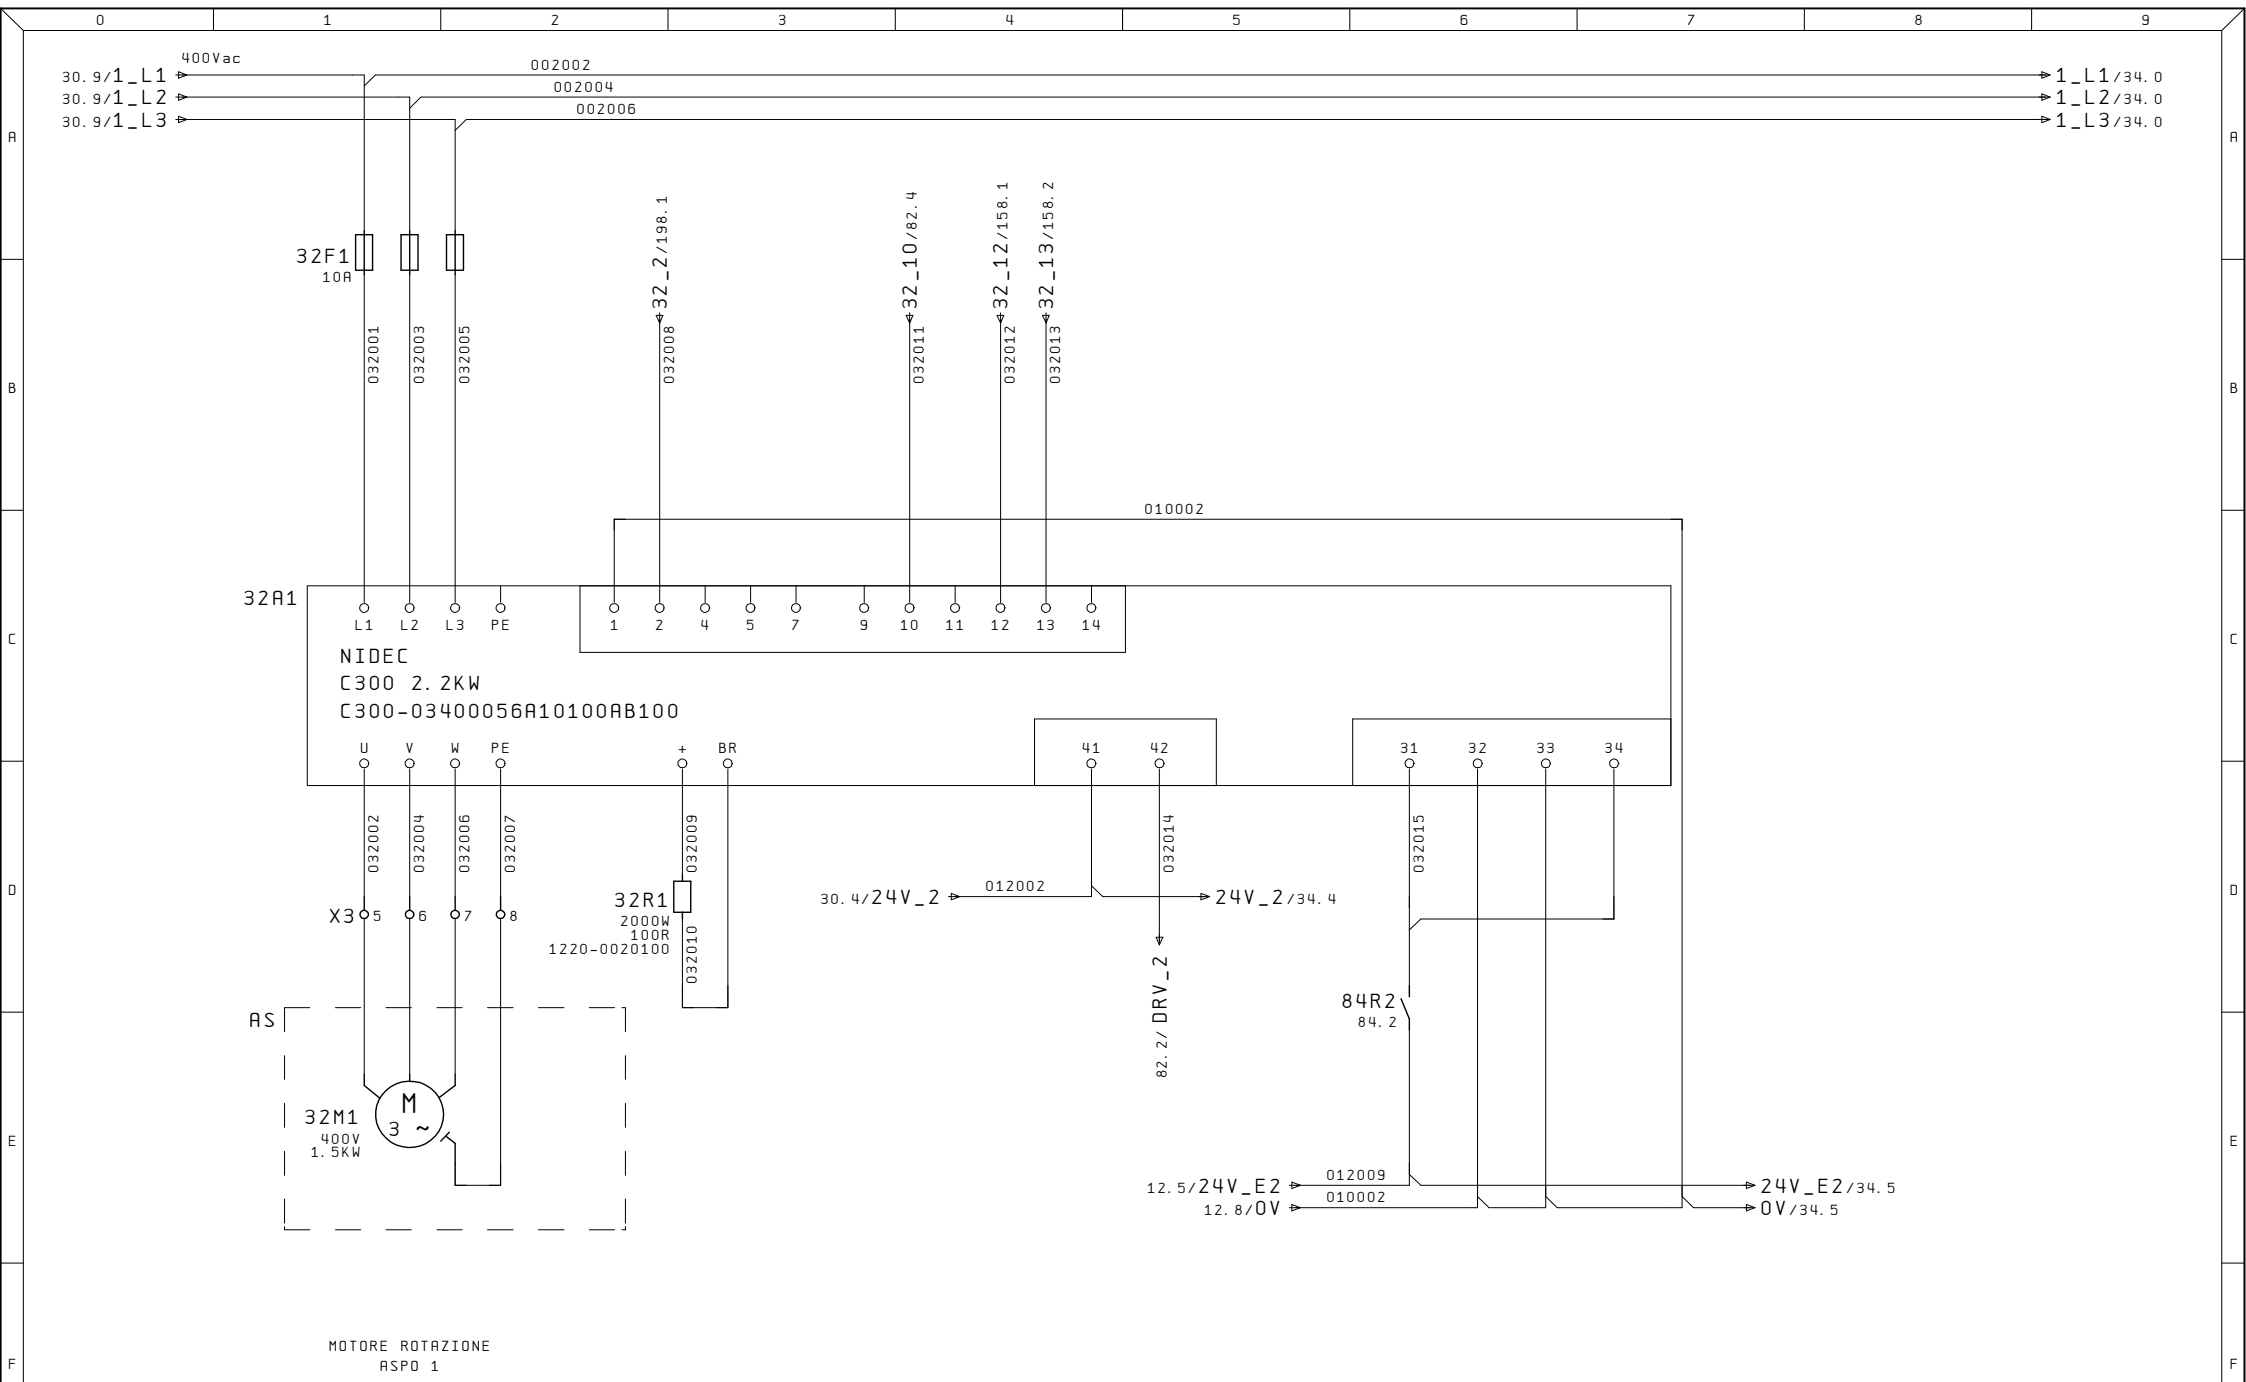


Ultime Modifiche		Rev. :	Impianto	R. E. M. S. R. L.		Cliente	Disegno Numero	Commessa	Codice impianto	Codice luogo
		Data :	LINEA	Via Ferruccio, 16/A-03010 Patrica (Fr)			2023_0508	2023_0508	=QE	+
		Diseg. :		Tel. +39-0775-830116			Descrizione pagina			
ALE		Stampa : 07. Apr. 2024		Fax +39-0775-839345		Cliente Finale	MOTORE ROTAZIONE ASPD 1			
		Verif. :		QUESTO DISEGNO E' DI PROPRIETA' ESCLUSIVA DELLA R.E.M. S.R.L. E' VIETATO RIPRODURLO O COMUNICARLO AD ALTRI SENZA LA PROPRIA AUTORIZZAZIONE					Pag. 32	
									di	

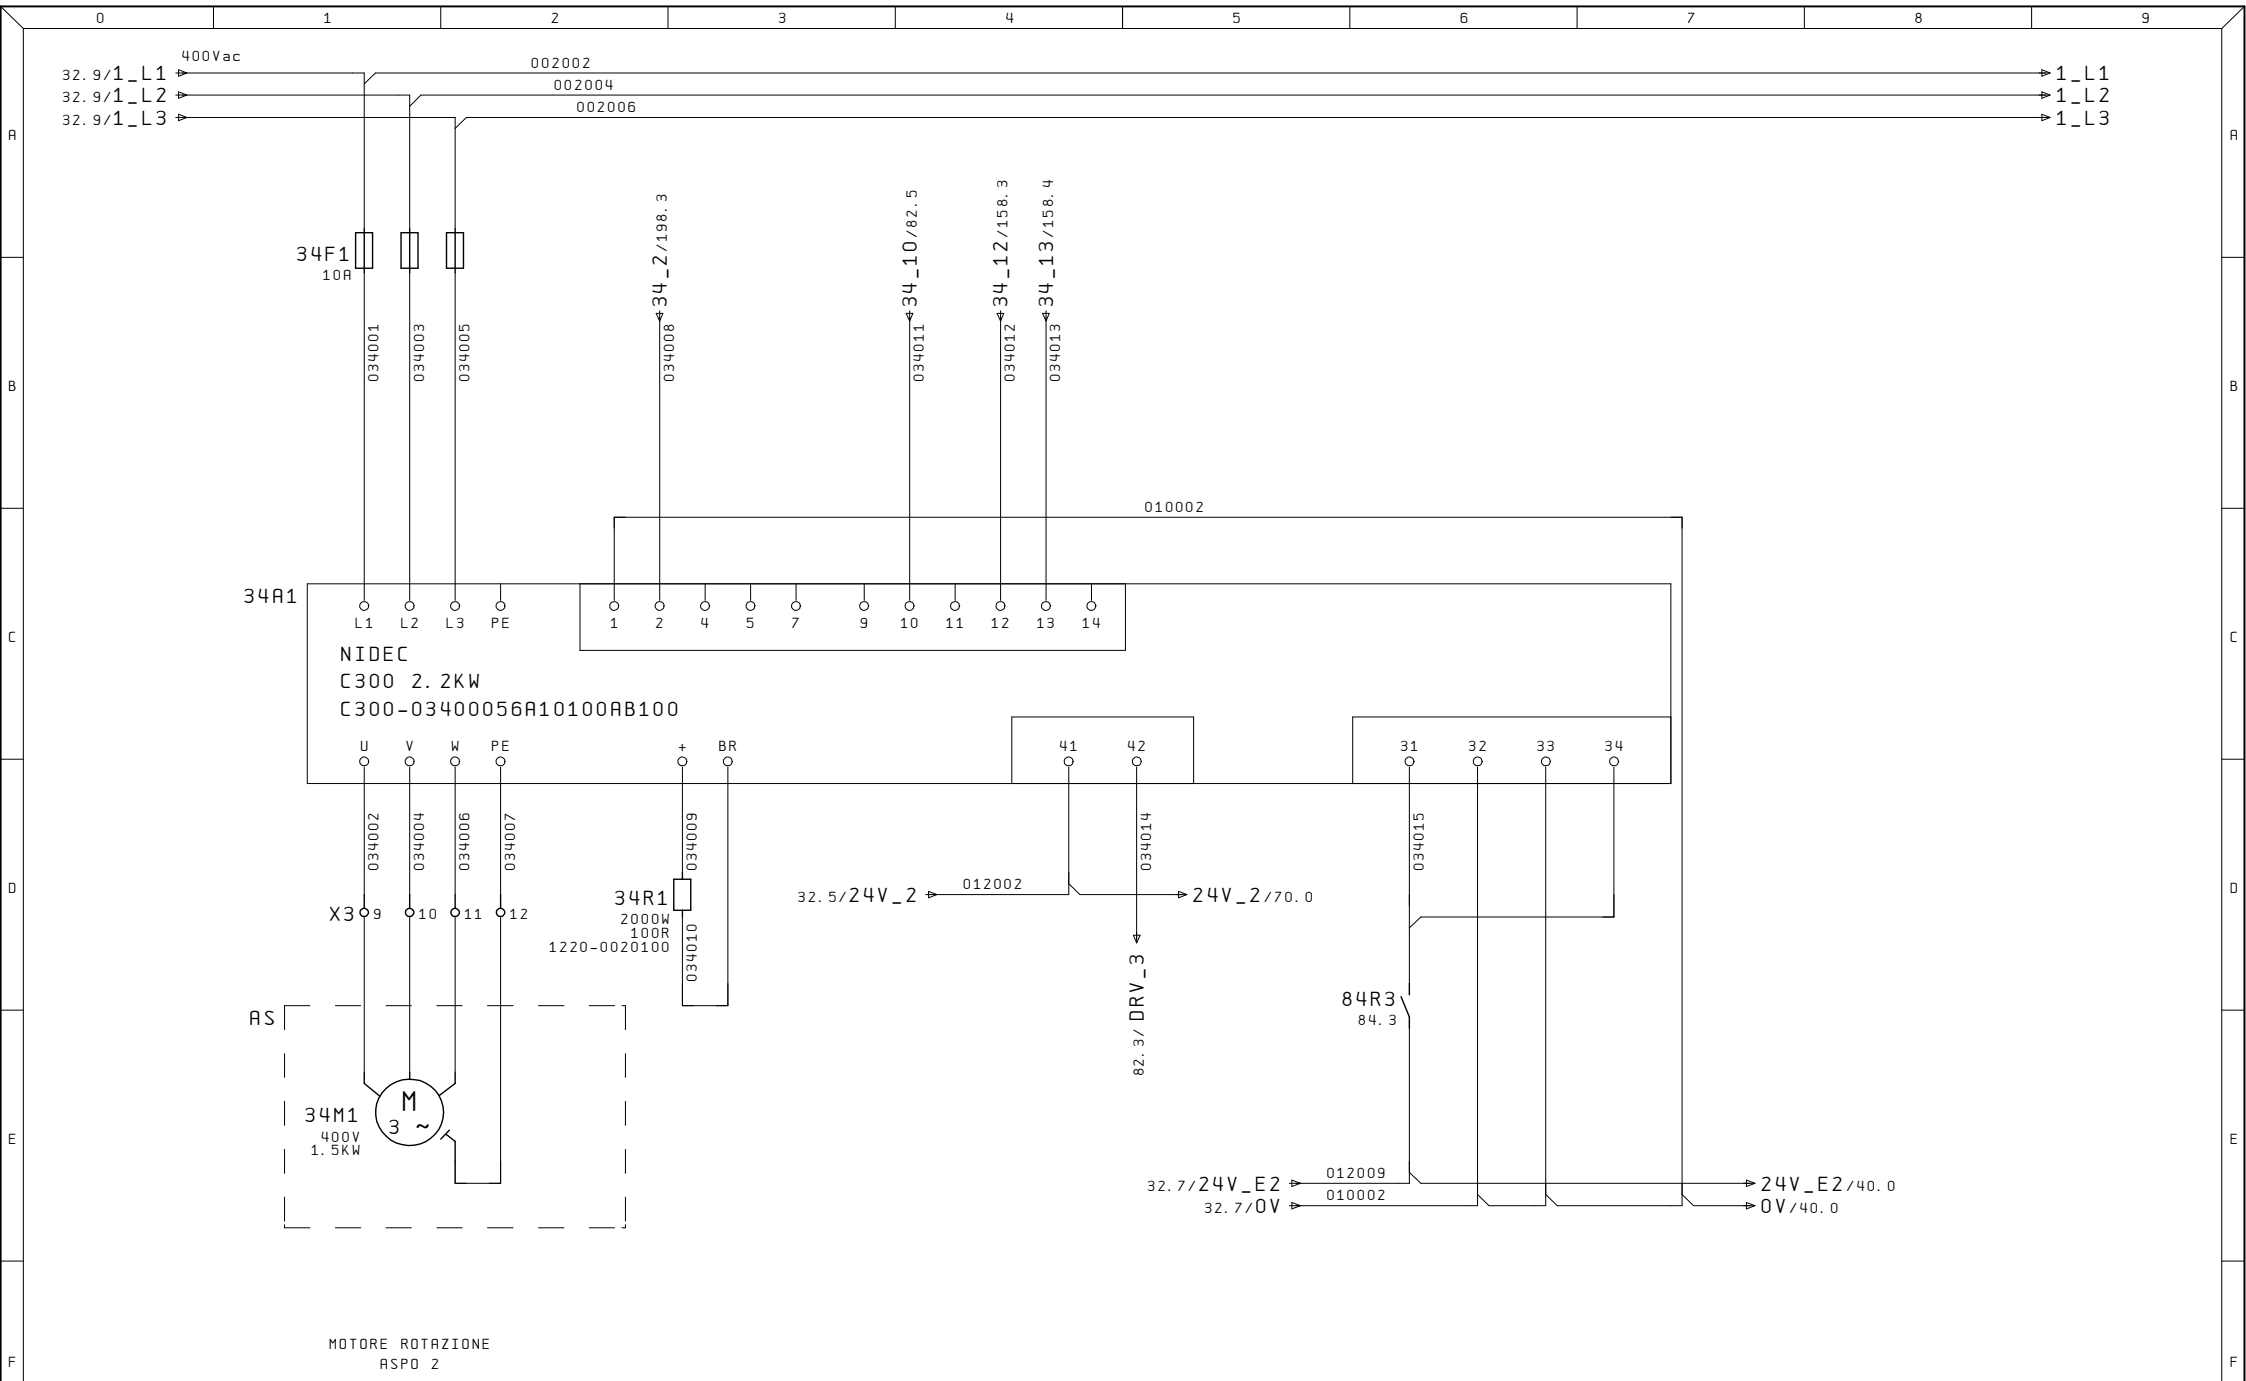


Ultime Modifiche	Rev. :	Impianto	R. E. M. S. R. L.	Cliente	Disegno Numero	Commessa	Codice impianto	Codice luogo
	Data :	LINEA	Via Ferruccio, 16/A-03010 Patrica (Fr) Tel. +39-0775-830116 Fax +39-0775-839345		2023_0508	2023_0508	=QE	+
	Diseg. :		QUESTO DISEGNO E' DI PROPRIETA' ESCLUSIVA DELLA R.E.M. S.R.L. E' VIETATO RIPRODURLO O COMUNICARLO AD ALTRI SENZA LA PROPRIA AUTORIZZAZIONE	Cliente Finale	Descrizione pagina	MOTORE ROTAZIONE ASPD 2		
ALE	Stampa : 07. Apr. 2024							Pag. 34
	Verif. :							di

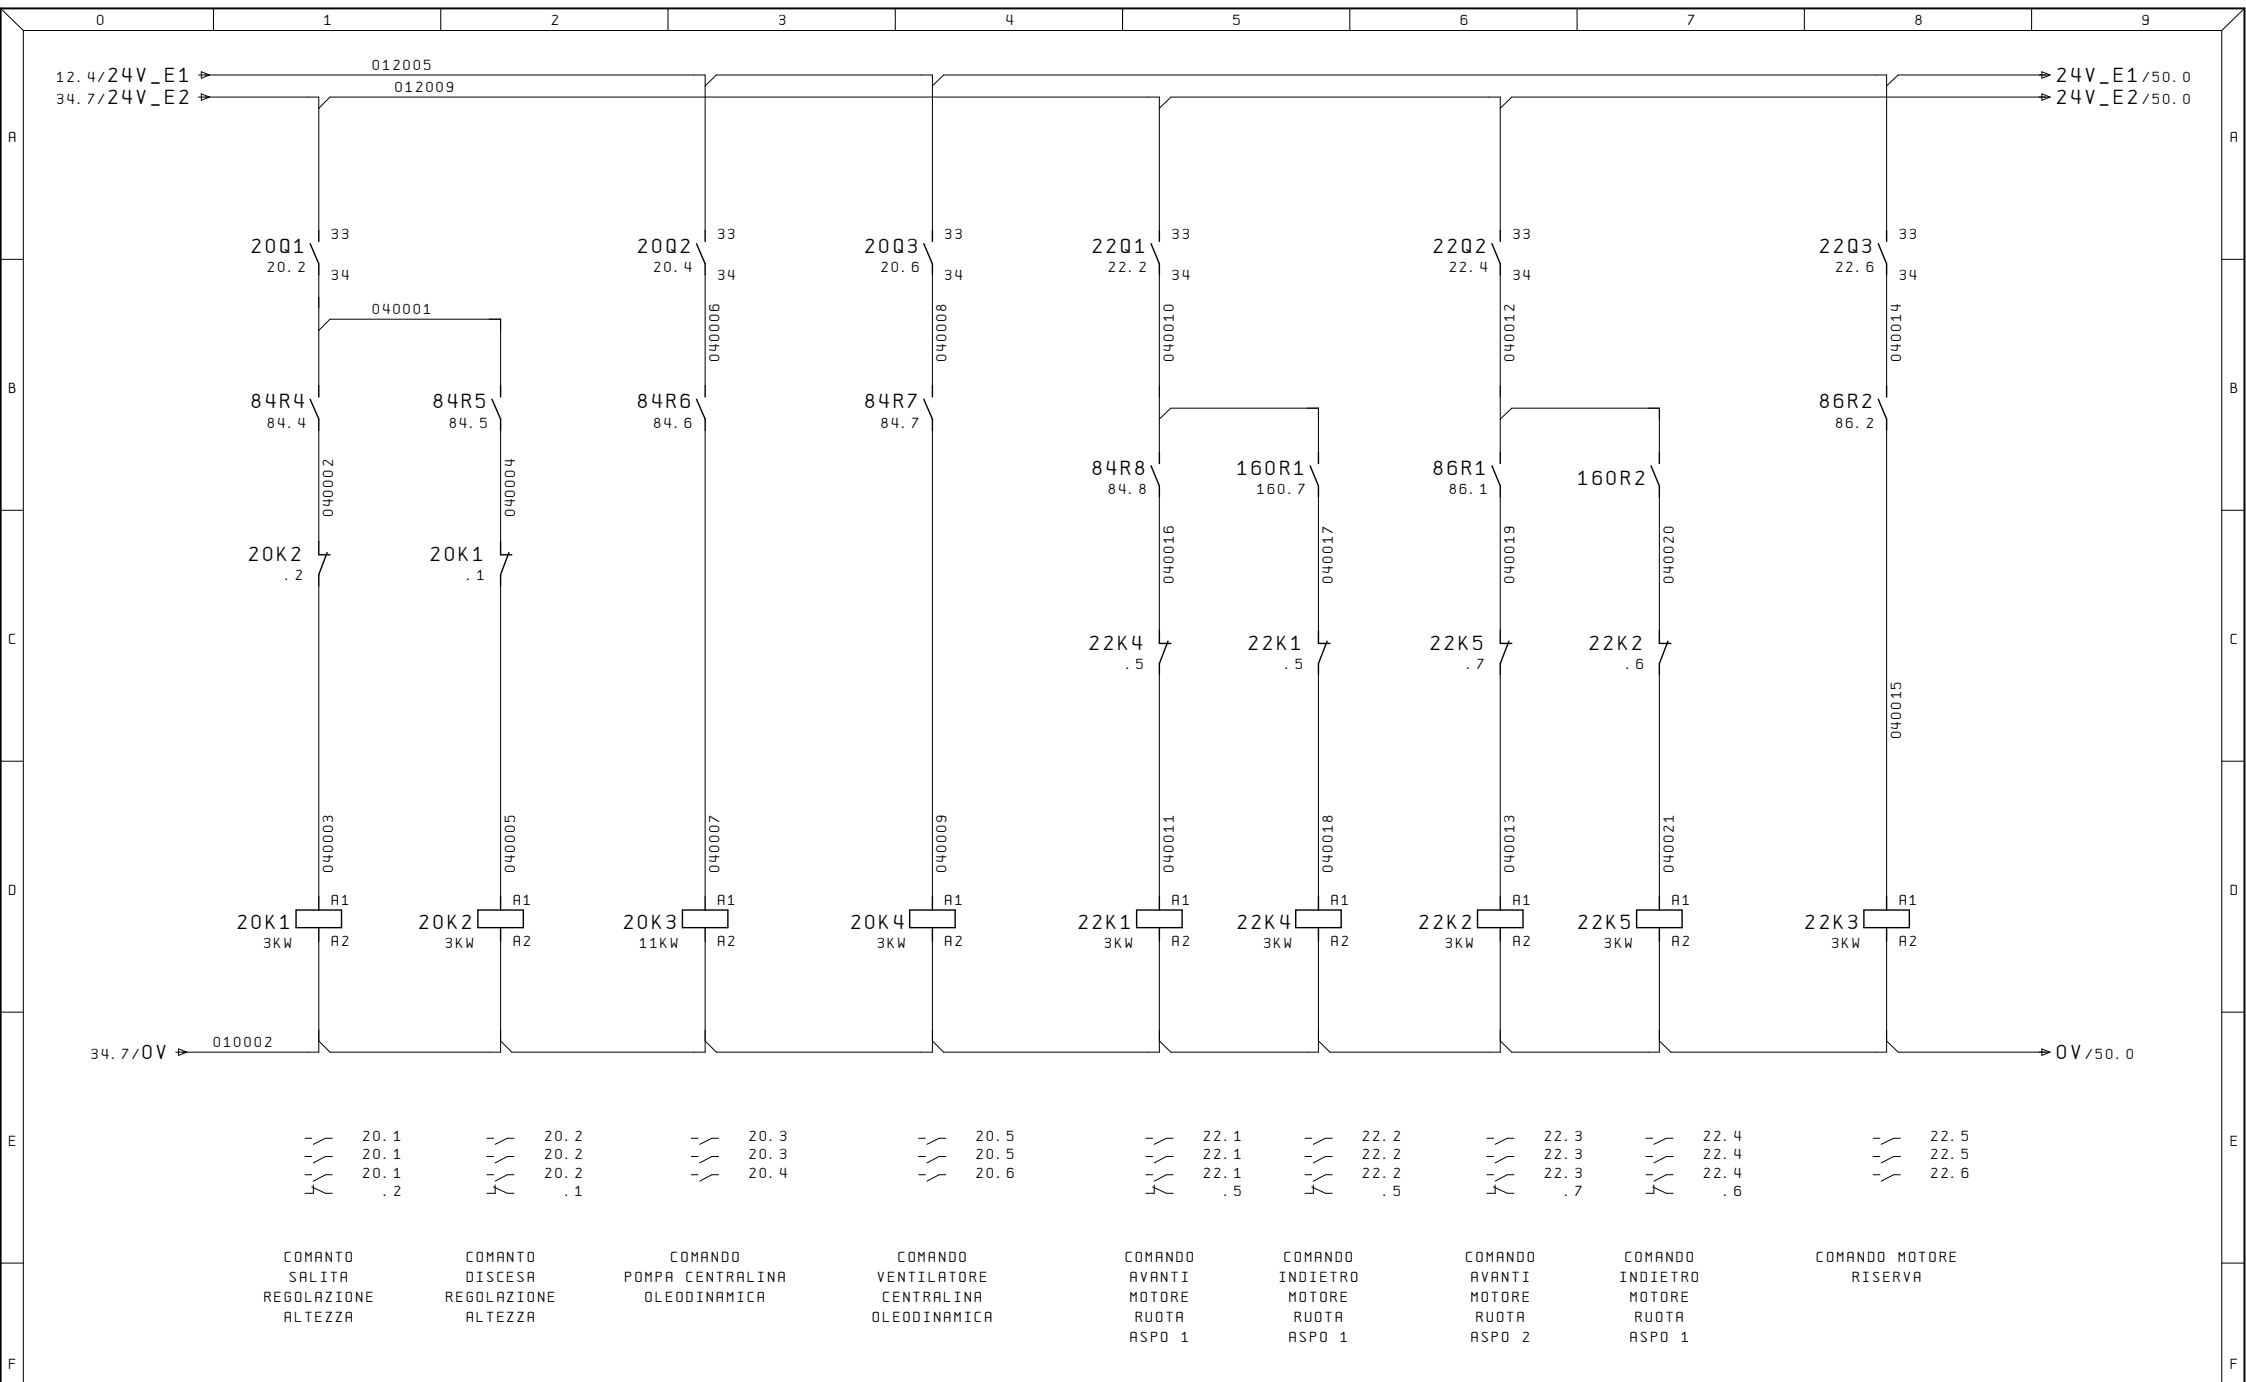


Ultime Modifiche	Rev. :	Impianto	R. E. M. S. R. L.	Cliente	Disegno Numero	Commessa	Codice impianto	Codice luogo
	Data :	LINEA	Via Ferruccia, 16/A-03010 Patrica (Fr) Tel. +39-0775-830116 Fax +39-0775-839345		2023_0508	2023_0508	=QE	+
	Diseg. :		QUESTO DISEGNO E' DI PROPRIETA' ESCLUSIVA DELLA R. E. M. S. R. L. E' VIETATO RIPRODURLO O COMUNICARLO AD ALTRI SENZA LA PROPRIA AUTORIZZAZIONE	Cliente Finale	Descrizione pagina	Pag. 40		
ALE	Stampa : 07. Apr. 2024				COMANDO MOTORI	di		
	Verif. :							

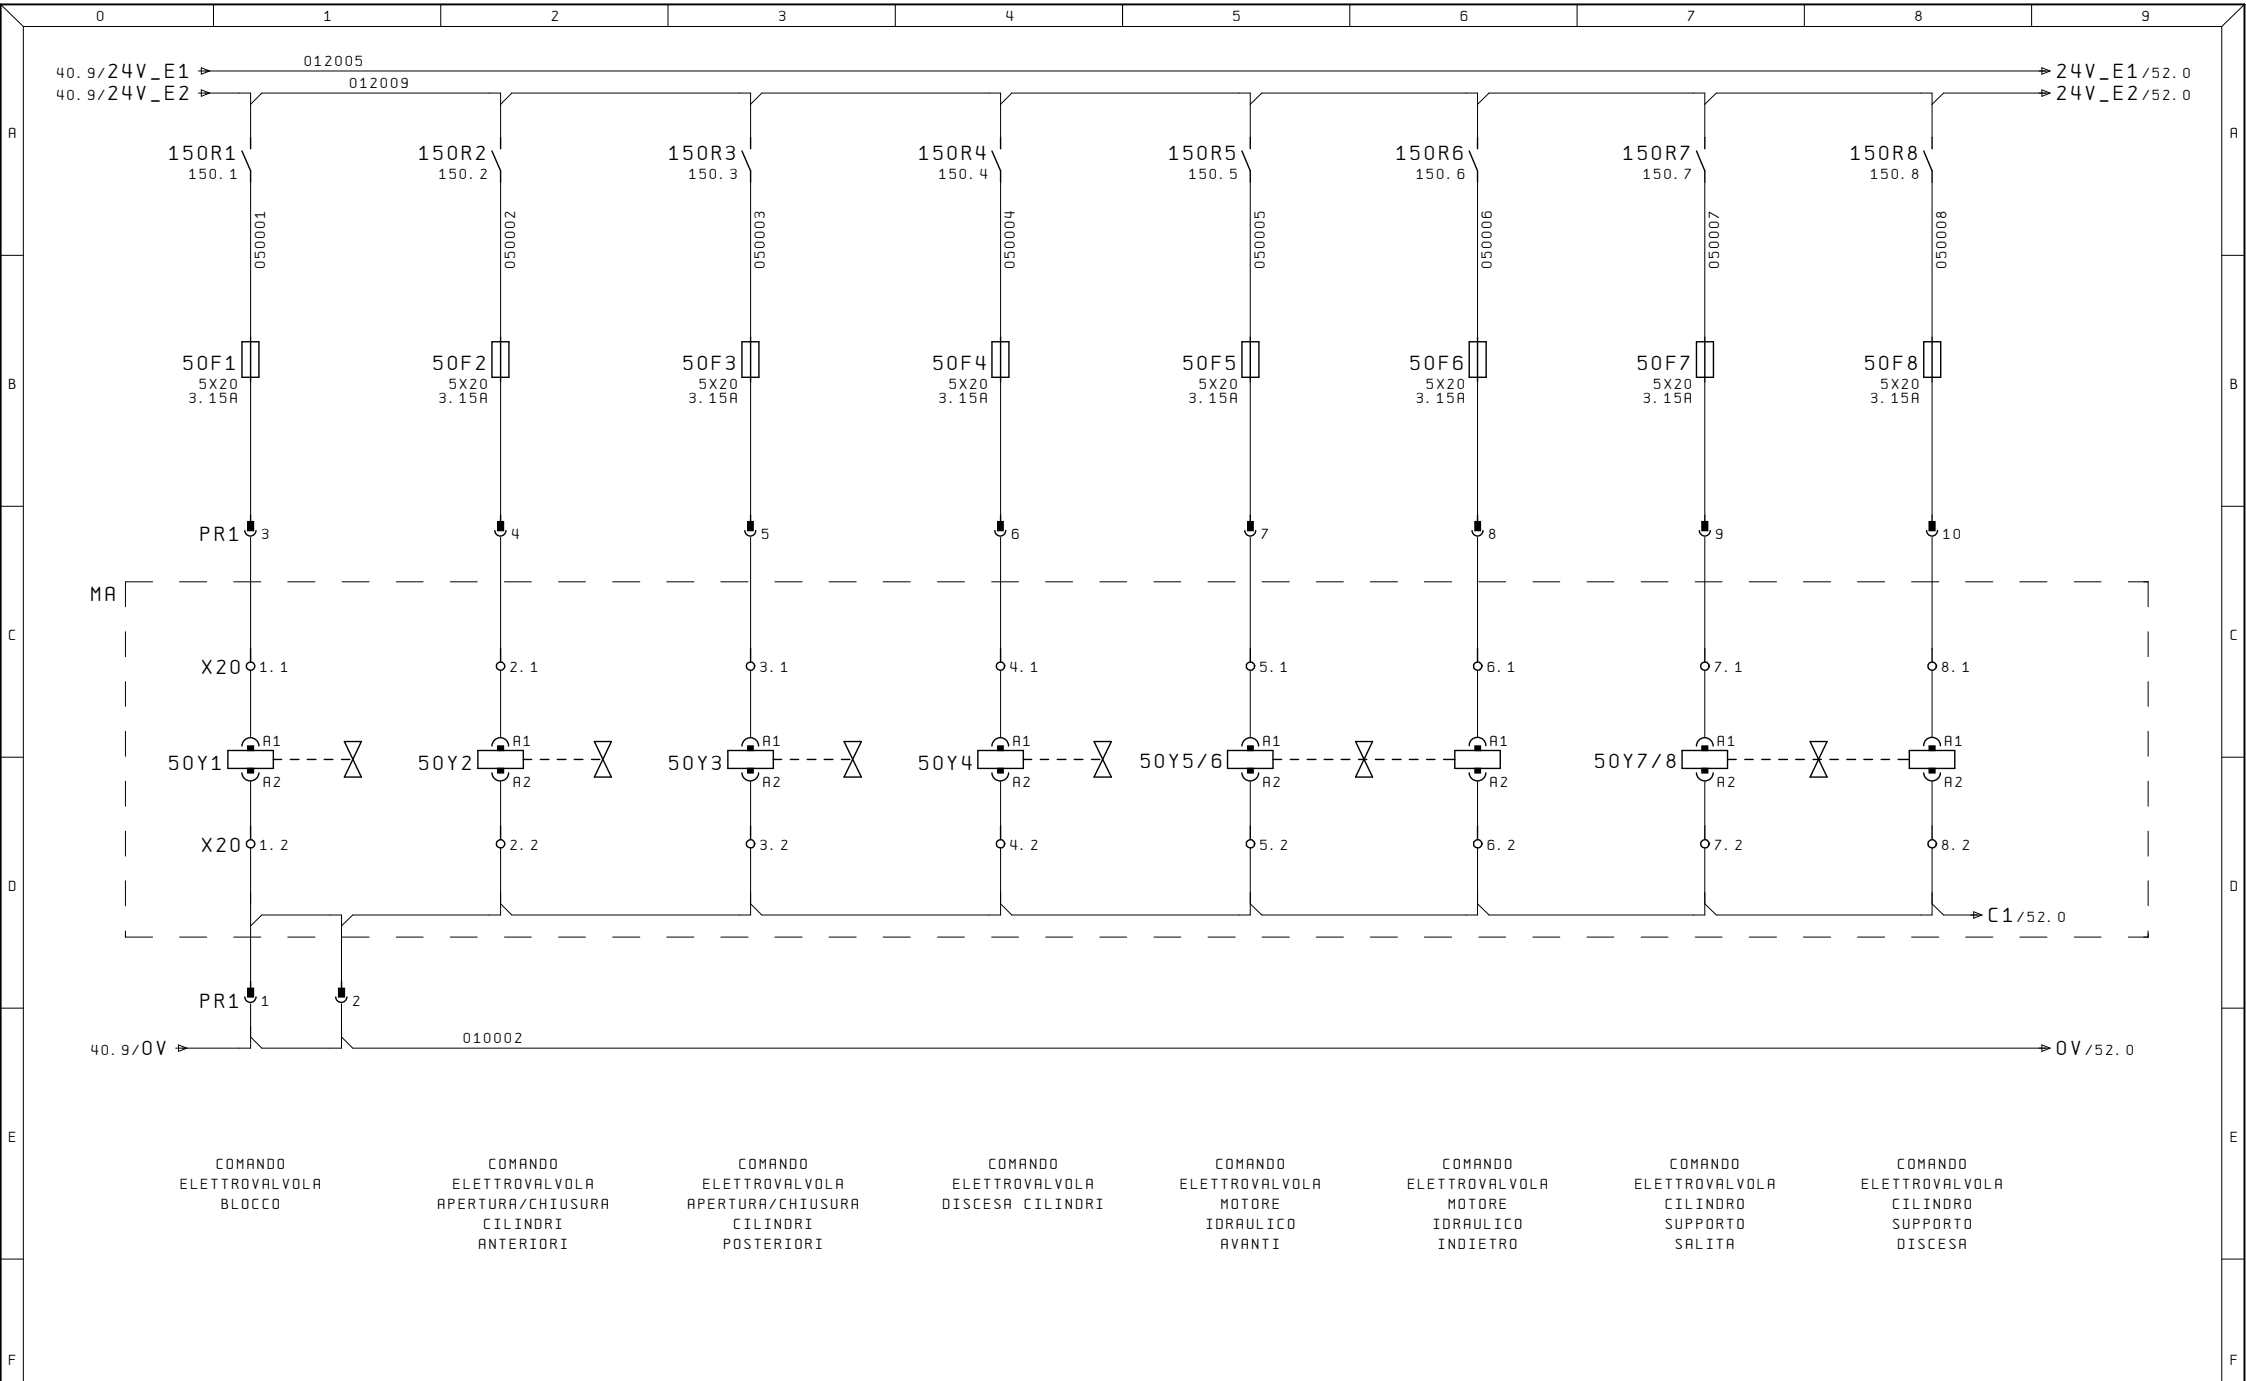


Ultime Modifiche	Rev. :	Impianto	R. E. M. S. R. L.	Cliente	Disegno Numero	Commessa	Codice impianto	Codice luogo
	Data :	LINEA	Via Ferruccio, 16/A-03010 Patrica (Fr) Tel. +39-0775-830116 Fax +39-0775-839345		2023_0508	2023_0508	=QE	+
	Diseg. :		QUESTO DISEGNO E' DI PROPRIETA' ESCLUSIVA DELLA R.E.M. S.R.L. E' VIETATO RIPRODURLO O COMUNICARLO AD ALTRI SENZA LA PROPRIA AUTORIZZAZIONE	Cliente Finale	Descrizione pagina	COMANDO ELETTROVALVOLE		
ALE	Stampa : 07. Apr. 2024							Pag. 50
	Verif. :							di

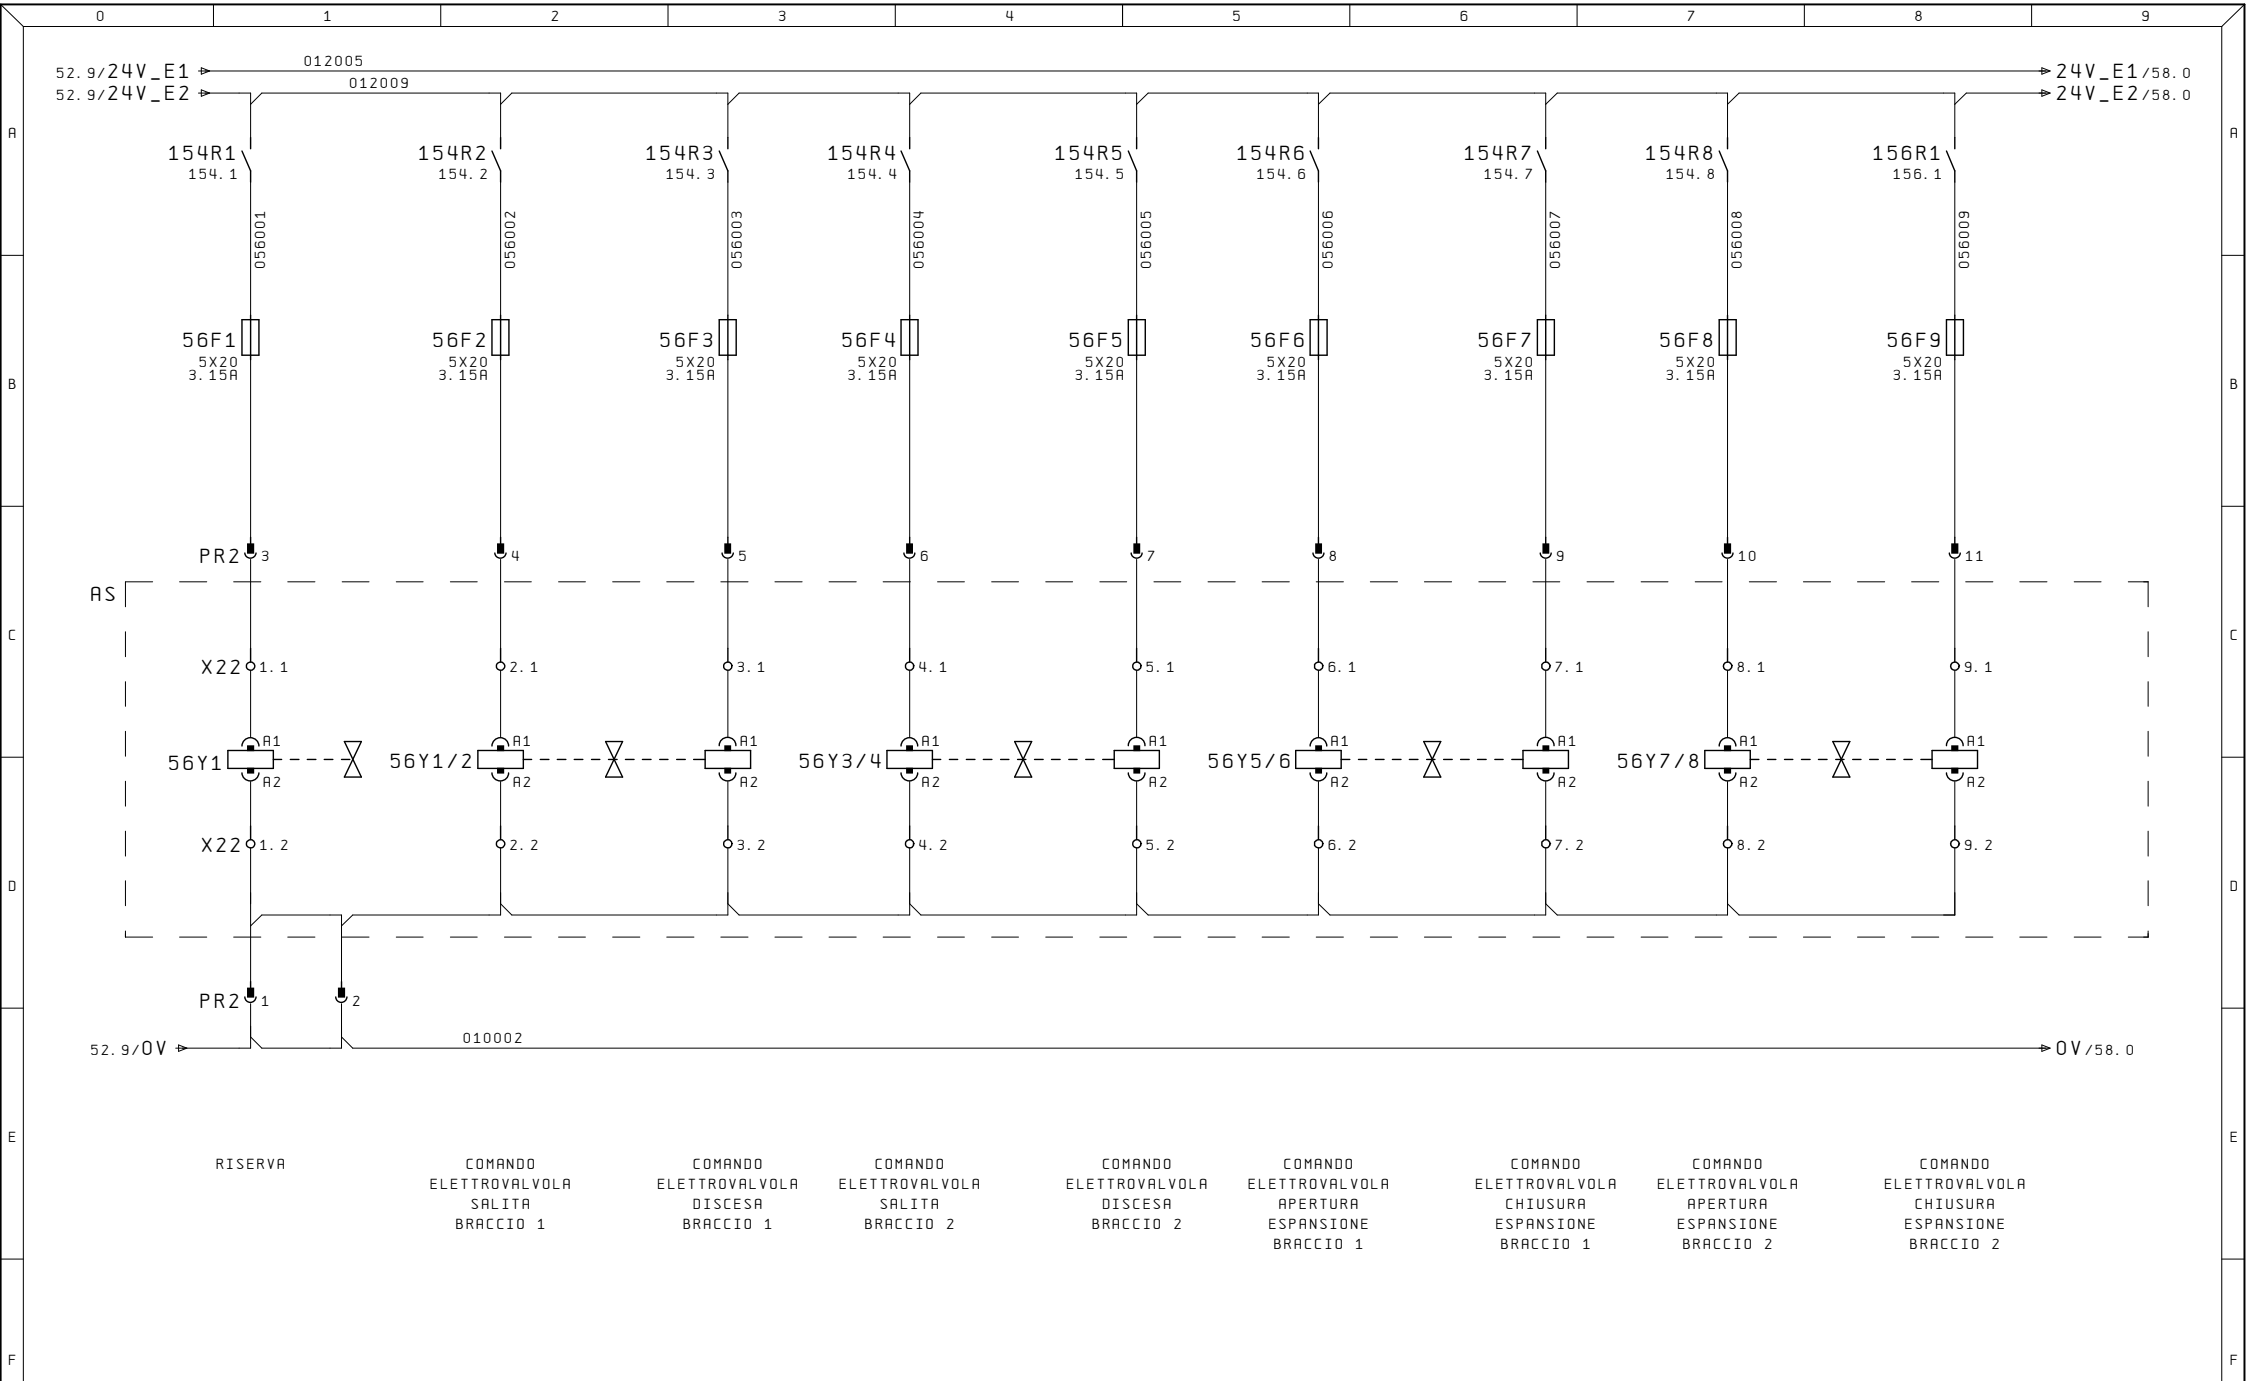


Ultime Modifiche	Rev. :	Impianto	R. E. M. S. R. L.	Cliente	Disegno Numero	Commessa	Codice impianto	Codice luogo
	Data :	LINEA	Via Ferruccio, 16/A-03010 Patrica (Fr) Tel. +39-0775-830116 Fax +39-0775-839345		2023_0508	2023_0508	=QE	+
	Diseg. :		QUESTO DISEGNO E' DI PROPRIETA' ESCLUSIVA DELLA R. E. M. S. R. L. E' VIETATO RIPRODURLO O COMUNICARLO AD ALTRI SENZA LA PROPRIA AUTORIZZAZIONE	Cliente Finale	Descrizione pagina	COMANDO ELETTROVALVOLE		
ALE	Stampa : 07. Apr. 2024							Pag. 56
	Verif. :							di

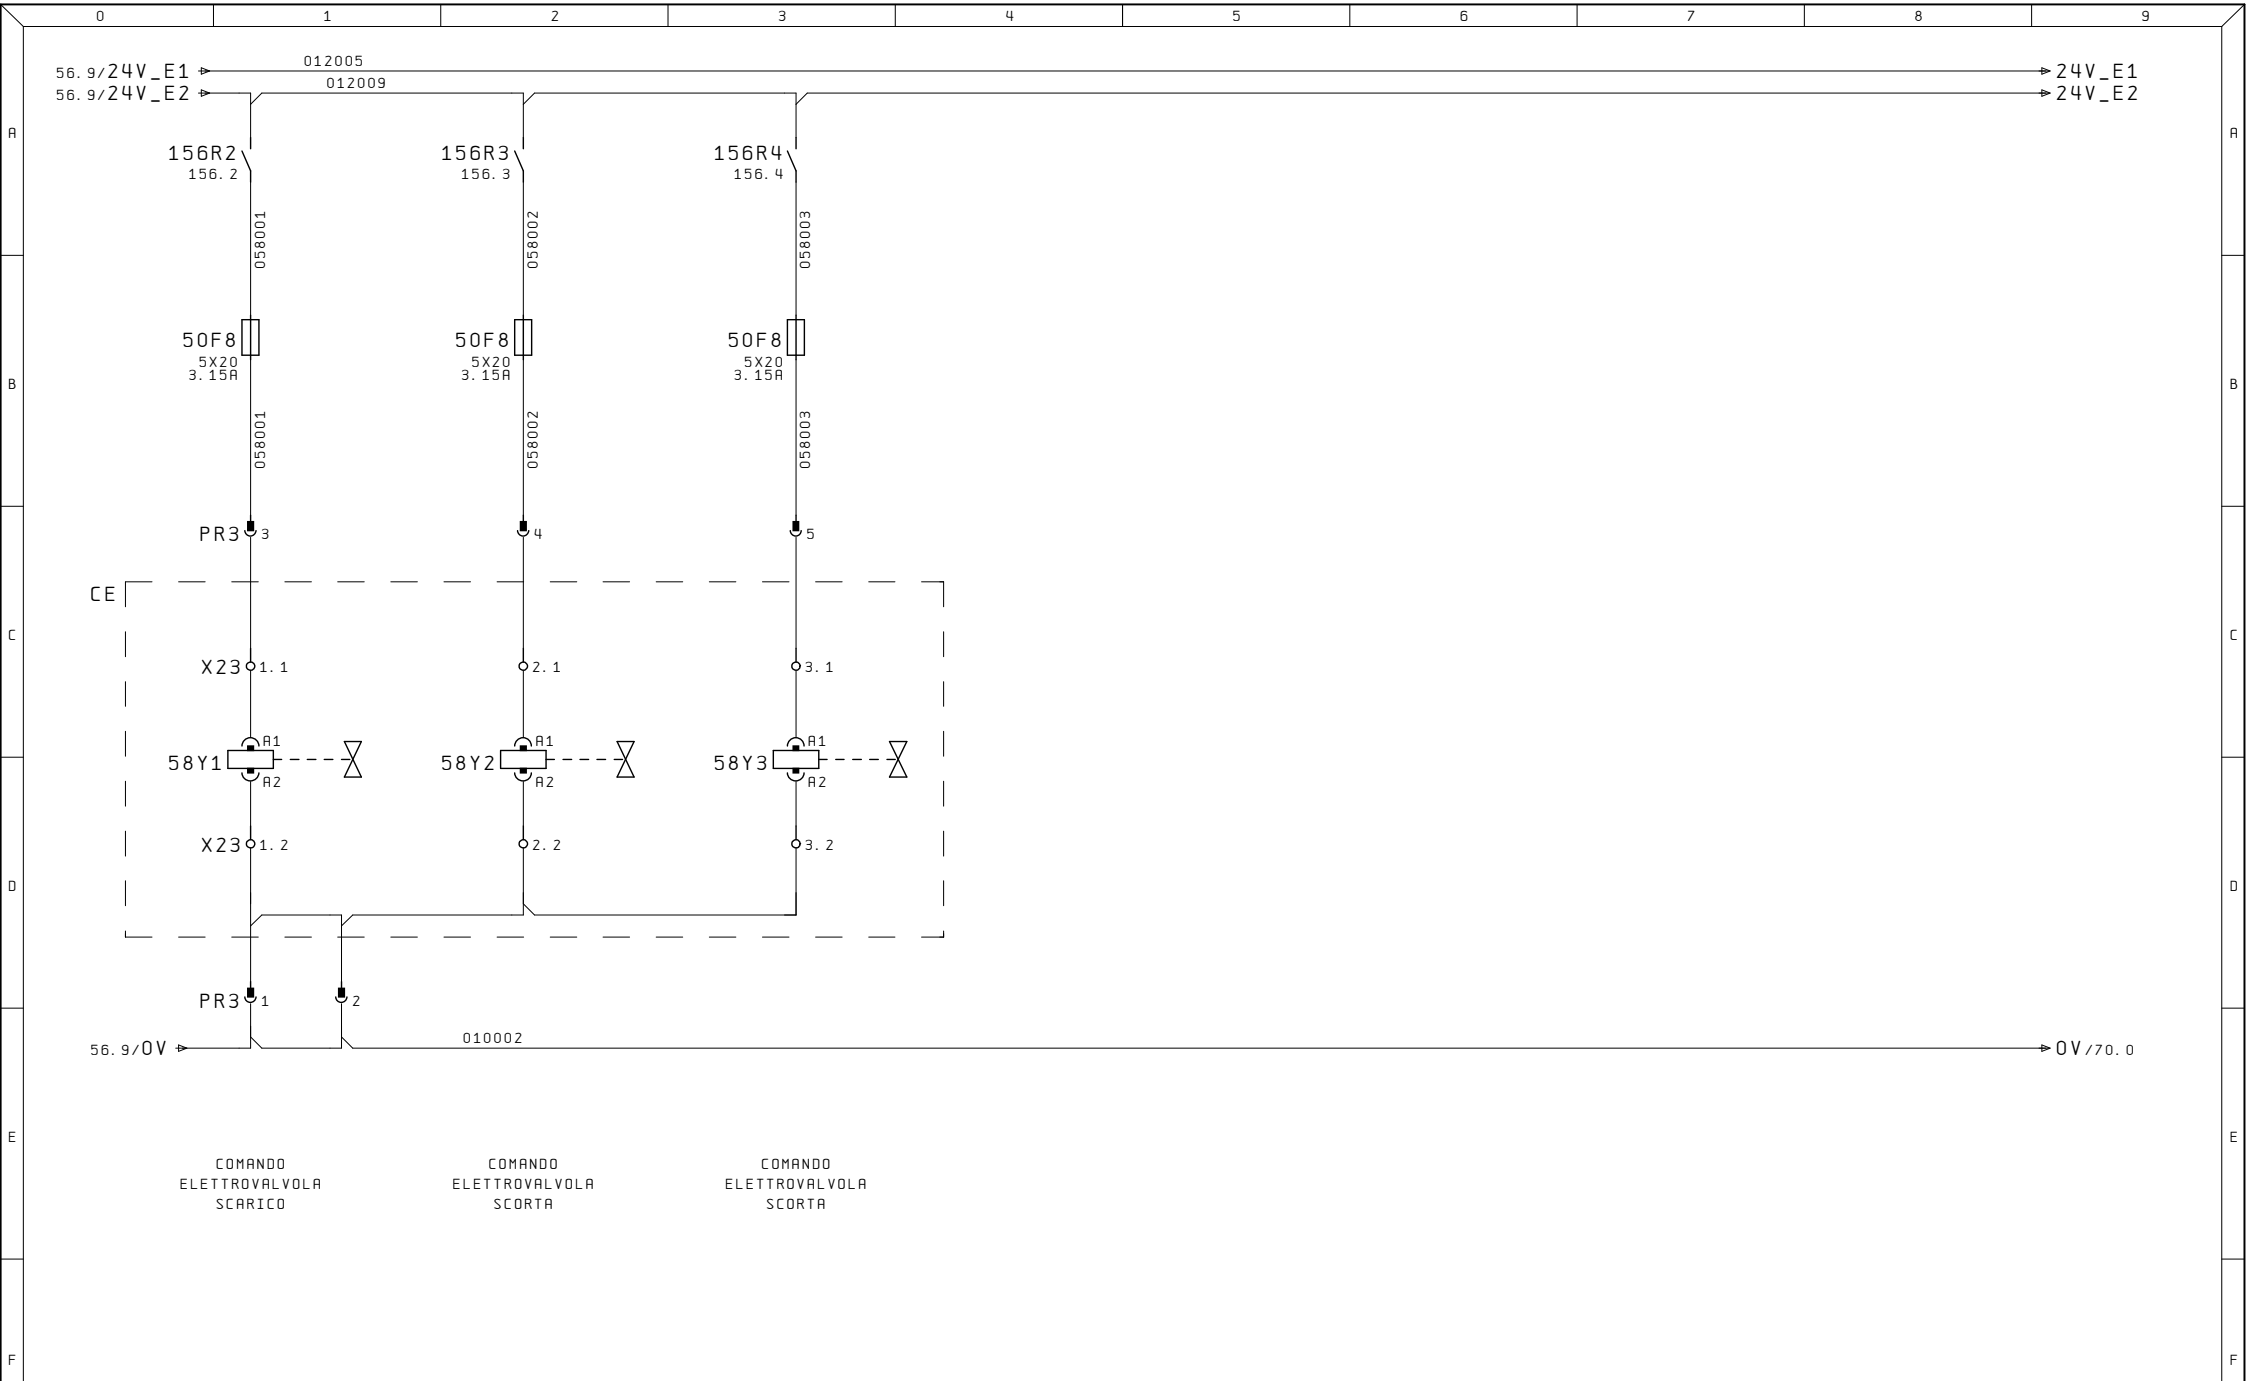


Ultime Modifiche	Rev. :	Impianto	R. E. M. S. R. L.	Cliente	Disegno Numero	Commessa	Codice impianto	Codice luogo
	Data :	LINEA	Via Ferruccio, 16/A-03010 Patrica (Fr) Tel. +39-0775-830116 Fax +39-0775-839345		2023_0508	2023_0508	=QE	+
	Diseg. :		QUESTO DISEGNO E' DI PROPRIETA' ESCLUSIVA DELLA R. E. M. S. R. L. E' VIETATO RIPRODURLO O COMUNICARLO AD ALTRI SENZA LA PROPRIA AUTORIZZAZIONE	Cliente Finale	Descrizione pagina			Pag.
ALE	Stampa : 07. Apr. 2024				COMANDO ELETTROVALVOLE			58
	Verif. :							di

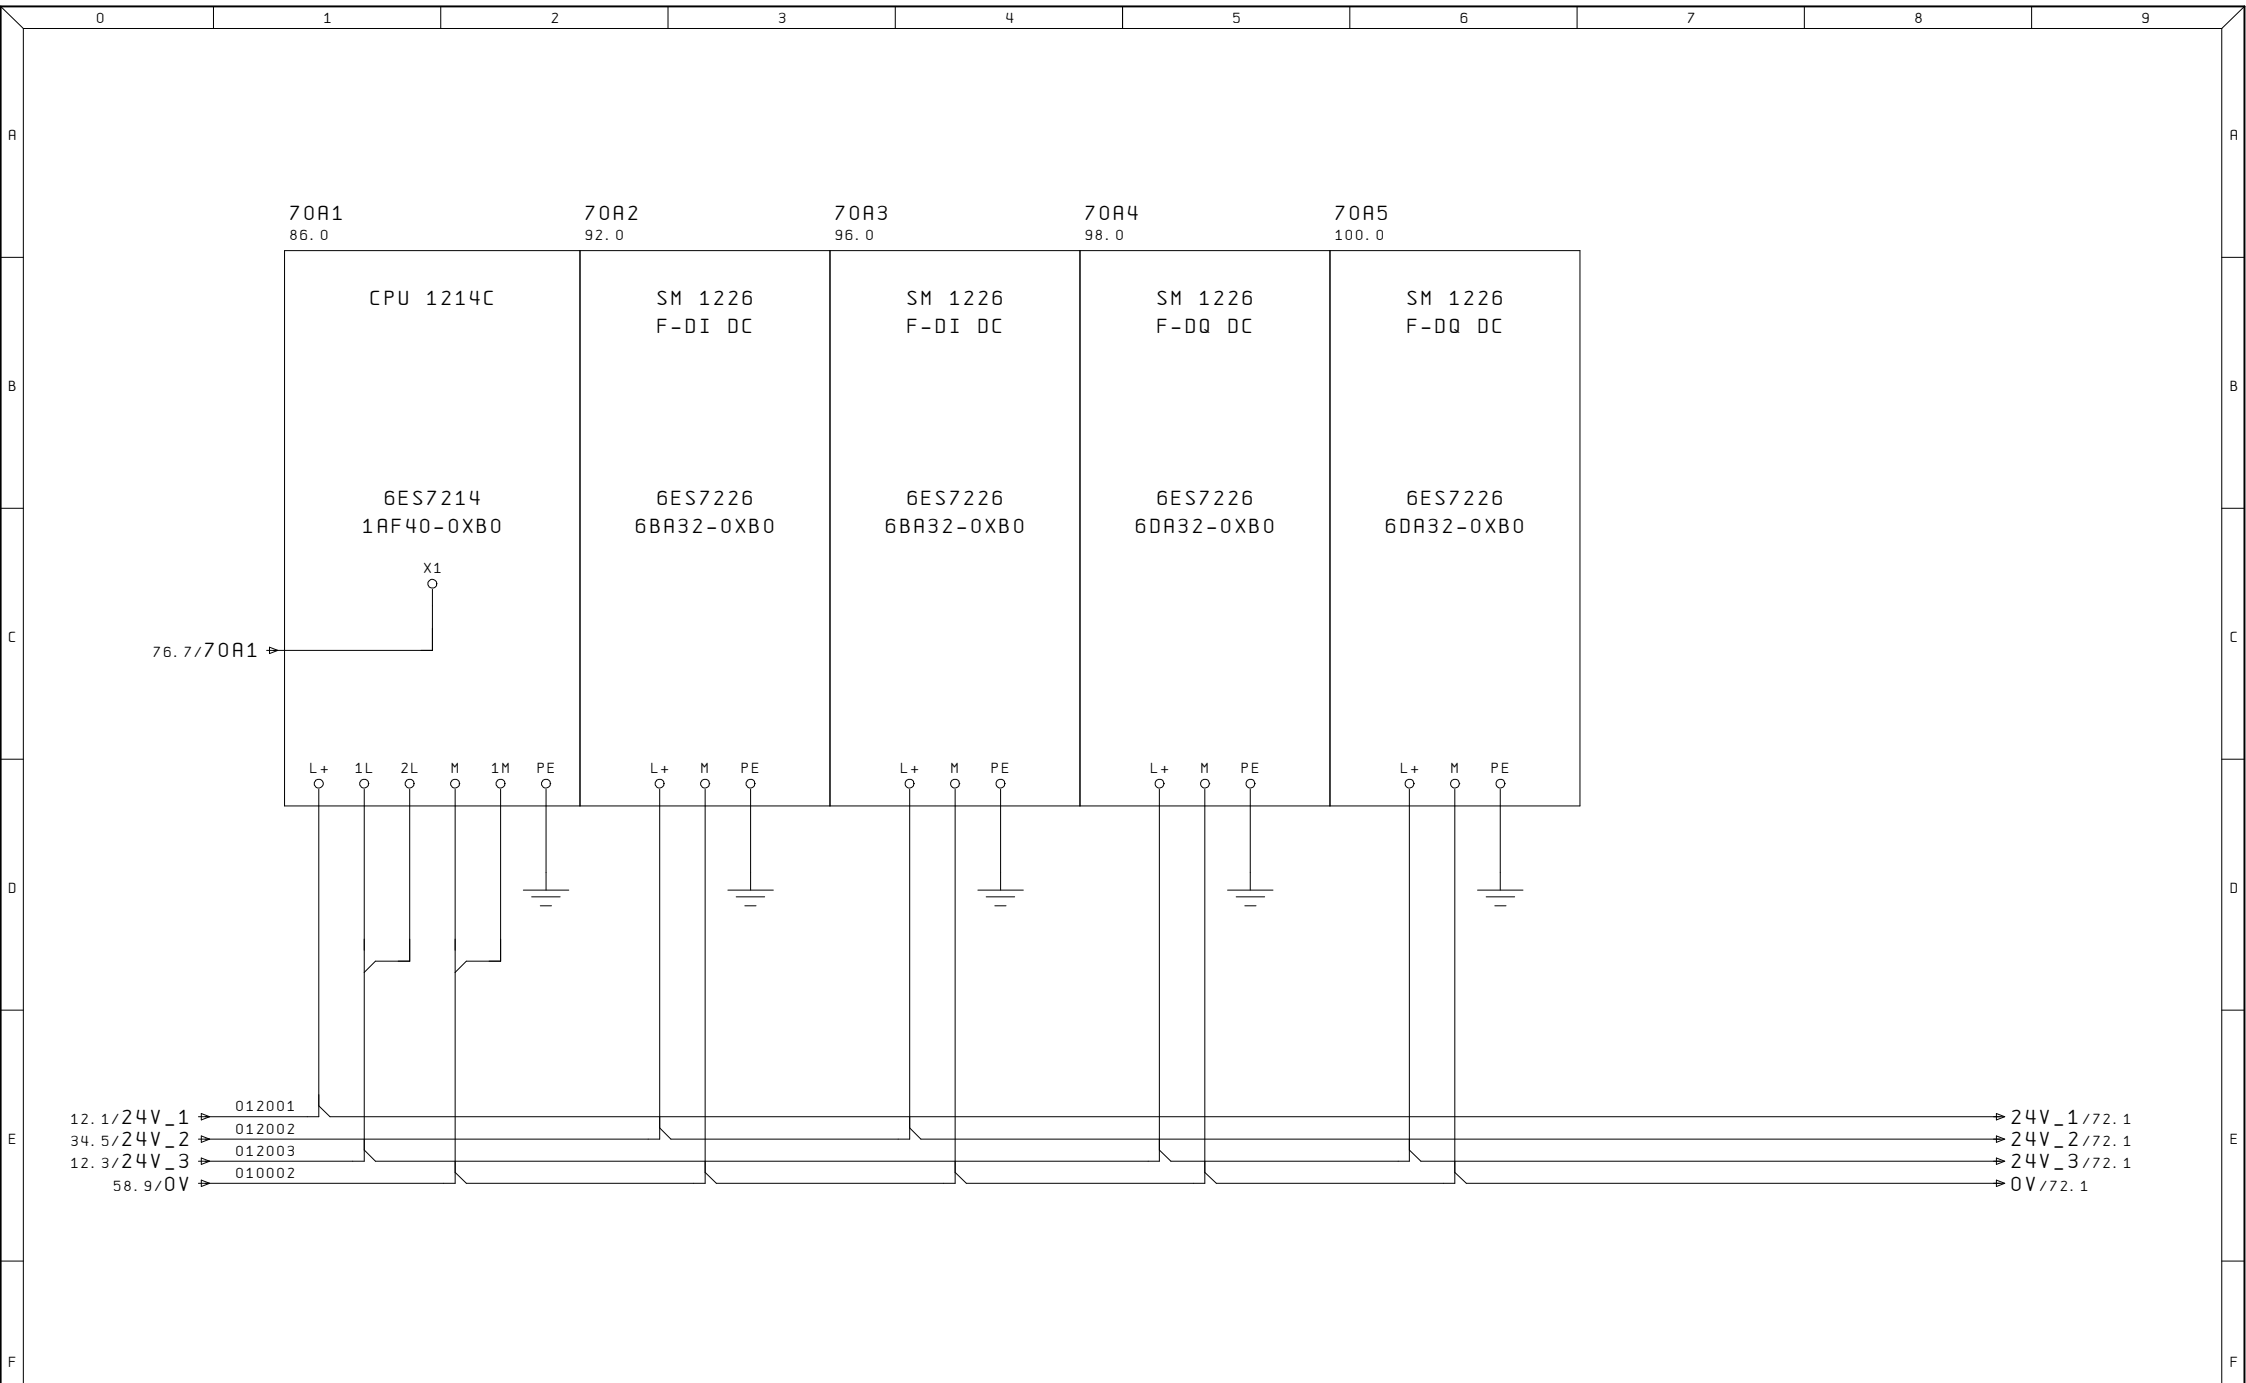


Ultime Modifiche	Rev. :	Impianto	R. E. M. S. R. L.	Cliente	Disegno Numero	Commessa	Codice impianto	Codice luogo
	Data :	LINEA	Via Ferruccia, 16/A-03010 Patrica (Fr) Tel. +39-0775-830116 Fax +39-0775-839345		2023_0508	2023_0508	=QE	+
	Diseg. :		QUESTO DISEGNO E' DI PROPRIETA' ESCLUSIVA DELLA R. E. M. S. R. L. E' VIETATO RIPRODURLO O COMUNICARLO AD ALTRI SENZA LA PROPRIA AUTORIZZAZIONE	Cliente Finale	Descrizione pagina			Pag.
ALE	Stampa : 07. Apr. 2024				ALIMENTAZIONE CPU			70
	Verif. :				INGRESSI E USCITE			di

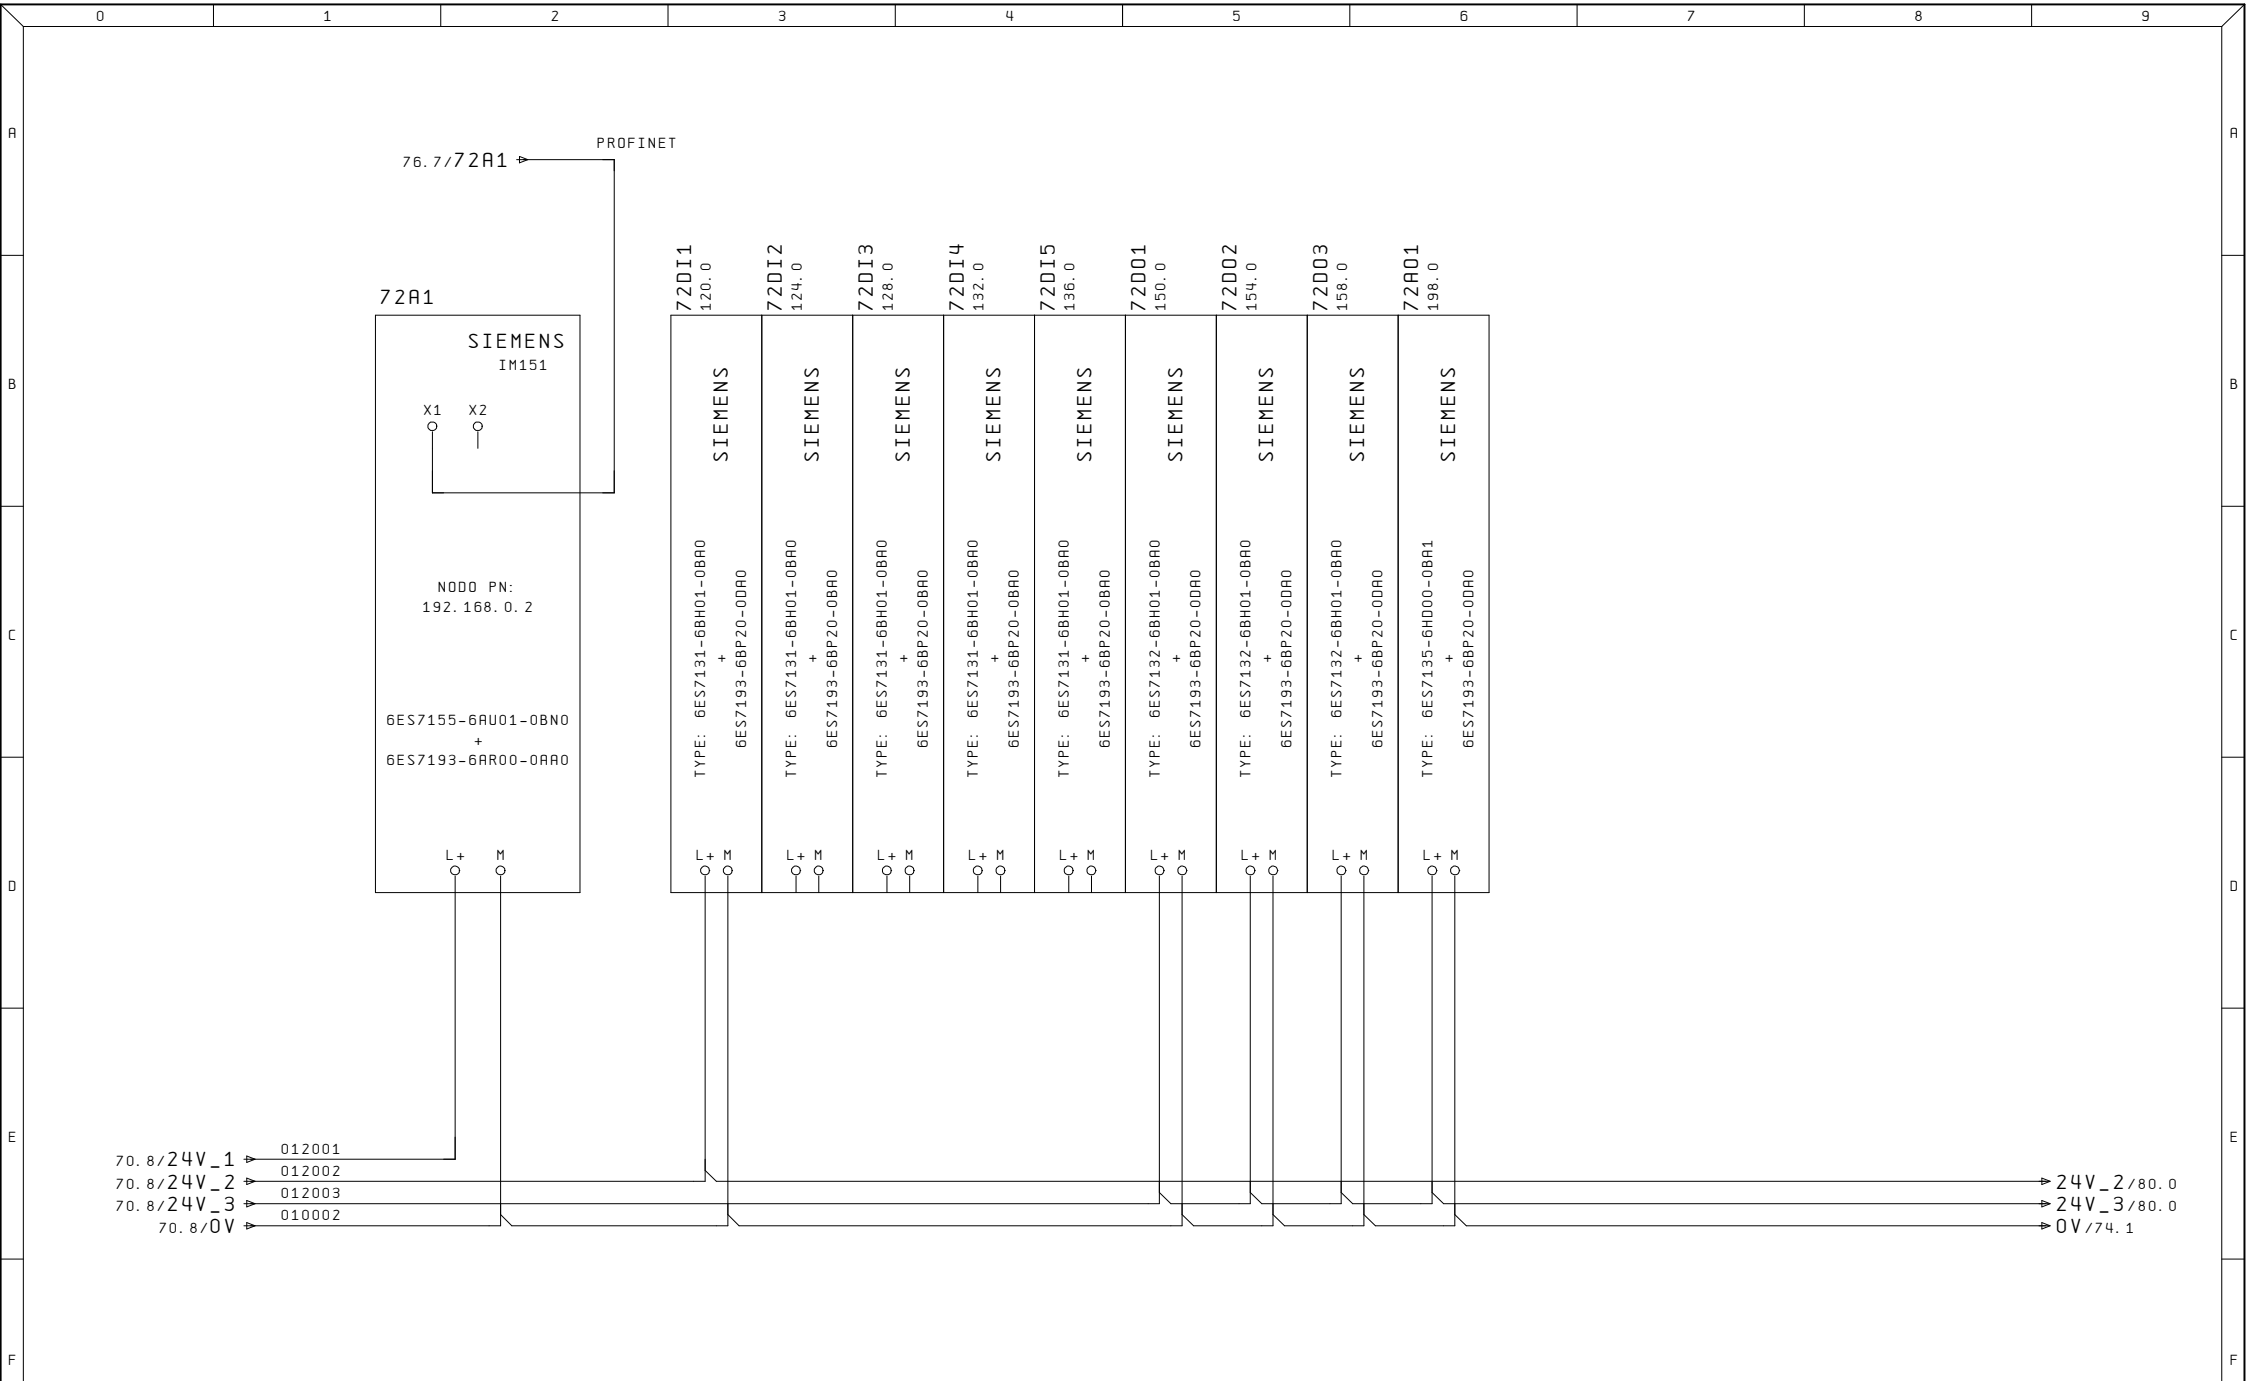


Ultime Modifiche	Rev. :	Impianto	R. E. M. S. R. L.	Cliente	Disegno Numero	Commessa	Codice impianto	Codice luogo
	Data :	LINEA	Via Ferruccio, 16/A-03010 Patrica (Fr) Tel. +39-0775-830116 Fax +39-0775-839345		2023_0508	2023_0508	=QE	+
	Diseg. :		QUESTO DISEGNO E' DI PROPRIETA' ESCLUSIVA DELLA R.E.M.S.R.L. E' VIETATO RIPRODURLO O COMUNICARLO AD ALTRI SENZA LA PROPRIA AUTORIZZAZIONE	Cliente Finale	Descrizione pagina			Pag.
ALE	Stampa : 07. Apr. 2024				ALIMENTAZIONE TESTATA I/O			72
	Verif. :				E MODULI I/O SIEMENS			di

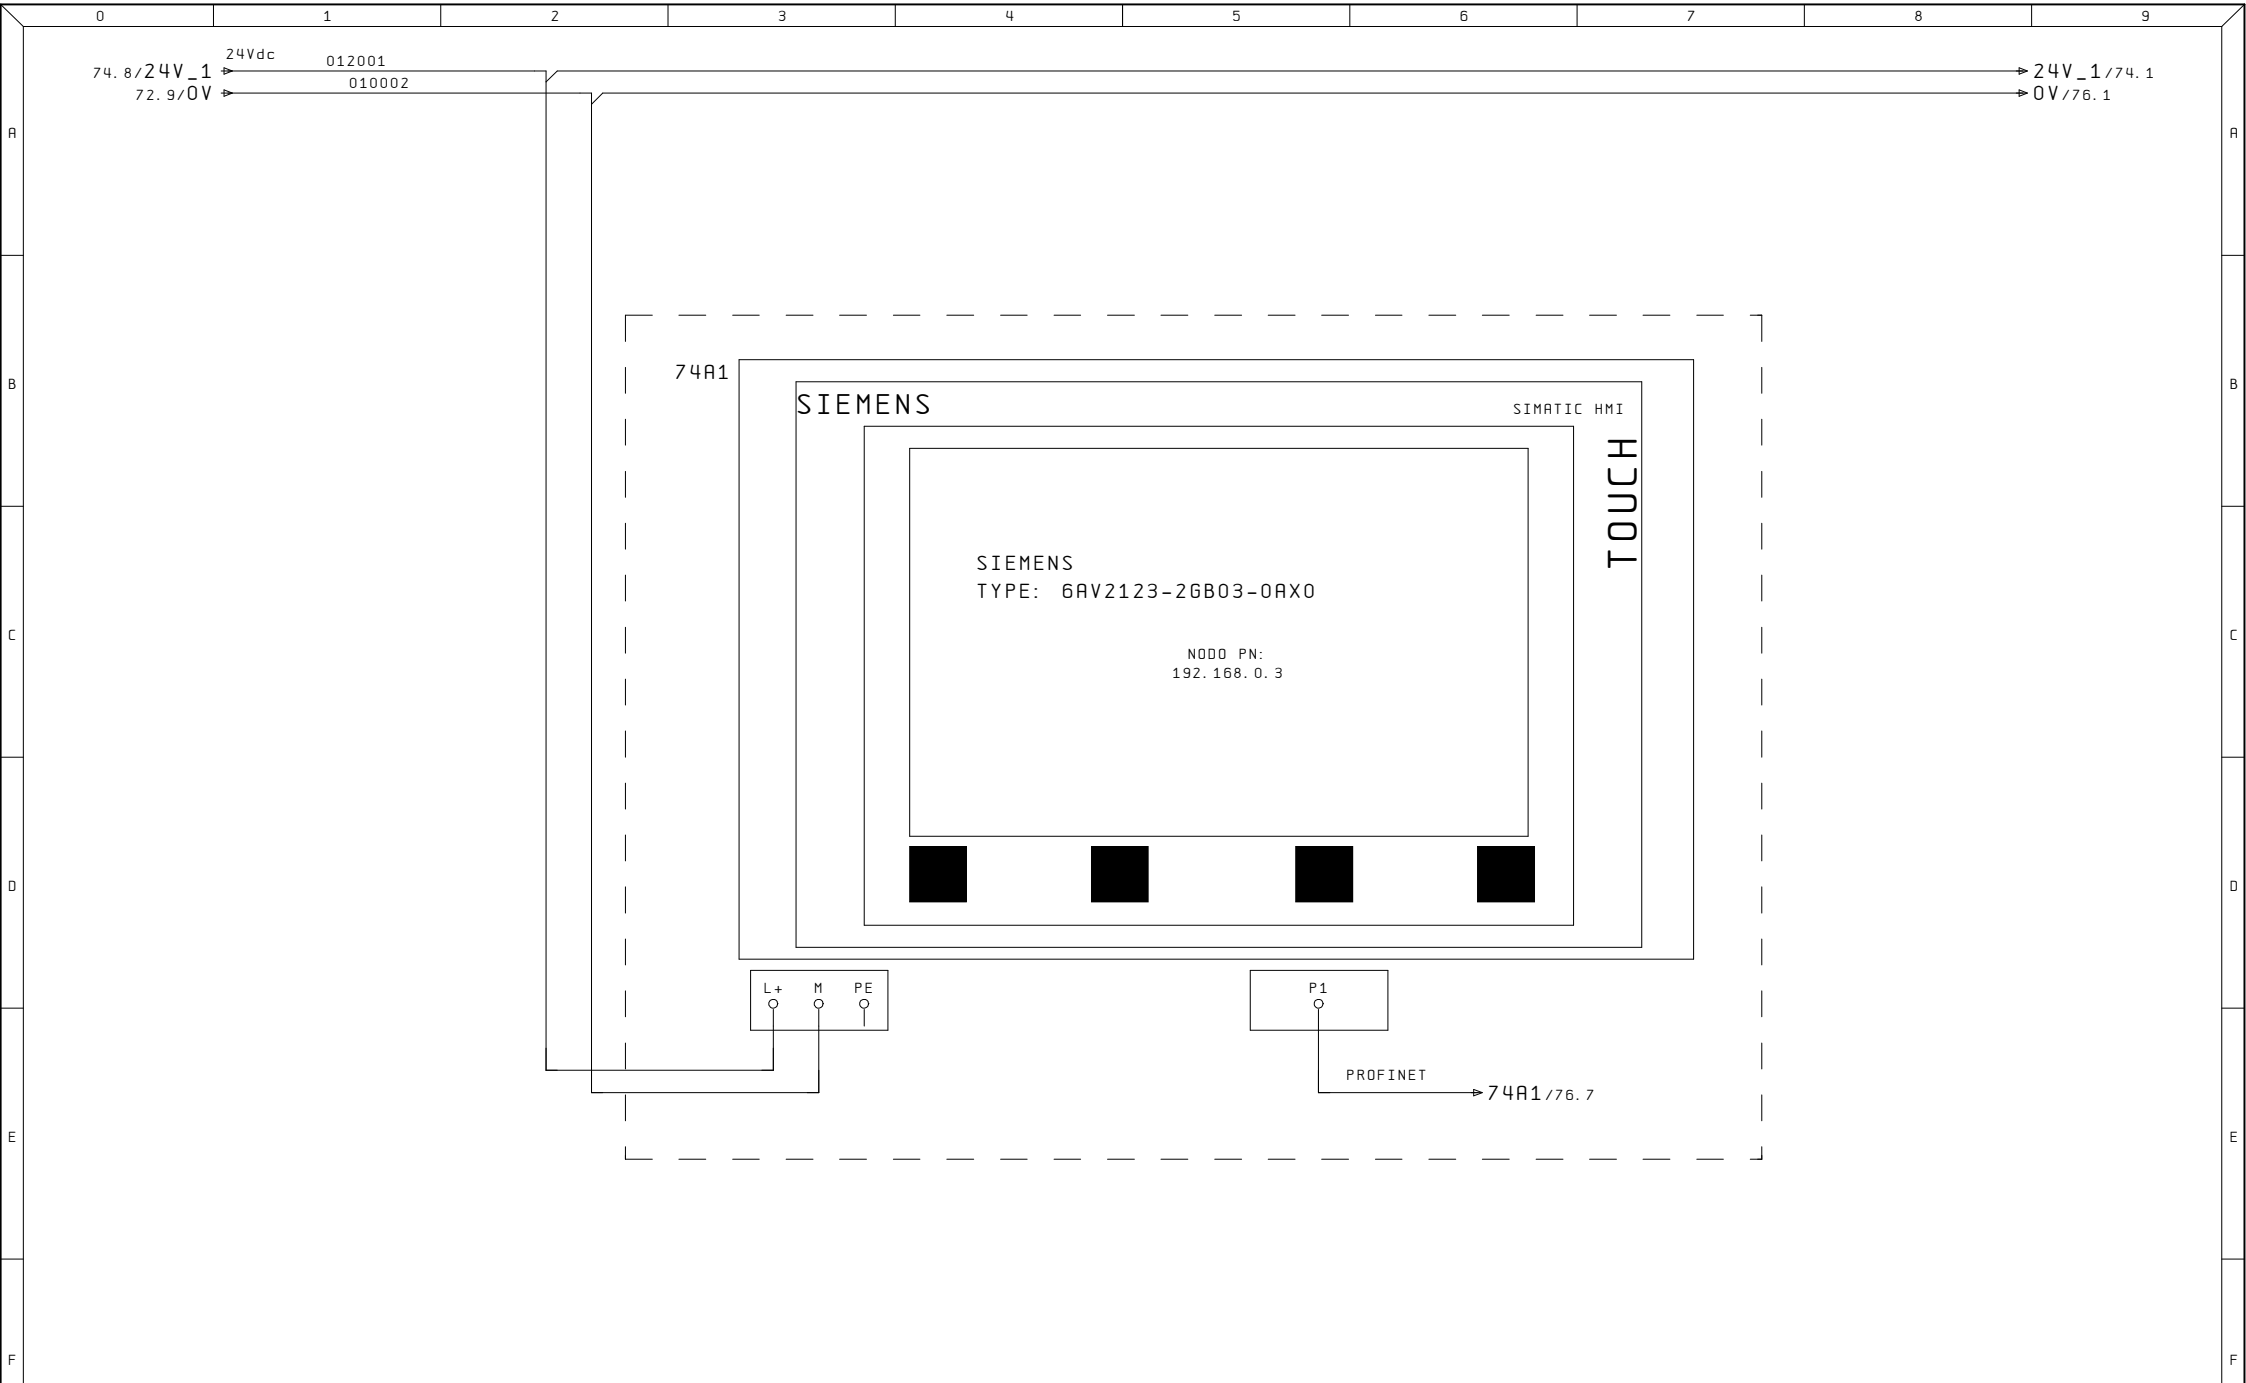


Ultime Modifiche	Rev. :	Impianto	R. E. M. S. R. L.	Cliente	Disegno Numero	Commessa	Codice impianto	Codice luogo
	Data :	LINEA	Via Ferruccio, 16/A-03010 Patrica (Fr) Tel. +39-0775-830116 Fax +39-0775-839345		2023_0508	2023_0508	=QE	+
	Diseg. :		QUESTO DISEGNO E' DI PROPRIETA' ESCLUSIVA DELLA R.E.M. S.R.L. E' VIETATO RIPRODURLO O COMUNICARLO AD ALTRI SENZA LA PROPRIA AUTORIZZAZIONE	Cliente Finale	Descrizione pagina	PANNELLO OPERATORE 7"		
ALE	Stampa : 07. Apr. 2024							Pag. 74
	Verif. :							di

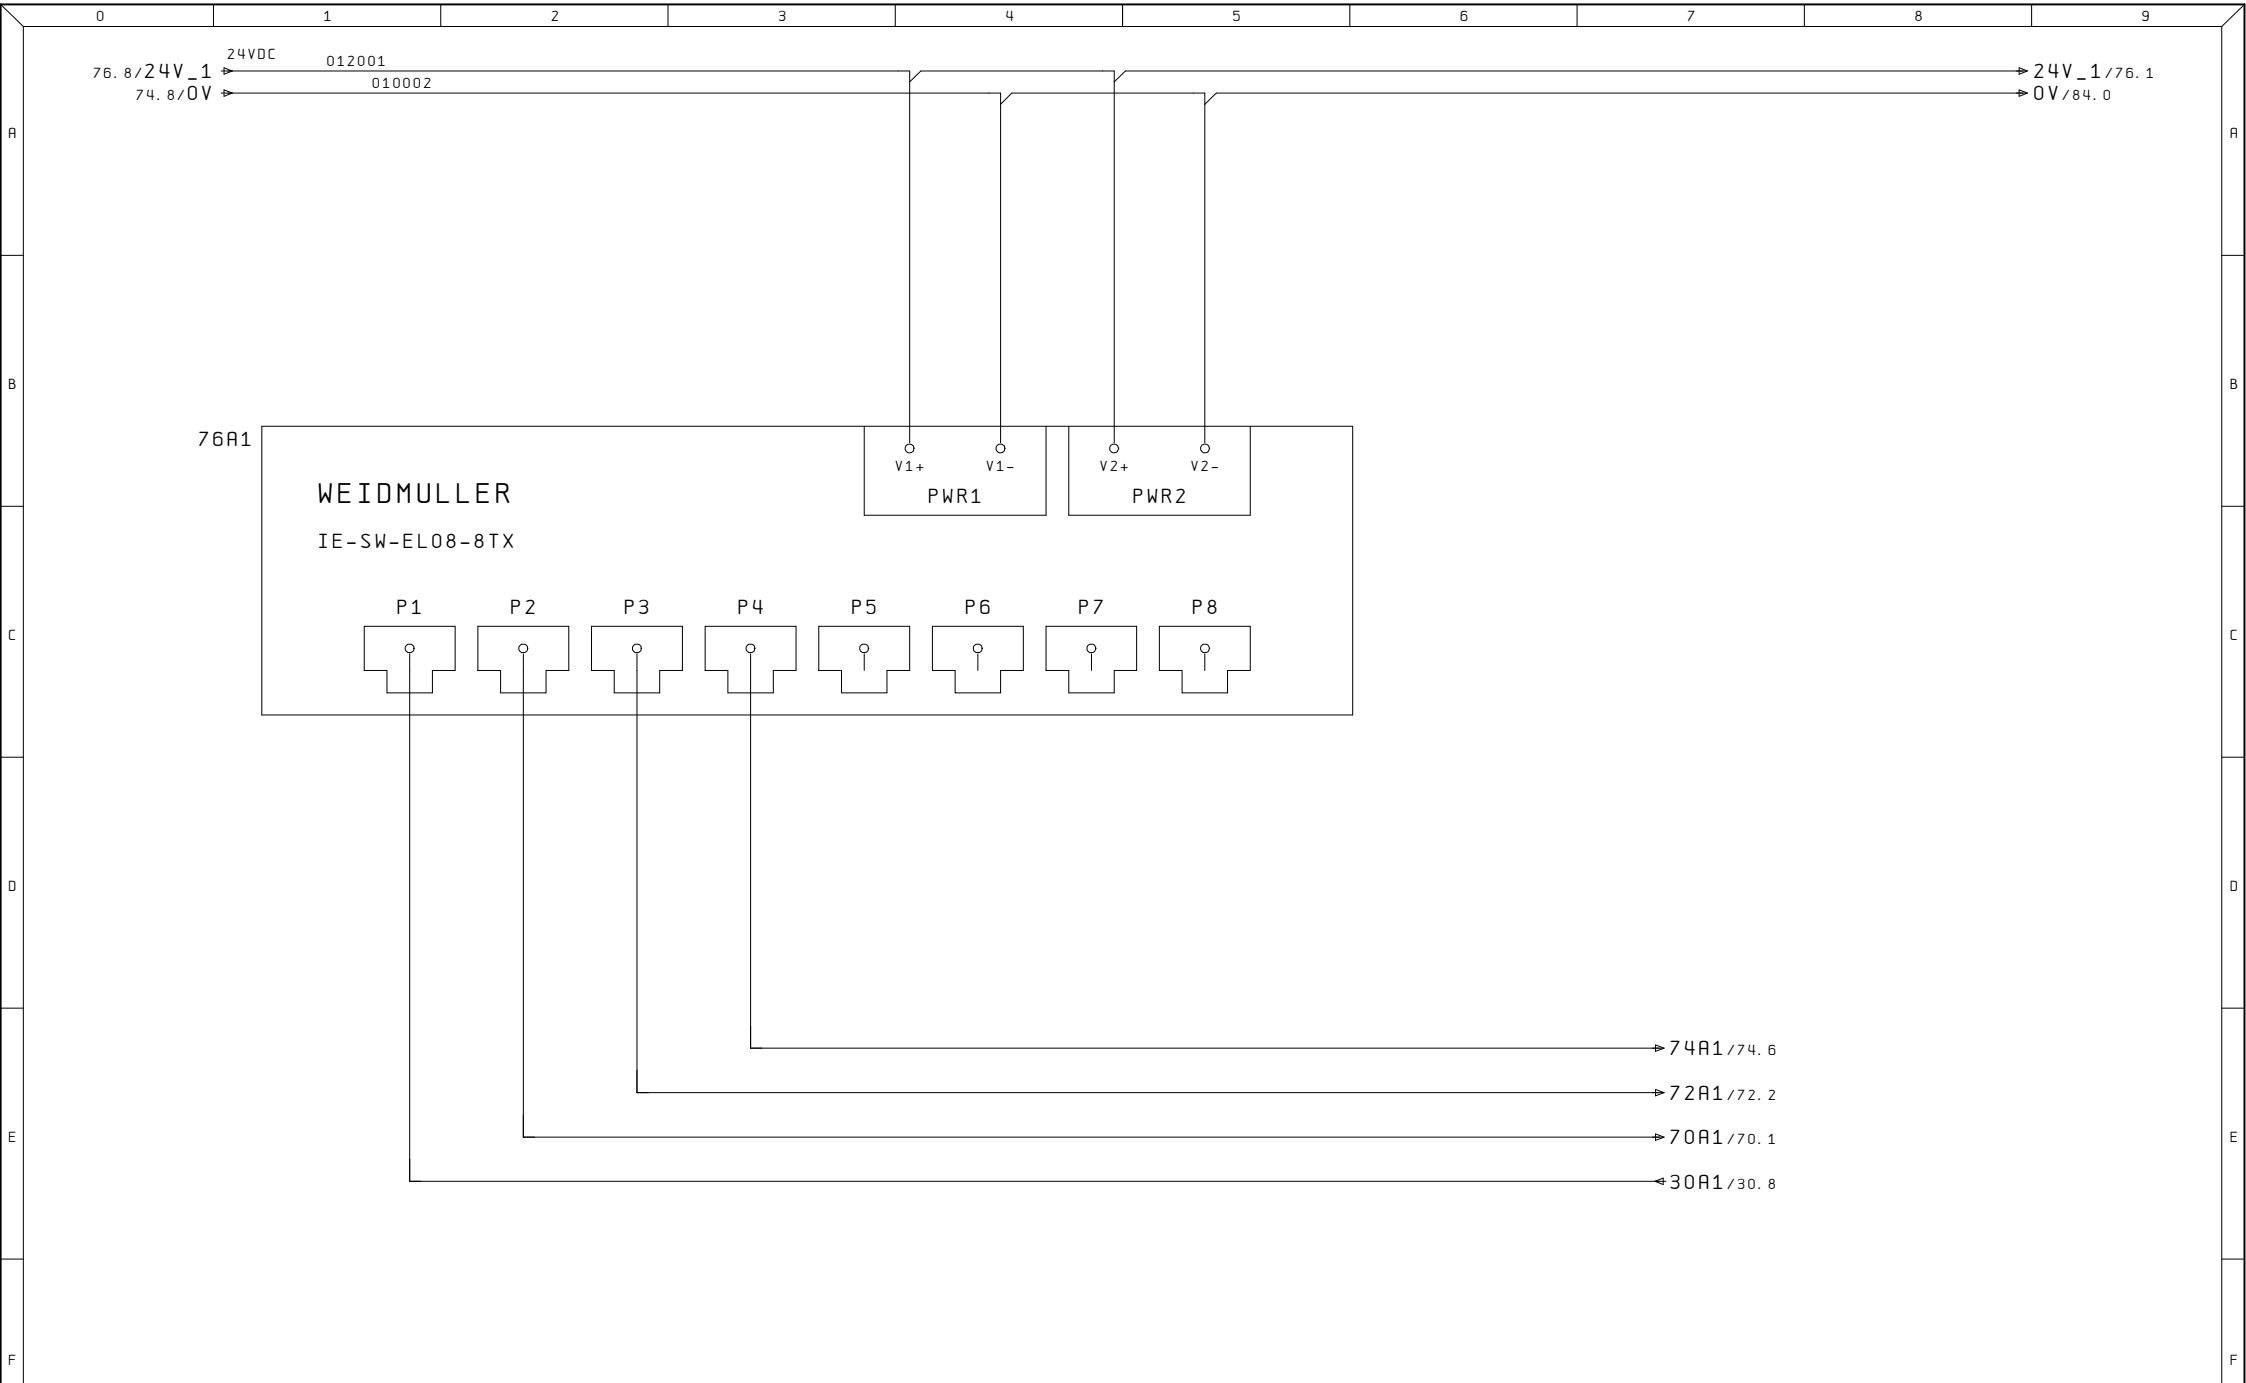


Ultime Modifiche	Rev. :	Impianto LINEA	R. E. M. S. R. L. Via Ferruccia, 16/A-03010 Patrica (Fr) Tel. +39-0775-830116 Fax +39-0775-839345 QUESTO DISEGNO E' DI PROPRIETA' ESCLUSIVA DELLA R. E. M. S. R. L. E' VIETATO RIPRODURLO O COMUNICARLO AD ALTRI SENZA LA PROPRIA AUTORIZZAZIONE	Cliente	Disegno Numero 2023_0508	Commessa 2023_0508	Codice impianto =QE	Codice luogo +	
	Data :					Descrizione pagina	Pag. 76		
	Diseg. :				Cliente Finale	SWITCH RETE PROFINET			
ALE	Stampa : 07. Apr. 2024								
	Verif. :							di	

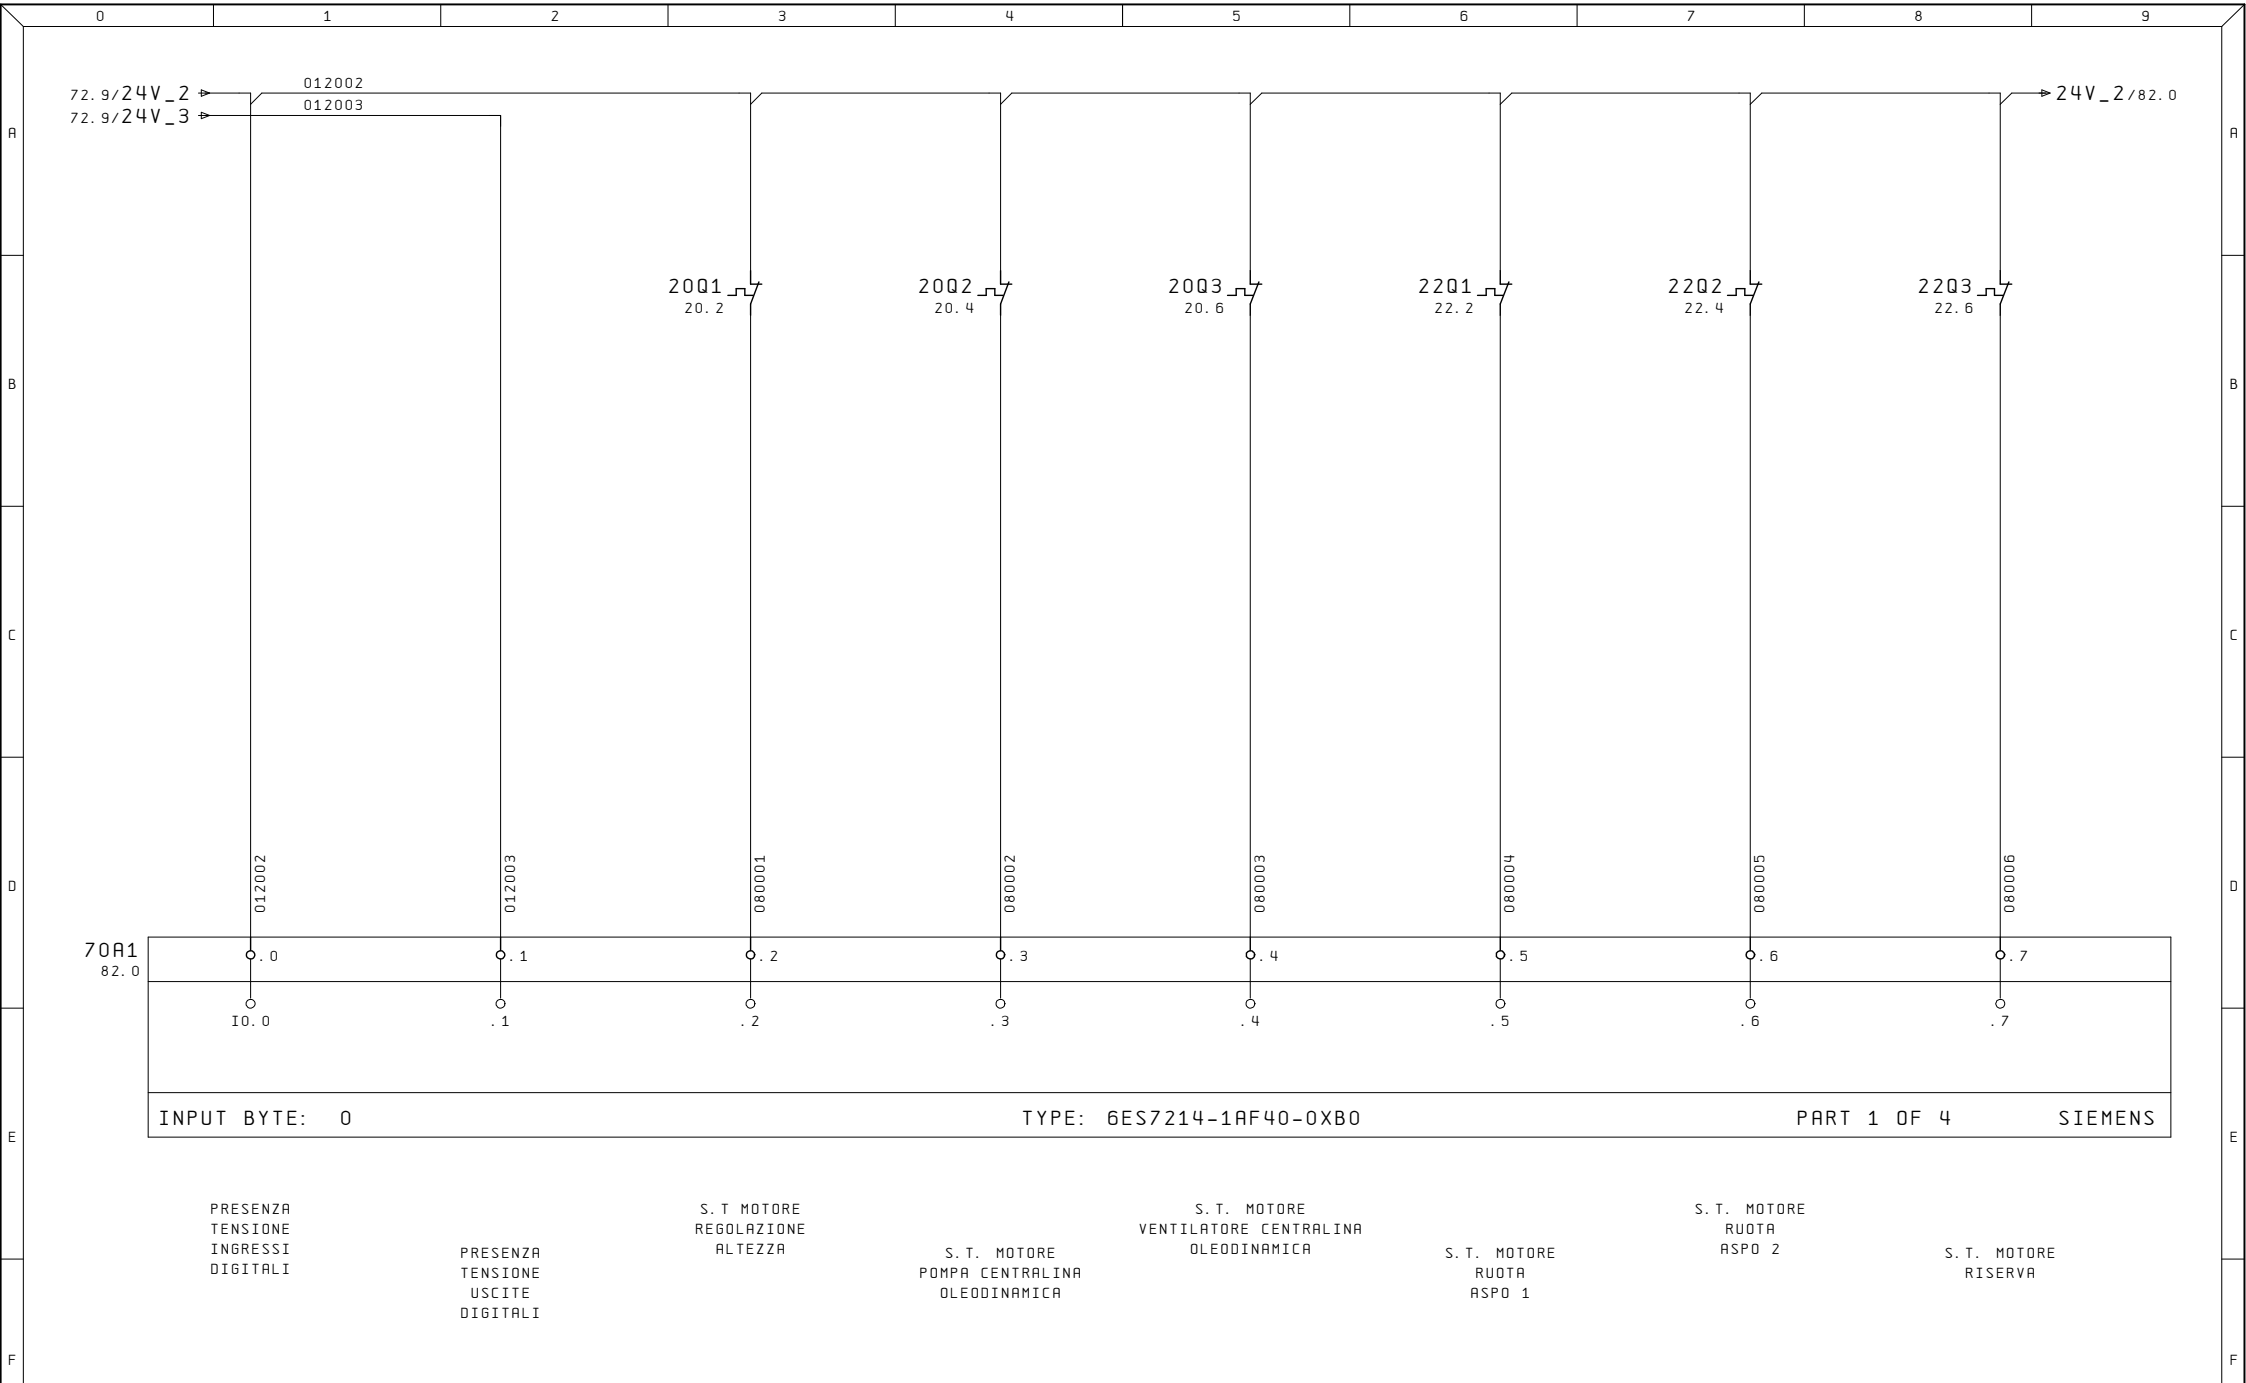




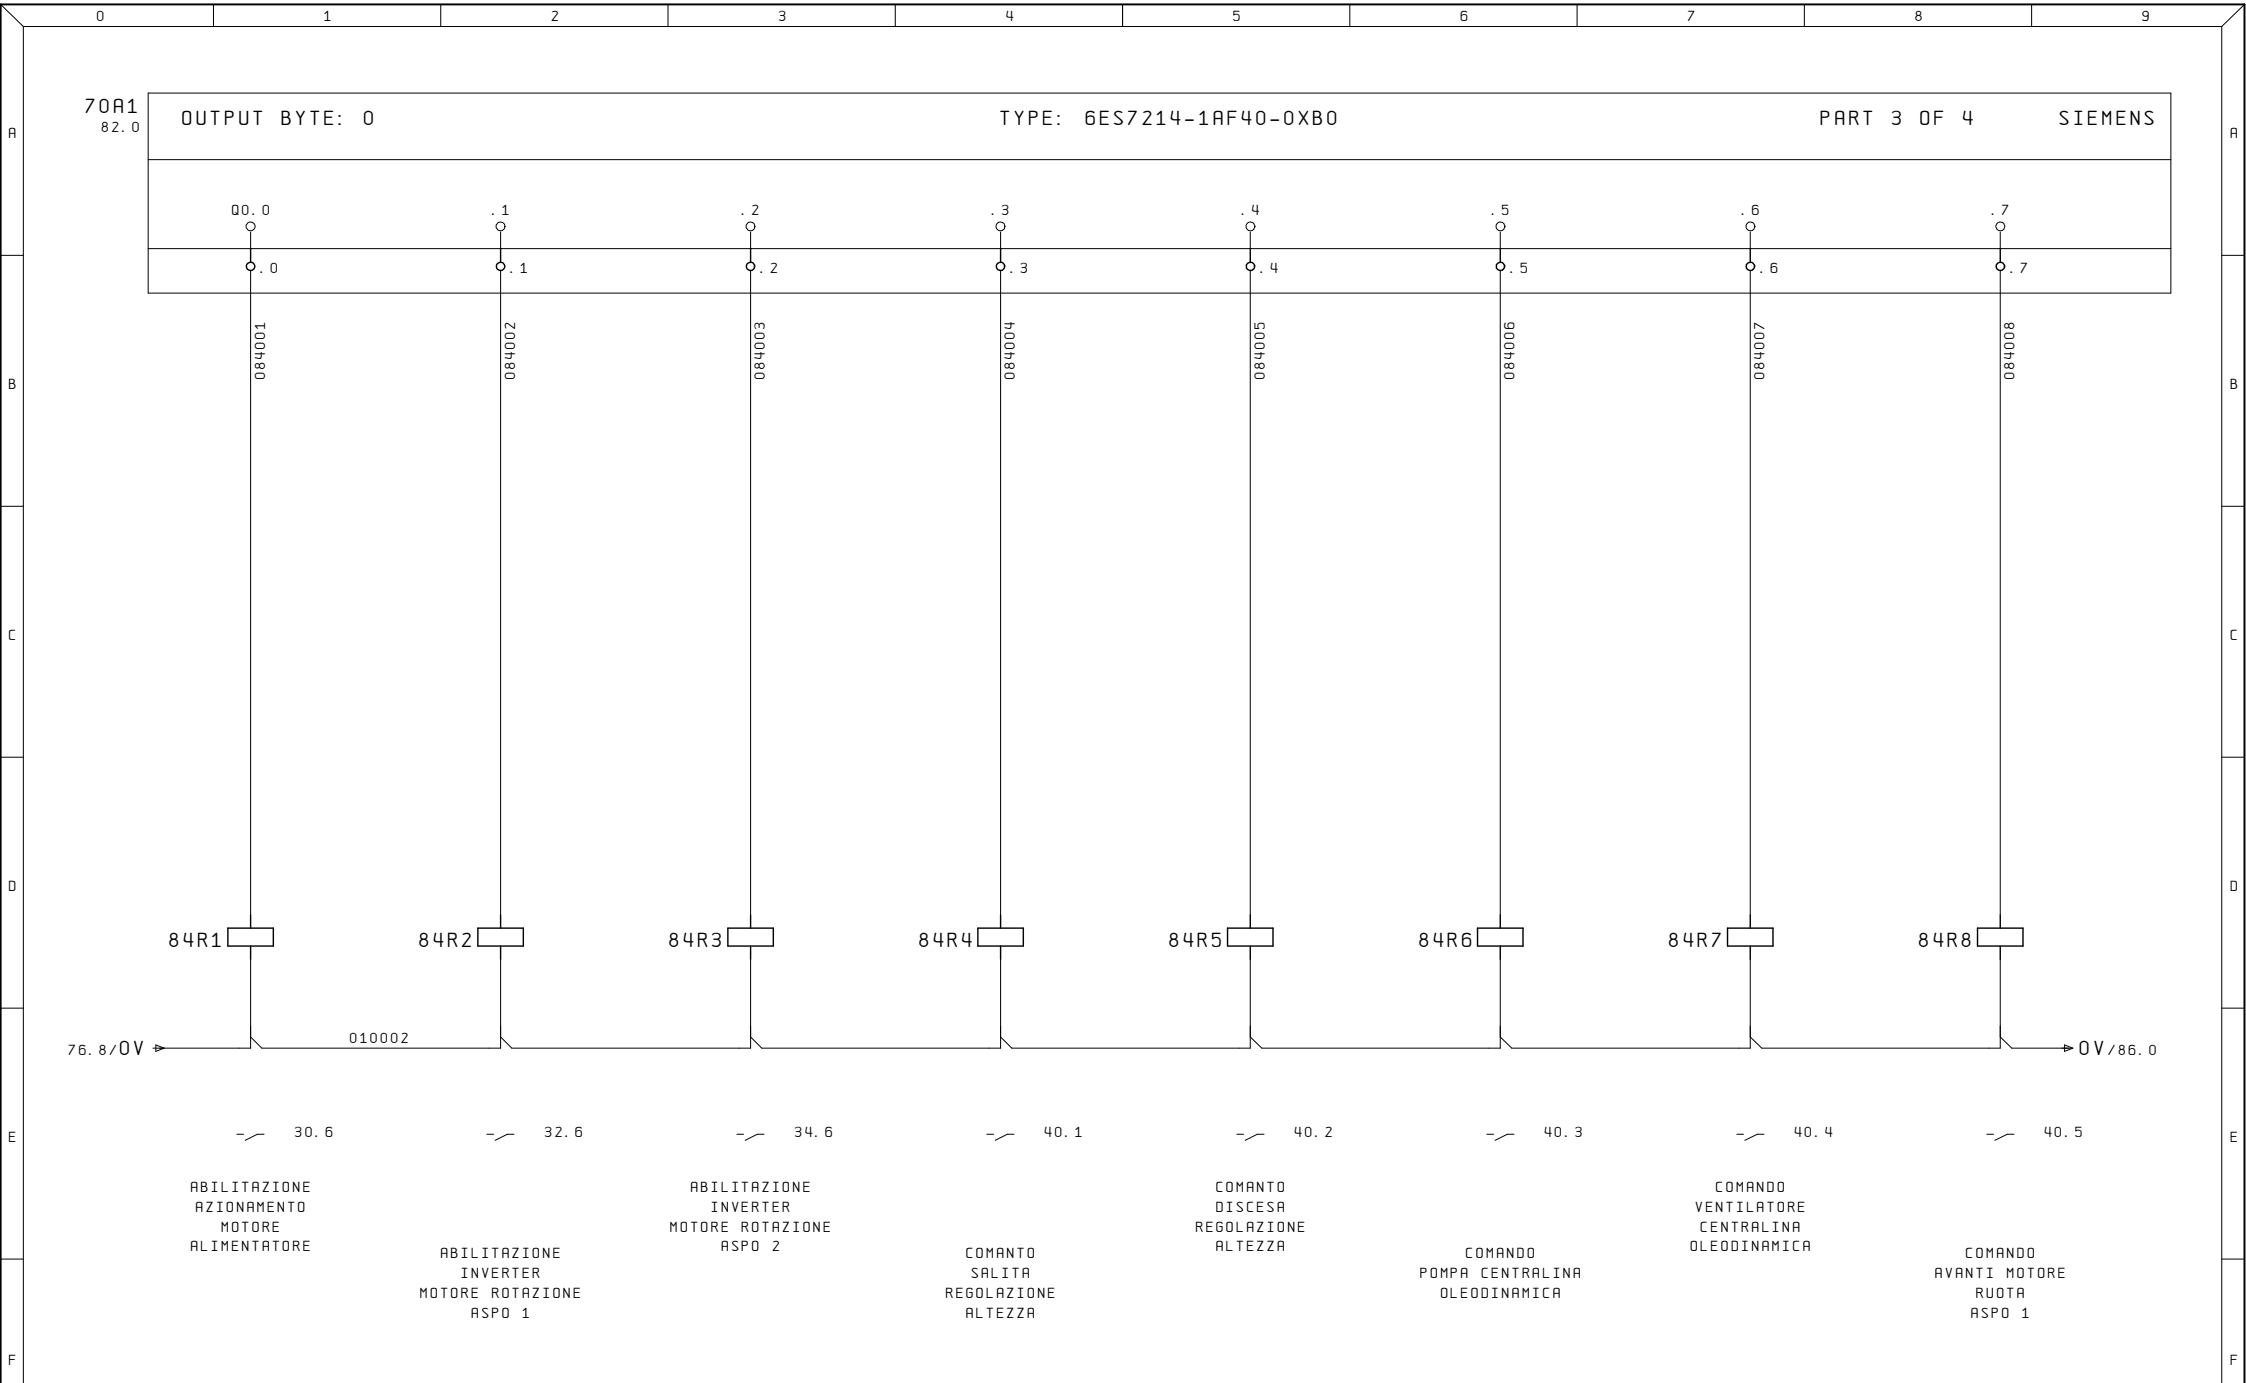


Ultime Modifiche	Rev. :	Impianto	R. E. M. S. R. L.	Cliente	Disegno Numero	Commessa	Codice impianto	Codice luogo
	Data :	LINEA	Via Ferruccio, 16/A-03010 Patrica (Fr) Tel. +39-0775-830116 Fax +39-0775-839345		2023_0508	2023_0508	=QE	+
	Diseg. :		QUESTO DISEGNO E' DI PROPRIETA' ESCLUSIVA DELLA R. E. M. S. R. L. E' VIETATO RIPRODURLO O COMUNICARLO AD ALTRI SENZA LA PROPRIA AUTORIZZAZIONE	Cliente Finale	Descrizione pagina			Pag.
ALE	Stampa : 07. Apr. 2024				INGRESSI DIGITALI			84
	Verif. :							di

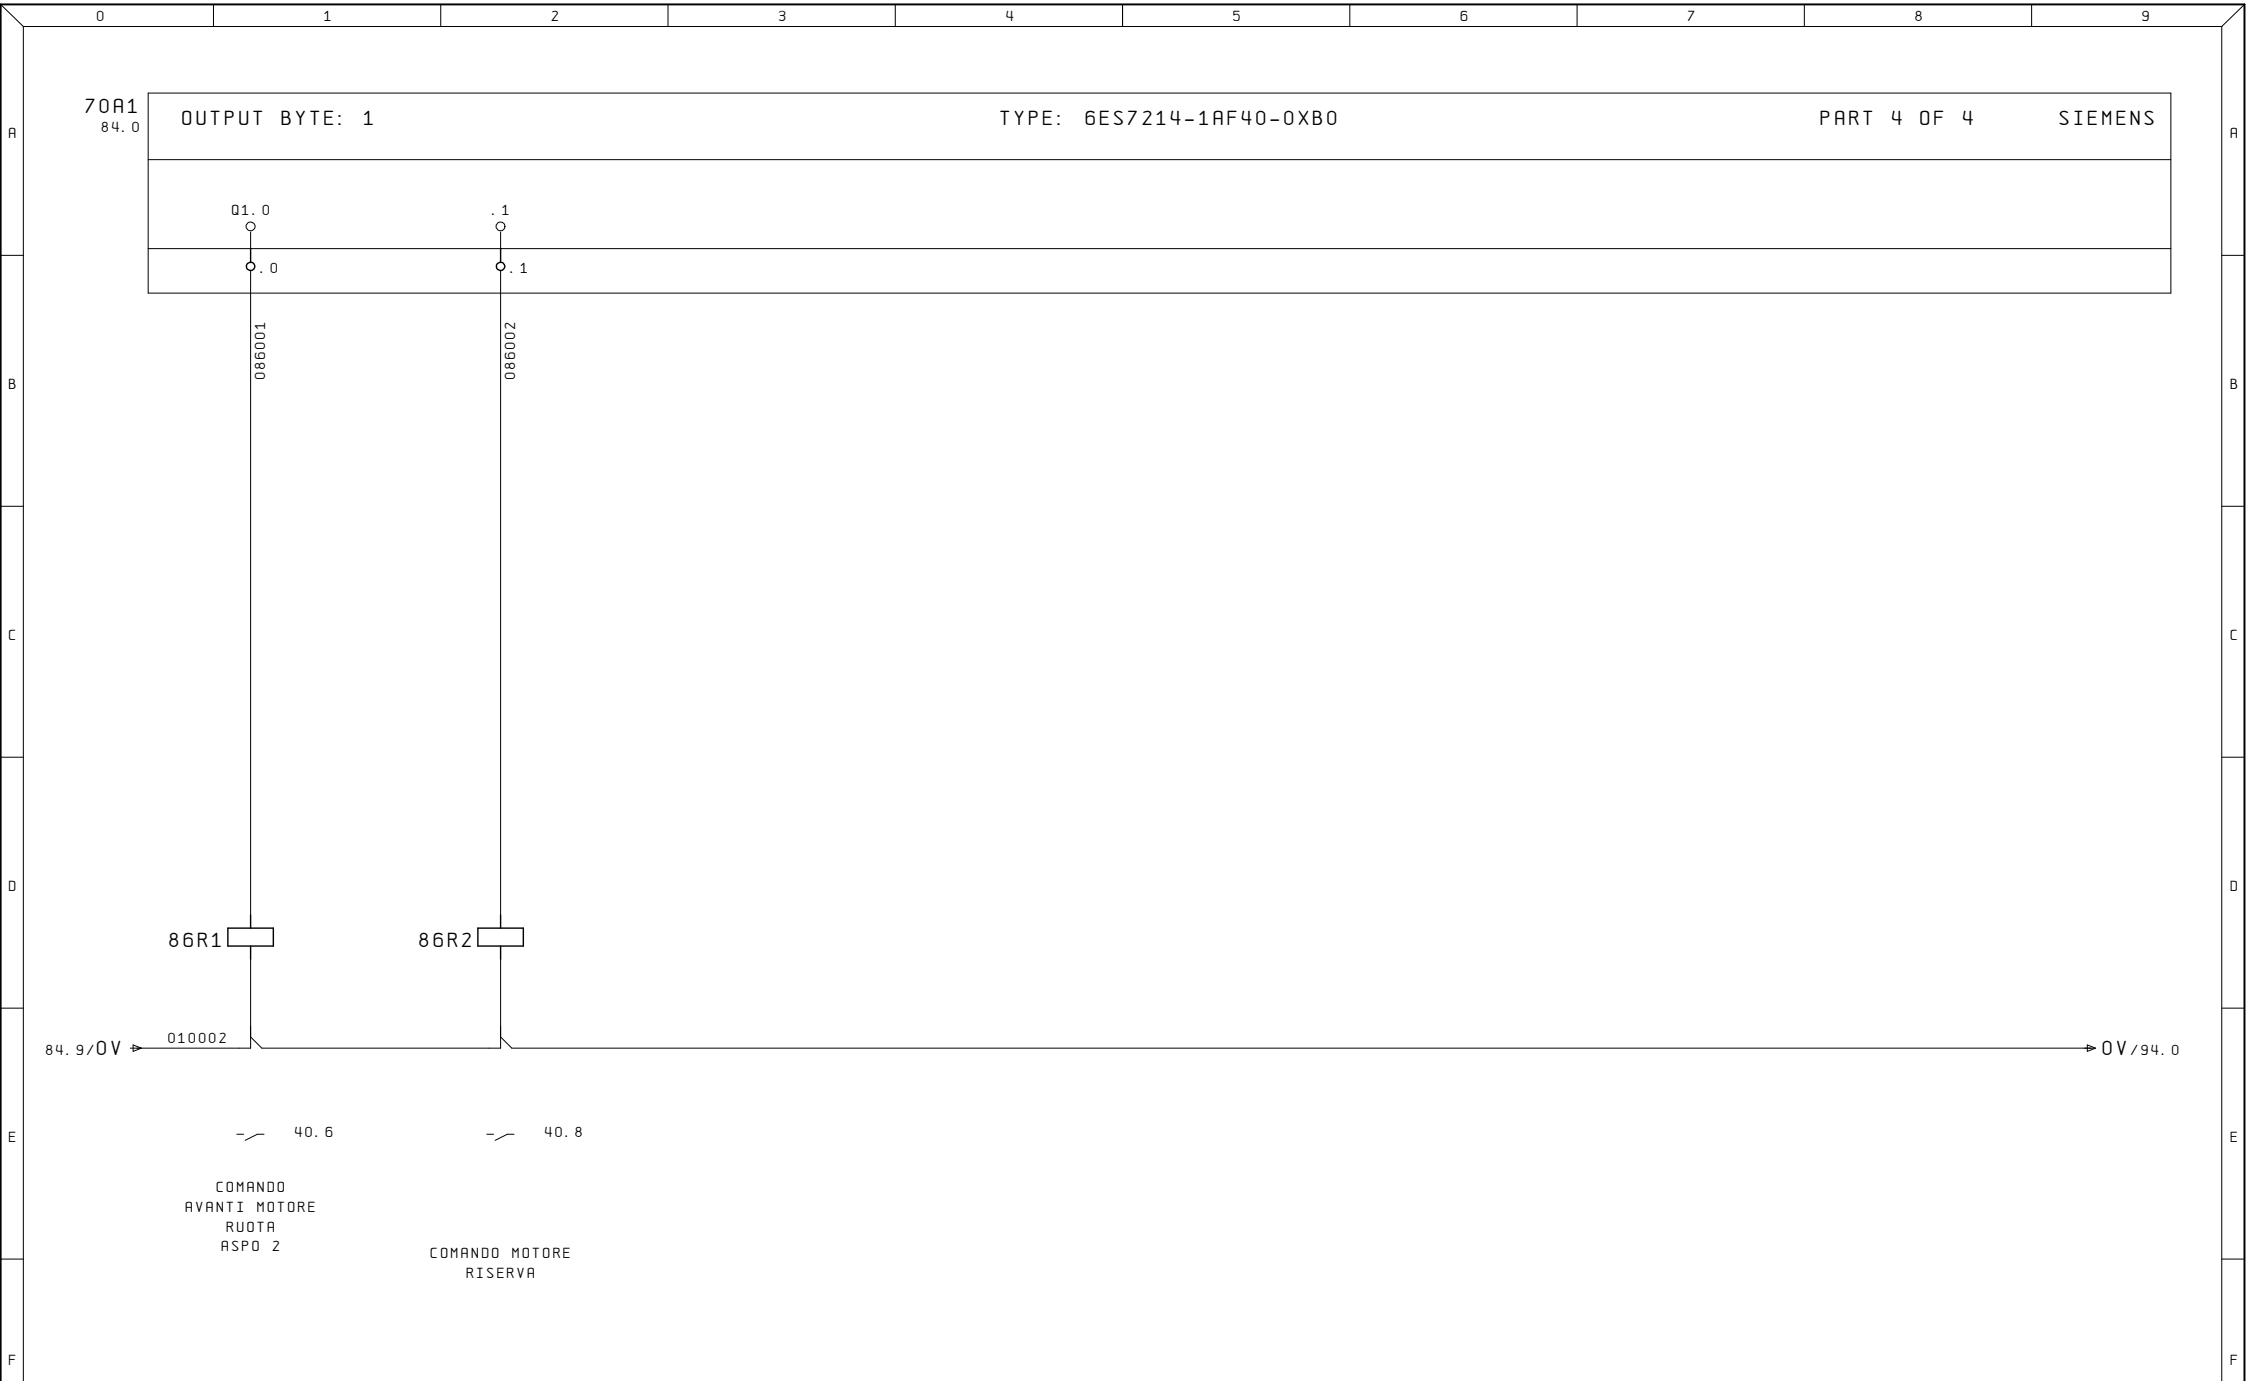


Ultime Modifiche	Rev. :	Impianto	R. E. M. S. R. L.	Cliente	Disegno Numero	Commessa	Codice impianto	Codice luogo
	Data :	LINEA	Via Ferruccio, 16/A-03010 Patrica (Fr) Tel. +39-0775-830116 Fax +39-0775-839345		2023_0508	2023_0508	=QE	+
	Diseg. :		QUESTO DISEGNO E' DI PROPRIETA' ESCLUSIVA DELLA R.E.M. S.R.L. E' VIETATO RIPRODURLO O COMUNICARLO AD ALTRI SENZA LA PROPRIA AUTORIZZAZIONE	Cliente Finale	Descrizione pagina			Pag.
ALE	Stampa : 07. Apr. 2024				INGRESSI DIGITALI			86
	Verif. :							di

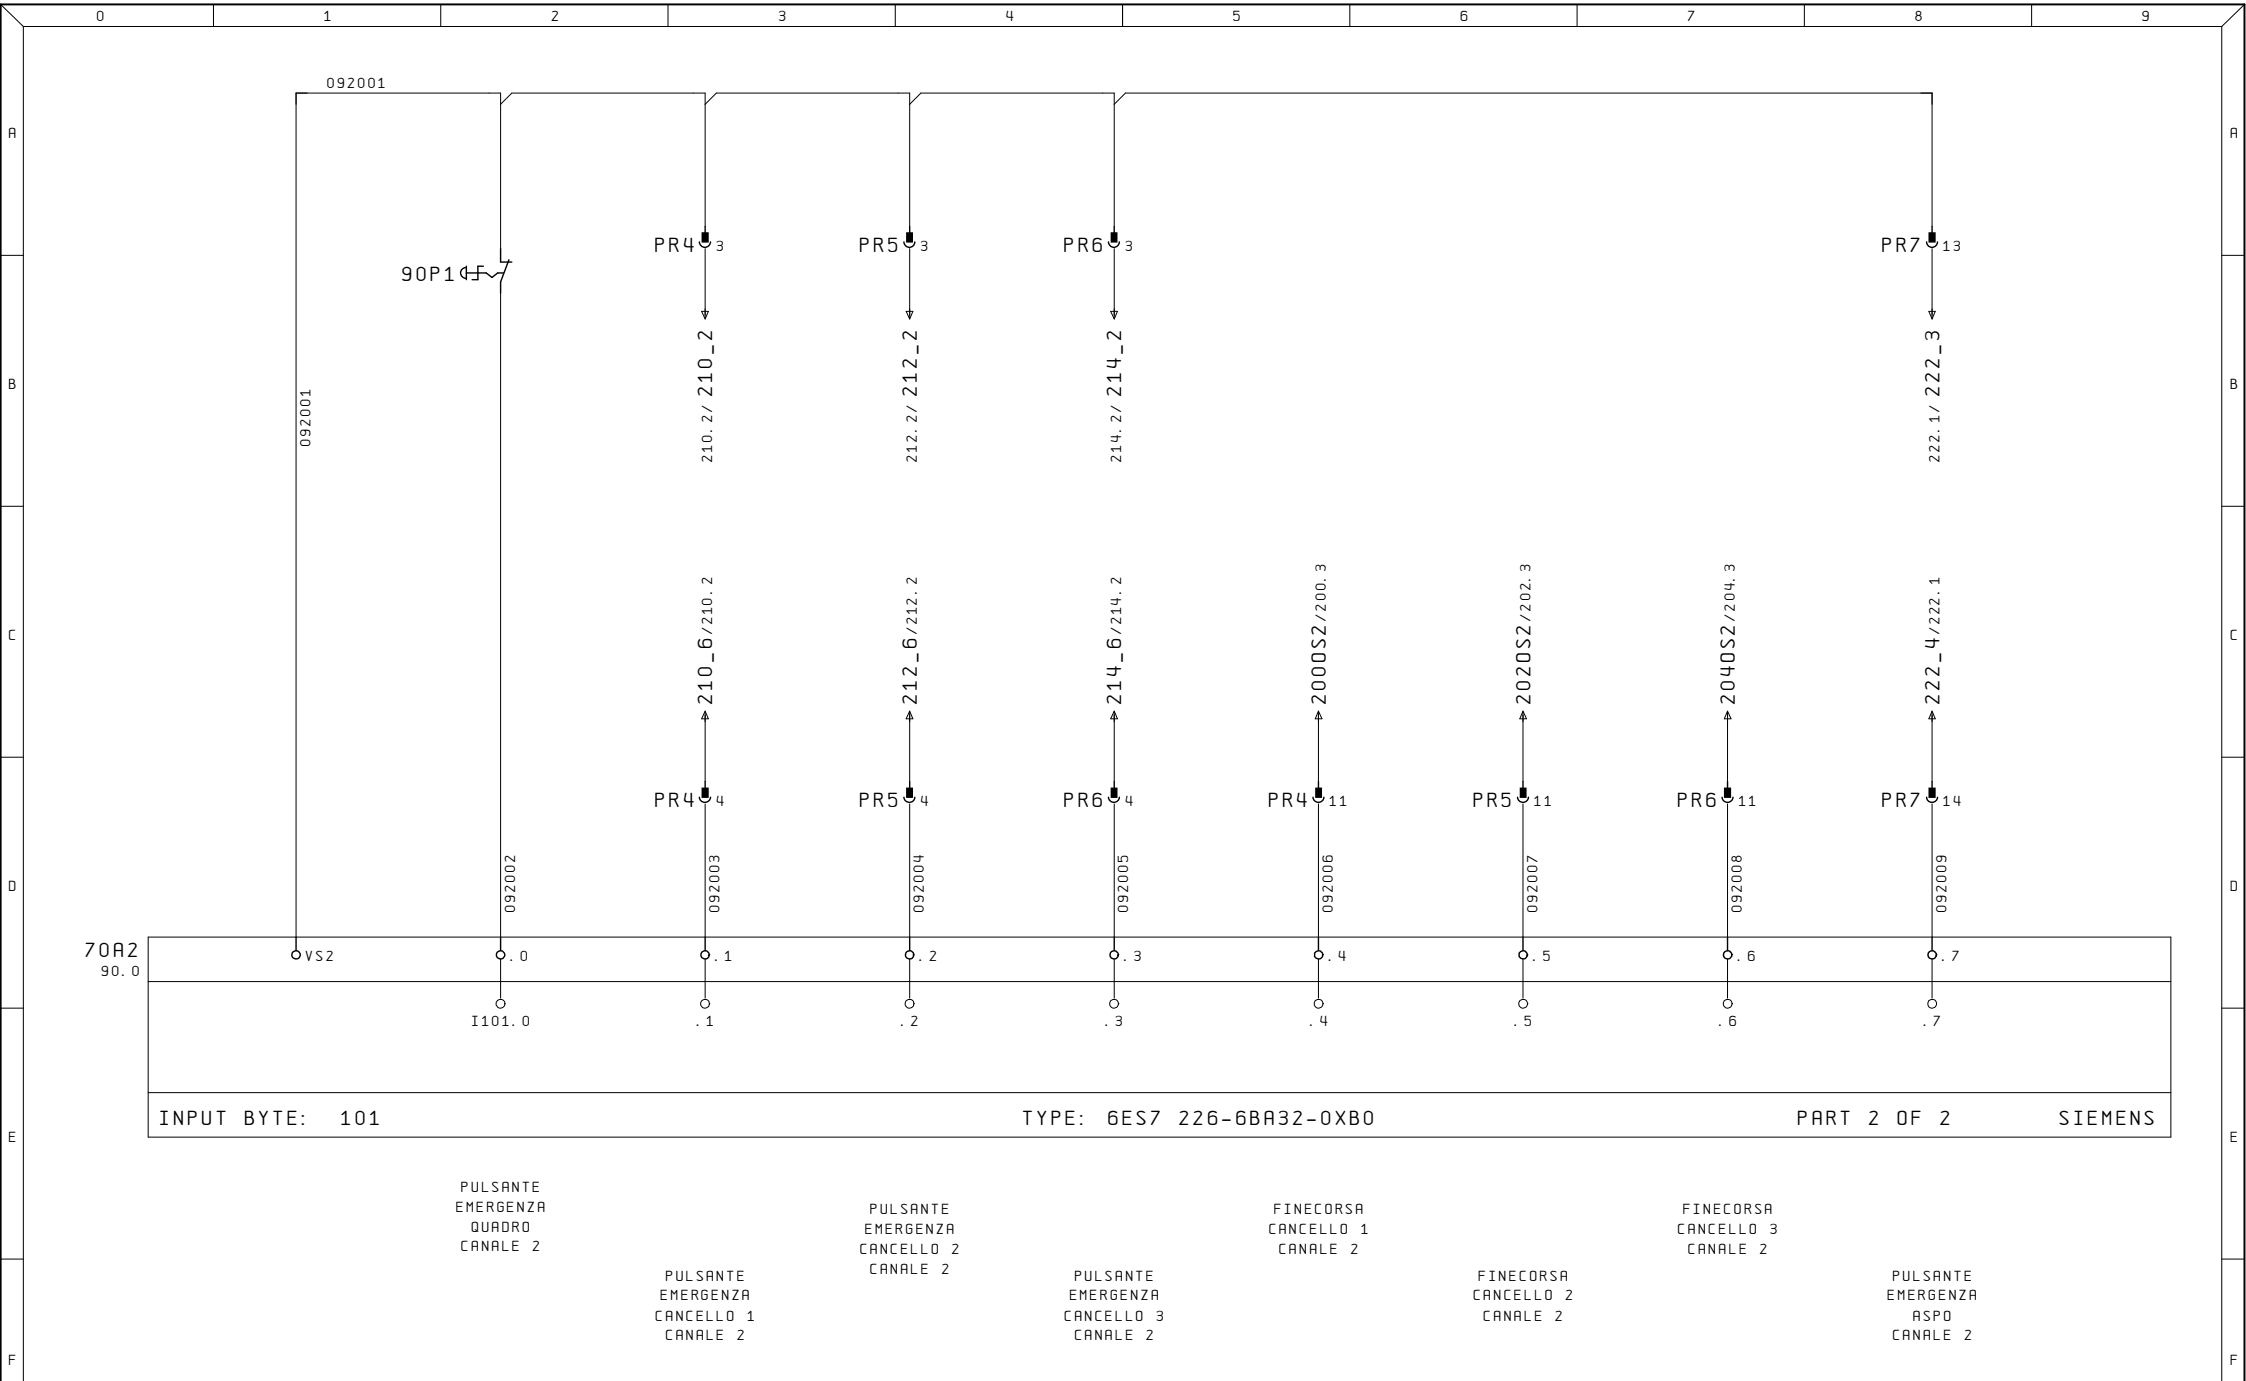


Ultime Modifiche	Rev. :	Impianto	R. E. M. S. R. L.	Cliente	Disegno Numero	Commessa	Codice impianto	Codice luogo
	Data :	LINEA	Via Ferruccio, 16/A-03010 Patrica (Fr) Tel. +39-0775-830116 Fax +39-0775-839345		2023_0508	2023_0508	=QE	+
	Diseg. :		QUESTO DISEGNO E' DI PROPRIETA' ESCLUSIVA DELLA R.E.M. S.R.L. E' VIETATO RIPRODURLO O COMUNICARLO AD ALTRI SENZA LA PROPRIA AUTORIZZAZIONE	Cliente Finale	Descrizione pagina	INGRESSI SAFETY		
ALE	Stampa : 07. Apr. 2024							Pag. 92
	Verif. :							di

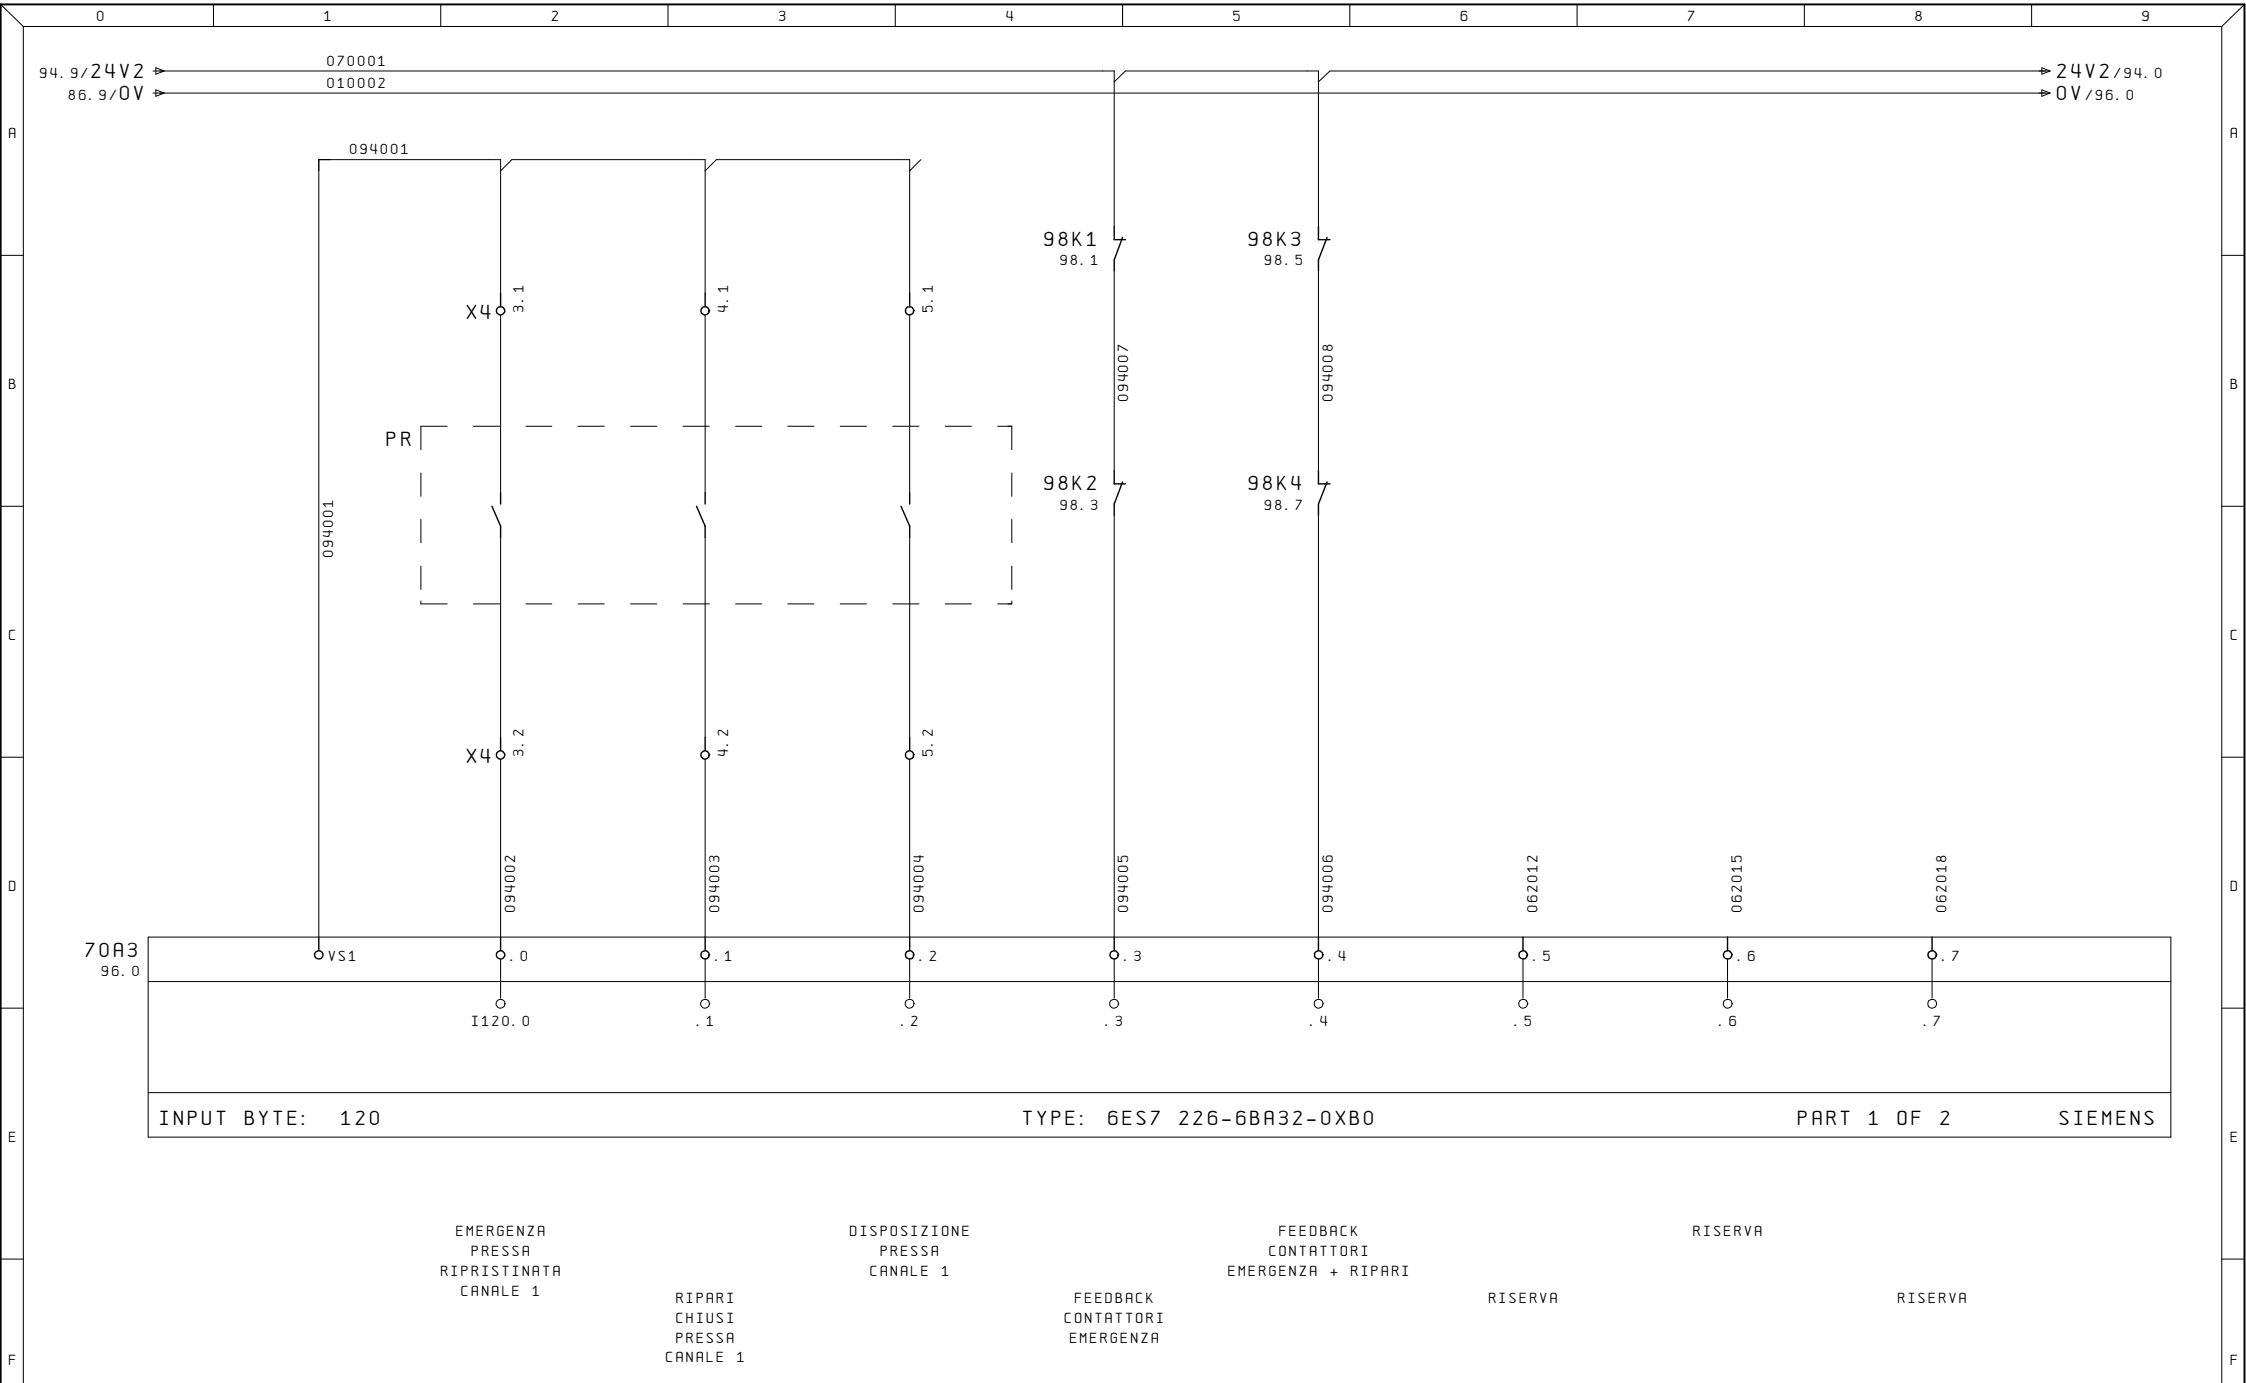


Ultime Modifiche	Rev. :	Impianto	R. E. M. S. R. L.	Cliente	Disegno Numero	Commessa	Codice impianto	Codice luogo
	Data :	LINEA	Via Ferruccio, 16/A-03010 Patrica (Fr) Tel. +39-0775-830116 Fax +39-0775-839345		2023_0508	2023_0508	=QE	+
	Diseg. :		QUESTO DISEGNO E' DI PROPRIETA' ESCLUSIVA DELLA R. E. M. S. R. L. E' VIETATO RIPRODURLO O COMUNICARLO AD ALTRI SENZA LA PROPRIA AUTORIZZAZIONE	Cliente Finale	Descrizione pagina	Pag. 94		
ALE	Stampa : 07. Apr. 2024				INGRESSI SAFETY	di		
	Verif. :							

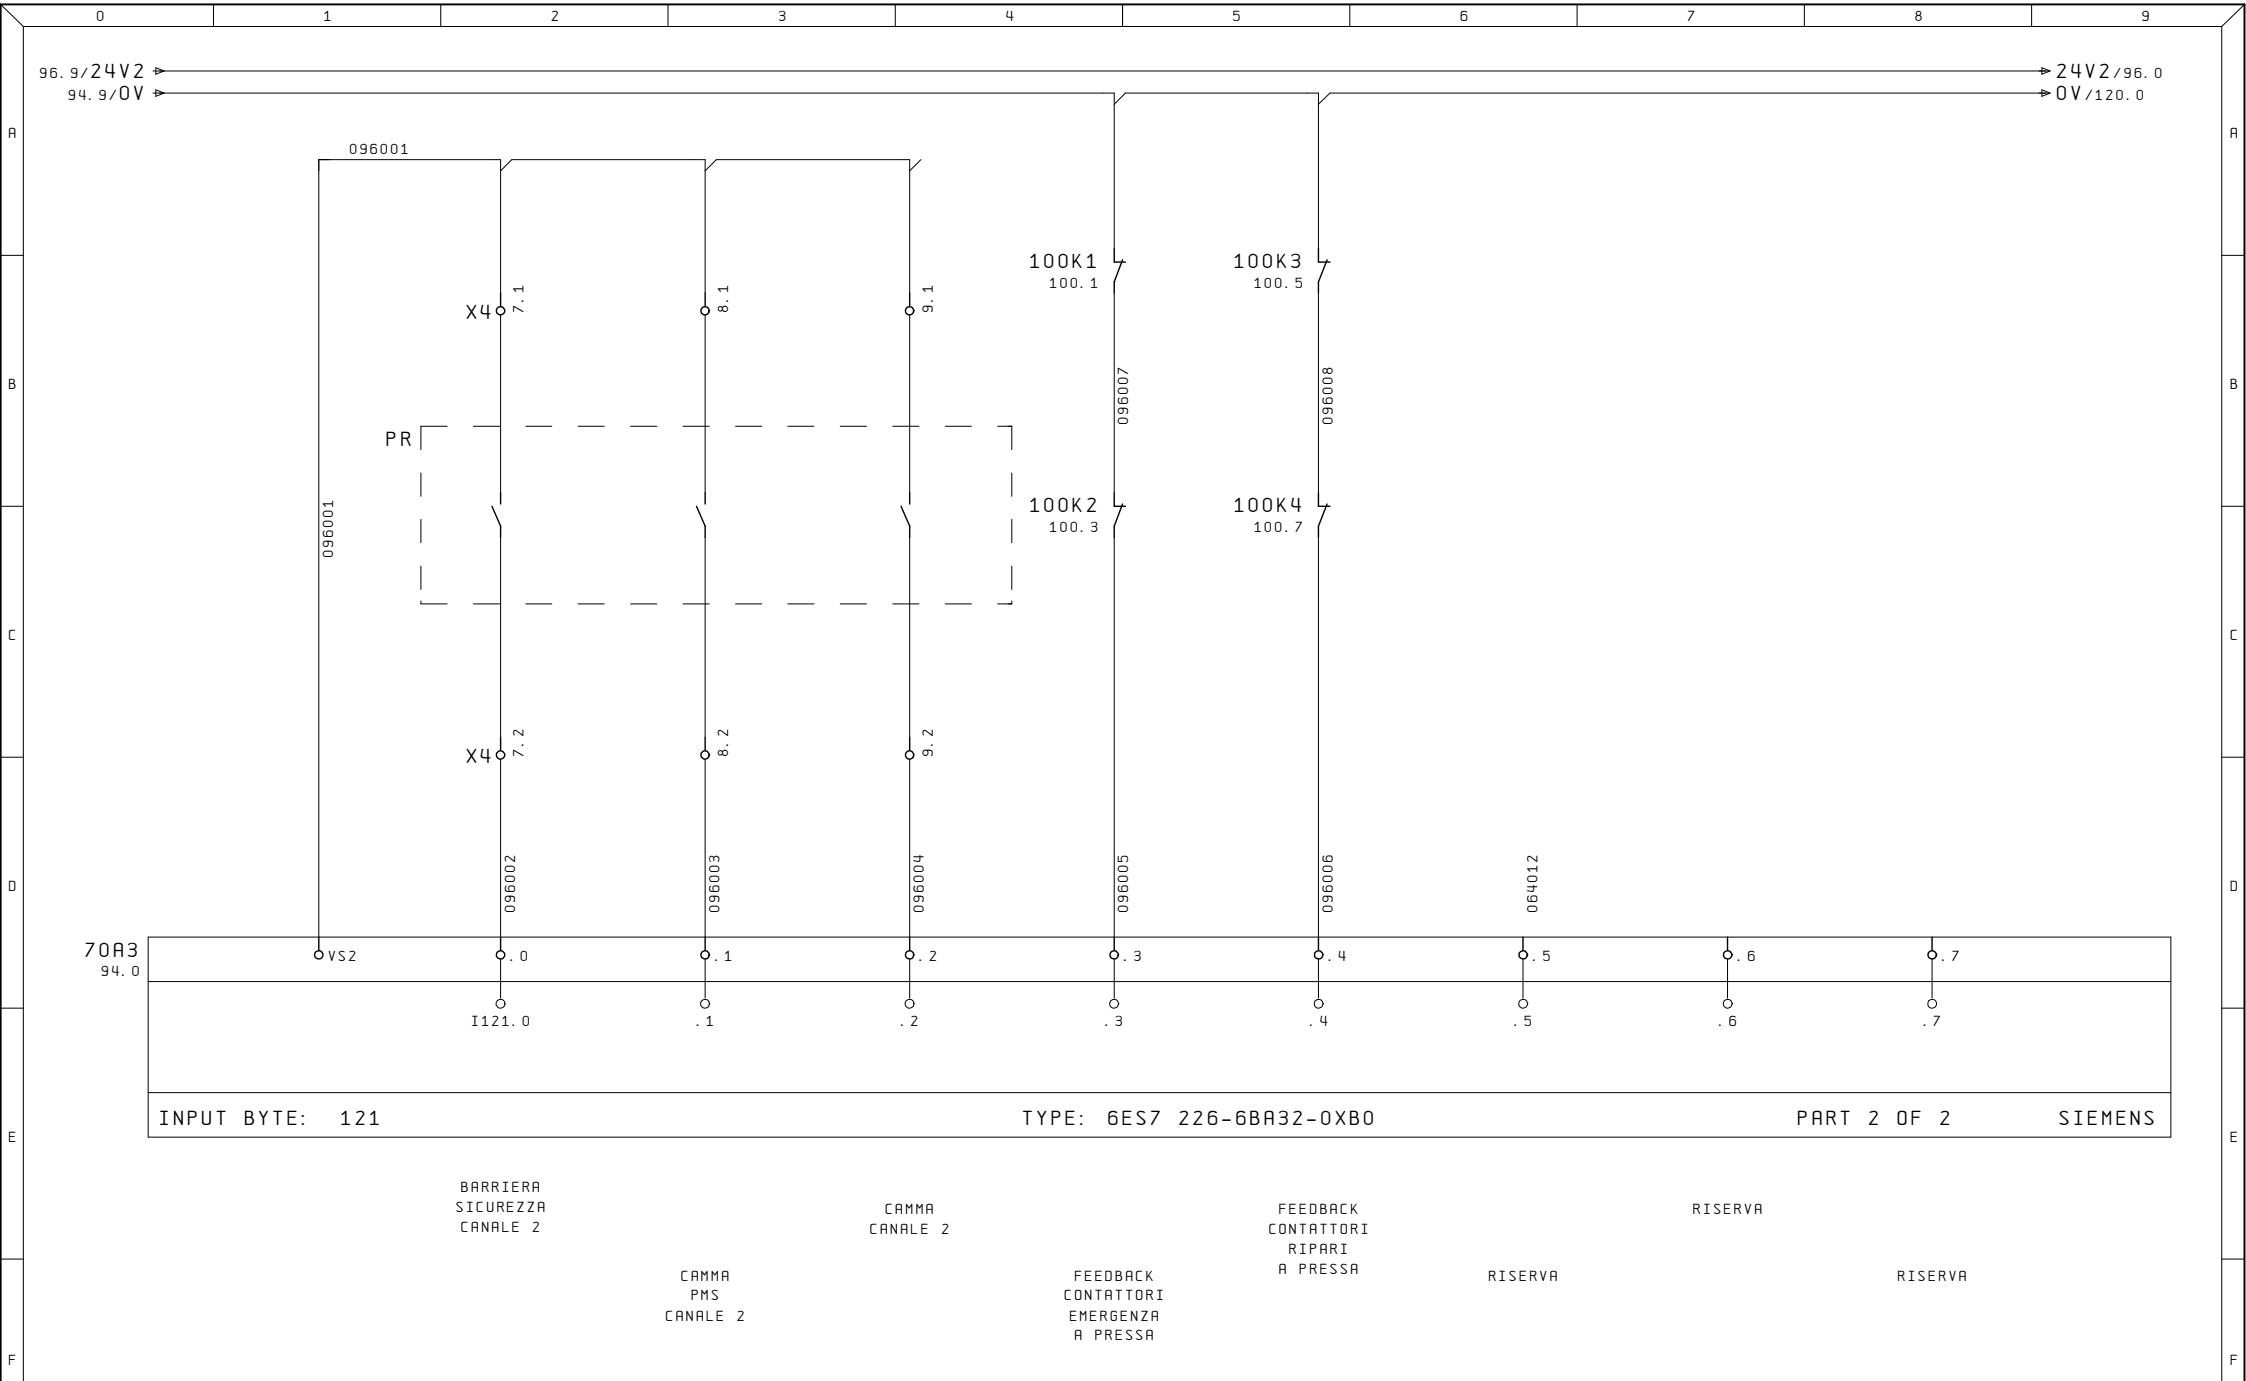


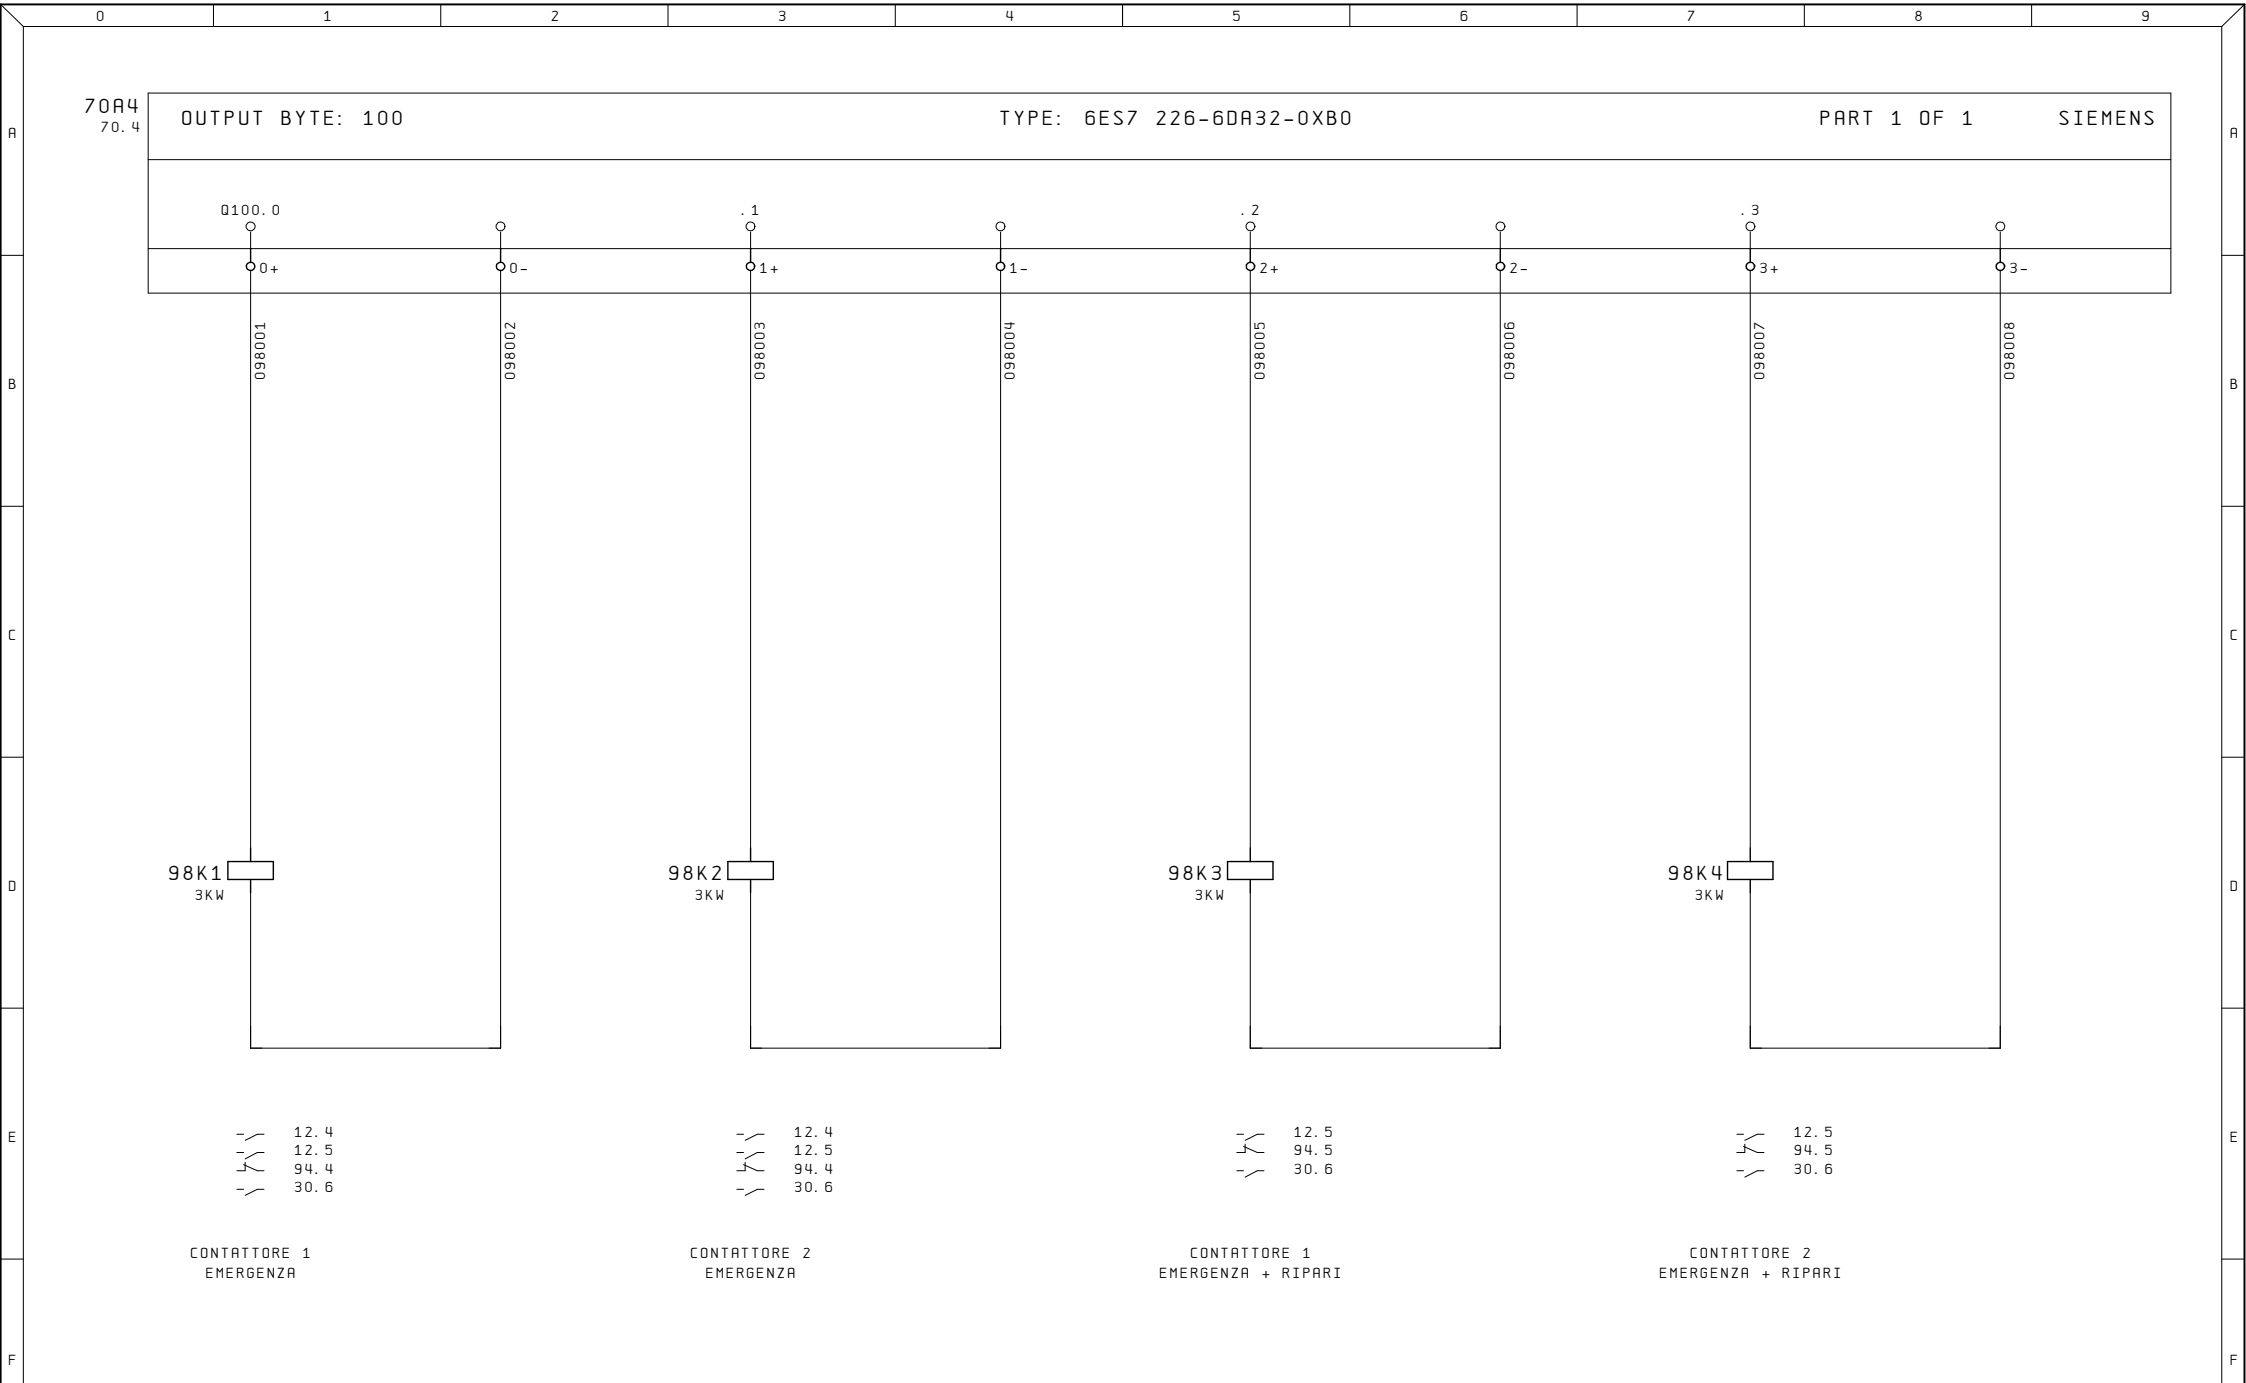

Ultime Modifiche	Rev. :	Impianto	R. E. M. S. R. L.	Cliente	Disegno Numero	Commessa	Codice impianto	Codice luogo
	Data :	LINEA	Via Ferruccio, 16/A-03010 Patrica (Fr) Tel. +39-0775-830116 Fax +39-0775-839345		2023_0508	2023_0508	=QE	+
ALE	Diseg. :		QUESTO DISEGNO E' DI PROPRIETA' ESCLUSIVA DELLA R. E. M. S. R. L. E' VIETATO RIPRODURLO O COMUNICARLO AD ALTRI SENZA LA PROPRIA AUTORIZZAZIONE	Cliente Finale	Descrizione pagina			Pag.
	Stampa : 07. Apr. 2024				USCITE SAFETY			98
	Verif. :							di

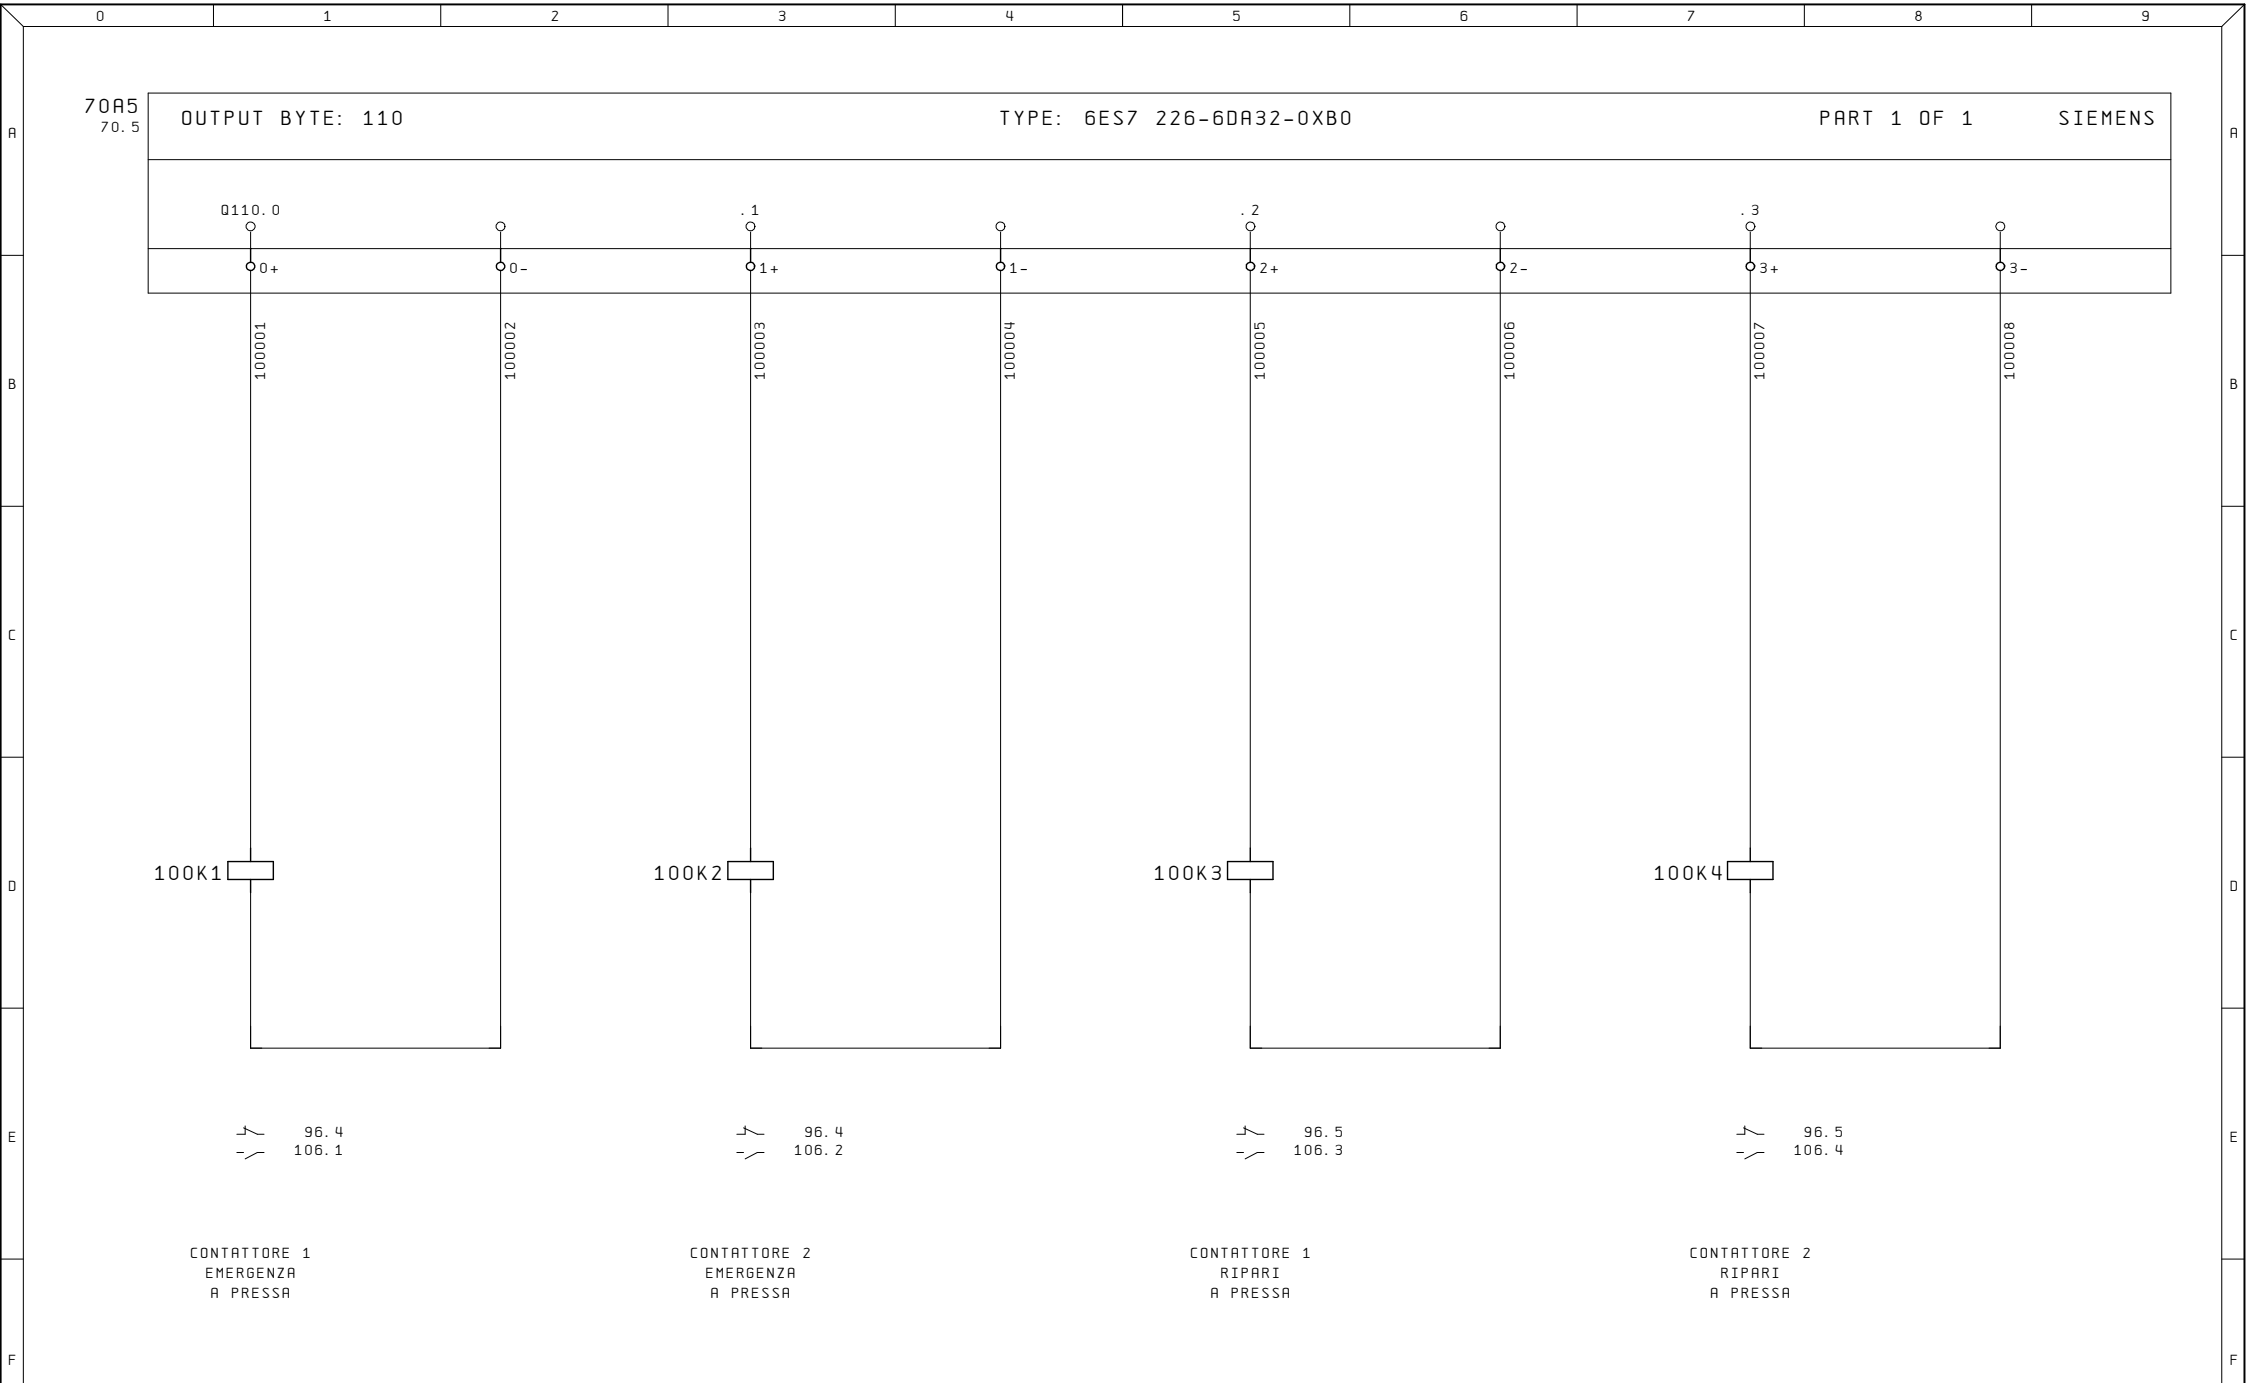


Ultime Modifiche	Rev. :	Impianto LINEA	R. E. M. S. R. L. Via Ferruccia, 16/A-03010 Patrica (Fr) Tel. +39-0775-830116 Fax +39-0775-839345 QUESTO DISEGNO E' DI PROPRIETA' ESCLUSIVA DELLA R.E.M. S.R.L. E' VIETATO RIPRODURLO O COMUNICARLO AD ALTRI SENZA LA PROPRIA AUTORIZZAZIONE	Cliente	Disegno Numero 2023_0508	Commessa 2023_0508	Codice impianto =QE	Codice luogo +
	Data :				Descrizione pagina USCITE SAFETY			
ALE	Stampa : 07. Apr. 2024			Cliente Finale	Pag. 100			
	Verif. :				di			

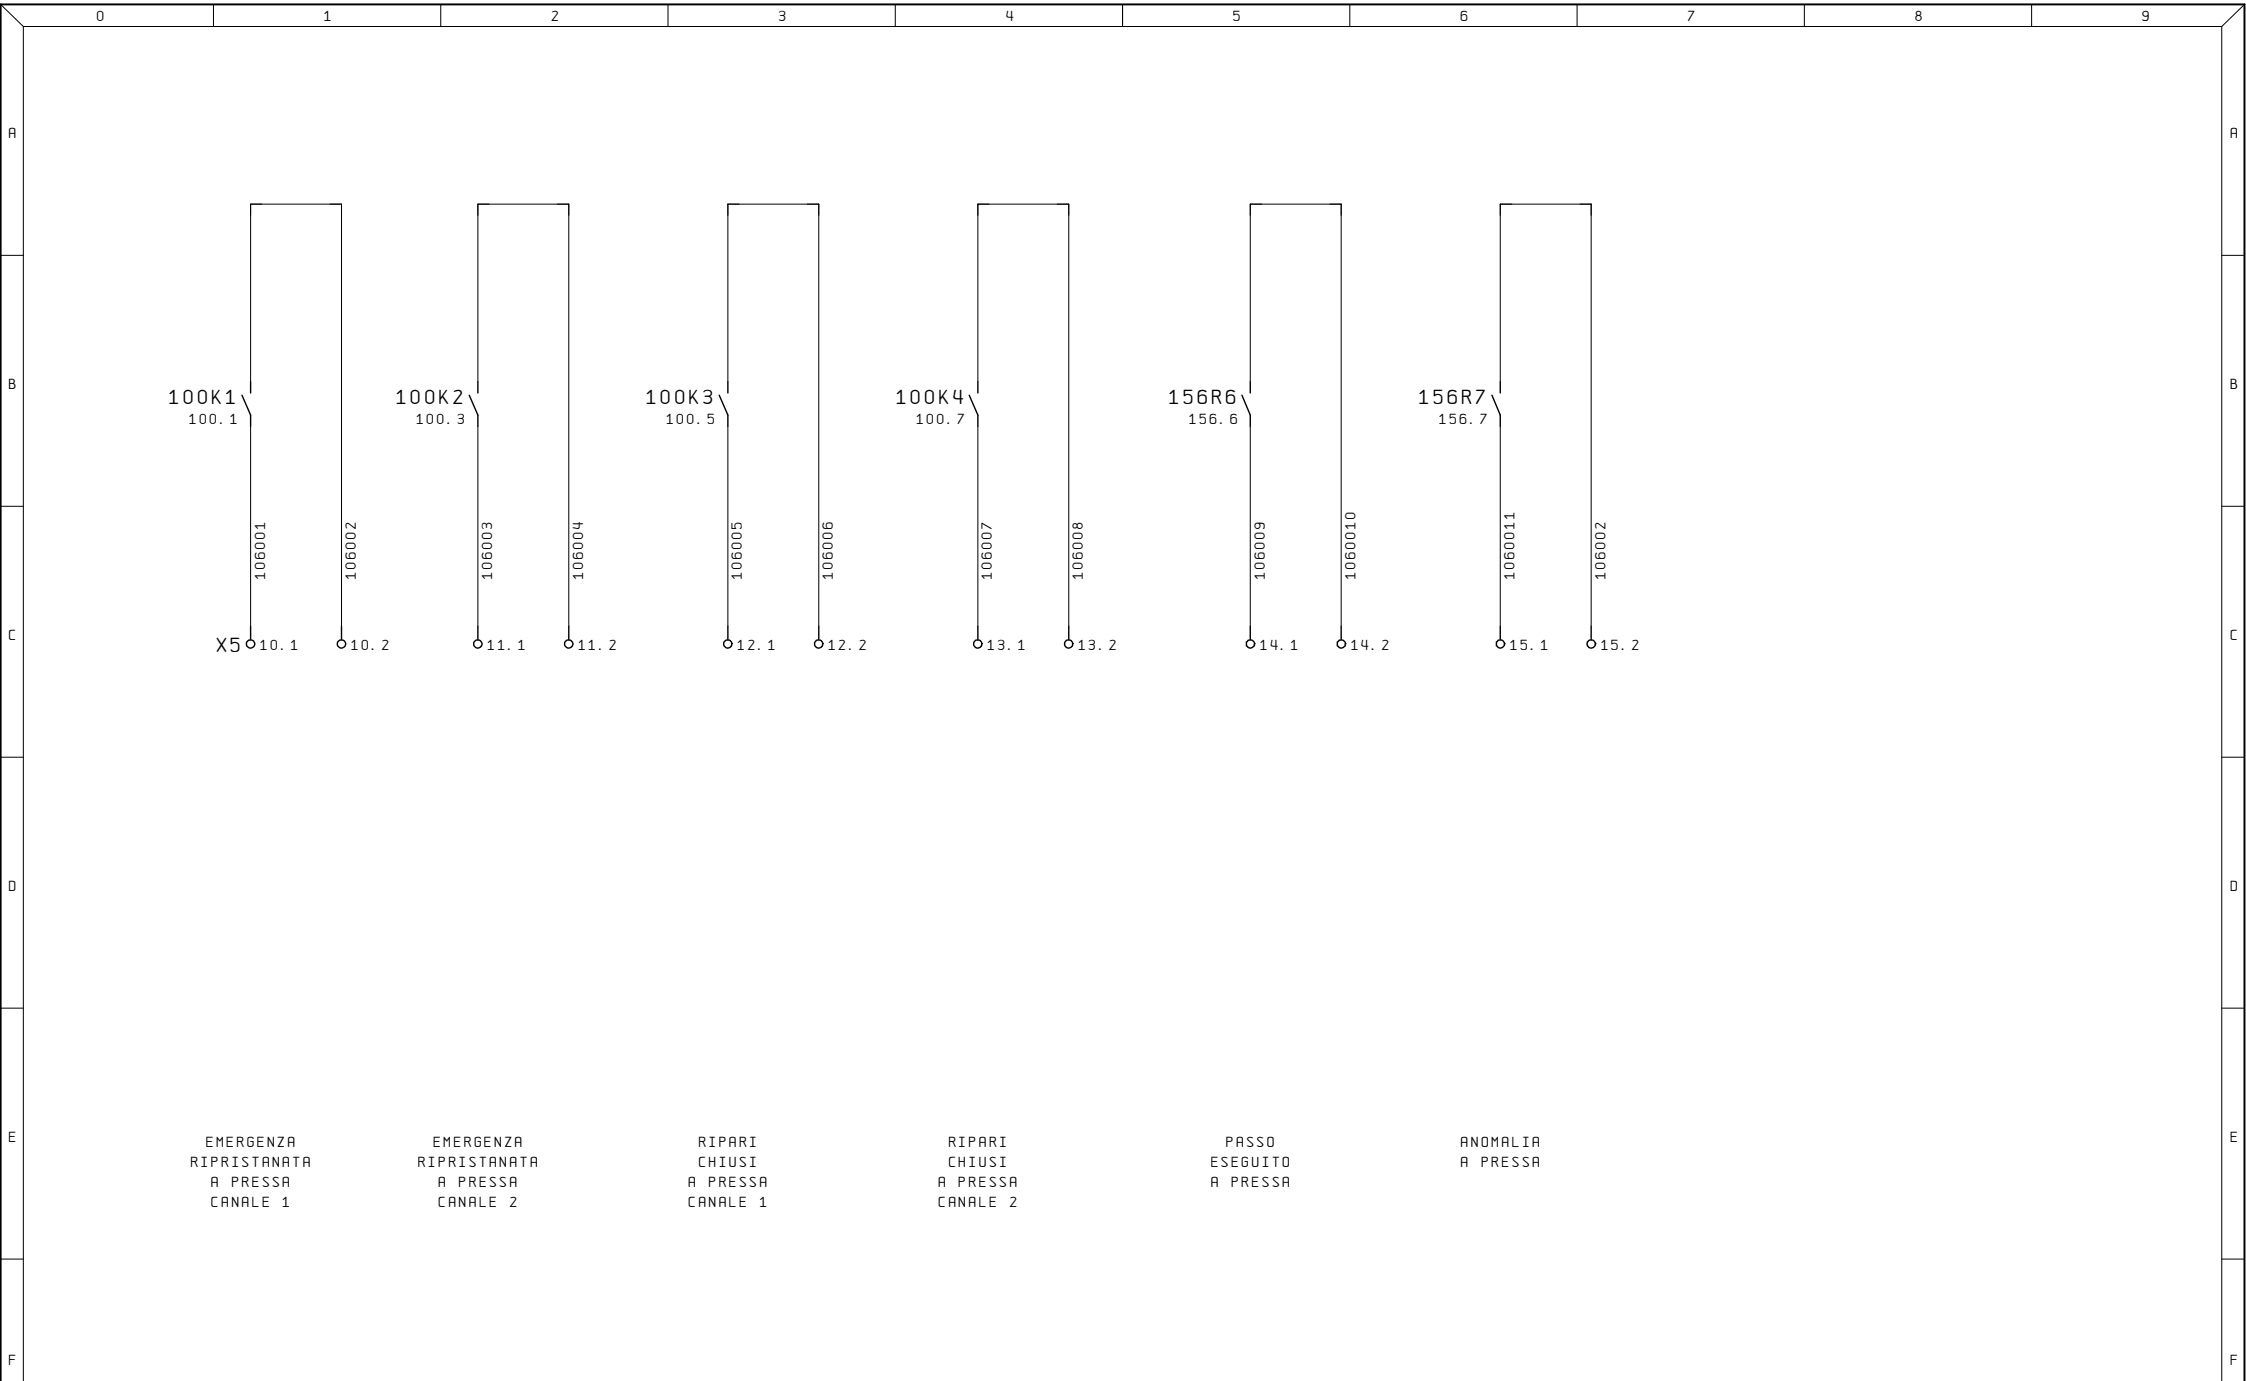


Ultime Modifiche	Rev. : Data :	Impianto LINEA	R. E. M. S. R. L. Via Ferruccia, 16/A-03010 Patrica (Fr) Tel. +39-0775-830116 Fax +39-0775-839345	Cliente	Disegno Numero 2023_0508	Commessa 2023_0508	Codice impianto =QE	Codice luogo +		
	Diseg. :				Descrizione pagina				Pag. 106	
ALE	Stampa : 07. Apr. 2024				Cliente Finale	INTERFACCIAMENTO CON PRESSA				
	Verif. :									di



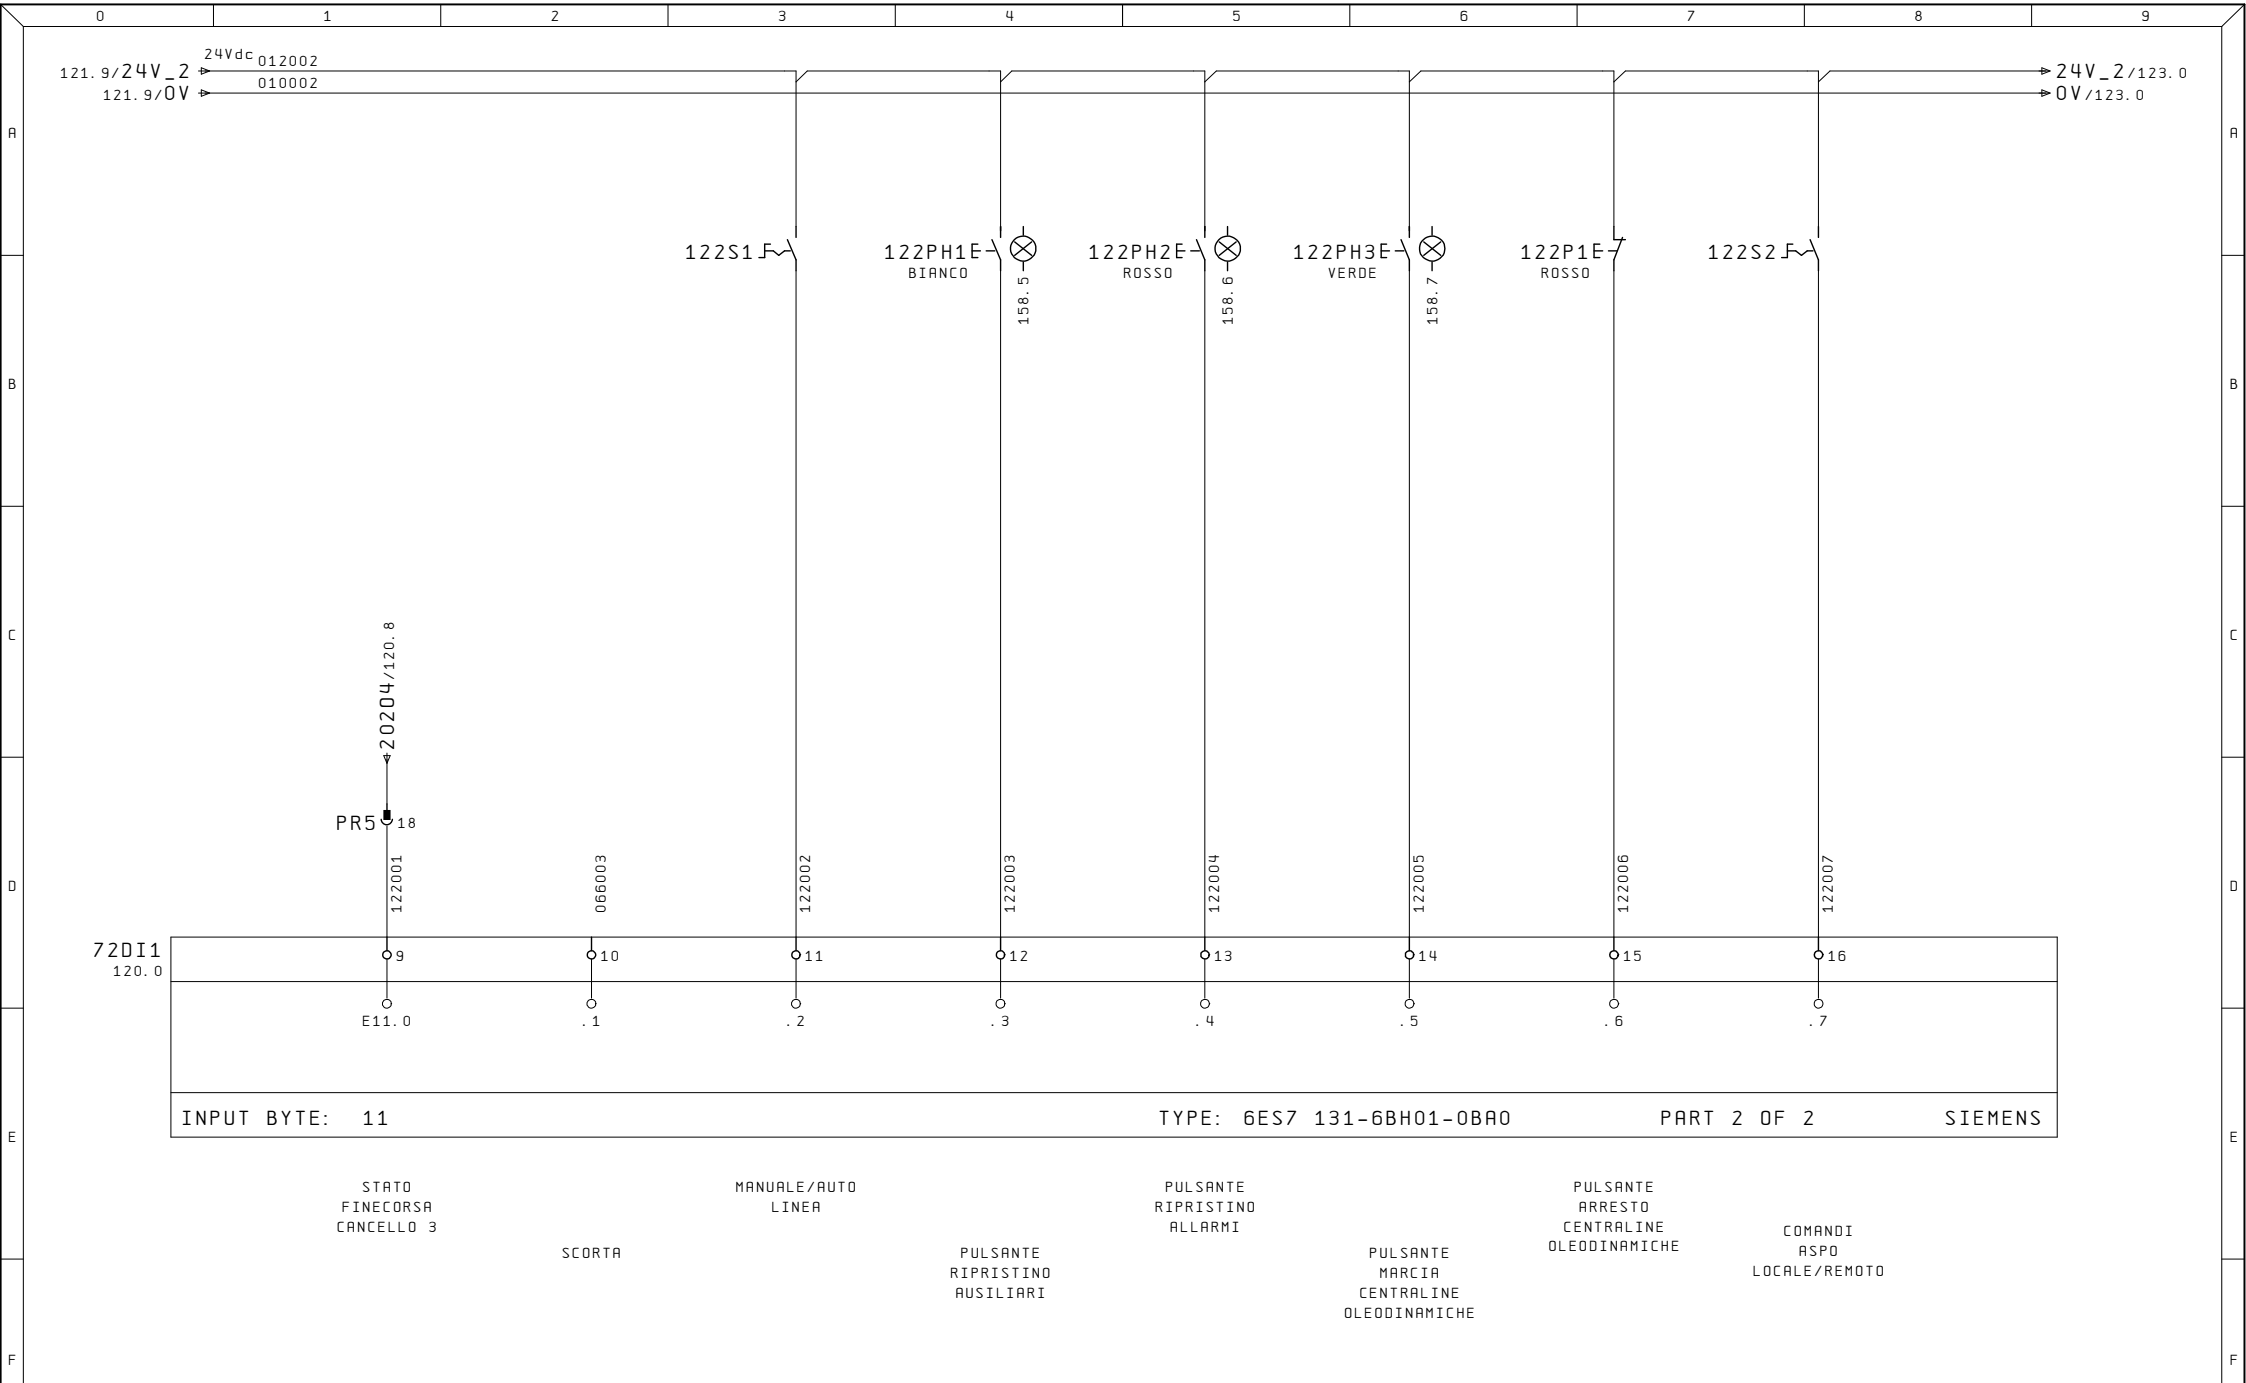


Ultime Modifiche	Rev. :	Impianto	R. E. M. S. R. L.	Cliente	Disegno Numero	Commessa	Codice impianto	Codice luogo
	Data :	LINEA	Via Ferruccio, 16/A-03010 Patrica (Fr) Tel. +39-0775-830116 Fax +39-0775-839345		2023_0508	2023_0508	=QE	+
	Diseg. :		QUESTO DISEGNO E' DI PROPRIETA' ESCLUSIVA DELLA R. E. M. S. R. L. E' VIETATO RIPRODURLO O COMUNICARLO AD ALTRI SENZA LA PROPRIA AUTORIZZAZIONE	Cliente Finale	Descrizione pagina	Pag. 122		
ALE	Stampa : 07. Apr. 2024				INGRESSI DIGITALI	di		
	Verif. :							




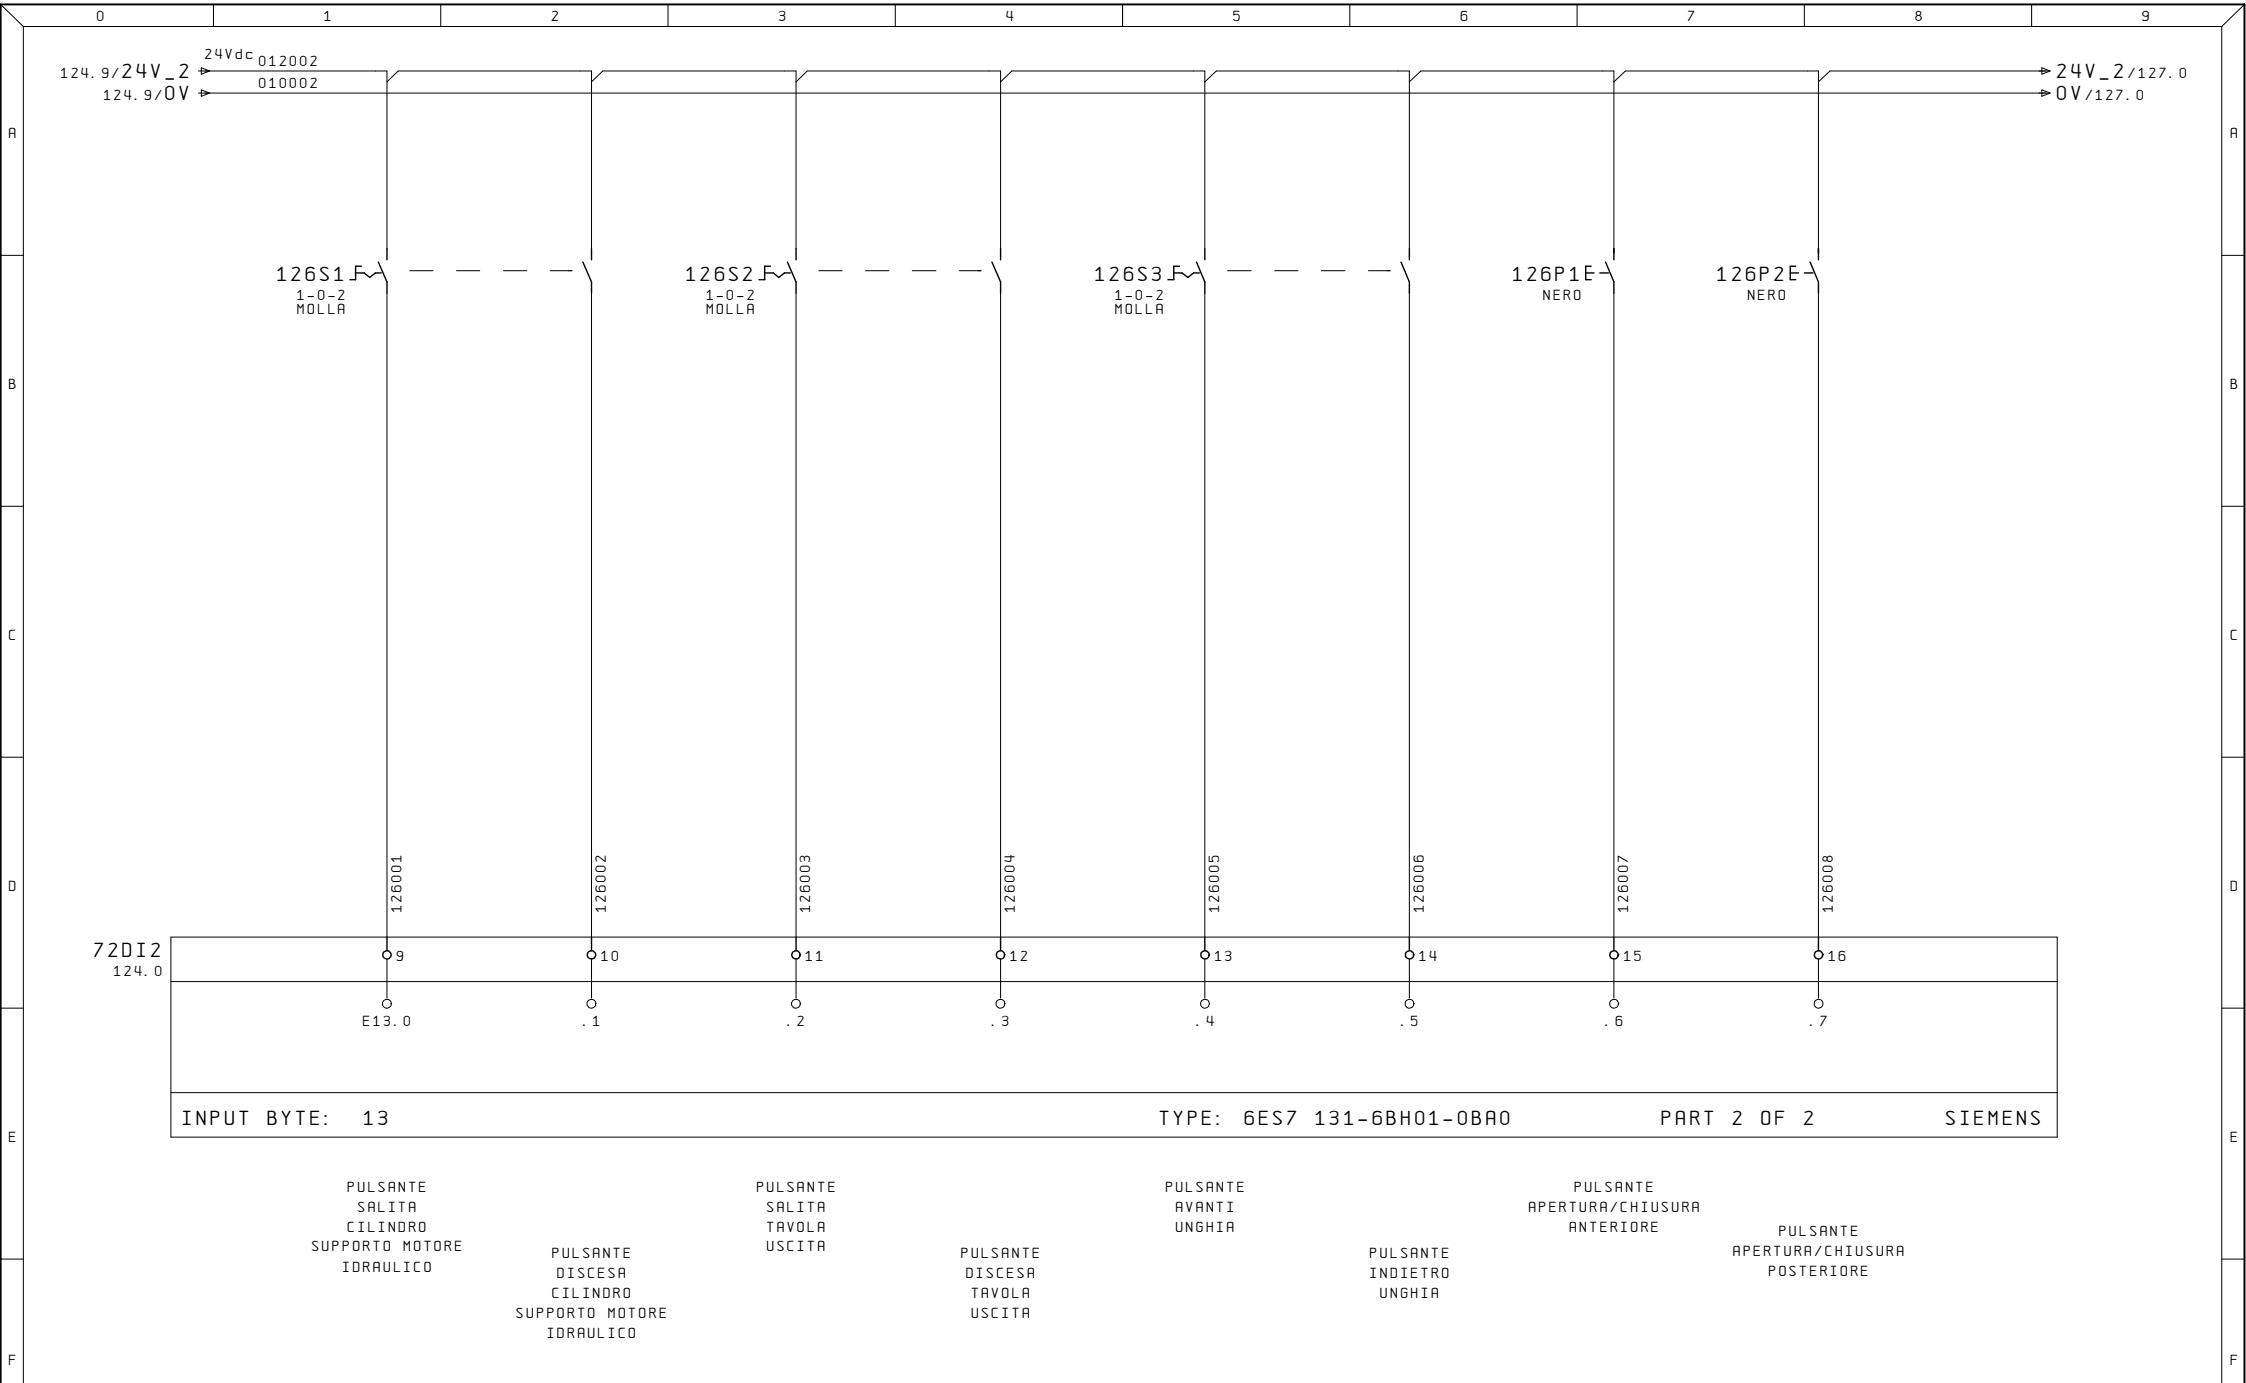





Ultime Modifiche	Rev. :	Impianto	R. E. M. S. R. L.	Cliente	Disegno Numero	Commessa	Codice impianto	Codice luogo
	Data :	LINEA	Via Ferruccio, 16/A-03010 Patrica (Fr) Tel. +39-0775-830116 Fax +39-0775-839345		2023_0508	2023_0508	=QE	+
	Diseg. :		QUESTO DISEGNO E' DI PROPRIETA' ESCLUSIVA DELLA R. E. M. S. R. L. E' VIETATO RIPRODURLO O COMUNICARLO AD ALTRI SENZA LA PROPRIA AUTORIZZAZIONE	Cliente Finale	Descrizione pagina			Pag. 127
ALE	Stampa : 07. Apr. 2024				SELEZIONECOMANDI ASPO			di
	Verif. :							

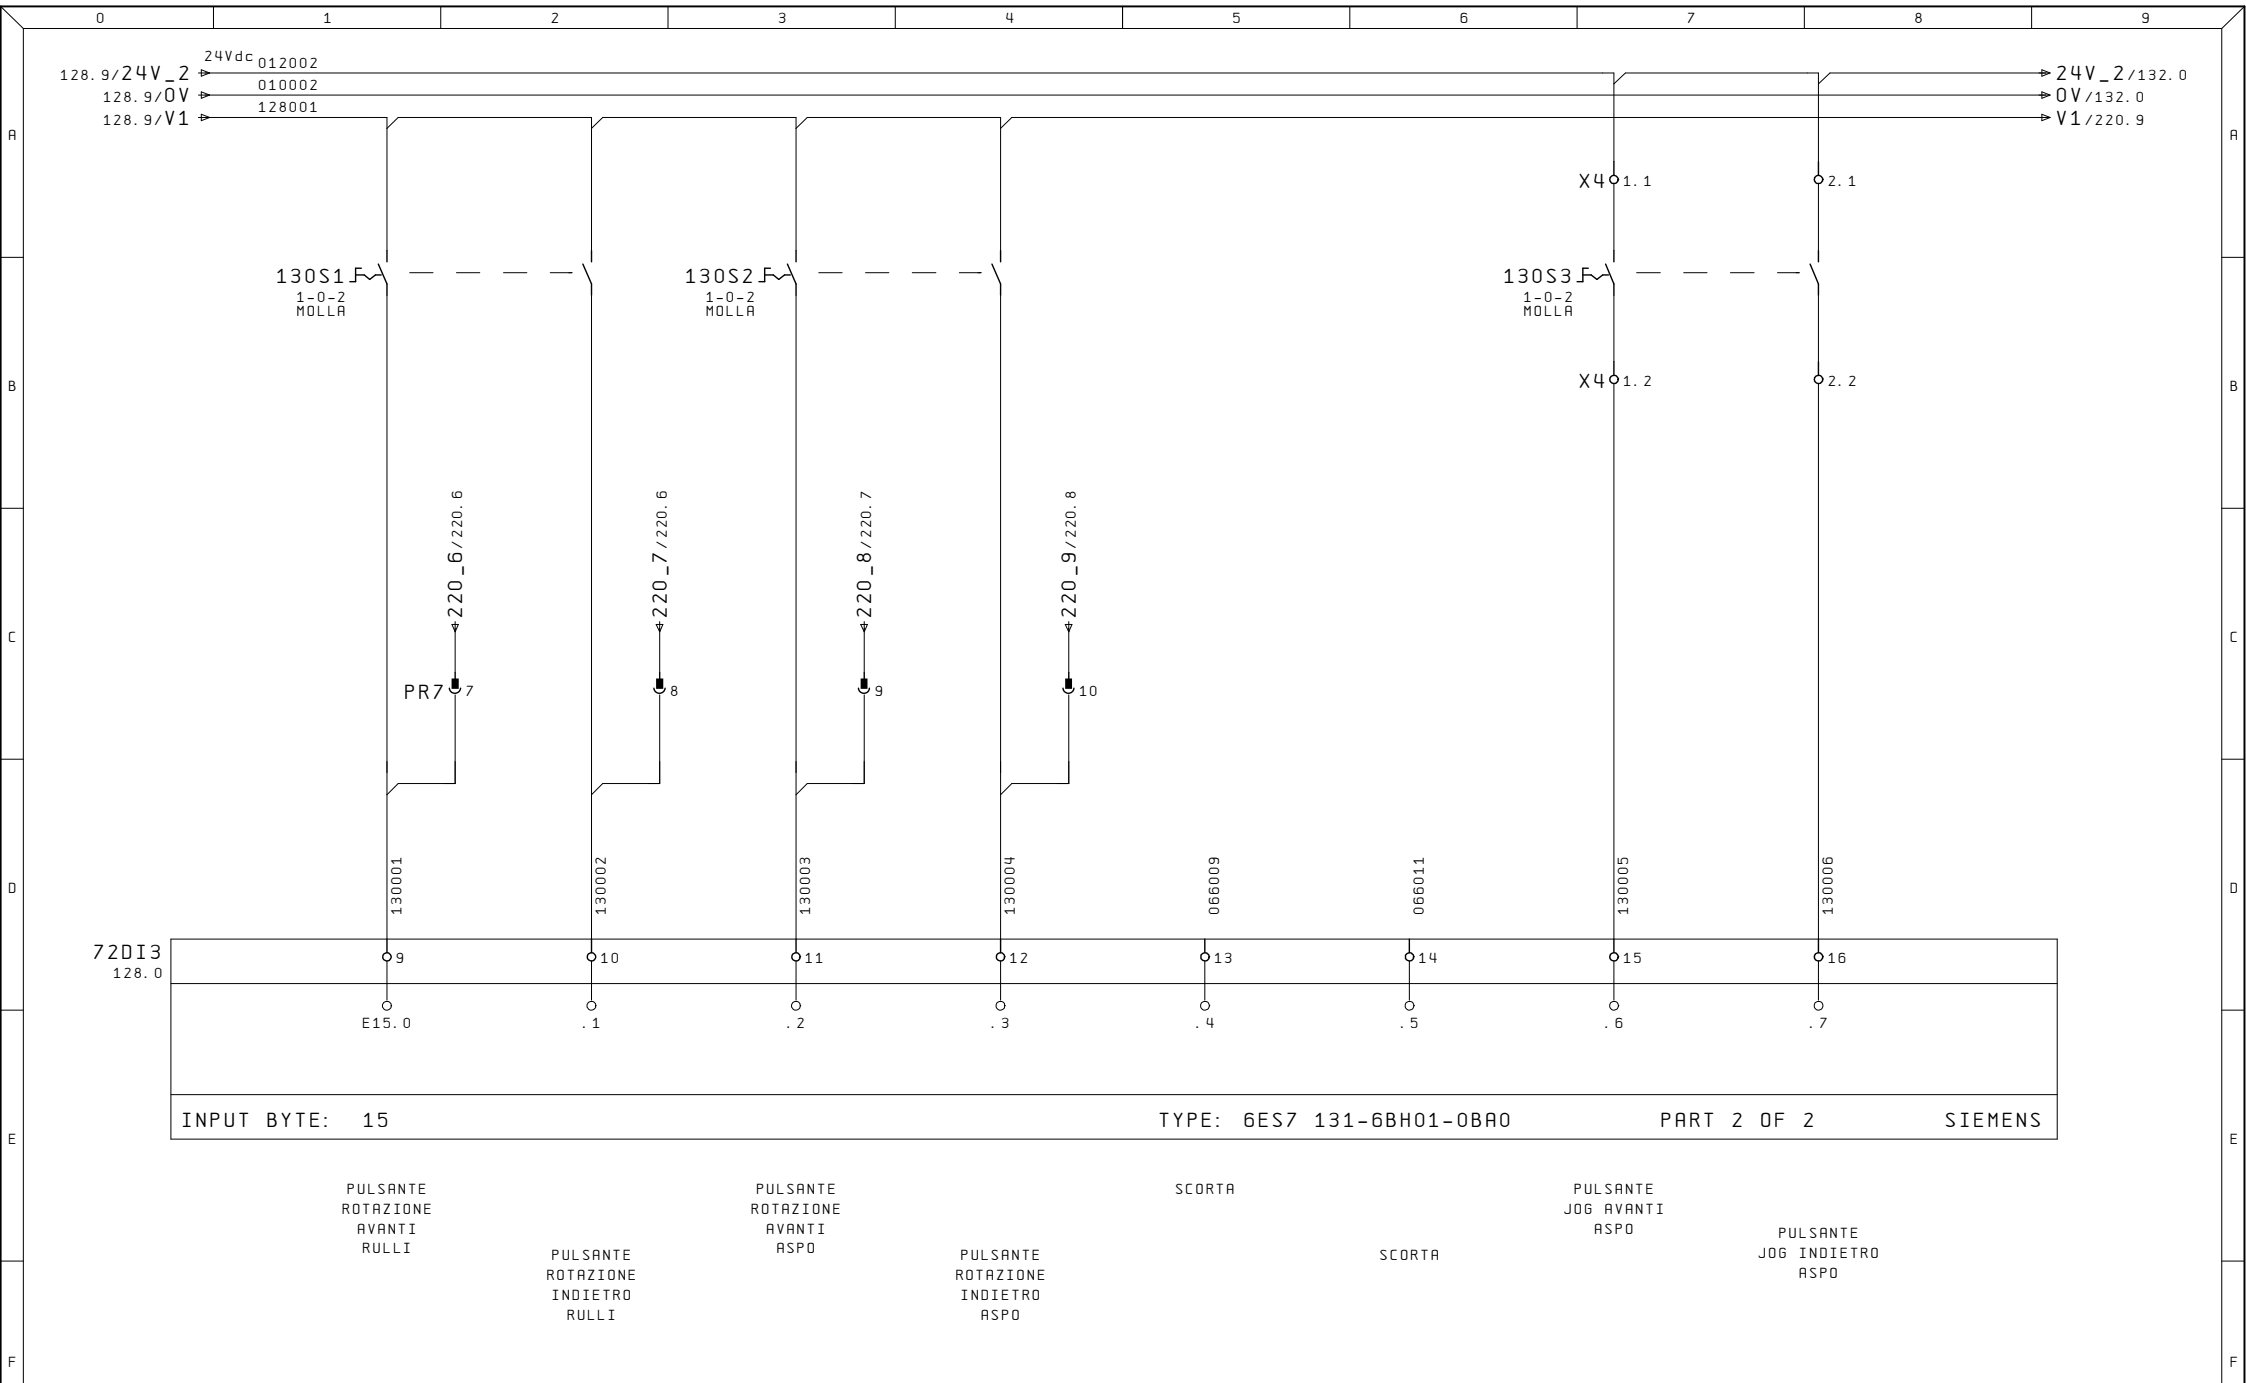


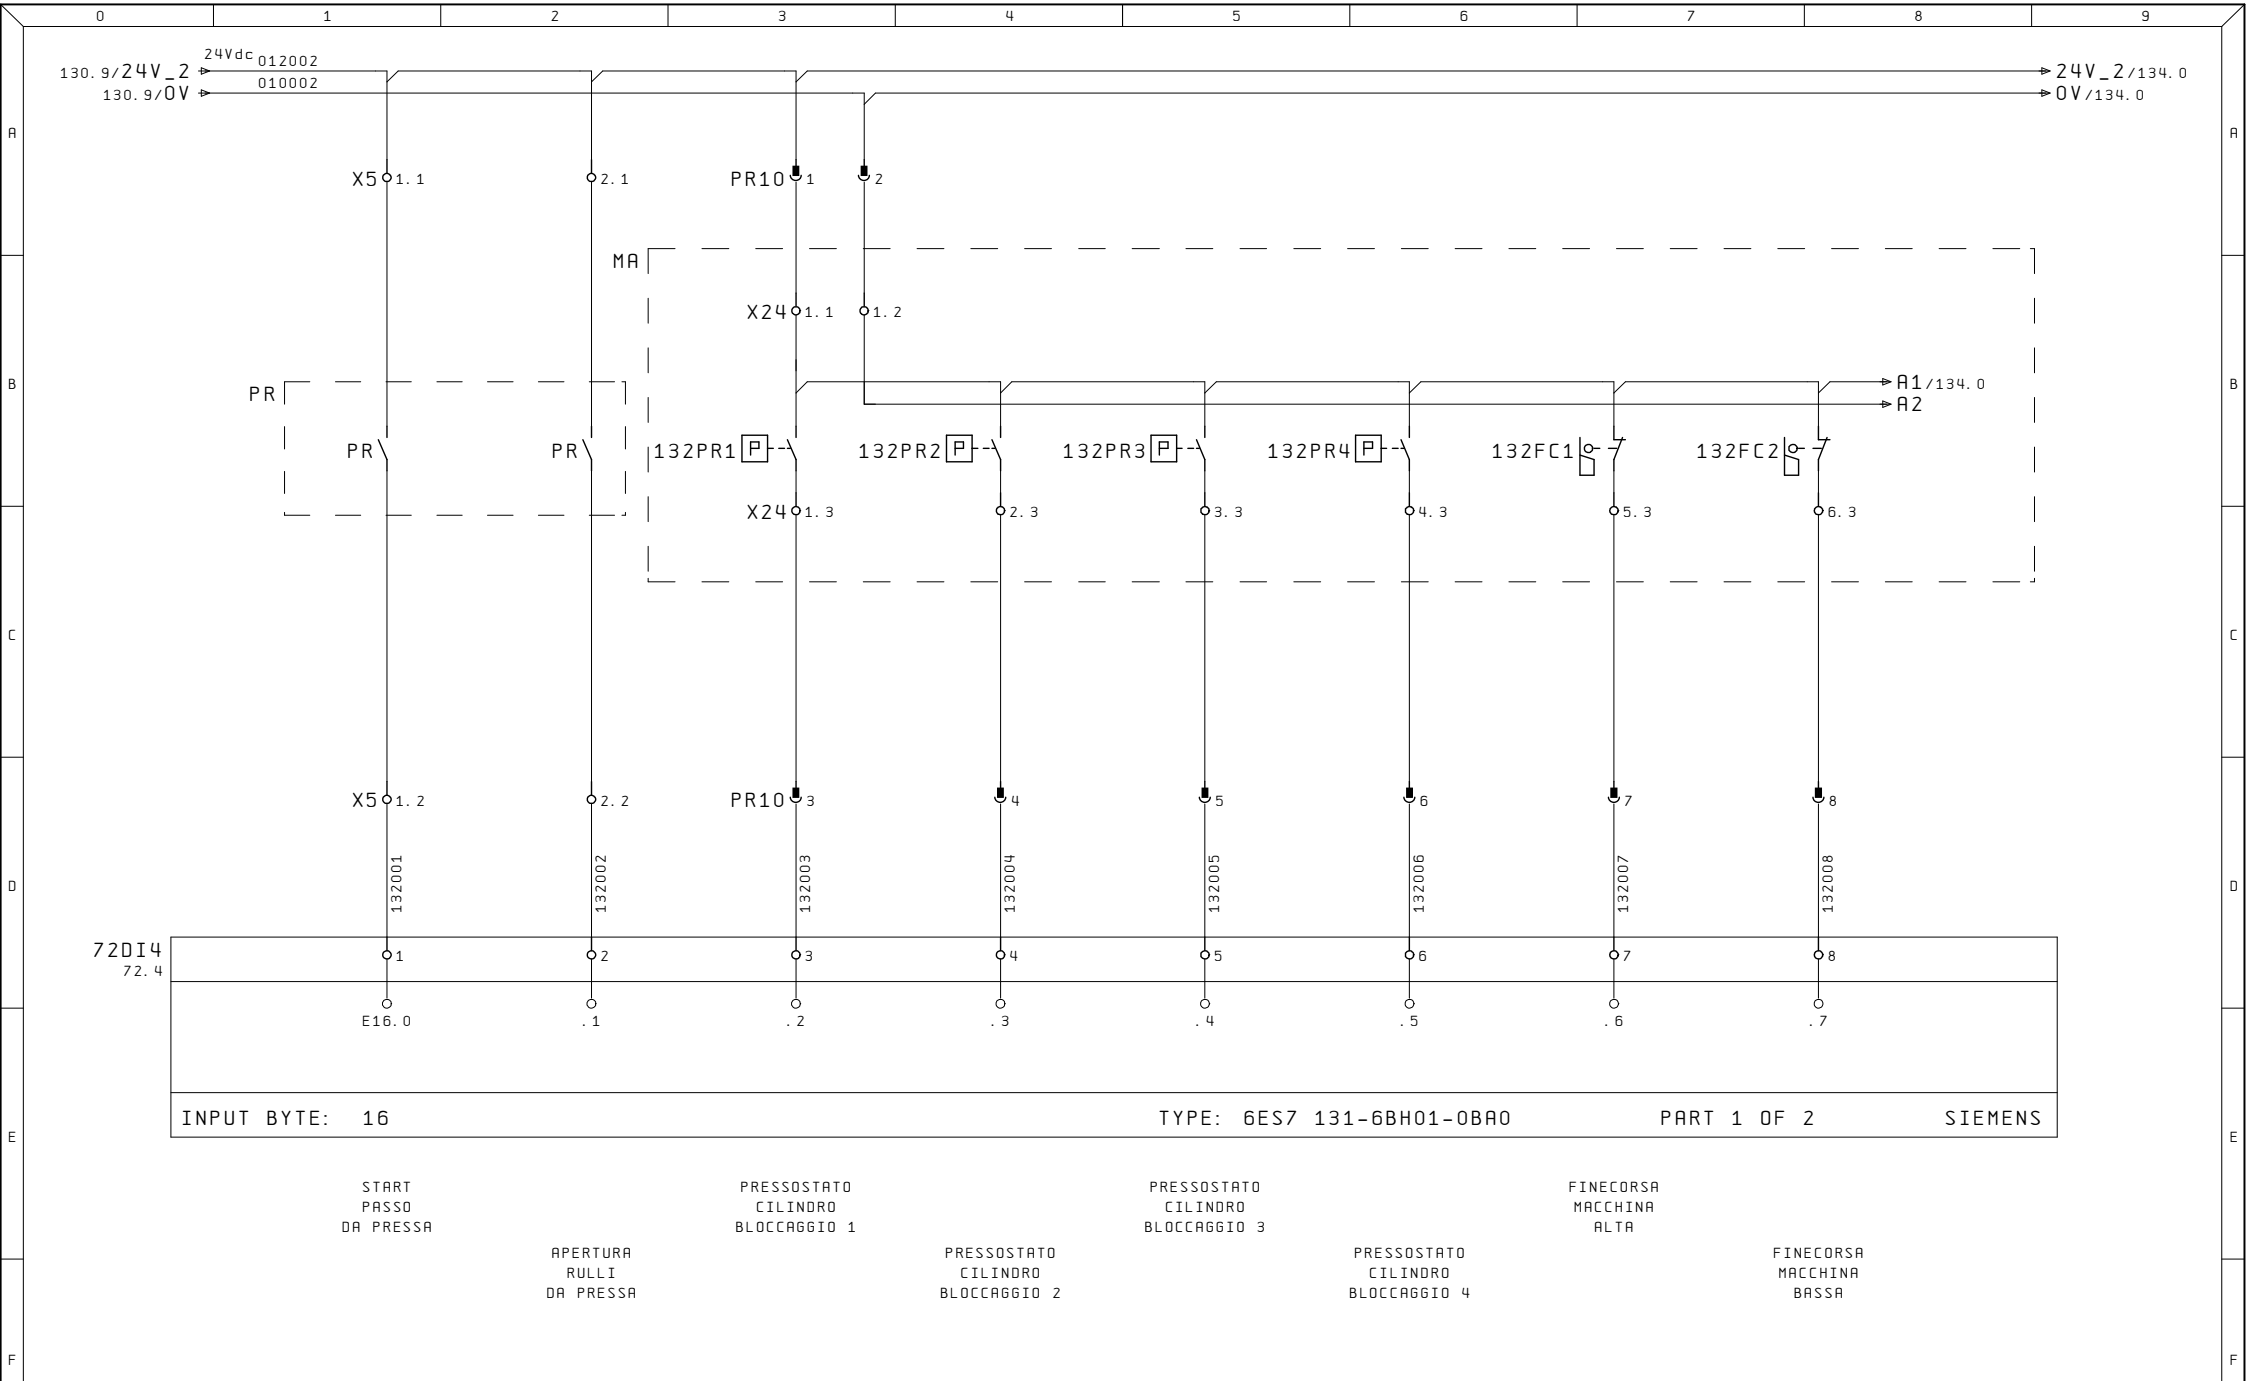

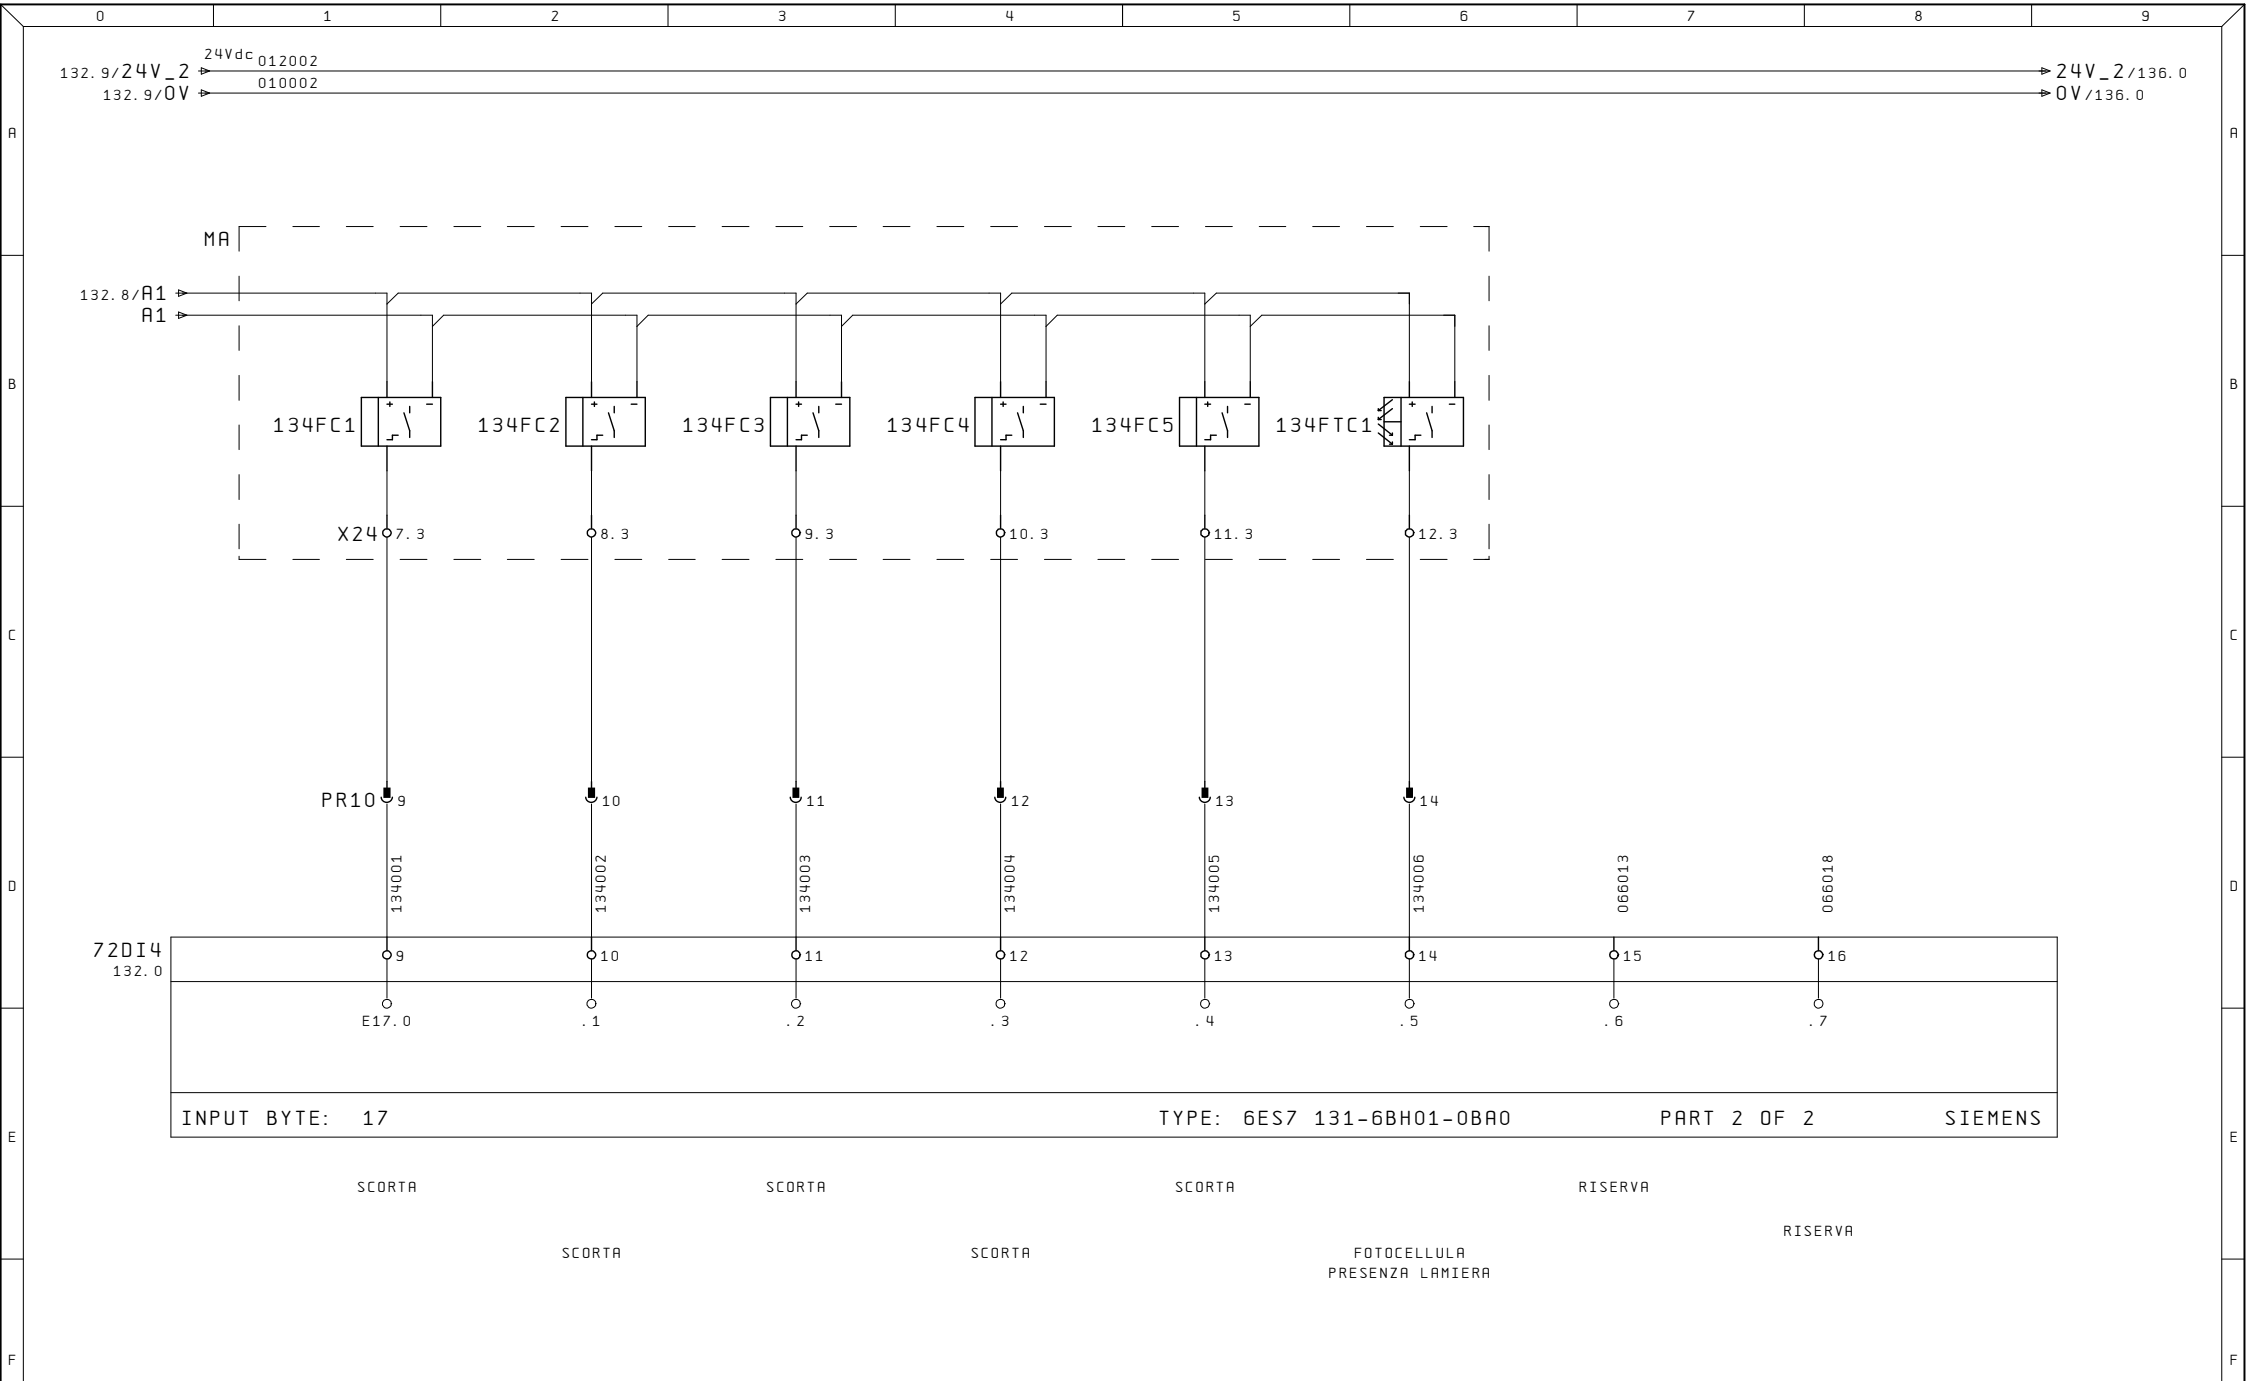



Ultime Modifiche	Rev. :	Impianto	R. E. M. S. R. L.	Cliente	Disegno Numero	Commessa	Codice impianto	Codice luogo
	Data :	LINEA	Via Ferruccia, 16/A-03010 Patrica (Fr) Tel. +39-0775-830116 Fax +39-0775-839345		2023_0508	2023_0508	=QE	+
	Diseg. :		QUESTO DISEGNO E' DI PROPRIETA' ESCLUSIVA DELLA R. E. M. S. R. L. E' VIETATO RIPRODURLO O COMUNICARLO AD ALTRI SENZA LA PROPRIA AUTORIZZAZIONE	Cliente Finale	Descrizione pagina	INGRESSI DIGITALI		
ALE	Stampa : 07. Apr. 2024							Pag. 134
	Verif. :							di

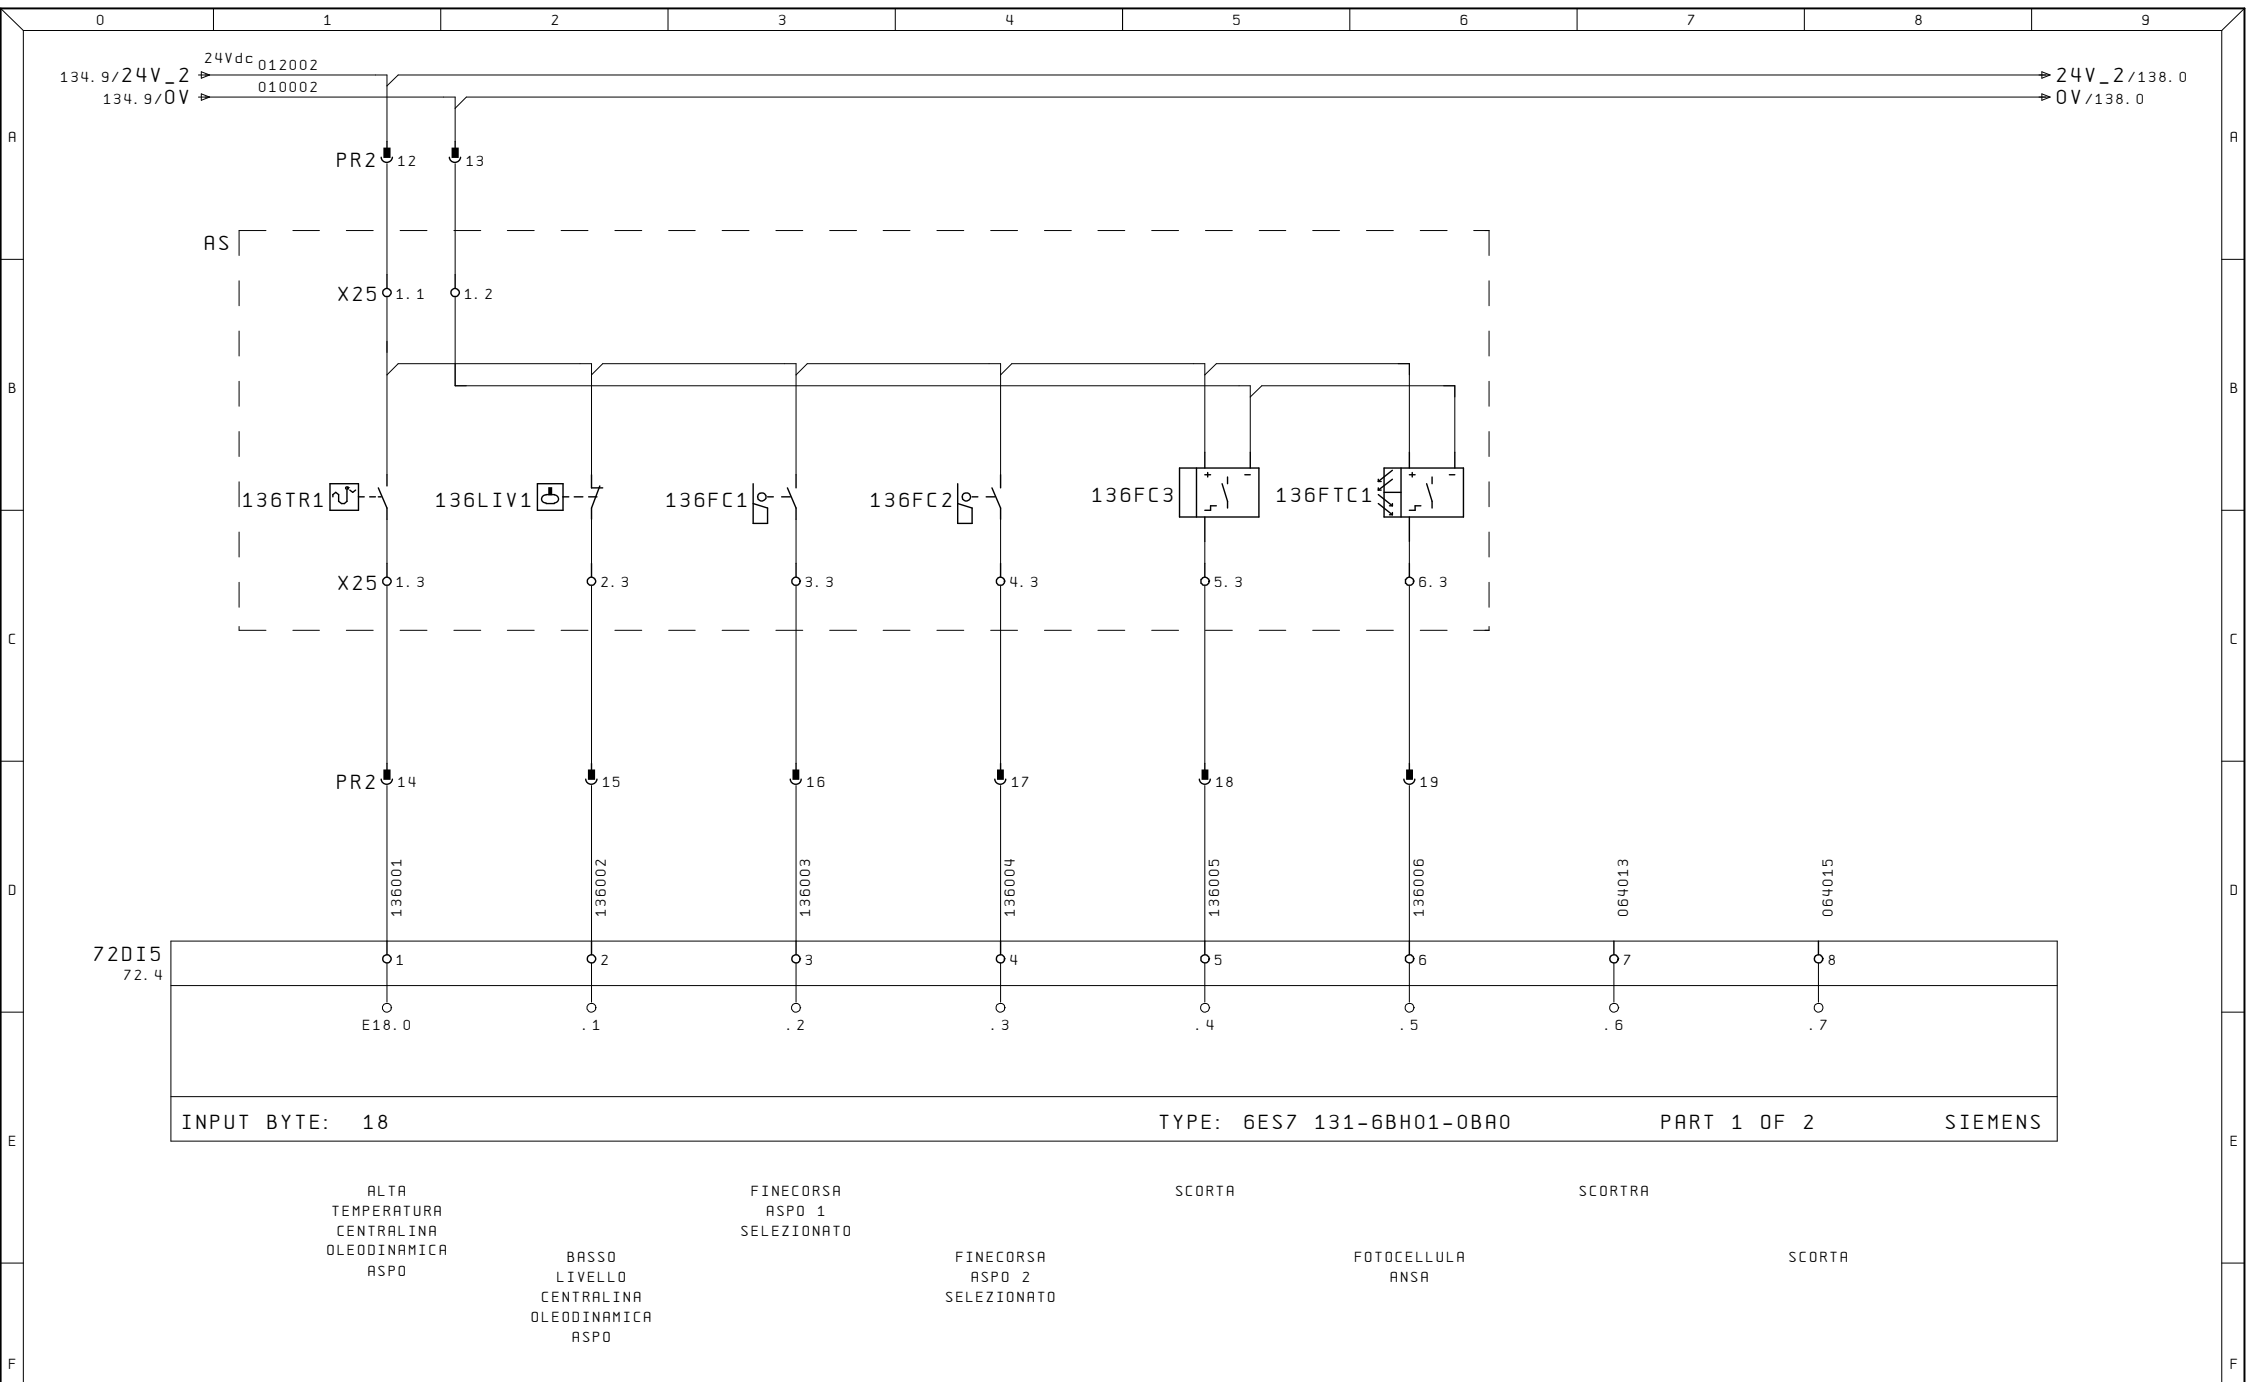

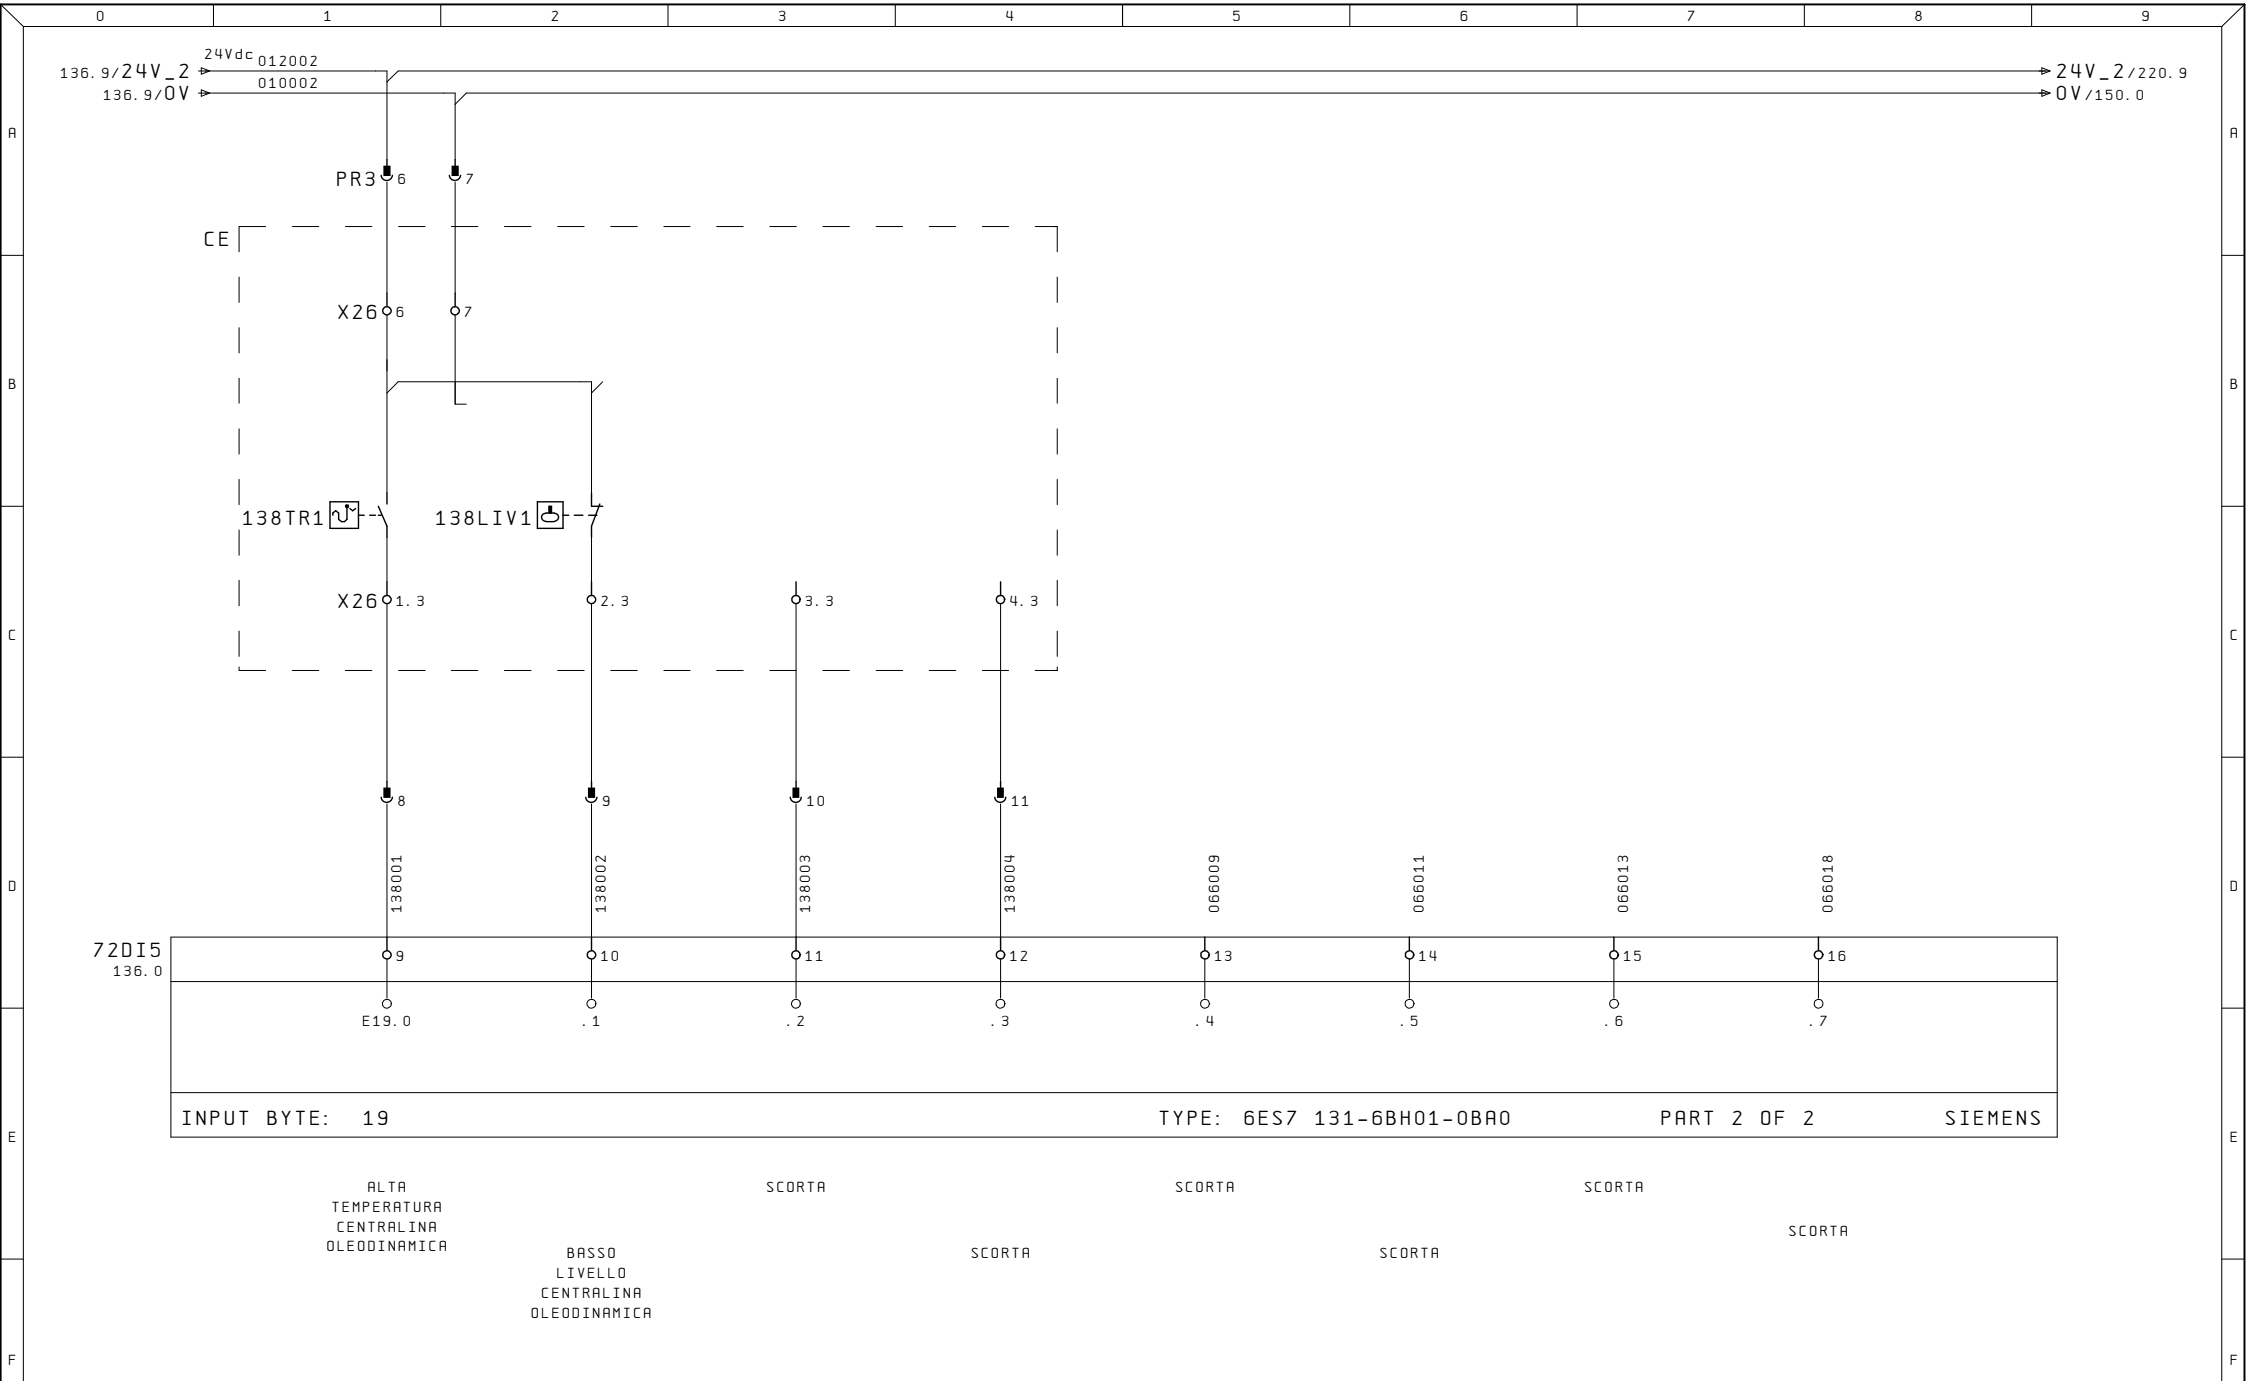


Ultime Modifiche	Rev. :	Impianto	R. E. M. S. R. L.	Cliente	Disegno Numero	Commissa	Codice impianto	Codice luogo
	Data :	LINEA	Via Ferruccio, 16/A-03010 Patrica (Fr) Tel. +39-0775-830116 Fax +39-0775-839345		2023_0508	2023_0508	=QE	+
	Diseg. :		QUESTO DISEGNO E' DI PROPRIETA' ESCLUSIVA DELLA R. E. M. S. R. L. E' VIETATO RIPRODURLO O COMUNICARLO AD ALTRI SENZA LA PROPRIA AUTORIZZAZIONE	Cliente Finale	Descrizione pagina	INGRESSI DIGITALI		
ALE	Stampa : 07. Apr. 2024							Pag. 138
	Verif. :							di

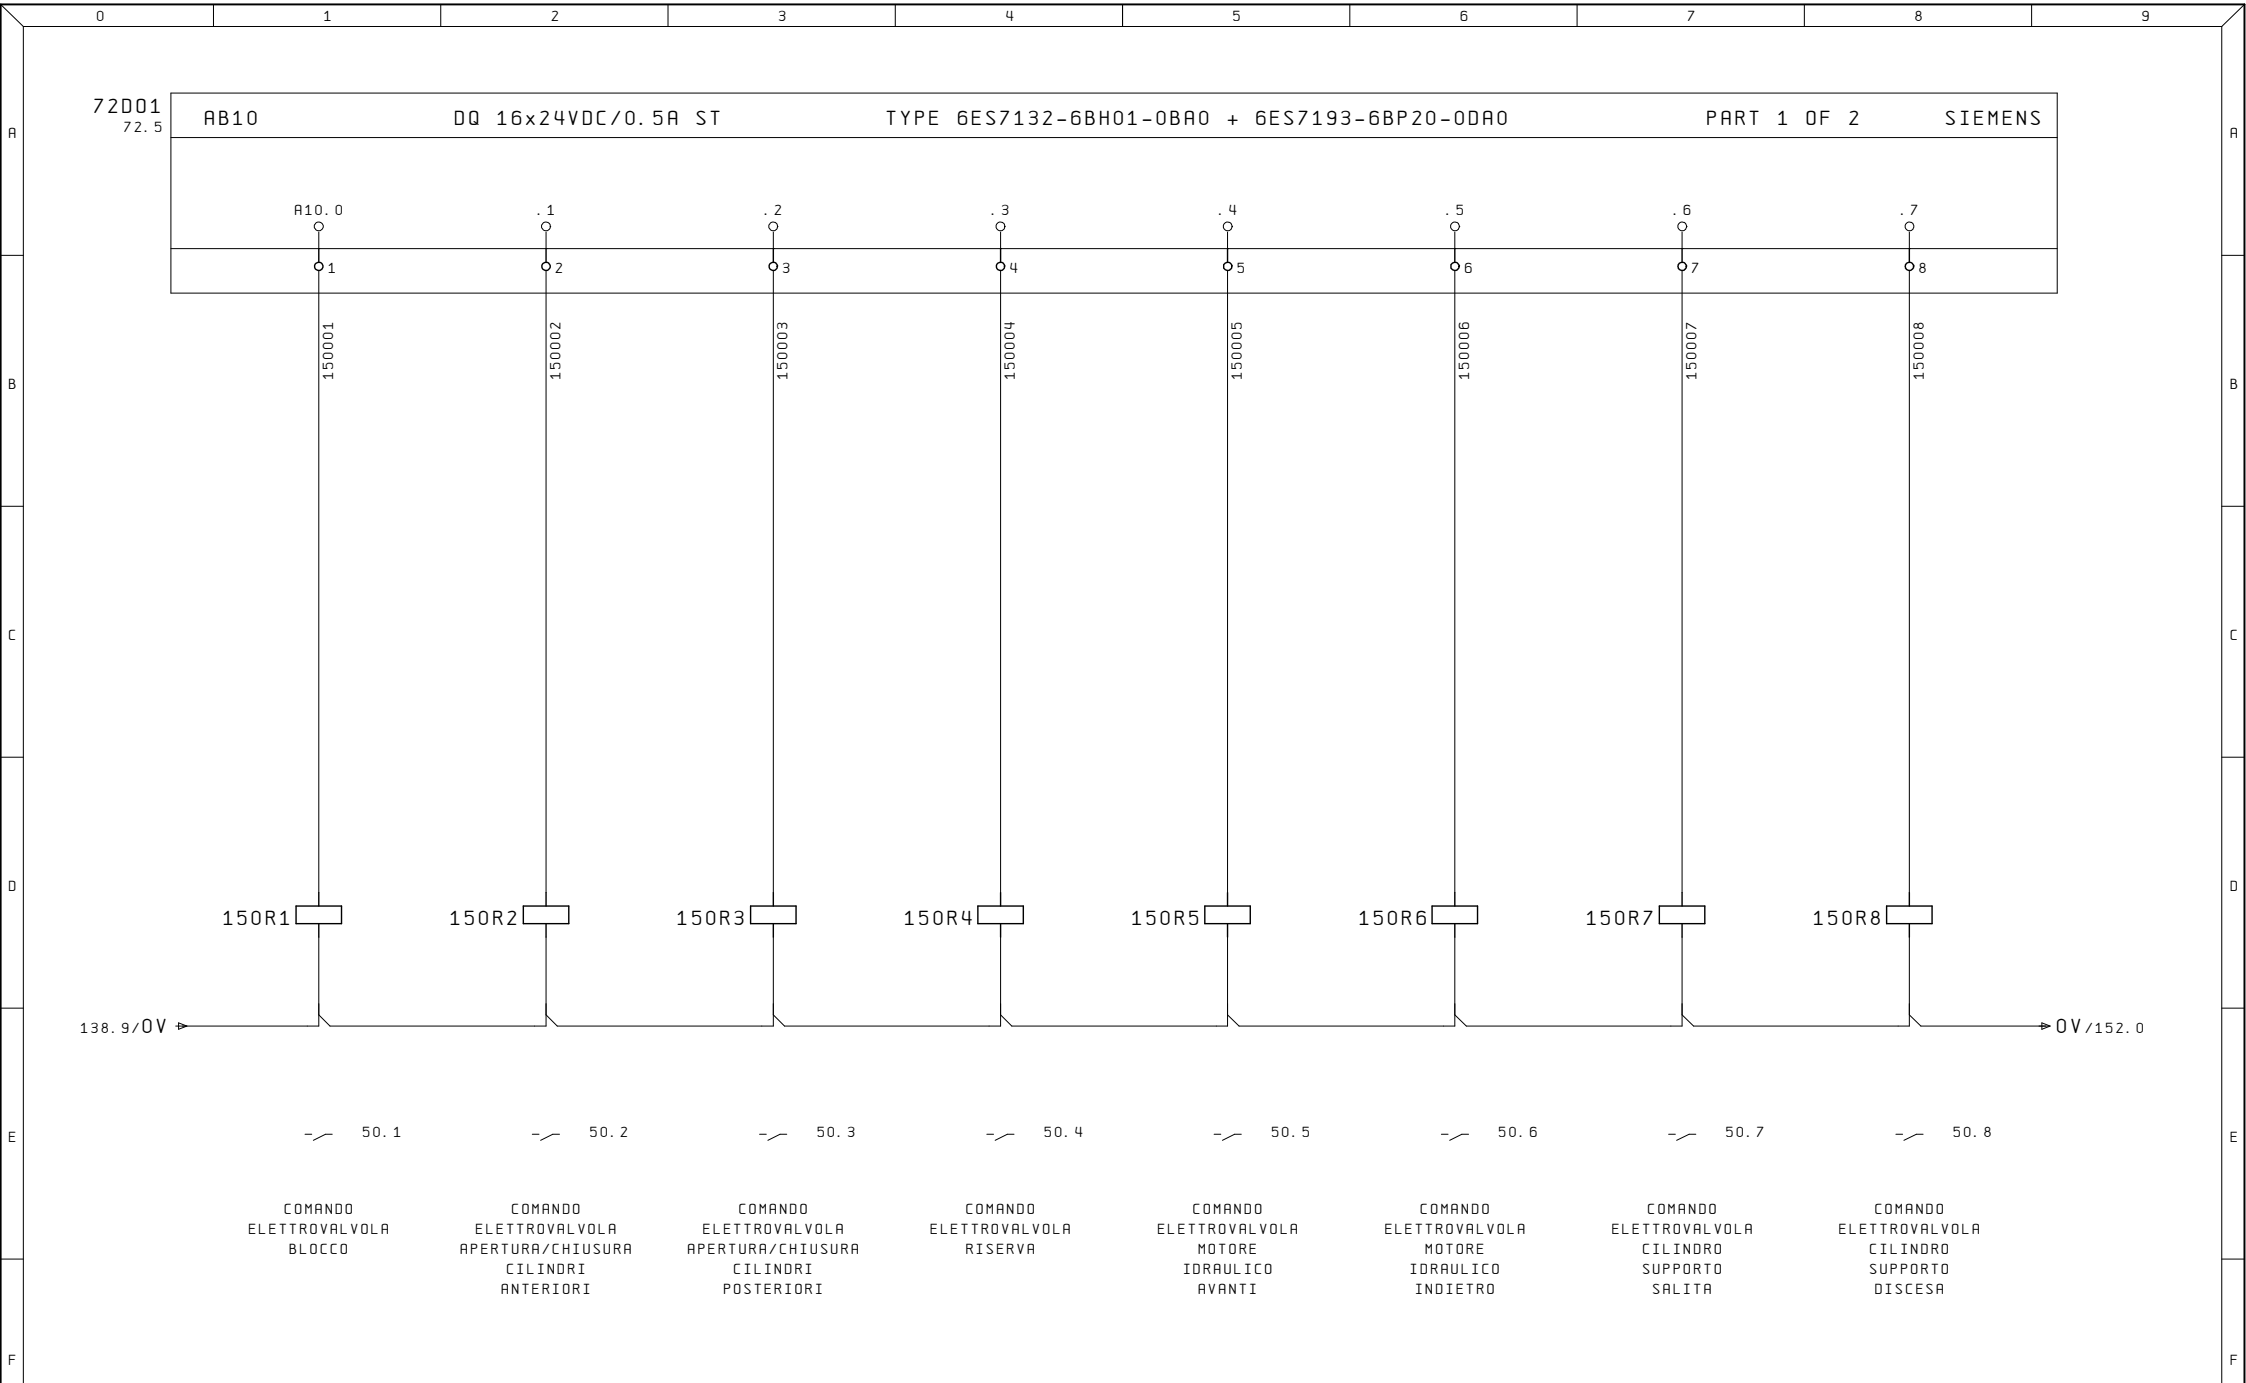


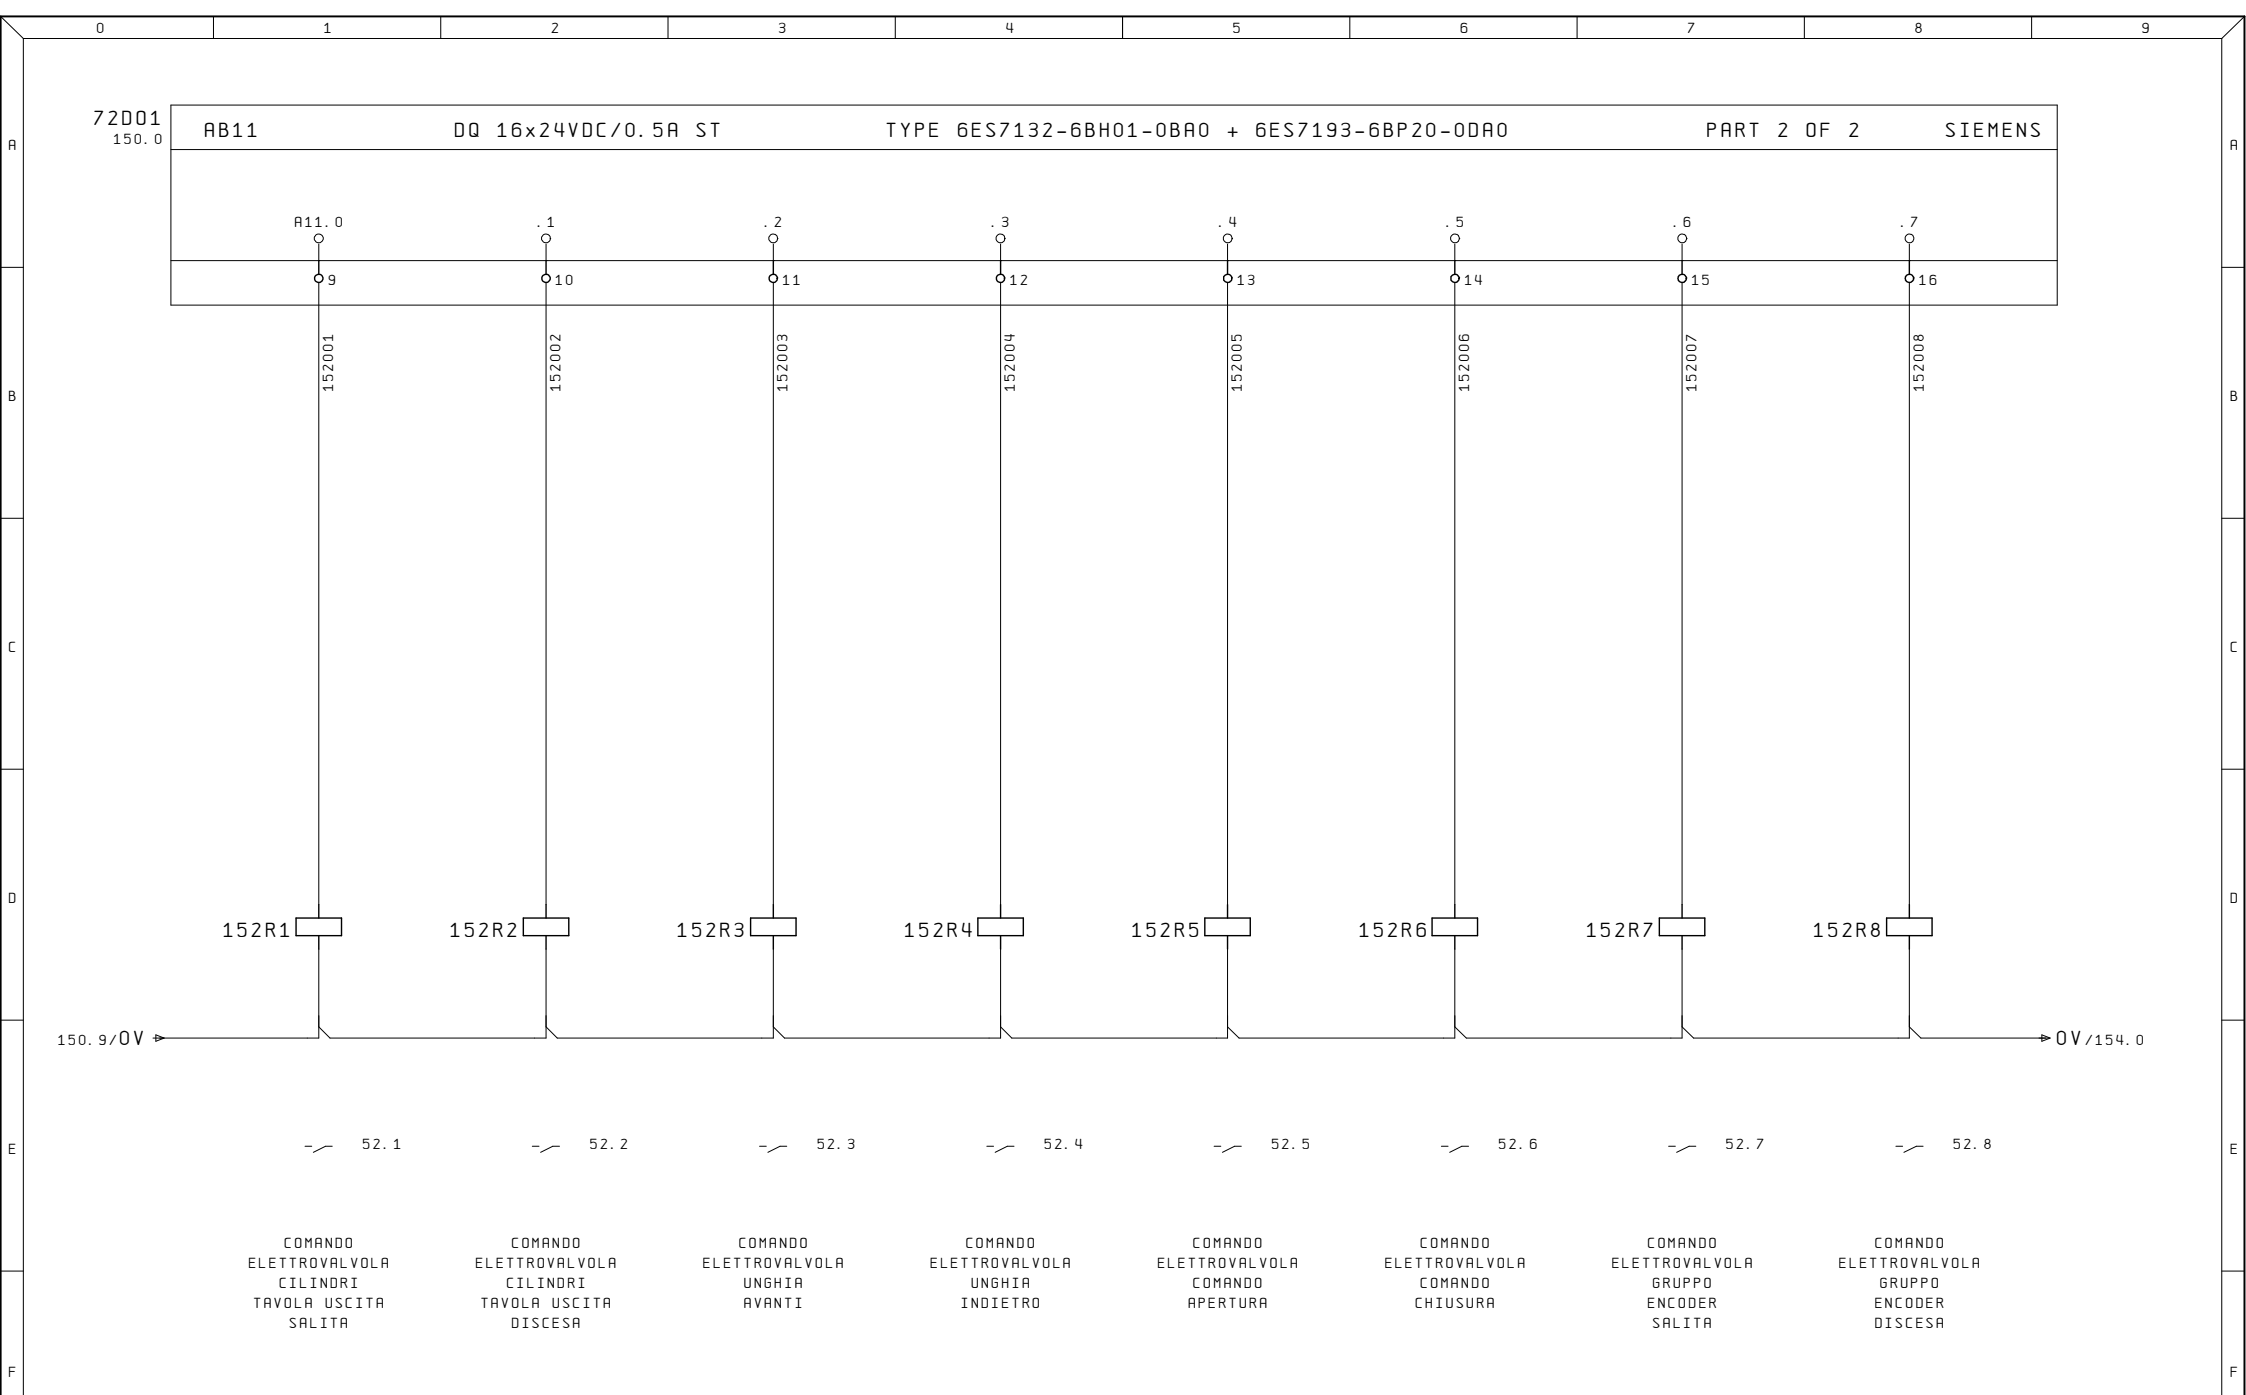


Ultime Modifiche	Rev. :	Impianto	R. E. M. S. R. L.	Cliente	Disegno Numero	Commessa	Codice impianto	Codice luogo
	Data :	LINEA	Via Ferruccio, 16/A-03010 Patrica (Fr) Tel. +39-0775-830116 Fax +39-0775-839345		2023_0508	2023_0508	=QE	+
	Diseg. :		QUESTO DISEGNO E' DI PROPRIETA' ESCLUSIVA DELLA R. E. M. S. R. L. E' VIETATO RIPRODURLO O COMUNICARLO AD ALTRI SENZA LA PROPRIA AUTORIZZAZIONE	Cliente Finale	Descrizione pagina	Pag. 152		
ALE	Stampa : 07. Apr. 2024				USCITE DIGITALI	di		
	Verif. :							

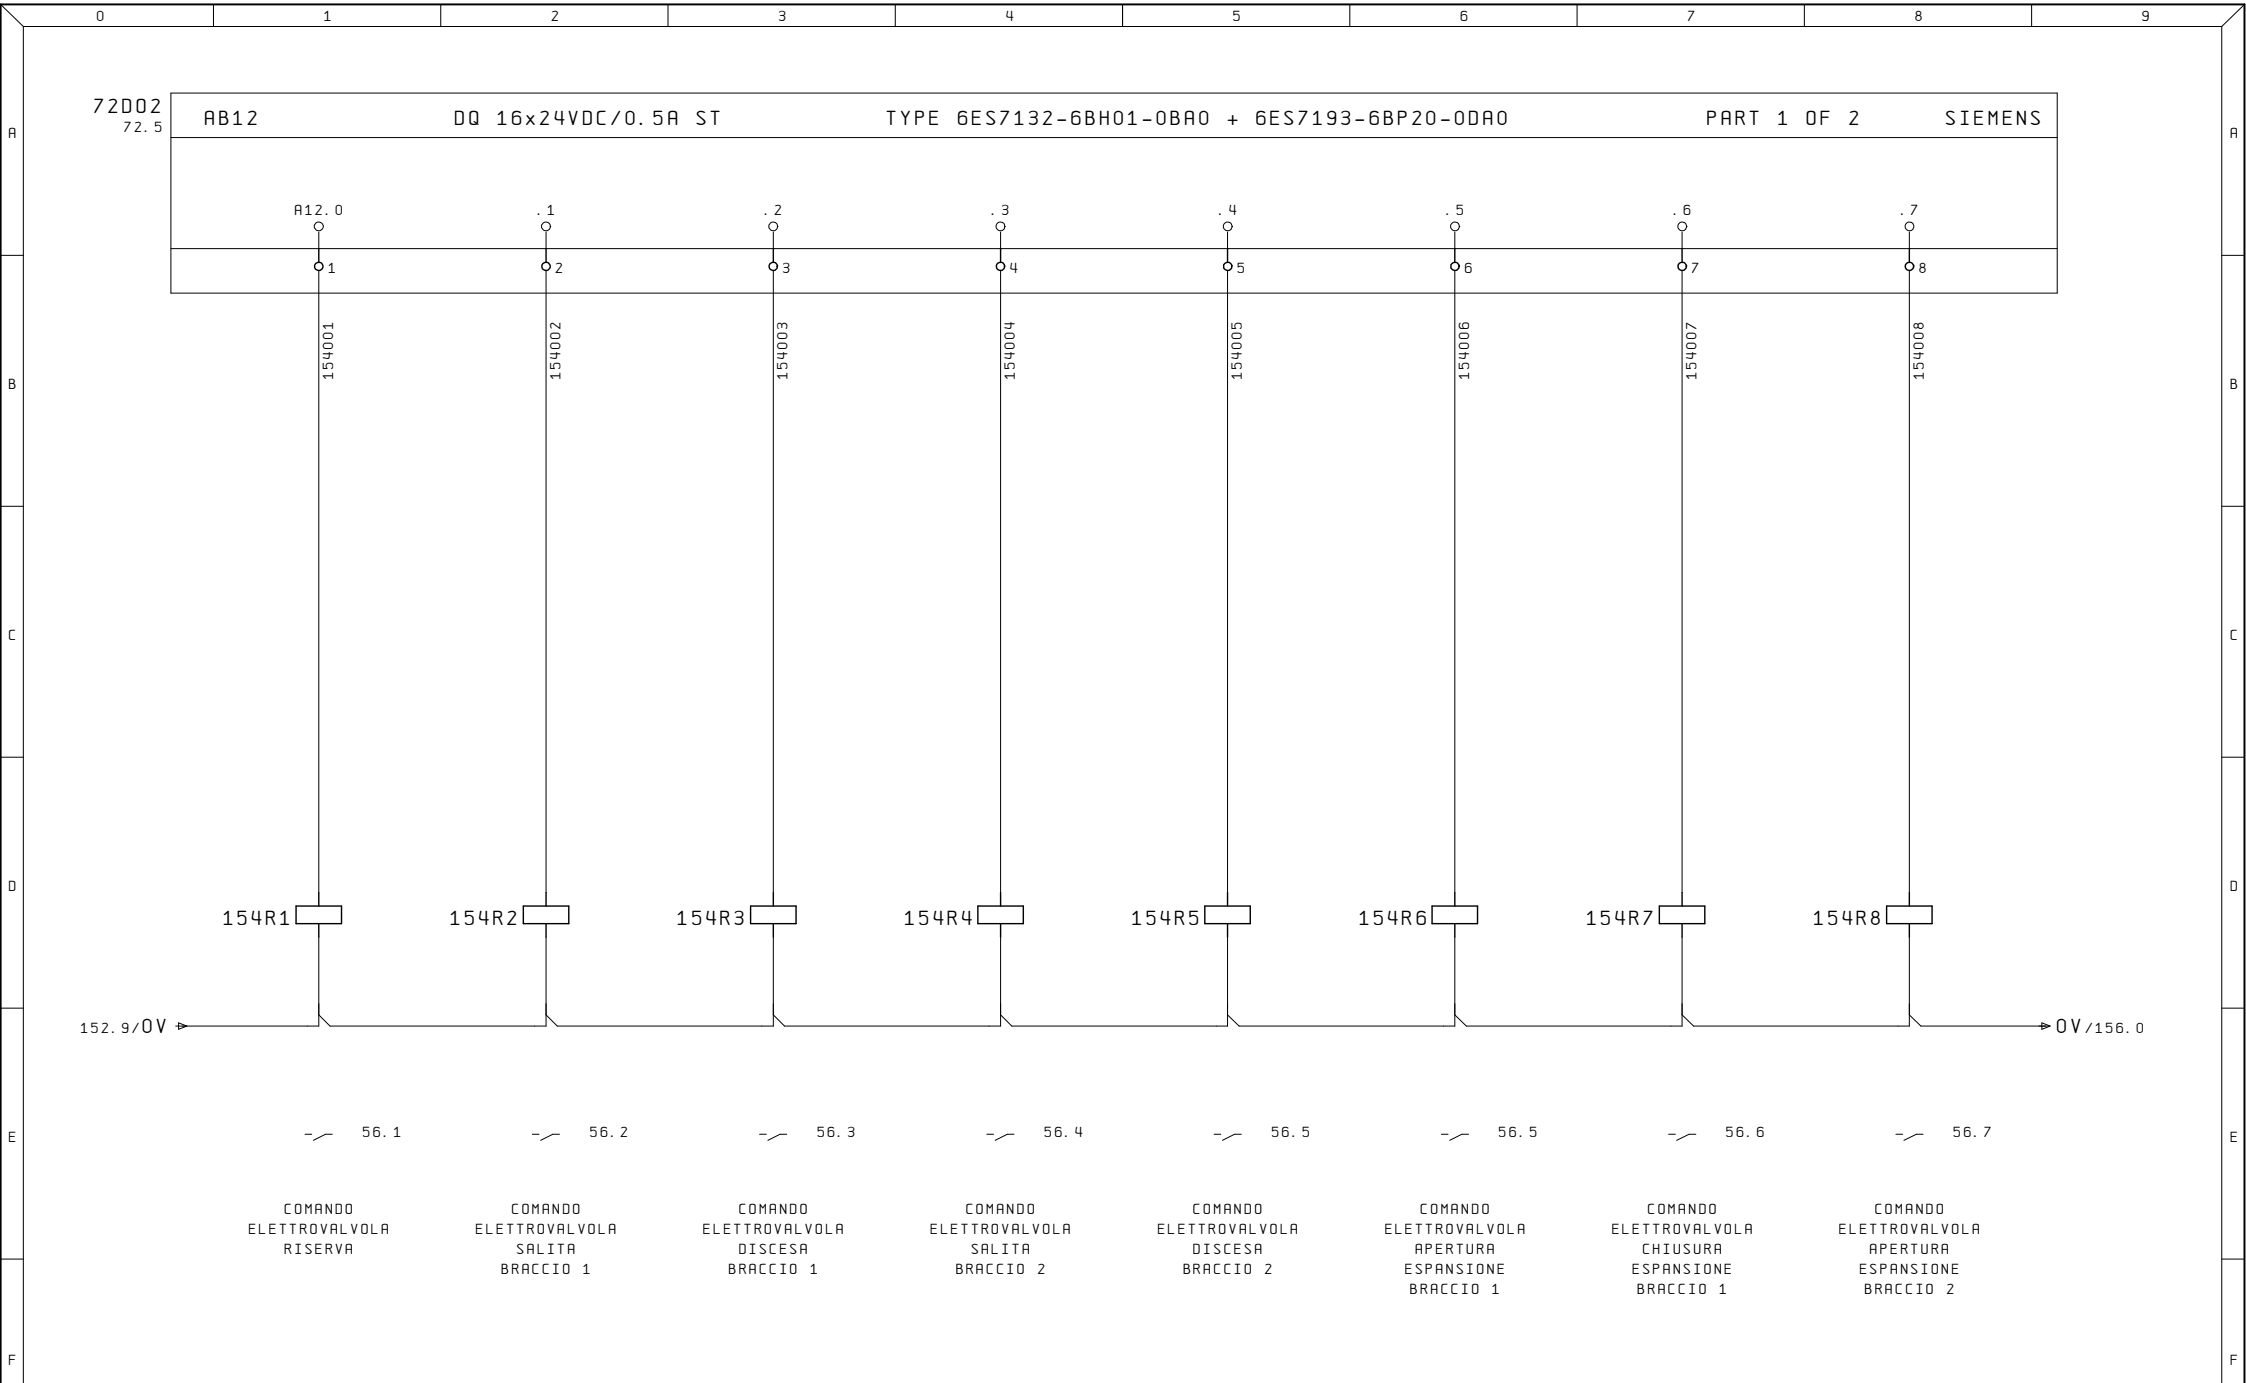


Ultime Modifiche	Rev. :	Impianto	R. E. M. S. R. L.	Cliente	Disegno Numero	Commessa	Codice impianto	Codice luogo
	Data :	LINEA	Via Ferruccio, 16/A-03010 Patrica (Fr) Tel. +39-0775-830116 Fax +39-0775-839345		2023_0508	2023_0508	=QE	+
	Diseg. :		QUESTO DISEGNO E' DI PROPRIETA' ESCLUSIVA DELLA R.E.M. S.R.L. E' VIETATO RIPRODURLO O COMUNICARLO AD ALTRI SENZA LA PROPRIA AUTORIZZAZIONE	Cliente Finale	Descrizione pagina	Pag. 154		
ALE	Stampa : 07. Apr. 2024				USCITE DIGITALI	di		
	Verif. :							

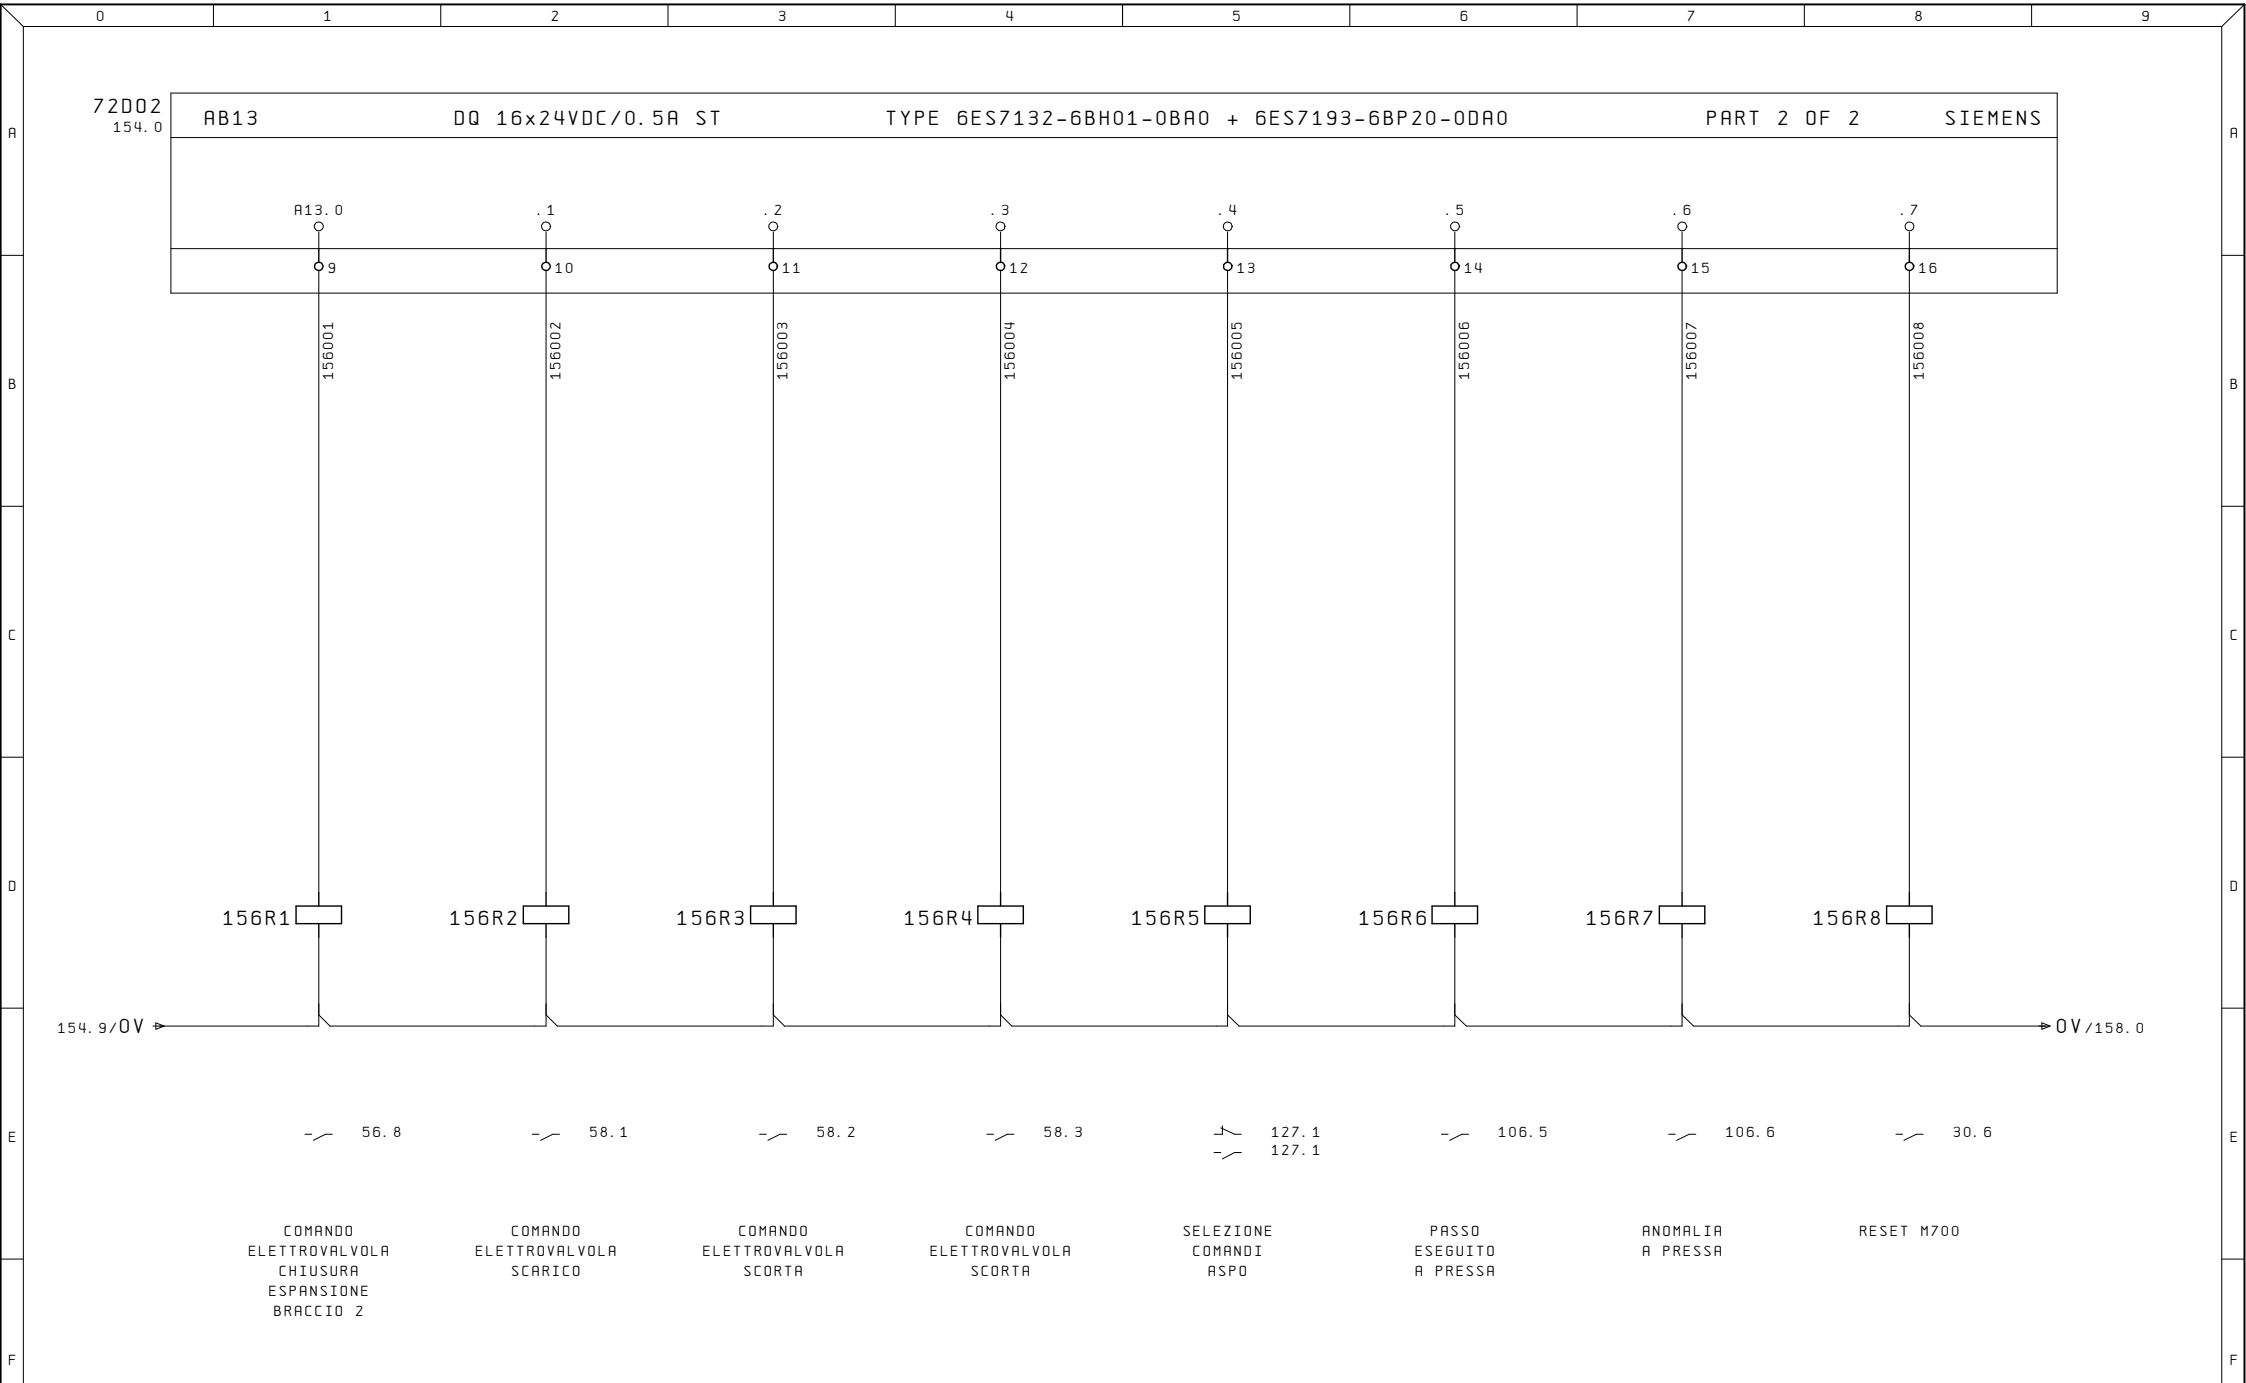


Ultime Modifiche	Rev. :	Impianto	R. E. M. S. R. L.	Cliente	Disegno Numero	Commessa	Codice impianto	Codice luogo
	Data :	LINEA	Via Ferruccio, 16/A-03010 Patrica (Fr) Tel. +39-0775-830116 Fax +39-0775-839345		2023_0508	2023_0508	=QE	+
	Diseg. :		QUESTO DISEGNO E' DI PROPRIETA' ESCLUSIVA DELLA R. E. M. S. R. L. E' VIETATO RIPRODURLO O COMUNICARLO AD ALTRI SENZA LA PROPRIA AUTORIZZAZIONE	Cliente Finale	Descrizione pagina			Pag. 156
ALE	Stampa : 07. Apr. 2024				USCITE DIGITALI			di
	Verif. :							

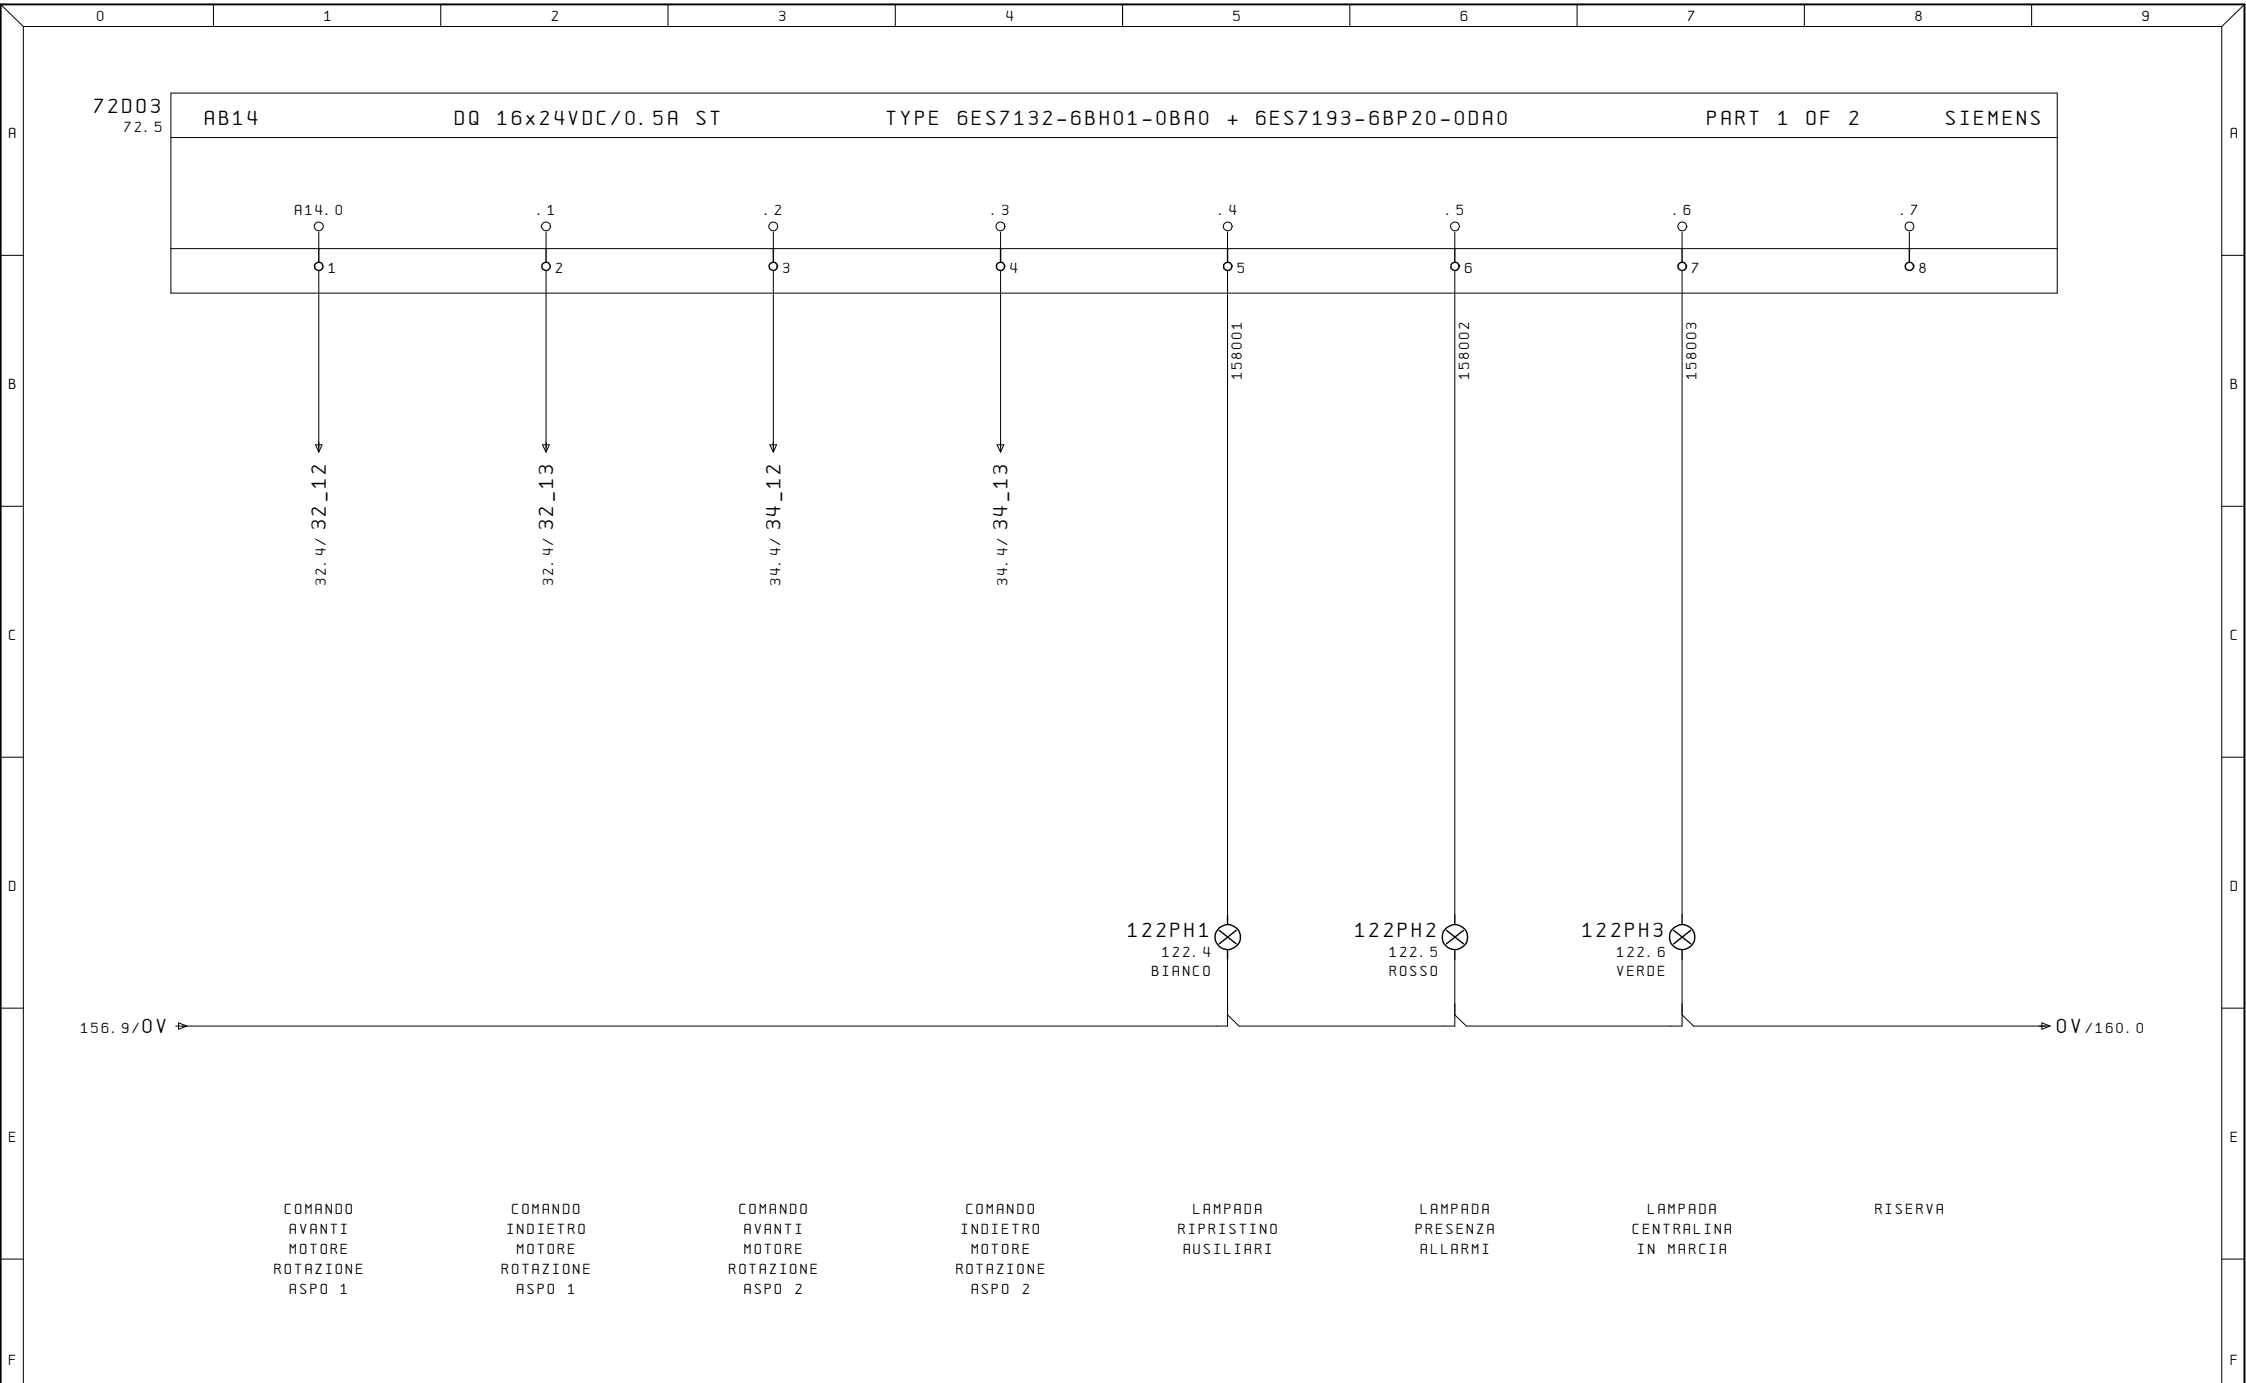


Ultime Modifiche	Rev. :	Impianto	R. E. M. S. R. L.	Cliente	Disegno Numero	Commessa	Codice impianto	Codice luogo
	Data :	LINEA	Via Ferruccia, 16/A-03010 Patrica (Fr) Tel. +39-0775-830116 Fax +39-0775-839345		2023_0508	2023_0508	=QE	+
	Diseg. :		QUESTO DISEGNO E' DI PROPRIETA' ESCLUSIVA DELLA R.E.M.S.R.L. E' VIETATO RIPRODURLO O COMUNICARLO AD ALTRI SENZA LA PROPRIA AUTORIZZAZIONE	Cliente Finale	Descrizione pagina			Pag.
ALE	Stampa : 07. Apr. 2024				USCITE DIGITALI			158
	Verif. :							di

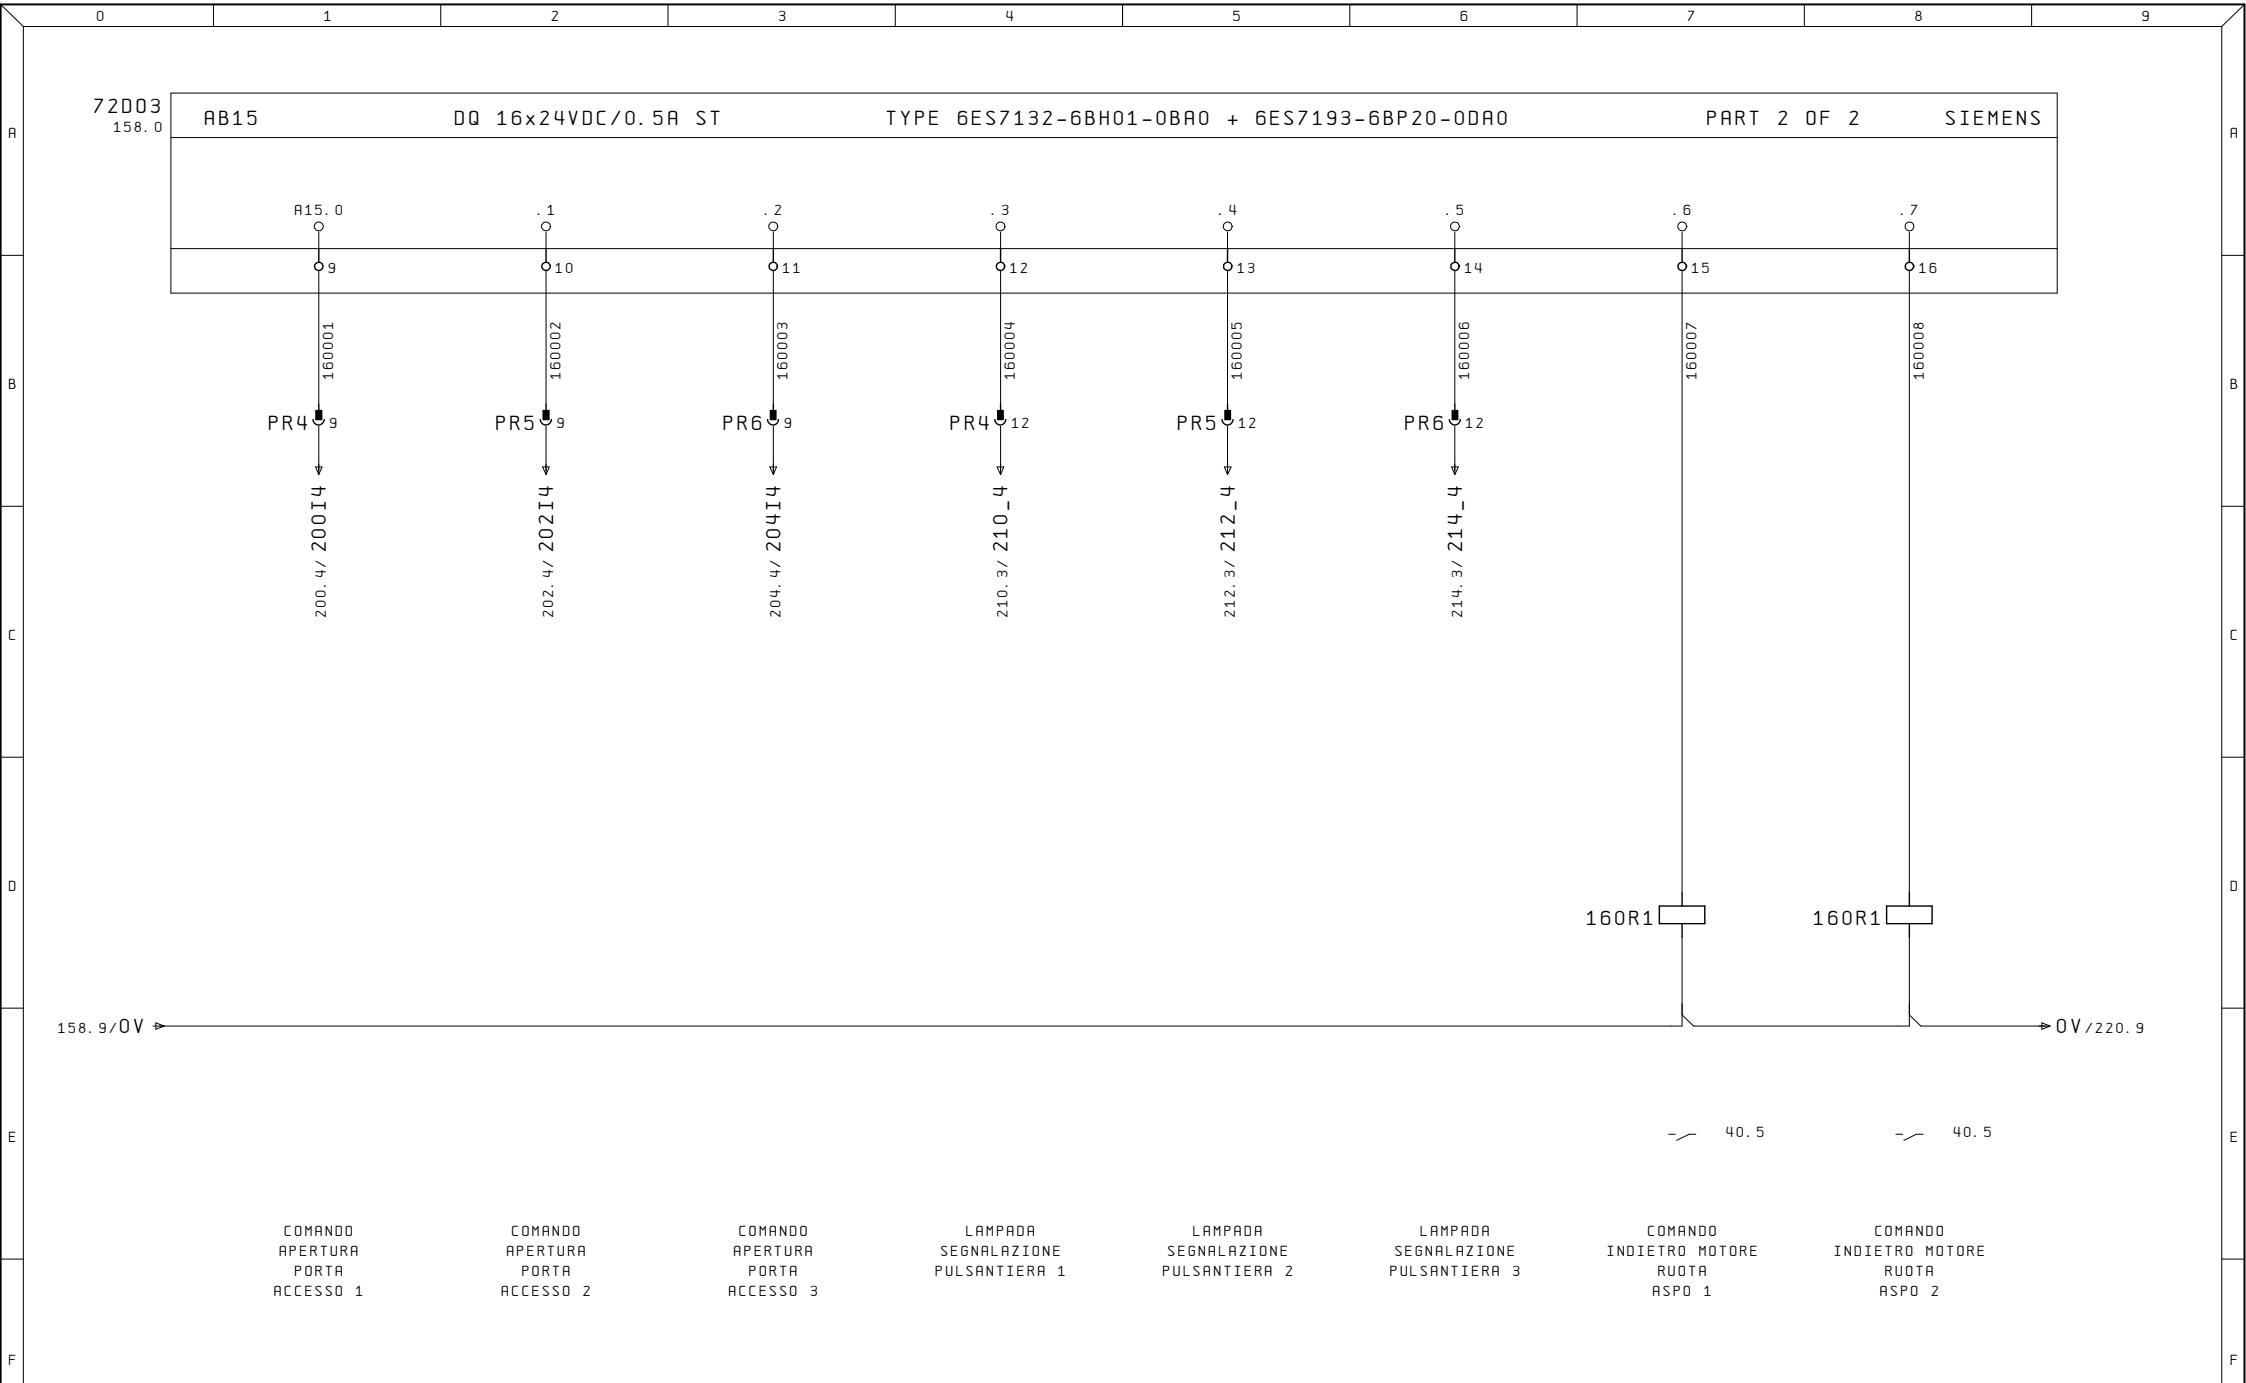


Ultime Modifiche	Rev. :	Impianto	R. E. M. S. R. L.	Cliente	Disegno Numero	Commessa	Codice impianto	Codice luogo
	Data :	LINEA	Via Ferruccio, 16/A-03010 Patrica (Fr) Tel. +39-0775-830116 Fax +39-0775-839345		2023_0508	2023_0508	=QE	+
	Diseg. :		QUESTO DISEGNO E' DI PROPRIETA' ESCLUSIVA DELLA R.E.M. S.R.L. E' VIETATO RIPRODURLO O COMUNICARLO AD ALTRI SENZA LA PROPRIA AUTORIZZAZIONE	Cliente Finale	Descrizione pagina			Pag. 160
ALE	Stampa : 07. Apr. 2024				USCITE DIGITALI			di
	Verif. :							

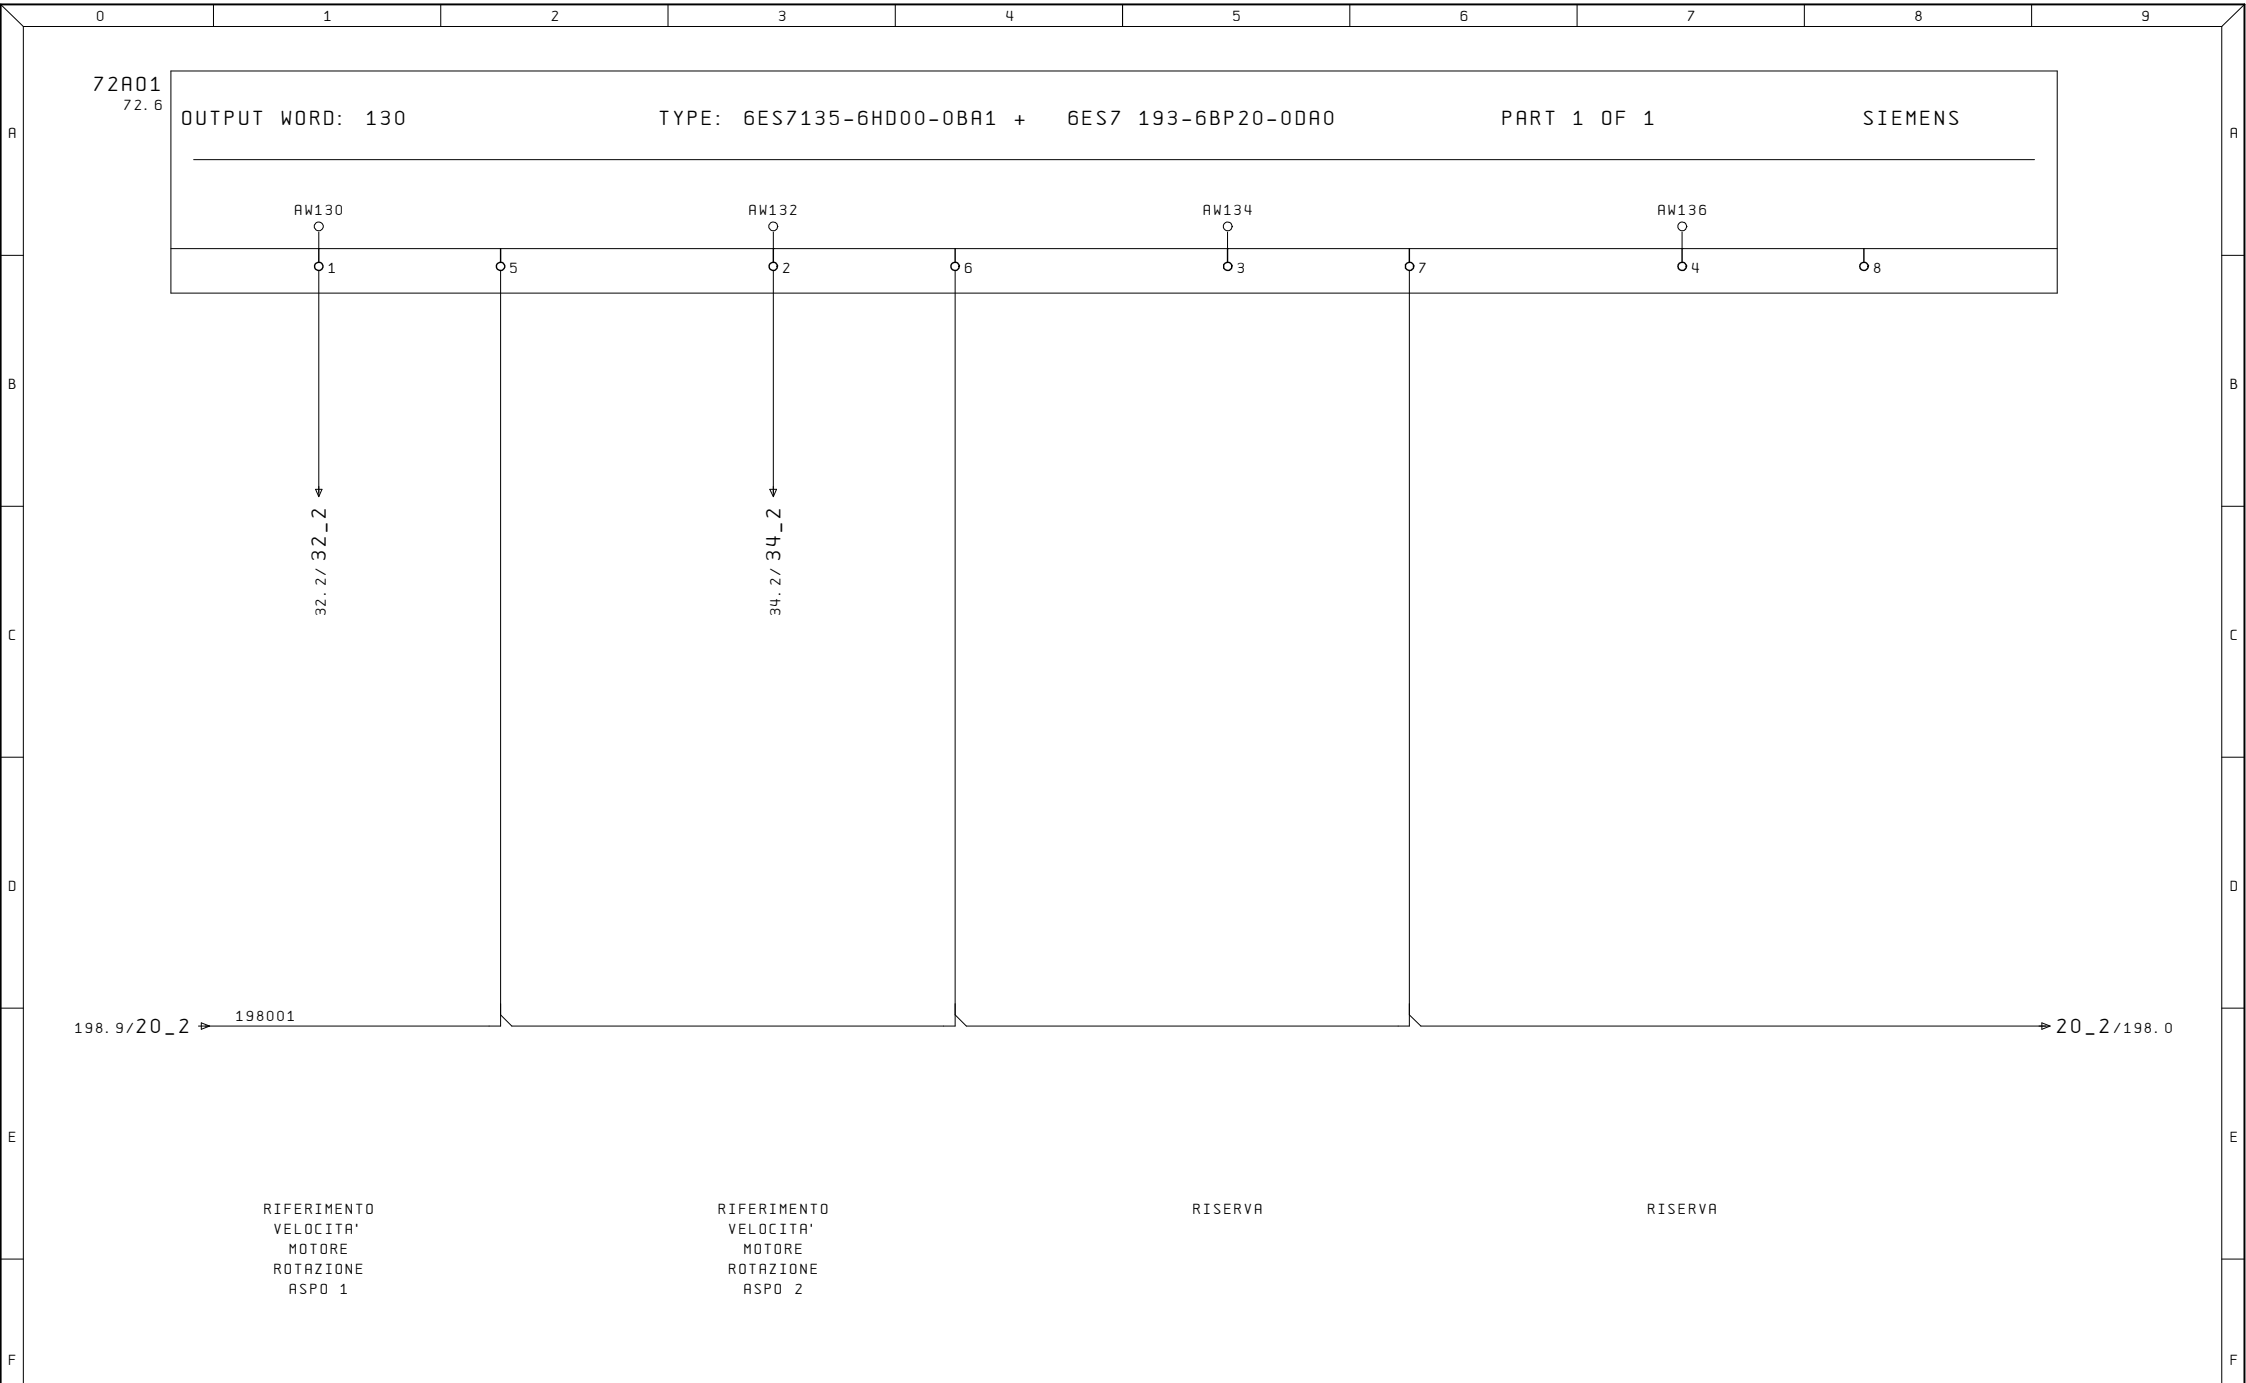


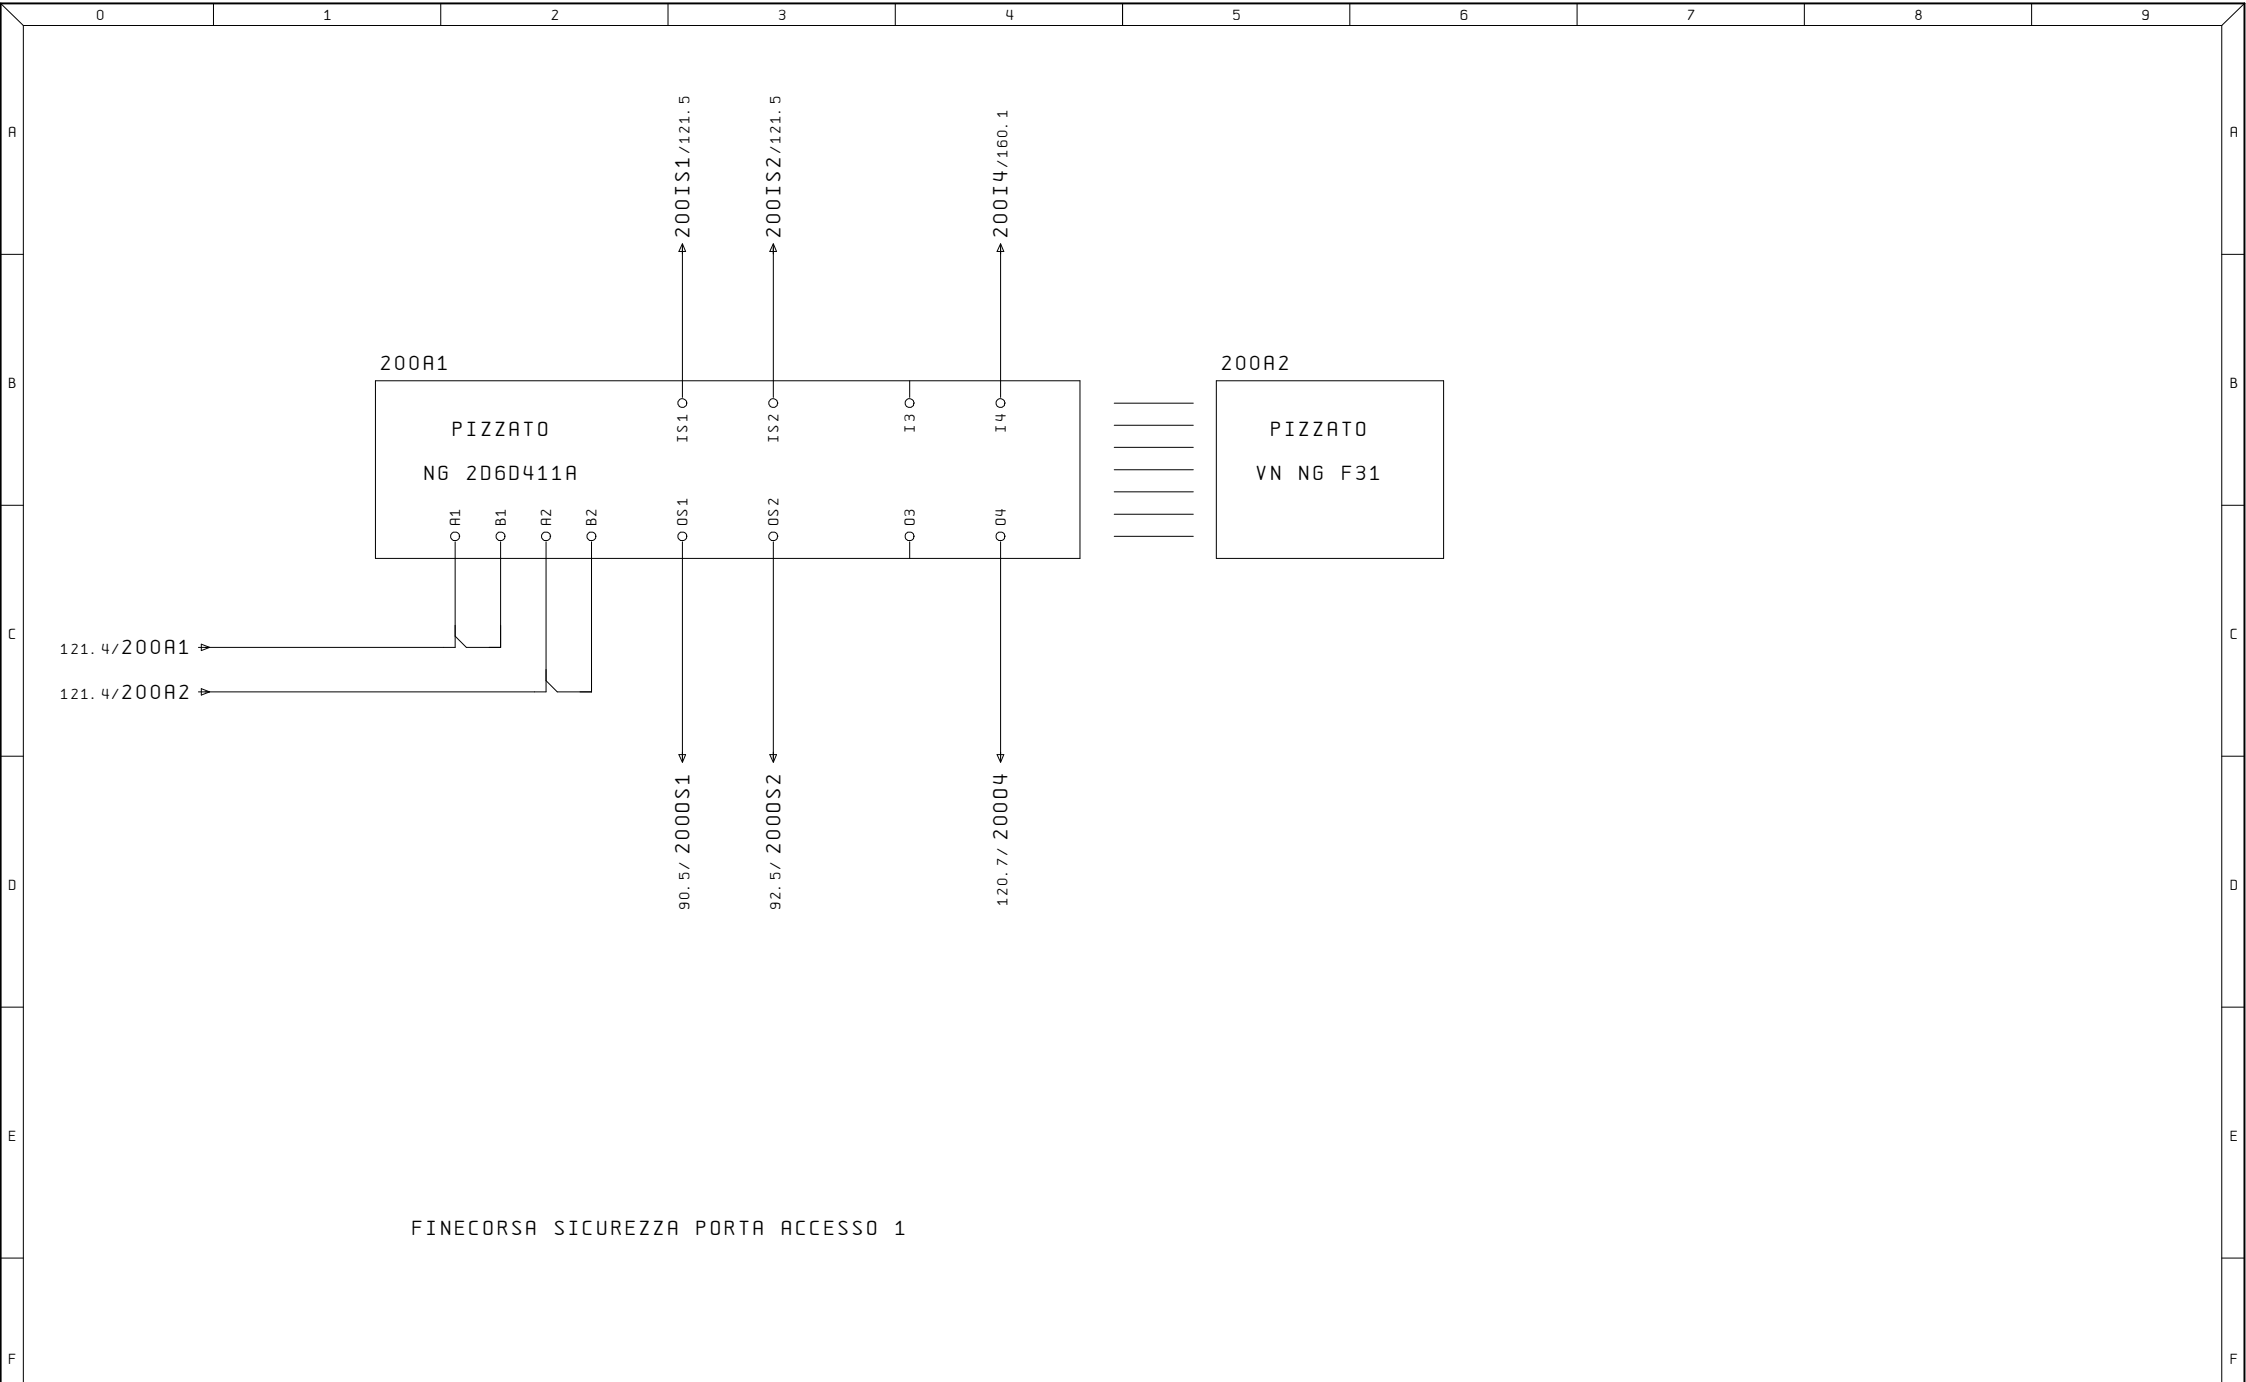


Ultime Modifiche	Rev. :	Impianto LINEA	R. E. M. S. R. L. Via Ferruccio, 16/A-03010 Patrica (Fr) Tel. +39-0775-830116 Fax +39-0775-839345	Cliente	Disegno Numero	Commessa	Codice impianto	Codice luogo
	Data :				2023_0508	2023_0508	=QE	+
	Diseg. :			Cliente Finale	Descrizione pagina			
ALE	Stampa : 07. Apr. 2024				FINECORSIA DI SICUREZZA PORTA ACCESSO 1			
	Verif. :							Pag. 200 di

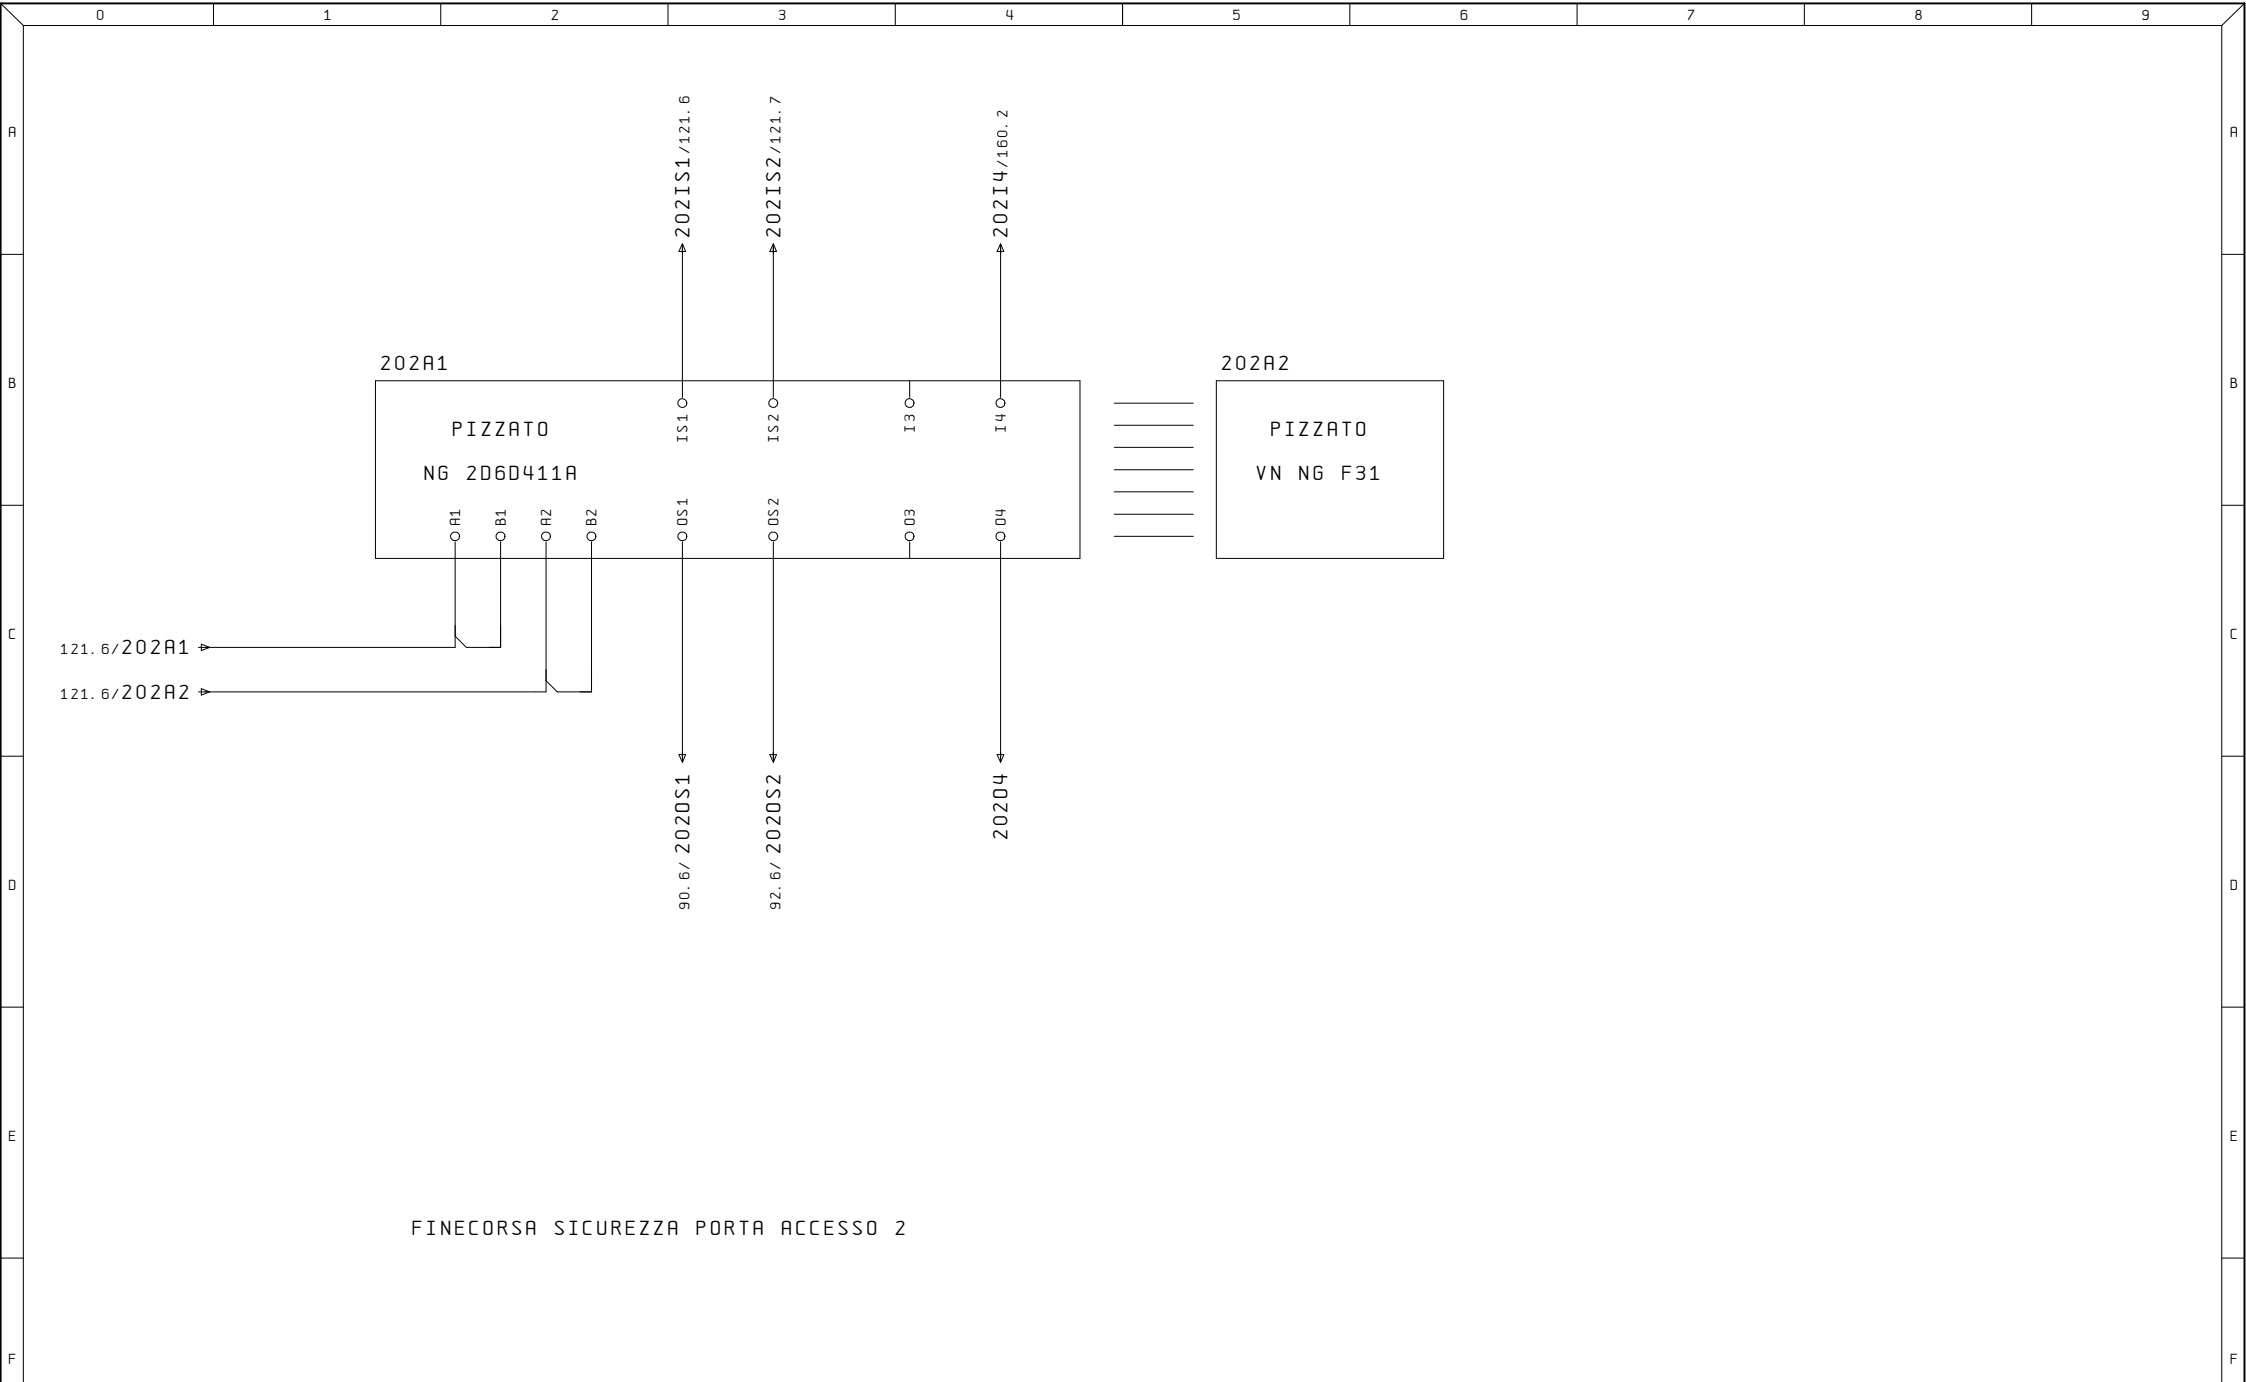


Ultime Modifiche	Rev. :	Impianto LINEA	R. E. M. S. R. L. Via Ferruccia, 16/A-03010 Patrica (Fr) Tel. +39-0775-830116 Fax +39-0775-839345 QUESTO DISEGNO E' DI PROPRIETA' ESCLUSIVA DELLA R. E. M. S. R. L. E' VIETATO RIPRODURLO O COMUNICARLO AD ALTRI SENZA LA PROPRIA AUTORIZZAZIONE	Cliente	Disegno Numero 2023_0508	Commessa 2023_0508	Codice impianto =QE	Codice luogo +
	Data :			Descrizione pagina FINECORSIA DI SICUREZZA PORTA ACCESSO 2	Pag. 202			
	Diseg. :							
	Stampa : 07. Apr. 2024							
ALE	Verif. :		Cliente Finale					di

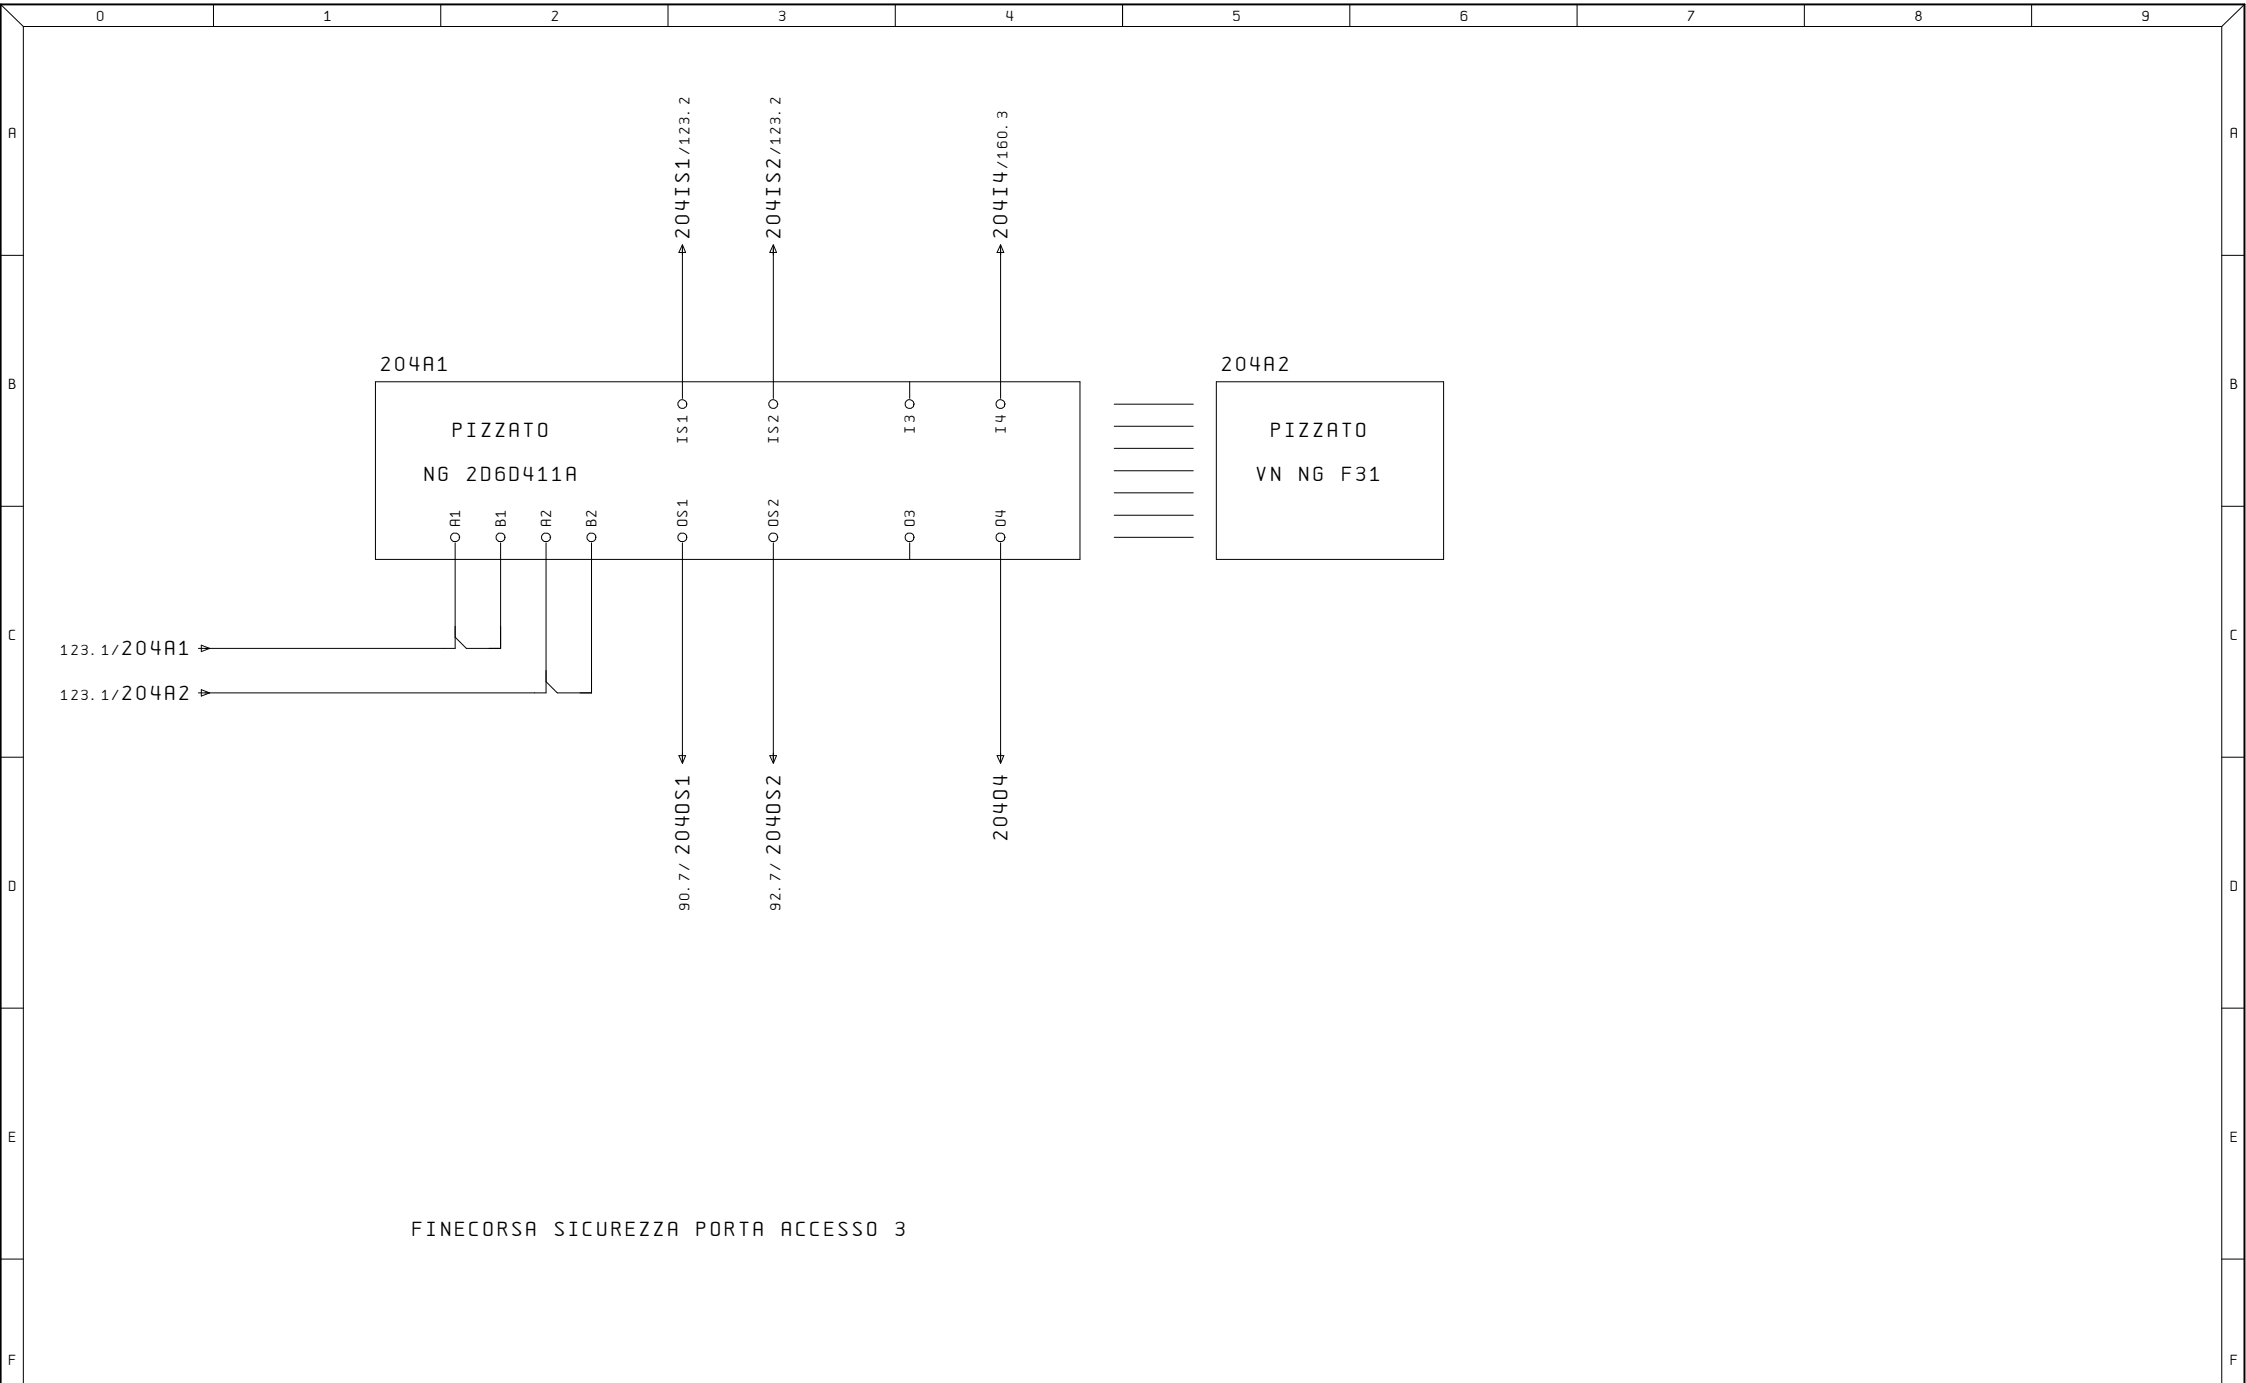

Ultime Modifiche	Rev. :	Impianto	R. E. M. S. R. L.	Cliente	Disegno Numero	Commessa	Codice impianto	Codice luogo
	Data :	LINEA	Via Ferruccio, 16/A-03010 Patrica (Fr) Tel. +39-0775-830116 Fax +39-0775-839345		2023_0508	2023_0508	=QE	+
	Diseg. :		QUESTO DISEGNO E' DI PROPRIETA' ESCLUSIVA DELLA R. E. M. S. R. L. E' VIETATO RIPRODURLO O COMUNICARLO AD ALTRI SENZA LA PROPRIA AUTORIZZAZIONE	Cliente Finale	Descrizione pagina			Pag. 204
ALE	Stampa : 07. Apr. 2024				FINECORSIA DI SICUREZZA			
	Verif. :				PORTA ACCESSO 3			di

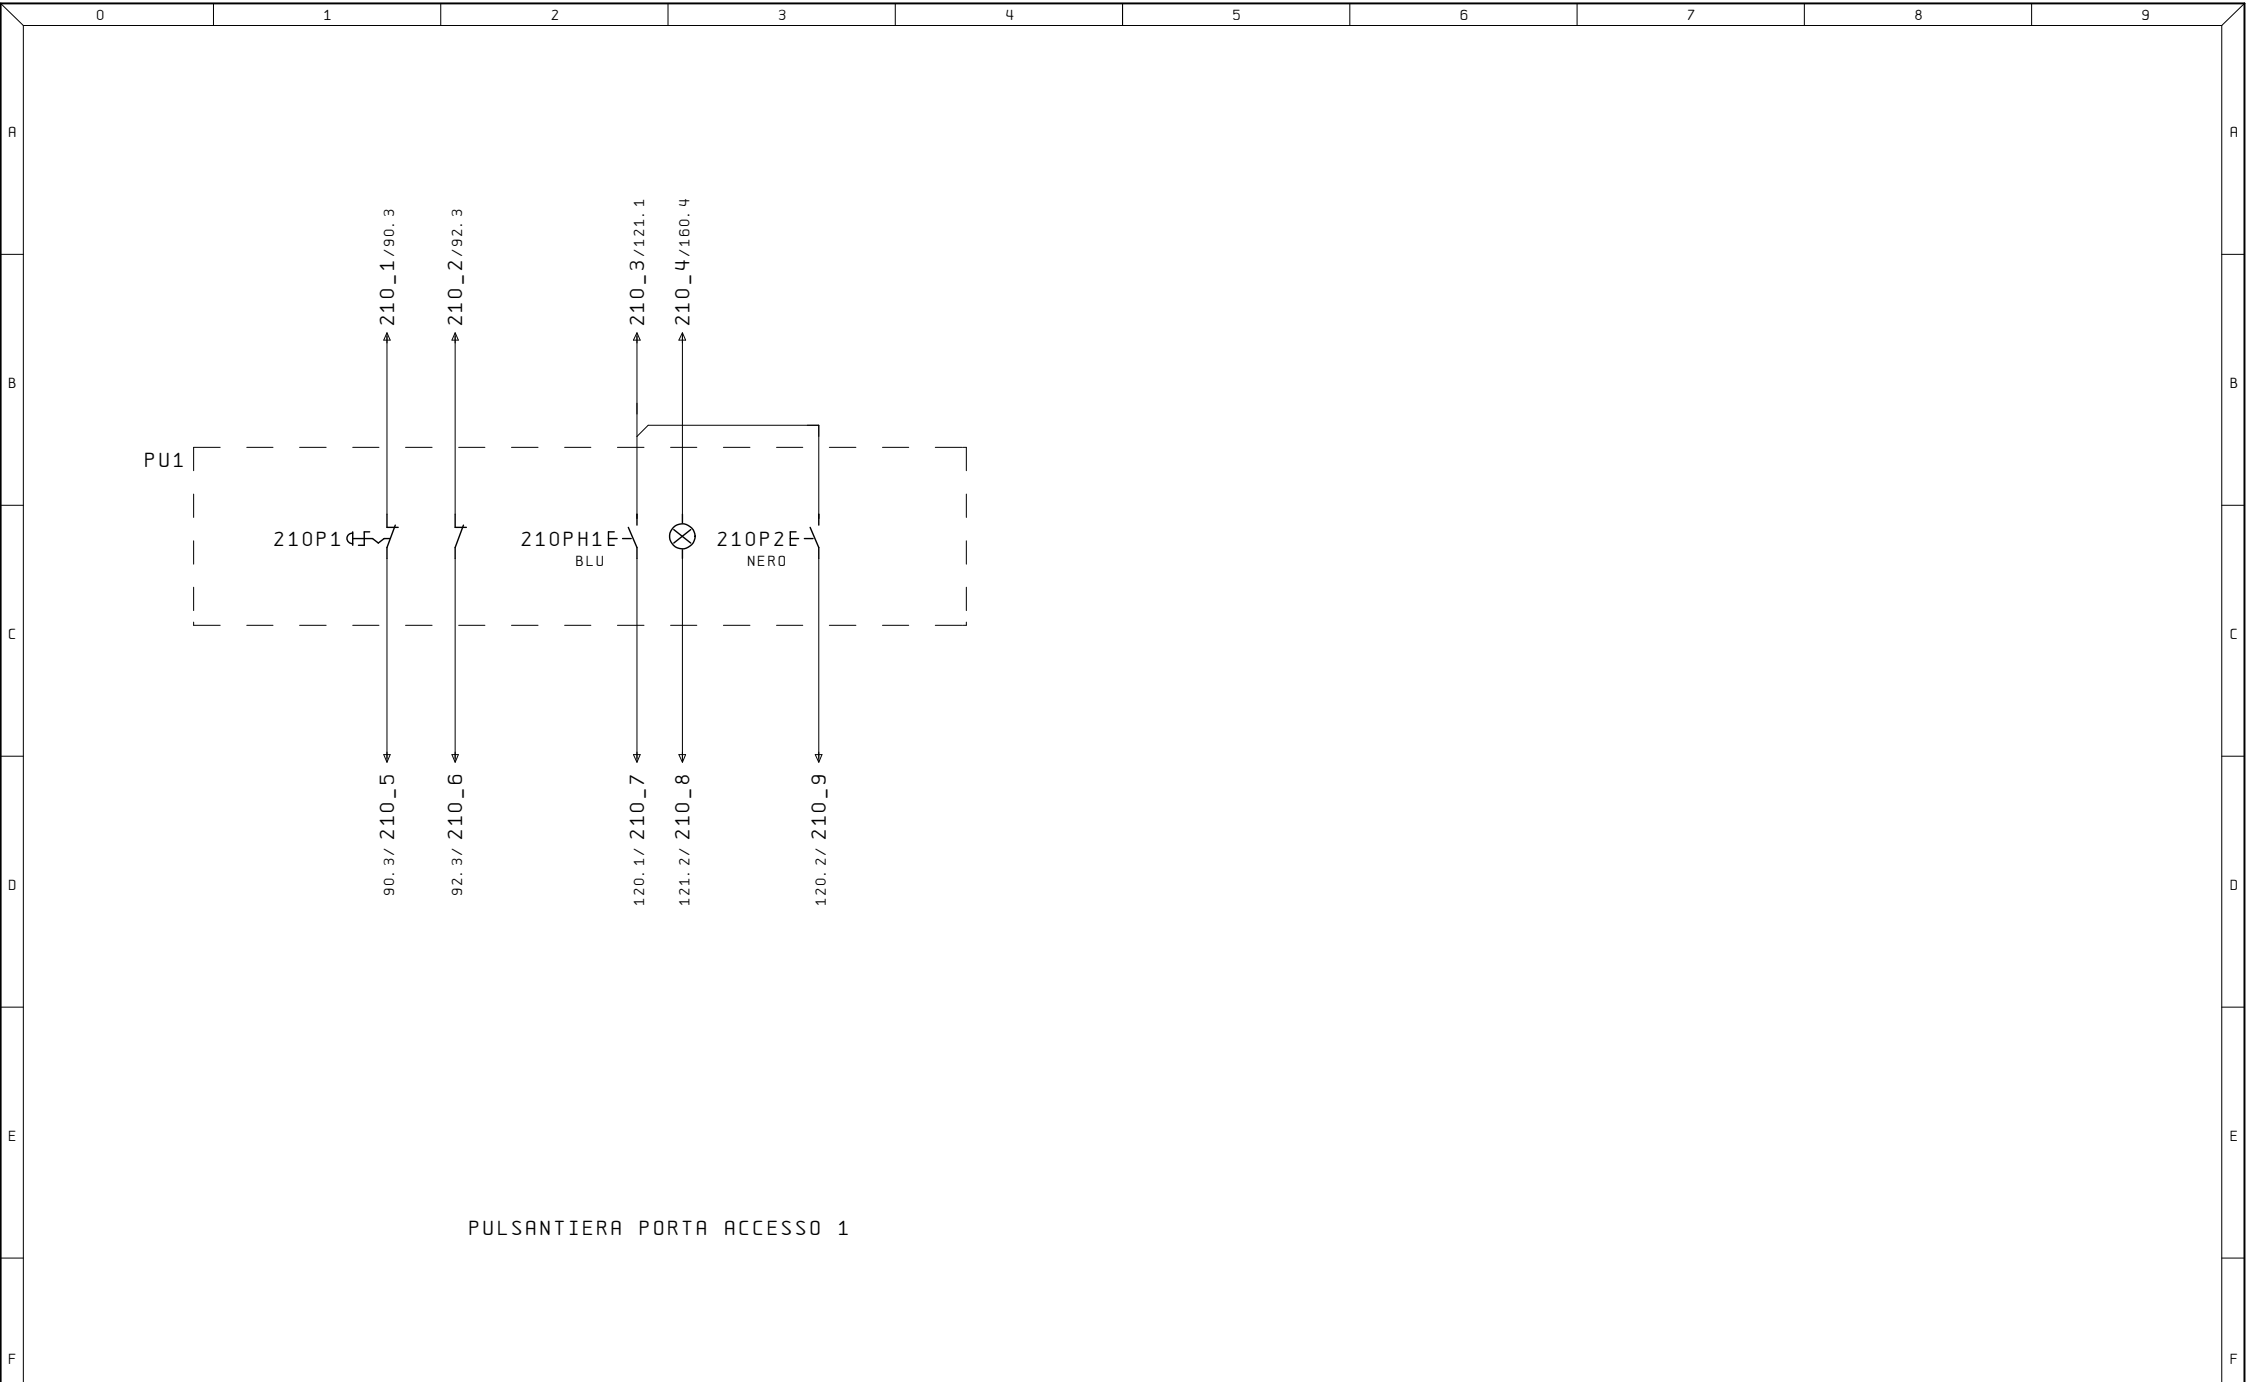


Ultime Modifiche	Rev. :	Impianto	R. E. M. S. R. L.	Cliente	Disegno Numero	Commessa	Codice impianto	Codice luogo
	Data :	LINEA	Via Ferruccia, 16/A-03010 Patrica (Fr) Tel. +39-0775-830116 Fax +39-0775-839345		2023_0508	2023_0508	=QE	+
	Diseg. :		QUESTO DISEGNO E' DI PROPRIETA' ESCLUSIVA DELLA R.E.M. S.R.L. E' VIETATO RIPRODURLO O COMUNICARLO AD ALTRI SENZA LA PROPRIA AUTORIZZAZIONE	Cliente Finale	Descrizione pagina			Pag. 210
ALE	Stampa : 07. Apr. 2024				PULSANTIERA PORTA ACCESSO 1			di
	Verif. :							

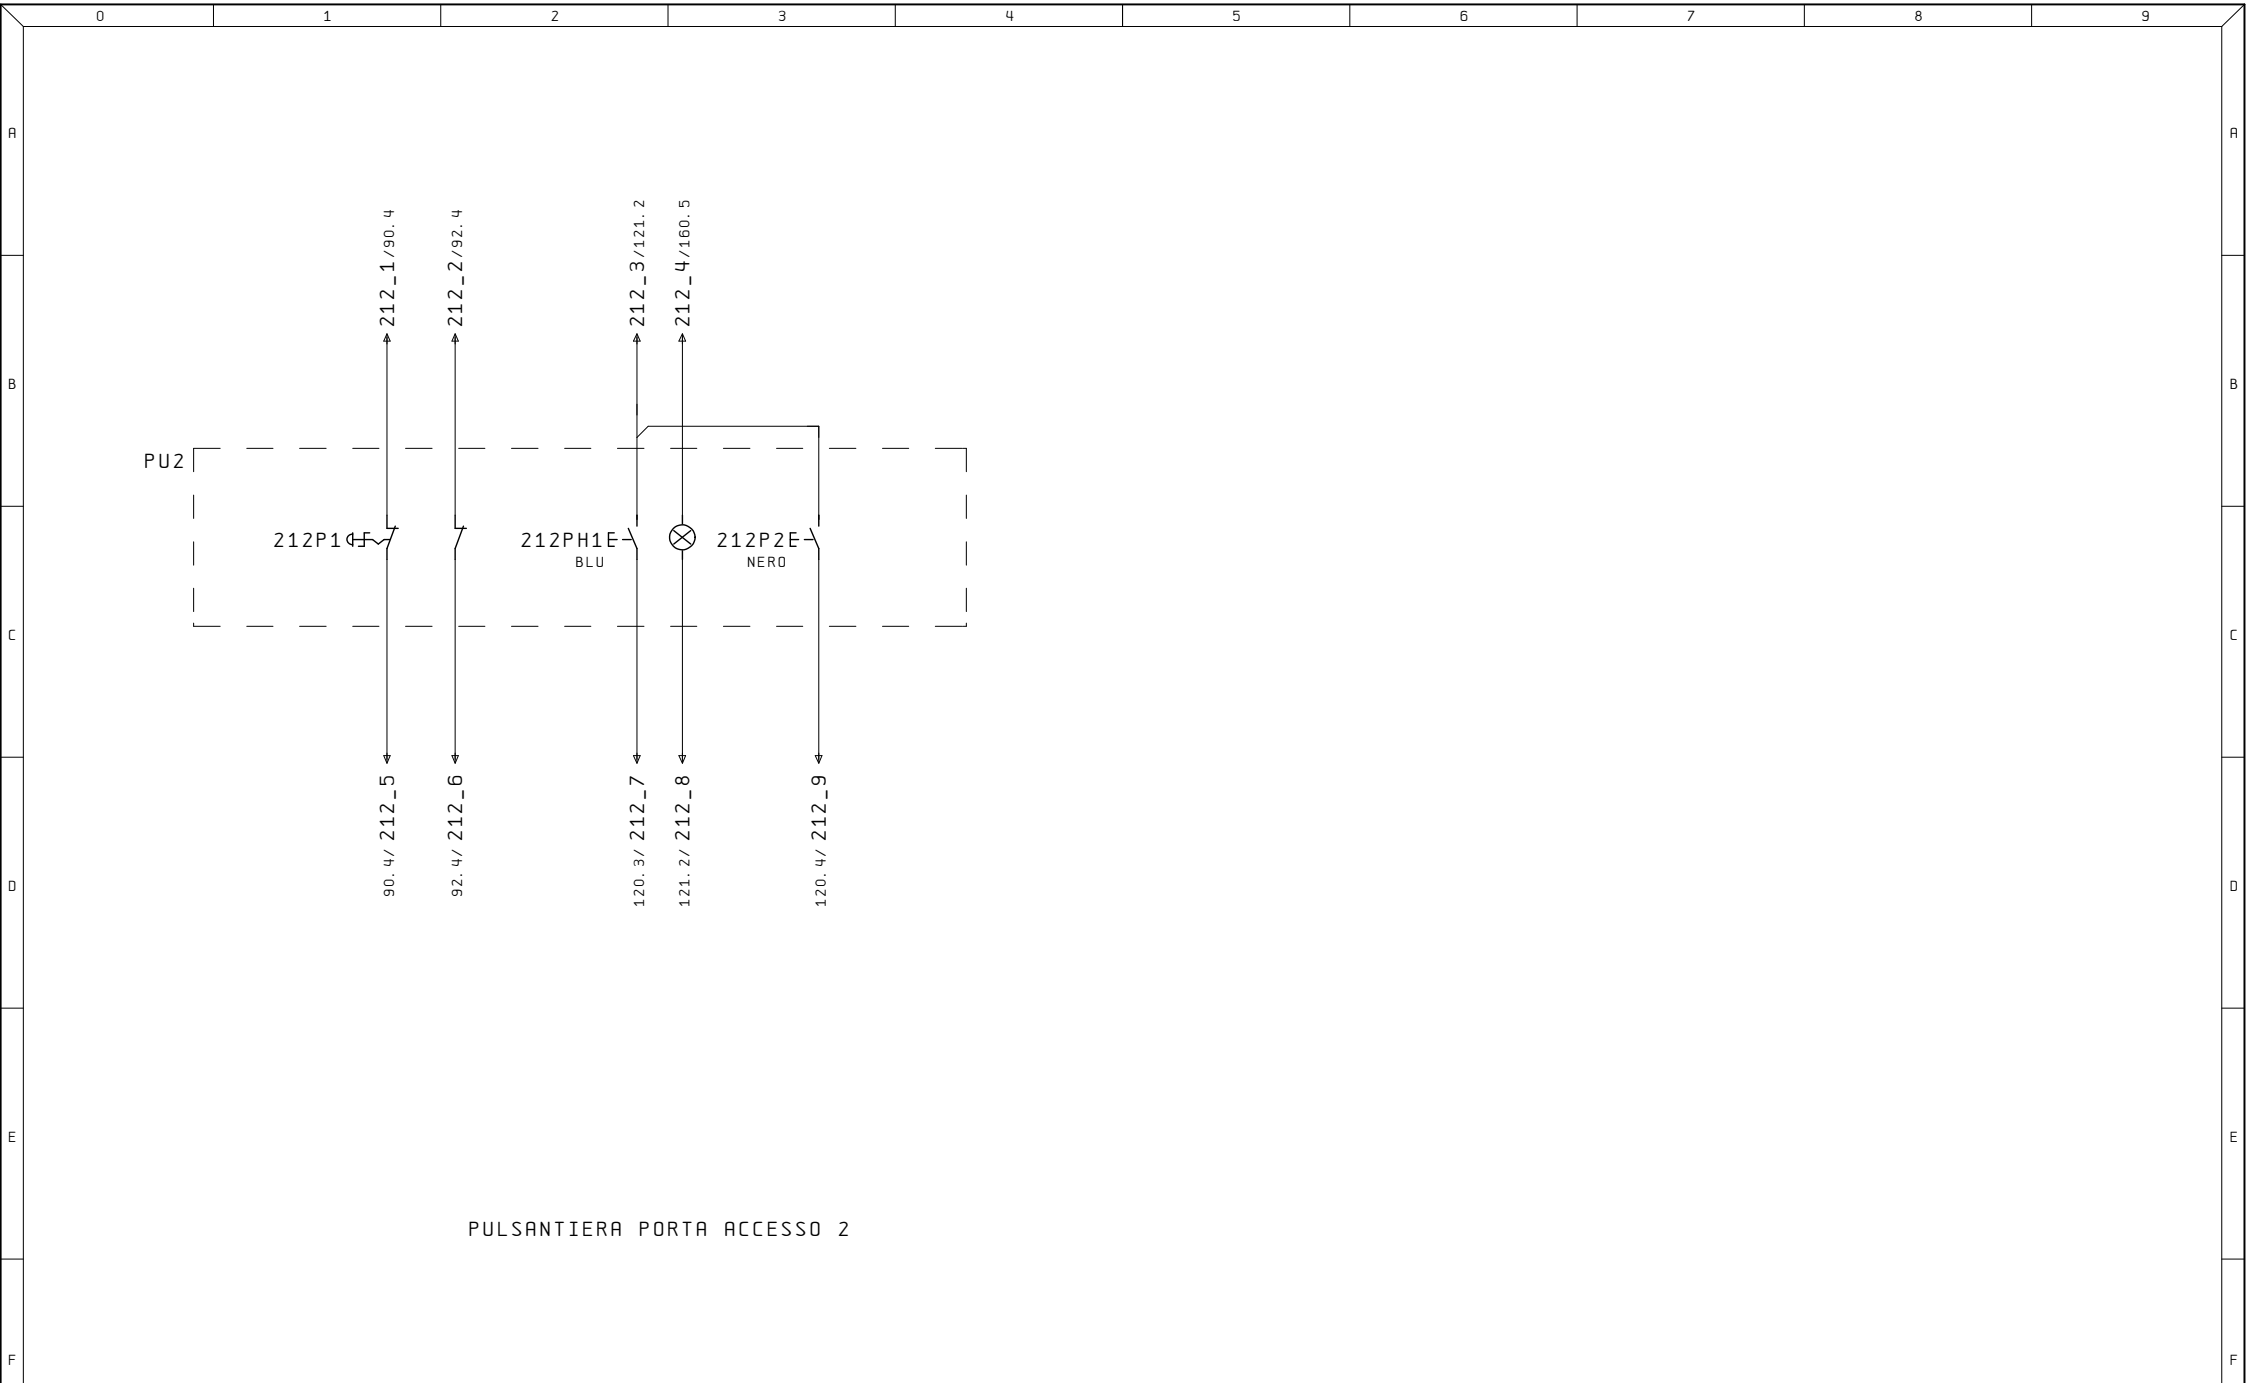


PULSANTIERA PORTA ACCESSO 2


Ultime Modifiche	Rev. :	Impianto	R. E. M. S. R. L.	Cliente	Disegno Numero	Commessa	Codice impianto	Codice luogo
	Data :	LINEA	Via Ferruccio, 16/A-03010 Patrica (Fr) Tel. +39-0775-830116 Fax +39-0775-839345		2023_0508	2023_0508	=QE	+
	Diseg. :		QUESTO DISEGNO E' DI PROPRIETA' ESCLUSIVA DELLA R.E.M. S.R.L. E' VIETATO RIPRODURLO O COMUNICARLO AD ALTRI SENZA LA PROPRIA AUTORIZZAZIONE	Cliente Finale	Descrizione pagina			Pag. 212
ALE	Stampa : 07. Apr. 2024				PULSANTIERA			di
	Verif. :				PORTA ACCESSO 2			

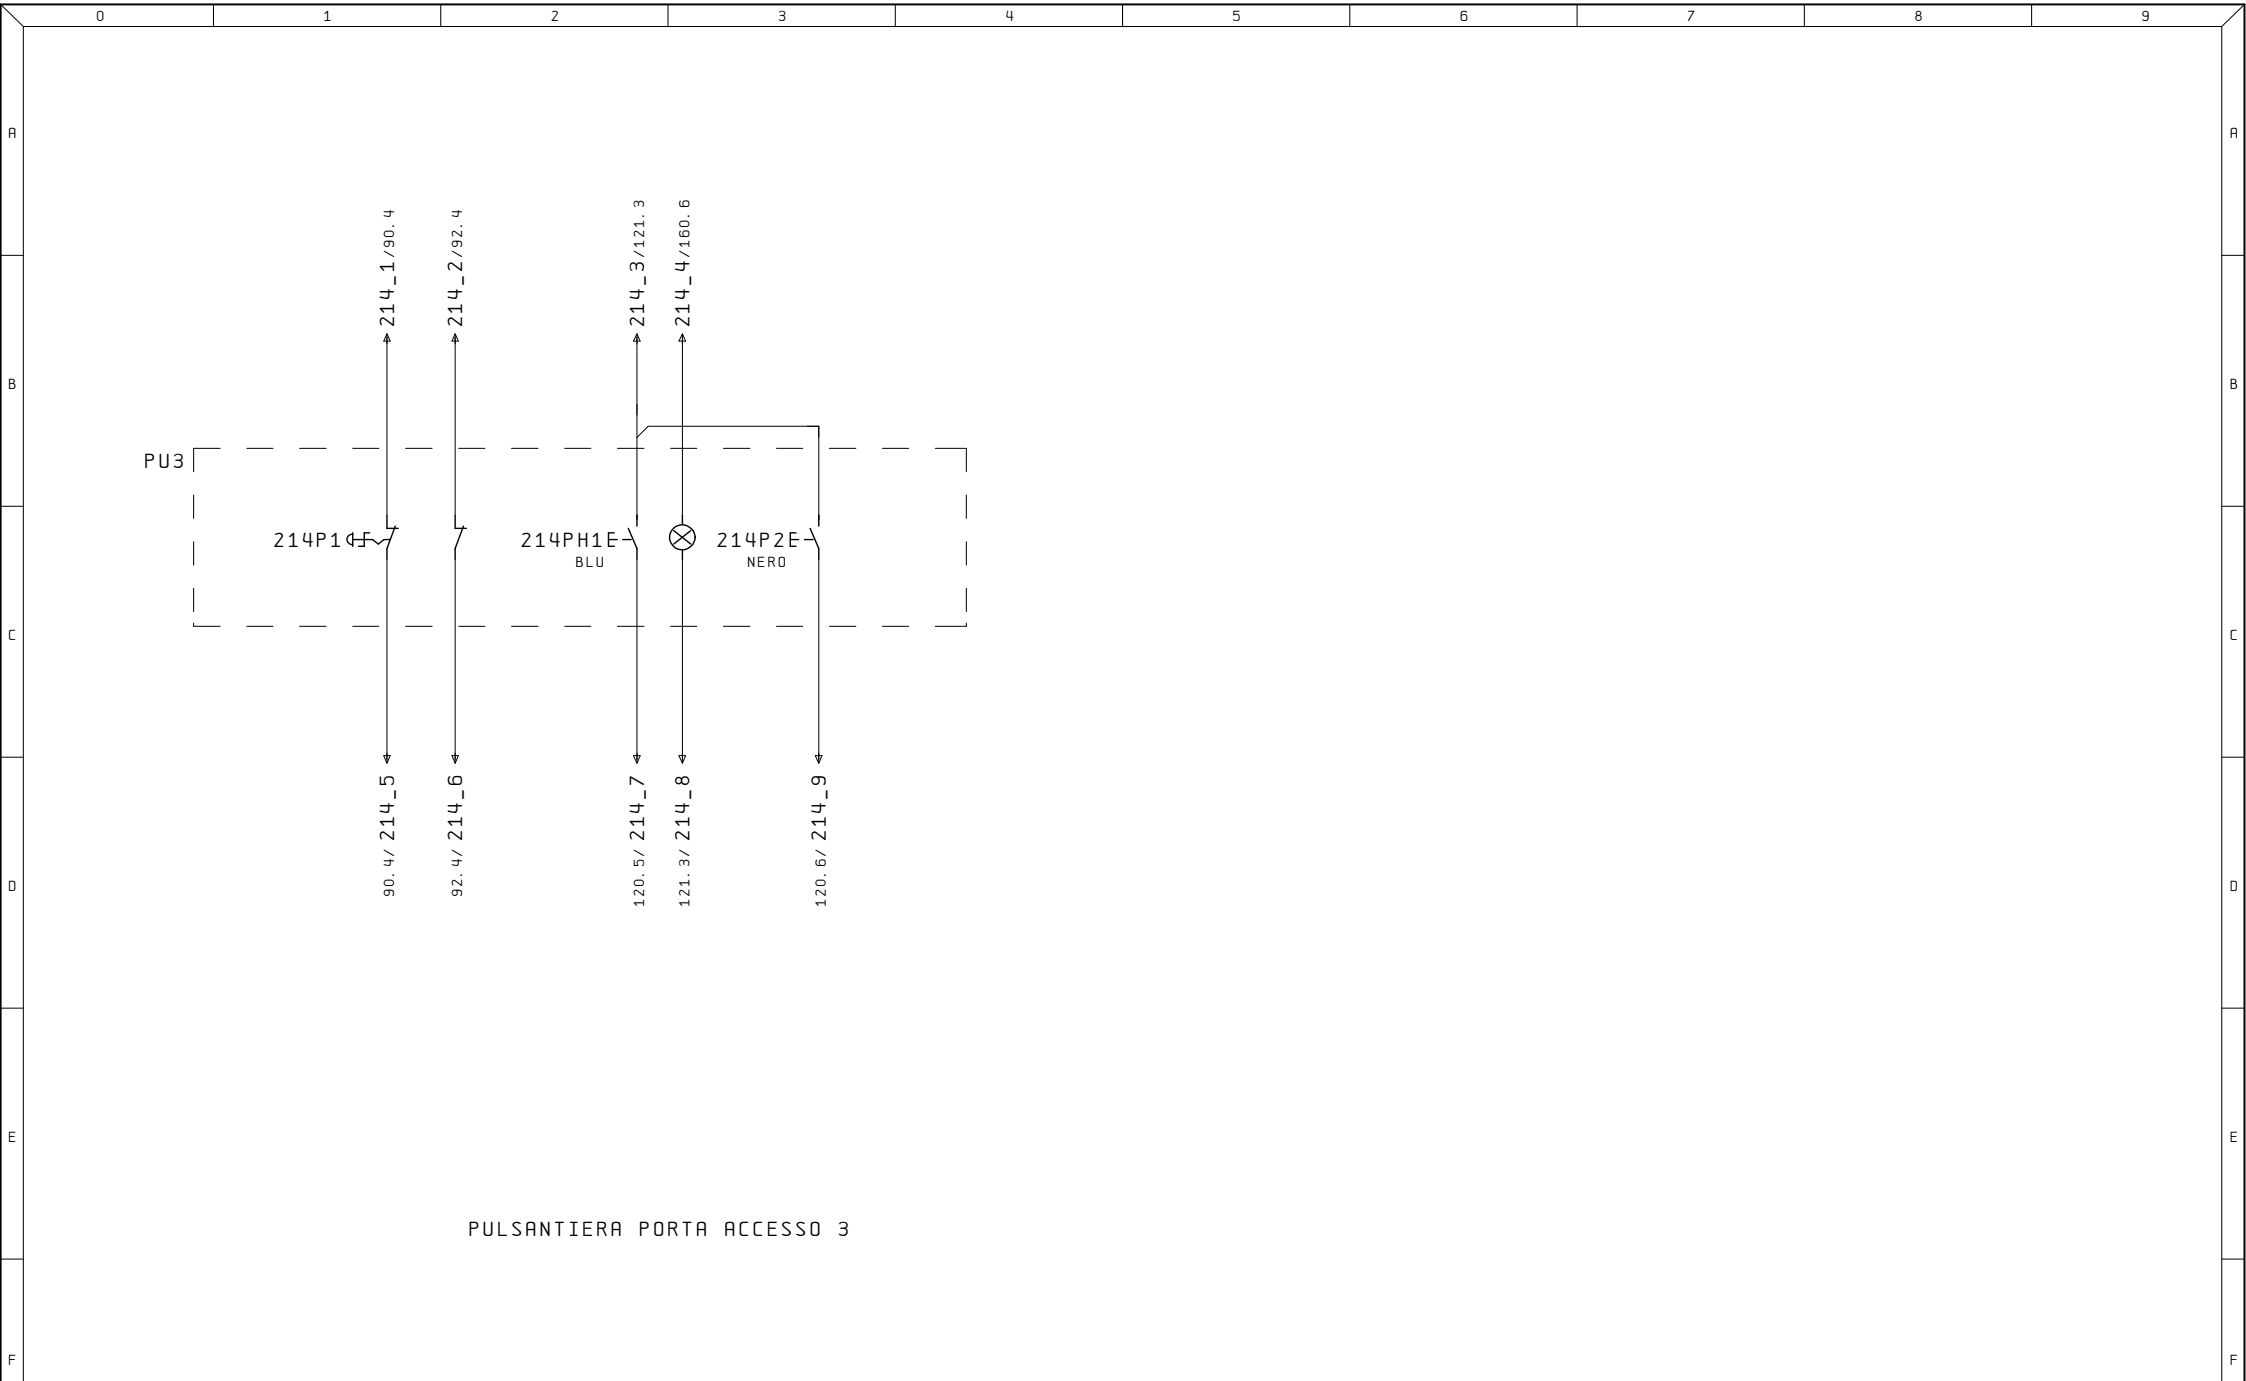

Ultime Modifiche	Rev. :	Impianto	R. E. M. S. R. L.	Cliente	Disegno Numero	Commessa	Codice impianto	Codice luogo
	Data :	LINEA	Via Ferruccio, 16/A-03010 Patrica (Fr) Tel. +39-0775-830116 Fax +39-0775-839345		2023_0508	2023_0508	=QE	+
	Diseg. :		QUESTO DISEGNO E' DI PROPRIETA' ESCLUSIVA DELLA R.E.M. S.R.L. E' VIETATO RIPRODURLO O COMUNICARLO AD ALTRI SENZA LA PROPRIA AUTORIZZAZIONE	Cliente Finale	Descrizione pagina			Pag. 214
ALE	Stampa : 07. Apr. 2024				PULSANTIERA			di
	Verif. :				PORTA ACCESSO 3			

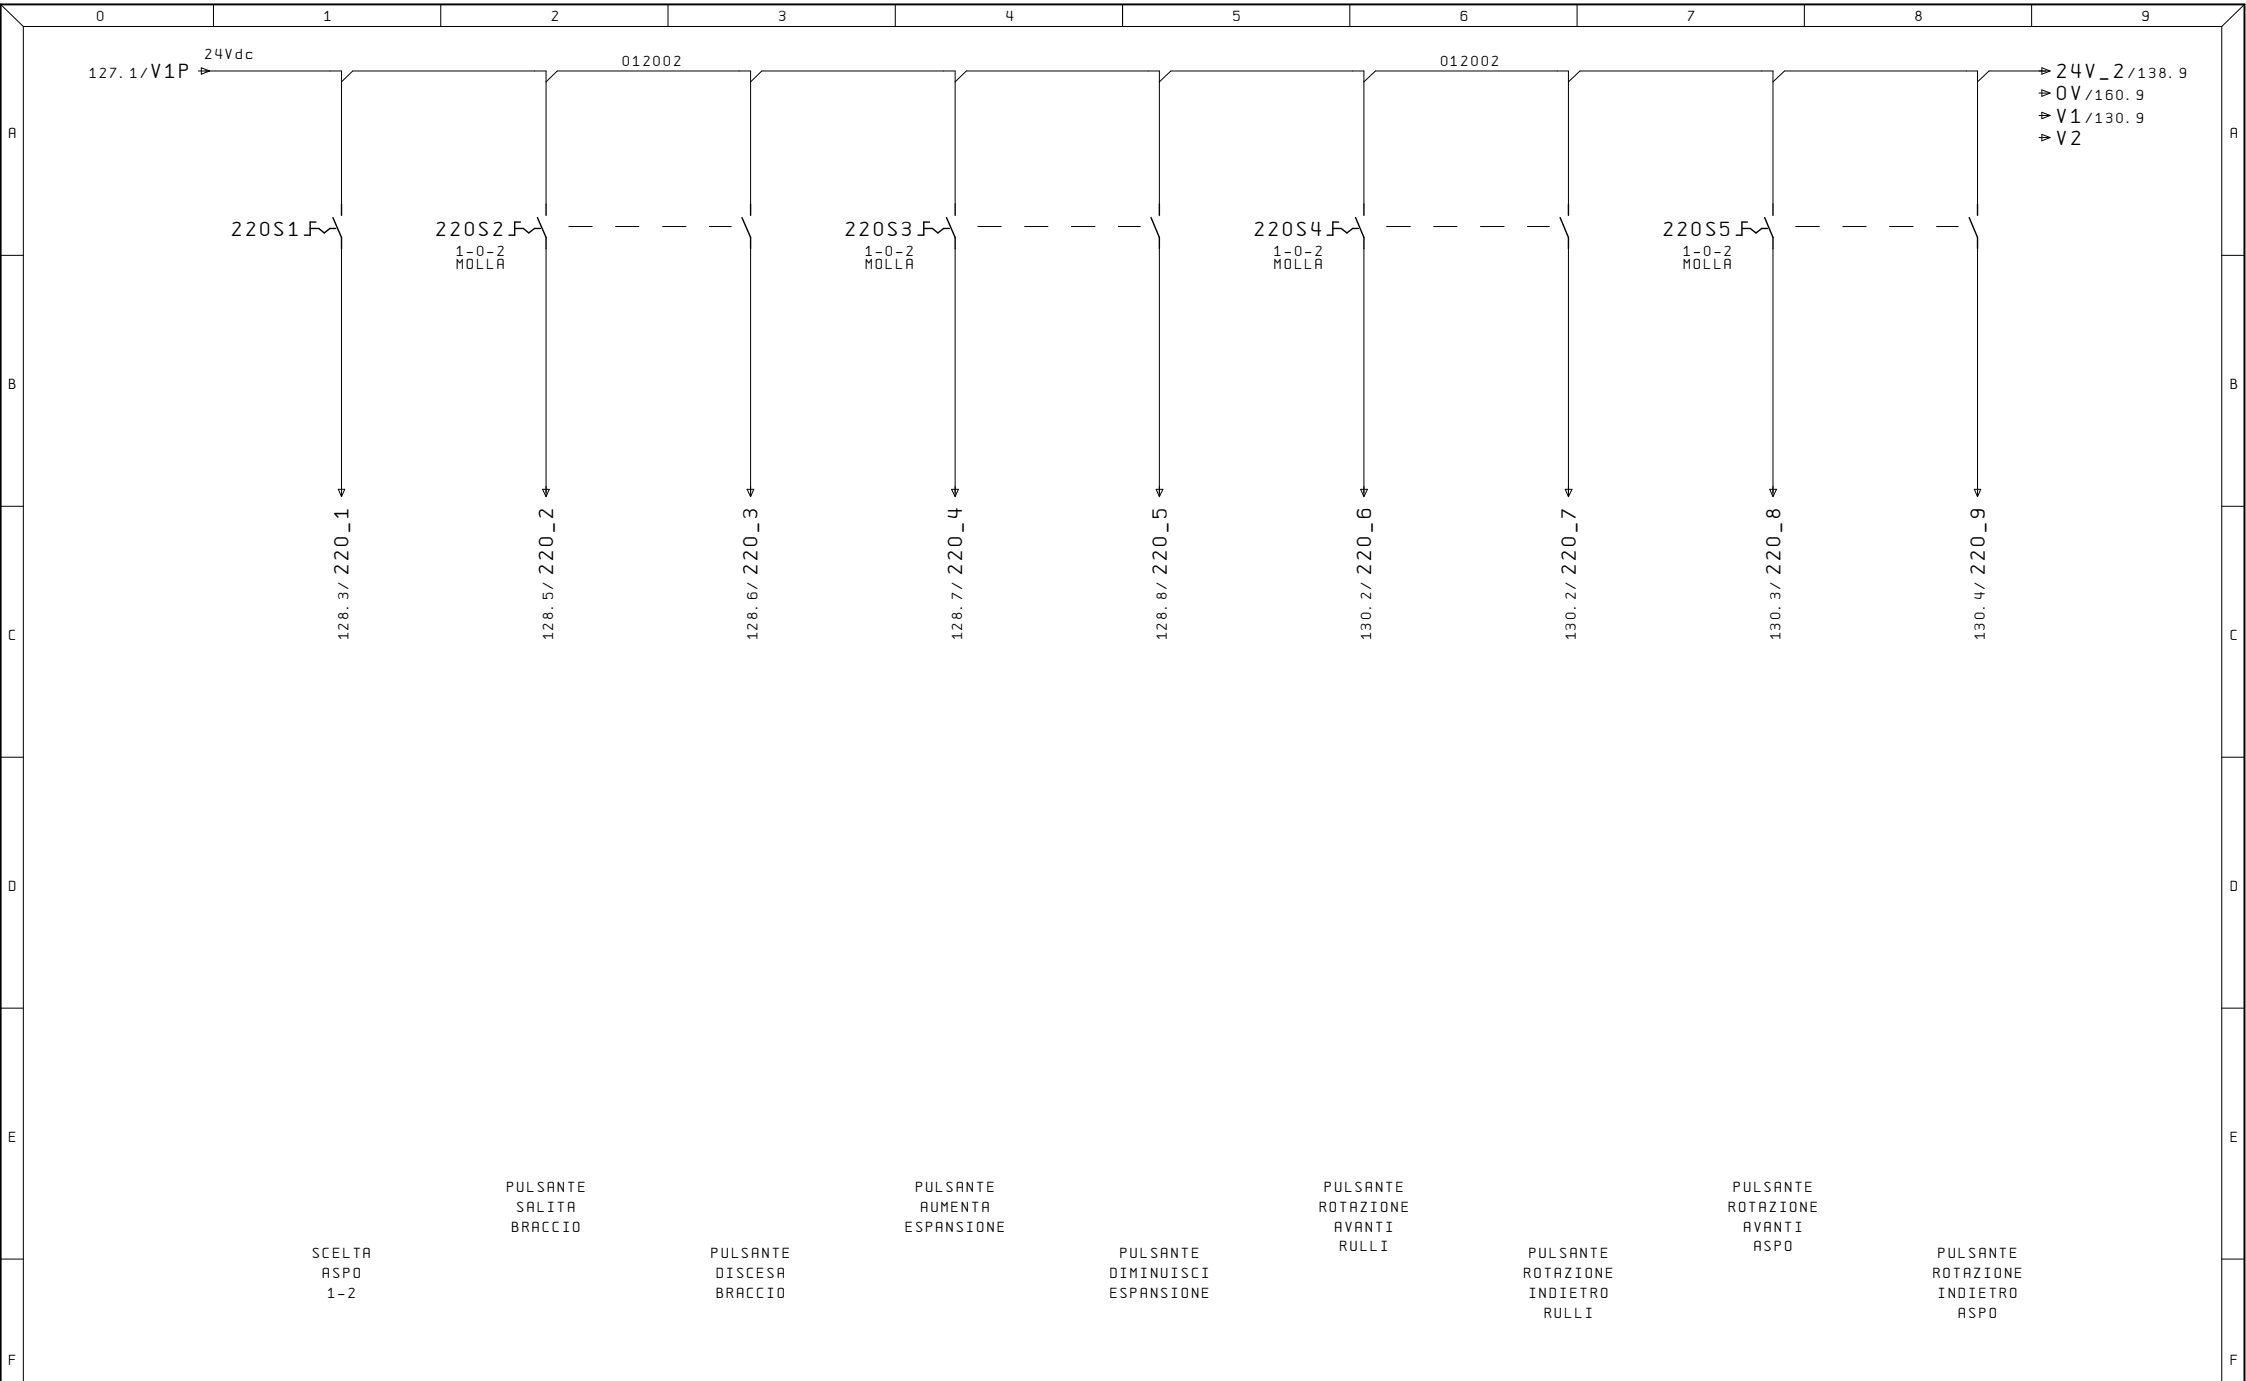

Ultime Modifiche	Rev. :	Impianto	R. E. M. S. R. L.	Cliente	Disegno Numero	Commessa	Codice impianto	Codice luogo
	Data :	LINEA	Via Ferruccia, 16/A-03010 Patrica (Fr) Tel. +39-0775-830116 Fax +39-0775-839345		2023_0508	2023_0508	=QE	+
	Diseg. :		QUESTO DISEGNO E' DI PROPRIETA' ESCLUSIVA DELLA R. E. M. S. R. L. E' VIETATO RIPRODURLO O COMUNICARLO AD ALTRI SENZA LA PROPRIA AUTORIZZAZIONE	Cliente Finale	Descrizione pagina			Pag.
ALE	Stampa : 07. Apr. 2024				PULSANTIERA ASPO			220
	Verif. :							di

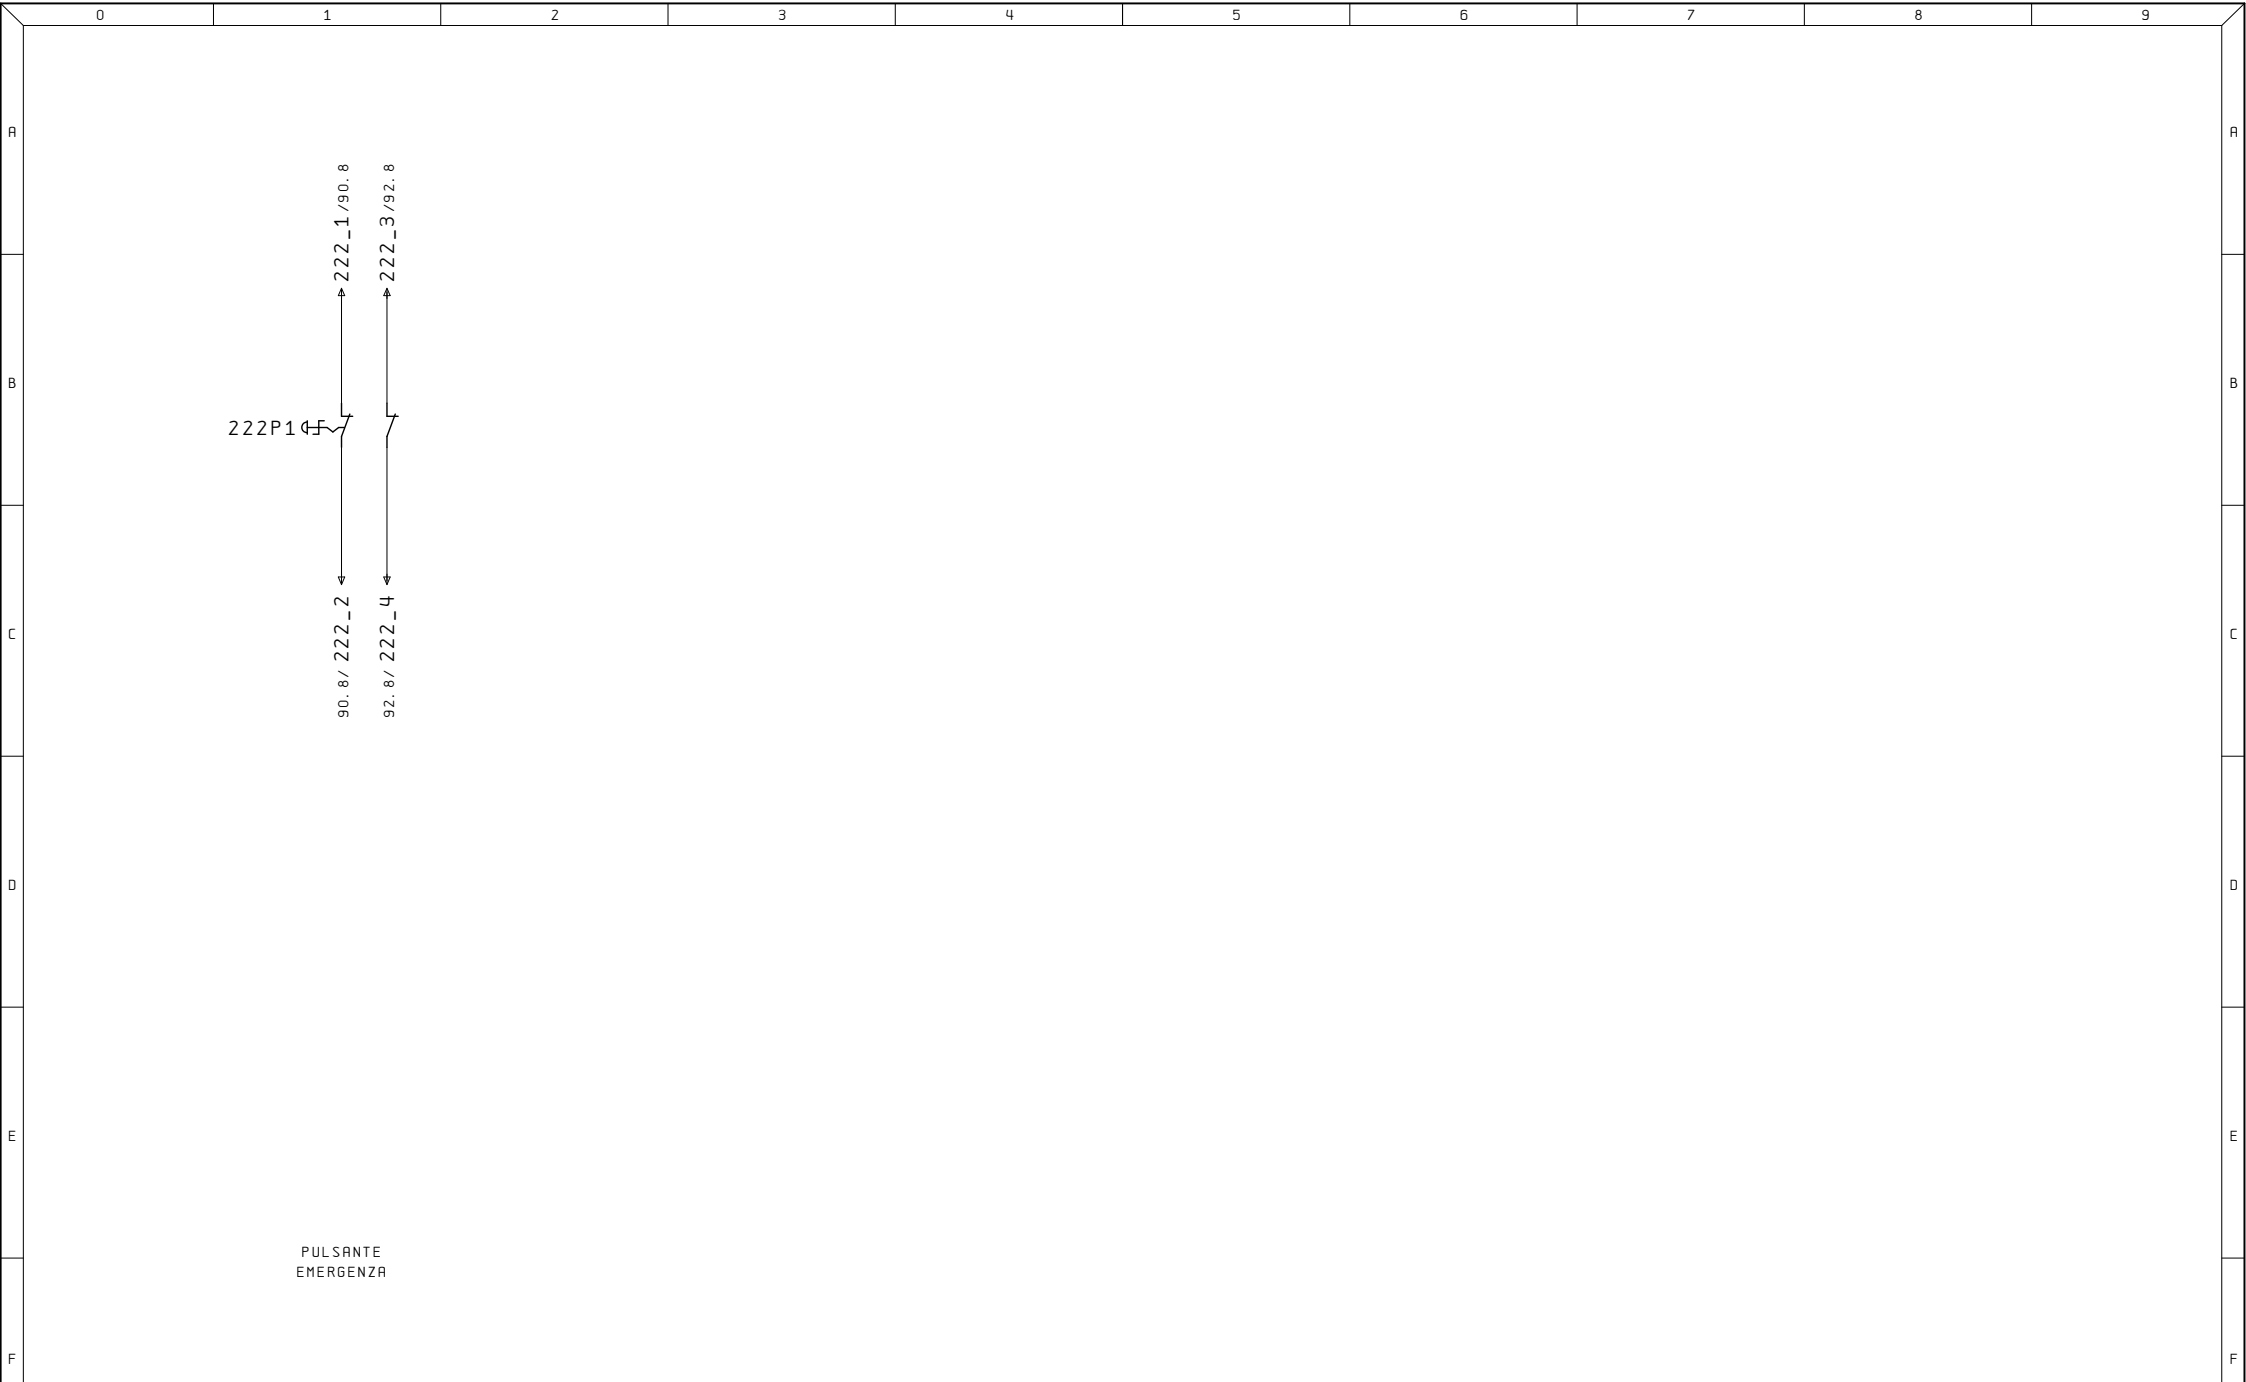

Ultime Modifiche	Rev. :	Impianto LINEA	R. E. M. S. R. L. Via Ferruccio, 16/A-03010 Patrica (Fr) Tel. +39-0775-830116 Fax +39-0775-839345	Cliente	Disegno Numero 2023_0508	Commessa 2023_0508	Codice impianto =QE	Codice luogo +
	Data :				Descrizione pagina			
ALE	Stampa : 07. Apr. 2024			Cliente Finale	PULSANTIERA ASPO			
	Verif. :				Pag. 222 di			