

Numero di disegno : 2023_0526

0 0


Disegn. :	TERMO 2 LINEA 6	Tel. +39-0775-830116 Fax +39-0775-839345	Descrizione pagina	Pag. 1
-----------	-----------------	---	--------------------	--------

	0	1	2	3	4	5	6	7	8	9
A	=DOC/1	PAGINA PRINCIPALE						27. Ago. 2023	ALE	
	=DOC/3	SOMMARIO PAGINE						27. Ago. 2023	ALE	X
	=DOC/3a	SOMMARIO PAGINE						27. Ago. 2023	ALE	
	=QE/2	ALIMENTAZIONE GENERALE 400VAC						27. Ago. 2023	ALE	
	=QE/3	VENTILATORE QUADRO						27. Ago. 2023	ALE	
	=QE/4	ALIMENTAZIONE 24VDC						27. Ago. 2023	ALE	
B	=QE/10	CIRCUITO EMERGENZA						27. Ago. 2023	ALE	
	=QE/10. 1	EMERGENZA						27. Ago. 2023	ALE	
	=QE/11	SICUREZZA IN CAMPO						27. Ago. 2023	ALE	
	=QE/12	INTERFACCIAMENTO CON LINEA						27. Ago. 2023	ALE	
	=QE/13	DISPOSITIVO DI SEGNALAZIONE						27. Ago. 2023	ALE	
	=QE/14	BORDO MACCHINA						27. Ago. 2023	ALE	
C	=QE/14. 1	BORDO MACCHINA						27. Ago. 2023	ALE	
	=QE/15	PLANCIA ANTERIORE						27. Ago. 2023	ALE	
	=QE/16	PLANCIA ANTERIORE						27. Ago. 2023	ALE	
	=QE/17	PULSANTIERA MOBILE						27. Ago. 2023	ALE	
	=QE/19	POMPA VUOTO						27. Ago. 2023	ALE	
	=QE/19. 1	MOTORE SPOSTAMENTO						27. Ago. 2023	ALE	
	=QE/20	RESISTENZE DI RISCALDAMENTO						27. Ago. 2023	ALE	
D	=QE/20. 1	COMANDO RESISTENZE RISCALDAMENTO						27. Ago. 2023	ALE	
	=QE/21	ELETTROVALVOLE						27. Ago. 2023	ALE	
	=QE/23	AZIONAMENTO ASSE X						27. Ago. 2023	ALE	
	=QE/23. 1	AZIONAMENTO ASSE X						27. Ago. 2023	ALE	
	=QE/24	AZIONAMENTO ASSE Y						27. Ago. 2023	ALE	
	=QE/24. 1	AZIONAMENTO ASSE Y						27. Ago. 2023	ALE	
E	=QE/48	SWITCH RETE PROFINET						27. Ago. 2023	ALE	
	=QE/49	PANNELLO OPERATORE						27. Ago. 2023	ALE	
	=QE/50	ALIMENTAZIONE PLC						27. Ago. 2023	ALE	
	=QE/51	INGRESSI DIGITALI						27. Ago. 2023	ALE	
F	=QE/52	INGRESSI DIGITALI						27. Ago. 2023	ALE	


Ultime Modifiche	Rev. : Via Alessandro Volta, 9, 67051 Avezzano AQ	R. E. M. S. R. L.	Cliente	Disegno Numero	Commessa	Codice impianto	Codice luogo
	Data :	Impianto		2023_0526	2023_0526	=DOC	+
	Diseg. :	TERMO 2 LINEA 6		Descrizione pagina	Pag. 3		
ALE	Stampa : 28. Ago. 2023		Cliente Finale	SOMMARIO PAGINE			di
	Verif. :						

Via Ferruccio, 16/A-03010 Patrica (Fr)
Tel. +39-0775-830116
Fax +39-0775-839345
QUESTO DISEGNO E' DI PROPRIETA'
ESCLUSIVA DELLA R. E. M. S. R. L.
E' VIETATO RIPRODURLO O COMUNICARLO AD
ALTRI SENZA LA PROPRIA AUTORIZZAZIONE


Ultime Modifiche	Rev. : Via Alessandro Volta 9, 67051 Avezzano AQ	Impianto TERMO 2 LINEA 6 R. E. M. S. R. L. Via Ferruccio 16/A-03010 Patrica (Fr) Tel. +39-0775-830116 Fax +39-0775-839345 QUESTO DISEGNO E' DI PROPRIETA' ESCLUSIVA DELLA R. E. M. S. R. L. E' VIETATO RIPRODURLO O COMUNICARLO AD ALTRI SENZA LA PROPRIA AUTORIZZAZIONE	Cliente	Disegno Numero 2023_0526	Commessa 2023_0526	Codice impianto =00C	Codice luogo +		
	Data :				Descrizione pagina				Pag. 3a
ALE	Diseg. :			Cliente Finale	SOMMARIO PAGINE				
	Stampa : 28.Ago. 2023								
	Verif. :							di	

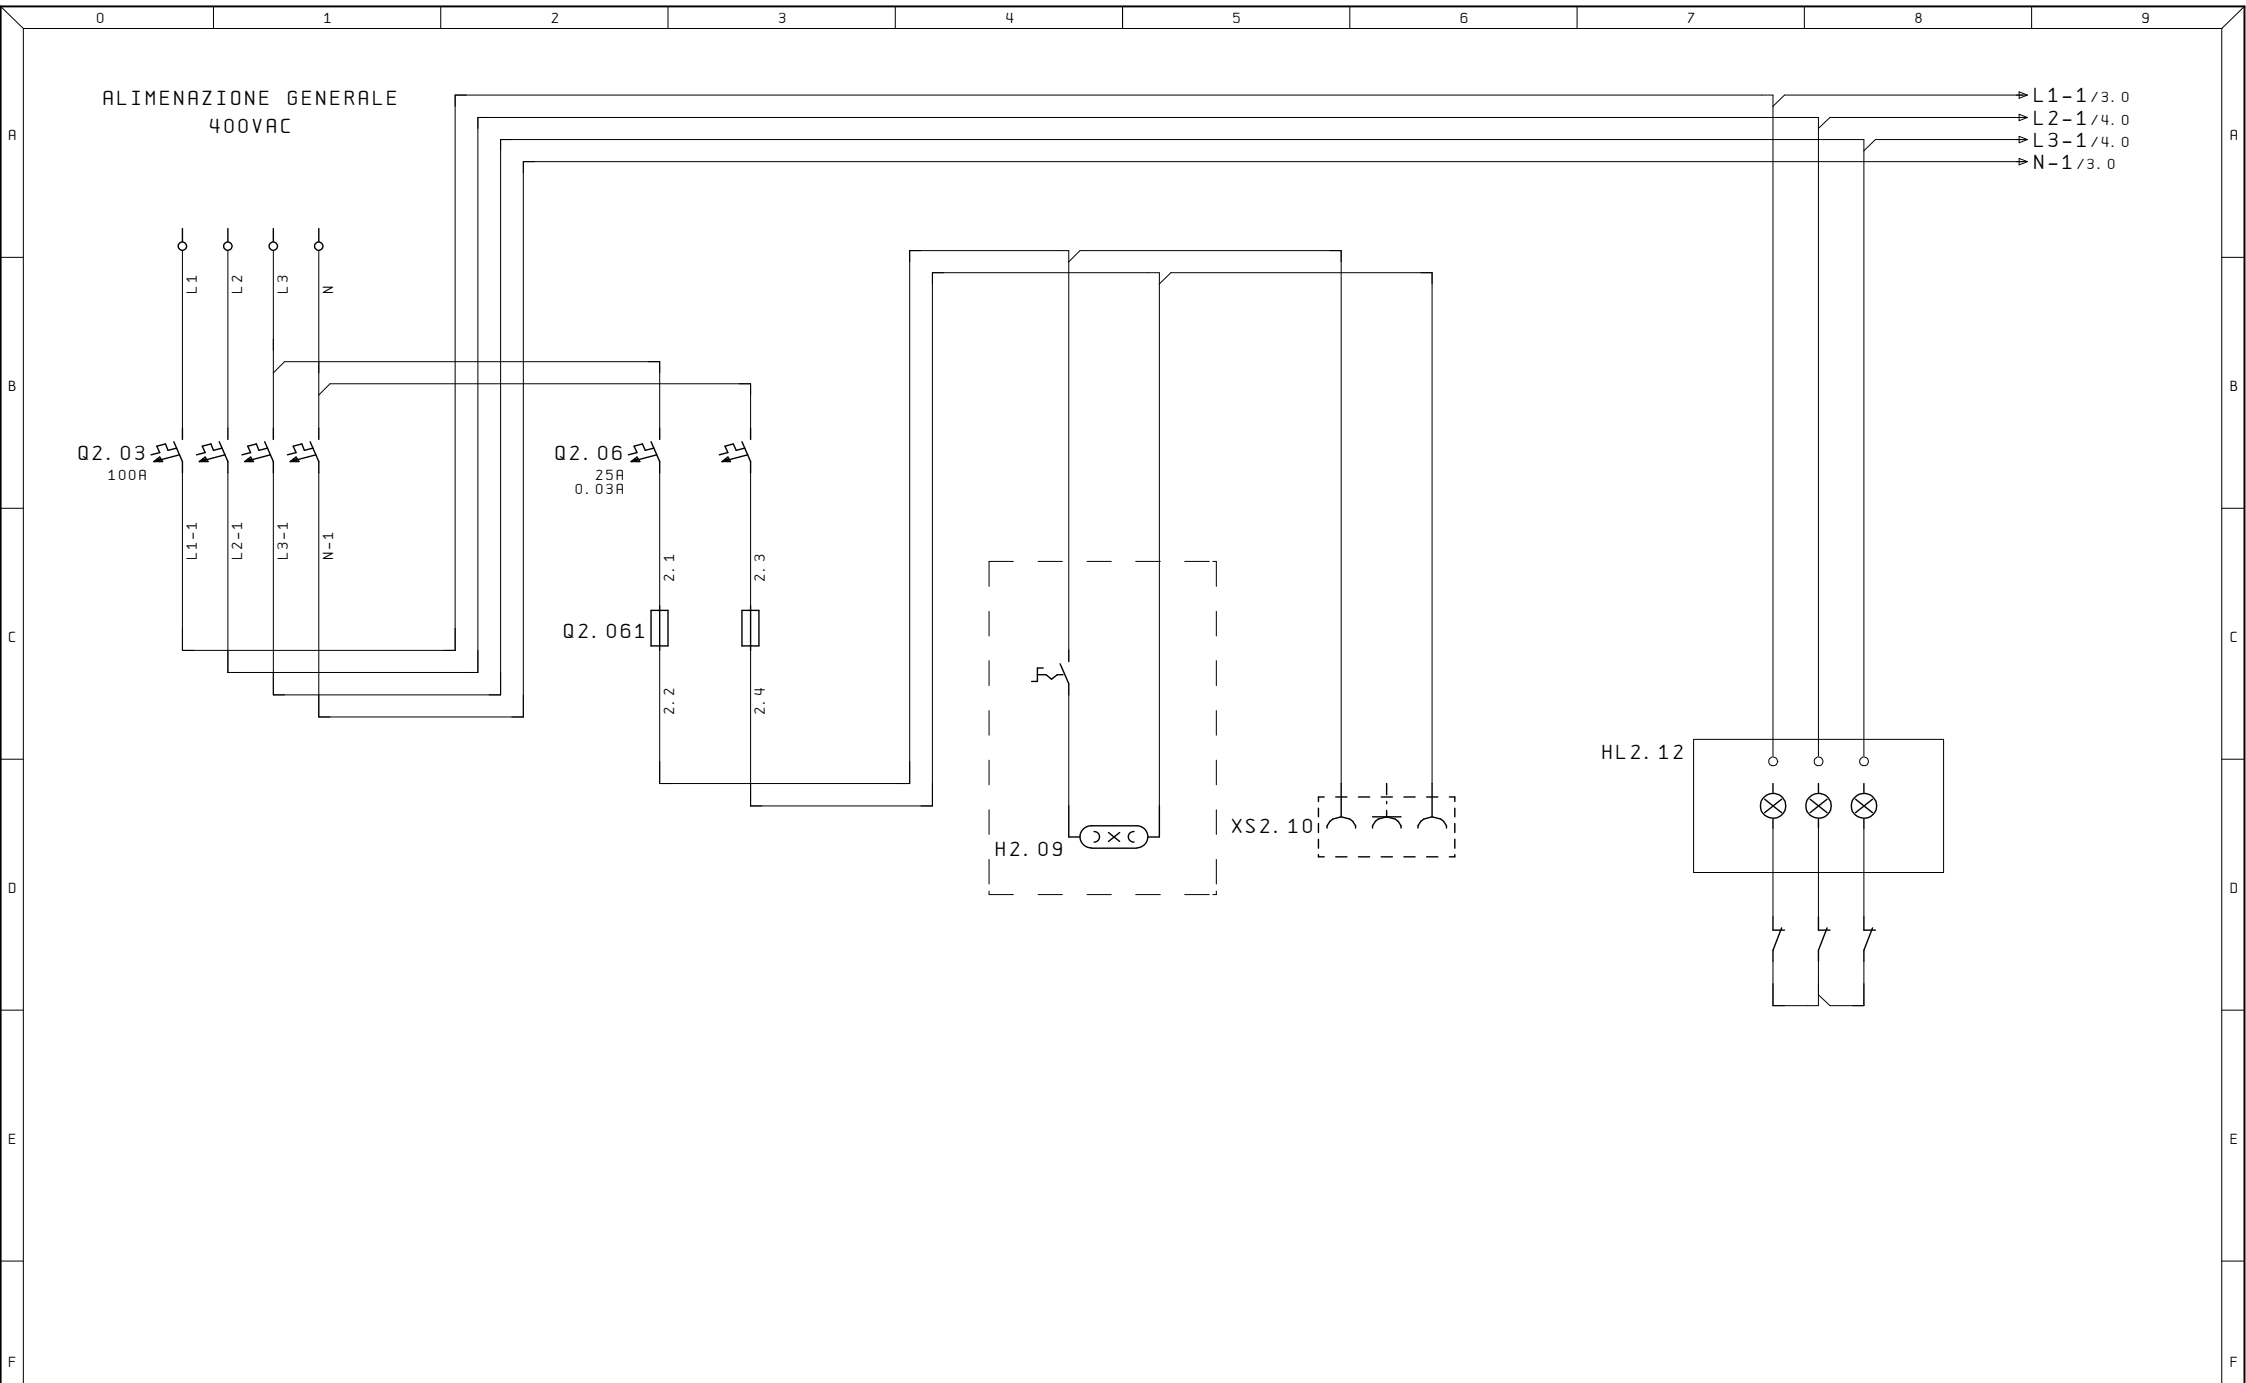


Ultime Modifiche	Rev. : Via Alessandro Volta, 9, 67051 Avezzano AQ	R. E. M. S. R. L.	Cliente	Disegno Numero	Commessa	Codice impianto	Codice luogo
	Data :	Via Ferruccia, 16/A-03010 Patrica (Fr)		2023_0526	2023_0526	=QE	+
	Diseg. :	Tel. +39-0775-830116		Descrizione pagina	ALIMENTAZIONE GENERALE 400VAC		
ALE	Stampa : 28.Ago.2023	Fax +39-0775-839345	Cliente Finale	Pag. 2			di
	Verif. :	QUESTO DISEGNO E' DI PROPRIETA' ESCLUSIVA DELLA R.E.M. S.R.L. E' VIETATO RIPRODURLO O COMUNICARLO AD ALTRI SENZA LA PROPRIA AUTORIZZAZIONE					

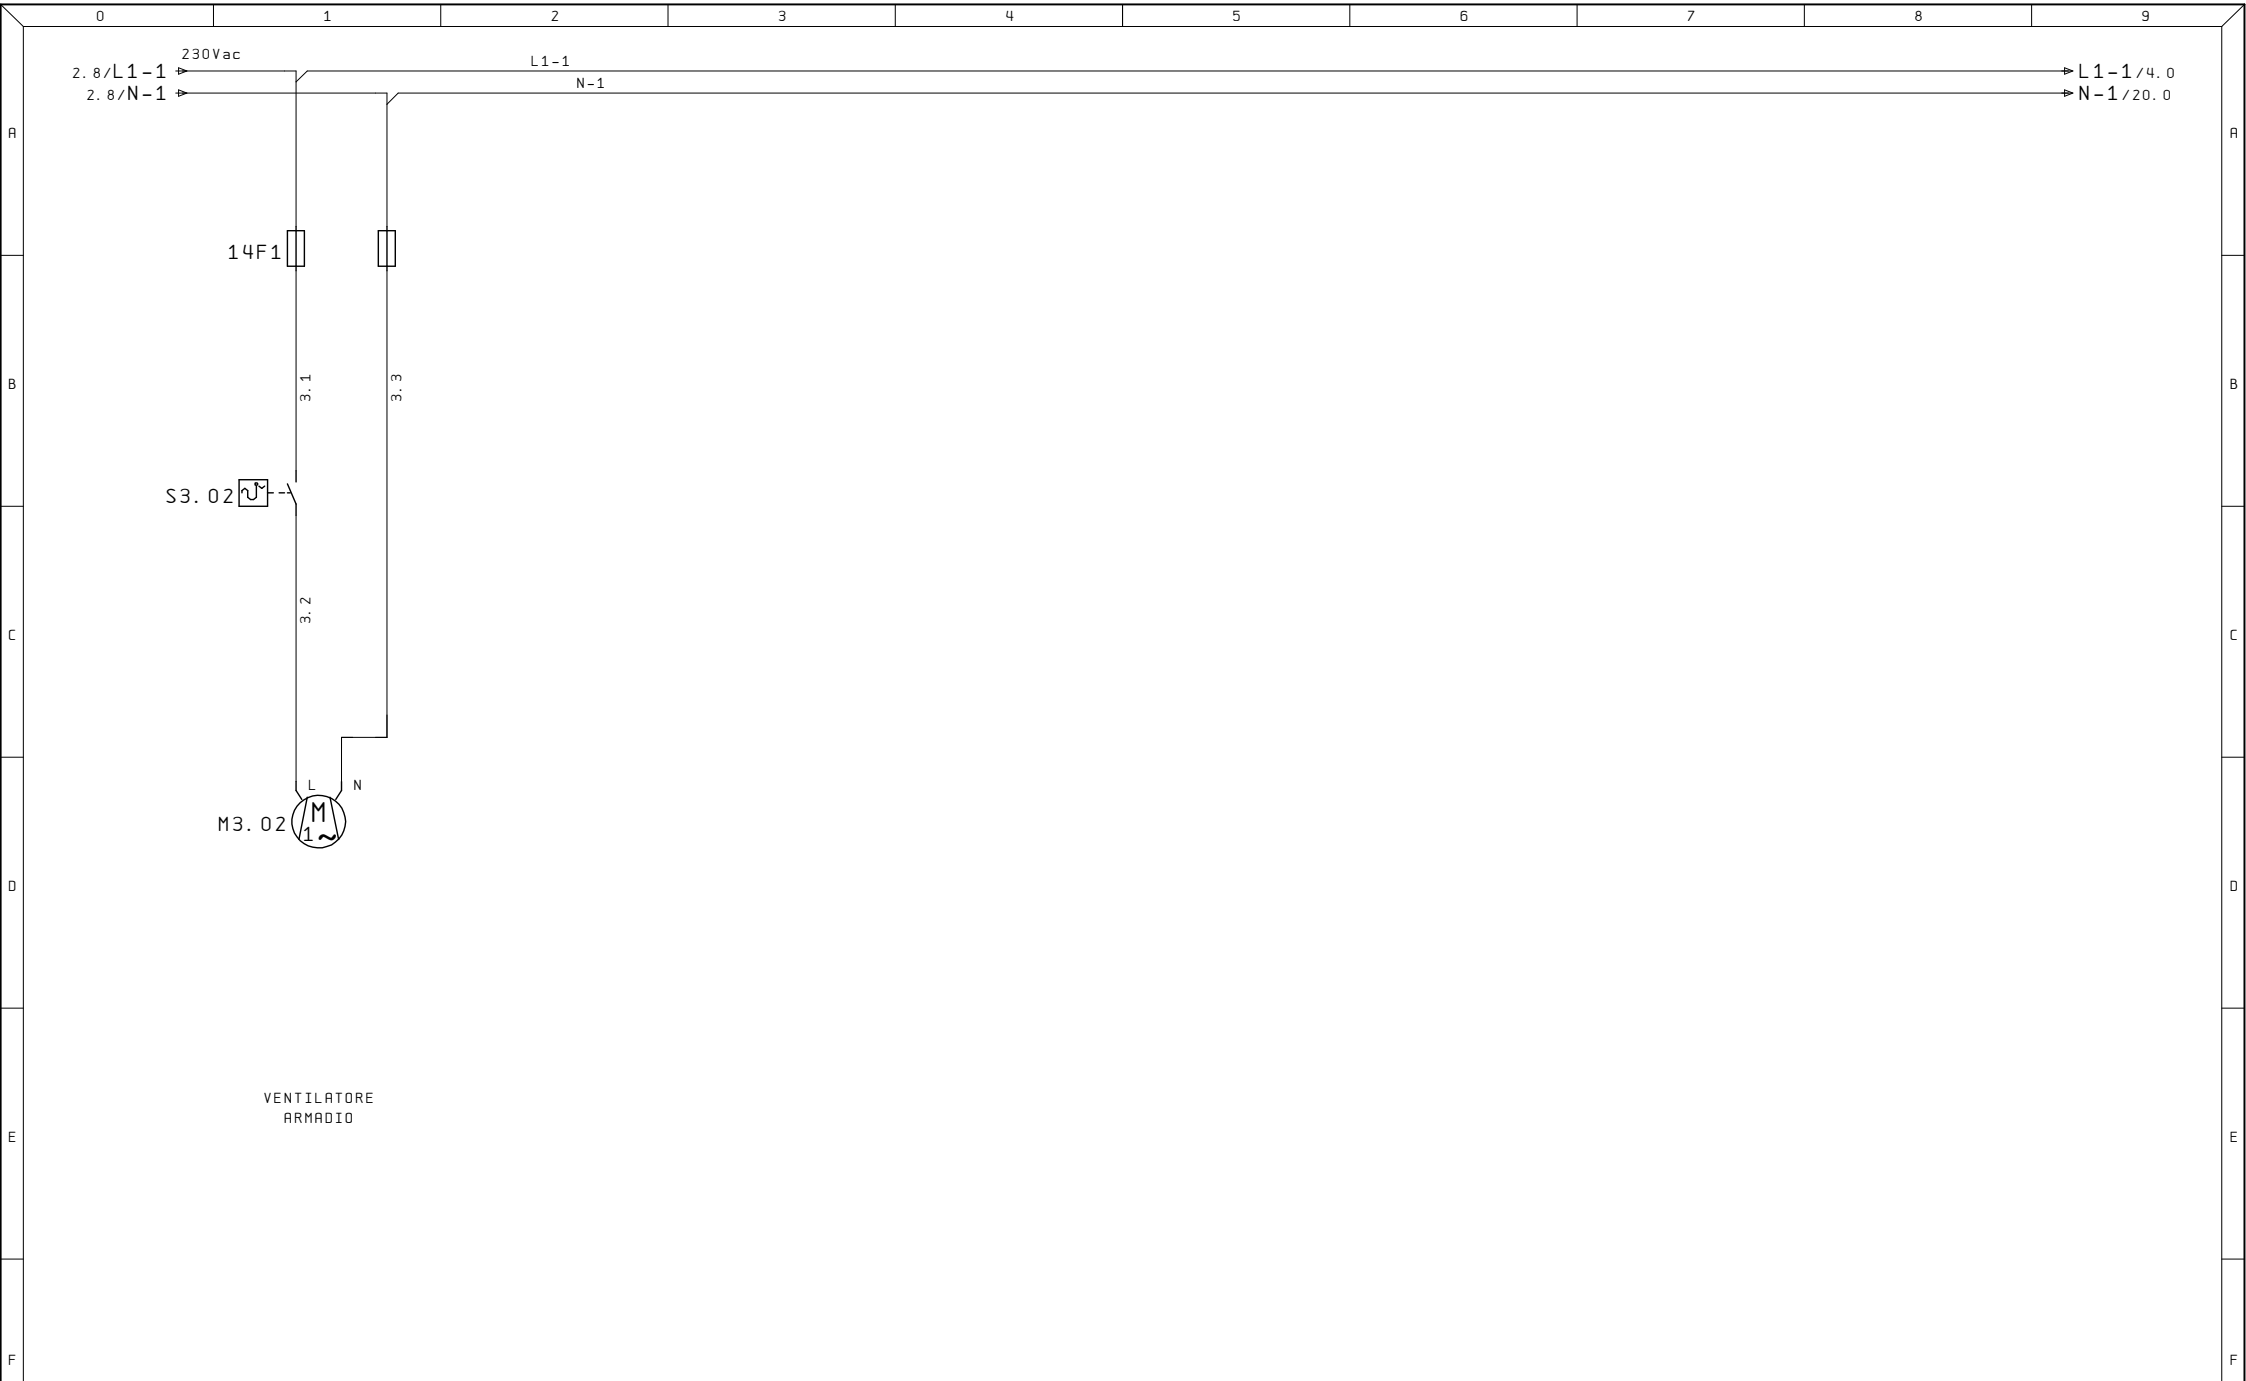

Ultime Modifiche	Rev. : Via Alessandro Volta, 9, 67051 Avezzano AQ	R. E. M. S. R. L. Via Ferruccio, 16/A-03010 Patrica (Fr) Tel. +39-0775-830116 Fax +39-0775-839345 QUESTO DISEGNO E' DI PROPRIETA' ESCLUSIVA DELLA R. E. M. S. R. L. E' VIETATO RIPRODURLO O COMUNICARLO AD ALTRI SENZA LA PROPRIA AUTORIZZAZIONE	Cliente	Disegno Numero 2023_0526	Commissa 2023_0526	Codice impianto =QE	Codice luogo +	
	Data :		TERM 2 LINEA 6		Pag. 3			
	Diseg. :			Cliente Finale	Descrizione pagina VENTILATORE QUADRO			
ALE	Stampa : 28. Ago. 2023				di			
	Verif. :							

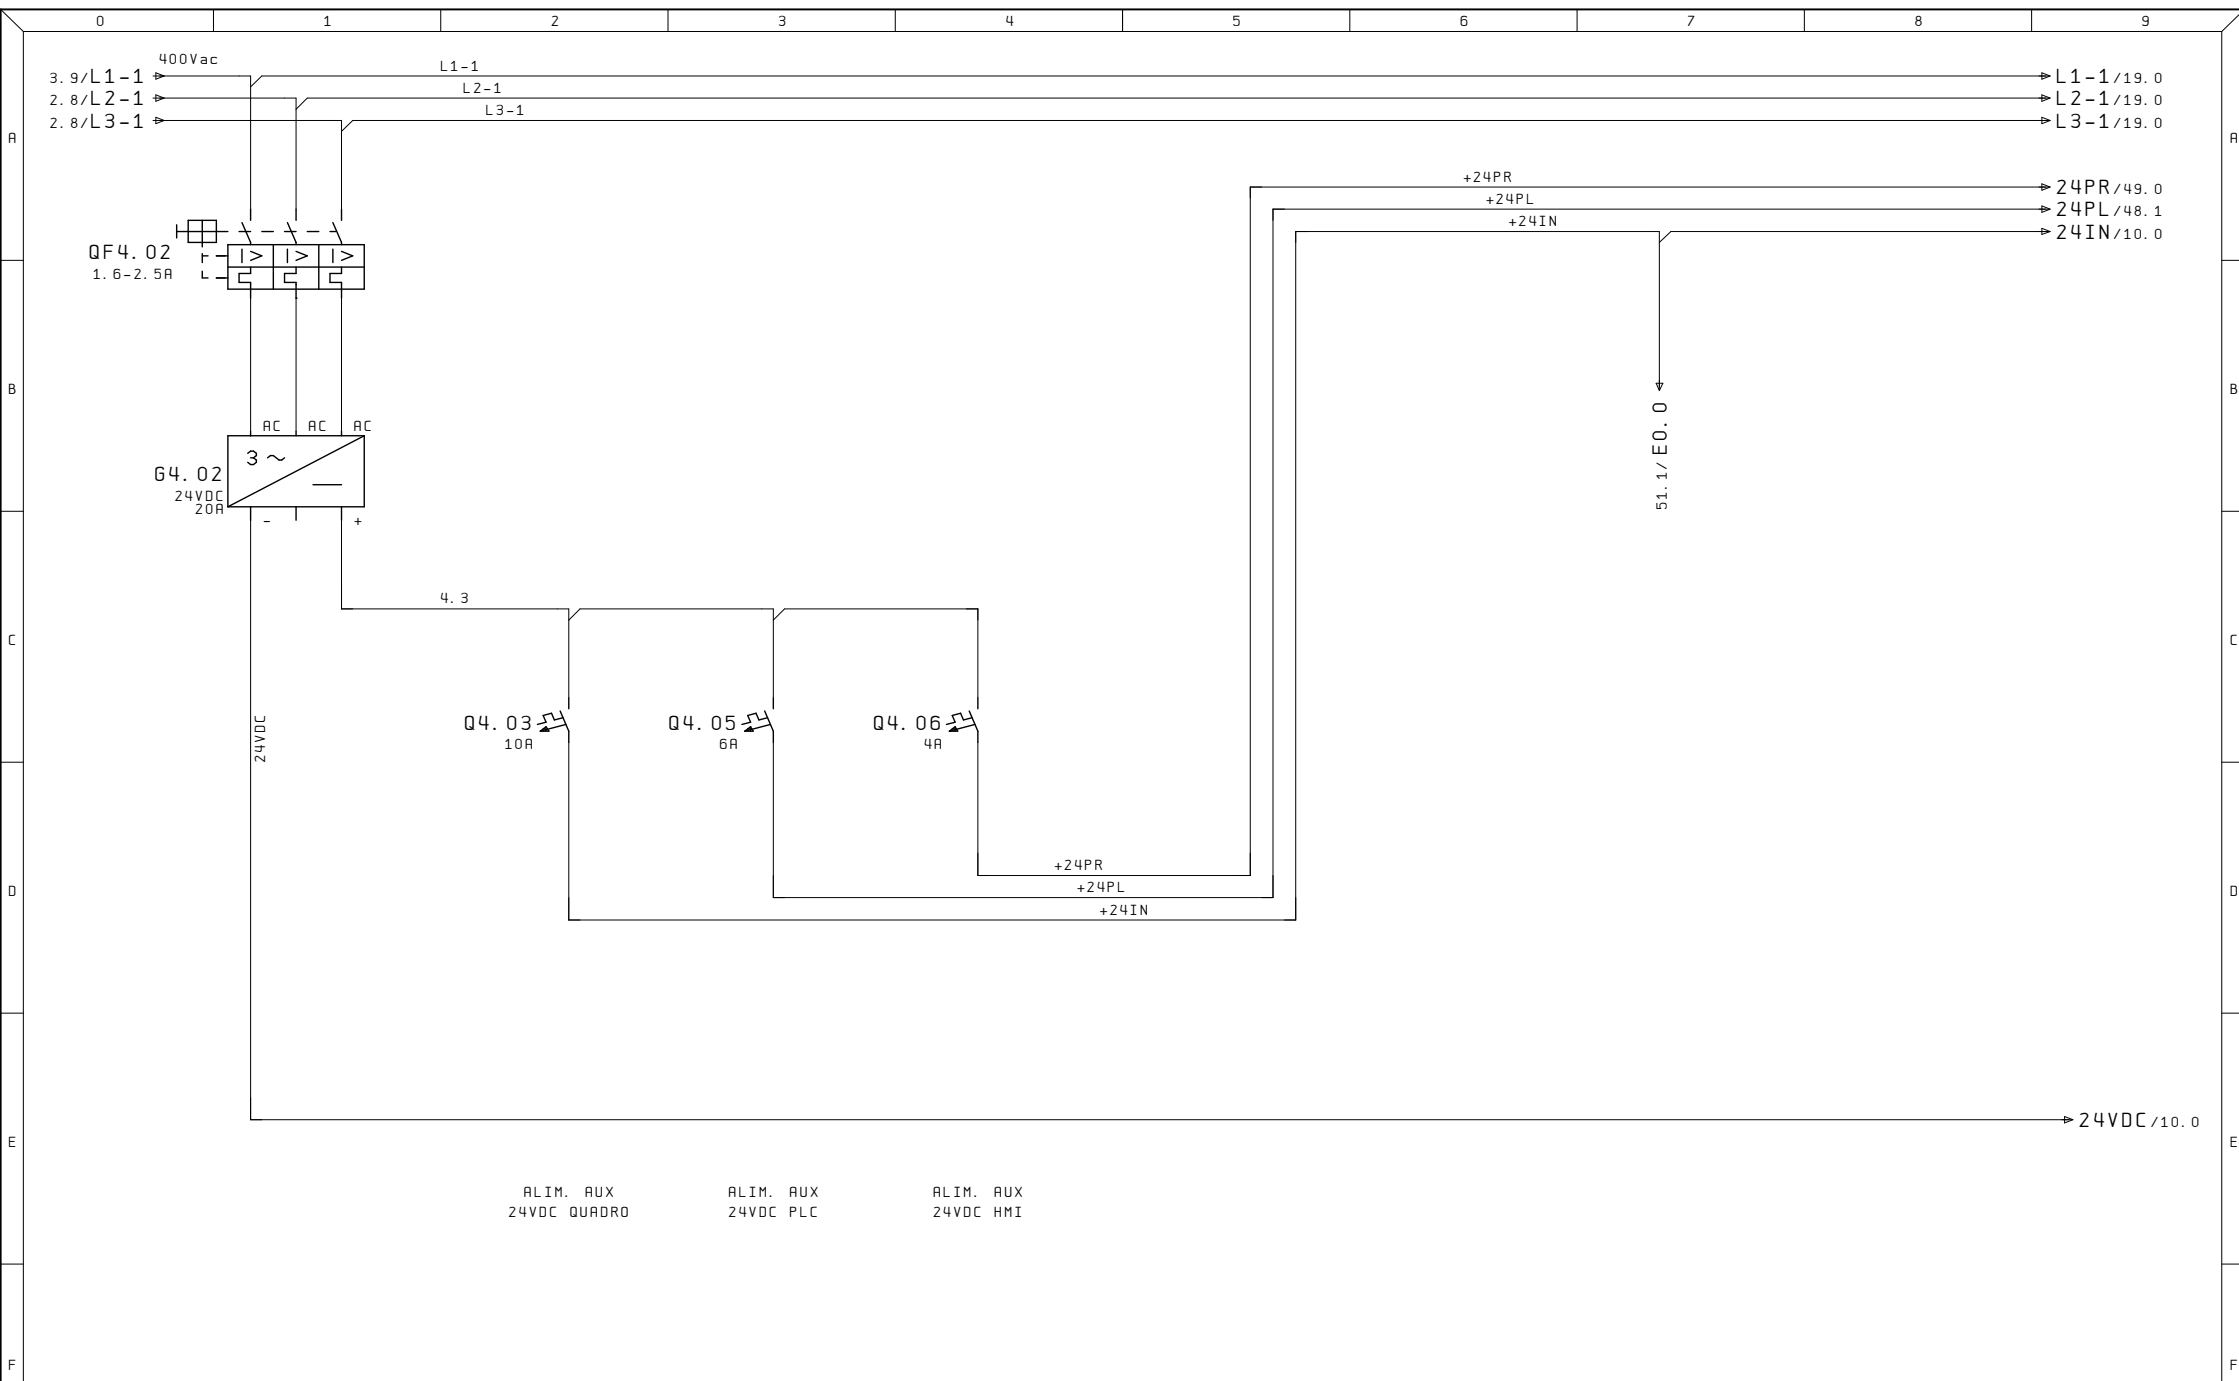

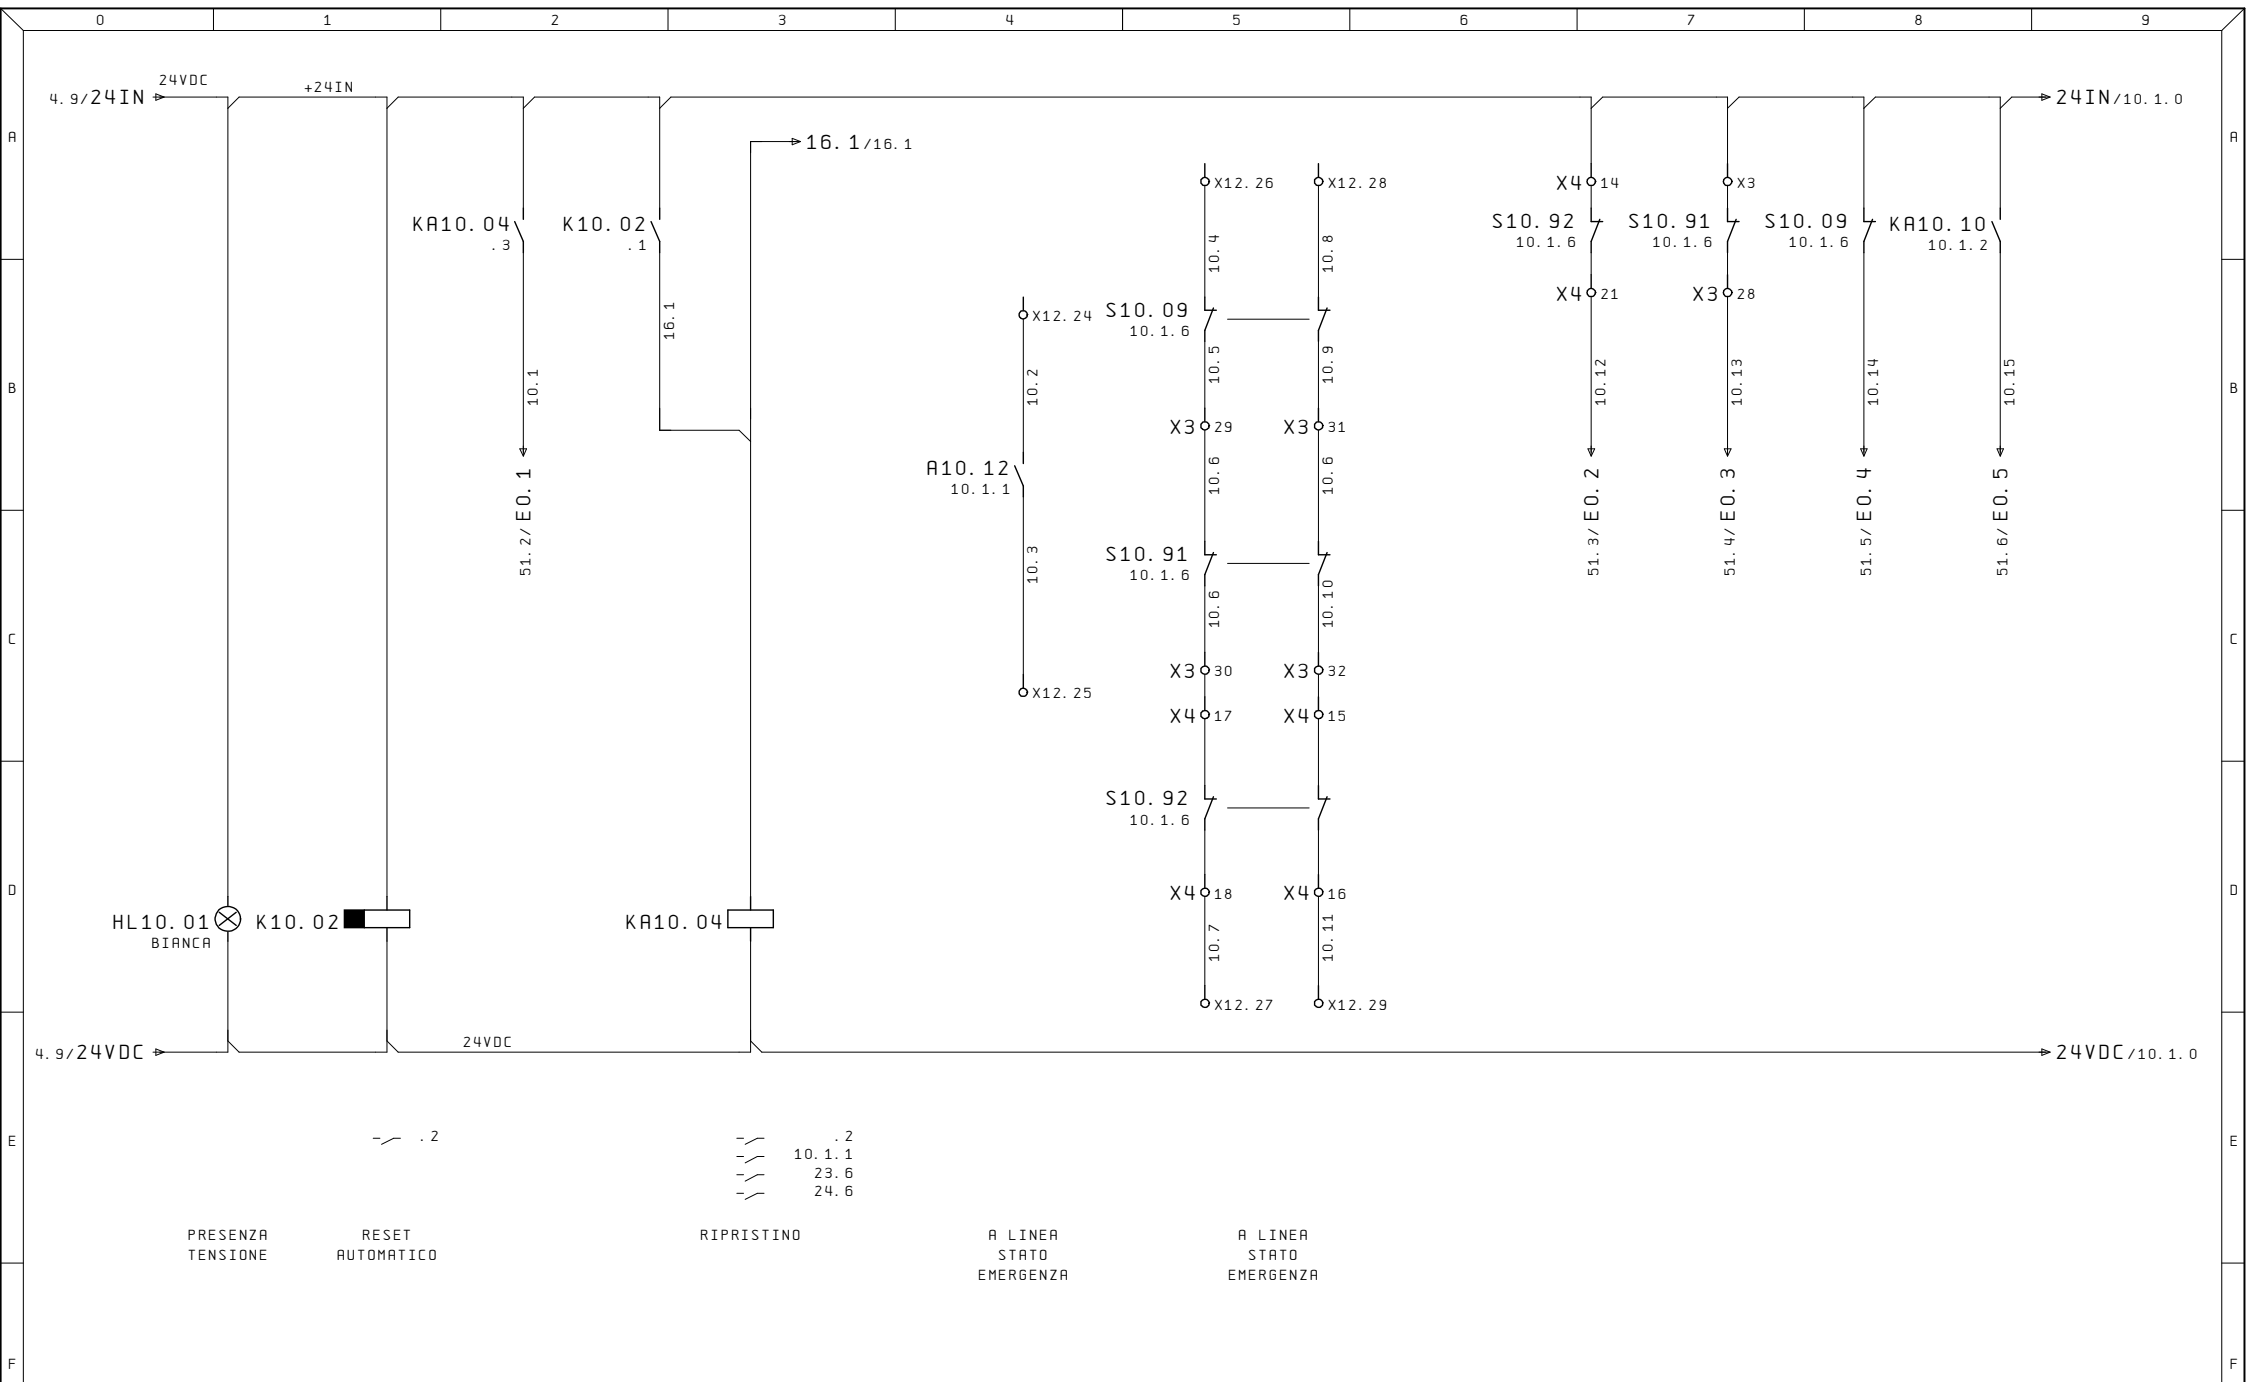


Ultime Modifiche		Rev. : Via Alessandro Volta, 9, 67051 Avezzano AQ	R. E. M. S. R. L. Via Ferruccio, 16/A-03010 Patrica (Fr) Tel. +39-0775-830116 Fax +39-0775-839345	Cliente		Disegno Numero	Commessa	Codice impianto	Codice luogo
		Data :				2023_0526	2023_0526	=QE	+
		Diseg. :				Descrizione pagina			
ALE		Stampa : 28. Ago. 2023		Cliente Finale		CIRCUITO EMERGENZA			
		Verif. :				Pag. 10			


TERMO 2 LINEA 6

QUESTO DISEGNO E' DI PROPRIETA' ESCLUSIVA DELLA R.E.M. S.R.L. E' VIETATO RIPRODURLO O COMUNICARLO AD ALTRI SENZA LA PROPRIA AUTORIZZAZIONE



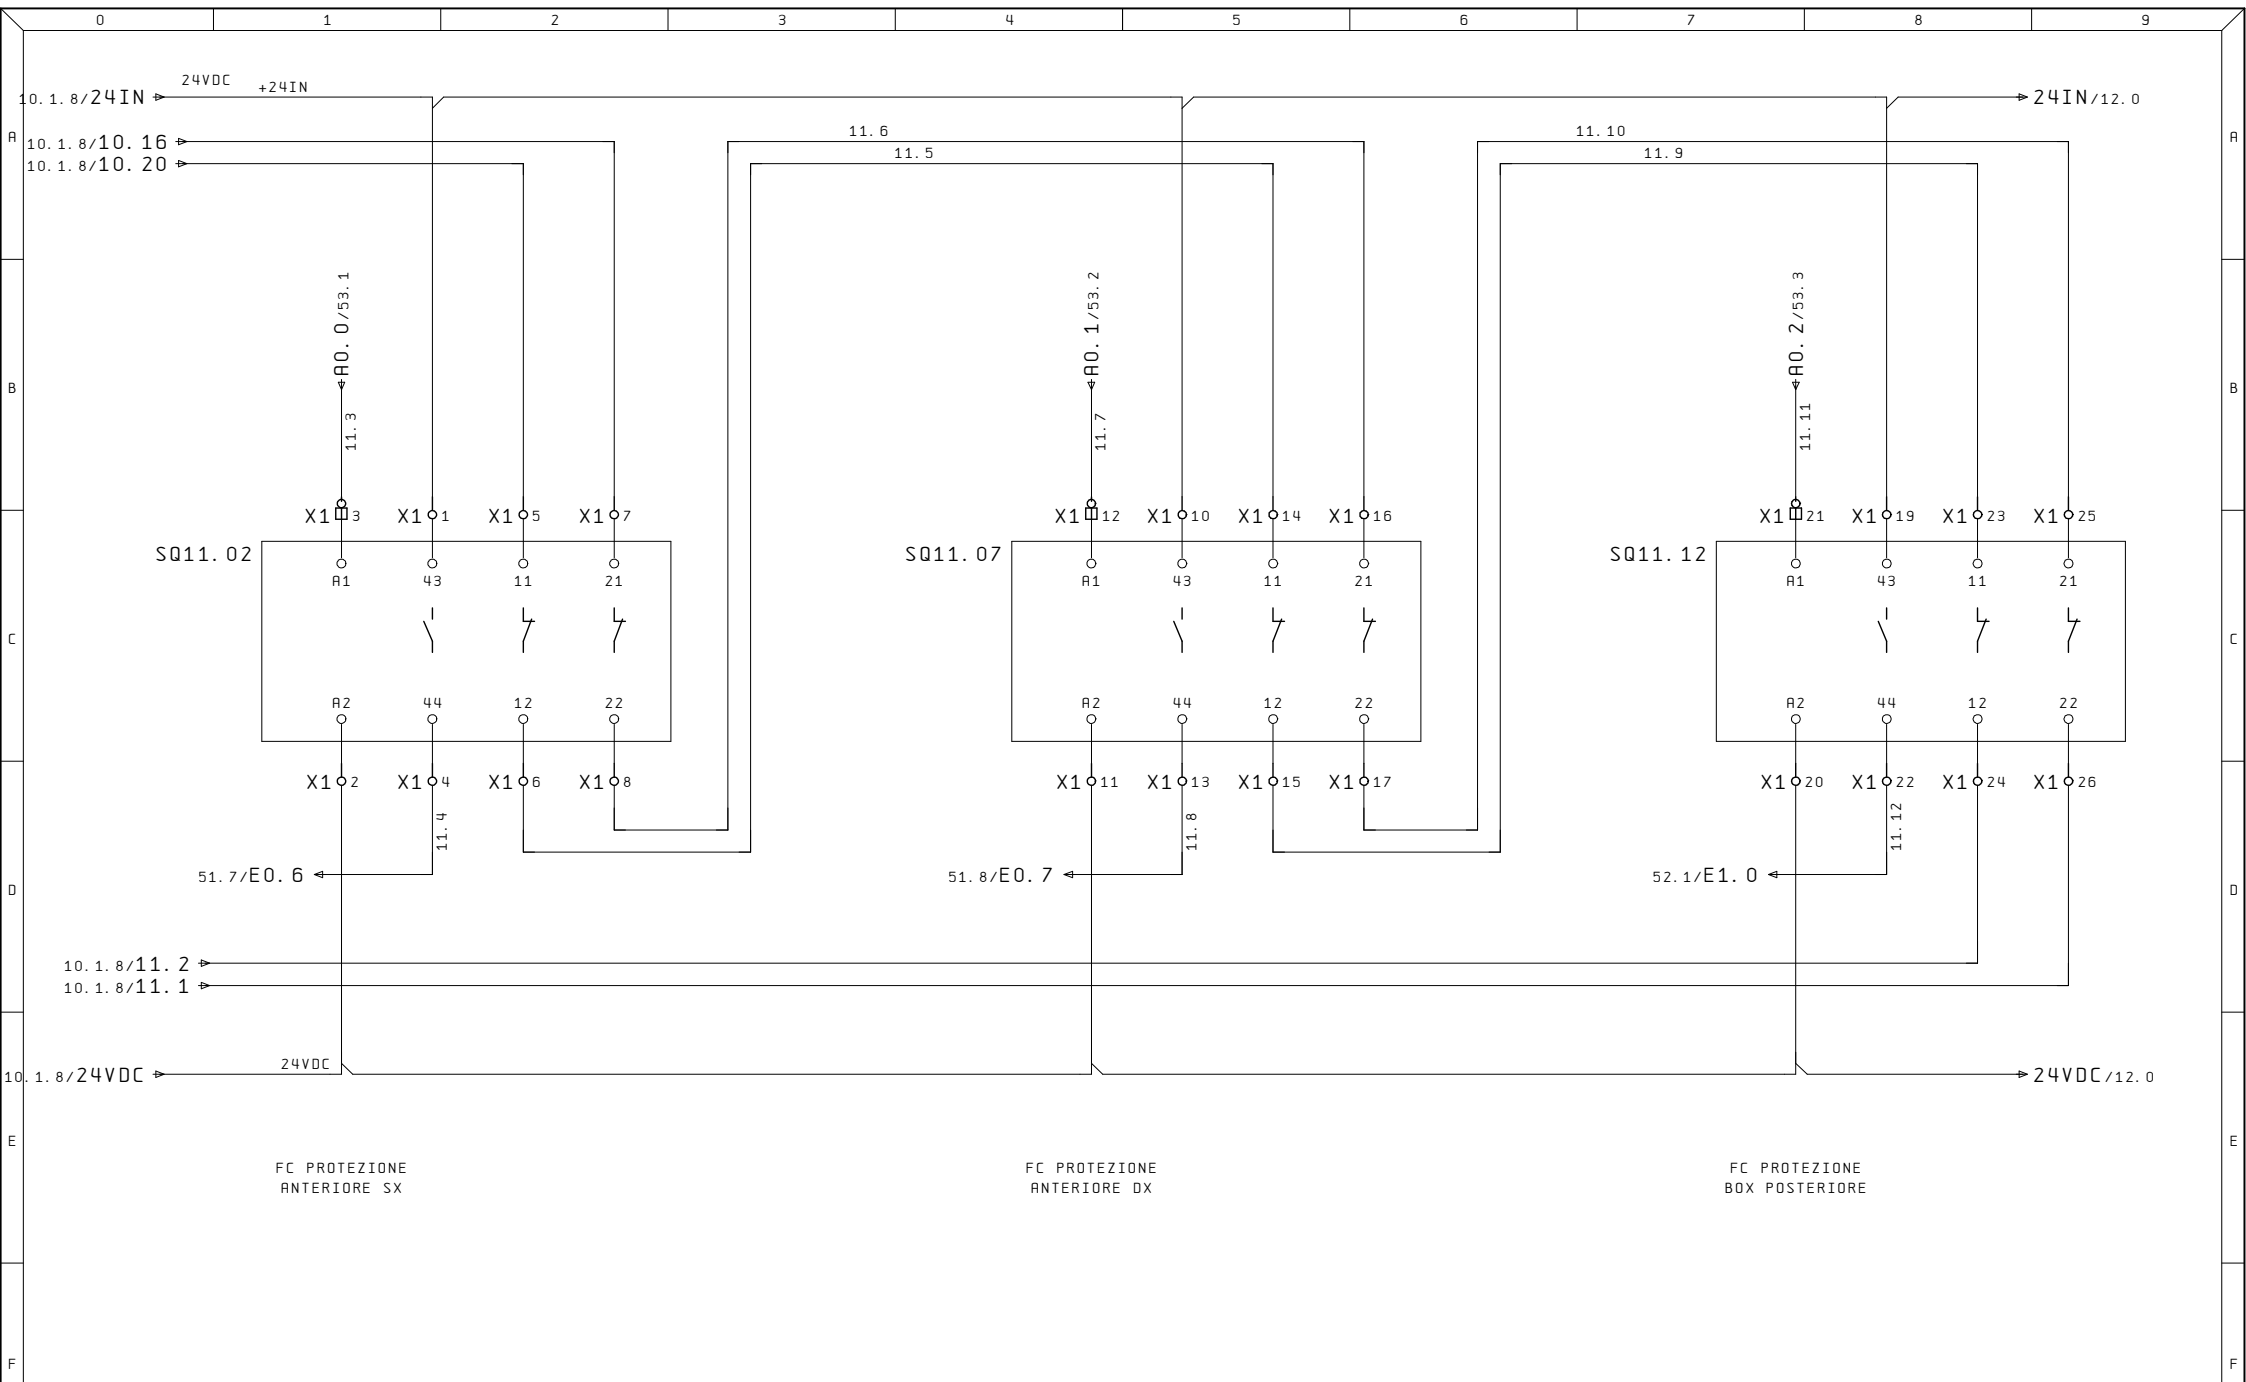


Ultime Modifiche	Rev. : Via Alessandro Volta, 9, 67051 Avezzano AQ	R. E. M. S. R. L.	Cliente	Disegno Numero	Commessa	Codice impianto	Codice luogo
	Data :	Via Ferruccia, 16/A-03010 Patrica (Fr)		2023_0526	2023_0526	=QE	+
	Diseg. :	Tel. +39-0775-830116		Descrizione pagina			Pag.
ALE	Stampa : 28.Ago.2023	Fax +39-0775-839345	Cliente Finale	SICUREZZA IN CAMPO			11
	Verif. :	QUESTO DISEGNO E' DI PROPRIETA' ESCLUSIVA DELLA R.E.M. S.R.L. E' VIETATO RIPRODURLO O COMUNICARLO AD ALTRI SENZA LA PROPRIA AUTORIZZAZIONE					di

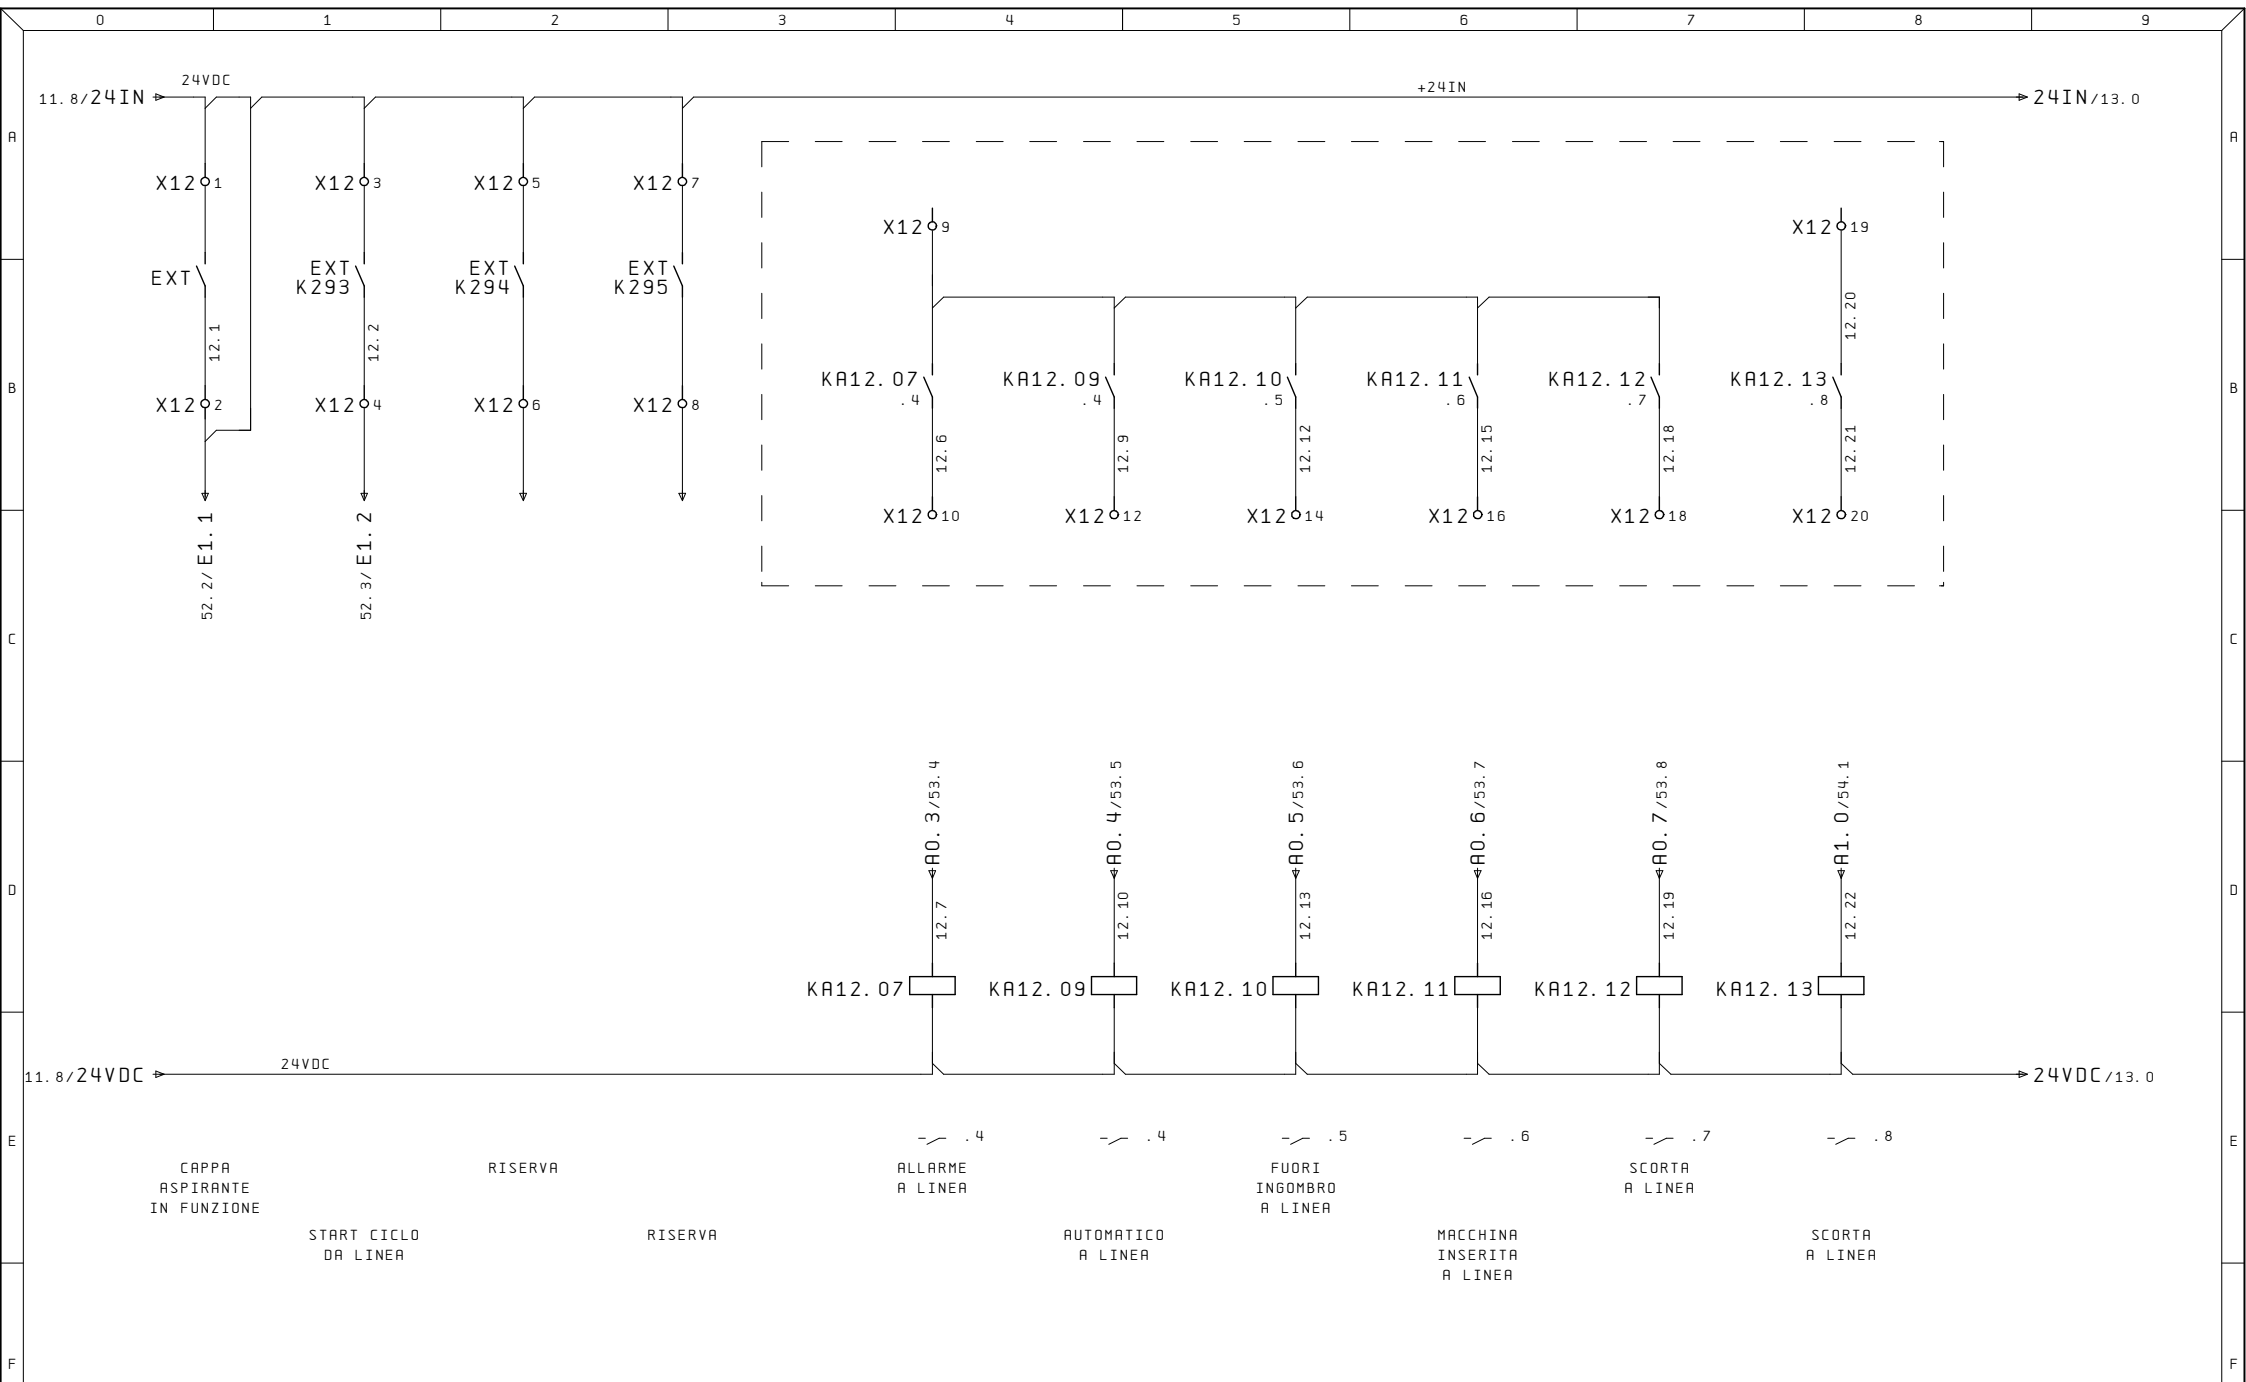


Ultime Modifiche	Rev. : Via Alessandro Volta, 9, 67051 Avezzano AQ	R. E. M. S. R. L.	Cliente	Disegno Numero	Commessa	Codice impianto	Codice luogo
	Data :	Via Ferruccio, 16/A-03010 Patrica (Fr)		2023_0526	2023_0526	=QE	+
	Diseg. :	Tel. +39-0775-830116	Cliente Finale	Descrizione pagina			
ALE	Stampa : 28. Ago. 2023	Fax +39-0775-839345		INTERFACCIAMENTO CON LINEA			
	Verif. :	QUESTO DISEGNO E' DI PROPRIETA' ESCLUSIVA DELLA R. E. M. S. R. L. E' VIETATO RIPRODURLO O COMUNICARLO AD ALTRI SENZA LA PROPRIA AUTORIZZAZIONE		Pag. 12			
				di			




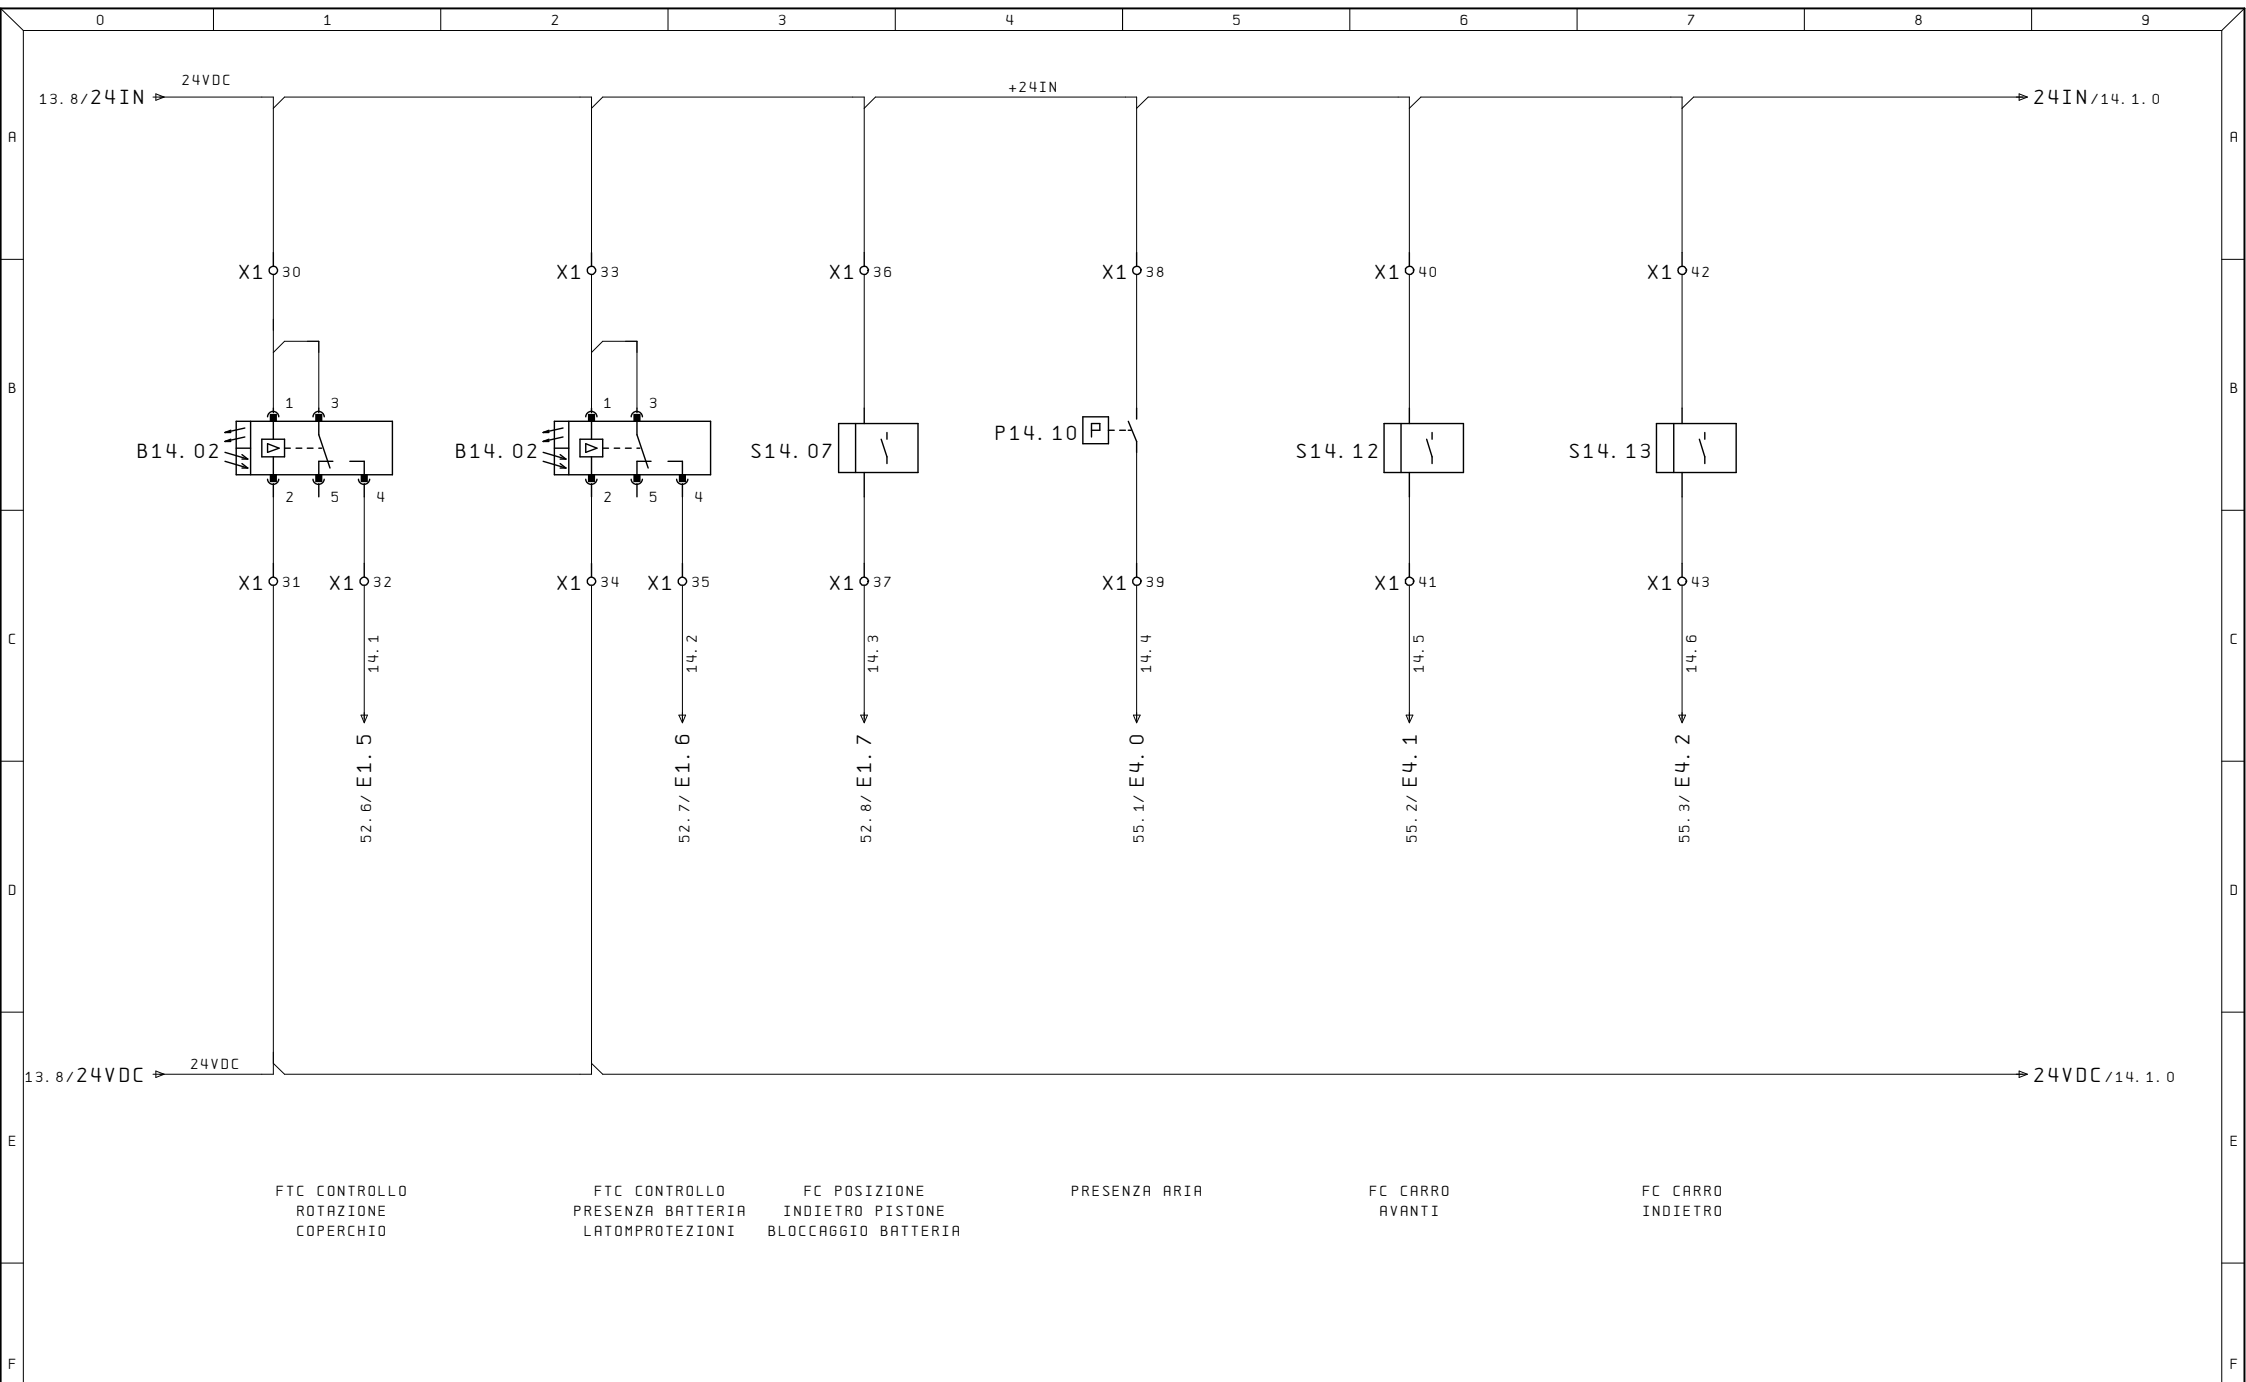


Ultime Modifiche	Rev. : Via Alessandro Volta, 9, 67051 Avezzano AQ	R. E. M. S. R. L. Via Ferruccia, 16/A-03010 Patrica (Fr) Tel. +39-0775-830116 Fax +39-0775-839345 QUESTO DISEGNO E' DI PROPRIETA' ESCLUSIVA DELLA R.E.M. S.R.L. E' VIETATO RIPRODURLO O COMUNICARLO AD ALTRI SENZA LA PROPRIA AUTORIZZAZIONE	Cliente	Disegno Numero 2023_0526	Commessa 2023_0526	Codice impianto =QE	Codice luogo +
	Data :						
	Diseg. :						
ALE	Stampa : 28.Ago.2023		Cliente Finale	Descrizione pagina BORDO MACCHINA			Pag. 14
	Verif. :						di

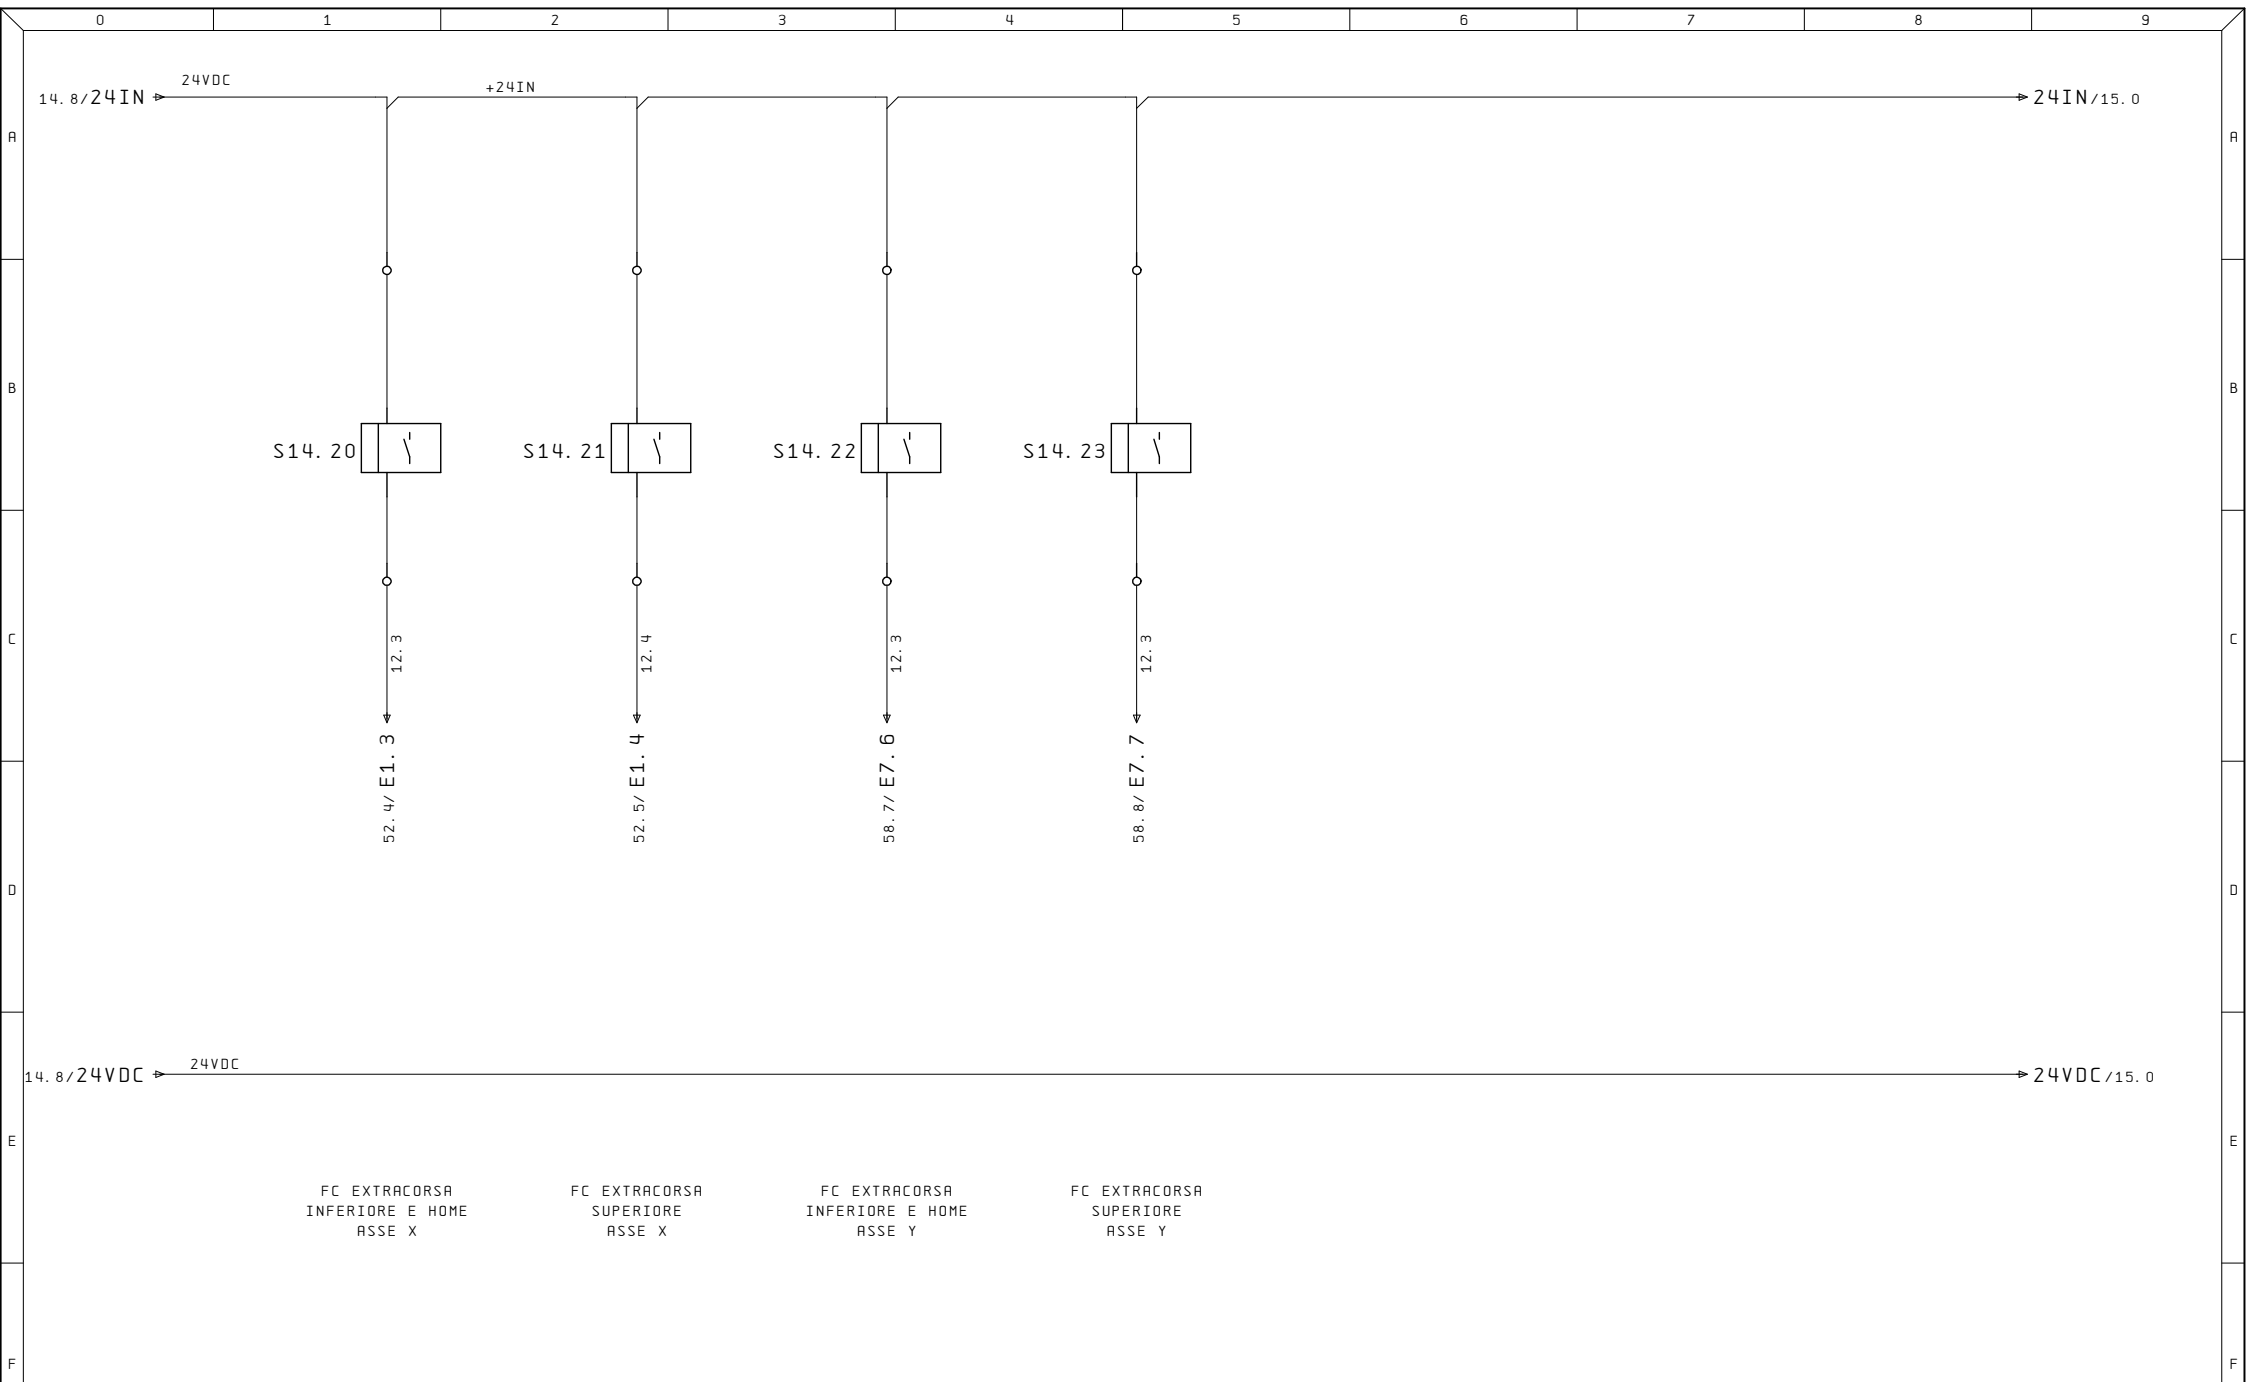


Ultime Modifiche	Rev. : Via Alessandro Volta, 9, 67051 Avezzano AQ	R. E. M. S. R. L. Via Ferruccio, 16/A-03010 Patrica (Fr) Tel. +39-0775-830116 Fax +39-0775-839345 QUESTO DISEGNO E' DI PROPRIETA' ESCLUSIVA DELLA R. E. M. S. R. L. E' VIETATO RIPRODURLO O COMUNICARLO AD ALTRI SENZA LA PROPRIA AUTORIZZAZIONE	Cliente	Disegno Numero 2023_0526	Commessa 2023_0526	Codice impianto =QE	Codice luogo +
	Data :						
	Diseg. :						
ALE	Stampa : 28. Ago. 2023		Cliente Finale	Descrizione pagina BORDO MACCHINA			Pag. 14.1
	Verif. :						di

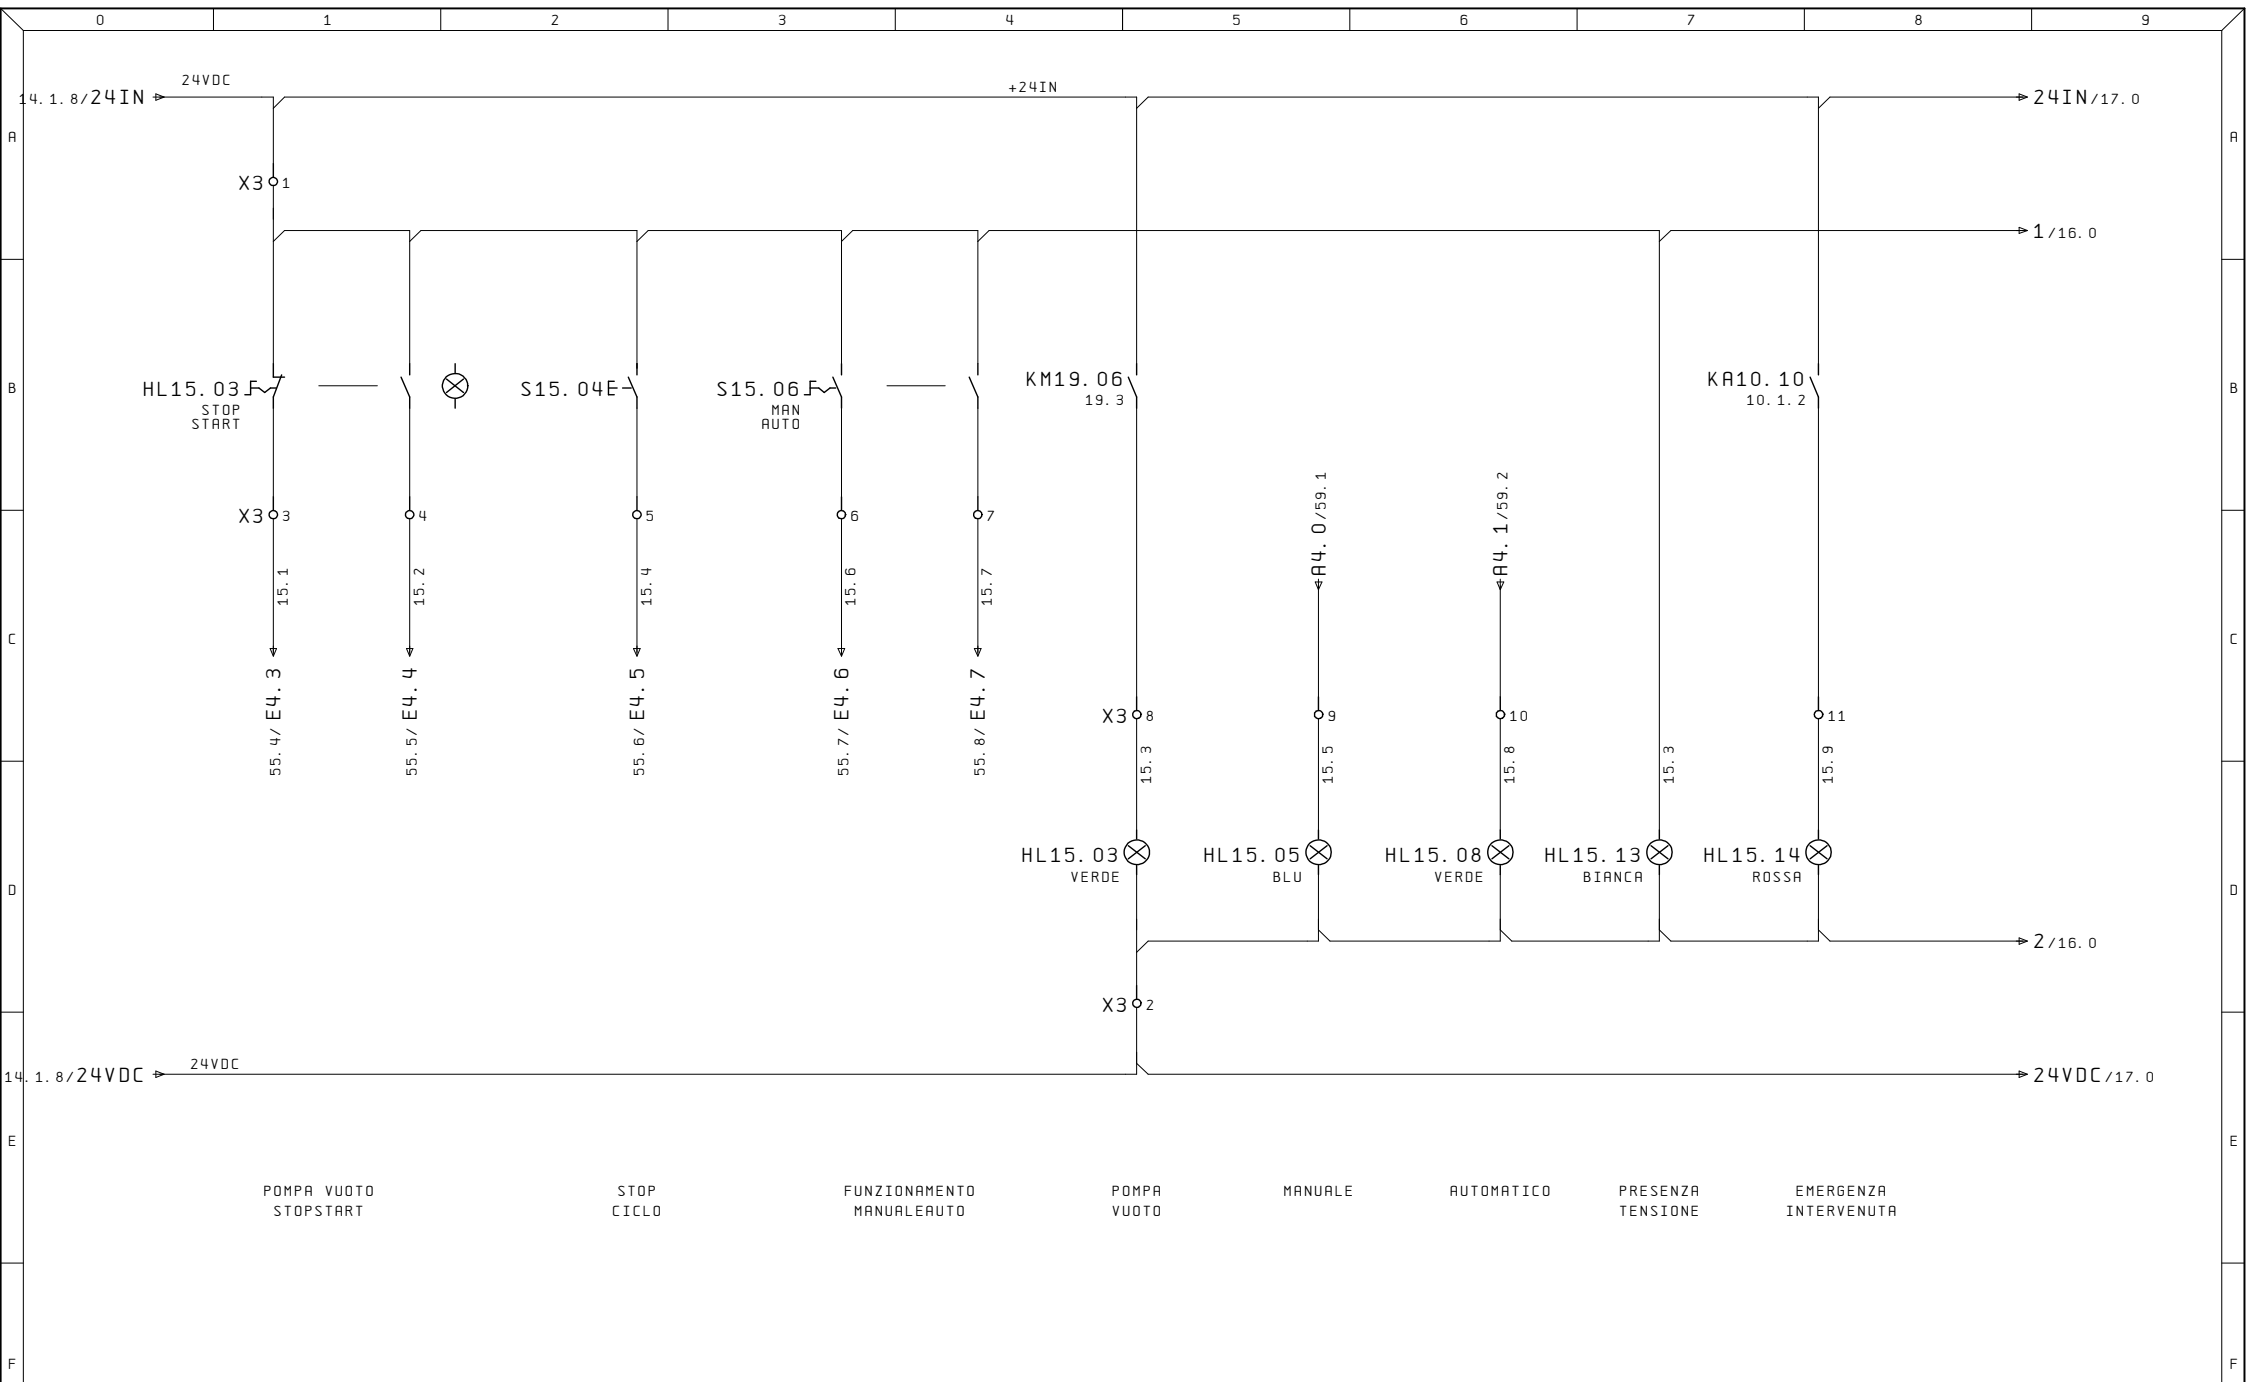


Ultime Modifiche	Rev. : Via Alessandro Volta, 9, 67051 Avezzano AQ	R. E. M. S. R. L.	Cliente	Disegno Numero	Commessa	Codice impianto	Codice luogo
	Data :	Via Ferruccia, 16/A-03010 Patrica (Fr)		2023_0526	2023_0526	=QE	+
	Diseg. :	Tel. +39-0775-830116		Descrizione pagina	PLANCIA ANTERIORE		
ALE	Stampa : 28. Ago. 2023	Fax +39-0775-839345	Cliente Finale				Pag. 15
	Verif. :	QUESTO DISEGNO E' DI PROPRIETA' ESCLUSIVA DELLA R. E. M. S. R. L. E' VIETATO RIPRODURLO O COMUNICARLO AD ALTRI SENZA LA PROPRIA AUTORIZZAZIONE					di

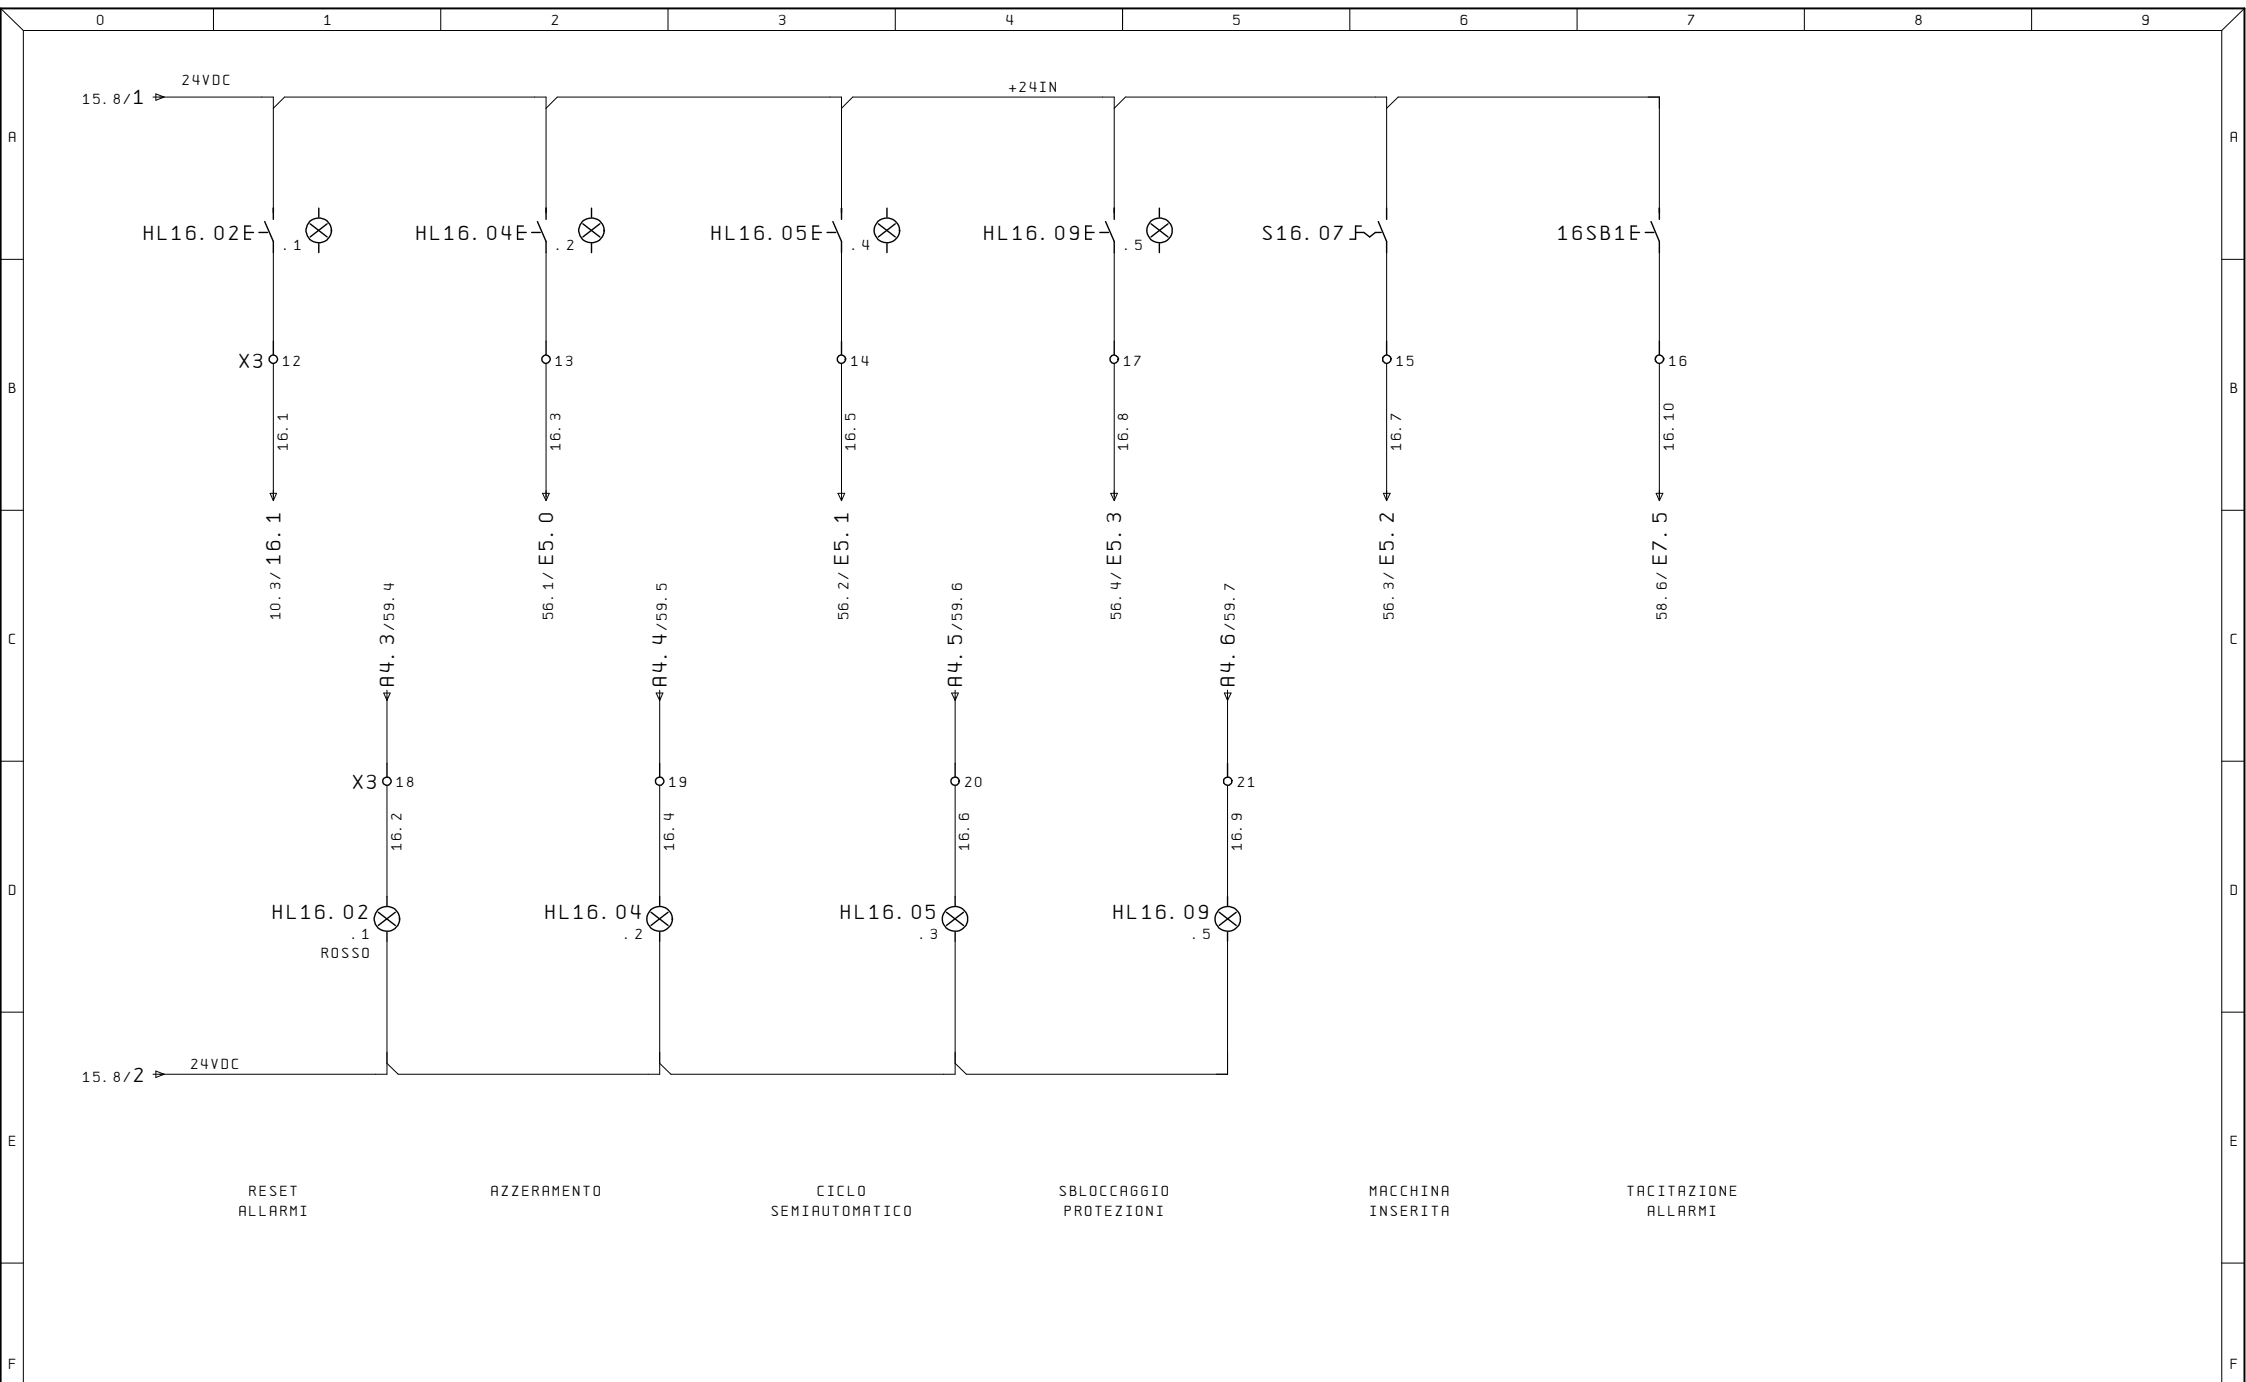


Ultime Modifiche	Rev. : Via Alessandro Volta, 9, 67051 Avezzano AQ	R. E. M. S. R. L. Via Ferruccio, 16/A-03010 Patrica (Fr) Tel. +39-0775-830116 Fax +39-0775-839345 QUESTO DISEGNO E' DI PROPRIETA' ESCLUSIVA DELLA R. E. M. S. R. L. E' VIETATO RIPRODURLO O COMUNICARLO AD ALTRI SENZA LA PROPRIA AUTORIZZAZIONE	Cliente	Disegno Numero 2023_0526	Commessa 2023_0526	Codice impianto =QE	Codice luogo +
	Data :						
	Diseg. :						
ALE	Stampa : 28. Ago. 2023		Cliente Finale	Descrizione pagina PLANCIA ANTERIORE			
	Verif. :						Pag. 16 di
TERMO 2 LINEA 6							

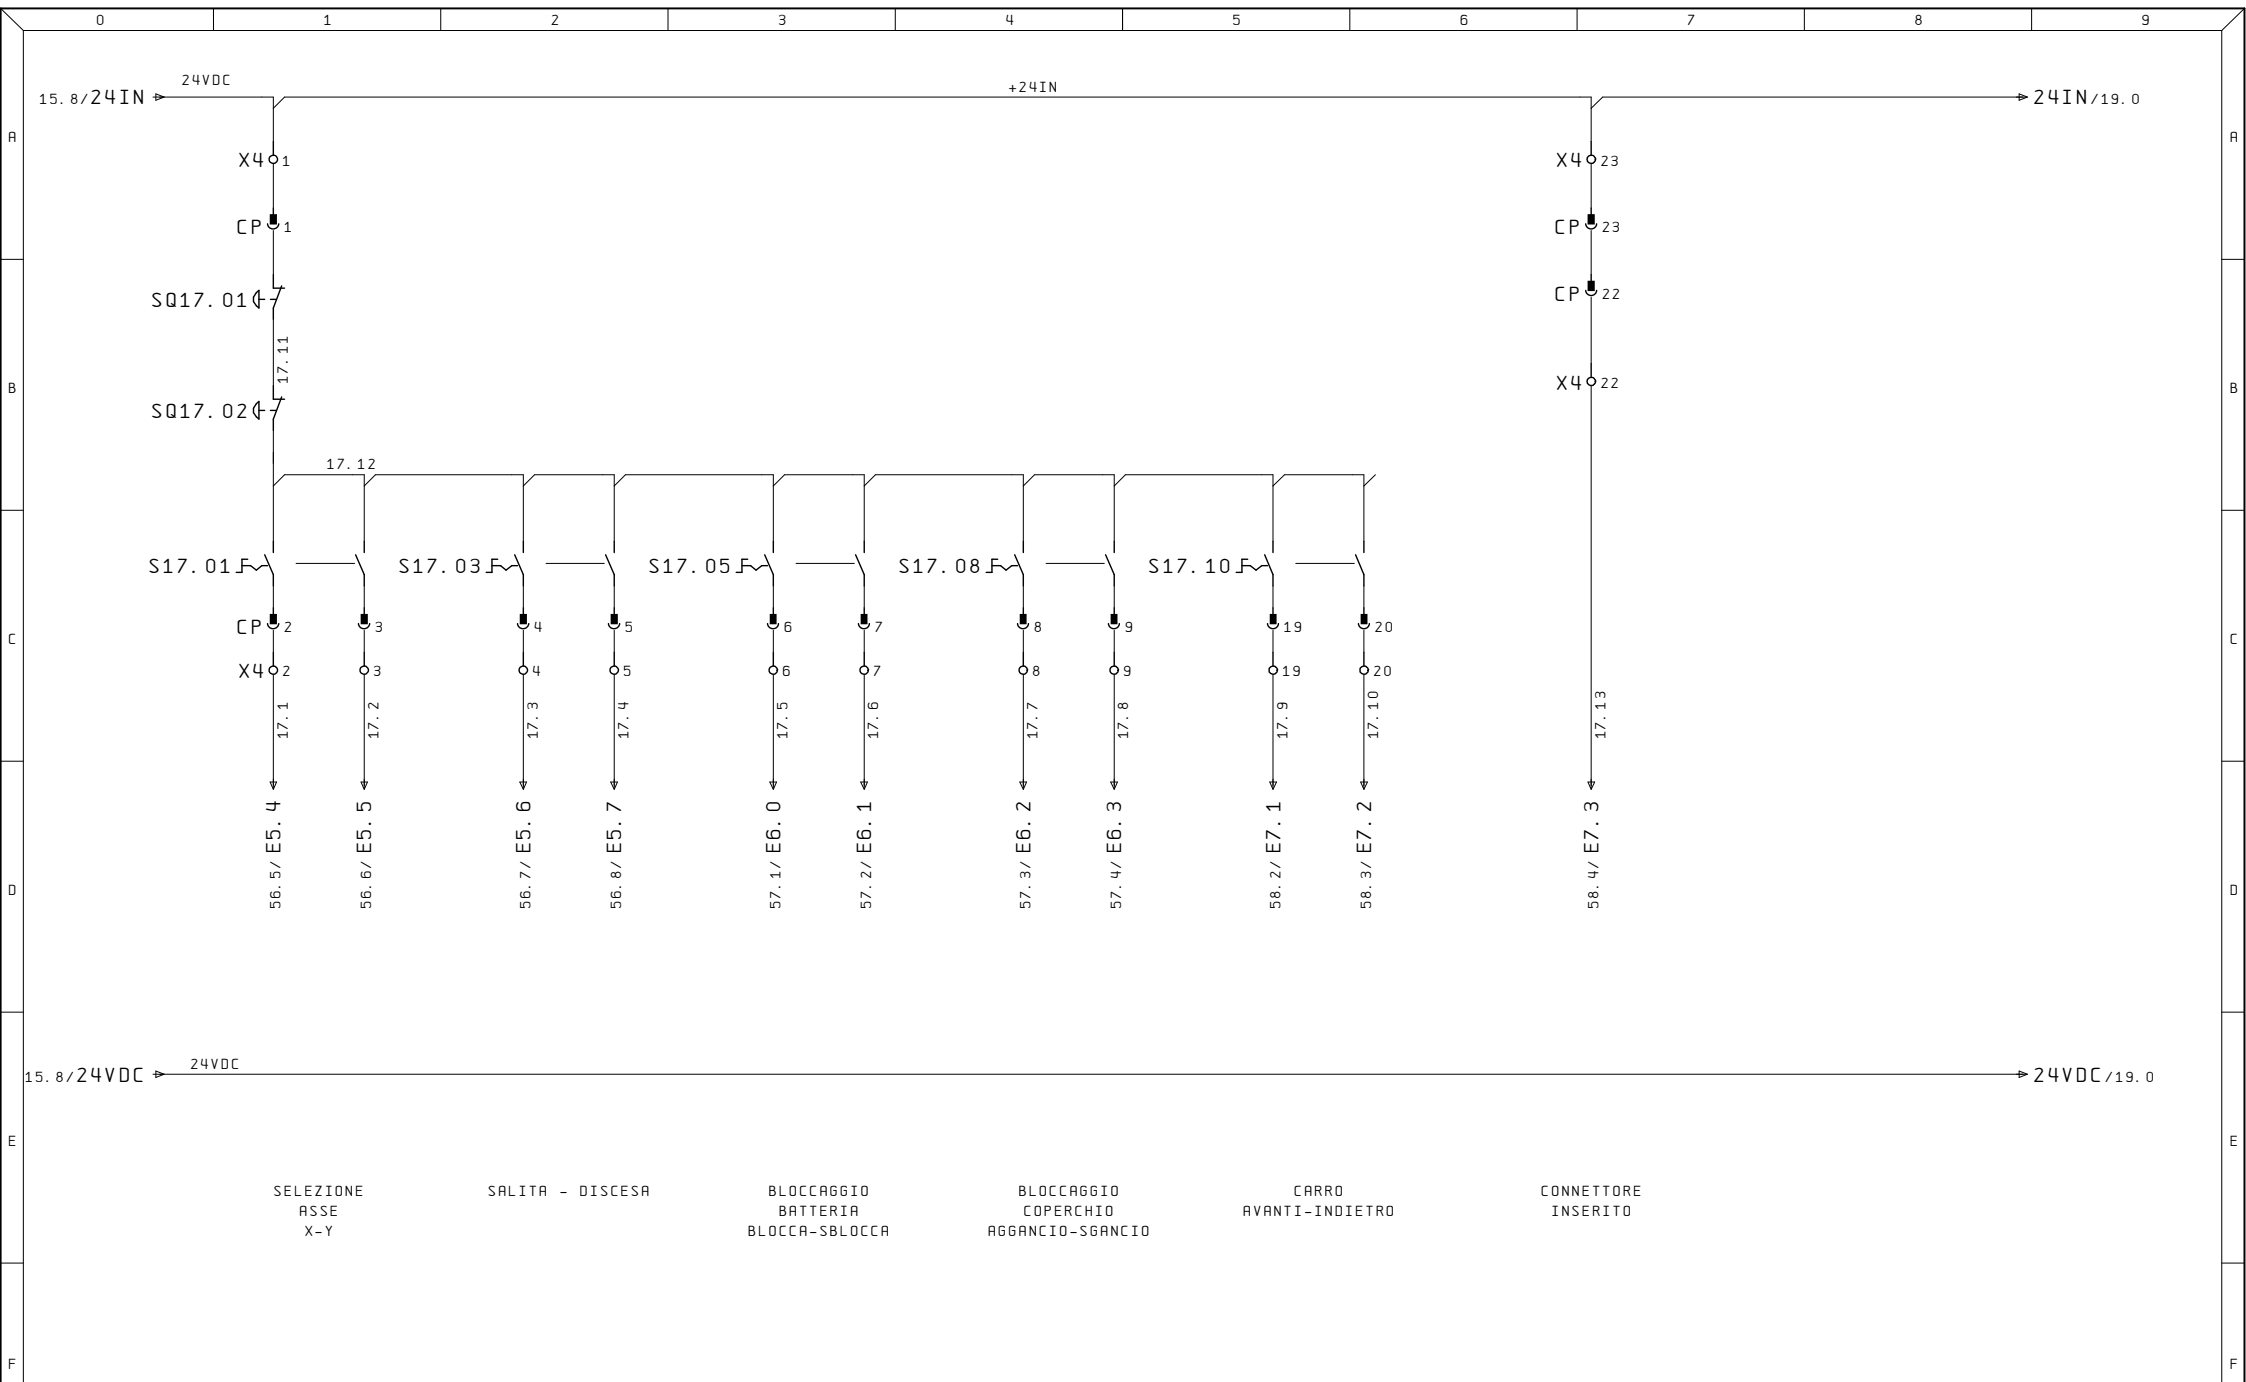


Ultime Modifiche	Rev. : Via Alessandro Volta, 9, 67051 Avezzano AQ	R. E. M. S. R. L. Via Ferruccio, 16/A-03010 Patrica (Fr) Tel. +39-0775-830116 Fax +39-0775-839345 QUESTO DISEGNO E' DI PROPRIETA' ESCLUSIVA DELLA R. E. M. S. R. L. E' VIETATO RIPRODURLO O COMUNICARLO AD ALTRI SENZA LA PROPRIA AUTORIZZAZIONE	Cliente	Disegno Numero 2023_0526	Commessa 2023_0526	Codice impianto =QE	Codice luogo +
	Data :						
	Diseg. :						
ALE	Stampa : 28. Ago. 2023		Cliente Finale	PULSANTIERA MOBILE			
	Verif. :	TERMO 2 LINEA 6					Pag. 17 di

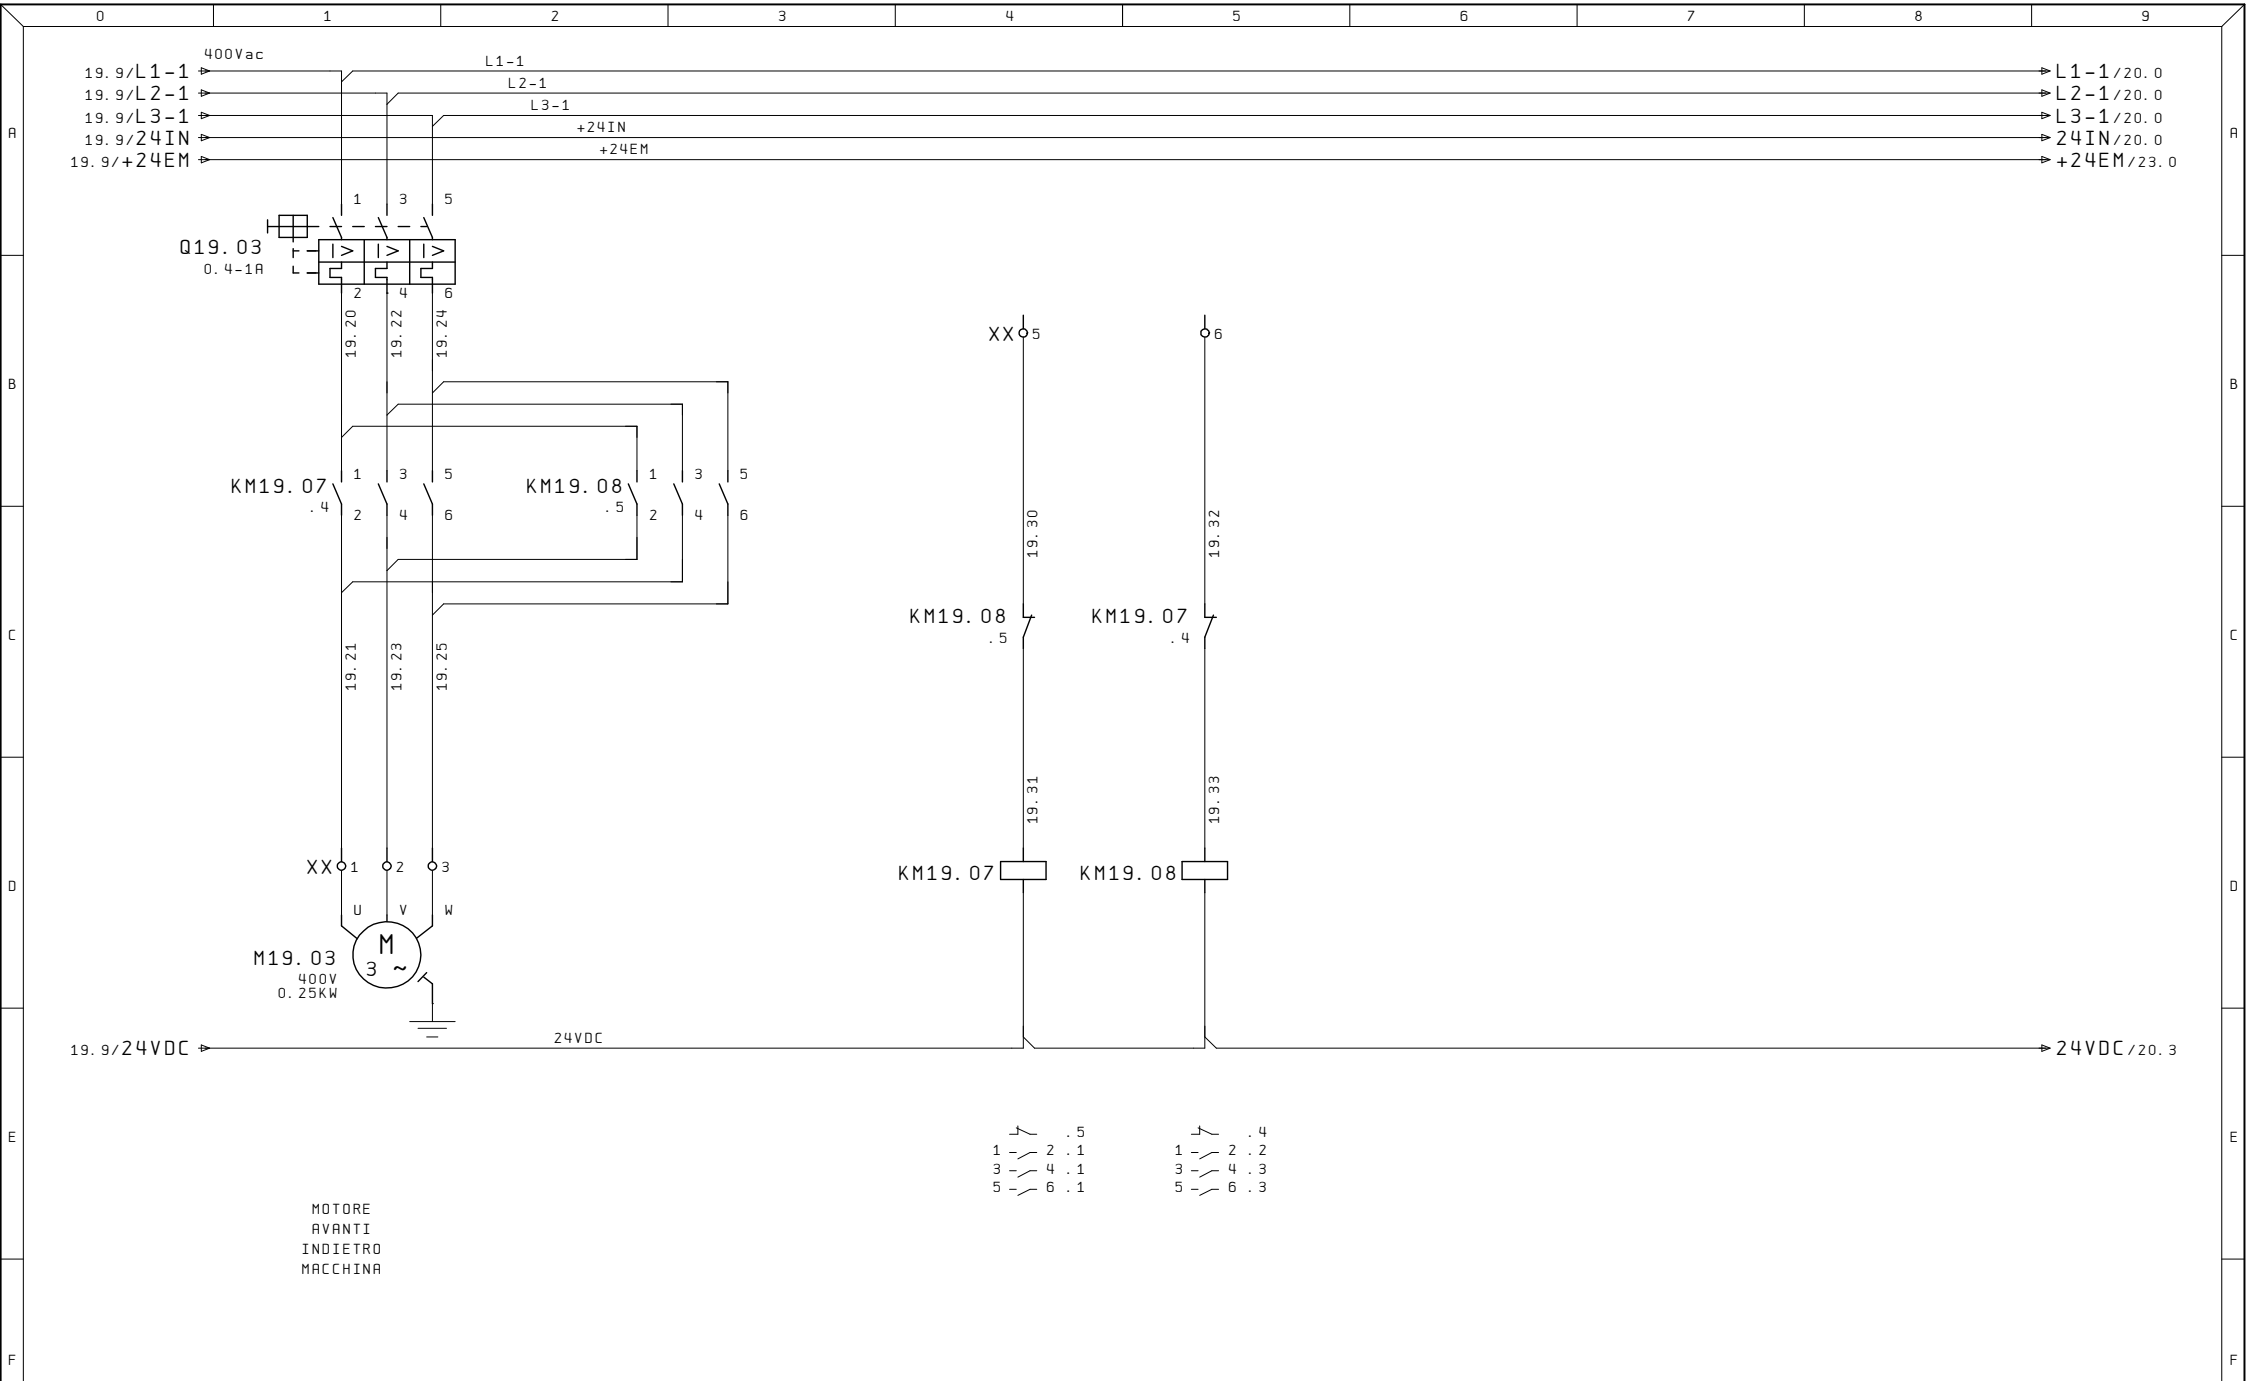


Ultime Modifiche	Rev. : Via Alessandro Volta, 9, 67051 Avezzano AQ	R. E. M. S. R. L.	Cliente	Disegno Numero	Commessa	Codice impianto	Codice luogo
	Data :	Via Ferruccio, 16/A-03010 Patrica (Fr)		2023_0526	2023_0526	=QE	+
	Diseg. :	Tel. +39-0775-830116		Descrizione pagina	MOTORE SPOSTAMENTO		
ALE	Stampa : 28. Ago. 2023	Fax +39-0775-839345	Cliente Finale	Pag. 19.1			di
	Verif. :	QUESTO DISEGNO E' DI PROPRIETA' ESCLUSIVA DELLA R. E. M. S. R. L. E' VIETATO RIPRODURLO O COMUNICARLO AD ALTRI SENZA LA PROPRIA AUTORIZZAZIONE					

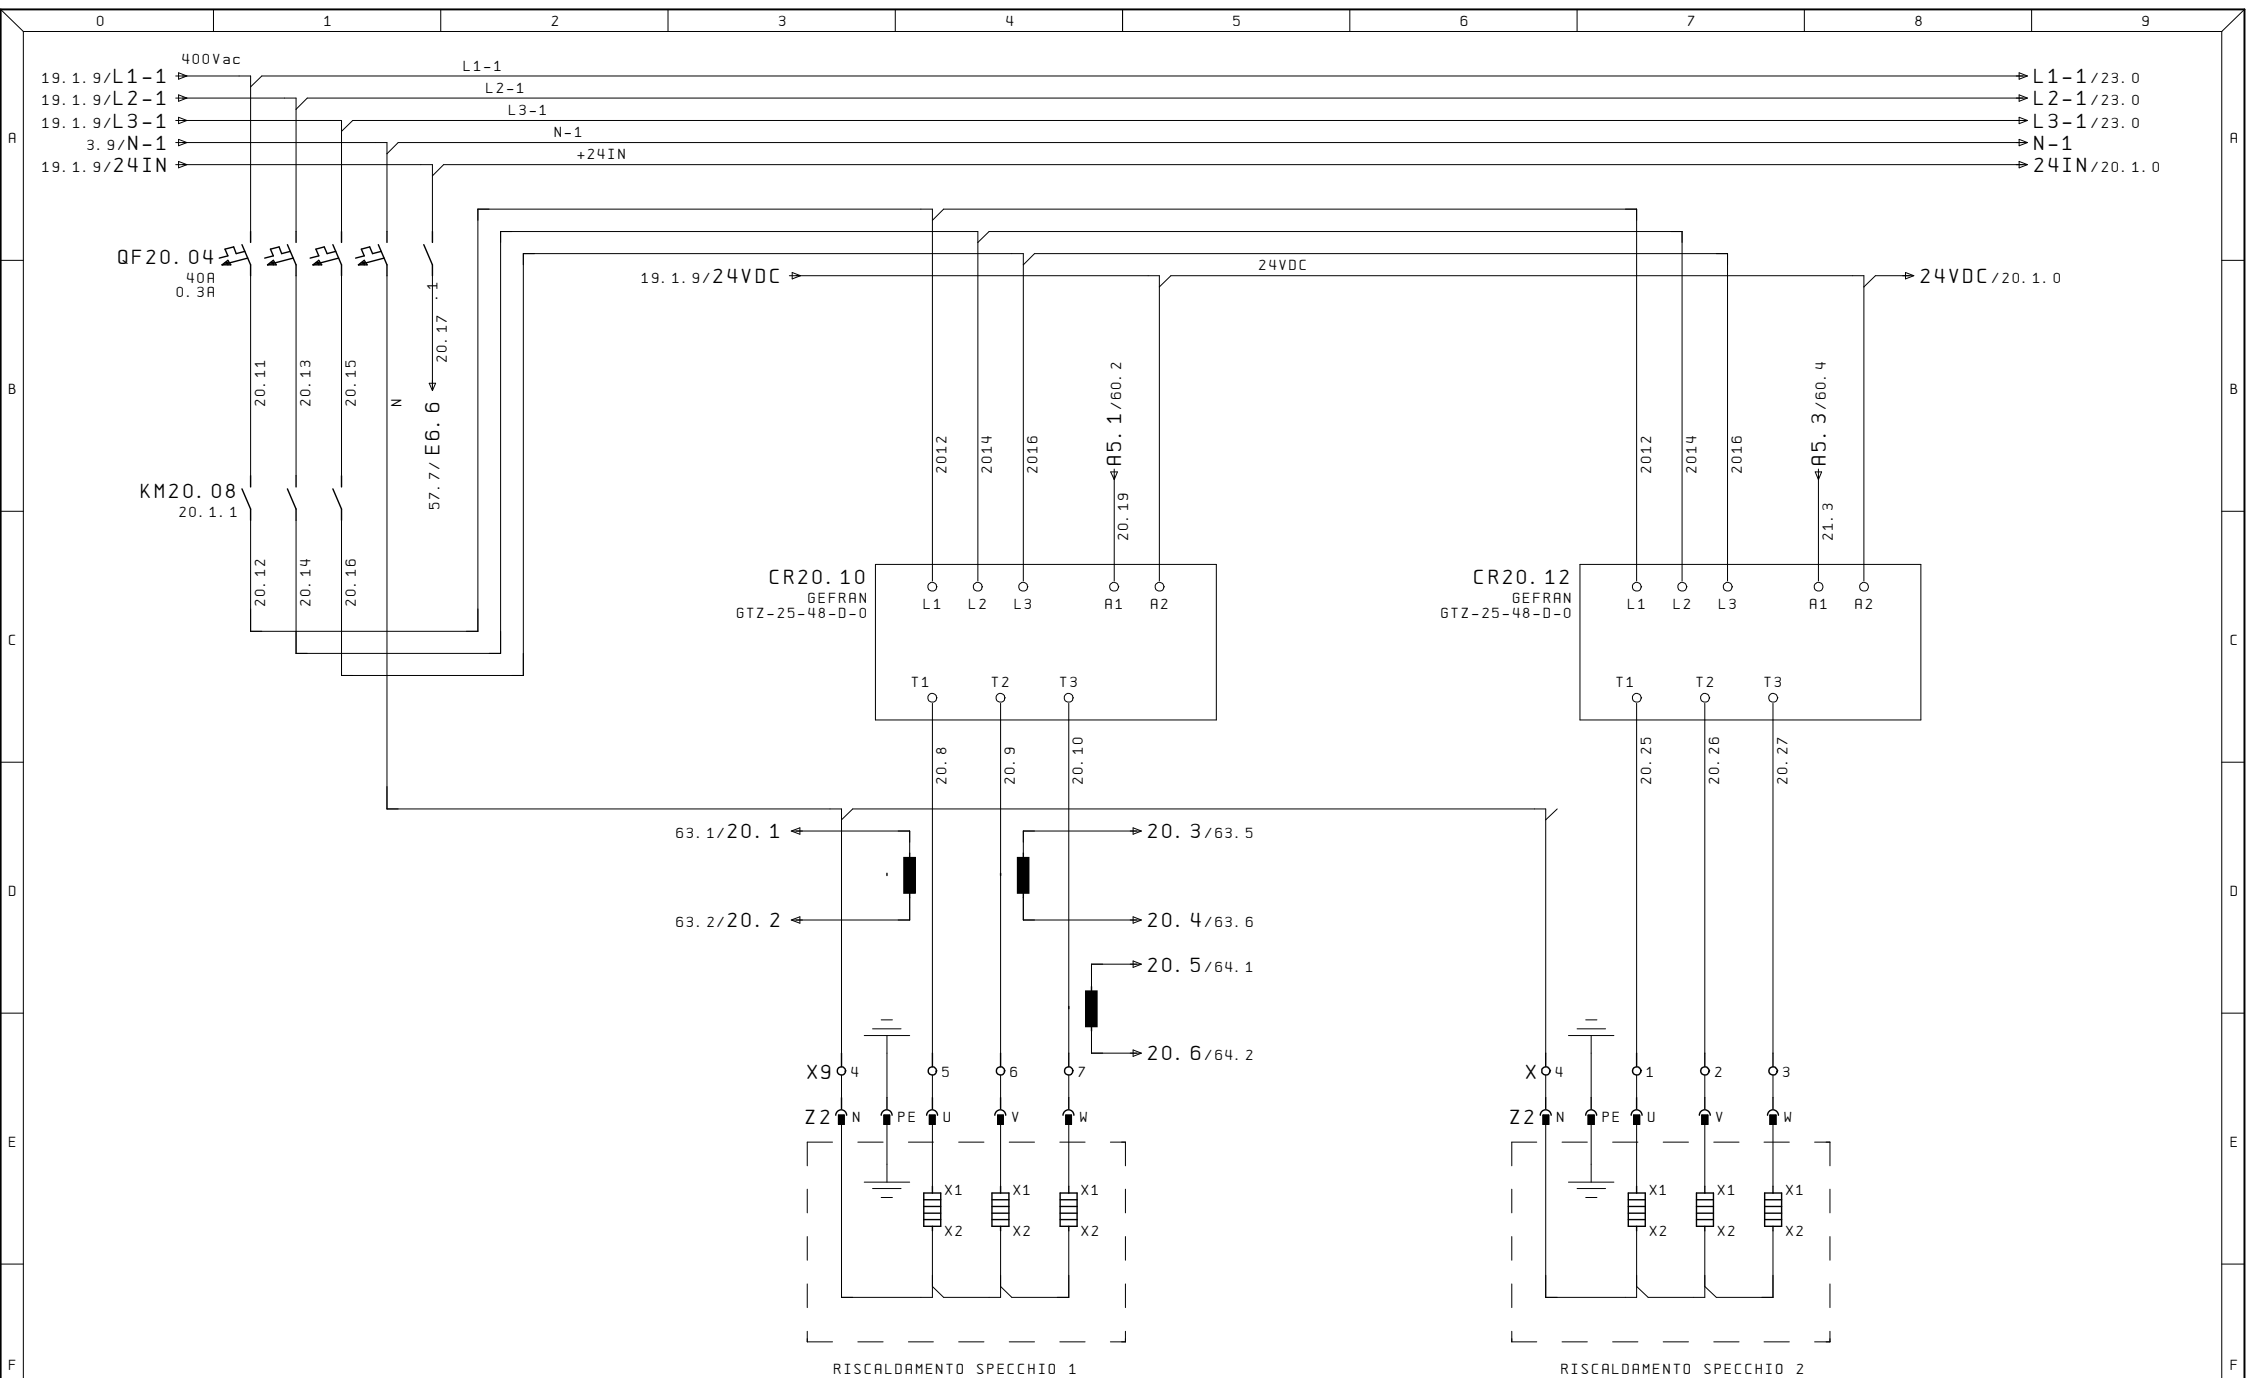


Ultime Modifiche	Rev. : Via Alessandro Volta, 9, 67051 Avezzano AQ	R. E. M. S. R. L.	Cliente	Disegno Numero	Commessa	Codice impianto	Codice luogo
	Data :	Via Ferruccio, 16/A-03010 Patrica (Fr)		2023_0526	2023_0526	=QE	+
	Diseg. :	Tel. +39-0775-830116	Cliente Finale	Descrizione pagina	RESISTENZE DI RISCALDAMENTO		
ALE	Stampa : 28.Ago.2023	Fax +39-0775-839345					Pag. 20
	Verif. :	QUESTO DISEGNO E' DI PROPRIETA' ESCLUSIVA DELLA R.E.M.S.R.L. E' VIETATO RIPRODURLO O COMUNICARLO AD ALTRI SENZA LA PROPRIA AUTORIZZAZIONE					di

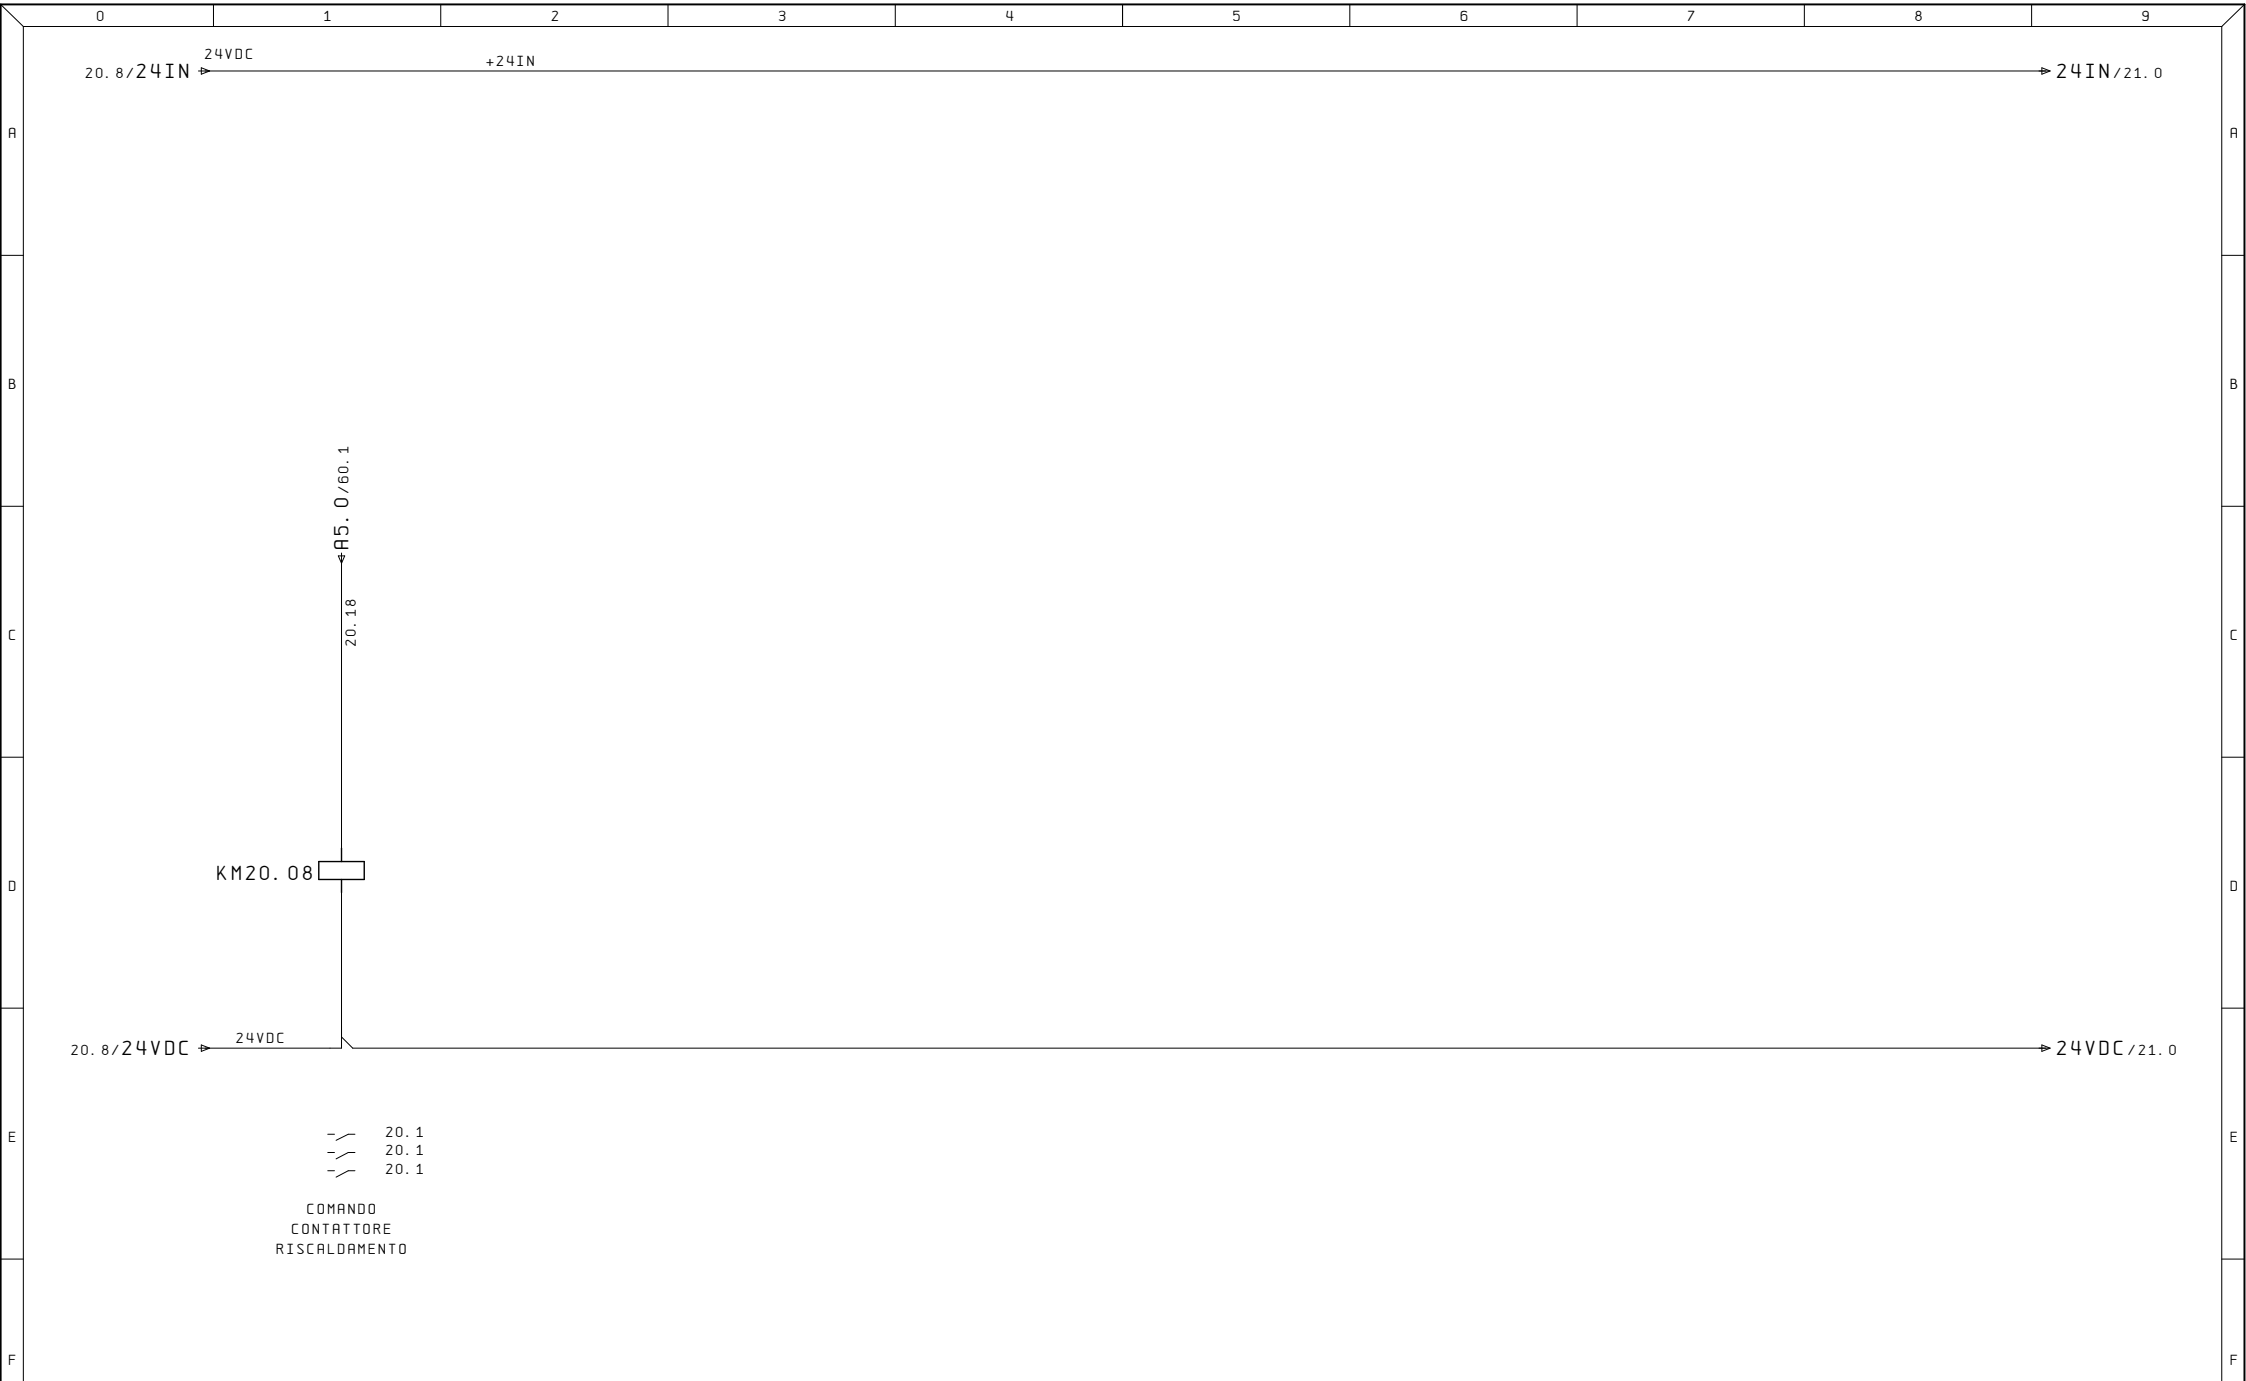

Ultime Modifiche	Rev. : Via Alessandro Volta, 9, 67051 Avezzano AQ	R. E. M. S. R. L.	Cliente	Disegno Numero	Commessa	Codice impianto	Codice luogo
	Data :	Via Ferruccia, 16/A-03010 Patrica (Fr)		2023_0526	2023_0526	=QE	+
	Diseg. :	Tel. +39-0775-830116		Descrizione pagina			Pag. 20.1
ALE	Stampa : 28. Ago. 2023	Fax +39-0775-839345	Cliente Finale	COMANDO RESISTENZE			di
	Verif. :	QUESTO DISEGNO E' DI PROPRIETA' ESCLUSIVA DELLA R. E. M. S. R. L. E' VIETATO RIPRODURLO O COMUNICARLO AD ALTRI SENZA LA PROPRIA AUTORIZZAZIONE		RISCALDAMENTO			

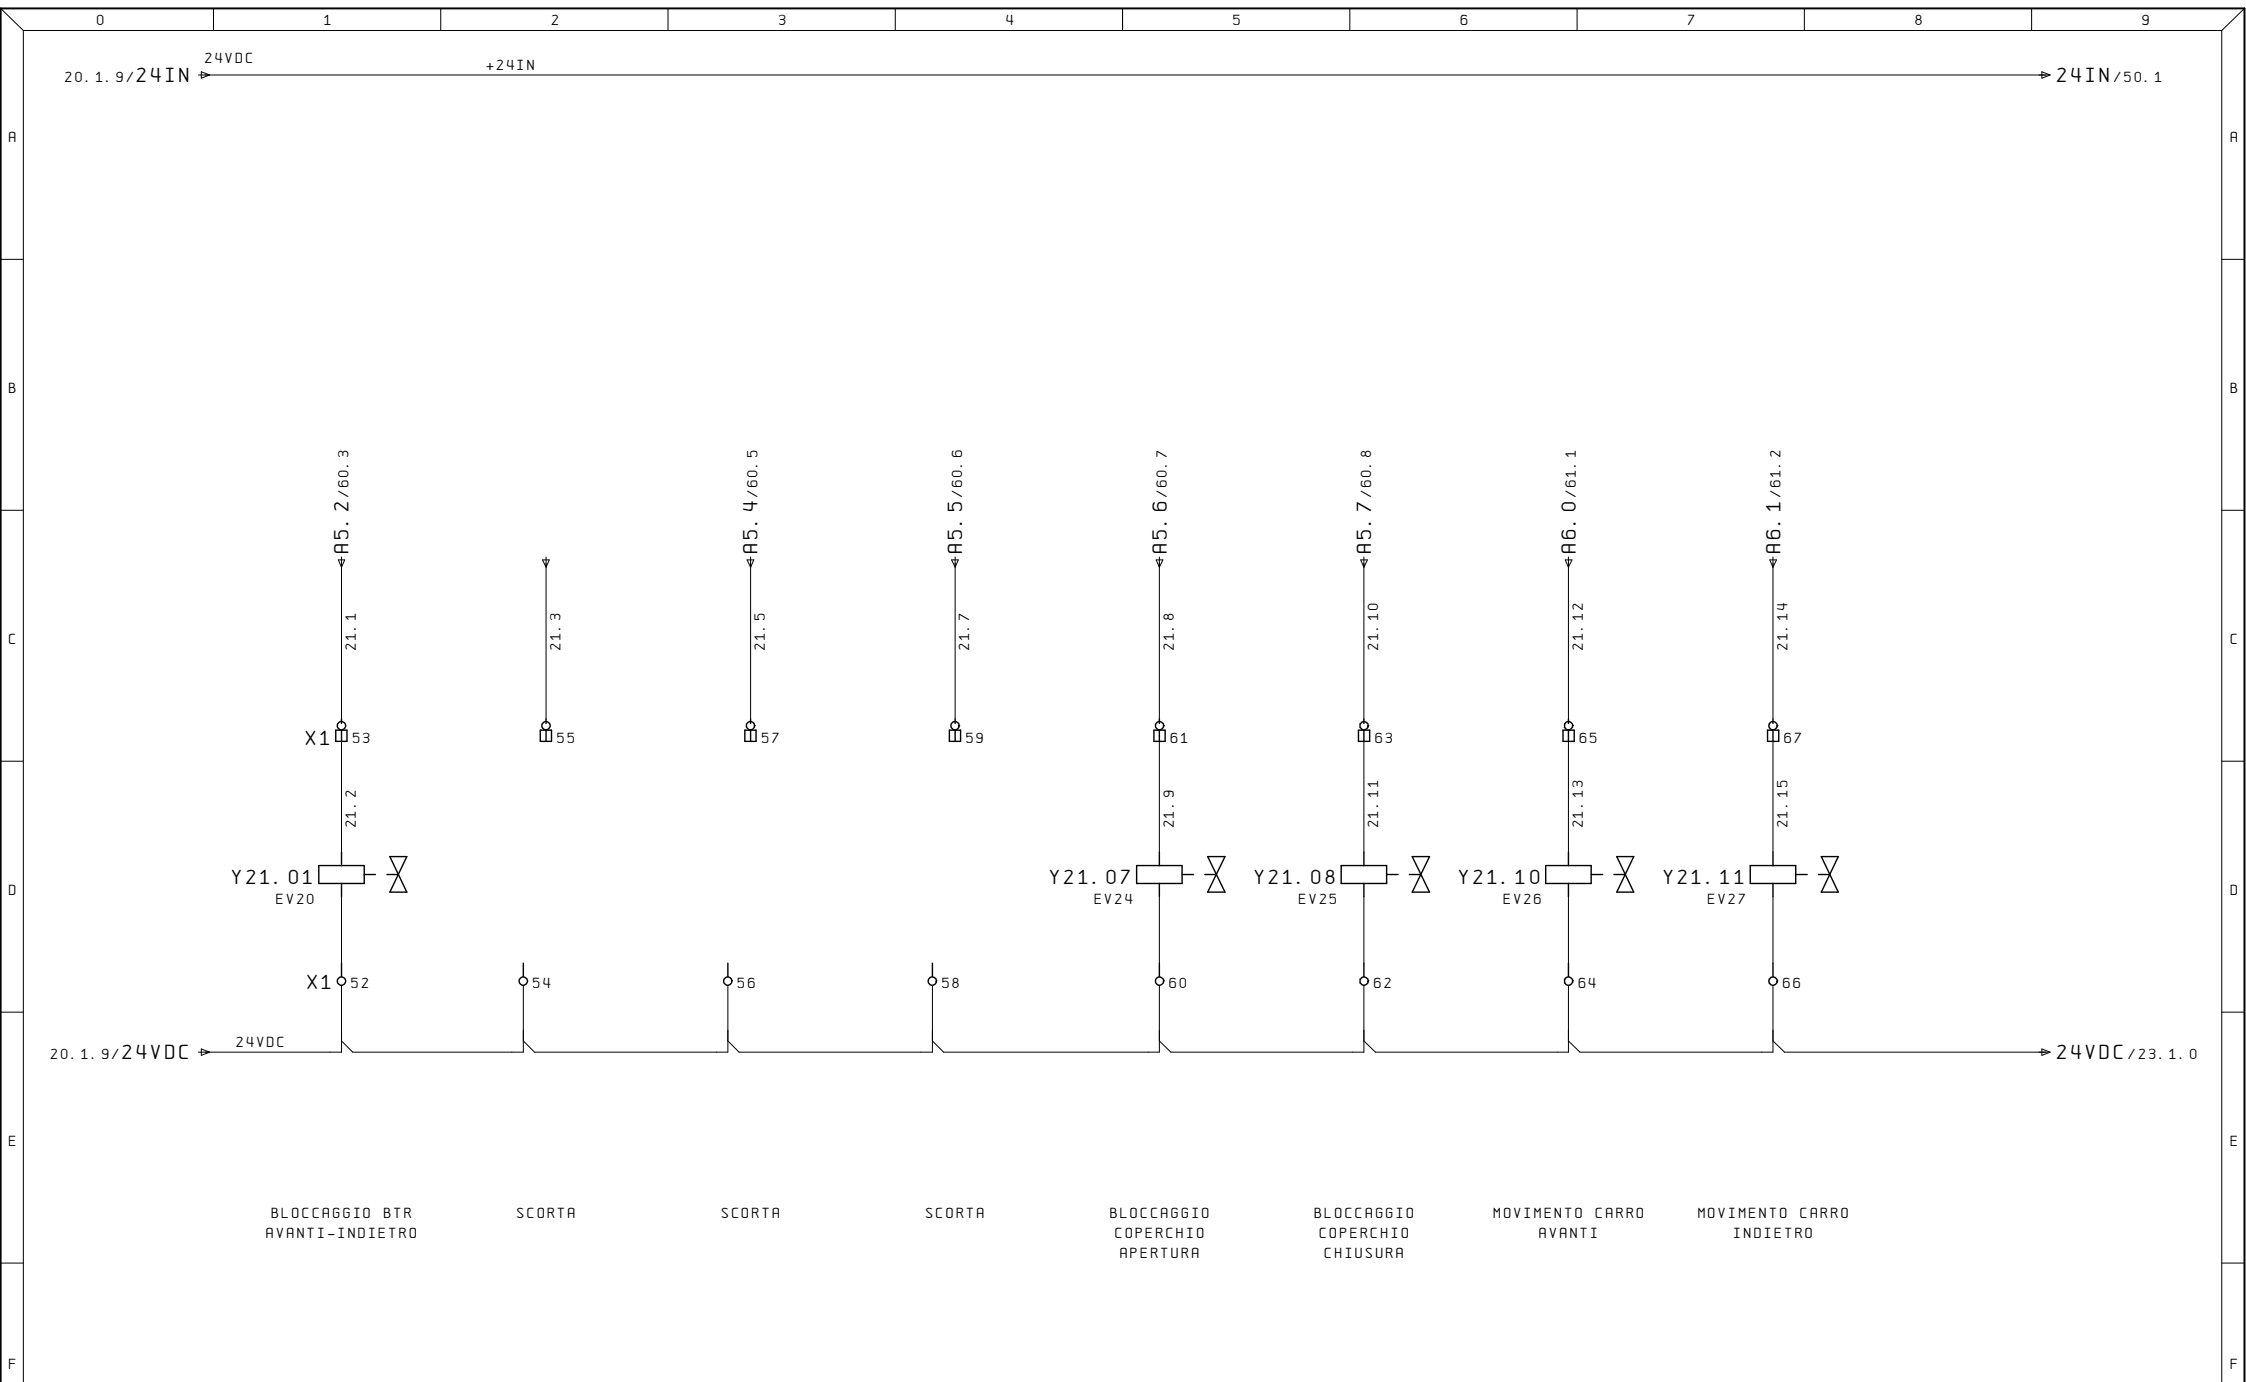


Ultime Modifiche	Rev. : Via Alessandro Volta, 9, 67051 Avezzano AQ	R. E. M. S. R. L. Via Ferruccio, 16/A-03010 Patrica (Fr) Tel. +39-0775-830116 Fax +39-0775-839345 QUESTO DISEGNO E' DI PROPRIETA' ESCLUSIVA DELLA R.E.M. S.R.L. E' VIETATO RIPRODURLO O COMUNICARLO AD ALTRI SENZA LA PROPRIA AUTORIZZAZIONE	Cliente	Disegno Numero 2023_0526	Commessa 2023_0526	Codice impianto =QE	Codice luogo +
	Data :						
	Diseg. :						
ALE	Stampa : 28. Ago. 2023		Cliente Finale	Elettrovalvole			
	Verif. :						Pag. 21 di

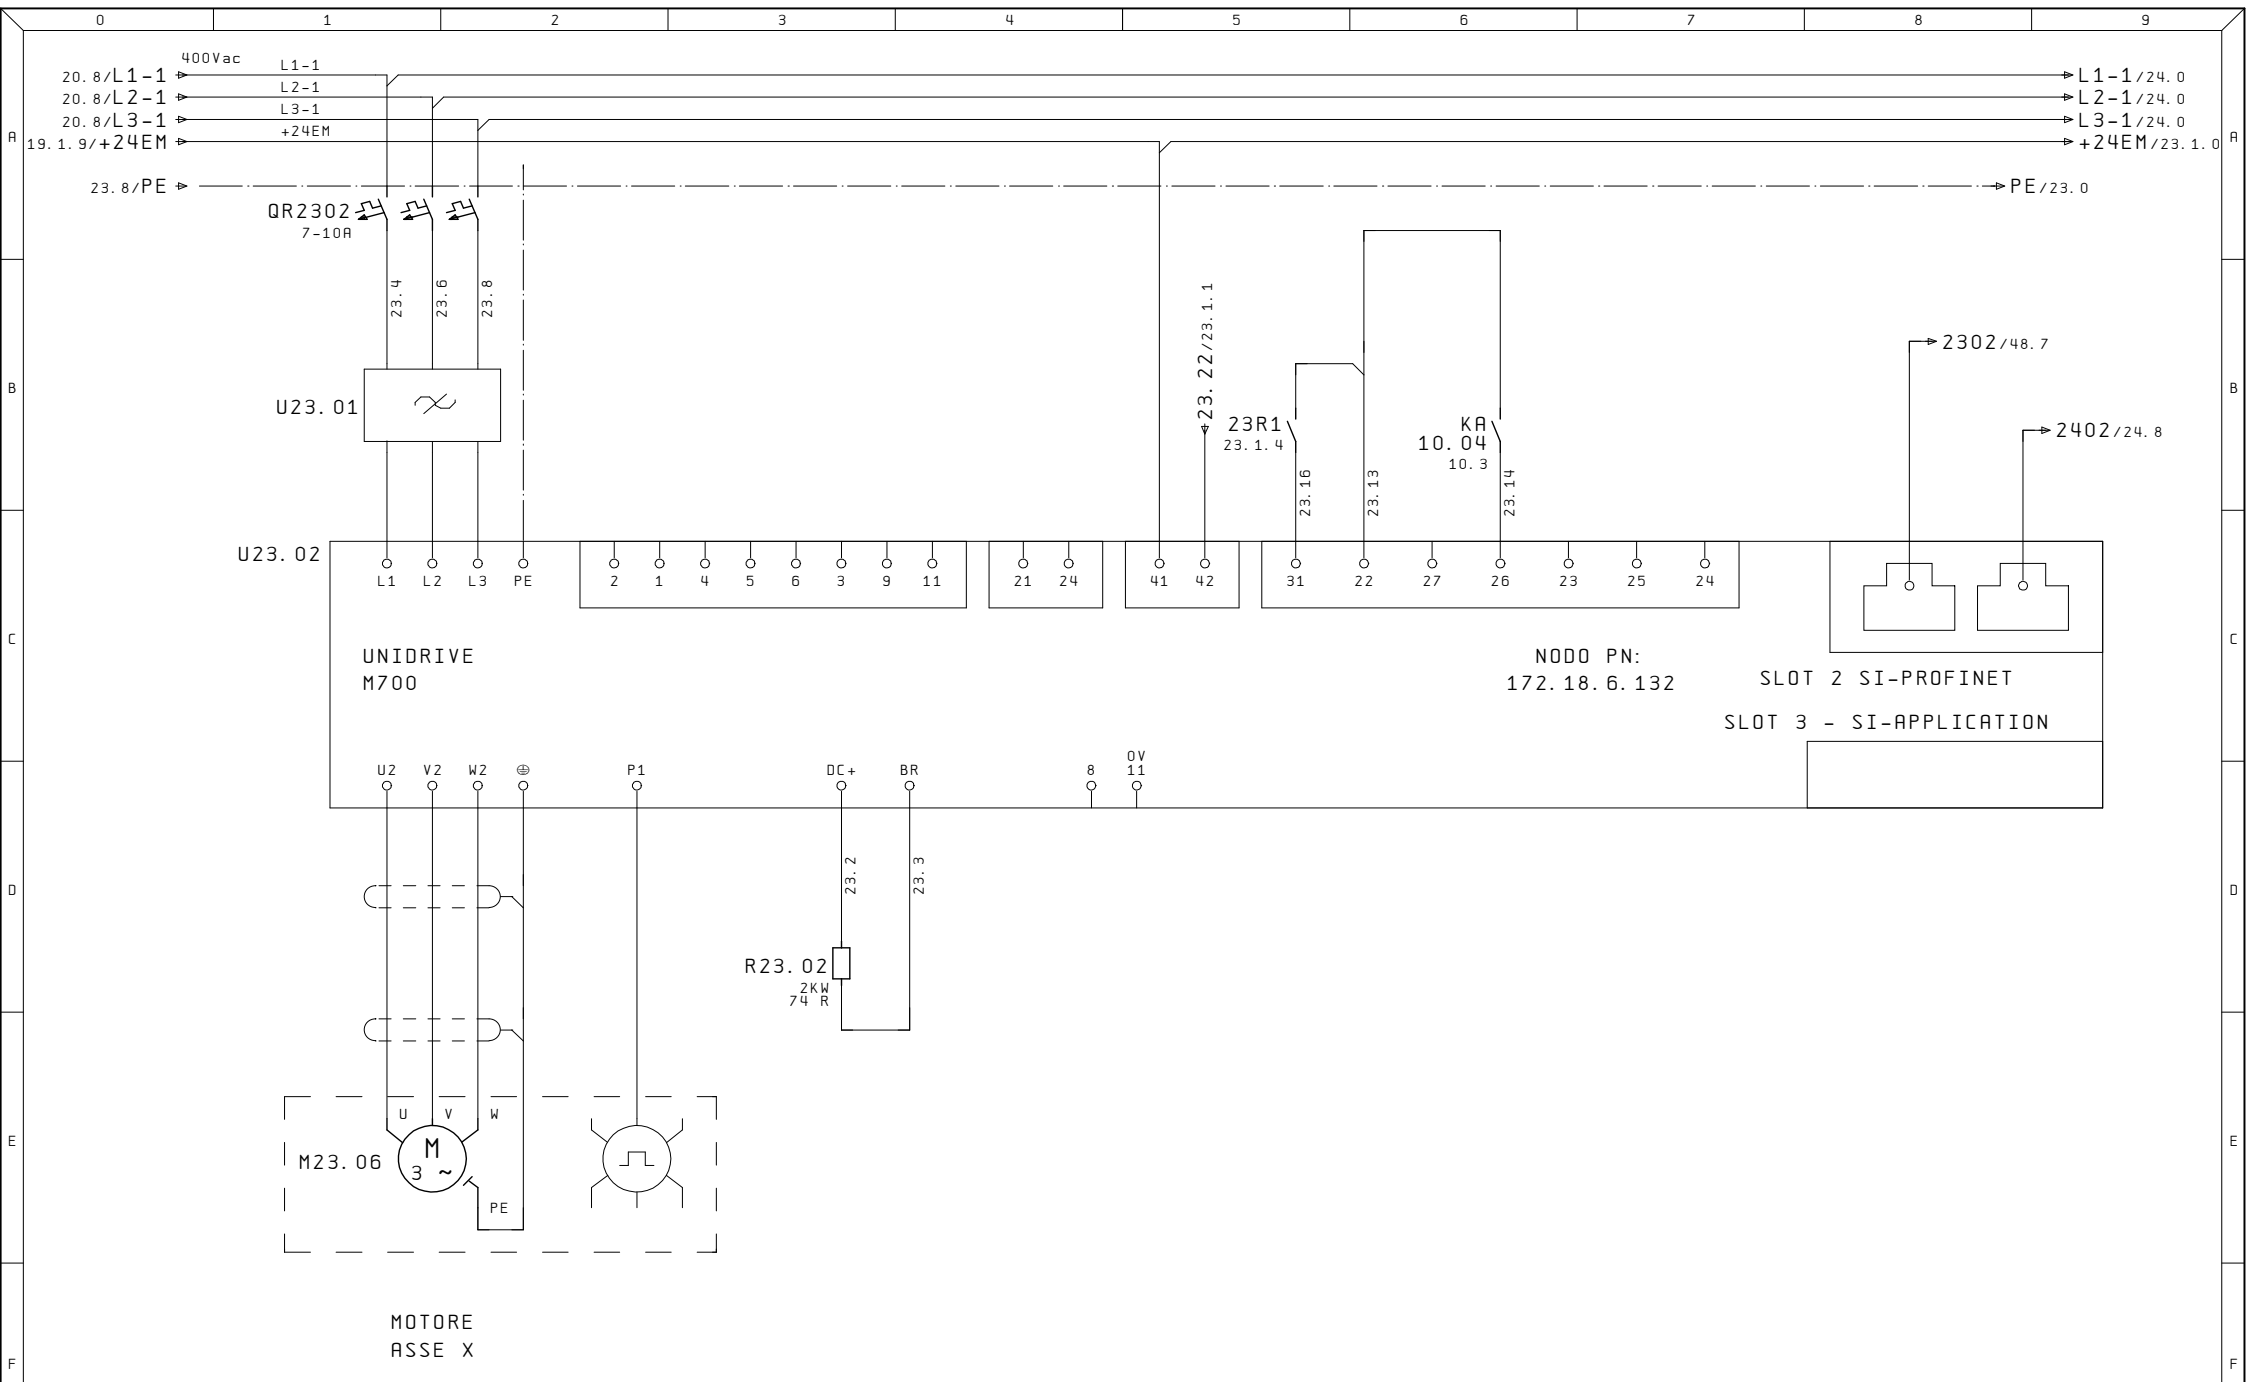


Ultime Modifiche	Rev. : Via Alessandro Volta, 9, 67051 Avezzano AQ	R. E. M. S. R. L.	Cliente	Disegno Numero	Commessa	Codice impianto	Codice luogo
	Data :	Via Ferruccio, 16/A-03010 Patrica (Fr)		2023_0526	2023_0526	=QE	+
	Diseg. :	Tel. +39-0775-830116		Descrizione pagina			Pag.
ALE	Stampa : 28. Ago. 2023	Fax +39-0775-839345	Cliente Finale	AZIONAMENTO ASSE X			23
	Verif. :	QUESTO DISEGNO E' DI PROPRIETA' ESCLUSIVA DELLA R. E. M. S. R. L. E' VIETATO RIPRODURLO O COMUNICARLO AD ALTRI SENZA LA PROPRIA AUTORIZZAZIONE					di




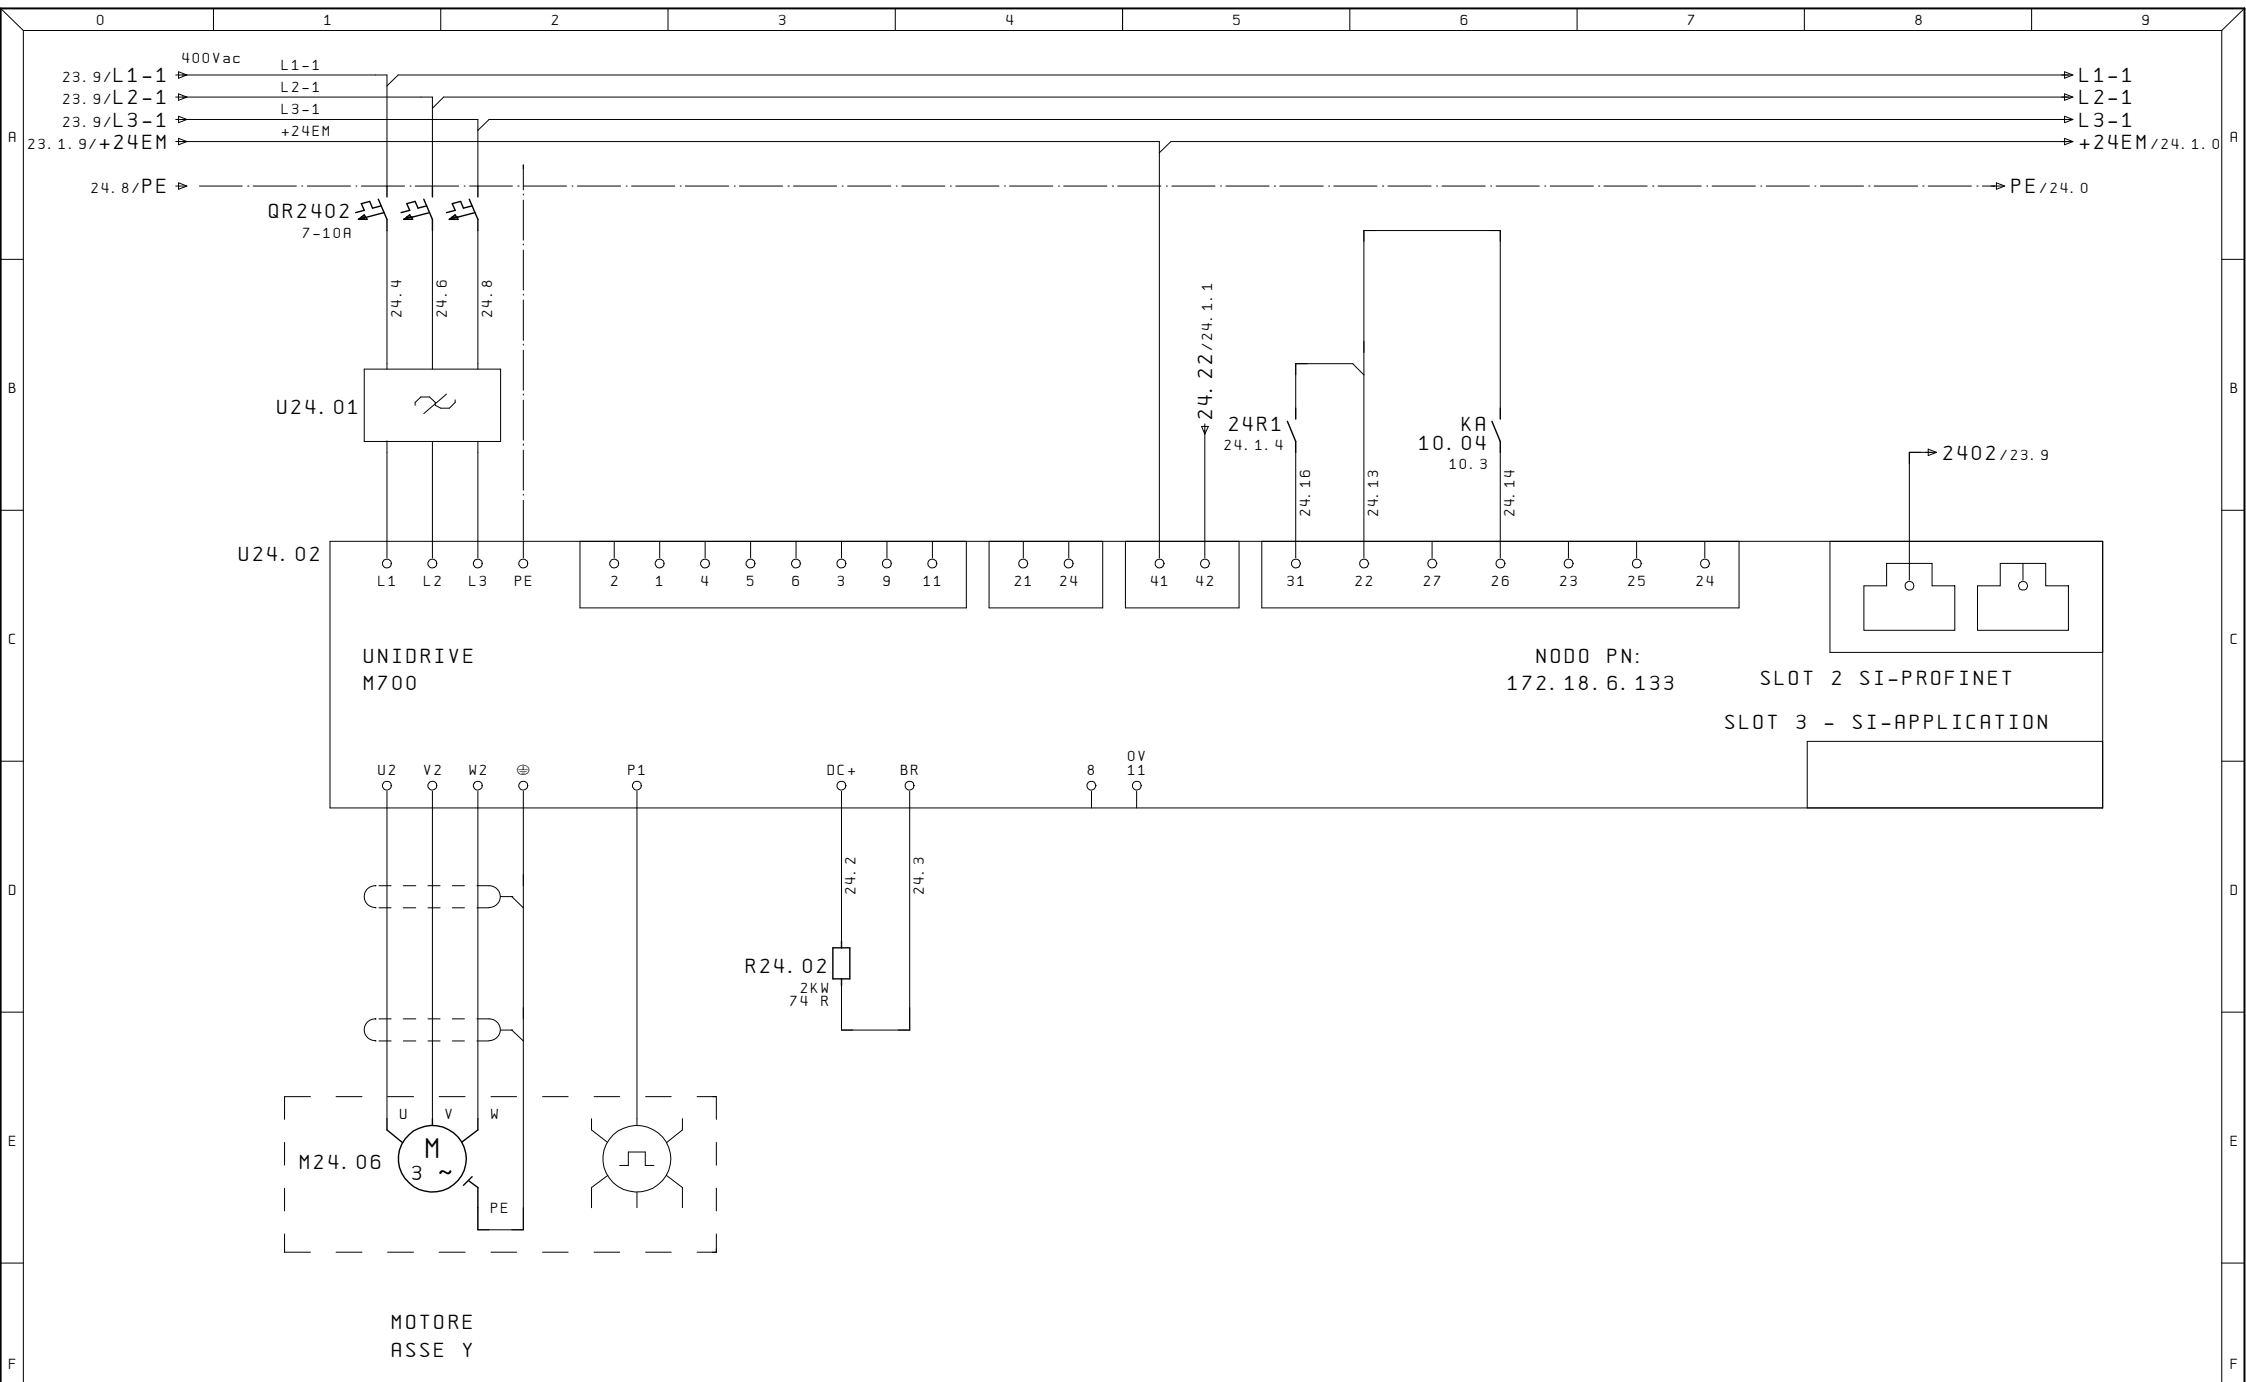


Ultime Modifiche	Rev. : Via Alessandro Volta, 9, 67051 Avezzano AQ	R. E. M. S. R. L.	Cliente	Disegno Numero	Commissa	Codice impianto	Codice luogo
	Data :	Via Ferruccio, 16/A-03010 Patrica (Fr)		2023_0526	2023_0526	=QE	+
	Diseg. :	Tel. +39-0775-830116		Descrizione pagina			Pag.
ALE	Stampa : 28. Ago. 2023	Fax +39-0775-839345	Cliente Finale	AZIONAMENTO ASSE Y			24
	Verif. :	QUESTO DISEGNO E' DI PROPRIETA' ESCLUSIVA DELLA R. E. M. S. R. L. E' VIETATO RIPRODURLO O COMUNICARLO AD ALTRI SENZA LA PROPRIA AUTORIZZAZIONE					di

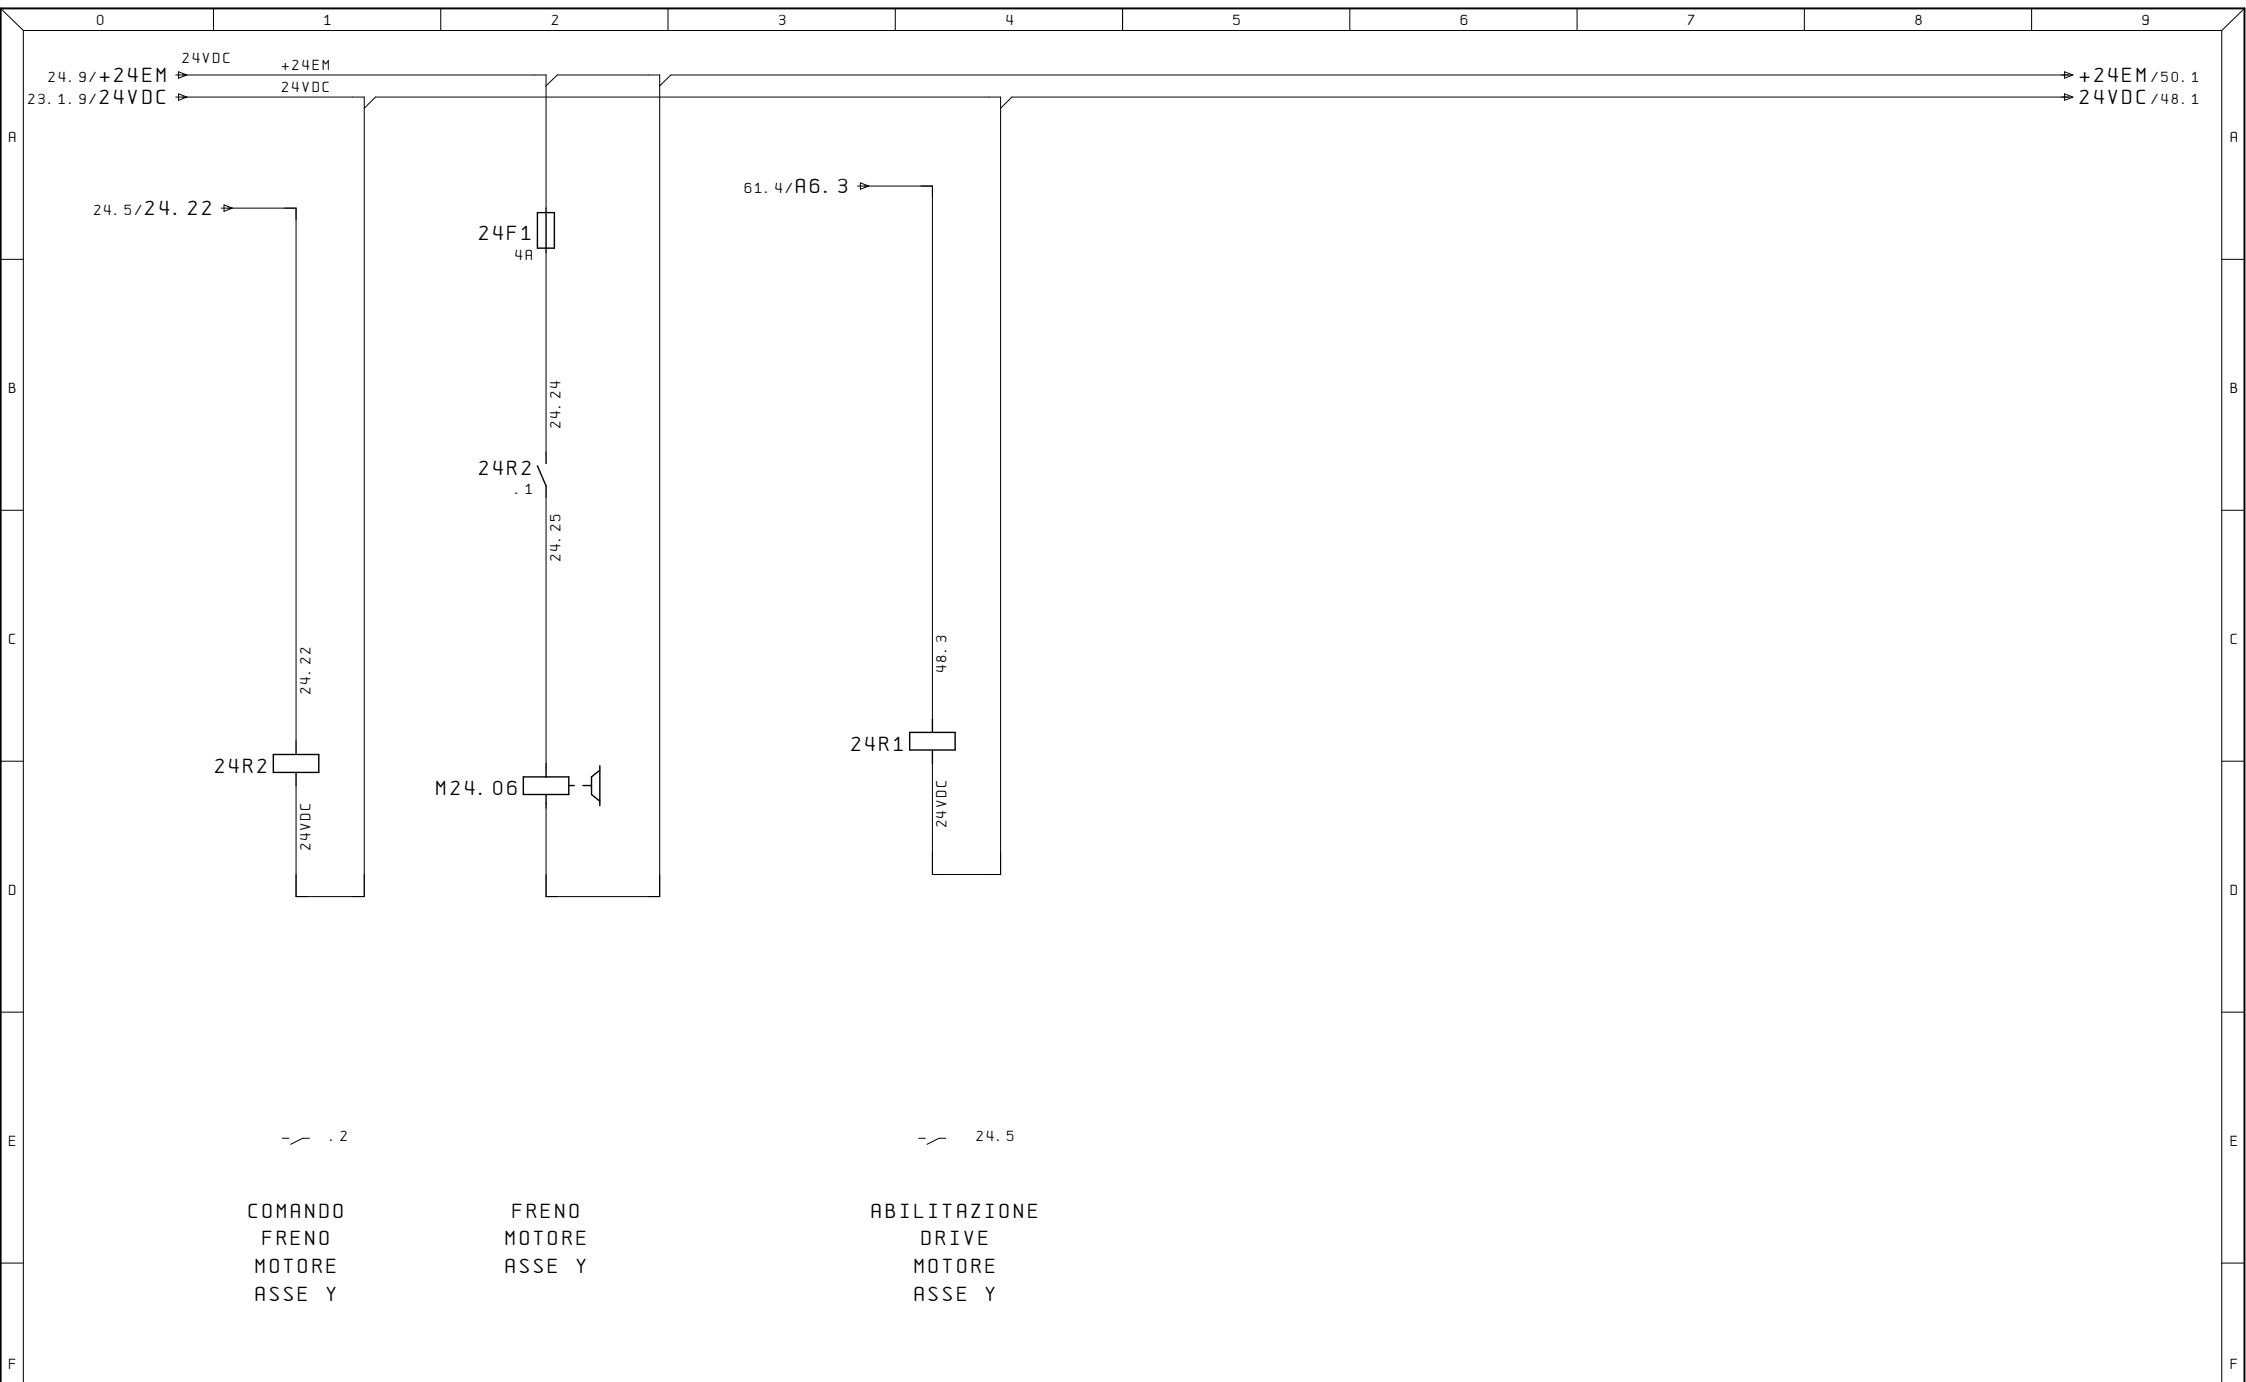


Ultime Modifiche	Rev. : Via Alessandro Volta, 9, 67051 Avezzano AQ	R. E. M. S. R. L.	Cliente	Disegno Numero	Commessa	Codice impianto	Codice luogo
	Data :	Via Ferruccia, 16/A-03010 Patrica (Fr)		2023_0526	2023_0526	=QE	+
	Diseg. :	Tel. +39-0775-830116		Descrizione pagina			Pag. 24.1
ALE	Stampa : 28. Ago. 2023	Fax +39-0775-839345	Cliente Finale	AZIONAMENTO ASSE Y			di
	Verif. :	QUESTO DISEGNO E' DI PROPRIETA' ESCLUSIVA DELLA R. E. M. S. R. L. E' VIETATO RIPRODURLO O COMUNICARLO AD ALTRI SENZA LA PROPRIA AUTORIZZAZIONE					

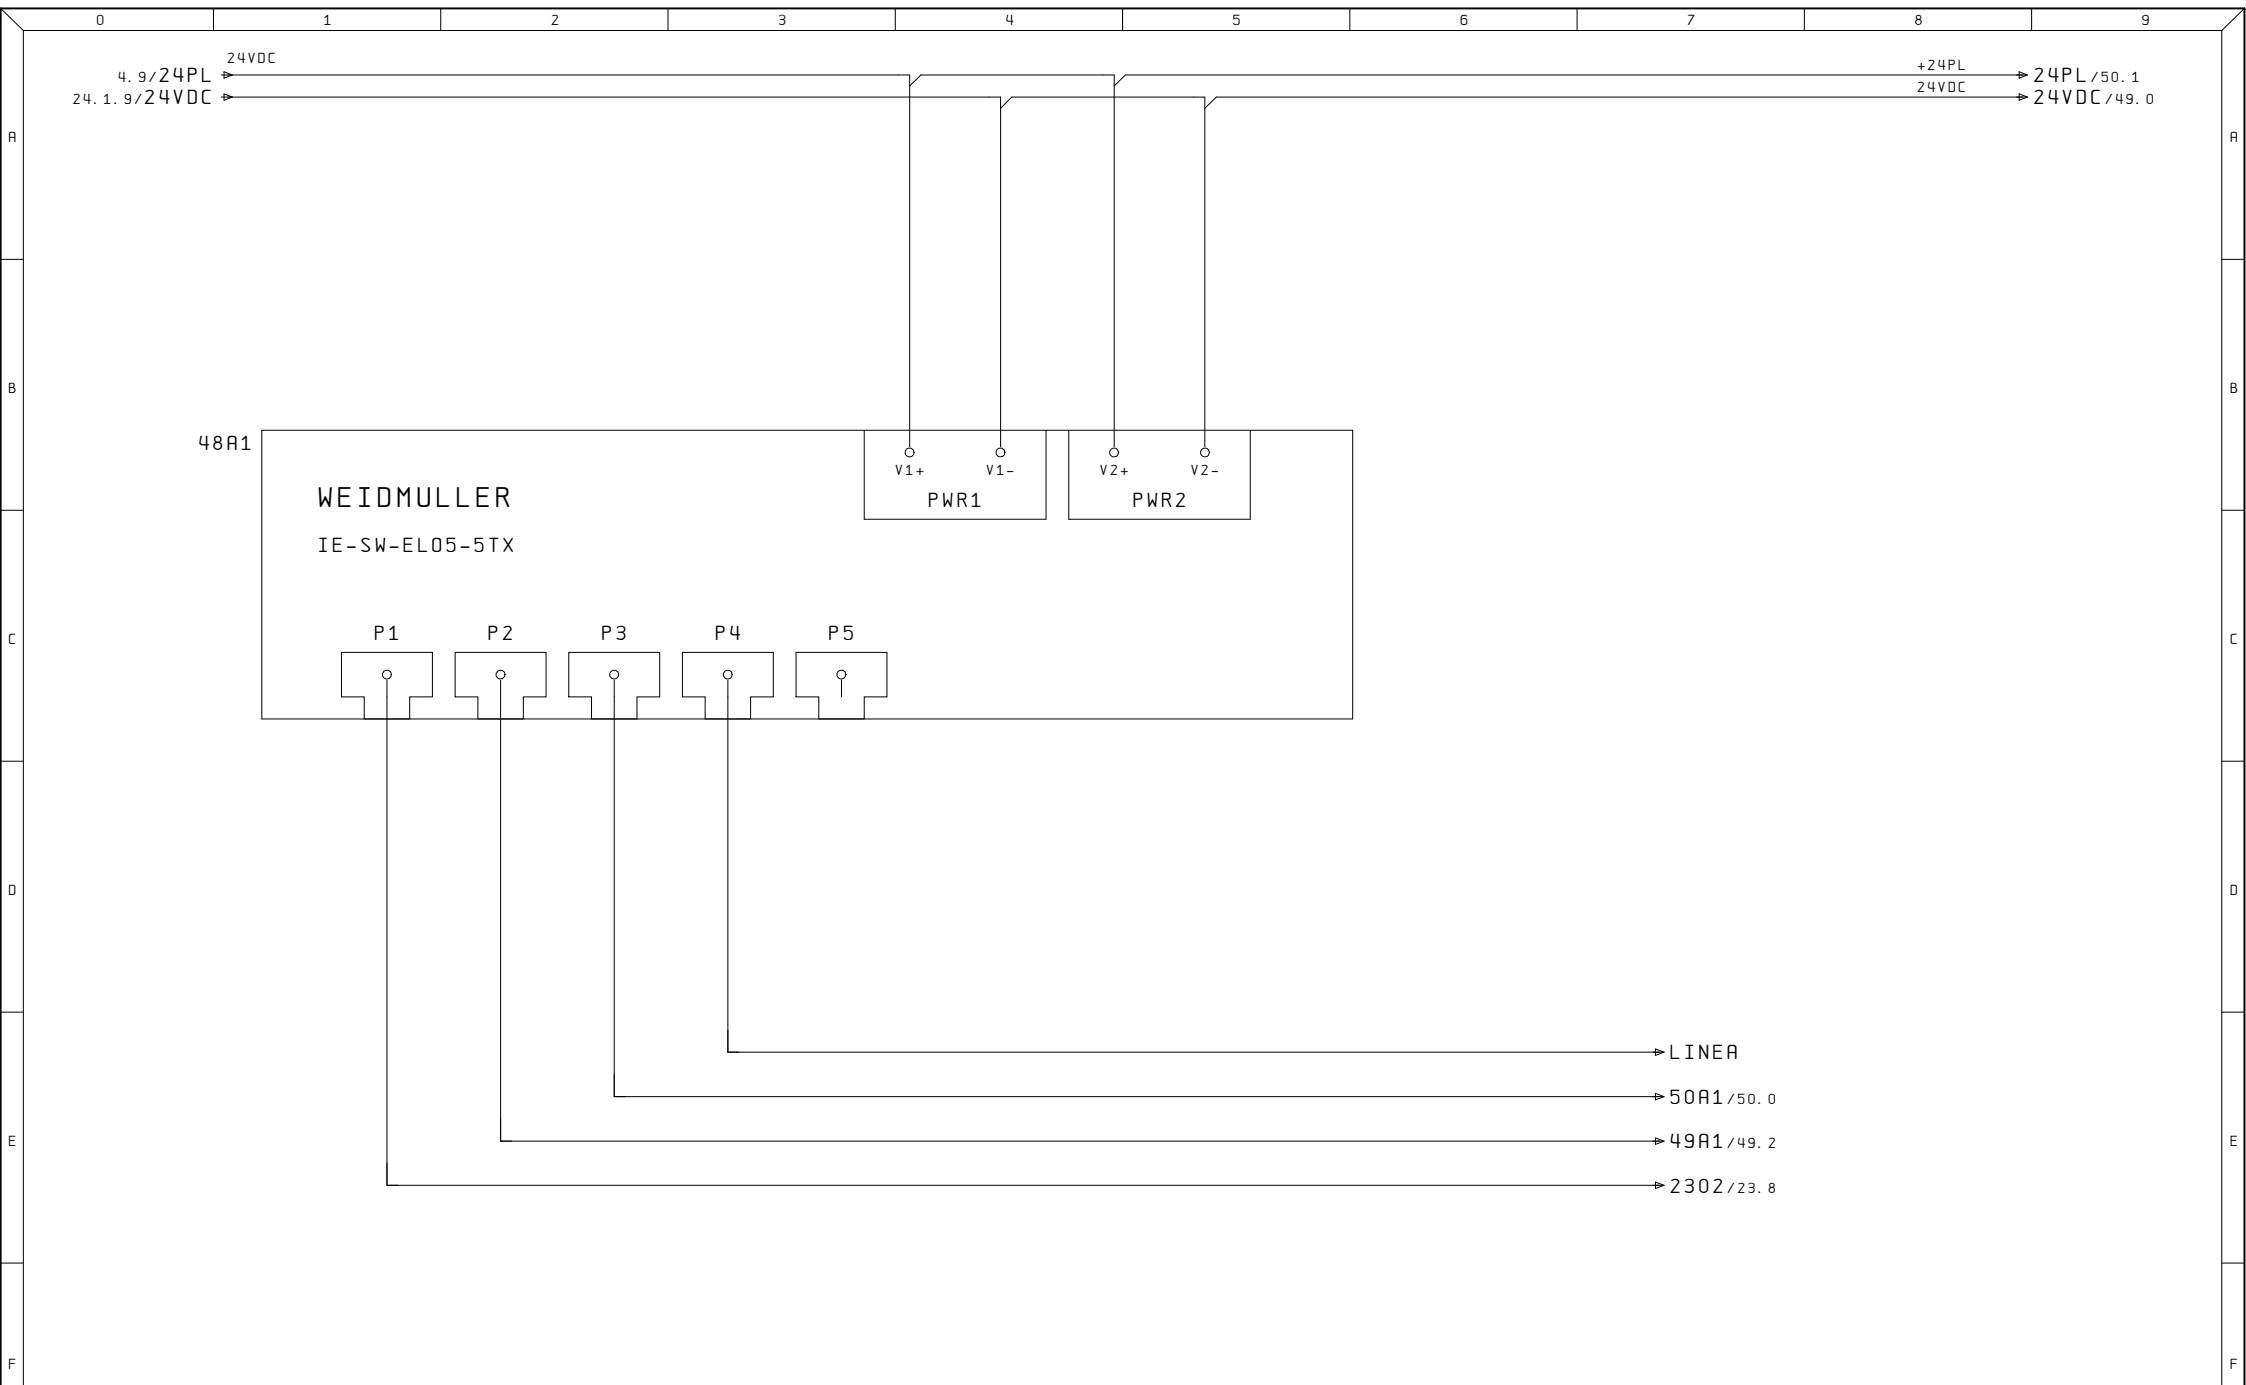



Ultime Modifiche	Rev. : Via Alessandro Volta, 9, 67051 Avezzano AQ	R. E. M. S. R. L.	Cliente	Disegno Numero	Commessa	Codice impianto	Codice luogo
	Data :	Via Ferruccia, 16/A-03010 Patrica (Fr)		2023_0526	2023_0526	=QE	+
	Diseg. :	Tel. +39-0775-830116		Descrizione pagina			Pag.
ALE	Stampa : 28. Ago. 2023	Fax +39-0775-839345	Cliente Finale	SWITCH RETE PROFINET			48
	Verif. :	QUESTO DISEGNO E' DI PROPRIETA' ESCLUSIVA DELLA R.E.M. S.R.L. E' VIETATO RIPRODURLO O COMUNICARLO AD ALTRI SENZA LA PROPRIA AUTORIZZAZIONE					di

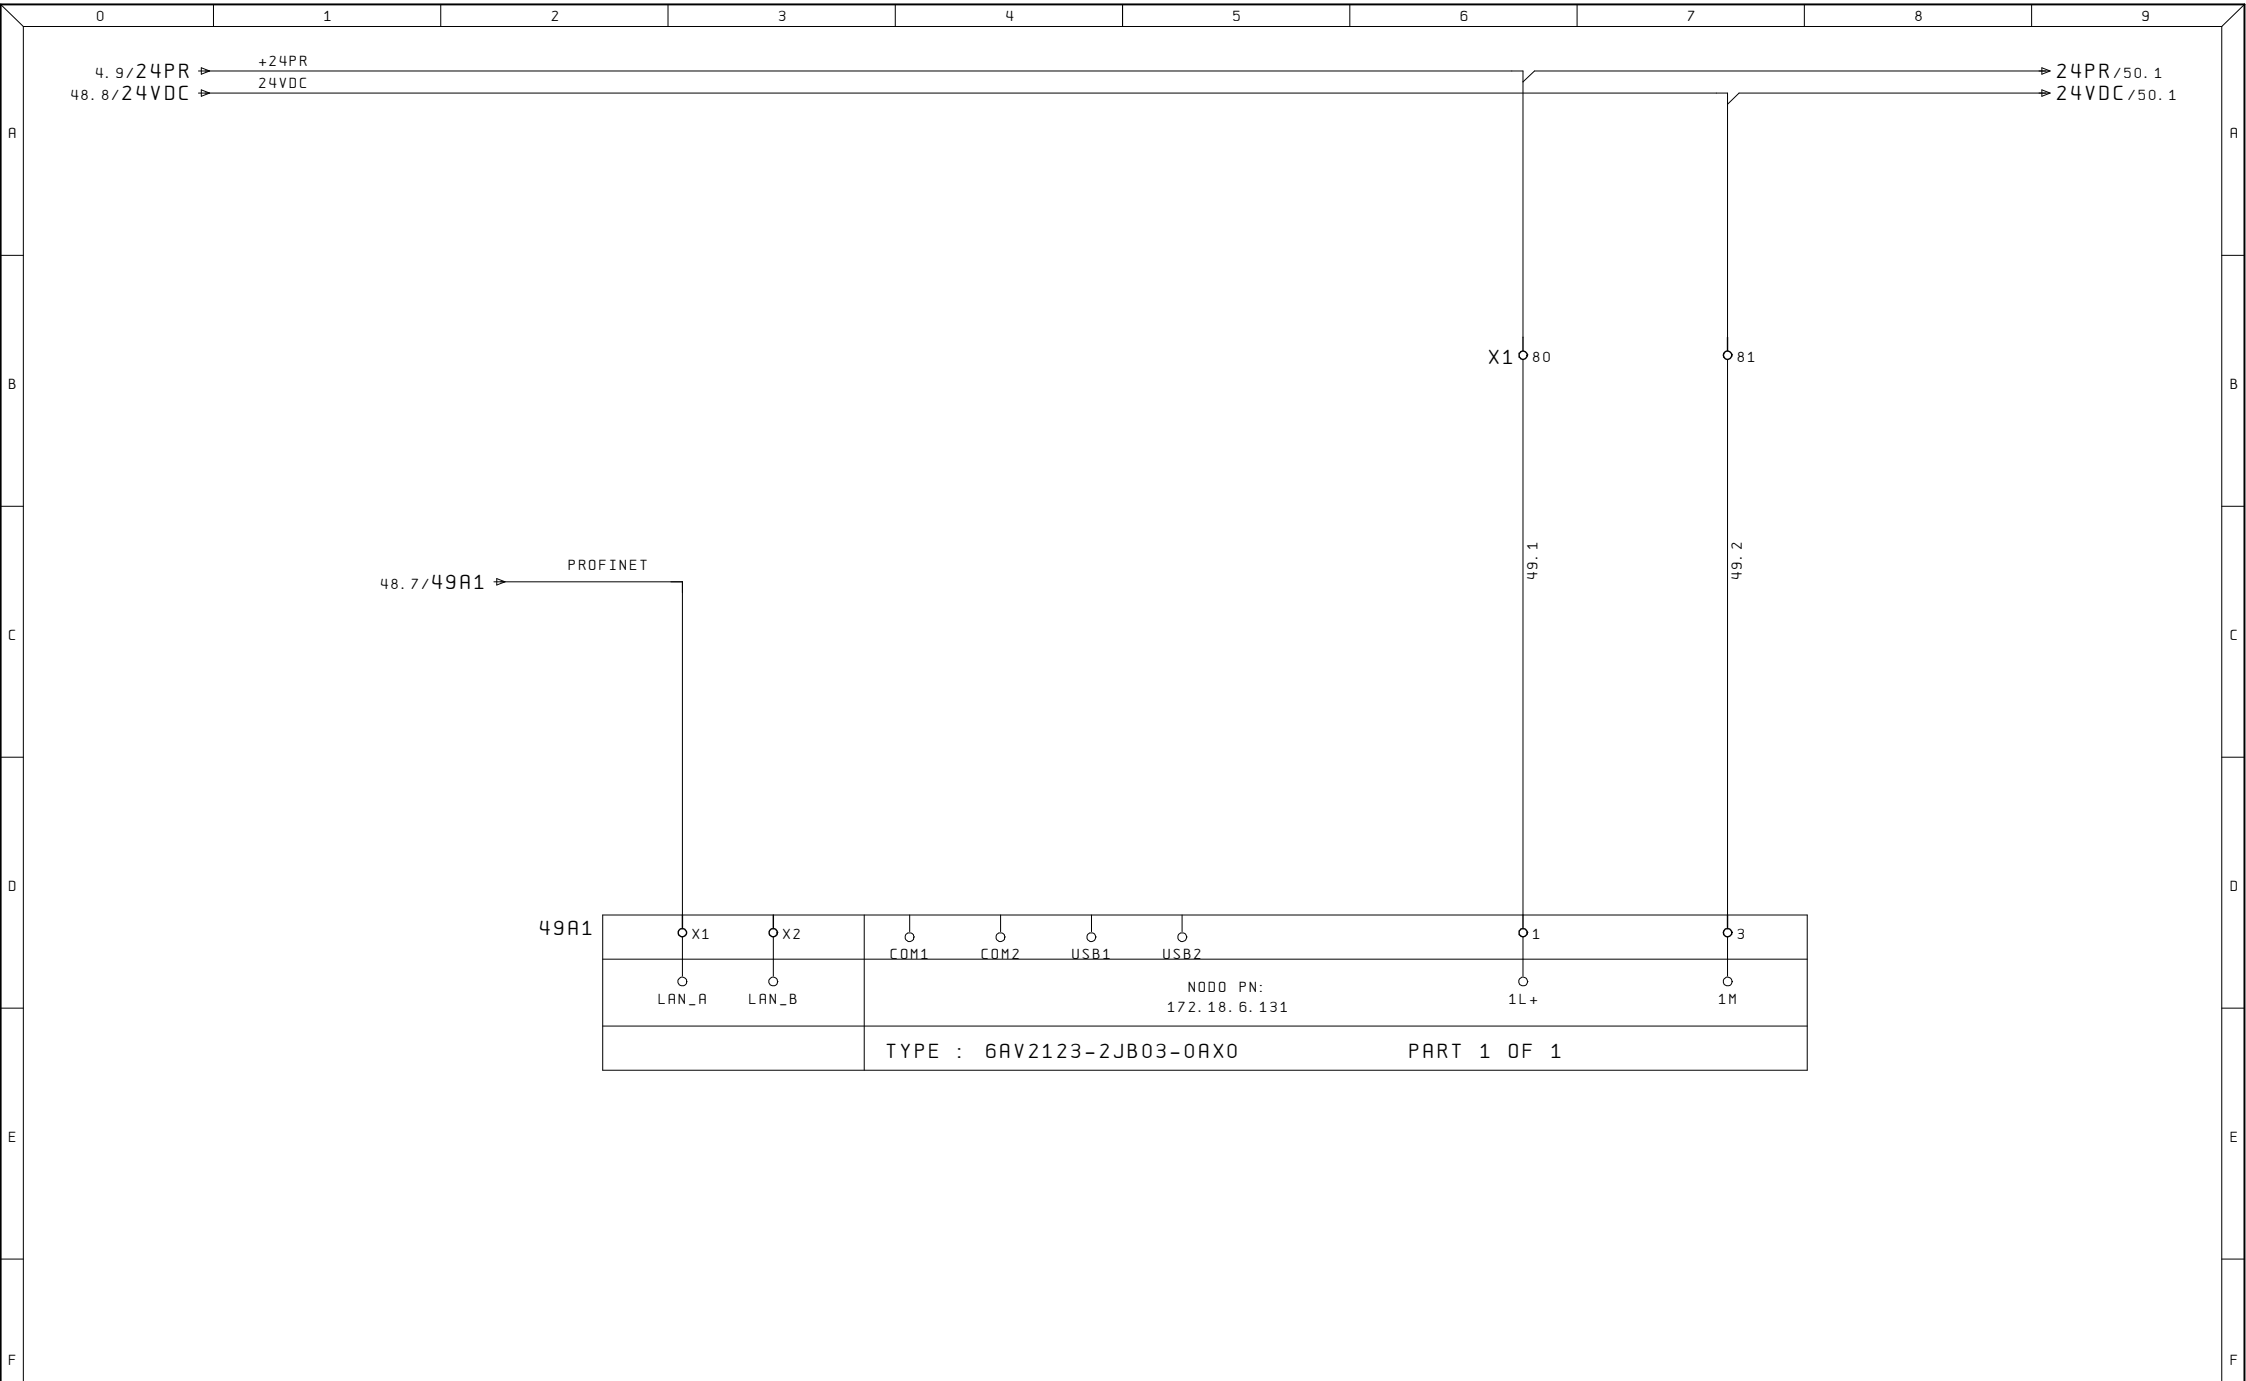


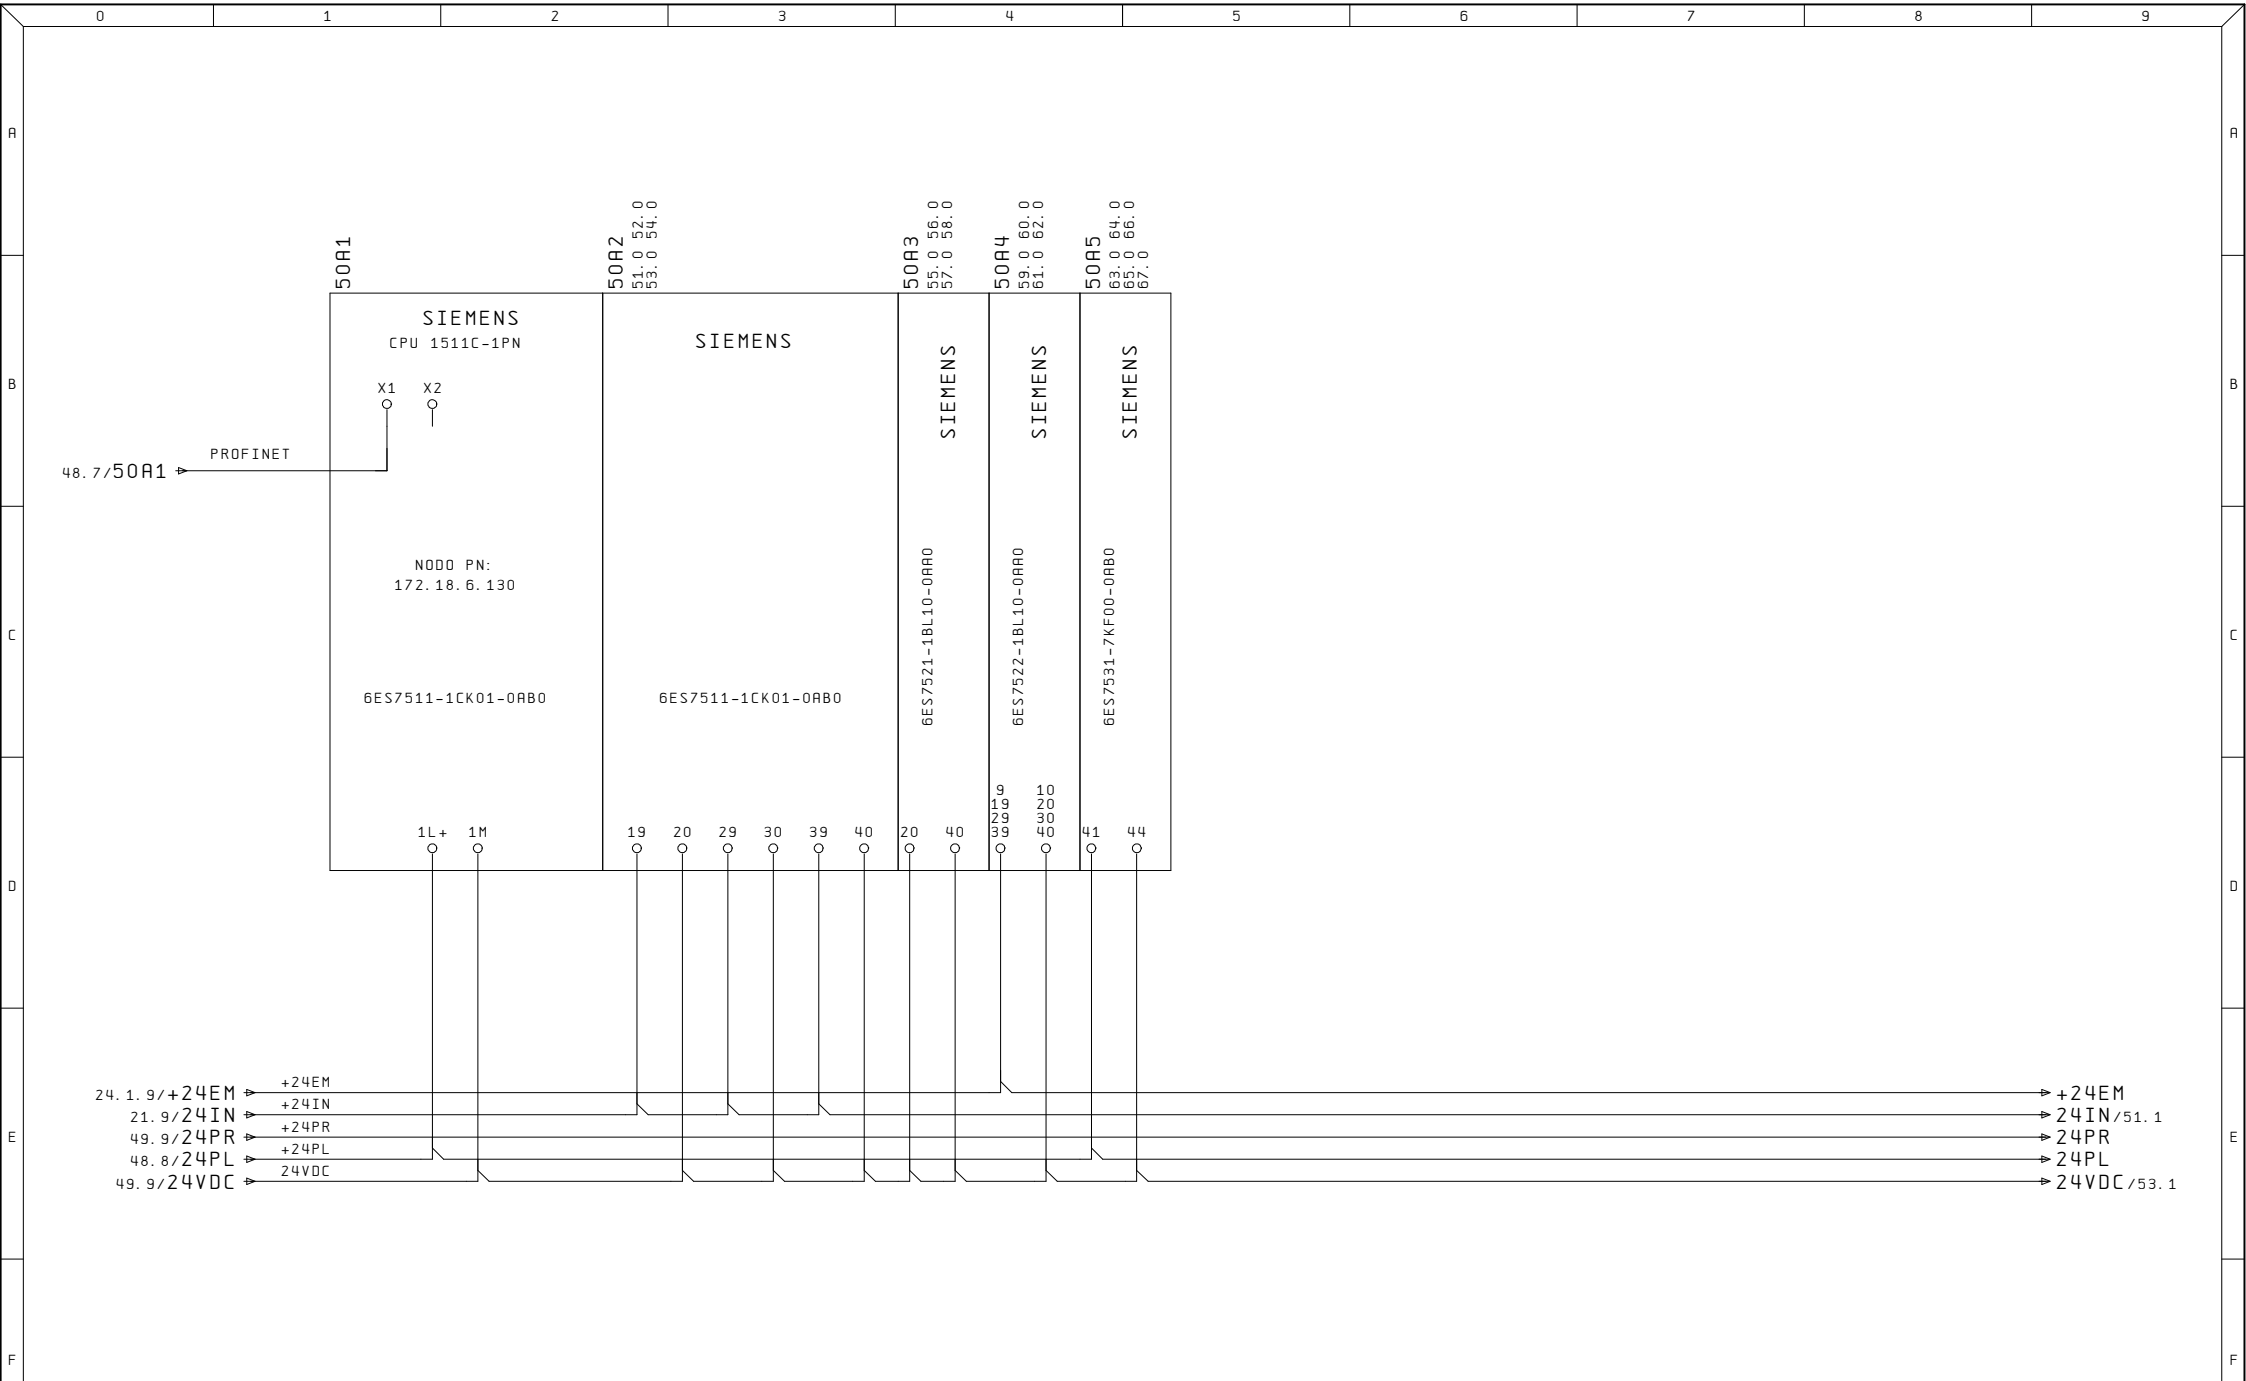


Ultime Modifiche	Rev. : Via Alessandro Volta, 9, 67051 Avezzano AQ	R. E. M. S. R. L.	Cliente	Disegno Numero	Commessa	Codice impianto	Codice luogo
	Data :	Via Ferruccia, 16/A-03010 Patrica (Fr)		2023_0526	2023_0526	=QE	+
	Diseg. :	Tel. +39-0775-830116		Descrizione pagina	ALIMENTAZIONE PLC		
ALE	Stampa : 28. Ago. 2023	Fax +39-0775-839345	Cliente Finale				Pag. 50
	Verif. :	QUESTO DISEGNO E' DI PROPRIETA' ESCLUSIVA DELLA R. E. M. S. R. L. E' VIETATO RIPRODURLO O COMUNICARLO AD ALTRI SENZA LA PROPRIA AUTORIZZAZIONE					di

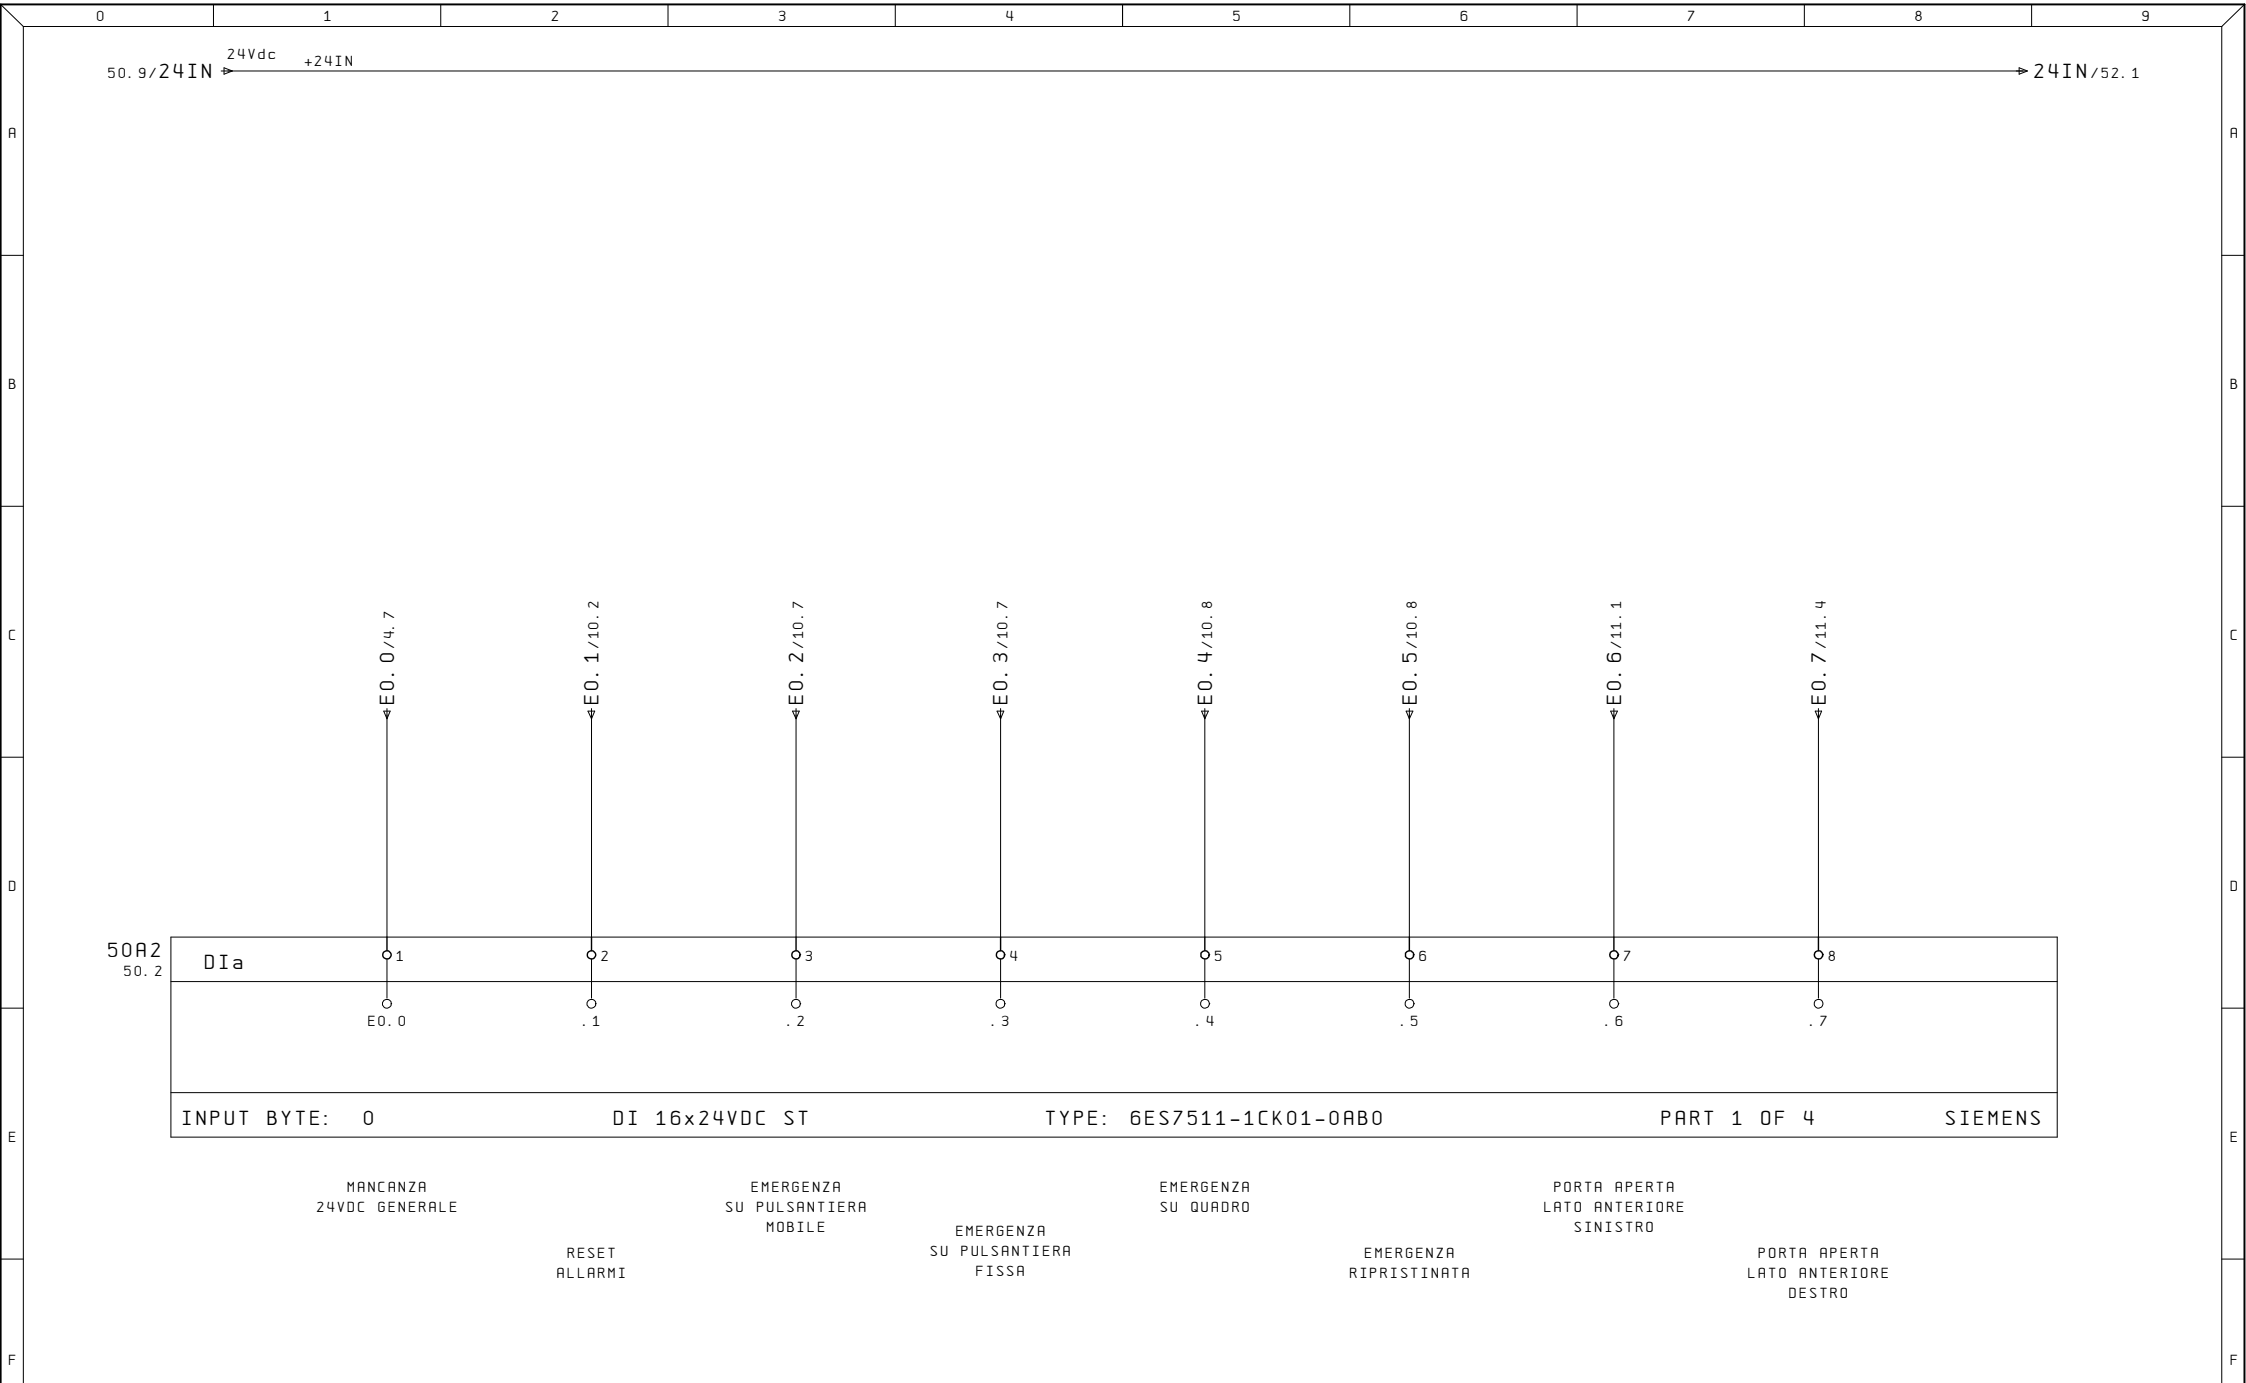

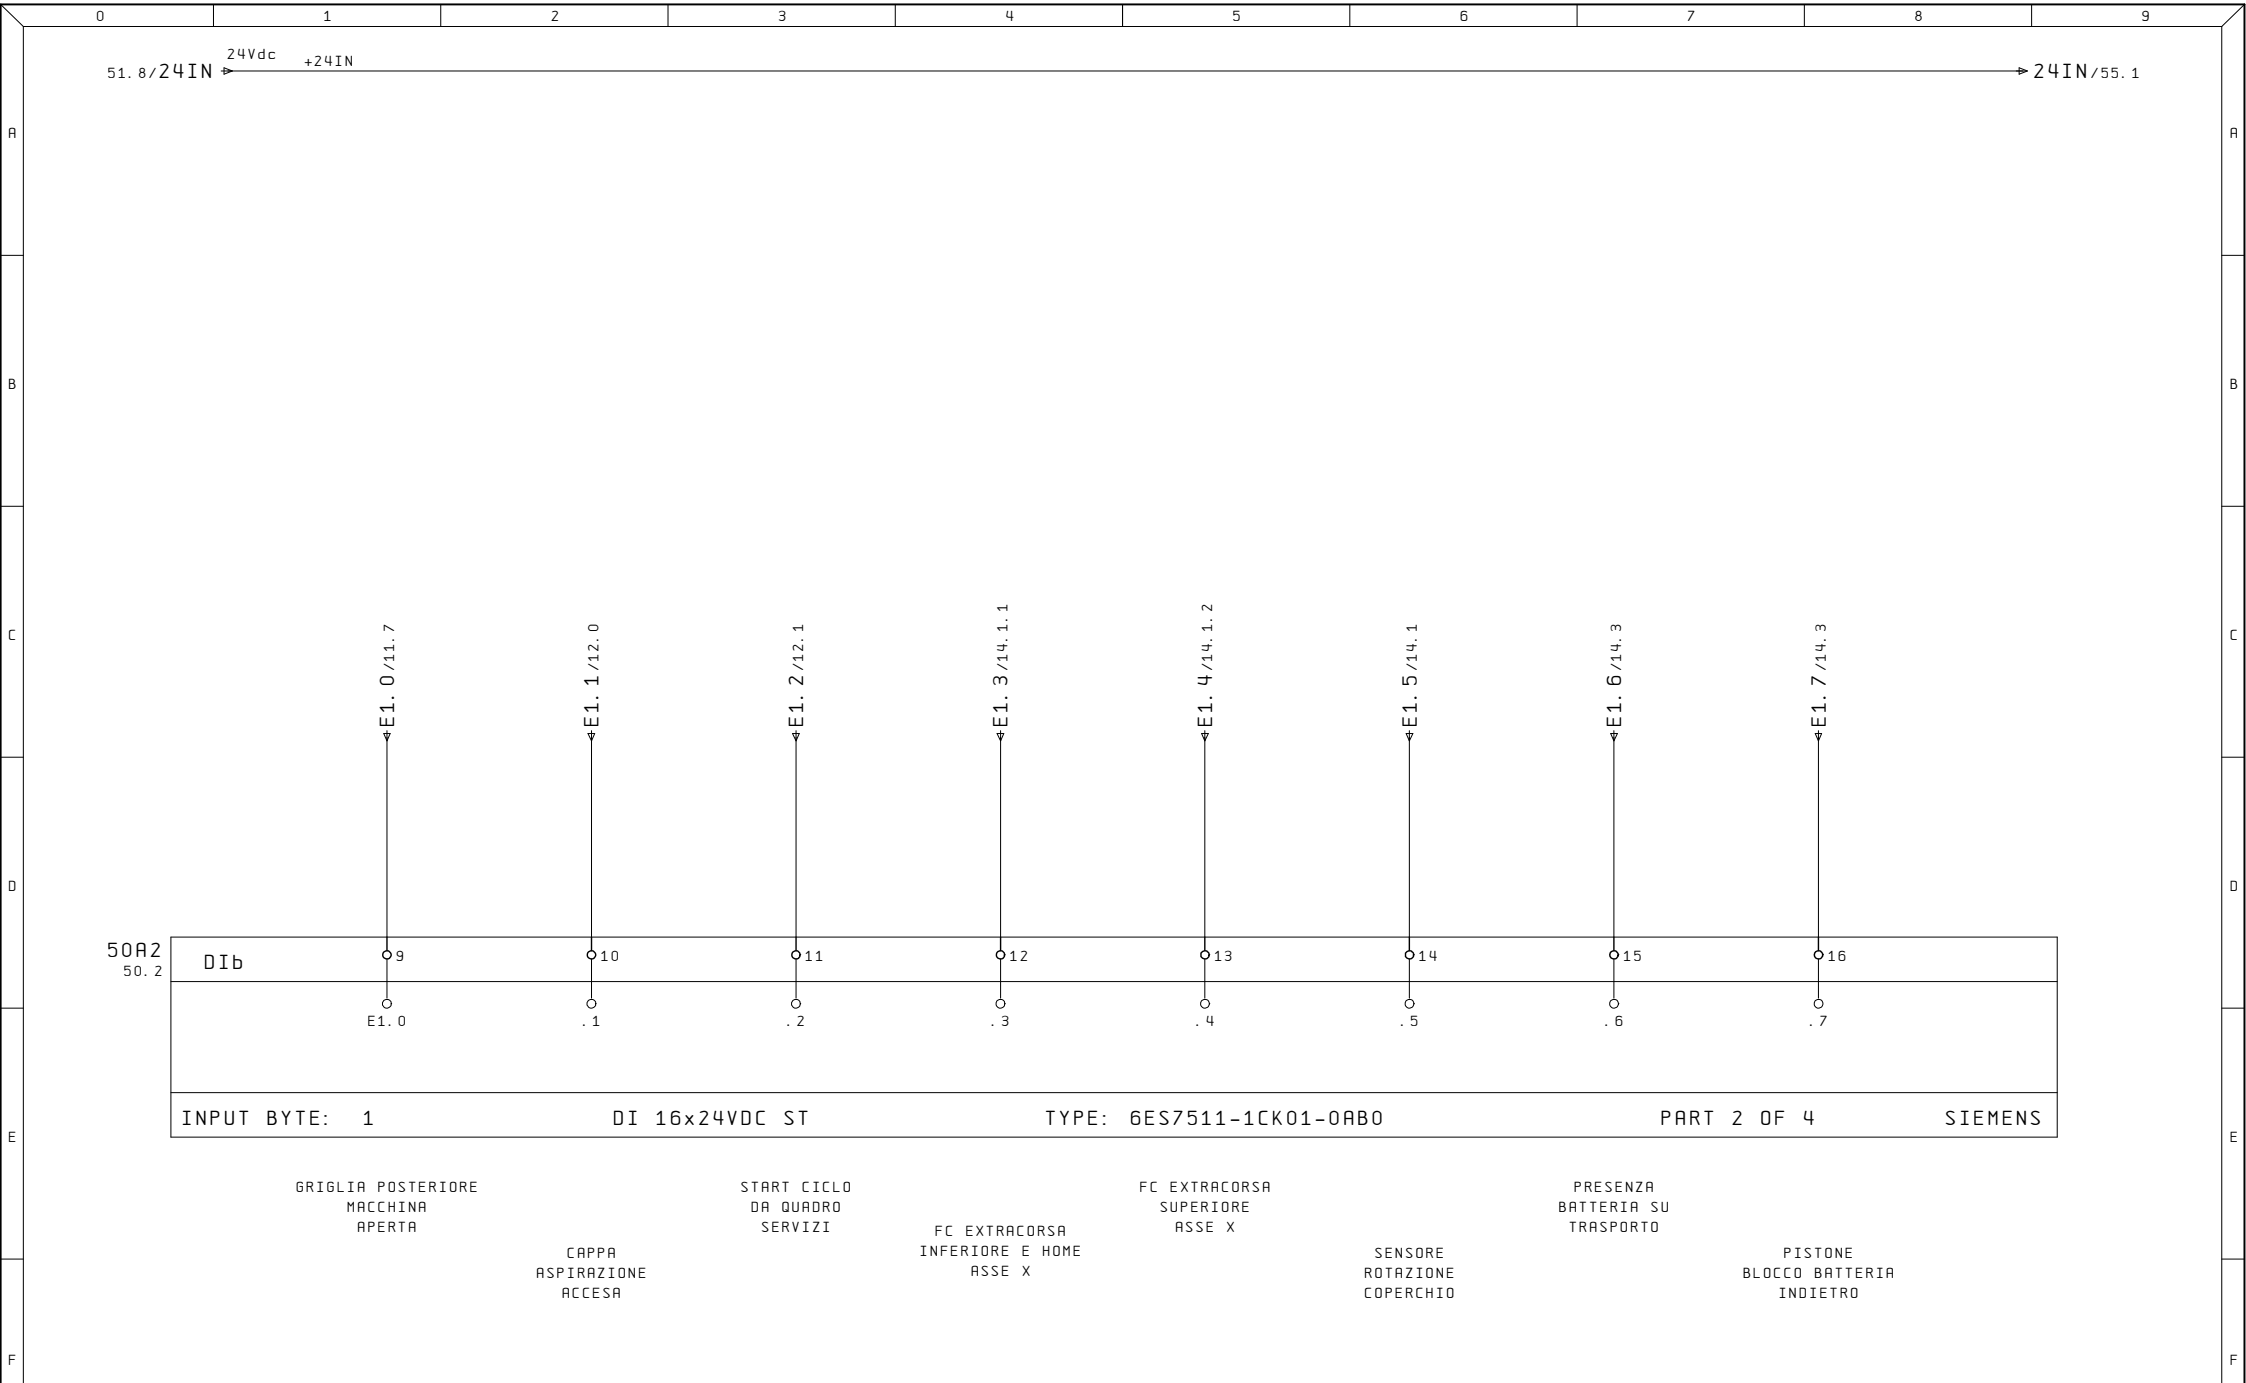


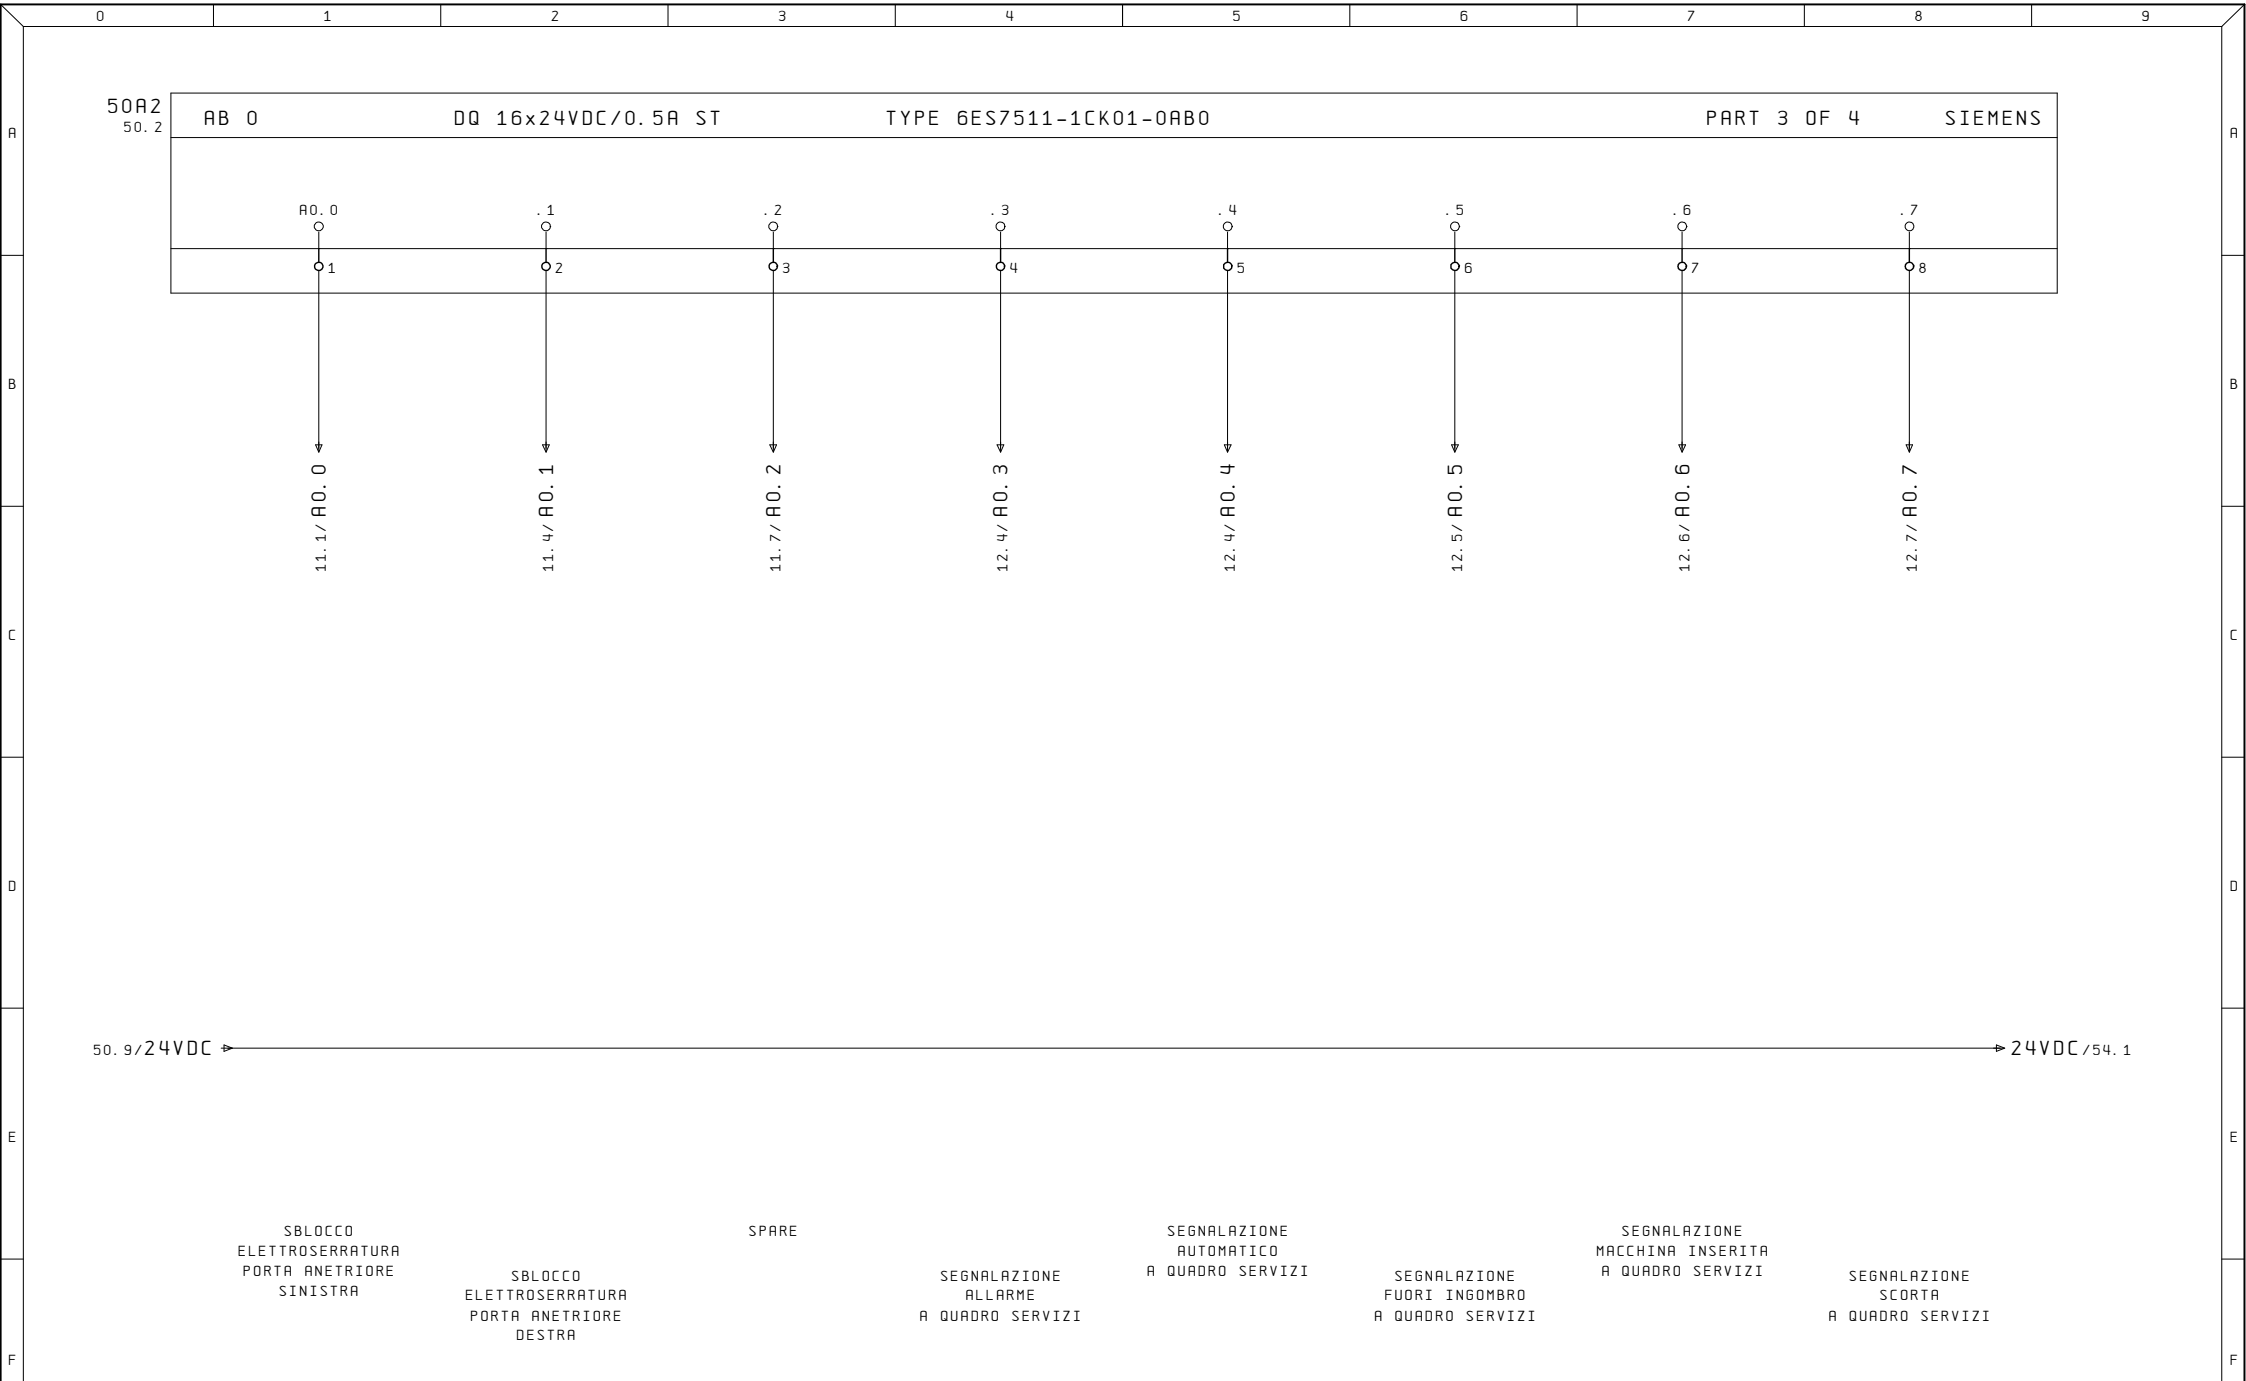



Ultime Modifiche	Rev. : Via Alessandro Volta, 9, 67051 Avezzano AQ	R. E. M. S. R. L.	Cliente	Disegno Numero	Commessa	Codice impianto	Codice luogo
	Data :	Via Ferruccia, 16/A-03010 Patrica (Fr)		2023_0526	2023_0526	=QE	+
	Diseg. :	Tel. +39-0775-830116		Descrizione pagina			
ALE	Stampa : 28.Ago.2023	Fax +39-0775-839345	Cliente Finale	OUTPUT DIGITALI			
	Verif. :	QUESTO DISEGNO E' DI PROPRIETA' ESCLUSIVA DELLA R.E.M. S.R.L. E' VIETATO RIPRODURLO O COMUNICARLO AD ALTRI SENZA LA PROPRIA AUTORIZZAZIONE		Pag. 53			
				di			

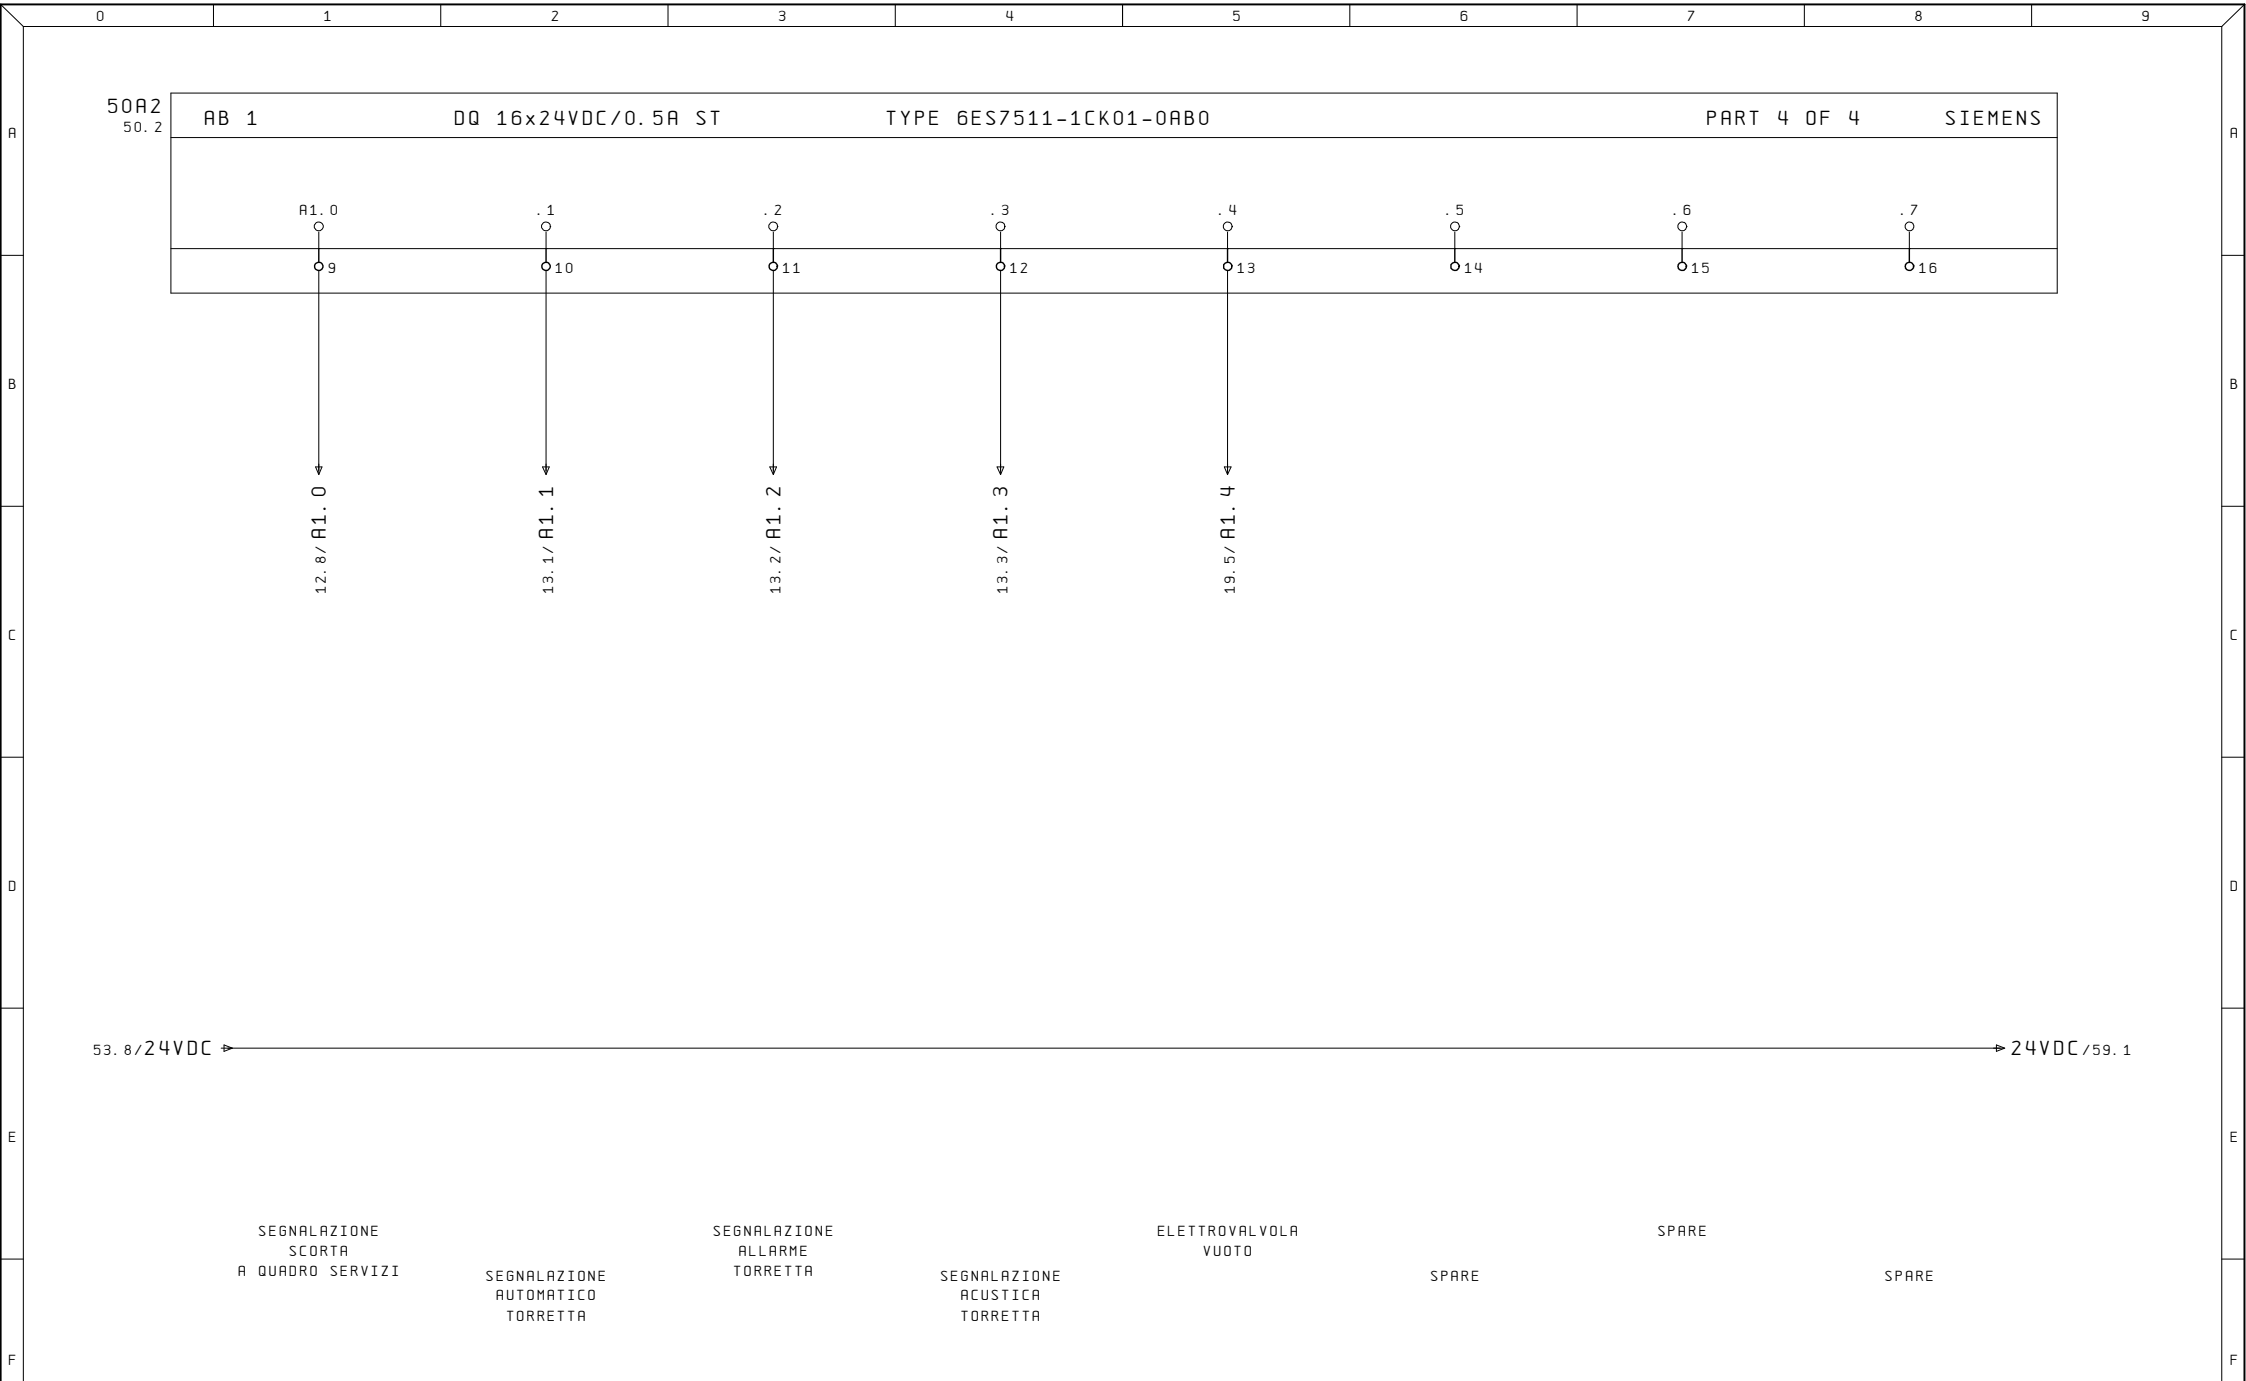



Ultime Modifiche	Rev. : Via Alessandro Volta, 9, 67051 Avezzano AQ	R. E. M. S. R. L.	Cliente	Disegno Numero	Commessa	Codice impianto	Codice luogo
	Data :	Via Ferruccia, 16/A-03010 Patrica (Fr)		2023_0526	2023_0526	=QE	+
	Diseg. :	Tel. +39-0775-830116		Descrizione pagina			
ALE	Stampa : 28. Ago. 2023	Fax +39-0775-839345	Cliente Finale	OUTPUT DIGITALI			
	Verif. :	QUESTO DISEGNO E' DI PROPRIETA' ESCLUSIVA DELLA R. E. M. S. R. L. E' VIETATO RIPRODURLO O COMUNICARLO AD ALTRI SENZA LA PROPRIA AUTORIZZAZIONE		Pag. 54			
				di			

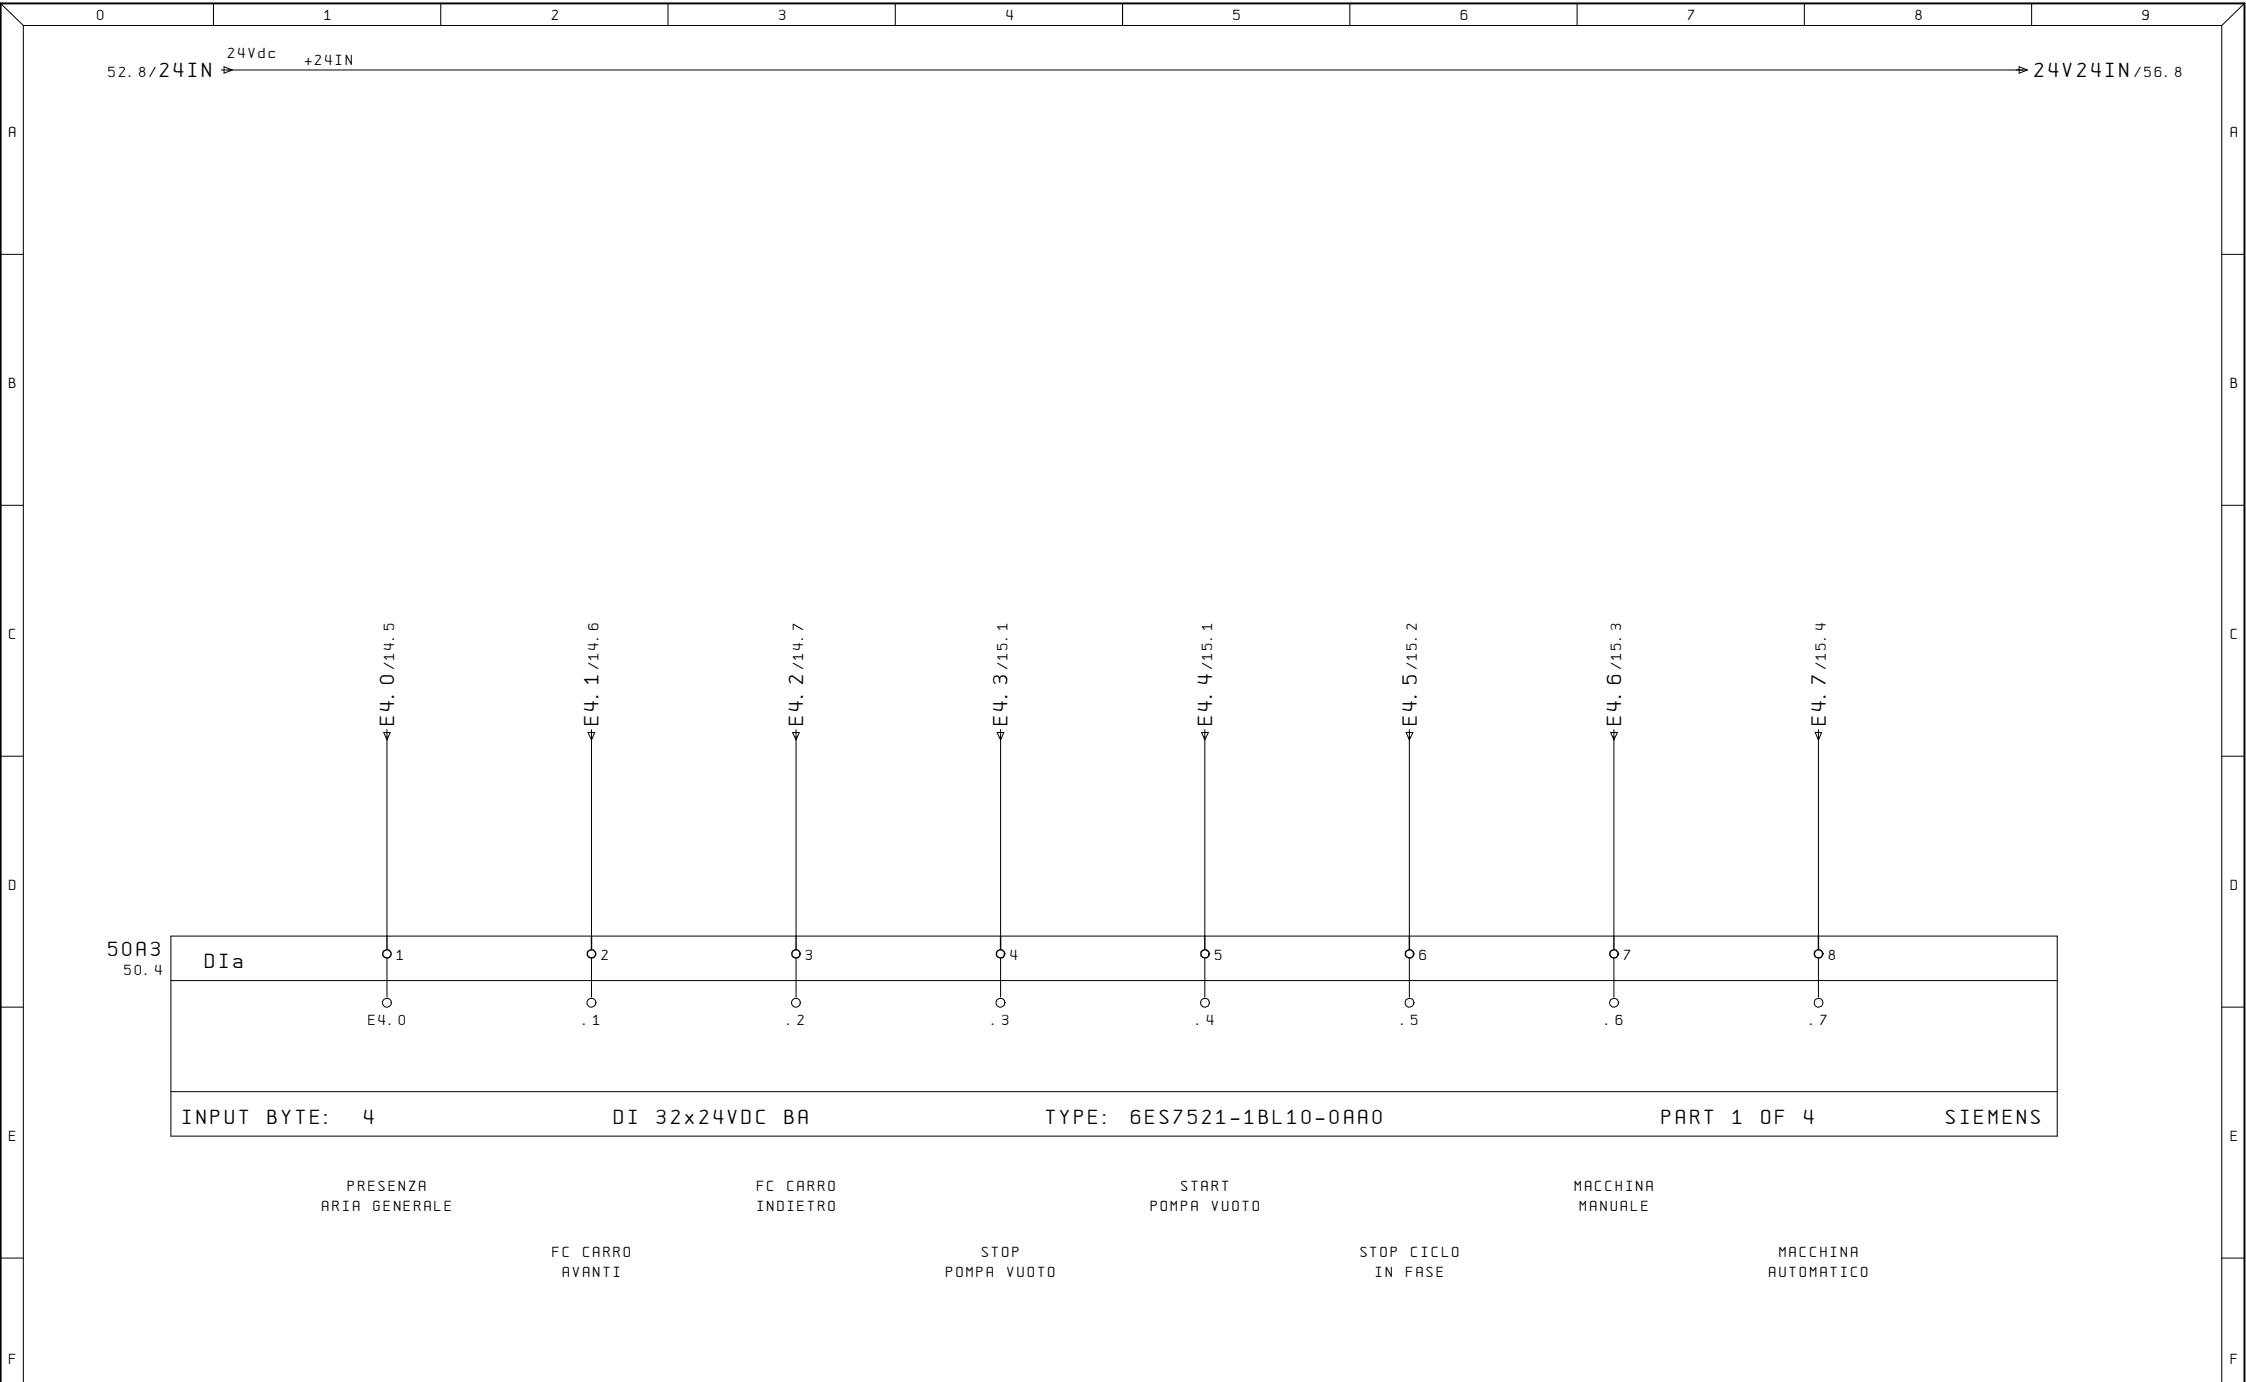


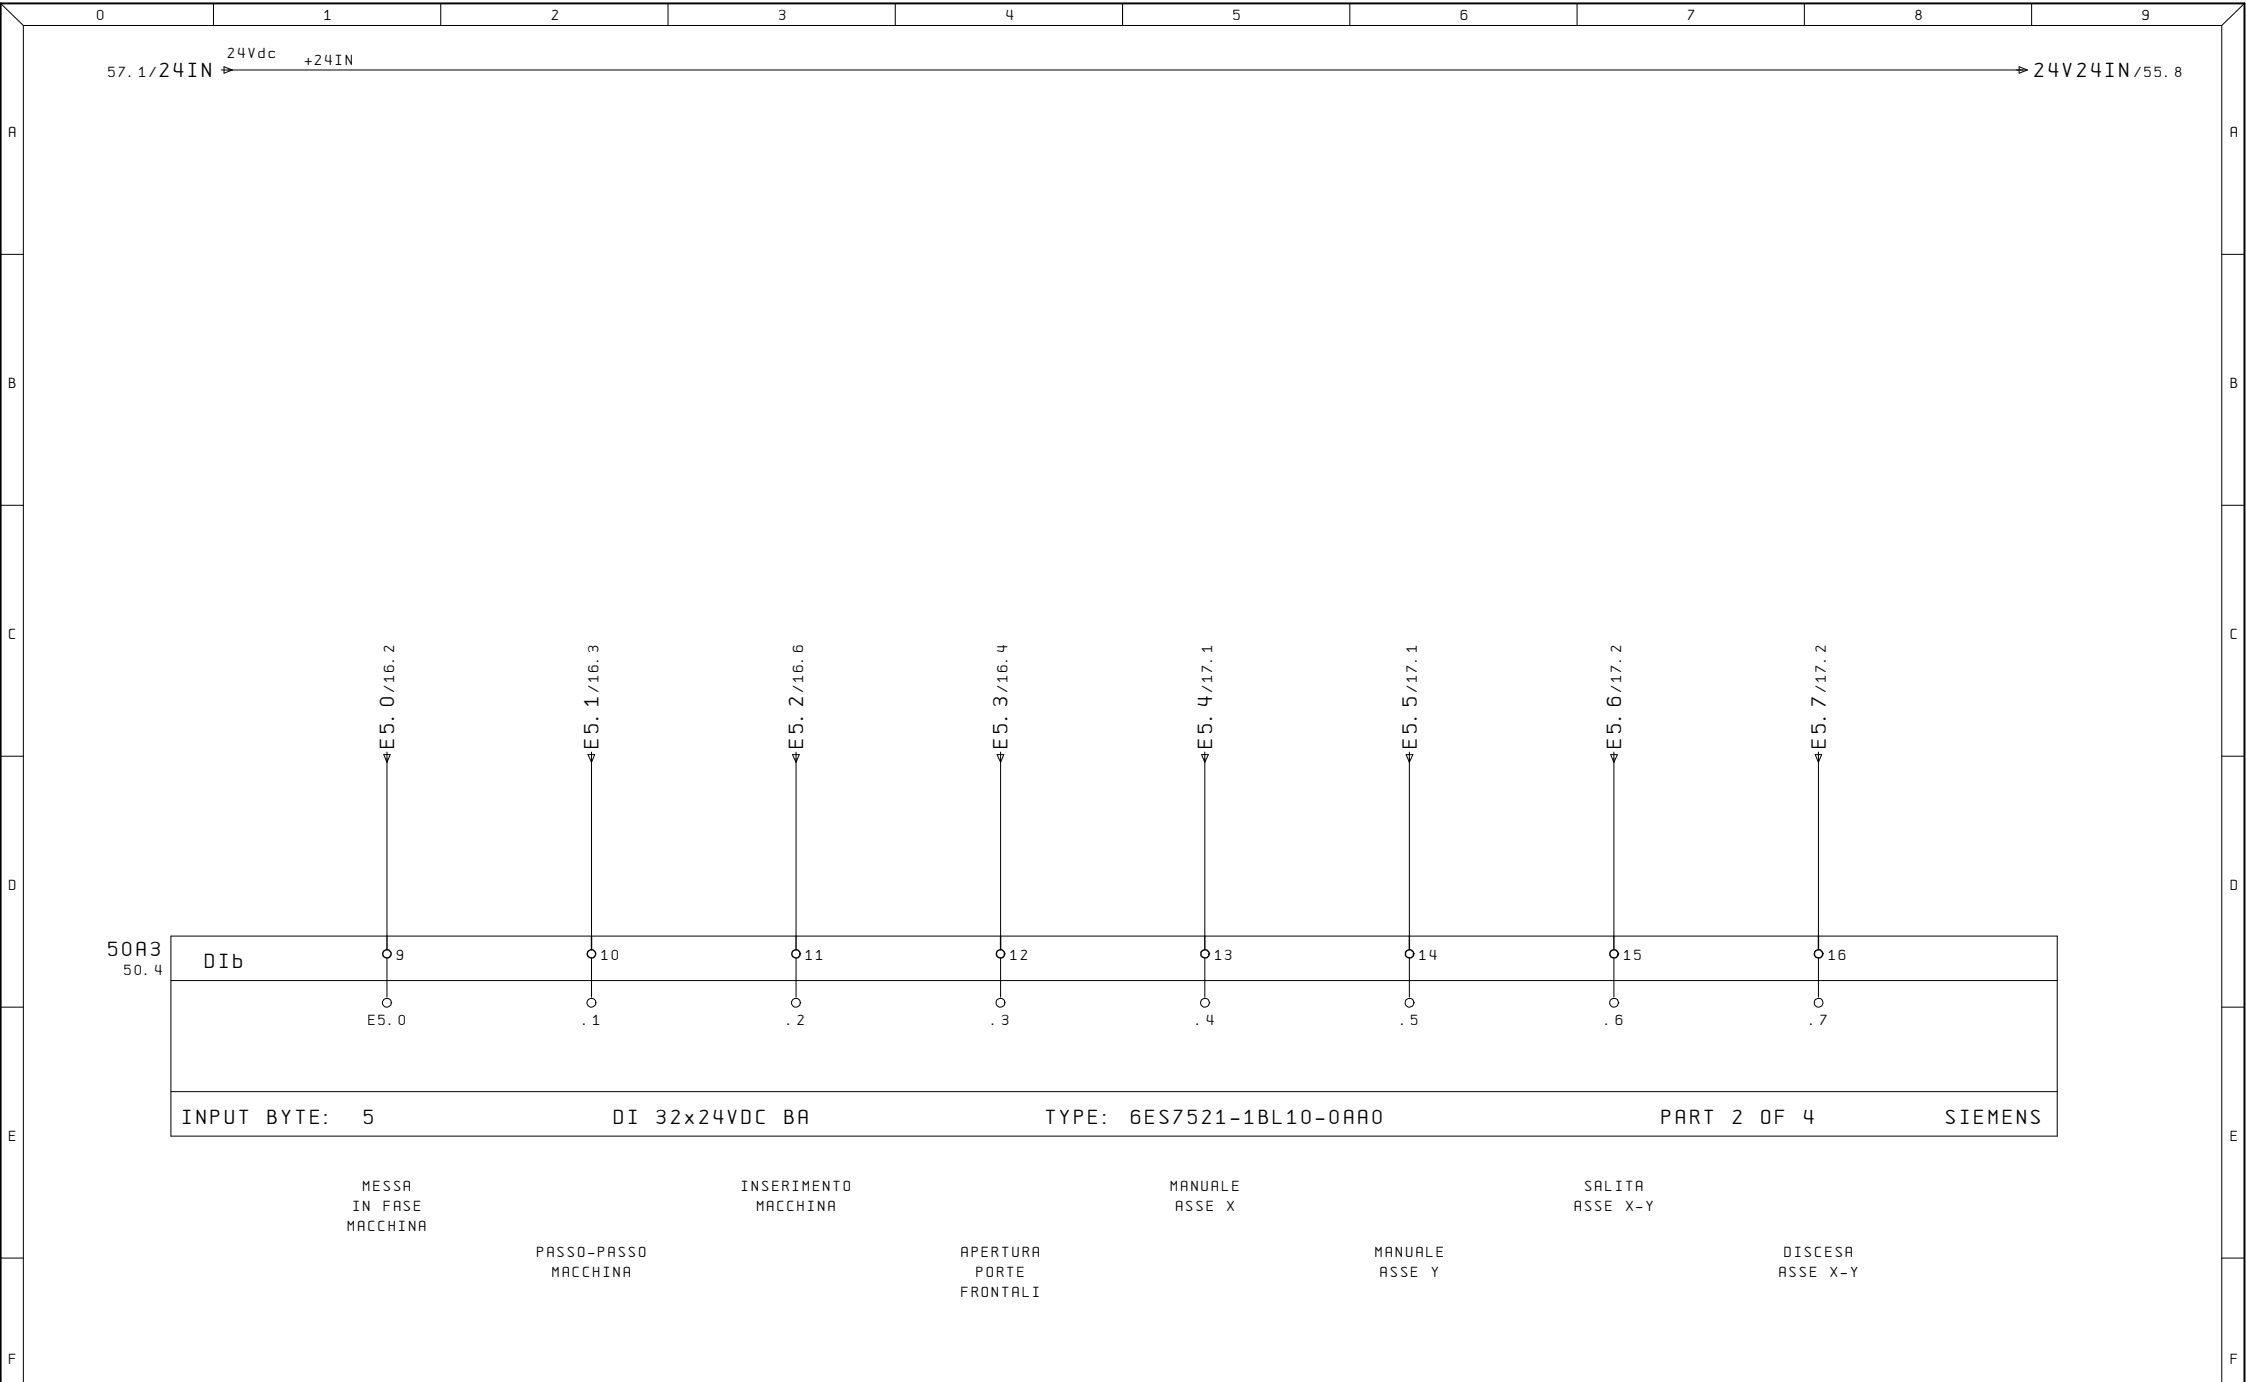

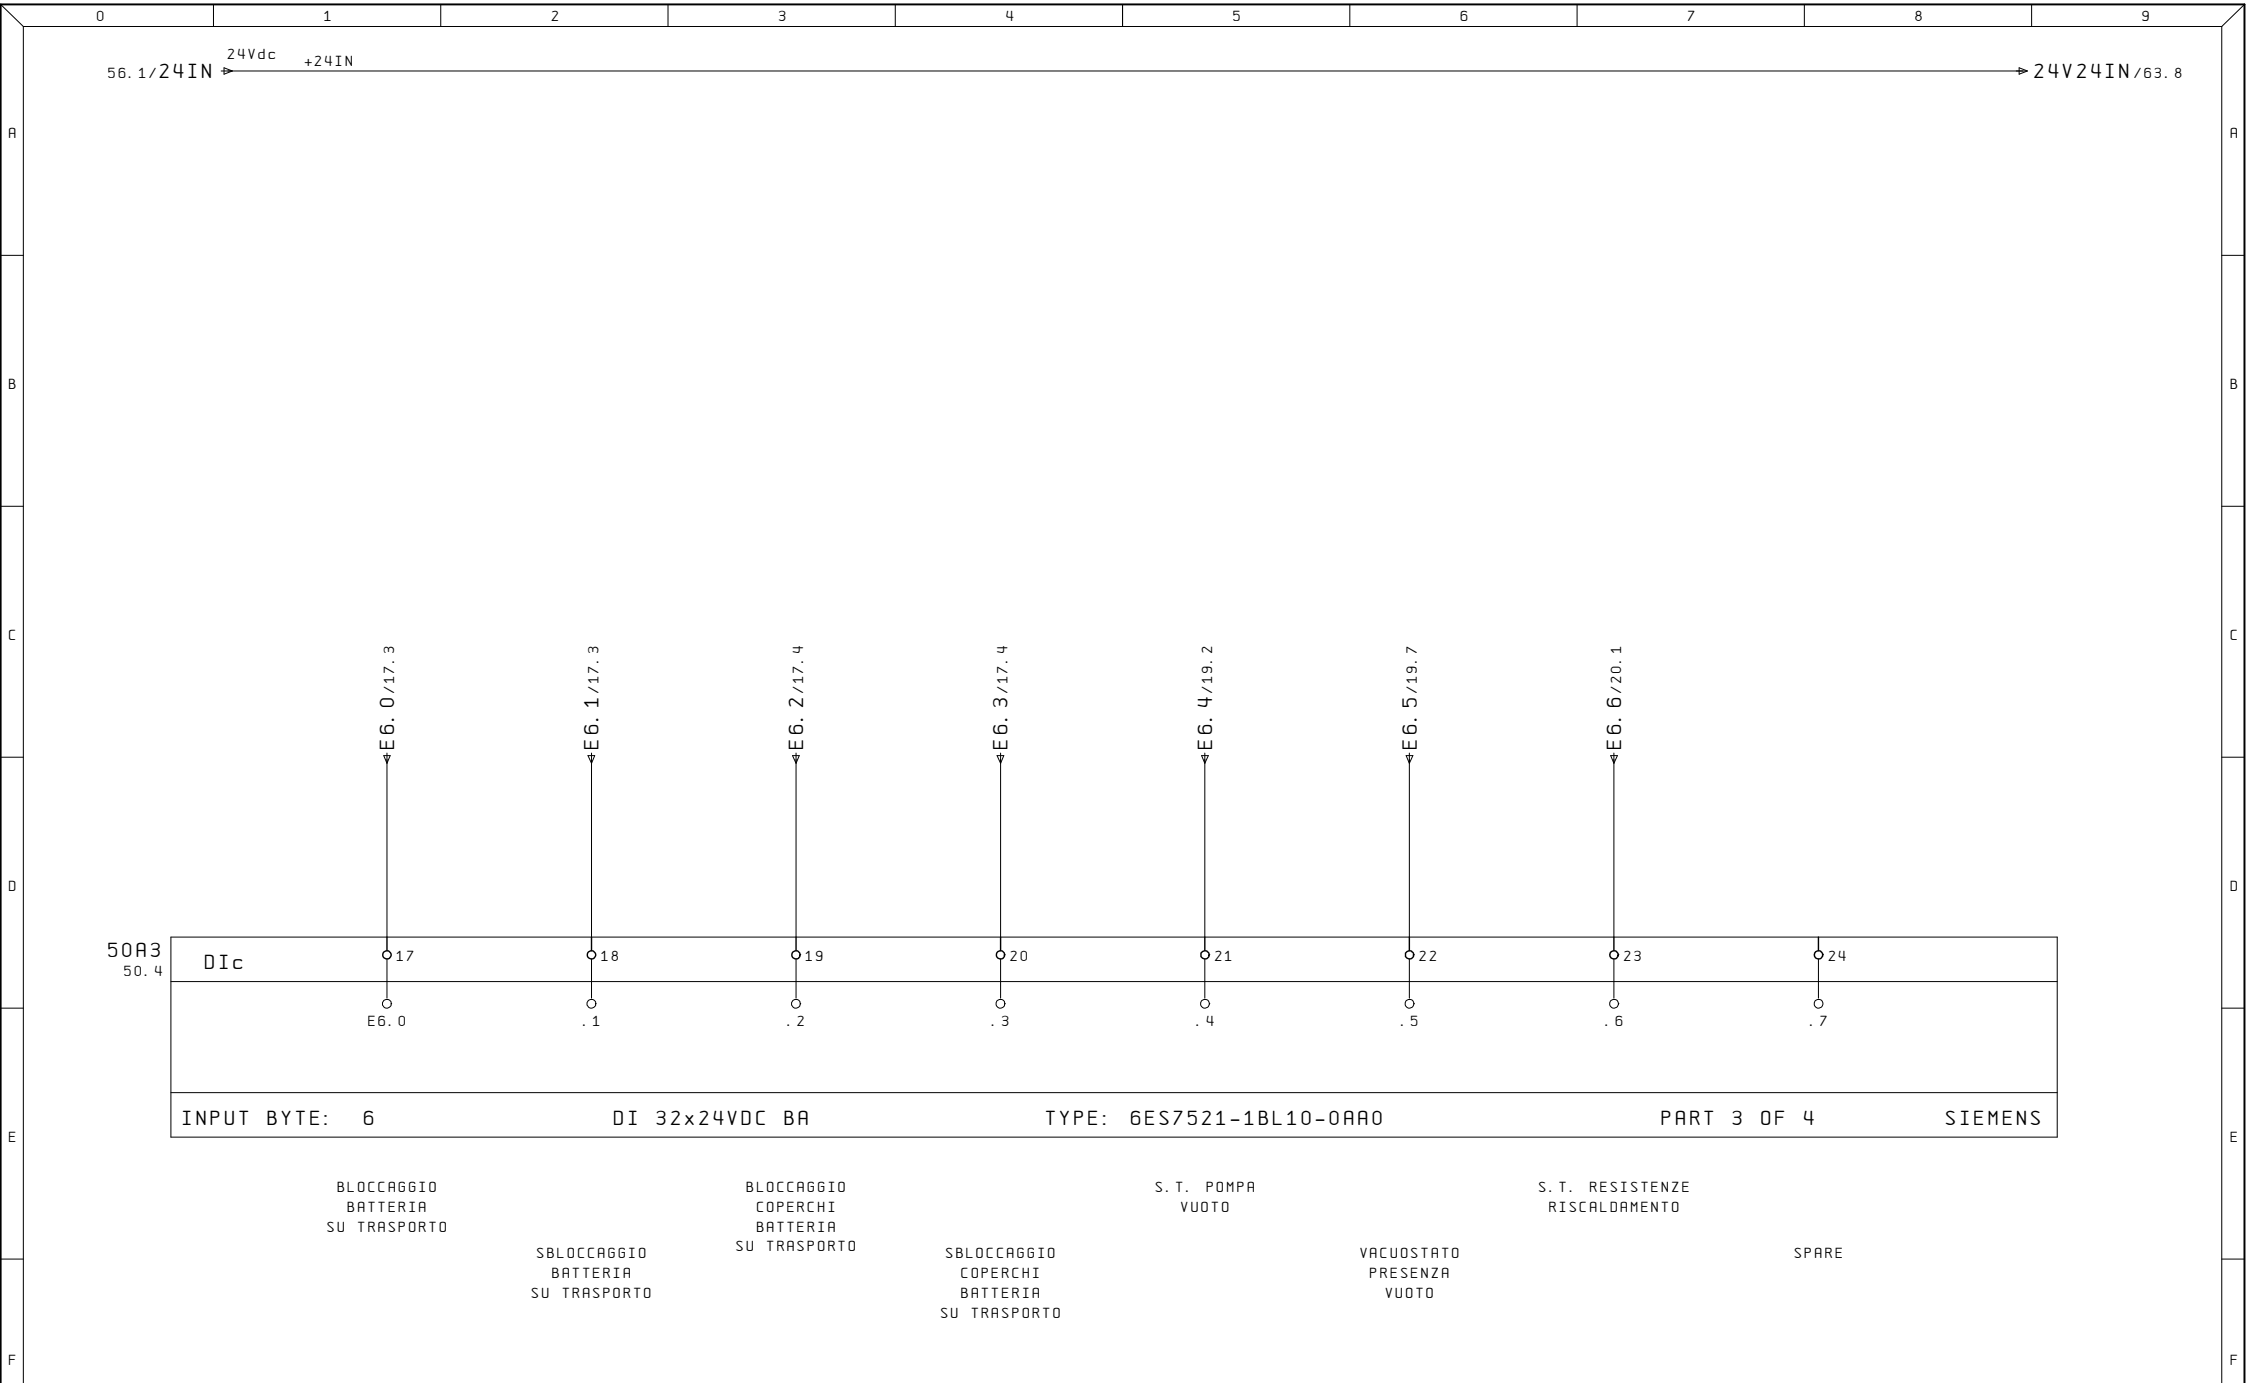


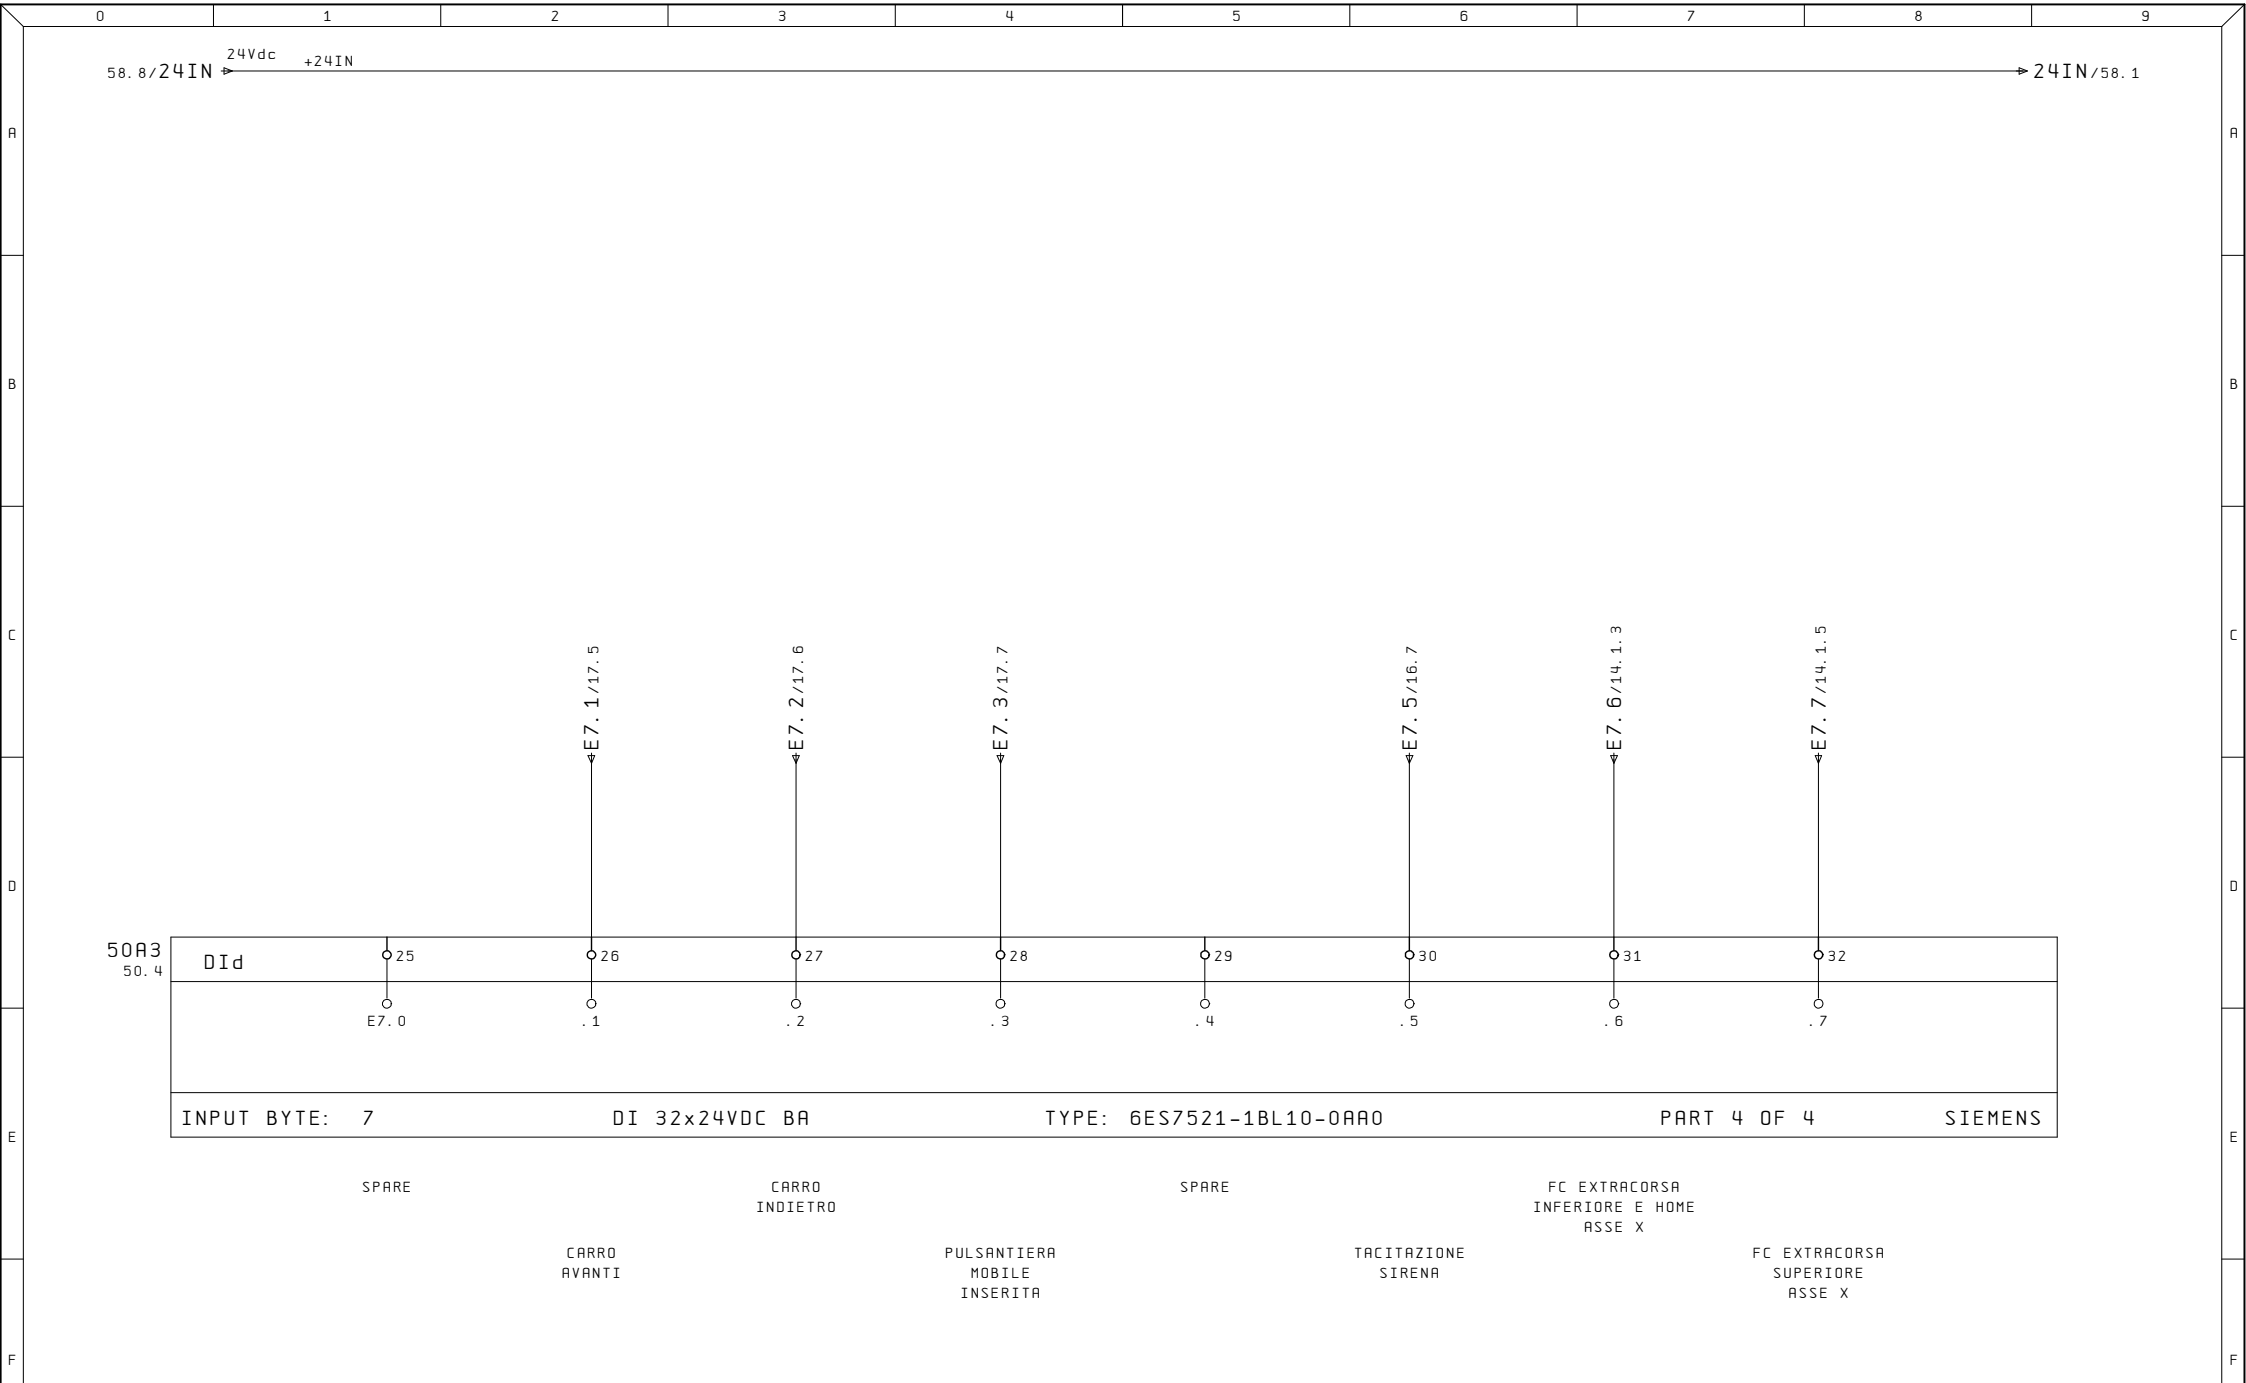

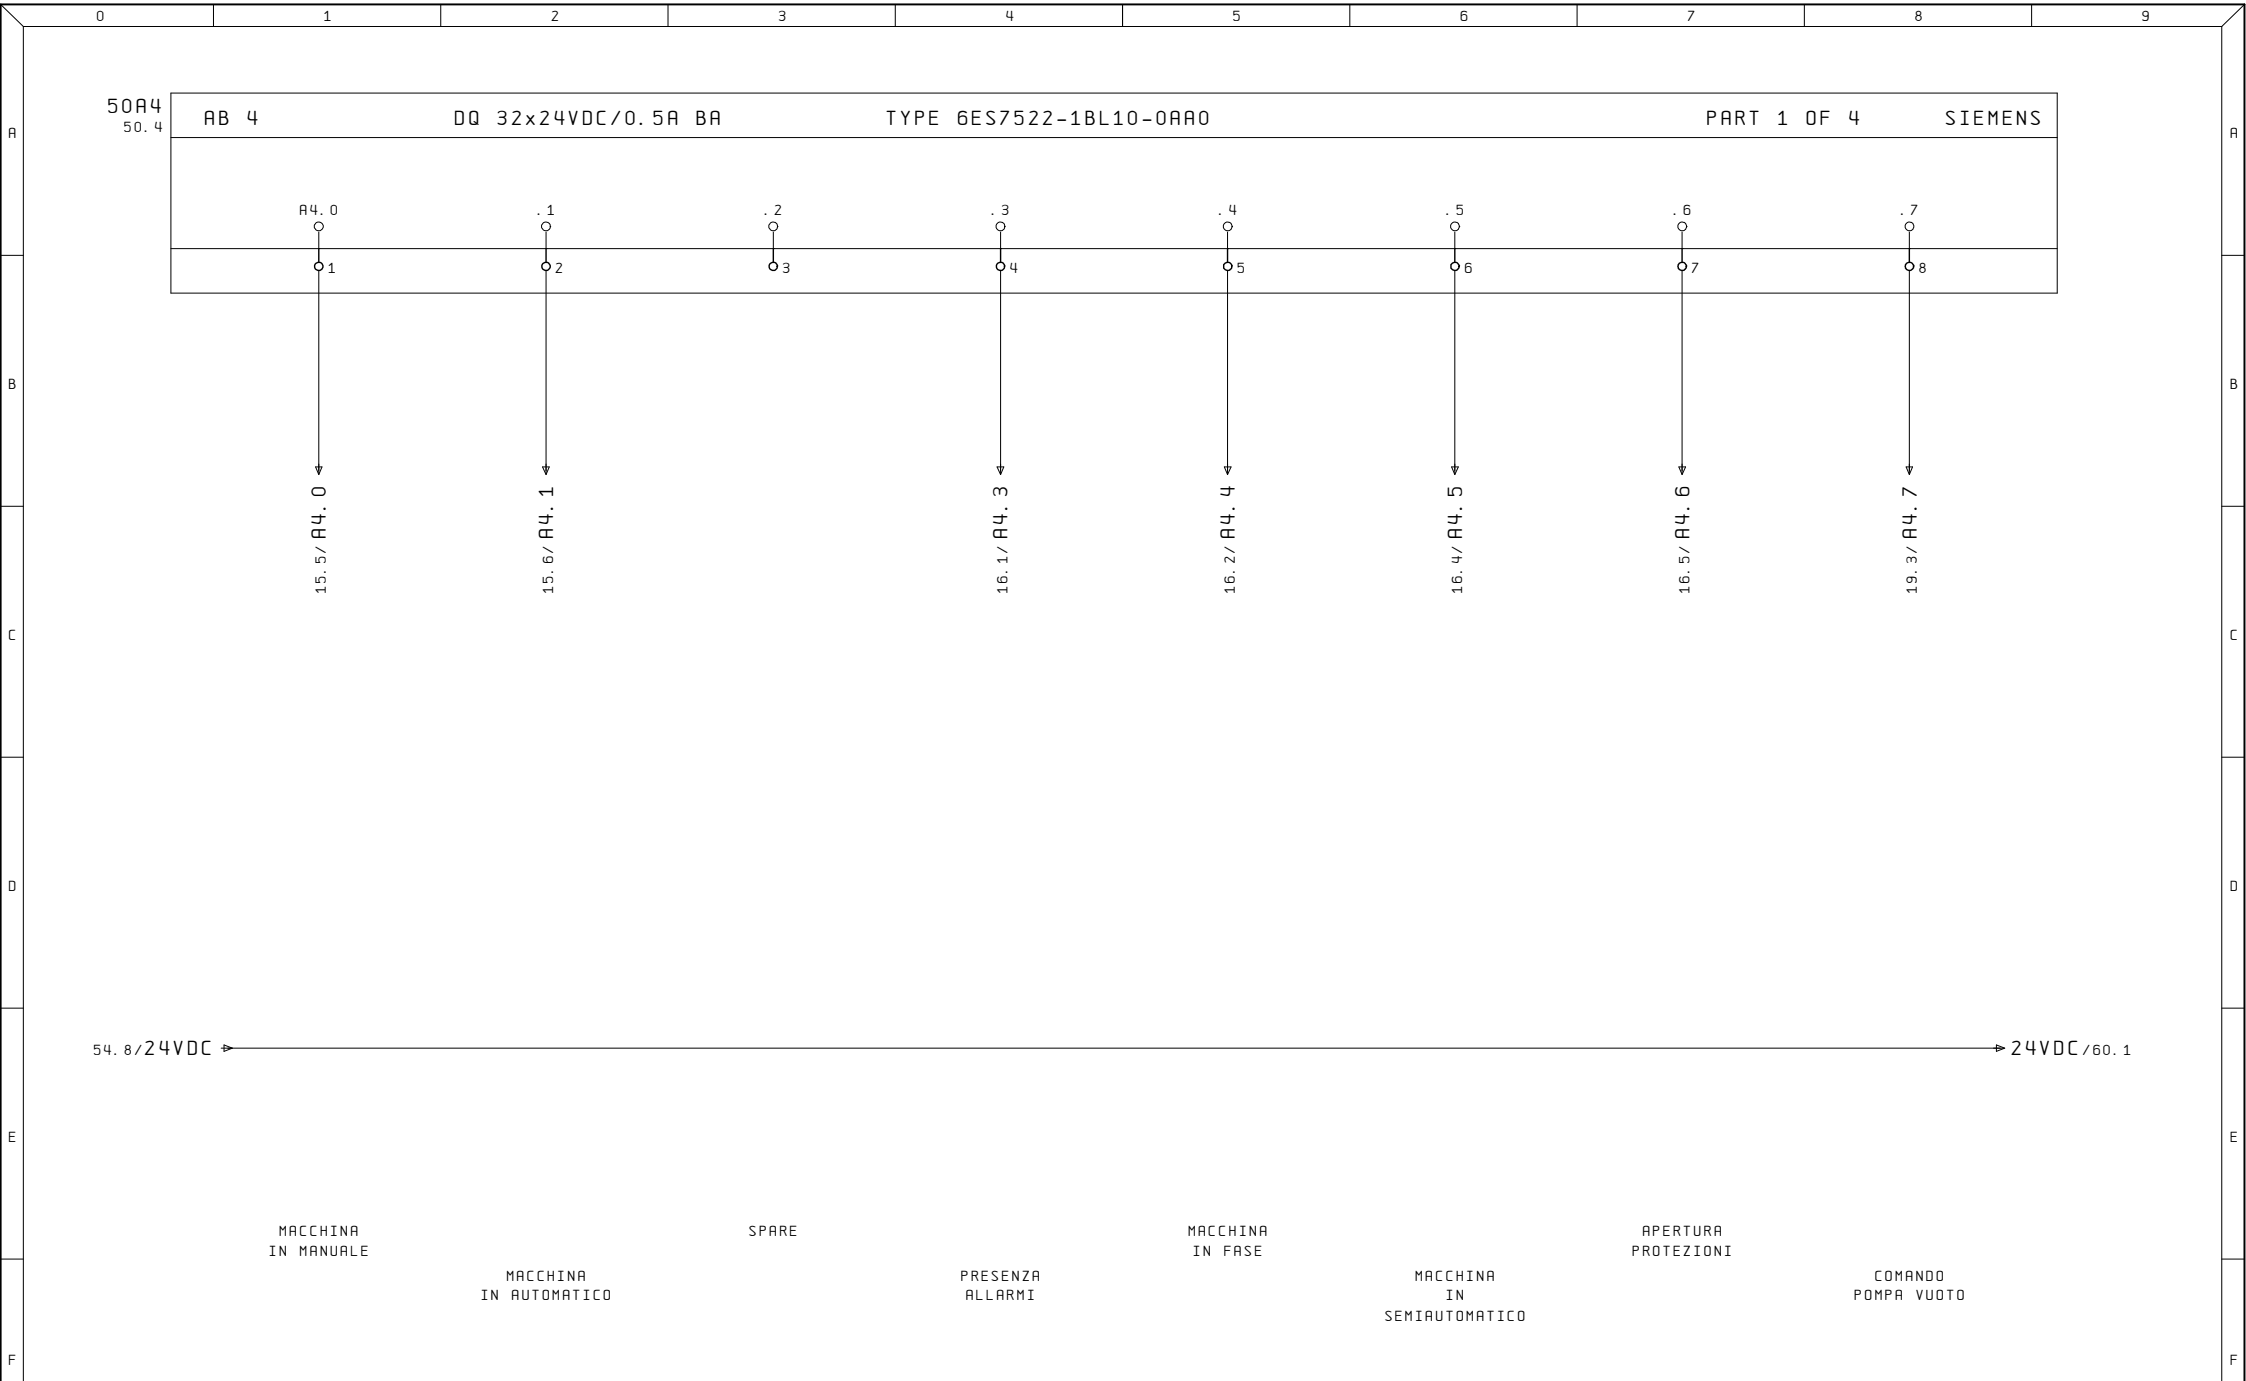

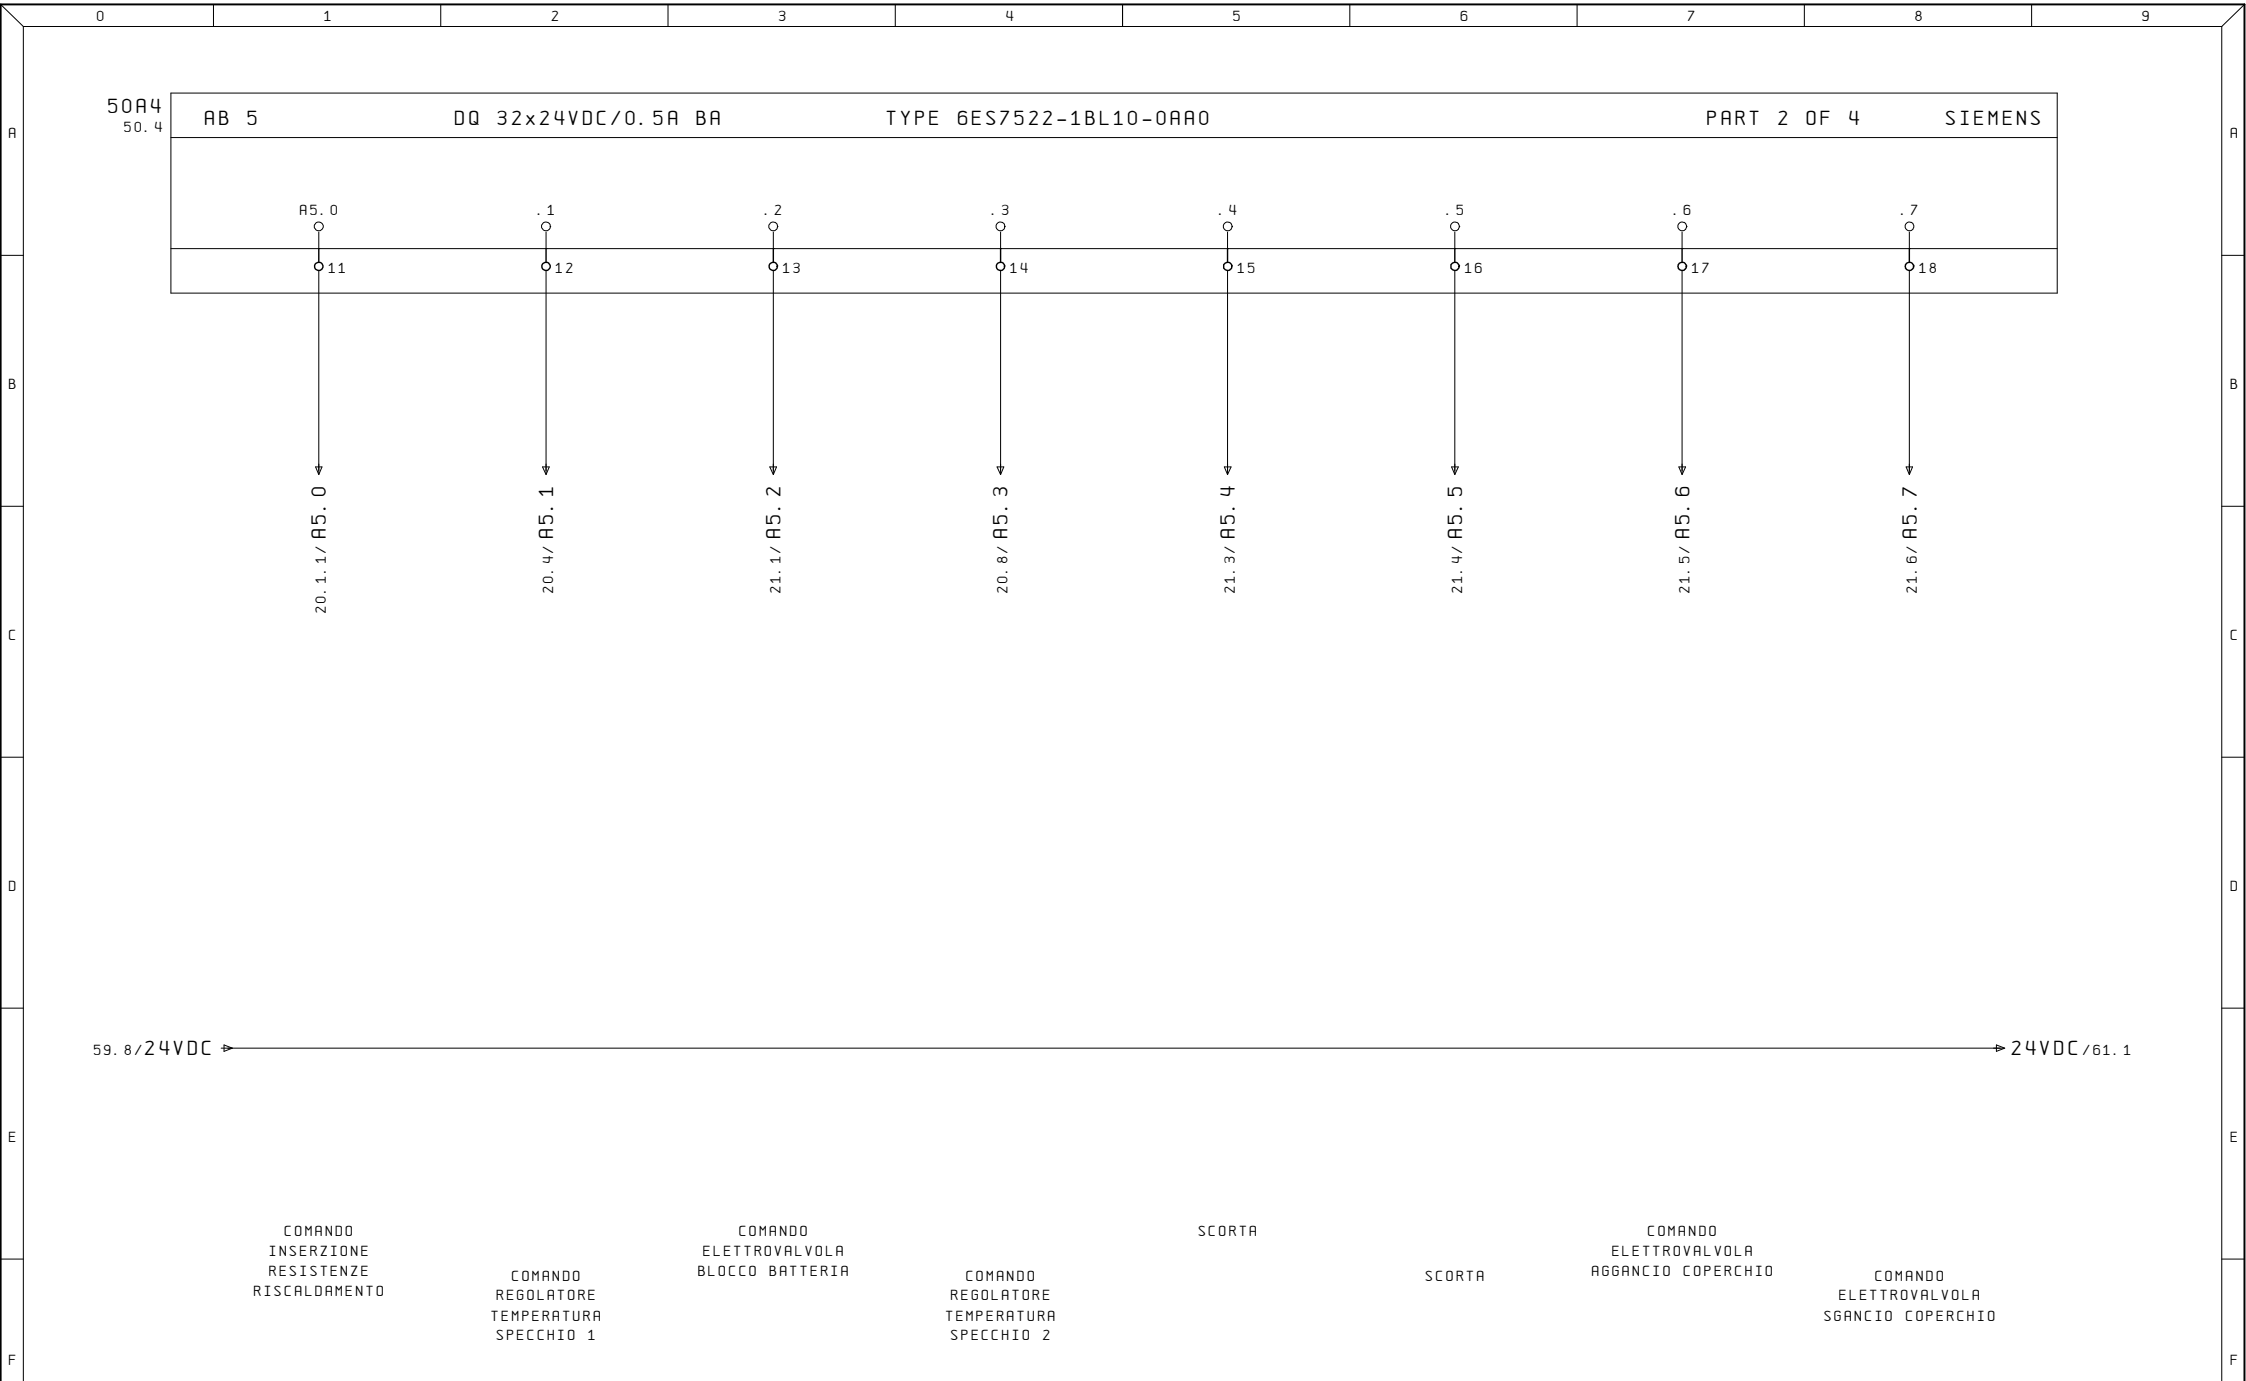


Ultime Modifiche	Rev. : Via Alessandro Volta, 9, 67051 Avezzano AQ	R. E. M. S. R. L.	Cliente	Disegno Numero	Commessa	Codice impianto	Codice luogo
	Data :	Via Ferruccia, 16/A-03010 Patrica (Fr)		2023_0526	2023_0526	=QE	+
	Diseg. :	Tel. +39-0775-830116		Descrizione pagina			
ALE	Stampa : 28. Ago. 2023	Fax +39-0775-839345	Cliente Finale	OUTPUT DIGITALI			
	Verif. :	QUESTO DISEGNO E' DI PROPRIETA' ESCLUSIVA DELLA R. E. M. S. R. L. E' VIETATO RIPRODURLO O COMUNICARLO AD ALTRI SENZA LA PROPRIA AUTORIZZAZIONE		Pag. 60			
				di			

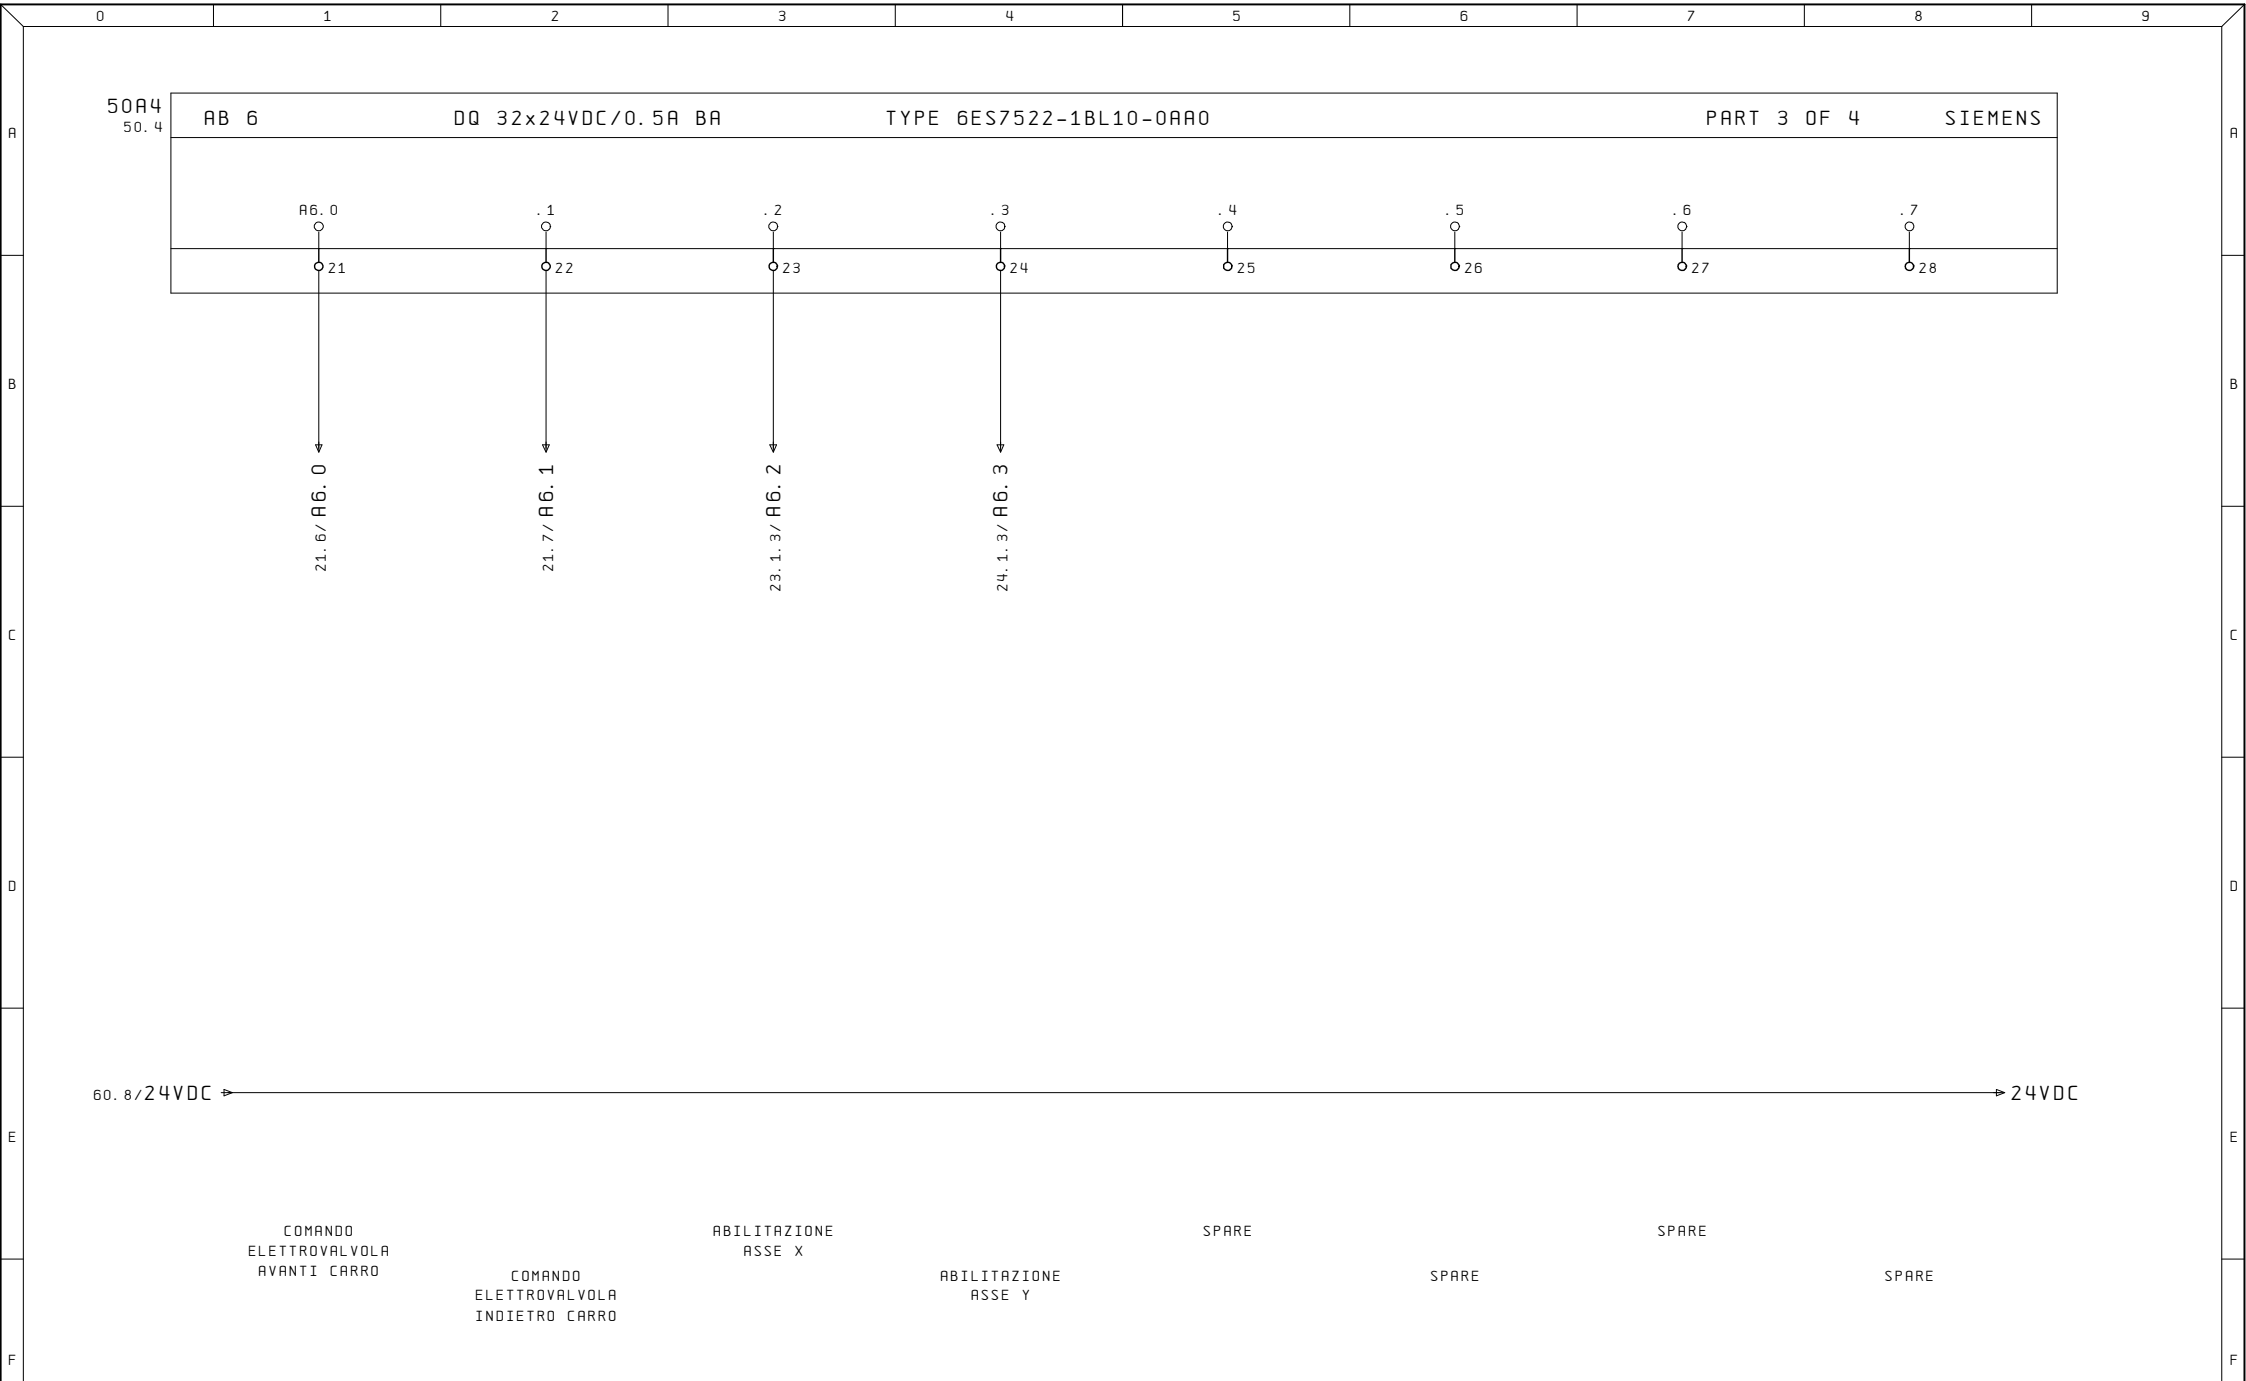


Ultime Modifiche	Rev. : Via Alessandro Volta, 9, 67051 Avezzano AQ	R. E. M. S. R. L.	Cliente	Disegno Numero	Commessa	Codice impianto	Codice luogo
	Data :	Via Ferruccia, 16/A-03010 Patrica (Fr)		2023_0526	2023_0526	=QE	+
	Diseg. :	Tel. +39-0775-830116		Descrizione pagina			Pag.
ALE	Stampa : 28. Ago. 2023	Fax +39-0775-839345	Cliente Finale	OUTPUT DIGITALI			61
	Verif. :	QUESTO DISEGNO E' DI PROPRIETA' ESCLUSIVA DELLA R. E. M. S. R. L. E' VIETATO RIPRODURLO O COMUNICARLO AD ALTRI SENZA LA PROPRIA AUTORIZZAZIONE					di


Ultima Modifiche	Rev. : Via Alessandro Volta 9, 67051 Avezzano AQ	Impianto	TERMO 2 LINEA 6	R. E. M. S. R. L. Via Ferruccia, 16/A-03010 Patrica (Fr) Tel. +39-0775-830116 Fax +39-0775-839345 QUESTO DISEGNO E' DI PROPRIETA' ESCLUSIVA DELLA R. E. M. S. R. L. E' VIETATO RIPRODURLO O COMUNICARLO AD ALTRI SENZA LA PROPRIA AUTORIZZAZIONE	Cliente	Disegno Numero 2023_0526	Commessa 2023_0526	Codice impianto =QE	Codice luogo +	Pag. 62 di
	Data :					Descrizione pagina				
	Diseg. :					OUTPUT DIGITALI				
ALE	Stampa : 28. Ago. 2023				Cliente Finale					
	Verif. :									

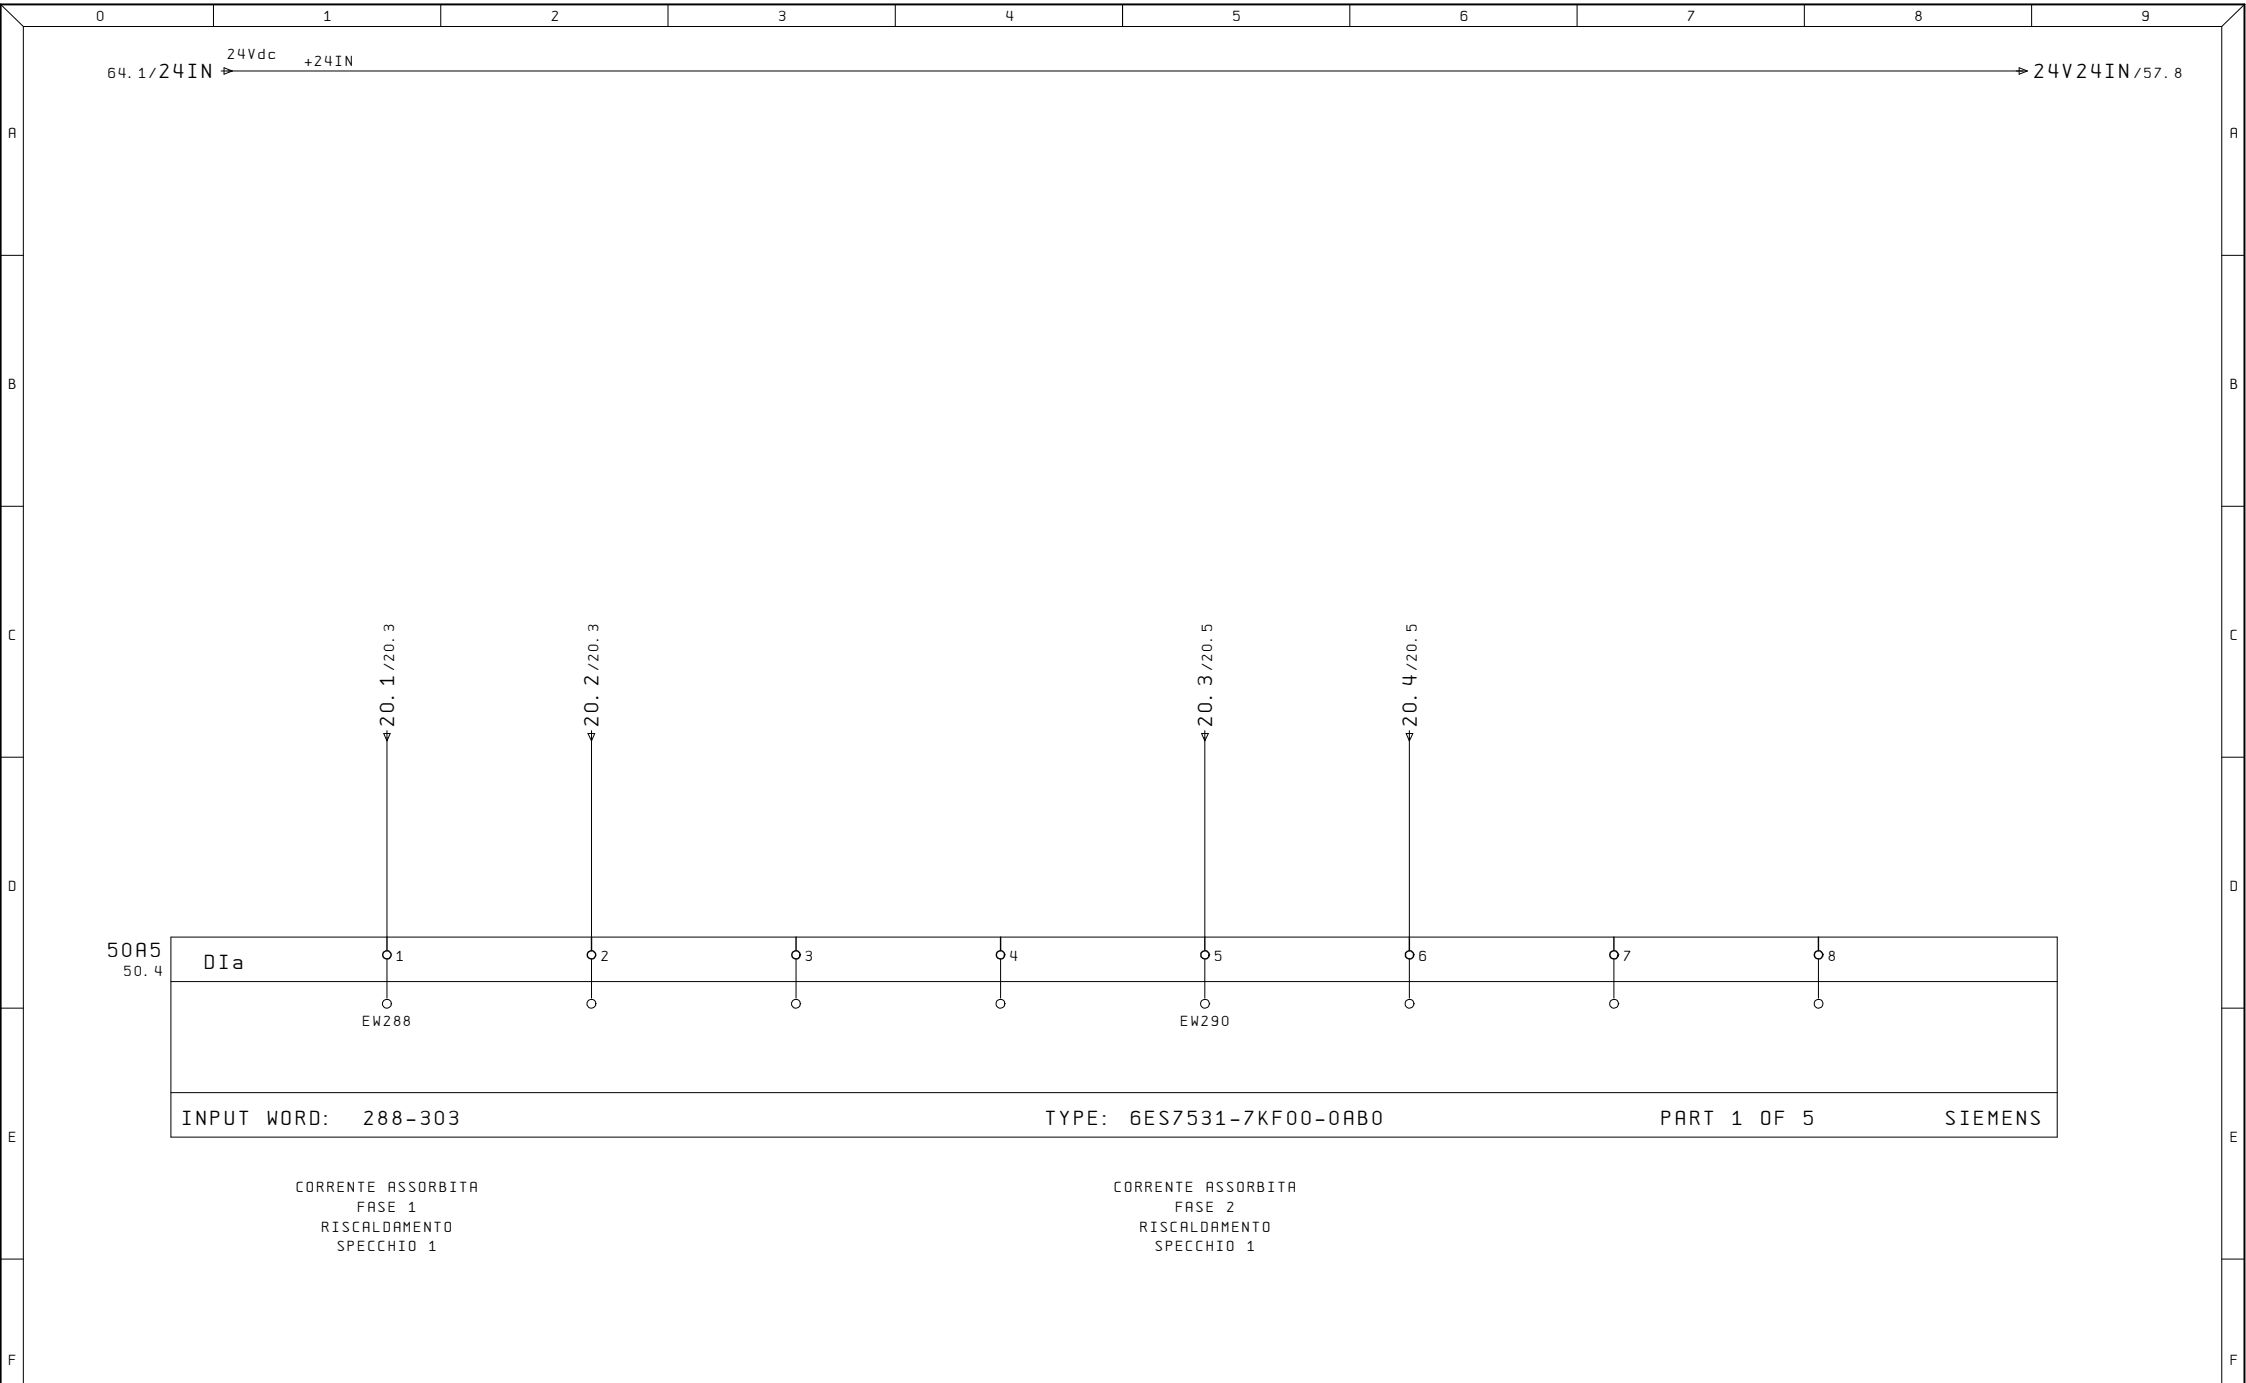


Ultime Modifiche	Rev. : Via Alessandro Volta, 9, 67051 Avezzano AQ	R. E. M. S. R. L.	Cliente	Disegno Numero	Commessa	Codice impianto	Codice luogo
	Data :	Via Ferruccia, 16/A-03010 Patrica (Fr)		2023_0526	2023_0526	=QE	+
	Diseg. :	Tel. +39-0775-830116		Descrizione pagina	INGRESSI ANALOGICI		
ALE	Stampa : 28.Ago.2023	Fax +39-0775-839345	Cliente Finale				Pag. 63
	Verif. :	QUESTO DISEGNO E' DI PROPRIETA' ESCLUSIVA DELLA R.E.M. S.R.L. E' VIETATO RIPRODURLO O COMUNICARLO AD ALTRI SENZA LA PROPRIA AUTORIZZAZIONE					di

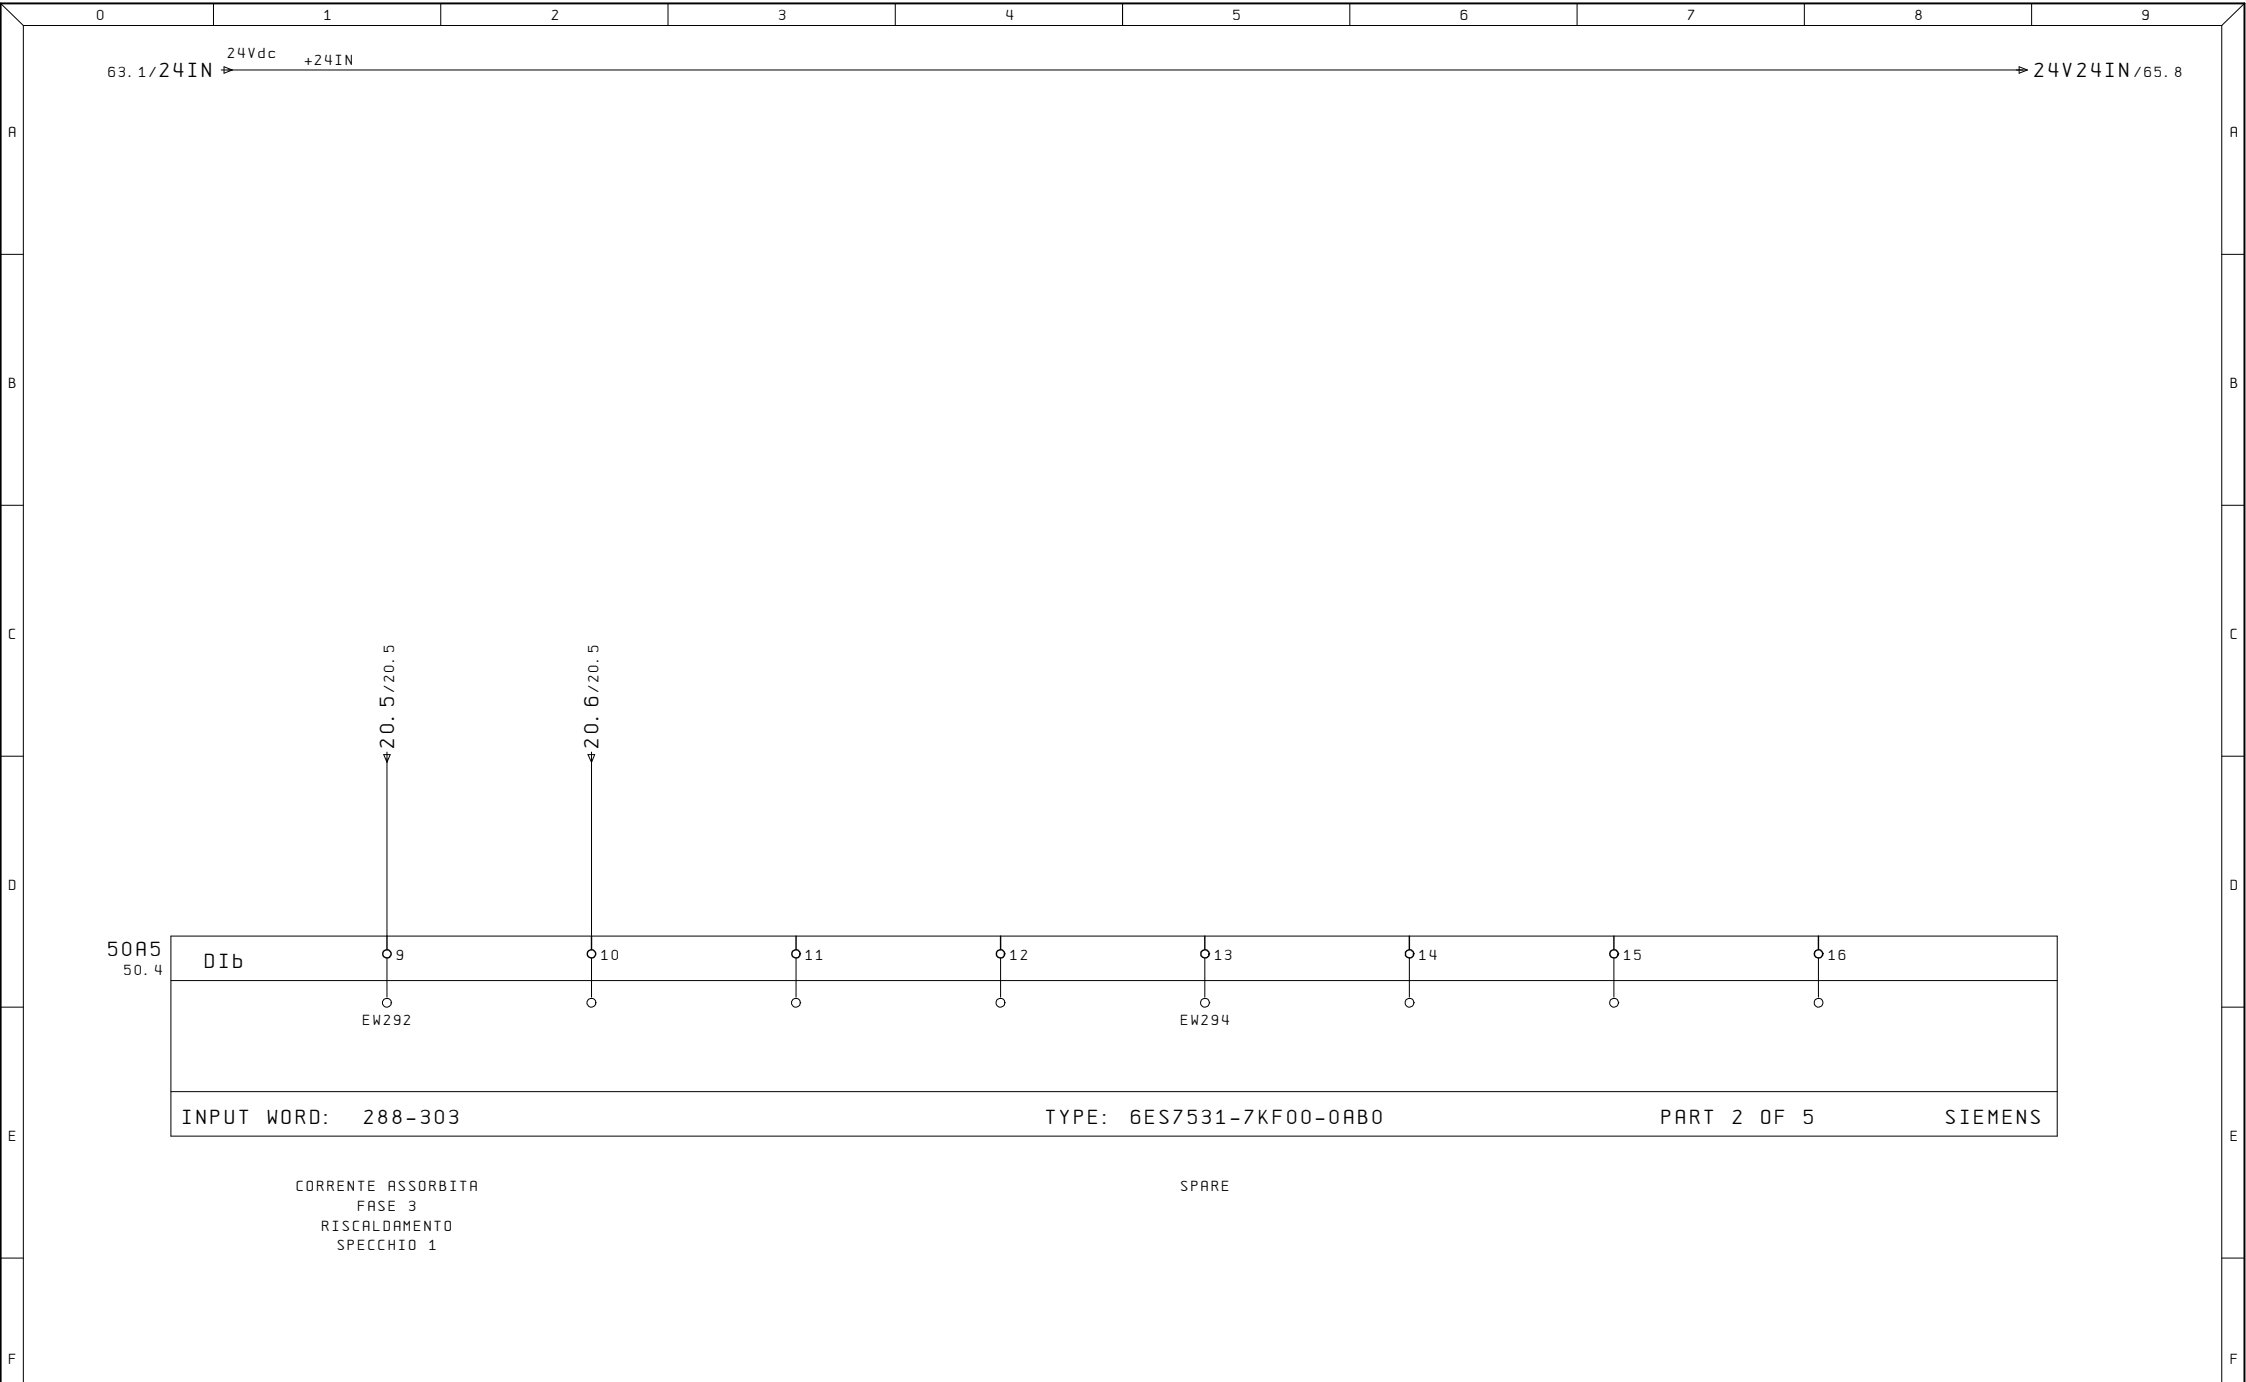

Ultime Modifiche	Rev. : Via Alessandro Volta, 9, 67051 Avezzano AQ	R. E. M. S. R. L.	Cliente	Disegno Numero	Commessa	Codice impianto	Codice luogo
	Data :	Via Ferruccia, 16/A-03010 Patrica (Fr)		2023_0526	2023_0526	=QE	+
	Diseg. :	Tel. +39-0775-830116		Descrizione pagina	INGRESSI ANALOGICI		
ALE	Stampa : 28.Ago.2023	Fax +39-0775-839345	Cliente Finale				Pag. 64
	Verif. :	QUESTO DISEGNO E' DI PROPRIETA' ESCLUSIVA DELLA R.E.M. S.R.L. E' VIETATO RIPRODURLO O COMUNICARLO AD ALTRI SENZA LA PROPRIA AUTORIZZAZIONE					di

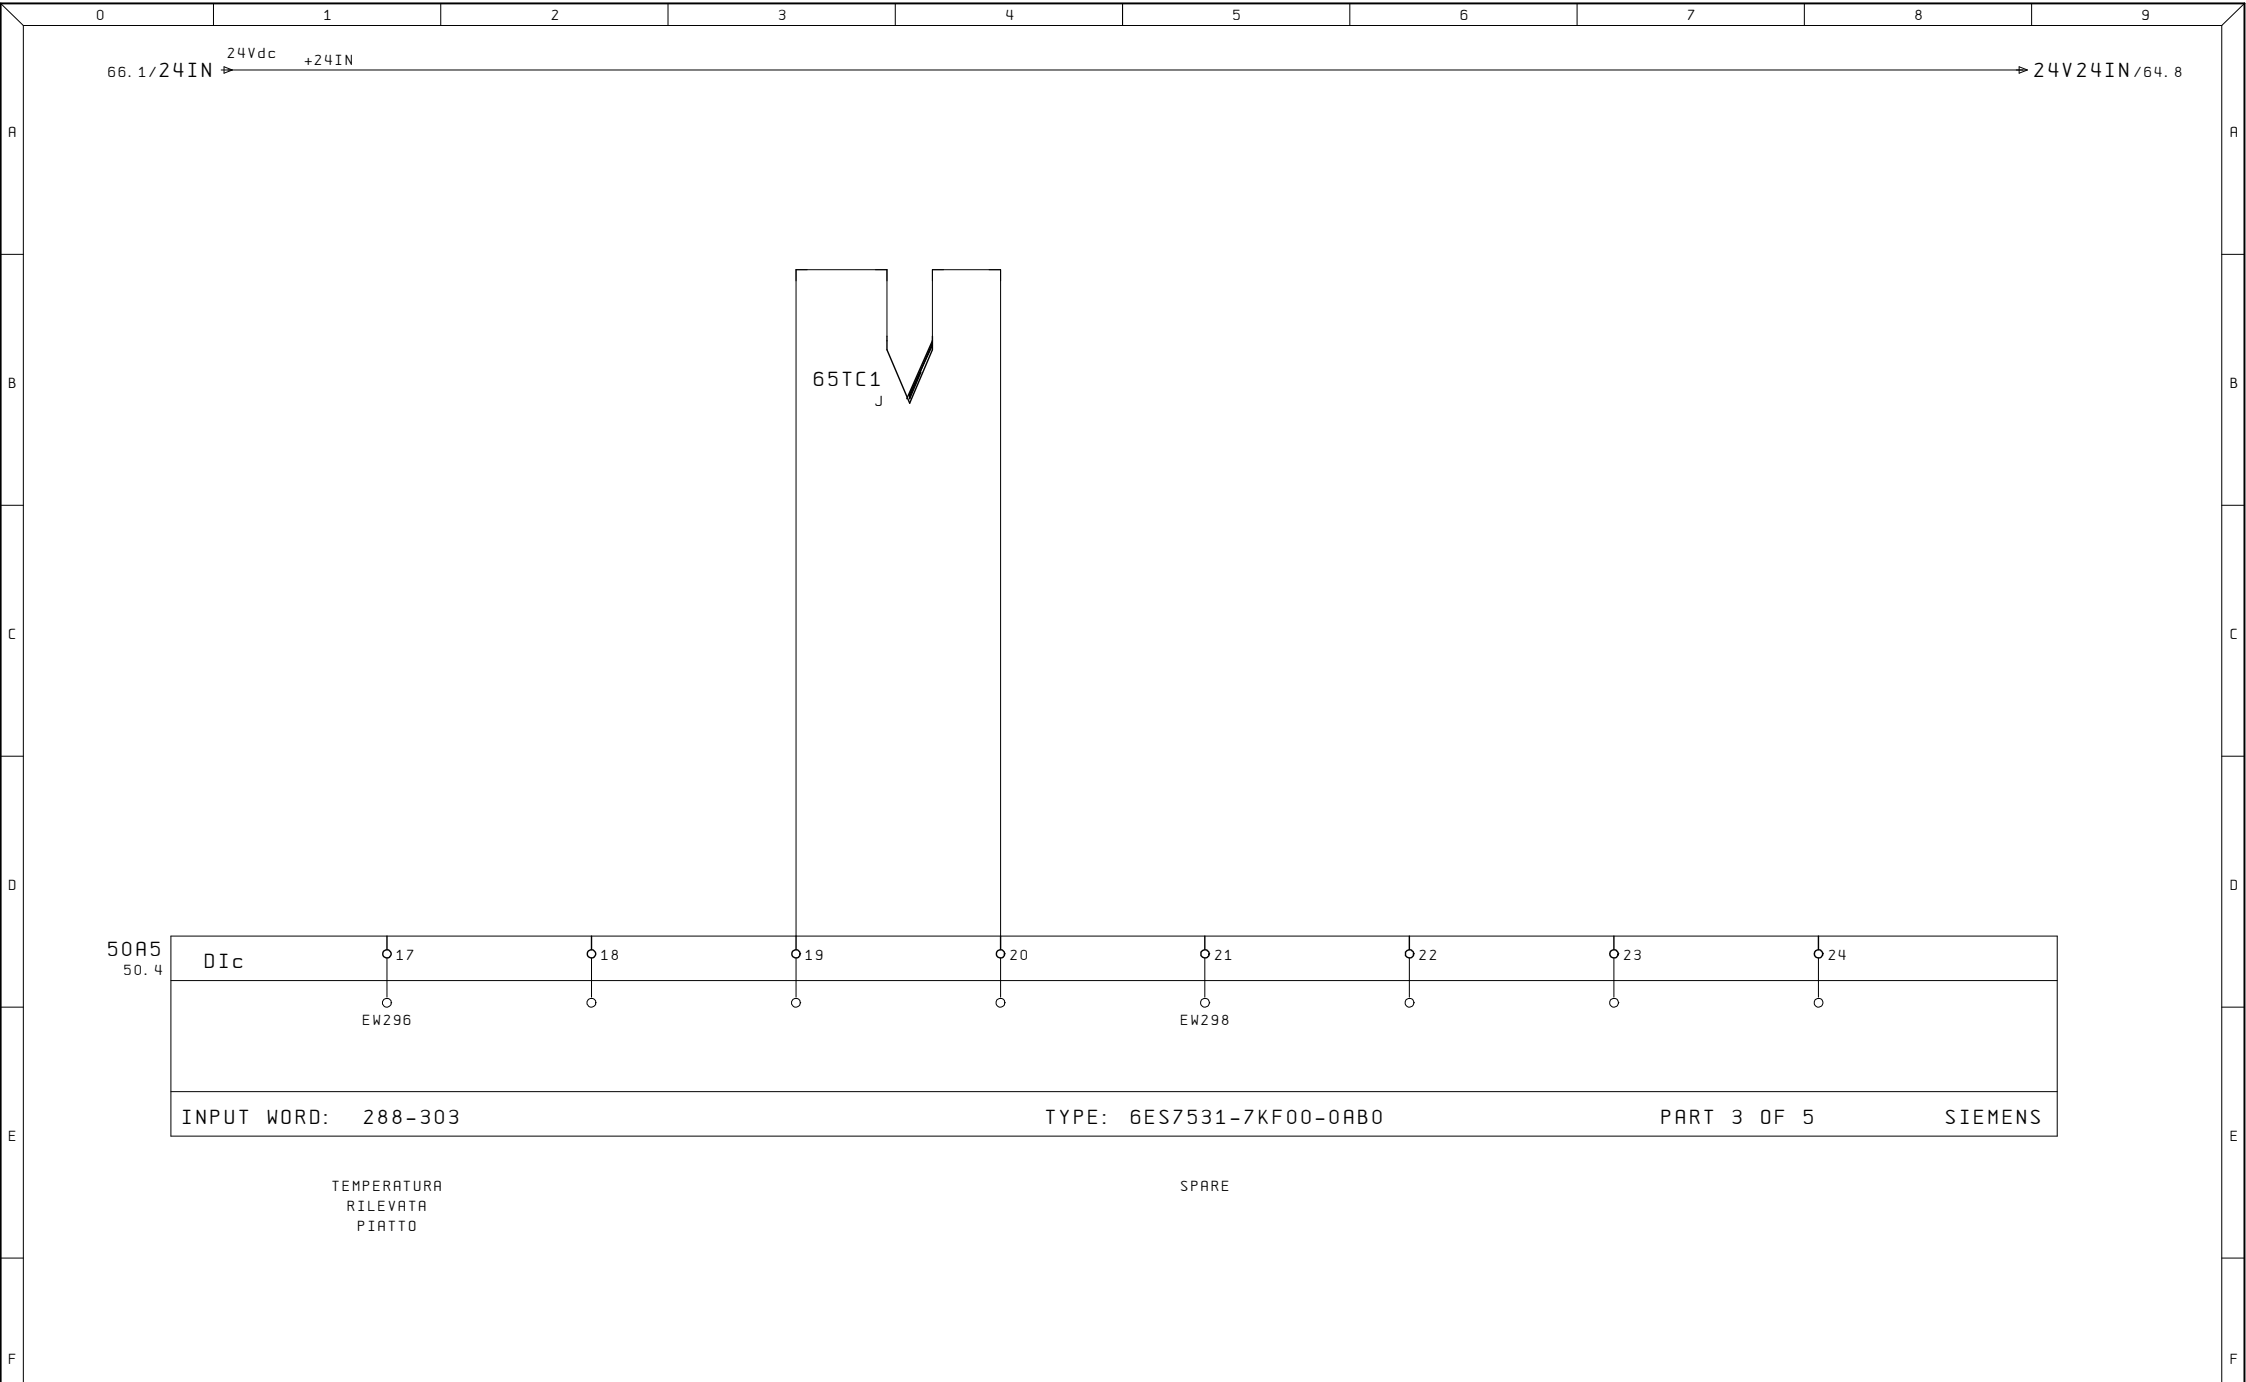

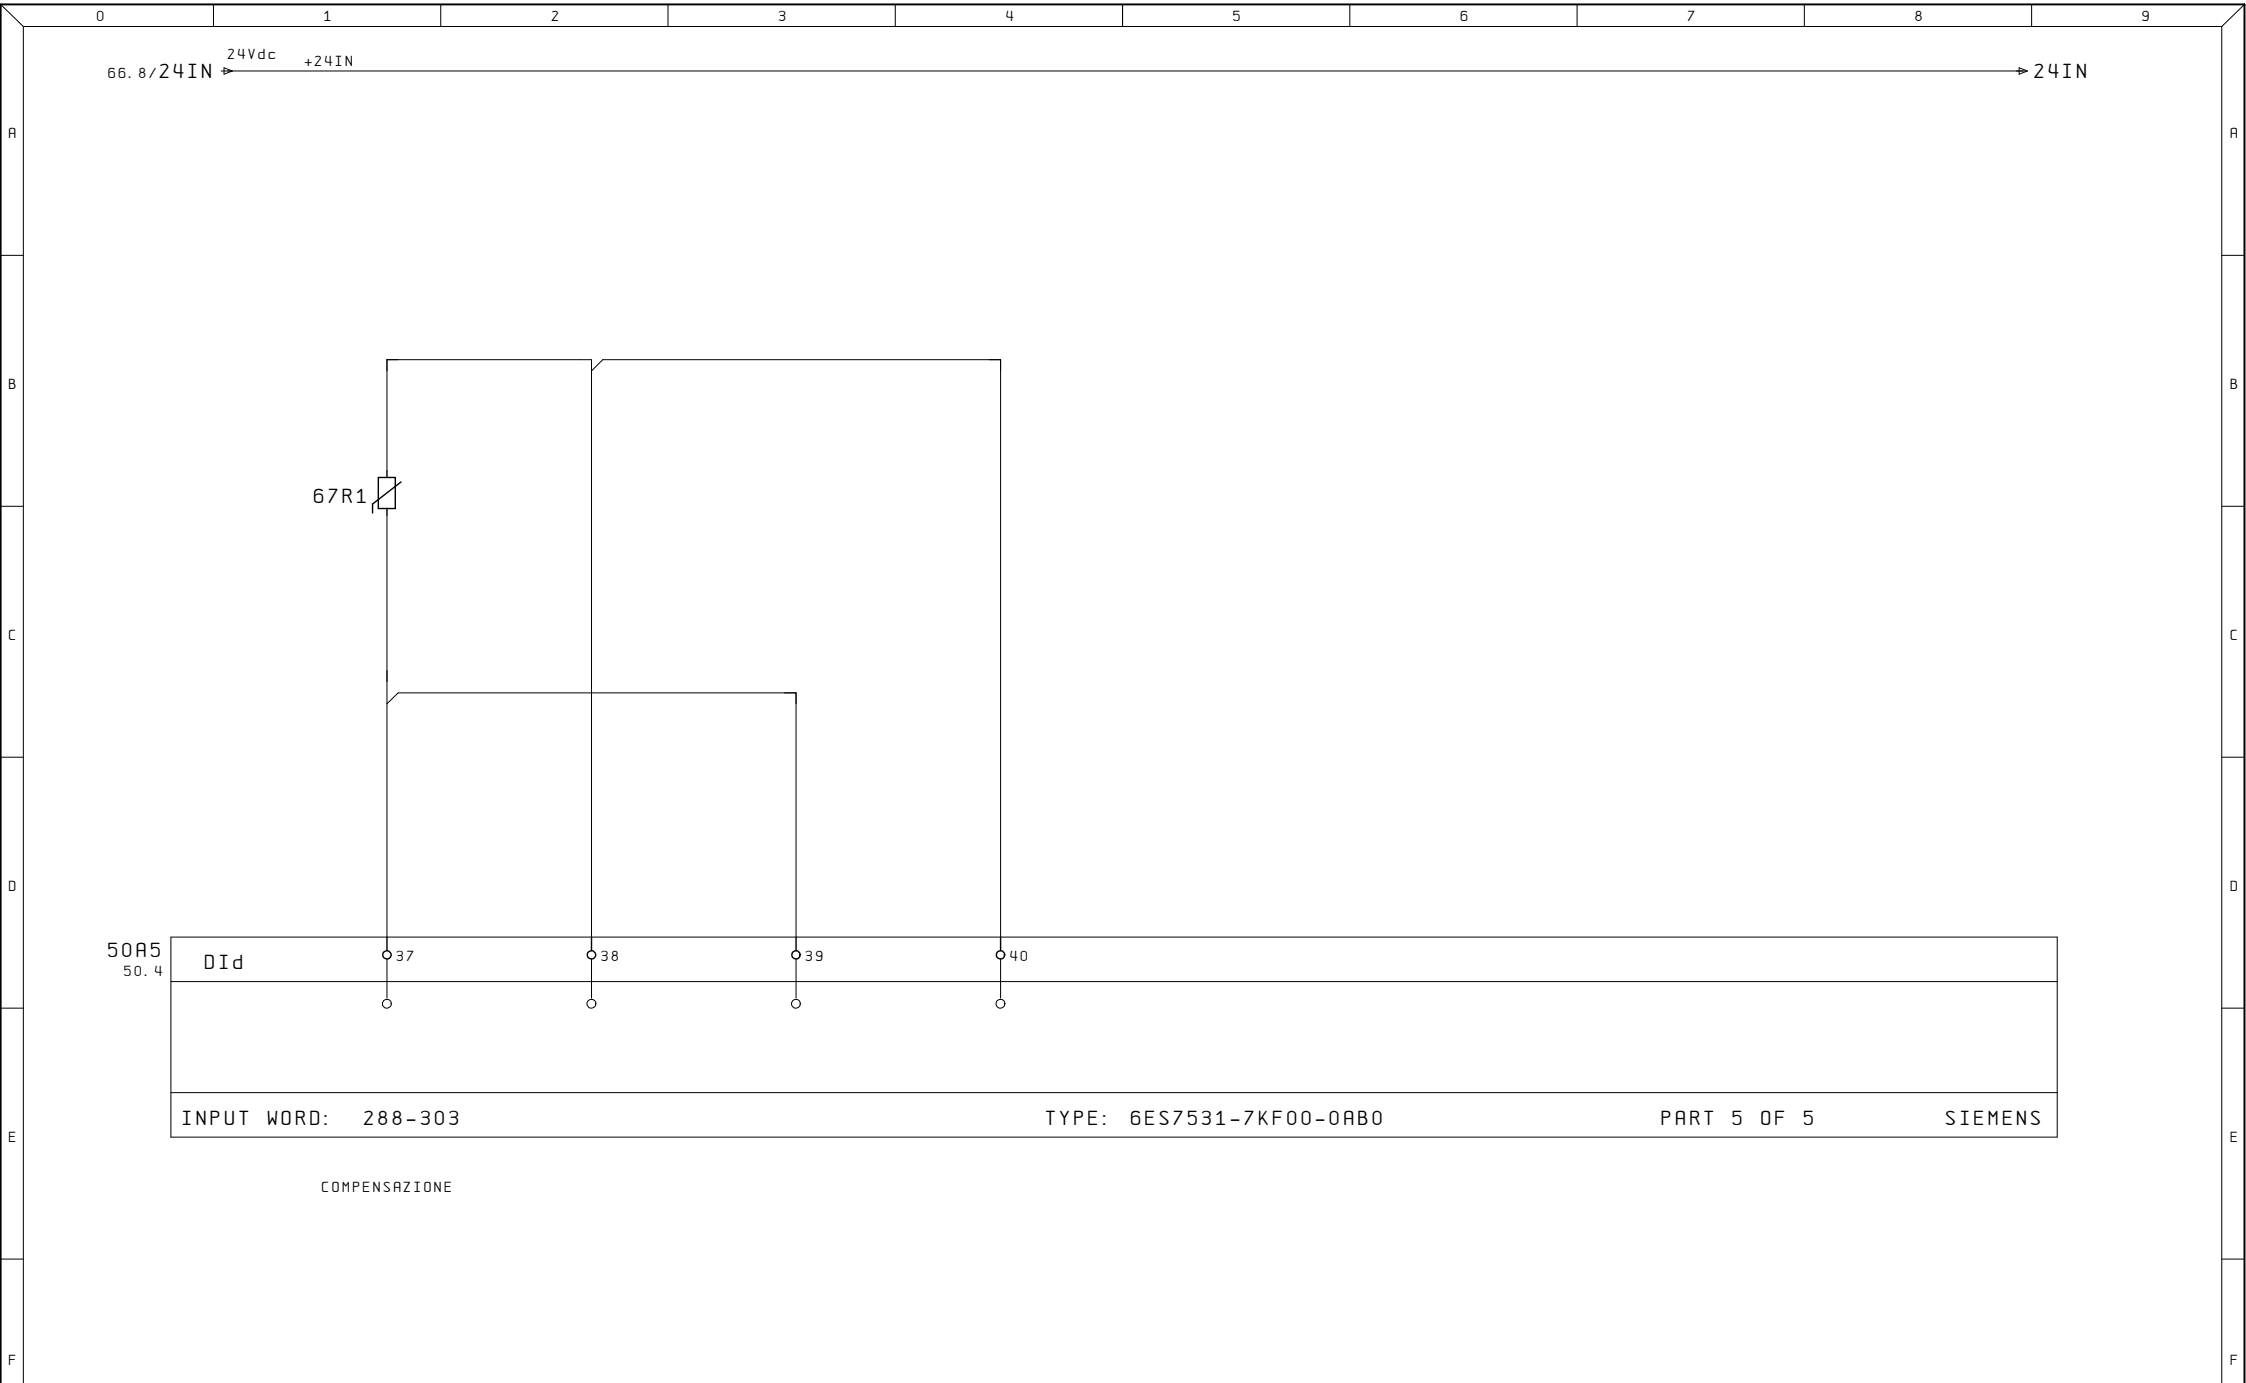

Ultime Modifiche	Rev. : Via Alessandro Volta, 9, 67051 Avezzano AQ	R. E. M. S. R. L.	Cliente	Disegno Numero	Commessa	Codice impianto	Codice luogo
	Data :	Via Ferruccia, 16/A-03010 Patrica (Fr)		2023_0526	2023_0526	=QE	+
	Diseg. :	Tel. +39-0775-830116		Descrizione pagina	INGRESSI ANALOGICI		
ALE	Stampa : 28. Ago. 2023	Fax +39-0775-839345	Cliente Finale				Pag. 67
	Verif. :	QUESTO DISEGNO E' DI PROPRIETA' ESCLUSIVA DELLA R. E. M. S. R. L. E' VIETATO RIPRODURLO O COMUNICARLO AD ALTRI SENZA LA PROPRIA AUTORIZZAZIONE					di