

A

B

C |

D


F


F

Ultime Modifiche	Rev. : Via Alessandro Volta 9, 67051 Avezzano AQ	R. E. M. S. R. L. Via Ferruccio, 16/A-03010 Patrica (Fr) Tel. +39-0775-830116 Fax +39-0775-839345 QUESTO DISEGNO E' DI PROPRIETA' ESCLUSIVA DELLA R. E. M. S. R. L. E' VIETATO RIPRODURLO O COMUNICARLO AD ALTRI SENZA LA PROPRIA AUTORIZZAZIONE	Cliente	Disegno Numero 2023_0526	Commessa 2023_0526	Codice Impianto DOC	
	Data :		TERM 2 LINEA 6		Descrizione pagina PAGINA PRINCIPALE		
	Diseg. :						
ALE	Stampa : 30.Dic.2024			Cliente Finale			
	Verif. :						
				Pag. 1 di 52			


	0	1	2	3	4	5	6	7	8	9	
A	=DOC/1	PAGINA PRINCIPALE						27. Ago. 2023	ALE		A
	=DOC/3	SOMMARIO PAGINE						26. Ago. 2024	ALE	x	
	=DOC/3a	SOMMARIO PAGINE						26. Ago. 2024	ALE		
	=QE/2	ALIMENTAZIONE GENERALE 400VAC						27. Ago. 2023	ALE		
	=QE/3	VENTILATORE QUADRO						27. Ago. 2023	ALE		
B	=QE/4	ALIMENTAZIONE 24VDC						27. Ago. 2023	ALE		
	=QE/10	CIRCUITO EMERGENZA						27. Ago. 2023	ALE		
	=QE/10.1	EMERGENZA						27. Ago. 2023	ALE		
	=QE/11	SICUREZZA IN CAMPO						27. Ago. 2023	ALE		
	=QE/12	INTERFACCIAMENTO CON LINEA						27. Ago. 2023	ALE		
	=QE/13	DISPOSITIVO DI SEGNALAZIONE						27. Ago. 2023	ALE		
	=QE/14	BORDO MACCHINA						27. Ago. 2023	ALE		
C	=QE/14.1	BORDO MACCHINA						27. Ago. 2023	ALE		
	=QE/15	PLANCIA ANTERIORE						27. Ago. 2023	ALE		
	=QE/16	PLANCIA ANTERIORE						27. Ago. 2023	ALE		
	=QE/17	PULSANTIERA MOBILE						27. Ago. 2023	ALE		
	=QE/19	POMPA VUOTO						27. Ago. 2023	ALE		
	=QE/19.1	MOTORE SPOSTAMENTO						29. Lug. 2024	ALE		
	=QE/20	RESISTENZE DI RISCALDAMENTO						23. Ago. 2024	ALE		
D	=QE/20.1	RESISTENZE DI RISCALDAMENTO						26. Ago. 2024	ALE		
	=QE/20.2	COMANDO RESISTENZE RISCALDAMENTO						29. Lug. 2024	ALE		
	=QE/21	ELETTROVALVOLE						25. Lug. 2024	ALE		
	=QE/23	AZIONAMENTO ASSE X						13. Ago. 2024	ALE		
	=QE/23.1	AZIONAMENTO ASSE X						27. Ago. 2023	ALE		
	=QE/24	AZIONAMENTO ASSE Y						26. Ago. 2024	ALE		
E	=QE/24.1	AZIONAMENTO ASSE Y						27. Ago. 2023	ALE		
	=QE/48	SWITCH RETE PROFINET						27. Ago. 2023	ALE		
	=QE/49	PANNELLO OPERATORE						28. Ago. 2023	ALE		
	=QE/50	ALIMENTAZIONE PLC						25. Lug. 2024	ALE		
	=QE/51	INGRESSI DIGITALI						25. Lug. 2024	ALE		
F	1										F
Ultime Modifiche		Rev. : Via Alessandro Volta, 9, 67051 Avezzano AQ	R. E. M. S. R. L.		Cliente			Disegno Numero	Commissa	Codice Impianto	
		Data :	TERMO 2 LINEA 6					2023_0526	2023_0526	DOC	
		Diseg. :						Descrizione pagina			Pag.
ALE		Stampa : 30.Dic.2024			Cliente Finale			SOMMARIO PAGINE			3
		Verif. :									di 52

	0	1	2	3	4	5	6	7	8	9
A										
	=QE/52		INGRESSI DIGITALI					25. Lug. 2024	ALE	
	=QE/53		OUTPUT DIGITALI					25. Lug. 2024	ALE	
	=QE/54		OUTPUT DIGITALI					25. Lug. 2024	ALE	
	=QE/55		INGRESSI DIGITALI					25. Lug. 2024	ALE	
	=QE/56		INGRESSI DIGITALI					25. Lug. 2024	ALE	
	=QE/57		INGRESSI DIGITALI					25. Lug. 2024	ALE	
B	=QE/58		INGRESSI DIGITALI					25. Lug. 2024	ALE	
	=QE/59		OUTPUT DIGITALI					25. Lug. 2024	ALE	
	=QE/60		OUTPUT DIGITALI					25. Lug. 2024	ALE	
	=QE/61		OUTPUT DIGITALI					25. Lug. 2024	ALE	
	=QE/62		OUTPUT DIGITALI					27. Ago. 2023	ALE	
	=QE/63		INGRESSI ANALOGICI					29. Lug. 2024	ALE	
C	=QE/64		INGRESSI ANALOGICI					29. Lug. 2024	ALE	
	=QE/65		INGRESSI ANALOGICI					29. Lug. 2024	ALE	
	=QE/66		INGRESSI ANALOGICI					13. Giu. 2024	ALE	
	=QE/67		INGRESSI ANALOGICI					27. Ago. 2023	ALE	
	=QE/73		INGRESSI ANALOGICI					13. Giu. 2024	ALE	
	=QE/74		INGRESSI ANALOGICI					13. Giu. 2024	ALE	
	=QE/75		INGRESSI ANALOGICI					29. Lug. 2024	ALE	
D	=QE/76		INGRESSI ANALOGICI					29. Lug. 2024	ALE	
	=QE/77		INGRESSI ANALOGICI					11. Giu. 2024	ALE	
	=QE/78		OUTPUT DIGITALI					29. Lug. 2024	ALE	
	=QE/79		OUTPUT DIGITALI					29. Lug. 2024	ALE	
	=QE/80		SPINA INFERIORE					26. Ago. 2024	IT	
E	=QE/81		SPINA INFERIORE					26. Ago. 2024	IT	
F	3									=QE/2
	Ultime Modifiche	Rev. : Via Alessandro Volta, 9, 67051 Avezzano AQ	R. E. M. S. R. L.	Cliente				Disegno Numero	Commissa	Codice Impianto
		Data :	TERMO 2 LINEA 6					2023_0526	2023_0526	DOC
		Diseg. :						Descrizione pagina		
ALE		Stampa : 30. Dic. 2024		Cliente Finale				SOMMARIO PAGINE		
		Verif. :						Pag. 3a		
								di 52		

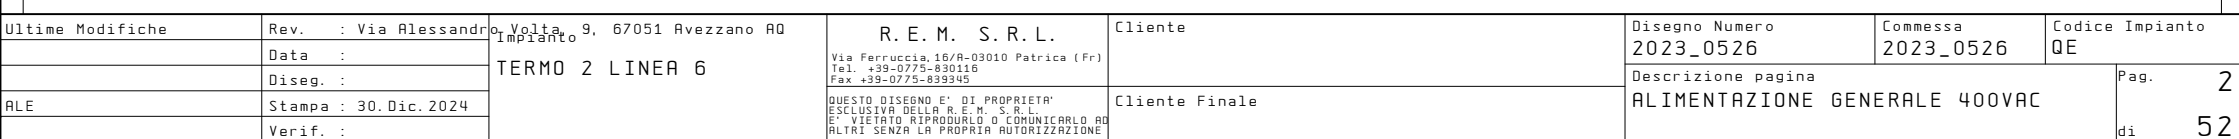


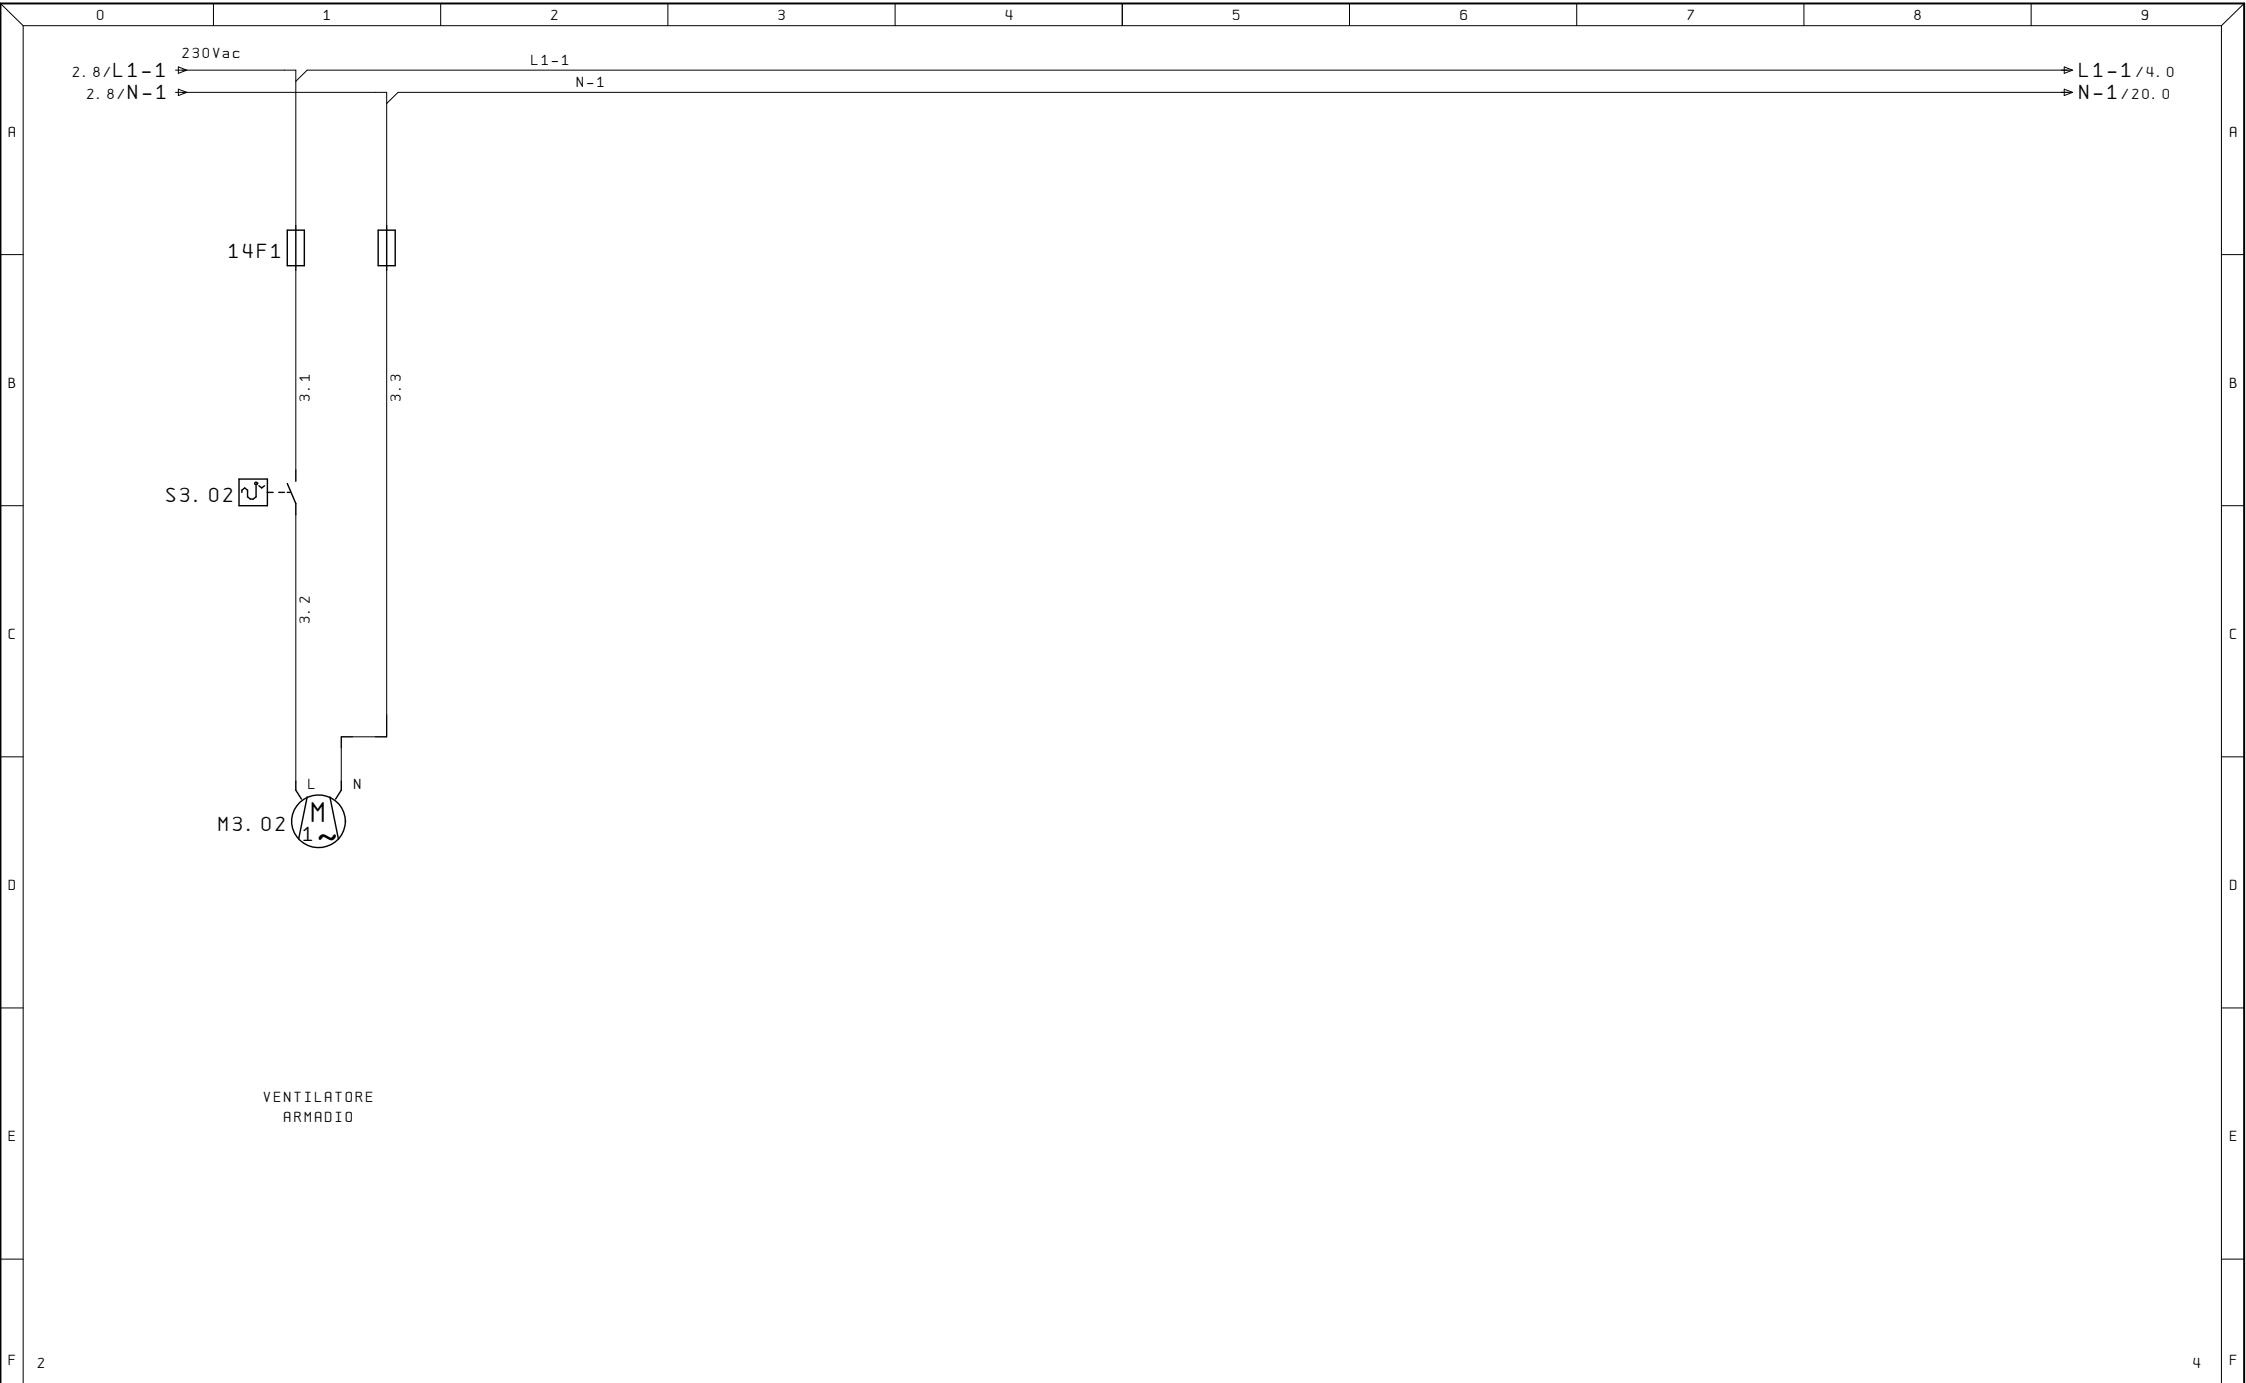


Ultime Modifiche	Rev. : Via Alessandro Volta, 9, 67051 Avezzano AQ	R. E. M. S. R. L. Via Ferruccio, 16/A-03010 Patrica (Fr) Tel. +39-0775-830116 Fax +39-0775-839345 QUESTO DISEGNO E' DI PROPRIETA' ESCLUSIVA DELLA R. E. M. S. R. L. E' VIETATO RIPRODURLO O COMUNICARLO AD ALTRI SENZA LA PROPRIA AUTORIZZAZIONE	Disegno Numero 2023_0526	Commissa 2023_0526	Codice Impianto QE
	Data :		Descrizione pagina VENTILATORE QUADRO	Pag. 3	
ALE	Stampa : 30.Dic.2024		Cliente Finale	di 52	
	Verif. :				
TERMO 2 LINEA 6					

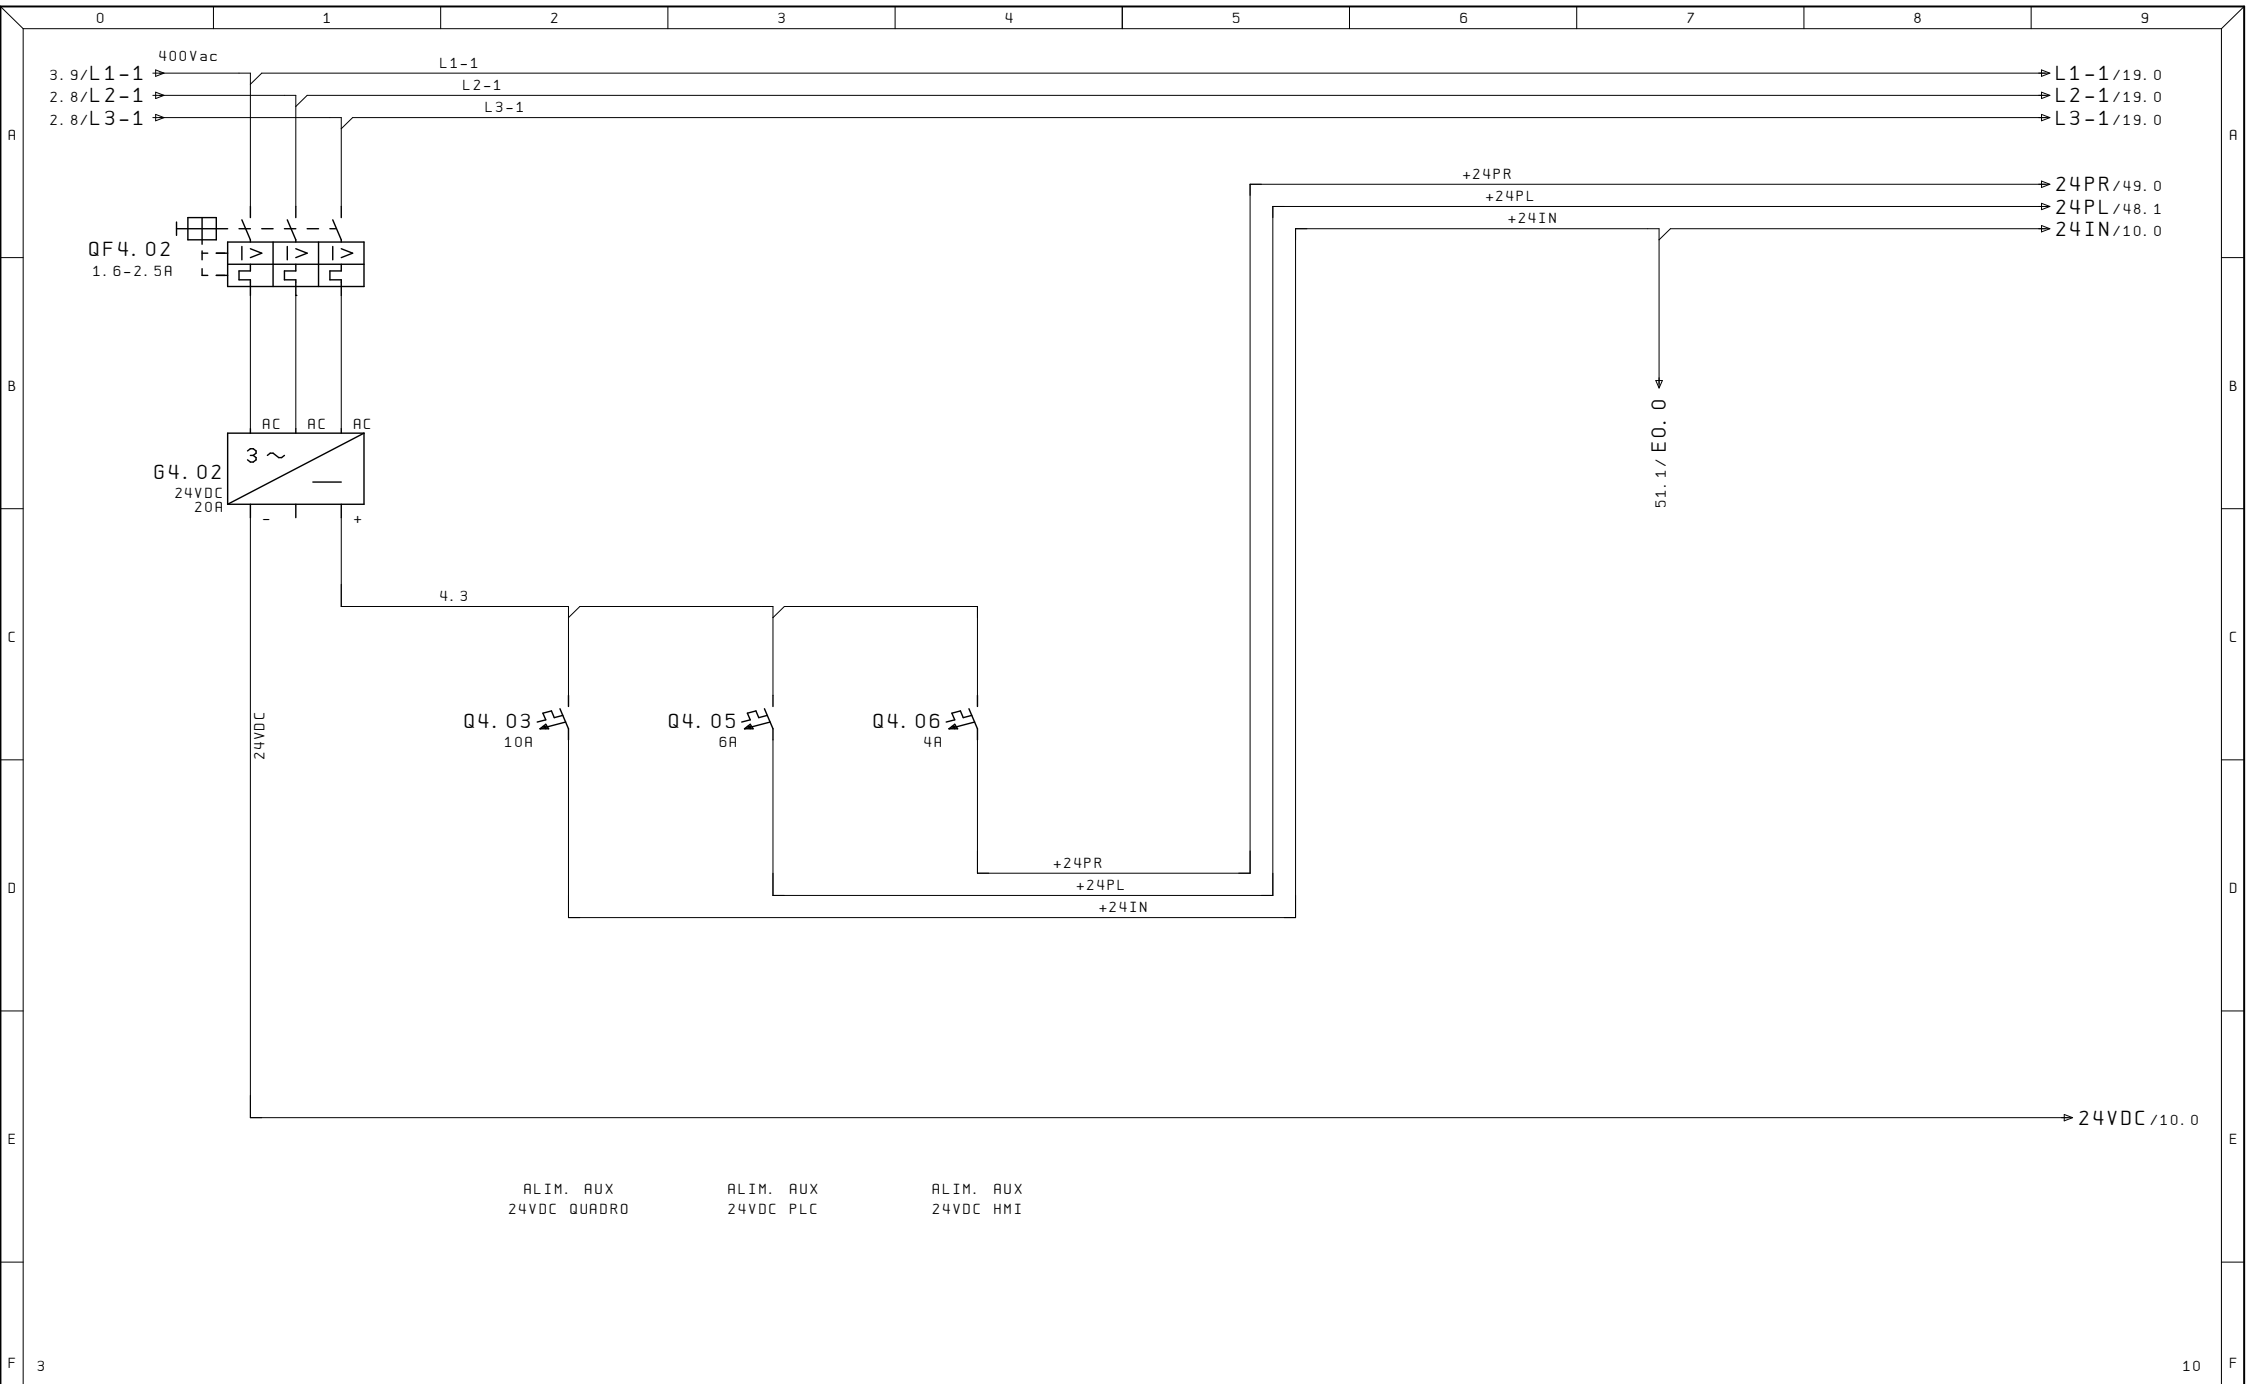


Ultime Modifiche	Rev. : Via Alessandro Volta, 9, 67051 Avezzano AQ	R. E. M. S. R. L.	Cliente	Disegno Numero	Commissa	Codice Impianto
	Data :	Via Ferruccia, 16/A-03010 Patrica (Fr)		2023_0526	2023_0526	QE
	Diseg. :	Tel. +39-0775-830116		Descrizione pagina		Pag.
ALE	Stampa : 30.Dic.2024	Fax +39-0775-839345	Cliente Finale	ALIMENTAZIONE 24VDC		4
	Verif. :	QUESTO DISEGNO E' DI PROPRIETA' ESCLUSIVA DELLA R.E.M. S.R.L. E' VIETATO RIPRODURLO O COMUNICARLO AD ALTRI SENZA LA PROPRIA AUTORIZZAZIONE				di 52

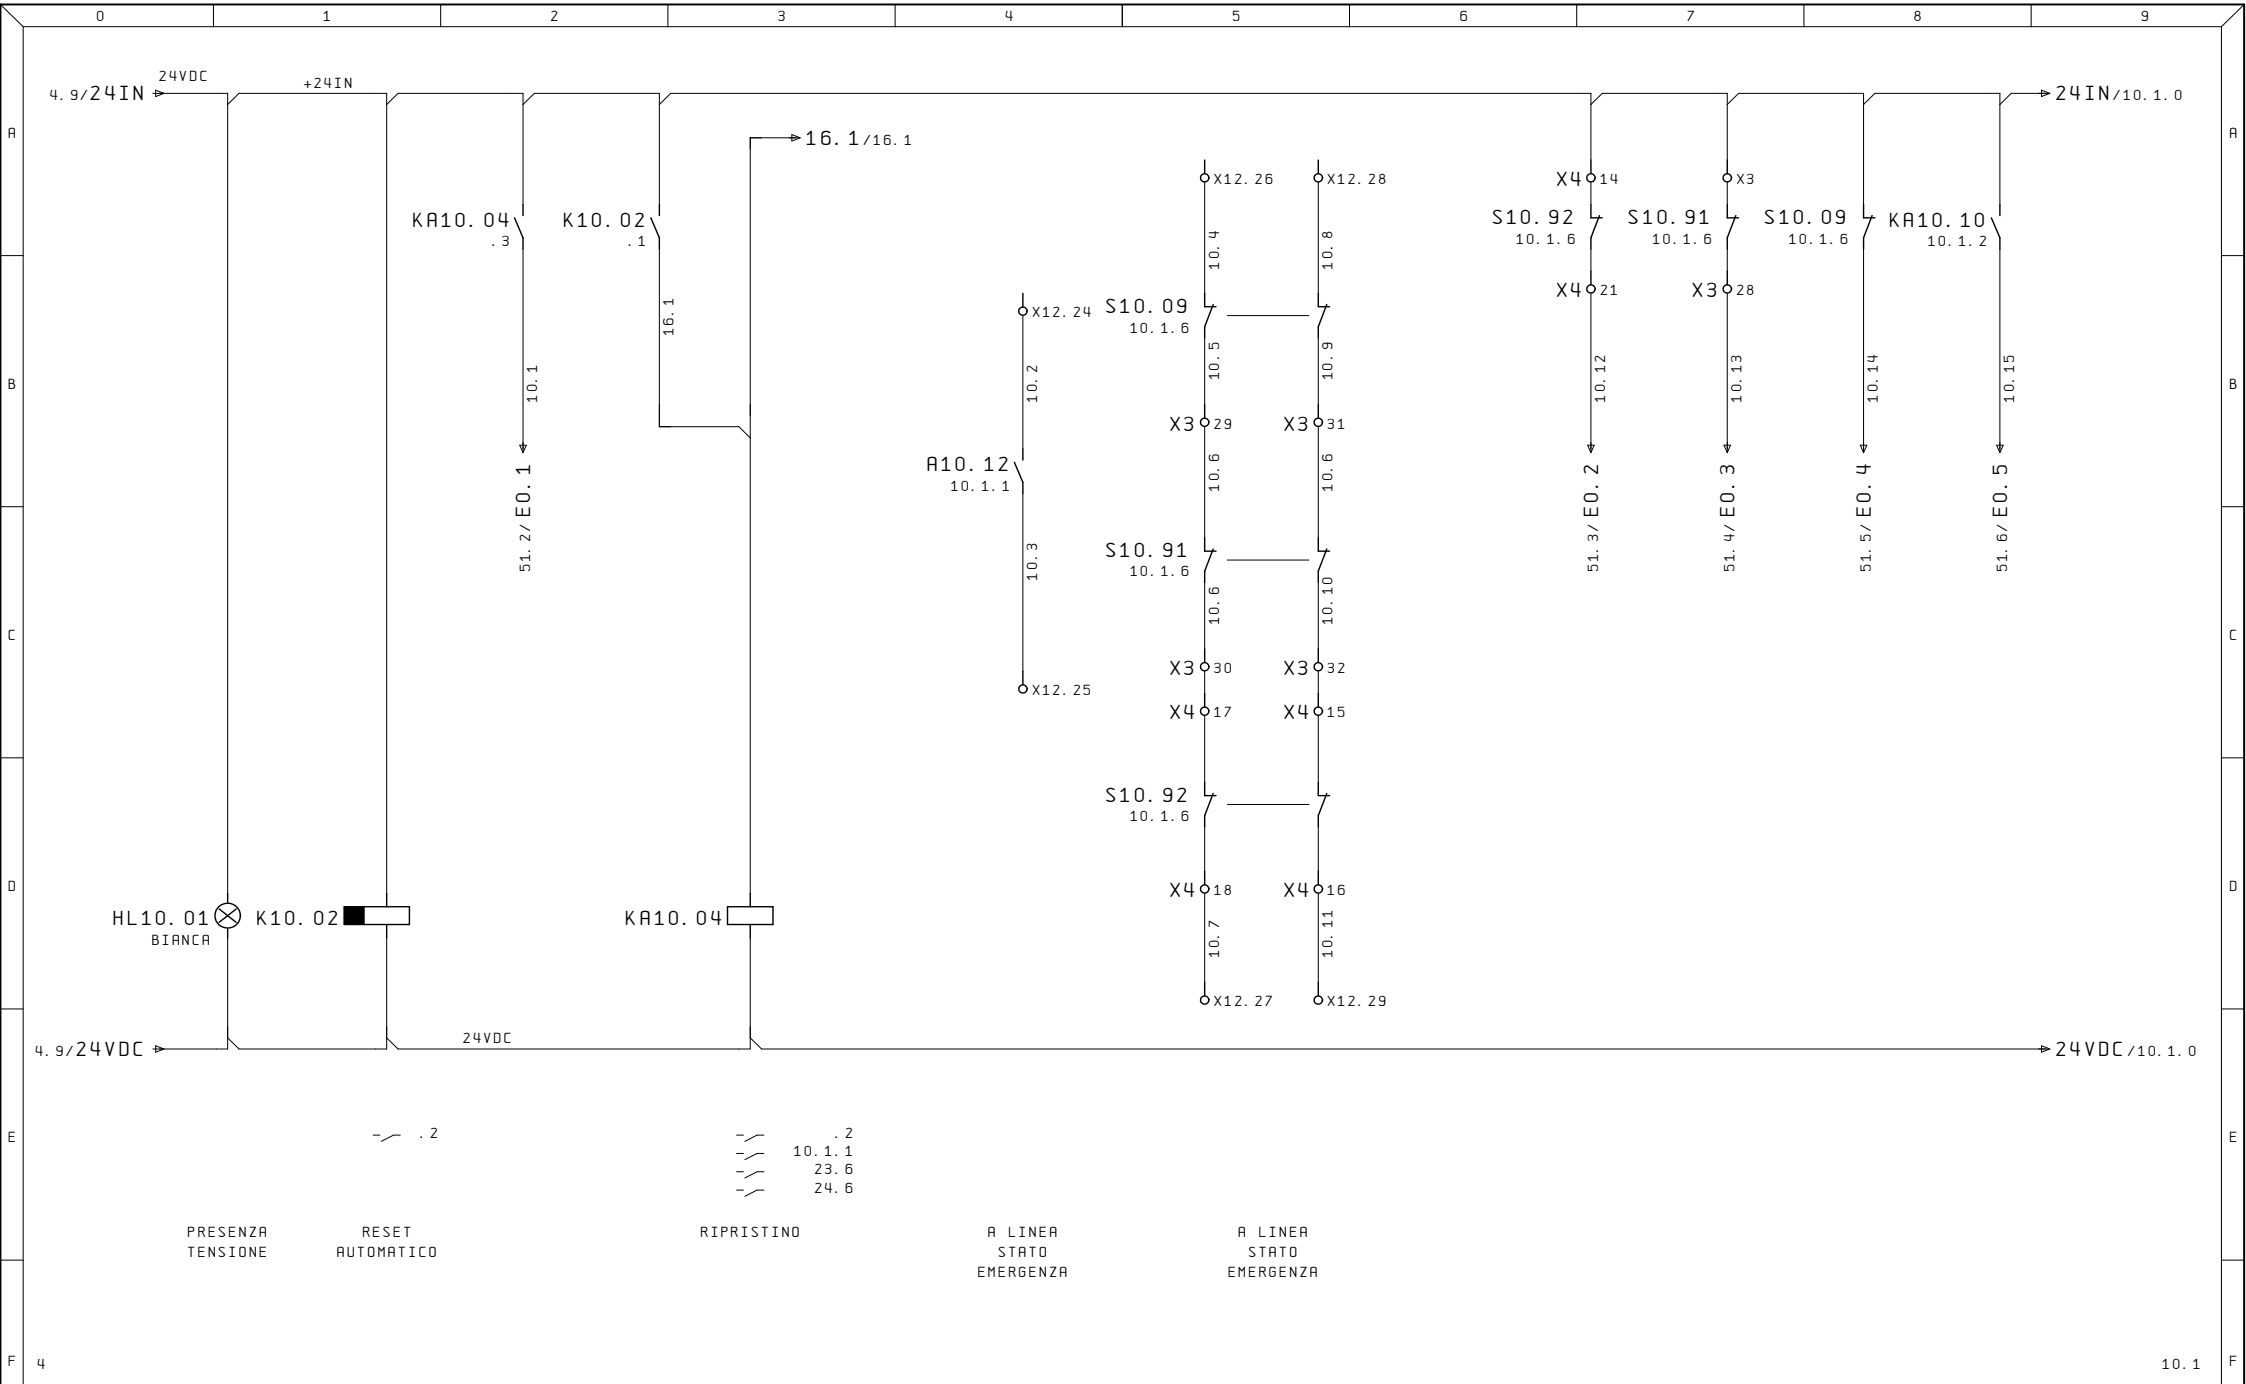


Ultime Modifiche	Rev. : Via Alessandro Volta, 9, 67051 Avezzano AQ	R. E. M. S. R. L. Via Ferruccio, 16/A-03010 Patrica (Fr) Tel. +39-0775-830116 Fax +39-0775-839345 QUESTO DISEGNO E' DI PROPRIETA' ESCLUSIVA DELLA R. E. M. S. R. L. E' VIETATO RIPRODURLO O COMUNICARLO AD ALTRI SENZA LA PROPRIA AUTORIZZAZIONE	Cliente	Disegno Numero 2023_0526	Commissa 2023_0526	Codice Impianto QE	
	Data :		TERMO 2 LINEA 6	Cliente Finale	Descrizione pagina		
	Diseg. :				CIRCUITO EMERGENZA		
ALE	Stampa : 30.Dic.2024				Pag. 10		
	Verif. :				di 52		

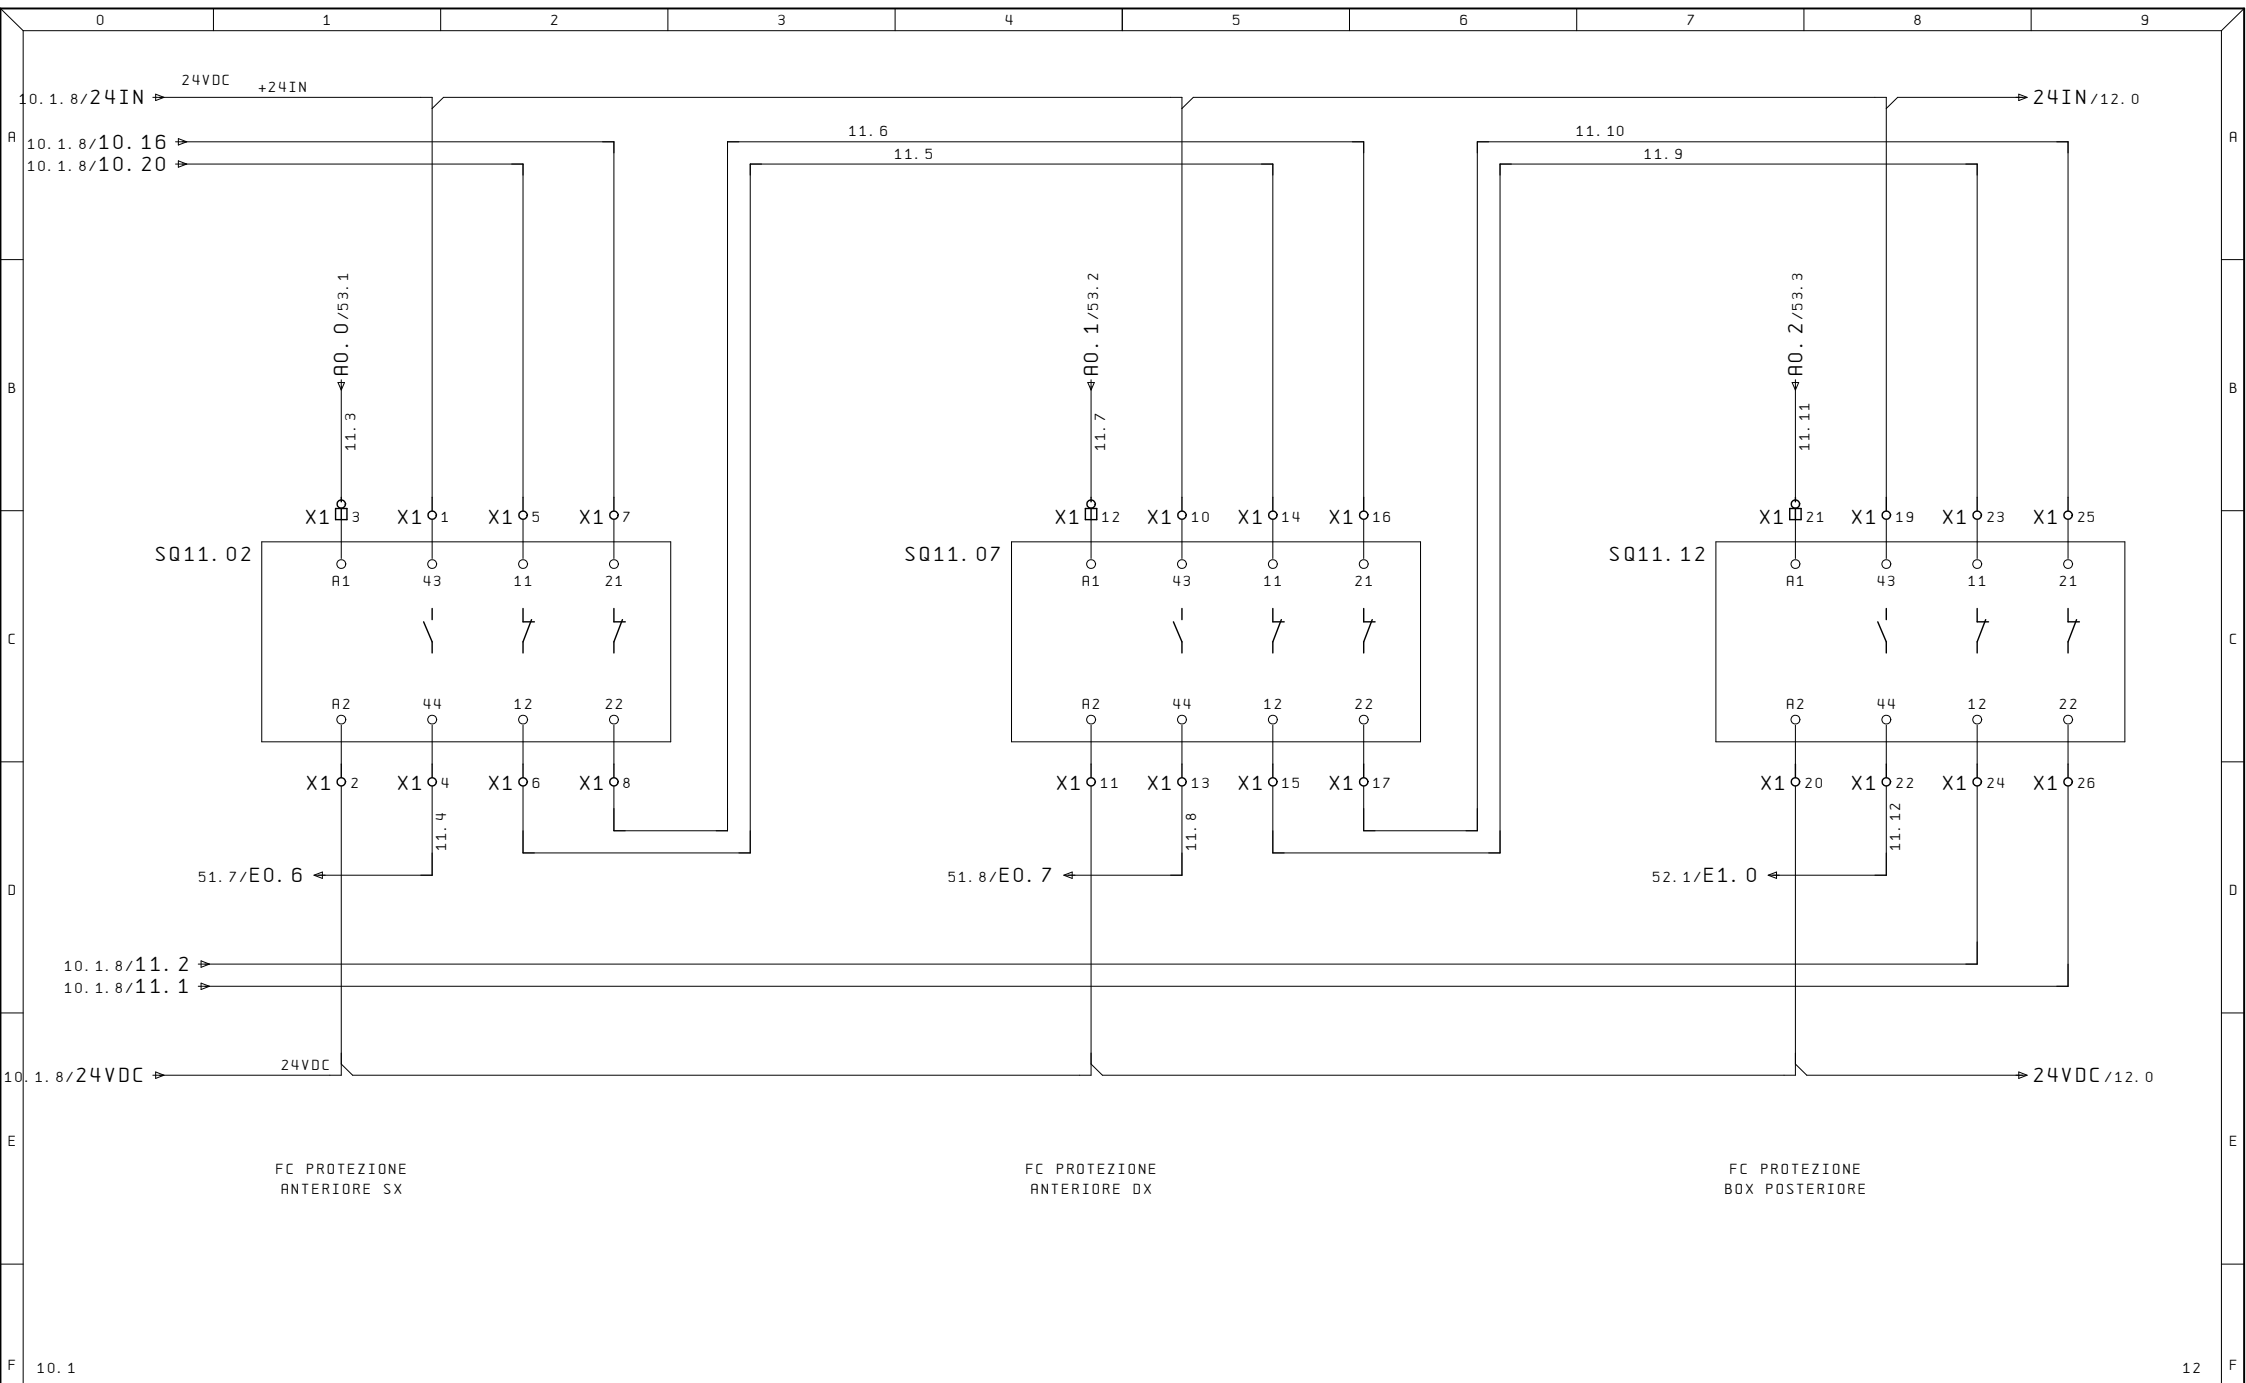


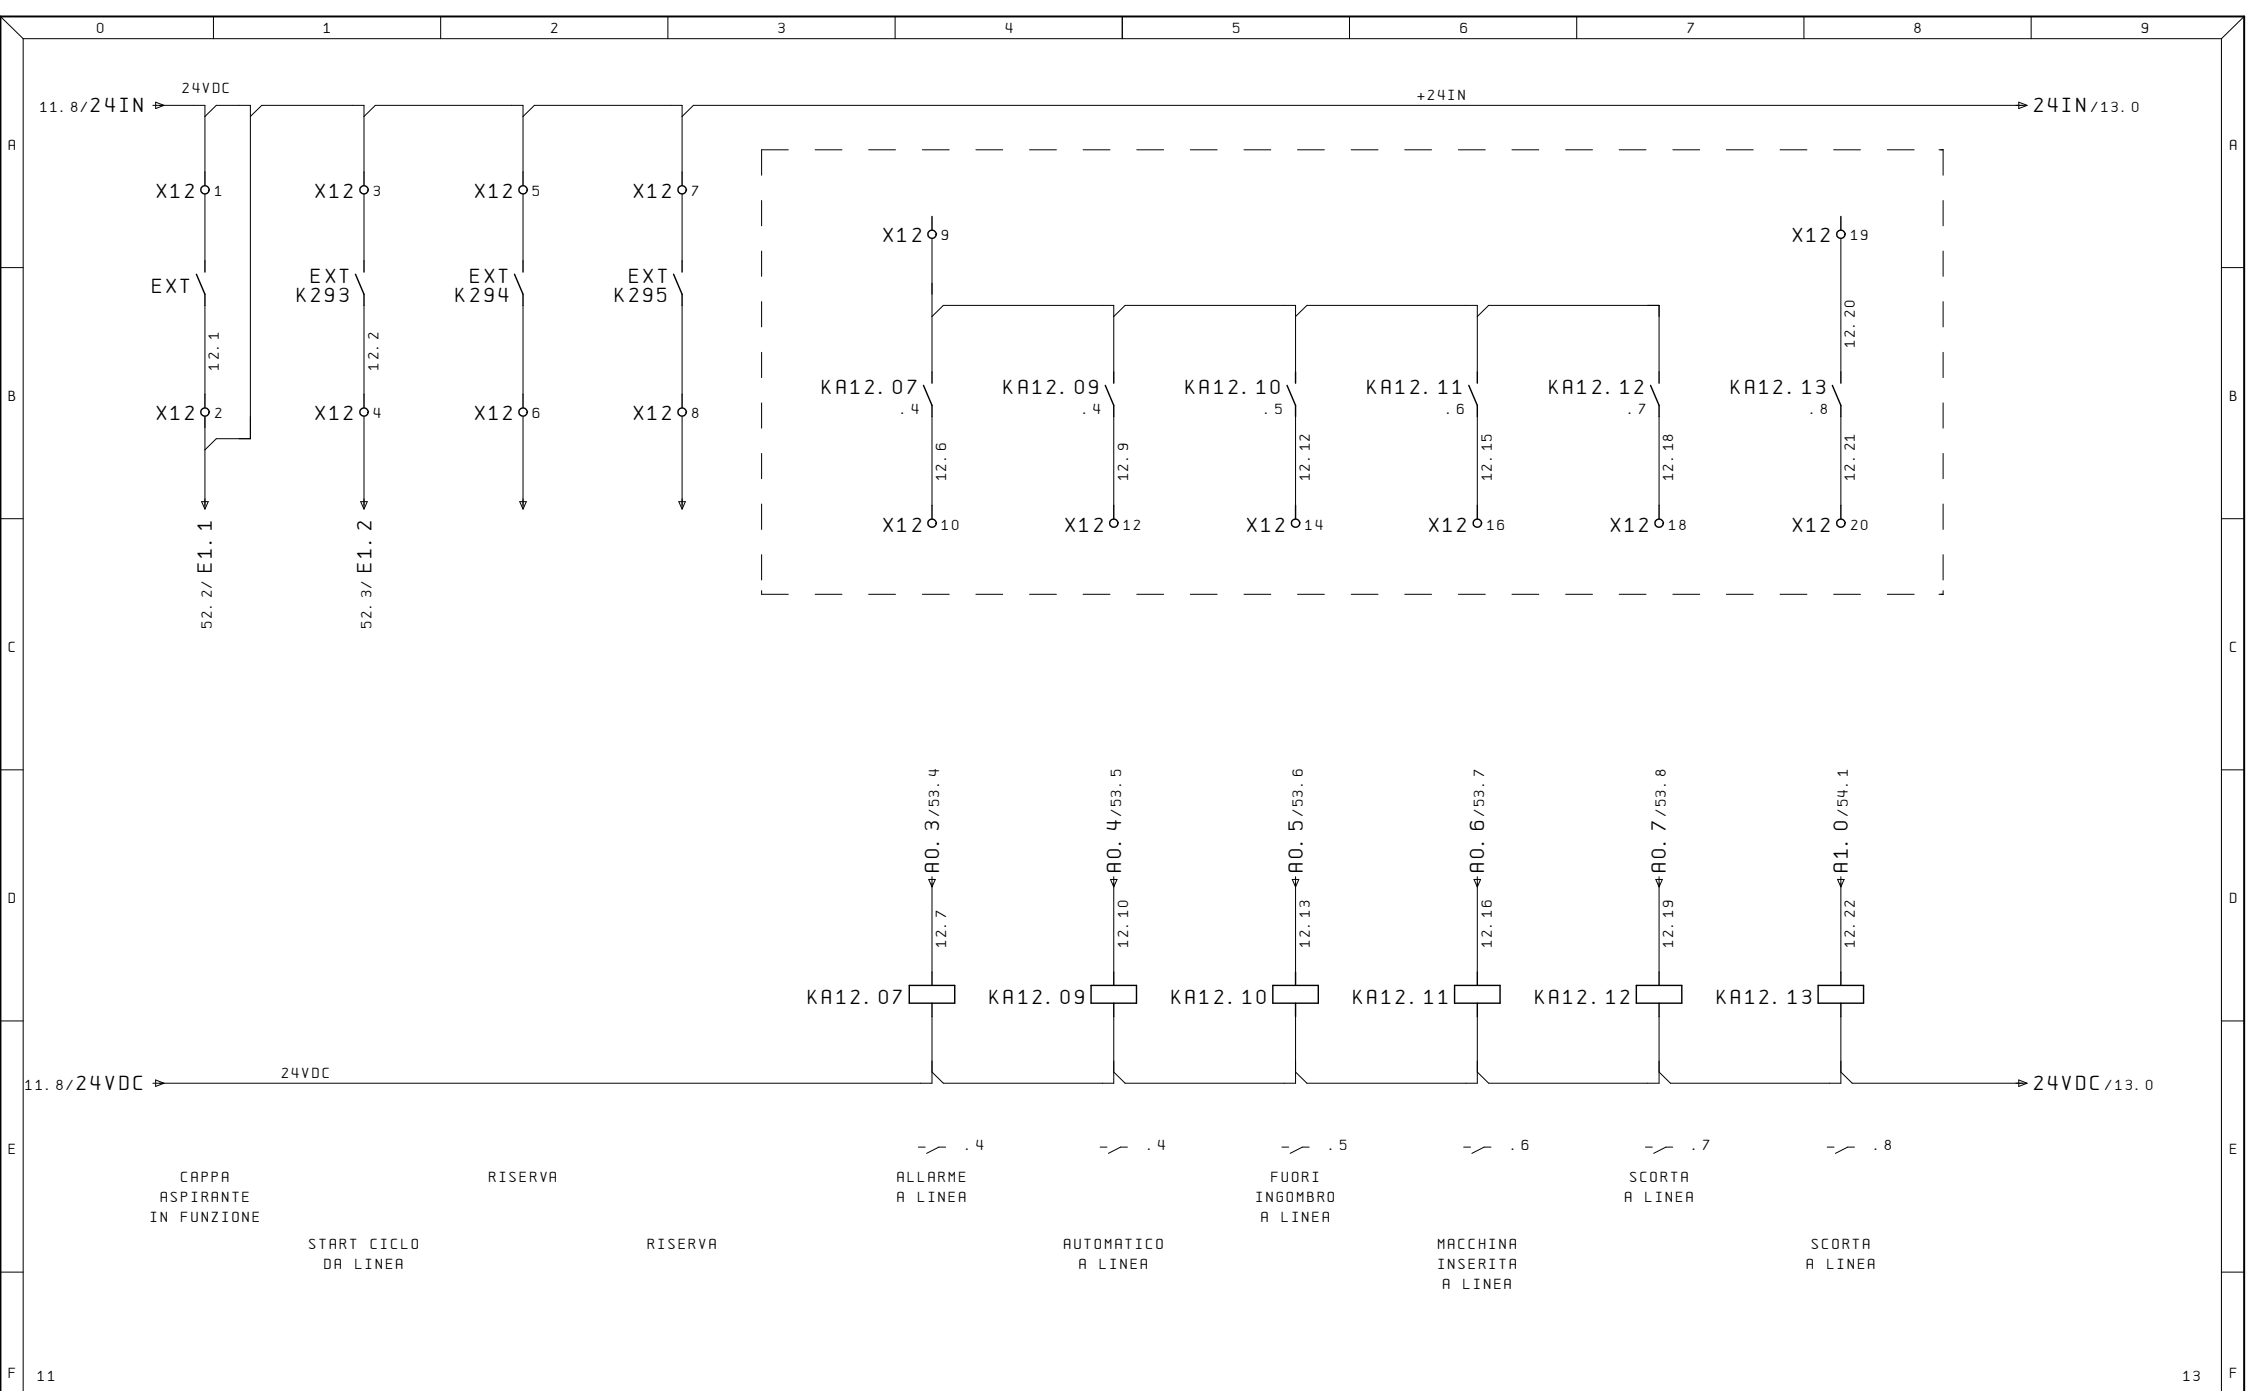


Ultime Modifiche		Rev. : Via Alessandro Volta, 9, 67051 Avezzano AQ	R. E. M. S. R. L. Via Ferruccia, 16/A-03010 Patrica (Fr) Tel. +39-0775-830116 Fax +39-0775-839345	Disegno Numero 2023_0526		Commissa 2023_0526		Codice Impianto QE	
		Data :							
		Diseg. :							
ALE		Stampa : 30.Dic.2024		Descrizione pagina INTERFACCIAMENTO CON LINEA				Pag. 12	
		Verif. :	QUESTO DISEGNO E' DI PROPRIETA' ESCLUSIVA DELLA R.E.M.S.R.L. E' VIETATO RIPRODURLO O COMUNICARLO AD ALTRI SENZA LA PROPRIA AUTORIZZAZIONE		Cliente Finale				di 52

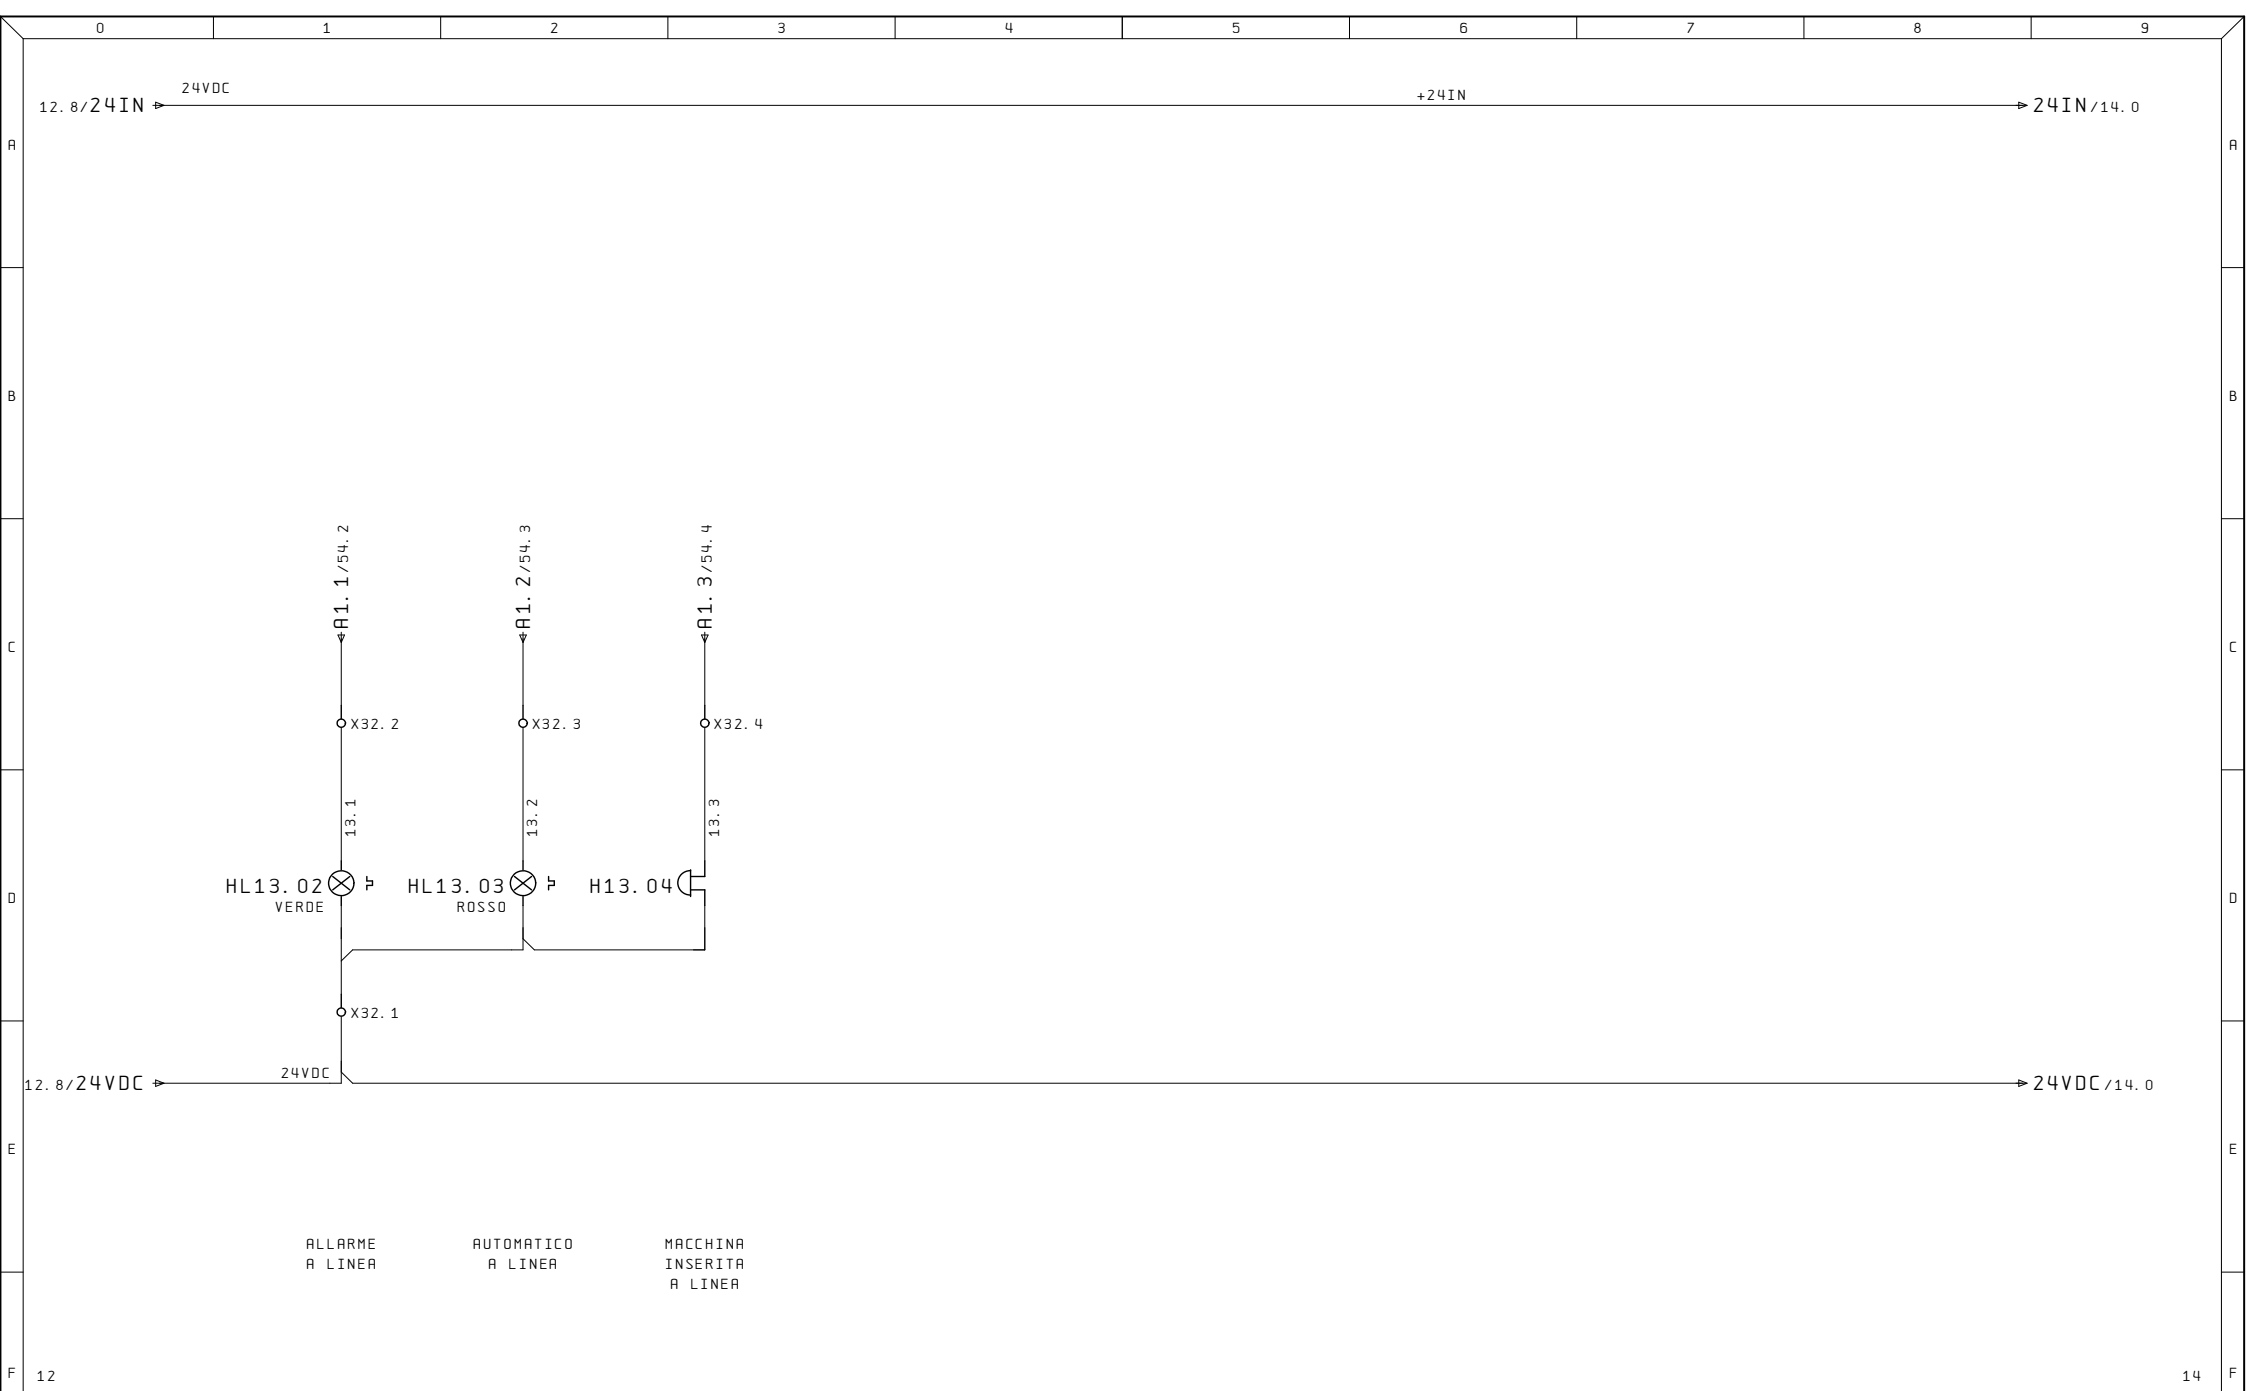


Ultime Modifiche		Rev. : Via Alessandro Volta 9, 67051 Avezzano AQ	R. E. M. S. R. L. Via Ferruccia, 16/A-03010 Patrica (Fr) Tel. +39-0775-830116 Fax +39-0775-839345	Cliente	Disegno Numero 2023_0526	Commissa 2023_0526	Codice Impianto QE	
		Data :		QUESTO DISEGNO E' DI PROPRIETA' ESCLUSIVA DELLA R. E. M. S. R. L. E' VIETATO RIPRODURLO O COMUNICARLO AD ALTRI SENZA LA PROPRIA AUTORIZZAZIONE	Cliente Finale	Descrizione pagina		Pag.
ALE		Diseg. :				DISPOSITIVO DI SEGNALAZIONE		13
		Stampa : 30.Dic.2024						
		Verif. :					di	52

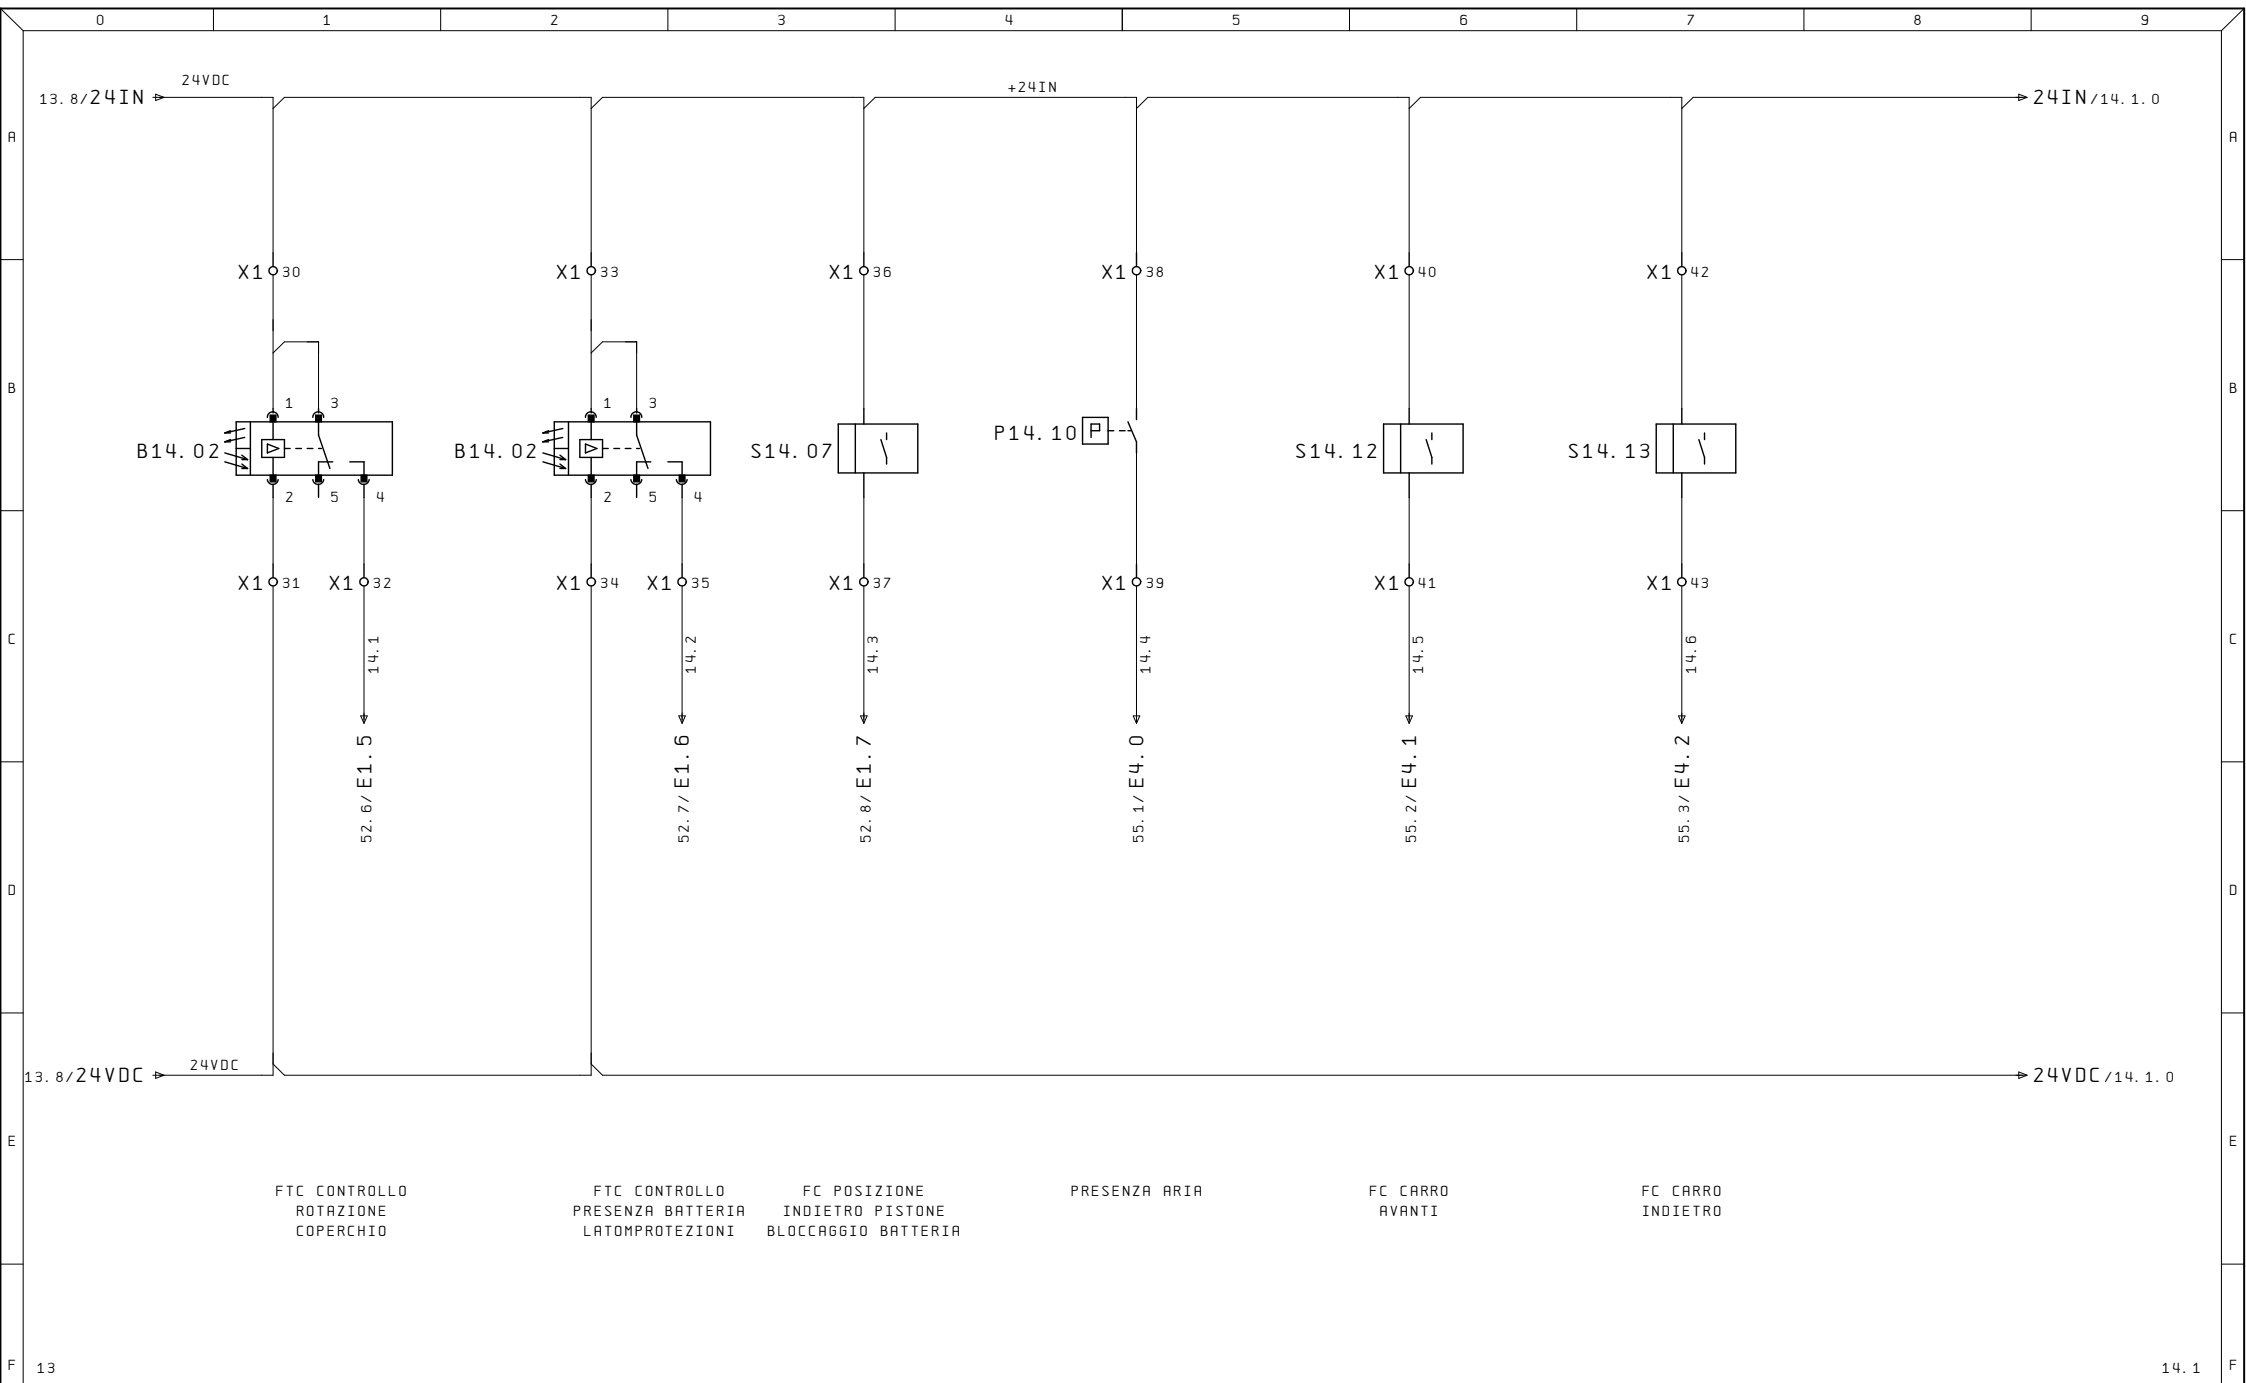


Ultime Modifiche		Rev. : Via Alessandro Volta, 9, 67051 Avezzano AQ	R. E. M. S. R. L. Via Ferruccia, 16/A-03010 Patrica (Fr) Tel. +39-0775-830116 Fax +39-0775-839345	Cliente	Disegno Numero	Commissa	Codice Impianto	
		Data :			2023_0526	2023_0526	QE	
		Diseg. :		Cliente Finale	BORDO MACCHINA			Pag.
ALE		Stampa : 30.Dic.2024						14
		Verif. :						di 52

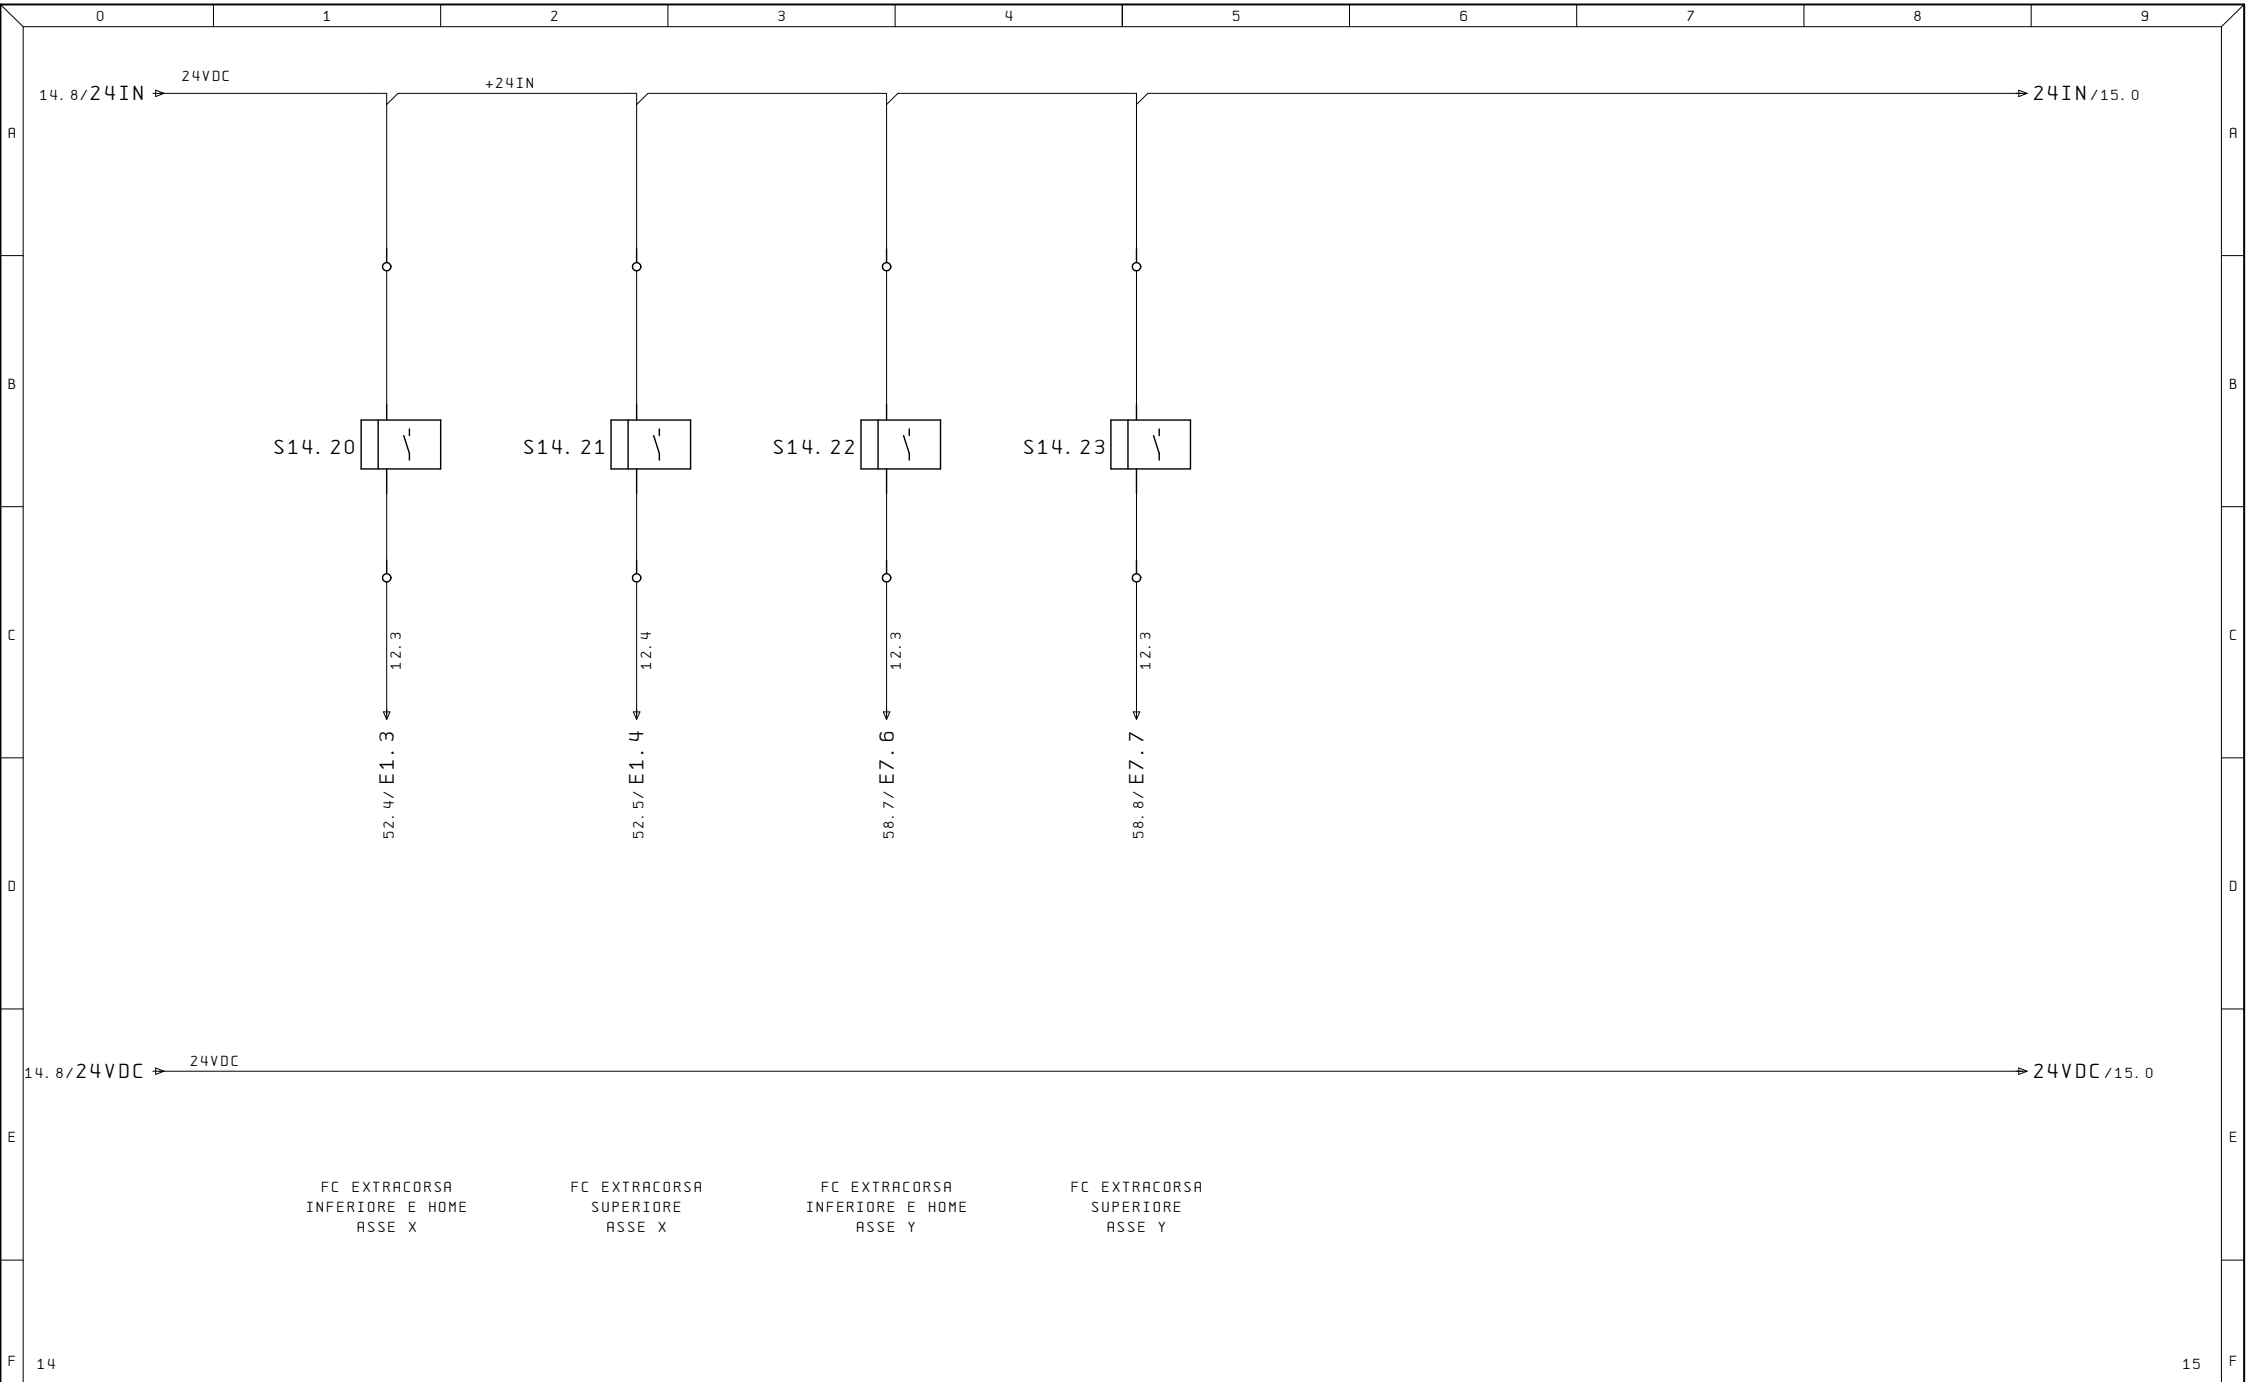


Ultime Modifiche	Rev. : Via Alessandro Volta 9, 67051 Avezzano AQ	R. E. M. S. R. L. Via Ferruccio, 16/A-03010 Patrica (Fr) Tel. +39-0775-830116 Fax +39-0775-839345 QUESTO DISEGNO E' DI PROPRIETA' ESCLUSIVA DELLA R. E. M. S. R. L. E' VIETATO RIPRODURLO O COMUNICARLO AD ALTRI SENZA LA PROPRIA AUTORIZZAZIONE	Cliente	Disegno Numero 2023_0526	Commissa 2023_0526	Codice Impianto QE	
	Data :		TERMO 2 LINEA 6		Descrizione pagina BORDO MACCHINA		
	Diseg. :						
ALE	Stampa : 30.Dic.2024						
	Verif. :						
			Cliente Finale	Pag. 14.1 di 52			

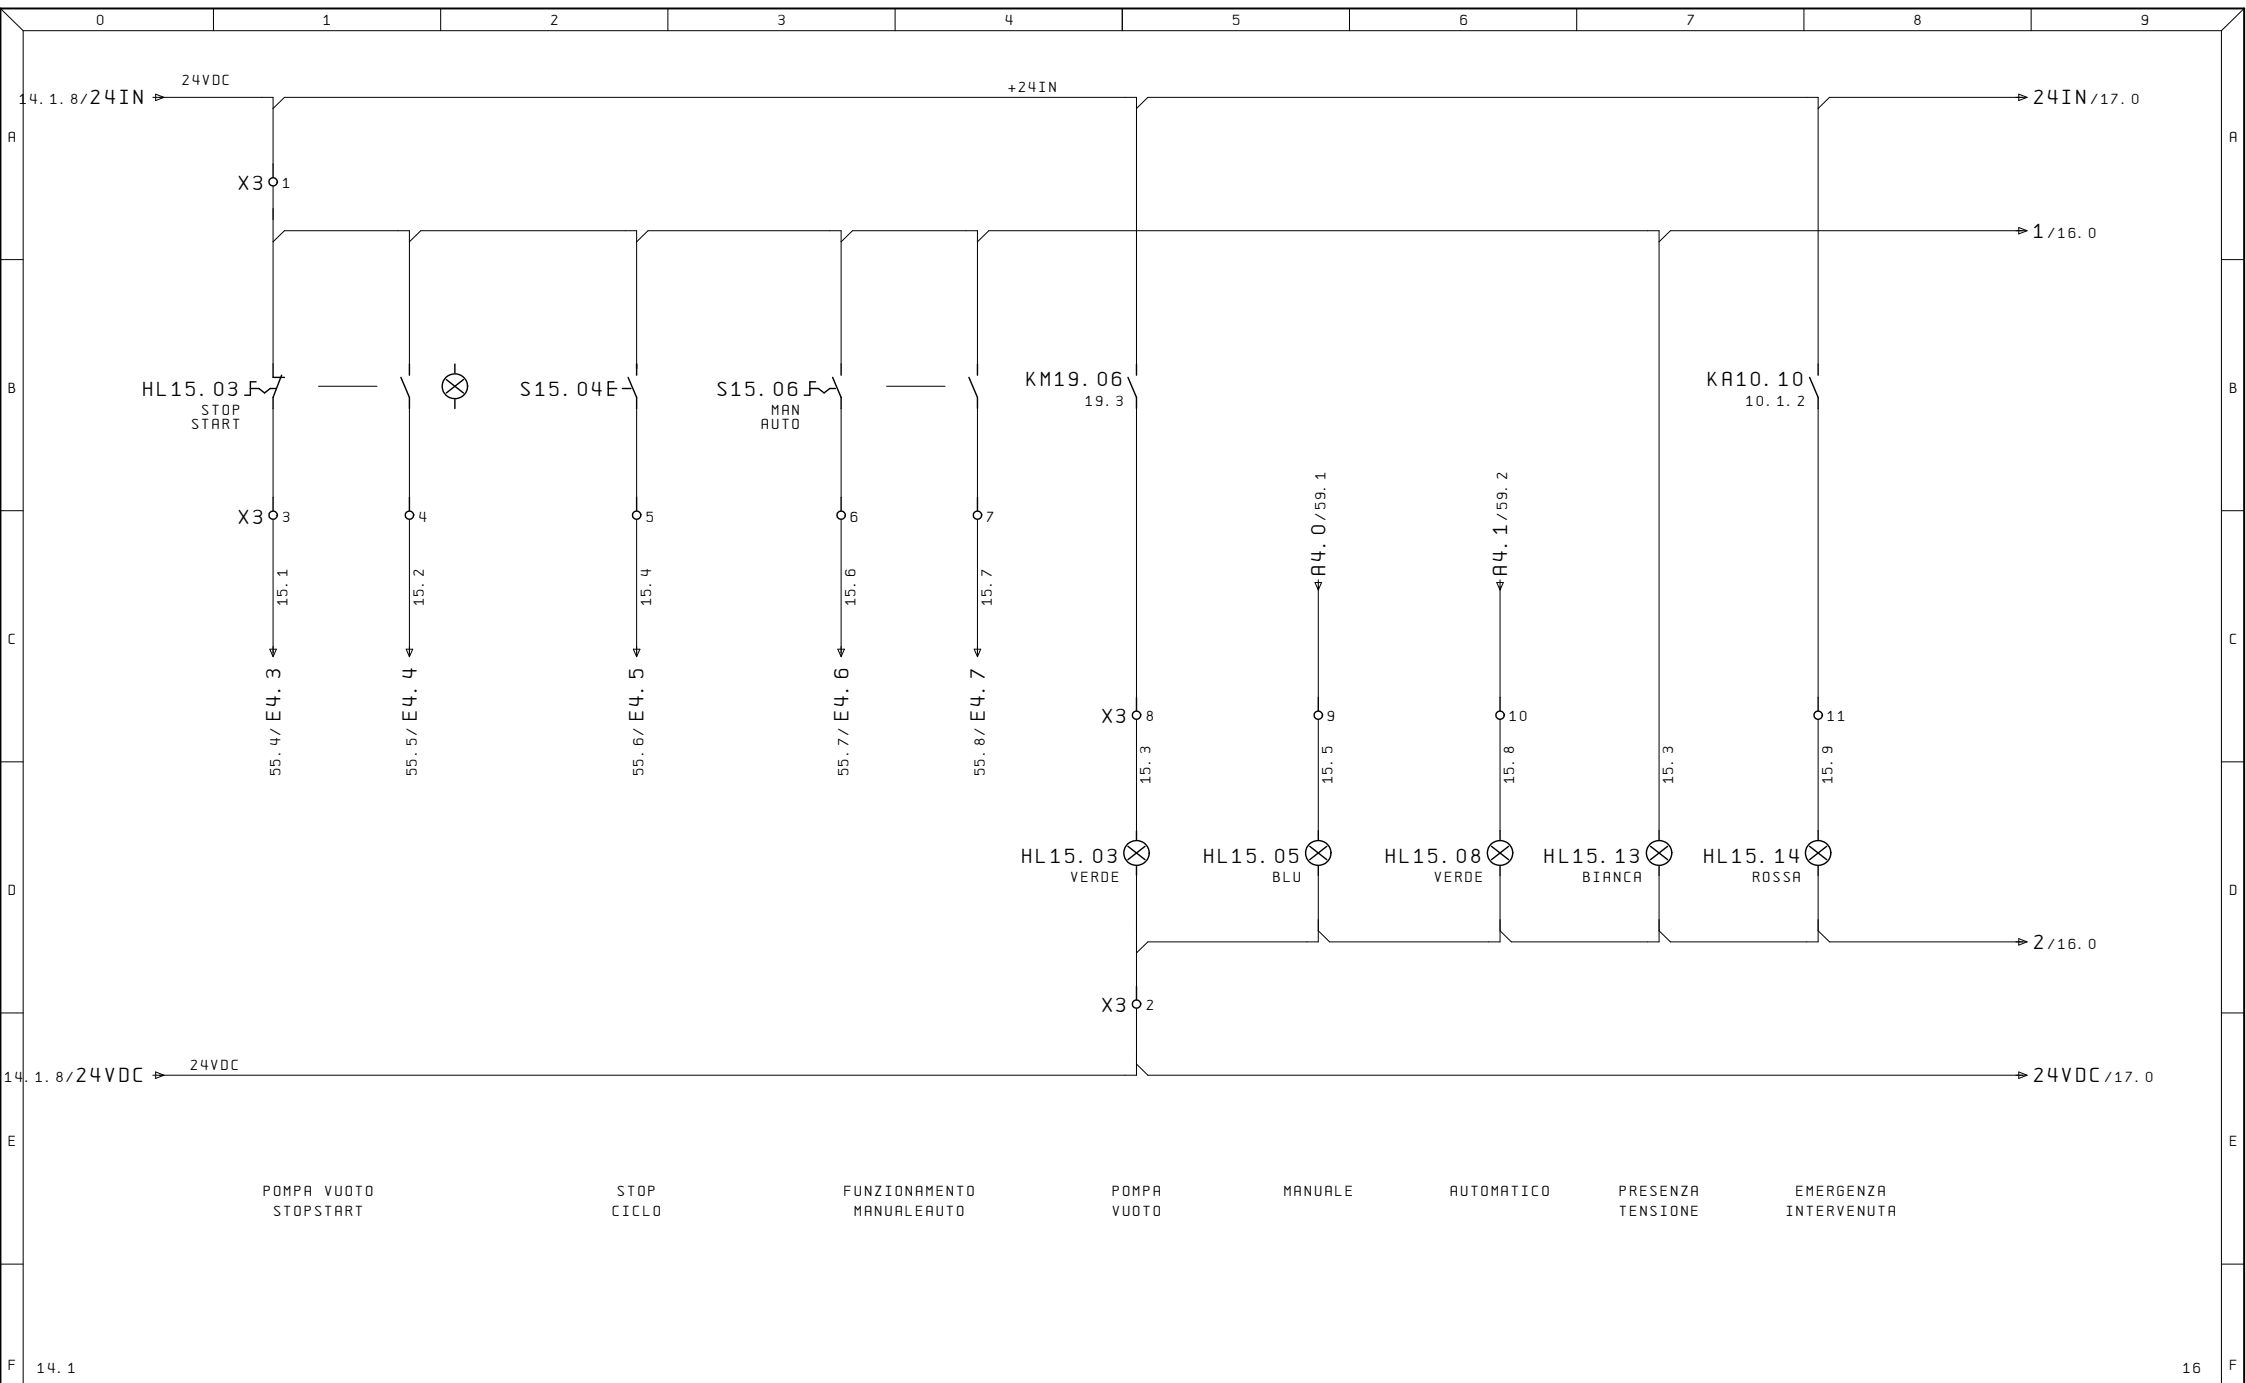

Ultime Modifiche		Rev. : Via Alessandro Volta, 9, 67051 Avezzano AQ	R. E. M. S. R. L. Via Ferruccio, 16/A-03010 Patrica (Fr) Tel. +39-0775-830116 Fax +39-0775-839345 QUESTO DISEGNO E' DI PROPRIETA' ESCLUSIVA DELLA R. E. M. S. R. L. E' VIETATO RIPRODURLO O COMUNICARLO AD ALTRI SENZA LA PROPRIA AUTORIZZAZIONE	Cliente		Disegno Numero	Commissa	Codice Impianto	
		Data :				2023_0526	2023_0526	QE	
		Diseg. :				Descrizione pagina		Pag.	
ALE		Stampa : 30.Dic.2024		Cliente Finale		PLANCIA ANTERIORE		52	
		Verif. :						di	

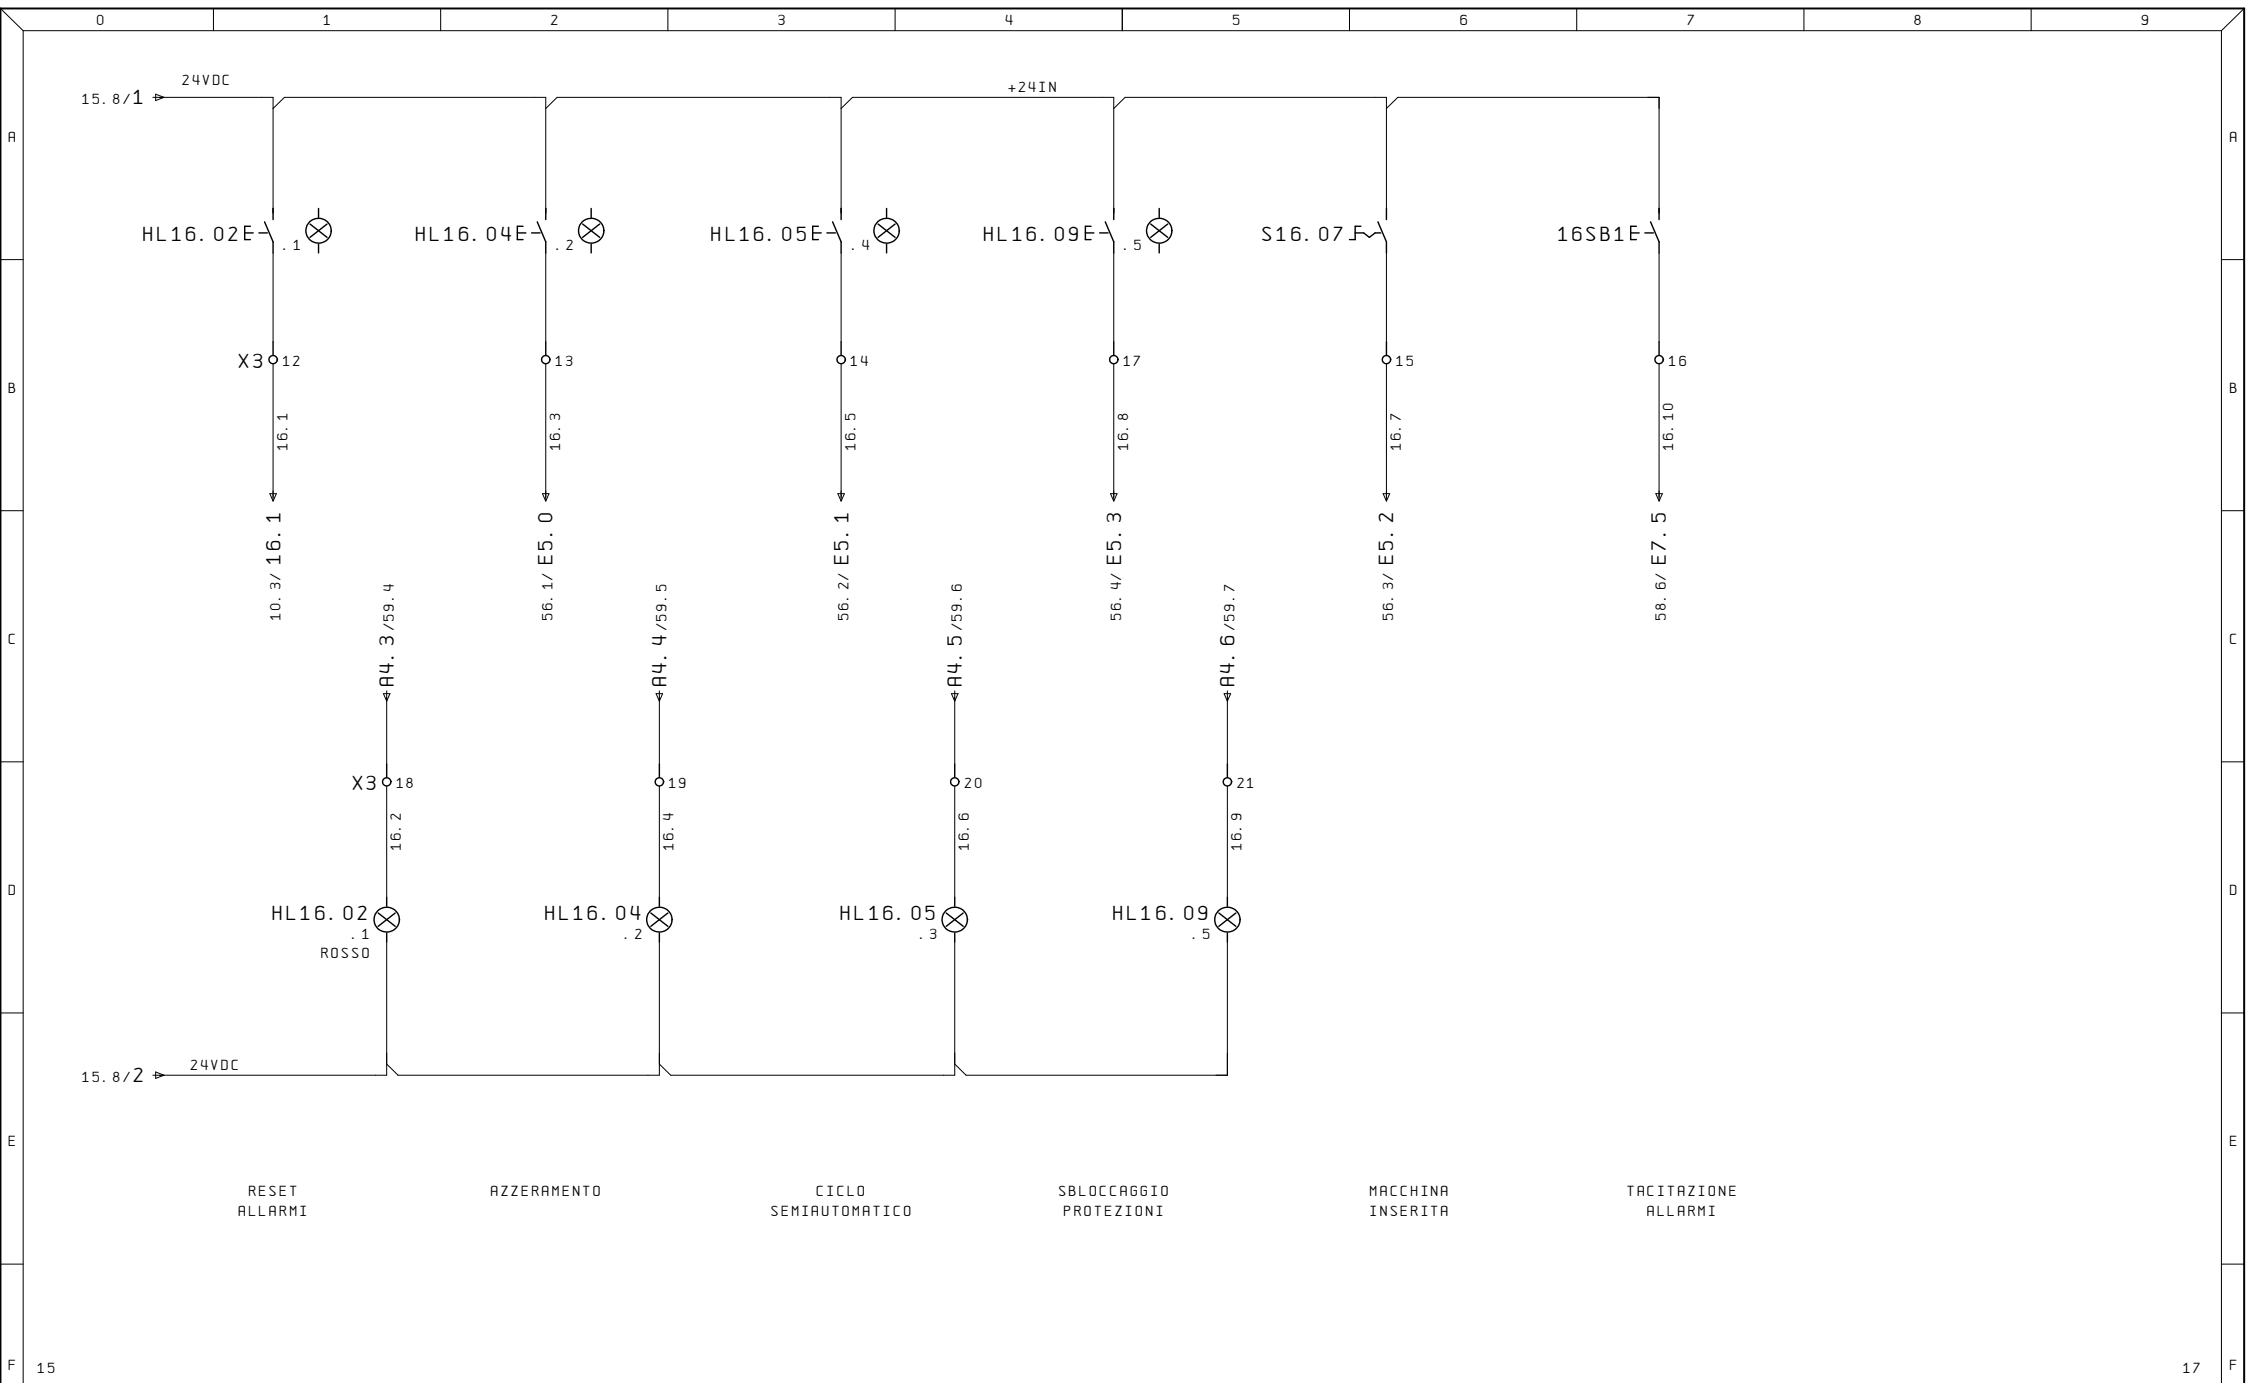


Ultime Modifiche		Rev. : Via Alessandro Volta, 9, 67051 Avezzano AQ	R. E. M. S. R. L. Via Ferruccia, 16/A-03010 Patrica (Fr) Tel. +39-0775-830116 Fax +39-0775-839345 QUESTO DISEGNO E' DI PROPRIETA' ESCLUSIVA DELLA R. E. M. S. R. L. E' VIETATO RIPRODURLO O COMUNICARLO AD ALTRI SENZA LA PROPRIA AUTORIZZAZIONE	Cliente	Disegno Numero 2023_0526	Commissa 2023_0526	Codice Impianto QE	
		Data :		ALE	Cliente Finale	Descrizione pagina		
		Diseg. :				PLANCIA ANTERIORE		
		Stampa : 30.Dic.2024				Pag. 16		
		Verif. :				di 52		

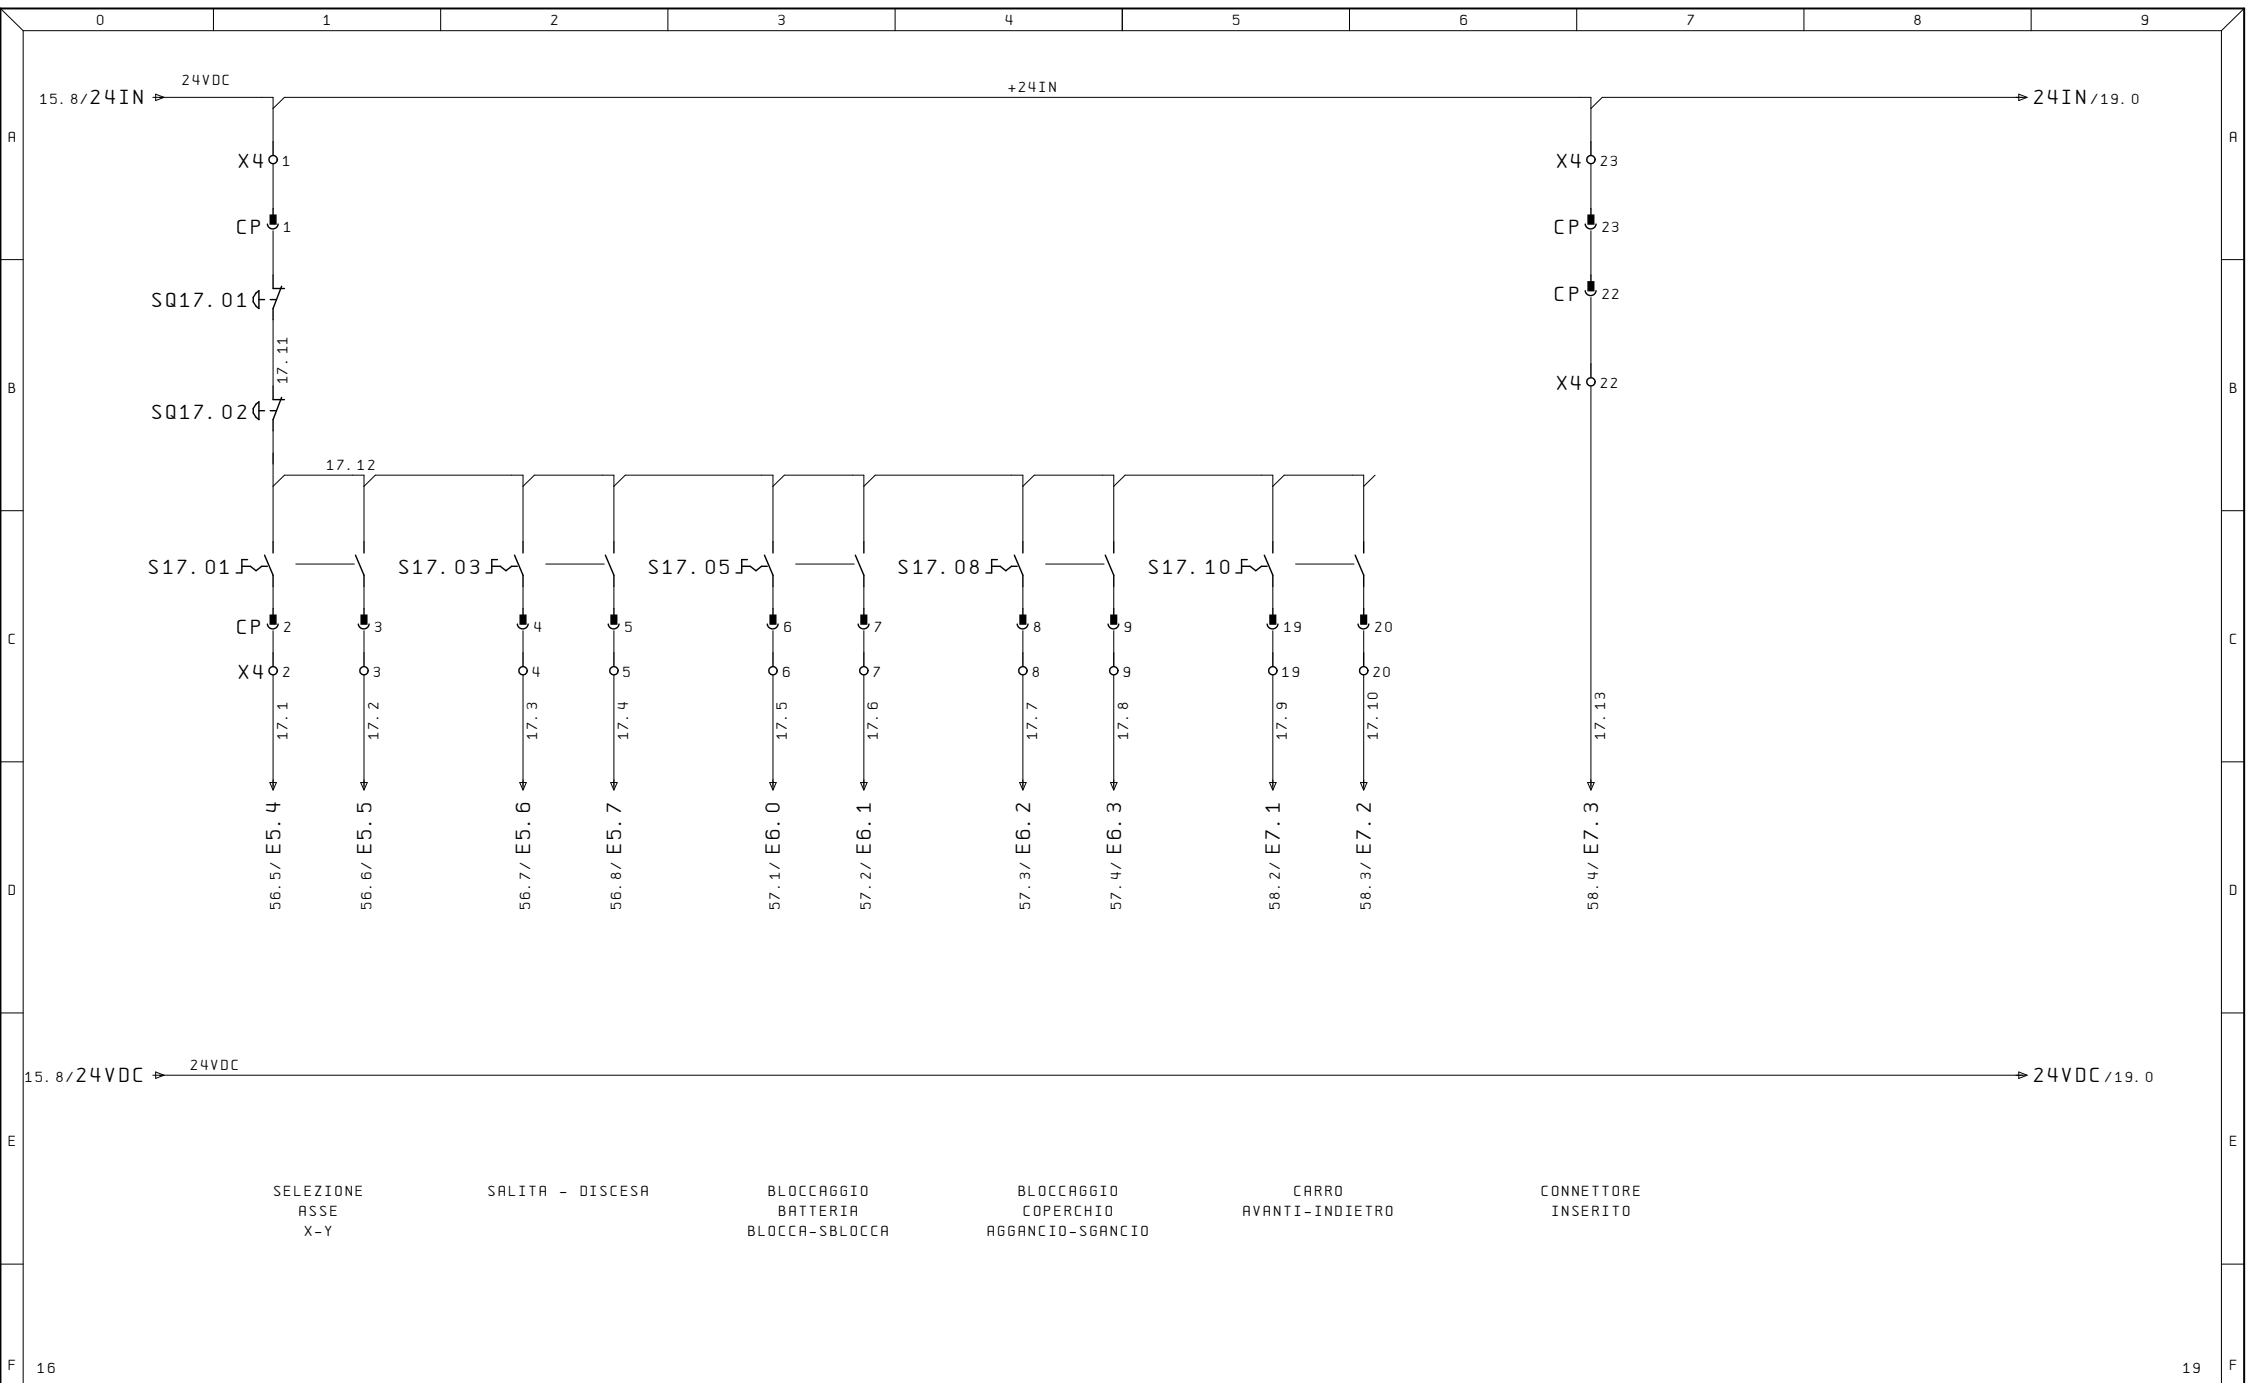


Ultime Modifiche		Rev. : Via Alessandro Volta, 9, 67051 Avezzano AQ	R. E. M. S. R. L. Via Ferruccio, 16/A-03010 Patrica (Fr) Tel. +39-0775-830116 Fax +39-0775-839345	Disegno Numero 2023_0526		Commissa 2023_0526		Codice Impianto QE	
		Data :							
		Diseg. :							
ALE		Stampa : 30.Dic.2024		Cliente Finale					
		Verif. :							
TERMO 2 LINEA 6			QUESTO DISEGNO E' DI PROPRIETA' ESCLUSIVA DELLA R.E.M.S.R.L. E' VIETATO RIPRODURLO O COMUNICARLO AD ALTRI SENZA LA PROPRIA AUTORIZZAZIONE		PULSANTIERA MOBILE		Pag. 17		di 52




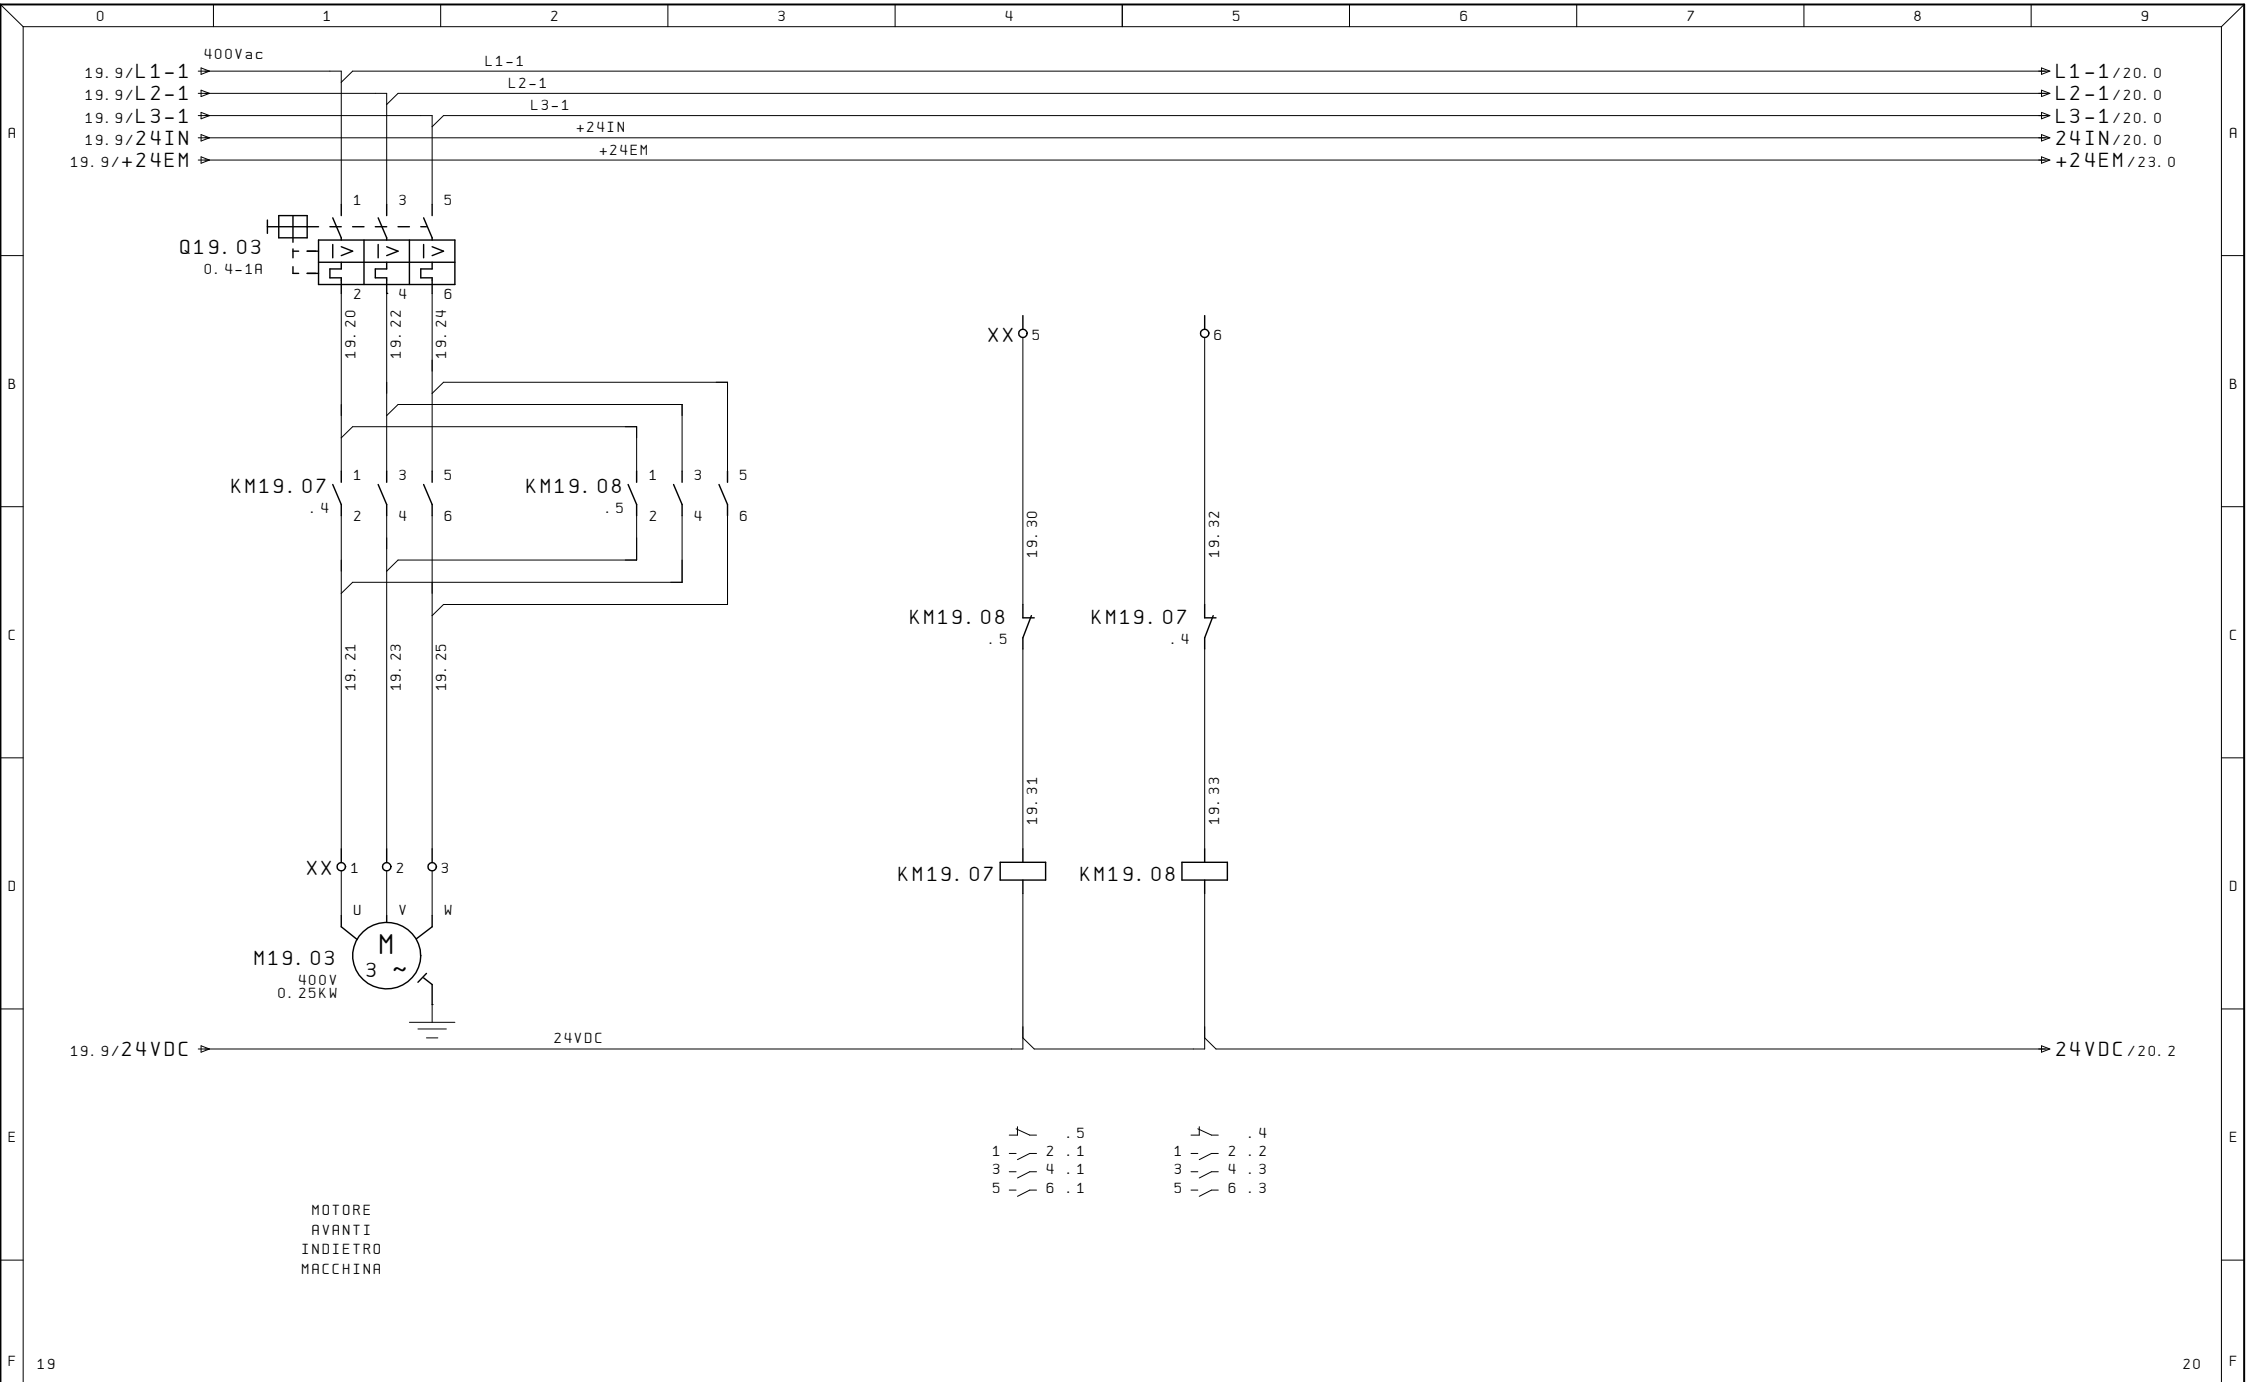


Ultime Modifiche	Rev. : Via Alessandro Volta 9, 67051 Avezzano AQ	R. E. M. S. R. L. Via Ferruccio, 16/A-03010 Patrica (Fr) Tel. +39-0775-830116 Fax +39-0775-839345 QUESTO DISEGNO E' DI PROPRIETA' ESCLUSIVA DELLA R. E. M. S. R. L. E' VIETATO RIPRODURLO O COMUNICARLO AD ALTRI SENZA LA PROPRIA AUTORIZZAZIONE	Cliente	Disegno Numero 2023_0526	Commissa 2023_0526	Codice Impianto QE	
	Data :		TERMO 2 LINEA 6	Cliente Finale	Descrizione pagina		
	Diseg. :				MOTORE SPOSTAMENTO		
ALE	Stampa : 30.Dic.2024				Pag. 19.1		
	Verif. :				di 52		

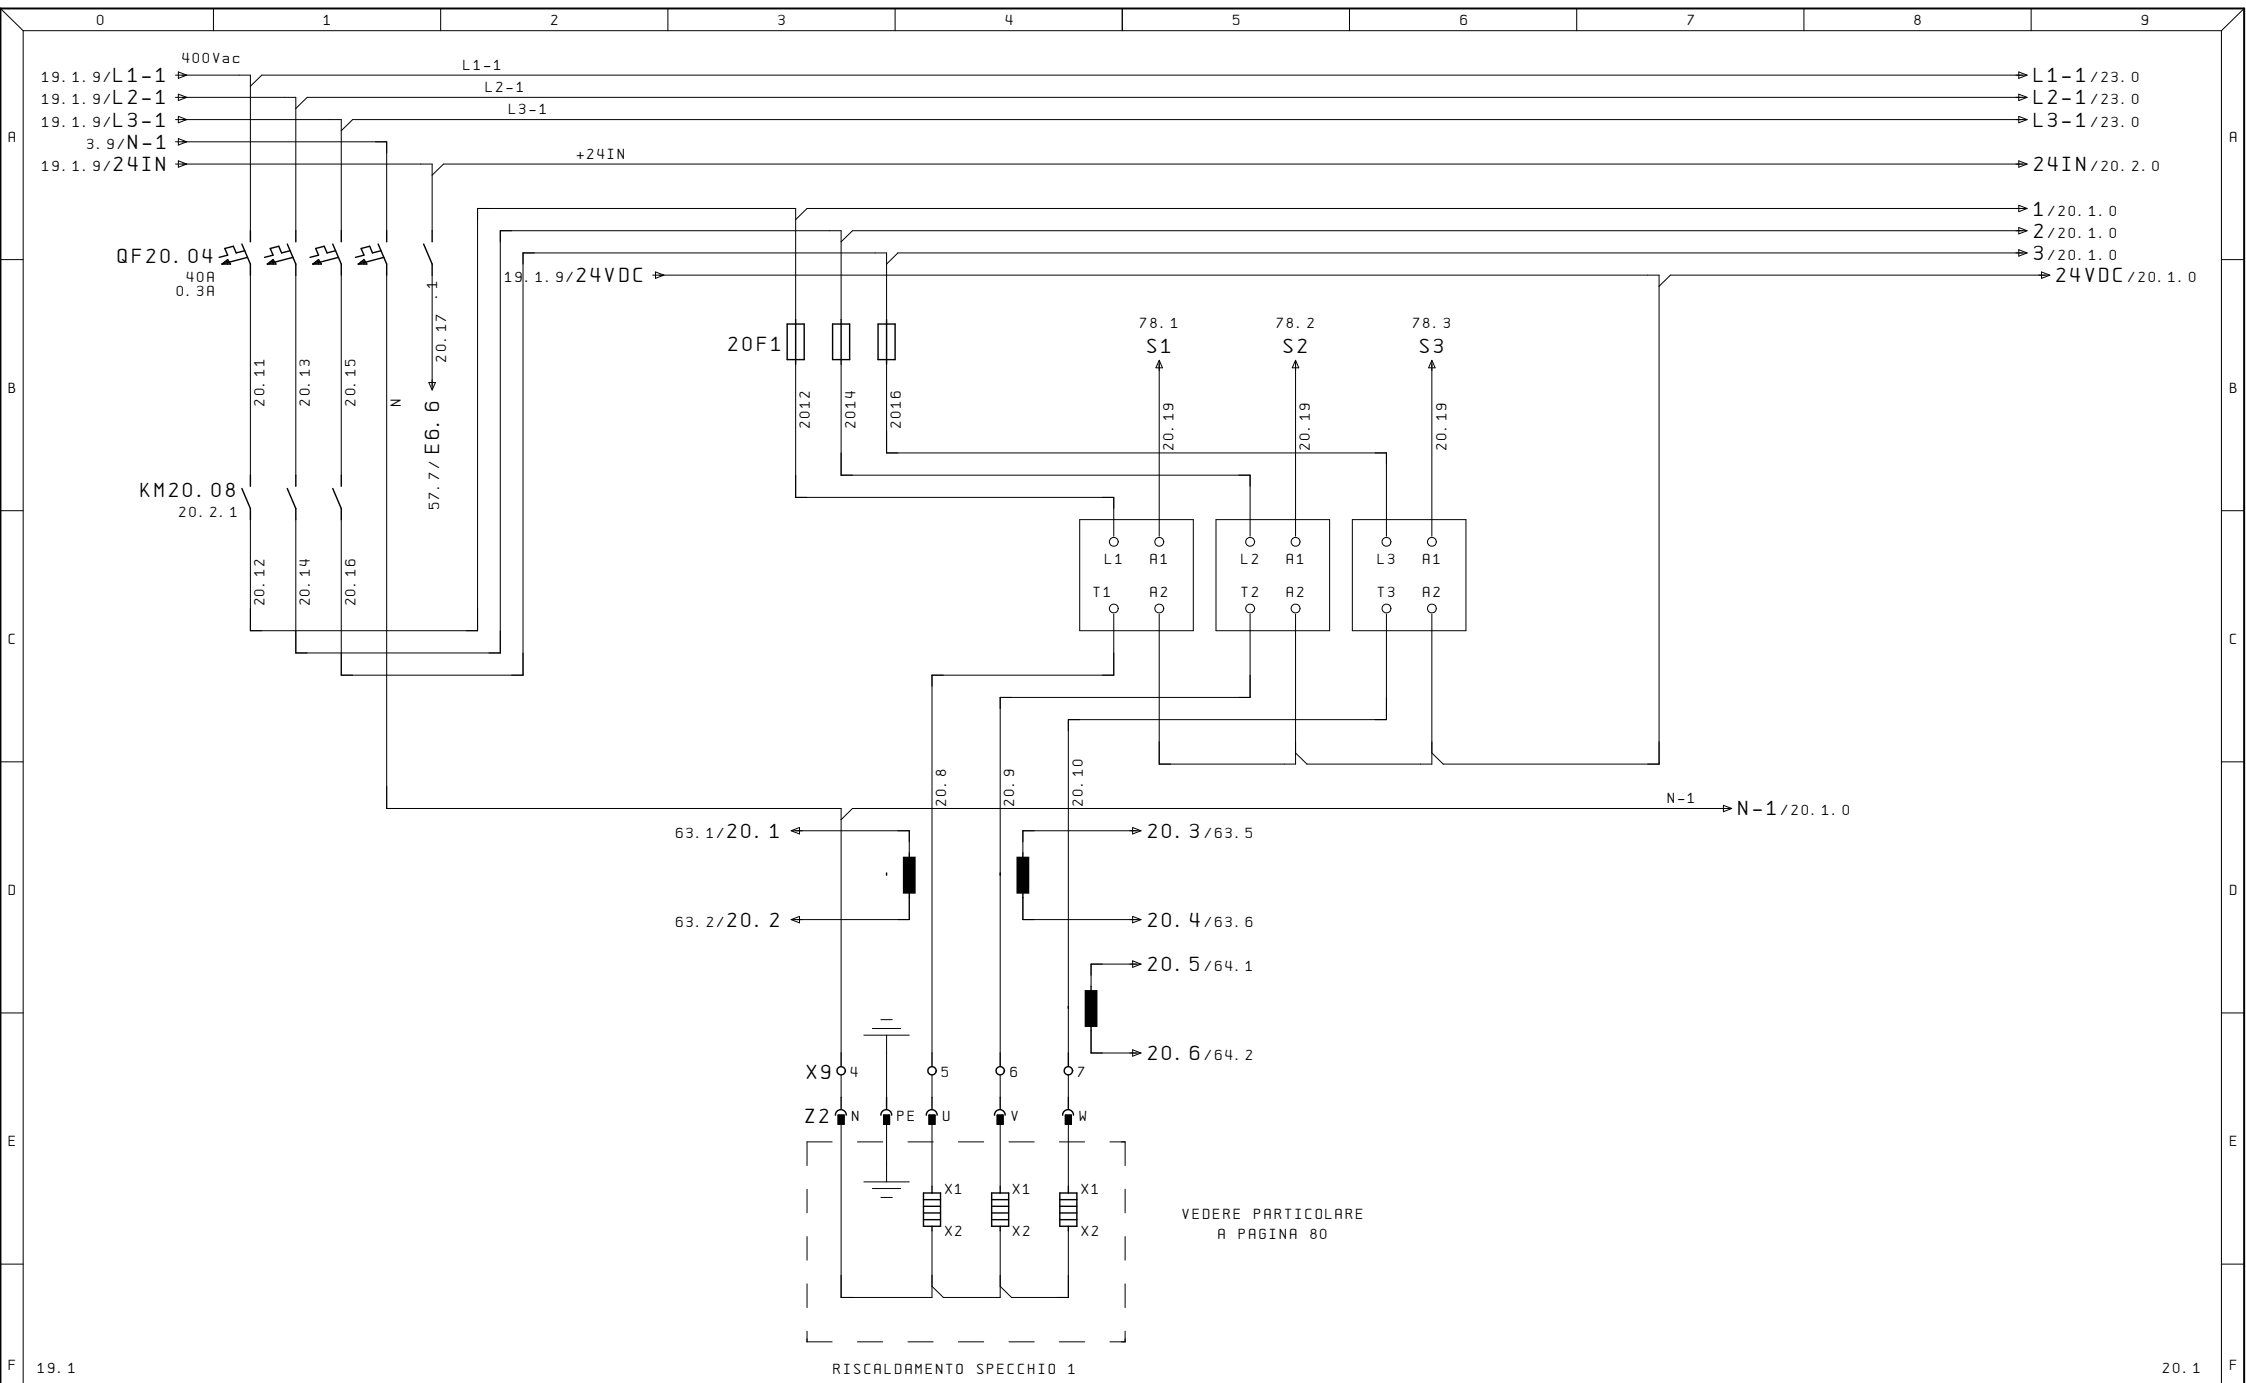


Ultime Modifiche		Rev. : Via Alessandro Volta 9, 67051 Avezzano AQ	R. E. M. S. R. L. Via Ferruccio, 16/A-03010 Patrica (Fr) Tel. +39-0775-830116 Fax +39-0775-839345	Cliente	Disegno Numero	Commissa	Codice Impianto		
		Data :			2023_0526	2023_0526	QE		
		Diseg. :			Descrizione pagina				Pag.
ALE		Stampa : 30.Dic.2024			RESISTENZE DI RISCALDAMENTO				20
		Verif. :	QUESTO DISEGNO E' DI PROPRIETA' ESCLUSIVA DELLA R. E. M. S. R. L. E' VIETATO RIPRODURLO O COMUNICARLO AD ALTRI SENZA LA PROPRIA AUTORIZZAZIONE	Cliente Finale					
					di				
							52		

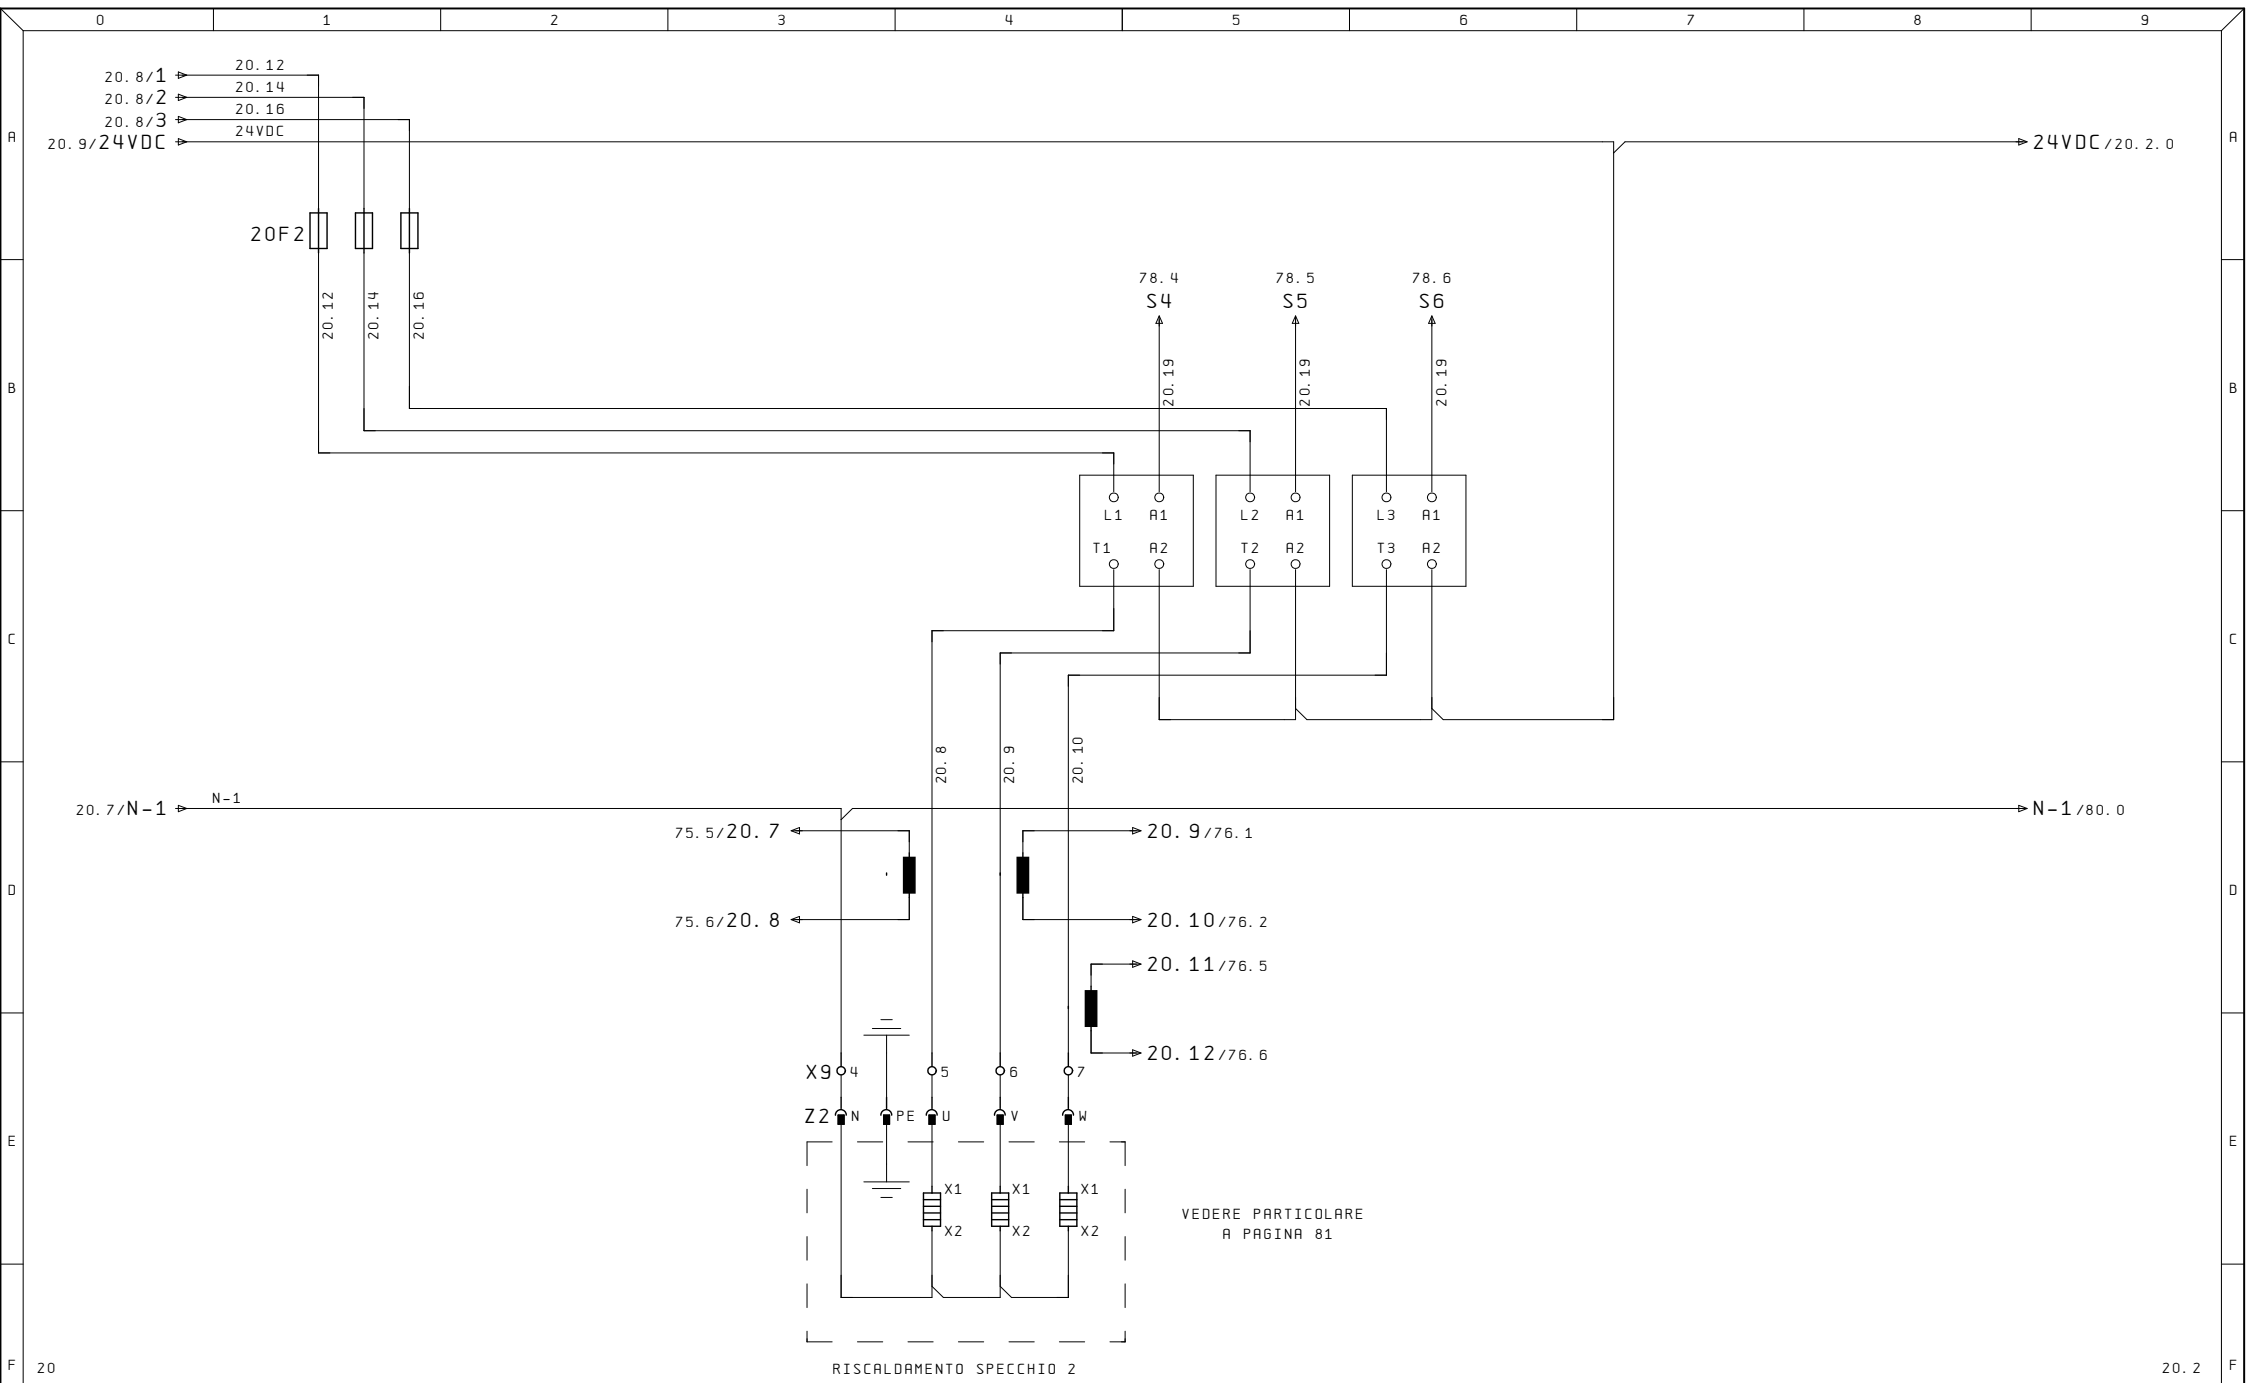


Ultime Modifiche		Rev. : Via Alessandro Volta 9, 67051 Avezzano AQ	R. E. M. S. R. L. Via Ferruccio, 16/A-03010 Patrica (Fr) Tel. +39-0775-830116 Fax +39-0775-839345 QUESTO DISEGNO E' DI PROPRIETA' ESCLUSIVA DELLA R. E. M. S. R. L. E' VIETATO RIPRODURLO O COMUNICARLO AD ALTRI SENZA LA PROPRIA AUTORIZZAZIONE	Cliente	Disegno Numero	Commissa	Codice Impianto		
		Data :			2023_0526	2023_0526	QE		
		Diseg. :		CLIENTE FINALE	Descrizione pagina				Pag. 20.1
ALE		Stampa : 30.Dic.2024			RESISTENZE DI RISCALDAMENTO				
		Verif. :						di 52	

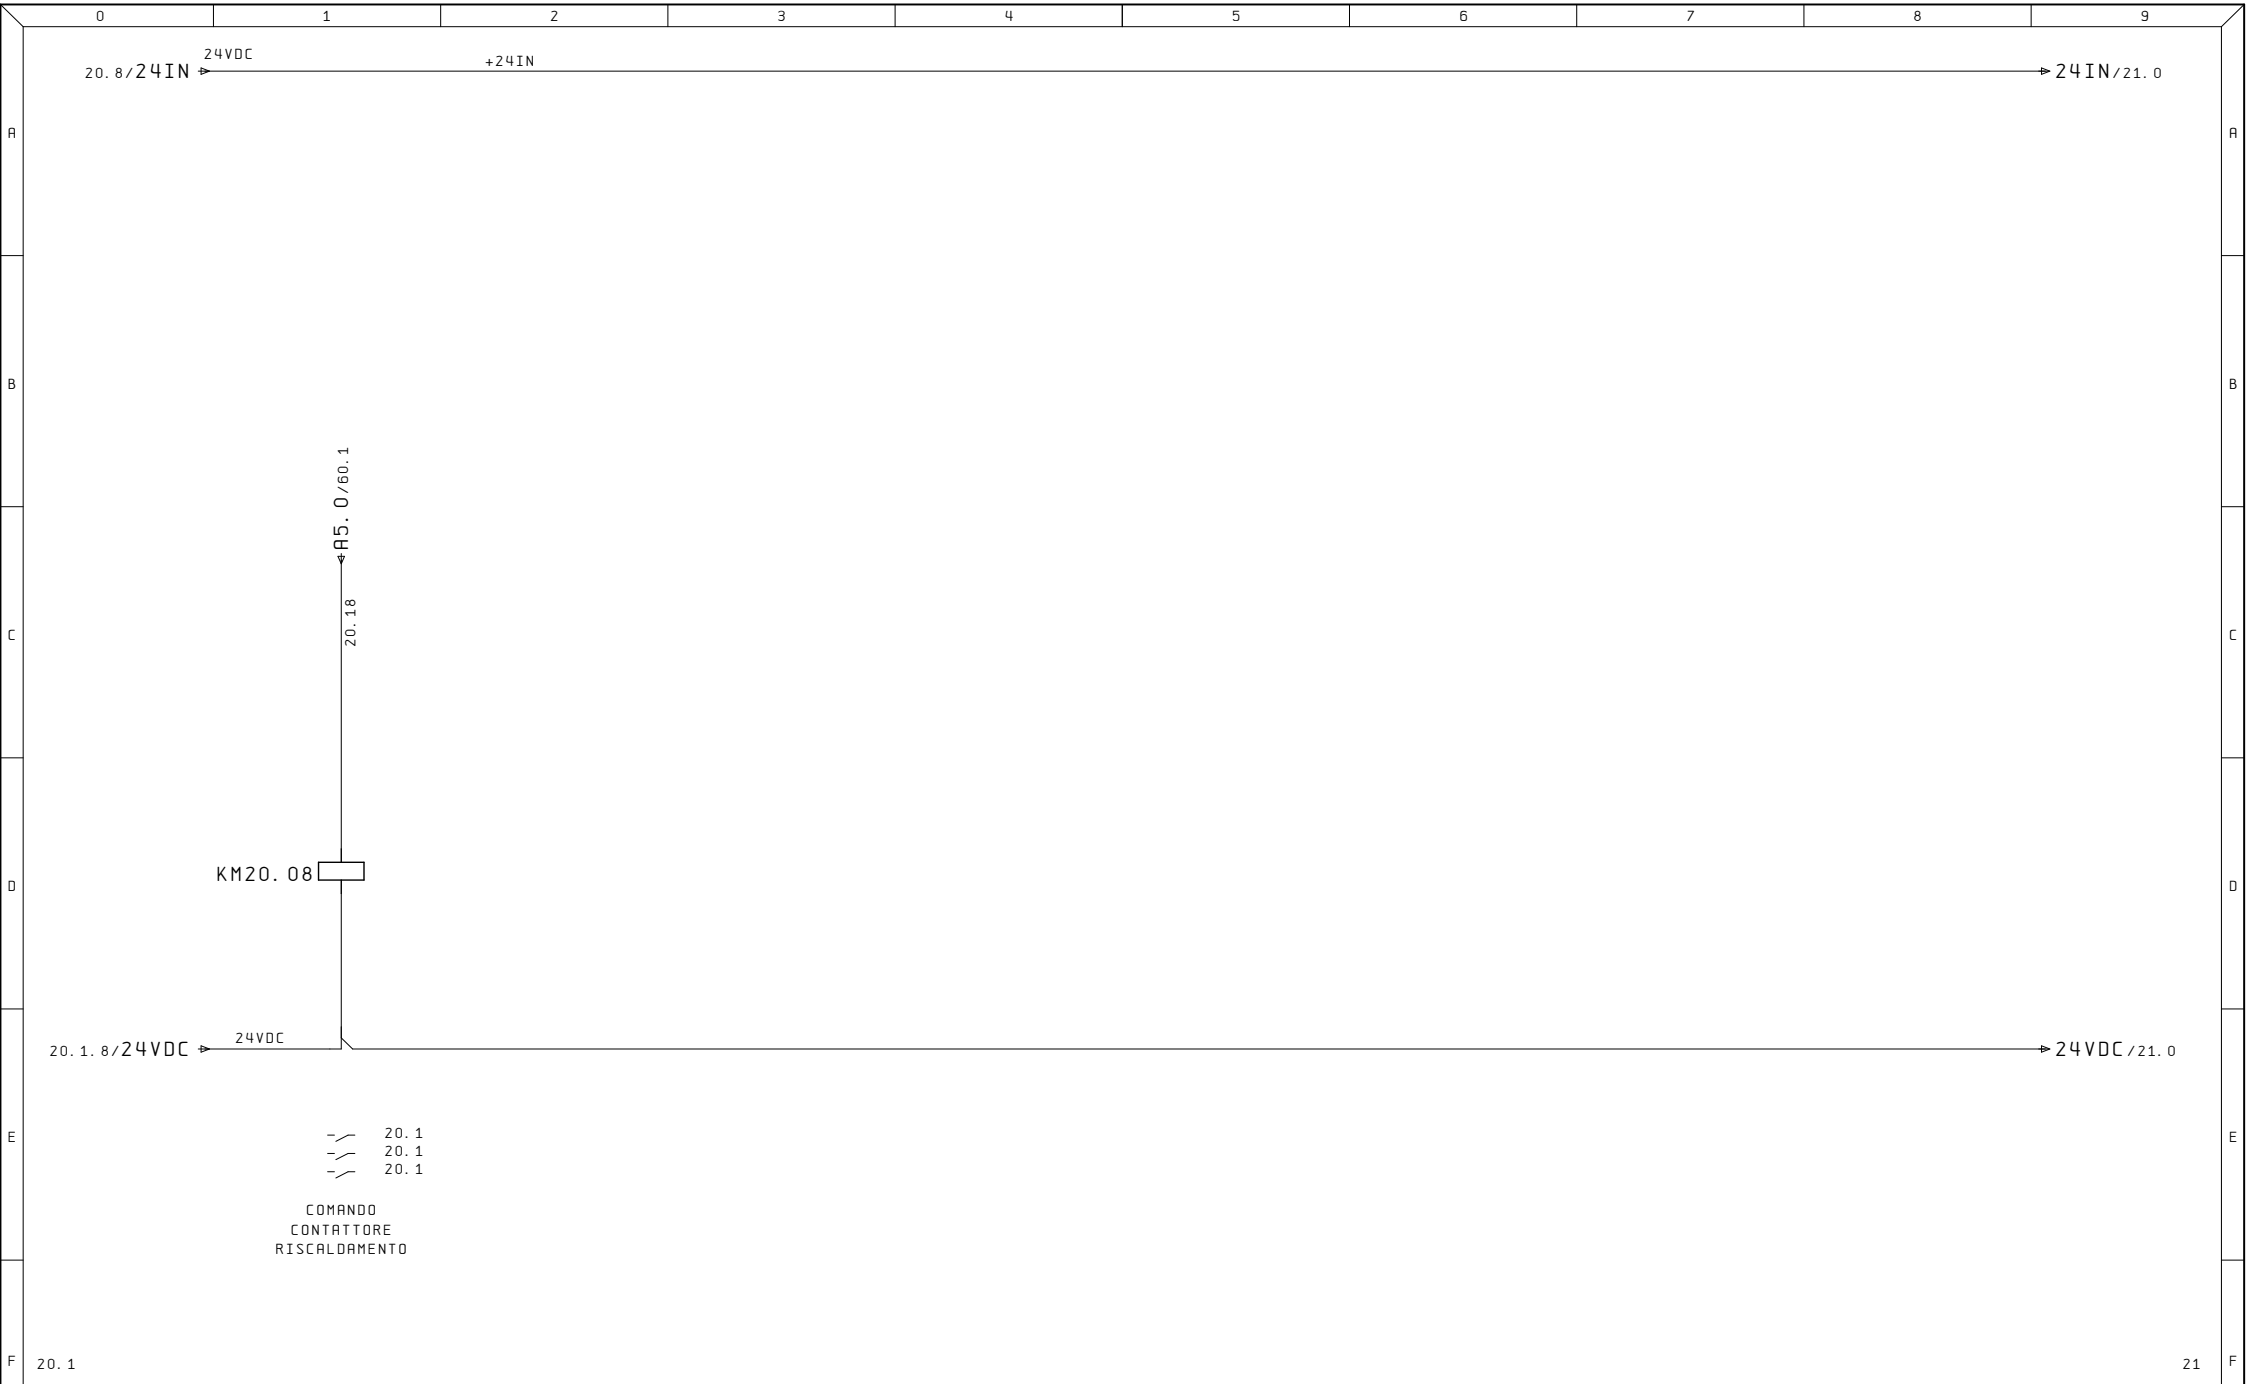


Ultime Modifiche		Rev. : Via Alessandro Volta, 9, 67051 Avezzano AQ	R. E. M. S. R. L. Via Ferruccia, 16/A-03010 Patrica (Fr) Tel. +39-0775-830116 Fax +39-0775-839345	Cliente	Disegno Numero	Commissa	Codice Impianto	
		Data :			2023_0526	2023_0526	QE	
		Diseg. :		Cliente Finale	Descrizione pagina			Pag.
ALE		Stampa : 30. Dic. 2024						20. 2
		Verif. :			COMANDO RESISTENZE RISCALDAMENTO			di 52

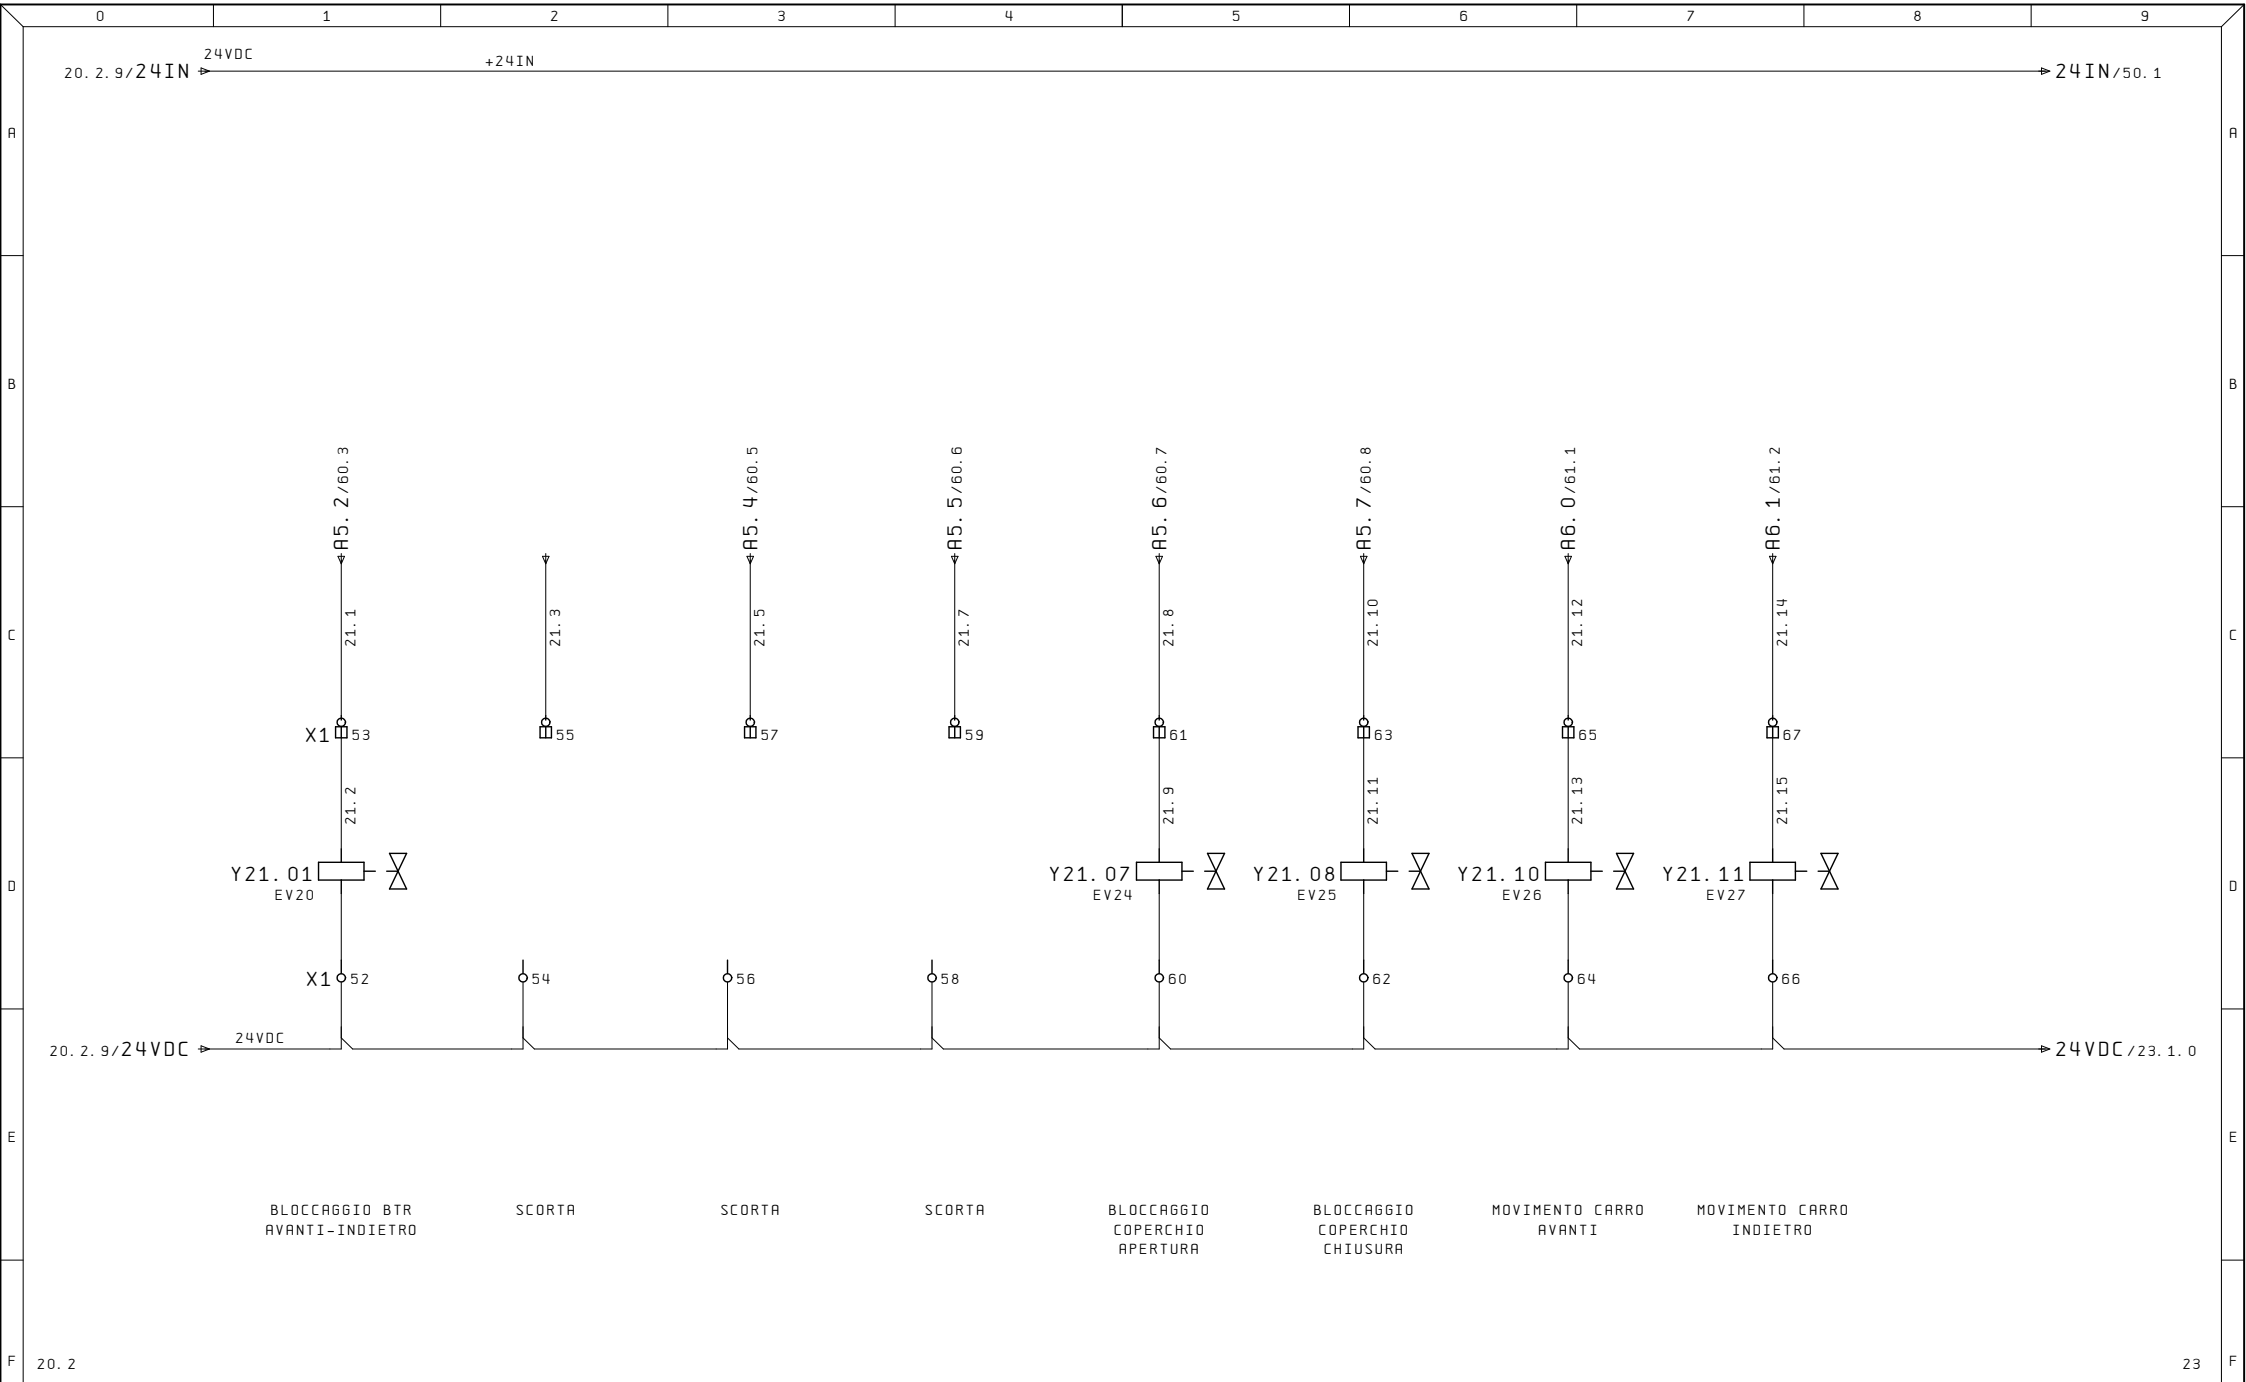


Ultime Modifiche	Rev. : Via Alessandro Volta 9, 67051 Avezzano AQ	R. E. M. S. R. L. Via Ferruccio, 16/A-03010 Patrica (Fr) Tel. +39-0775-830116 Fax +39-0775-839345 QUESTO DISEGNO E' DI PROPRIETA' ESCLUSIVA DELLA R. E. M. S. R. L. E' VIETATO RIPRODURLO O COMUNICARLO AD ALTRI SENZA LA PROPRIA AUTORIZZAZIONE	Cliente	Disegno Numero 2023_0526	Commissa 2023_0526	Codice Impianto QE	
	Data :		TERMO 2 LINEA 6		Descrizione pagina		
ALE	Diseg. :			Cliente Finale	ELETTROVALVOLE		
	Stampa : 30.Dic.2024				Pag. 21		
	Verif. :				di 52		

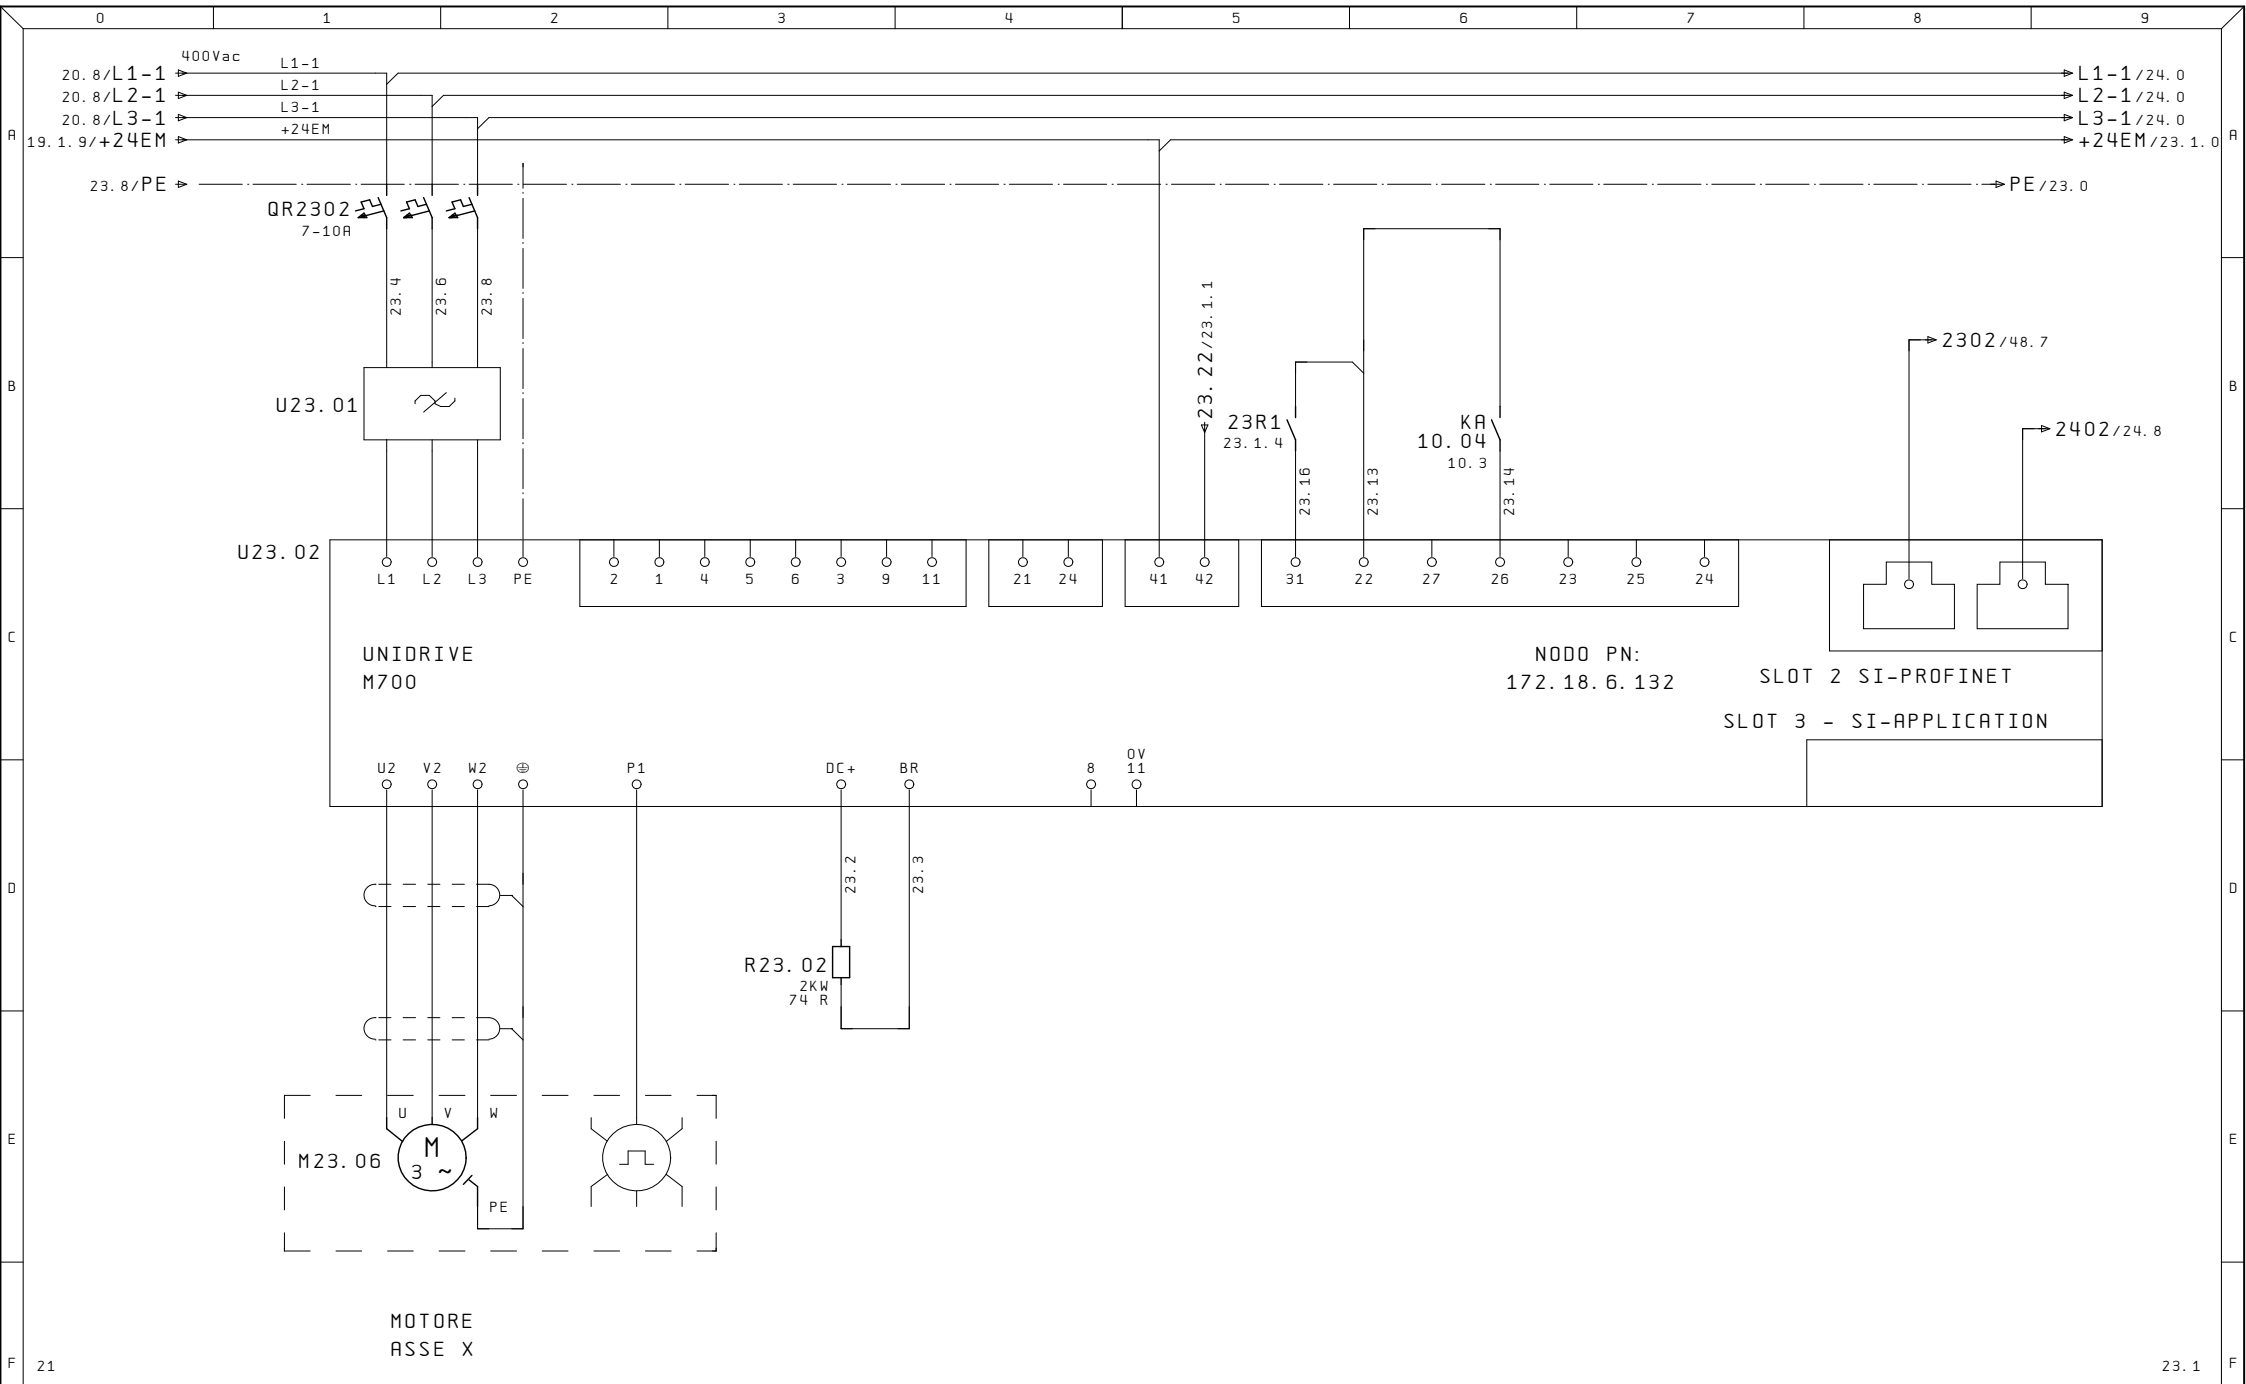


Ultime Modifiche	Rev. : Via Alessandro Volta, 9, 67051 Avezzano AQ	R. E. M. S. R. L.	Cliente	Disegno Numero	Commissa	Codice Impianto
	Data :	Via Ferruccia, 16/A-03010 Patrica (Fr)		2023_0526	2023_0526	QE
	Diseg. :	Tel. +39-0775-830116		Descrizione pagina		Pag.
ALE	Stampa : 30.Dic.2024	Fax +39-0775-839345	Cliente Finale	AZIONAMENTO ASSE X		23
	Verif. :	QUESTO DISEGNO E' DI PROPRIETA' ESCLUSIVA DELLA R.E.M. S.R.L. E' VIETATO RIPRODURLO O COMUNICARLO AD ALTRI SENZA LA PROPRIA AUTORIZZAZIONE				di 52

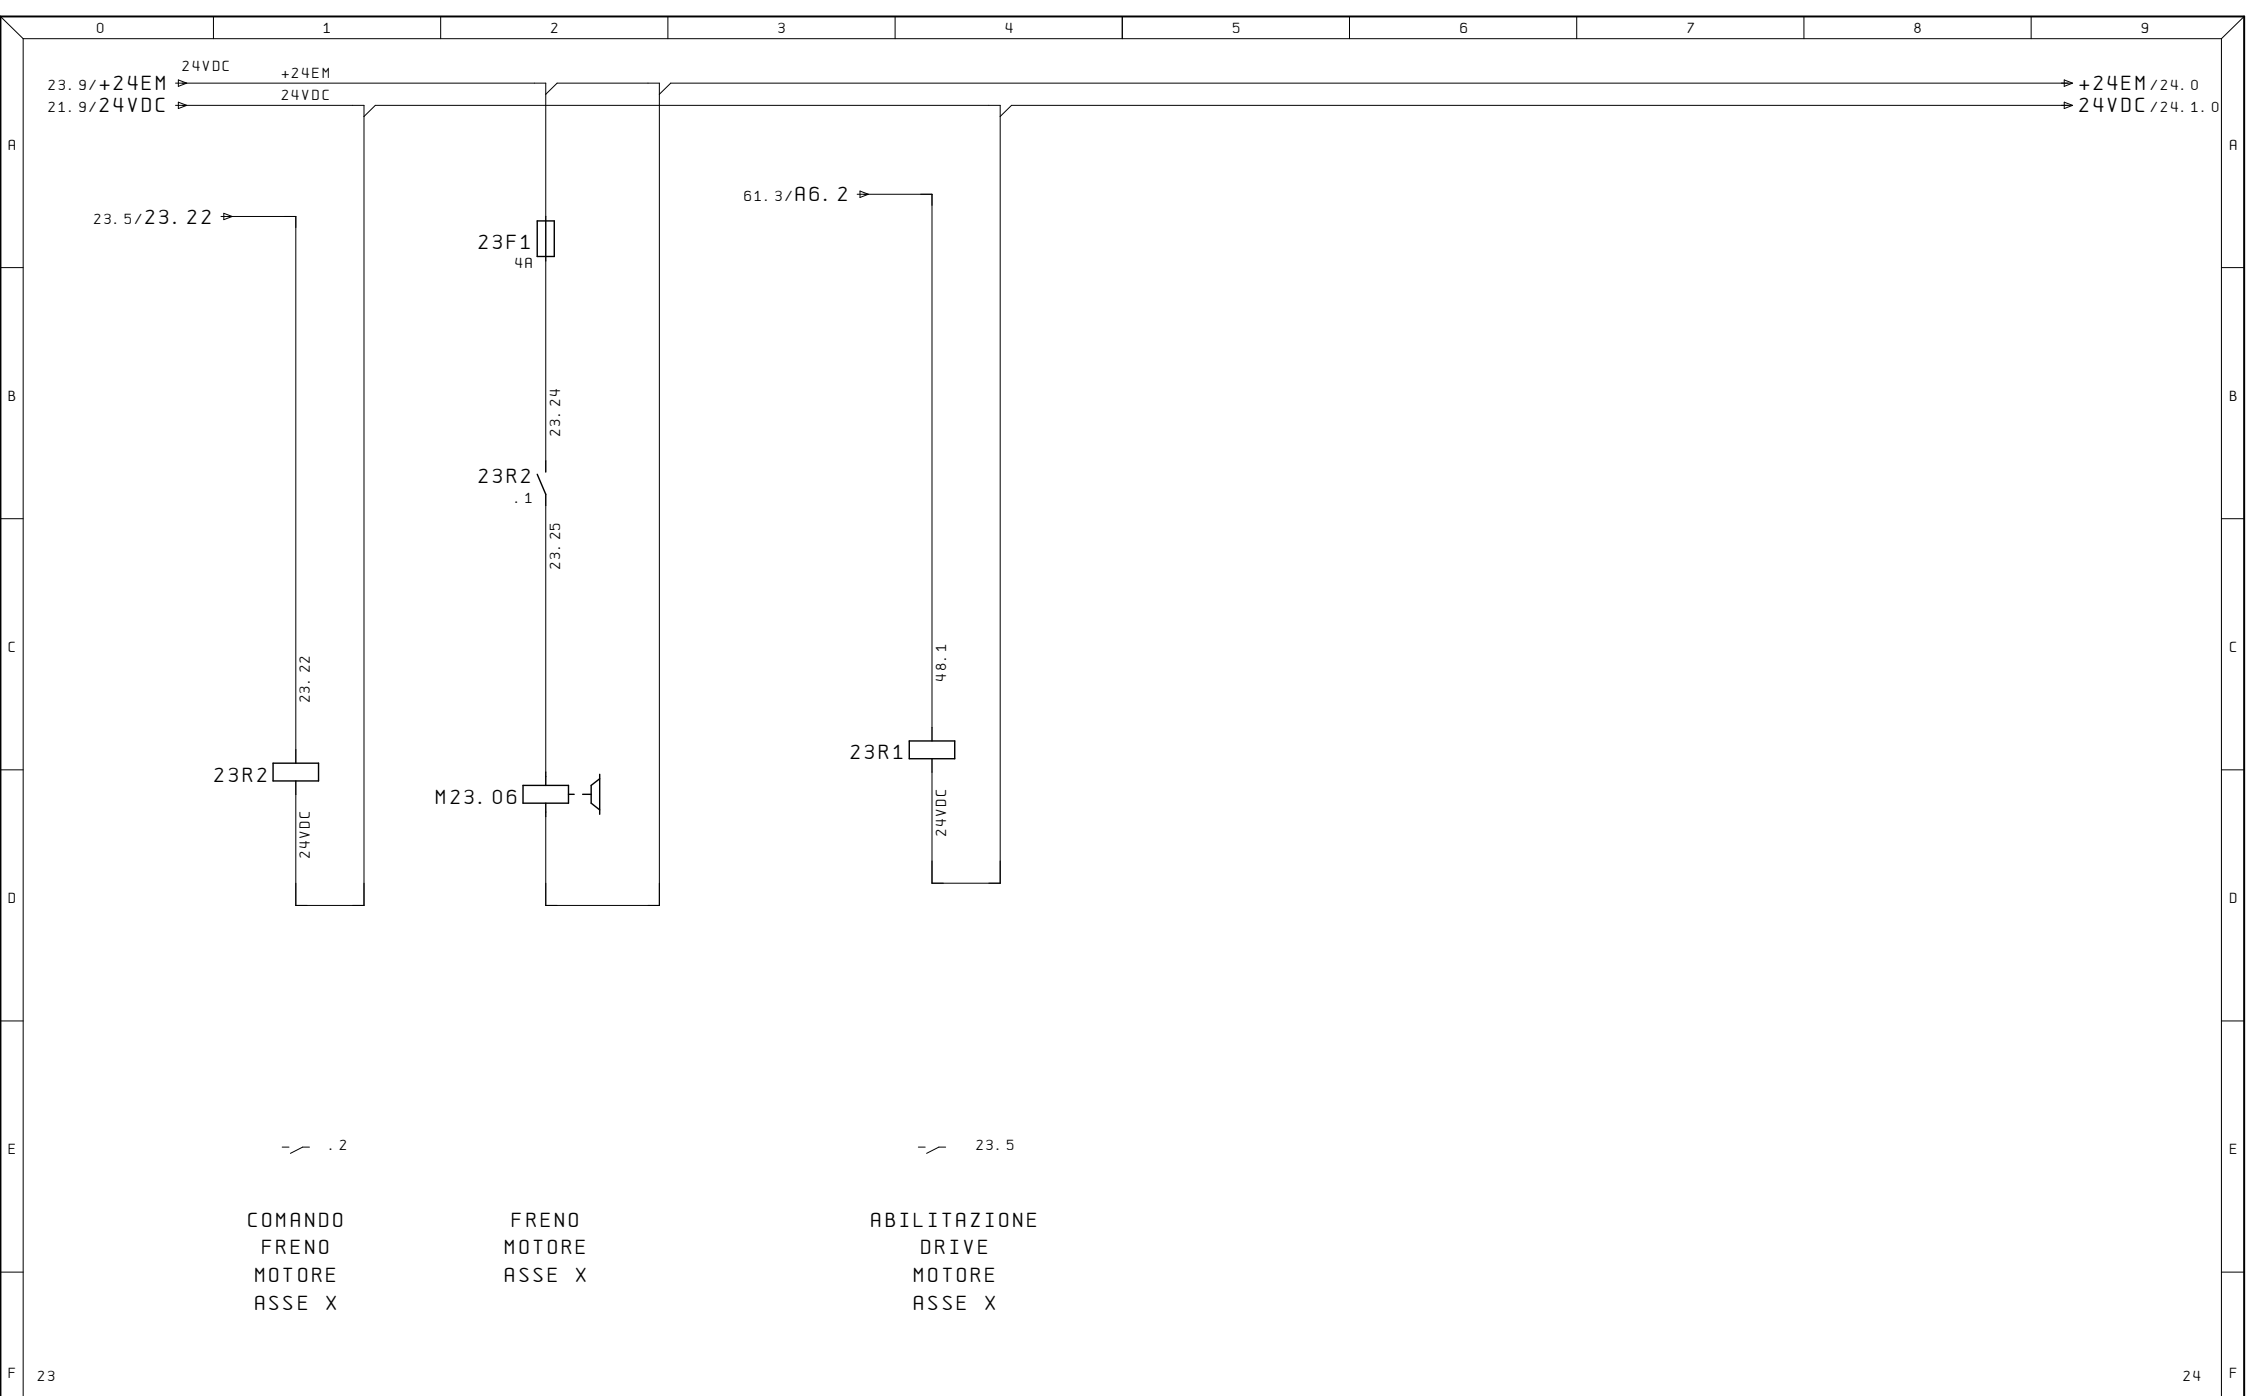


Ultime Modifiche	Rev. : Via Alessandro Volta, 9, 67051 Avezzano AQ	R. E. M. S. R. L. Via Ferruccia, 16/A-03010 Patrica (Fr) Tel. +39-0775-830116 Fax +39-0775-839345 QUESTO DISEGNO E' DI PROPRIETA' ESCLUSIVA DELLA R. E. M. S. R. L. E' VIETATO RIPRODURLO O COMUNICARLO AD ALTRI SENZA LA PROPRIA AUTORIZZAZIONE	Cliente	Disegno Numero 2023_0526	Commissa 2023_0526	Codice Impianto QE	
	Data :		TERMO 2 LINEA 6	Cliente Finale	Descrizione pagina AZIONAMENTO ASSE X		
	Diseg. :						
ALE	Stampa : 30.Dic.2024						
	Verif. :						
				Pag. 23.1 di 52			

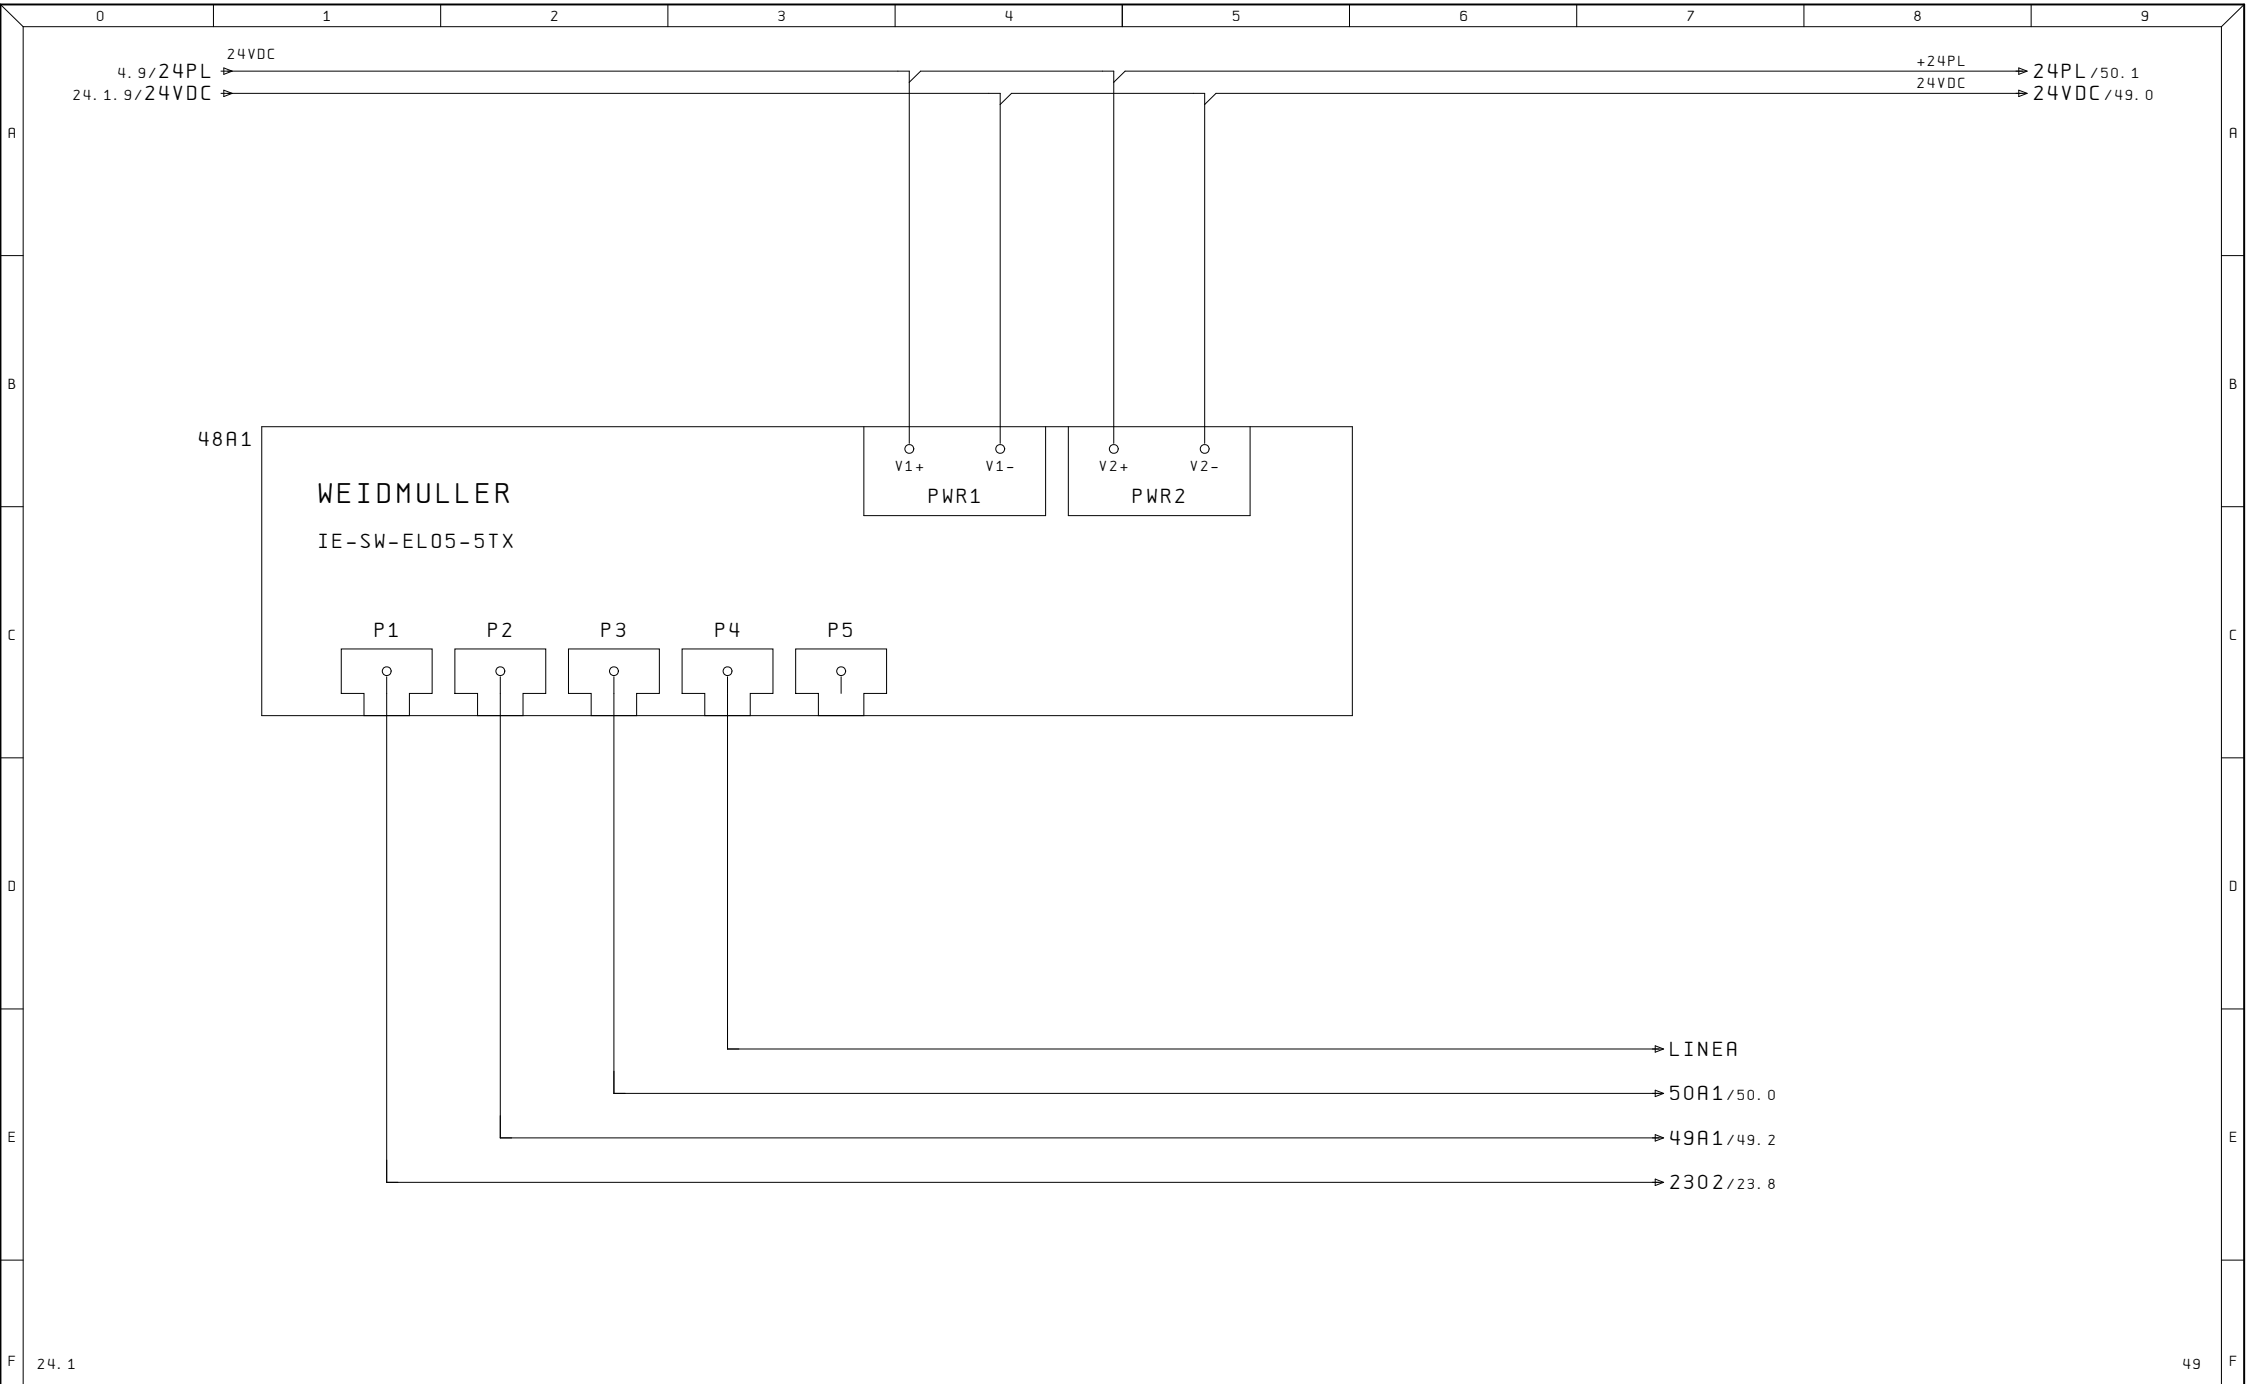



Ultime Modifiche		Rev. : Via Alessandro Volta, 9, 67051 Avezzano AQ	R. E. M. S. R. L. Via Ferruccia, 16/A-03010 Patrica (Fr) Tel. +39-0775-830116 Fax +39-0775-839345 QUESTO DISEGNO E' DI PROPRIETA' ESCLUSIVA DELLA R.E.M. S.R.L. E' VIETATO RIPRODURLO O COMUNICARLO AD ALTRI SENZA LA PROPRIA AUTORIZZAZIONE	Cliente		Disegno Numero	Commissa	Codice Impianto	
		Data :				2023_0526	2023_0526	QE	
		Diseg. :				Descrizione pagina			Pag.
ALE		Stampa : 30.Dic.2024		Cliente Finale		SWITCH RETE PROFINET			48
		Verif. :							di 52

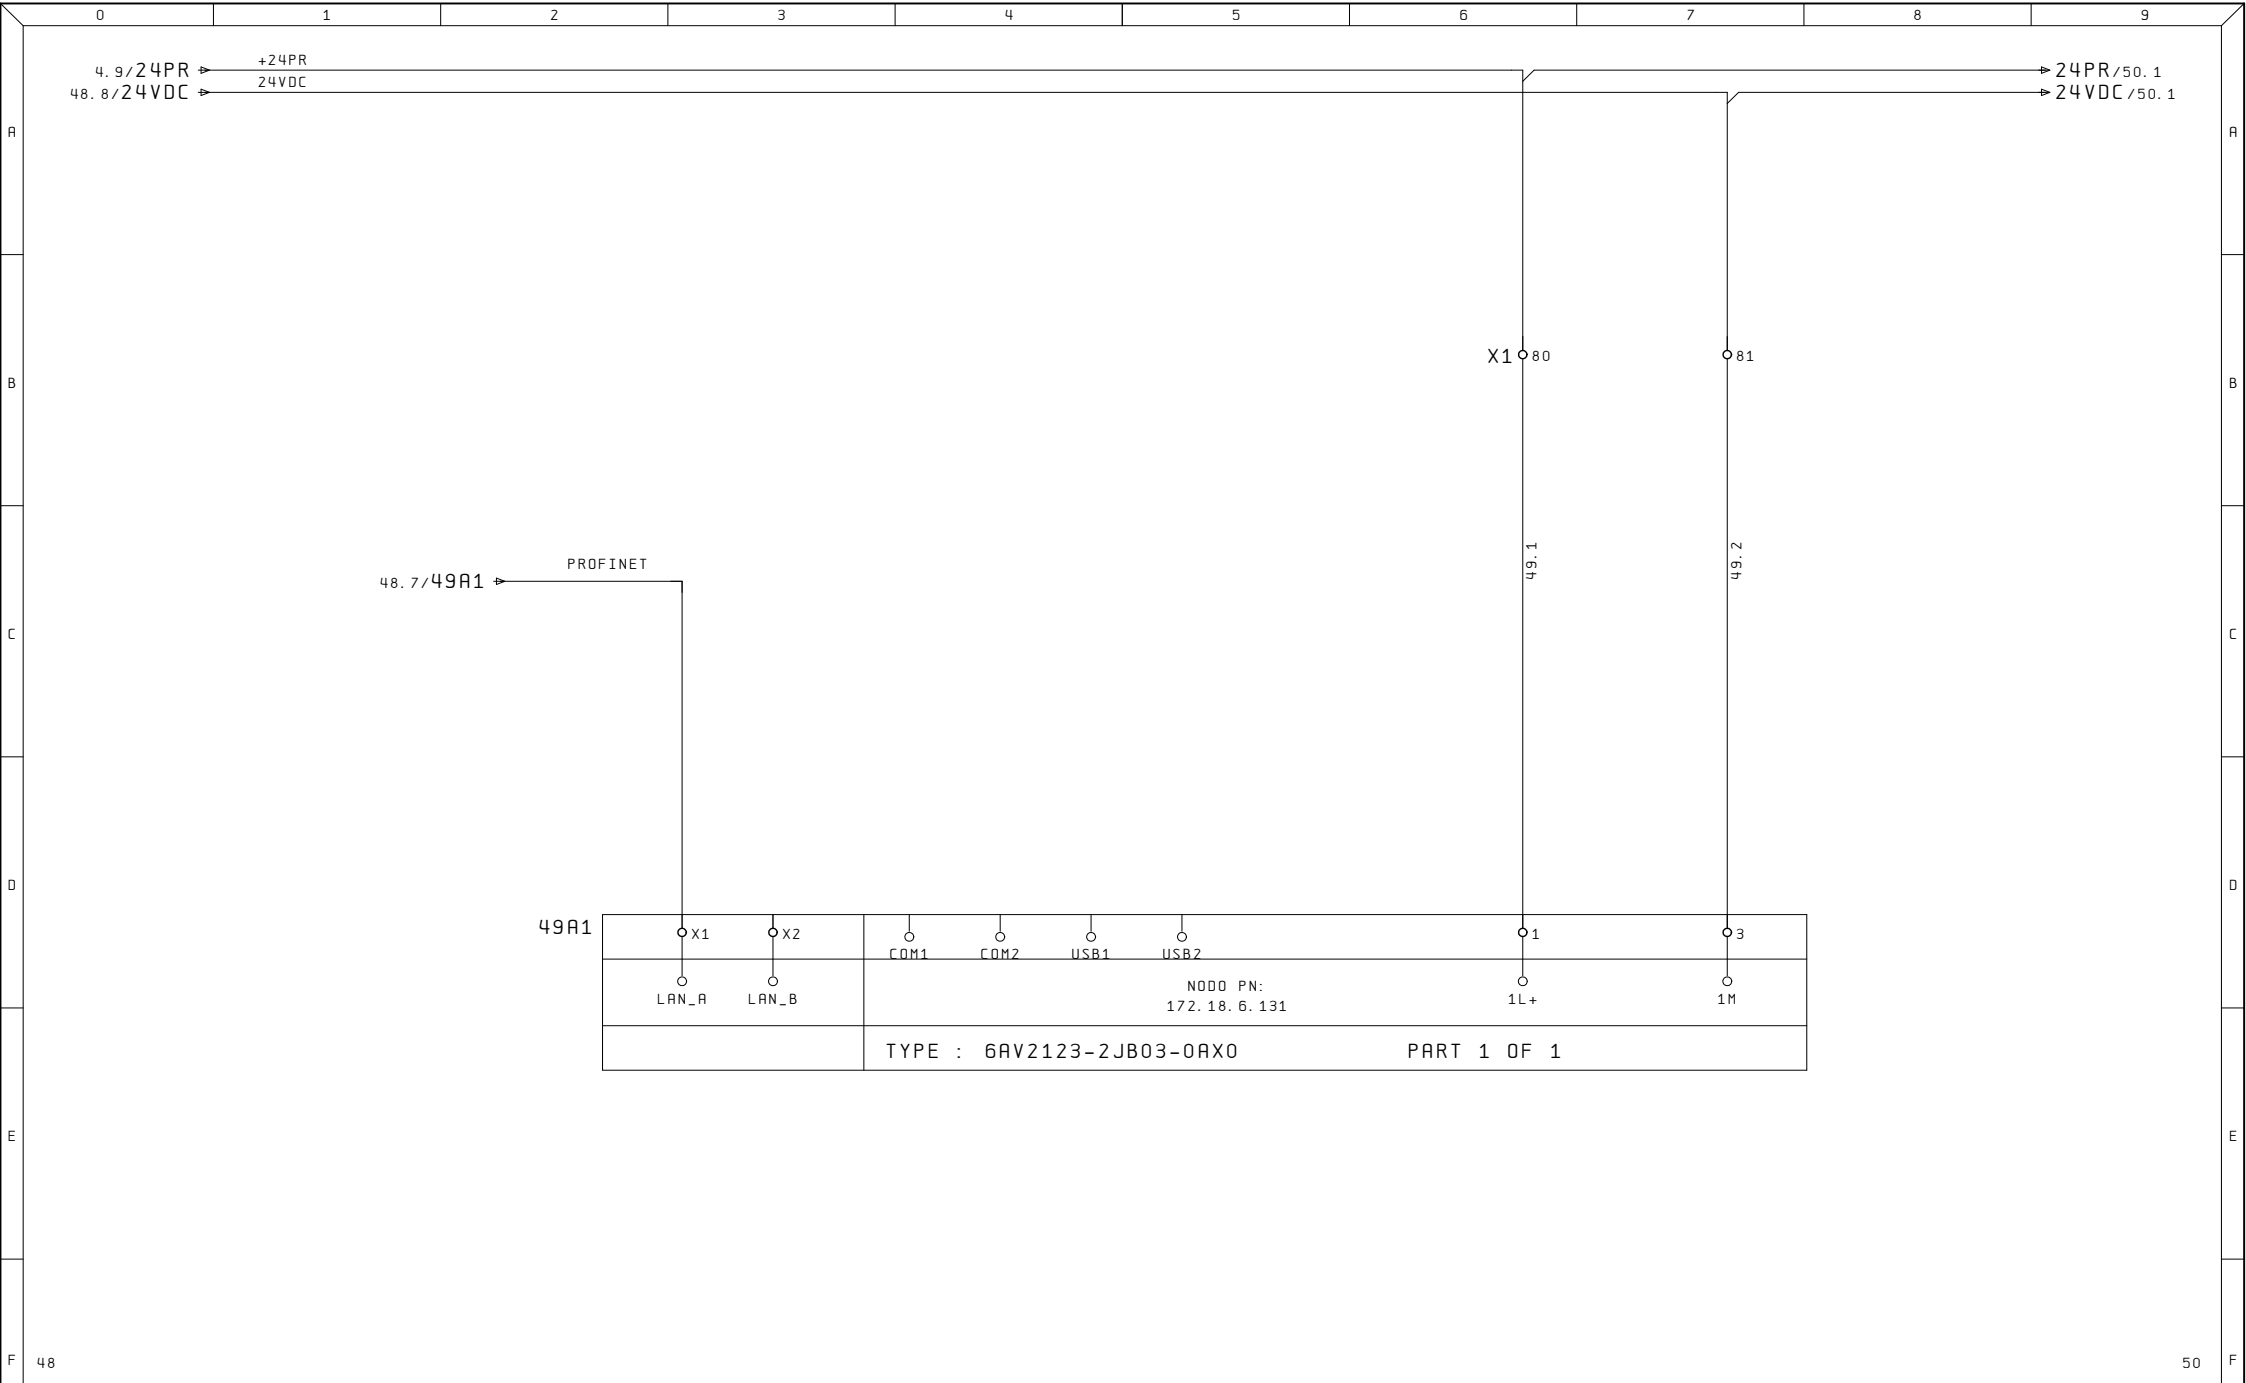


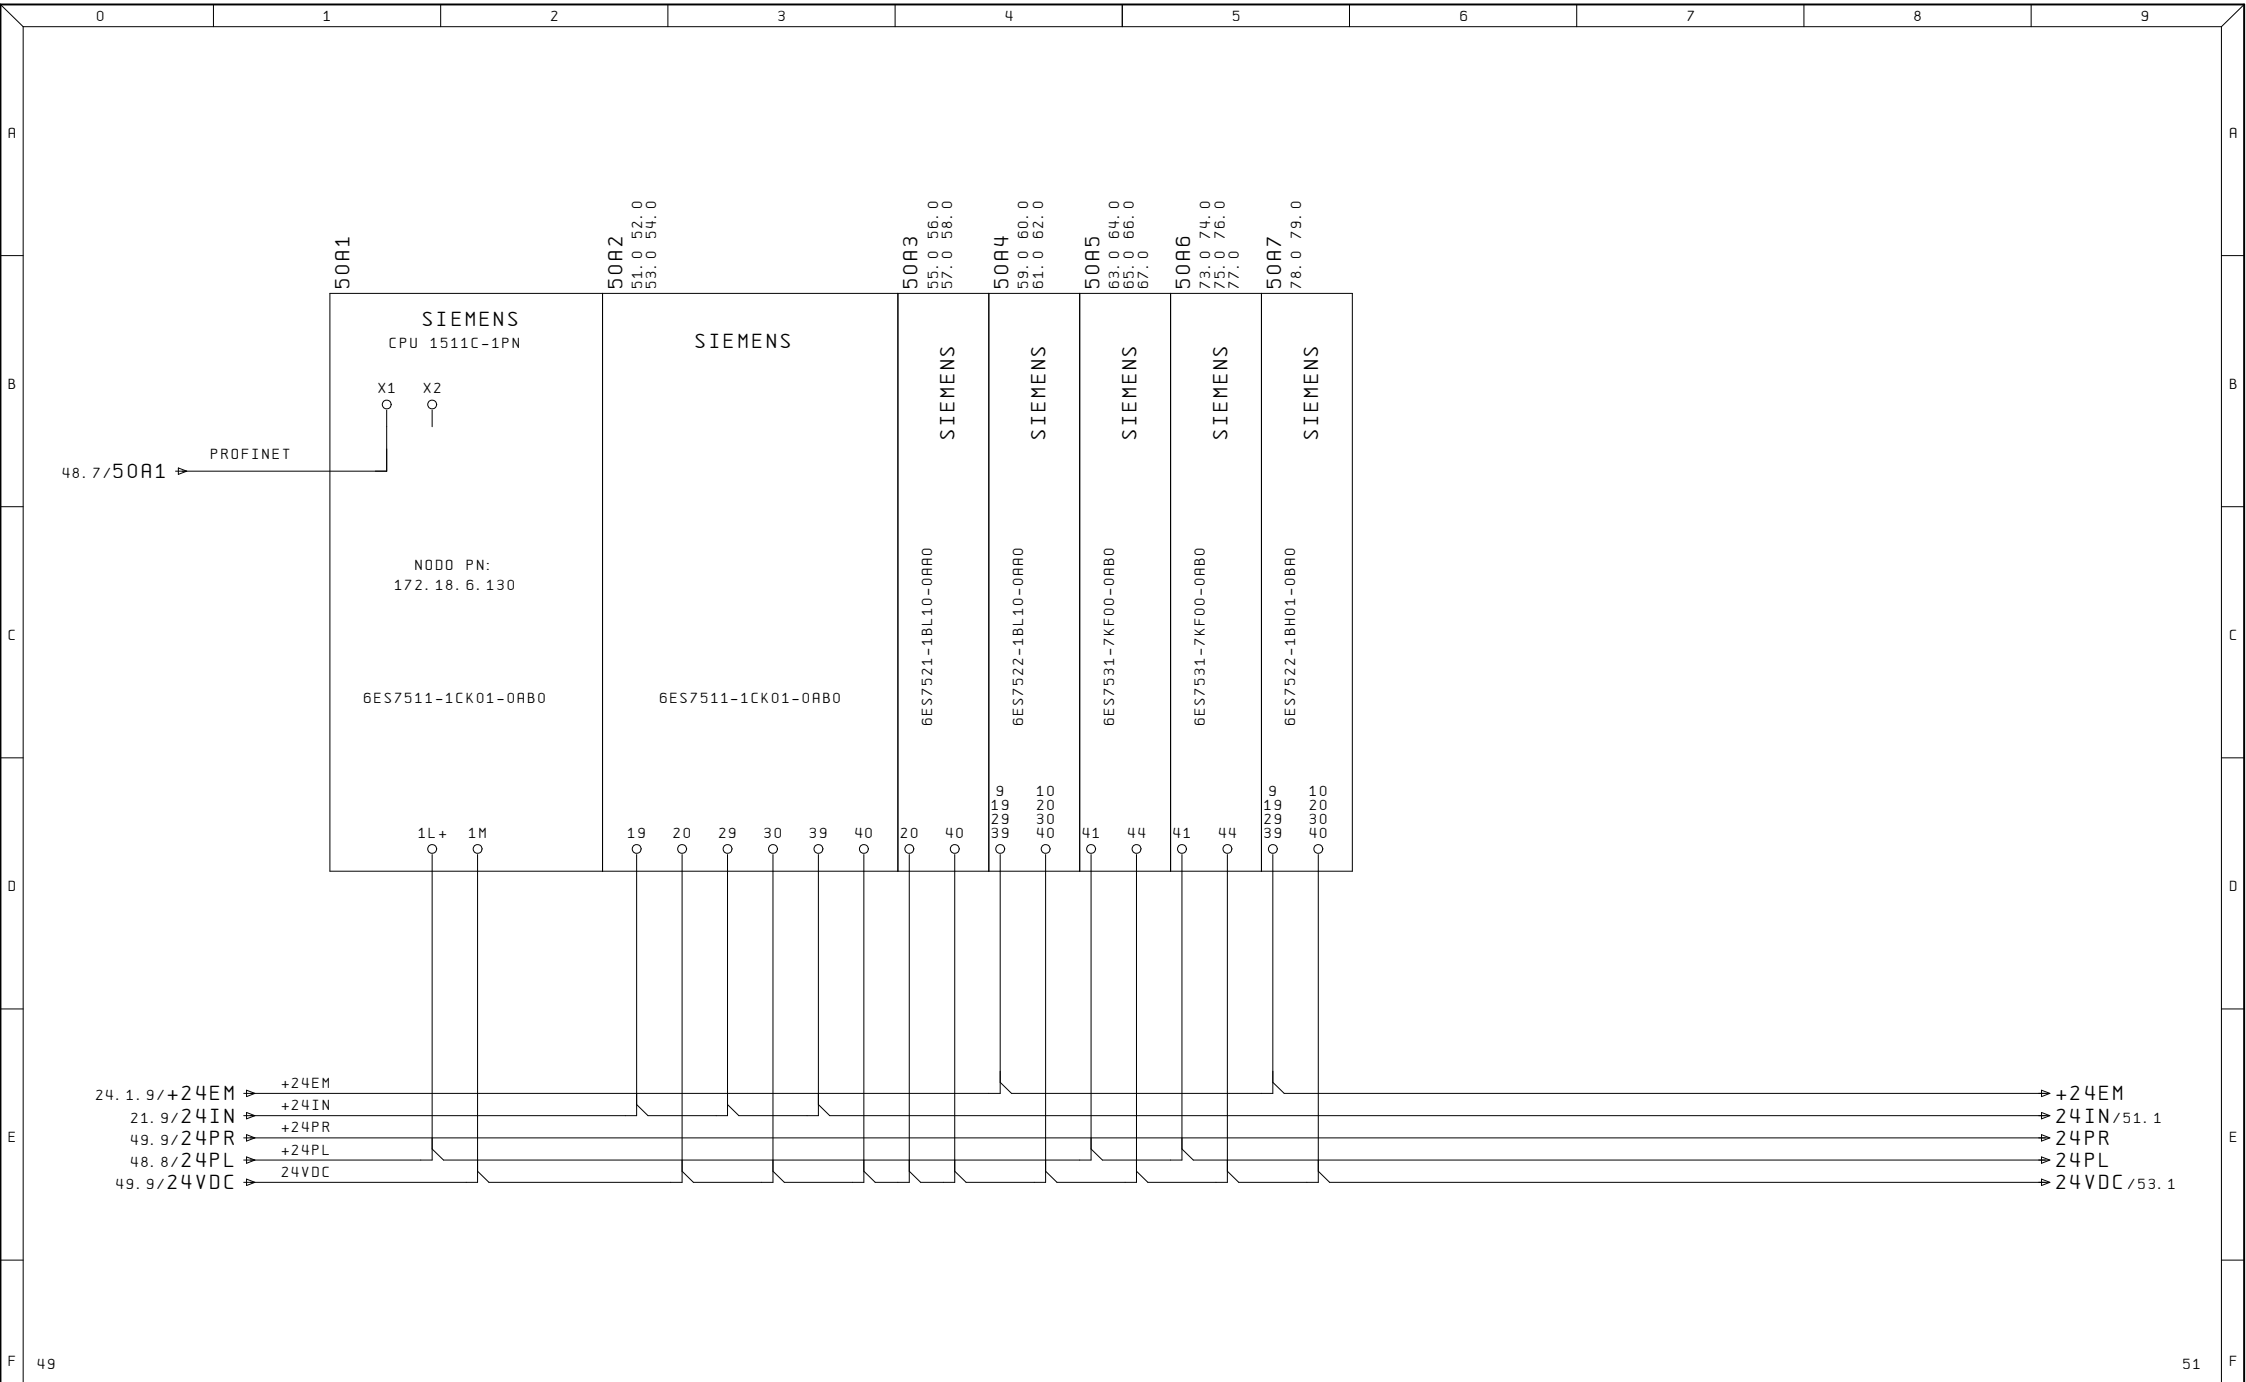



Ultime Modifiche	Rev. : Via Alessandro Volta, 9, 67051 Avezzano AQ	R. E. M. S. R. L.	Cliente	Disegno Numero	Commissa	Codice Impianto
	Data :	Via Ferruccio, 16/A-03010 Patrica (Fr)		2023_0526	2023_0526	QE
	Diseg. :	Tel. +39-0775-830116		Descrizione pagina		Pag. 50
ALE	Stampa : 30.Dic.2024	Fax +39-0775-839345	Cliente Finale	ALIMENTAZIONE PLC		di 52
	Verif. :	QUESTO DISEGNO E' DI PROPRIETA' ESCLUSIVA DELLA R.E.M. S.R.L. E' VIETATO RIPRODURLO O COMUNICARLO AD ALTRI SENZA LA PROPRIA AUTORIZZAZIONE				

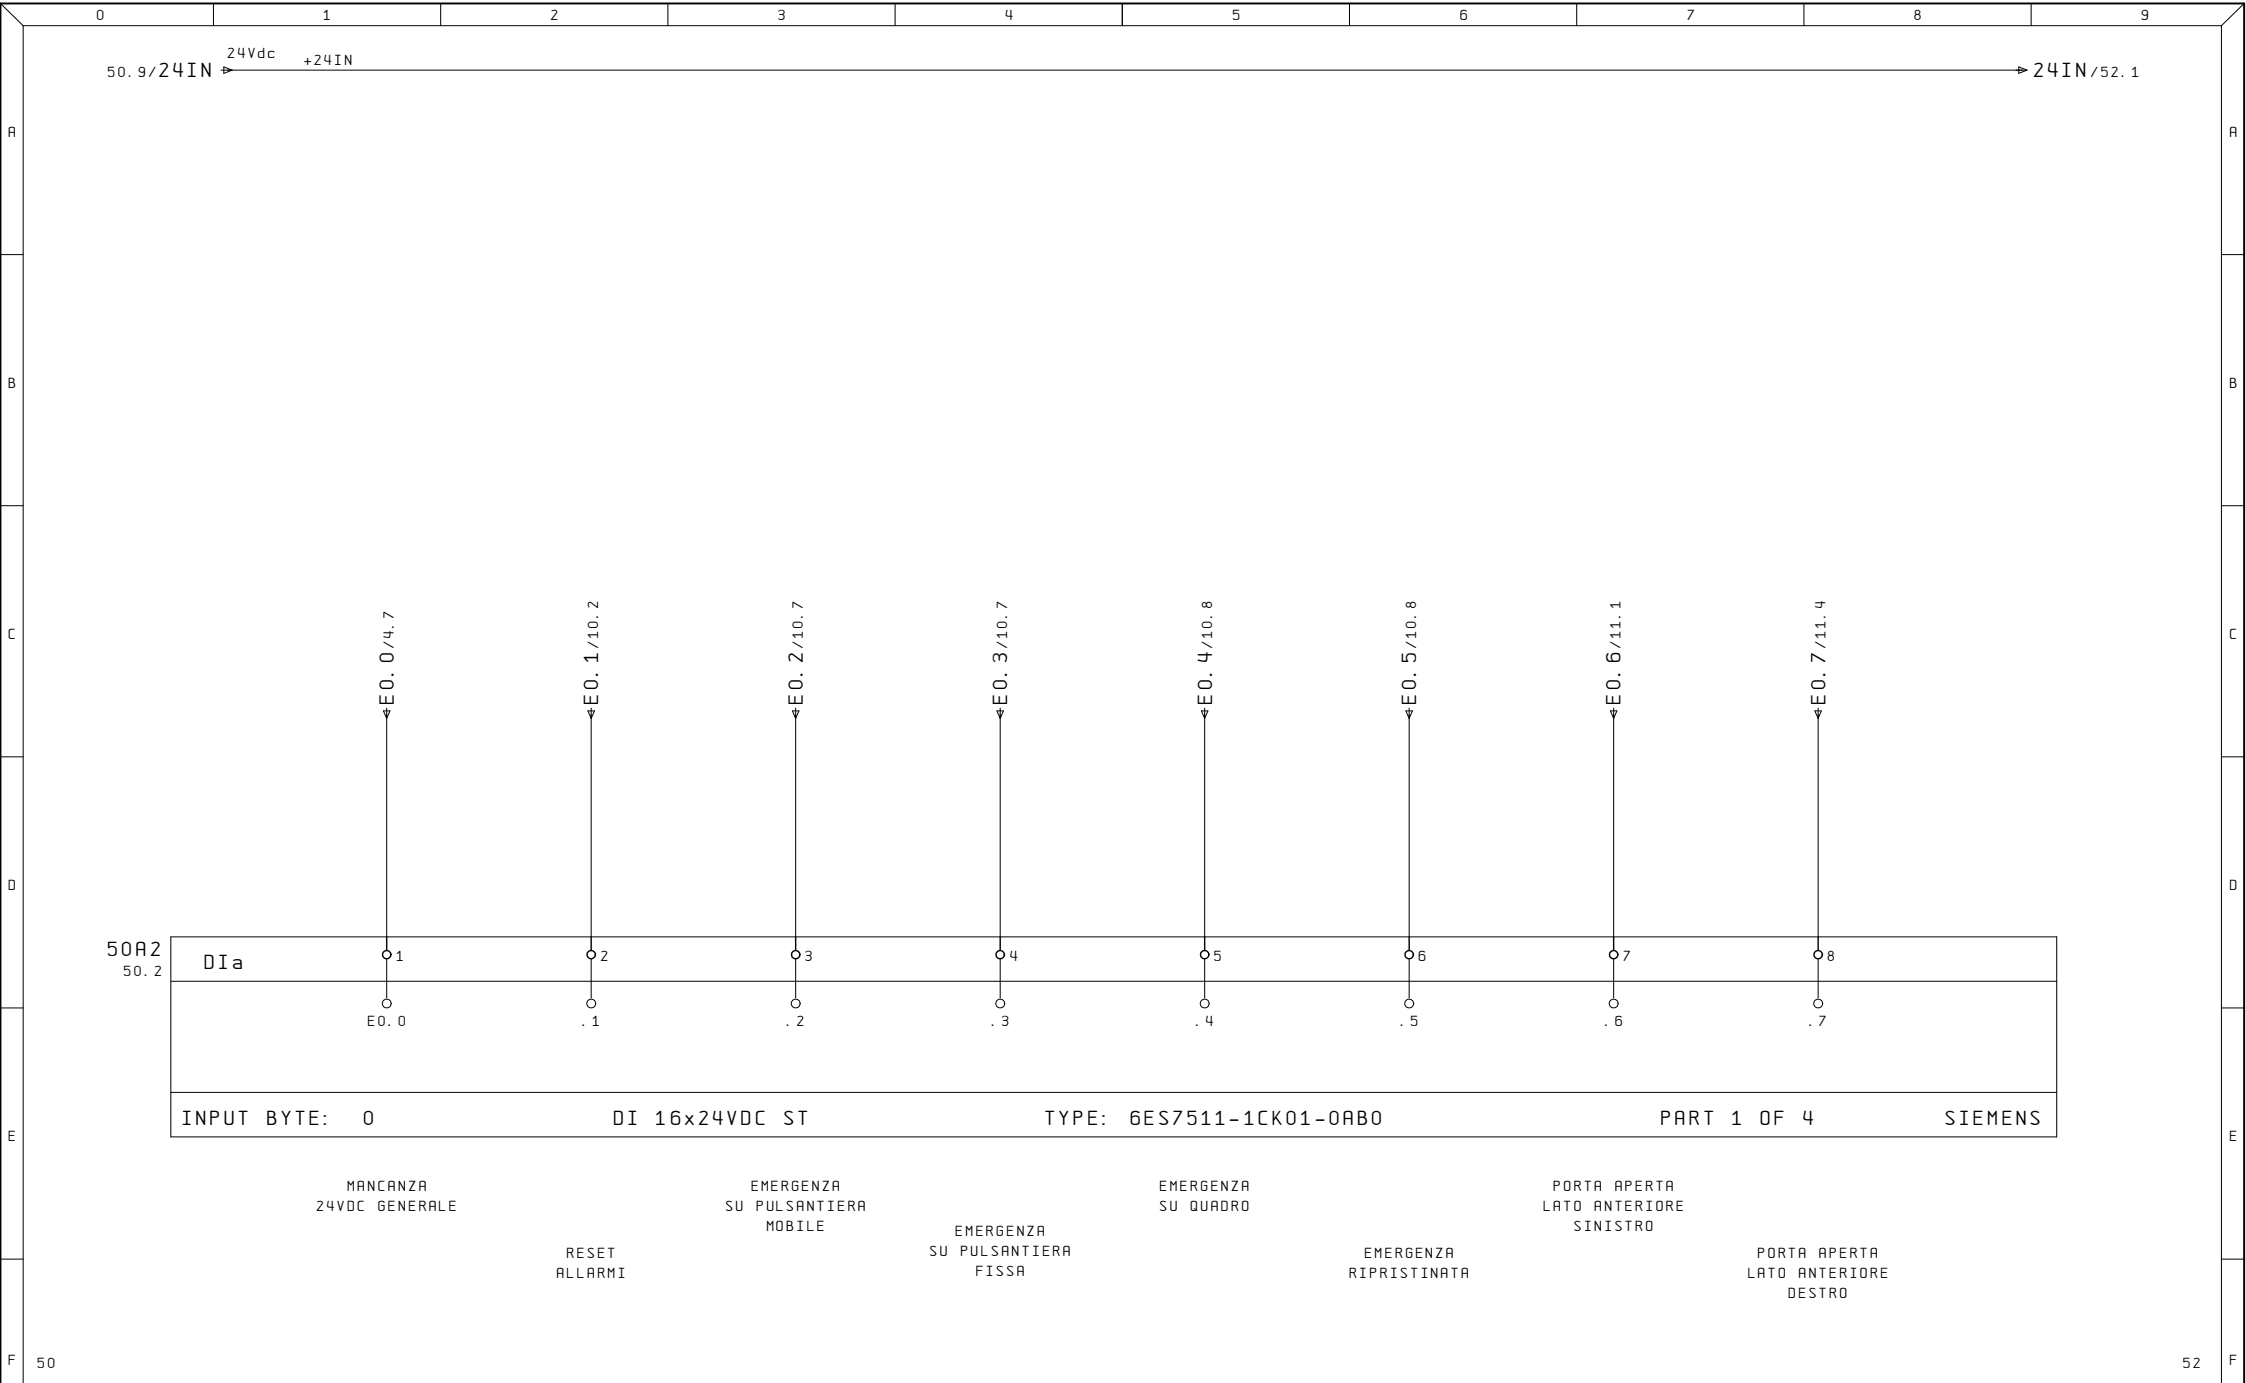


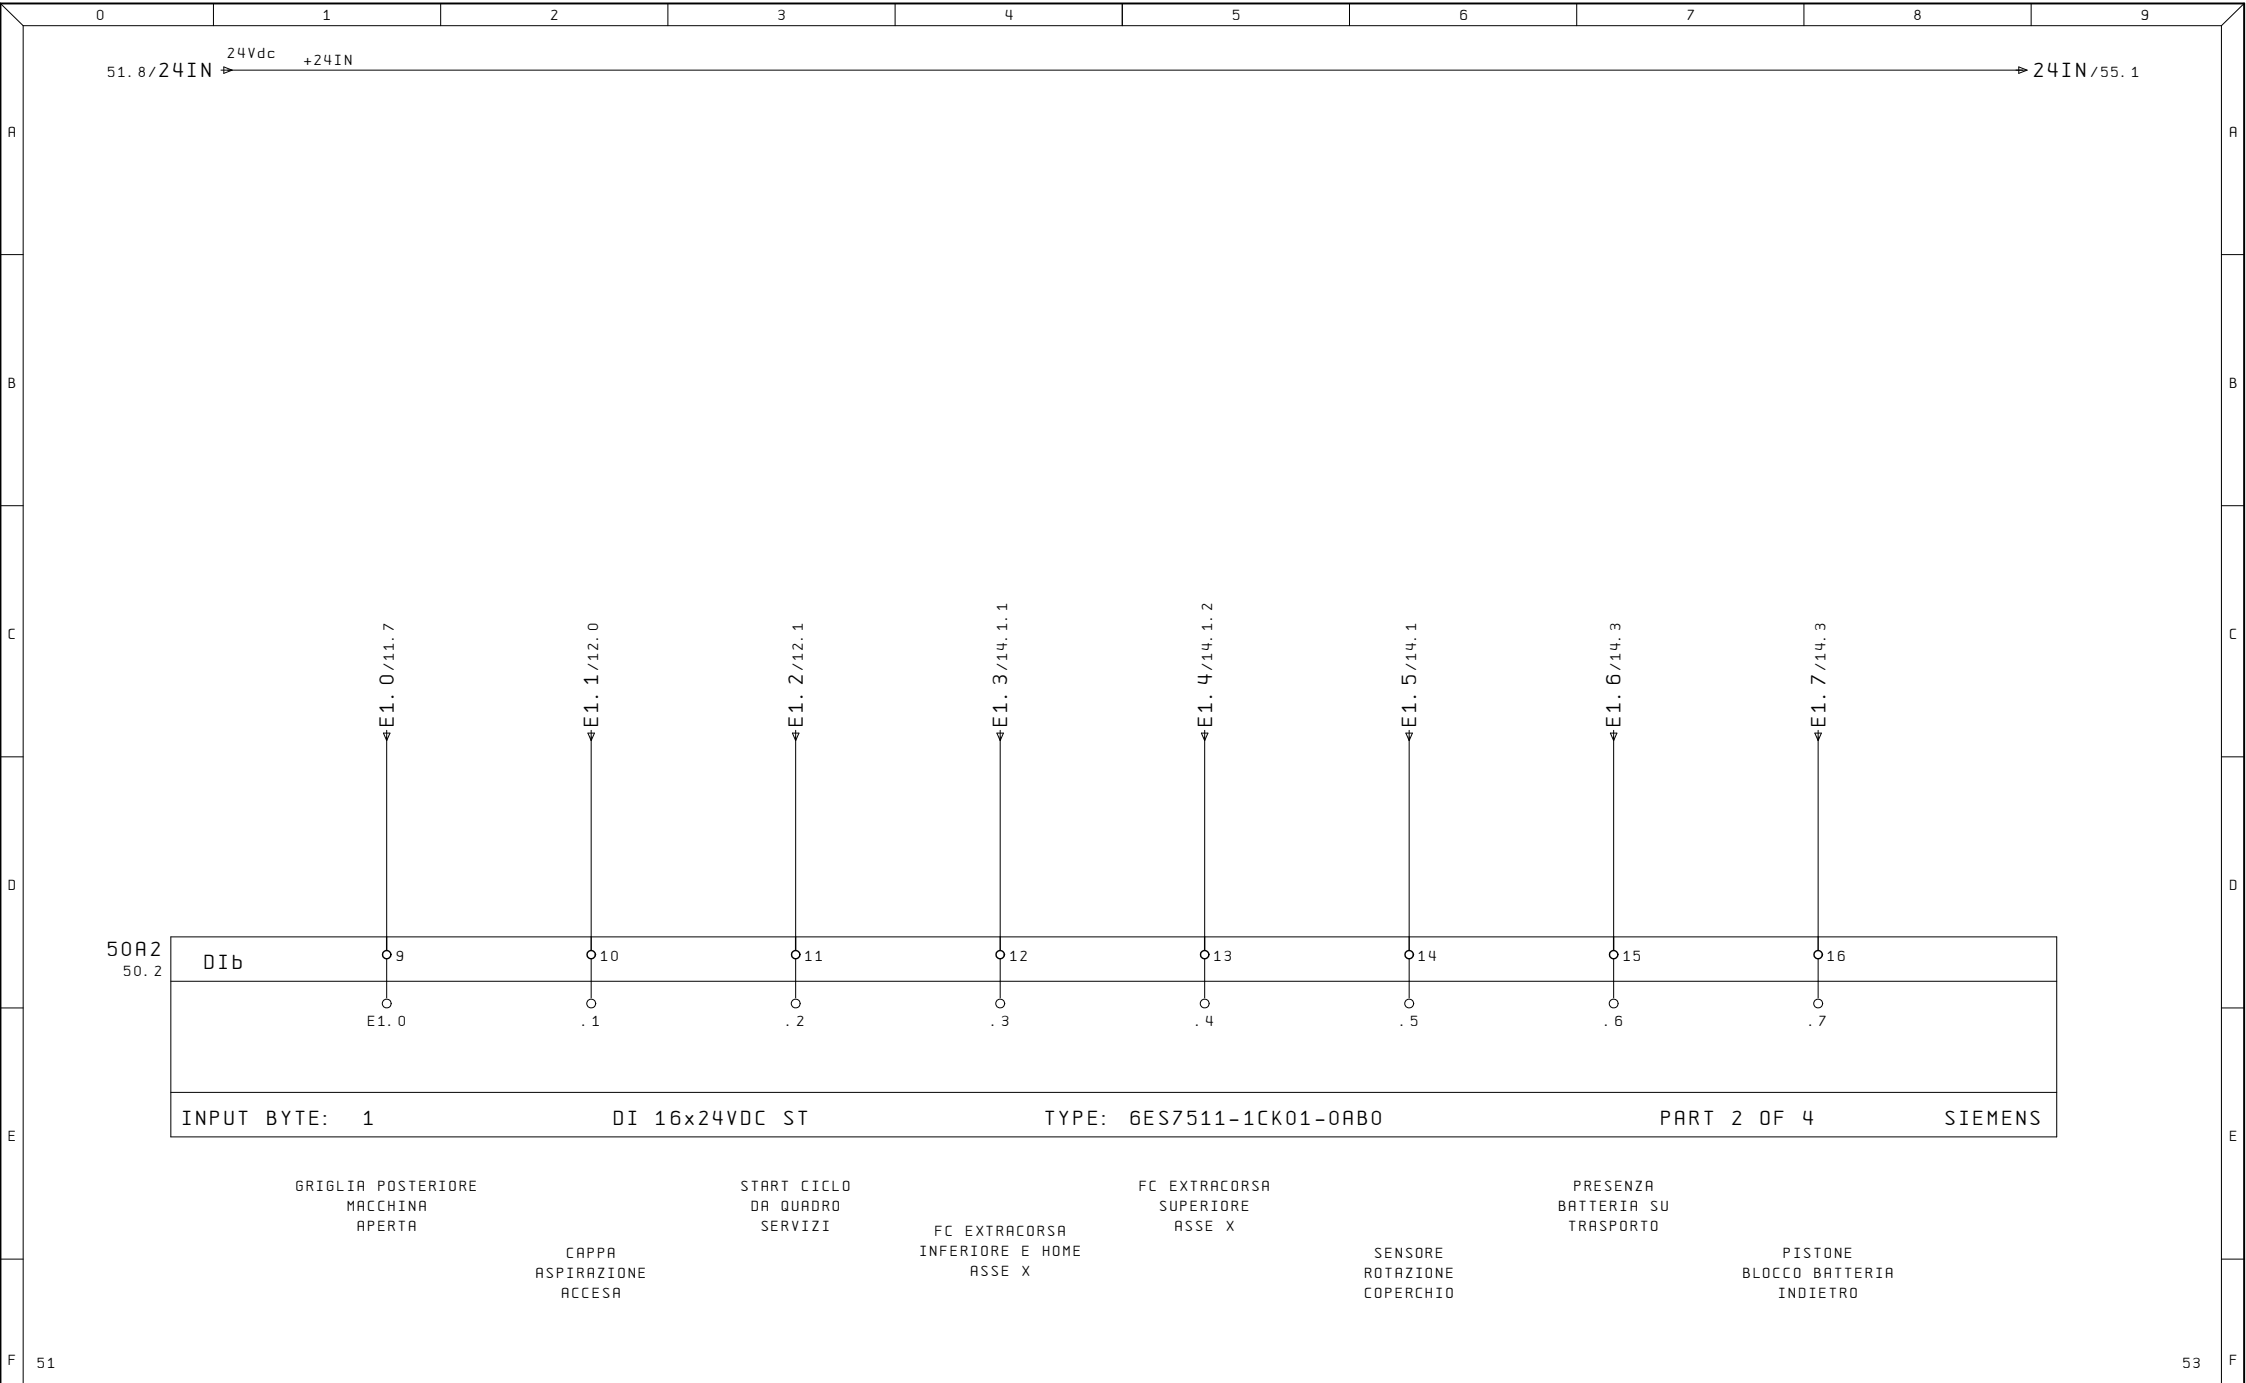

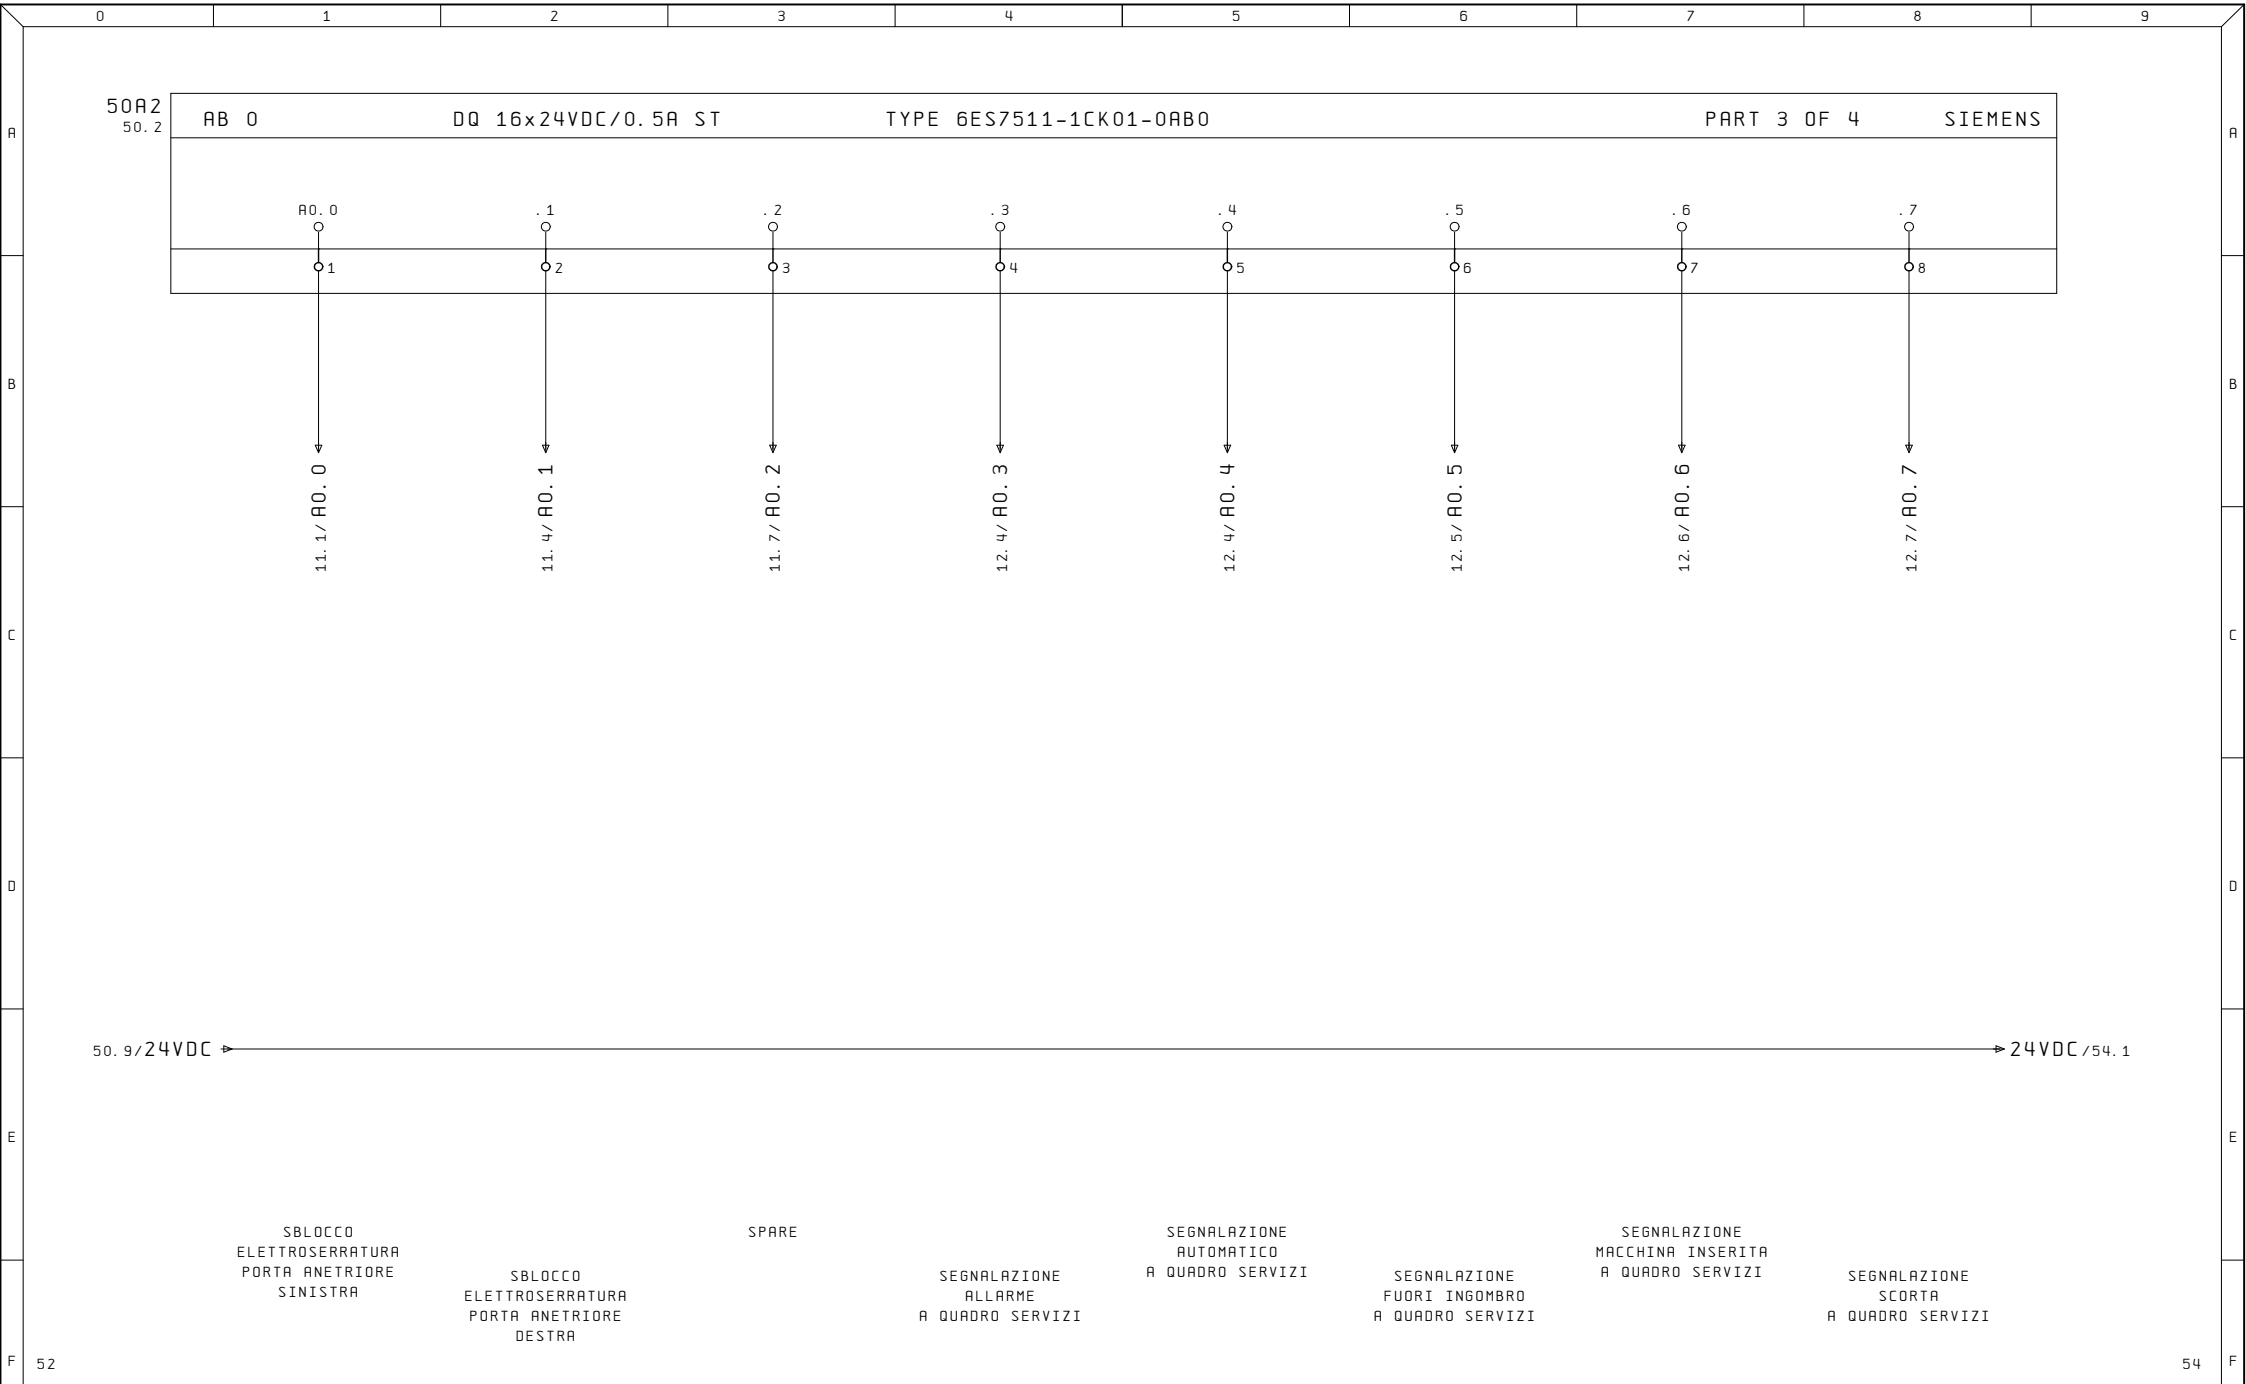


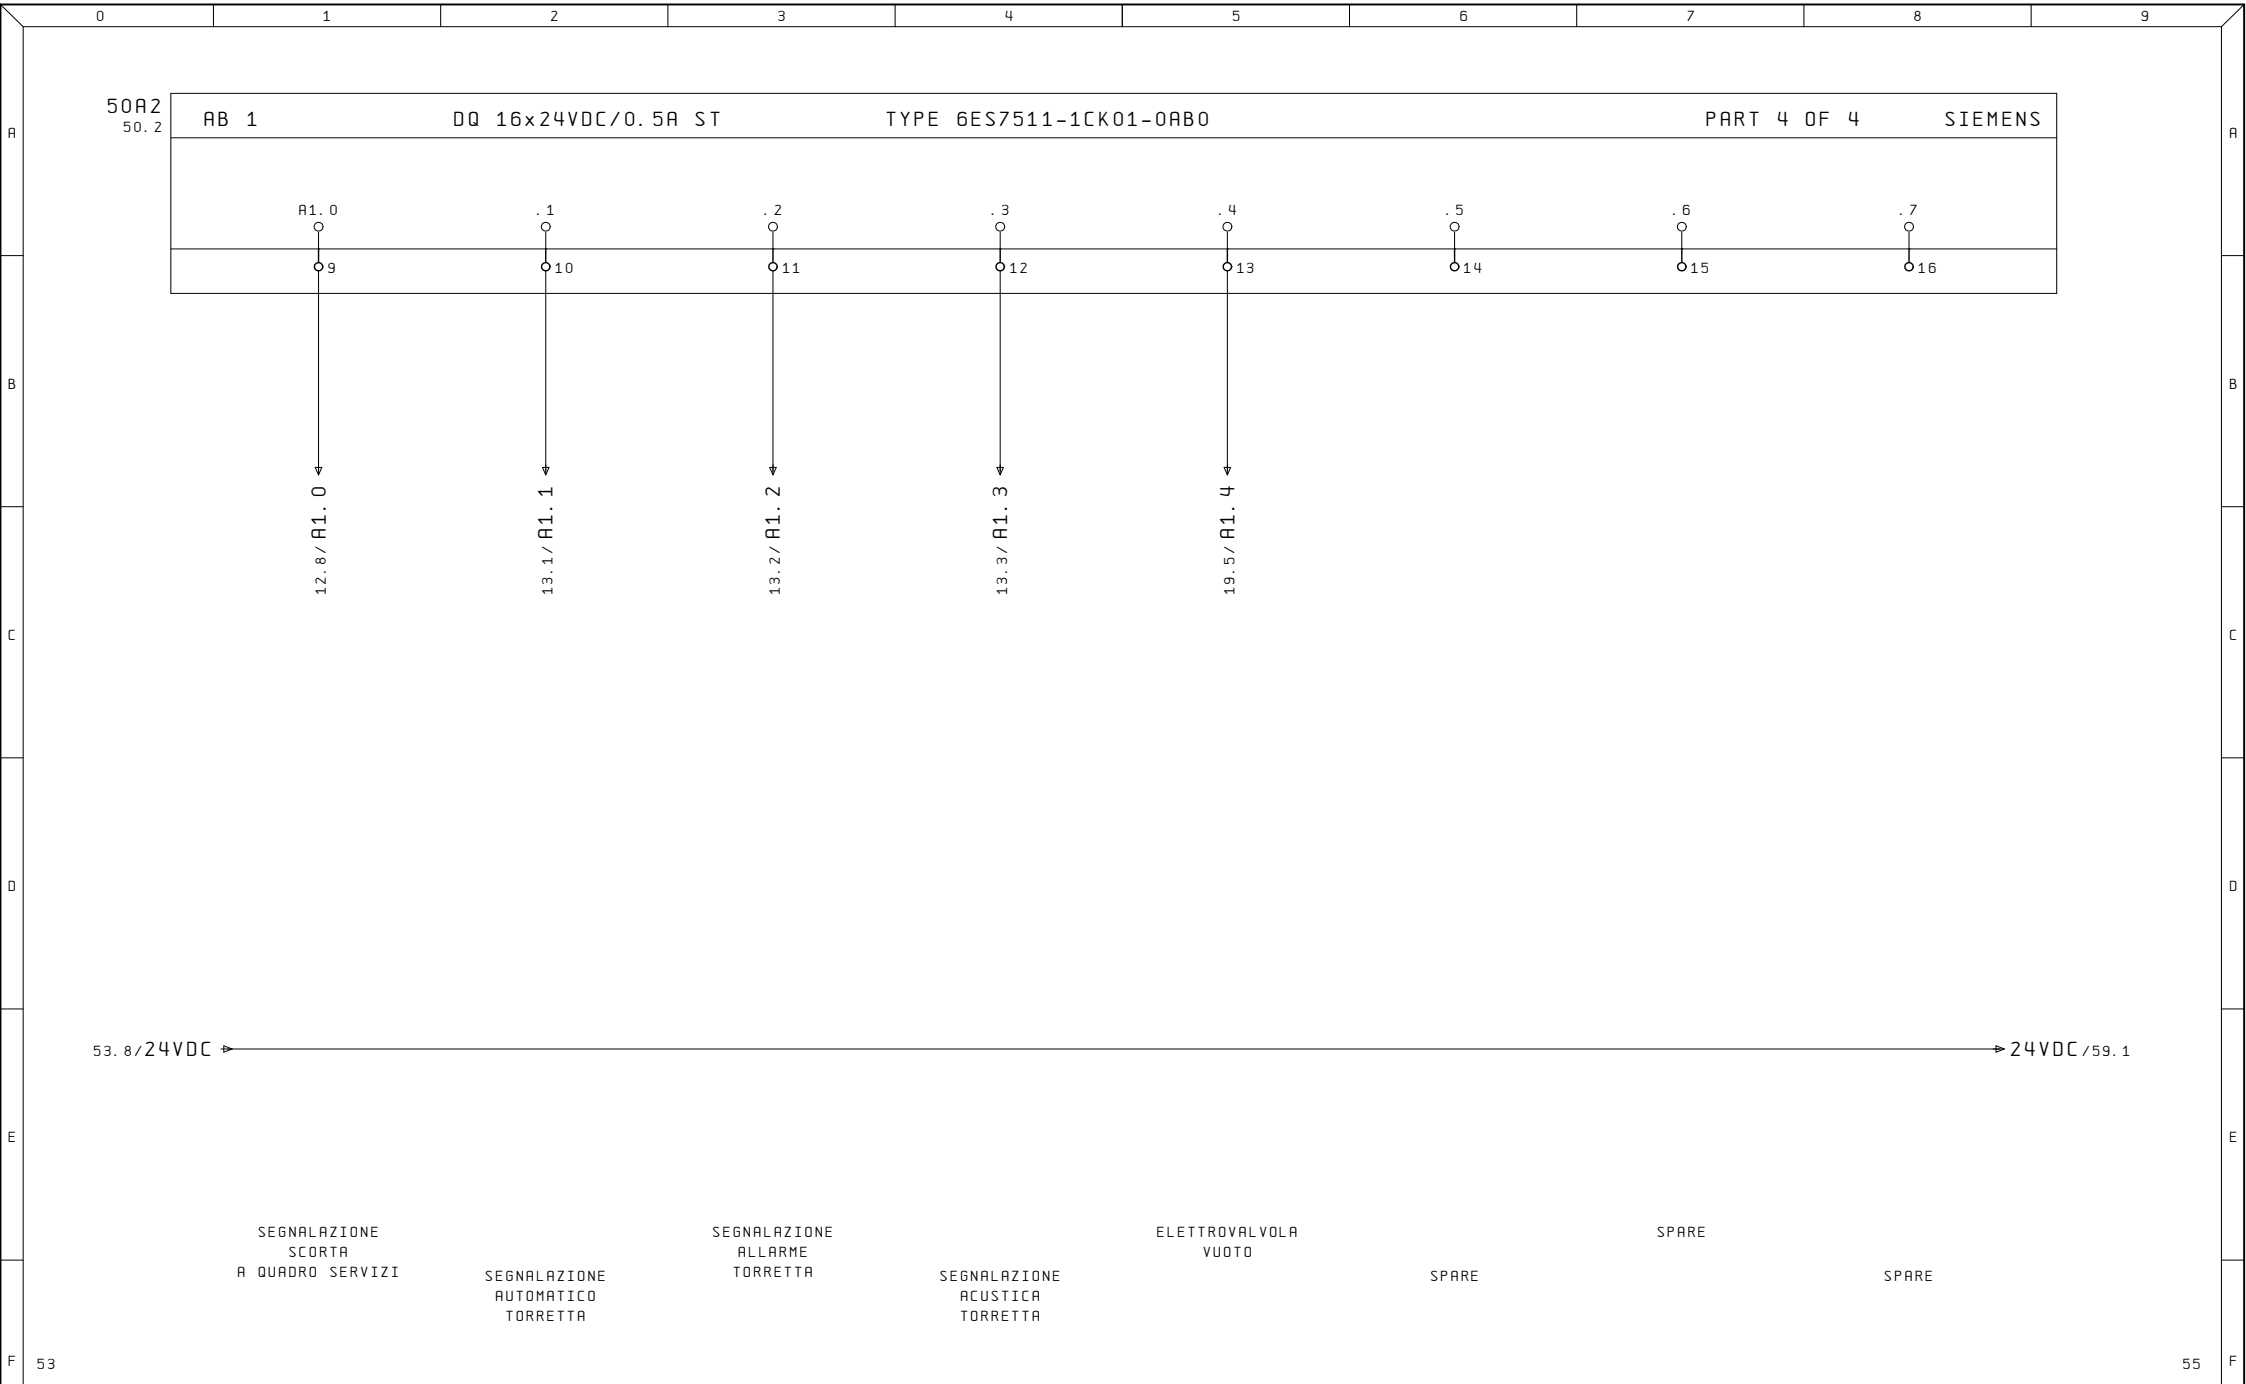


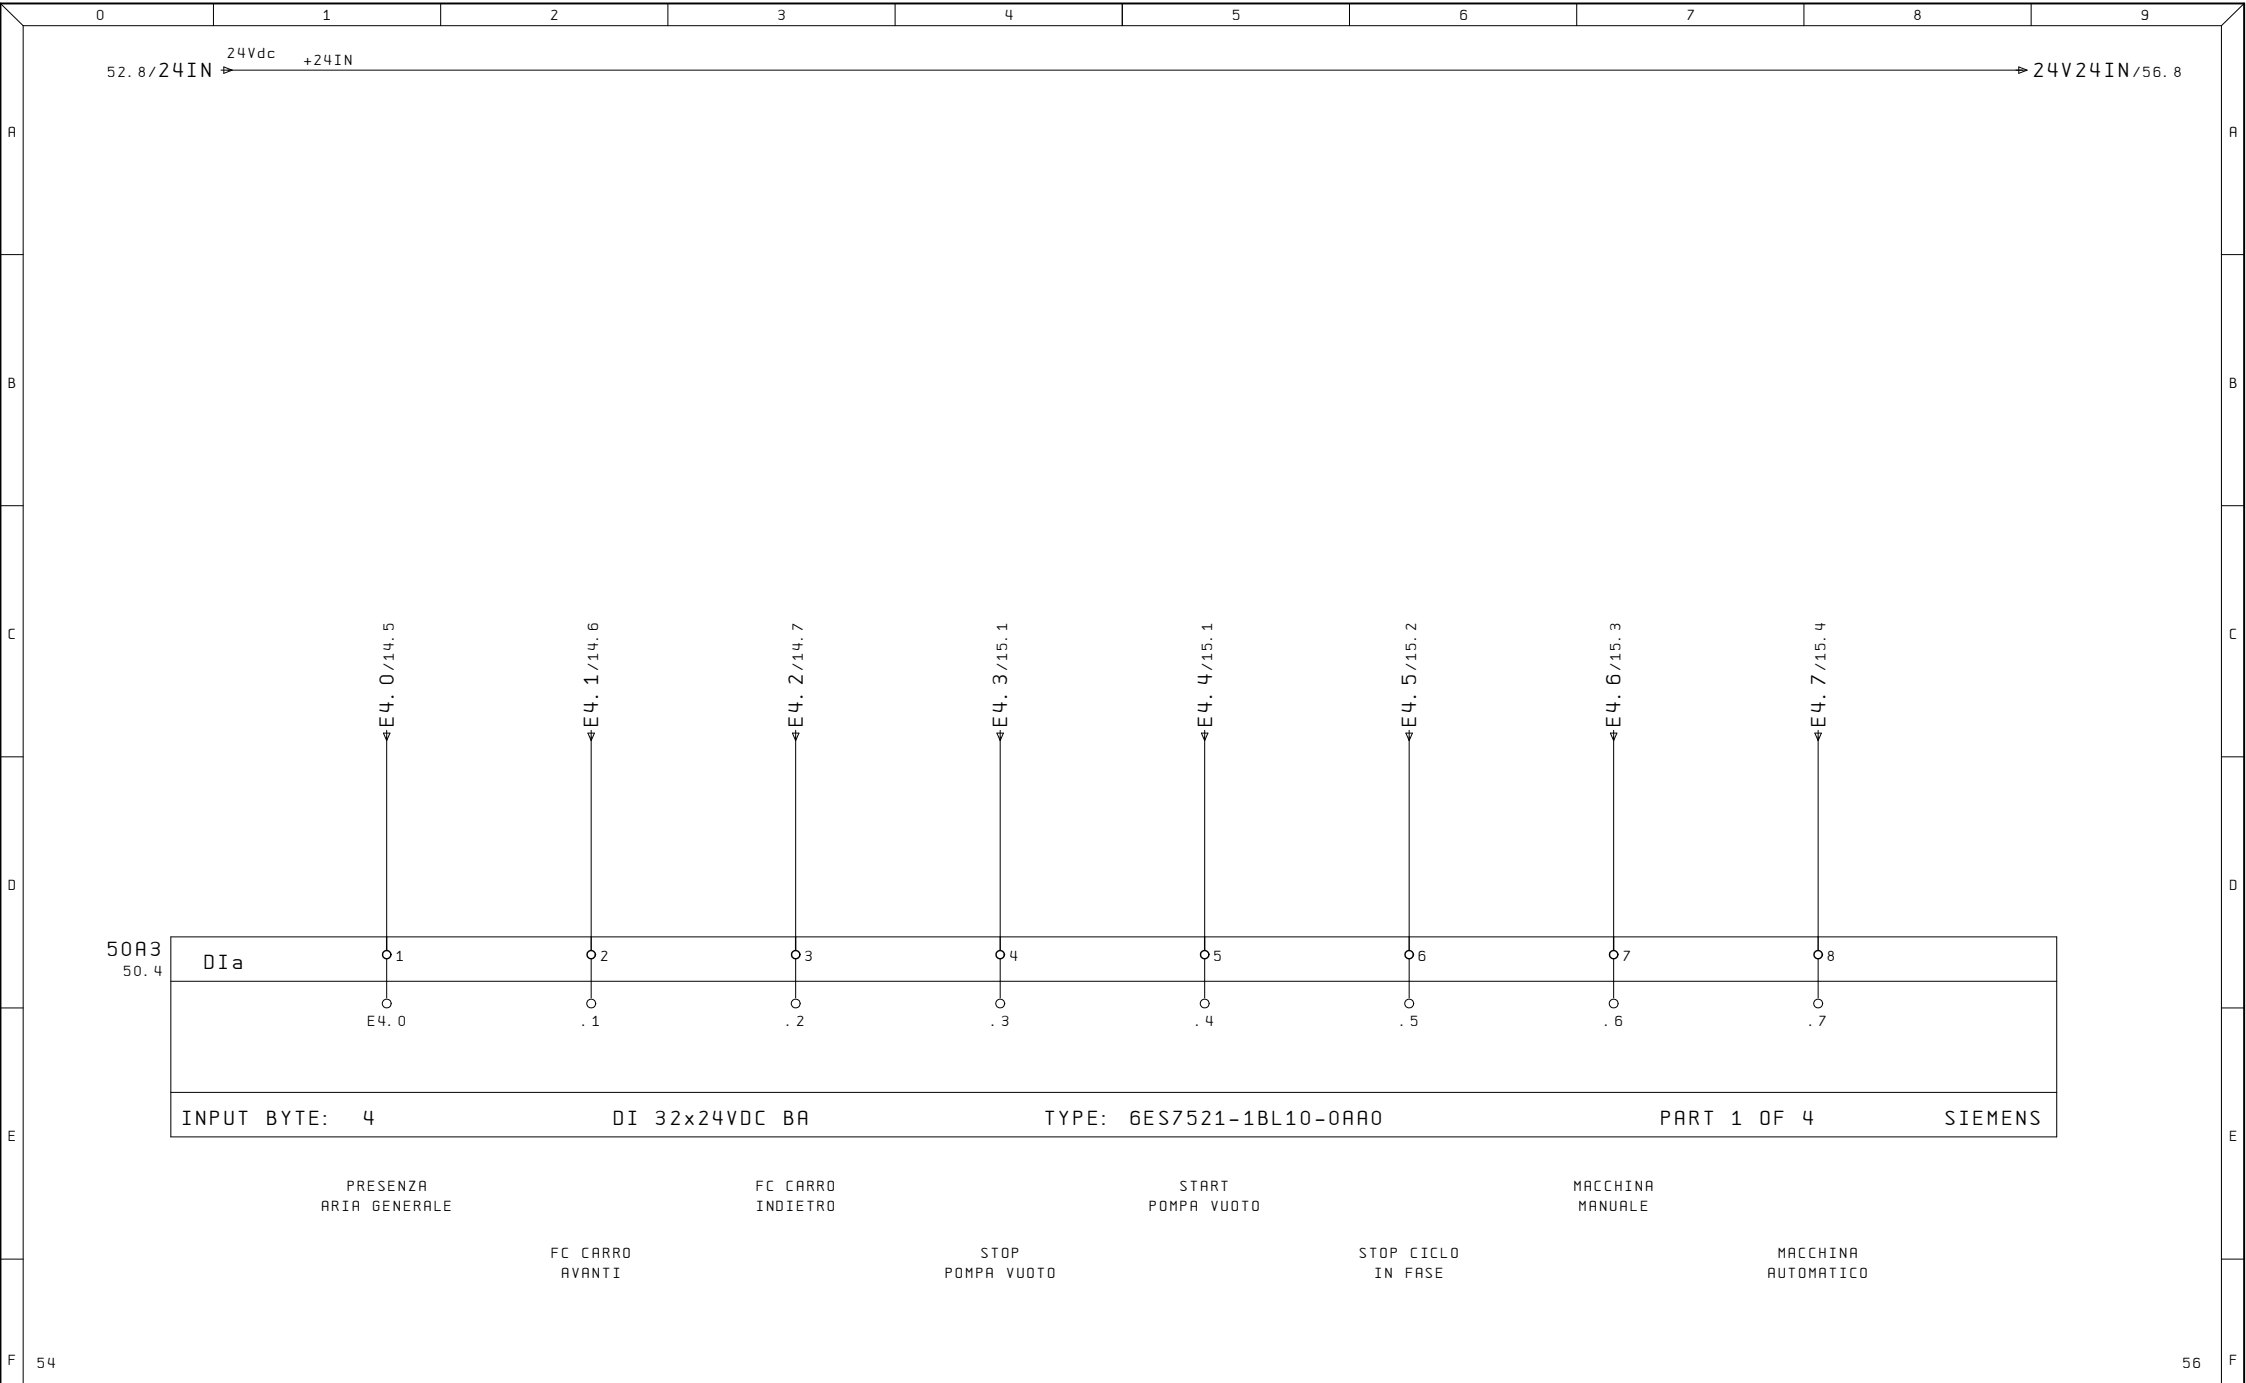

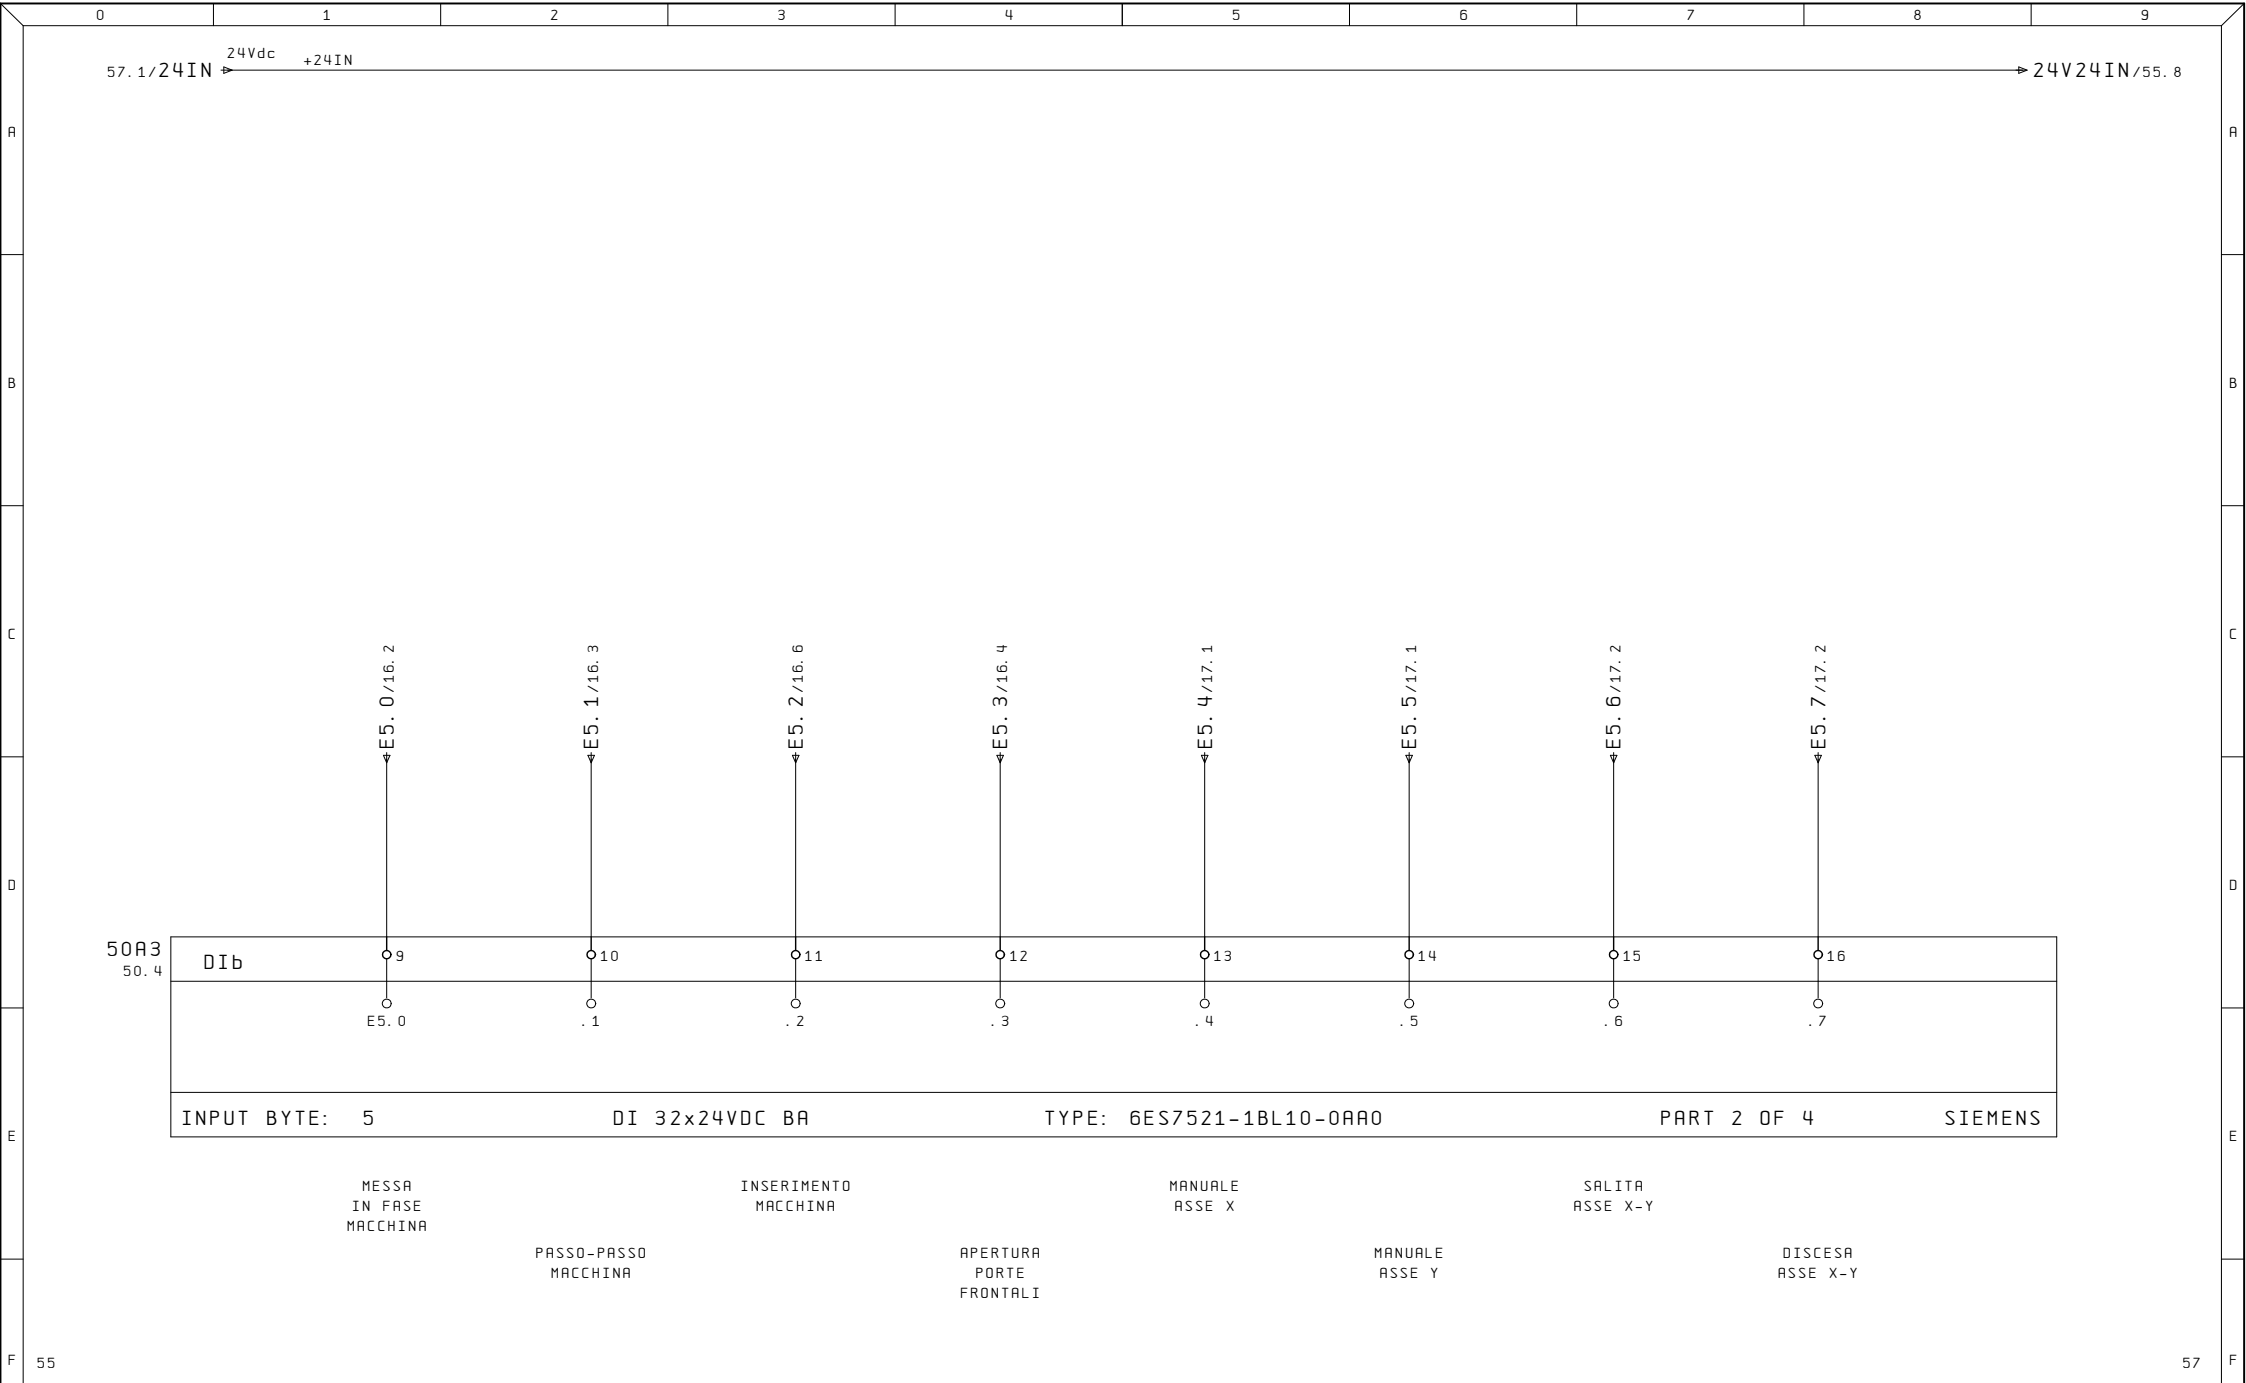



Ultime Modifiche	Rev. : Via Alessandro Volta, 9, 67051 Avezzano AQ	R. E. M. S. R. L.	Cliente	Disegno Numero	Commissa	Codice Impianto
	Data :	Via Ferruccia, 16/A-03010 Patrica (Fr)		2023_0526	2023_0526	QE
	Diseg. :	Tel. +39-0775-830116		Descrizione pagina	Pag. 56	
ALE	Stampa : 30.Dic.2024	Fax +39-0775-839345	Cliente Finale	INGRESSI DIGITALI	di 52	
	Verif. :	QUESTO DISEGNO E' DI PROPRIETA' ESCLUSIVA DELLA R.E.M.S.R.L. E' VIETATO RIPRODURLO O COMUNICARLO AD ALTRI SENZA LA PROPRIA AUTORIZZAZIONE				

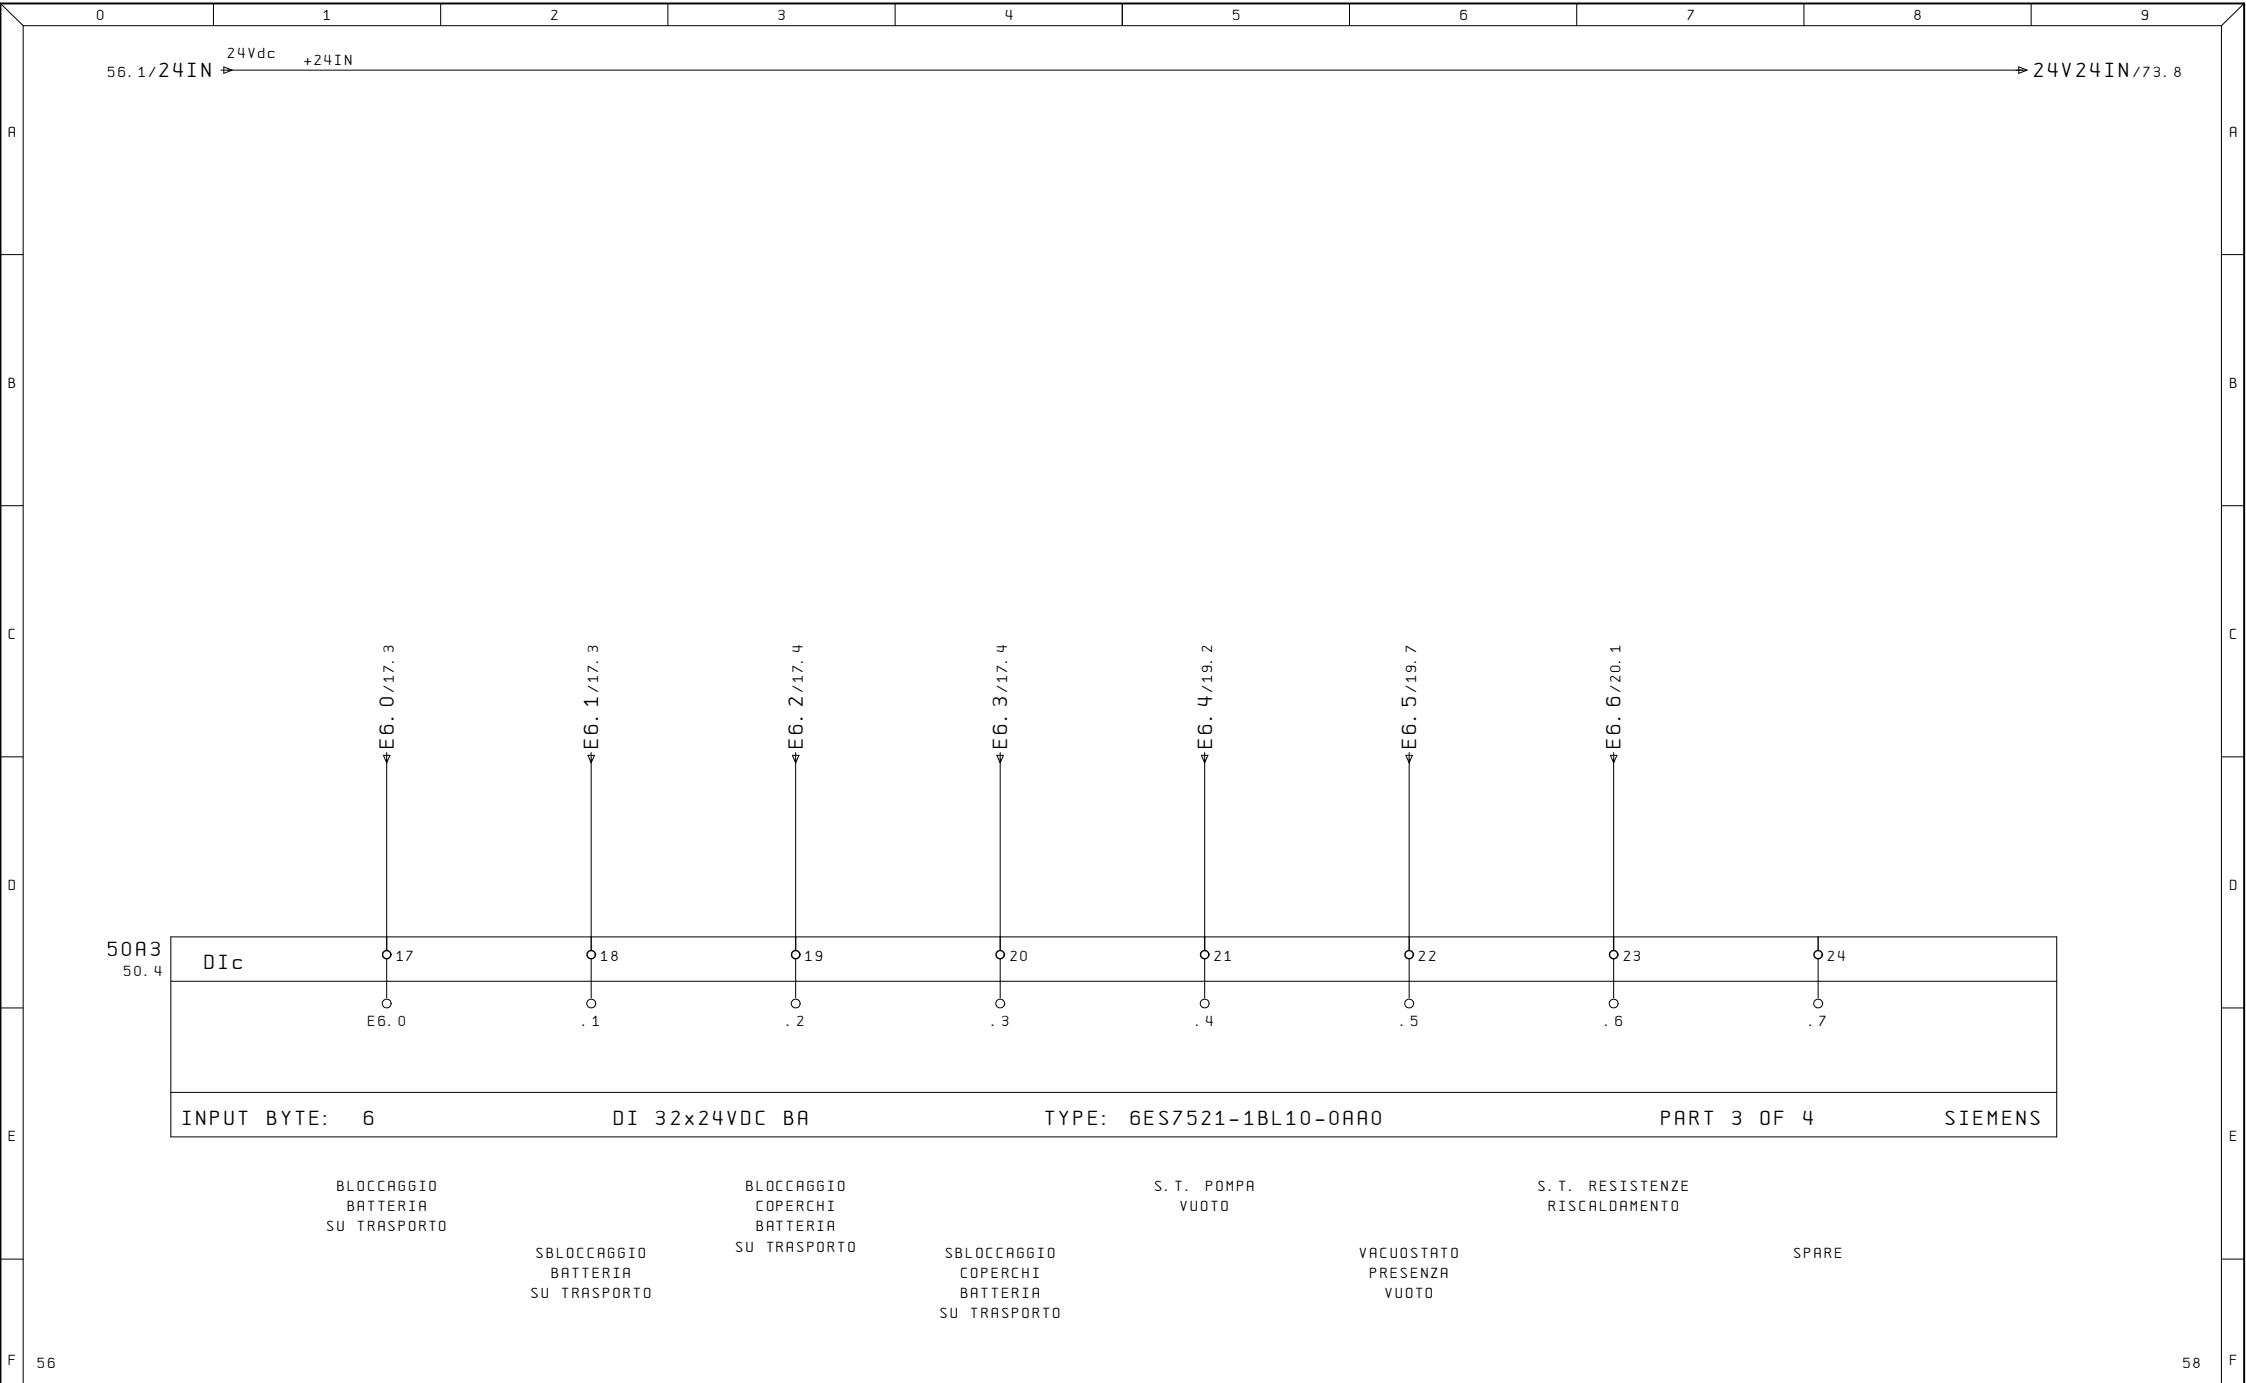


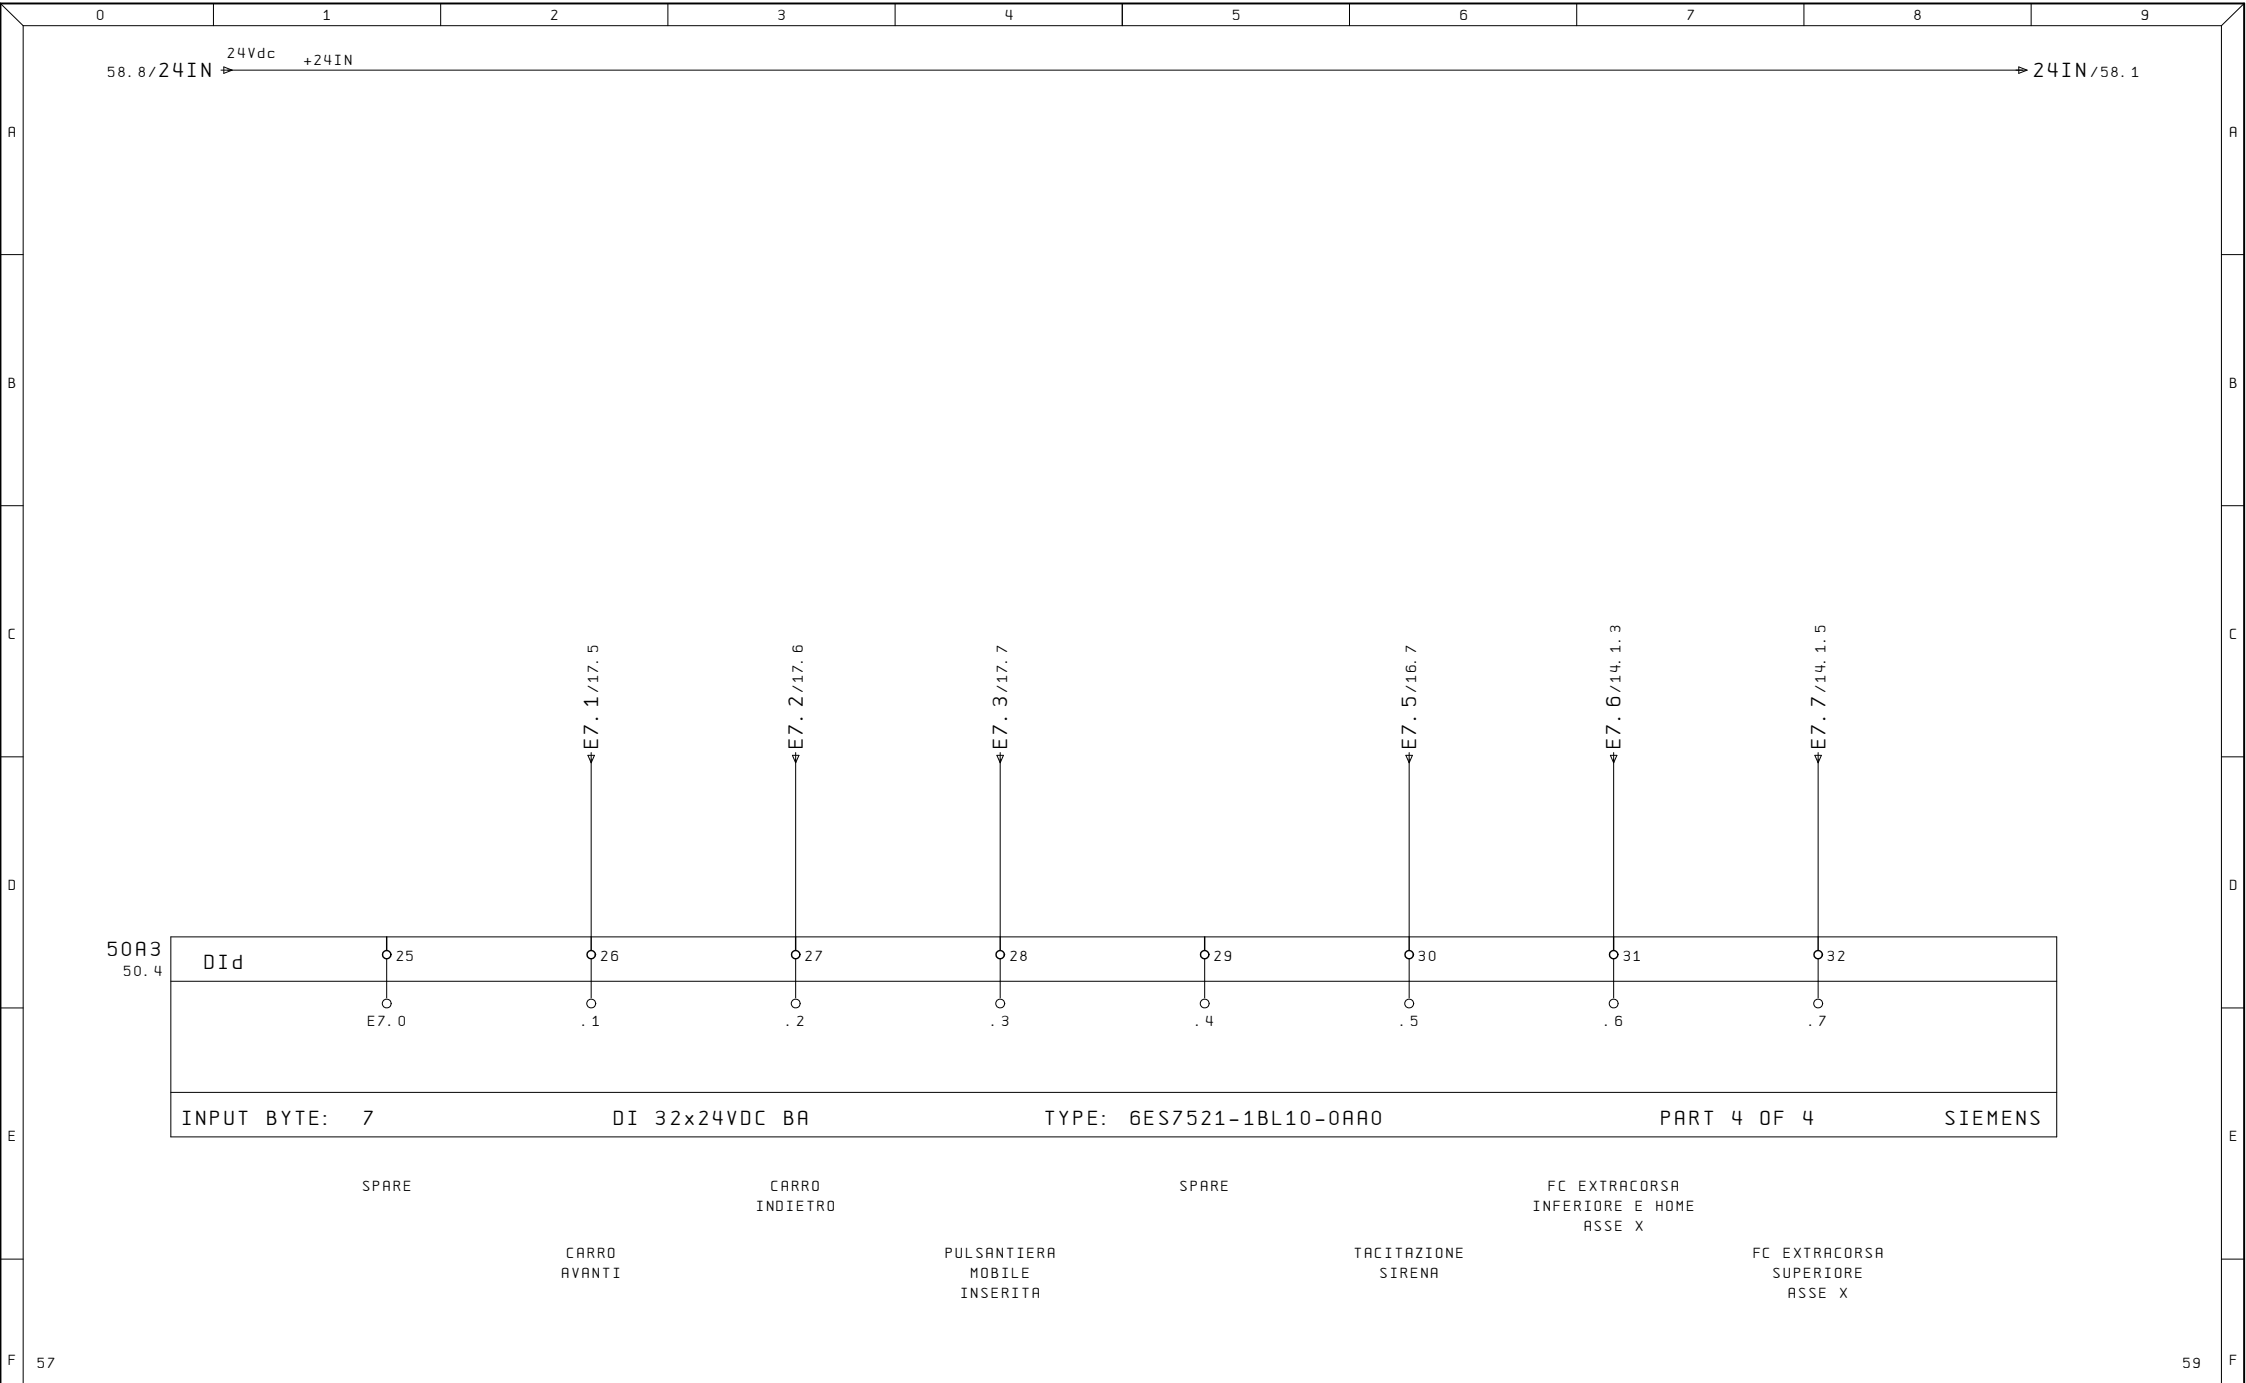


Ultime Modifiche	Rev. : Via Alessandro Volta, 9, 67051 Avezzano AQ	R. E. M. S. R. L.	Cliente	Disegno Numero	Commissa	Codice Impianto
	Data :	Volta, 9, 67051 Avezzano AQ		2023_0526	2023_0526	QE
	Diseg. :	TERMO 2 LINEA 6		Descrizione pagina	Pag. 58	
ALE	Stampa : 30. Dic. 2024		Cliente Finale	INGRESSI DIGITALI	di 52	
	Verif. :					

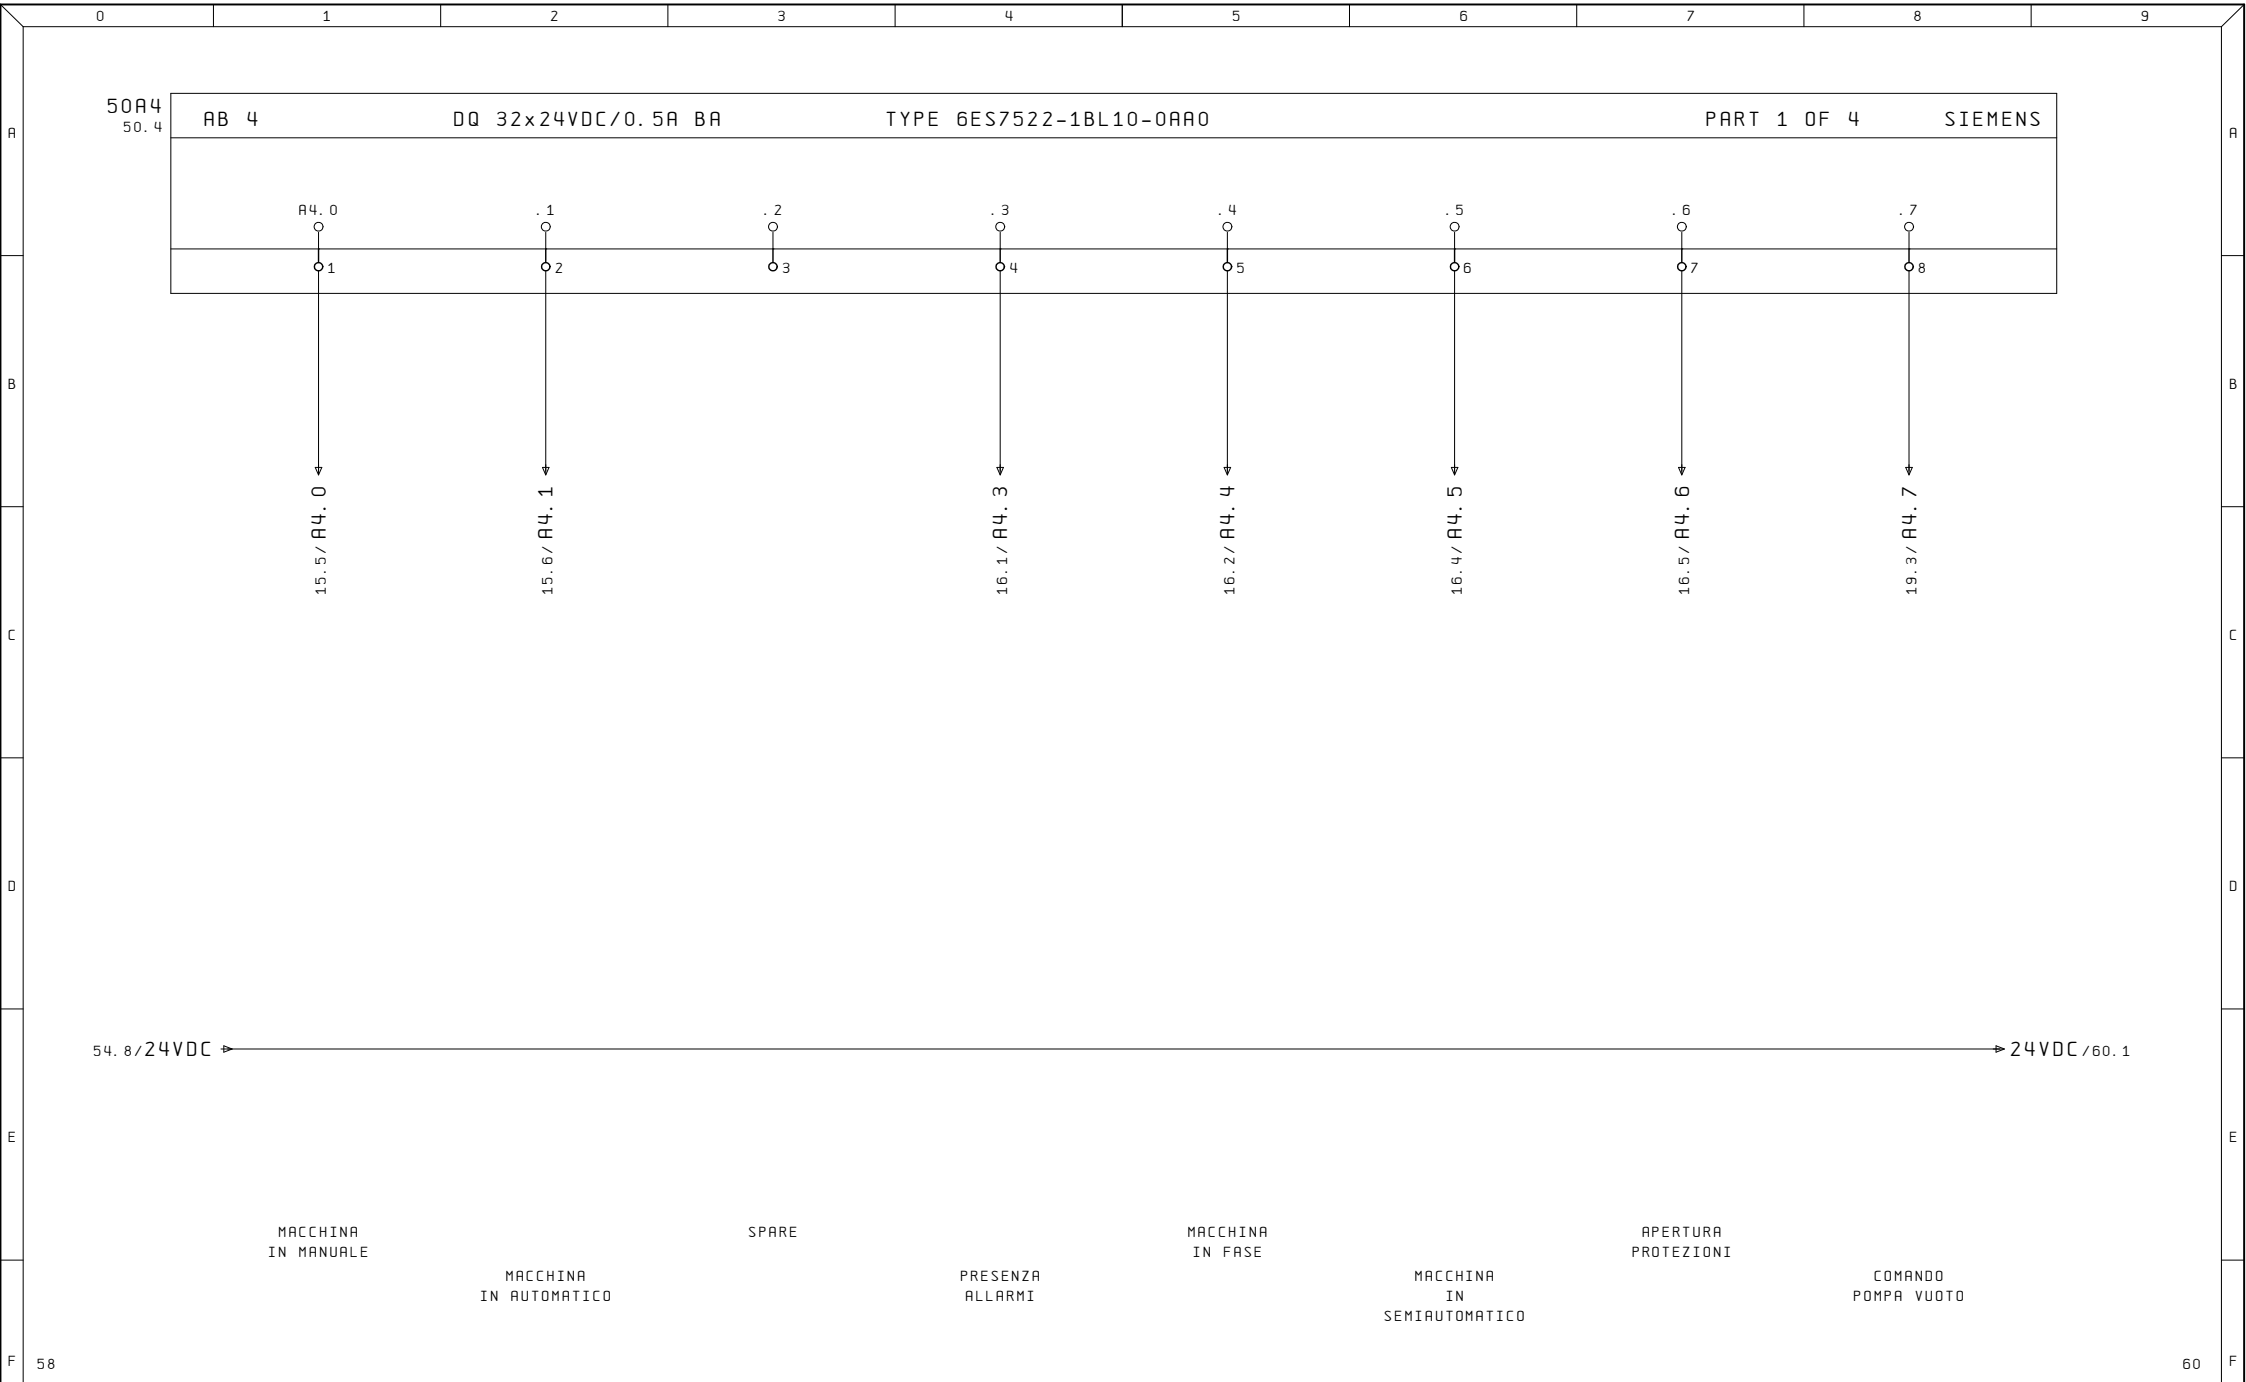


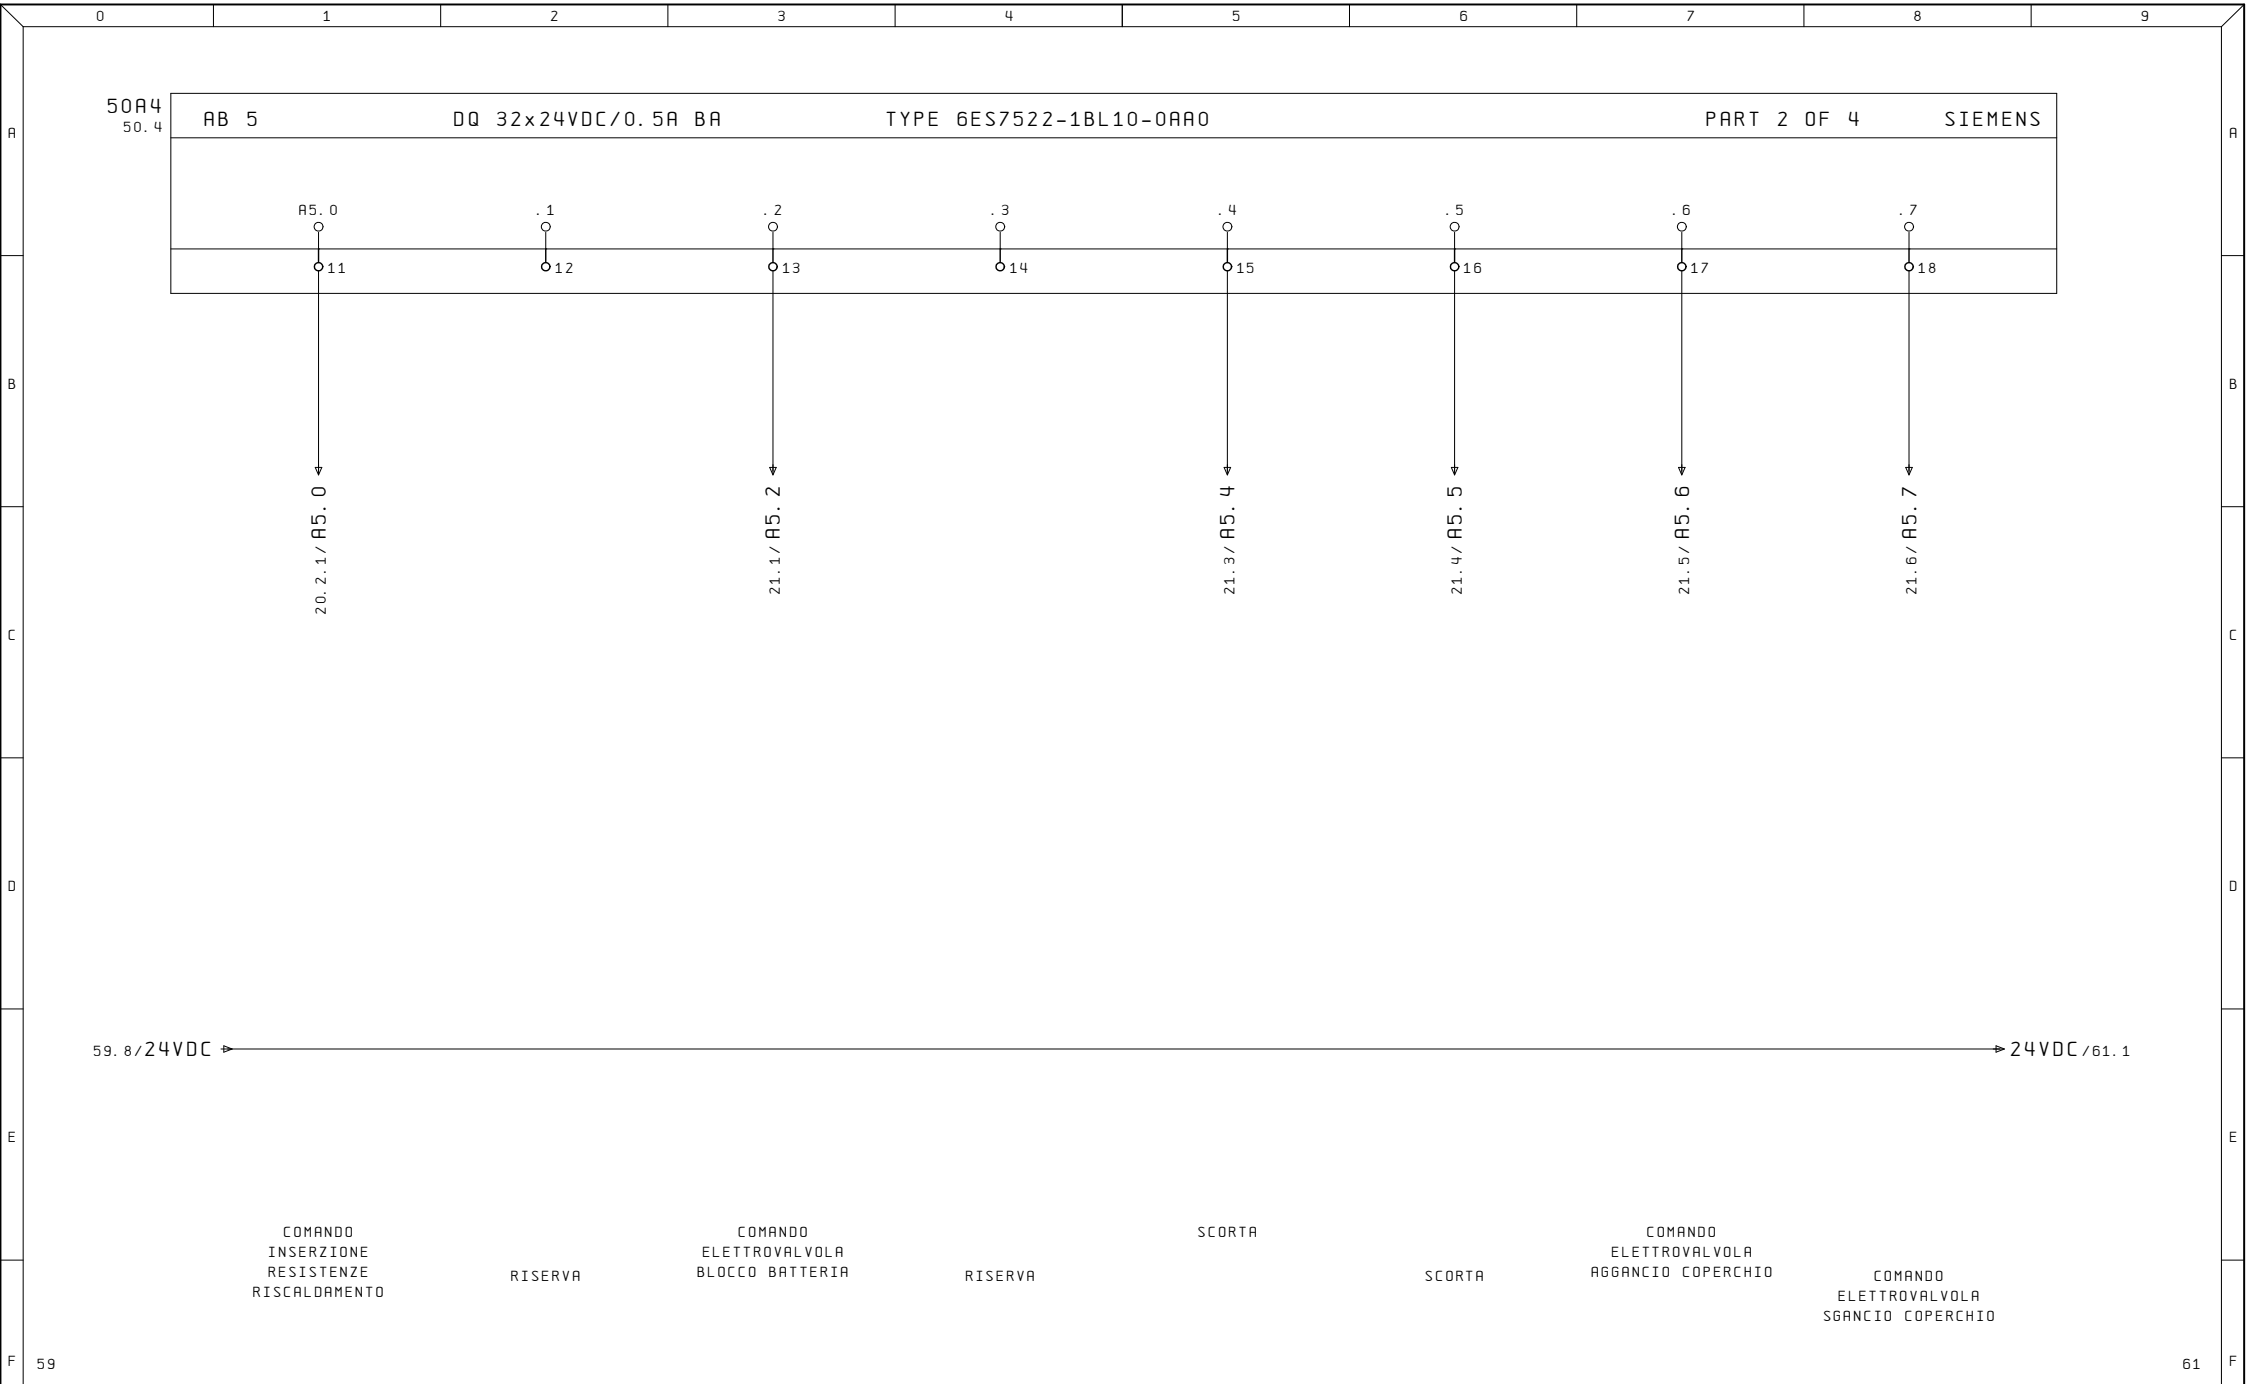

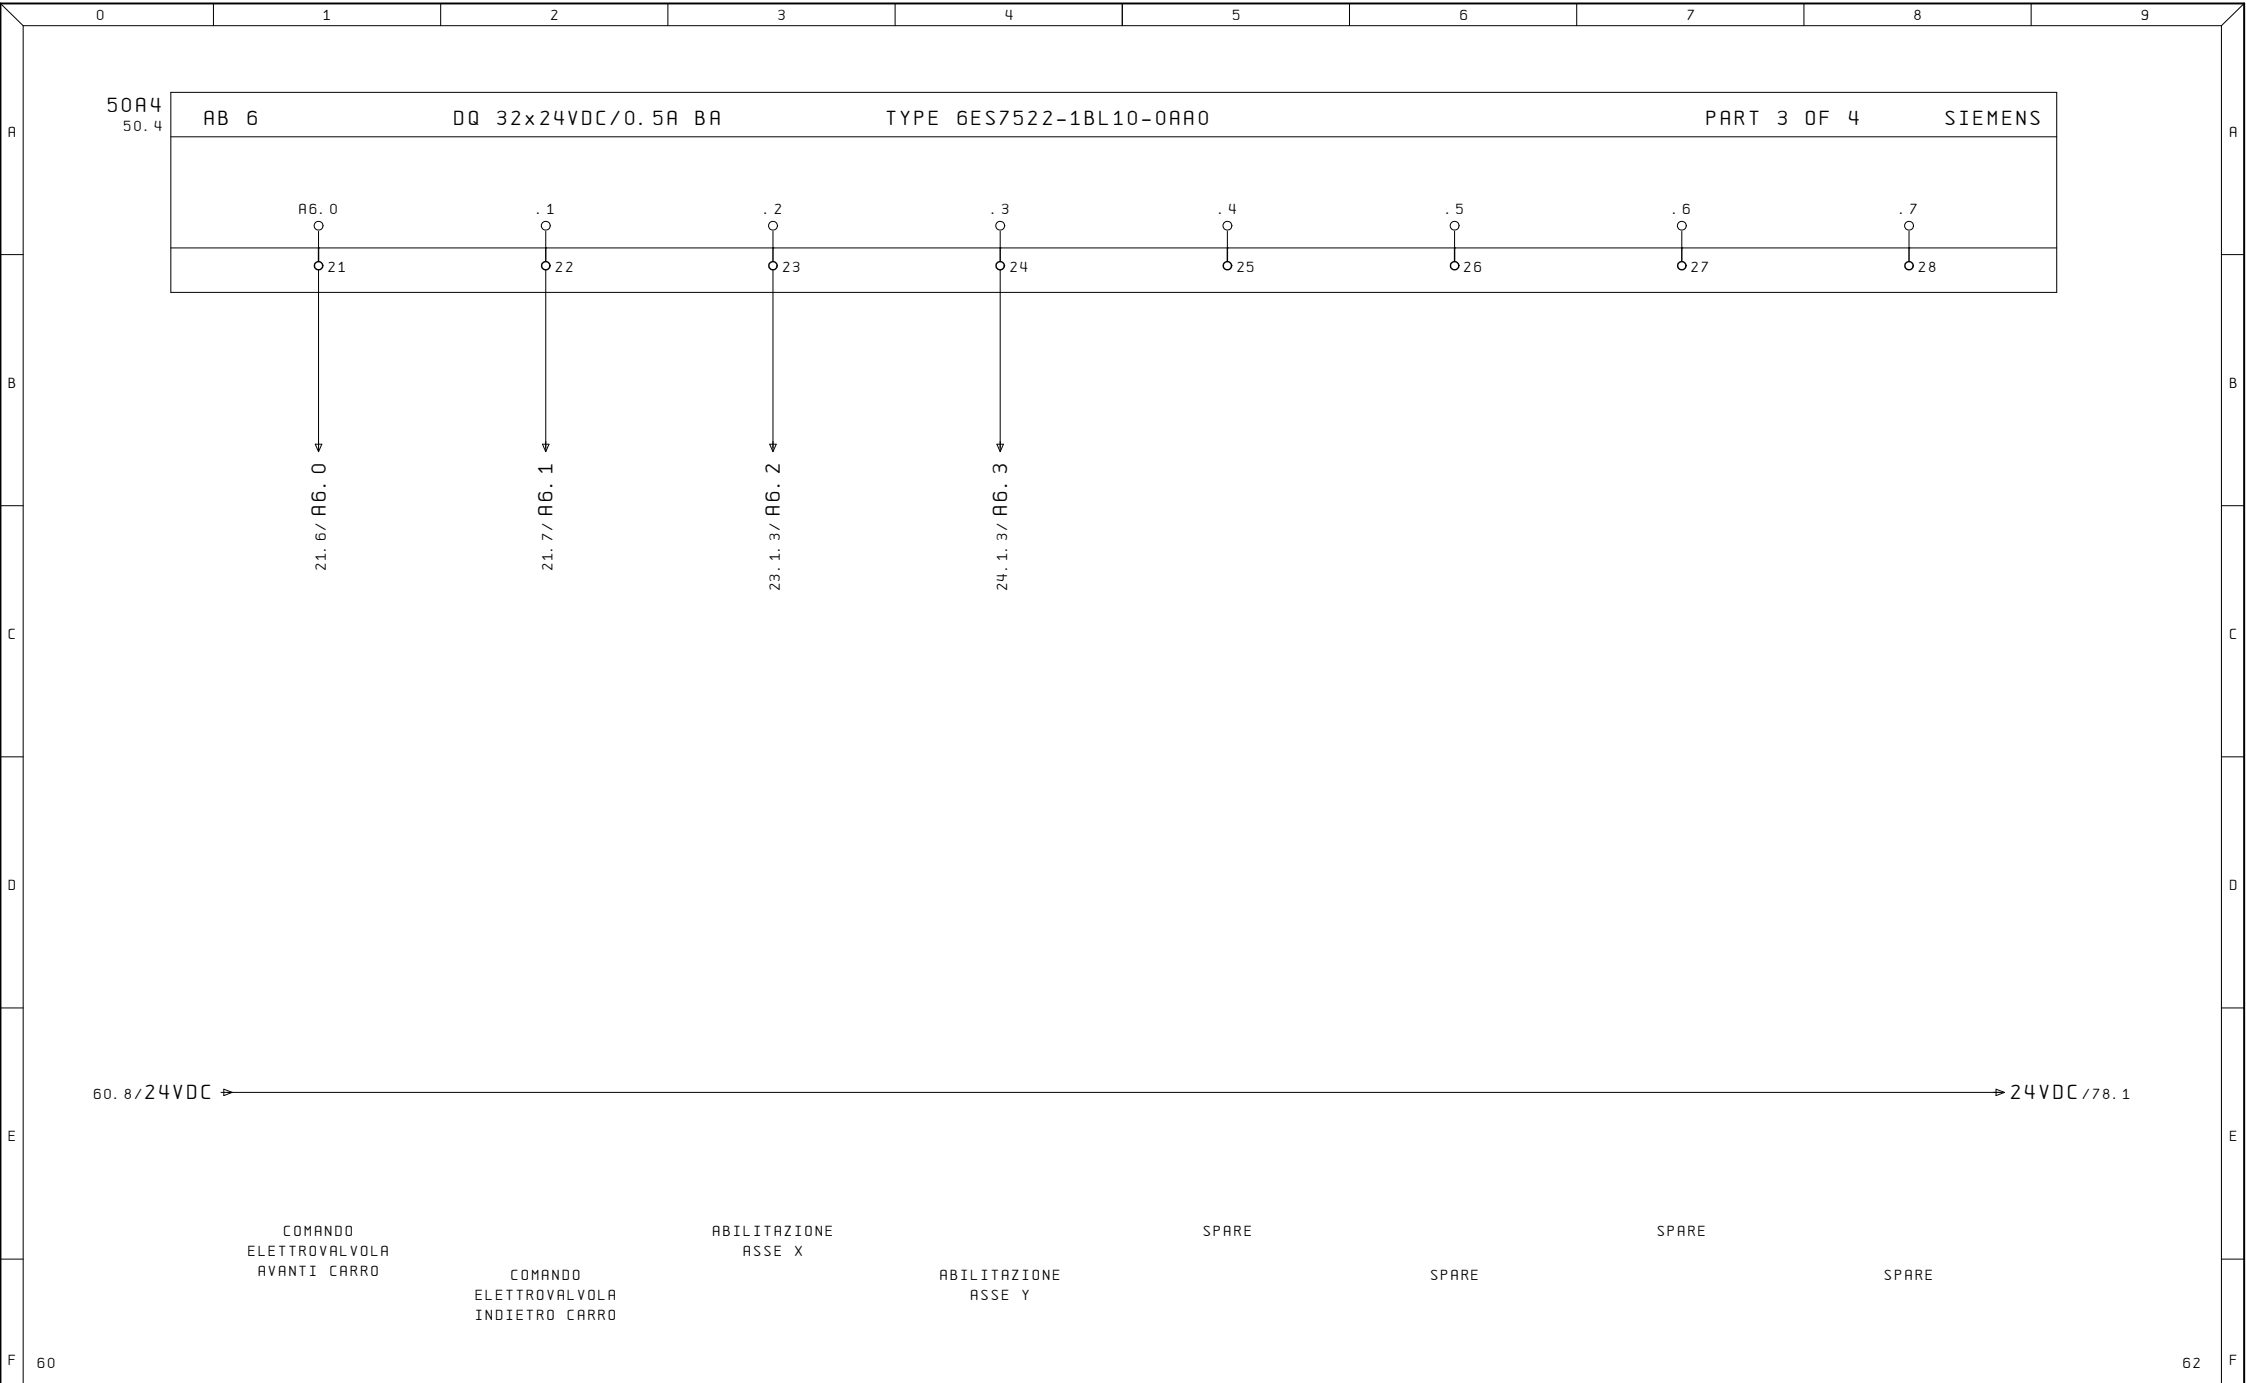





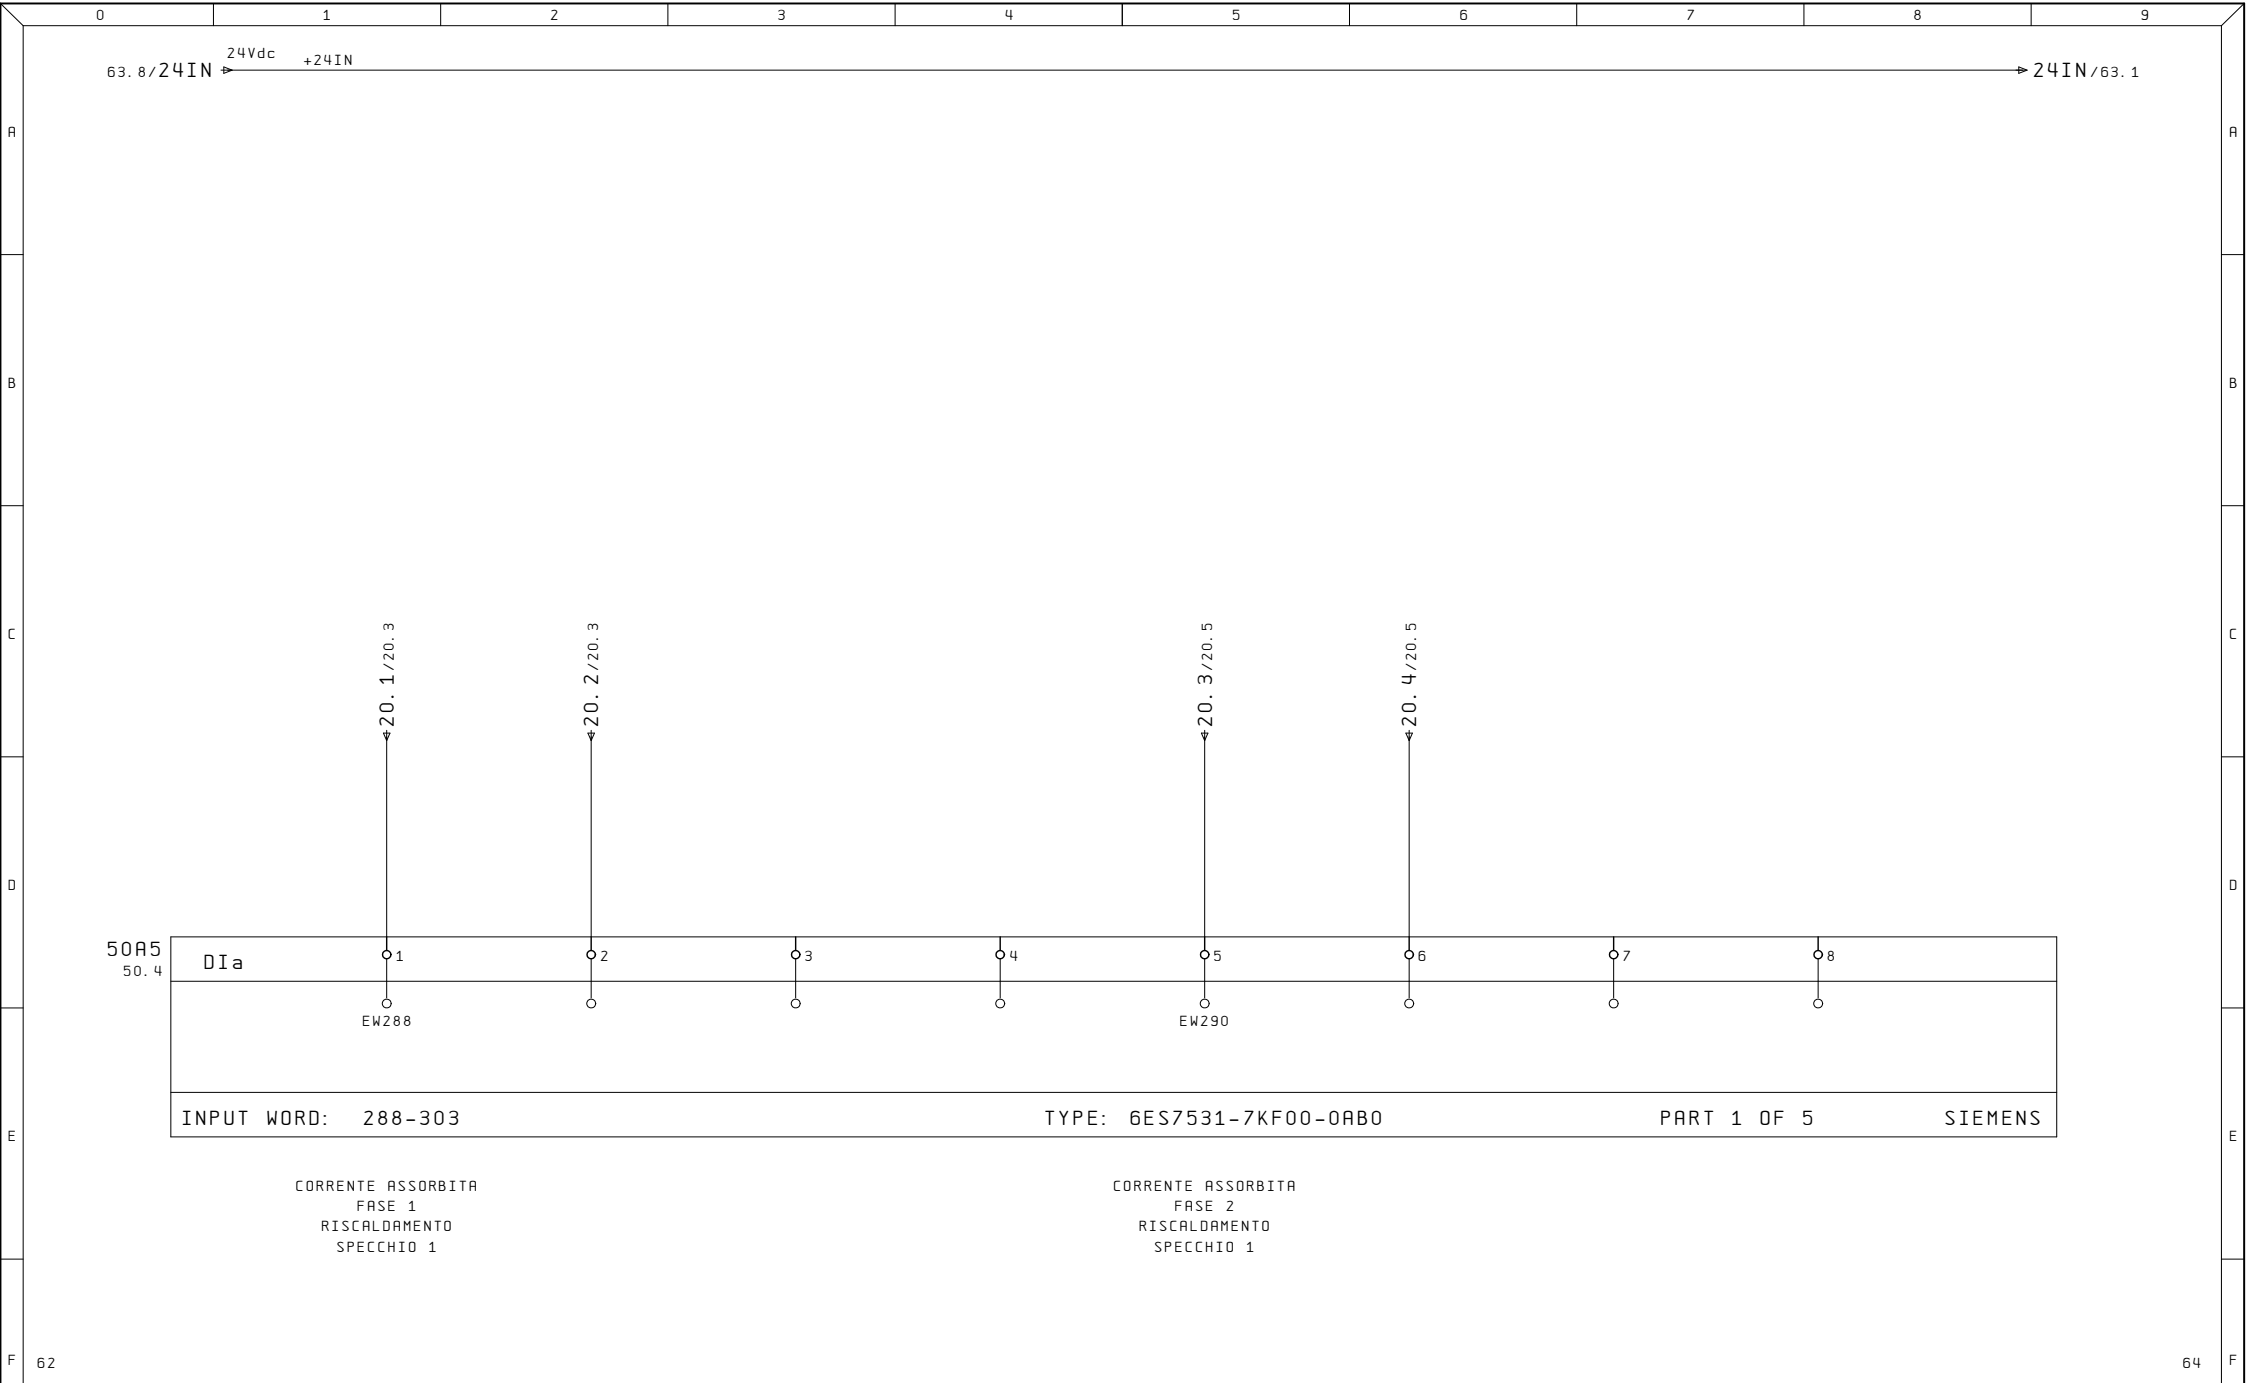


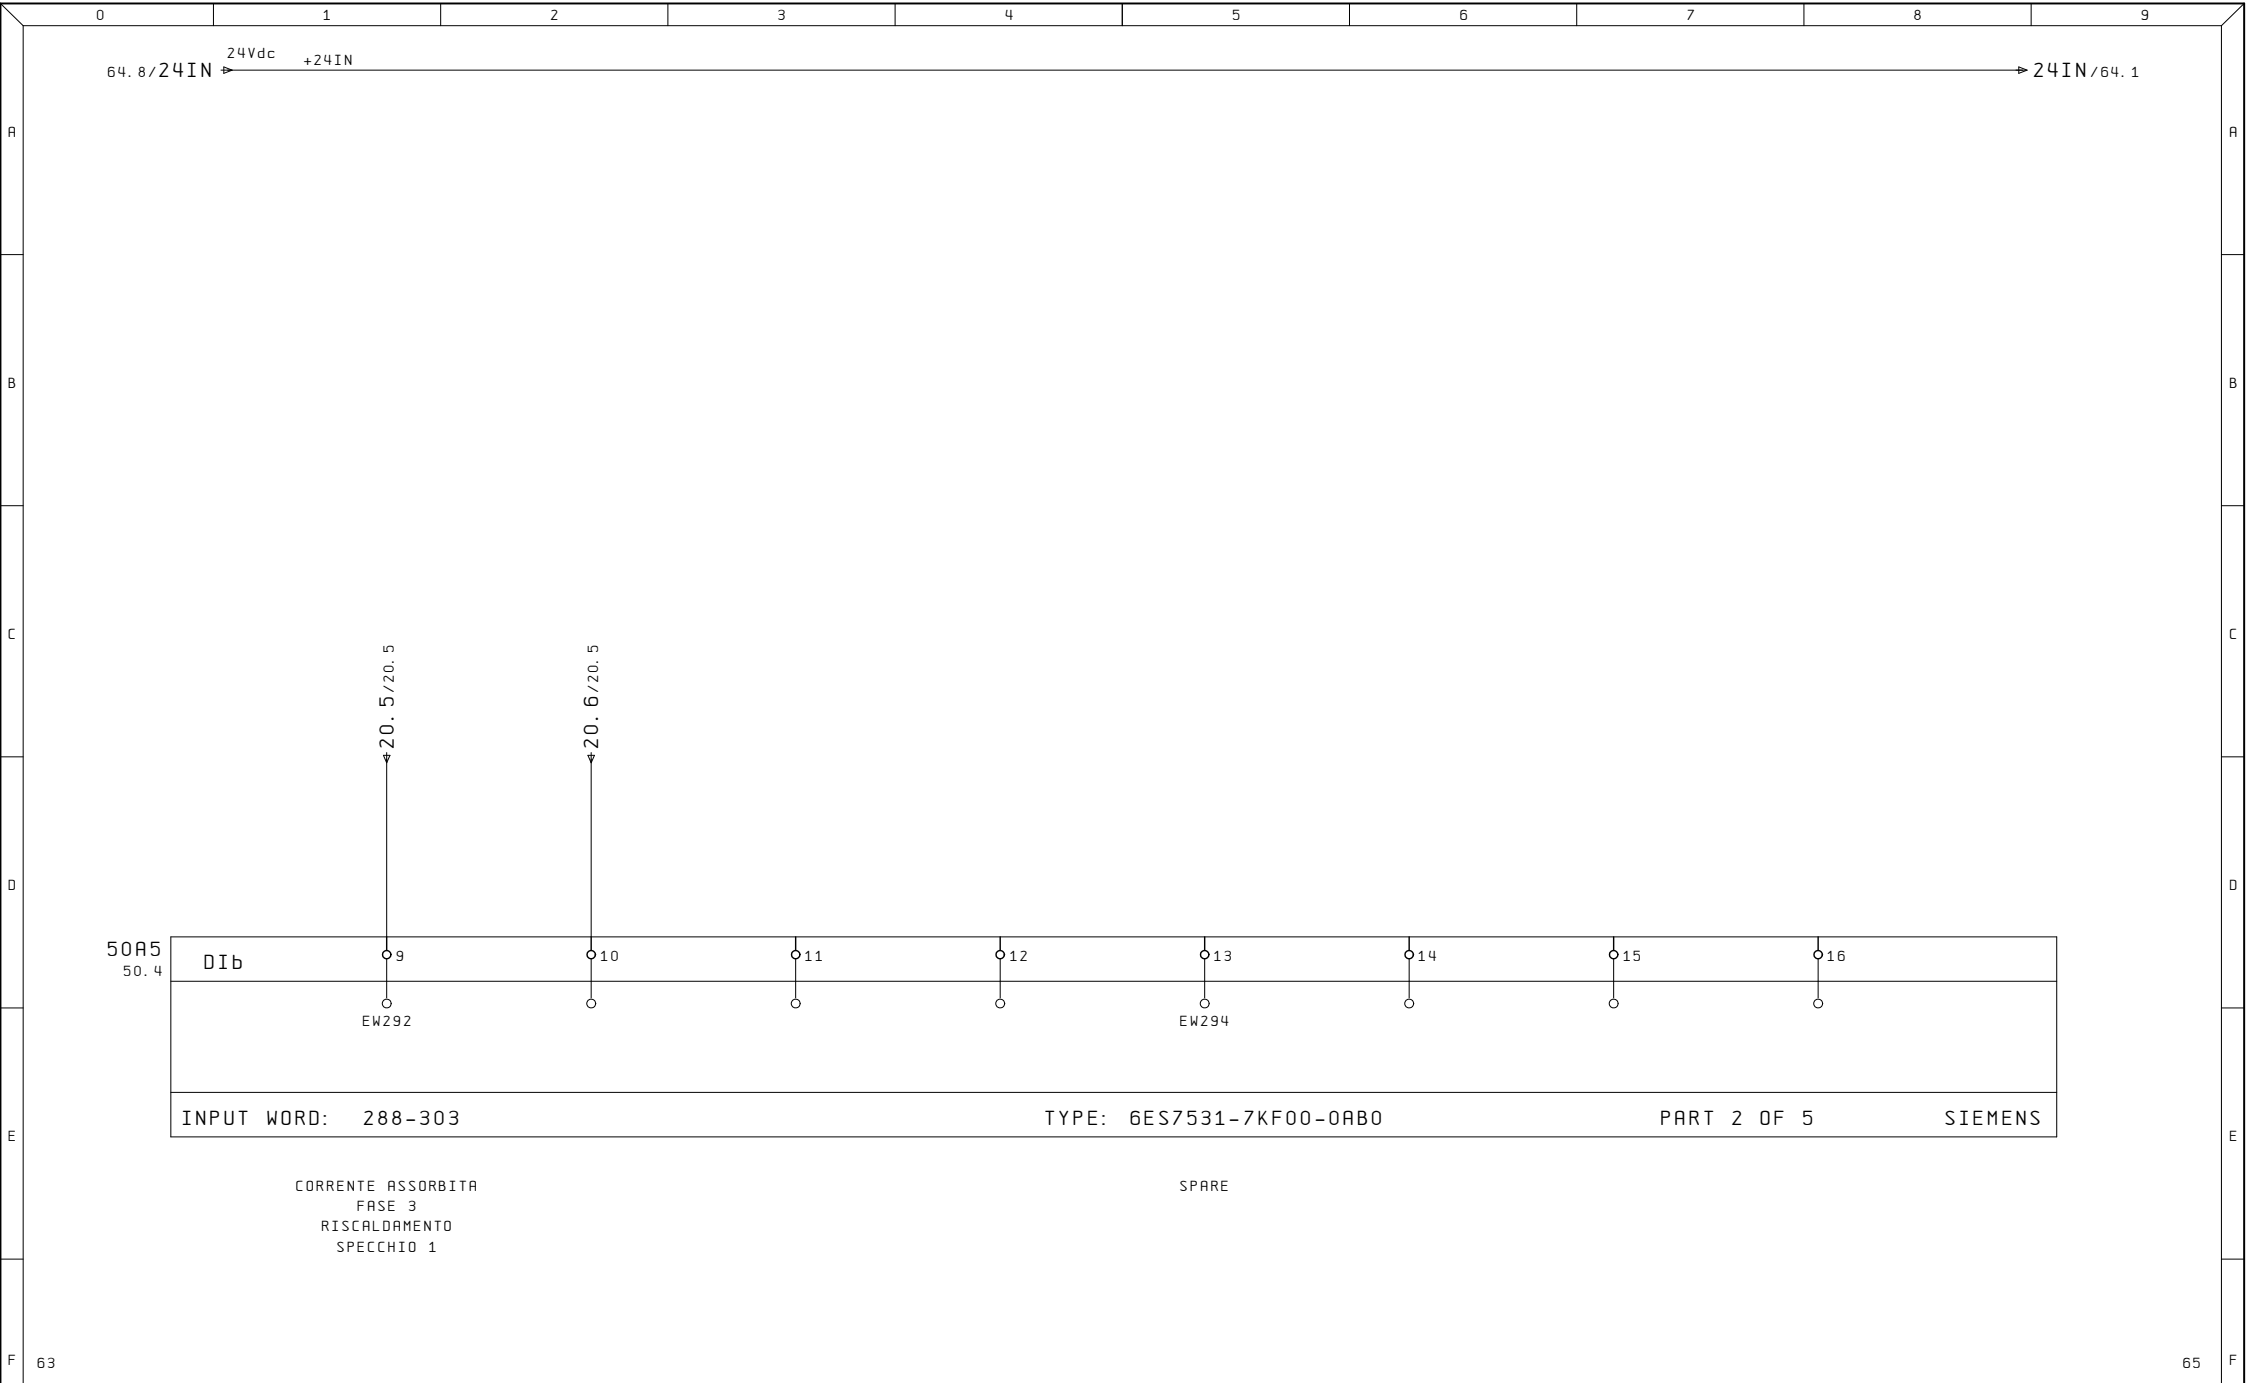


Ultime Modifiche		Rev. : Via Alessandro Volta, 9, 67051 Avezzano AQ	R. E. M. S. R. L. Via Ferruccia, 16/A-03010 Patrica (Fr) Tel. +39-0775-830116 Fax +39-0775-839345 QUESTO DISEGNO E' DI PROPRIETA' ESCLUSIVA DELLA R.E.M. S.R.L. E' VIETATO RIPRODURLO O COMUNICARLO AD ALTRI SENZA LA PROPRIA AUTORIZZAZIONE	Cliente		Disegno Numero	Commissa	Codice Impianto	
		Data :				2023_0526	2023_0526	QE	
		Diseg. :				Descrizione pagina		Pag.	
ALE		Stampa : 30.Dic.2024		Cliente Finale		INGRESSI ANALOGICI		64	
		Verif. :						di 52	

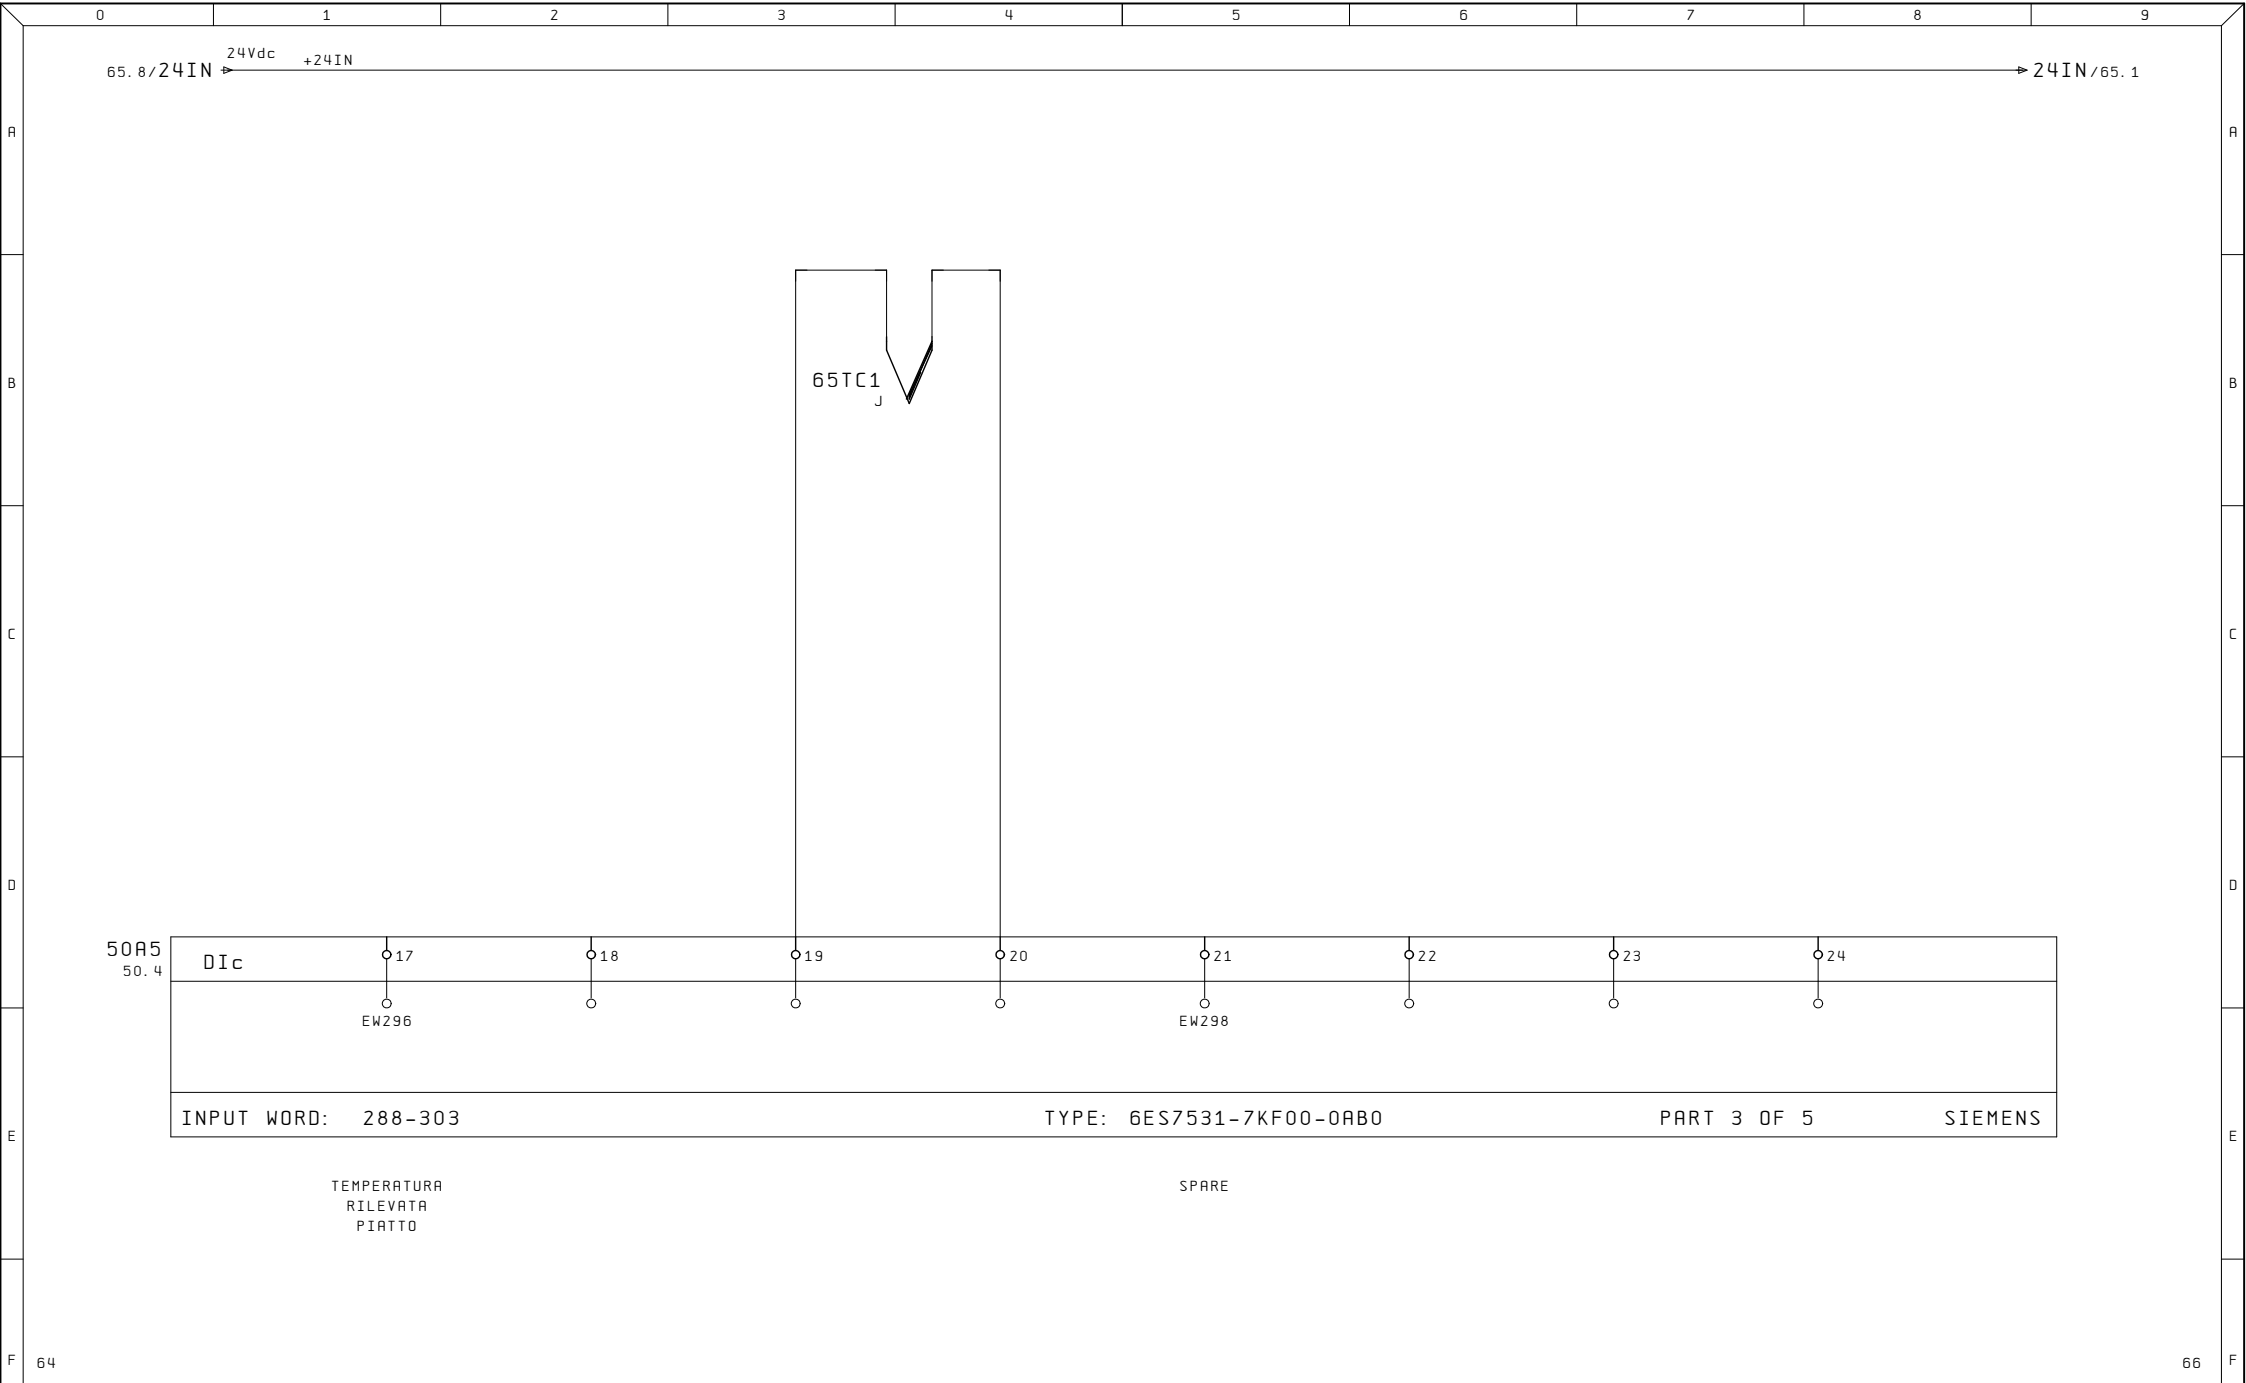


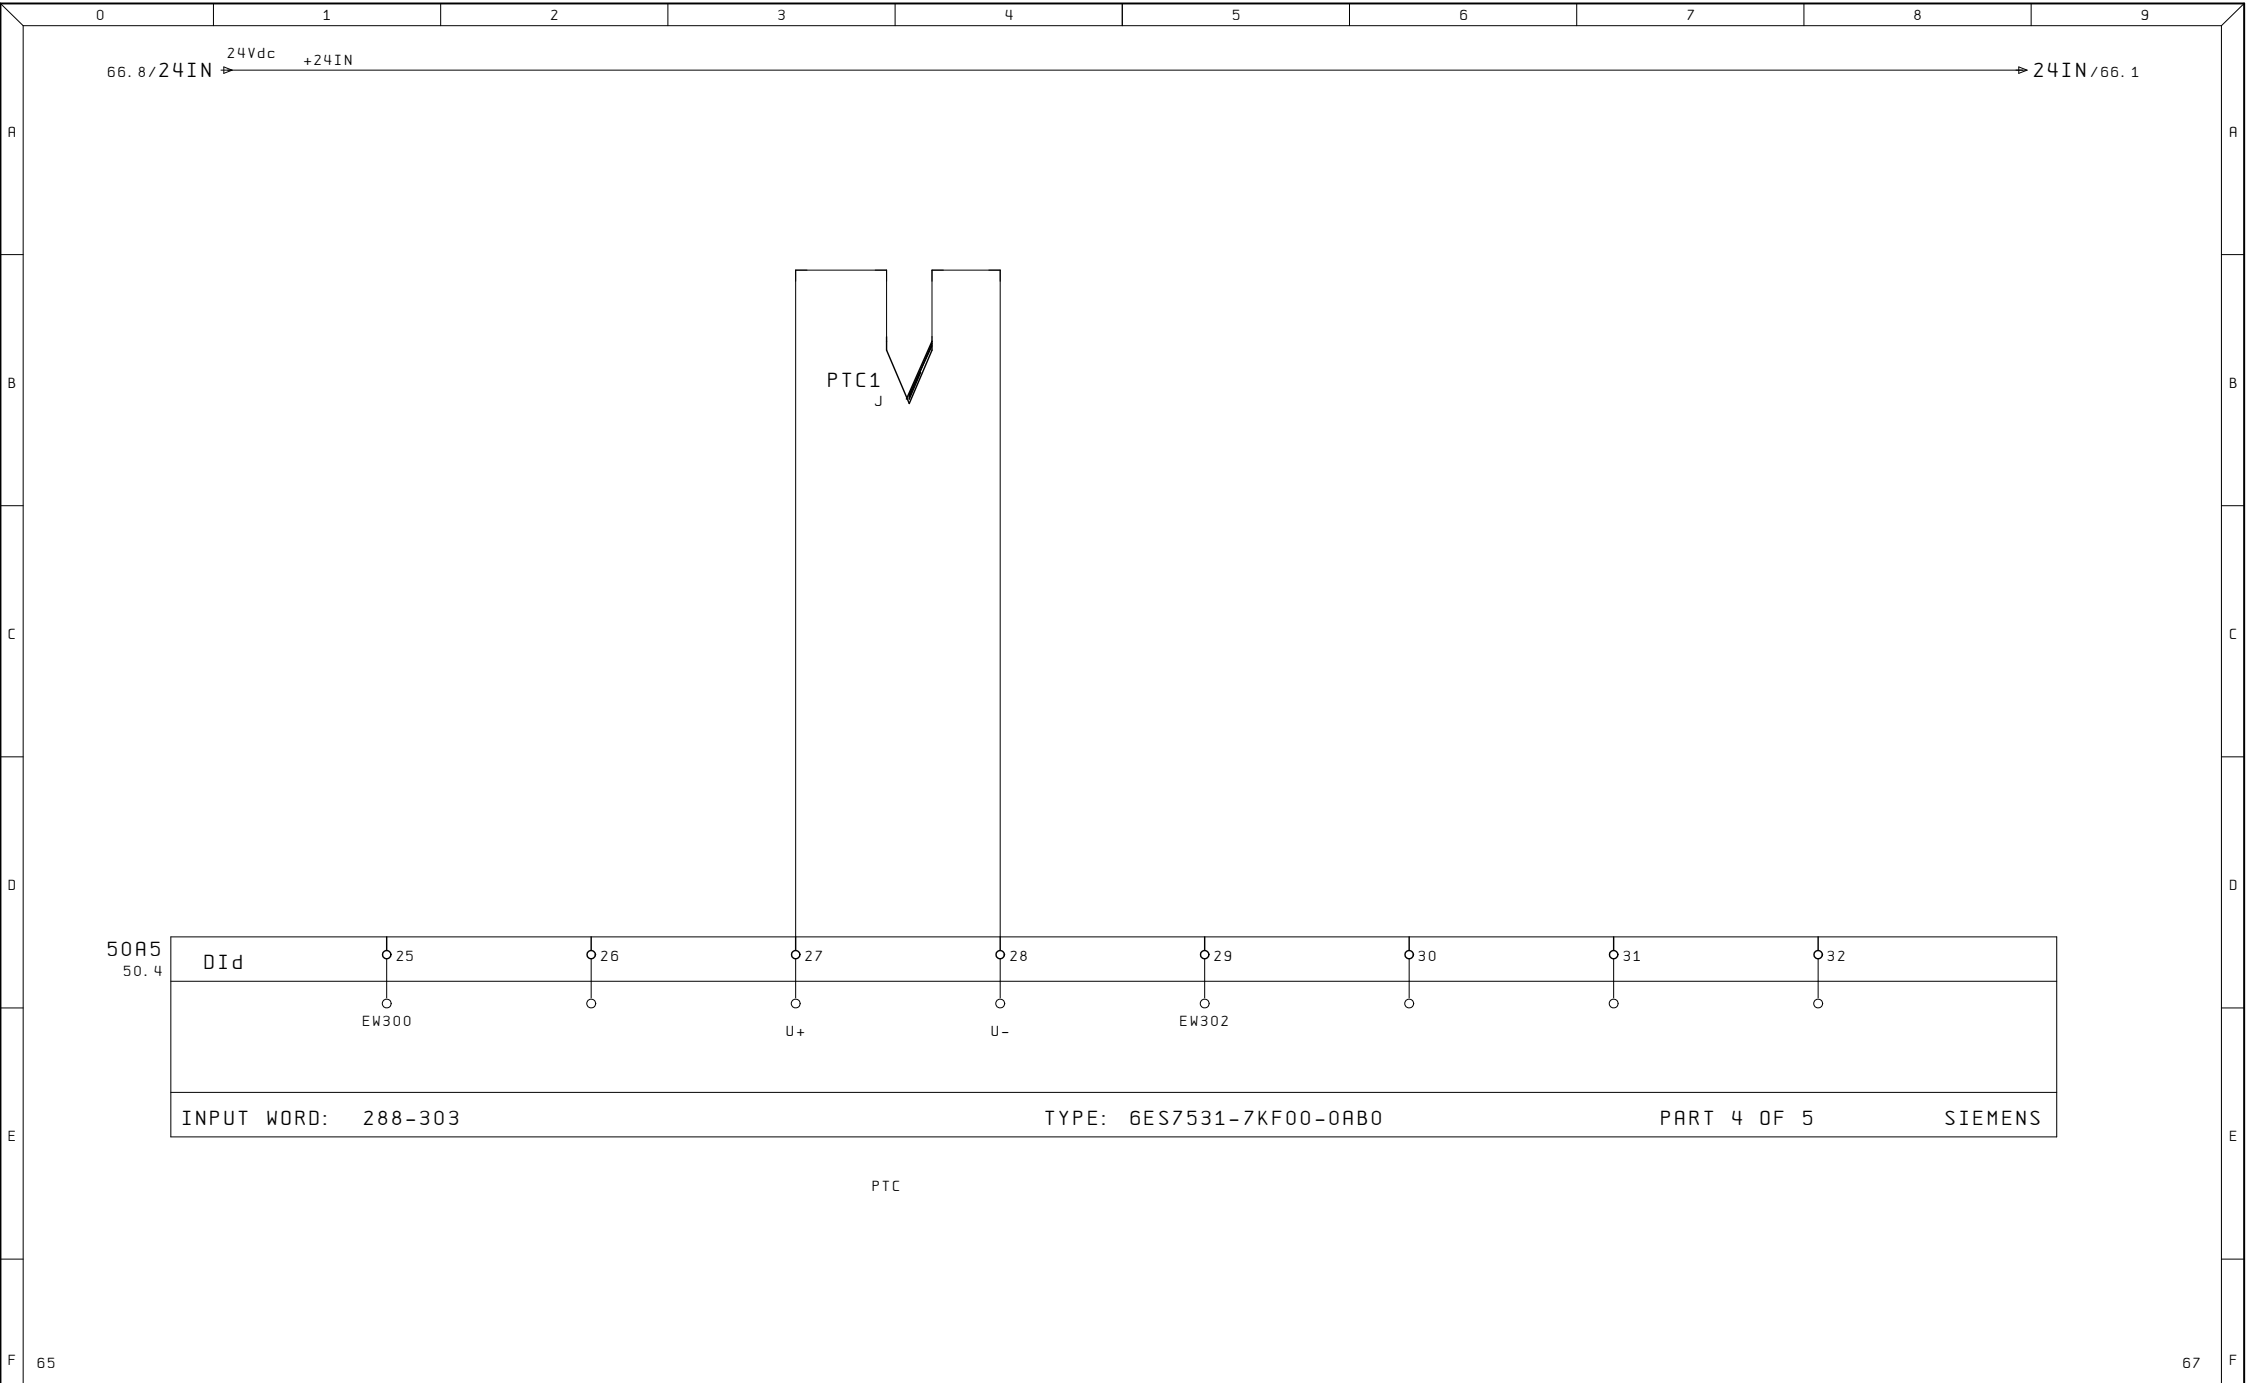


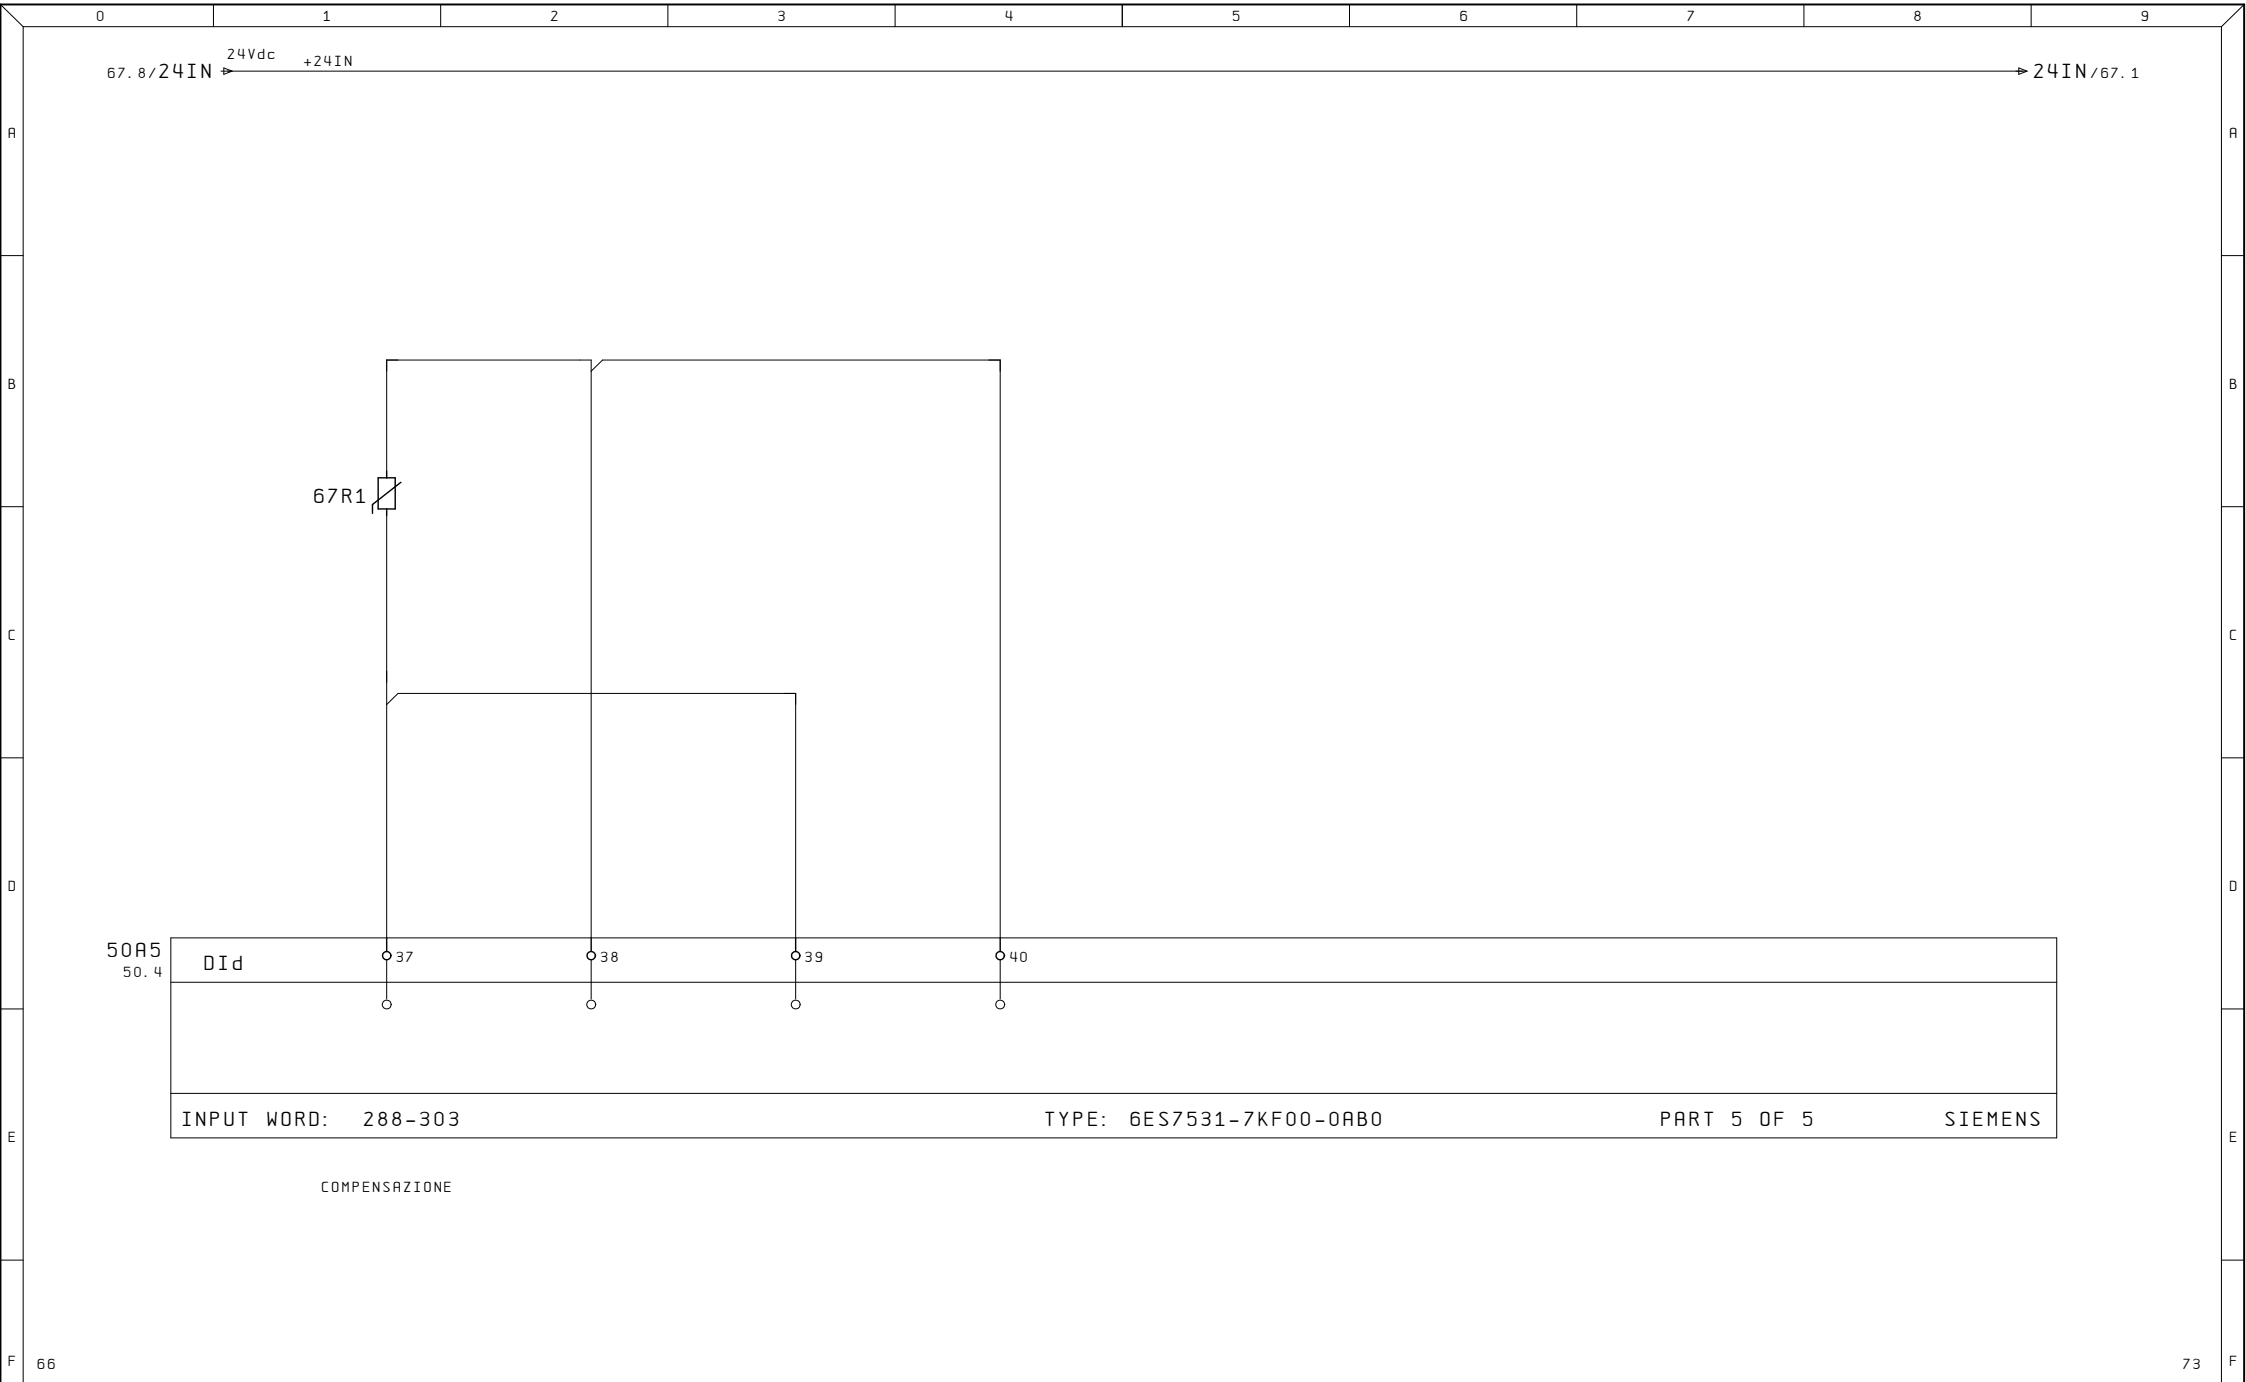

Ultime Modifiche		Rev. : Via Alessandro Volta, 9, 67051 Avezzano AQ	R. E. M. S. R. L. Via Ferruccia, 16/A-03010 Patrica (Fr) Tel. +39-0775-830116 Fax +39-0775-839345 QUESTO DISEGNO E' DI PROPRIETA' ESCLUSIVA DELLA R. E. M. S. R. L. E' VIETATO RIPRODURLO O COMUNICARLO AD ALTRI SENZA LA PROPRIA AUTORIZZAZIONE	Cliente		Disegno Numero	Commissa	Codice Impianto	
		Data :				2023_0526	2023_0526	QE	
		Diseg. :				Descrizione pagina		Pag.	
ALE		Stampa : 30.Dic.2024		Cliente Finale		INGRESSI ANALOGICI		67	
		Verif. :						di 52	

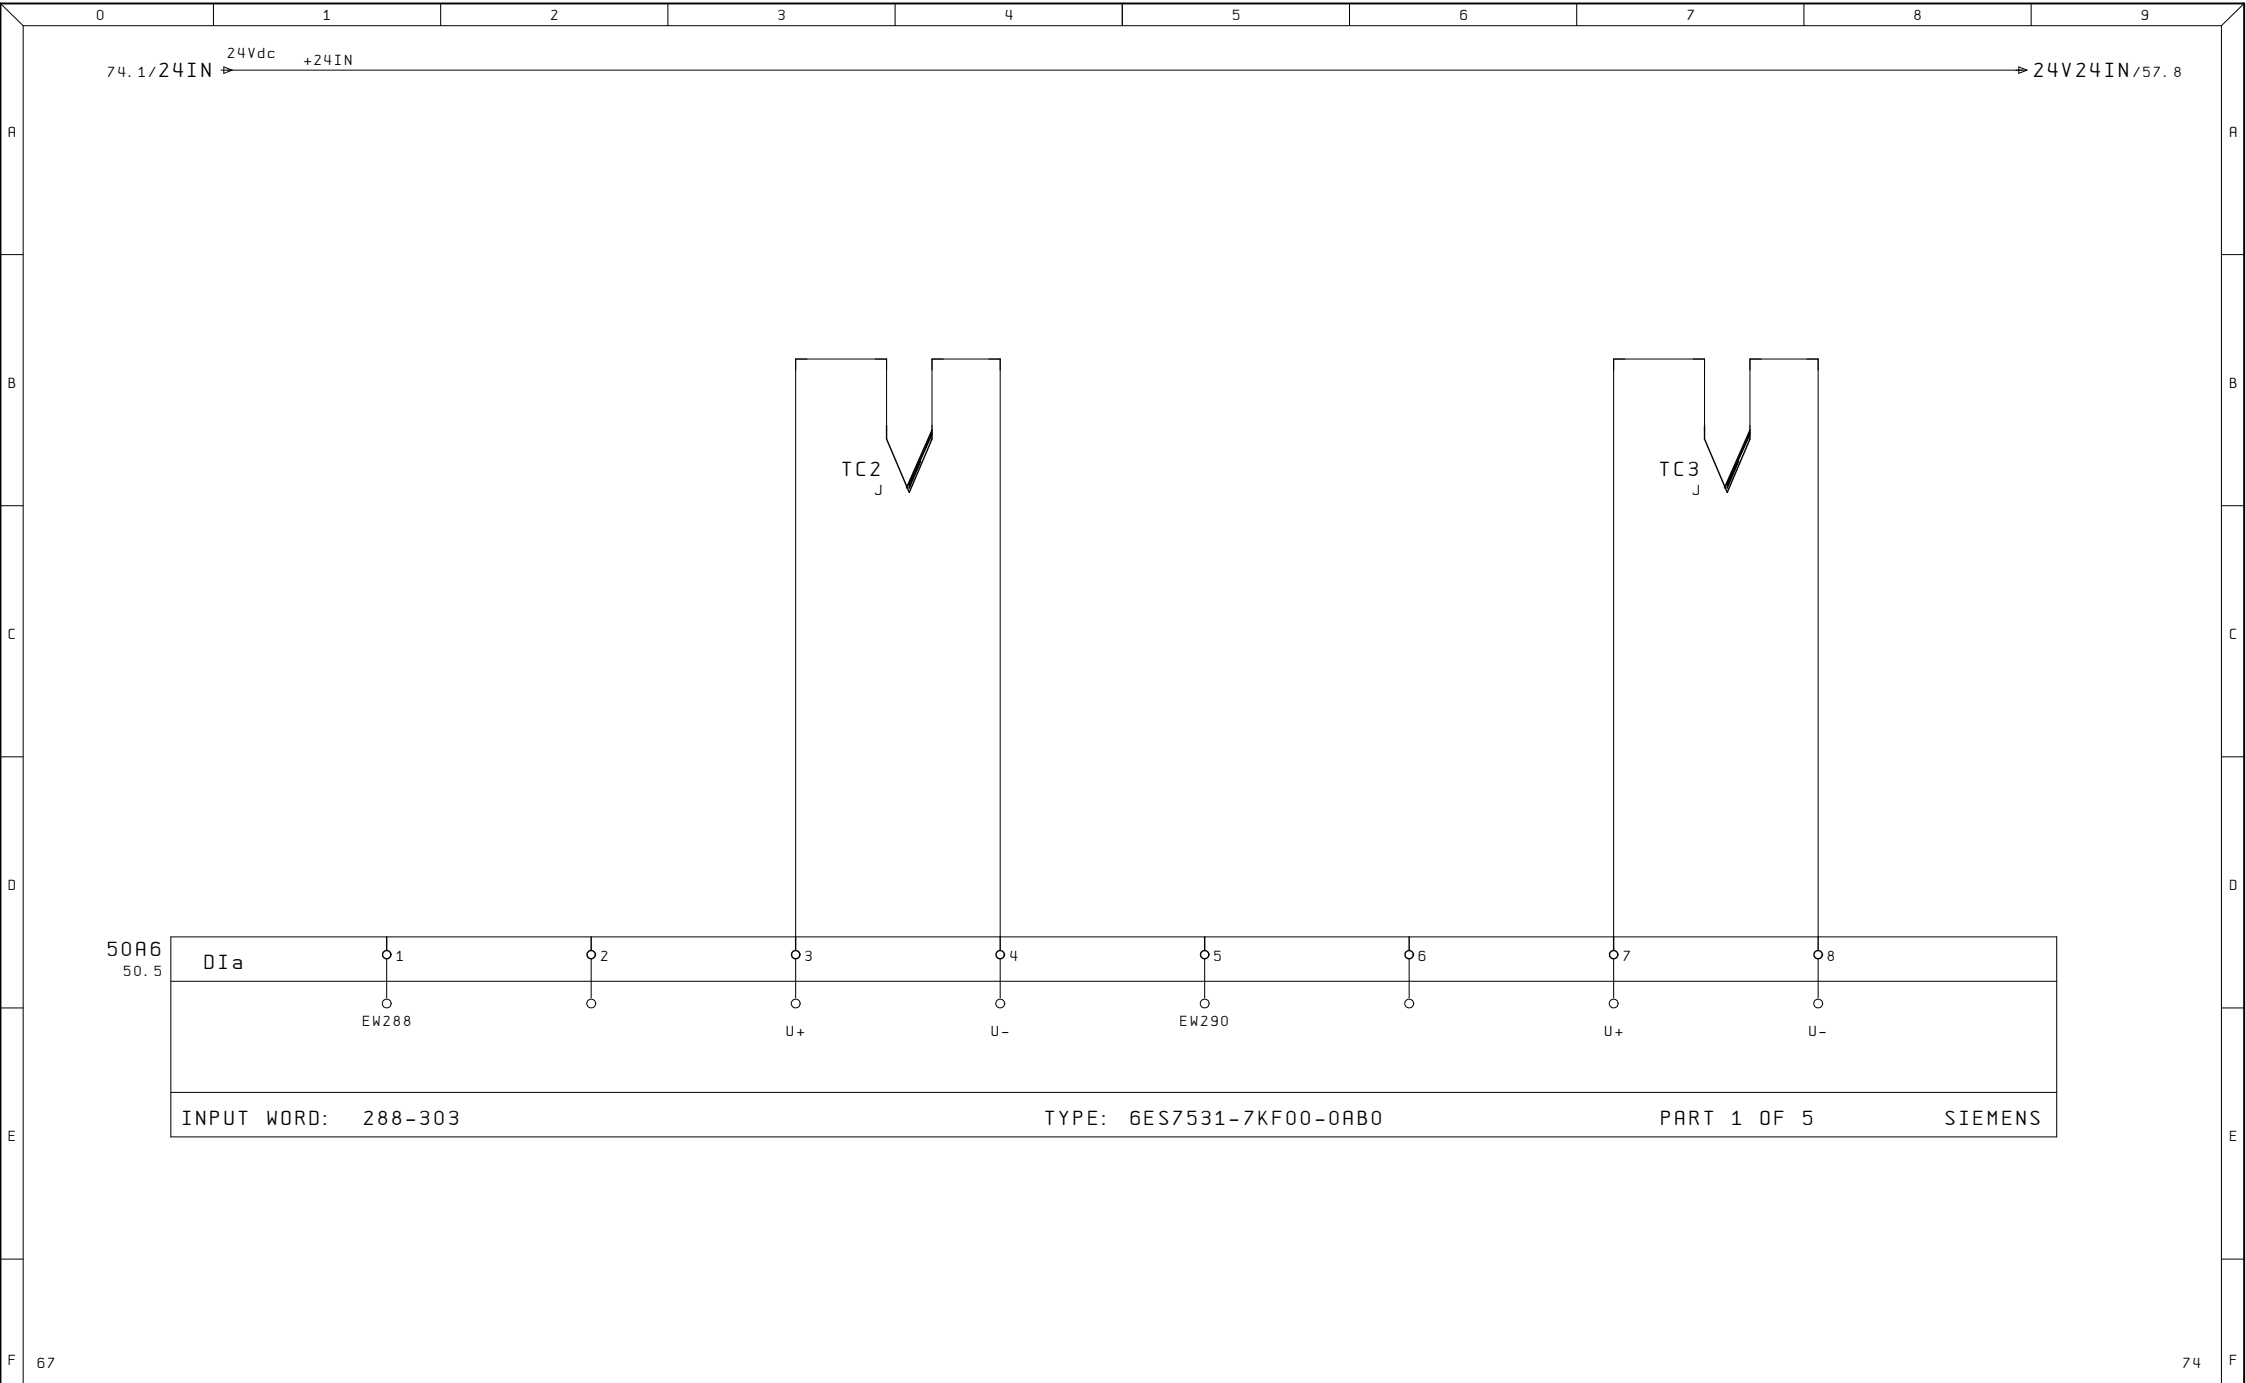


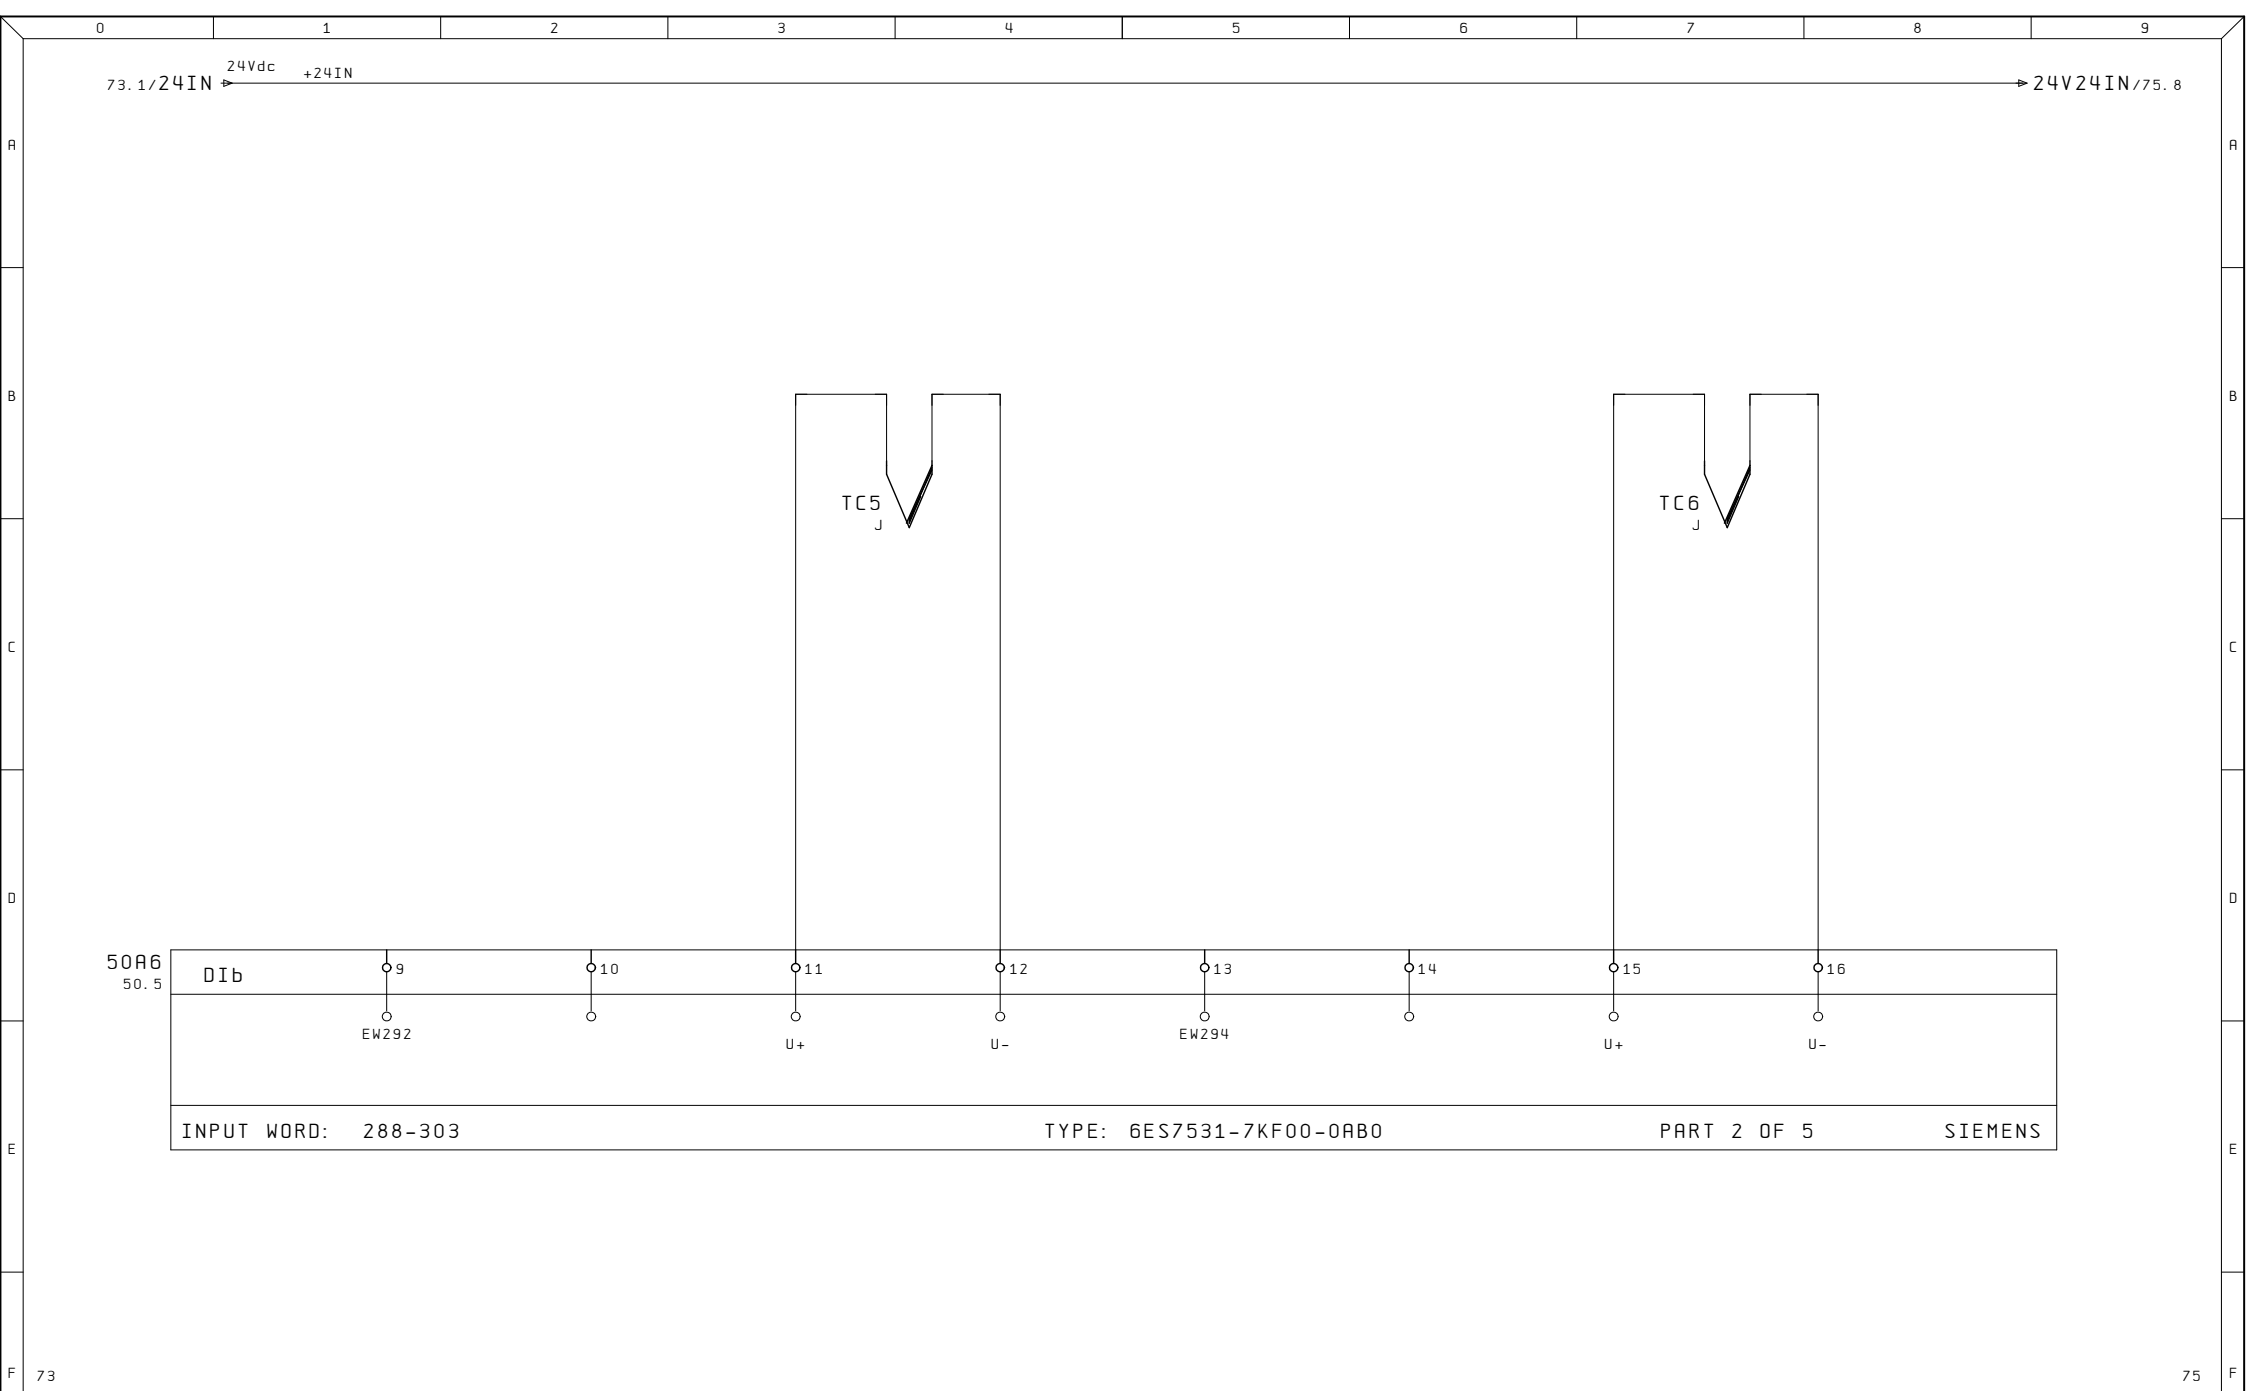


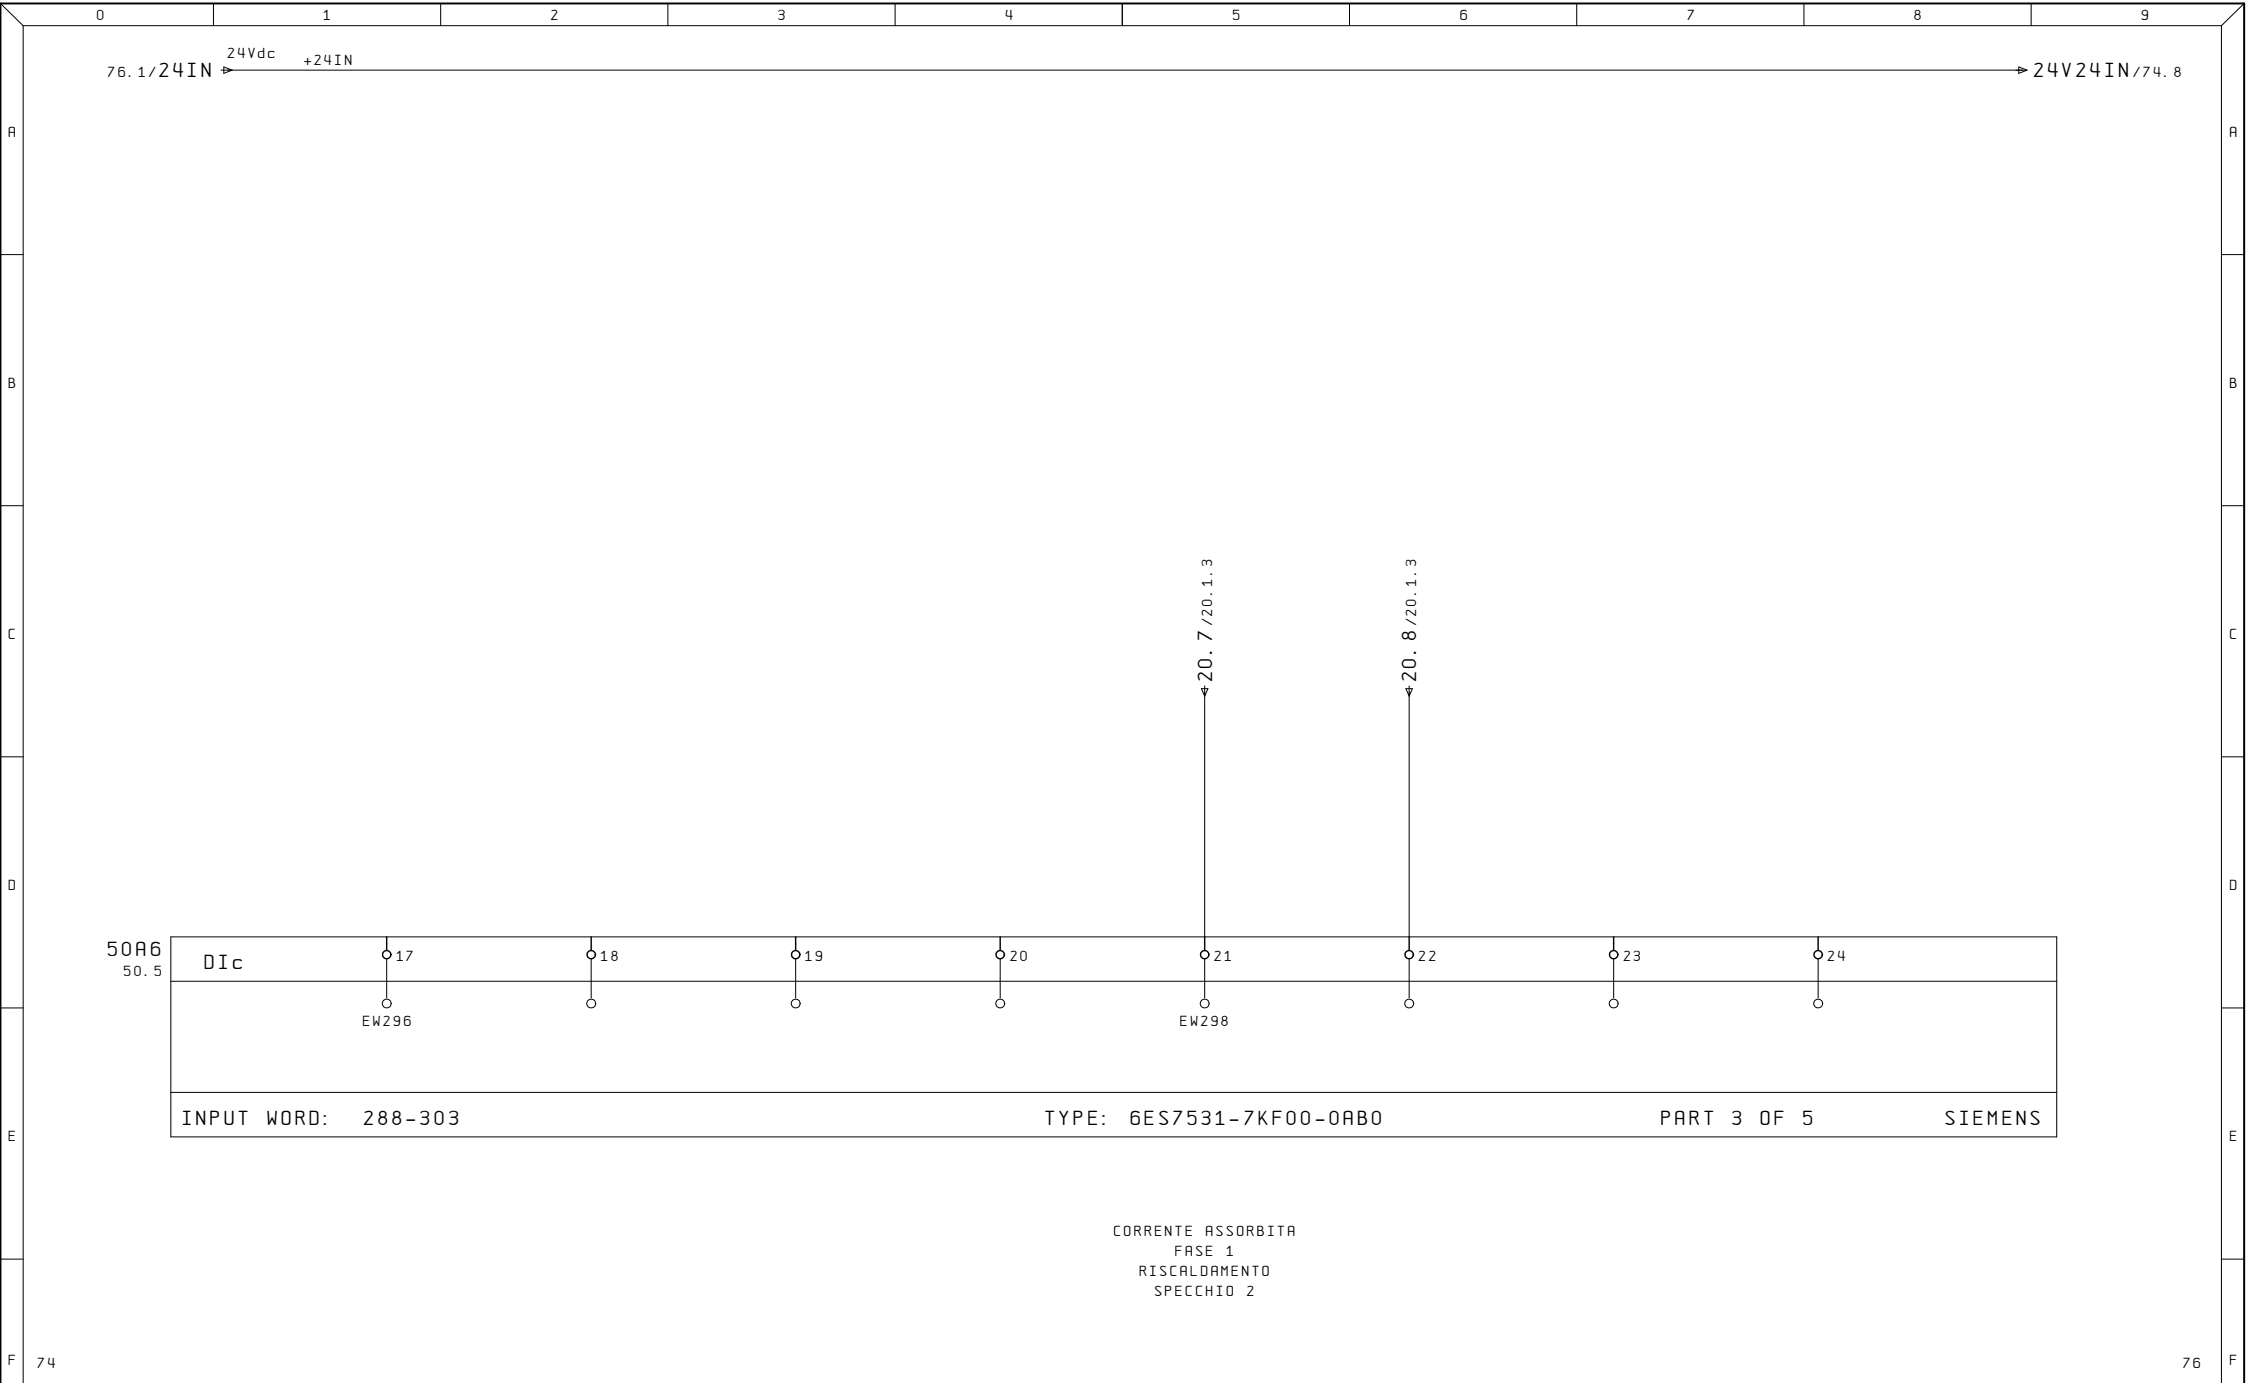


Ultime Modifiche		Rev. : Via Alessandro Volta, 9, 67051 Avezzano AQ	R. E. M. S. R. L. Via Ferruccia, 16/A-03010 Patrica (Fr) Tel. +39-0775-830116 Fax +39-0775-839345 QUESTO DISEGNO E' DI PROPRIETA' ESCLUSIVA DELLA R. E. M. S. R. L. E' VIETATO RIPRODURLO O COMUNICARLO AD ALTRI SENZA LA PROPRIA AUTORIZZAZIONE	Cliente		Disegno Numero	Commissa	Codice Impianto	
		Data :				2023_0526	2023_0526	QE	
		Diseg. :				Descrizione pagina		Pag.	
ALE		Stampa : 30.Dic.2024		Cliente Finale		INGRESSI ANALOGICI		75	
		Verif. :						di	

TERMO 2 LINEA 6

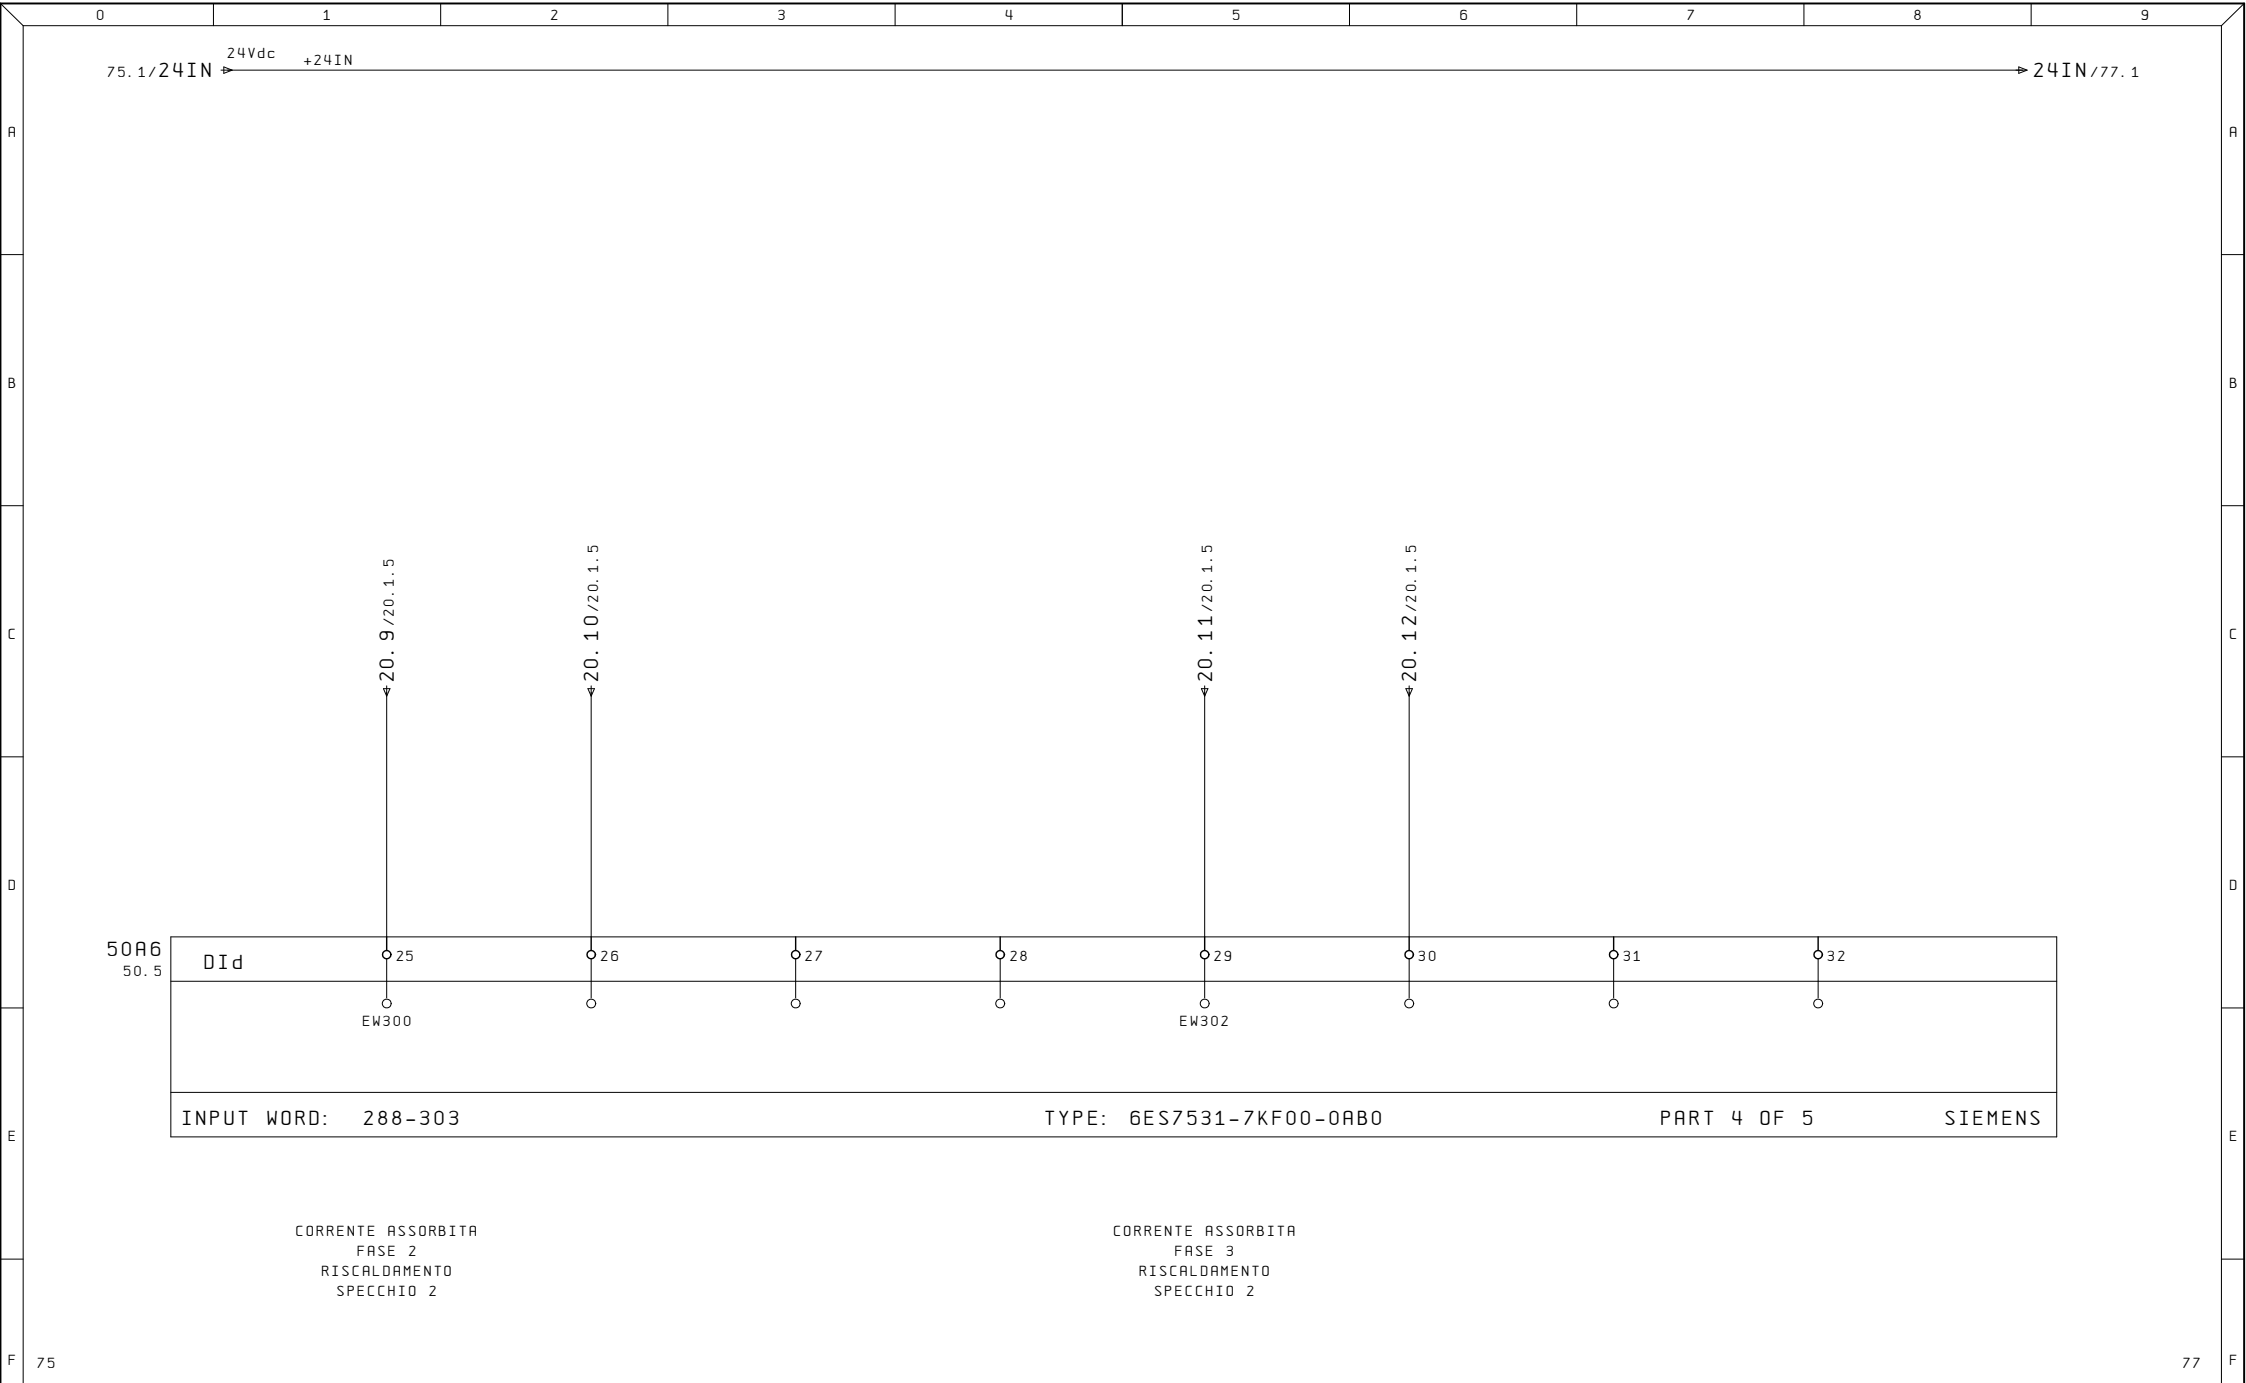


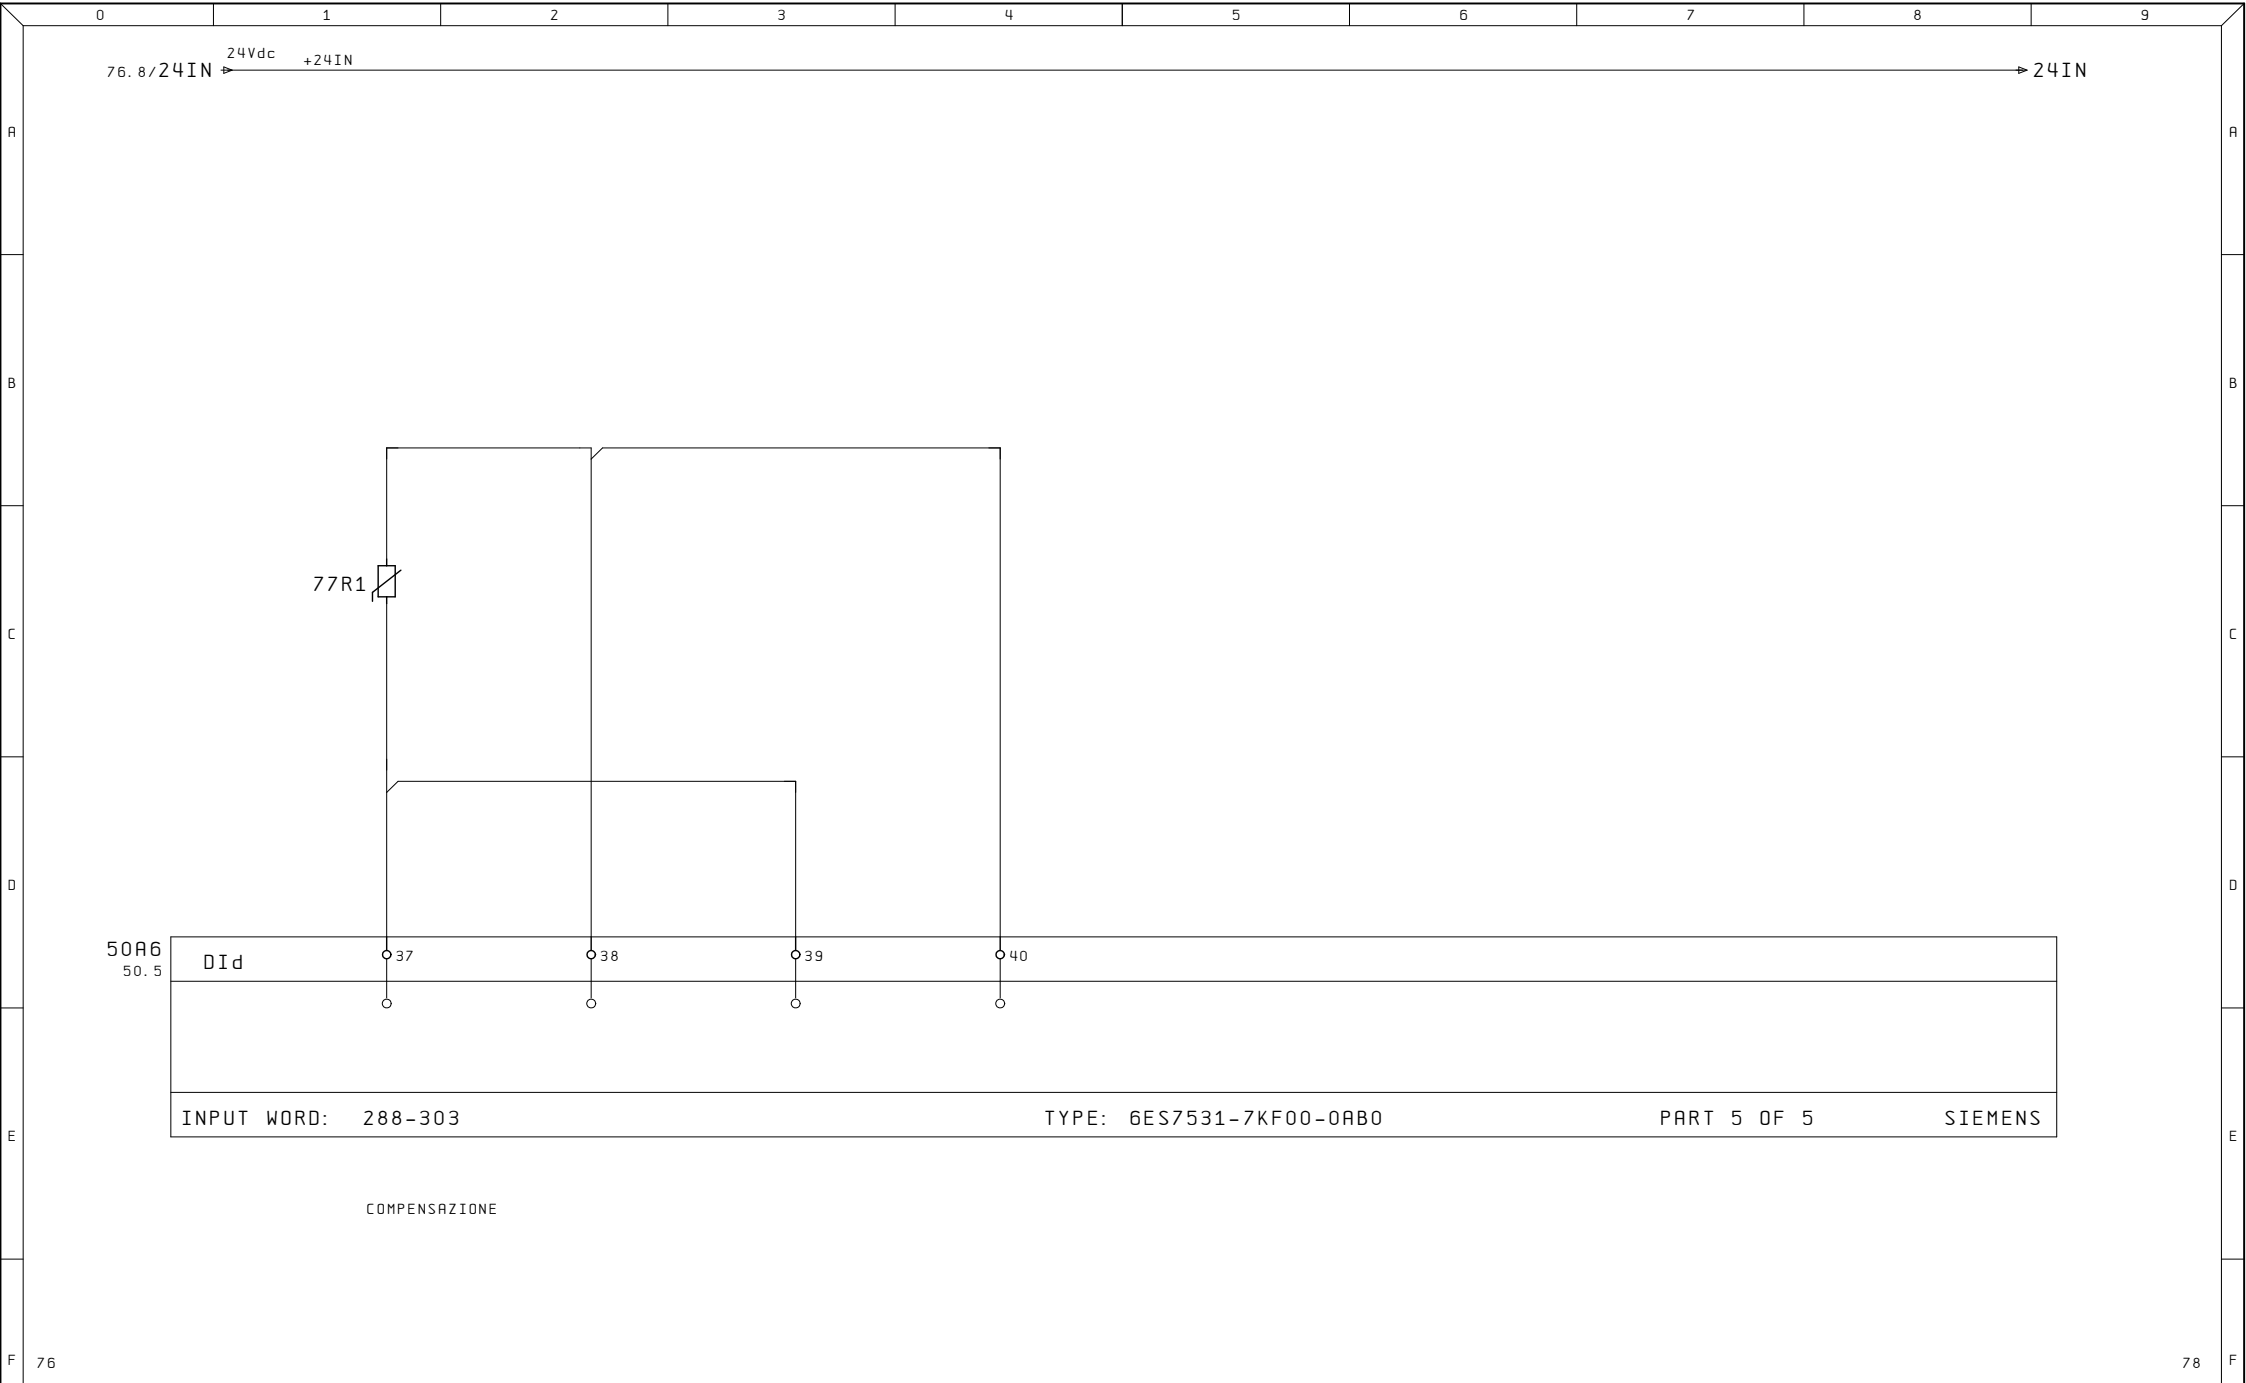

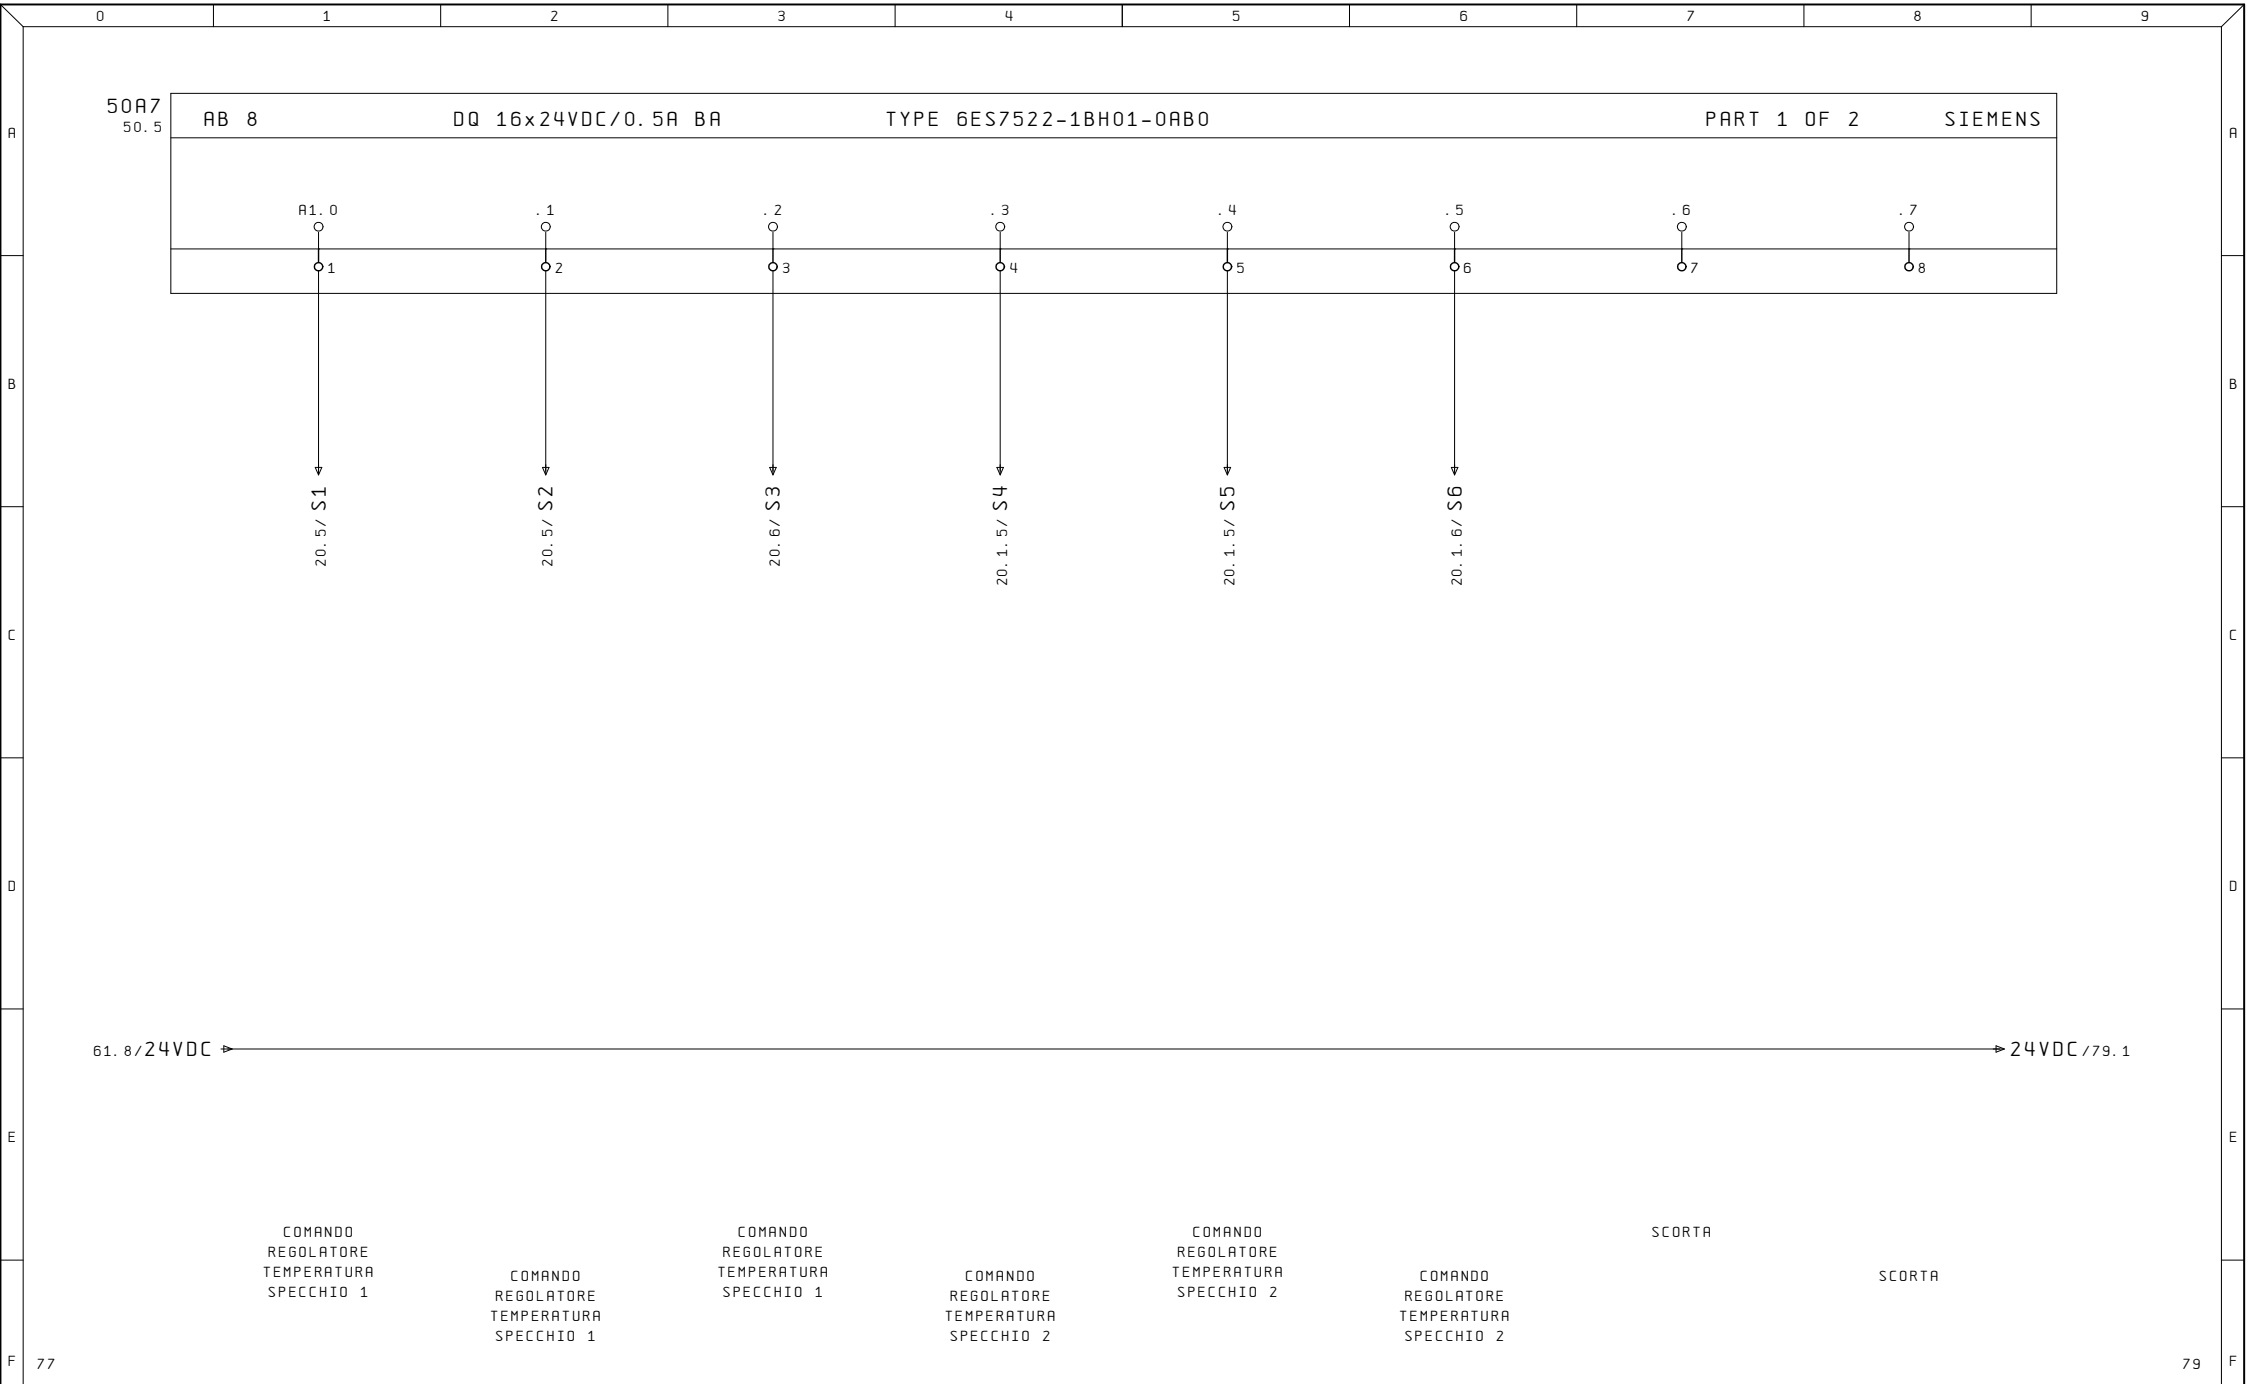




Ultime Modifiche	Rev. : Via Alessandro Volta, 9, 67051 Avezzano AQ	R. E. M. S. R. L.	Cliente	Disegno Numero	Commissa	Codice Impianto
	Data :	Impianto		2023_0526	2023_0526	QE
	Diseg. :	TERMO 2 LINEA 6		Descrizione pagina	OUTPUT DIGITALI	
ALE	Stampa : 30.Dic.2024		Cliente Finale			Pag. 79
	Verif. :					di 52

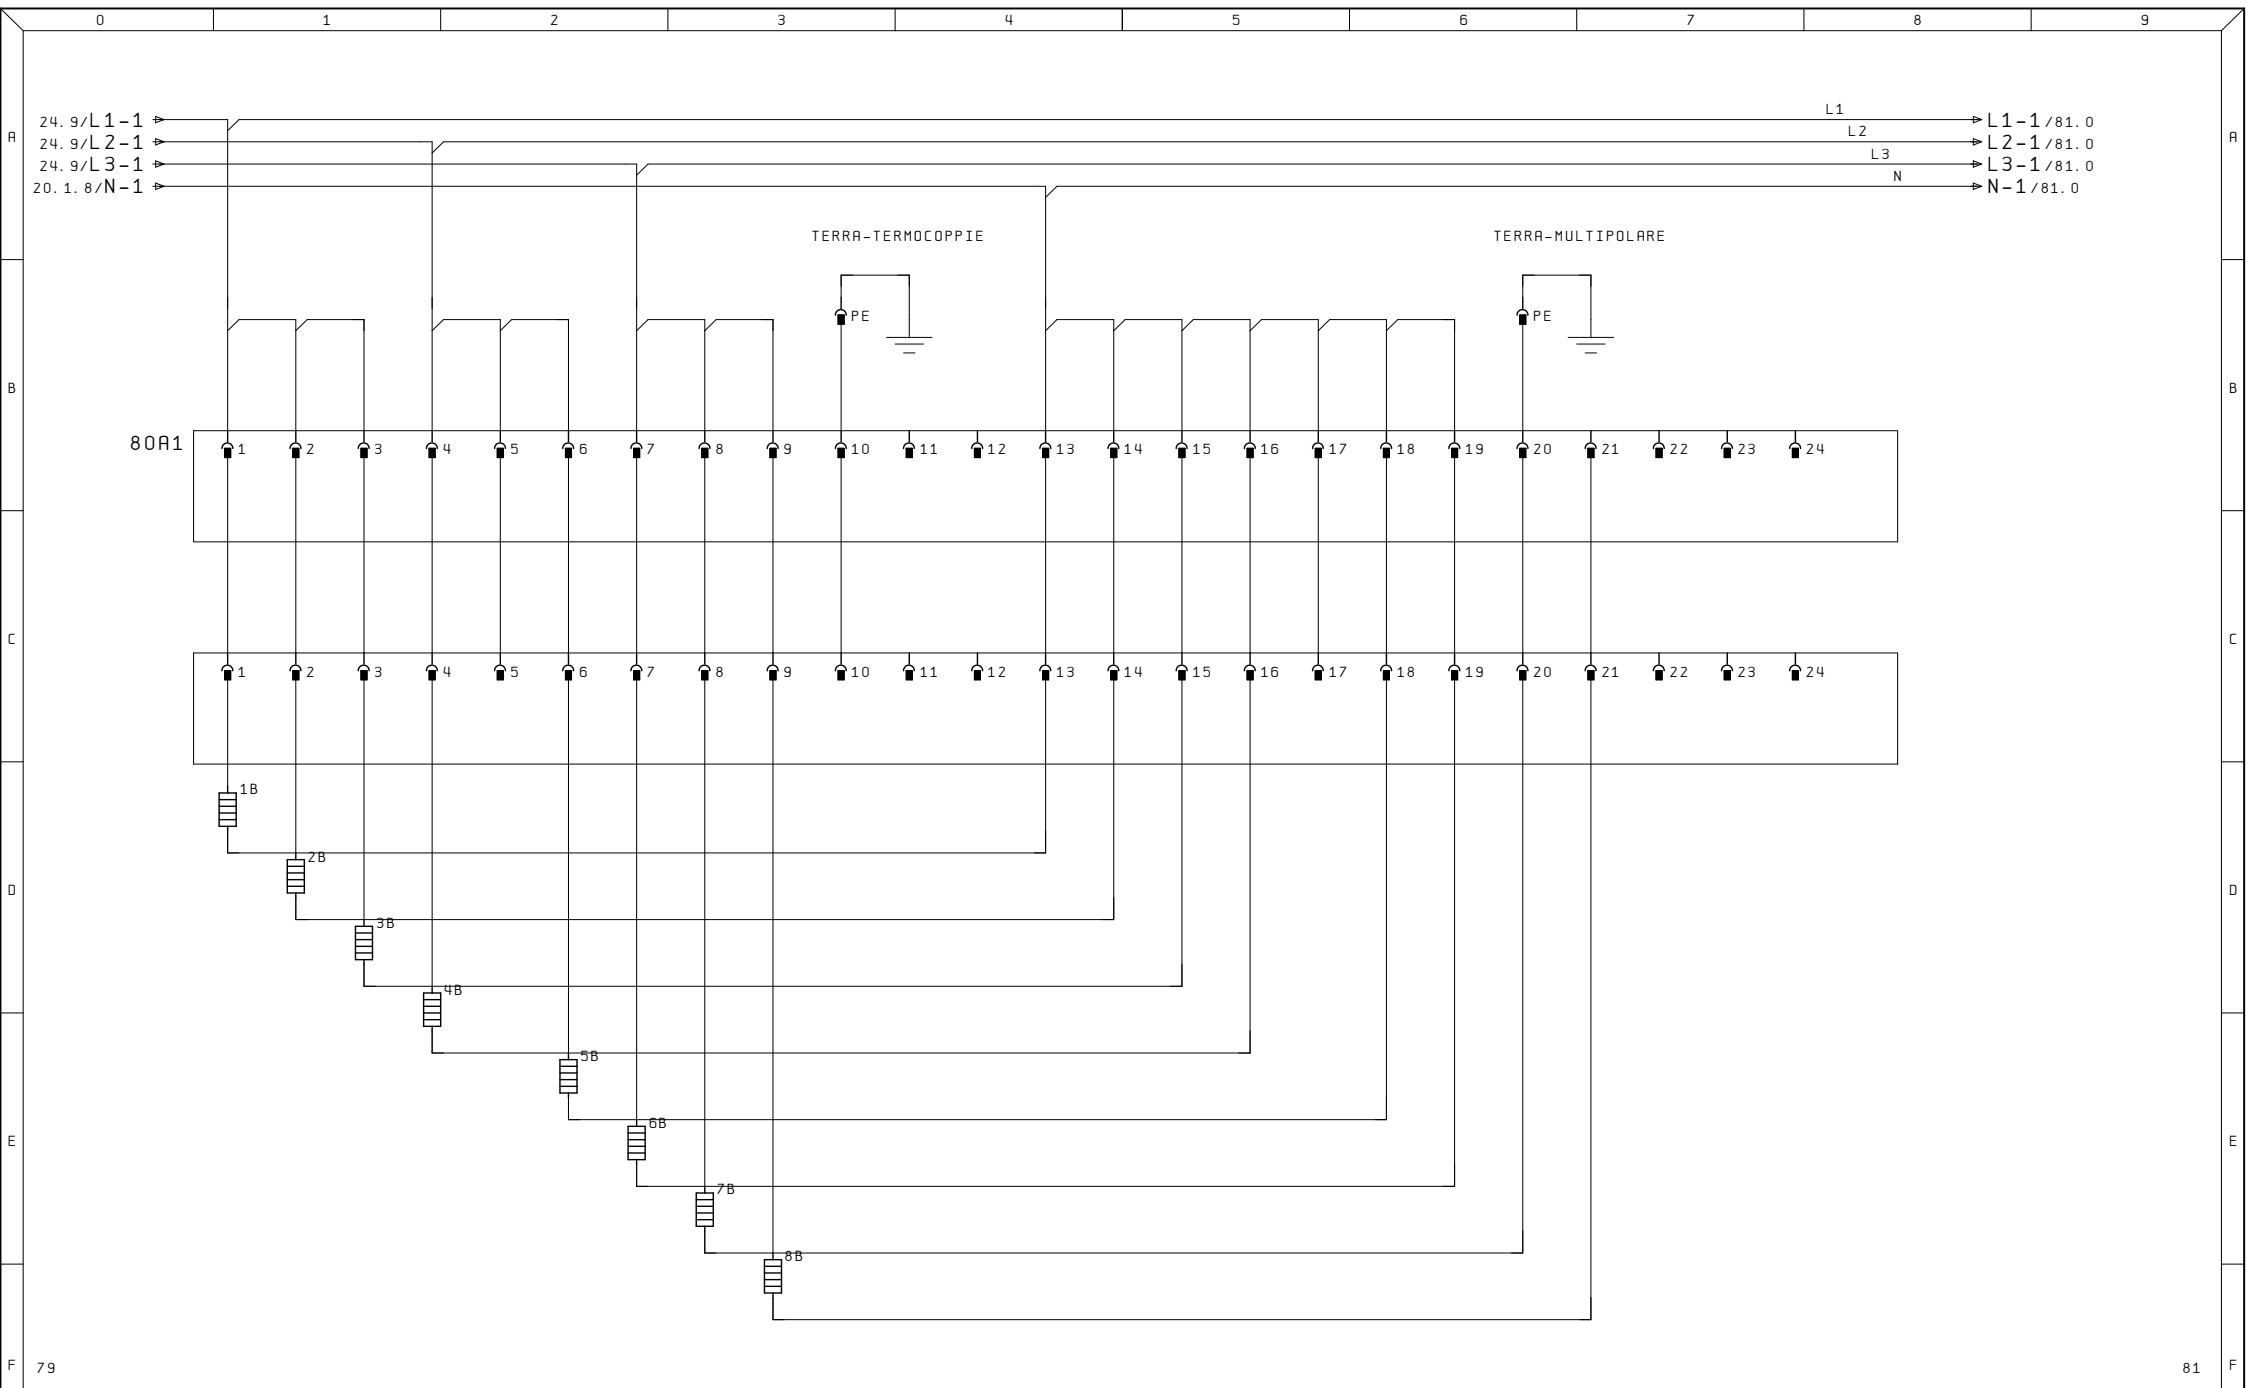

Ultime Modifiche	Rev. : Via Alessandro Volta, 9, 67051 Avezzano AQ	R. E. M. S. R. L.	Cliente	Disegno Numero	Commissa	Codice Impianto
	Data :	Via Ferruccia, 16/A-03010 Patrica (Fr)		2023_0526	2023_0526	QE
	Diseg. :	Tel. +39-0775-830116		Descrizione pagina		Pag. 80
ALE	Stampa : 30.Dic.2024	Fax +39-0775-839345	Cliente Finale	SPINA INFERIORE		di 52
	Verif. :	QUESTO DISEGNO E' DI PROPRIETA' ESCLUSIVA DELLA R.E.M.S.R.L. E' VIETATO RIPRODURLO O COMUNICARLO AD ALTRI SENZA LA PROPRIA AUTORIZZAZIONE				

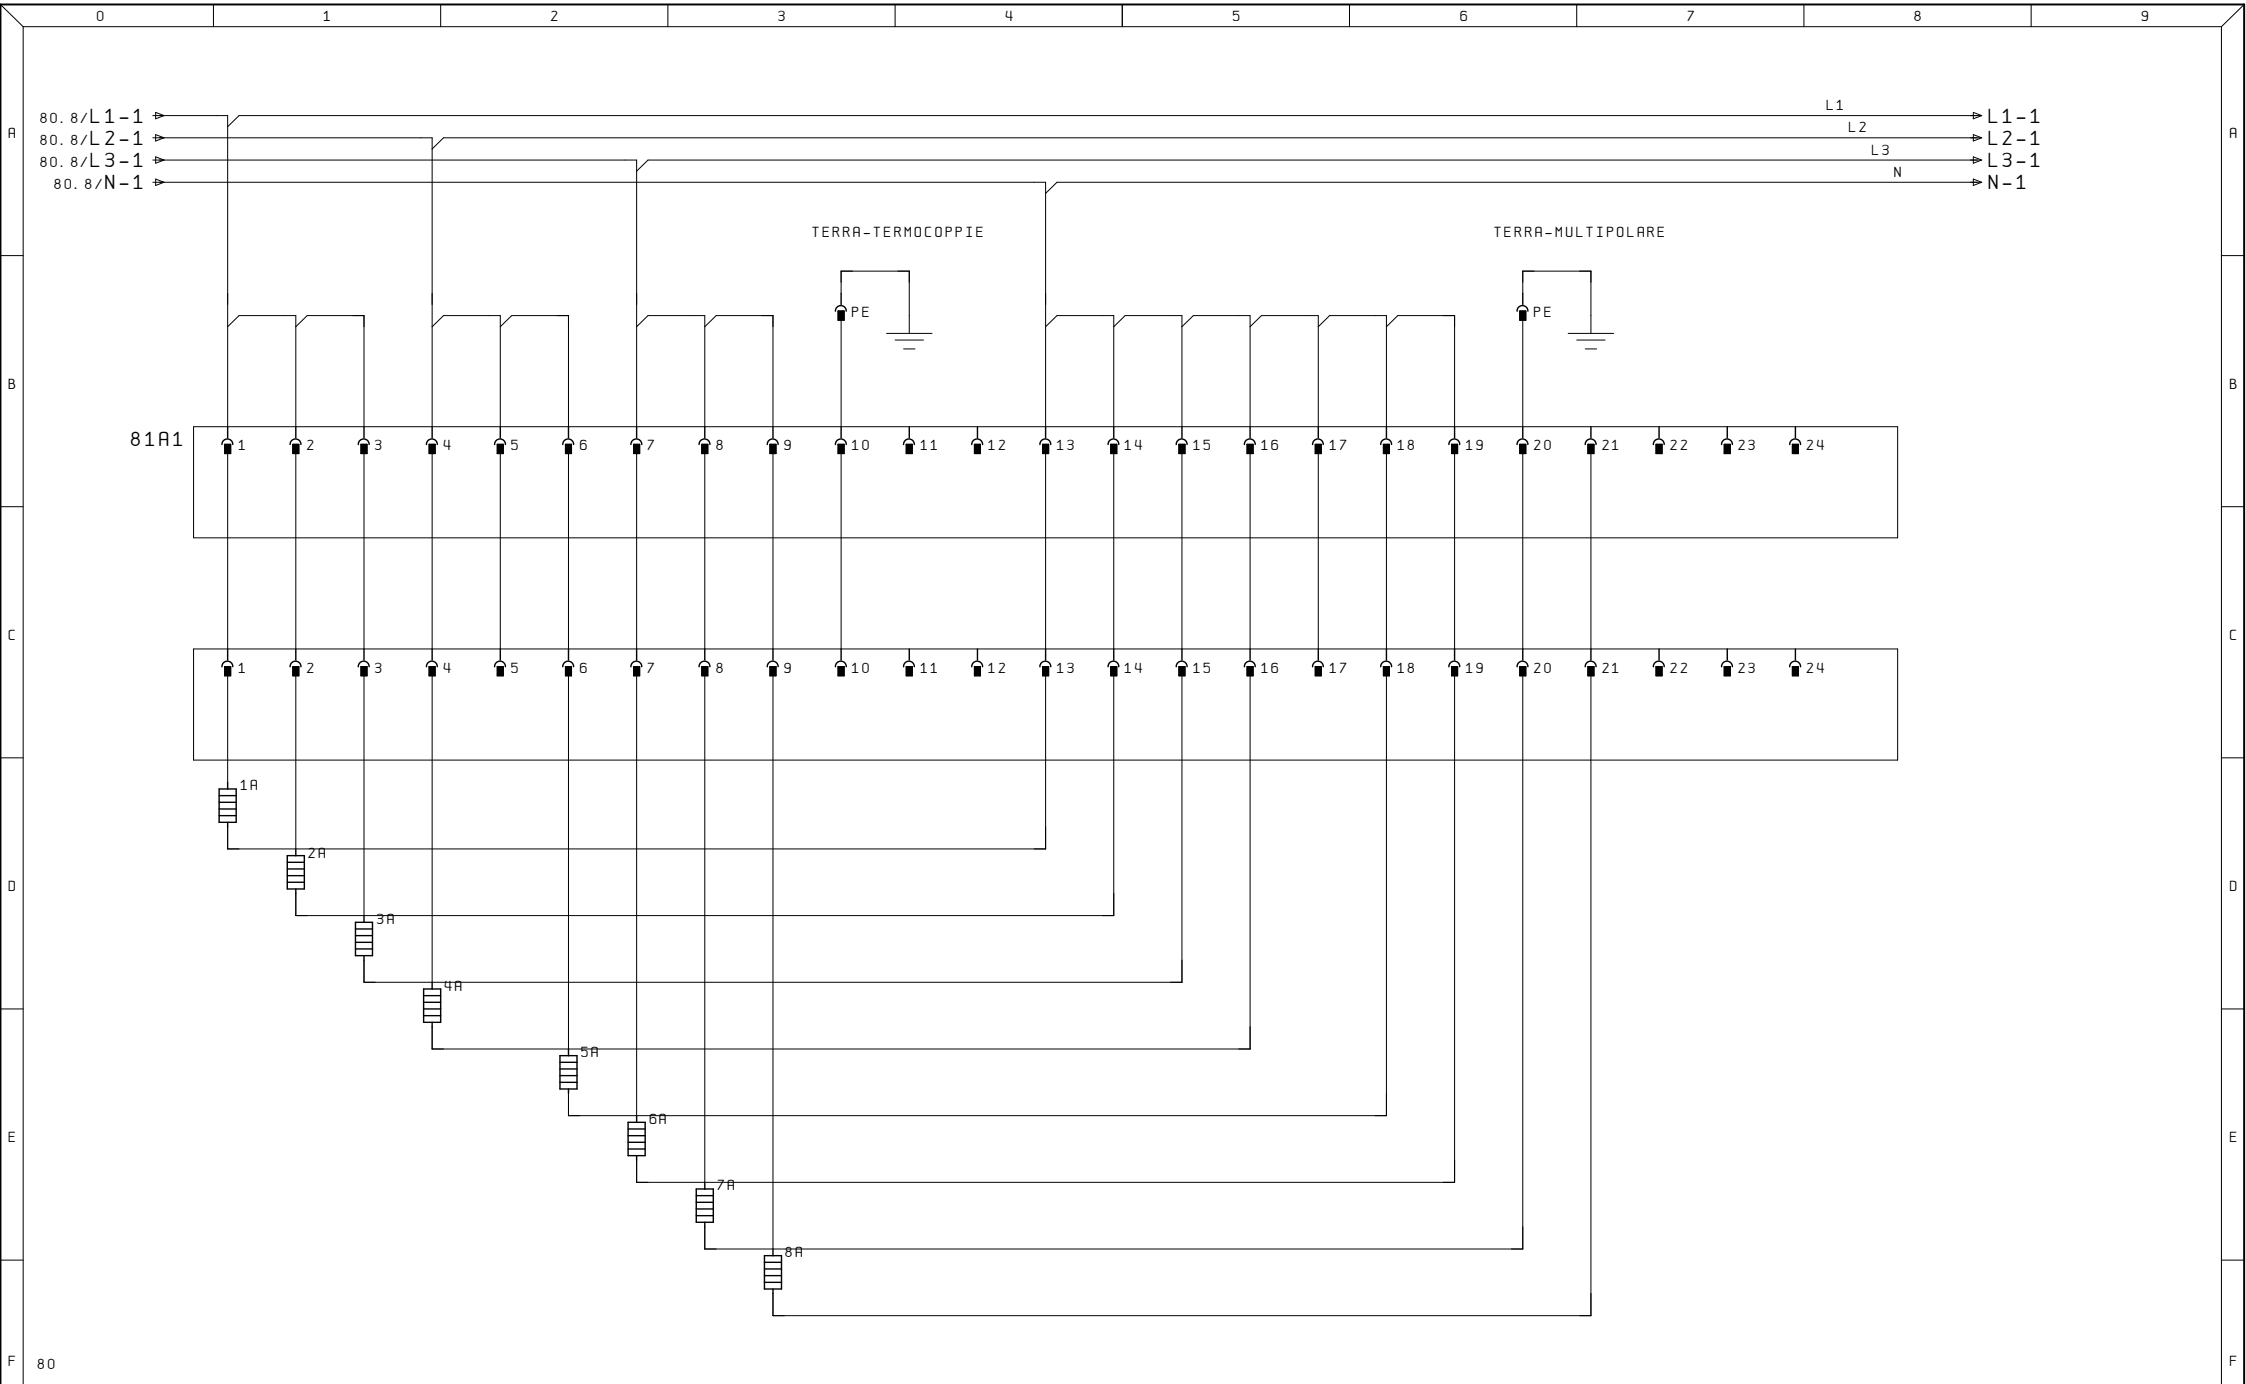

Ultime Modifiche	Rev. : Via Alessandro Volta, 9, 67051 Avezzano AQ	R. E. M. S. R. L.	Cliente	Disegno Numero	Commissa	Codice Impianto
	Data :	Via Ferruccia, 16/A-03010 Patrica (Fr)		2023_0526	2023_0526	QE
	Diseg. :	Tel. +39-0775-830116		Descrizione pagina		Pag. 81
ALE	Stampa : 30.Dic.2024	Fax +39-0775-839345	Cliente Finale	SPINA INFERIORE		di 52
	Verif. :	QUESTO DISEGNO E' DI PROPRIETA' ESCLUSIVA DELLA R.E.M. S.R.L. E' VIETATO RIPRODURLO O COMUNICARLO AD ALTRI SENZA LA PROPRIA AUTORIZZAZIONE				