

A

B

C |

D

F


F

Ultime Modifiche	Rev. : Via Alessandro Volta 9, 67051 Avezzano AQ	R. E. M. S. R. L. Via Ferruccio, 16/A-03010 Patrica (Fr) Tel. +39-0775-830116 Fax +39-0775-839345 QUESTO DISEGNO E' DI PROPRIETA' ESCLUSIVA DELLA R. E. M. S. R. L. E' VIETATO RIPRODURLO O COMUNICARLO AD ALTRI SENZA LA PROPRIA AUTORIZZAZIONE	Cliente	Disegno Numero 2023_0526	Commessa 2023_0526	Codice Impianto DOC		
	Data :		TERM 2 LINEA 6		Descrizione pagina PAGINA PRINCIPALE			Pag. 1
	Diseg. :							
ALE	Stampa : 13.Gen.2025			Cliente Finale				di 52
	Verif. :							


	0	1	2	3	4	5	6	7	8	9
A	=DOC/1	PAGINA PRINCIPALE						27. Ago. 2023	ALE	
	=DOC/3	SOMMARIO PAGINE						30. Dic. 2024	ALE	x
	=DOC/3a	SOMMARIO PAGINE						30. Dic. 2024	ALE	
	=QE/2	ALIMENTAZIONE GENERALE 400VAC						27. Ago. 2023	ALE	
	=QE/3	VENTILATORE QUADRO						27. Ago. 2023	ALE	
	=QE/4	ALIMENTAZIONE 24VDC						27. Ago. 2023	ALE	
B	=QE/10	CIRCUITO EMERGENZA						27. Ago. 2023	ALE	
	=QE/10. 1	EMERGENZA						27. Ago. 2023	ALE	
	=QE/11	SICUREZZA IN CAMPO						27. Ago. 2023	ALE	
	=QE/12	INTERFACCIAMENTO CON LINEA						27. Ago. 2023	ALE	
	=QE/13	DISPOSITIVO DI SEGNALAZIONE						27. Ago. 2023	ALE	
	=QE/14	BORDO MACCHINA						27. Ago. 2023	ALE	
C	=QE/14. 1	BORDO MACCHINA						27. Ago. 2023	ALE	
	=QE/15	PLANCIA ANTERIORE						27. Ago. 2023	ALE	
	=QE/16	PLANCIA ANTERIORE						27. Ago. 2023	ALE	
	=QE/17	PULSANTIERA MOBILE						27. Ago. 2023	ALE	
	=QE/19	POMPA VUOTO						27. Ago. 2023	ALE	
	=QE/19. 1	MOTORE SPOSTAMENTO						29. Lug. 2024	ALE	
	=QE/20	RESISTENZE DI RISCALDAMENTO						13. Gen. 2025	ALE	
D	=QE/20. 1	RESISTENZE DI RISCALDAMENTO						13. Gen. 2025	ALE	
	=QE/20. 2	COMANDO RESISTENZE RISCALDAMENTO						29. Lug. 2024	ALE	
	=QE/21	ELETTROVALVOLE						25. Lug. 2024	ALE	
	=QE/23	AZIONAMENTO ASSE X						13. Ago. 2024	ALE	
	=QE/23. 1	AZIONAMENTO ASSE X						27. Ago. 2023	ALE	
	=QE/24	AZIONAMENTO ASSE Y						26. Ago. 2024	ALE	
E	=QE/24. 1	AZIONAMENTO ASSE Y						27. Ago. 2023	ALE	
	=QE/48	SWITCH RETE PROFINET						27. Ago. 2023	ALE	
	=QE/49	PANNELLO OPERATORE						28. Ago. 2023	ALE	
	=QE/50	ALIMENTAZIONE PLC						25. Lug. 2024	ALE	
	=QE/51	INGRESSI DIGITALI						25. Lug. 2024	ALE	

Ultime Modifiche		Rev. : Via Alessandro Volta 9, 67051 Avezzano AQ	R. E. M. S. R. L. Via Ferruccio, 16/A-03010 Patrica (Fr) Tel. +39-0775-830116 Fax +39-0775-839345 QUESTO DISEGNO E' DI PROPRIETA' ESCLUSIVA DELLA R. E. M. S. R. L. E' VIETATO RIPRODURLO O COMUNICARLO AD ALTRI SENZA LA PROPRIA AUTORIZZAZIONE	Cliente	Disegno Numero 2023_0526	Commissa 2023_0526	Codice Impianto DOC		
		Data :		ALE	Descrizione pagina				Pag.
		Diseg. :			SOMMARIO PAGINE				3
		Stampa : 13. Gen. 2025			Cliente Finale				
		Verif. :							di 52


[illegible]

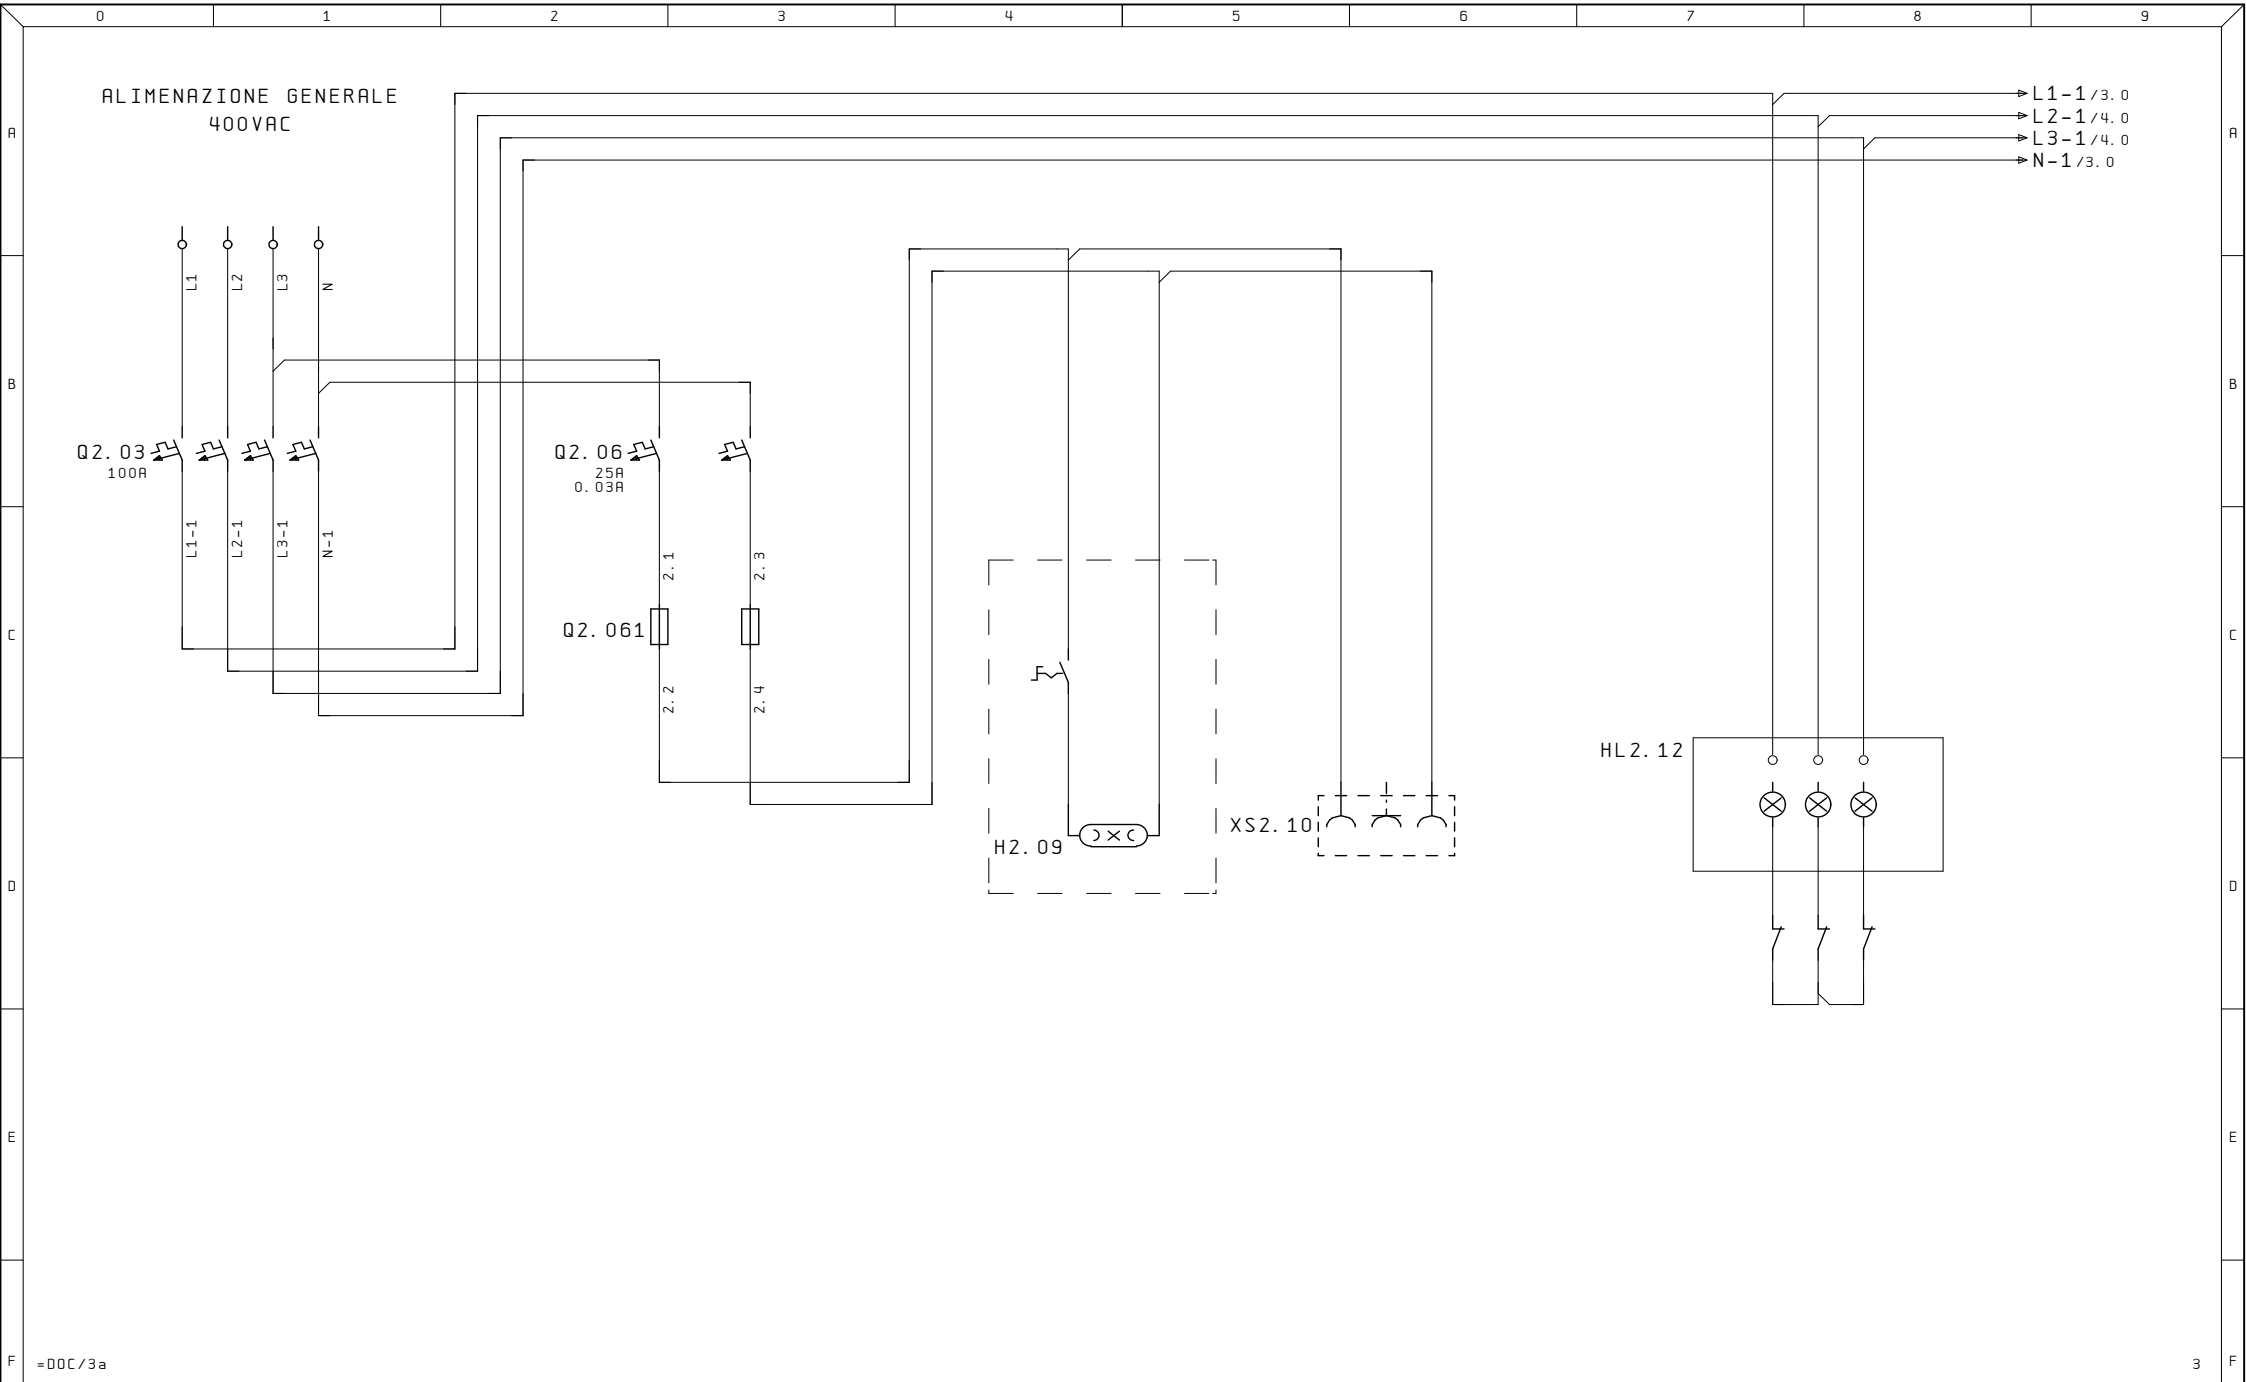


Ultime Modifiche		Rev. : Via Alessandro Volta, 9, 67051 Avezzano AQ	R. E. M. S. R. L. Via Ferruccio, 16/A-03010 Patrica (Fr) Tel. +39-0775-830116 Fax +39-0775-839345 QUESTO DISEGNO E' DI PROPRIETA' ESCLUSIVA DELLA R. E. M. S. R. L. E' VIETATO RIPRODURLO O COMUNICARLO AD ALTRI SENZA LA PROPRIA AUTORIZZAZIONE	Cliente	Disegno Numero	Commissa	Codice Impianto	
		Data :			2023_0526	2023_0526	QE	
		Diseg. :			Descrizione pagina		Pag.	
ALE		Stampa : 13. Gen. 2025			ALIMENTAZIONE GENERALE 400VAC		di	
		Verif. :			Cliente Finale		52	

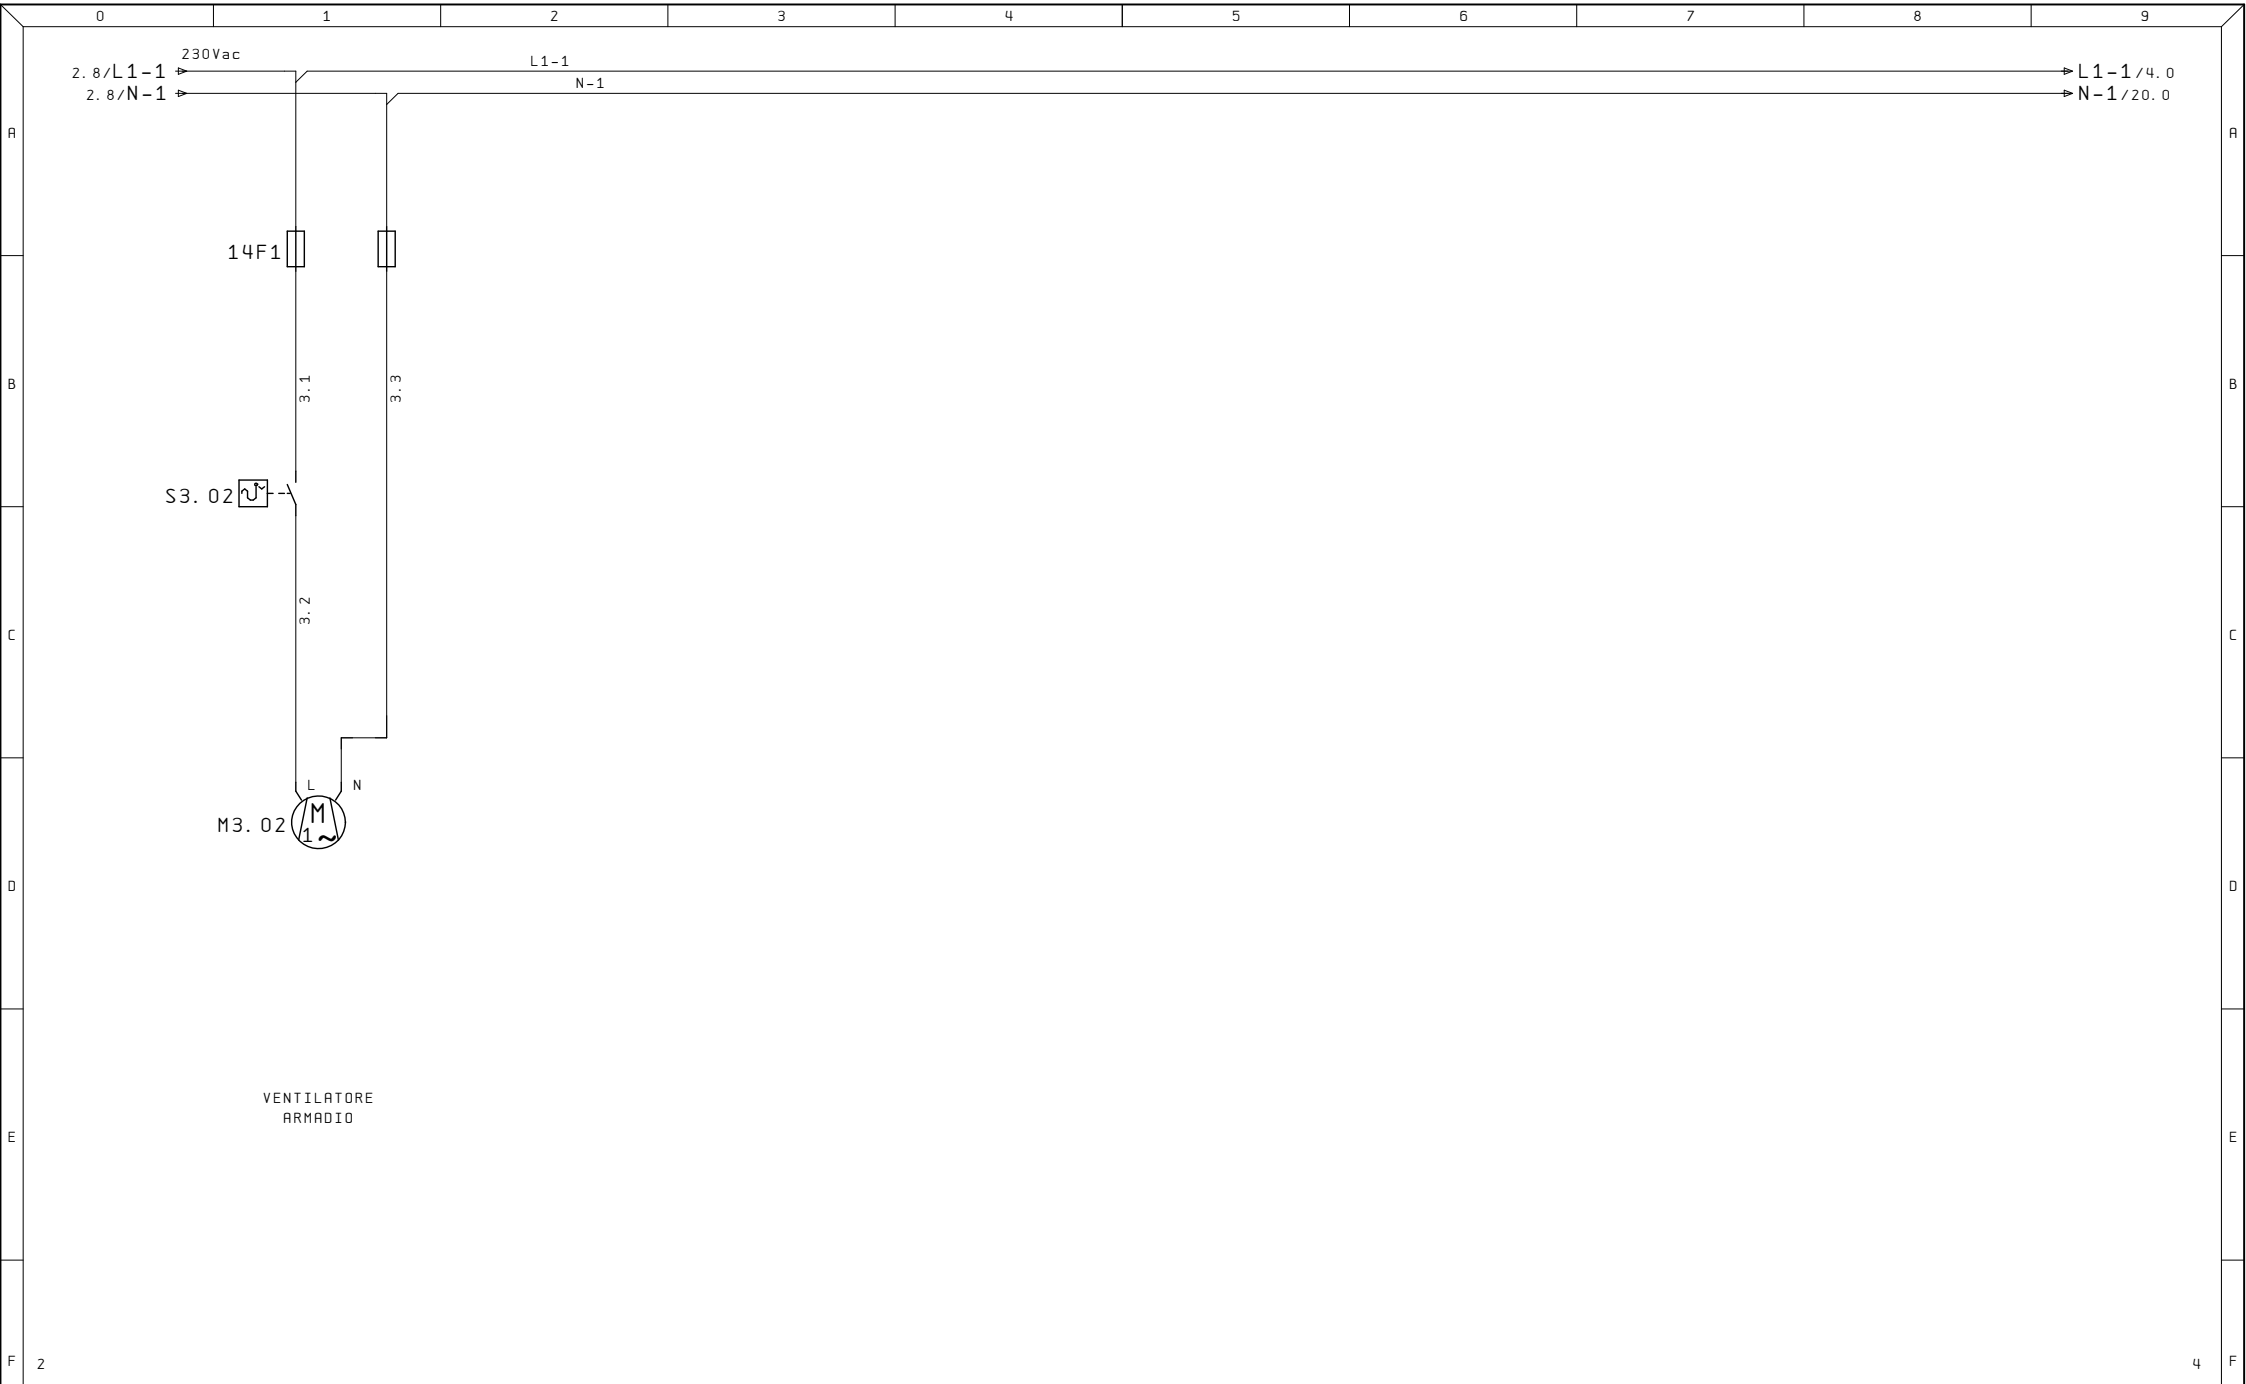


Ultime Modifiche	Rev. : Via Alessandro Volta, 9, 67051 Avezzano AQ	R. E. M. S. R. L.	Cliente	Disegno Numero	Commissa	Codice Impianto
	Data :	Via Ferruccia, 16/A-03010 Patrica (Fr)		2023_0526	2023_0526	QE
	Diseg. :	Tel. +39-0775-830116		Descrizione pagina		Pag.
ALE	Stampa : 13. Gen. 2025	Fax +39-0775-839345	Cliente Finale	VENTILATORE QUADRO		3
	Verif. :	QUESTO DISEGNO E' DI PROPRIETA' ESCLUSIVA DELLA R. E. M. S. R. L. E' VIETATO RIPRODURLO O COMUNICARLO AD ALTRI SENZA LA PROPRIA AUTORIZZAZIONE				di 52

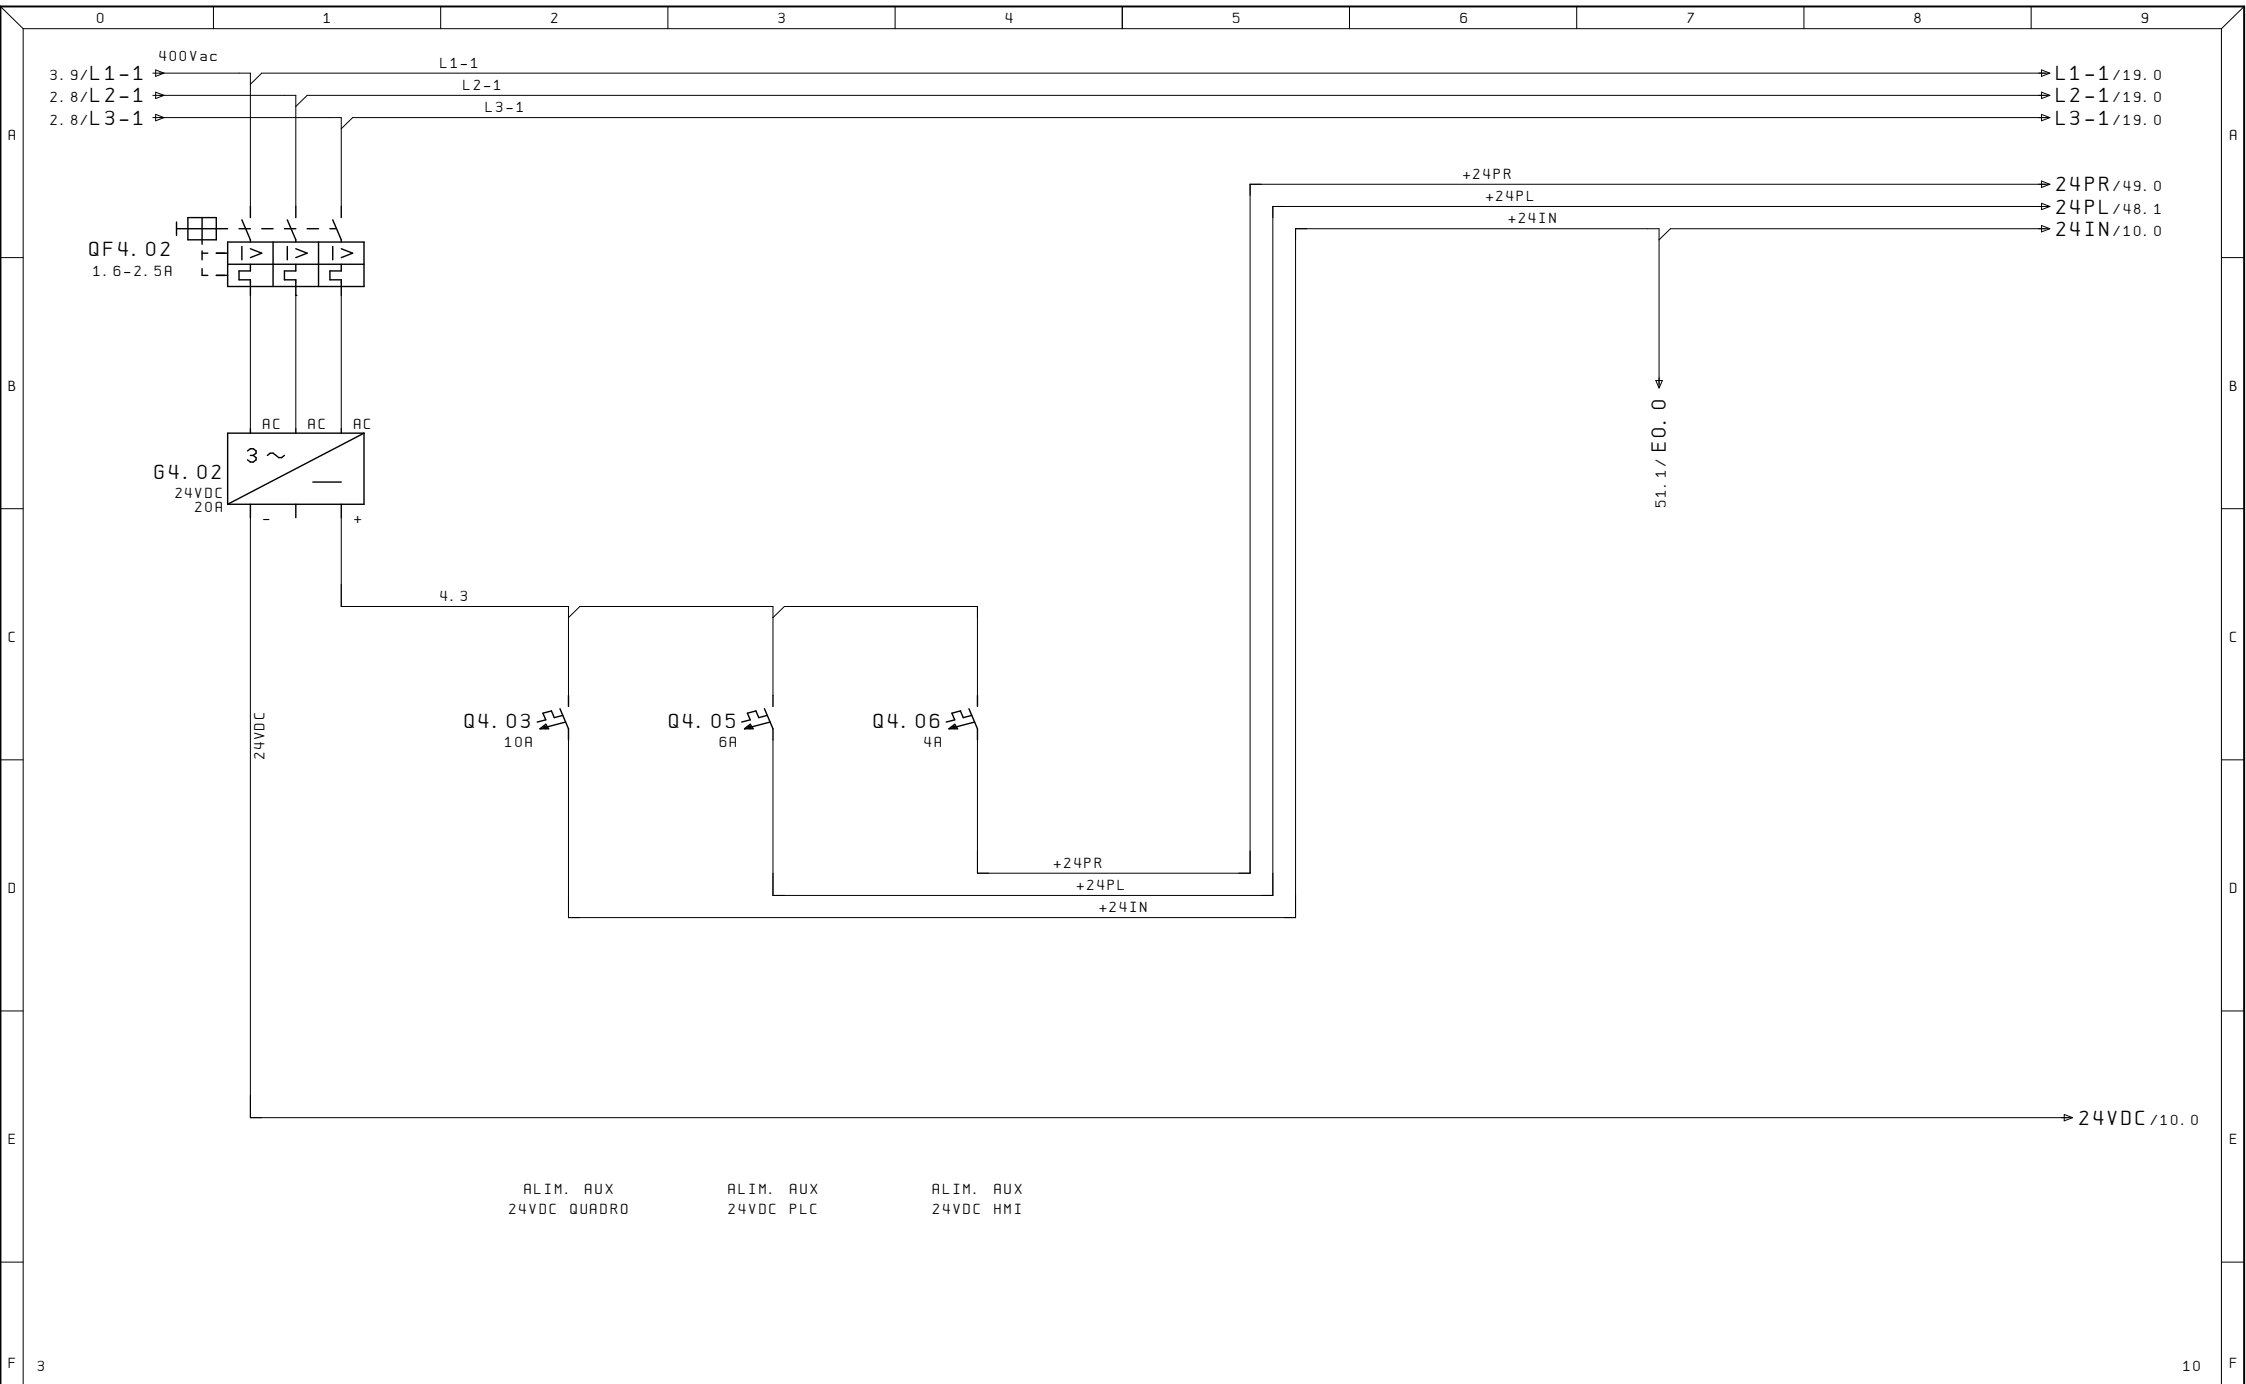


Ultime Modifiche	Rev. : Via Alessandro Volta, 9, 67051 Avezzano AQ	R. E. M. S. R. L.	Cliente	Disegno Numero	Commissa	Codice Impianto
	Data :	Via Ferruccia, 16/A-03010 Patrica (Fr)		2023_0526	2023_0526	QE
	Diseg. :	Tel. +39-0775-830116		Descrizione pagina		Pag.
ALE	Stampa : 13. Gen. 2025	Fax +39-0775-839345	Cliente Finale	ALIMENTAZIONE 24VDC		4
	Verif. :	QUESTO DISEGNO E' DI PROPRIETA' ESCLUSIVA DELLA R. E. M. S. R. L. E' VIETATO RIPRODURLO O COMUNICARLO AD ALTRI SENZA LA PROPRIA AUTORIZZAZIONE				di 52

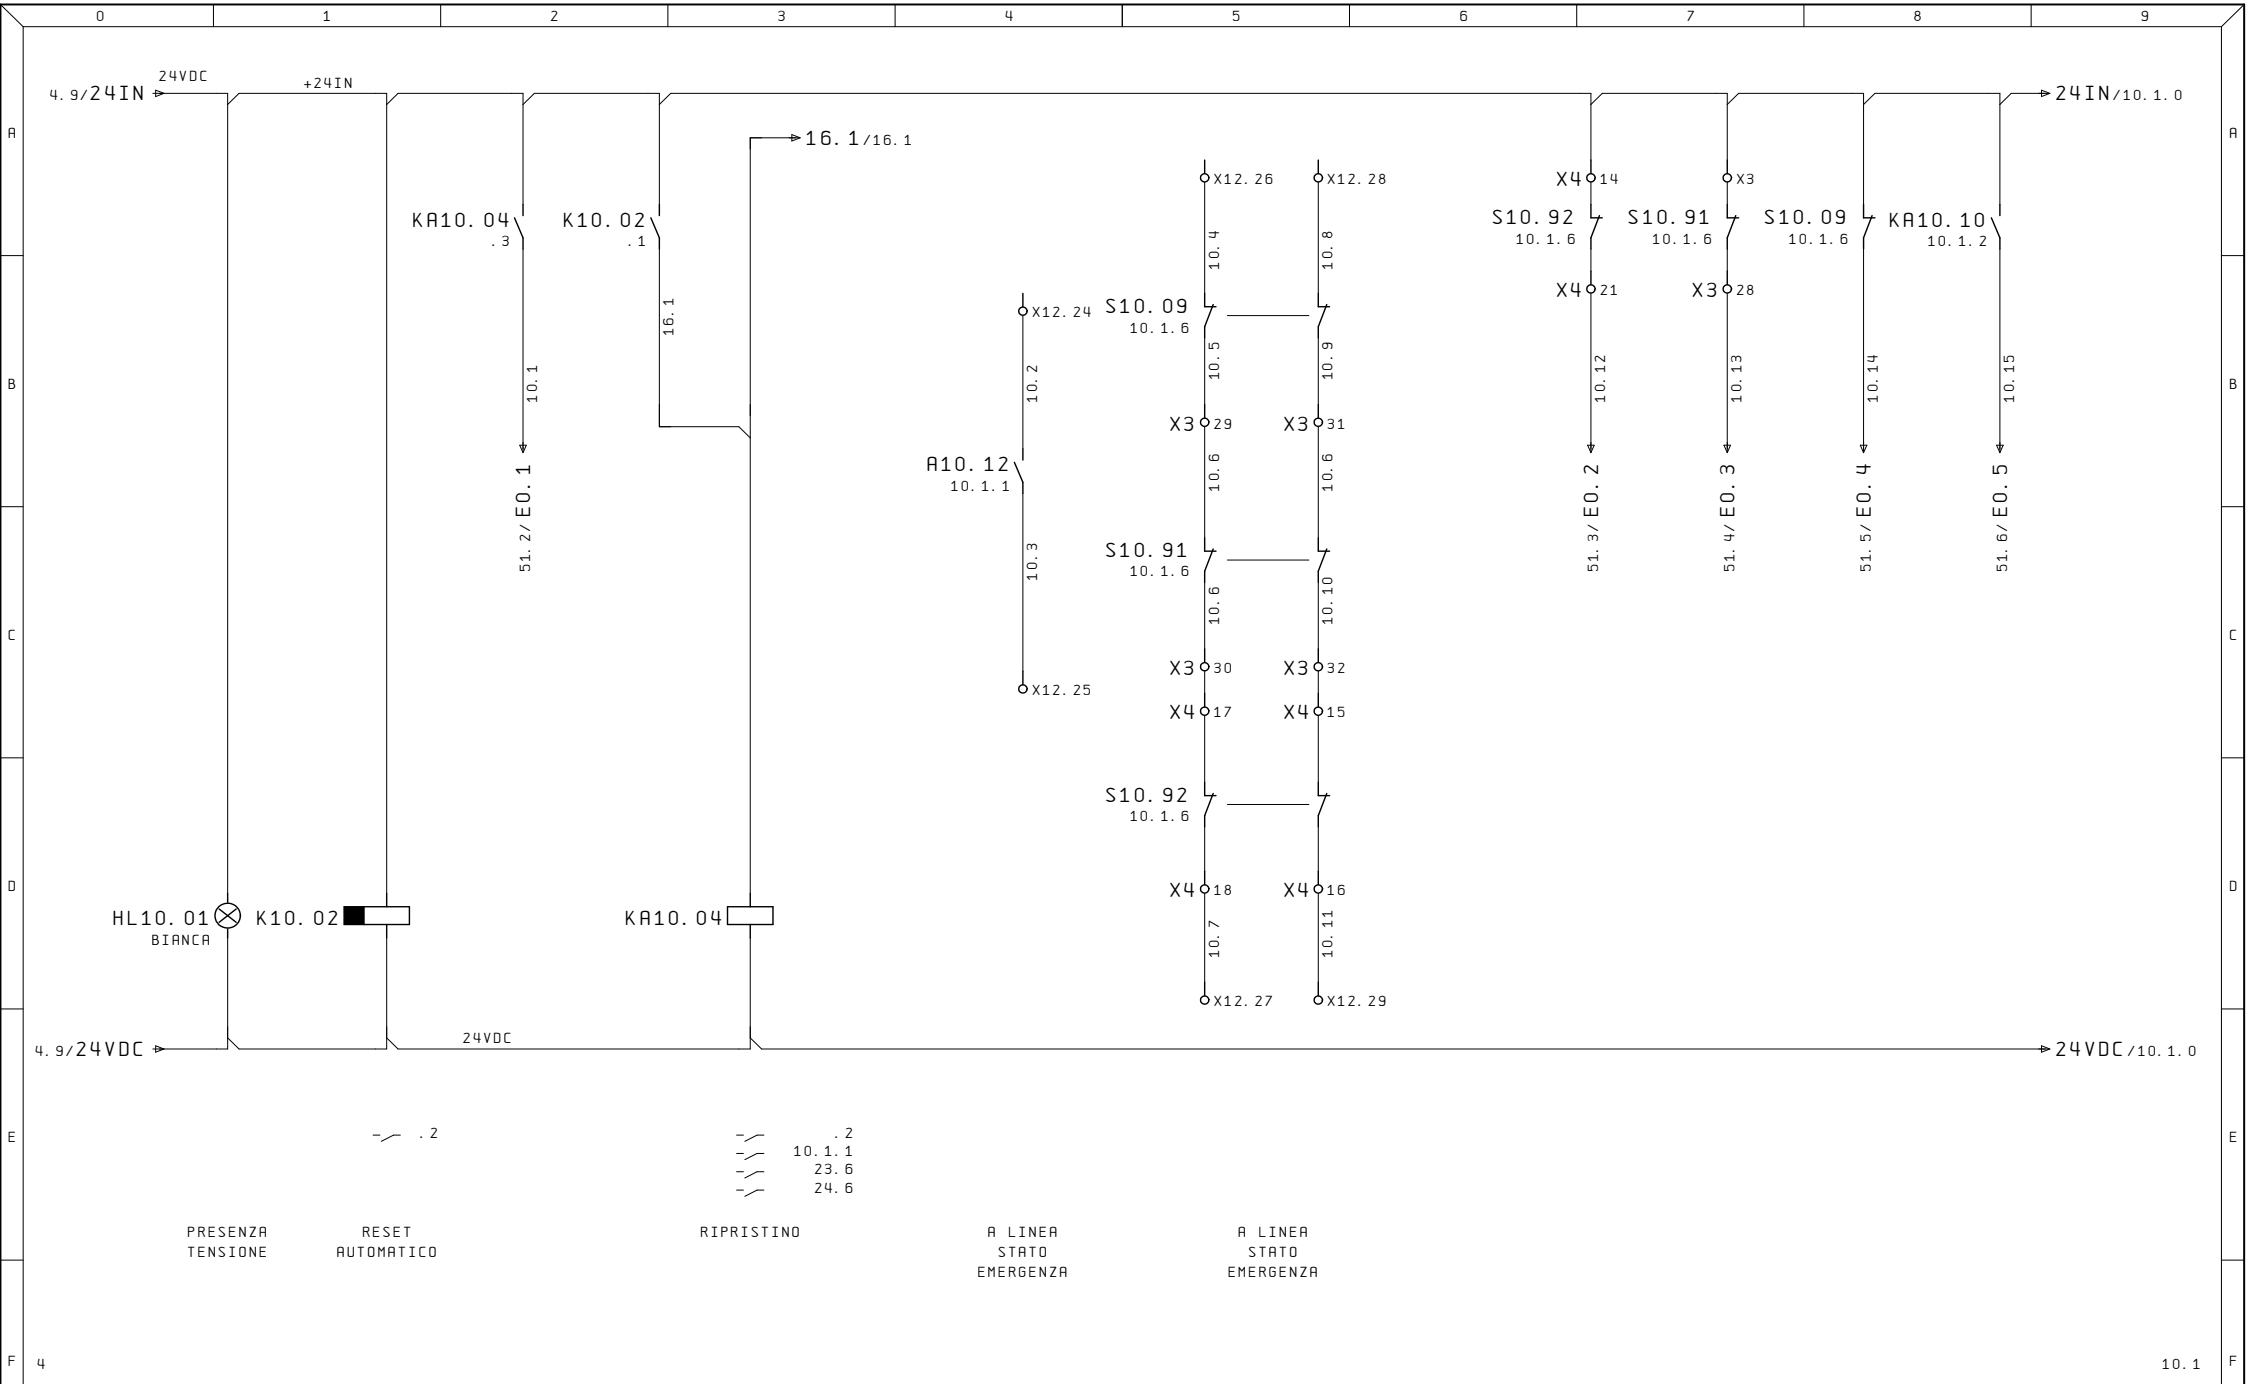


Ultime Modifiche		Rev. : Via Alessandro Volta, 9, 67051 Avezzano AQ	R. E. M. S. R. L. Via Ferruccio, 16/A-03010 Patrica (Fr) Tel. +39-0775-830116 Fax +39-0775-839345 QUESTO DISEGNO E' DI PROPRIETA' ESCLUSIVA DELLA R.E.M.S.R.L. E' VIETATO RIPRODURLO O COMUNICARLO AD ALTRI SENZA LA PROPRIA AUTORIZZAZIONE	Cliente		Disegno Numero	Commissa	Codice Impianto	
		Data :				2023_0526	2023_0526	QE	
		Diseg. :				Descrizione pagina		Pag.	
ALE		Stampa : 13.Gen.2025		Cliente Finale		CIRCUITO EMERGENZA		10	
		Verif. :						di 52	

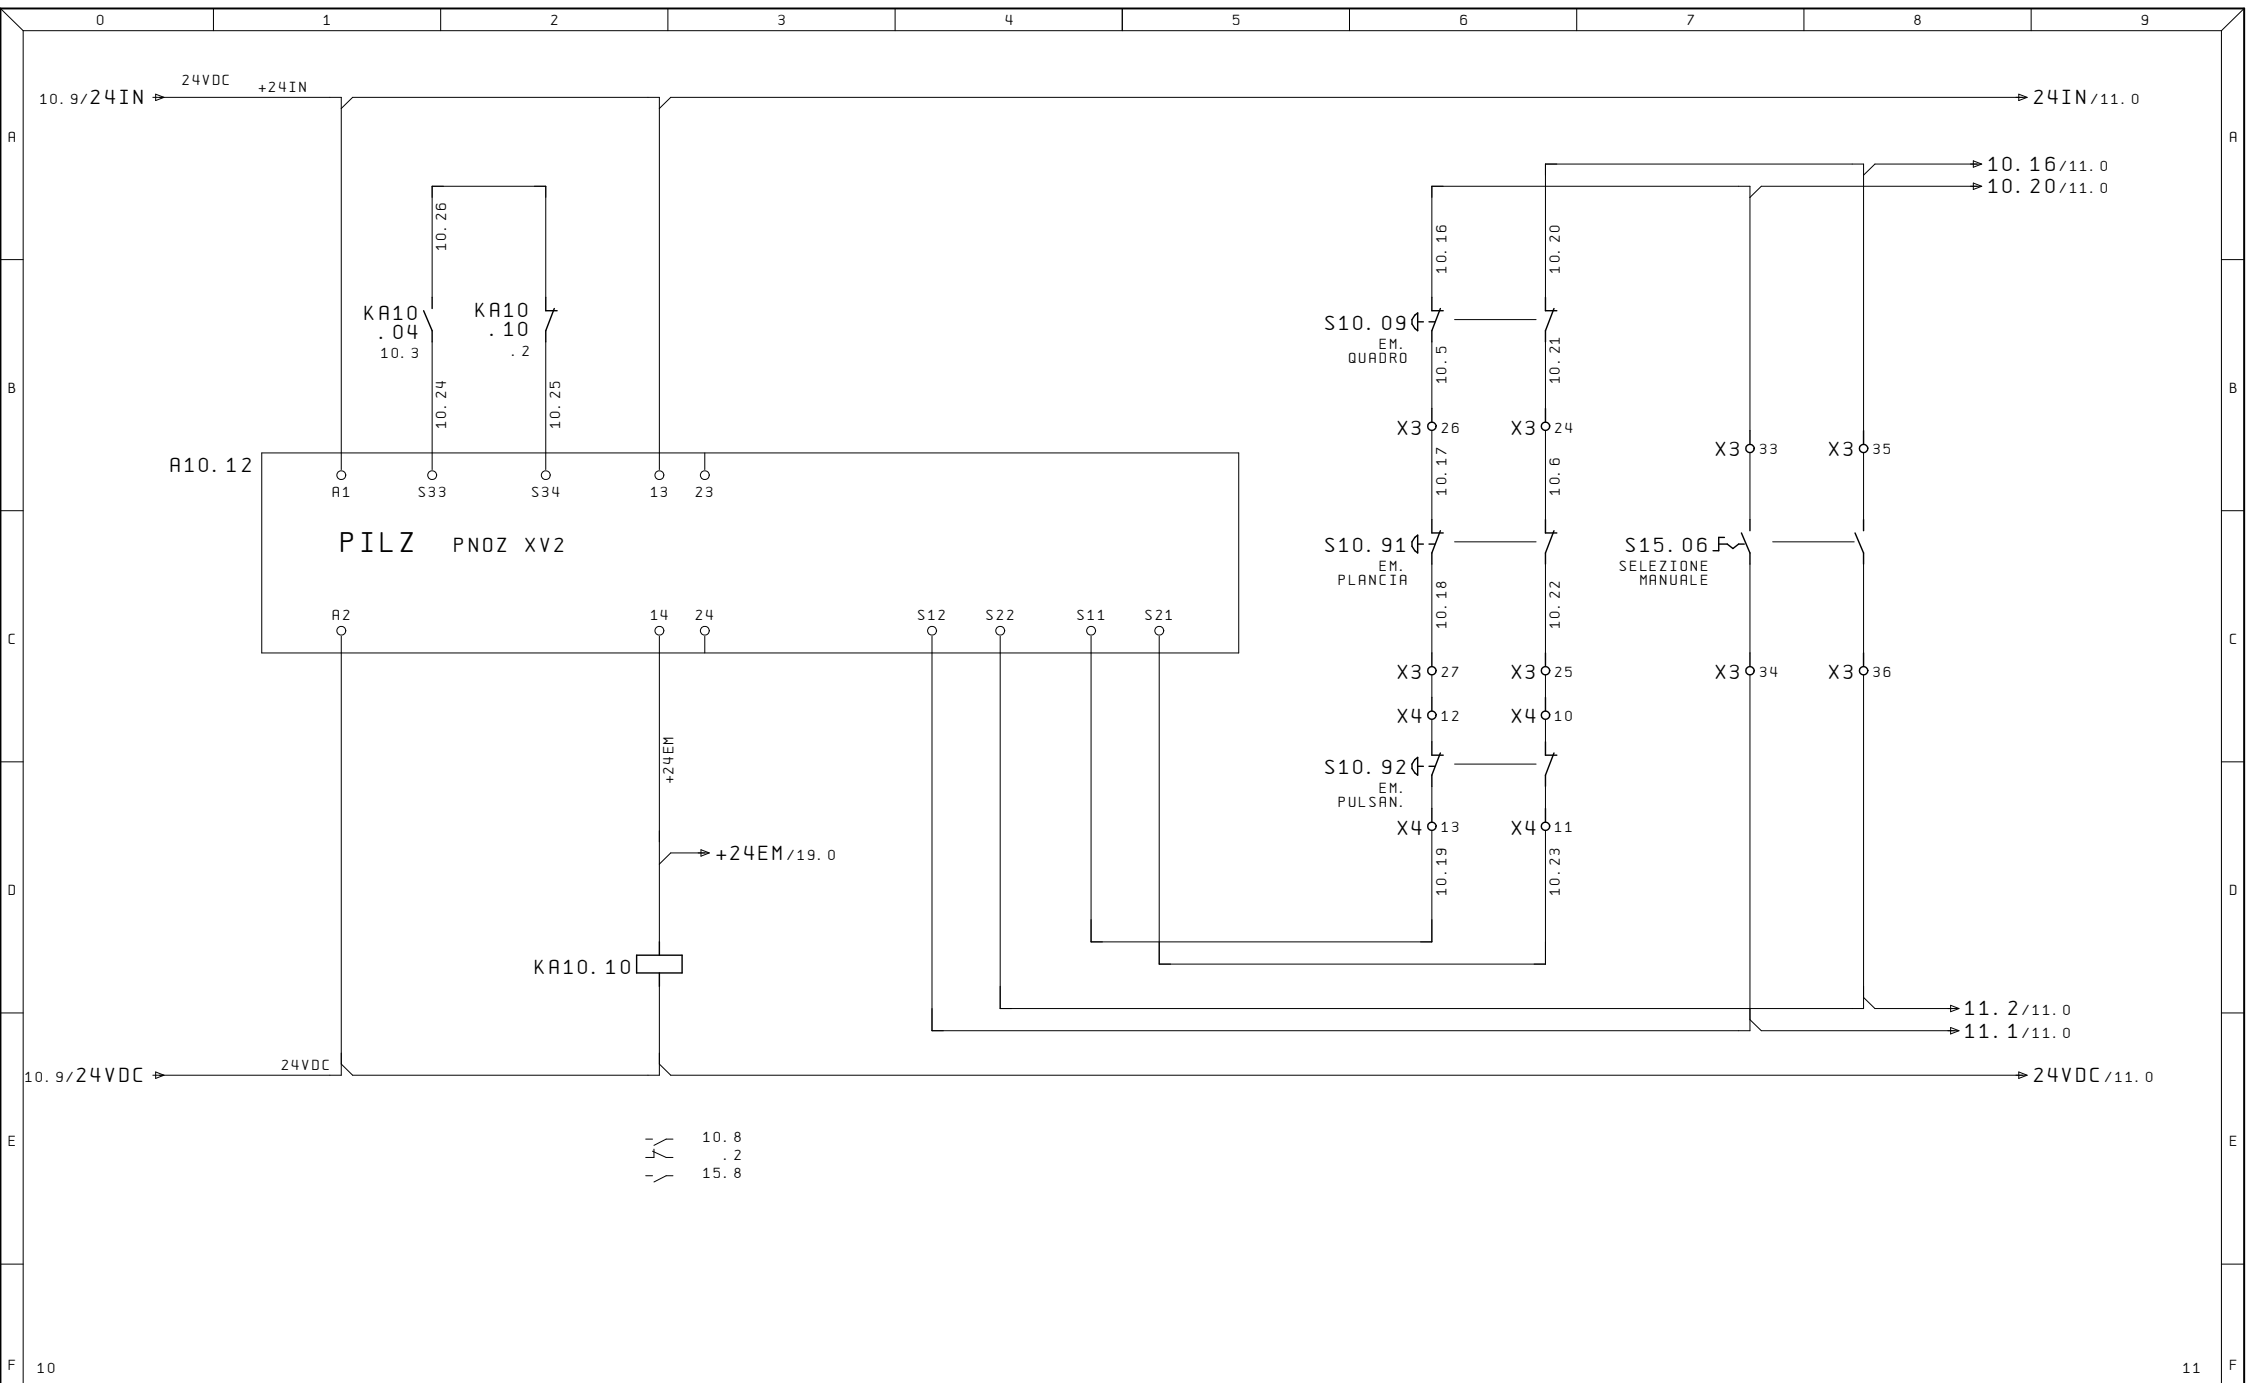


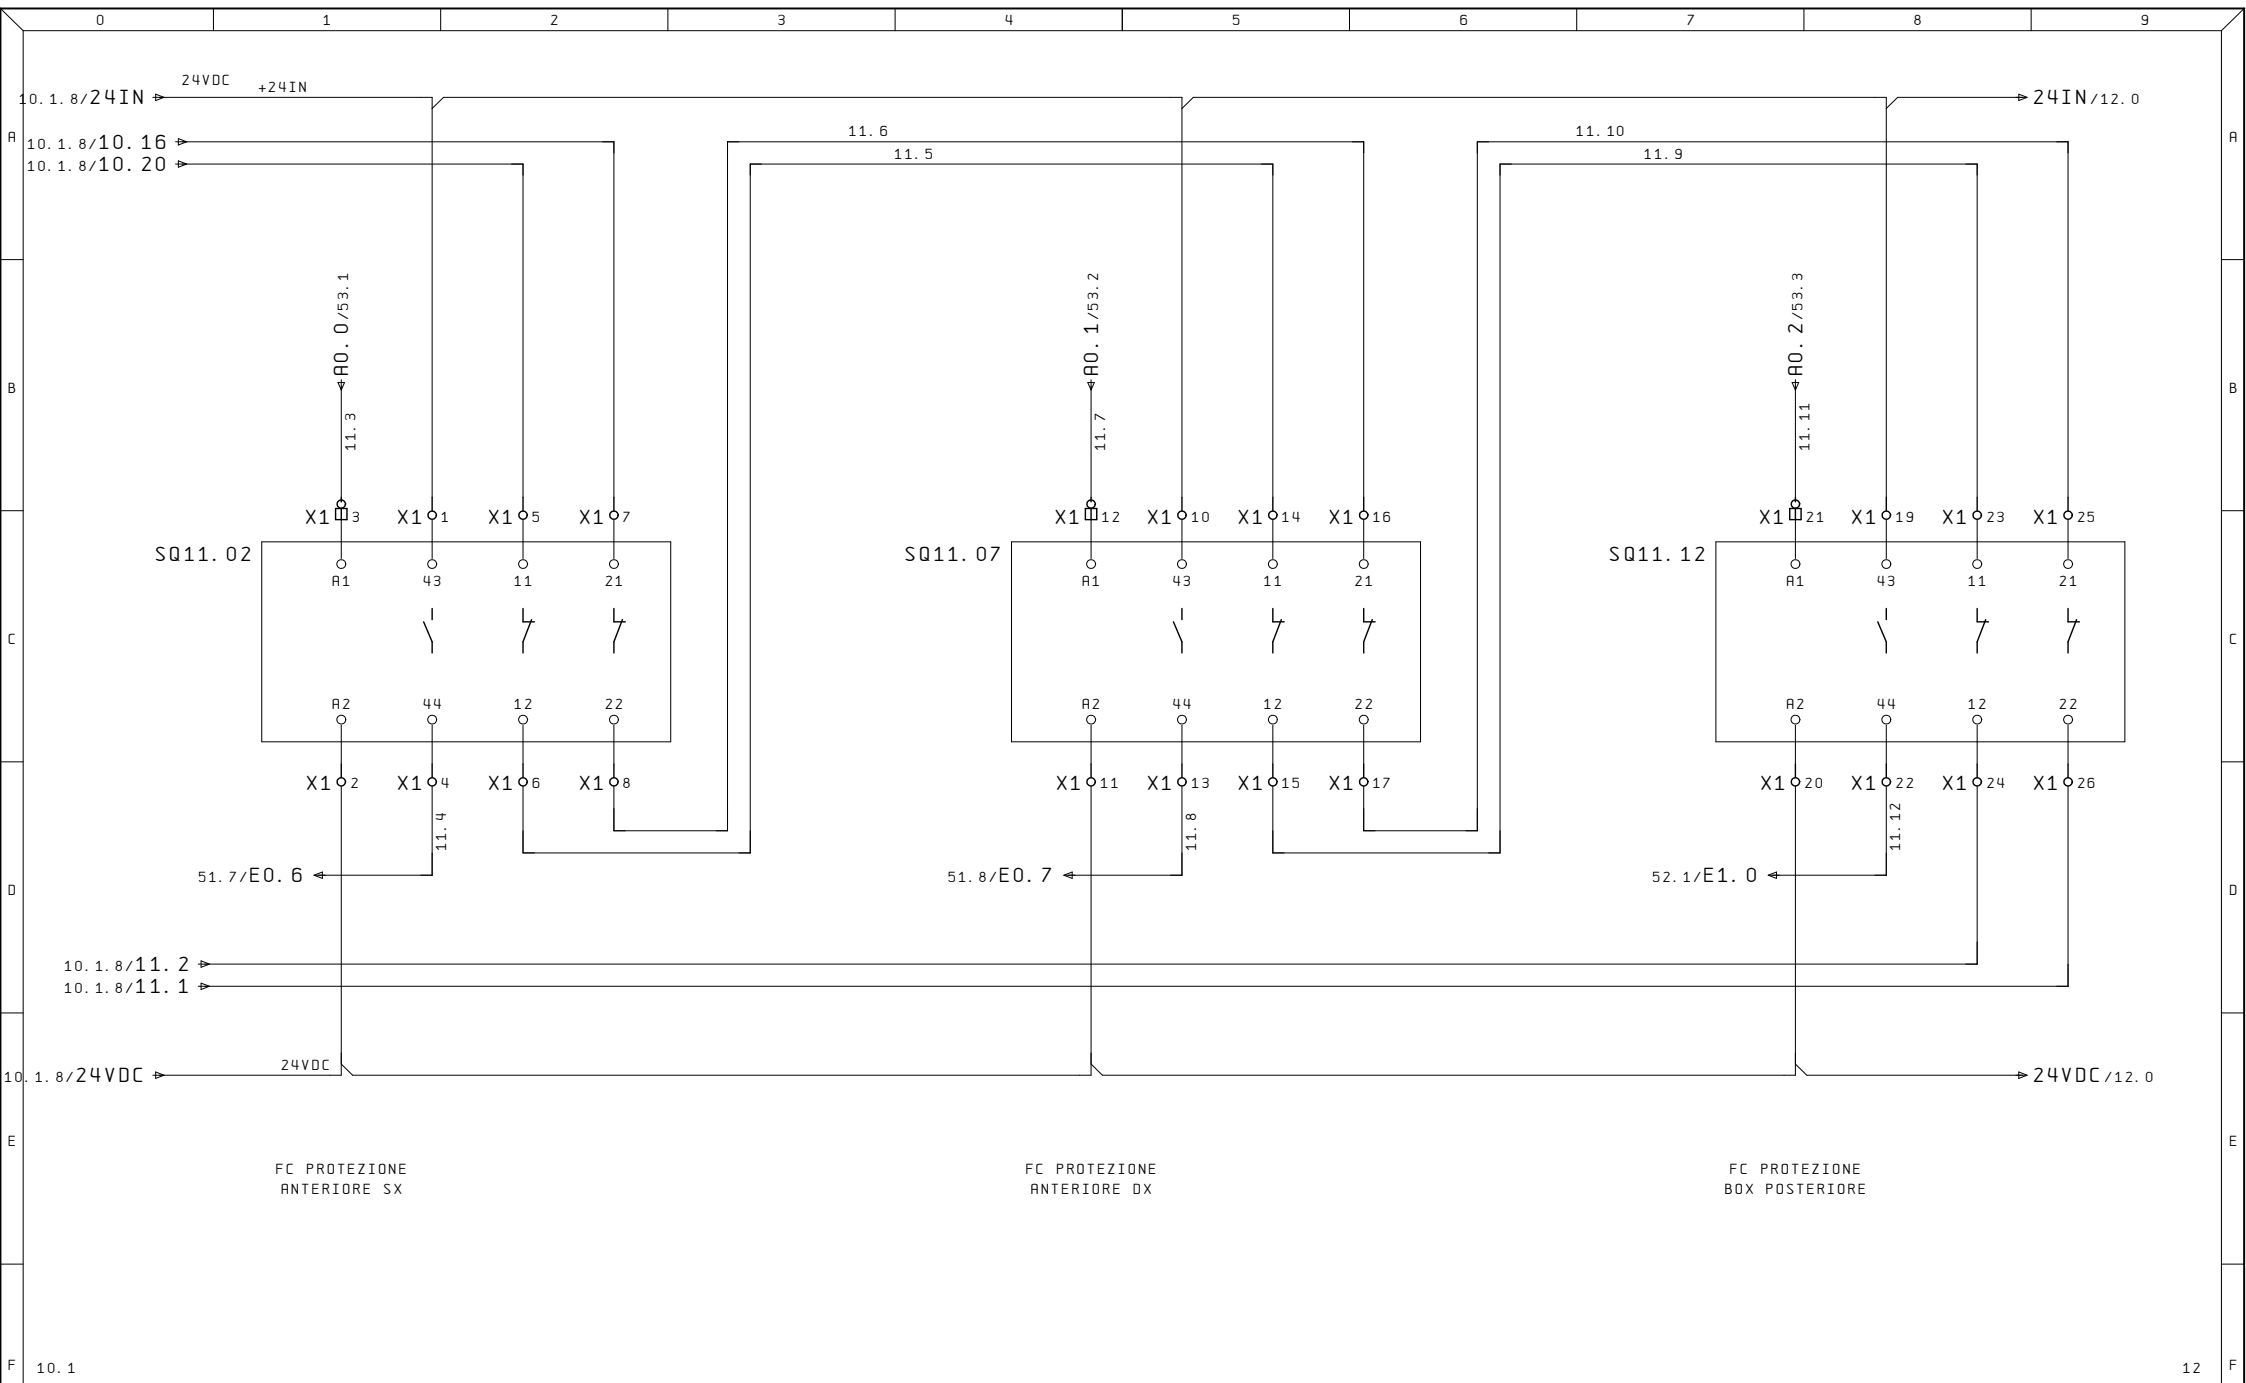


10.1		12		F	
Ultime Modifiche		Rev. : Via Alessandro Volta, 9, 67051 Avezzano AQ		R. E. M. S. R. L.	
		Data :		Via Ferruccia, 16/A-03010 Patrica (Fr)	
		Diseg. :		Tel. +39-0775-830116	
ALE		Stampa : 13.Gen.2025		Fax +39-0775-839345	
		Verif. :		QUESTO DISEGNO E' DI PROPRIETA' ESCLUSIVA DELLA R.E.M. S.R.L. E' VIETATO RIPRODURLO O COMUNICARLO AD ALTRI SENZA LA PROPRIA AUTORIZZAZIONE	
		TERMO 2 LINEA 6		Cliente	
				Disegno Numero	
				2023_0526	
				Commissa	
				2023_0526	
				Codice Impianto	
				QE	
				Descrizione pagina	
				SICUREZZA IN CAMPO	
				Pag.	
				11	
				di	
				52	

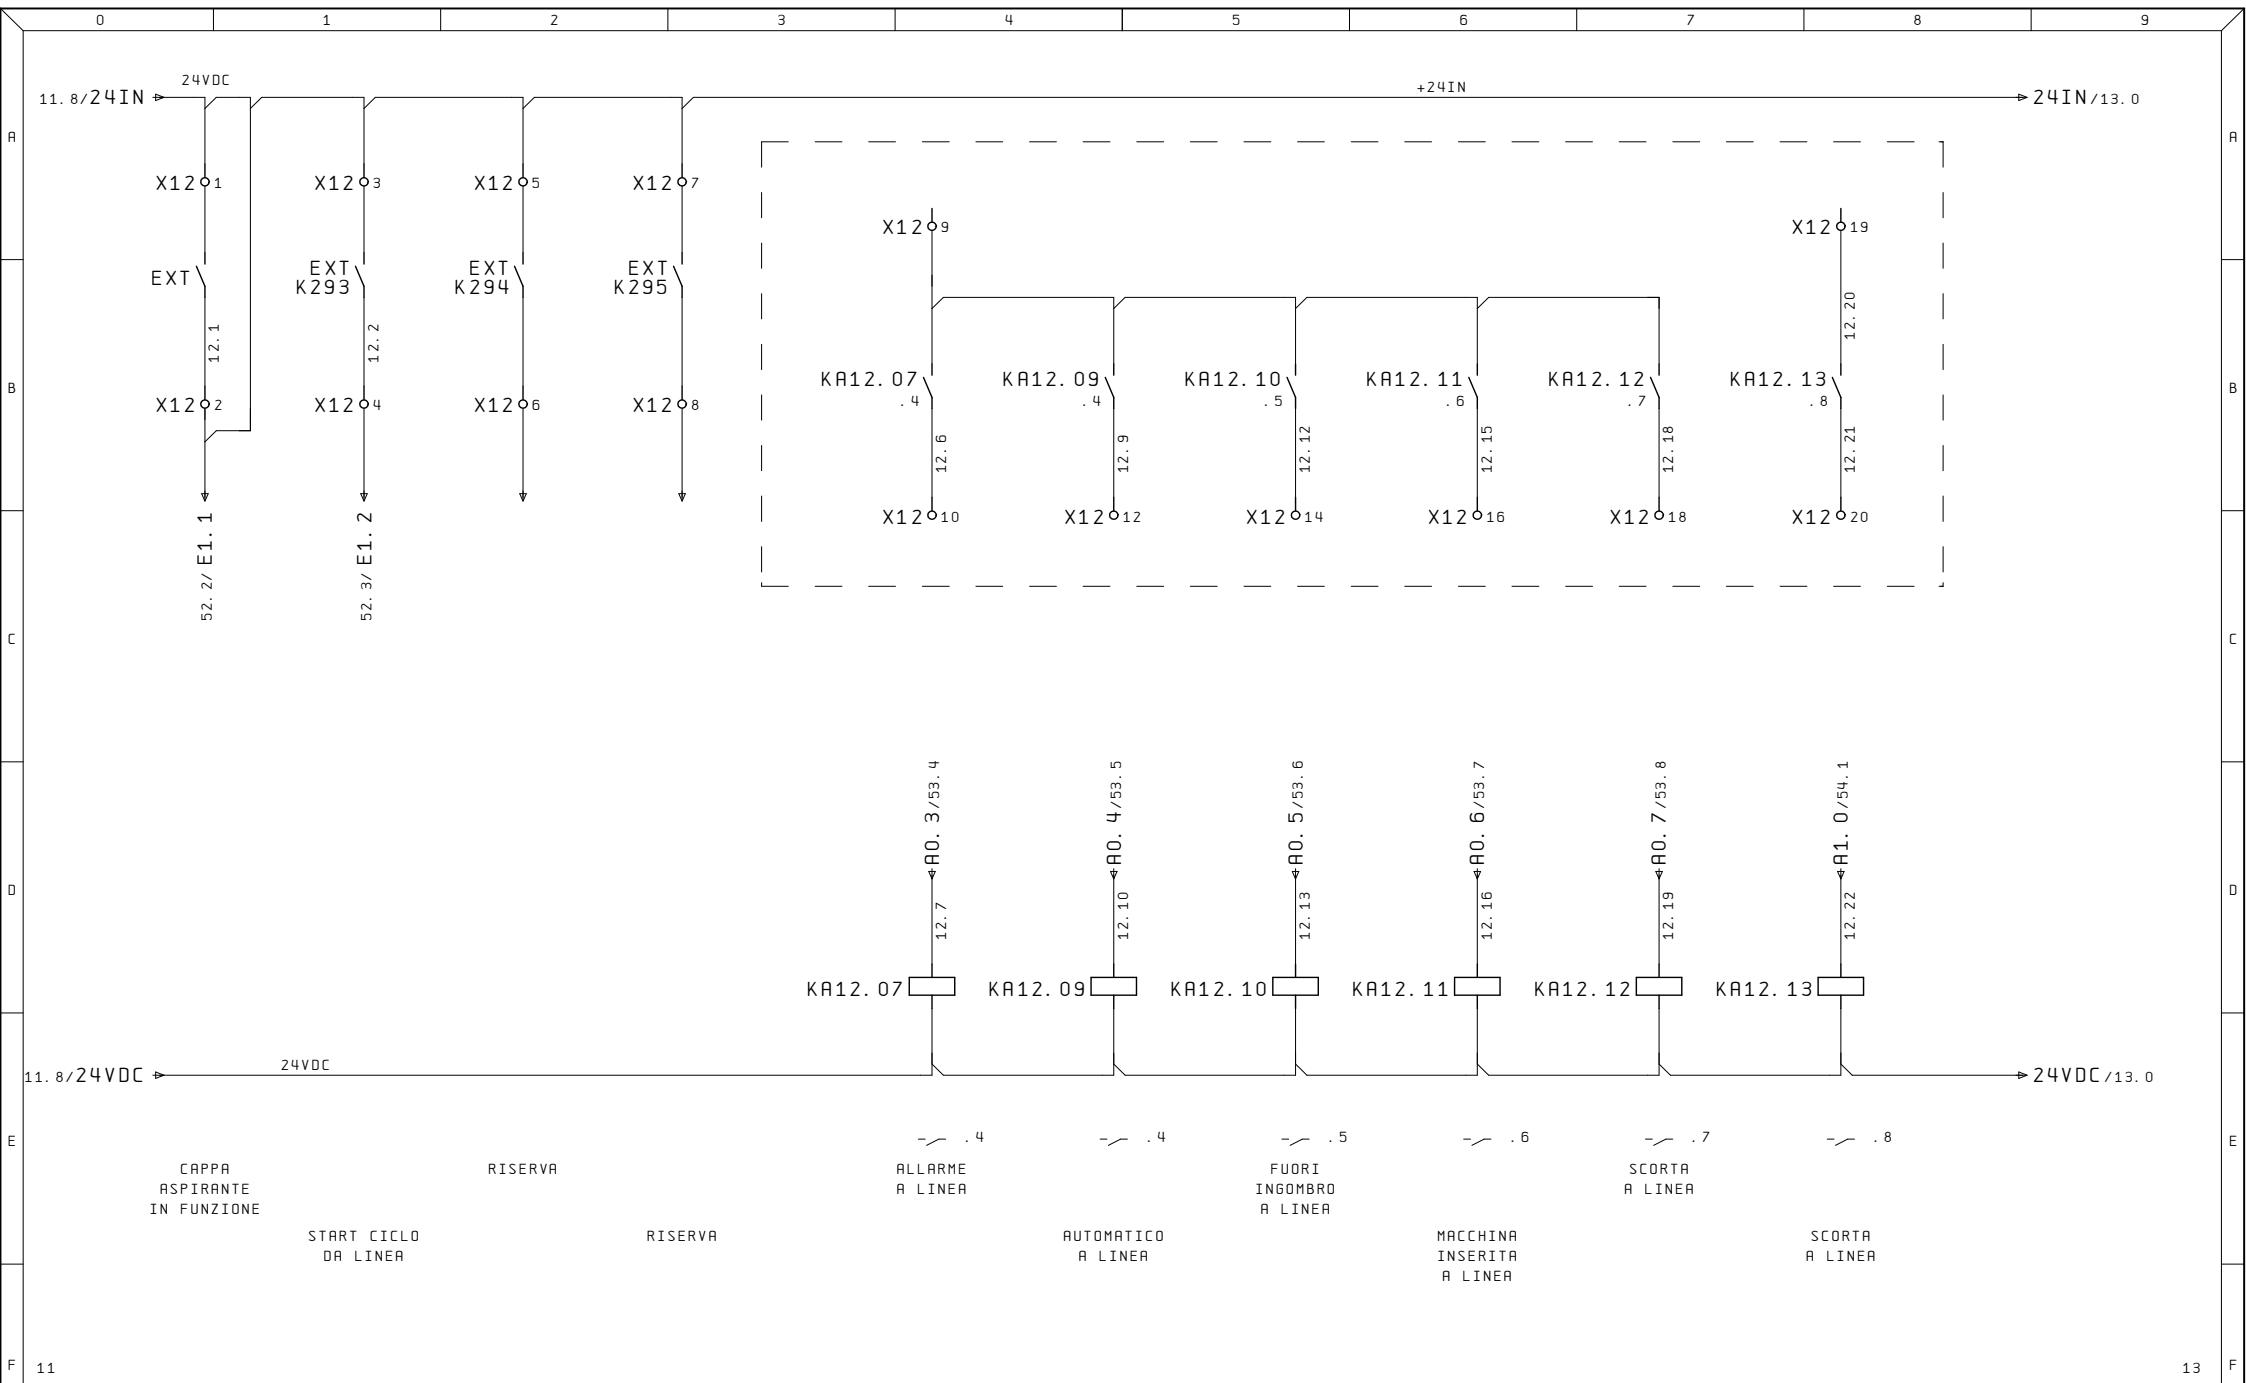


Ultime Modifiche		Rev. : Via Alessandro Volta 9, 67051 Avezzano AQ	R. E. M. S. R. L. Via Ferruccia, 16/A-03010 Patrica (Fr) Tel. +39-0775-830116 Fax +39-0775-839345	Disegno Numero 2023_0526		Commissa 2023_0526		Codice Impianto QE	
		Data :		Descrizione pagina		INTERFACCIAMENTO CON LINEA		Pag. 12	
		Diseg. :		Cliente Finale				di 52	
ALE		Stampa : 13. Gen. 2025							
		Verif. :							

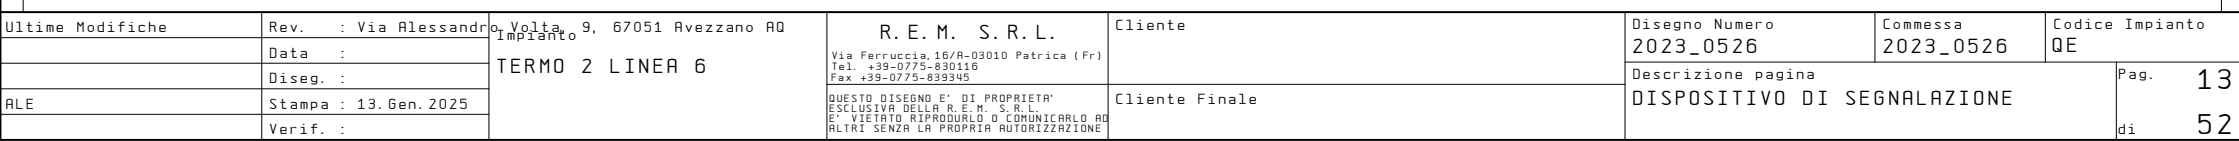

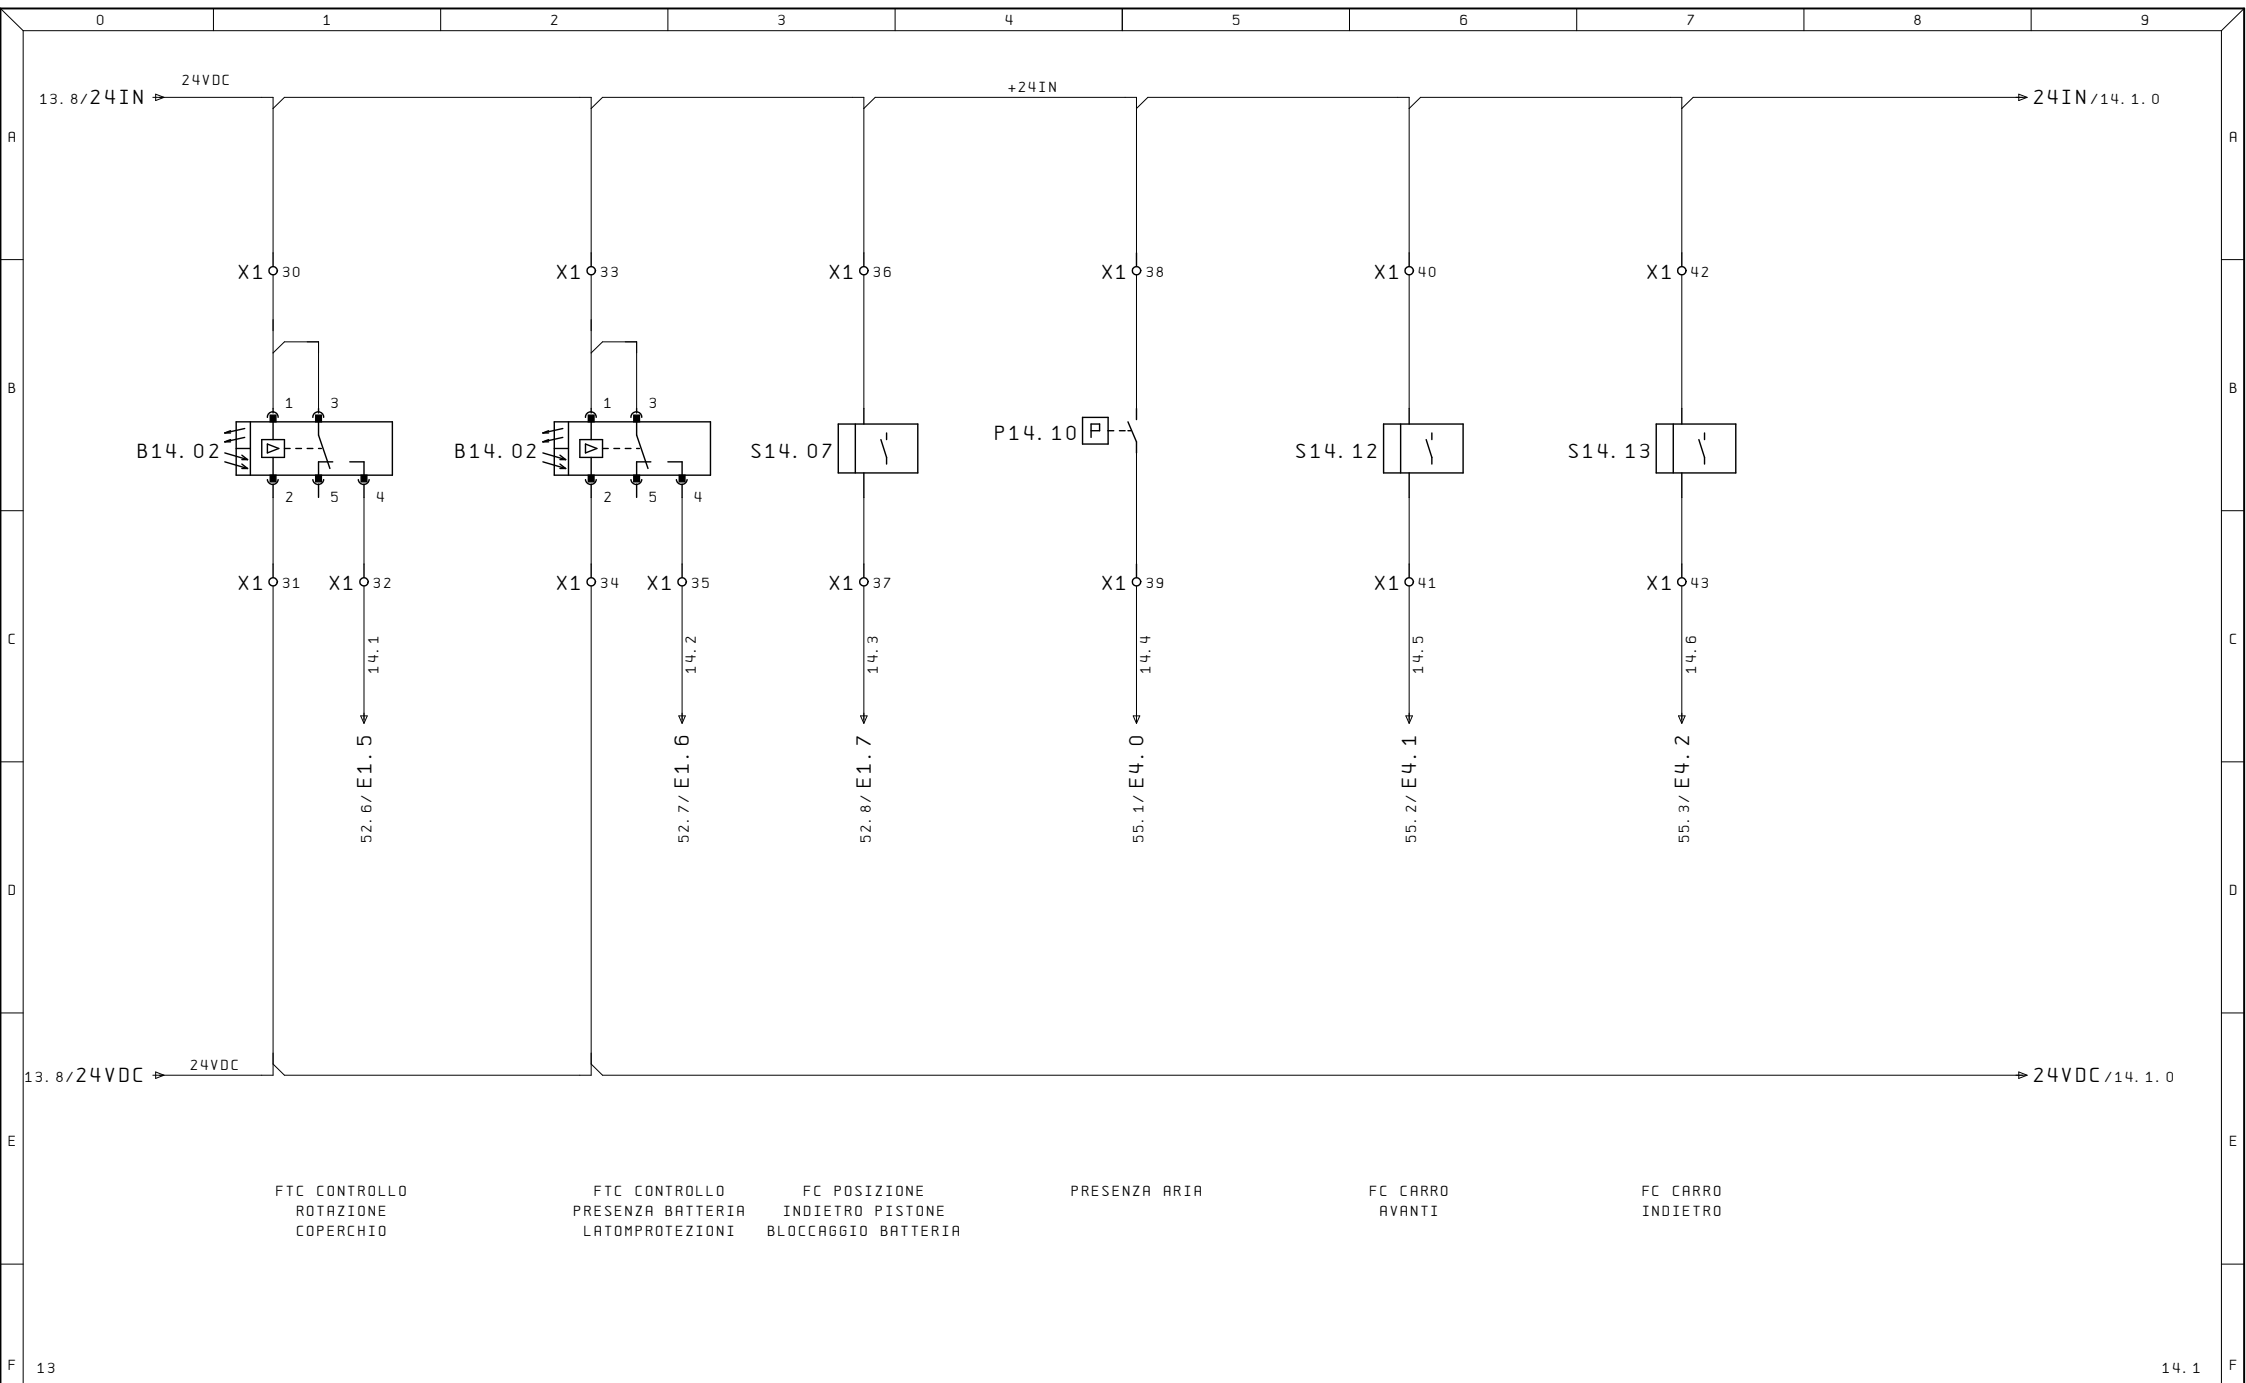


Ultime Modifiche		Rev. : Via Alessandro Volta 9, 67051 Avezzano AQ	R. E. M. S. R. L. Via Ferruccio, 16/A-03010 Patrica (Fr) Tel. +39-0775-830116 Fax +39-0775-839345	Cliente	Disegno Numero 2023_0526	Commissa 2023_0526	Codice Impianto QE	
	Data :	TERMO 2 LINEA 6						
	Diseg. :							
ALE	Stampa : 13.Gen.2025				Cliente Finale			
	Verif. :		QUESTO DISEGNO E' DI PROPRIETA' ESCLUSIVA DELLA R.E.M. S.R.L. E' VIETATO RIPRODURLO O COMUNICARLO AD ALTRI SENZA LA PROPRIA AUTORIZZAZIONE		Descrizione pagina BORDO MACCHINA			Pag. 14
								di 52

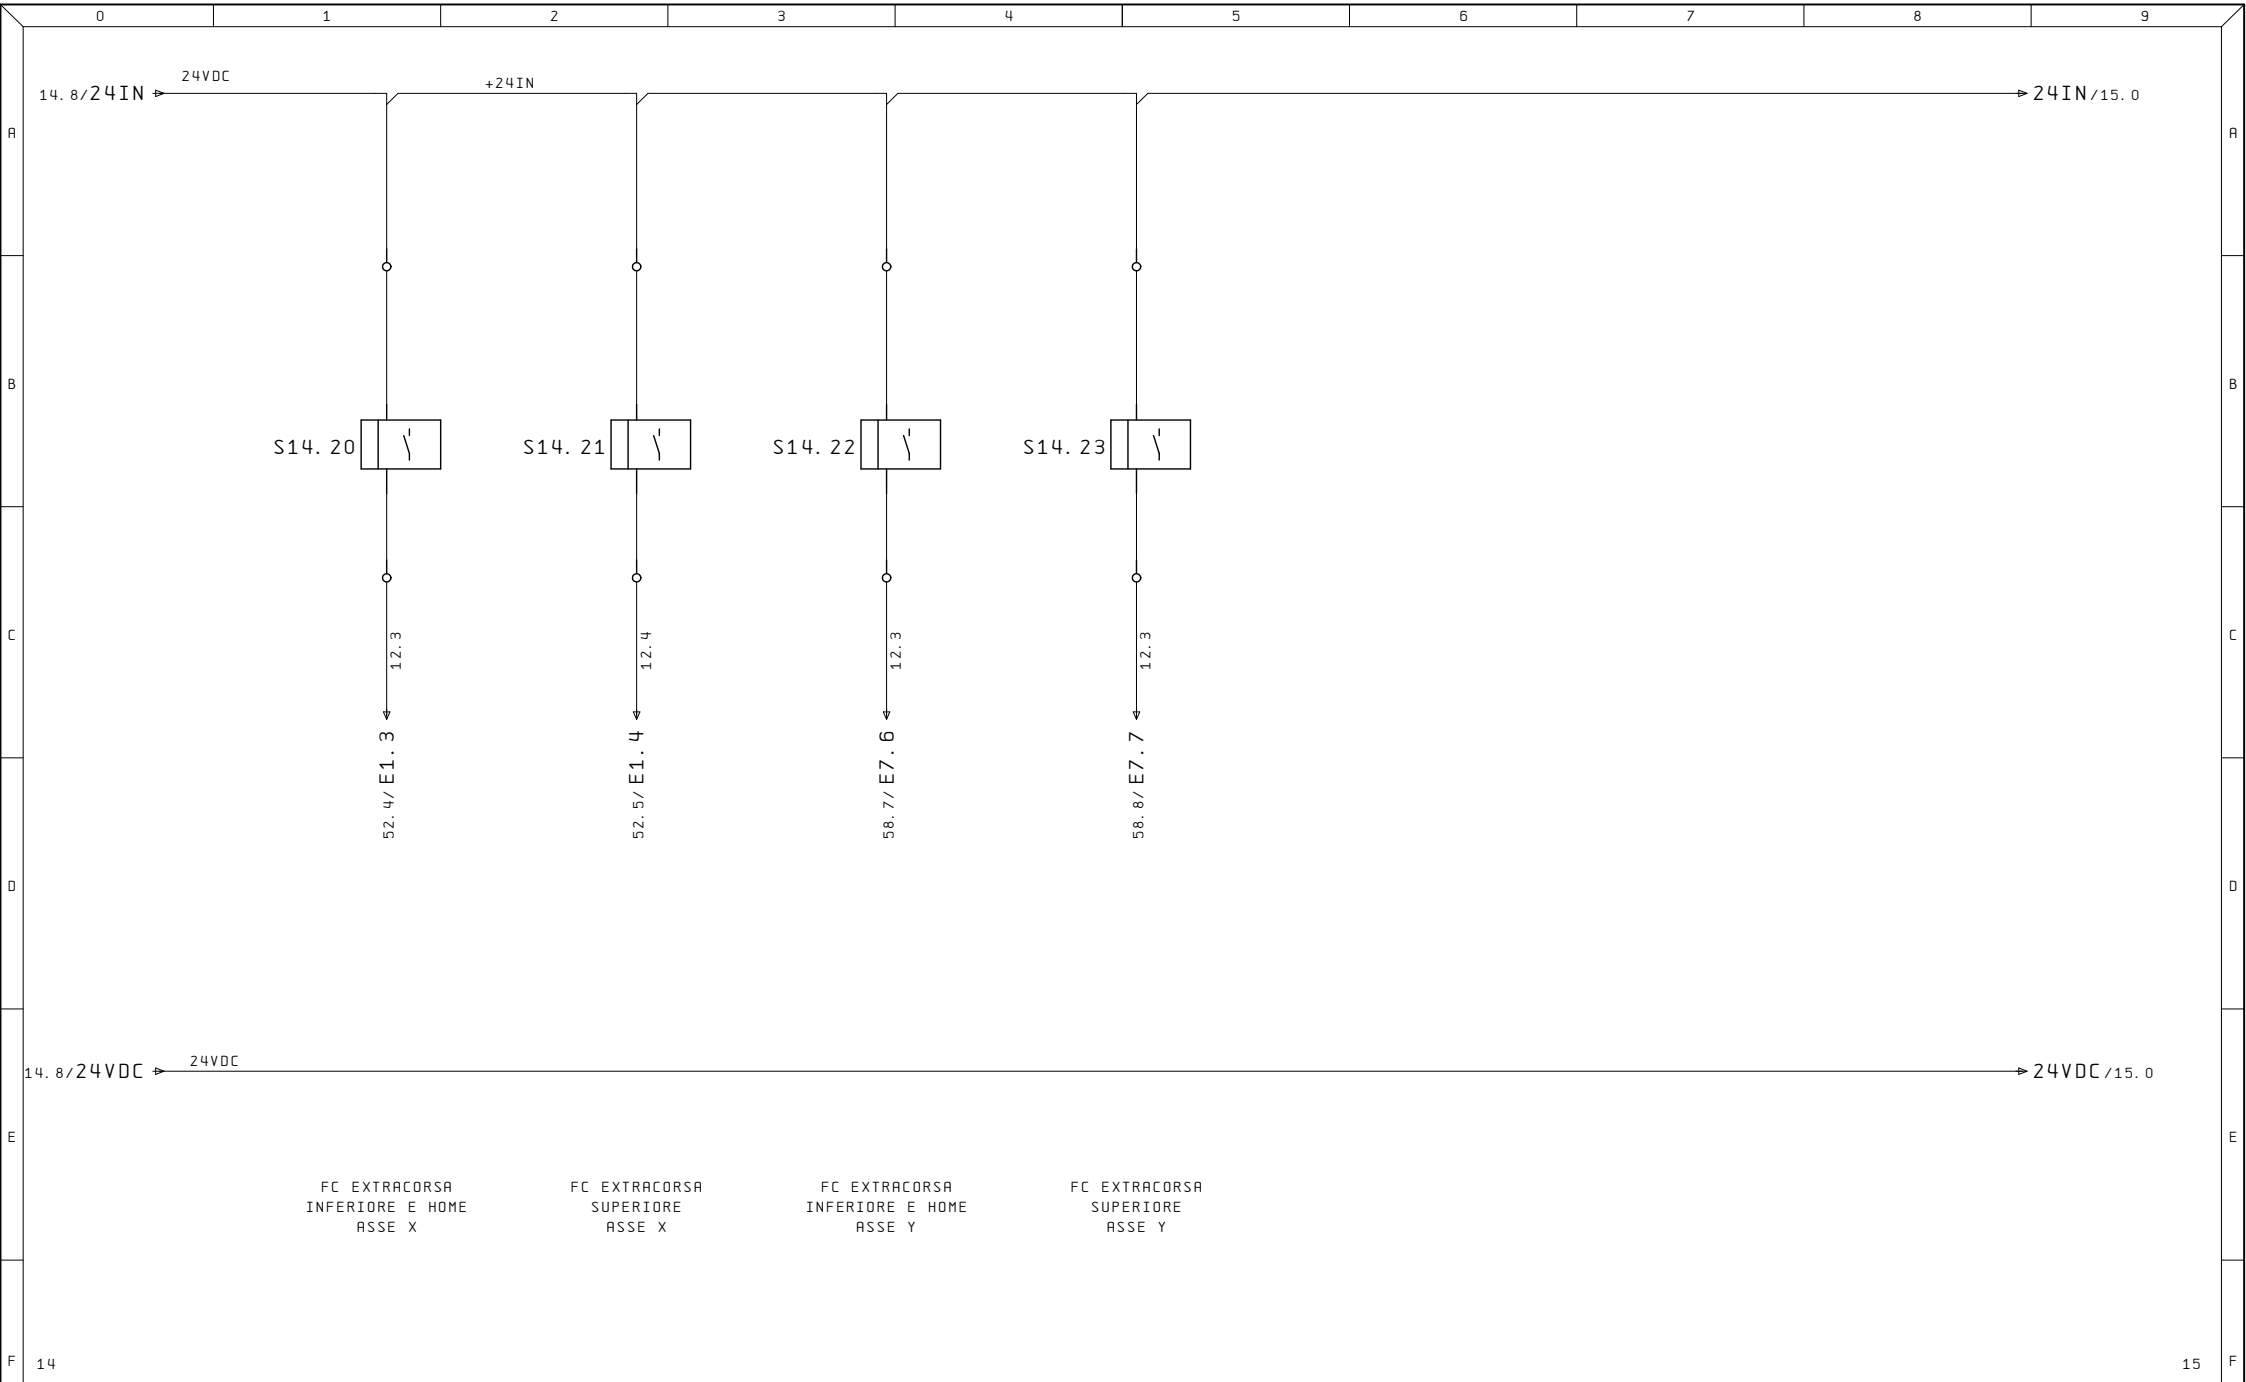


Ultime Modifiche		Rev. : Via Alessandro Volta, 9, 67051 Avezzano AQ	R. E. M. S. R. L. Via Ferruccio, 16/A-03010 Patrica (Fr) Tel. +39-0775-830116 Fax +39-0775-839345 QUESTO DISEGNO E' DI PROPRIETA' ESCLUSIVA DELLA R. E. M. S. R. L. E' VIETATO RIPRODURLO O COMUNICARLO AD ALTRI SENZA LA PROPRIA AUTORIZZAZIONE	Cliente		Disegno Numero	Commissa	Codice Impianto	
		Data :				2023_0526	2023_0526	QE	
		Diseg. :				Descrizione pagina			Pag. 14.1
ALE		Stampa : 13. Gen. 2025		Cliente Finale		BORDO MACCHINA			di 52
		Verif. :							



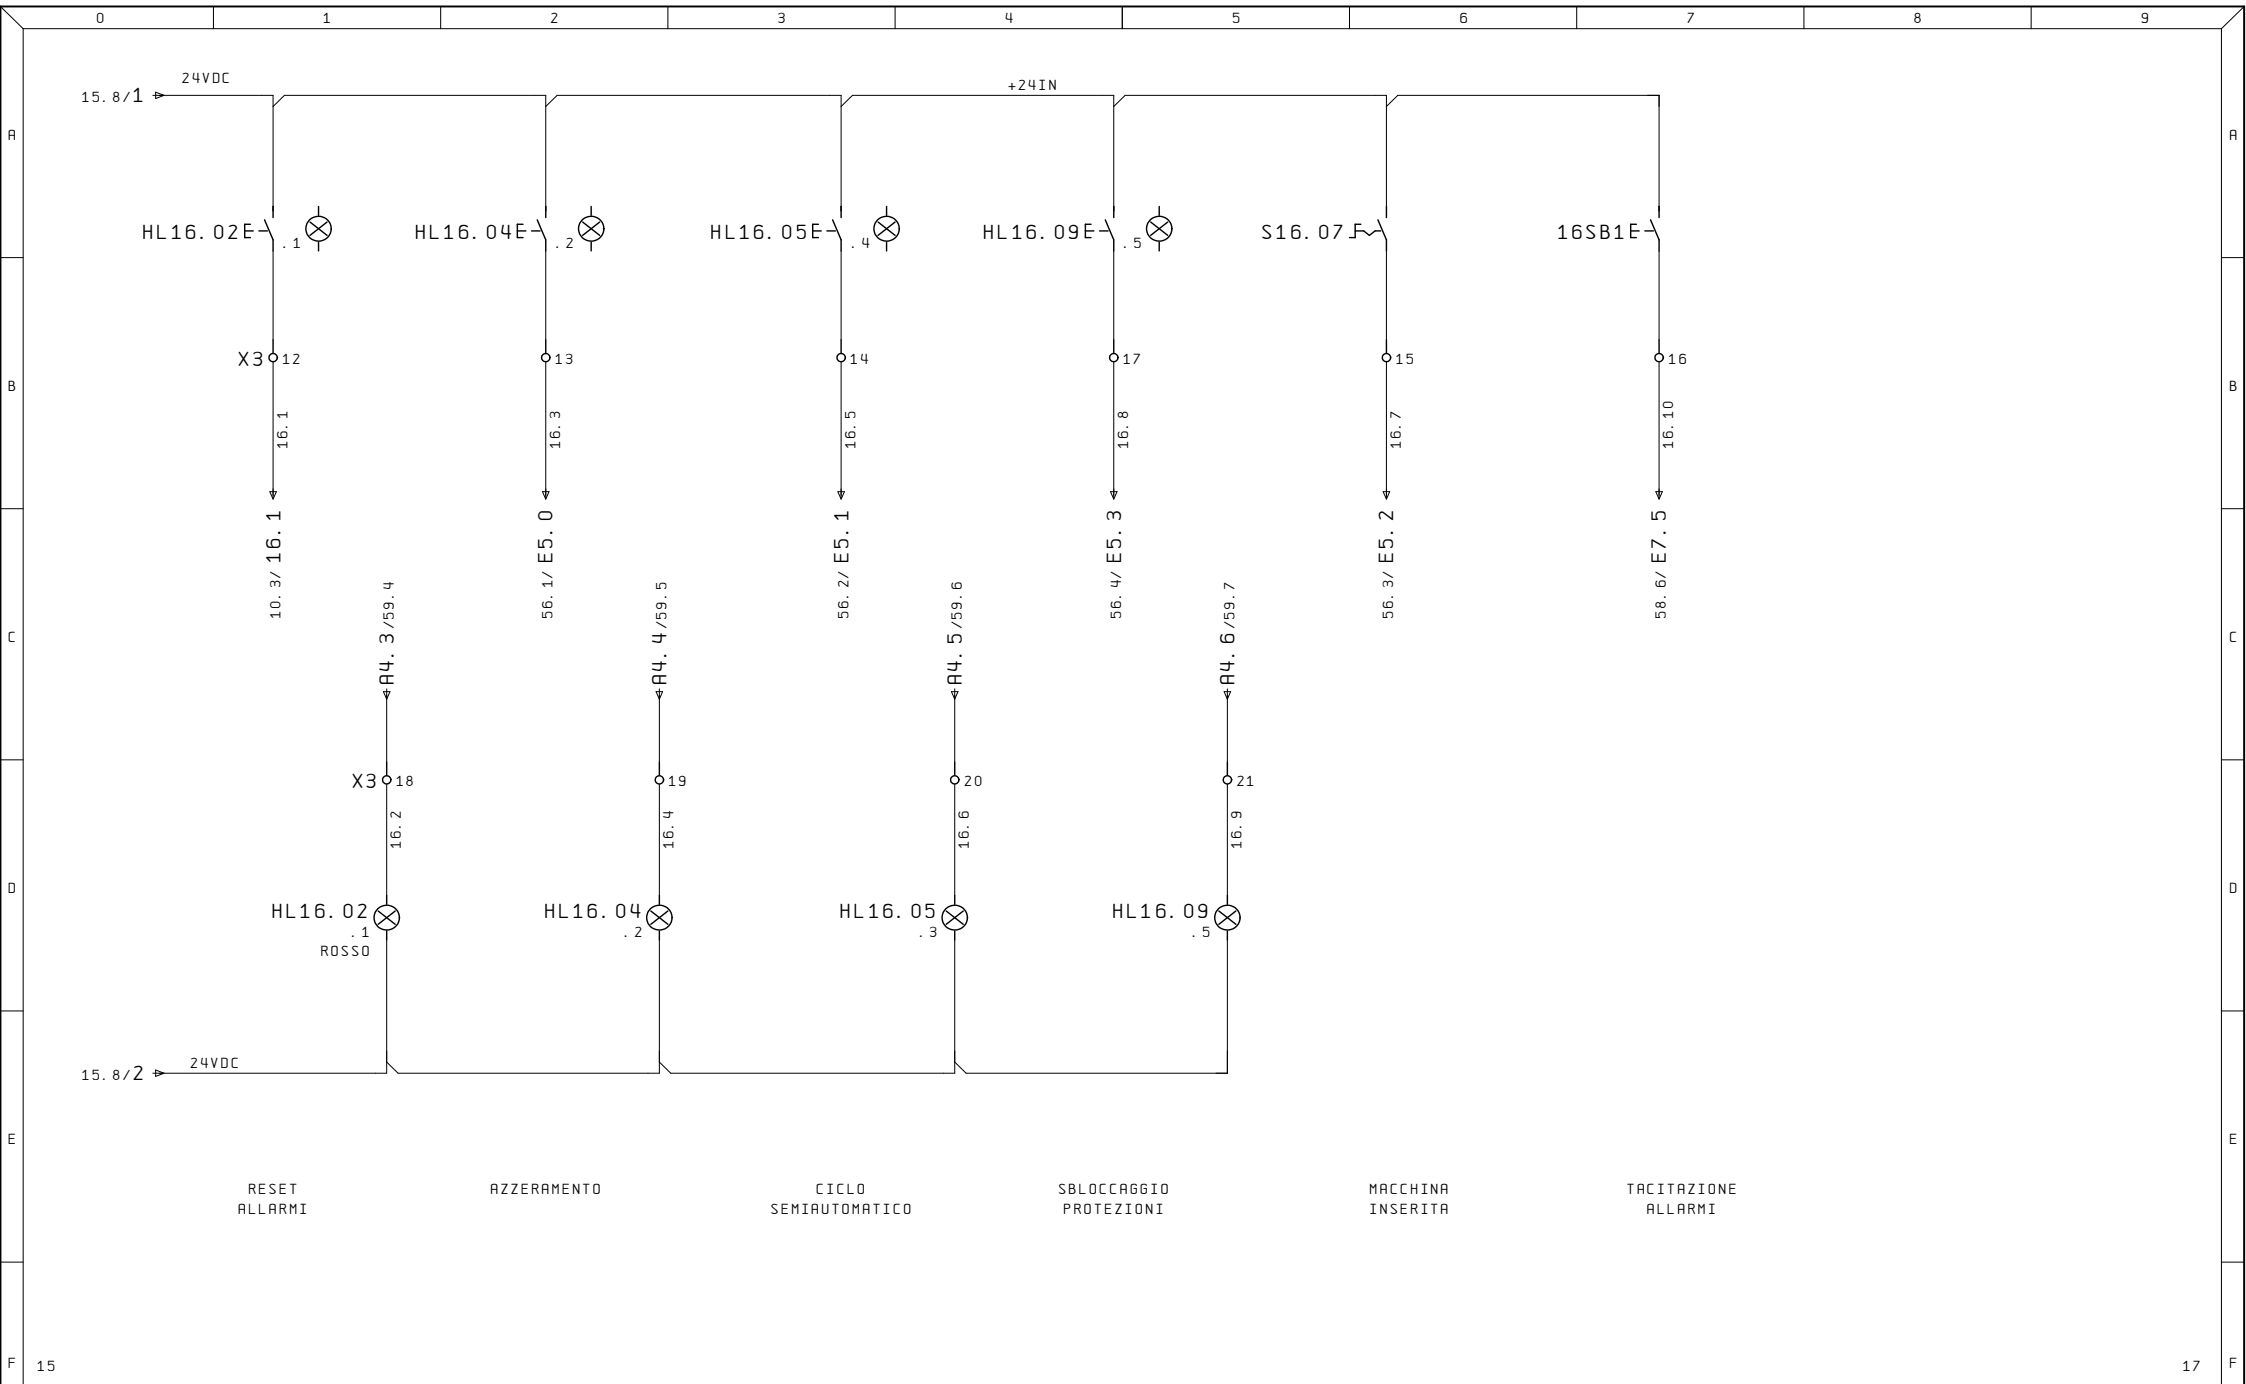


Ultime Modifiche	Rev. : Via Alessandro Volta 9, 67051 Avezzano AQ	R. E. M. S. R. L. Via Ferruccio, 16/A-03010 Patrica (Fr) Tel. +39-0775-830116 Fax +39-0775-839345 QUESTO DISEGNO E' DI PROPRIETA' ESCLUSIVA DELLA R. E. M. S. R. L. E' VIETATO RIPRODURLO O COMUNICARLO AD ALTRI SENZA LA PROPRIA AUTORIZZAZIONE	Cliente	Disegno Numero 2023_0526	Commissa 2023_0526	Codice Impianto QE	
	Data :		TERM0 2 LINEA 6		Descrizione pagina		Pag. 16
ALE	Diseg. :			Cliente Finale	PLANCIA ANTERIORE		
	Stampa : 13.Gen.2025						
	Verif. :						di 52

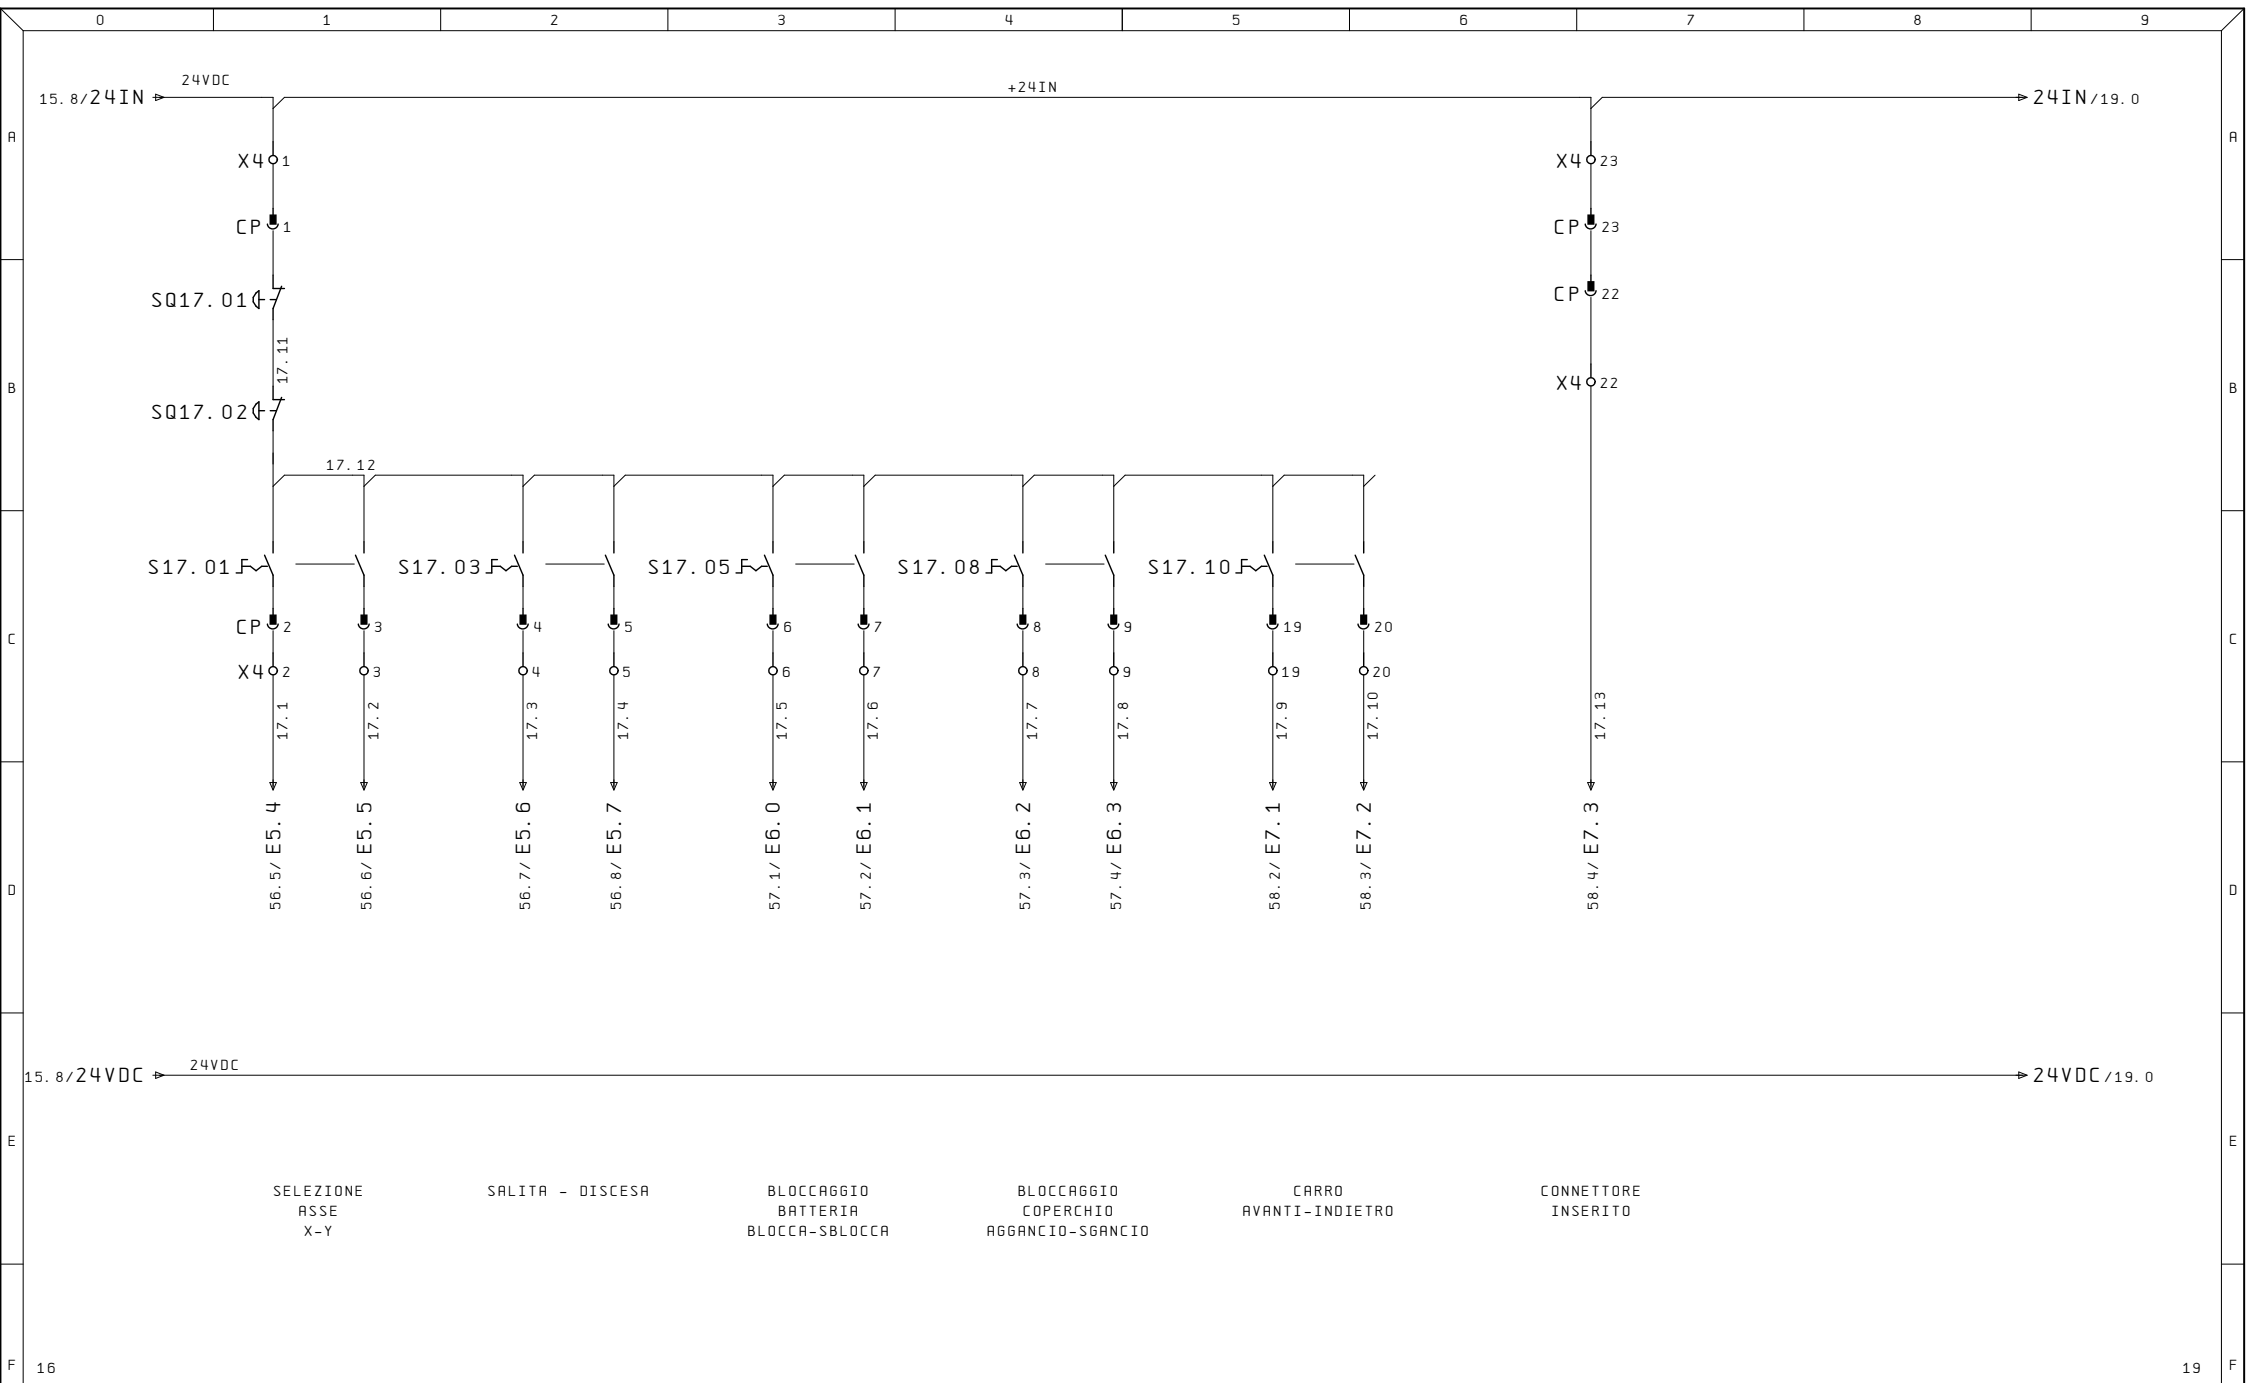


Ultime Modifiche		Rev. : Via Alessandro Volta, 9, 67051 Avezzano AQ	R. E. M. S. R. L. Via Ferruccia, 16/A-03010 Patrica (Fr) Tel. +39-0775-830116 Fax +39-0775-839345 QUESTO DISEGNO E' DI PROPRIETA' ESCLUSIVA DELLA R. E. M. S. R. L. E' VIETATO RIPRODURLO O COMUNICARLO AD ALTRI SENZA LA PROPRIA AUTORIZZAZIONE	Cliente		Disegno Numero	Commissa	Codice Impianto	
		Data :				2023_0526	2023_0526	QE	
		Diseg. :		Cliente Finale		Descrizione pagina			Pag.
ALE		Stampa : 13.Gen.2025				PULSANTIERA MOBILE			17
		Verif. :							di 52




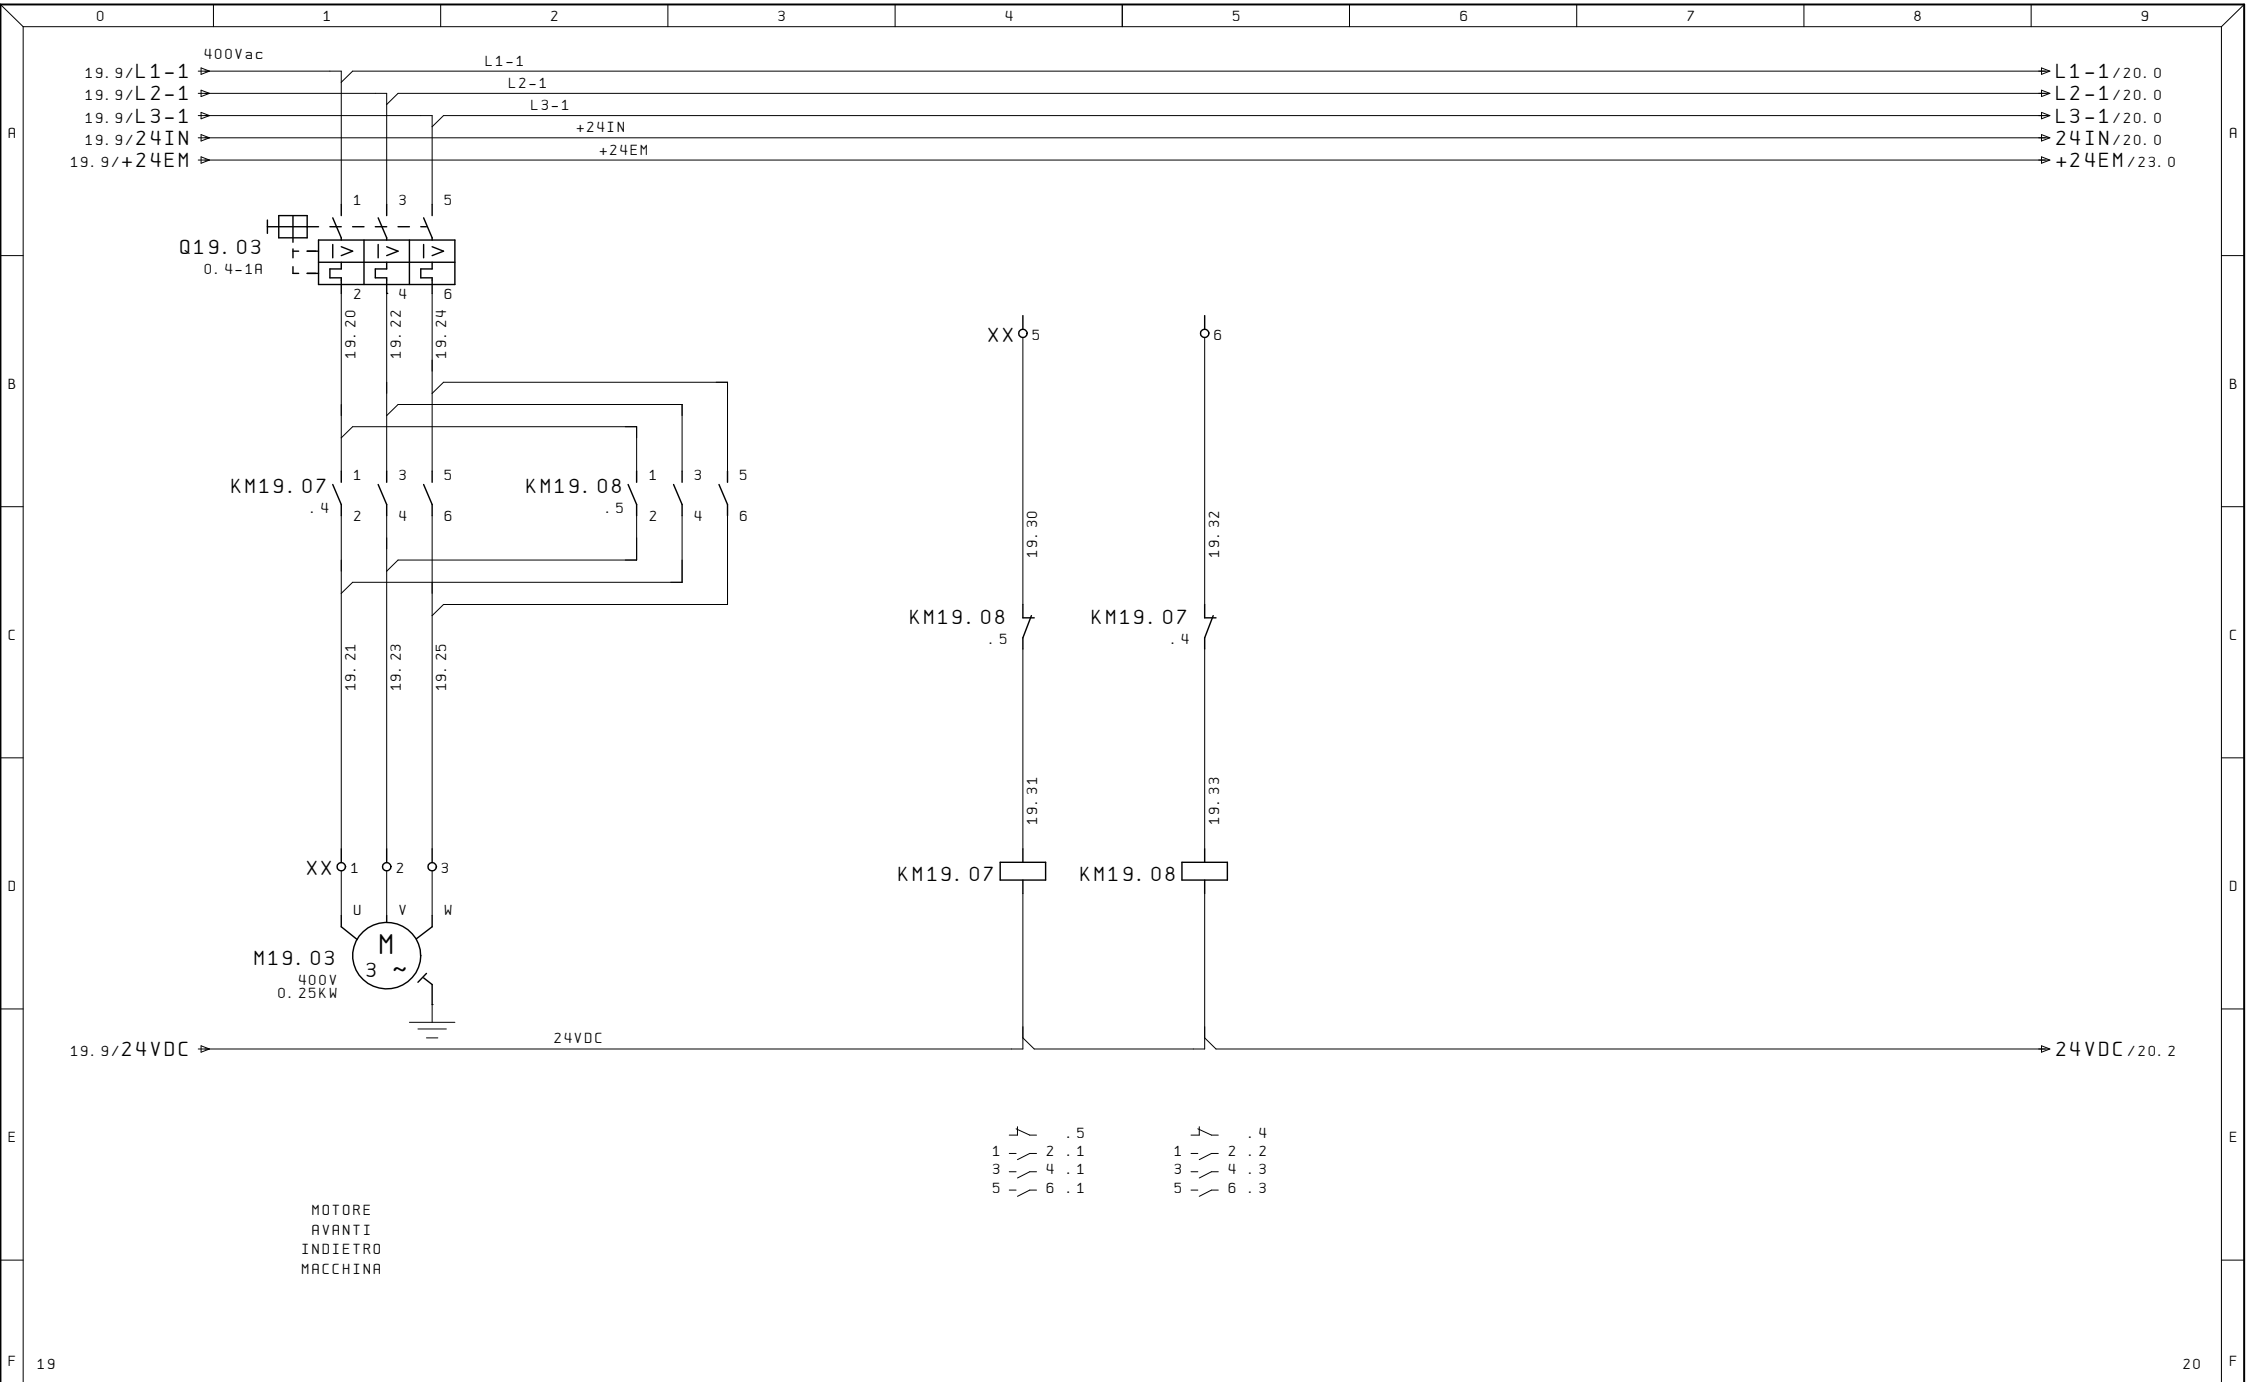


Ultime Modifiche	Rev. : Via Alessandro Volta 9, 67051 Avezzano AQ	R. E. M. S. R. L. Via Ferruccio, 16/A-03010 Patrica (Fr) Tel. +39-0775-830116 Fax +39-0775-839345 QUESTO DISEGNO E' DI PROPRIETA' ESCLUSIVA DELLA R. E. M. S. R. L. E' VIETATO RIPRODURLO O COMUNICARLO AD ALTRI SENZA LA PROPRIA AUTORIZZAZIONE	Cliente	Disegno Numero 2023_0526	Commissa 2023_0526	Codice Impianto QE	
	Data :		TERMO 2 LINEA 6		Descrizione pagina		
ALE	Stampa : 13. Gen. 2025			Cliente Finale	MOTORE SPOSTAMENTO		
	Verif. :				Pag. 19.1		
					di 52		

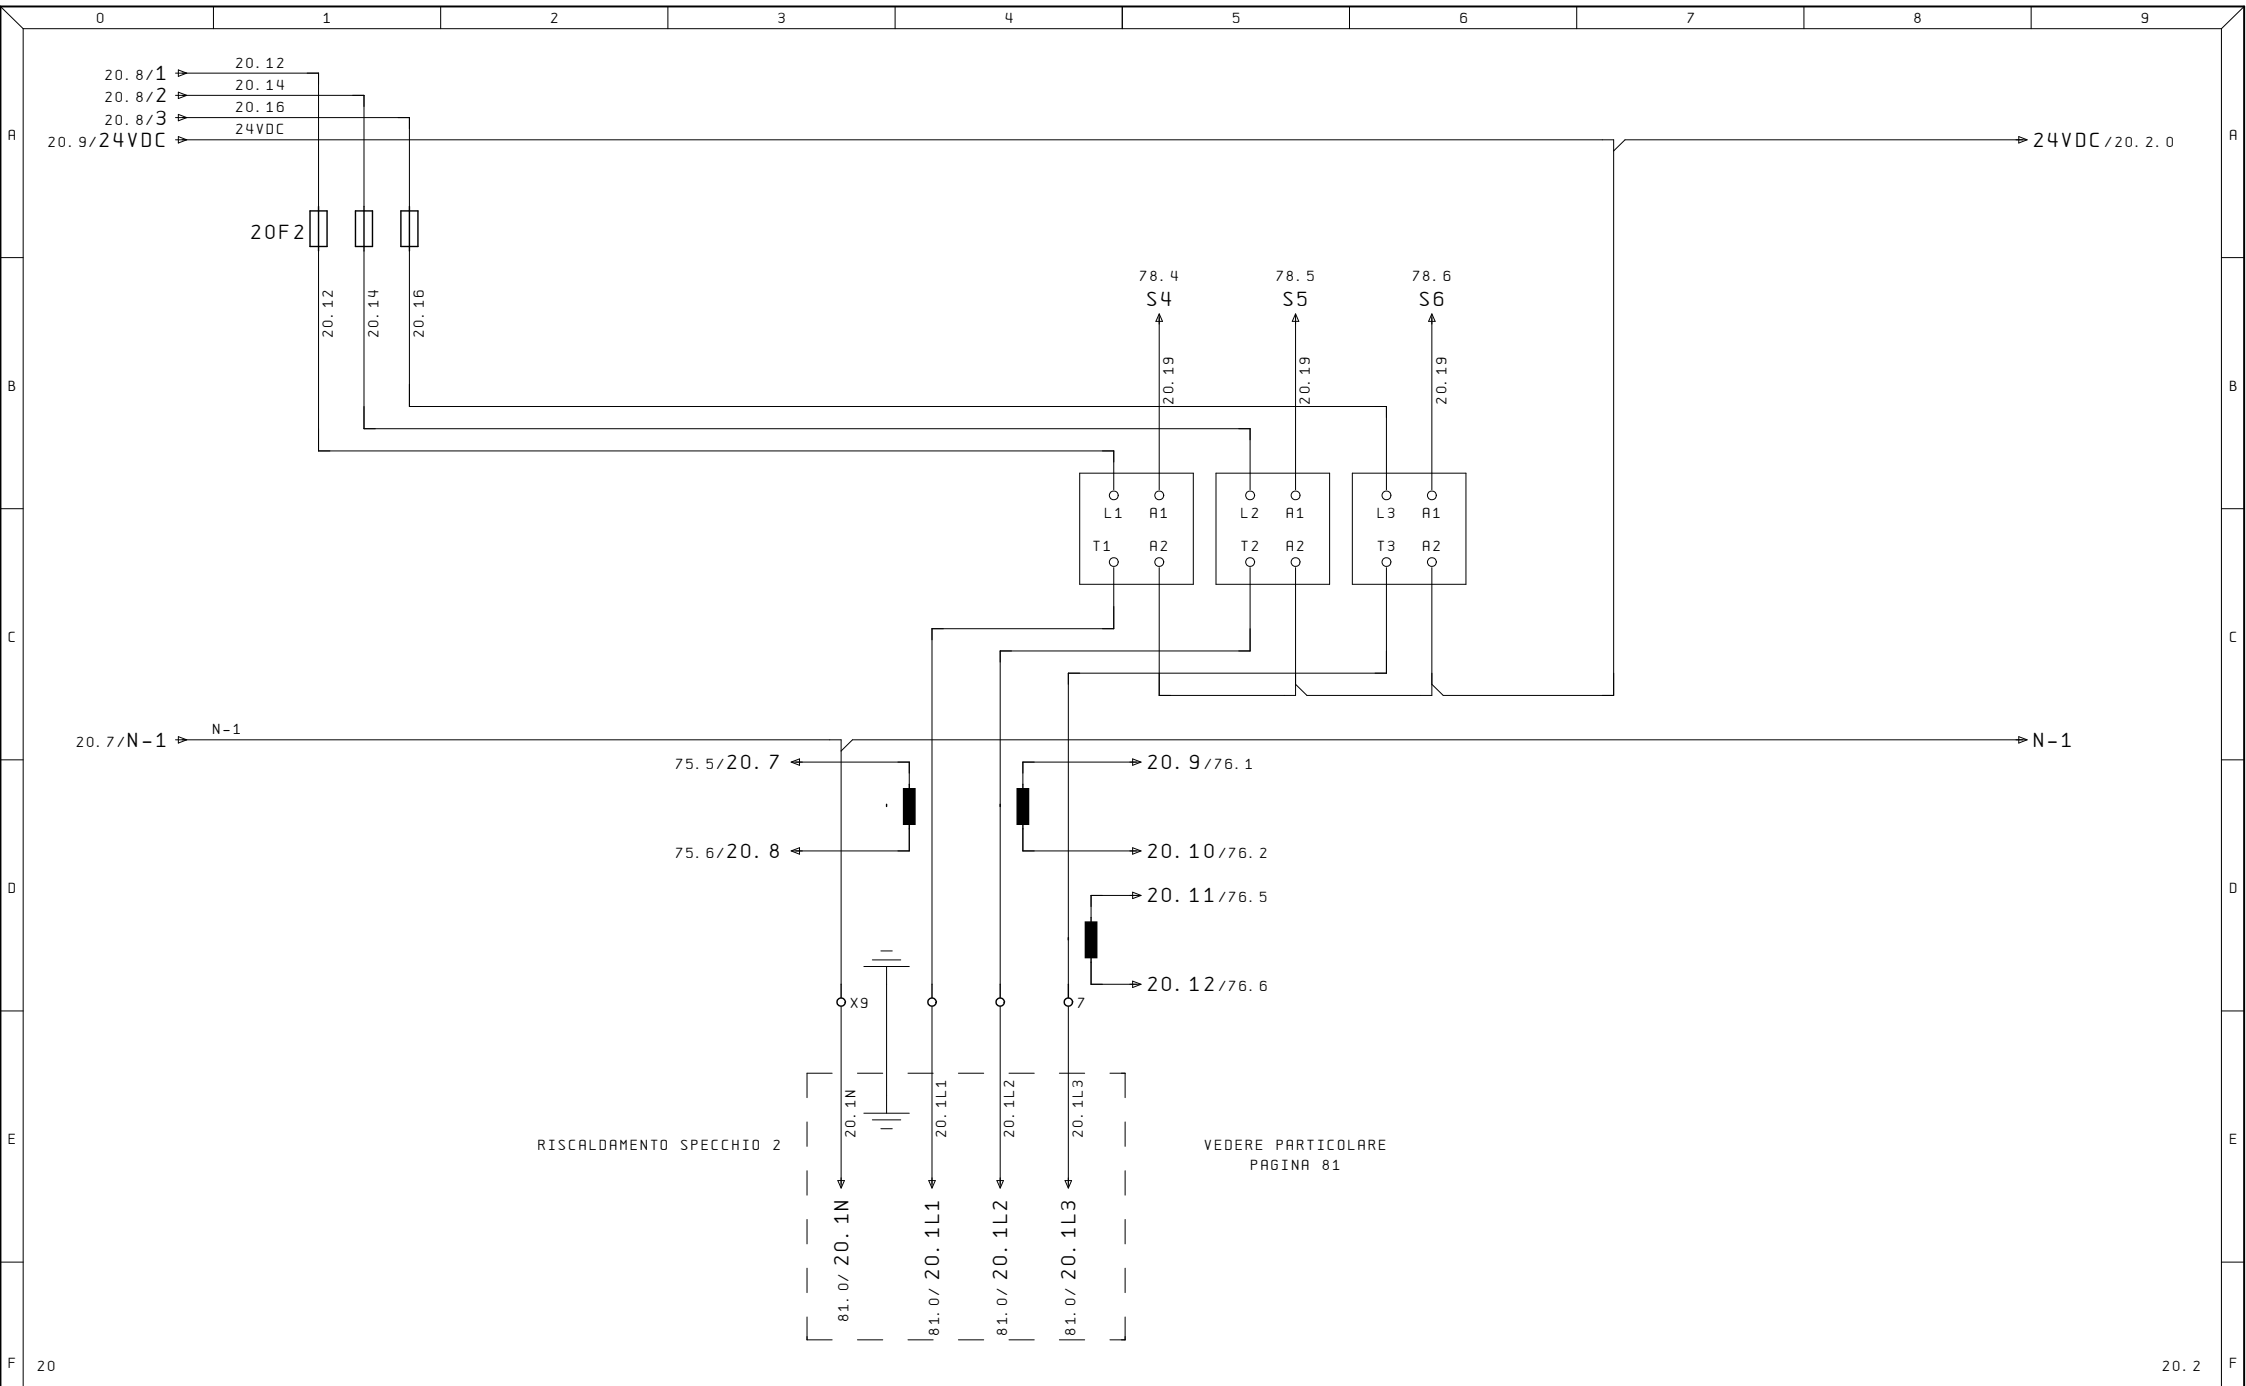


Ultime Modifiche	Rev. : Via Alessandro Volta, 9, 67051 Avezzano AQ	R. E. M. S. R. L. Via Ferruccio, 16/A-03010 Patrica (Fr) Tel. +39-0775-830116 Fax +39-0775-839345 QUESTO DISEGNO E' DI PROPRIETA' ESCLUSIVA DELLA R. E. M. S. R. L. E' VIETATO RIPRODURLO O COMUNICARLO AD ALTRI SENZA LA PROPRIA AUTORIZZAZIONE	Cliente	Disegno Numero 2023_0526	Commissa 2023_0526	Codice Impianto QE	
	Data :		TERMO 2 LINEA 6	Cliente Finale	Descrizione pagina		
	Diseg. :				RESISTENZE DI RISCALDAMENTO		
ALE	Stampa : 13. Gen. 2025				Pag. 20.1		
	Verif. :				di 52		

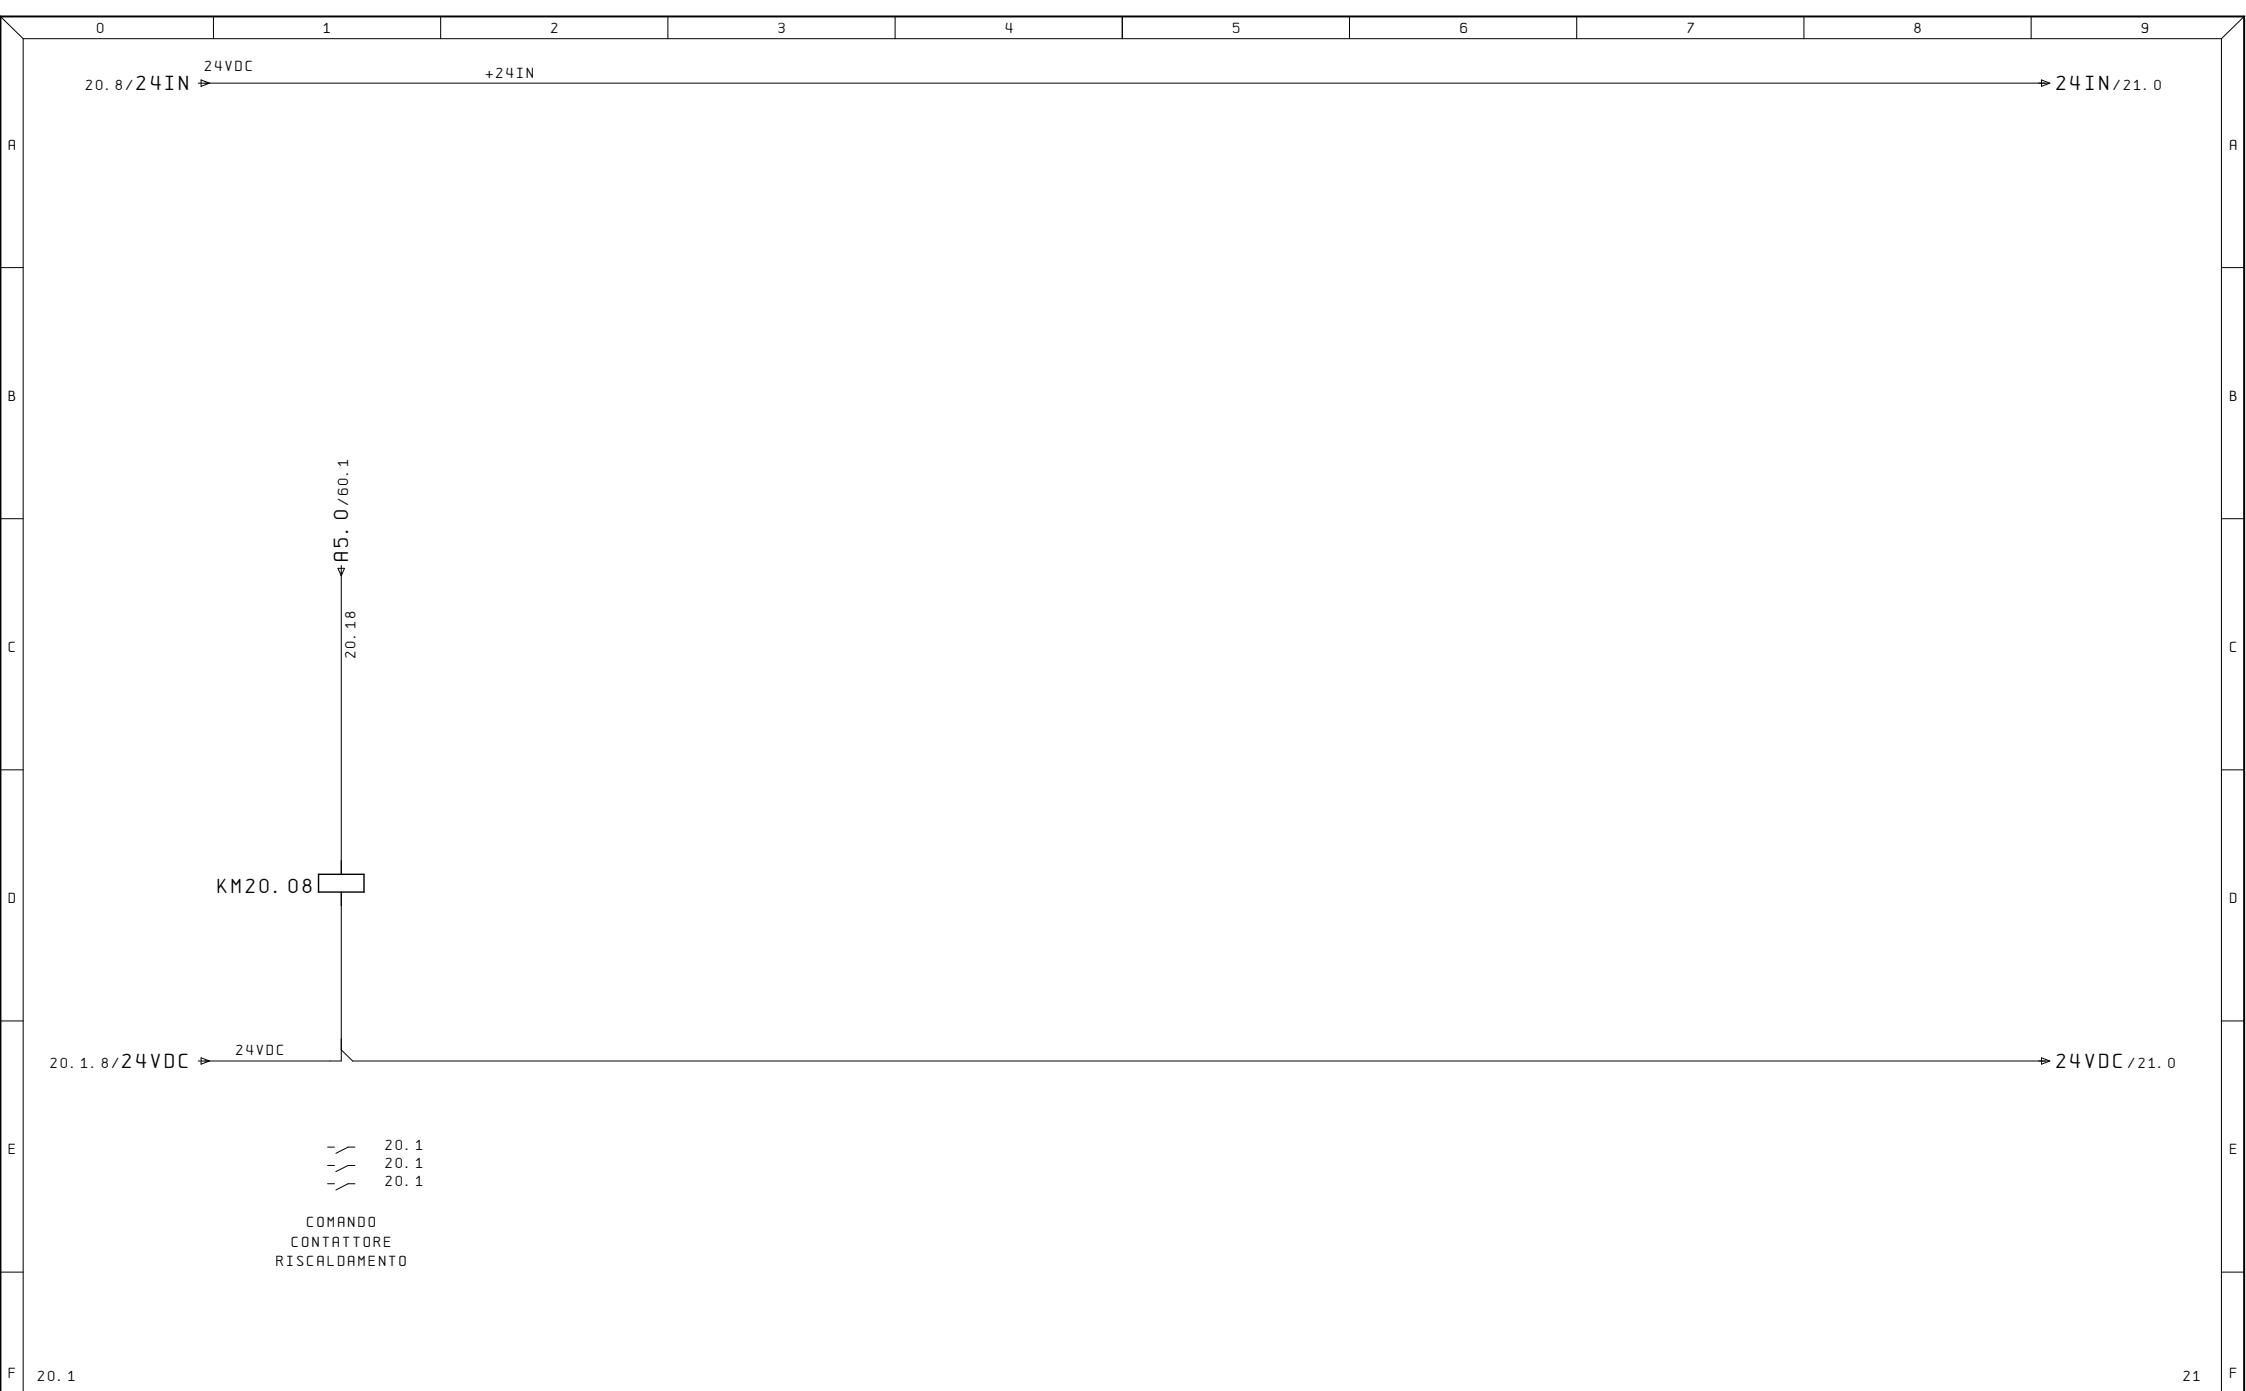


Ultime Modifiche		Rev. : Via Alessandro Volta, 9, 67051 Avezzano AQ	R. E. M. S. R. L. Via Ferruccia, 16/A-03010 Patrica (Fr) Tel. +39-0775-830116 Fax +39-0775-839345 QUESTO DISEGNO E' DI PROPRIETA' ESCLUSIVA DELLA R. E. M. S. R. L. E' VIETATO RIPRODURLO O COMUNICARLO AD ALTRI SENZA LA PROPRIA AUTORIZZAZIONE	Cliente	Disegno Numero	Commissa	Codice Impianto	
		Data :			2023_0526	2023_0526	QE	
		Diseg. :		Cliente Finale	Descrizione pagina			Pag.
ALE		Stampa : 13. Gen. 2025						20.2
		Verif. :			COMANDO RESISTENZE RISCALDAMENTO			di 52

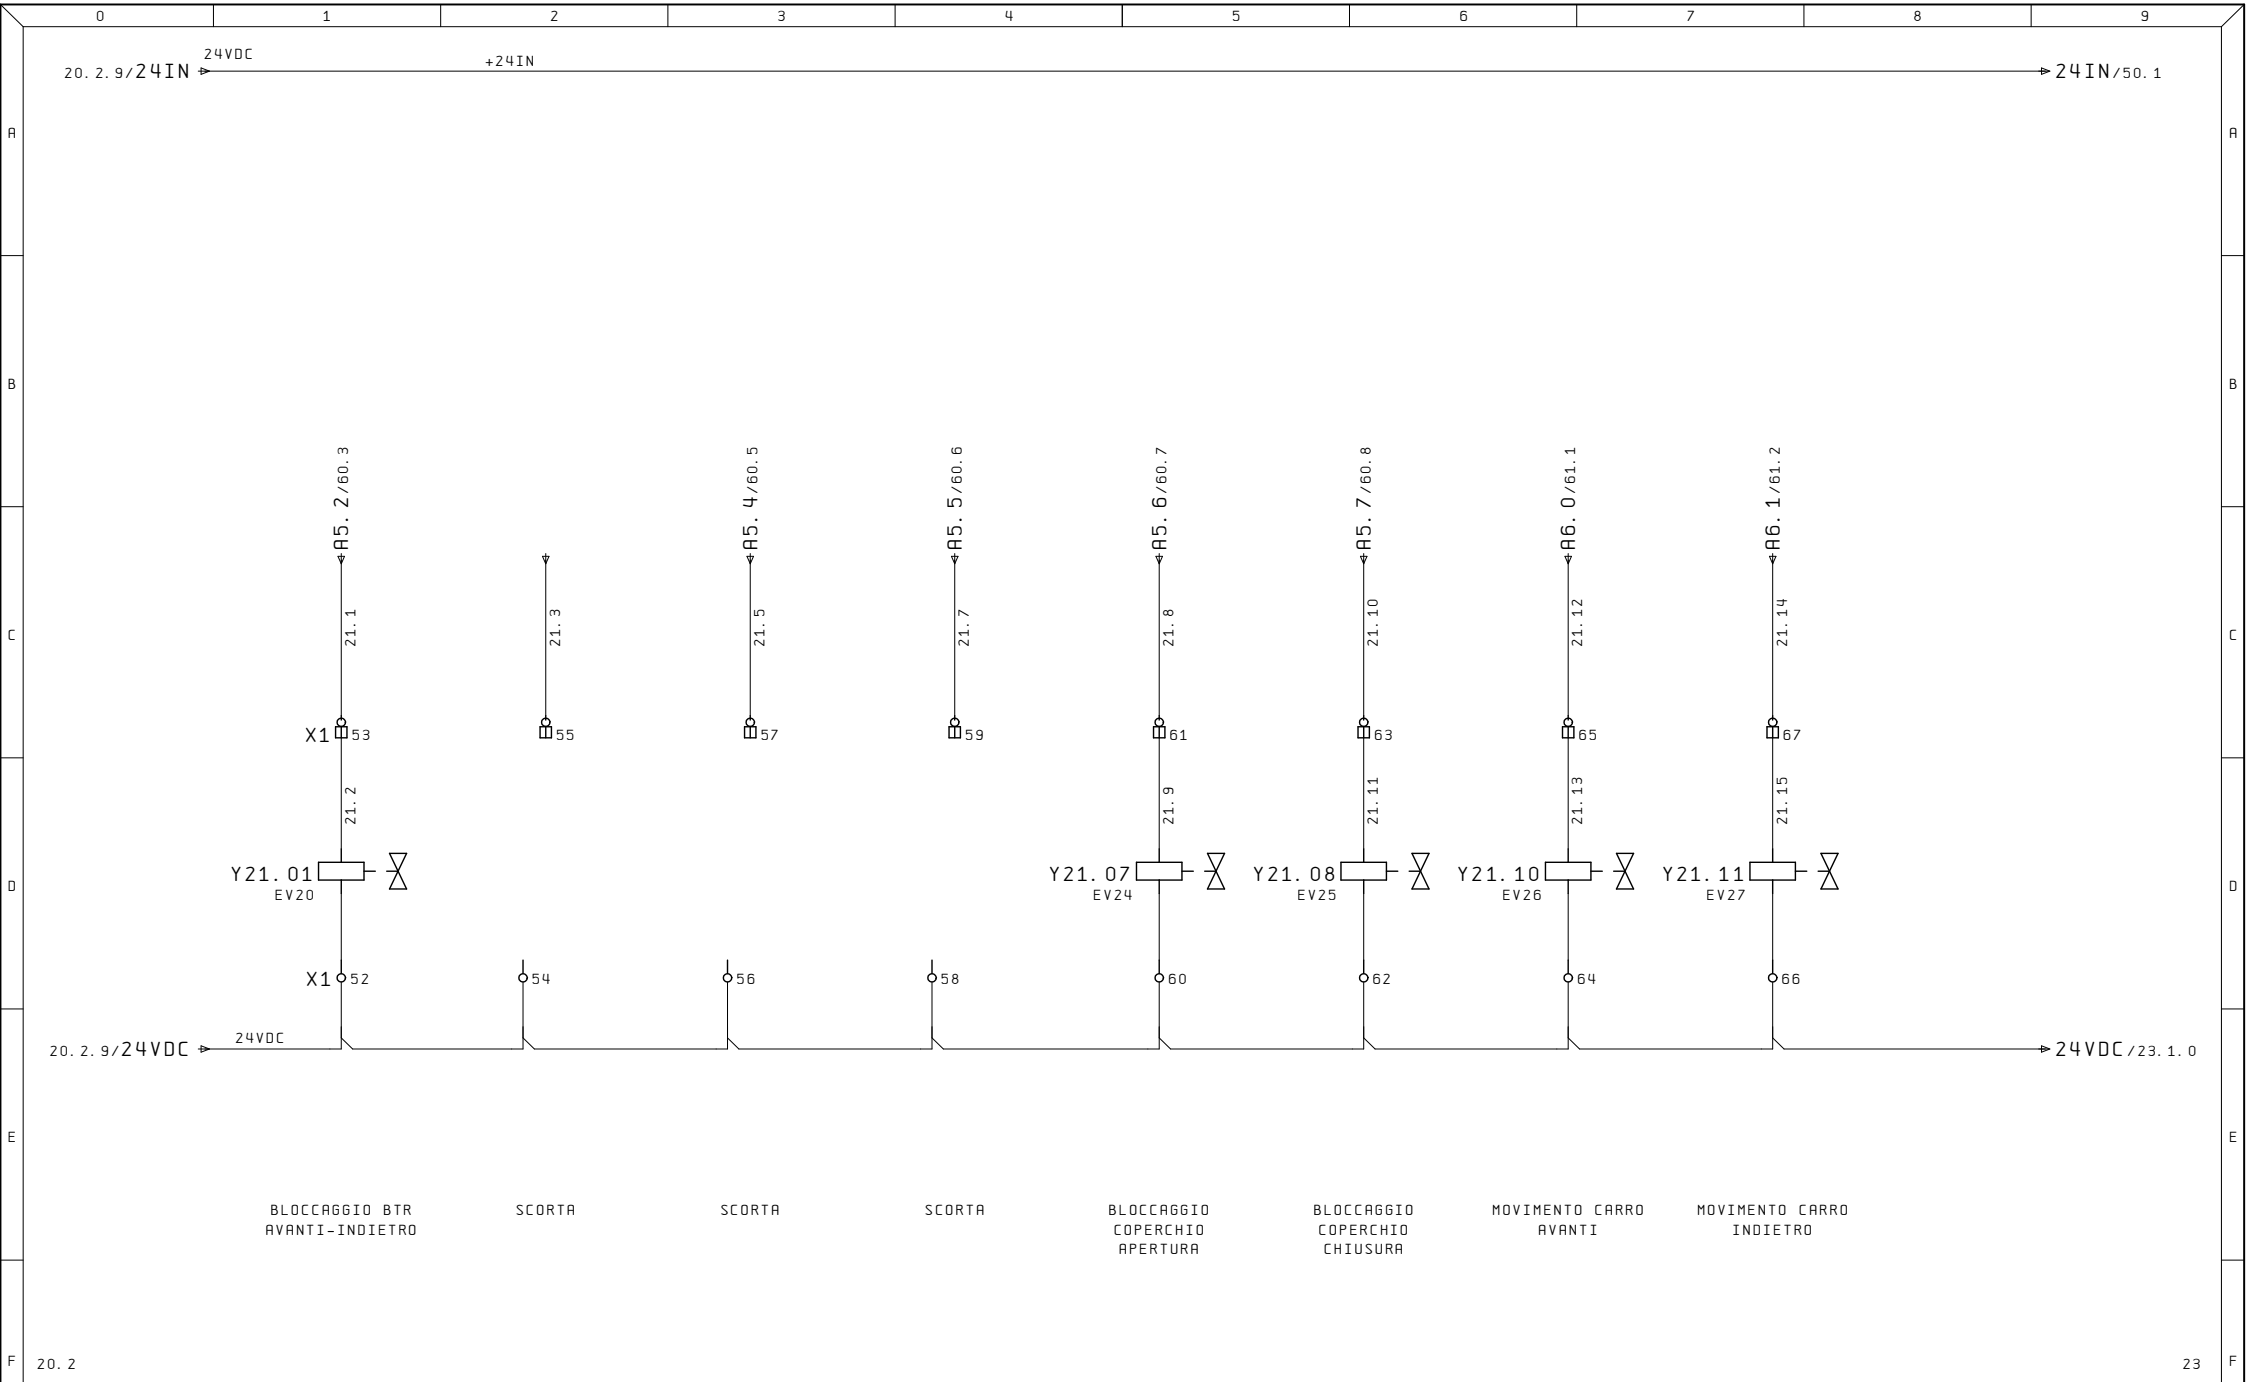


Ultime Modifiche	Rev. : Via Alessandro Volta 9, 67051 Avezzano AQ	R. E. M. S. R. L. Via Ferruccia, 16/A-03010 Patrica (Fr) Tel. +39-0775-830116 Fax +39-0775-839345 QUESTO DISEGNO E' DI PROPRIETA' ESCLUSIVA DELLA R. E. M. S. R. L. E' VIETATO RIPRODURLO O COMUNICARLO AD ALTRI SENZA LA PROPRIA AUTORIZZAZIONE	Cliente	Disegno Numero 2023_0526	Commissa 2023_0526	Codice Impianto QE		
	Data :			Descrizione pagina			Pag.	
	Diseg. :			ELETTROVALVOLE			21	
ALE	Stampa : 13.Gen.2025			Cliente Finale				
	Verif. :							di 52

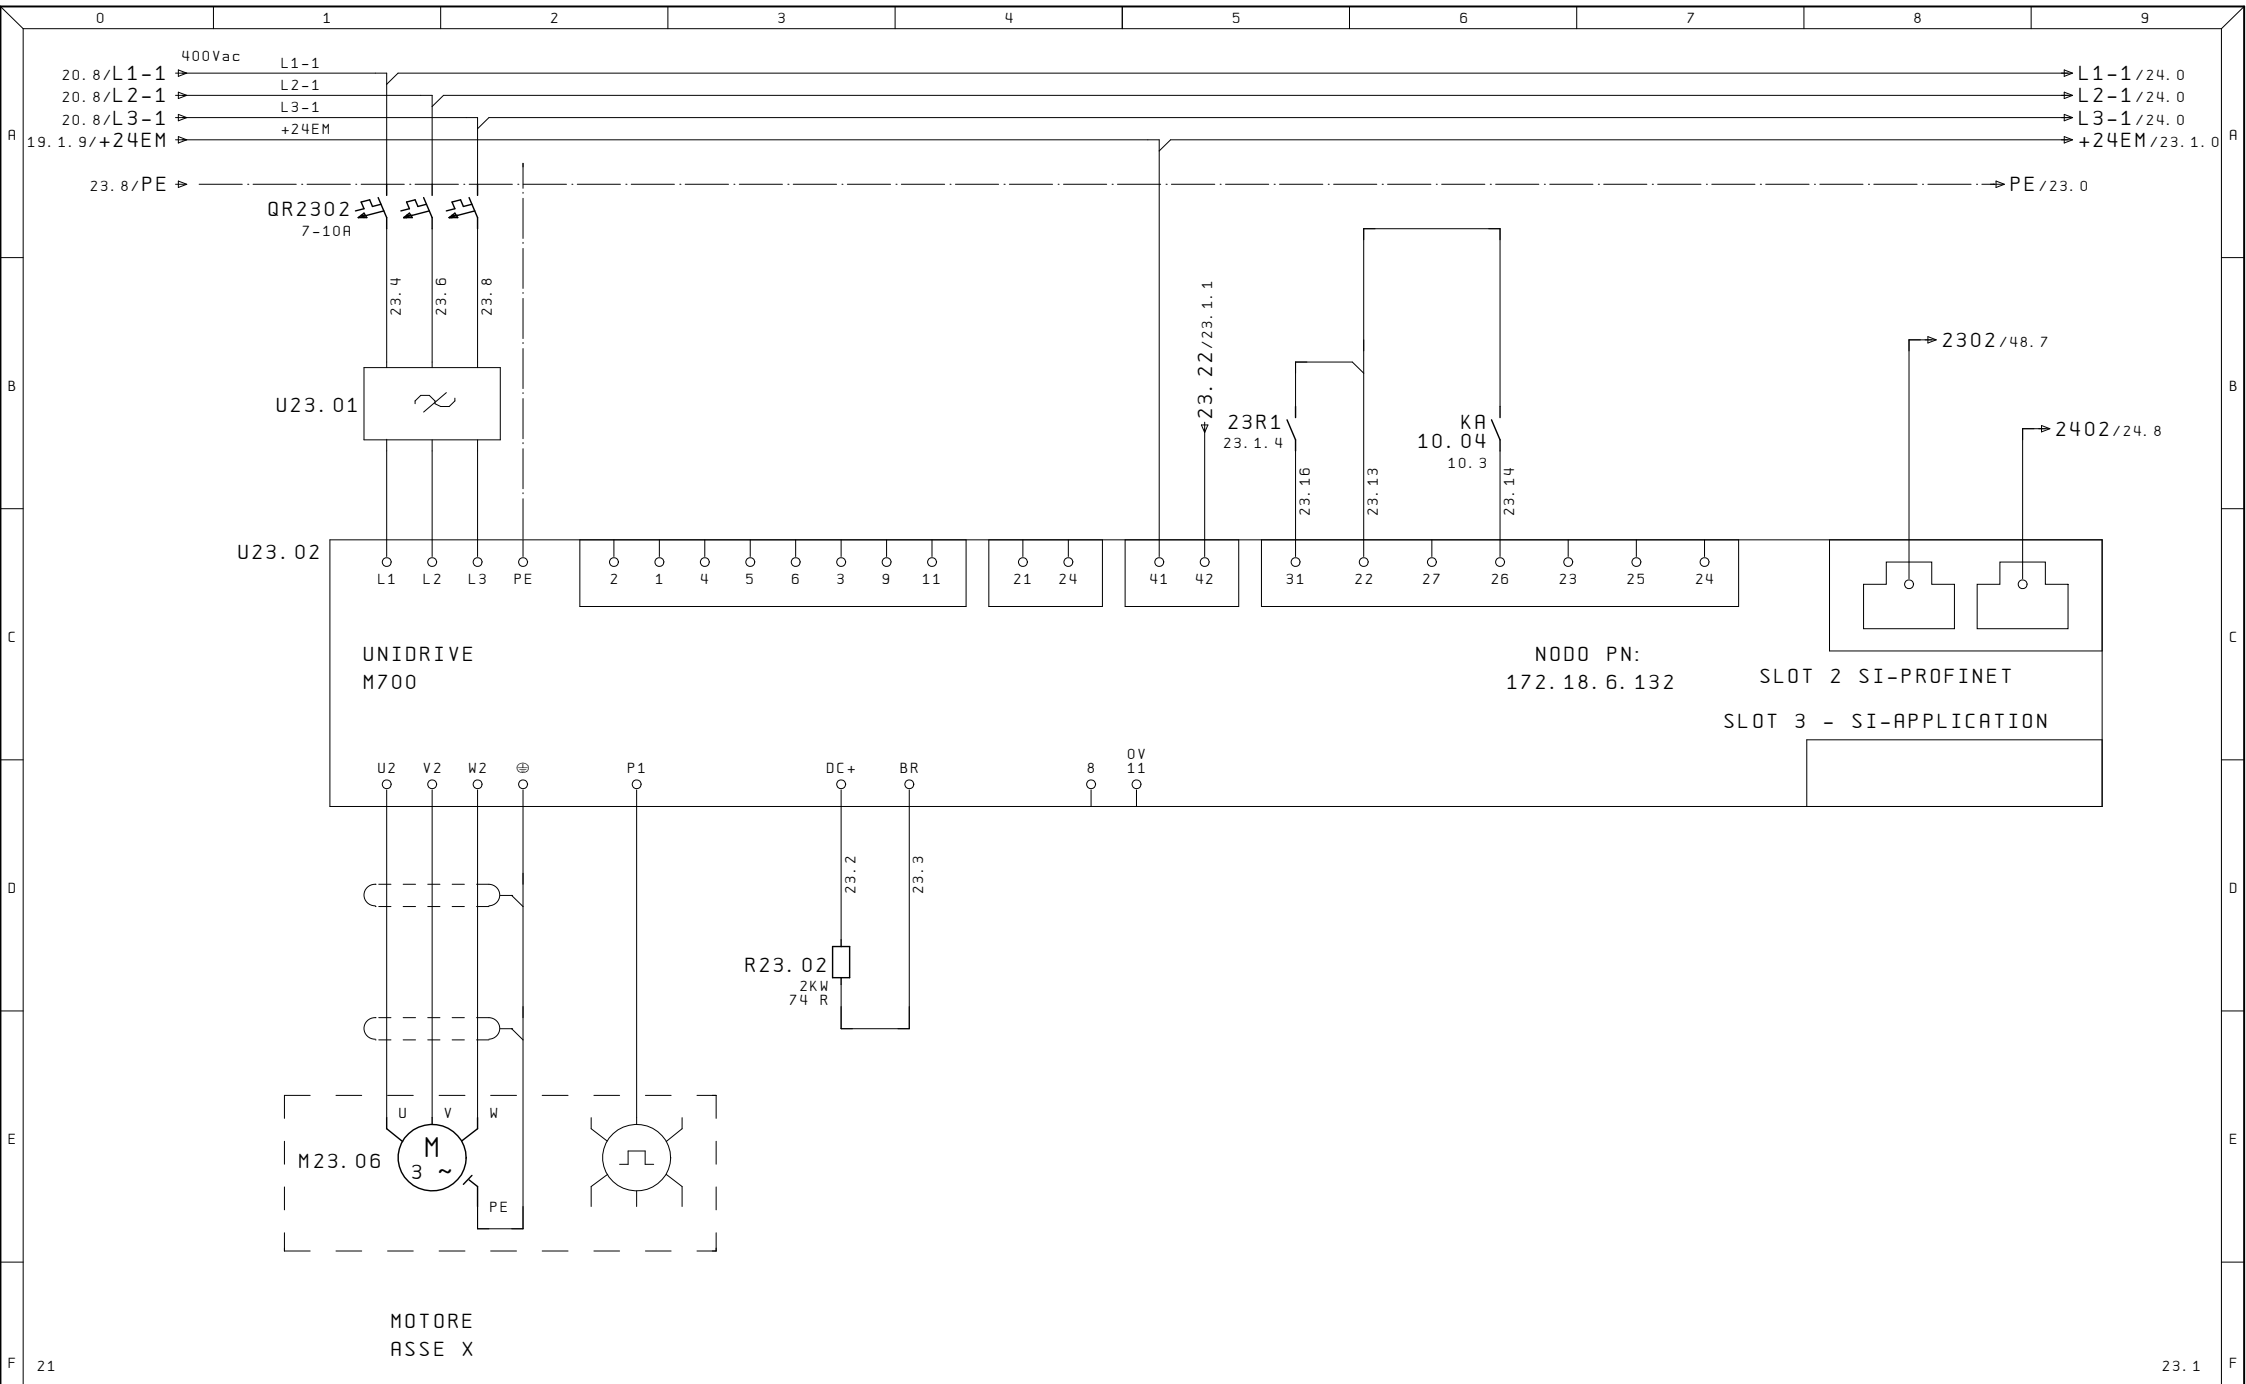


Ultime Modifiche		Rev. : Via Alessandro Volta, 9, 67051 Avezzano AQ	R. E. M. S. R. L. Via Ferruccio, 16/A-03010 Patrica (Fr) Tel. +39-0775-830116 Fax +39-0775-839345	Cliente		Disegno Numero	Commissa	Codice Impianto	
		Data :				2023_0526	2023_0526	QE	
		Diseg. :				Descrizione pagina		Pag.	
ALE		Stampa : 13.Gen.2025		Cliente Finale		AZIONAMENTO ASSE X		23	
		Verif. :	QUESTO DISEGNO E' DI PROPRIETA' ESCLUSIVA DELLA R.E.M.S.R.L. E' VIETATO RIPRODURLO O COMUNICARLO AD ALTRI SENZA LA PROPRIA AUTORIZZAZIONE					di 52	

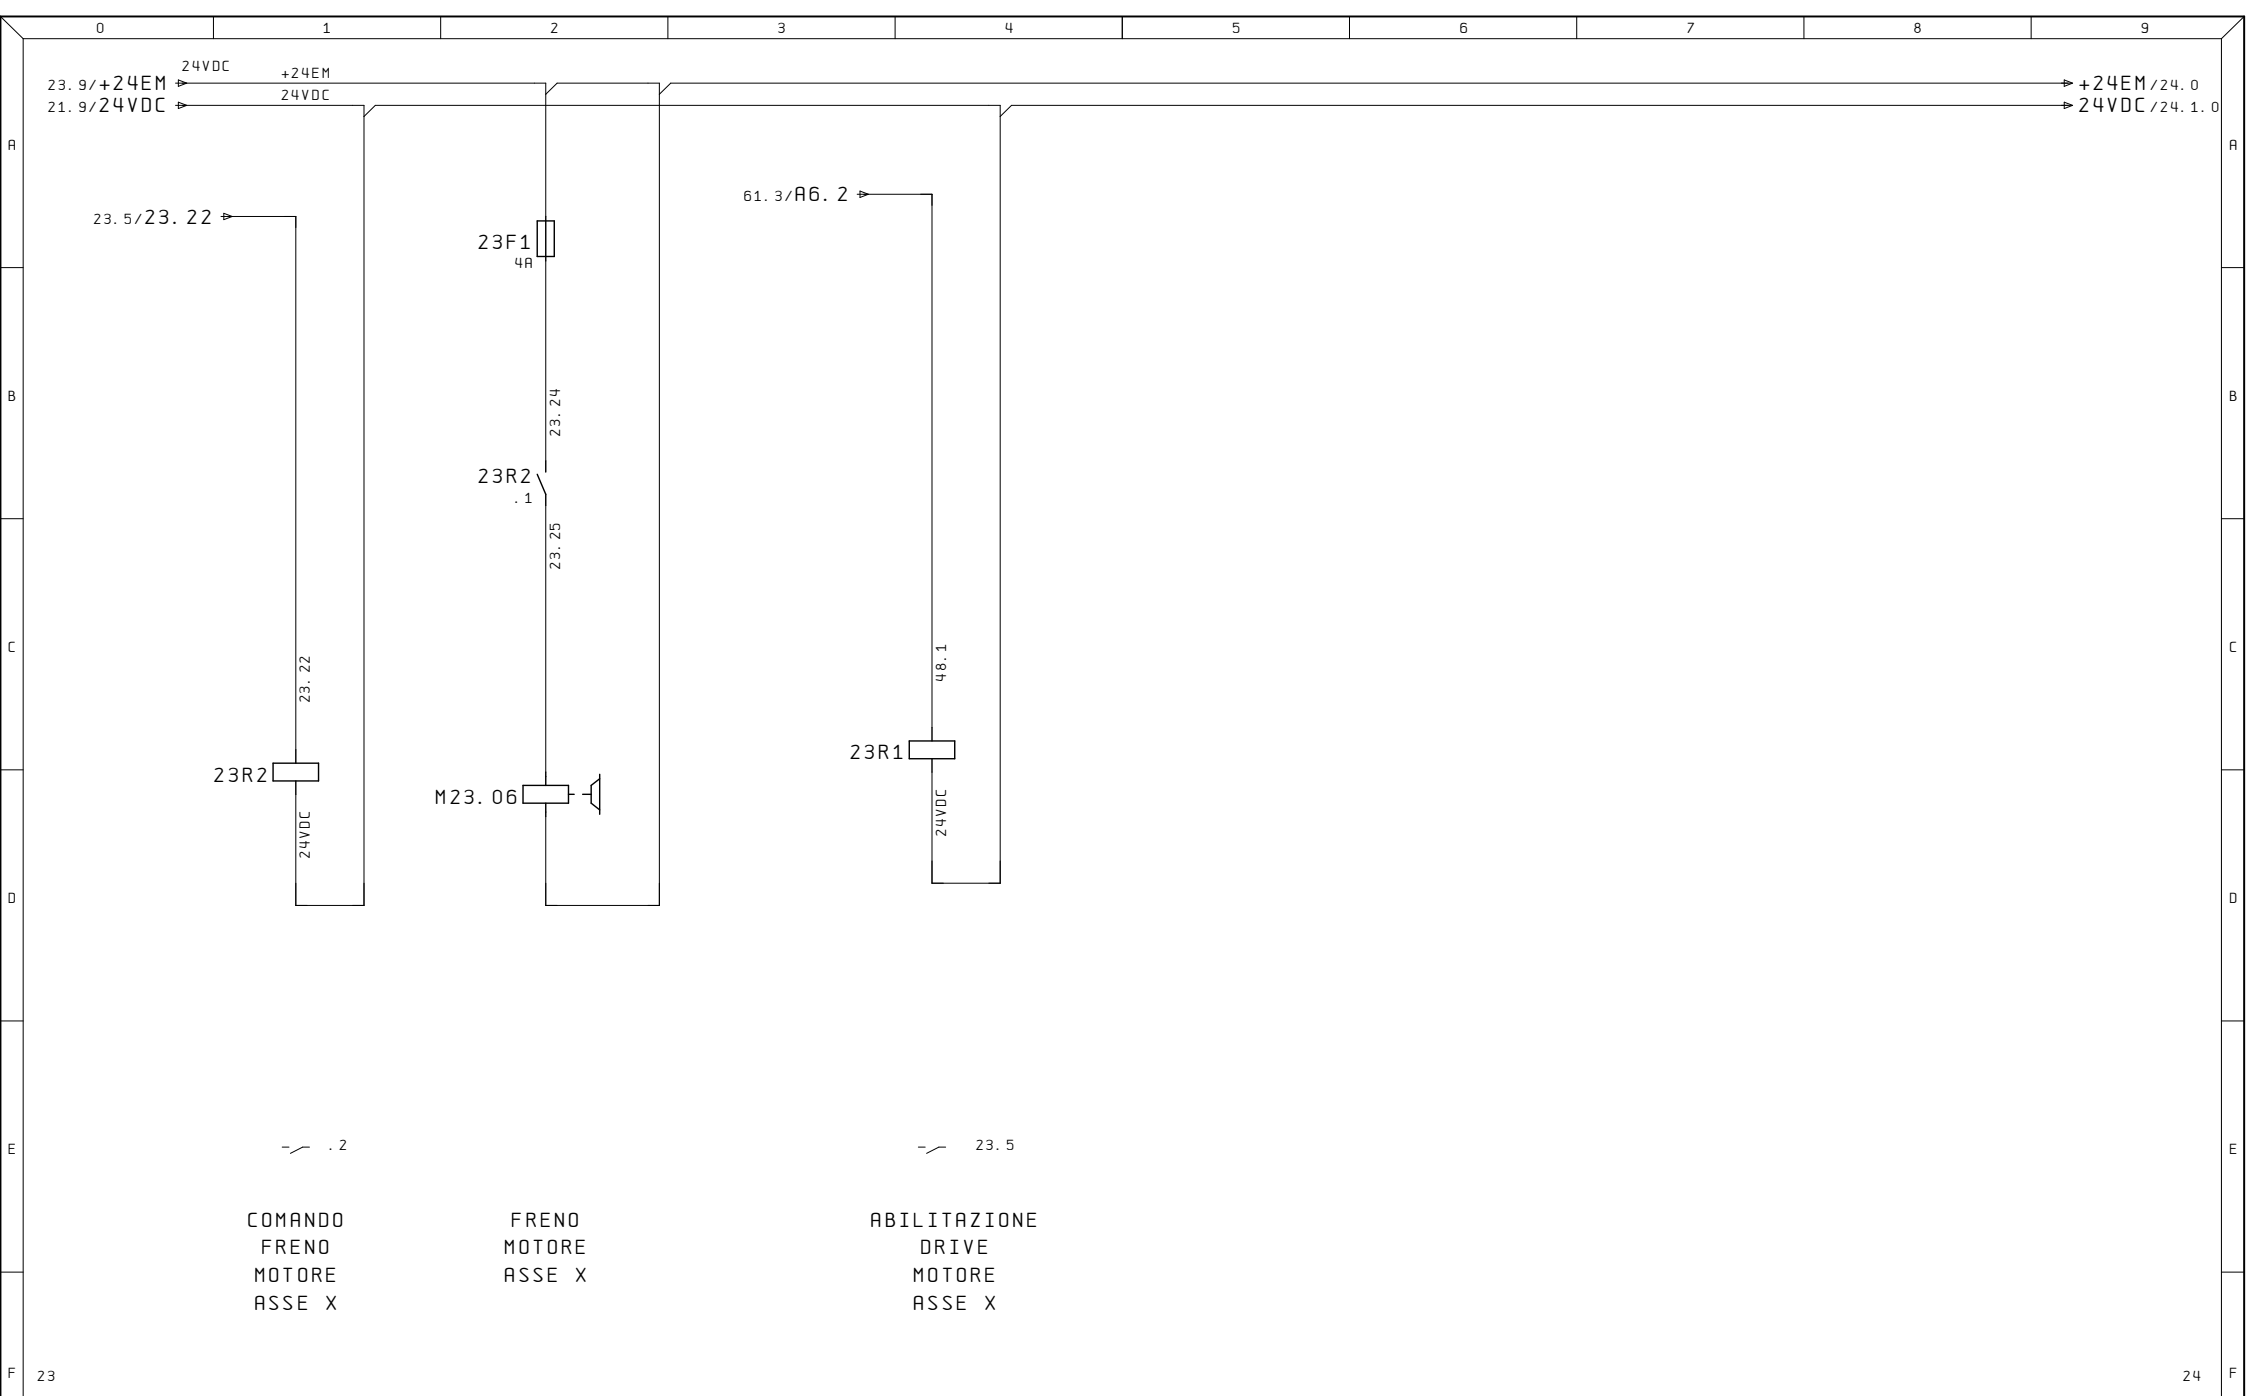


Ultime Modifiche	Rev. : Via Alessandro Volta, 9, 67051 Avezzano AQ	R. E. M. S. R. L.	Cliente	Disegno Numero	Commissa	Codice Impianto
	Data :	Via Ferruccia, 16/A-03010 Patrica (Fr)		2023_0526	2023_0526	QE
	Diseg. :	Tel. +39-0775-830116		Descrizione pagina	Pag. 23.1	
ALE	Stampa : 13. Gen. 2025	Fax +39-0775-839345	Cliente Finale	AZIONAMENTO ASSE X		di 52
	Verif. :	QUESTO DISEGNO E' DI PROPRIETA' ESCLUSIVA DELLA R. E. M. S. R. L. E' VIETATO RIPRODURLO O COMUNICARLO AD ALTRI SENZA LA PROPRIA AUTORIZZAZIONE				

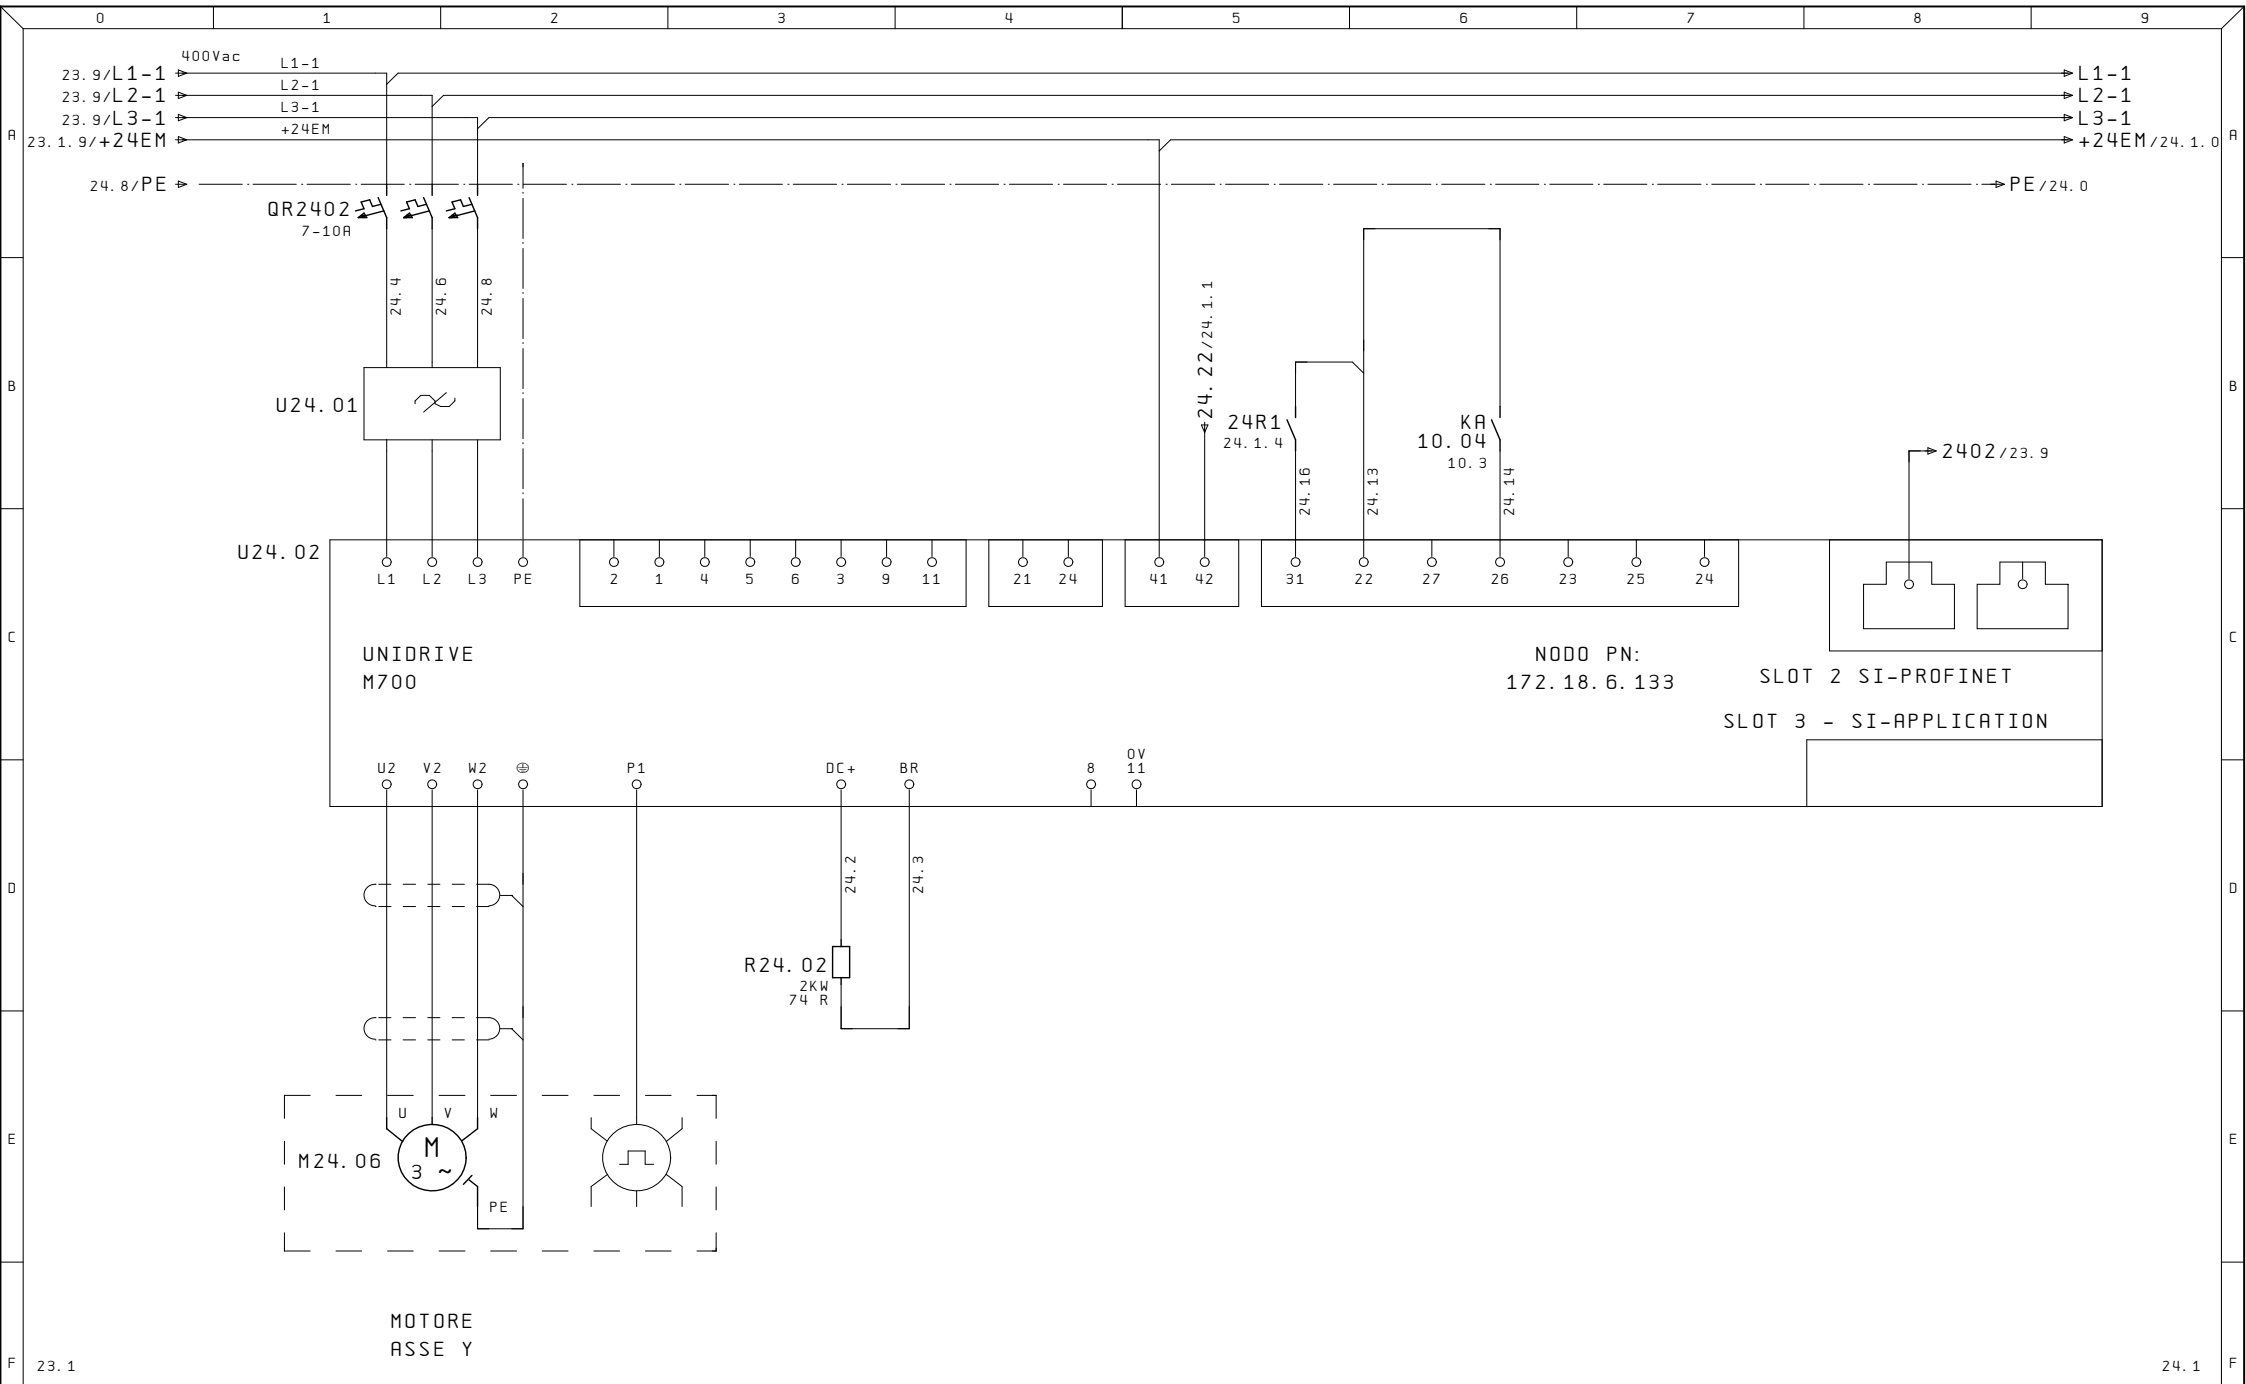



Ultime Modifiche	Rev. : Via Alessandro Volta, 9, 67051 Avezzano AQ	R. E. M. S. R. L.	Cliente	Disegno Numero	Commissa	Codice Impianto
	Data :	Via Ferruccia, 16/A-03010 Patrica (Fr)		2023_0526	2023_0526	QE
	Diseg. :	Tel. +39-0775-830116		Descrizione pagina		Pag.
ALE	Stampa : 13.Gen.2025	Fax +39-0775-839345	Cliente Finale	AZIONAMENTO ASSE Y		24
	Verif. :	QUESTO DISEGNO E' DI PROPRIETA' ESCLUSIVA DELLA R.E.M.S.R.L. E' VIETATO RIPRODURLO O COMUNICARLO AD ALTRI SENZA LA PROPRIA AUTORIZZAZIONE				di 52

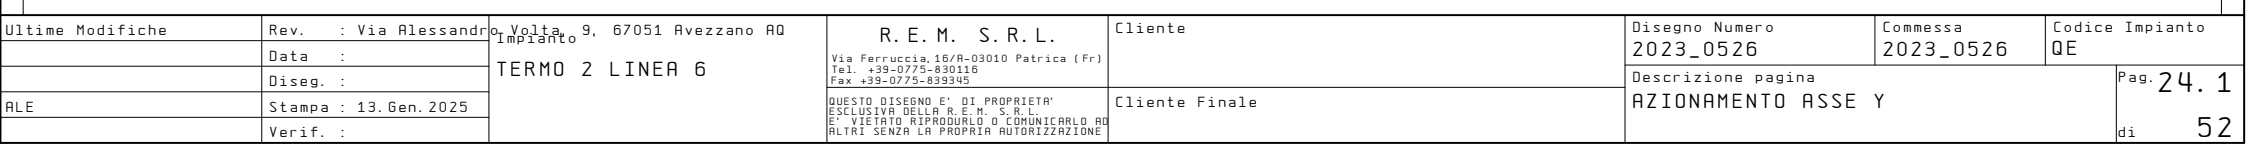


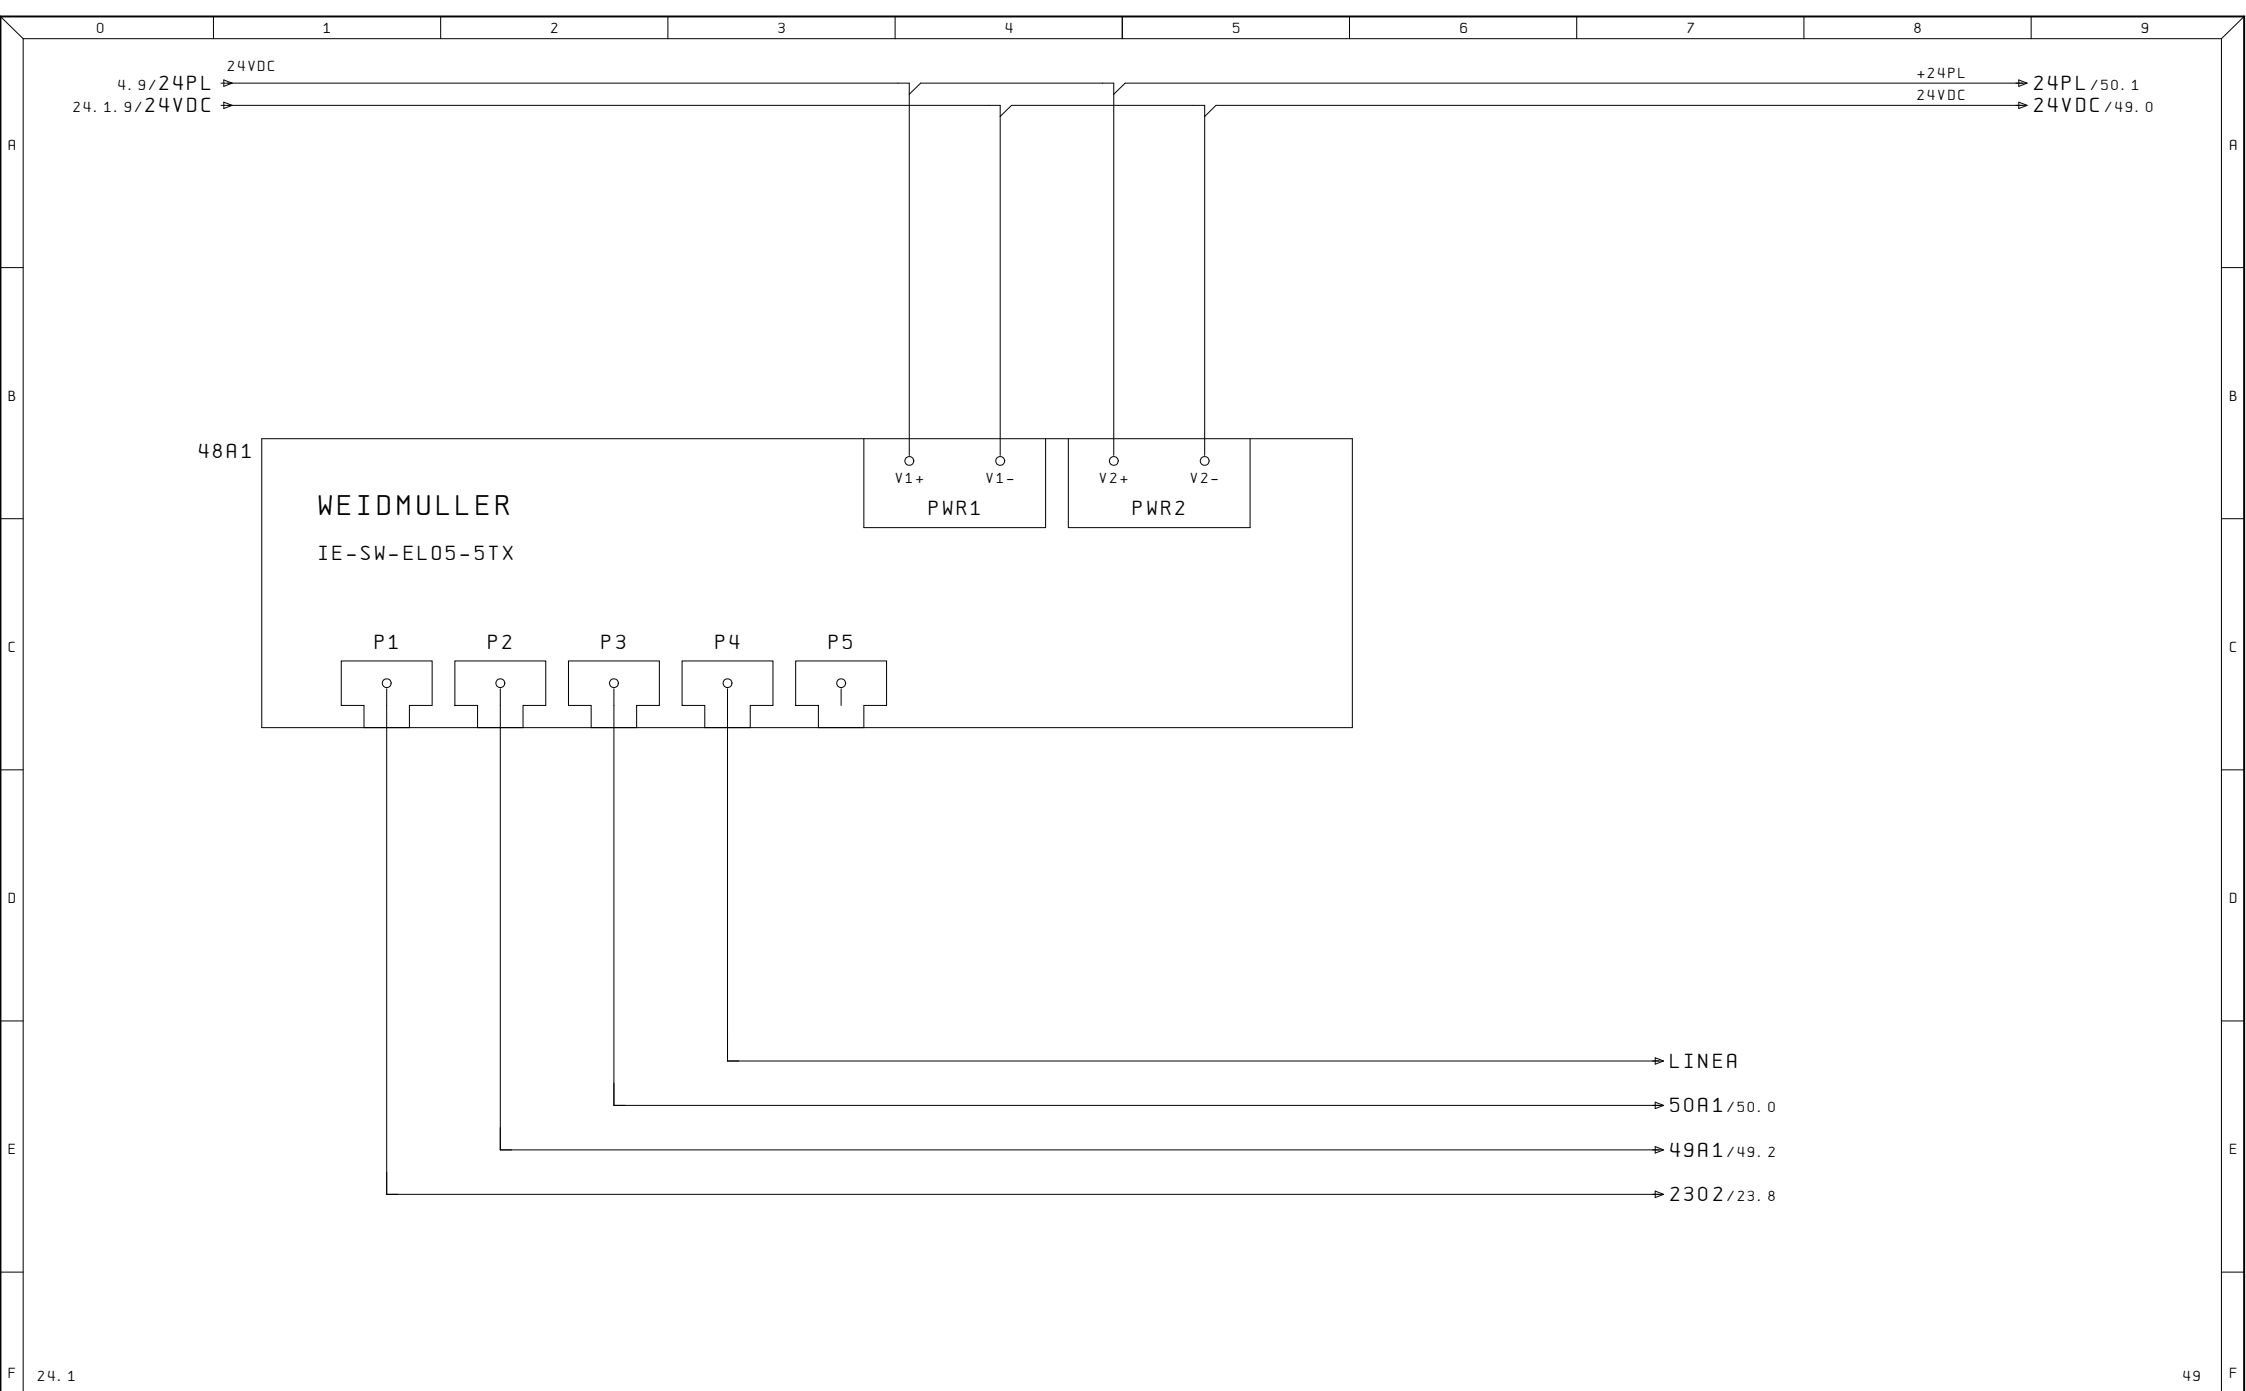



Ultime Modifiche		Rev. : Via Alessandro Volta, 9, 67051 Avezzano AQ	R. E. M. S. R. L. Via Ferruccia, 16/A-03010 Patrica (Fr) Tel. +39-0775-830116 Fax +39-0775-839345 QUESTO DISEGNO E' DI PROPRIETA' ESCLUSIVA DELLA R.E.M. S.R.L. E' VIETATO RIPRODURLO O COMUNICARLO AD ALTRI SENZA LA PROPRIA AUTORIZZAZIONE	Cliente		Disegno Numero	Commissa	Codice Impianto	
		Data :				2023_0526	2023_0526	QE	
		Diseg. :				Descrizione pagina			Pag.
ALE		Stampa : 13. Gen. 2025		Cliente Finale		SWITCH RETE PROFINET			48
		Verif. :	TERMO 2 LINEA 6						di 52

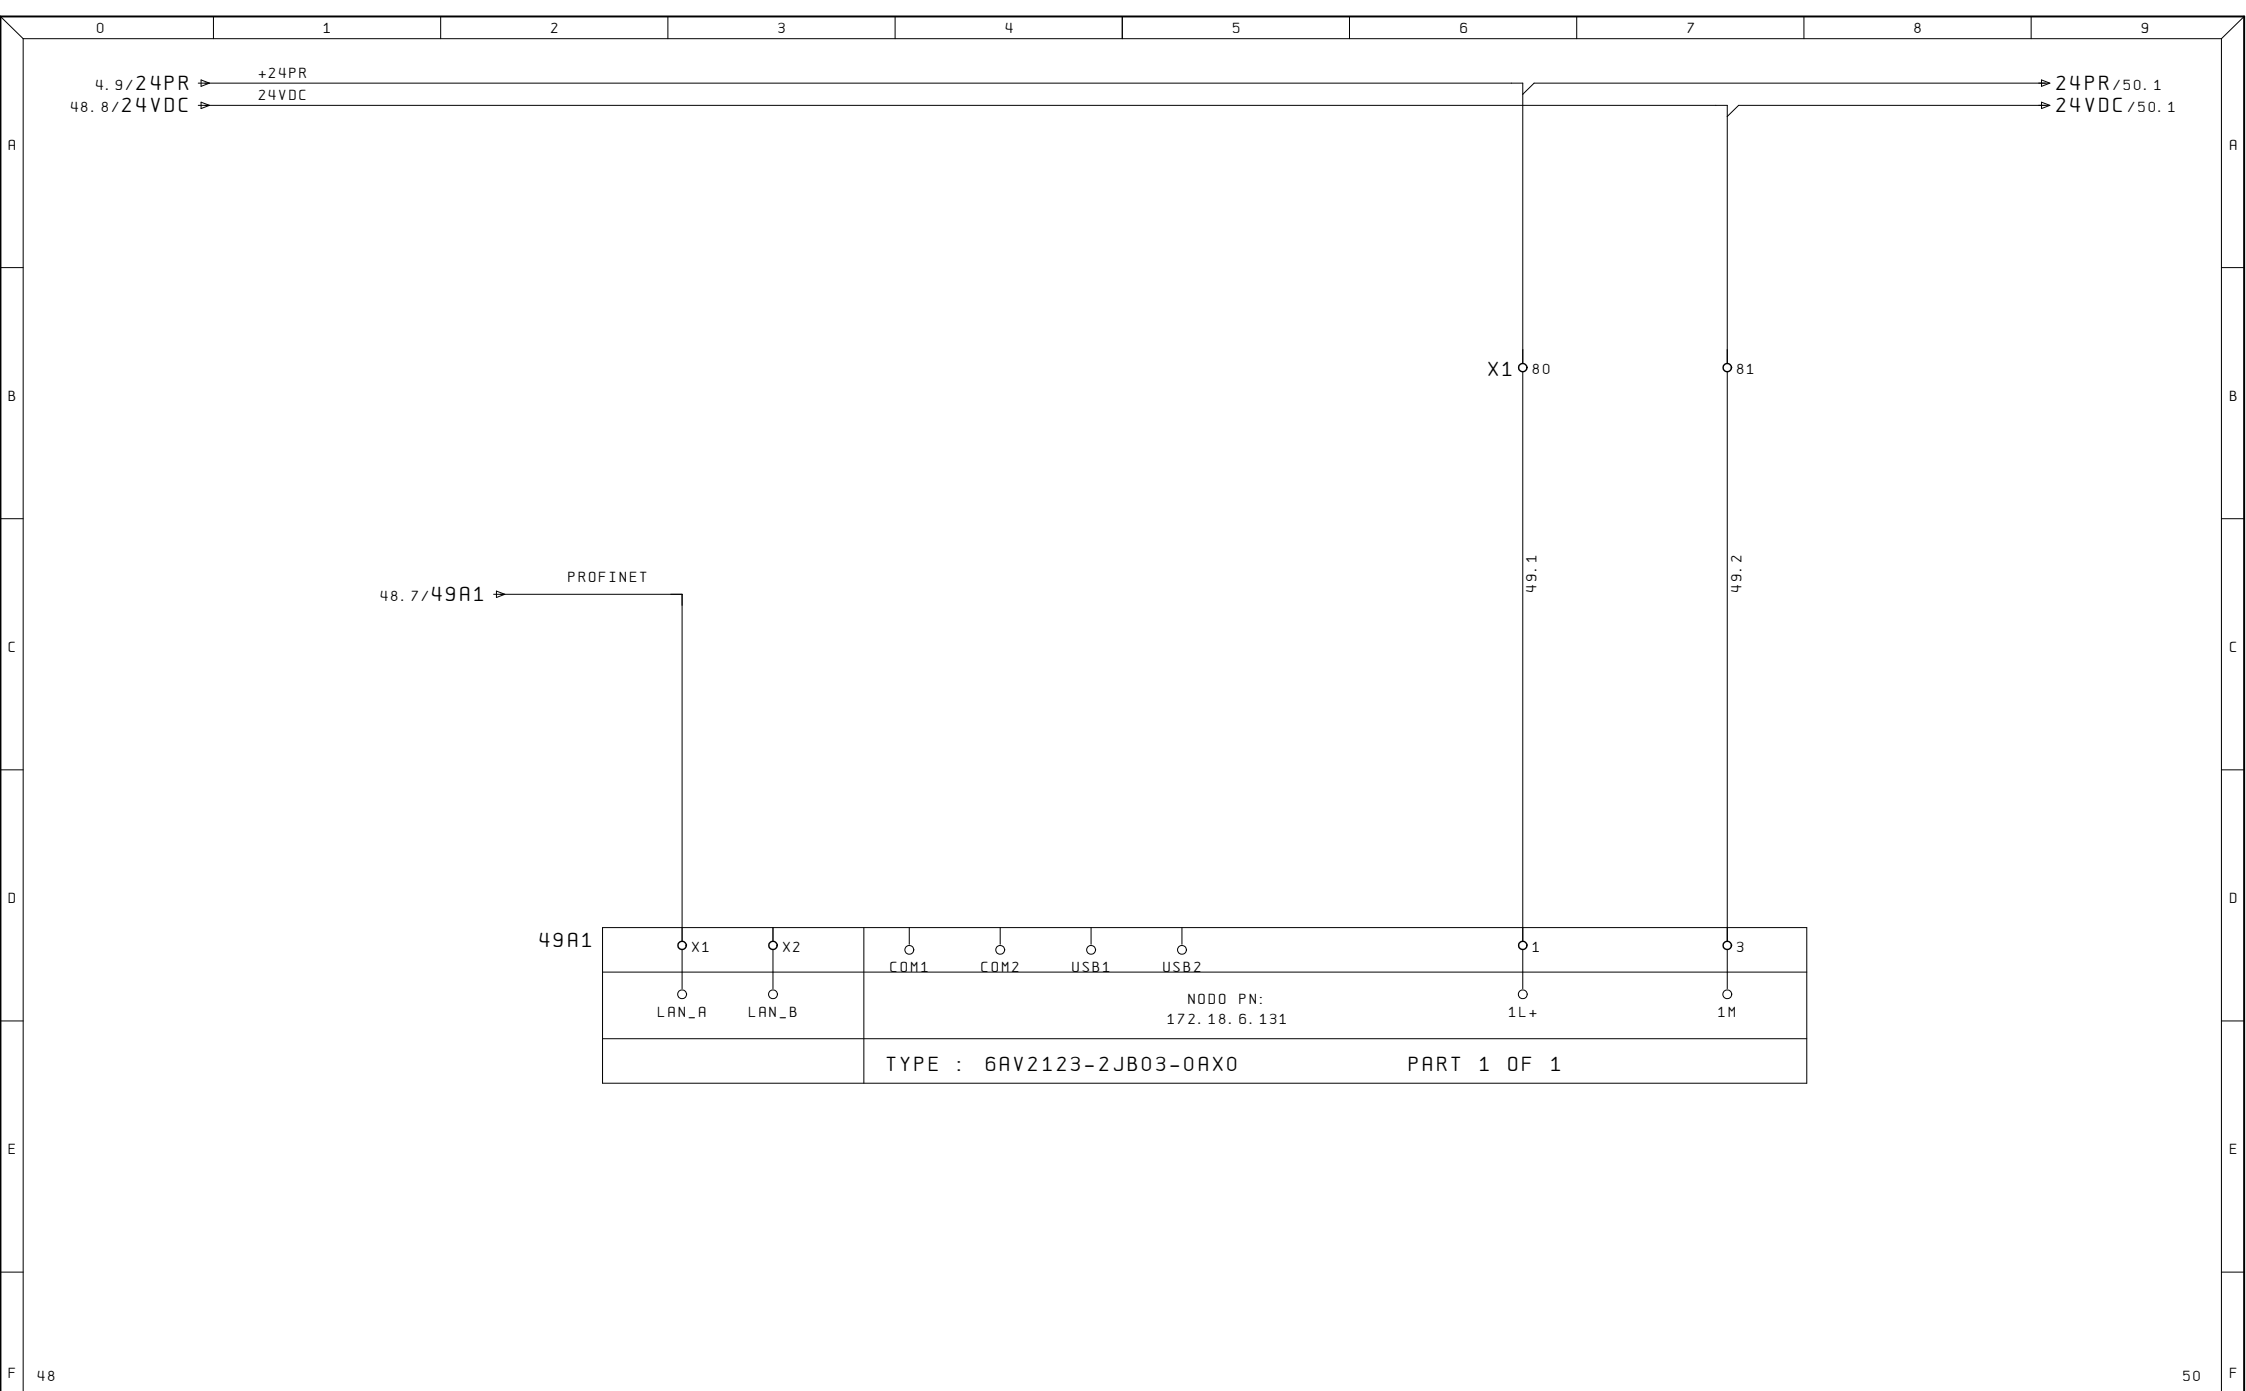


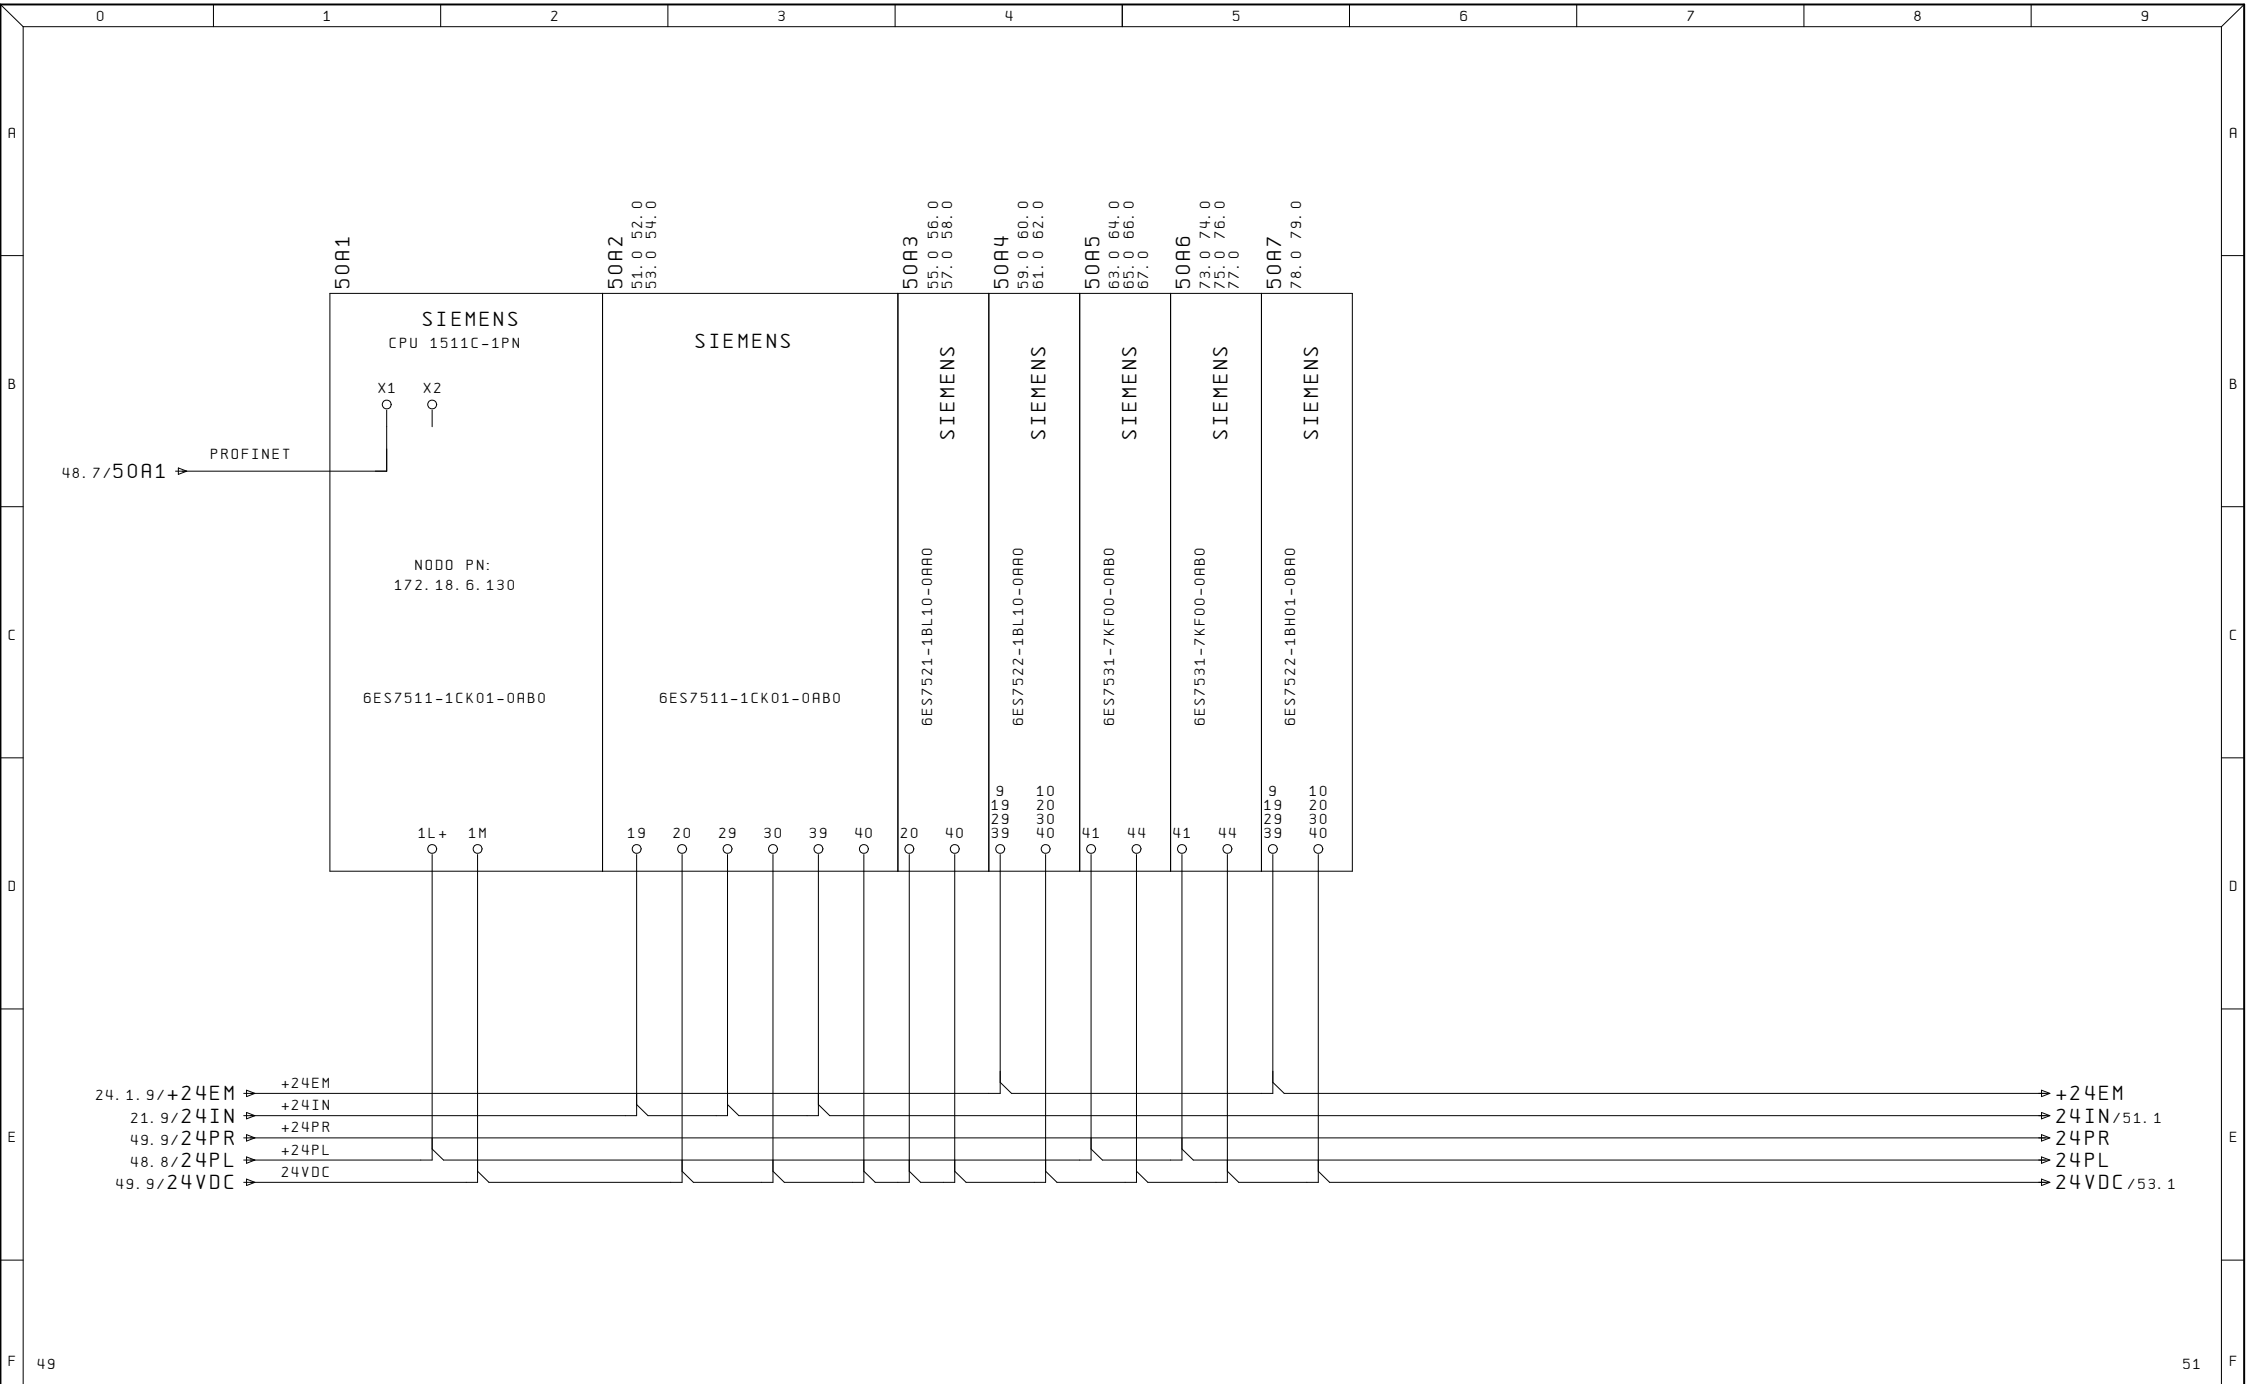


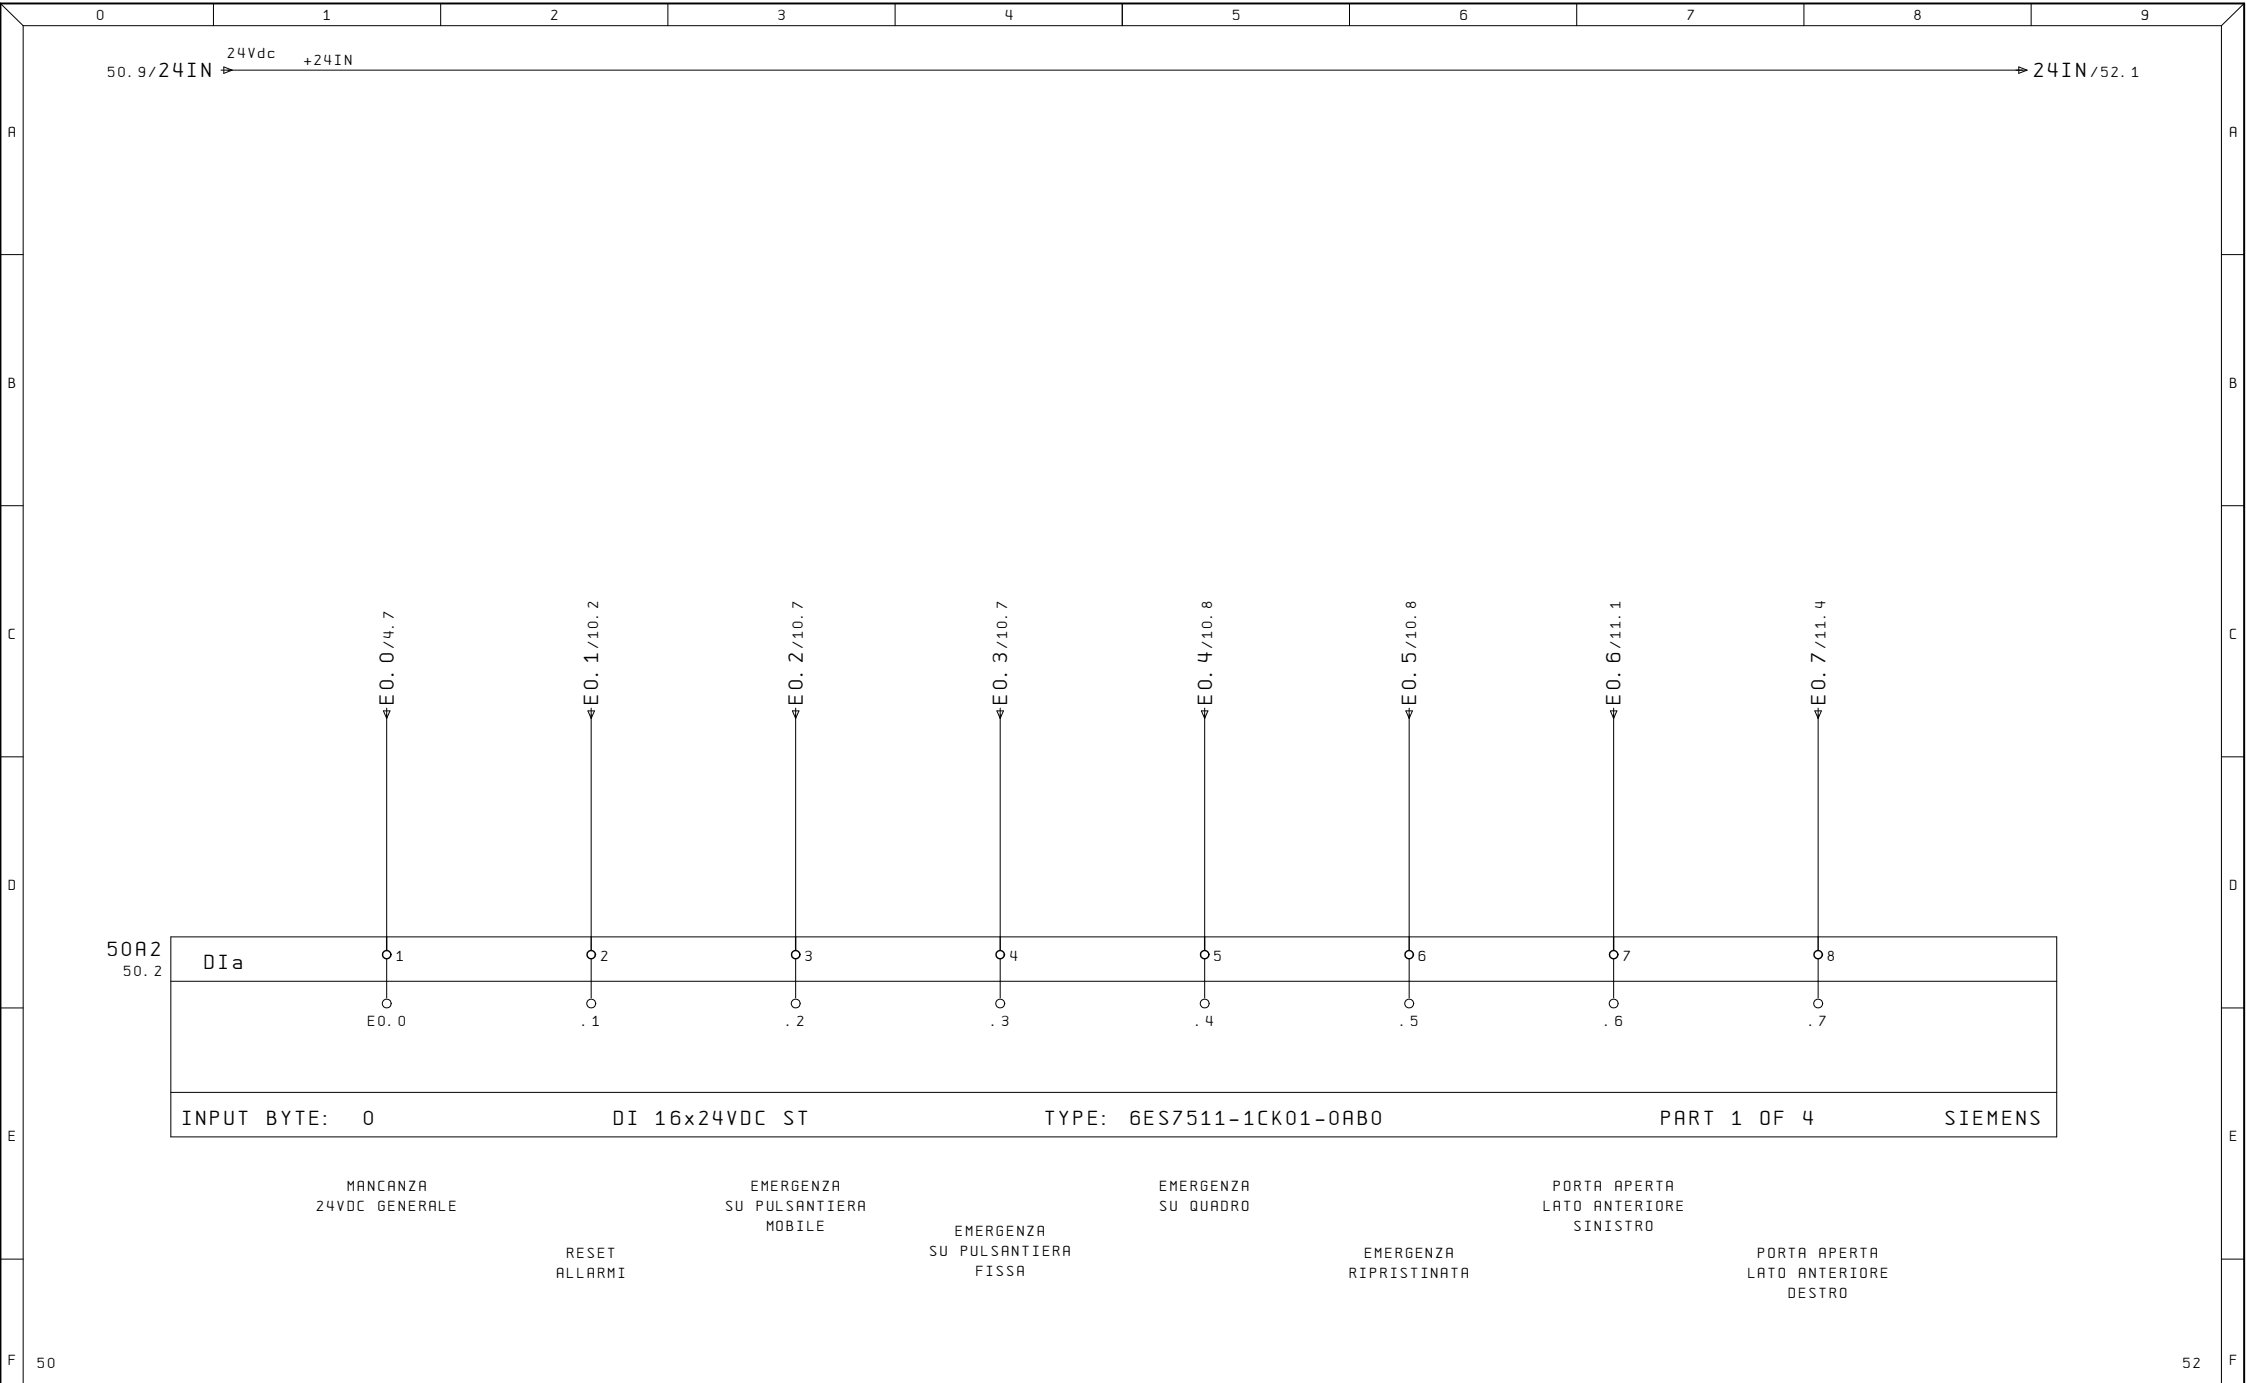


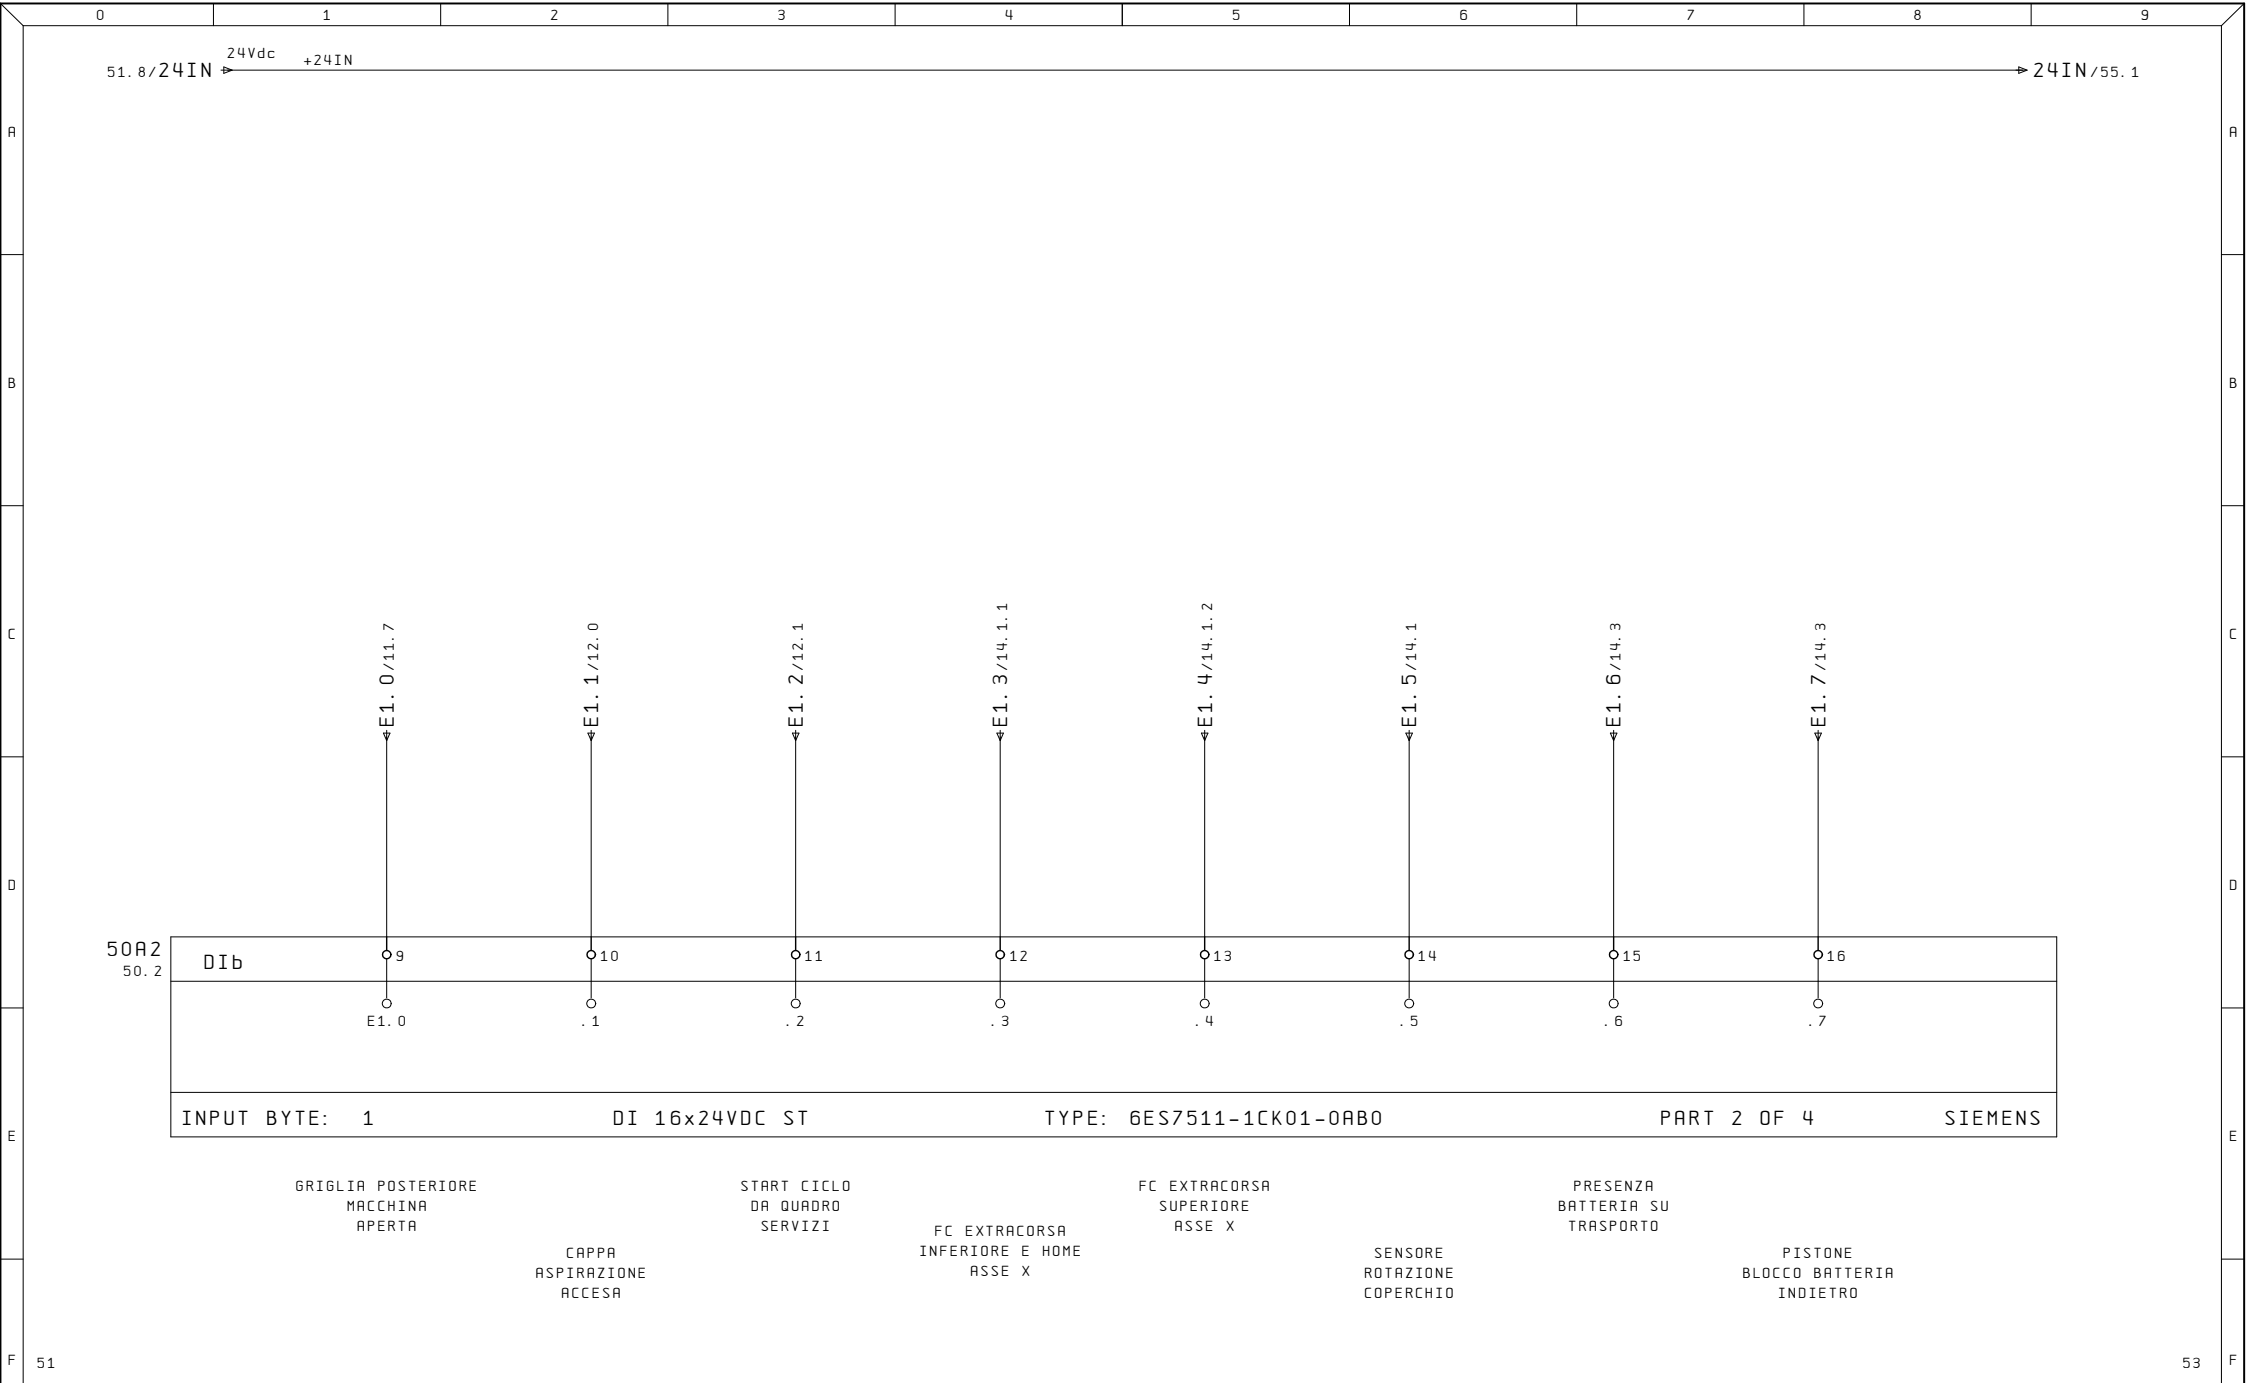


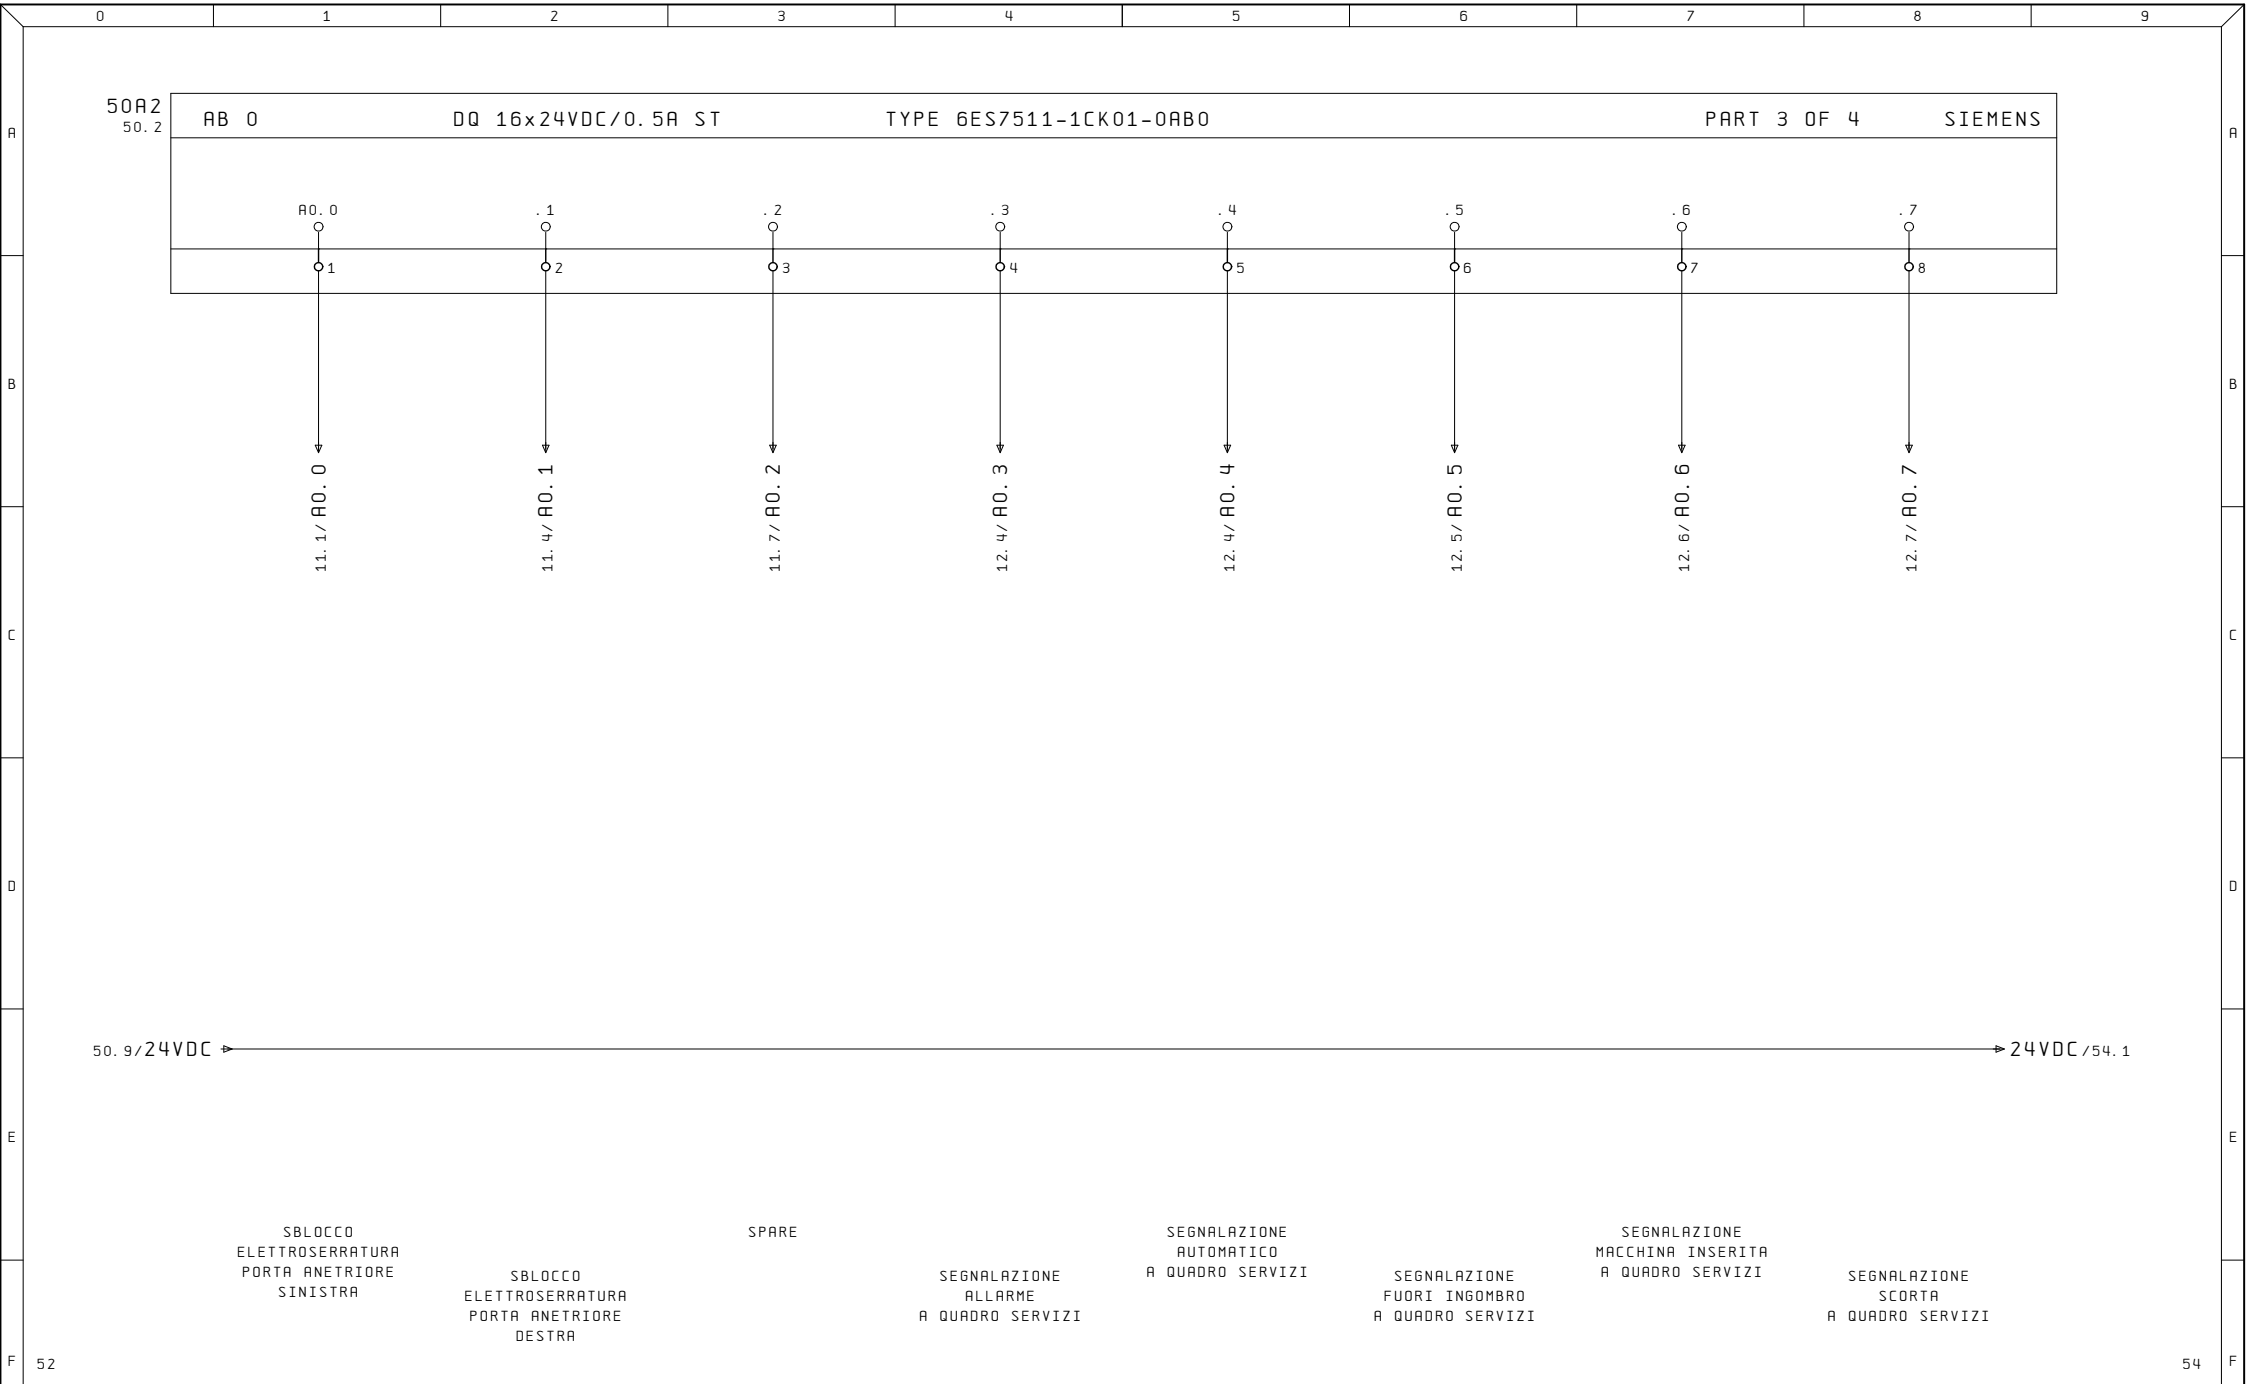


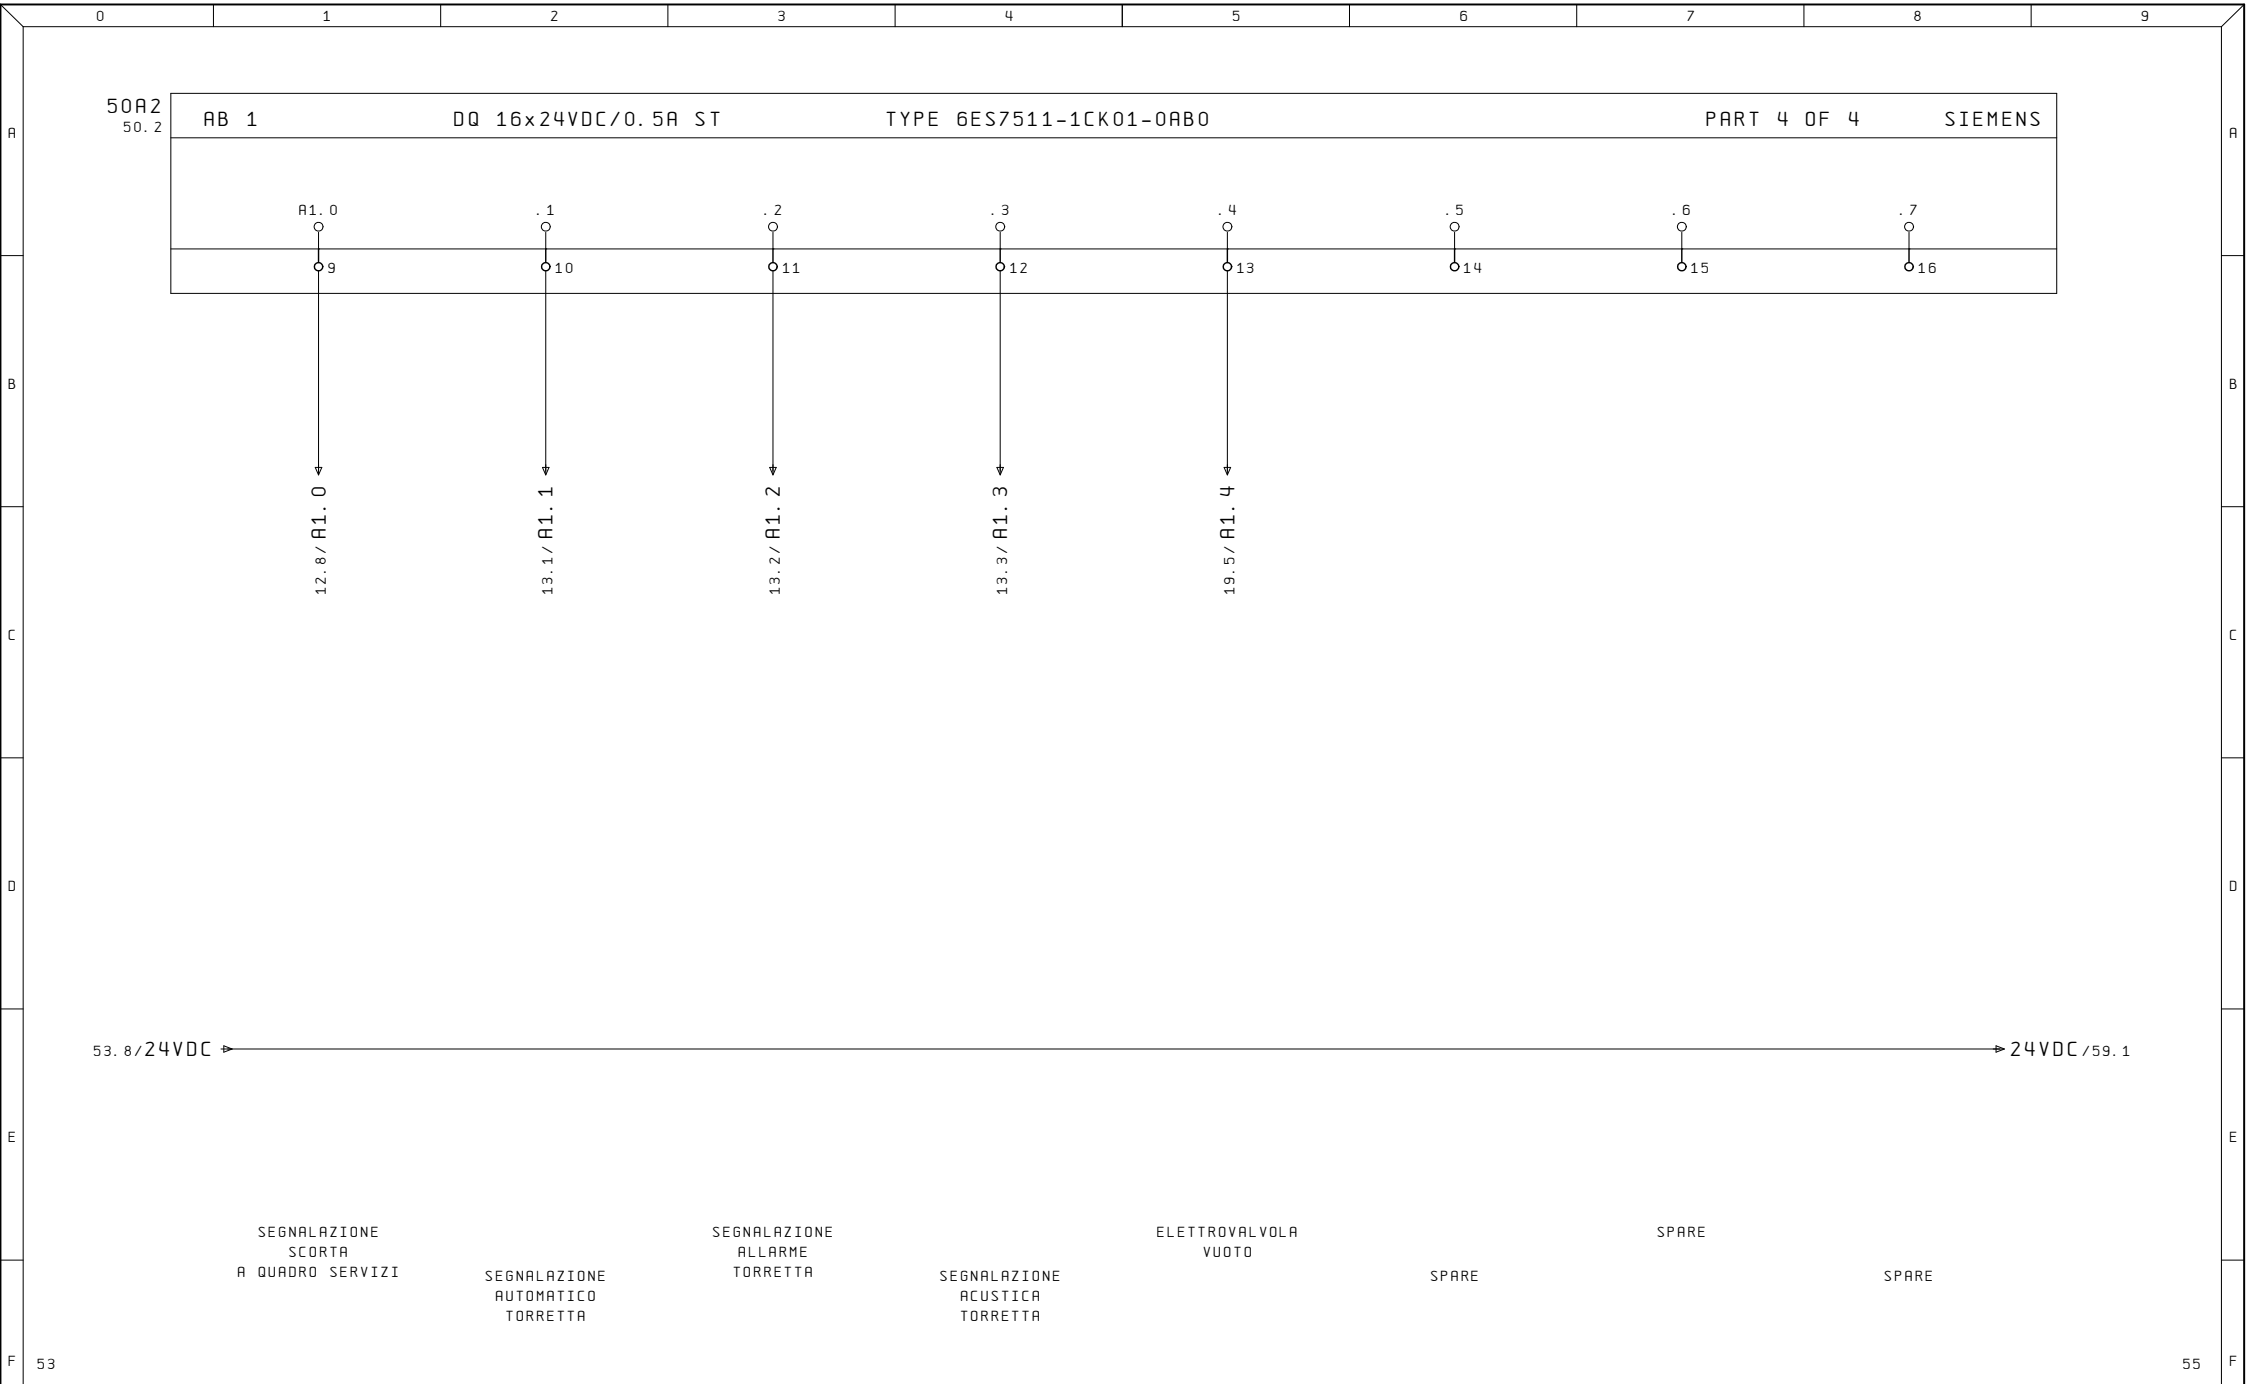


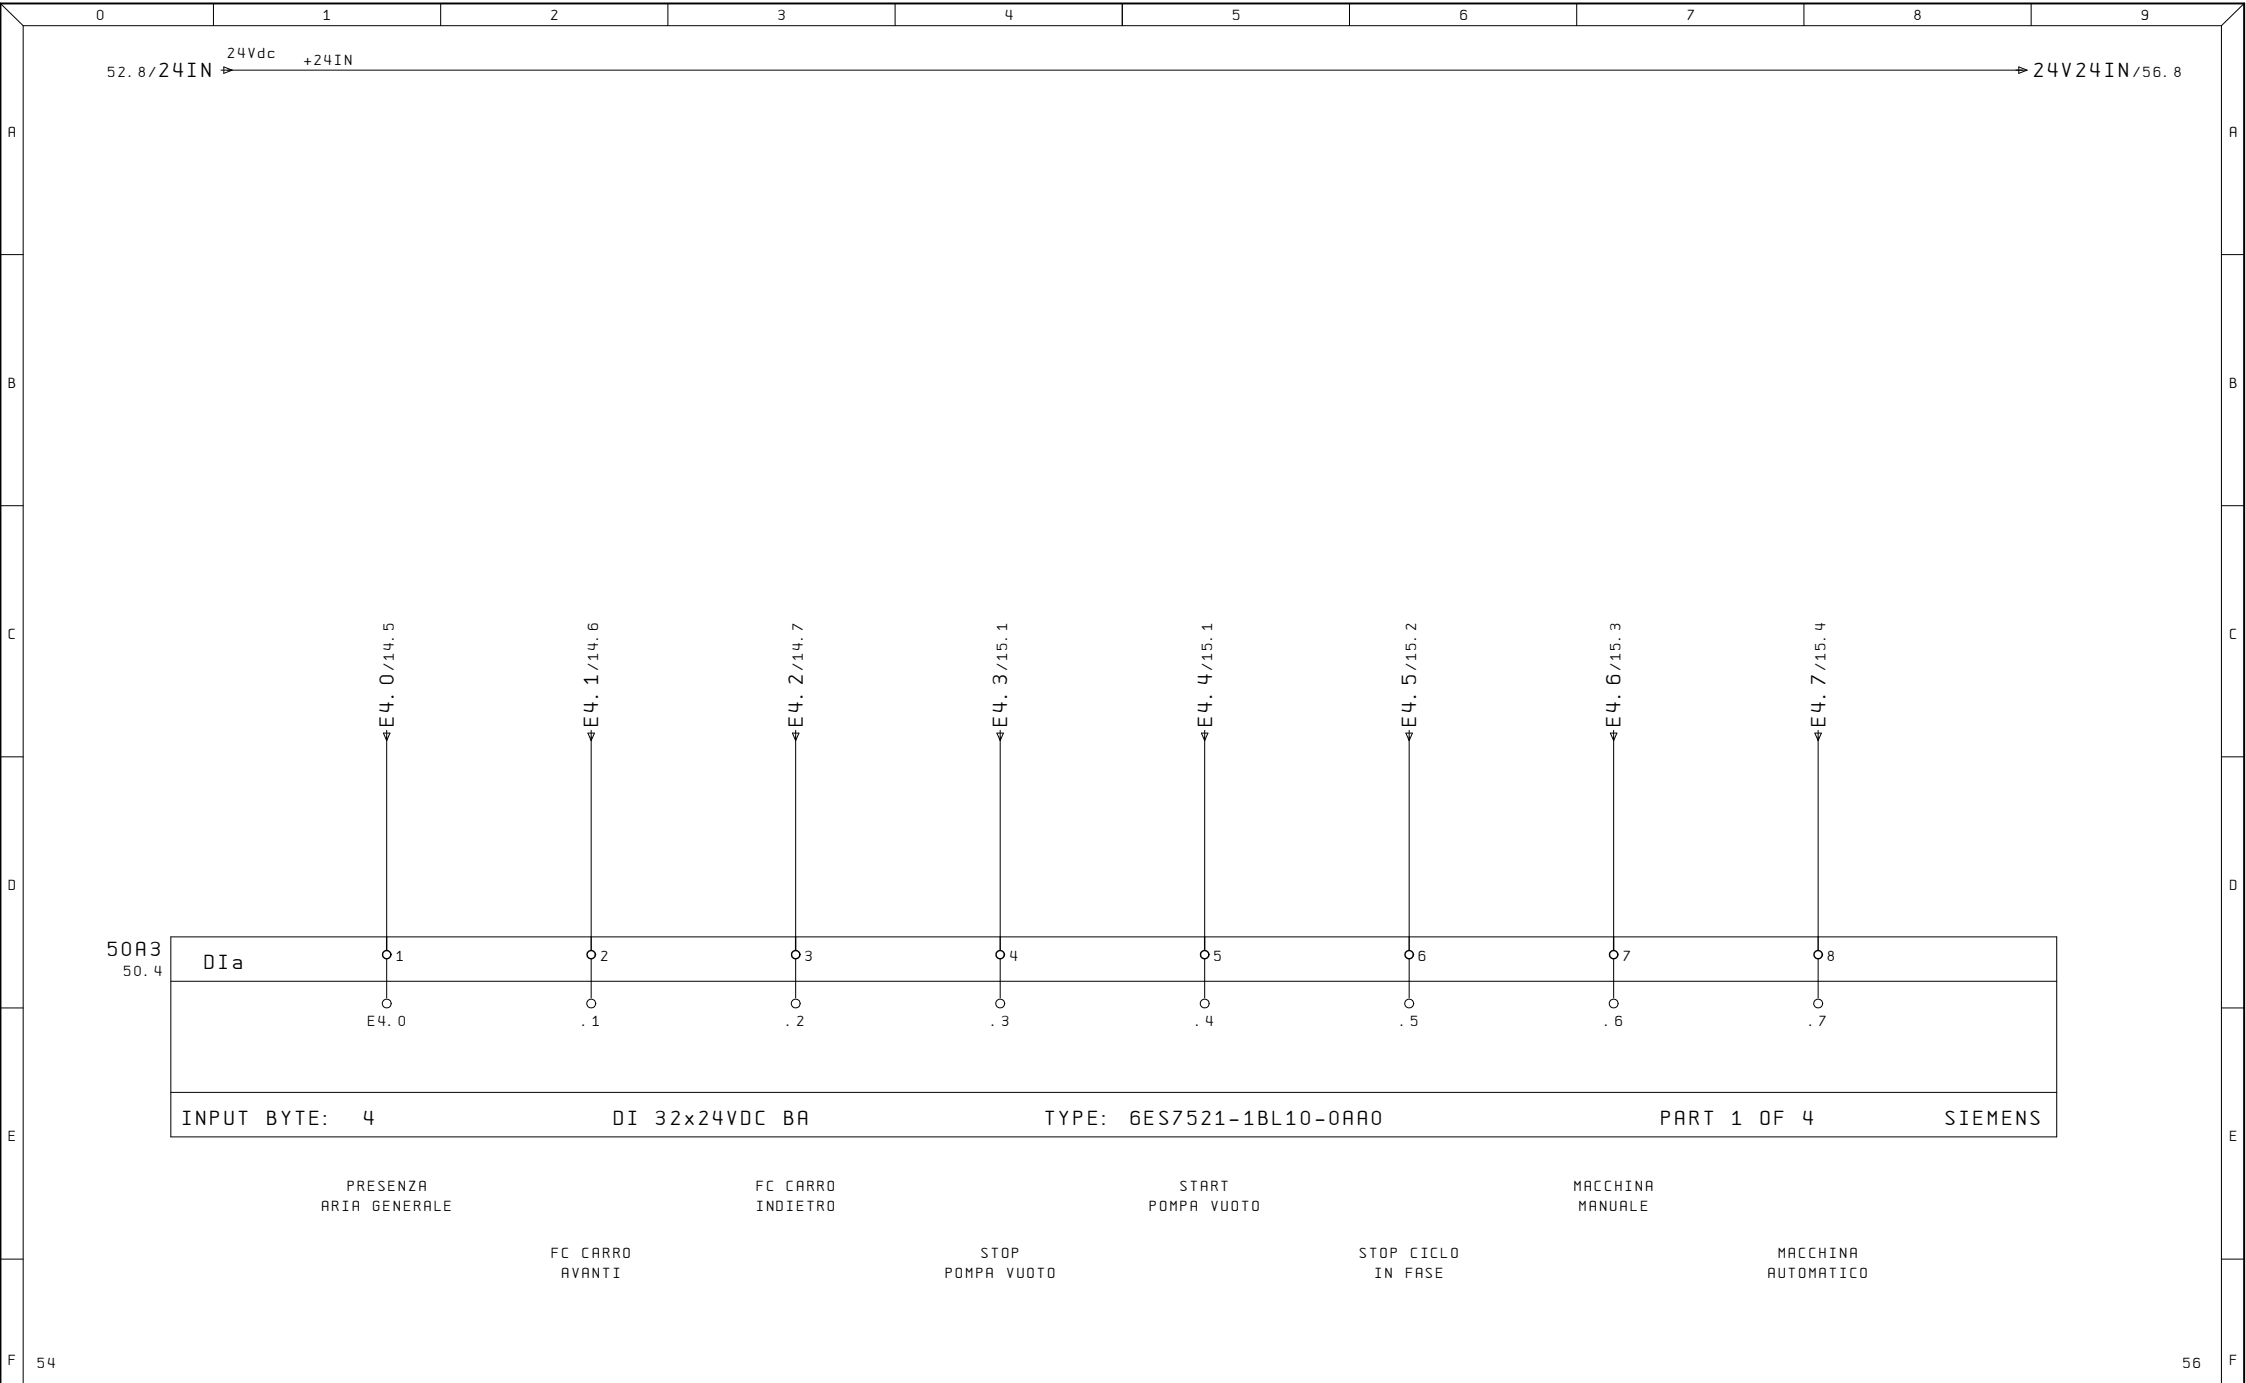


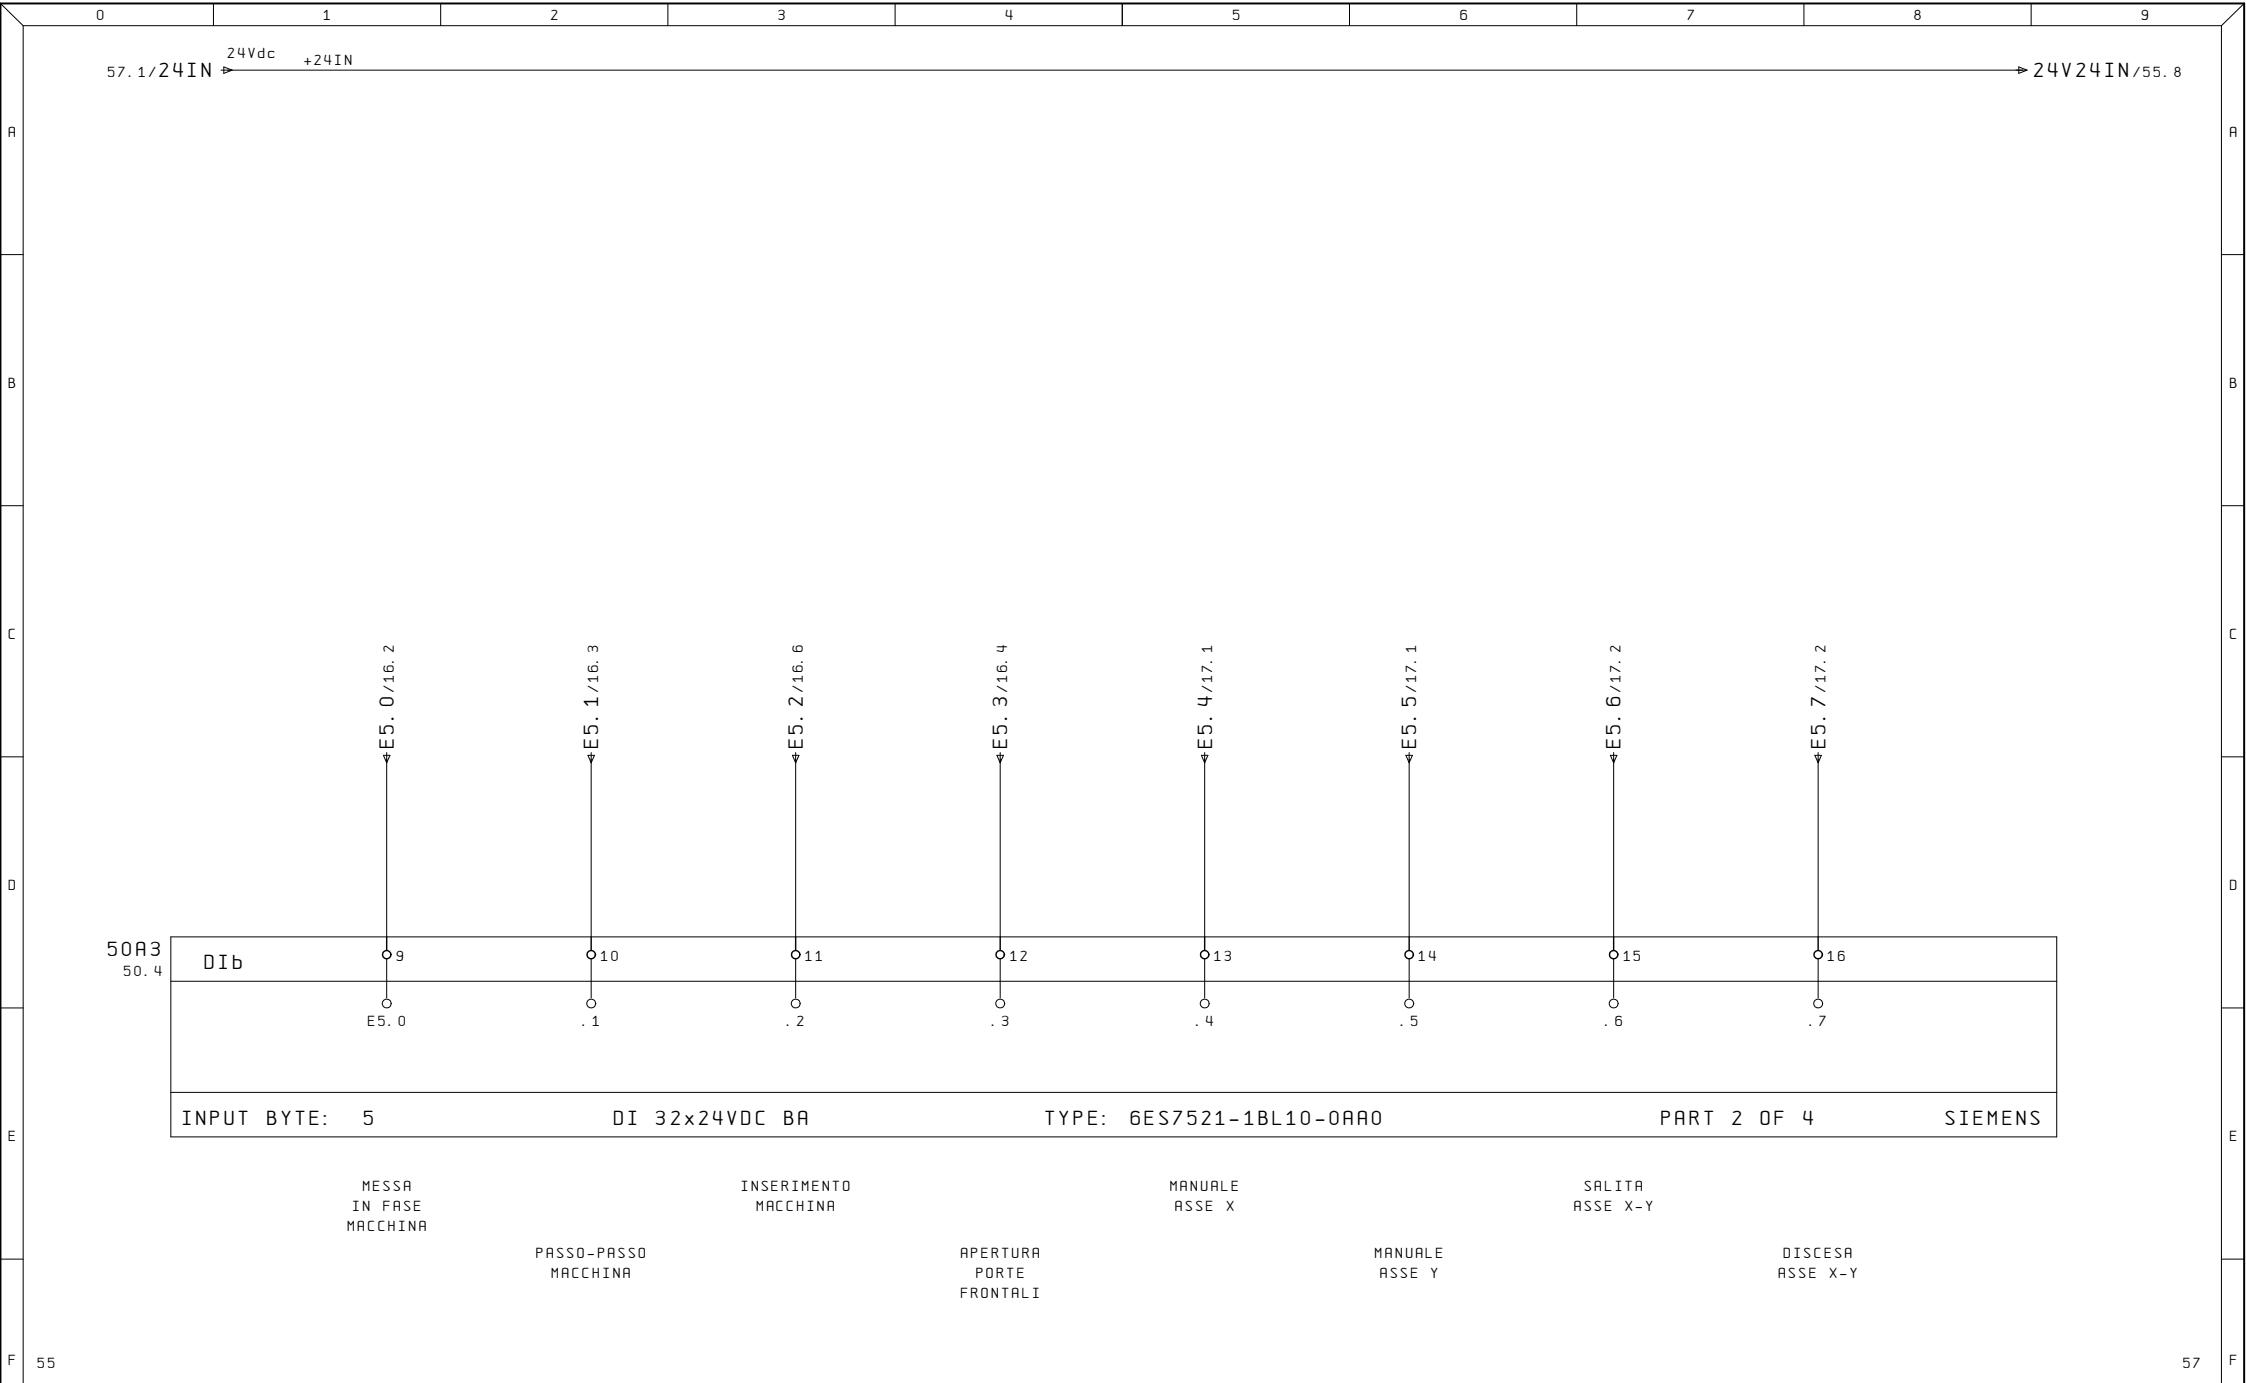

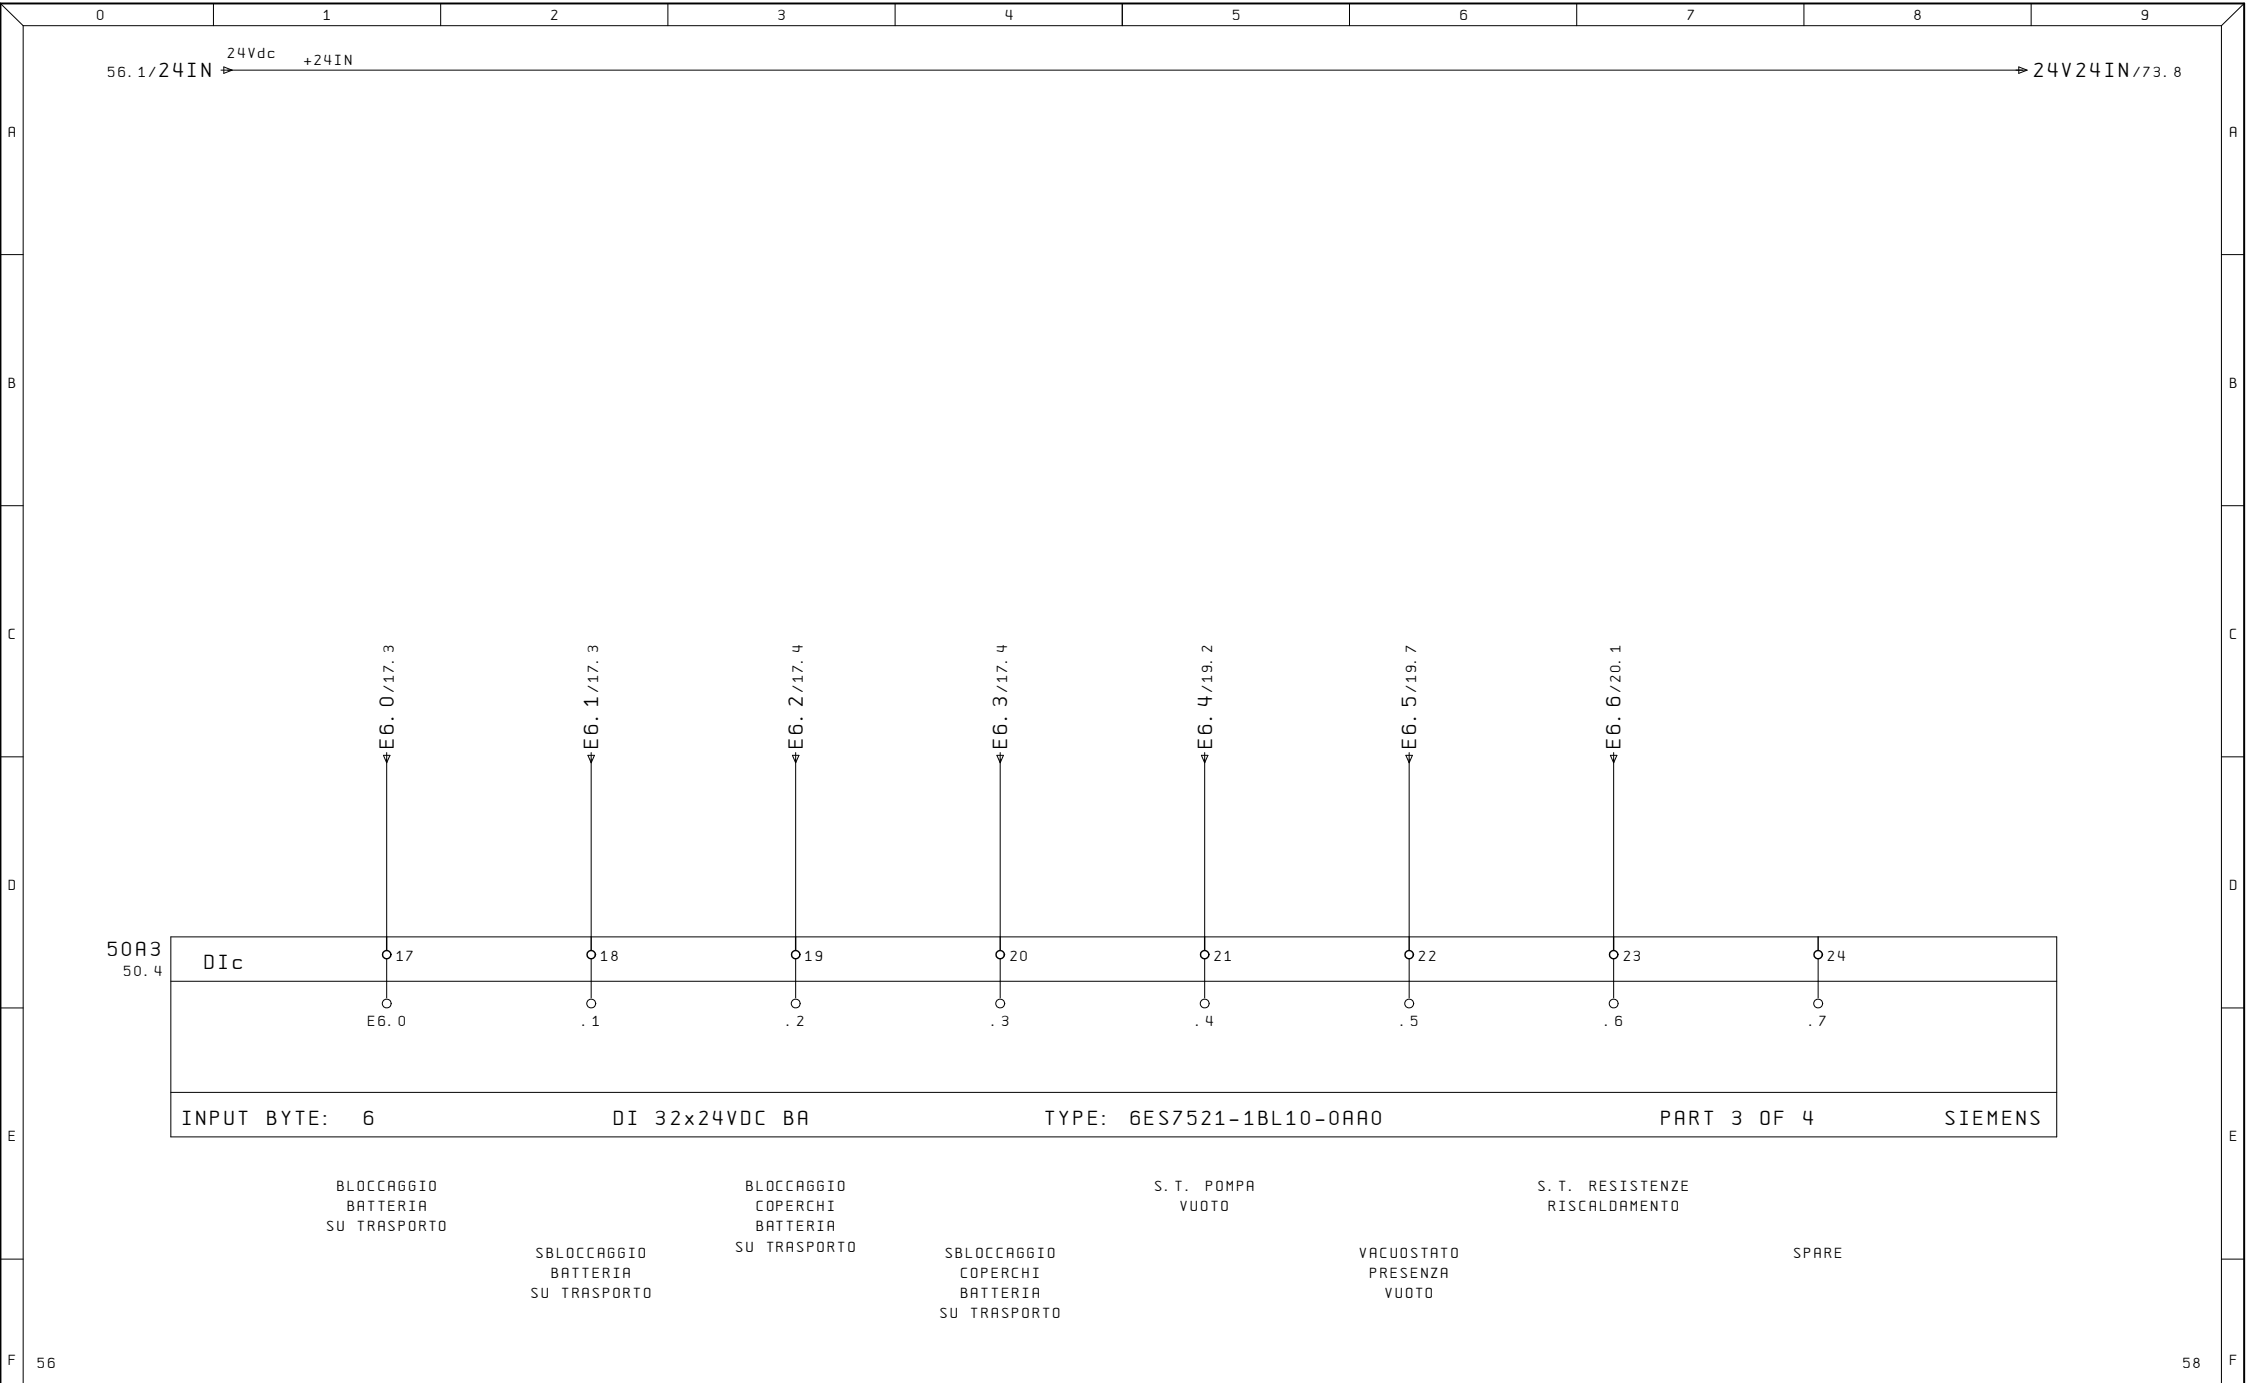


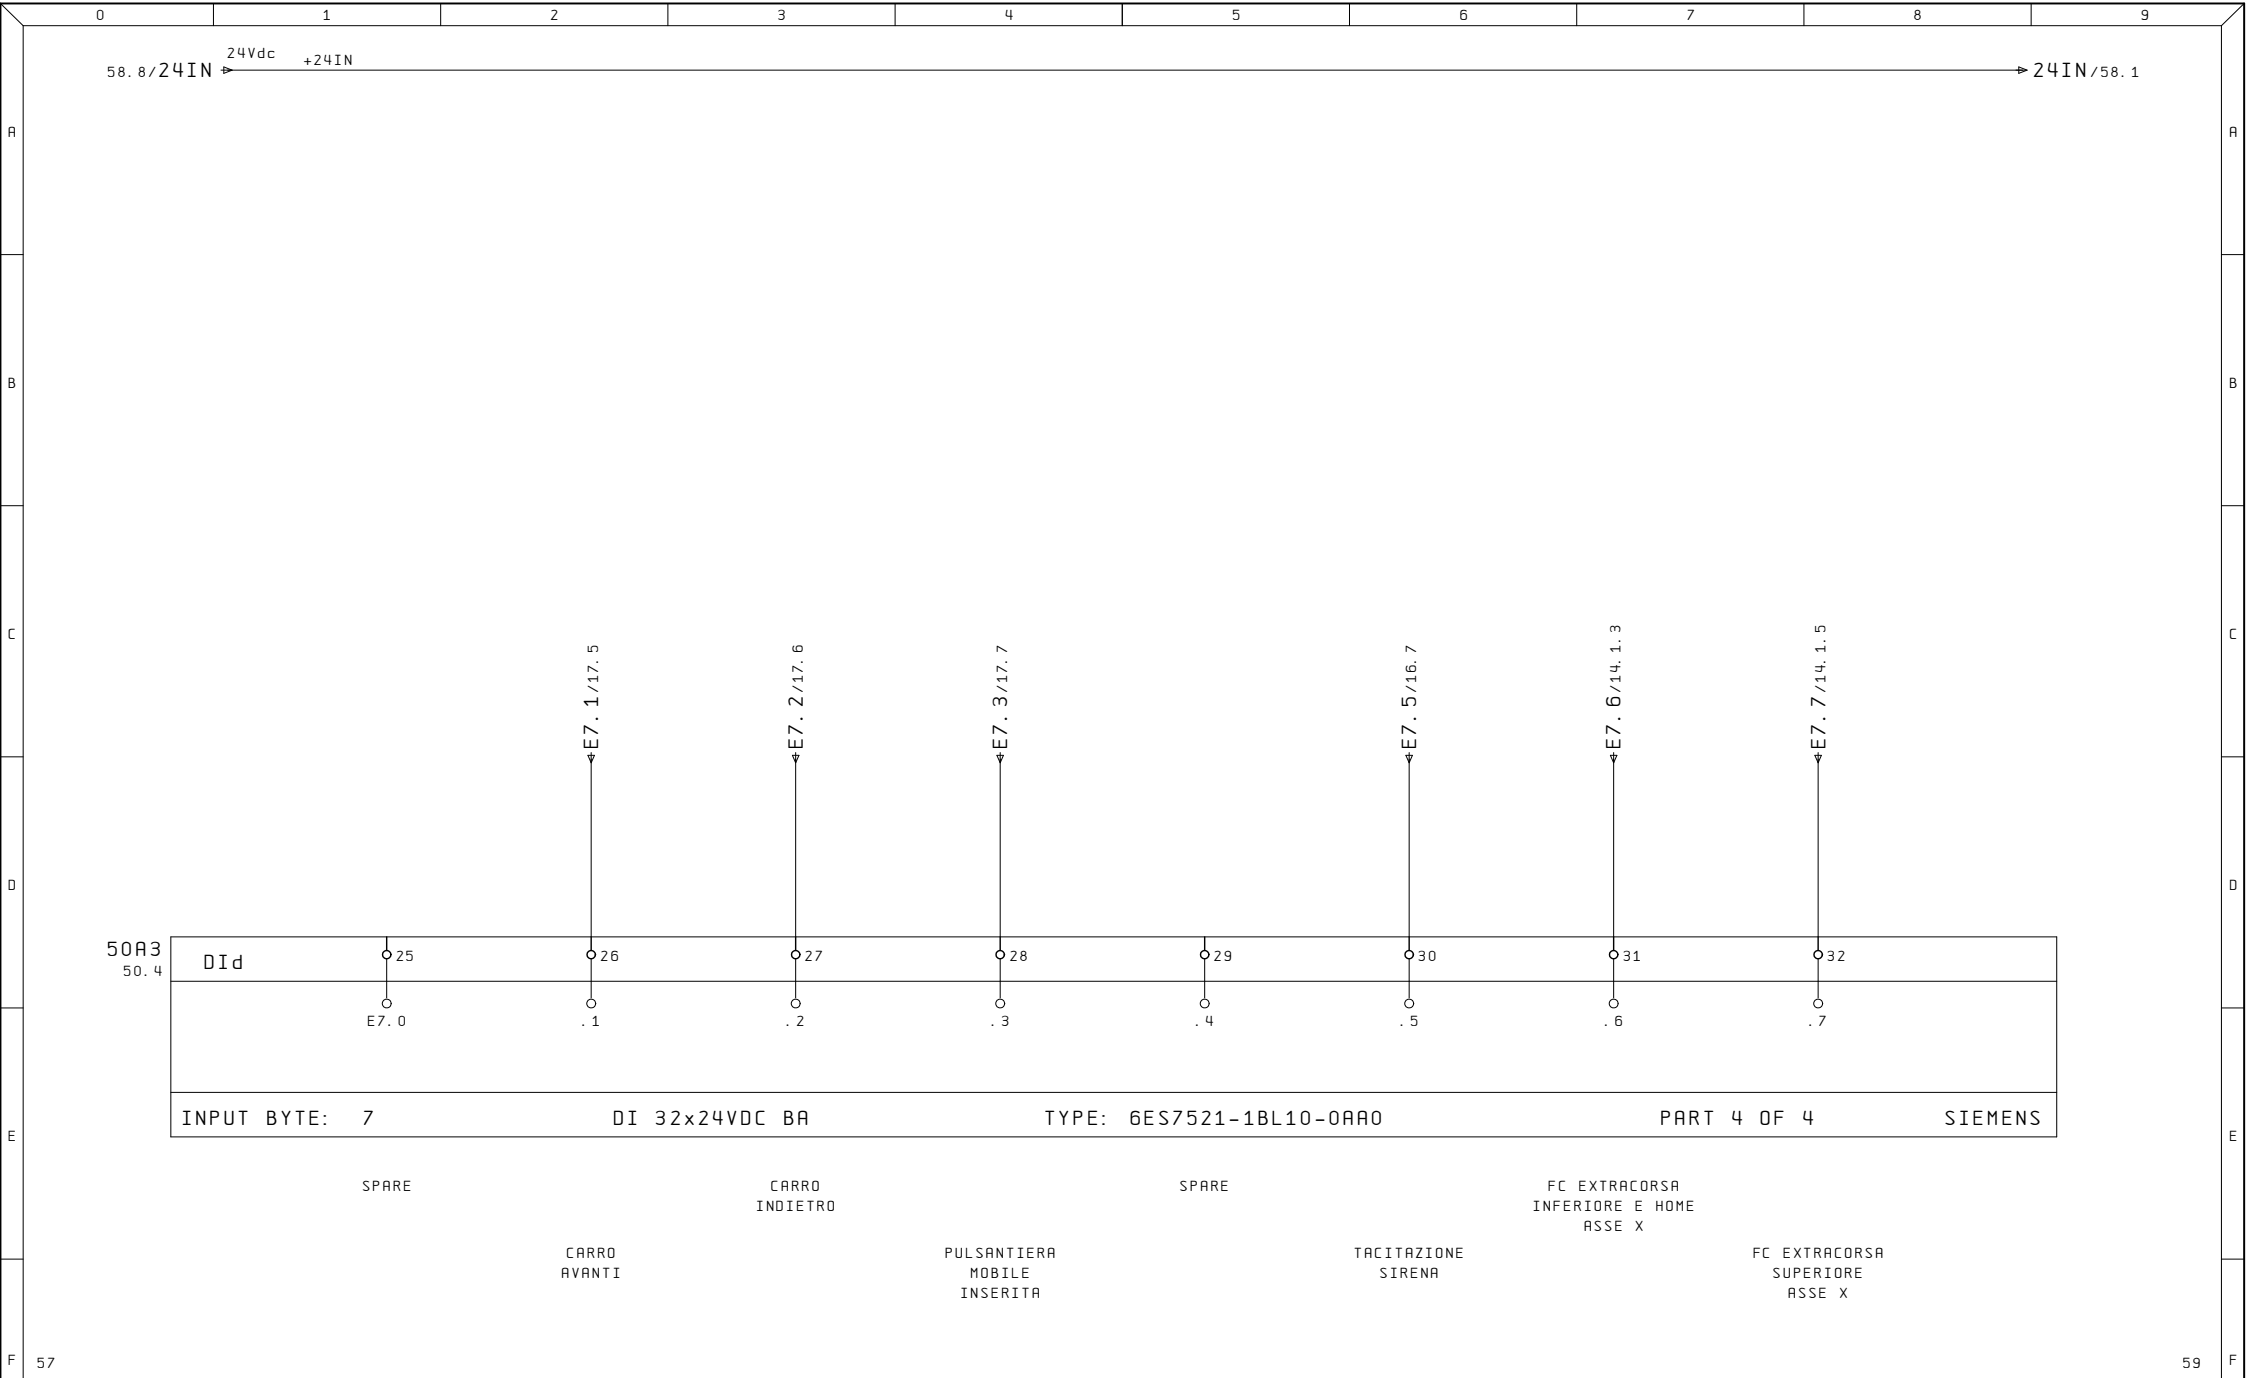

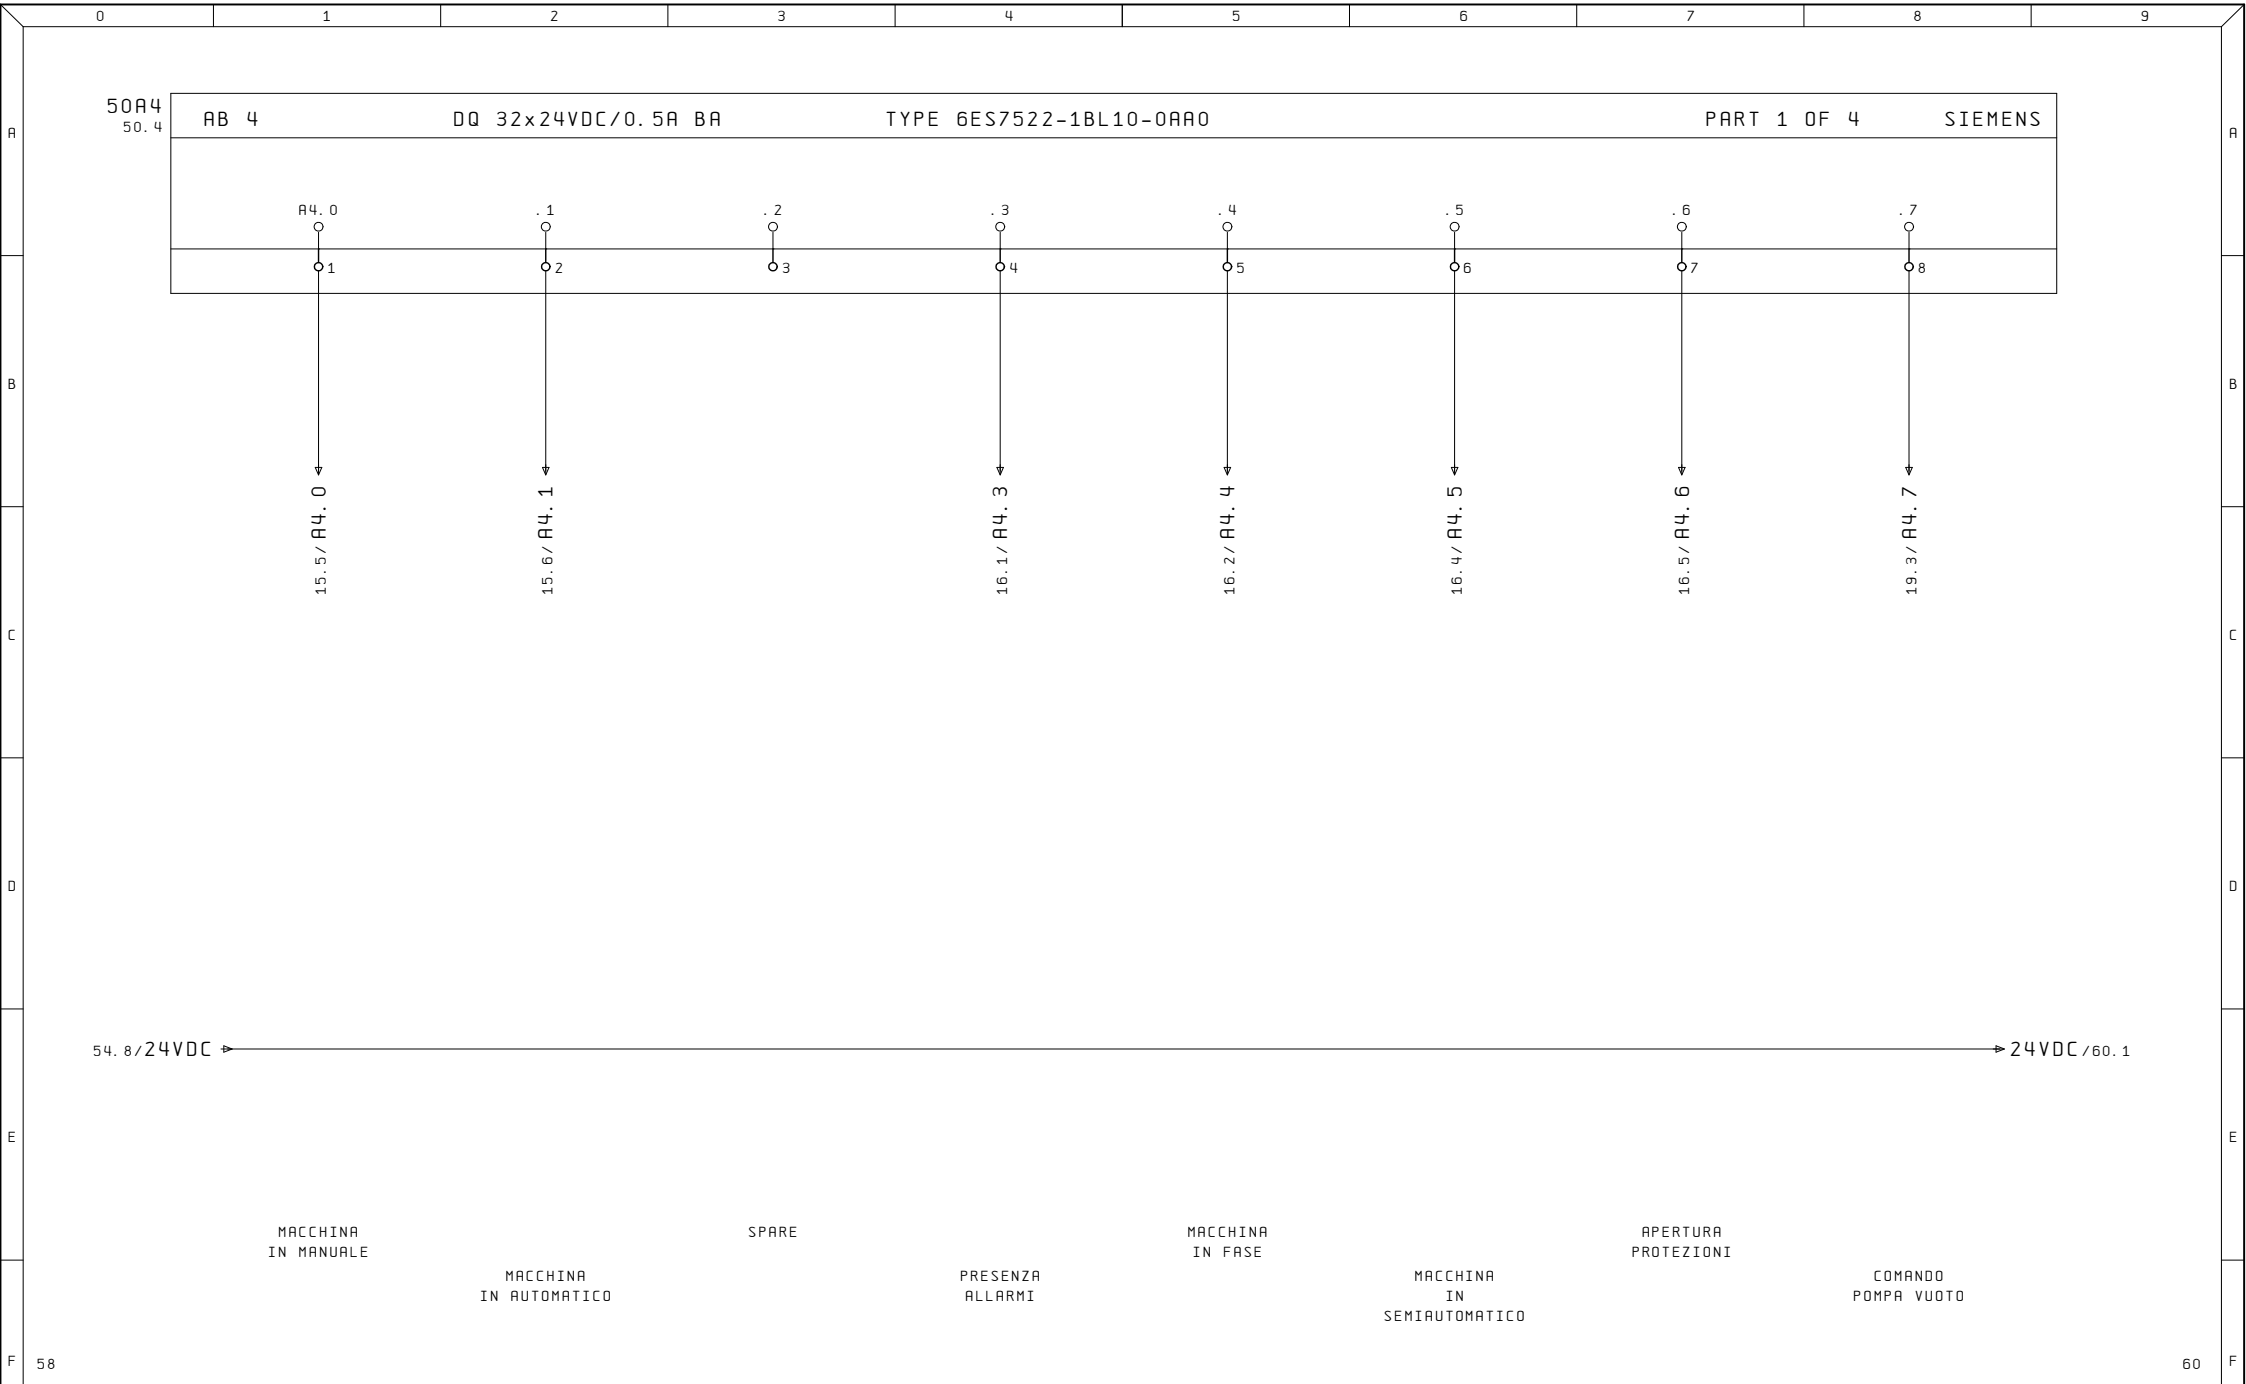


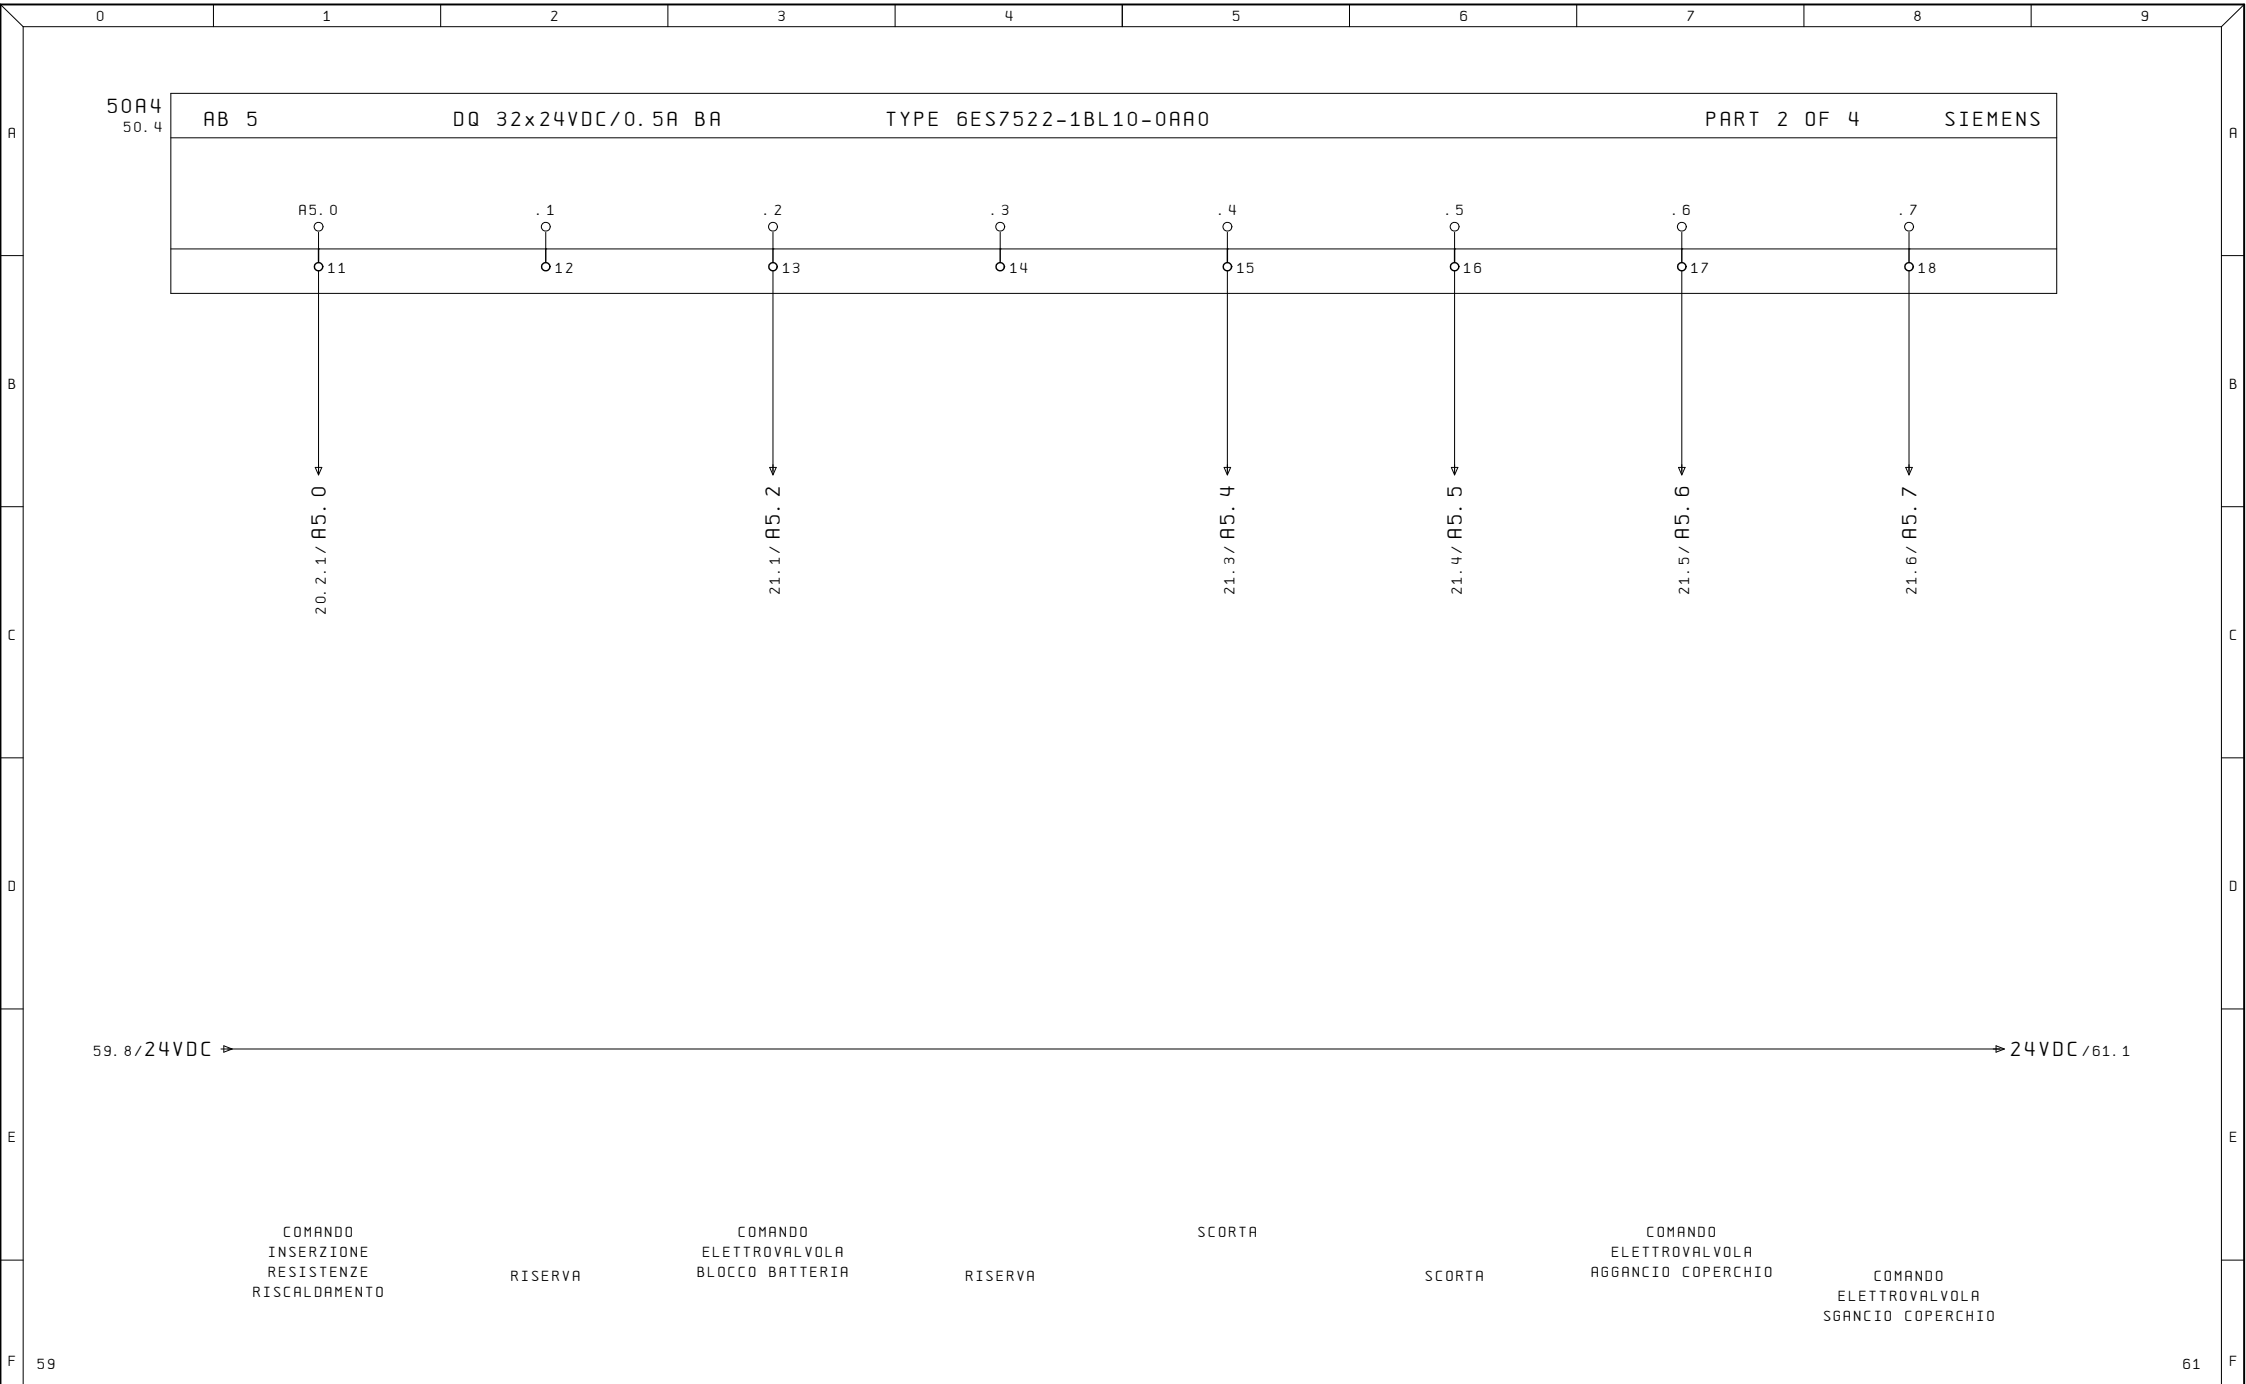



Ultime Modifiche	Rev. : Via Alessandro Volta, 9, 67051 Avezzano AQ	R. E. M. S. R. L.	Cliente	Disegno Numero	Commissa	Codice Impianto
	Data :	Via Ferruccia, 16/A-03010 Patrica (Fr)		2023_0526	2023_0526	QE
	Diseg. :	Tel. +39-0775-830116		Descrizione pagina		Pag.
ALE	Stampa : 13.Gen.2025	Fax +39-0775-839345	Cliente Finale	OUTPUT DIGITALI		52
	Verif. :	QUESTO DISEGNO E' DI PROPRIETA' ESCLUSIVA DELLA R.E.M.S.R.L. E' VIETATO RIPRODURLO O COMUNICARLO AD ALTRI SENZA LA PROPRIA AUTORIZZAZIONE				di

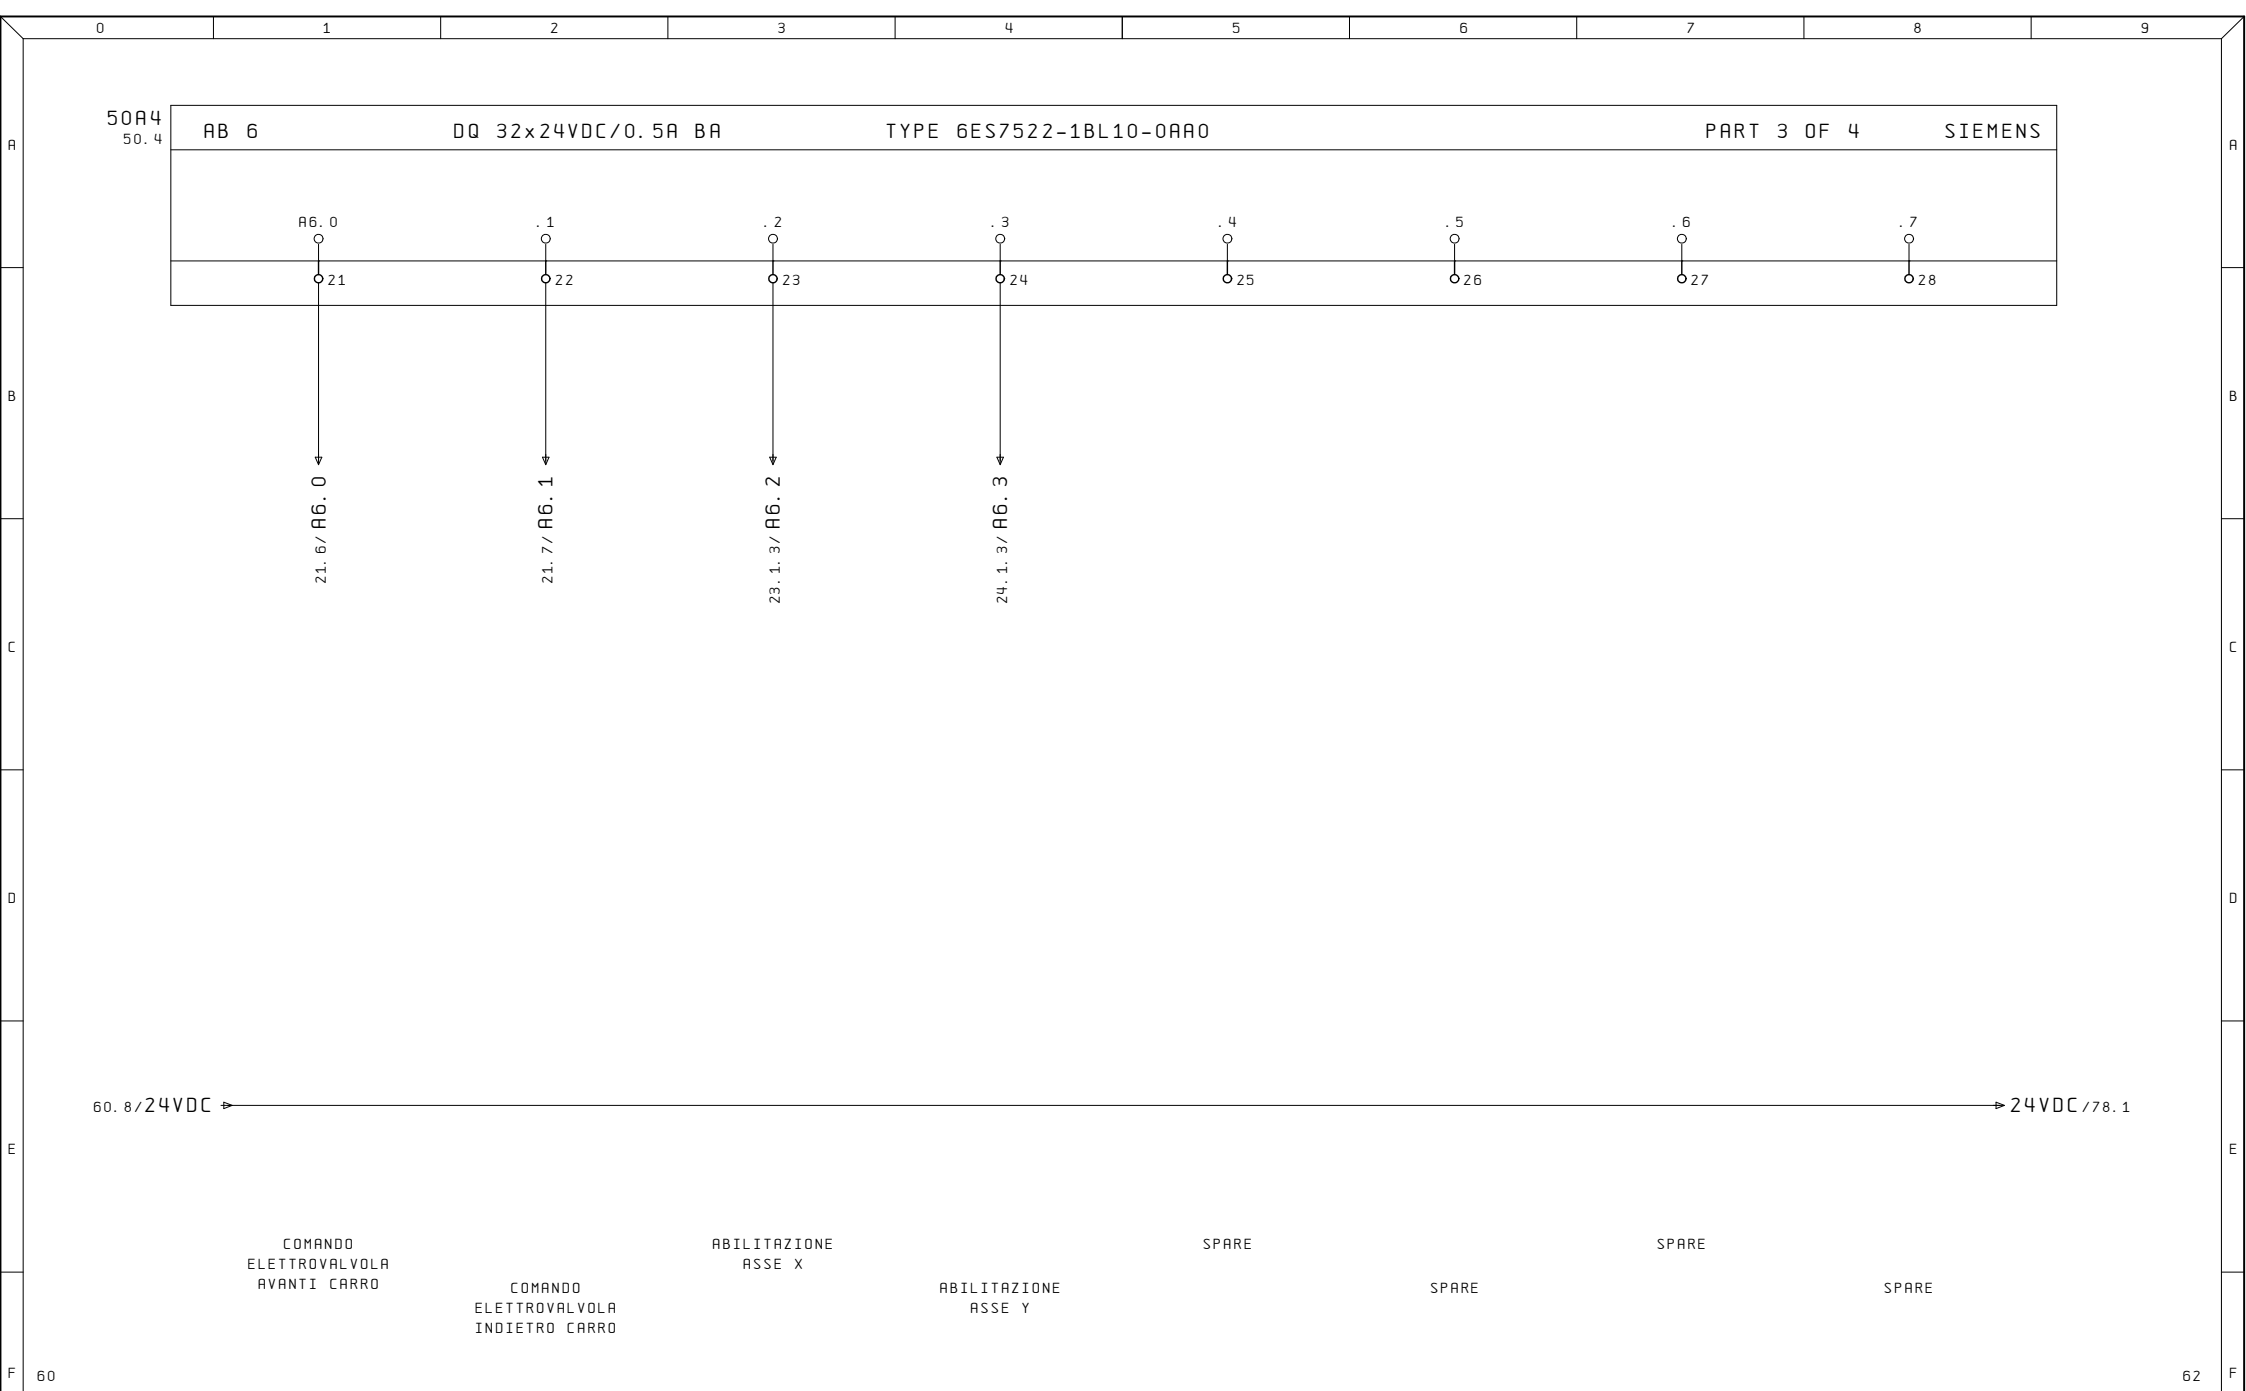





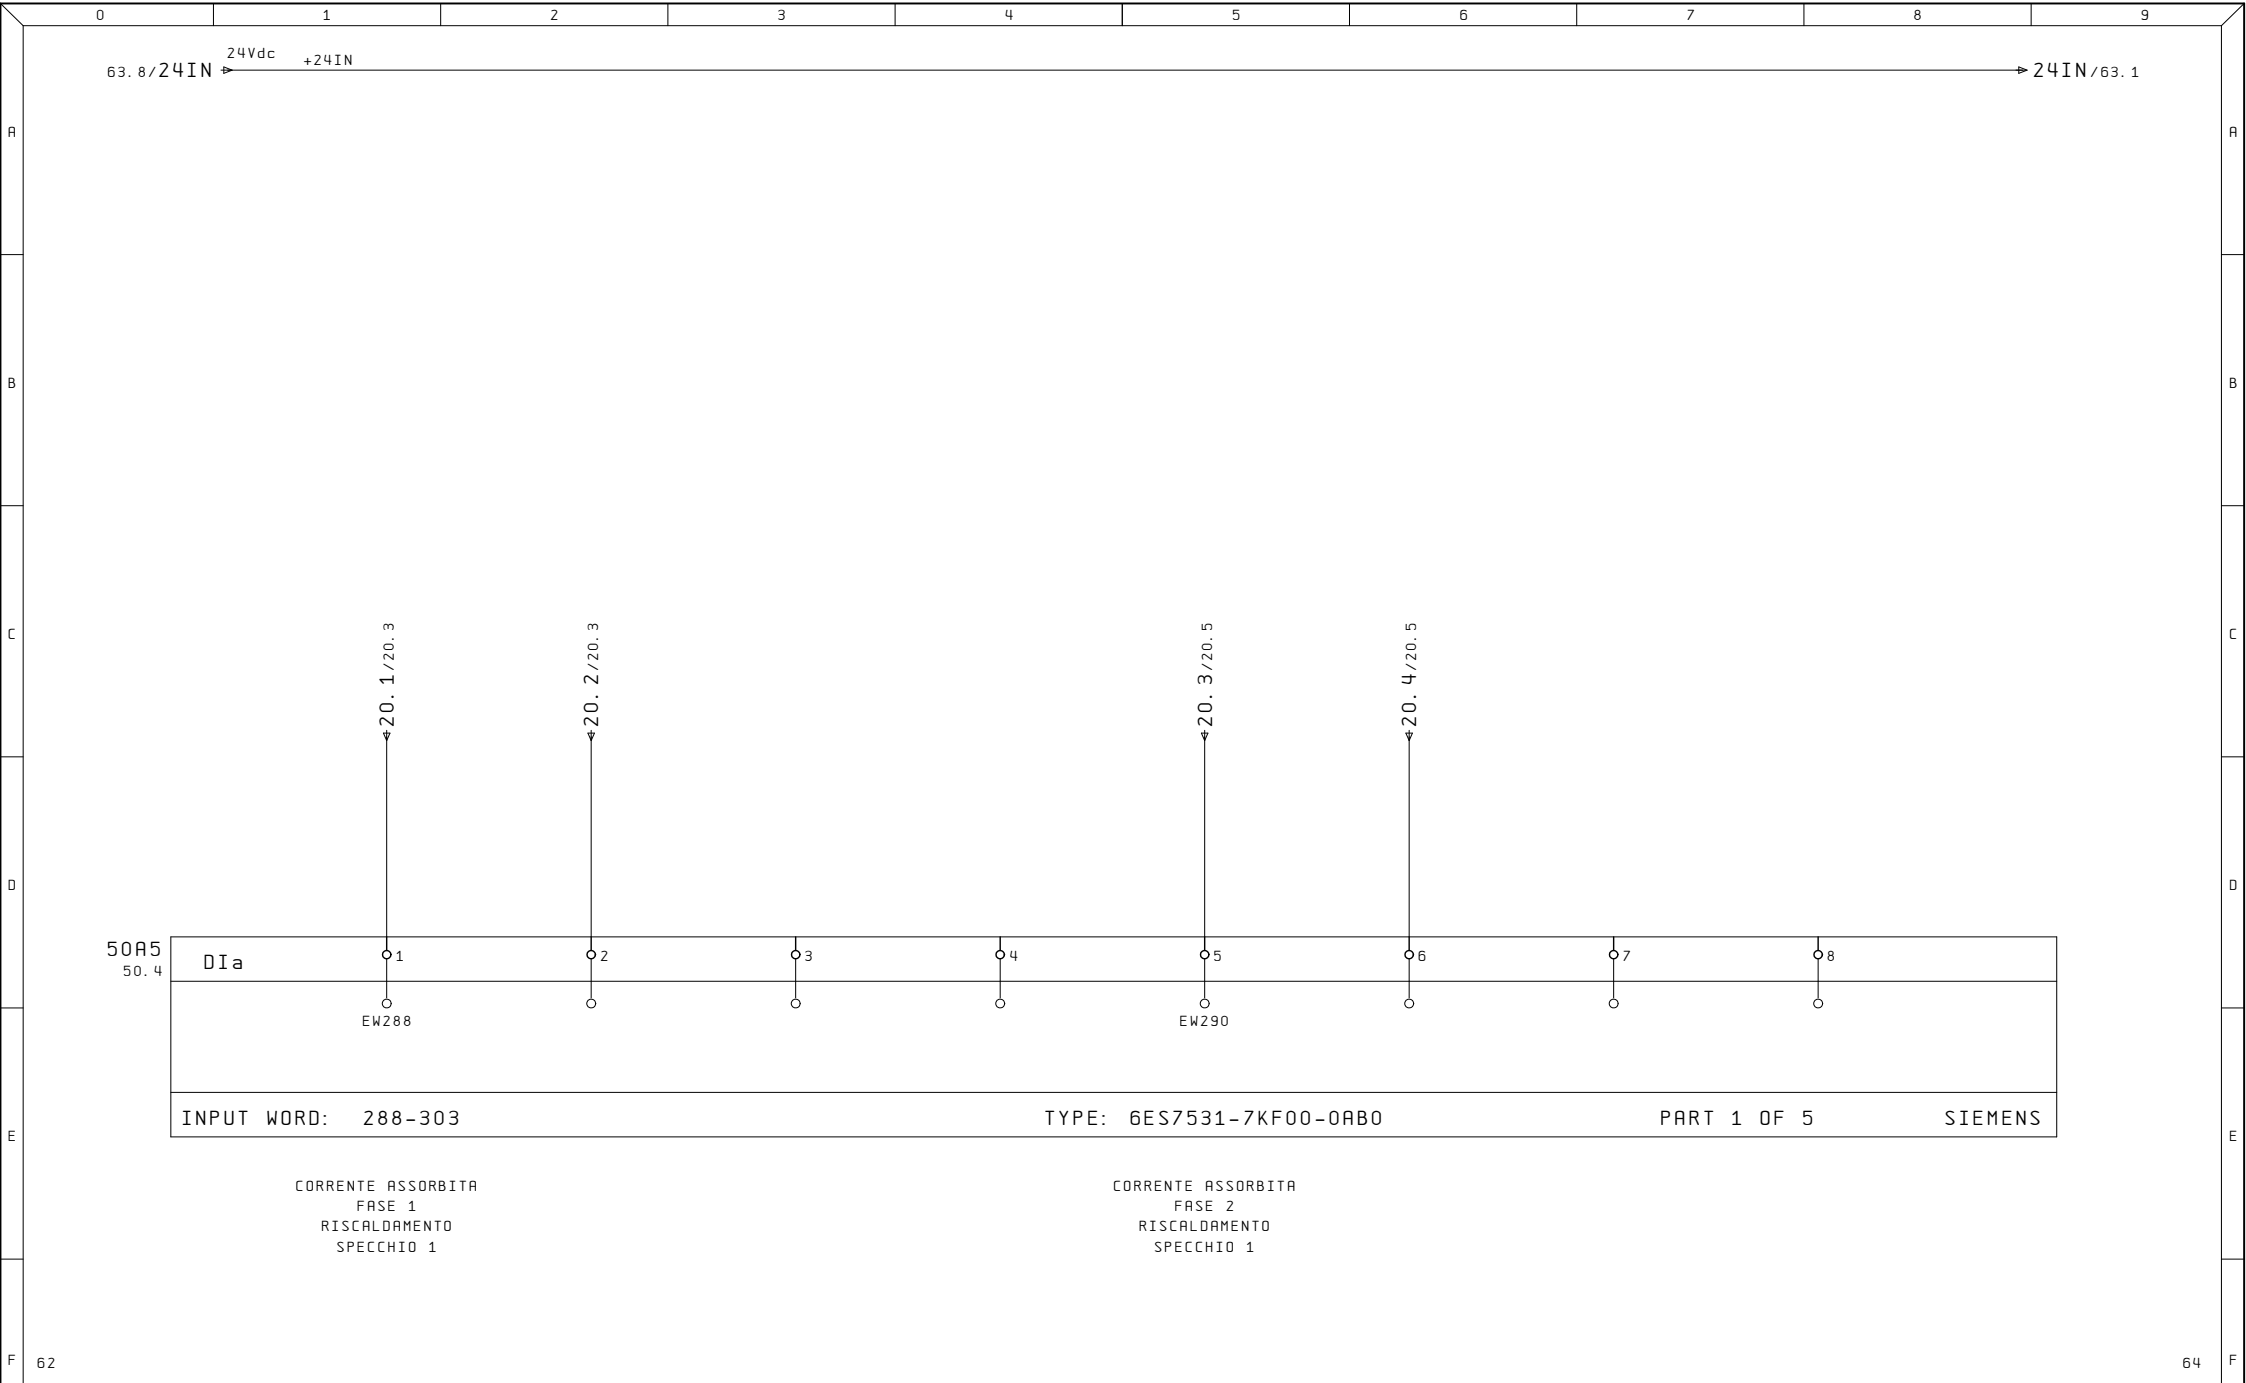


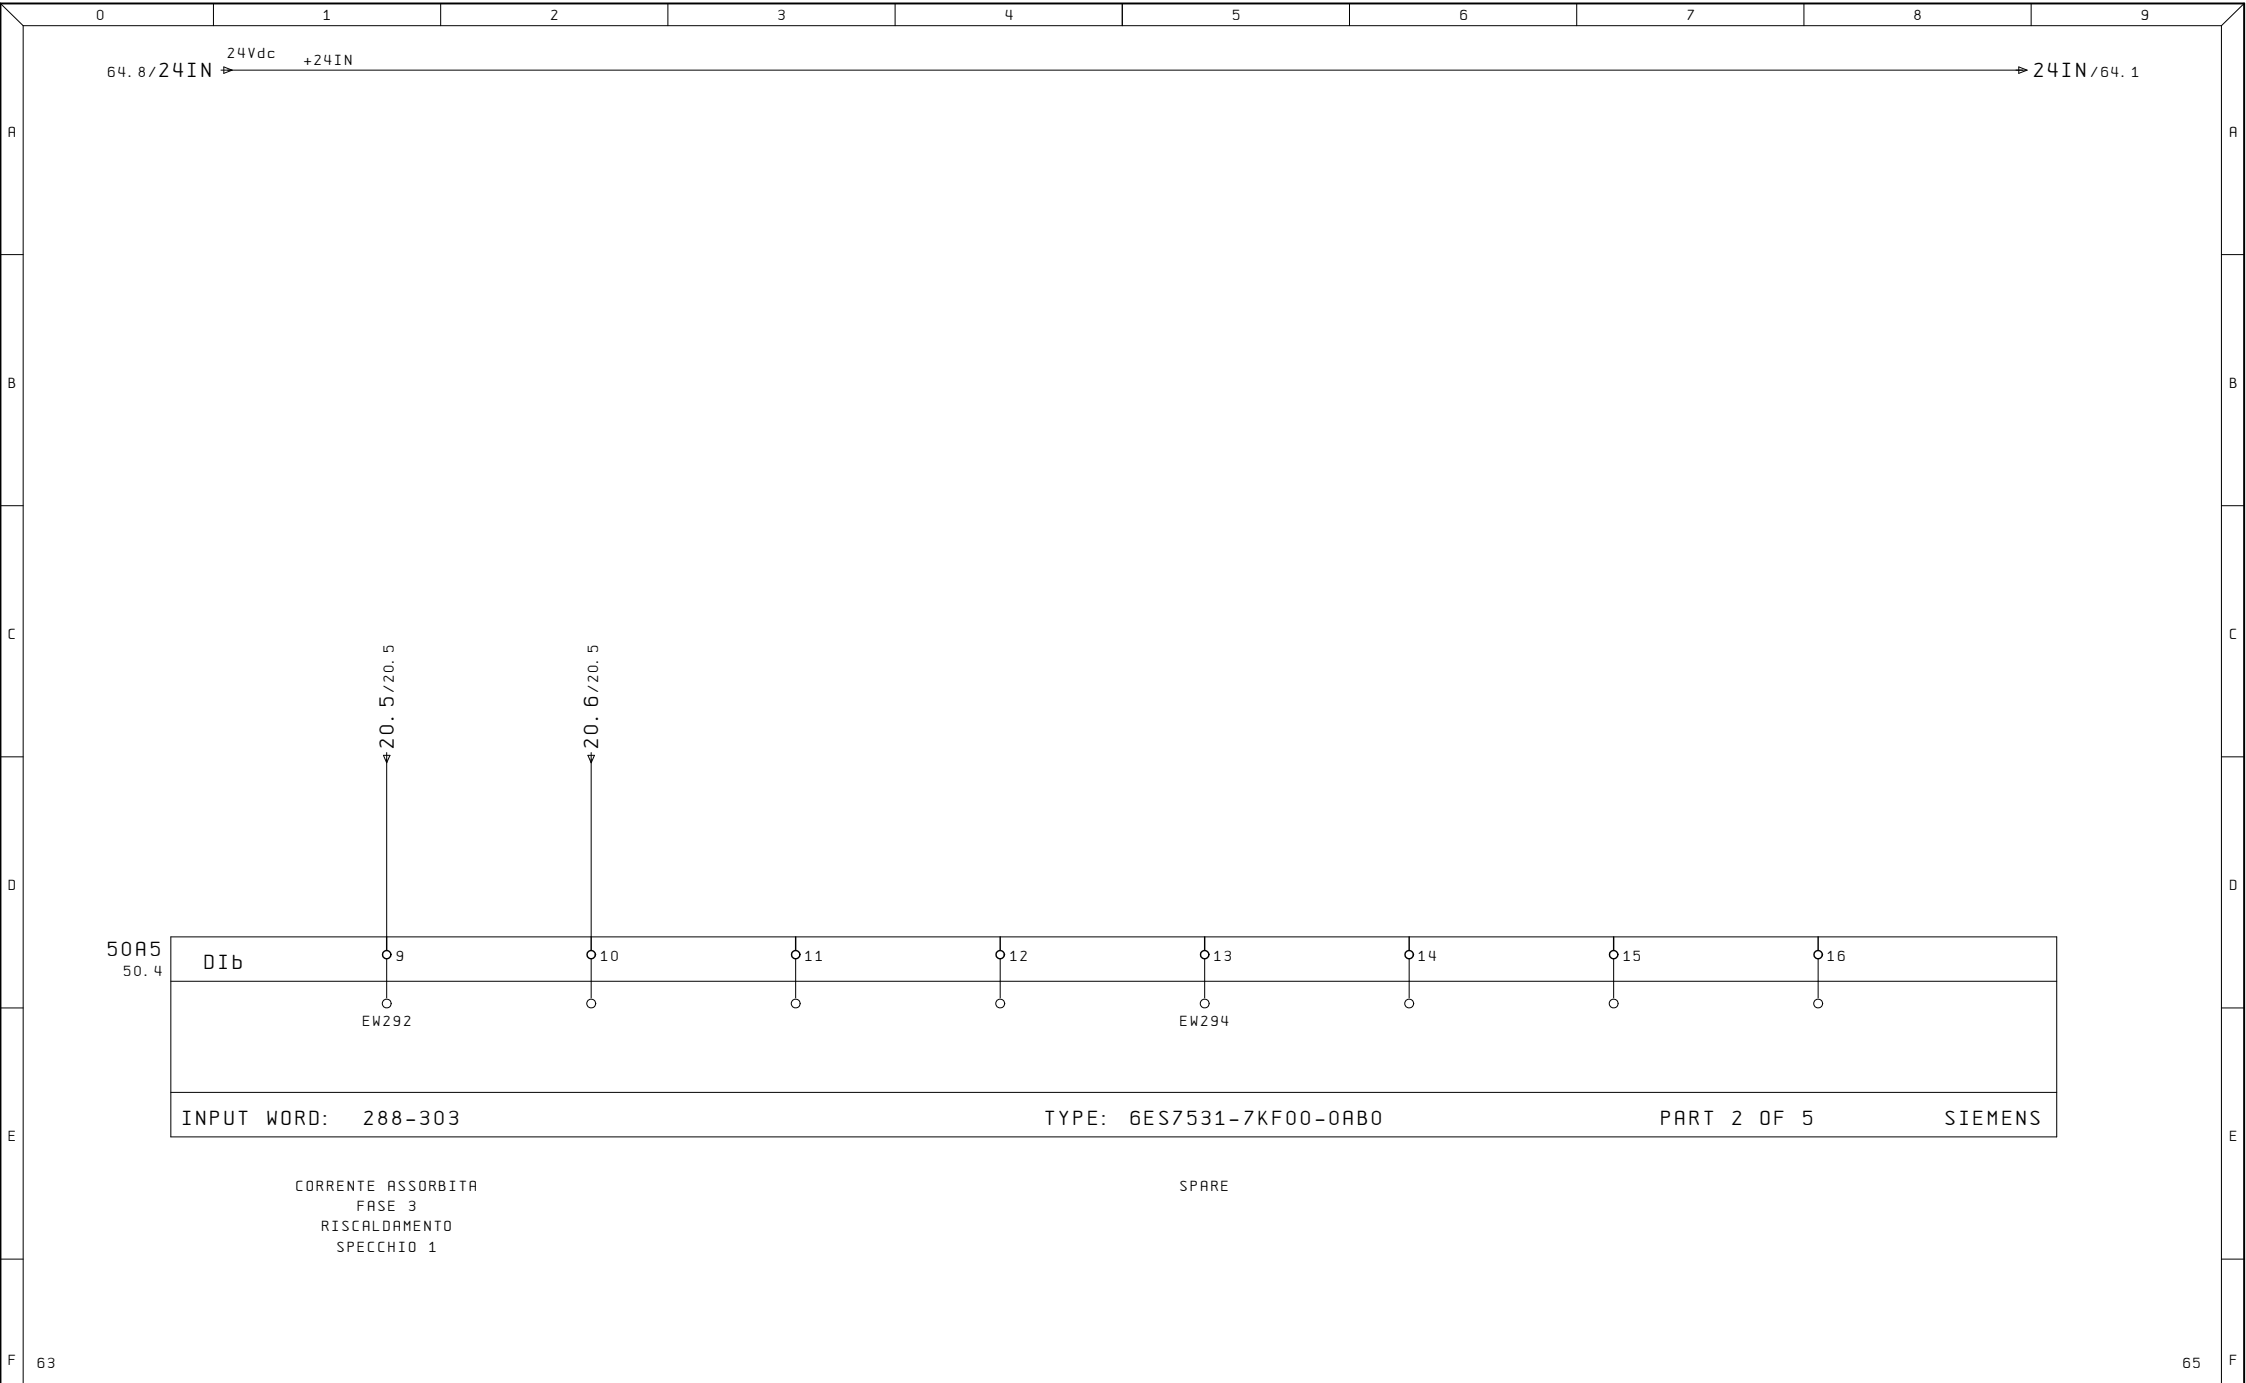


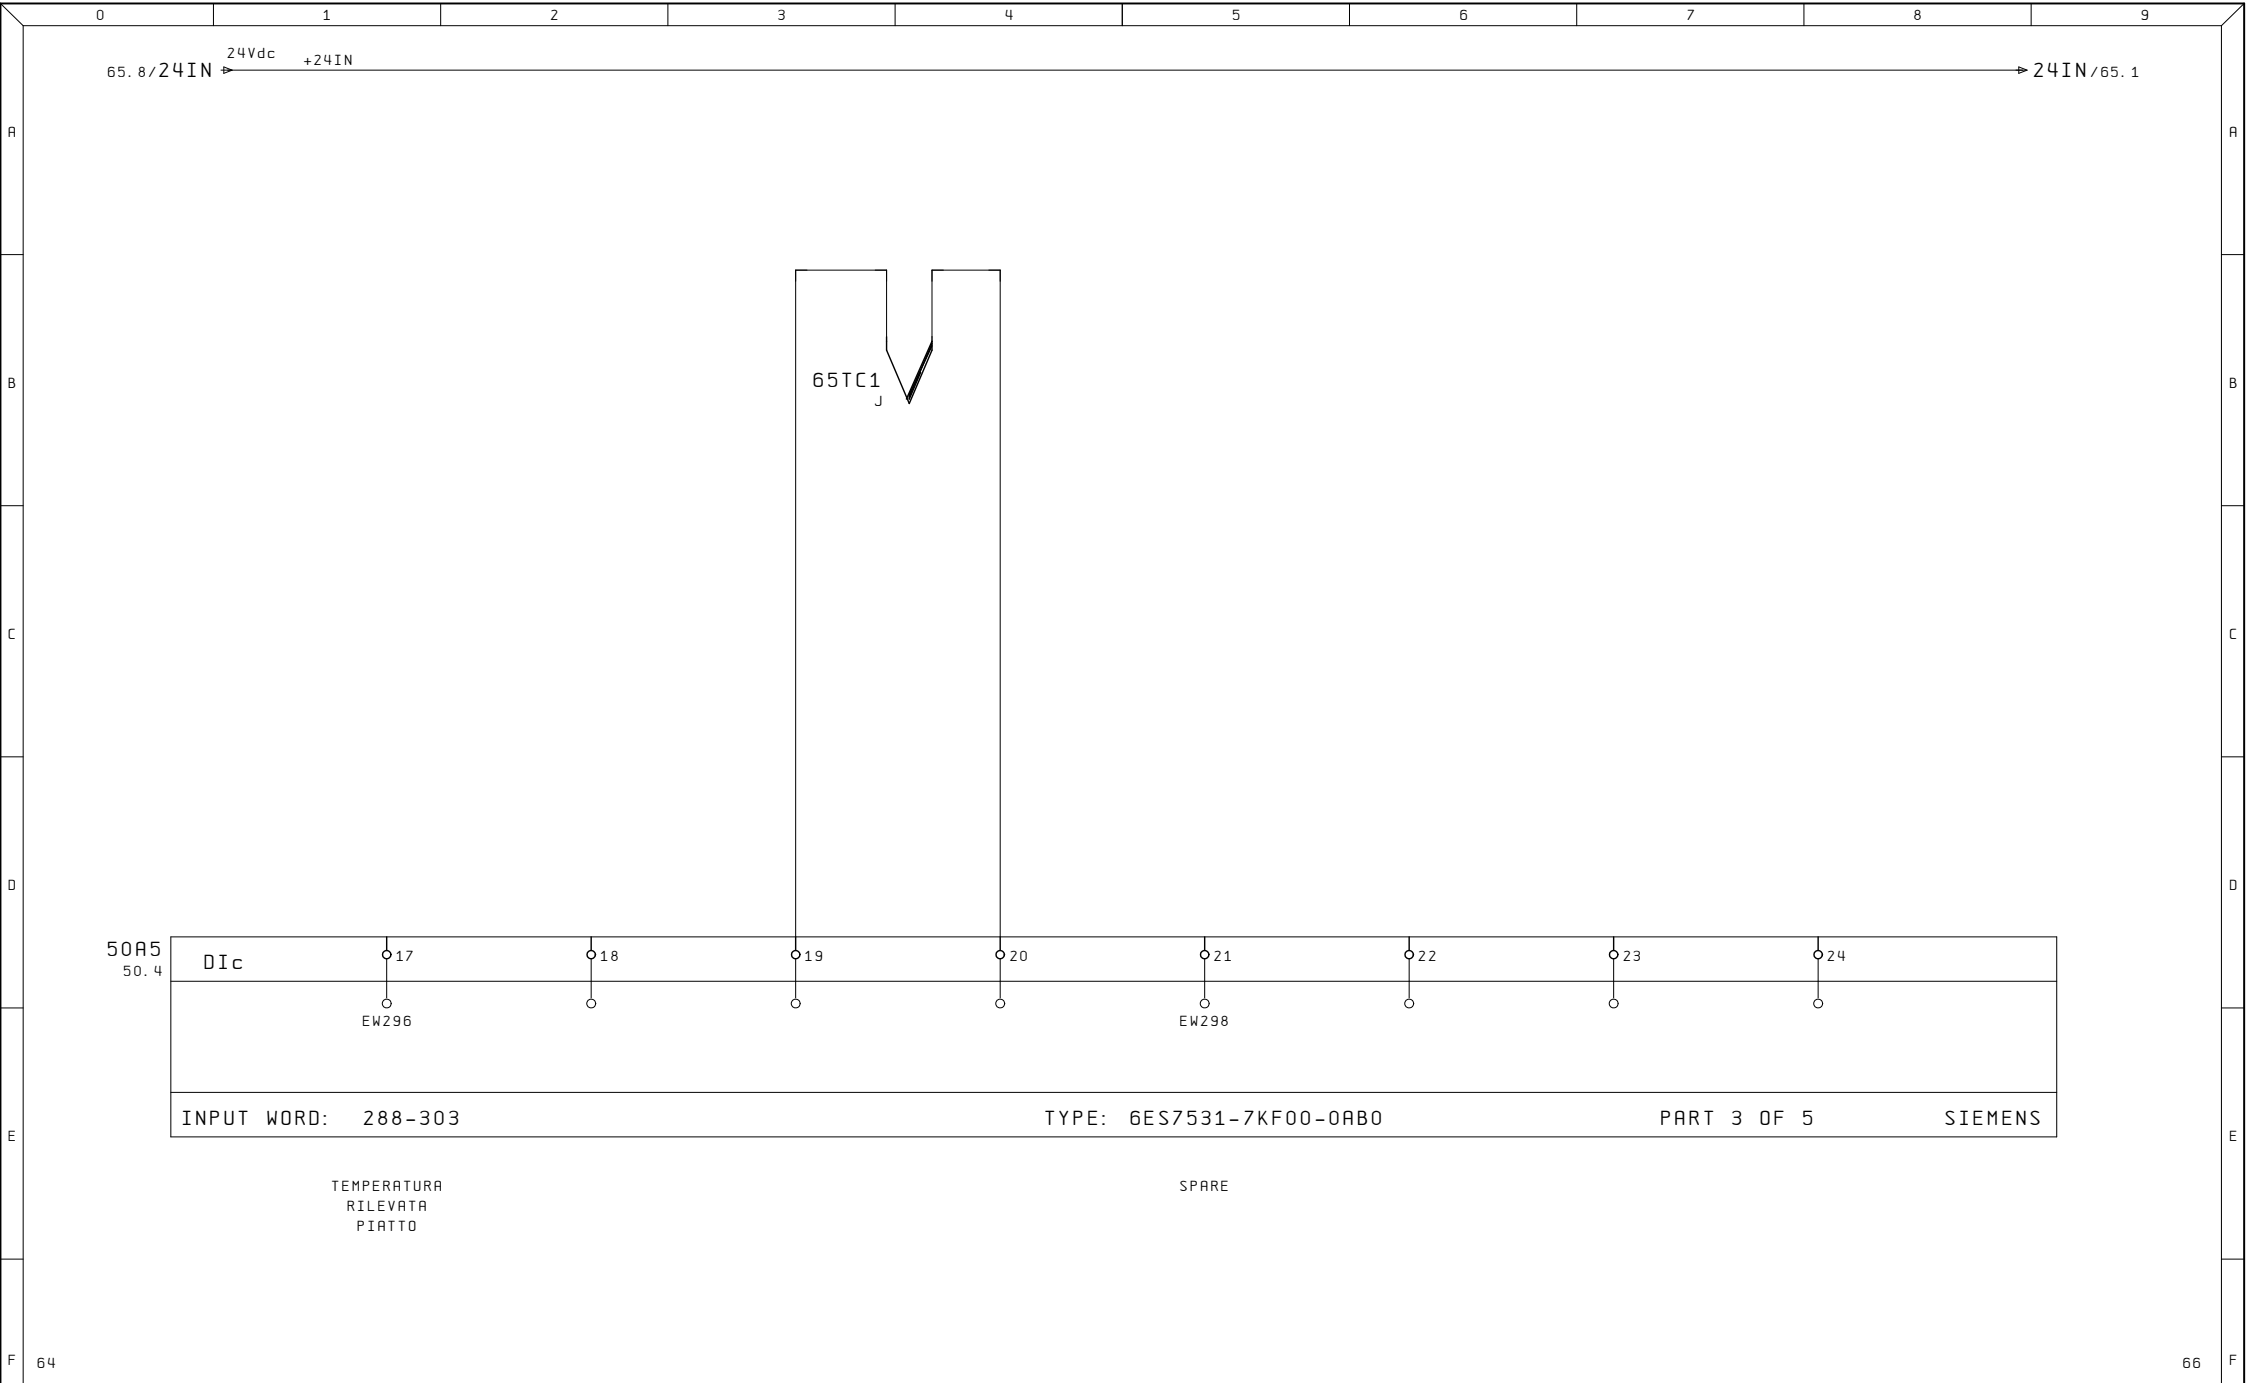


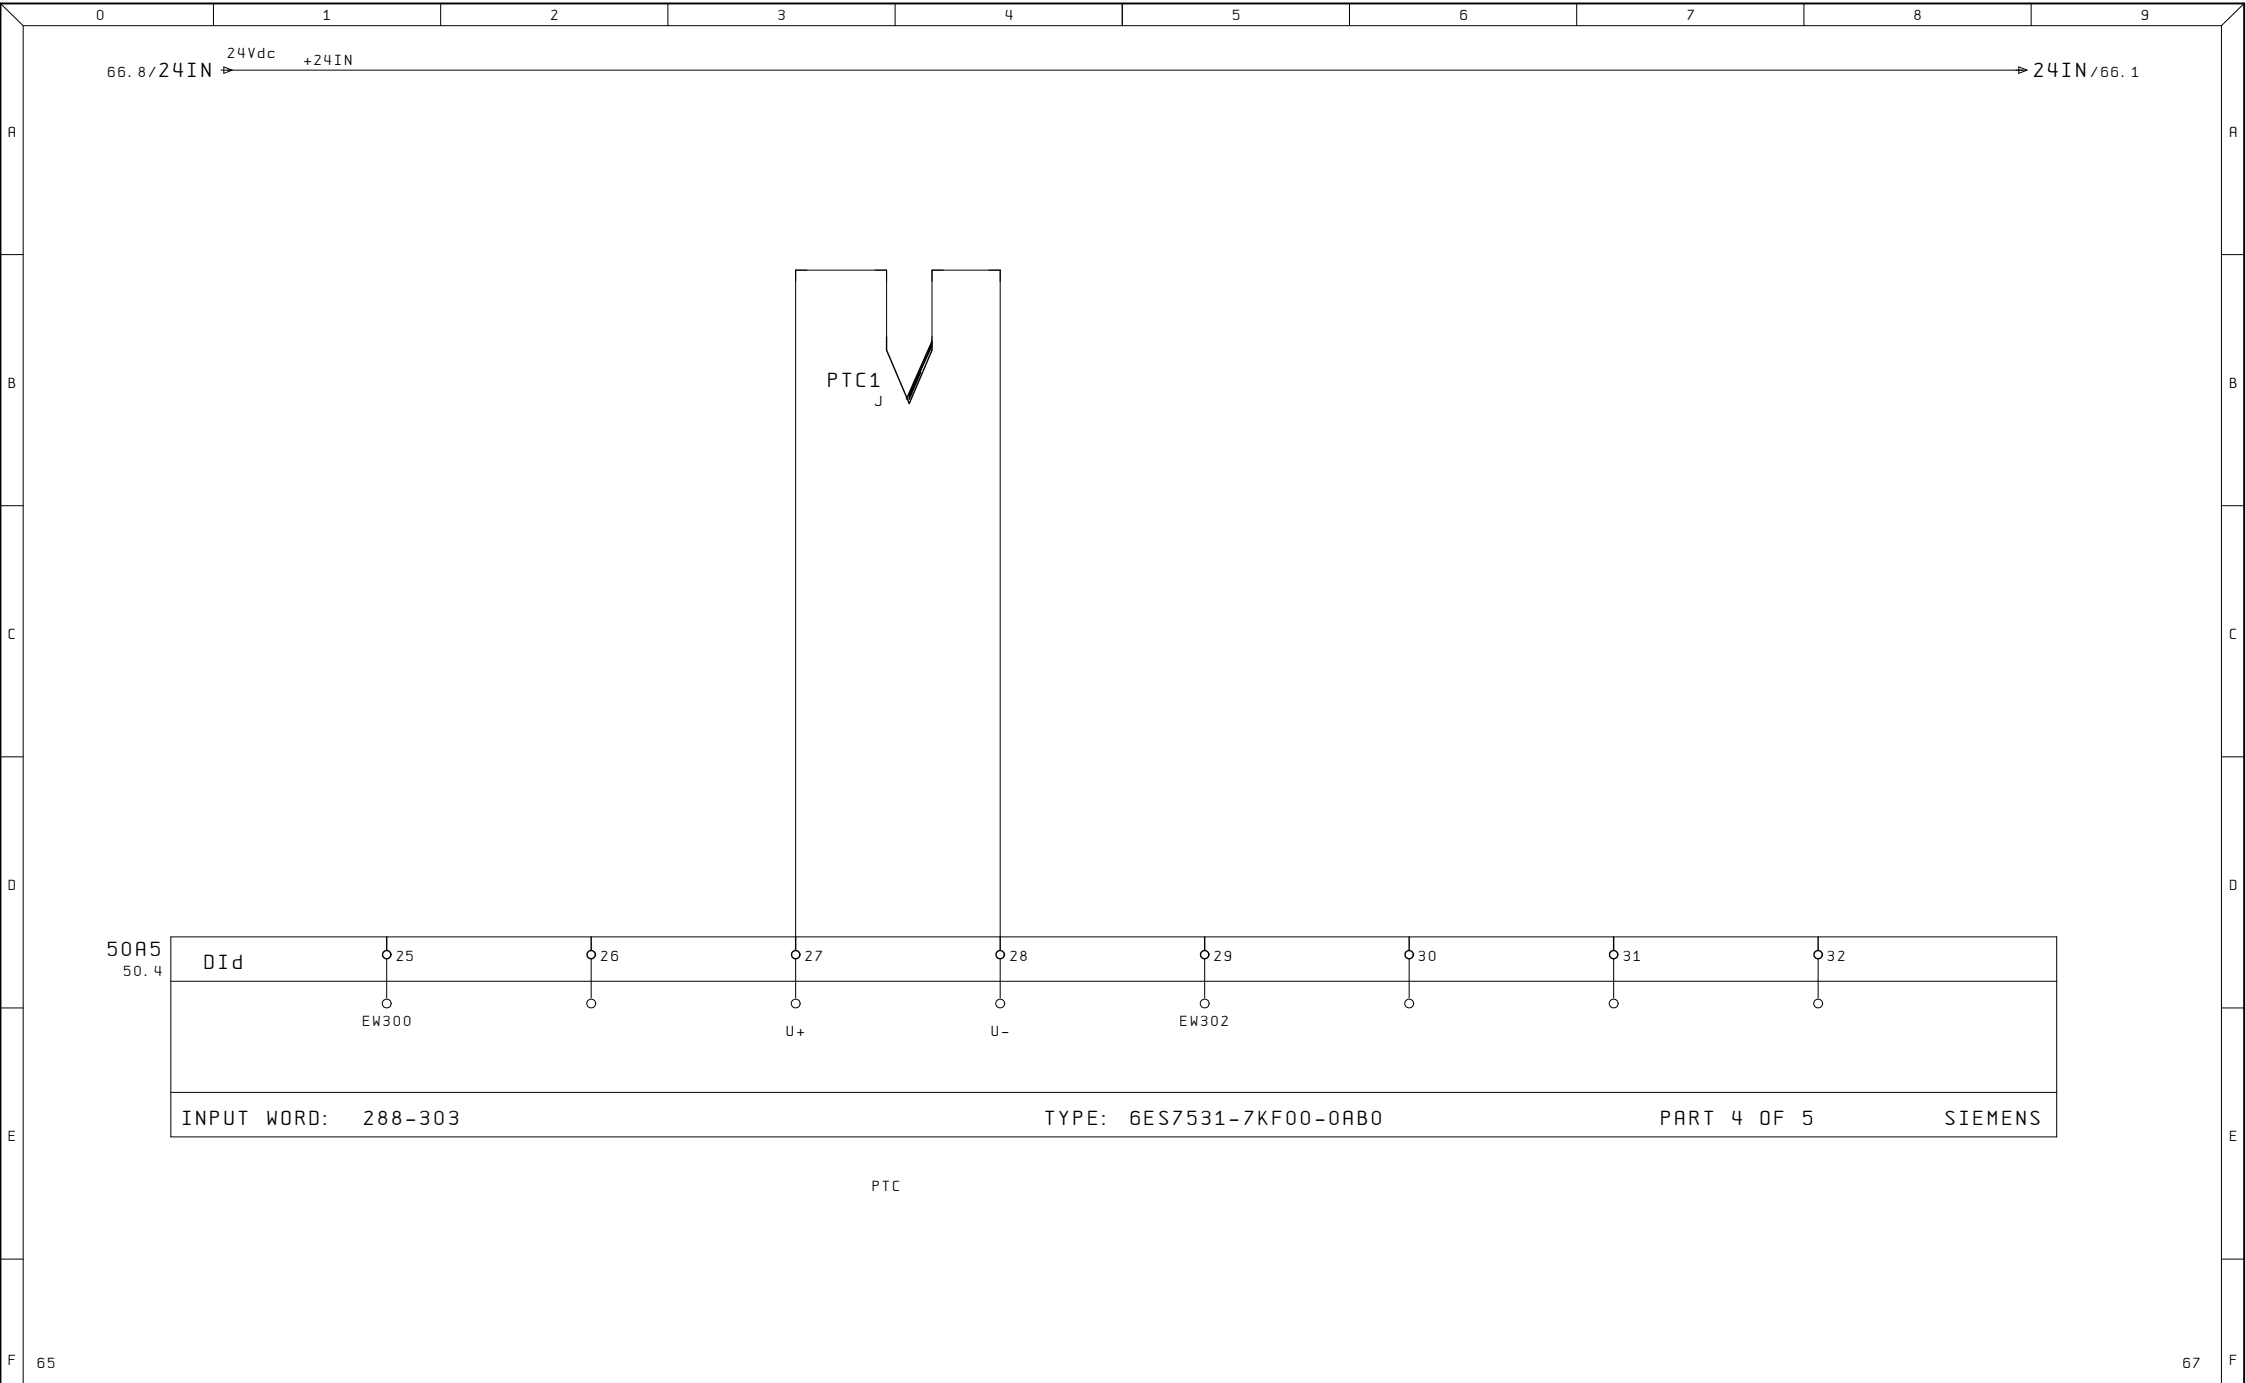

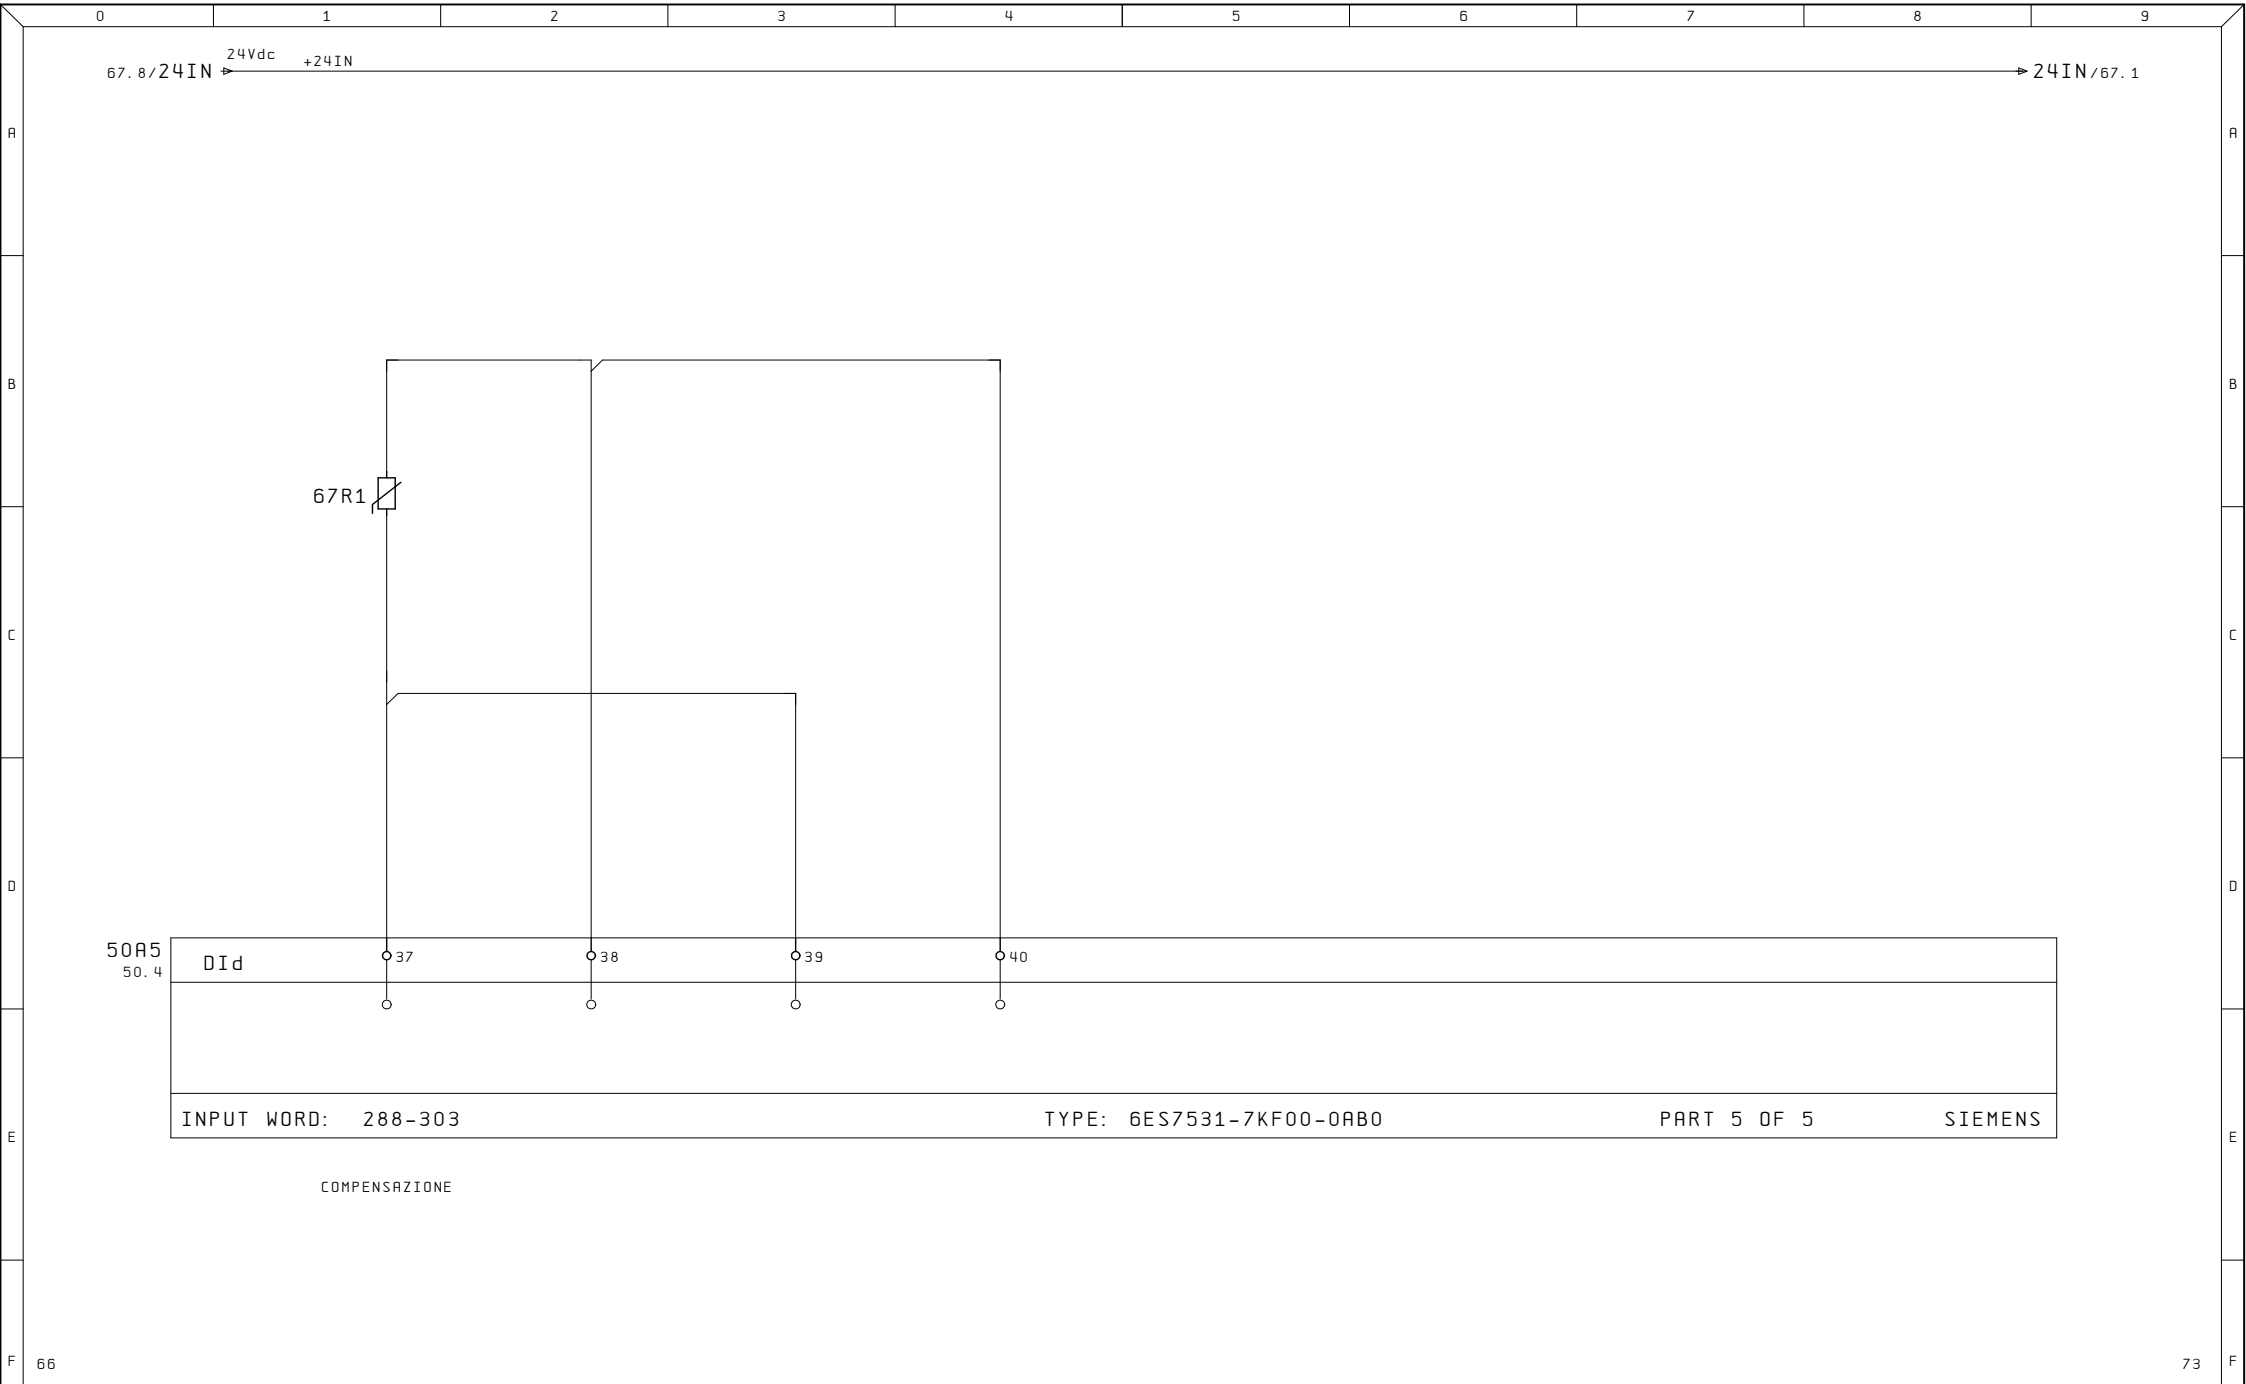

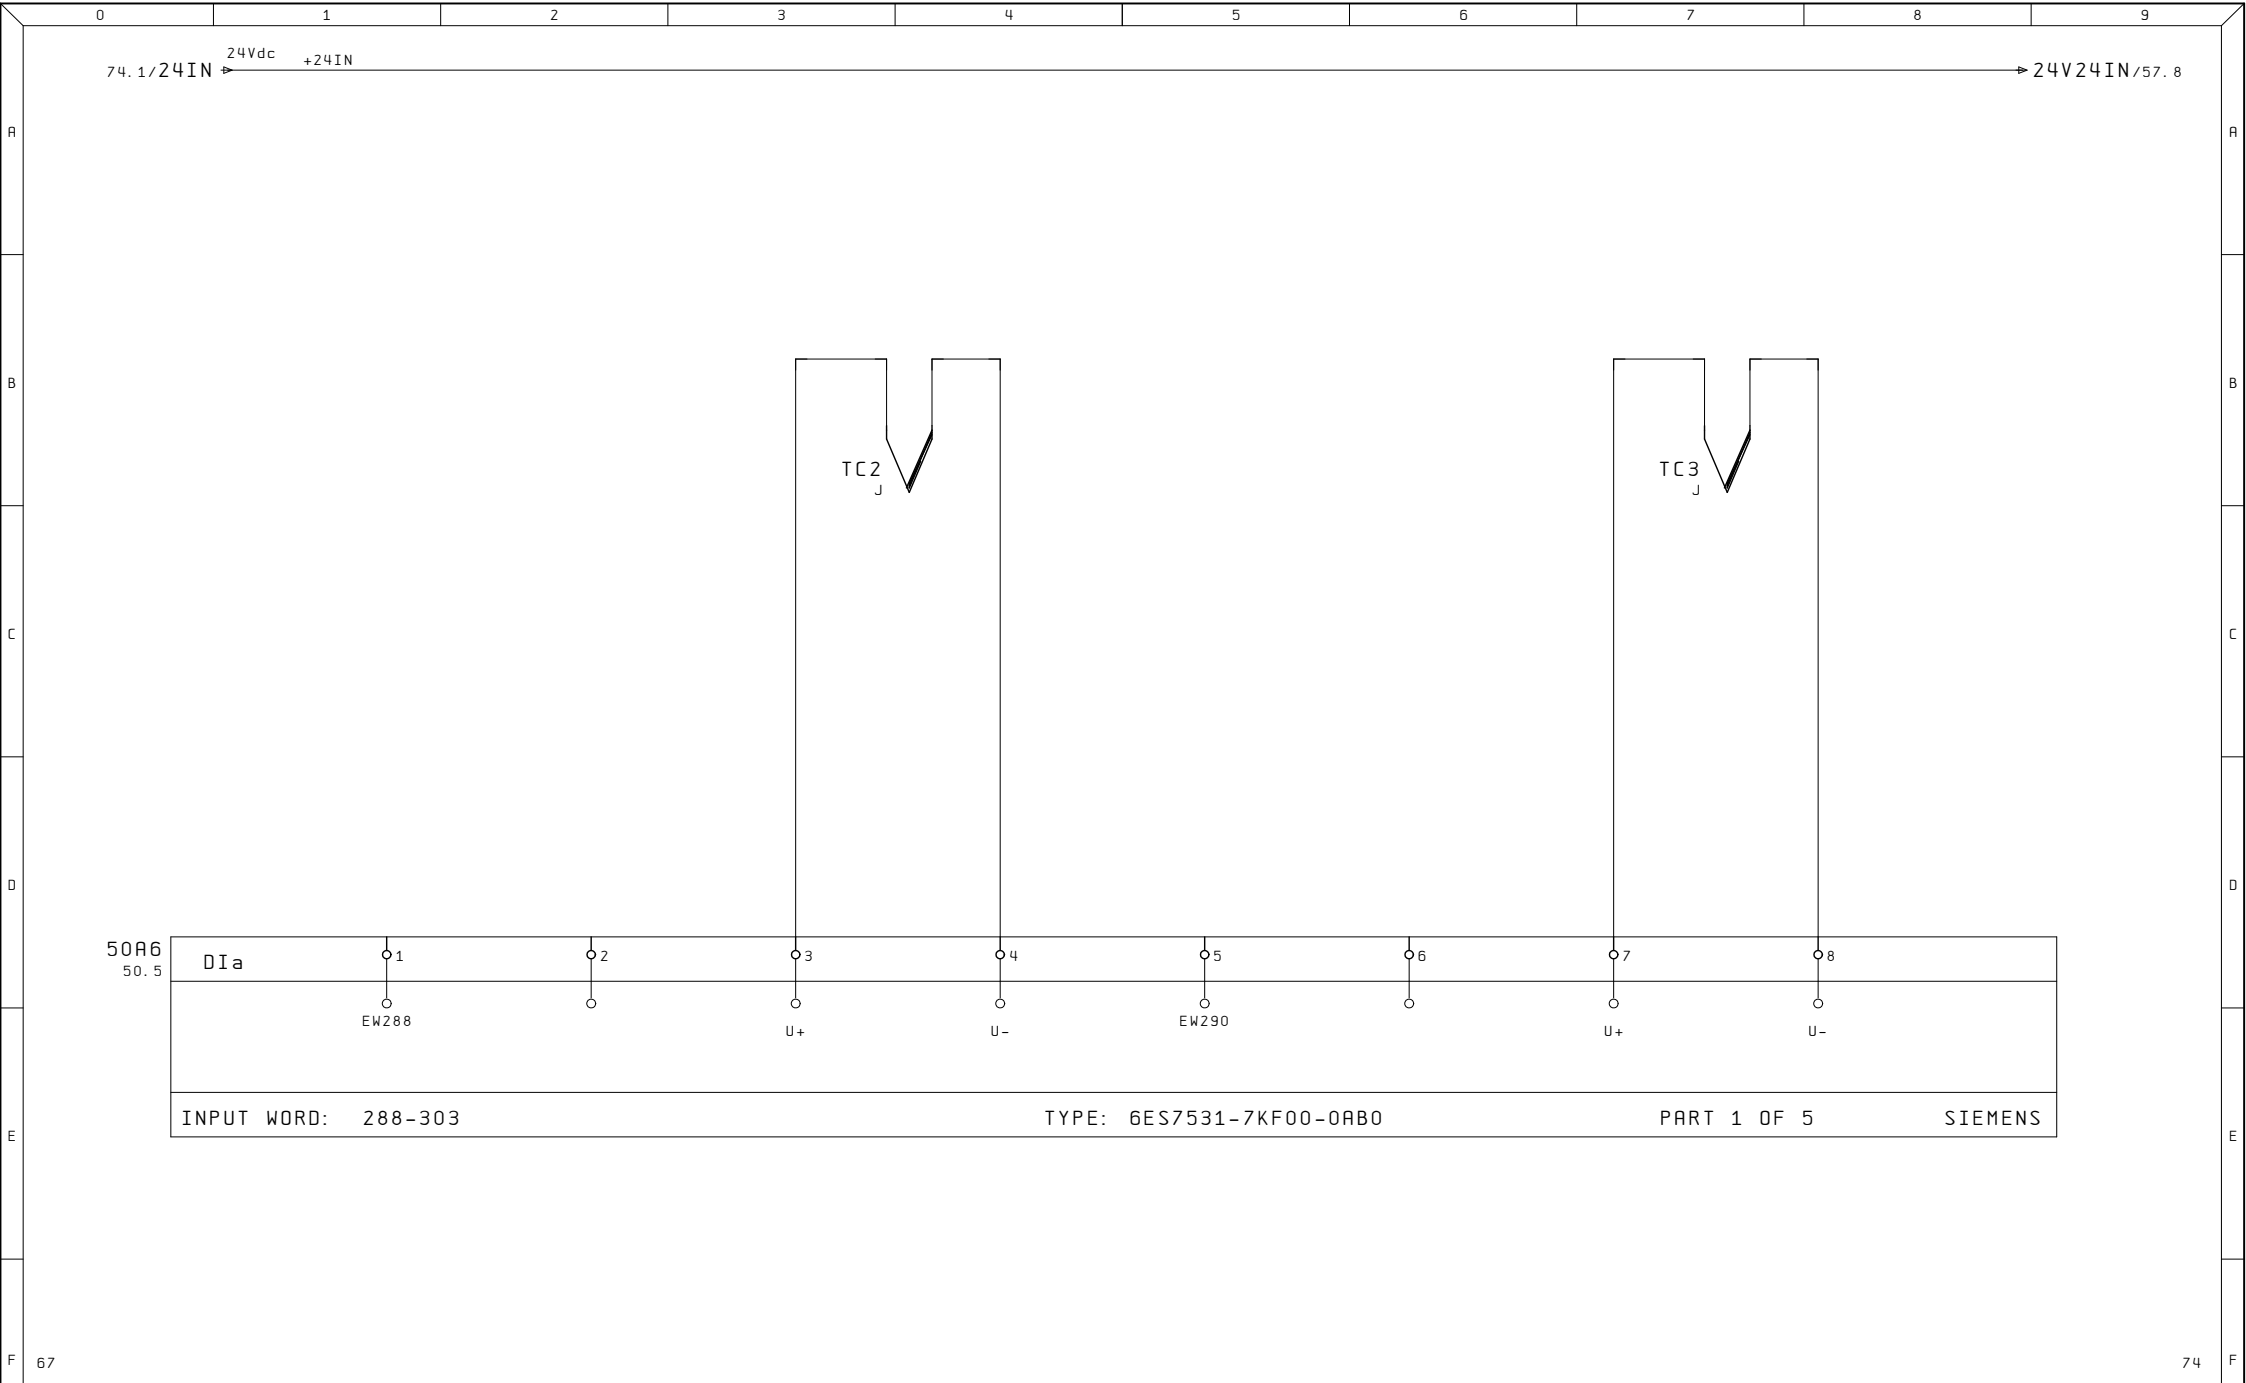

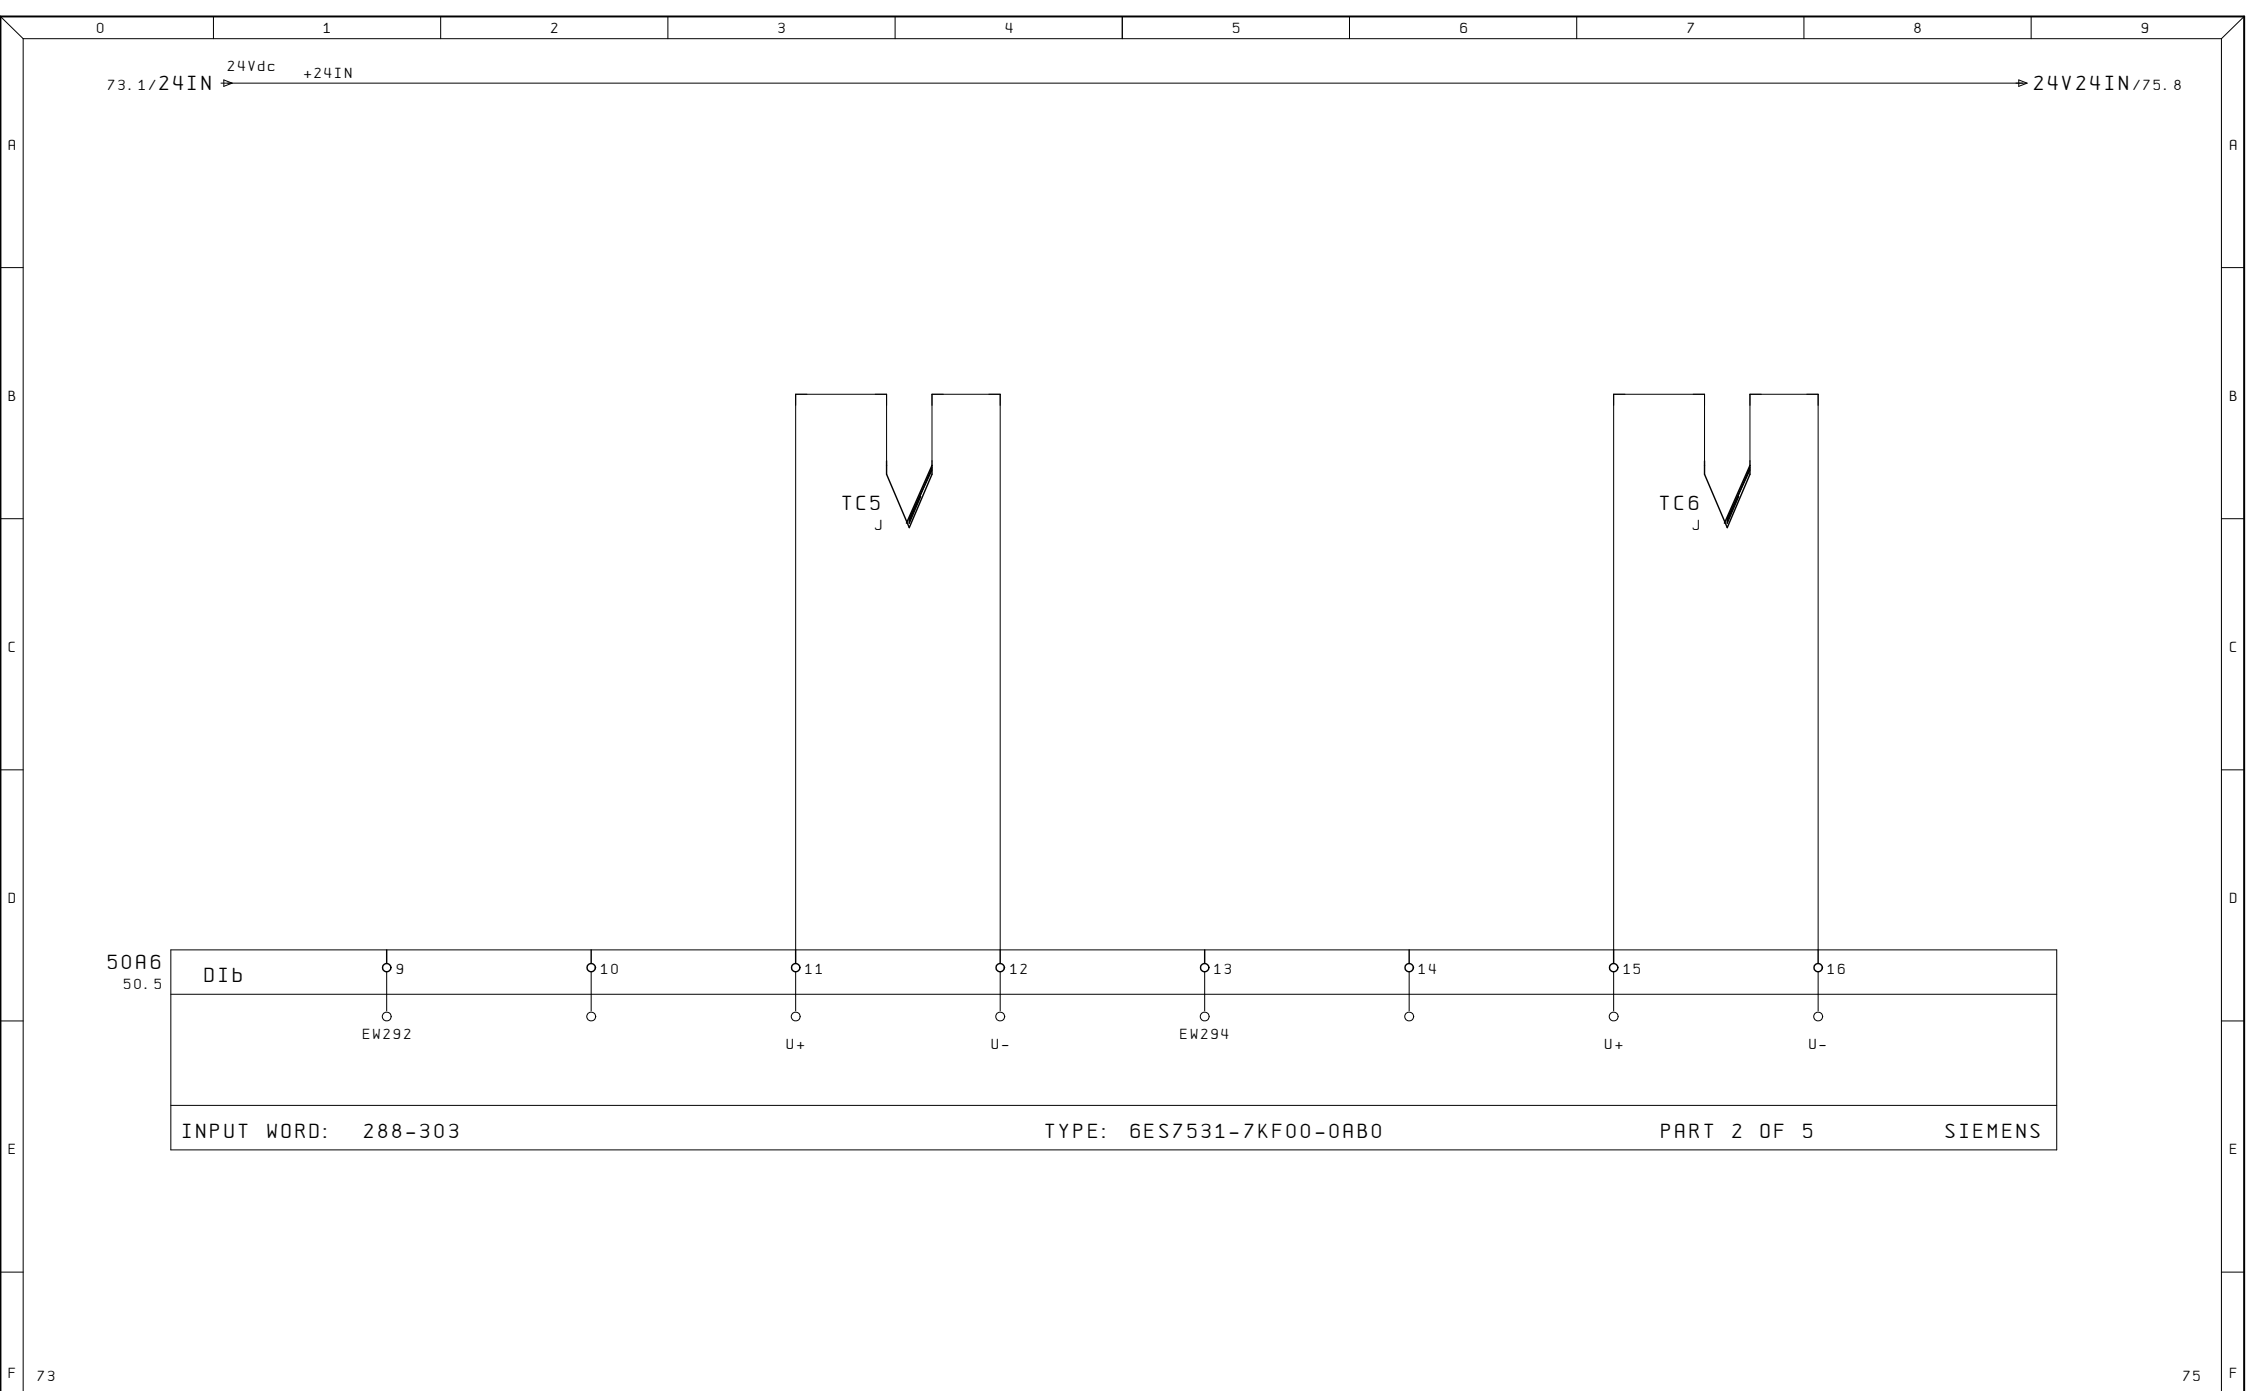

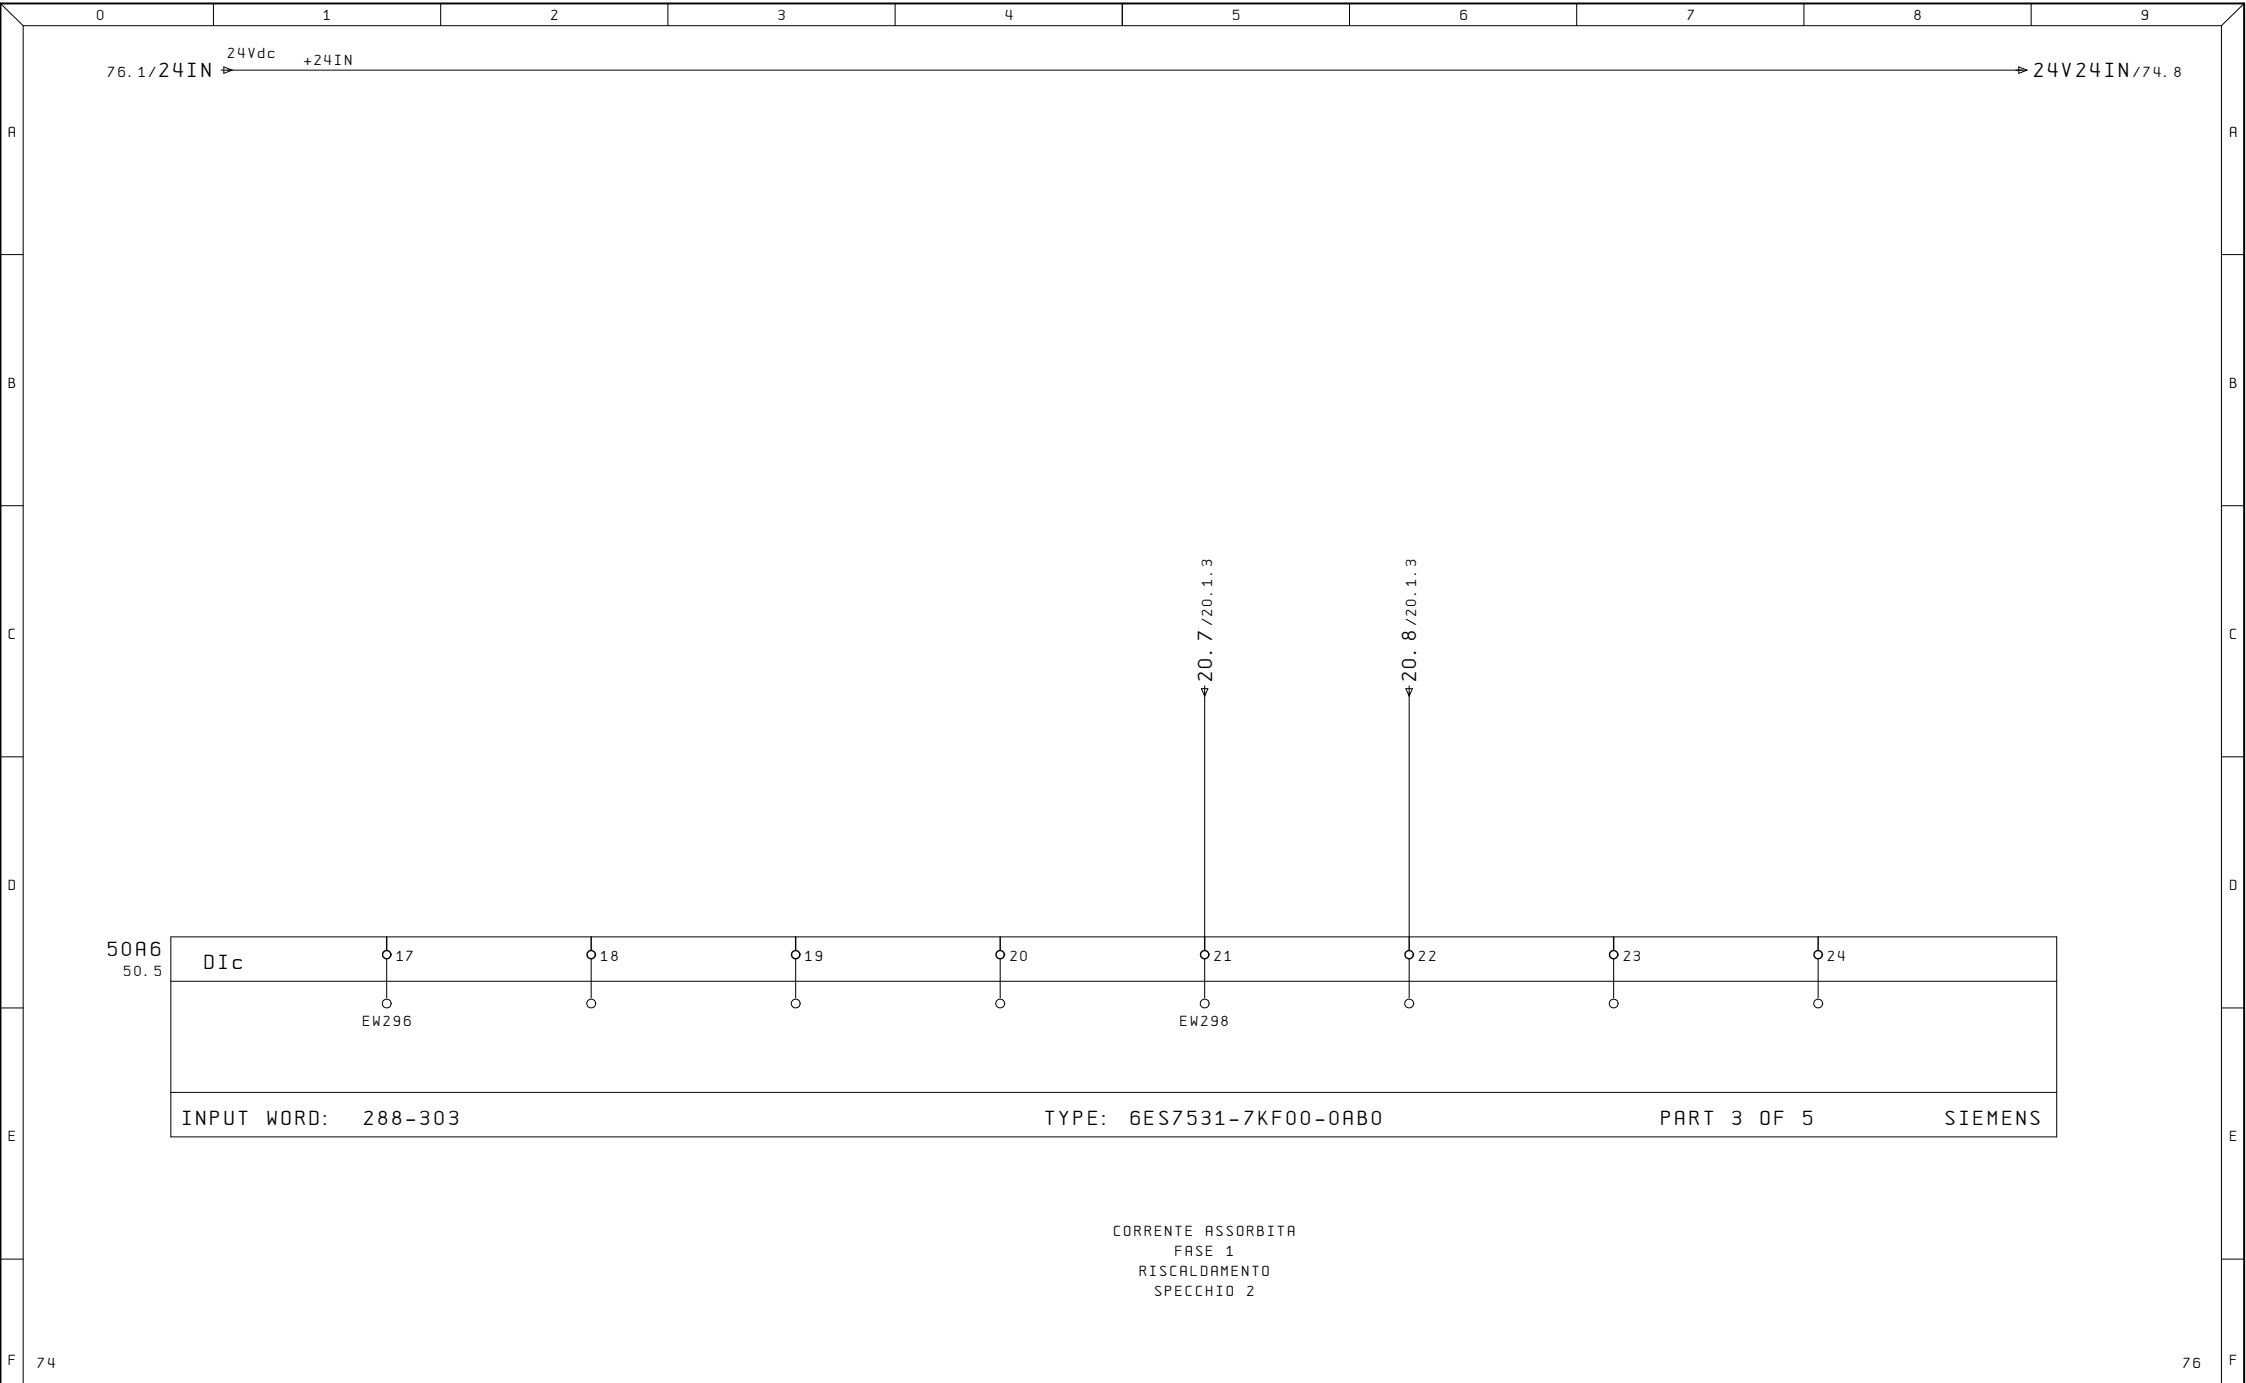



Ultime Modifiche		Rev. : Via Alessandro Volta, 9, 67051 Avezzano AQ	R. E. M. S. R. L. Via Ferruccia, 16/A-03010 Patrica (Fr) Tel. +39-0775-830116 Fax +39-0775-839345 QUESTO DISEGNO E' DI PROPRIETA' ESCLUSIVA DELLA R. E. M. S. R. L. E' VIETATO RIPRODURLO O COMUNICARLO AD ALTRI SENZA LA PROPRIA AUTORIZZAZIONE	Cliente		Disegno Numero	Commissa	Codice Impianto	
		Data :				2023_0526	2023_0526	QE	
		Diseg. :				Descrizione pagina		Pag.	
ALE		Stampa : 13. Gen. 2025		Cliente Finale		INGRESSI ANALOGICI		75	
		Verif. :						di	

TERMO 2 LINEA 6


76

52

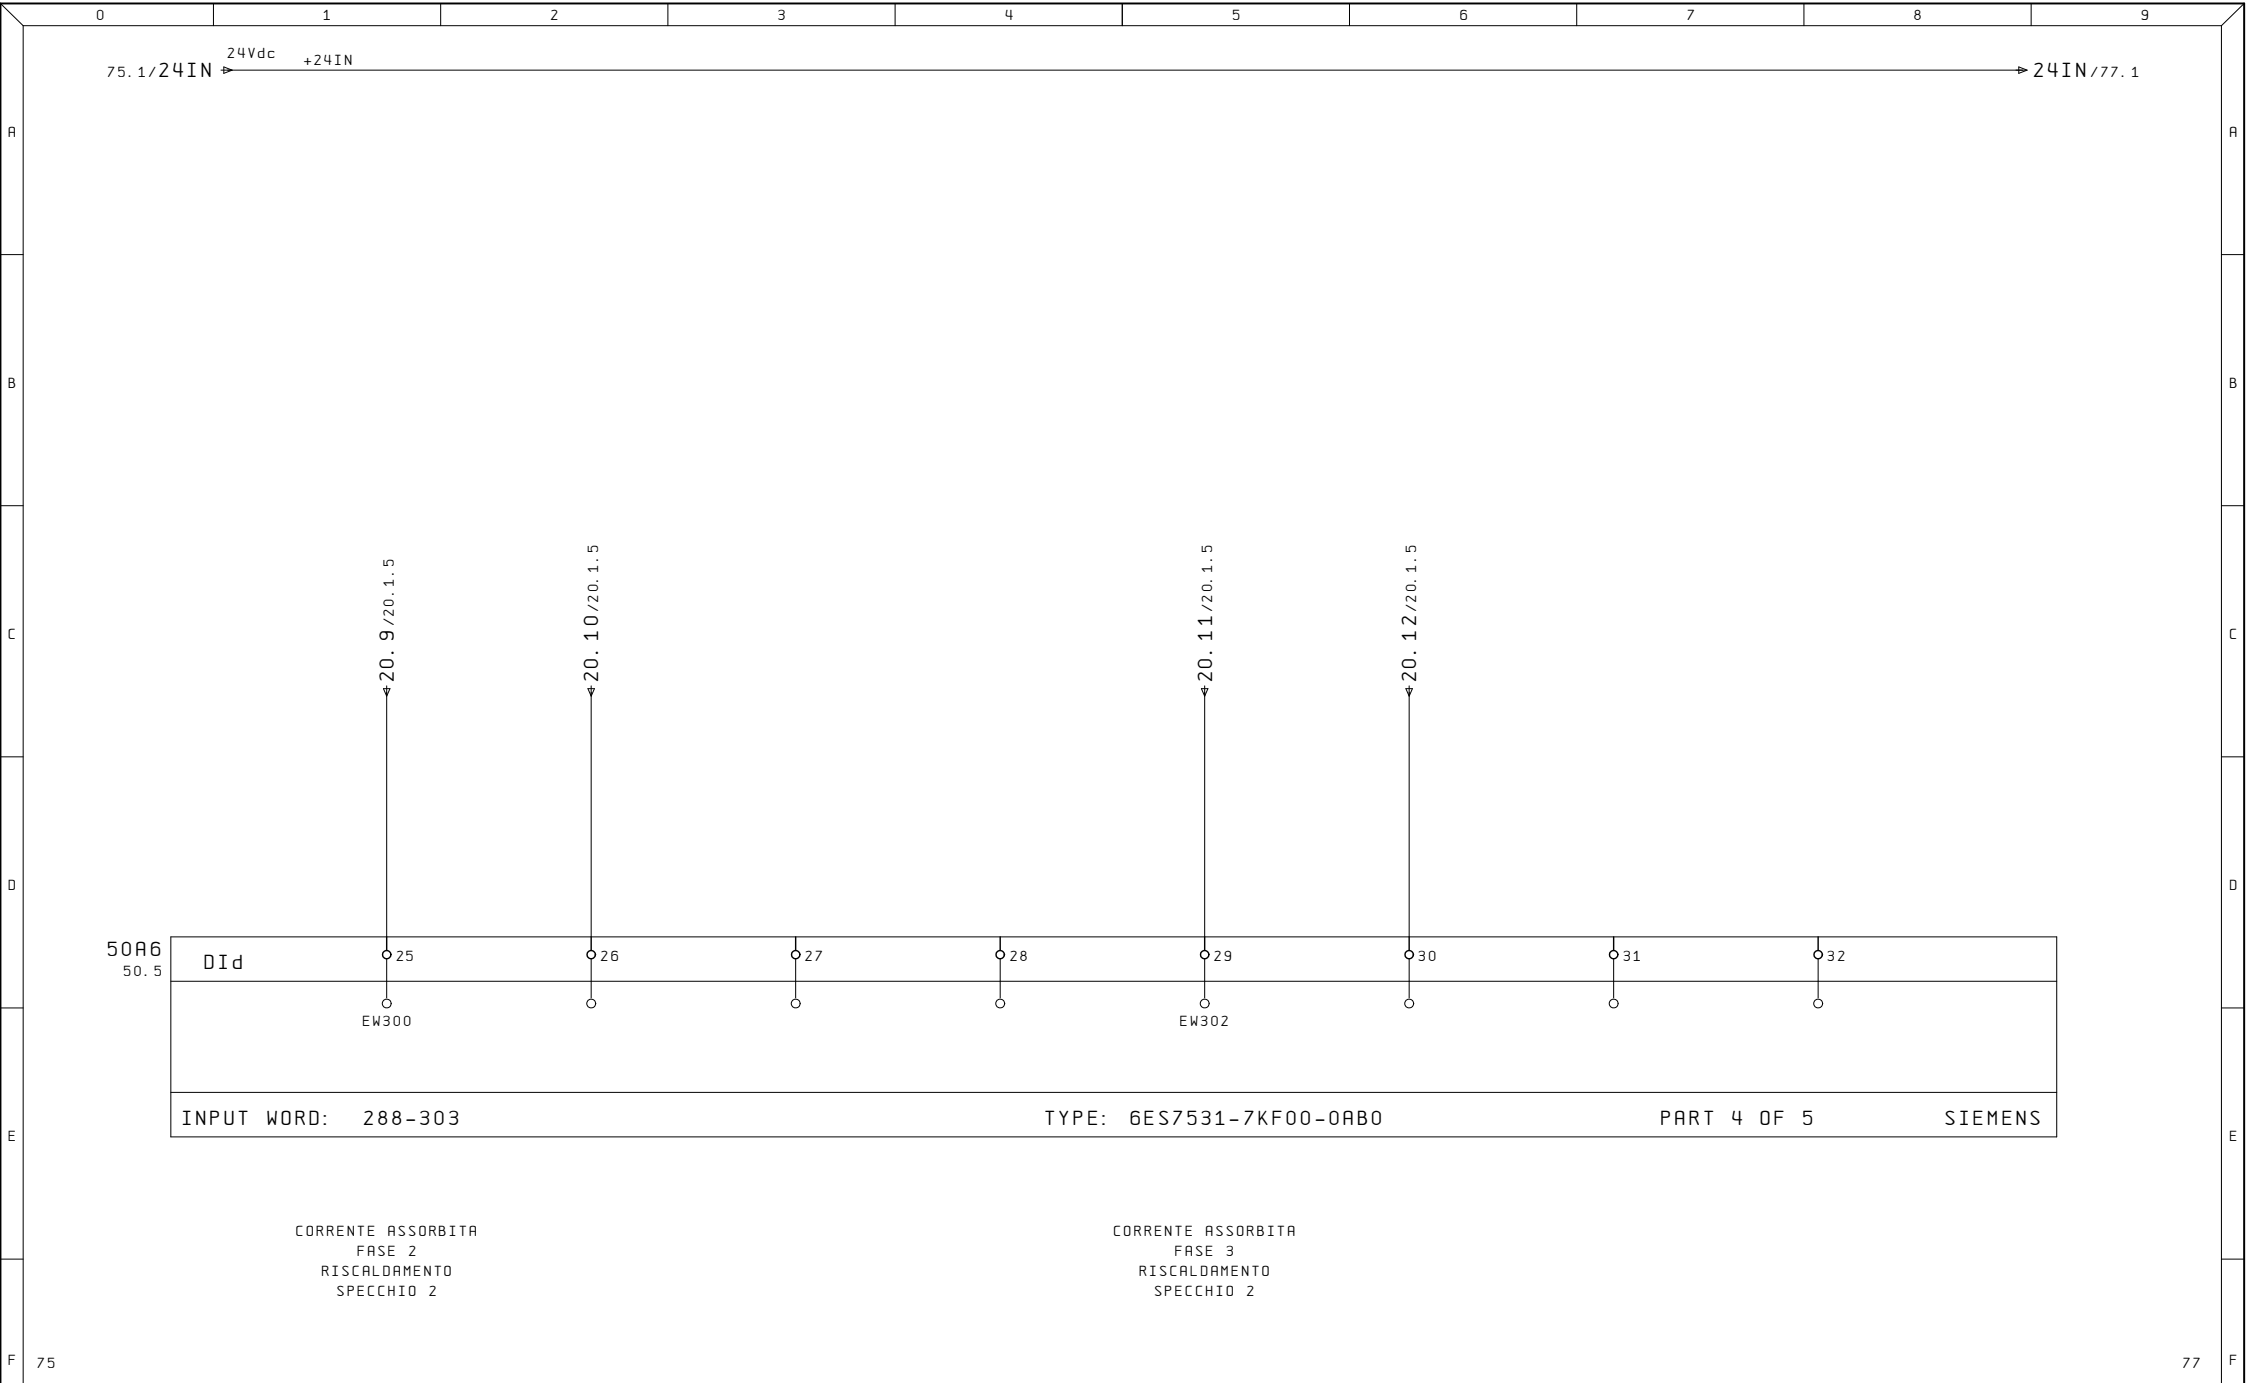

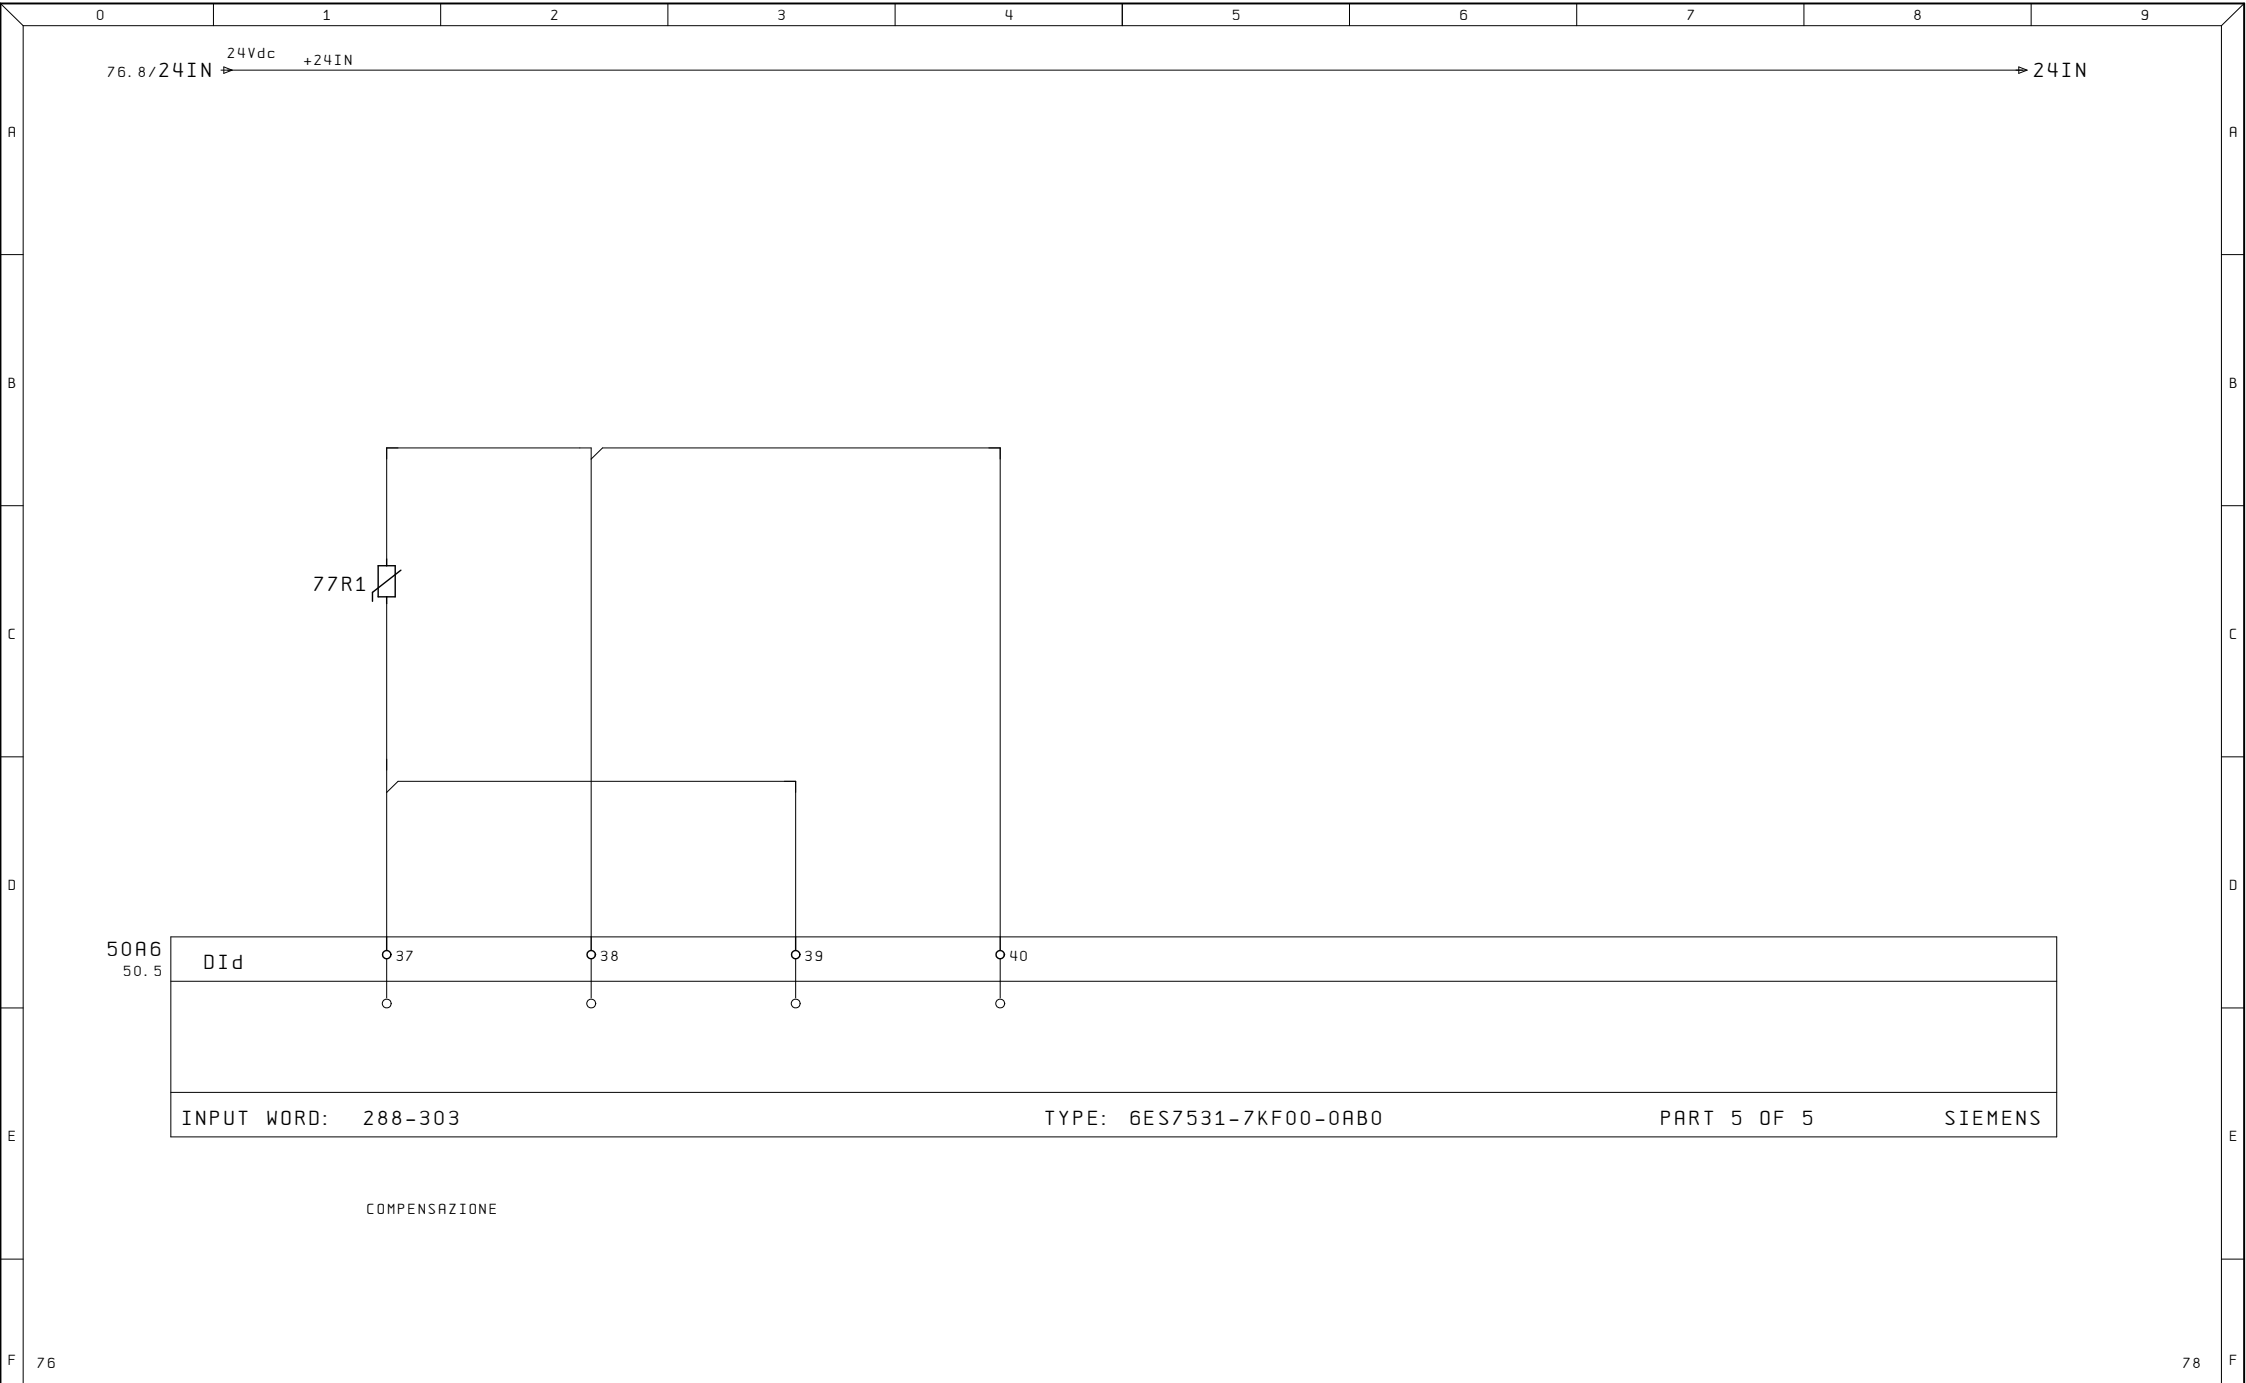


Ultime Modifiche	Rev. : Via Alessandro Volta, 9, 67051 Avezzano AQ	R. E. M. S. R. L.	Cliente	Disegno Numero	Commissa	Codice Impianto
	Data :	Impianto		2023_0526	2023_0526	QE
	Diseg. :	TERMO 2 LINEA 6		Descrizione pagina	Pag. 77	
ALE	Stampa : 13.Gen.2025		Cliente Finale	INGRESSI ANALOGICI		di 52
	Verif. :					

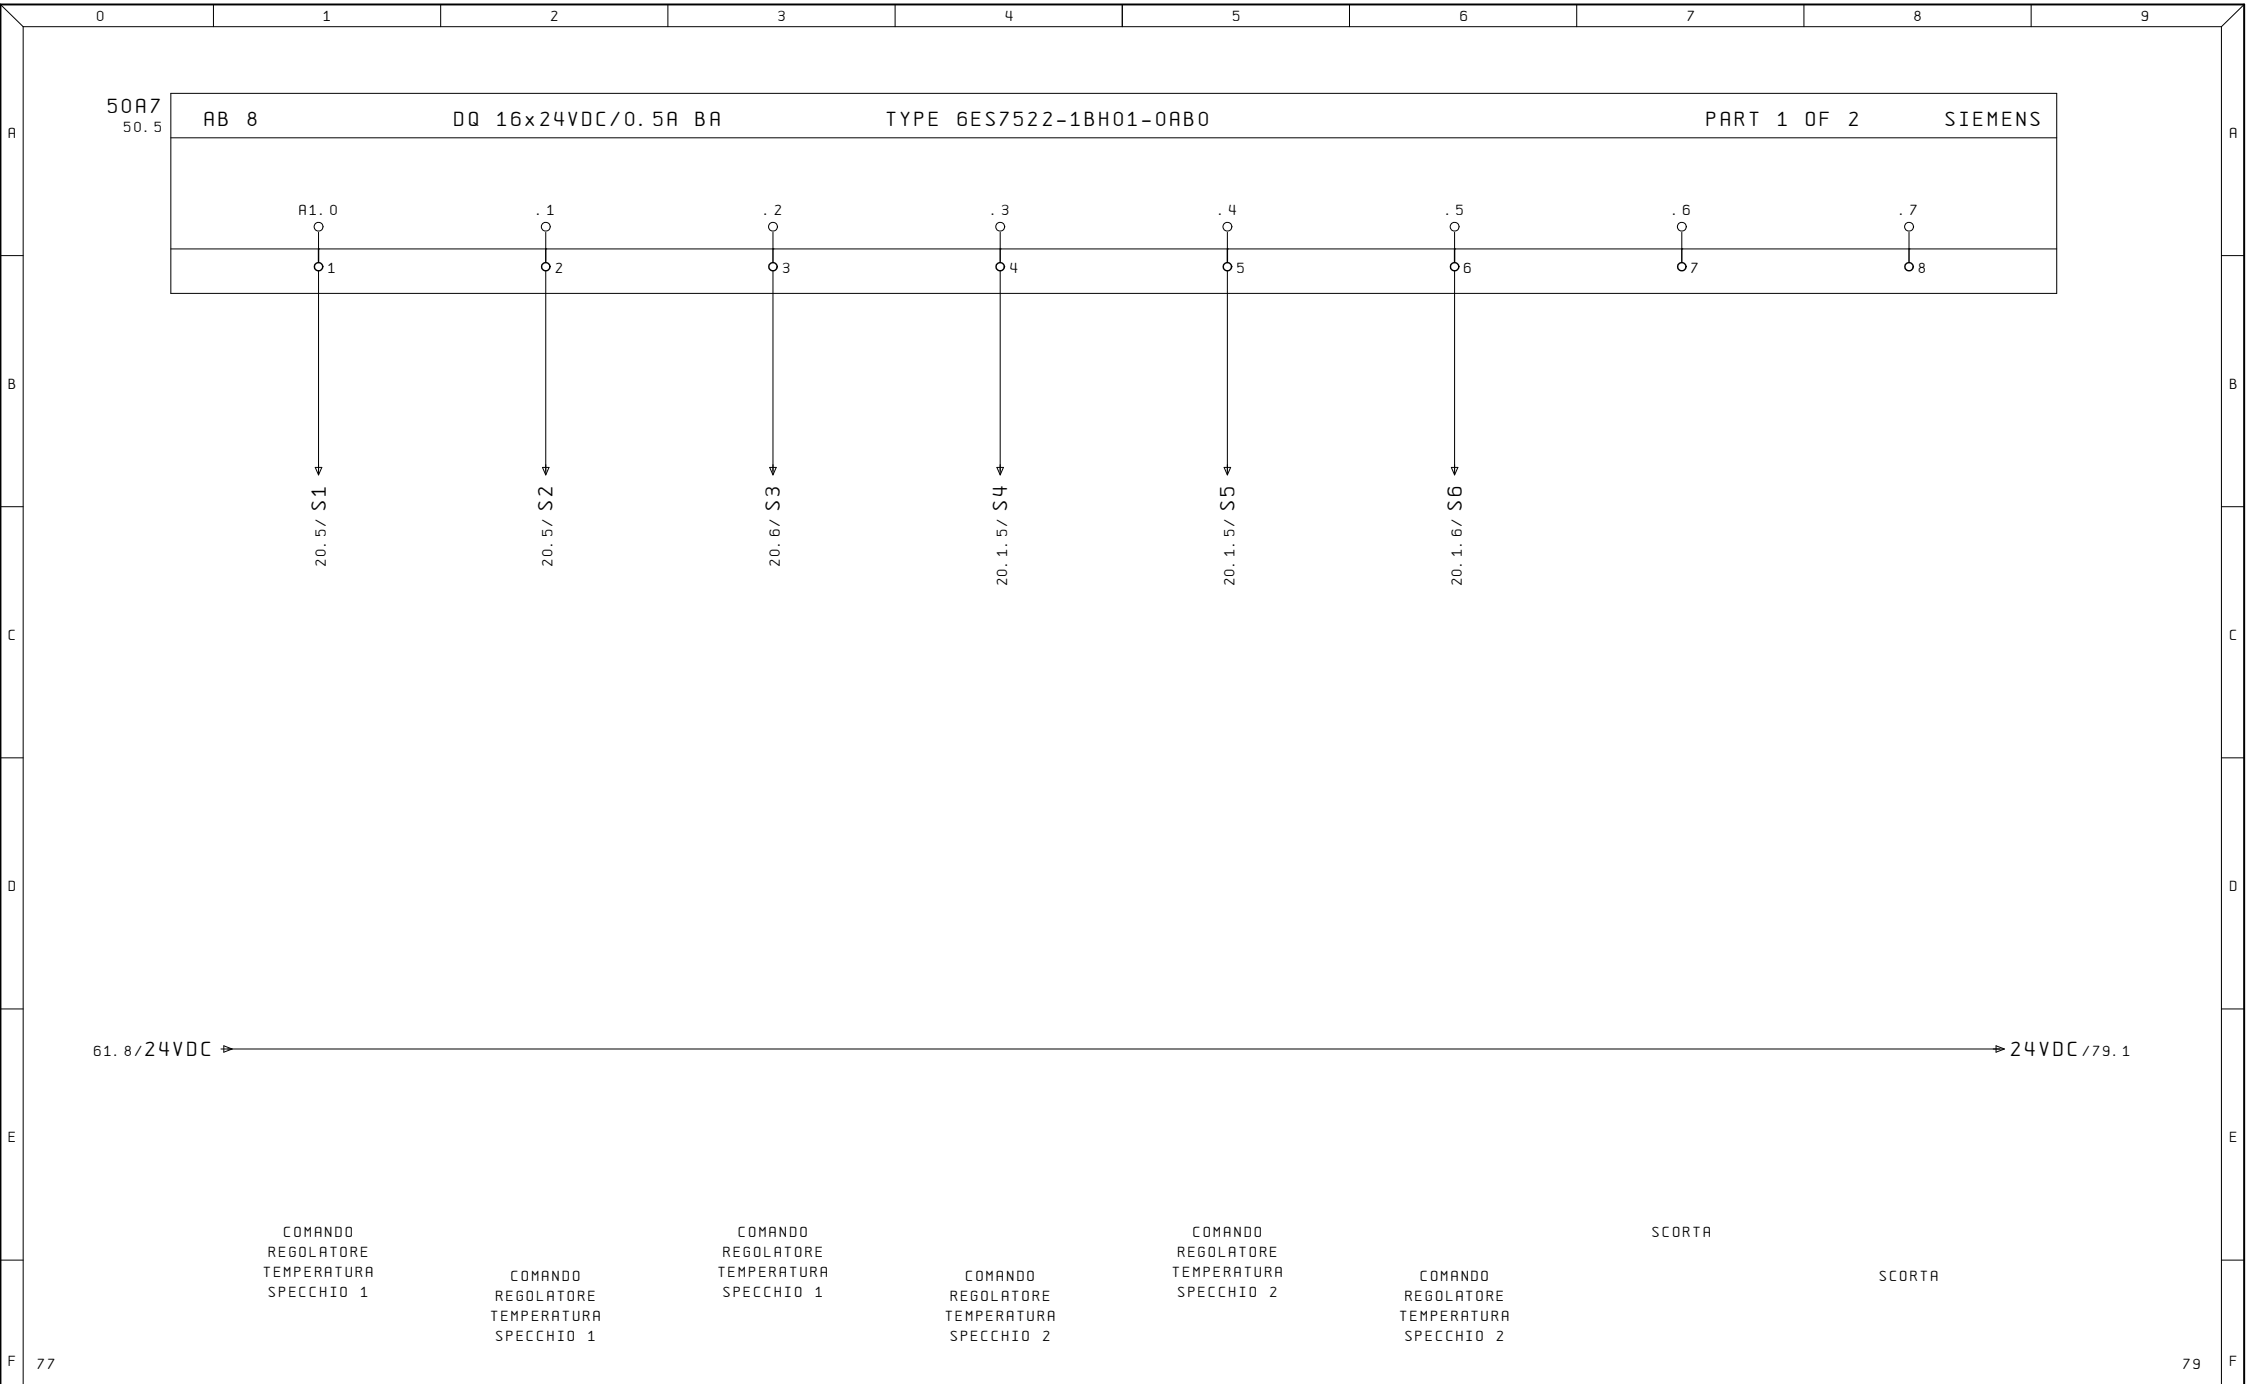




Ultime Modifiche	Rev. : Via Alessandro Volta, 9, 67051 Avezzano AQ	R. E. M. S. R. L.	Cliente	Disegno Numero	Commissa	Codice Impianto
	Data :	Impianto		2023_0526	2023_0526	QE
	Diseg. :	TERMO 2 LINEA 6		Descrizione pagina	Pag. 79	
ALE	Stampa : 13. Gen. 2025	QUESTO DISEGNO E' DI PROPRIETA' ESCLUSIVA DELLA R. E. M. S. R. L. E' VIETATO RIPRODURLO O COMUNICARLO AD ALTRI SENZA LA PROPRIA AUTORIZZAZIONE	Cliente Finale	OUTPUT DIGITALI		di 52
	Verif. :					

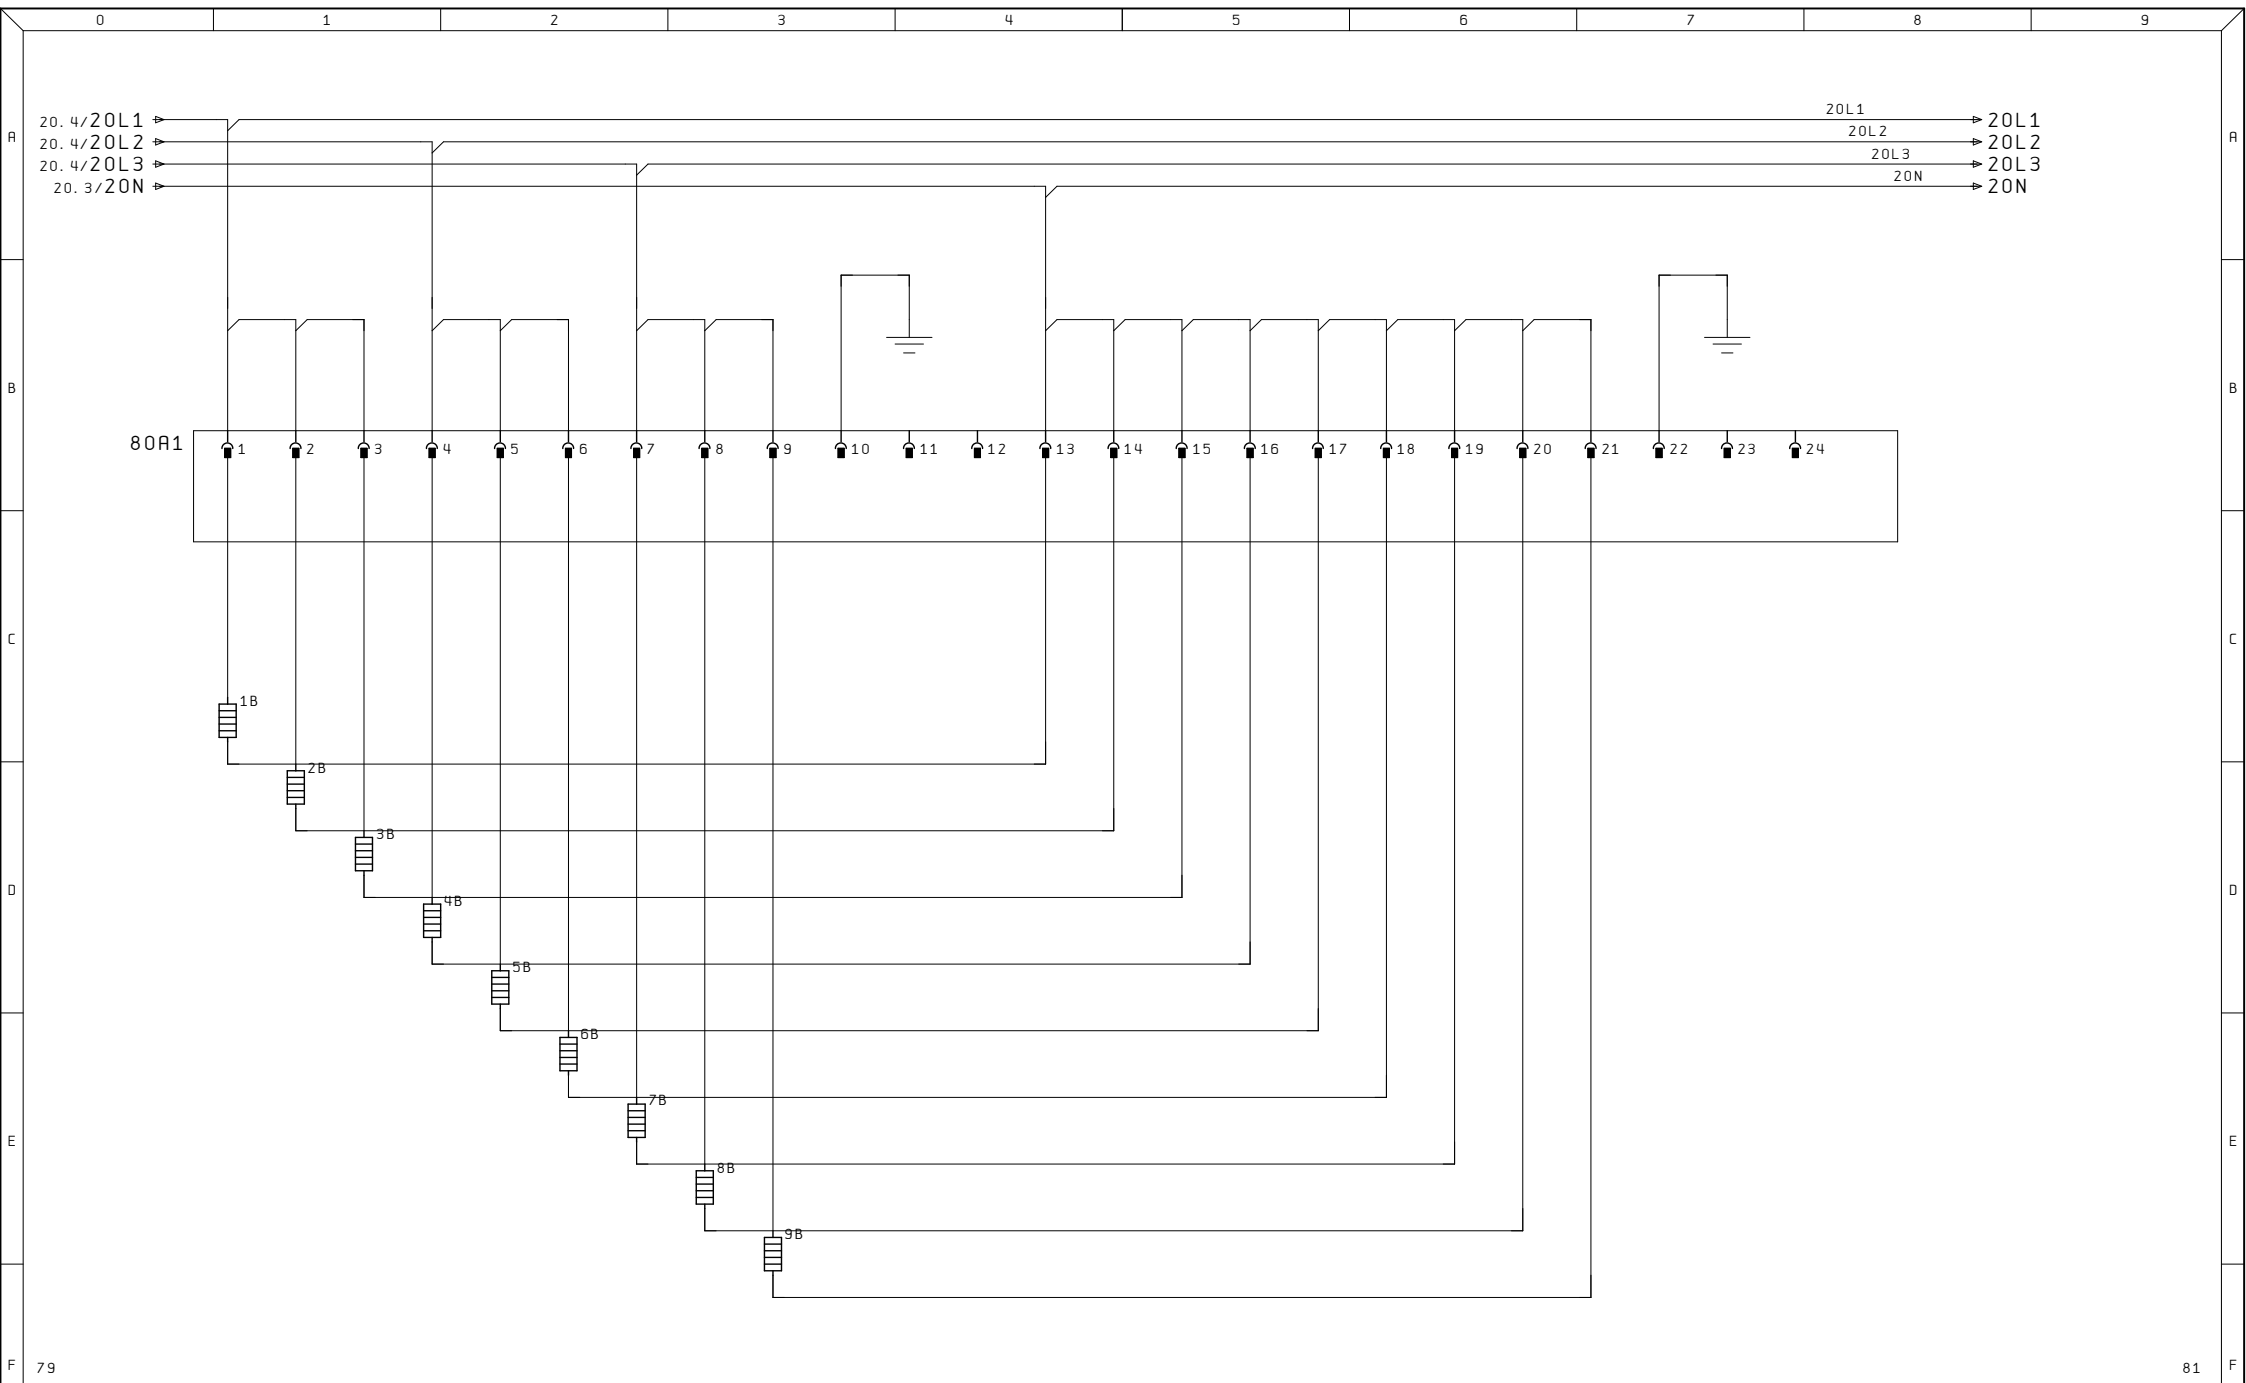

Ultime Modifiche		Rev. : Via Alessandro Volta, 9, 67051 Avezzano AQ	R. E. M. S. R. L. Via Ferruccio, 16/A-03010 Patrica (Fr) Tel. +39-0775-830116 Fax +39-0775-839345 QUESTO DISEGNO E' DI PROPRIETA' ESCLUSIVA DELLA R.E.M. S.R.L. E' VIETATO RIPRODURLO O COMUNICARLO AD ALTRI SENZA LA PROPRIA AUTORIZZAZIONE	Cliente		Disegno Numero	Commissa	Codice Impianto	
		Data :				2023_0526	2023_0526	QE	
		Diseg. :				Descrizione pagina			Pag.
ALE		Stampa : 13. Gen. 2025		Cliente Finale		SPINA INFERIORE			80
		Verif. :							di 52

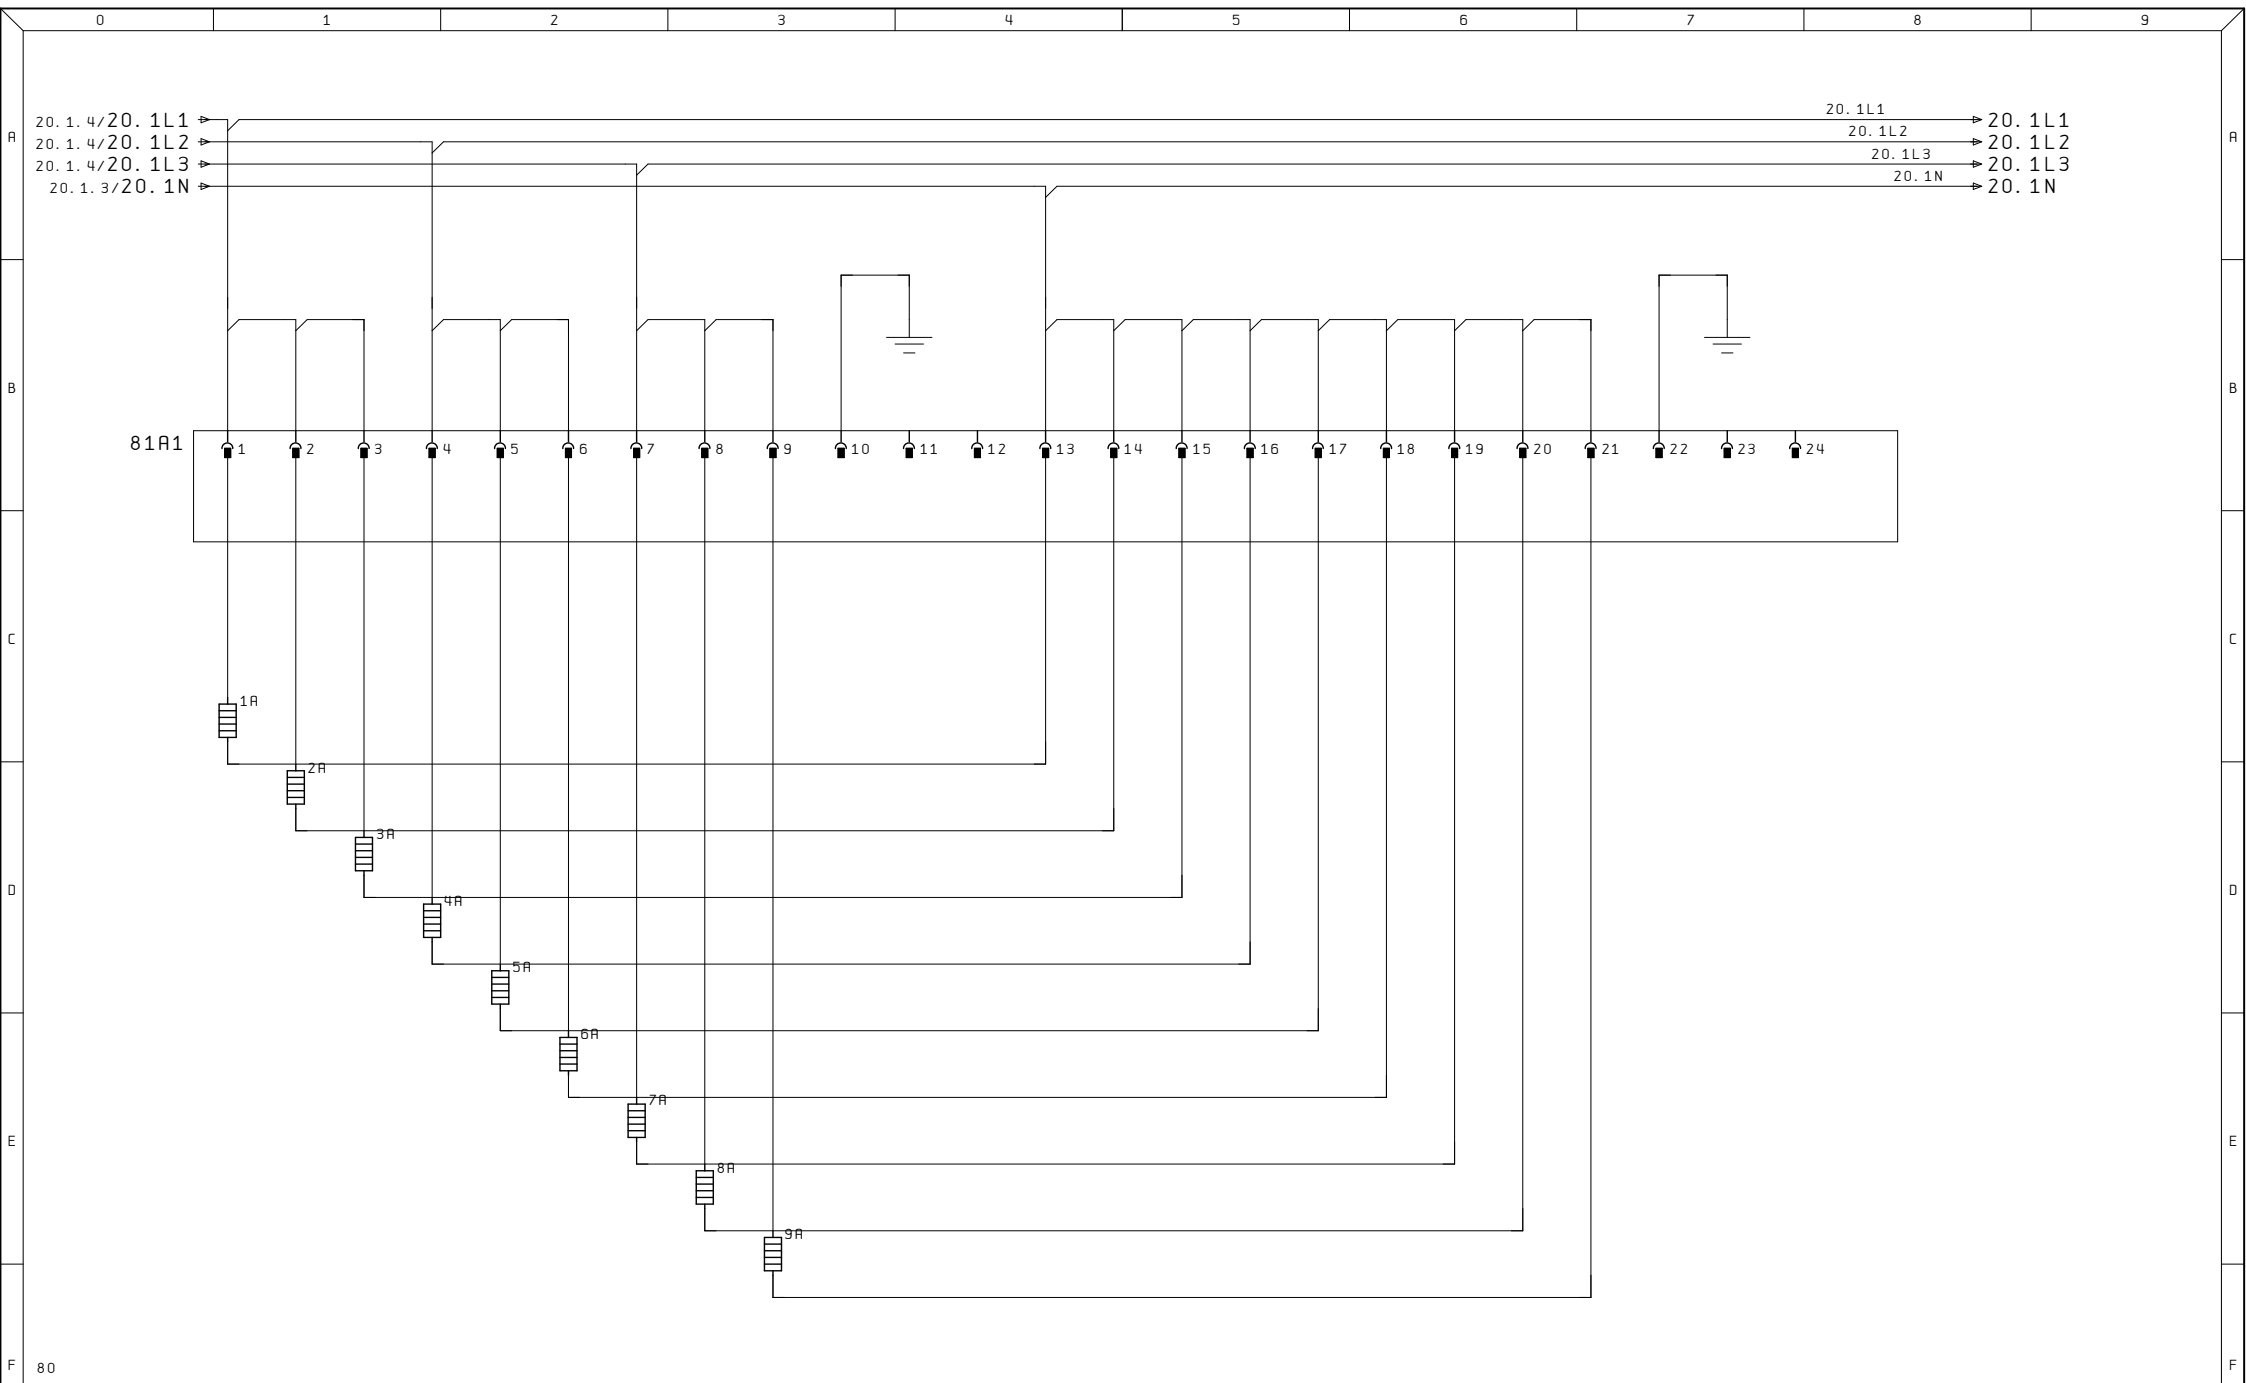

Ultime Modifiche		Rev. : Via Alessandro Volta, 9, 67051 Avezzano AQ	R. E. M. S. R. L. Via Ferruccio, 16/A-03010 Patrica (Fr) Tel. +39-0775-830116 Fax +39-0775-839345	Disegno Numero 2023_0526		Commissa 2023_0526		Codice Impianto QE	
		Data :							
		Diseg. :							
ALE		Stampa : 13. Gen. 2025		Cliente Finale					
		Verif. :	TERMO 2 LINEA 6		Descrizione pagina SPINA SUPERIORE				Pag. 81
									di 52