




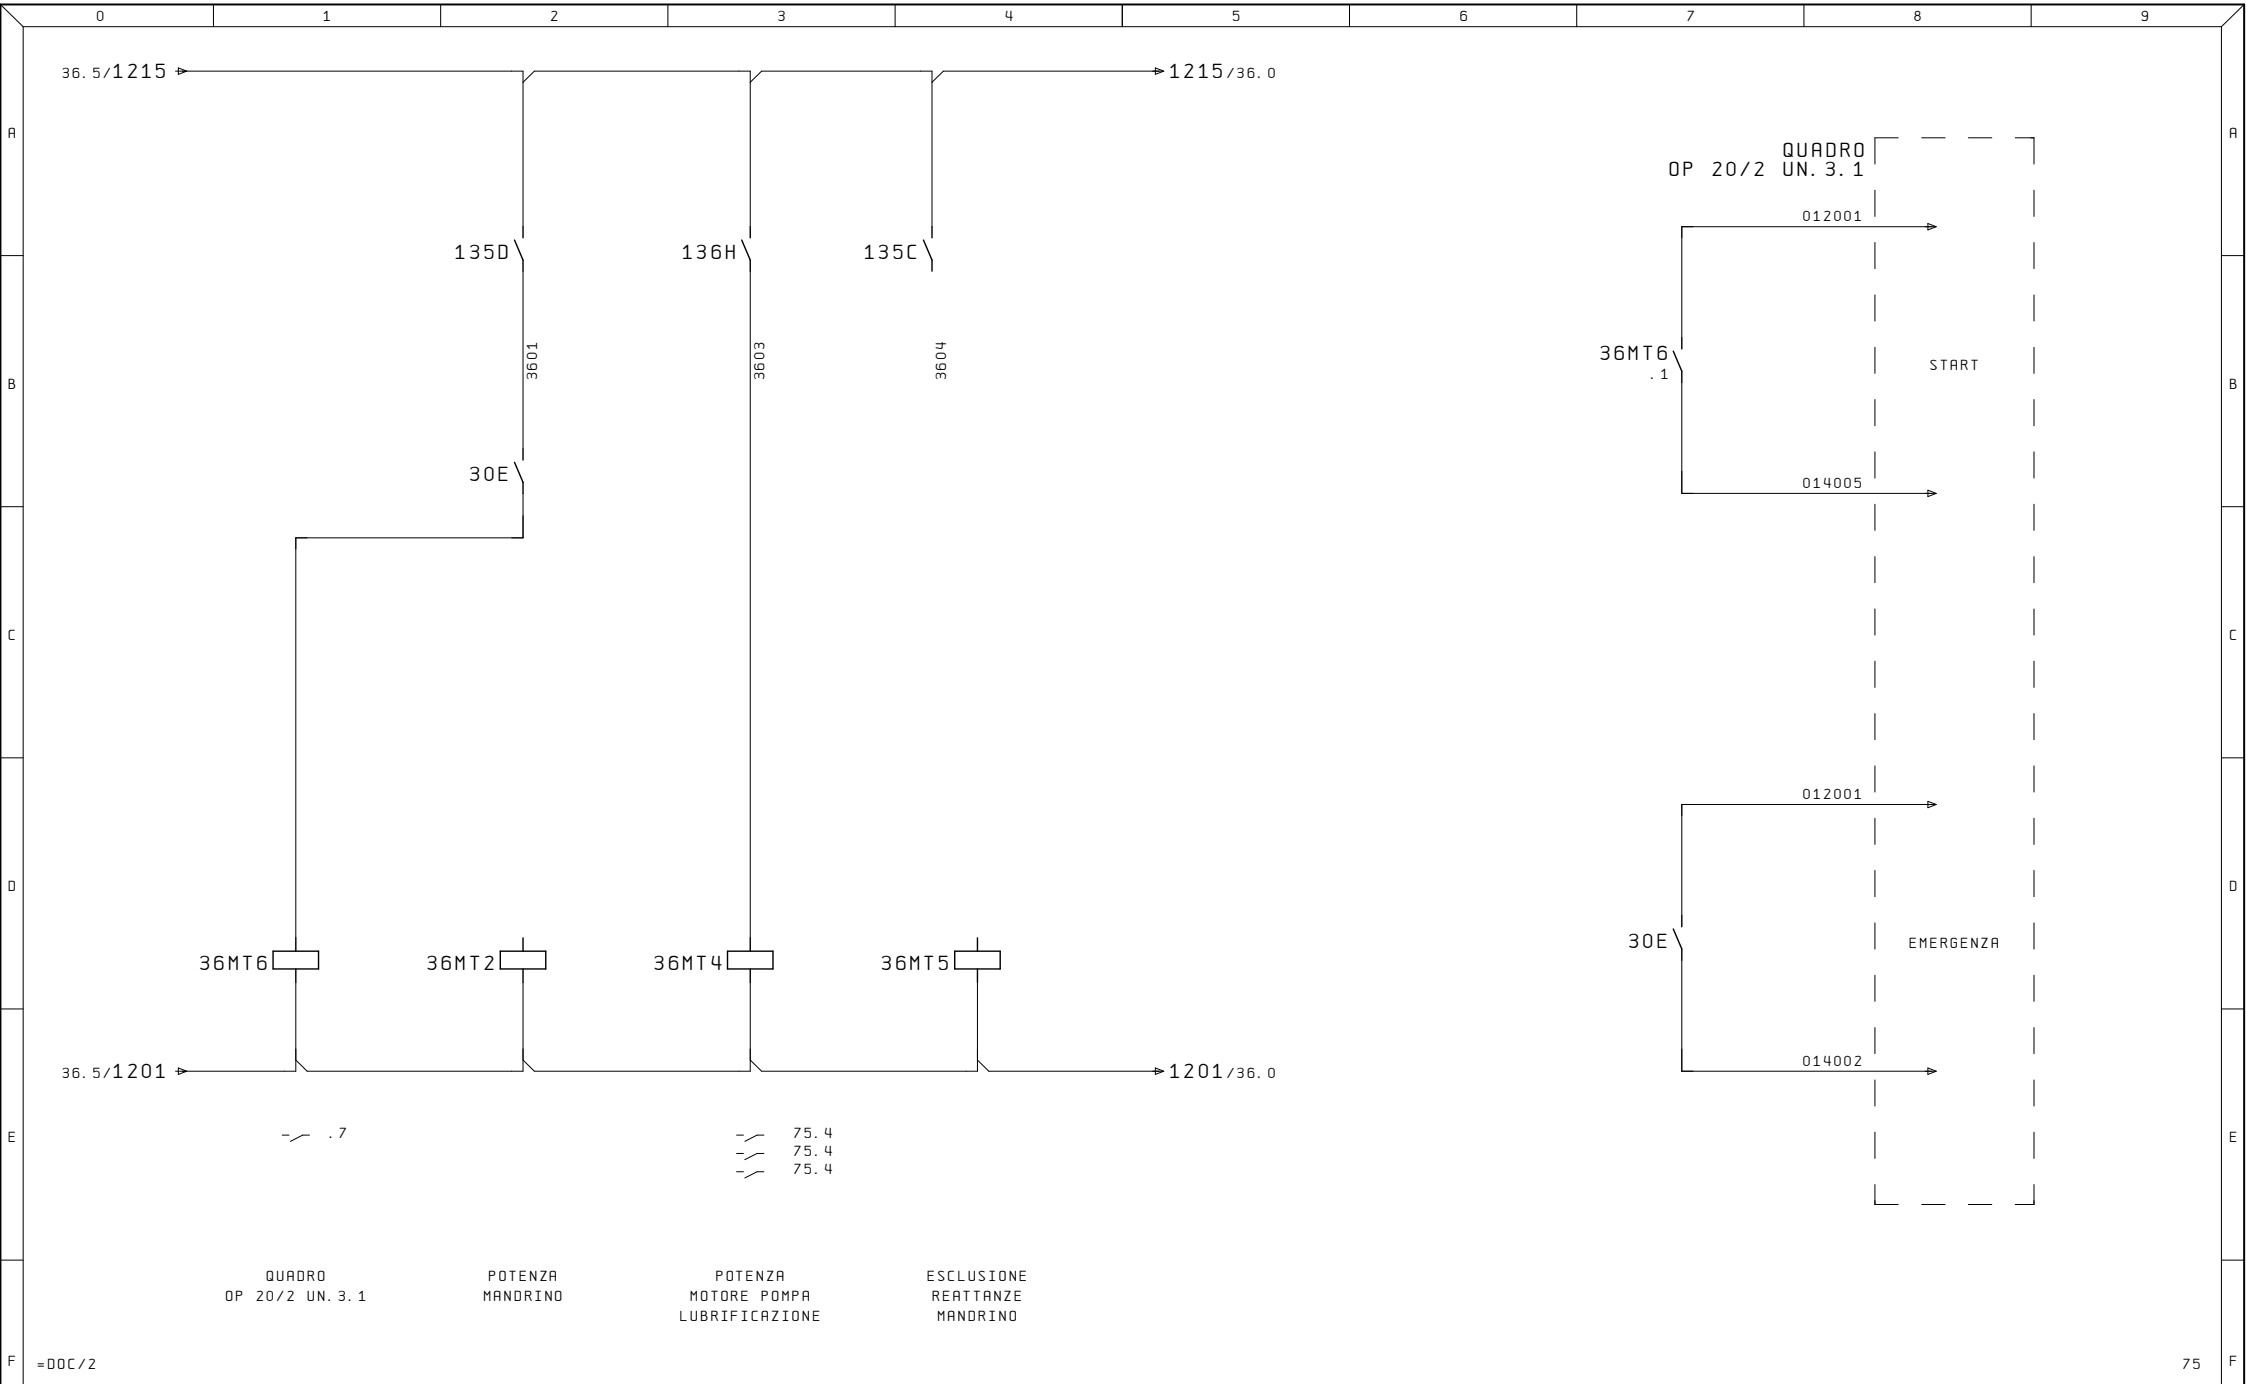


Ultime Modifiche		Rev. :	Impianto	R. E. M. S. R. L.	Cliente	Disegno Numero	Commissa	Codice Impianto
		Data :	OP. 20/2	Via Ferruccia, 16/A-03010 Patrica (Fr)		2023_0780_25	2023_0780_25	50E
		Diseg. :	UN. 3.1	Tel. +39-0775-830116		Descrizione pagina		Pag. 36
ALE		Stampa : 21.Feb.2025		Fax +39-0775-839345	Cliente Finale	COMANDO POTENZA MOTORI		di 5
		Verif. :		QUESTO DISEGNO E' DI PROPRIETA' ESCLUSIVA DELLA R.E.M. S.R.L. E' VIETATO RIPRODURLO O COMUNICARLO AD ALTRI SENZA LA PROPRIA AUTORIZZAZIONE				

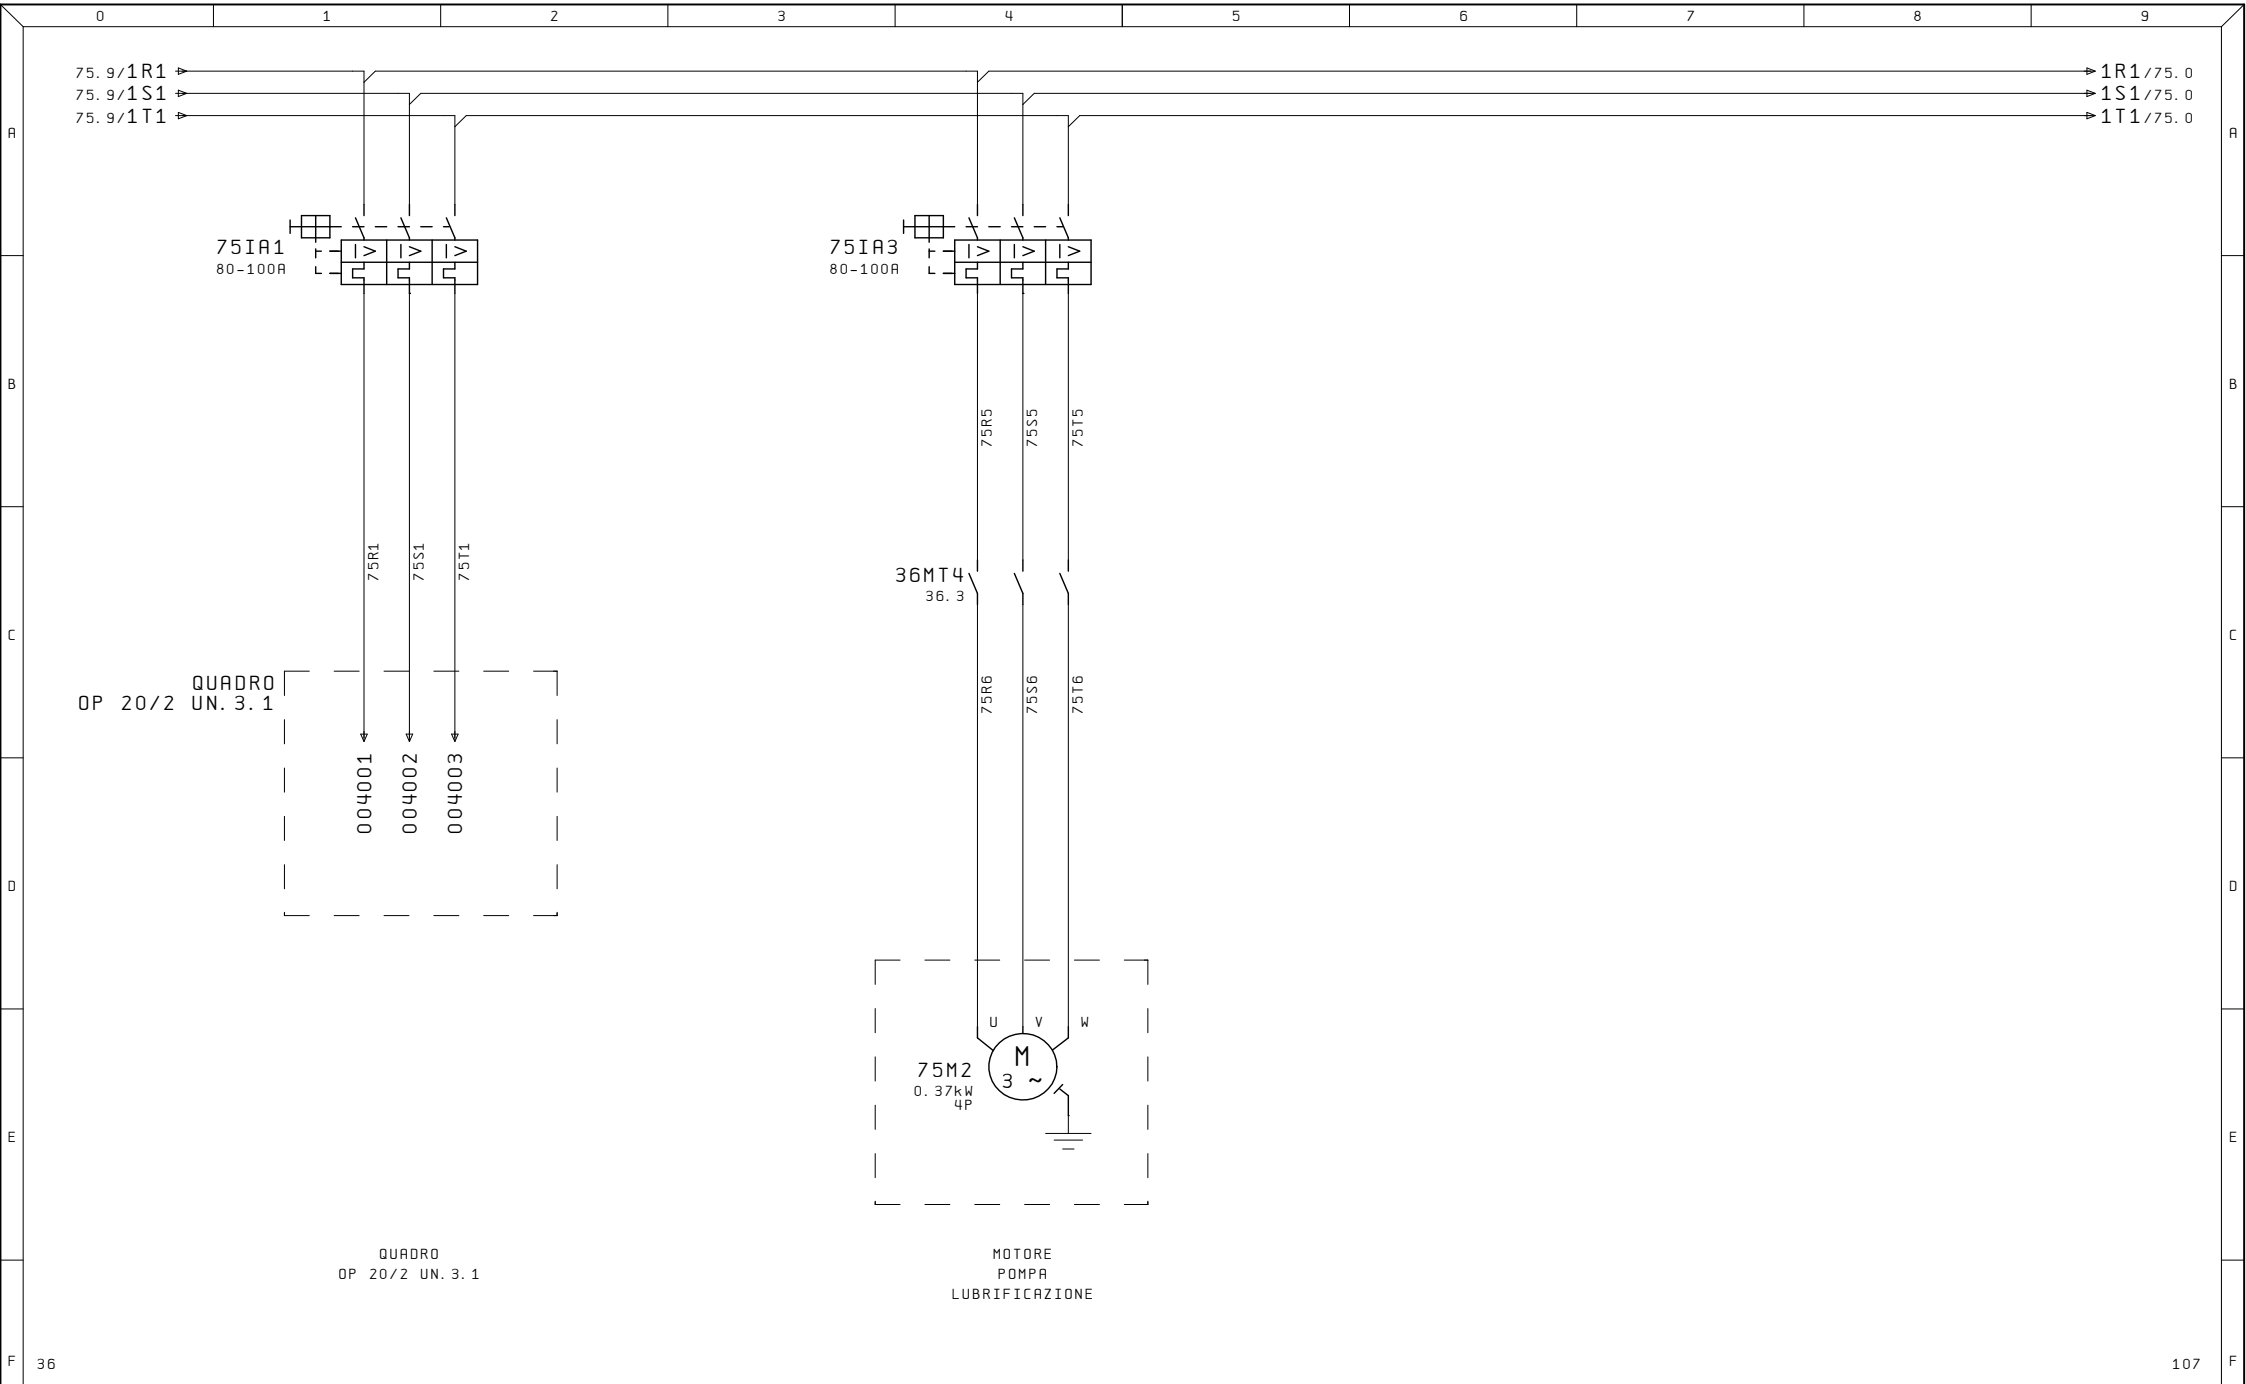

Ultime Modifiche		Rev. :	Impianto OP. 20/2 UN. 3.1	R. E. M. S. R. L. Via Ferruccia, 16/A-03010 Patrica (Fr) Tel. +39-0775-830116 Fax +39-0775-839345 QUESTO DISEGNO E' DI PROPRIETA' ESCLUSIVA DELLA R. E. M. S. R. L. E' VIETATO RIPRODURLO O COMUNICARLO AD ALTRI SENZA LA PROPRIA AUTORIZZAZIONE	Cliente	Disegno Numero 2023_0780_25	Commissa 2023_0780_25QE	Codice Impianto
		Data :				Descrizione pagina MOTORI ASINCRONI		Pag. 75
ALE		Stampa : 21.Feb.2025			Cliente Finale			
		Verif. :						

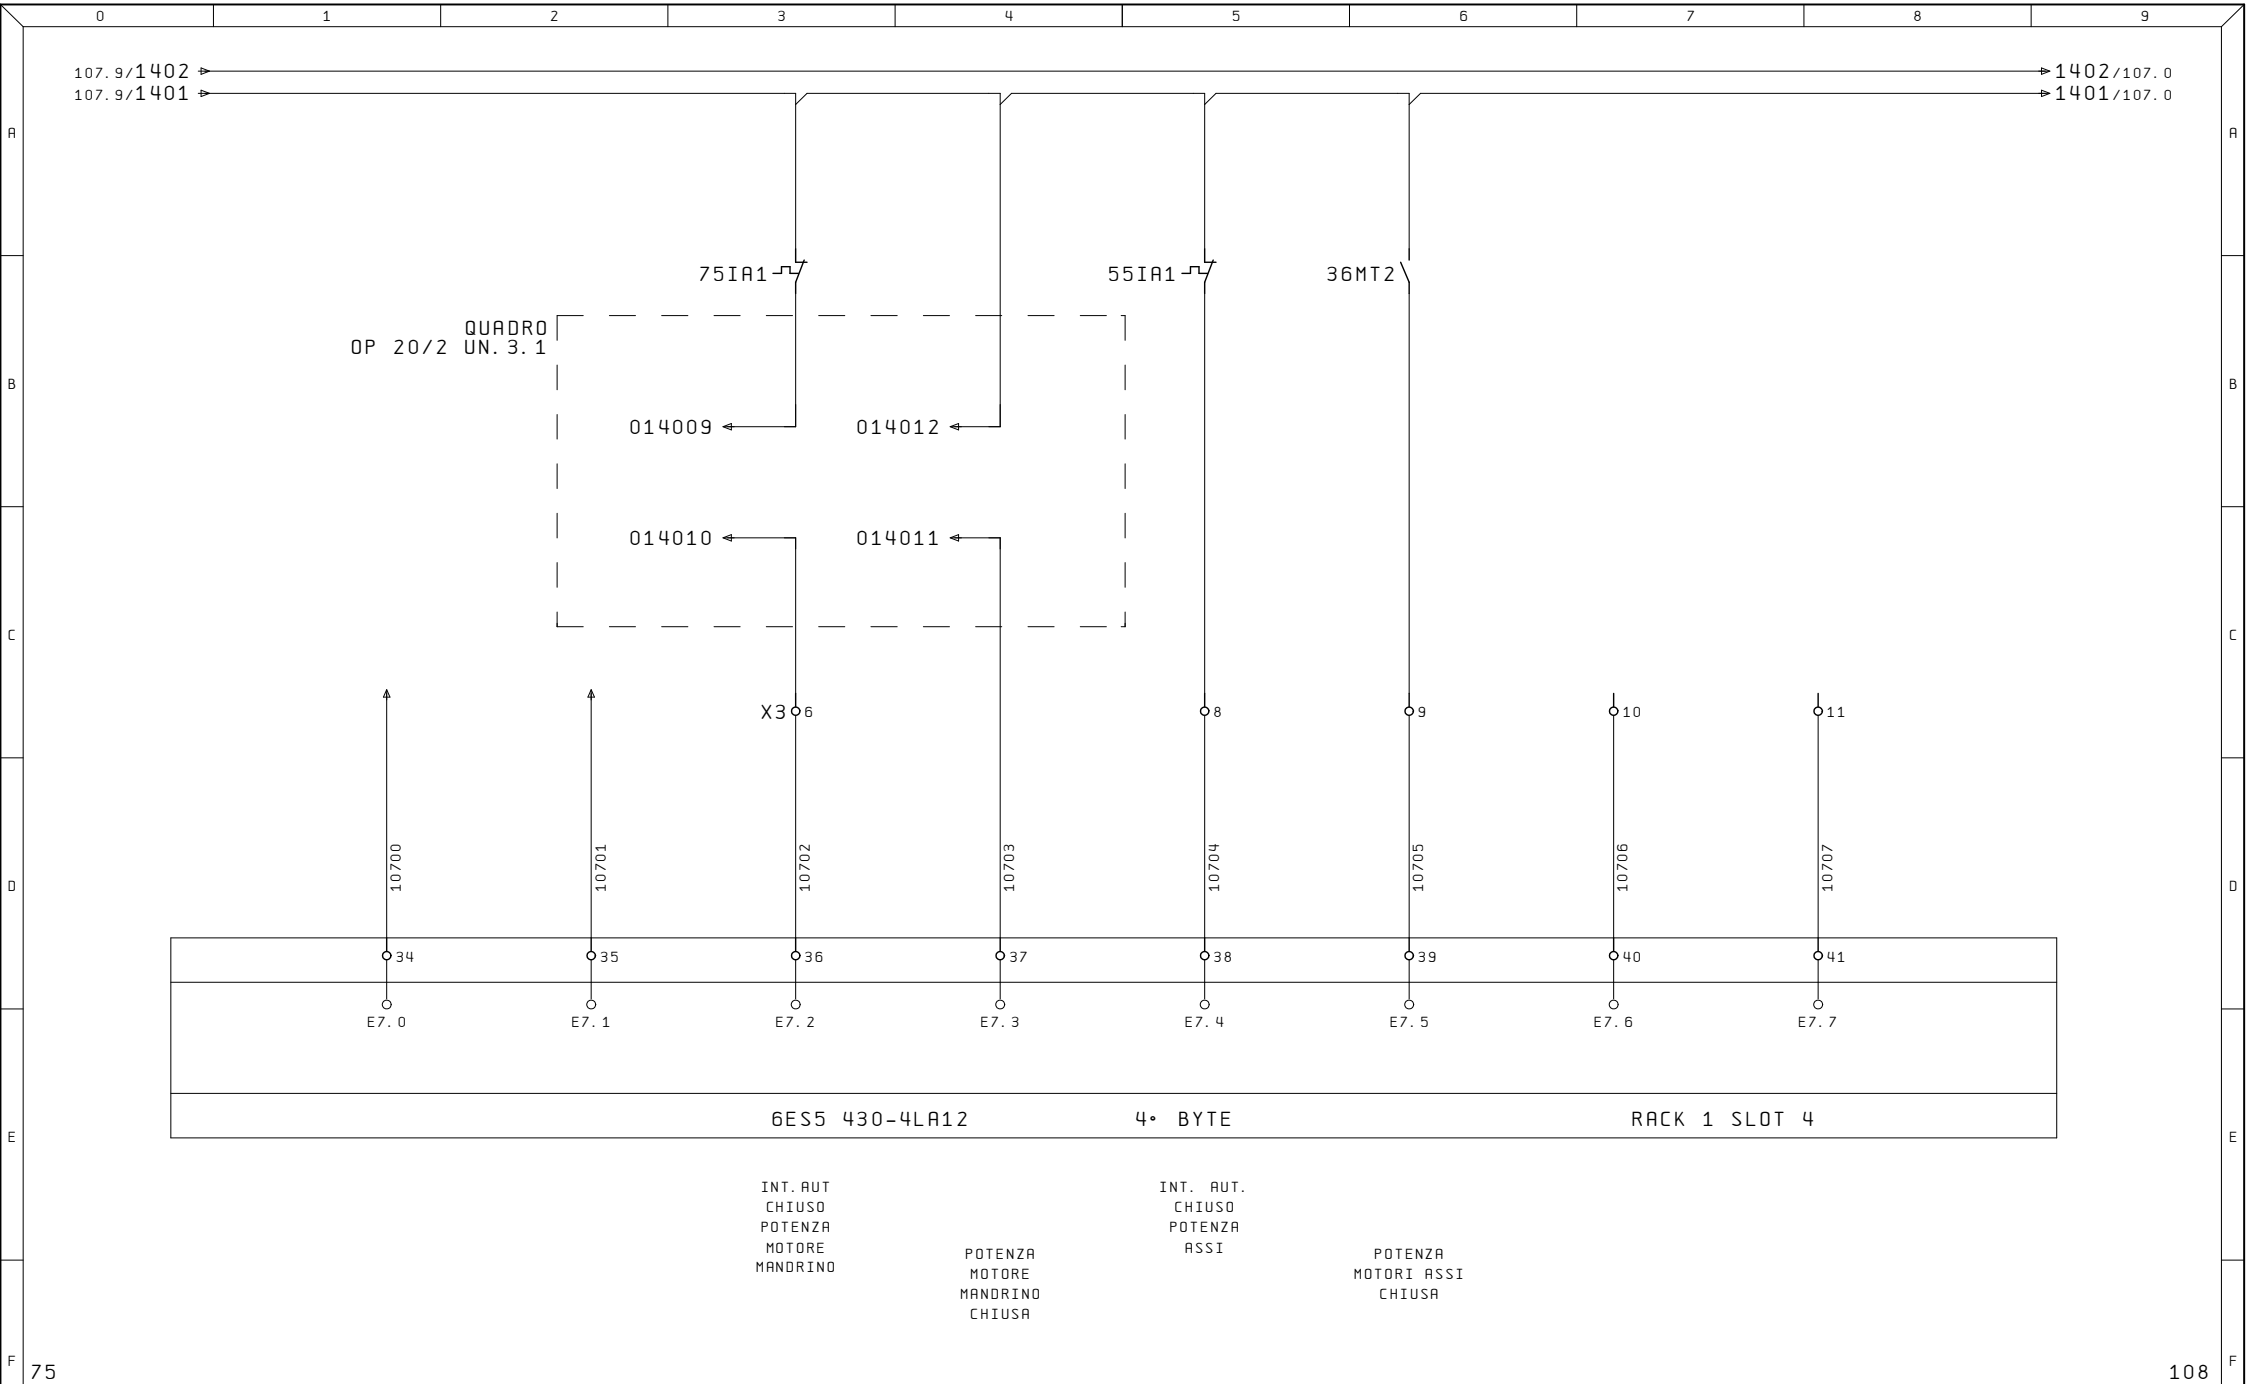

Ultime Modifiche		Rev. :	Impianto	R. E. M. S. R. L.	Cliente	Disegno Numero	Codice Impianto	Codice luogo
		Data :	OP. 20/2	Via Ferruccia, 16/A-03010 Patrica (Fr)		2023_0780_25	= QE	+
		Diseg. : 2023_0780_25	UN. 3. 1	Tel. +39-0775-830116		Descrizione pagina	Pag. 107	
ALE		Stampa : 21.Feb.2025		Fax +39-0775-839345	Cliente Finale	INGRESSI 24V	di 7	
		Verif. :		QUESTO DISEGNO E' DI PROPRIETA' ESCLUSIVA DELLA R. E. M. S. R. L. E' VIETATO RIPRODURLO O COMUNICARLO AD ALTRI SENZA LA PROPRIA AUTORIZZAZIONE				

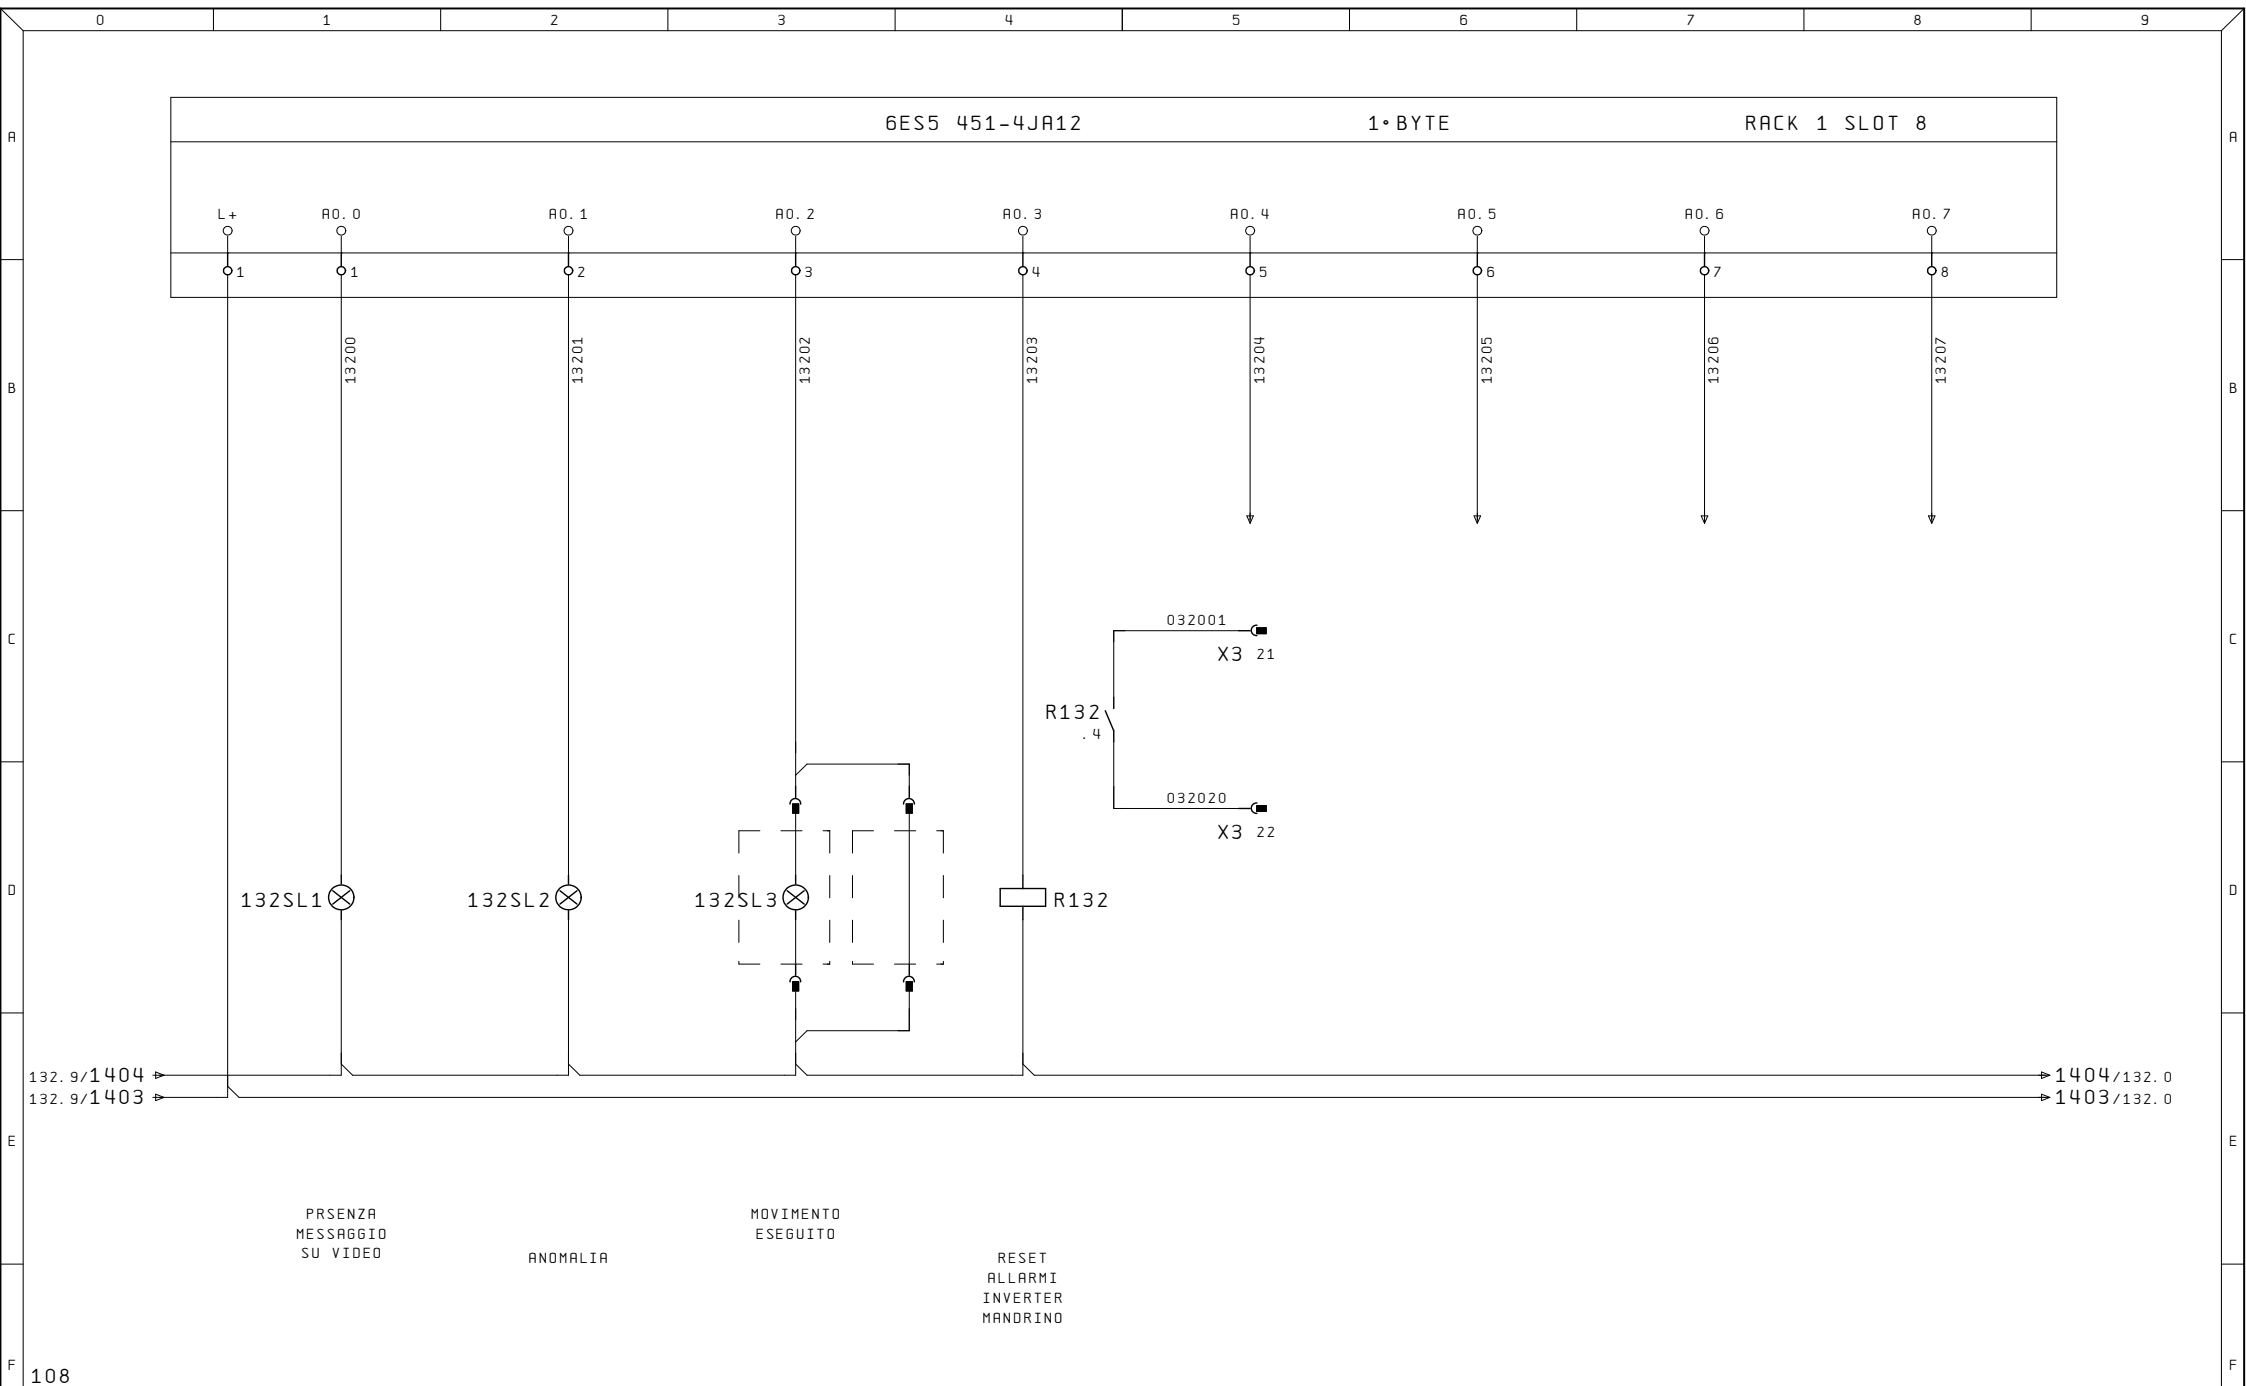

108									
Ultime Modifiche		Rev. :	Impianto		R. E. M. S. R. L.		Cliente		Disegno Numero
		Data :	OP. 20/2		Via Ferruccia, 16/A-03010 Patrica (Fr)				2023_0780_25
		Diseg. : 2023_0780_25	UN. 3. 1		Tel. +39-0775-830116				Codice Impianto
ALE		Stampa : 21.Feb.2025			Fax +39-0775-839345		Cliente Finale		= QE
		Verif. :			QUESTO DISEGNO E' DI PROPRIETA' ESCLUSIVA DELLA R.E.M.S.R.L. E' VIETATO RIPRODURLO O COMUNICARLO AD ALTRI SENZA LA PROPRIA AUTORIZZAZIONE		OUTPUT DIGITALI		Codice luogo
									+ Pag. 132
									di 7