


=DOC/2

75


Ultime Modifiche	Rev. :	Impianto	R. E. M. S. R. L.	Cliente	Disegno Numero	Commissa	Codice Impianto
	Data :	OP. 35	Via Ferruccia, 16/A-03010 Patrica (Fr)		2023_0780_30	2023_0780_30QE	
	Diseg. :	UN. 5.1	Tel. +39-0775-830116	Cliente Finale	Descrizione pagina		Pag. 36
ALE	Stampa : 03.Mar.2025		Fax +39-0775-839345		COMANDO POTENZA MOTORI		di
	Verif. :		QUESTO DISEGNO E' DI PROPRIETA' ESCLUSIVA DELLA R. E. M. S. R. L. E' VIETATO RIPRODURLO O COMUNICARLO AD ALTRI SENZA LA PROPRIA AUTORIZZAZIONE				

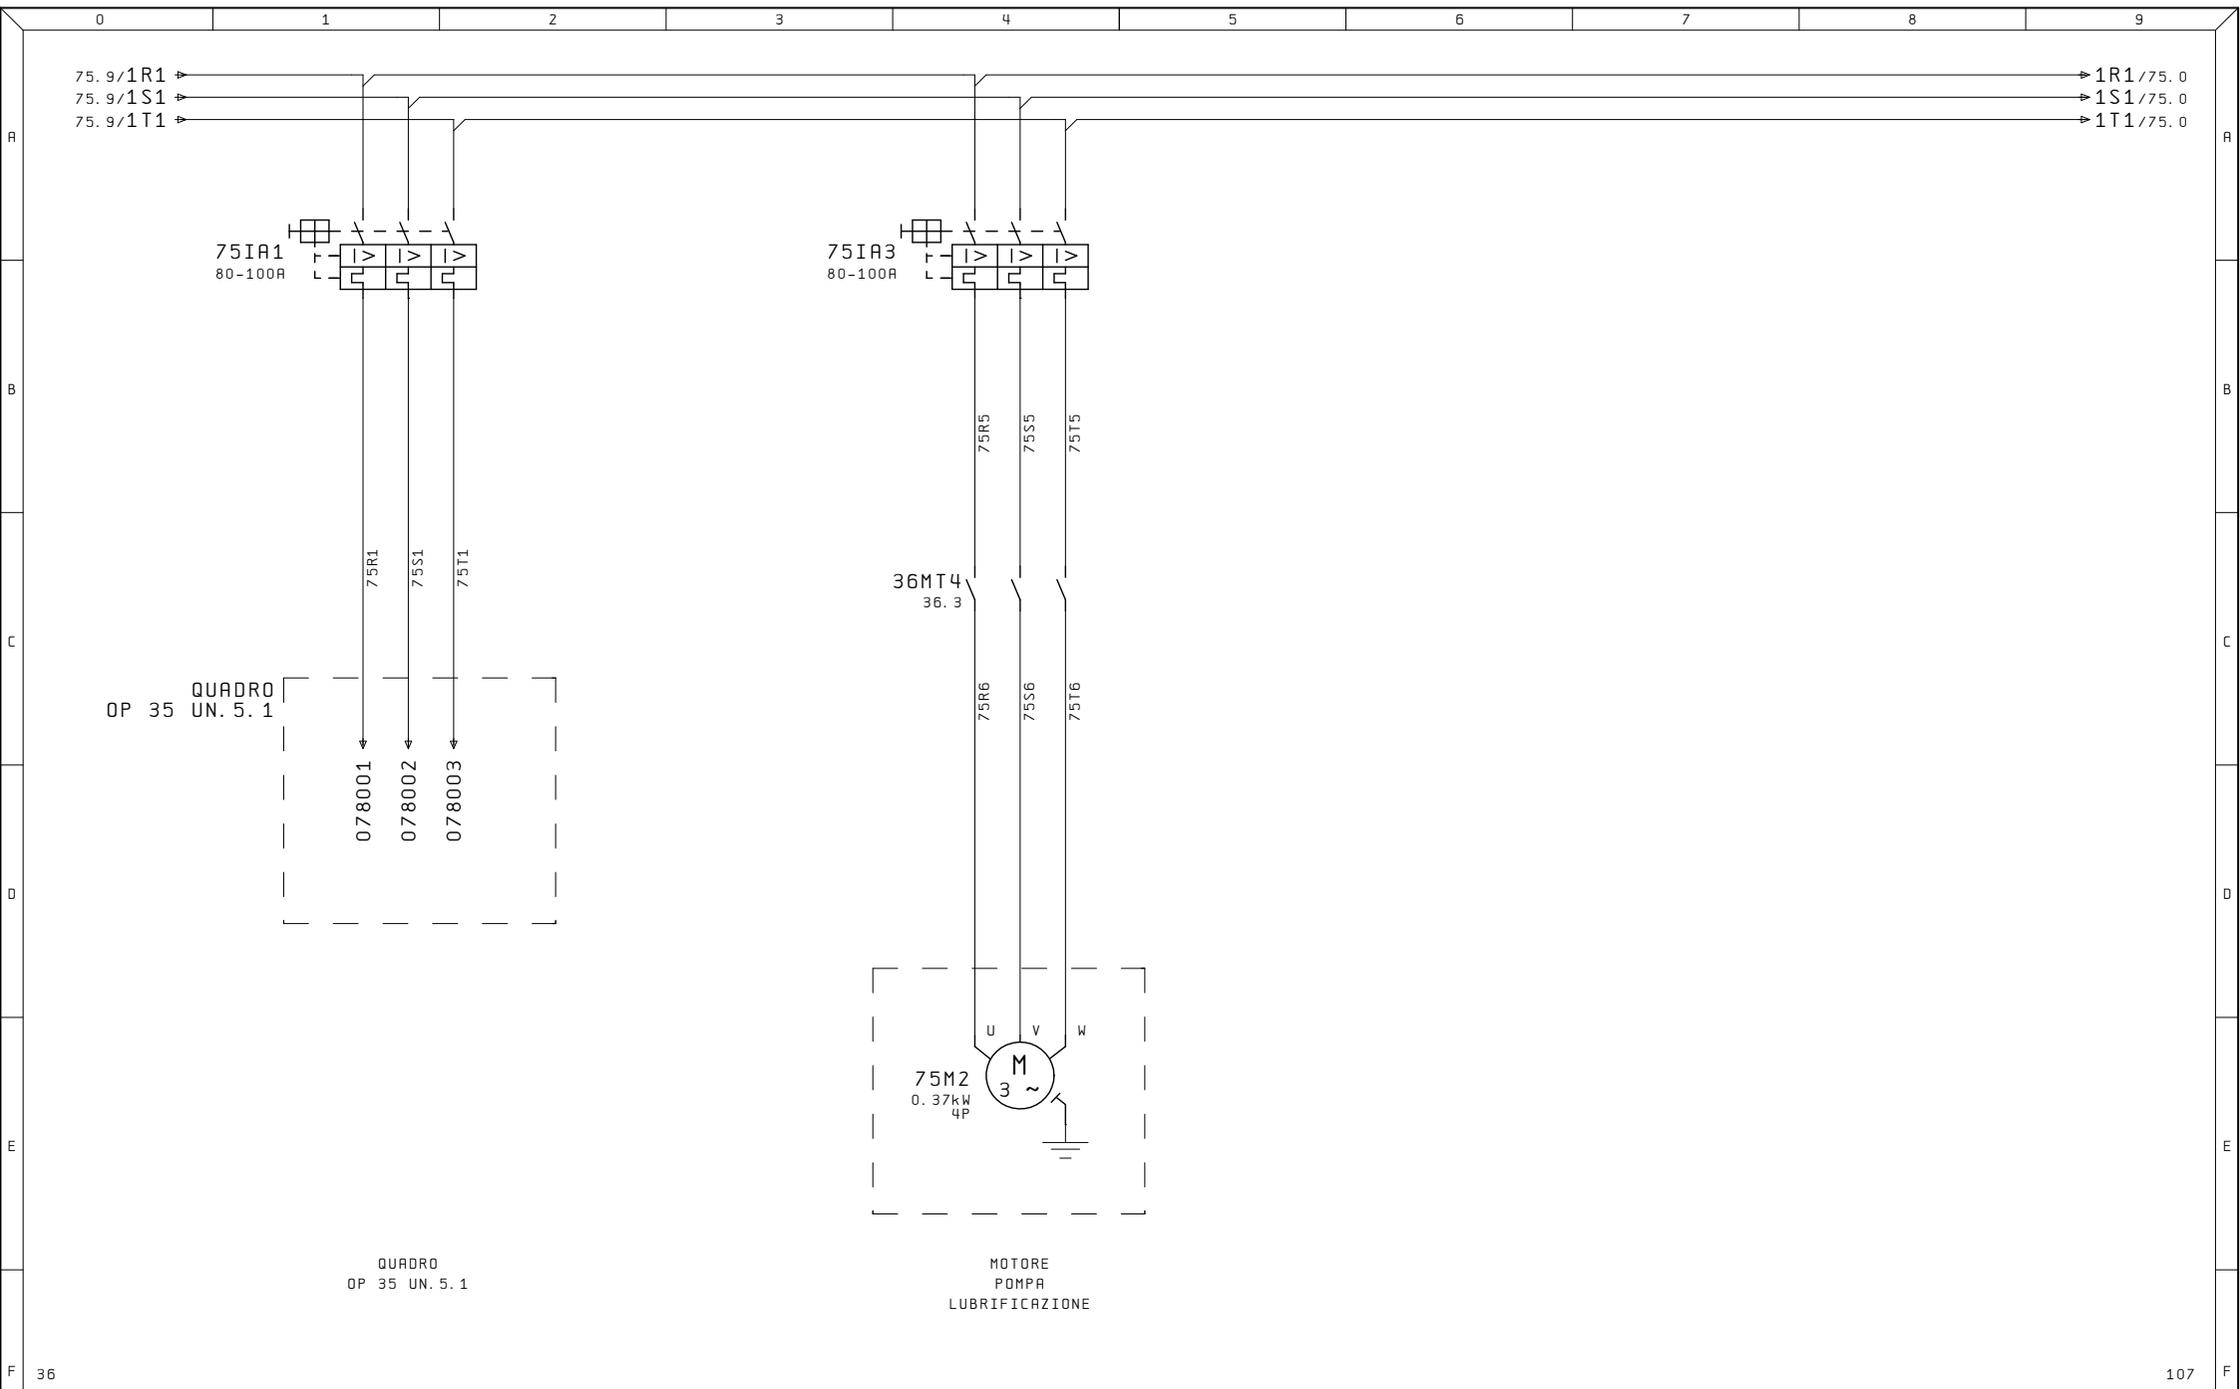


36

107

Ultime Modifiche		Rev. :	Impianto OP. 35 UN. 5.1	R. E. M. S. R. L. Via Ferruccia, 16/A-03010 Patrica (Fr) Tel. +39-0775-830116 Fax +39-0775-839345	Cliente	Disegno Numero	Commissa	Codice Impianto	
		Data :				2023_0780_30	2023_0780_30QE		
ALE		Diseg. :				Descrizione pagina	MOTORI ASINCRONI		Pag. 75
		Stampa : 03. Mar. 2025				MOTORI ASINCRONI		di	
		Verif. :	QUESTO DISEGNO E' DI PROPRIETA' ESCLUSIVA DELLA R. E. M. S. R. L. E' VIETATO RIPRODURLO O COMUNICARLO AD ALTRI SENZA LA PROPRIA AUTORIZZAZIONE		Cliente Finale				

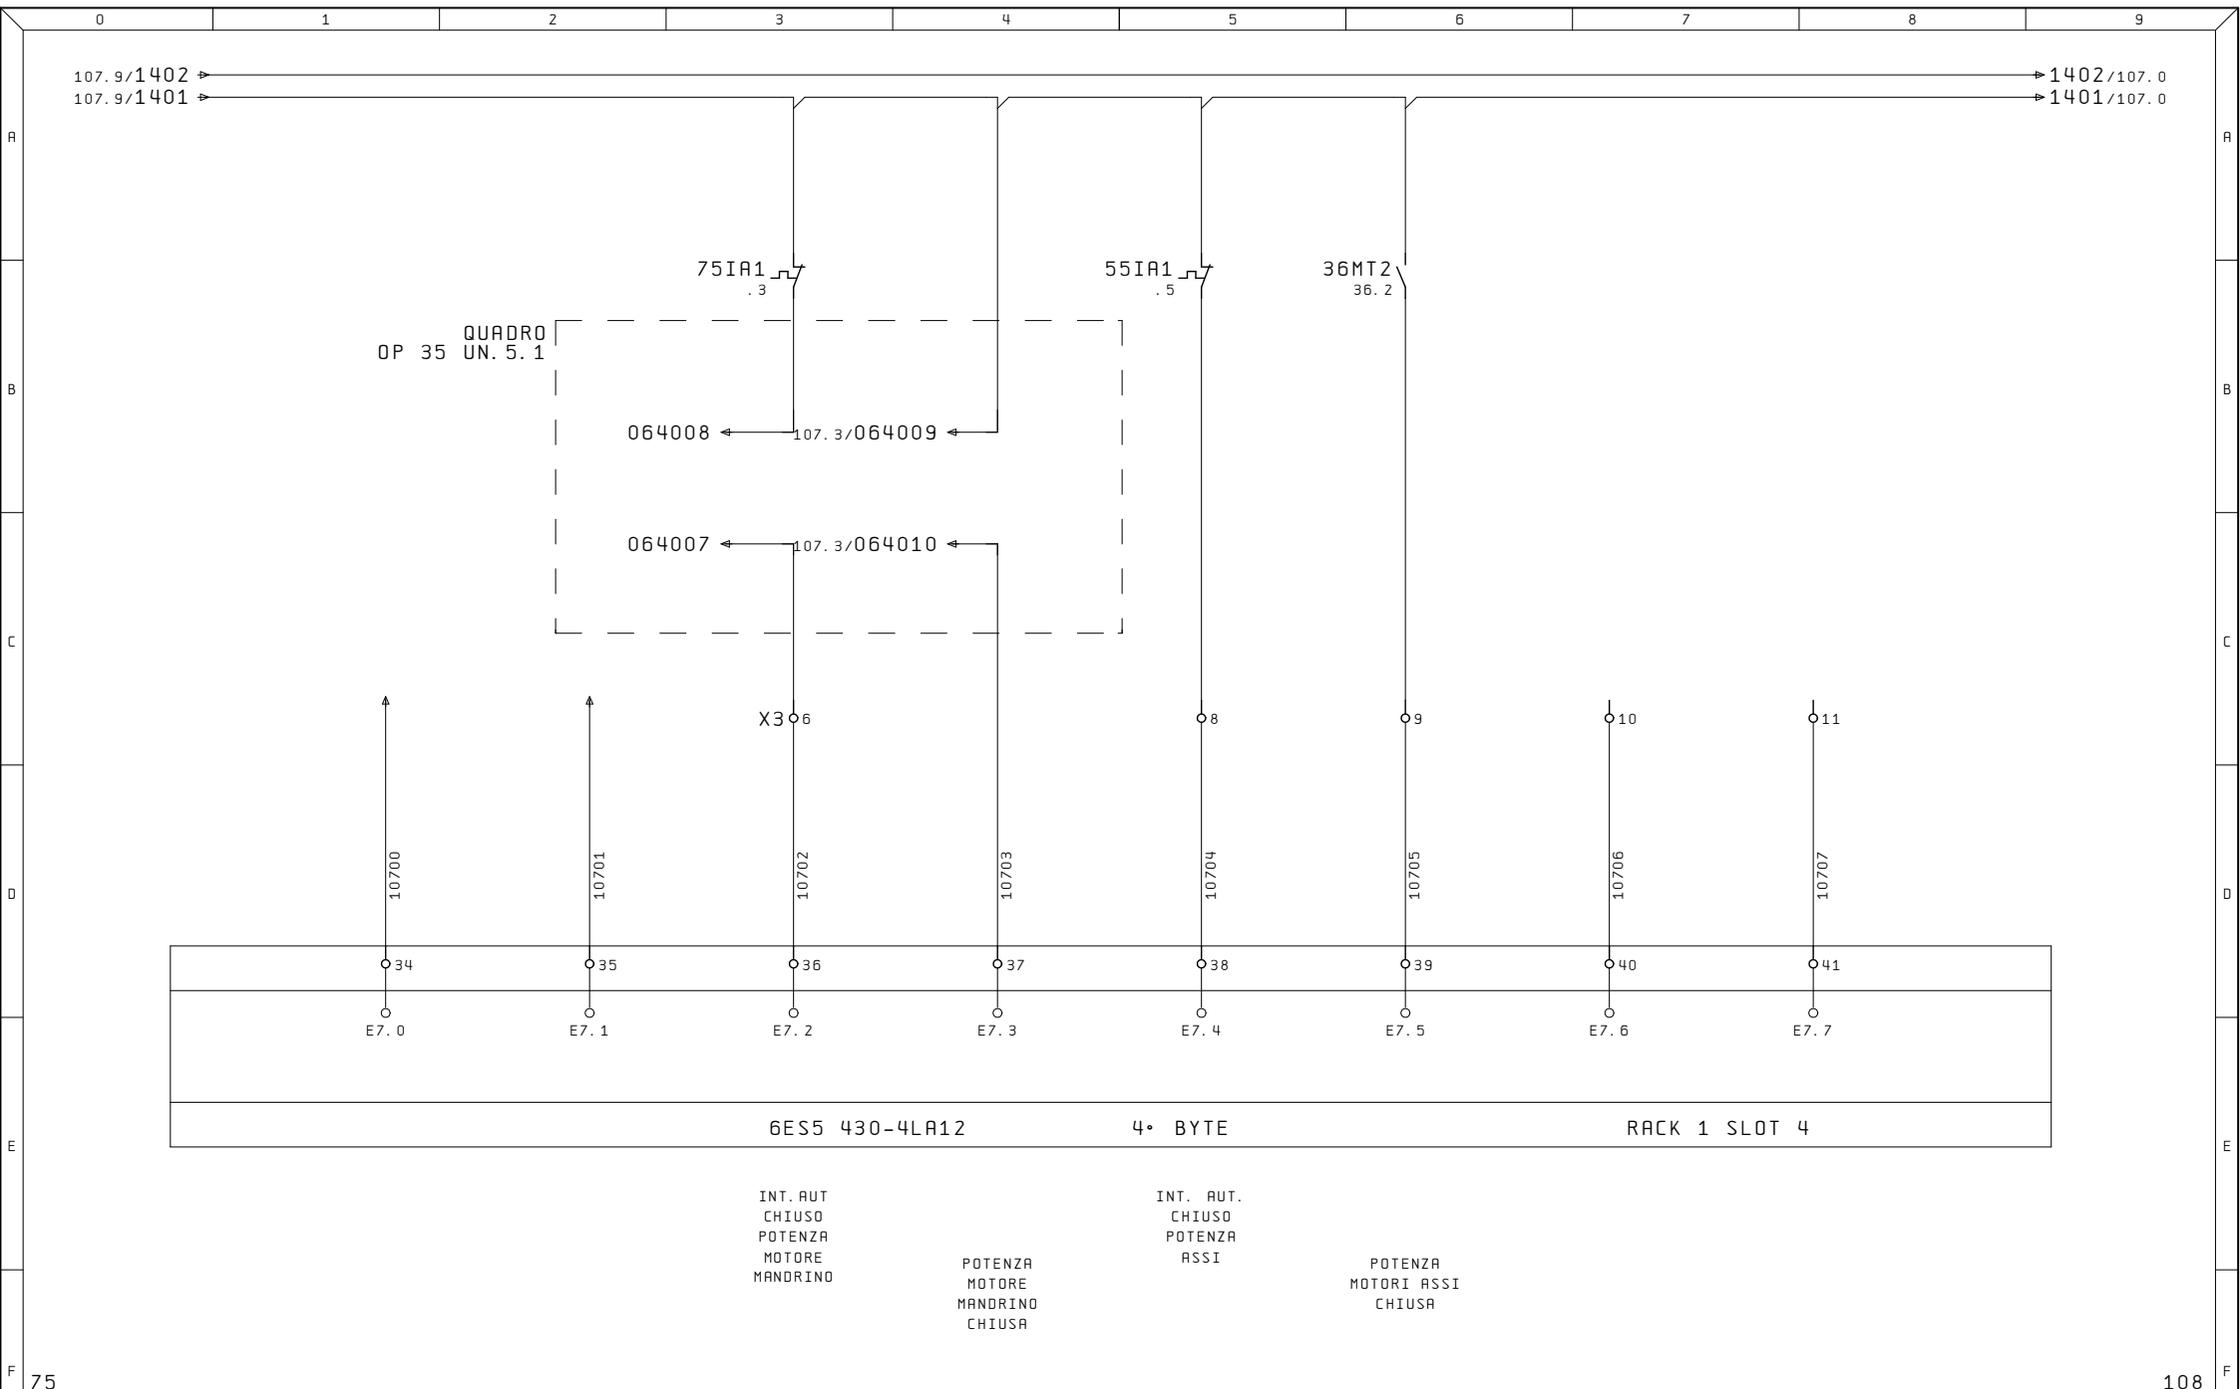



Ultime Modifiche		Rev. :	Impianto	R. E. M. S. R. L.	Cliente	Disegno Numero	Codice Impianto	Codice luogo
Data :		OP. 35				2023_0780_30	= QE	+ 107
Diseg. : 2023_0780_30		Stampa : 03. Mar. 2025	UN. 5. 1	Via Ferruccia, 16/A-03010 Patrica (Fr) Tel. +39-0775-830116 Fax +39-0775-839345 QUESTO DISEGNO E' DI PROPRIETA' ESCLUSIVA DELLA R. E. M. S. R. L. E' VIETATO RIPRODURLO O COMUNICARLO AD ALTRI SENZA LA PROPRIA AUTORIZZAZIONE	Cliente Finale	Descrizione pagina		Pag.
Verif. :						INGRESSI 24V		di

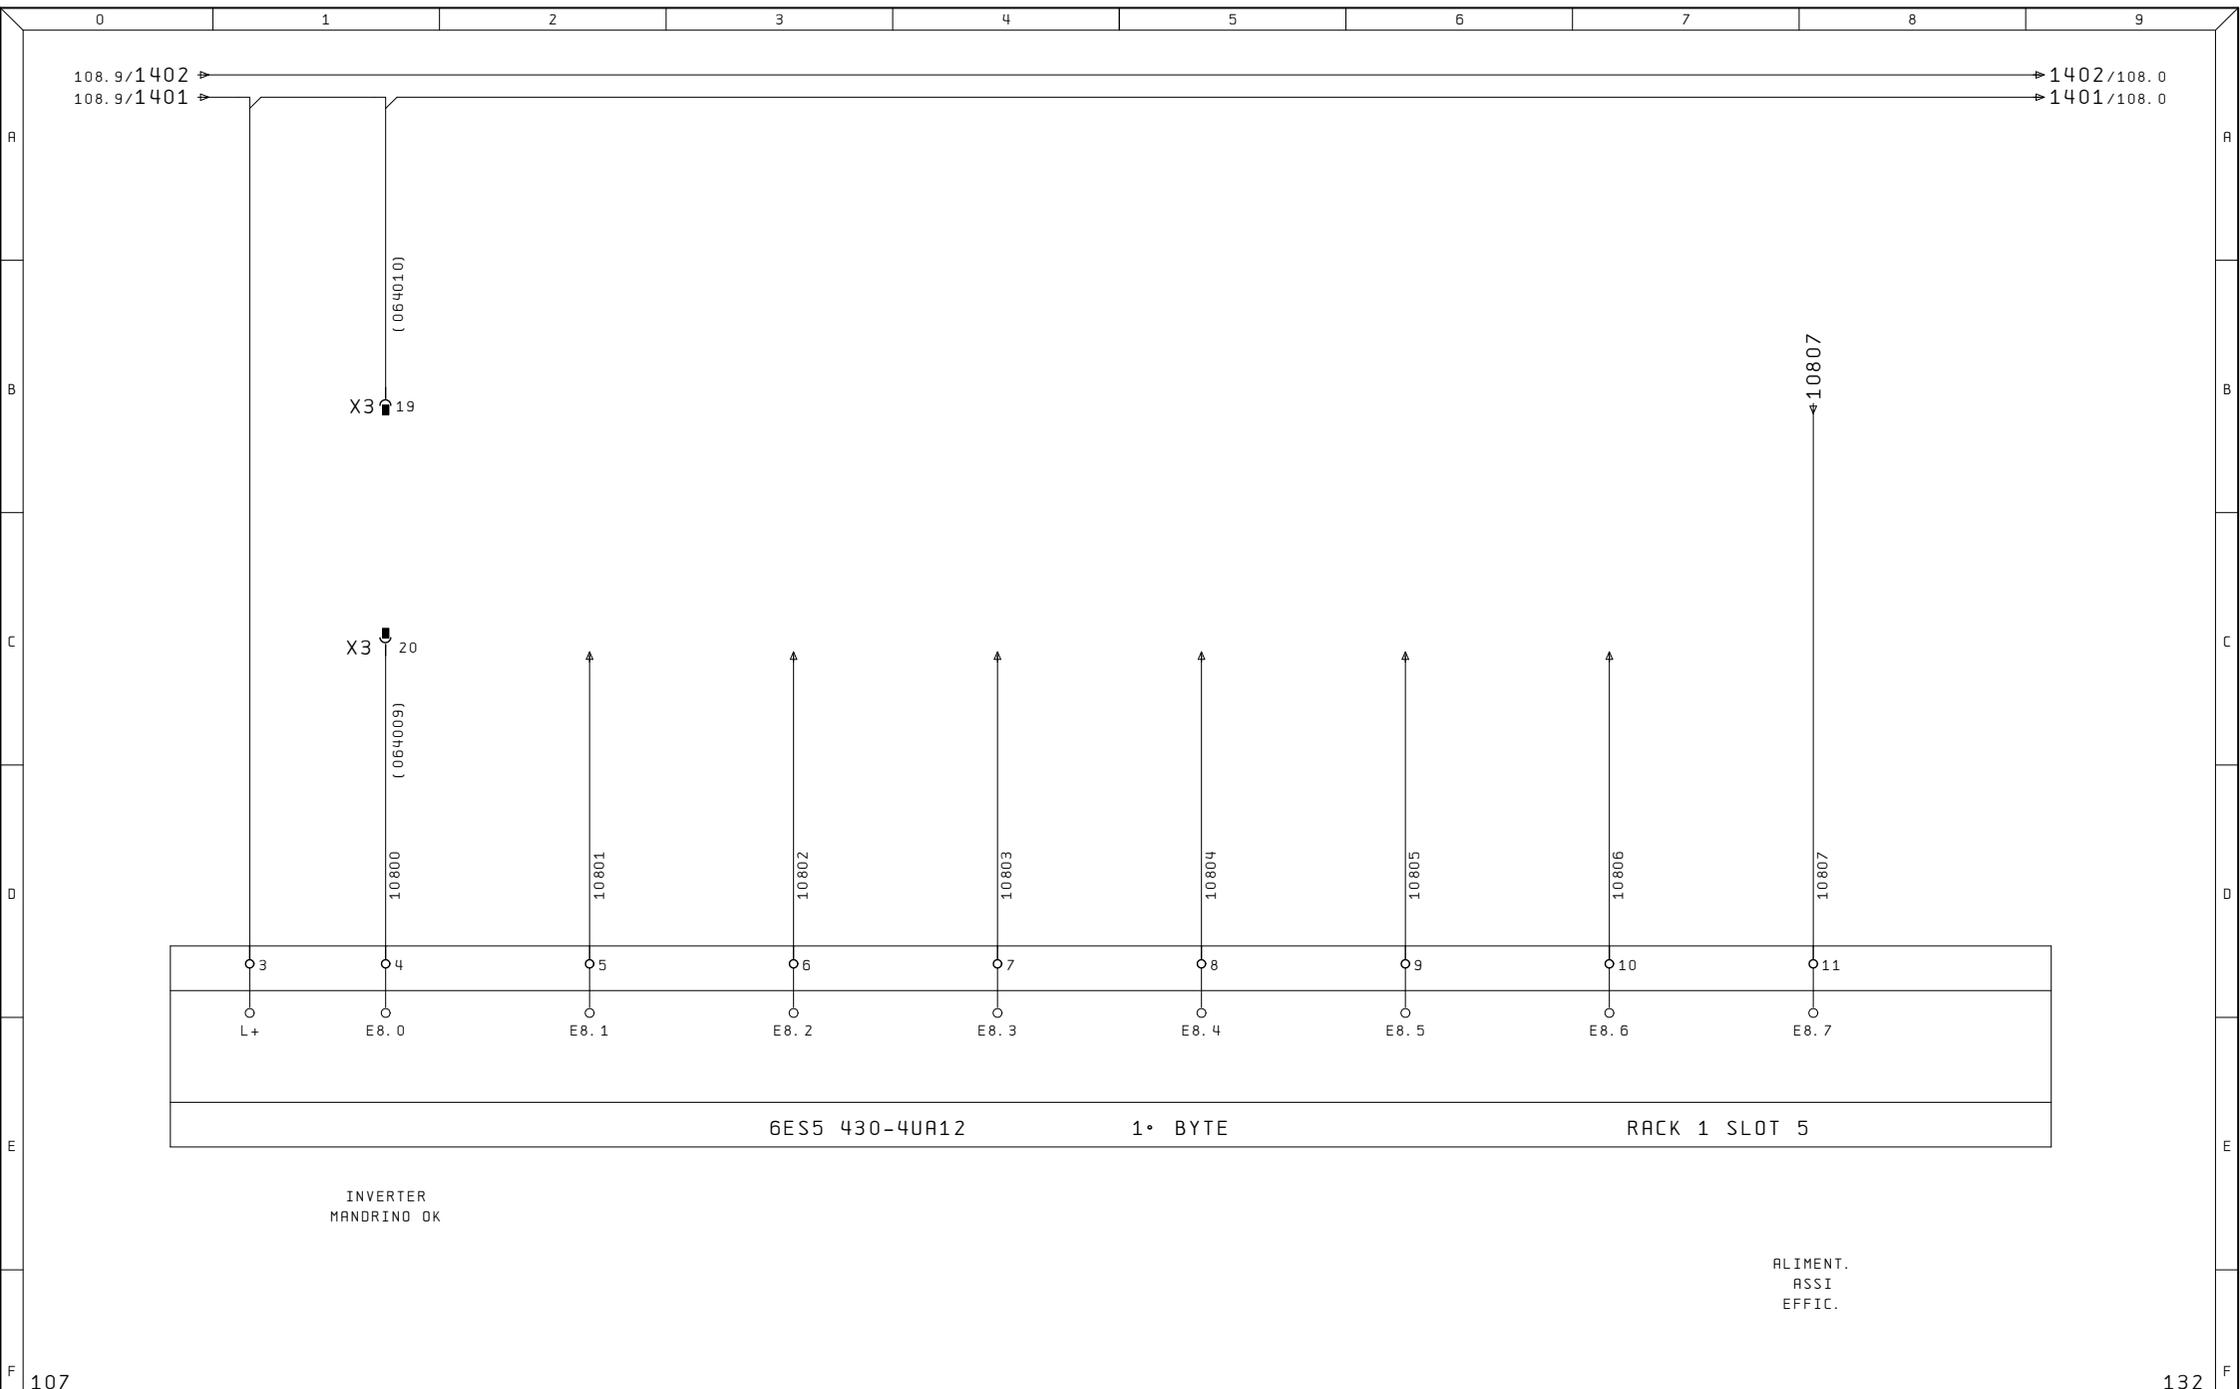

INVERTER
MANDRINO OK

ALIMENT.
ASSI
EFFIC.

107	Ultime Modifiche	Rev. :	Impianto	R. E. M. S. R. L.	Cliente	Disegno Numero	Codice Impianto	Codice luogo
		Data :	OP. 35	Via Ferruccio, 16/A-03010 Patrica (Fr) Tel. +39-0775-830116 Fax +39-0775-839345		2023_0780_30	= QE	+
	ALE	Diseg. : 03.Mar.2025	UN. 5.1	QUESTO DISEGNO E' DI PROPRIETA' ESCLUSIVA DELLA R. E. M. S. R. L. E' VIETATO RIPRODURLO O COMUNICARLO AD ALTRI SENZA LA PROPRIA AUTORIZZAZIONE	Cliente Finale	Descrizione pagina		Pag. 108
		Verif. :				INGRESSI 24V		di

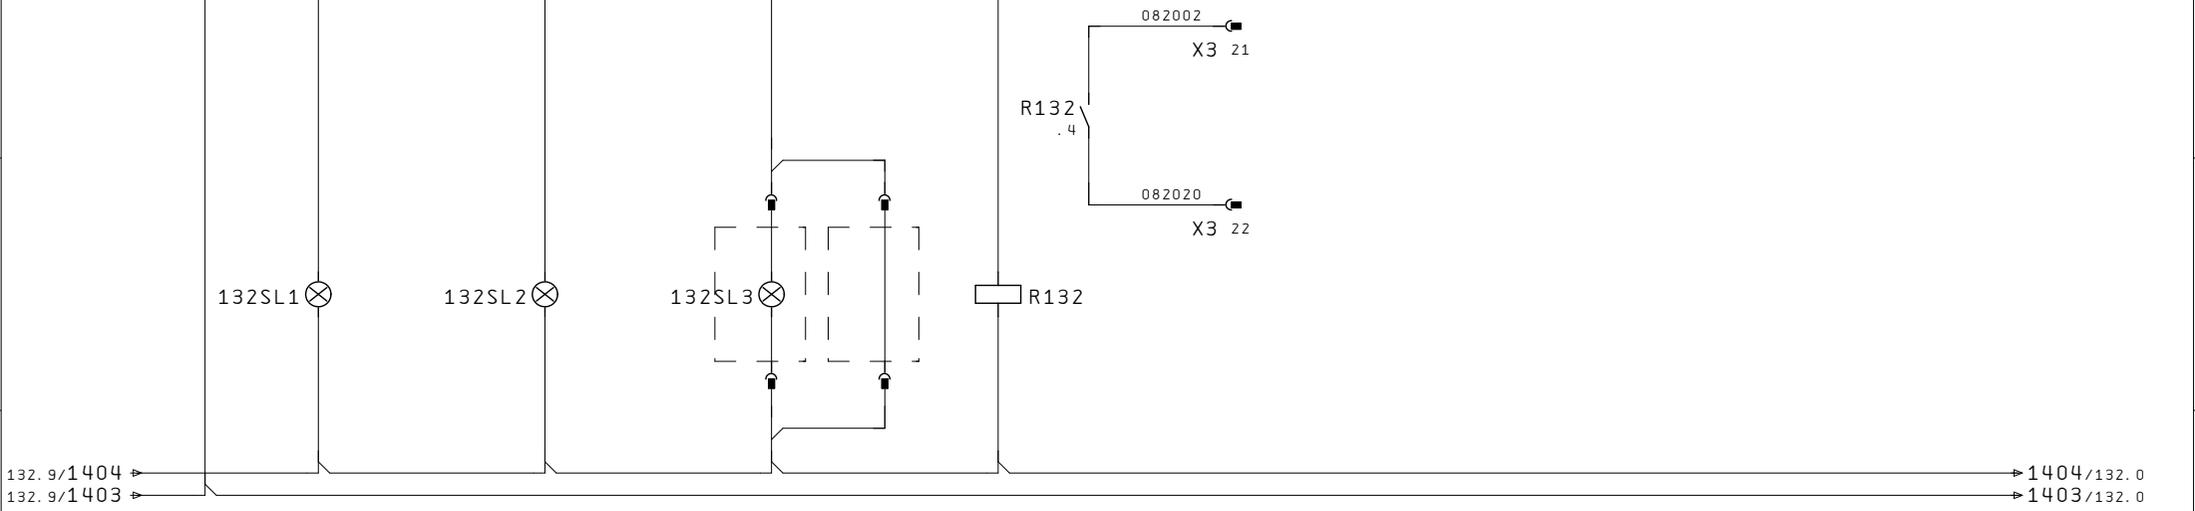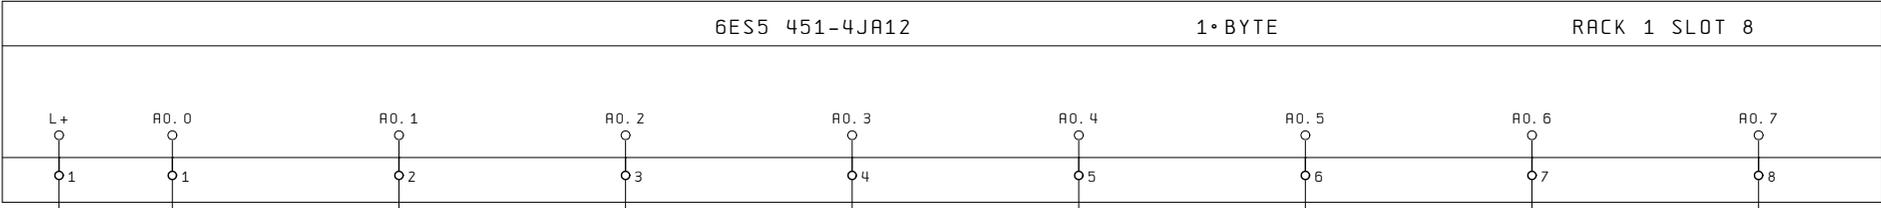

132. 9/1404 → 1404/132. 0
 132. 9/1403 → 1403/132. 0

PRSENZA MESSAGGIO SU VIDEO MOVIMENTO ESEGUITO RESET ALLARMI INVERTER MANDRINO

ANOMALIA

Ultime Modifiche	Rev. :	Impianto	R. E. M. S. R. L.	Cliente	Disegno Numero	Codice Impianto	Codice luogo
	Data :	OP. 35	Via Ferruccia, 16/A-03010 Patrica (Fr) Tel. +39-0775-830116 Fax +39-0775-839345		2023_0780_30	= QE	+
ALE	Diseg. : 2023_0780_30	UN. 5.1	QUESTO DISEGNO E' DI PROPRIETA' ESCLUSIVA DELLA R. E. M. S. R. L. E' VIETATO RIPRODURLO O COMUNICARLO AD ALTRI SENZA LA PROPRIA AUTORIZZAZIONE	Cliente Finale	Descrizione pagina		Pag. 132
	Stampa : 03. Mar. 2025				OUTPUT DIGITALI		di
	Verif. :						