




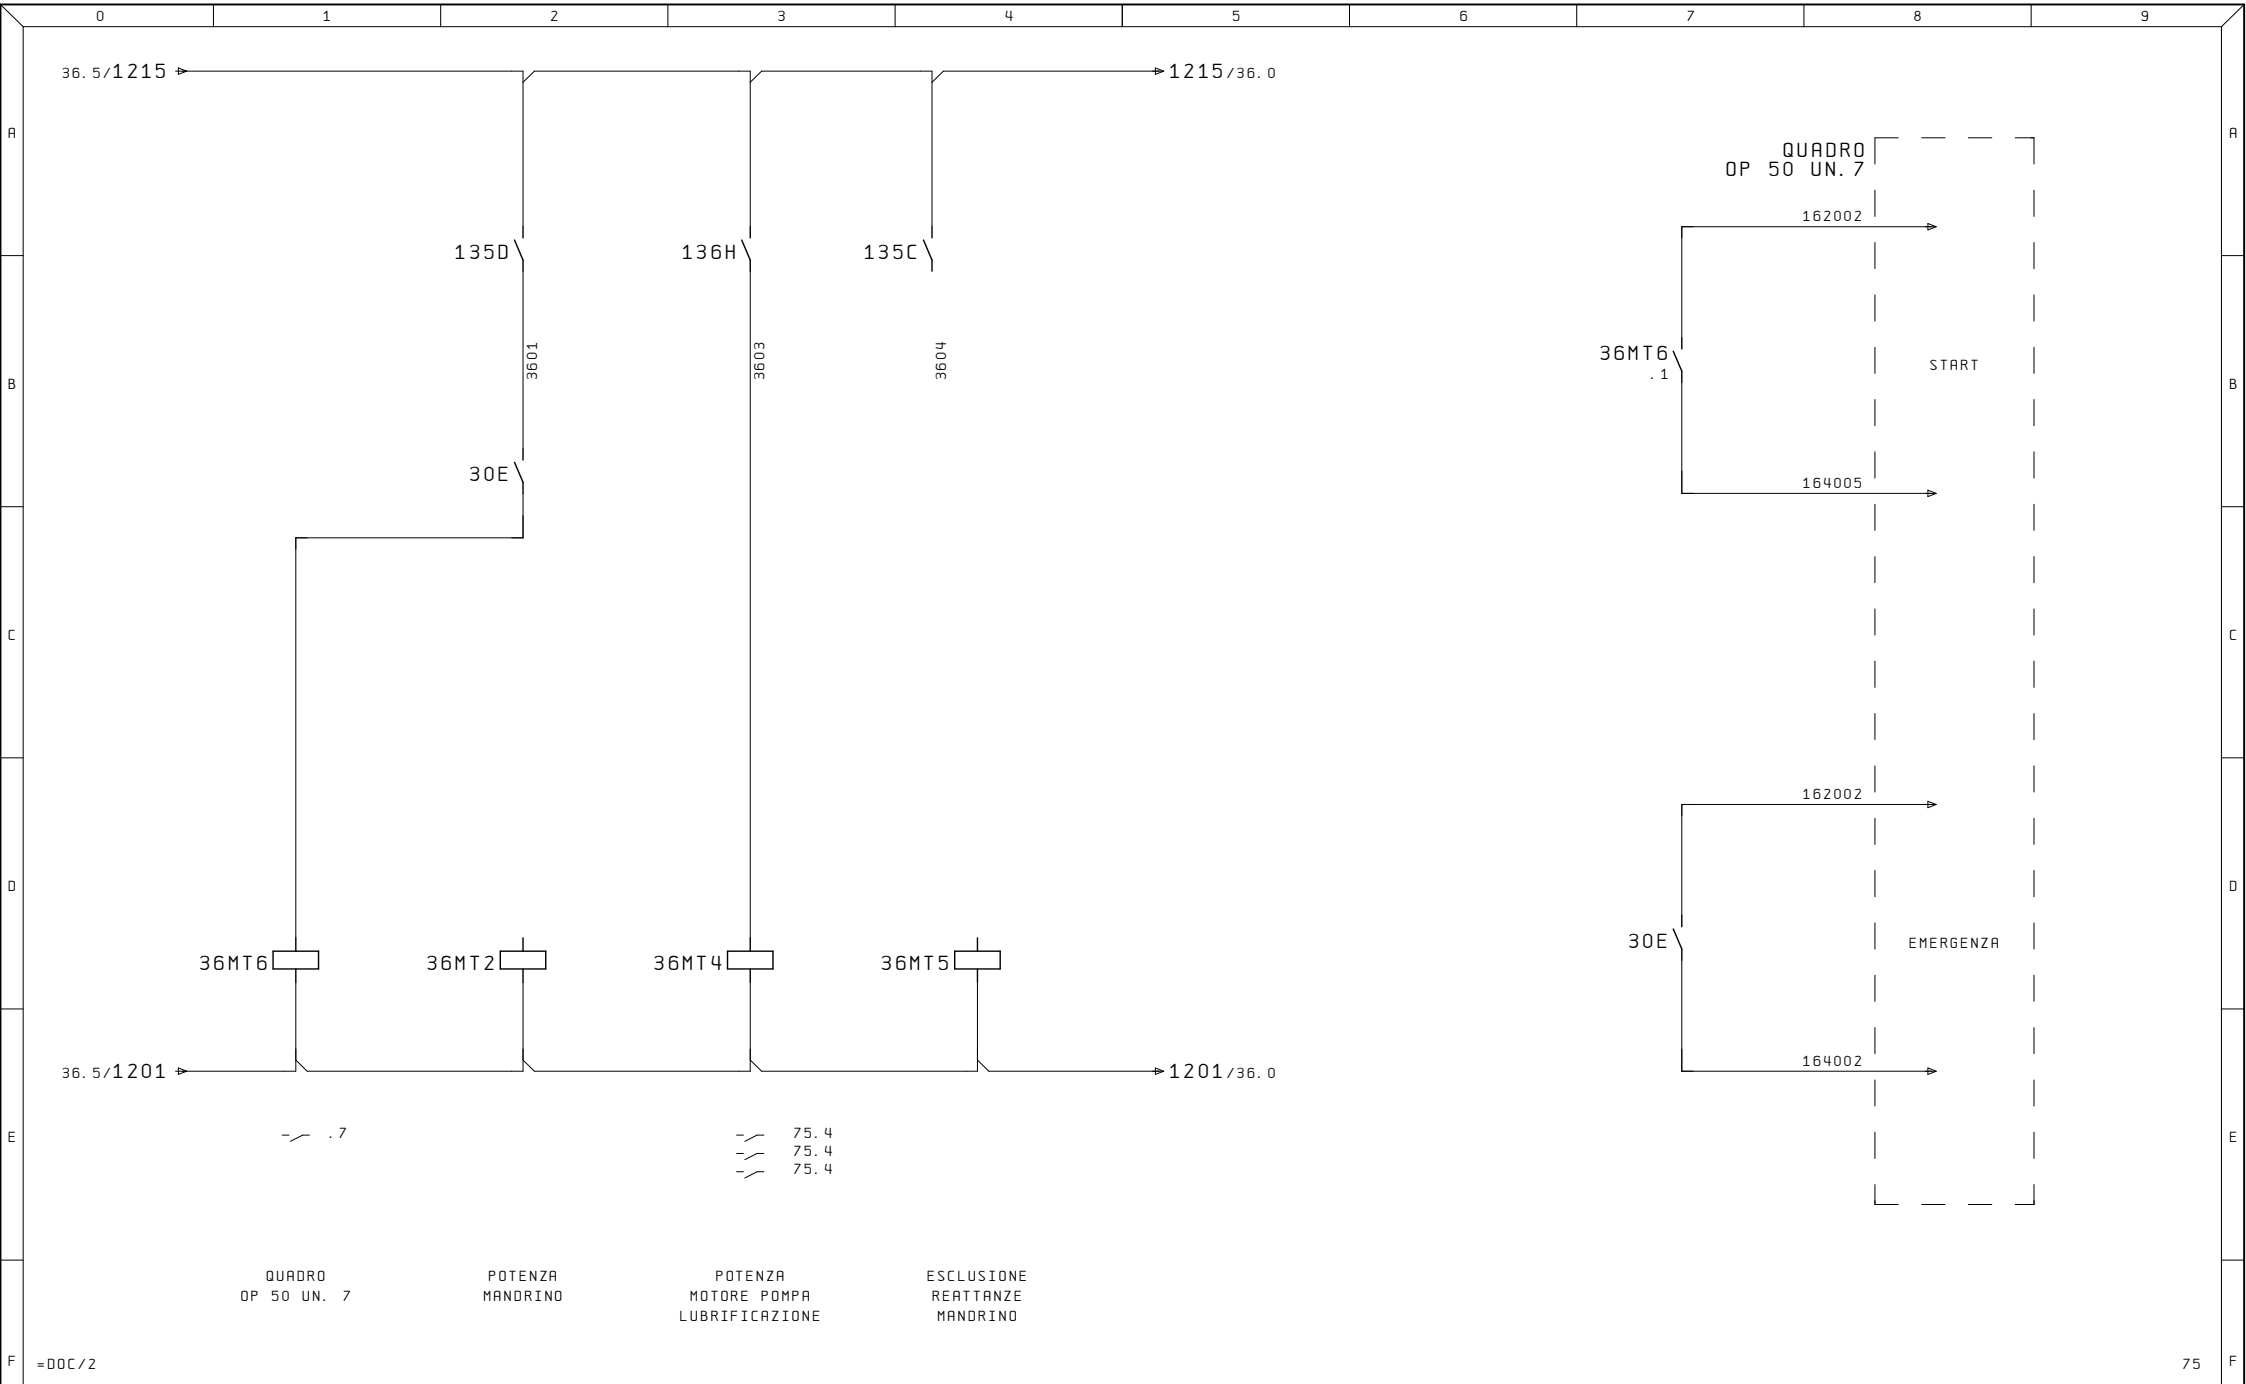

=DOC/2		75		F	
Ultime Modifiche		Rev. :	Impianto	R. E. M. S. R. L.	Cliente
		Data :	OP. 50	Via Ferruccia, 16/A-03010 Patrica (Fr)	Cliente Finale
		Diseg. :	UN. 7	Tel. +39-0775-830116	
ALE		Stampa : 24.Feb.2025		Fax +39-0775-839345	Disegno Numero 2023_0780_27
		Verif. :		QUESTO DISEGNO E' DI PROPRIETA' ESCLUSIVA DELLA R.E.M. S.R.L. E' VIETATO RIPRODURLO O COMUNICARLO AD ALTRI SENZA LA PROPRIA AUTORIZZAZIONE	
					Commissa 2023_0780_27QE
					Codice Impianto
					Descrizione pagina
					COMANDO POTENZA MOTORI
					Pag. 36
					di 5

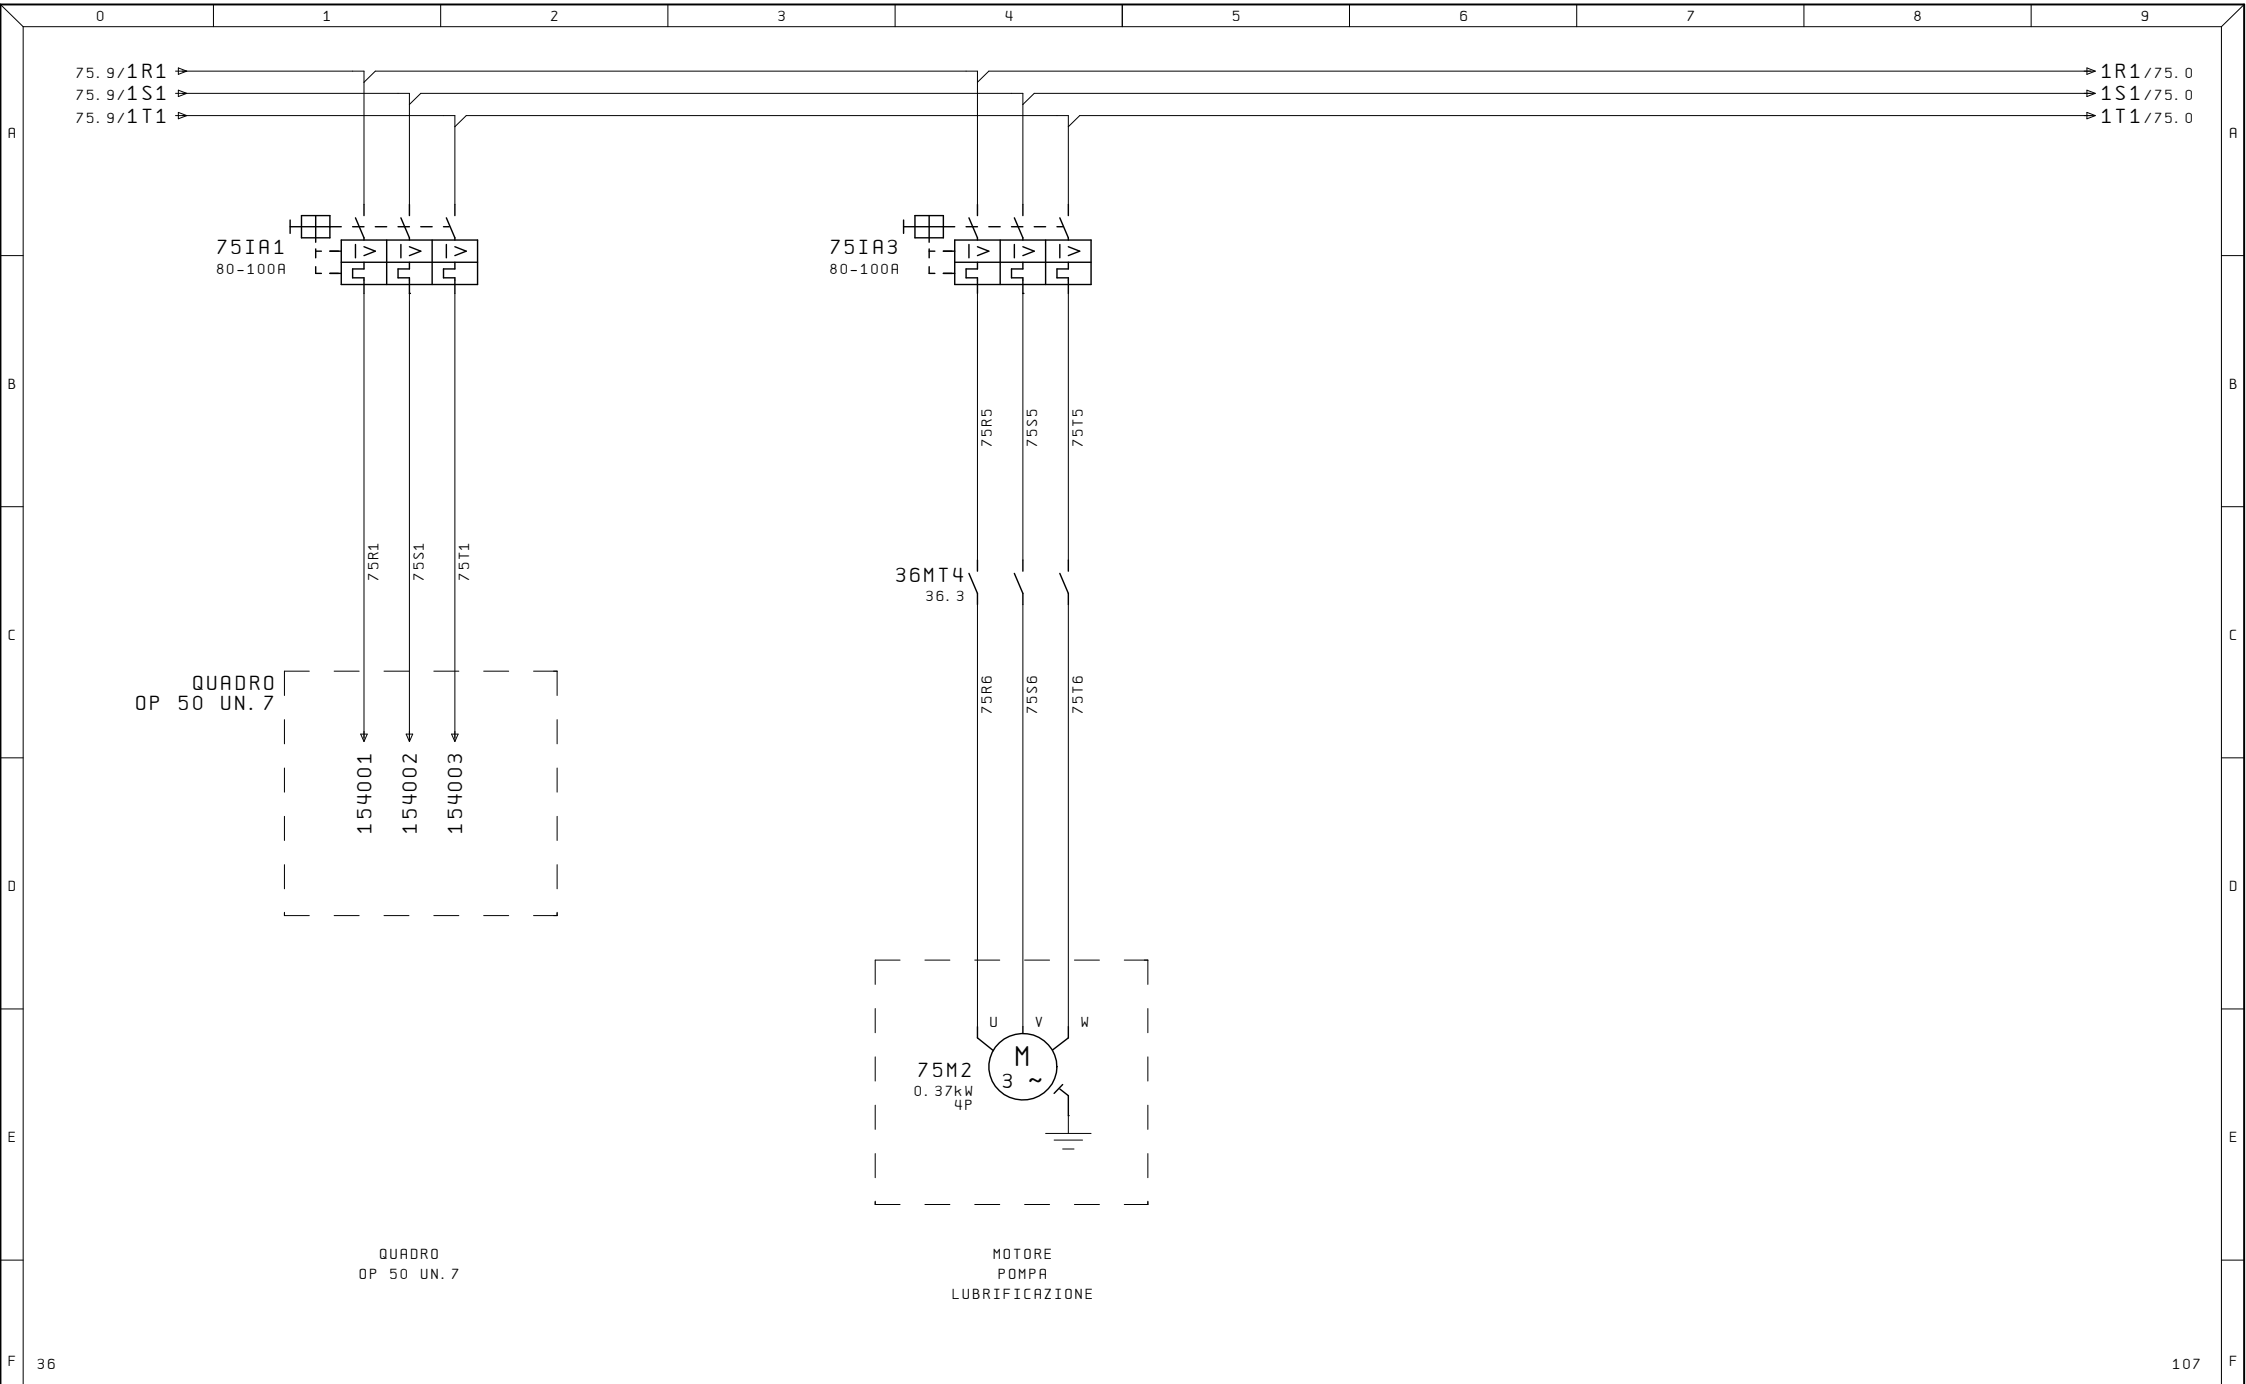

Ultime Modifiche	Rev. :	Impianto OP. 50 UN. 7	R. E. M. S. R. L. Via Ferruccia, 16/A-03010 Patrica (Fr) Tel. +39-0775-830116 Fax +39-0775-839345 QUESTO DISEGNO E' DI PROPRIETA' ESCLUSIVA DELLA R. E. M. S. R. L. E' VIETATO RIPRODURLO O COMUNICARLO AD ALTRI SENZA LA PROPRIA AUTORIZZAZIONE	Cliente	Disegno Numero 2023_0780_27	Commissa 2023_0780_27QE	Codice Impianto	
	Data :							
	Diseg. :							Pag. 75
ALE	Stampa : 24.Feb.2025				Cliente Finale	MOTORI ASINCRONI		di 5
	Verif. :							

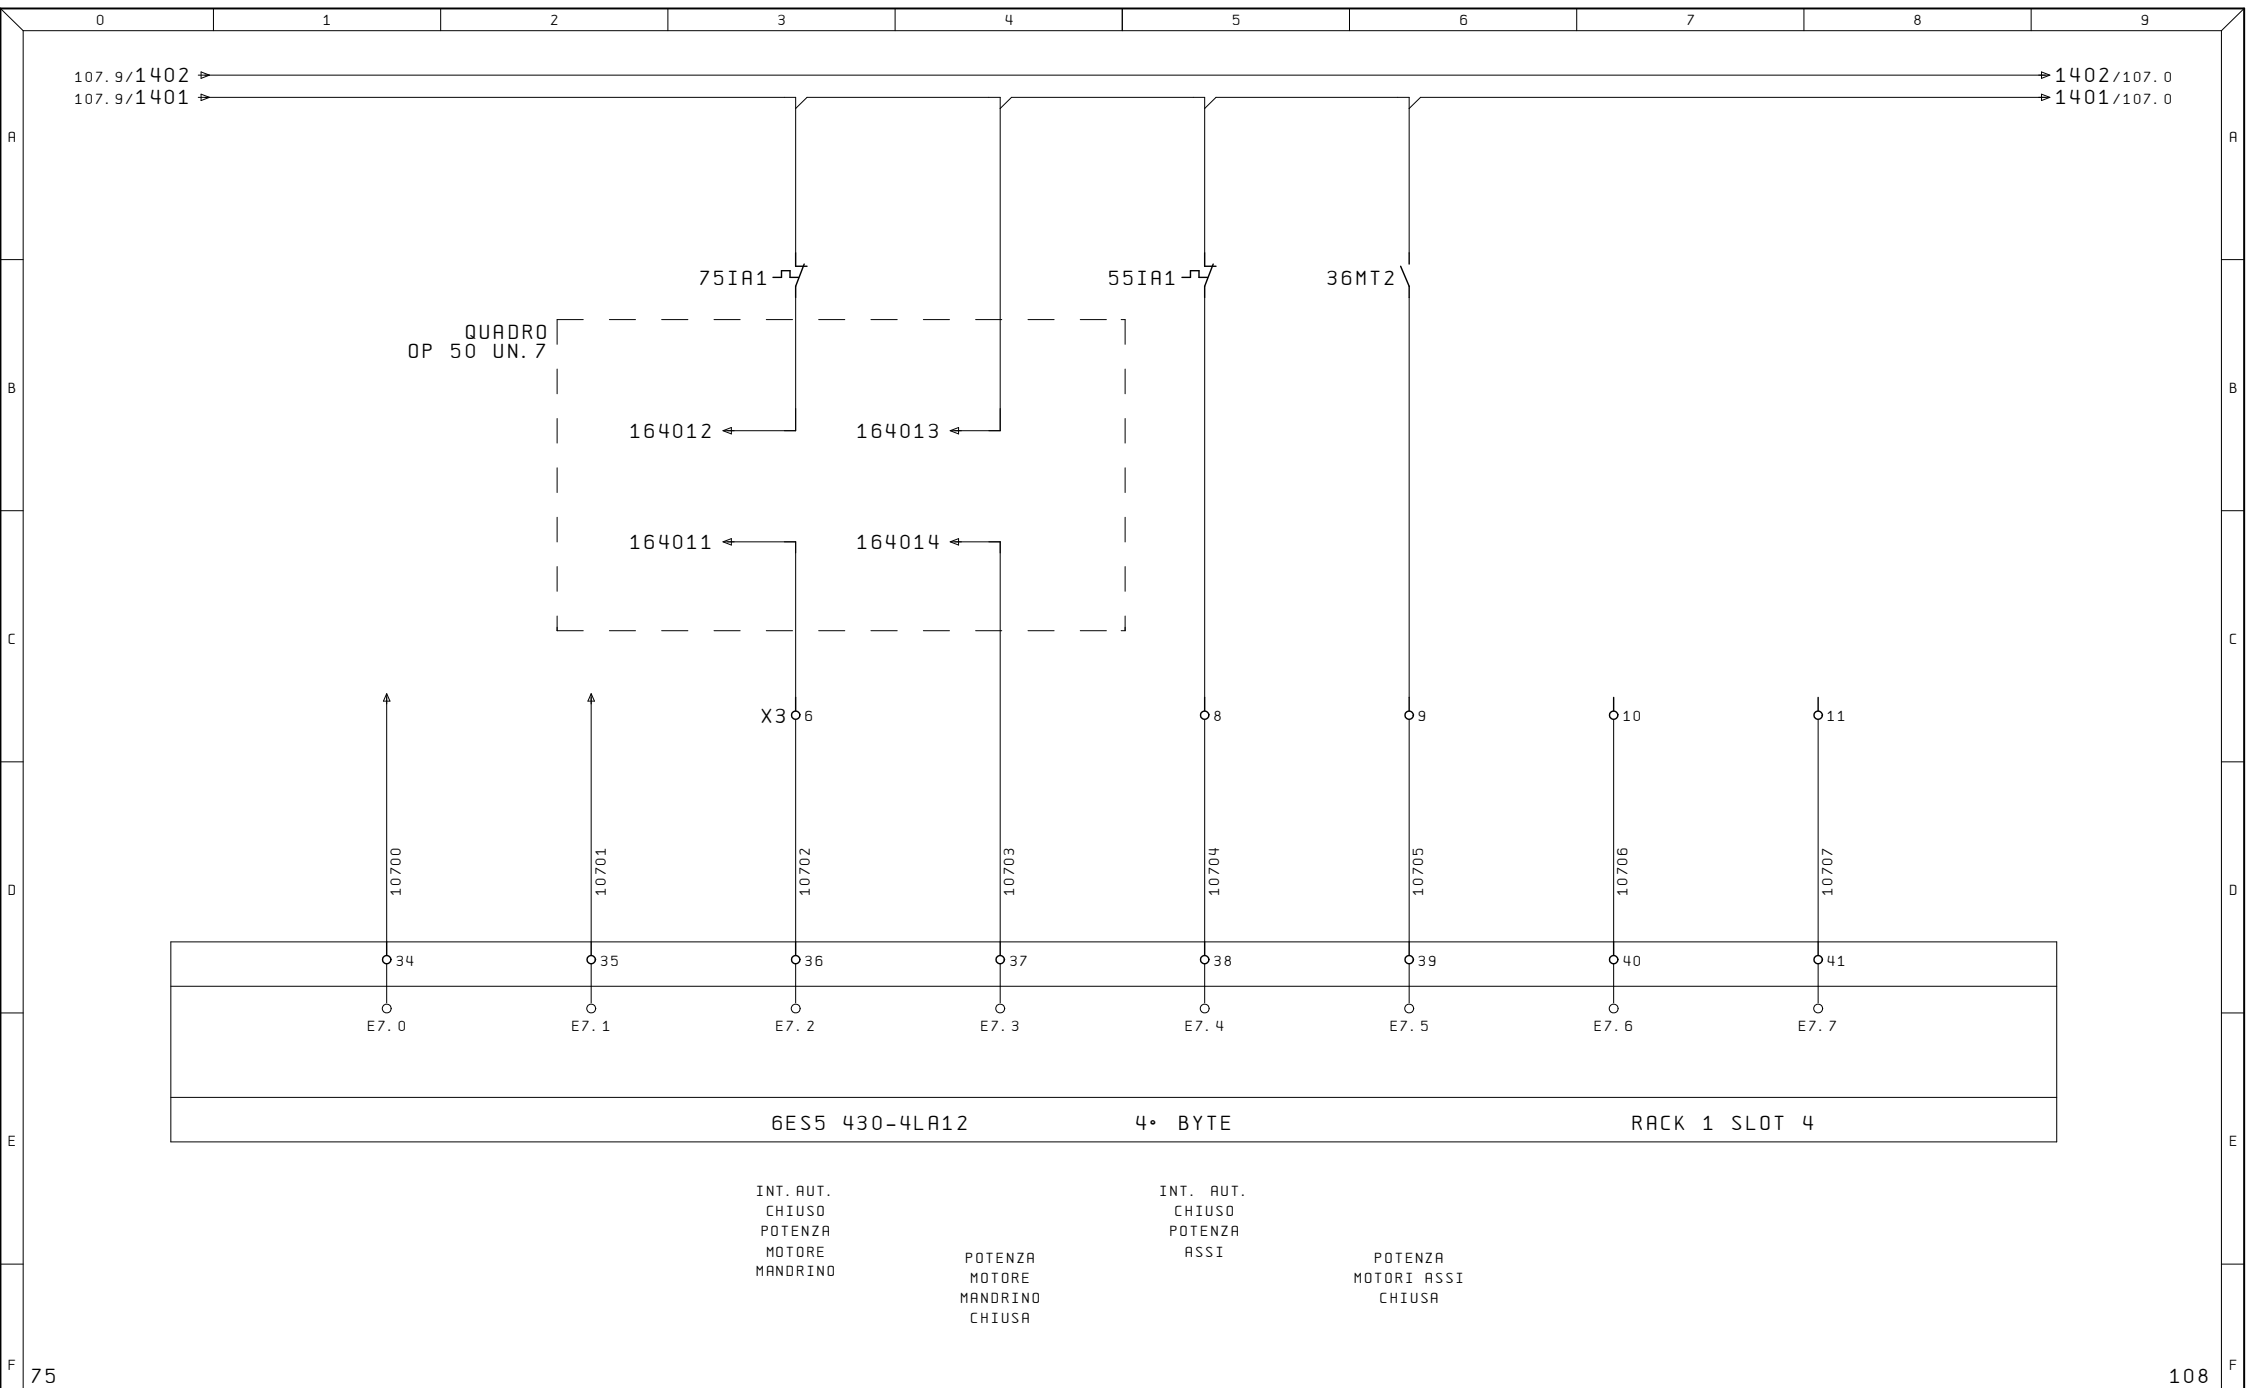

75		108	
Ultime Modifiche		Rev. :	Impianto
		Data :	OP. 50
		Diseg. : 2023_0780_27	UN. 7
ALE		Stampa : 24.Feb.2025	
		Verif. :	
		R. E. M. S. R. L.	Cliente
		Via Ferruccia, 16/A-03010 Patrica (Fr) Tel. +39-0775-830116 Fax +39-0775-839345	Cliente Finale
		QUESTO DISEGNO E' DI PROPRIETA' ESCLUSIVA DELLA R. E. M. S. R. L. E' VIETATO RIPRODURLO O COMUNICARLO AD ALTRI SENZA LA PROPRIA AUTORIZZAZIONE	
		Disegno Numero 2023_0780_27	Codice Impianto = QE
		Descrizione pagina INGRESSI 24V	Codice luogo +
			Pag. 107
			di 7

