




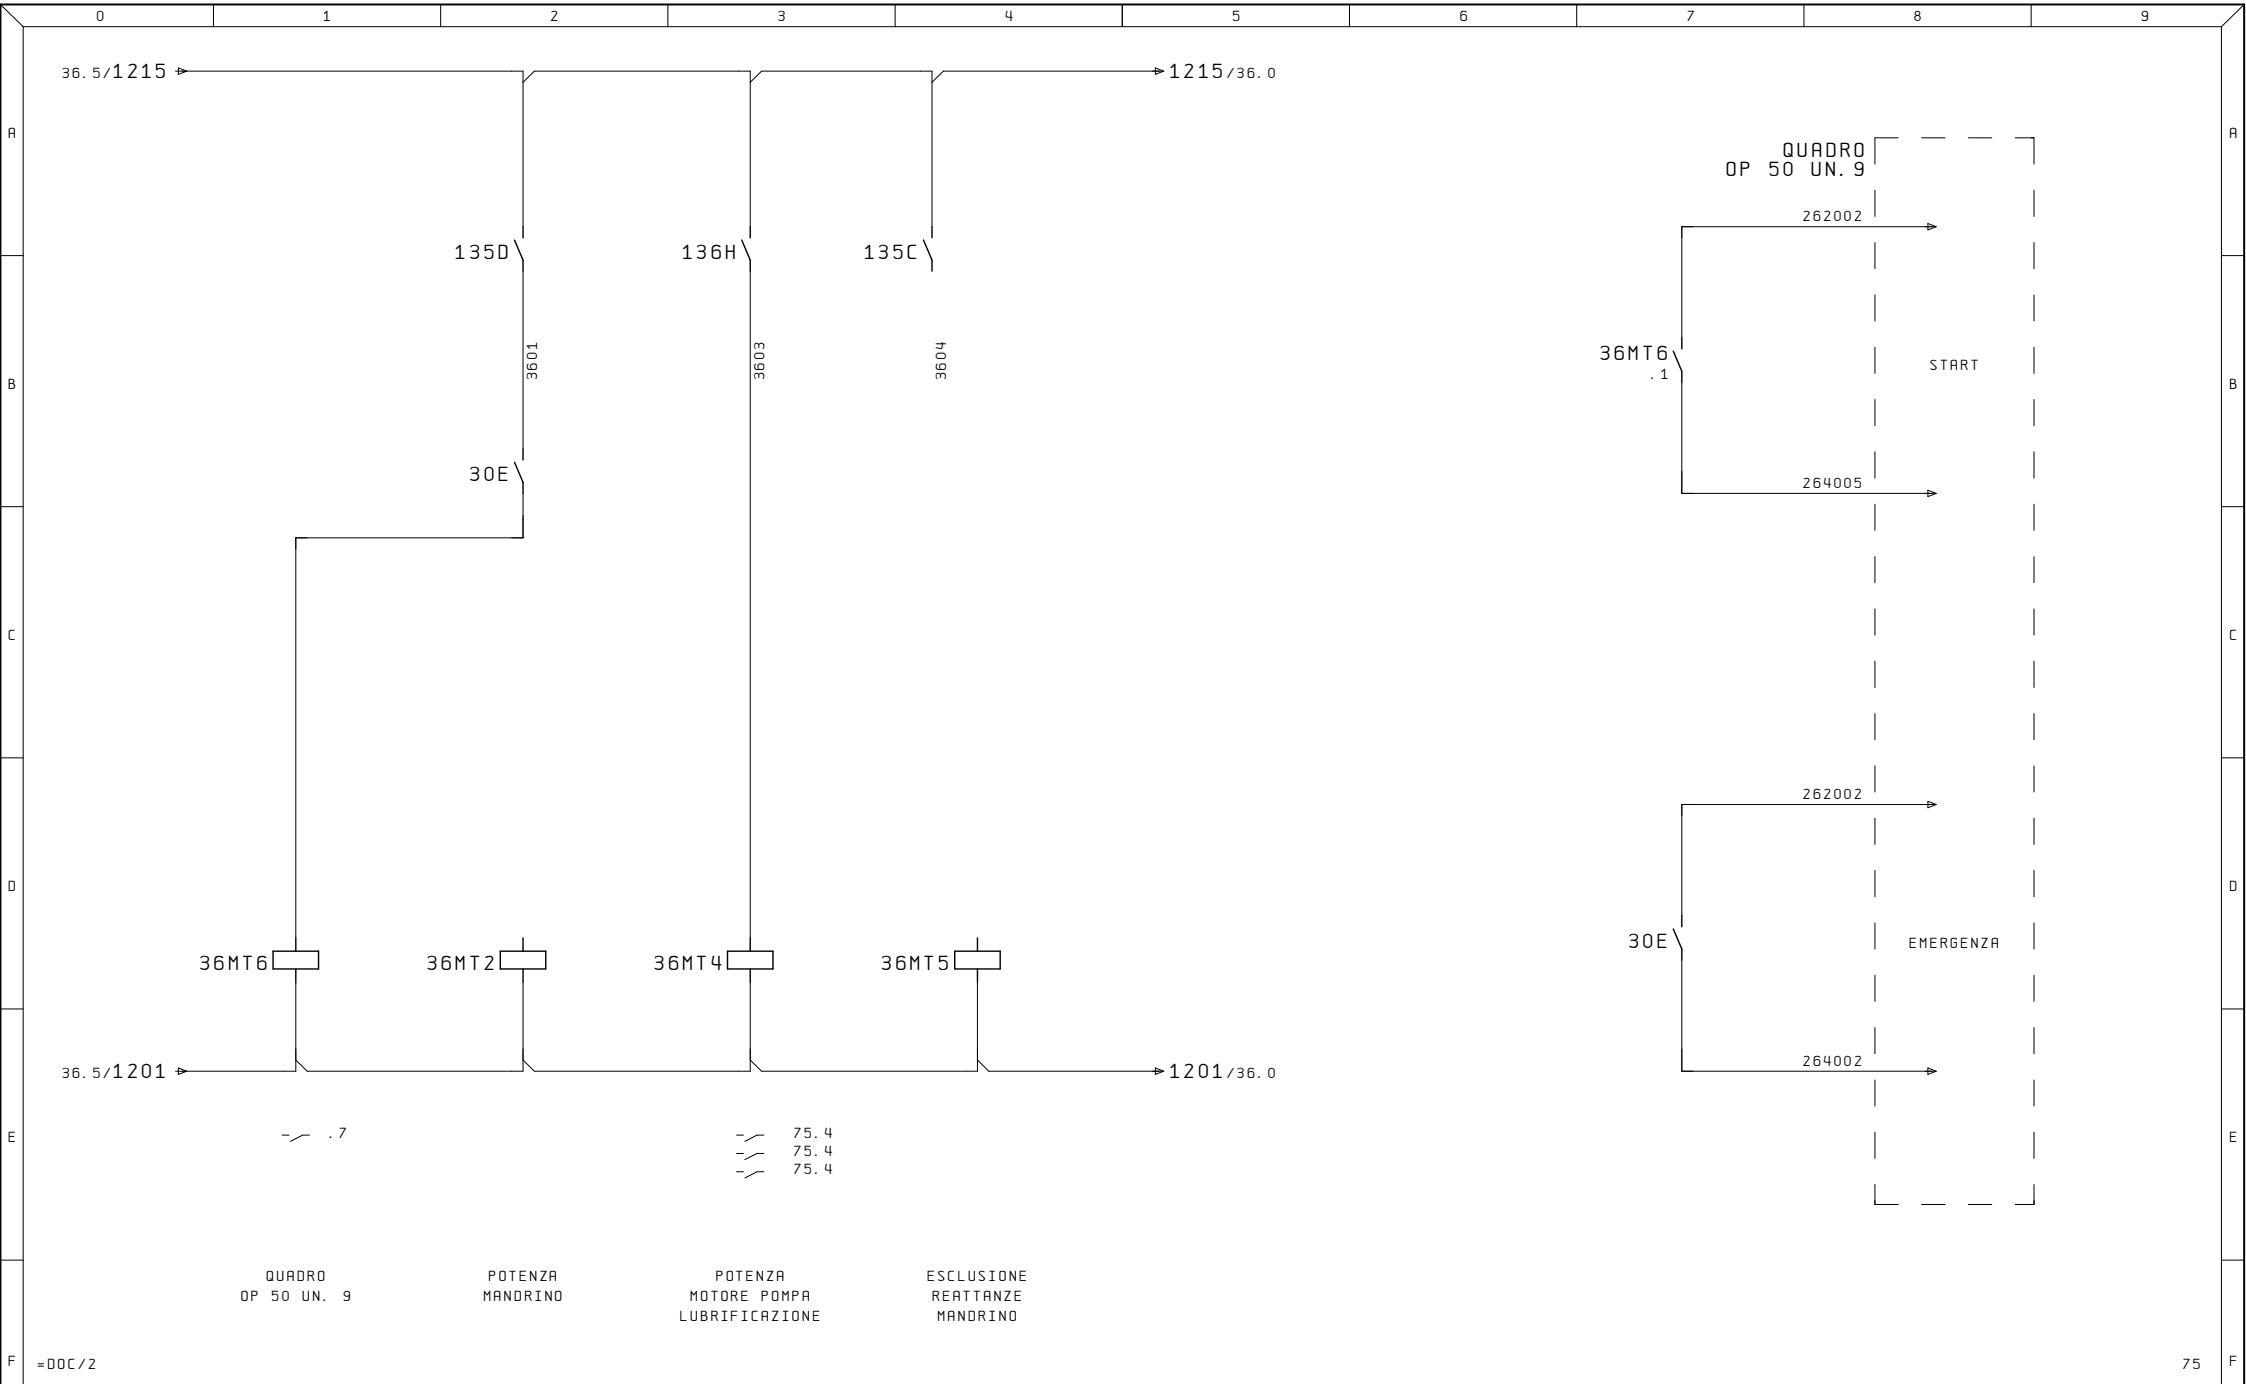

Ultime Modifiche		Rev. :	Impianto	R. E. M. S. R. L.	Cliente	Disegno Numero	Commissa	Codice Impianto
		Data :	OP. 50	Via Ferruccia, 16/A-03010 Patrica (Fr)		2023_0780_27	2023_0780_27	QE
		Diseg. :	UN. 9	Tel. +39-0775-830116		Descrizione pagina		Pag.
ALE		Stampa : 24.Feb.2025		Fax +39-0775-839345	Cliente Finale	COMANDO POTENZA MOTORI		36
		Verif. :		QUESTO DISEGNO E' DI PROPRIETA' ESCLUSIVA DELLA R.E.M. S.R.L. E' VIETATO RIPRODURLO O COMUNICARLO AD ALTRI SENZA LA PROPRIA AUTORIZZAZIONE		di		5

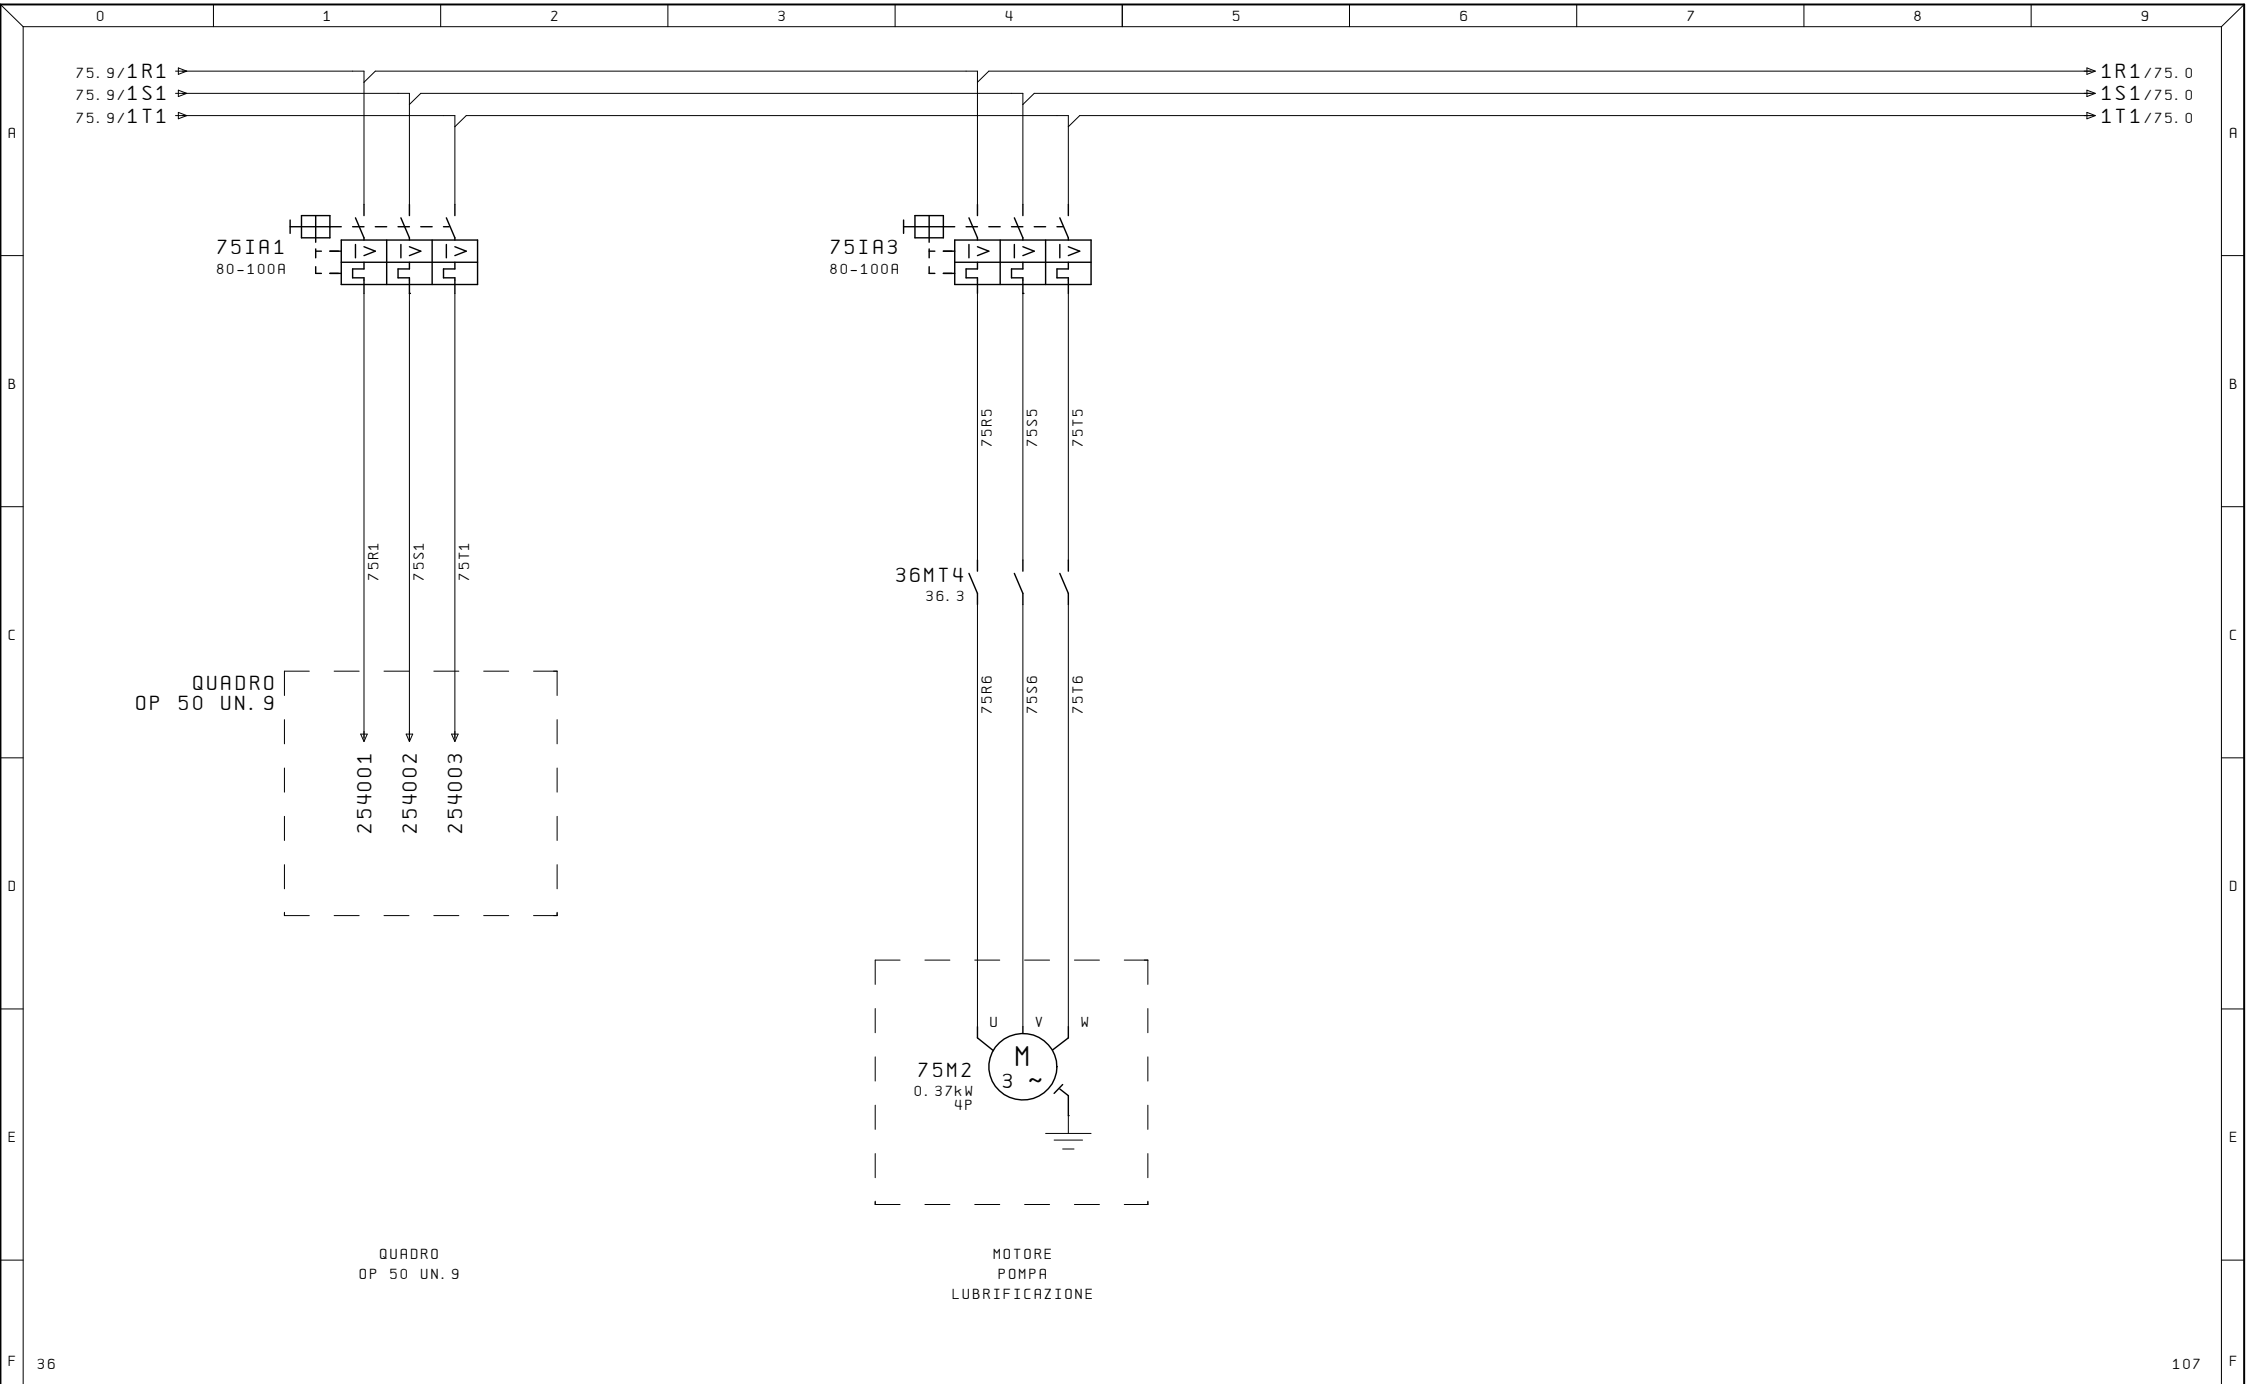

Ultime Modifiche		Rev. :	Impianto OP. 50 UN. 9	R. E. M. S. R. L. Via Ferruccia, 16/A-03010 Patrica (Fr) Tel. +39-0775-830116 Fax +39-0775-839345 QUESTO DISEGNO E' DI PROPRIETA' ESCLUSIVA DELLA R. E. M. S. R. L. E' VIETATO RIPRODURLO O COMUNICARLO AD ALTRI SENZA LA PROPRIA AUTORIZZAZIONE	Cliente	Disegno Numero 2023_0780_27	Commissa 2023_0780_27QE	Codice Impianto
		Data :				Descrizione pagina MOTORI ASINCRONI		Pag. 75
ALE		Stampa : 24.Feb.2025			Cliente Finale			
		Verif. :						

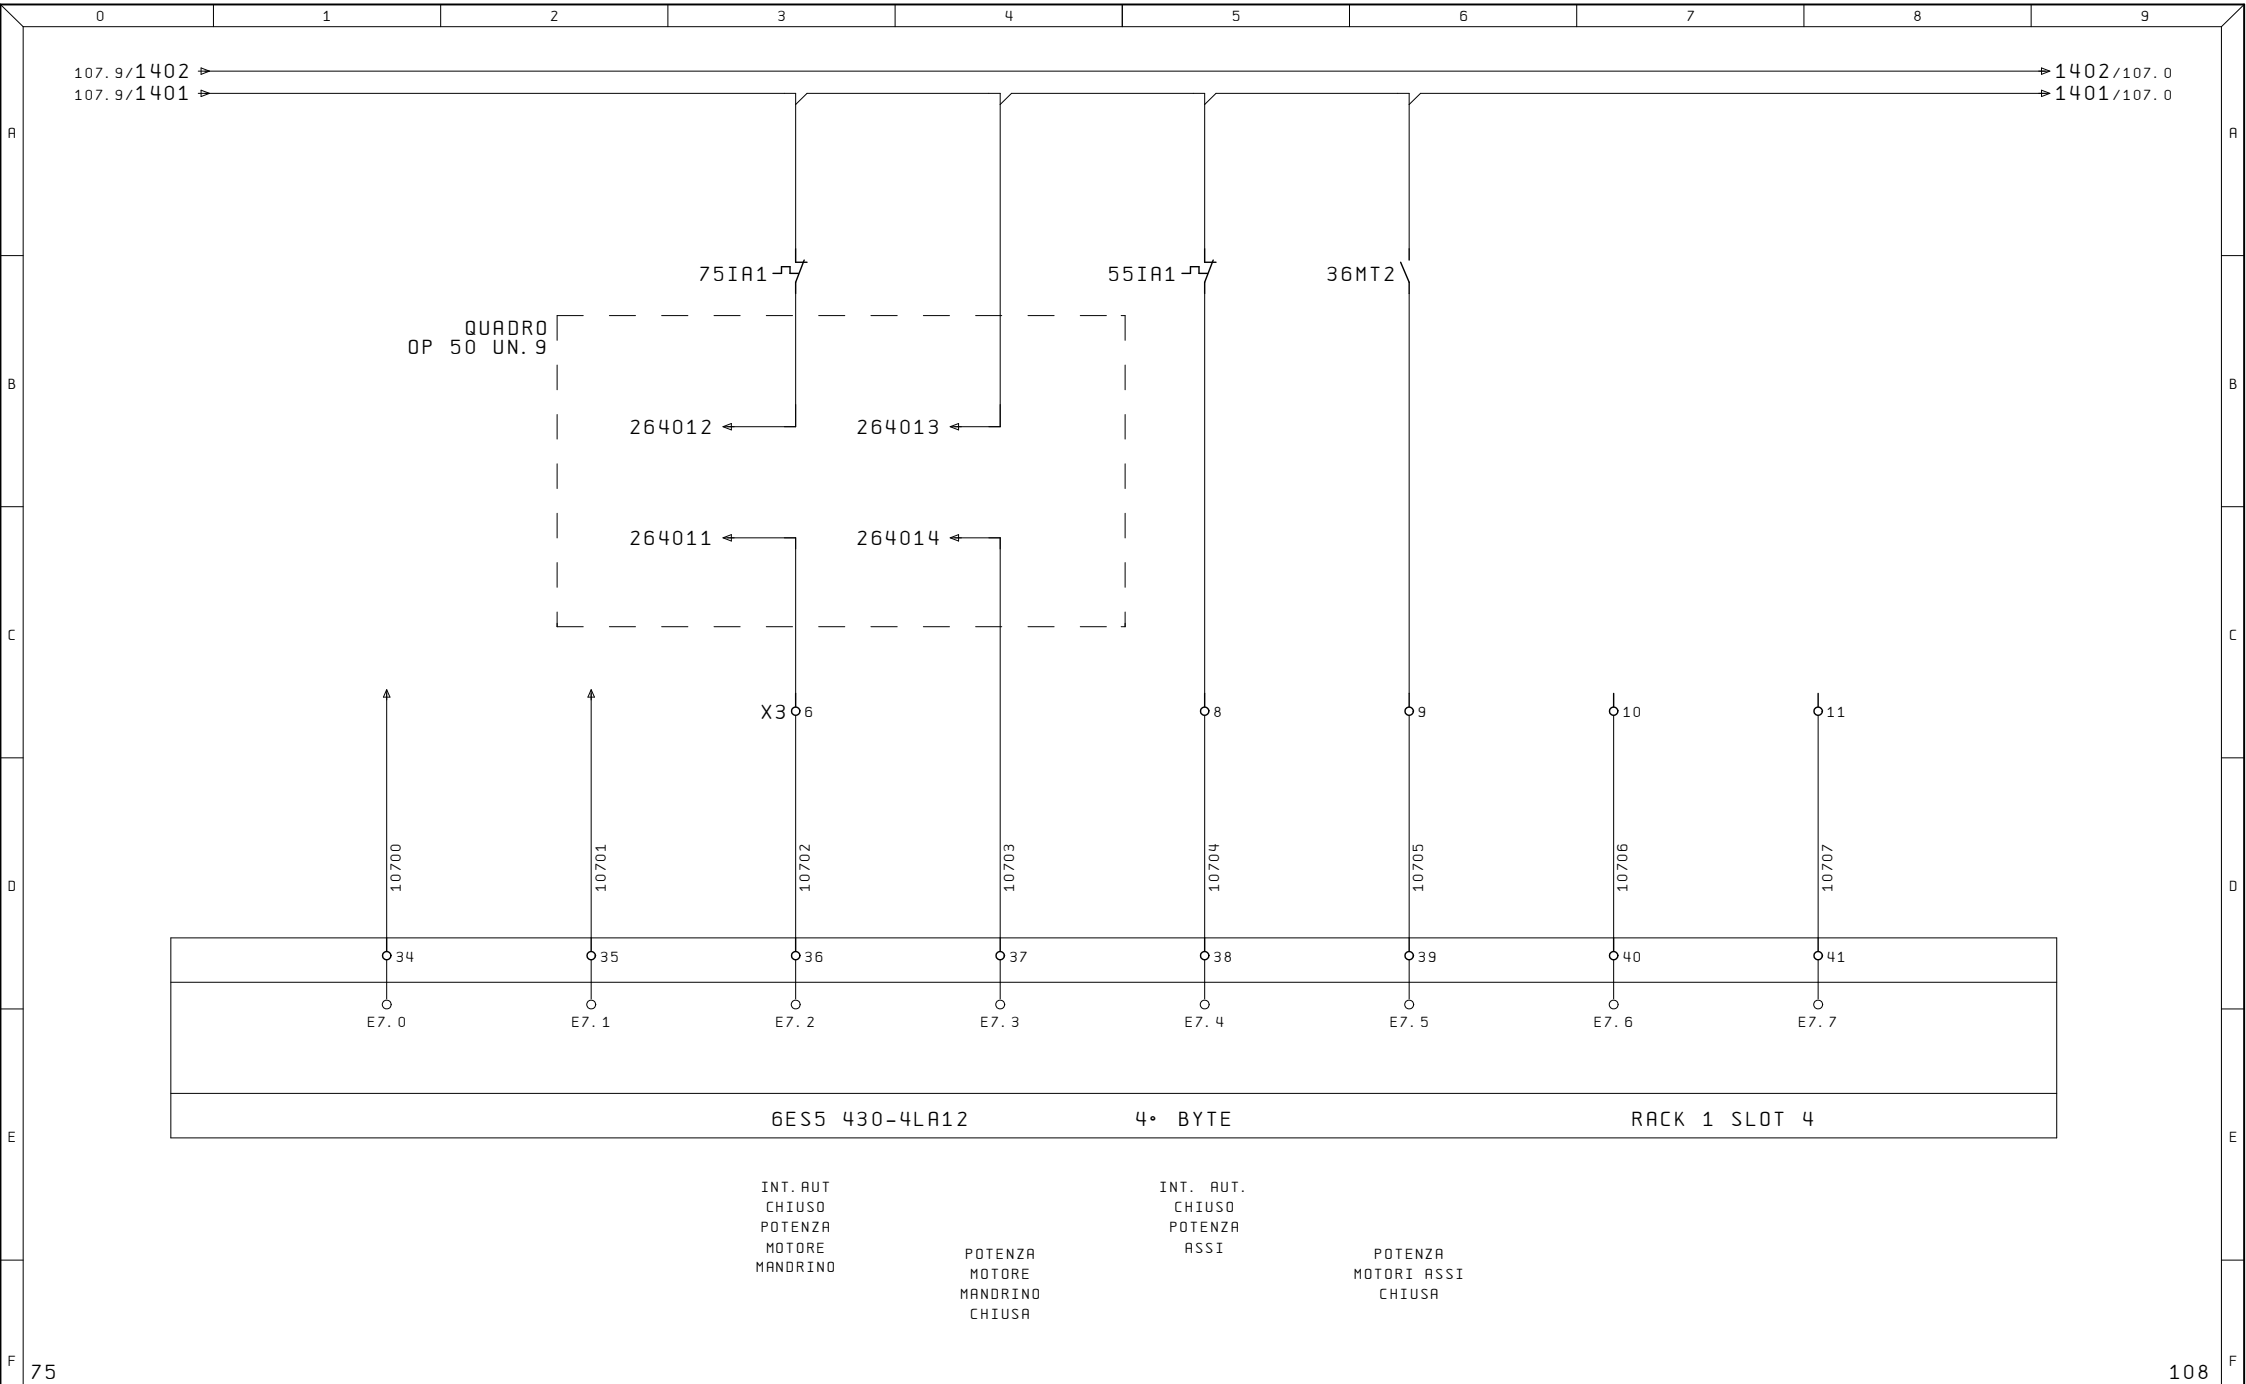

75		108	
Ultime Modifiche		Rev. :	Impianto
		Data :	OP. 50
		Diseg. : 2023_0780_27	UN. 9
ALE		Stampa : 24.Feb.2025	
		Verif. :	
		R. E. M. S. R. L.	Cliente
		Via Ferruccia, 16/A-03010 Patrica (Fr) Tel. +39-0775-830116 Fax +39-0775-839345	Cliente Finale
		QUESTO DISEGNO E' DI PROPRIETA' ESCLUSIVA DELLA R. E. M. S. R. L. E' VIETATO RIPRODURLO O COMUNICARLO AD ALTRI SENZA LA PROPRIA AUTORIZZAZIONE	
		Disegno Numero 2023_0780_27	Codice Impianto = QE
		Descrizione pagina INGRESSI 24V	Codice luogo +
			Pag. 107
			di 7

