

# R. E. M. S. r. L.

Via Ferruccia, 16/A - 03010 Patrica (FR)

Tel: 0775/830116 Fax: 0775/839345

Cliente : LEONARDO  
Indirizzo :  
Design. impianto : RADDRIZZATORE GALVANICA  
Numero di disegno : 2023\_0851  
Commessa : 2023\_0851

Produttore : R. E. M. s. r. l.  
Indirizzo : Via Ferruccia 16/a

Cliente Finale : LEONARDO  
Indirizzo :


Responsabile del Progetto : ALE

Modificato il: 17. Set. 2024 Da ALE Numero delle pagine 4

Ultime Modifiche	Rev. :	Impianto	R. E. M. S. R. L.	Cliente	Disegno Numero	Commessa	Codice Impianto
	Data :	RADDRIZZATORE GALVANICA	Via Ferruccia, 16/A-03010 Patrica (Fr) Tel. +39-0775-830116 Fax +39-0775-839345		2023_0851	2023_0851	DOC
	Diseg. :		QUESTO DISEGNO E' DI PROPRIETA' ESCLUSIVA DELLA R. E. M. S. R. L. E' VIETATO RIPRODURLO O COMUNICARLO AD ALTRI SENZA LA PROPRIA AUTORIZZAZIONE	Cliente Finale	Descrizione pagina		Pag.
	Stampa : 17. Set. 2024				PAGINA PRINCIPALE		1
	Verif. :						di

	0	1	2	3	4	5	6	7	8	9
A	=DOC/1		PAGINA PRINCIPALE					16. Set. 2024	IT	
	=DOC/2		SOMMARIO PAGINE					16. Set. 2024	IT	x
	=QE/7		CIRCUITO AUSILIARI					16. Set. 2024	IT	
	=QE/9		TERMINALI					16. Set. 2024	IT	
B										
C										
D										
E										
F	1									=QE/7A


Ultime Modifiche	Rev. :	Impianto	R. E. M. S. R. L.	Cliente	Disegno Numero	Commissa	Codice Impianto
	Data :	RADDRIZZATORE GALVANICA	Via Ferruccia, 16/A-03010 Patrica (Fr) Tel. +39-0775-830116 Fax +39-0775-839345		2023_0851	2023_0851	DOC
	Diseg. :		QUESTO DISEGNO E' DI PROPRIETA' ESCLUSIVA DELLA R. E. M. S. R. L. E' VIETATO RIPRODURLO O COMUNICARLO AD ALTRI SENZA LA PROPRIA AUTORIZZAZIONE	Cliente Finale	Descrizione pagina		Pag.
	Stampa : 17. Set. 2024				SOMMARIO PAGINE		2
	Verif. :						di

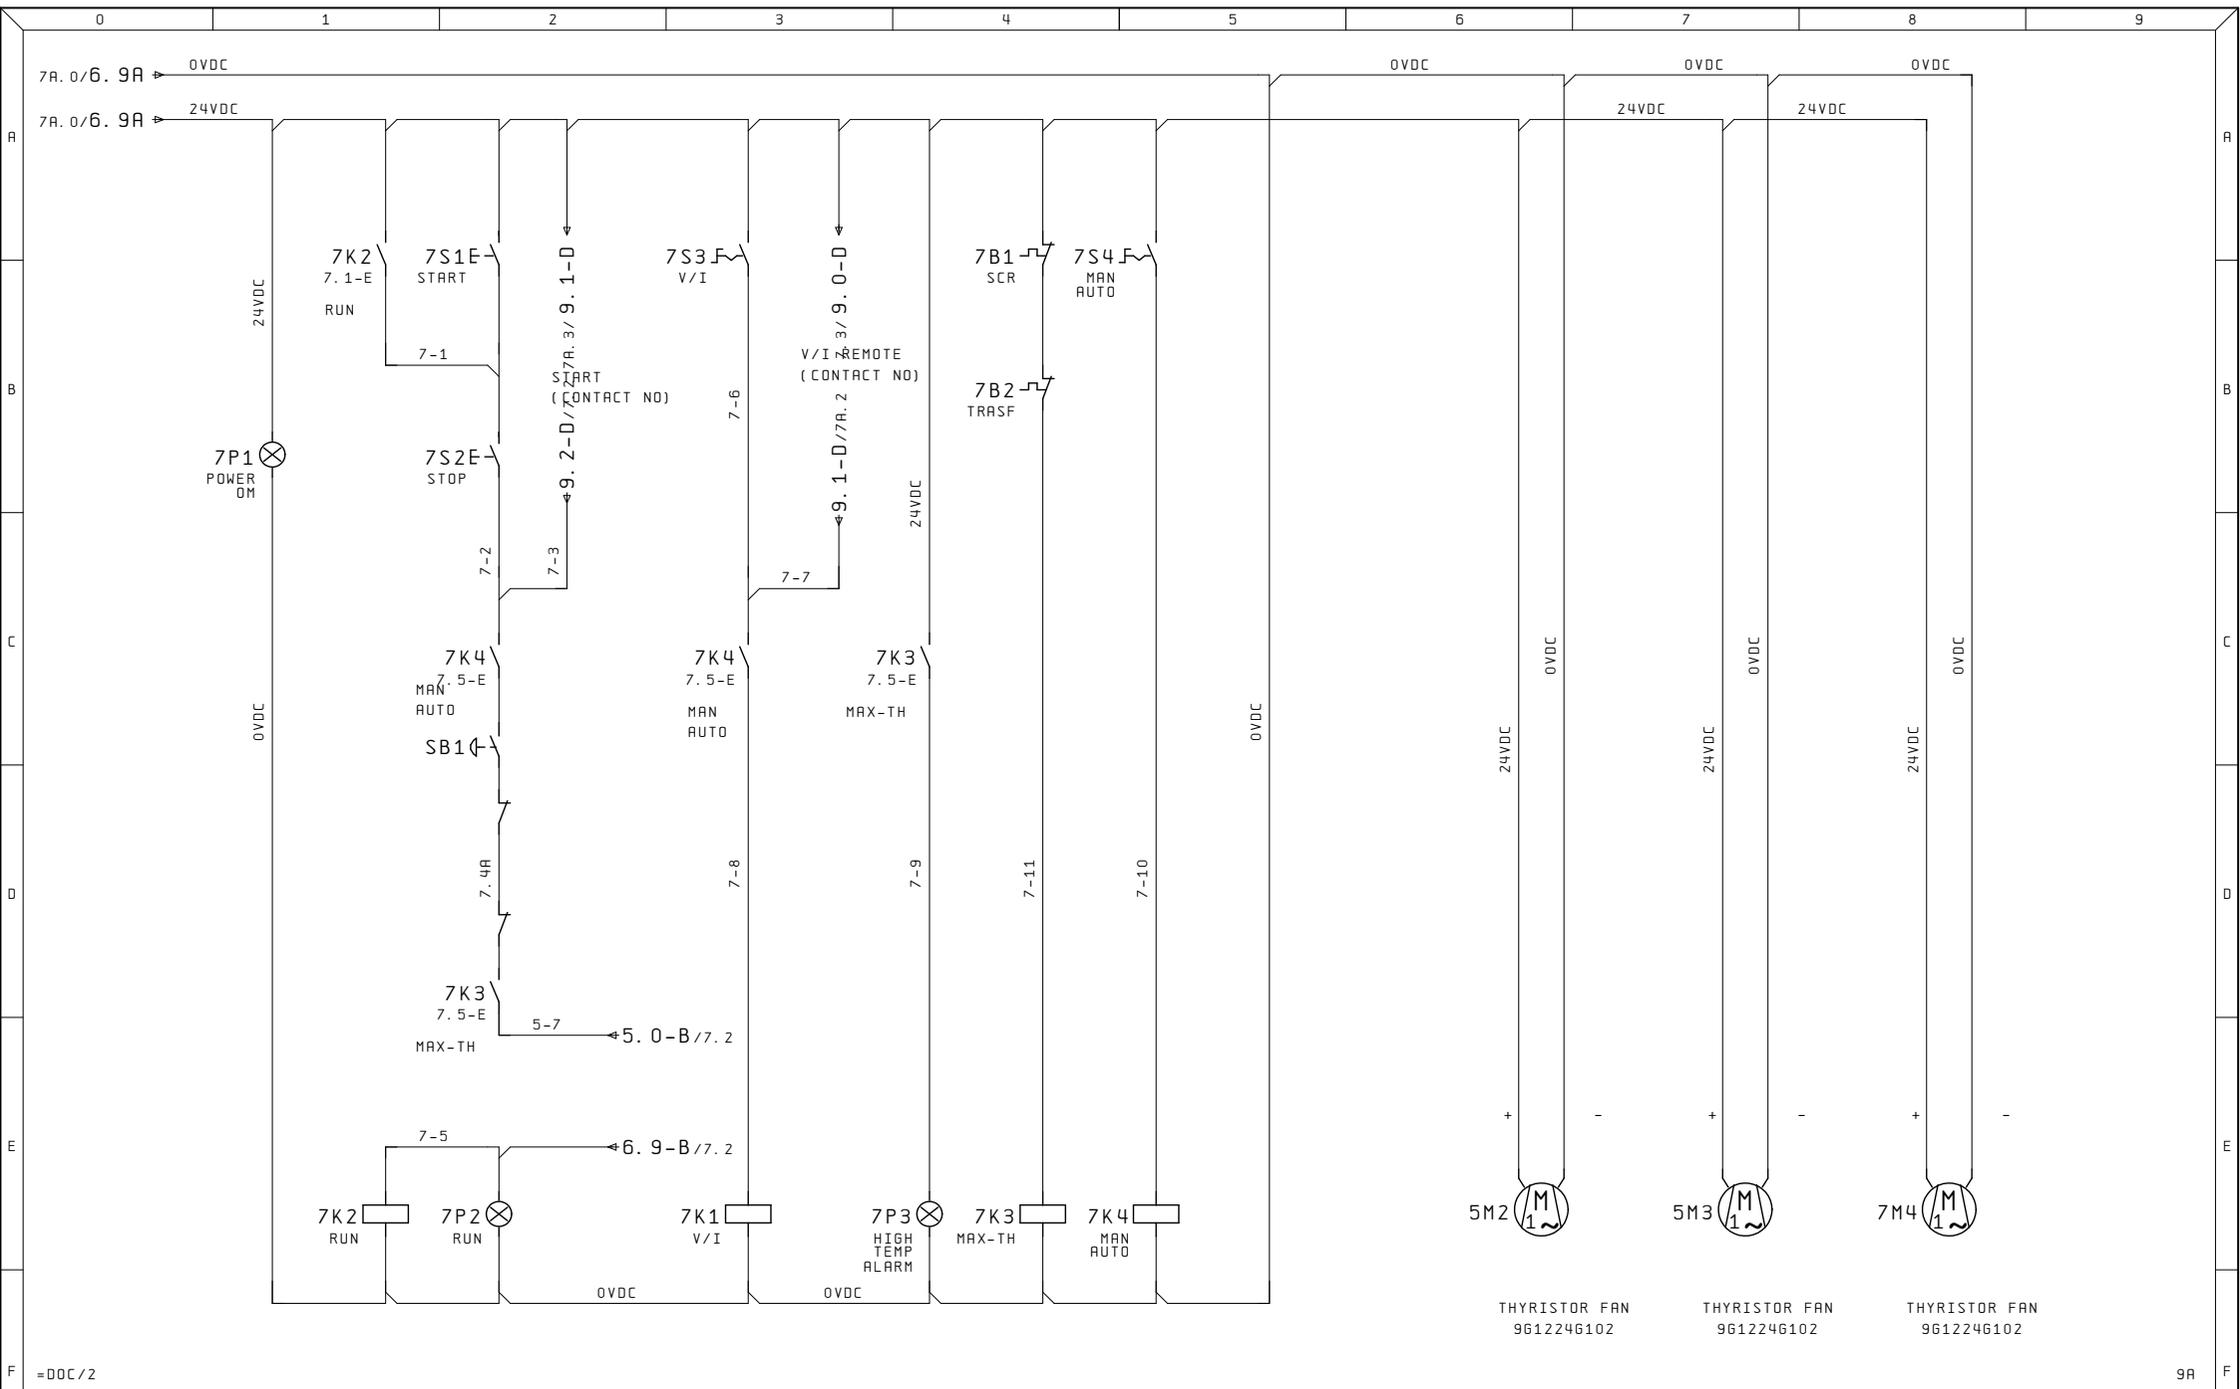

=DOC/2

9A F

Ultime Modifiche	Rev. :	Impianto <b>RADDRIZZATORE GALVANICA</b>	R. E. M. S. R. L. Via Ferruccia, 16/A-03010 Patrica (Fr) Tel. +39-0775-830116 Fax +39-0775-839345	Cliente	Disegno Numero	Commissa	Codice Impianto	
	Data :				2023_0851	2023_0851	QE	
	Diseg. :				Descrizione pagina			Pag.
	Stampa : 17. Set. 2024				CIRCUITO AUSILIARI			7A
Verif. :	QUESTO DISEGNO E' DI PROPRIETA' ESCLUSIVA DELLA R. E. M. S. R. L. E' VIETATO RIPRODURLO O COMUNICARLO AD ALTRI SENZA LA PROPRIA AUTORIZZAZIONE			Cliente Finale	di			

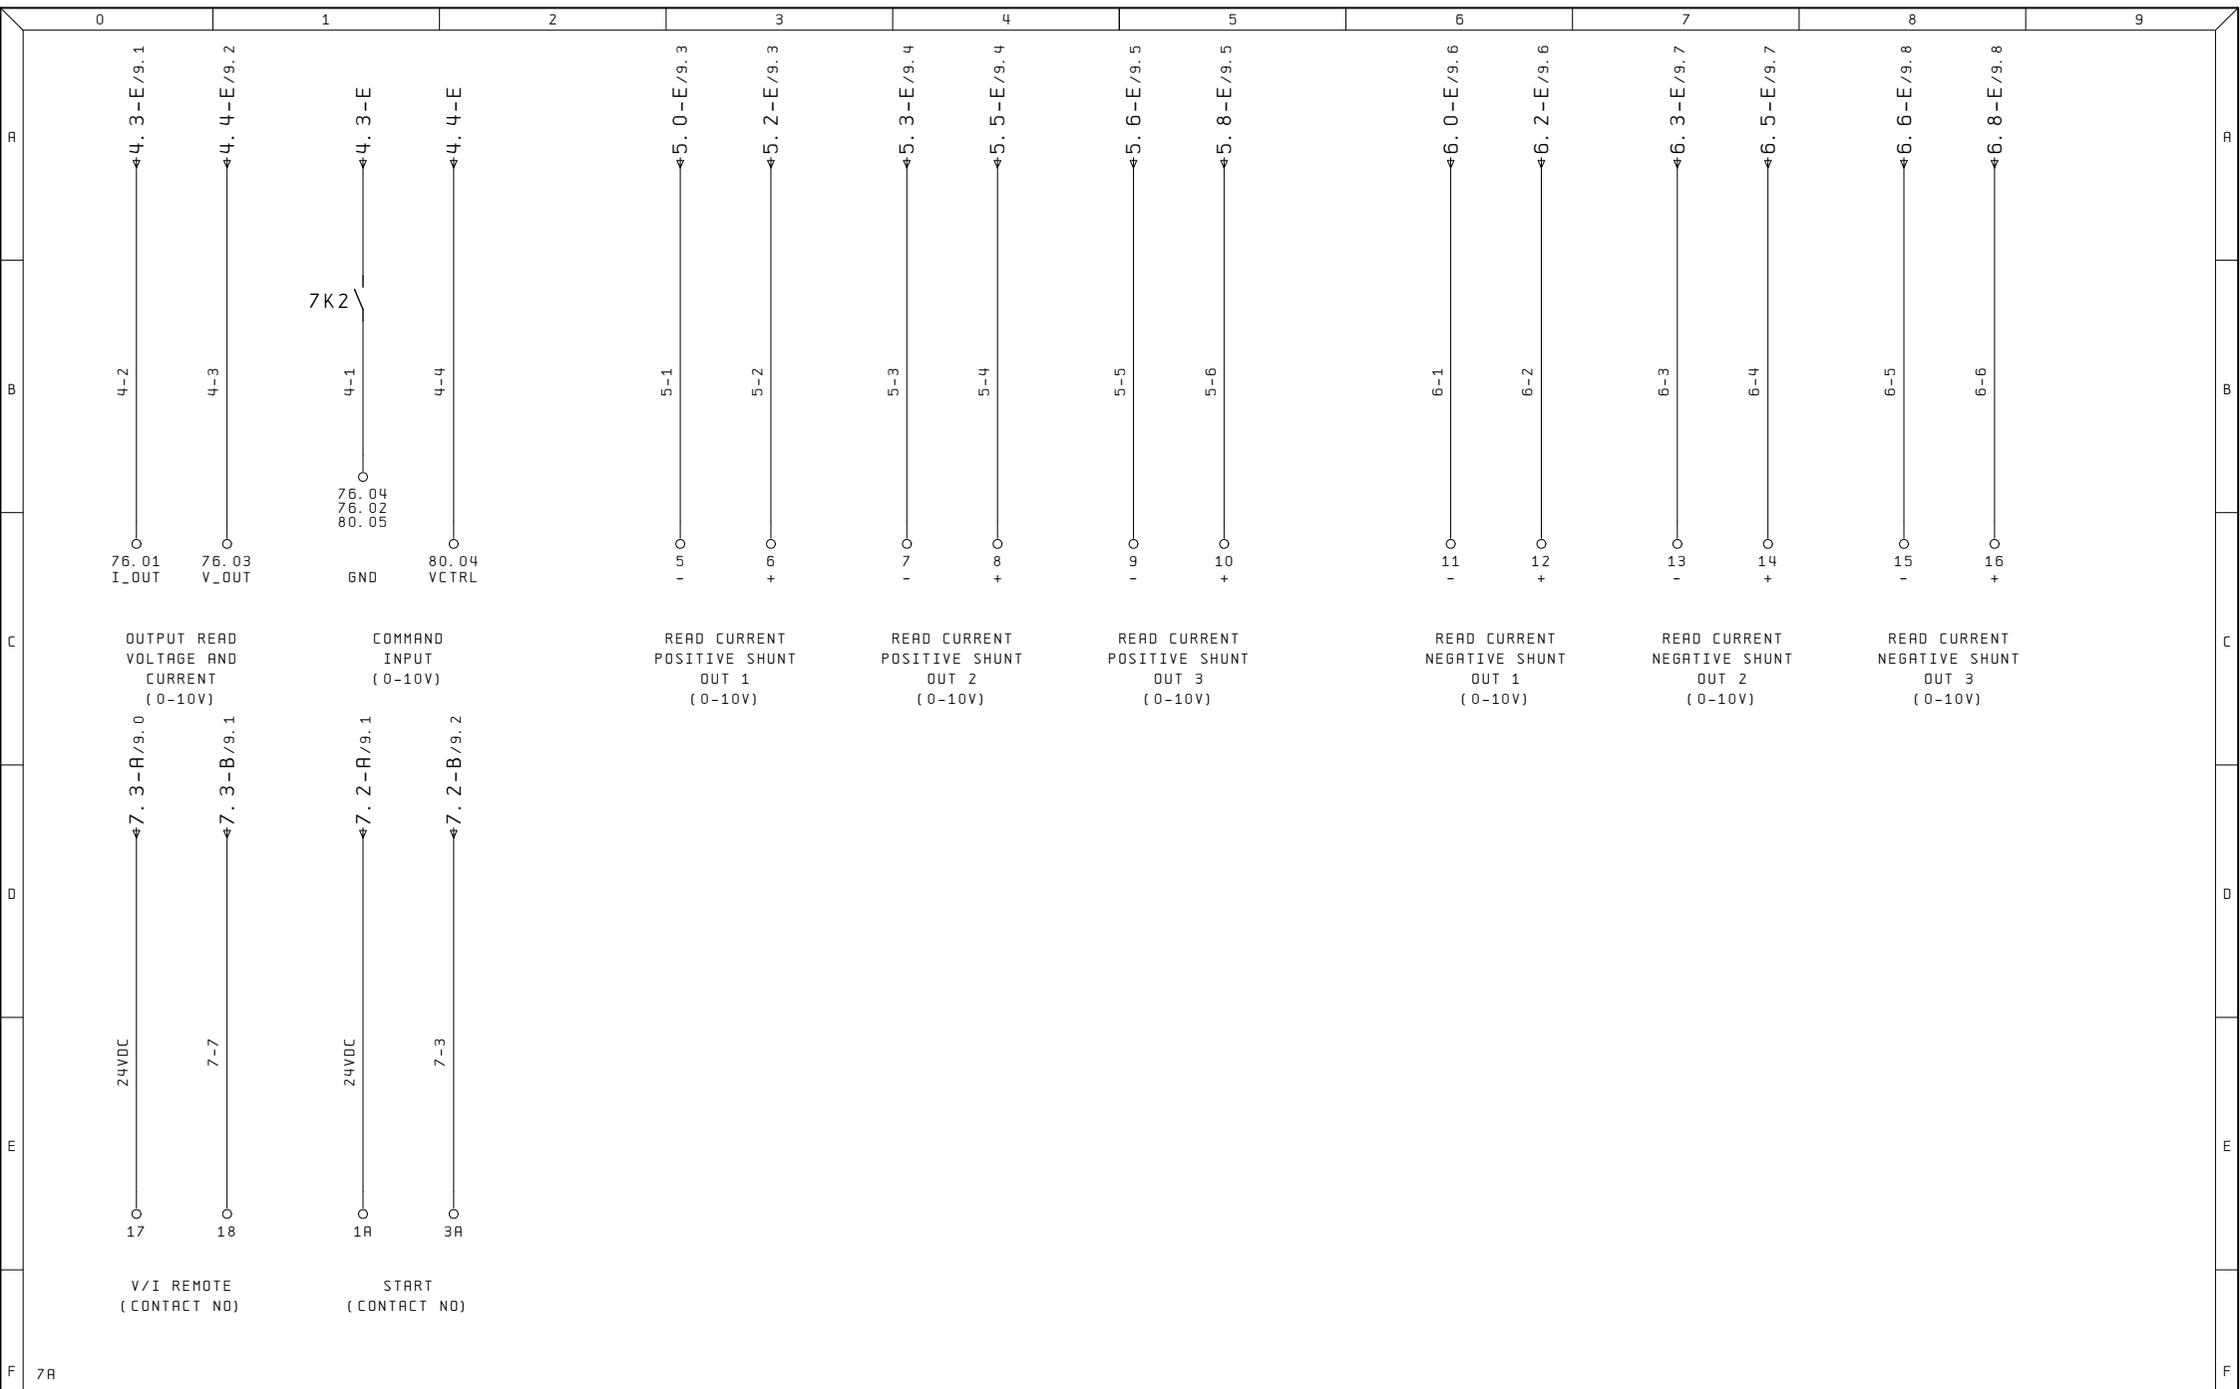

Ultime Modifiche	Rev. :	Impianto	R. E. M. S. R. L.	Cliente	Disegno Numero	Commissa	Codice Impianto
	Data :	RADDRIZZATORE GALVANICA	Via Ferruccia, 16/A-03010 Patrica (Fr) Tel. +39-0775-830116 Fax +39-0775-839345		2023_0851	2023_0851	QE
	Diseg. :		QUESTO DISEGNO E' DI PROPRIETA' ESCLUSIVA DELLA R. E. M. S. R. L. E' VIETATO RIPRODURLO O COMUNICARLO AD ALTRI SENZA LA PROPRIA AUTORIZZAZIONE	Cliente Finale	Descrizione pagina		Pag. 9A
	Stampa : 17. Set. 2024				TERMINALI		di 2
	Verif. :						