



	0	1	2	3	4	5	6	7	8	9					
A															
	=DOC/3	SOMMARIO PAGINE					14. Set. 2023	ALE	x						
	=QE/65	AZIONAMENTO MANDRINO					19. Set. 2023	ALE							
	=QE/65.1	AZIONAMENTO MANDRINO					25. Lug. 2024	ALE							
	=QE/66	AZIONAMENTO MANDRINO					19. Set. 2023	ALE							
B															
C															
D															
E															
F															
Ultime Modifiche		Rev. : Via Alessandro Volta, 9, 67051 Avezzano AQ		R. E. M. S. R. L.		Cliente		Disegno Numero		Commissa		Codice impianto		Codice luogo	
		Data :		Impianto				2024_0060		2024_0060		=DOC		+	
		Diseg. :		PP06											
ALE		Stampa : 27. Ago. 2024				Cliente Finale		Descrizione pagina						Pag.	
		Verif. :						SOMMARIO PAGINE						di	

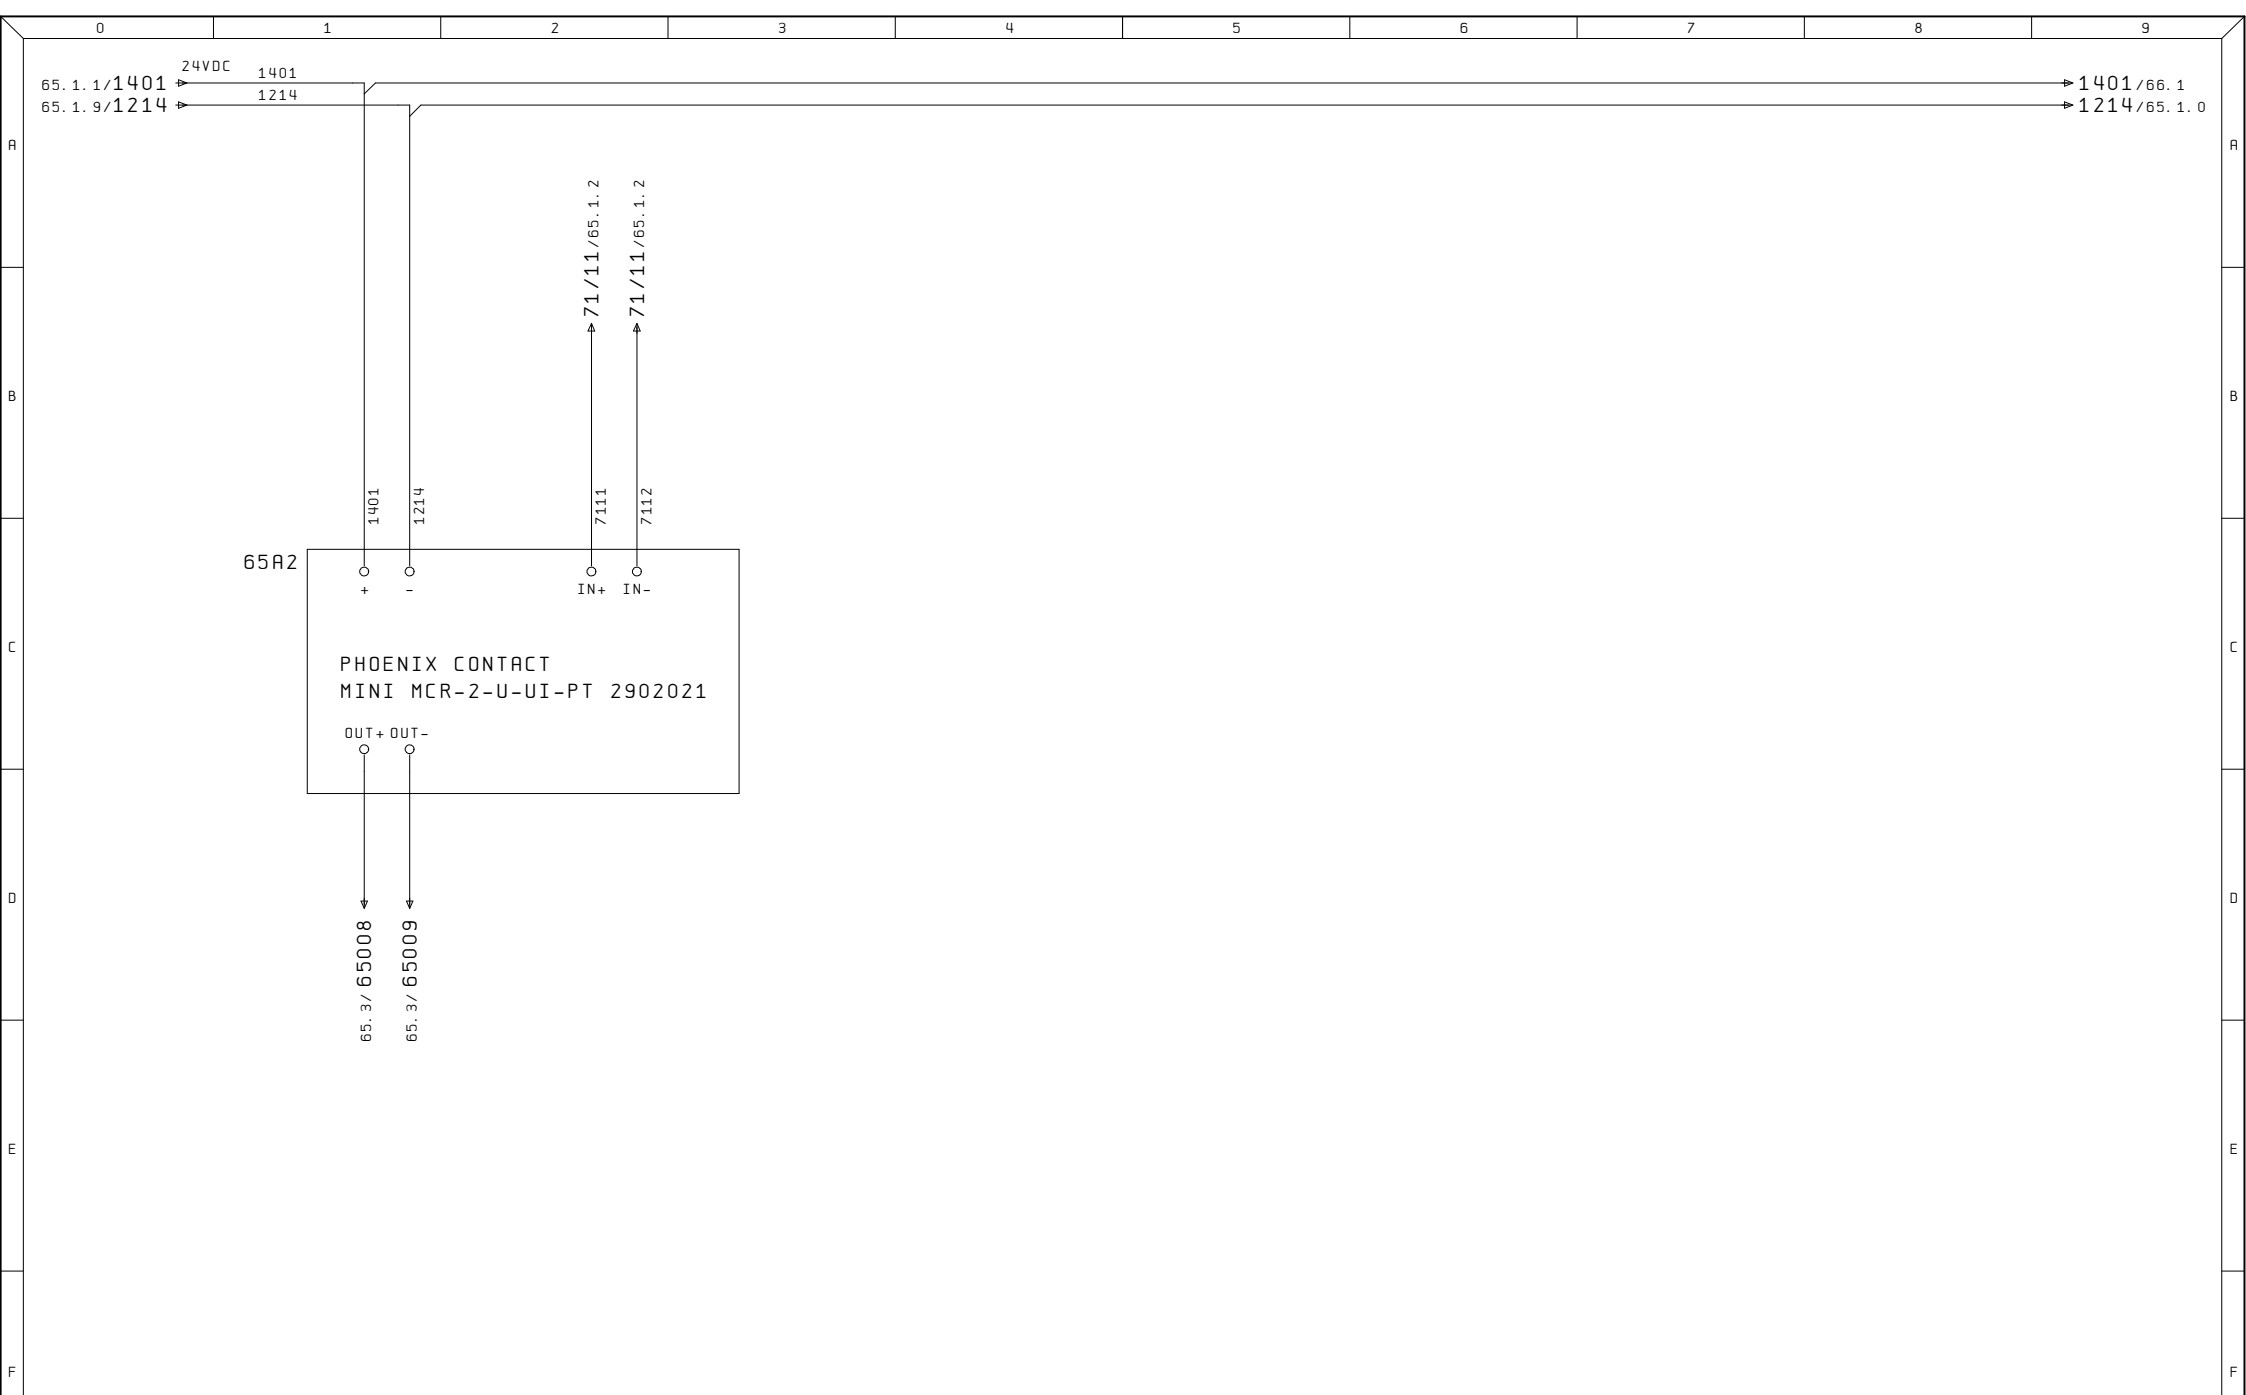

Ultime Modifiche	Rev. : Via Alessandro Volta, 9, 67051 Avezzano AQ	R. E. M. S. R. L. Via Ferruccia, 16/A-03010 Patrica (Fr) Tel. +39-0775-830116 Fax +39-0775-839345 QUESTO DISEGNO E' DI PROPRIETA' ESCLUSIVA DELLA R. E. M. S. R. L. E' VIETATO RIPRODURLO O COMUNICARLO AD ALTRI SENZA LA PROPRIA AUTORIZZAZIONE	Cliente	Disegno Numero 2024_0060	Commissa 2024_0060	Codice impianto =QE	Codice luogo +	
	Data :		PP06	Cliente Finale	Descrizione pagina AZIONAMENTO MANDRINO			Pag. 65.1 di
	Diseg. :							
ALE	Stampa : 27. Ago. 2024							
	Verif. :							

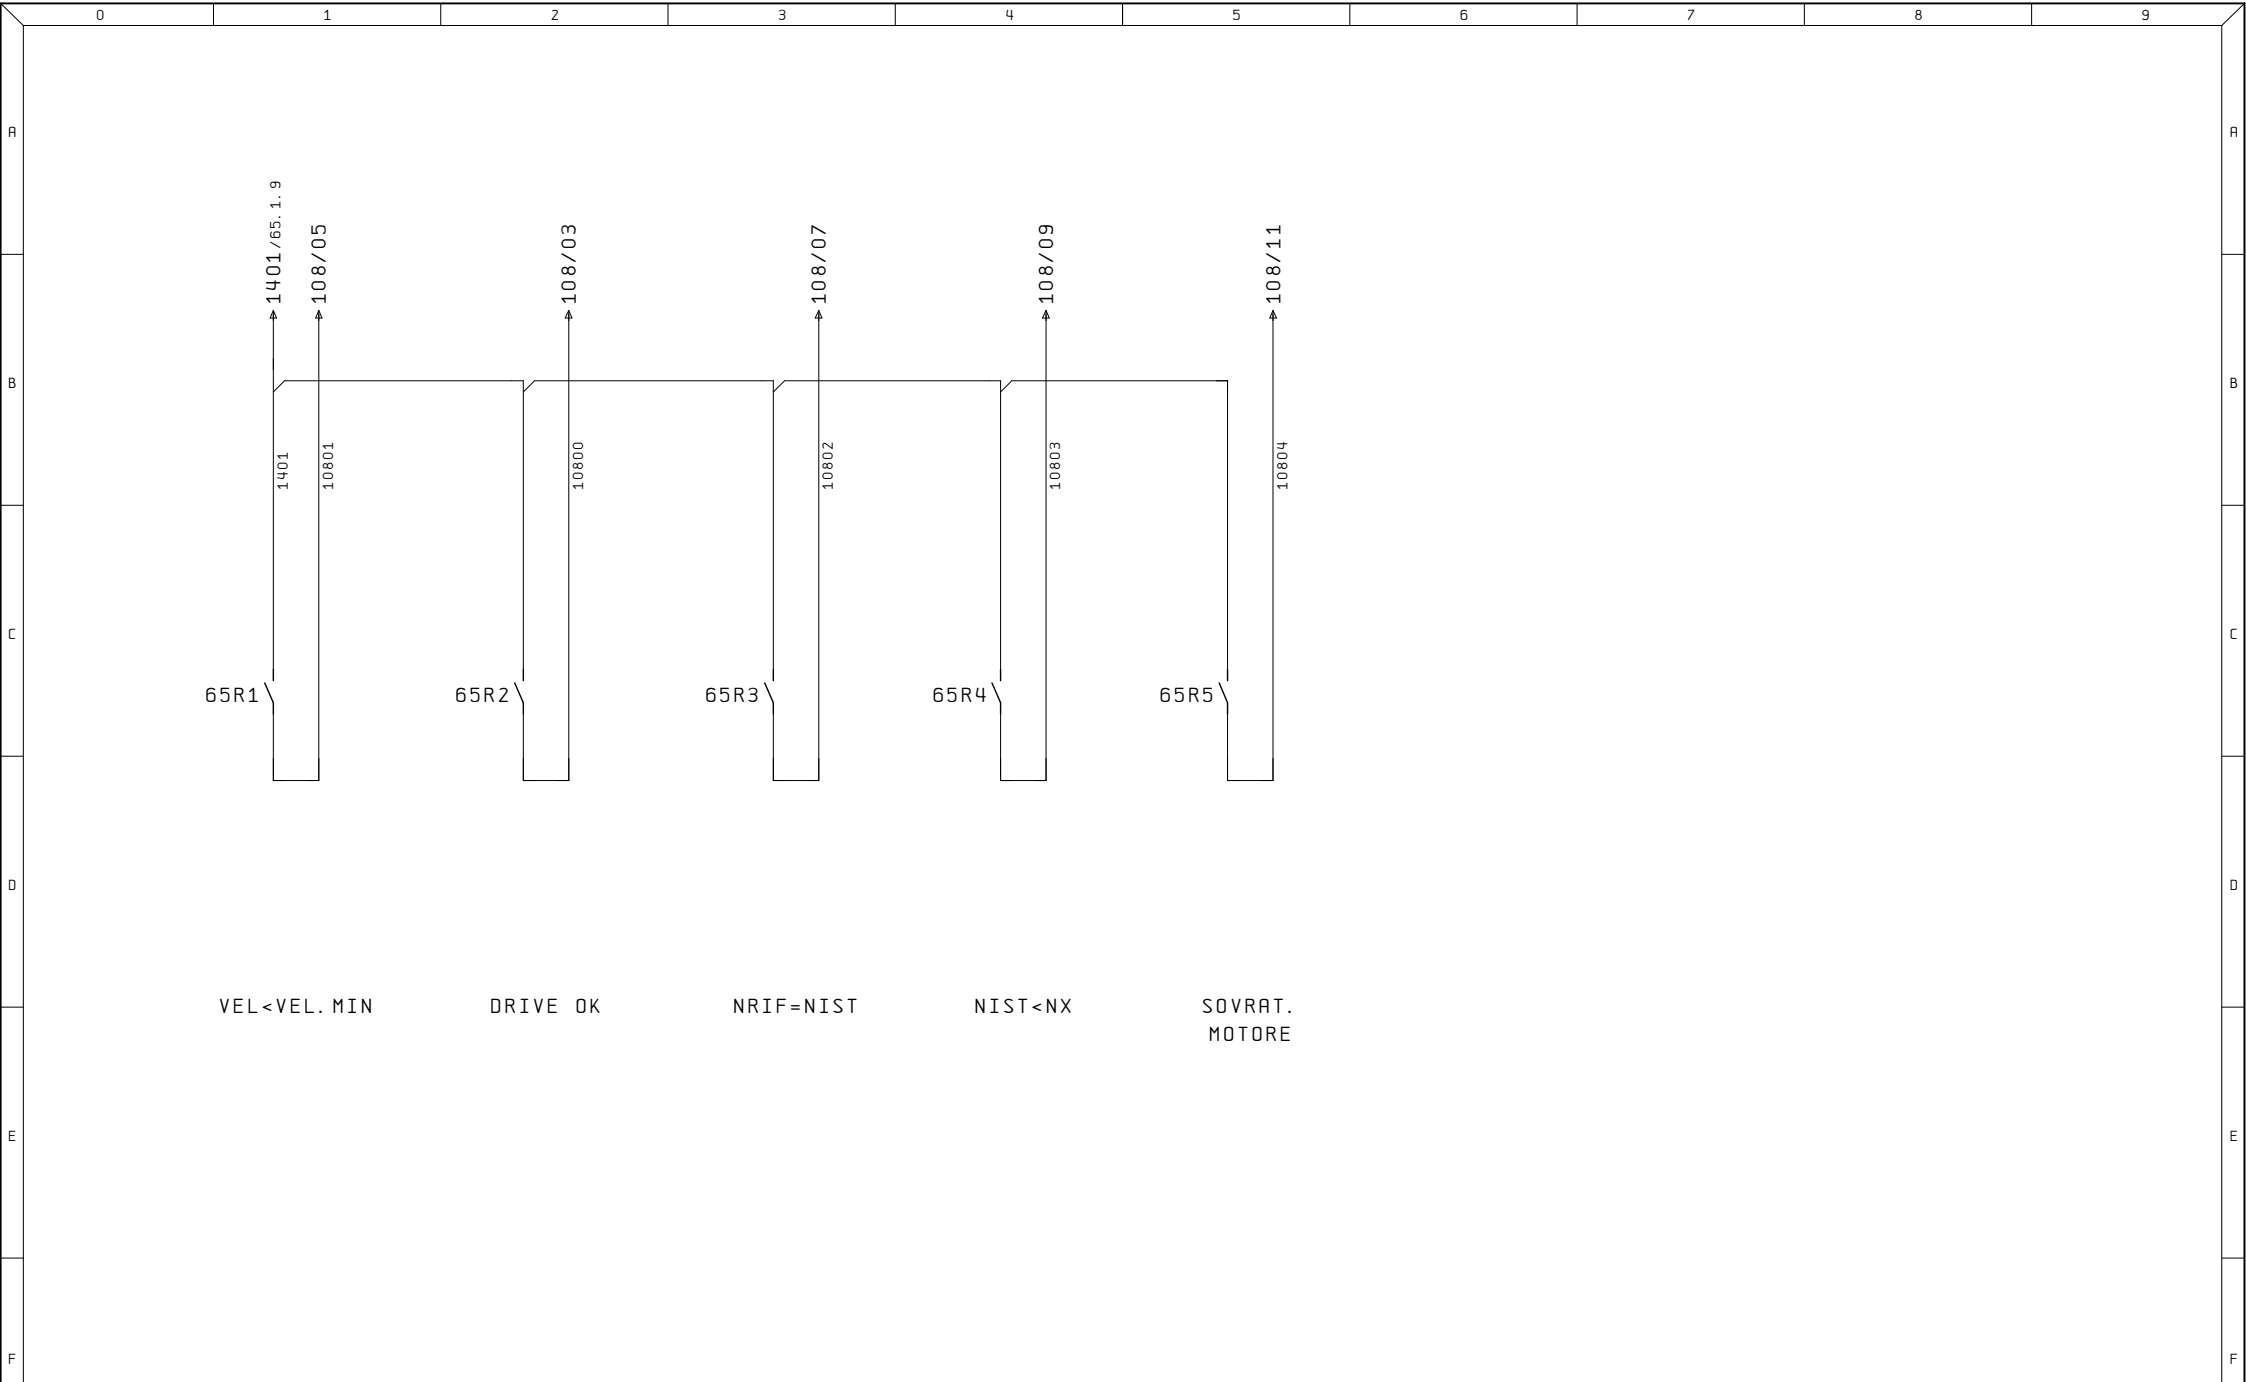

Ultime Modifiche		Rev. : Via Alessandro Volta, 9, 67051 Avezzano AQ	R. E. M. S. R. L. Via Ferruccio, 16/A-03010 Patrica (Fr) Tel. +39-0775-830116 Fax +39-0775-839345	Cliente		Disegno Numero	Commessa	Codice impianto	Codice luogo
		Data :				2024_0060	2024_0060	=QE	+
		Diseg. :				Descrizione pagina			Pag.
ALE		Stampa : 27. Ago. 2024		Cliente Finale		AZIONAMENTO MANDRINO			66
		Verif. :							di