



0	1	2	3	4	5	6	7	8	9
A	=DOC/3	SOMMARIO PAGINE			25. Lug. 2024	IT		X	R
B	=QE/65	AZIONAMENTO MANDRINO			01. Ott. 2024	IT			B
C	=QE/65.1	AZIONAMENTO MANDRINO			31. Lug. 2024	IT			C
D	=QE/66	AZIONAMENTO MANDRINO			25. Lug. 2024	IT			D
E									E
F									F


Ultime Modifiche	Rev. :	Impianto OP20 UNITA' 17	R. E. M. S. R. L. Via Ferruccia, 16/A - 03010 Patrica (Fr) Tel. +39-0775-830116 Fax +39-0775-839345	Cliente	Disegno Numero 2024_0060	Comessa 2024_0060	Codice Impianto DOC	Descrizione pagina SOMMARIO PAGINE	Pag. 3
Data :									
Diseg. :									
ALE	Stampa : 08.Ott.2024								
Verif. :			QUESTO DISEGNO E' DI PROPRIETA' ESCLUSIVA DELLA R.E.M. S.R.L. E' VIETATO RIPRODURLO O CONdividerlo AD ALTRI SENZA LA PROPRIA AUTORIZZAZIONE	Cliente Finale					

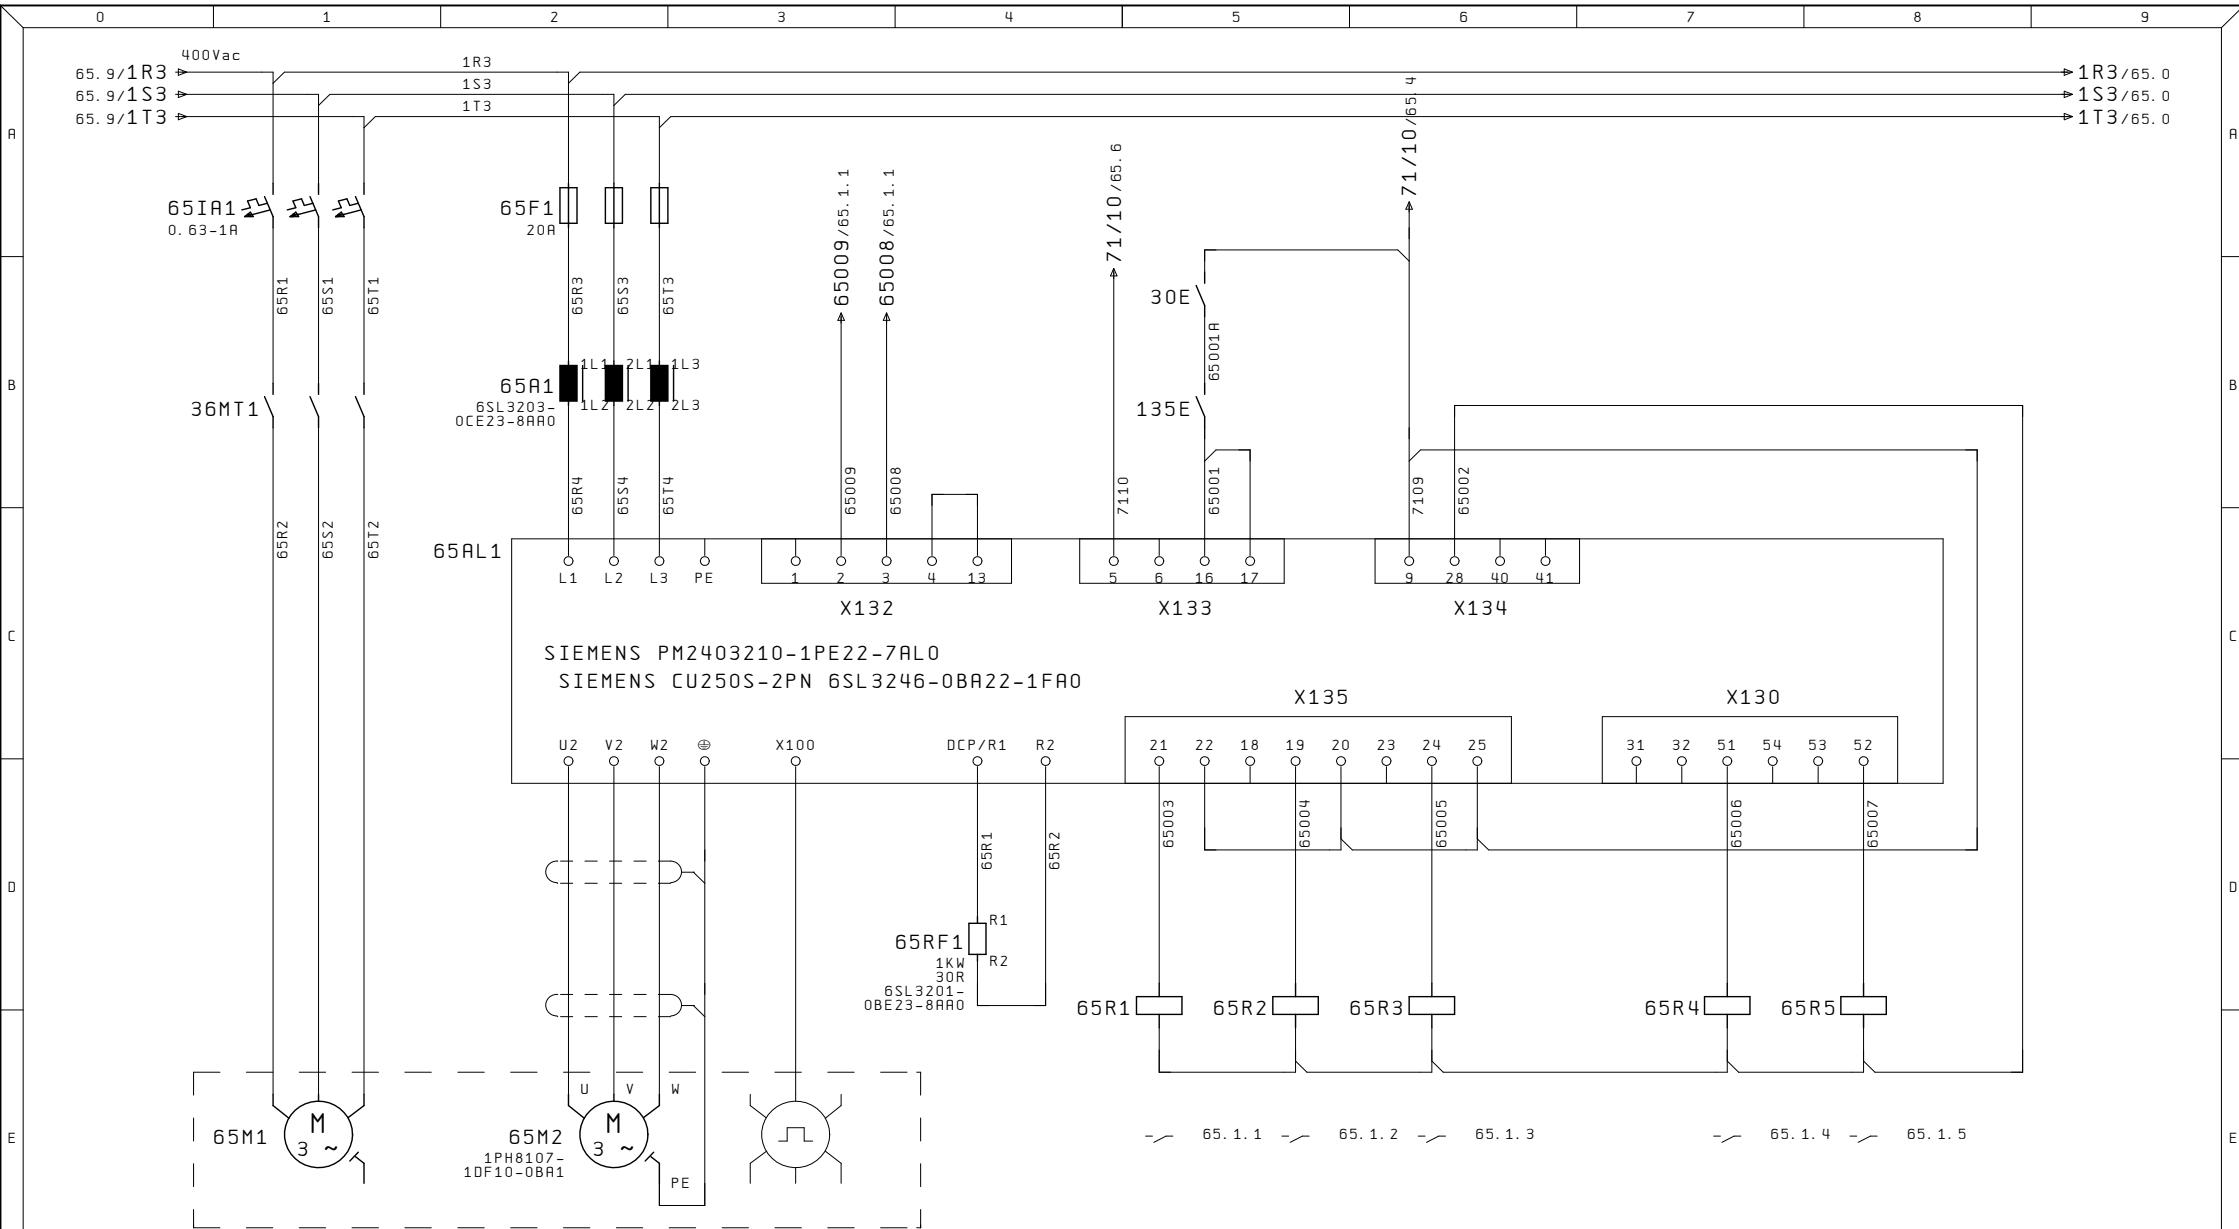

Ultime Modifiche	Rev. :	Impianto	R. E. M. S. R. L.	Cliente	Disegno Numero	Comessa	Codice Impianto
Data :		OP20 UNITA' 17	Via Ferruccio, 16/A - 03010 Patrica (Fr) Tel. +39-0775-830116 Fax +39-0775-839345		2024_0060	2024_0060	QE
Diseg. :			QUESTO DISEGNO E' DI PROPRIETA' ESCLUSIVA DELLA R. E. M. S. R. L. E' VIETATO RIPRODURLO O COMUNICARLO AD ALTRI SENZA LA PROPRIA AUTORIZZAZIONE		Descrizione pagina		Pag.
ALE	Stampa : 08.Ott.2024			Cliente Finale	AZIONAMENTO MANDRINO		65
Verif. :							di 3

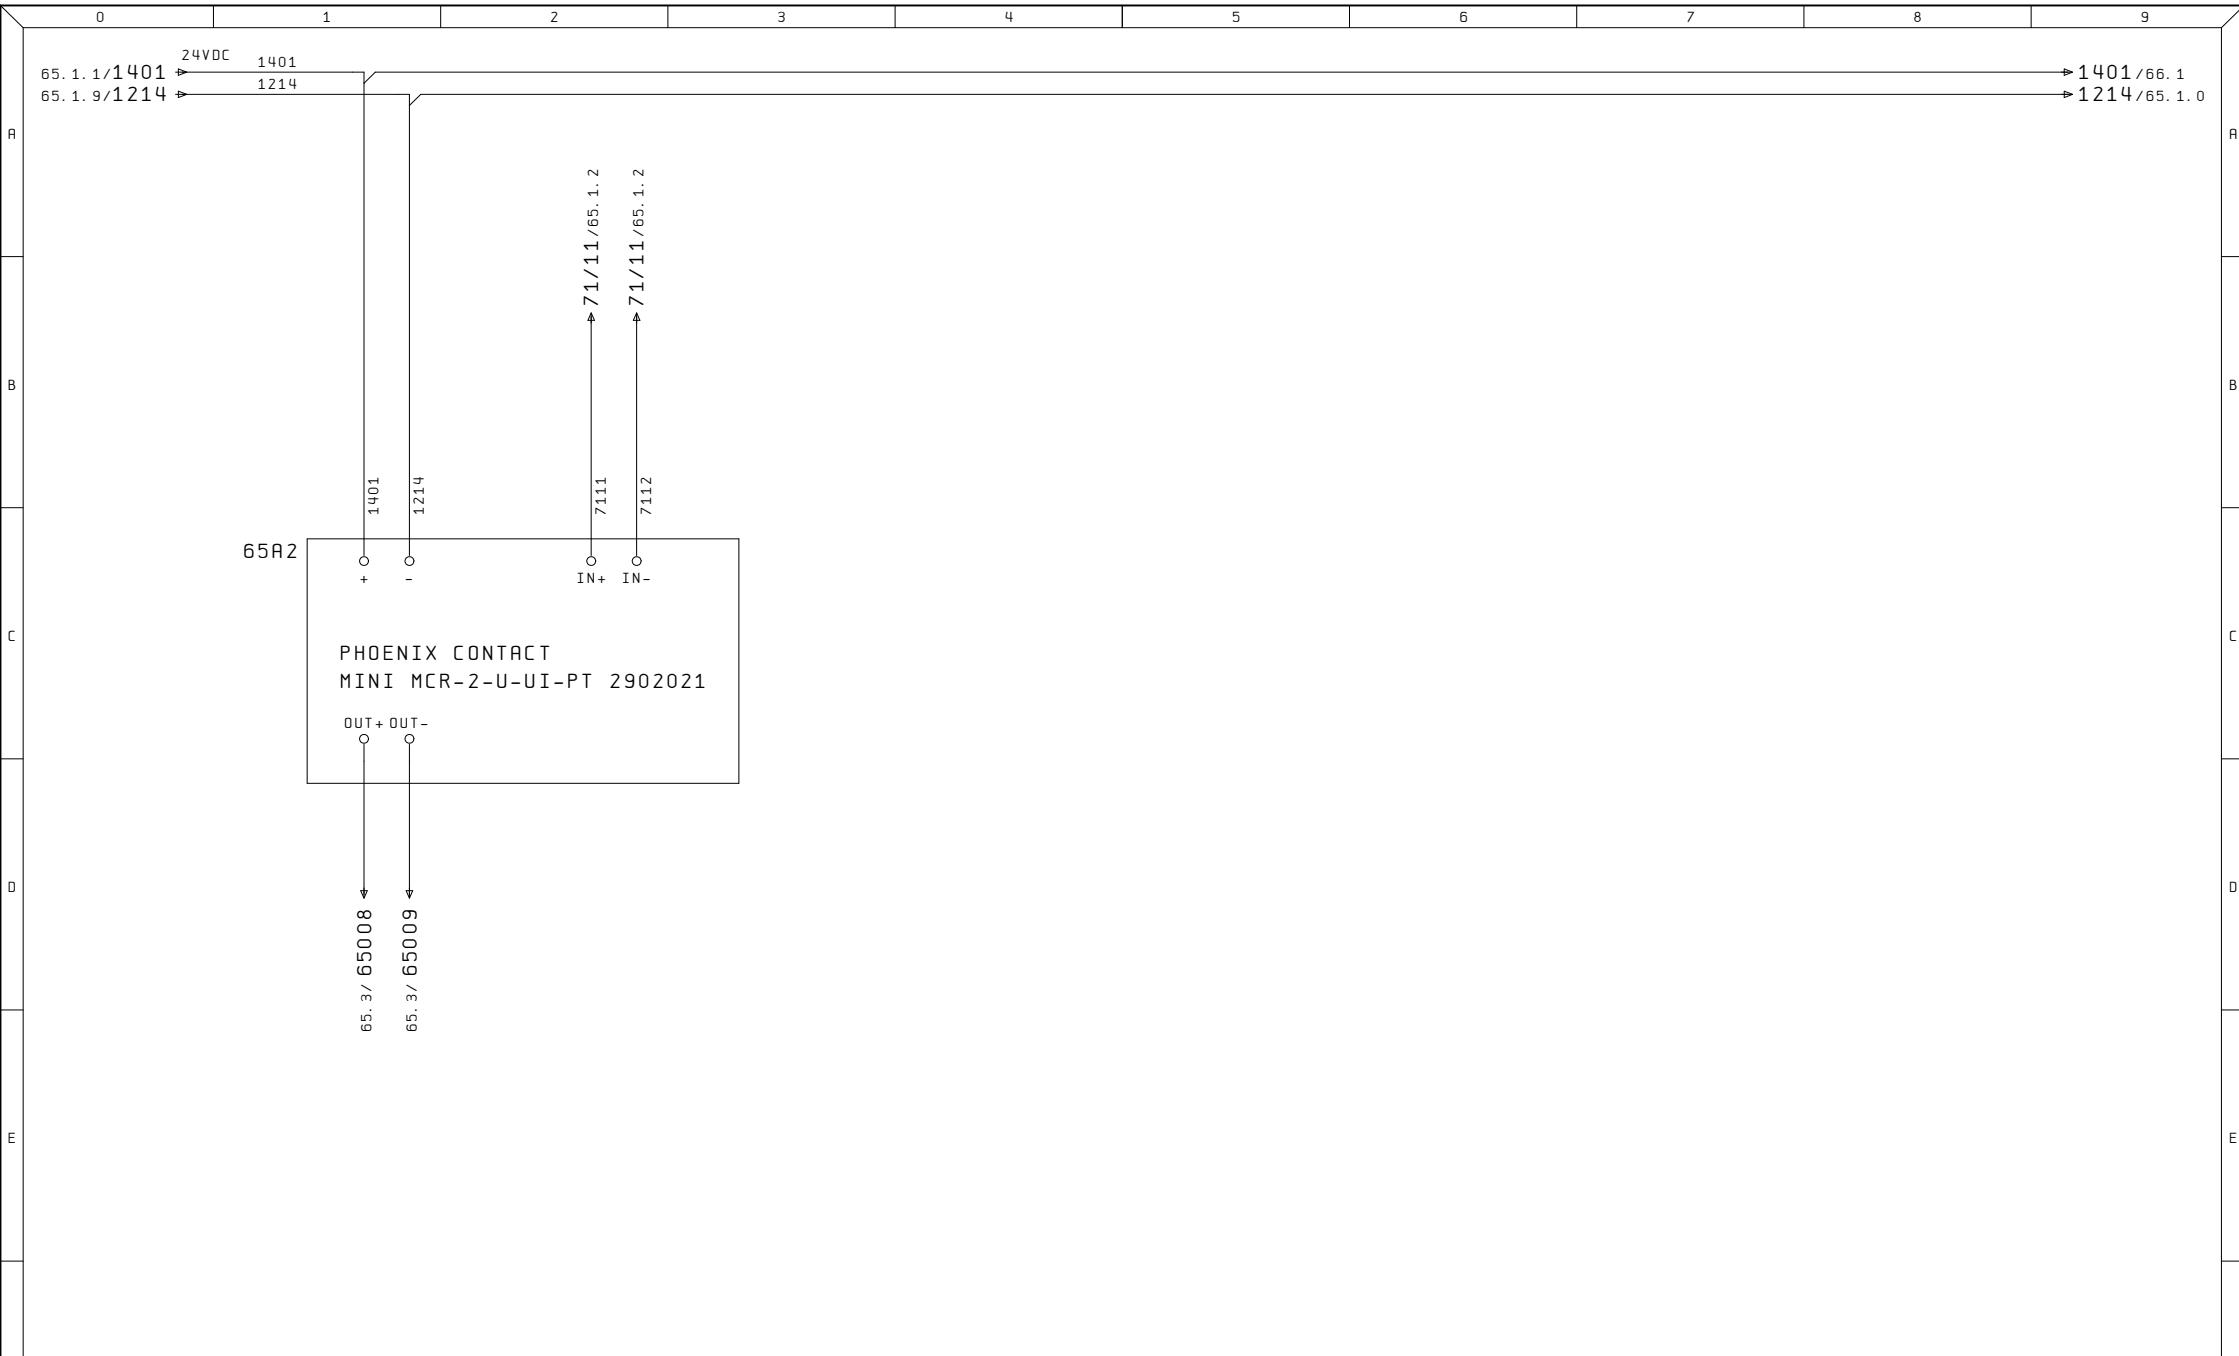

Ultime Modifiche	Rev. :	Impianto OP20 UNITA' 17	R. E. M. S. R. L. Via Ferruccio, 16/A-03010 Patrica (Fr) Tel. +39-0775-830116 Fax +39-0775-839345	Cliente Cliente Finale	Disegno Numero 2024_0060	Comessa 2024_0060	Codice Impianto QE
Data :					Descrizione pagina		
Diseg. :					AZIONAMENTO MANDRINO	Pag. 65.1	di 3
ALE	Stampa : 08.Ott.2024		QUESTO DISEGNO E' DI PROPRIETA' ESCLUSIVA DELLA R.E.M. S.R.L. E' VIETATO RIPRODURLO O COMUNICARLO AD ALTRI SENZA LA PROPRIA AUTORIZZAZIONE				
Verif. :							

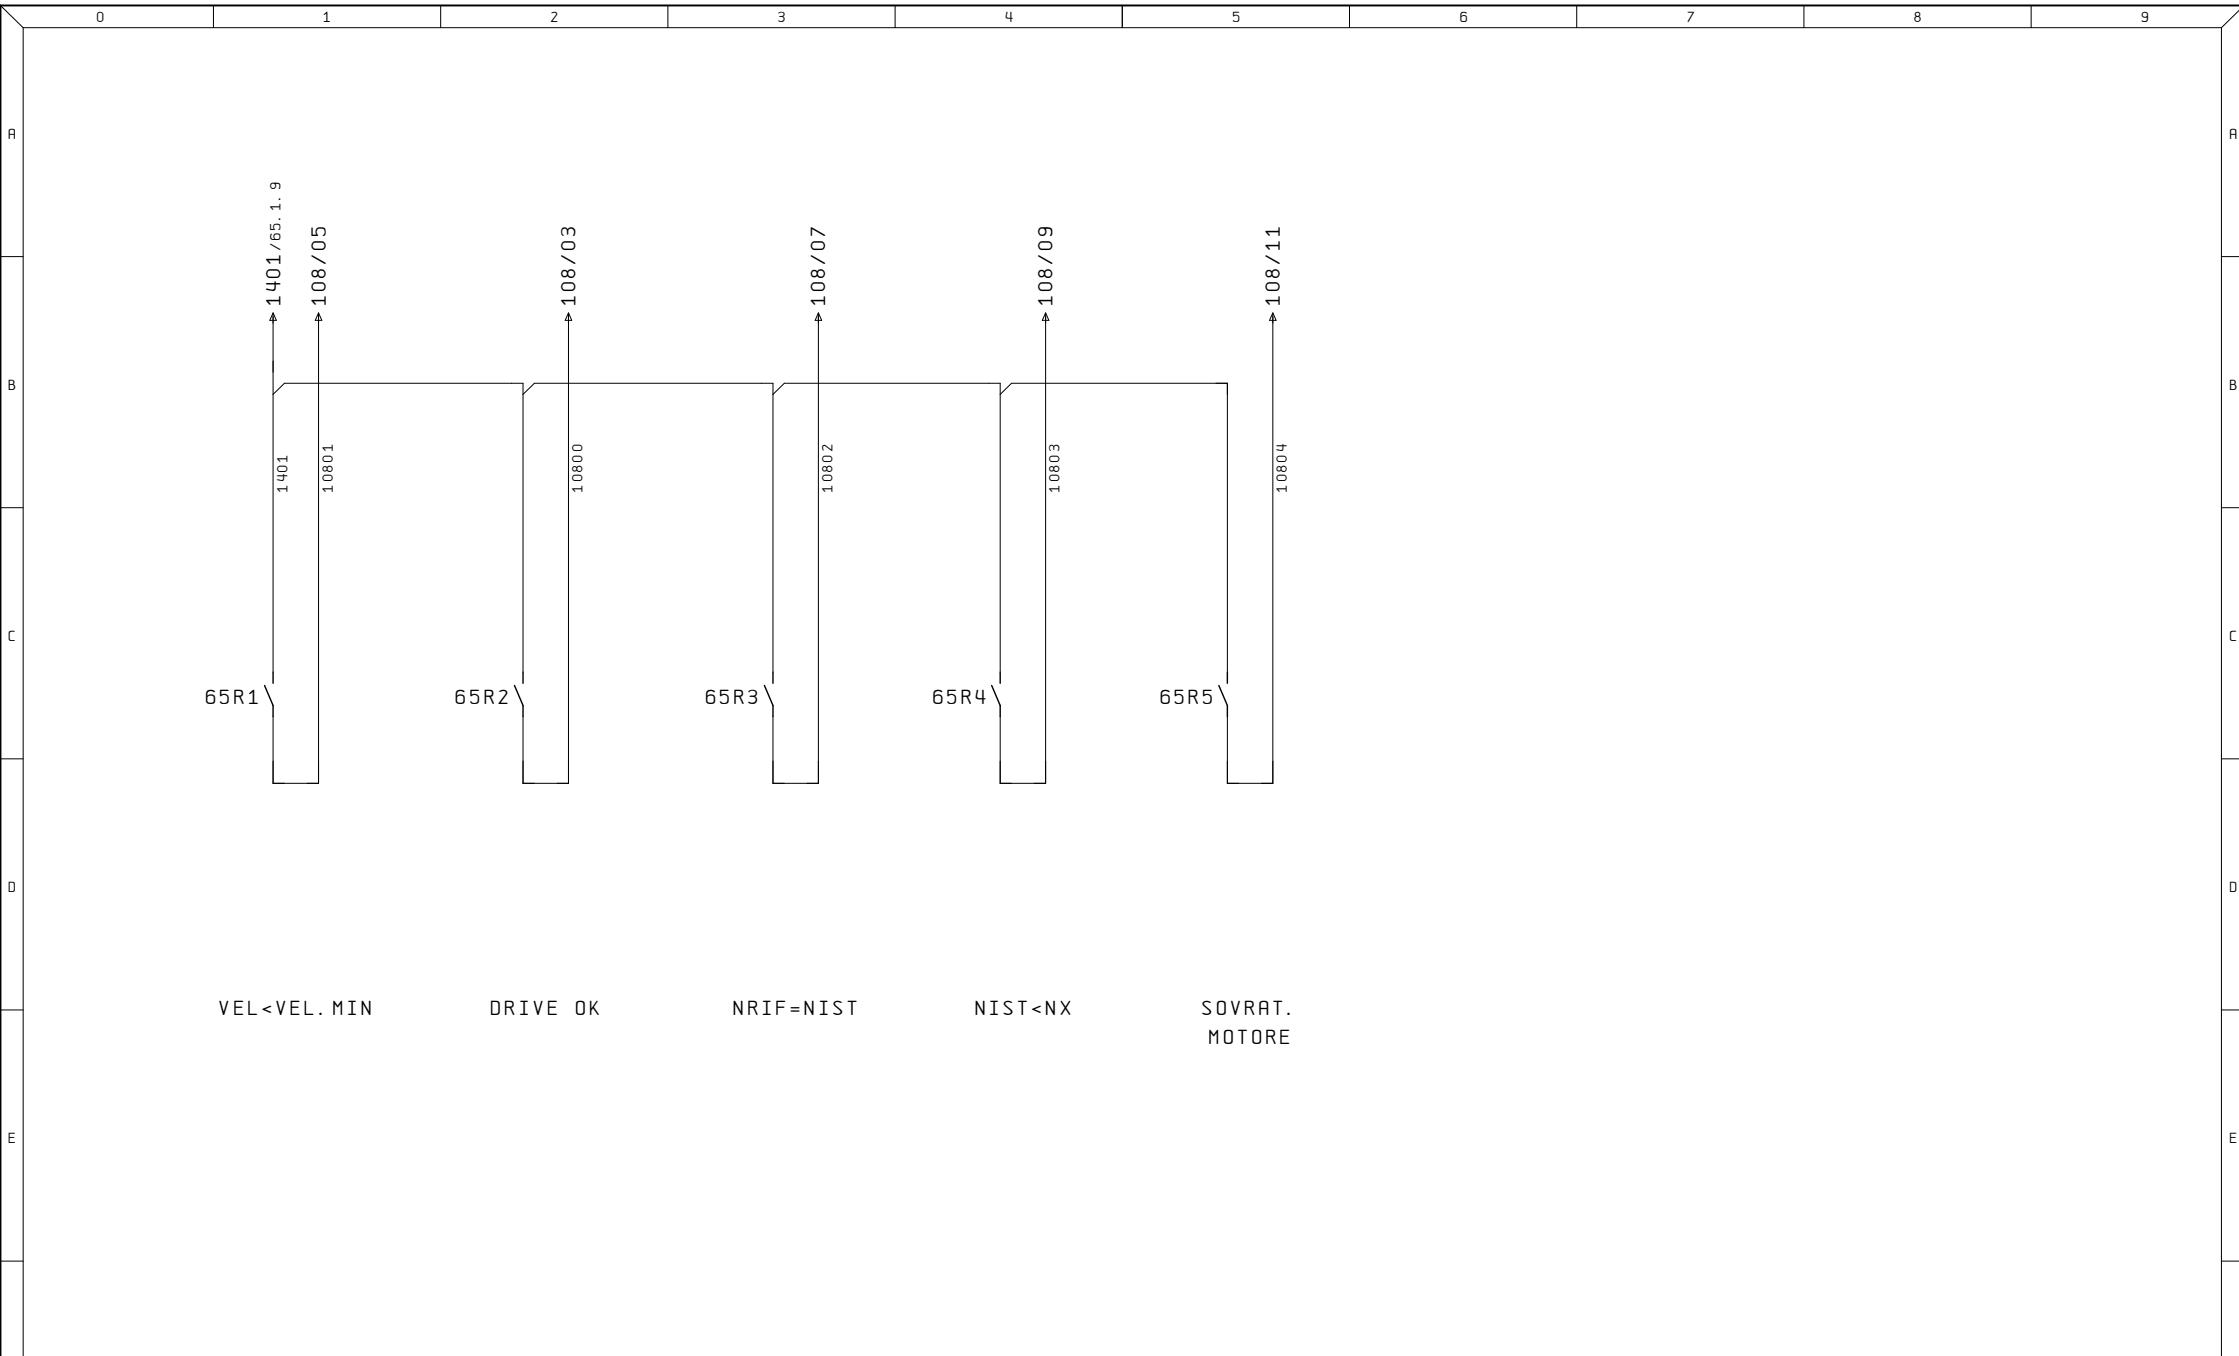

Ultime Modifiche	Rev. :	Impianto OP20 UNITA' 17	R. E. M. S. R. L.	Cliente	Disegno Numero	Comessa	Codice Impianto
Data :			Via Ferruccio, 16/A - 03010 Patrica (Fr) Tel. +39-0775-830116 Fax +39-0775-839345		2024_0060	2024_0060	QE
Diseg. :			QUESTO DISEGNO E' DI PROPRIETA' ESCLUSIVA DELLA R.E.M. S.R.L. E' VIETATO RIPRODURLO O CONPLICARLO AD ALTRI SENZA LA PROPRIA AUTORIZZAZIONE		Descrizione pagina	Pag.	
ALE	Stampa : 08.Ott.2024			Cliente Finale		AZIONAMENTO MANDRINO	66
	Verif. :						di 3