

0	1	2	3	4	5	6	7	8	9	
A										A
B										B
C										C
D										D
E										E
F										F

FCA PRATOLA SERRA

PRATOLA SERRA (AV)

FCA PRATOLA SERRA

PRATOLA SERRA (AV)

2

FCA PRATOLA SERRA
PRATOLA SERRA (AV)

FCA PRATOLA SERRA
PRATOLA SERRA (AV)


Ultime Modifiche	Rev. :	Impianto	R. E. M. S. R. L.	Cliente	Disegno Numero	Codice Impianto	Codice luogo
	Data :	CONTROLLO FORI	Via Ferruccia, 16/A-03010 Patrica (Fr) Tel. +39-0775-830116 Fax +39-0775-839345		2024_0230	= QE	+
	Diseg. : 2024_0230		QUESTO DISEGNO E' DI PROPRIETA' ESCLUSIVA DELLA R. E. M. S. R. L. E' VIETATO RIPRODURLO O COMUNICARLO AD ALTRI SENZA LA PROPRIA AUTORIZZAZIONE	Cliente Finale	Descrizione pagina		Pag.
	Stampa : 27. Set. 2024				TITOLO PROGETTO		1
	Verif. :						di 36

	0	1	2	3	4	5	6	7	8	9
A	=QE/1	TITOLO PROGETTO						10. Set. 2024	MR	
	=QE/2	SOMMARIO PAGINE						11. Set. 2024	IT	x
	=QE/2a	SOMMARIO PAGINE						11. Set. 2024	MR	x
	=QE/4	ALIMENTAZIONE GENERALE						20. Set. 2024	IT	
	=QE/6	ALIMENTAZIONE 230V						19. Set. 2024	IT	
	=QE/8	ILLUMINAZIONE ARMADIO + PRESE						13. Set. 2024	IT	
B	=QE/20	DISTRIBUZIONE 24VDC						13. Set. 2024	IT	
	=QE/22	ALIMENTAZIONI 24VDC						19. Set. 2024	IT	
	=QE/50	ALIMENTAZIONE CPU I/O DIGITALI E I/O SAFETY						13. Set. 2024	IT	
	=QE/52	SWITCH RETE PROFINET						13. Set. 2024	IT	
	=QE/60	INGRESSI DIGITALI						20. Set. 2024	IT	
	=QE/62	INGRESSI DIGITALI						13. Set. 2024	IT	
C	=QE/64	USCITE DIGITALI						20. Set. 2024	ALE	
	=QE/66	USCITE DIGITALI						13. Set. 2024	ALE	
	=QE/68	INGRESSI ANALOGICI						13. Set. 2024	IT	
	=QE/80	INGRESSI DIGITALI						20. Set. 2024	IT	
	=QE/82	INGRESSI DIGITALI						20. Set. 2024	IT	
	=QE/84	OUTPUT DIGITALI						20. Set. 2024	IT	
	=QE/86	OUTPUT DIGITALI						20. Set. 2024	IT	
D	=QE/100	INTERFACCIA PROFINET						18. Set. 2024	IT	
	=QE/102	MODULO 1 INGRESSI DIGITALI						11. Set. 2024	IT	
	=QE/104	MODULO 2 INGRESSI DIGITALI						11. Set. 2024	IT	
	=QE/106	MODULO 3 INGRESSI DIGITALI						11. Set. 2024	IT	
	=QE/108	MODULO 4 INGRESSI USCITE DIGITALI						13. Set. 2024	IT	
	=QE/110	MODULO 5 INGRESSI USCITE DIGITALI						13. Set. 2024	IT	
E	=PU/210	DISTRIBUZIONE 24VDC						18. Set. 2024	IT	
	=PU/214	HMI						18. Set. 2024	IT	
	=PU/220	ALIMENTAZIONE TESTATA E SCHEDE I/O						18. Set. 2024	IT	
	=PU/230	INPUT DIGITALI						20. Set. 2024	IT	
	=PU/232	INPUT DIGITALI						18. Set. 2024	IT	


Ultime Modifiche	Rev. : Data :	Impianto CONTROLLO FORI	R. E. M. S. R. L. Via Ferruccia, 16/A-03010 Patrica (Fr) Tel. +39-0775-830116 Fax +39-0775-839345	Cliente	Disegno Numero 2024_0230	Codice Impianto = QE	Codice luogo +	
	Diseg. : 2024_0230			Cliente Finale	Descrizione pagina SOMMARIO PAGINE		Pag.	2
	Stampa : 27. Set. 2024							
	Verif. :						di	36
			QUESTO DISEGNO E' DI PROPRIETA' ESCLUSIVA DELLA R. E. M. S. R. L. E' VIETATO RIPRODURLO O COMUNICARLO AD ALTRI SENZA LA PROPRIA AUTORIZZAZIONE					

	0	1	2	3	4	5	6	7	8	9	
A	=PU/250	OUTPUT DIGITALI					18. Set. 2024	IT			A
	=PU/252	OUTPUT DIGITALI					13. Set. 2024	IT			
	=PU/260	INGRESSI DIGITALI SAFETY					13. Set. 2024	IT			
	=PU/262	INGRESSI DIGITALI SAFETY					13. Set. 2024	IT			
	=PU/270	SICUREZZE PORTA					13. Set. 2024	IT			
B											B
C											C
D											D
E											E
F											F


Ultime Modifiche	Rev. : Data :	Impianto CONTROLLO FORI	R. E. M. S. R. L. Via Ferruccia, 16/A-03010 Patrica (Fr) Tel. +39-0775-830116 Fax +39-0775-839345	Cliente	Disegno Numero 2024_0230	Codice Impianto = QE	Codice luogo +	
	Diseg. : 2024_0230			Cliente Finale	Descrizione pagina SOMMARIO PAGINE		Pag. 2a	
	Stampa : 27. Set. 2024							
	Verif. :				di 36			

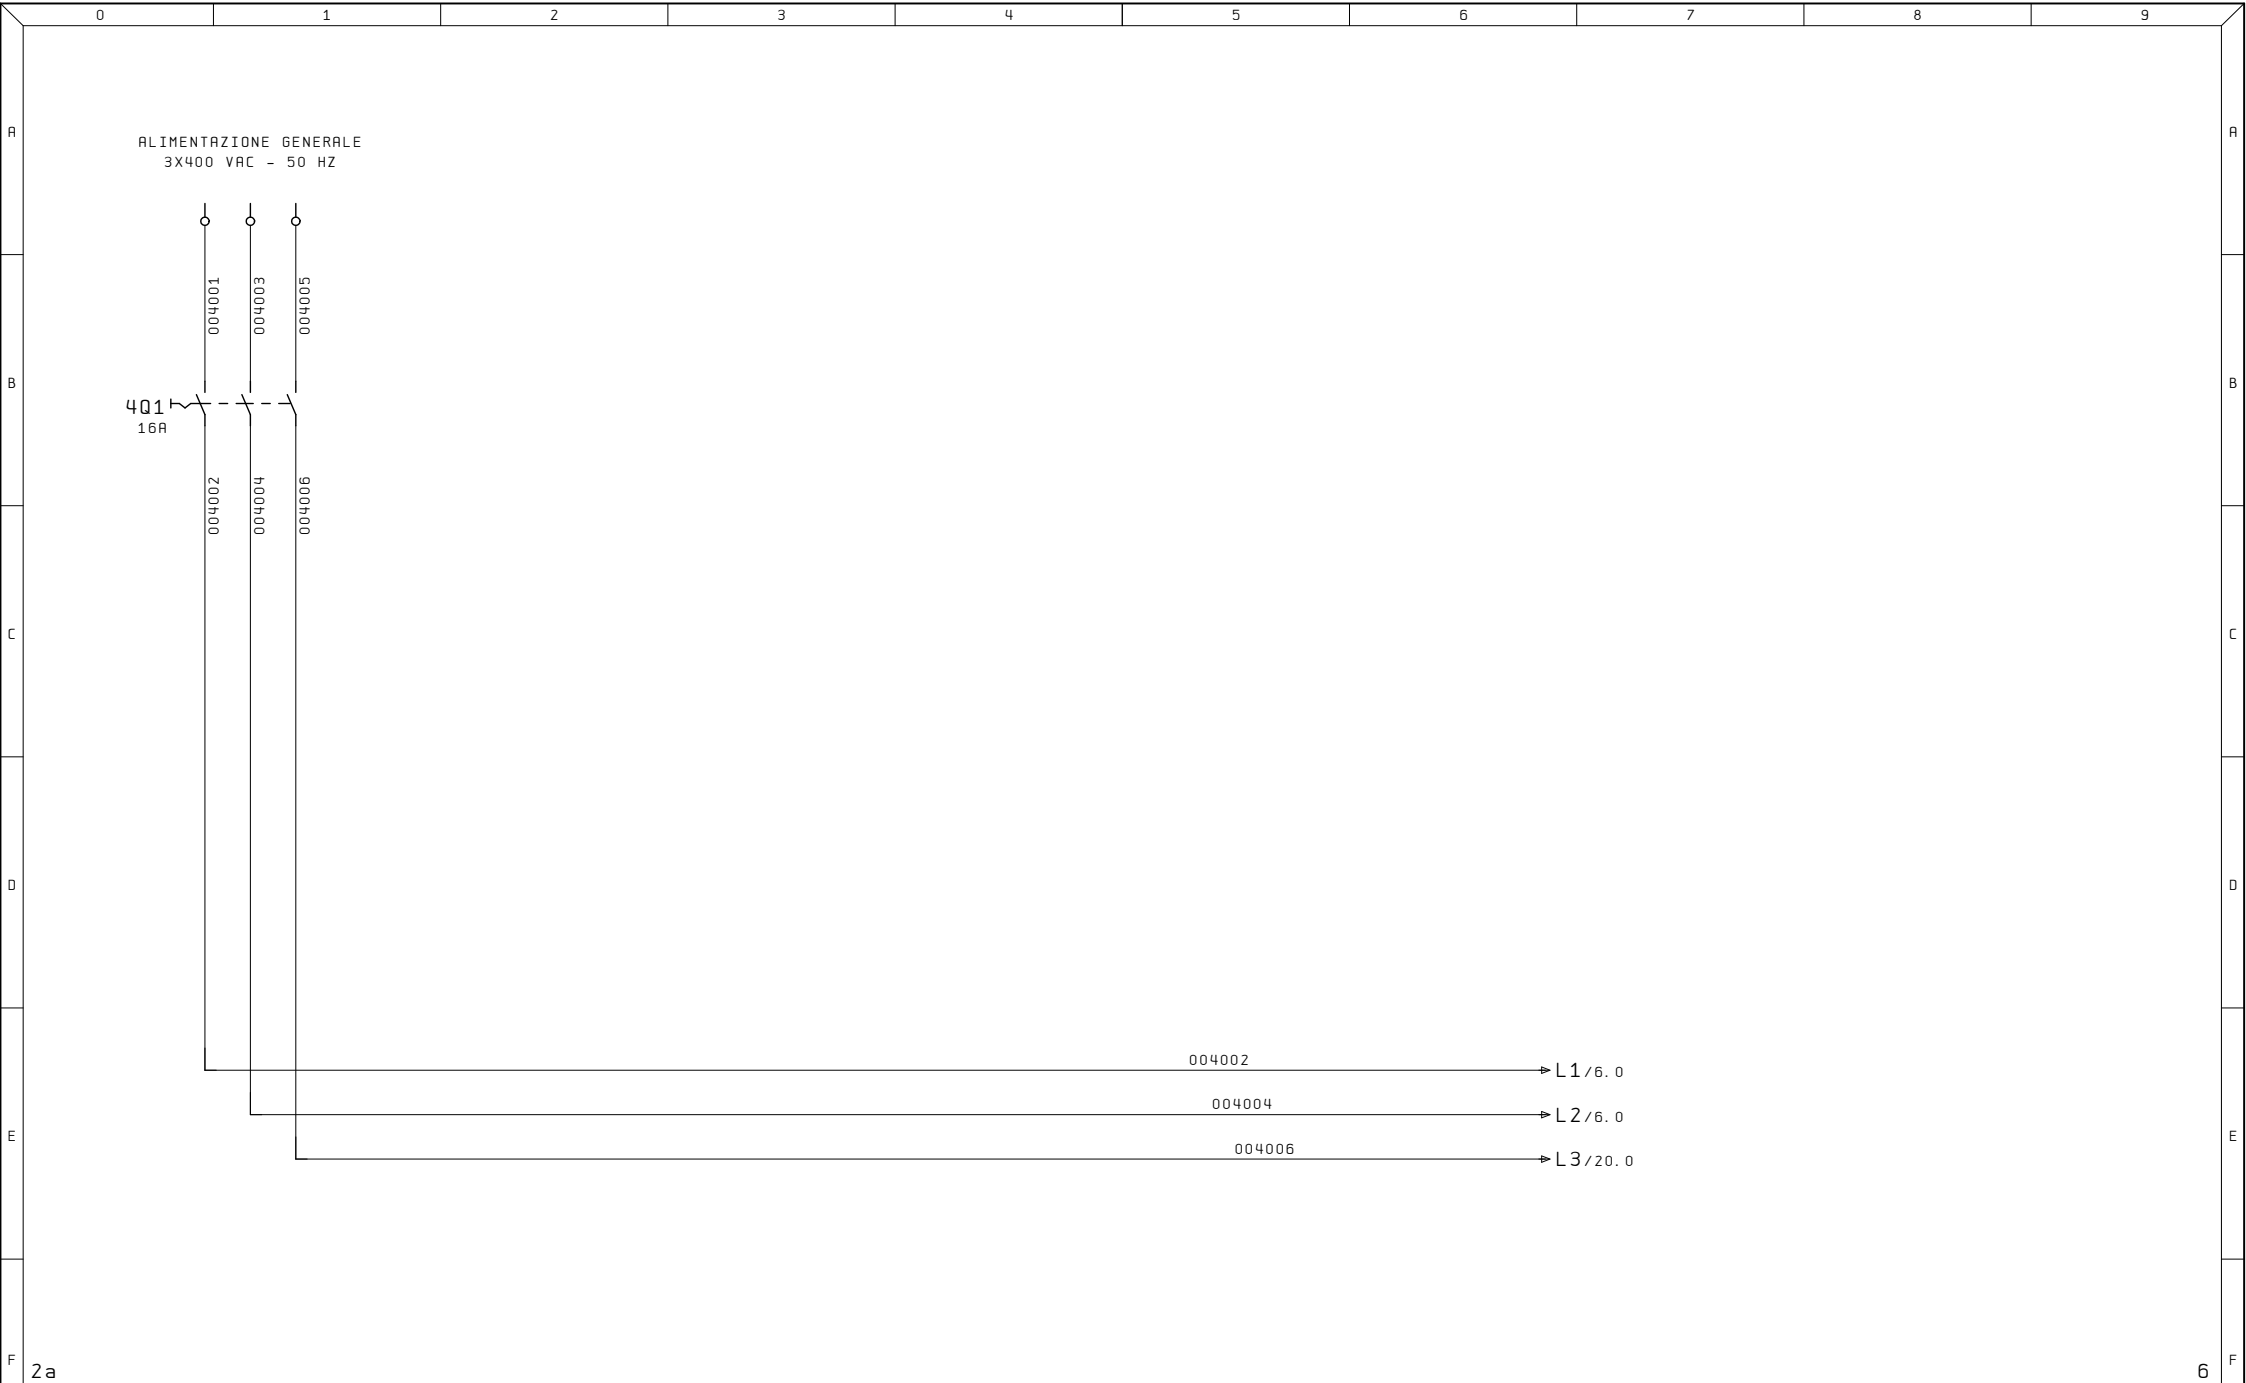


Ultime Modifiche	Rev. : Data : Diseg. : 2024_0230 Stampa : 27.Set.2024 Verif. :	Impianto CONTROLLO FORI	R. E. M. S. R. L. Via Ferruccia, 16/A-03010 Patrica (Fr) Tel. +39-0775-830116 Fax +39-0775-839345 QUESTO DISEGNO E' DI PROPRIETA' ESCLUSIVA DELLA R.E.M. S.R.L. E' VIETATO RIPRODURLO O COMUNICARLO AD ALTRI SENZA LA PROPRIA AUTORIZZAZIONE	Cliente Cliente Finale	Disegno Numero 2024_0230 Descrizione pagina ALIMENTAZIONE GENERALE	Codice Impianto = QE	Codice luogo +	Pag. 4 di 36
------------------	--	----------------------------	---	---------------------------	---	-------------------------	-------------------	--------------------

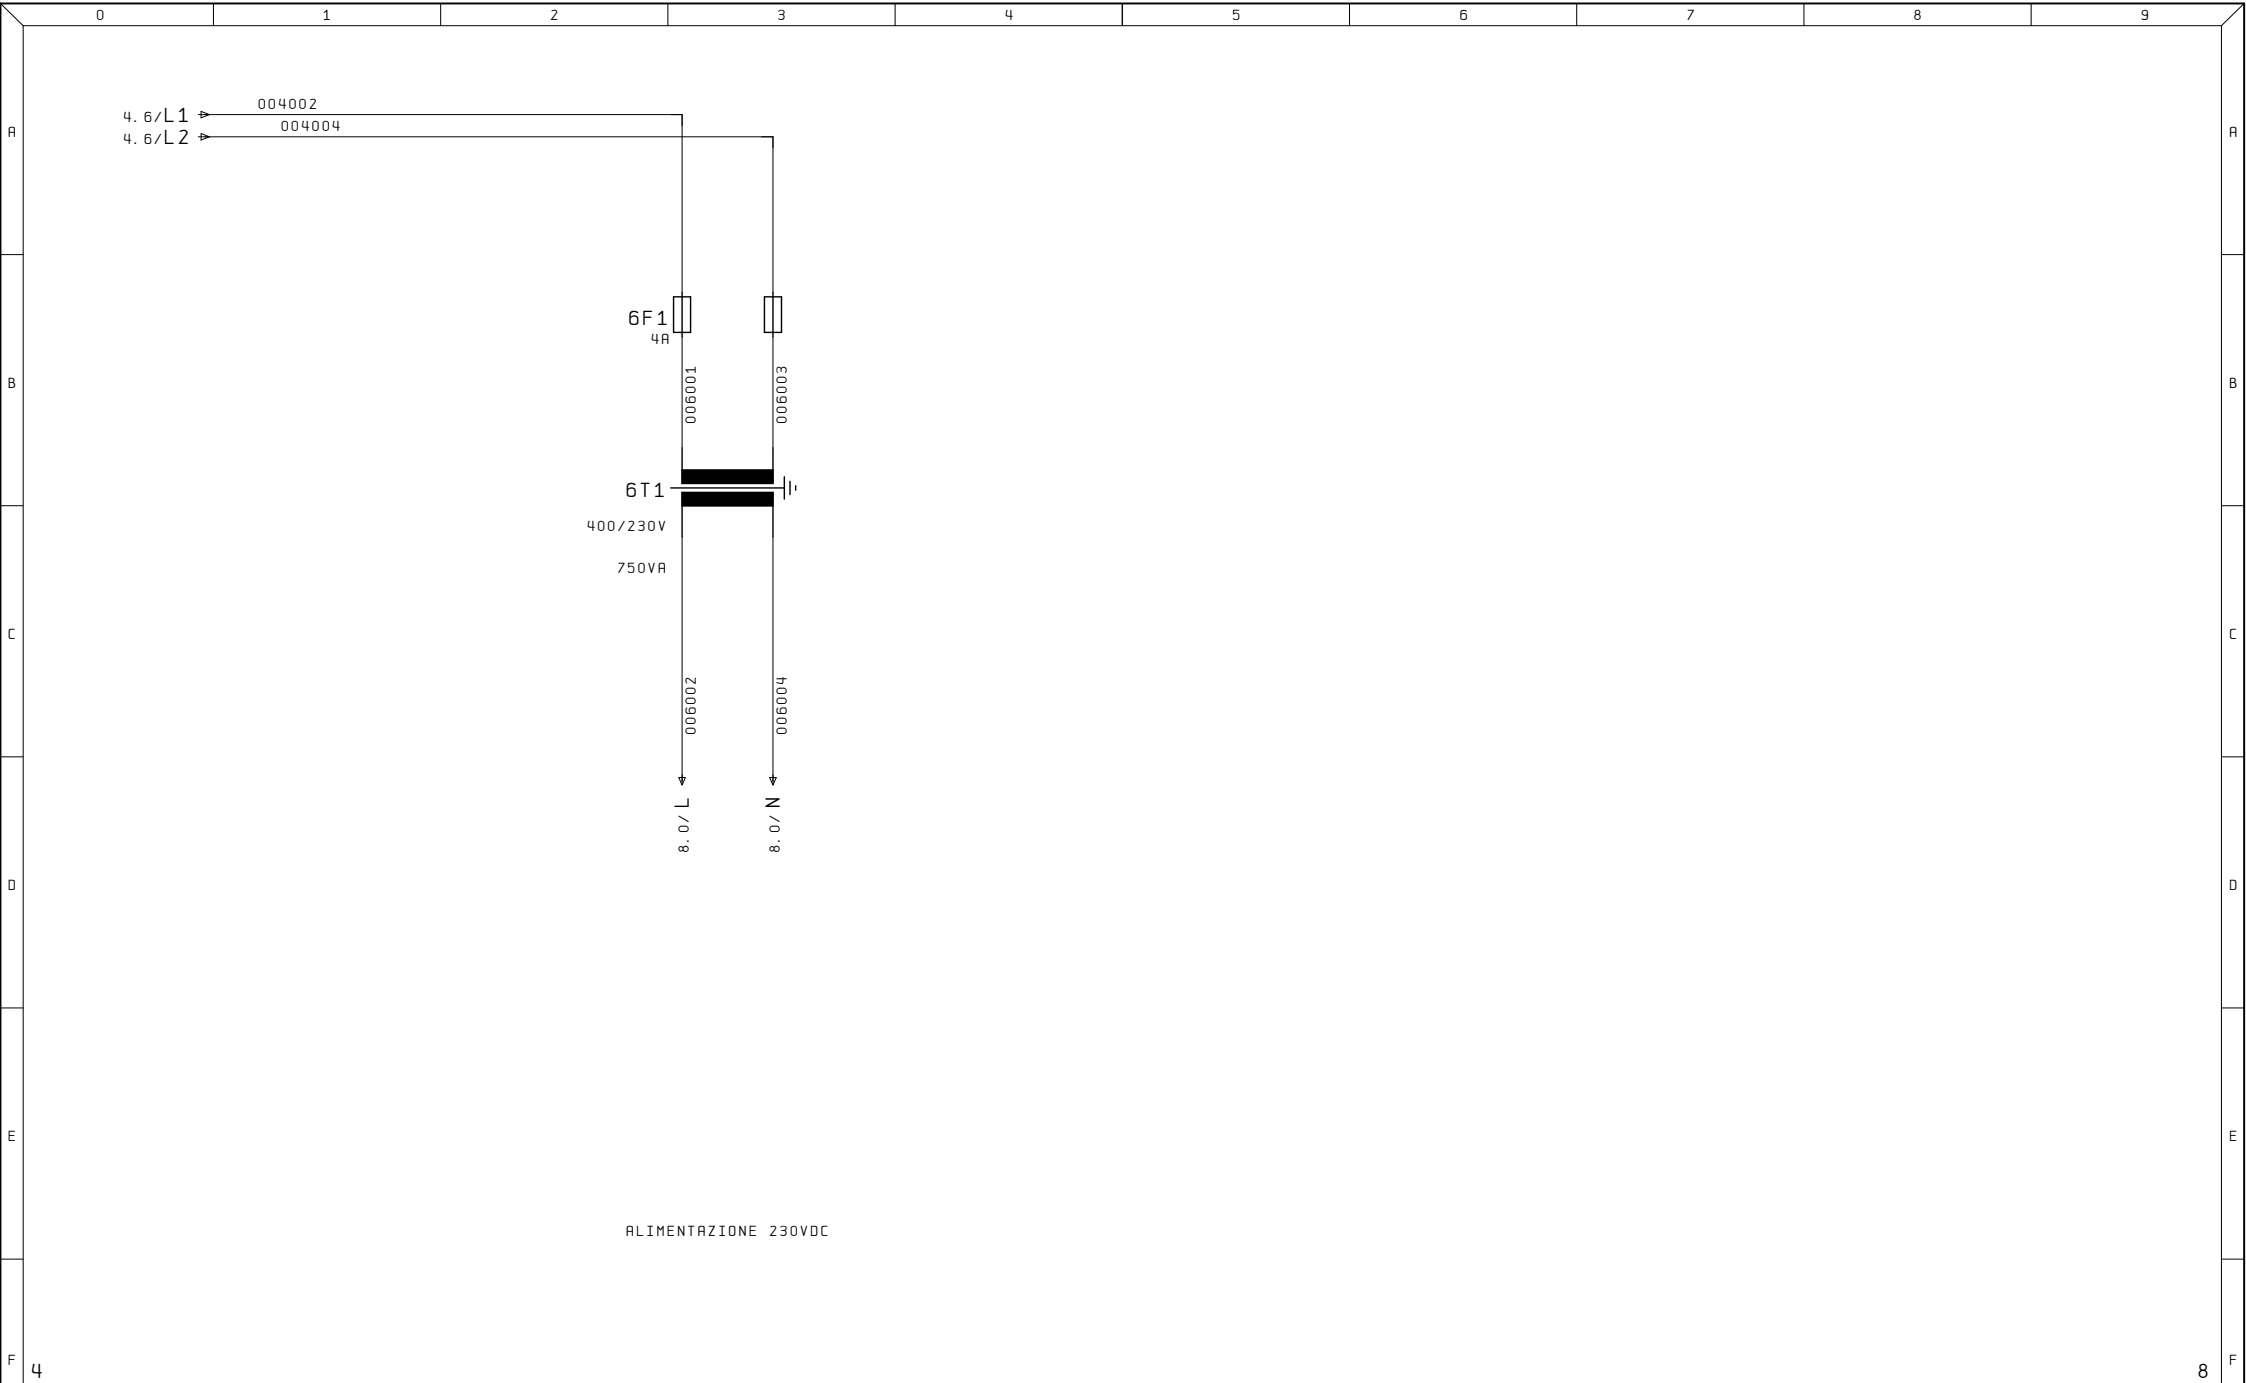


Ultime Modifiche		Rev. :	Impianto CONTROLLO FORI	R. E. M. S. R. L. Via Ferruccia, 16/A-03010 Patrica (Fr) Tel. +39-0775-830116 Fax +39-0775-839345	Cliente	Disegno Numero	Codice Impianto	Codice luogo
		Data :				2024_0230	= QE	+
		Diseg. :			Cliente Finale	Descrizione pagina ALIMENTAZIONE 230V		Pag.
		Stampa :						6
		Verif. :						di 36

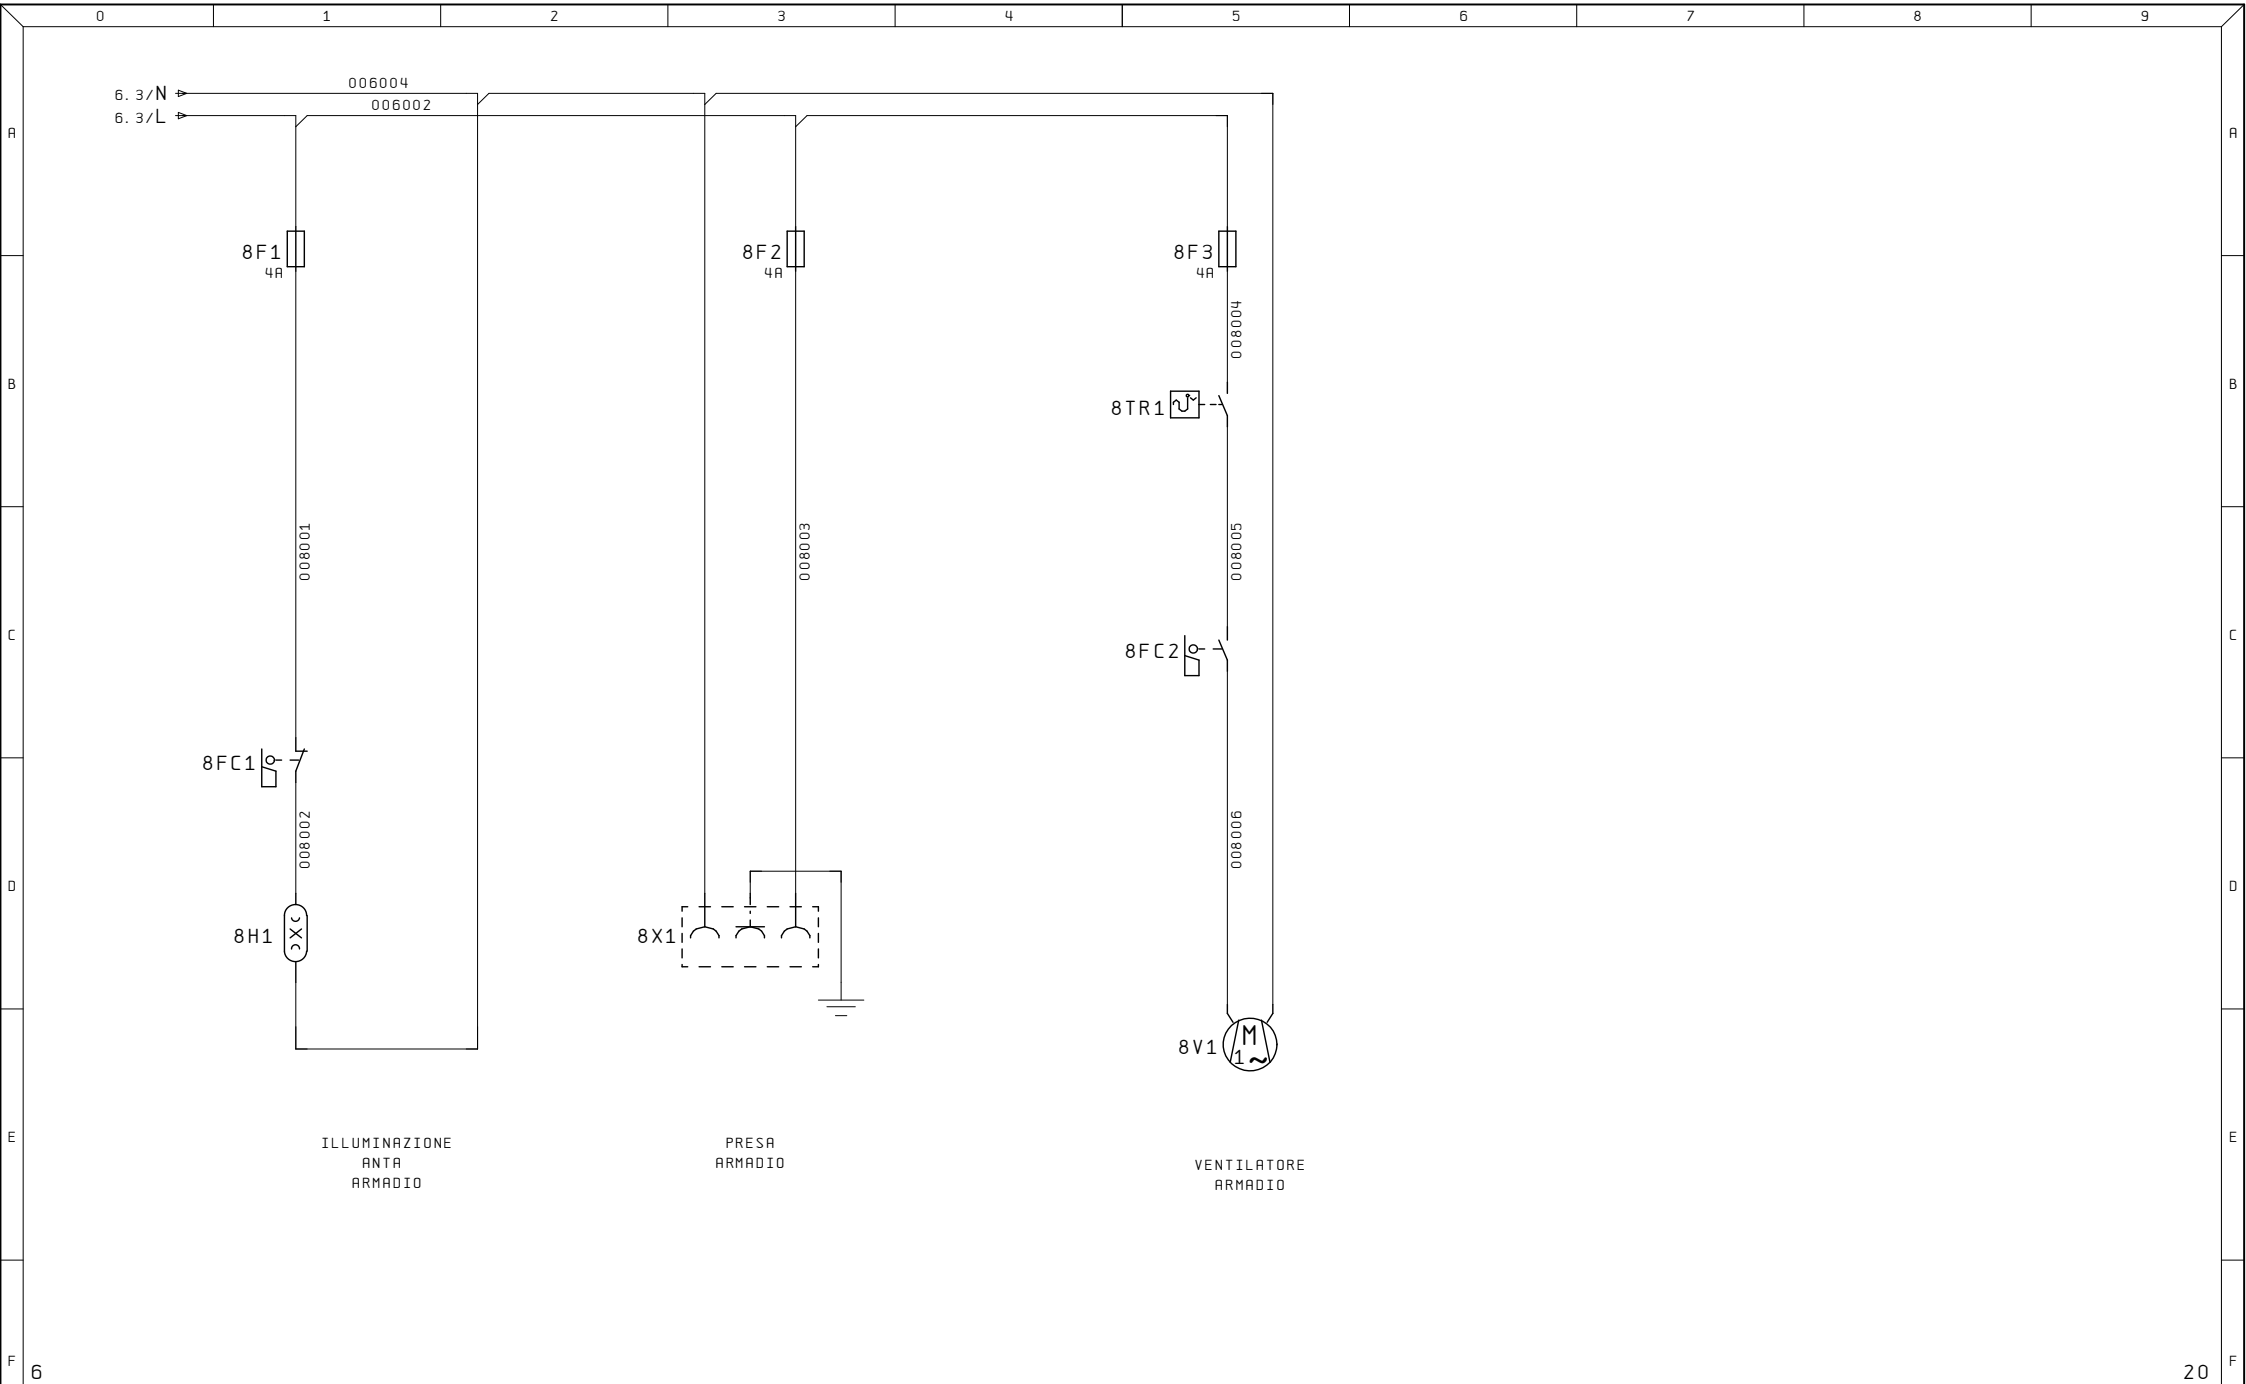


Ultime Modifiche	Rev. : Data :	Impianto CONTROLLO FORI	R. E. M. S. R. L. Via Ferruccia, 16/A-03010 Patrica (Fr) Tel. +39-0775-830116 Fax +39-0775-839345 QUESTO DISEGNO E' DI PROPRIETA' ESCLUSIVA DELLA R. E. M. S. R. L. E' VIETATO RIPRODURLO O COMUNICARLO AD ALTRI SENZA LA PROPRIA AUTORIZZAZIONE	Cliente	Disegno Numero 2024_0230	Codice Impianto = QE	Codice luogo +	
	Diseg. : 2024_0230			Cliente Finale	Descrizione pagina			Pag.
	Stampa : 27.Set.2024				ILLUMINAZIONE ARMADIO + PRESE			8
	Verif. :							di 36

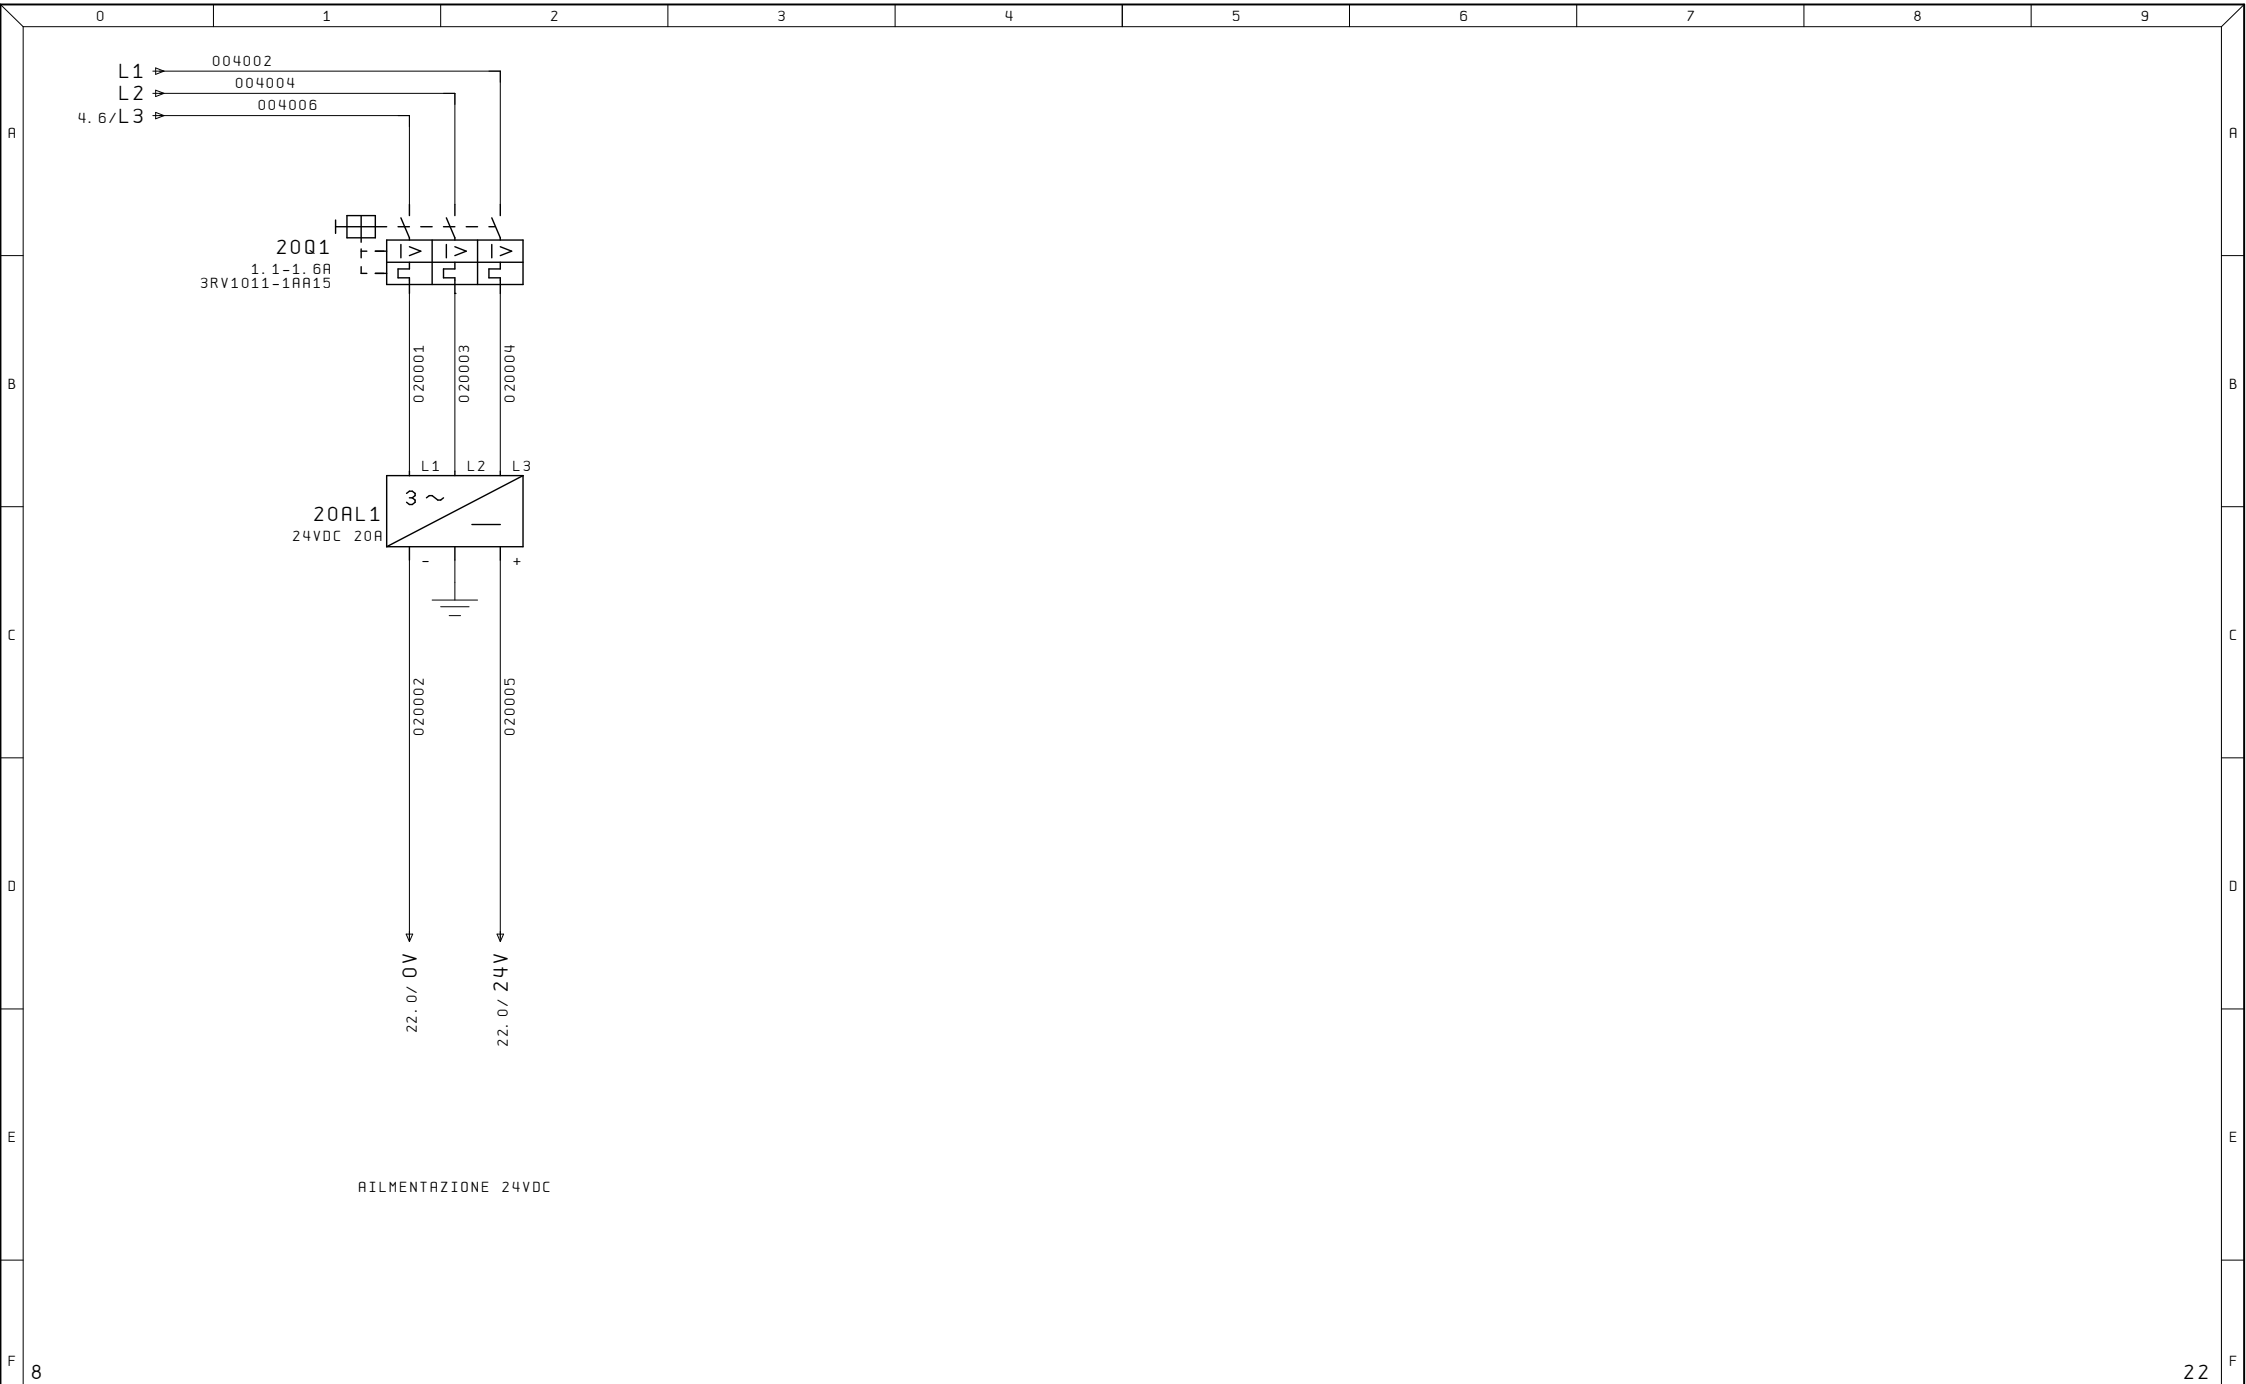


Ultime Modifiche		Rev. :	Impianto CONTROLLO FORI	R. E. M. S. R. L. Via Ferruccia, 16/A-03010 Patrica (Fr) Tel. +39-0775-830116 Fax +39-0775-839345	Cliente	Disegno Numero 2024_0230	Codice Impianto = QE	Codice luogo +
		Data :				Descrizione pagina		
		Diseg. : 2024_0230			Cliente Finale	DISTRIBUZIONE 24VDC		Pag. 20
		Stampa : 27.Set.2024						di 36
		Verif. :						

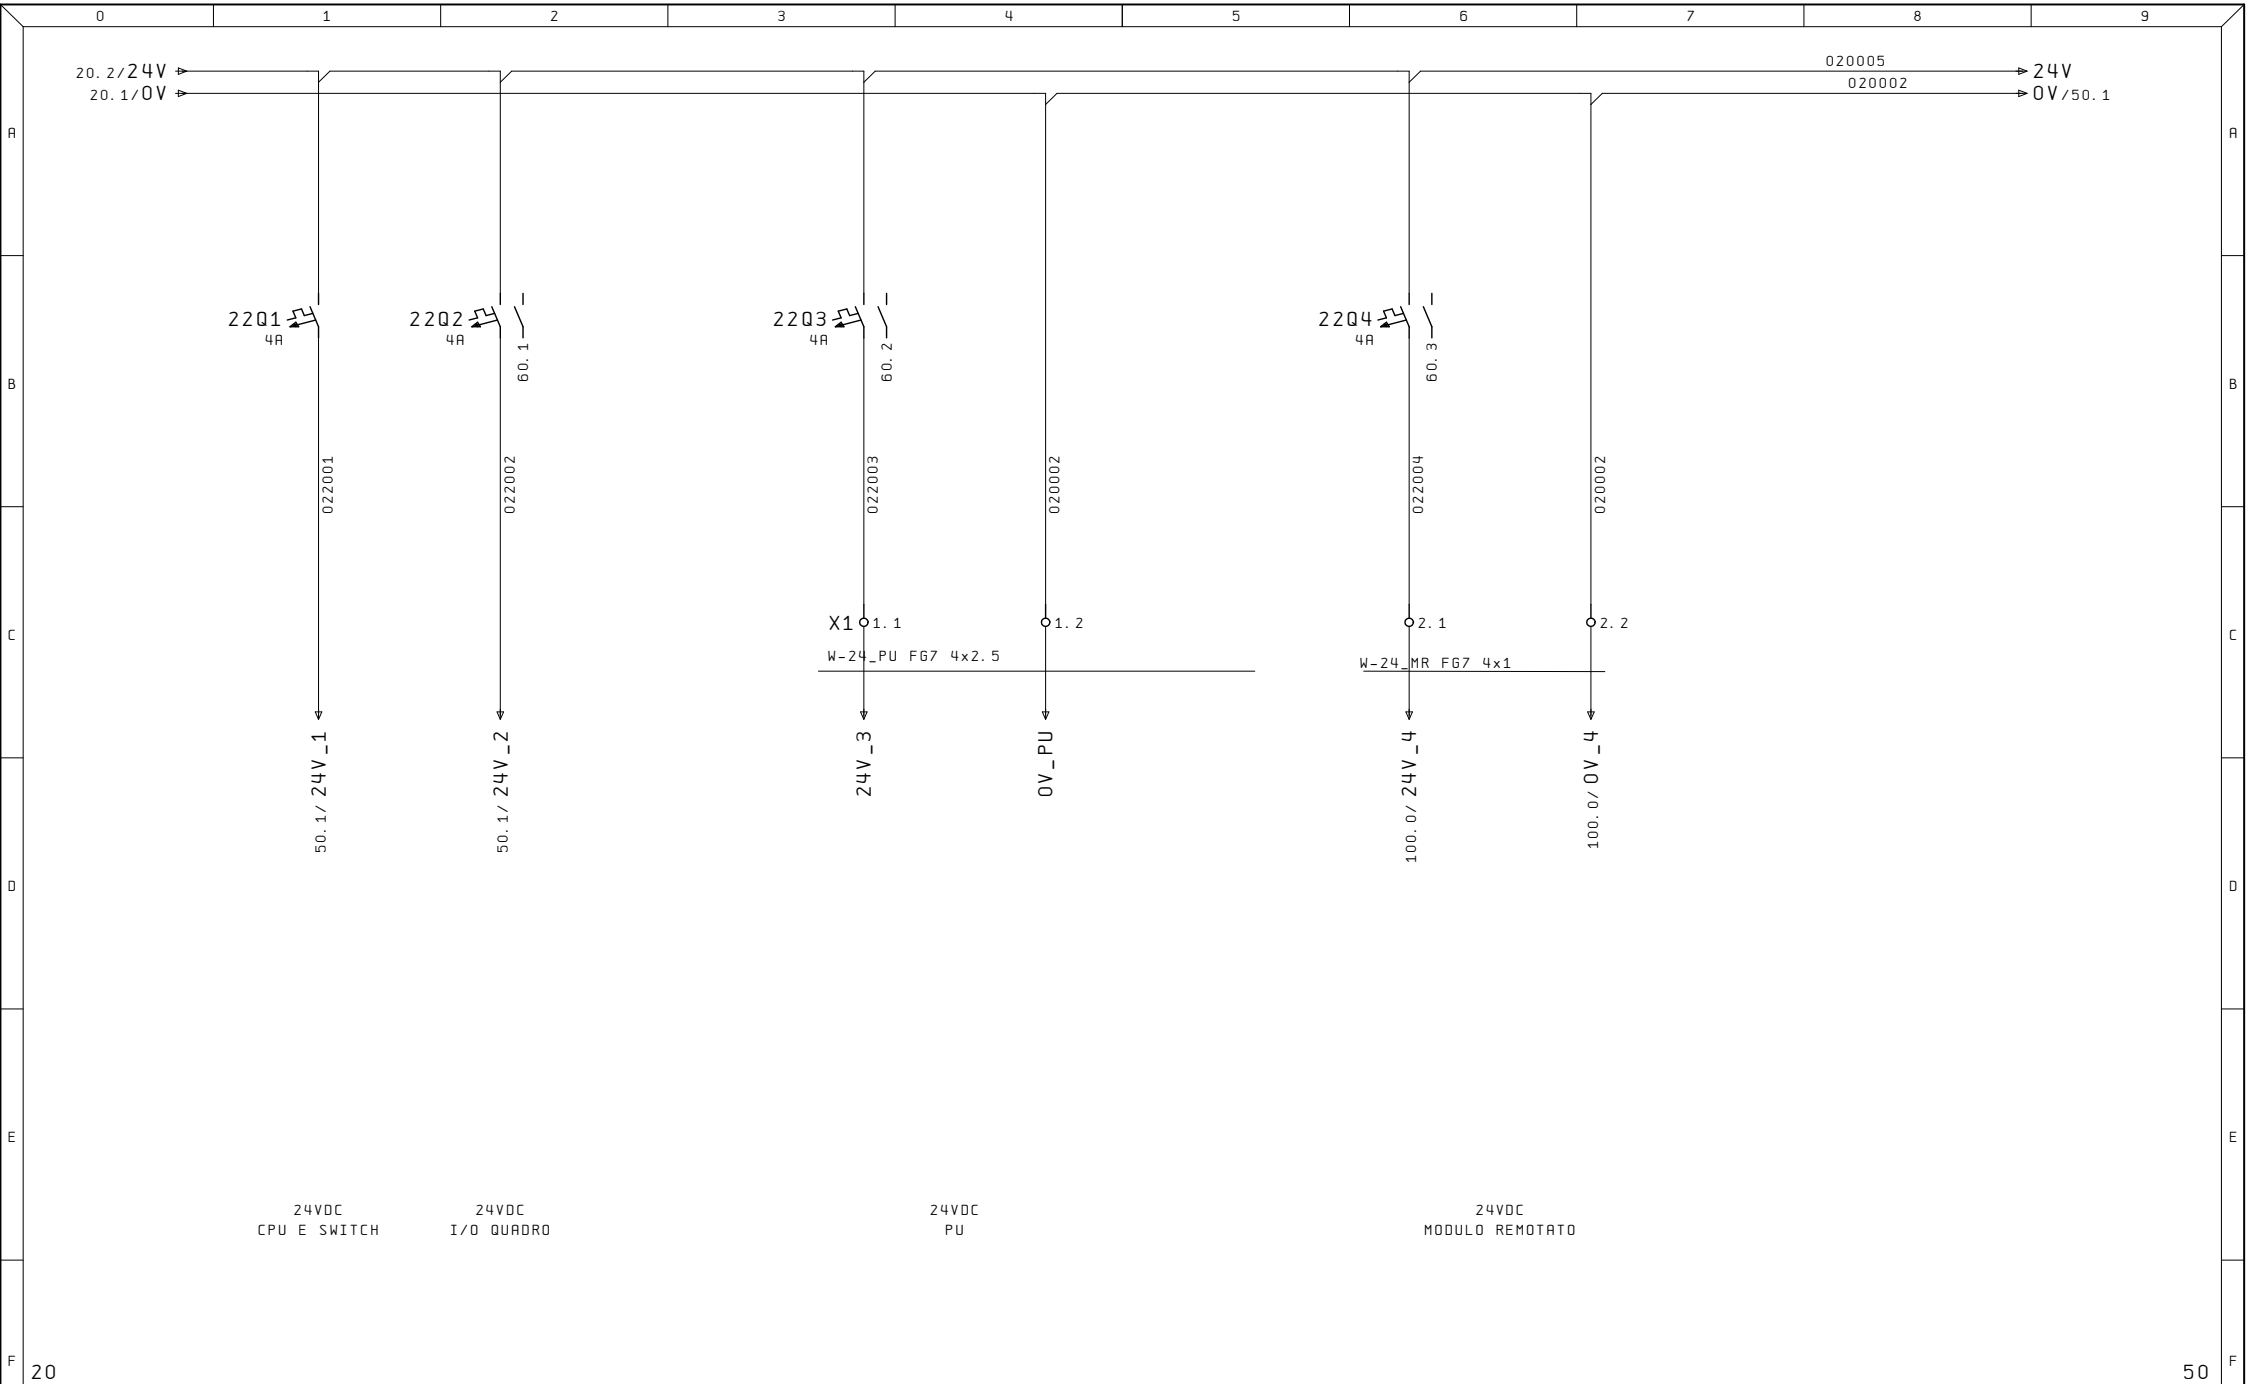


Ultime Modifiche		Rev. :	Impianto	R. E. M. S. R. L.	Cliente	Disegno Numero	Codice Impianto	Codice luogo
		Data :	CONTROLLO FORI	Via Ferruccia, 16/A-03010 Patrica (Fr) Tel. +39-0775-830116 Fax +39-0775-839345		2024_0230	= QE	+
		Diseg. : 2024_0230		QUESTO DISEGNO E' DI PROPRIETA' ESCLUSIVA DELLA R. E. M. S. R. L. E' VIETATO RIPRODURLO O COMUNICARLO AD ALTRI SENZA LA PROPRIA AUTORIZZAZIONE	Cliente Finale	Descrizione pagina		Pag.
		Stampa : 27. Set. 2024				ALIMENTAZIONI 24VDC		22
		Verif. :						di 36

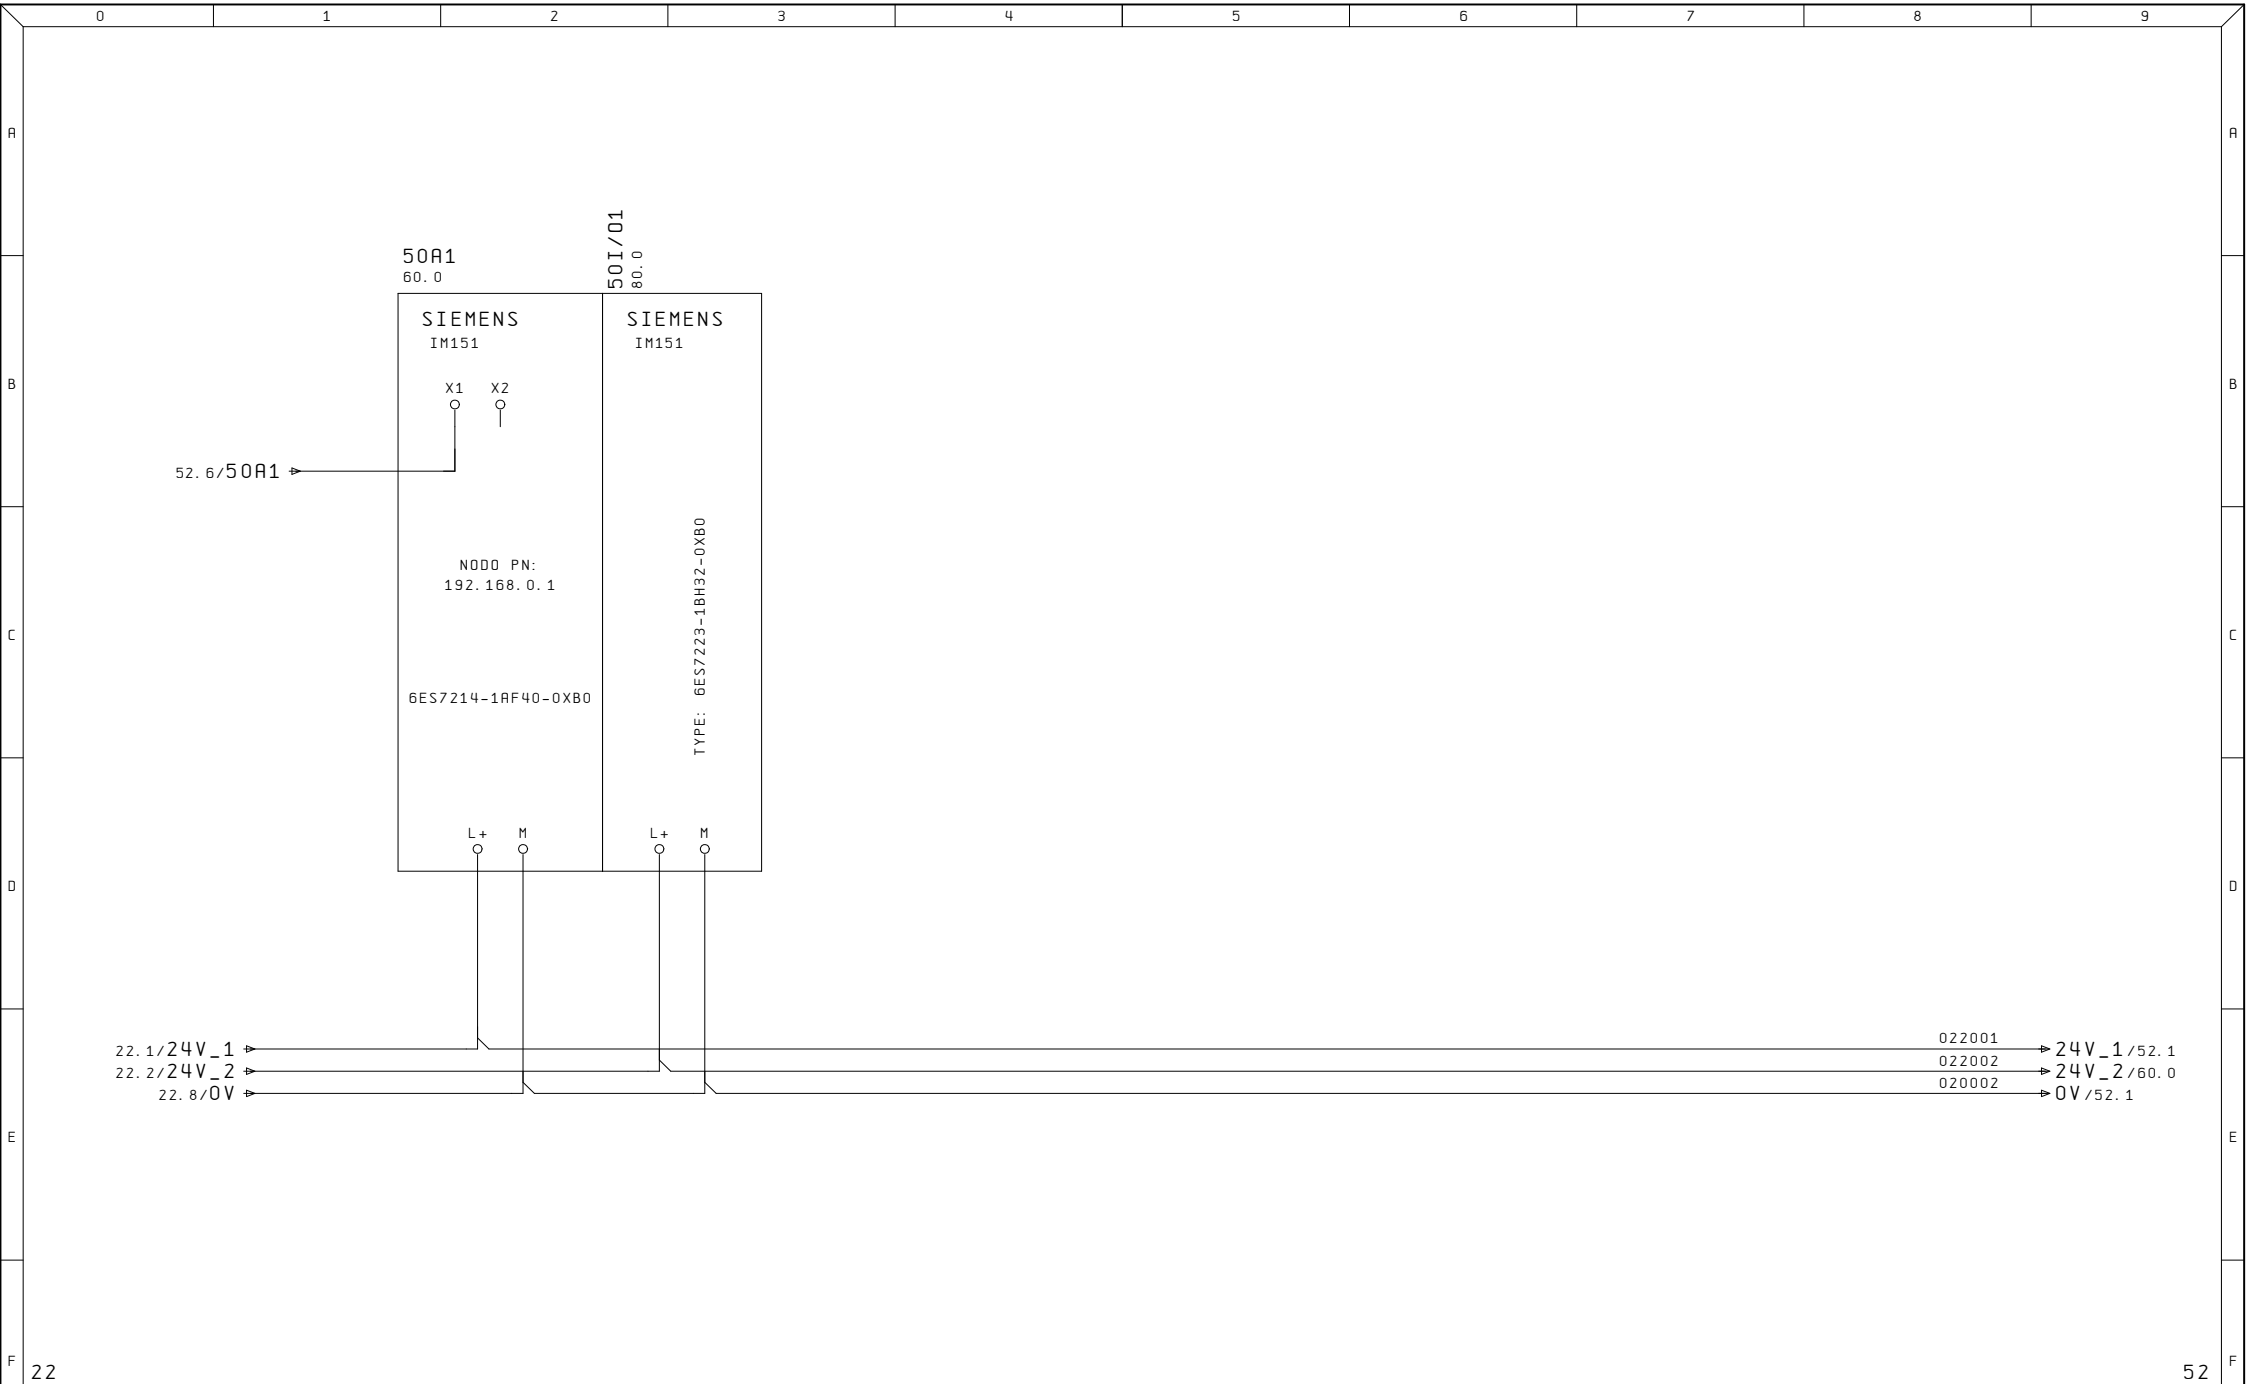



Ultime Modifiche		Rev. :	Impianto	R. E. M. S. R. L.	Cliente	Disegno Numero	Codice Impianto	Codice luogo
		Data :	CONTROLLO FORI	Via Ferruccia, 16/A-03010 Patrica (Fr)	Cliente Finale	2024_0230	= QE	+
		Diseg. :		Tel. +39-0775-830116		Descrizione pagina		Pag.
		Stampa :		Fax +39-0775-839345		ALIMENTAZIONE CPU		50
		Verif. :		QUESTO DISEGNO E' DI PROPRIETA' ESCLUSIVA DELLA R. E. M. S. R. L. E' VIETATO RIPRODURLO O COMUNICARLO AD ALTRI SENZA LA PROPRIA AUTORIZZAZIONE		I/O DIGITALI E I/O SAFETY		di 36

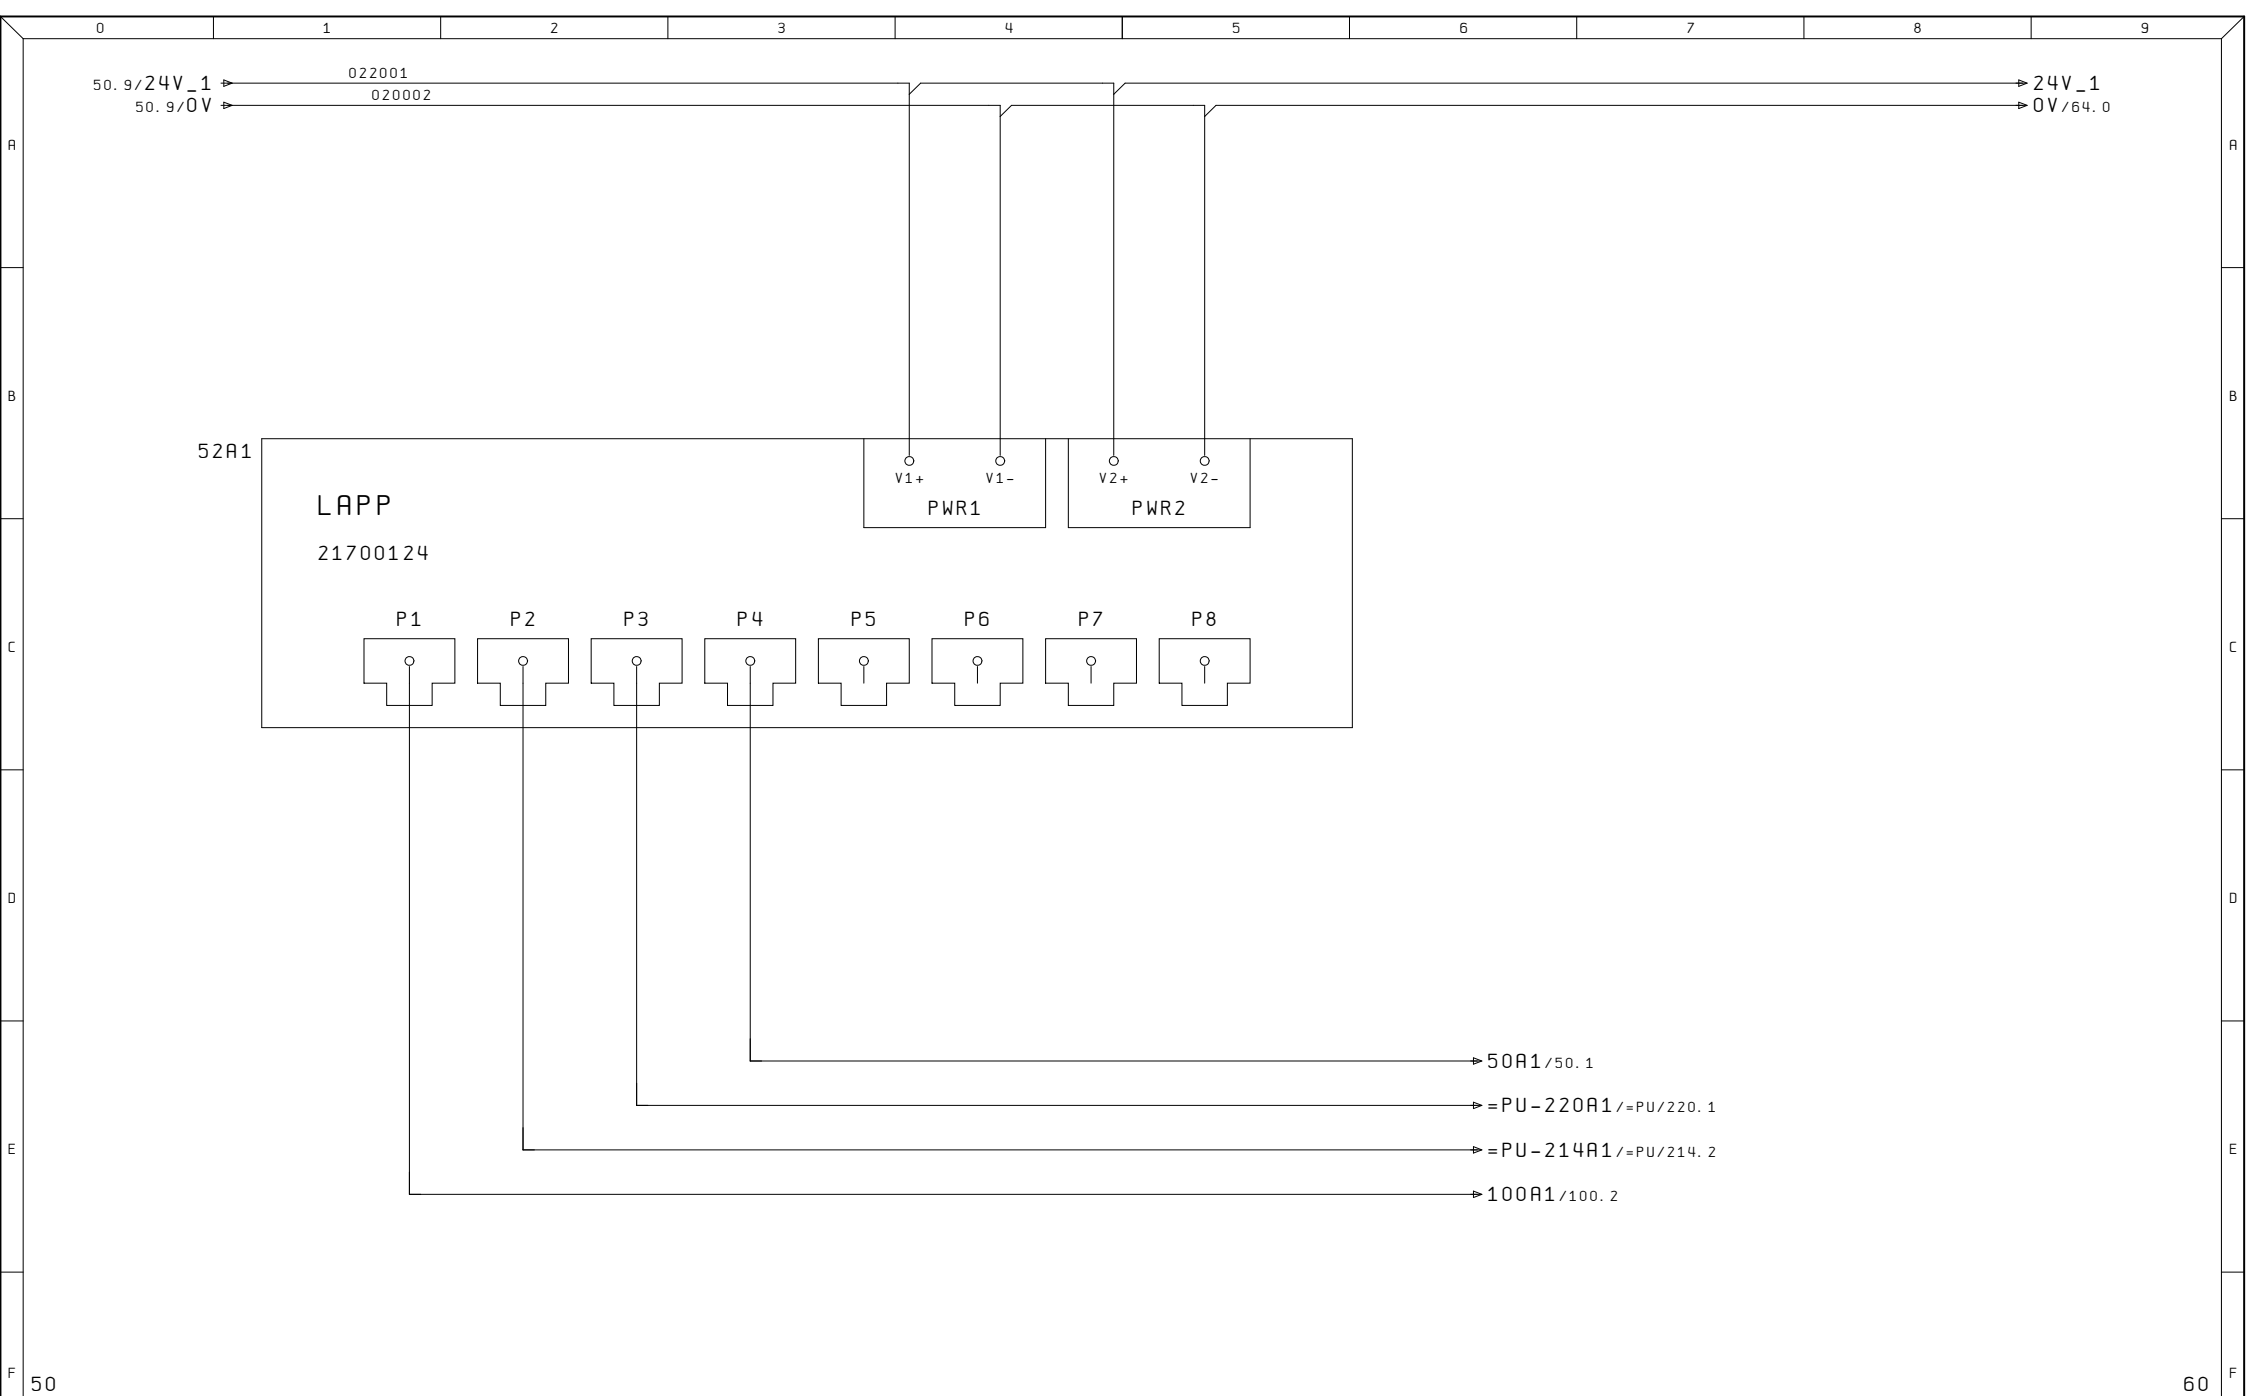


Ultime Modifiche		Rev. :	Impianto CONTROLLO FORI	R. E. M. S. R. L. Via Ferruccia, 16/A-03010 Patrica (Fr) Tel. +39-0775-830116 Fax +39-0775-839345 QUESTO DISEGNO E' DI PROPRIETA' ESCLUSIVA DELLA R. E. M. S. R. L. E' VIETATO RIPRODURLO O COMUNICARLO AD ALTRI SENZA LA PROPRIA AUTORIZZAZIONE	Cliente	Disegno Numero 2024_0230	Codice Impianto = QE	Codice luogo +		
		Data :			Cliente Finale	Descrizione pagina SWITCH RETE PROFINET			Pag.	52
		Diseg. : 2024_0230								
		Stampa : 27.Set.2024								
		Verif. :							di	36

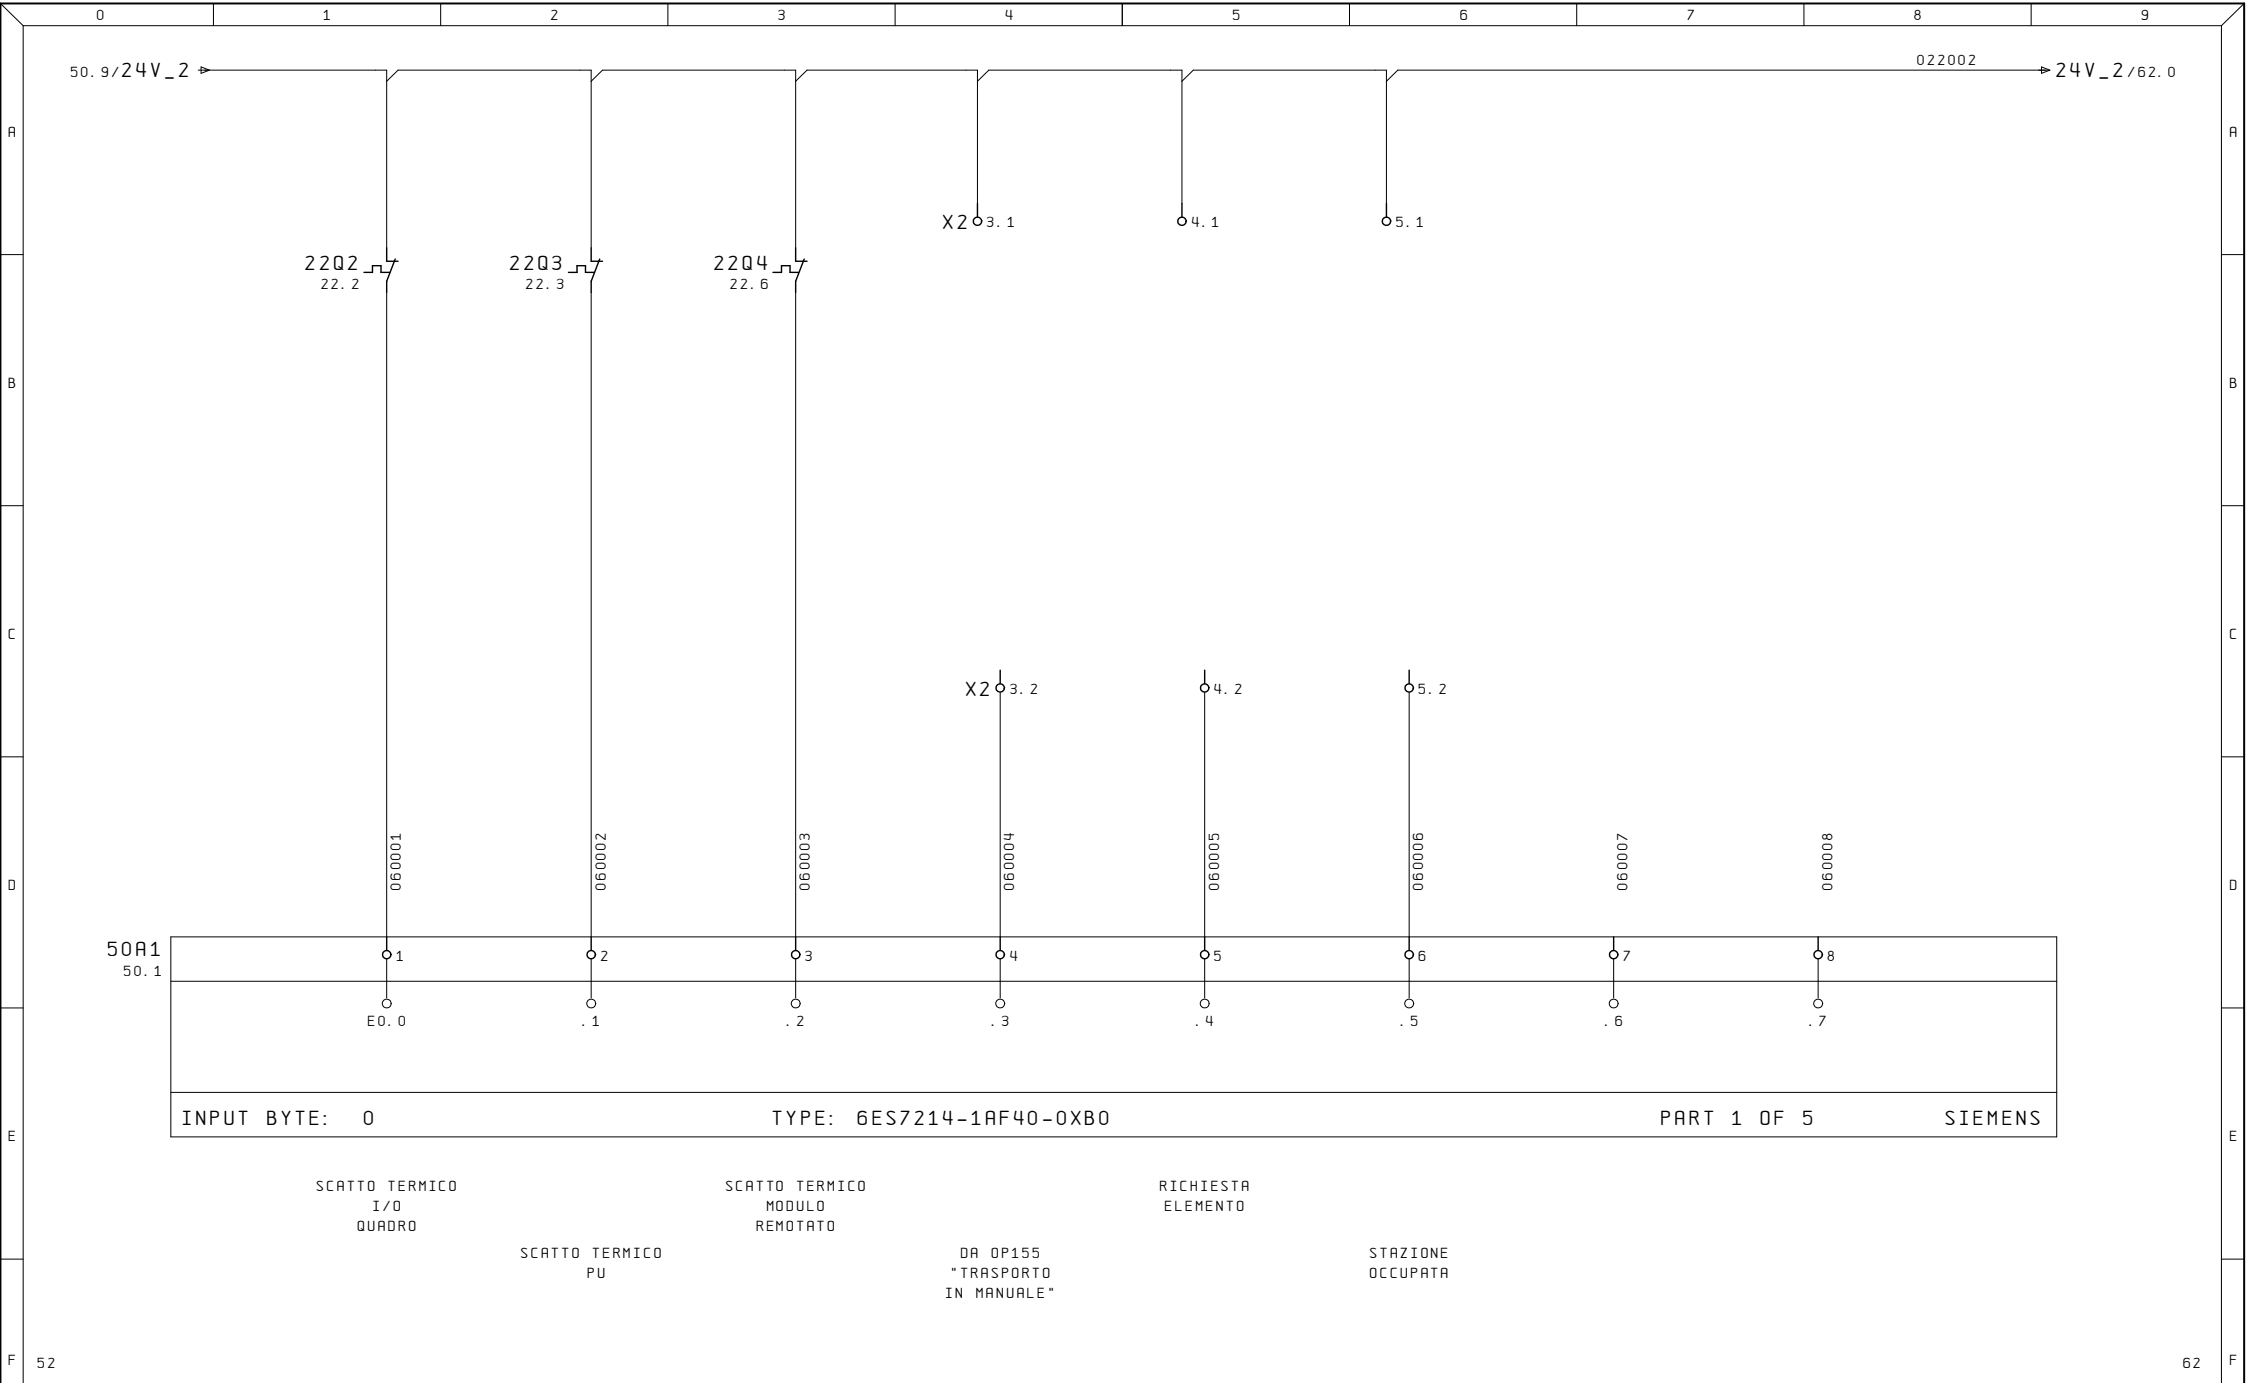


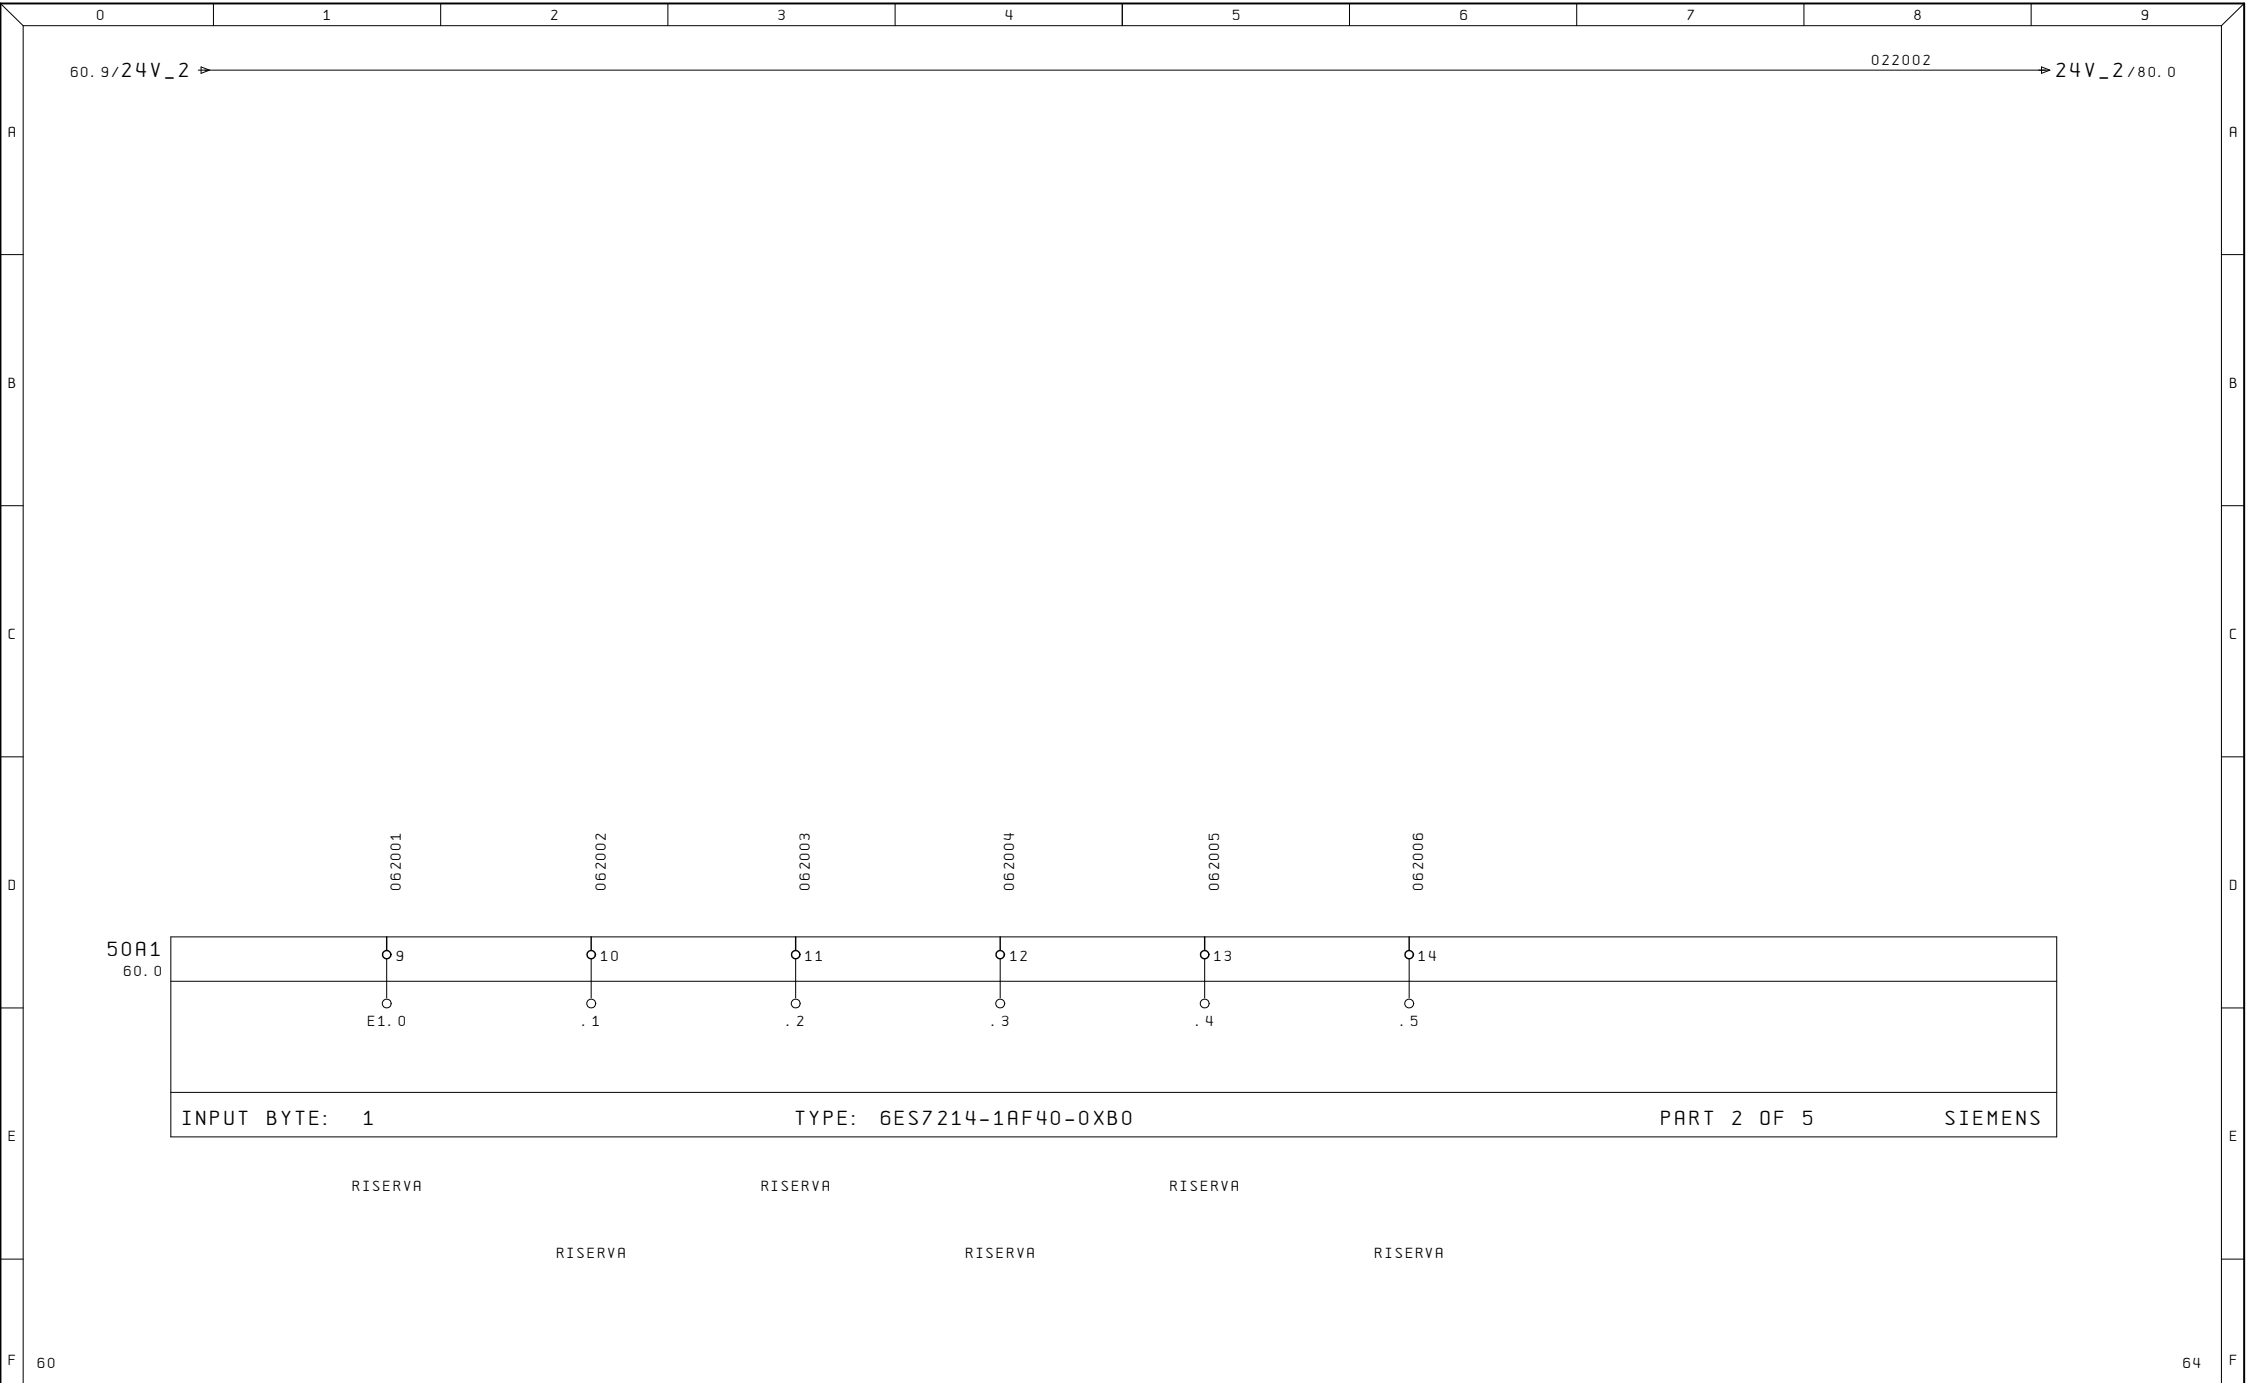


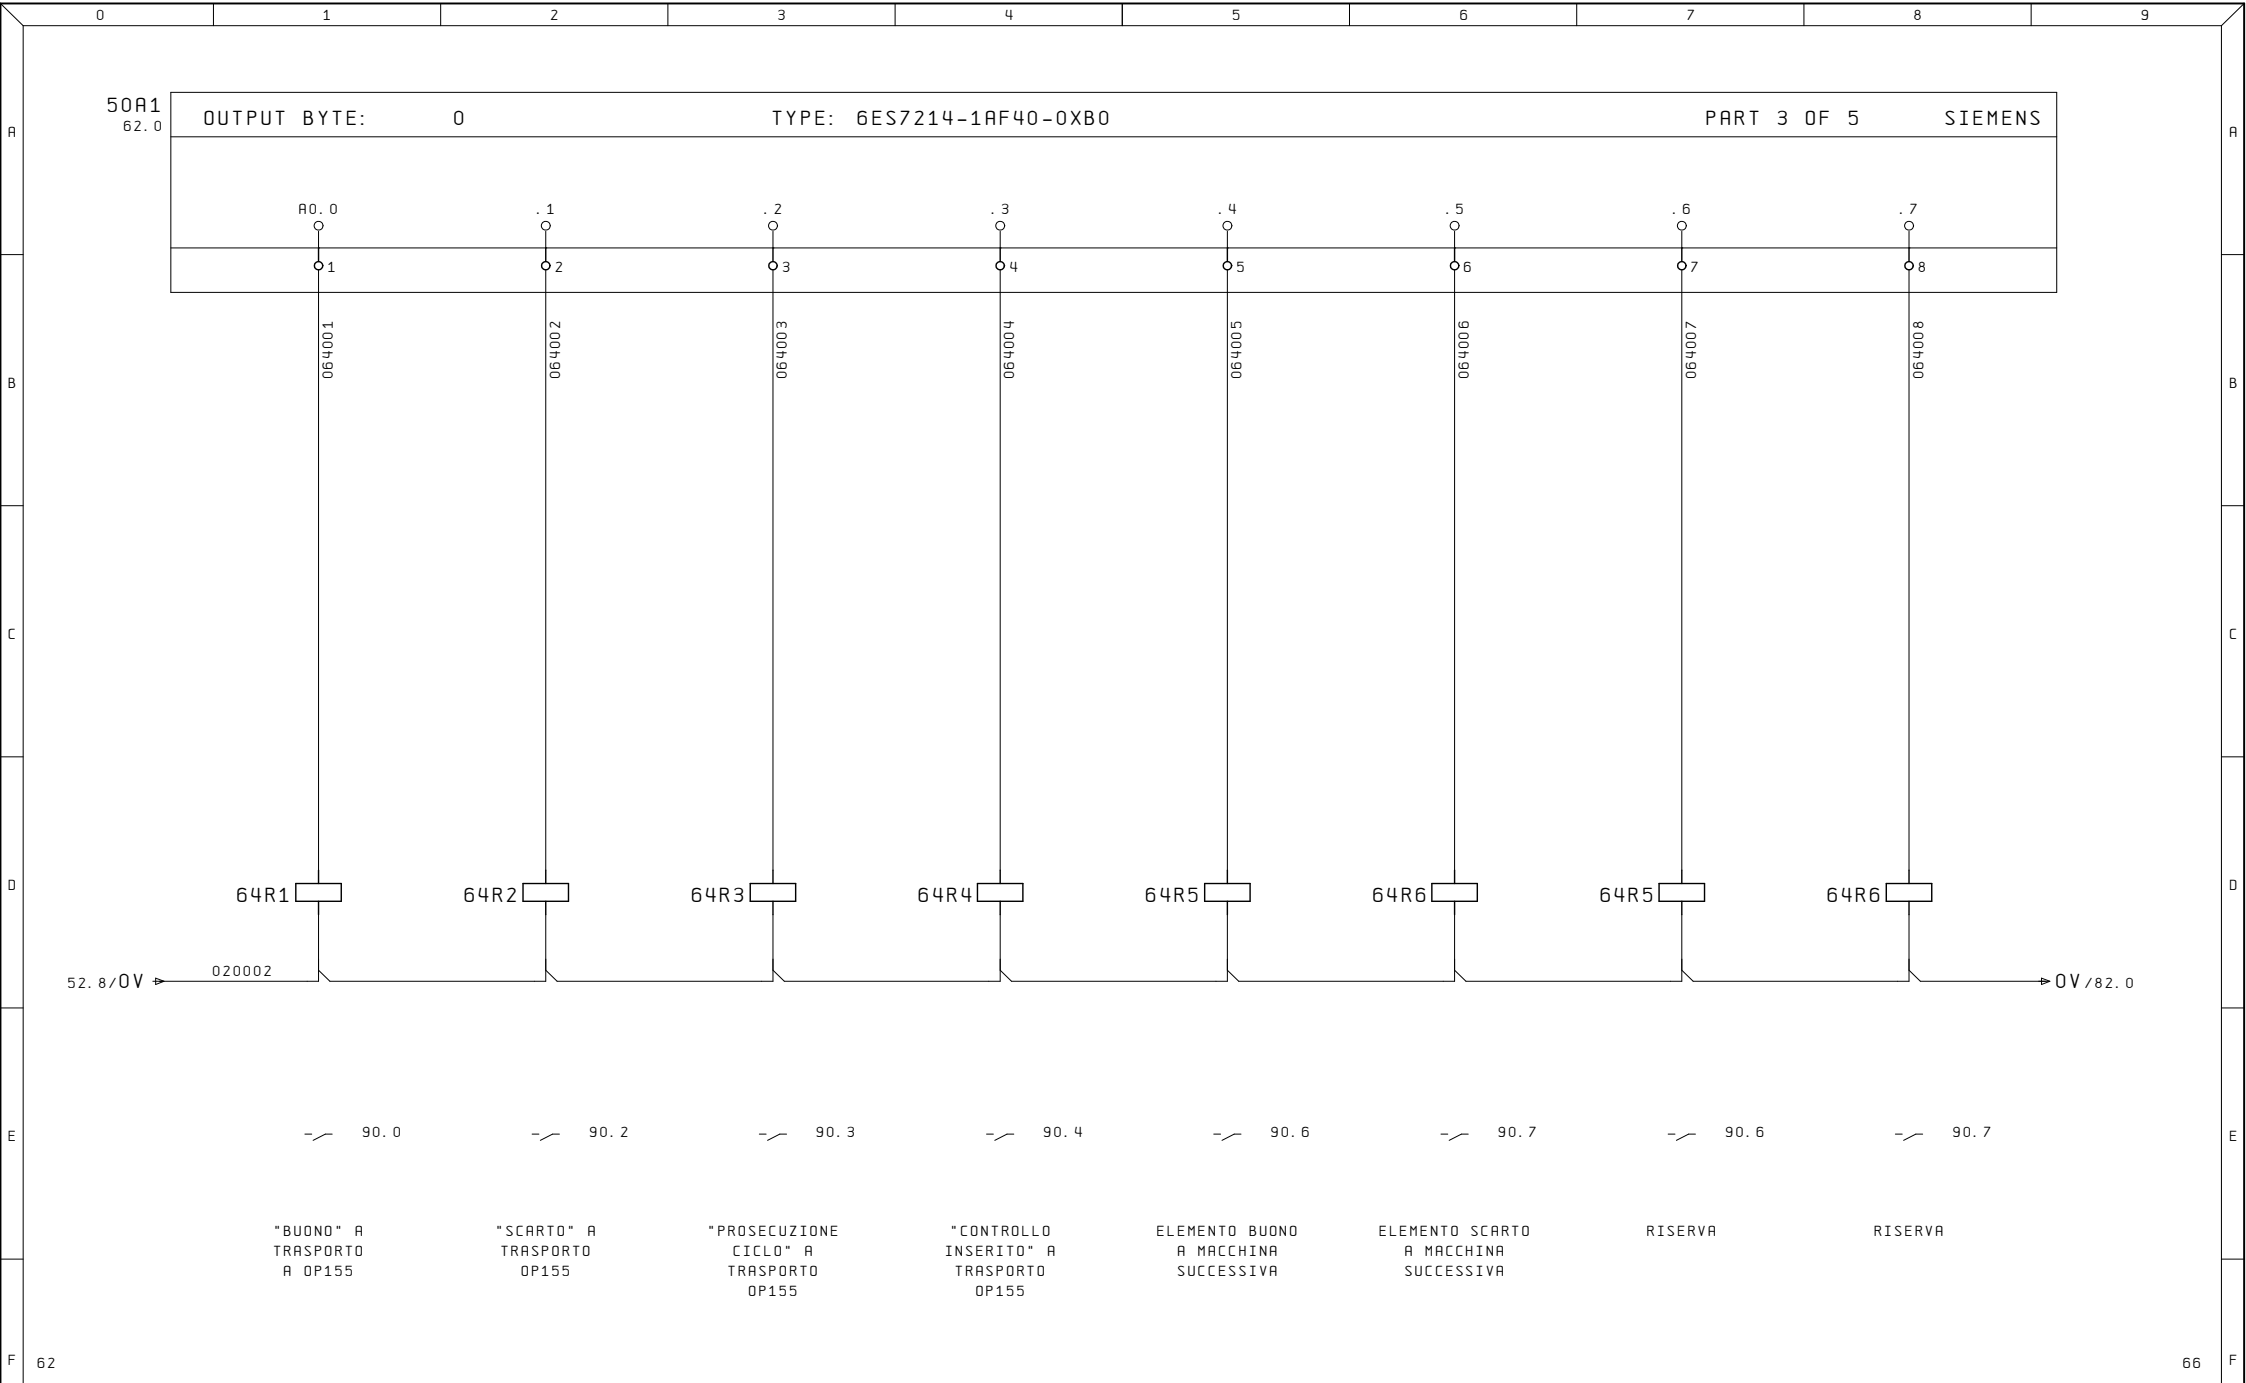


	0	1	2	3	4	5	6	7	8	9		
A	50A1 64.0 OUTPUT BYTE: 1 TYPE: 6ES7214-1AF40-0XB0 PART 4 OF 5 SIEMENS A1.0 ○ 9 .1 ○ 10 066001 066002											B
C												C
D												D
E	RISERVA RISERVA											E
F	64											F 68
Ultime Modifiche		Rev. :	Impianto CONTROLLO FORI	R. E. M. S. R. L. Via Ferruccia, 16/A-03010 Patrica (Fr) Tel. +39-0775-830116 Fax +39-0775-839345	Cliente	Disegno Numero 2024_0230	Commessa 2024_0230	Codice Impianto QE				
		Data :				Descrizione pagina USCITE DIGITALI	Pag. 66					
		Diseg. :			Cliente Finale							
		Stampa : 27.Set.2024										
		Verif. :		QUESTO DISEGNO E' DI PROPRIETA' ESCLUSIVA DELLA R. E. M. S. R. L. E' VIETATO RIPRODURLO O COMUNICARLO AD ALTRI SENZA LA PROPRIA AUTORIZZAZIONE					di 33			

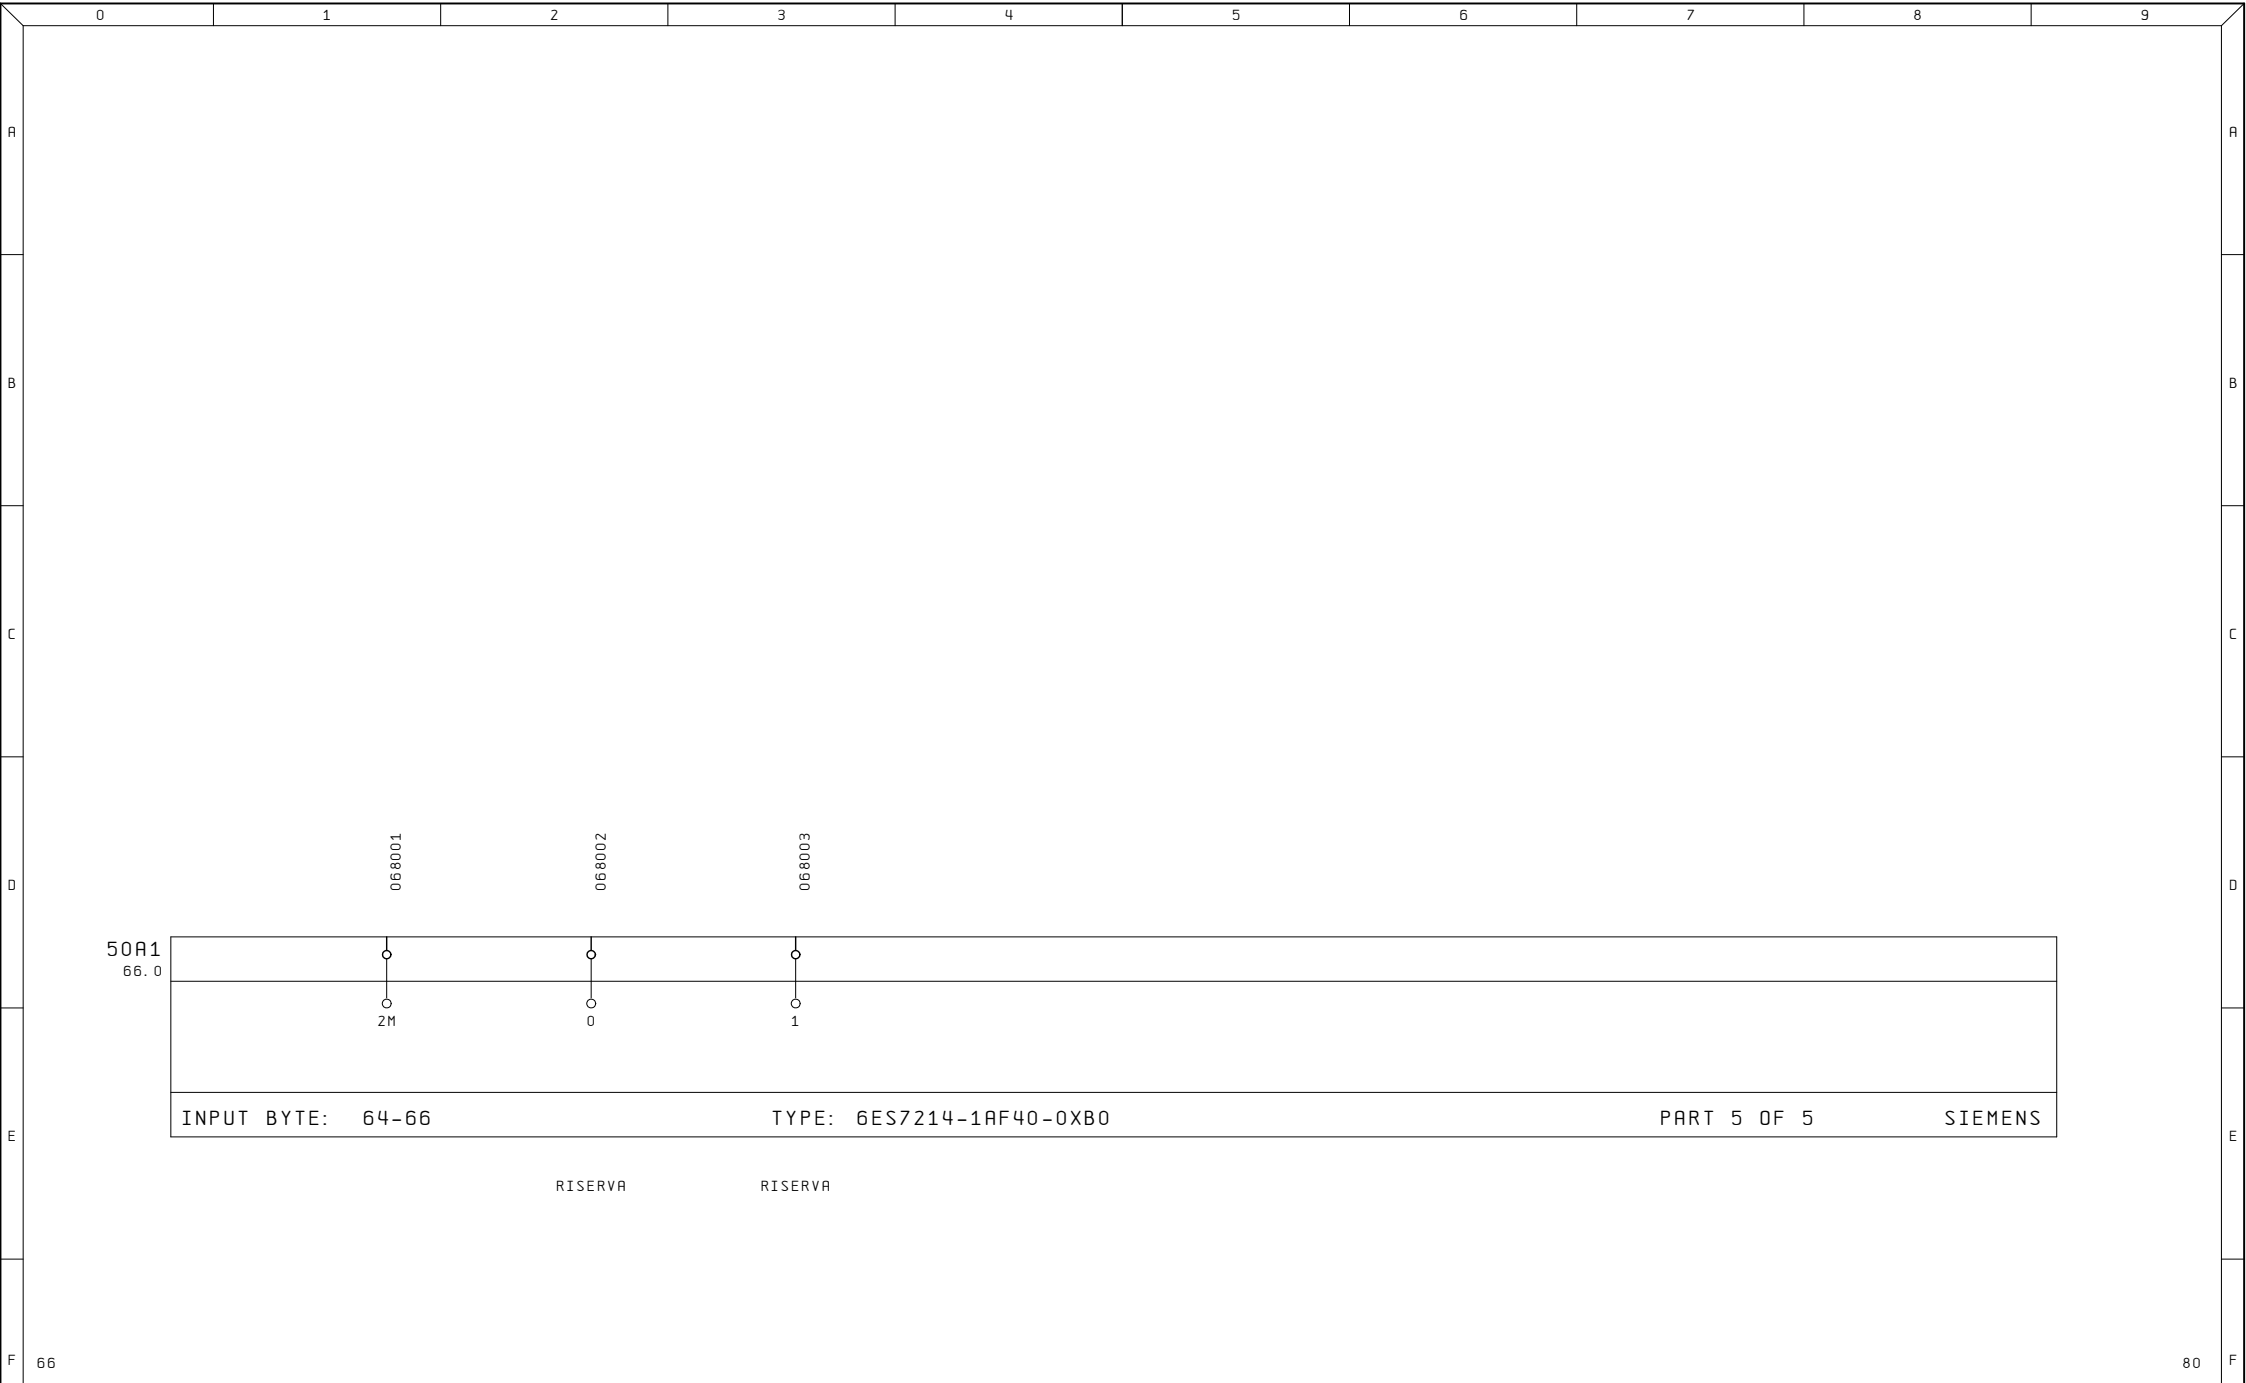

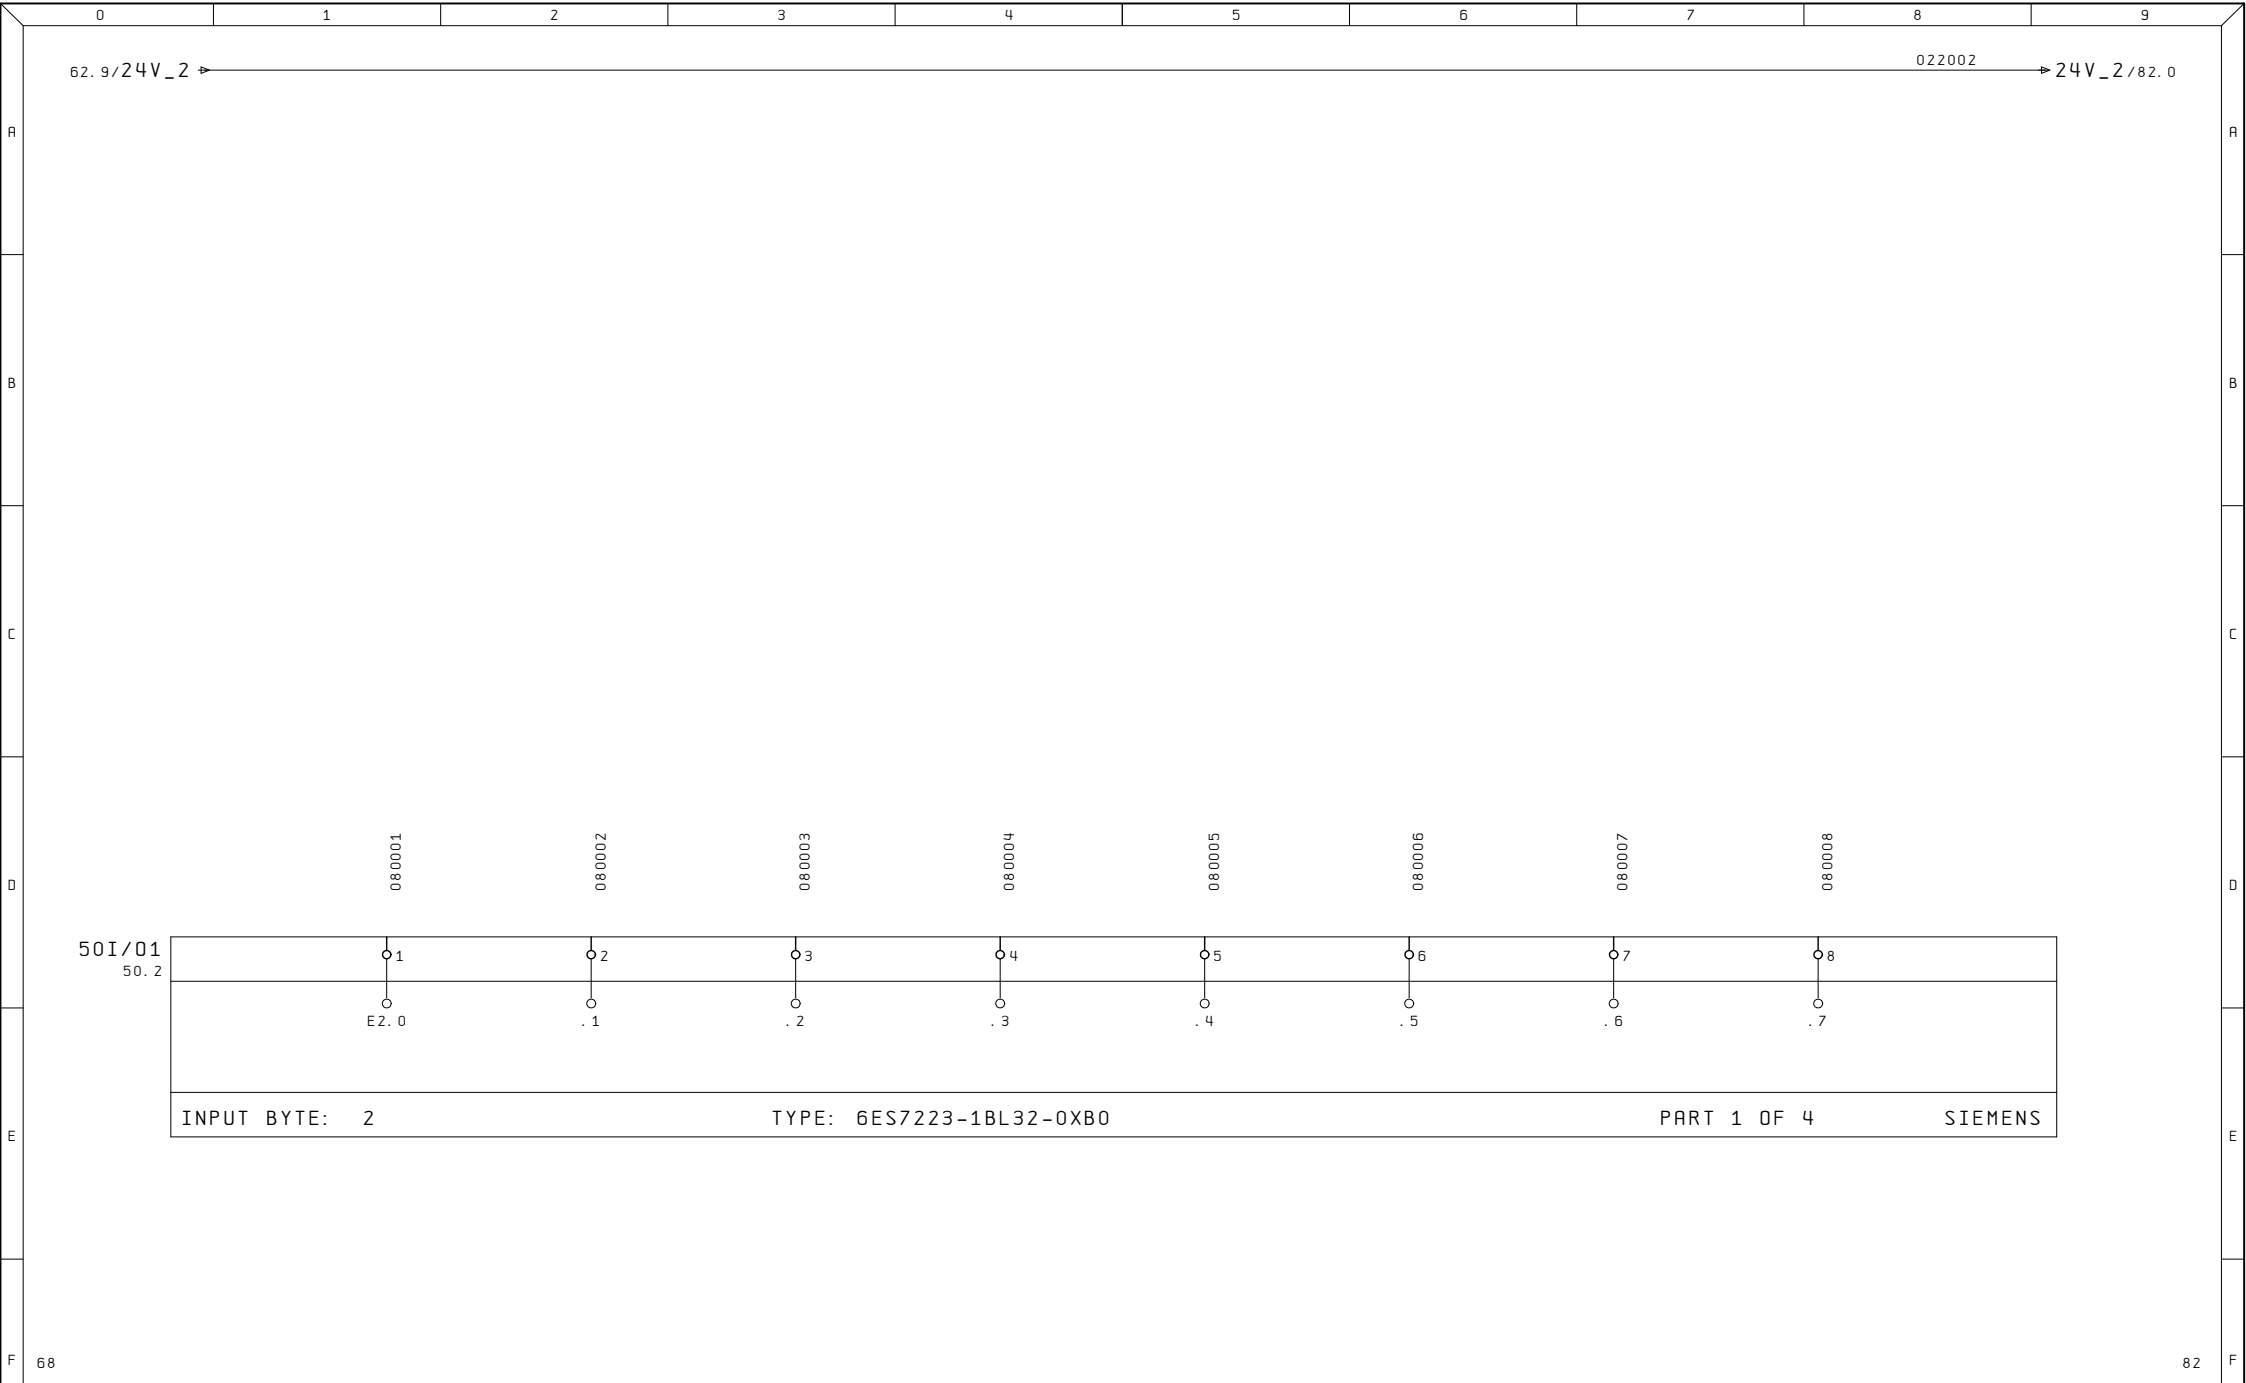


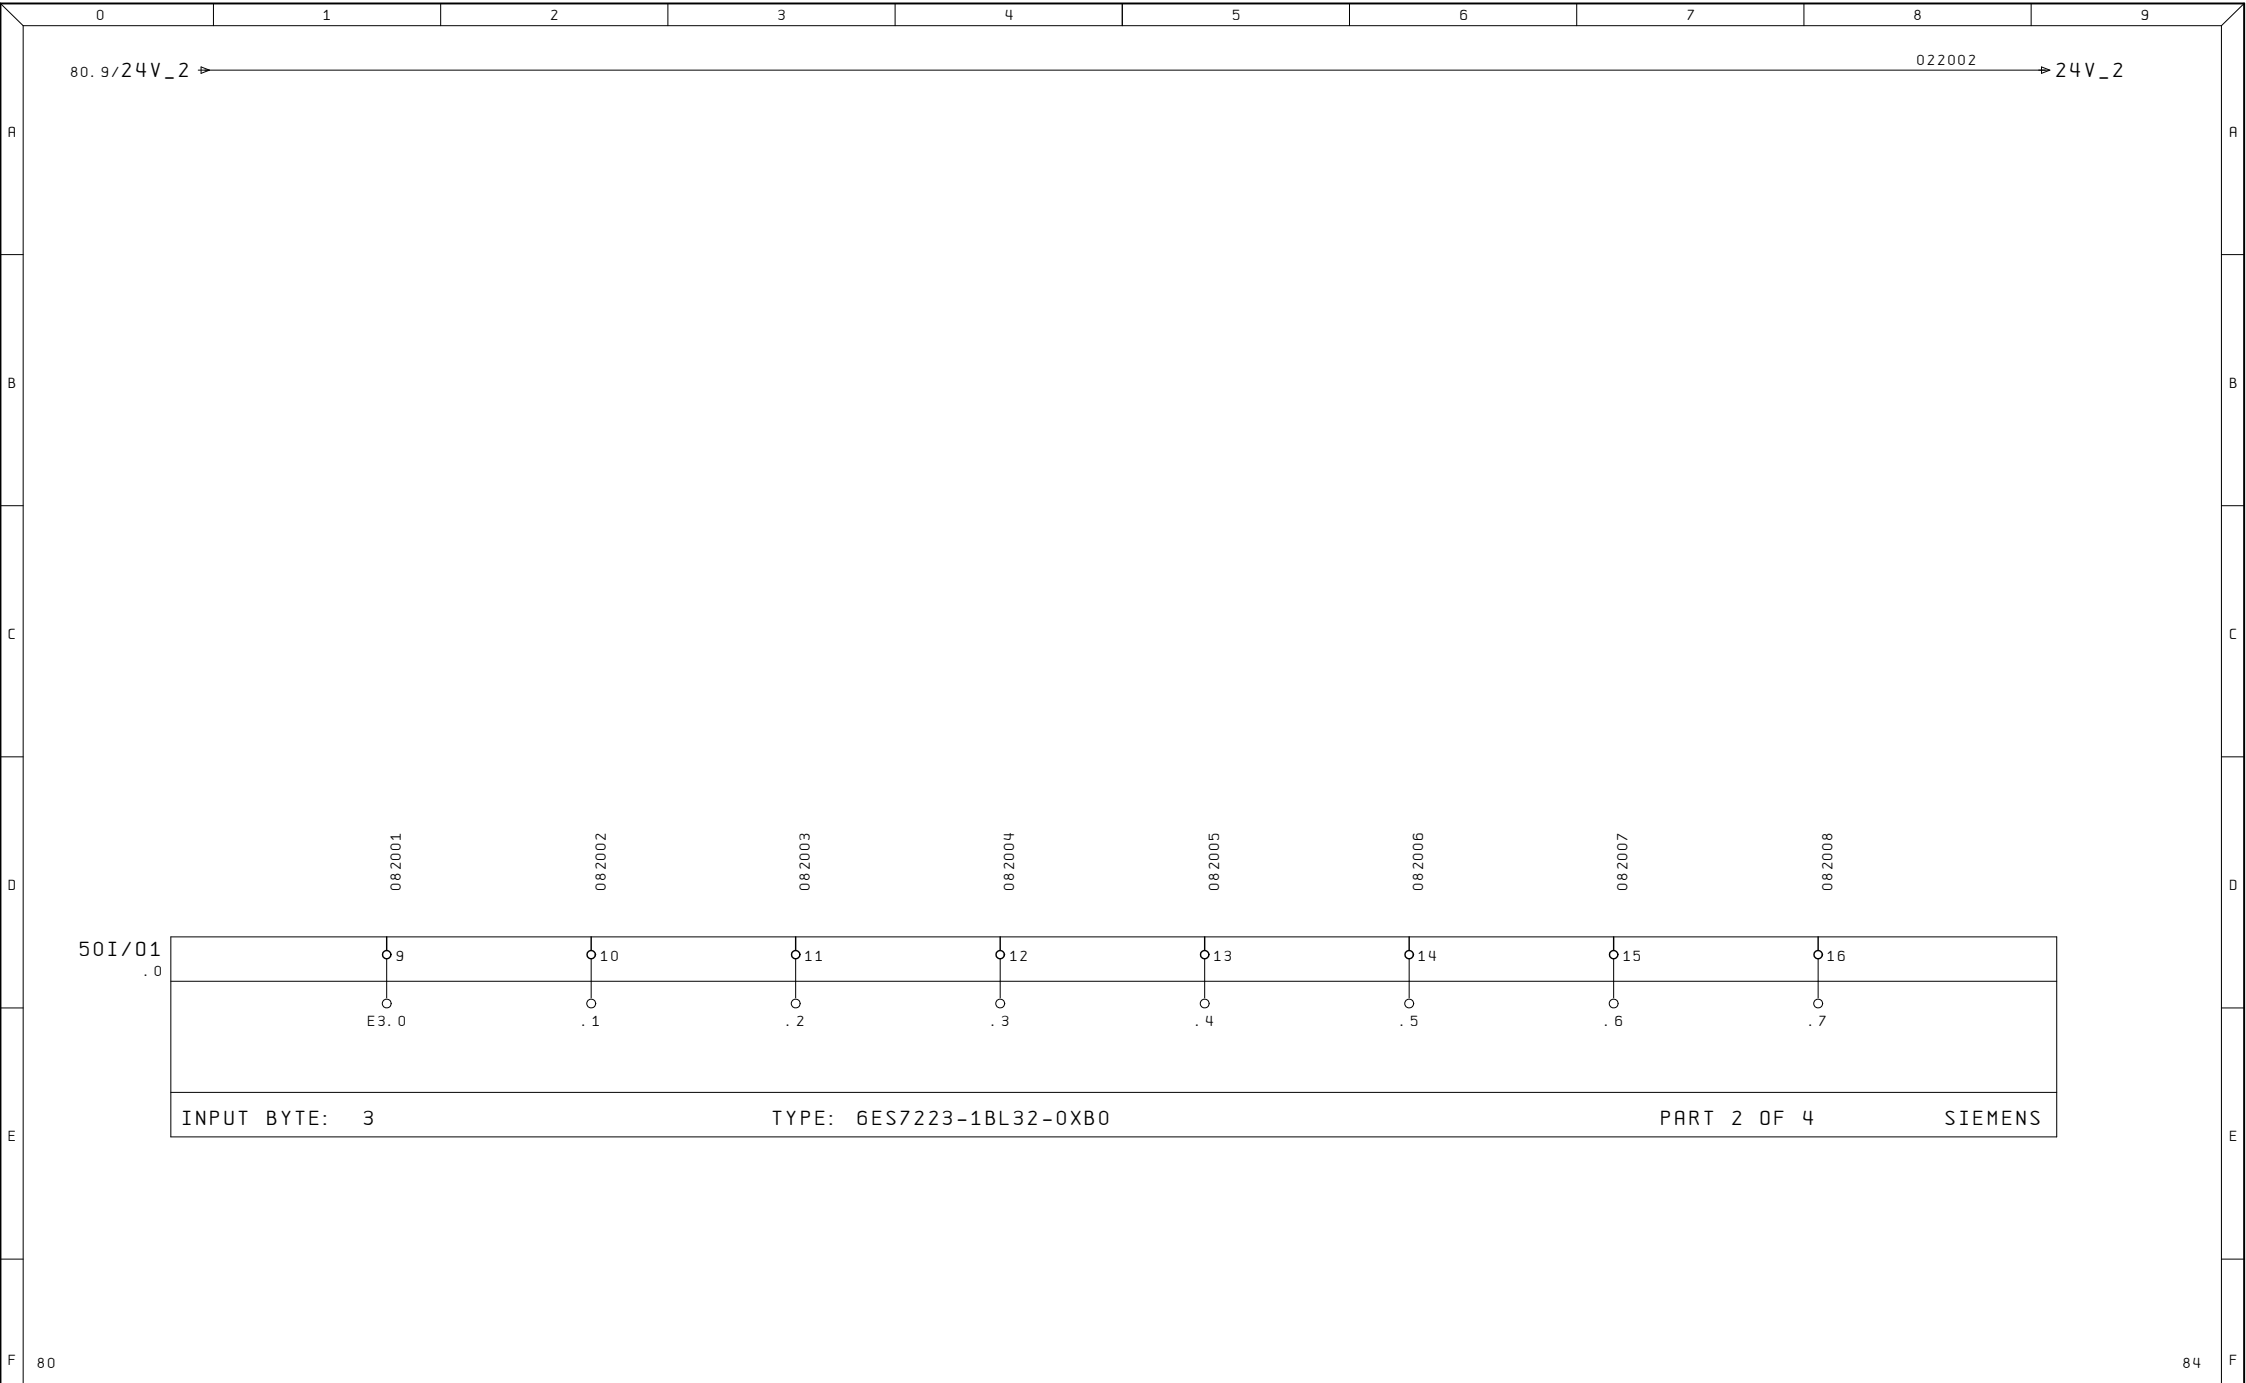

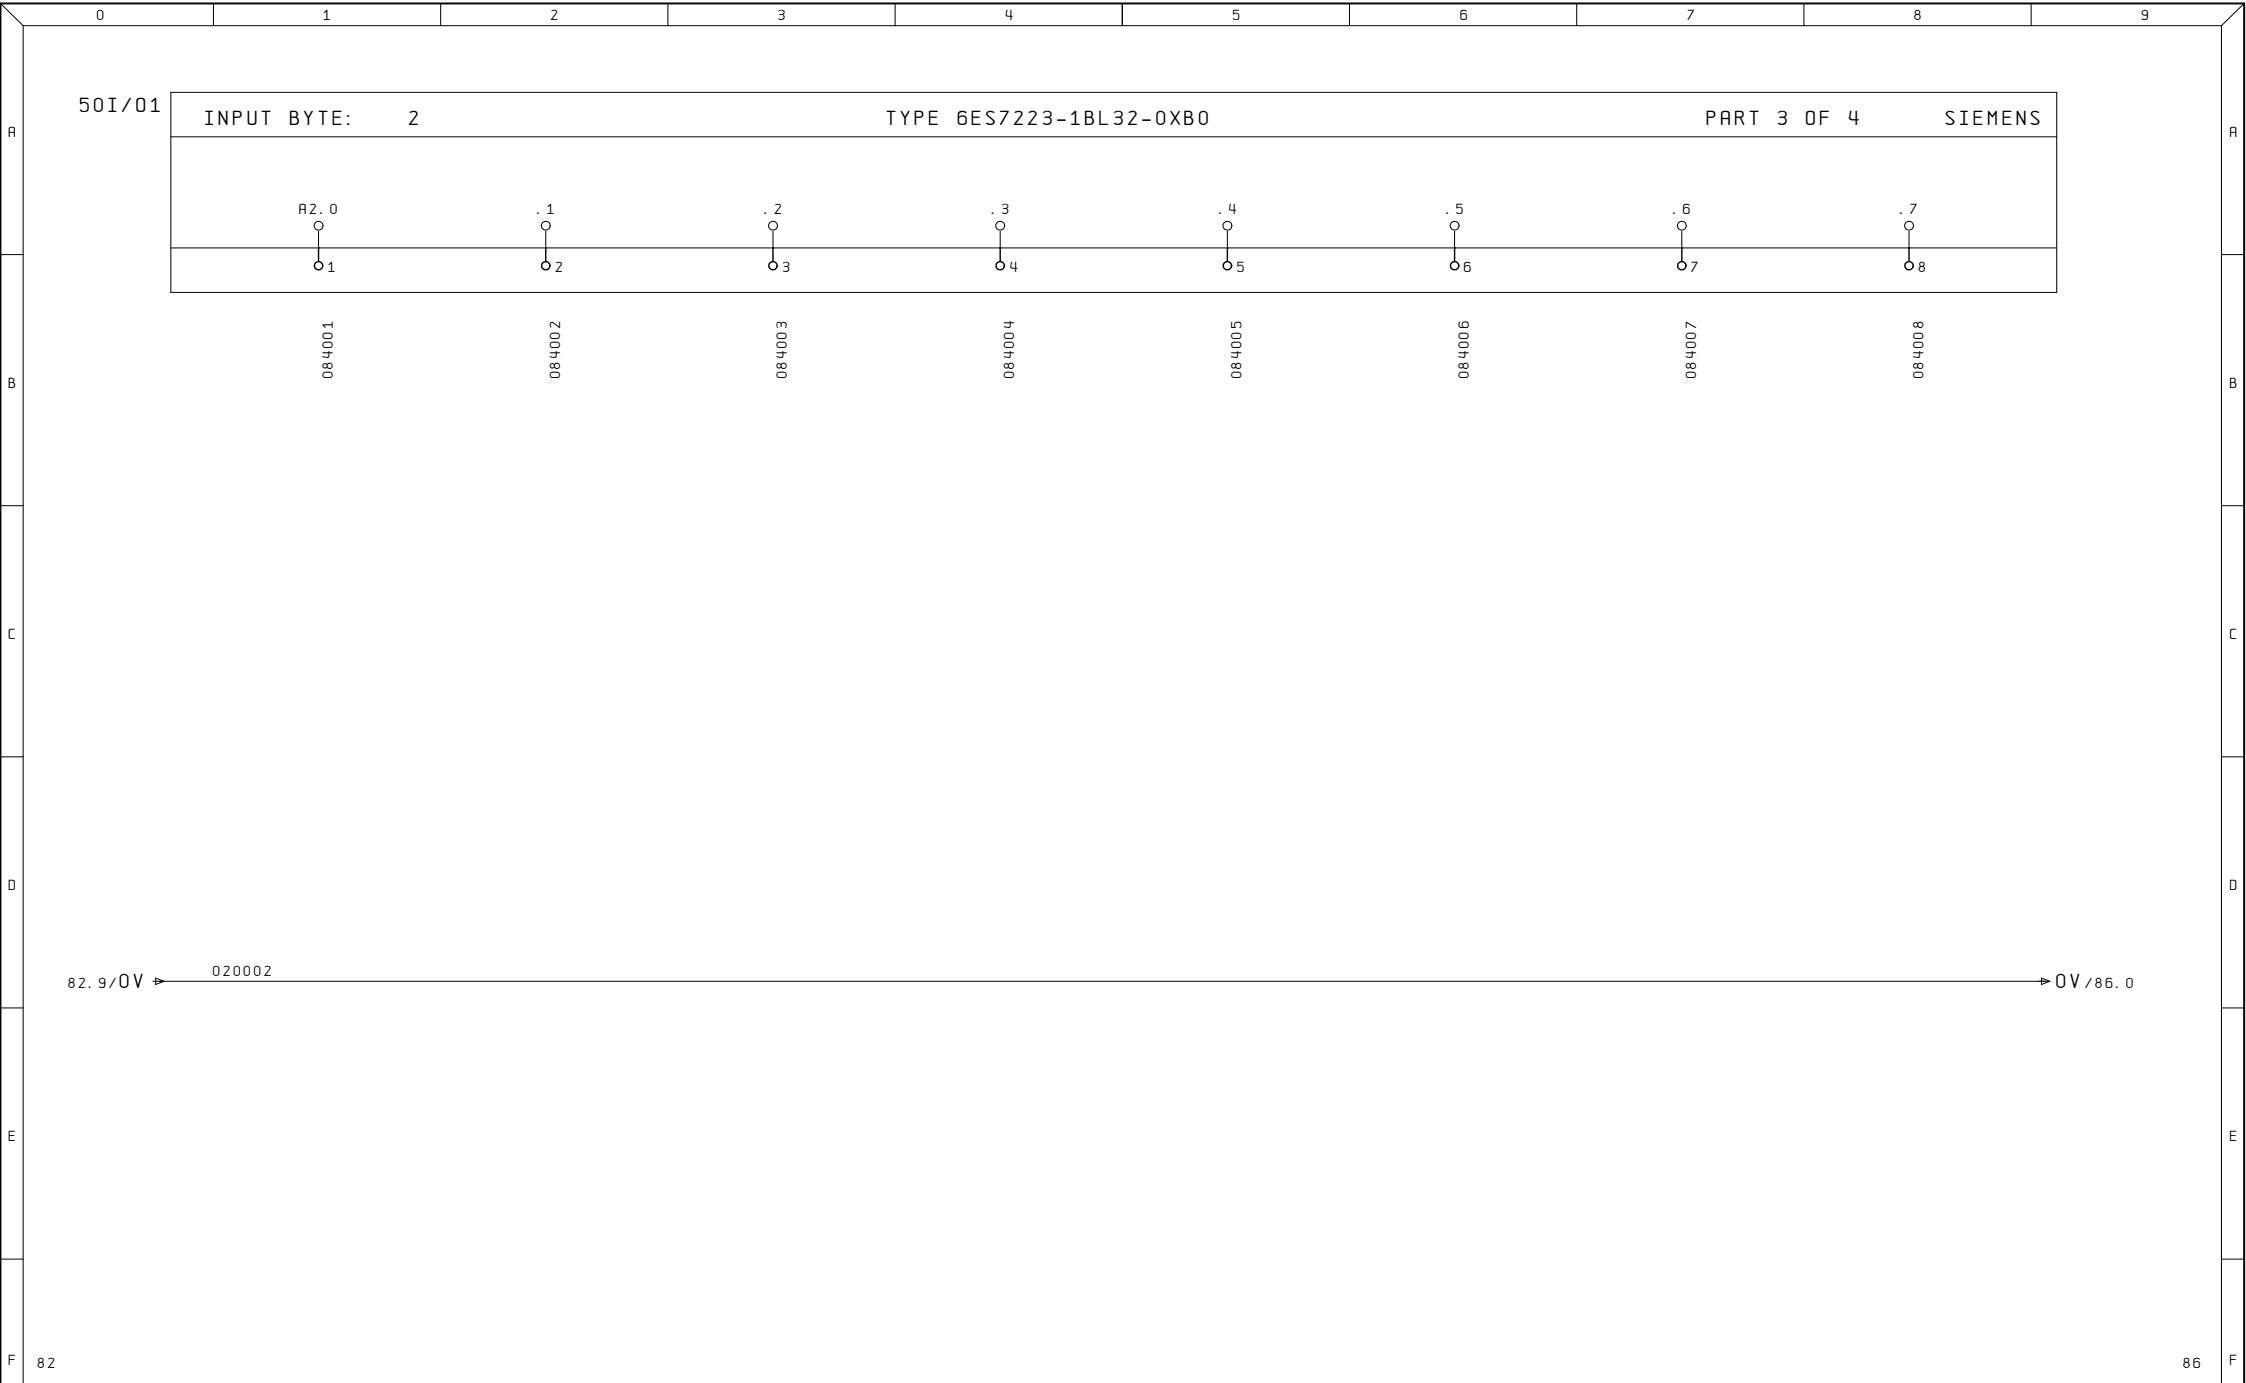


82

86

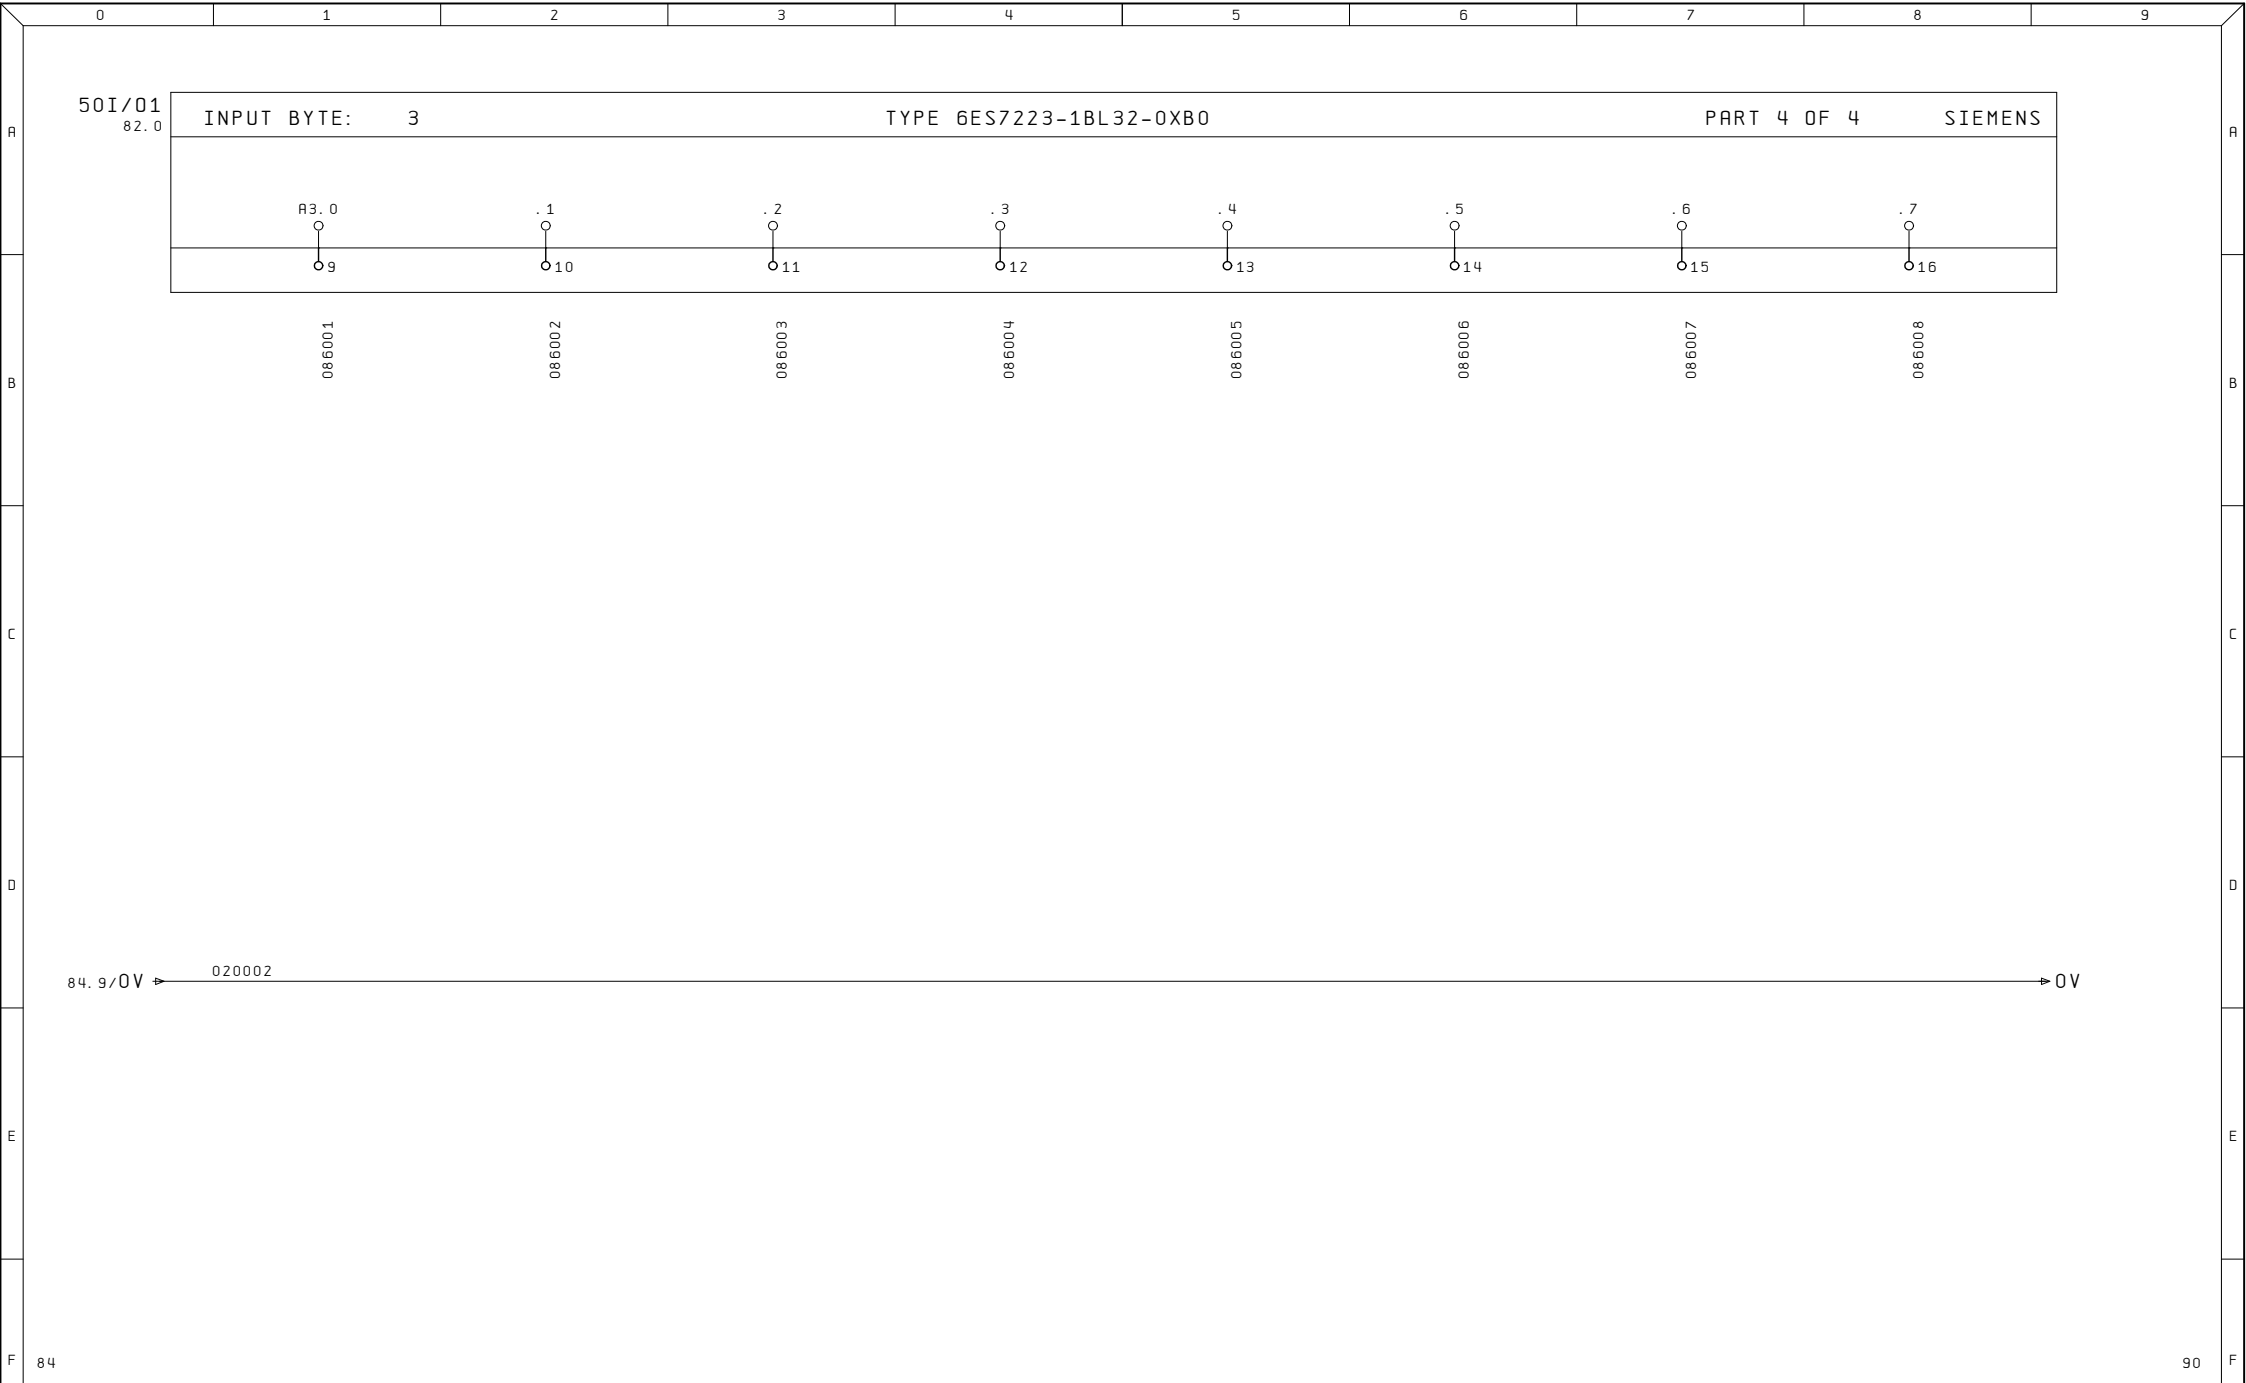


84


90

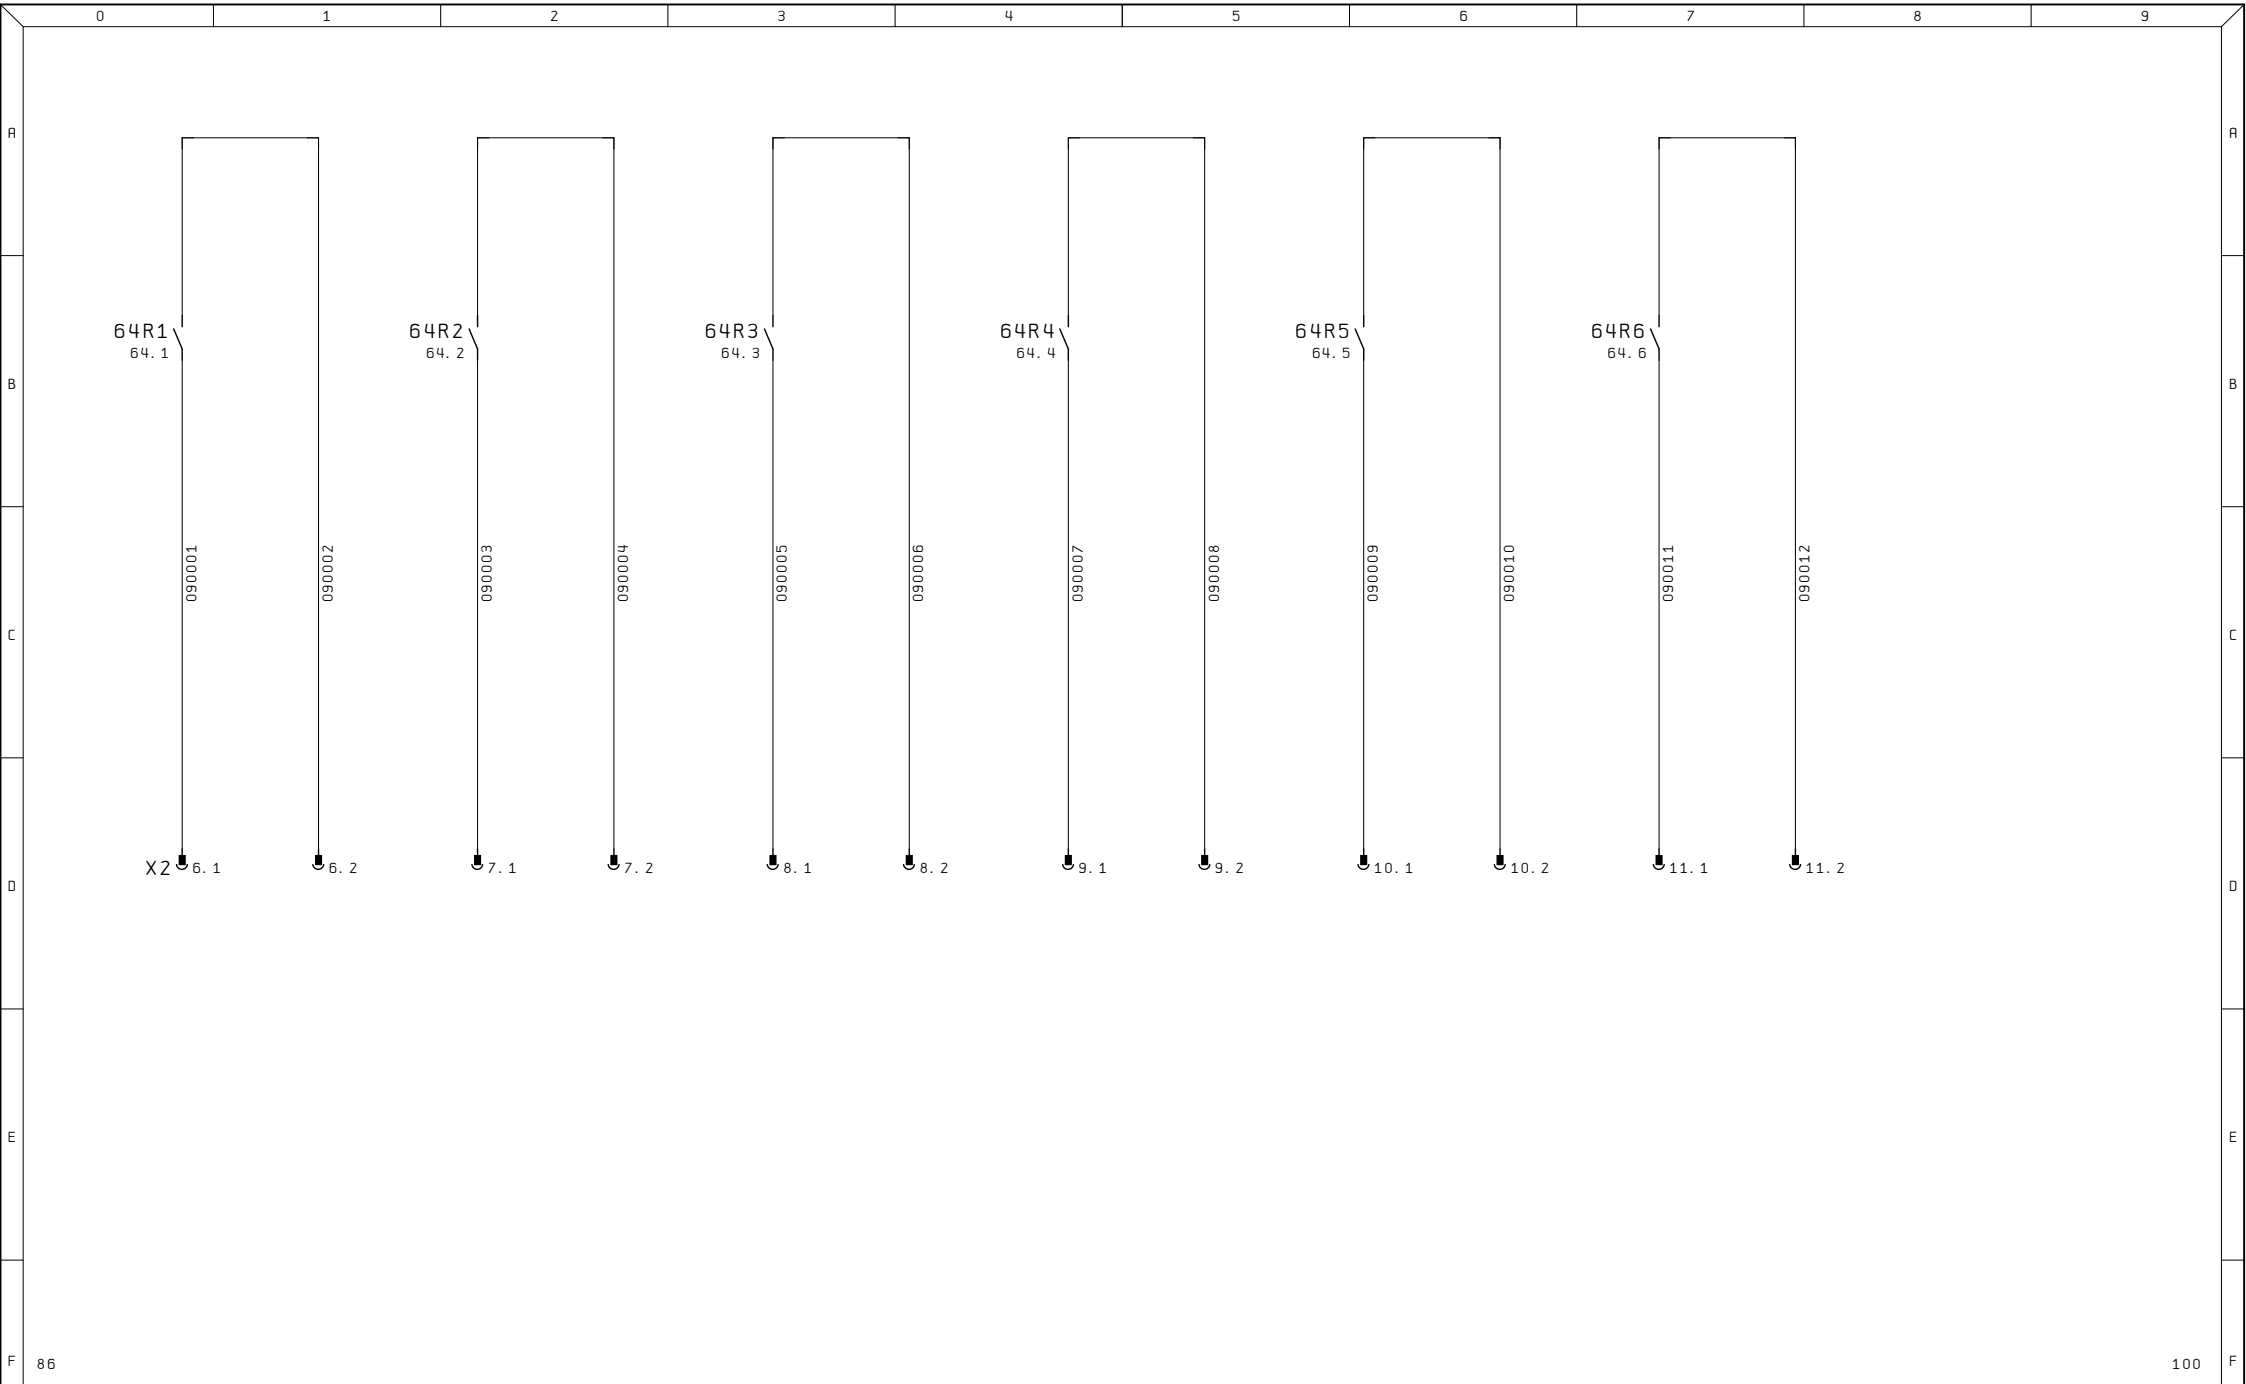


Ultime Modifiche		Rev. :	Impianto CONTROLLO FORI	R. E. M. S. R. L. Via Ferruccio, 16/A-03010 Patrica (Fr) Tel. +39-0775-830116 Fax +39-0775-839345	Cliente	Disegno Numero 2024_0230	Commessa 2024_0230	Codice Impianto QE	
		Data :				Descrizione pagina CONTATTI RELE'		Pag.	90
		Diseg. :			Cliente Finale			di	33
		Stampa : 27.Set.2024							
		Verif. :							

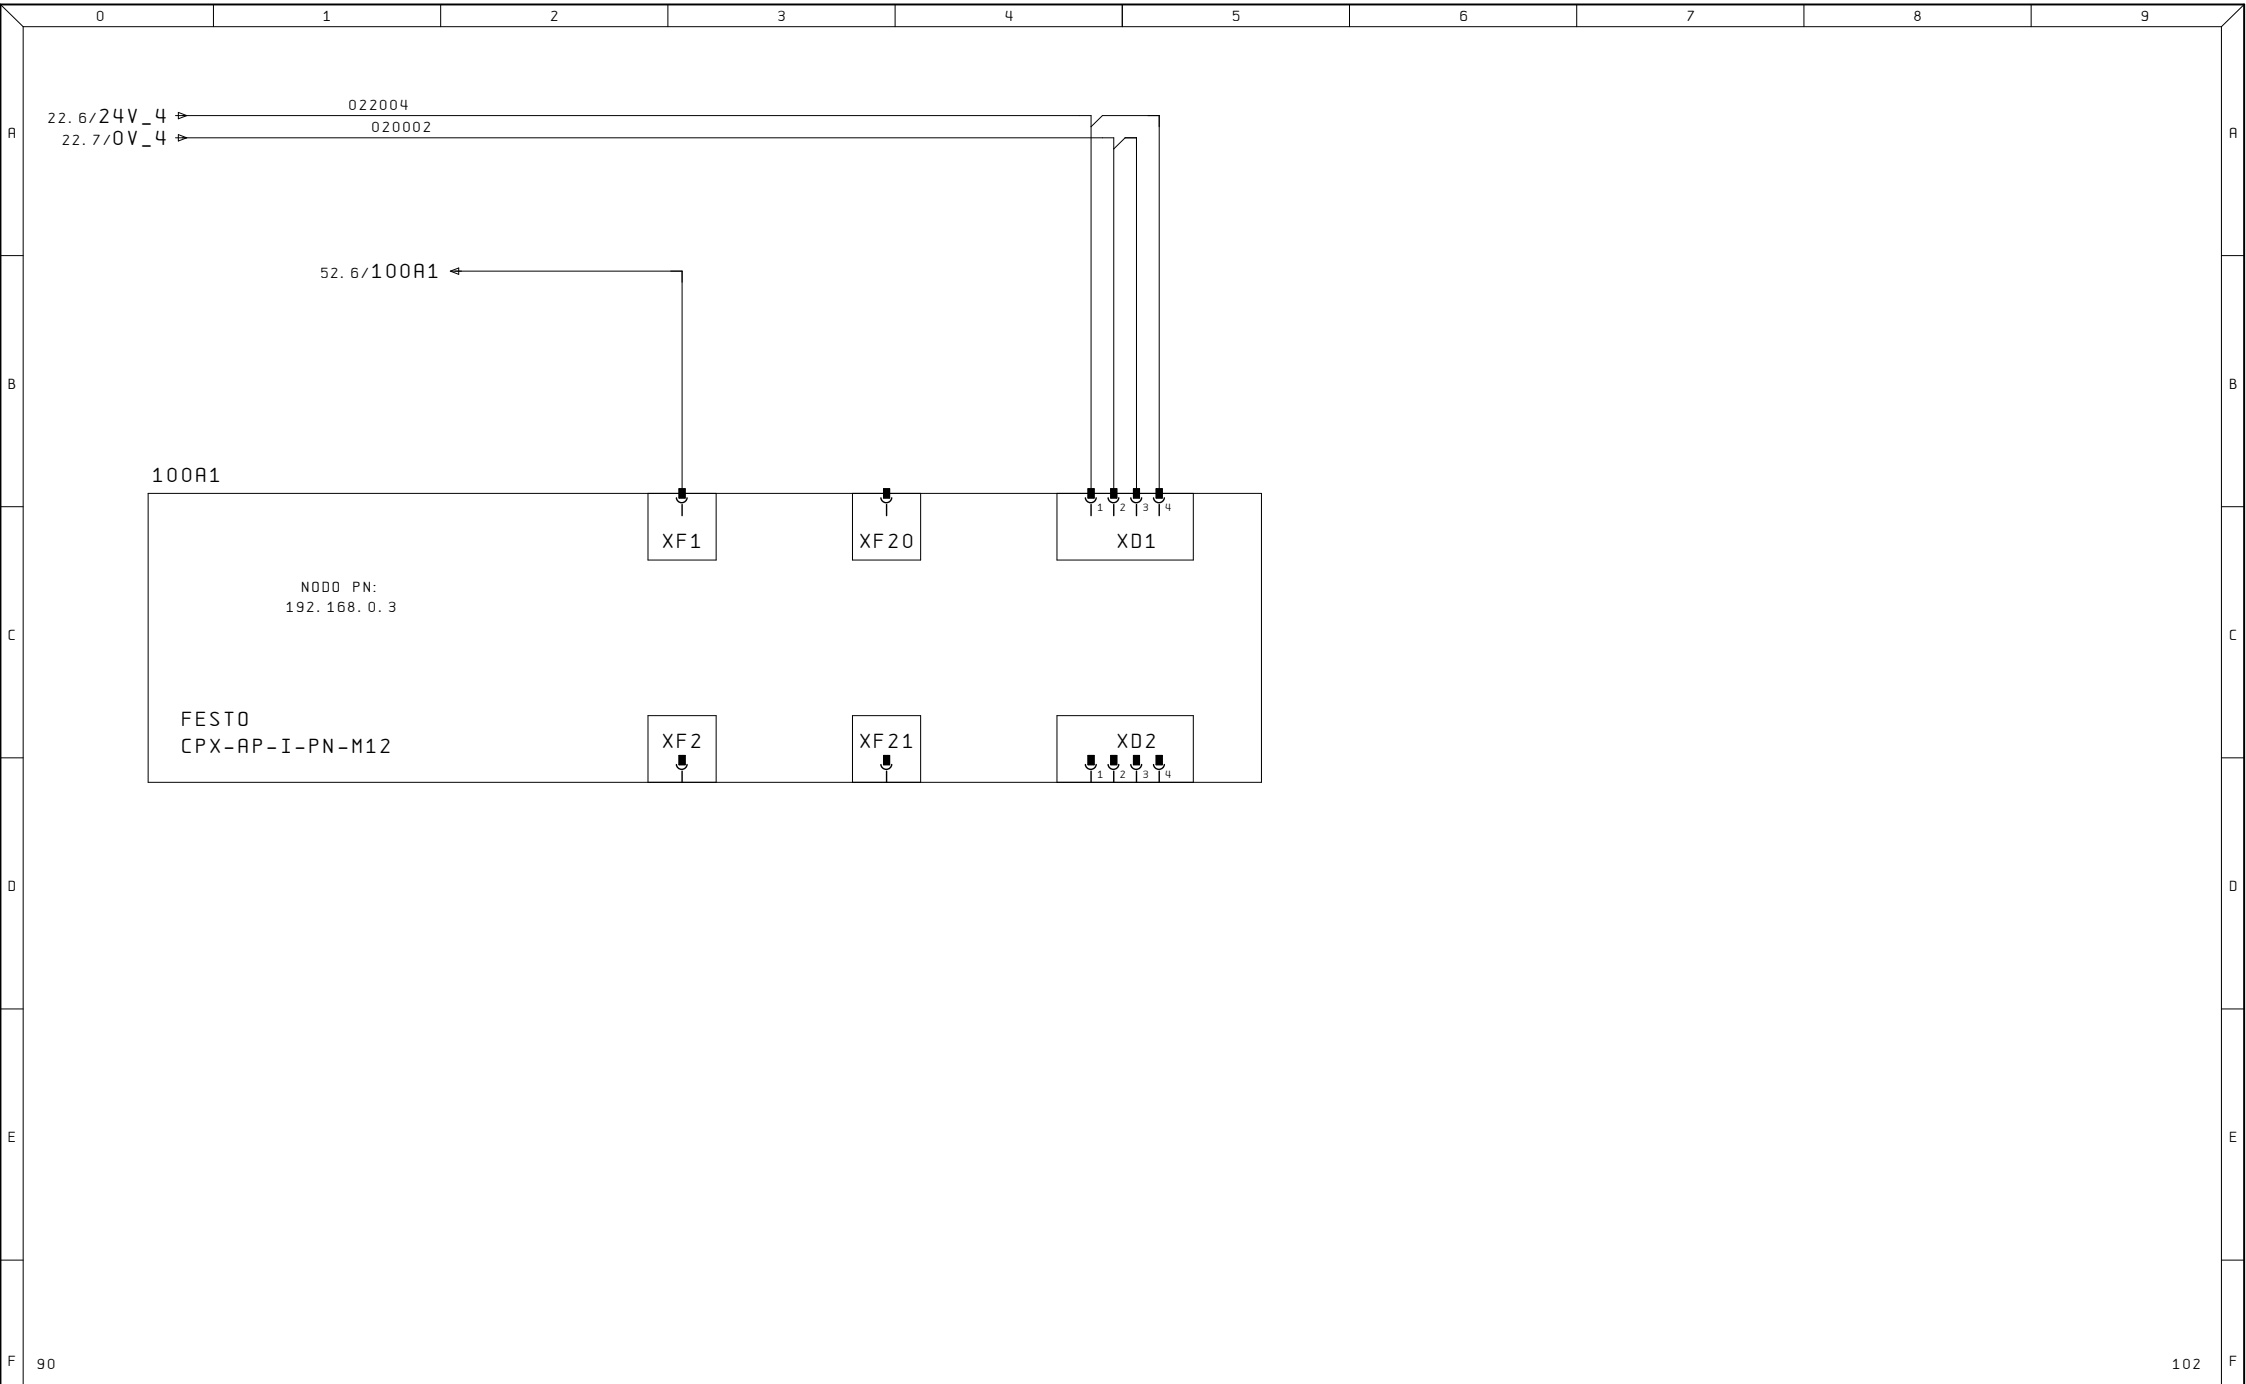


Ultime Modifiche		Rev. :	Impianto	R. E. M. S. R. L.	Cliente	Disegno Numero	Commissa	Codice Impianto
		Data :	CONTROLLO FORI	Via Ferruccia, 16/A-03010 Patrica (Fr)	Cliente Finale	2024_0230	2024_0230	QE
		Diseg. :		Tel. +39-0775-830116		Descrizione pagina		Pag. 100
		Stampa : 27.Set.2024		Fax +39-0775-839345				di 33
		Verif. :		QUESTO DISEGNO E' DI PROPRIETA' ESCLUSIVA DELLA R.E.M. S.R.L. E' VIETATO RIPRODURLO O COMUNICARLO AD ALTRI SENZA LA PROPRIA AUTORIZZAZIONE		INTERFACCIA PROFINET		

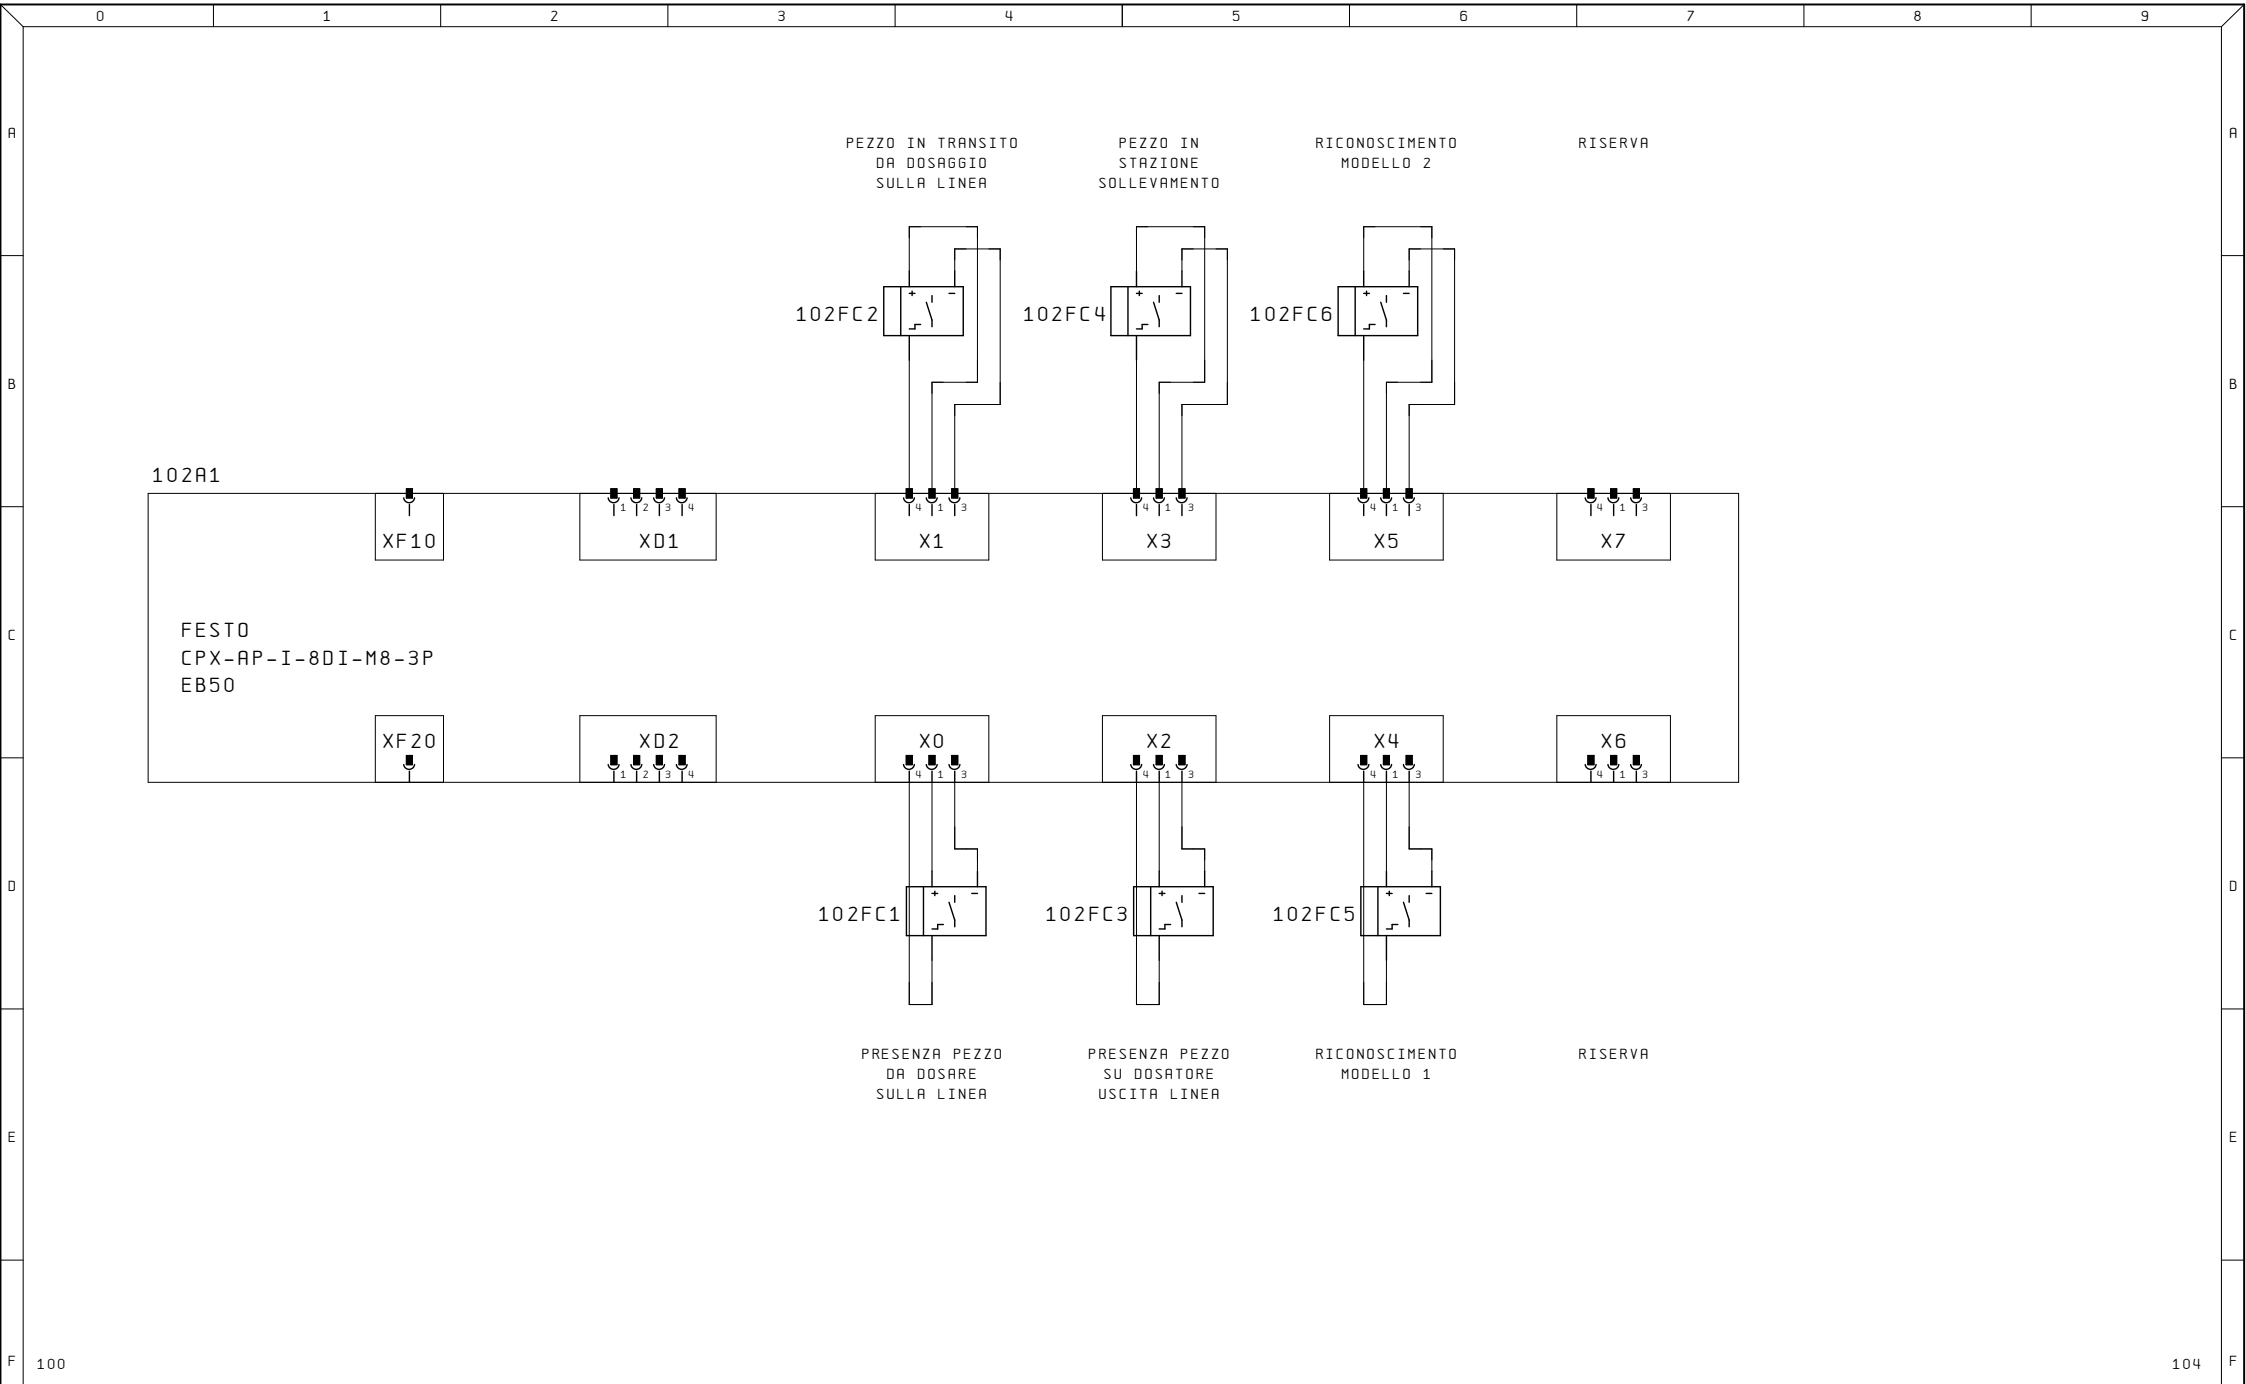


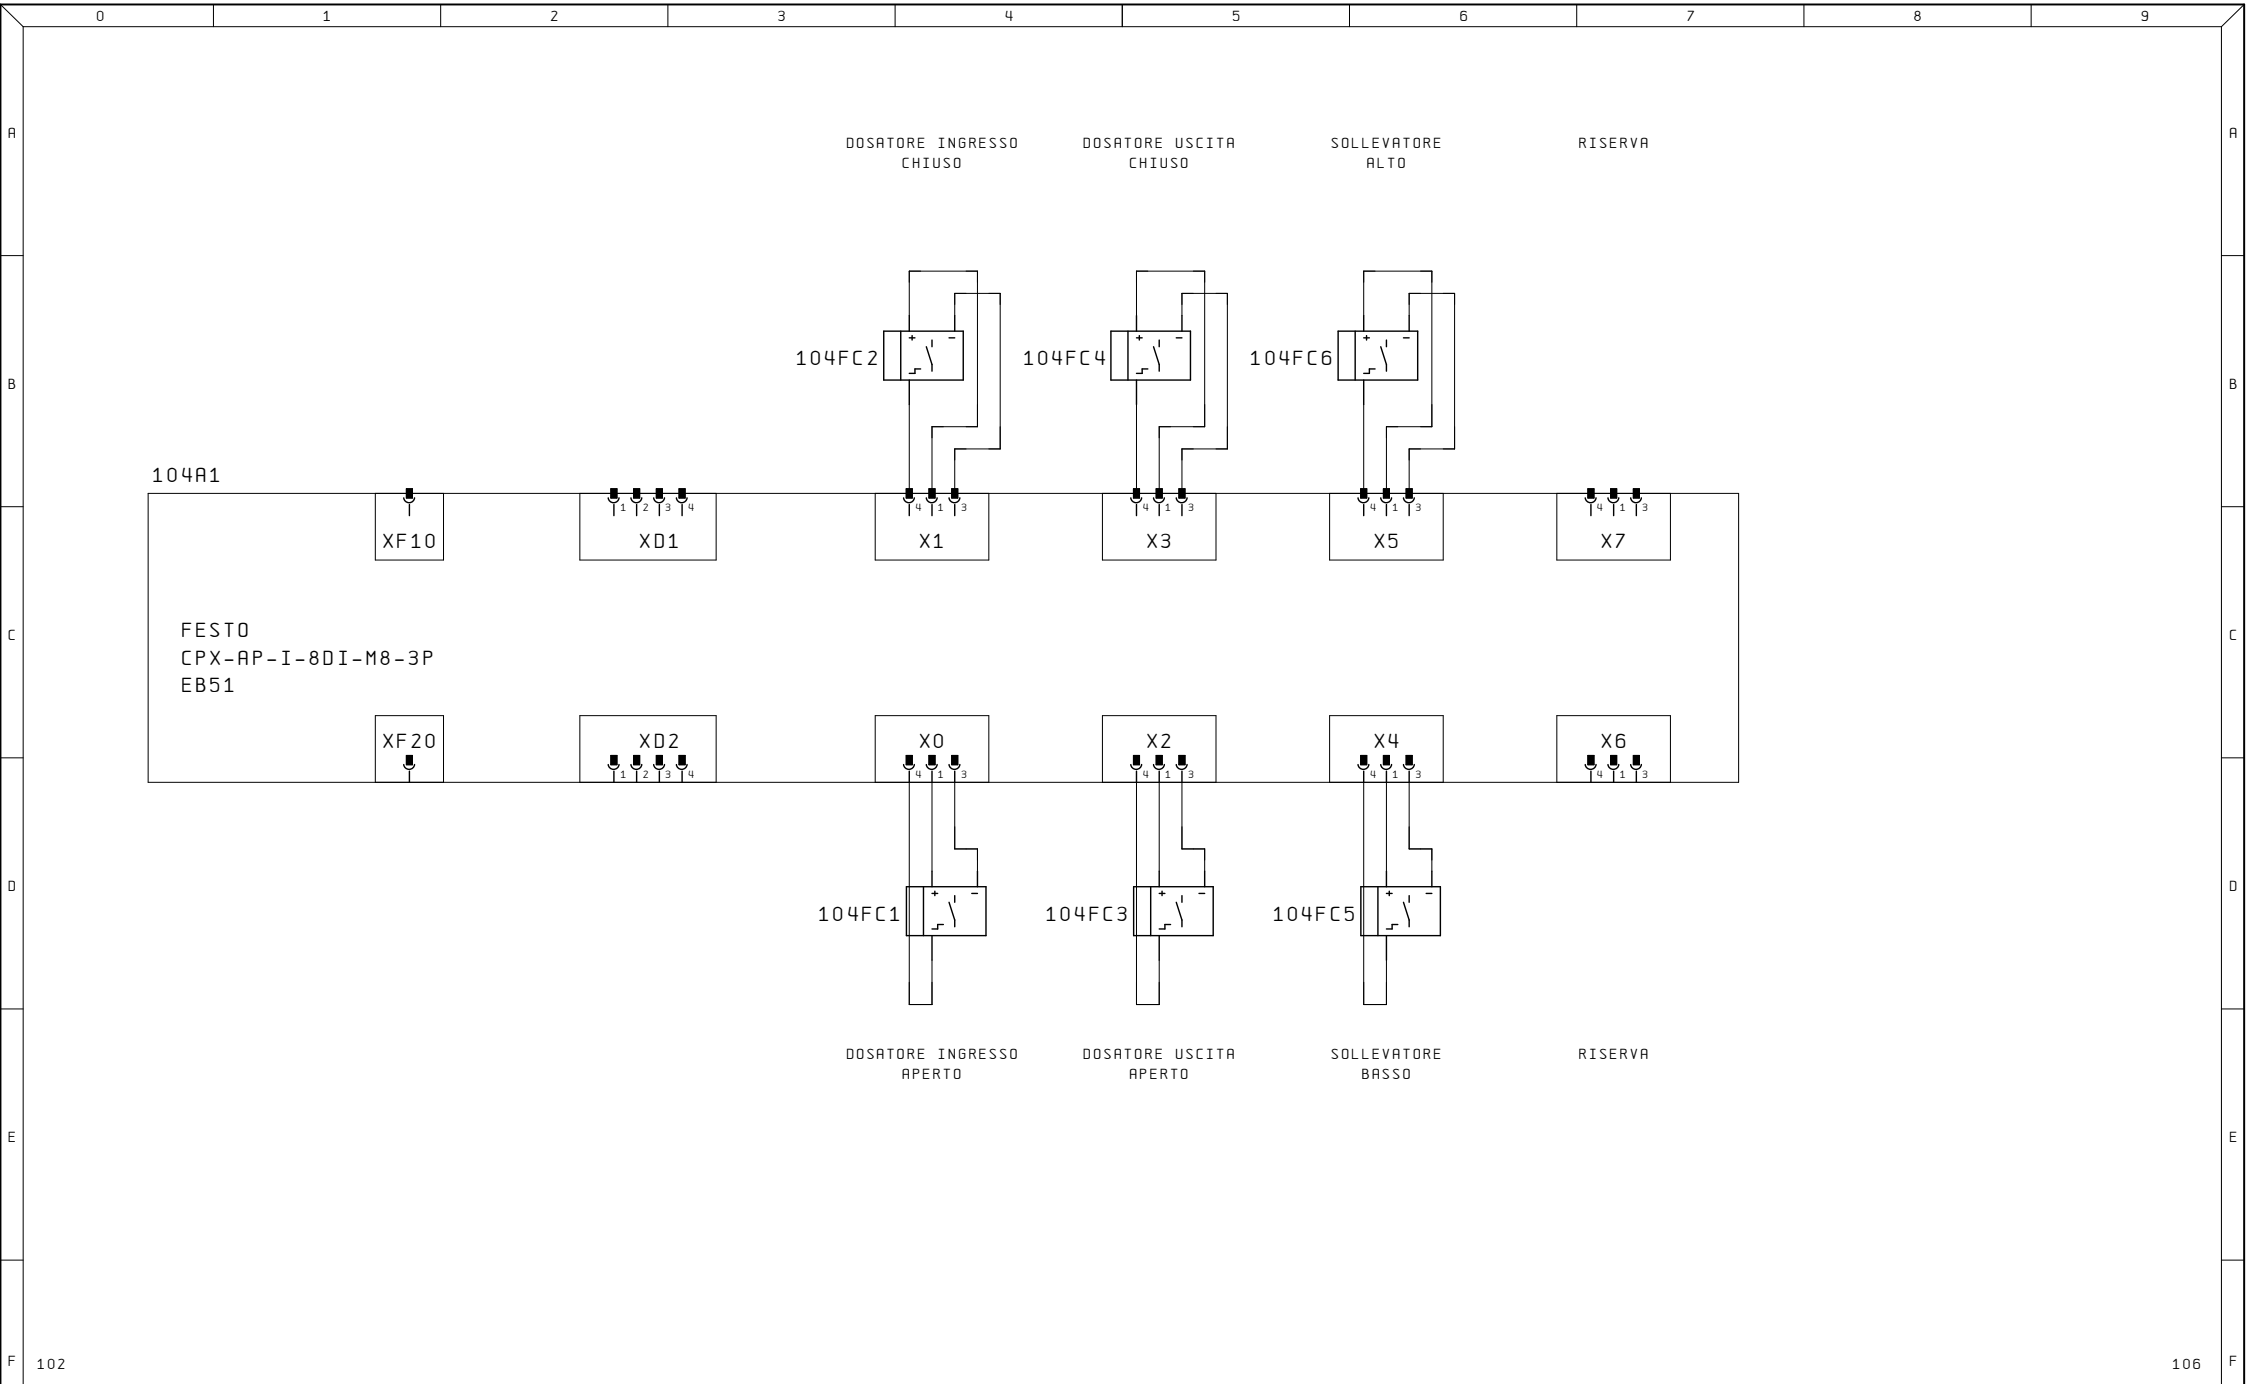


Ultime Modifiche		Rev. :	Impianto CONTROLLO FORI	R. E. M. S. R. L. Via Ferruccio, 16/A-03010 Patrica (Fr) Tel. +39-0775-830116 Fax +39-0775-839345	Cliente	Disegno Numero	Commissa	Codice Impianto	
		Data :				2024_0230	2024_0230	QE	
		Diseg. :				Descrizione pagina			Pag. 104
		Stampa : 27.Set.2024				MODULO 2 INGRESSI DIGITALI			di 33
		Verif. :				Cliente Finale			

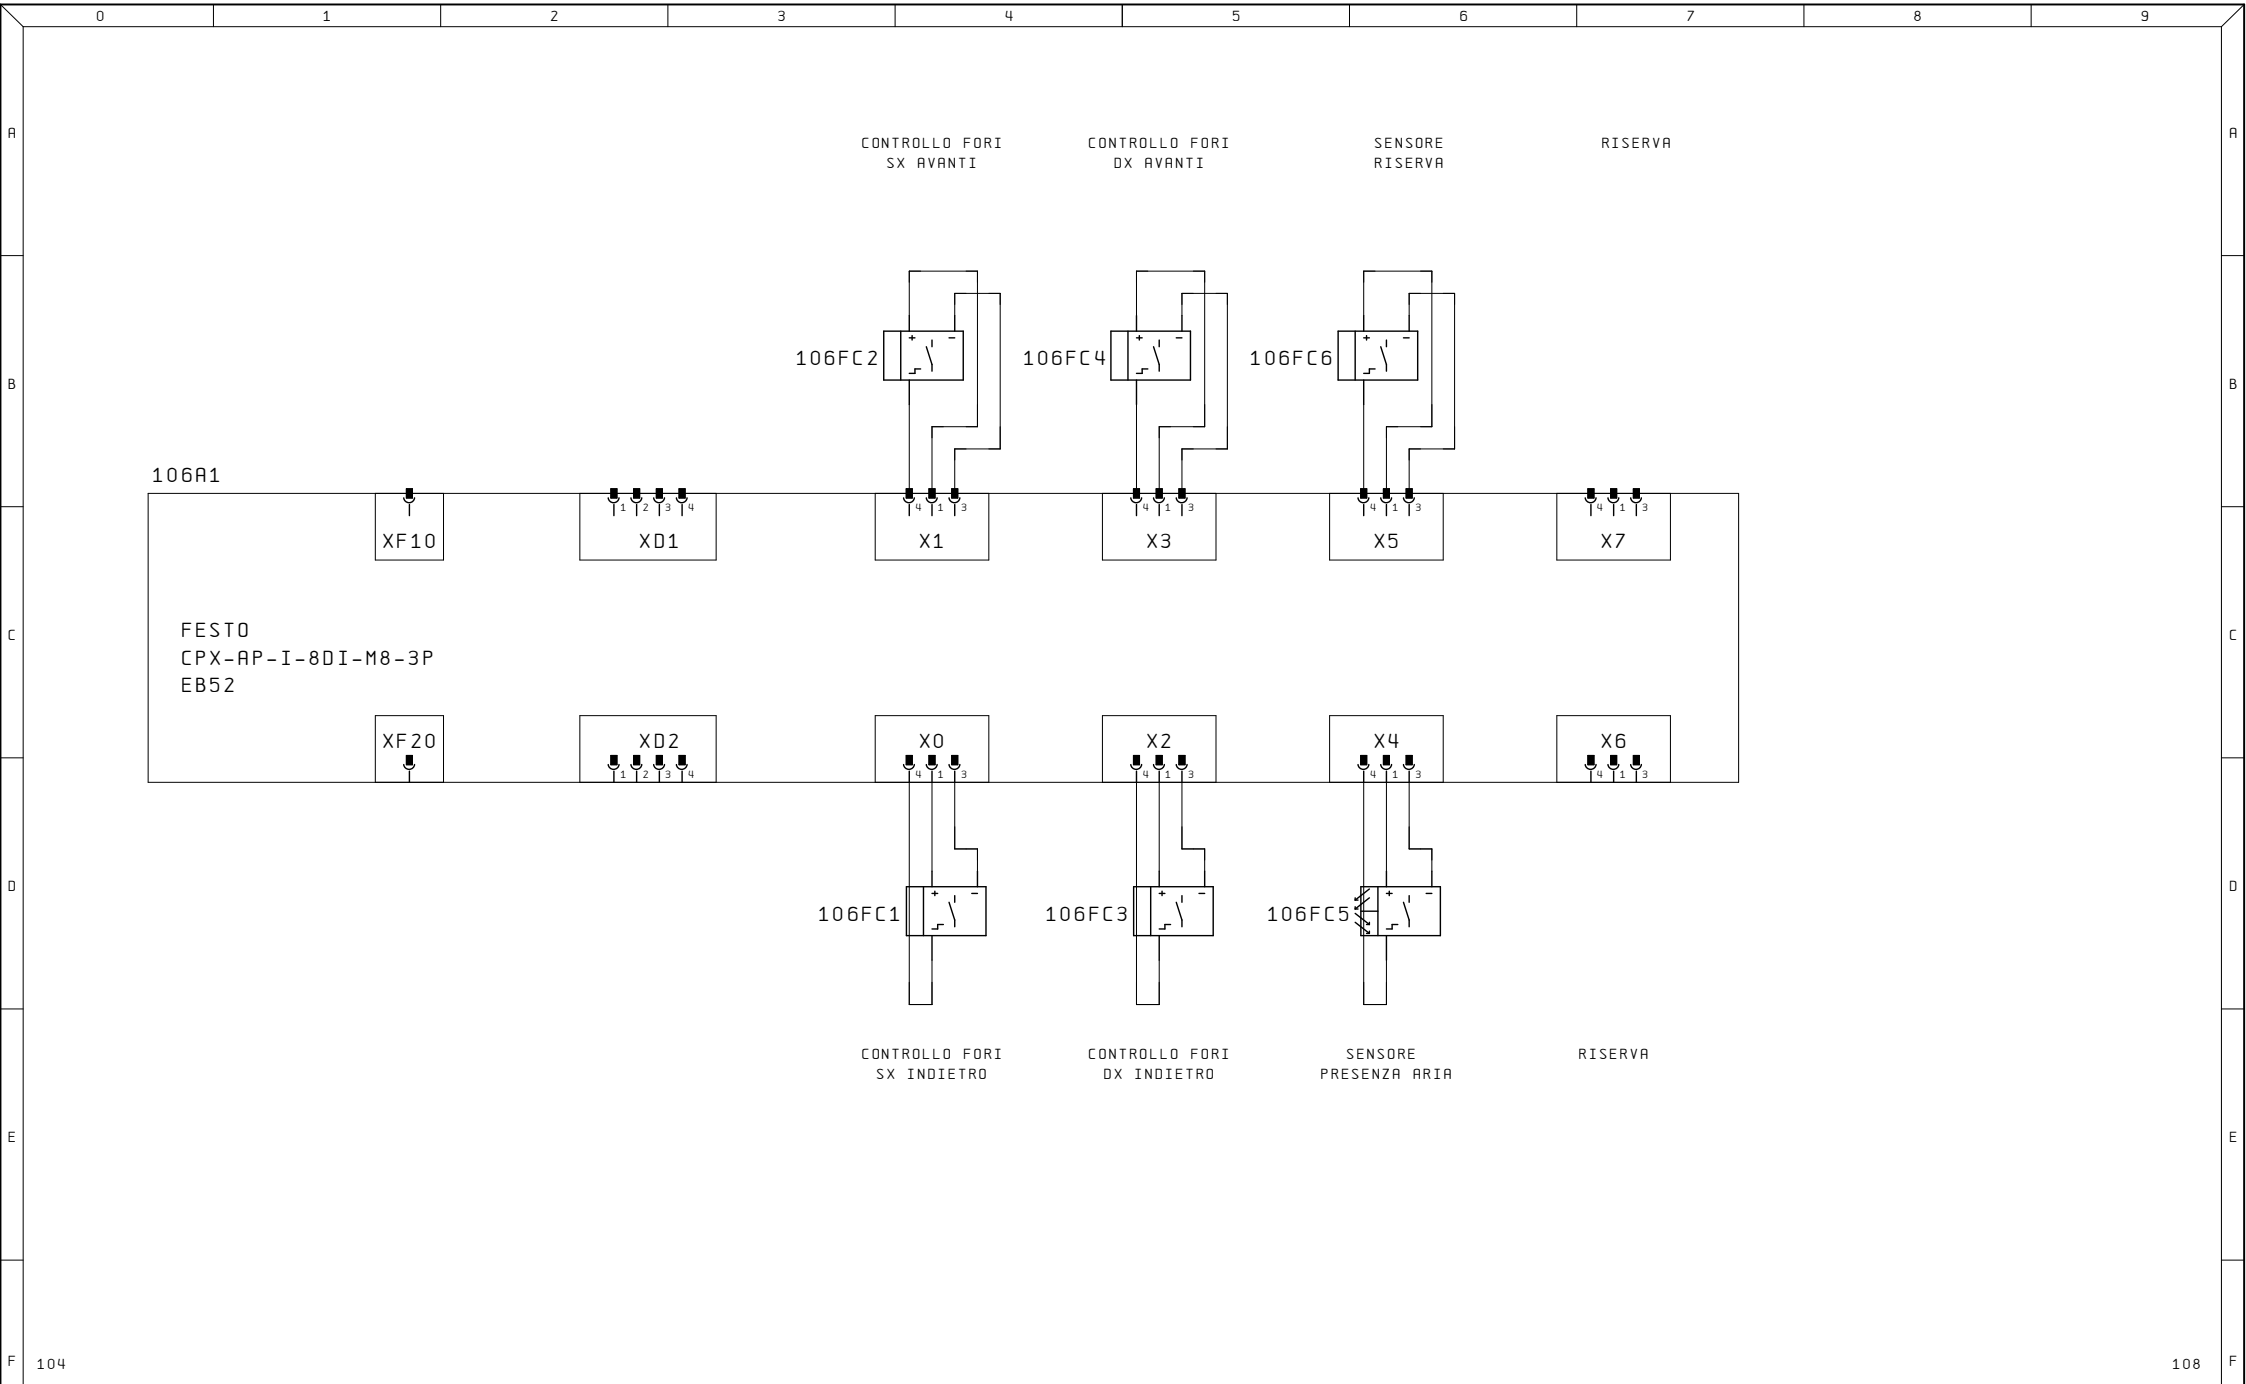


104								108	
Ultime Modifiche		Rev. :	Impianto		R. E. M. S. R. L.		Disegno Numero		Codice Impianto
		Data :	CONTROLLO FORI		Via Ferruccia, 16/A-03010 Patrica (Fr)		2024_0230		QE
		Diseg. :			Tel. +39-0775-830116		Commissa		
		Stampa : 27.Set.2024			Fax +39-0775-839345		2024_0230		
		Verif. :			QUESTO DISEGNO E' DI PROPRIETA' ESCLUSIVA DELLA R.E.M. S.R.L. E' VIETATO RIPRODURLO O COMUNICARLO AD ALTRI SENZA LA PROPRIA AUTORIZZAZIONE		Descrizione pagina		Pag. 106
					Cliente		MODULO 3 INGRESSI DIGITALI		di 33
					Cliente Finale				

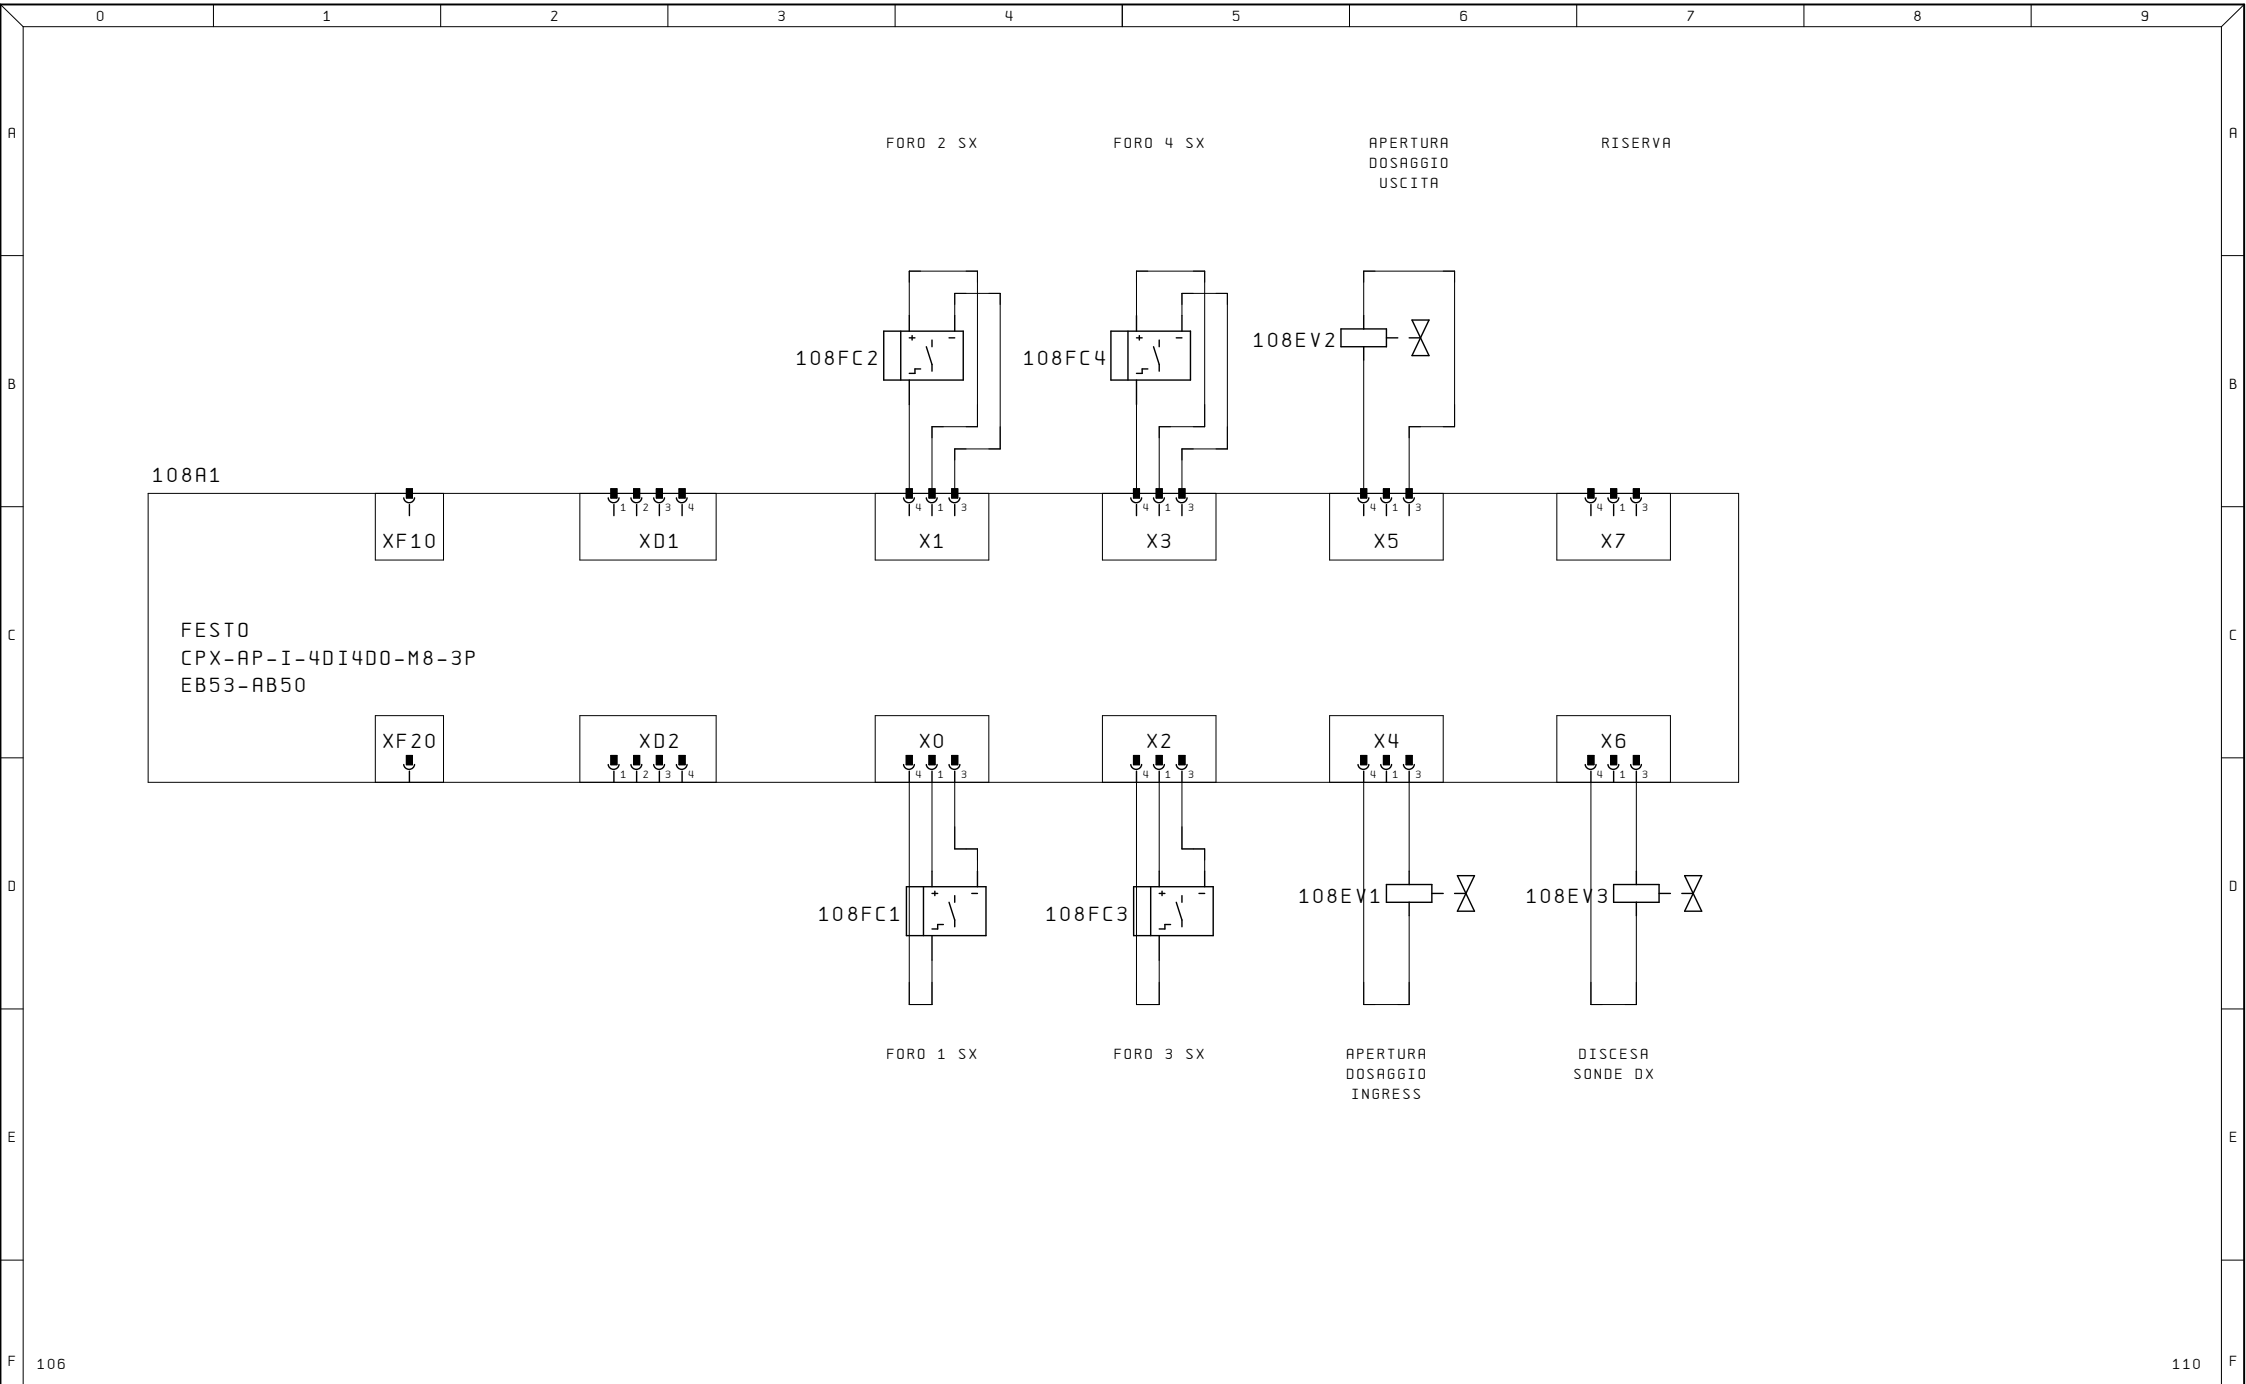


Ultime Modifiche		Rev. :	Impianto	R. E. M. S. R. L.	Cliente	Disegno Numero	Commissa	Codice Impianto
		Data :	CONTROLLO FORI	Via Ferruccio, 16/A-03010 Patrica (Fr)		2024_0230	2024_0230	QE
		Diseg. :		Tel. +39-0775-830116		Descrizione pagina		Pag. 108
		Stampa : 27.Set.2024		Fax +39-0775-839345	Cliente Finale			di 33
		Verif. :		QUESTO DISEGNO E' DI PROPRIETA' ESCLUSIVA DELLA R.E.M. S.R.L. E' VIETATO RIPRODURLO O COMUNICARLO AD ALTRI SENZA LA PROPRIA AUTORIZZAZIONE		MODULO 4 INGRESSI USCITE DIGITALI		

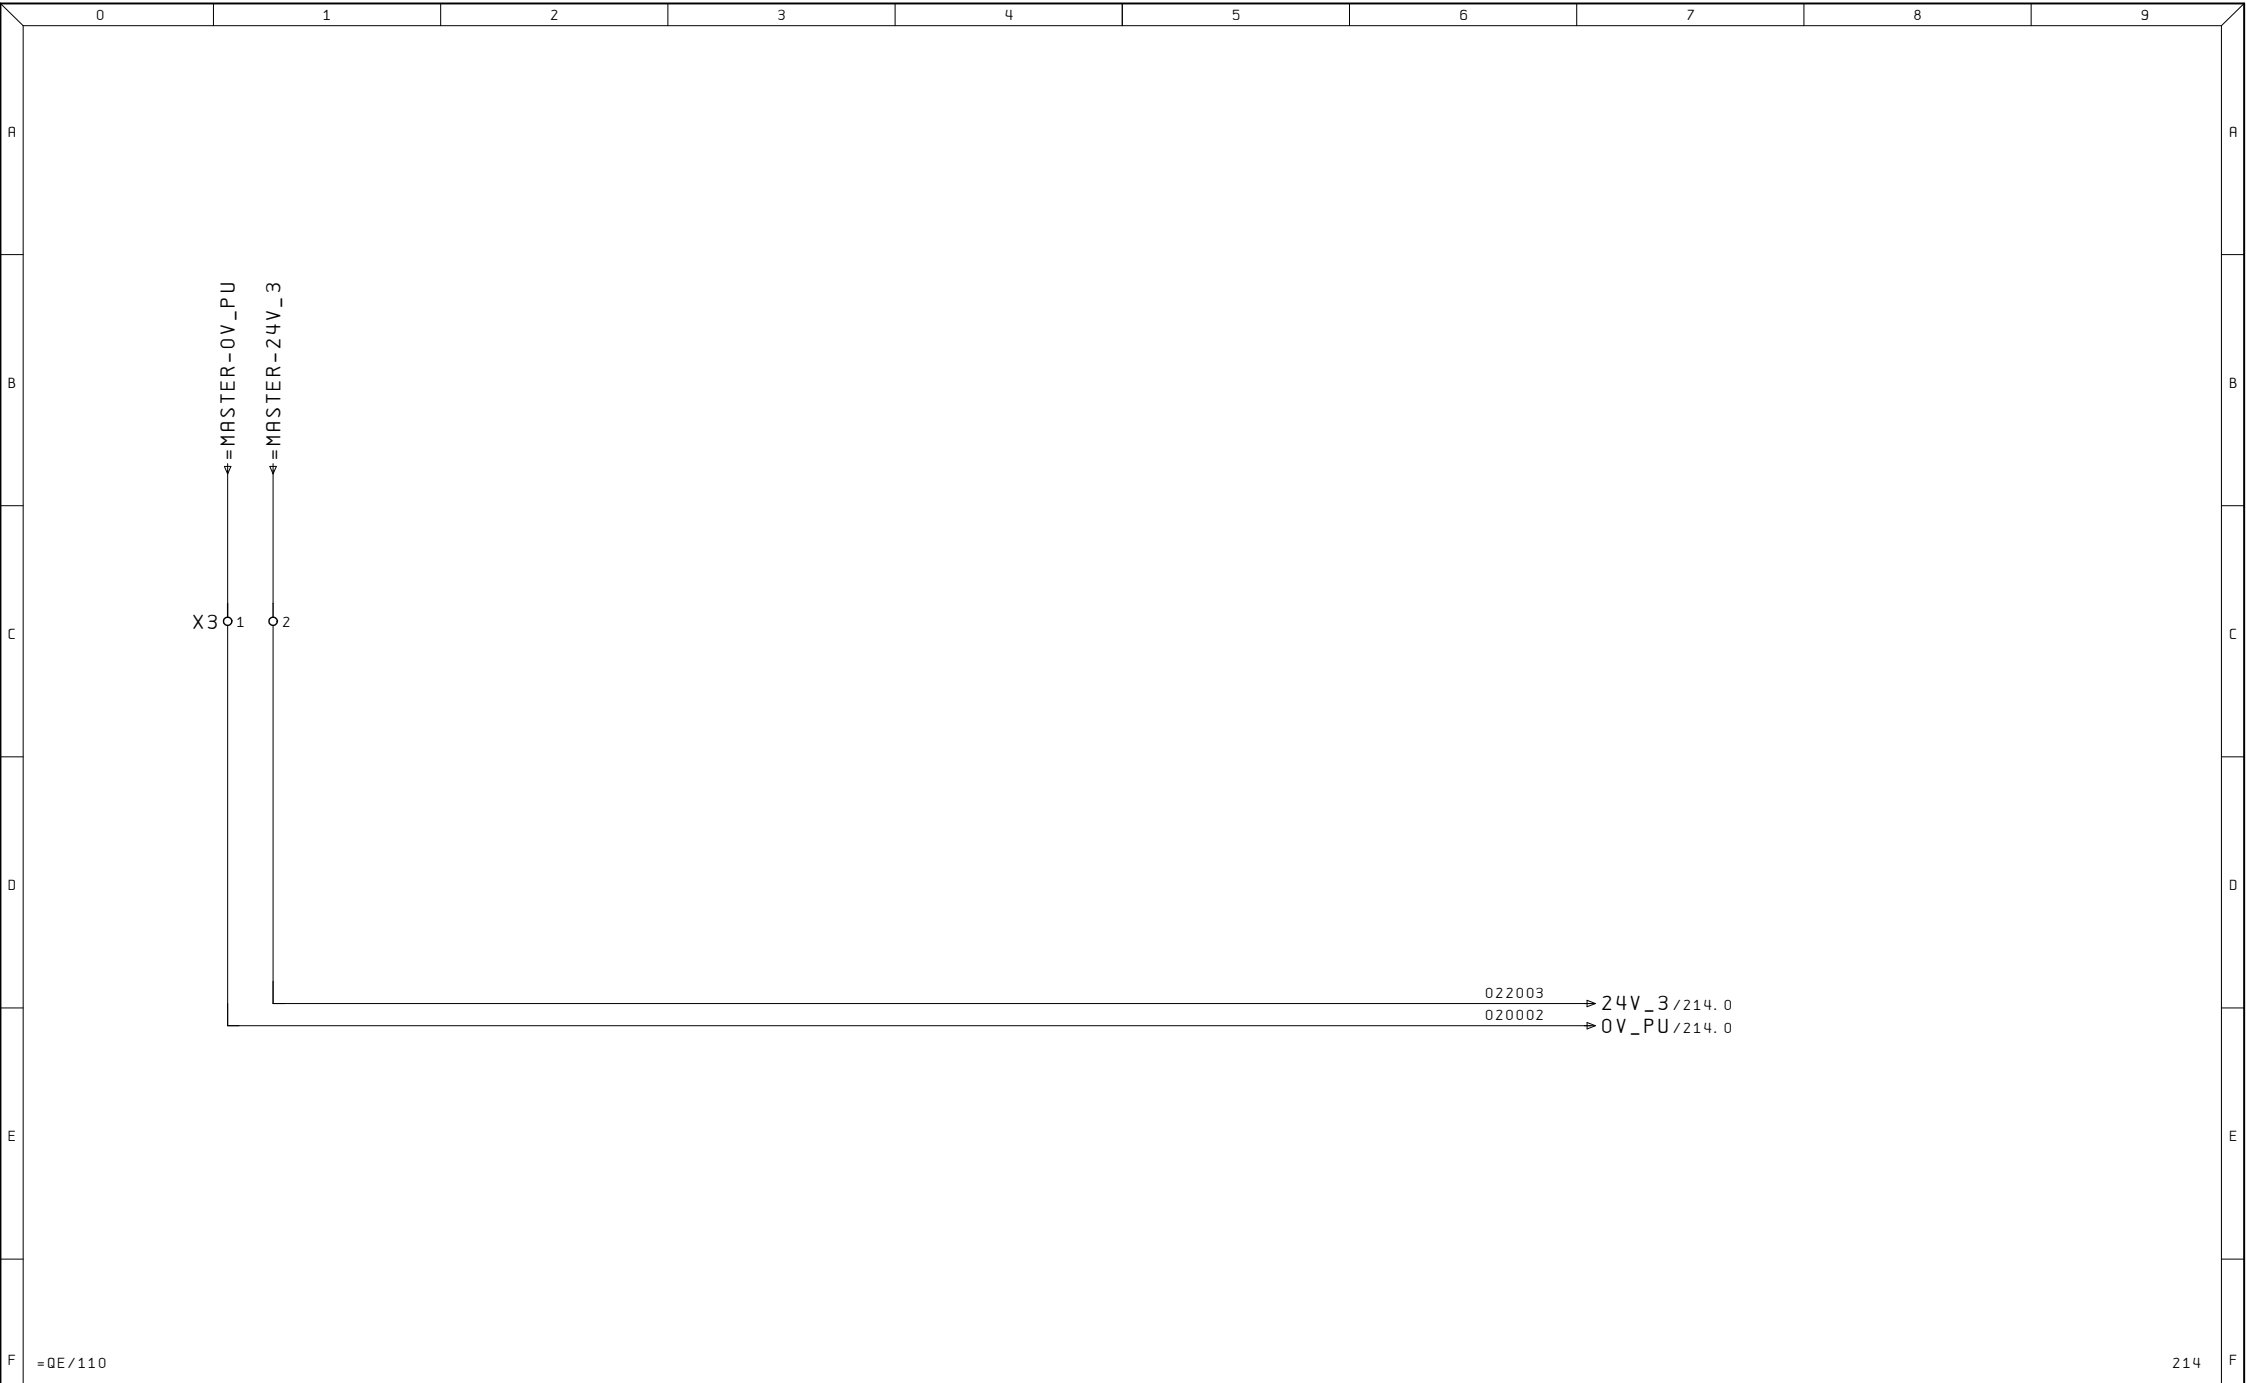



Ultime Modifiche	Rev. :	Impianto CONTROLLO FORI	R. E. M. S. R. L. Via Ferruccia, 16/A-03010 Patrica (Fr) Tel. +39-0775-830116 Fax +39-0775-839345	Cliente	Disegno Numero 2024_0230	Commissa 2024_0230	Codice Impianto PU		
	Data :			Cliente Finale	QUESTO DISEGNO E' DI PROPRIETA' ESCLUSIVA DELLA R. E. M. S. R. L. E' VIETATO RIPRODURLO O COMUNICARLO AD ALTRI SENZA LA PROPRIA AUTORIZZAZIONE	Descrizione pagina			Pag. 210
	Diseg. :					DISTRIBUZIONE			
	Stampa : 27. Set. 2024					24VDC			di 33
	Verif. :								

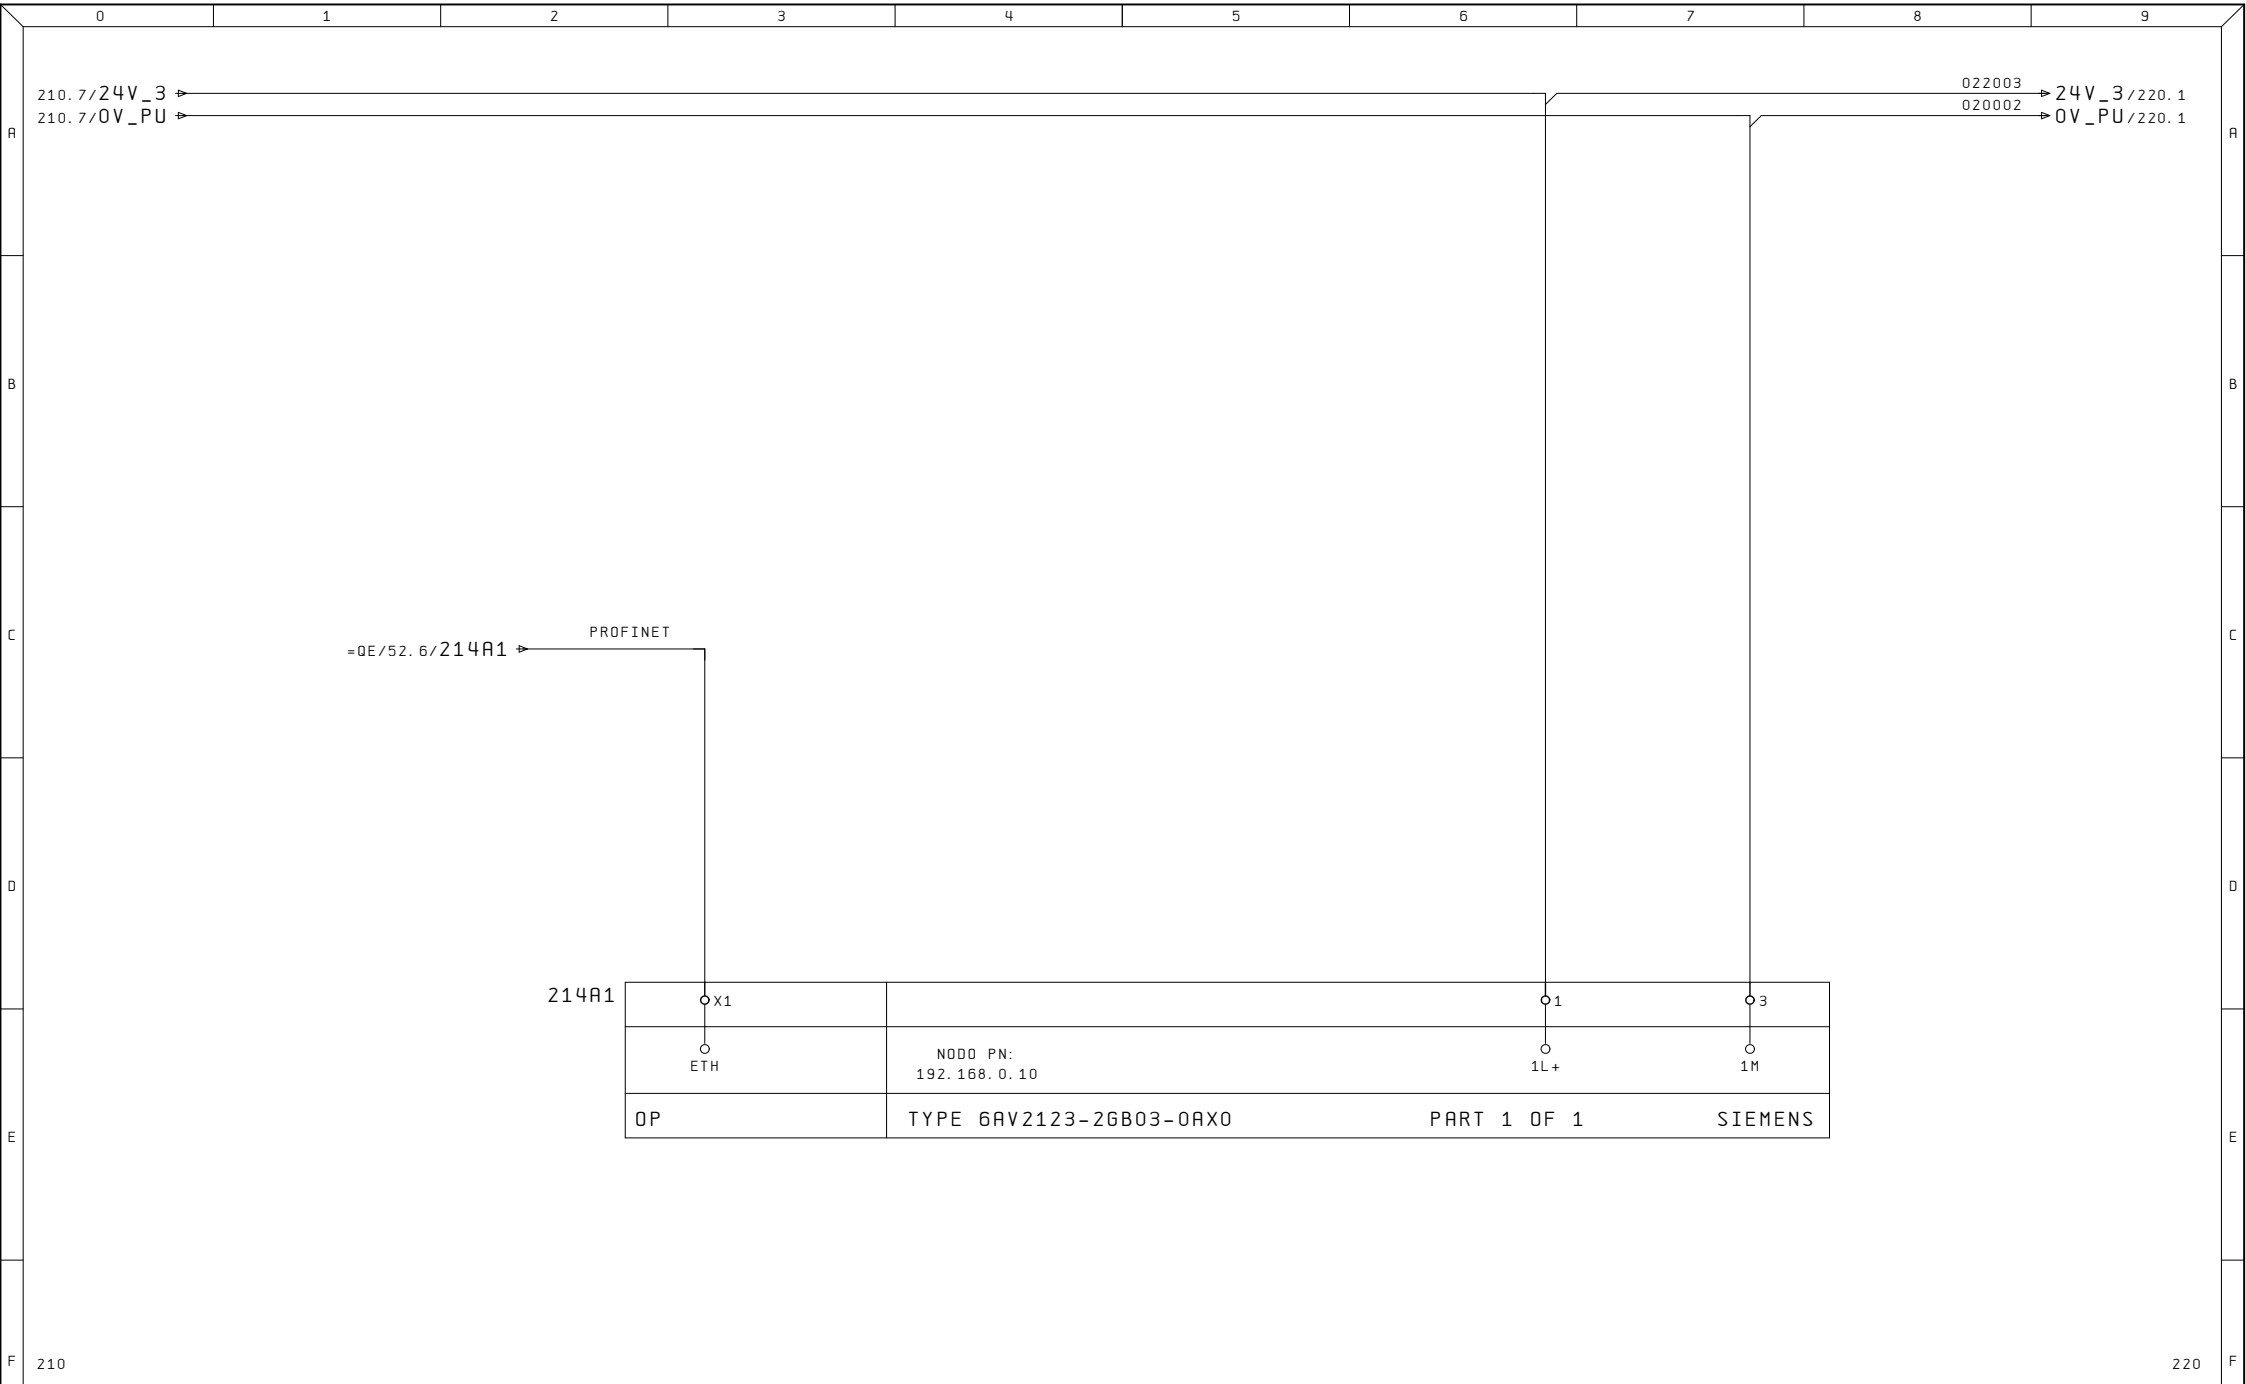


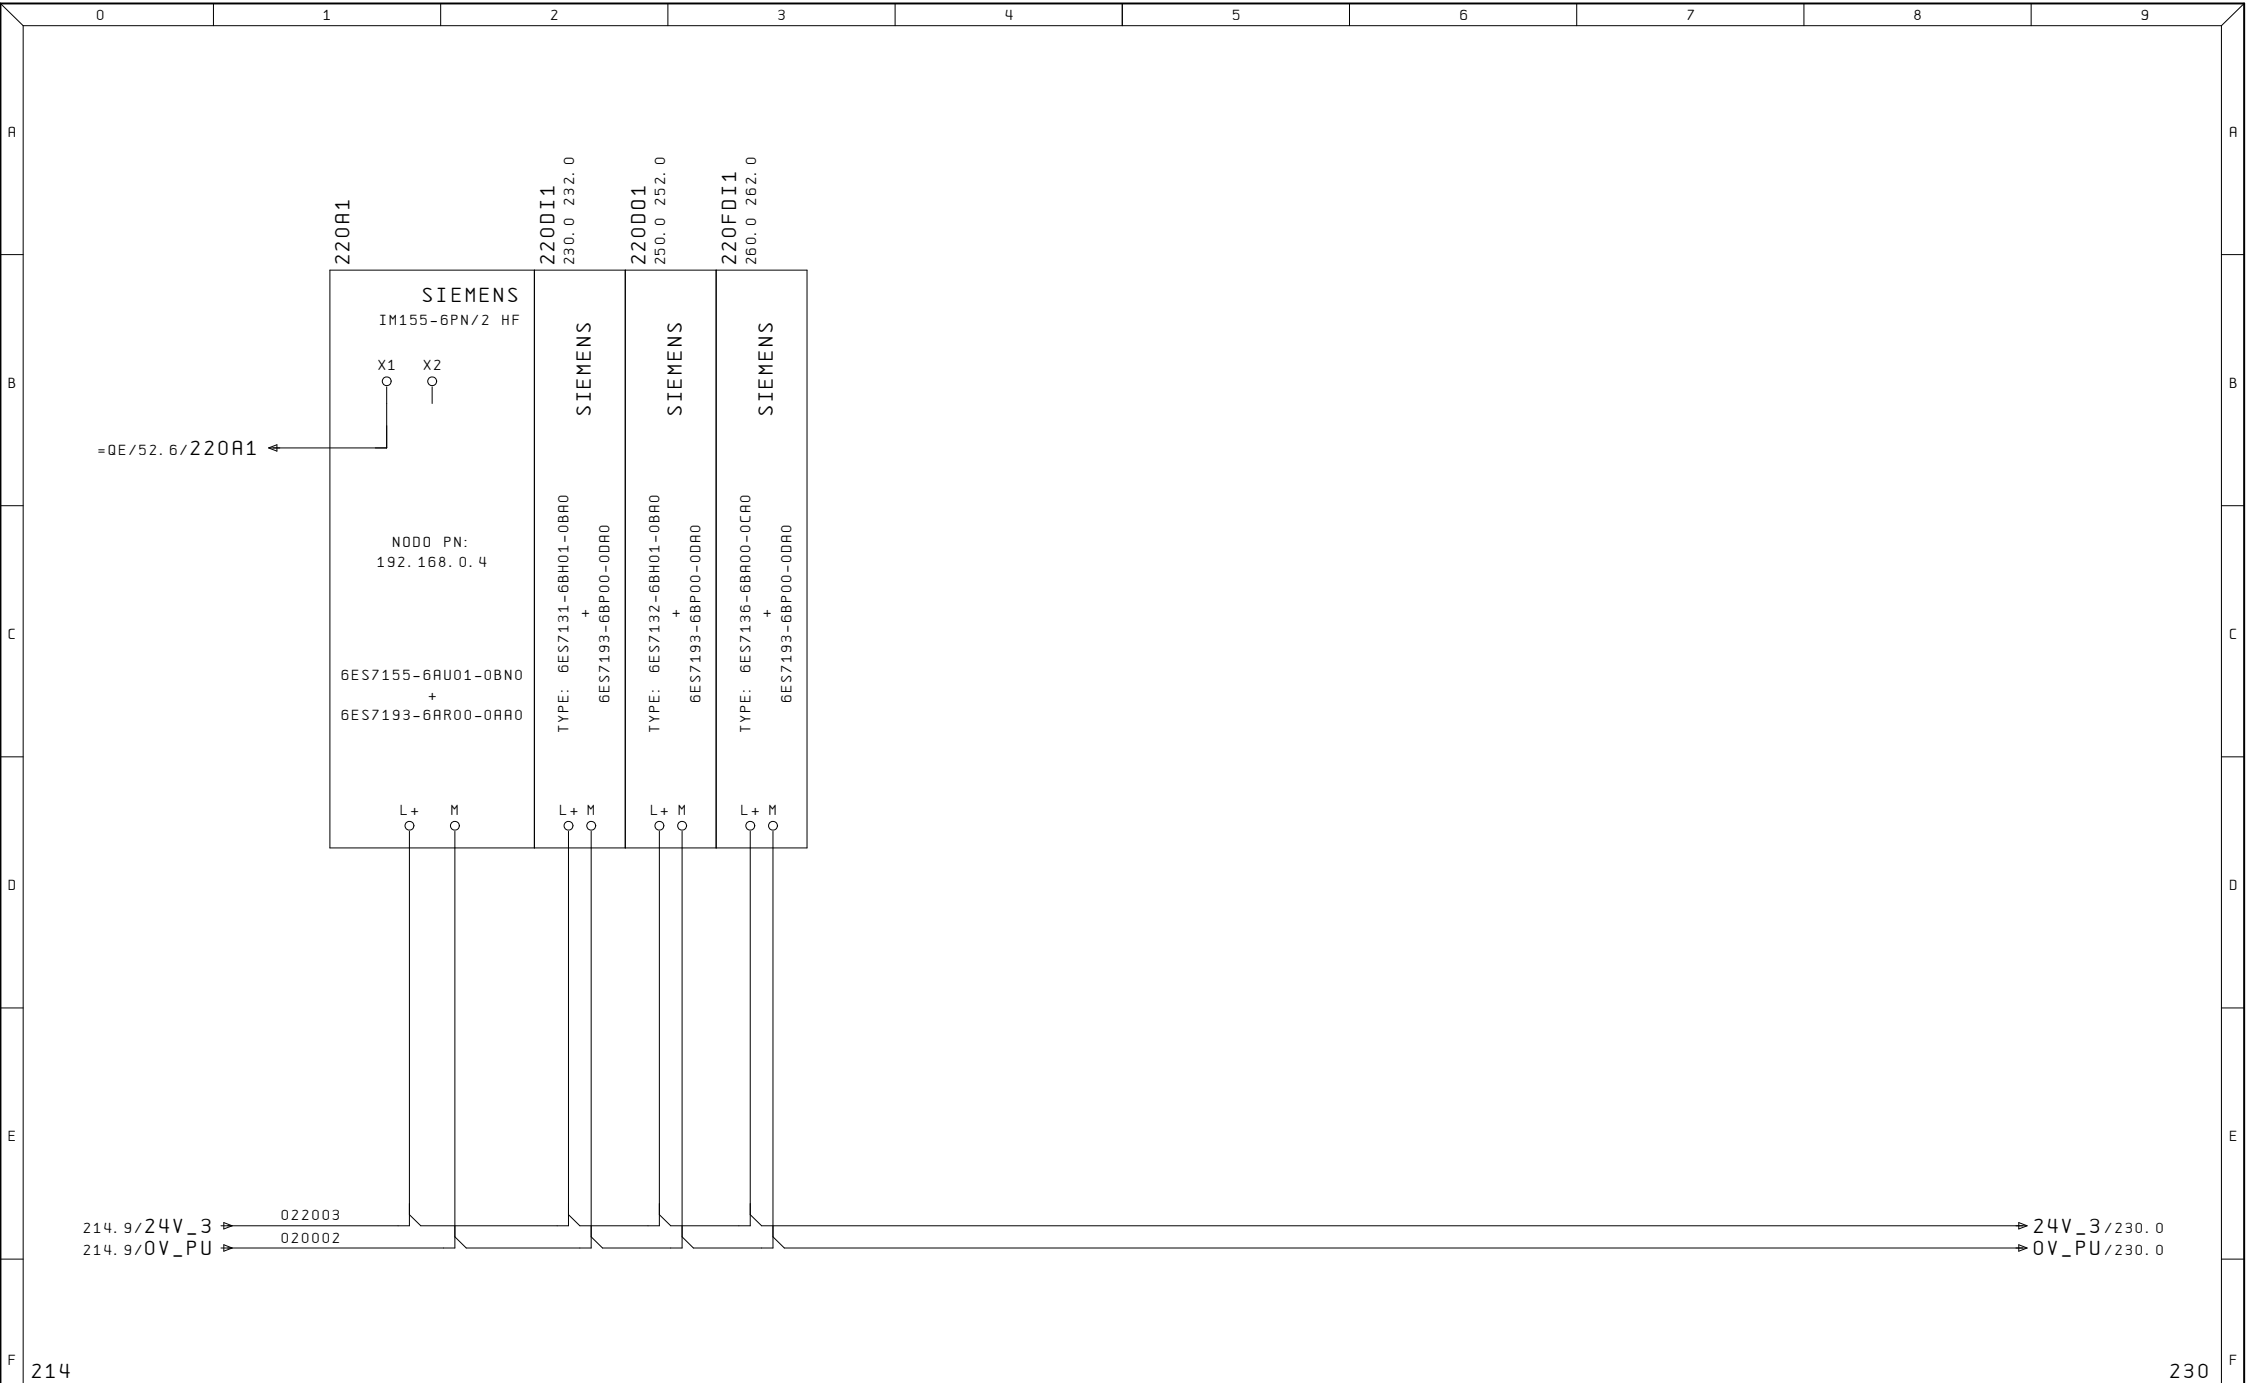


214		230	
Ultime Modifiche		R. E. M. S. R. L.	
Rev. :		Via Ferruccia, 16/A-03010 Patrica (Fr)	
Data :		Tel. +39-0775-830116	
Diseg. : 2024_0230		Fax +39-0775-839345	
Stampa : 27.Set.2024		QUESTO DISEGNO E' DI PROPRIETA' ESCLUSIVA DELLA R. E. M. S. R. L. E' VIETATO RIPRODURLO O COMUNICARLO AD ALTRI SENZA LA PROPRIA AUTORIZZAZIONE	
Verif. :		Cliente	
Impianto		Disegno Numero	
CONTROLLO FORI		2024_0230	
		Codice Impianto	
		= PU	
		Codice luogo	
		+	
		Descrizione pagina	
		ALIMENTAZIONE TESTATA	
		E SCHEDE I/O	
		Pag. 220	
		di 36	

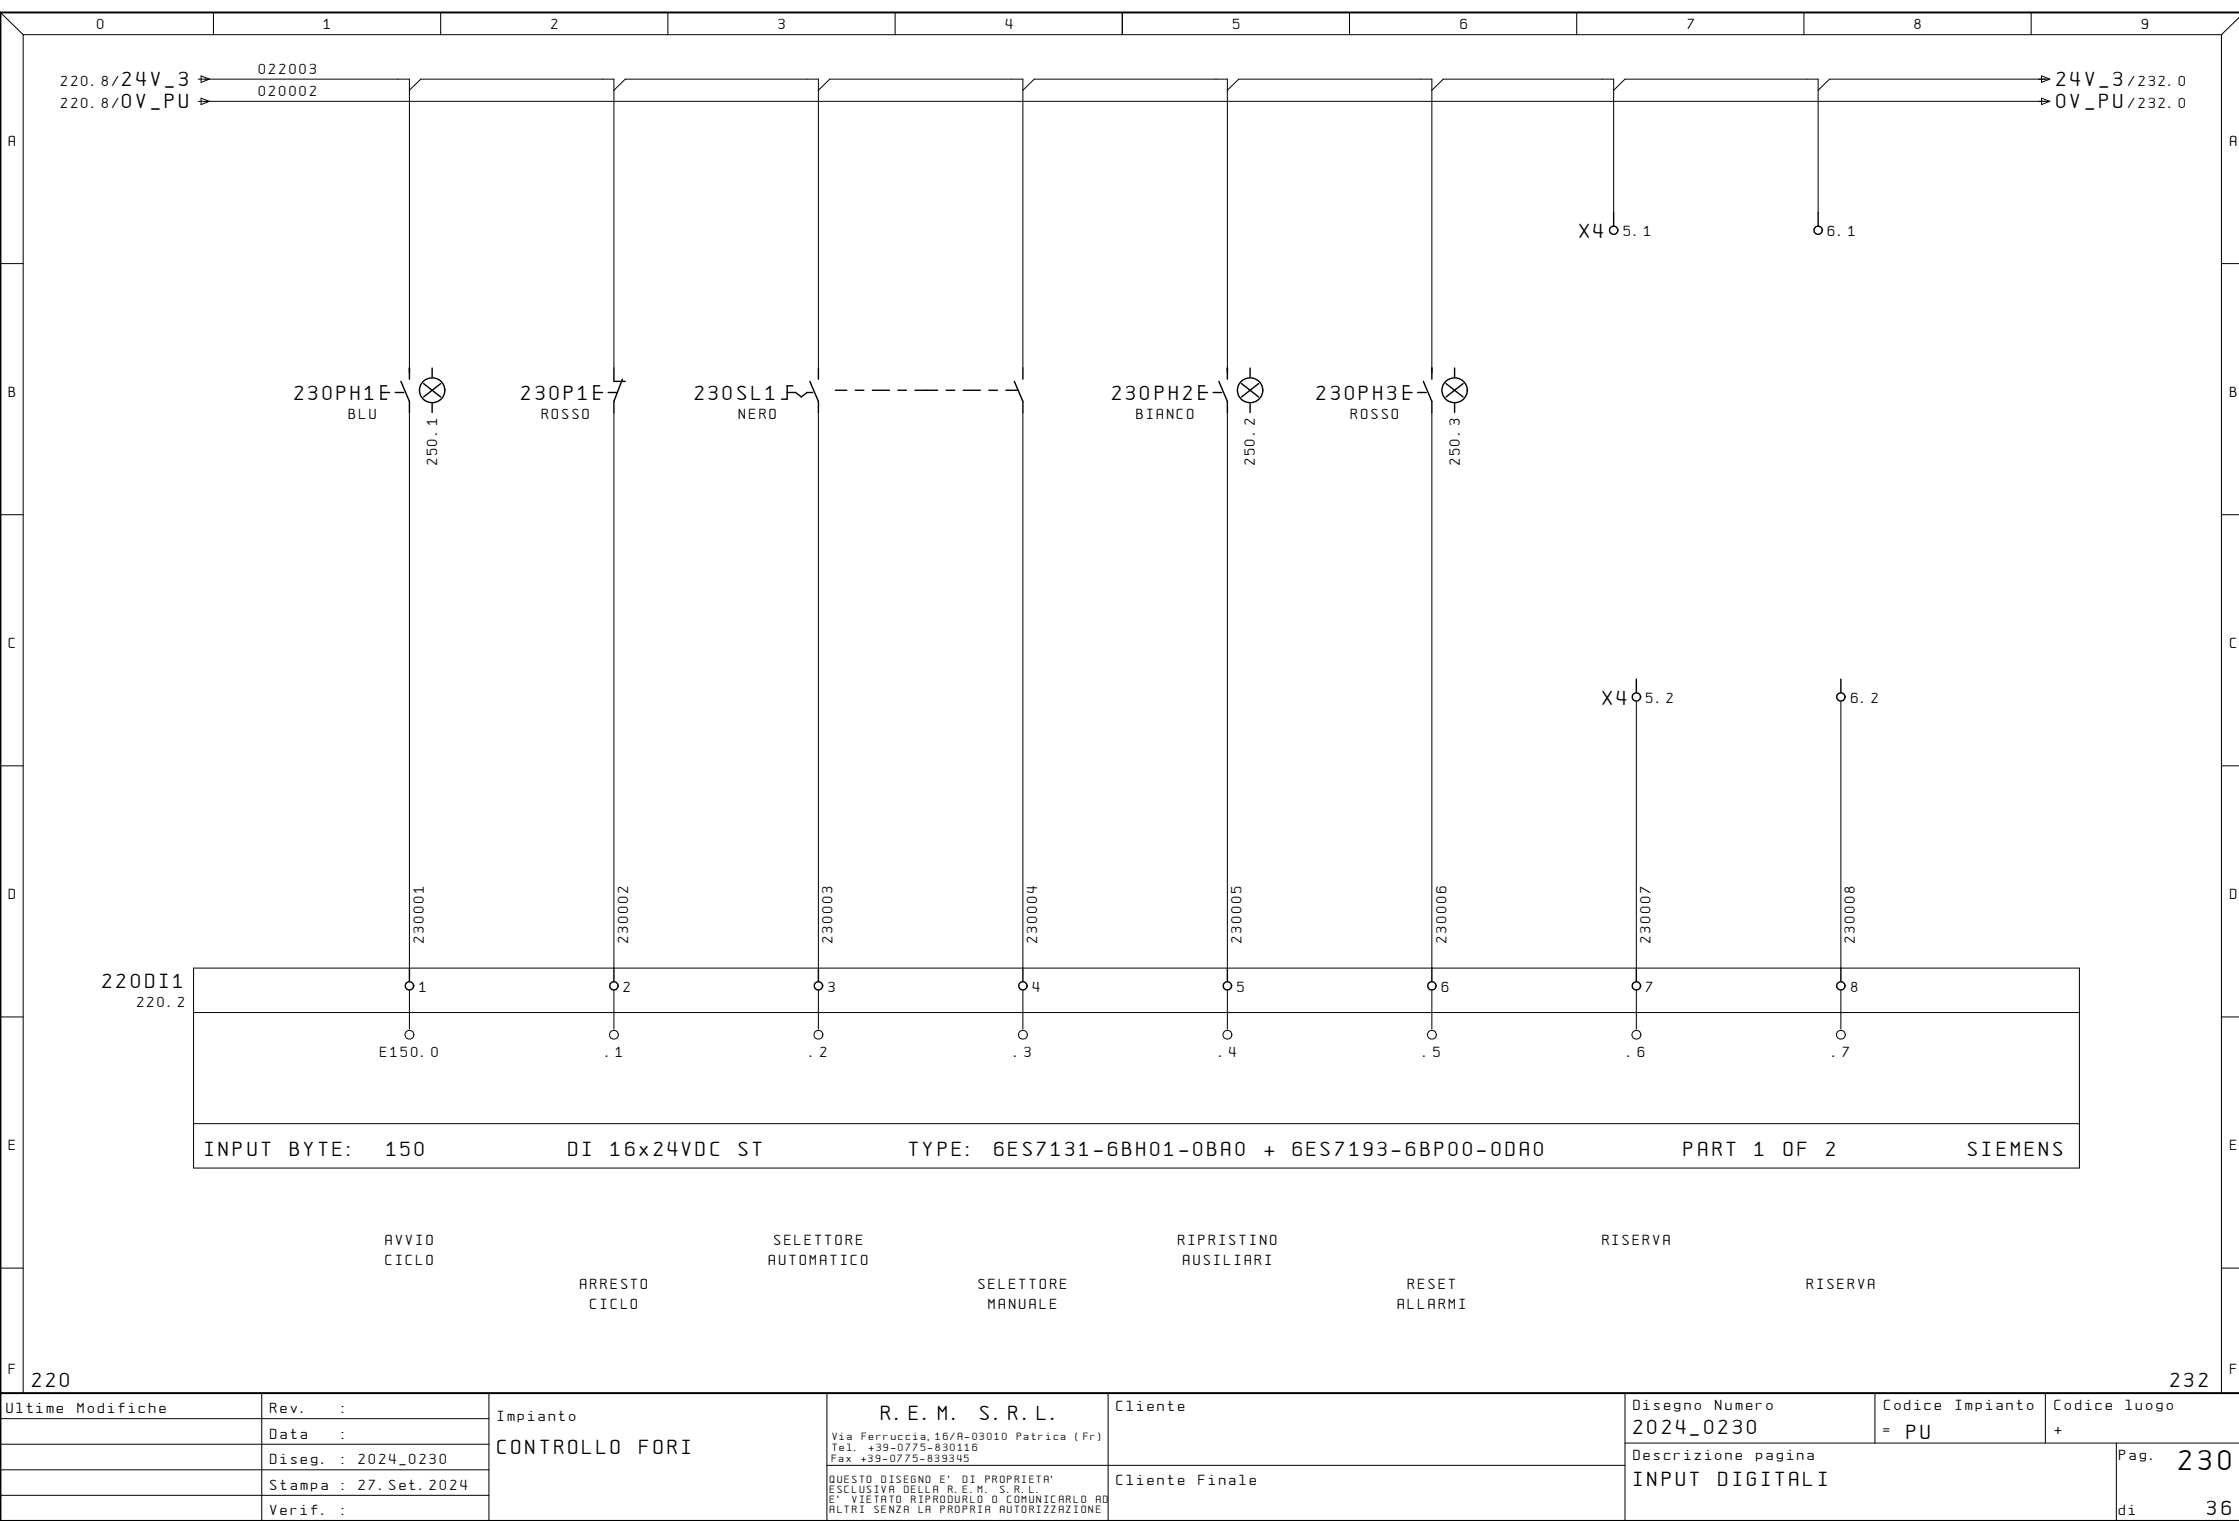


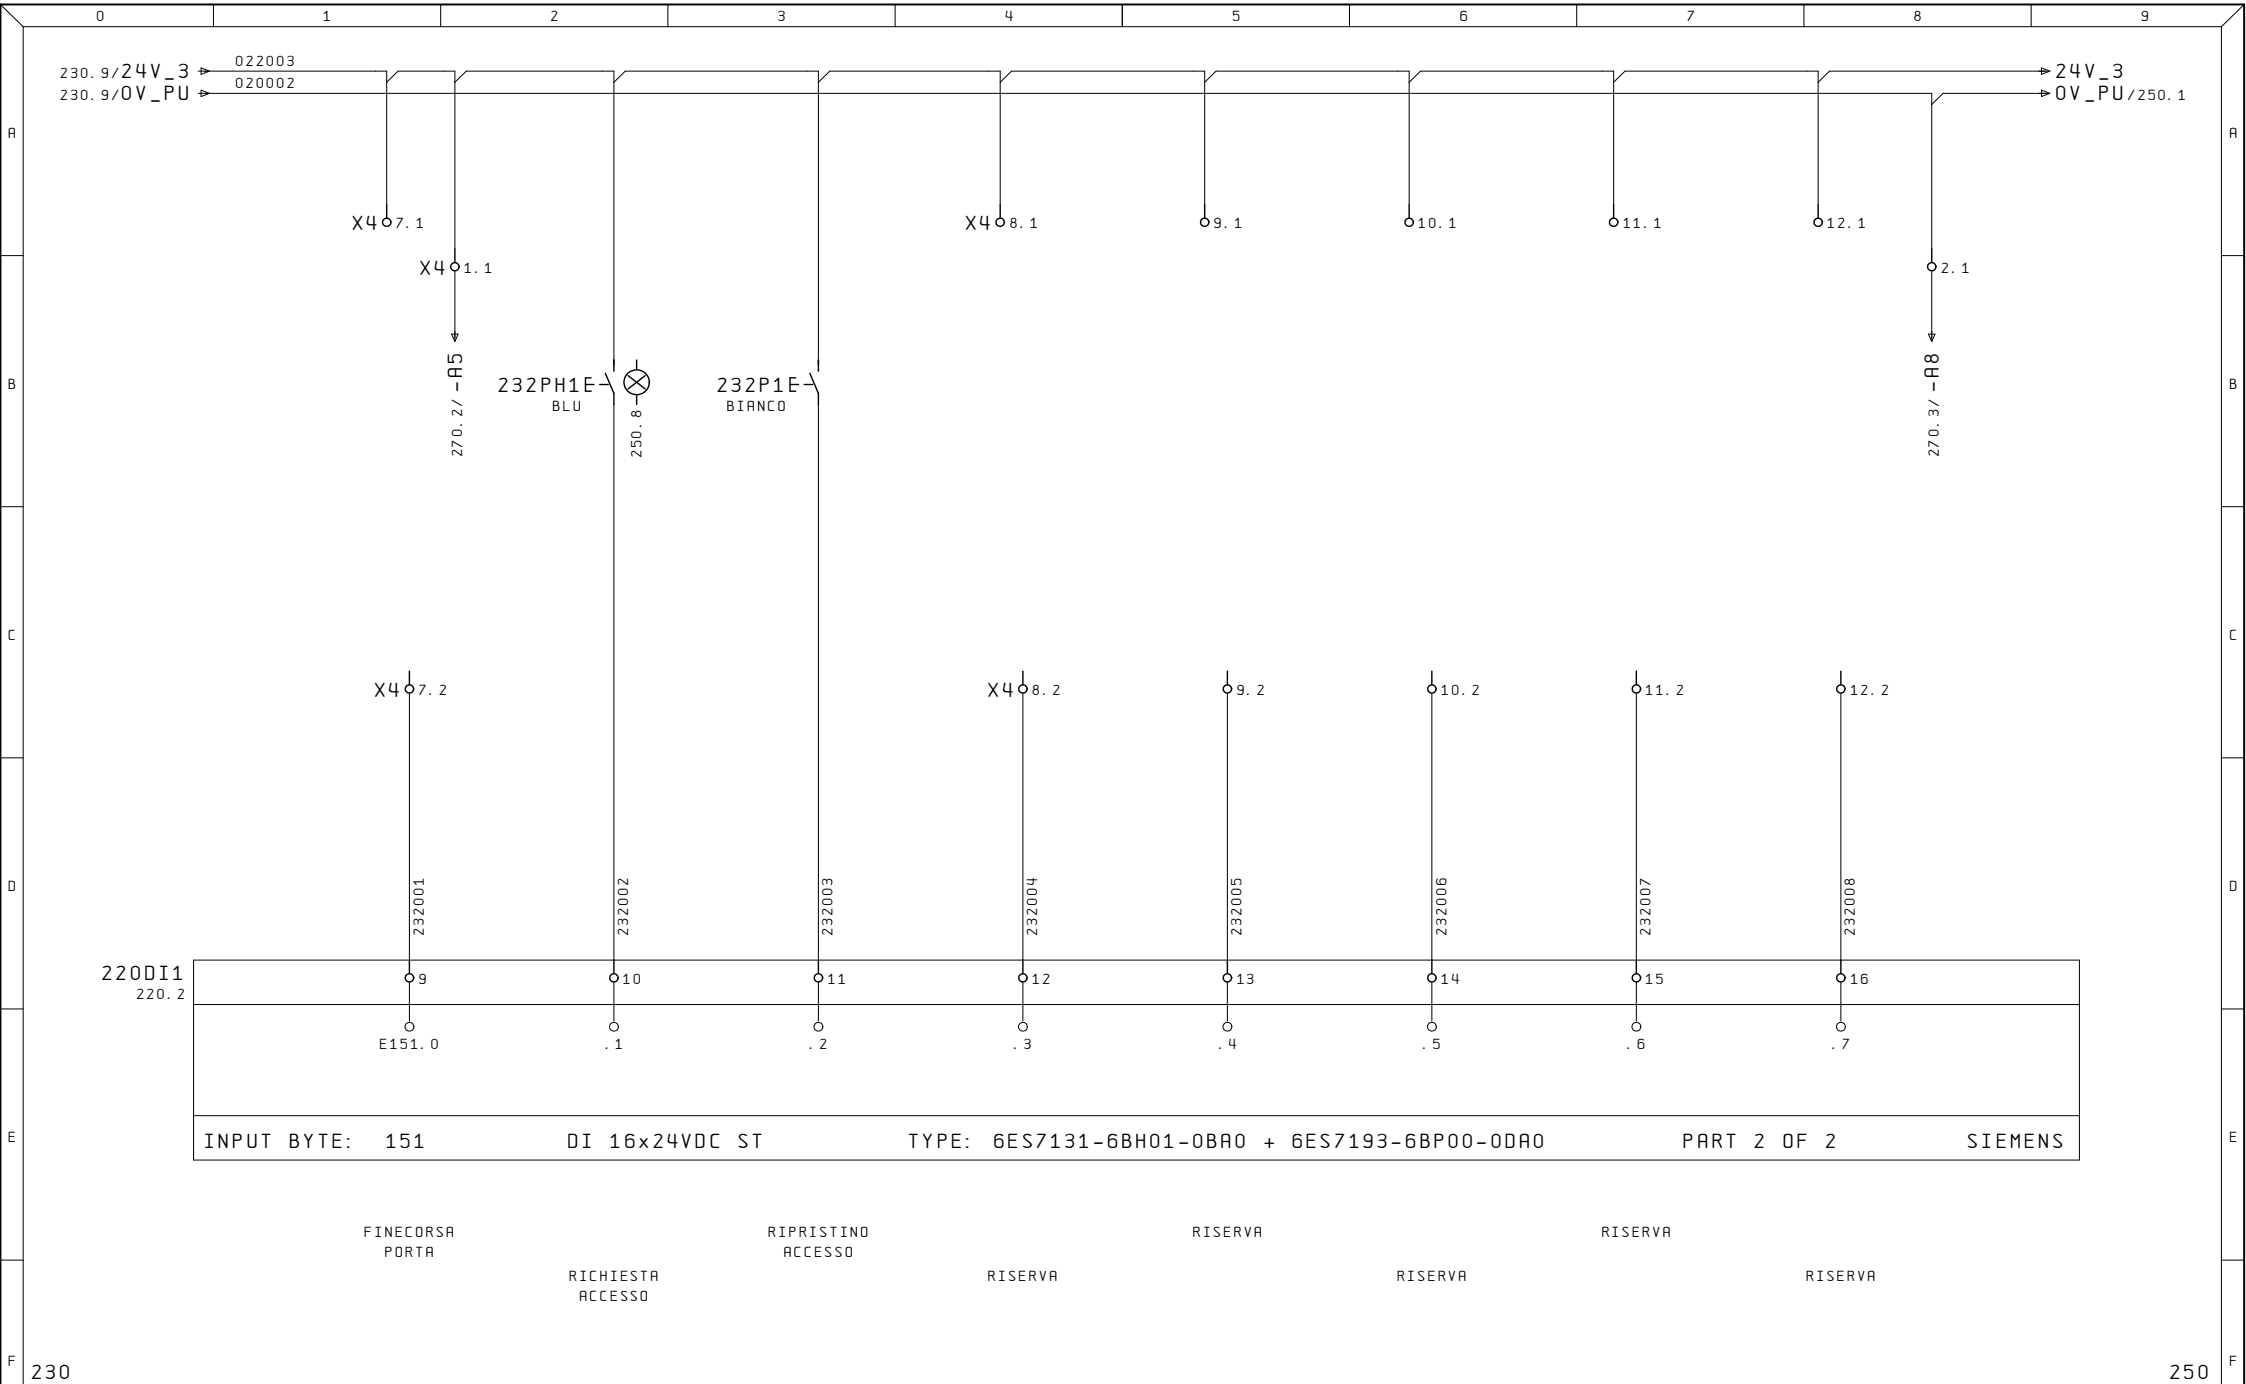


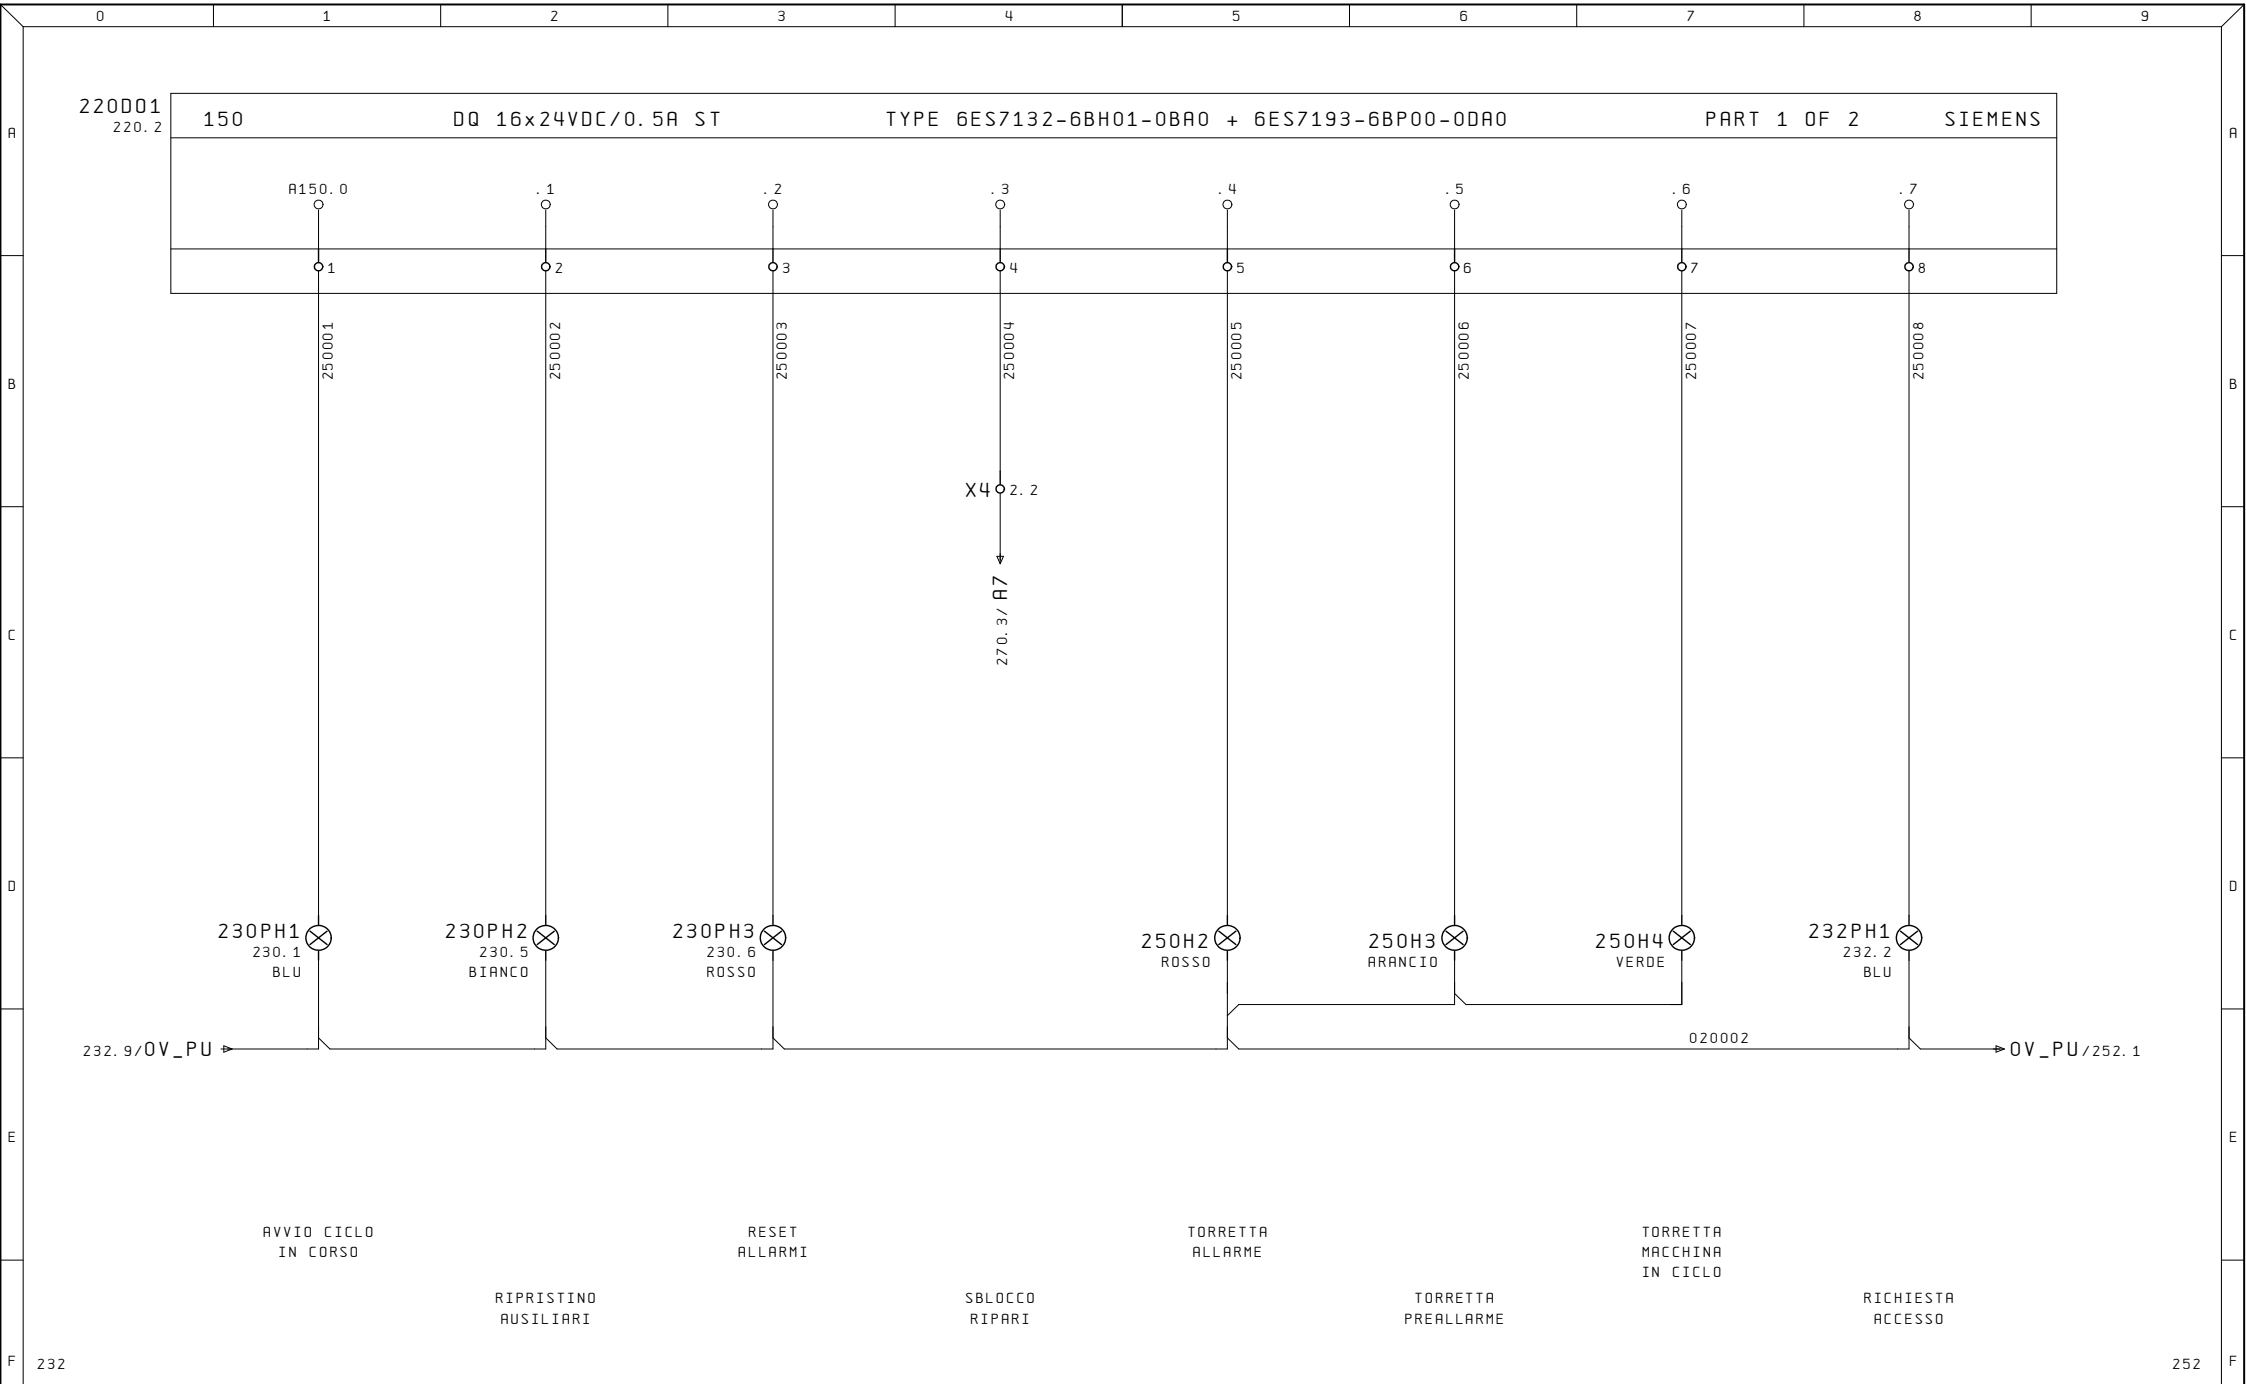


Ultime Modifiche		Rev. :	Impianto	R. E. M. S. R. L.	Cliente	Disegno Numero	Commissa	Codice Impianto
		Data :	CONTROLLO FORI	Via Ferruccia, 16/A-03010 Patrica (Fr)	Cliente Finale	2024_0230	2024_0230	PU
		Diseg. :		Tel. +39-0775-830116		Descrizione pagina		Pag.
		Stampa : 27.Set.2024		Fax +39-0775-839345				250
		Verif. :		QUESTO DISEGNO E' DI PROPRIETA' ESCLUSIVA DELLA R.E.M.S.R.L. E' VIETATO RIPRODURLO O COMUNICARLO AD ALTRI SENZA LA PROPRIA AUTORIZZAZIONE				di 33

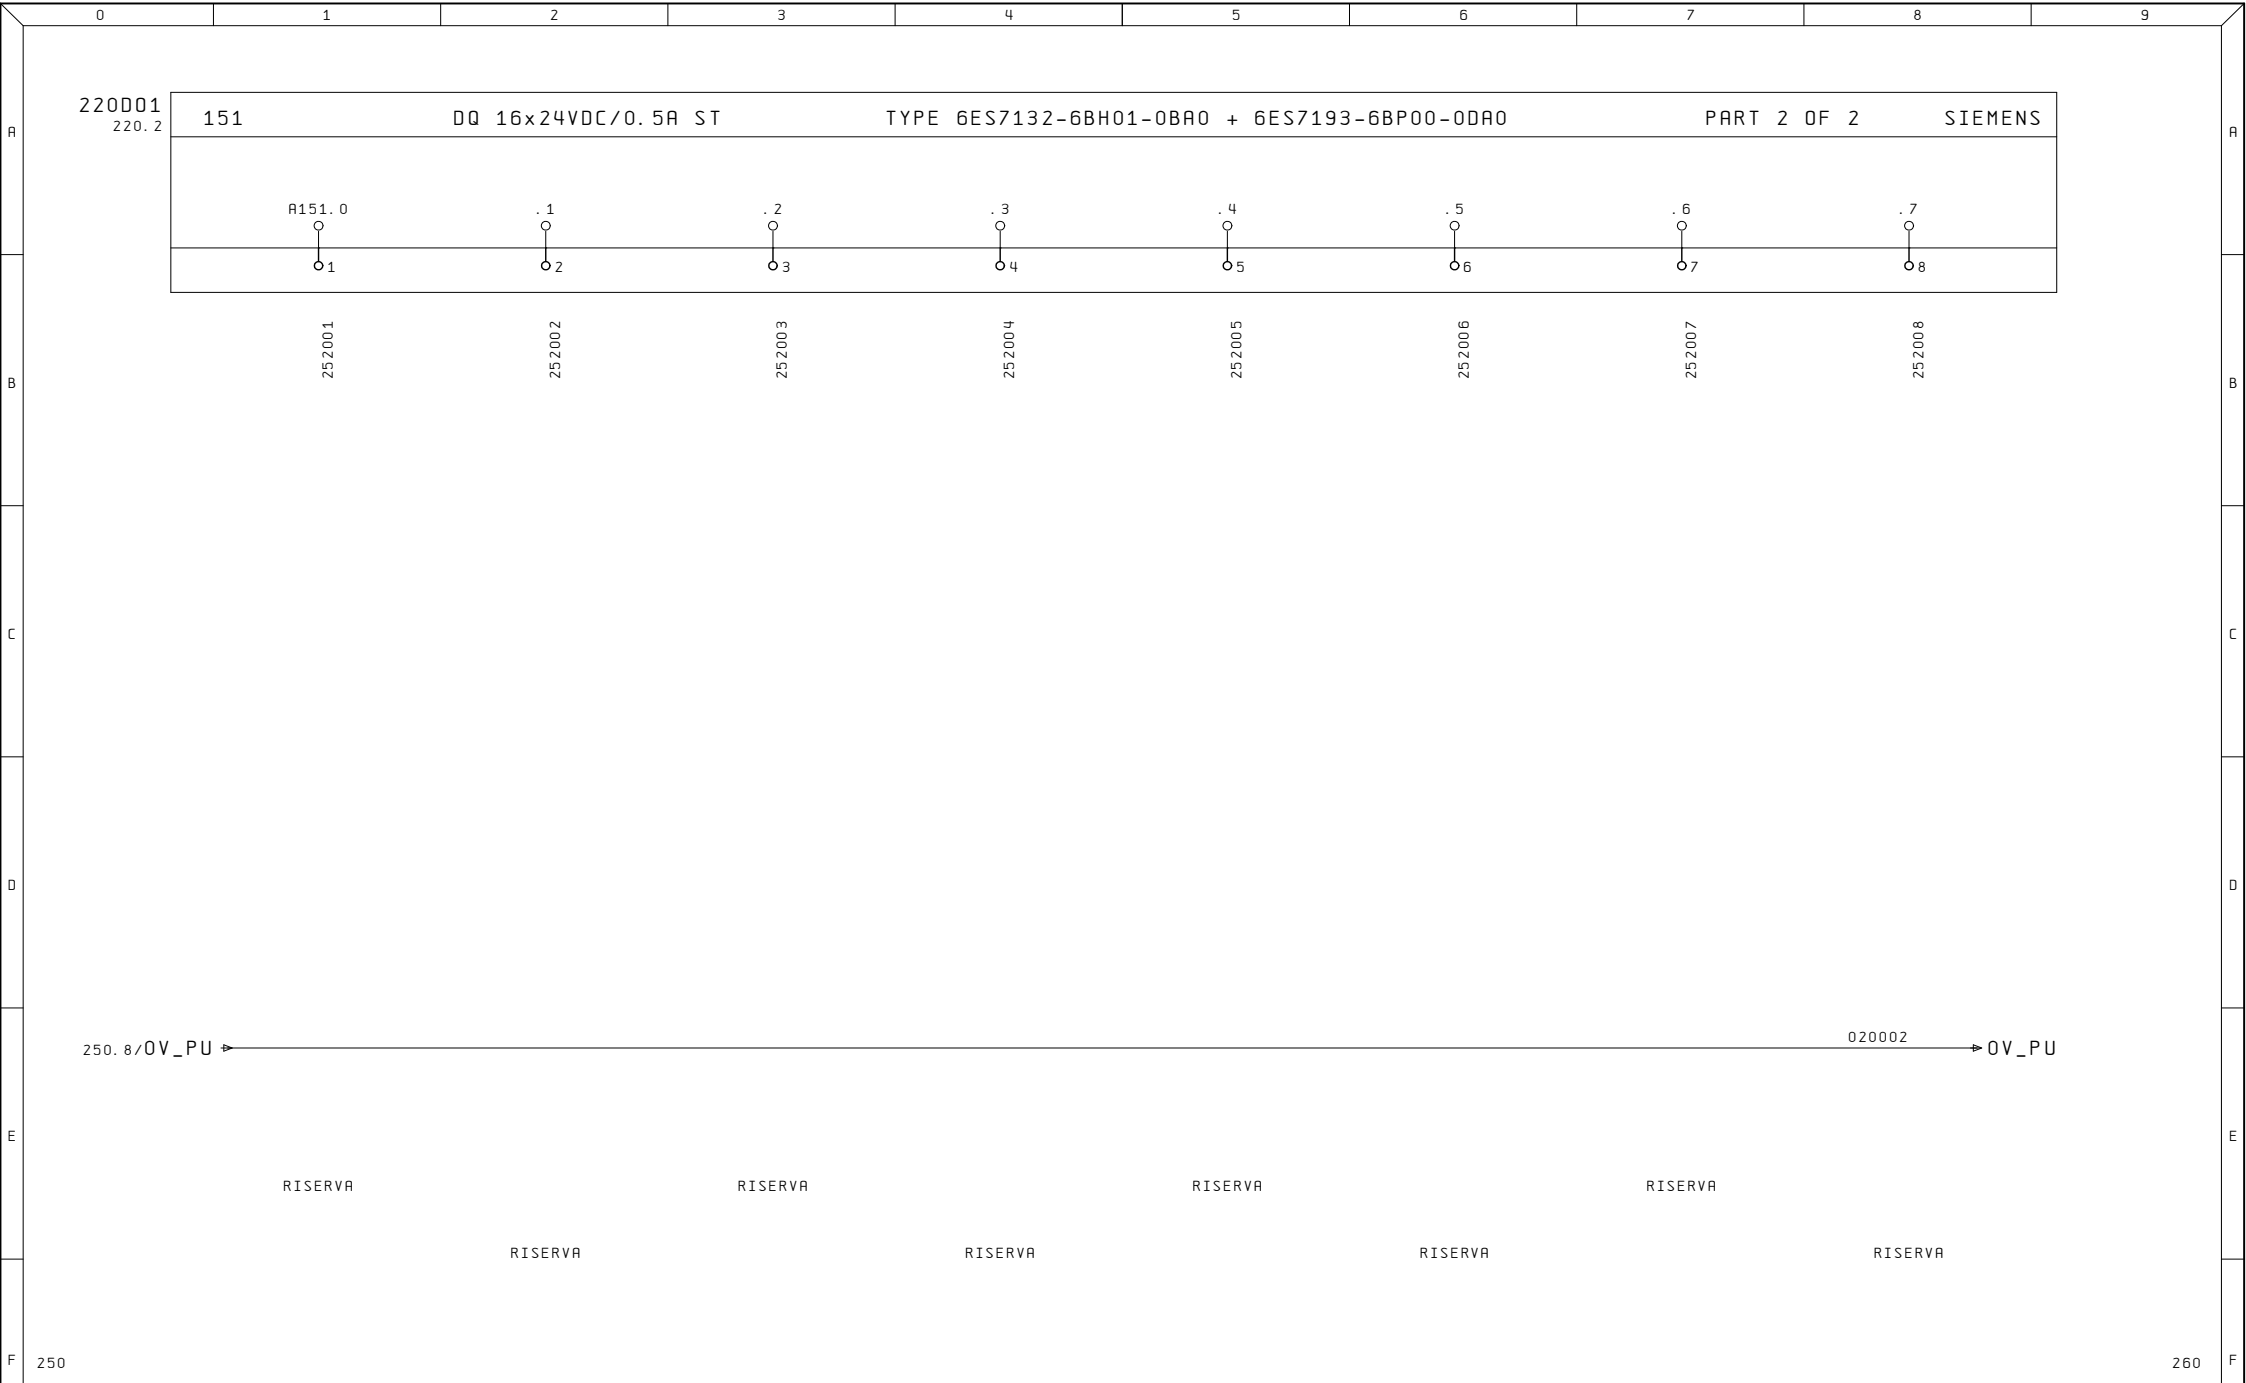

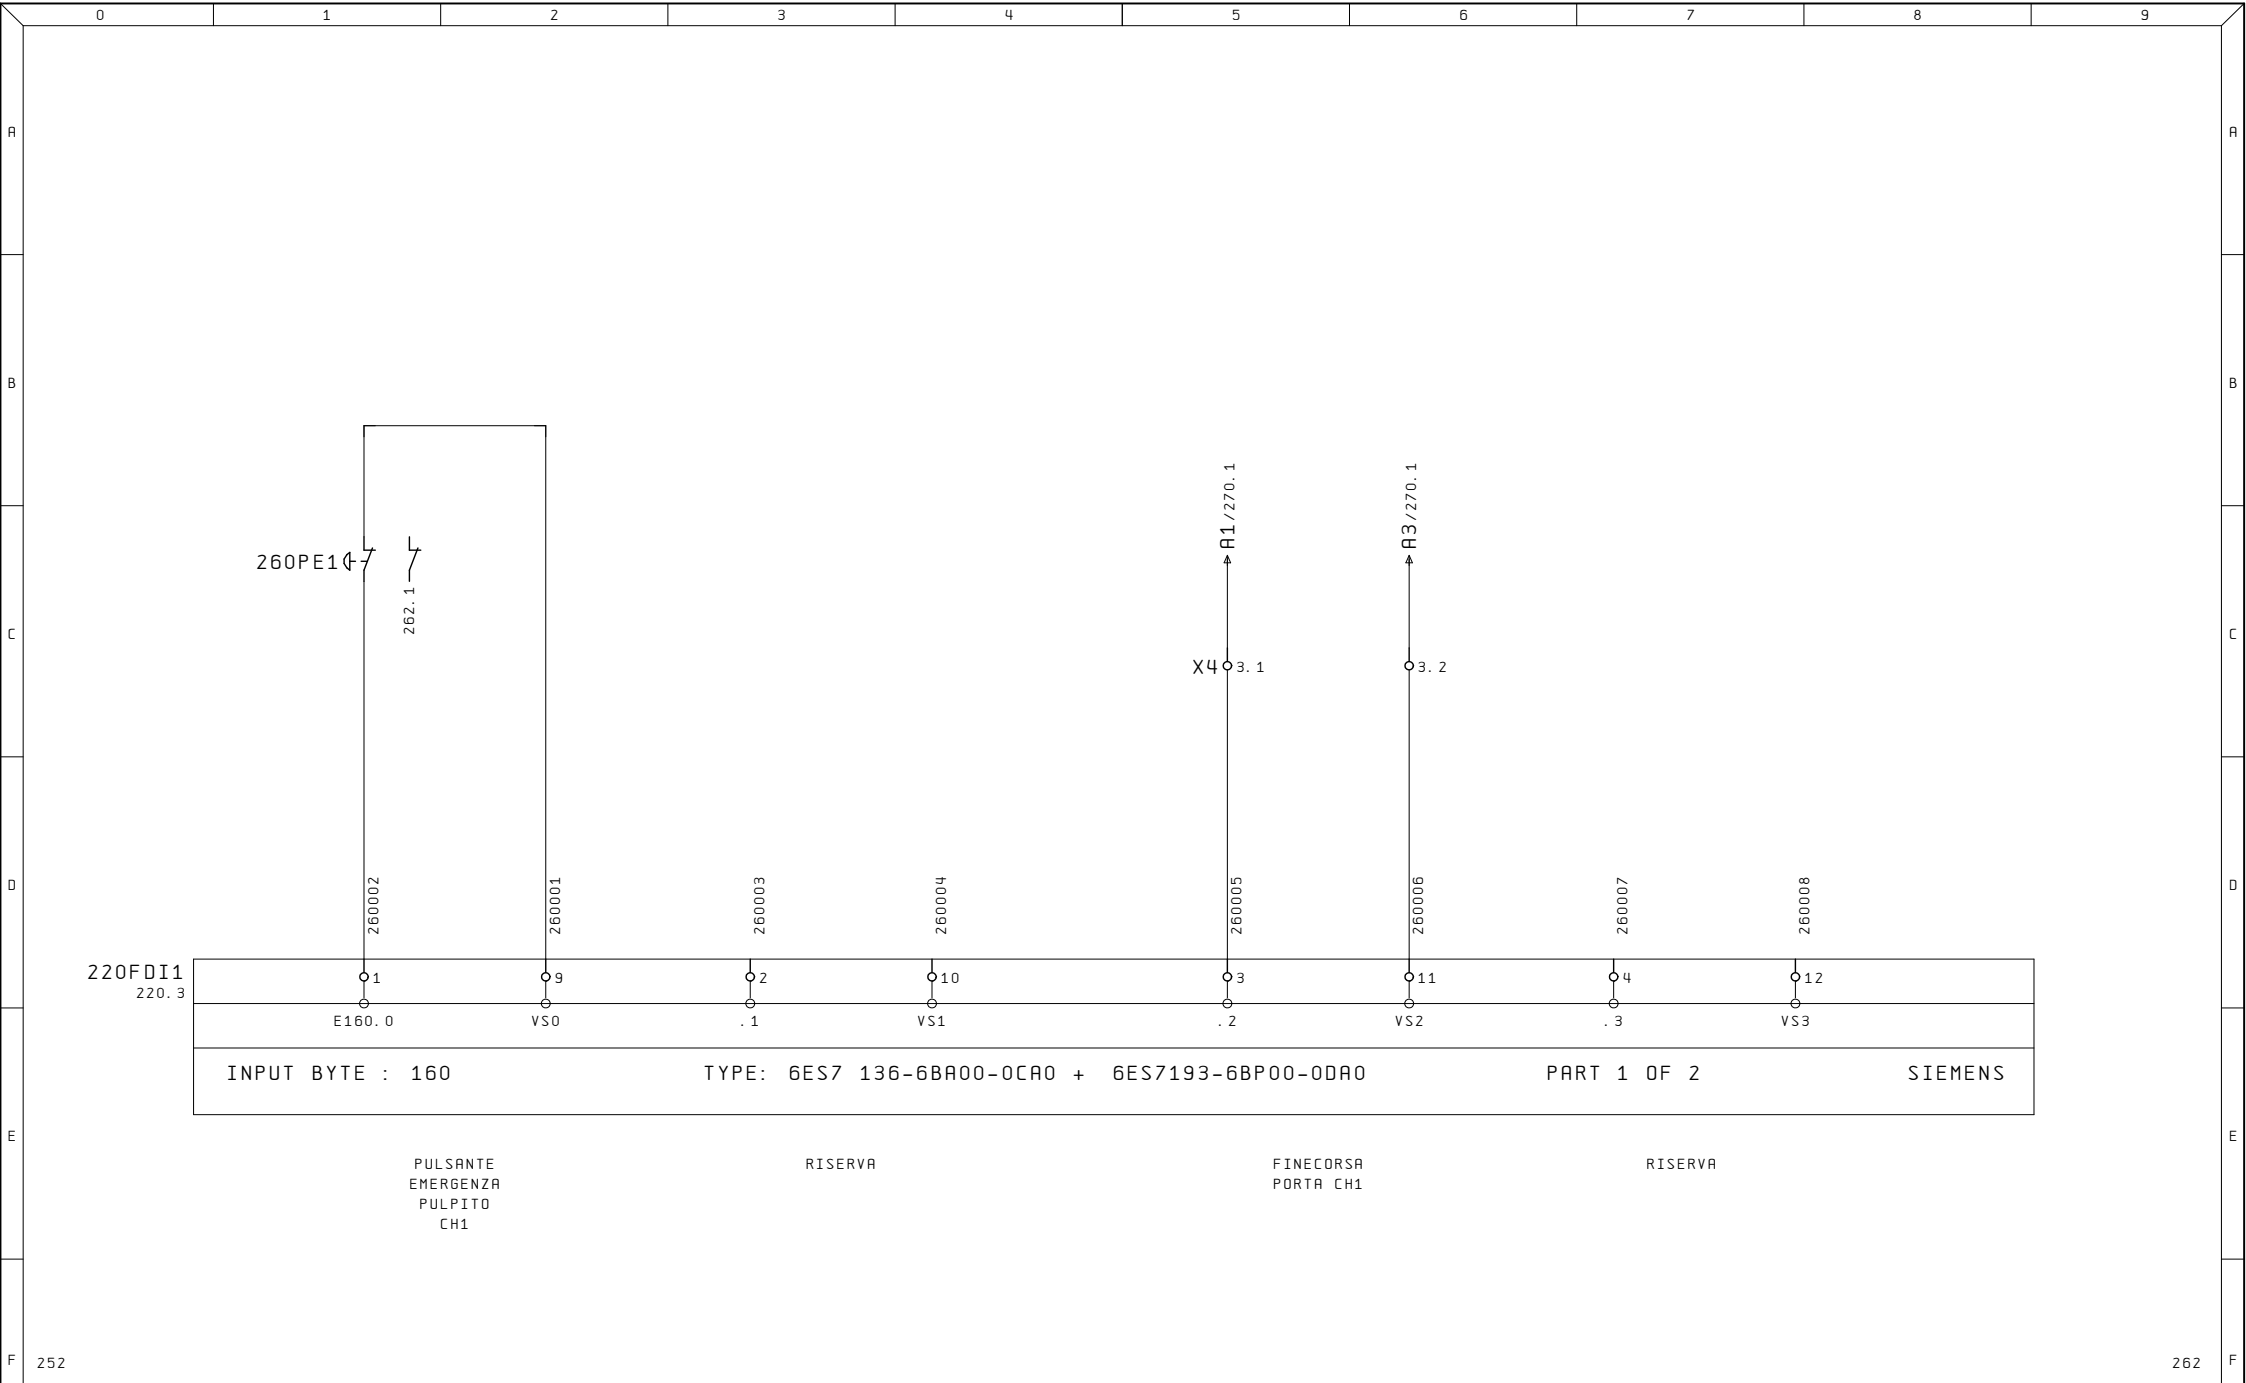

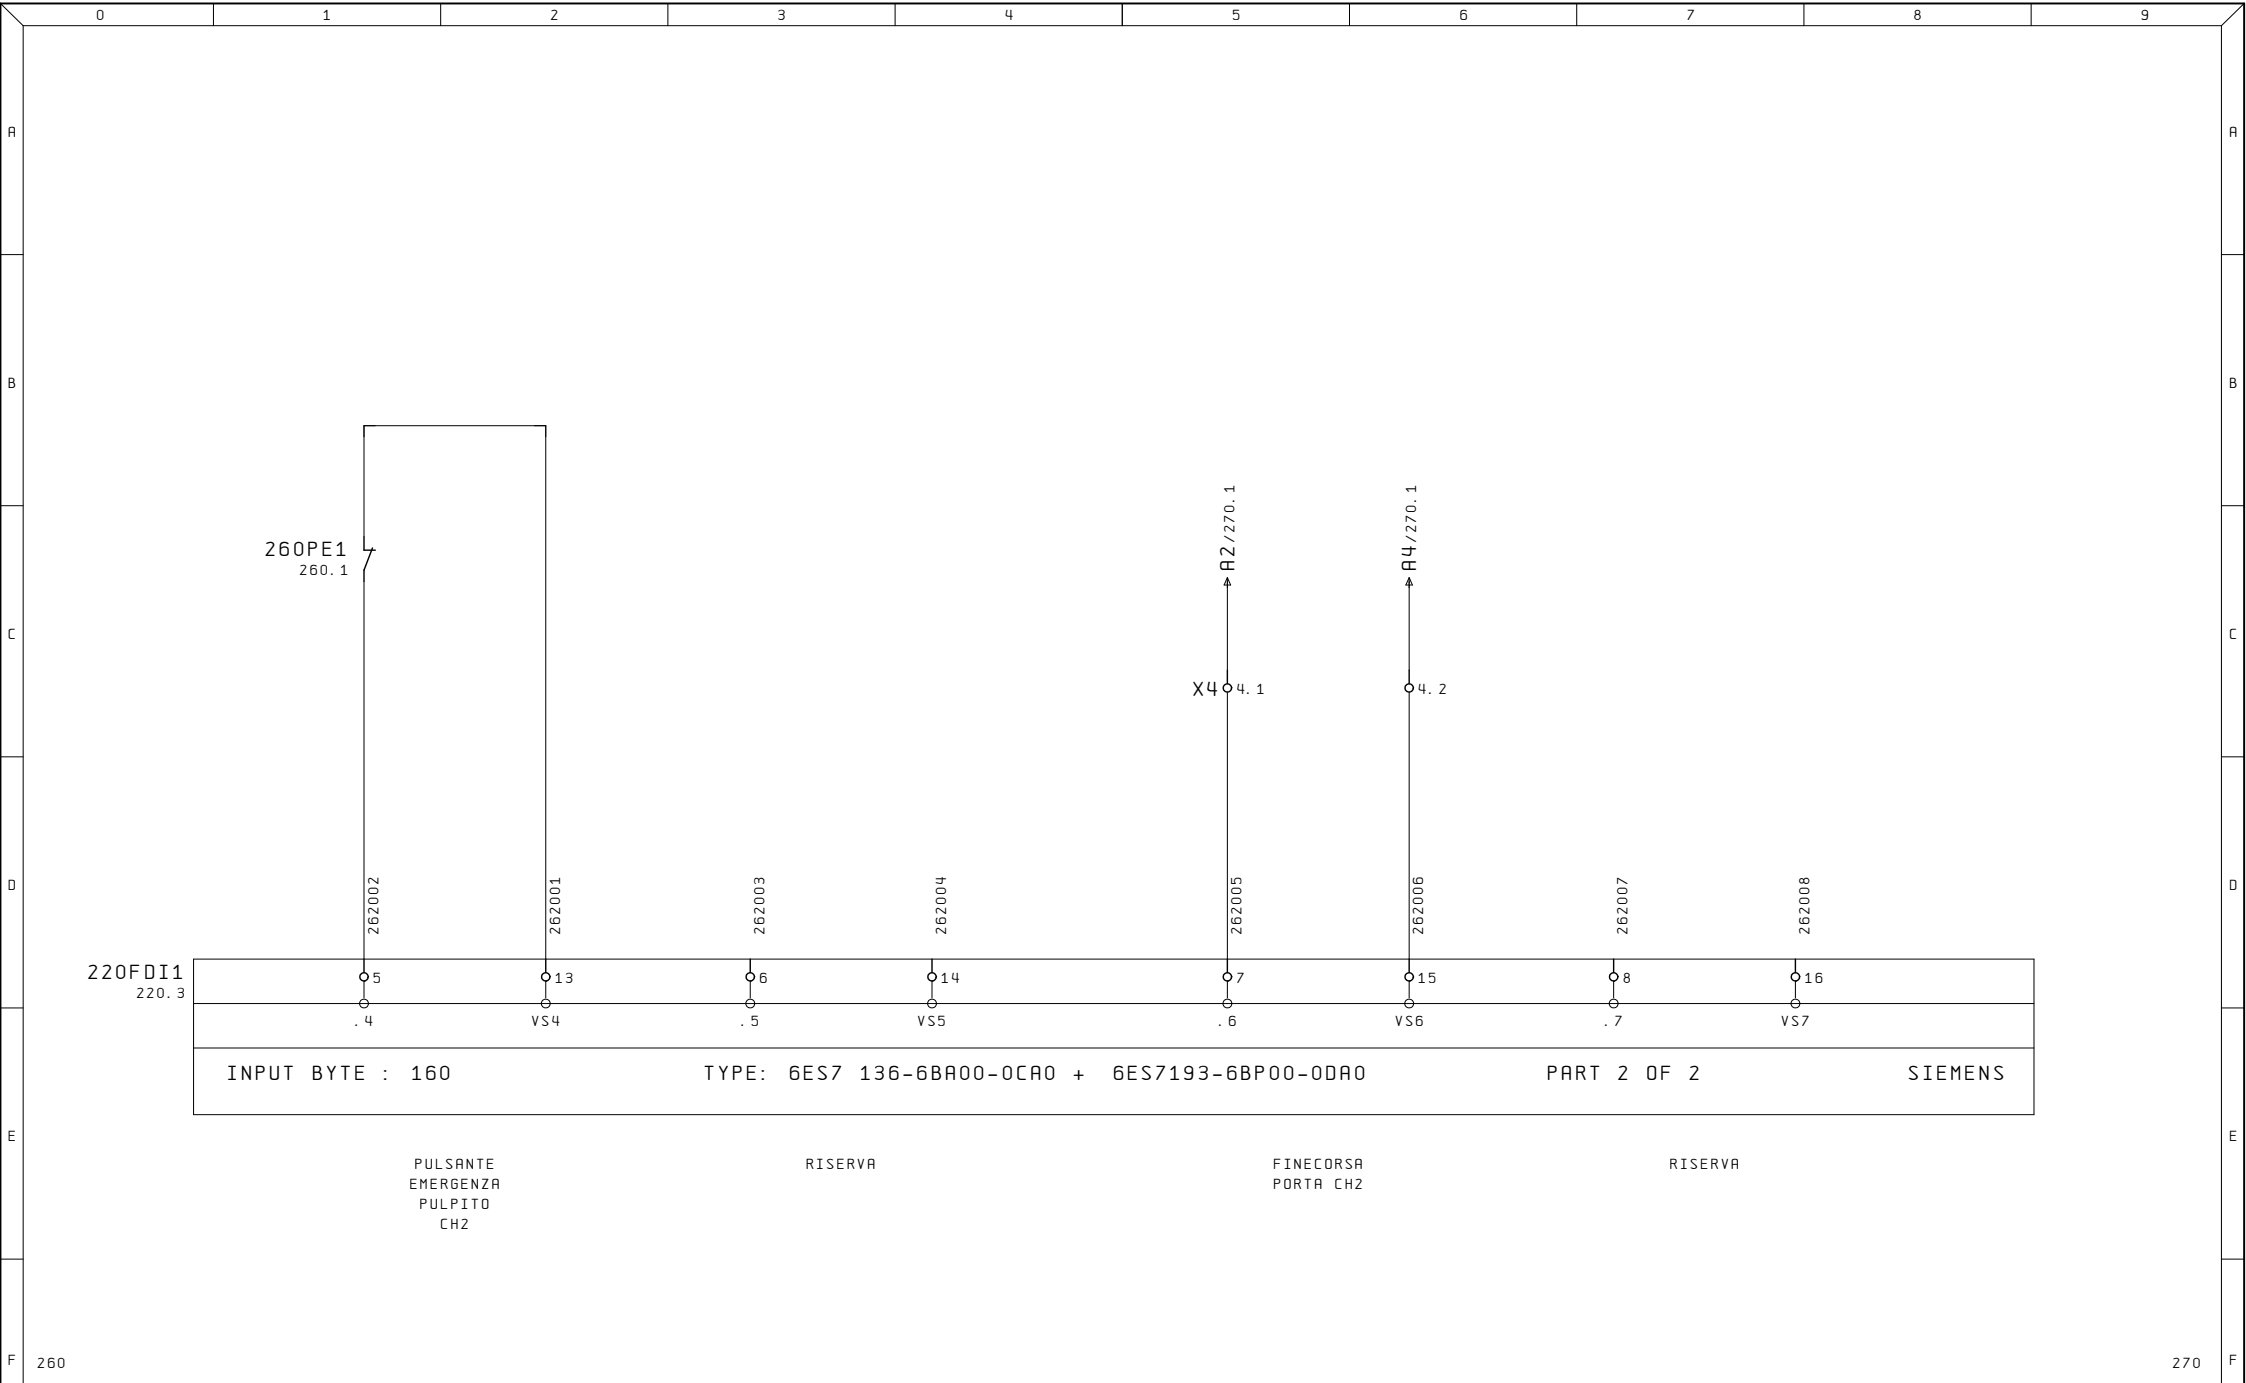

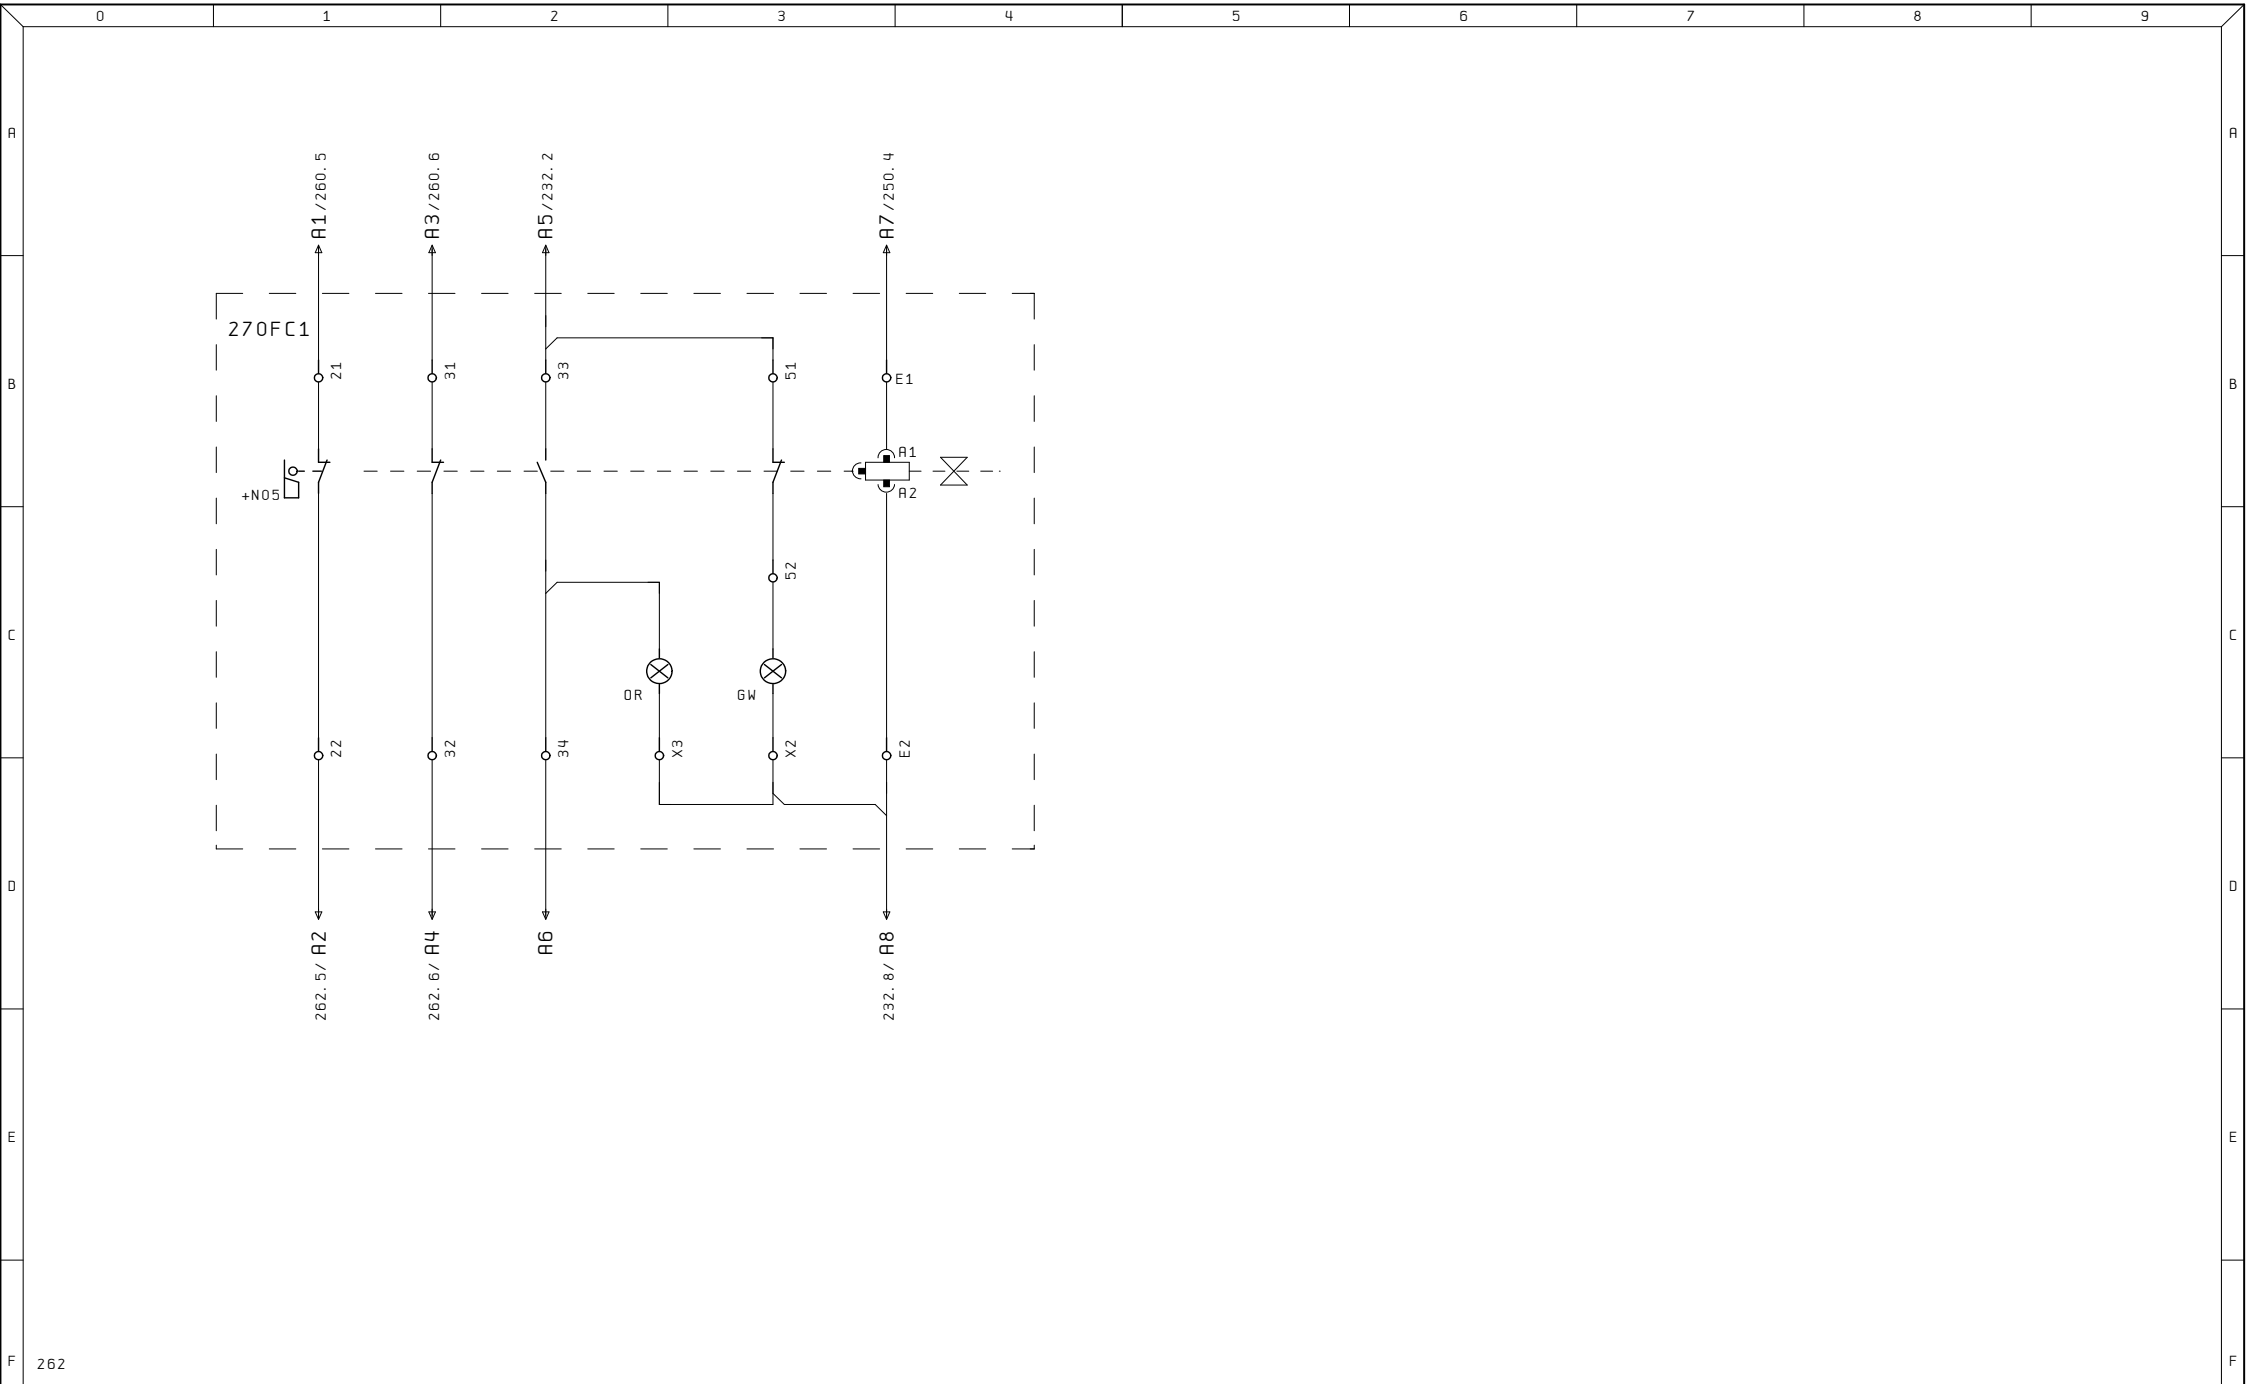

Ultime Modifiche		Rev. :	Impianto CONTROLLO FORI	R. E. M. S. R. L. Via Ferruccia, 16/A-03010 Patrica (Fr) Tel. +39-0775-830116 Fax +39-0775-839345 QUESTO DISEGNO E' DI PROPRIETA' ESCLUSIVA DELLA R. E. M. S. R. L. E' VIETATO RIPRODURLO O COMUNICARLO AD ALTRI SENZA LA PROPRIA AUTORIZZAZIONE	Cliente Cliente Finale	Disegno Numero 2024_0230	Commissa 2024_0230	Codice Impianto PU	Pag. 270
		Data :				Descrizione pagina SICUREZZE PORTA			di 33
		Diseg. :							
		Stampa : 27. Set. 2024							
		Verif. :							