






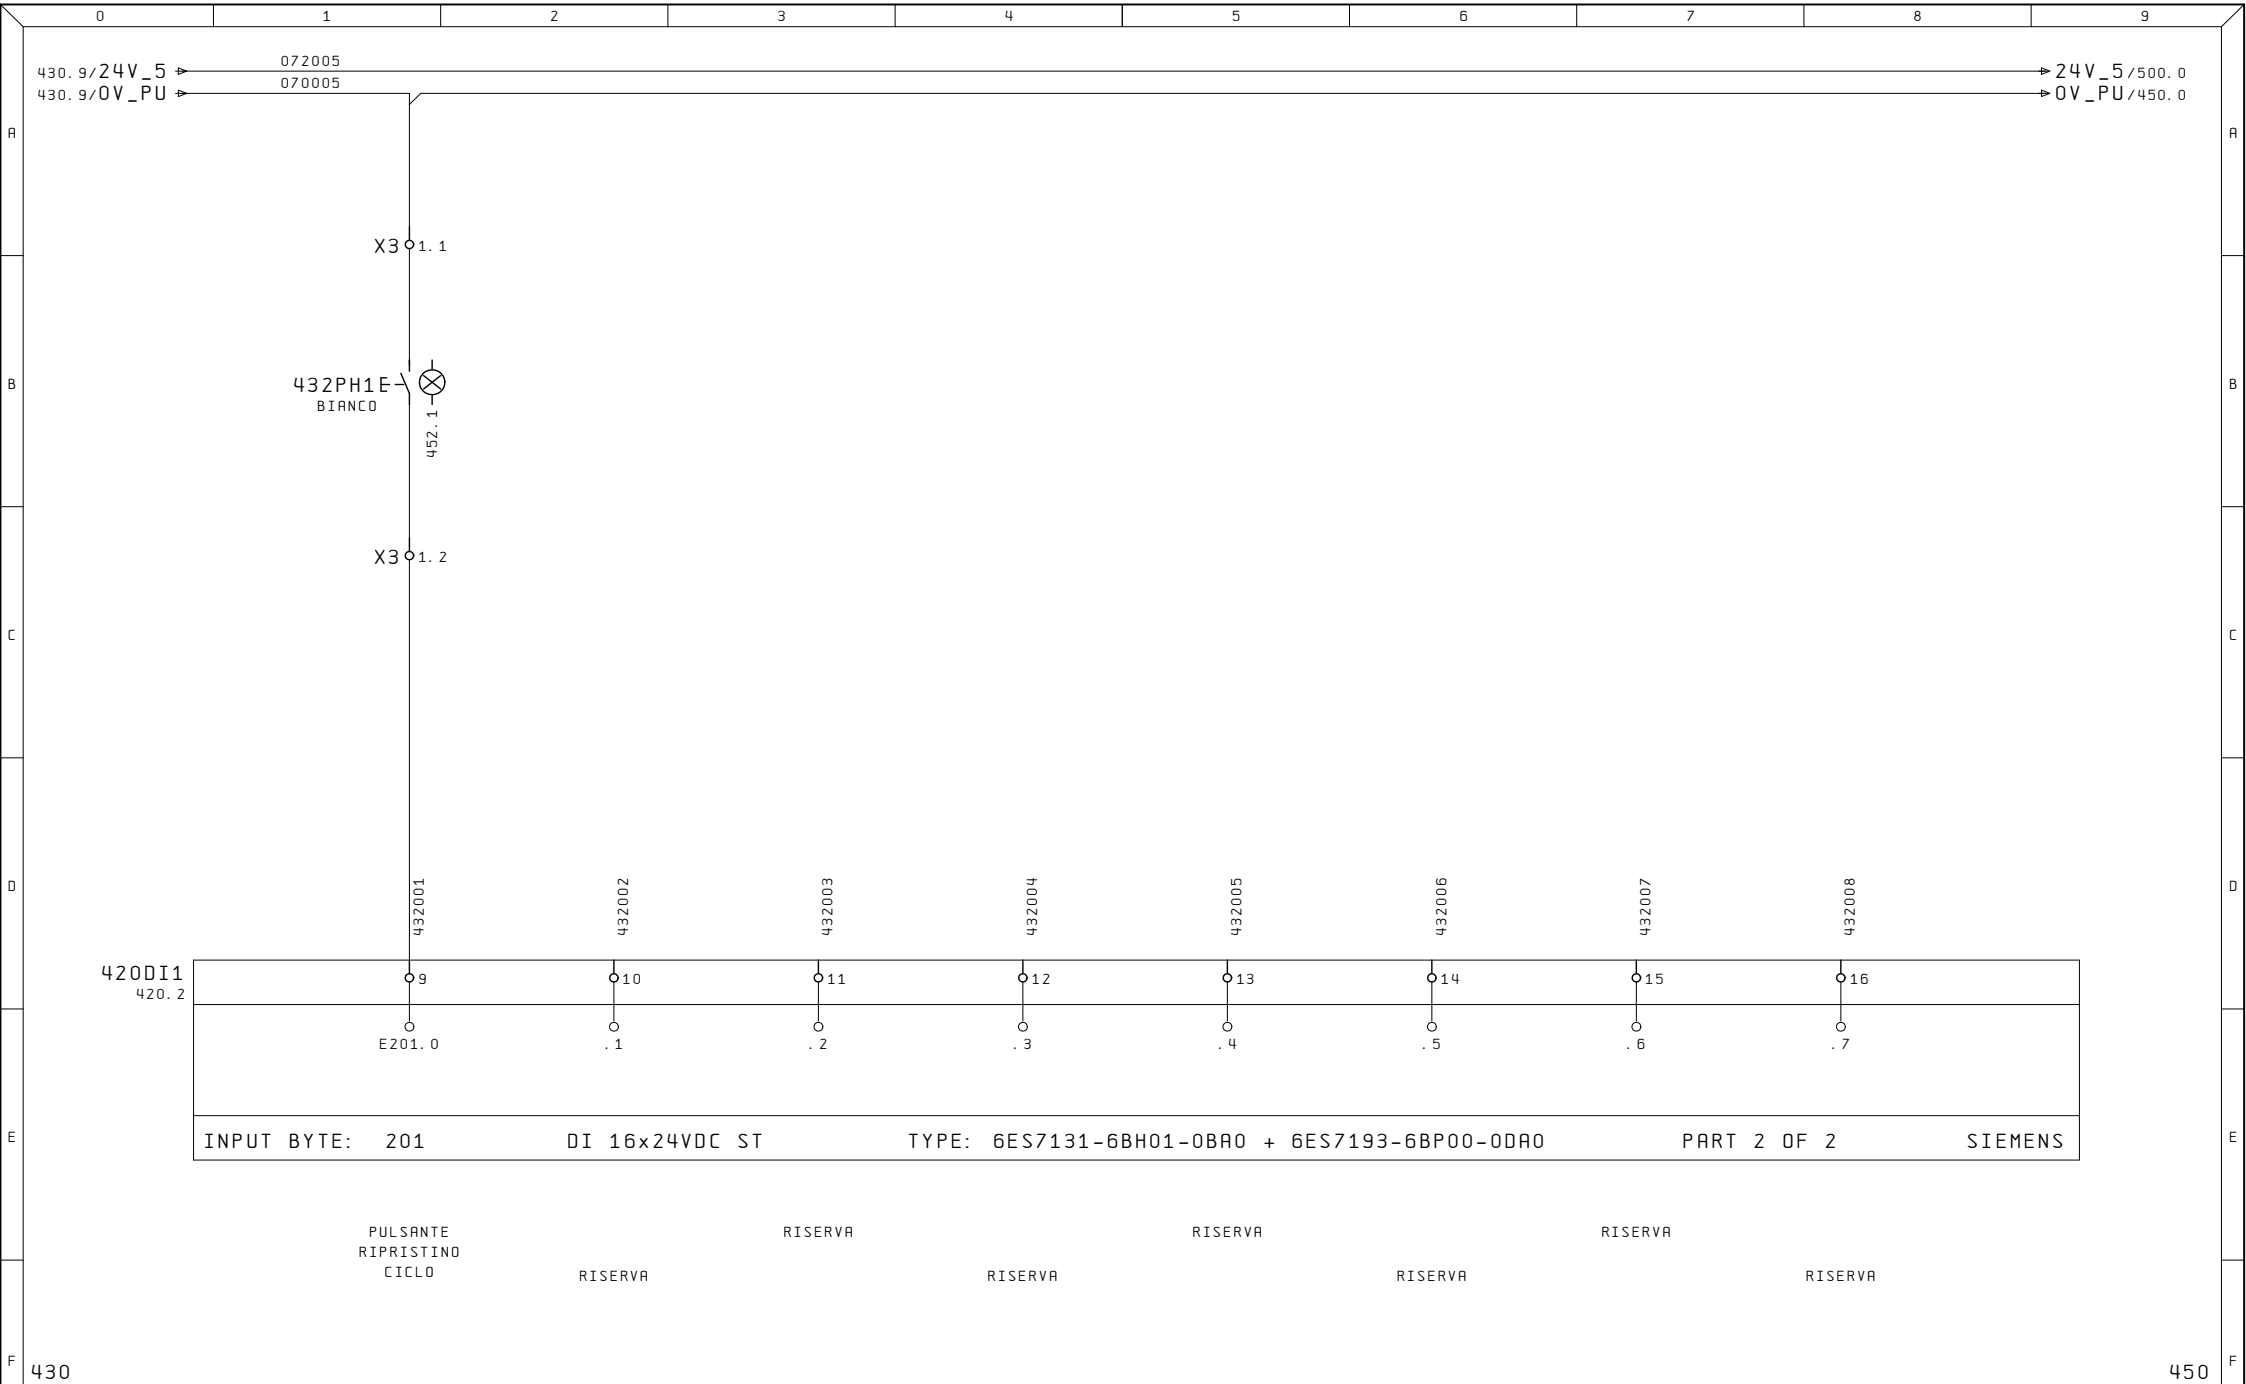


Ultime Modifiche	Rev. :	Impianto 0P75	R. E. M. S. R. L. Via Ferruccia, 16/A-03010 Patrica (Fr) Tel. +39-0775-830116 Fax +39-0775-839345 QUESTO DISEGNO E' DI PROPRIETA' ESCLUSIVA DELLA R. E. M. S. R. L. E' VIETATO RIPRODURLO O COMUNICARLO AD ALTRI SENZA LA PROPRIA AUTORIZZAZIONE	Cliente	Disegno Numero 2024_0900	Commessa 2024_0900	Codice Impianto PU		
	Data :			Cliente Finale	Descrizione pagina OUTPUT DIGITALI				Pag. 452
	Diseg. :								
	Stampa : 21.Feb.2025								
	Verif. :								di 63

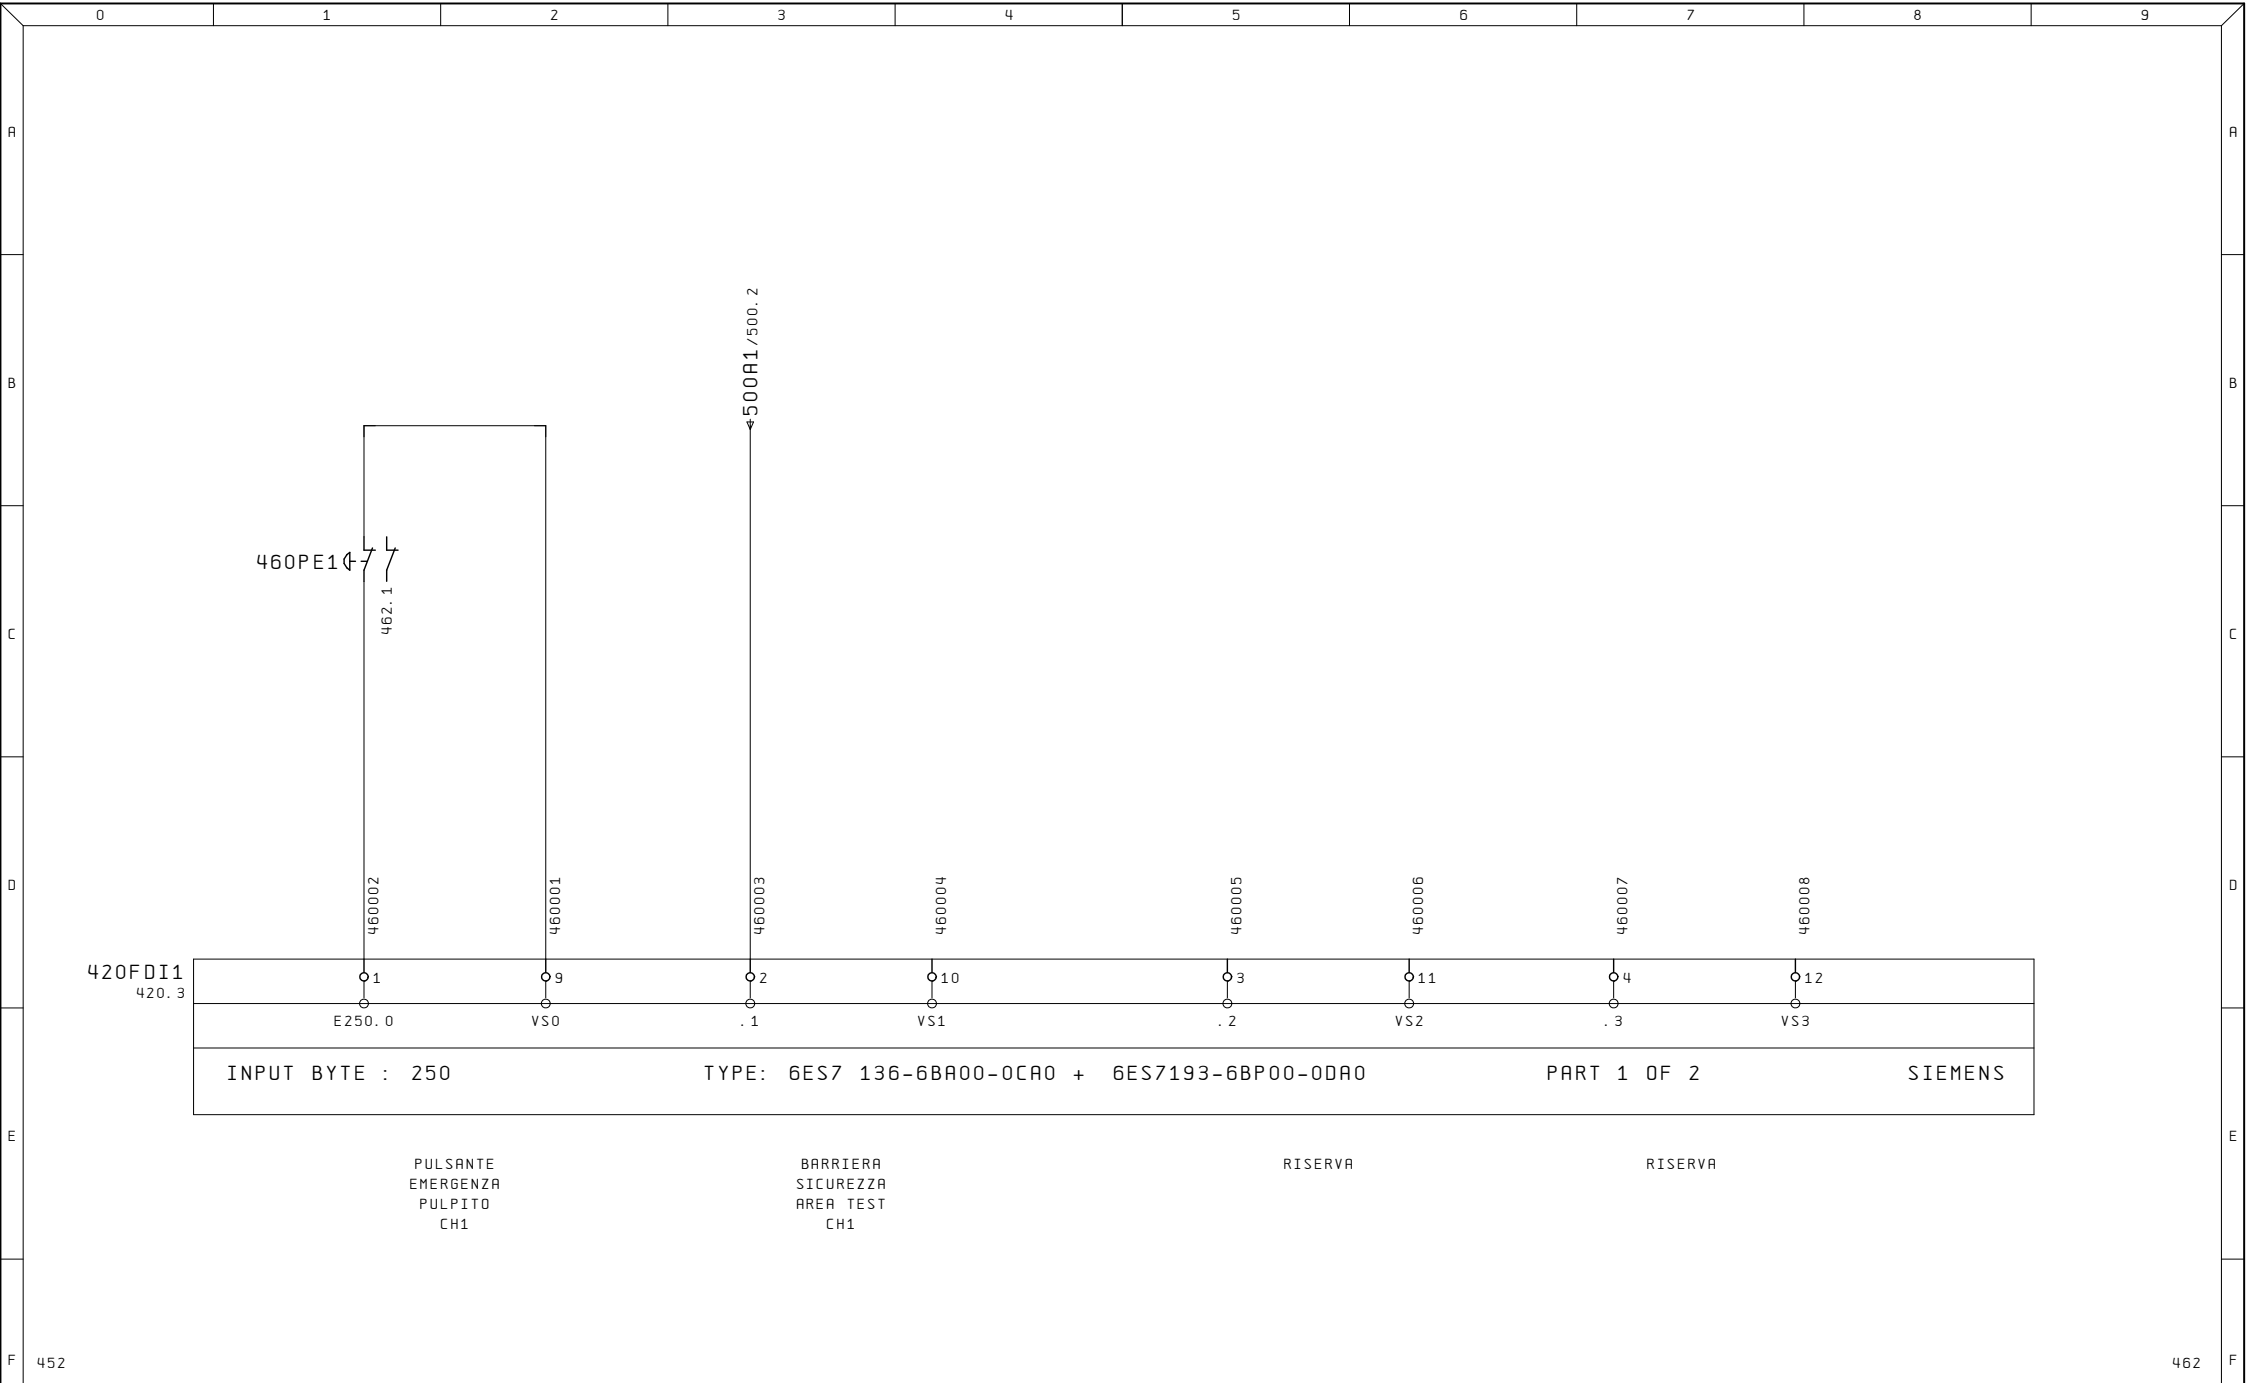

Ultime Modifiche	Rev. :	Impianto OP75	R. E. M. S. R. L. Via Ferruccia, 16/A-03010 Patrica (Fr) Tel. +39-0775-830116 Fax +39-0775-839345 QUESTO DISEGNO E' DI PROPRIETA' ESCLUSIVA DELLA R. E. M. S. R. L. E' VIETATO RIPRODURLO O COMUNICARLO AD ALTRI SENZA LA PROPRIA AUTORIZZAZIONE	Cliente	Disegno Numero 2024_0900	Commessa 2024_0900	Codice Impianto PU	
	Data :			Cliente Finale	Descrizione pagina		Pag. 460	
	Diseg. :				INGRESSI DIGITALI SAFETY		di 63	
	Stampa : 21.Feb.2025							
	Verif. :							

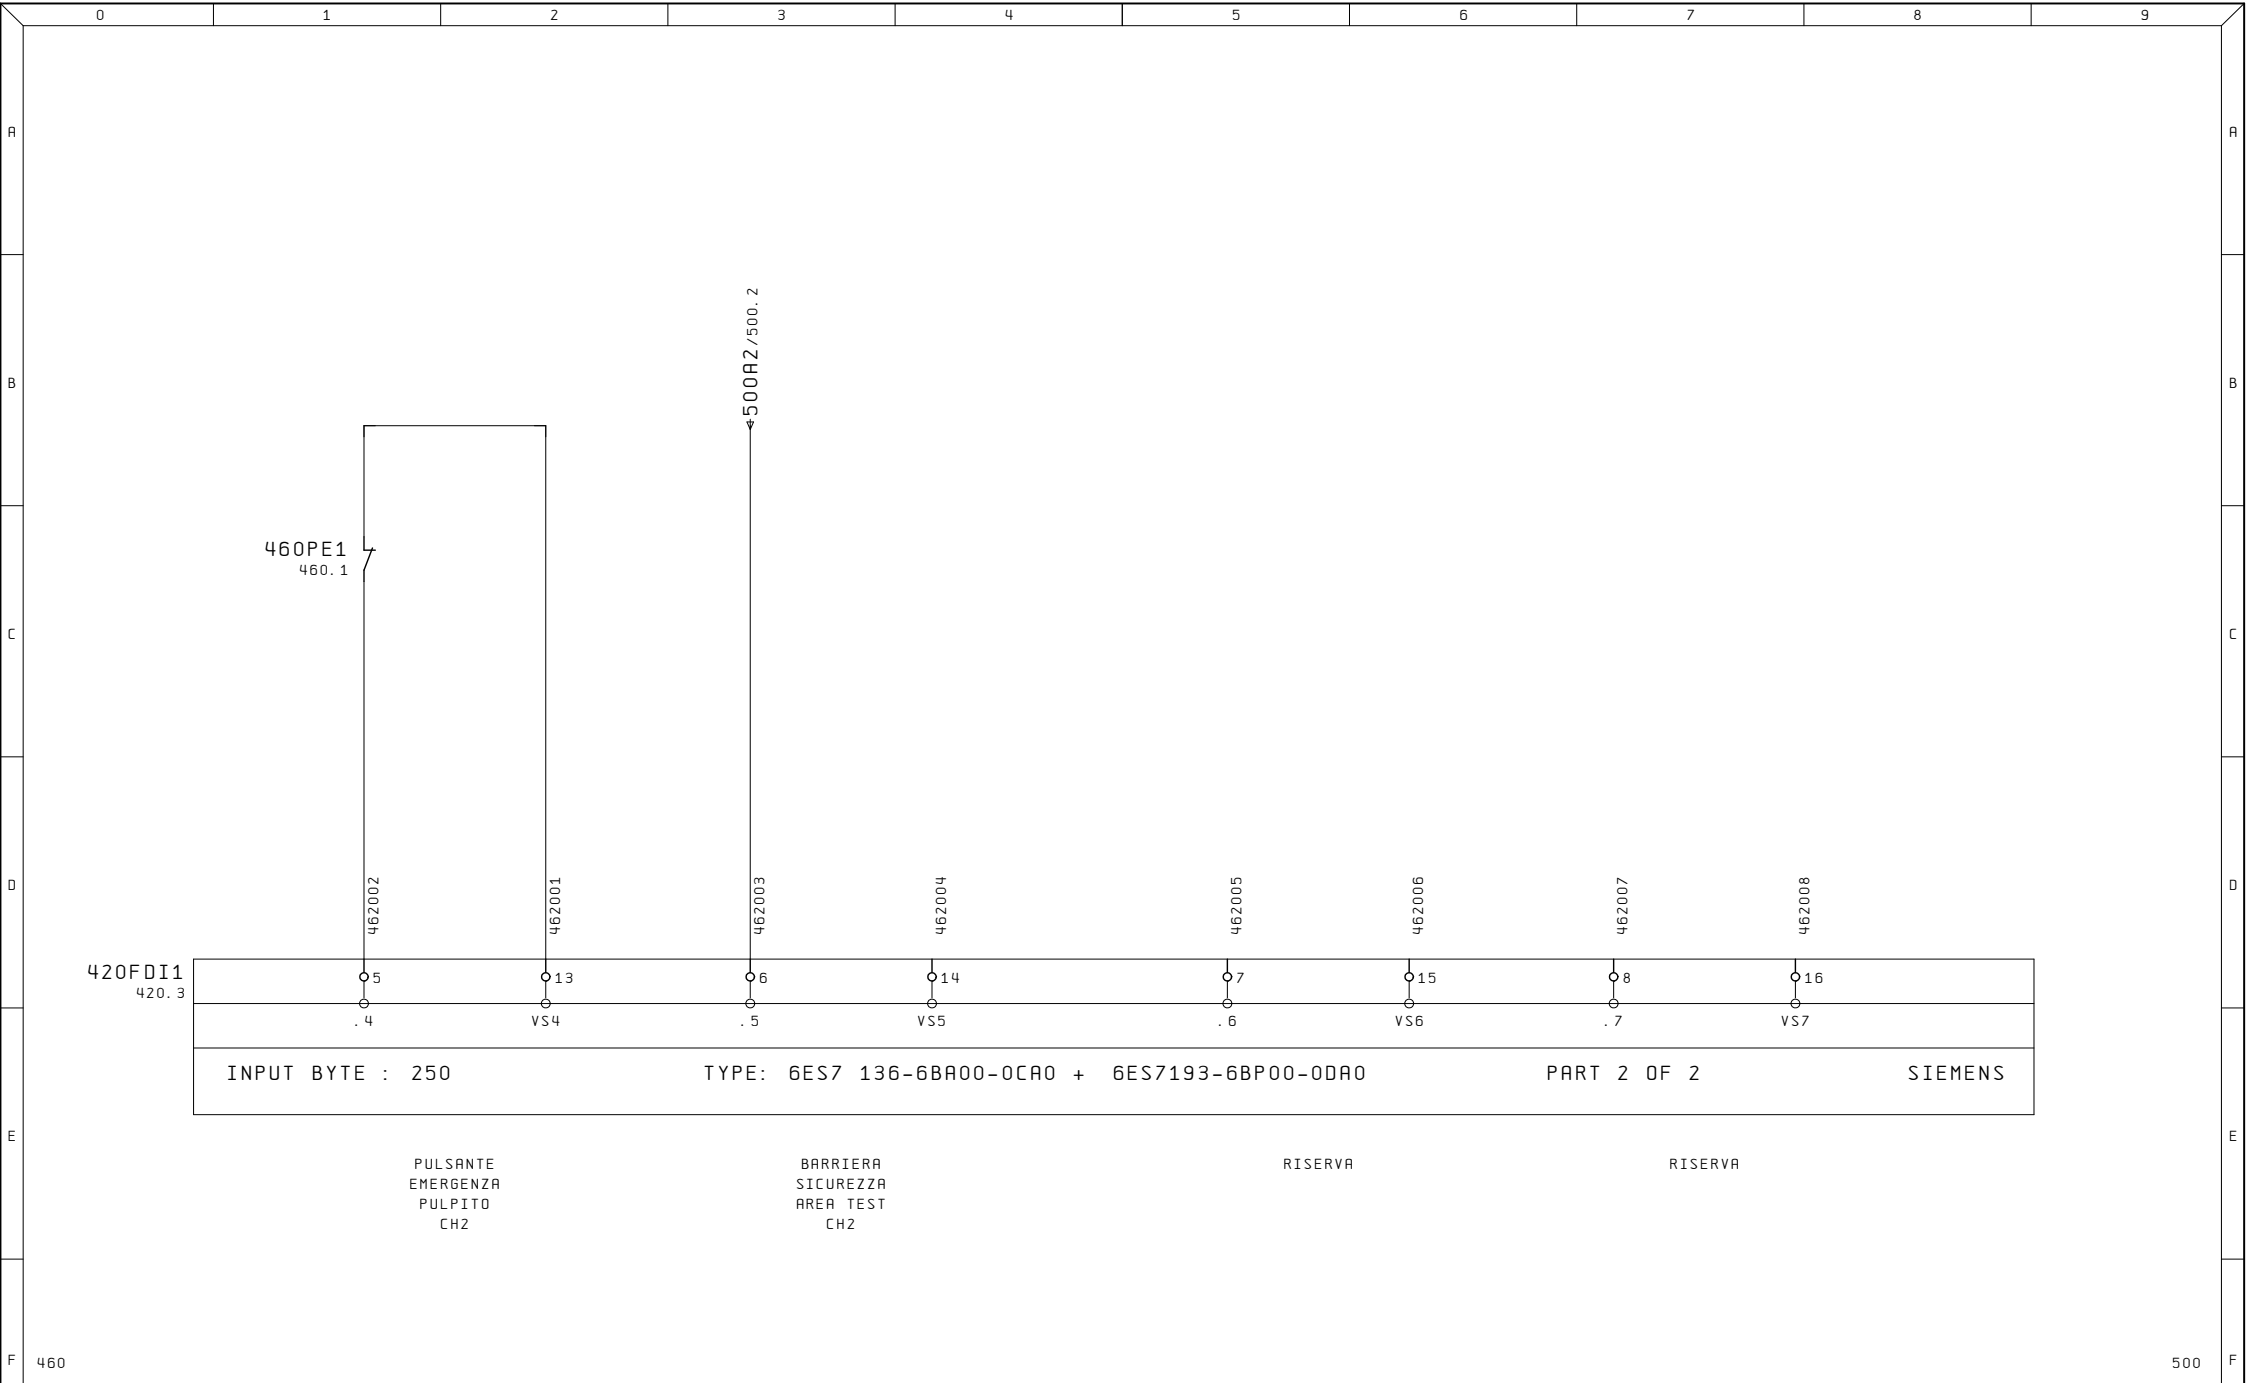

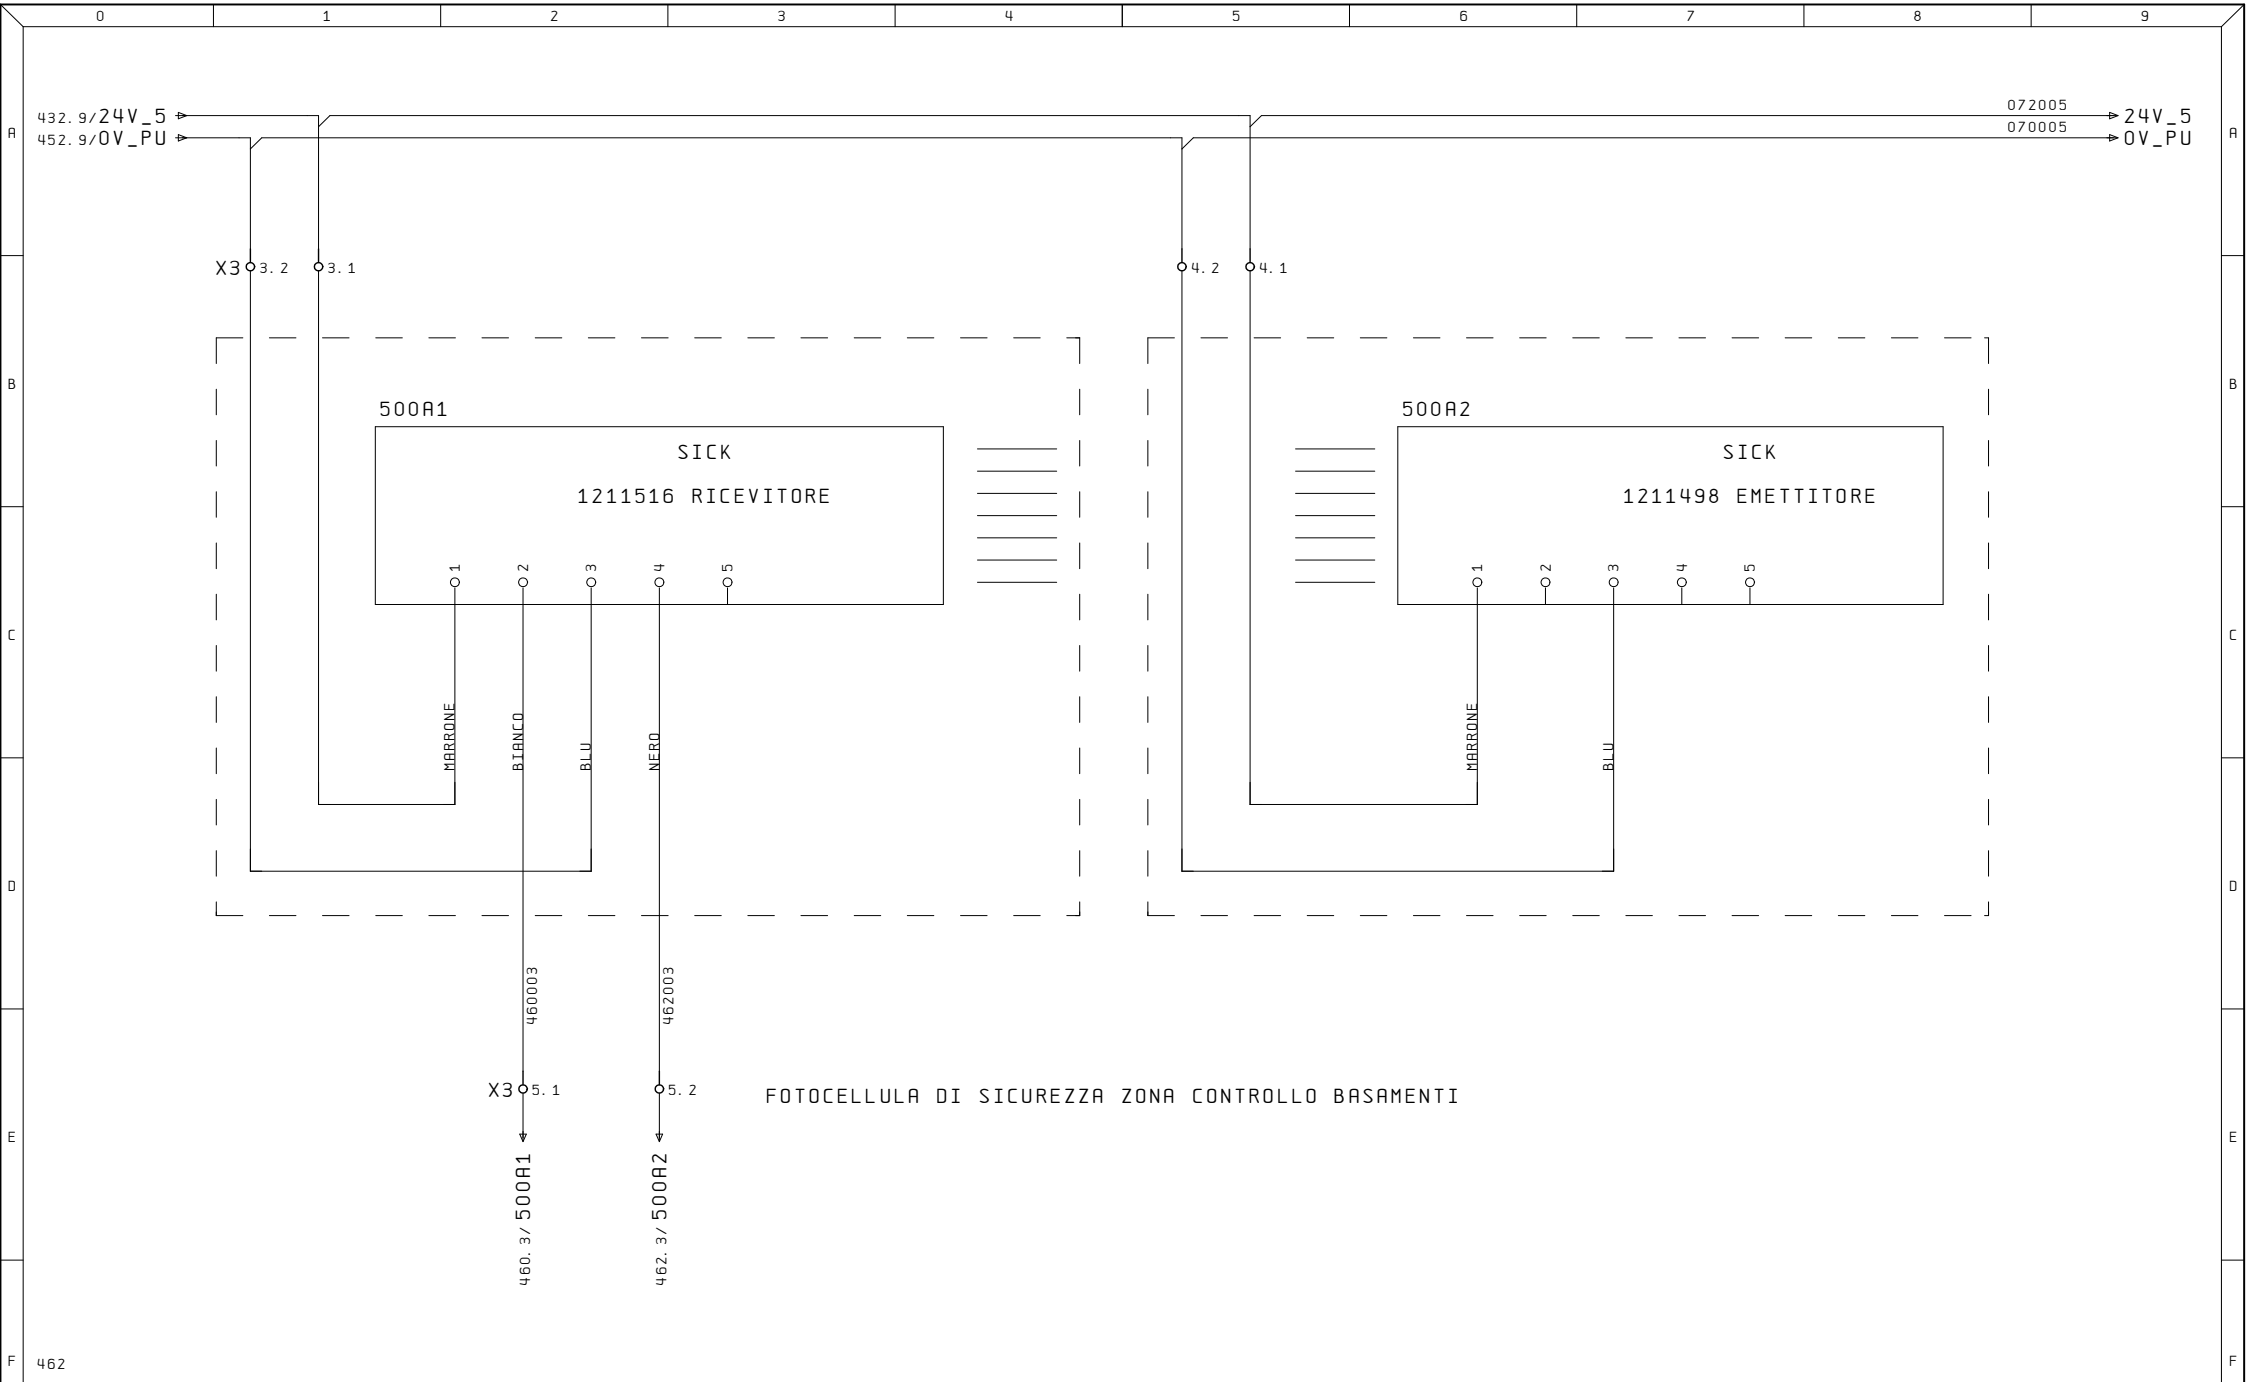

Ultime Modifiche	Rev. :	Impianto	R. E. M. S. R. L.	Cliente	Disegno Numero	Commissa	Codice Impianto
	Data :	OP75	Via Ferruccio, 16/A-03010 Patrica (Fr) Tel. +39-0775-830116 Fax +39-0775-839345		2024_0900	2024_0900	PU
	Diseg. :		QUESTO DISEGNO E' DI PROPRIETA' ESCLUSIVA DELLA R. E. M. S. R. L. E' VIETATO RIPRODURLO O COMUNICARLO AD ALTRI SENZA LA PROPRIA AUTORIZZAZIONE	Cliente Finale	Descrizione pagina		Pag. 500
	Stampa : 21.Feb.2025				FOTOCELLULA BARRIERA		di 63
	Verif. :						