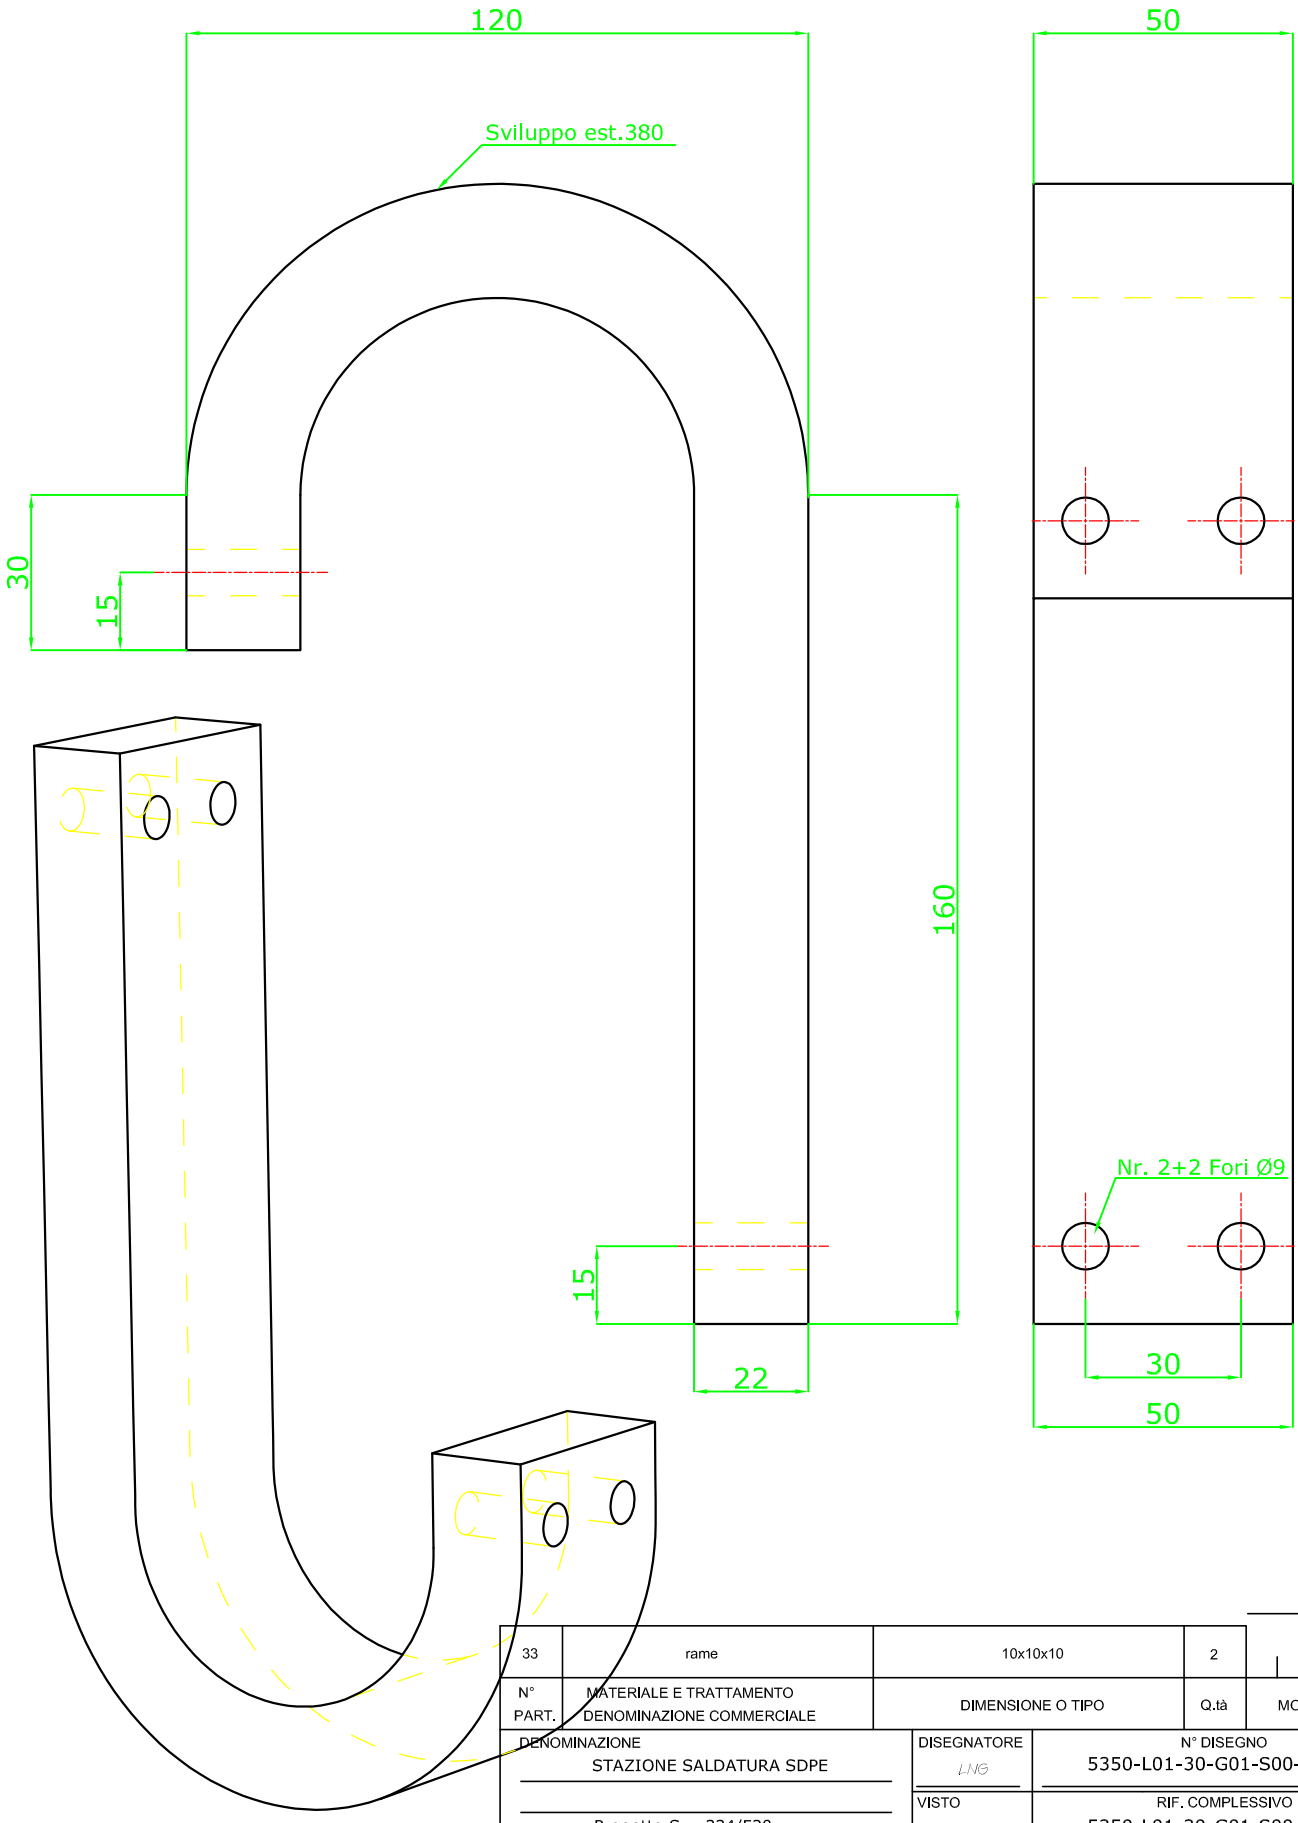

N° PART.	MATERIALE E TRATTAMENTO DENOMINAZIONE COMMERCIALE	DIMENSIONE O TIPO	Q.tà	MODIFICHE
33	rame	10x10x10	2	

DENOMINAZIONE
STAZIONE SALDATURA SDPE

Progetto Suv 334/520

ELEMENTO A8 Dis.51942723

Op.30

Part.33 Pacco Lamellare

DISEGNATORE
LNG

VISTO

DATA
12-10-2012

SCALA
1 : 1
A3

CLIENTE

N° DISEGNO
5350-L01-30-G01-S00-33-M

RIF. COMPLESSIVO
5350-L01-30-G01-S00-00-M

tekno progetti s.r.l.
CASSINO
Tel.0776 465372 Fax 0776 465008
www.tekno-progetti.it
Sistemi Integrati Saldatura/Handling

DISEGNO ESEGUITO CON SISTEMA CAD NON SONO AMMESSE VARIAZIONI O MODIFICHE MANUALI