


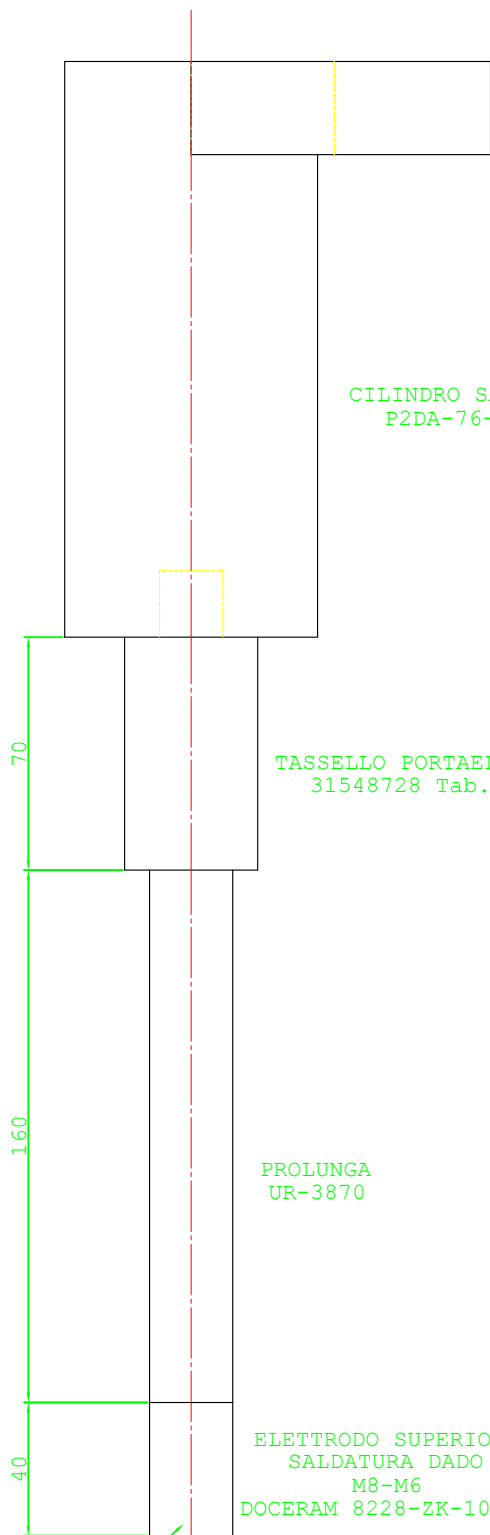

CILINDRO SALDATURA
P2DA-76-36-11

TASSELLO PORTAELETTRODO
31548728 Tab.56281

PROLUNGA
UR-3870

ELETTRODO SUPERIORE
SALDATURA DADO
M8-M6
DOCERAM 8228-ZK-10376

CON SOFFIO

UR-3448

005	RAME		2	3
N° PART.	MATERIALE E TRATTAMENTO DENOMINAZIONE COMMERCIALE	DIMENSIONE O TIPO	Q.tà	MODIFICHE
DENOMINAZIONE X-250	DISEGNATORE ir	N° DISEGNO 5348\L01\005\G01\S00\005		
STAZIONE SALDATURA SDPE	VISTO	RIF. COMPLESSIVO 5348\L01\005\G01\S00\000\M		
PROGETTO RESTYLING X-250	DATA 12/08/2013	tekno progetti s.r.l. CASSINO Tel 0776 460312 - Fax 0776 460008 www.tekno-progetti.it Sistemi Integrati Saldatura/Handling		
CS BRACKET Dx-Sx	SCALA A4 1:1			
dis.FA00AAJ64020-64343	CLIENTE			
OP.05 GRUPPO 01				
ELETTRODO SUP+PROLUNGA				