CARATTERISTICHE ELETTRICHE

TENSIONE DI ESERCIZIO NOMINALE Ue	400 VAC
FREQUENZA NOMINALE	50 Hz
SISTEMA ELETTRICO	3 PH + N + T
POTENZA INSTALLATA	18 kW
CORRENTE NOMINALE (INT. GENERALE) In	32 A
CORRENTE DI CORTOCIRCUITO AMMISSIBILE Icc	
TENSIONE NOMINALE CIRCUITI AUSILIARI	24 VDC

TIPO CAVO PER CABLAGGIO	
TIPO DI CAVO PER CIRCUITI AUSILIARI	N07V-K
NON PROPAGANTE L'INCENDIO SECONDO NORME	CEI 20-22

COLORE CAVI	
CIRCUITI DI POTENZA	NERO
CONDUTTORE NEUTRO	BLU
CIRCUITI AUSILIARI 220 VAC	NERO
CIRCUITI AUSILIARI 110 VAC	ROSSO
CIRCUITI AUSILIARI 24 VAC	ROSSO
CIRCUITI AUSILIARI VDC	AZZURRO
ALIMENTAZIONI ESTERNE – INTERCONNESSIONI	ARANCIO
CONDUTTORE DI TERRA	GIALLO-VERDE

NORME DI RIFERIMENTO

EN60439-1

EN60204-1

CONDIZIONI DI SERVIZIO

TEMPERATURA AMBIENTE (MIN – MAX)	0 °C ... 35 °C
UMIDITA' RELATIVA	

TENSIONE DI COMANDO

CIRCUITI DI POTENZA	380V 50Hz
MOTORI	380V 50Hz
ALIMENTAZIONE PRESE	220V 50Hz
ALIMENTAZIONE CIRCUITI DI CONTROLLO	24 V DC
ALIMENTAZIONE PLC	24 V DC

INFORMAZIONI SUPPLEMENTARI

PLC DI PROCESSO	SIEMENS
RETE DI PROCESSO	PROFIBUS
CONTROLLO DI SICUREZZA	PILZ

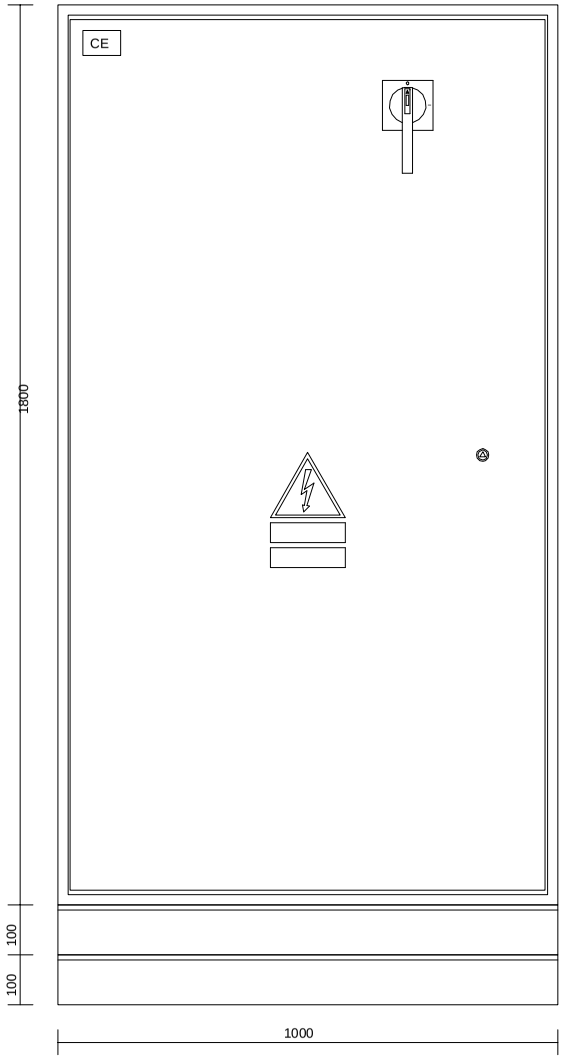

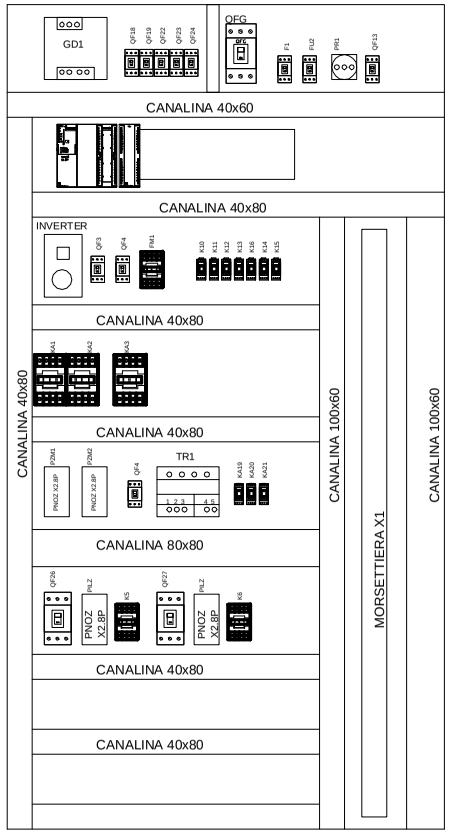

tekno progetti s.r.l. CASSINO www.tekno-progetti.it Sistemi integrati Saldatura/handling	DIS. N°	5349-L01-01	CLIENTE LASIM SPA ZONA INDUSTRIALE LECCE	REV.	MODIFICA	DATA	FIRMA	N° PAG. 2	SEGUE 3
	RIF.								
	COMMESSA	5349	IMPIANTO: PROGETTO X250					TOTALE PAG. 52	
	NOME FILE		DESCRIZIONE:						
	DATA	22/08/2013	ISOLA DI SALDATURA STAFFA FISSAGGIO RADIATORE						

QUADRO GENERALE
Morsettiera X1

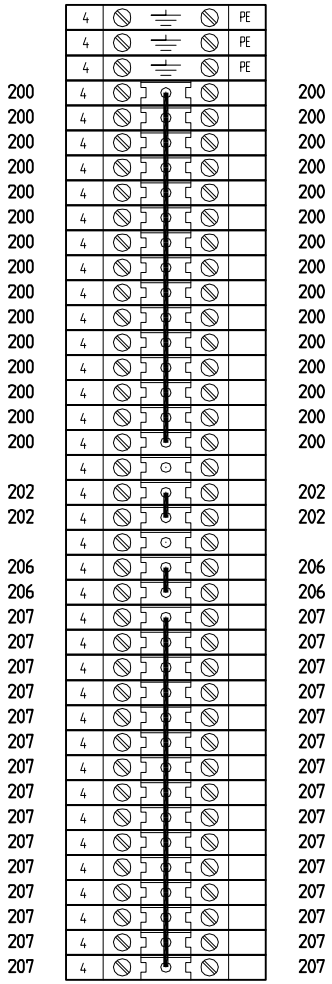

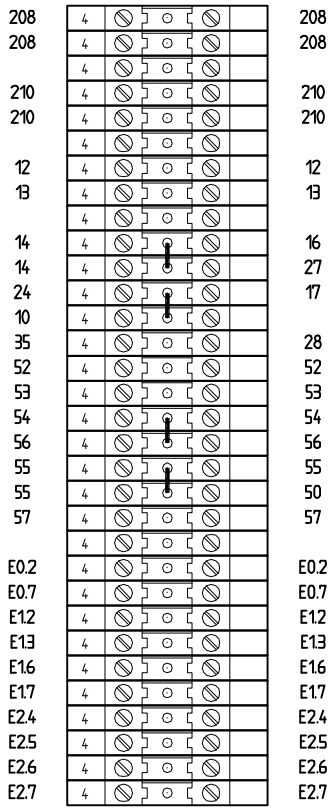

SEGUE ALLA
PAGINA SUCCESSIVA

tekno progetti s.r.l. CASSINO www.tekno-progetti.it Sistemi integrati Saldatura/handling	DIS. N° 5349-L01-01	CLIENTE LASIM SPA ZONA INDUSTRIALE LECCE	REV.	MODIFICA	DATA	FIRMA	N° PAG. 3 / SEGUE 4
	RIF.						
	COMMESSA 5349	IMPIANTO: PROGETTO X250					TOTALE PAG. 52
	NOME FILE	DESCRIZIONE:					
	DATA 22/08/2013	ISOLA DI SALDATURA STAFFA FISSAGGIO RADIATORE					

DALLA PAGINA PRECEDENTE

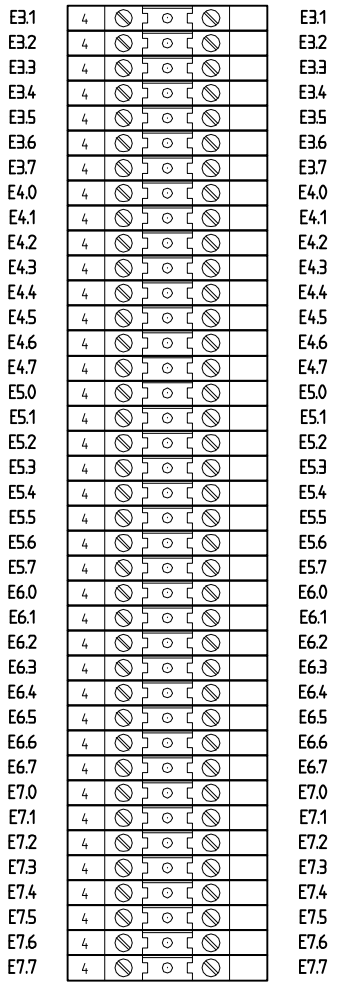

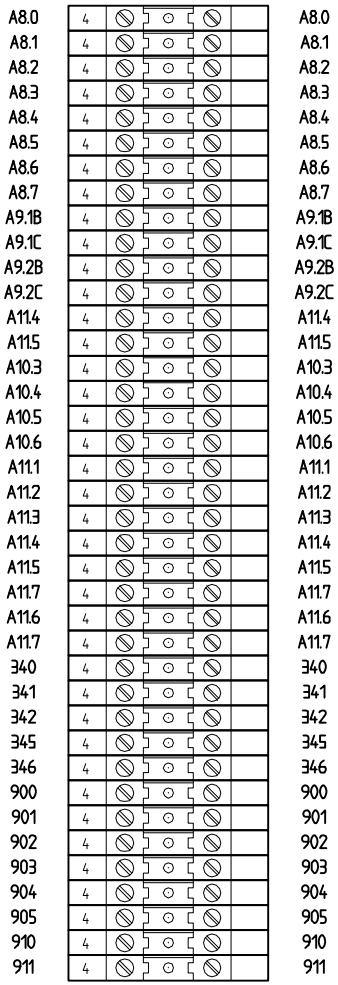

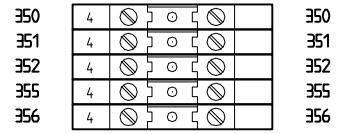

tekno progetti s.r.l. CASSINO
www.tekno-progetti.it
Sistemi integrati Saldatura/handling

DIS. N° 5349-L01-01	CLIENTE LASIM SPA ZONA INDUSTRIALE LECCE	REV.	MODIFICA	DATA	FIRMA	N° PAG. 4	SEGUE 5
RIF.						TOTALE PAG. 52	
COMMESSA 5349	IMPIANTO: PROGETTO X250						
NOME FILE	DESCRIZIONE: ISOLA DI SALDATURA STAFFA FISSAGGIO RADIATORE						
DATA 22/08/2013							

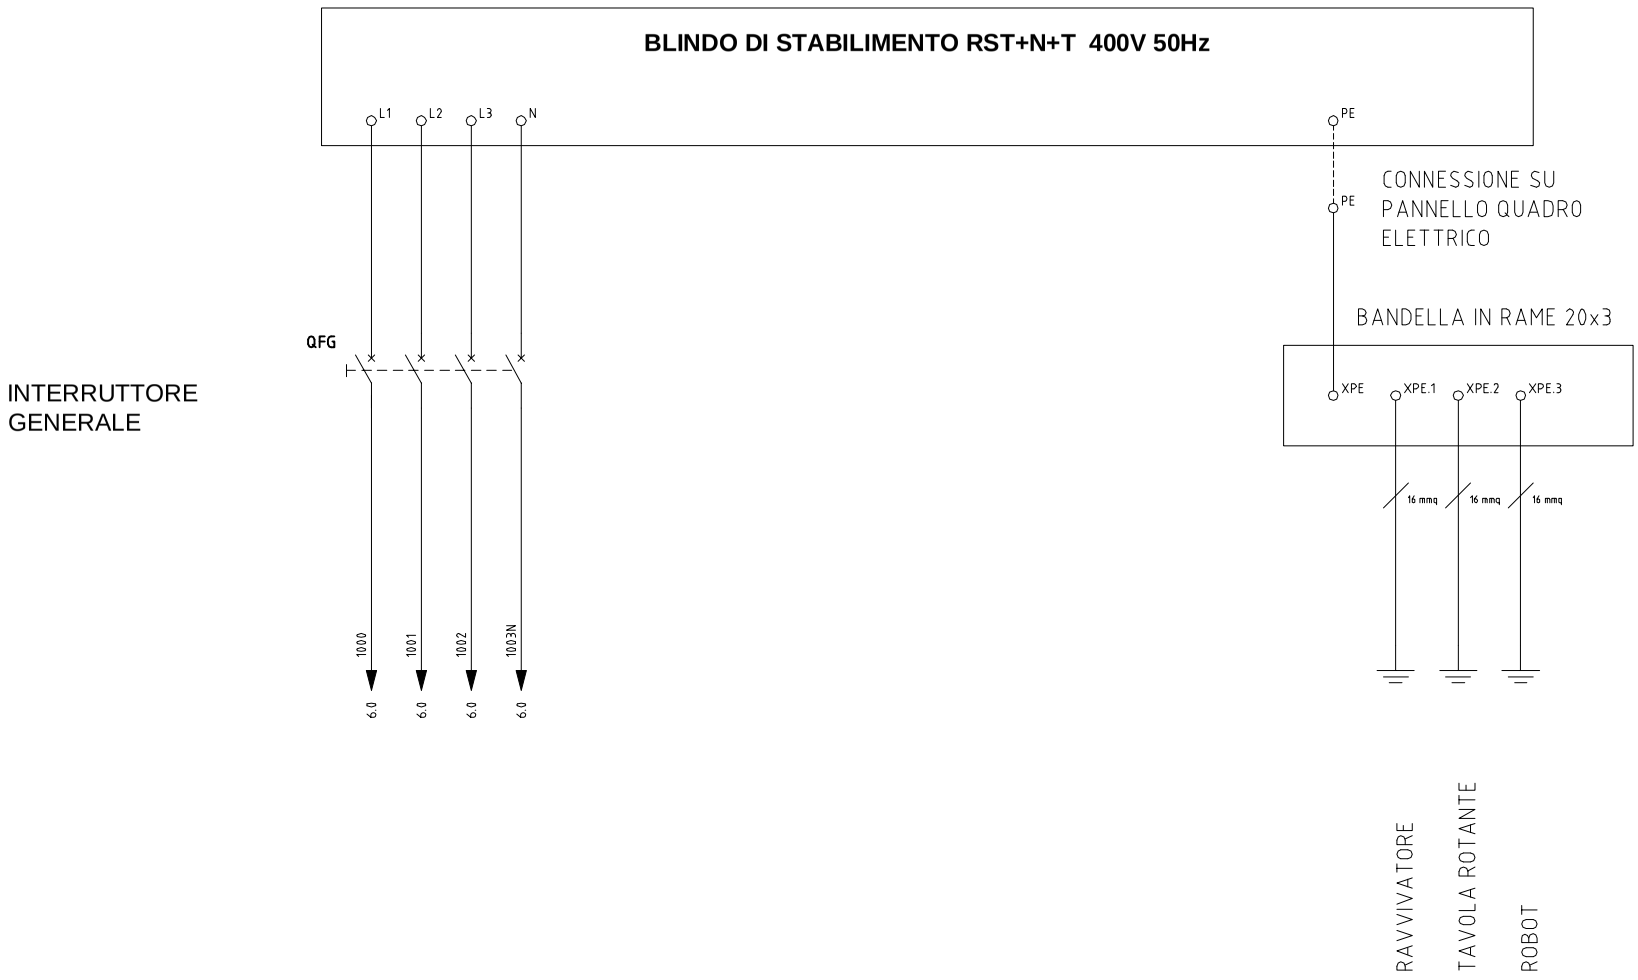

tekno progetti s.r.l.
CASSINO
www.tekno-progetti.it
Sistemi integrati Saldatura/handling

DIS. N°	5349-L01-01	CLIENTE	REV.	MODIFICA	DATA	FIRMA	N° PAG. 5 / SEGUE 6
RIF.		LASIM SPA ZONA INDUSTRIALE LECCE					
COMMESSA	5349	IMPIANTO: PROGETTO X250					TOTALE PAG. 52
NOME FILE		DESCRIZIONE:					
DATA	22/08/2013	ISOLA DI SALDATURA STAFFA FISSAGGIO RADIATORE					

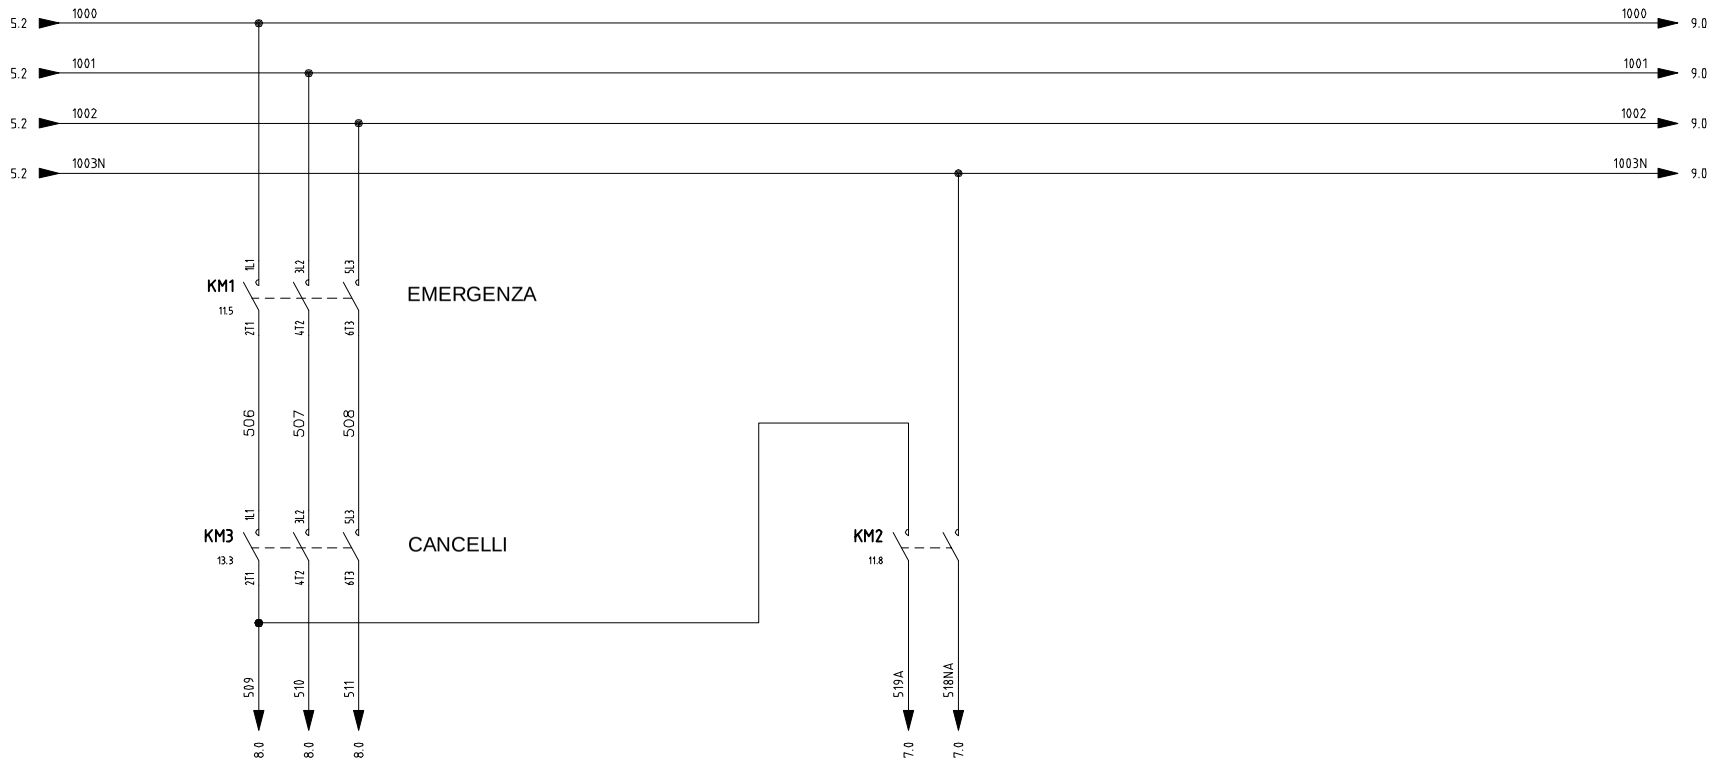

tekno progetti s.r.l. CASSINO
www.tekno-progetti.it
Sistemi integrati Saldatura/handling

DIS. N°	5349-L01-01	CLIENTE	REV.	MODIFICA	DATA	FIRMA	N° PAG. 6 / SEGUE 7
RIF.		LASIM SPA ZONA INDUSTRIALE LECCE					
COMMESSA	5349	IMPIANTO: PROGETTO X250					TOTALE PAG. 52
NOME FILE		DESCRIZIONE:					
DATA	22/08/2013	ISOLA DI SALDATURA STAFFA FISSAGGIO RADIATORE					

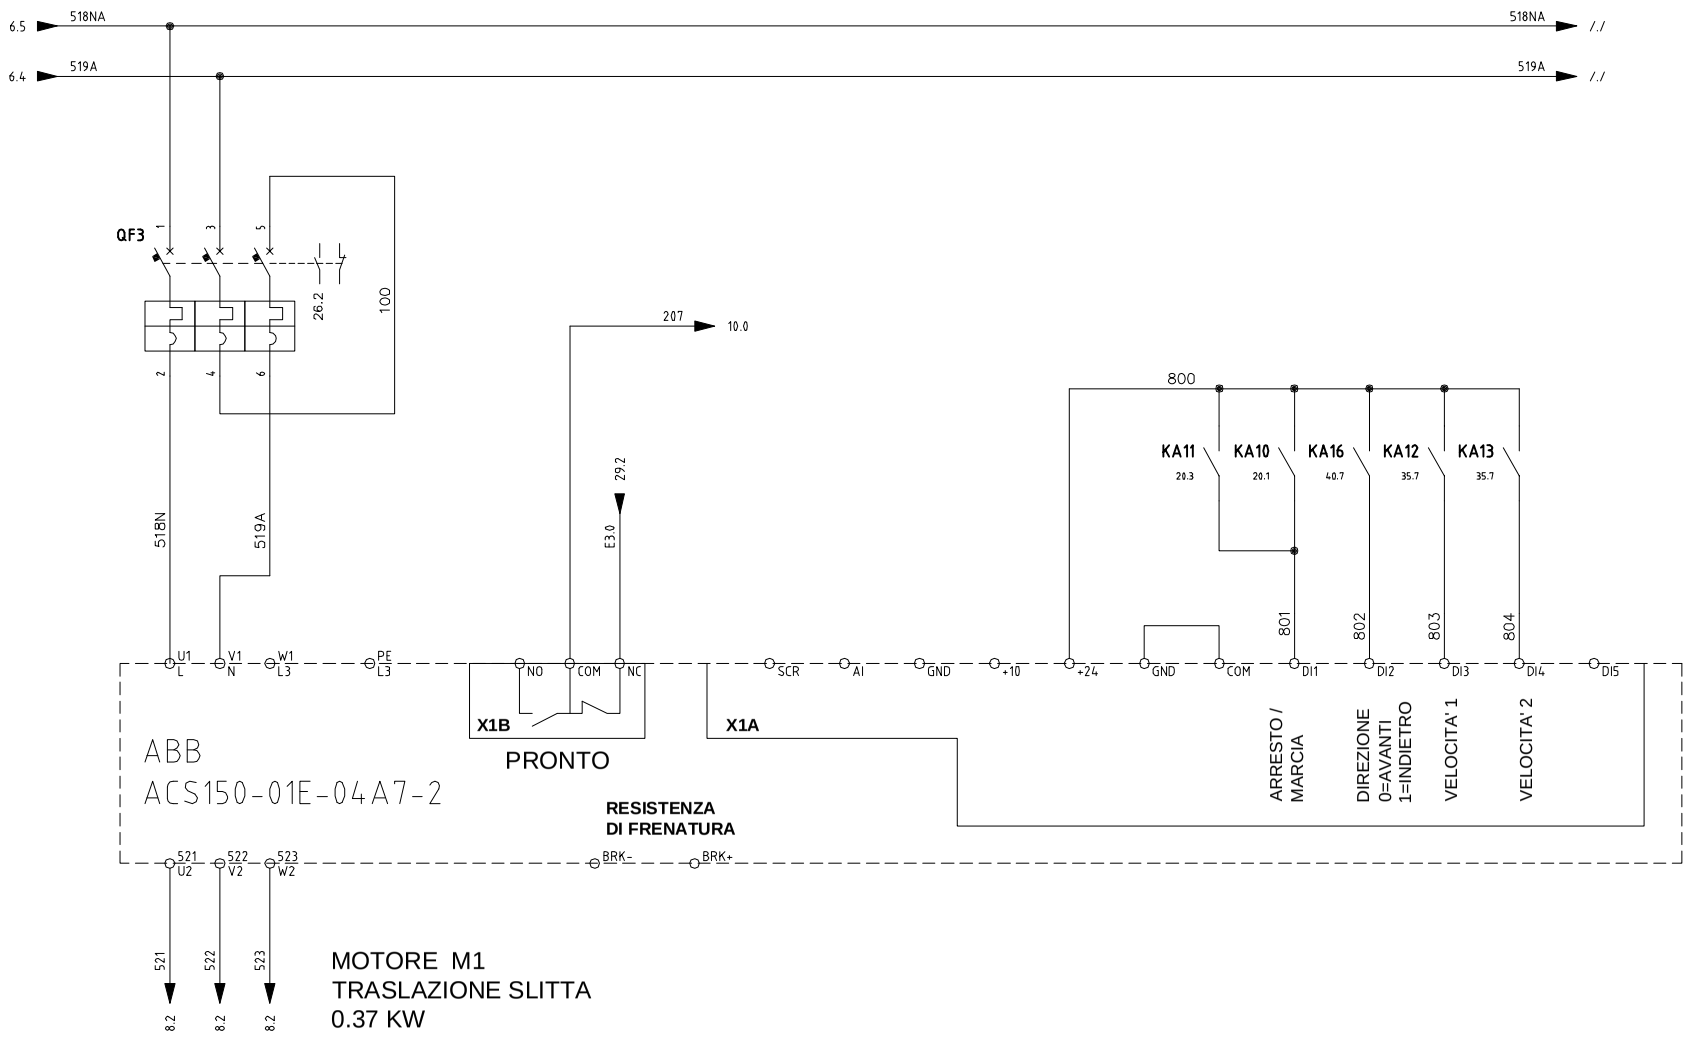

tekno progetti s.r.l.
CASSINO
www.tekno-progetti.it
Sistemi integrati Saldatura/handling

DIS. N°	5349-L01-01	CLIENTE	REV.	MODIFICA	DATA	FIRMA	N° PAG. 7 / SEGUE 8
RIF.		LASIM SPA ZONA INDUSTRIALE LECCE					
COMMESSA	5349	IMPIANTO: PROGETTO X250					TOTALE PAG. 52
NOME FILE		DESCRIZIONE:					
DATA	22/08/2013	ISOLA DI SALDATURA STAFFA FISSAGGIO RADIATORE					

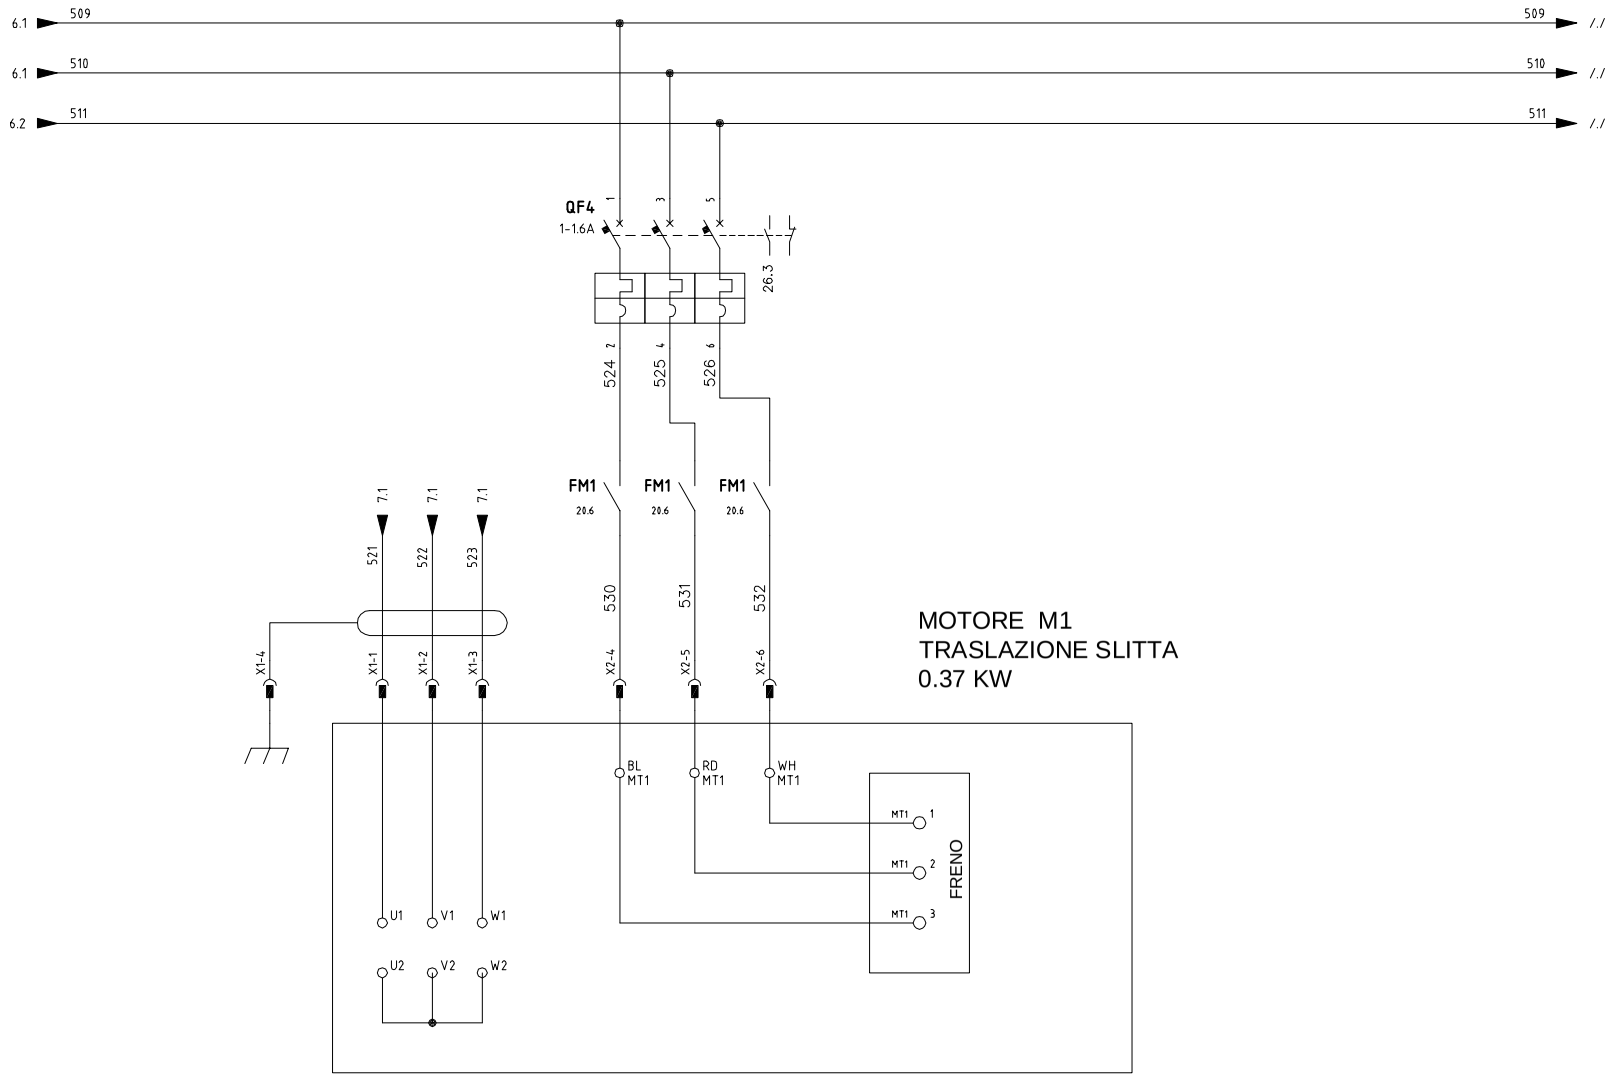

tekno progetti s.r.l.
CASSINO
www.tekno-progetti.it
Sistemi integrati Saldatura/handling

DIS. N°	5349-L01-01	CLIENTE	REV.	MODIFICA	DATA	FIRMA	N° PAG. 8 / SEGUE 9
RIF.		LASIM SPA ZONA INDUSTRIALE LECCE					
COMMESSA	5349	IMPIANTO: PROGETTO X250					TOTALE PAG. 52
NOME FILE		DESCRIZIONE:					
DATA	22/08/2013	ISOLA DI SALDATURA STAFFA FISSAGGIO RADIATORE					

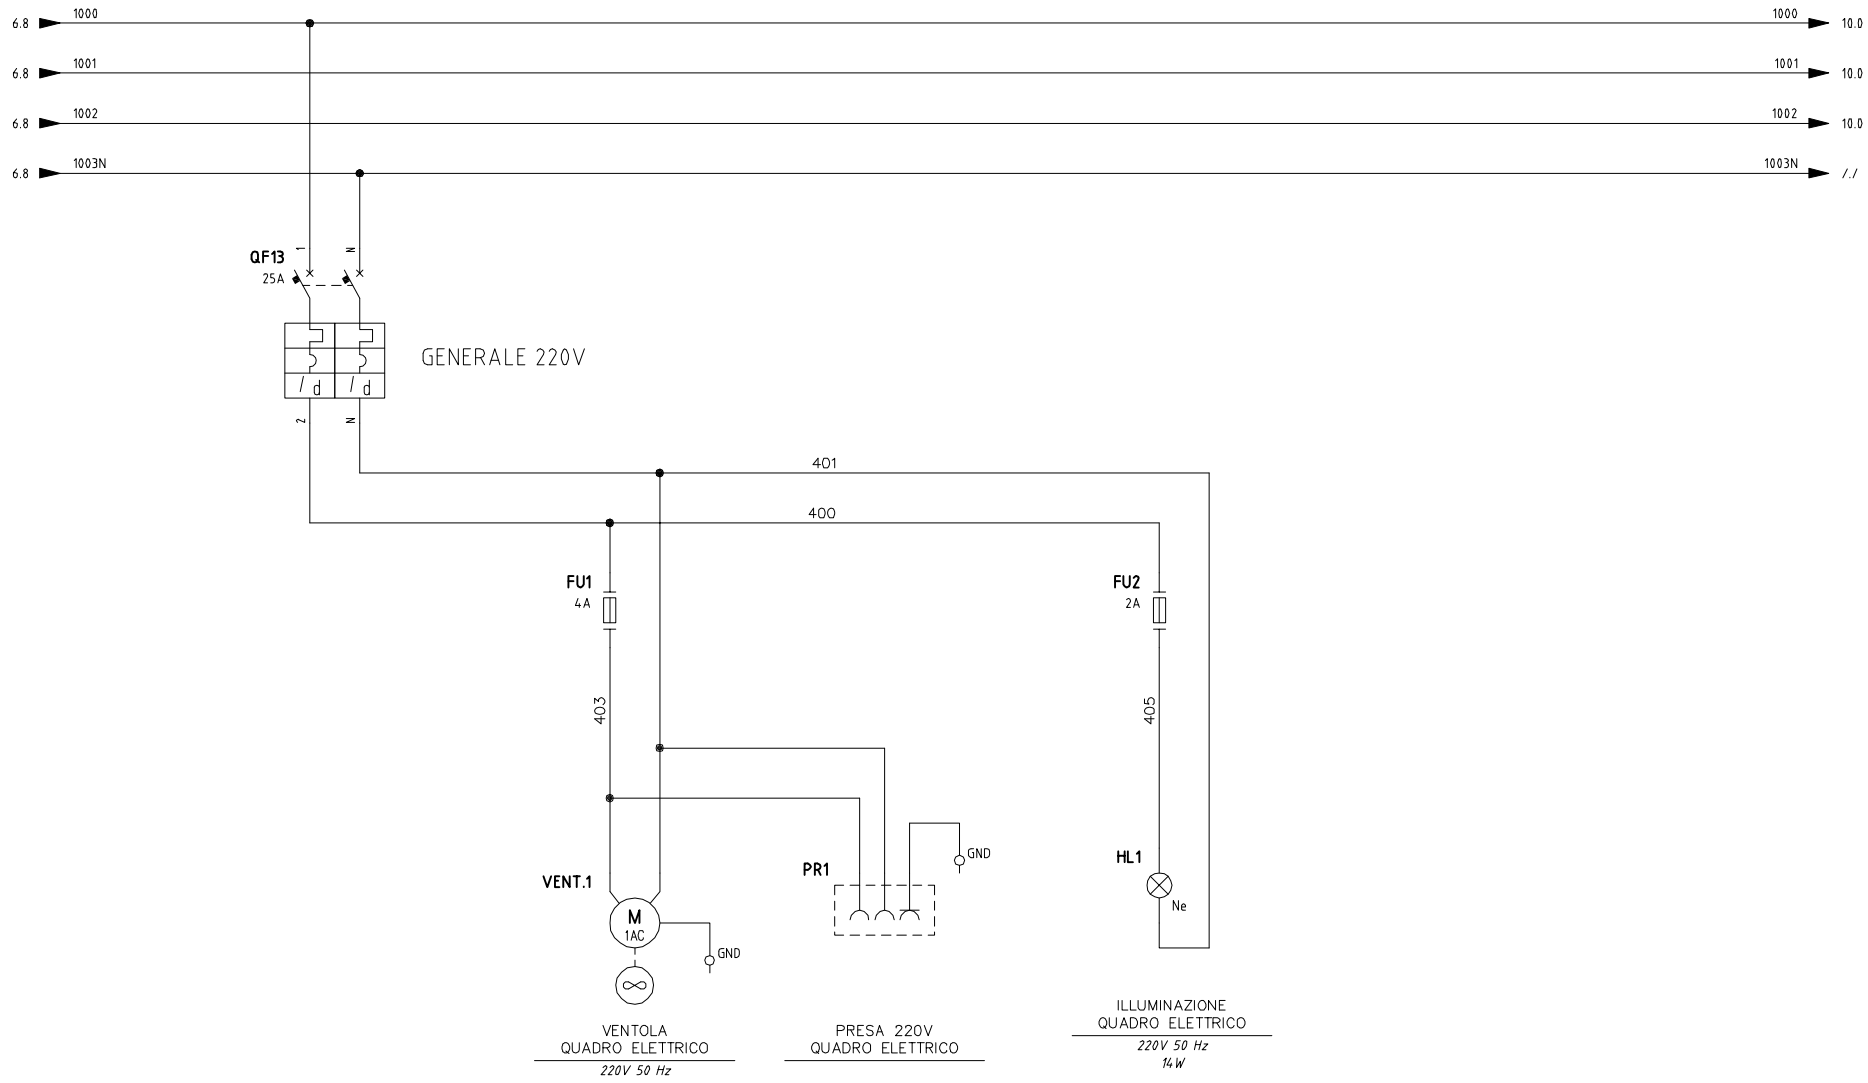

tekno progetti s.r.l.
CASSINO
www.tekno-progetti.it
Sistemi integrati Saldatura/handling

DIS. N°	5349-L01-01
RIF.	
COMMESSA	5349
NOME FILE	
DATA	22/08/2013

CLIENTE
LASIM SPA ZONA INDUSTRIALE LECCE

IMPIANTO: PROGETTO X250

DESCRIZIONE:
ISOLA DI SALDATURA STAFFA FISSAGGIO RADIATORE

REV.	MODIFICA	DATA	FIRMA

N° PAG.	SEGUE
9	10

TOTALE PAG.
52

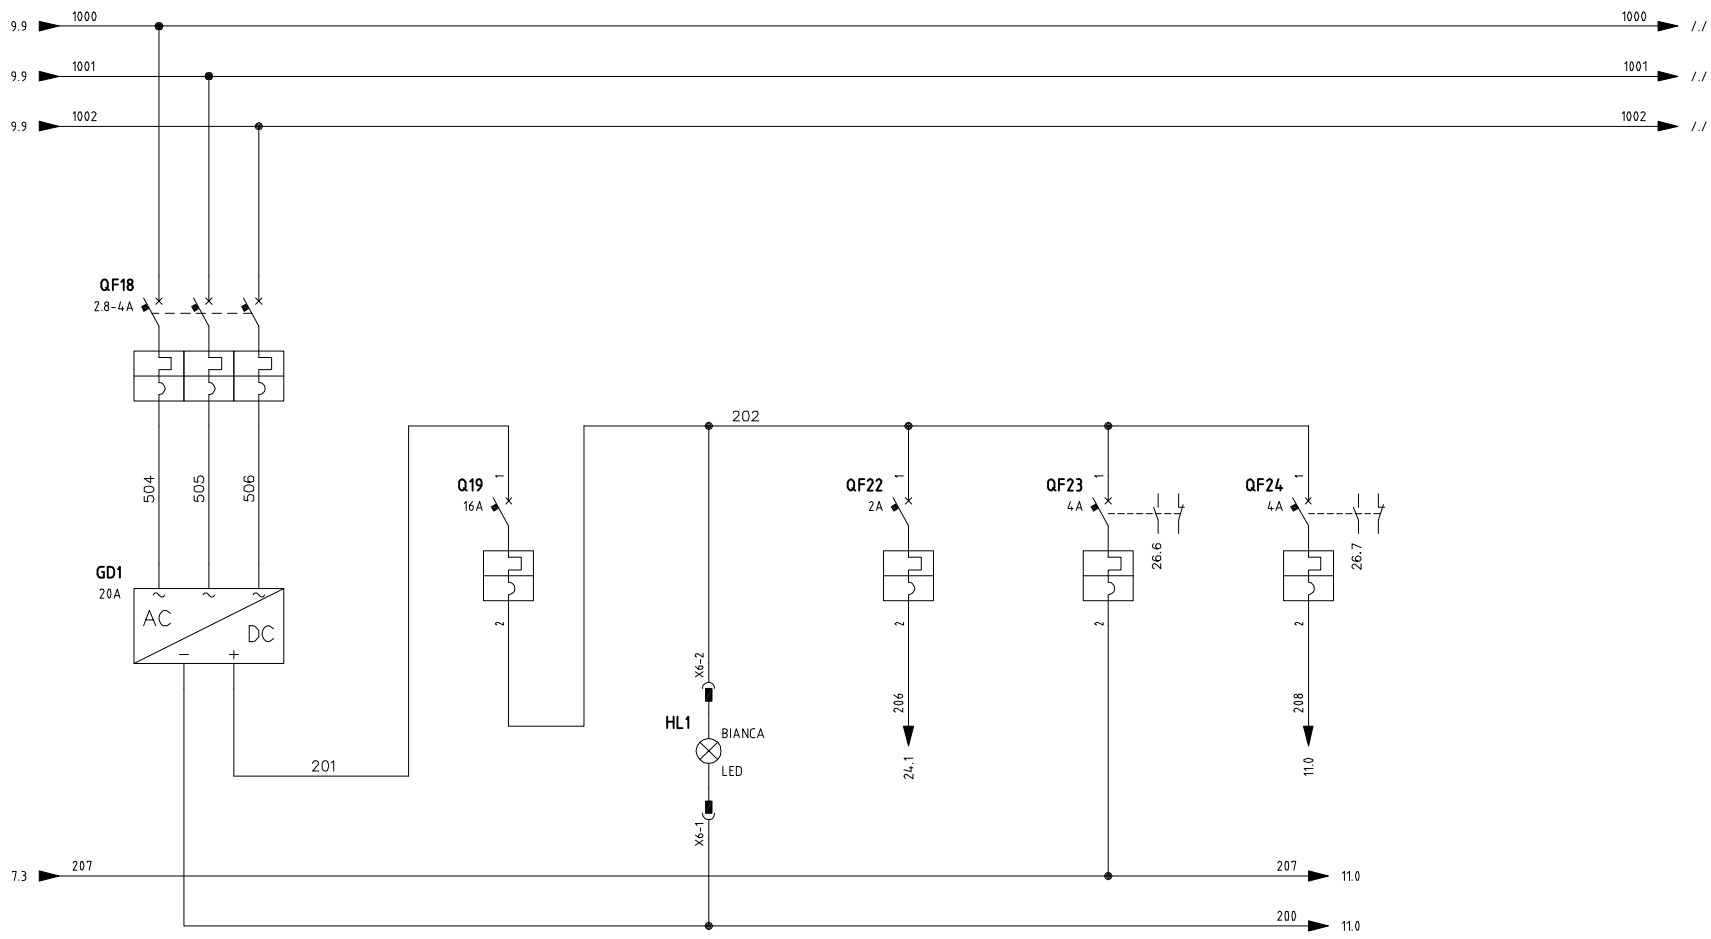

ALIMENTAZIONE GENERALE
24 VDC

ALIMENTAZIONE 24 VDC CPU + PANNELLO OPERATORE

ALIMENTAZIONE 24 VDC INGRESSI

ALIMENTAZIONE 24 VDC USCITE

tekno progetti s.r.l. CASSINO www.tekno-progetti.it Sistemi integrati Saldatura/handling	DIS. N° 5349-L01-01	CLIENTE LASIM SPA ZONA INDUSTRIALE LECCE	REV.	MODIFICA	DATA	FIRMA	N° PAG. 10 / SEGUE 11
	RIF.						
	COMMESSA 5349	IMPIANTO: PROGETTO X250					TOTALE PAG. 52
	NOME FILE	DESCRIZIONE:					
	DATA 22/08/2013	ISOLA DI SALDATURA STAFFA FISSAGGIO RADIATORE					

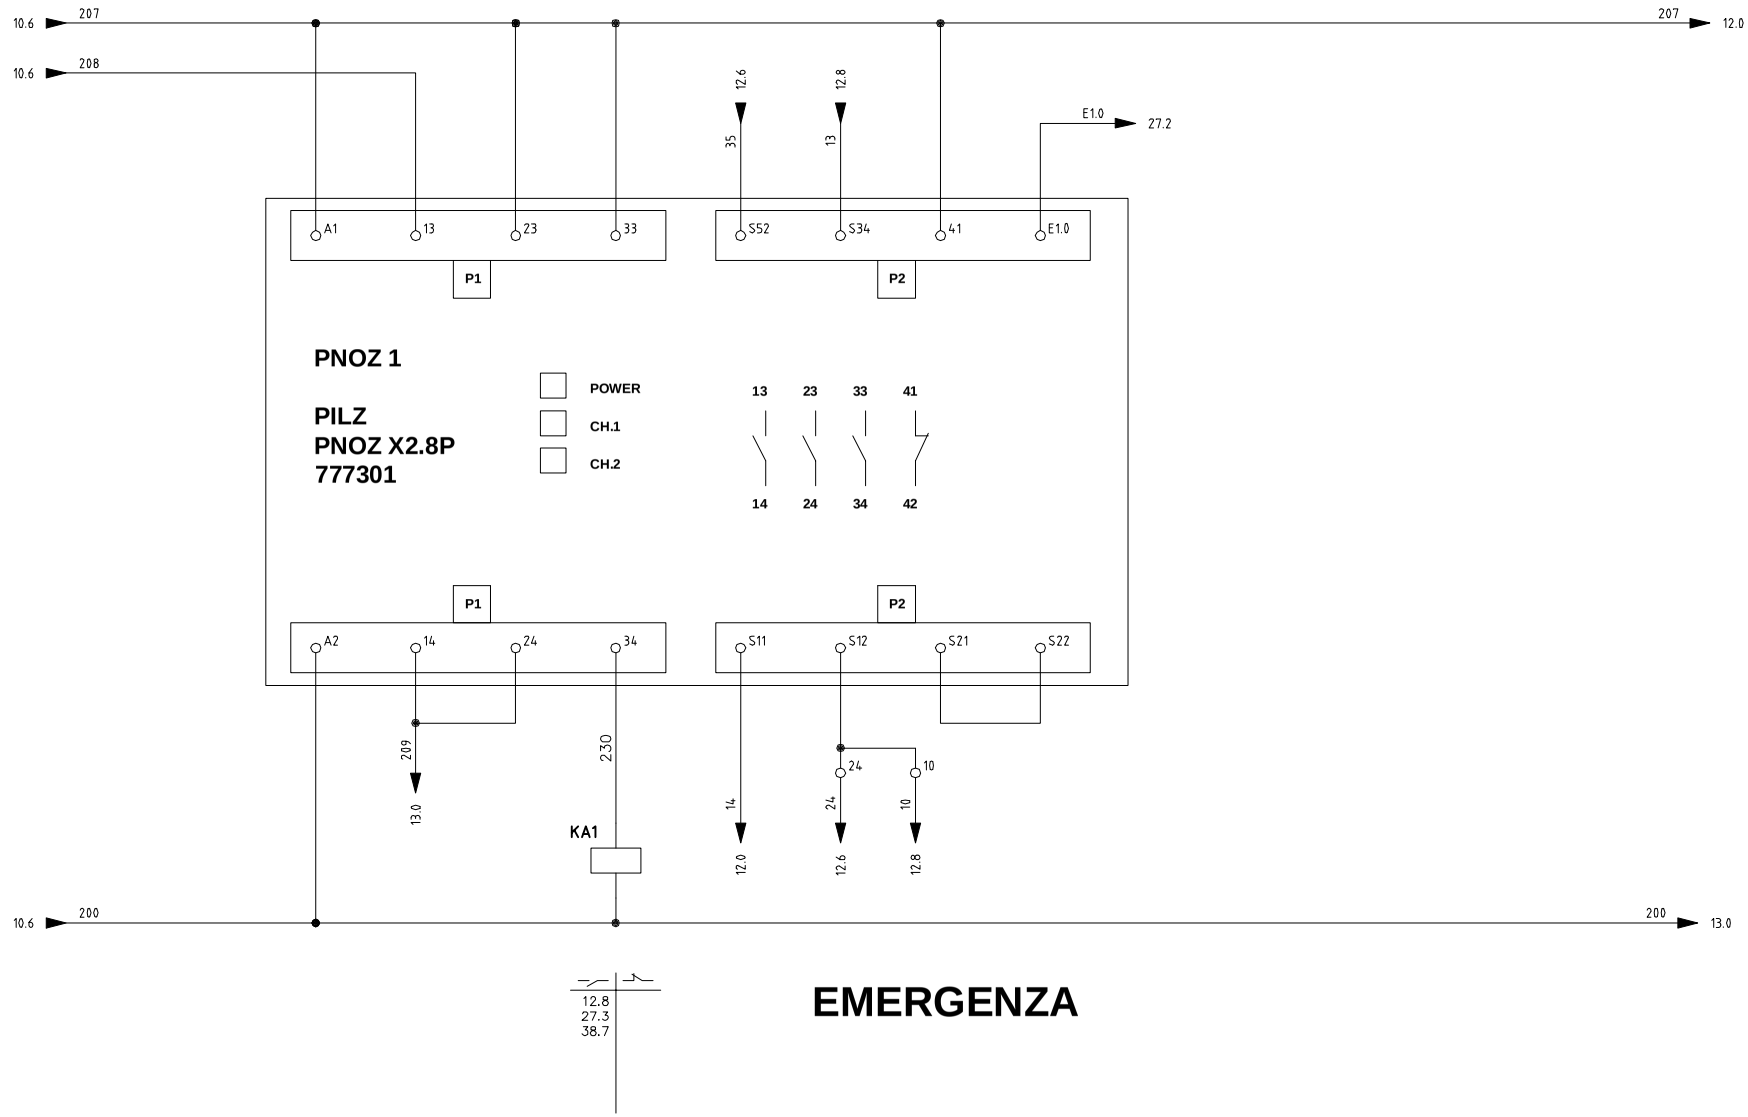

EMERGENZA

tekno progetti s.r.l. CASSINO www.tekno-progetti.it Sistemi integrati Saldatura/handling	DIS. N° 5349-L01-01	CLIENTE LASIM SPA ZONA INDUSTRIALE LECCE	REV.	MODIFICA	DATA	FIRMA	N° PAG. 11	SEGUE 12
	RIF.							
	COMMESSA 5349	IMPIANTO: PROGETTO X250					TOTALE PAG. 52	
	NOME FILE	DESCRIZIONE: ISOLA DI SALDATURA STAFFA FISSAGGIO RADIATORE						
	DATA 22/08/2013							

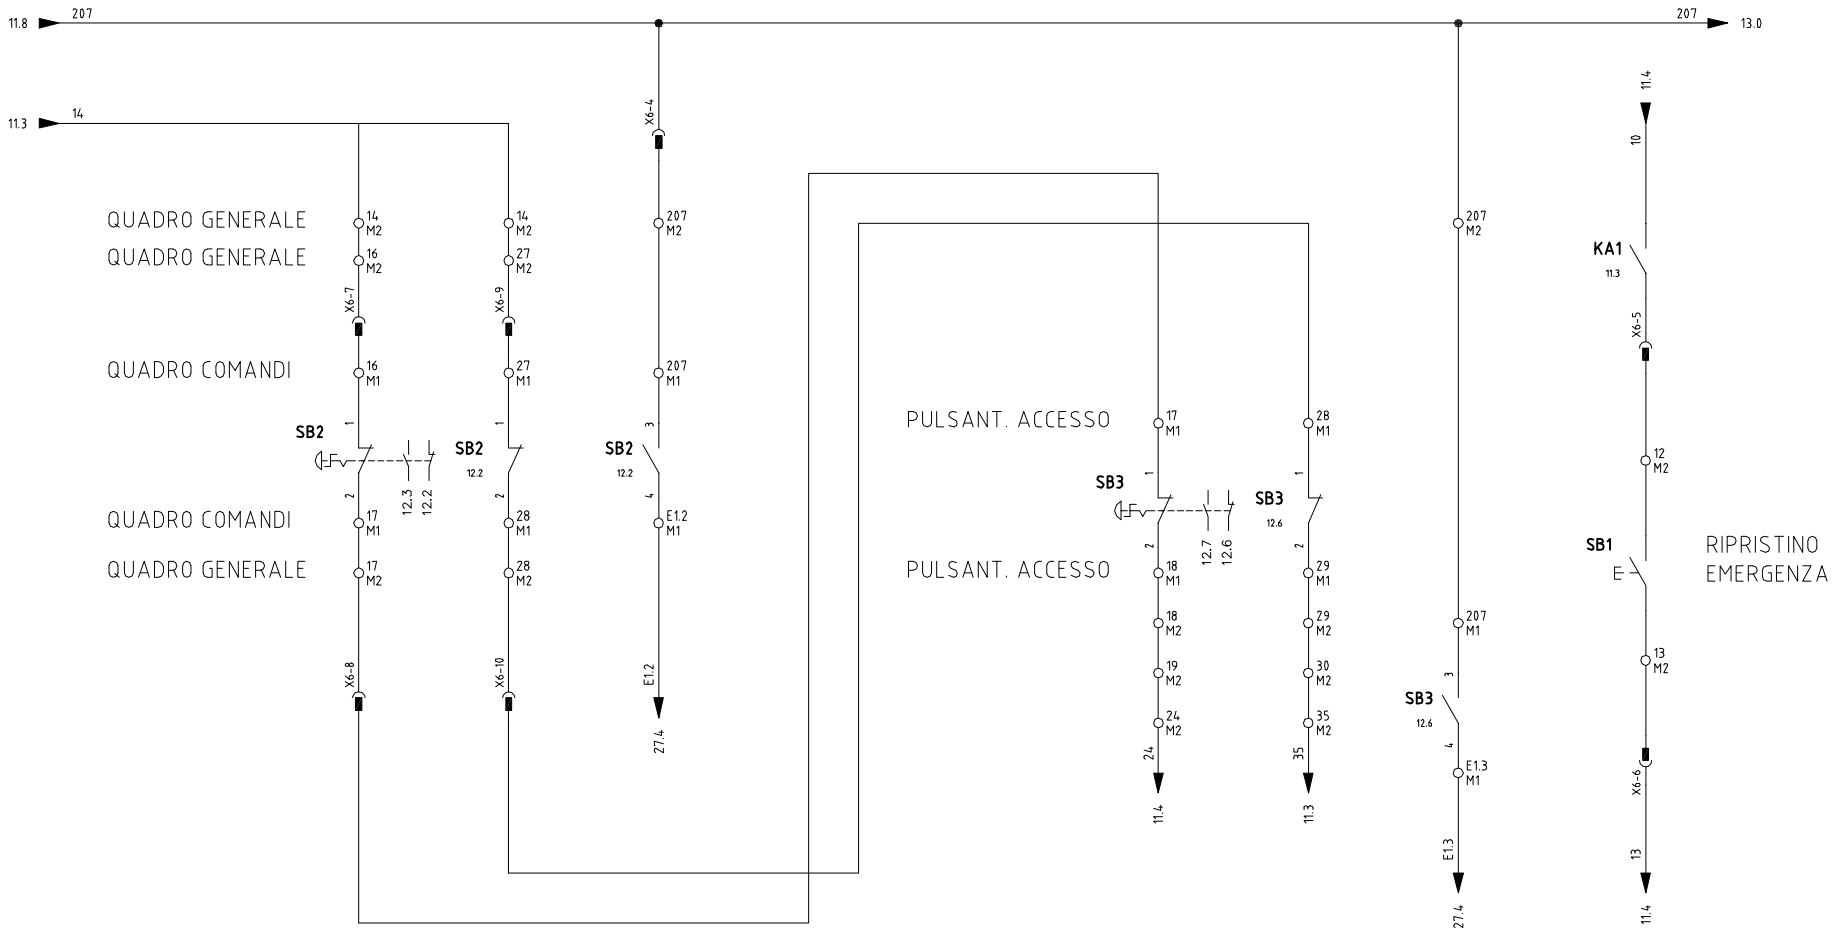

tekno progetti s.r.l. CASSINO www.tekno-progetti.it Sistemi integrati Saldatura/handling	DIS. N°	5349-L01-01	CLIENTE LASIM SPA ZONA INDUSTRIALE LECCE	REV.	MODIFICA	DATA	FIRMA	N° PAG. 12	SEGUE 13
	RIF.								
	COMMESSA	5349	IMPIANTO: PROGETTO X250					TOTALE PAG. 52	
	NOME FILE		DESCRIZIONE: ISOLA DI SALDATURA STAFFA FISSAGGIO RADIATORE						
	DATA	22/08/2013							

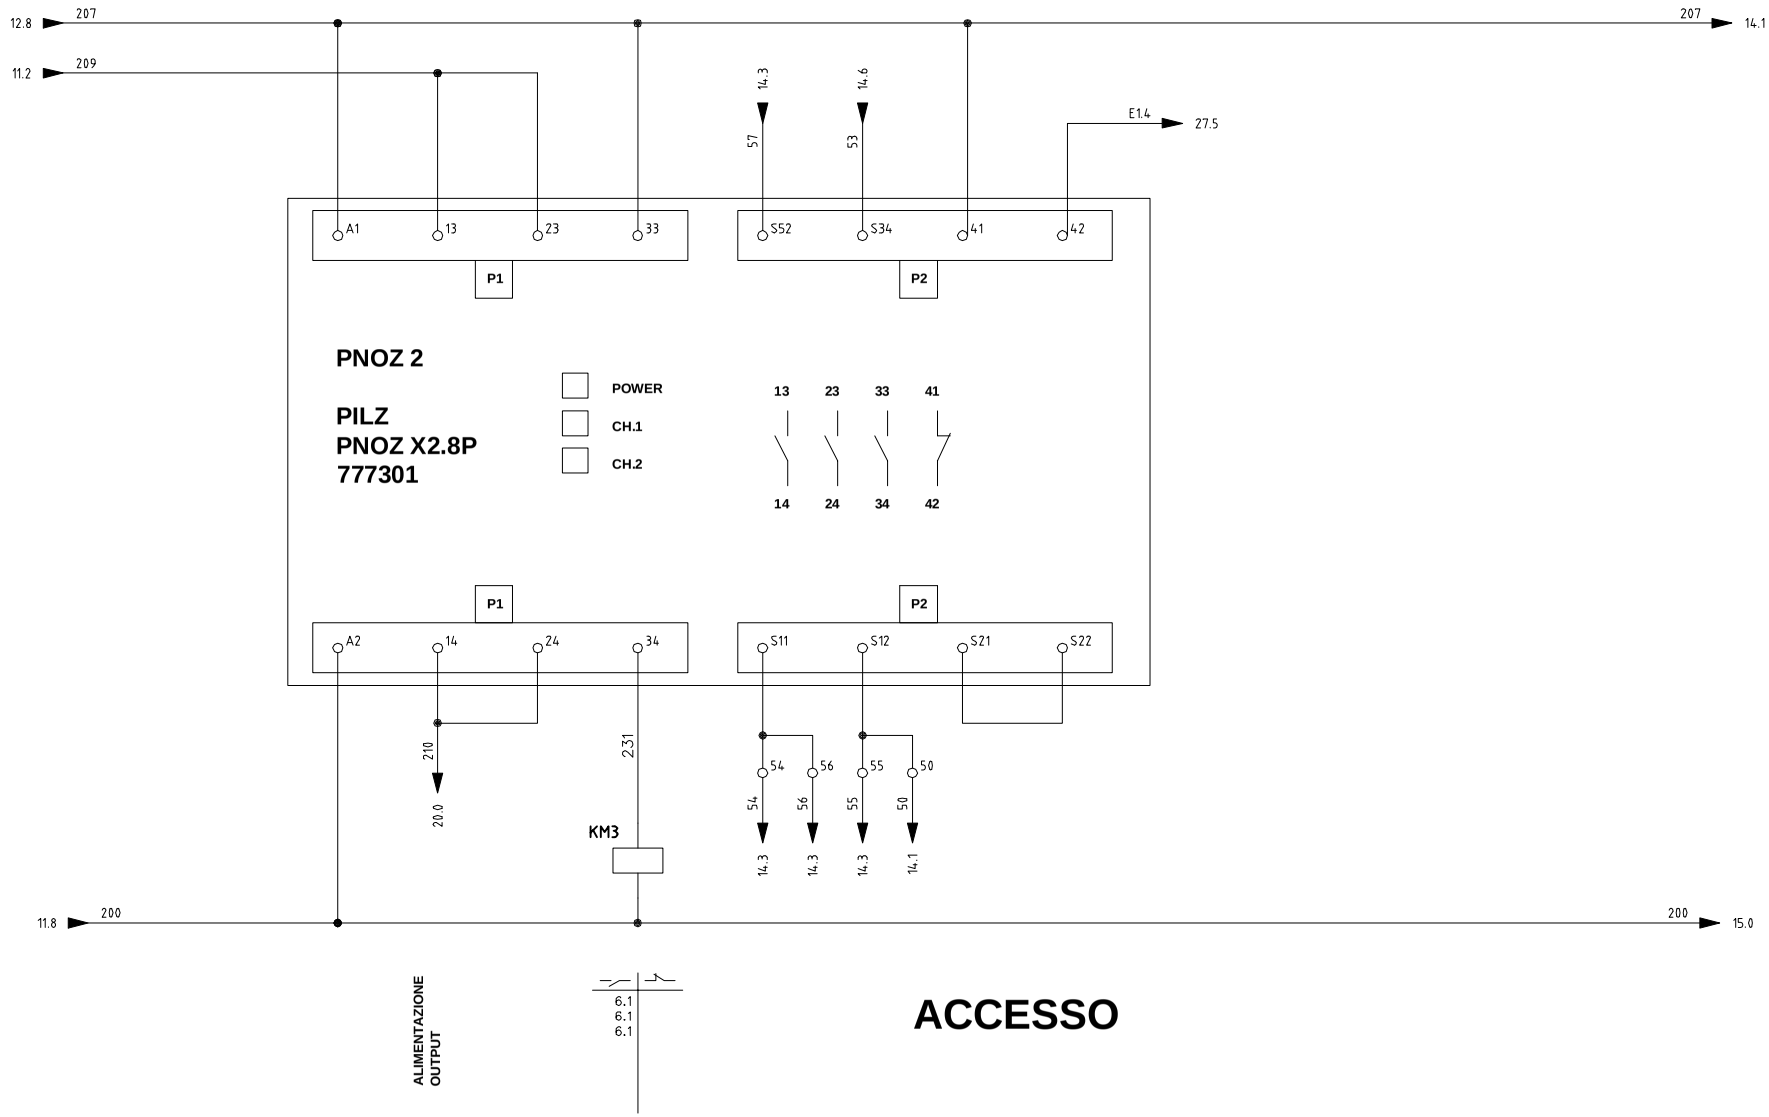

ACCESSO

tekno progetti s.r.l. CASSINO www.tekno-progetti.it Sistemi integrati Saldatura/handling	DIS. N° 5349-L01-01	CLIENTE LASIM SPA ZONA INDUSTRIALE LECCE	REV.	MODIFICA	DATA	FIRMA	N° PAG. 13	SEGUE 14
	RIF.							
	COMMESSA 5349	IMPIANTO: PROGETTO X250					TOTALE PAG. 52	
	NOME FILE	DESCRIZIONE: ISOLA DI SALDATURA STAFFA FISSAGGIO RADIATORE						
	DATA 22/08/2013							

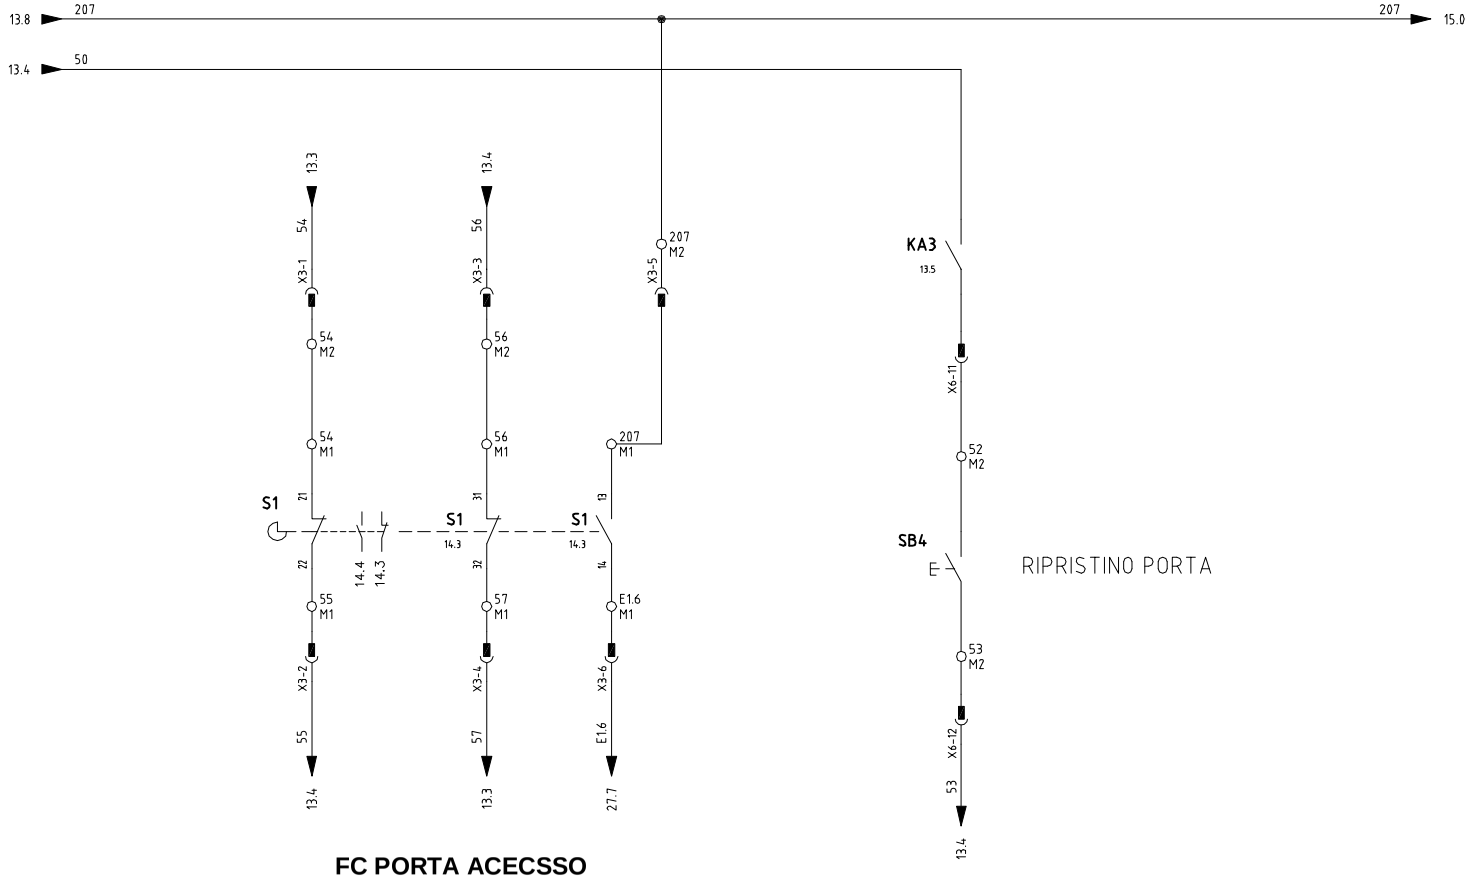

FC PORTA ACECSSO

tekno progetti s.r.l. CASSINO www.tekno-progetti.it Sistemi integrati Saldatura/handling	DIS. N°	5349-L01-01	CLIENTE LASIM SPA ZONA INDUSTRIALE LECCE	REV.	MODIFICA	DATA	FIRMA	N° PAG. 14	SEGUE 15
	RIF.								
	COMMESSA	5349	IMPIANTO: PROGETTO X250					TOTALE PAG. 52	
	NOME FILE		DESCRIZIONE: ISOLA DI SALDATURA STAFFA FISSAGGIO RADIATORE						
	DATA	22/08/2013							

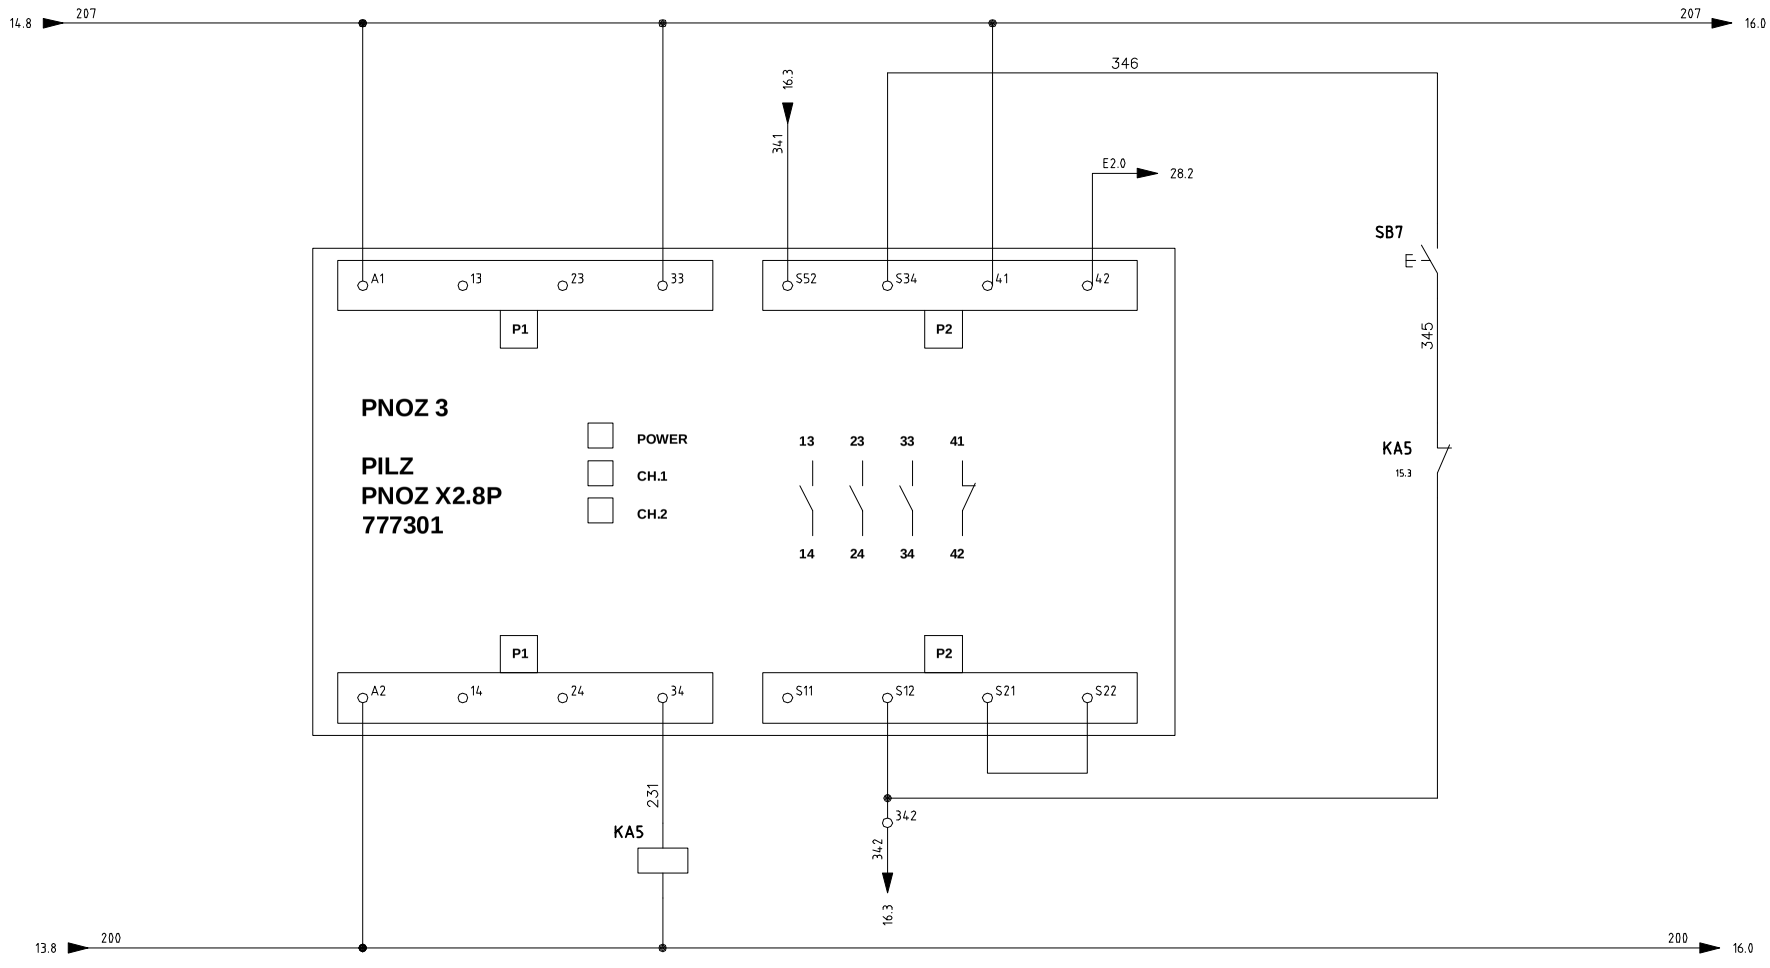

BARRIERA DX

28.3 | 15.7

tekno progetti s.r.l. CASSINO www.tekno-progetti.it Sistemi integrati Saldatura/handling	DIS. N° 5349-L01-01	CLIENTE LASIM SPA ZONA INDUSTRIALE LECCE	REV.	MODIFICA	DATA	FIRMA	N° PAG. 15	SEGUE 16
	RIF.							
	COMMESSA 5349	IMPIANTO: PROGETTO X250					TOTALE PAG. 52	
	NOME FILE	DESCRIZIONE: ISOLA DI SALDATURA STAFFA FISSAGGIO RADIATORE						
	DATA 22/08/2013							

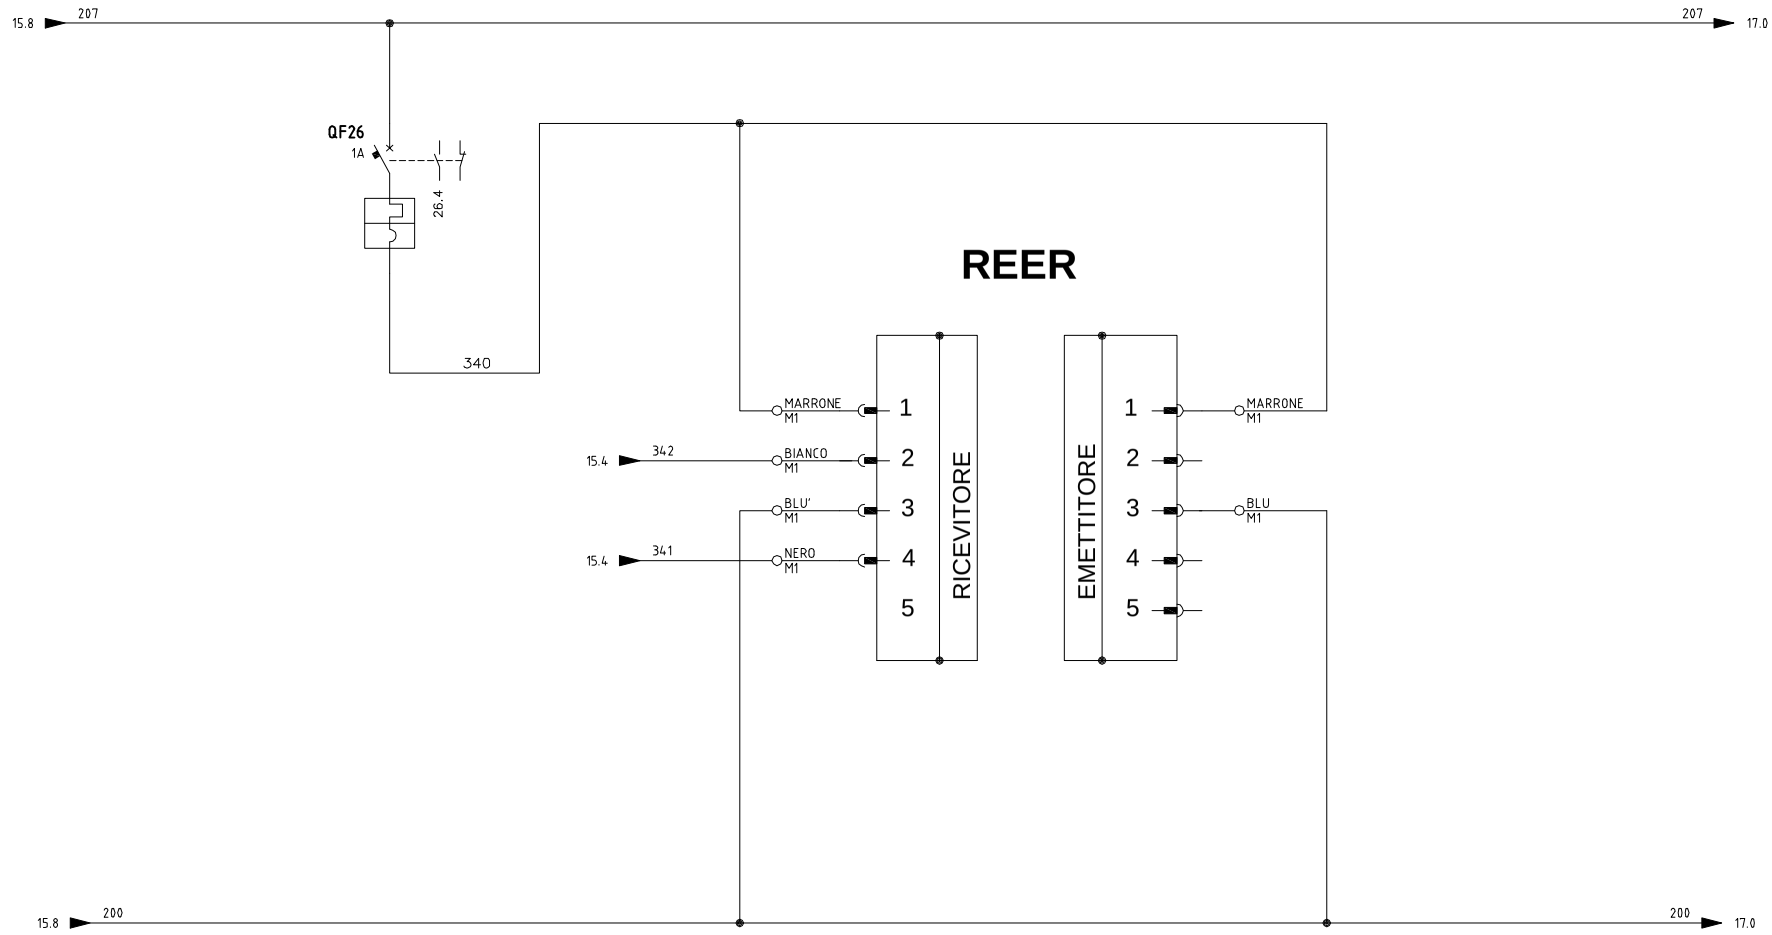

BARRIERA DX

tekno progetti s.r.l. CASSINO www.tekno-progetti.it Sistemi integrati Saldatura/handling	DIS. N° 5349-L01-01	CLIENTE LASIM SPA ZONA INDUSTRIALE LECCE	REV.	MODIFICA	DATA	FIRMA	N° PAG. 16	SEGUE 17
	RIF.							
	COMMESSA 5349	IMPIANTO: PROGETTO X250					TOTALE PAG. 52	
	NOME FILE	DESCRIZIONE: ISOLA DI SALDATURA STAFFA FISSAGGIO RADIATORE						
	DATA 22/08/2013							

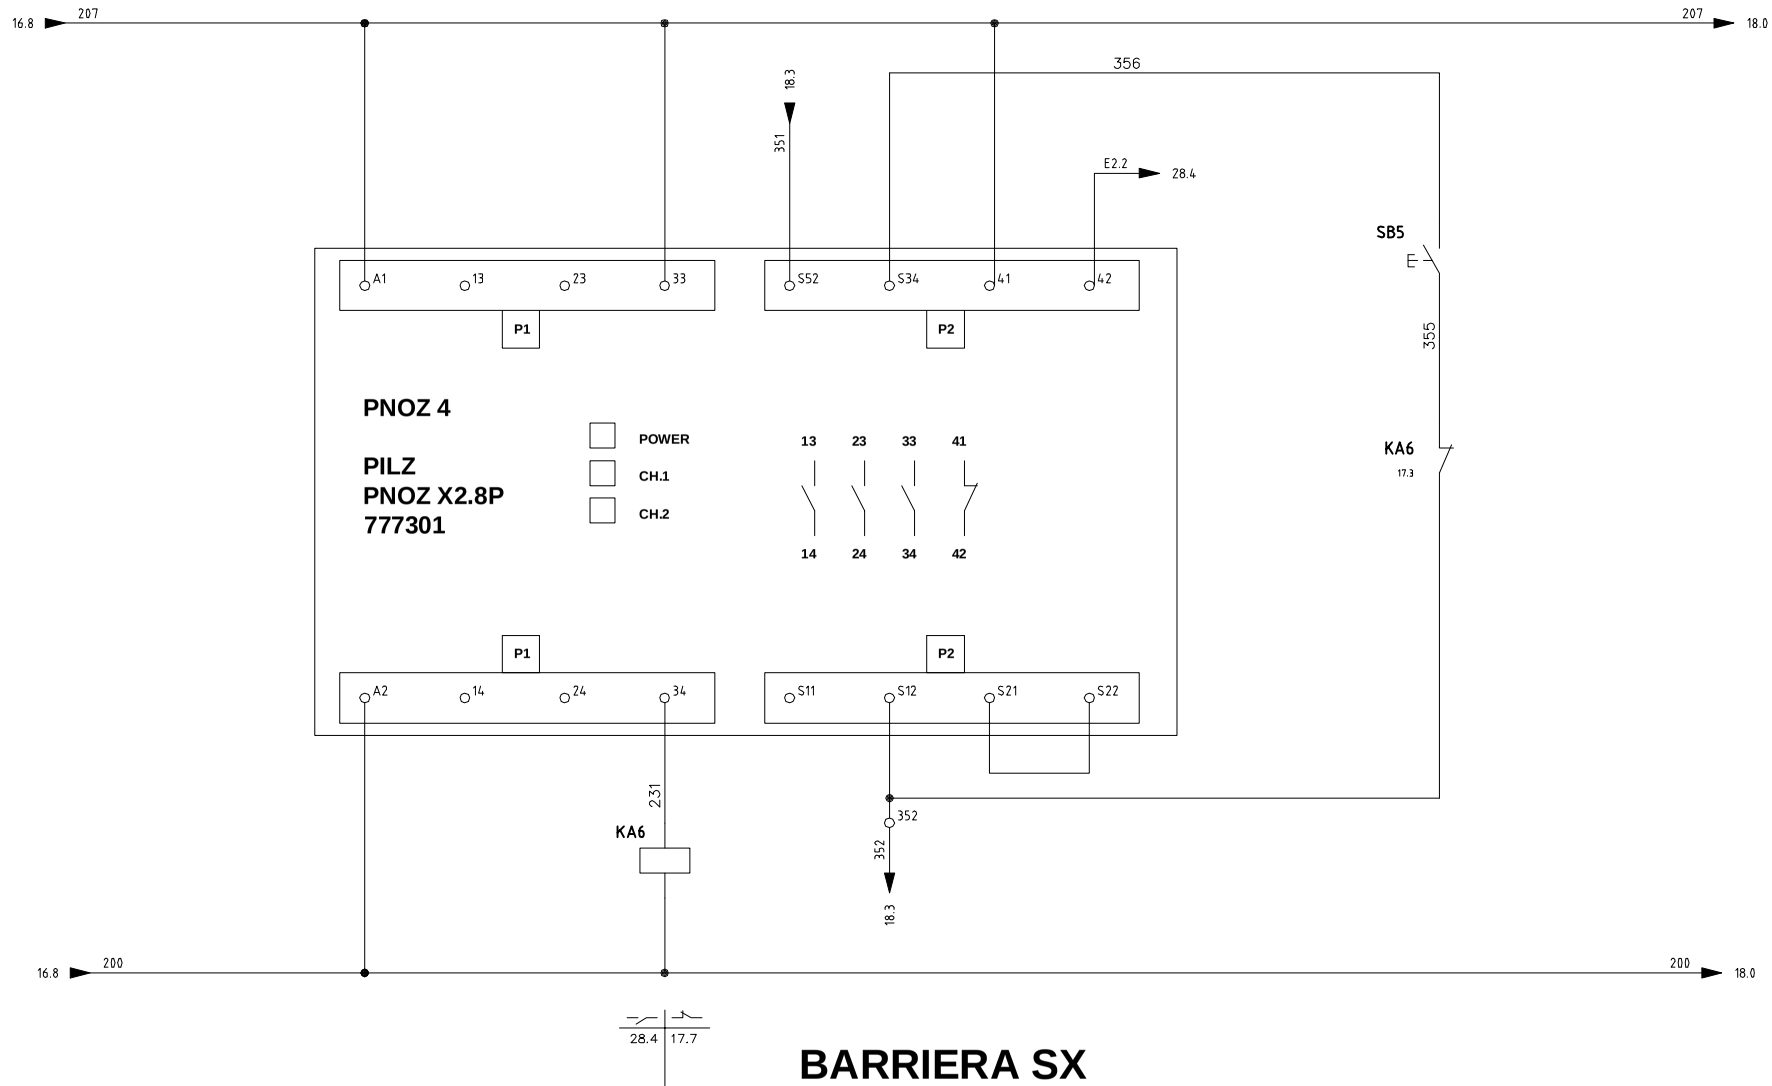

BARRIERA SX

tekno progetti s.r.l. CASSINO www.tekno-progetti.it Sistemi integrati Saldatura/handling	DIS. N° 5349-L01-01	CLIENTE LASIM SPA ZONA INDUSTRIALE LECCE	REV.	MODIFICA	DATA	FIRMA	N° PAG. 17	SEGUE 18
	RIF.							
	COMMESSA 5349	IMPIANTO: PROGETTO X250					TOTALE PAG. 52	
	NOME FILE	DESCRIZIONE:						
	DATA 22/08/2013	ISOLA DI SALDATURA STAFFA FISSAGGIO RADIATORE						

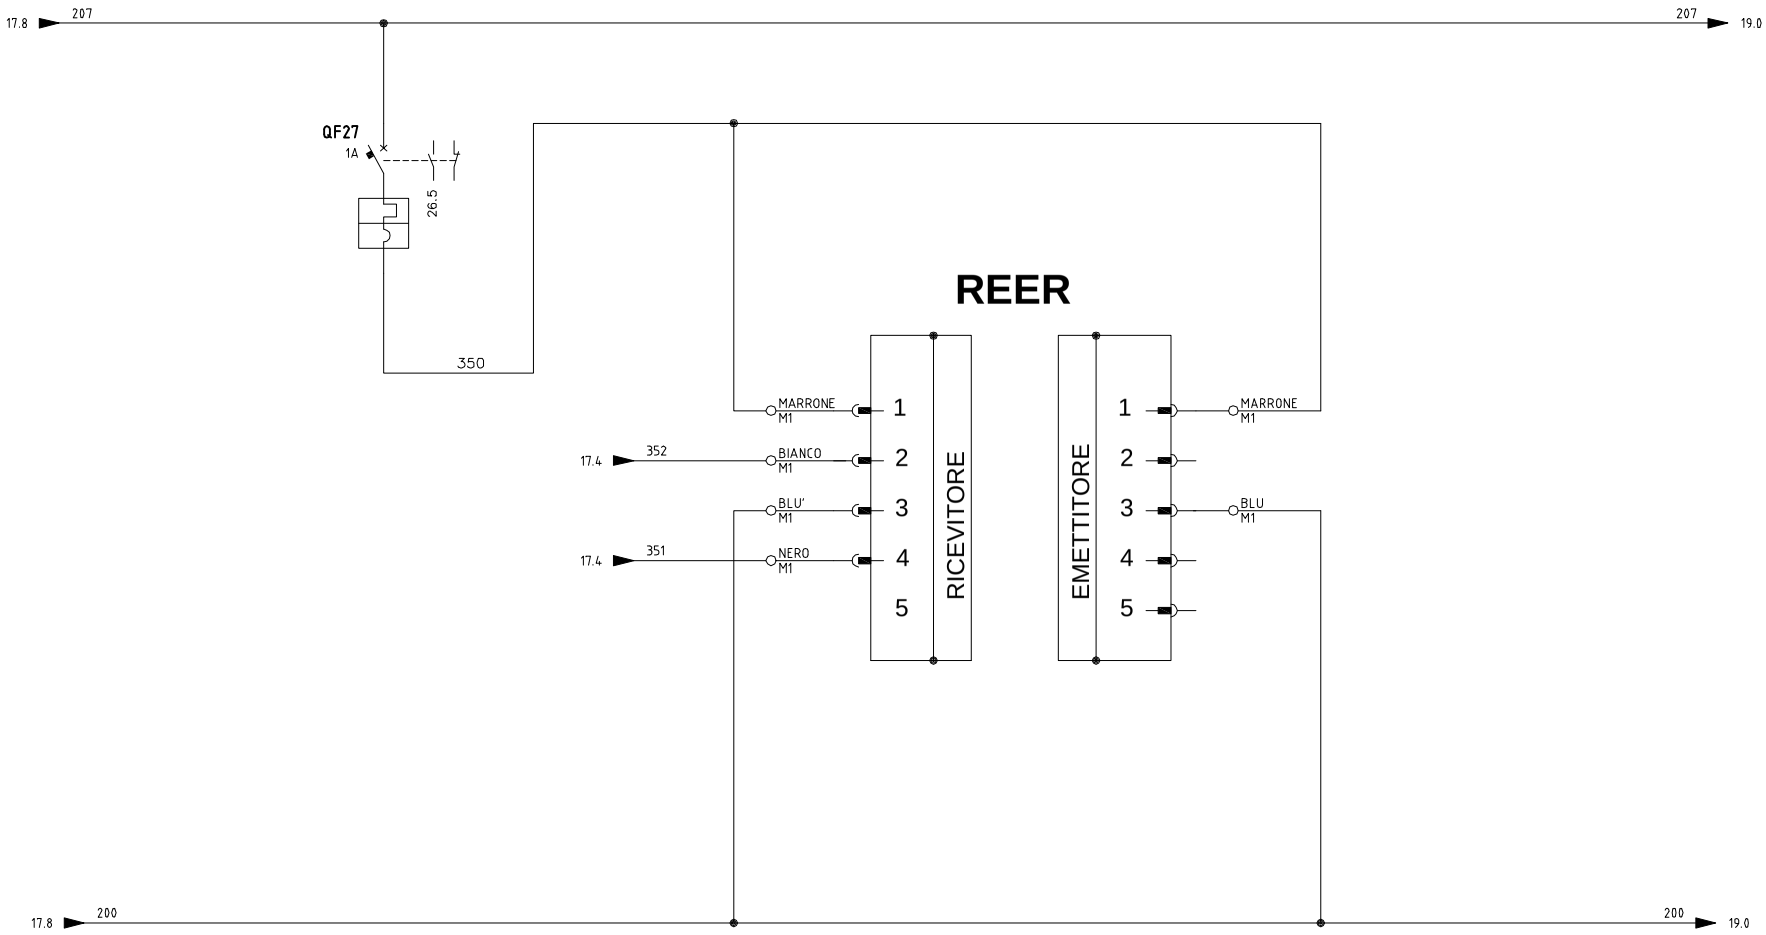

BARRIERA SX

tekno progetti s.r.l. CASSINO www.tekno-progetti.it Sistemi integrati Saldatura/handling	DIS. N° 5349-L01-01	CLIENTE LASIM SPA ZONA INDUSTRIALE LECCE	REV.	MODIFICA	DATA	FIRMA	N° PAG. 18	SEGUE 19
	RIF.							
	COMMESSA 5349	IMPIANTO: PROGETTO X250					TOTALE PAG. 52	
	NOME FILE	DESCRIZIONE: ISOLA DI SALDATURA STAFFA FISSAGGIO RADIATORE						
	DATA 22/08/2013							

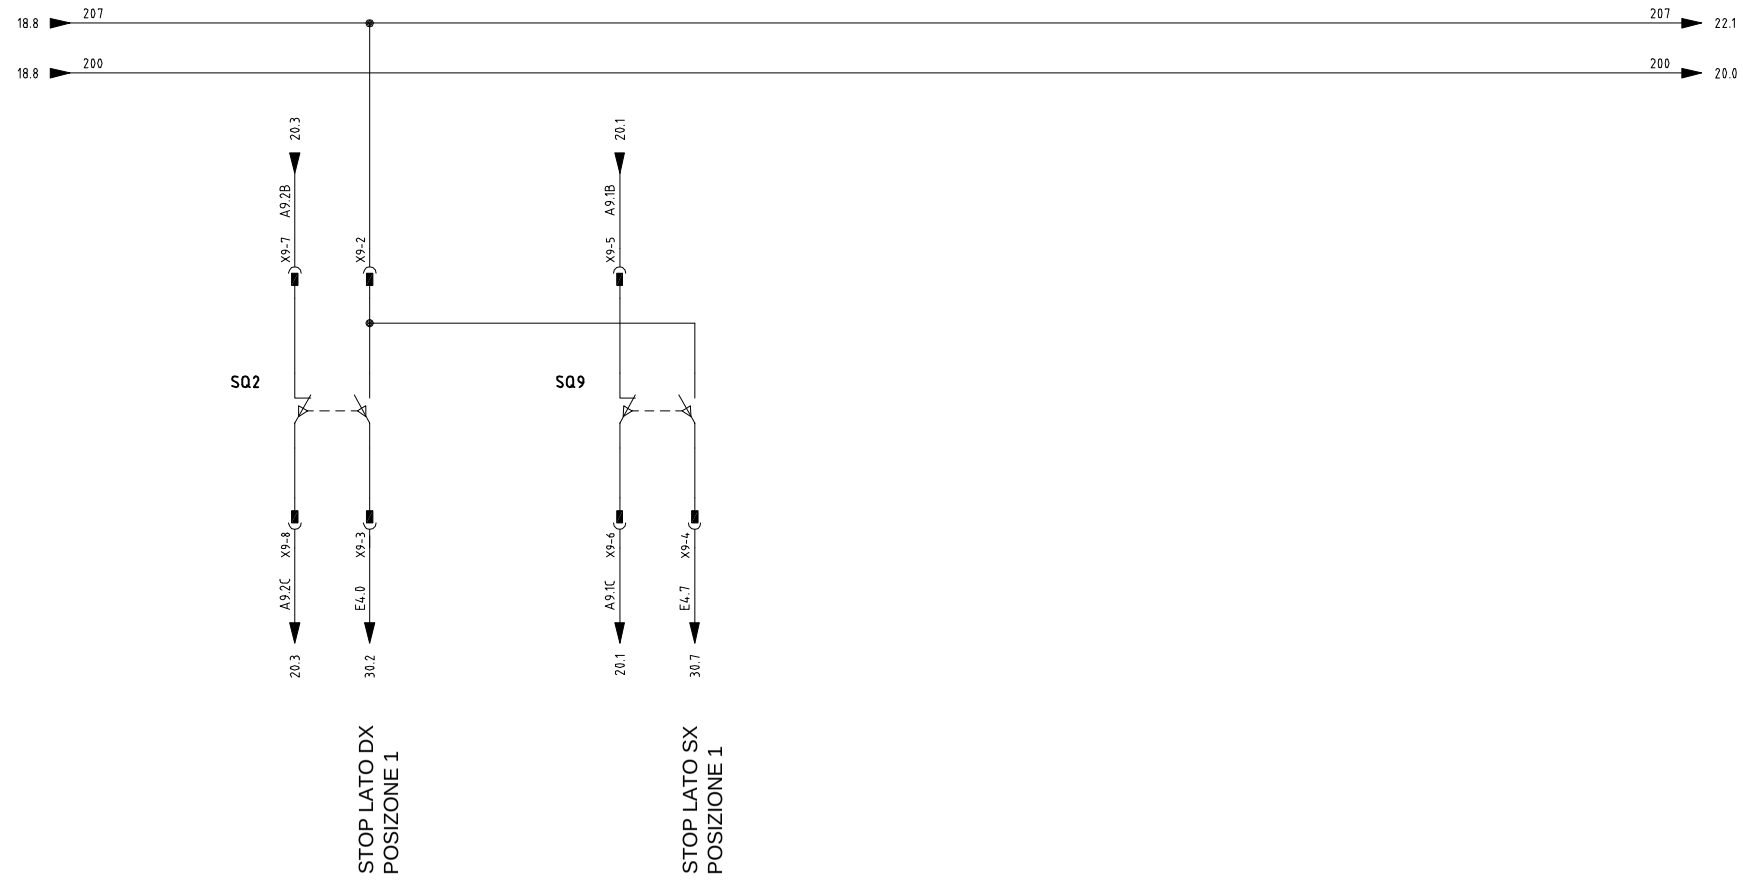

tekno progetti s.r.l.
CASSINO
www.tekno-progetti.it
Sistemi integrati Saldatura/handling

DIS. N°	5349-L01-01	CLIENTE	REV.	MODIFICA	DATA	FIRMA	N° PAG. 19 / SEGUE 20
RIF.		LASIM SPA ZONA INDUSTRIALE LECCE					
COMMESSA	5349	IMPIANTO: PROGETTO X250					TOTALE PAG. 52
NOME FILE		DESCRIZIONE:					
DATA	22/08/2013	ISOLA DI SALDATURA STAFFA FISSAGGIO RADIATORE					

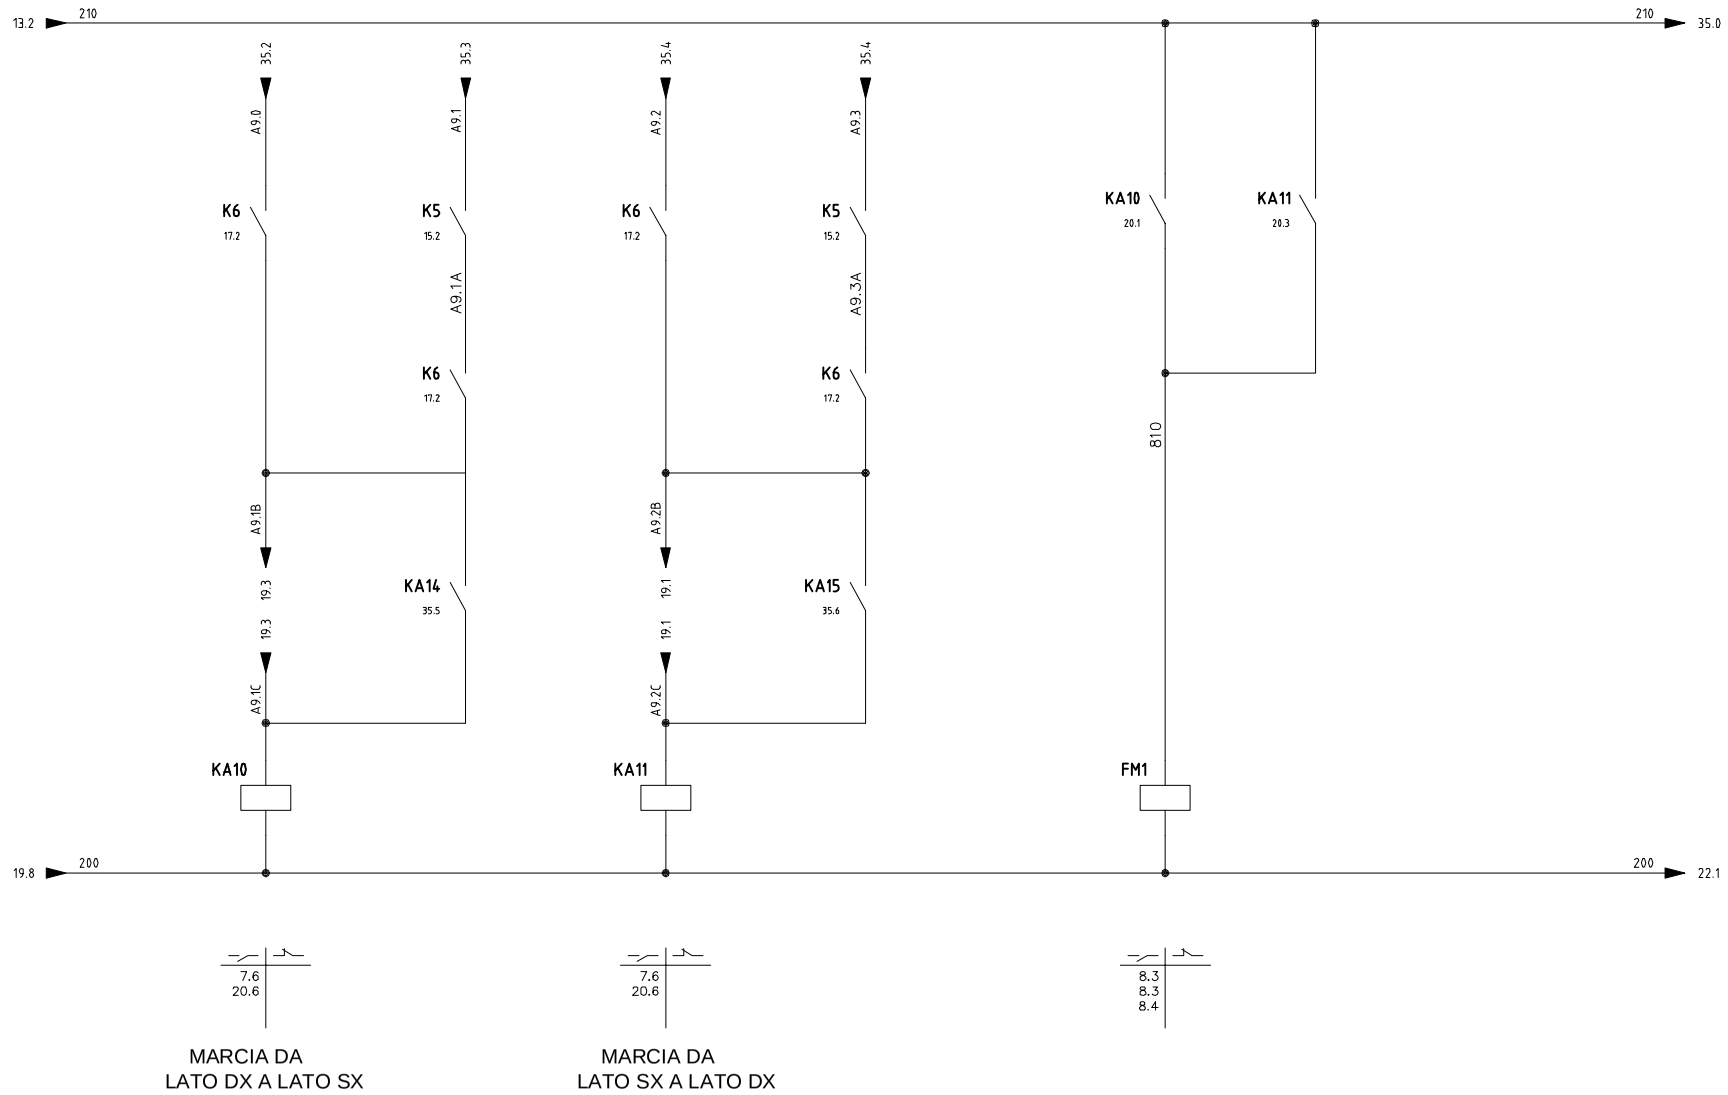

tekno progetti s.r.l. CASSINO
www.tekno-progetti.it
Sistemi integrati Saldatura/handling

DIS. N°	5349-L01-01	CLIENTE	REV.	MODIFICA	DATA	FIRMA	N° PAG. 20 / SEGUE 21
RIF.		LASIM SPA ZONA INDUSTRIALE LECCE					
COMMESSA	5349	IMPIANTO: PROGETTO X250					TOTALE PAG. 52
NOME FILE		DESCRIZIONE:					
DATA	22/08/2013	ISOLA DI SALDATURA STAFFA FISSAGGIO RADIATORE					

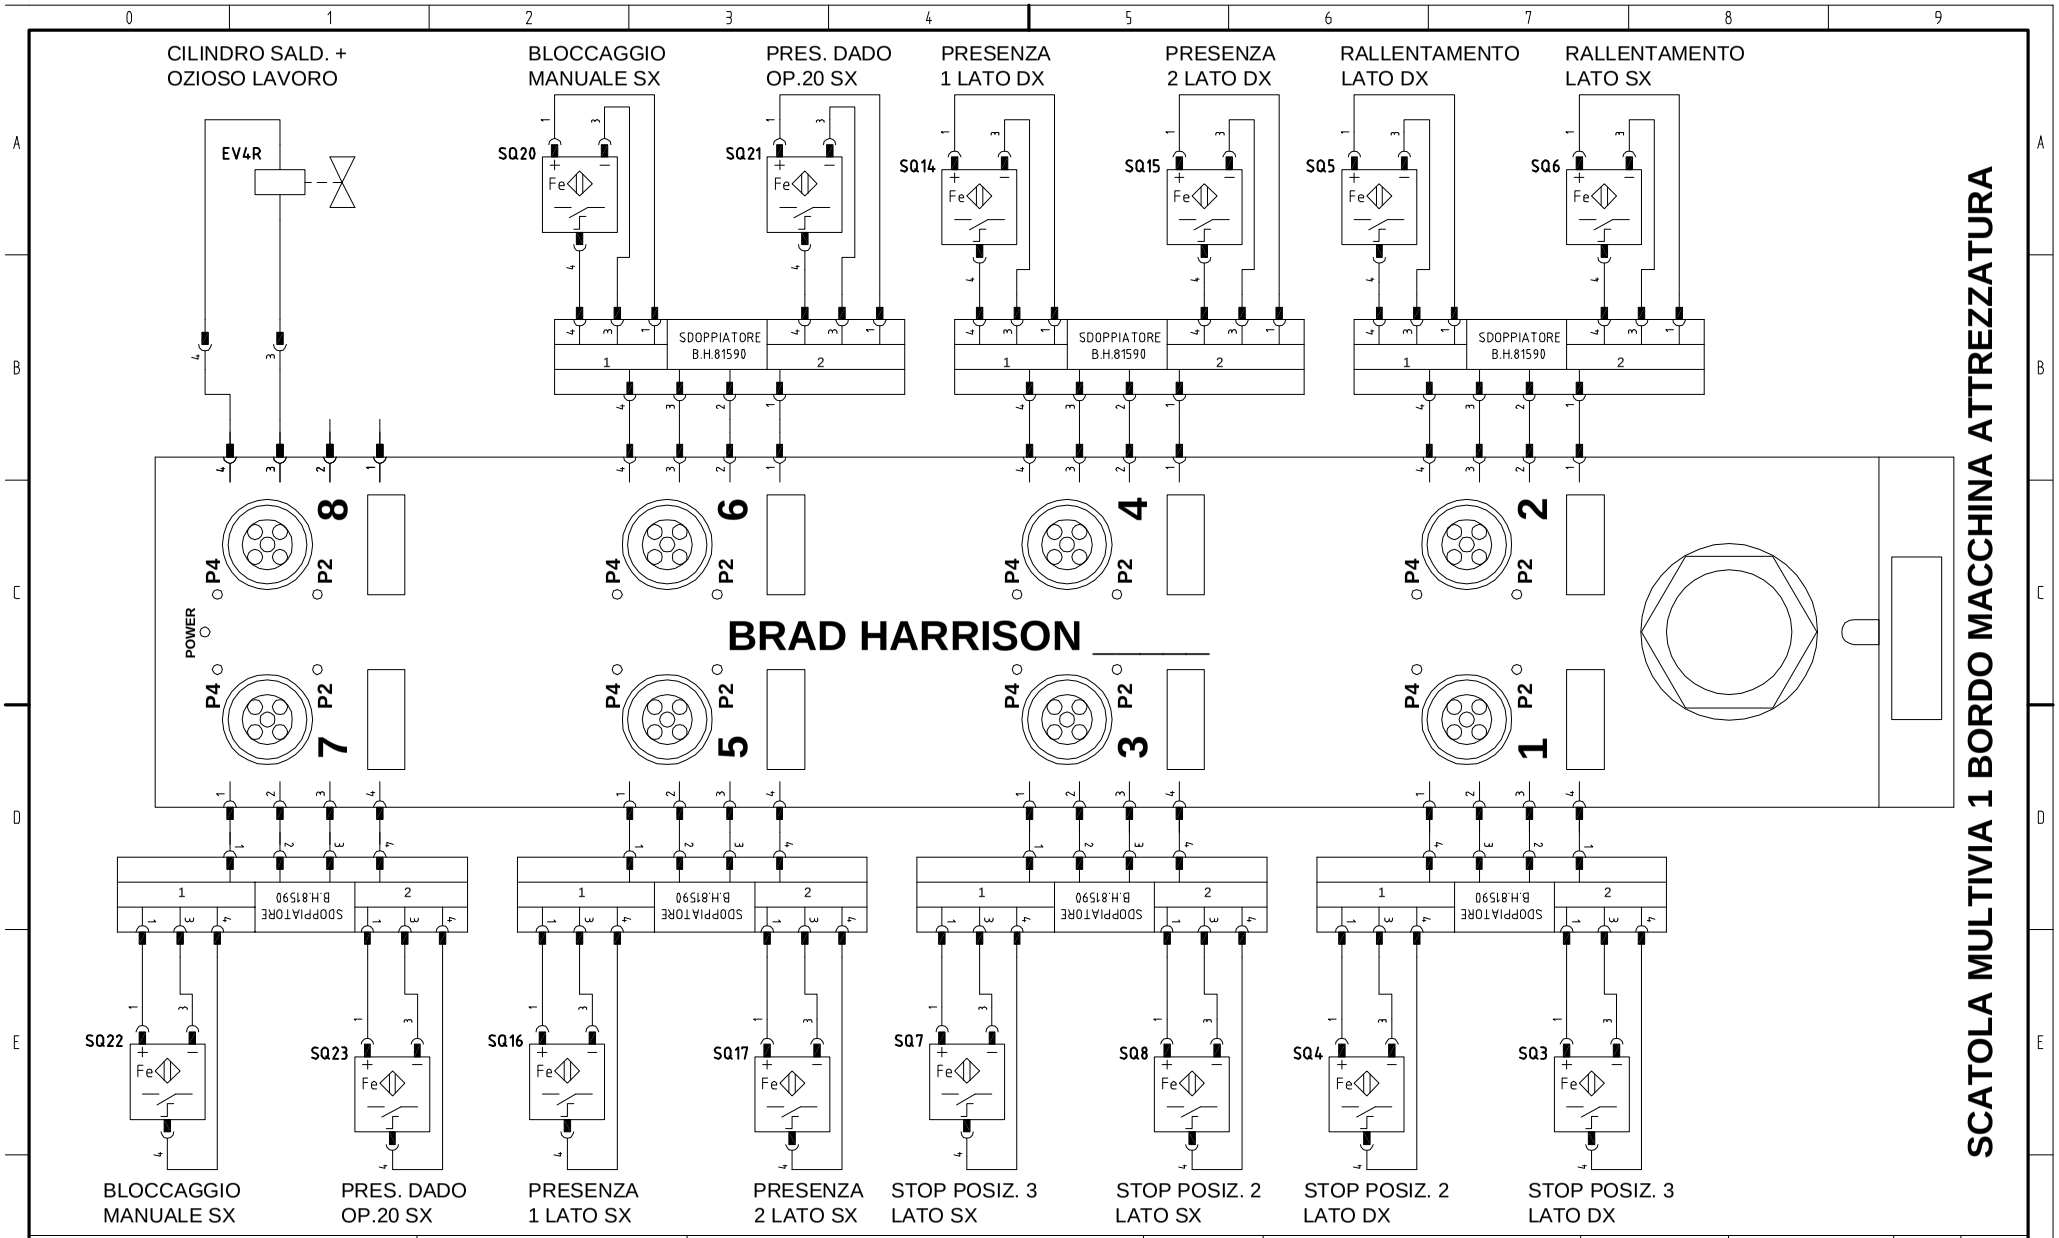

tekno progetti s.r.l. CASSINO
www.tekno-progetti.it
Sistemi integrati Saldatura/handling

DIS. N°	5349-L01-01
RIF.	
COMMESSA	5349
NOME FILE	
DATA	22/08/2013

CLIENTE: LASIM SPA ZONA INDUSTRIALE LECCE
IMPIANTO: PROGETTO X250
DESCRIZIONE: ISOLA DI SALDATURA STAFFA FISSAGGIO RADIATORE

REV.	MODIFICA	DATA	FIRMA

SCATOLA MULTIVIA 1 BORDO MACCHINA ATTREZZATURA

CONNETTORE CIRCOLARE 19 POLI

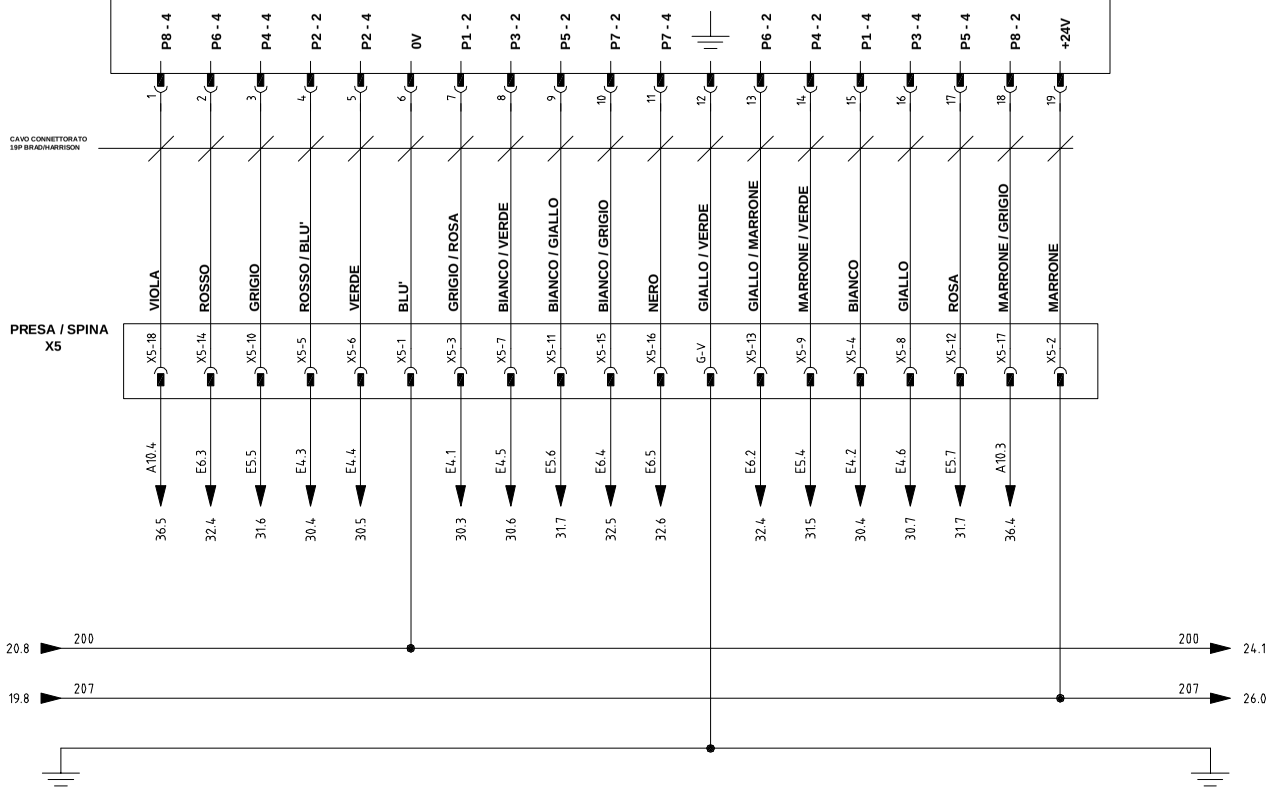

tekno progetti s.r.l. CASSINO www.tekno-progetti.it Sistemi integrati Saldatura/handling	DIS. N°	5349-L01-01	CLIENTE	REV.	MODIFICA	DATA	FIRMA	N° PAG.	SEGUE
	RIF.		LASIM SPA ZONA INDUSTRIALE LECCE					22	23
	COMMESSA	5349	IMPIANTO: PROGETTO X250					TOTALE PAG.	
	NOME FILE		DESCRIZIONE:					52	
	DATA	22/08/2013	ISOLA DI SALDATURA STAFFA FISSAGGIO RADIATORE						

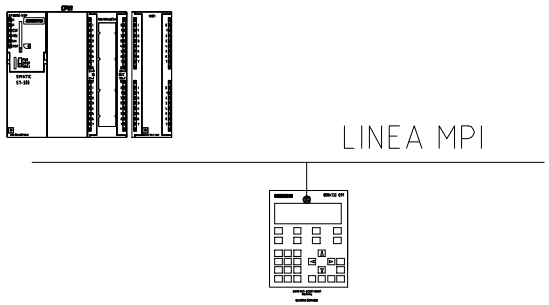

tekno progetti s.r.l. CASSINO www.tekno-progetti.it Sistemi integrati Saldatura/handling	DIS. N°	5349-L01-01	CLIENTE	REV.	MODIFICA	DATA	FIRMA	N° PAG.	SEGUE
	RIF.		LASIM SPA ZONA INDUSTRIALE LECCE					23	24
	COMMESSA	5349	IMPIANTO: PROGETTO X250					TOTALE PAG.	
	NOME FILE		DESCRIZIONE:					52	
	DATA	22/08/2013	ISOLA DI SALDATURA STAFFA FISSAGGIO RADIATORE						

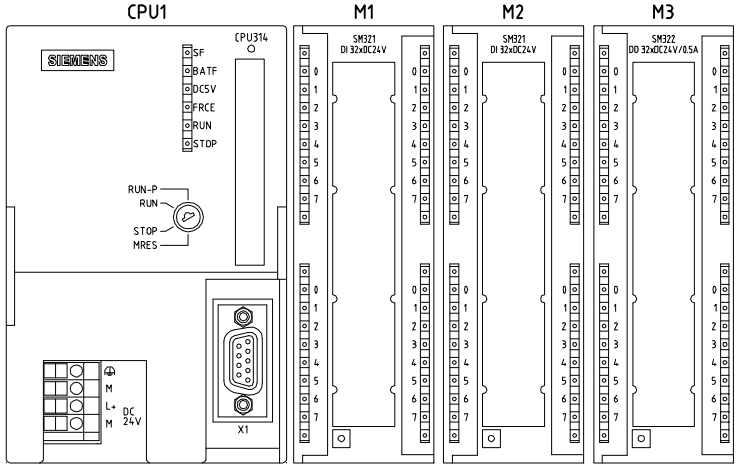

6ES7 313-6CG04-0AB0

E0	**E2**	**E4**	**E6**	**A8**	**A10**
E1	**E3**	**E5**	**E7**	**A9**	**A11**

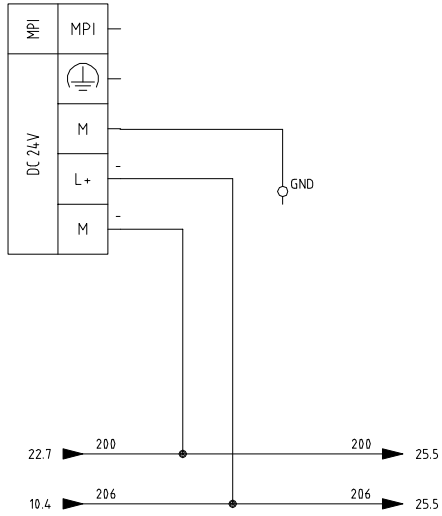

tekno progetti s.r.l. CASSINO www.tekno-progetti.it Sistemi integrati Saldatura/handling	DIS. N°	5349-L01-01	CLIENTE	REV.	MODIFICA	DATA	FIRMA	N° PAG.	SEGUE
	RIF.		LASIM SPA ZONA INDUSTRIALE LECCE					24	25
	COMMESSA	5349	IMPIANTO: PROGETTO X250					TOTALE PAG.	
	NOME FILE		DESCRIZIONE:					52	
	DATA	22/08/2013	ISOLA DI SALDATURA STAFFA FISSAGGIO RADIATORE						

1

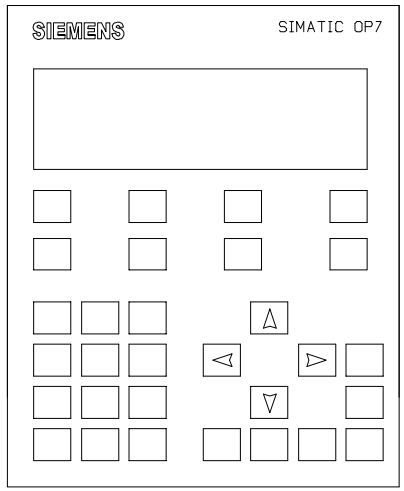

6AV6641-0CA01-0AX1
Siemens

6GK 1500-0EA02

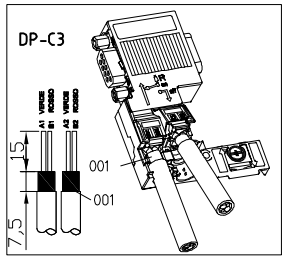

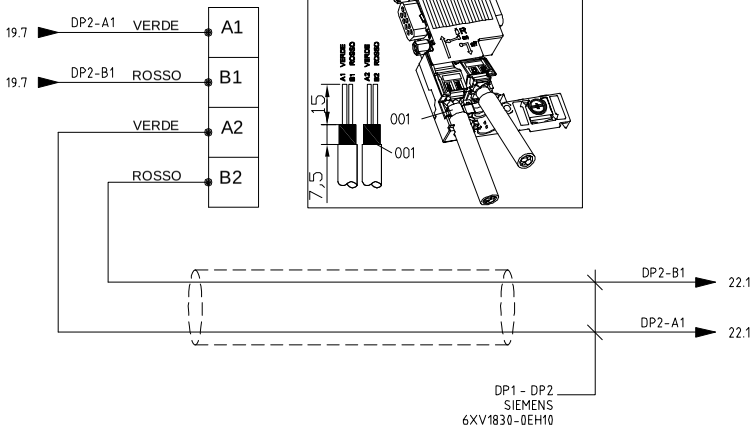

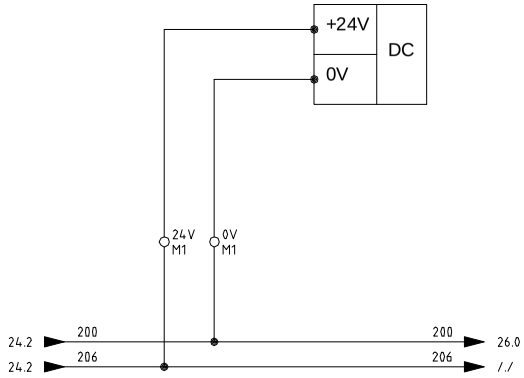

tekno progetti s.r.l. CASSINO www.tekno-progetti.it Sistemi integrati Saldatura/handling	DIS. N° 5349-L01-01	CLIENTE LASIM SPA ZONA INDUSTRIALE LECCE	REV.	MODIFICA	DATA	FIRMA	N° PAG. 25	SEGUE 26
	RIF.							
	COMMESSA 5349	IMPIANTO: PROGETTO X250					TOTALE PAG. 52	
	NOME FILE	DESCRIZIONE: ISOLA DI SALDATURA STAFFA FISSAGGIO RADIATORE						
	DATA 22/08/2013							

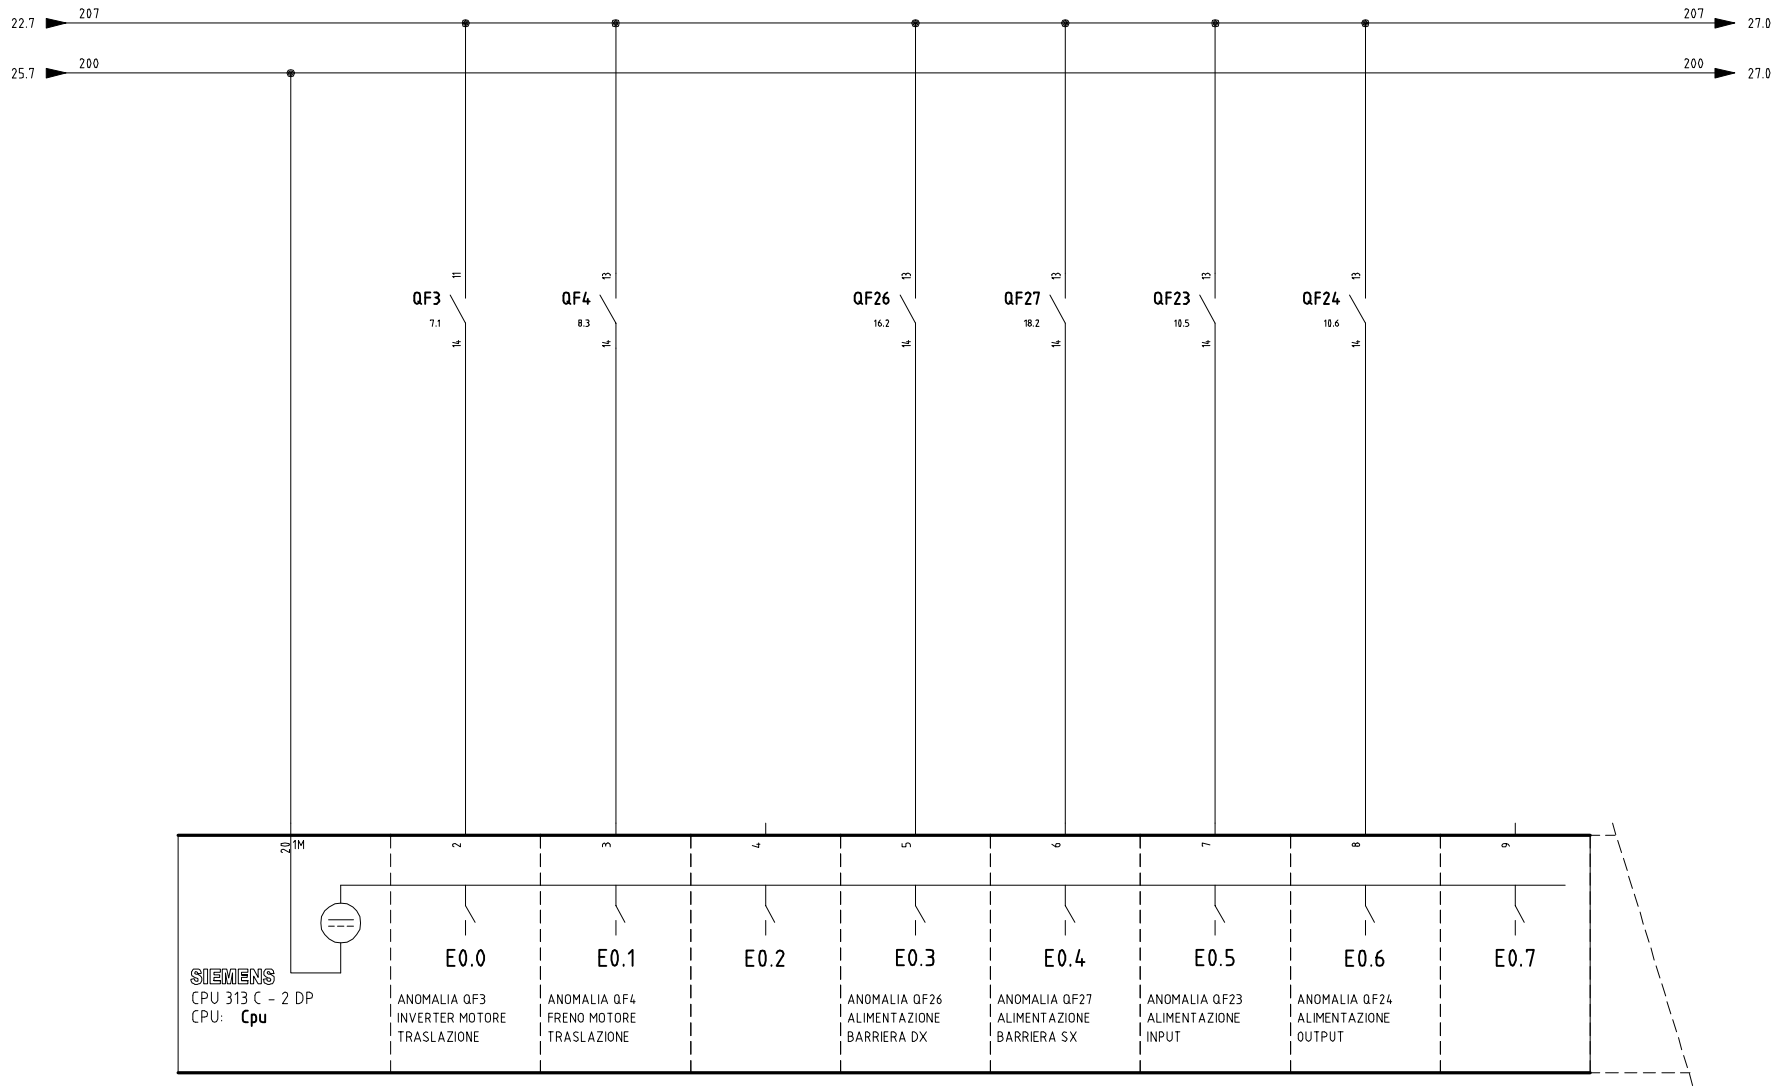

tekno progetti s.r.l.
CASSINO
www.tekno-progetti.it
Sistemi integrati Saldatura/handling

DIS. N°	5349-L01-01	CLIENTE	REV.	MODIFICA	DATA	FIRMA	N° PAG. 26 / SEGUE 27
RIF.		LASIM SPA ZONA INDUSTRIALE LECCE					
COMMESSA	5349	IMPIANTO: PROGETTO X250					TOTALE PAG. 52
NOME FILE		DESCRIZIONE:					
DATA	22/08/2013	ISOLA DI SALDATURA STAFFA FISSAGGIO RADIATORE					

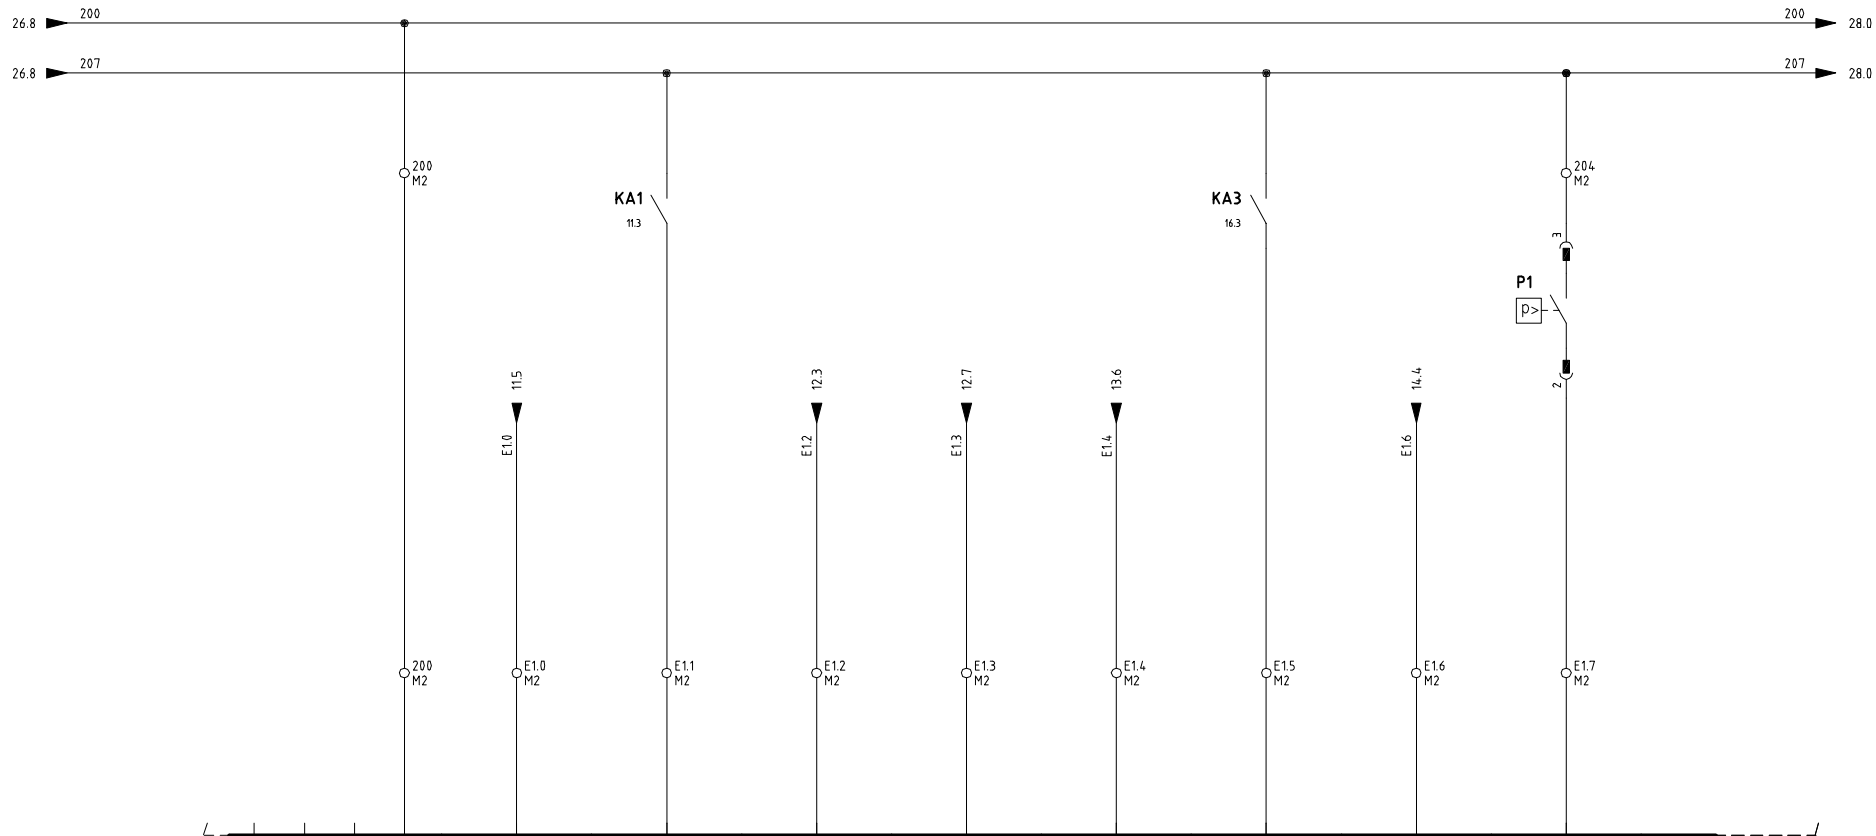

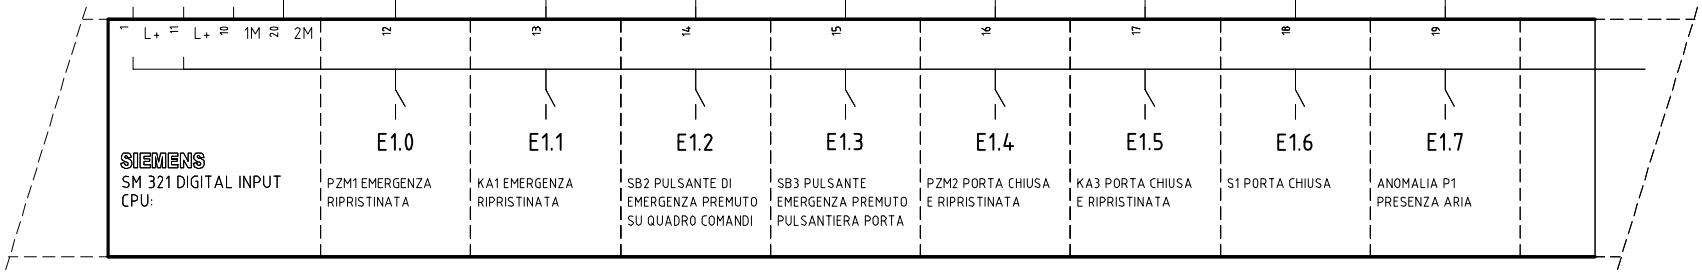

tekno progetti s.r.l. CASSINO
www.tekno-progetti.it
Sistemi integrati Saldatura/handling

DIS. N°	5349-L01-01	CLIENTE	REV.	MODIFICA	DATA	FIRMA	N° PAG. 27 / SEGUE 28
RIF.		LASIM SPA ZONA INDUSTRIALE LECCE					
COMMESSA	5349	IMPIANTO: PROGETTO X250					TOTALE PAG. 52
NOME FILE		DESCRIZIONE:					
DATA	22/08/2013	ISOLA DI SALDATURA STAFFA FISSAGGIO RADIATORE					

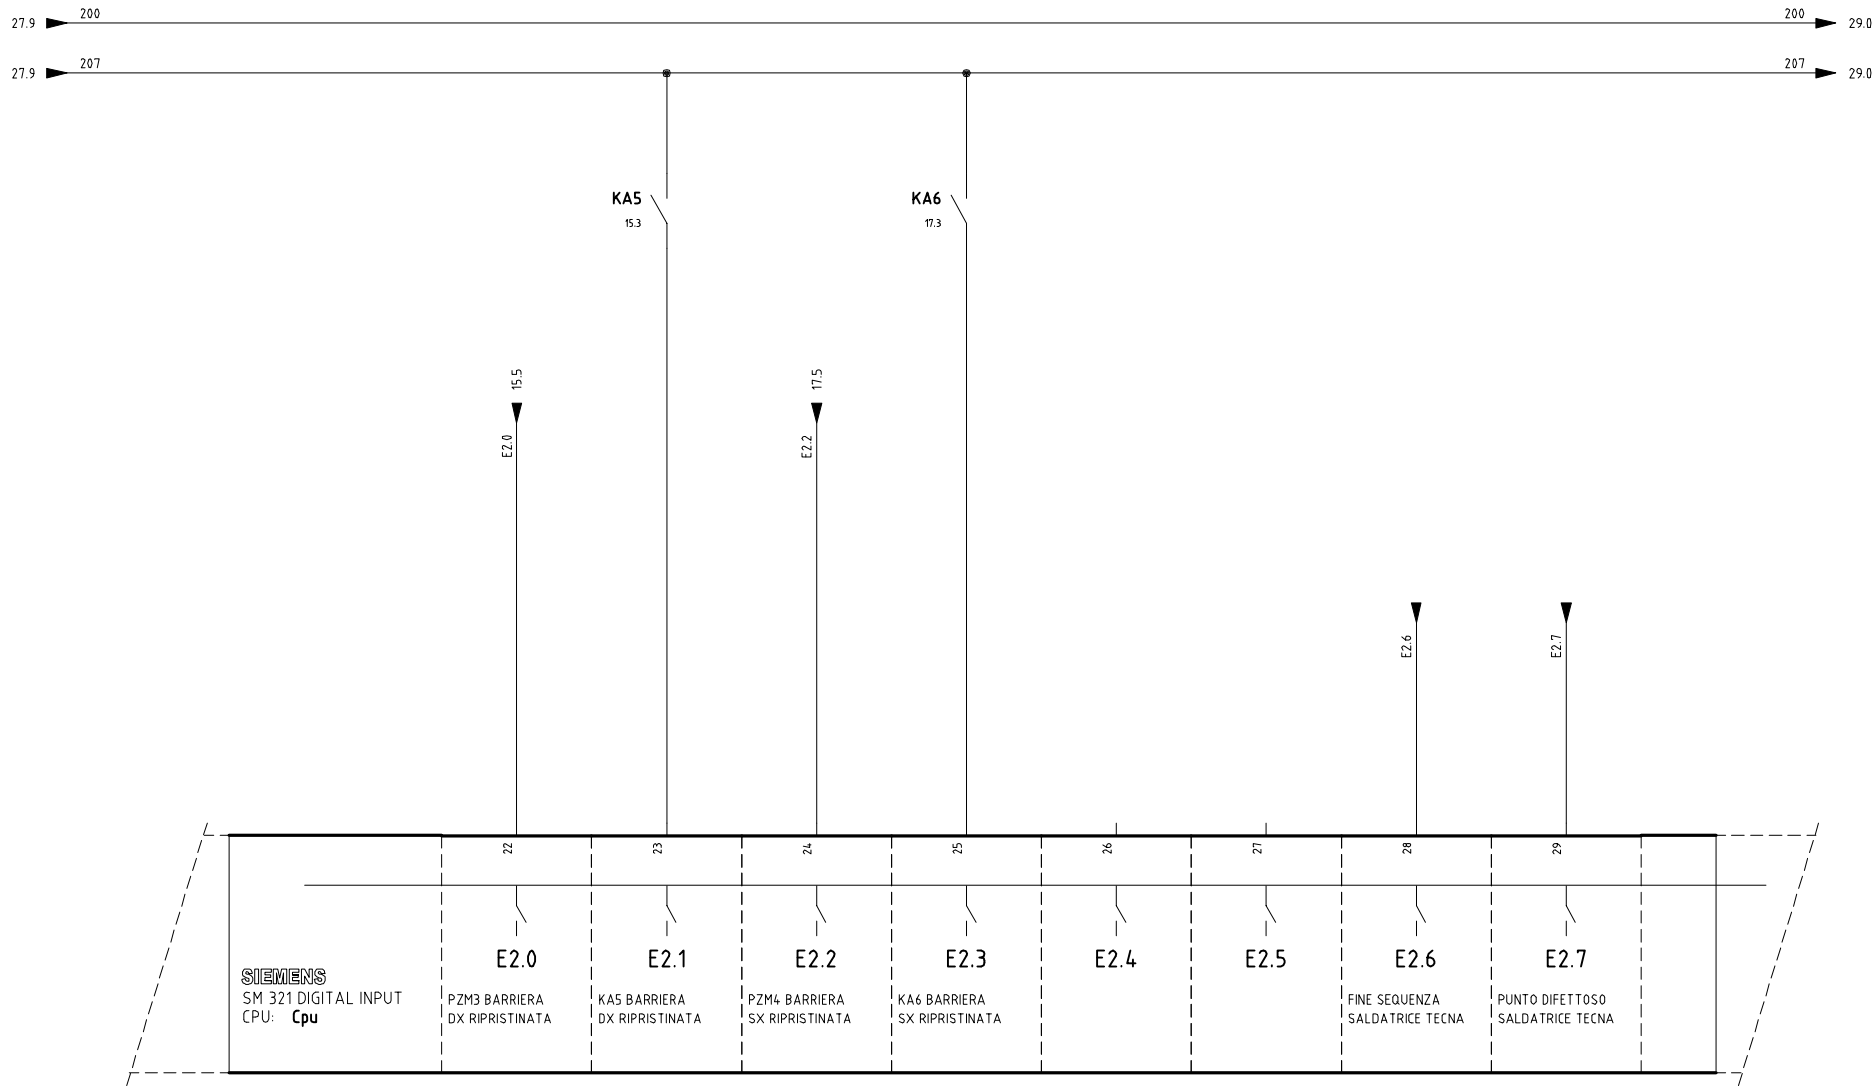

tekno progetti s.r.l.
CASSINO
www.tekno-progetti.it
Sistemi integrati Saldatura/handling

DIS. N°	5349-L01-01	CLIENTE	REV.	MODIFICA	DATA	FIRMA	N° PAG. 28 / SEGUE 29
RIF.		LASIM SPA ZONA INDUSTRIALE LECCE					
COMMESSA	5349	IMPIANTO: PROGETTO X250					TOTALE PAG. 52
NOME FILE		DESCRIZIONE:					
DATA	22/08/2013	ISOLA DI SALDATURA STAFFA FISSAGGIO RADIATORE					

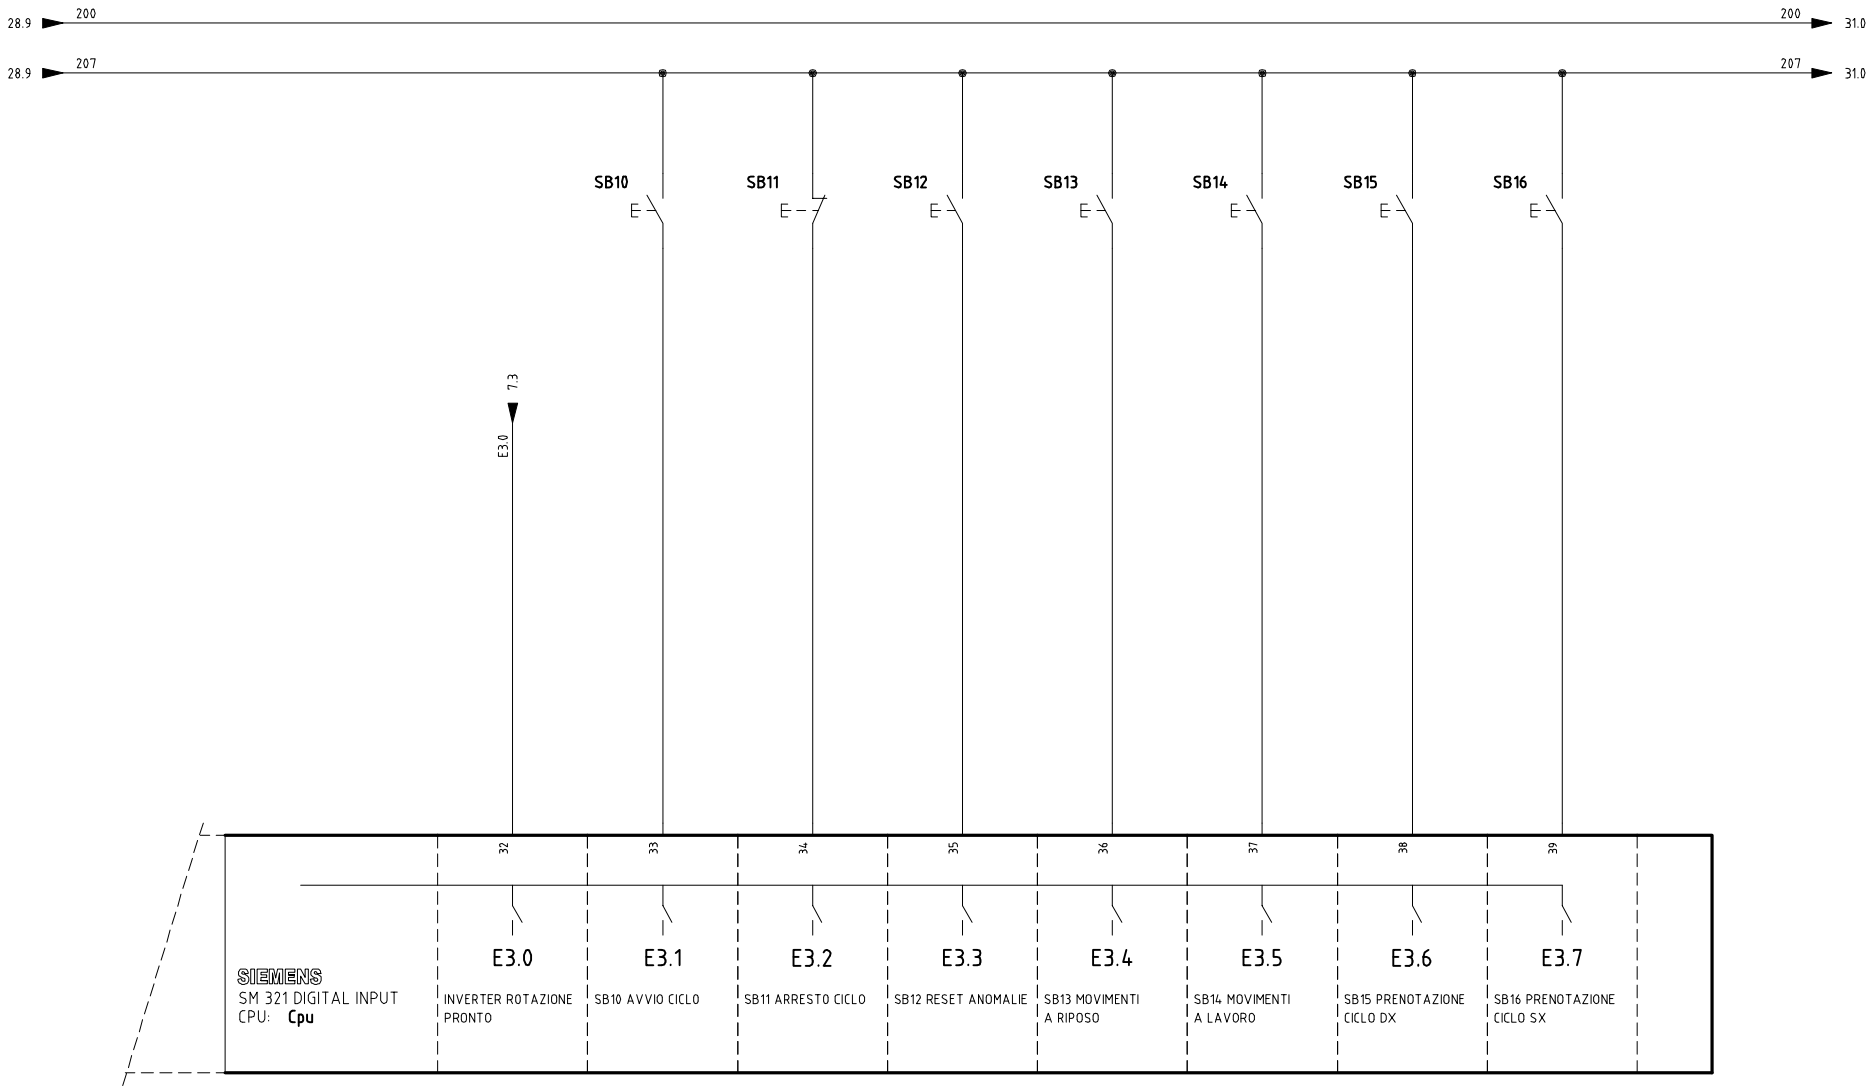

tekno progetti s.r.l. CASSINO
www.tekno-progetti.it
Sistemi integrati Saldatura/handling

DIS. N°	5349-L01-01	CLIENTE	REV.	MODIFICA	DATA	FIRMA	N° PAG. 29 / SEGUE 30
RIF.		LASIM SPA ZONA INDUSTRIALE LECCE					
COMMESSA	5349	IMPIANTO: PROGETTO X250					TOTALE PAG. 52
NOME FILE		DESCRIZIONE:					
DATA	22/08/2013	ISOLA DI SALDATURA STAFFA FISSAGGIO RADIATORE					

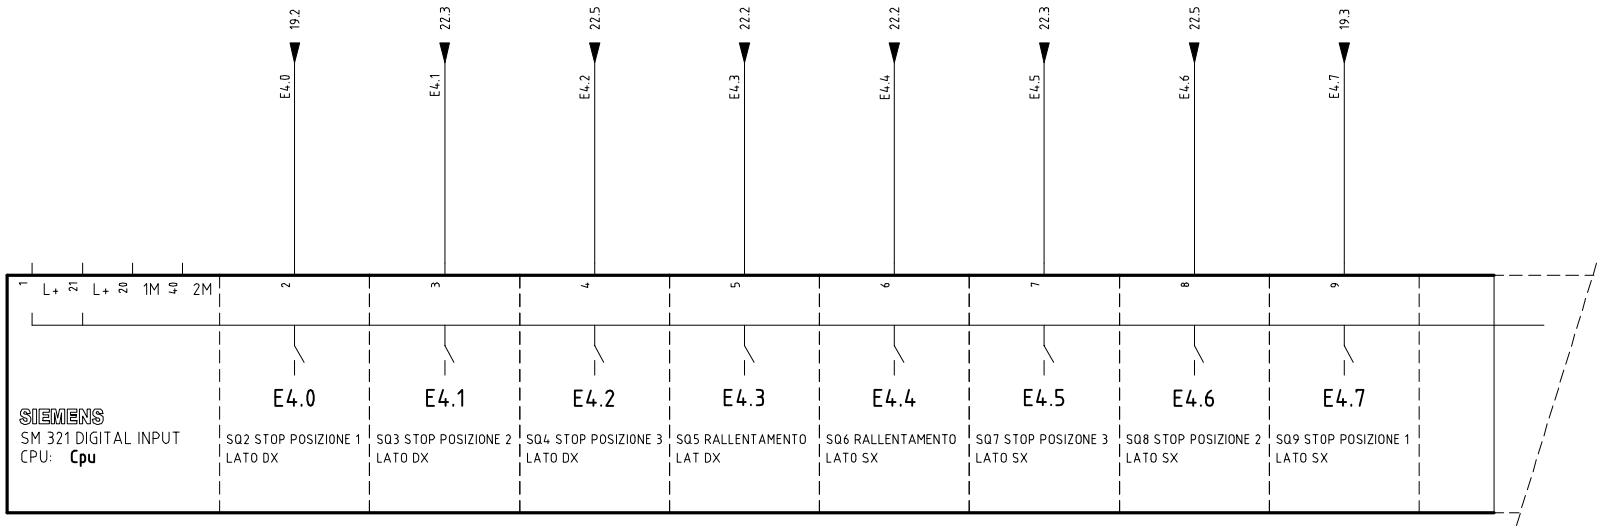

tekno progetti s.r.l.
CASSINO
www.tekno-progetti.it
Sistemi integrati Saldatura/handling

DIS. N°	5349-L01-01	CLIENTE	REV.	MODIFICA	DATA	FIRMA	N° PAG. 30 / SEGUE 31
RIF.		LASIM SPA ZONA INDUSTRIALE LECCE					
COMMESSA	5349	IMPIANTO: PROGETTO X250					TOTALE PAG. 52
NOME FILE		DESCRIZIONE:					
DATA	22/08/2013	ISOLA DI SALDATURA STAFFA FISSAGGIO RADIATORE					

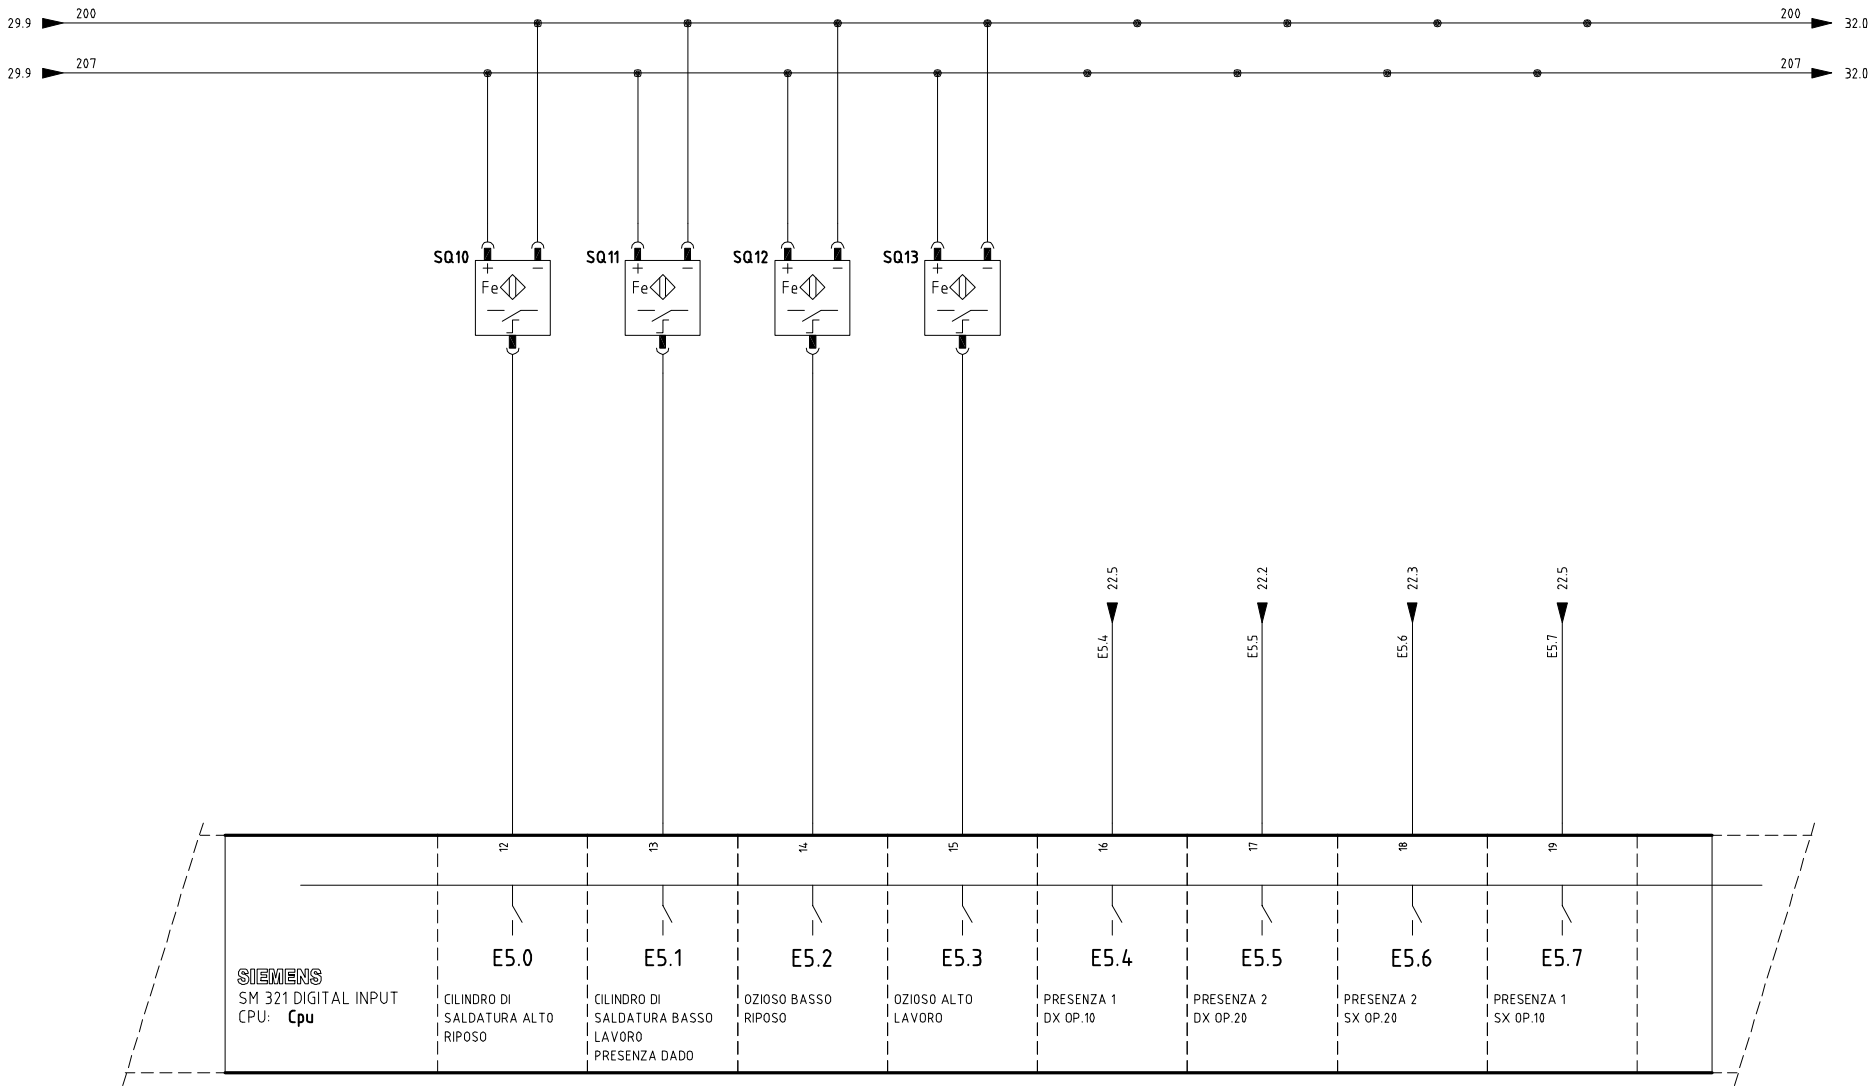

tekno progetti s.r.l. CASSINO
www.tekno-progetti.it
Sistemi integrati Saldatura/handling

DIS. N°	5349-L01-01	CLIENTE	REV.	MODIFICA	DATA	FIRMA	N° PAG. 31 / SEGUE 32
RIF.		LASIM SPA ZONA INDUSTRIALE LECCE					
COMMESSA	5349	IMPIANTO: PROGETTO X250					TOTALE PAG. 52
NOME FILE		DESCRIZIONE:					
DATA	22/08/2013	ISOLA DI SALDATURA STAFFA FISSAGGIO RADIATORE					

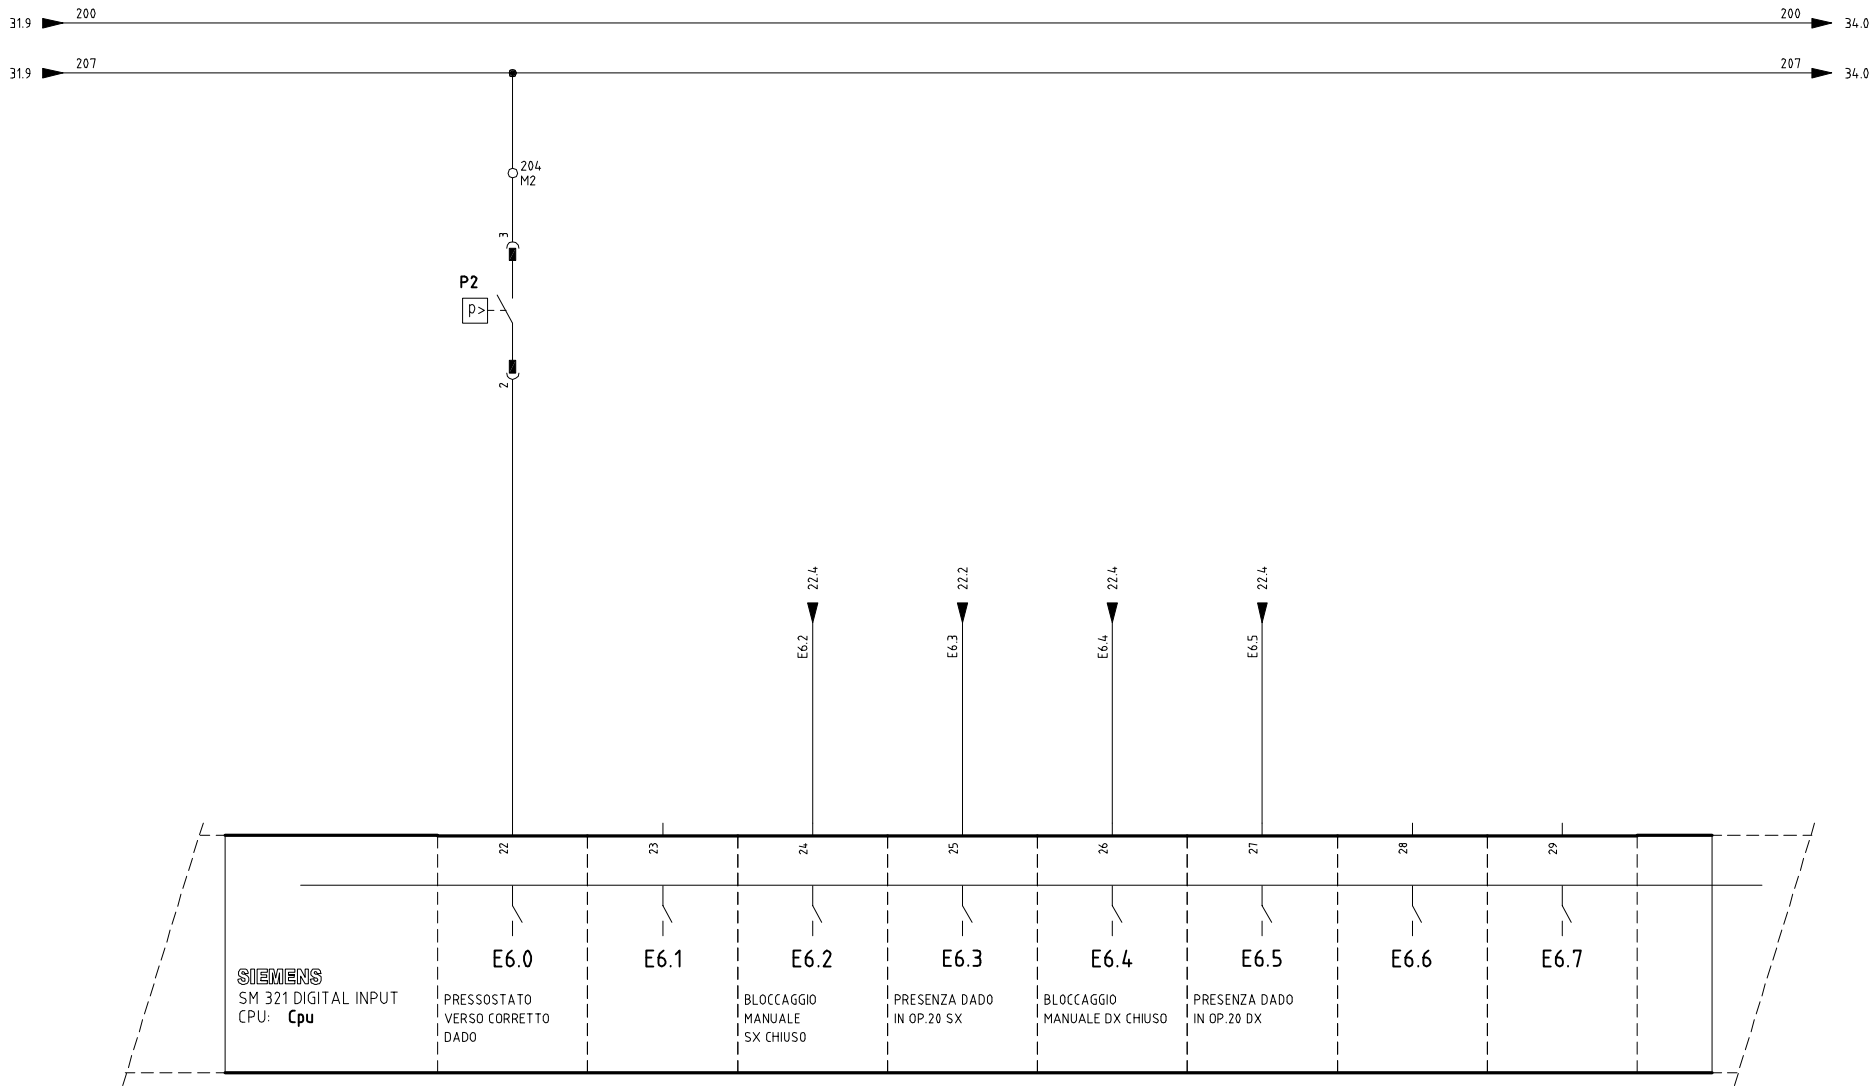

tekno progetti s.r.l.
CASSINO
www.tekno-progetti.it
Sistemi integrati Saldatura/handling

DIS. N°	5349-L01-01	CLIENTE	REV.	MODIFICA	DATA	FIRMA	N° PAG. 32 / SEGUE 33
RIF.		LASIM SPA ZONA INDUSTRIALE LECCE					
COMMESSA	5349	IMPIANTO: PROGETTO X250					TOTALE PAG. 52
NOME FILE		DESCRIZIONE:					
DATA	22/08/2013	ISOLA DI SALDATURA STAFFA FISSAGGIO RADIATORE					

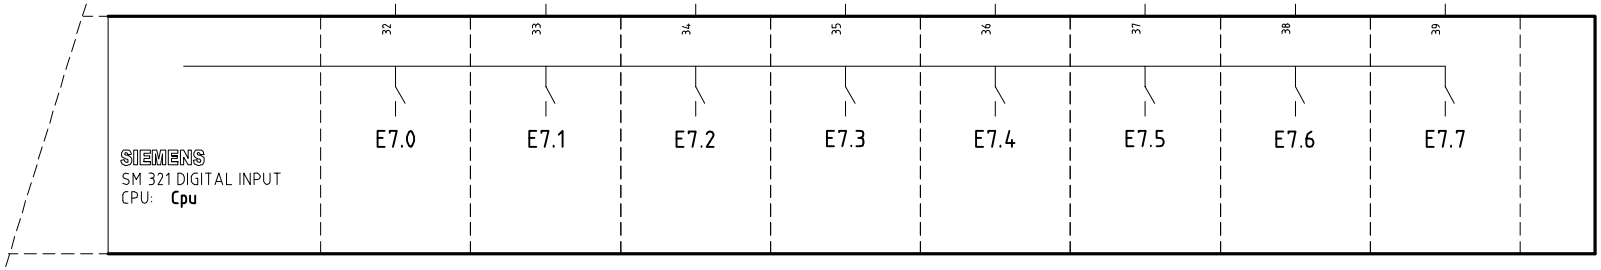

tekno progetti s.r.l.
CASSINO
www.tekno-progetti.it
Sistemi integrati Saldatura/handling

DIS. N°	5349-L01-01	CLIENTE	REV.	MODIFICA	DATA	FIRMA	N° PAG. 33 / SEGUE 34
RIF.		LASIM SPA ZONA INDUSTRIALE LECCE					
COMMESSA	5349	IMPIANTO: PROGETTO X250					TOTALE PAG. 52
NOME FILE		DESCRIZIONE:					
DATA	22/08/2013	ISOLA DI SALDATURA STAFFA FISSAGGIO RADIATORE					

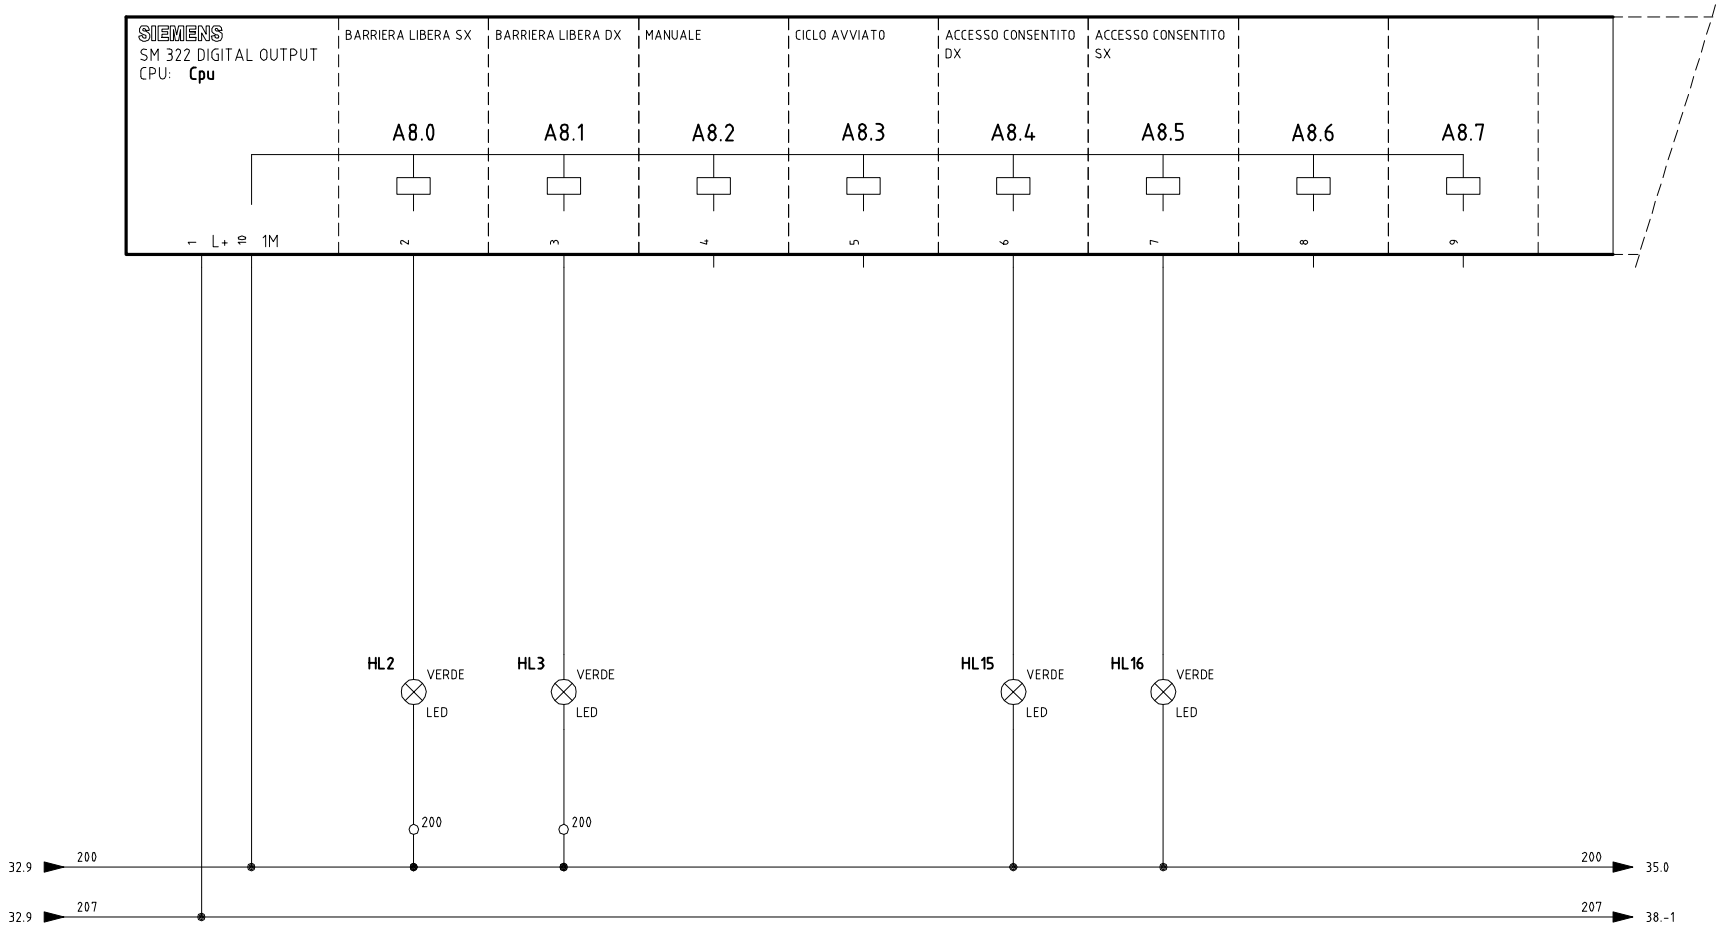

tekno progetti s.r.l. CASSINO www.tekno-progetti.it Sistemi integrati Saldatura/handling	DIS. N° 5349-L01-01	CLIENTE LASIM SPA ZONA INDUSTRIALE LECCE	REV.	MODIFICA	DATA	FIRMA	N° PAG. 34 / SEGUE 35
	RIF.						
	COMMESSA 5349	IMPIANTO: PROGETTO X250					TOTALE PAG. 52
	NOME FILE	DESCRIZIONE:					
	DATA 22/08/2013	ISOLA DI SALDATURA STAFFA FISSAGGIO RADIATORE					

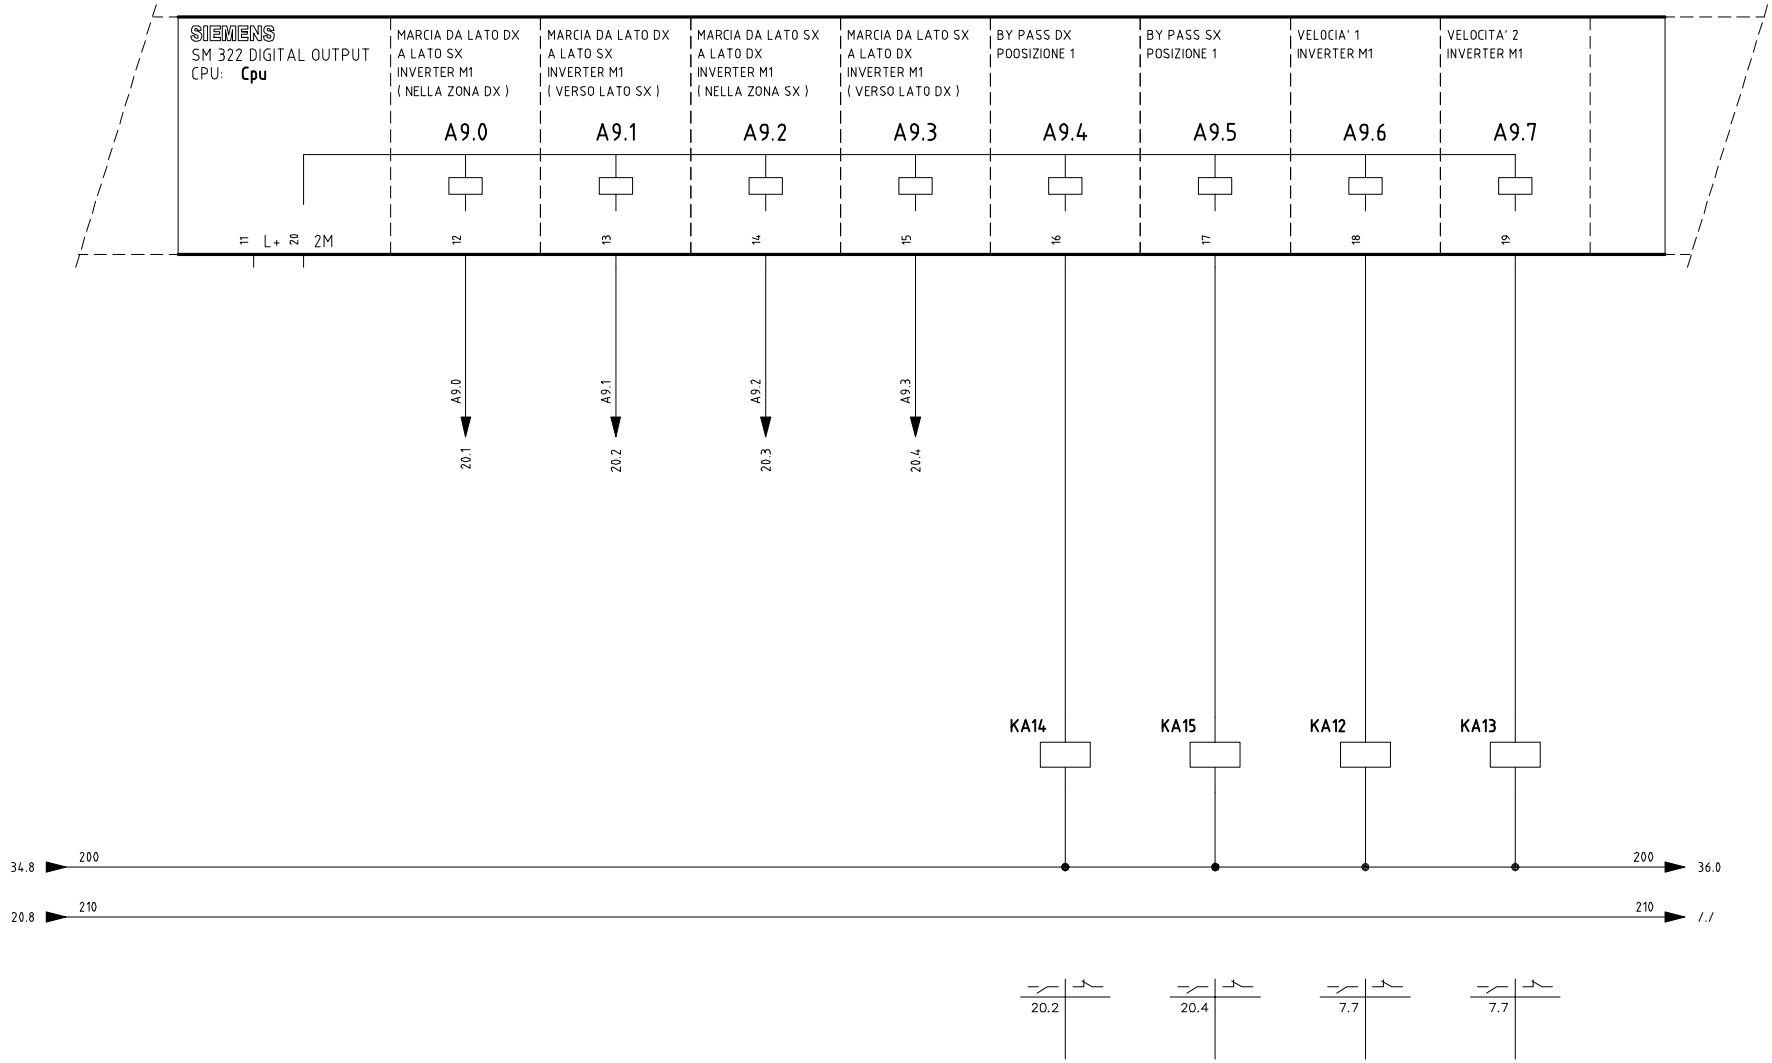

tekno progetti s.r.l. CASSINO
www.tekno-progetti.it
Sistemi integrati Saldatura/handling

DIS. N°	5349-L01-01	CLIENTE	REV.	MODIFICA	DATA	FIRMA	N° PAG. 35 / SEGUE 36
RIF.		LASIM SPA ZONA INDUSTRIALE LECCE					
COMMESSA	5349	IMPIANTO: PROGETTO X250					TOTALE PAG. 52
NOME FILE		DESCRIZIONE:					
DATA	22/08/2013	ISOLA DI SALDATURA STAFFA FISSAGGIO RADIATORE					

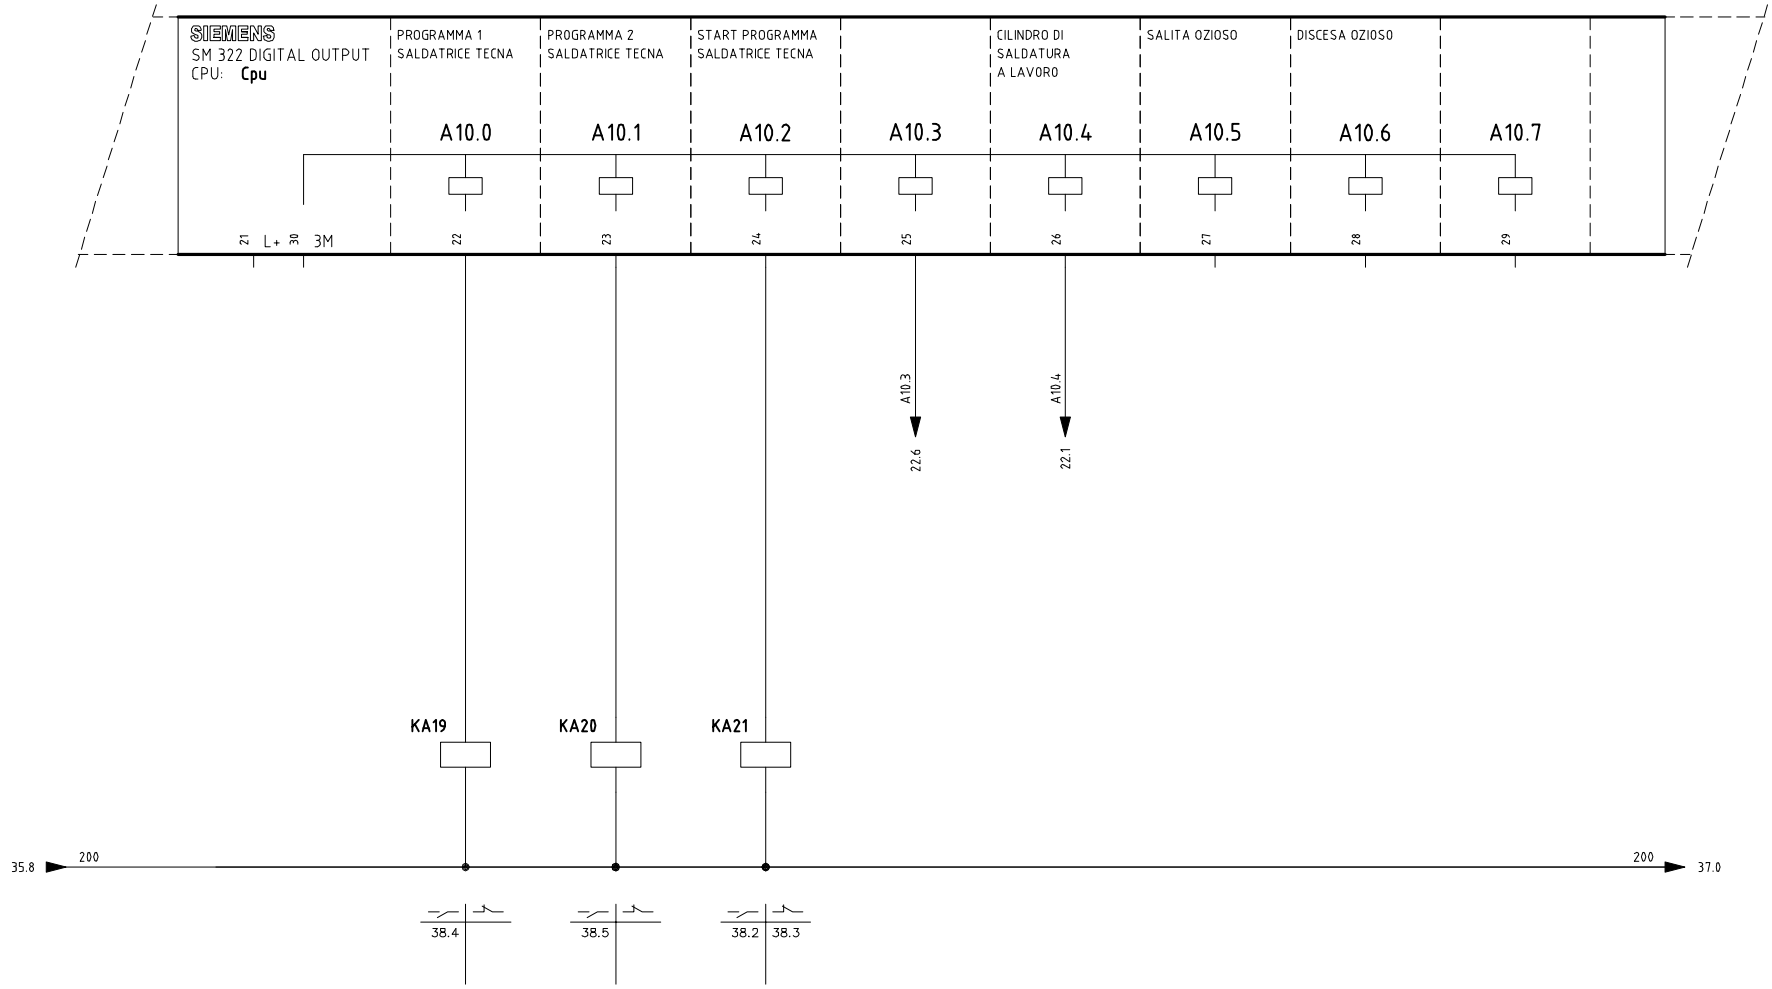

tekno progetti s.r.l. CASSINO
www.tekno-progetti.it
Sistemi integrati Saldatura/handling

DIS. N°	5349-L01-01	CLIENTE	REV.	MODIFICA	DATA	FIRMA	N° PAG. 36 / SEGUE 37
RIF.		LASIM SPA ZONA INDUSTRIALE LECCE					
COMMESSA	5349	IMPIANTO: PROGETTO X250					TOTALE PAG. 52
NOME FILE		DESCRIZIONE:					
DATA	22/08/2013	ISOLA DI SALDATURA STAFFA FISSAGGIO RADIATORE					

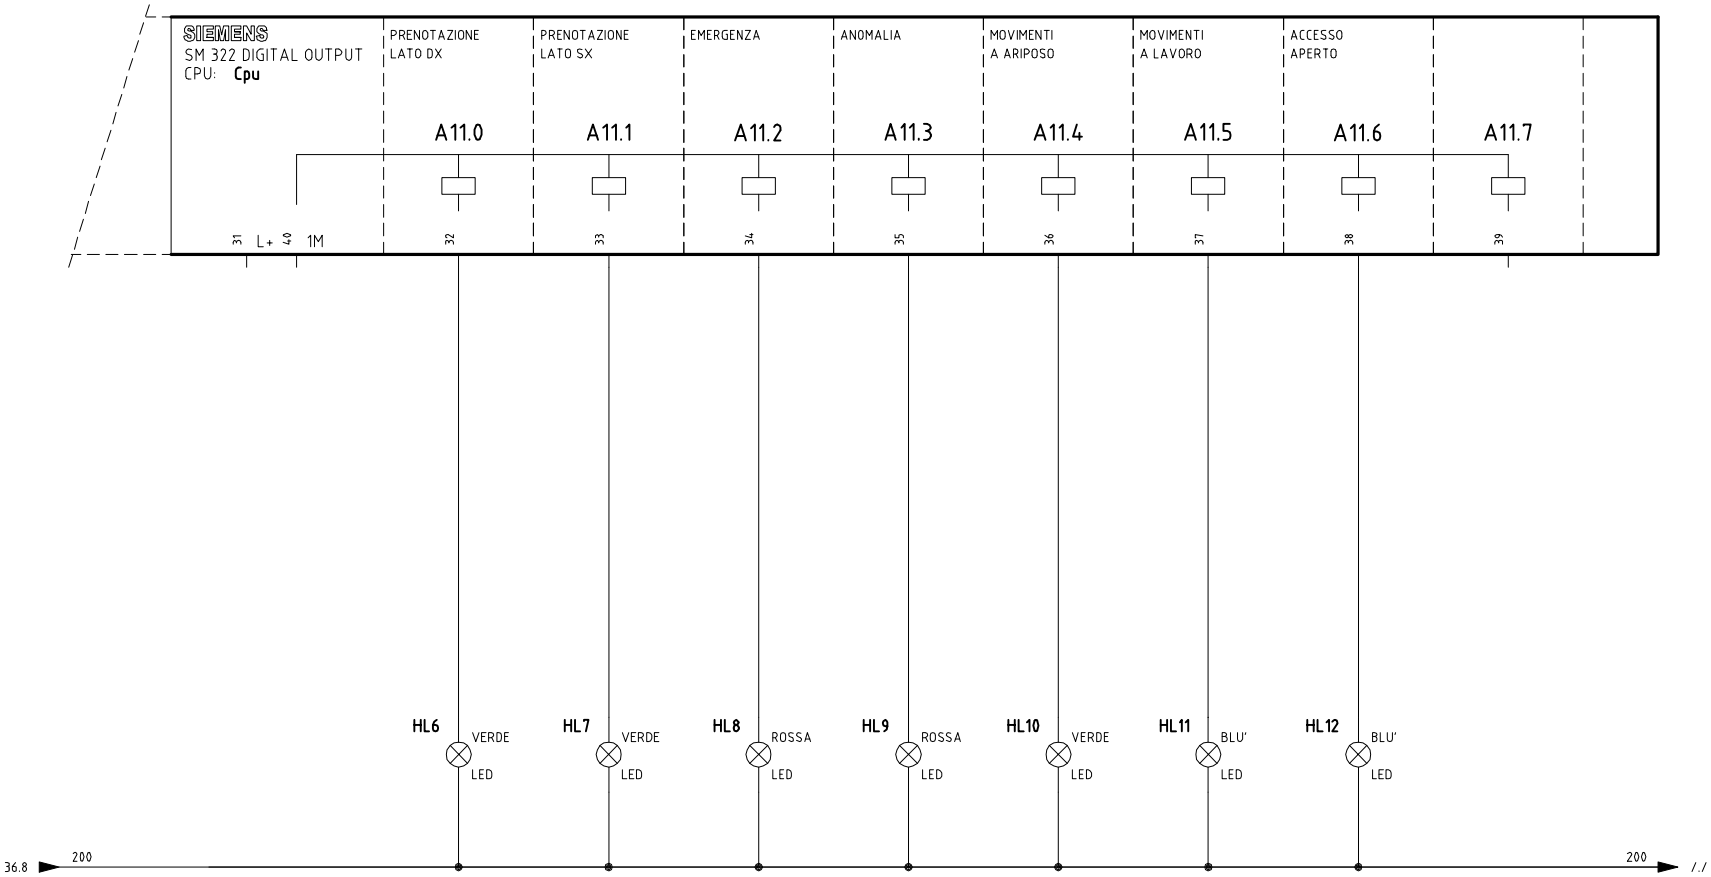

tekno progetti s.r.l. CASSINO www.tekno-progetti.it Sistemi integrati Saldatura/handling	DIS. N° 5349-L01-01	CLIENTE LASIM SPA ZONA INDUSTRIALE LECCE	REV.	MODIFICA	DATA	FIRMA	N° PAG. 37 / SEGUE 38
	RIF.						
	COMMESSA 5349	IMPIANTO: PROGETTO X250					TOTALE PAG. 52
	NOME FILE	DESCRIZIONE:					
	DATA 22/08/2013	ISOLA DI SALDATURA STAFFA FISSAGGIO RADIATORE					

CASSETTO DI SALDATURA TECNA TE250

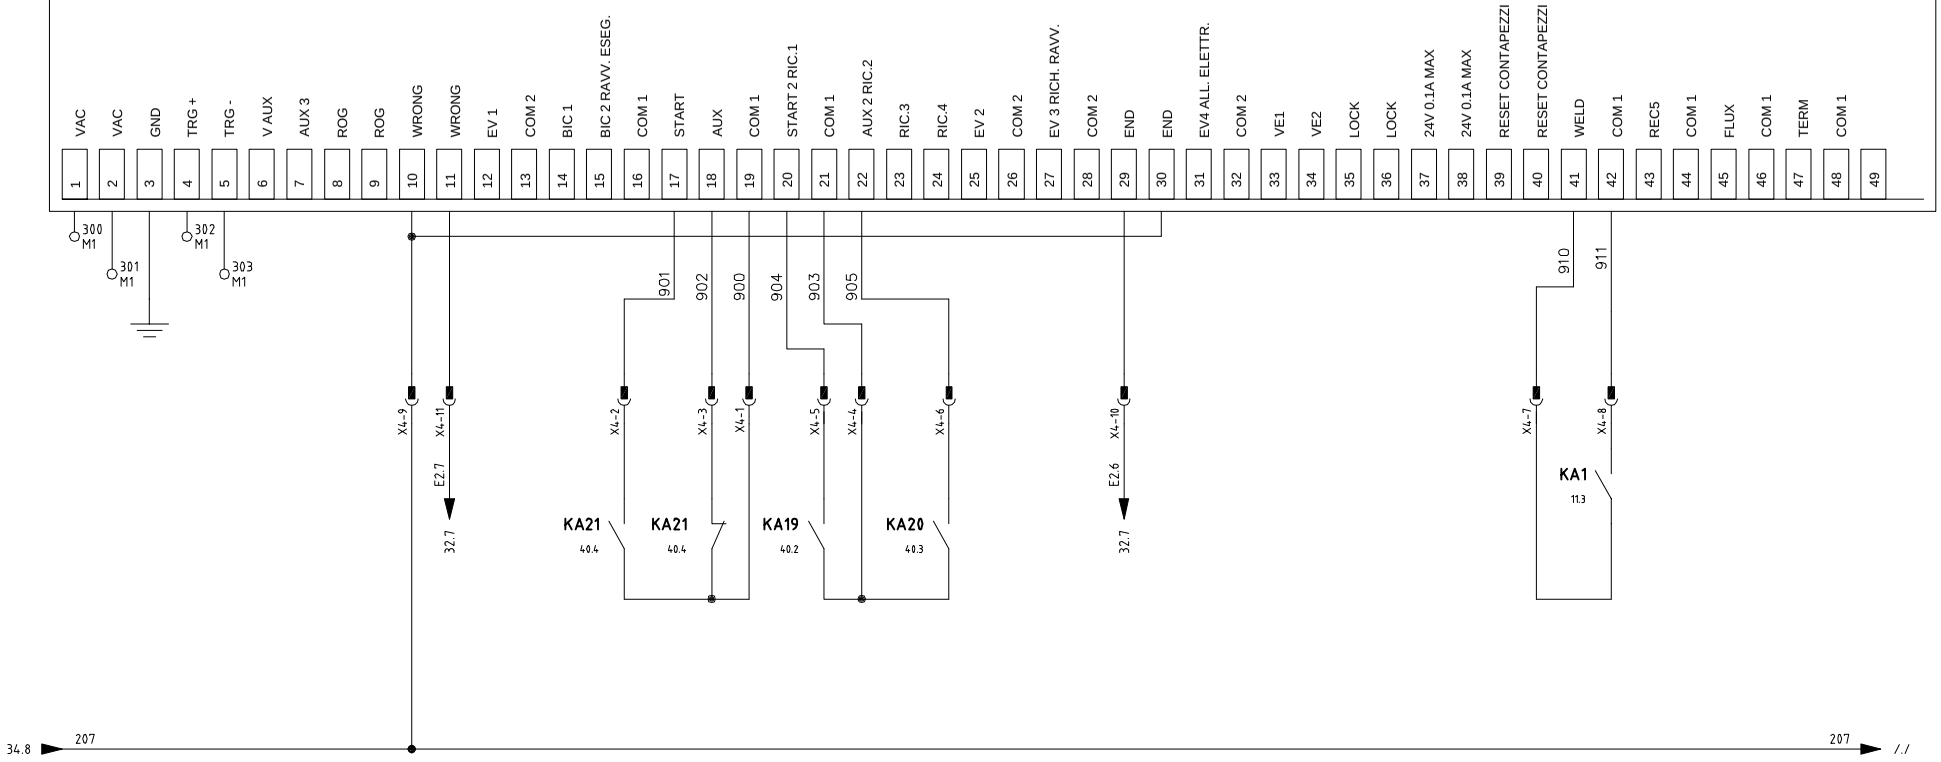

SALDATRICE TECNA

tekno progetti s.r.l. CASSINO www.tekno-progetti.it Sistemi integrati Saldatura/handling	DIS. N° 5349-L01-01	CLIENTE LASIM SPA ZONA INDUSTRIALE LECCE	REV.	MODIFICA	DATA	FIRMA	N° PAG. 38 / SEGUE 39
	RIF.						
	COMMESSA 5349	IMPIANTO: PROGETTO X250					TOTALE PAG. 52
	NOME FILE	DESCRIZIONE:					
	DATA 22/08/2013	ISOLA DI SALDATURA STAFFA FISSAGGIO RADIATORE					

QUADRO COMANDI

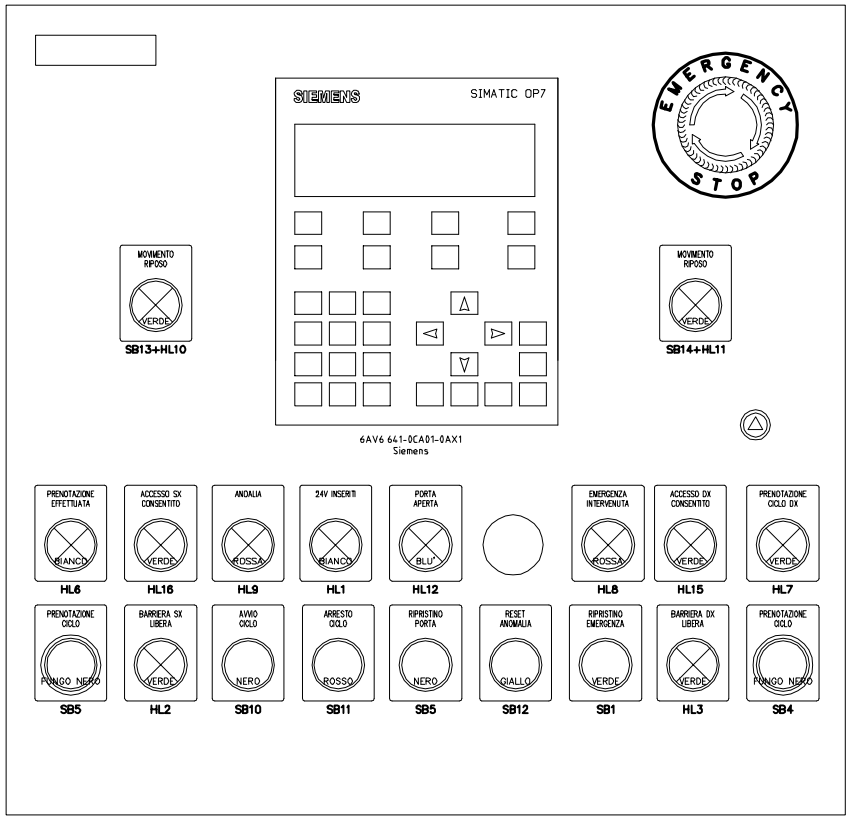

tekno progetti s.r.l. CASSINO www.tekno-progetti.it Sistemi integrati Saldatura/handling	DIS. N° 5349-L01-01	CLIENTE LASIM SPA ZONA INDUSTRIALE LECCE	REV.	MODIFICA	DATA	FIRMA	N° PAG. 39	SEGUE 40
	RIF.							
	COMMESSA 5349	IMPIANTO: PROGETTO X250					TOTALE PAG. 52	
	NOME FILE	DESCRIZIONE: ISOLA DI SALDATURA STAFFA FISSAGGIO RADIATORE						
	DATA 22/08/2013							

QUADRO COMANDI

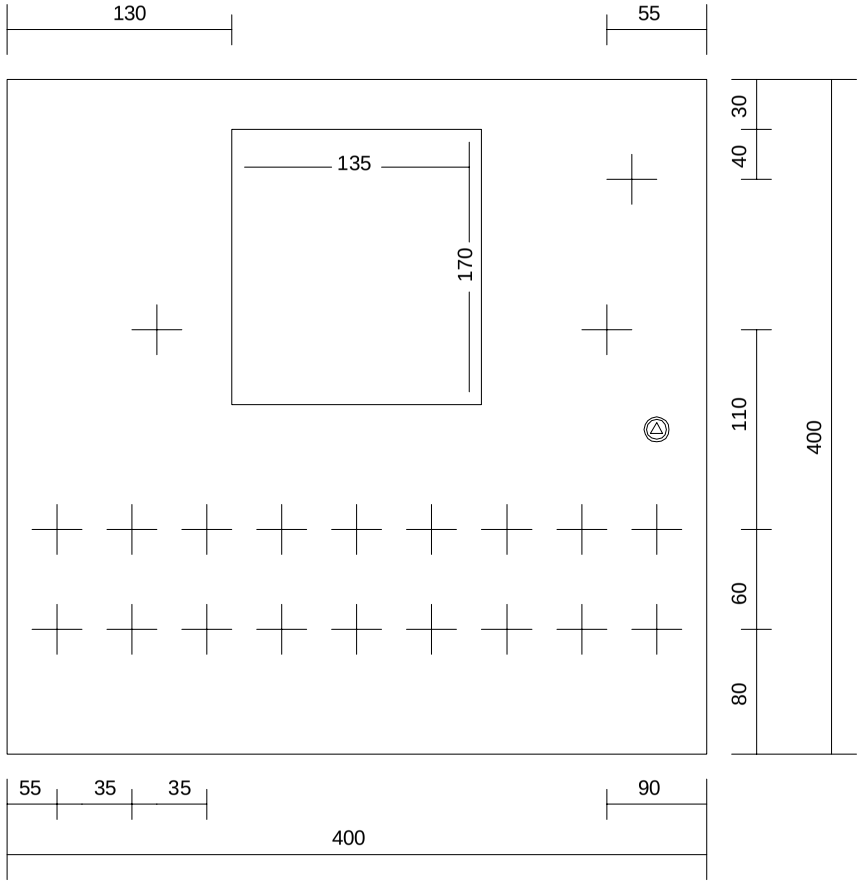

tekno progetti s.r.l. CASSINO www.tekno-progetti.it Sistemi integrati Saldatura/handling	DIS. N° 5349-L01-01	CLIENTE LASIM SPA ZONA INDUSTRIALE LECCE	REV.	MODIFICA	DATA	FIRMA	N° PAG. 40	SEGUE 41
	RIF.							
	COMMESSA 5349	IMPIANTO: PROGETTO X250					TOTALE PAG. 52	
	NOME FILE	DESCRIZIONE: ISOLA DI SALDATURA STAFFA FISSAGGIO RADIATORE						
	DATA 22/08/2013							

QUADRO COMANDI

QUADRO COMANDI
Morsettiera X1

	2.5	PE	
200	2.5		200
200	2.5		200
202	2.5		202
206	2.5		206
207	2.5		207
16	2.5		16
17	2.5		17
27	2.5		27
28	2.5		28
12	2.5		12
13	2.5		13
	2.5		
52	2.5		52
53	2.5		53
E1.2	2.5		E1.2
E3.1	2.5		E3.1
E3.2	2.5		E3.2
E3.3	2.5		E3.3
E3.4	2.5		E3.4
E3.5	2.5		E3.5
E3.6	2.5		E3.6
E3.7	2.5		E3.7
A8.0	2.5		A8.0
A8.1	2.5		A8.1
A8.4	2.5		A8.4
A8.5	2.5		A8.5
A11.0	2.5		A11.0
A11.1	2.5		A11.1
A11.2	2.5		A11.2
A11.3	2.5		A11.3
A11.4	2.5		A11.4
A11.5	2.5		A11.5
A11.6	2.5		A11.6
345	2.5		345
346	2.5		346
365	2.5		365
366	2.5		366

tekno progetti s.r.l.
CASSINO
www.tekno-progetti.it
Sistemi integrati Saldatura/handling

DIS. N°	5349-L01-01
RIF.	
COMMESSA	5349
NOME FILE	
DATA	22/08/2013

CLIENTE: LASIM SPA ZONA INDUSTRIALE LECCE
IMPIANTO: PROGETTO X250
DESCRIZIONE: ISOLA DI SALDATURA STAFFA FISSAGGIO RADIATORE

REV.	MODIFICA	DATA	FIRMA

N° PAG.	SEGUE
41	42
TOTALE PAG.	
52	

QUADRO COMANDI

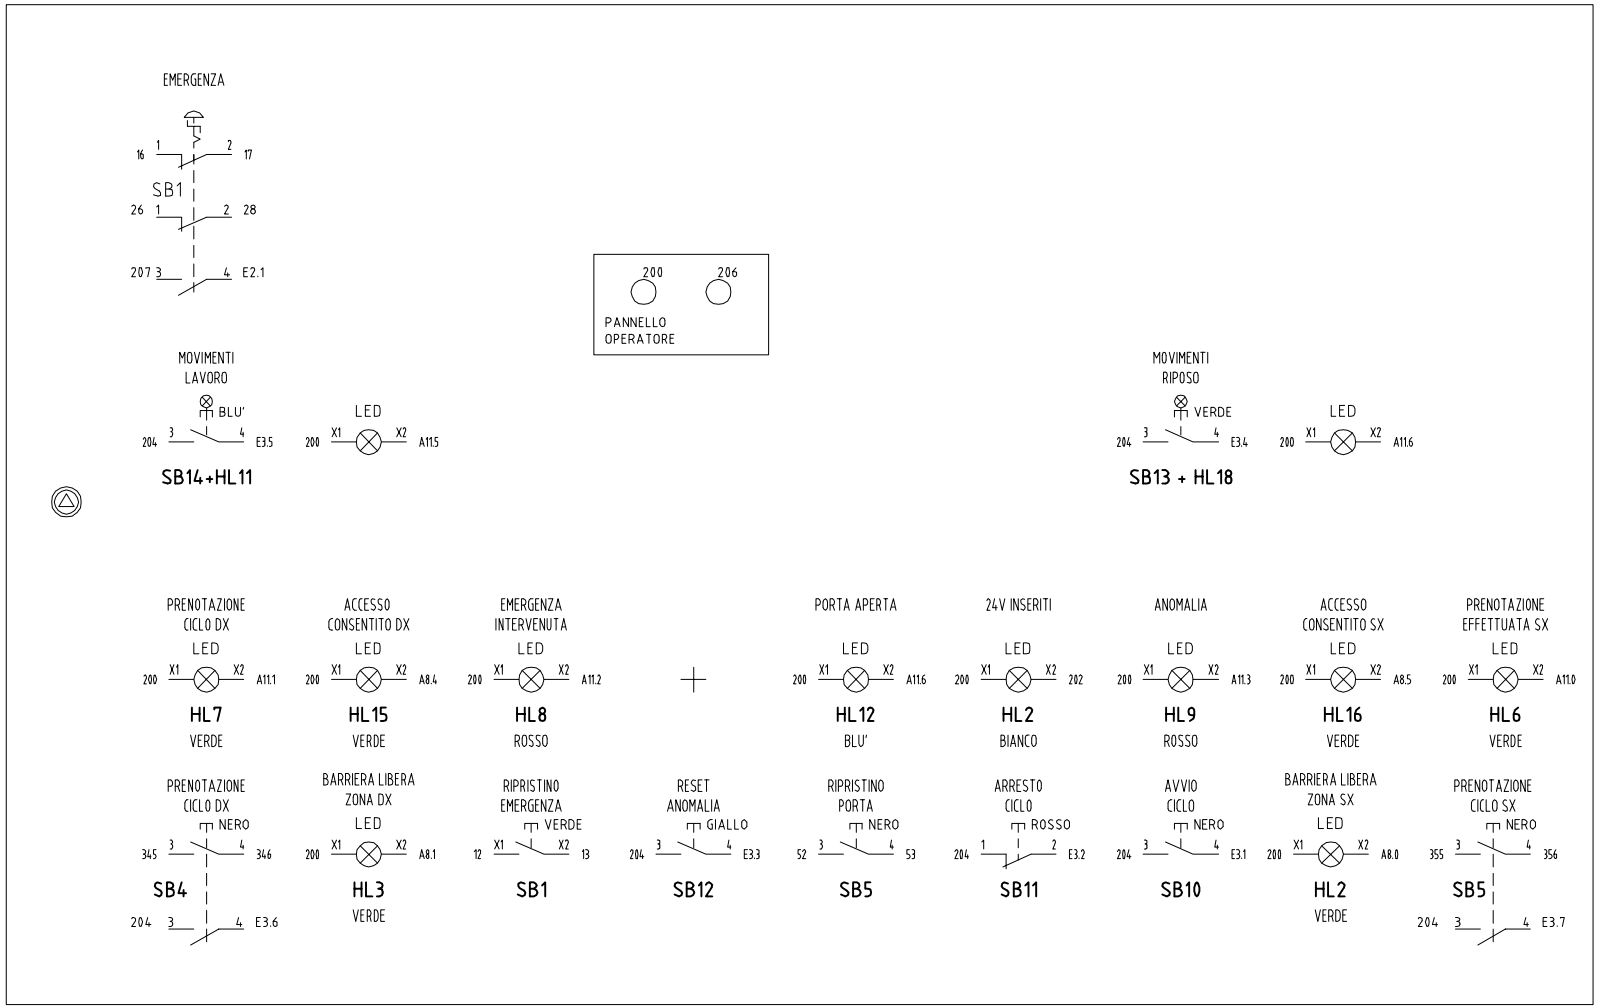

tekno progetti s.r.l. CASSINO www.tekno-progetti.it Sistemi integrati Saldatura/handling	DIS. N° 5349-L01-01	CLIENTE LASIM SPA ZONA INDUSTRIALE LECCE	REV.	MODIFICA	DATA	FIRMA	N° PAG. 42 / SEGUE 43
	RIF.						
	COMMESSA 5349	IMPIANTO: PROGETTO X250					TOTALE PAG. 52
	NOME FILE	DESCRIZIONE:					
	DATA 22/08/2013	ISOLA DI SALDATURA STAFFA FISSAGGIO RADIATORE					

PULSANTIERA ACCESSO

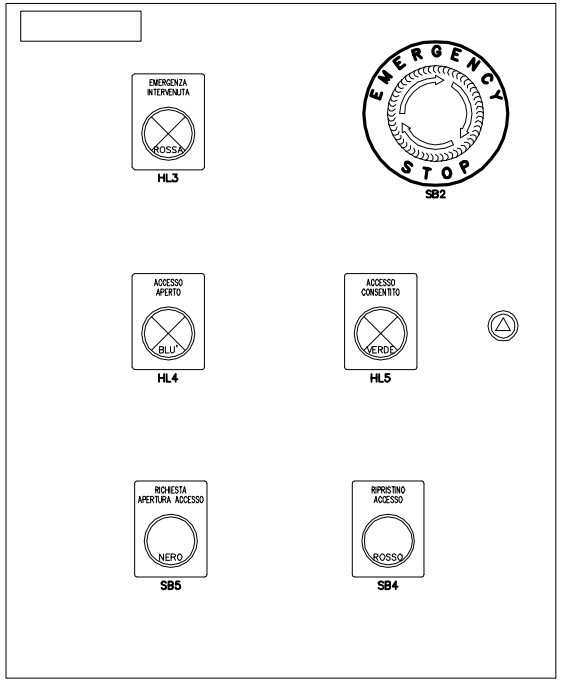

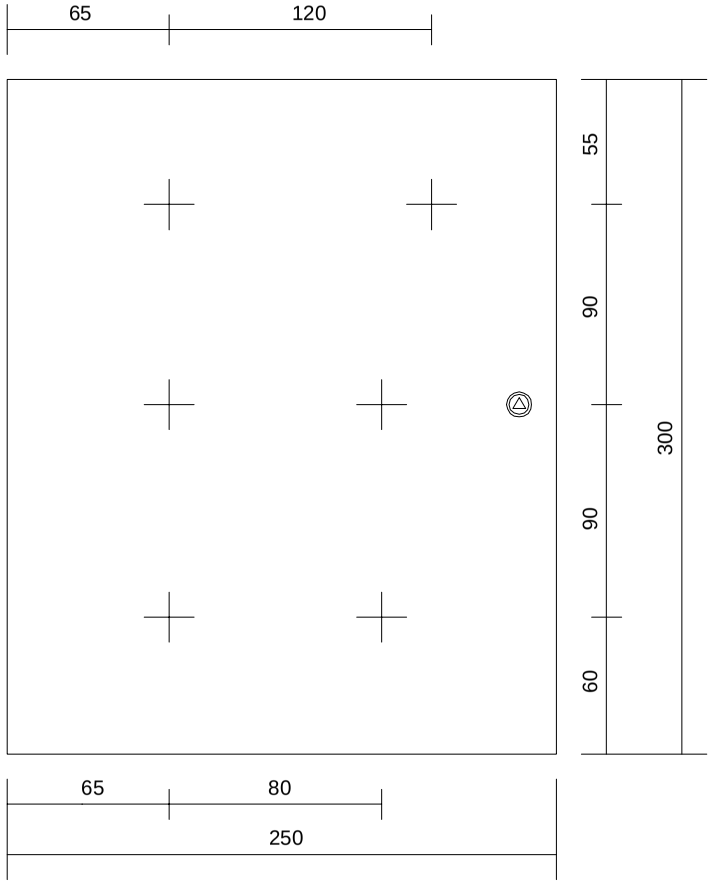

tekno progetti s.r.l. CASSINO www.tekno-progetti.it Sistemi integrati Saldatura/handling	DIS. N°	5349-L01-01	CLIENTE LASIM SPA ZONA INDUSTRIALE LECCE	REV.	MODIFICA	DATA	FIRMA	N° PAG. 43 / SEGUE 44
	RIF.							
	COMMESSA	5349	IMPIANTO: PROGETTO X250					TOTALE PAG. 52
	NOME FILE		DESCRIZIONE:					
	DATA	22/08/2013	ISOLA DI SALDATURA STAFFA FISSAGGIO RADIATORE					

PULSANTIERA ACCESSO

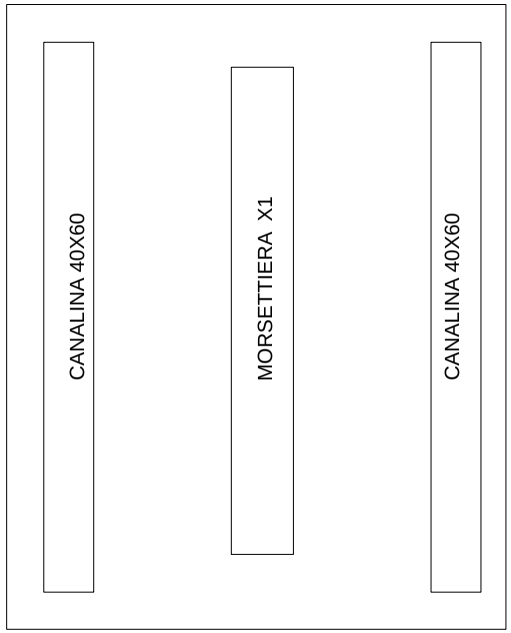

PULSANTIERA ACCESSO

Morsettiera X1

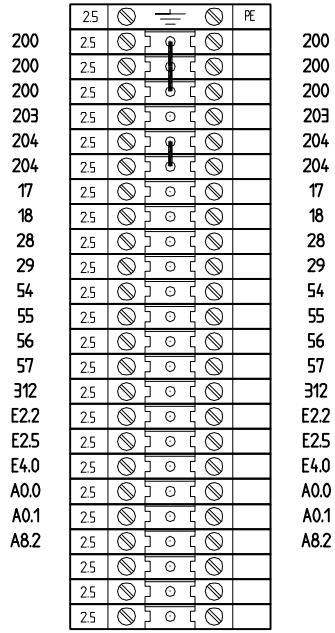

tekno progetti s.r.l. CASSINO www.tekno-progetti.it Sistemi integrati Saldatura/handling	DIS. N° 5349-L01-01	CLIENTE LASIM SPA ZONA INDUSTRIALE LECCE	REV.	MODIFICA	DATA	FIRMA	N° PAG. 44 / SEGUE 45
	RIF.						
	COMMESSA 5349	IMPIANTO: PROGETTO X250					TOTALE PAG. 52
	NOME FILE	DESCRIZIONE:					
	DATA 22/08/2013	ISOLA DI SALDATURA STAFFA FISSAGGIO RADIATORE					

PULSANTIERA ACCESSO

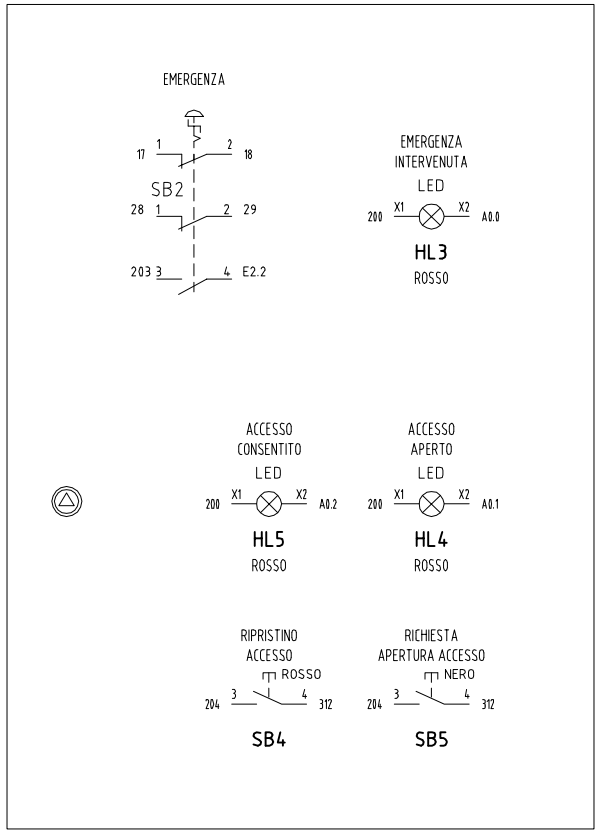

tekno progetti s.r.l.
CASSINO
www.tekno-progetti.it
Sistemi integrati Saldatura/handling

DIS. N°	5349-L01-01	CLIENTE	REV.	MODIFICA	DATA	FIRMA	N° PAG. 45 / SEGUE 46
RIF.		LASIM SPA ZONA INDUSTRIALE LECCE					
COMMESSA	5349	IMPIANTO: PROGETTO X250					TOTALE PAG. 52
NOME FILE		DESCRIZIONE:					
DATA	22/08/2013	ISOLA DI SALDATURA STAFFA FISSAGGIO RADIATORE					

SCD1 SALDATRIC E

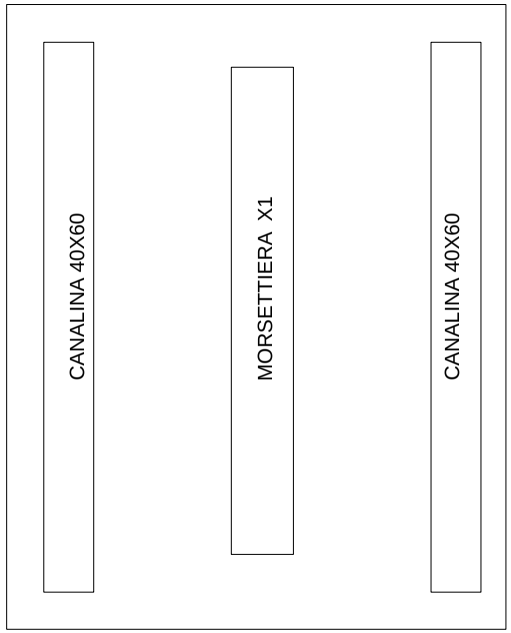

SCD 1 SALDATRICE

Morsettiera X1

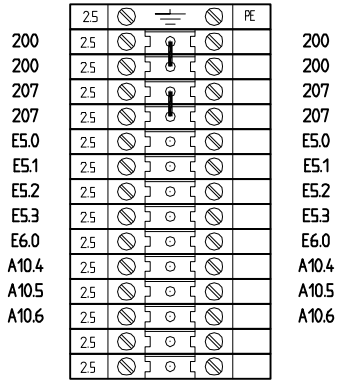

tekno progetti s.r.l. CASSINO www.tekno-progetti.it Sistemi integrati Saldatura/handling	DIS. N° 5349-L01-01	CLIENTE LASIM SPA ZONA INDUSTRIALE LECCE	REV.	MODIFICA	DATA	FIRMA	N° PAG. 46 / SEGUE 47
	RIF.						
	COMMESSA 5349	IMPIANTO: PROGETTO X250					TOTALE PAG. 52
	NOME FILE	DESCRIZIONE:					
	DATA 22/08/2013	ISOLA DI SALDATURA STAFFA FISSAGGIO RADIATORE					

SCD2 BORDO MACCHINA

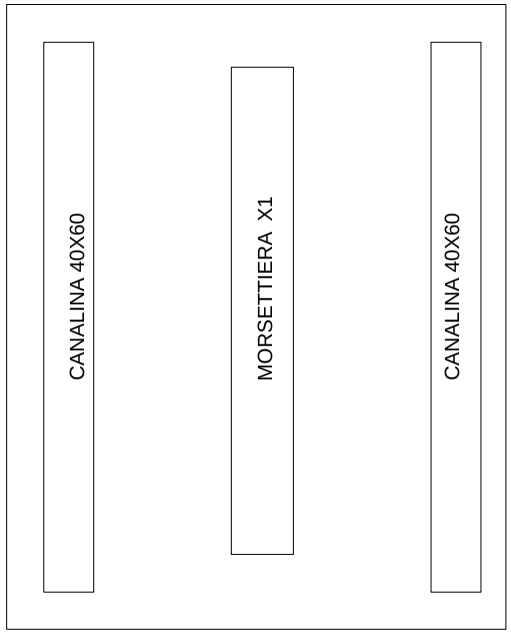

SCD 1 TAVOLA ROTANTE

Morsettiera X1

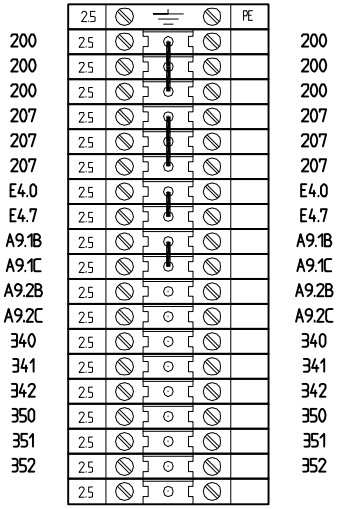

tekno progetti s.r.l. CASSINO www.tekno-progetti.it Sistemi integrati Saldatura/handling	DIS. N° 5349-L01-01	CLIENTE LASIM SPA ZONA INDUSTRIALE LECCE	REV.	MODIFICA	DATA	FIRMA	N° PAG. 47 / SEGUE 48
	RIF.						
	COMMESSA 5349	IMPIANTO: PROGETTO X250					TOTALE PAG. 52
	NOME FILE	DESCRIZIONE:					
	DATA 22/08/2013	ISOLA DI SALDATURA STAFFA FISSAGGIO RADIATORE					

tekno progetti s.r.l. CASSINO www.tekno-progetti.it Sistemi integrati Saldatura/handling	DIS. N°	5349-L01-01	CLIENTE LASIM SPA ZONA INDUSTRIALE LECCE	REV.	MODIFICA	DATA	FIRMA	N° PAG.	SEGUE
	RIF.							48	49
	COMMESSA	5349	IMPIANTO: PROGETTO X250					TOTALE PAG.	
	NOME FILE		DESCRIZIONE:					52	
	DATA	22/08/2013	ISOLA DI SALDATURA STAFFA FISSAGGIO RADIATORE						

P/S X1 - DA QUADRO GENERALE A MOTORE M1 TRASLAZIONE SLITTA

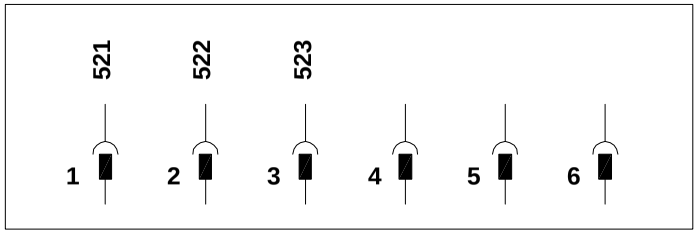

P/S X2 - DA QUADRO GENERALE A FRENO MOTORE M1 TRASLAZIONE SLITTA

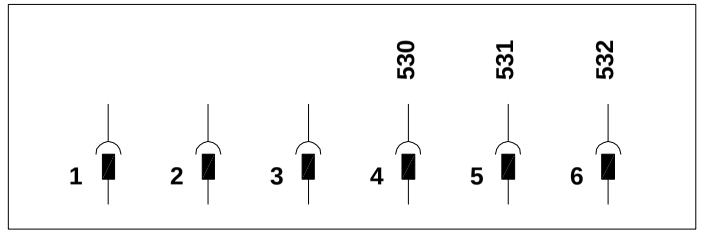

P/S X3 - DA QUADRO GENERALE A CANCELLO

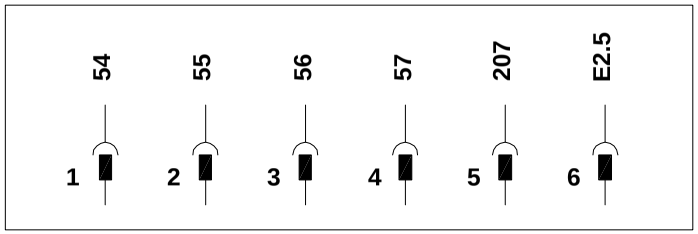

P/S X4 - DA QUADRO GENERALE A SALDATRICE TECNA

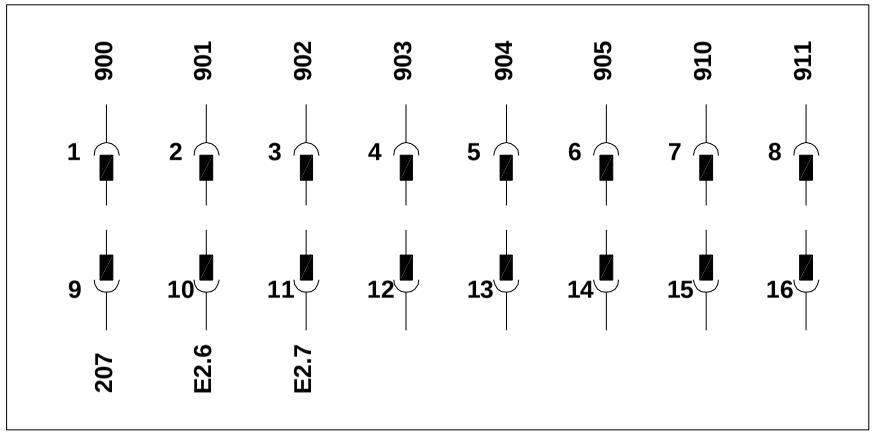

tekno progetti s.r.l. CASSINO www.tekno-progetti.it Sistemi integrati Saldatura/handling	DIS. N° 5349-L01-01	CLIENTE LASIM SPA ZONA INDUSTRIALE LECCE	REV.	MODIFICA	DATA	FIRMA	N° PAG. 49	SEGUE 50
	RIF.							
	COMMESSA 5349	IMPIANTO: PROGETTO X250					TOTALE PAG. 52	
	NOME FILE	DESCRIZIONE:						
	DATA 22/08/2013	ISOLA DI SALDATURA STAFFA FISSAGGIO RADIATORE						

P/S X5 - DA QUADRO GENERALE A SALDATRICE TECNA

1 = BLU'
2 = MARRONE
3 =
4 = GRIGIO-ROSA
5 = BIANCO
6 = ROSSO-BLU'
7 = VERDE
8 = BIANCO-VERDE
9 = GIALLO
10 =
11 = MARRONE-VERDE
12 = GRIGIO
13 = BIANCO-GIALLO
14 = ROSA

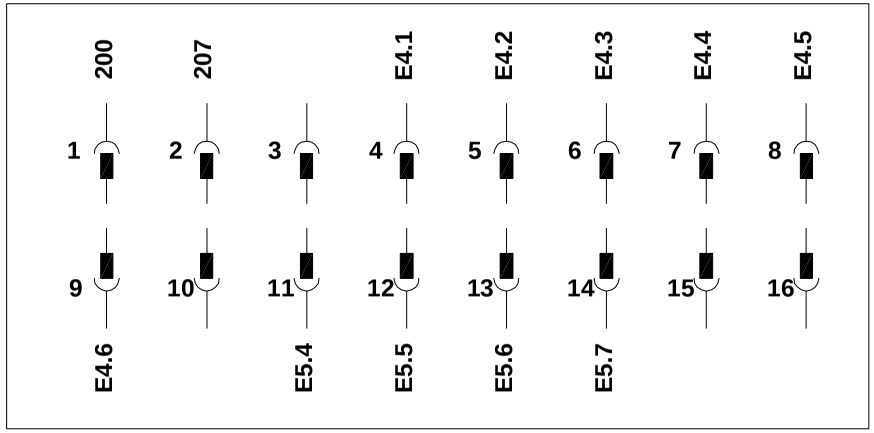

P/S X6 - DA QUADRO GENERALE A PULSANTIERA

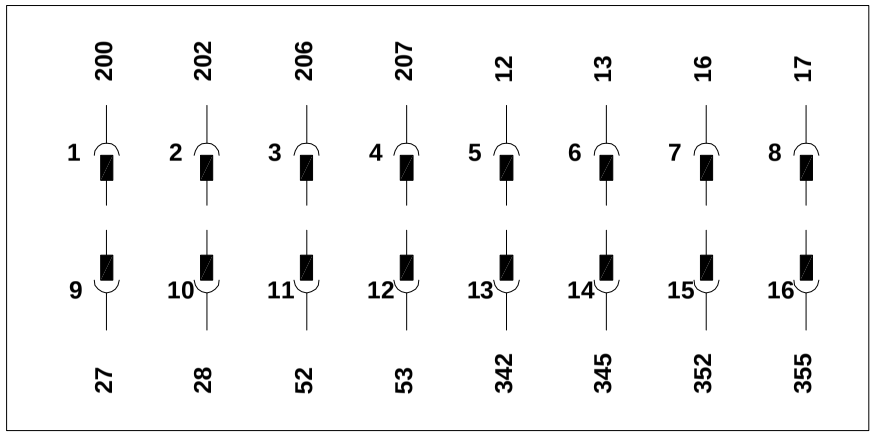

tekno progetti s.r.l. CASSINO www.tekno-progetti.it Sistemi integrati Saldatura/handling	DIS. N° 5349-L01-01	CLIENTE LASIM SPA ZONA INDUSTRIALE LECCE	REV.	MODIFICA	DATA	FIRMA	N° PAG. 50	SEGUE 51
	RIF.							
	COMMESSA 5349	IMPIANTO: PROGETTO X250					TOTALE PAG. 52	
	NOME FILE	DESCRIZIONE: ISOLA DI SALDATURA STAFFA FISSAGGIO RADIATORE						
	DATA 22/08/2013							

P/S X7 - DA QUADRO GENERALE A PULSANTIERA

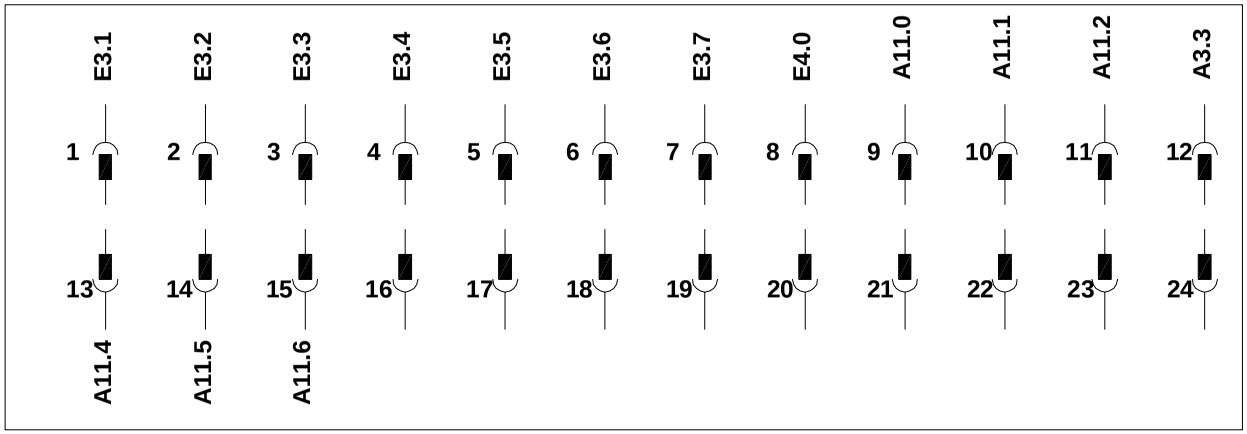

P/S X8 - DA QUADRO GENERALE A SALDATRICE TECNA

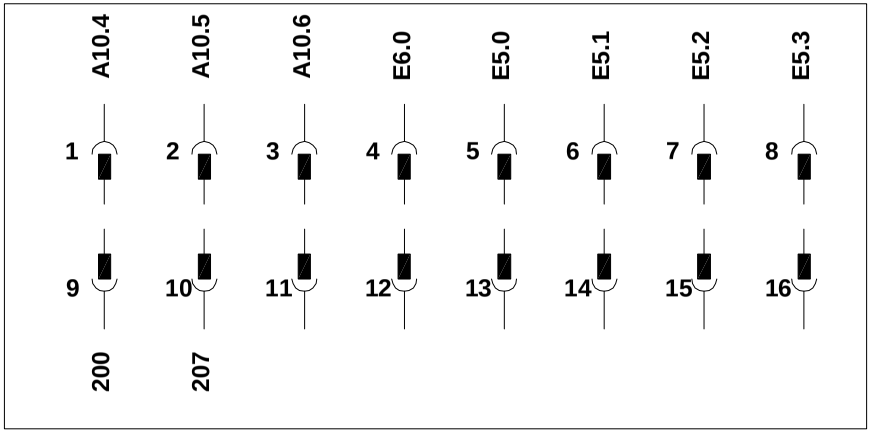

P/S X9 - DA QUADRO GENERALE A SCD2 BORDO MACCHINA

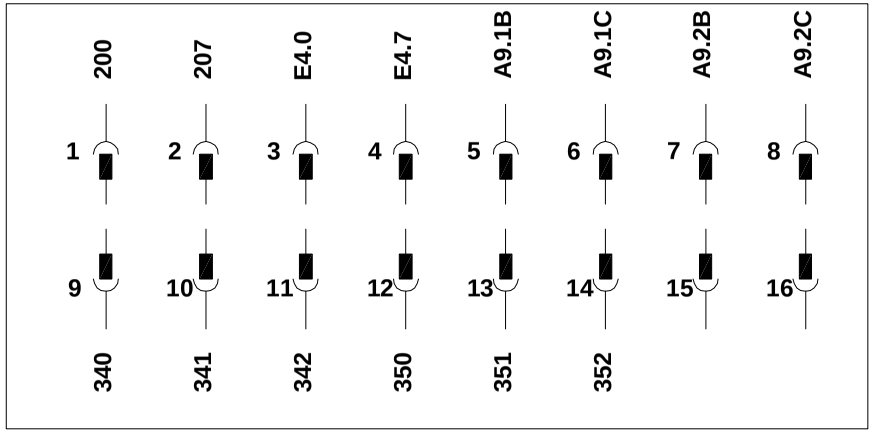

tekno progetti s.r.l. CASSINO www.tekno-progetti.it Sistemi integrati Saldatura/handling	DIS. N° 5349-L01-01	CLIENTE LASIM SPA ZONA INDUSTRIALE LECCE	REV.	MODIFICA	DATA	FIRMA	N° PAG. 51	SEGUE 9986T
	RIF.						TOTALE PAG. 52	
	COMMESSA 5349	IMPIANTO: PROGETTO X250						
	NOME FILE	DESCRIZIONE: ISOLA DI SALDATURA STAFFA FISSAGGIO RADIATORE						
	DATA 22/08/2013							