


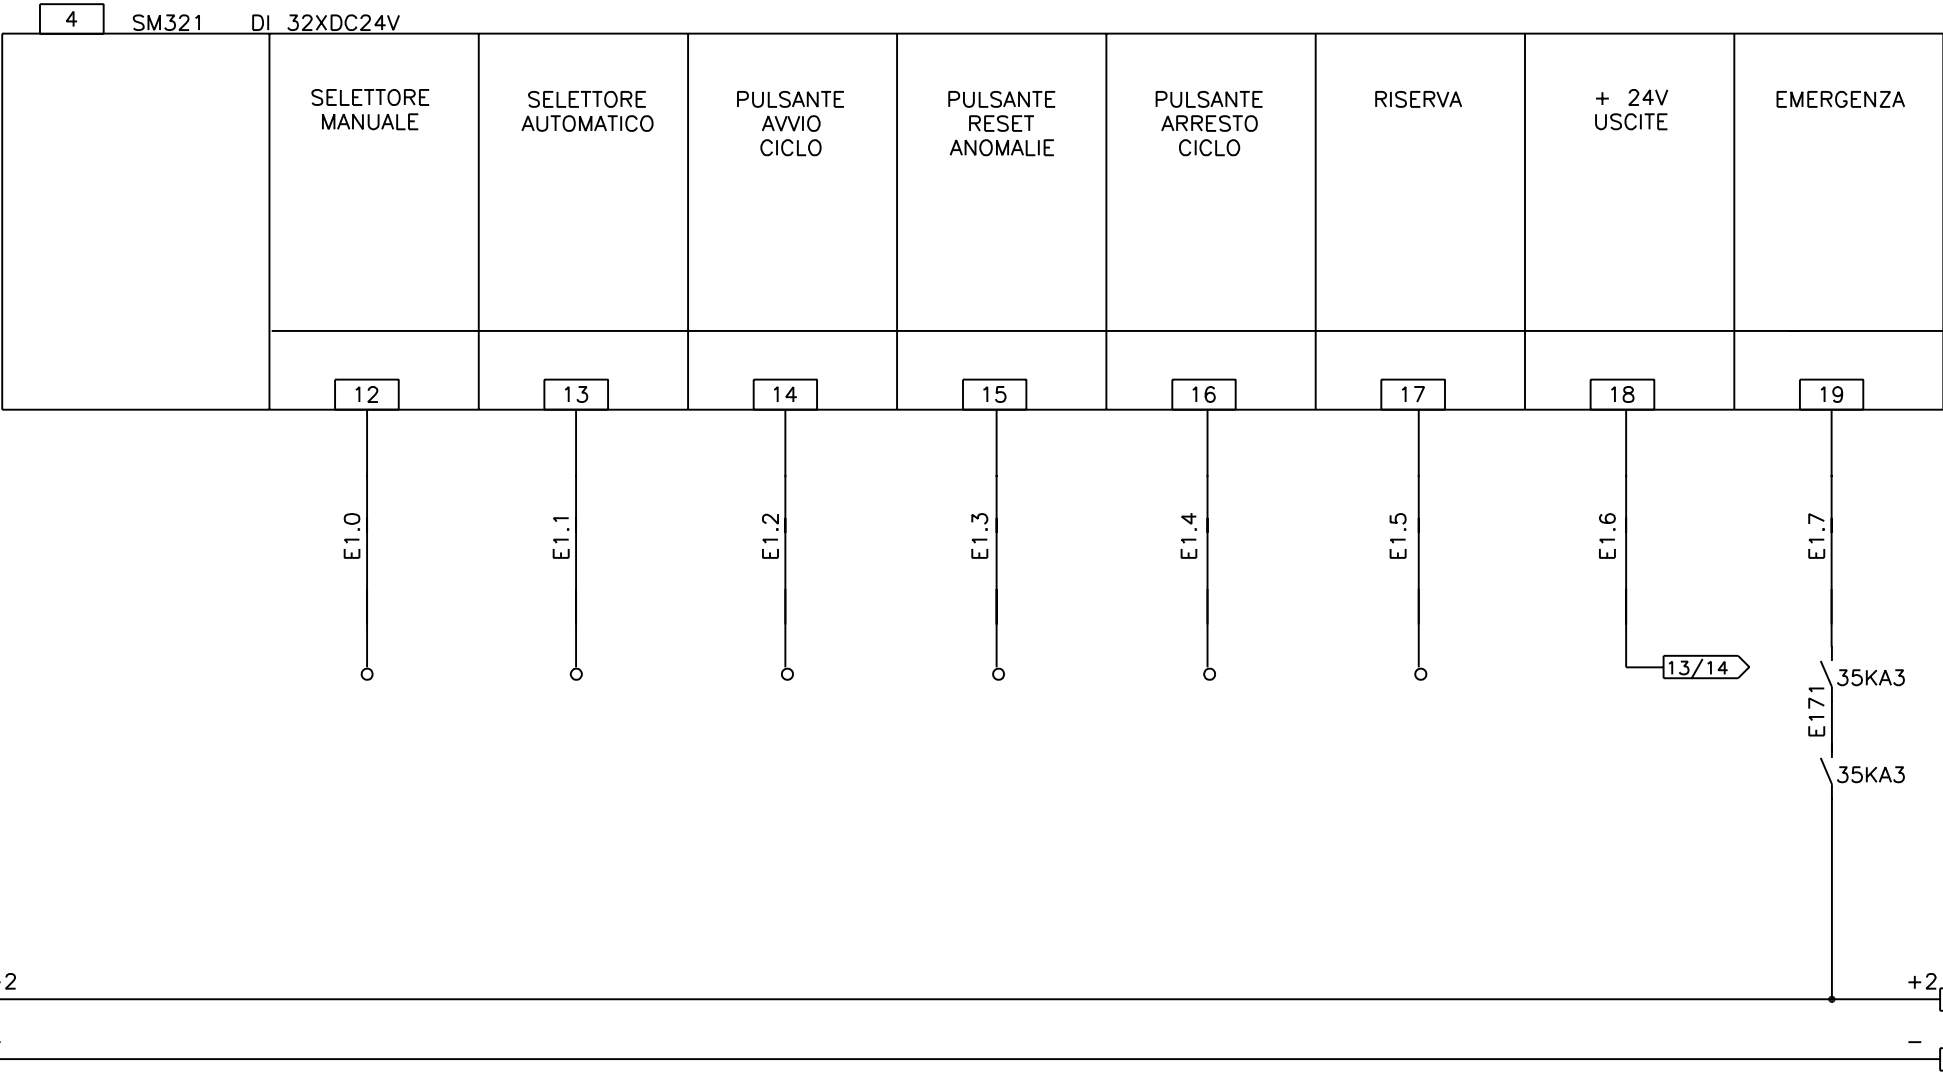

				REV.	DATA	DESCRIZIONE	
S.E. IMPIANTI s.r.l. Via Ferruccia, 12/A 03100 Patrica (FR)		QUADRO ELETTRICO ALIMENTATORE LINEA DI TAGLIO 403		DATA	SCALA	COMMESSA: ALIMENTATORE 403	Foglio 16 di 30
				16/02/05	NONE	COMMITTENTE: REM SRL	Disegno n° L_403_2