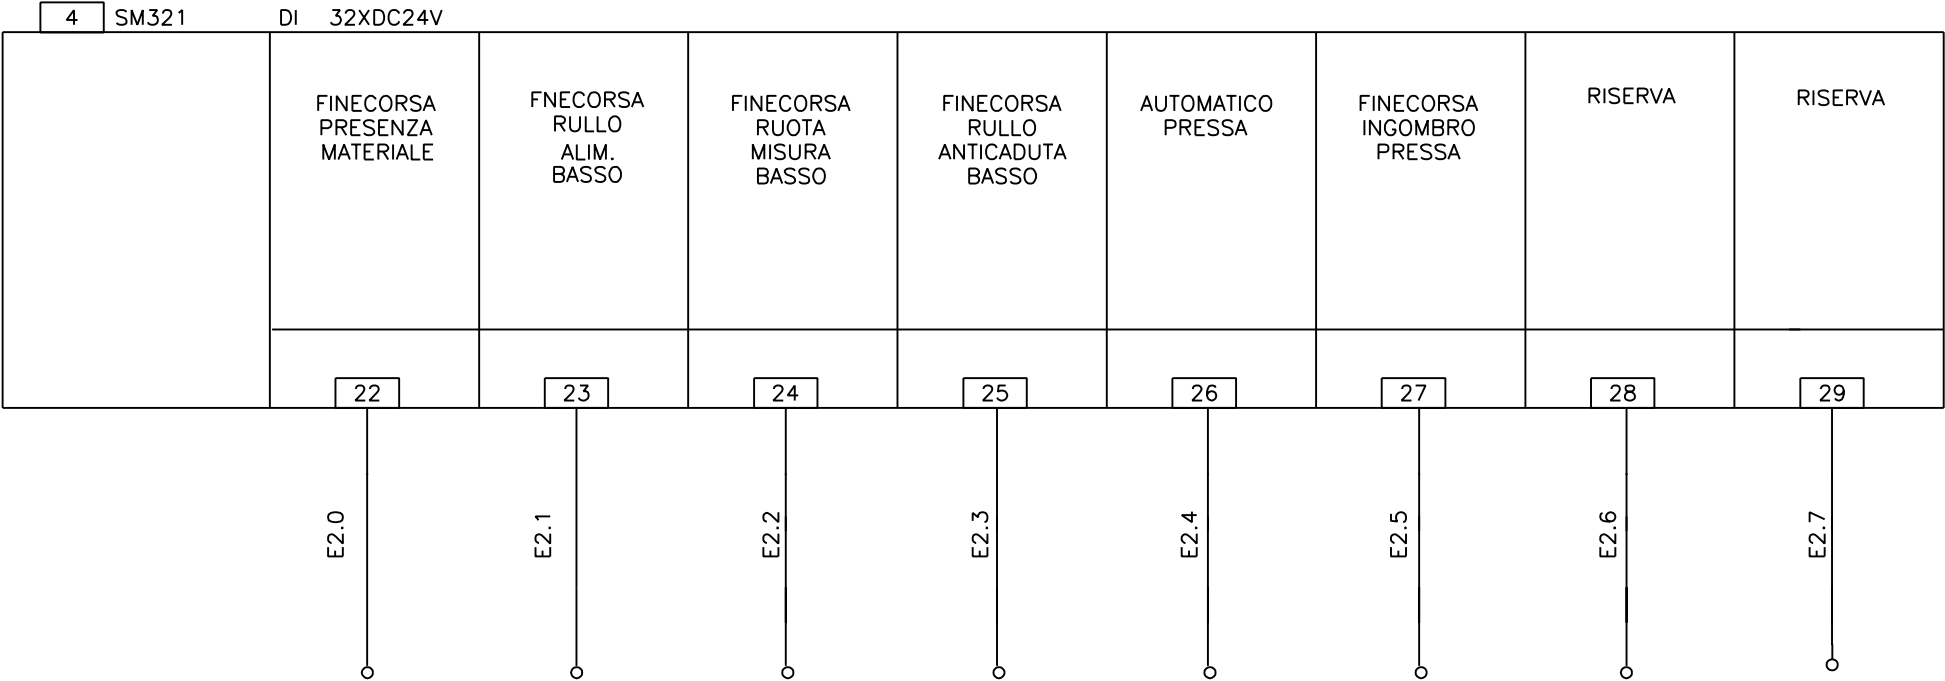


				REV.	DATA	DESCRIZIONE	
S.E. IMPIANTI s.r.l. Via Ferruccia, 12/A 03100 Patrica (FR)	QUADRO ELETTRICO ALIMENTATORE LINEA DI TAGLIO 403	DATA	SCALA	COMMESSA: ALIMENTATORE 403		Foglio 17	di 30
		16/02/05	NONE	COMMITTENTE: REM SRL		Disegno n° L_403_2	