


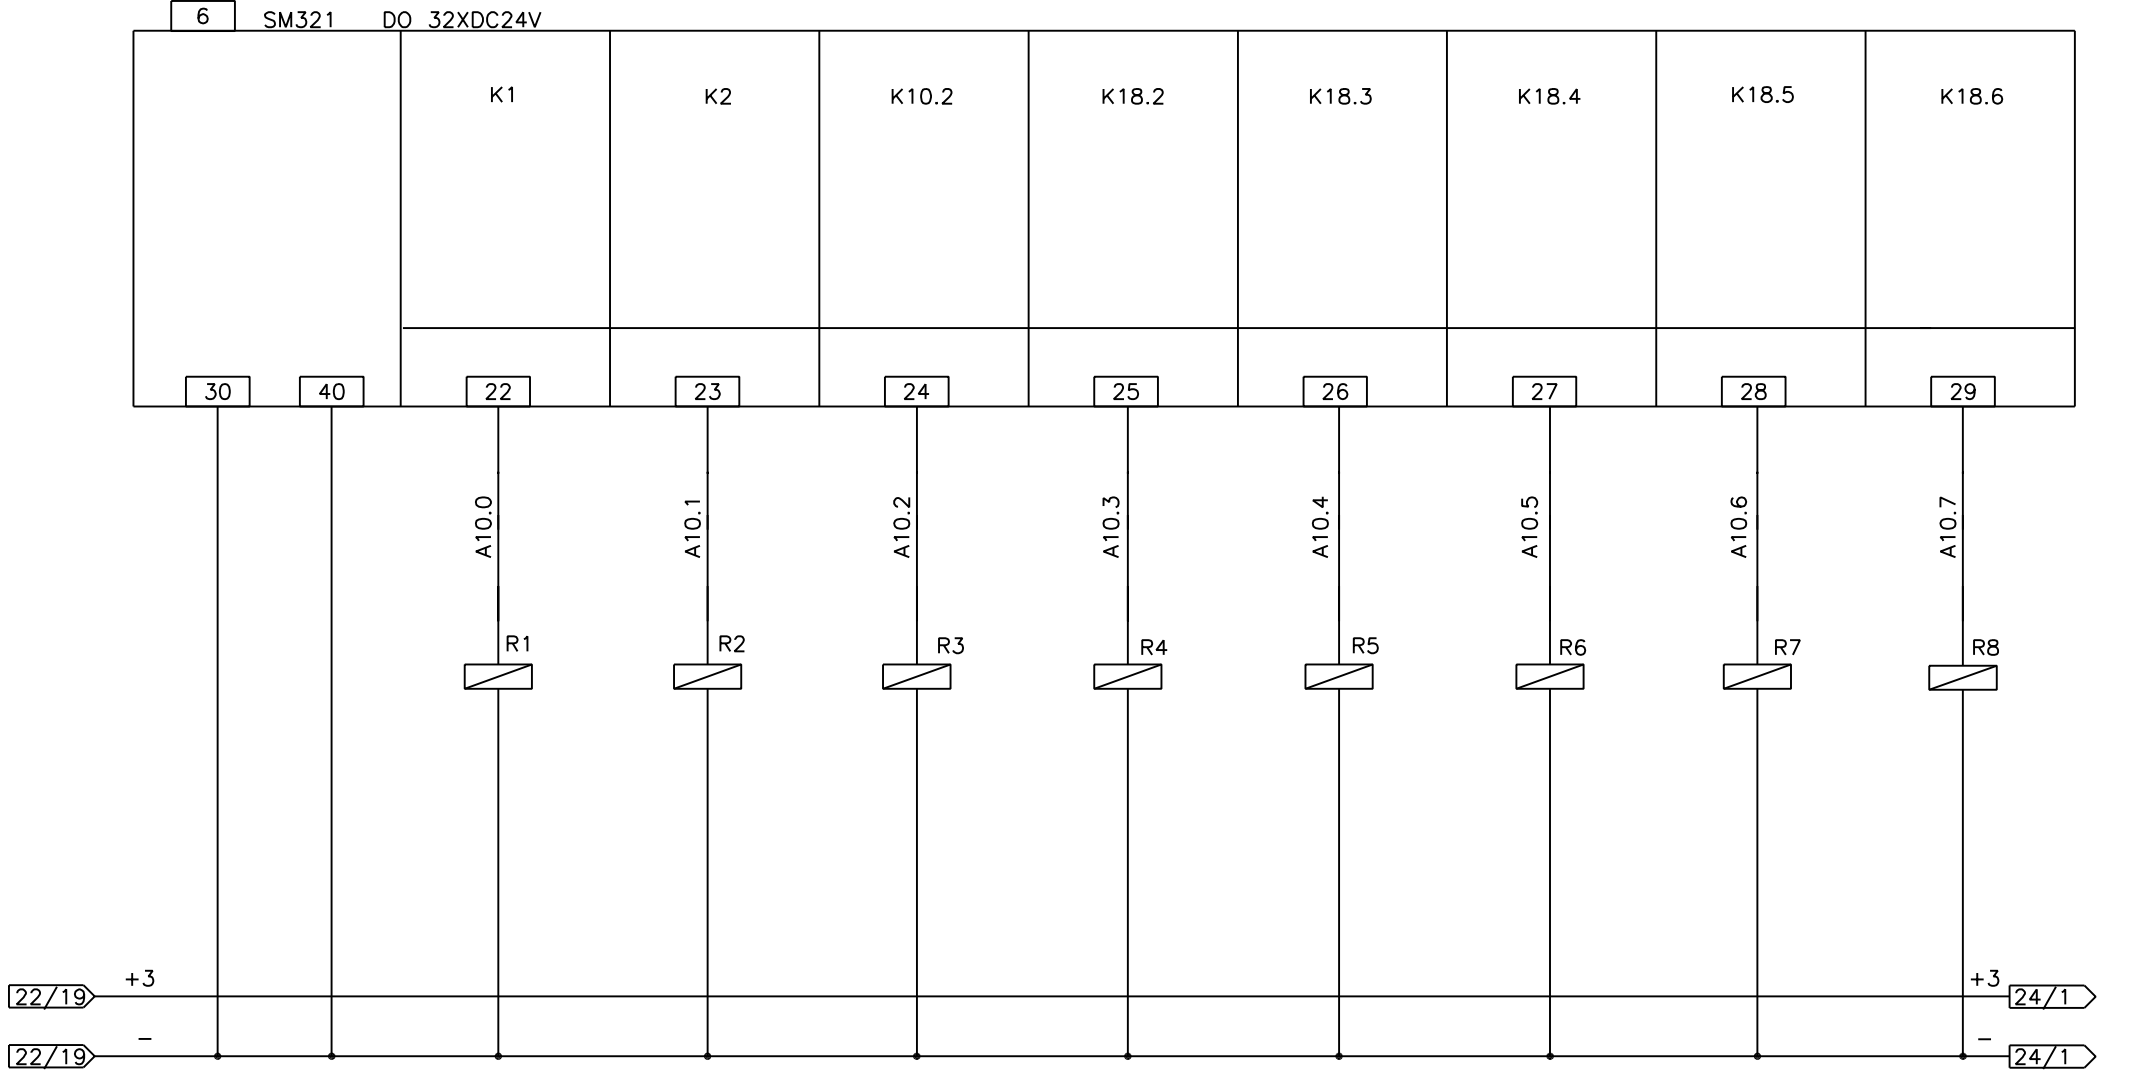

REV.	DATA	DESCRIZIONE		
S.E. IMPIANTI s.r.l. Via Ferruccia, 12/A 03100 Patrica (FR)		QUADRO ELETTRICO ALIMENTATORE LINEA DI TAGLIO 403		COMMessa: ALIMENTATORE 403
16/02/05		SCALA NONE	COMMITTENTE: REM SRL	Foglio 23 di 30 Disegno n° L_403_2