


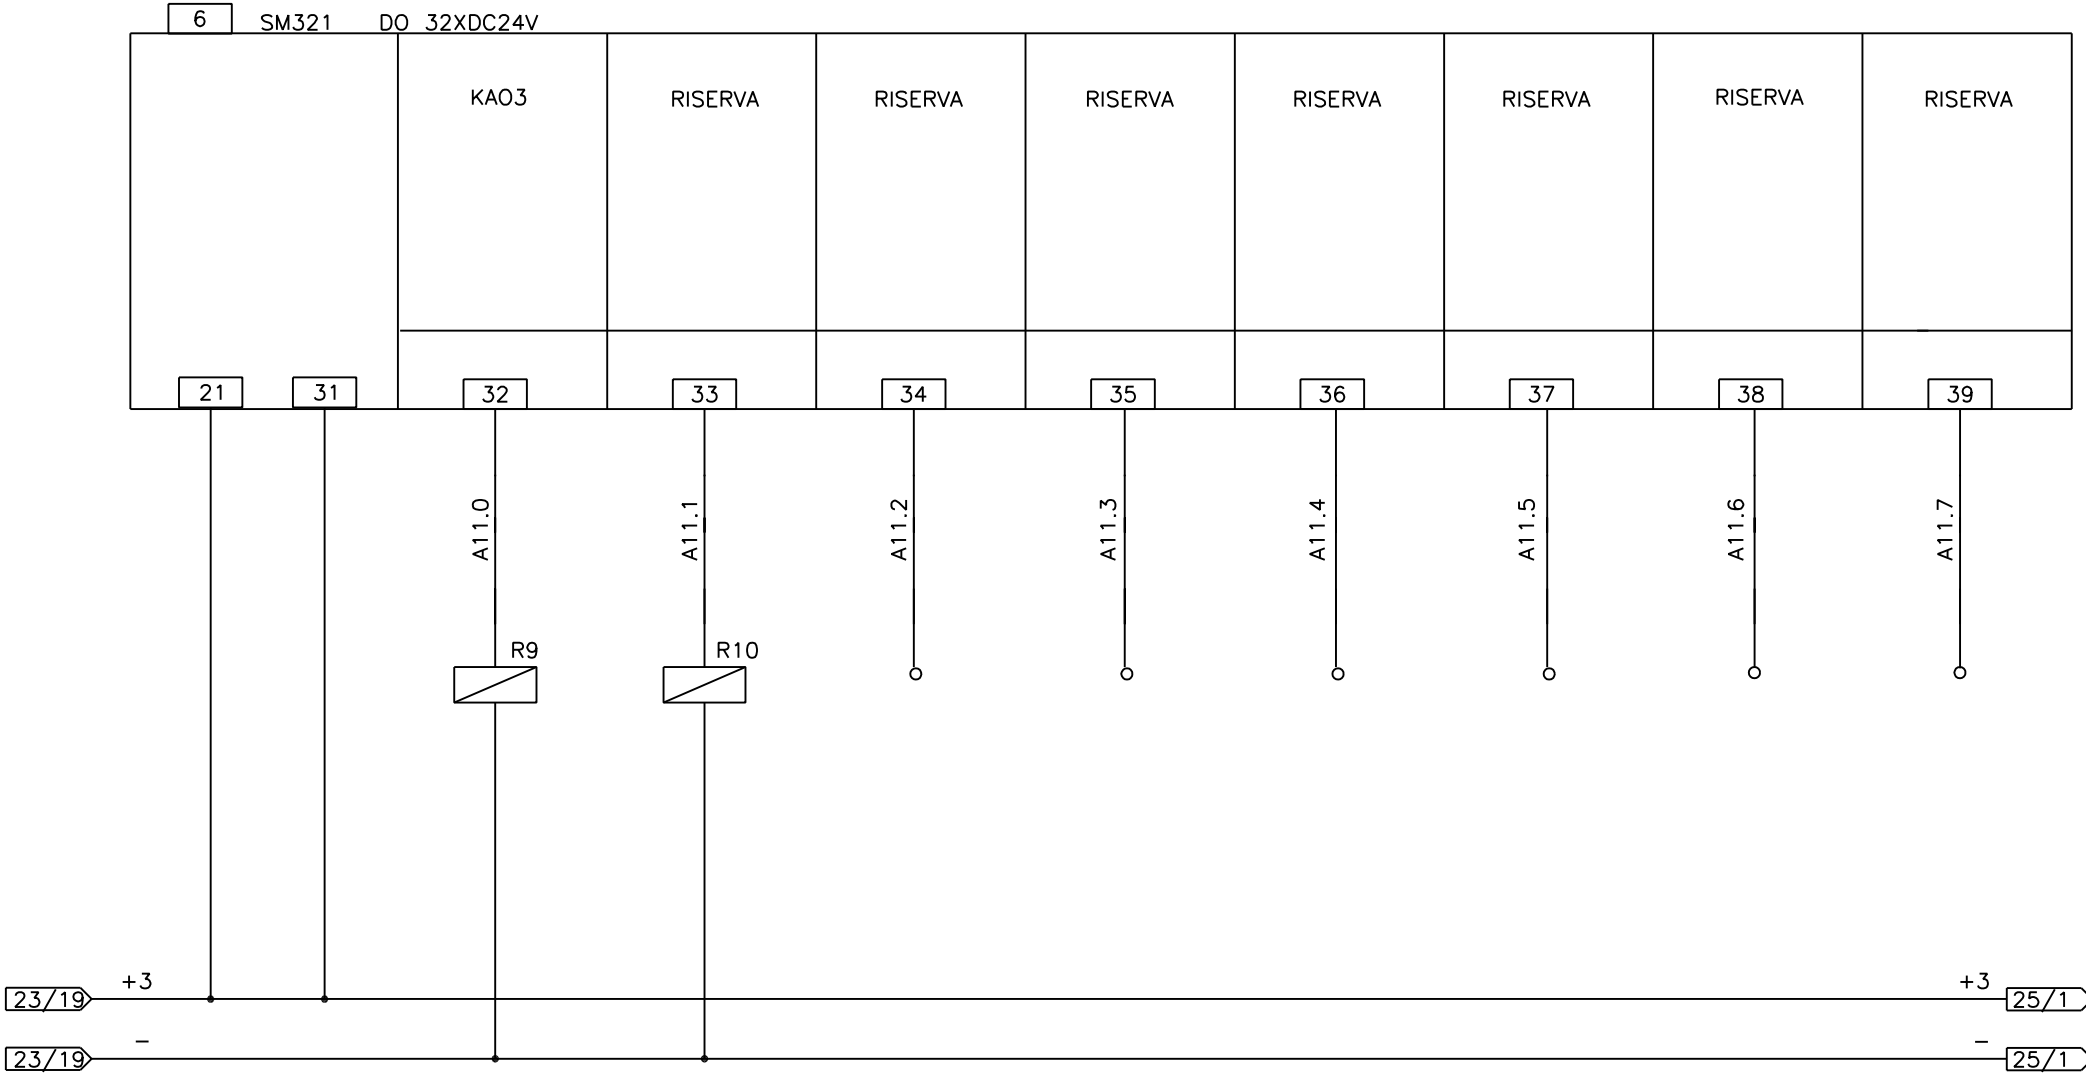

REV.	DATA	DESCRIZIONE

S.E. IMPIANTI s.r.l. Via Ferruccia, 12/A 03100 Patrica (FR)	QUADRO ELETTRICO ALIMENTATORE LINEA DI TAGLIO 403	DATA 16/02/05	SCALA NONE	COMMESSA: ALIMENTATORE 403 COMMITTENTE: REM SRL	Foglio 24 di 30 Disegno n° L_403_2
---	--	------------------	---------------	--	---------------------------------------