


1	2	3	4	5	6	7	8	9	10	11	12	13	14	15	16	17	18	19	20
---	---	---	---	---	---	---	---	---	----	----	----	----	----	----	----	----	----	----	----

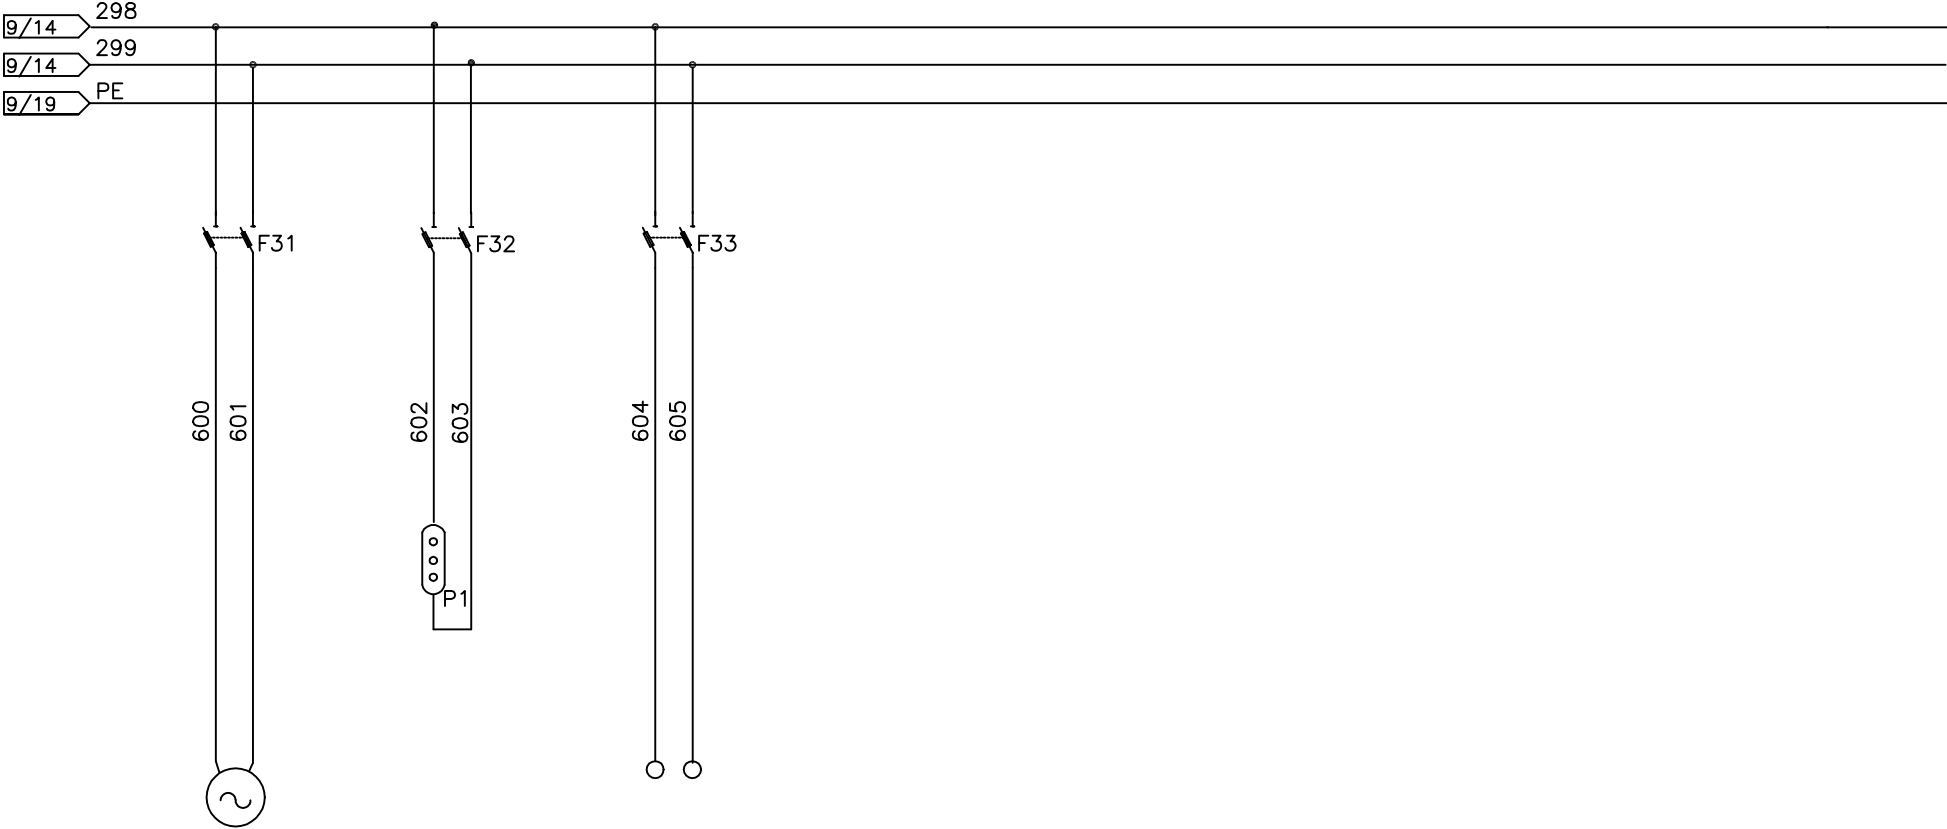

VENTILATORE
QUADRO

PRESA
QUADRO

ILLUMINAZIONE
ESTERNA

REV.	DATA	DESCRIZIONE

R.E.M. s.r.l. Via Ferruccia, 12/B 03010 Patrica (FR)	QUADRO ELETTRICO CARICATORE LINEA 40	DATA	SCALA	COMMESSA: CARICATORE L40	Foglio 34	di 49
		20/06/05	NONE	COMMITTENTE: AUTOSTAMP srl	Disegno n° Manip_L40	