


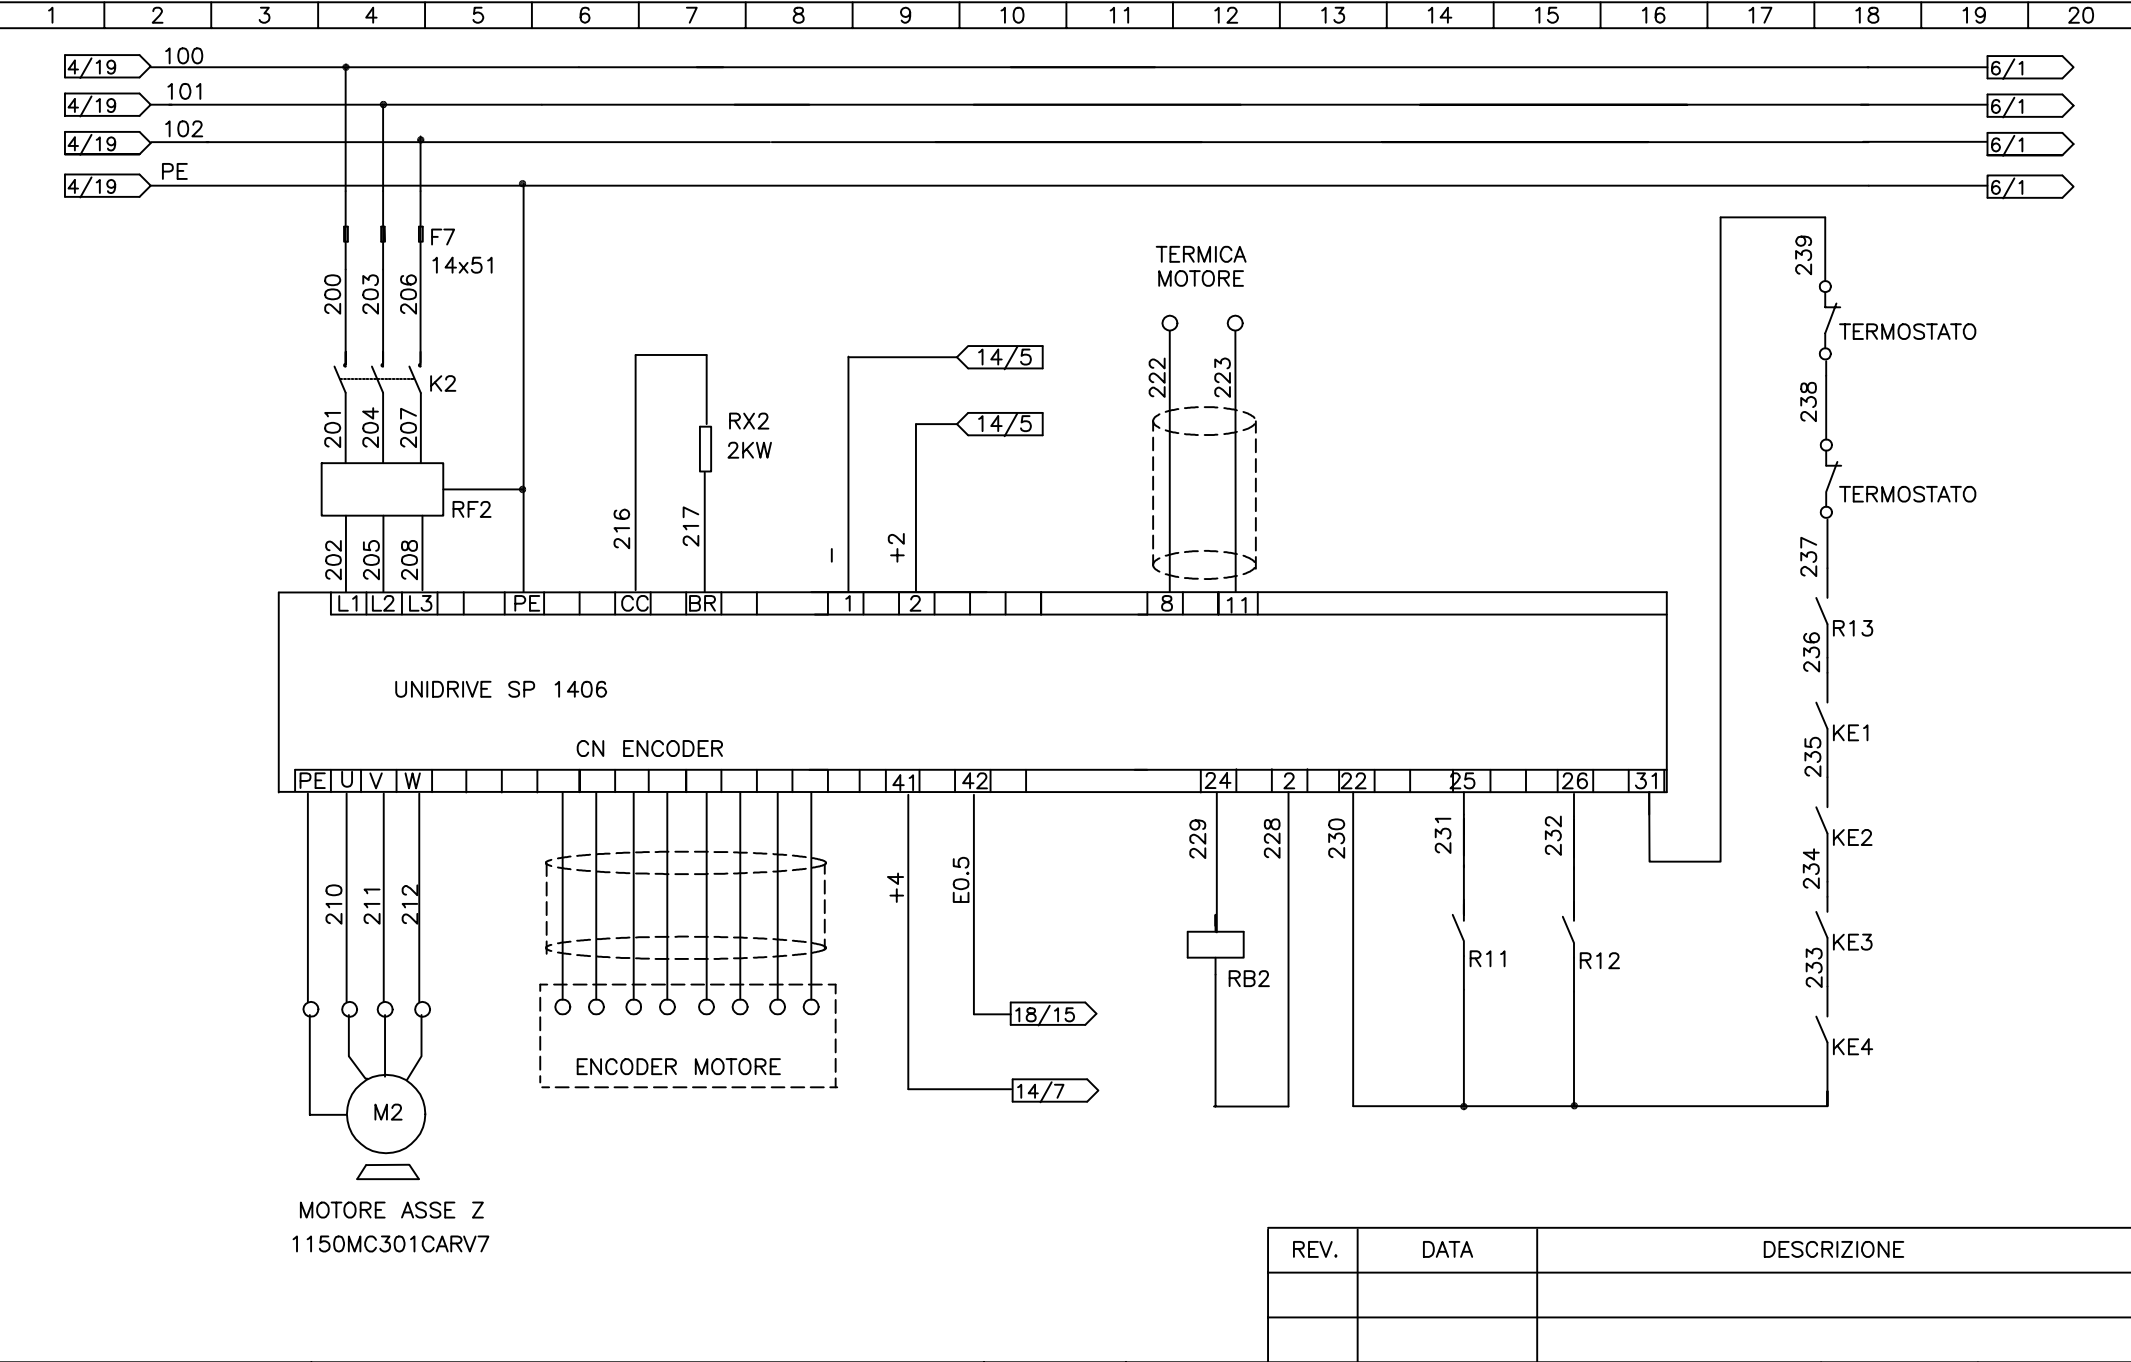

R.E.M. s.r.l. Via Ferruccia, 12/B 03010 Patrica (FR)	QUADRO ELETTRICO CARICATORE LINEA 40	DATA	SCALA	COMMESSA: CARICATORE L40	Foglio 05	di 49
		20/06/05	1:20 NONE	COMMITTENTE: AUTOSTAMP srl	Disegno n° Manip_L40	