


1	2	3	4	5	6	7	8	9	10	11	12	13	14	15	16	17	18	19	20
---	---	---	---	---	---	---	---	---	----	----	----	----	----	----	----	----	----	----	----

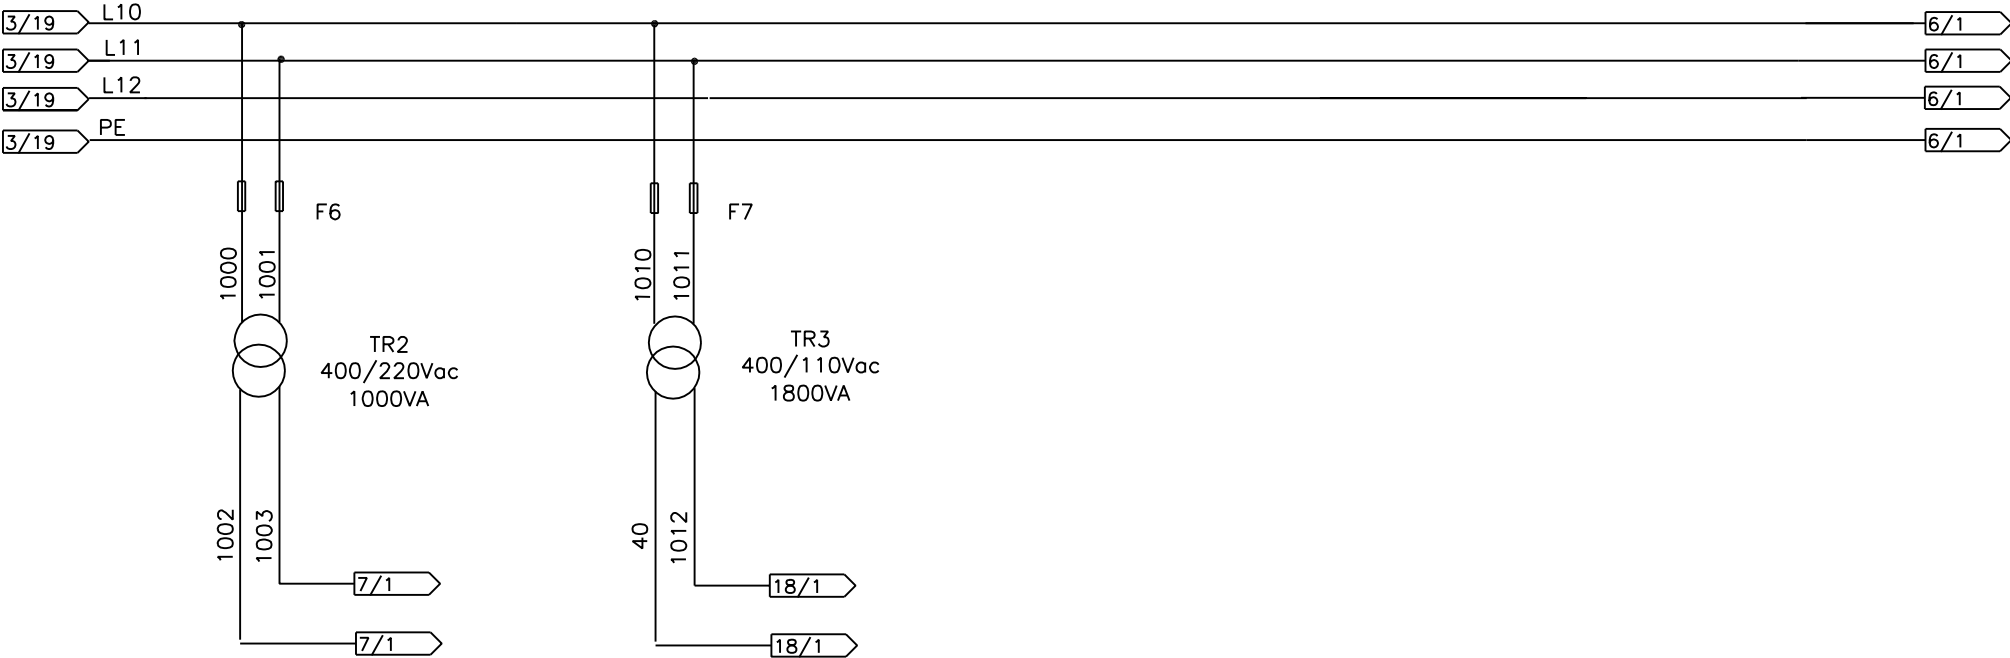

REV.	DATA	DESCRIZIONE

R.E.M. srl Via Ferruccia, 12/B 03010 Patrica (FR)	QUADRO ELETTRICO PRESSA 091	DATA	SCALA	COMMESSA: PRESSA 091	Foglio 05	di 126
		30/06/2005	1:20 NONE	COMMITTENTE: AUTOSTAMP srl	Disegno n° P_091	