

	0	1	2	3	4	5	6	7	8	9	
A	R.E.M. S.R.L. Via Ferruccia 12/B - 03010 Patrica (Fr) Tel: 0775 830116 Fax: 0775 839345										A
B	Cliente: Design. impianto: IMPIANTO ALLUMINA Numero di disegno: 6531 Commessa: 6531 Produttore (ditta): R.E.M. SRL Indirizzo: VIA FERRUCCIA 12/B Cliente Finale: ITALCHEMICAL INDUSTRIALE SRL Indirizzo: FERENTINO (FR) Responsabile del progetto: ALE Modificato il: Da Numero delle pagine 125										B
C											C
D											D
E											E
F											F
Ultime Modifiche Rev. : FERENTINO (FR) Data : ITALCHEMICAL Diseg. : MDM Stampa : 05.Gen.2010 Verif. : 26/08/2009 Impianto INDUSTRIALE SRL IMPIANTO ALLUMINA R.E.M. S.R.L. Via Ferruccia,12/B-03010 Patrica (Fr) Tel. +39-0775-830116 Fax +39-0775-839345 QUESTO DISEGNO E' DI PROPRIETA' ESCLUSIVA DELLA R.E.M. S.R.L. E' VIETATO RIPRODURLO O COMUNICARLO AD ALTRI SENZA LA PROPRIA AUTORIZZAZIONE Cliente Cliente Finale Disegno Numero 6531 Descrizione pagina TITOLO Commessa 6531 Codice Impianto Pag. 1 di 125											


	0	1	2	3	4	5	6	7	8	9	
A		/ 1	Sommario delle pagine						22 . Ago . 2009	AA1	A
		/ 2	Sommario delle pagine						22 . Ago . 2009	AA1	
		/ 3	Sommario delle pagine						22 . Ago . 2009	AA1	
		/ 4	Sommario delle pagine						22 . Ago . 2009	AA1	
		/ 5	Sommario delle pagine						22 . Ago . 2009	AA1	
B		/ 101	ALIMENTAZIONE GENERALE						27 . Lug . 2009	MDM	B
		/ 102	LAMPADE PRESENZA TENSIONE INTERNO QUADRO						28 . Lug . 2009	MDM	
		/ 109	ALIMENTAZIONE AUSILIARI 220VAC						28 . Lug . 2009	MDM	
		/ 111	ALIMENTAZIONE AUSILIARI 24VDC e 110VAC						21 . Ago . 2009	MDM	
		/ 112	ILLUMINAZIONE E PRESA DI SERVIZIO INTERNO QUADRO						21 . Ago . 2009	MDM	
		/ 115	ALIMENTAZIONE SISTEMA DI SUPERVISIONE						28 . Lug . 2009	MDM	
C		/ 125	PULSANTI DI EMERGENZA						28 . Lug . 2009	MDM	C
		/ 126	MODULO EMERGENZE						21 . Ago . 2009	MDM	
		/ 303	MOTORI CARICO MATERIE PRIME						28 . Lug . 2009	MDM	
		/ 305	MOTORI CARICO REATTORI R101 - R102						28 . Lug . 2009	MDM	
		/ 307	MOTORI CARICO REATTORI R101 - R102						28 . Lug . 2009	MDM	
		/ 309	MOTORI CARICO REATTORI R103 - R104						28 . Lug . 2009	MDM	
		/ 311	MOTORI CARICO REATTORI R103 - R104						28 . Lug . 2009	MDM	
D		/ 313	POMPE SMISTAMENTO MATERIALE						28 . Lug . 2009	MDM	D
		/ 315	MOTORI						28 . Lug . 2009	MDM	
		/ 317	POMPE H2O DI RICIRCOLO						28 . Lug . 2009	MDM	
		/ 319	MOTORI						28 . Lug . 2009	MDM	
		/ 401	GESTIONE AUSILIARI						21 . Ago . 2009	MDM	
		/ 403	COMANDI MOTORI AC						27 . Lug . 2009	MDM	
		/ 405	COMANDI MOTORI AC						28 . Lug . 2009	MDM	
E		/ 407	COMANDI MOTORI AGITATORI R101 - R102						28 . Lug . 2009	MDM	E
		/ 409	COMANDI MOTORI AC						28 . Lug . 2009	MDM	
		/ 411	COMANDI MOTORI AC						28 . Lug . 2009	MDM	
		/ 413	COMANDI MOTORI AGITATORI R103 - R104						28 . Lug . 2009	MDM	
F		/ 415	COMANDI MOTORI AC						28 . Lug . 2009	MDM	F
1										11	
Ultime Modifiche		Rev. : FERENTINO (FR)	Impianto INDUSTRIALE SRL IMPIANTO ALLUMINA	R.E.M. S.R.L. Via Ferruccio,12/B-03010 Patrica (Fr) Tel. +39-0775-830116 Fax +39-0775-839345			Disegno Numero 6531		Commissa 6531	Codice Impianto	
		Data : ITALCHEMICAL					Descrizione pagina				Pag.
		Diseg. :		QUESTO DISEGNO E' DI PROPRIETA' ESCLUSIVA DELLA R.E.M. S.R.L. E' VIETATO RIPRODURLO O COMUNICARLO AD ALTRI SENZA LA PROPRIA AUTORIZZAZIONE			Sommario delle pagine				10
MDM		Stampa : 05.Gen.2010					Cliente Finale				di
		Verif. : 26/08/2009									125

	0	1	2	3	4	5	6	7	8	9				
A	/ 417	COMANDI MOTORI AC							28 . Lug . 2009	MDM	A			
	/ 419	COMANDI MOTORI AC							28 . Lug . 2009	MDM				
	/ 425	SEGNALAZIONI COMANDI MANUALI							28 . Lug . 2009	MDM				
	/ 427	SEGNALAZIONI COMANDI MANUALI							28 . Lug . 2009	MDM				
	/ 429	SEGNALAZIONI COMANDI MANUALI							28 . Lug . 2009	MDM				
B	/ 431	COMANDI MOTORI POMPE TORRE 1							28 . Lug . 2009	MDM	B			
	/ 435	COMANDI ELETTROVALVOLE							21 . Ago . 2009	MDM				
	/ 437	COMANDI ELETTROVALVOLE							21 . Ago . 2009	MDM				
	/ 439	COMANDI ELETTROVALVOLE							21 . Ago . 2009	MDM				
	/ 441	COMANDI ELETTROVALVOLE							21 . Ago . 2009	MDM				
	/ 443	COMANDI ELETTROVALVOLE							21 . Ago . 2009	MDM				
C	/ 445	COMANDI ELETTROVALVOLE							21 . Ago . 2009	MDM	C			
	/ 446	COMANDI ELETTROVALVOLE							21 . Ago . 2009	MDM				
	/ 447	COMANDI ELETTROVALVOLE							21 . Ago . 2009	MDM				
	/ 449	COMANDI ELETTROVALVOLE							21 . Ago . 2009	MDM				
	/ 451	COMANDI ELETTROVALVOLE							21 . Ago . 2009	MDM				
	/ 453	COMANDI ELETTROVALVOLE							21 . Ago . 2009	MDM				
	/ 455	COMANDI ELETTROVALVOLE							21 . Ago . 2009	MDM				
D	/ 520	TERMOREGOLATORI							21 . Ago . 2009	MDM	D			
	/ 524	TERMOREGOLATORI							21 . Ago . 2009	MDM				
	/ 535	BILANCIA R101							21 . Ago . 2009	MDM				
	/ 536	BILANCIA R102							21 . Ago . 2009	MDM				
	/ 537	BILANCIA R103							21 . Ago . 2009	MDM				
	/ 538	BILANCIA R104							21 . Ago . 2009	MDM				
	/ 545	LIVELLI ENDRESS+HAUSER							28 . Lug . 2009	MDM				
E	/ 547	LIVELLI ENDRESS+HAUSER							28 . Lug . 2009	MDM	E			
	/ 549	LIVELLI ENDRESS+HAUSER							28 . Lug . 2009	MDM				
	/ 551	LIVELLI ENDRESS+HAUSER							28 . Lug . 2009	MDM				
	/ 555	LIVELLI IMPIANTO VAPORE							28 . Lug . 2009	MDM				
F	/ 601	CPU							21 . Ago . 2009	AAA	F			
	10										12			
Ultime Modifiche		Rev. : FERENTINO (FR)	Impianto INDUSTRIALE SRL IMPIANTO ALLUMINA	R.E.M. S.R.L.			Cliente		Disegno Numero 6531		Commissa 6531		Codice Impianto	
		Data : ITALCHEMICAL		Via Ferruccio,12/B-03010 Patrica (Fr) Tel. +39-0775-830116 Fax +39-0775-839345					Descrizione pagina Sommario delle pagine					
		Diseg. :												
MDM		Stampa : 05.Gen.2010		QUESTO DISEGNO E' DI PROPRIETA' ESCLUSIVA DELLA R.E.M. S.R.L. E' VIETATO RIPRODURLO O COMUNICARLO AD ALTRI SENZA LA PROPRIA AUTORIZZAZIONE			Cliente Finale		Pag. 11					
		Verif. : 26/08/2009						di 125						


	0	1	2	3	4	5	6	7	8	9	
A	/ 603	MODULI INGRESSO							21 . Ago . 2009	AAA	A
	/ 605	MODULI USCITA							21 . Ago . 2009	AAA	
	/ 611	INGRESSI DIGITALI PLC BYTE 0							04 . Ago . 2009	AA1	
	/ 612	INGRESSI DIGITALI PLC BYTE 1							04 . Ago . 2009	AA1	
	/ 613	INGRESSI DIGITALI PLC BYTE 2							04 . Ago . 2009	AA1	
B	/ 614	INGRESSI DIGITALI PLC BYTE 3							21 . Ago . 2009	AA1	B
	/ 615	INGRESSI DIGITALI PLC BYTE 4							04 . Ago . 2009	AA1	
	/ 616	INGRESSI DIGITALI PLC BYTE 5							04 . Ago . 2009	AA1	
	/ 617	INGRESSI DIGITALI PLC BYTE 6							04 . Ago . 2009	AA1	
	/ 618	INGRESSI DIGITALI PLC BYTE 7							04 . Ago . 2009	AA1	
	/ 619	INGRESSI DIGITALI PLC BYTE 8							04 . Ago . 2009	AA1	
	/ 620	INGRESSI DIGITALI PLC BYTE 9							04 . Ago . 2009	AA1	
C	/ 621	INGRESSI DIGITALI PLC BYTE 10							21 . Ago . 2009	AA1	C
	/ 622	INGRESSI DIGITALI PLC BYTE 11							21 . Ago . 2009	AA1	
	/ 623	INGRESSI DIGITALI PLC BYTE 12							21 . Ago . 2009	AA1	
	/ 624	INGRESSI DIGITALI PLC BYTE 13							04 . Ago . 2009	AA1	
	/ 625	INGRESSI DIGITALI PLC BYTE 14							21 . Ago . 2009	AA1	
	/ 626	INGRESSI DIGITALI PLC BYTE 15							04 . Ago . 2009	AA1	
	/ 627	INGRESSI DIGITALI PLC BYTE 16							04 . Ago . 2009	AA1	
D	/ 628	INGRESSI DIGITALI PLC BYTE 17							04 . Ago . 2009	AA1	D
	/ 629	INGRESSI DIGITALI PLC BYTE 18							04 . Ago . 2009	AA1	
	/ 630	INGRESSI DIGITALI PLC BYTE 19							04 . Ago . 2009	AA1	
	/ 631	INGRESSI DIGITALI PLC BYTE 20							04 . Ago . 2009	AA1	
	/ 632	INGRESSI DIGITALI PLC BYTE 21							04 . Ago . 2009	AA1	
	/ 633	INGRESSI DIGITALI PLC BYTE 22							04 . Ago . 2009	AA1	
E	/ 634	INGRESSI DIGITALI PLC BYTE 23							04 . Ago . 2009	AA1	E
	/ 635	INGRESSI DIGITALI PLC BYTE 24							04 . Ago . 2009	AA1	
	/ 636	INGRESSI DIGITALI PLC BYTE 25							04 . Ago . 2009	AA1	
	/ 637	INGRESSI DIGITALI PLC BYTE 26							04 . Ago . 2009	AA1	
	/ 638	INGRESSI DIGITALI PLC BYTE 27							21 . Ago . 2009	AA1	
F	11										F
Ultime Modifiche		Rev. : FERENTINO (FR)	Impianto INDUSTRIALE SRL IMPIANTO ALLUMINA	R.E.M. S.R.L.			Cliente		Disegno Numero	Commissa	Codice Impianto
		Data : ITALCHEMICAL		Via Ferruccio,12/B-03010 Patrica (Fr)					6531	6531	
		Diseg. :		Tel. +39-0775-830116					Descrizione pagina		
		Stampa : 05.Gen.2010		Fax +39-0775-839345					Pag. 12		
MDM		Verif. : 26/08/2009		QUESTO DISEGNO E' DI PROPRIETA' ESCLUSIVA DELLA R.E.M. S.R.L. E' VIETATO RIPRODURLO O COMUNICARLO AD ALTRI SENZA LA PROPRIA AUTORIZZAZIONE			Cliente Finale		Sommario delle pagine		di 125


	0	1	2	3	4	5	6	7	8	9			
A	/ 639	INGRESSI DIGITALI PLC BYTE 28							04 . Ago . 2009	AA1	A		
	/ 640	INGRESSI DIGITALI PLC BYTE 29							04 . Ago . 2009	AA1			
	/ 641	INGRESSI DIGITALI PLC BYTE 30							04 . Ago . 2009	AA1			
	/ 642	INGRESSI DIGITALI PLC BYTE 31							04 . Ago . 2009	AA1			
	/ 716	USCITE DIGITALI BYTE 0							21 . Ago . 2009	AA1			
	/ 717	USCITE DIGITALI BYTE 1							21 . Ago . 2009	AA1			
B	/ 718	USCITE DIGITALI BYTE 2							21 . Ago . 2009	AA1	B		
	/ 719	USCITE DIGITALI BYTE 3							21 . Ago . 2009	AA1			
	/ 720	USCITE DIGITALI BYTE 4							21 . Ago . 2009	AA1			
	/ 721	USCITE DIGITALI BYTE 5							21 . Ago . 2009	AA1			
	/ 722	USCITE DIGITALI BYTE 6							21 . Ago . 2009	AA1			
	/ 723	USCITE DIGITALI BYTE 7							21 . Ago . 2009	AA1			
C	/ 724	USCITE DIGITALI BYTE 8							21 . Ago . 2009	AA1	C		
	/ 725	USCITE DIGITALI BYTE 9							21 . Ago . 2009	AA1			
	/ 726	USCITE DIGITALI BYTE 10							21 . Ago . 2009	AA1			
	/ 727	USCITE DIGITALI BYTE 11							21 . Ago . 2009	AA1			
	/ 728	USCITE DIGITALI BYTE 12							21 . Ago . 2009	AA1			
	/ 729	USCITE DIGITALI BYTE 13							04 . Ago . 2009	AA1			
	/ 730	USCITE DIGITALI BYTE 14							04 . Ago . 2009	AA1			
	/ 731	USCITE DIGITALI BYTE 15							04 . Ago . 2009	AA1	D		
	/ 732	USCITE DIGITALI BYTE 16							21 . Ago . 2009	AA1			
	/ 733	USCITE DIGITALI BYTE 17							04 . Ago . 2009	AA1			
	/ 734	USCITE DIGITALI BYTE 18							04 . Ago . 2009	AA1			
	/ 735	USCITE DIGITALI BYTE 19							04 . Ago . 2009	AA1			
	/ 750	INGRESSI ANALOGICI PLC PEW 272-274							21 . Ago . 2009	AA1			
	/ 751	INGRESSI ANALOGICI PLC PEW 276-278							21 . Ago . 2009	AA1	E		
	/ 752	INGRESSI ANALOGICI PLC PEW 280-282							04 . Ago . 2009	AA1			
	/ 753	INGRESSI ANALOGICI PLC PEW 280-282							04 . Ago . 2009	AA1			
	/ 754	INGRESSI ANALOGICI PLC PEW 280-282							04 . Ago . 2009	AA1			
	/ 755	INGRESSI ANALOGICI PLC PEW 280-282							04 . Ago . 2009	AA1			
F	12										14	F	
Ultime Modifiche		Rev. : FERENTINO (FR)	Impianto INDUSTRIALE SRL IMPIANTO ALLUMINA	R.E.M. S.R.L.		Cliente		Disegno Numero 6531		Commissa 6531		Codice Impianto	
		Data : ITALCHEMICAL		Via Ferruccio,12/B-03010 Patrica (Fr)									
		Diseg. :		Tel. +39-0775-830116									
MDM		Stampa : 05.Gen.2010		Fax +39-0775-839345									
		Verif. : 26/08/2009	QUESTO DISEGNO E' DI PROPRIETA' ESCLUSIVA DELLA R.E.M. S.R.L. E' VIETATO RIPRODURLO O COMUNICARLO AD ALTRI SENZA LA PROPRIA AUTORIZZAZIONE		Cliente Finale		Descrizione pagina Sommario delle pagine						Pag. 13
											di 125		

	0	1	2	3	4	5	6	7	8	9	
A											A
	/ 756	INGRESSI ANALOGICI PLC PEW 284-286							04 . Ago . 2009	AA1	
	/ 757	INGRESSI ANALOGICI PLC PEW 284-286							04 . Ago . 2009	AA1	
	/ 758	INGRESSI ANALOGICI PLC PEW 284-286							04 . Ago . 2009	AA1	
	/ 759	INGRESSI ANALOGICI PLC PEW 284-286							04 . Ago . 2009	AA1	
B											B
C											C
D											D
E											E
F	13										101
	Ultime Modifiche	Rev. : FERENTINO (FR)	Impianto INDUSTRIALE SRL IMPIANTO ALLUMINA	R.E.M. S.R.L. Via Ferruccio,12/B-03010 Patrica (Fr) Tel. +39-0775-830116 Fax +39-0775-839345		Cliente		Disegno Numero 6531	Commissa 6531	Codice Impianto	
		Data : ITALCHEMICAL						Descrizione pagina			Pag.
MDM		Diseg. :						Sommario delle pagine			14
		Stampa : 05.Gen.2010									di
		Verif. : 26/08/2009		QUESTO DISEGNO E' DI PROPRIETA' ESCLUSIVA DELLA R.E.M. S.R.L. E' VIETATO RIPRODURLO O COMUNICARLO AD ALTRI SENZA LA PROPRIA AUTORIZZAZIONE		Cliente Finale					

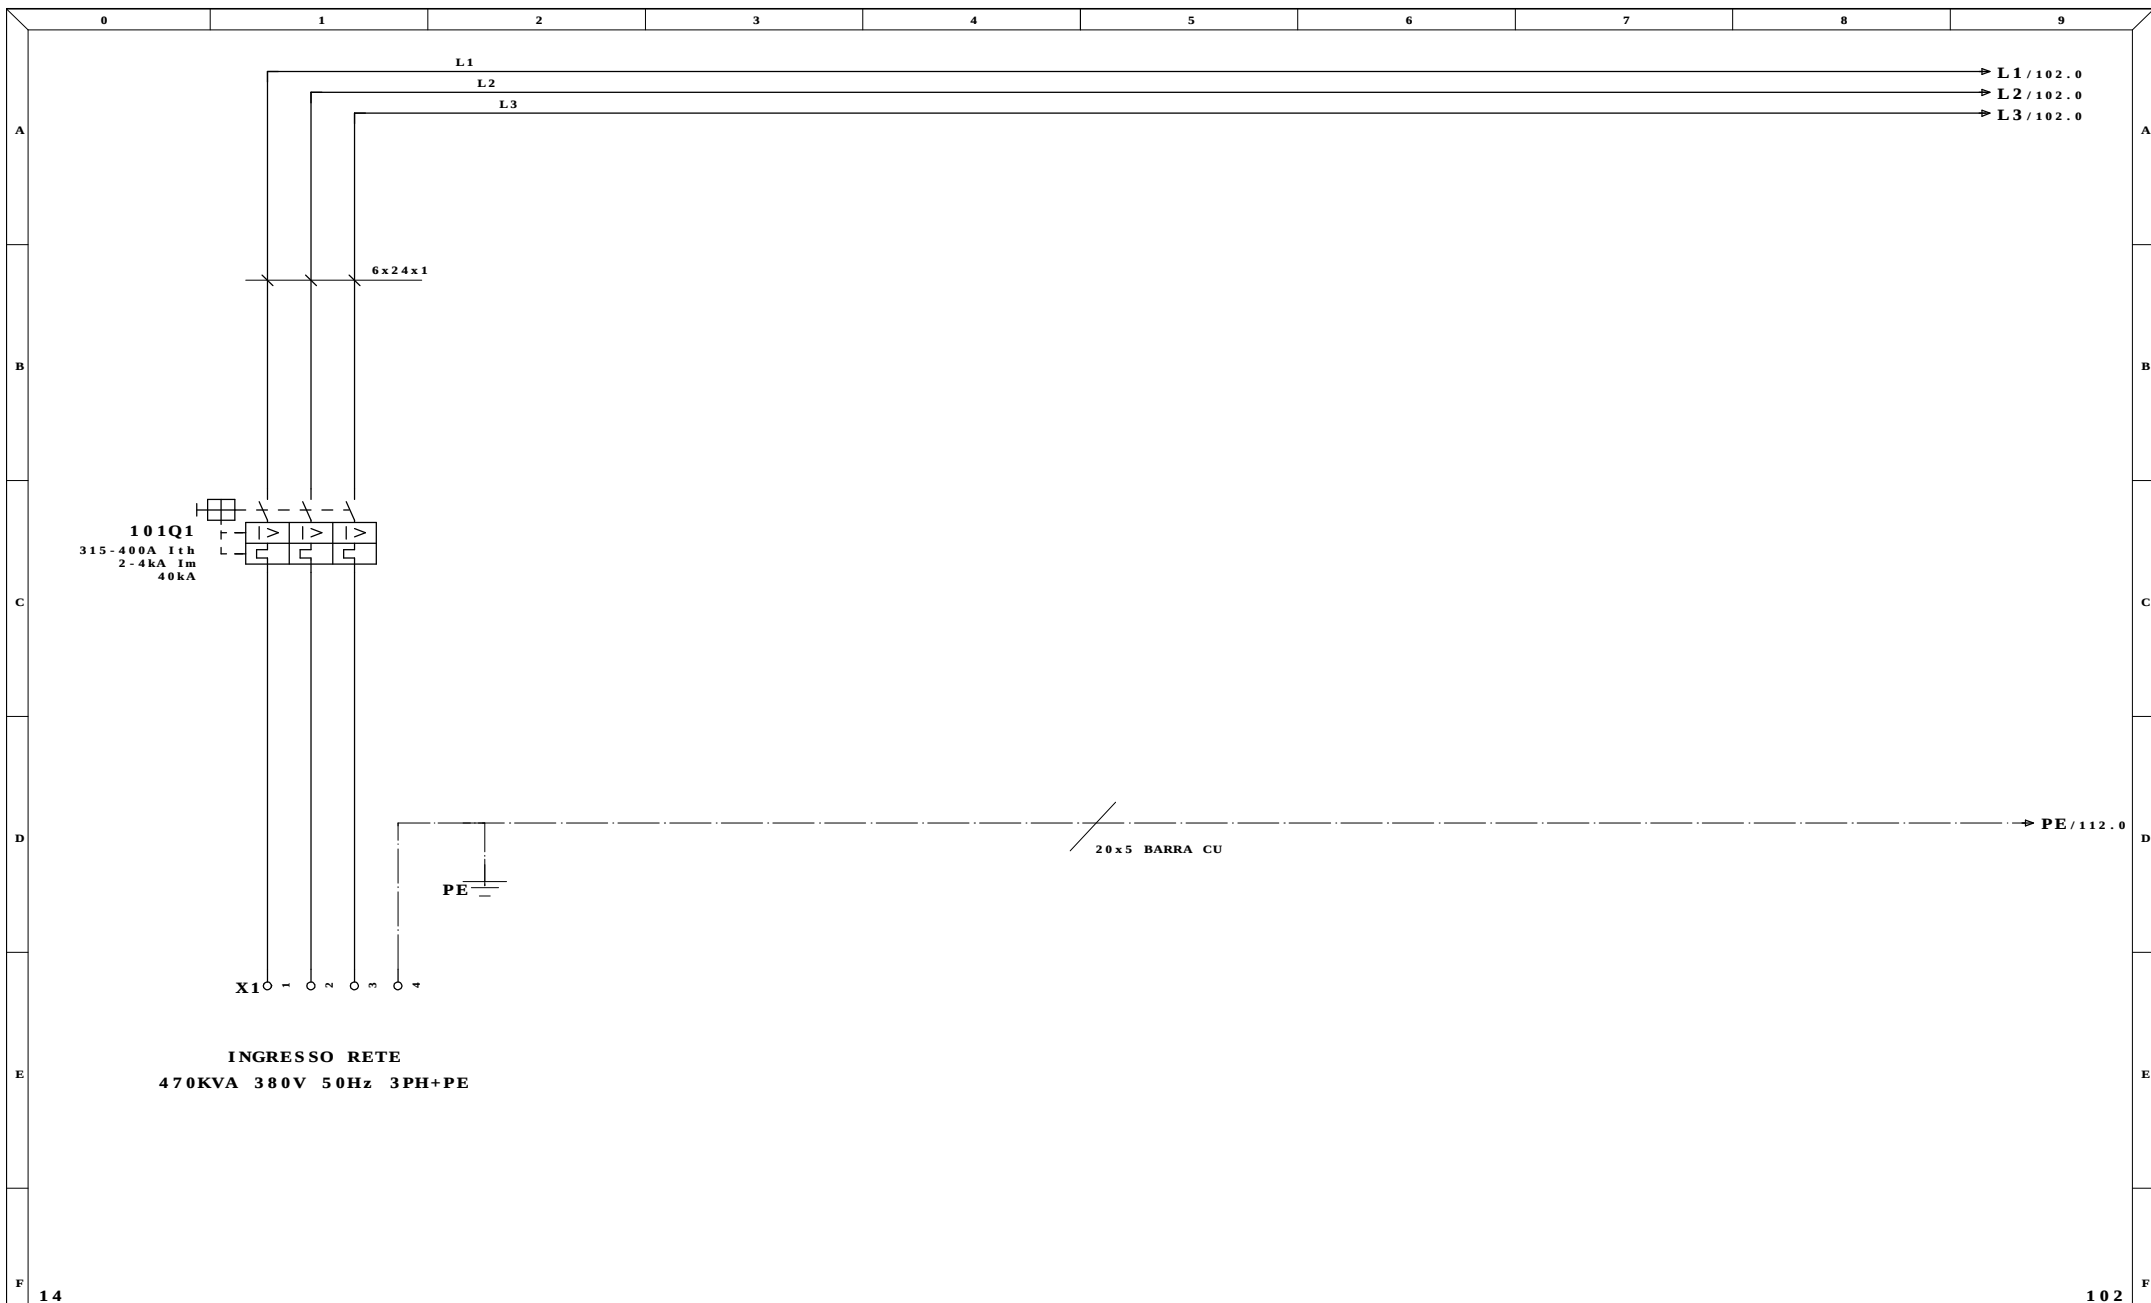


Ultime Modifiche		Rev. : FERENTINO (FR)	Impianto INDUSTRIALE SRL IMPIANTO ALLUMINA	R.E.M. S.R.L.		Cliente	Disegno Numero 6531		Commissa 6531		Codice Impianto	
		Data : ITALCHEMICAL		Via Ferruccia,12/B-03010 Patrica (Fr) Tel. +39-0775-830116 Fax +39-0775-839345			Descrizione pagina		Pag. 101			
MDM		Diseg. :		QUESTO DISEGNO E' DI PROPRIETA' ESCLUSIVA DELLA R.E.M. S.R.L. E' VIETATO RIPRODURLO O COMUNICARLO AD ALTRI SENZA LA PROPRIA AUTORIZZAZIONE		Cliente Finale		ALIMENTAZIONE GENERALE		di 125		
		Stampa : 05.Gen.2010										
		Verif. : 26/08/2009										

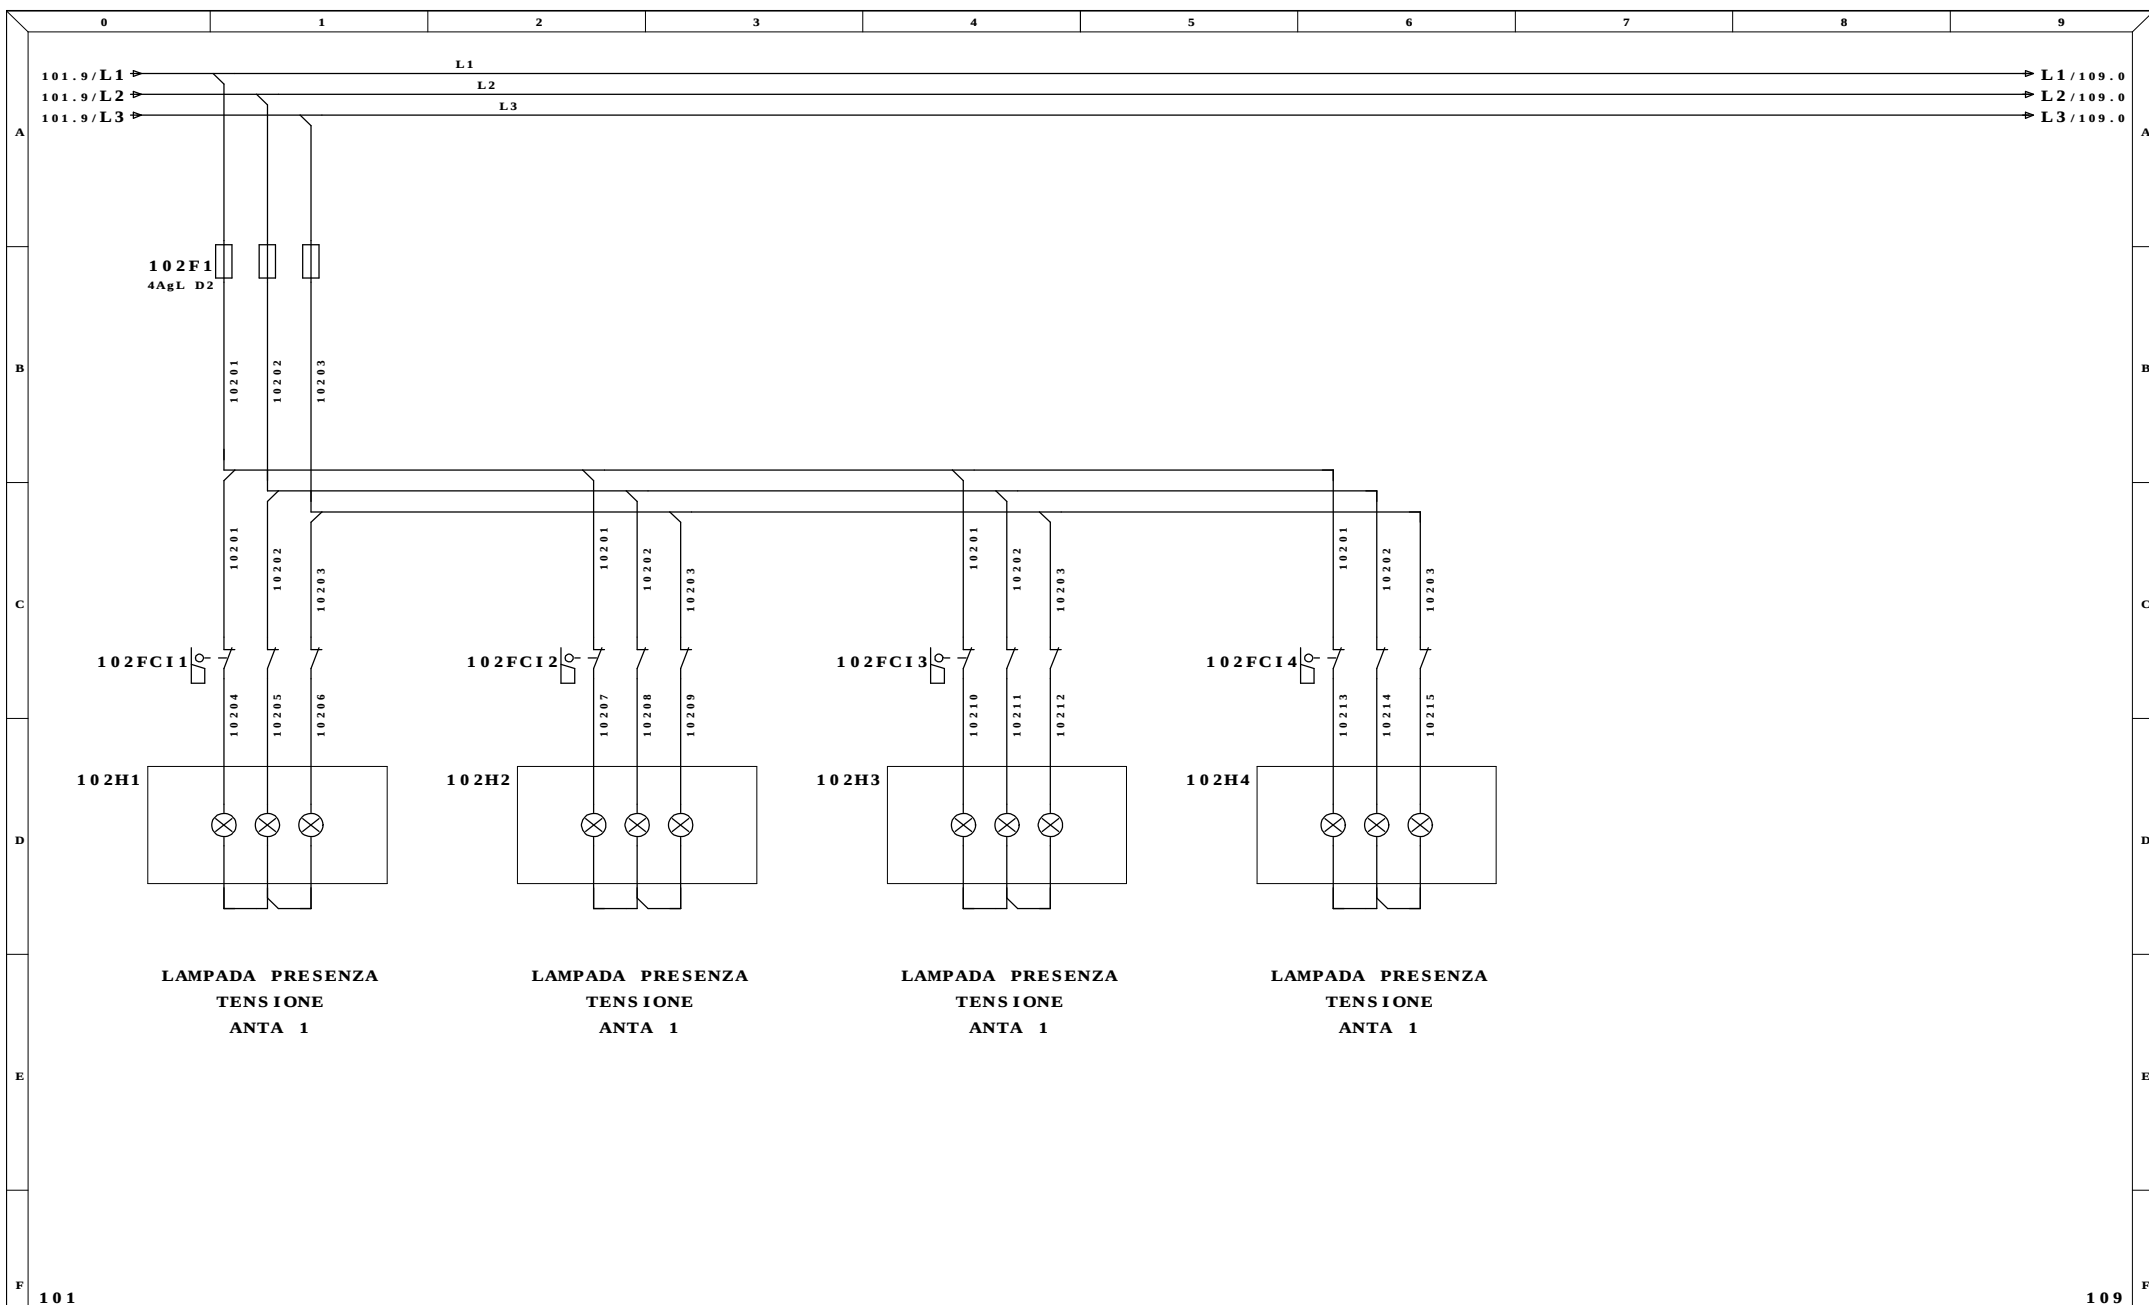


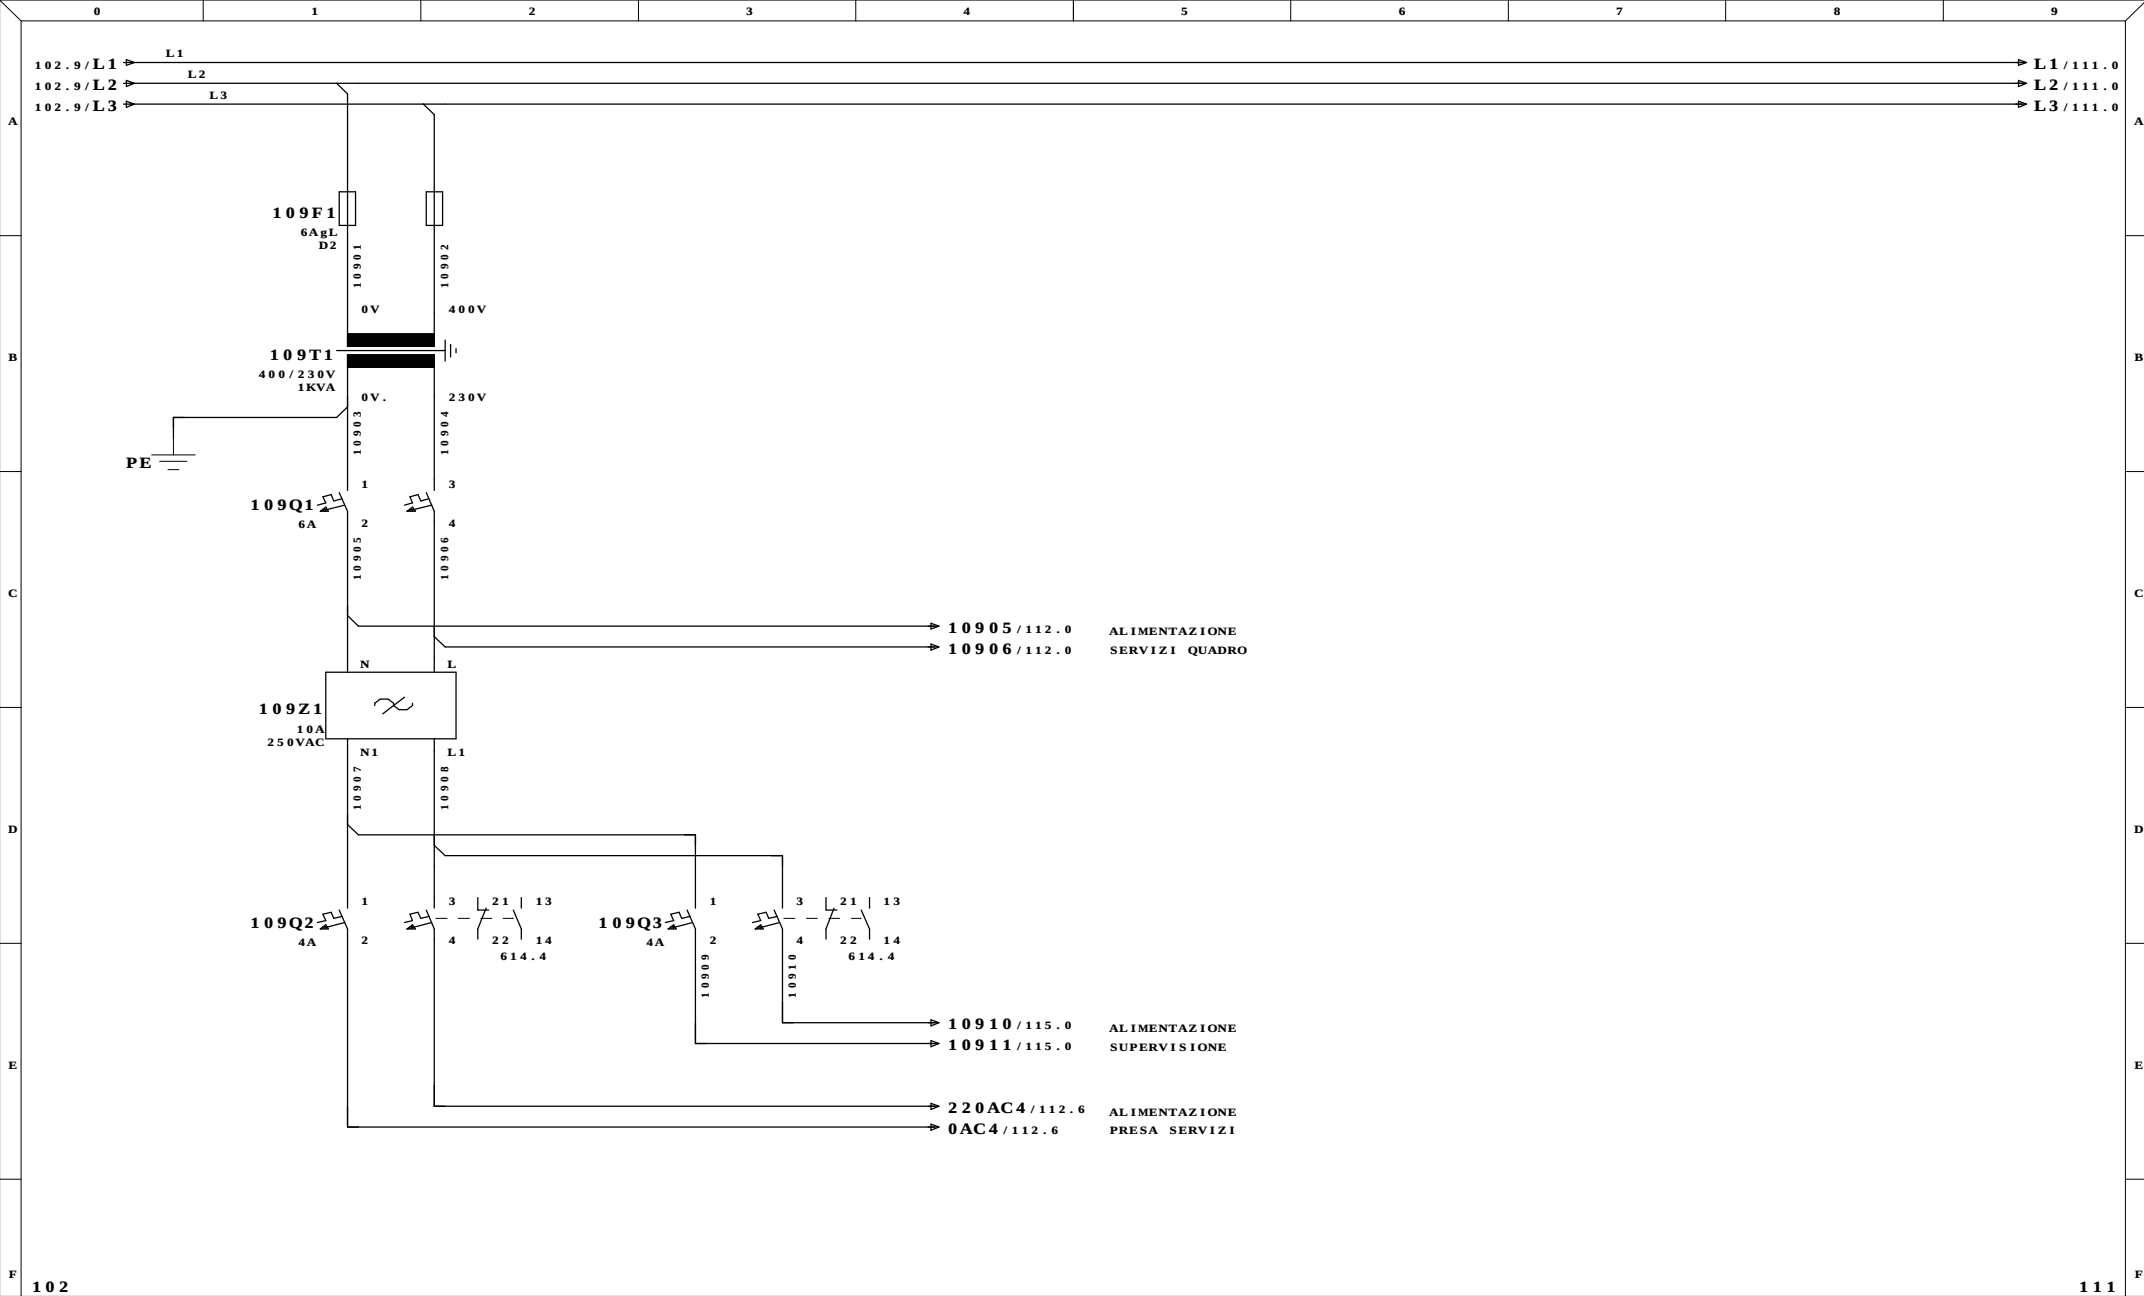

Ultime Modifiche		Rev. : FERENTINO (FR)	Impianto INDUSTRIALE SRL IMPIANTO ALLUMINA	R.E.M. S.R.L. Via Ferruccio, 12/B-03010 Patrica (Fr) Tel. +39-0775-830116 Fax +39-0775-839345	Cliente	Disegno Numero 6531	Commissa 6531	Codice Impianto		
		Data : ITALCHEMICAL					Descrizione pagina			Pag. 109
		Diseg. :					Cliente Finale	ALIMENTAZIONE AUSILIARI 220VAC		
MDM		Stampa : 05.Gen.2010								
		Verif. : 26/08/2009								

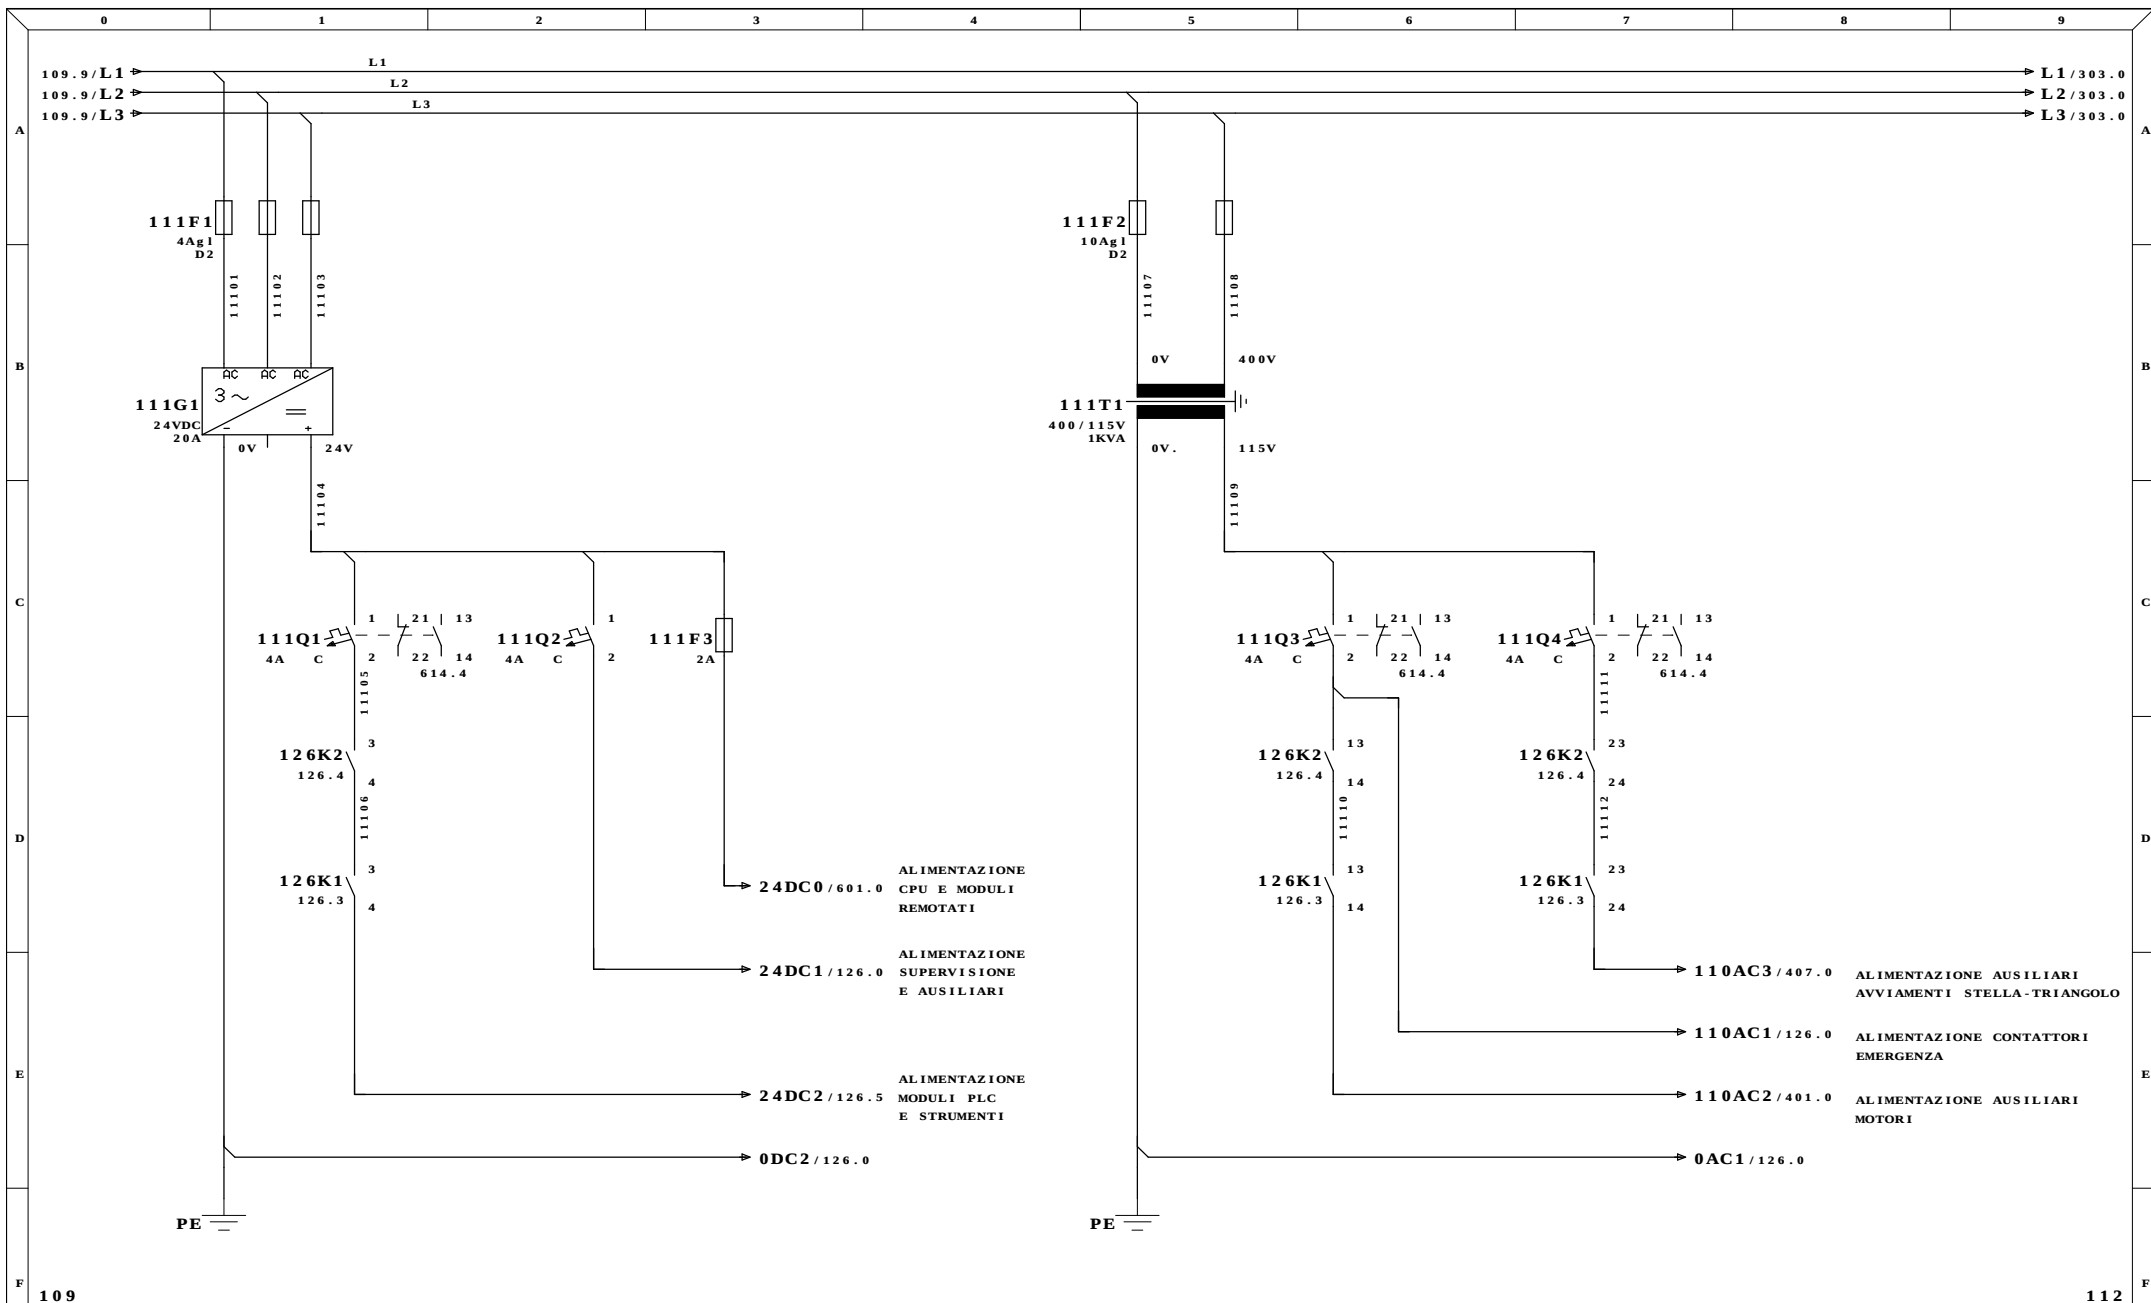


109								112	
Ultime Modifiche		Rev. : FERENTINO (FR)		Impianto		R.E.M. S.R.L.		Cliente	
		Data : ITALCHEMICAL		INDUSTRIALE SRL		Via Ferruccia, 12/B-03010 Patrica (Fr)		Disegno Numero	
		Diseg. :		IMPIANTO ALLUMINA		Tel. +39-0775-830116		6531	
MDM		Stampa : 05.Gen.2010				Fax +39-0775-839345		Commissa	
		Verif. : 26/08/2009				QUESTO DISEGNO E' DI PROPRIETA' ESCLUSIVA DELLA R.E.M. S.R.L. E' VIETATO RIPRODURLO O COMUNICARLO AD ALTRI SENZA LA PROPRIA AUTORIZZAZIONE		6531	
						Cliente Finale		Descrizione pagina	
								ALIMENTAZIONE AUSILIARI	
								24VDC e 110VAC	
								Pag. 111	
								di 125	

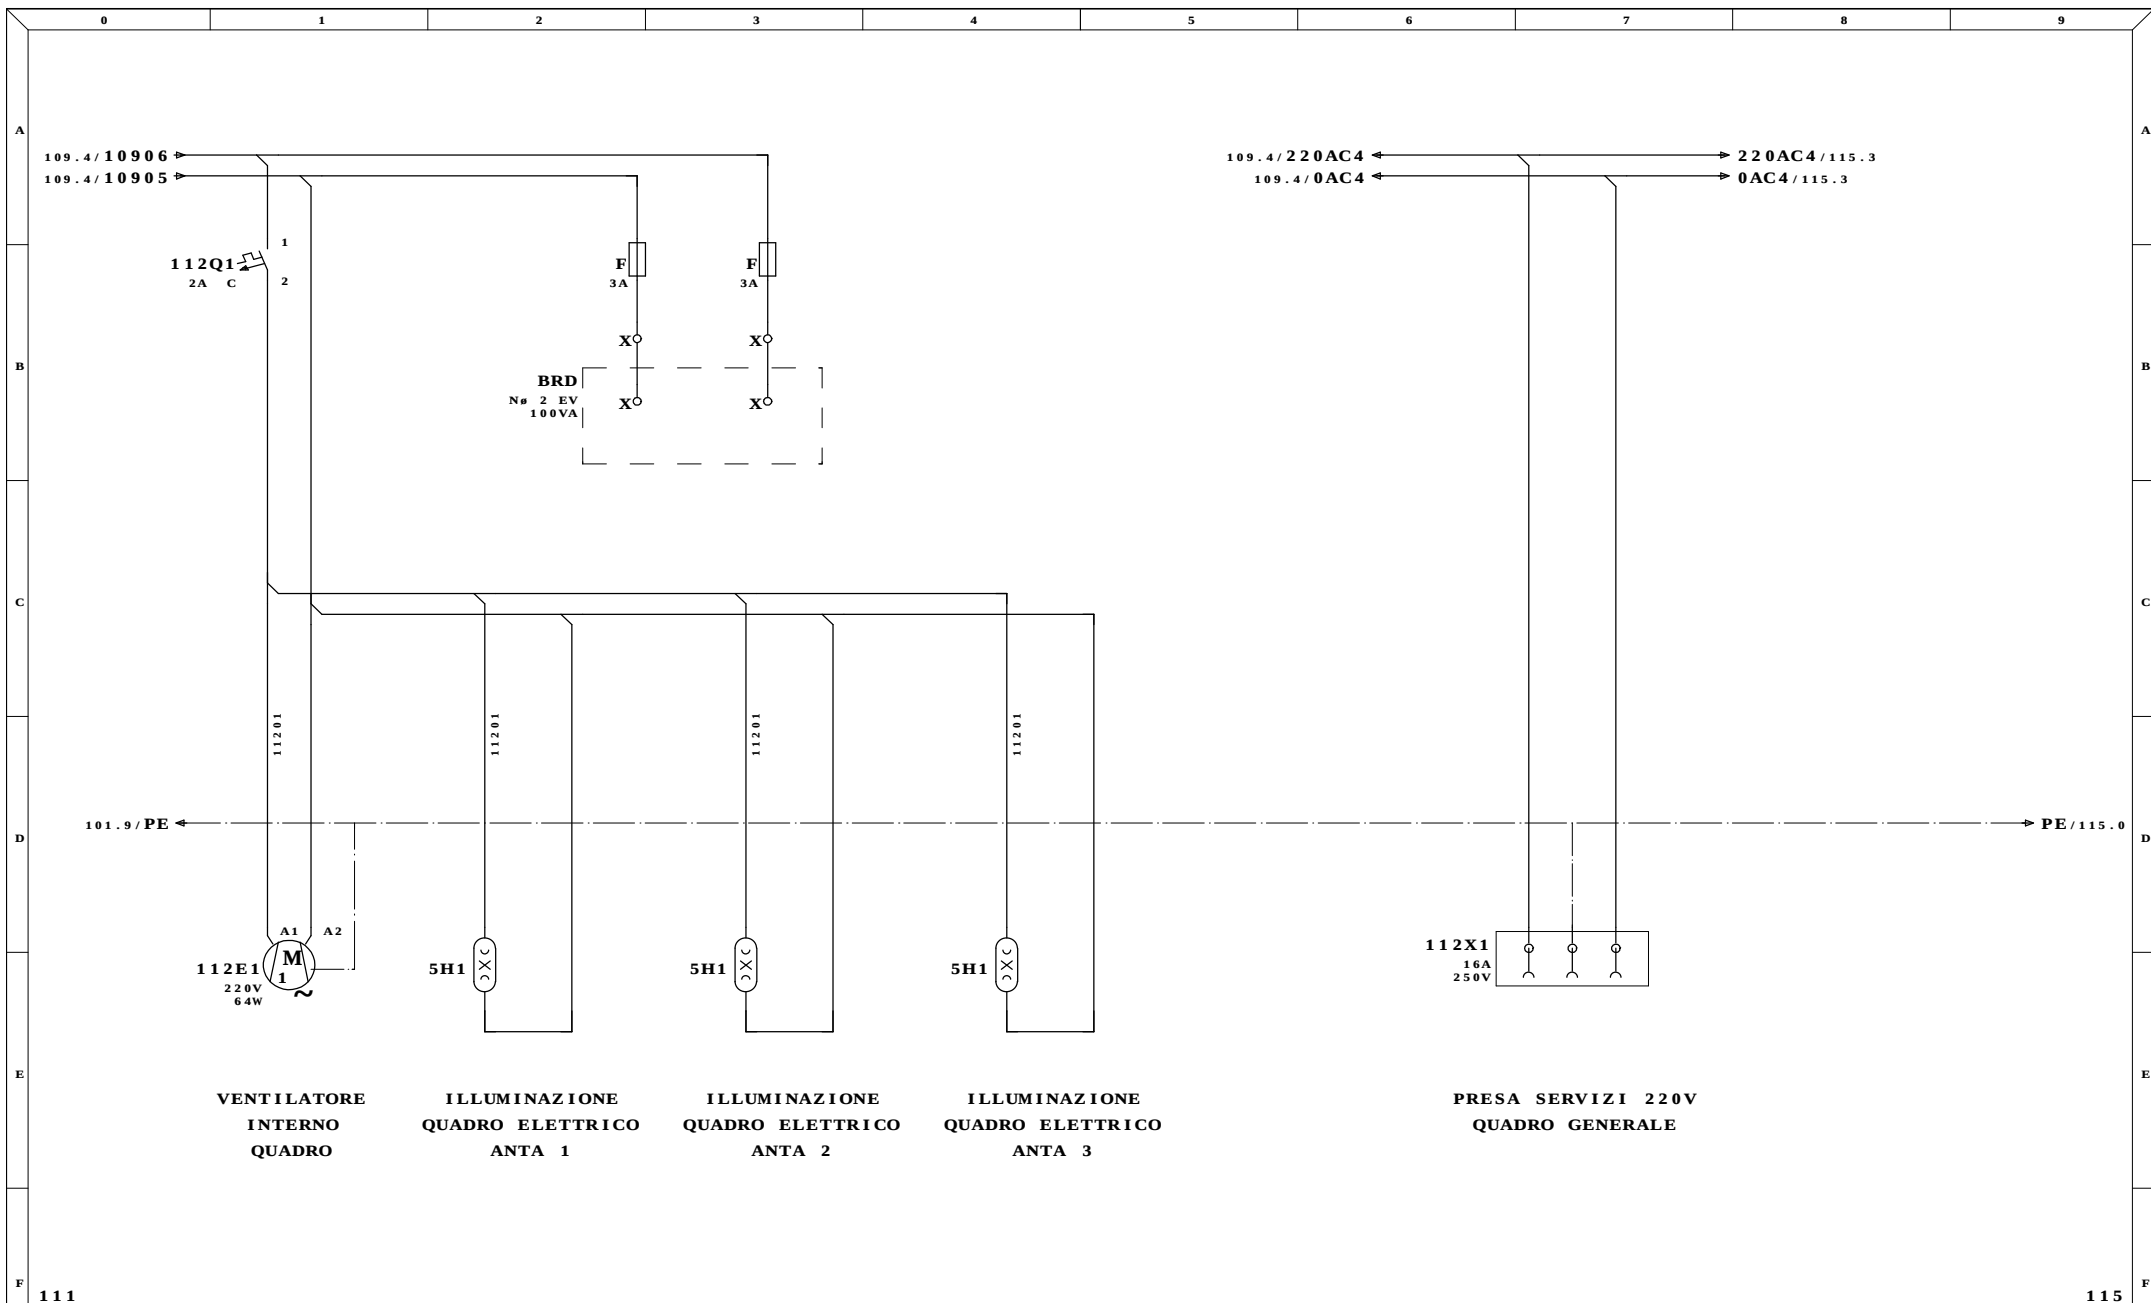


111								115	
Ultime Modifiche		Rev. : FERENTINO (FR)		Disegno Numero		Commissa		Codice Impianto	
		Data : ITALCHEMICAL		6531		6531			
		Diseg. :		Descrizione pagina				Pag. 112	
MDM		Stampa : 05.Gen.2010		Cliente Finale		ILLUMINAZIONE E PRESA DI SERVIZIO			
		Verif. : 26/08/2009				INTERNO QUADRO		di 125	

R.E.M. S.R.L.
Via Ferruccio,12/B-03010 Patrica (Fr)
Tel. +39-0775-830116
Fax +39-0775-839345


QUESTO DISEGNO E' DI PROPRIETA'
ESCLUSIVA DELLA R.E.M. S.R.L.
E' VIETATO RIPRODURLO O COMUNICARLO AD
ALTRI SENZA LA PROPRIA AUTORIZZAZIONE

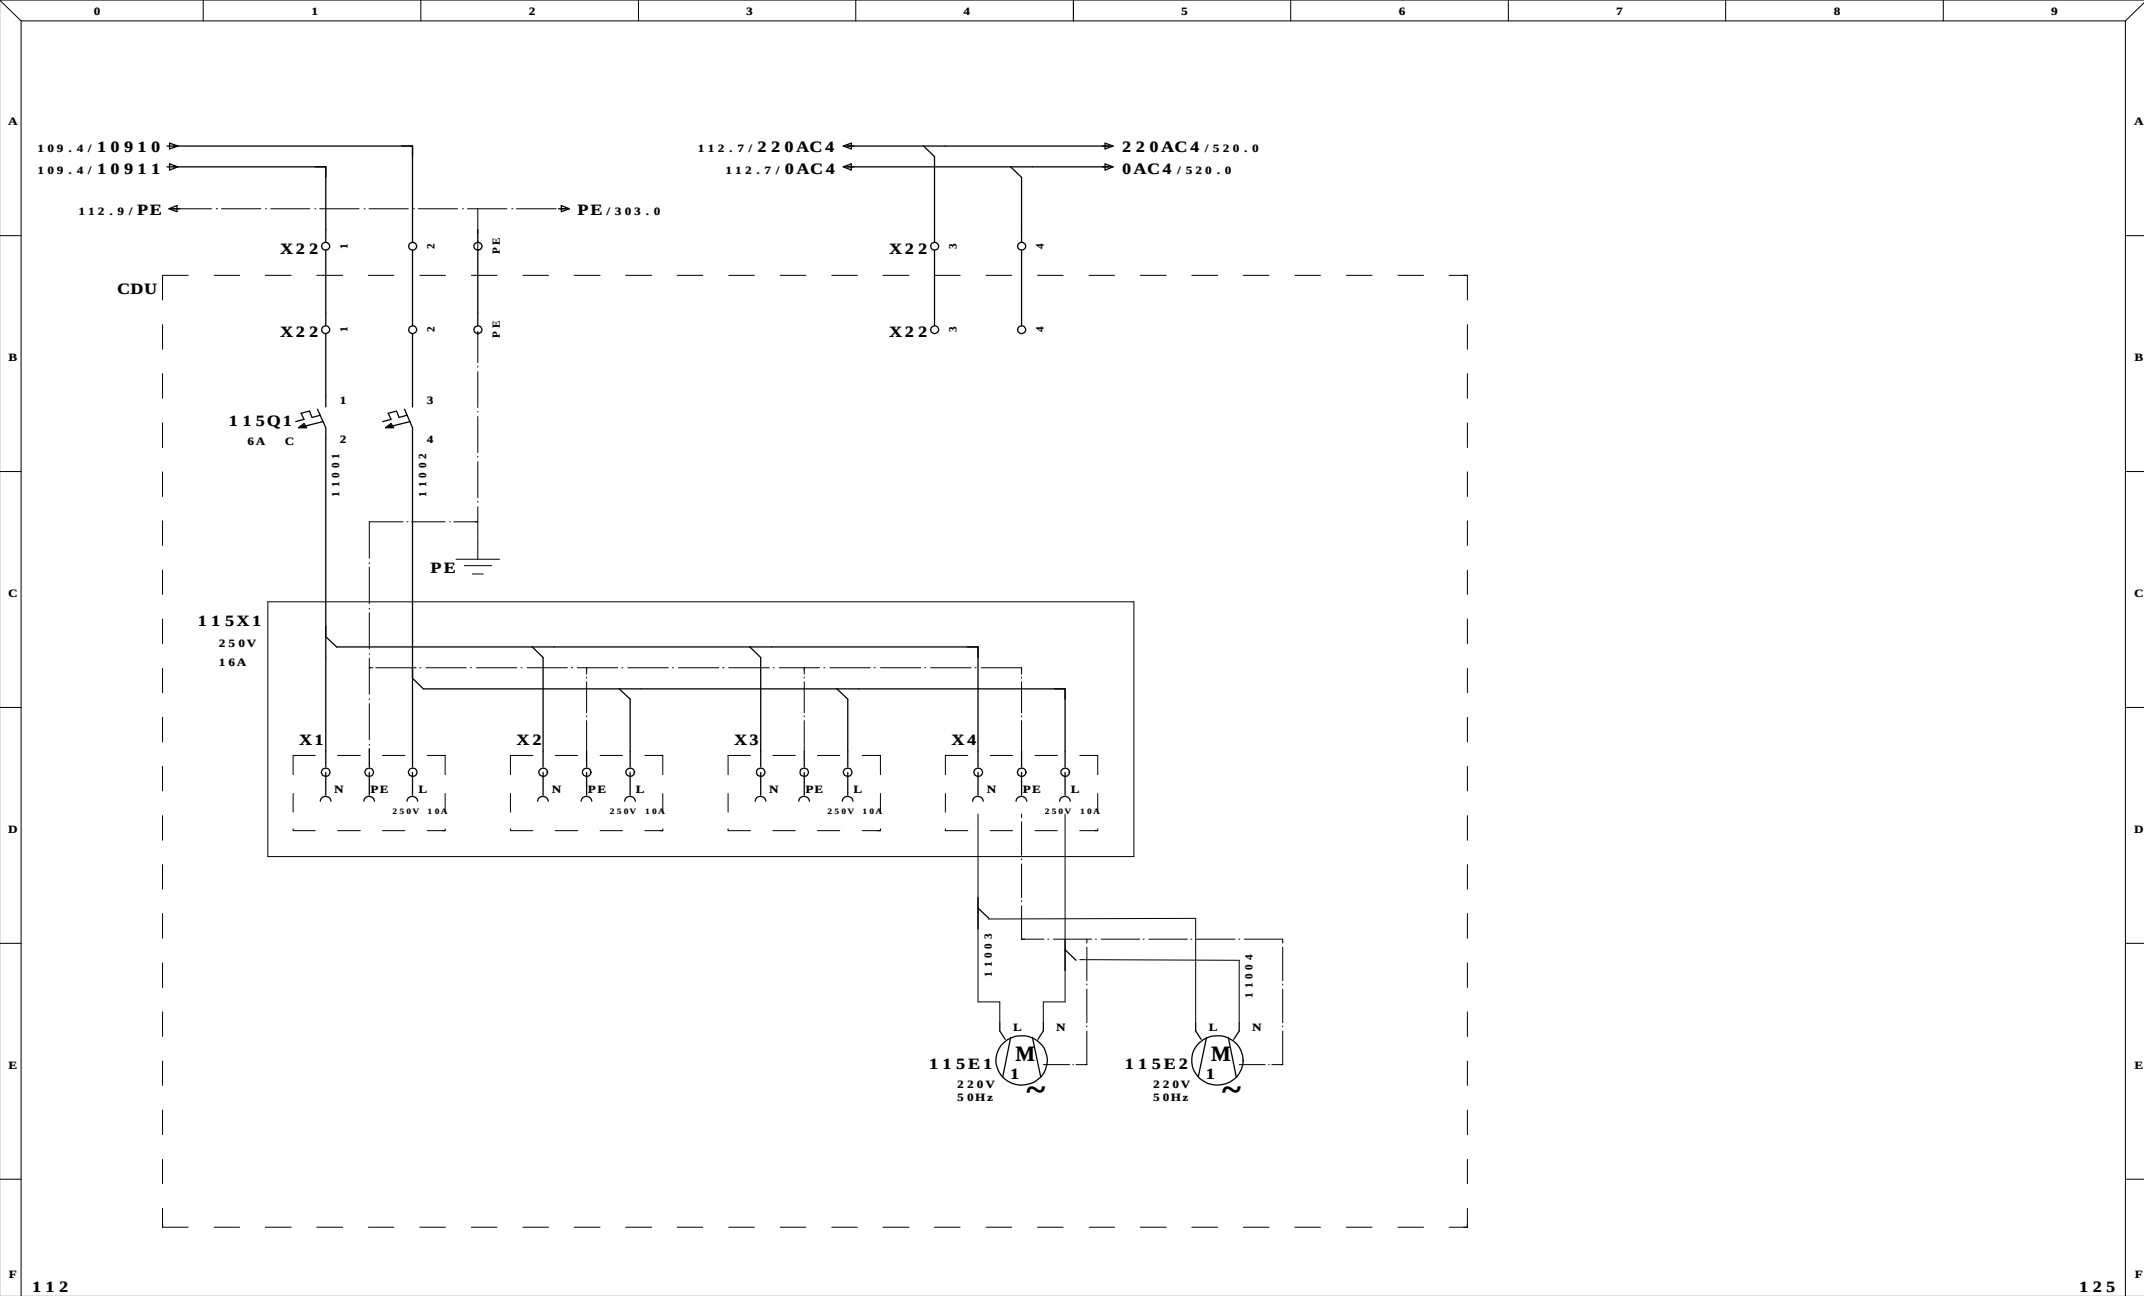


Ultime Modifiche		Rev. : FERENTINO (FR)	Impianto INDUSTRIALE SRL IMPIANTO ALLUMINA	R.E.M. S.R.L. Via Ferruccio, 12/B-03010 Patrica (Fr) Tel. +39-0775-830116 Fax +39-0775-839345 QUESTO DISEGNO E' DI PROPRIETA' ESCLUSIVA DELLA R.E.M. S.R.L. E' VIETATO RIPRODURLO O COMUNICARLO AD ALTRI SENZA LA PROPRIA AUTORIZZAZIONE	Cliente	Disegno Numero	Commissa	Codice Impianto	
		Data : ITALCHEMICAL				6531	6531		
		Diseg. :			Descrizione pagina			Pag.	115
MDM		Stampa : 05.Gen.2010			ALIMENTAZIONE SISTEMA DI SUPERVISIONE			di	125
		Verif. : 26/08/2009			Cliente Finale				

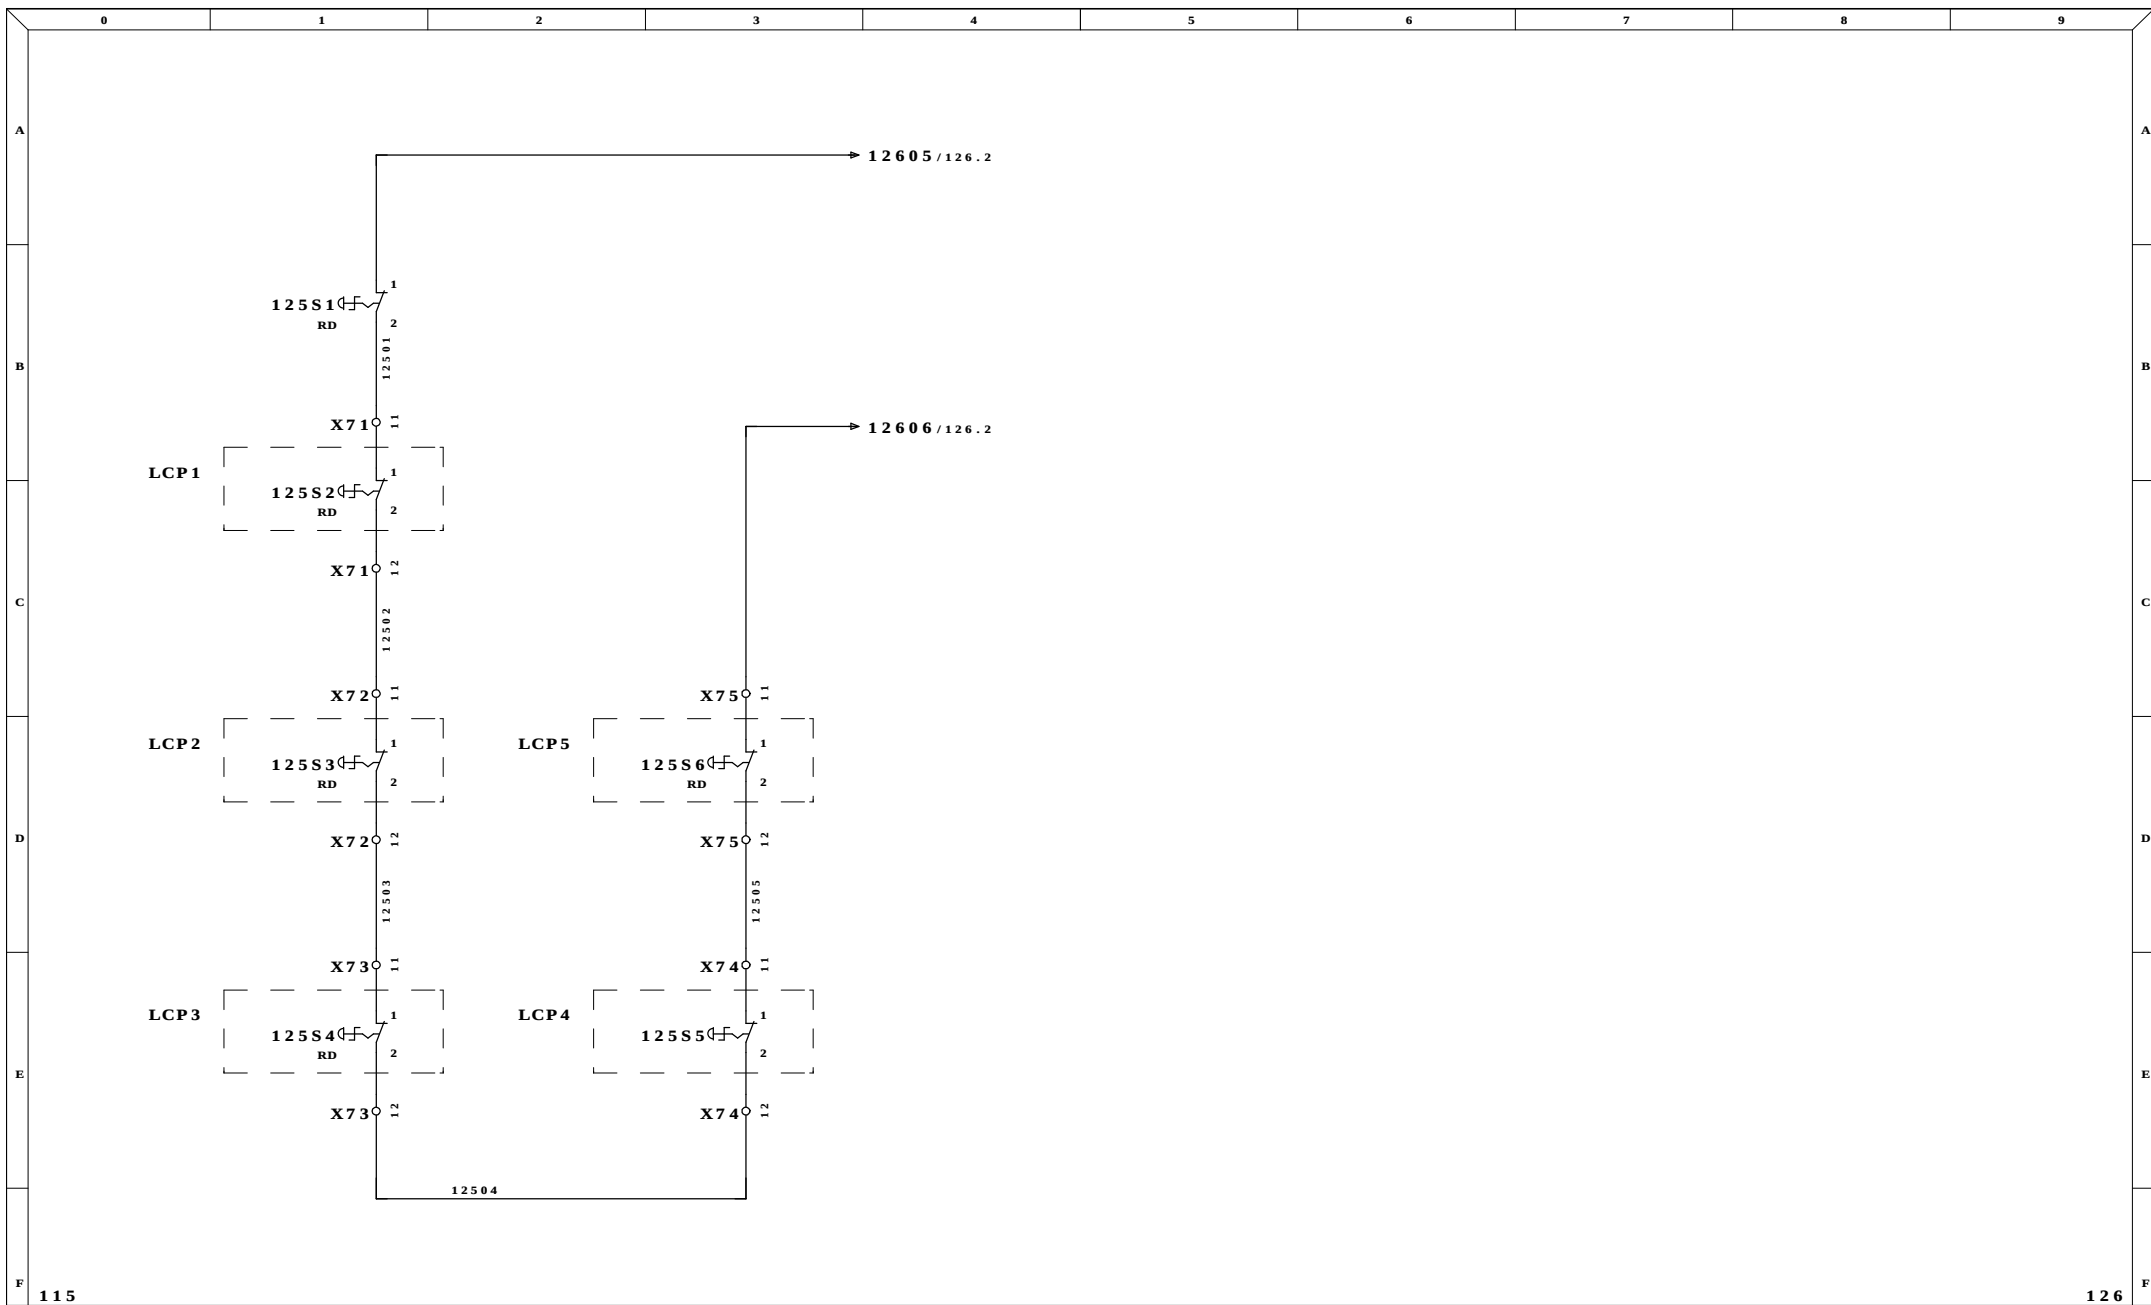


Ultime Modifiche	Rev. : FERENTINO (FR)	Impianto INDUSTRIALE SRL IMPIANTO ALLUMINA	R.E.M. S.R.L.	Cliente	Disegno Numero 6531	Commissa 6531	Codice Impianto	
	Data : ITALCHEMICAL		Via Ferruccio, 12/B-03010 Patrica (Fr) Tel. +39-0775-830116 Fax +39-0775-839345					
	Diseg. :					Descrizione pagina		Pag. 125
MDM	Stampa : 05.Gen.2010			QUESTO DISEGNO E' DI PROPRIETA' ESCLUSIVA DELLA R.E.M. S.R.L. E' VIETATO RIPRODURLO O COMUNICARLO AD ALTRI SENZA LA PROPRIA AUTORIZZAZIONE	Cliente Finale	PULSANTI DI EMERGENZA		
	Verif. : 26/08/2009						di 125	

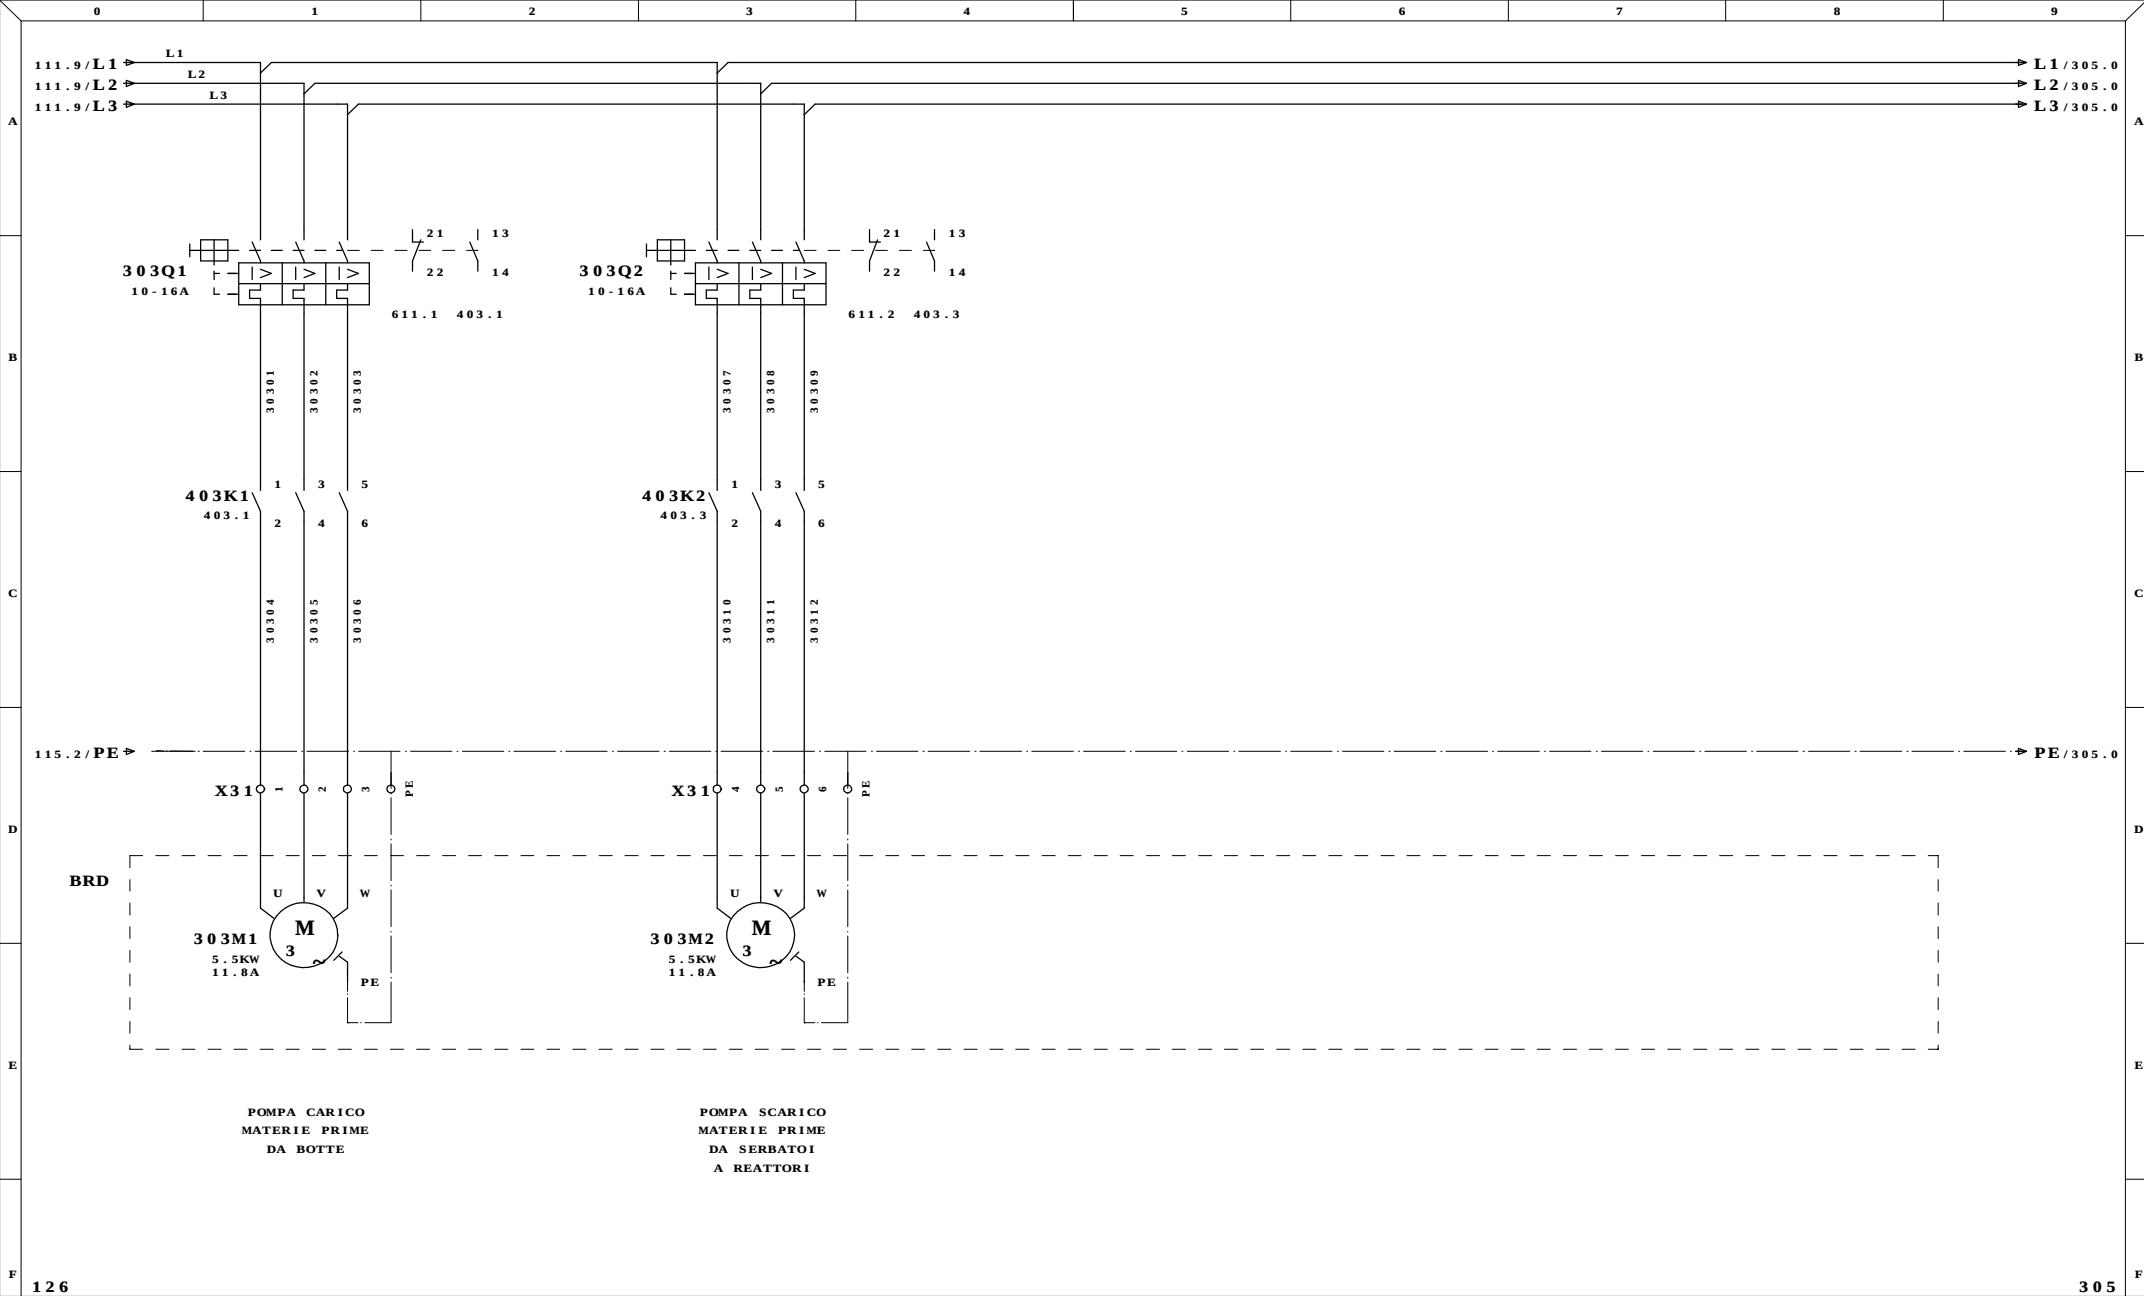


Ultime Modifiche		Rev. : FERENTINO (FR)	Impianto INDUSTRIALE SRL IMPIANTO ALLUMINA	R.E.M. S.R.L. Via Ferruccio, 12/B-03010 Patrica (Fr) Tel. +39-0775-830116 Fax +39-0775-839345 QUESTO DISEGNO E' DI PROPRIETA' ESCLUSIVA DELLA R.E.M. S.R.L. E' VIETATO RIPRODURLO O COMUNICARLO AD ALTRI SENZA LA PROPRIA AUTORIZZAZIONE	Cliente	Disegno Numero	Commissa	Codice Impianto			
		Data : ITALCHEMICAL				6531	6531				
		Diseg. :			MDM		Cliente Finale	Descrizione pagina		Pag.	303
		Stampa : 05.Gen.2010						MOTORI CARICO MATERIE PRIME		di	125
		Verif. : 26/08/2009									

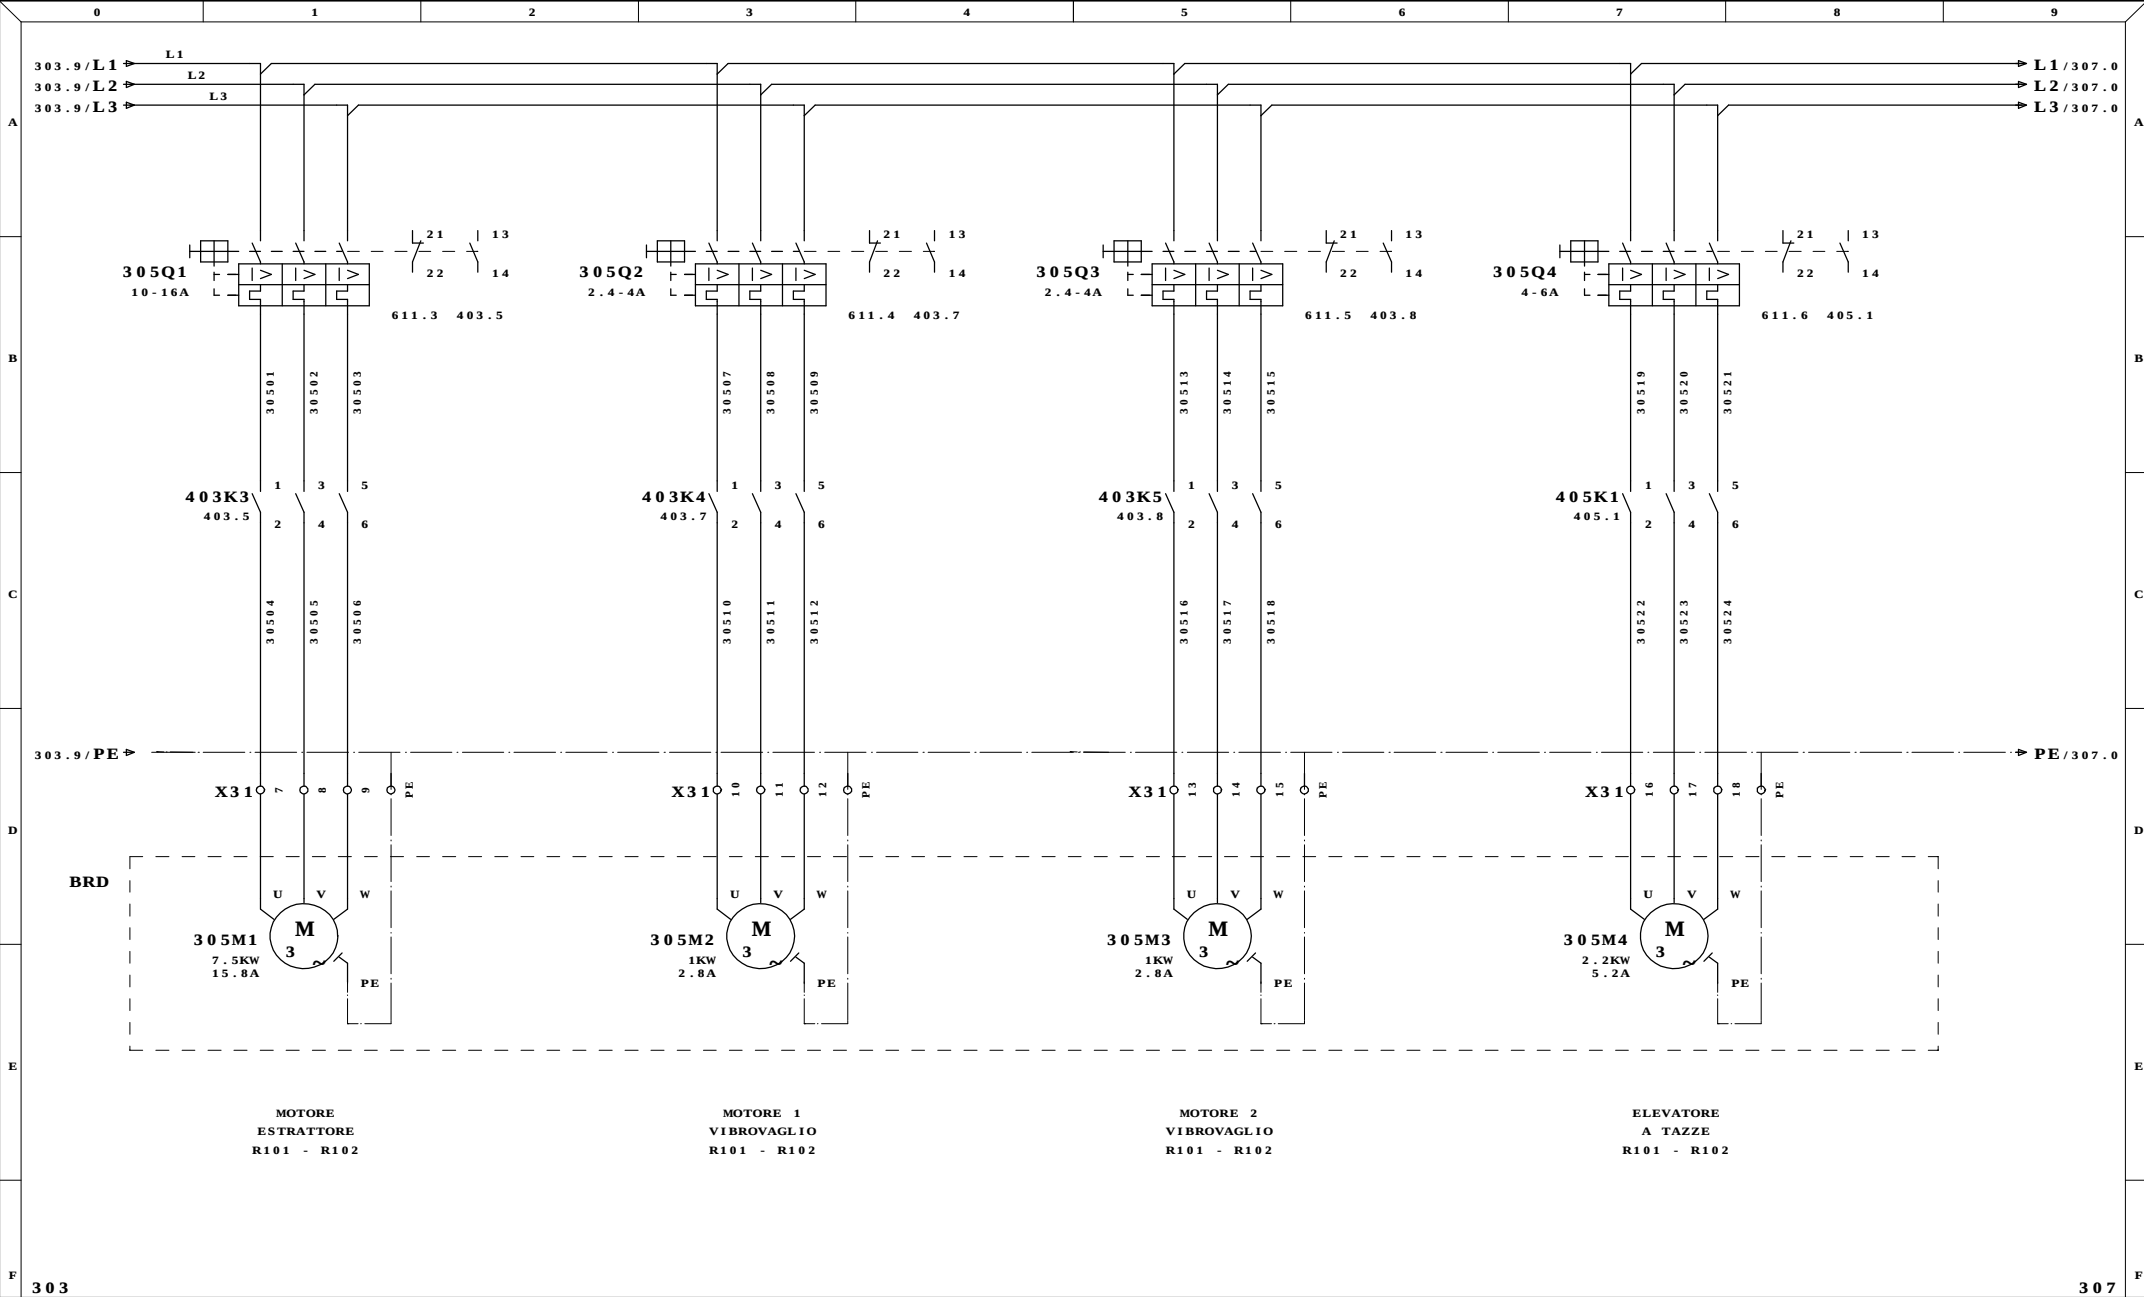


Ultime Modifiche		Rev. : FERENTINO (FR)	Impianto INDUSTRIALE SRL IMPIANTO ALLUMINA	R.E.M. S.R.L. Via Ferruccio, 12/B-03010 Patrica (Fr) Tel. +39-0775-830116 Fax +39-0775-839345 QUESTO DISEGNO E' DI PROPRIETA' ESCLUSIVA DELLA R.E.M. S.R.L. E' VIETATO RIPRODURLO O COMUNICARLO AD ALTRI SENZA LA PROPRIA AUTORIZZAZIONE	Cliente	Disegno Numero 6531	Commissa 6531	Codice Impianto
		Data : ITALCHEMICAL				Descrizione pagina		Pag. 305
MDM		Diseg. :				MOTORI CARICO REATTORI		
		Stampa : 05.Gen.2010				R101 - R102		di 125
		Verif. : 26/08/2009						

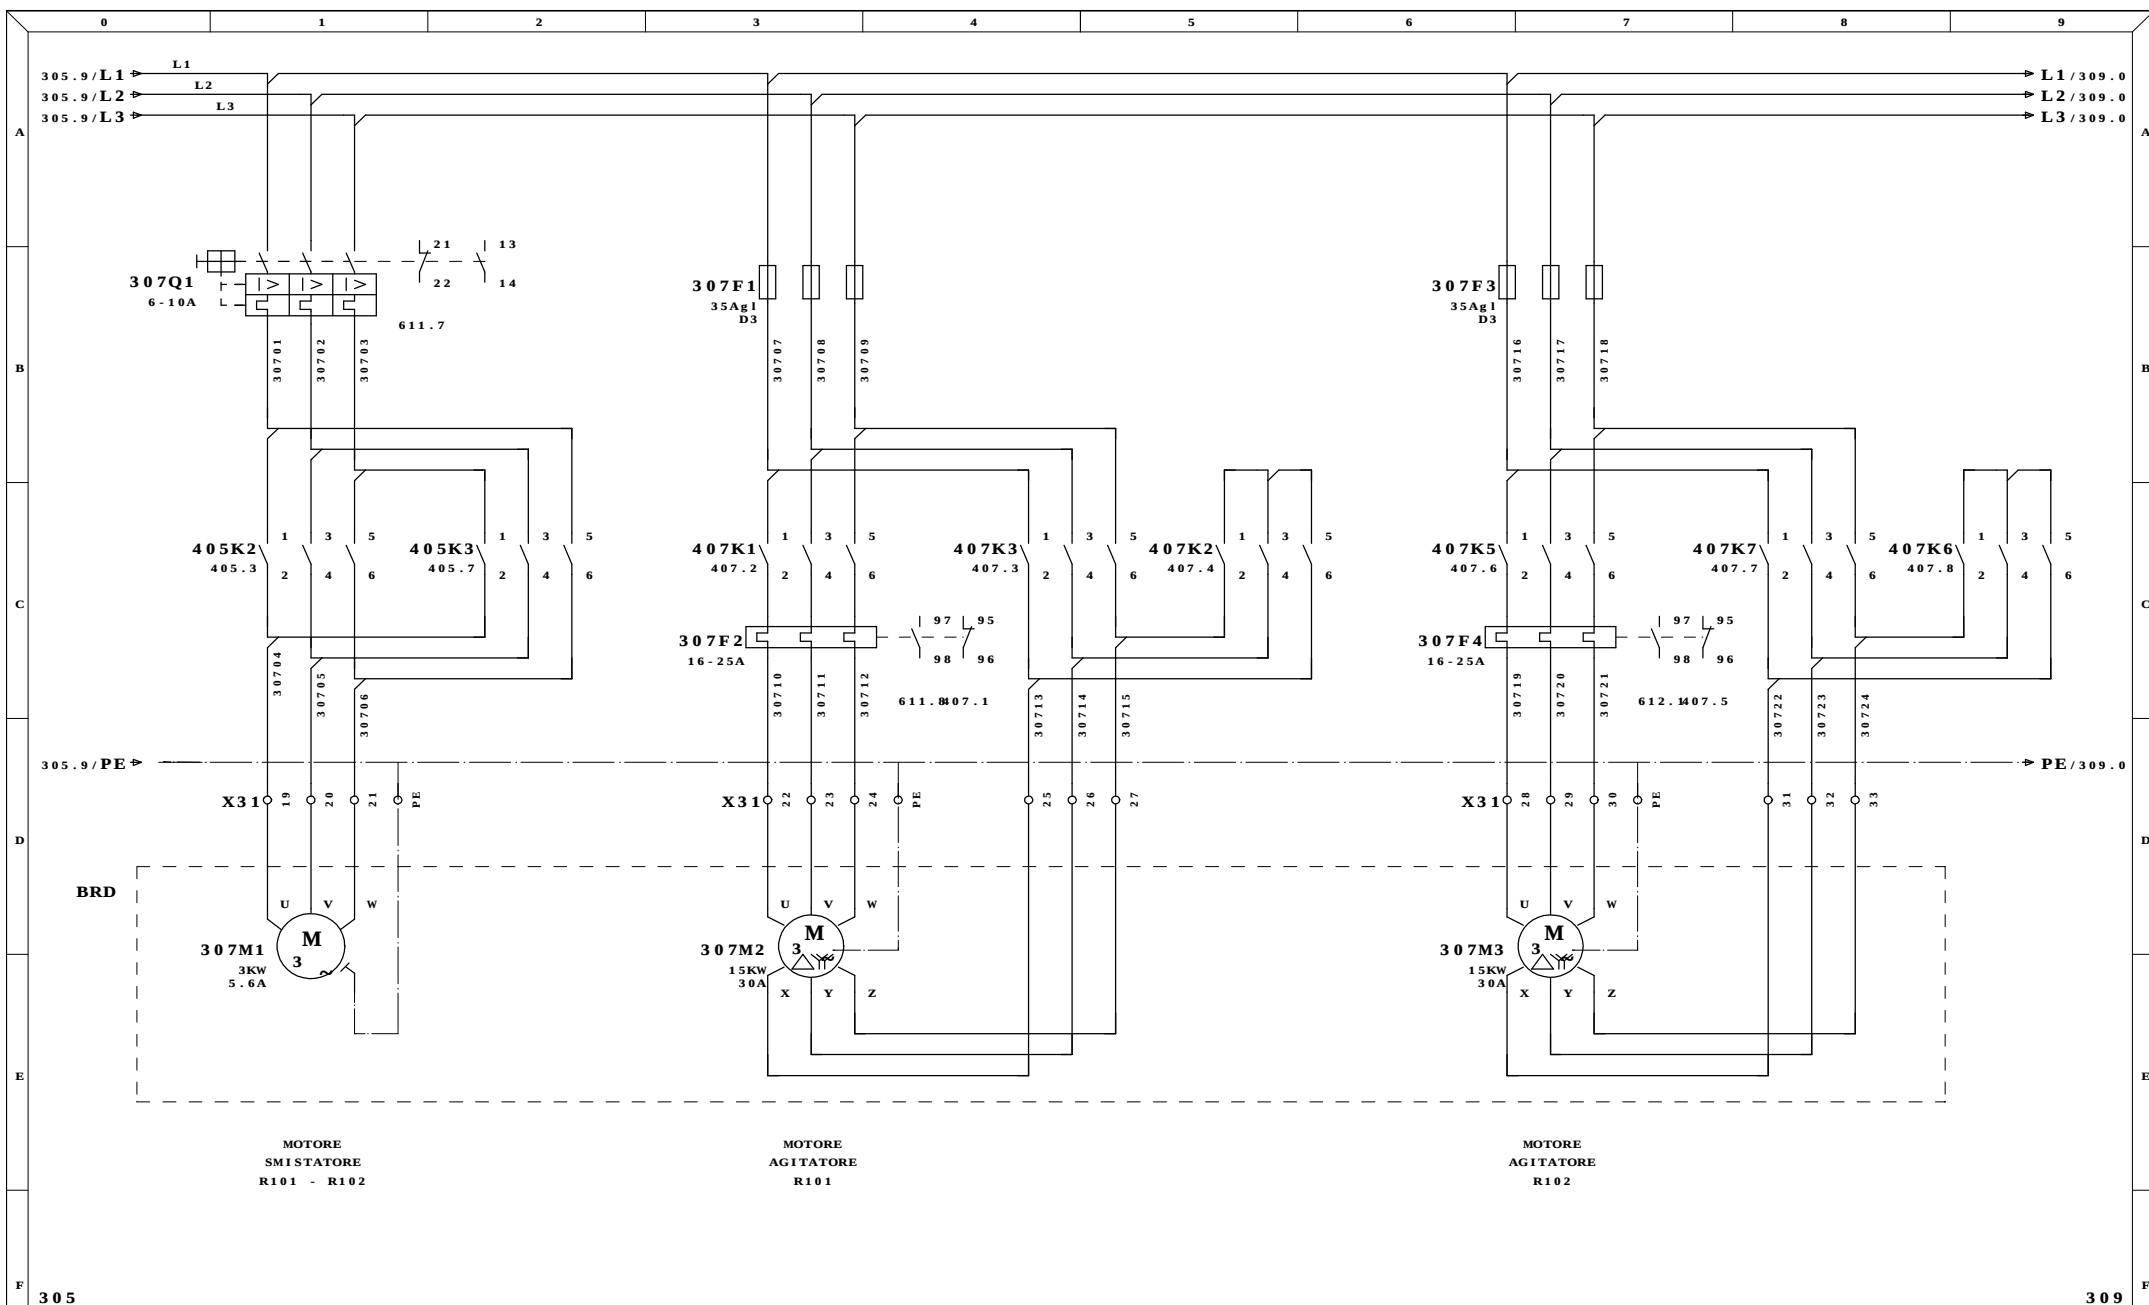


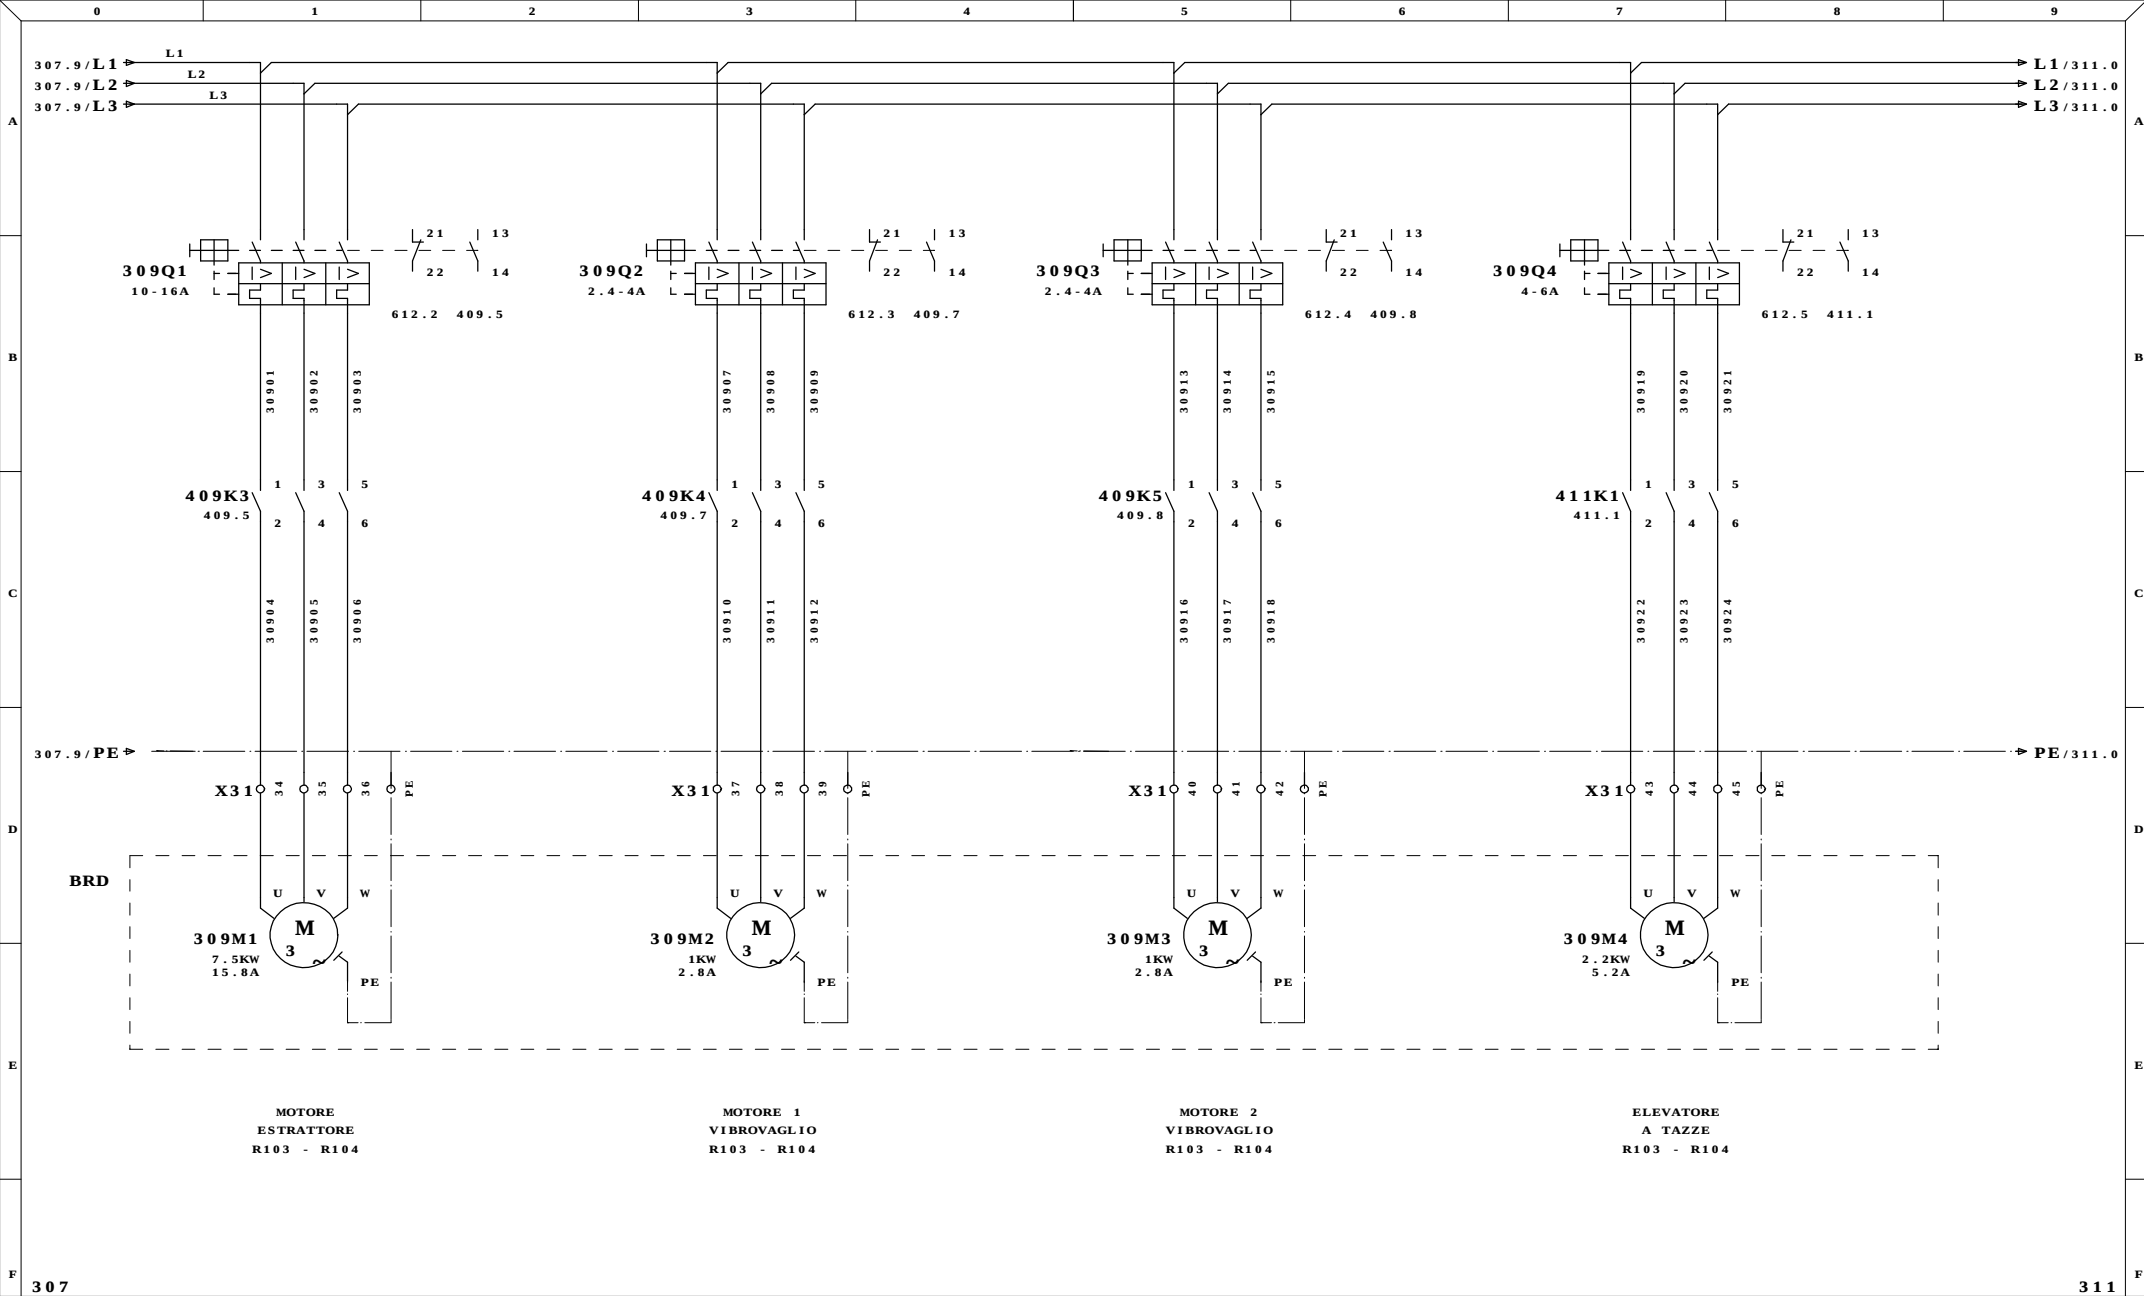

Ultime Modifiche		Rev. : FERENTINO (FR)	Impianto INDUSTRIALE SRL IMPIANTO ALLUMINA	R.E.M. S.R.L. Via Ferruccia, 12/B-03010 Patrica (Fr) Tel. +39-0775-830116 Fax +39-0775-839345 QUESTO DISEGNO E' DI PROPRIETA' ESCLUSIVA DELLA R.E.M. S.R.L. E' VIETATO RIPRODURLO O COMUNICARLO AD ALTRI SENZA LA PROPRIA AUTORIZZAZIONE	Cliente	Disegno Numero 6531	Commissa 6531	Codice Impianto
		Data : ITALCHEMICAL				Descrizione pagina		Pag. 309
MDM		Diseg. :				MOTORI CARICO REATTORI		
		Stampa : 05.Gen.2010				R103 - R104		di 125
		Verif. : 26/08/2009				Cliente Finale		

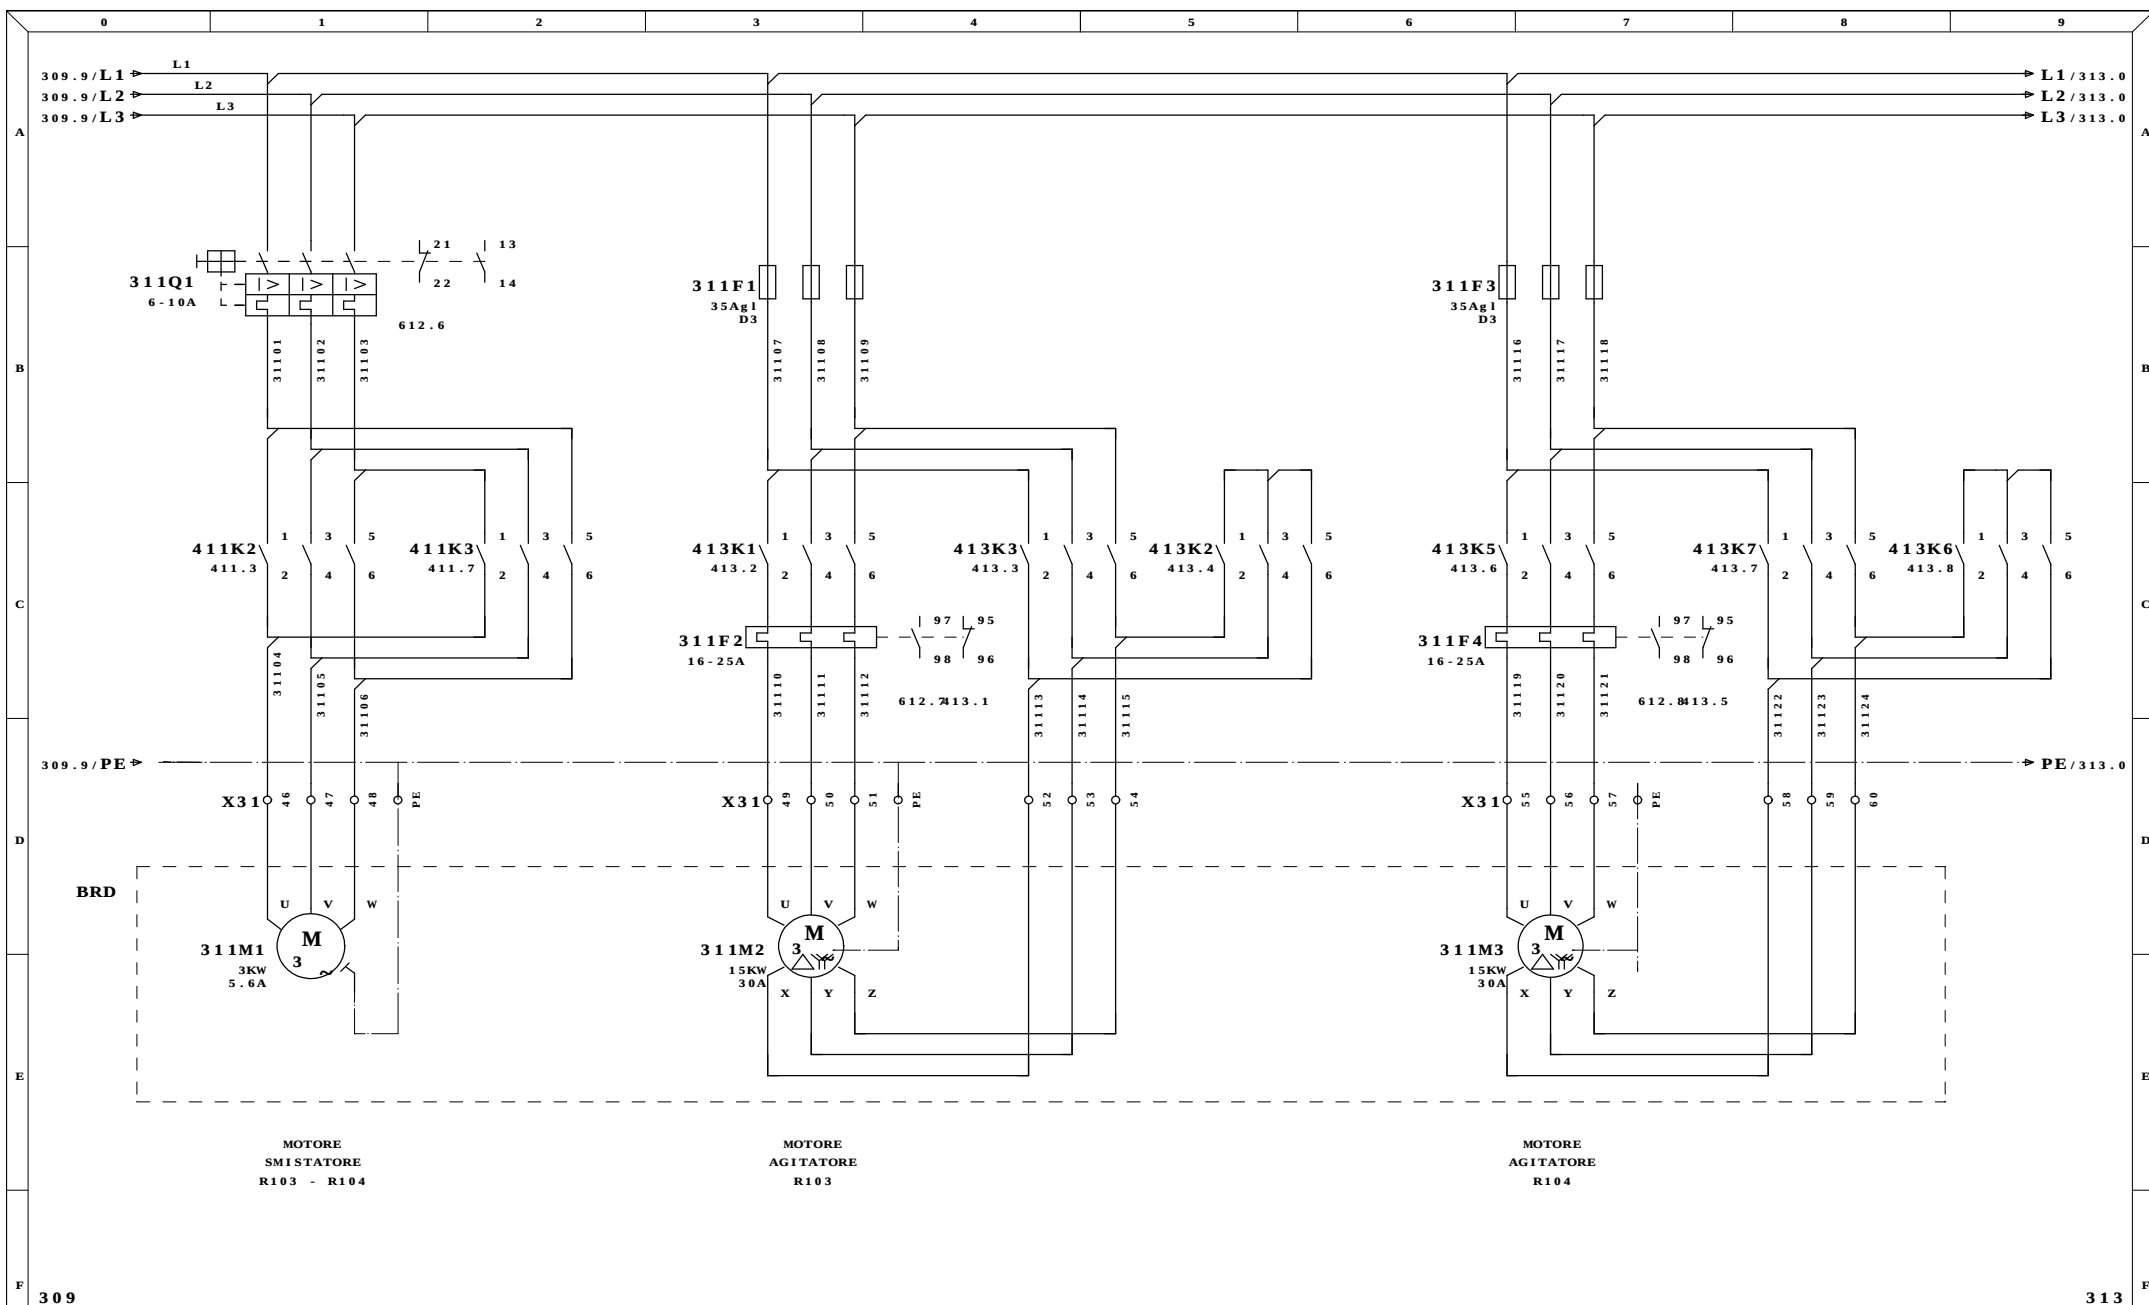


Ultime Modifiche	Rev. : FERENTINO (FR)	Impianto R.E.M. S.R.L. Via Ferruccio,12/R-03010 Patrica (Fr) Tel. +39-0775-830116 Fax +39-0775-839345	Cliente	Disegno Numero 6531	Commissa 6531	Codice Impianto	
	Data : ITALCHEMICAL		INDUSTRIALE SRL	Cliente Finale QUESTO DISEGNO E' DI PROPRIETA' ESCLUSIVA DELLA R.E.M. S.R.L. E' VIETATO RIPRODURLO O COMUNICARLO AD ALTRI SENZA LA PROPRIA AUTORIZZAZIONE	Descrizione pagina		Pag. 311
	Diseg. :		IMPIANTO ALLUMINA		MOTORI CARICO REATTORI		
MDM	Stampa : 05.Gen.2010				R103 - R104		
	Verif. : 26/08/2009					di 125	

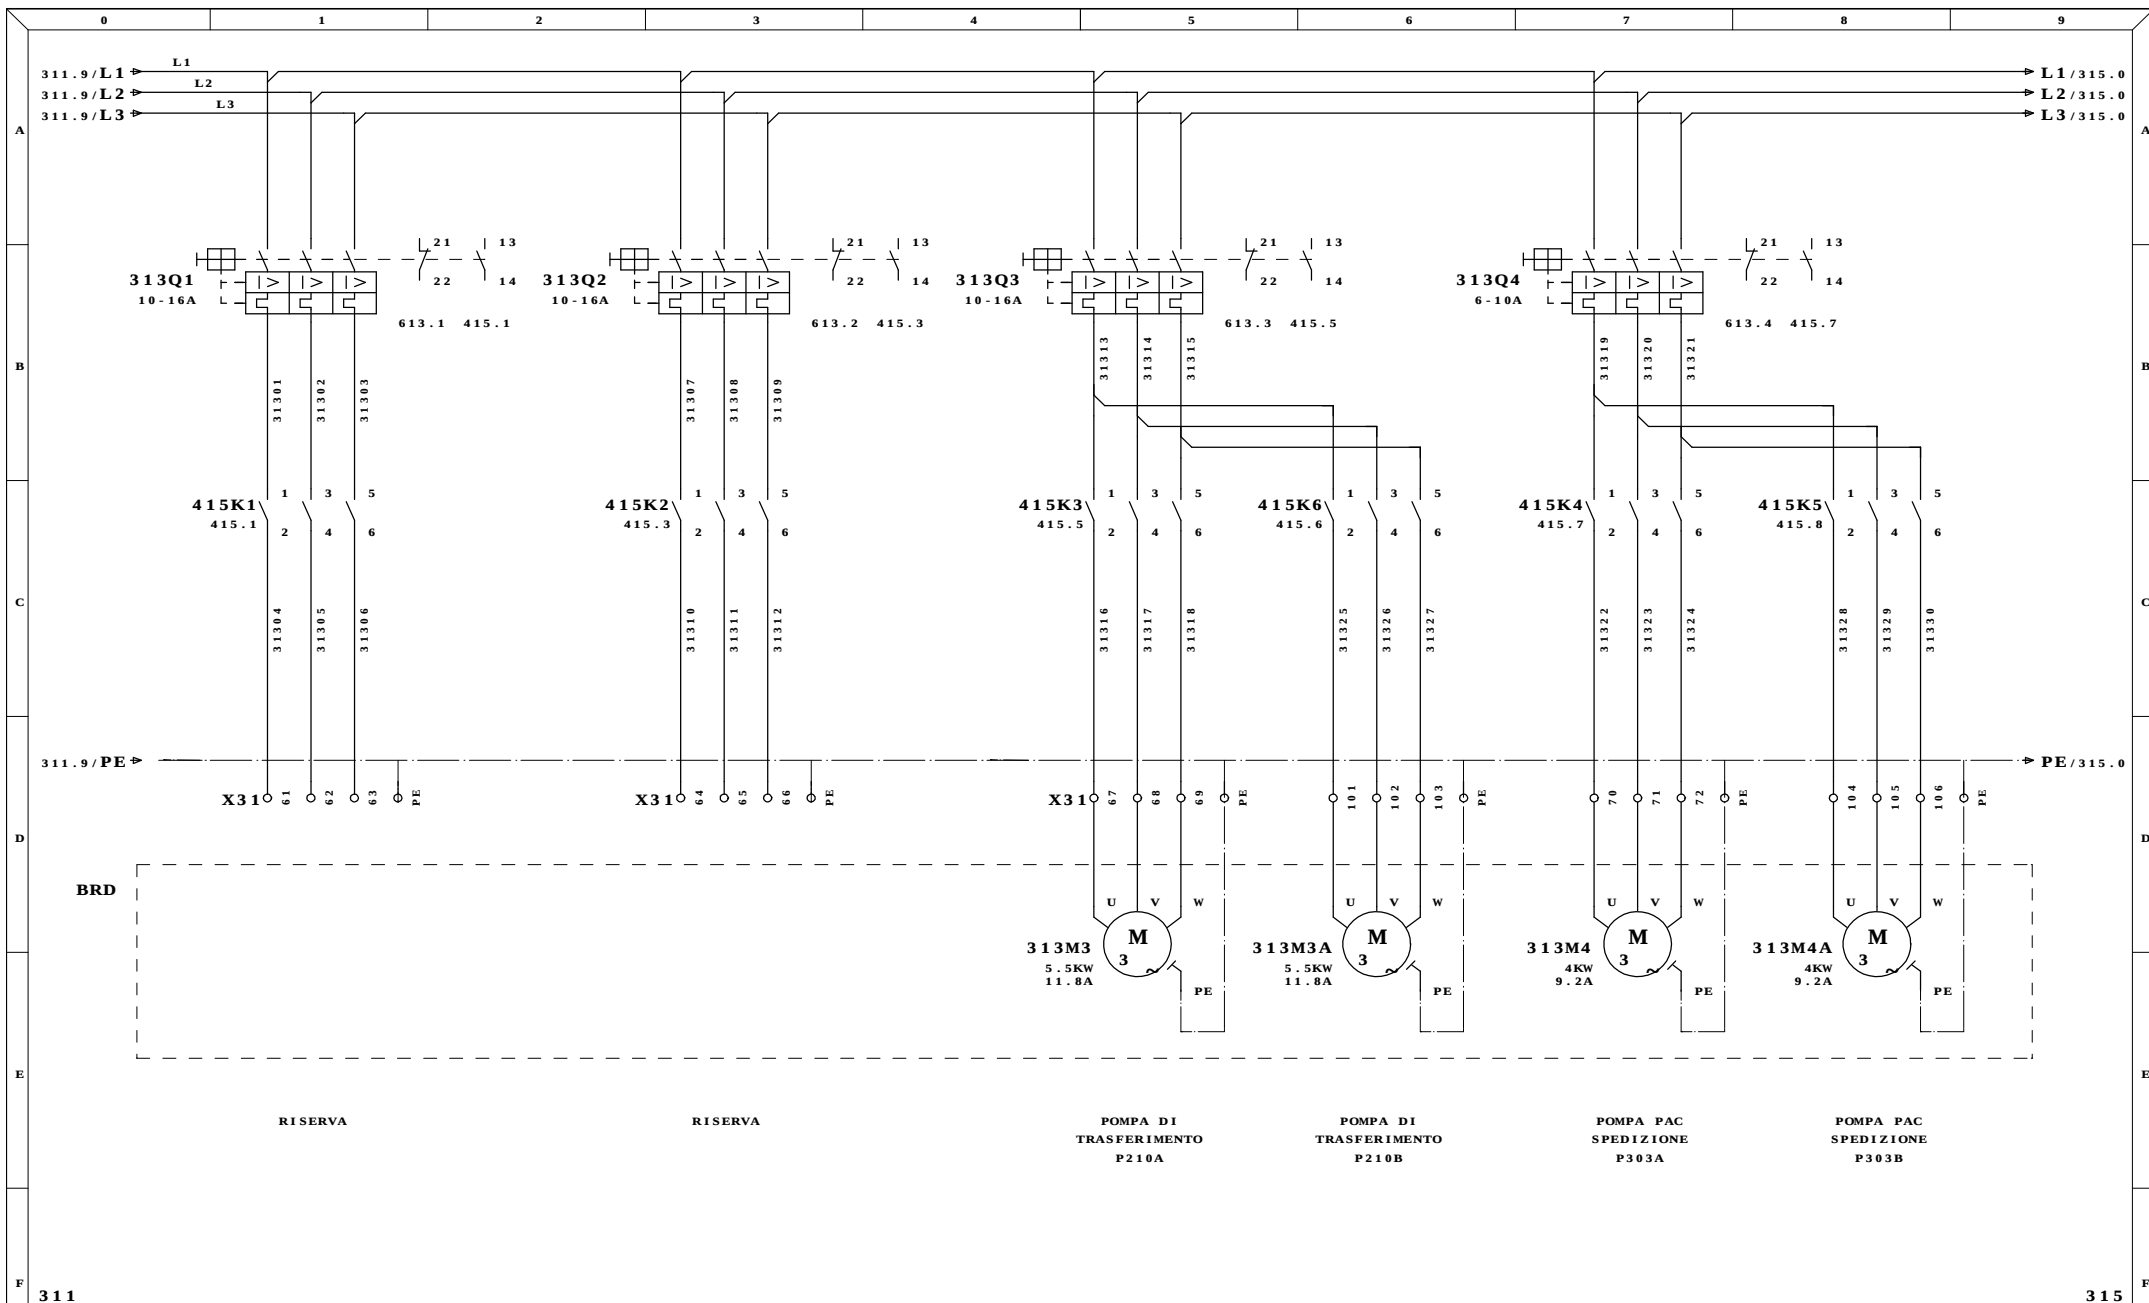


311								315	
Ultime Modifiche		Rev. : FERENTINO (FR)		Disegno Numero		Commissa		Codice Impianto	
		Data : ITALCHEMICAL		6531		6531			
		Diseg. :		Descrizione pagina				Pag. 313	
MDM		Stampa : 05.Gen.2010		Cliente Finale		POMPE SMISTAMENTO MATERIALE			
		Verif. : 26/08/2009						di 125	


R.E.M. S.R.L.
 Via Ferruccio, 12/B-03010 Patrica (Fr)
 Tel. +39-0775-830116
 Fax +39-0775-839345
 QUESTO DISEGNO E' DI PROPRIETA'
 ESCLUSIVA DELLA R.E.M. S.R.L.
 E' VIETATO RIPRODURLO O COMUNICARLO AD
 ALTRI SENZA LA PROPRIA AUTORIZZAZIONE

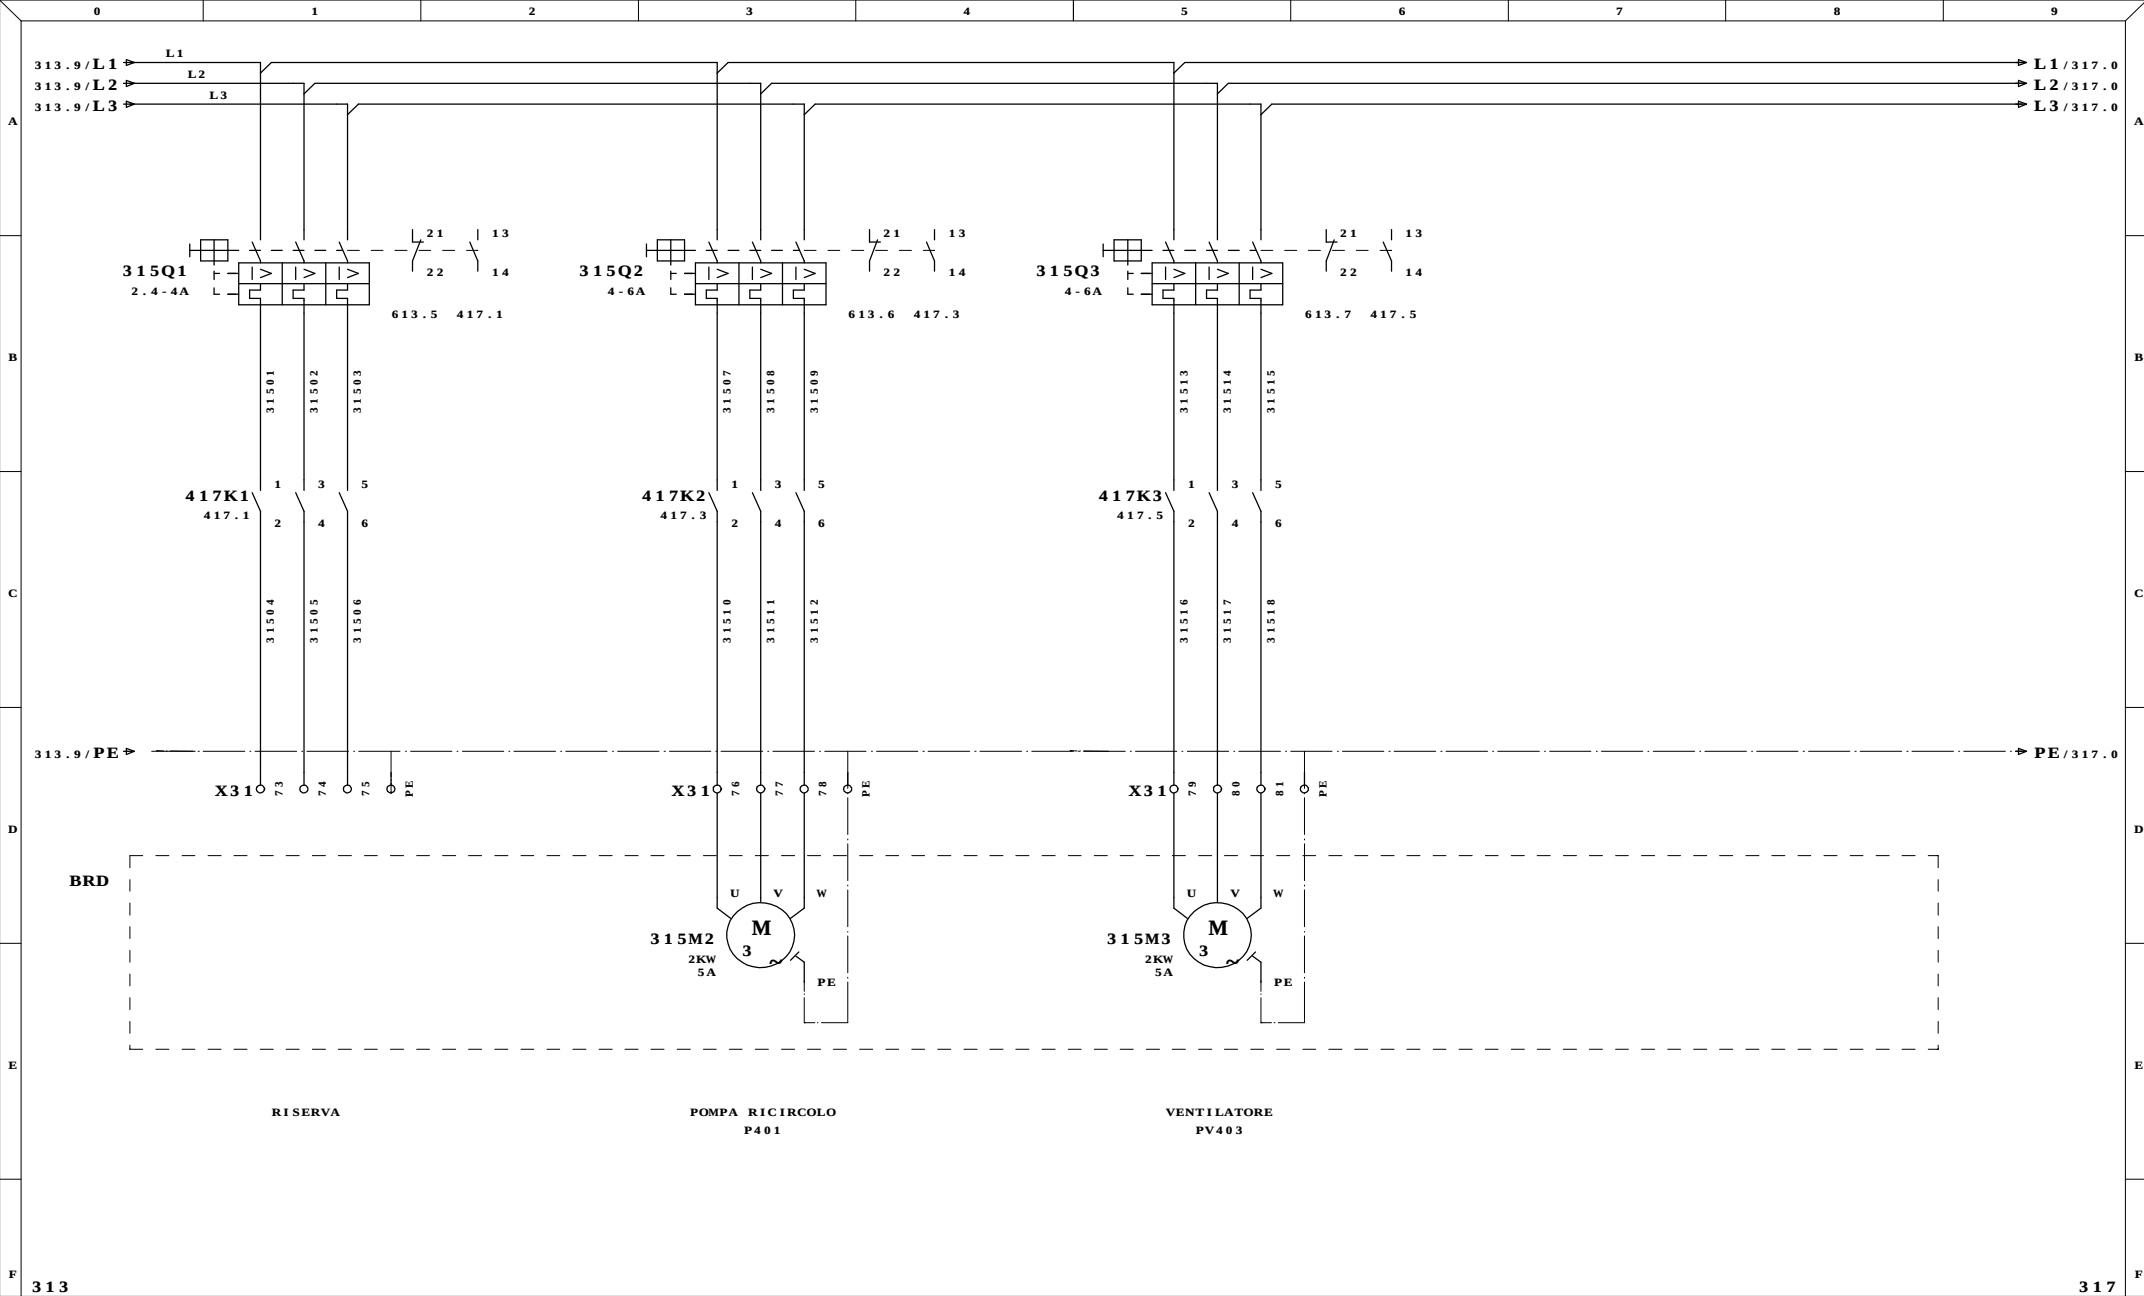


Ultime Modifiche		Rev. : FERENTINO (FR)	Impianto INDUSTRIALE SRL IMPIANTO ALLUMINA	R.E.M. S.R.L. Via Ferruccio, 12/B-03010 Patrica (Fr) Tel. +39-0775-830116 Fax +39-0775-839345 QUESTO DISEGNO E' DI PROPRIETA' ESCLUSIVA DELLA R.E.M. S.R.L. E' VIETATO RIPRODURLO O COMUNICARLO AD ALTRI SENZA LA PROPRIA AUTORIZZAZIONE	Cliente	Disegno Numero 6531		Commissa 6531		Codice Impianto			
		Data : ITALCHEMICAL				Descrizione pagina						Pag. 315	
MDM		Diseg. :				Cliente Finale						di 125	
		Stampa : 05.Gen.2010											
		Verif. : 26/08/2009											

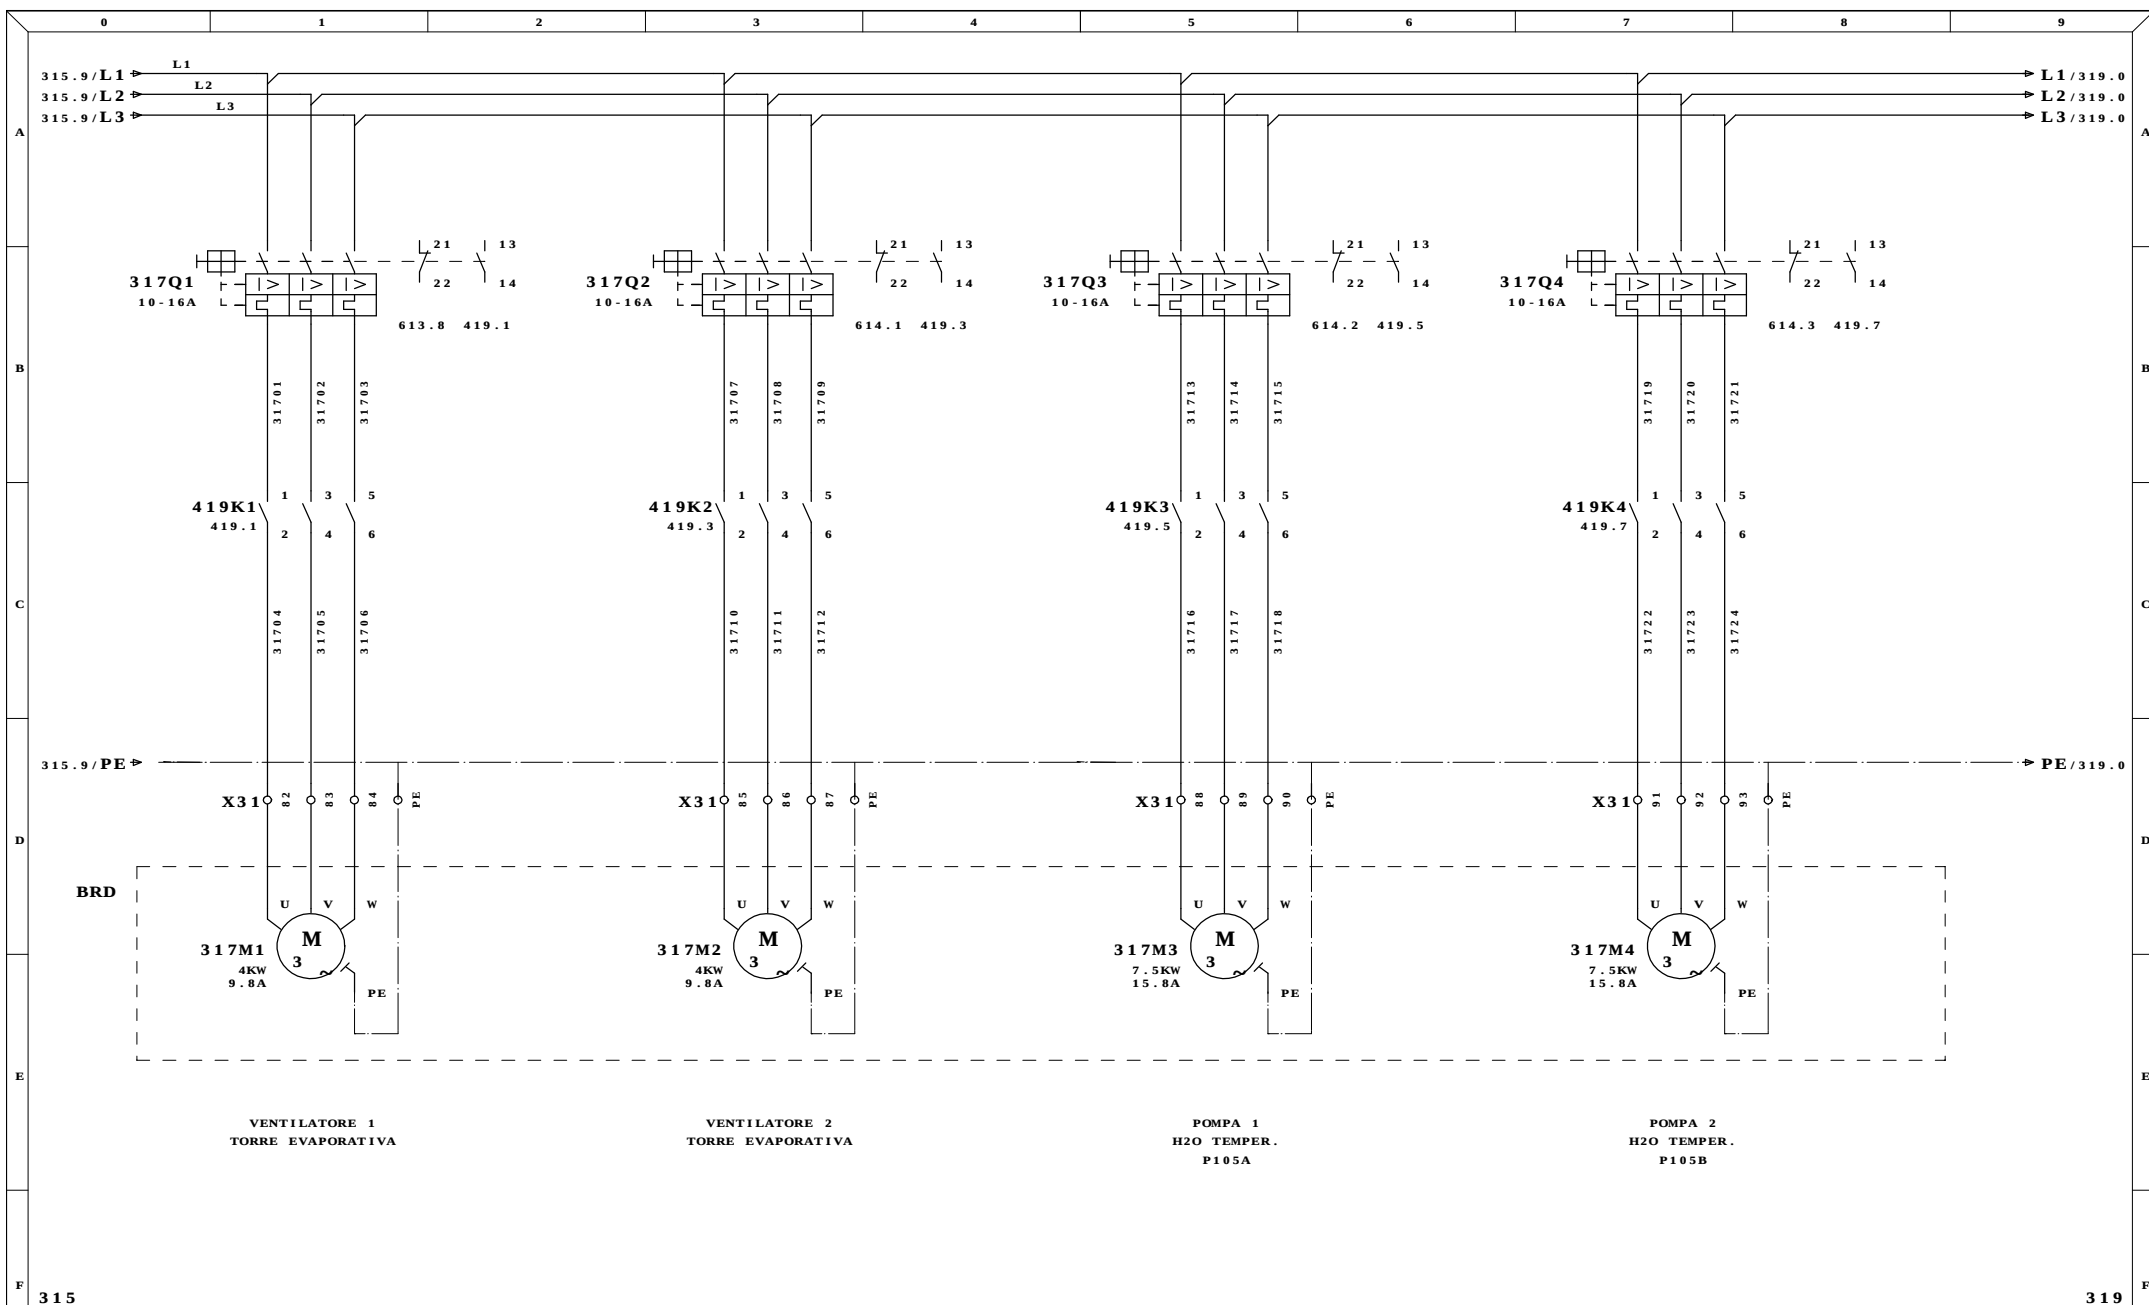


Ultime Modifiche	Rev. : FERENTINO (FR)	Impianto INDUSTRIALE SRL IMPIANTO ALLUMINA	R.E.M. S.R.L. Via Ferruccio,12/B-03010 Patrica (Fr) Tel. +39-0775-830116 Fax +39-0775-839345	Cliente	Disegno Numero 6531	Commessa 6531	Codice Impianto	
	Data : ITALCHEMICAL					Descrizione pagina		Pag. 317
MDM	Diseg. :			QUESTO DISEGNO E' DI PROPRIETA' ESCLUSIVA DELLA R.E.M. S.R.L. E' VIETATO RIPRODURLO O COMUNICARLO AD ALTRI SENZA LA PROPRIA AUTORIZZAZIONE	Cliente Finale	POMPE H2O DI RICIRCOLO		di 125
	Stampa : 05.Gen.2010							
	Verif. : 26/08/2009							

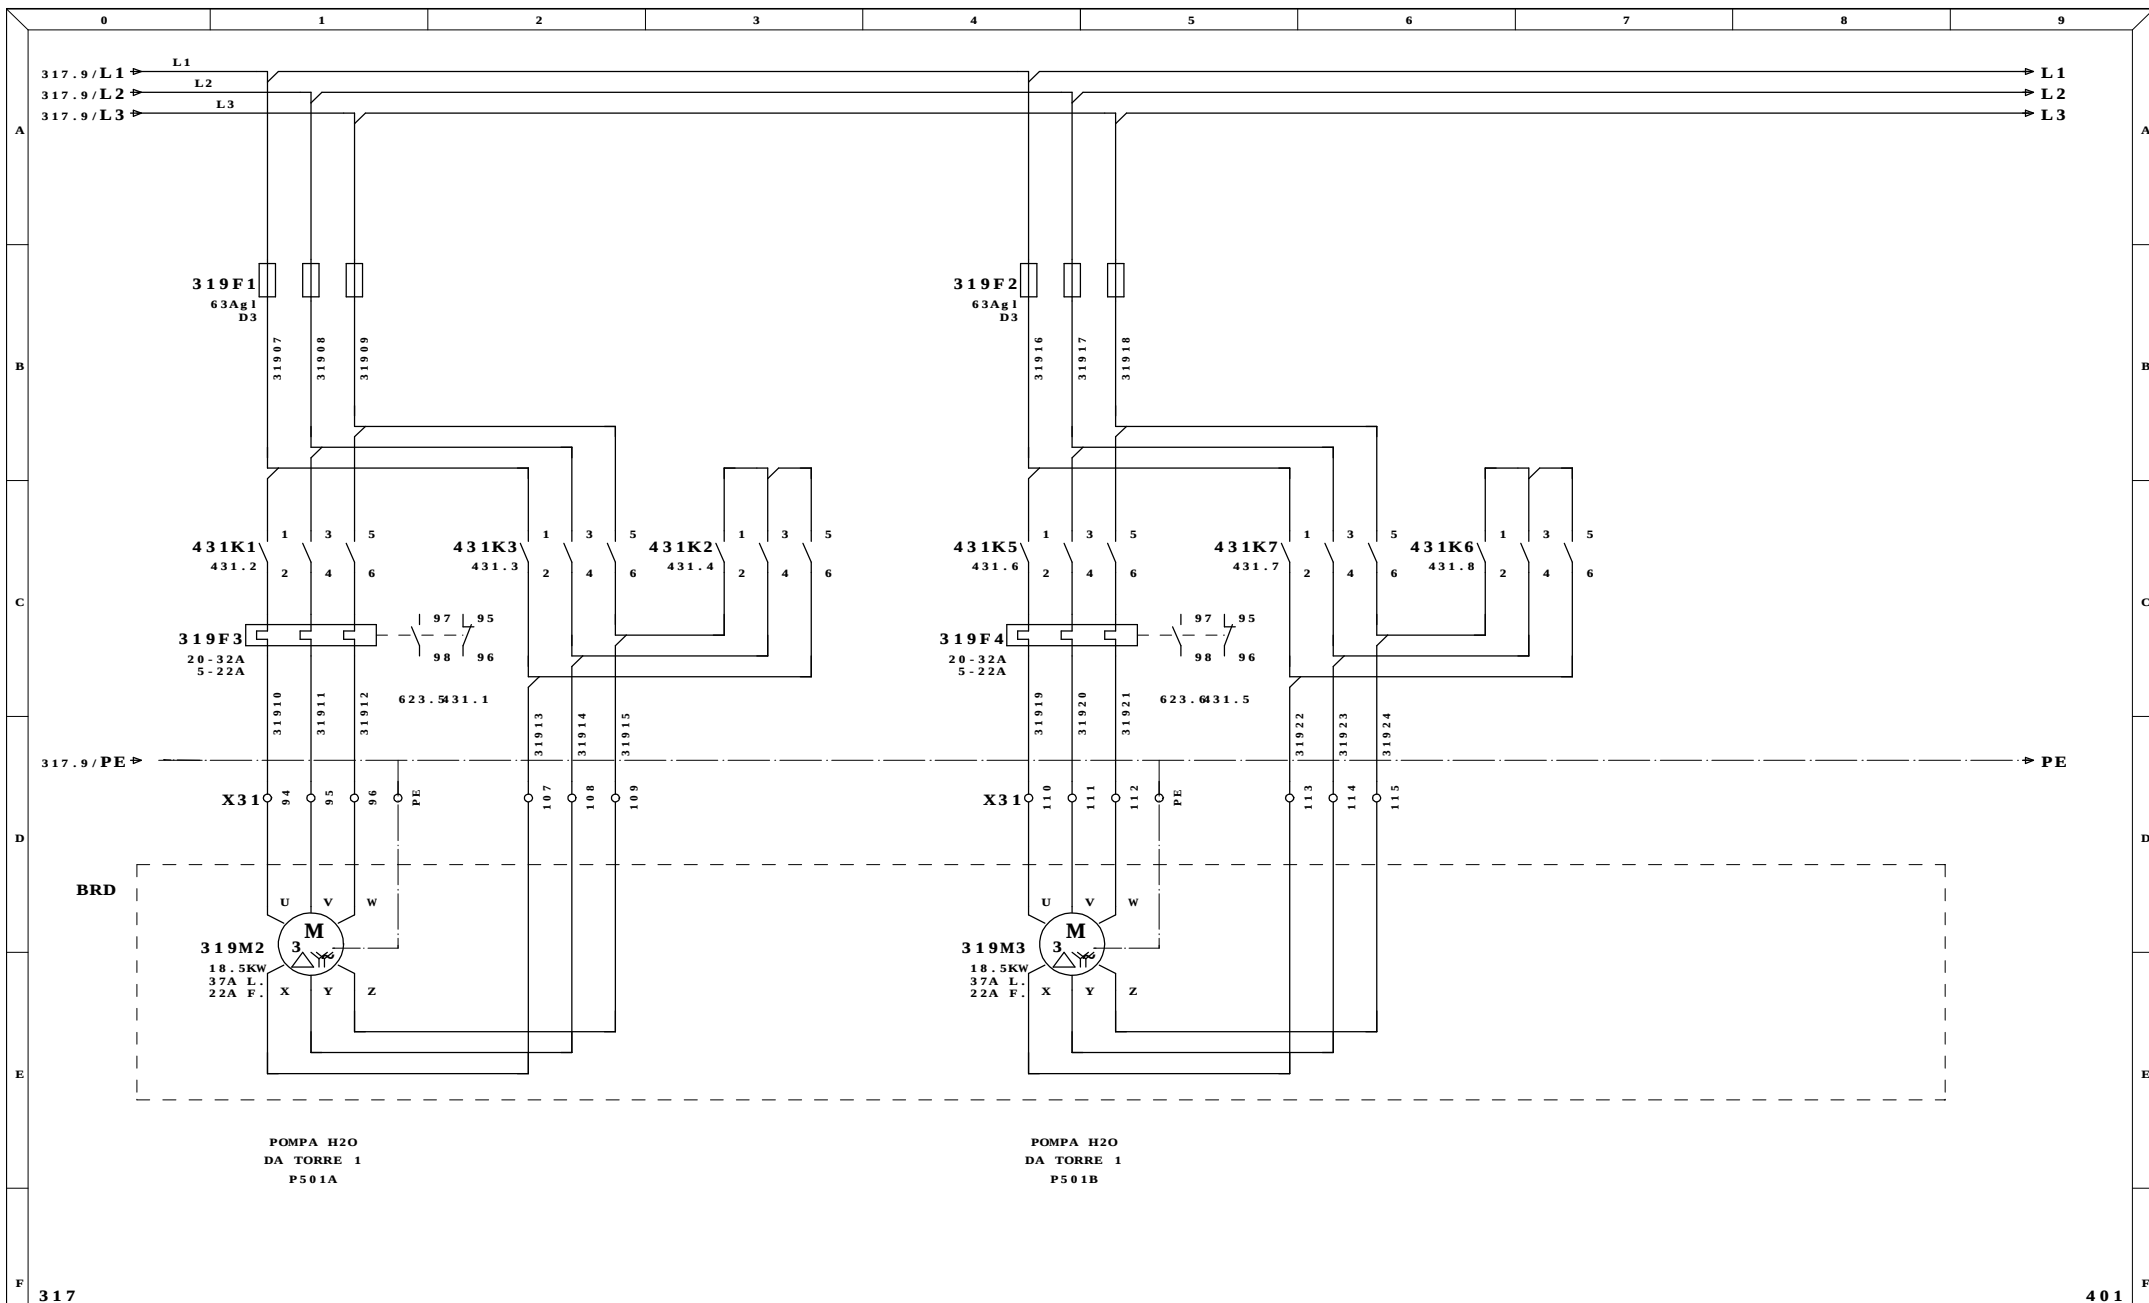


Ultime Modifiche	Rev. : FERENTINO (FR)	Impianto INDUSTRIALE SRL IMPIANTO ALLUMINA	R.E.M. S.R.L.	Cliente	Disegno Numero 6531	Commissa 6531	Codice Impianto	
	Data : ITALCHEMICAL		Via Ferruccio, 12/B-03010 Patrica (Fr) Tel. +39-0775-830116 Fax +39-0775-839345		Descrizione pagina MOTORI	Pag. 319		
	Diseg. :							
MDM	Stampa : 05.Gen.2010		QUESTO DISEGNO E' DI PROPRIETA' ESCLUSIVA DELLA R.E.M. S.R.L. E' VIETATO RIPRODURLO O COMUNICARLO AD ALTRI SENZA LA PROPRIA AUTORIZZAZIONE	Cliente Finale				
	Verif. : 26/08/2009				di 125			

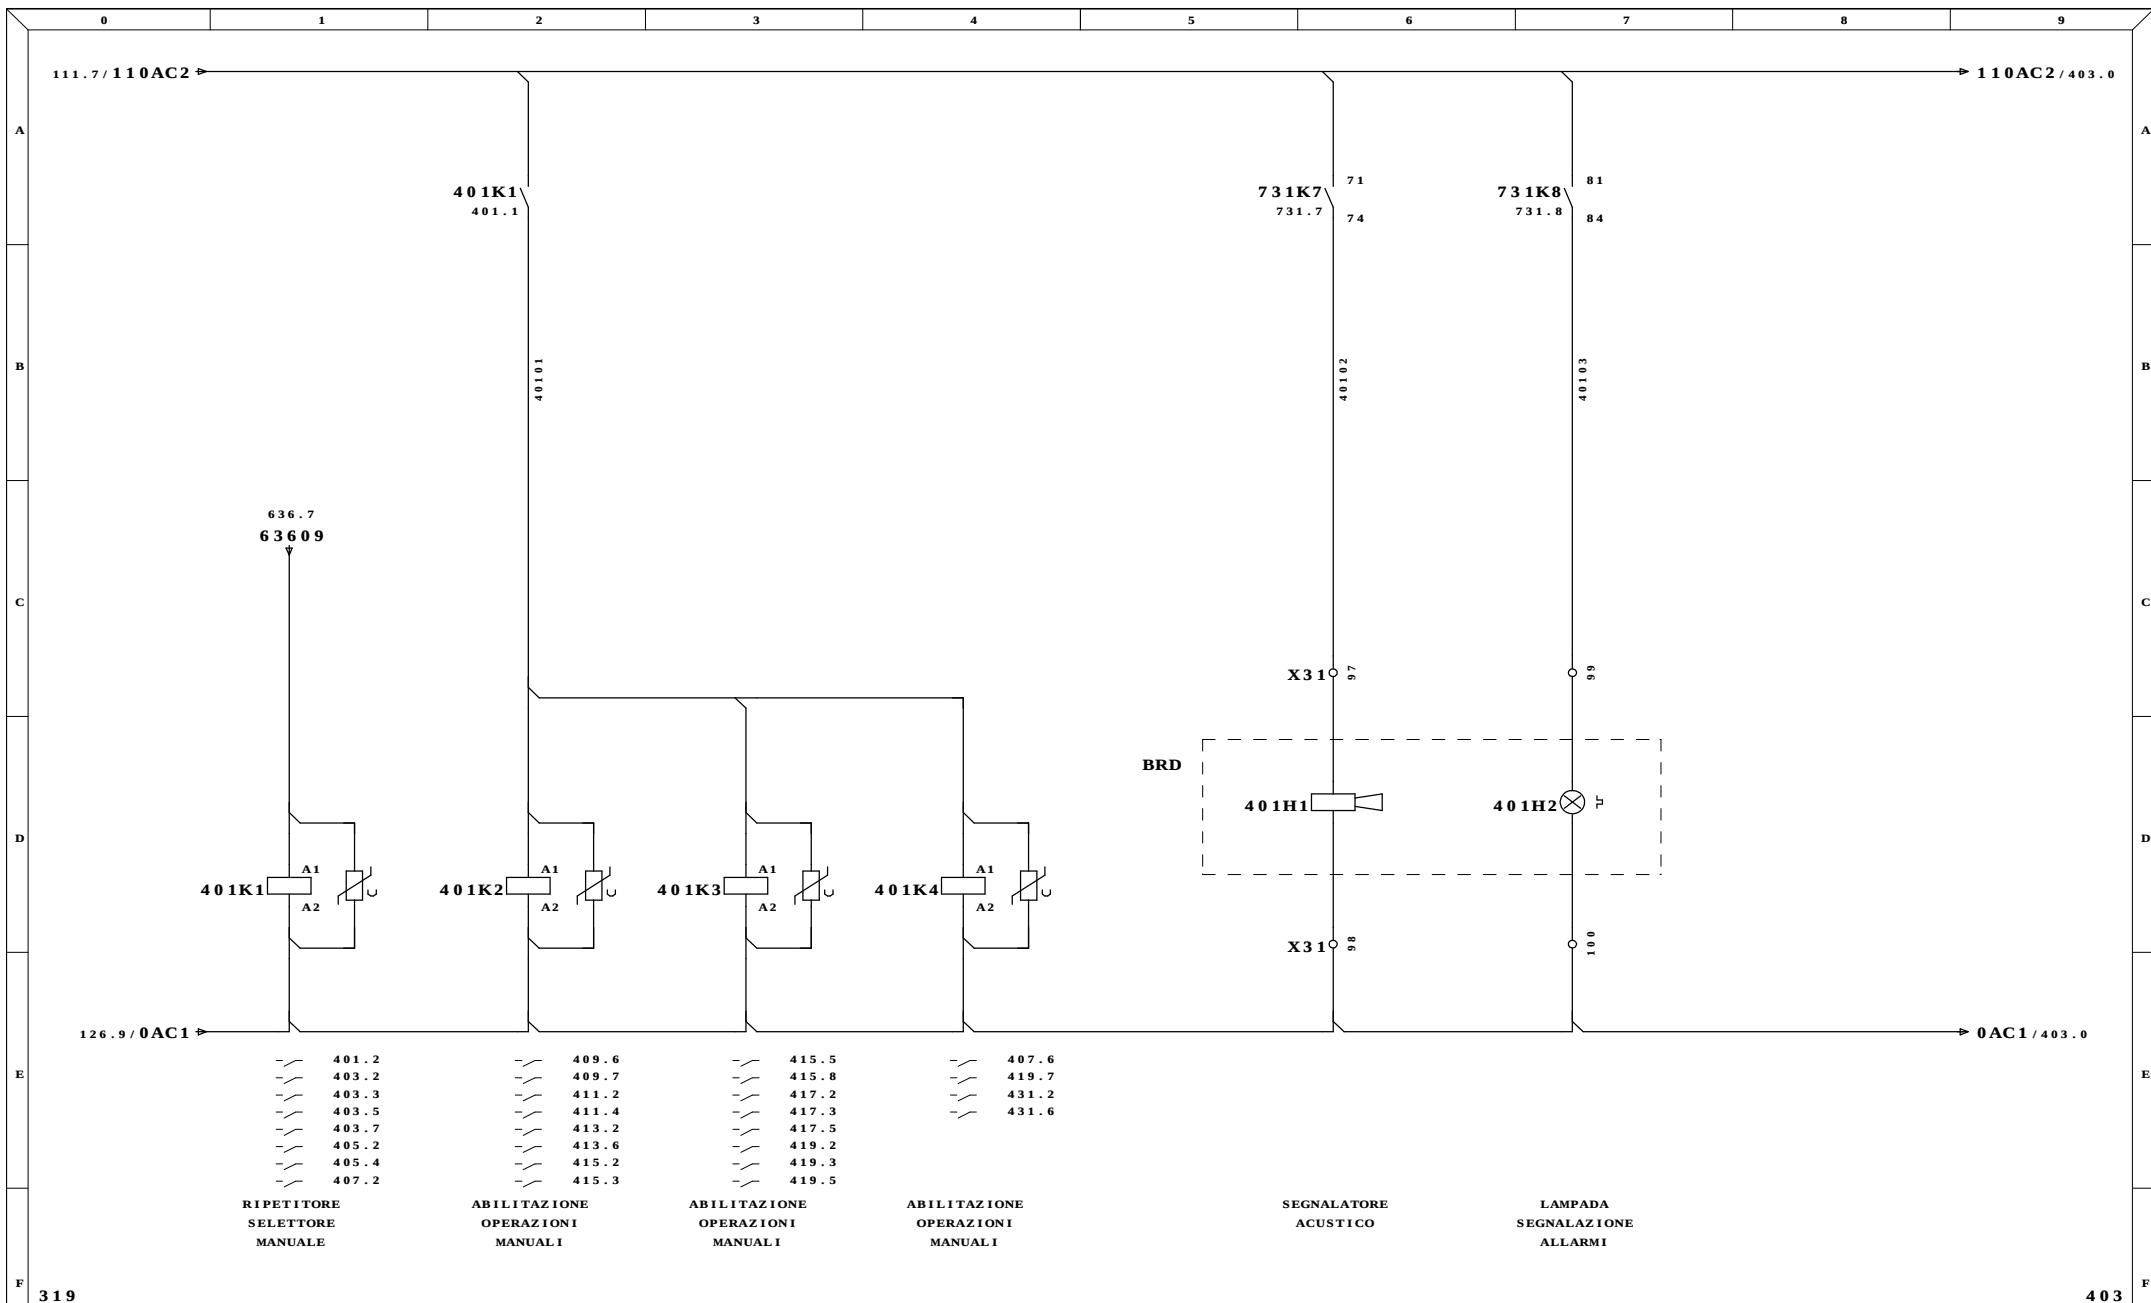


Ultime Modifiche		Rev. : FERENTINO (FR)	Impianto INDUSTRIALE SRL IMPIANTO ALLUMINA	R.E.M. S.R.L.		Cliente		Disegno Numero 6531		Commissa 6531		Codice Impianto	
		Data : ITALCHEMICAL		Via Ferruccio,12/B-03010 Patrica (Fr)		Cliente Finale		Descrizione pagina					
		Diseg. :		Tel. +39-0775-830116				GESTIONE AUSILIARI					
MDM		Stampa : 05.Gen.2010		Fax +39-0775-839345									
		Verif. : 26/08/2009		QUESTO DISEGNO E' DI PROPRIETA' ESCLUSIVA DELLA R.E.M. S.R.L. E' VIETATO RIPRODURLO O COMUNICARLO AD ALTRI SENZA LA PROPRIA AUTORIZZAZIONE		di 125							

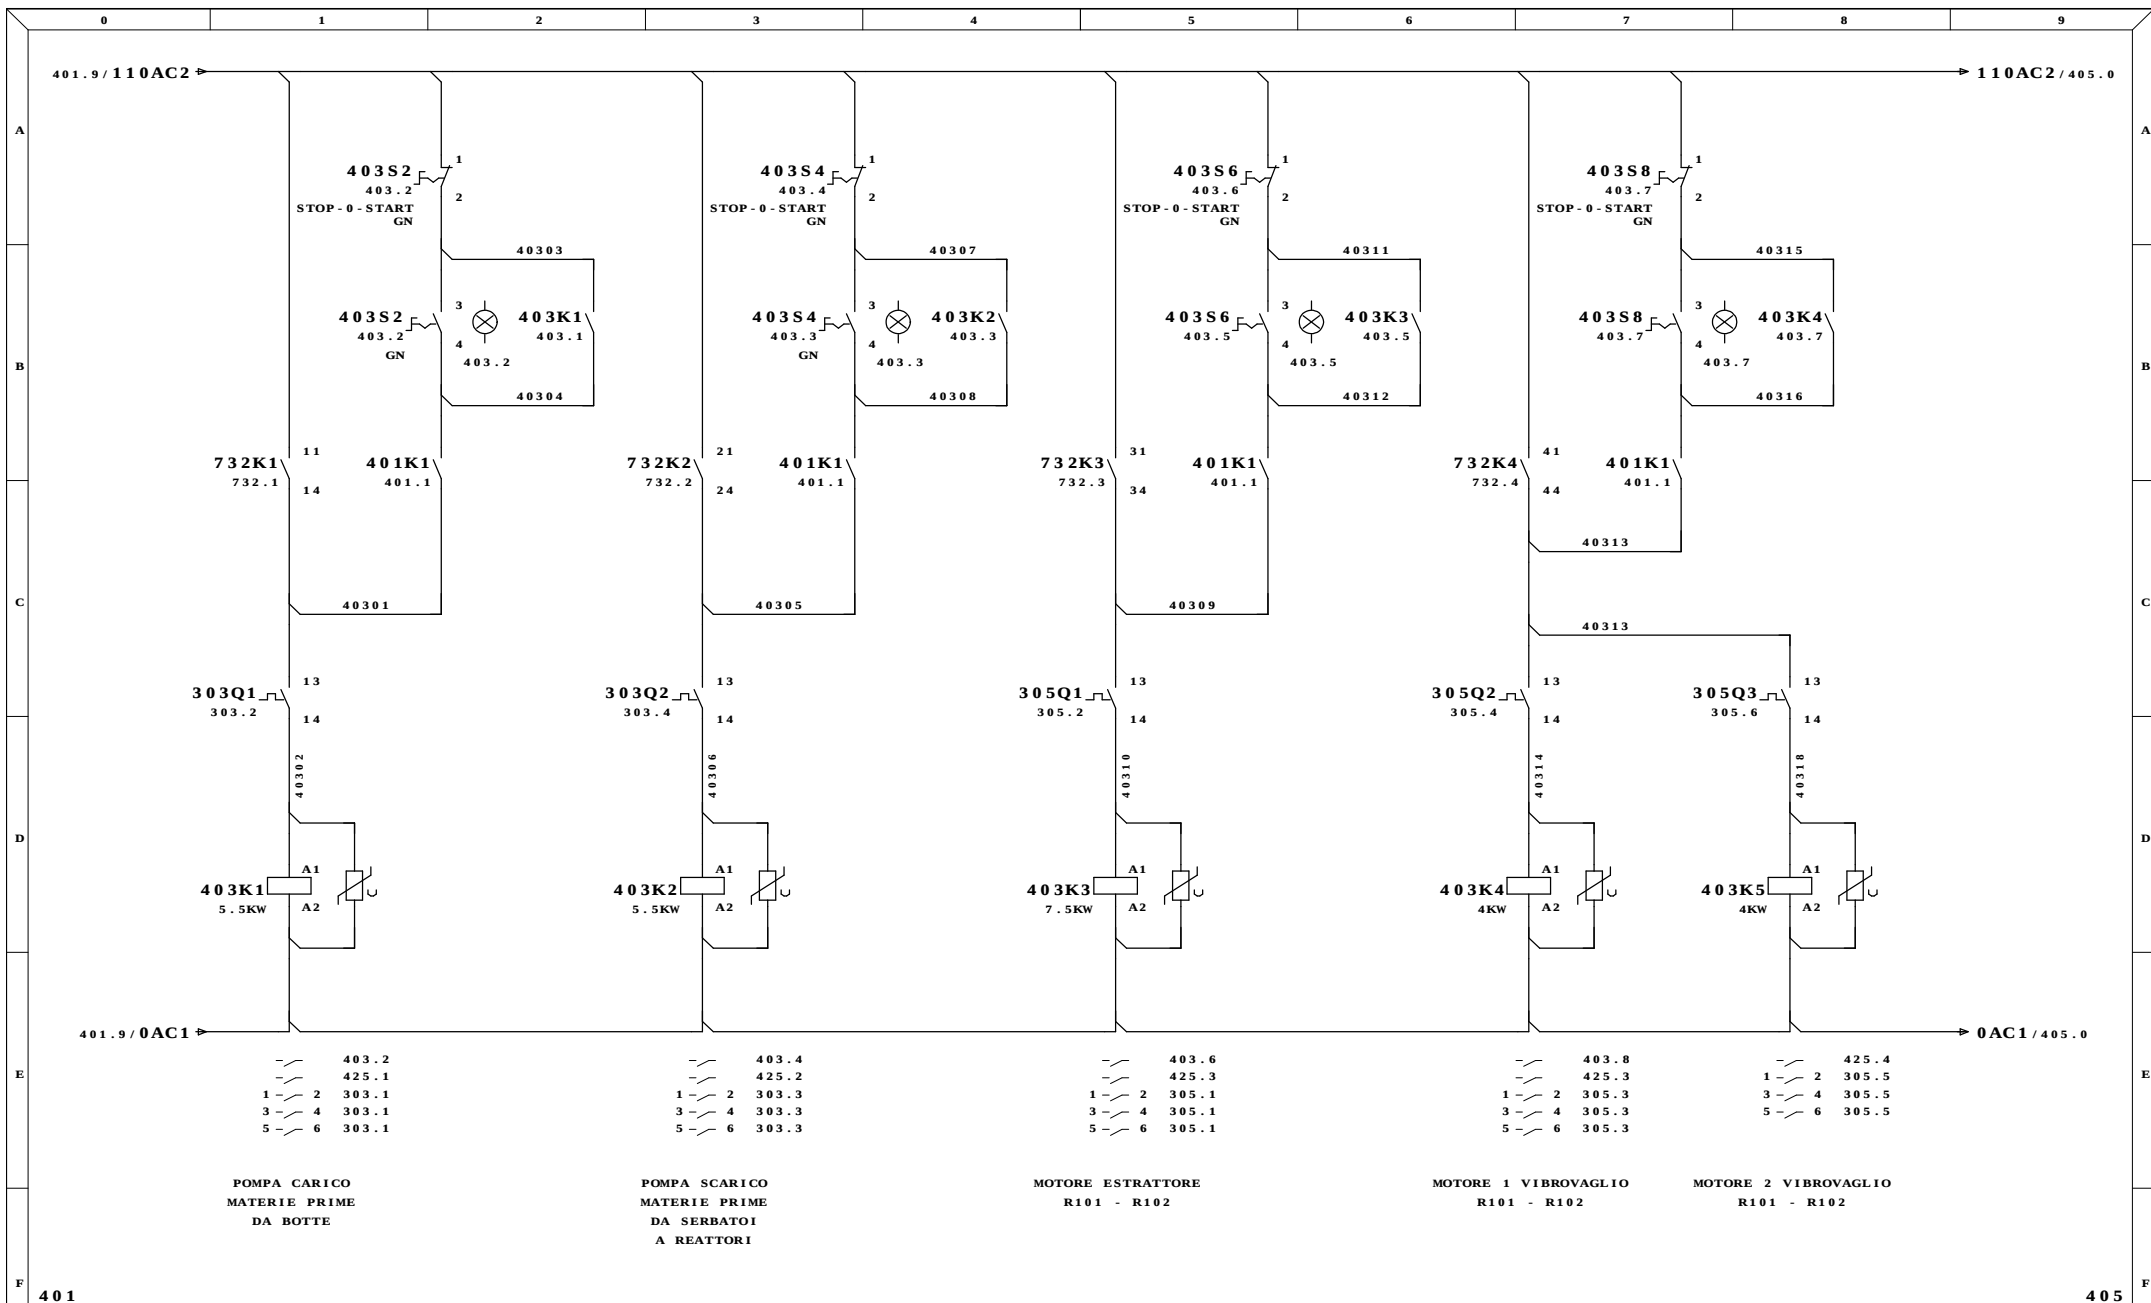


Ultime Modifiche		Rev. : FERENTINO (FR)	Impianto INDUSTRIALE SRL IMPIANTO ALLUMINA	R.E.M. S.R.L.		Cliente		Disegno Numero 6531		Comessa 6531		Codice Impianto	
		Data : ITALCHEMICAL		Via Ferruccia, 12/B-03010 Patrica (Fr)				Descrizione pagina COMANDI MOTORI AC					
		Diseg. :		Tel. +39-0775-830116 Fax +39-0775-839345									
MDM		Stampa : 05.Gen.2010		QUESTO DISEGNO E' DI PROPRIETA' ESCLUSIVA DELLA R.E.M. S.R.L. E' VIETATO RIPRODURLO O COMUNICARLO AD ALTRI SENZA LA PROPRIA AUTORIZZAZIONE		Cliente Finale		Pag. 403 di 125					
		Verif. : 26/08/2009											

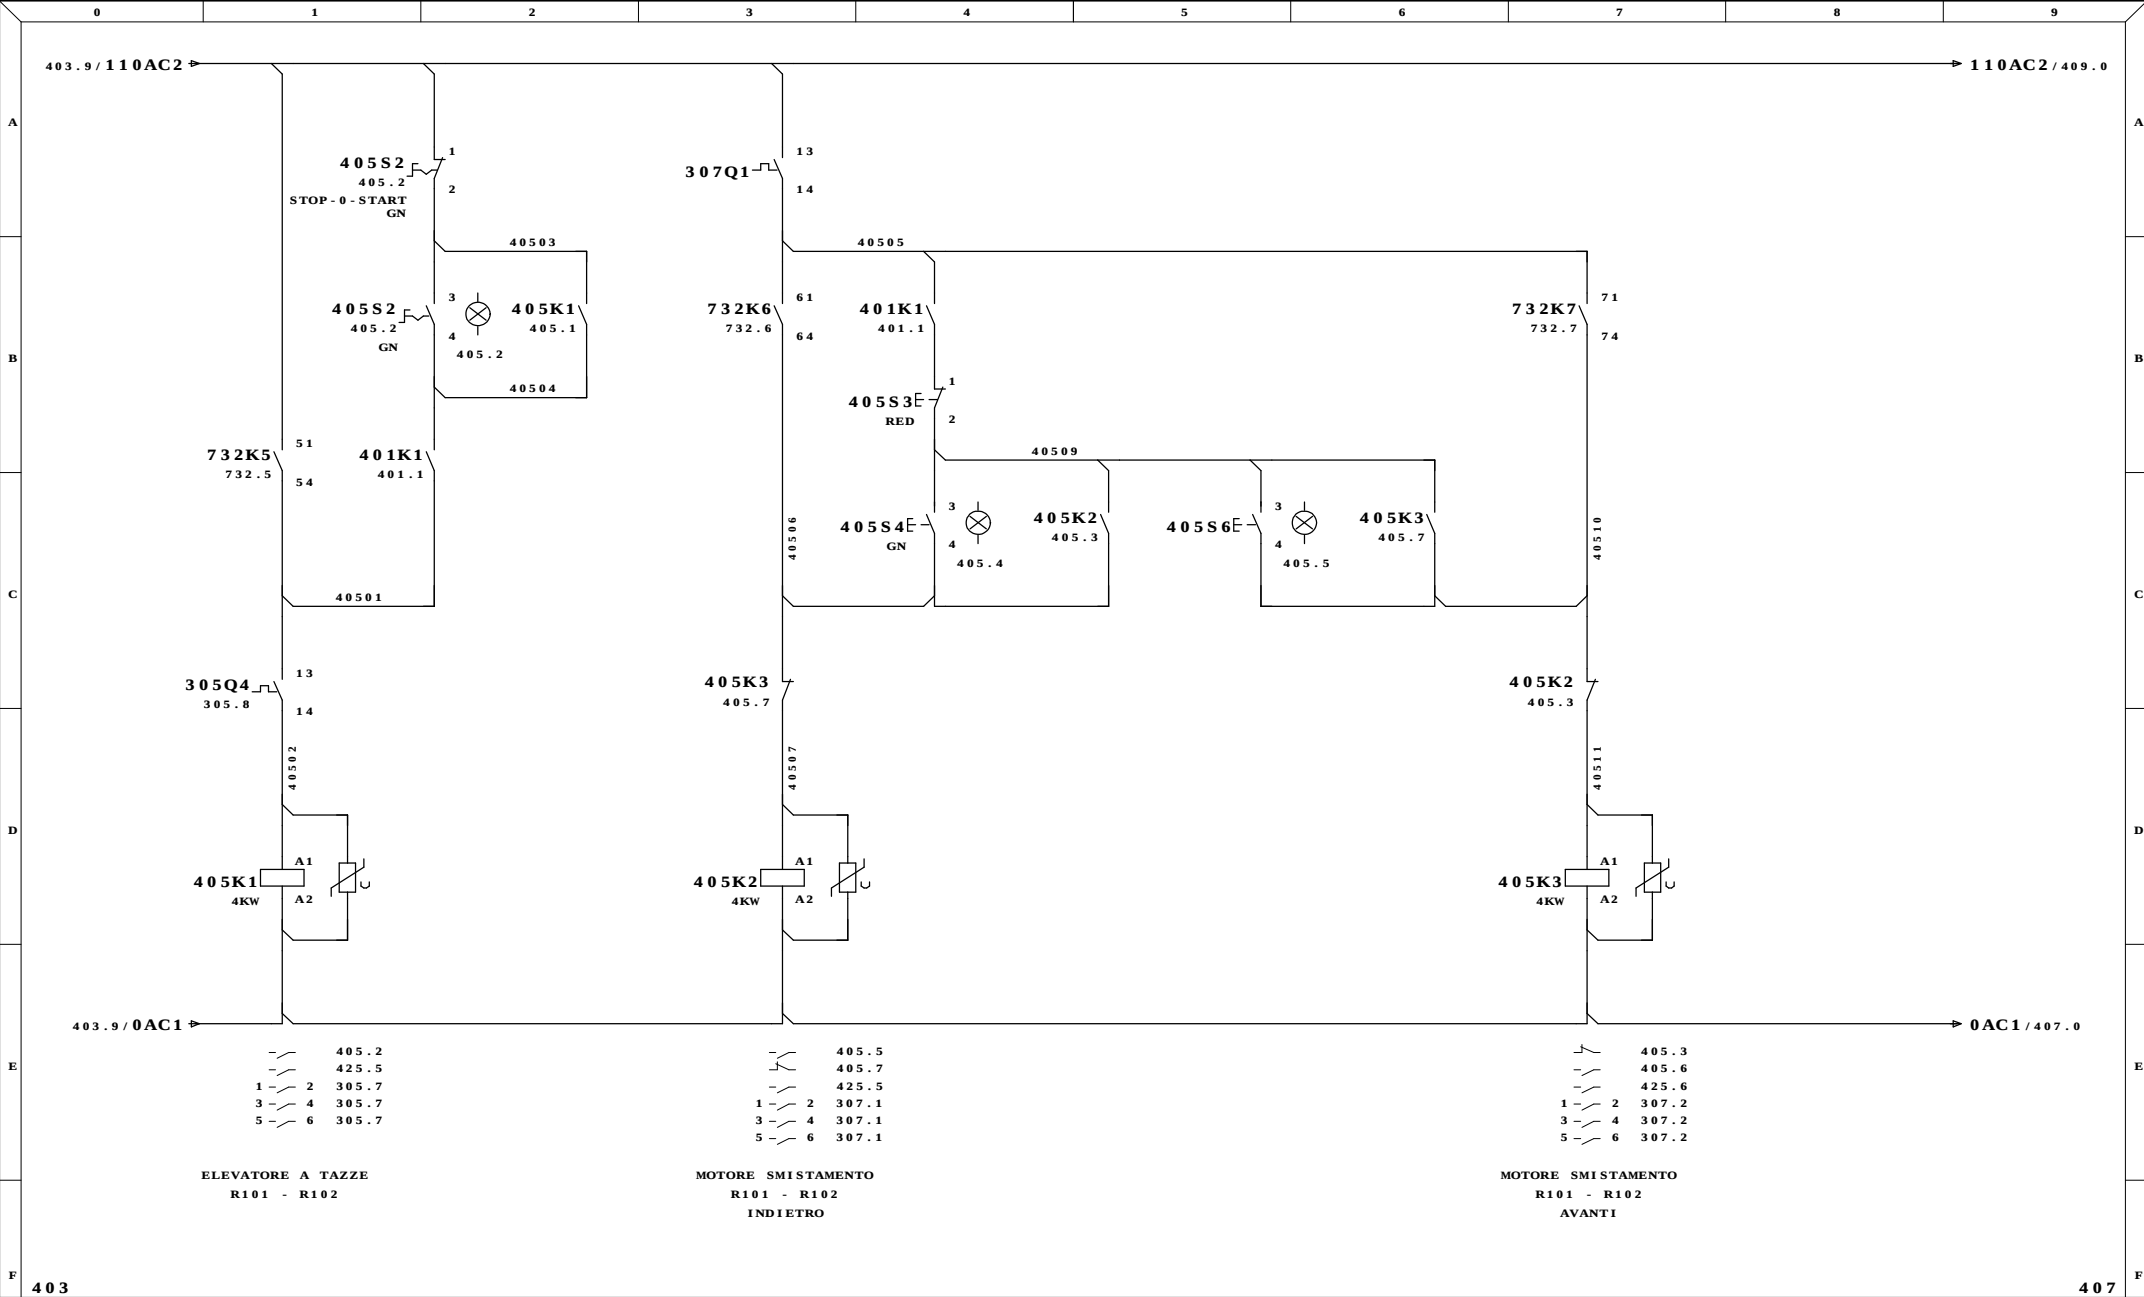


Ultime Modifiche		Rev. : FERENTINO (FR)	Impianto INDUSTRIALE SRL IMPIANTO ALLUMINA	R.E.M. S.R.L. Via Ferruccio, 12/B-03010 Patrica (Fr) Tel. +39-0775-830116 Fax +39-0775-839345 QUESTO DISEGNO E' DI PROPRIETA' ESCLUSIVA DELLA R.E.M. S.R.L. E' VIETATO RIPRODURLO O COMUNICARLO AD ALTRI SENZA LA PROPRIA AUTORIZZAZIONE	Cliente	Disegno Numero 6531	Commissa 6531	Codice Impianto
		Data : ITALCHEMICAL			Descrizione pagina		Pag. 405	
		Diseg. :			COMANDI MOTORI AC		di 125	
MDM		Stampa : 05.Gen.2010						
		Verif. : 26/08/2009						

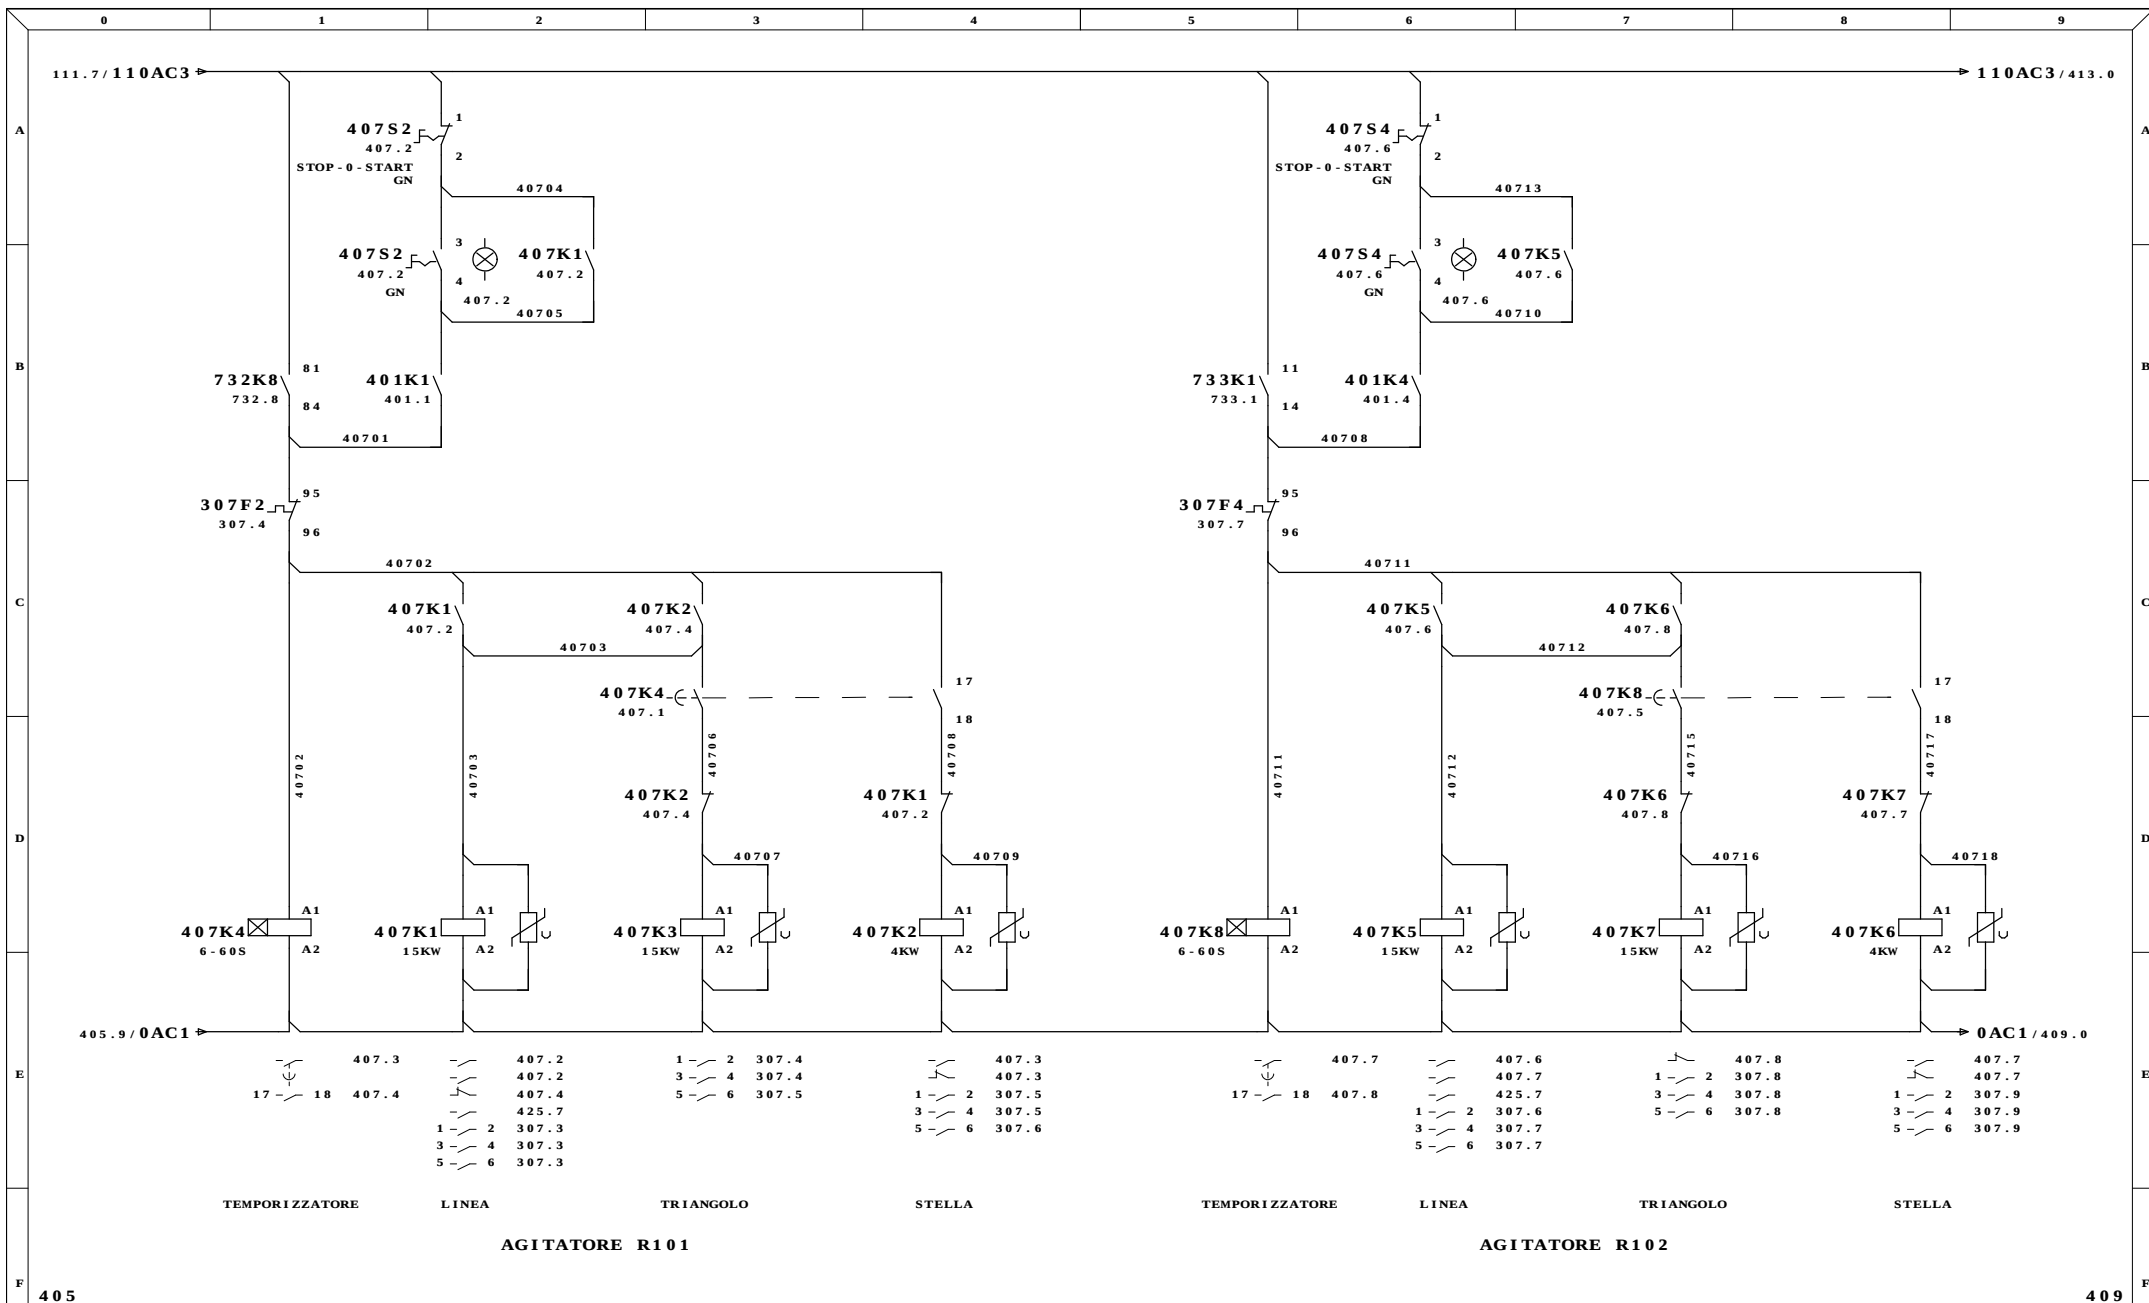


Ultime Modifiche	Rev. : FERENTINO (FR)	Impianto INDUSTRIALE SRL IMPIANTO ALLUMINA	R.E.M. S.R.L.	Cliente	Disegno Numero 6531	Commissa 6531	Codice Impianto	
	Data : ITALCHEMICAL		Via Ferruccia, 12/B-03010 Patrica (Fr) Tel. +39-0775-830116 Fax +39-0775-839345		Descrizione pagina		Pag. 407	
MDM	Diseg. :		QUESTO DISEGNO E' DI PROPRIETA' ESCLUSIVA DELLA R.E.M. S.R.L. E' VIETATO RIPRODURLO O COMUNICARLO AD ALTRI SENZA LA PROPRIA AUTORIZZAZIONE	Cliente Finale	COMANDI MOTORI AGITATORI			
	Stampa : 05.Gen.2010				R101 - R102		di 125	
	Verif. : 26/08/2009							

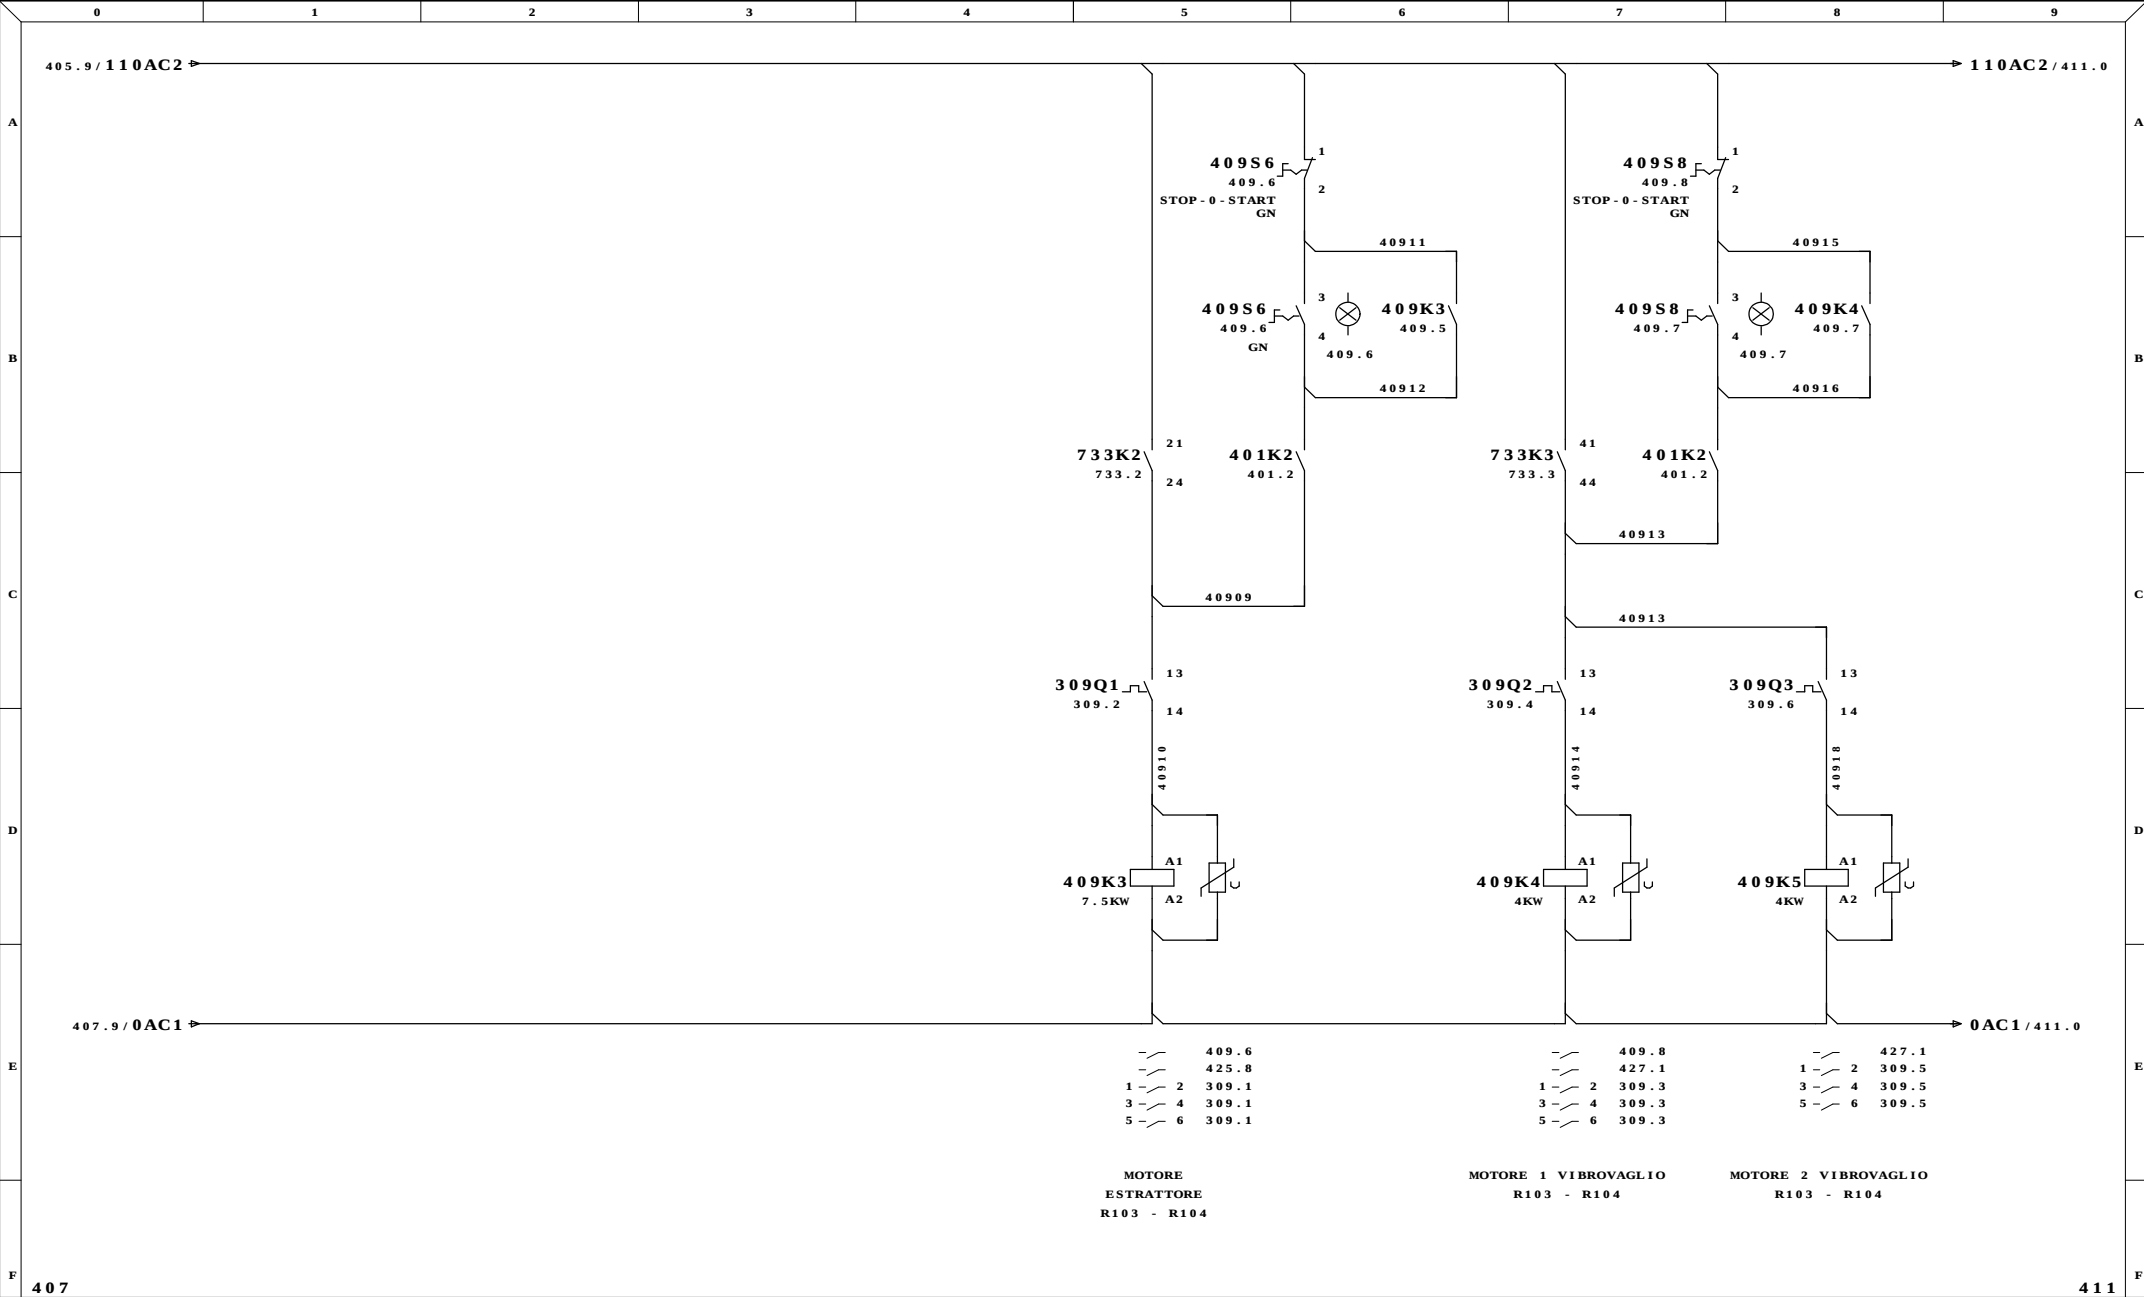


Ultime Modifiche	Rev. : FERENTINO (FR)	Impianto INDUSTRIALE SRL IMPIANTO ALLUMINA	R.E.M. S.R.L. Via Ferruccio, 12/B-03010 Patrica (Fr) Tel. +39-0775-830116 Fax +39-0775-839345	Cliente	Disegno Numero 6531	Comessa 6531	Codice Impianto	
	Data : ITALCHEMICAL				Descrizione pagina			
	Diseg. :			COMANDI MOTORI AC				
MDM	Stampa : 05.Gen.2010			Cliente Finale				di 125
	Verif. : 26/08/2009	QUESTO DISEGNO E' DI PROPRIETA' ESCLUSIVA DELLA R.E.M. S.R.L. E' VIETATO RIPRODURLO O COMUNICARLO AD ALTRI SENZA LA PROPRIA AUTORIZZAZIONE						

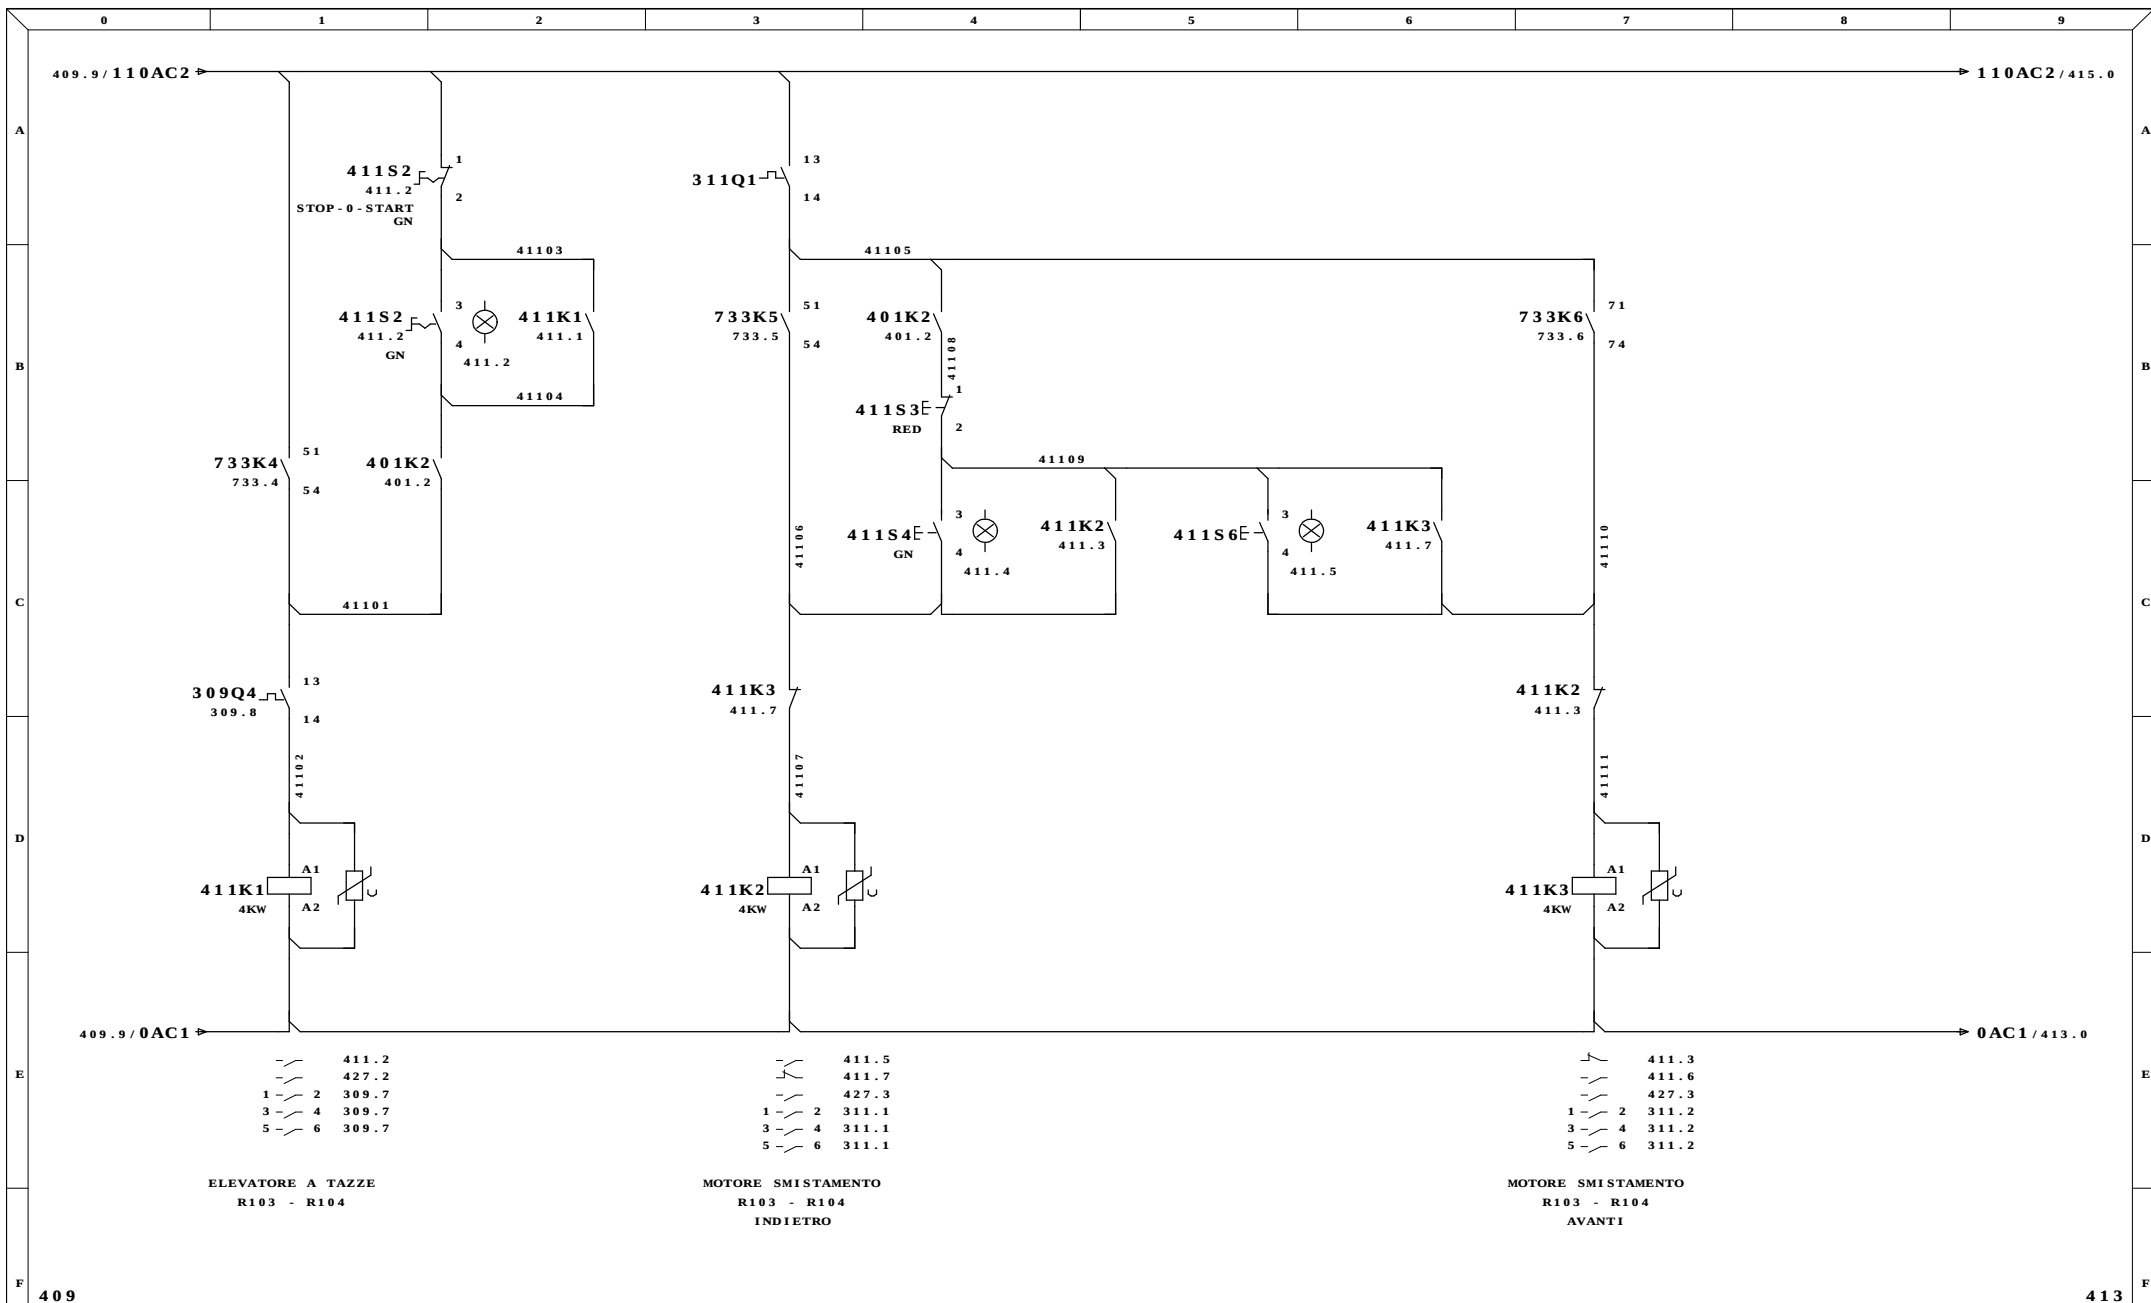

Ultime Modifiche		Rev. : FERENTINO (FR)	Impianto INDUSTRIALE SRL IMPIANTO ALLUMINA	R.E.M. S.R.L.		Cliente	Disegno Numero 6531		Commissa 6531		Codice Impianto	
		Data : ITALCHEMICAL		Via Ferruccio, 12/B-03010 Patrica (Fr)			Descrizione pagina					
		Diseg. :		Tel. +39-0775-830116 Fax +39-0775-839345								
MDM		Stampa : 05.Gen.2010		QUESTO DISEGNO E' DI PROPRIETA' ESCLUSIVA DELLA R.E.M. S.R.L. E' VIETATO RIPRODURLO O COMUNICARLO AD ALTRI SENZA LA PROPRIA AUTORIZZAZIONE			Cliente Finale		COMANDI MOTORI AC			
		Verif. : 26/08/2009										
							Pag. 411					
							di 125					

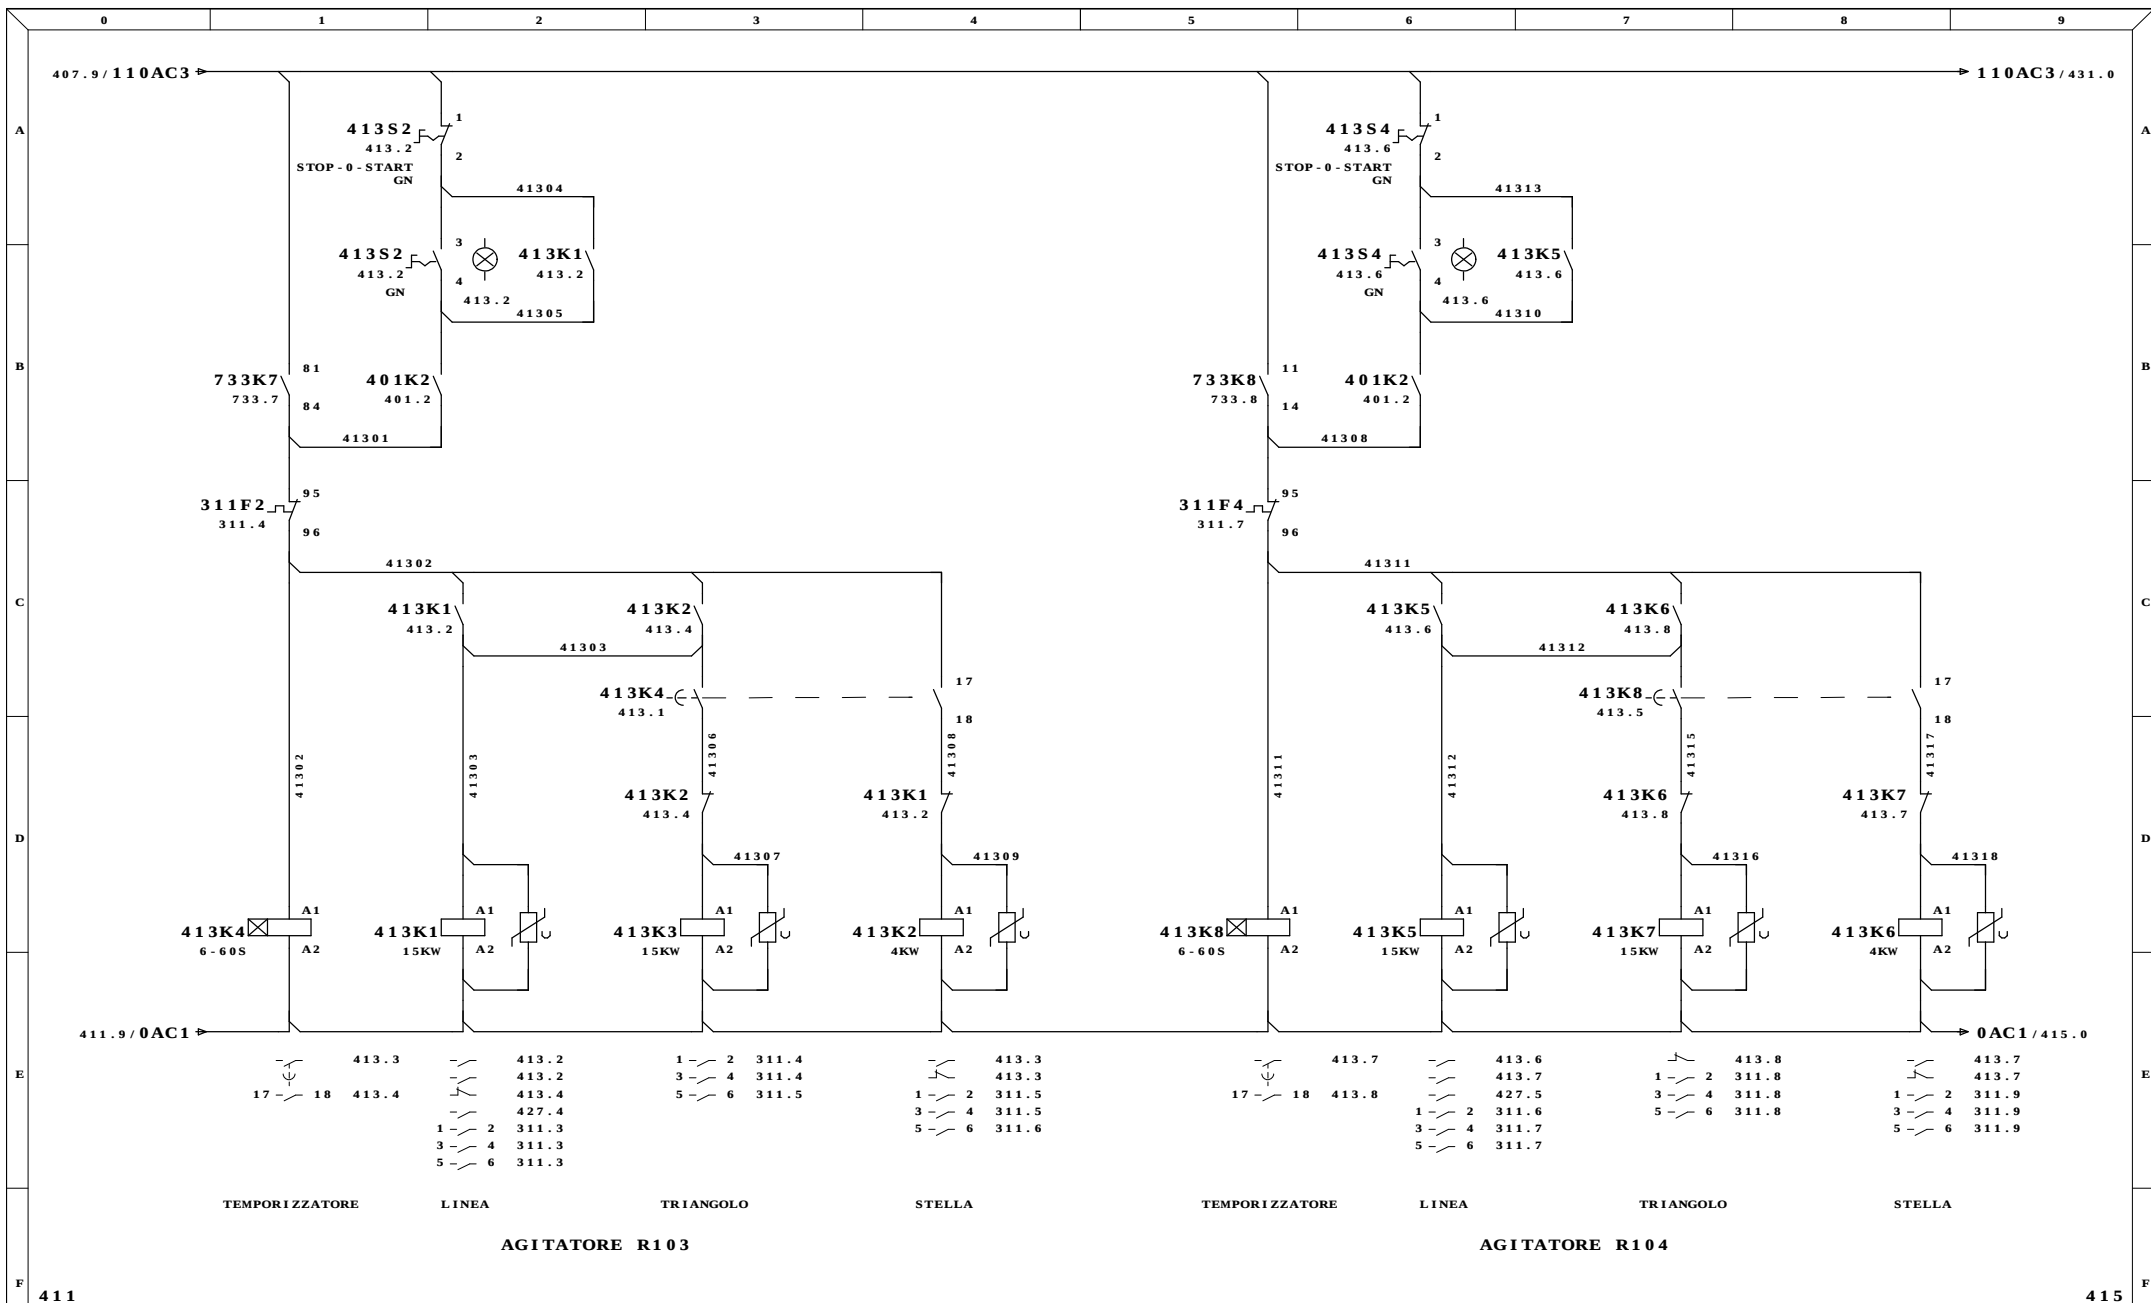


Ultime Modifiche		Rev. : FERENTINO (FR)	Impianto INDUSTRIALE SRL IMPIANTO ALLUMINA	R.E.M. S.R.L.		Cliente		Disegno Numero 6531	Commissa 6531	Codice Impianto	
		Data : ITALCHEMICAL		Via Ferruccio, 12/B-03010 Patrica (Fr)				Descrizione pagina		Pag. 413	
		Diseg. :		Tel. +39-0775-830116				COMANDI MOTORI AGITATORI			
MDM		Stampa : 05.Gen.2010		Fax +39-0775-839345		Cliente Finale		R103 - R104		di 125	
		Verif. : 26/08/2009		QUESTO DISEGNO E' DI PROPRIETA' ESCLUSIVA DELLA R.E.M. S.R.L. E' VIETATO RIPRODURLO O COMUNICARLO AD ALTRI SENZA LA PROPRIA AUTORIZZAZIONE							

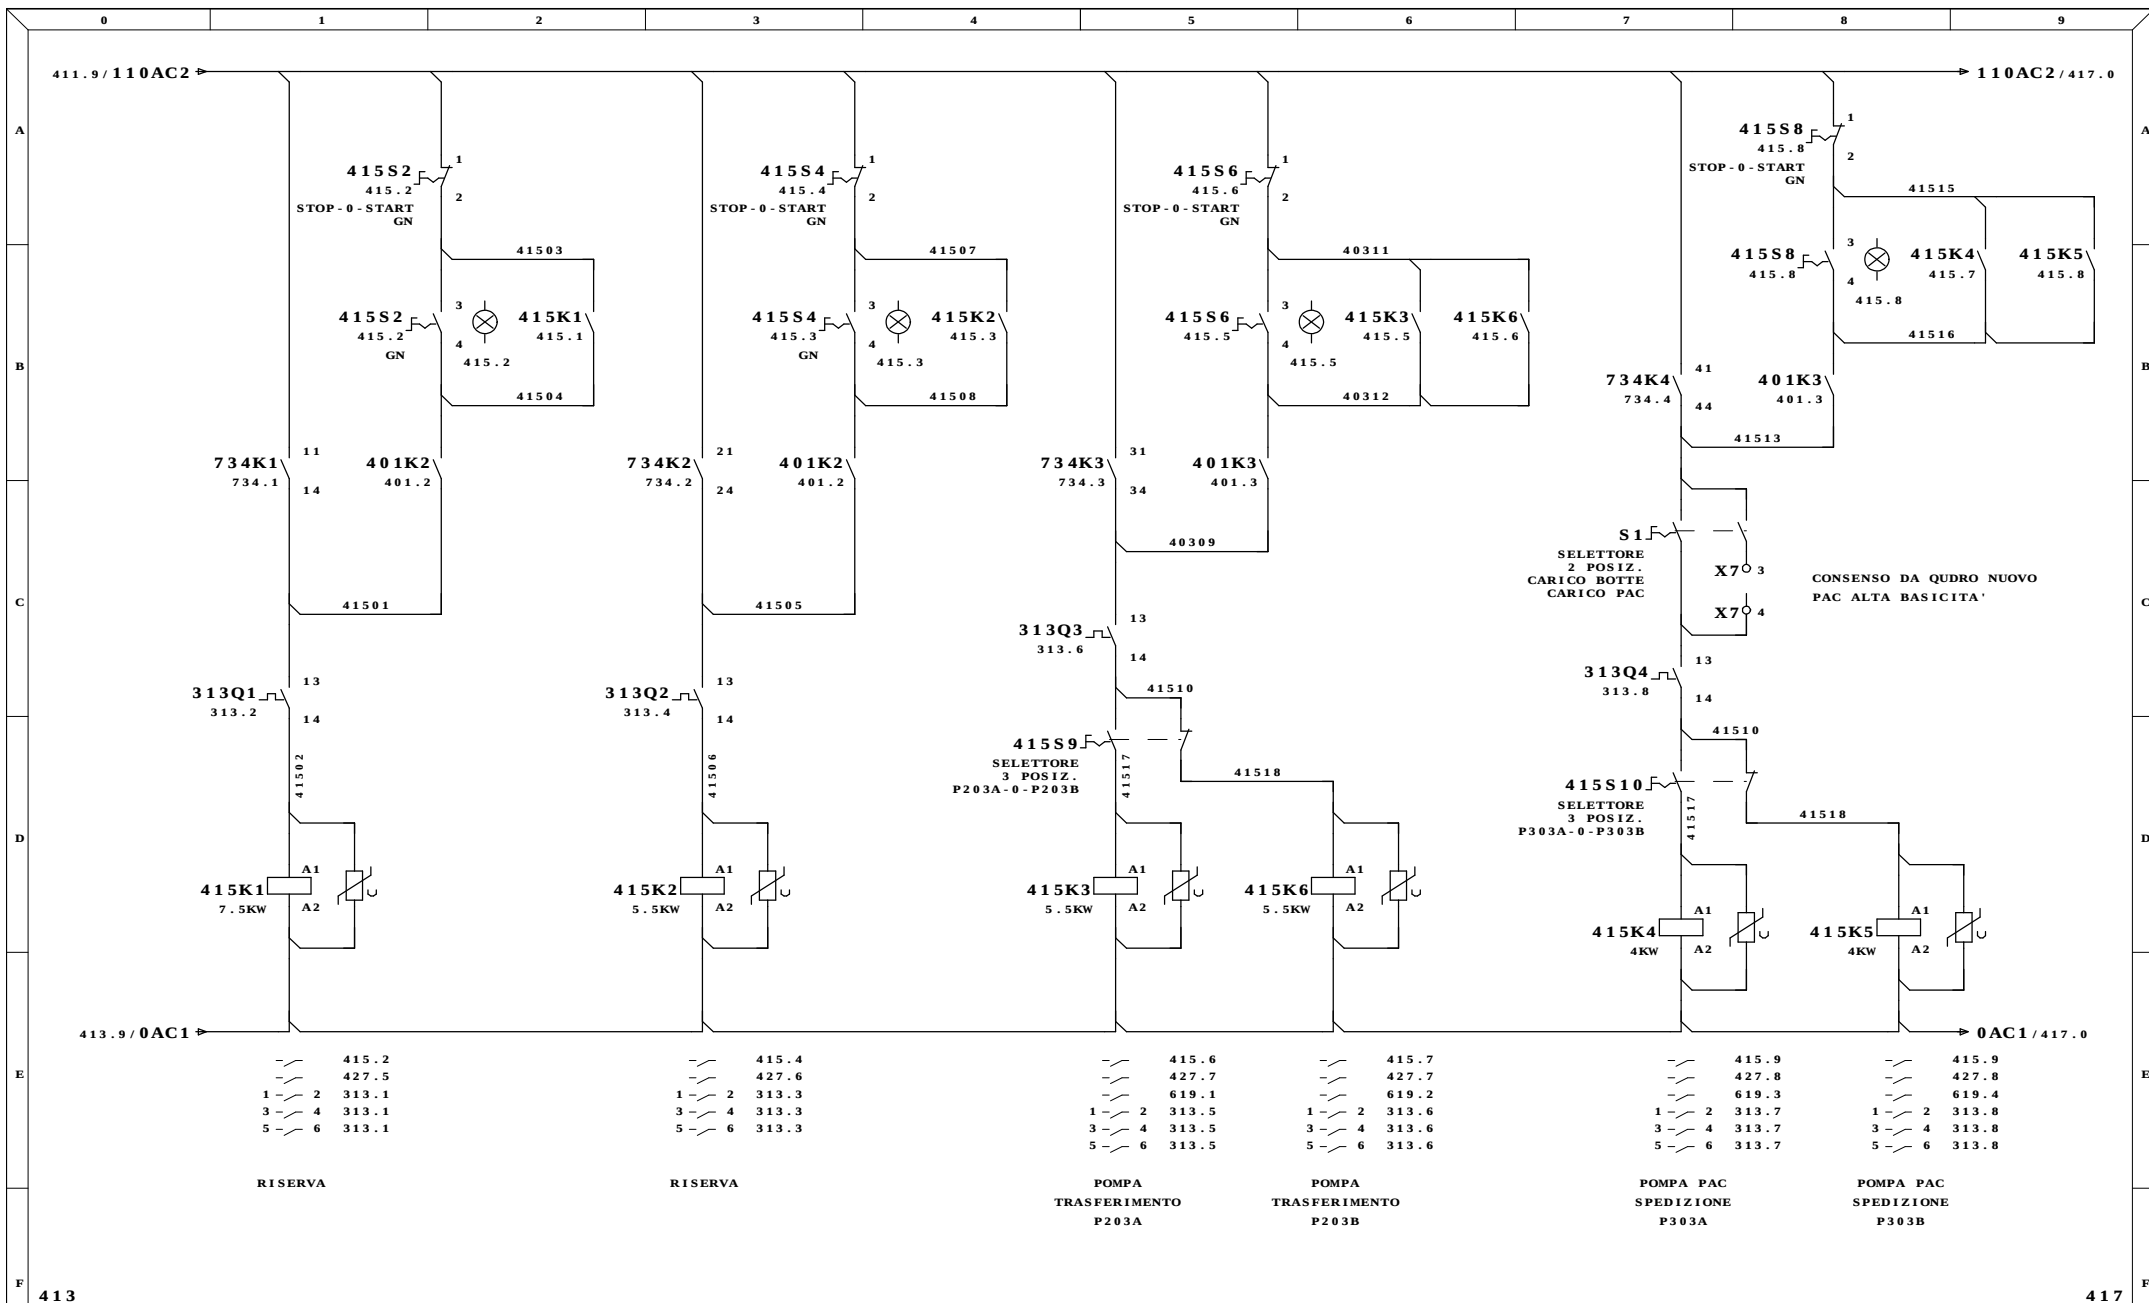


Ultime Modifiche	Rev. : FERENTINO (FR)	Impianto INDUSTRIALE SRL IMPIANTO ALLUMINA	R.E.M. S.R.L.	Cliente	Disegno Numero 6531	Commissa 6531	Codice Impianto
	Data : ITALCHEMICAL		Via Ferruccio, 12/B-03010 Patrica (Fr) Tel. +39-0775-830116 Fax +39-0775-839345		Descrizione pagina COMANDI MOTORI AC	Pag. 415	
MDM	Diseg. :		QUESTO DISEGNO E' DI PROPRIETA' ESCLUSIVA DELLA R.E.M. S.R.L. E' VIETATO RIPRODURLO O COMUNICARLO AD ALTRI SENZA LA PROPRIA AUTORIZZAZIONE	Cliente Finale			di 125
	Stampa : 05.Gen.2010						
	Verif. : 26/08/2009						


419

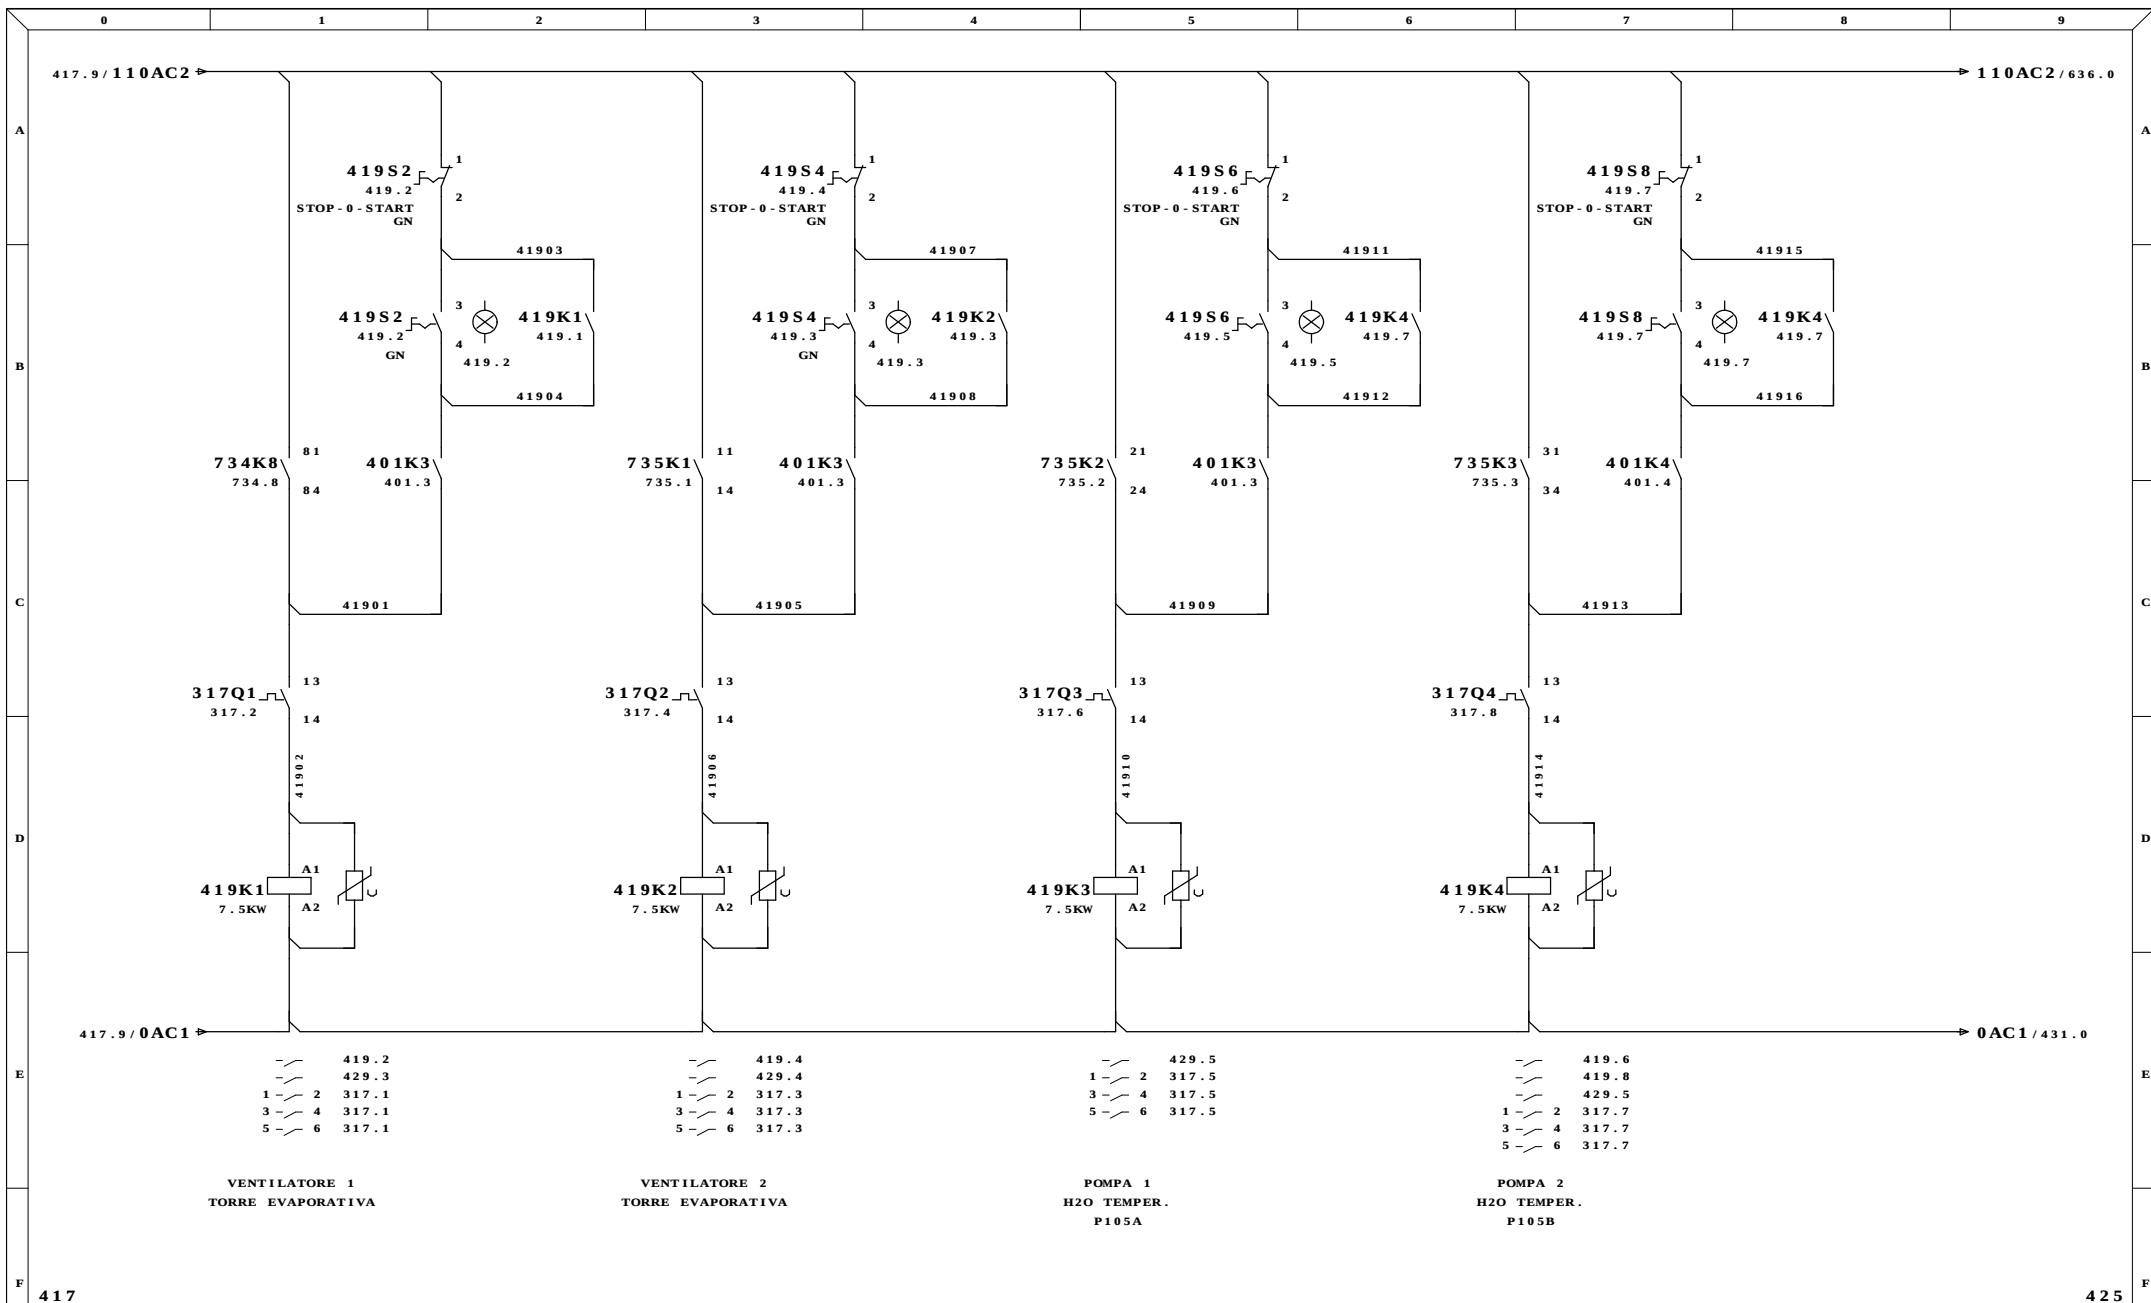


417								425	
Ultime Modifiche		Rev. : FERENTINO (FR)		Impianto		Disegno Numero		Commissa	
		Data : ITALCHEMICAL		INDUSTRIALE SRL		6531		6531	
		Diseg. :		R.E.M. S.R.L.		Descrizione pagina		Codice Impianto	
MDM		Stampa : 05.Gen.2010		Via Ferruccio,12/B-03010 Patrica (Fr)		COMANDI MOTORI AC		Pag. 419	
		Verif. : 26/08/2009		Tel. +39-0775-830116				di 125	
				Fax +39-0775-839345					
				QUESTO DISEGNO E' DI PROPRIETA' ESCLUSIVA DELLA R.E.M. S.R.L. E' VIETATO RIPRODURLO O COMUNICARLO AD ALTRI SENZA LA PROPRIA AUTORIZZAZIONE		Cliente Finale			

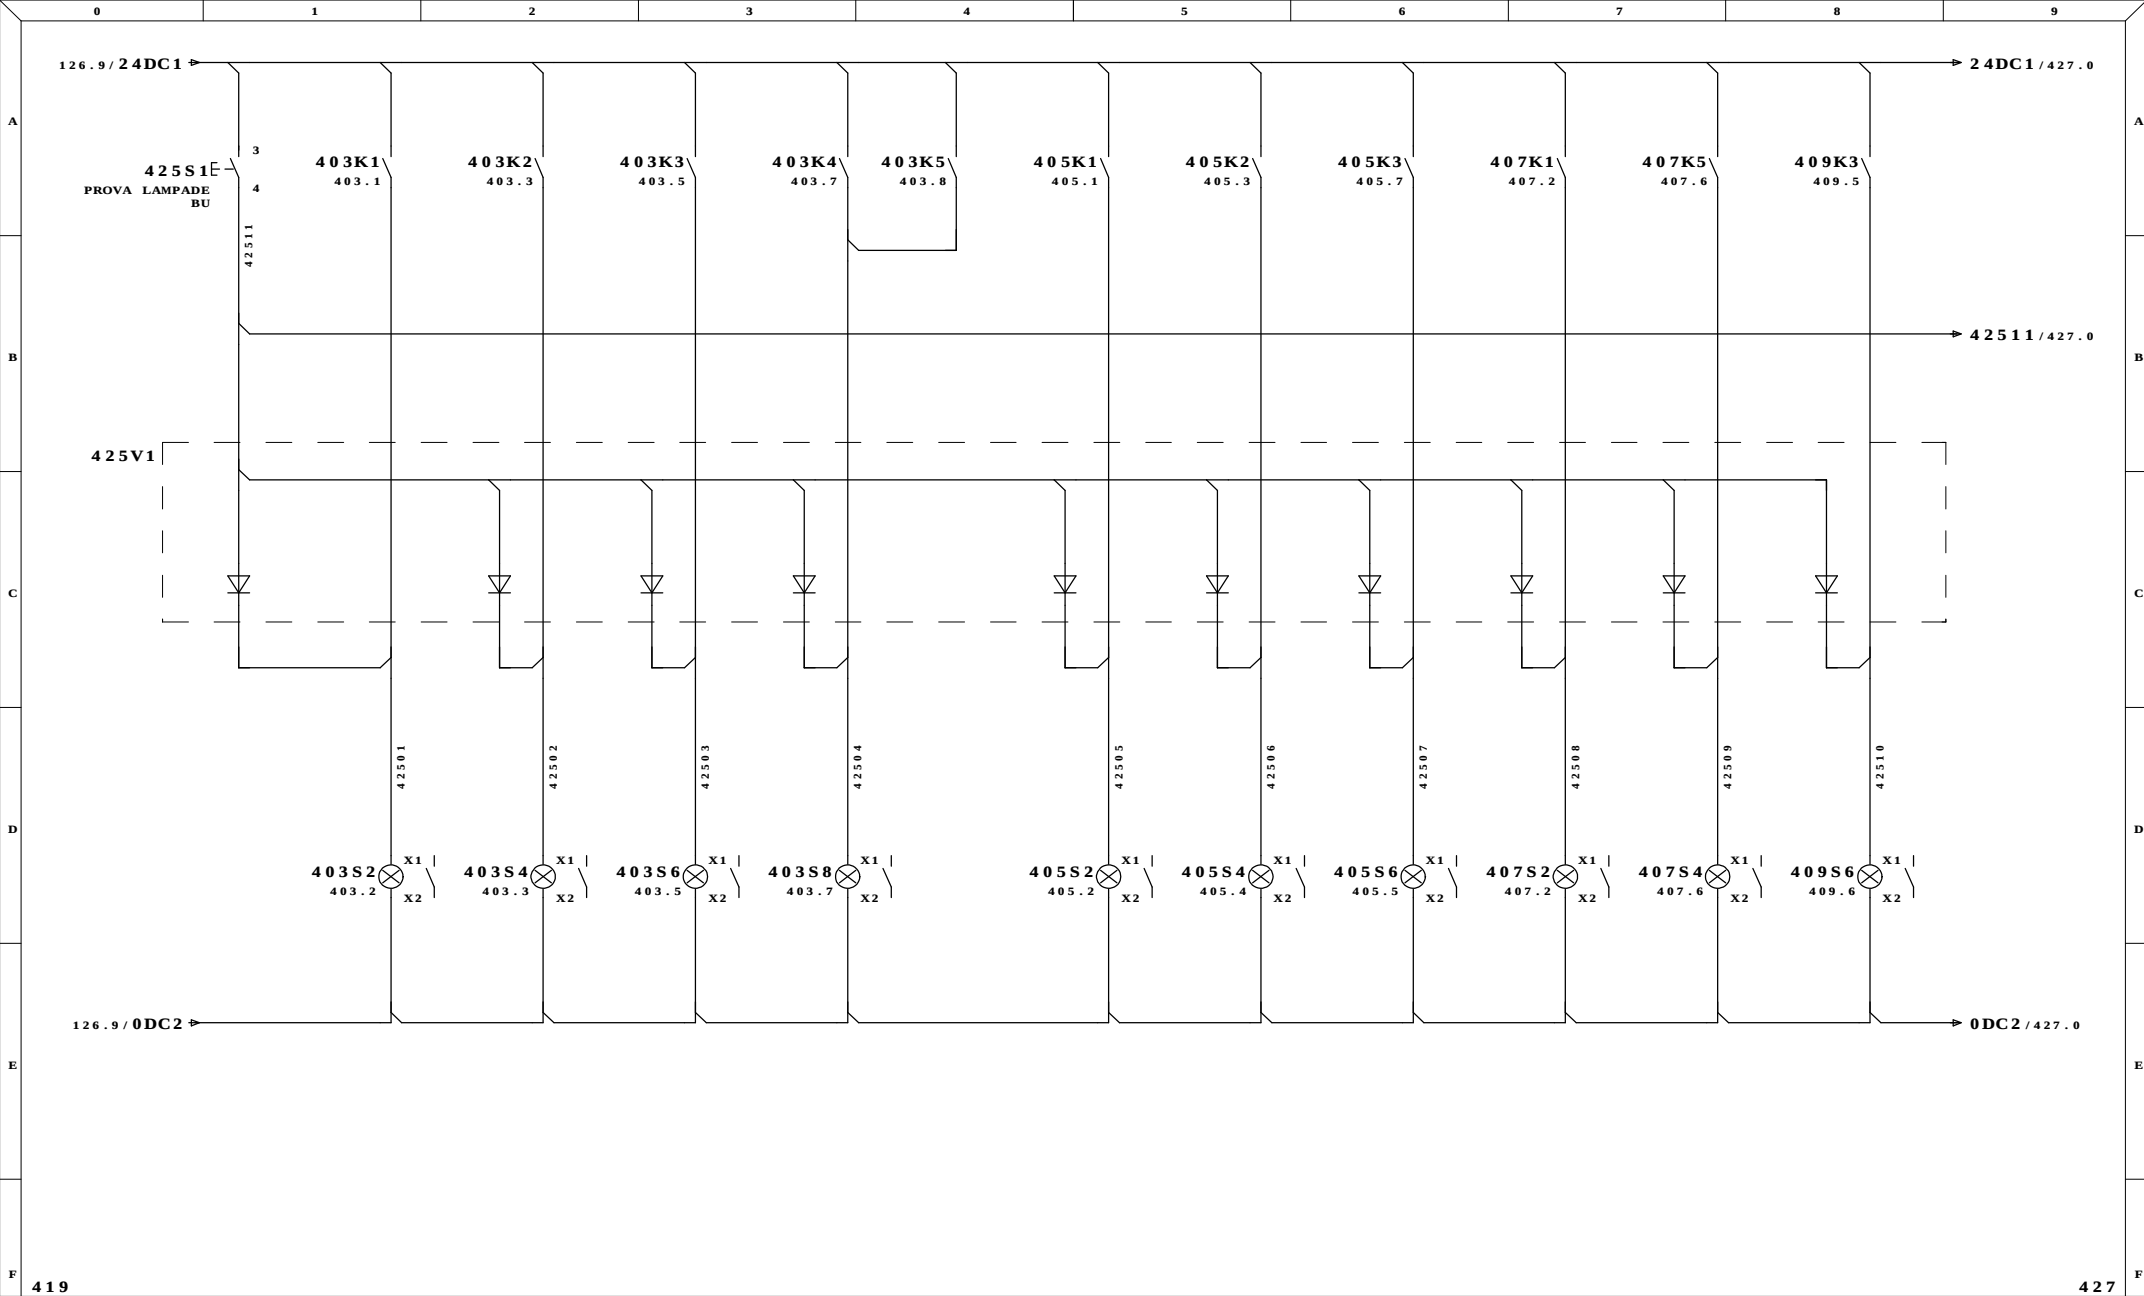


Ultime Modifiche		Rev. : FERENTINO (FR)	Impianto INDUSTRIALE SRL IMPIANTO ALLUMINA	R.E.M. S.R.L. Via Ferruccio, 12/B-03010 Patrica (Fr) Tel. +39-0775-830116 Fax +39-0775-839345	Cliente	Disegno Numero 6531		Commissa 6531		Codice Impianto	
		Data : ITALCHEMICAL									
		Diseg. :						Descrizione pagina		Pag. 425	
MDM		Stampa : 05.Gen.2010						SEGNALAZIONI COMANDI MANUALI			
		Verif. : 26/08/2009					Cliente Finale			di 125	

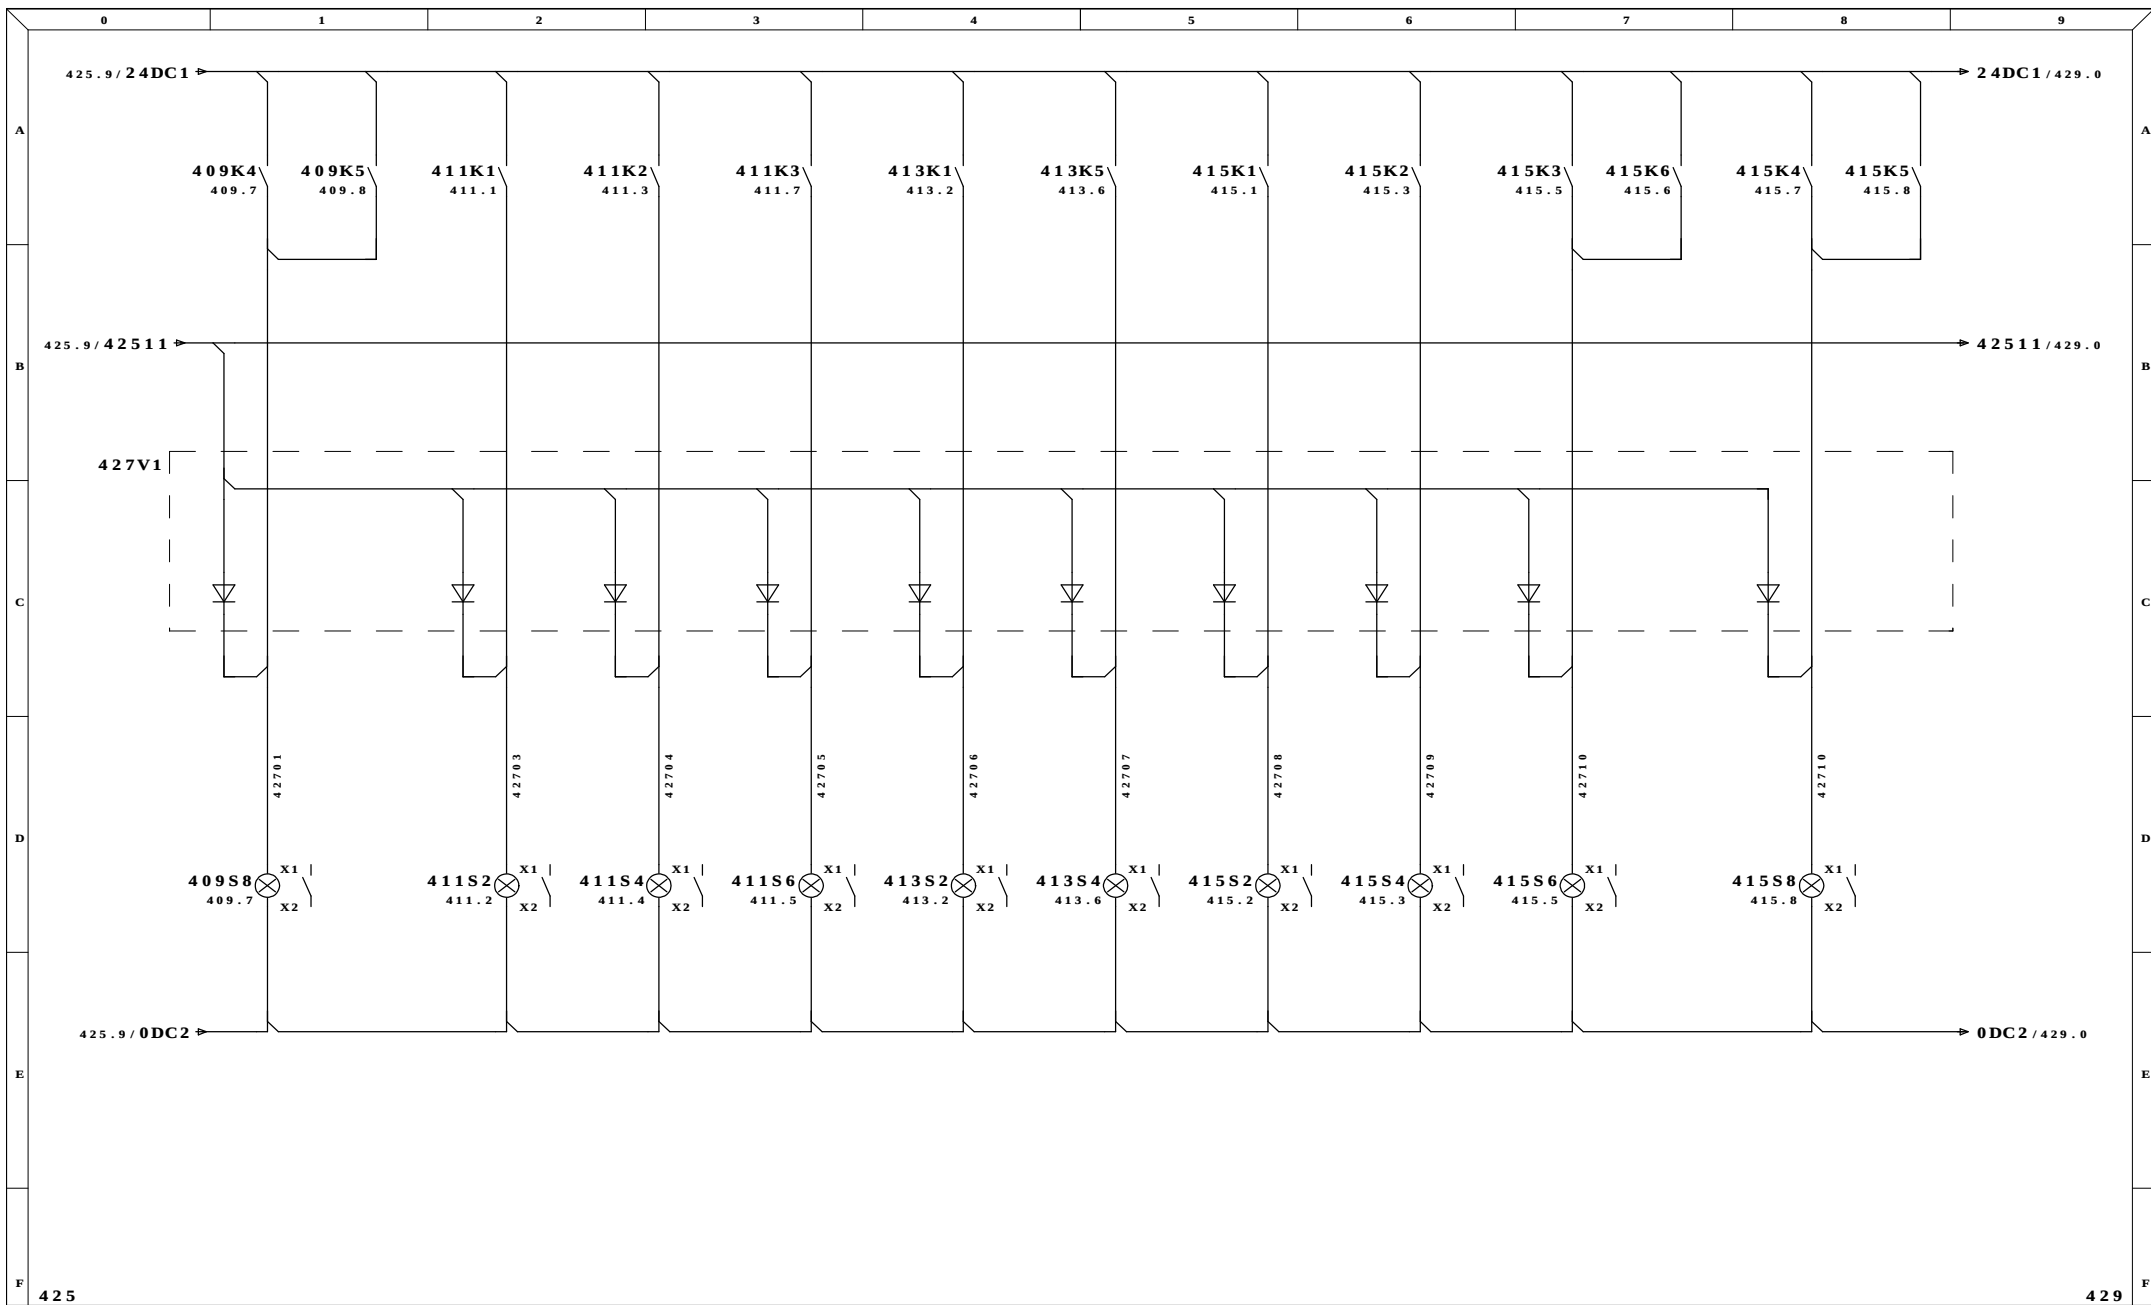


Ultime Modifiche	Rev. : FERENTINO (FR)	Impianto INDUSTRIALE SRL IMPIANTO ALLUMINA	R.E.M. S.R.L. Via Ferruccia, 12/B-03010 Patrica (Fr) Tel. +39-0775-830116 Fax +39-0775-839345	Cliente	Disegno Numero 6531	Commissa 6531	Codice Impianto	
	Data : ITALCHEMICAL				Descrizione pagina			
	Diseg. :				Pag. 427			
MDM	Stampa : 05.Gen.2010				SEGNALAZIONI COMANDI MANUALI			
	Verif. : 26/08/2009				di 125			
			QUESTO DISEGNO E' DI PROPRIETA' ESCLUSIVA DELLA R.E.M. S.R.L. E' VIETATO RIPRODURLO O COMUNICARLO AD ALTRI SENZA LA PROPRIA AUTORIZZAZIONE					

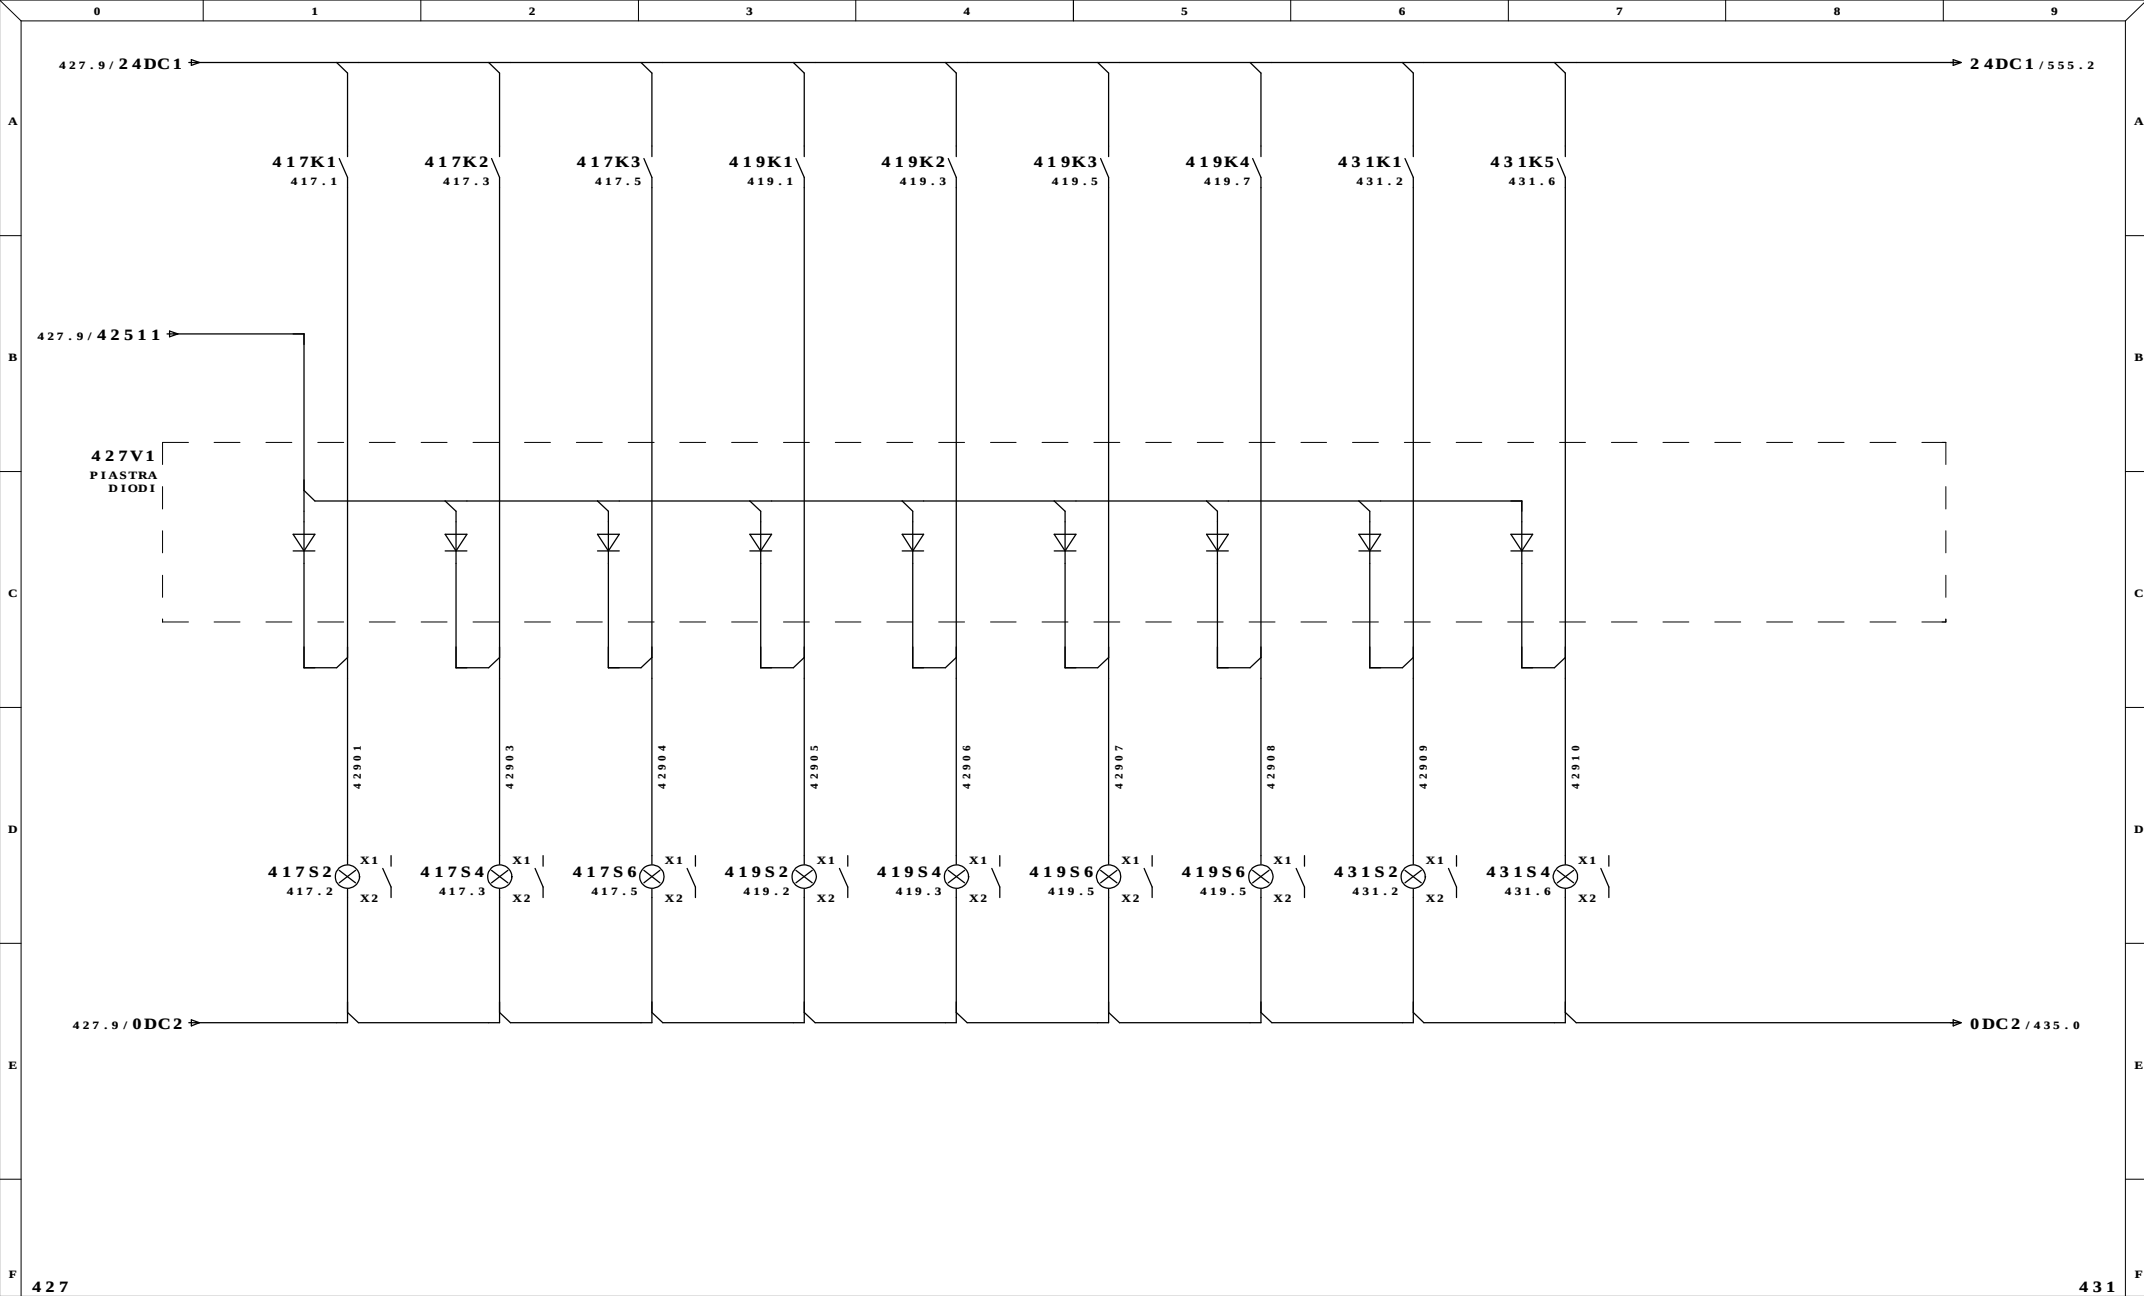


Ultime Modifiche		Rev. : FERENTINO (FR)	Impianto INDUSTRIALE SRL IMPIANTO ALLUMINA	R.E.M. S.R.L. Via Ferruccio, 12/B-03010 Patrica (Fr) Tel. +39-0775-830116 Fax +39-0775-839345	Cliente	Disegno Numero 6531	Commissa 6531	Codice Impianto
		Data : ITALCHEMICAL				Descrizione pagina		Pag. 429
MDM		Diseg. :				SEGNALAZIONI COMANDI MANUALI		di 125
		Stampa : 05.Gen.2010						
		Verif. : 26/08/2009			Cliente Finale			

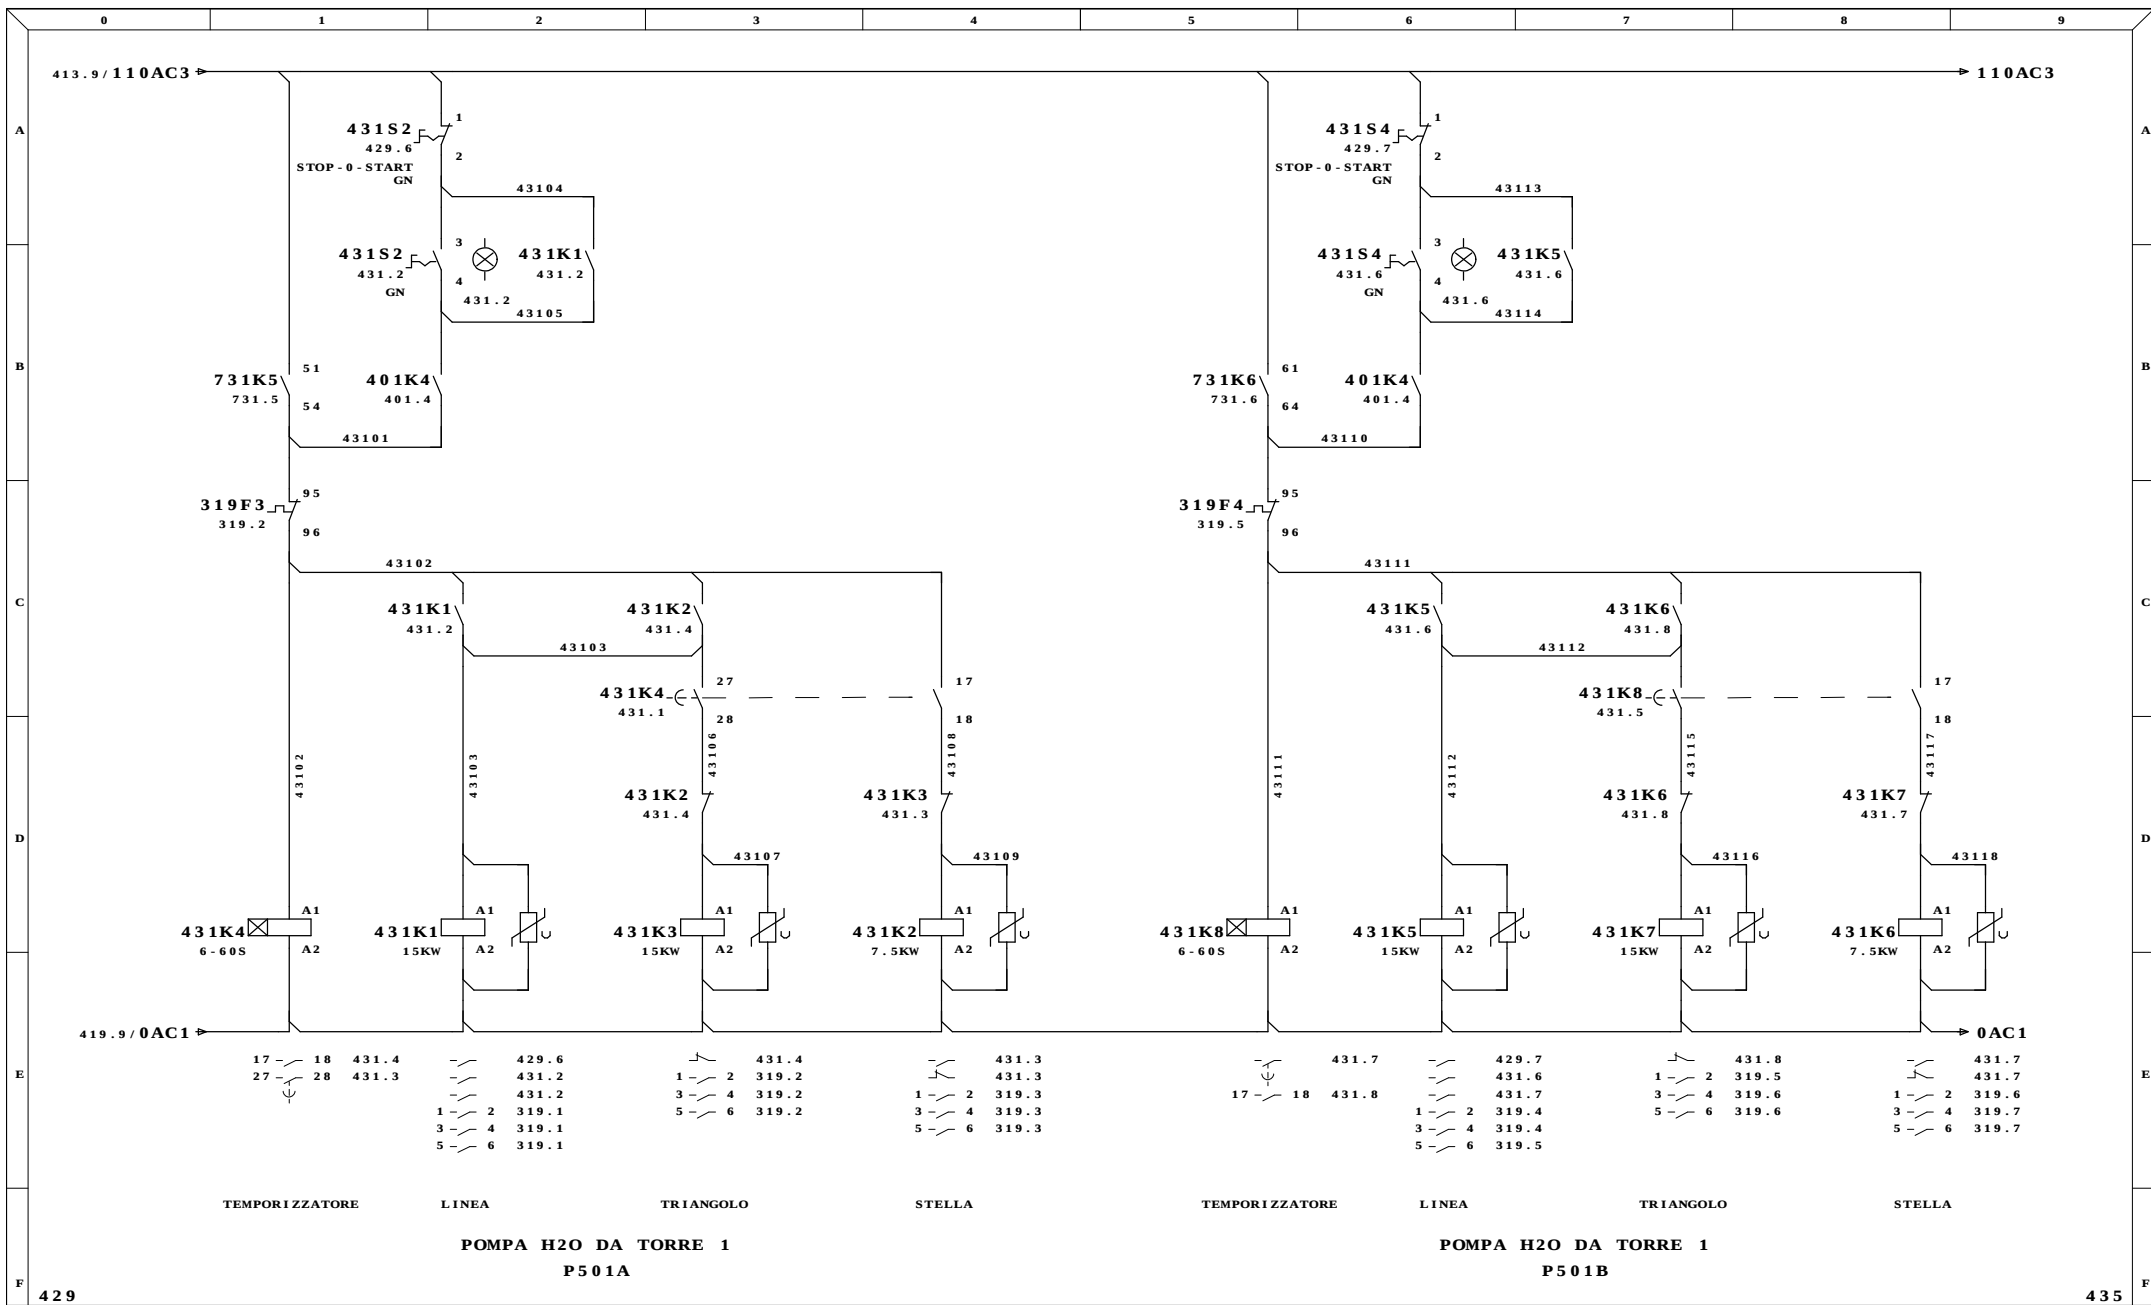


Ultime Modifiche	Rev. : FERENTINO (FR)	Impianto INDUSTRIALE SRL IMPIANTO ALLUMINA	R.E.M. S.R.L. Via Ferruccia, 12/B-03010 Patrica (Fr) Tel. +39-0775-830116 Fax +39-0775-839345	Cliente	Disegno Numero 6531	Commissa 6531	Codice Impianto	
	Data : ITALCHEMICAL				Descrizione pagina			
	Diseg. :			COMANDI MOTORI POMPE TORRE 1				Pag. 431
MDM	Stampa : 05.Gen.2010			QUESTO DISEGNO E' DI PROPRIETA' ESCLUSIVA DELLA R.E.M. S.R.L. E' VIETATO RIPRODURLO O COMUNICARLO AD ALTRI SENZA LA PROPRIA AUTORIZZAZIONE				di 125
	Verif. : 26/08/2009	Cliente Finale						

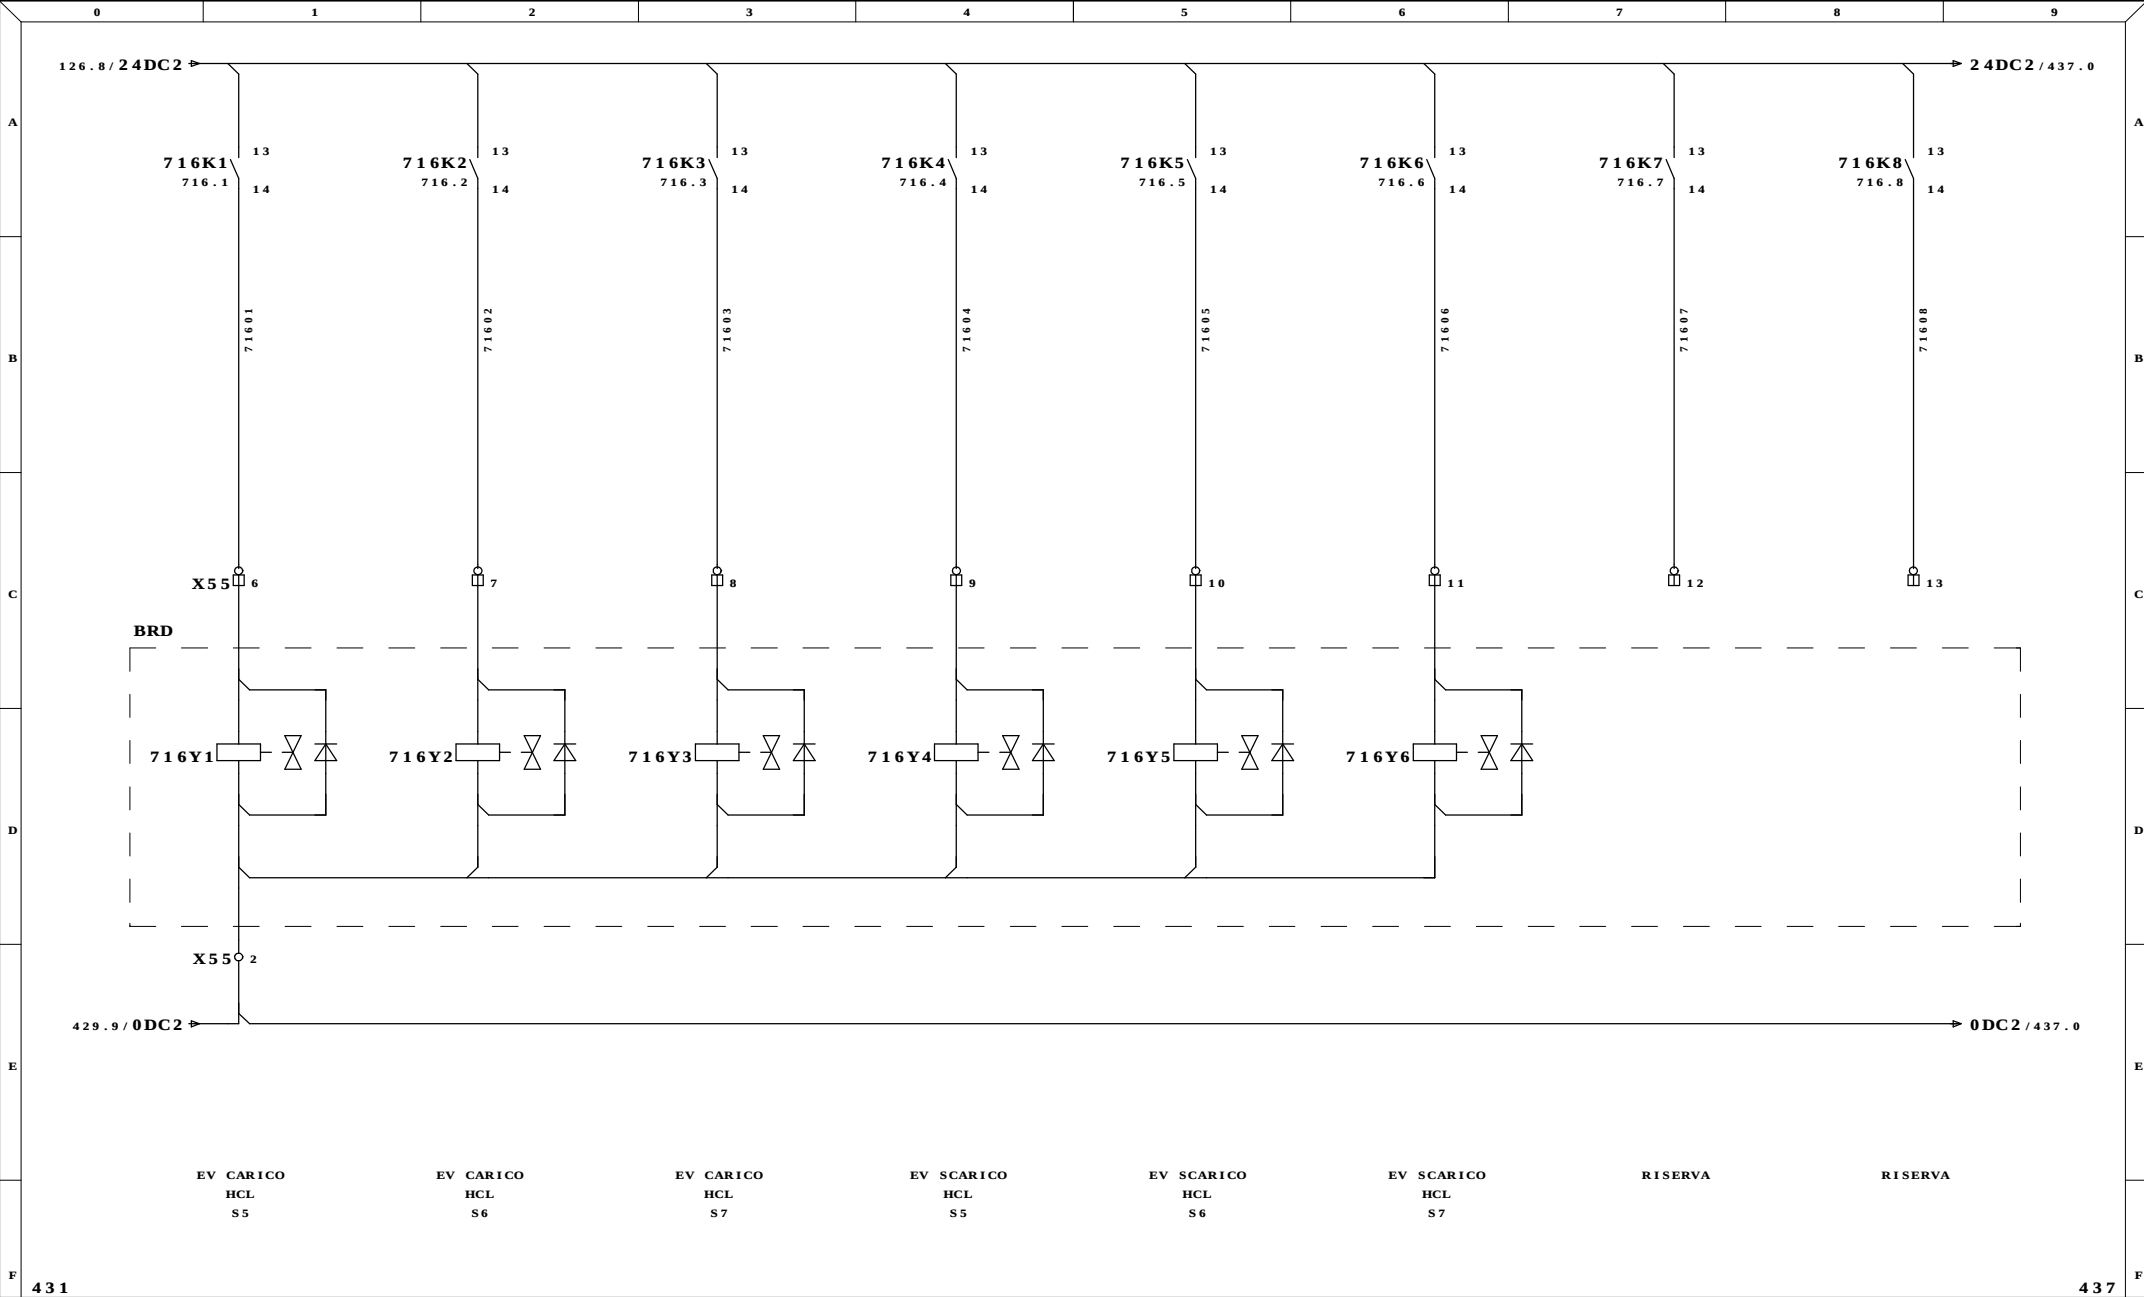


Ultime Modifiche		Rev. : FERENTINO (FR)	Impianto INDUSTRIALE SRL IMPIANTO ALLUMINA Via Ferruccia, 12/B-03010 Patrica (Fr) Tel. +39-0775-830116 Fax +39-0775-839345 QUESTO DISEGNO E' DI PROPRIETA' ESCLUSIVA DELLA R.E.M. S.R.L. E' VIETATO RIPRODURLO O COMUNICARLO AD ALTRI SENZA LA PROPRIA AUTORIZZAZIONE	R.E.M. S.R.L.		Cliente		Disegno Numero 6531		Commissa 6531		Codice Impianto	
		Data : ITALCHEMICAL											
		Diseg. :											
MDM		Stampa : 05.Gen.2010											
		Verif. : 26/08/2009						Cliente Finale		Descrizione pagina COMANDI ELETTROVALVOLE		Pag. 435	
											di 125		

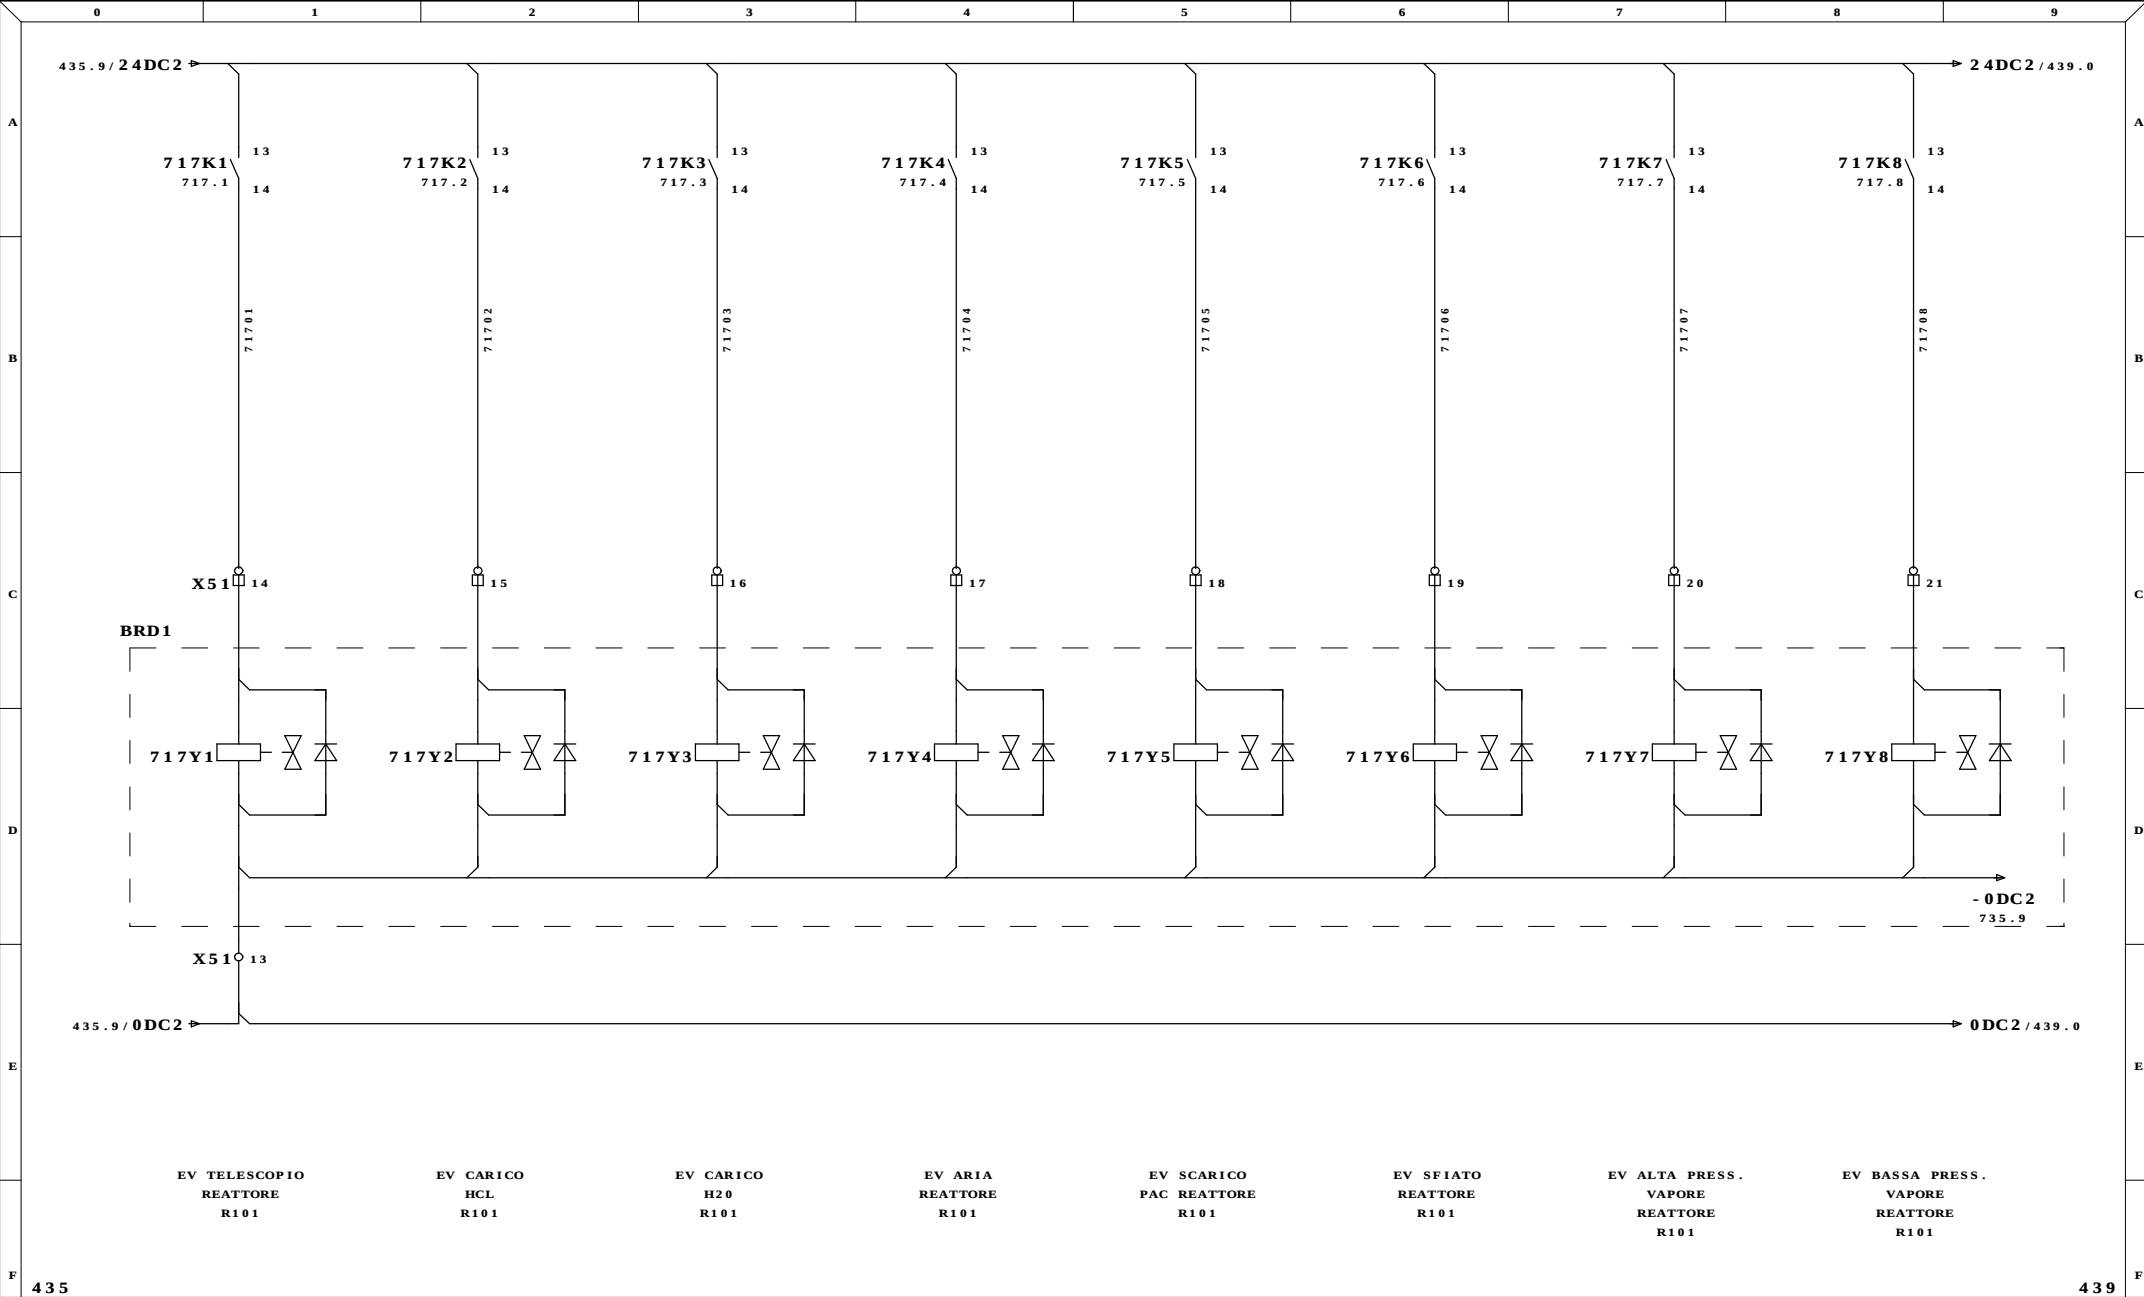


Ultime Modifiche		Rev. : FERENTINO (FR)	Impianto INDUSTRIALE SRL IMPIANTO ALLUMINA Via Ferruccia,12/B-03010 Patrica (Fr) Tel. +39-0775-830116 Fax +39-0775-839345 QUESTO DISEGNO E' DI PROPRIETA' ESCLUSIVA DELLA R.E.M. S.R.L. E' VIETATO RIPRODURLO O COMUNICARLO AD ALTRI SENZA LA PROPRIA AUTORIZZAZIONE	Cliente	Disegno Numero 6531	Commissa 6531	Codice Impianto		
		Data : ITALCHEMICAL				Descrizione pagina COMANDI ELETTROVALVOLE			Pag. 437
		Diseg. :							
MDM		Stampa : 05.Gen.2010			Cliente Finale				di 125
		Verif. : 26/08/2009							

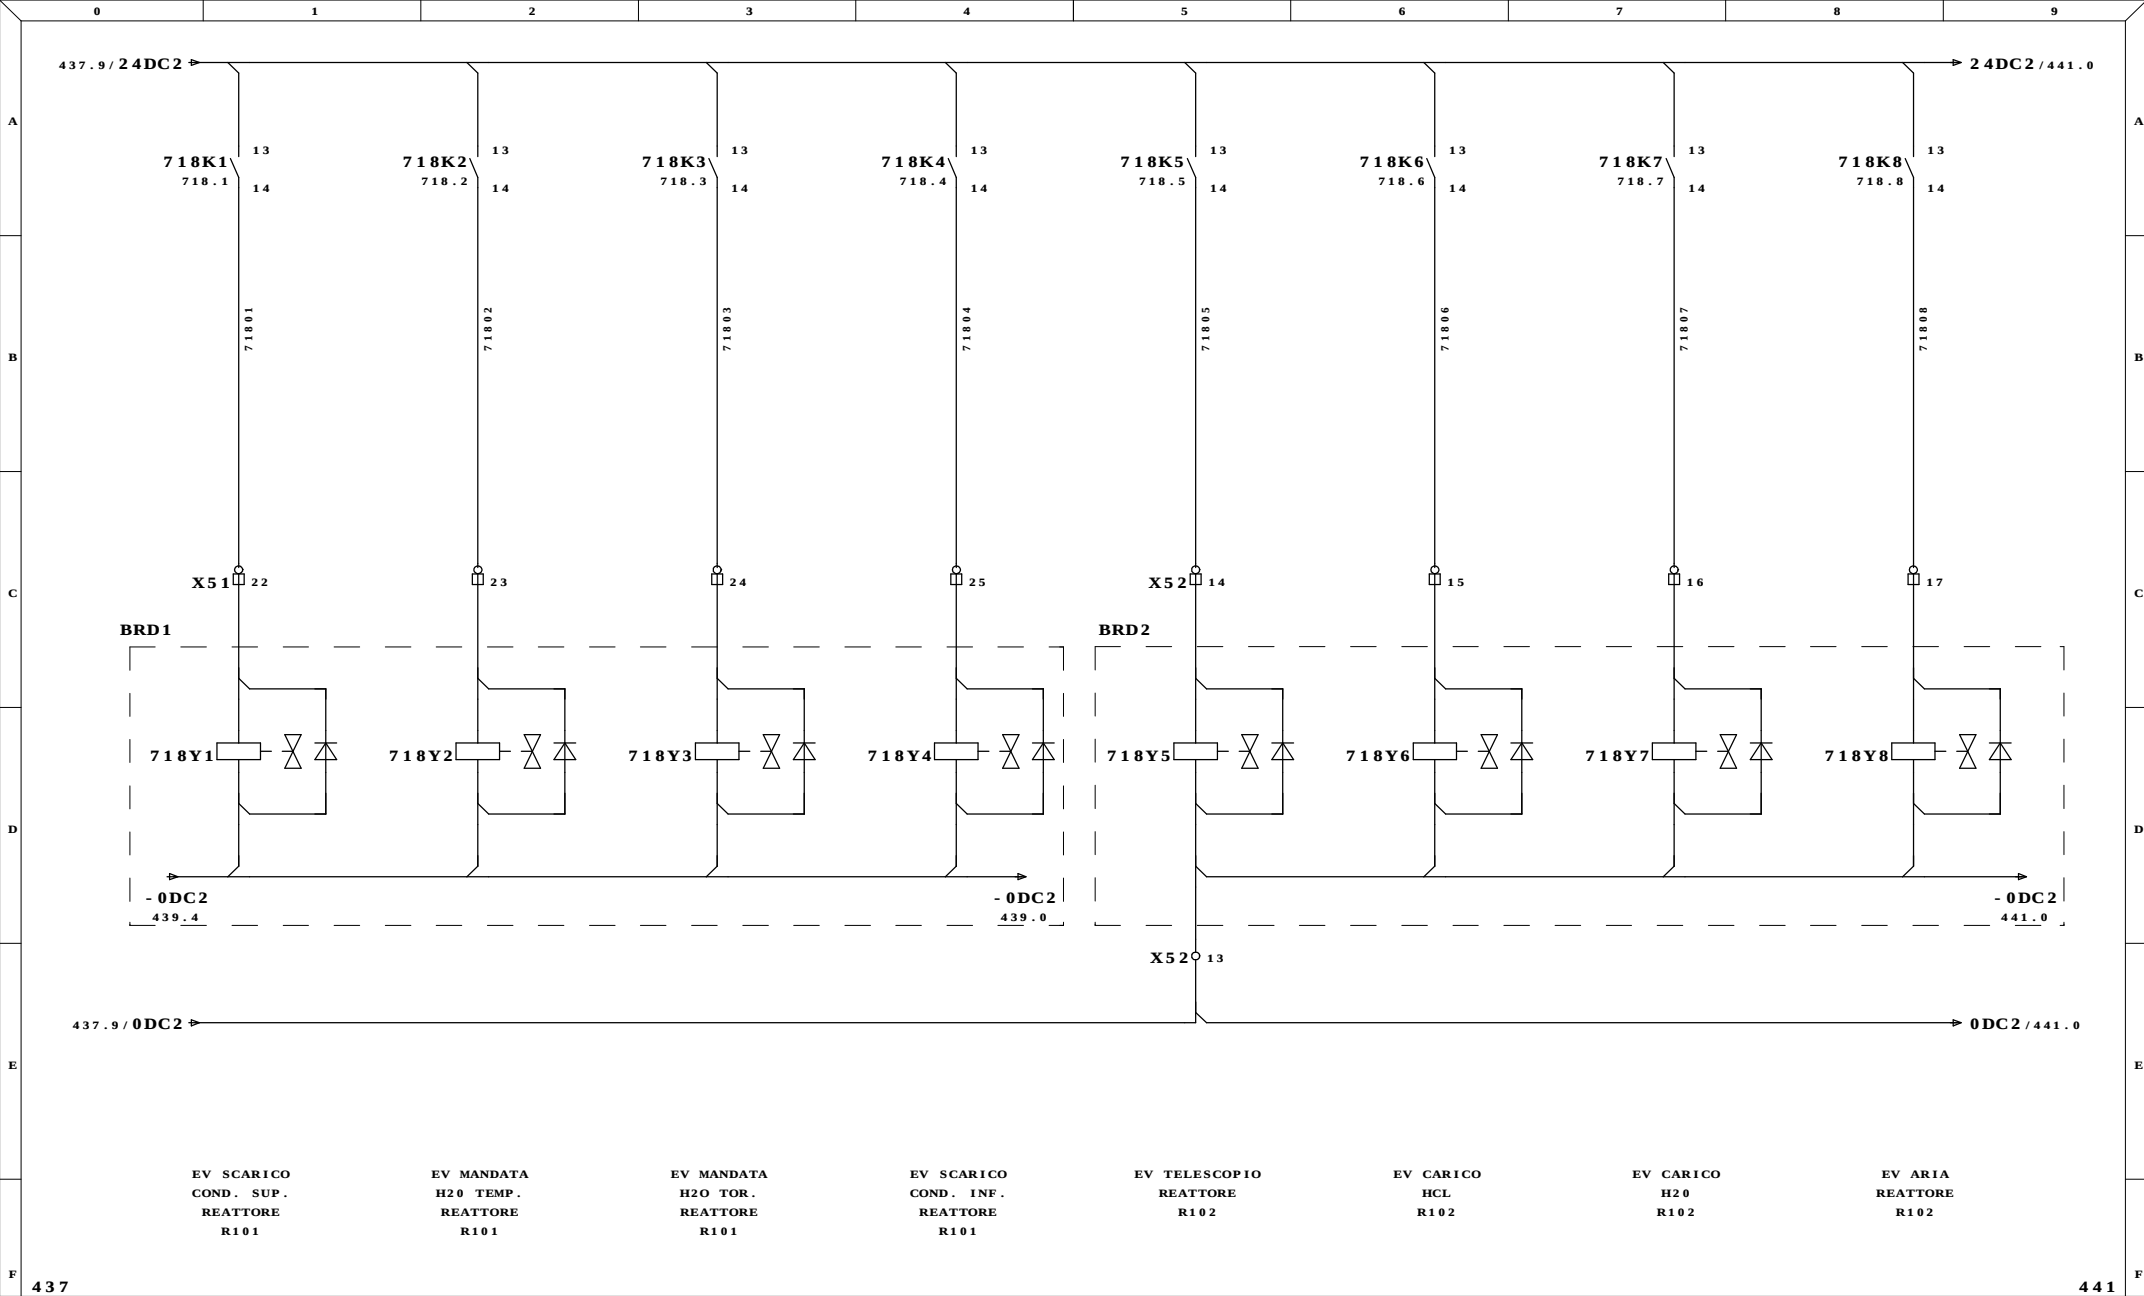

Ultime Modifiche	Rev. : FERENTINO (FR)	Impianto INDUSTRIALE SRL IMPIANTO ALLUMINA	R.E.M. S.R.L. Via Ferruccia,12/B-03010 Patrica (Fr) Tel. +39-0775-830116 Fax +39-0775-839345	Cliente	Disegno Numero 6531	Commissa 6531	Codice Impianto	
	Data : ITALCHEMICAL							
	Diseg. :					Descrizione pagina		Pag. 439
MDM	Stampa : 05.Gen.2010			QUESTO DISEGNO E' DI PROPRIETA' ESCLUSIVA DELLA R.E.M. S.R.L. E' VIETATO RIPRODURLO O COMUNICARLO AD ALTRI SENZA LA PROPRIA AUTORIZZAZIONE	Cliente Finale	COMANDI ELETTROVALVOLE		
	Verif. : 26/08/2009						di 125	

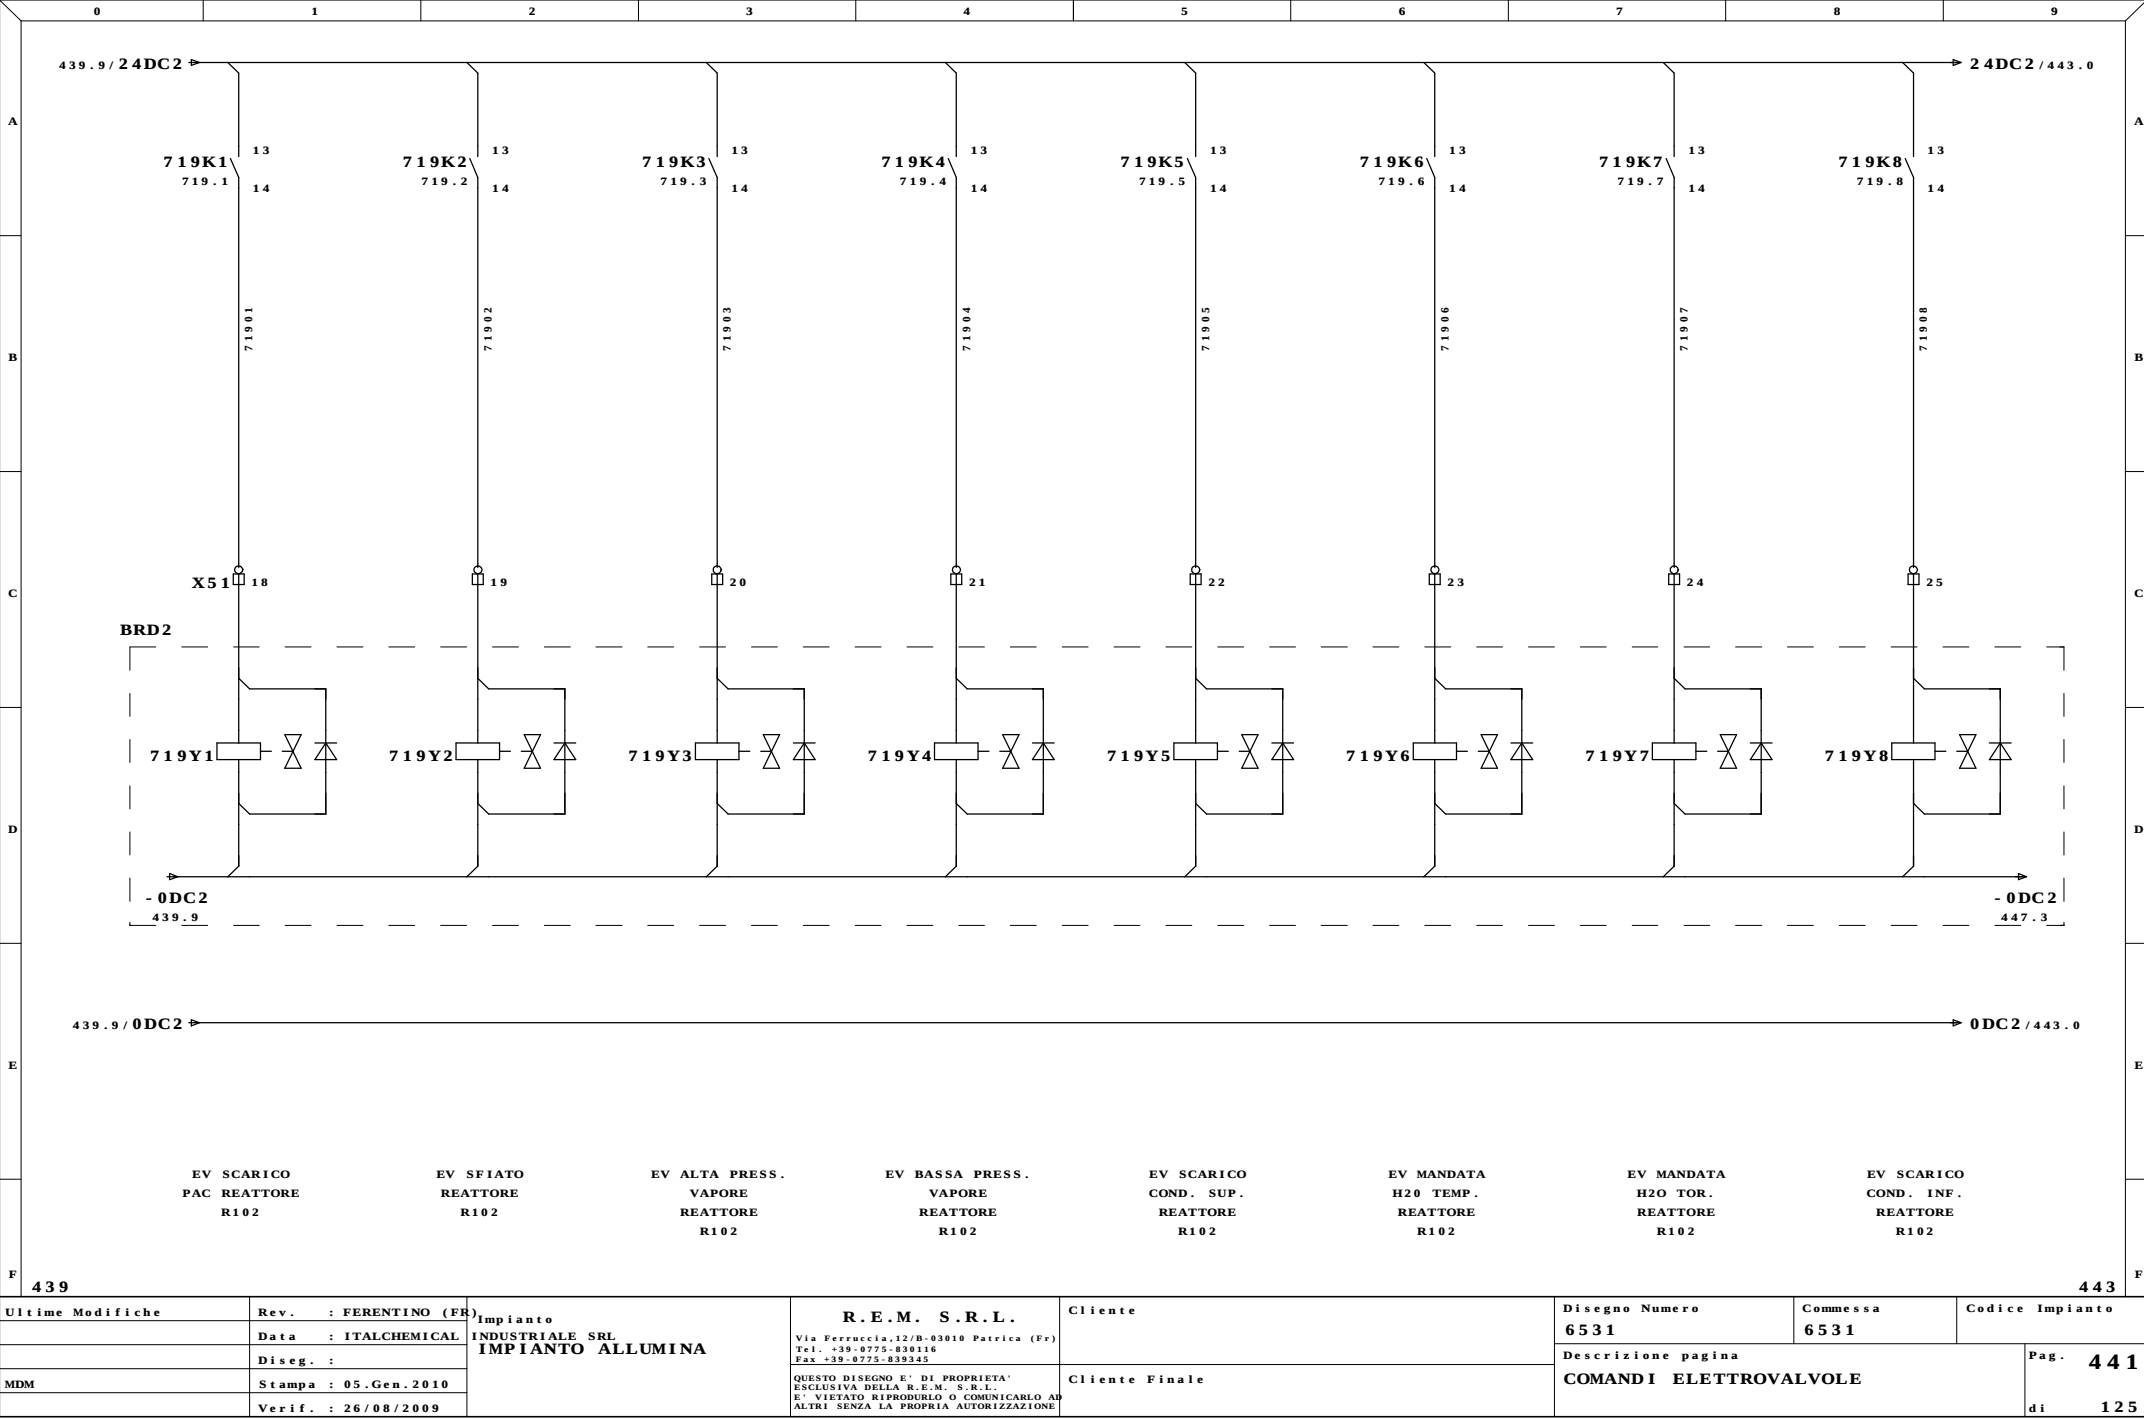


Ultime Modifiche		Rev. : FERENTINO (FR)	Impianto INDUSTRIALE SRL IMPIANTO ALLUMINA	R.E.M. S.R.L. Via Ferruccia, 12/B-03010 Patrica (Fr) Tel. +39-0775-830116 Fax +39-0775-839345	Cliente	Disegno Numero 6531	Commissa 6531	Codice Impianto		
		Data : ITALCHEMICAL					Descrizione pagina COMANDI ELETTROVALVOLE			
		Diseg. :								
MDM		Stampa : 05.Gen.2010				QUESTO DISEGNO E' DI PROPRIETA' ESCLUSIVA DELLA R.E.M. S.R.L. E' VIETATO RIPRODURLO O COMUNICARLO AD ALTRI SENZA LA PROPRIA AUTORIZZAZIONE	Cliente Finale	Pag. 441 di 125		
		Verif. : 26/08/2009								

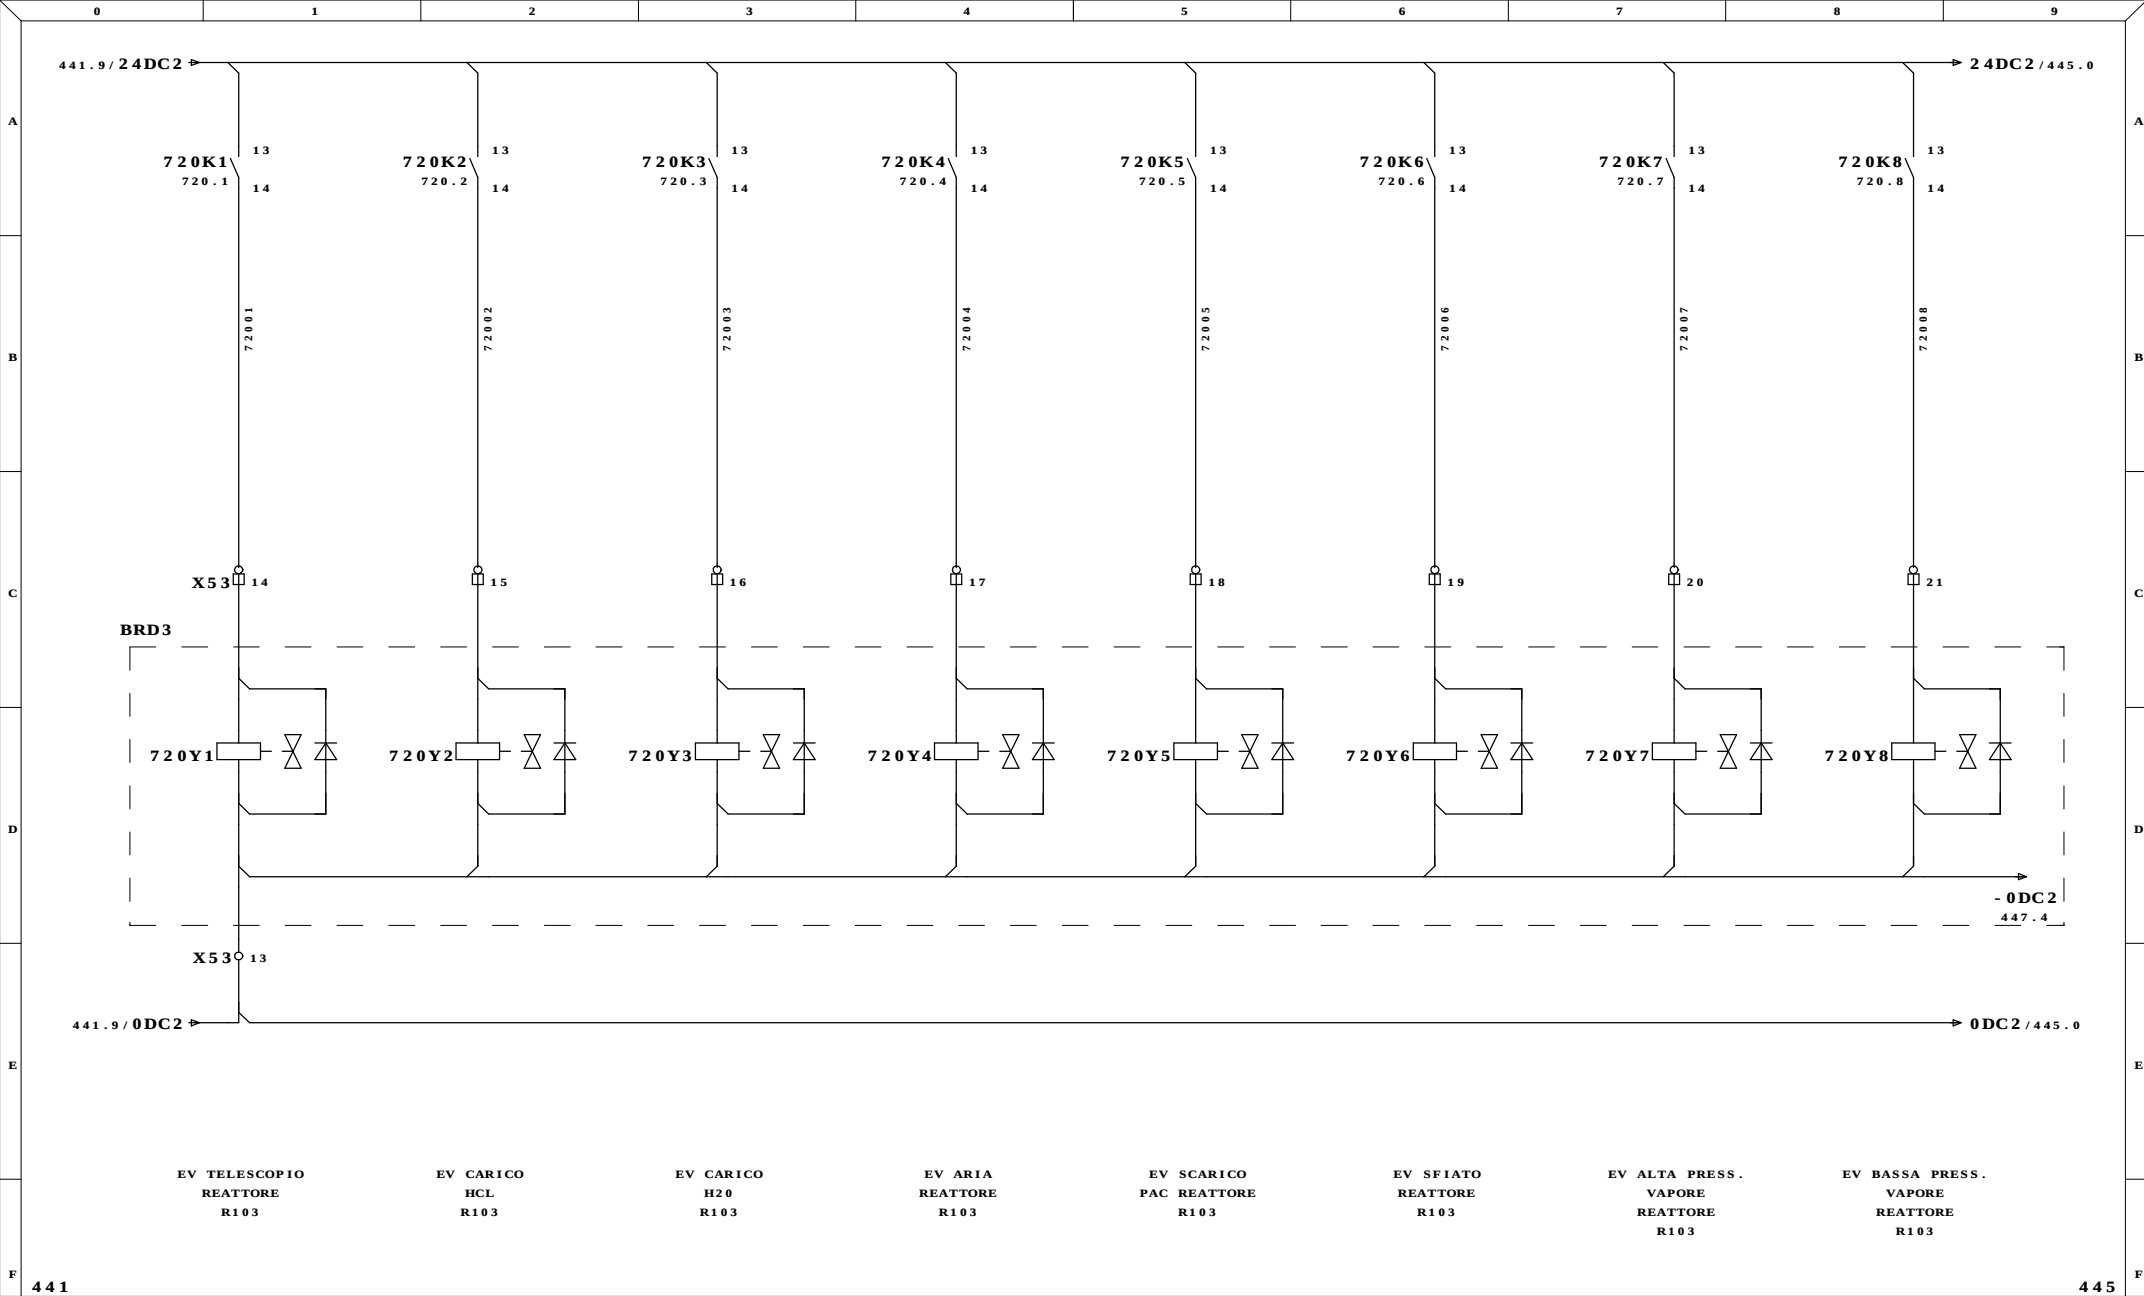


Ultime Modifiche	Rev. : FERENTINO (FR)	Impianto INDUSTRIALE SRL IMPIANTO ALLUMINA	R.E.M. S.R.L. Via Ferruccia,12/B-03010 Patrica (Fr) Tel. +39-0775-830116 Fax +39-0775-839345	Cliente	Disegno Numero 6531	Commissa 6531	Codice Impianto	
	Data : ITALCHEMICAL							
	Diseg. :					Descrizione pagina		Pag. 443
MDM	Stampa : 05.Gen.2010			QUESTO DISEGNO E' DI PROPRIETA' ESCLUSIVA DELLA R.E.M. S.R.L. E' VIETATO RIPRODURLO O COMUNICARLO AD ALTRI SENZA LA PROPRIA AUTORIZZAZIONE	Cliente Finale	COMANDI ELETTROVALVOLE		
	Verif. : 26/08/2009							di 125


QUESTO DISEGNO E' DI PROPRIETA' ESCLUSIVA DELLA R.E.M. S.R.L. E' VIETATO RIPRODURLO O COMUNICARLO AD ALTRI SENZA LA PROPRIA AUTORIZZAZIONE

COMANDI ELETTROVALVOLE

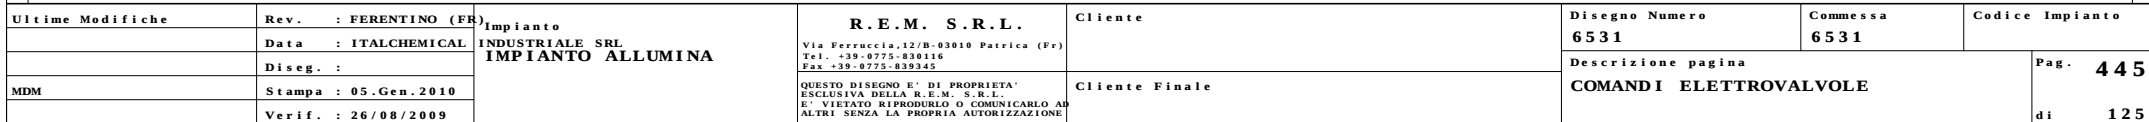


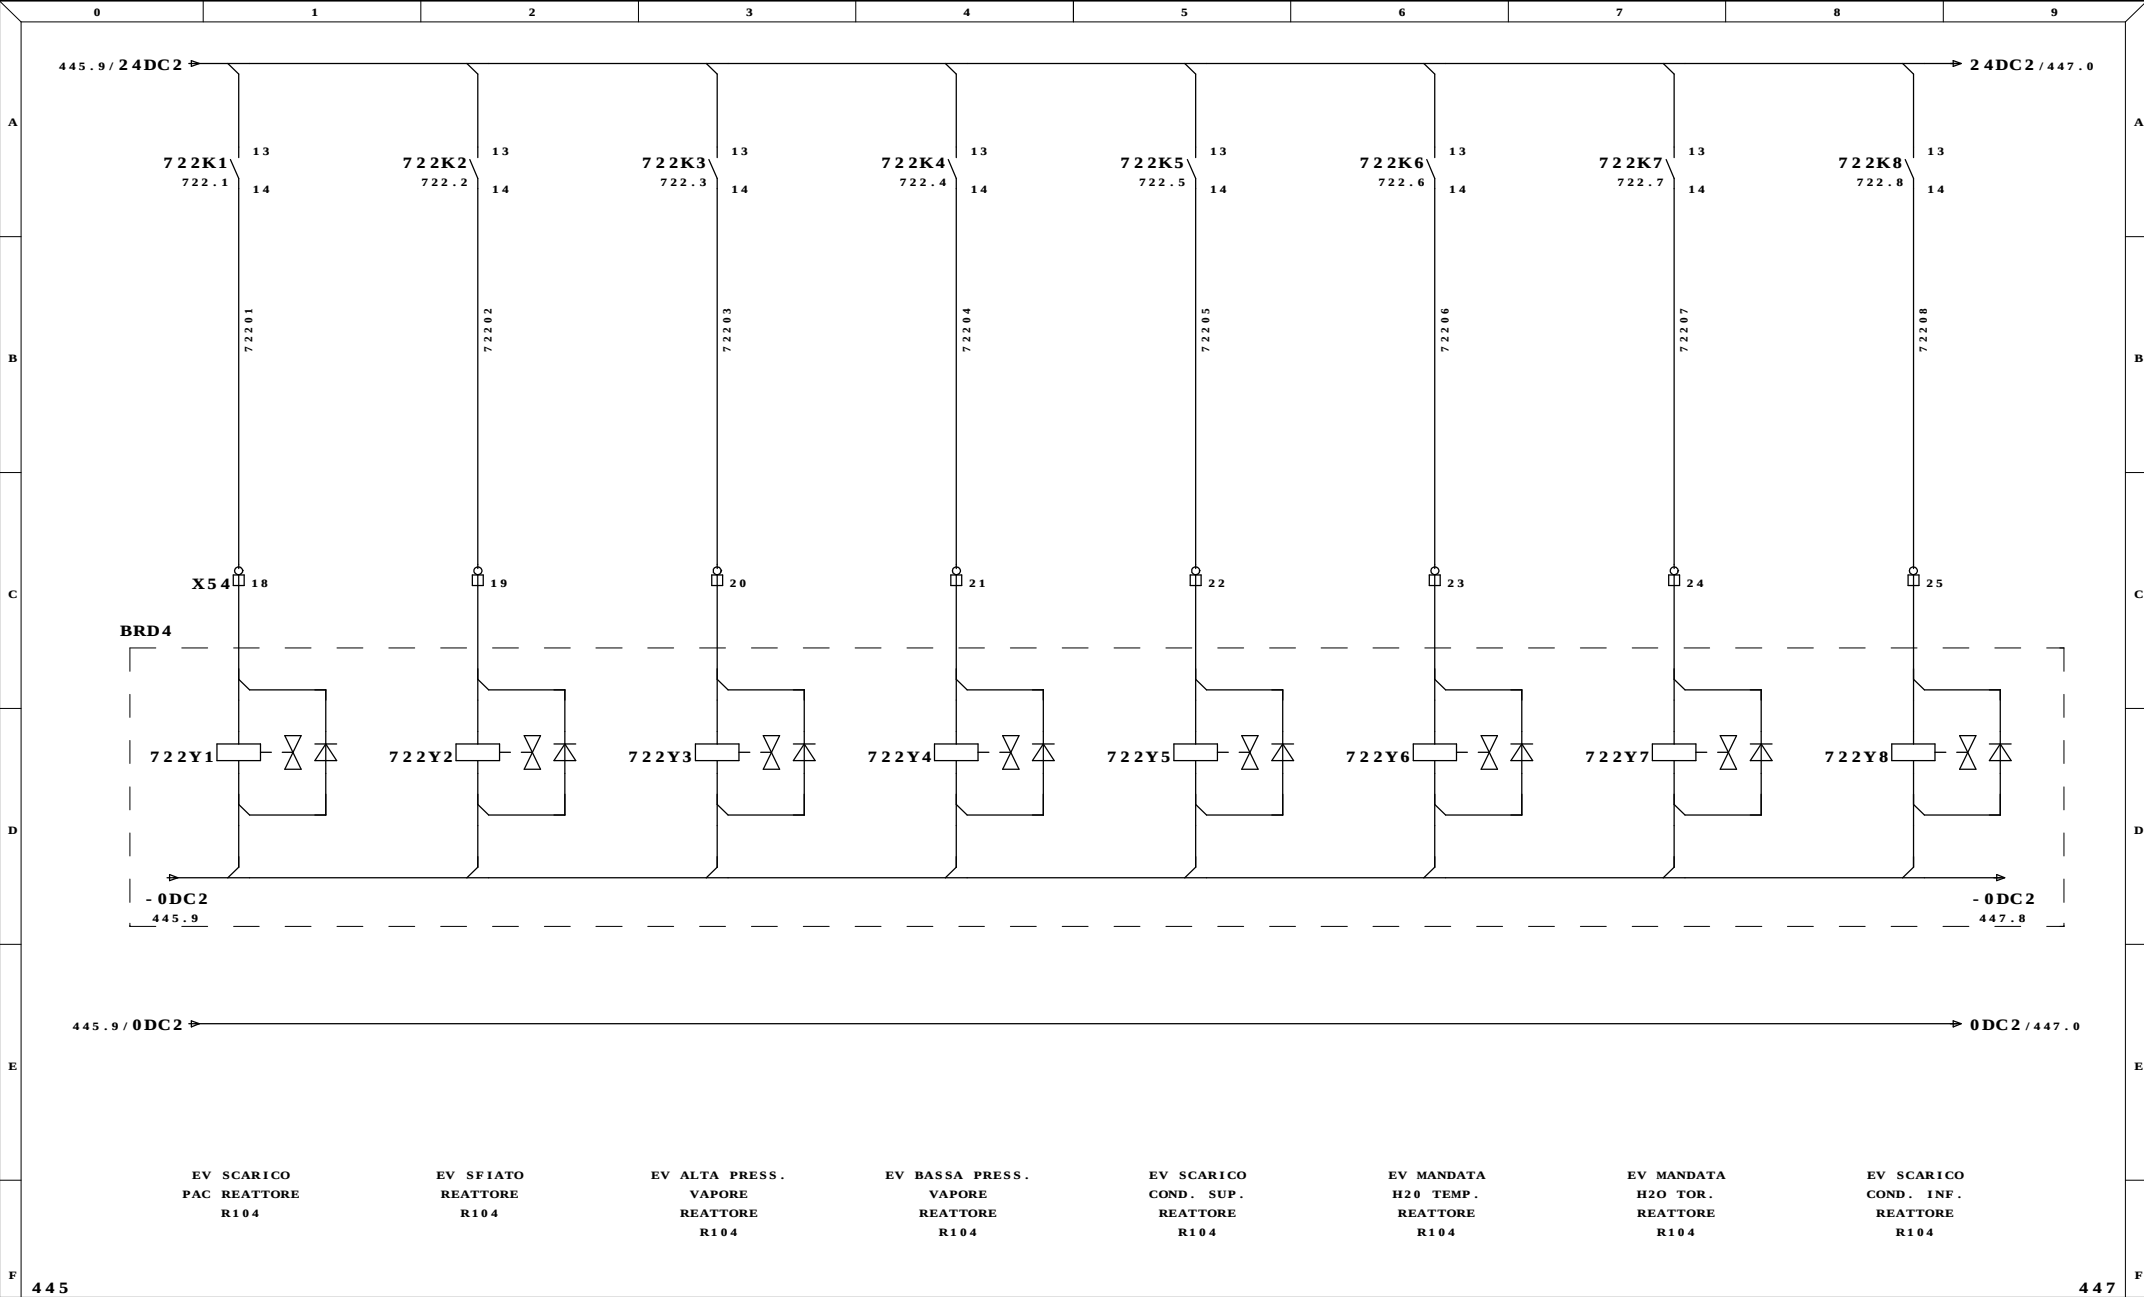


Ultime Modifiche		Rev. : FERENTINO (FR)	Impianto INDUSTRIALE SRL IMPIANTO ALLUMINA Via Ferruccia, 12/B-03010 Patrica (Fr) Tel. +39-0775-830116 Fax +39-0775-839345 QUESTO DISEGNO E' DI PROPRIETA' ESCLUSIVA DELLA R.E.M. S.R.L. E' VIETATO RIPRODURLO O COMUNICARLO AD ALTRI SENZA LA PROPRIA AUTORIZZAZIONE	R.E.M. S.R.L.		Cliente		Disegno Numero 6531		Commissa 6531		Codice Impianto	
		Data : ITALCHEMICAL											
		Diseg. :											
MDM		Stampa : 05.Gen.2010											
		Verif. : 26/08/2009						Cliente Finale		Descrizione pagina COMANDI ELETTROVALVOLE		Pag. 446	
											di 125		

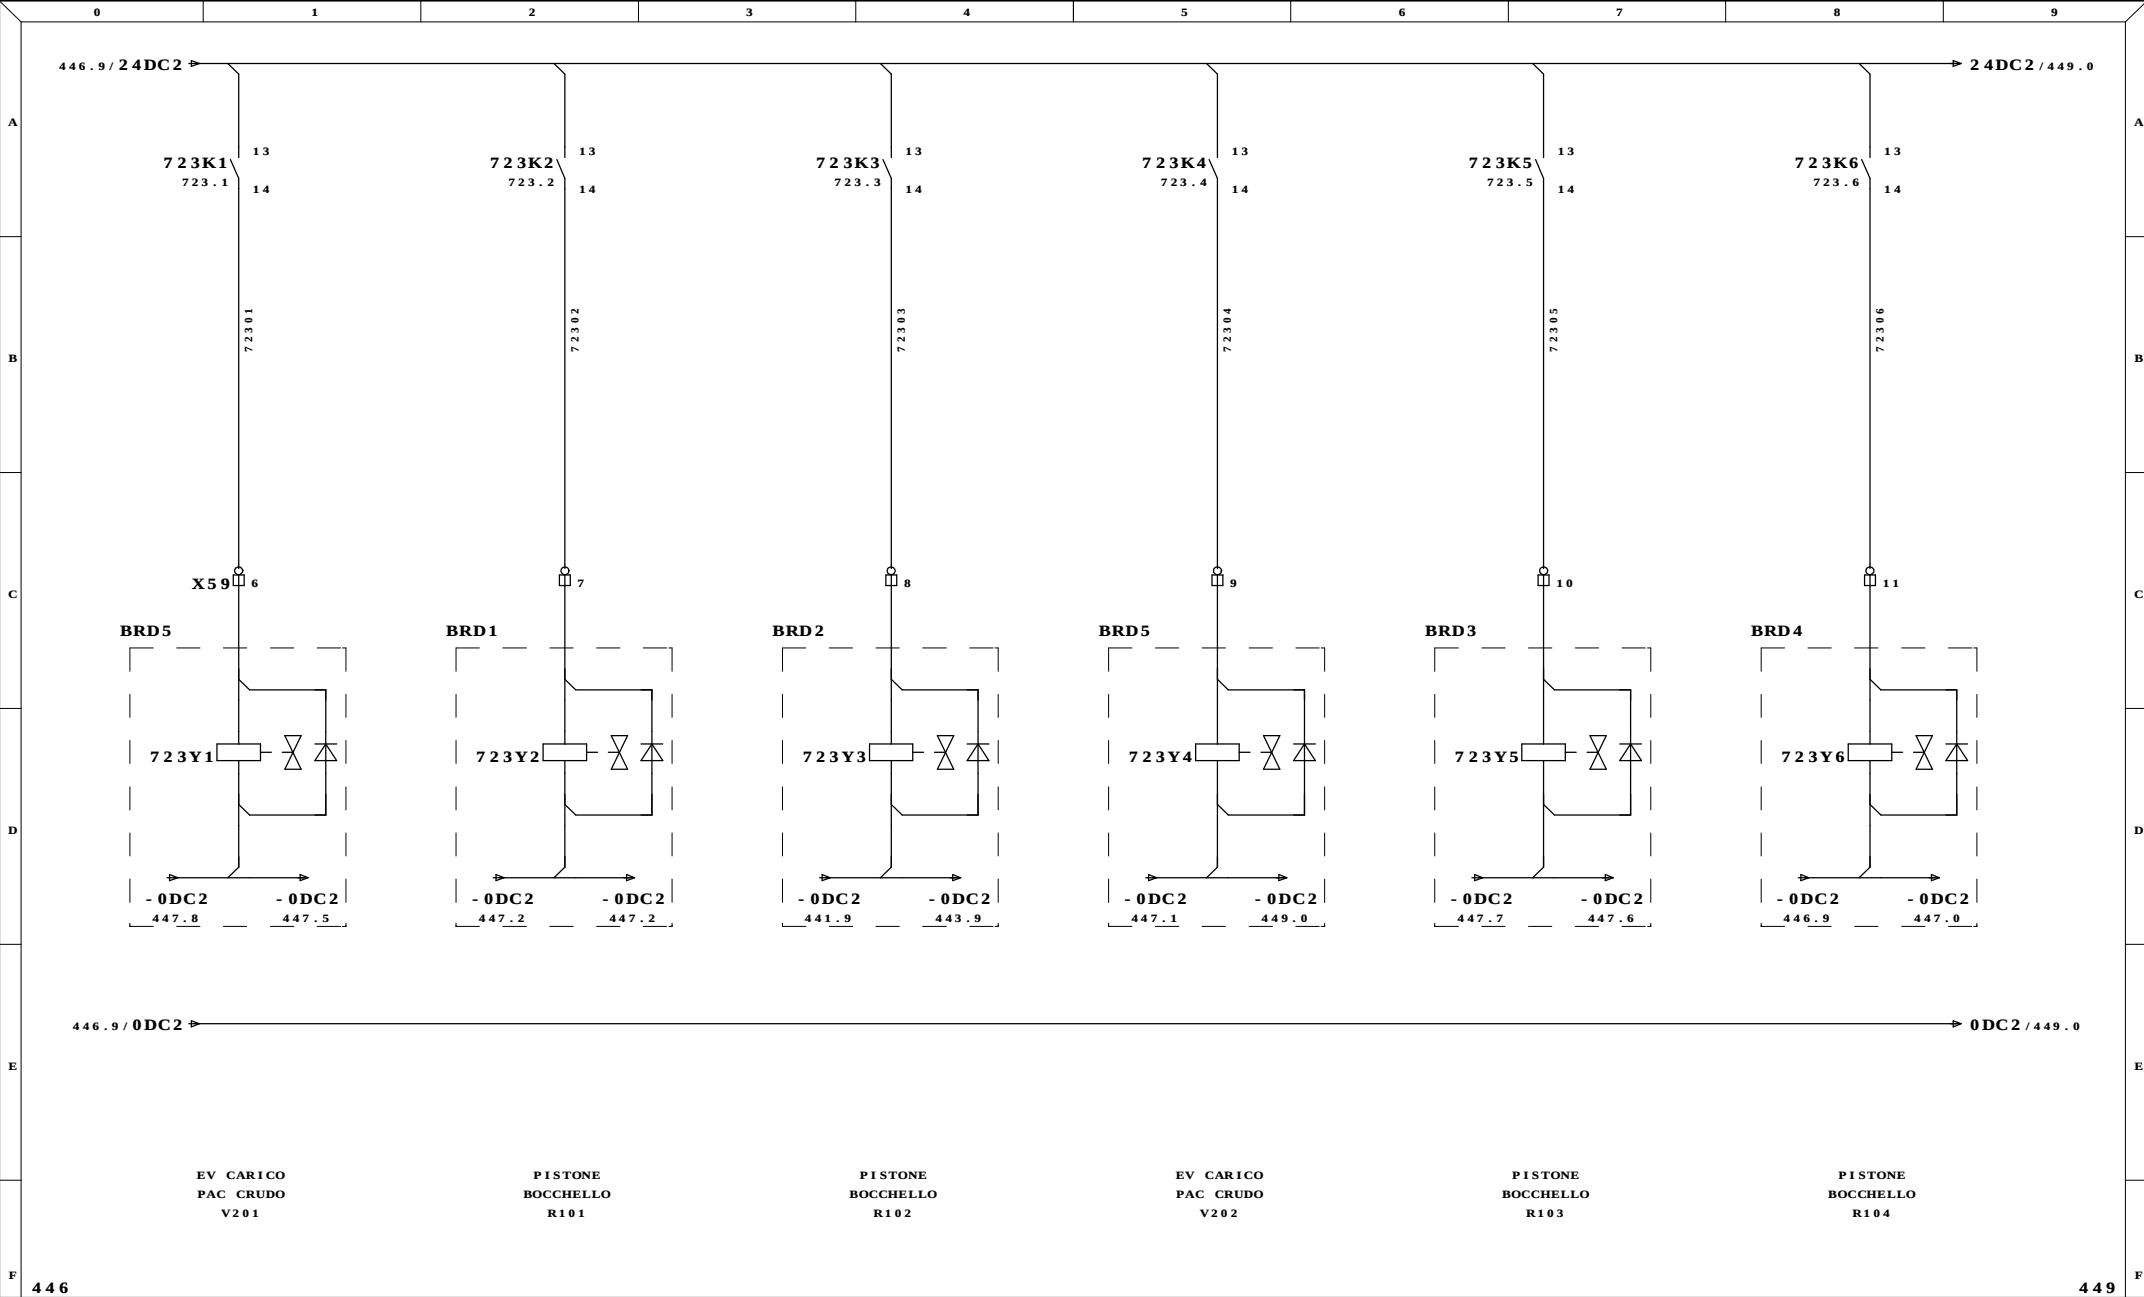


Ultime Modifiche	Rev. : FERENTINO (FR)	Impianto INDUSTRIALE SRL IMPIANTO ALLUMINA	R.E.M. S.R.L. Via Ferruccio, 12/B-03010 Patrica (Fr) Tel. +39-0775-830116 Fax +39-0775-839345	Cliente	Disegno Numero 6531	Commissa 6531	Codice Impianto			
	Data : ITALCHEMICAL					Descrizione pagina COMANDI ELETTROVALVOLE			Pag. 447	
	Diseg. :									
MDM	Stampa : 05.Gen.2010				QUESTO DISEGNO E' DI PROPRIETA' ESCLUSIVA DELLA R.E.M. S.R.L. E' VIETATO RIPRODURLO O COMUNICARLO AD ALTRI SENZA LA PROPRIA AUTORIZZAZIONE	Cliente Finale				di 125
	Verif. : 26/08/2009									

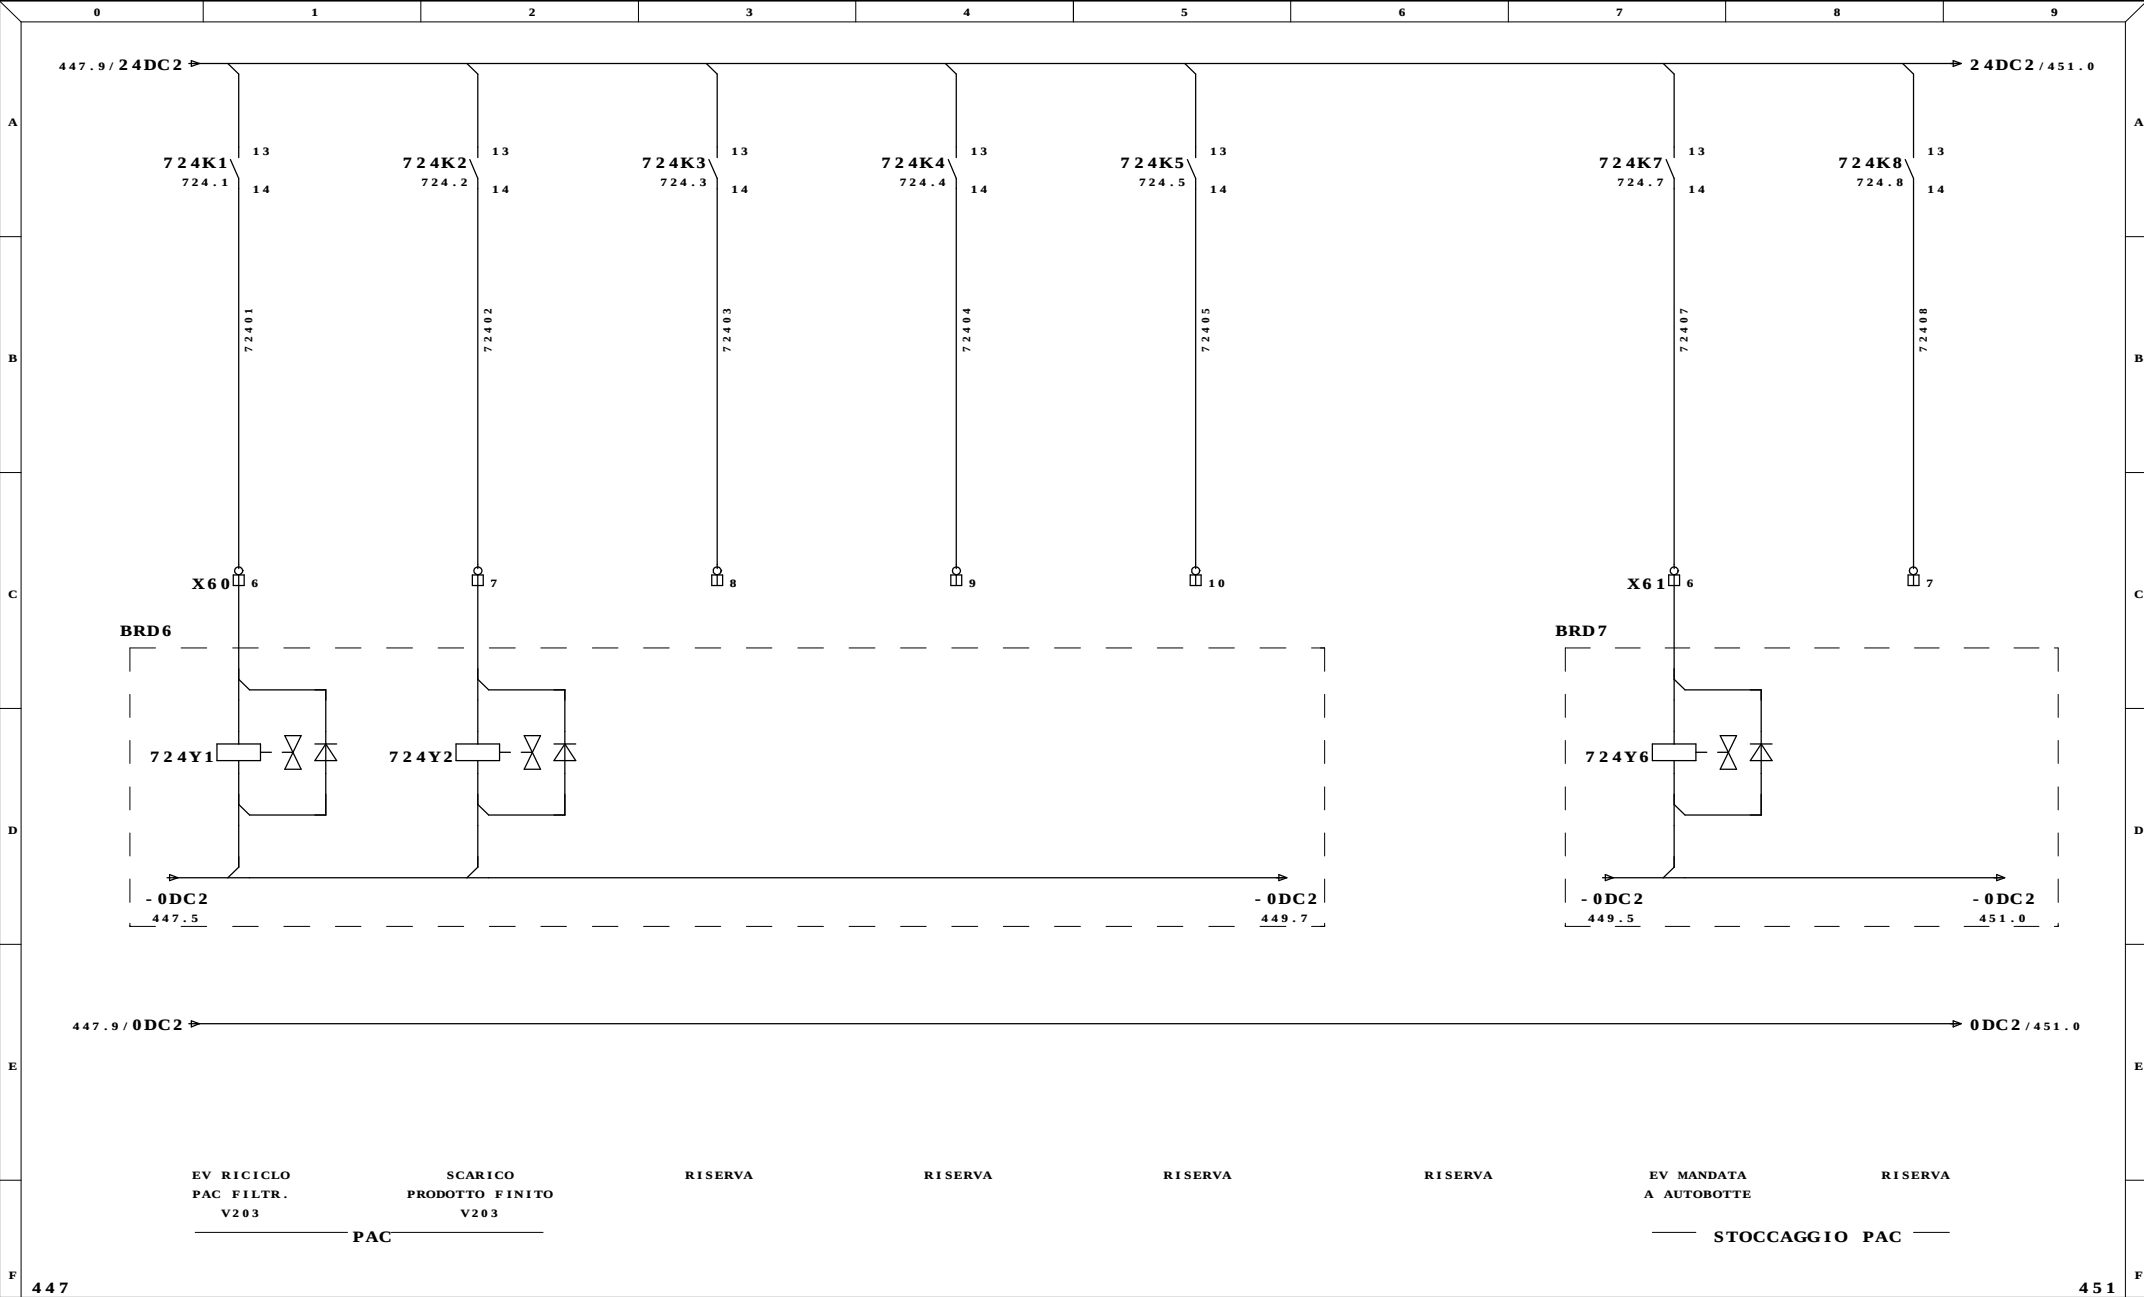

Ultime Modifiche	Rev. : FERENTINO (FR)	Impianto INDUSTRIALE SRL IMPIANTO ALLUMINA	R.E.M. S.R.L. Via Ferruccia,12/B-03010 Patrica (Fr) Tel. +39-0775-830116 Fax +39-0775-839345	Cliente	Disegno Numero 6531	Commissa 6531	Codice Impianto		
	Data : ITALCHEMICAL				Descrizione pagina				Pag. 449
	Diseg. :				COMANDI ELETTROVALVOLE				
MDM	Stampa : 05.Gen.2010		QUESTO DISEGNO E' DI PROPRIETA' ESCLUSIVA DELLA R.E.M. S.R.L. E' VIETATO RIPRODURLO O COMUNICARLO AD ALTRI SENZA LA PROPRIA AUTORIZZAZIONE	Cliente Finale	di 125				
	Verif. : 26/08/2009								

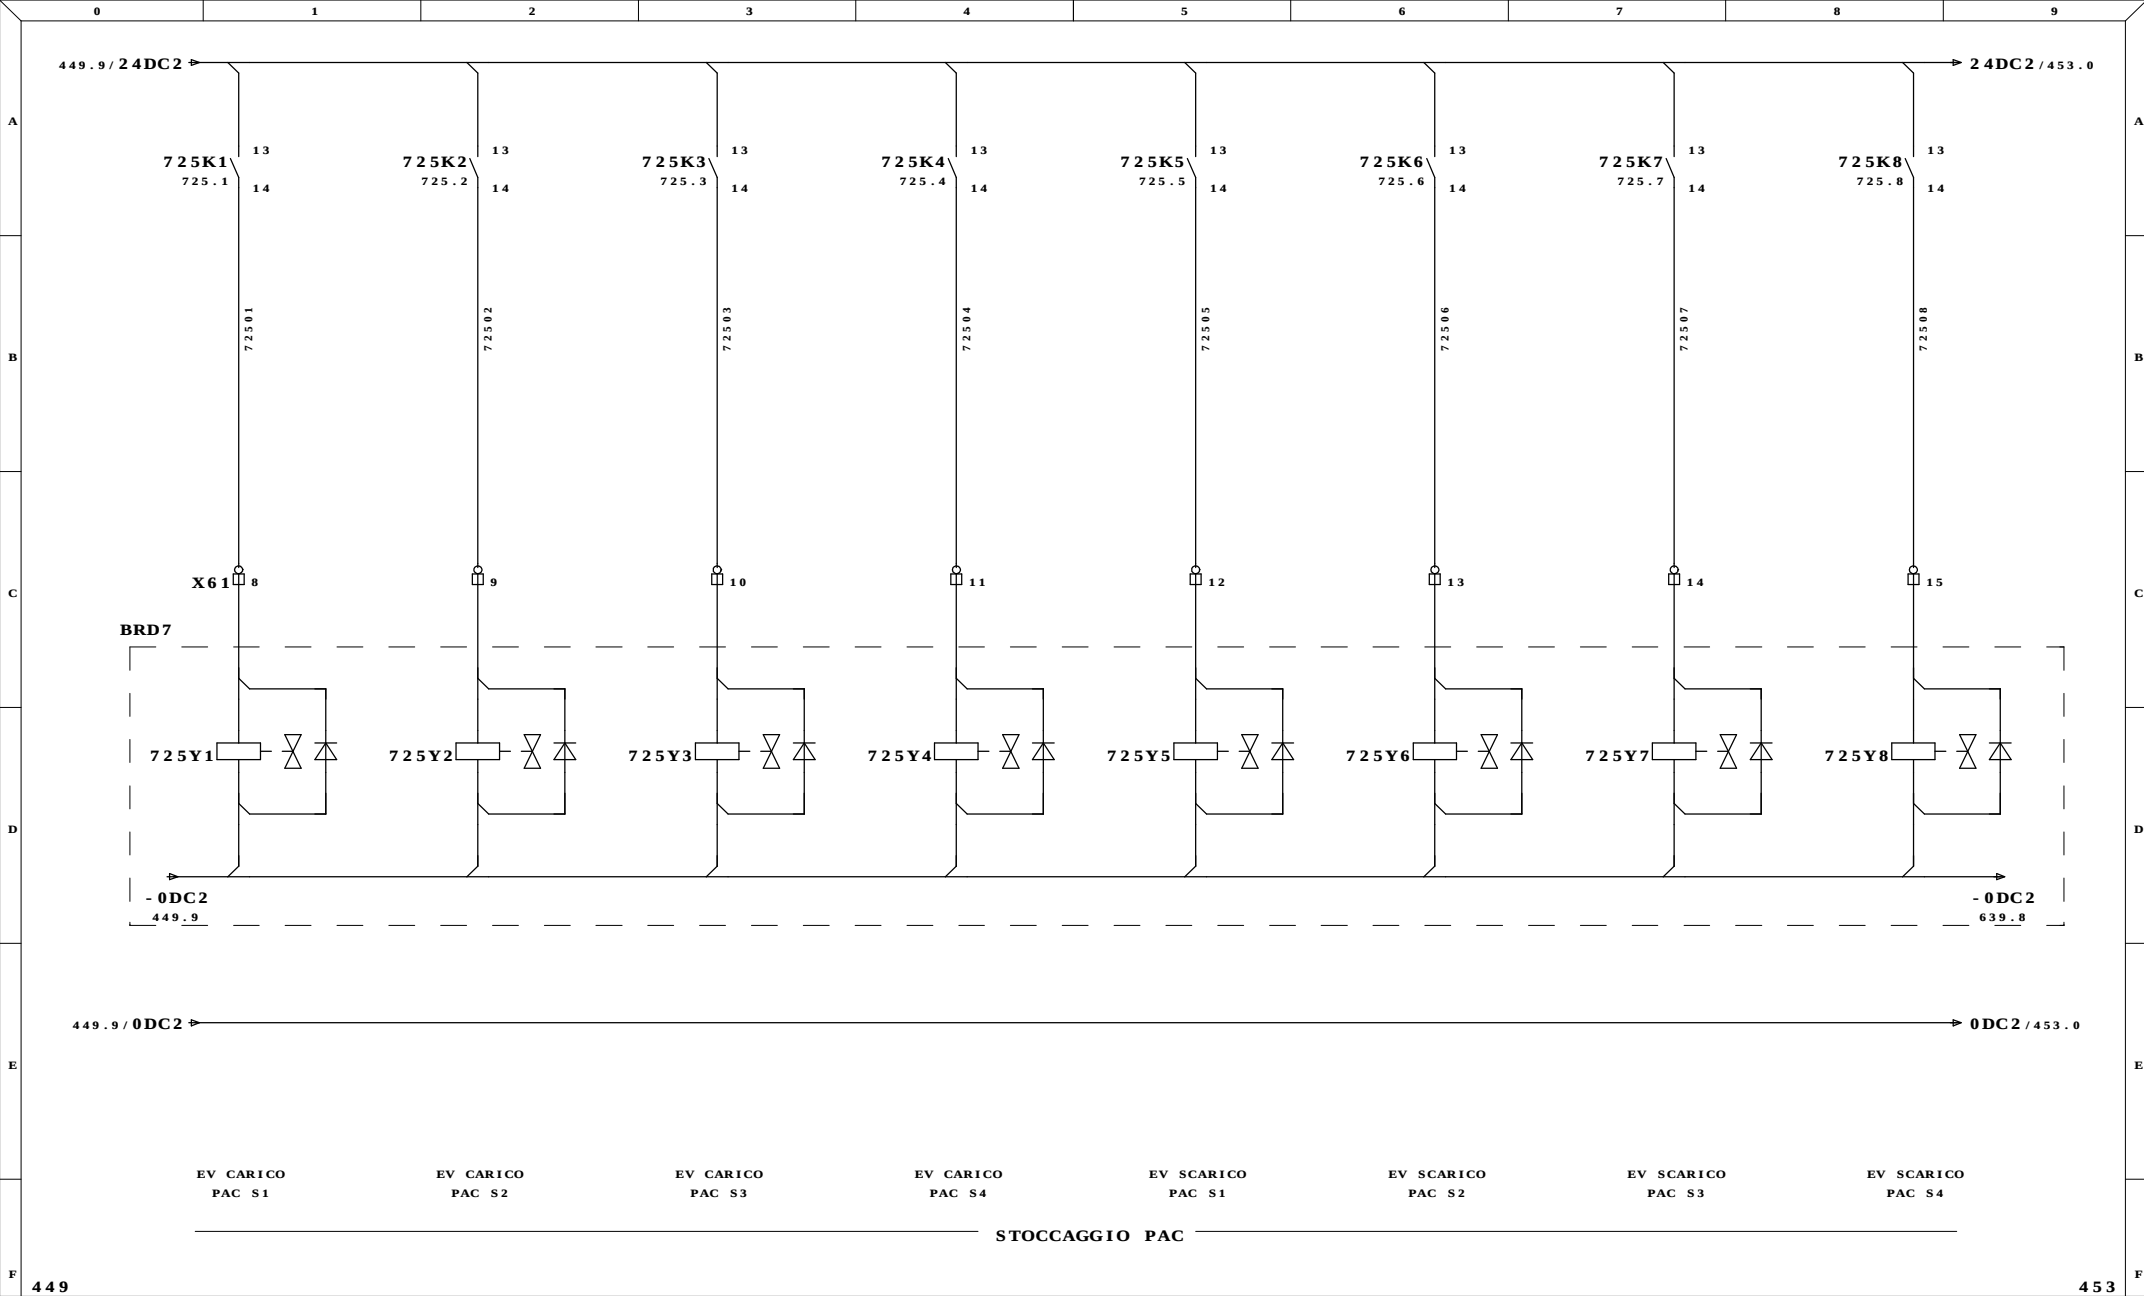


Ultime Modifiche		Rev. : FERENTINO (FR)	Impianto INDUSTRIALE SRL IMPIANTO ALLUMINA Via Ferruccia, 12/B-03010 Patrica (Fr) Tel. +39-0775-830116 Fax +39-0775-839345 QUESTO DISEGNO E' DI PROPRIETA' ESCLUSIVA DELLA R.E.M. S.R.L. E' VIETATO RIPRODURLO O COMUNICARLO AD ALTRI SENZA LA PROPRIA AUTORIZZAZIONE	Cliente	Disegno Numero 6531	Commissa 6531	Codice Impianto	
		Data : ITALCHEMICAL		Descrizione pagina COMANDI ELETTROVALVOLE	Cliente Finale	Pag. 451 di 125		
		Diseg. :						
MDM		Stampa : 05.Gen.2010						
		Verif. : 26/08/2009						

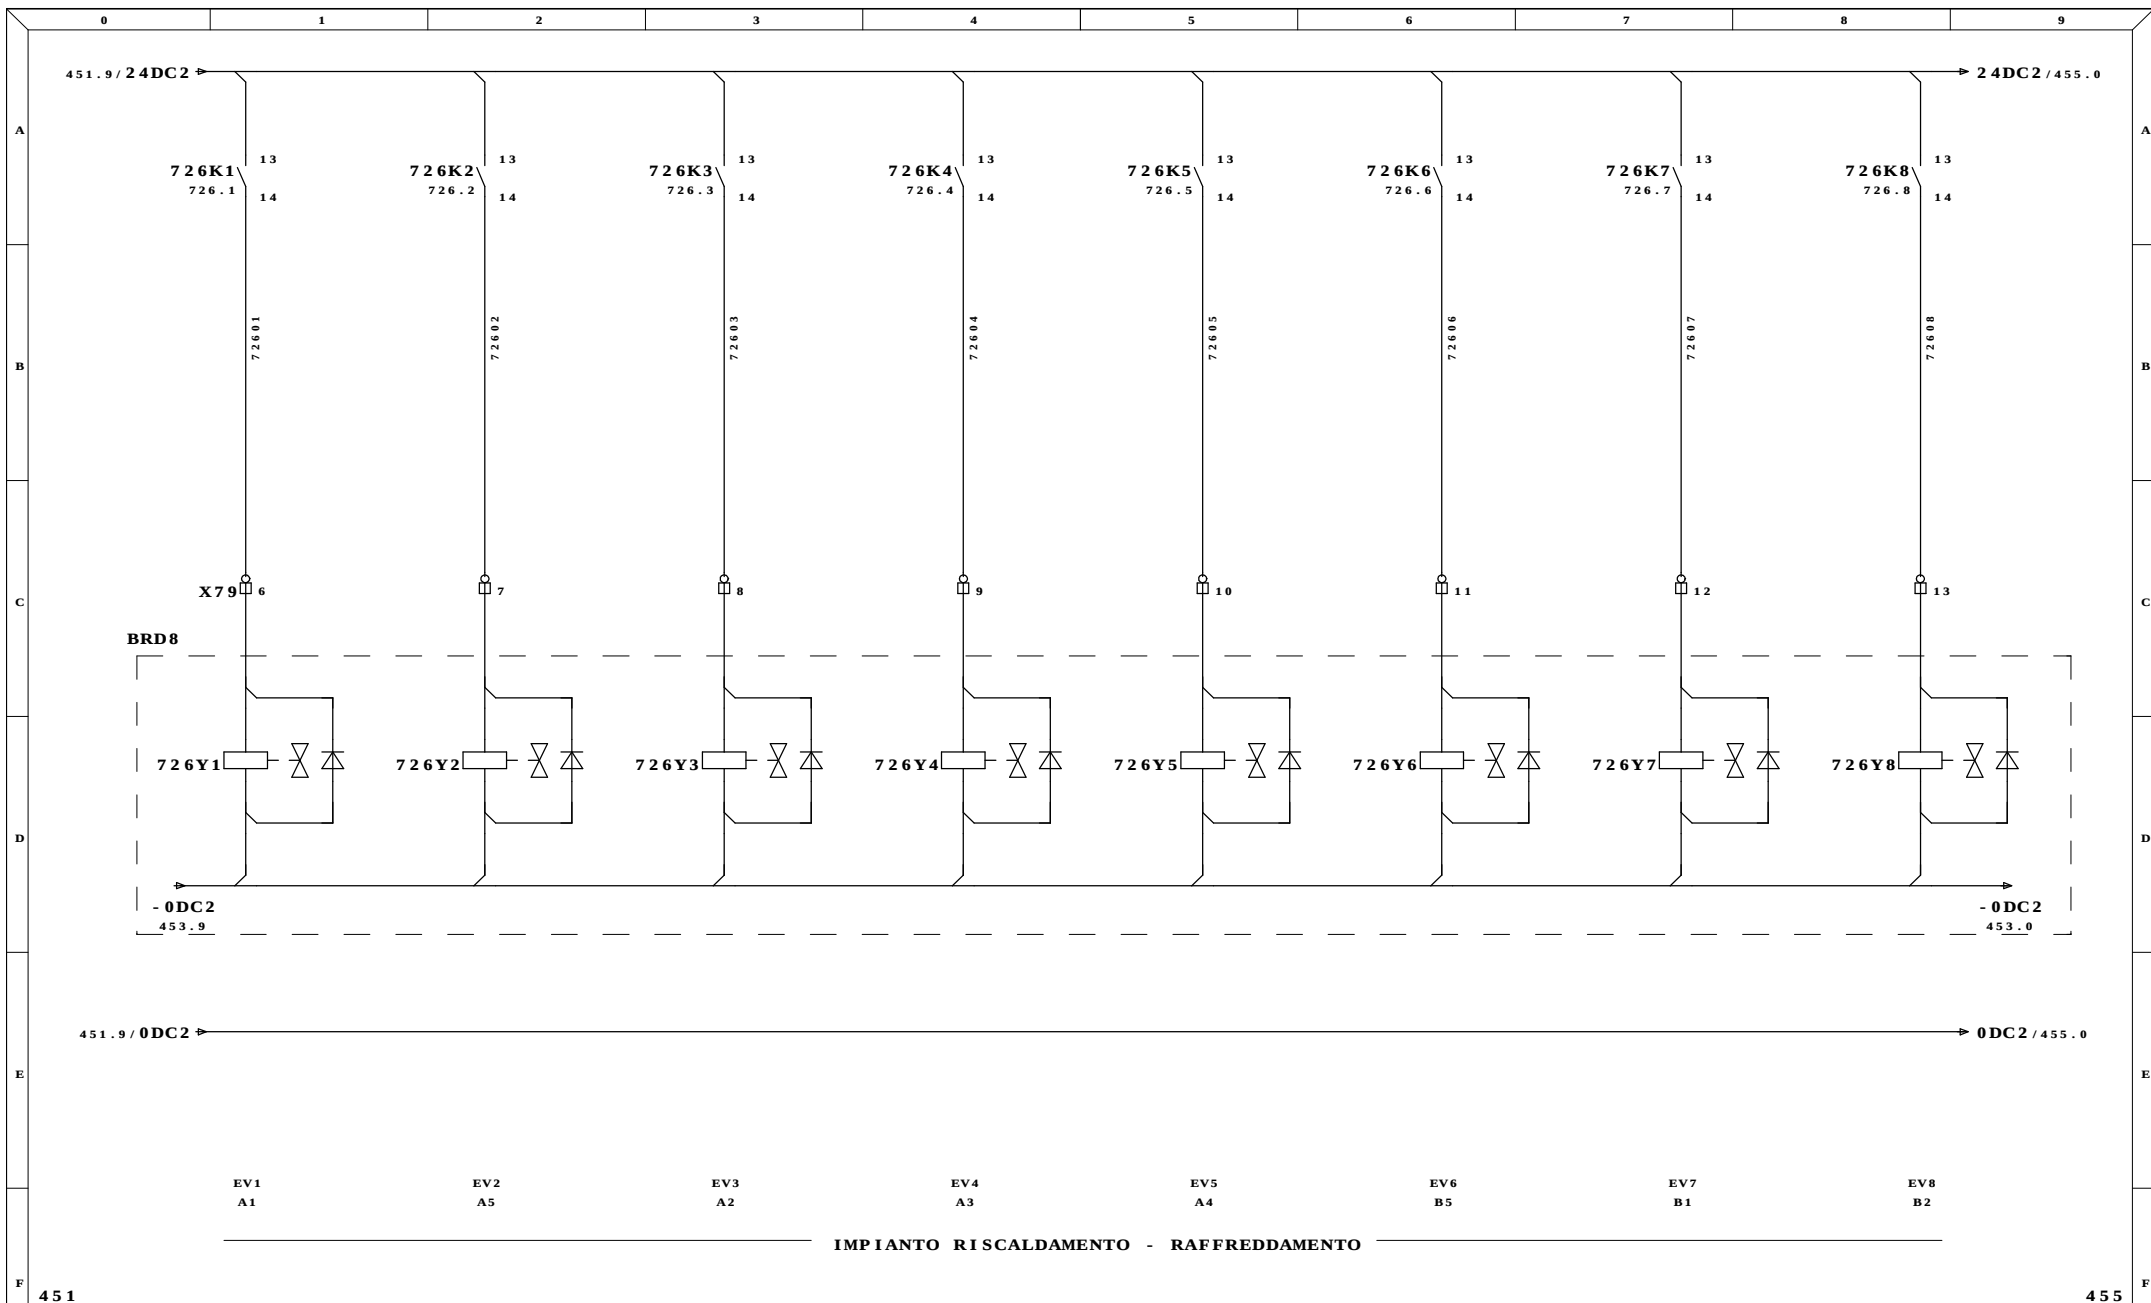


451		455	
Ultime Modifiche	Rev. : FERENTINO (FR)	Disegno Numero	Codice Impianto
	Data : ITALCHEMICAL	6531	6531
	Diseg. :	Descrizione pagina	
MDM	Stampa : 05.Gen.2010	COMANDI ELETTROVALVOLE	
	Verif. : 26/08/2009	Pag. 453	
		di 125	

R.E.M. S.R.L.
 Via Ferruccio,12/B-03010 Patrica (Fr)
 Tel. +39-0775-830116
 Fax +39-0775-839345
 QUESTO DISEGNO E' DI PROPRIETA'
 ESCLUSIVA DELLA R.E.M. S.R.L.
 E' VIETATO RIPRODURLO O COMUNICARLO AD
 ALTRI SENZA LA PROPRIA AUTORIZZAZIONE


Cliente
 Cliente Finale

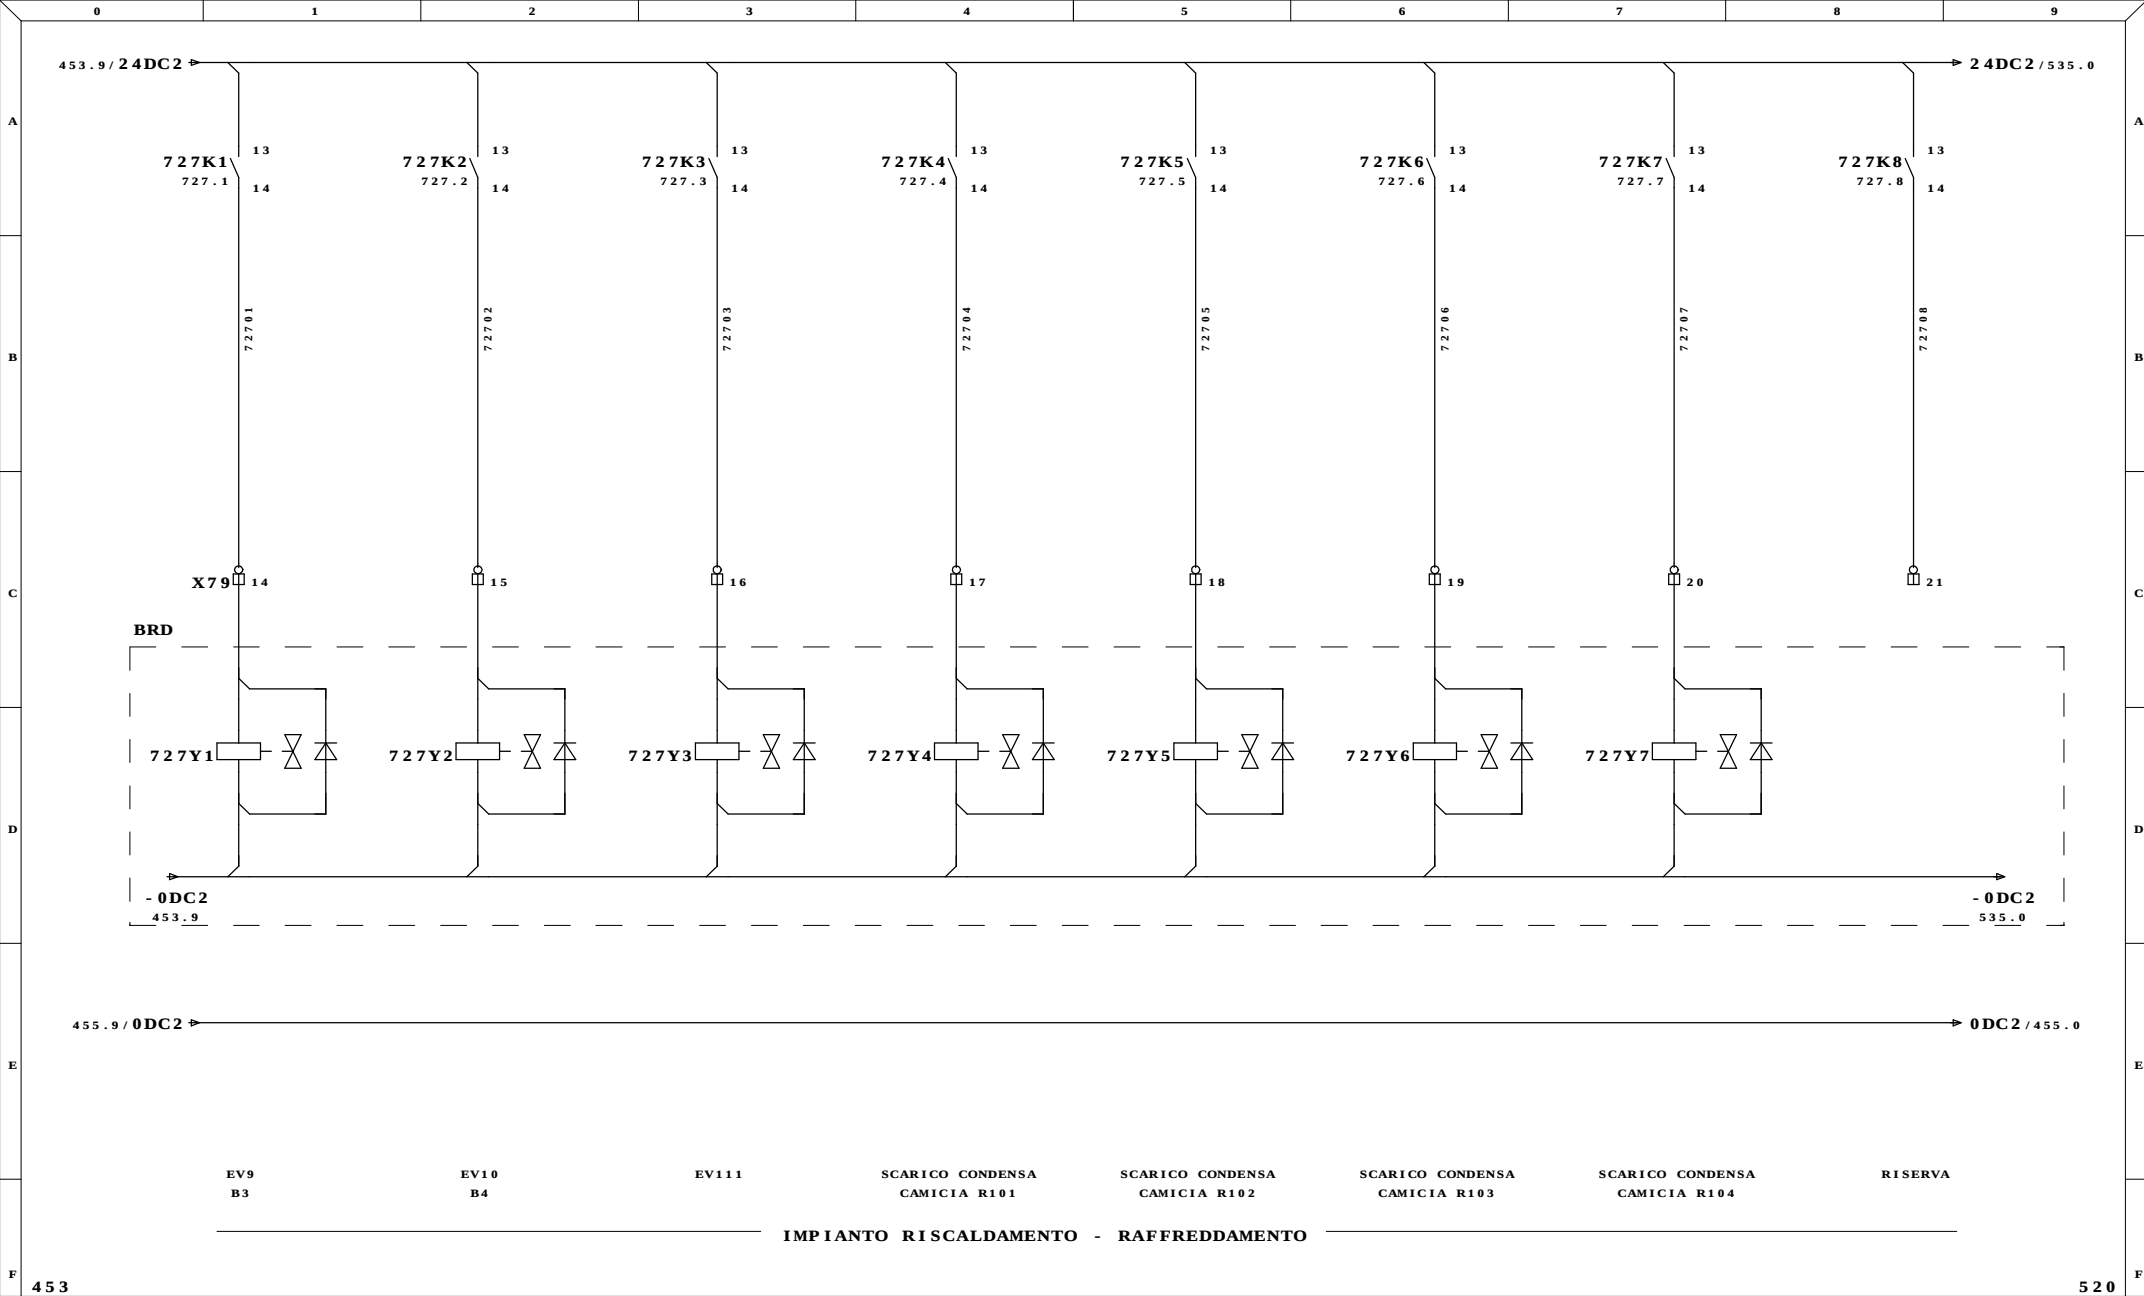


Ultime Modifiche		Rev. : FERENTINO (FR)	Impianto INDUSTRIALE SRL IMPIANTO ALLUMINA Via Ferruccio,12/B-03010 Patrica (Fr) Tel. +39-0775-830116 Fax +39-0775-839345 QUESTO DISEGNO E' DI PROPRIETA' ESCLUSIVA DELLA R.E.M. S.R.L. E' VIETATO RIPRODURLO O COMUNICARLO AD ALTRI SENZA LA PROPRIA AUTORIZZAZIONE	Cliente	Disegno Numero 6531	Commissa 6531	Codice Impianto	
		Data : ITALCHEMICAL		Cliente Finale	Descrizione pagina			Pag. 455
		Diseg. :			COMANDI ELETTROVALVOLE			
MDM		Stampa : 05.Gen.2010						
		Verif. : 26/08/2009						di 125

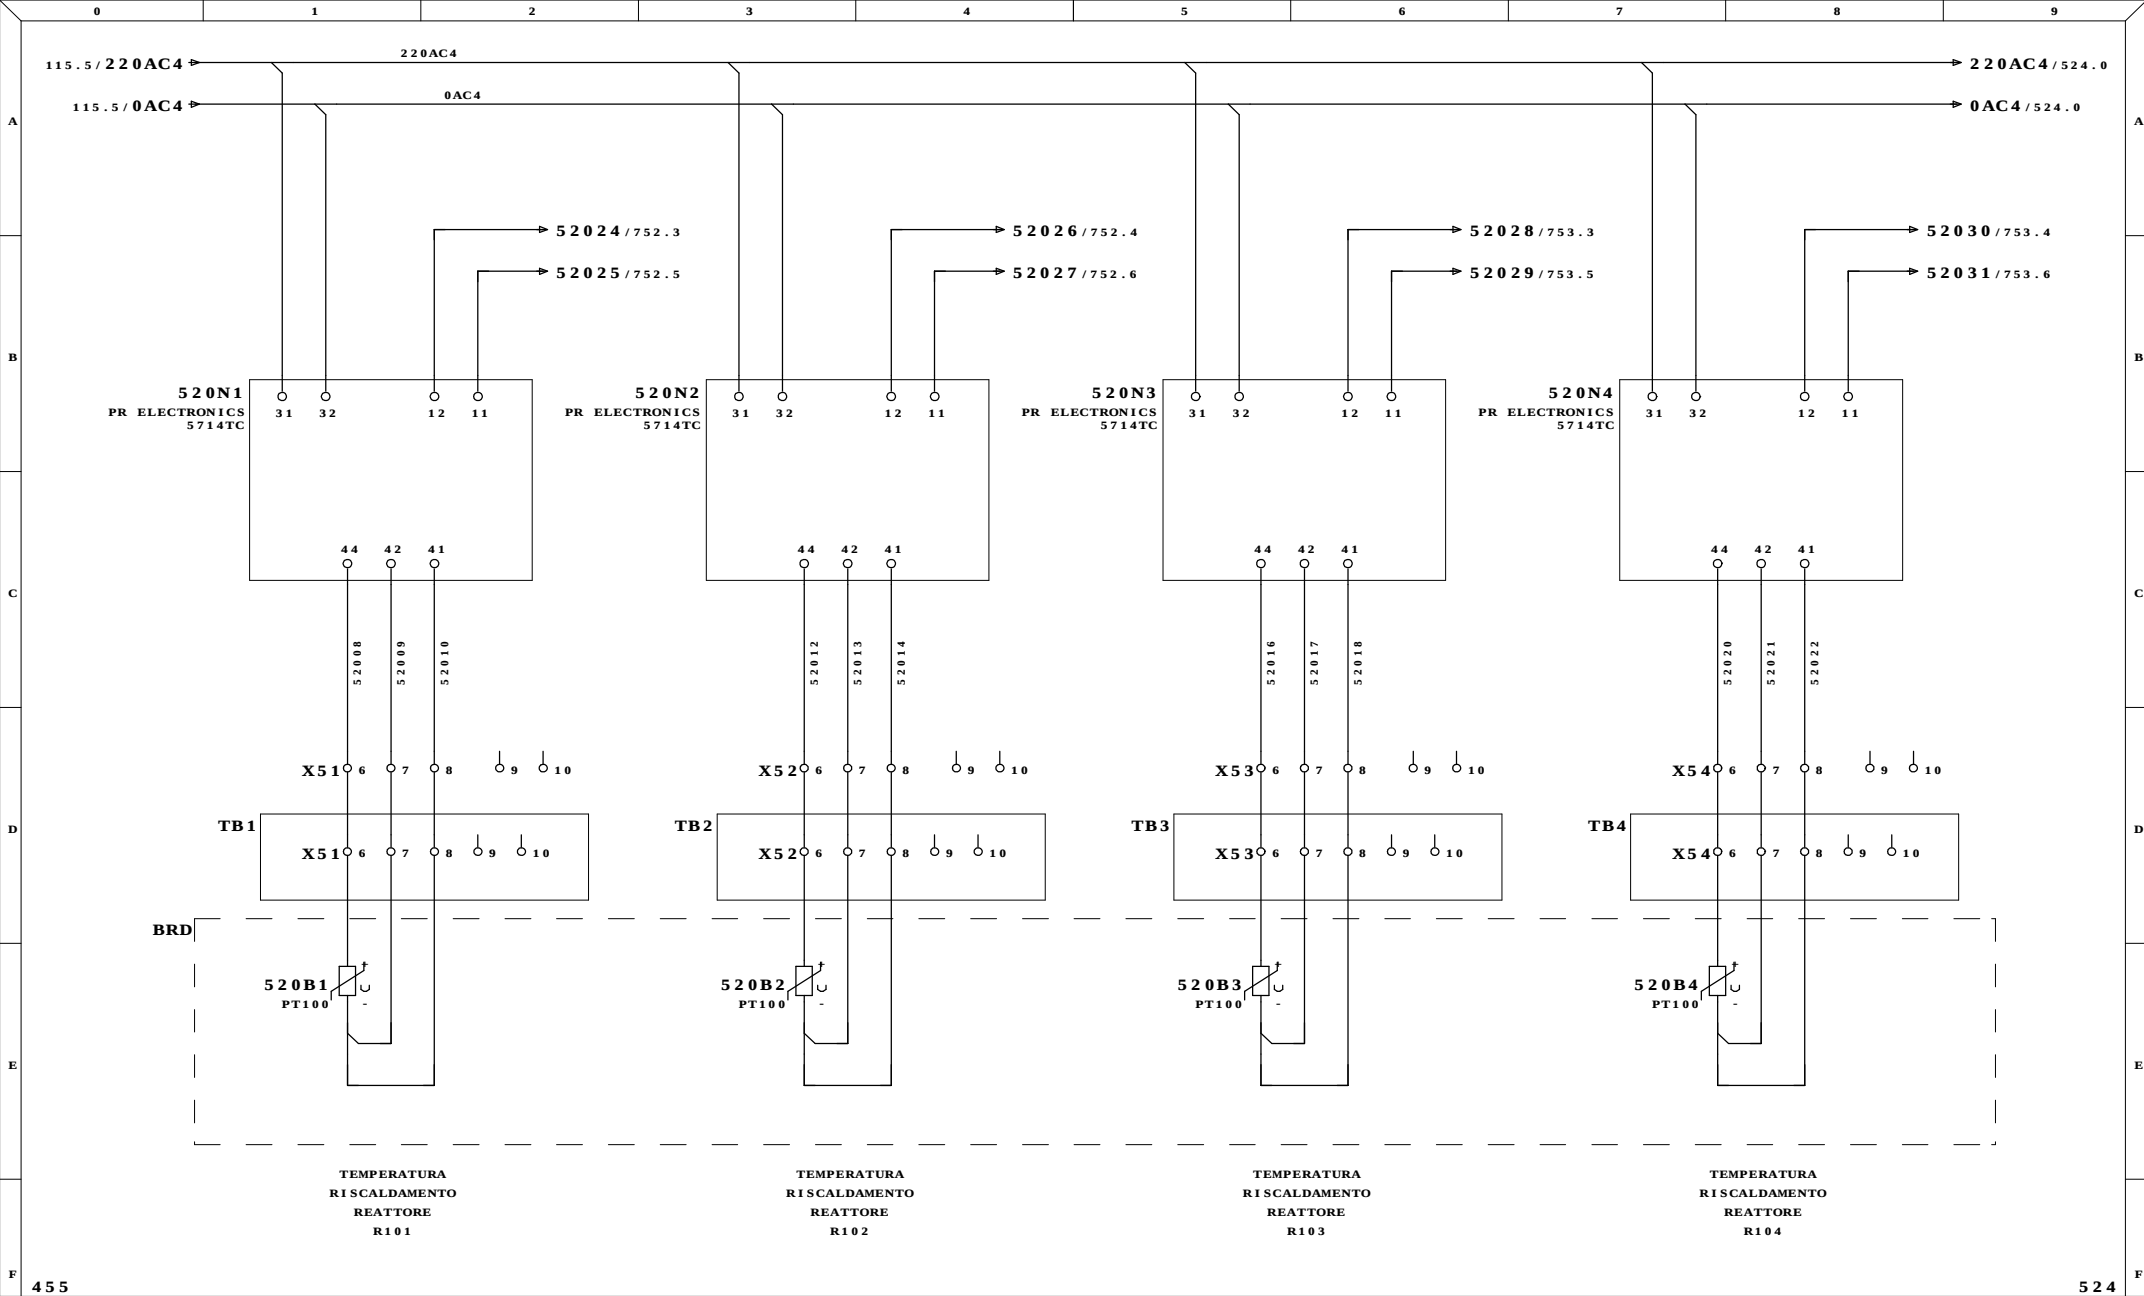


Ultime Modifiche		Rev. : FERENTINO (FR)	Impianto INDUSTRIALE SRL IMPIANTO ALLUMINA	R.E.M. S.R.L. Via Ferruccio, 12/B-03010 Patrica (Fr) Tel. +39-0775-830116 Fax +39-0775-839345	Cliente	Disegno Numero	Commissa	Codice Impianto	
		Data : ITALCHEMICAL				6531	6531		
		Diseg. :				Descrizione pagina			Pag. 520
MDM		Stampa : 05.Gen.2010				TERMOREGOLATORI			di 125
		Verif. : 26/08/2009	QUESTO DISEGNO E' DI PROPRIETA' ESCLUSIVA DELLA R.E.M. S.R.L. E' VIETATO RIPRODURLO O COMUNICARLO AD ALTRI SENZA LA PROPRIA AUTORIZZAZIONE		Cliente Finale				

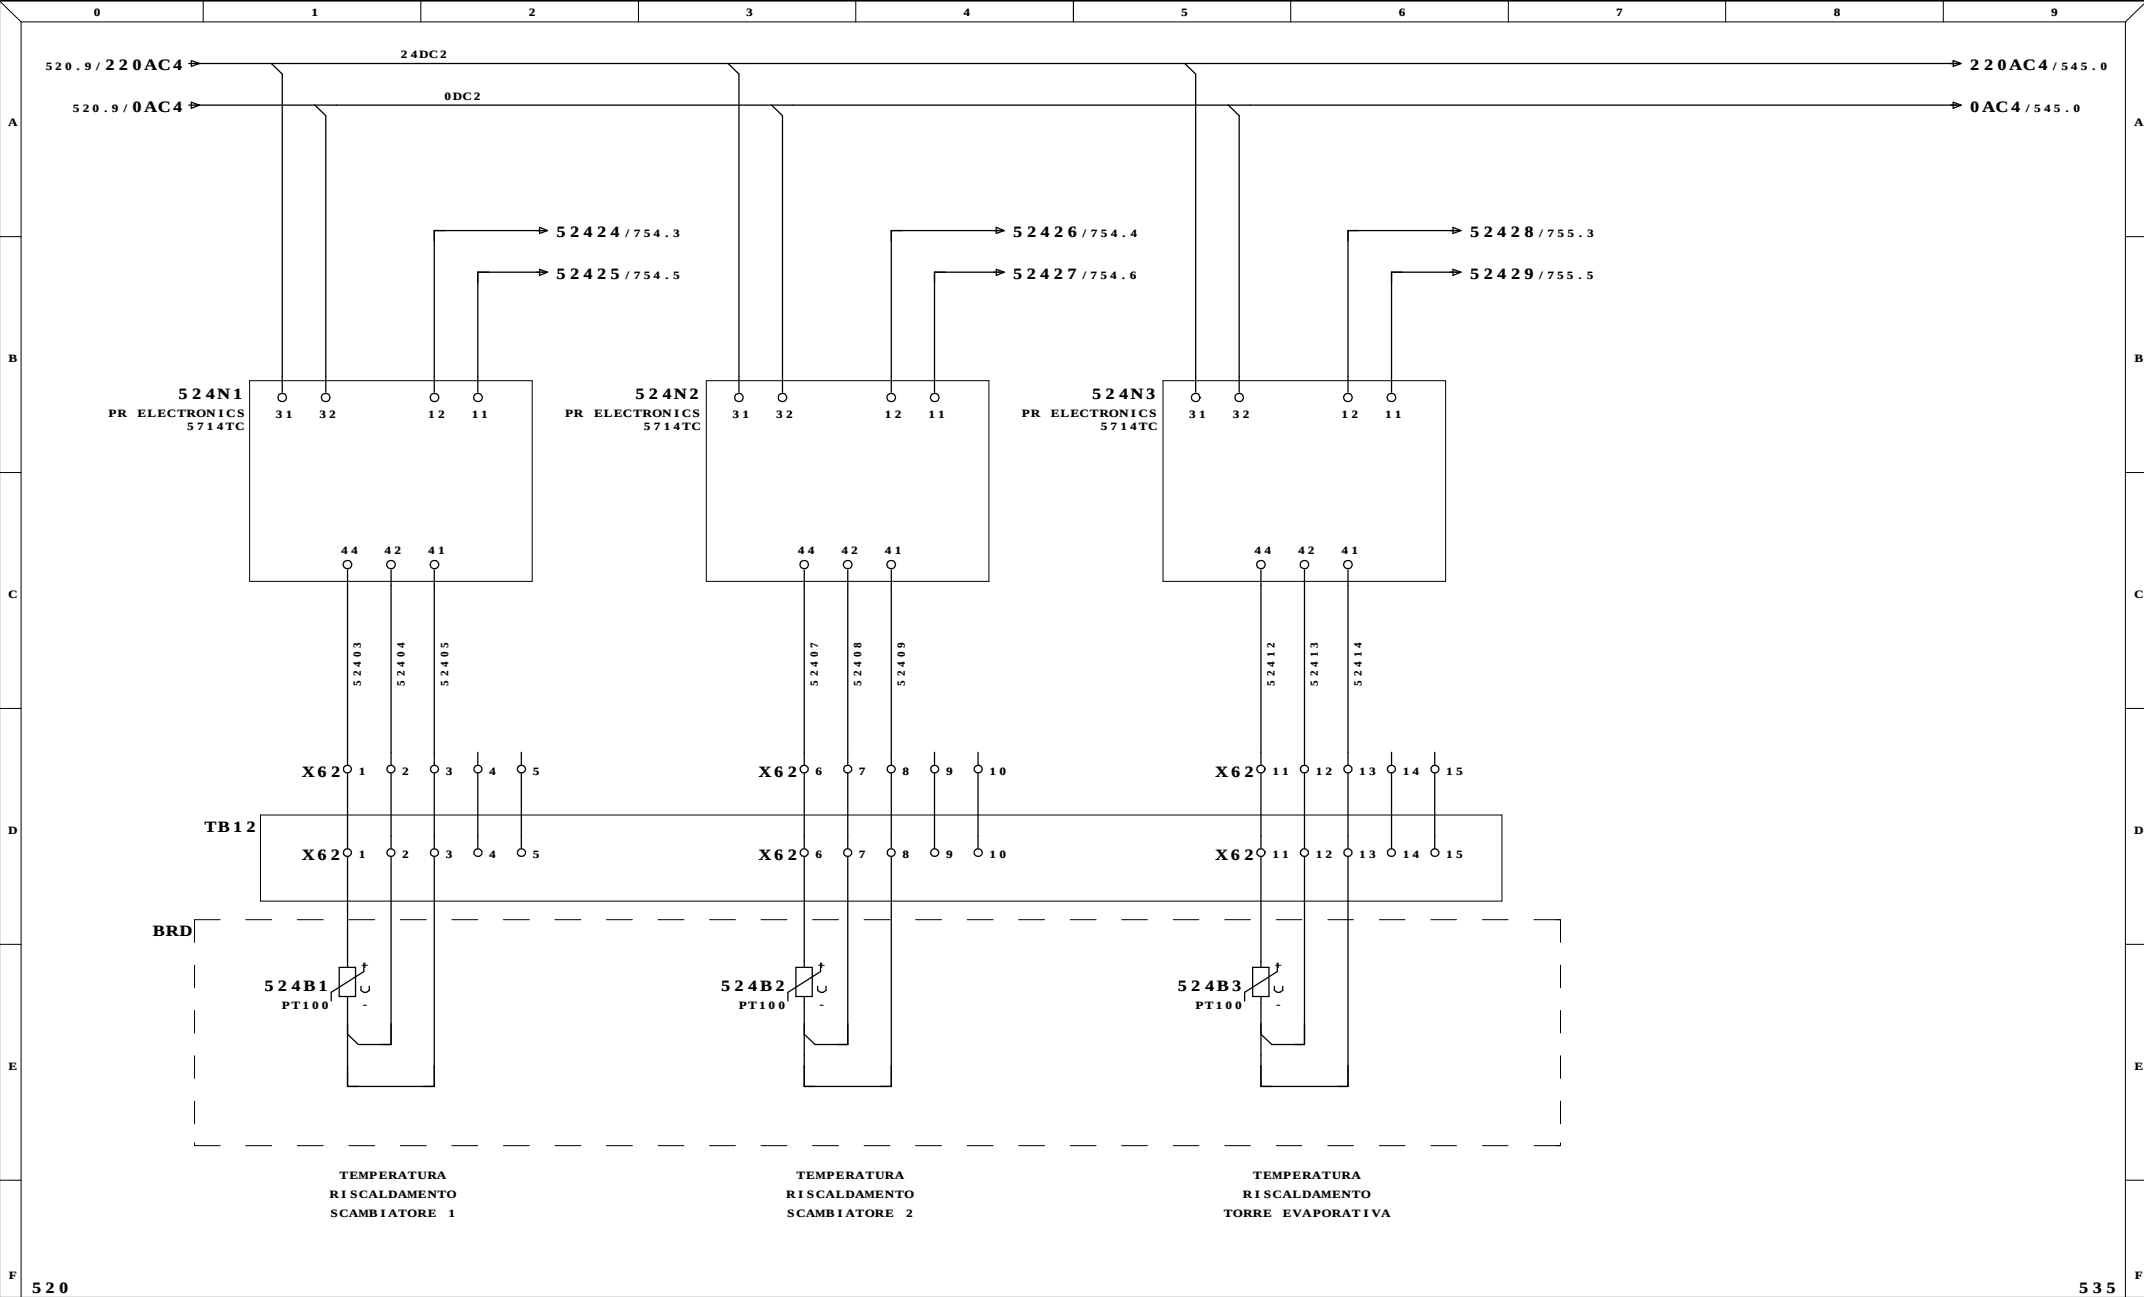


Ultime Modifiche		Rev. : FERENTINO (FR)	Impianto INDUSTRIALE SRL IMPIANTO ALLUMINA	R.E.M. S.R.L. Via Ferruccia, 12/B-03010 Patrica (Fr) Tel. +39-0775-830116 Fax +39-0775-839345	Cliente	Disegno Numero	Comessa	Codice Impianto	
		Data : ITALCHEMICAL				6531	6531		
		Diseg. :				Descrizione pagina			Pag. 524
MDM		Stampa : 05.Gen.2010				TERMOREGOLATORI			di 125
		Verif. : 26/08/2009	QUESTO DISEGNO E' DI PROPRIETA' ESCLUSIVA DELLA R.E.M. S.R.L. E' VIETATO RIPRODURLO O COMUNICARLO AD ALTRI SENZA LA PROPRIA AUTORIZZAZIONE		Cliente Finale				

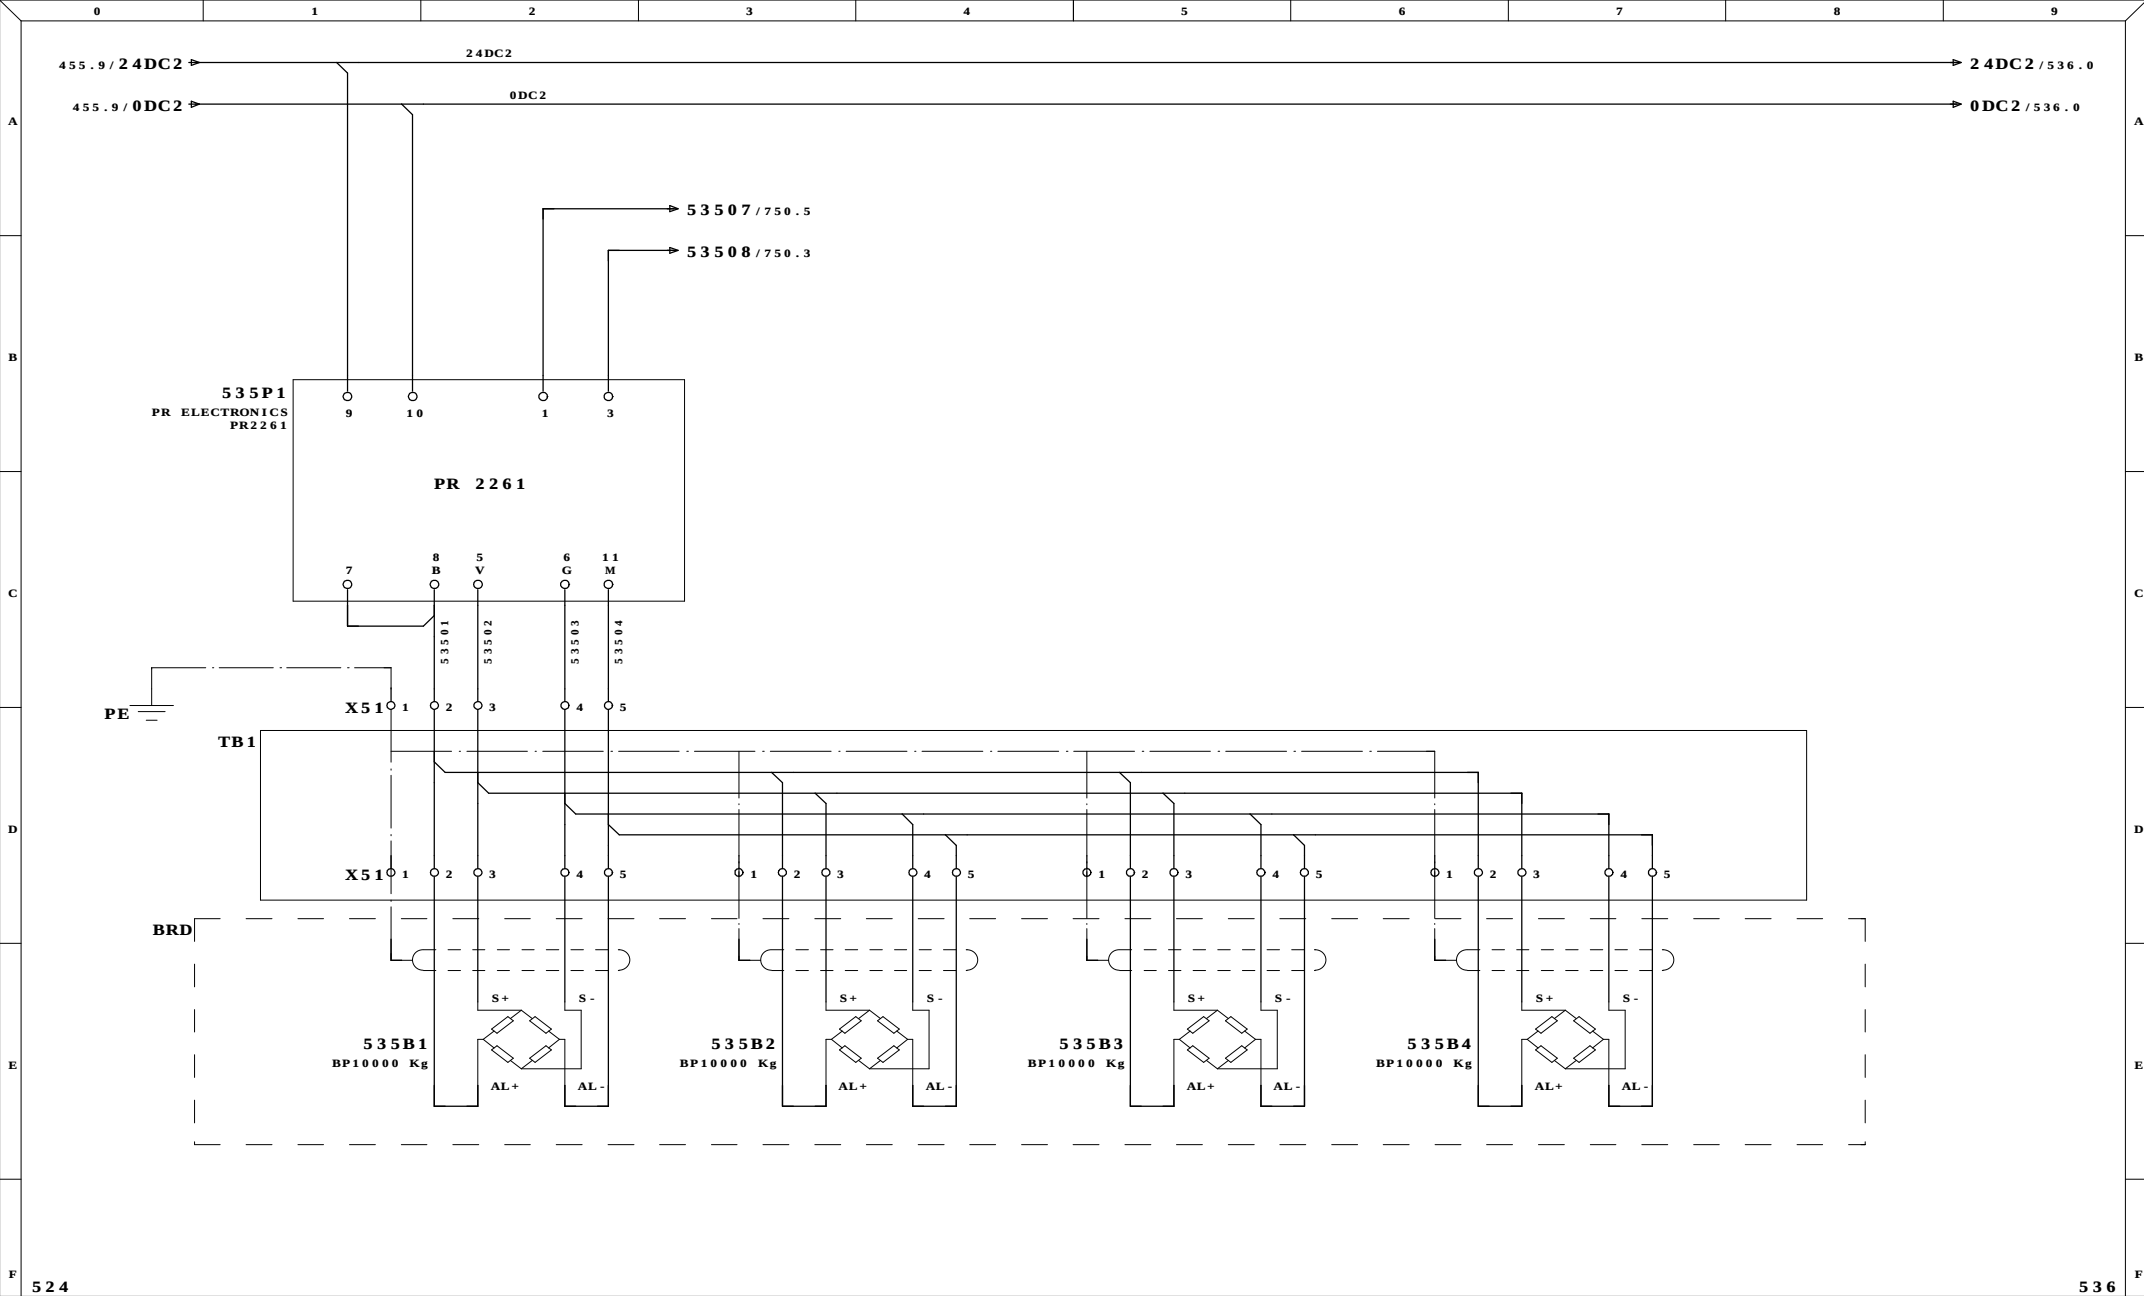


Ultime Modifiche		Rev. : FERENTINO (FR)	Impianto INDUSTRIALE SRL IMPIANTO ALLUMINA	R.E.M. S.R.L. Via Ferruccio, 12/B-03010 Patrica (Fr) Tel. +39-0775-830116 Fax +39-0775-839345	Cliente	Disegno Numero 6531	Commissa 6531	Codice Impianto		
		Data : ITALCHEMICAL								
		Diseg. :					Descrizione pagina			
MDM		Stampa : 05.Gen.2010				QUESTO DISEGNO E' DI PROPRIETA' ESCLUSIVA DELLA R.E.M. S.R.L. E' VIETATO RIPRODURLO O COMUNICARLO AD ALTRI SENZA LA PROPRIA AUTORIZZAZIONE	Cliente Finale	BILANCIA R101		Pag. 535
		Verif. : 26/08/2009								di 125

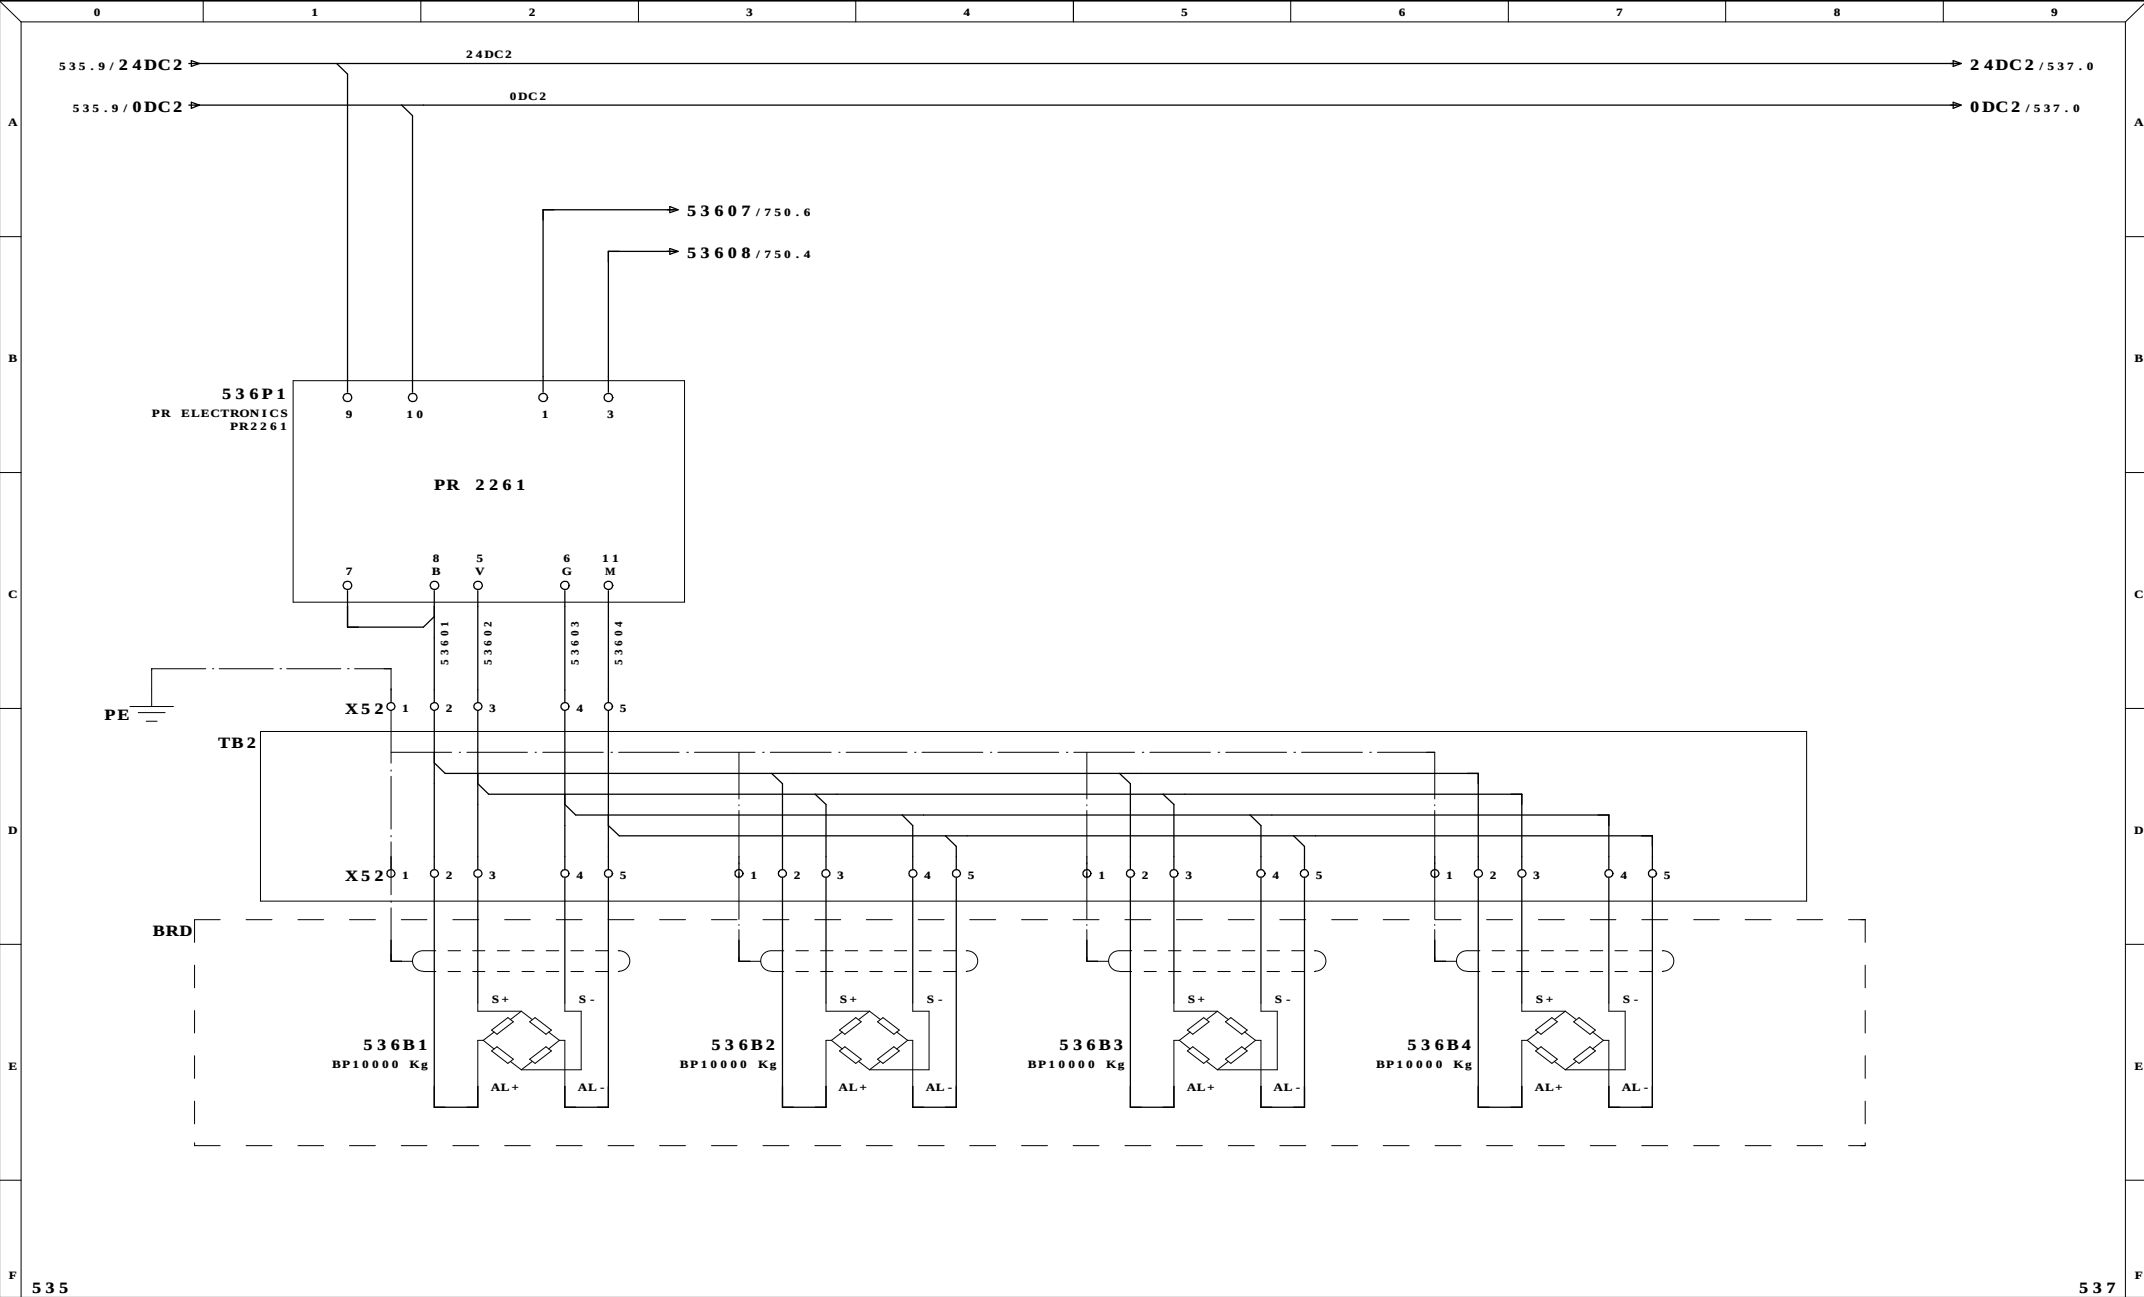


Ultime Modifiche		Rev. : FERENTINO (FR)	Impianto INDUSTRIALE SRL IMPIANTO ALLUMINA	R.E.M. S.R.L.		Cliente	Disegno Numero 6531		Comessa 6531		Codice Impianto	
		Data : ITALCHEMICAL		Via Ferruccio,12/B-03010 Patrica (Fr) Tel. +39-0775-830116 Fax +39-0775-839345								
		Diseg. :				Descrizione pagina BILANCIA R102						
MDM		Stampa : 05.Gen.2010										
		Verif. : 26/08/2009			QUESTO DISEGNO E' DI PROPRIETA' ESCLUSIVA DELLA R.E.M. S.R.L. E' VIETATO RIPRODURLO O COMUNICARLO AD ALTRI SENZA LA PROPRIA AUTORIZZAZIONE		Cliente Finale		Pag. 536			
									di 125			

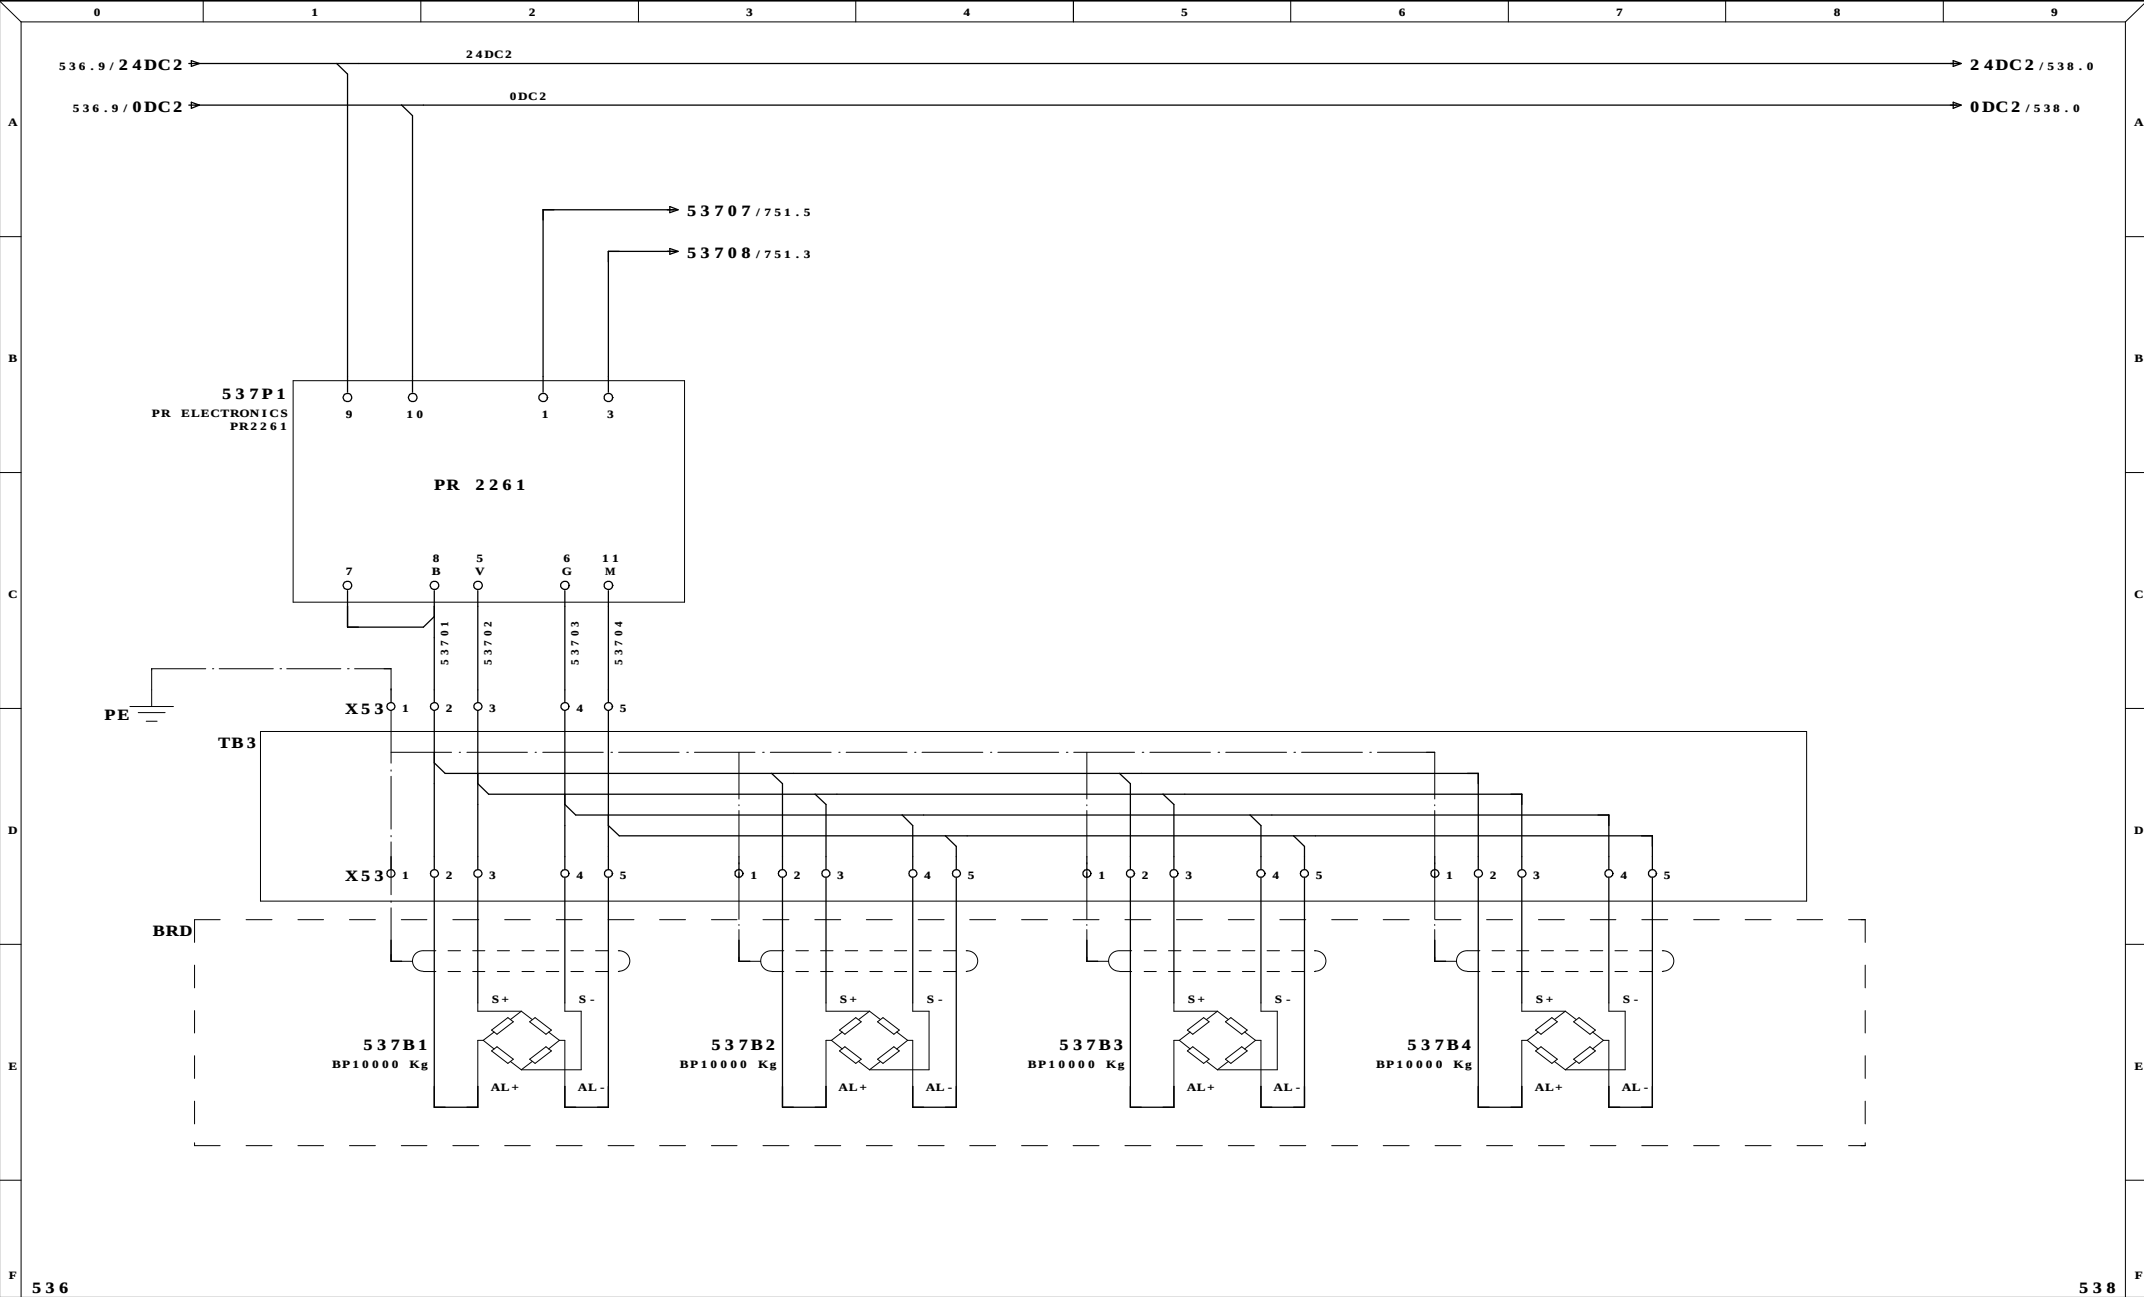


536								538	
Ultime Modifiche		Rev. : FERENTINO (FR)		Impianto		Disegno Numero		Commissa	
		Data : ITALCHEMICAL		INDUSTRIALE SRL		6531		6531	
		Diseg. :		IMPIANTO ALLUMINA		Descrizione pagina		Pag. 537	
MDM		Stampa : 05.Gen.2010		QUESTO DISEGNO E' DI PROPRIETA' ESCLUSIVA DELLA R.E.M. S.R.L. E' VIETATO RIPRODURLO O COMUNICARLO AD ALTRI SENZA LA PROPRIA AUTORIZZAZIONE		BILANCIA R103		di 125	
		Verif. : 26/08/2009		R.E.M. S.R.L.		Cliente			
				Via Ferruccia,12/B-03010 Patrica (Fr)					
				Tel. +39-0775-830116		Cliente Finale			
				Fax +39-0775-839345					

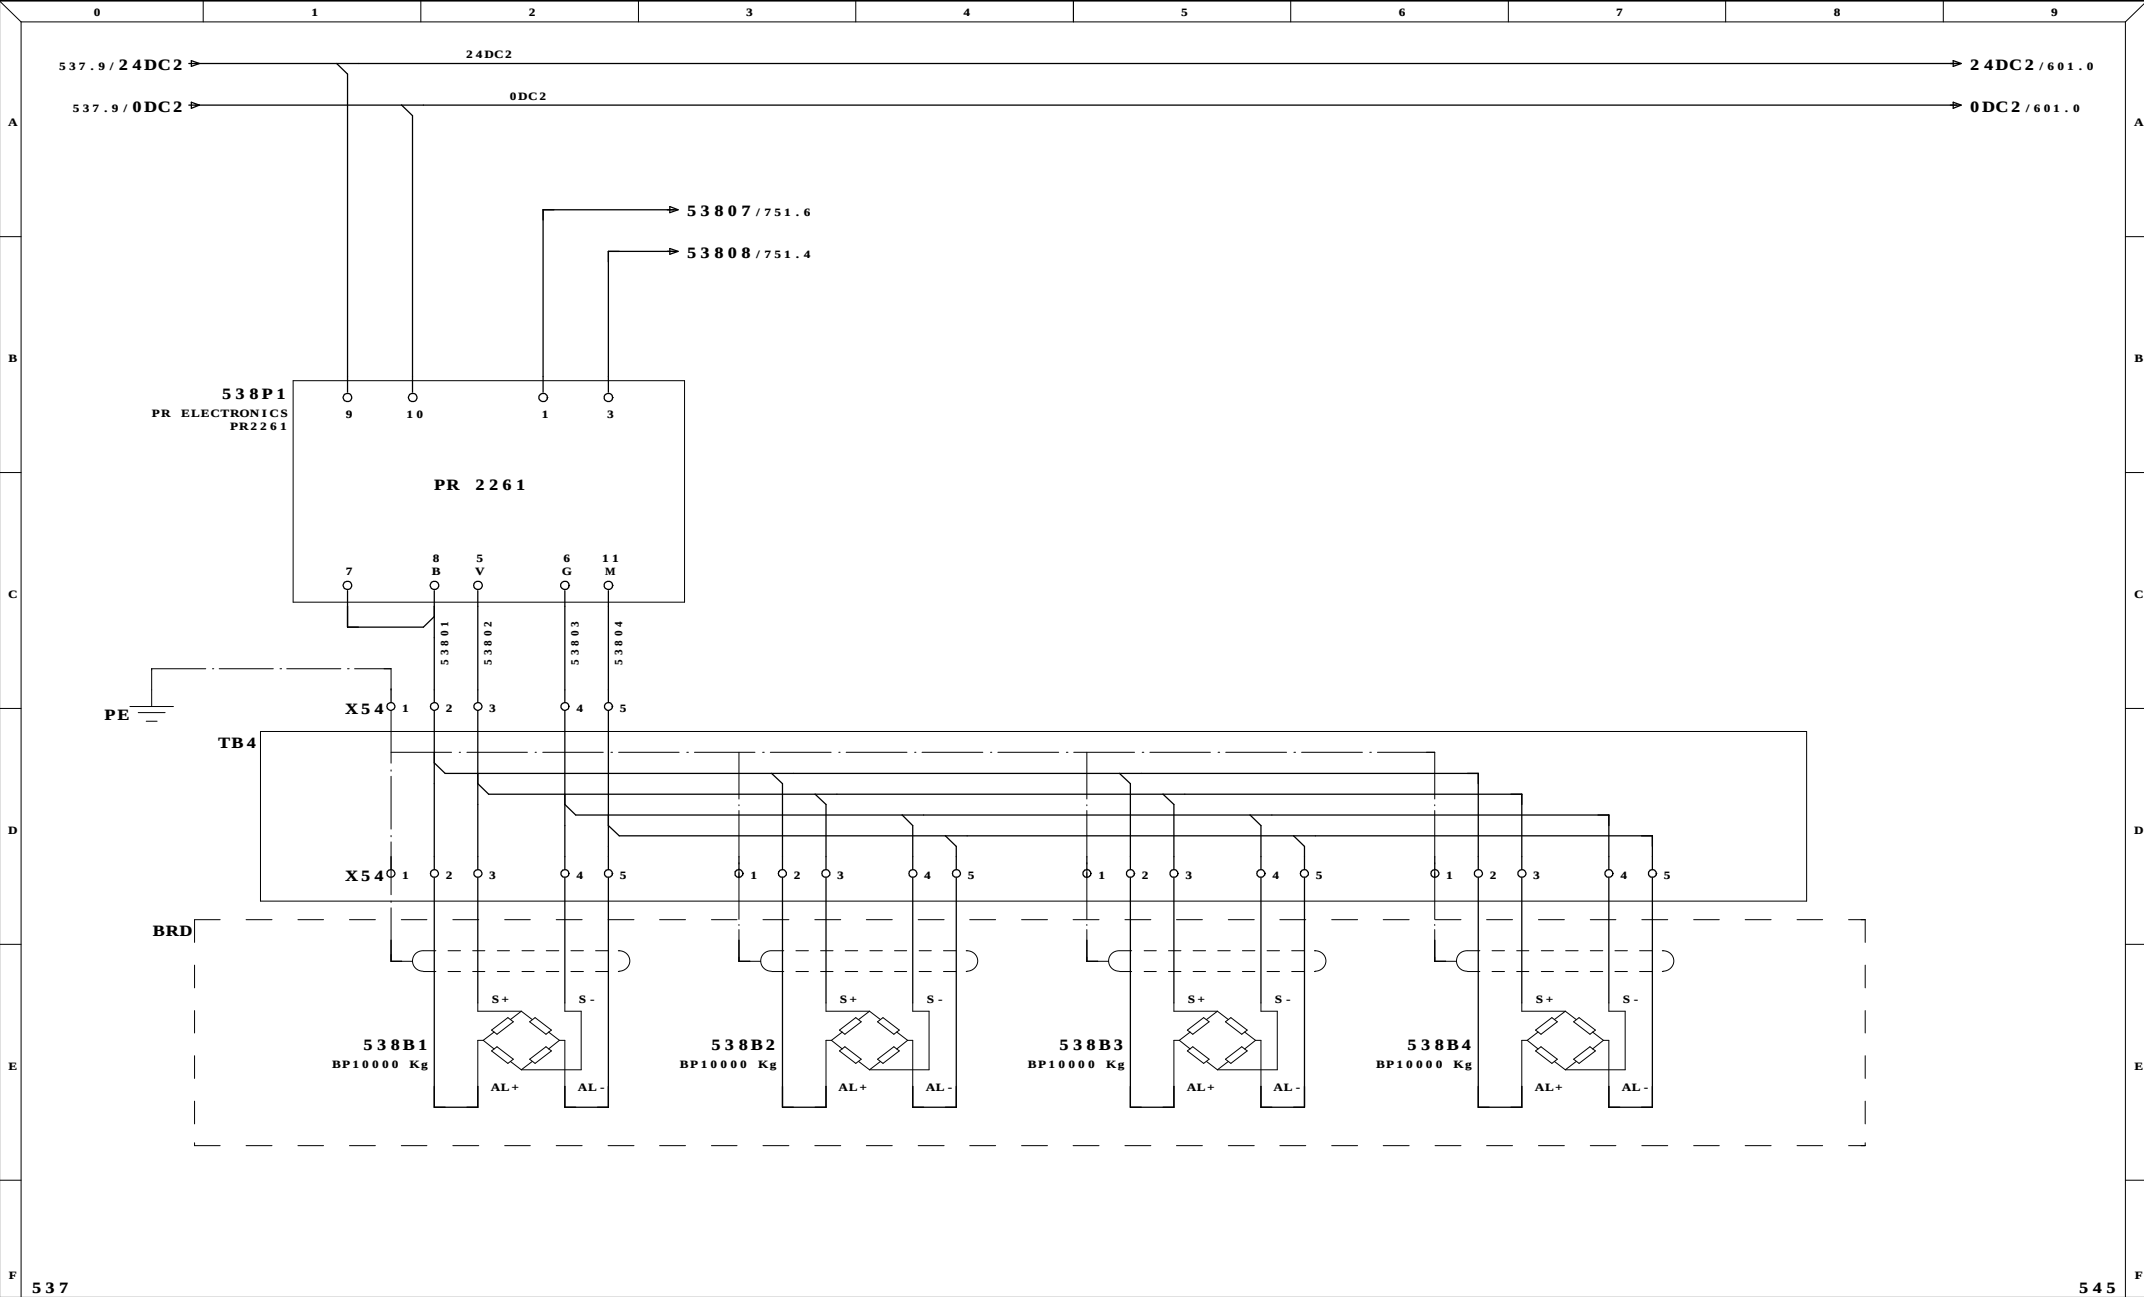


537								545	
Ultime Modifiche		Rev. : FERENTINO (FR)		Impianto		Disegno Numero		Commissa	
		Data : ITALCHEMICAL		INDUSTRIALE SRL		6531		6531	
		Diseg. :		IMPIANTO ALLUMINA		Descrizione pagina		Pag. 538	
MDM		Stampa : 05.Gen.2010		QUESTO DISEGNO E' DI PROPRIETA' ESCLUSIVA DELLA R.E.M. S.R.L. E' VIETATO RIPRODURLO O COMUNICARLO AD ALTRI SENZA LA PROPRIA AUTORIZZAZIONE		BILANCIA R104		di 125	
		Verif. : 26/08/2009		R.E.M. S.R.L.		Cliente			
				Via Ferruccia,12/B-03010 Patrica (Fr)					
				Tel. +39-0775-830116					
				Fax +39-0775-839345		Cliente Finale			

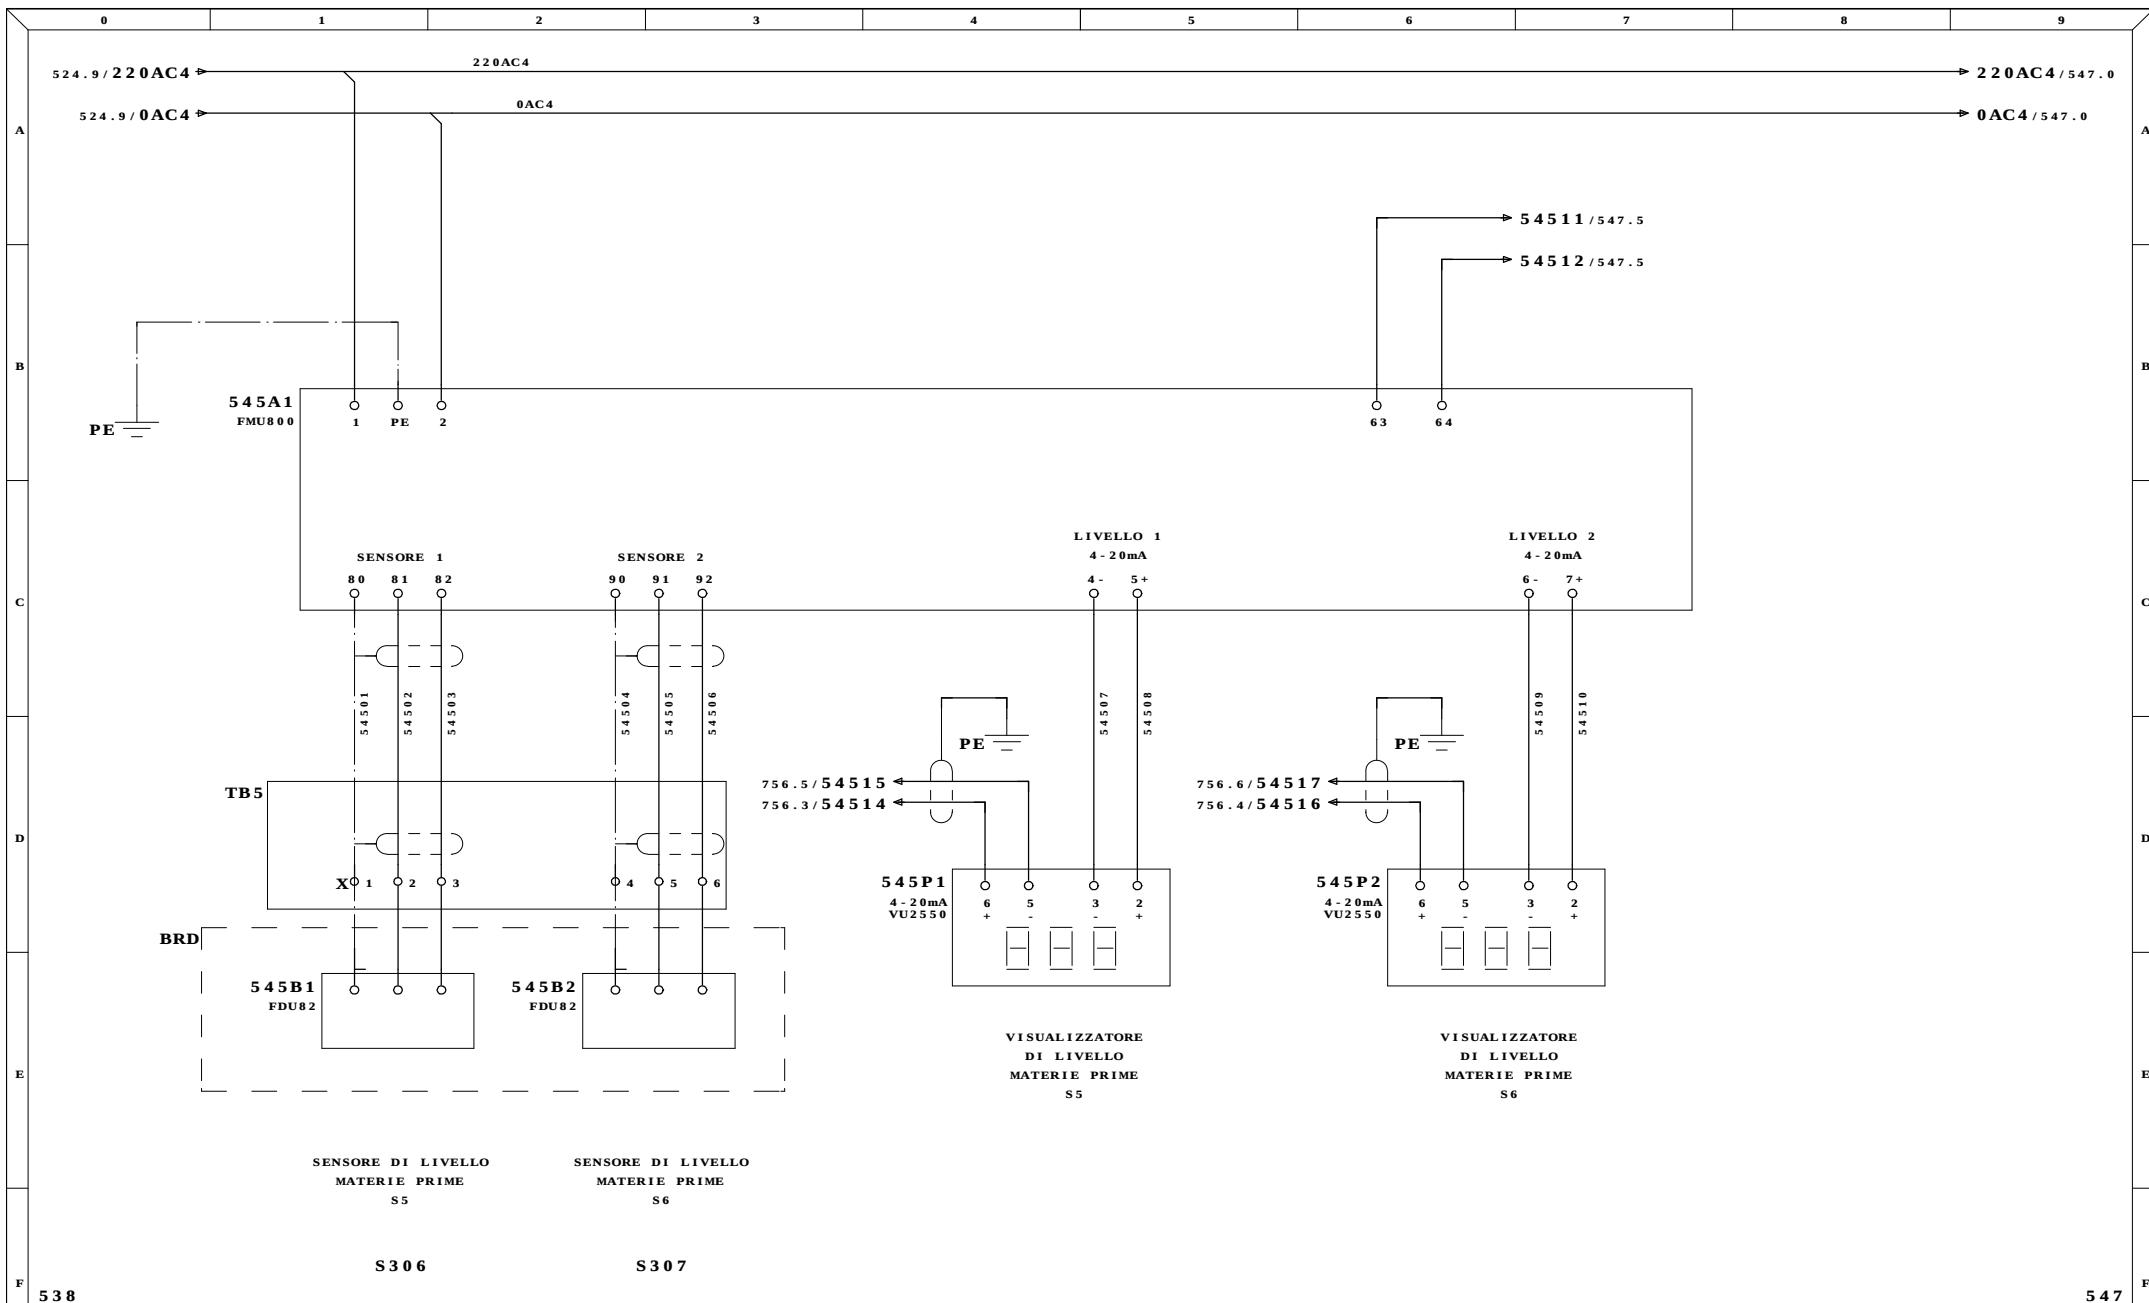


538		547	
Ultime Modifiche	Rev. : FERENTINO (FR)	Impianto	
	Data : ITALCHEMICAL	INDUSTRIALE SRL	
	Diseg. :	IMPIANTO ALLUMINA	
MDM	Stampa : 05.Gen.2010	QUESTO DISEGNO E' DI PROPRIETA' ESCLUSIVA DELLA R.E.M. S.R.L. E' VIETATO RIPRODURLO O COMUNICARLO AD ALTRI SENZA LA PROPRIA AUTORIZZAZIONE	
	Verif. : 26/08/2009	R.E.M. S.R.L.	
		Via Ferruccio,12/B-03010 Patrica (Fr)	
		Tel. +39-0775-830116	
		Fax +39-0775-839345	
		Cliente	
		Disegno Numero 6531	
		Commissa 6531	
		Codice Impianto	
		Descrizione pagina	
		LIVELLI ENDRESS+HAUSER	
		Pag. 545	
		di 125	

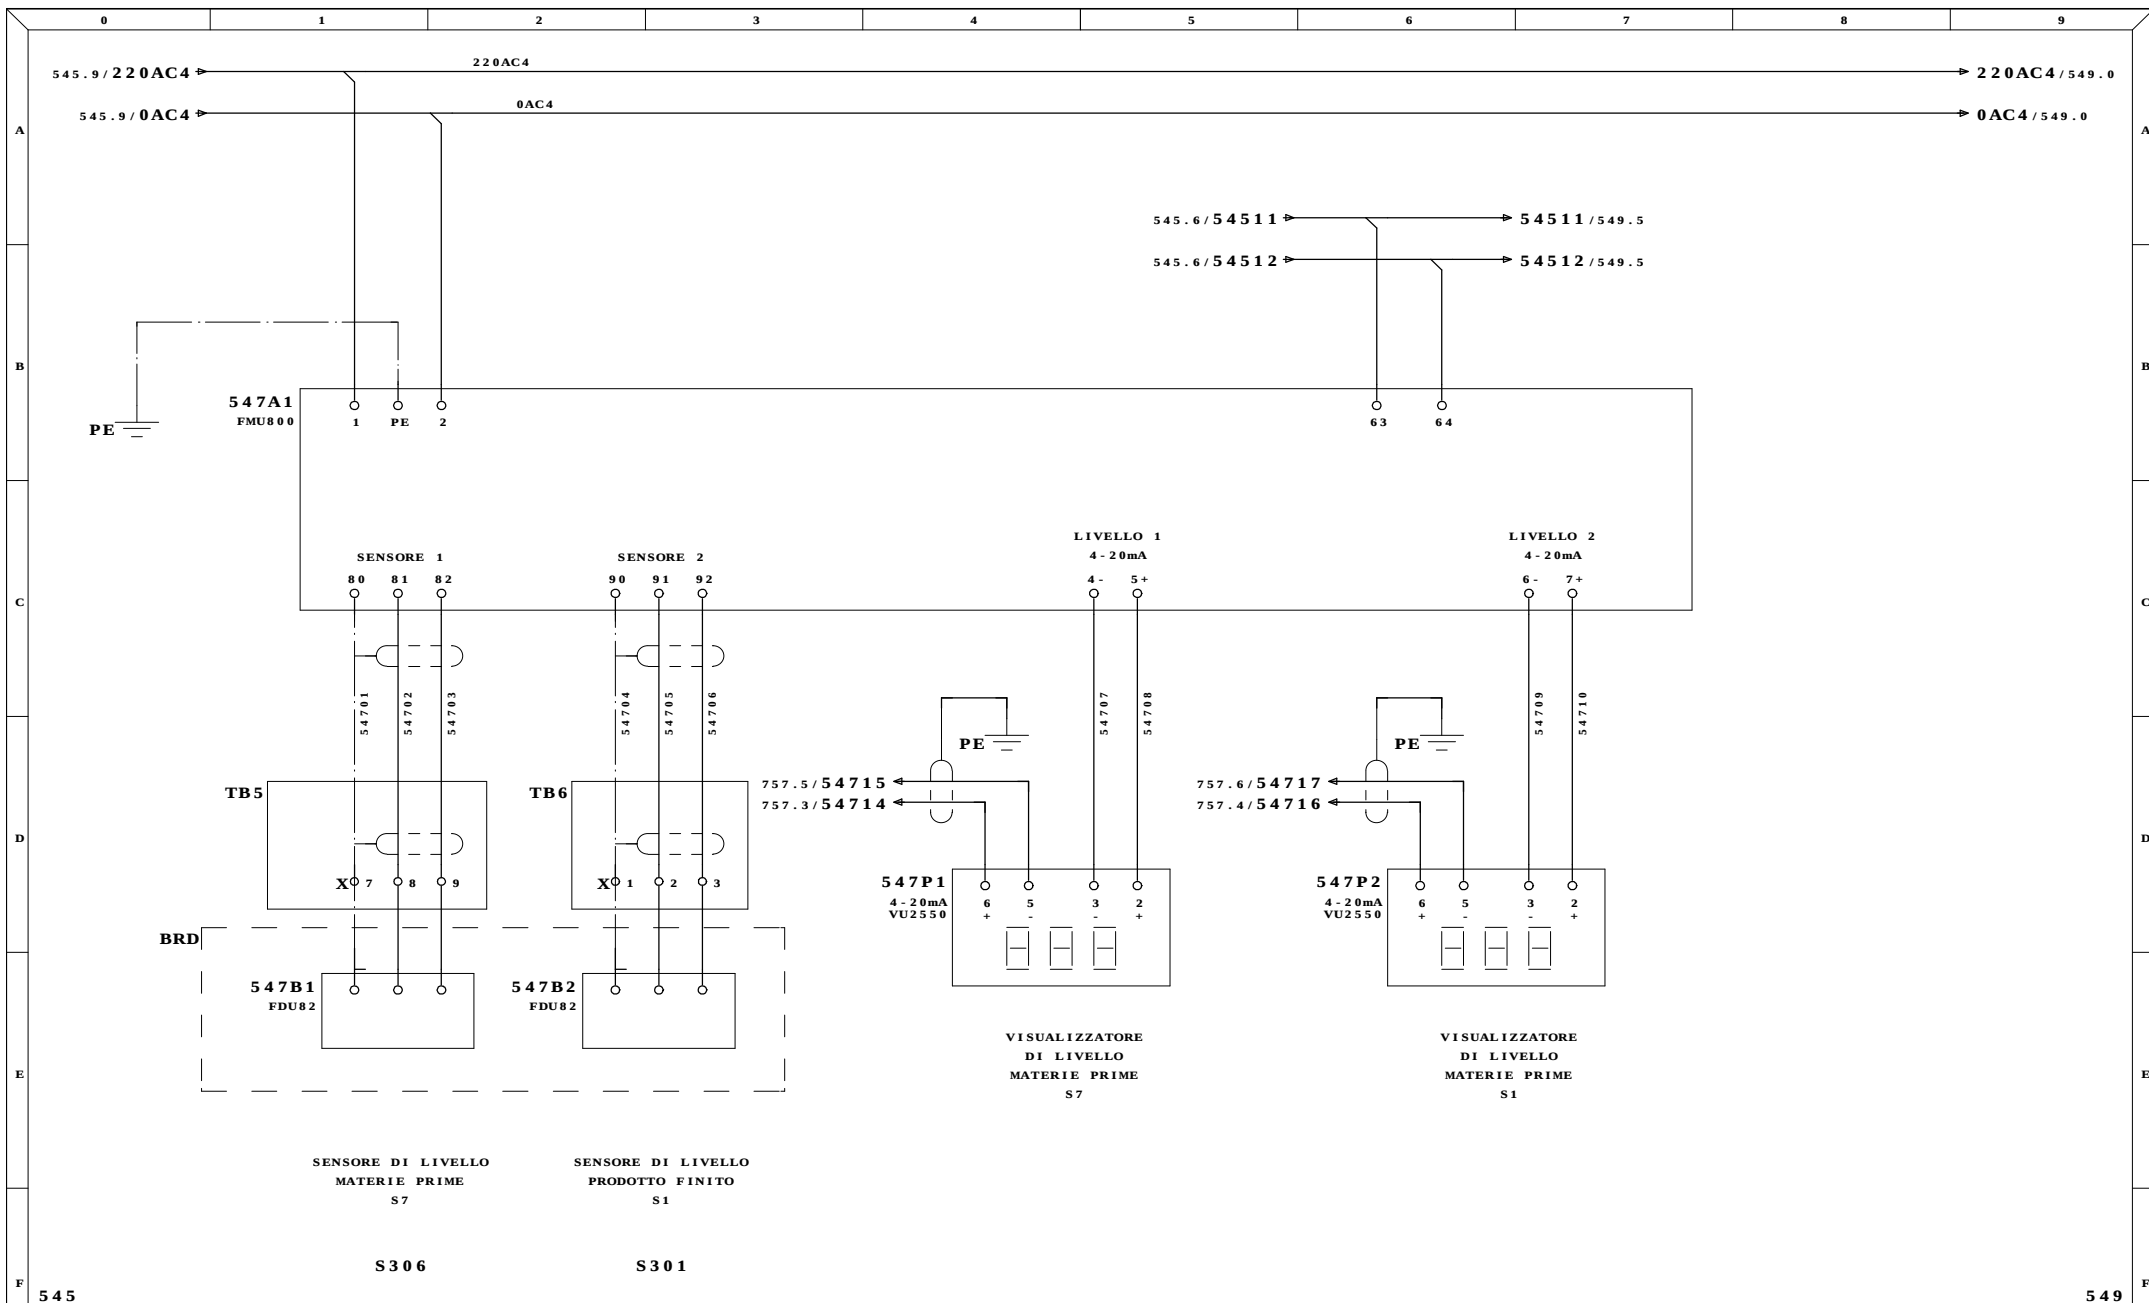


Ultime Modifiche		Rev. : FERENTINO (FR)	Impianto INDUSTRIALE SRL IMPIANTO ALLUMINA	R.E.M. S.R.L. Via Ferruccio, 12/B-03010 Patrica (Fr) Tel. +39-0775-830116 Fax +39-0775-839345	Cliente	Disegno Numero 6531	Comessa 6531	Codice Impianto			
		Data : ITALCHEMICAL									
		Diseg. :					Descrizione pagina			Pag.	547
MDM	Stampa : 05.Gen.2010						Cliente Finale	LIVELLI ENDRESS+HAUSER			
		Verif. : 26/08/2009						di	125		

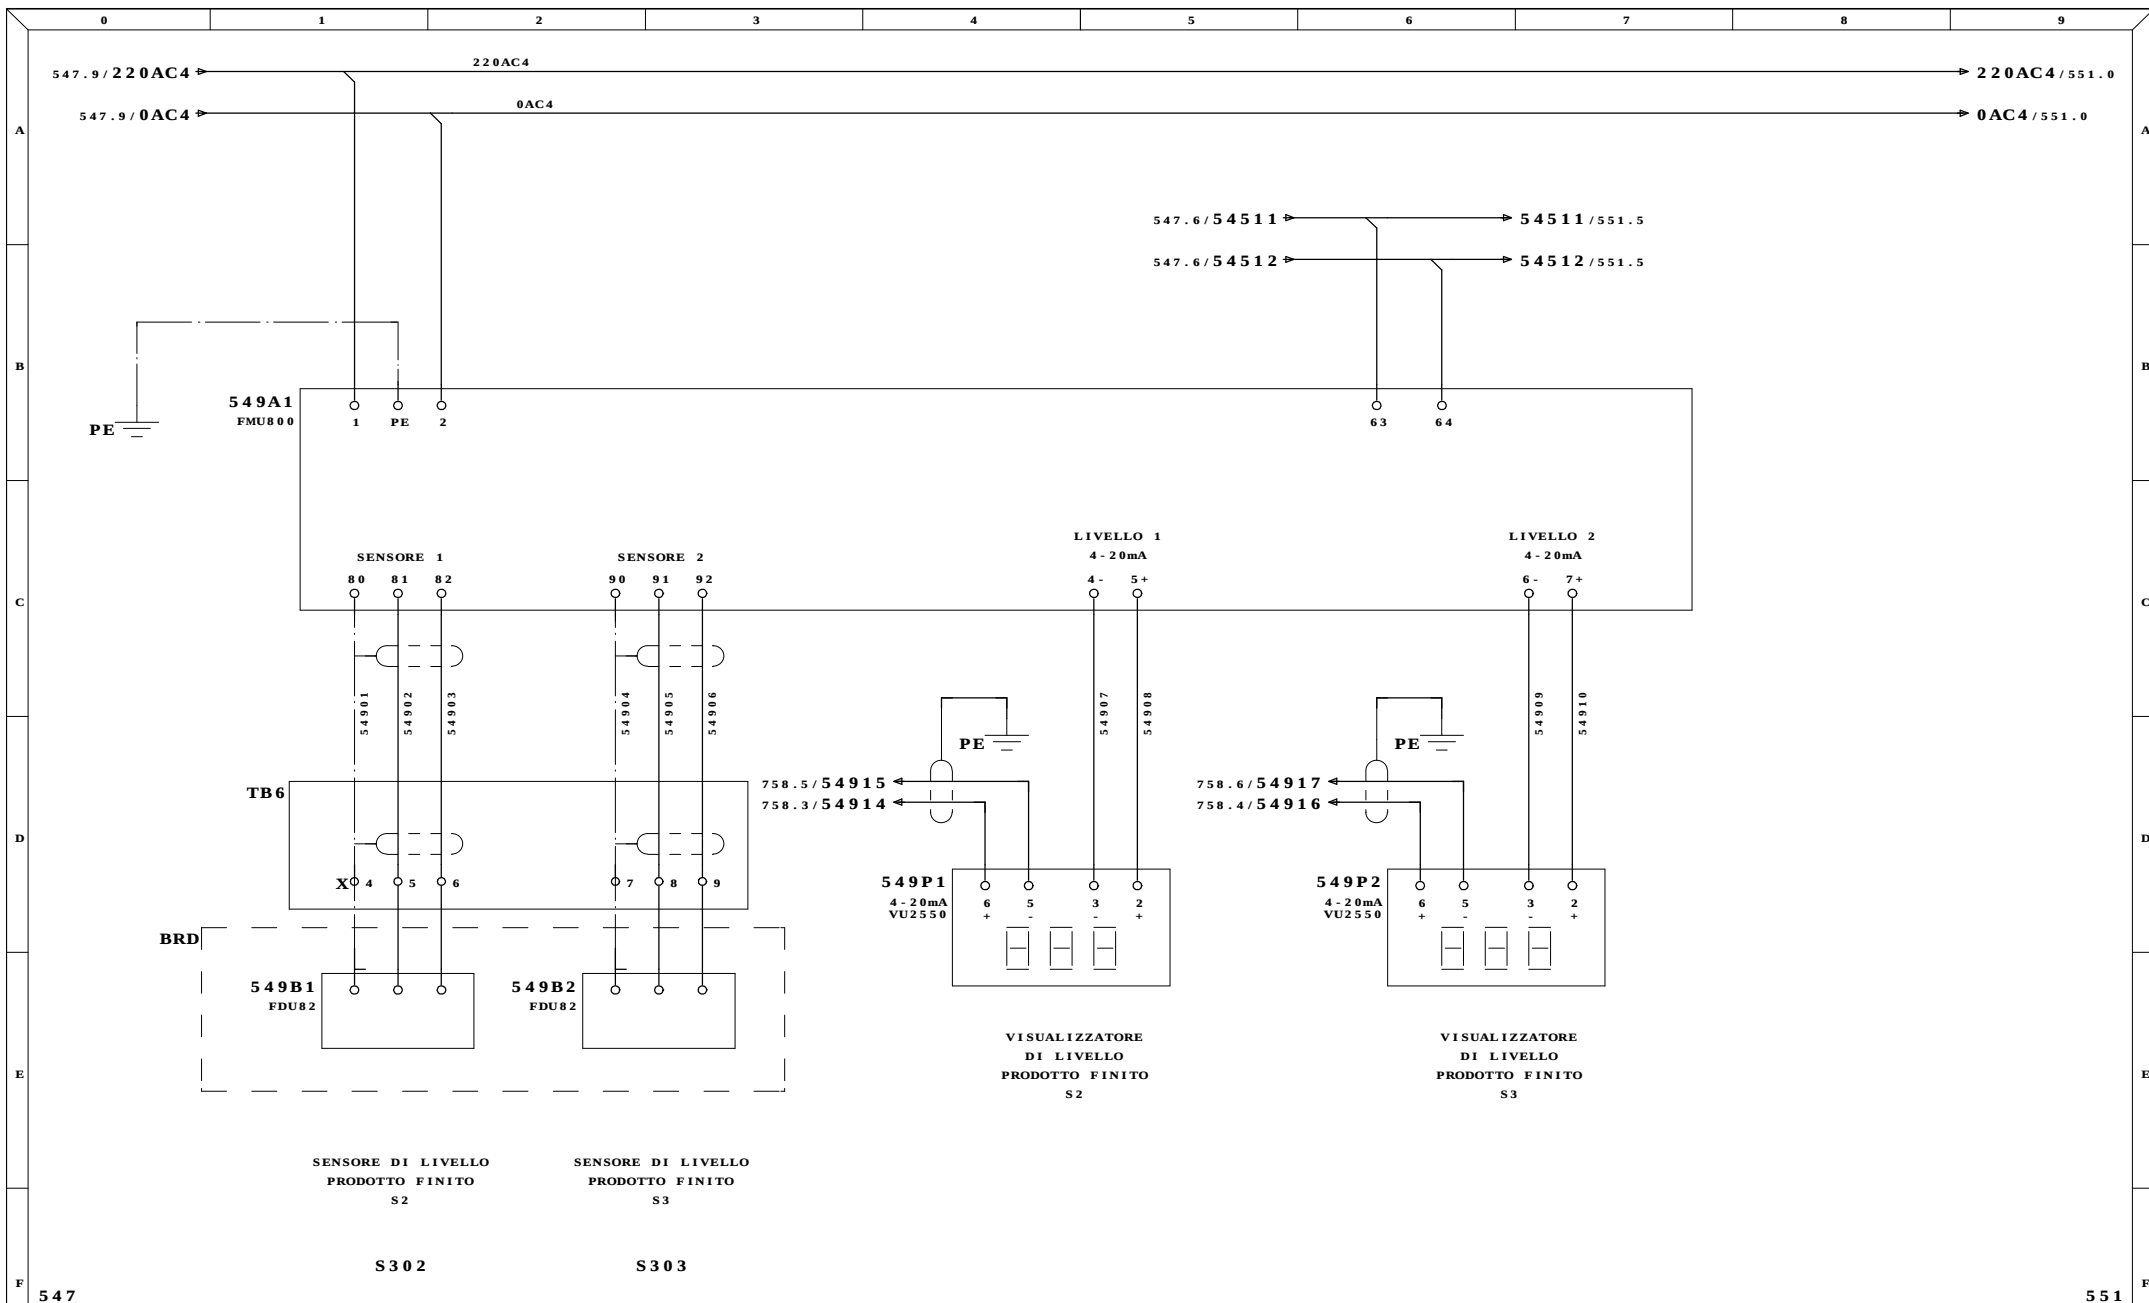


Ultime Modifiche		Rev. : FERENTINO (FR)	Impianto INDUSTRIALE SRL IMPIANTO ALLUMINA	R.E.M. S.R.L.		Cliente	Disegno Numero 6531		Commissa 6531		Codice Impianto	
		Data : ITALCHEMICAL		Via Ferruccio,12/B-03010 Patrica (Fr) Tel. +39-0775-830116 Fax +39-0775-839345			Descrizione pagina		Pag. 549			
MDM		Stampa : 05.Gen.2010		QUESTO DISEGNO E' DI PROPRIETA' ESCLUSIVA DELLA R.E.M. S.R.L. E' VIETATO RIPRODURLO O COMUNICARLO AD ALTRI SENZA LA PROPRIA AUTORIZZAZIONE		Cliente Finale		LIVELLI ENDRESS+HAUSER		di 125		
		Verif. : 26/08/2009										

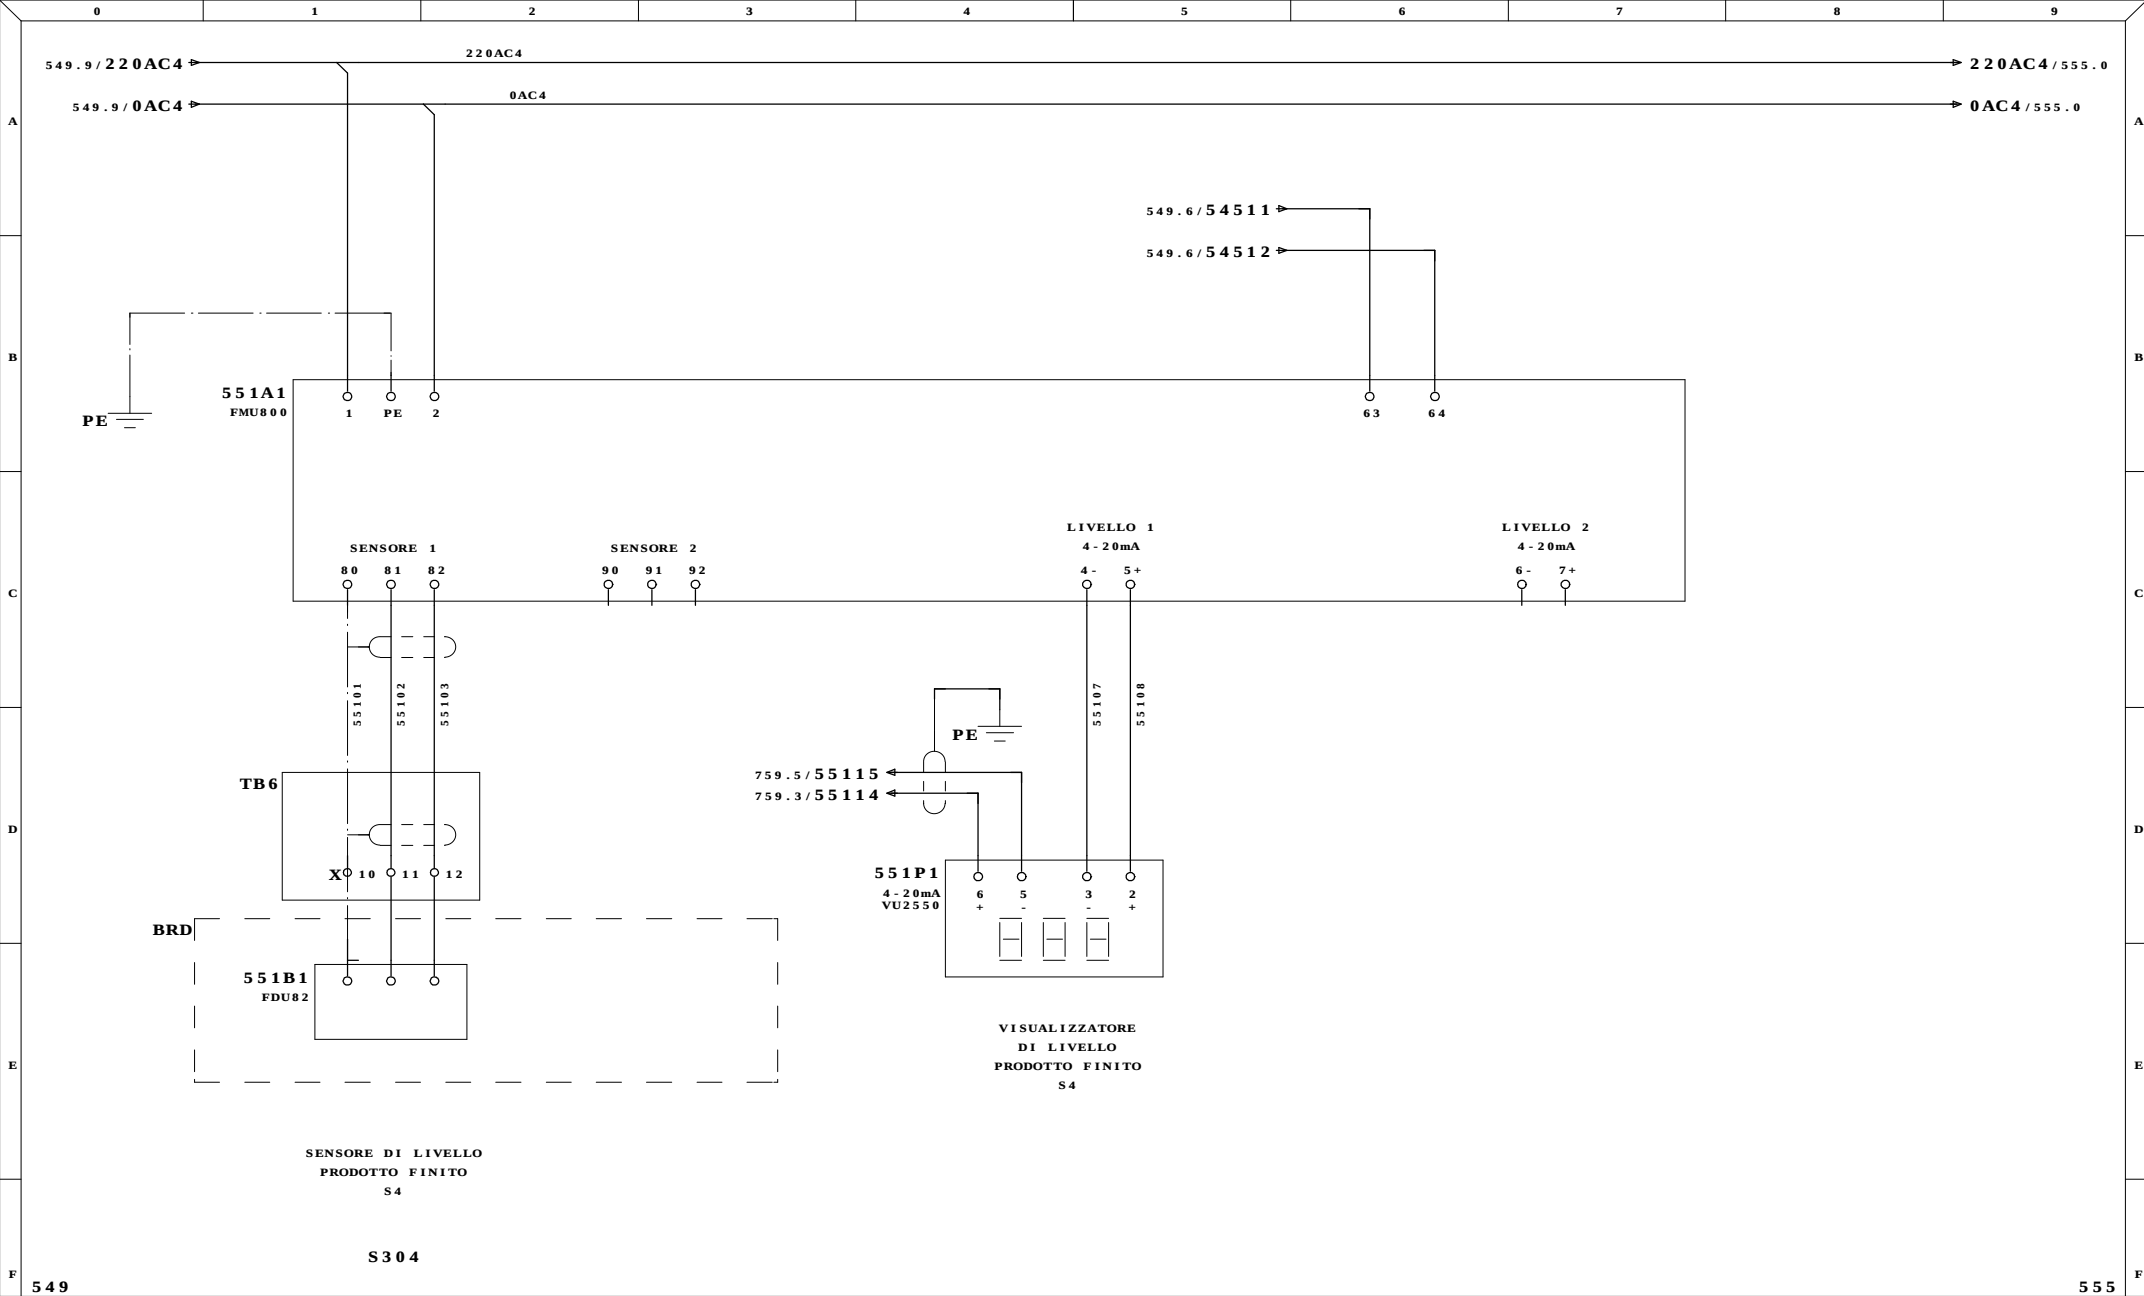


Ultime Modifiche	Rev. : FERENTINO (FR)	Impianto INDUSTRIALE SRL IMPIANTO ALLUMINA	R.E.M. S.R.L. Via Ferruccio, 12/B-03010 Patrica (Fr) Tel. +39-0775-830116 Fax +39-0775-839345	Cliente	Disegno Numero	Commissa	Codice Impianto		
	Data : ITALCHEMICAL				6531	6531			
	Diseg. :				Descrizione pagina				Pag. 551
MDM	Stampa : 05.Gen.2010				LIVELLI ENDRESS+HAUSER				di 125
	Verif. : 26/08/2009	QUESTO DISEGNO E' DI PROPRIETA' ESCLUSIVA DELLA R.E.M. S.R.L. E' VIETATO RIPRODURLO O COMUNICARLO AD ALTRI SENZA LA PROPRIA AUTORIZZAZIONE		Cliente Finale					

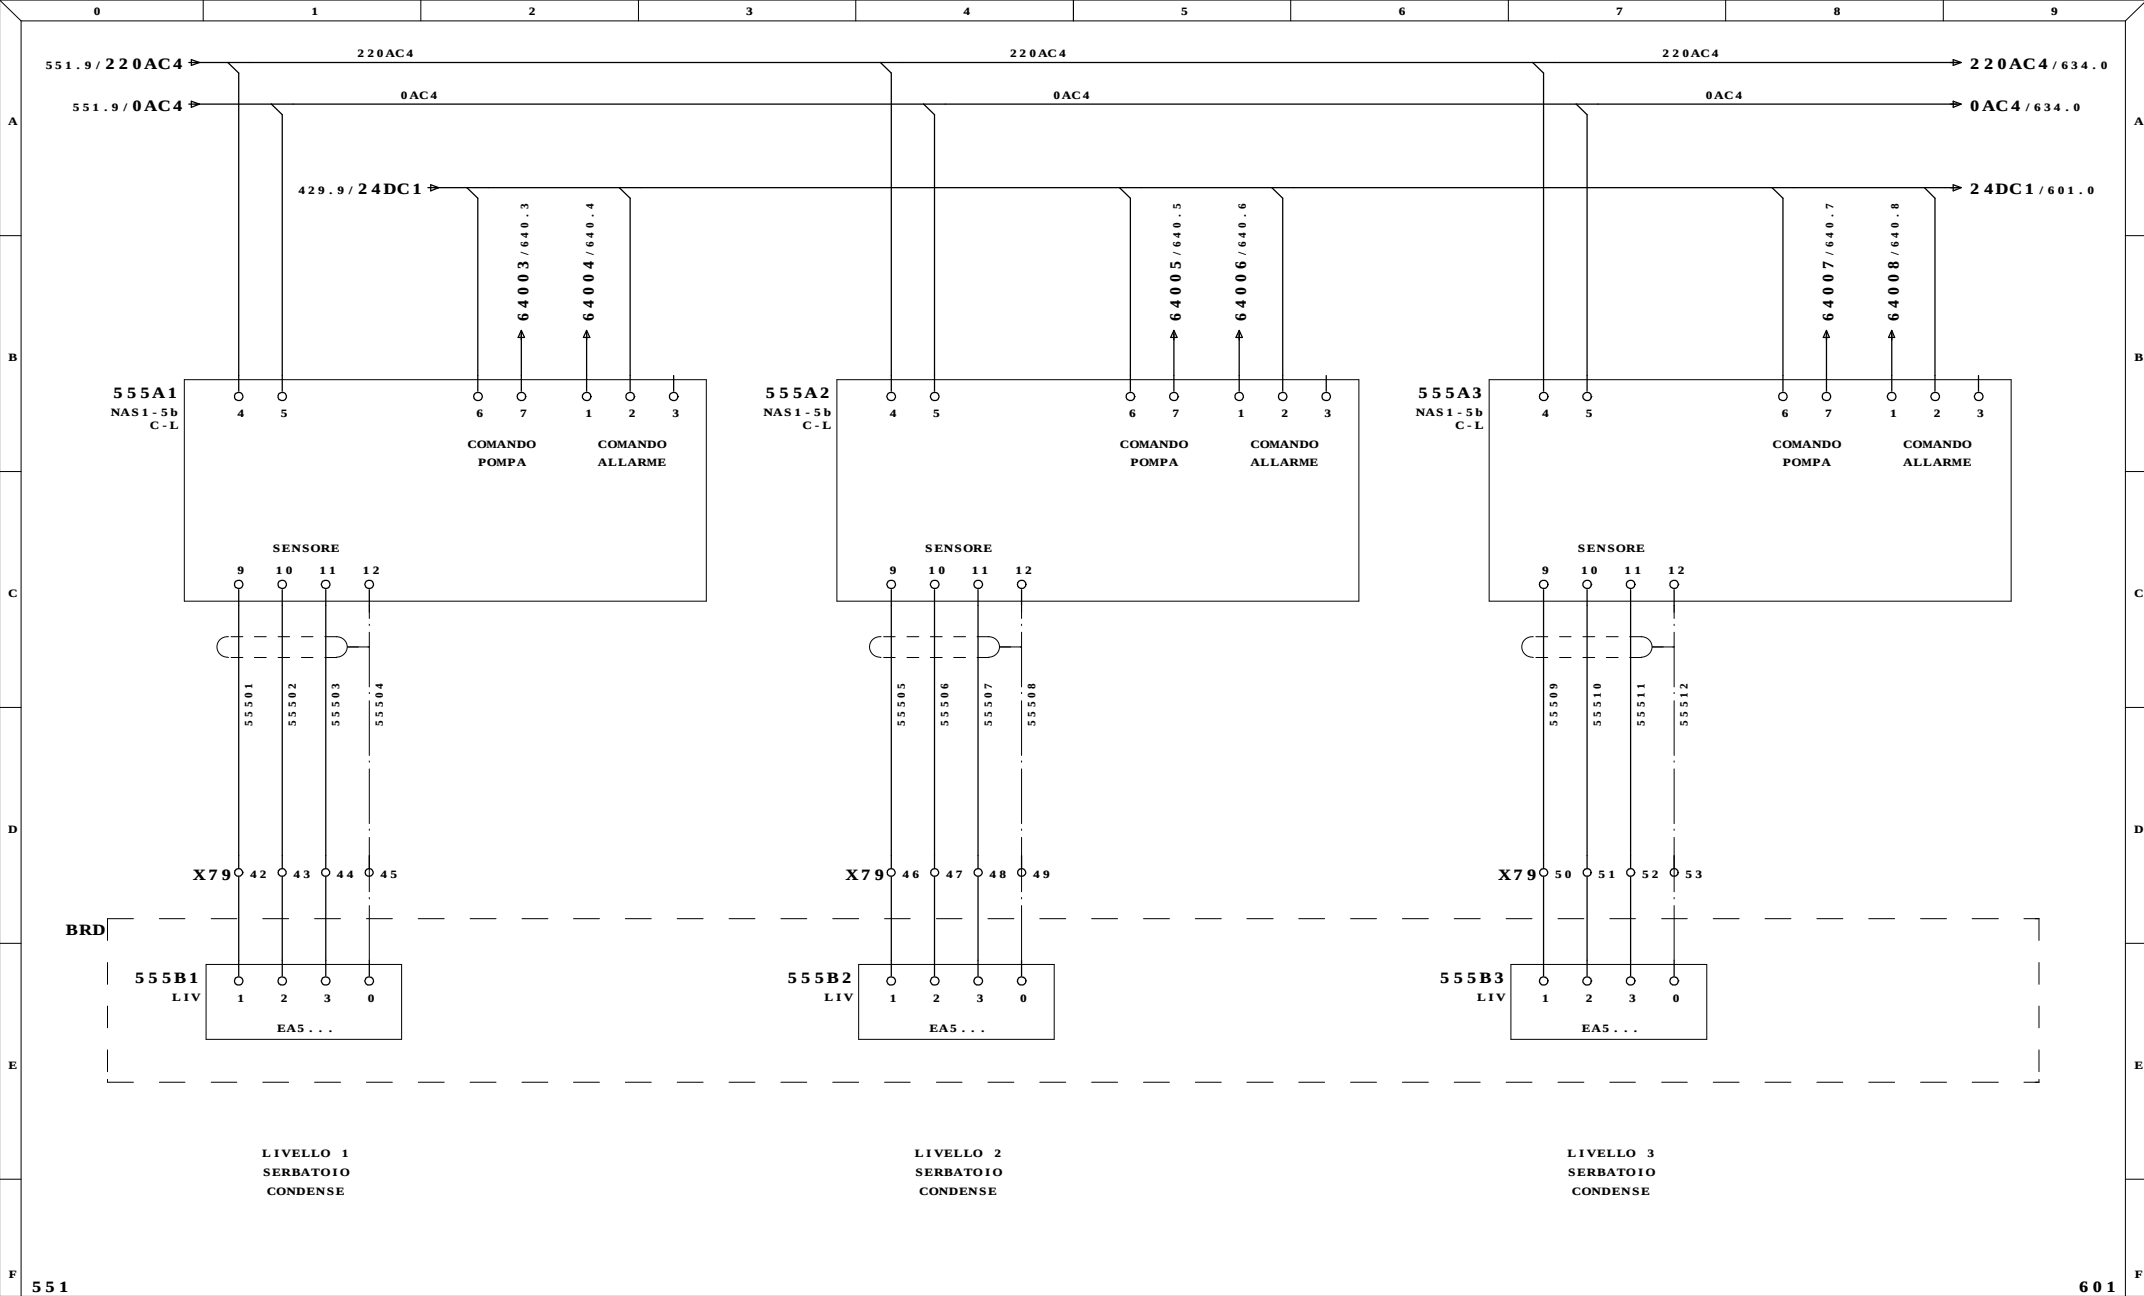


Ultime Modifiche		Rev. : FERENTINO (FR)	Impianto INDUSTRIALE SRL IMPIANTO ALLUMINA Via Ferruccia, 12/B-03010 Patrica (Fr) Tel. +39-0775-830116 Fax +39-0775-839345 QUESTO DISEGNO E' DI PROPRIETA' ESCLUSIVA DELLA R.E.M. S.R.L. E' VIETATO RIPRODURLO O COMUNICARLO AD ALTRI SENZA LA PROPRIA AUTORIZZAZIONE	Cliente	Disegno Numero 6531	Commissa 6531	Codice Impianto	
		Data : ITALCHEMICAL				Descrizione pagina LIVELLI IMPIANTO VAPORE		
		Diseg. :						
MDM		Stampa : 05.Gen.2010			Cliente Finale	Pag. 555 di 125		
		Verif. : 26/08/2009						

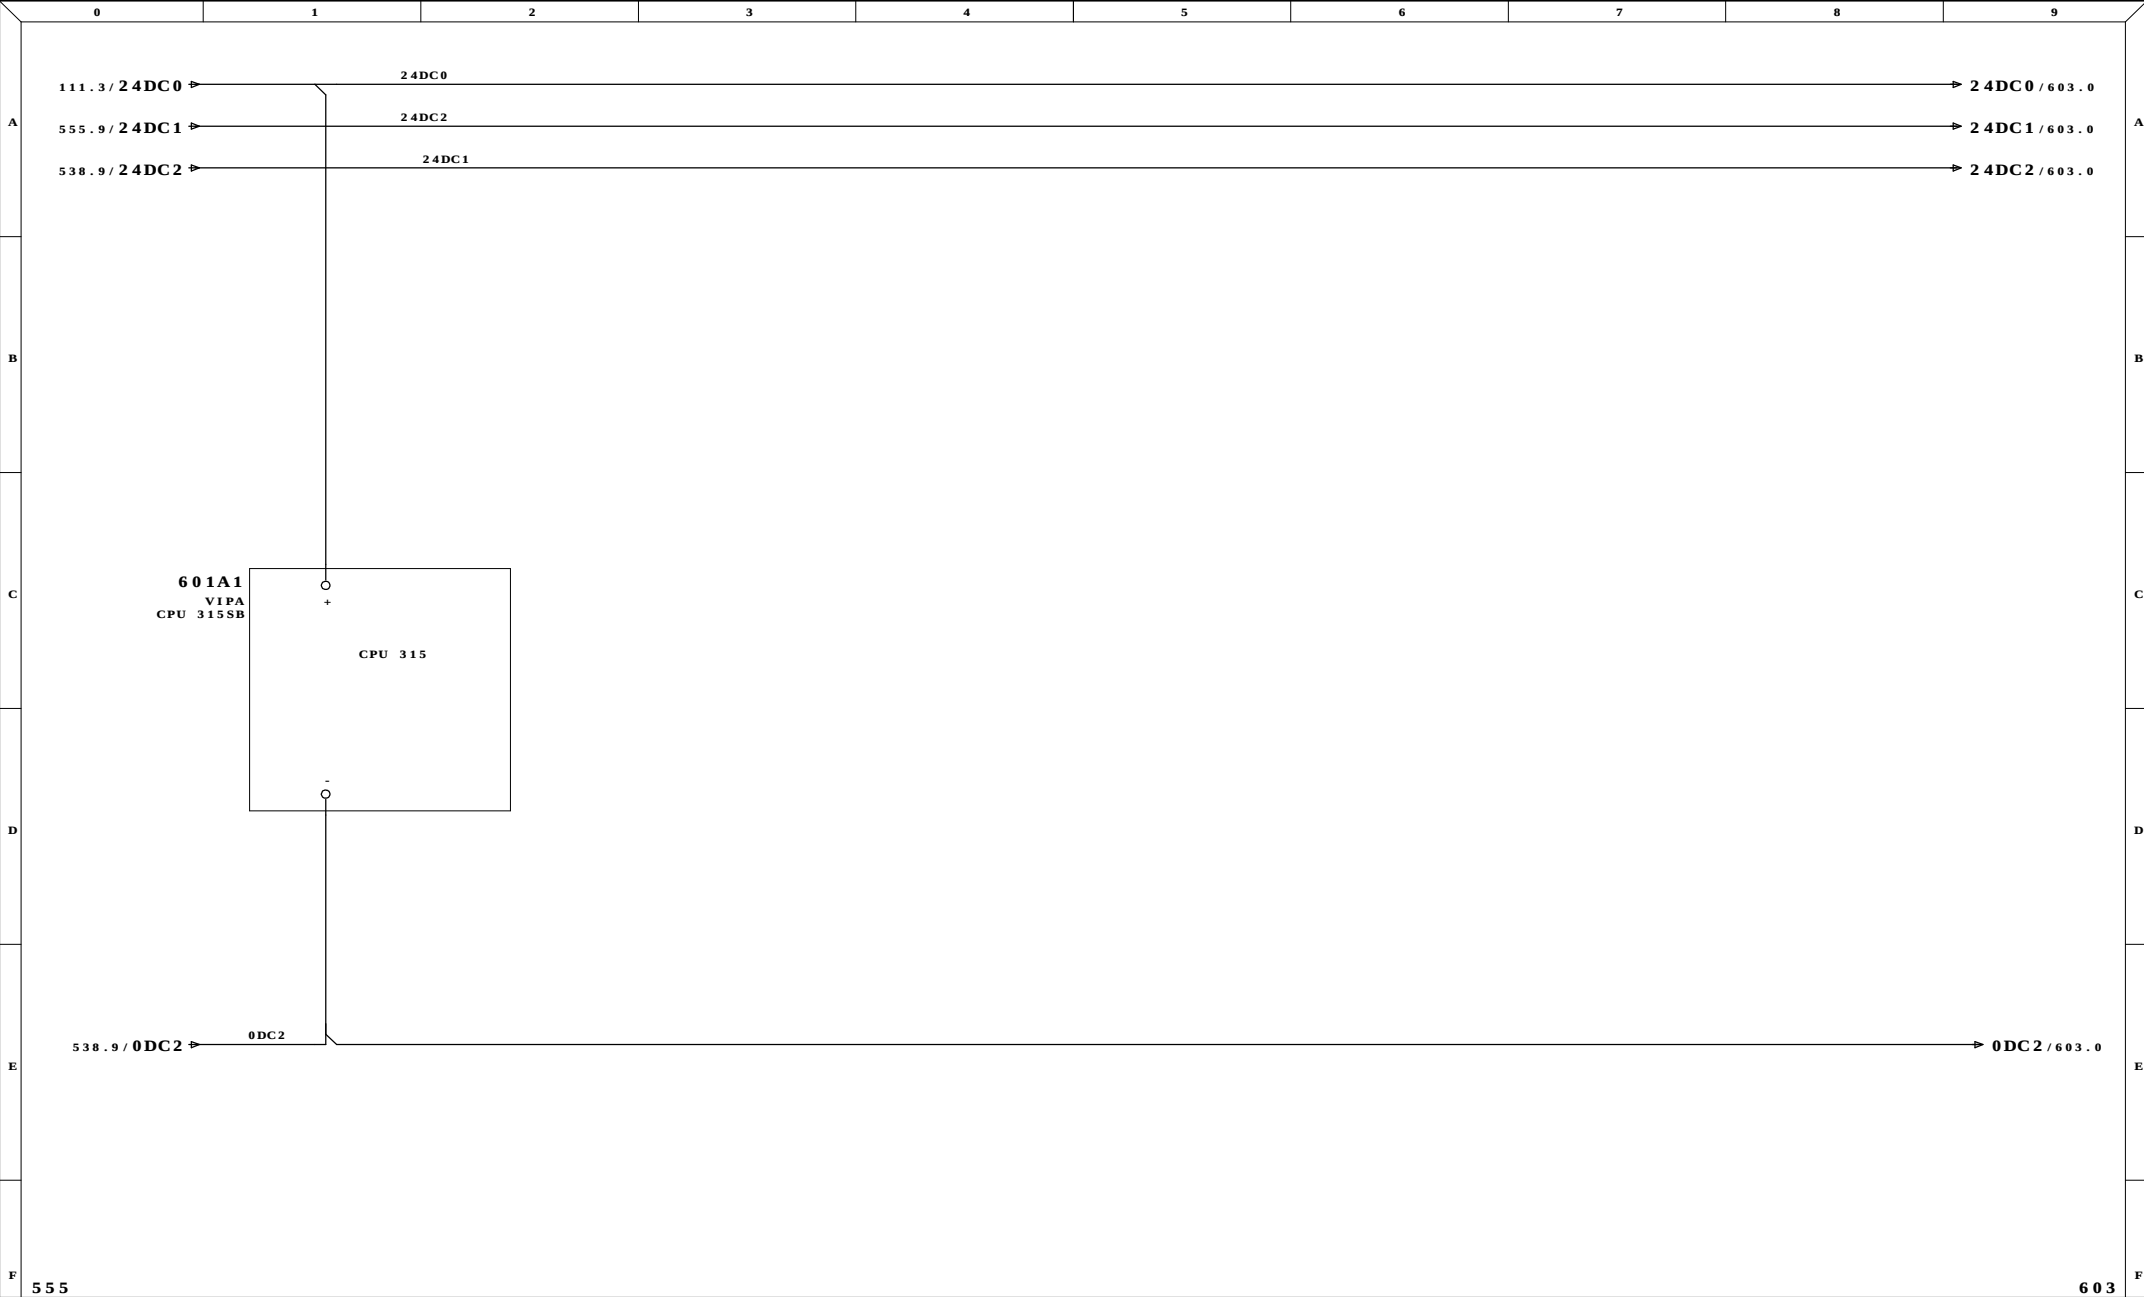


Ultime Modifiche		Rev. : FERENTINO (FR)	Impianto INDUSTRIALE SRL IMPIANTO ALLUMINA	R.E.M. S.R.L. Via Ferruccio,12/B-03010 Patrica (Fr) Tel. +39-0775-830116 Fax +39-0775-839345	Cliente	Disegno Numero 6531	Commissa 6531	Codice Impianto		
		Data : ITALCHEMICAL			QUESTO DISEGNO E' DI PROPRIETA' ESCLUSIVA DELLA R.E.M. S.R.L. E' VIETATO RIPRODURLO O COMUNICARLO AD ALTRI SENZA LA PROPRIA AUTORIZZAZIONE	Cliente Finale	Descrizione pagina			Pag. 601
		Diseg. :					CPU			
MDM		Stampa : 05.Gen.2010								di 125
		Verif. : 26/08/2009								

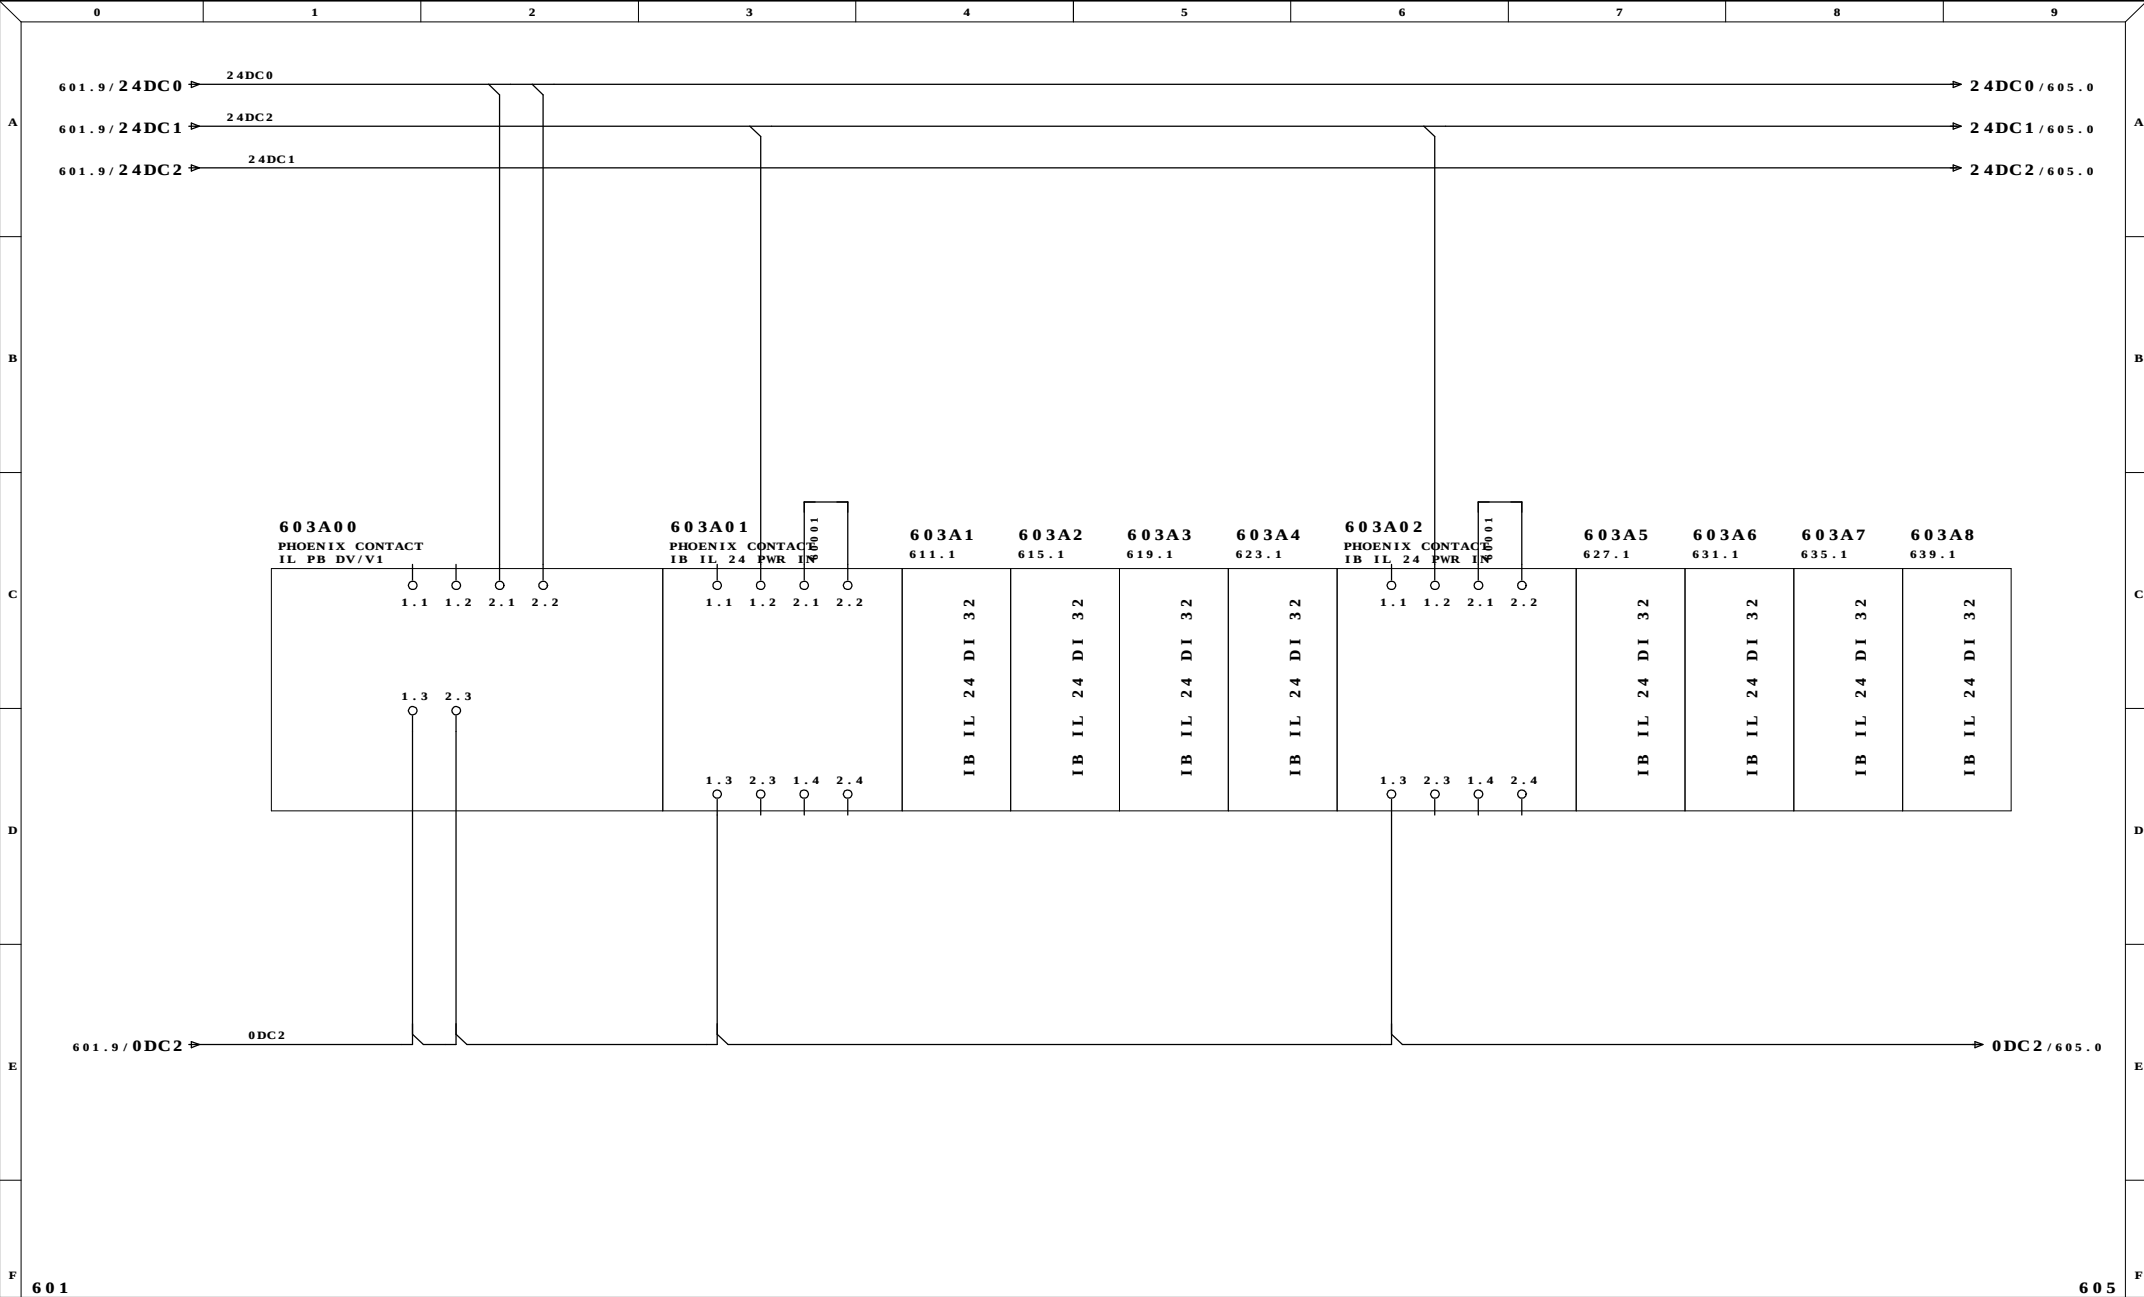

Ultime Modifiche		Rev. : FERENTINO (FR)	Impianto INDUSTRIALE SRL IMPIANTO ALLUMINA	R.E.M. S.R.L. Via Ferruccia,12/B-03010 Patrica (Fr) Tel. +39-0775-830116 Fax +39-0775-839345 QUESTO DISEGNO E' DI PROPRIETA' ESCLUSIVA DELLA R.E.M. S.R.L. E' VIETATO RIPRODURLO O COMUNICARLO AD ALTRI SENZA LA PROPRIA AUTORIZZAZIONE	Cliente	Disegno Numero 6531	Commissa 6531	Codice Impianto
		Data : ITALCHEMICAL				Descrizione pagina		Pag. 603
MDM		Diseg. :				MODULI INGRESSO		
		Stampa : 05.Gen.2010				Cliente Finale		
		Verif. : 26/08/2009						di 125

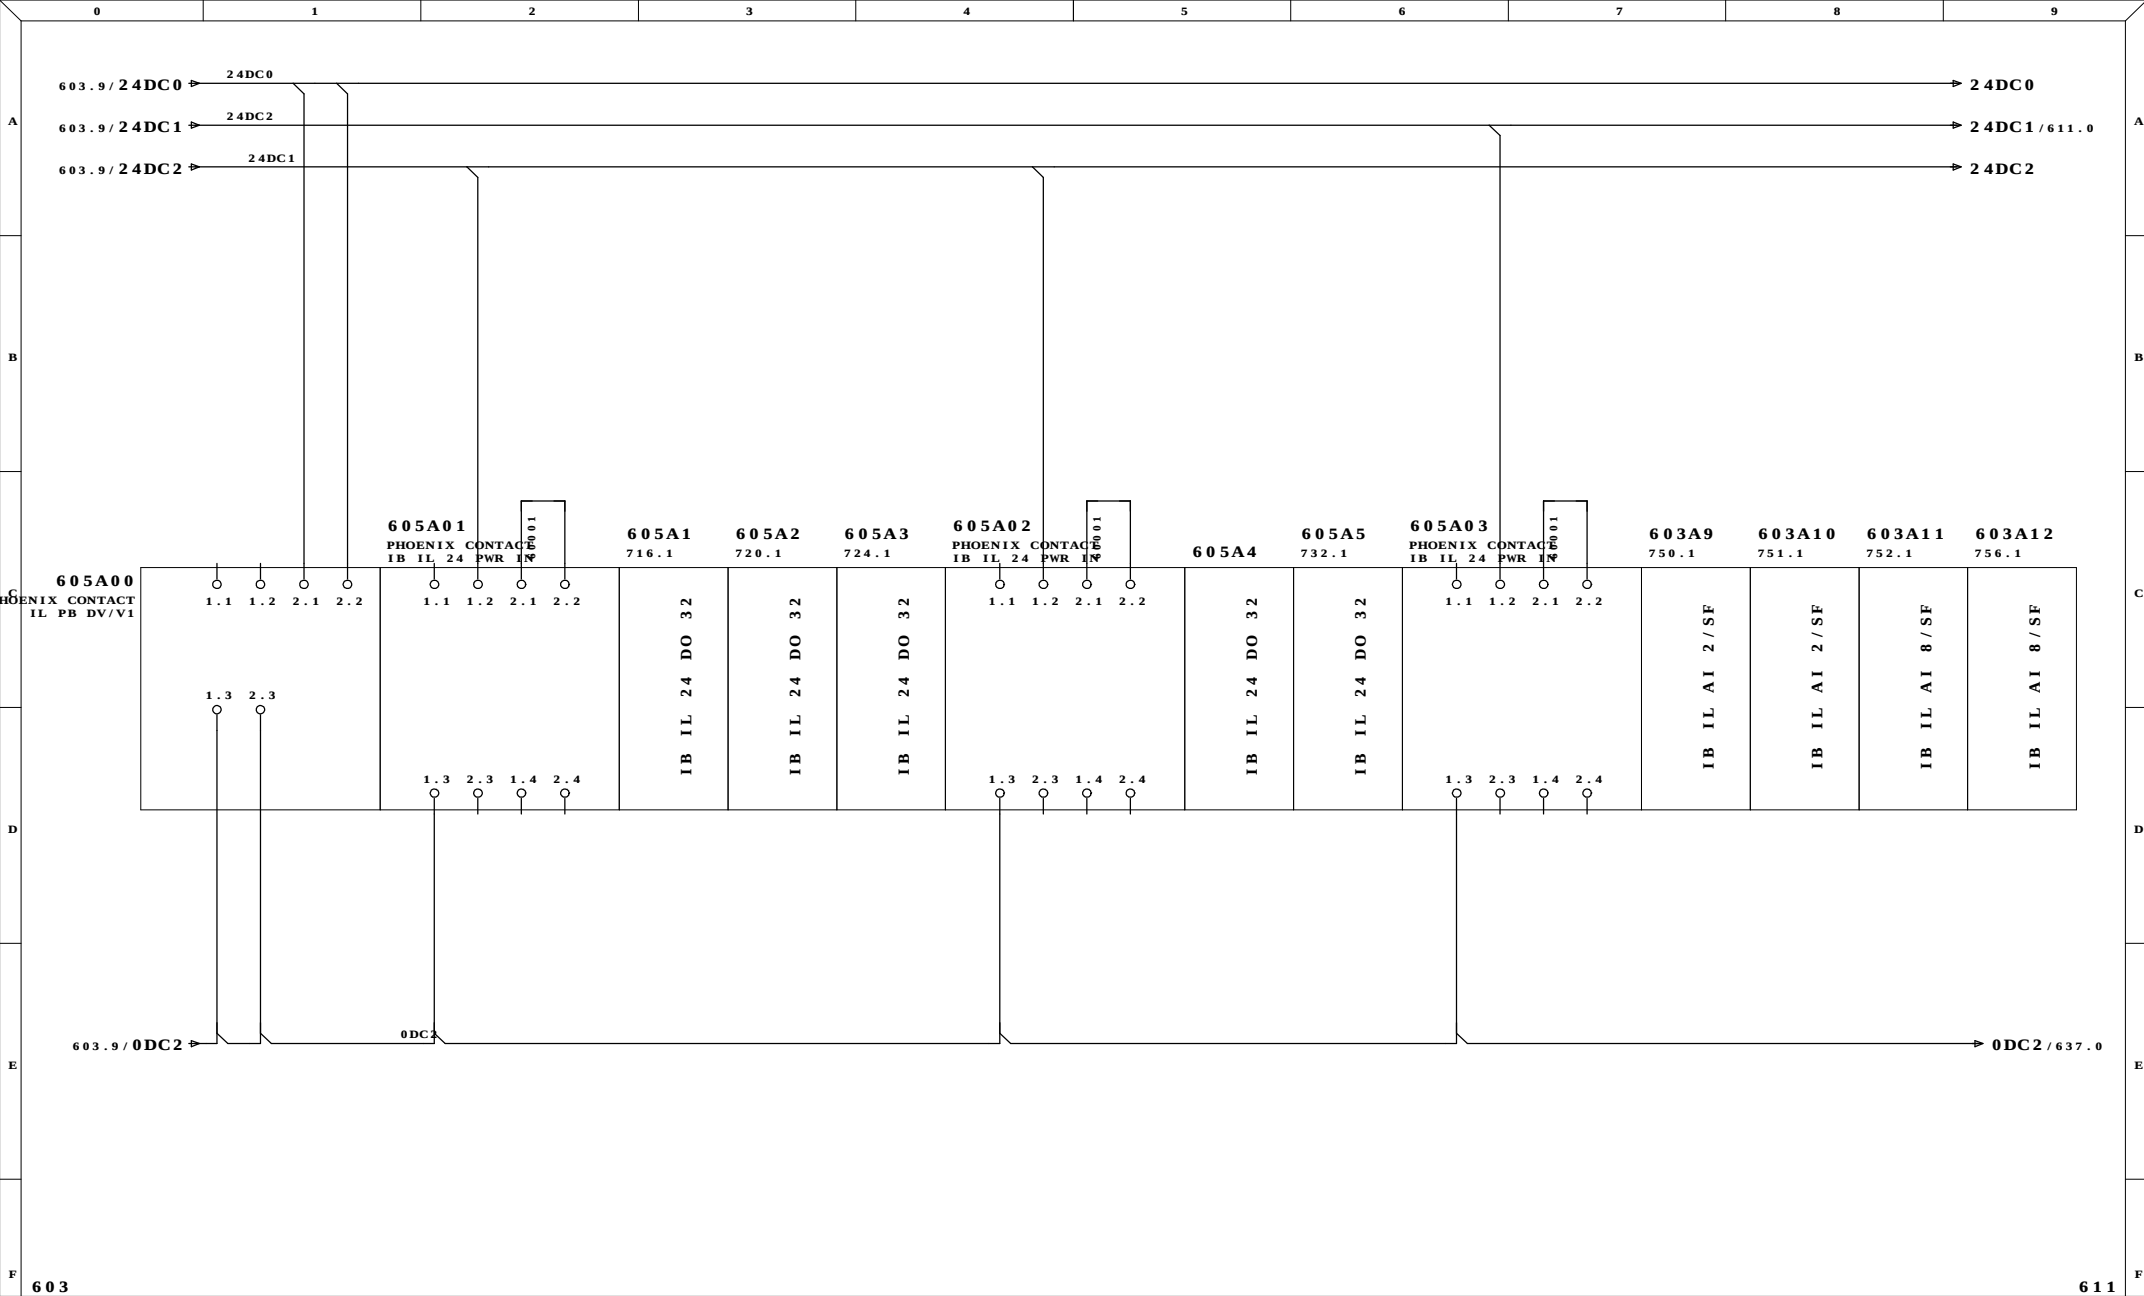


Ultime Modifiche		Rev. : FERENTINO (FR)	Impianto INDUSTRIALE SRL IMPIANTO ALLUMINA	R.E.M. S.R.L. Via Ferruccio, 12/B-03010 Patrica (Fr) Tel. +39-0775-830116 Fax +39-0775-839345	Cliente	Disegno Numero 6531	Commissa 6531	Codice Impianto	
		Data : ITALCHEMICAL				Descrizione pagina			Pag. 605
MDM		Diseg. :				MODULI USCITA			
		Stampa : 05.Gen.2010				Cliente Finale			
		Verif. : 26/08/2009				QUESTO DISEGNO E' DI PROPRIETA' ESCLUSIVA DELLA R.E.M. S.R.L. E' VIETATO RIPRODURLO O COMUNICARLO AD ALTRI SENZA LA PROPRIA AUTORIZZAZIONE			di 125

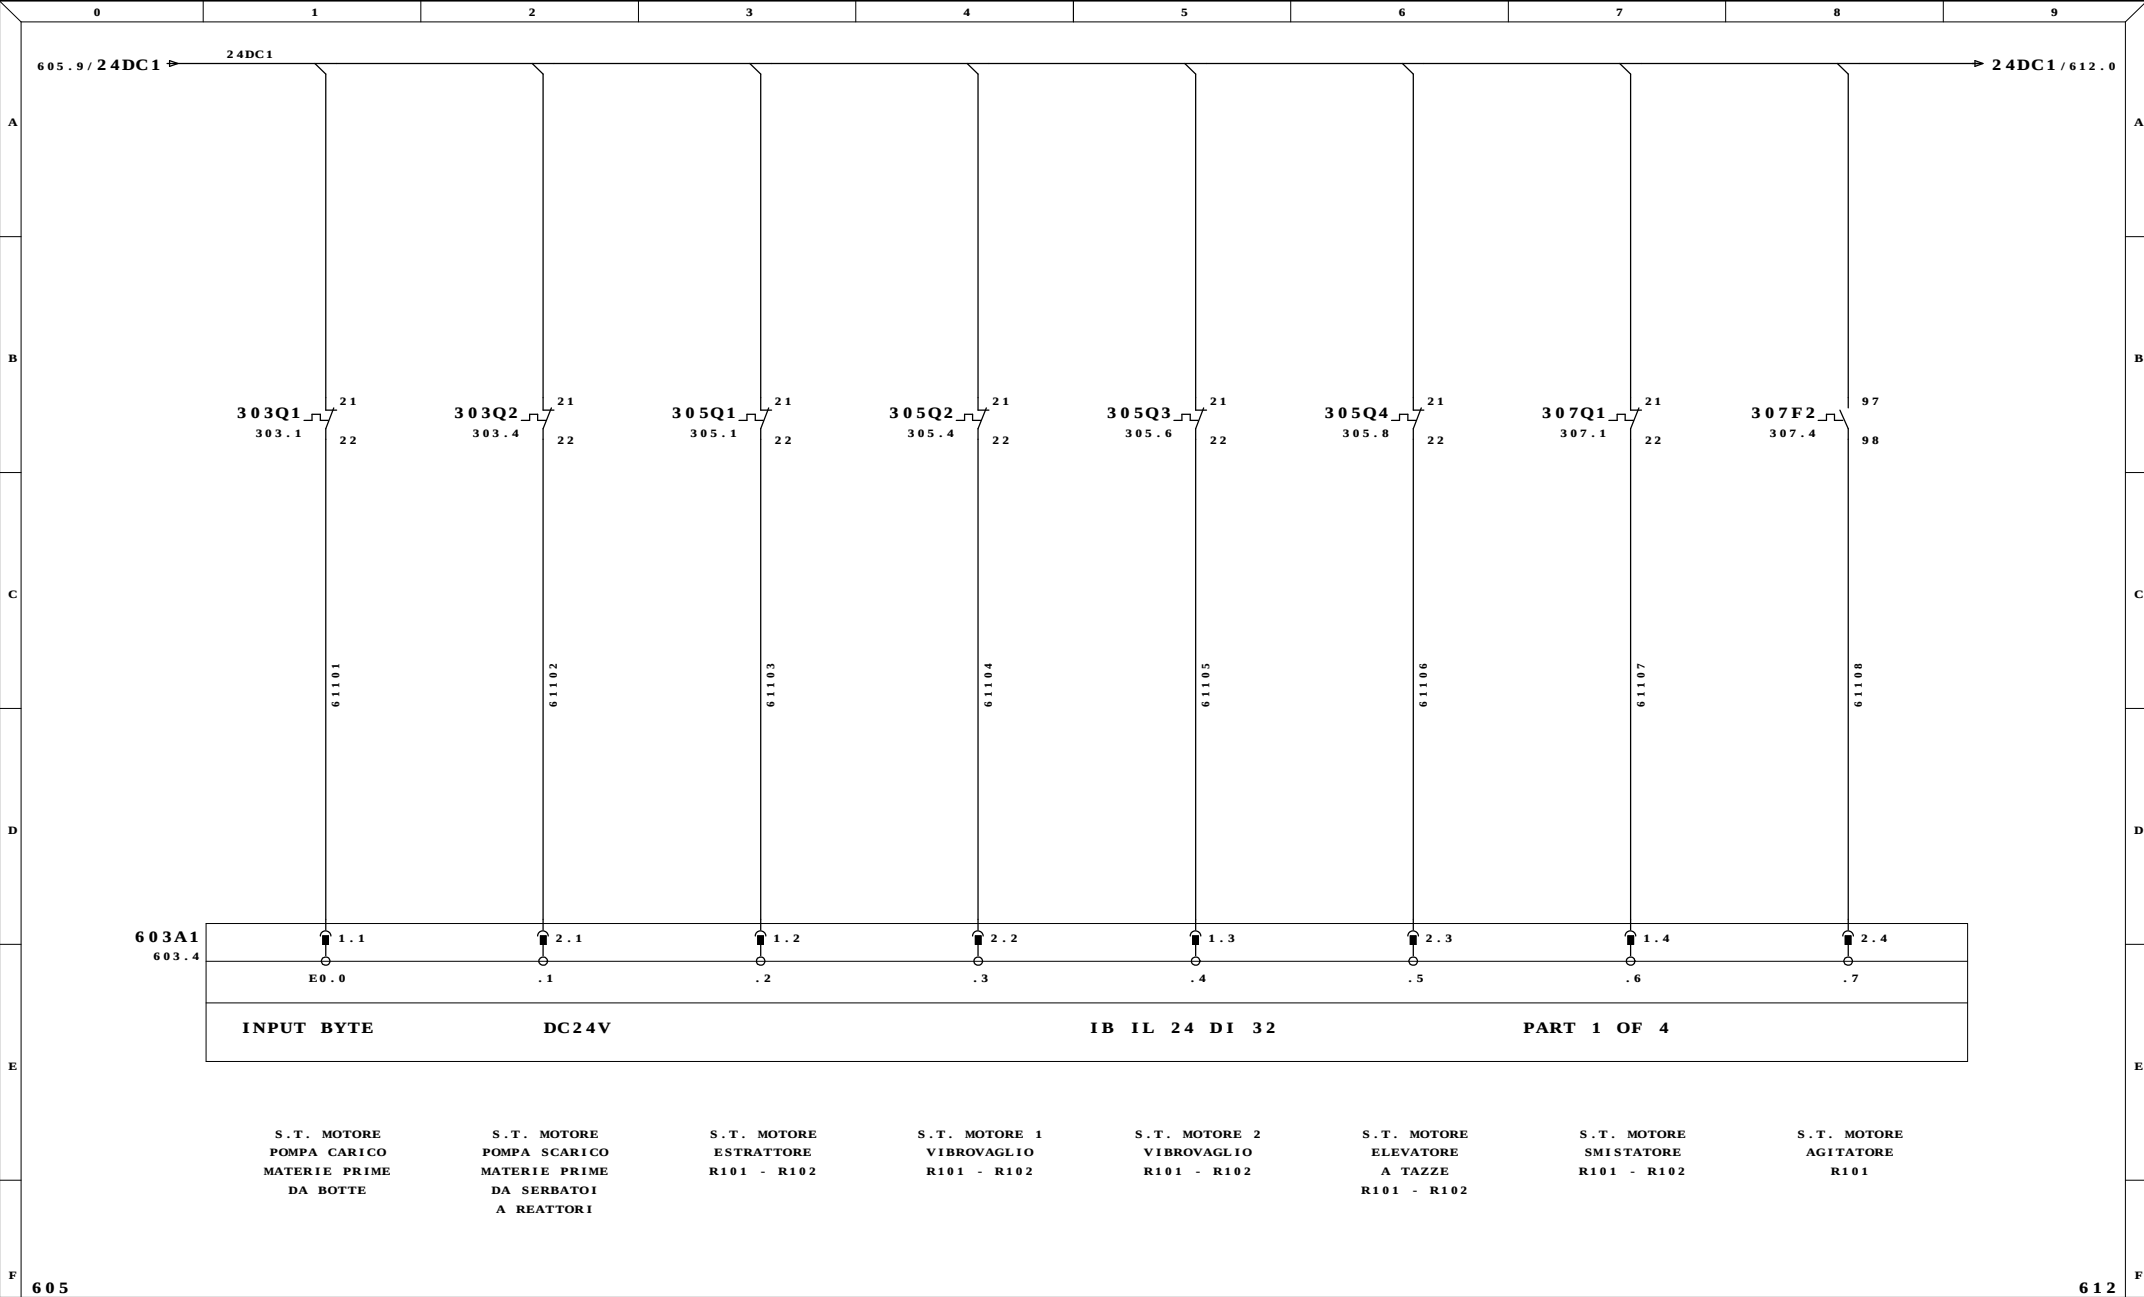


Ultime Modifiche	Rev. : FERENTINO (FR)	Impianto INDUSTRIALE SRL IMPIANTO ALLUMINA	R.E.M. S.R.L. Via Ferruccia,12/B-03010 Patrica (Fr) Tel. +39-0775-830116 Fax +39-0775-839345	Cliente	Disegno Numero 6531	Commissa 6531	Codice Impianto		
	Data : ITALCHEMICAL				Descrizione pagina				Pag. 611
	Diseg. :				INGRESSI DIGITALI PLC				
MDM	Stampa : 05.Gen.2010				QUESTO DISEGNO E' DI PROPRIETA' ESCLUSIVA DELLA R.E.M. S.R.L. E' VIETATO RIPRODURLO O COMUNICARLO AD ALTRI SENZA LA PROPRIA AUTORIZZAZIONE				di 125
	Verif. : 26/08/2009				Cliente Finale				




Verif. : 26/08/2009	ALTRI SENZA LA PROPRIA AUTORIZZAZIONE	BYTE 1	di 125
---------------------	---------------------------------------	--------	--------

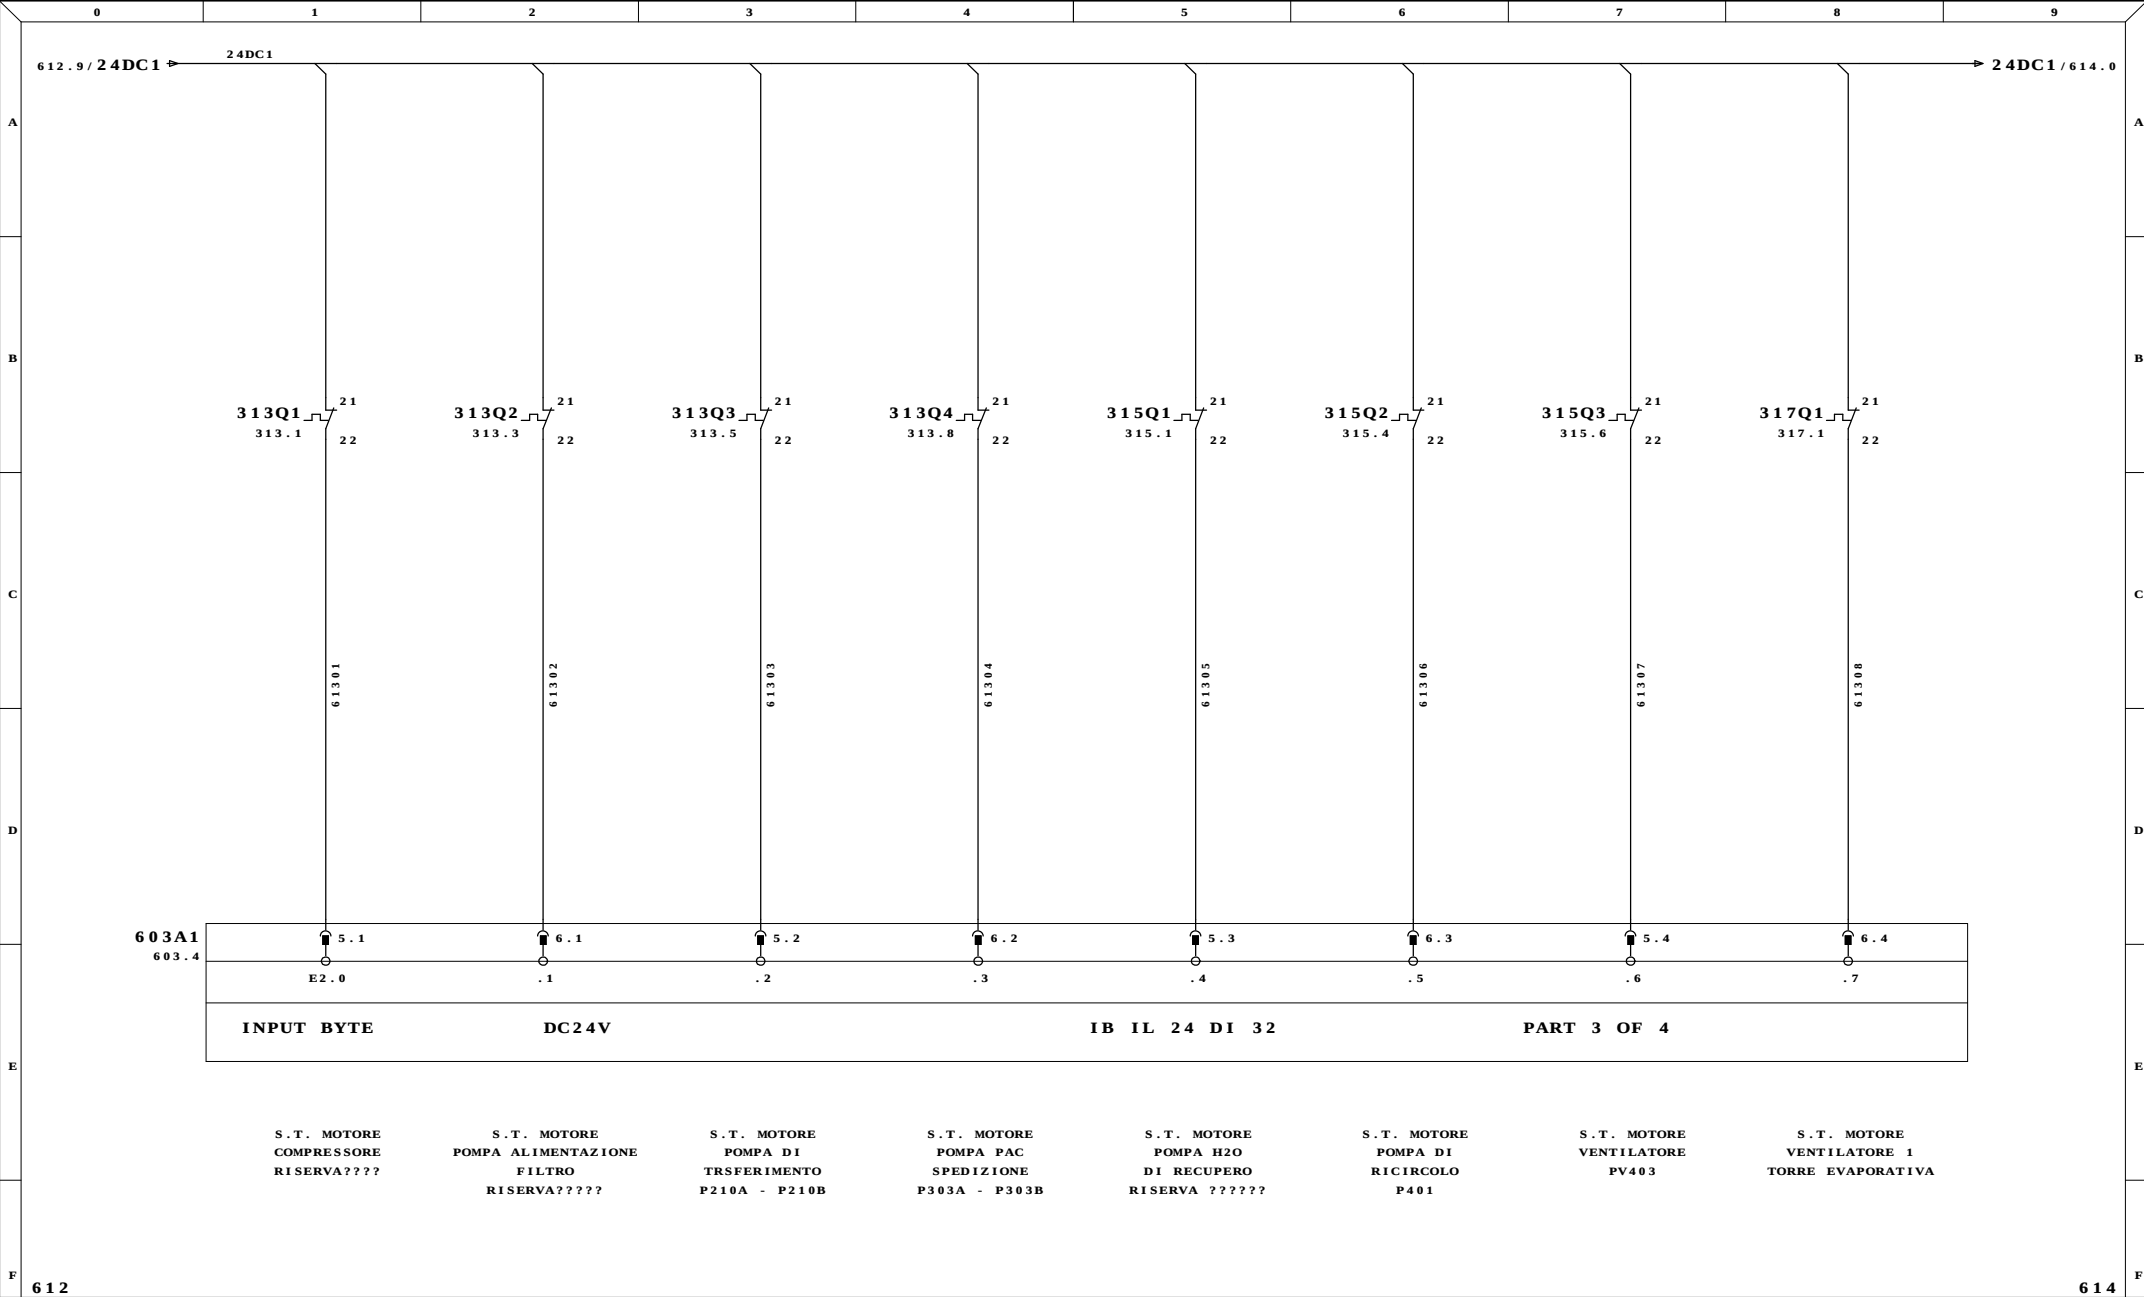


Ultime Modifiche	Rev. : FERENTINO (FR)	Impianto INDUSTRIALE SRL IMPIANTO ALLUMINA	R.E.M. S.R.L. Via Ferruccio,12/B-03010 Patrica (Fr) Tel. +39-0775-830116 Fax +39-0775-839345	Cliente	Disegno Numero	Commissa	Codice Impianto	
	Data : ITALCHEMICAL				6531	6531		
	Diseg. :				Descrizione pagina			Pag. 613
MDM	Stampa : 05.Gen.2010				INGRESSI DIGITALI PLC			
	Verif. : 26/08/2009	QUESTO DISEGNO E' DI PROPRIETA' ESCLUSIVA DELLA R.E.M. S.R.L. E' VIETATO RIPRODURLO O COMUNICARLO AD ALTRI SENZA LA PROPRIA AUTORIZZAZIONE			BYTE 2	di 125		

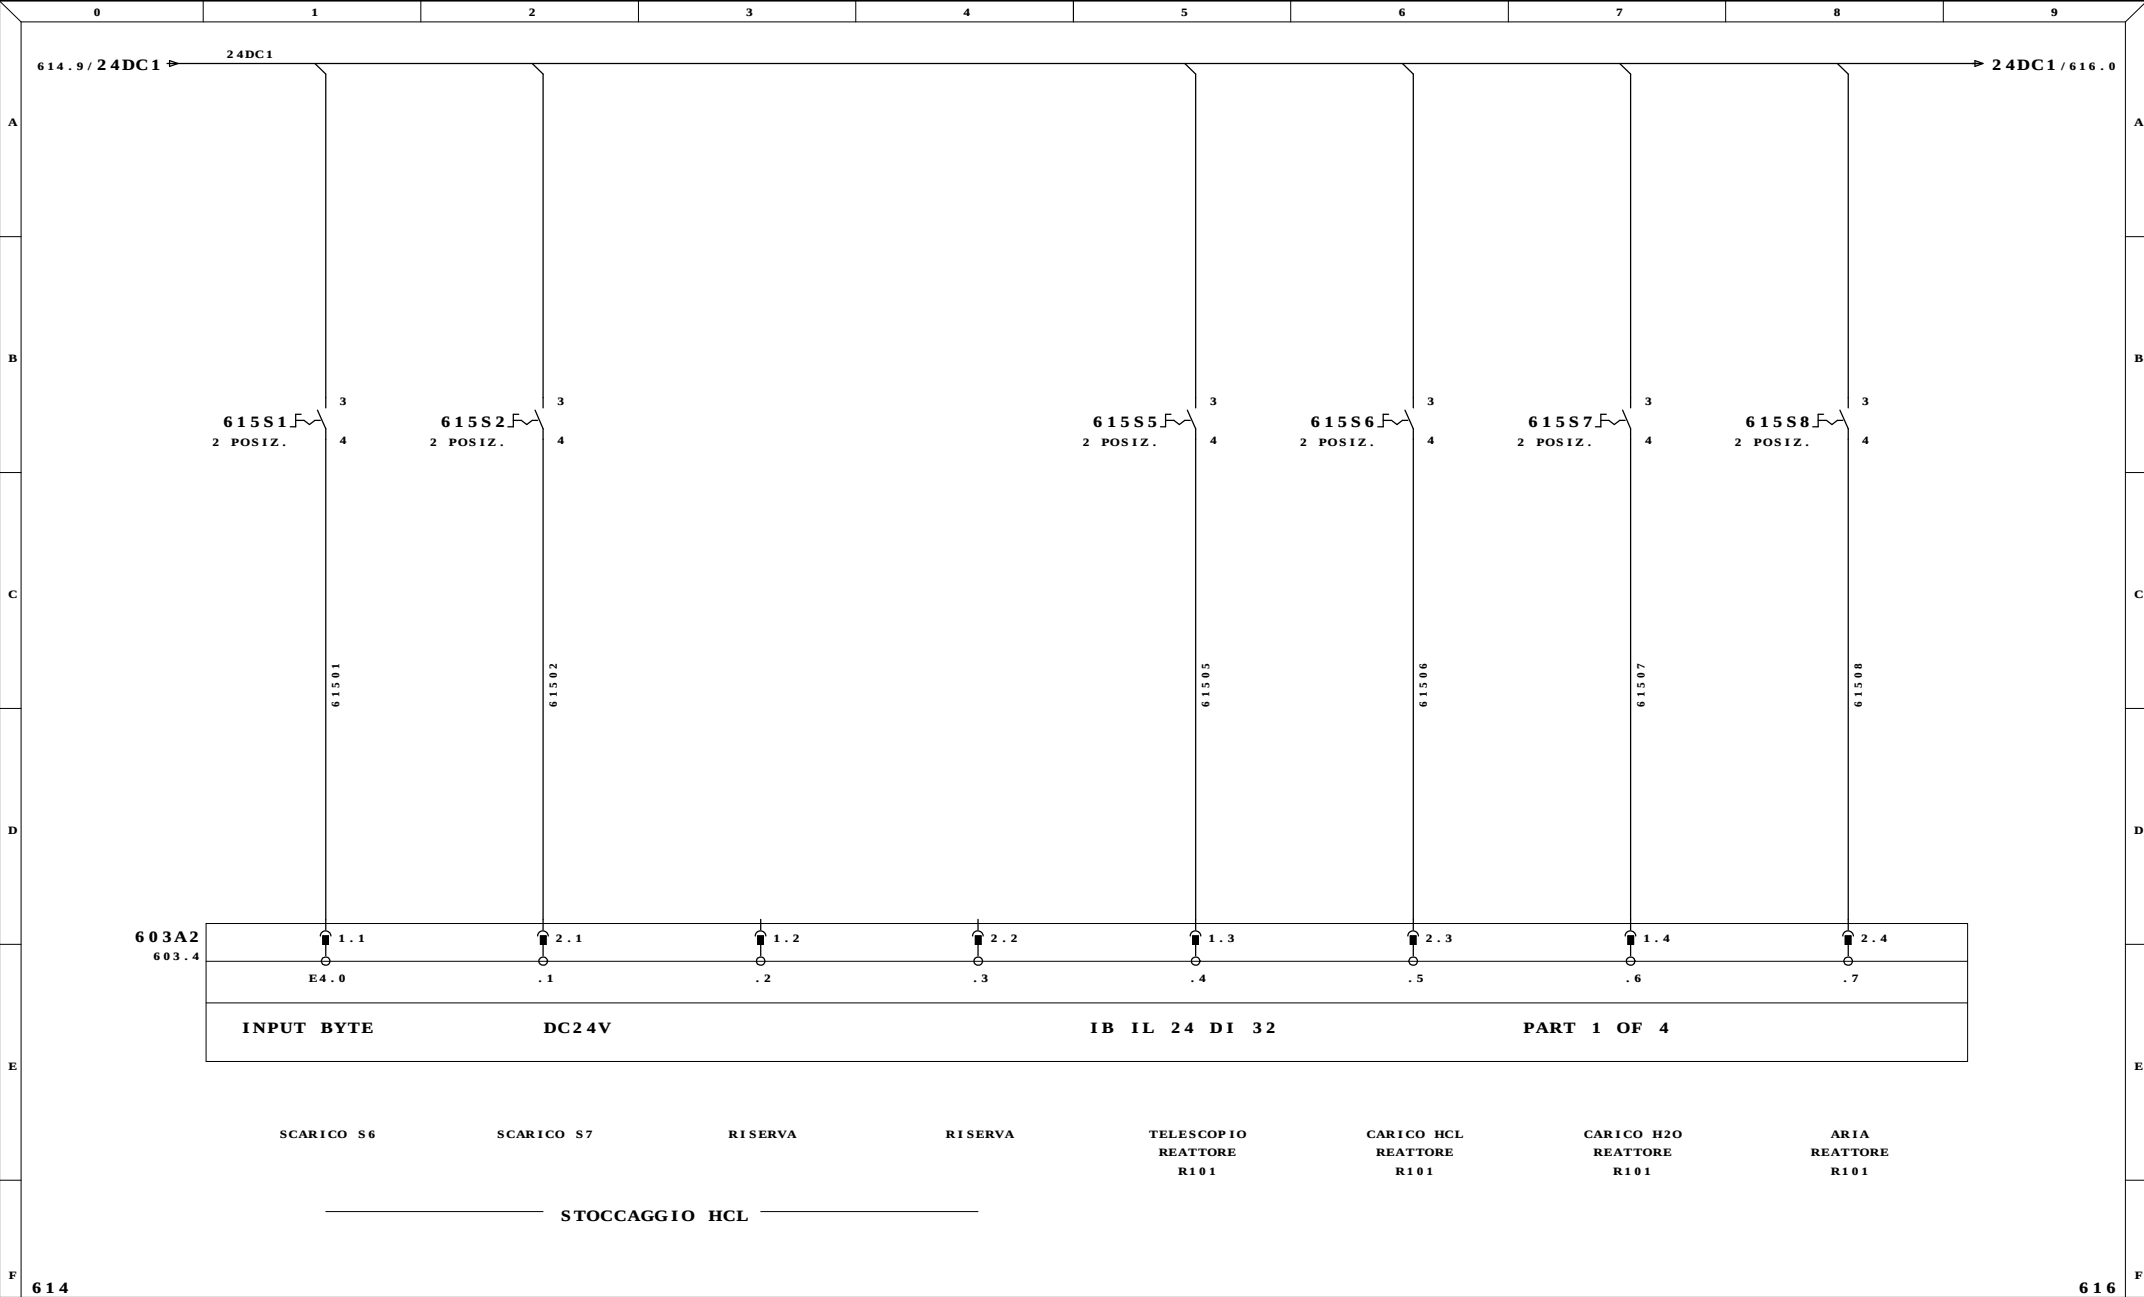


614		616	
Ultime Modifiche		Rev. : FERENTINO (FR)	Impianto
		Data : ITALCHEMICAL	INDUSTRIALE SRL
		Diseg. :	IMPIANTO ALLUMINA
MDM		Stampa : 05.Gen.2010	
		Verif. : 26/08/2009	
R.E.M. S.R.L.		Cliente	
Via Ferruccio,12/B-03010 Patrica (Fr)		Disegno Numero	
Tel. +39-0775-830116		6531	
Fax +39-0775-839345		Commissa	
		6531	
		Codice Impianto	
		Descrizione pagina	
		INGRESSI DIGITALI PLC	
		Pag. 615	
		di 125	
		BYTE 4	

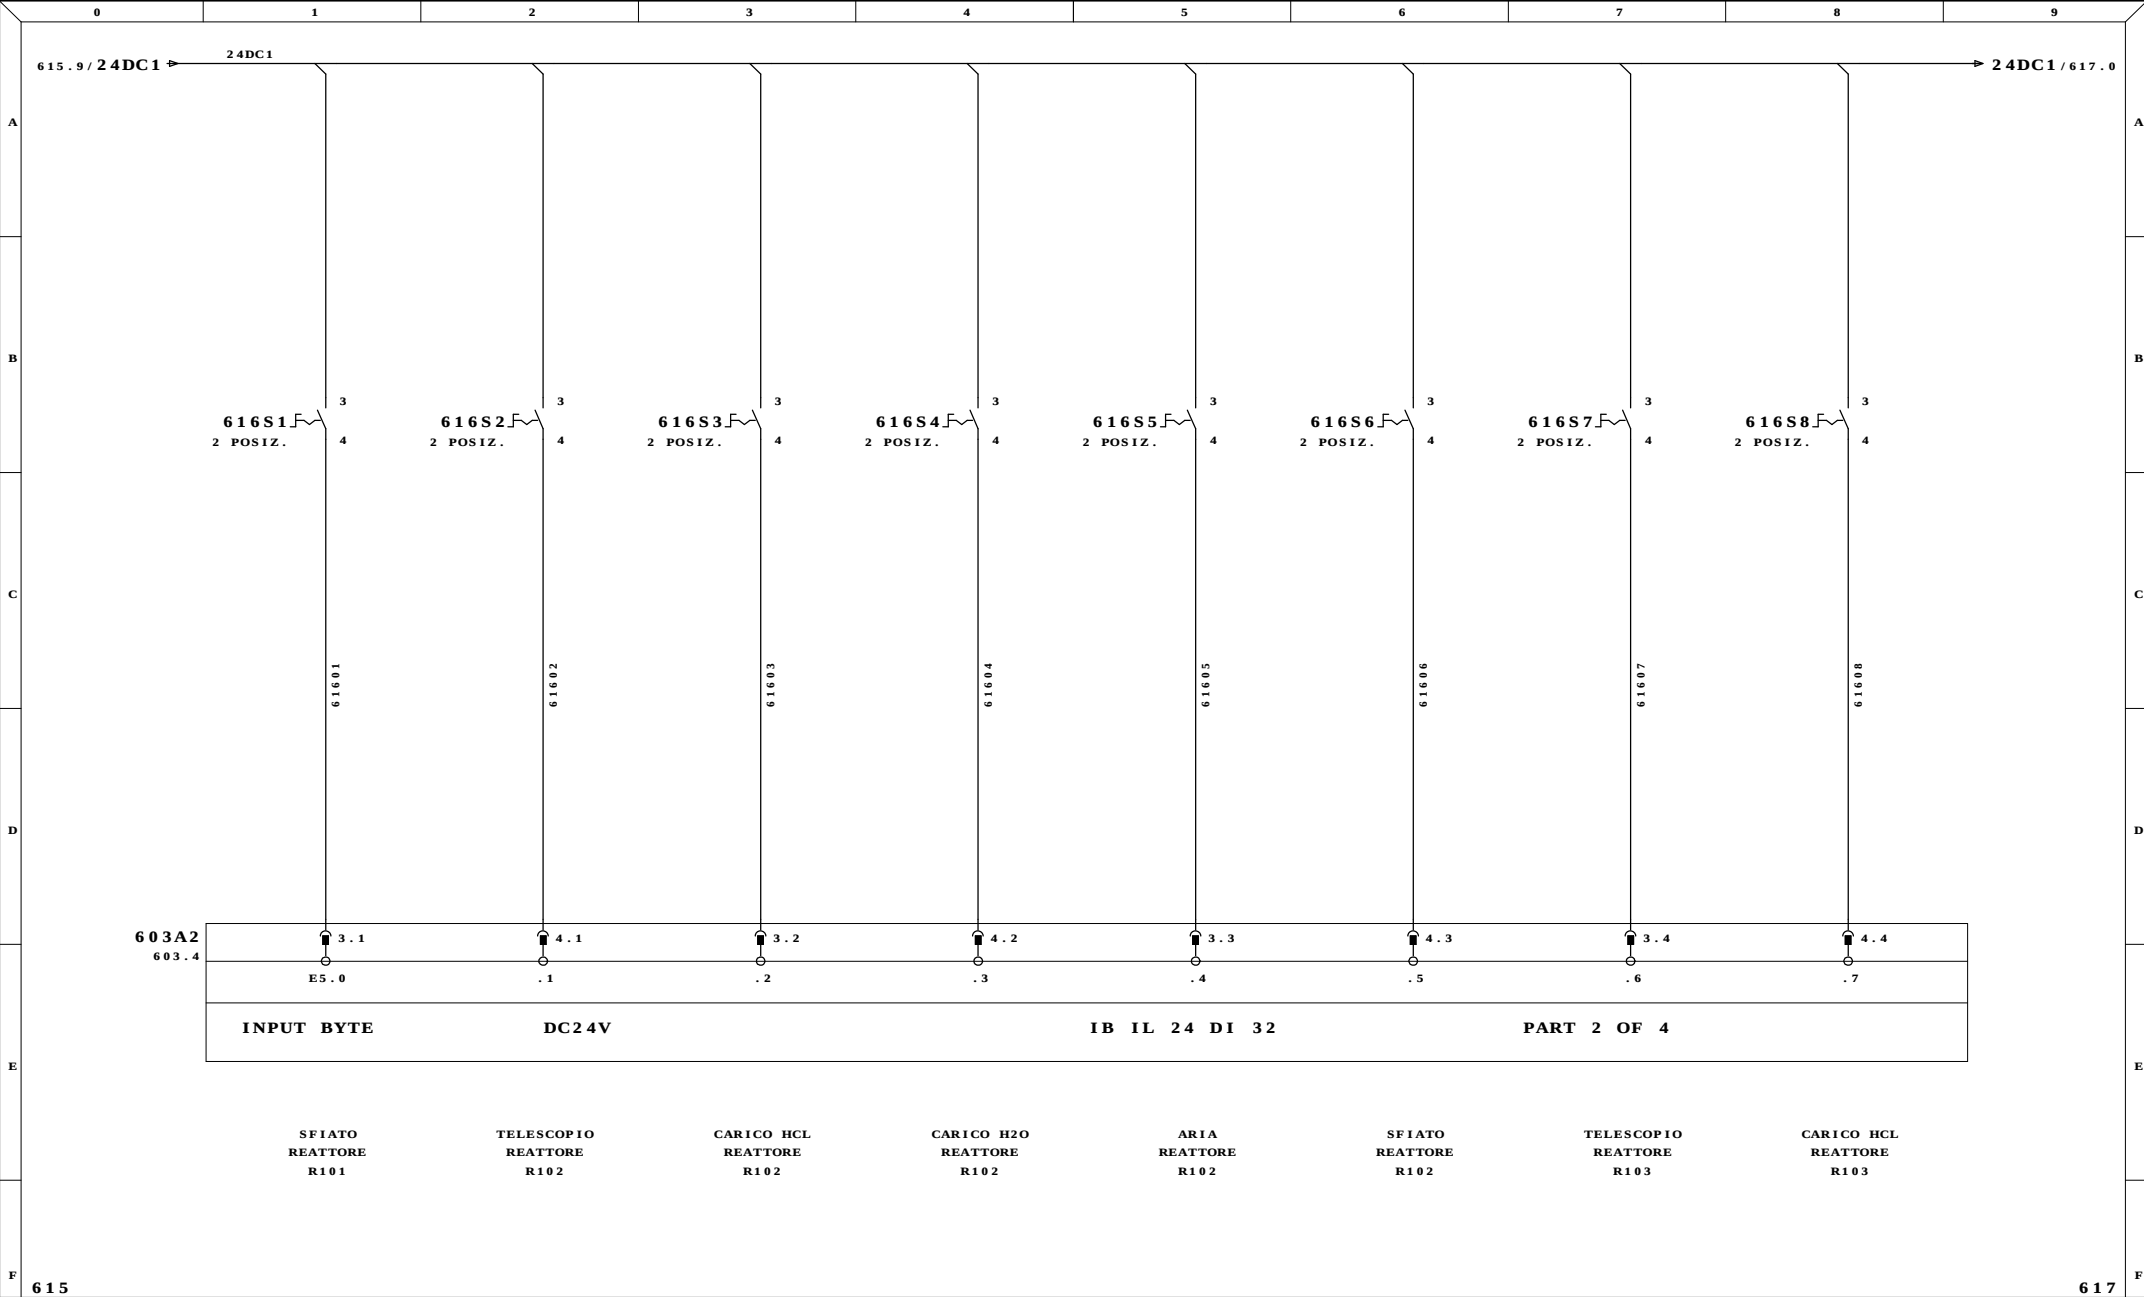


Ultime Modifiche		Rev. : FERENTINO (FR)	Impianto INDUSTRIALE SRL IMPIANTO ALLUMINA	R.E.M. S.R.L.		Cliente		Disegno Numero	Comessa	Codice Impianto	
		Data : ITALCHEMICAL		Via Ferruccio, 12/B-03010 Patrica (Fr)				6531	6531		
		Diseg. :		Tel. +39-0775-830116				Descrizione pagina			Pag. 616
MDM		Stampa : 05.Gen.2010		Fax +39-0775-839345		Cliente Finale		INGRESSI DIGITALI PLC			di 125
		Verif. : 26/08/2009			QUESTO DISEGNO E' DI PROPRIETA' ESCLUSIVA DELLA R.E.M. S.R.L. E' VIETATO RIPRODURLO O COMUNICARLO AD ALTRI SENZA LA PROPRIA AUTORIZZAZIONE				BYTE 5		

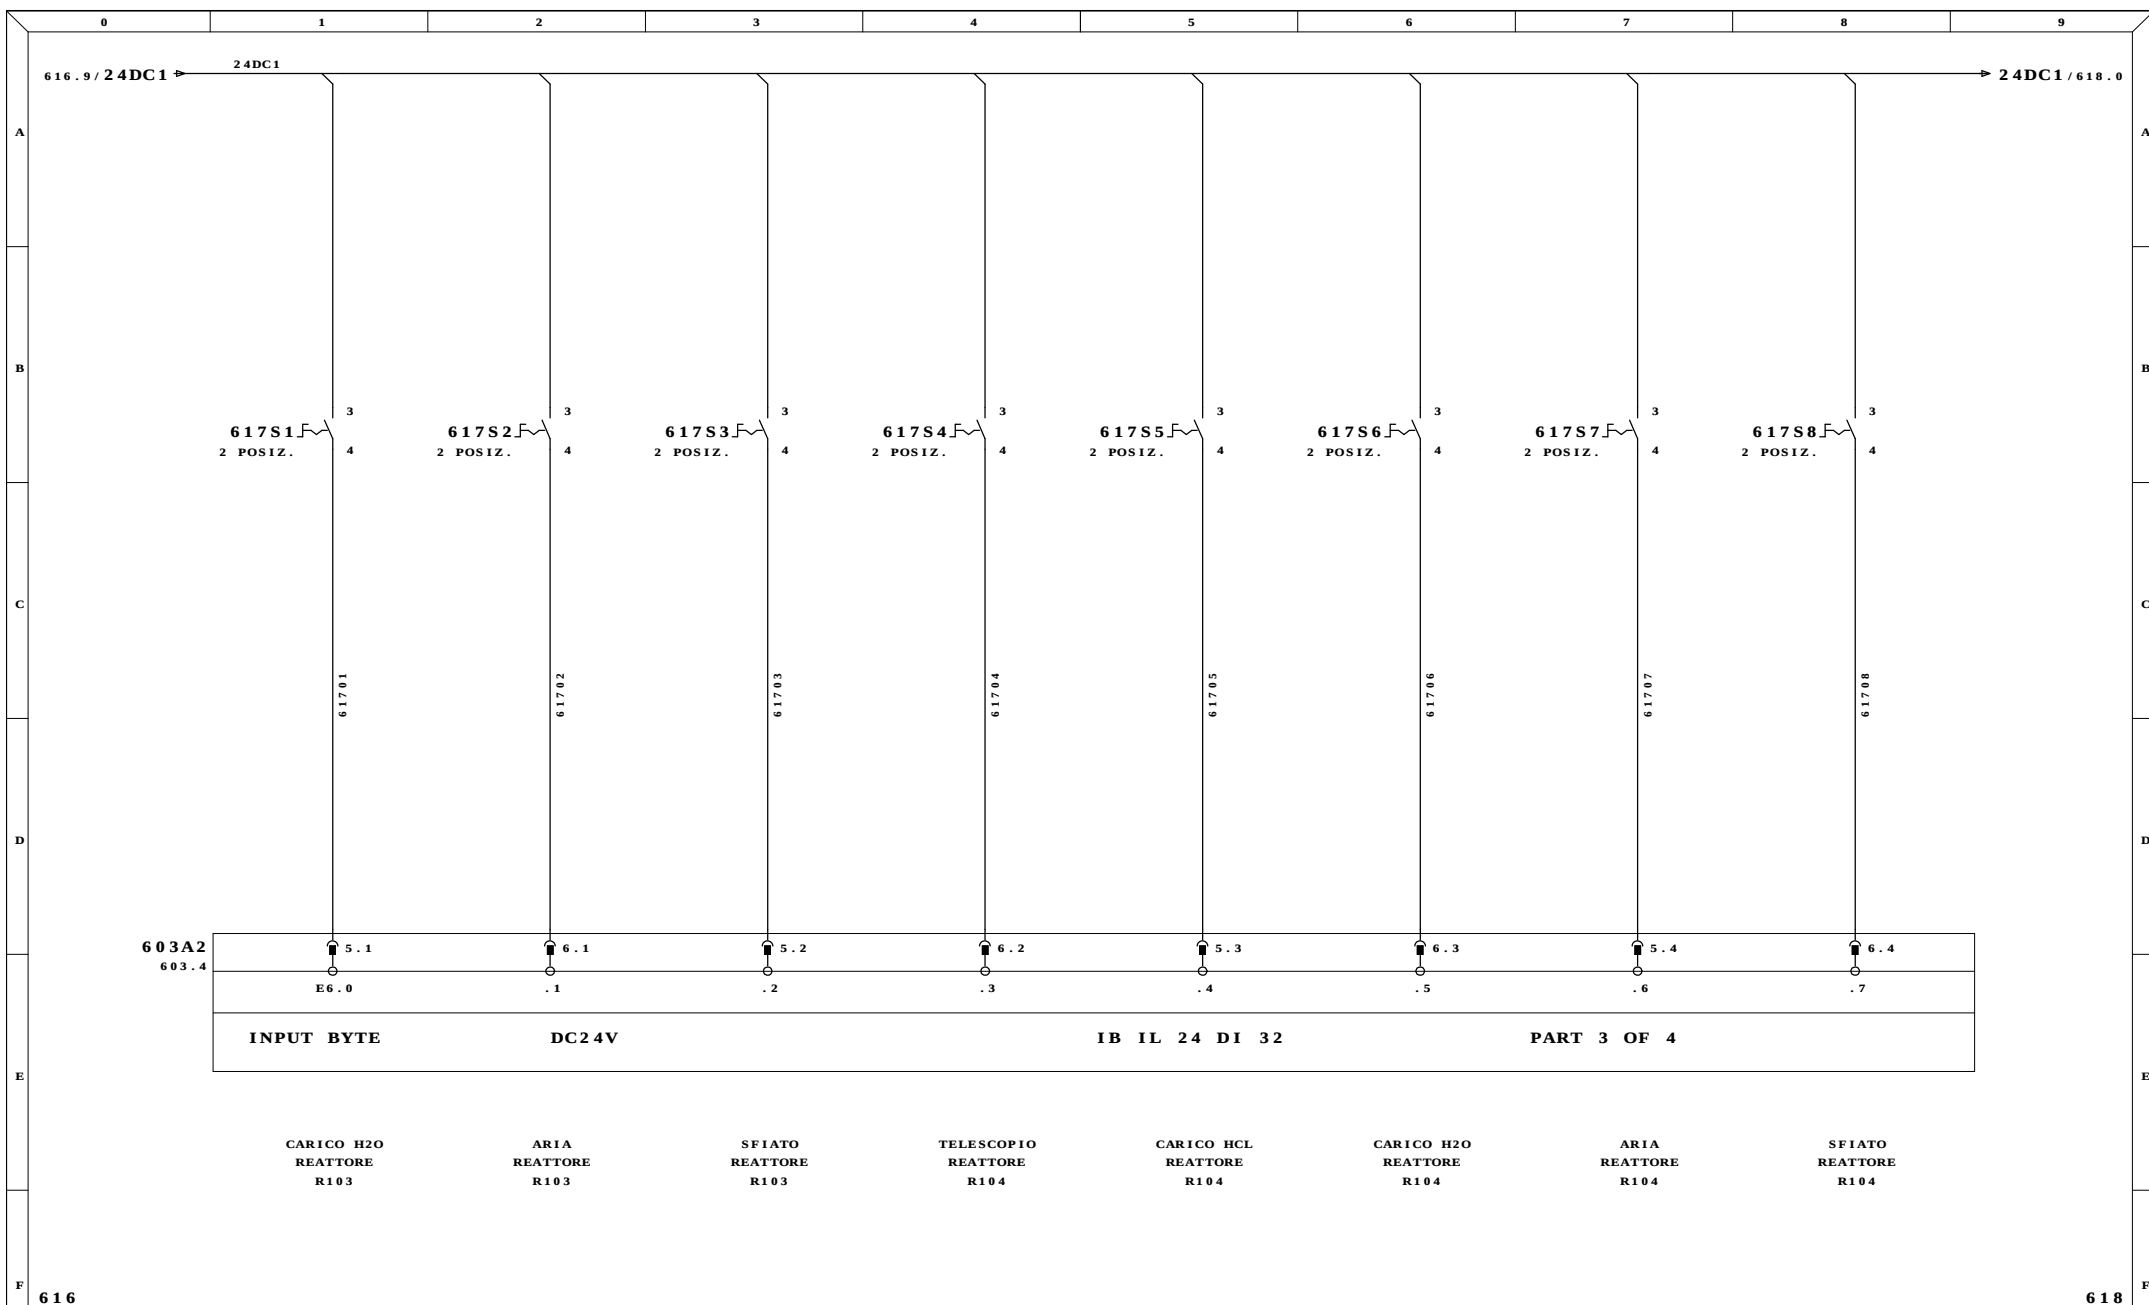


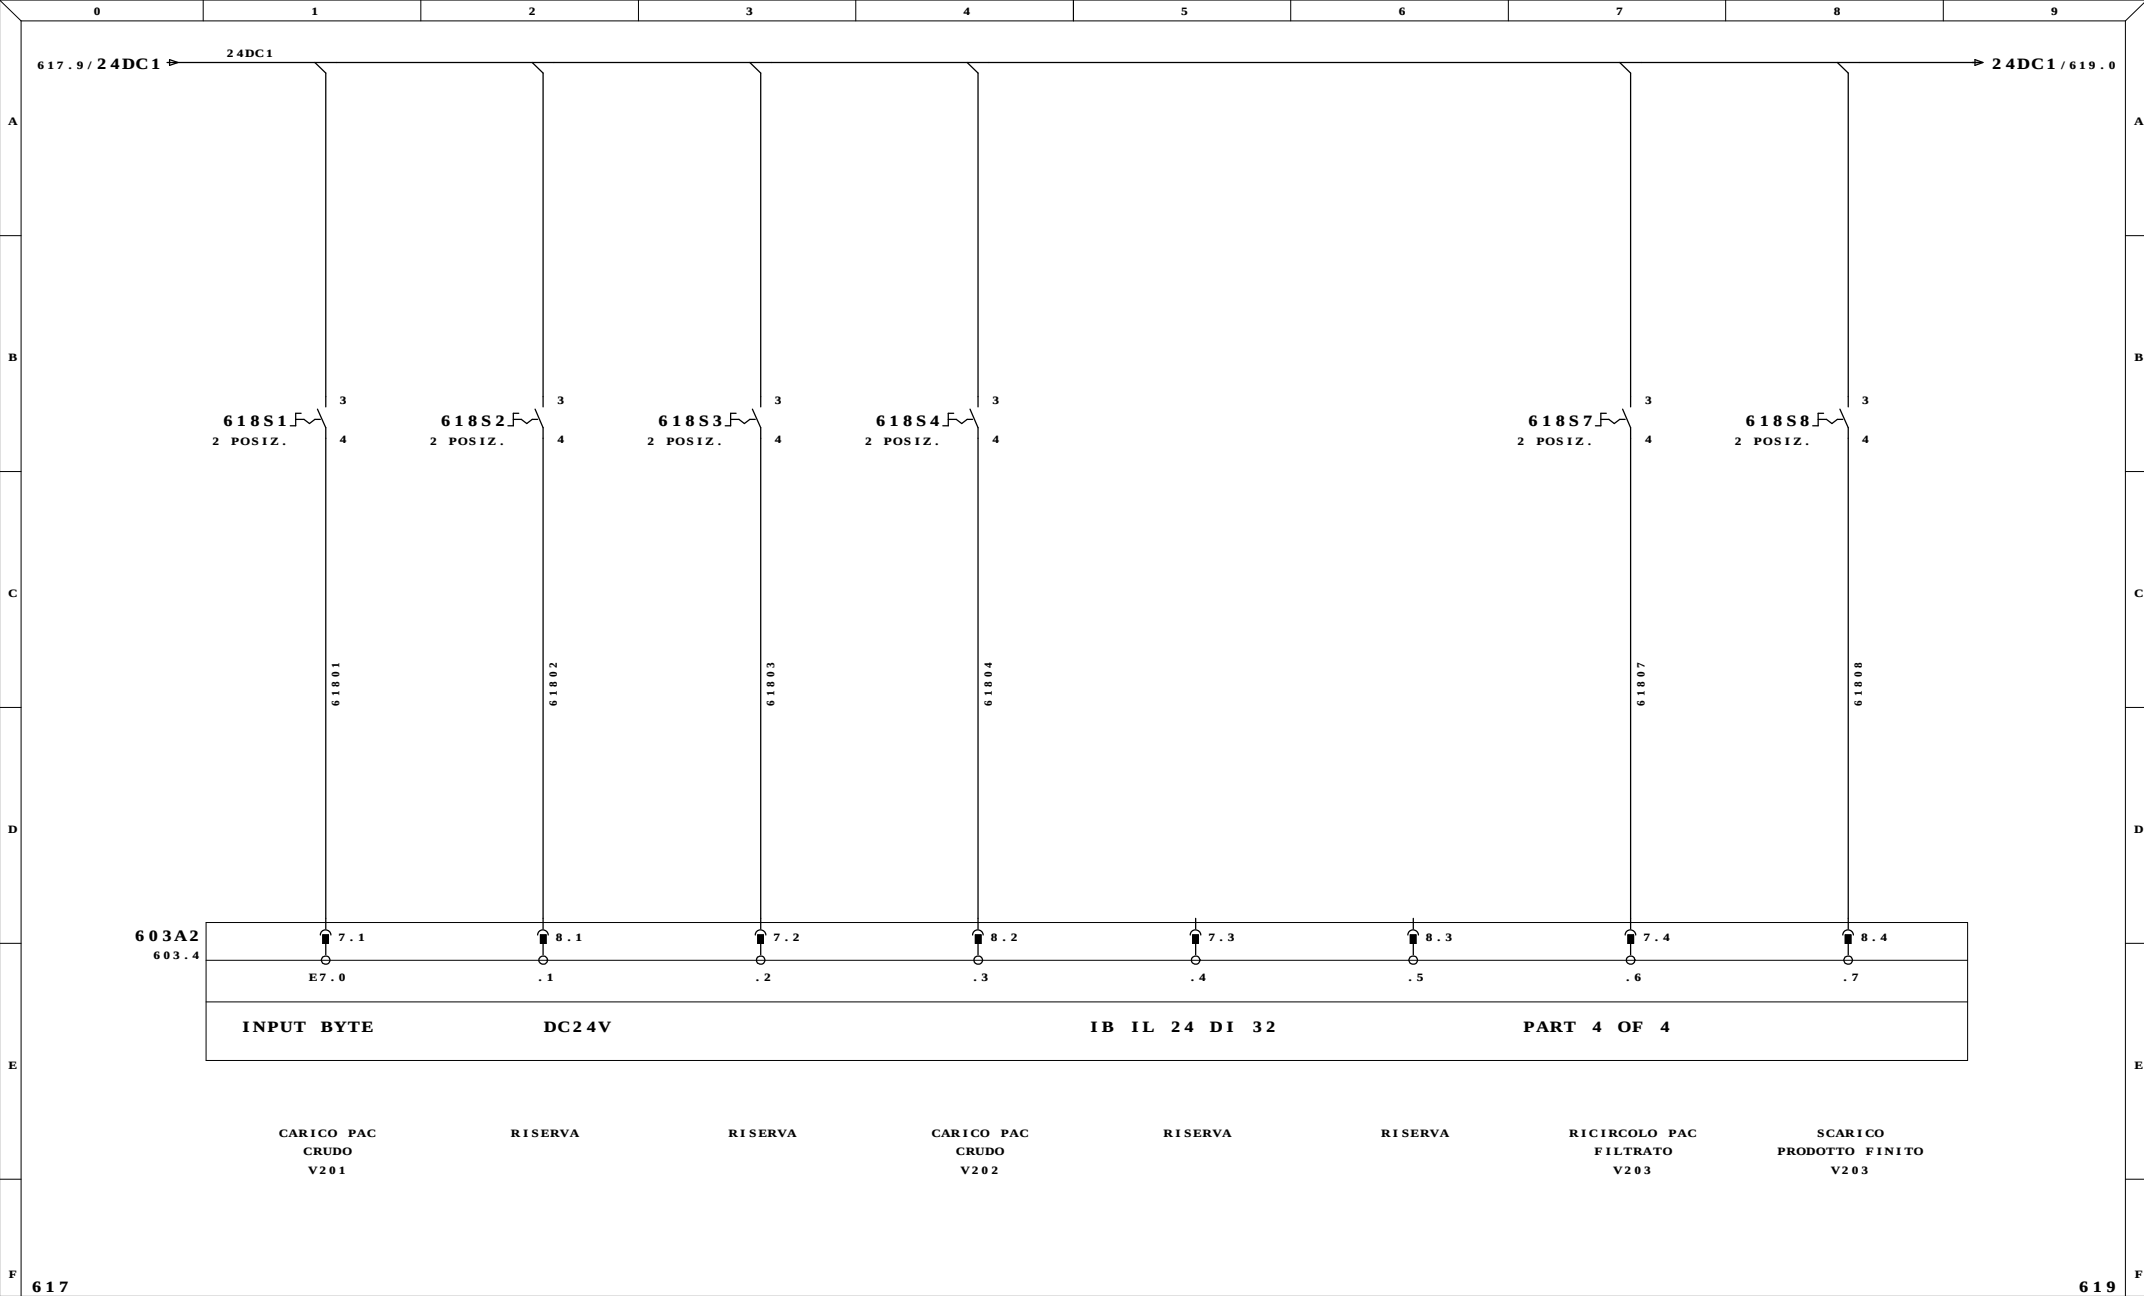


617								619	
Ultime Modifiche		Rev. : FERENTINO (FR)		Impianto		Disegno Numero		Commissa	
		Data : ITALCHEMICAL		R.E.M. S.R.L.		6531		6531	
		Diseg. :		Via Ferruccia, 12/B-03010 Patrica (Fr)		Descrizione pagina		Codice Impianto	
MDM		Stampa : 05.Gen.2010		Tel. +39-0775-830116		INGRESSI DIGITALI PLC		Pag. 618	
		Verif. : 26/08/2009		Fax +39-0775-839345		BYTE 7		di 125	
				QUESTO DISEGNO E' DI PROPRIETA' ESCLUSIVA DELLA R.E.M. S.R.L. E' VIETATO RIPRODURLO O COMUNICARLO AD ALTRI SENZA LA PROPRIA AUTORIZZAZIONE					

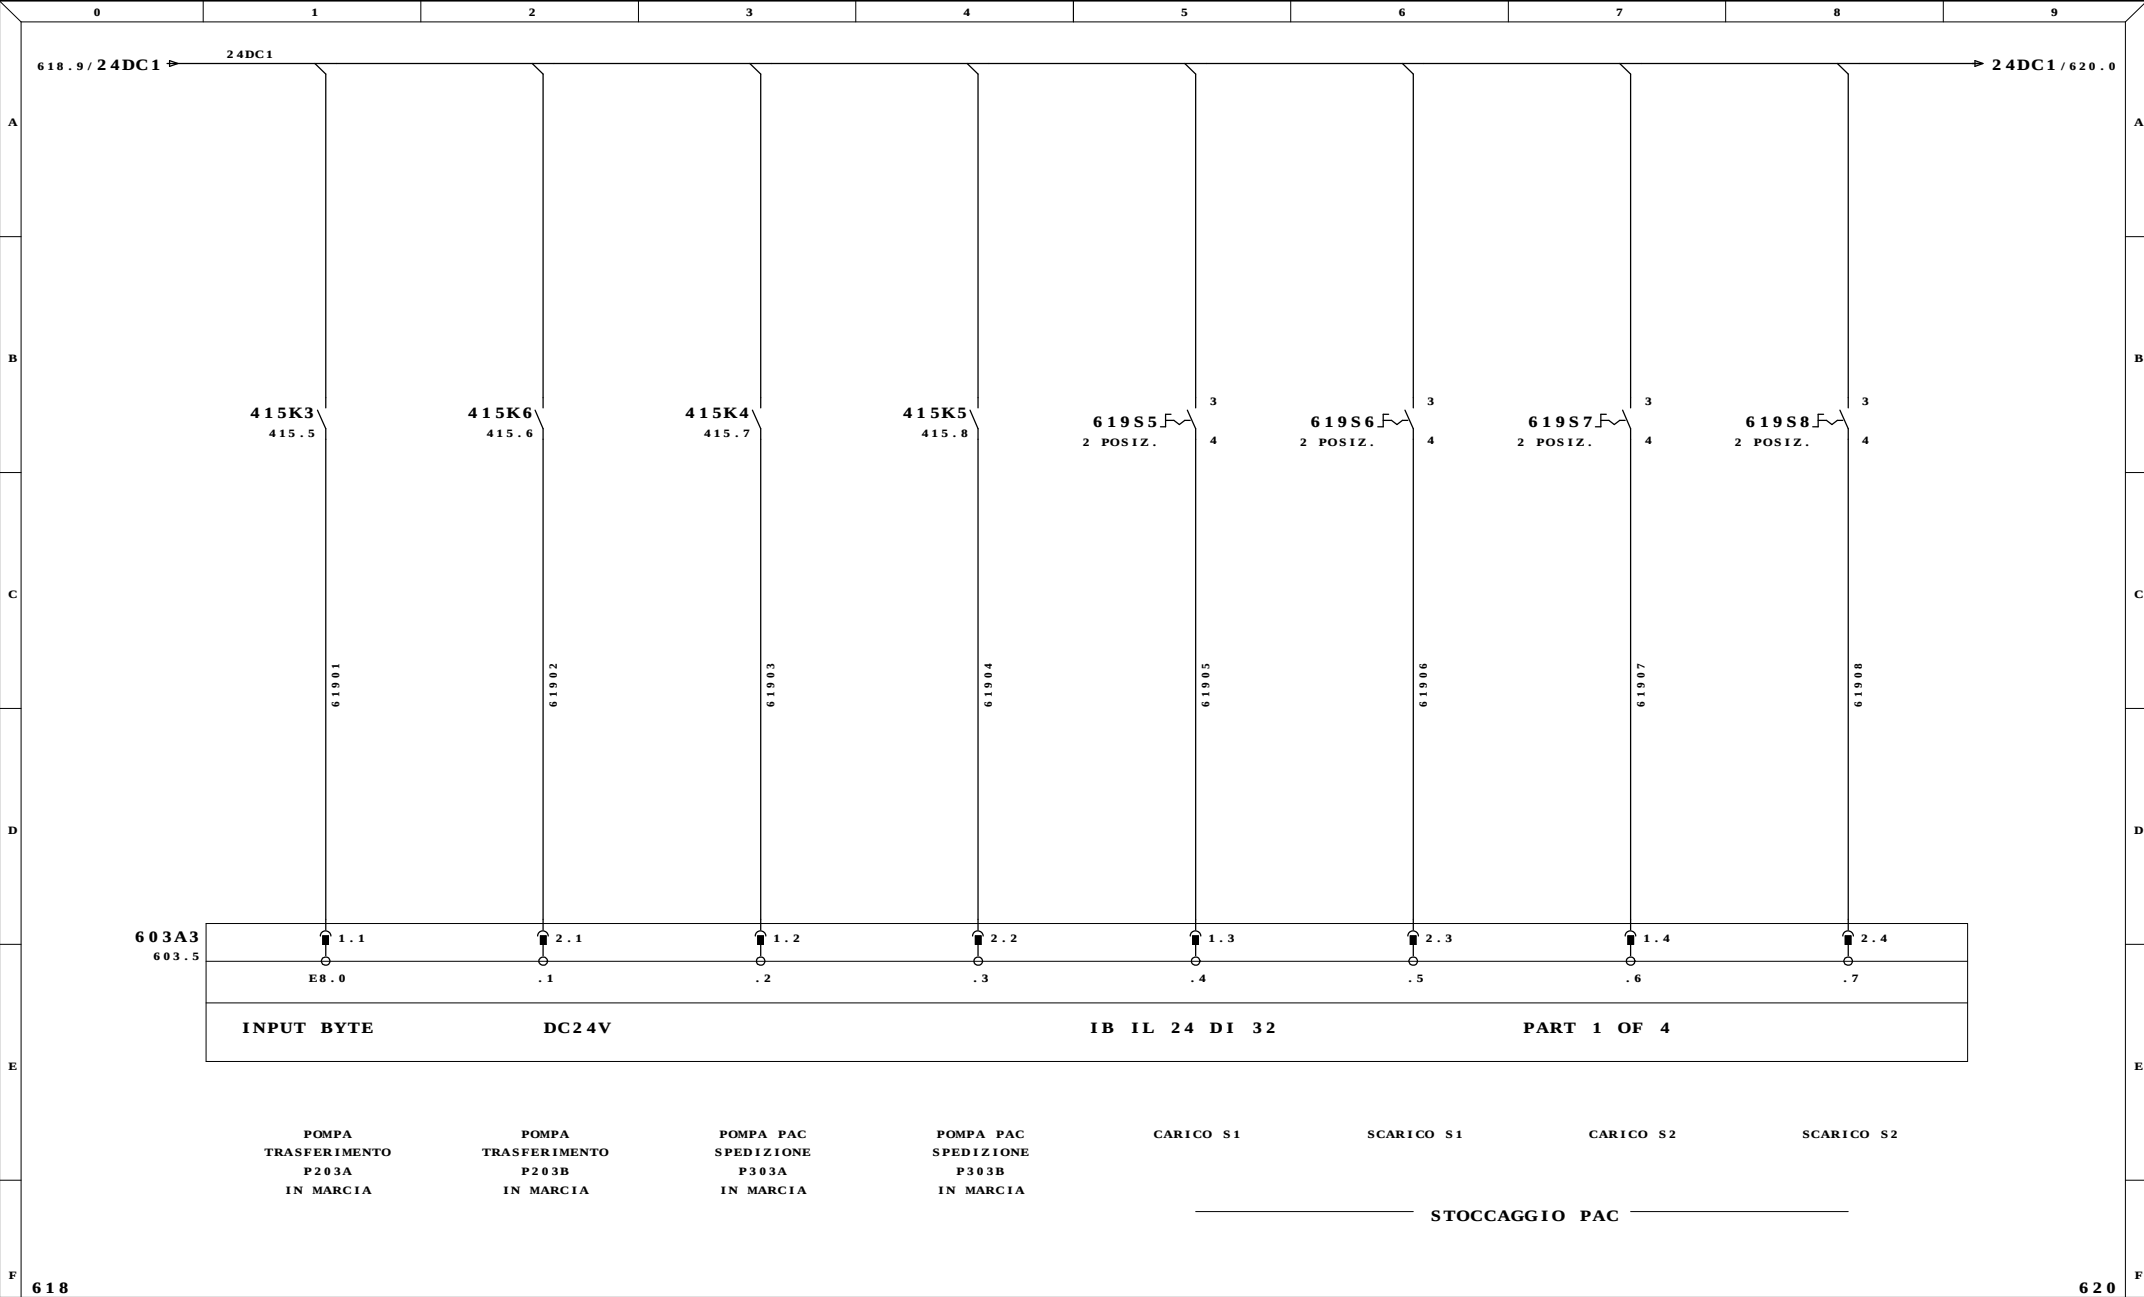


Ultime Modifiche	Rev. : FERENTINO (FR)	Impianto INDUSTRIALE SRL IMPIANTO ALLUMINA	R.E.M. S.R.L. Via Ferruccio, 12/B-03010 Patrica (Fr) Tel. +39-0775-830116 Fax +39-0775-839345 QUESTO DISEGNO E' DI PROPRIETA' ESCLUSIVA DELLA R.E.M. S.R.L. E' VIETATO RIPRODURLO O COMUNICARLO AD ALTRI SENZA LA PROPRIA AUTORIZZAZIONE	Cliente	Disegno Numero	Commissa	Codice Impianto	
	Data : ITALCHEMICAL				6531	6531		
	Diseg. :				Descrizione pagina			Pag. 619
MDM	Stampa : 05.Gen.2010				INGRESSI DIGITALI PLC			
	Verif. : 26/08/2009			Cliente Finale	BYTE 8	di 125		

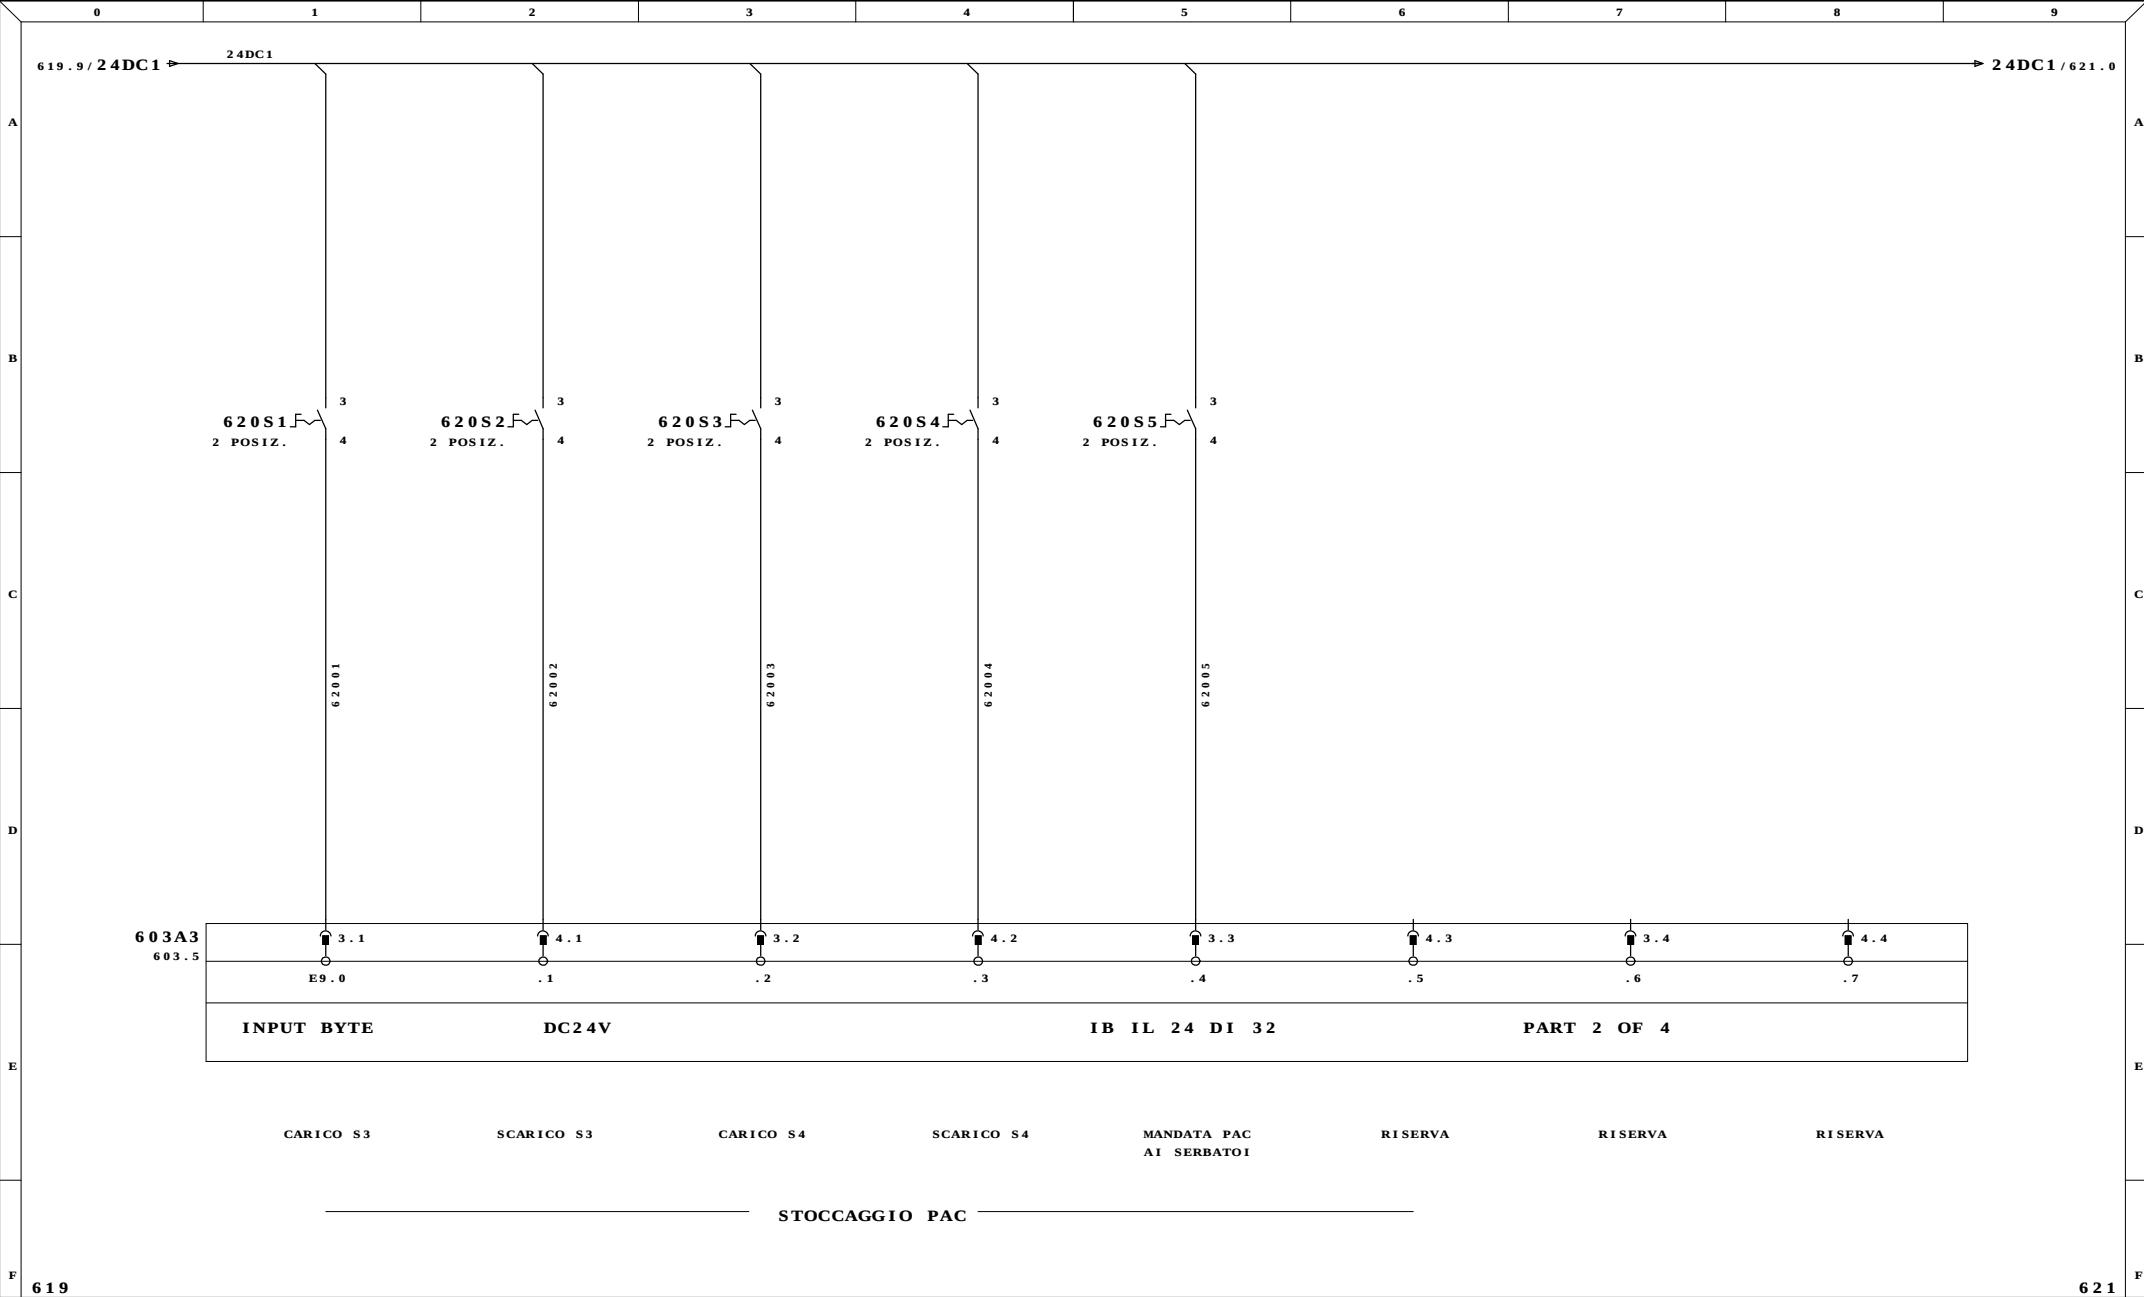

Ultime Modifiche	Rev. : FERENTINO (FR)	Impianto INDUSTRIALE SRL IMPIANTO ALLUMINA	R.E.M. S.R.L.	Cliente	Disegno Numero	Commissa	Codice Impianto	
	Data : ITALCHEMICAL		Via Ferruccio,12/B-03010 Patrica (Fr) Tel. +39-0775-830116 Fax +39-0775-839345		6531	6531		
	Diseg. :				Descrizione pagina		Pag. 620	
MDM	Stampa : 05.Gen.2010			QUESTO DISEGNO E' DI PROPRIETA' ESCLUSIVA DELLA R.E.M. S.R.L. E' VIETATO RIPRODURLO O COMUNICARLO AD ALTRI SENZA LA PROPRIA AUTORIZZAZIONE	Cliente Finale	INGRESSI DIGITALI PLC		
	Verif. : 26/08/2009				BYTE 9	di 125		

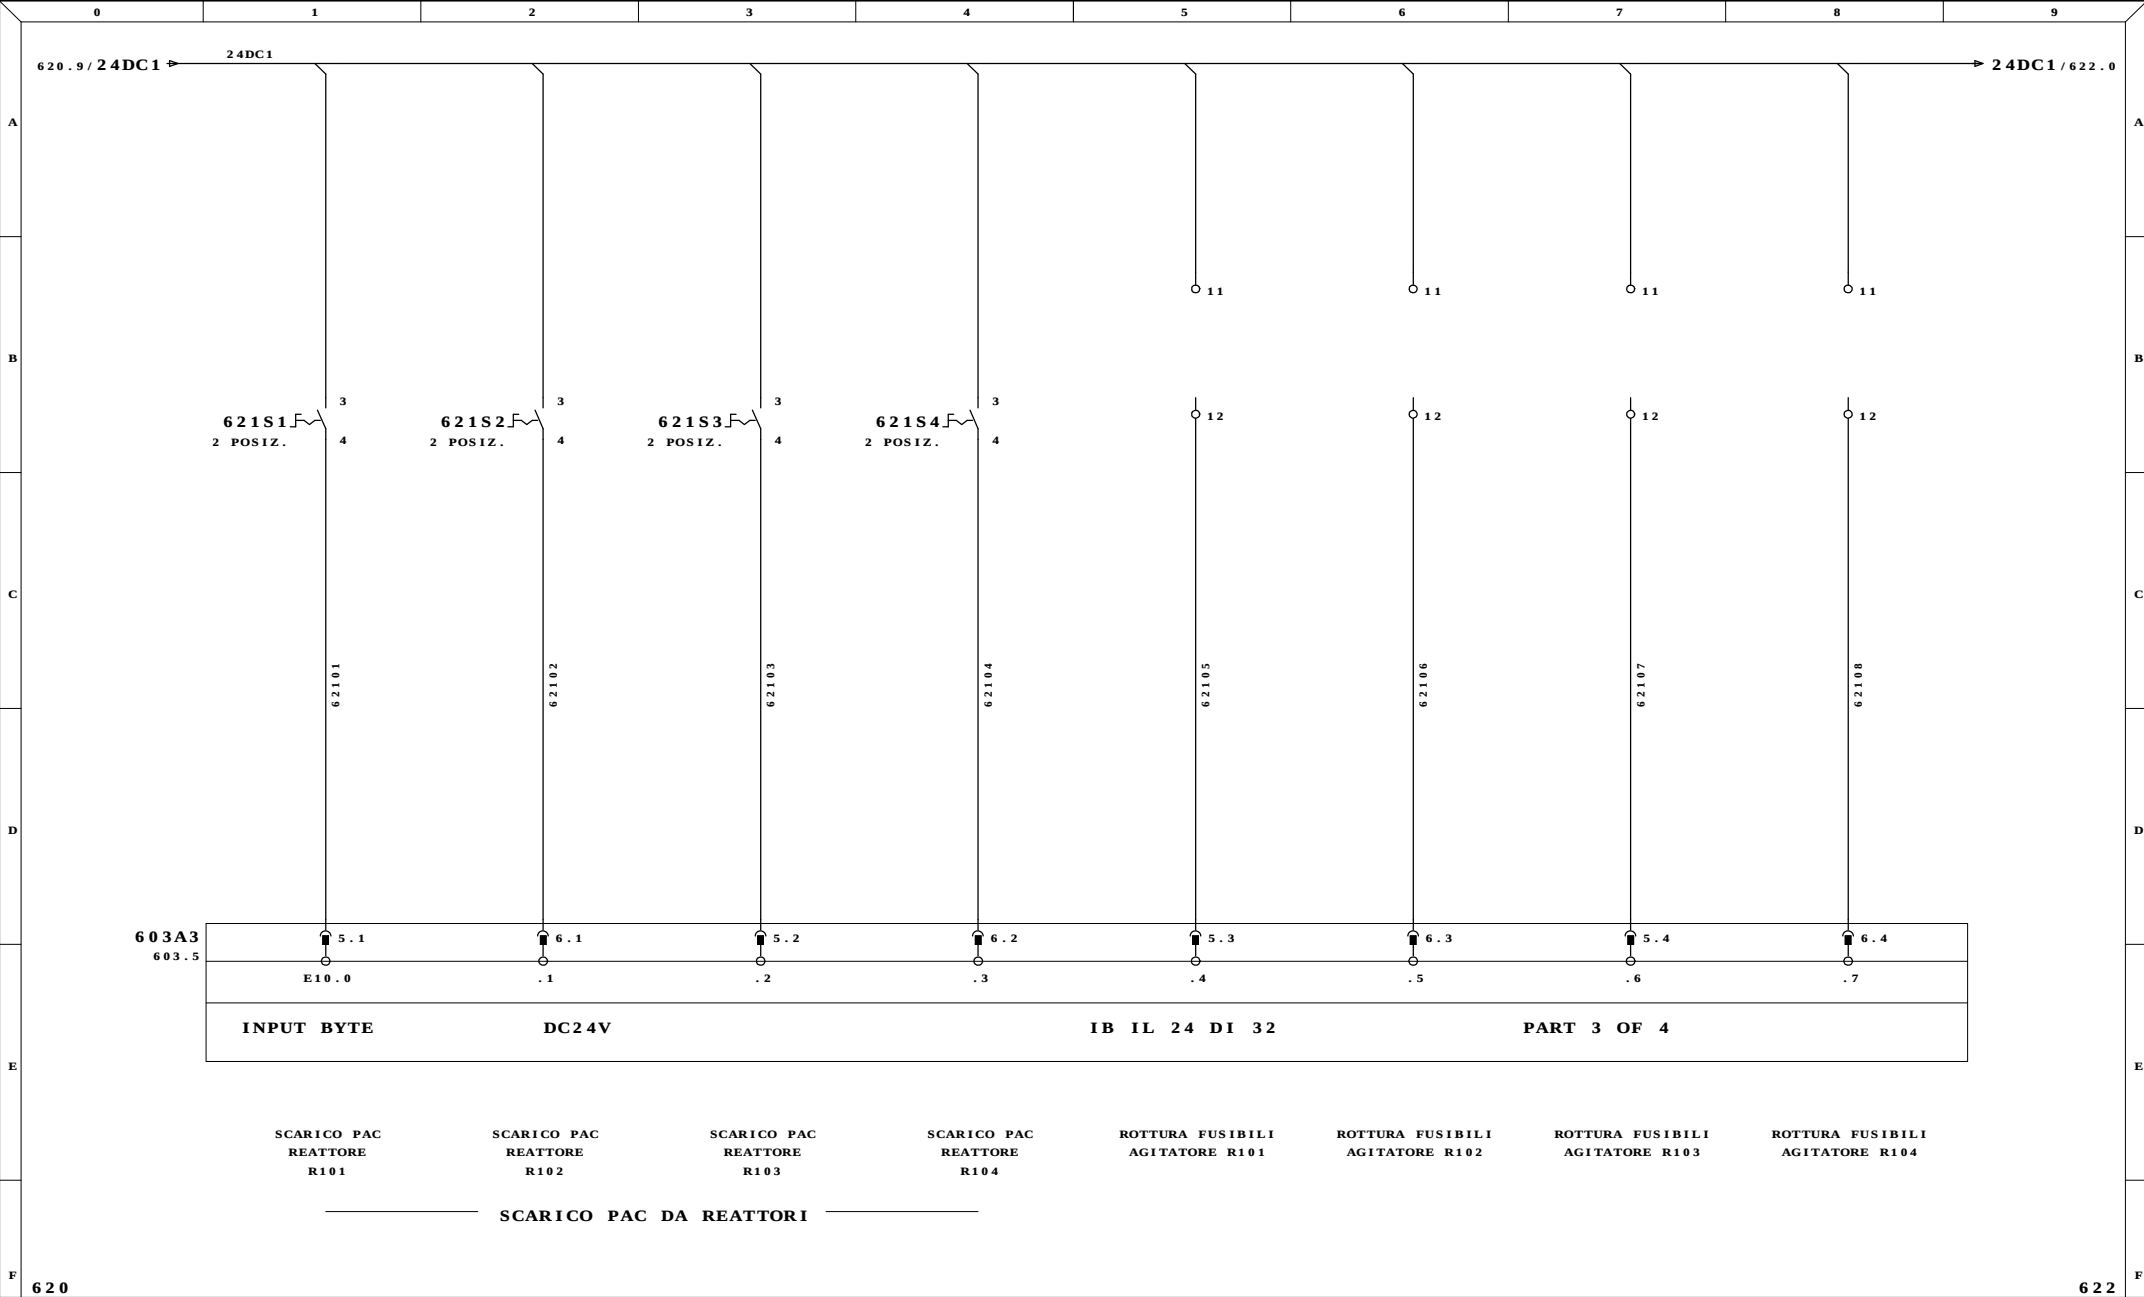

620								622	
Ultime Modifiche		Rev. : FERENTINO (FR)		Impianto		Disegno Numero		Commissa	
		Data : ITALCHEMICAL		R.E.M. S.R.L.		6531		6531	
		Diseg. :		Via Ferruccio, 12/B-03010 Patrica (Fr)		Descrizione pagina		Codice Impianto	
MDM		Stampa : 05.Gen.2010		Tel. +39-0775-830116		INGRESSI DIGITALI PLC		Pag. 621	
		Verif. : 26/08/2009		Fax +39-0775-839345		BYTE 10		di 125	
				QUESTO DISEGNO E' DI PROPRIETA' ESCLUSIVA DELLA R.E.M. S.R.L. E' VIETATO RIPRODURLO O COMUNICARLO AD ALTRI SENZA LA PROPRIA AUTORIZZAZIONE		Cliente Finale			

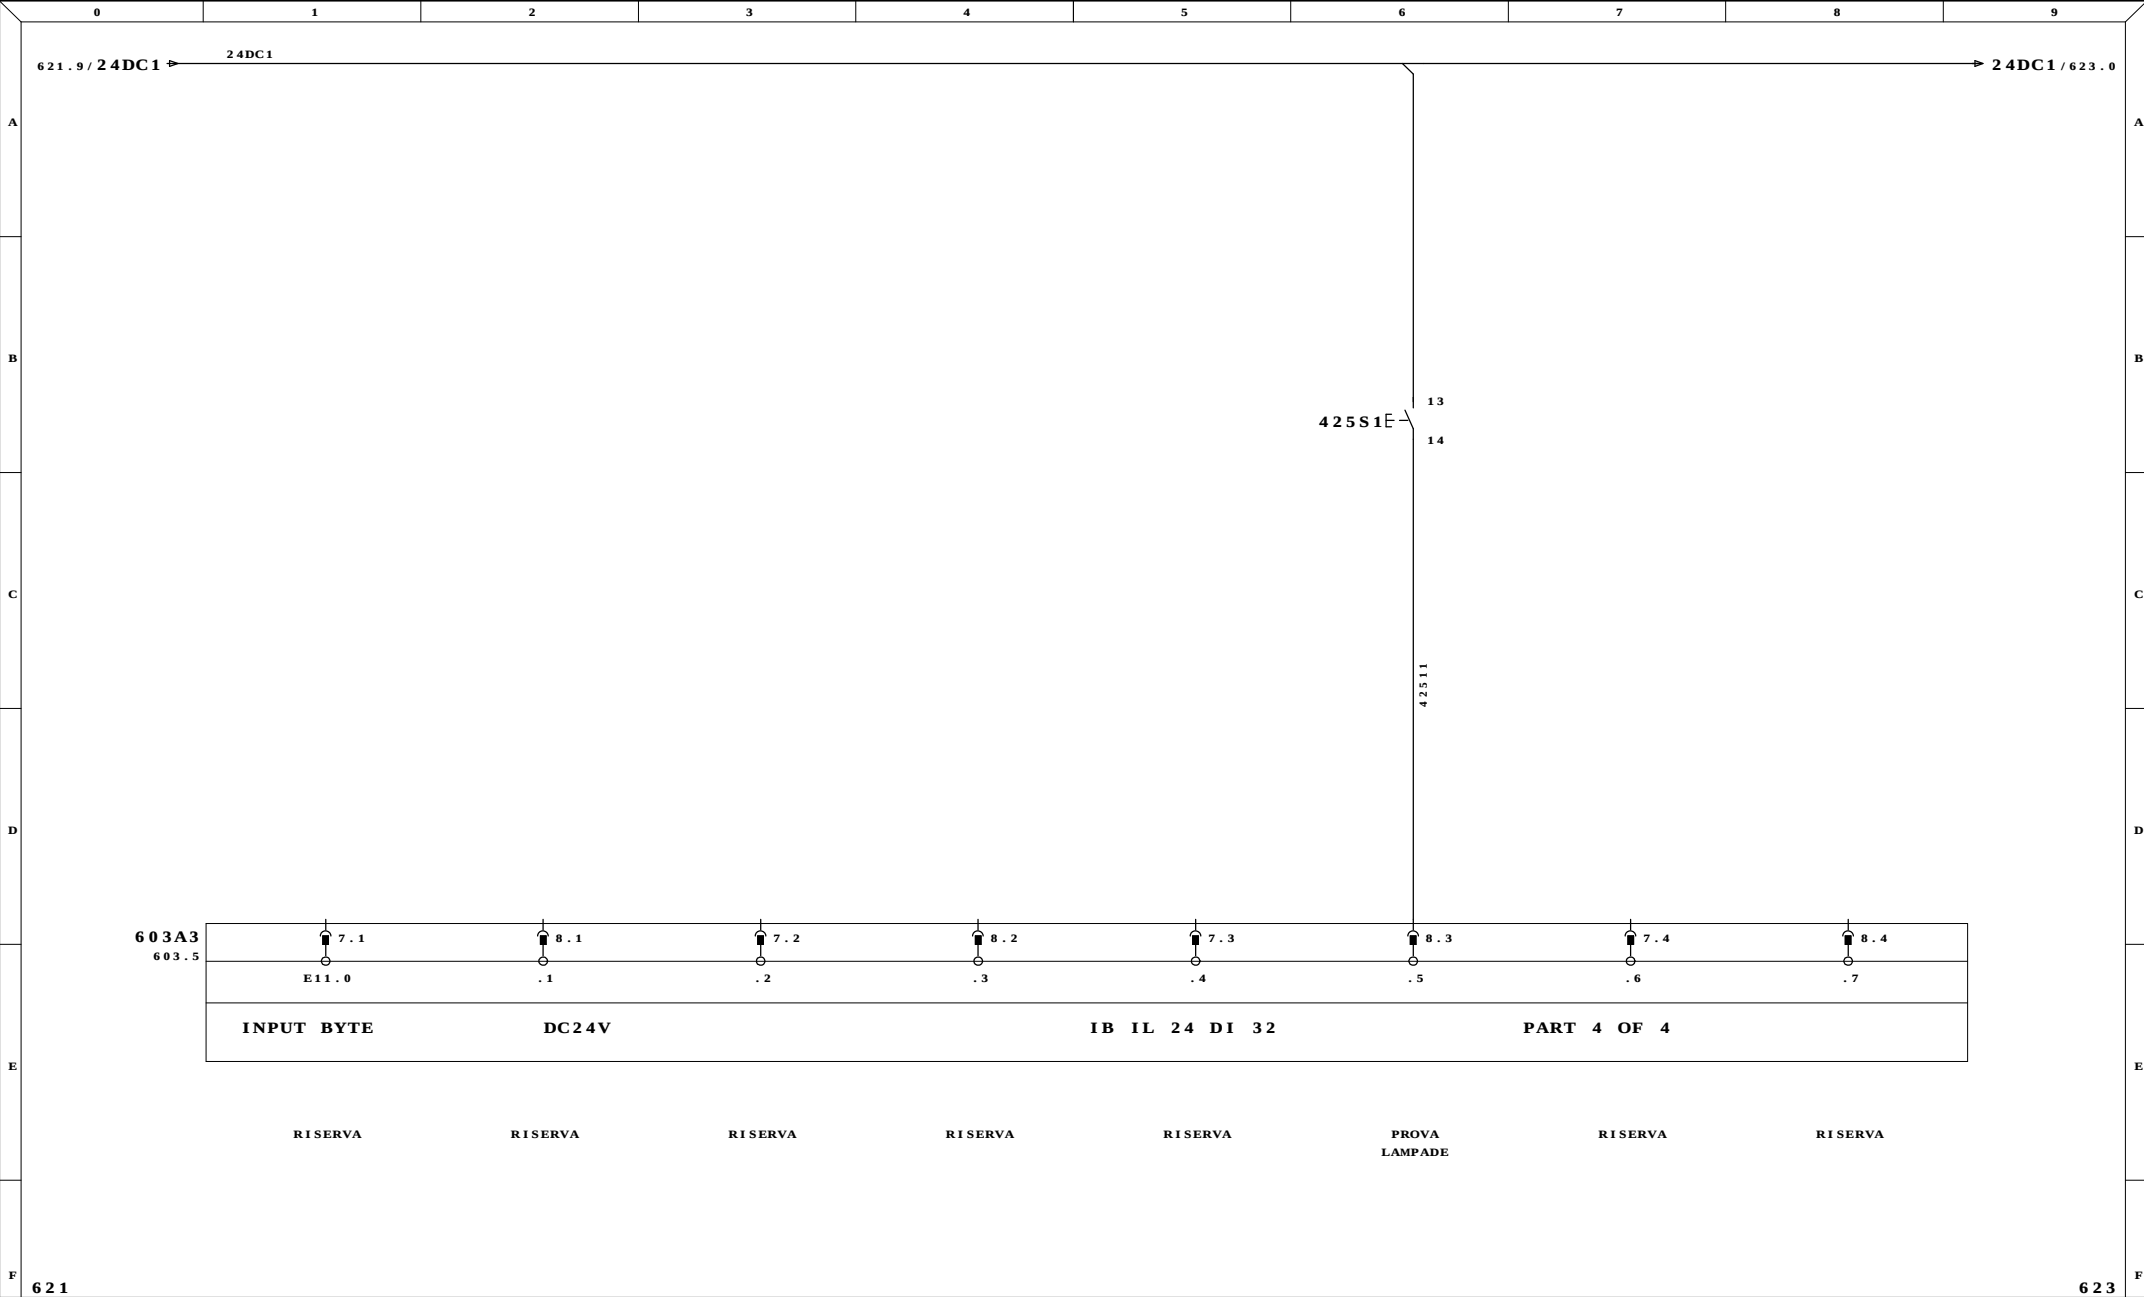


621								623	
Ultime Modifiche		Rev. : FERENTINO (FR)		Disegno Numero		Commissa		Codice Impianto	
		Data : ITALCHEMICAL		6531		6531			
		Diseg. :		Descrizione pagina				Pag. 622	
MDM		Stampa : 05.Gen.2010		Cliente Finale		INGRESSI DIGITALI PLC			
		Verif. : 26/08/2009				BYTE 11		di 125	


Impianto
INDUSTRIALE SRL
IMPIANTO ALLUMINA


R.E.M. S.R.L.
Via Ferruccio,12/B-03010 Patrica (Fr)
Tel. +39-0775-830116
Fax +39-0775-839345


QUESTO DISEGNO E' DI PROPRIETA'
ESCLUSIVA DELLA R.E.M. S.R.L.
E' VIETATO RIPRODURLO O COMUNICARLO AD
ALTRI SENZA LA PROPRIA AUTORIZZAZIONE

INGRESSI DIGITALI PLC

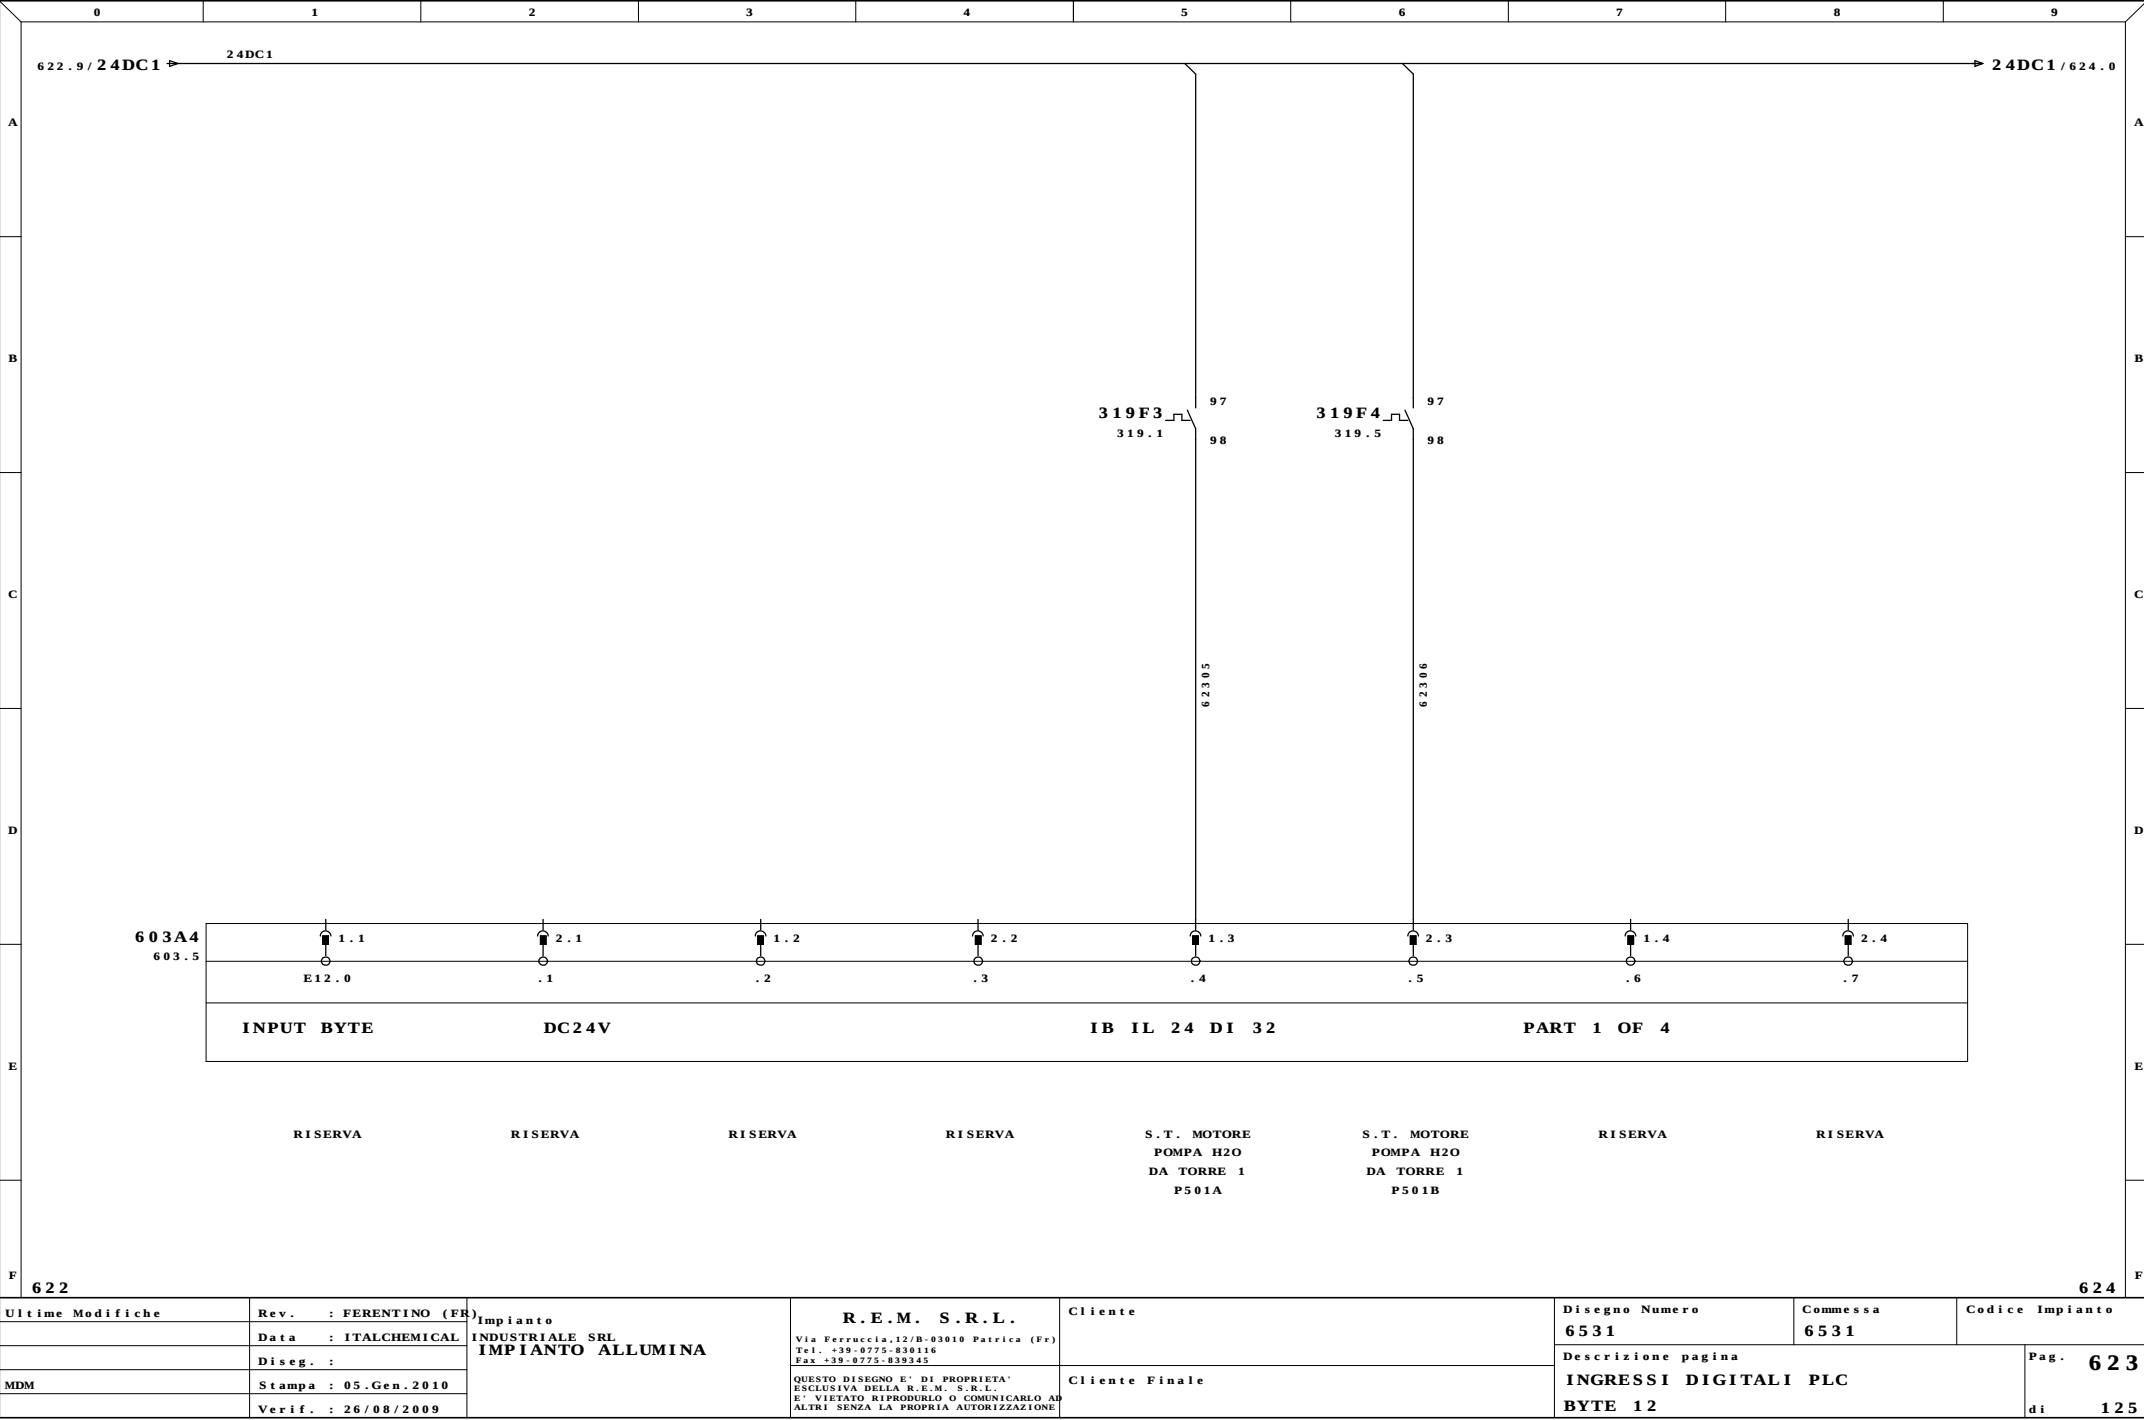


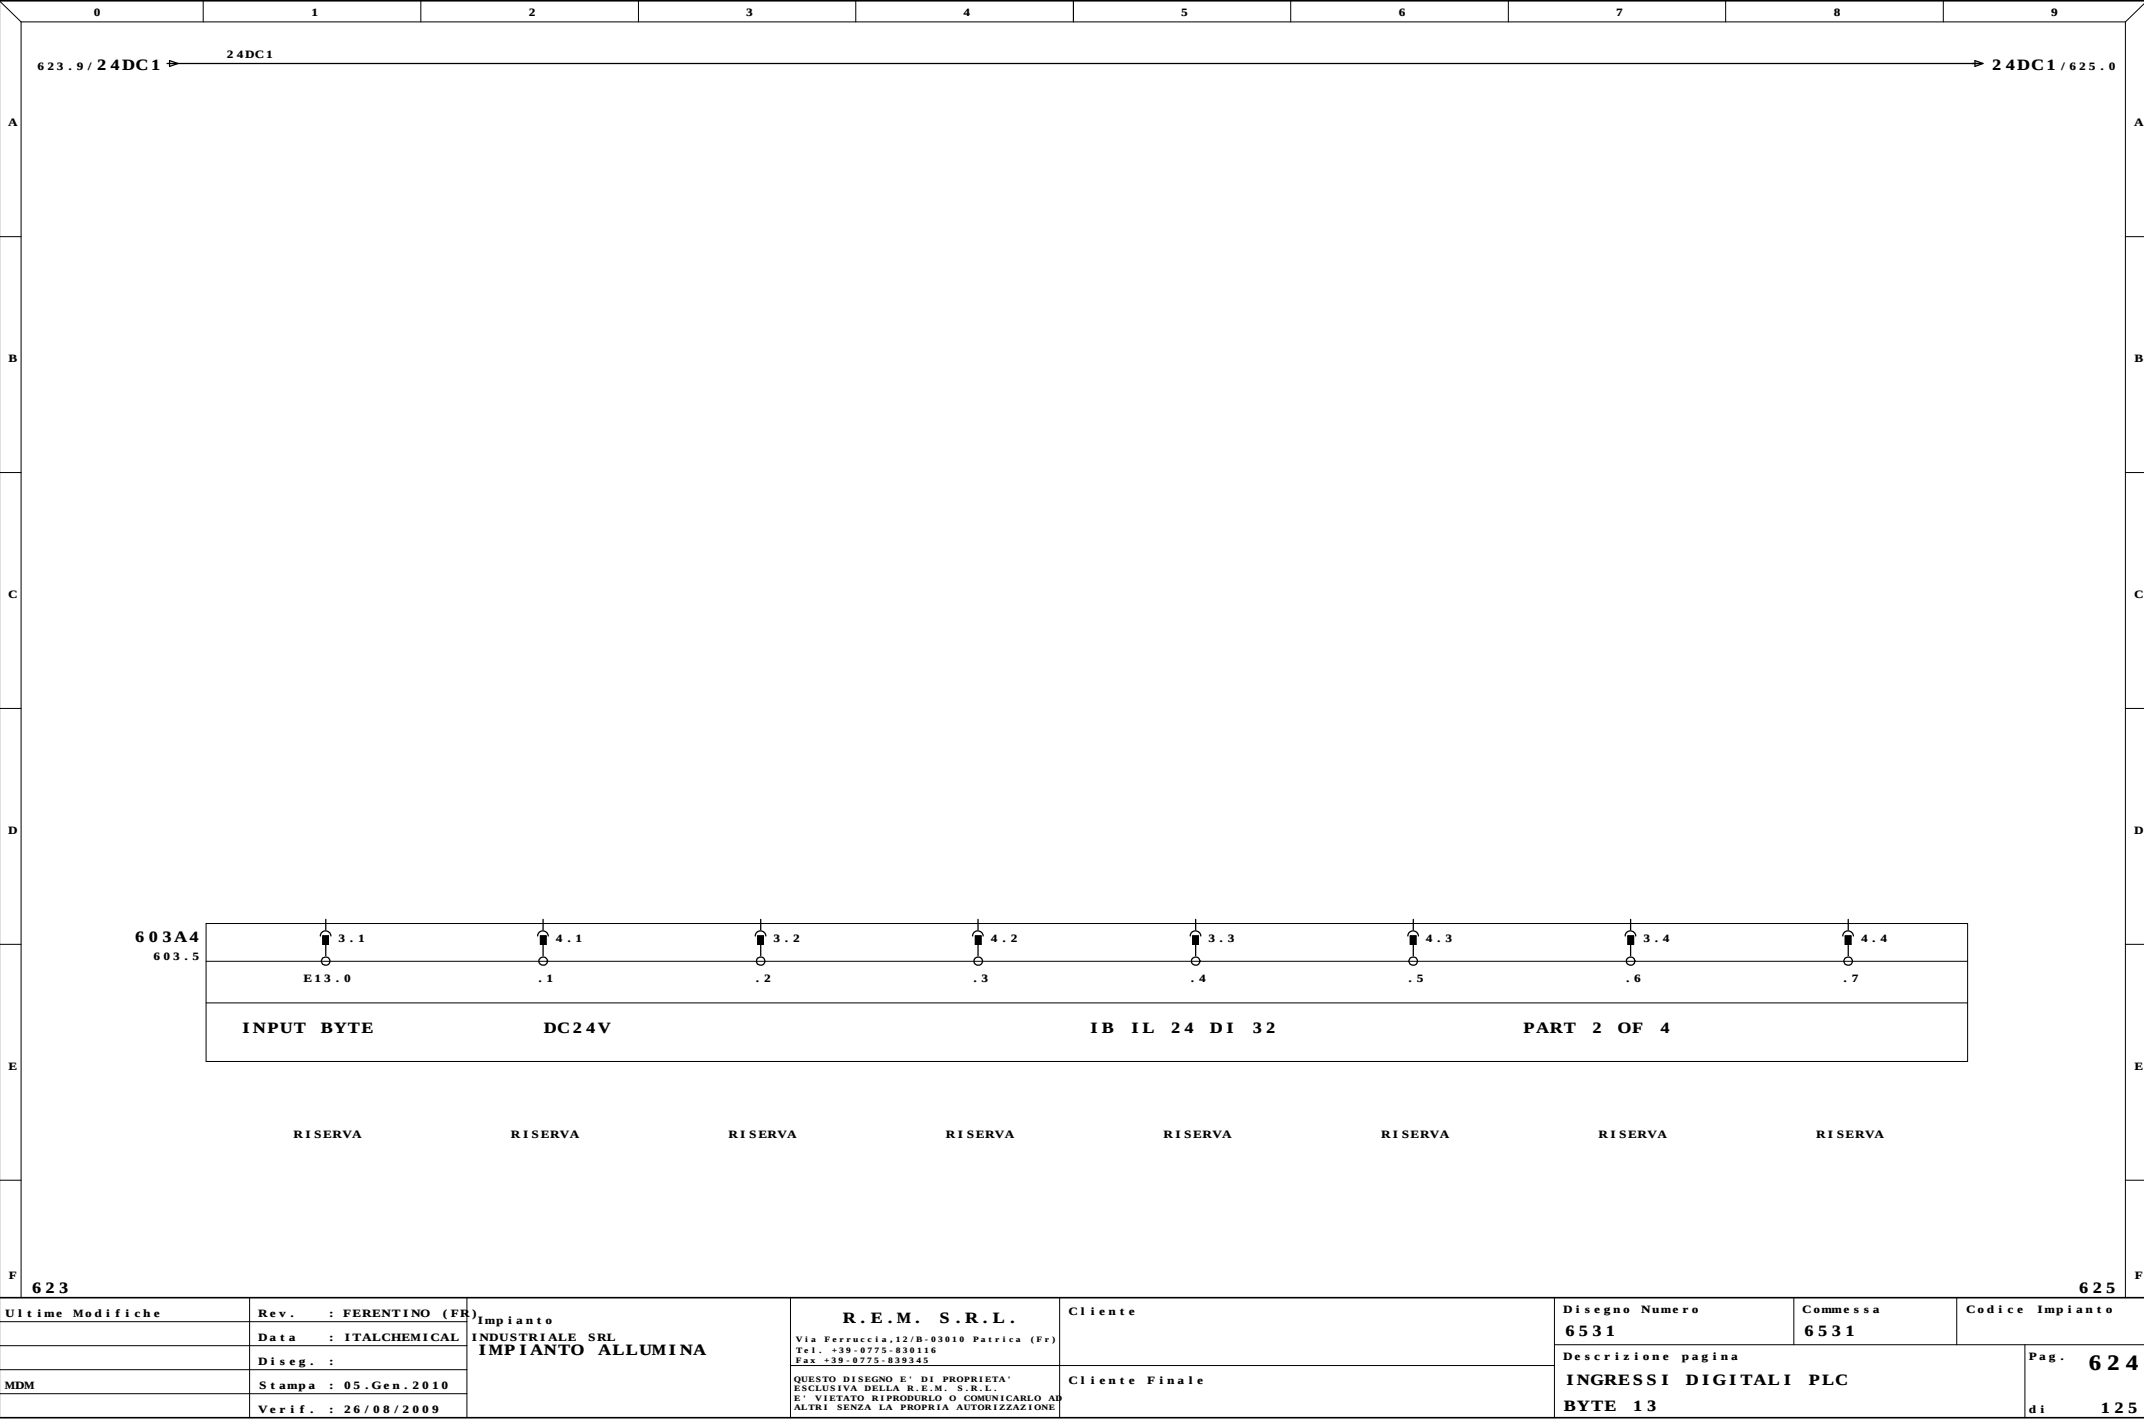

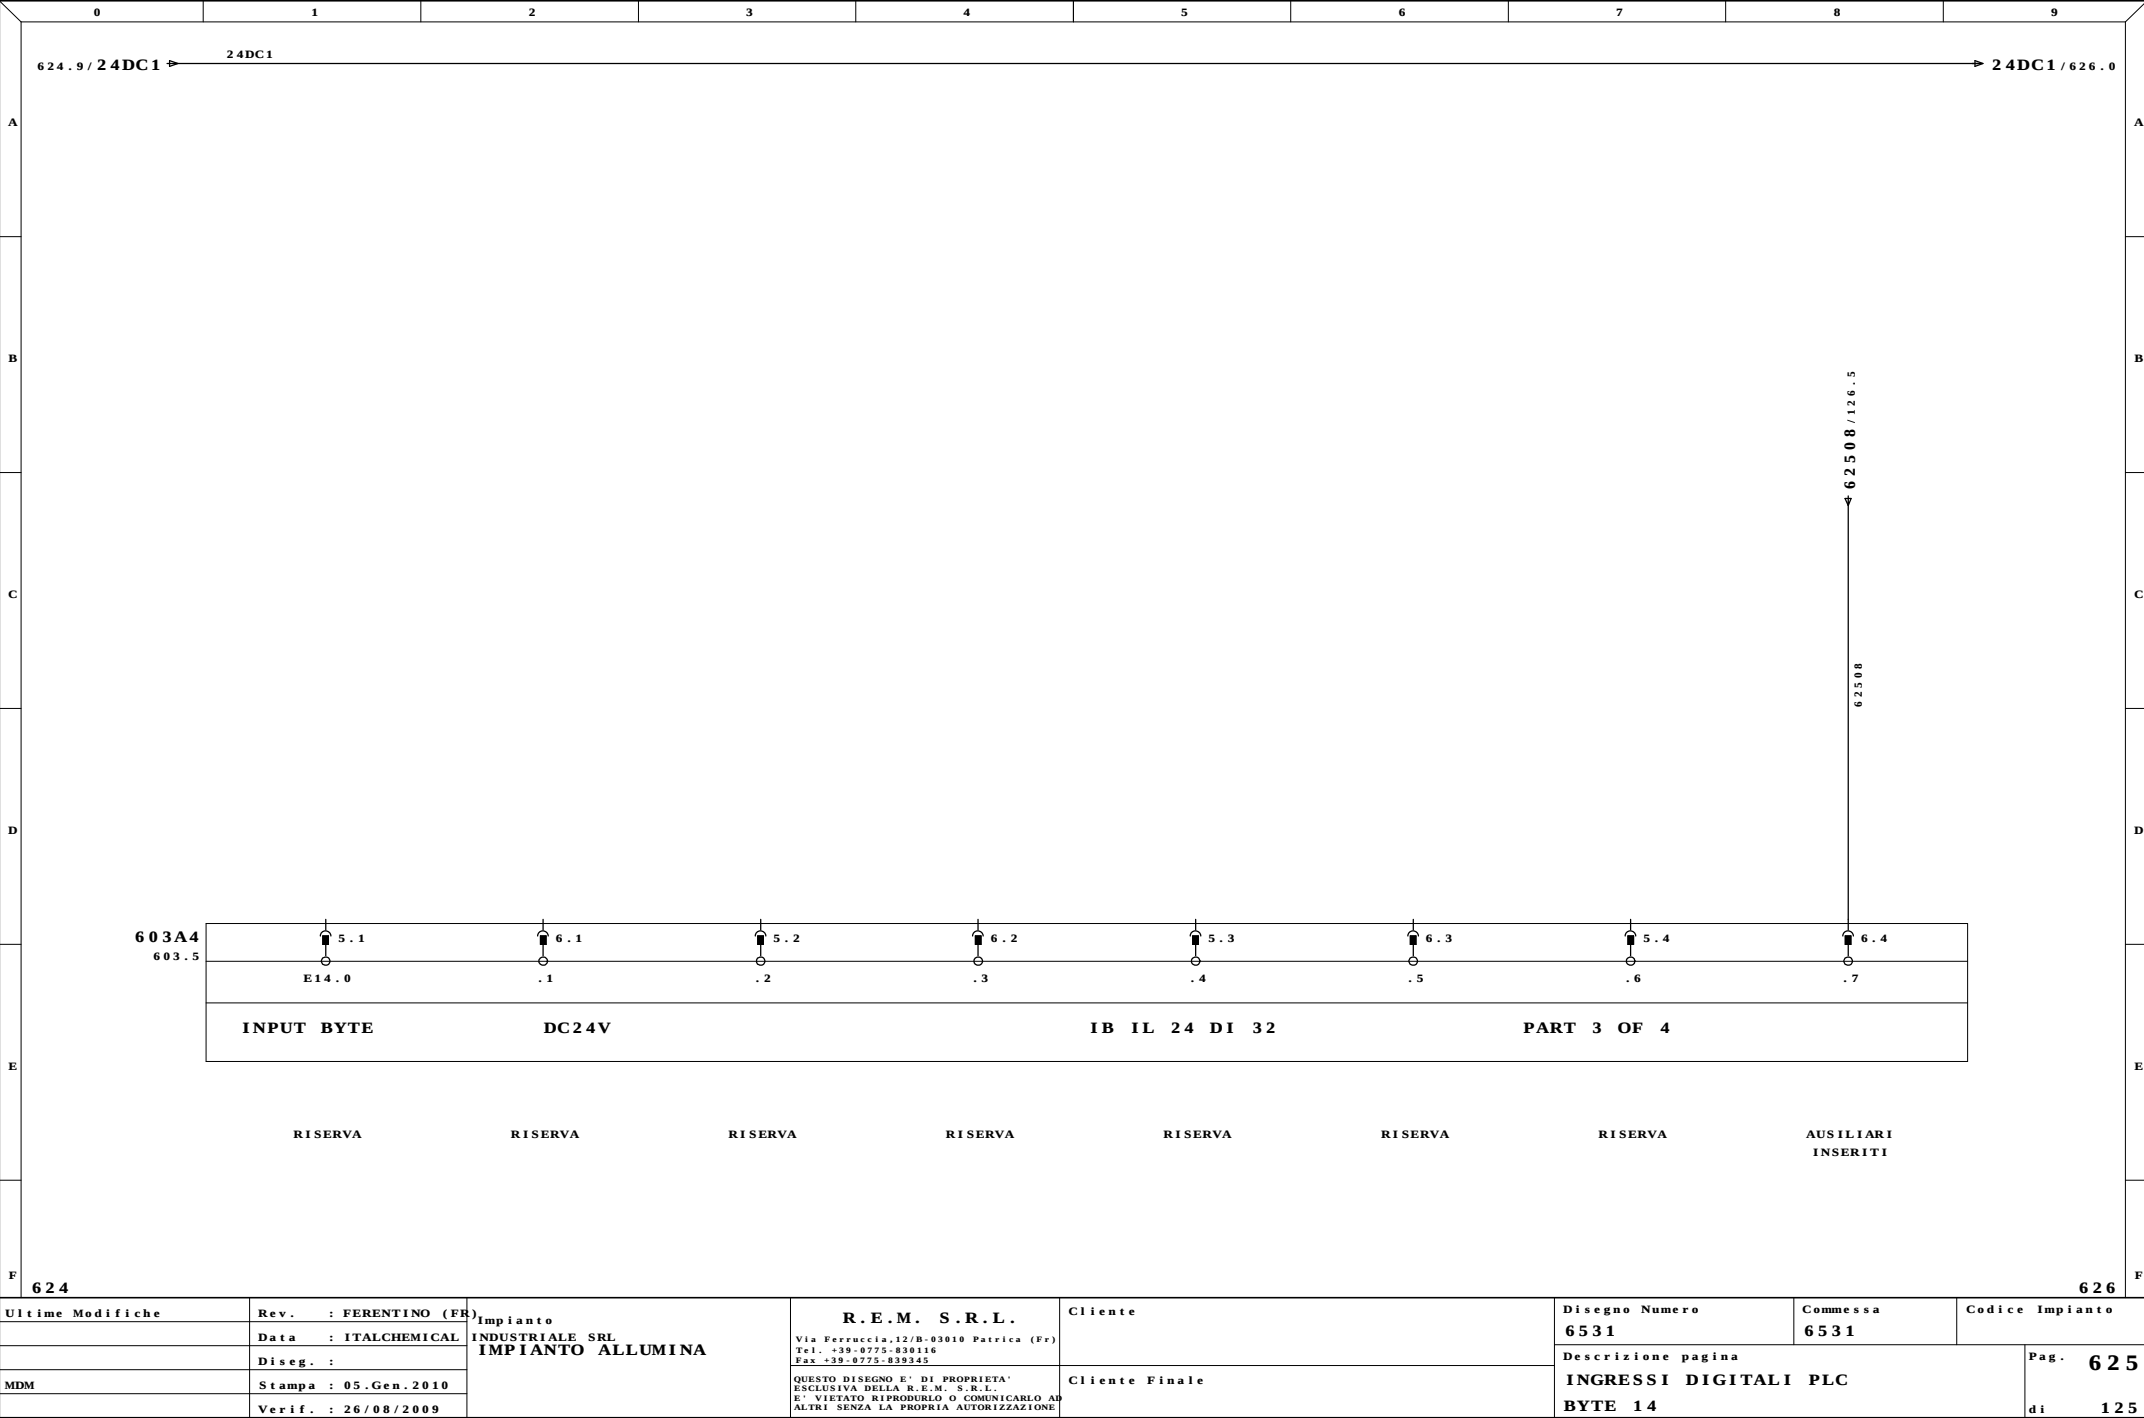


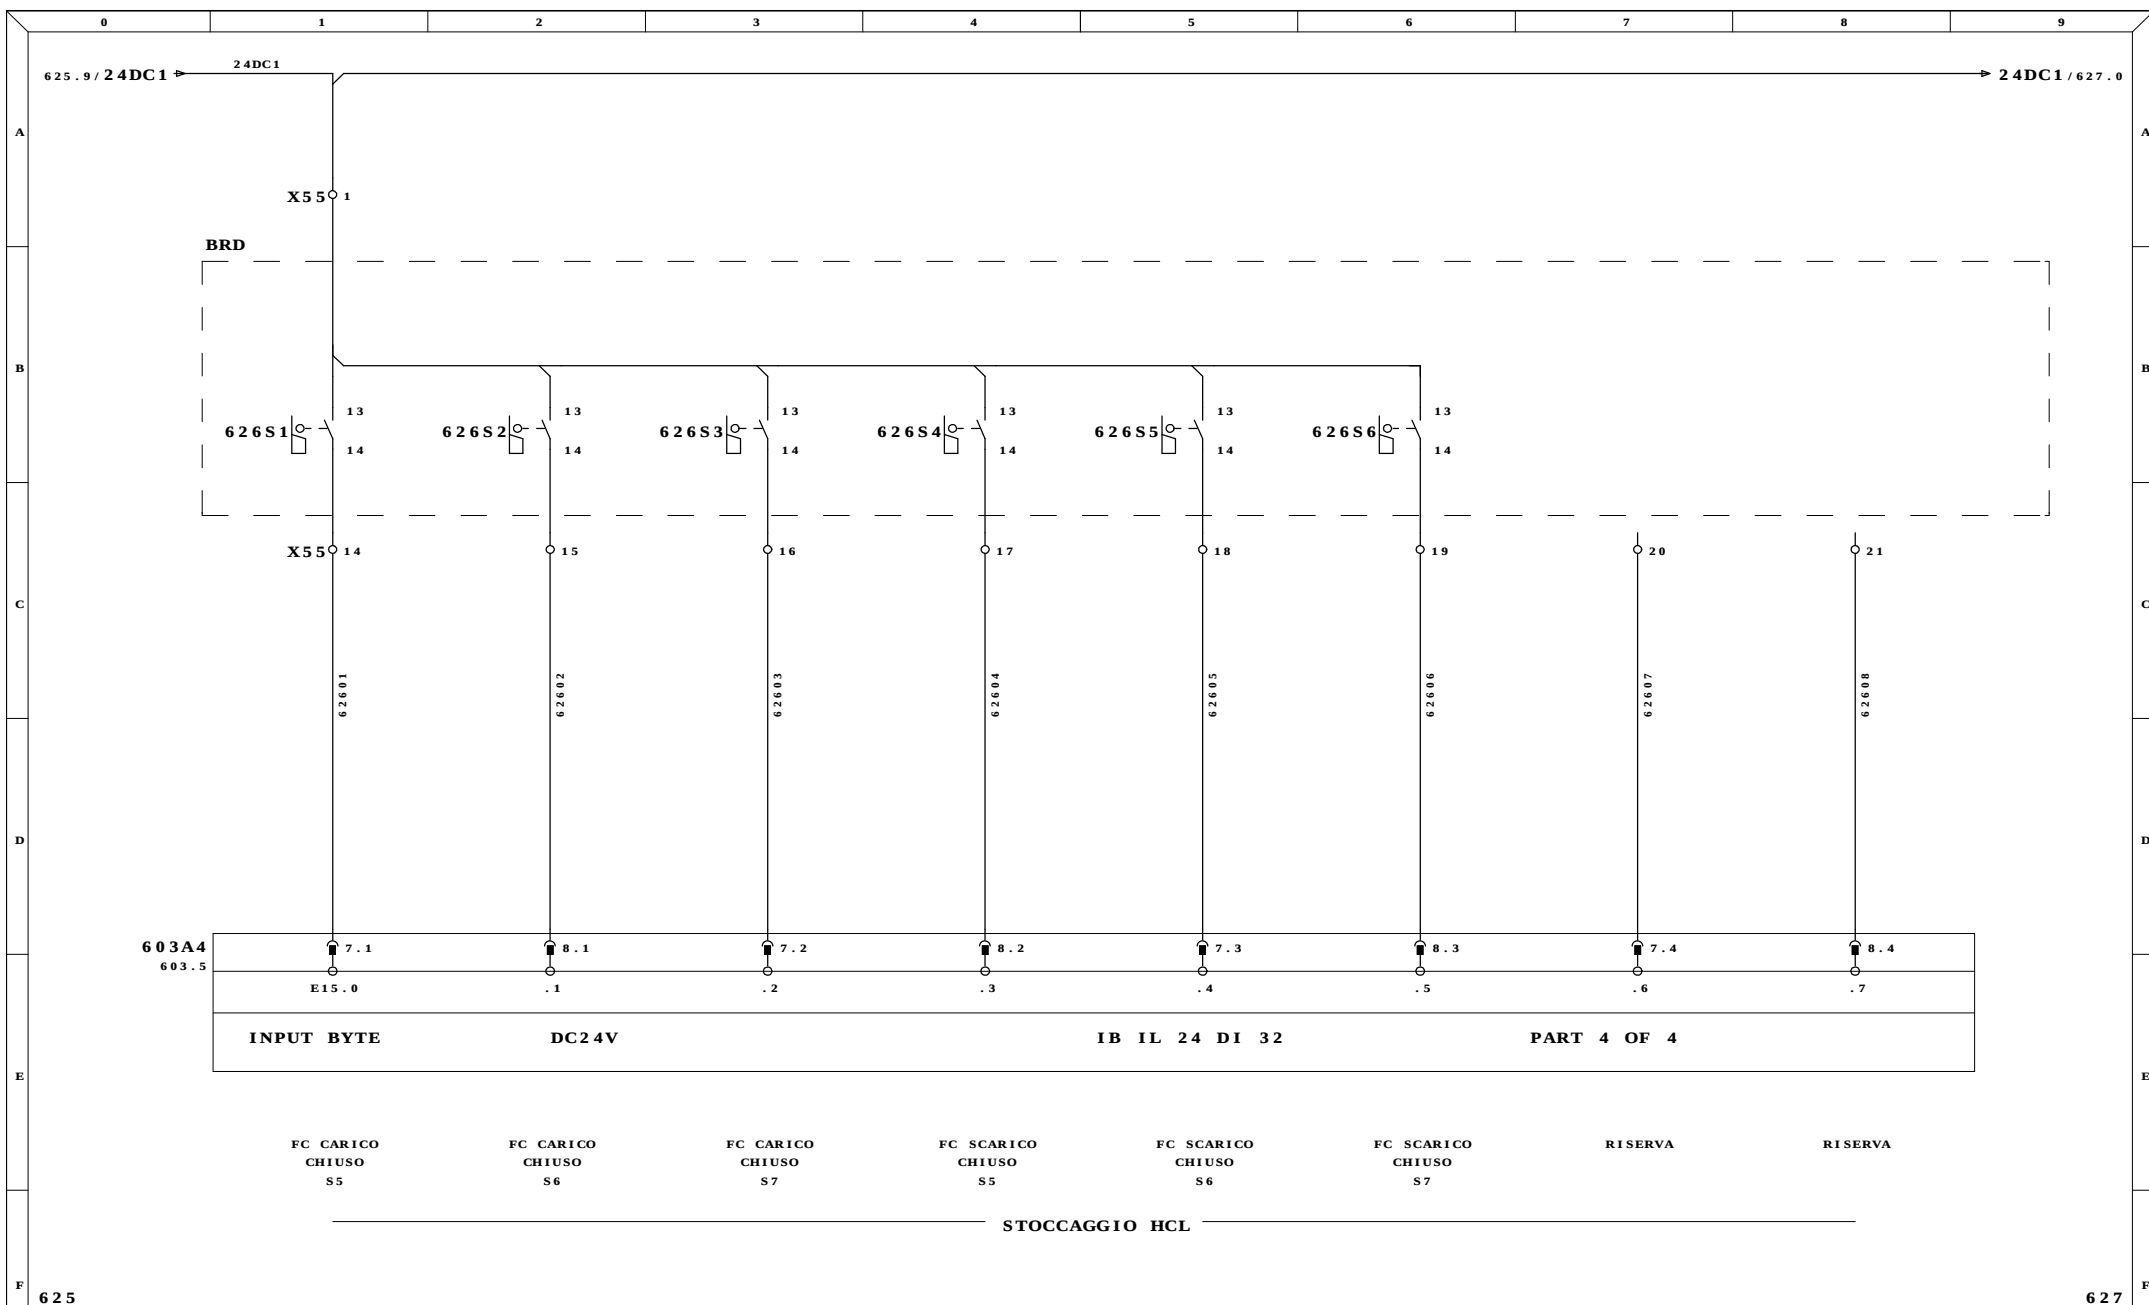


Ultime Modifiche	Rev. : FERENTINO (FR)	Impianto INDUSTRIALE SRL IMPIANTO ALLUMINA Via Ferruccio,12/R-03010 Patrica (Fr) Tel. +39-0775-830116 Fax +39-0775-839345	R.E.M. S.R.L.	Cliente	Disegno Numero 6531	Commissa 6531	Codice Impianto	
	Data : ITALCHEMICAL					Descrizione pagina		Pag. 626
	Diseg. :					INGRESSI DIGITALI PLC		
MDM	Stampa : 05.Gen.2010	QUESTO DISEGNO E' DI PROPRIETA' ESCLUSIVA DELLA R.E.M. S.R.L. E' VIETATO RIPRODURRE O COMUNICARLO AD ALTRI SENZA LA PROPRIA AUTORIZZAZIONE		Cliente Finale	BYTE 15		di 125	
	Verif. : 26/08/2009							

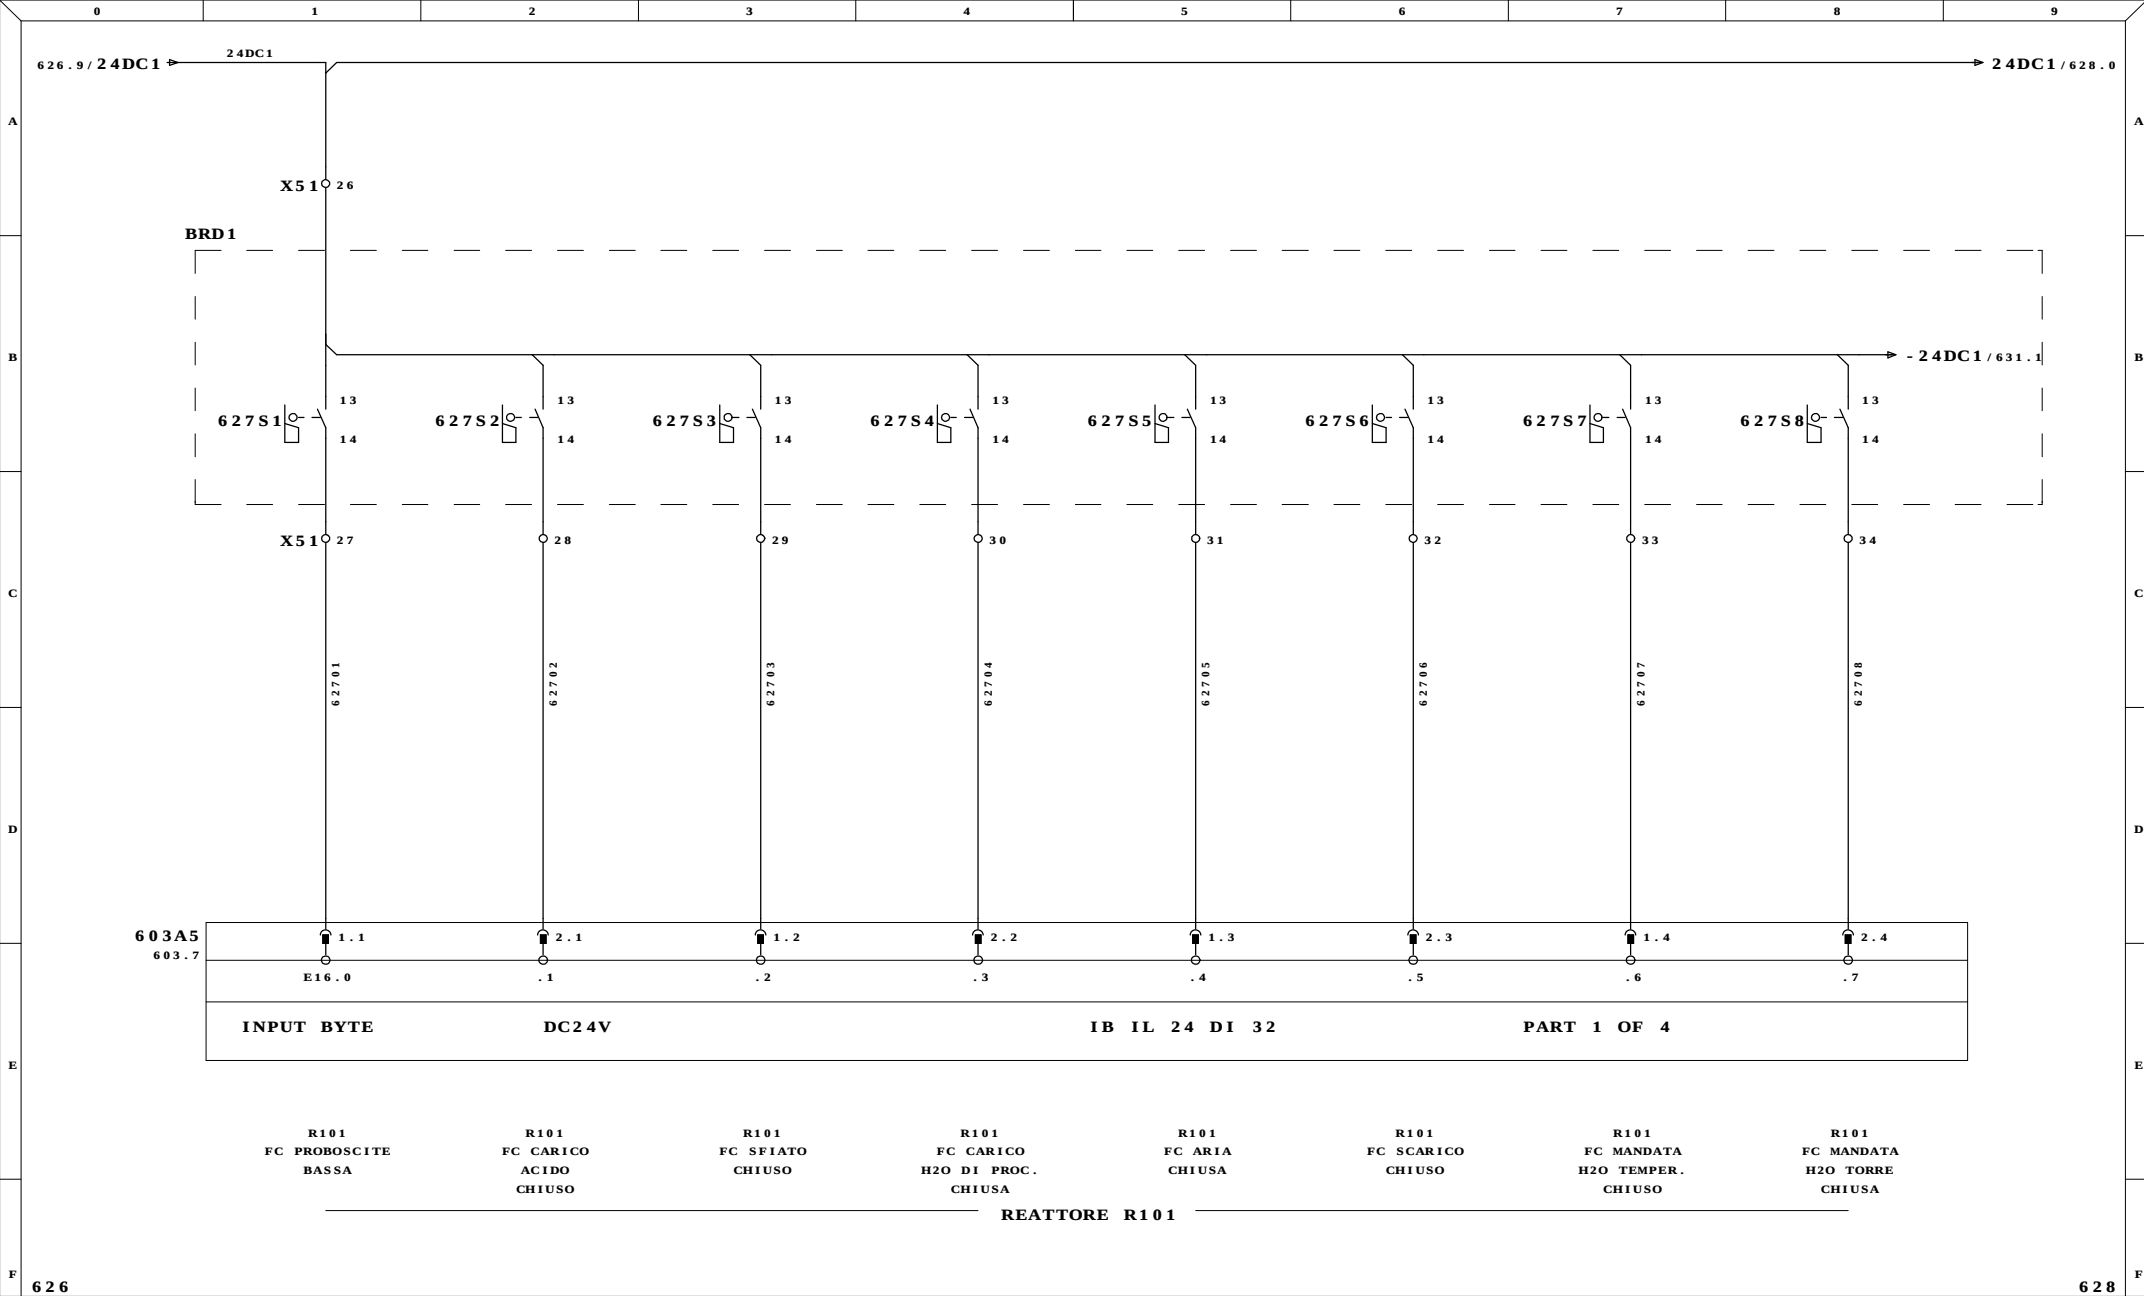


Ultime Modifiche		Rev. : FERENTINO (FR)	Impianto INDUSTRIALE SRL IMPIANTO ALLUMINA	R.E.M. S.R.L.		Cliente	Disegno Numero 6531		Commissa 6531		Codice Impianto		
		Data : ITALCHEMICAL		Via Ferruccia,12/B-03010 Patrica (Fr) Tel. +39-0775-830116 Fax +39-0775-839345			Descrizione pagina						
		Diseg. :						INGRESSI DIGITALI PLC					
MDM		Stampa : 05.Gen.2010				Cliente Finale		Pag. 627					
		Verif. : 26/08/2009			QUESTO DISEGNO E' DI PROPRIETA' ESCLUSIVA DELLA R.E.M. S.R.L. E' VIETATO RIPRODURLO O COMUNICARLO AD ALTRI SENZA LA PROPRIA AUTORIZZAZIONE		BYTE 16						
							di 125						

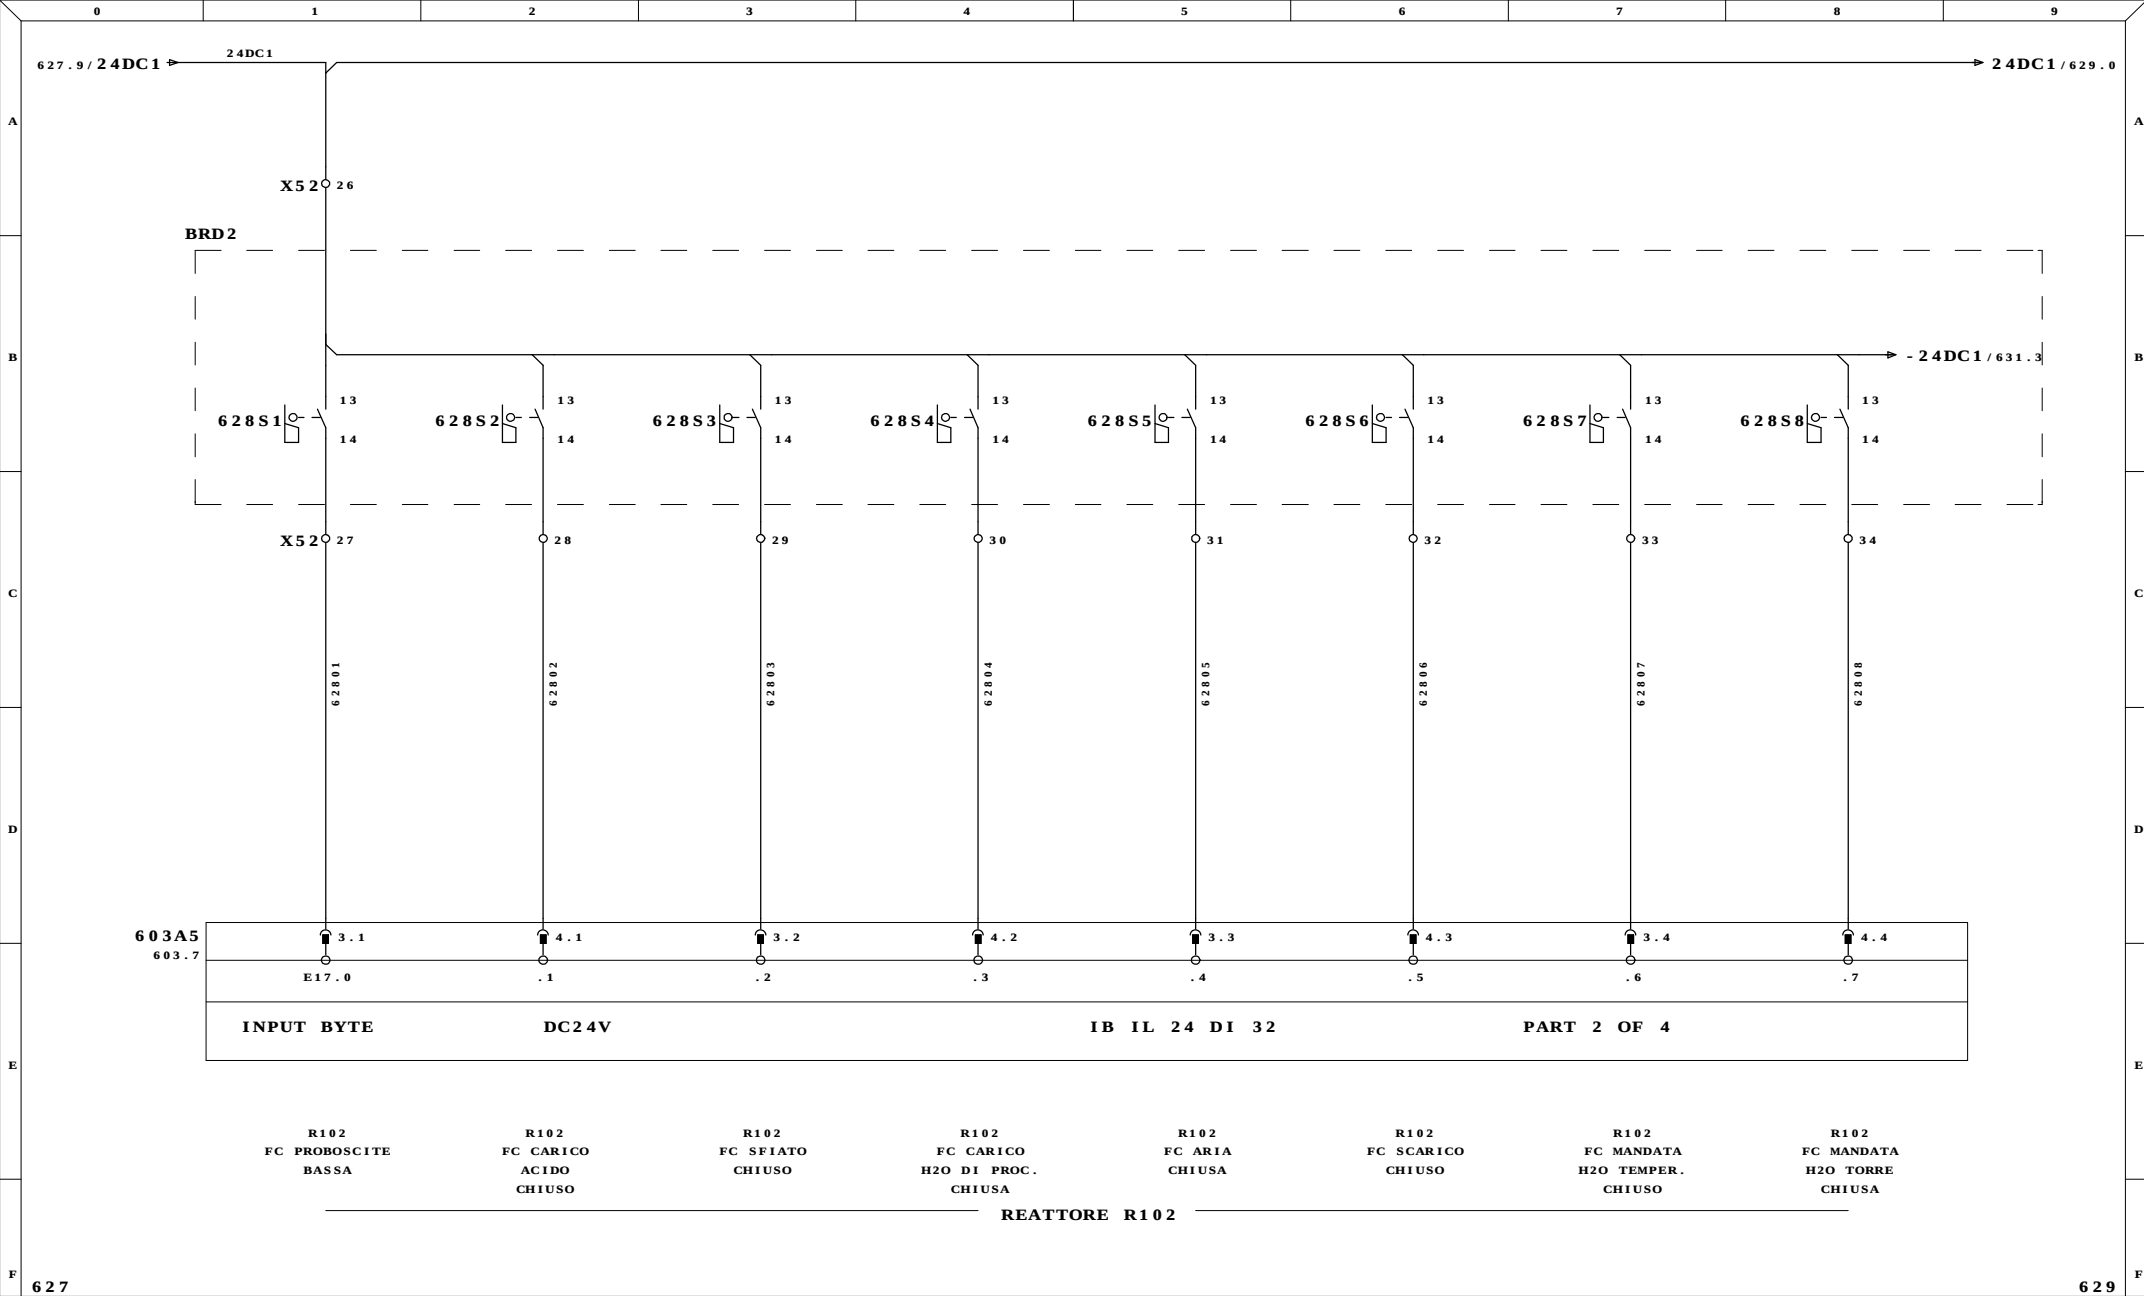


627		629	
Ultime Modifiche		Rev. : FERENTINO (FR)	Impianto
		Data : ITALCHEMICAL	INDUSTRIALE SRL
		Diseg. :	IMPIANTO ALLUMINA
MDM		Stampa : 05.Gen.2010	
		Verif. : 26/08/2009	
R.E.M. S.R.L.		Cliente	
Via Ferruccio,12/B-03010 Patrica (Fr)			
Tel. +39-0775-830116			
Fax +39-0775-839345			
QUESTO DISEGNO E' DI PROPRIETA'		Cliente Finale	
ESCLUSIVA DELLA R.E.M. S.R.L.			
E' VIETATO RIPRODURLO O COMUNICARLO AD			
ALTRI SENZA LA PROPRIA AUTORIZZAZIONE			
Disegno Numero		Commissa	Codice Impianto
6531		6531	
Descrizione pagina		Pag. 628	
INGRESSI DIGITALI PLC			
BYTE 17		di 125	

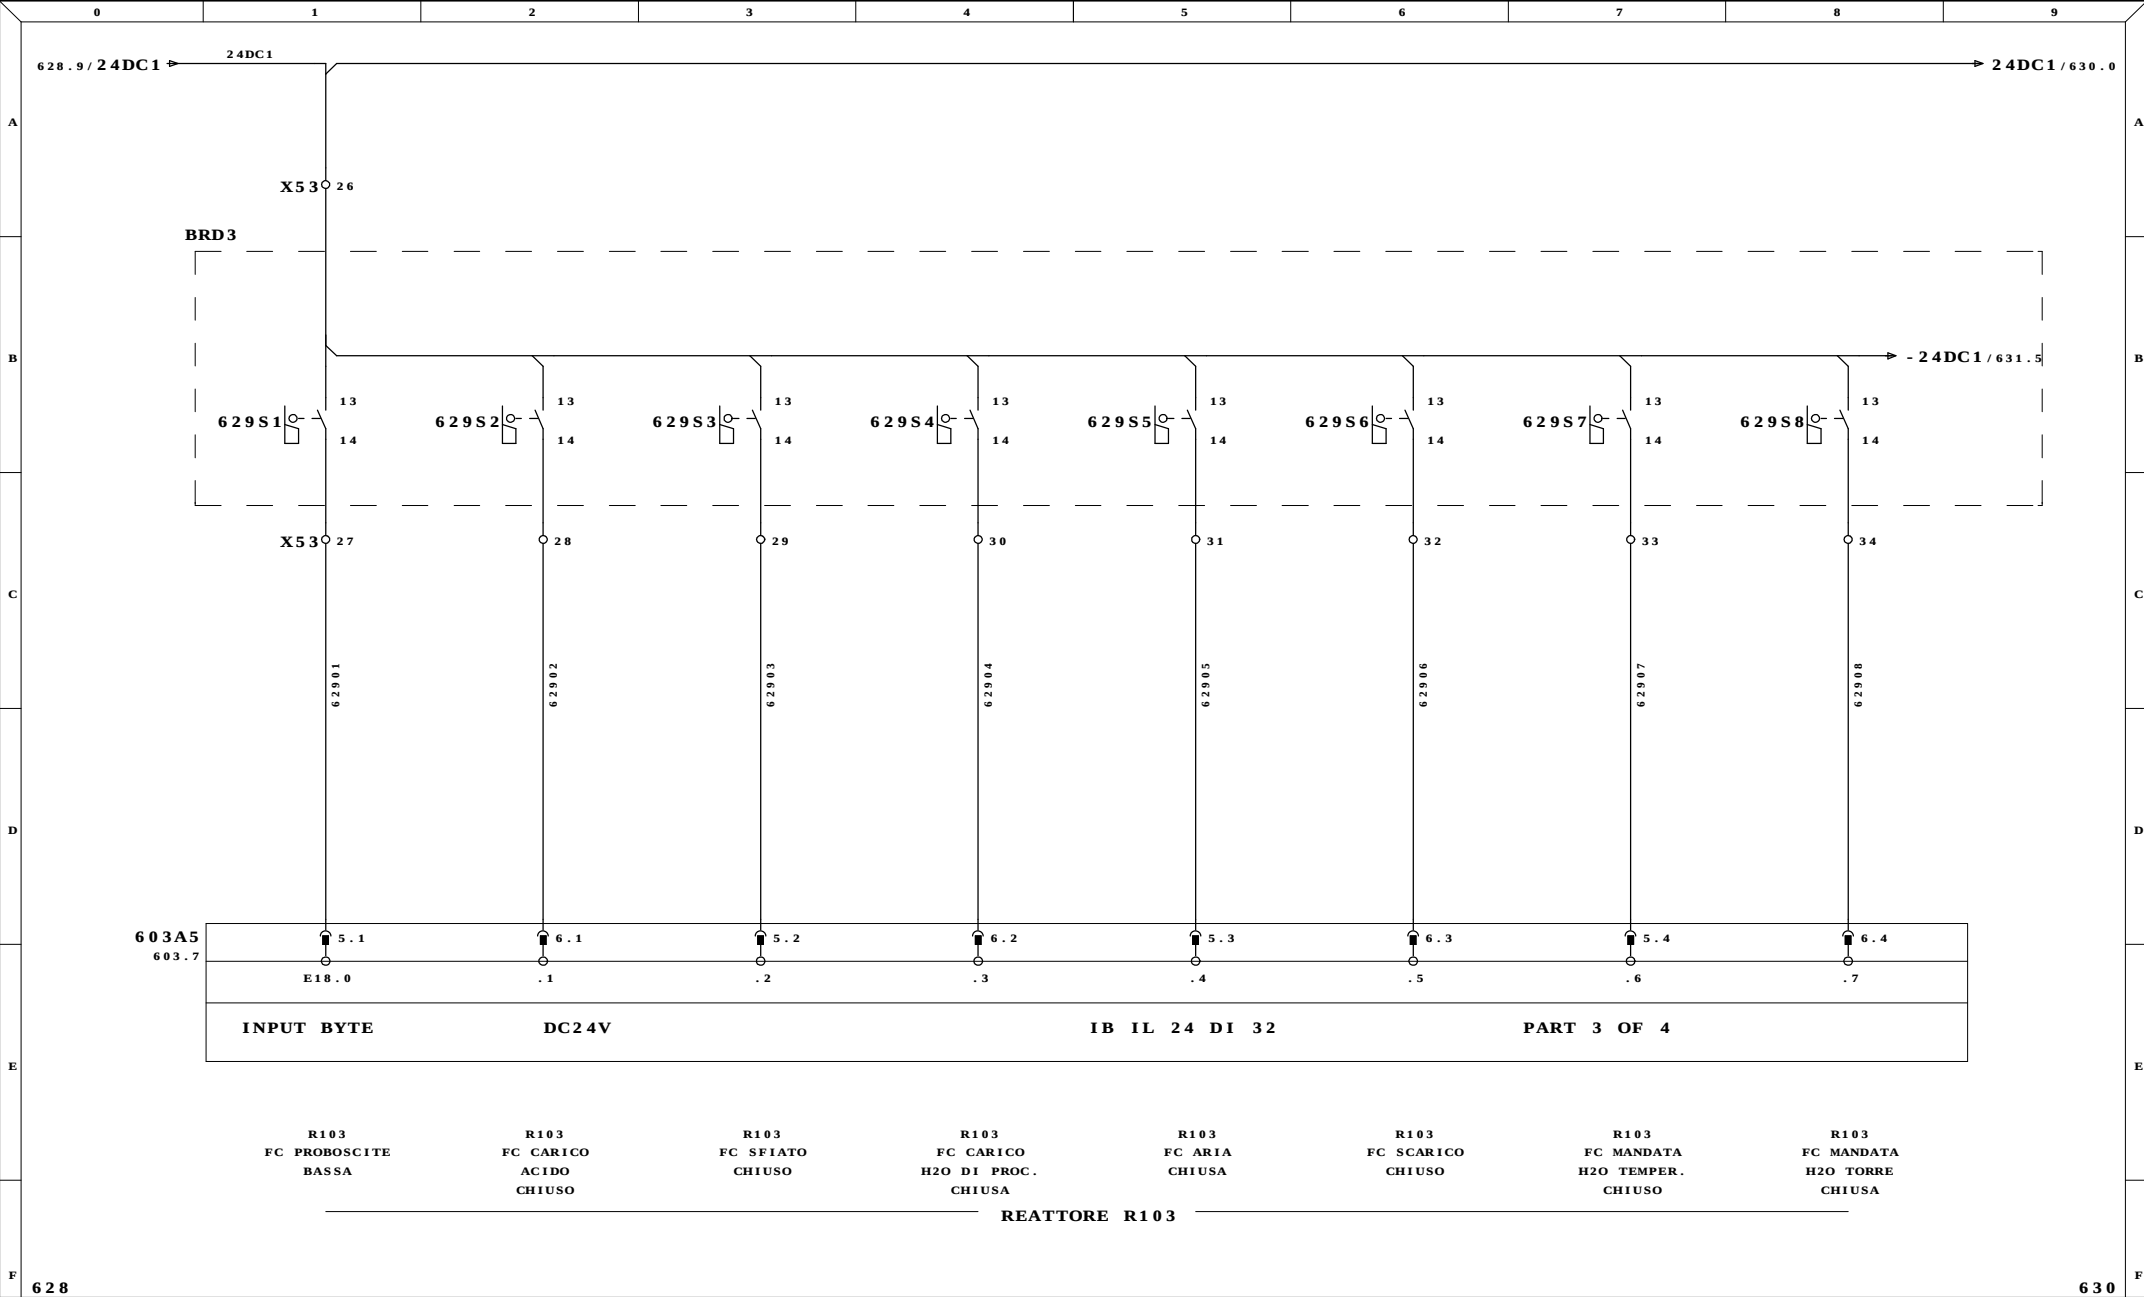


Ultime Modifiche		Rev. : FERENTINO (FR)	Impianto INDUSTRIALE SRL IMPIANTO ALLUMINA	R.E.M. S.R.L.		Cliente	Disegno Numero 6531		Commissa 6531		Codice Impianto			
		Data : ITALCHEMICAL		Via Ferruccio,12/B-03010 Patrica (Fr) Tel. +39-0775-830116 Fax +39-0775-839345			Descrizione pagina				Pag. 629			
		Diseg. :												
MDM		Stampa : 05.Gen.2010					Cliente Finale		INGRESSI DIGITALI PLC					
		Verif. : 26/08/2009			QUESTO DISEGNO E' DI PROPRIETA' ESCLUSIVA DELLA R.E.M. S.R.L. E' VIETATO RIPRODURLO O COMUNICARLO AD ALTRI SENZA LA PROPRIA AUTORIZZAZIONE		BYTE 18				di 125			

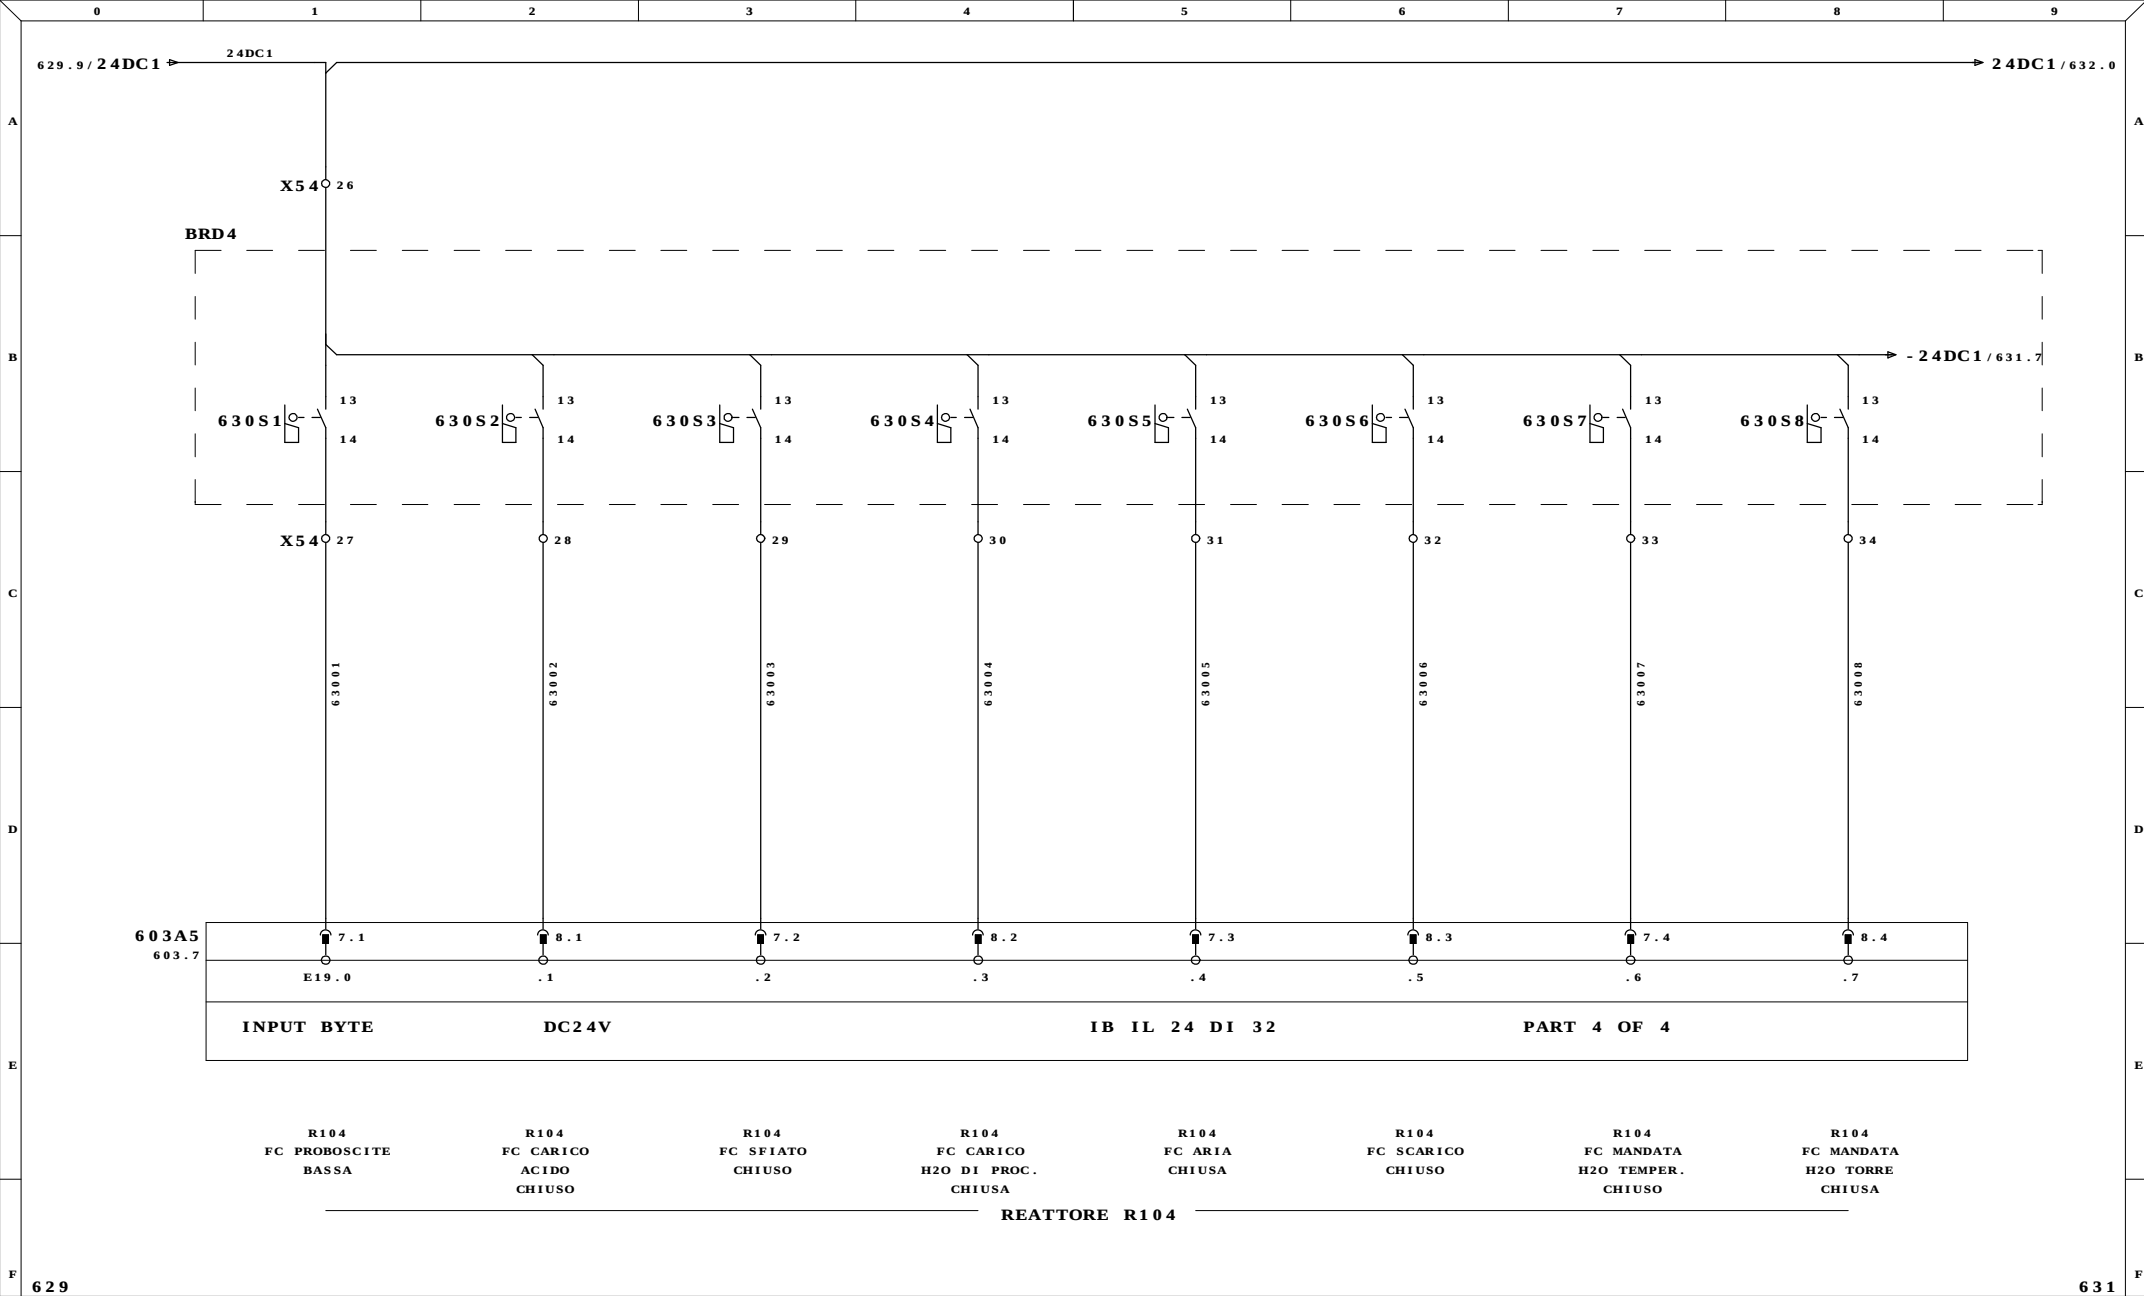


629		631	
Ultime Modifiche	Rev. : FERENTINO (FR)	Impianto	
	Data : ITALCHEMICAL	INDUSTRIALE SRL	
	Diseg. :	IMPIANTO ALLUMINA	
MDM	Stampa : 05.Gen.2010	QUESTO DISEGNO E' DI PROPRIETA' ESCLUSIVA DELLA R.E.M. S.R.L. E' VIETATO RIPRODURLO O COMUNICARLO AD ALTRI SENZA LA PROPRIA AUTORIZZAZIONE	
	Verif. : 26/08/2009	R.E.M. S.R.L. Via Ferruccio,12/B-03010 Patrica (Fr) Tel. +39-0775-830116 Fax +39-0775-839345	
		Cliente	Disegno Numero 6531
		Cliente Finale	Descrizione pagina INGRESSI DIGITALI PLC
			Commissa 6531
			Codice Impianto
			Pag. 630
			di 125

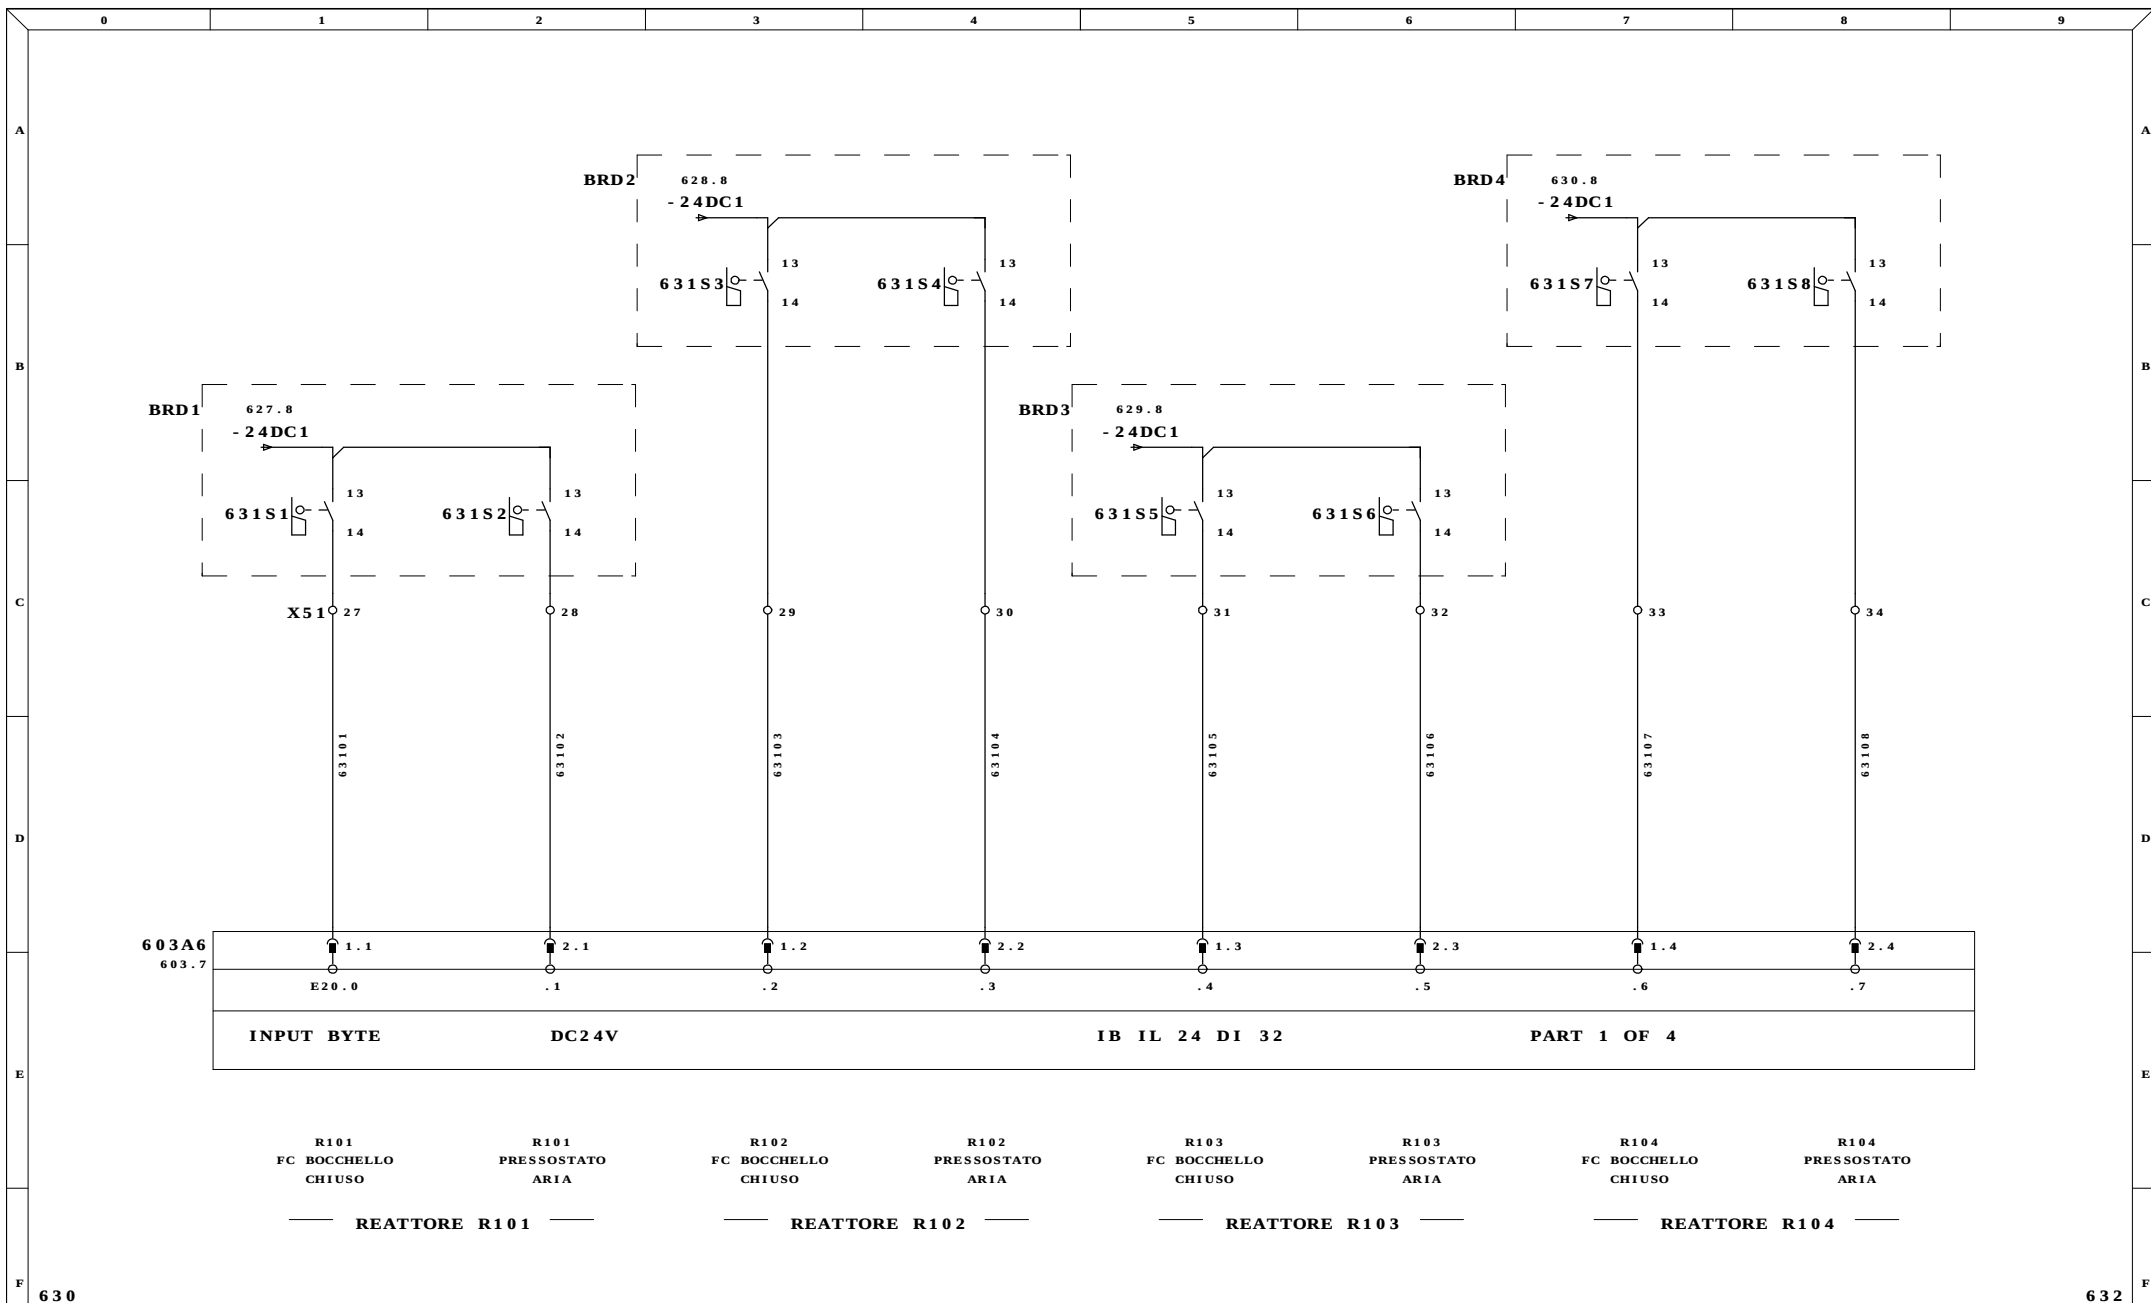

Ultime Modifiche		Rev. : FERENTINO (FR)	Impianto INDUSTRIALE SRL IMPIANTO ALLUMINA	R.E.M. S.R.L.		Cliente		Disegno Numero 6531		Commissa 6531		Codice Impianto	
		Data : ITALCHEMICAL		Via Ferruccia, 12/B-03010 Patrica (Fr)				Descrizione pagina INGRESSI DIGITALI PLC BYTE 20					
		Diseg. :		Tel. +39-0775-830116									
MDM		Stampa : 05.Gen.2010		Fax +39-0775-839345		Cliente Finale							
		Verif. : 26/08/2009		QUESTO DISEGNO E' DI PROPRIETA' ESCLUSIVA DELLA R.E.M. S.R.L. E' VIETATO RIPRODURLO O COMUNICARLO AD ALTRI SENZA LA PROPRIA AUTORIZZAZIONE				Pag. 631 di 125					

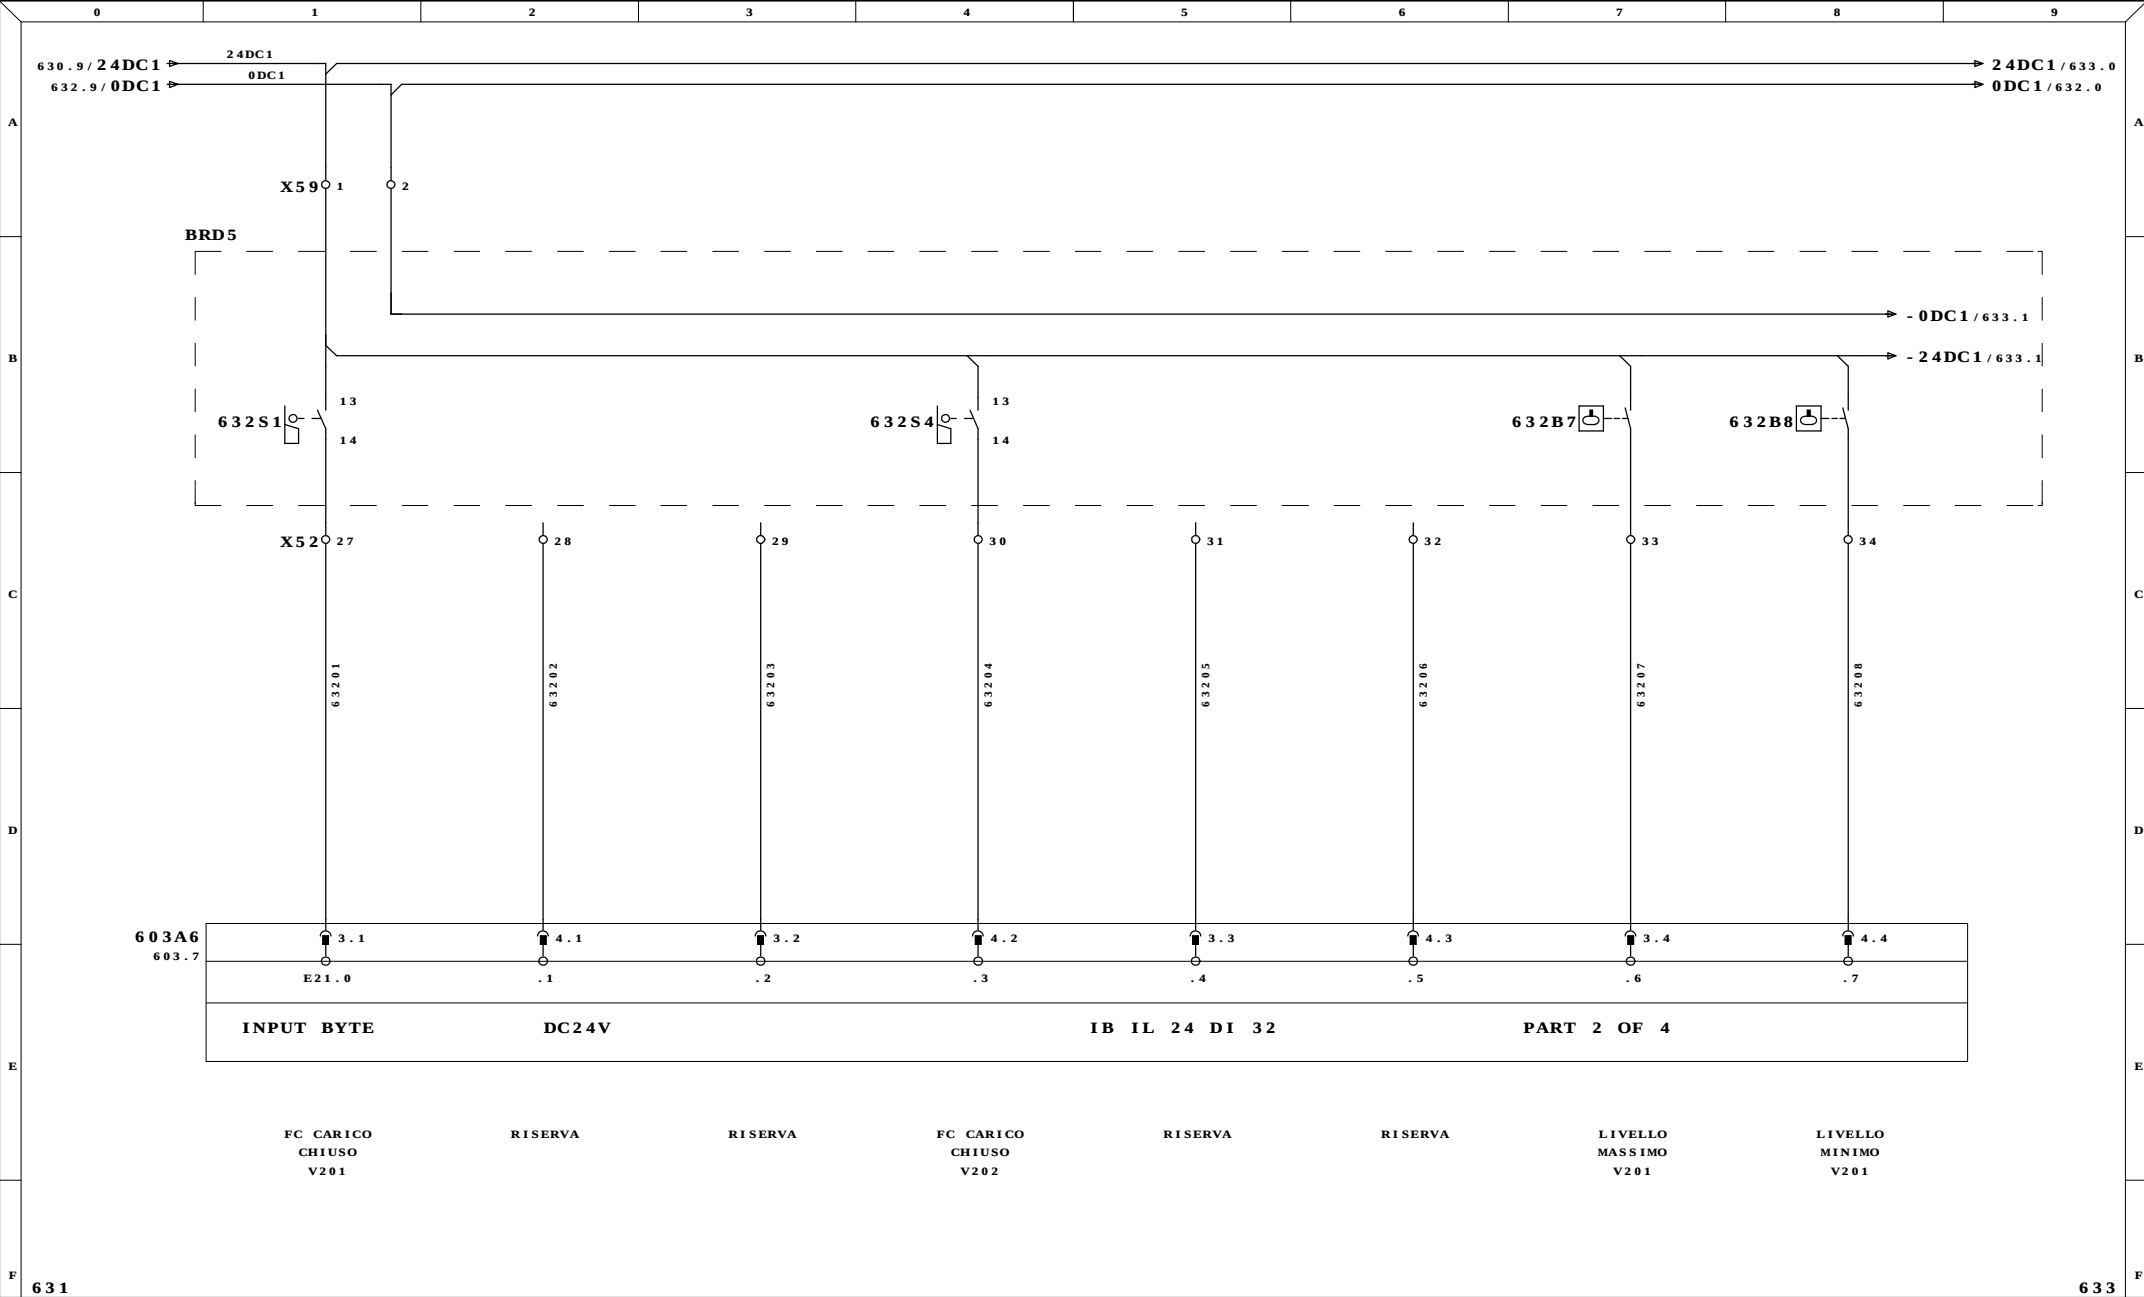

Ultime Modifiche	Rev. : FERENTINO (FR)	Impianto INDUSTRIALE SRL IMPIANTO ALLUMINA	R.E.M. S.R.L. Via Ferruccio, 12/B-03010 Patrica (Fr) Tel. +39-0775-830116 Fax +39-0775-839345	Cliente	Disegno Numero	Commissa	Codice Impianto		
	Data : ITALCHEMICAL				6531	6531			
	Diseg. :				Descrizione pagina			Pag.	632
MDM	Stampa : 05.Gen.2010				INGRESSI DIGITALI PLC				
	Verif. : 26/08/2009		QUESTO DISEGNO E' DI PROPRIETA' ESCLUSIVA DELLA R.E.M. S.R.L. E' VIETATO RIPRODURLO O COMUNICARLO AD ALTRI SENZA LA PROPRIA AUTORIZZAZIONE	Cliente Finale	BYTE 21		di	125	

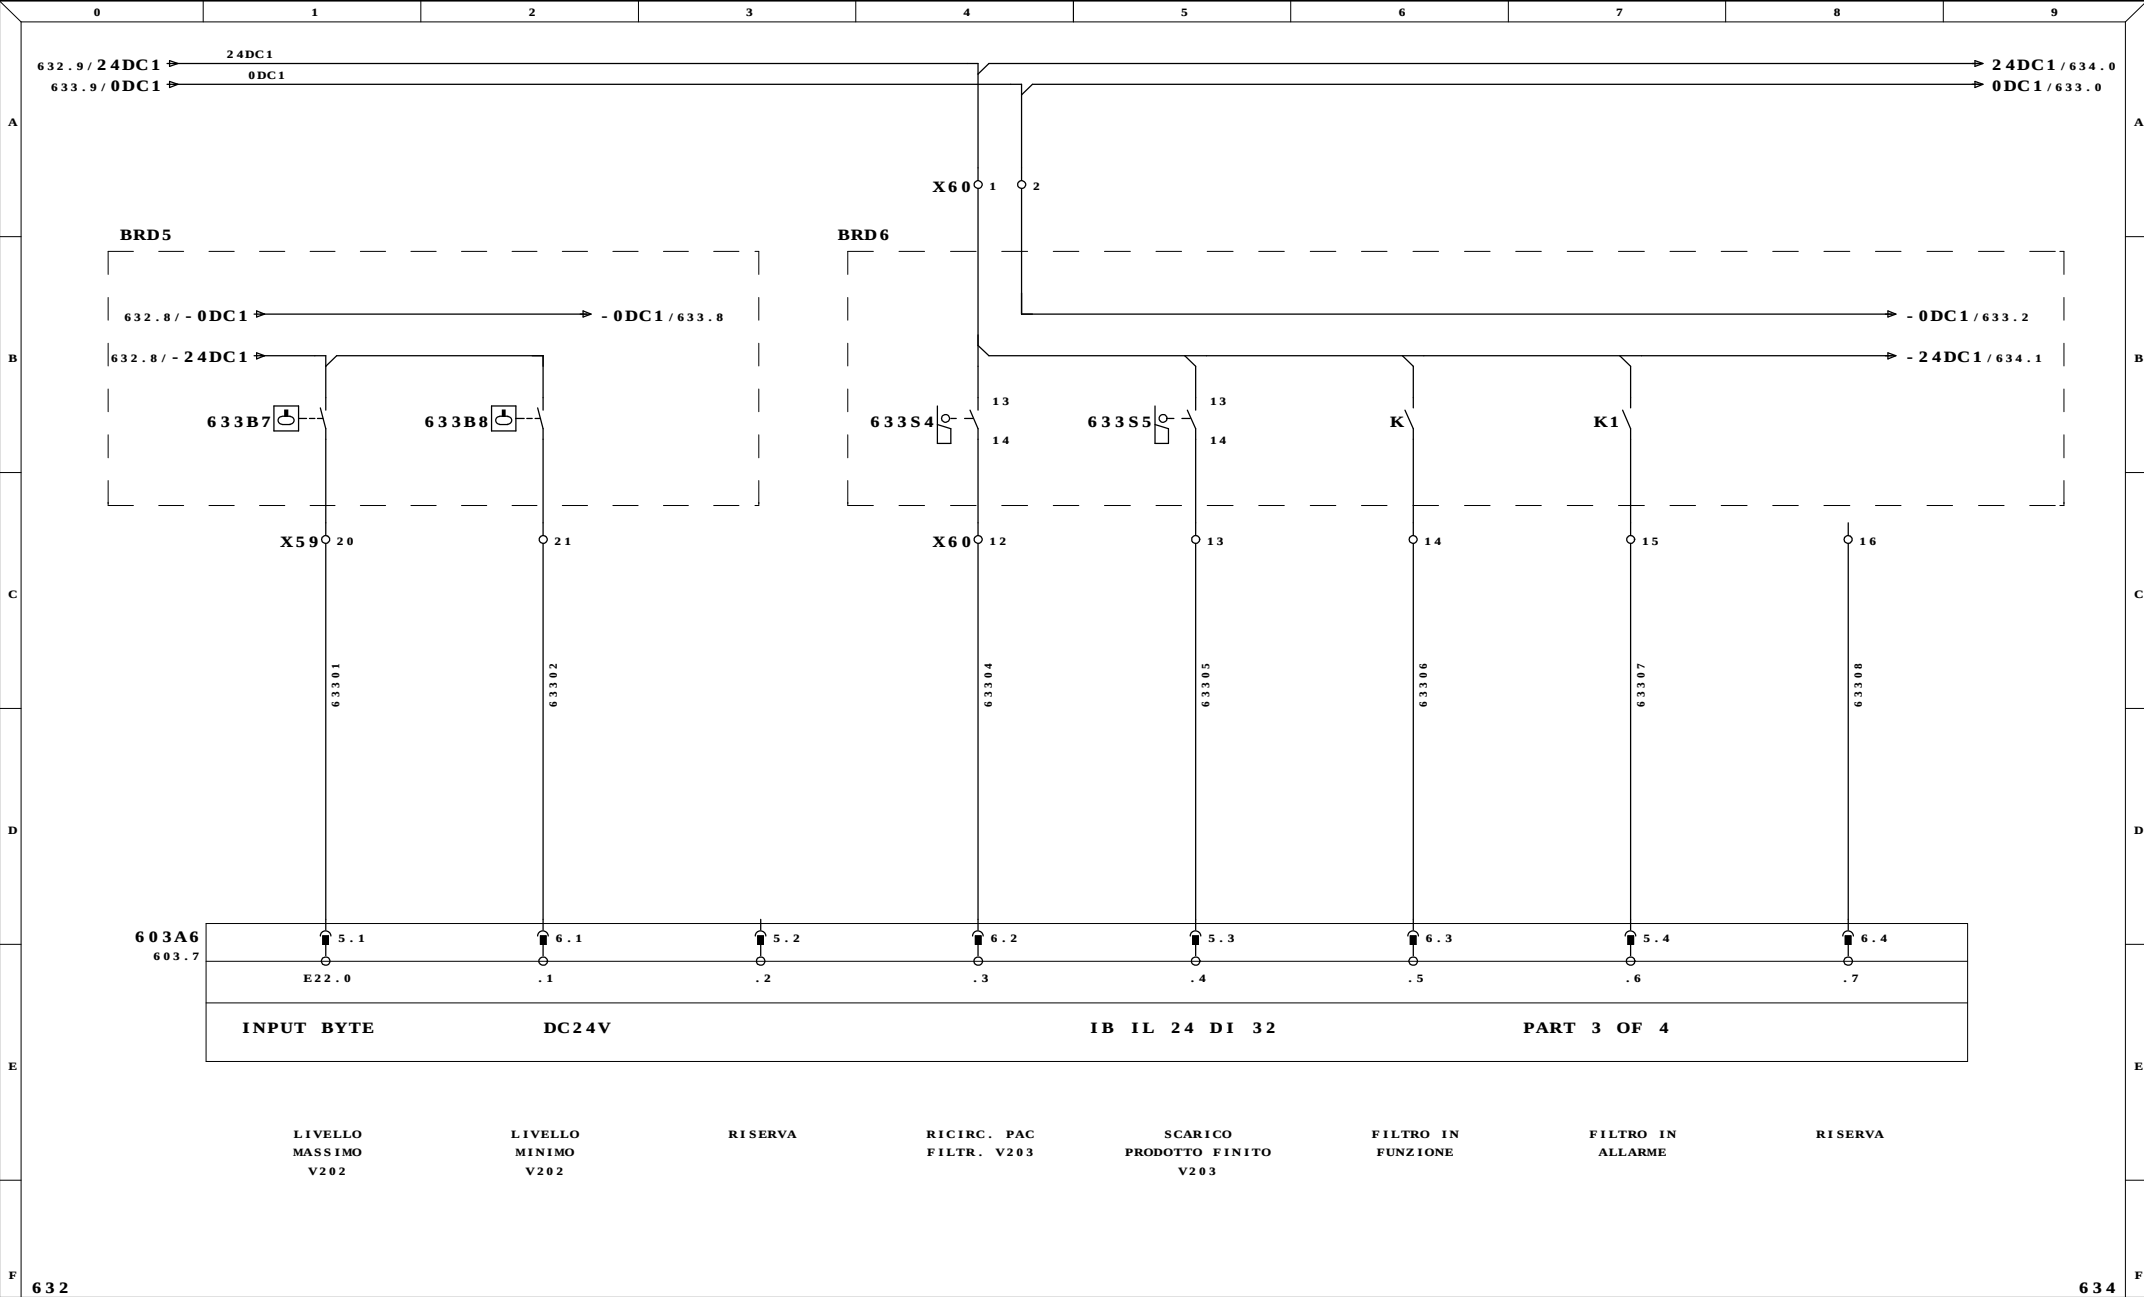


632								634	
Ultime Modifiche		Rev. : FERENTINO (FR)		Disegno Numero		Commissa		Codice Impianto	
		Data : ITALCHEMICAL		6531		6531			
		Diseg. :		Descrizione pagina				Pag. 633	
MDM		Stampa : 05.Gen.2010		Cliente Finale		INGRESSI DIGITALI PLC			
		Verif. : 26/08/2009				BYTE 22		di 125	

Impianto
INDUSTRIALE SRL
IMPIANTO ALLUMINA


R.E.M. S.R.L.
Via Ferruccio, 12/B-03010 Patrica (Fr)
Tel. +39-0775-830116
Fax +39-0775-839345
QUESTO DISEGNO E' DI PROPRIETA'
ESCLUSIVA DELLA R.E.M. S.R.L.
E' VIETATO RIPRODURLO O COMUNICARLO AD
ALTRI SENZA LA PROPRIA AUTORIZZAZIONE

Cliente
Cliente Finale


Disegno Numero
6531
Commissa
6531
Codice Impianto
Pag. 633
di 125

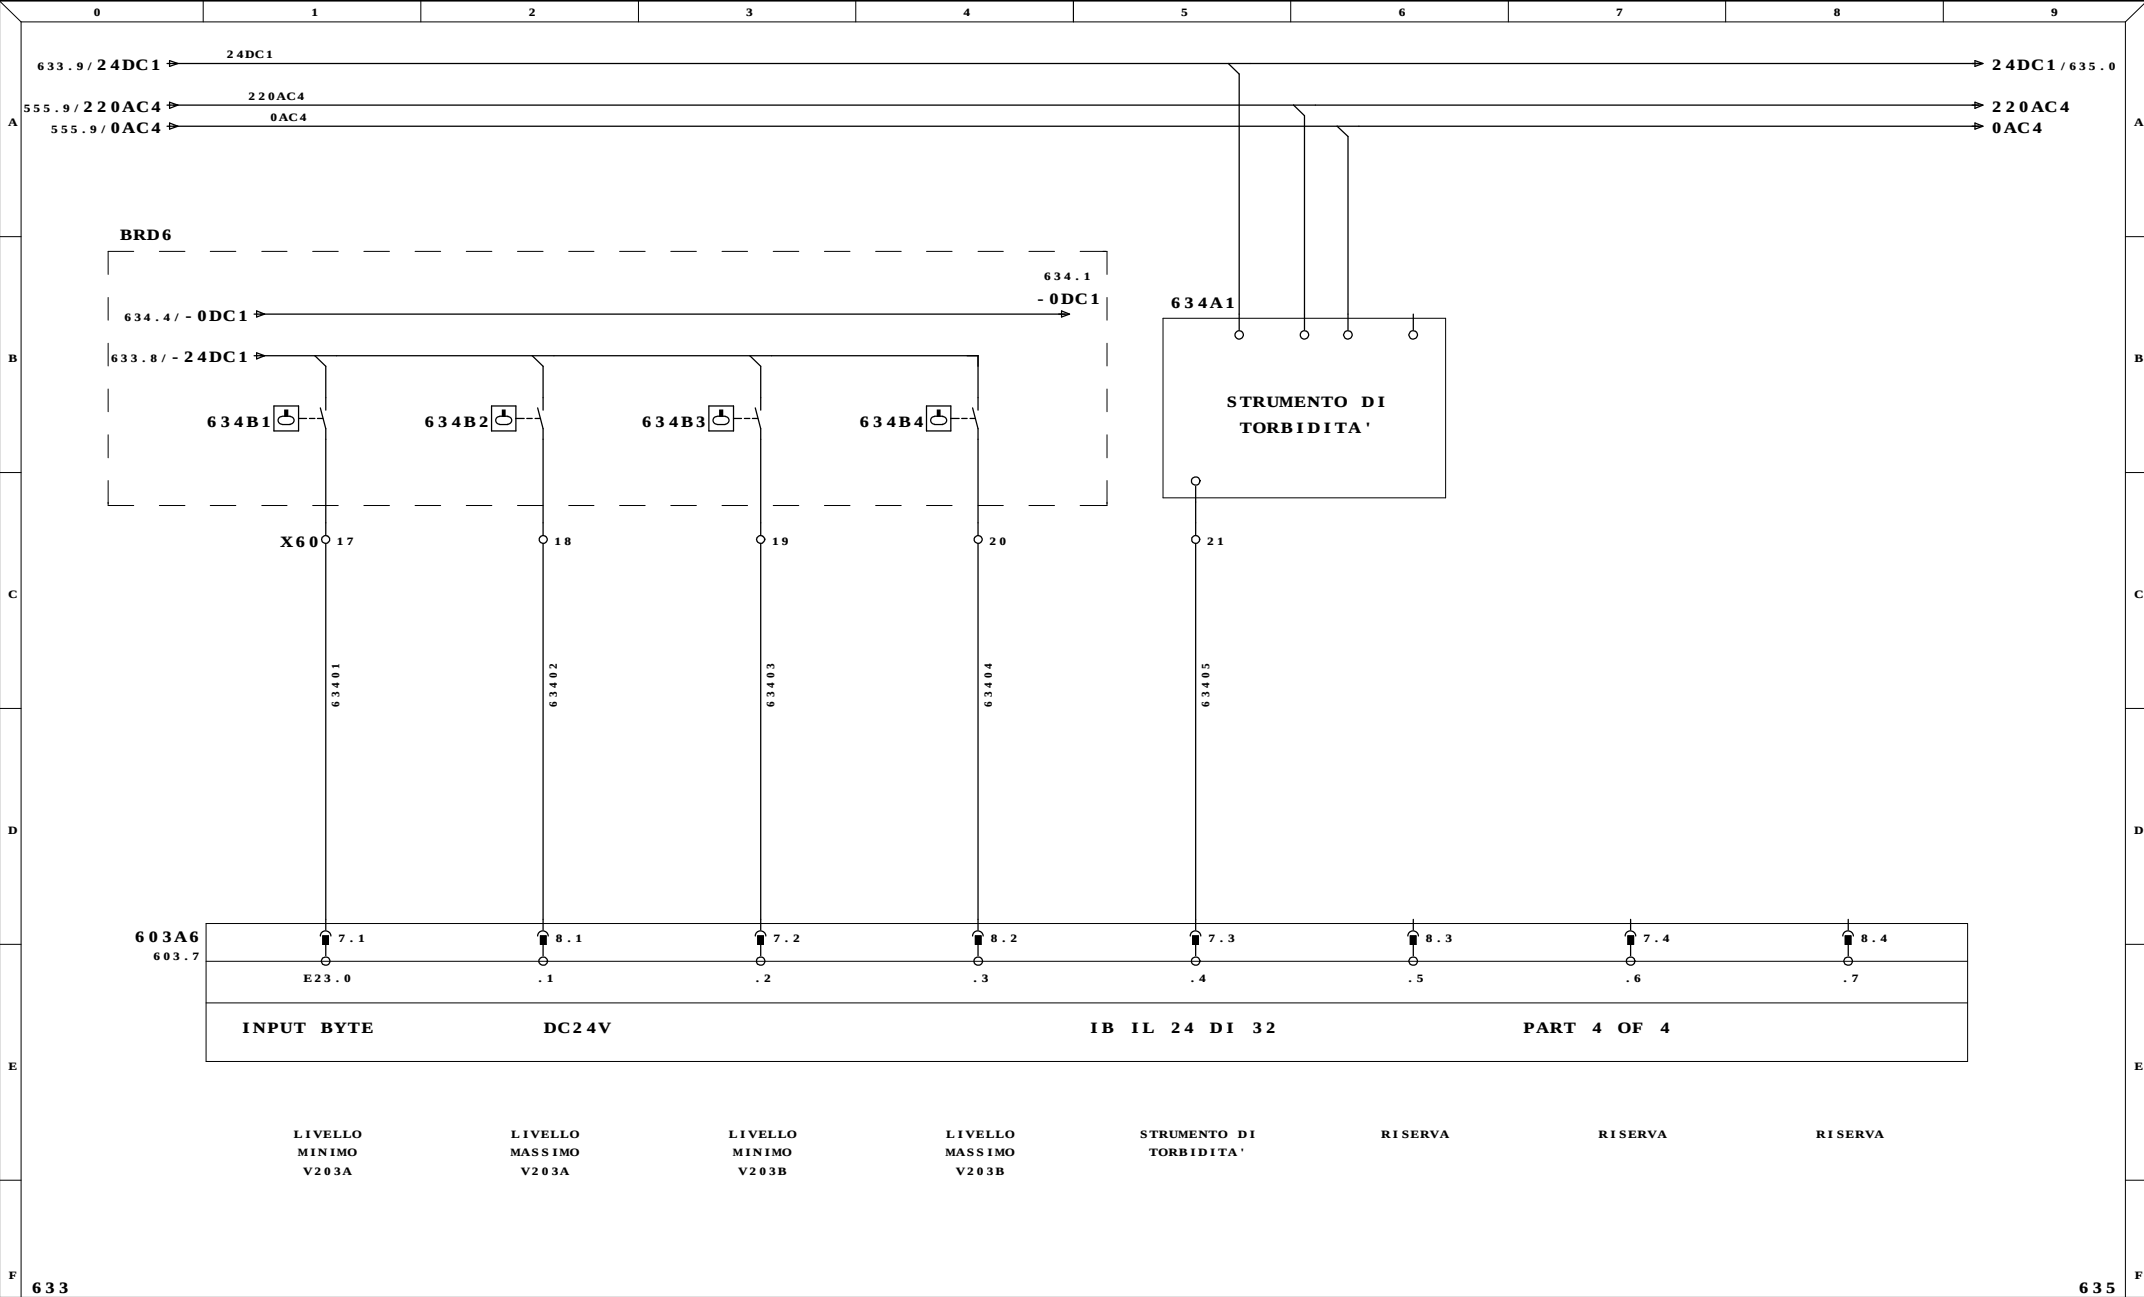


Ultime Modifiche	Rev. : FERENTINO (FR)	Impianto INDUSTRIALE SRL IMPIANTO ALLUMINA	R.E.M. S.R.L. Via Ferruccia,12/B-03010 Patrica (Fr) Tel. +39-0775-830116 Fax +39-0775-839345	Cliente	Disegno Numero 6531	Commissa 6531	Codice Impianto	
	Data : ITALCHEMICAL				Descrizione pagina			
	Diseg. :			QUESTO DISEGNO E' DI PROPRIETA' ESCLUSIVA DELLA R.E.M. S.R.L. E' VIETATO RIPRODURLO O COMUNICARLO AD ALTRI SENZA LA PROPRIA AUTORIZZAZIONE	Cliente Finale	INGRESSI DIGITALI PLC		Pag. 634
MDM	Stampa : 05.Gen.2010					BYTE 23		di 125
	Verif. : 26/08/2009							

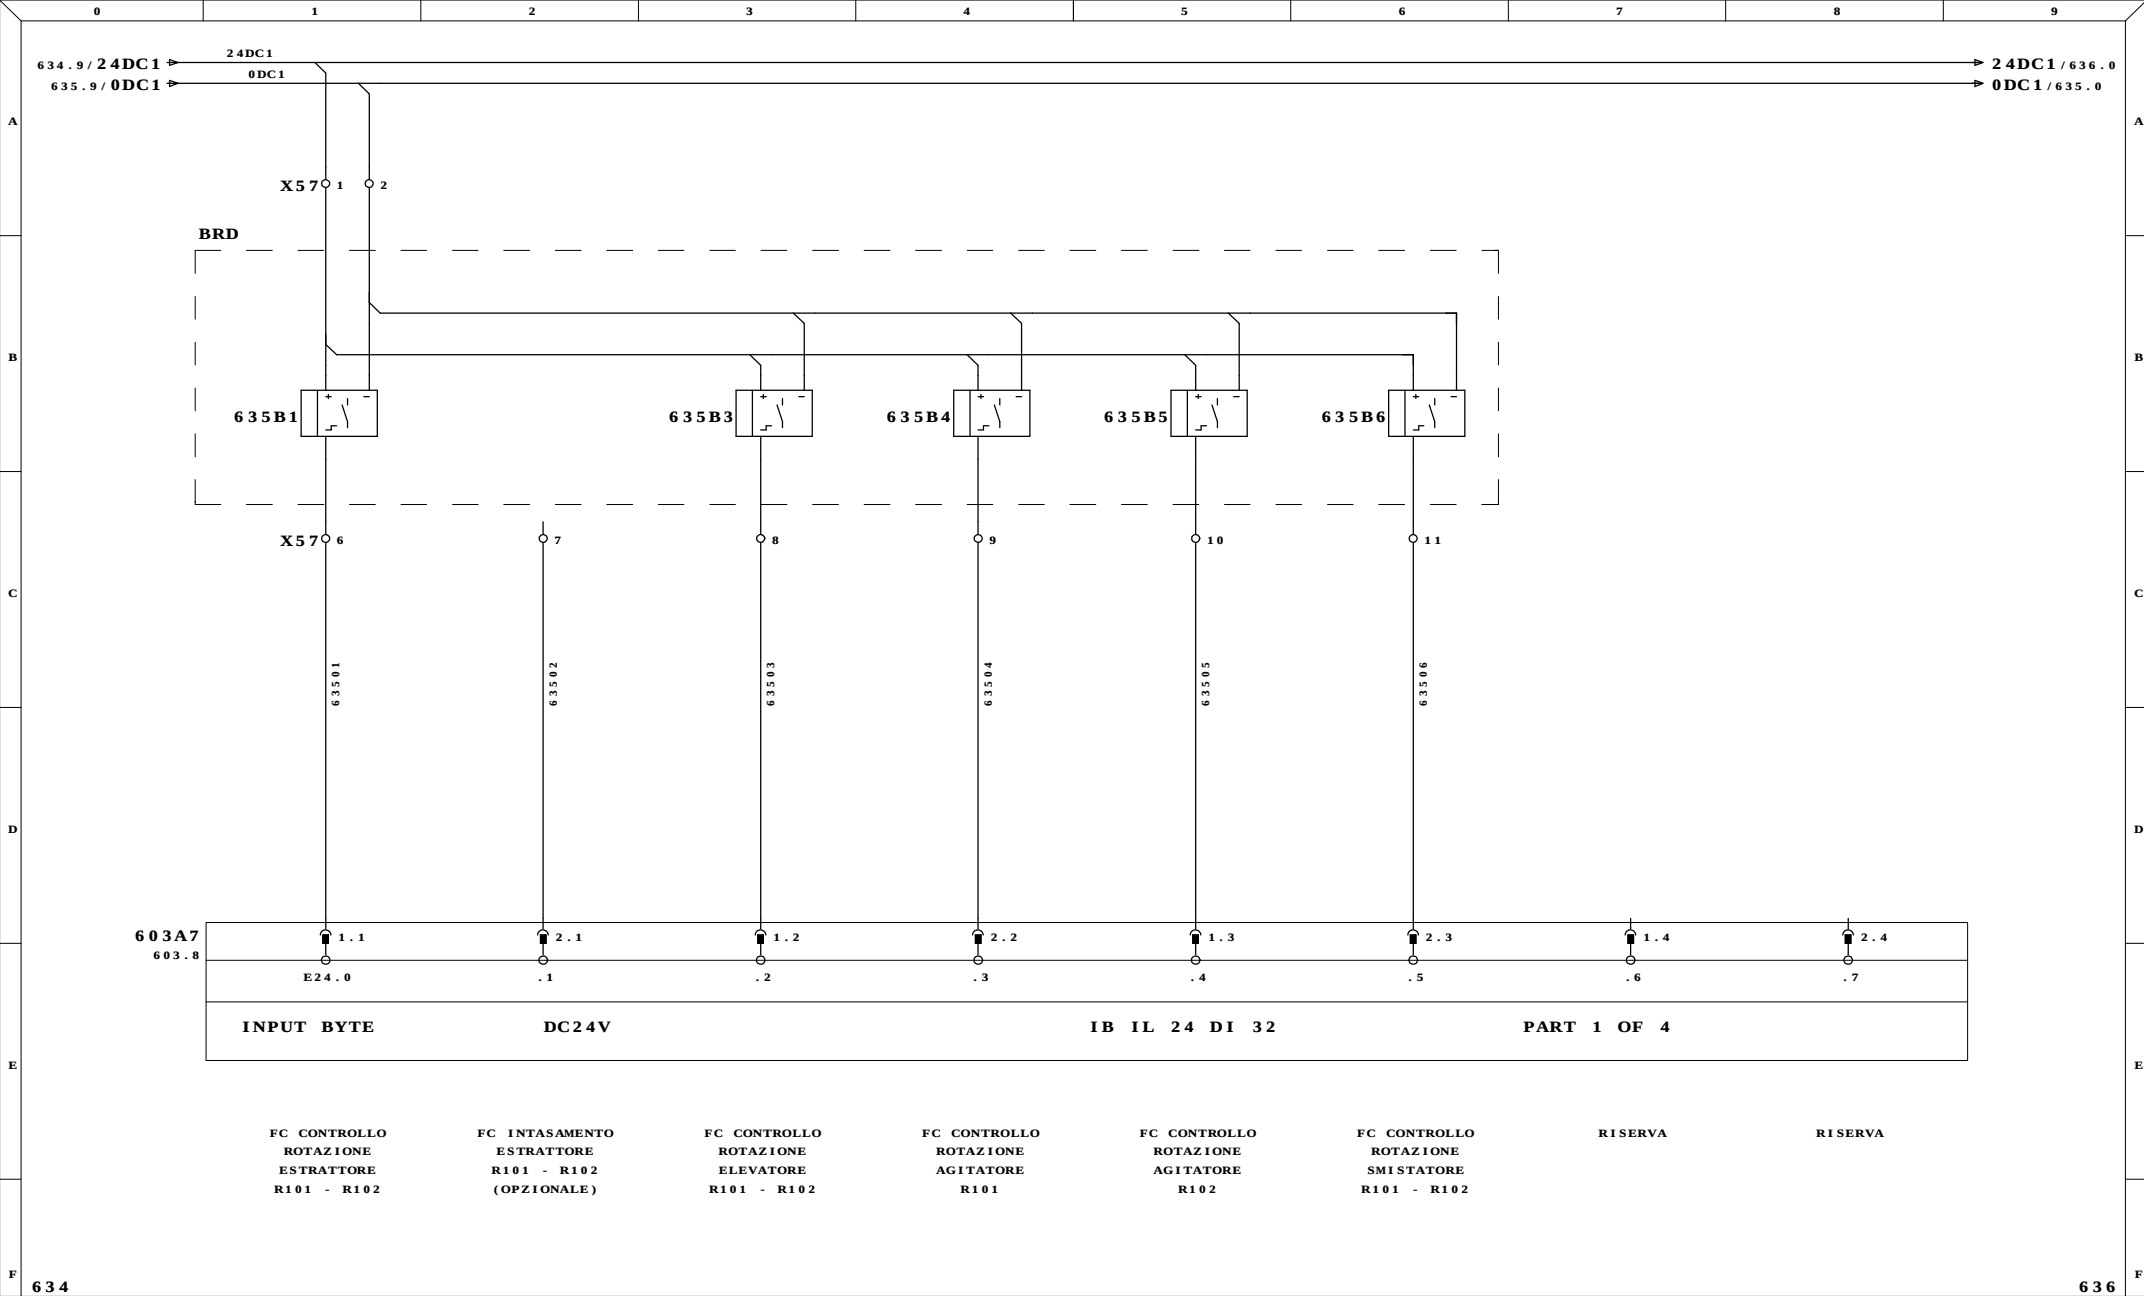


634								636	
Ultime Modifiche		Rev. : FERENTINO (FR)		Impianto		R.E.M. S.R.L.		Cliente	
		Data : ITALCHEMICAL		INDUSTRIALE SRL		Via Ferruccio, 12/B-03010 Patrica (Fr)		Disegno Numero	
		Diseg. :		IMPIANTO ALLUMINA		Tel. +39-0775-830116		6531	
MDM		Stampa : 05.Gen.2010				Fax +39-0775-839345		Commissa	
		Verif. : 26/08/2009				QUESTO DISEGNO E' DI PROPRIETA' ESCLUSIVA DELLA R.E.M. S.R.L. E' VIETATO RIPRODURLO O COMUNICARLO AD ALTRI SENZA LA PROPRIA AUTORIZZAZIONE		6531	
						Cliente Finale		Descrizione pagina	
								INGRESSI DIGITALI PLC	
								Pag. 635	
								di 125	

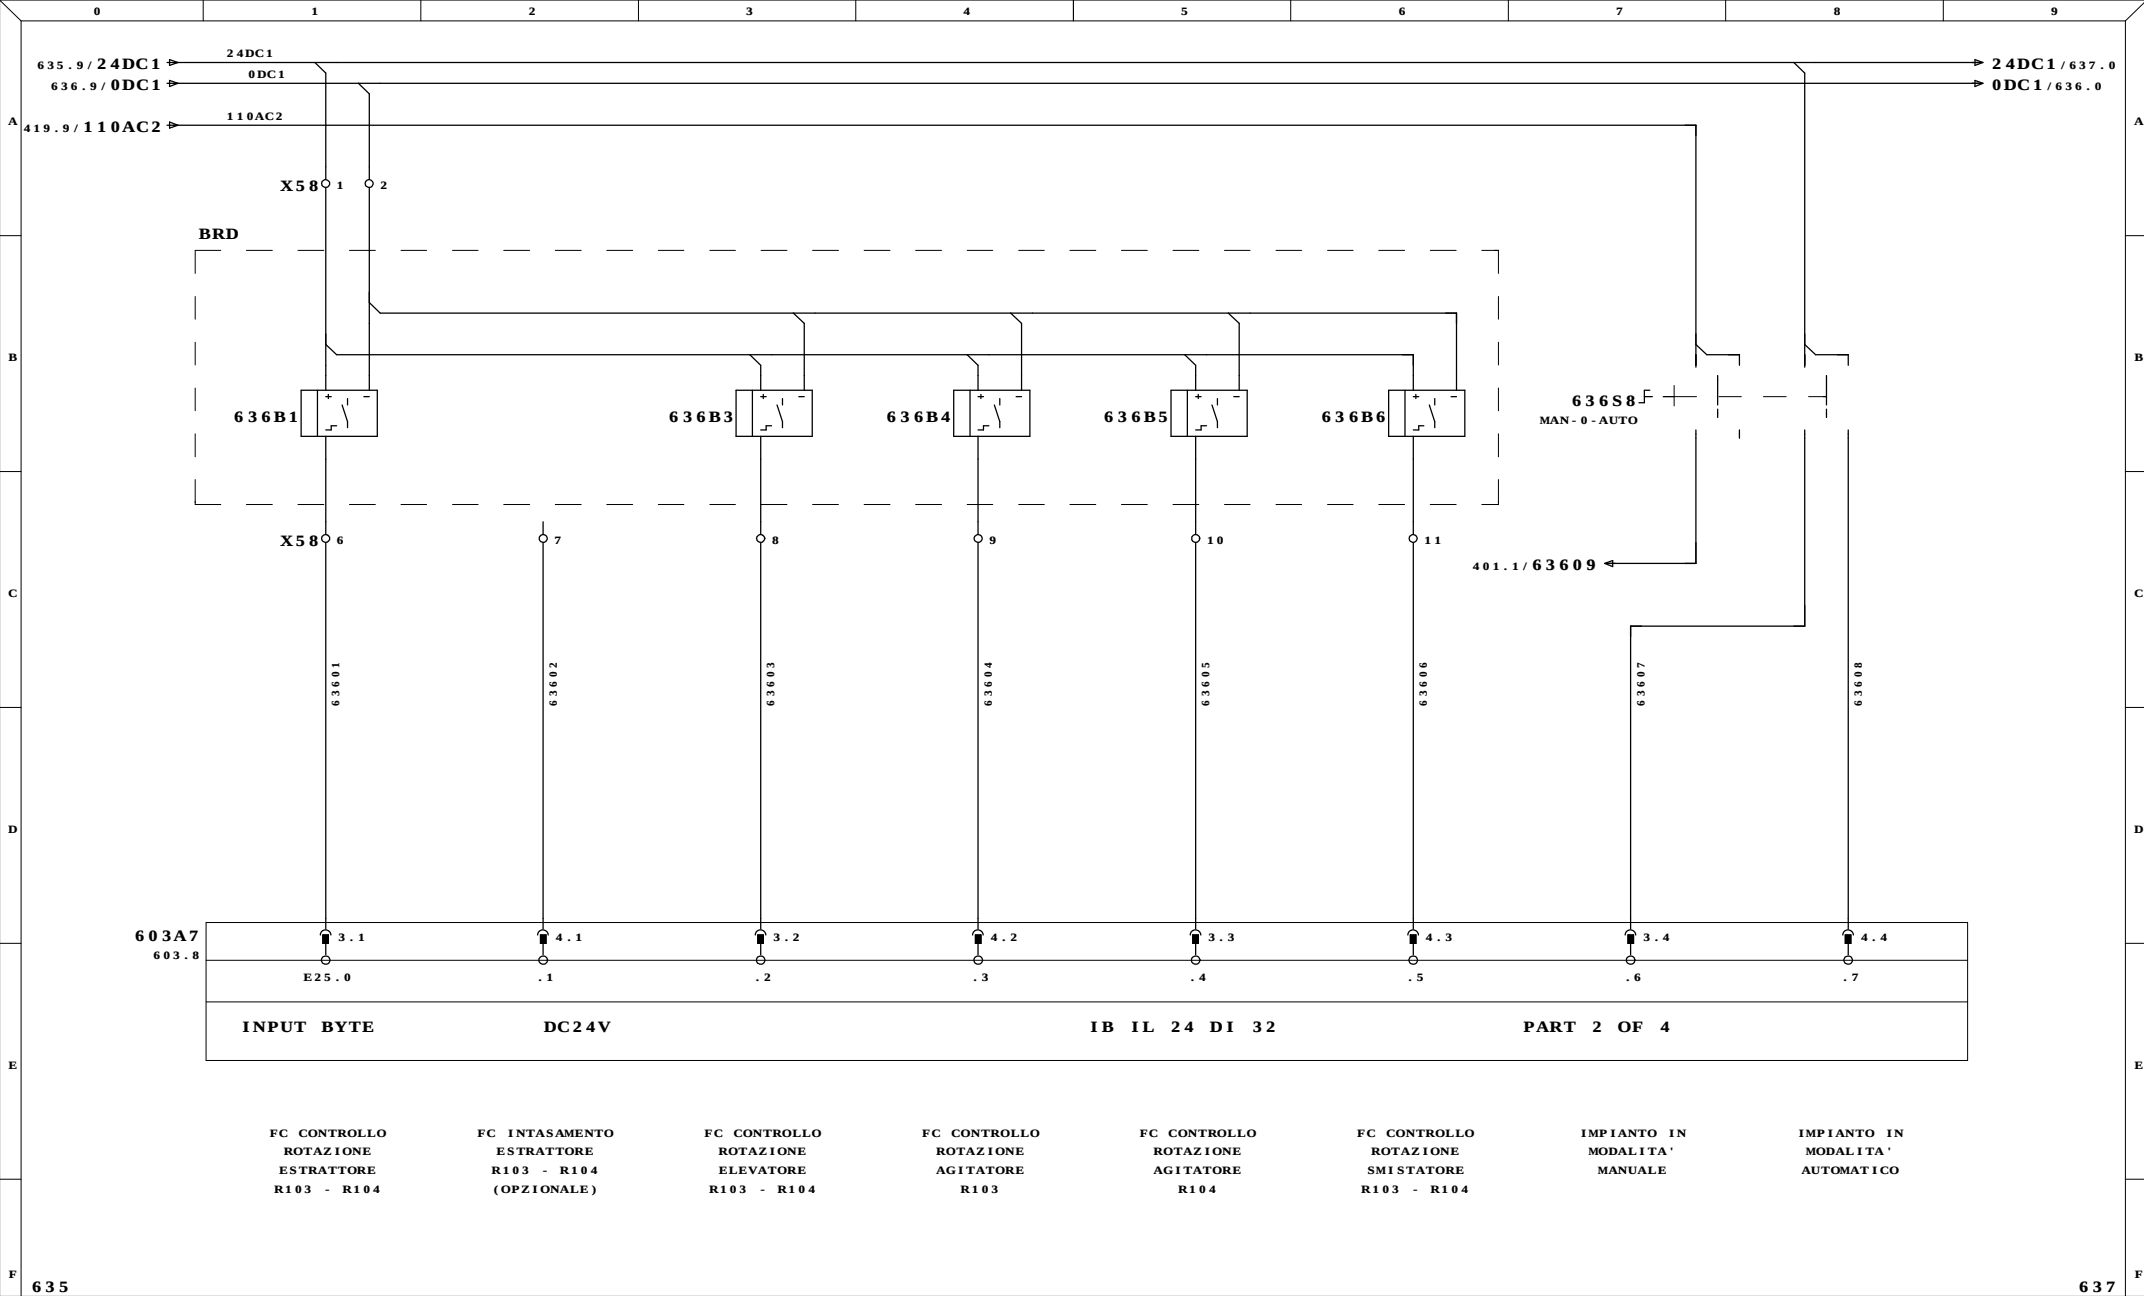


635								637	
Ultime Modifiche		Rev. : FERENTINO (FR)		Disegno Numero		Commissa		Codice Impianto	
		Data : ITALCHEMICAL		6531		6531			
		Diseg. :		Descrizione pagina				Pag. 636	
MDM		Stampa : 05.Gen.2010		INGRESSI DIGITALI PLC					
		Verif. : 26/08/2009		BYTE 25				di 125	

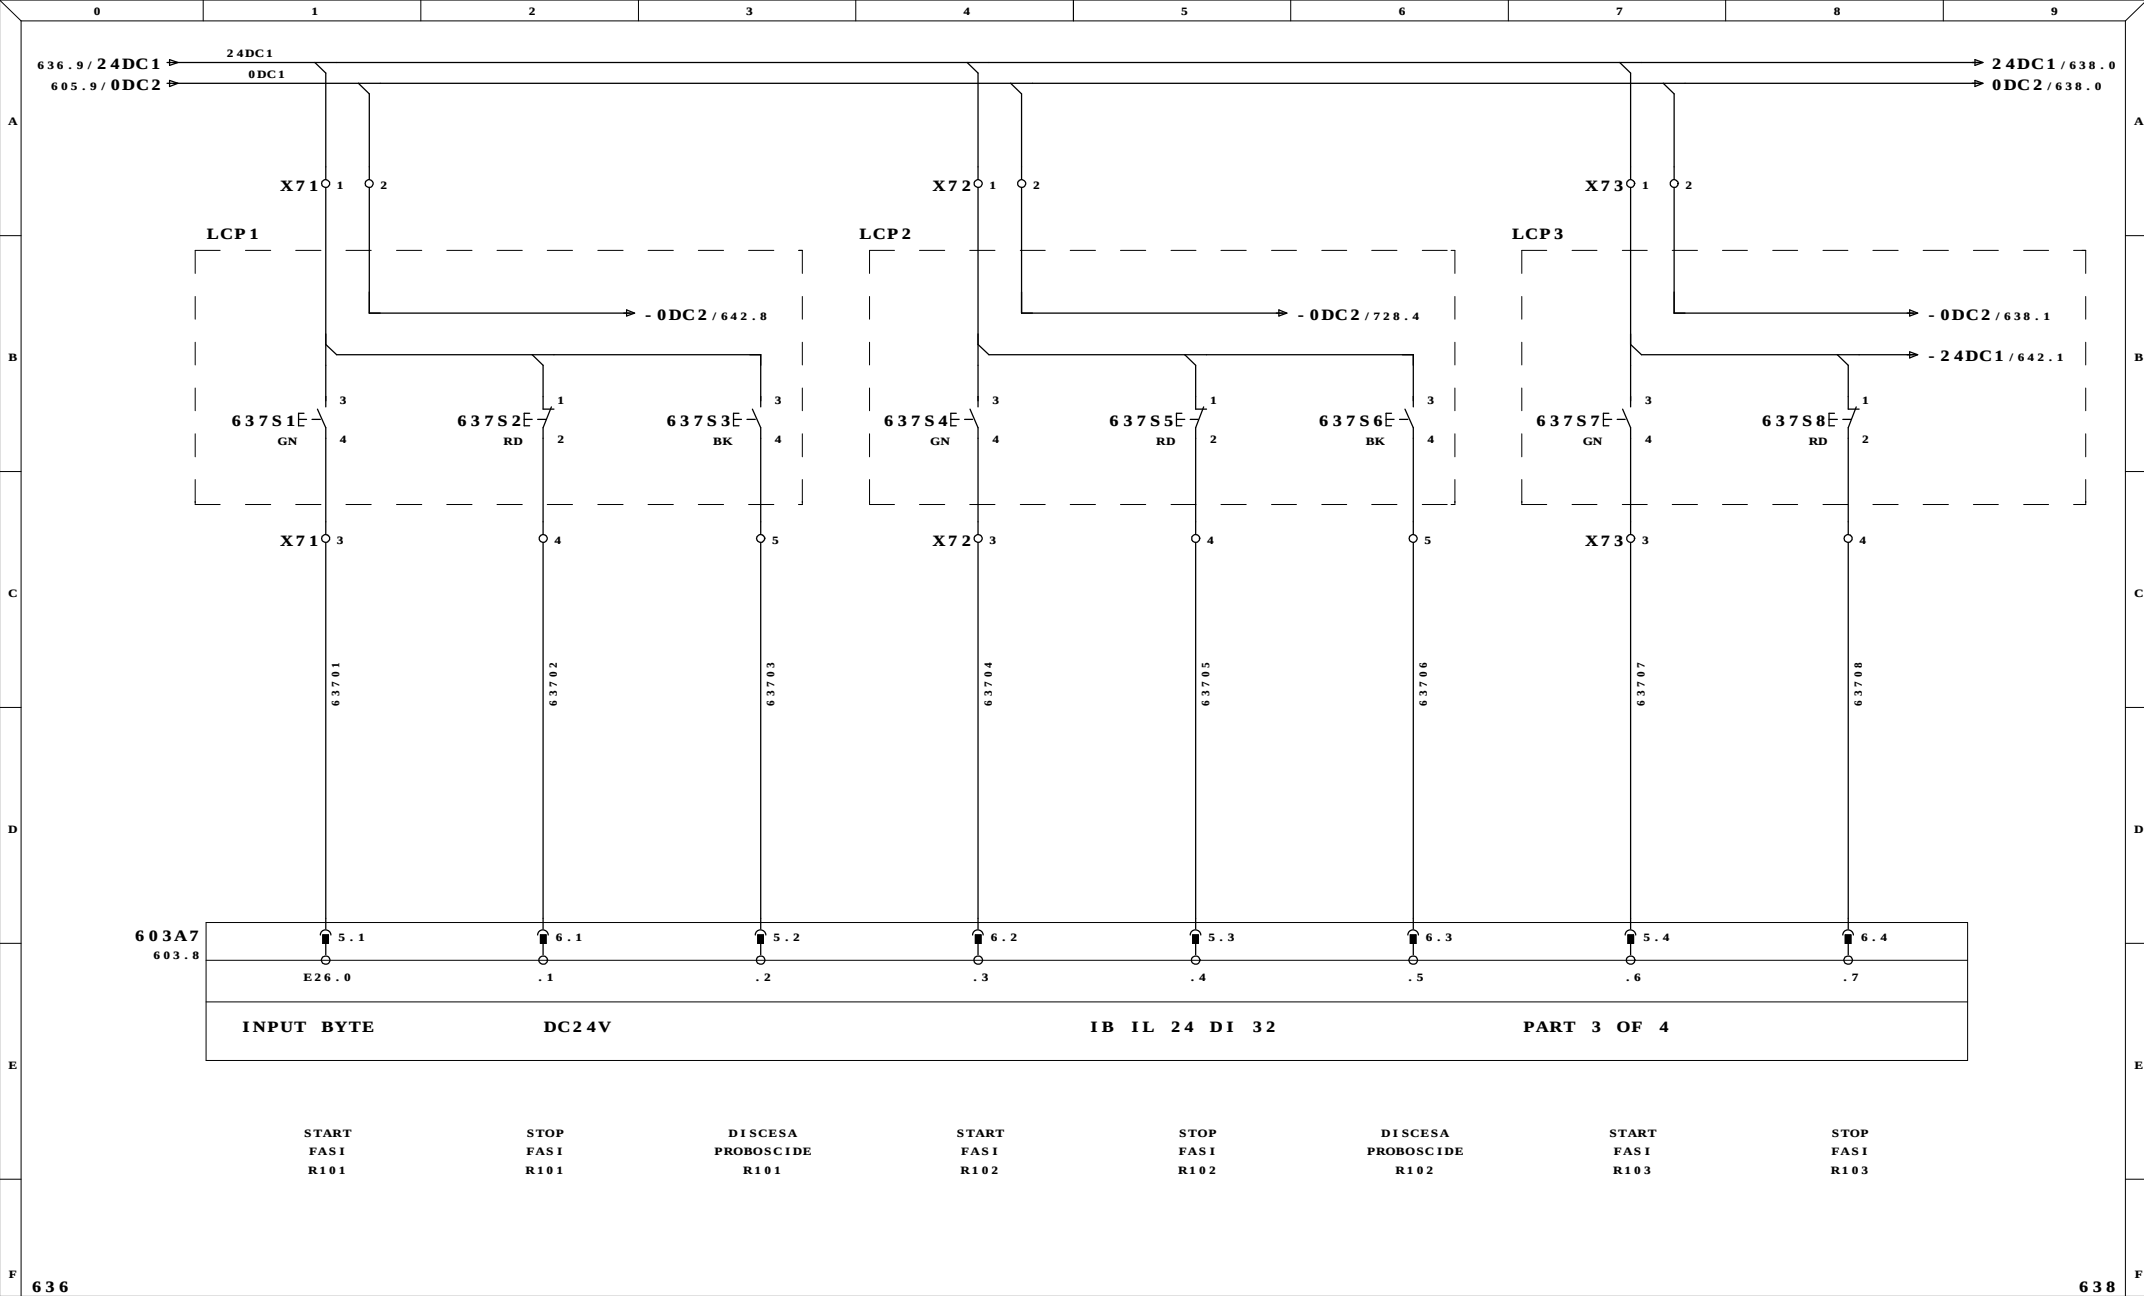


636		638	
Ultime Modifiche		Disegno Numero	Codice Impianto
Rev. : FERENTINO (FR)		6531	6531
Data : ITALCHEMICAL		Descrizione pagina	
Diseg. :		INGRESSI DIGITALI PLC	
MDM		BYTE 26	
Stampa : 05.Gen.2010		Pag. 637	
Verif. : 26/08/2009		di 125	

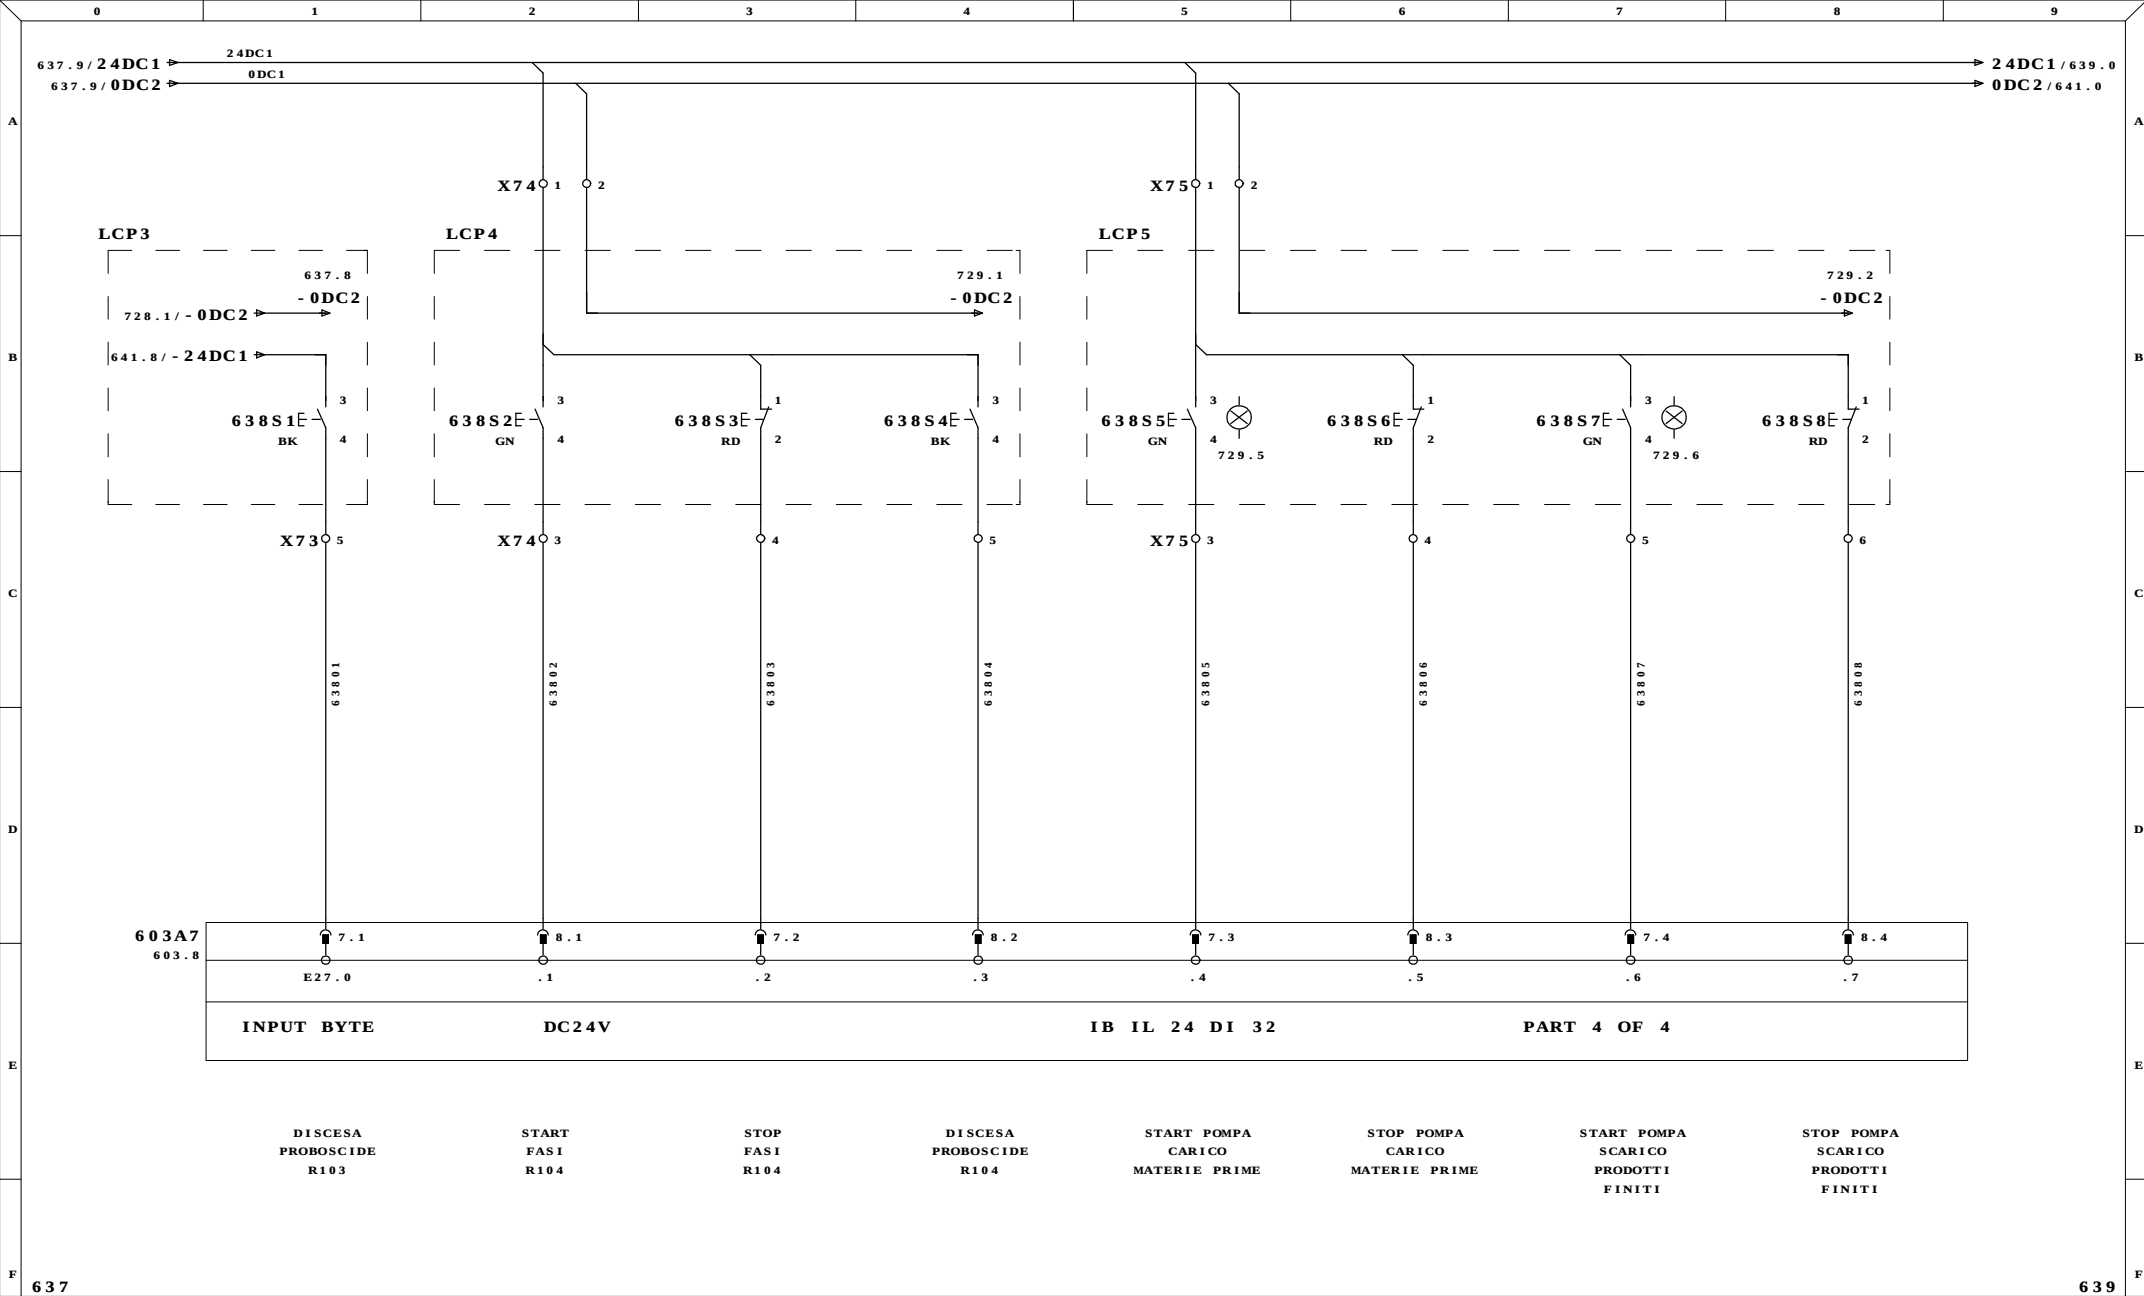


637		639	
Ultime Modifiche	Rev. : FERENTINO (FR)	Disegno Numero	Codice Impianto
	Data : ITALCHEMICAL	6531	6531
	Diseg. :	Descrizione pagina	
MDM	Stampa : 05.Gen.2010	INGRESSI DIGITALI PLC	
	Verif. : 26/08/2009	BYTE 27	
Impianto INDUSTRIALE SRL IMPIANTO ALLUMINA		Pag. 638	
R.E.M. S.R.L.		di 125	
Via Ferruccio, 12/B-03010 Patrica (Fr) Tel. +39-0775-830116 Fax +39-0775-839345			
QUESTO DISEGNO E' DI PROPRIETA' ESCLUSIVA DELLA R.E.M. S.R.L. E' VIETATO RIPRODURLO O COMUNICARLO AD ALTRI SENZA LA PROPRIA AUTORIZZAZIONE			
Cliente			
Cliente Finale			

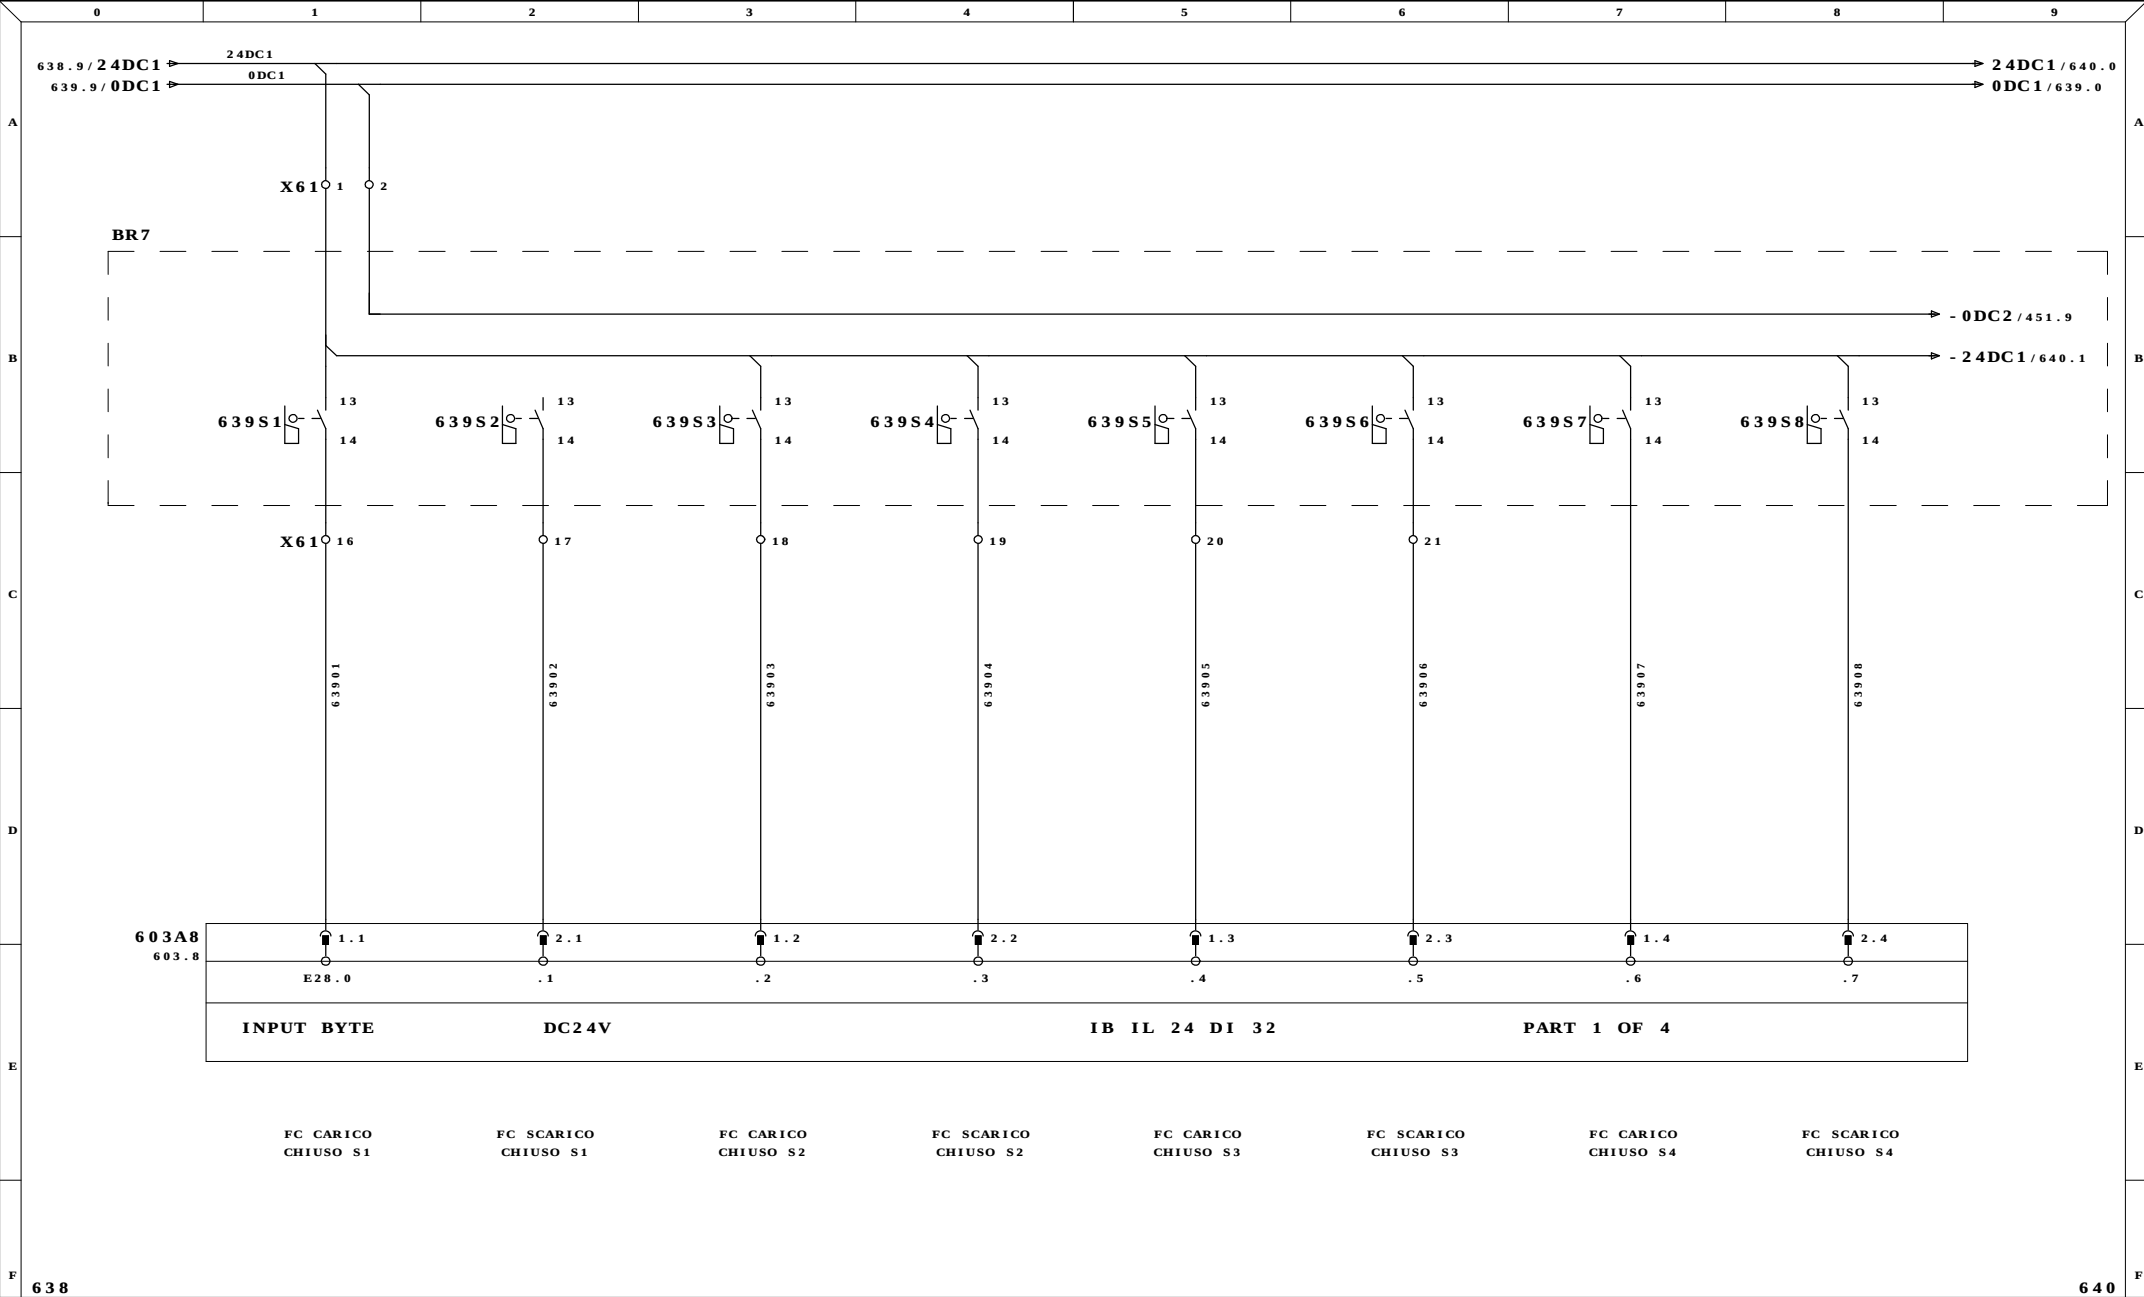


638		640	
Ultime Modifiche	Rev. : FERENTINO (FR)	Impianto	R.E.M. S.R.L.
	Data : ITALCHEMICAL	INDUSTRIALE SRL	Via Ferruccia, 12/B-03010 Patrica (Fr)
	Diseg. :	IMPIANTO ALLUMINA	Tel. +39-0775-830116
MDM	Stampa : 05.Gen.2010		Fax +39-0775-839345
	Verif. : 26/08/2009		QUESTO DISEGNO E' DI PROPRIETA' ESCLUSIVA DELLA R.E.M. S.R.L. E' VIETATO RIPRODURLO O COMUNICARLO AD ALTRI SENZA LA PROPRIA AUTORIZZAZIONE
		Disegno Numero	6531
		Commissa	6531
		Codice Impianto	
		Descrizione pagina	Pag. 639
		INGRESSI DIGITALI PLC	
		BYTE 28	di 125

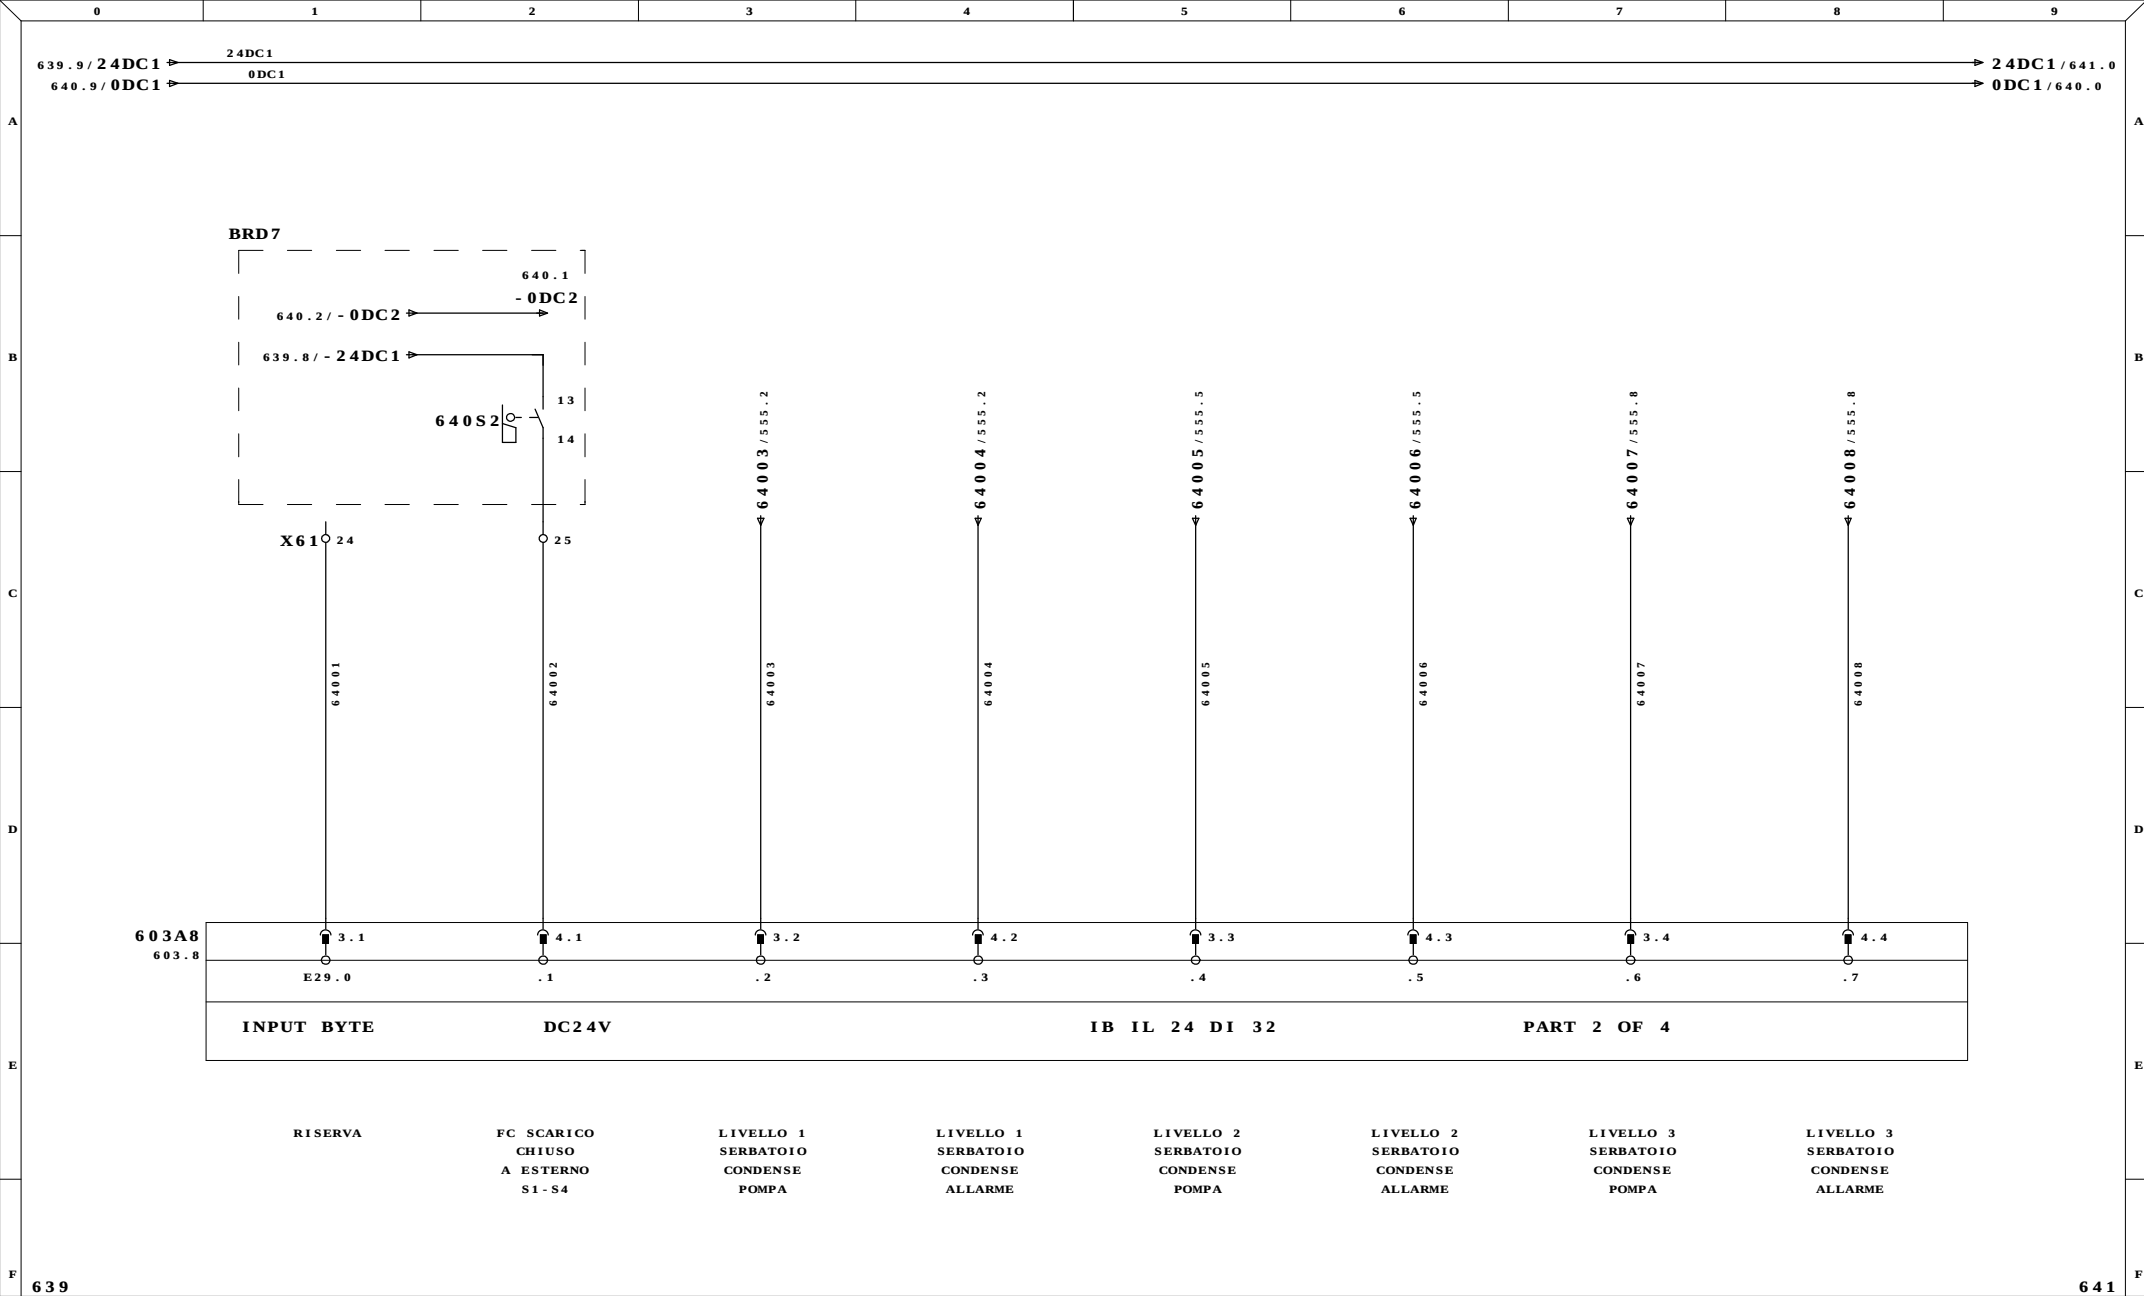


Ultime Modifiche		Rev. : FERENTINO (FR)	Impianto INDUSTRIALE SRL IMPIANTO ALLUMINA	R.E.M. S.R.L. Via Ferruccia, 12/B-03010 Patrica (Fr) Tel. +39-0775-830116 Fax +39-0775-839345	Cliente	Disegno Numero 6531		Commissa 6531		Codice Impianto	
		Data : ITALCHEMICAL				Descrizione pagina		Pag. 640			
		Diseg. :				INGRESSI DIGITALI PLC					
MDM		Stampa : 05.Gen.2010				BYTE 29		di 125			
		Verif. : 26/08/2009	QUESTO DISEGNO E' DI PROPRIETA' ESCLUSIVA DELLA R.E.M. S.R.L. E' VIETATO RIPRODURLO O COMUNICARLO AD ALTRI SENZA LA PROPRIA AUTORIZZAZIONE		Cliente Finale						

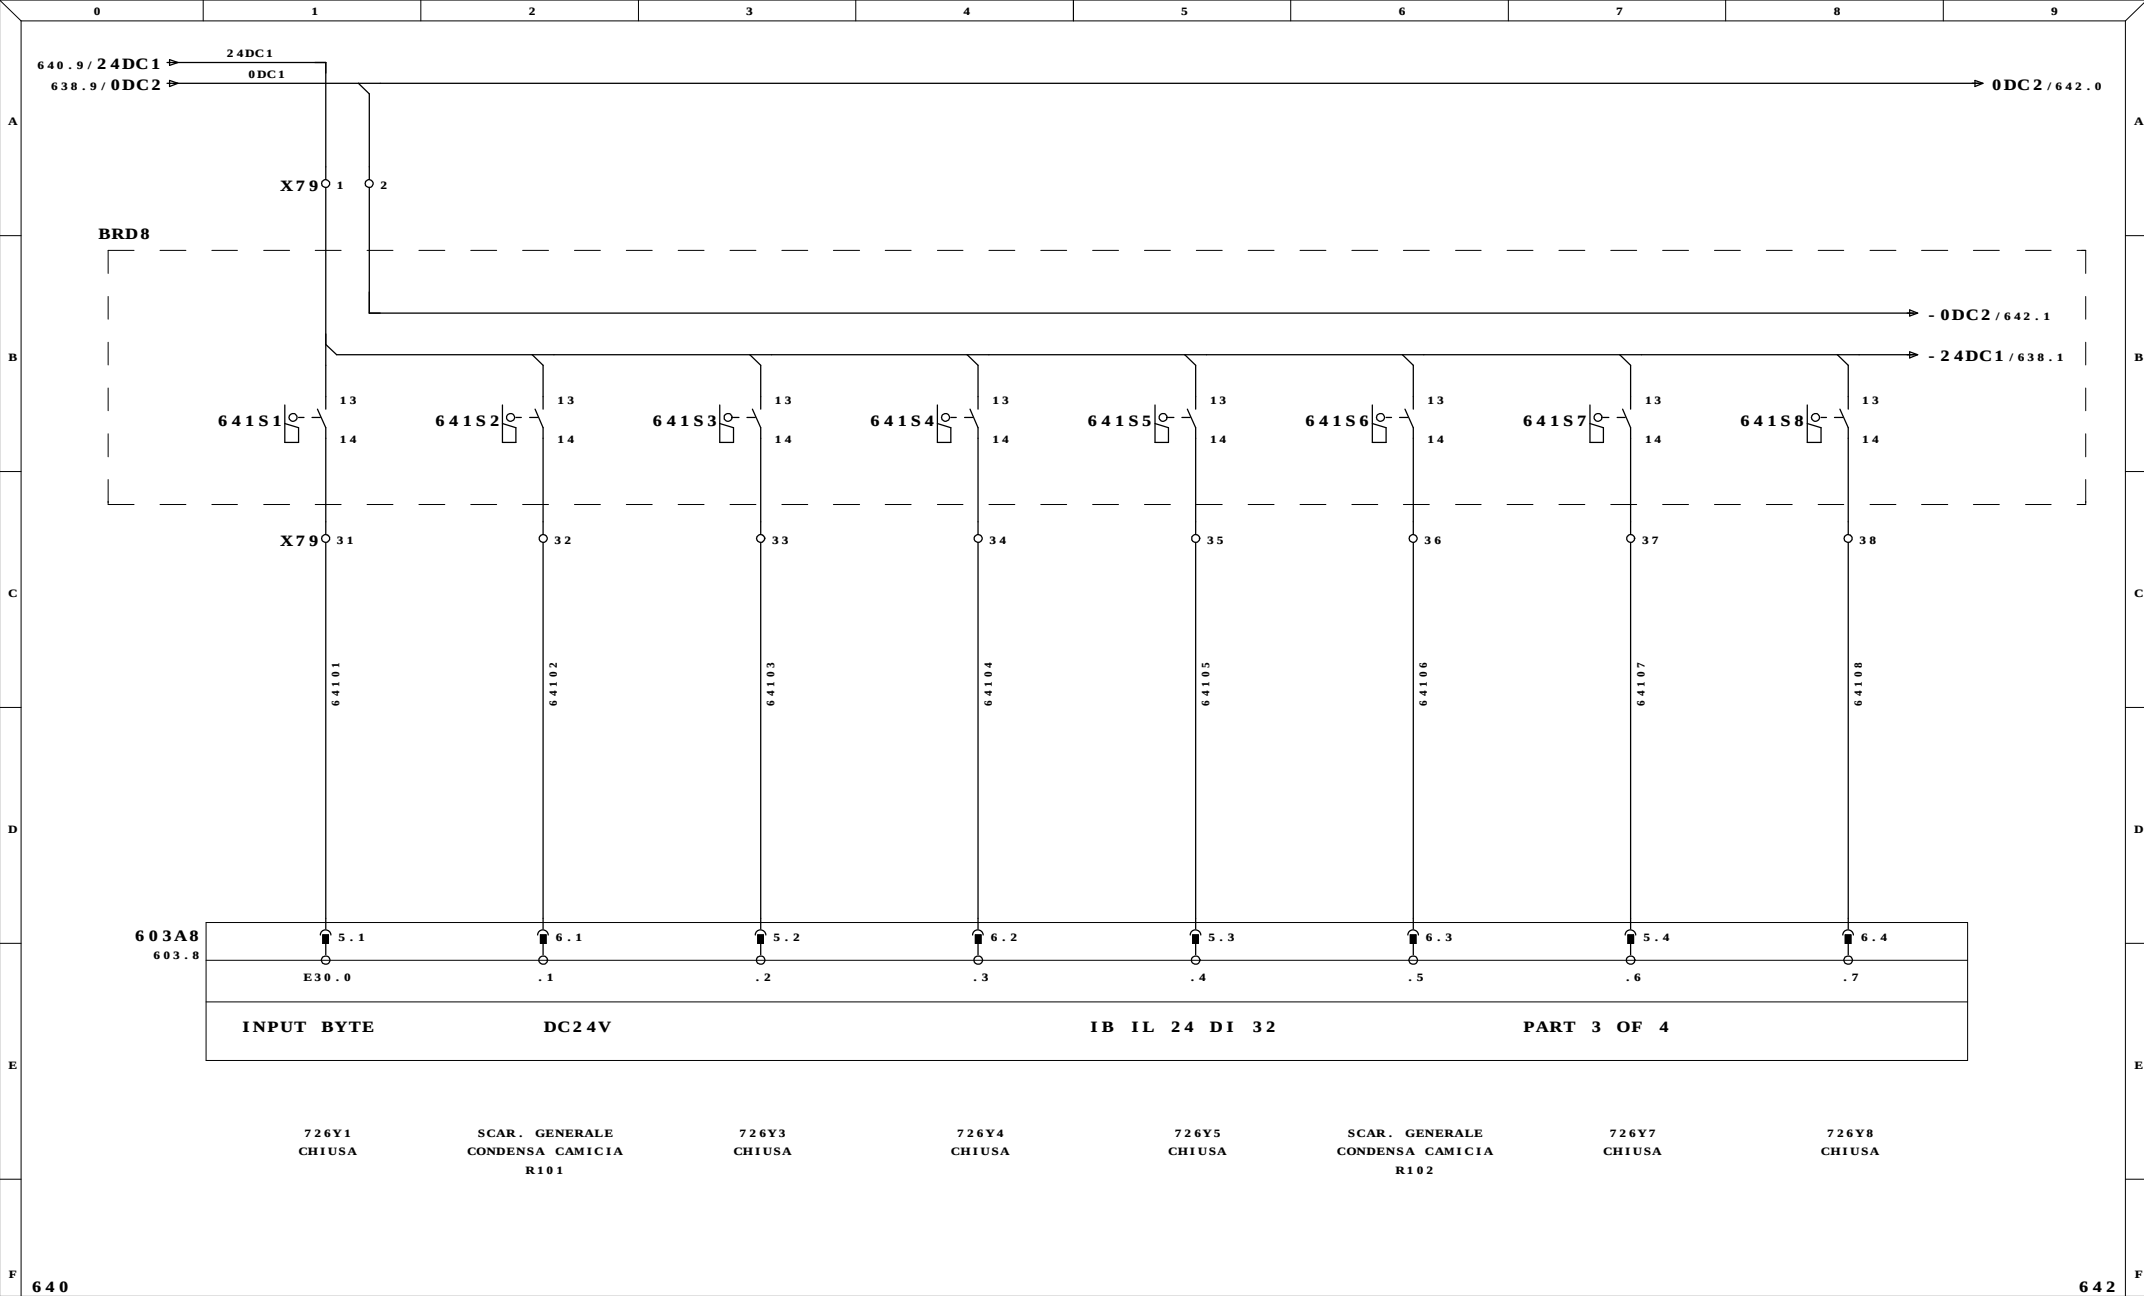


640								642	
Ultime Modifiche		Rev. : FERENTINO (FR)		Impianto		R.E.M. S.R.L.		Cliente	
		Data : ITALCHEMICAL		INDUSTRIALE SRL		Via Ferruccio, 12/B-03010 Patrica (Fr)		Disegno Numero	
		Diseg. :		IMPIANTO ALLUMINA		Tel. +39-0775-830116		6531	
MDM		Stampa : 05.Gen.2010		ESCLUSIVA DELLA R.E.M. S.R.L.		Fax +39-0775-839345		Commissa	
		Verif. : 26/08/2009		QUESTO DISEGNO E' DI PROPRIETA' ESCLUSIVA DELLA R.E.M. S.R.L. E' VIETATO RIPRODURLO O COMUNICARLO AD ALTRI SENZA LA PROPRIA AUTORIZZAZIONE		Cliente Finale		6531	
								Descrizione pagina	
								INGRESSI DIGITALI PLC	
								Pag. 641	
								di 125	
								BYTE 30	

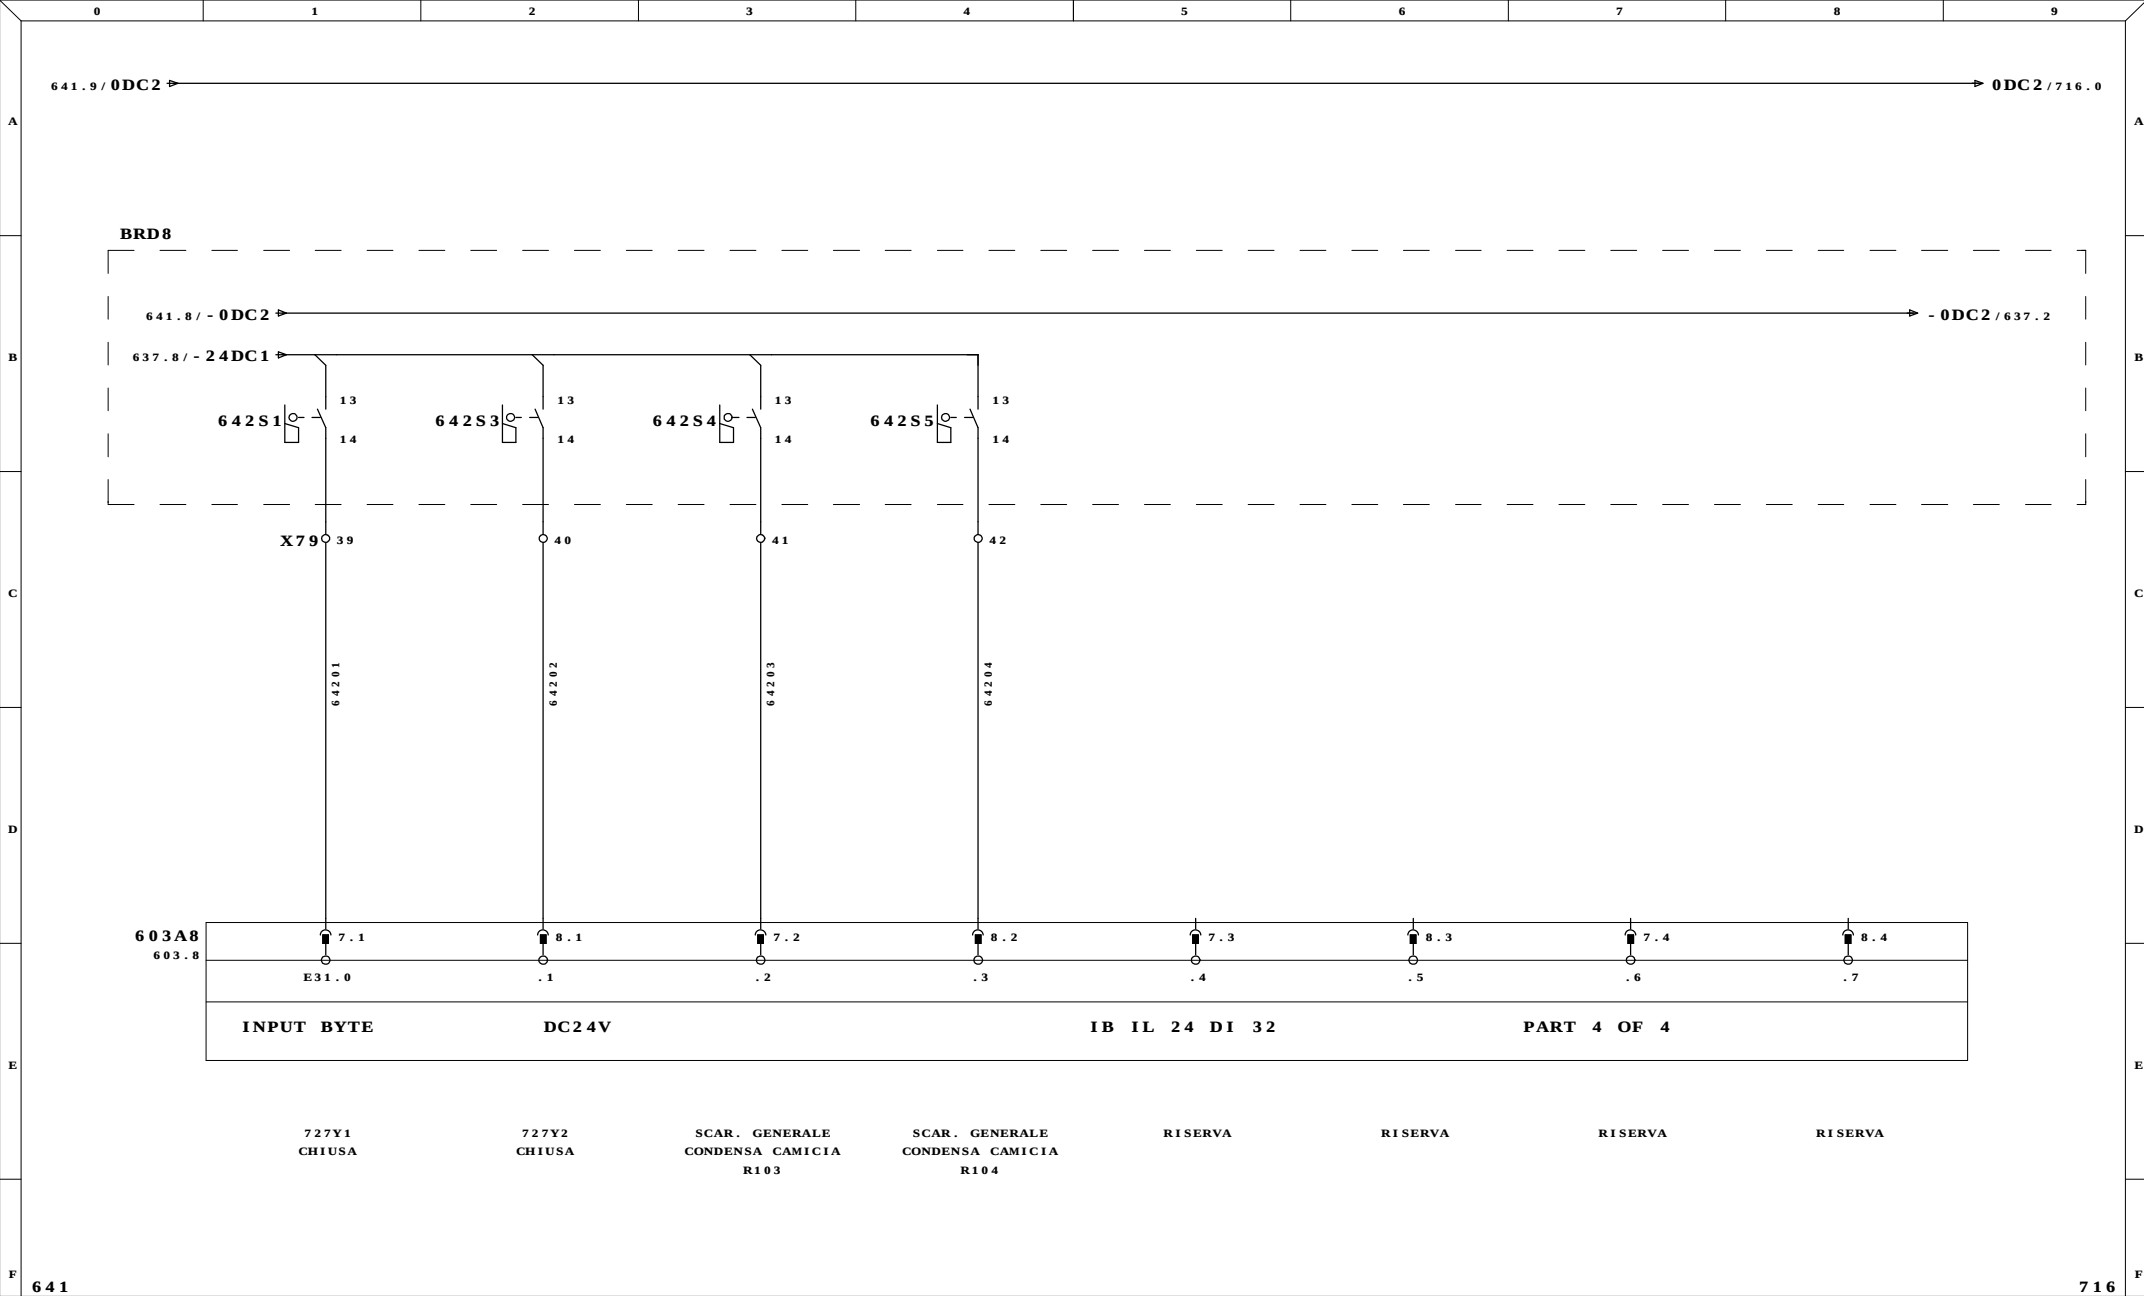


Ultime Modifiche	Rev. : FERENTINO (FR)	Impianto INDUSTRIALE SRL IMPIANTO ALLUMINA	R.E.M. S.R.L. Via Ferruccia,12/B-03010 Patrica (Fr) Tel. +39-0775-830116 Fax +39-0775-839345	Cliente	Disegno Numero 6531	Commissa 6531	Codice Impianto		
	Data : ITALCHEMICAL			Questo disegno e' di proprieta' esclusiva della R.E.M. S.R.L. e' vietato riprodurlo o comunicarlo ad altri senza la propria autorizzazione	Cliente Finale	Descrizione pagina			Pag. 642
MDM	Diseg. :					INGRESSI DIGITALI PLC			
	Stampa : 05.Gen.2010					BYTE 31			di 125
	Verif. : 26/08/2009								

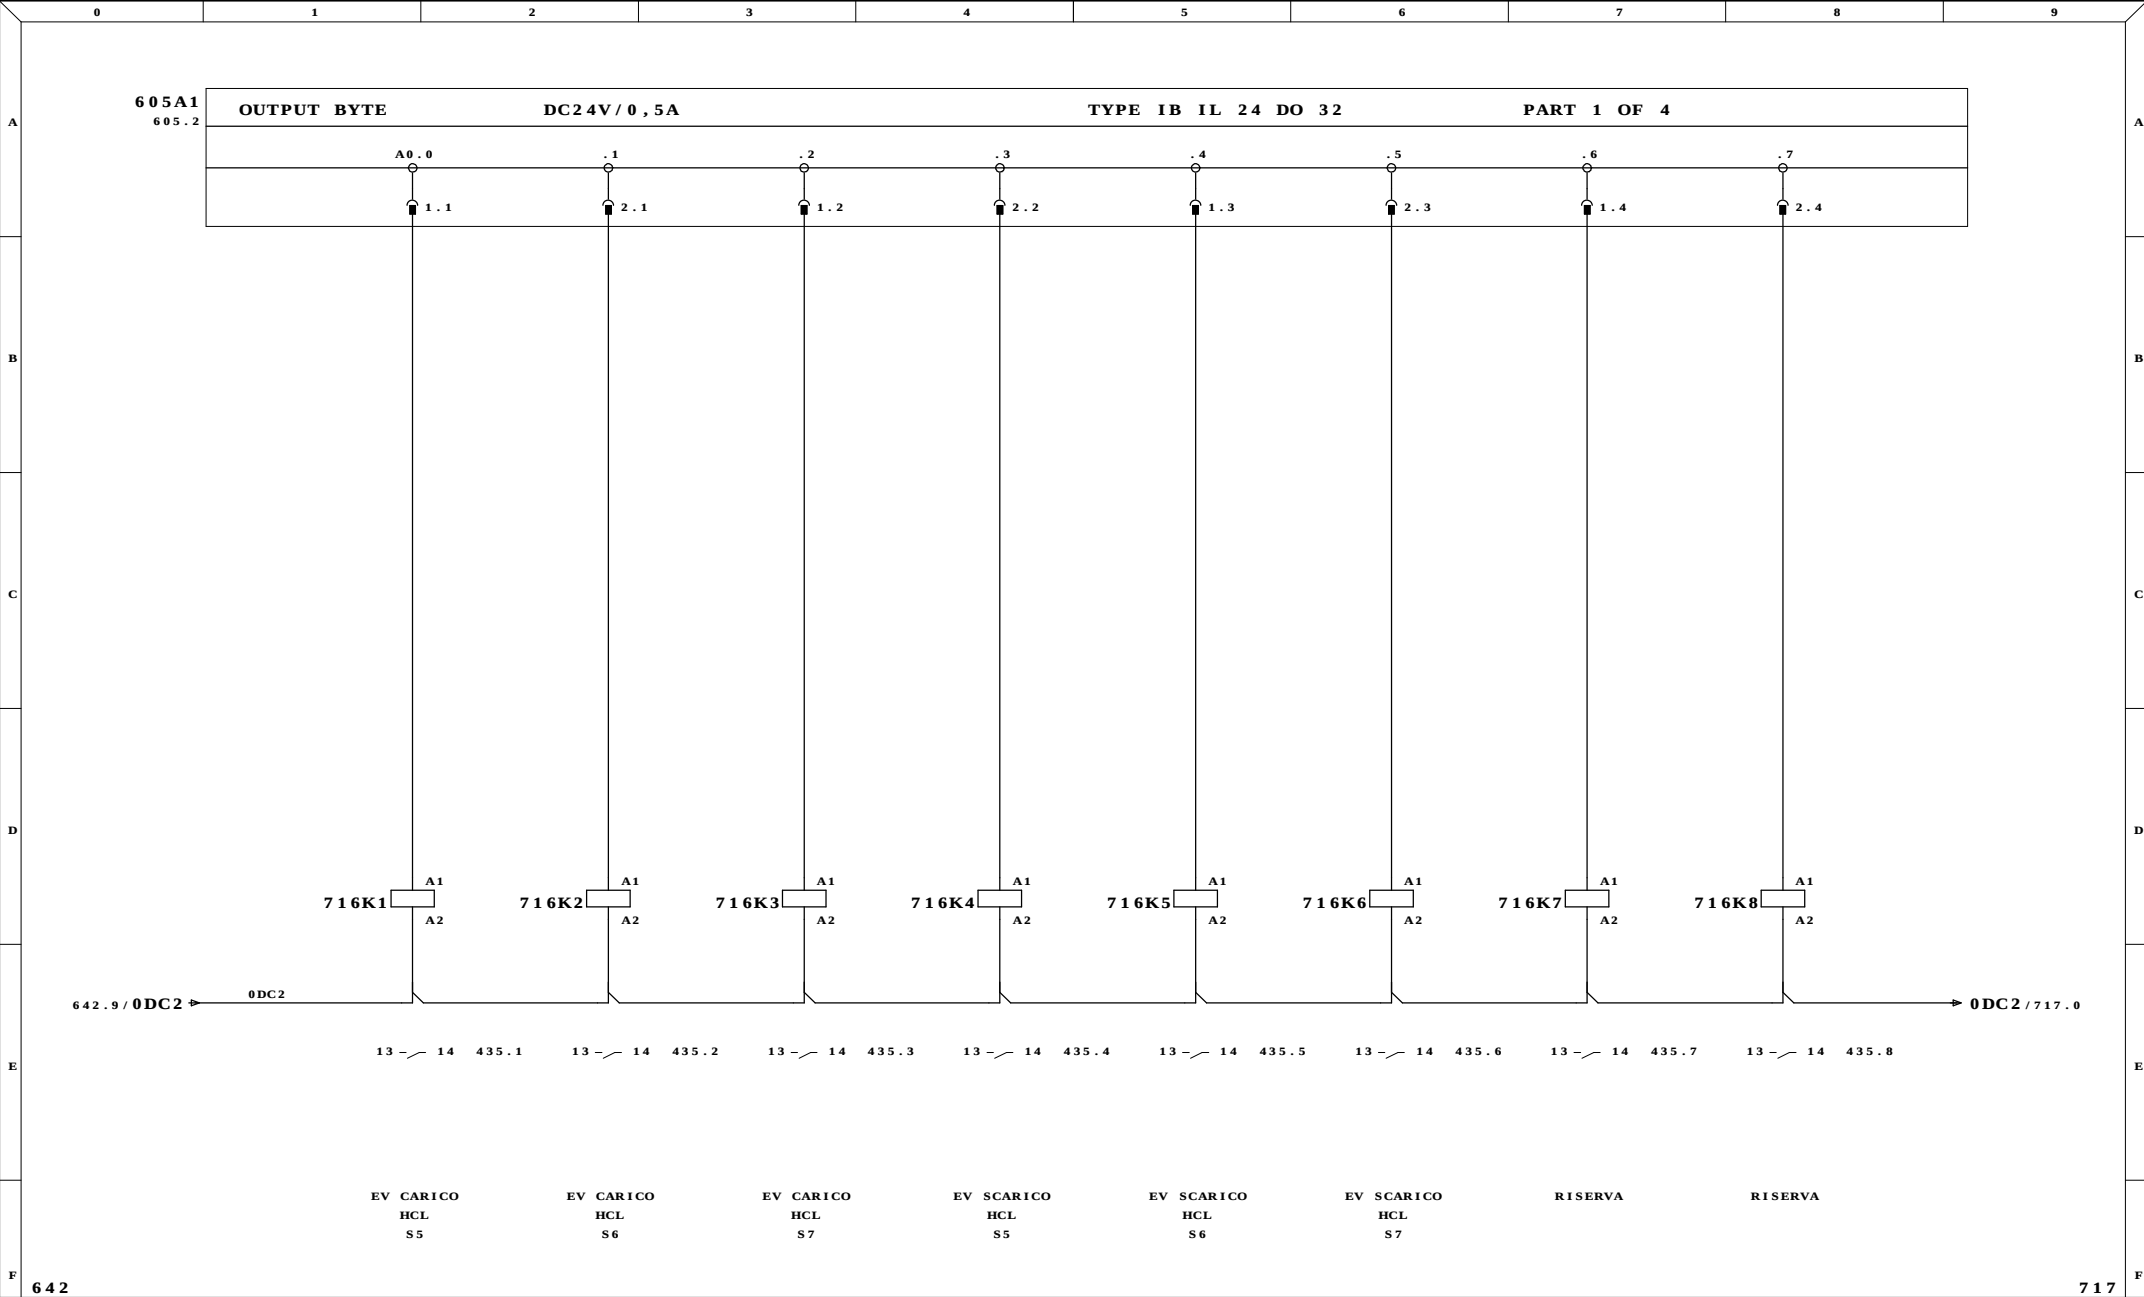


Ultime Modifiche		Rev. : FERENTINO (FR)	Impianto INDUSTRIALE SRL IMPIANTO ALLUMINA	R.E.M. S.R.L. Via Ferruccio,12/B-03010 Patrica (Fr) Tel. +39-0775-830116 Fax +39-0775-839345	Cliente	Disegno Numero 6531	Commissa 6531	Codice Impianto		
		Data : ITALCHEMICAL					Descrizione pagina			
		Diseg. :					USCITE DIGITALI			
MDM		Stampa : 05.Gen.2010				QUESTO DISEGNO E' DI PROPRIETA' ESCLUSIVA DELLA R.E.M. S.R.L. E' VIETATO RIPRODURLO O COMUNICARLO AD ALTRI SENZA LA PROPRIA AUTORIZZAZIONE	Cliente Finale	BYTE 0		Pag. 716
		Verif. : 26/08/2009								di 125

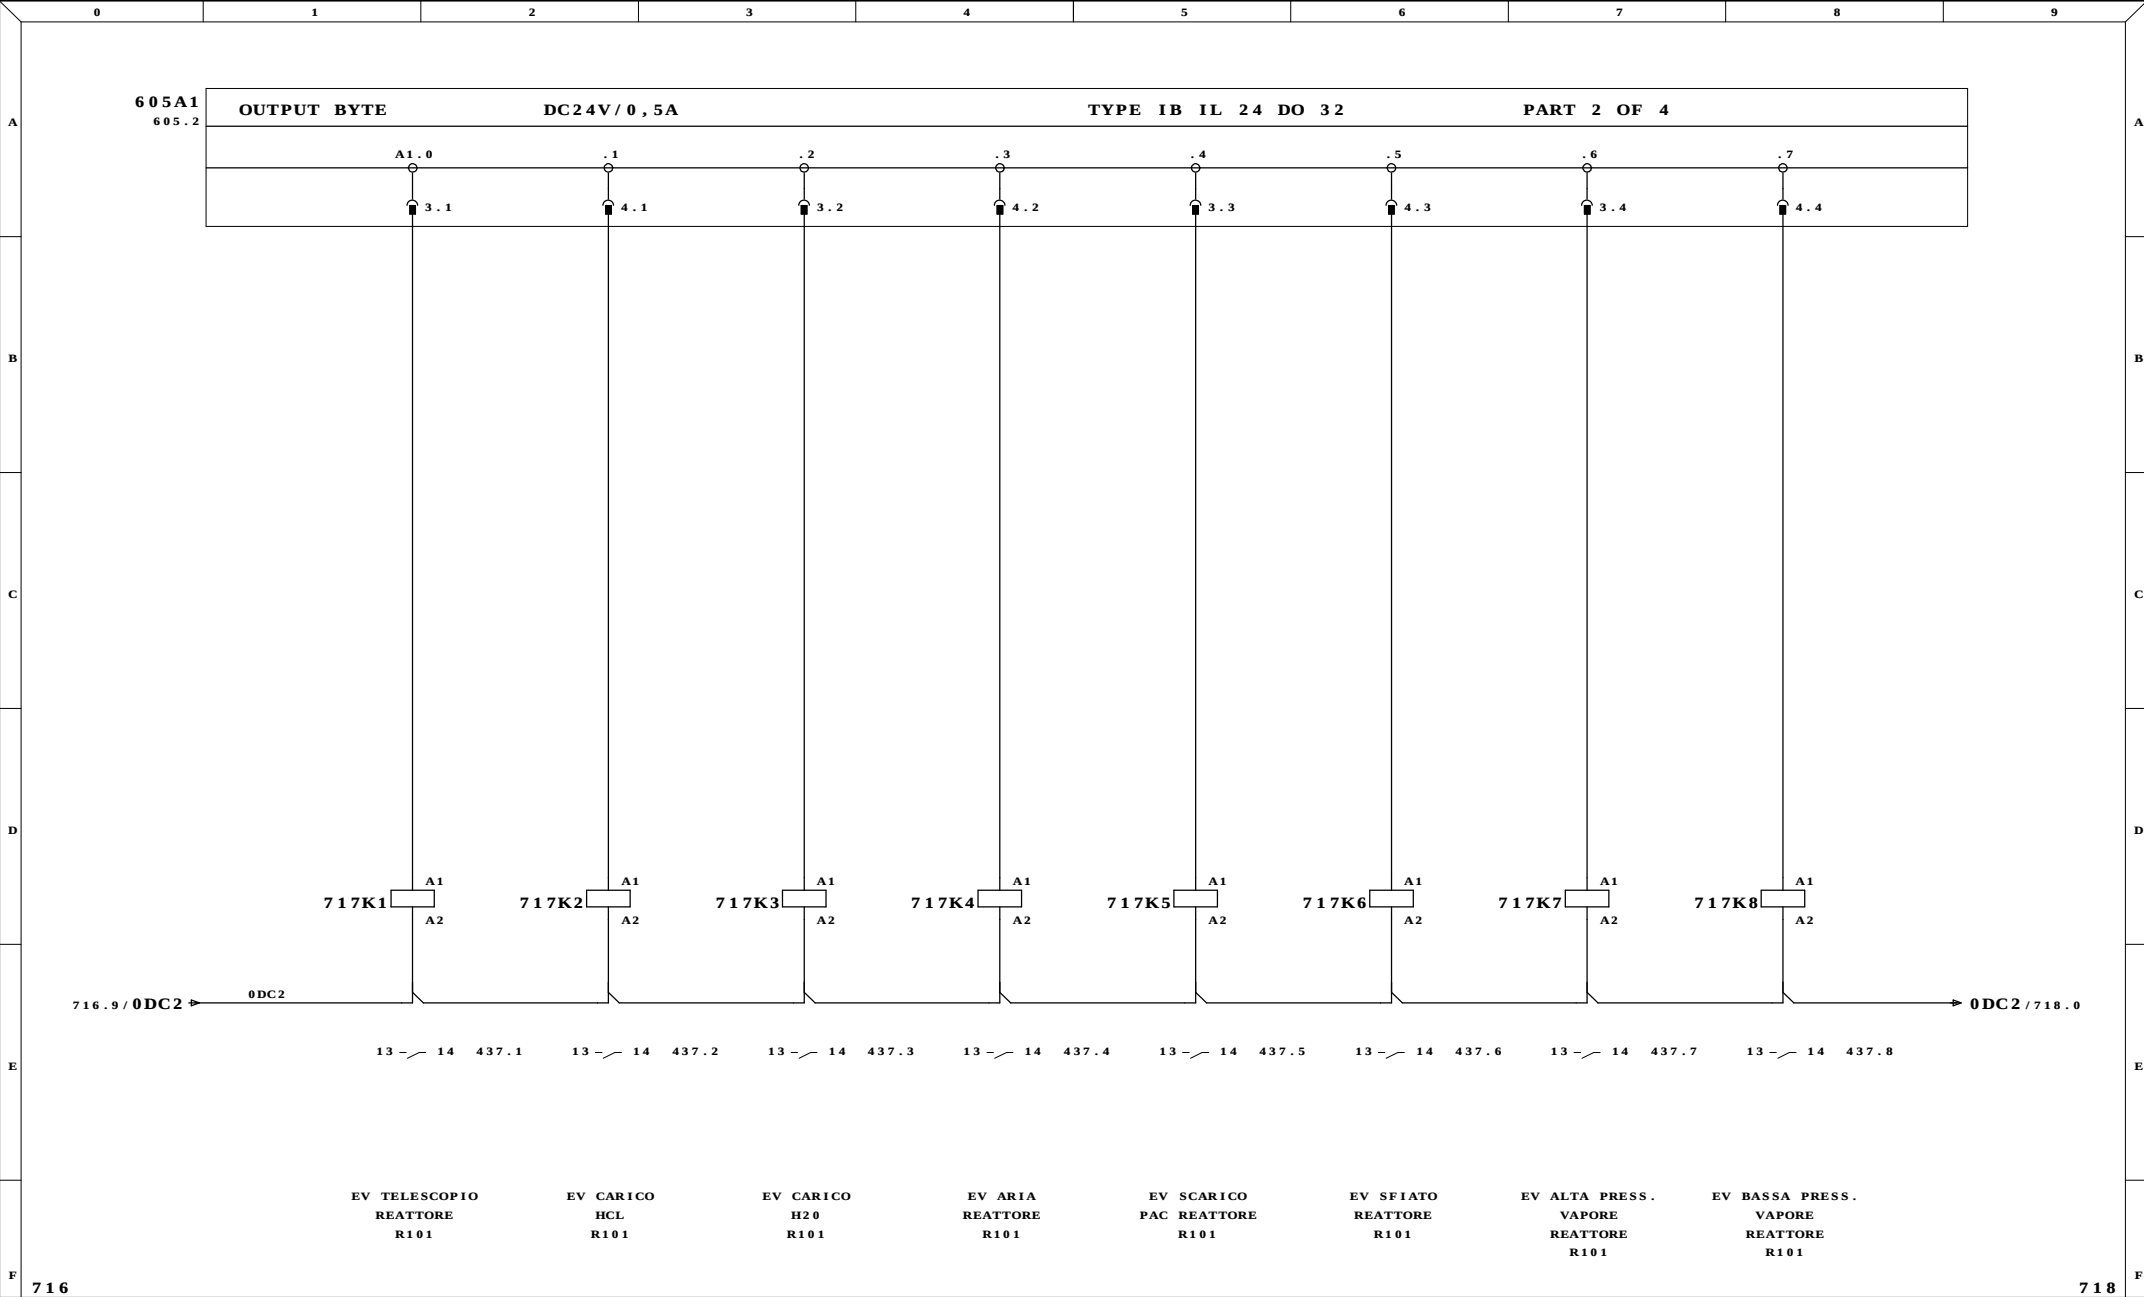


716								718	
Ultime Modifiche		Rev. : FERENTINO (FR)		Impianto		R.E.M. S.R.L.		Cliente	
		Data : ITALCHEMICAL		INDUSTRIALE SRL		Via Ferruccio,12/B-03010 Patrica (Fr)		Disegno Numero	
		Diseg. :		IMPIANTO ALLUMINA		Tel. +39-0775-830116		6531	
MDM		Stampa : 05.Gen.2010				Fax +39-0775-839345		Commissa	
		Verif. : 26/08/2009				QUESTO DISEGNO E' DI PROPRIETA' ESCLUSIVA DELLA R.E.M. S.R.L. E' VIETATO RIPRODURLO O COMUNICARLO AD ALTRI SENZA LA PROPRIA AUTORIZZAZIONE		6531	
						Cliente Finale		Descrizione pagina	
								USCITE DIGITALI	
								BYTE 1	
								Pag. 717	
								di 125	

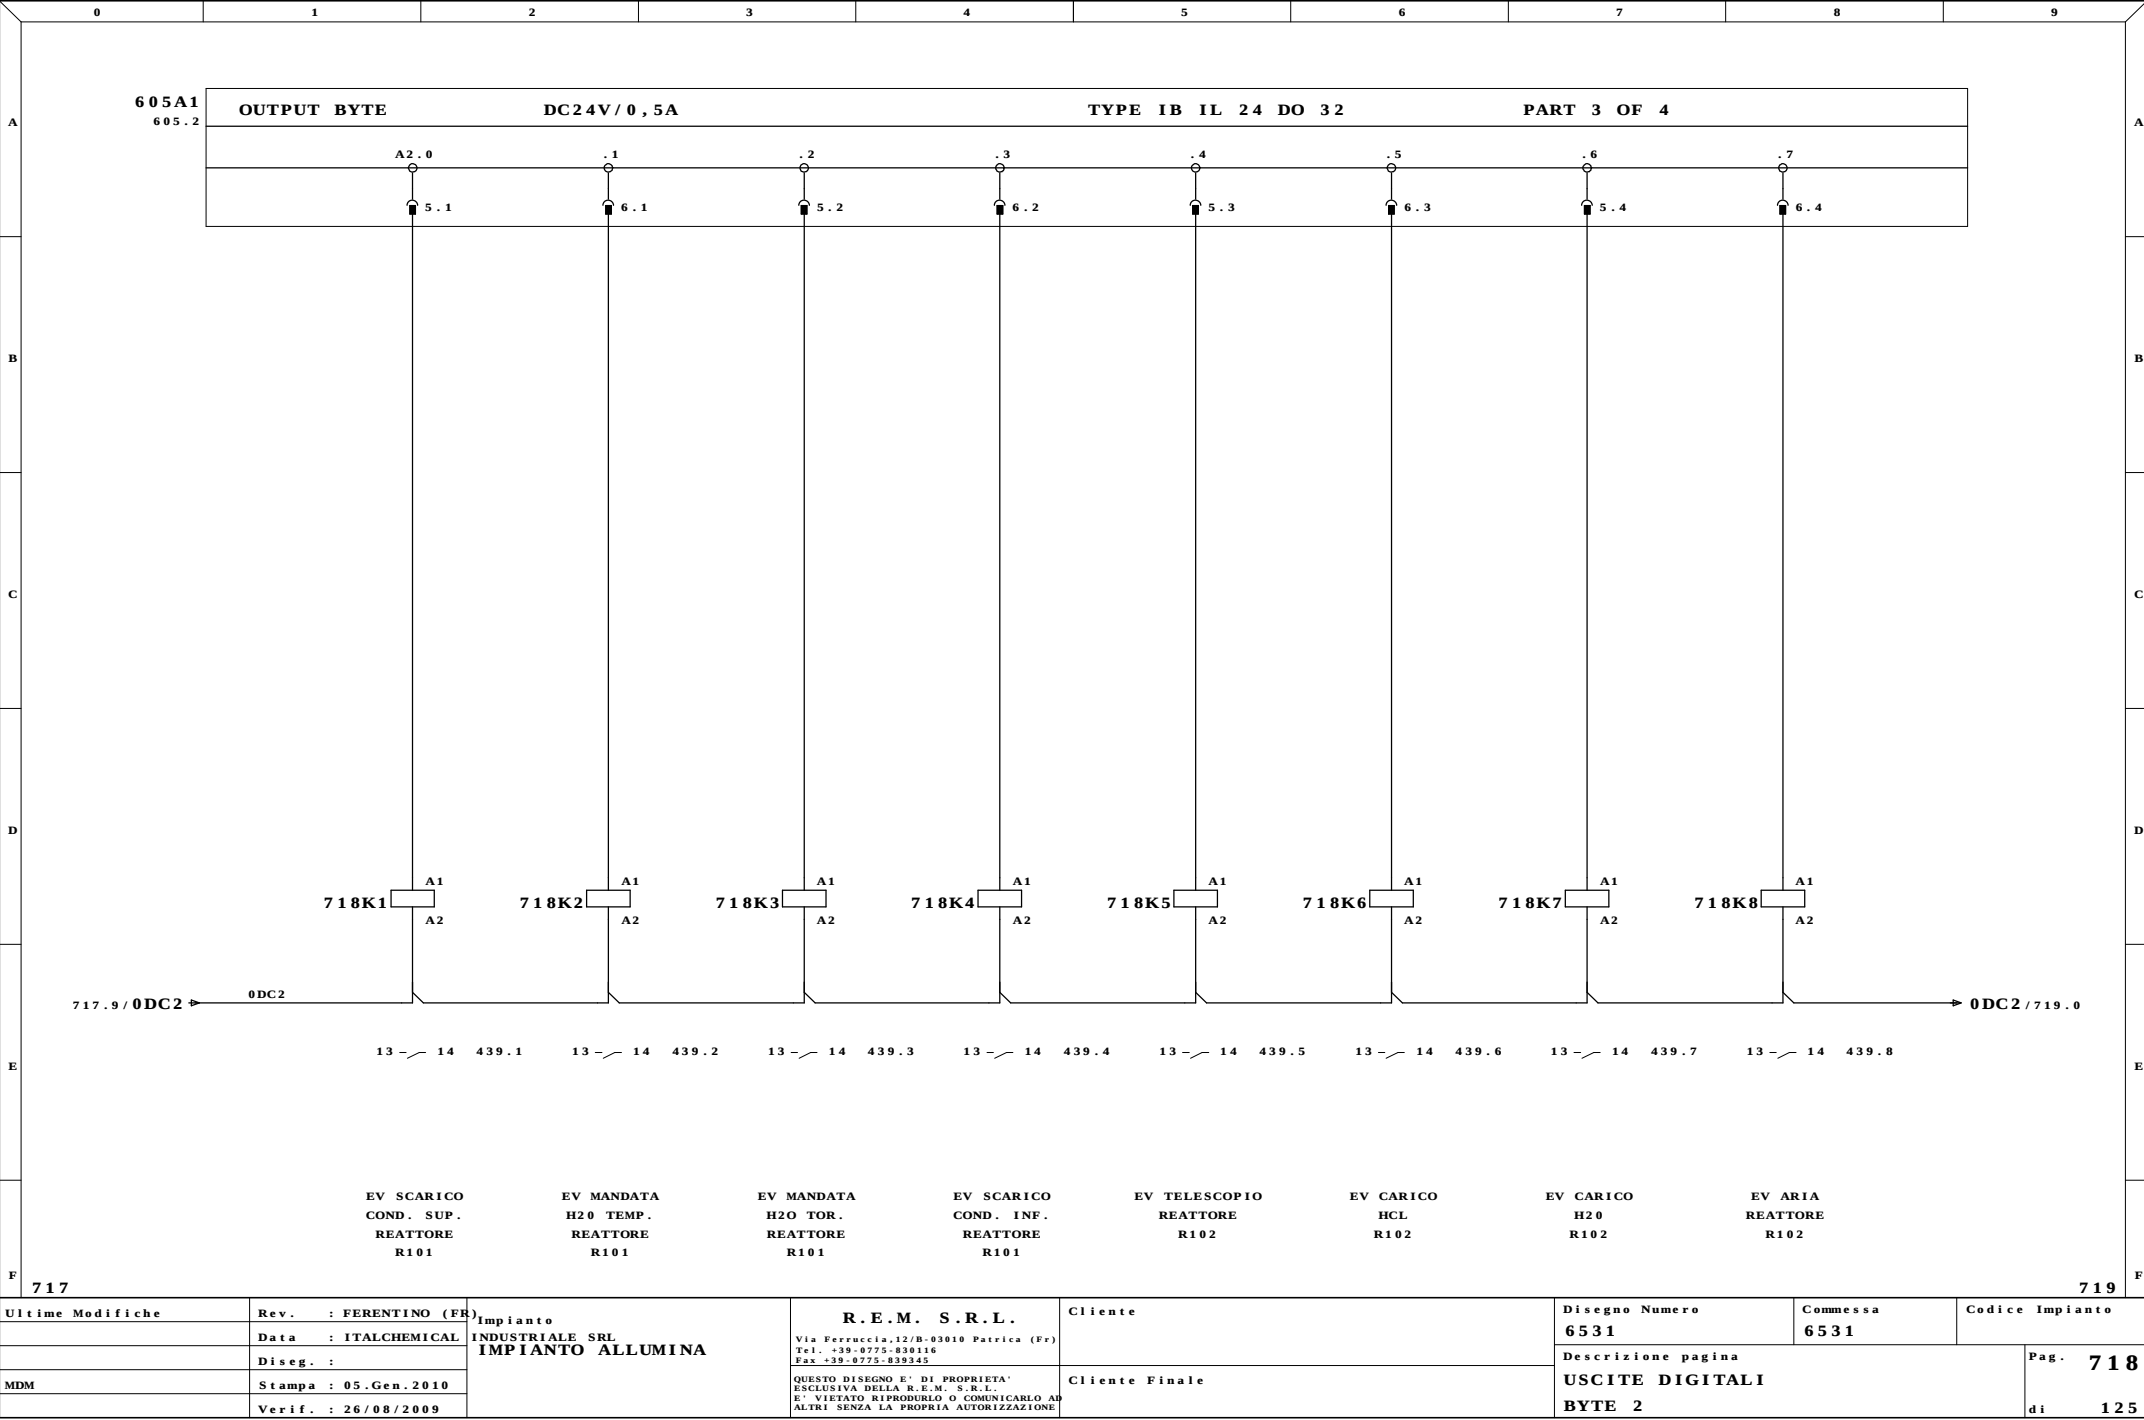


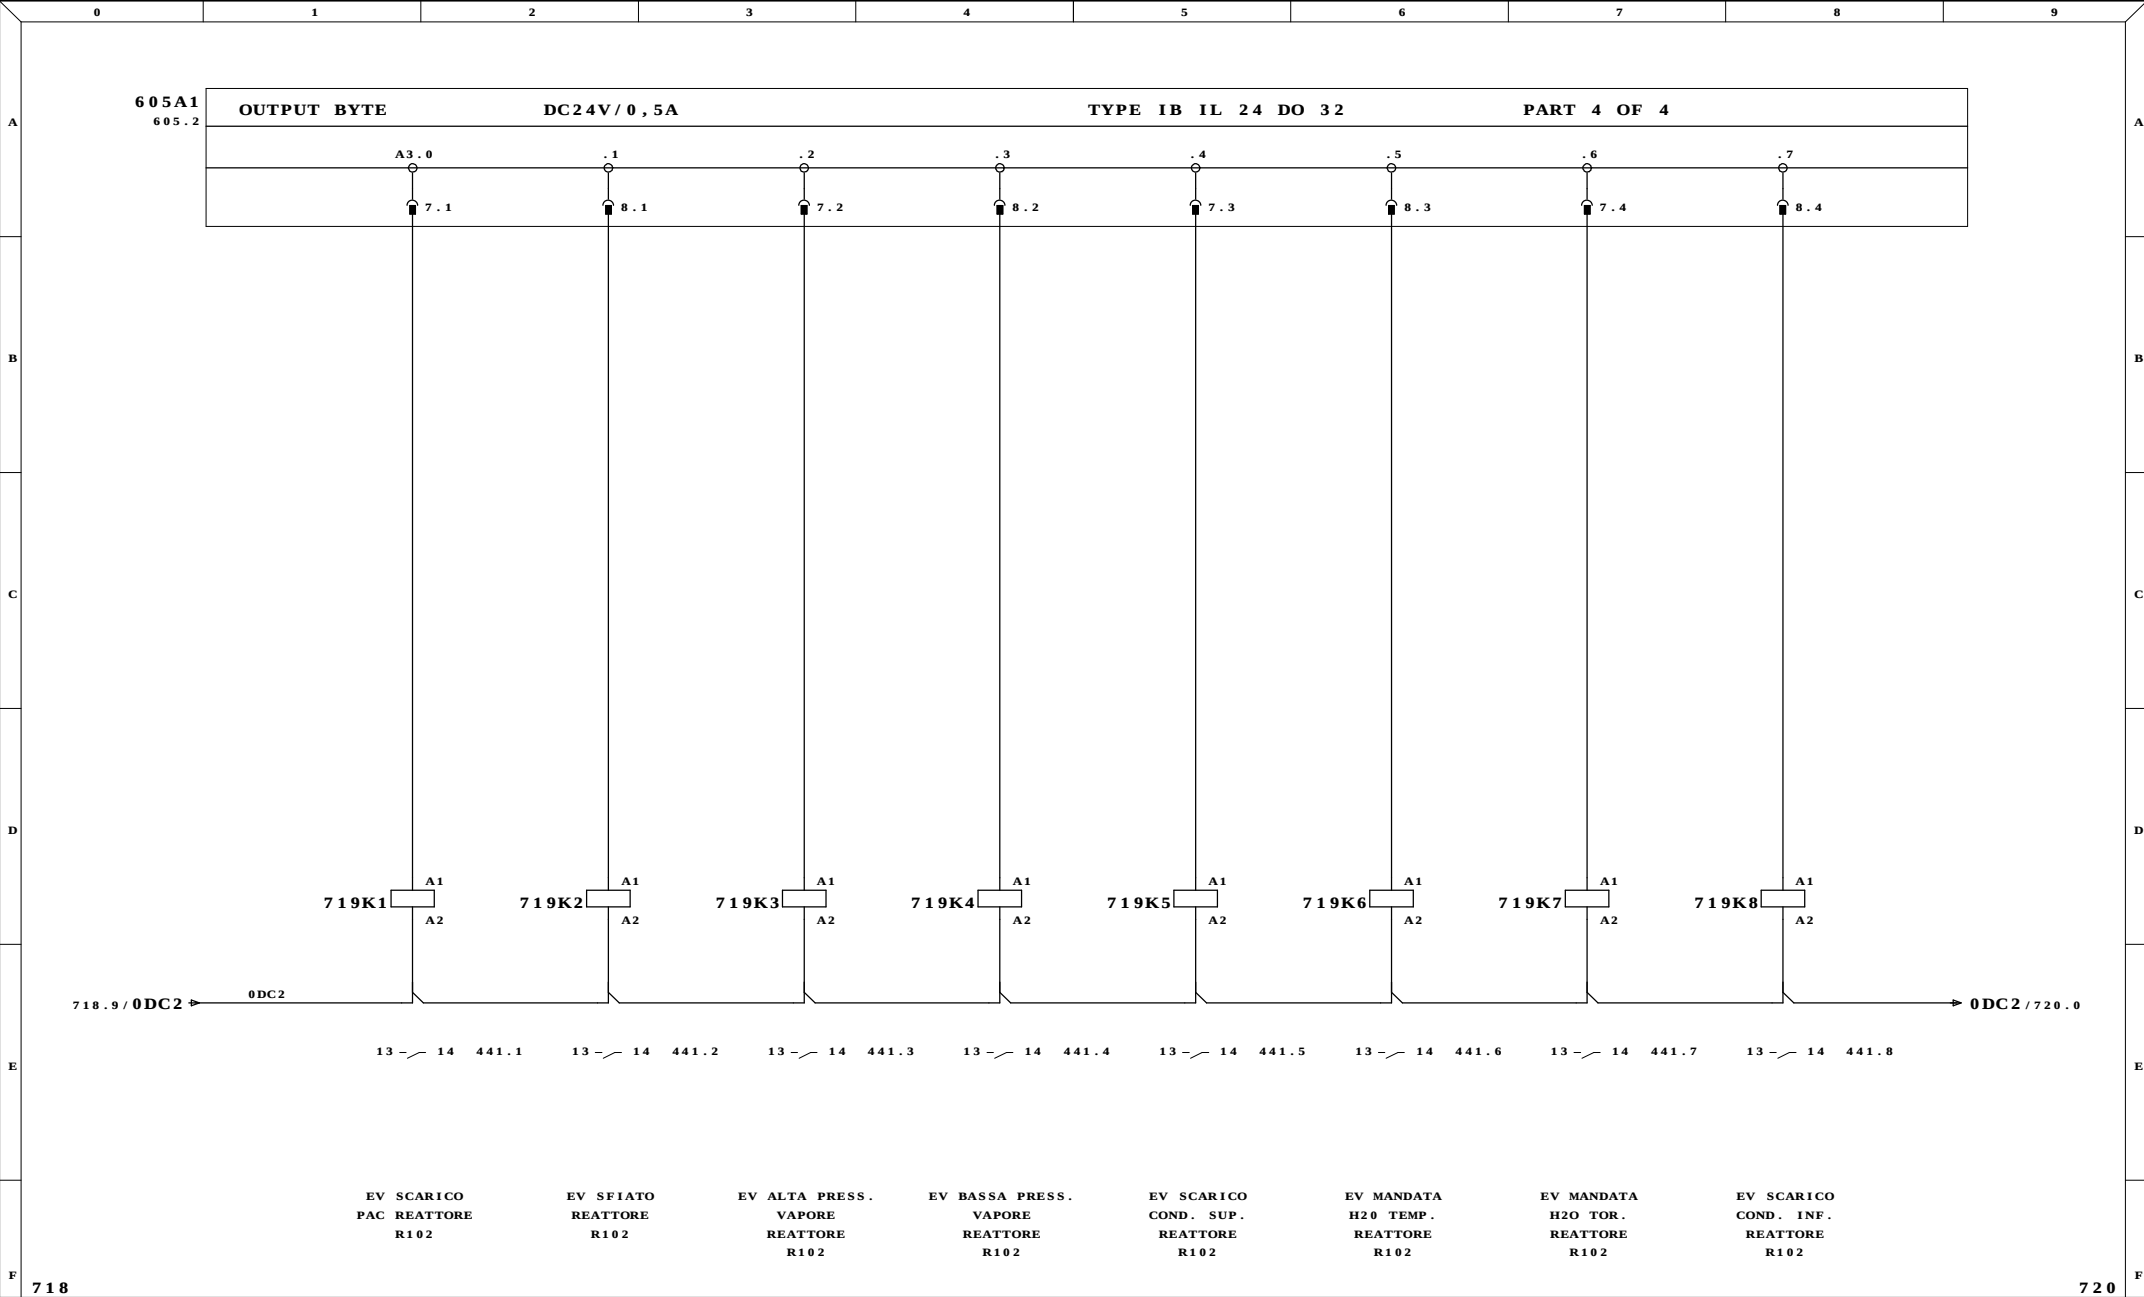


718								720	
Ultime Modifiche		Rev. : FERENTINO (FR)		Impianto		R.E.M. S.R.L.		Cliente	
		Data : ITALCHEMICAL		INDUSTRIALE SRL		Via Ferruccio,12/B-03010 Patrica (Fr)		Disegno Numero	
		Diseg. :		IMPIANTO ALLUMINA		Tel. +39-0775-830116		6531	
MDM		Stampa : 05.Gen.2010				Fax +39-0775-839345		Commissa	
		Verif. : 26/08/2009				QUESTO DISEGNO E' DI PROPRIETA' ESCLUSIVA DELLA R.E.M. S.R.L. E' VIETATO RIPRODURLO O COMUNICARLO AD ALTRI SENZA LA PROPRIA AUTORIZZAZIONE		6531	
						Cliente Finale		Descrizione pagina	
								USCITE DIGITALI	
								BYTE 3	
								Pag. 719	
								di 125	

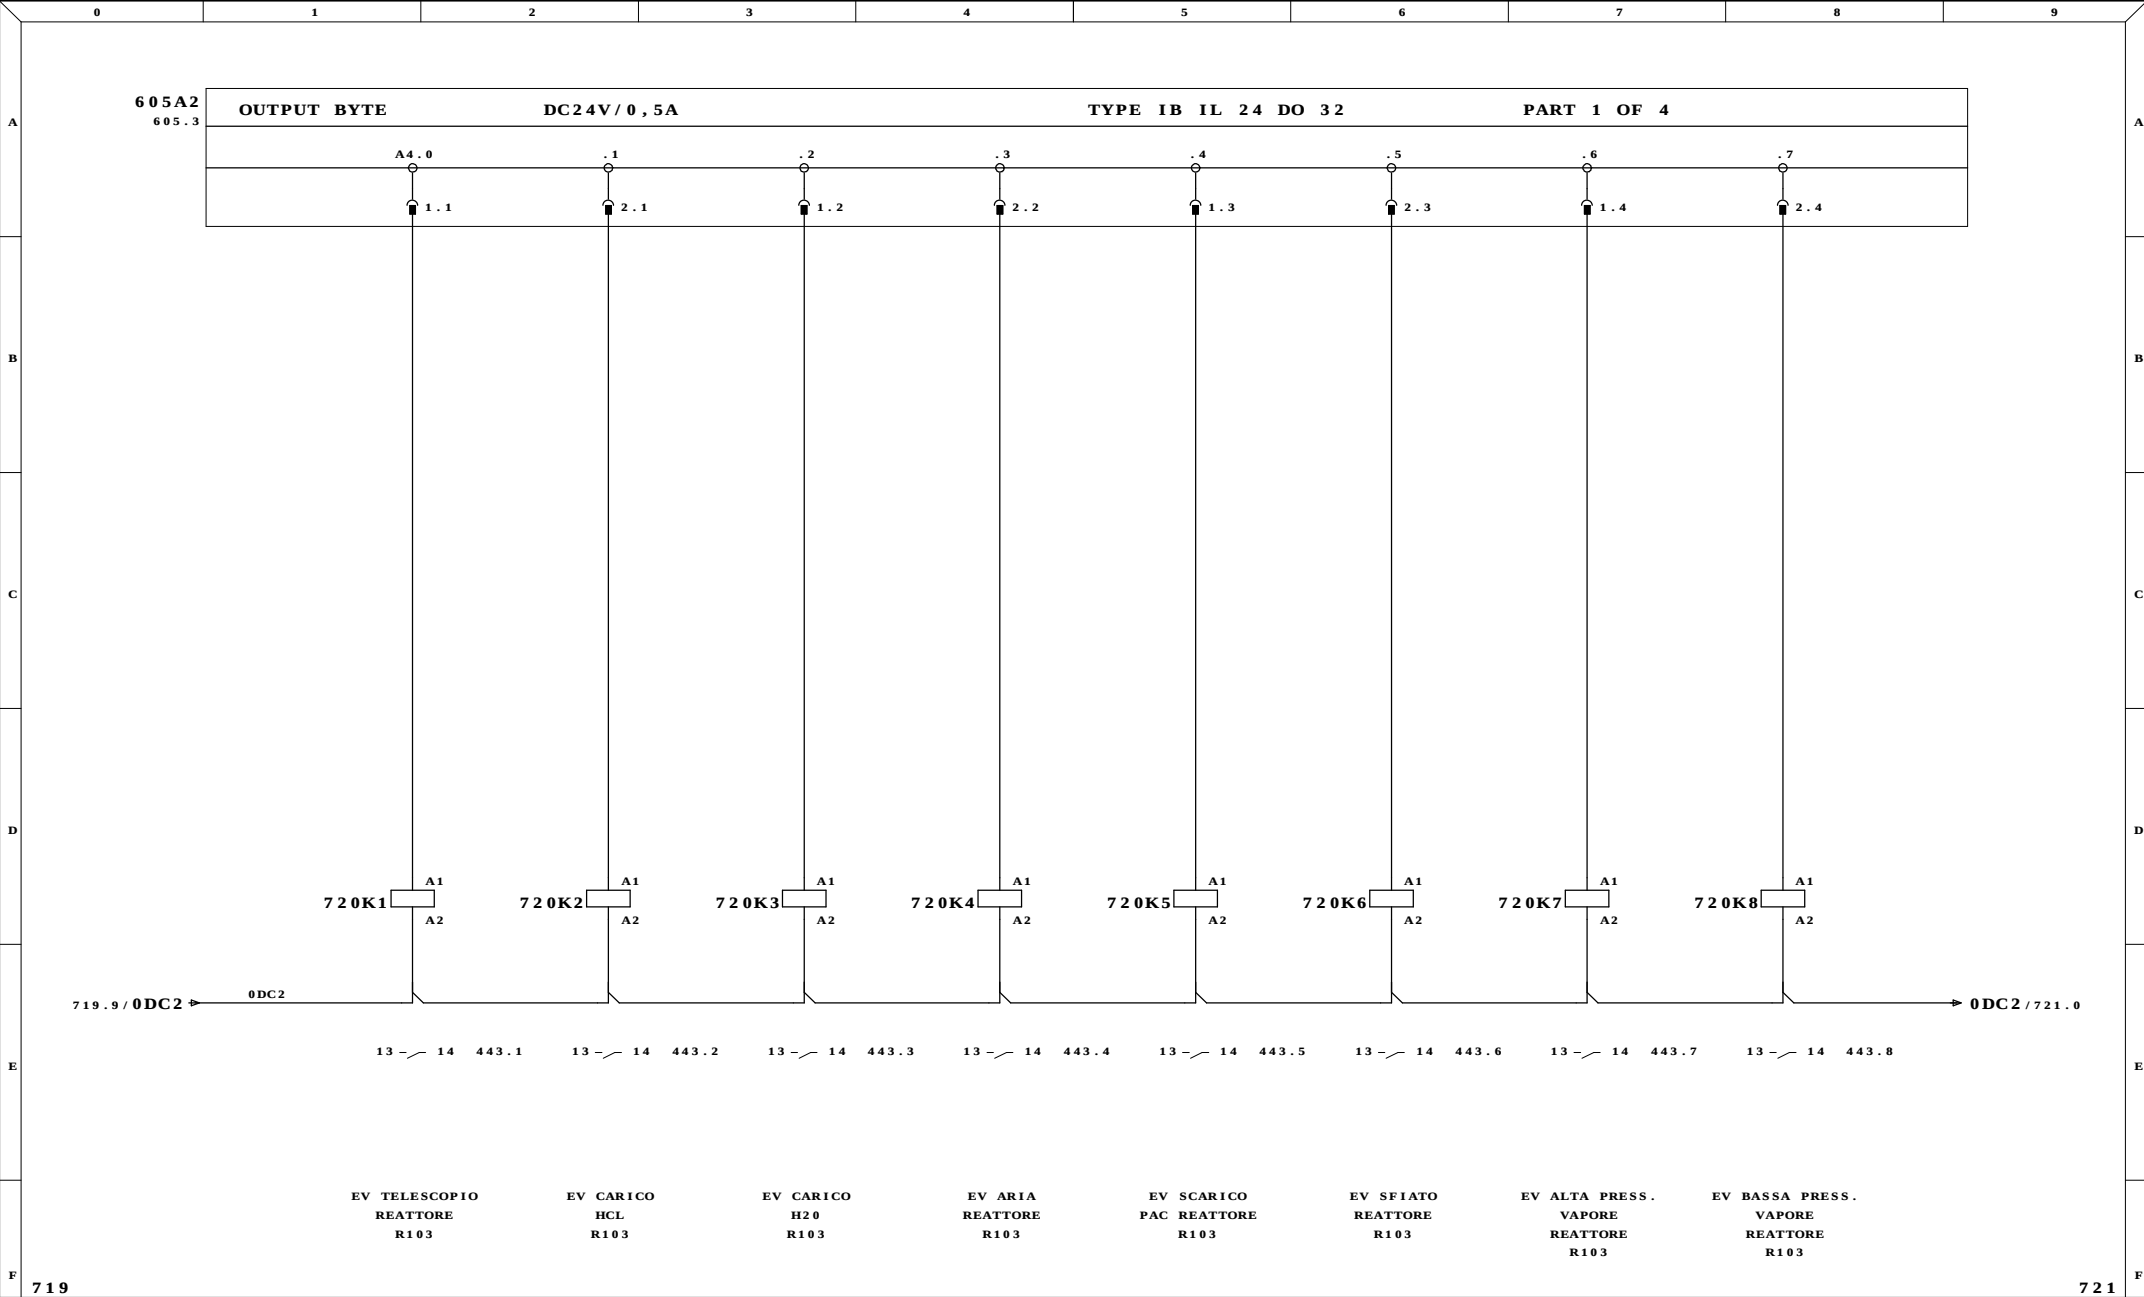


719								721	
Ultime Modifiche		Rev. : FERENTINO (FR)		Impianto		R.E.M. S.R.L.		Cliente	
		Data : ITALCHEMICAL		INDUSTRIALE SRL		Via Ferruccio,12/B-03010 Patrica (Fr)		Disegno Numero	
		Diseg. :		IMPIANTO ALLUMINA		Tel. +39-0775-830116		6531	
MDM		Stampa : 05.Gen.2010		QUESTO DISEGNO E' DI PROPRIETA' ESCLUSIVA DELLA R.E.M. S.R.L. E' VIETATO RIPRODURLO O COMUNICARLO AD ALTRI SENZA LA PROPRIA AUTORIZZAZIONE		Fax +39-0775-839345		Commissa	
		Verif. : 26/08/2009						6531	
								Descrizione pagina	
								Pag. 720	
								di 125	
								DESCRIZIONE PAGINA	
								BYTE 4	

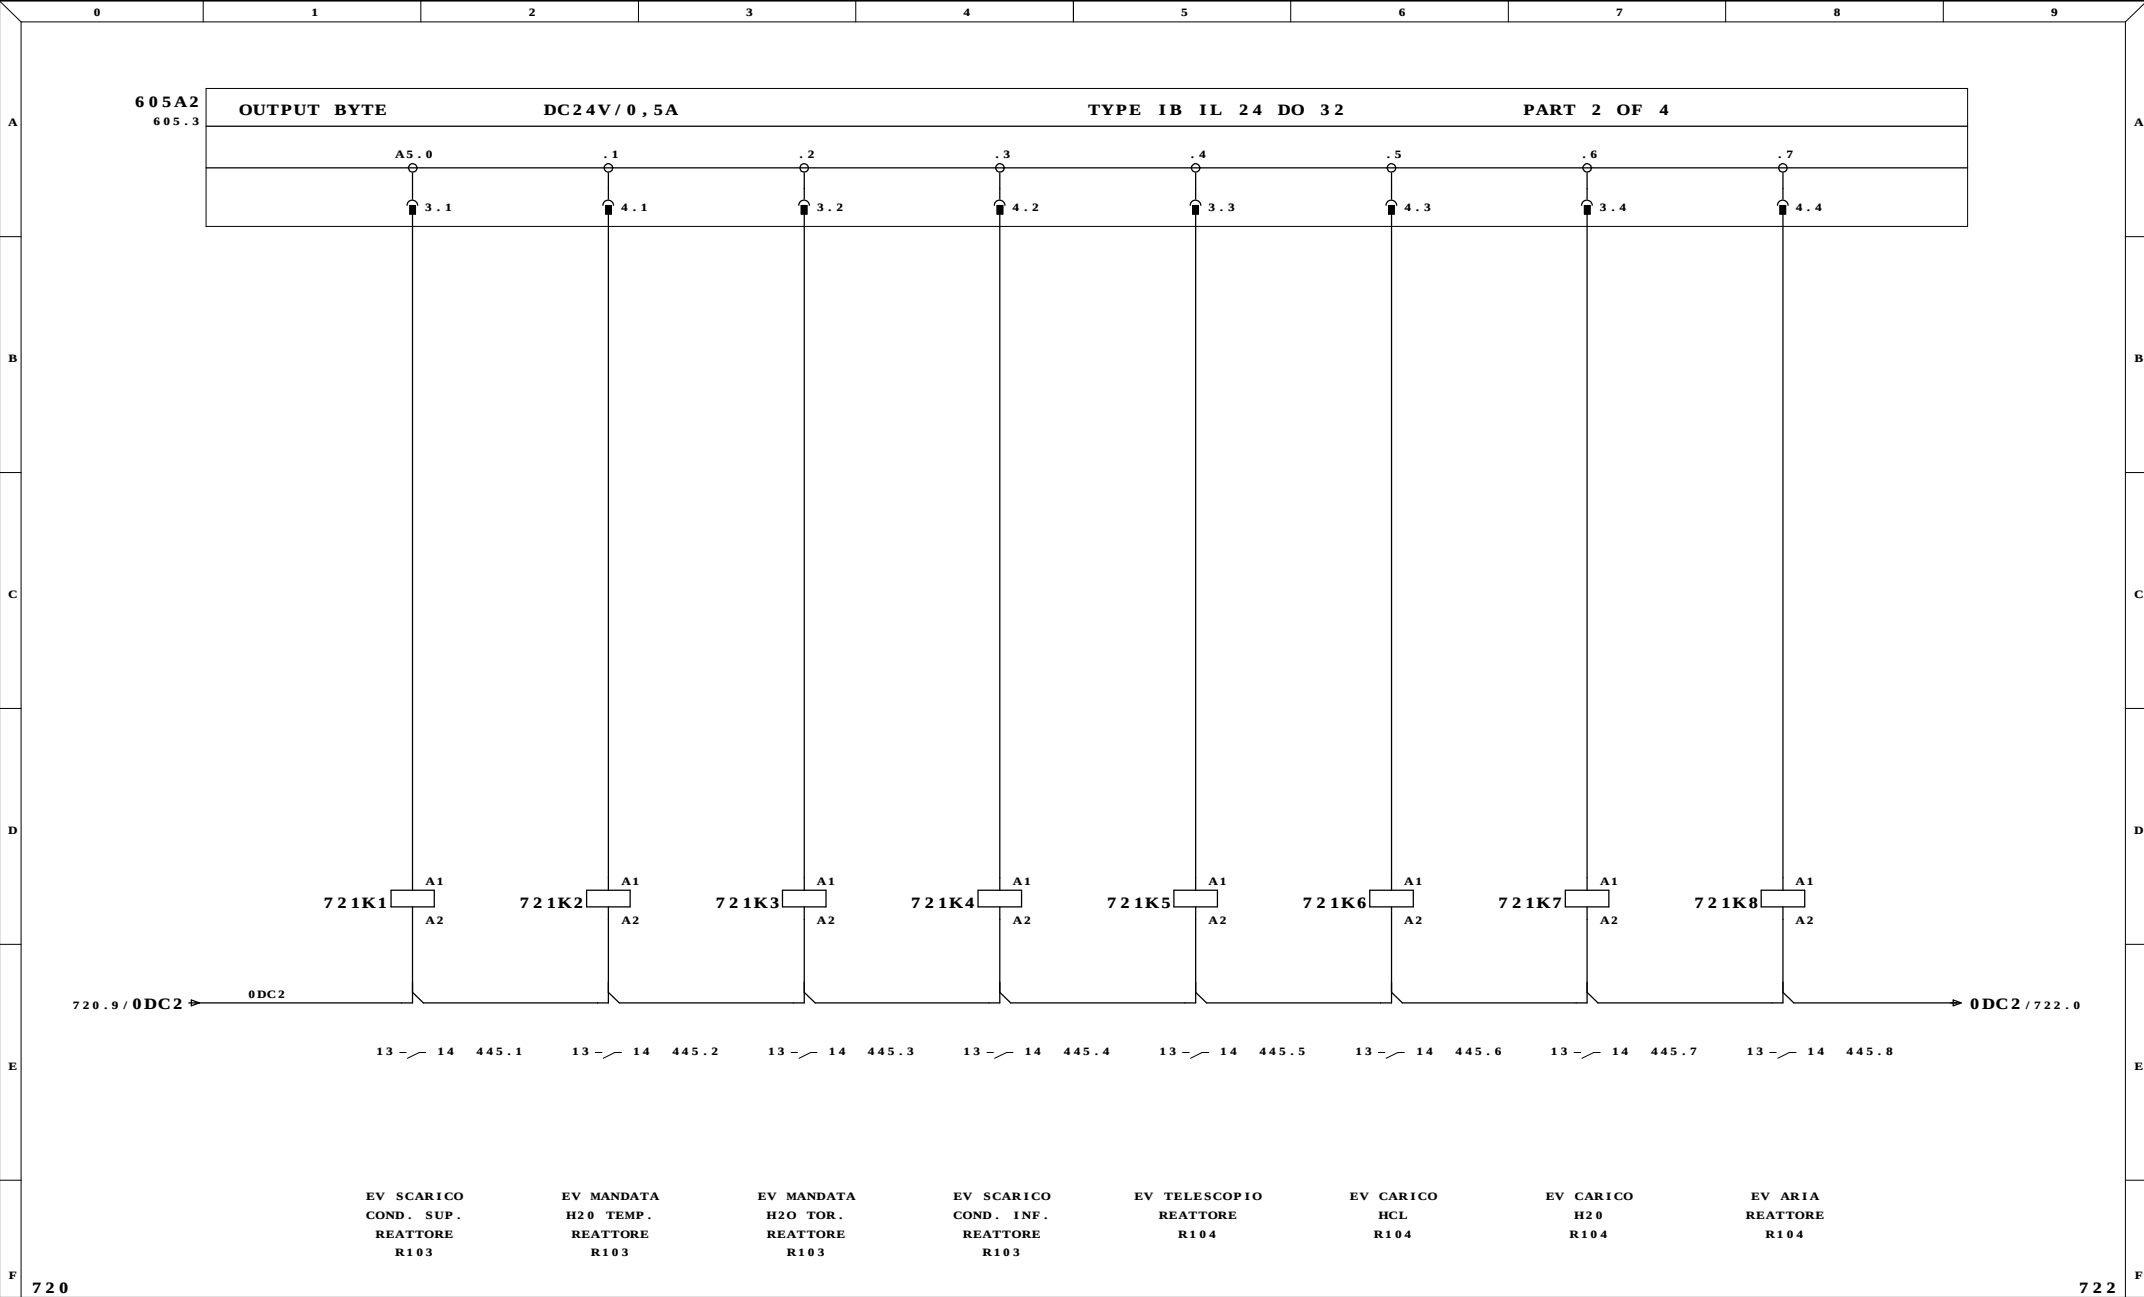


Ultime Modifiche		Rev. : FERENTINO (FR)	Impianto INDUSTRIALE SRL IMPIANTO ALLUMINA	R.E.M. S.R.L.		Cliente		Disegno Numero 6531	Commissa 6531	Codice Impianto	
		Data : ITALCHEMICAL						Descrizione pagina		Pag. 721	
		Diseg. :						USCITE DIGITALI			
MDM		Stampa : 05.Gen.2010				Cliente Finale		BYTE 5		di 125	
		Verif. : 26/08/2009		QUESTO DISEGNO E' DI PROPRIETA' ESCLUSIVA DELLA R.E.M. S.R.L. E' VIETATO RIPRODURLO O COMUNICARLO AD ALTRI SENZA LA PROPRIA AUTORIZZAZIONE							

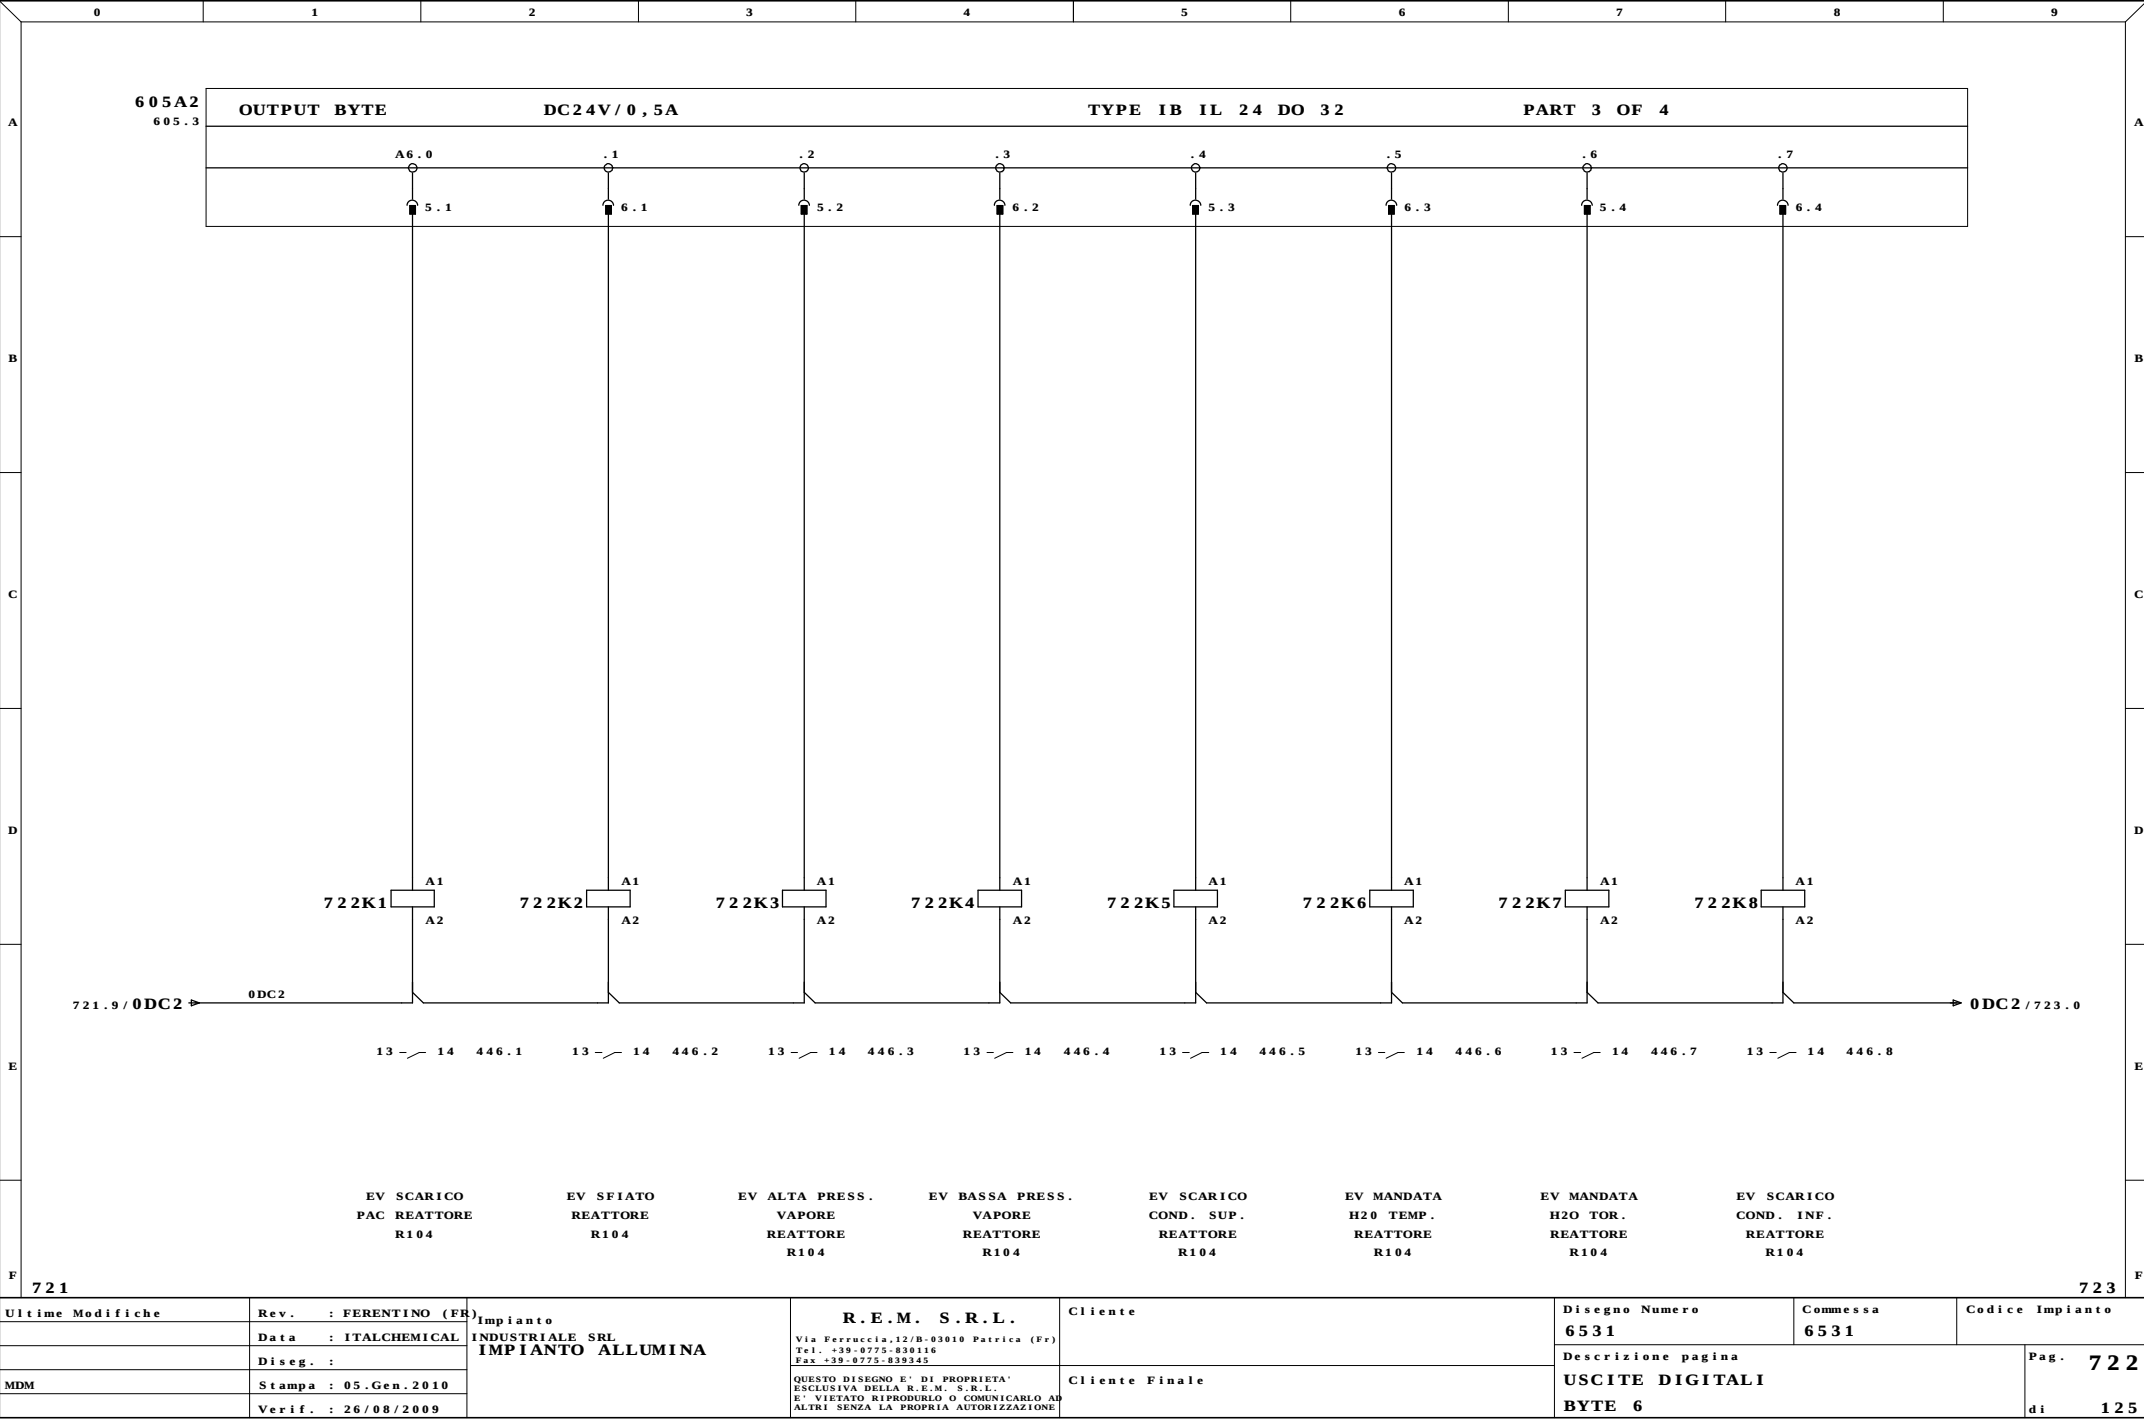


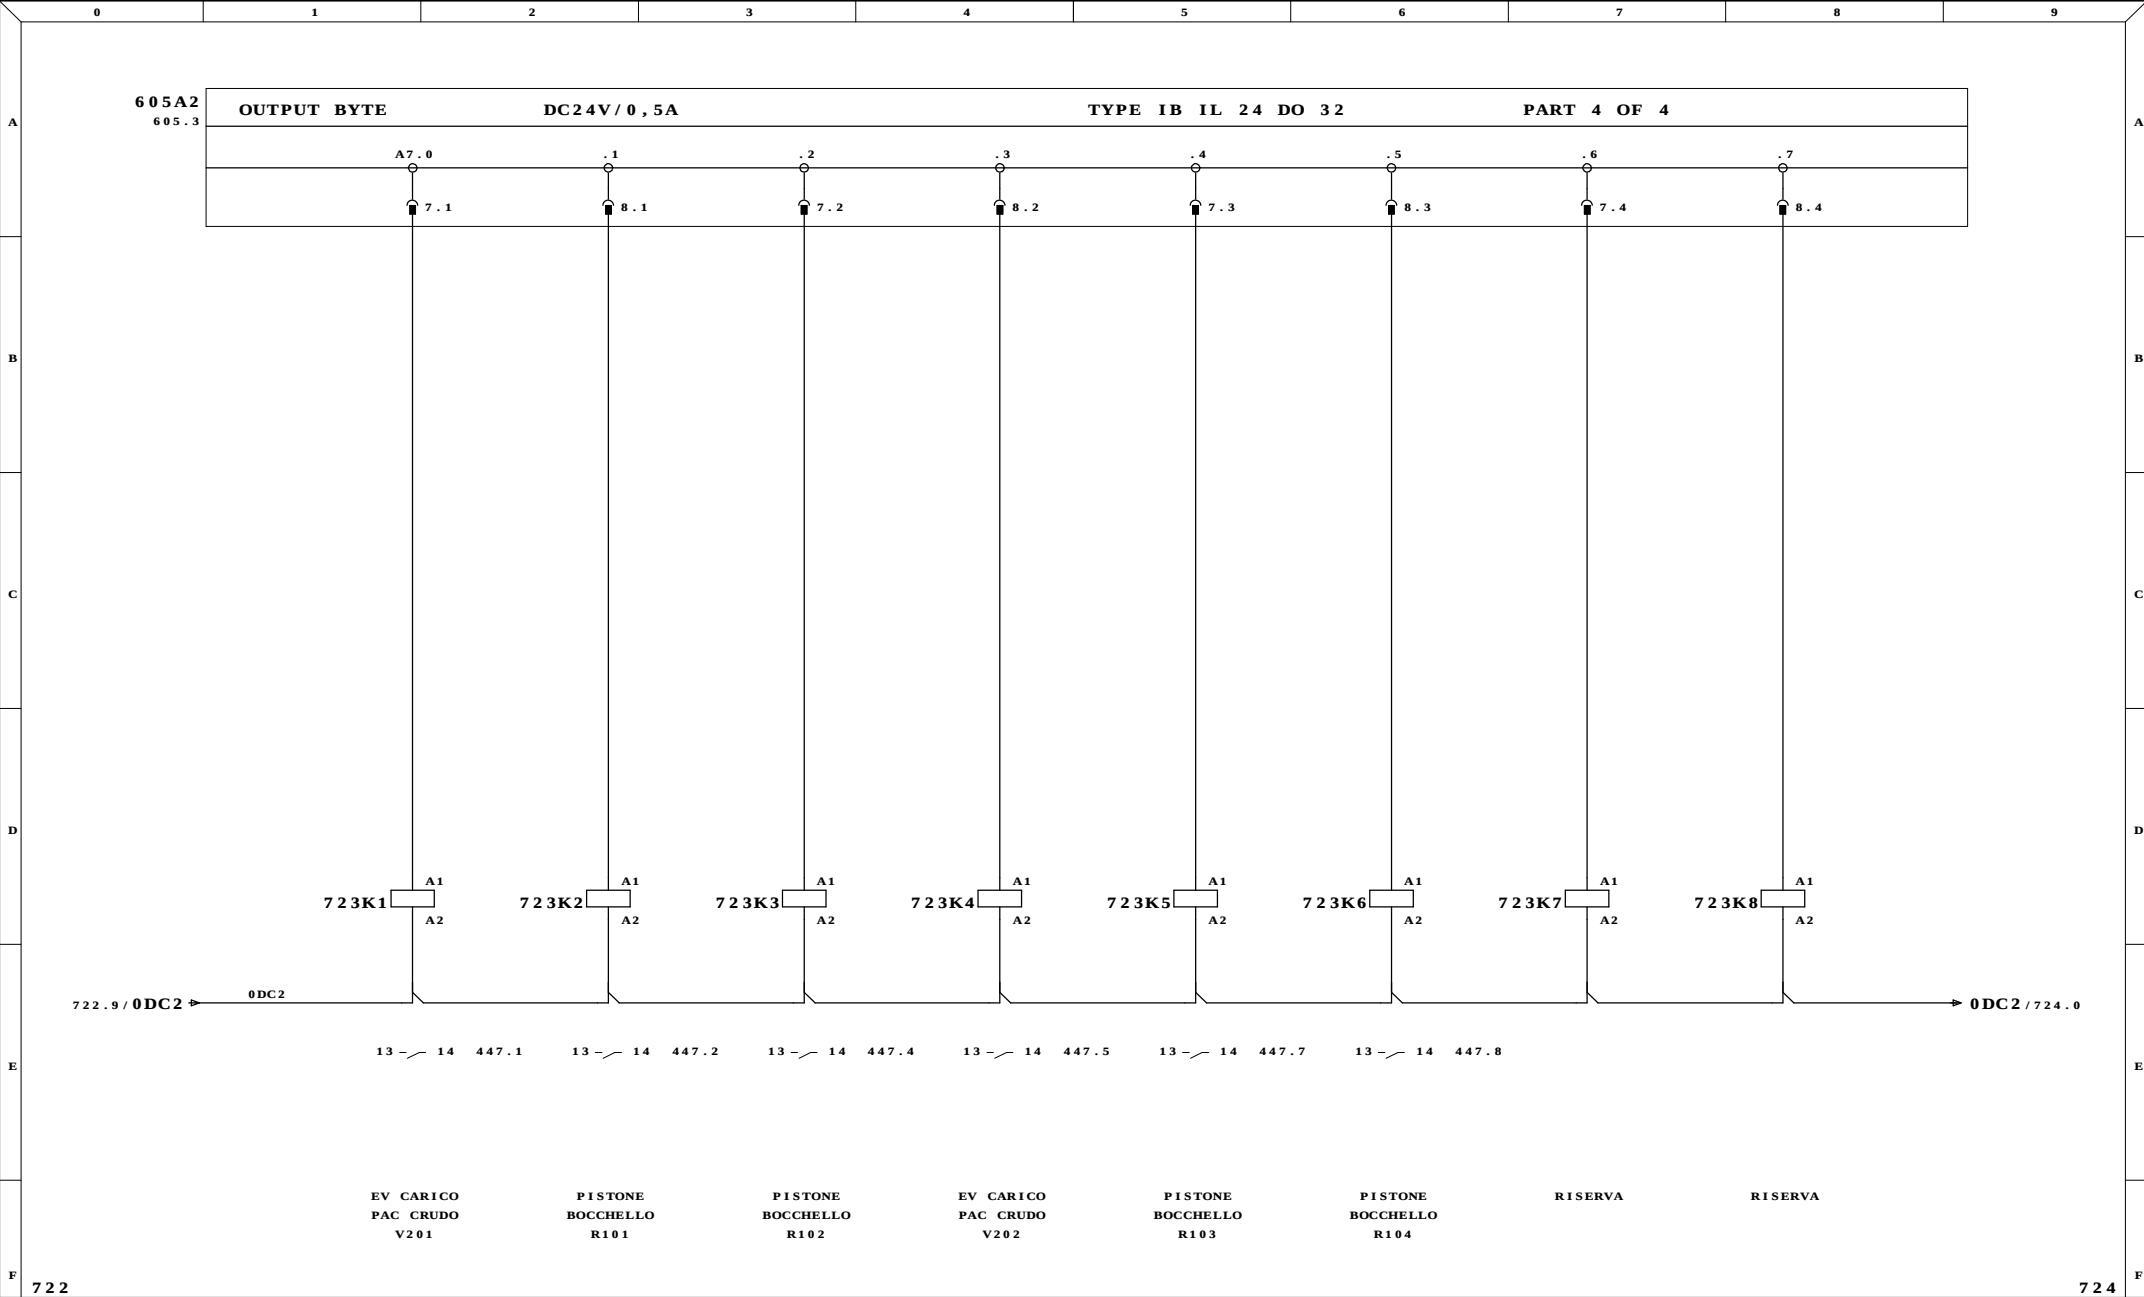


Ultime Modifiche		Rev. : FERENTINO (FR)	Impianto INDUSTRIALE SRL IMPIANTO ALLUMINA	R.E.M. S.R.L. Via Ferruccia,12/B-03010 Patrica (Fr) Tel. +39-0775-830116 Fax +39-0775-839345	Cliente	Disegno Numero 6531	Commissa 6531	Codice Impianto		
		Data : ITALCHEMICAL					Descrizione pagina USCITE DIGITALI BYTE 7			
		Diseg. :								
MDM		Stampa : 05.Gen.2010				Cliente Finale				
		Verif. : 26/08/2009				QUESTO DISEGNO E' DI PROPRIETA' ESCLUSIVA DELLA R.E.M. S.R.L. E' VIETATO RIPRODURLO O COMUNICARLO AD ALTRI SENZA LA PROPRIA AUTORIZZAZIONE				Pag. 723 di 125

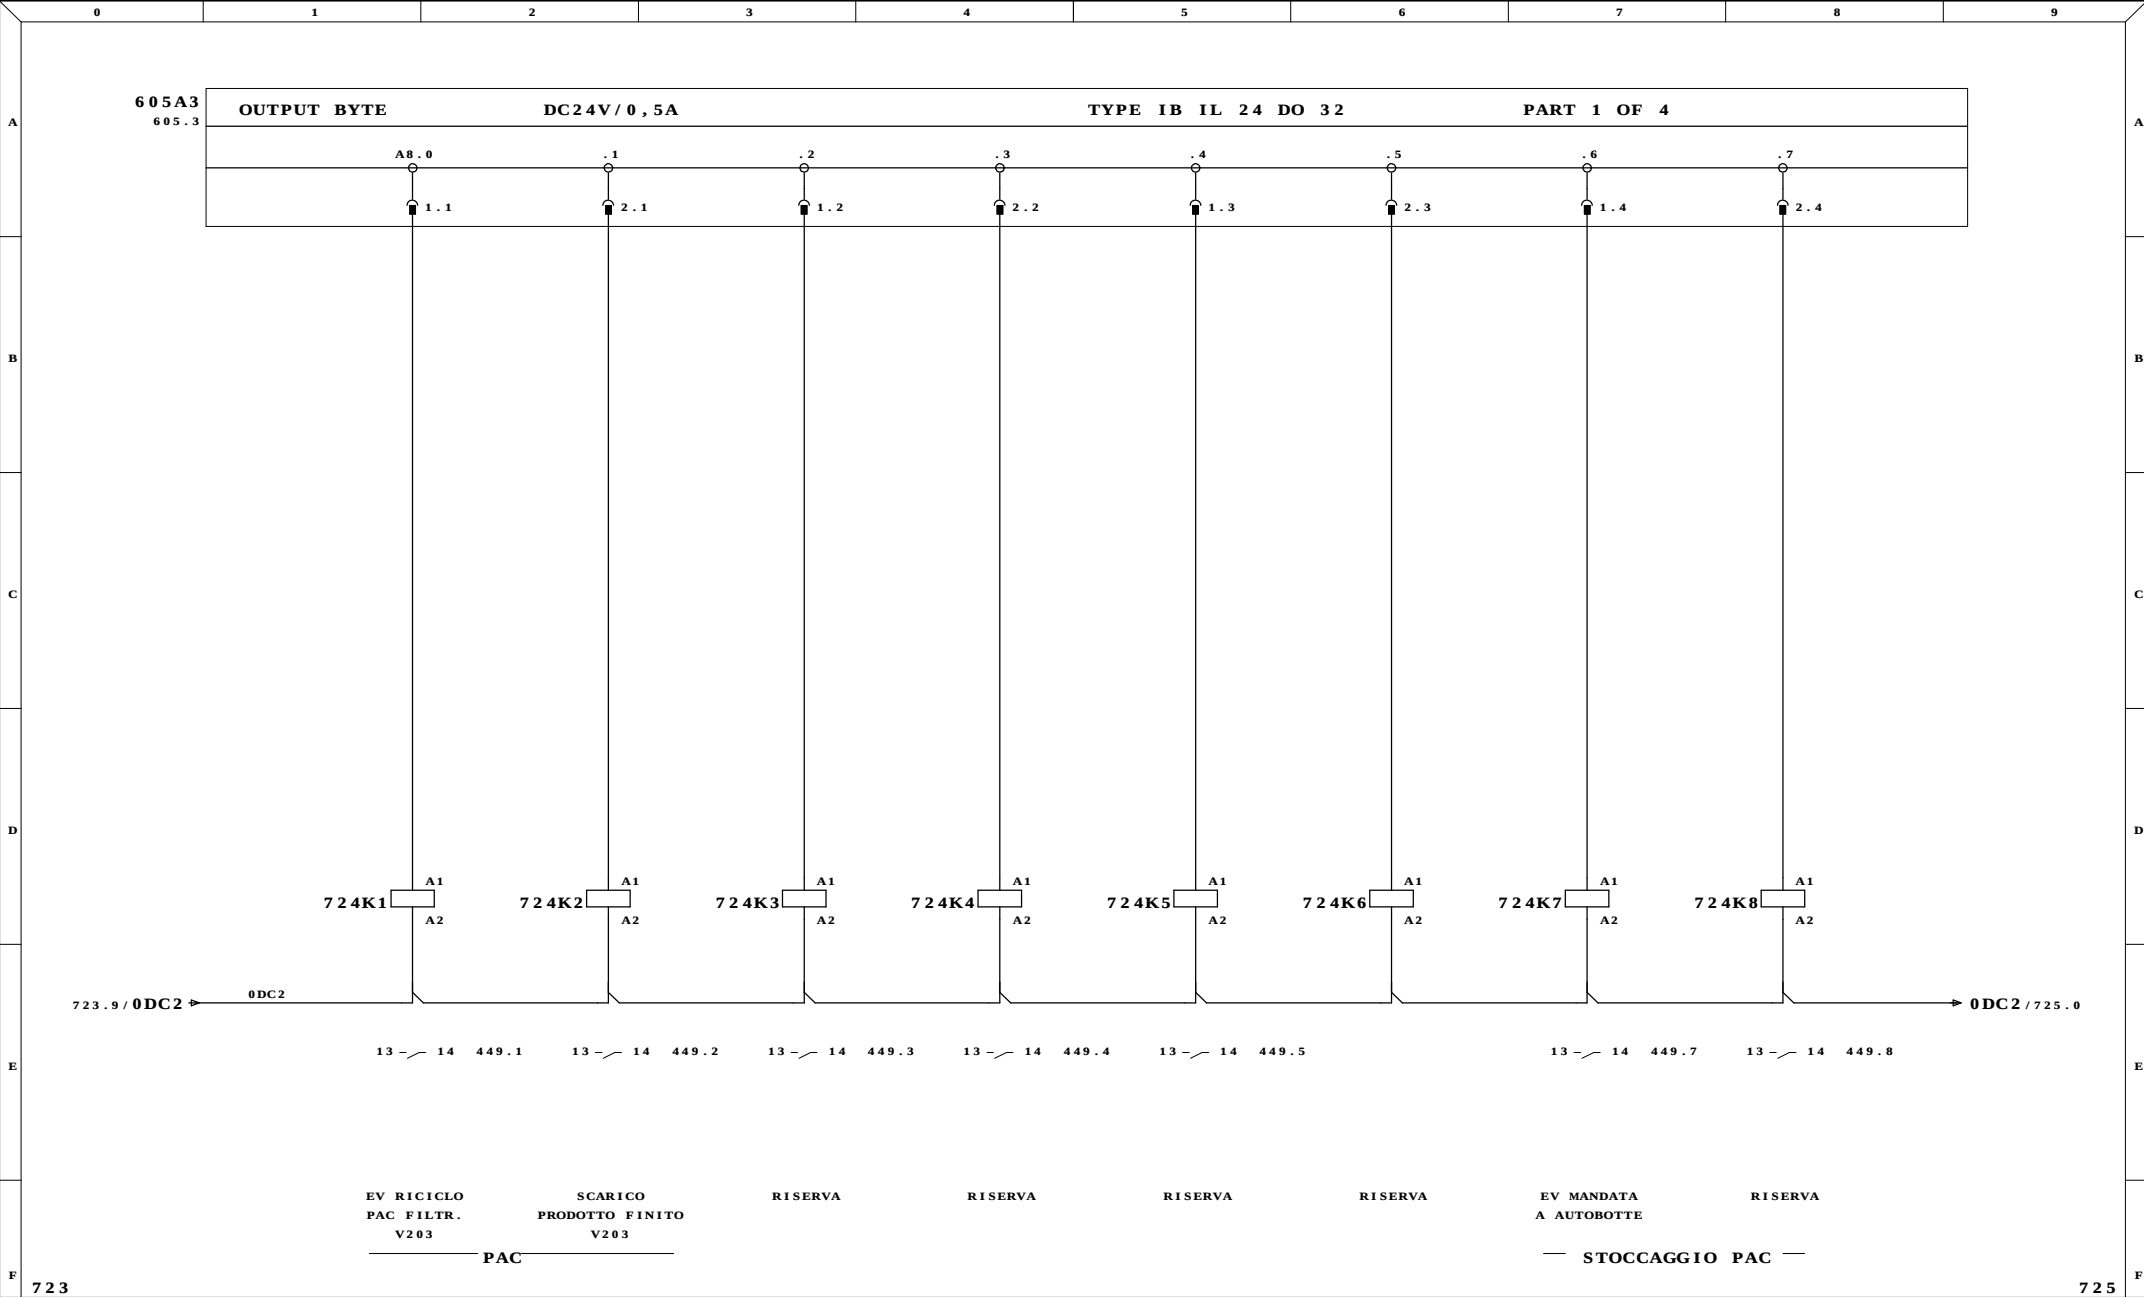


723								725	
Ultime Modifiche		Rev. : FERENTINO (FR)		Disegno Numero		Commissa		Codice Impianto	
		Data : ITALCHEMICAL		6531		6531			
		Diseg. :		Descrizione pagina				Pag. 724	
MDM		Stampa : 05.Gen.2010		DESCRIZIONE DELLA R.E.M. S.R.L. E' VIETATO RIPRODURLO O COMUNICARLO AD ALTRI SENZA LA PROPRIA AUTORIZZAZIONE		USCITE DIGITALI			
		Verif. : 26/08/2009		Cliente		BYTE 8		di 125	
		Impianto INDUSTRIALE SRL IMPIANTO ALLUMINA		Cliente Finale					

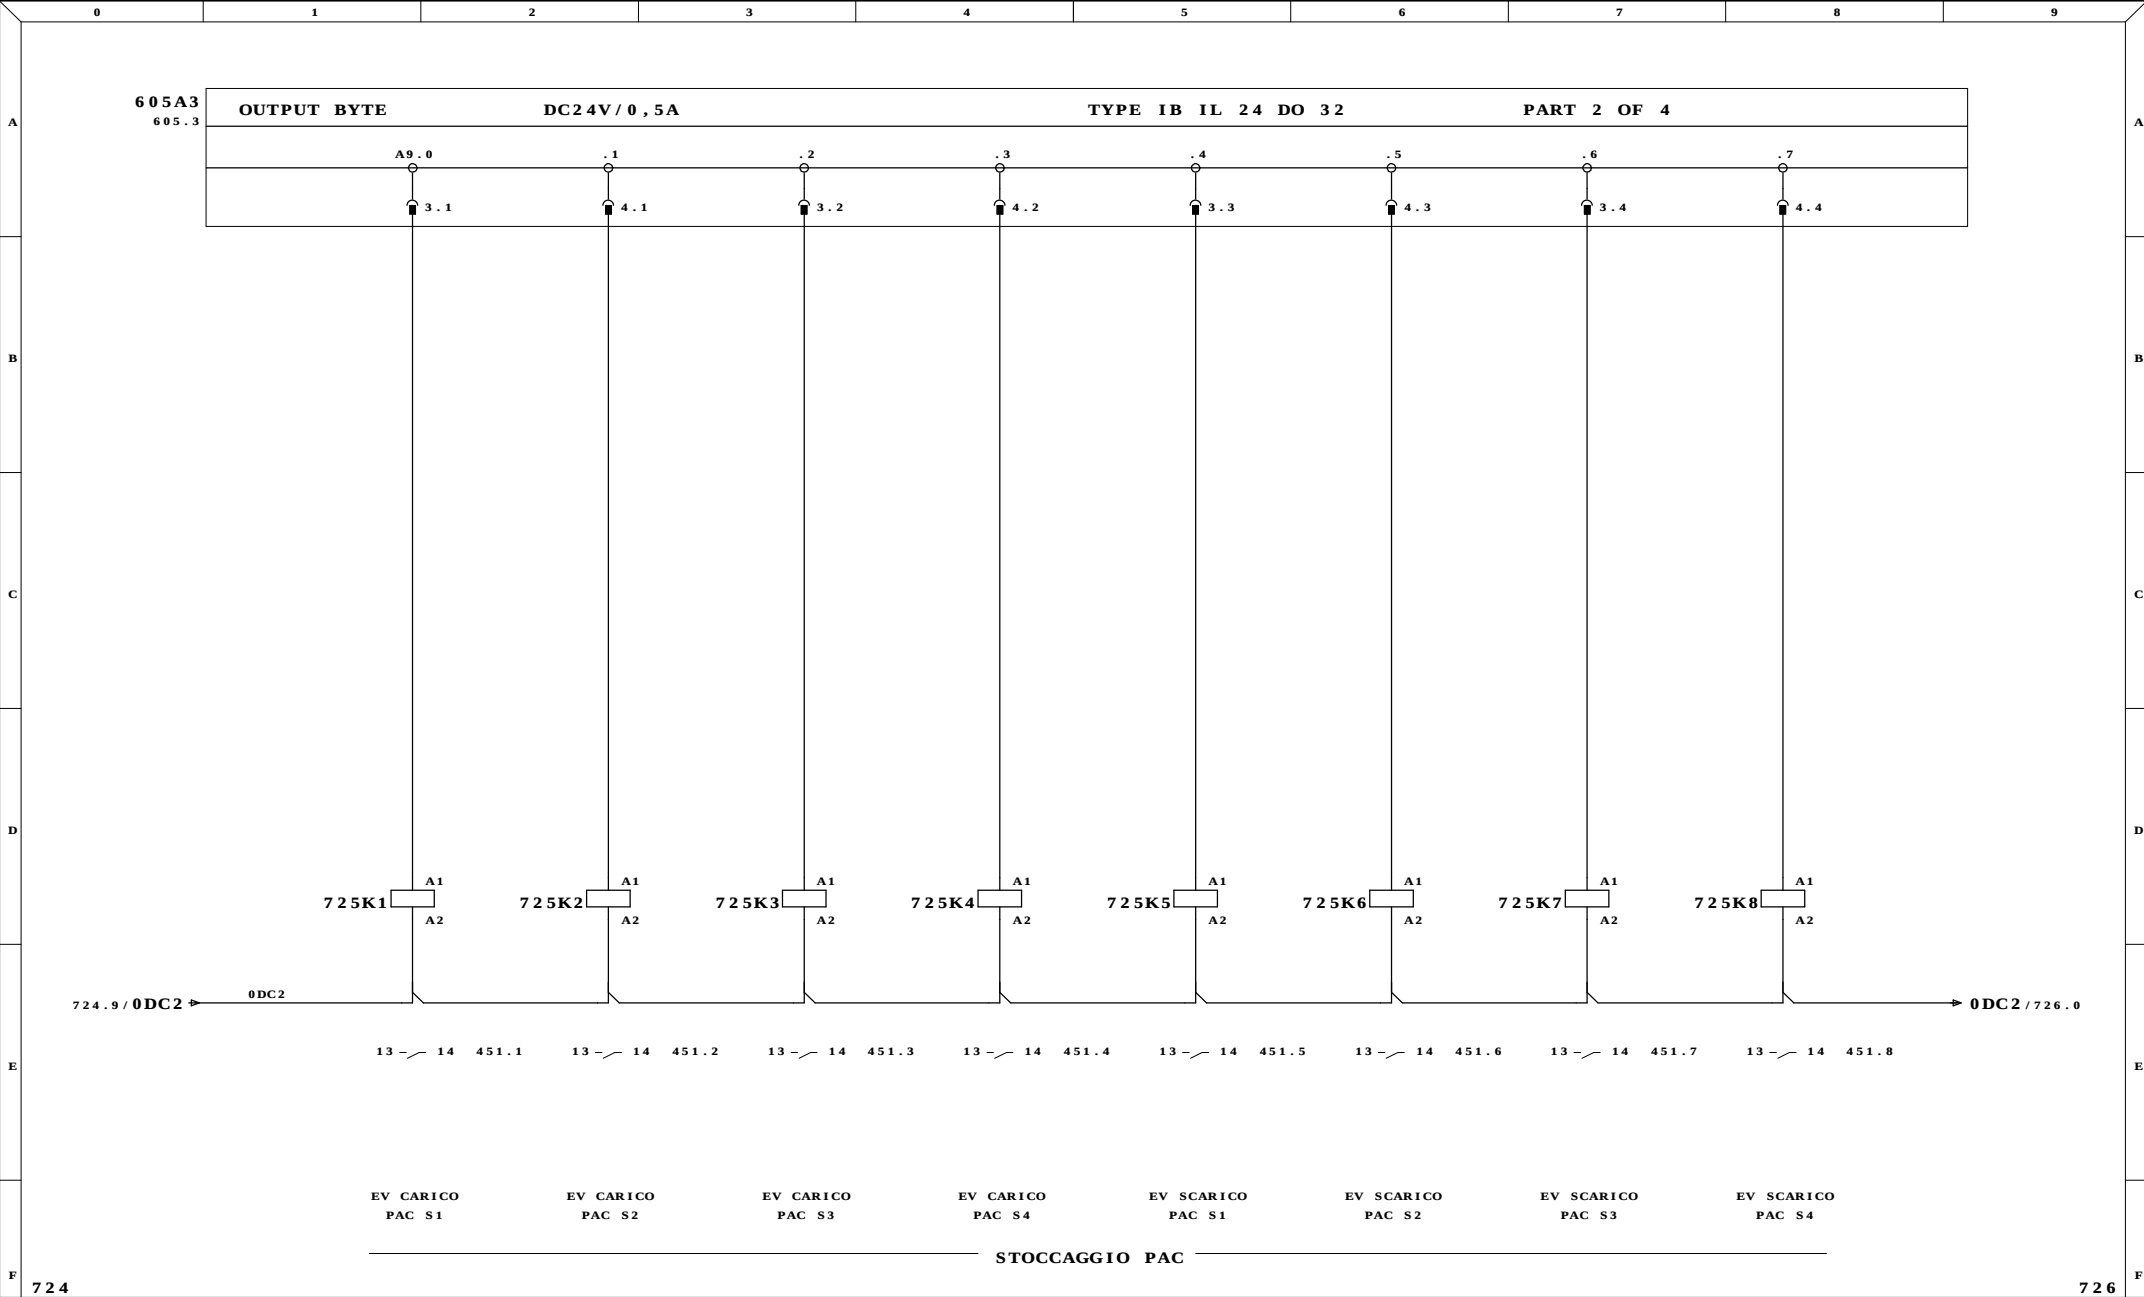


Ultime Modifiche		Rev. : FERENTINO (FR)	Impianto INDUSTRIALE SRL IMPIANTO ALLUMINA	R.E.M. S.R.L.		Cliente		Disegno Numero	Commissa	Codice Impianto	
		Data : ITALCHEMICAL		Via Ferruccio,12/B-03010 Patrica (Fr)				6531	6531		
		Diseg. :		Tel. +39-0775-830116				Descrizione pagina			Pag. 725
MDM		Stampa : 05.Gen.2010		Fax +39-0775-839345		Cliente Finale		DESCRIZIONE pagina			di 125
		Verif. : 26/08/2009			QUESTO DISEGNO E' DI PROPRIETA' ESCLUSIVA DELLA R.E.M. S.R.L. E' VIETATO RIPRODURLO O COMUNICARLO AD ALTRI SENZA LA PROPRIA AUTORIZZAZIONE				BYTE 9		

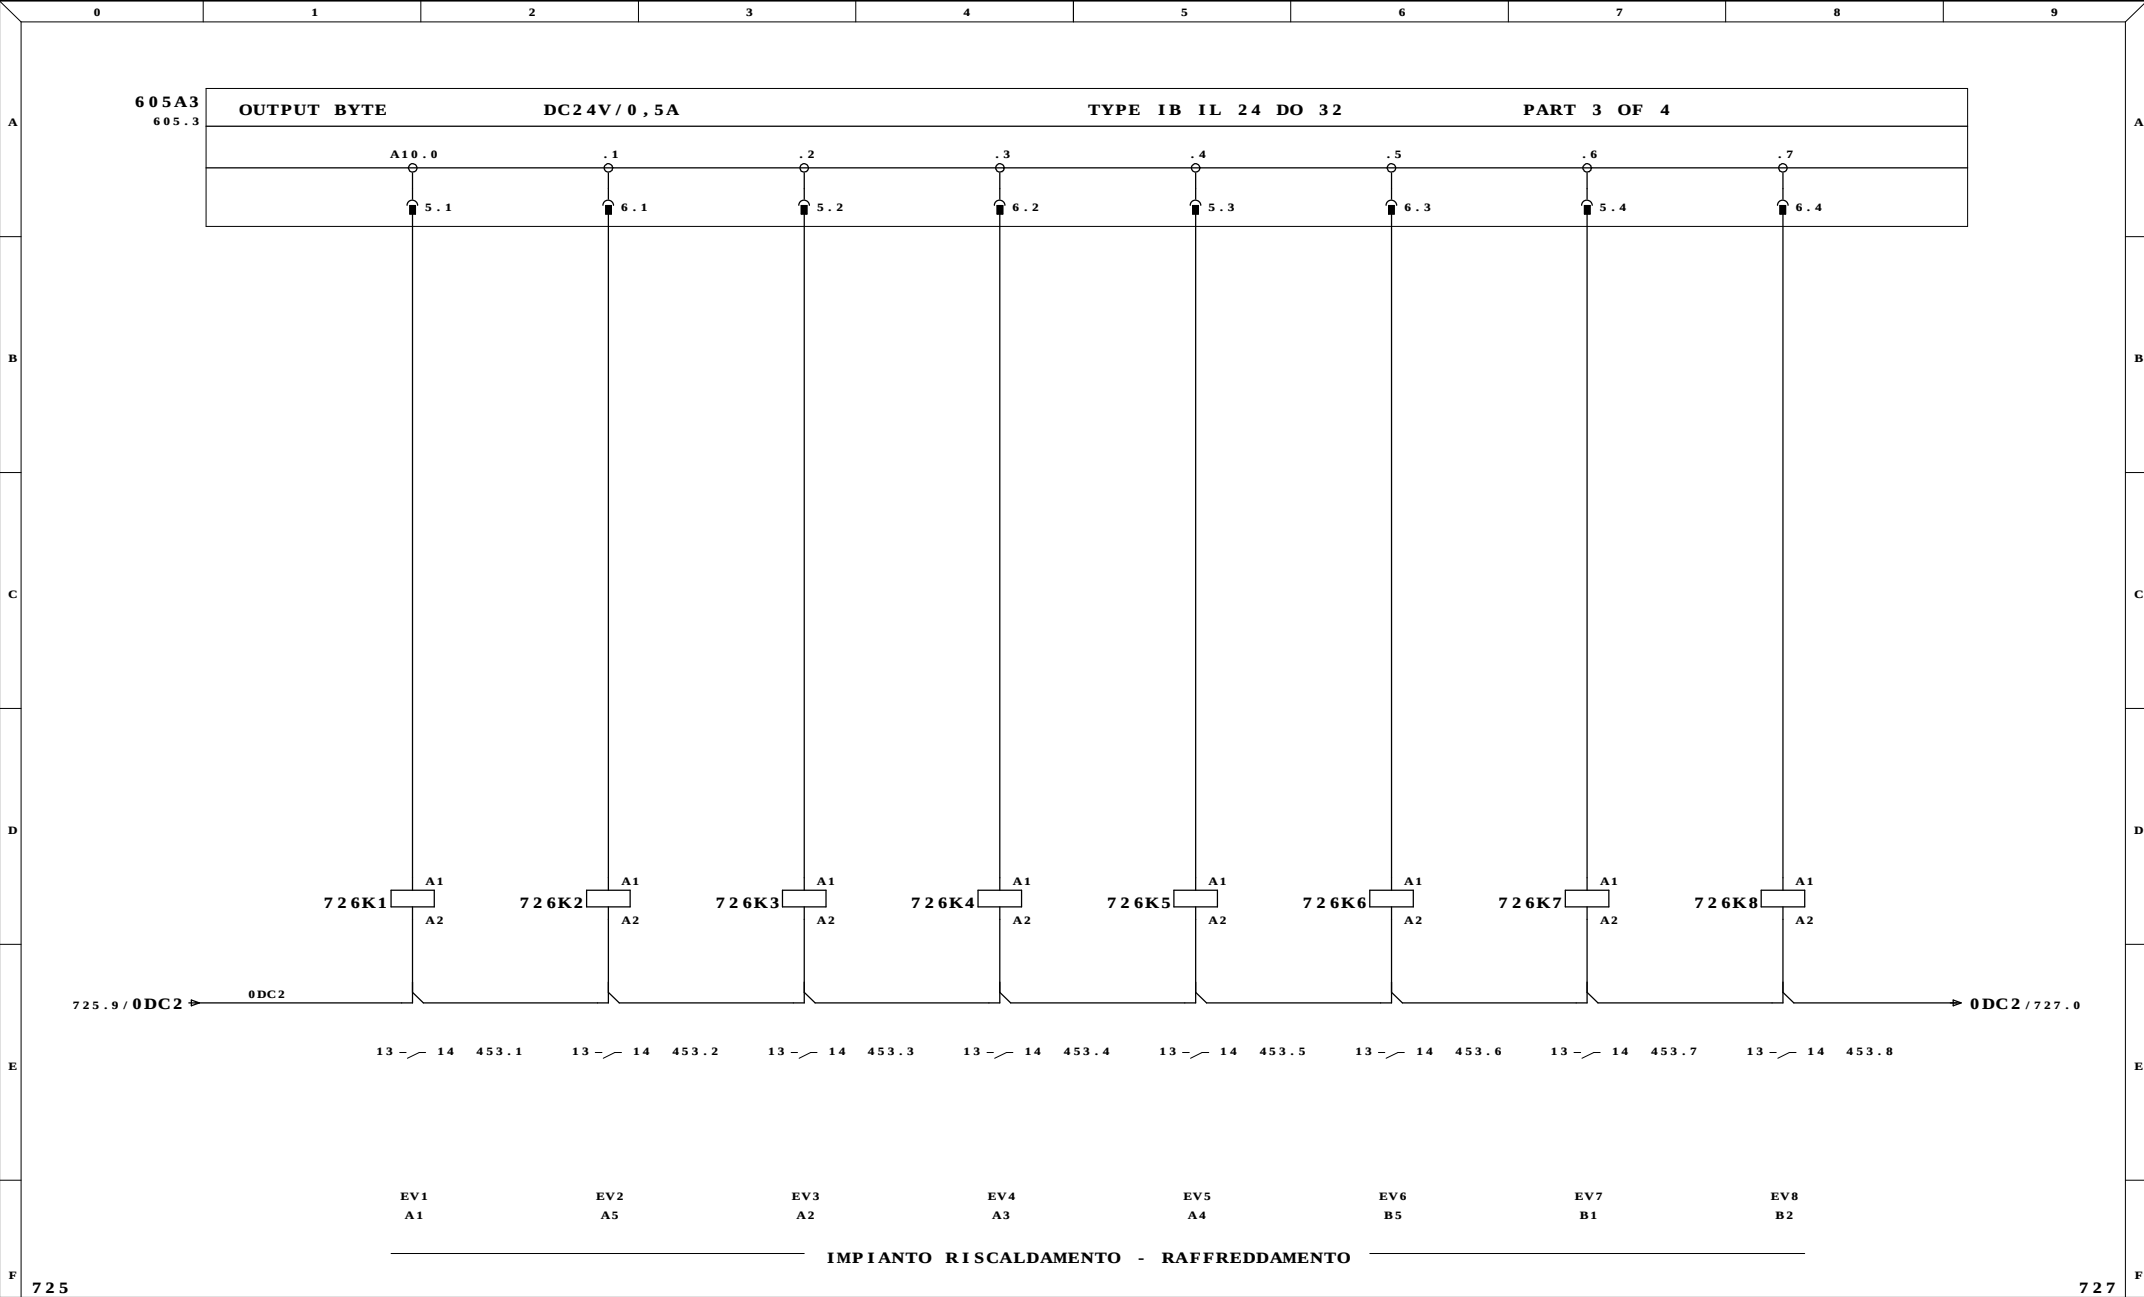


Ultime Modifiche	Rev. : FERENTINO (FR)	Impianto	R.E.M. S.R.L.	Cliente	Disegno Numero	Commissa	Codice Impianto
	Data : ITALCHEMICAL	INDUSTRIALE SRL	Via Ferruccio,12/B-03010 Patrica (Fr)		6531	6531	
	Diseg. :	IMPIANTO ALLUMINA	Tel. +39-0775-830116		Descrizione pagina		Pag. 726
MDM	Stampa : 05.Gen.2010		Fax +39-0775-839345	Cliente Finale	USCITE DIGITALI		di 125
	Verif. : 26/08/2009		QUESTO DISEGNO E' DI PROPRIETA' ESCLUSIVA DELLA R.E.M. S.R.L. E' VIETATO RIPRODURLO O COMUNICARLO AD ALTRI SENZA LA PROPRIA AUTORIZZAZIONE		BYTE 10		

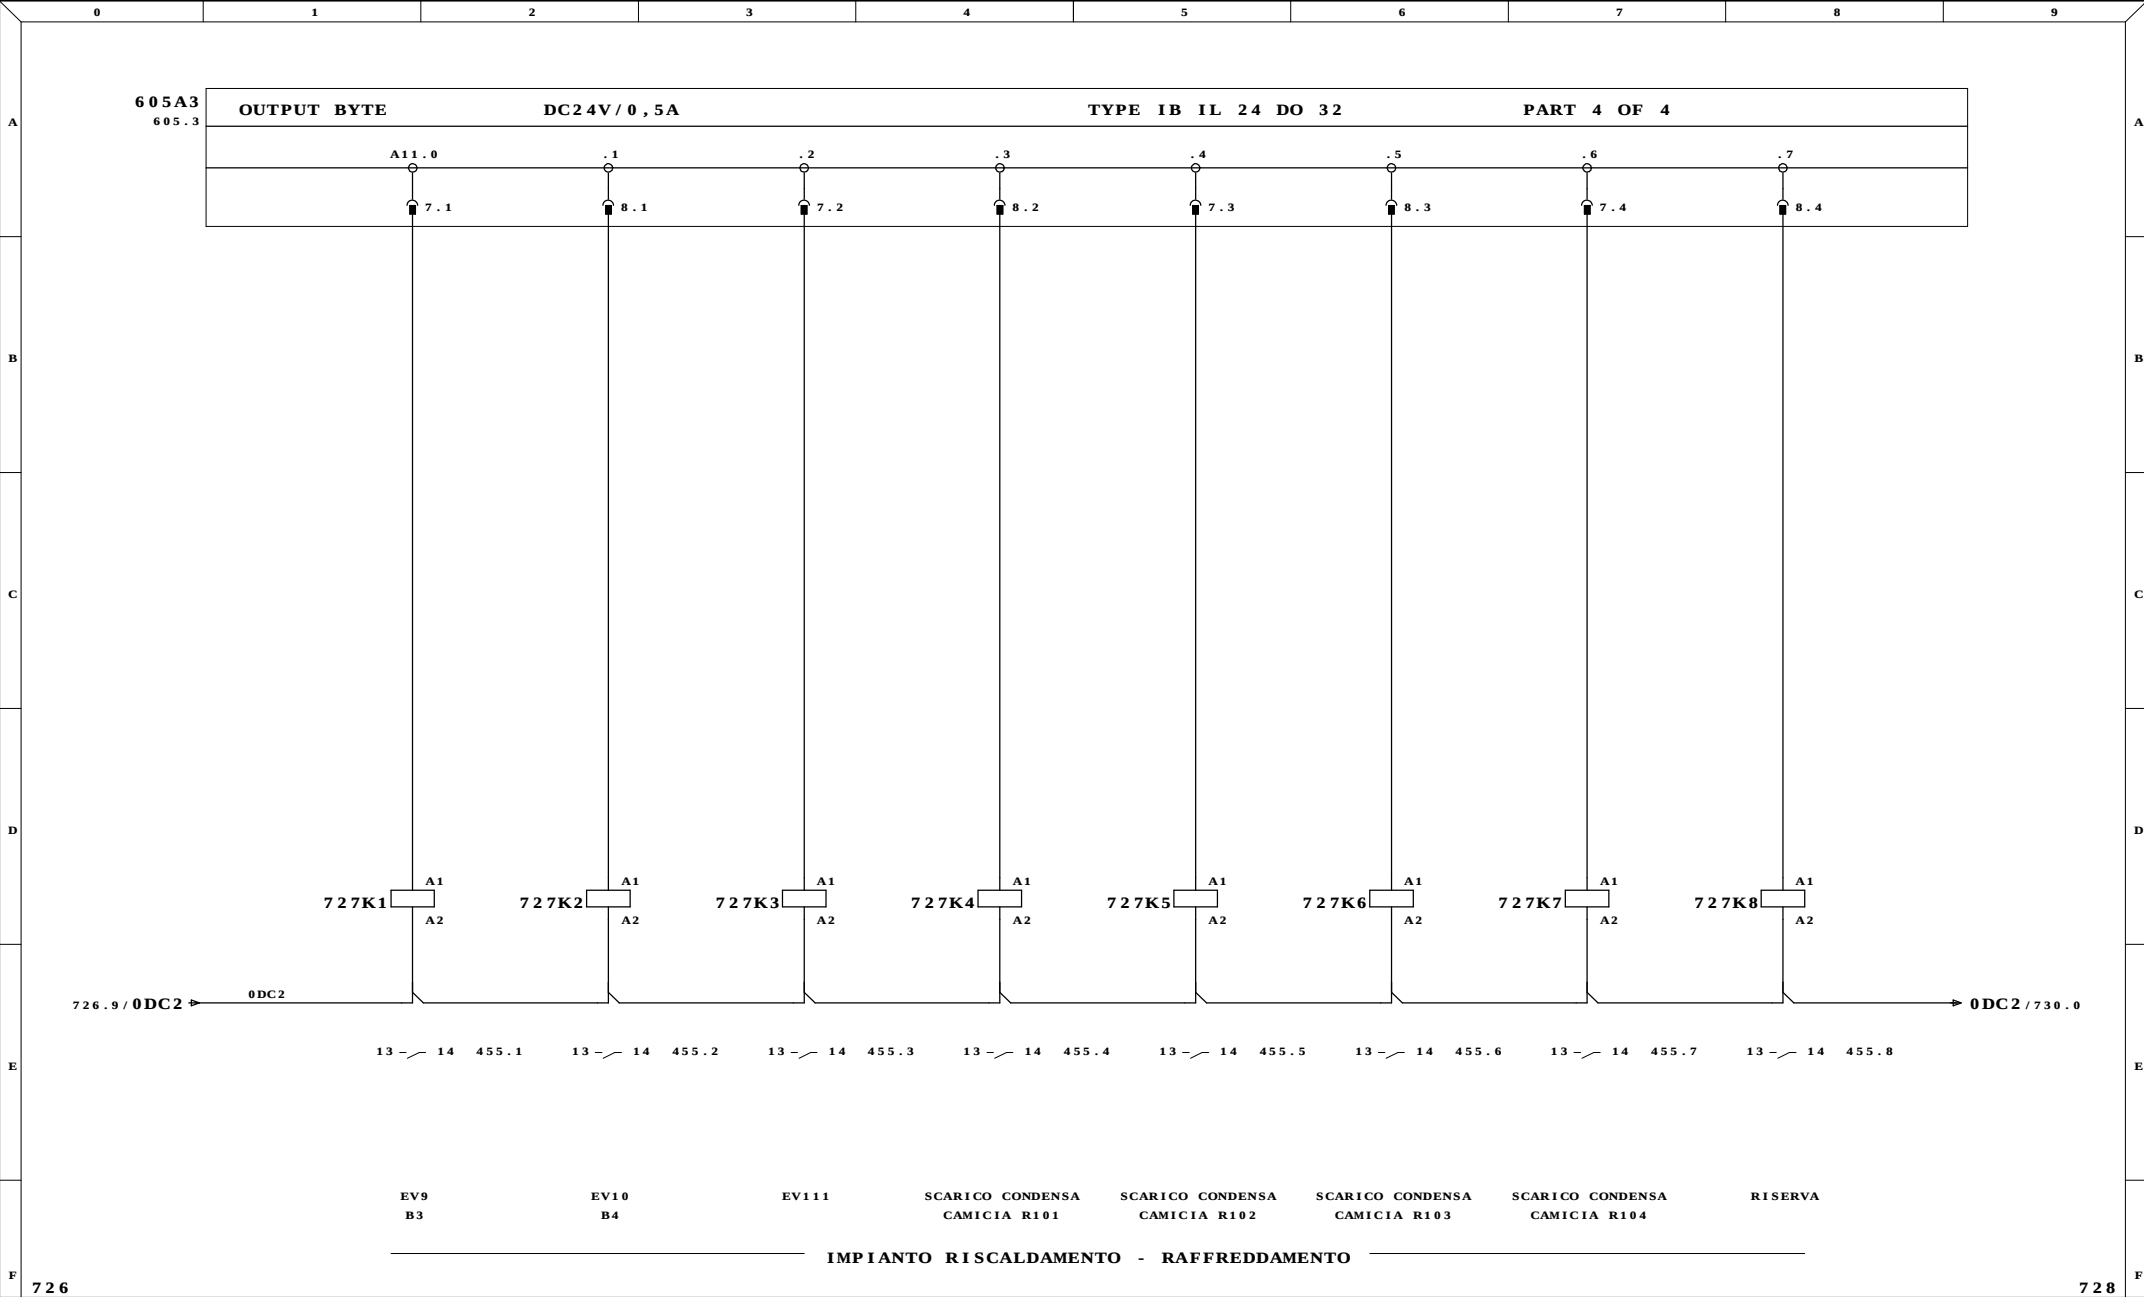


Ultime Modifiche		Rev. : FERENTINO (FR)	Impianto INDUSTRIALE SRL IMPIANTO ALLUMINA	R.E.M. S.R.L.		Cliente		Disegno Numero	Commissa	Codice Impianto	
		Data : ITALCHEMICAL		Via Ferruccia,12/B-03010 Patrica (Fr)				6531	6531		
		Diseg. :		Tel. +39-0775-830116				Descrizione pagina			Pag. 727
MDM		Stampa : 05.Gen.2010		Fax +39-0775-839345		Cliente Finale		DESCRIZIONE pagina			di 125
		Verif. : 26/08/2009			QUESTO DISEGNO E' DI PROPRIETA' ESCLUSIVA DELLA R.E.M. S.R.L. E' VIETATO RIPRODURLO O COMUNICARLO AD ALTRI SENZA LA PROPRIA AUTORIZZAZIONE				BYTE 11		

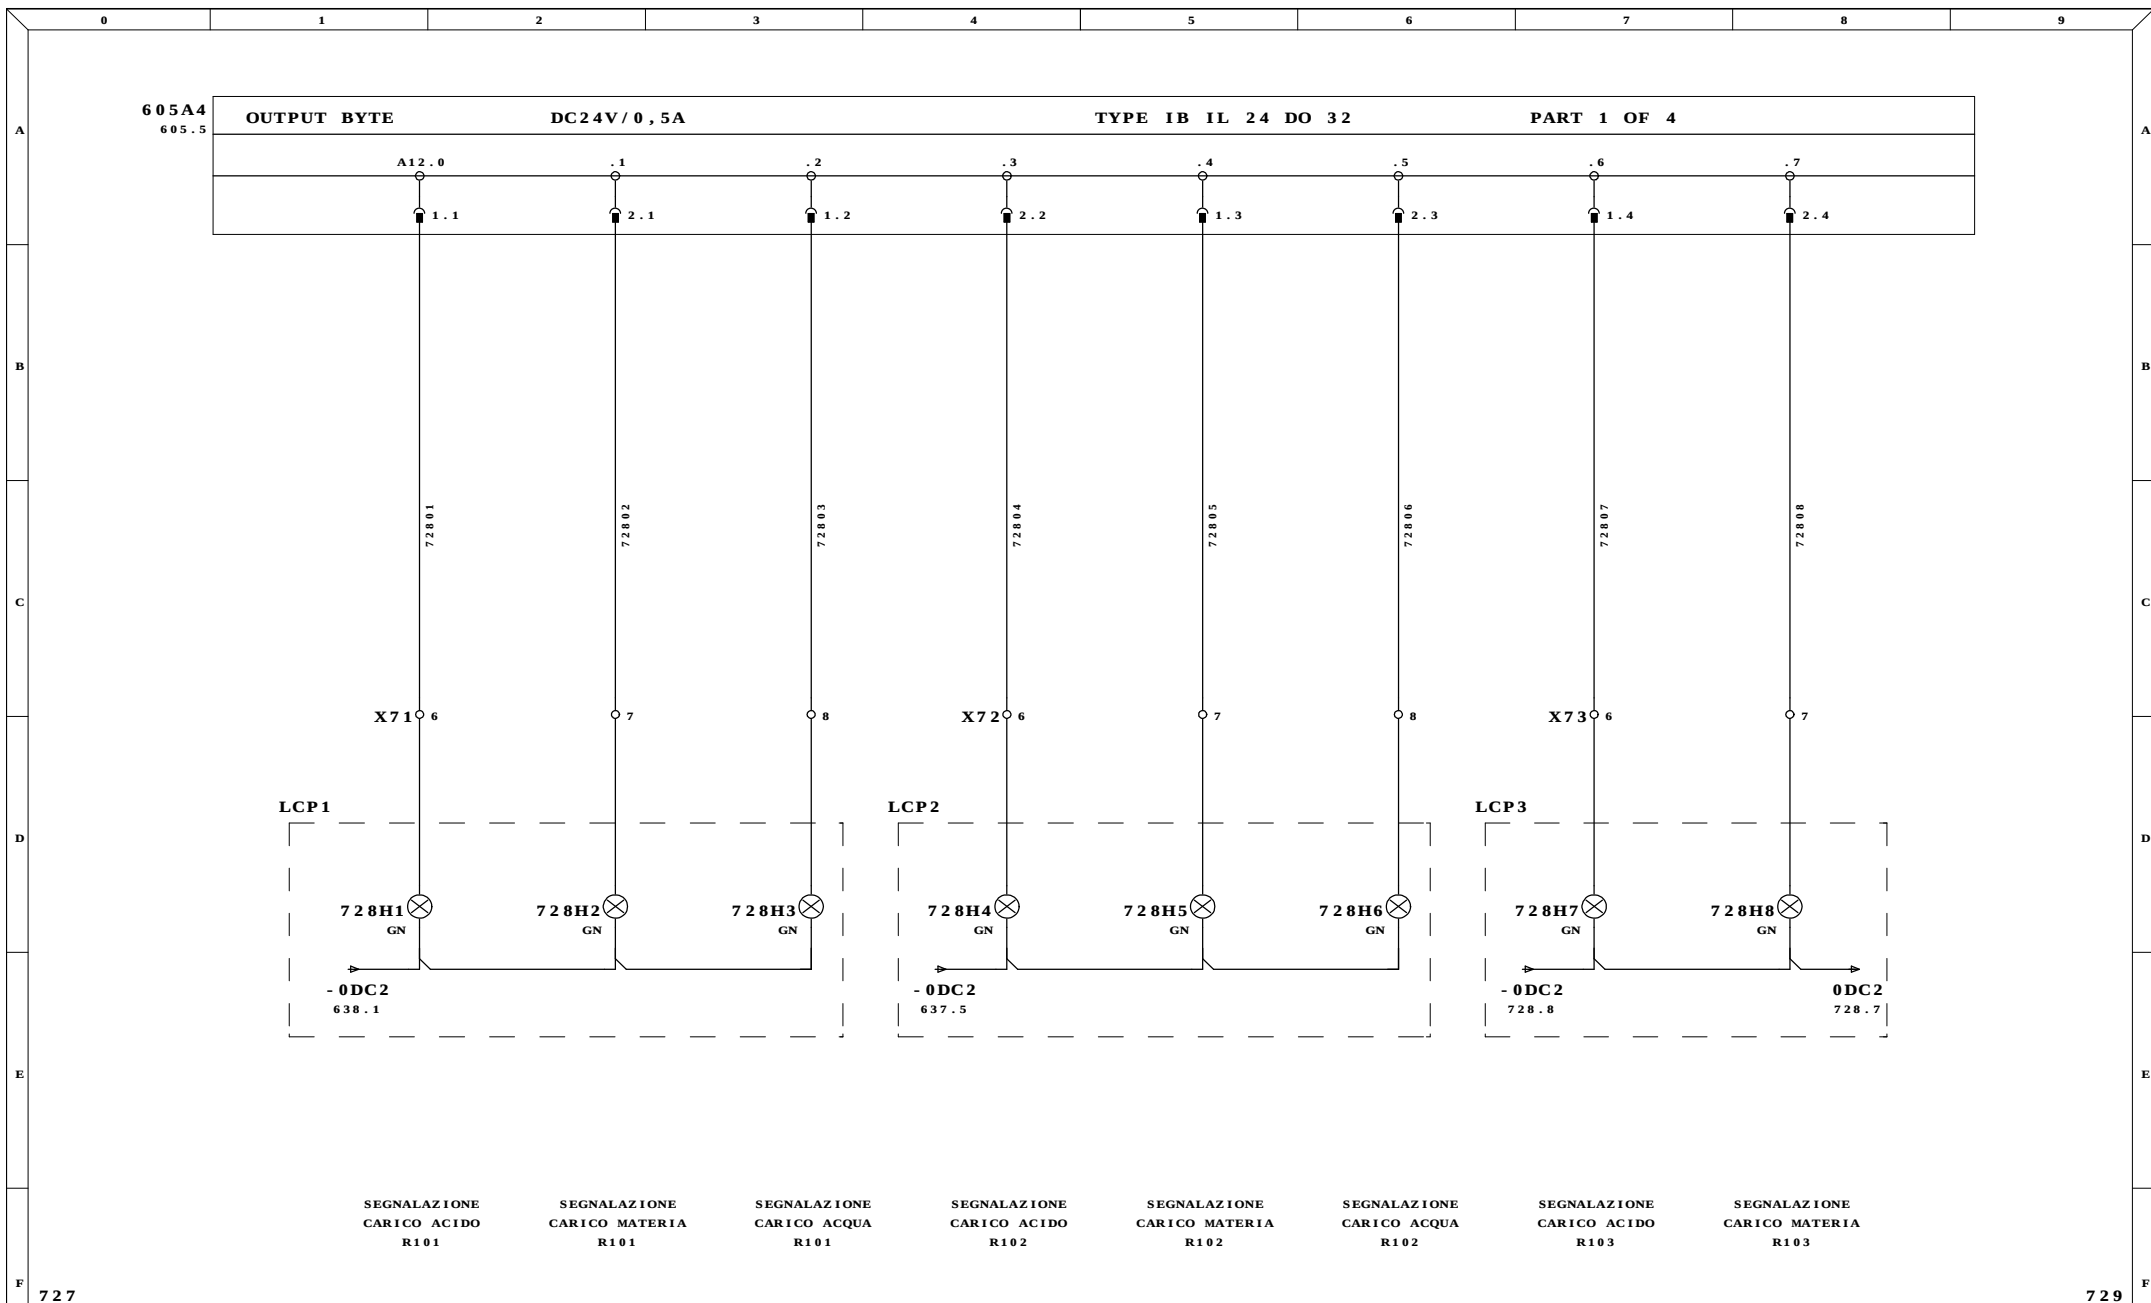


Ultime Modifiche	Rev. : FERENTINO (FR)	Impianto INDUSTRIALE SRL IMPIANTO ALLUMINA	R.E.M. S.R.L.	Cliente	Disegno Numero 6531	Commissa 6531	Codice Impianto	
	Data : ITALCHEMICAL		Via Ferruccia,12/B-03010 Patrica (Fr) Tel. +39-0775-830116 Fax +39-0775-839345	Cliente Finale	Descrizione pagina USCITE DIGITALI BYTE 12		Pag. 728 di 125	
	Diseg. :							
MDM	Stampa : 05.Gen.2010							
	Verif. : 26/08/2009		QUESTO DISEGNO E' DI PROPRIETA' ESCLUSIVA DELLA R.E.M. S.R.L. E' VIETATO RIPRODURLO O COMUNICARLO AD ALTRI SENZA LA PROPRIA AUTORIZZAZIONE					

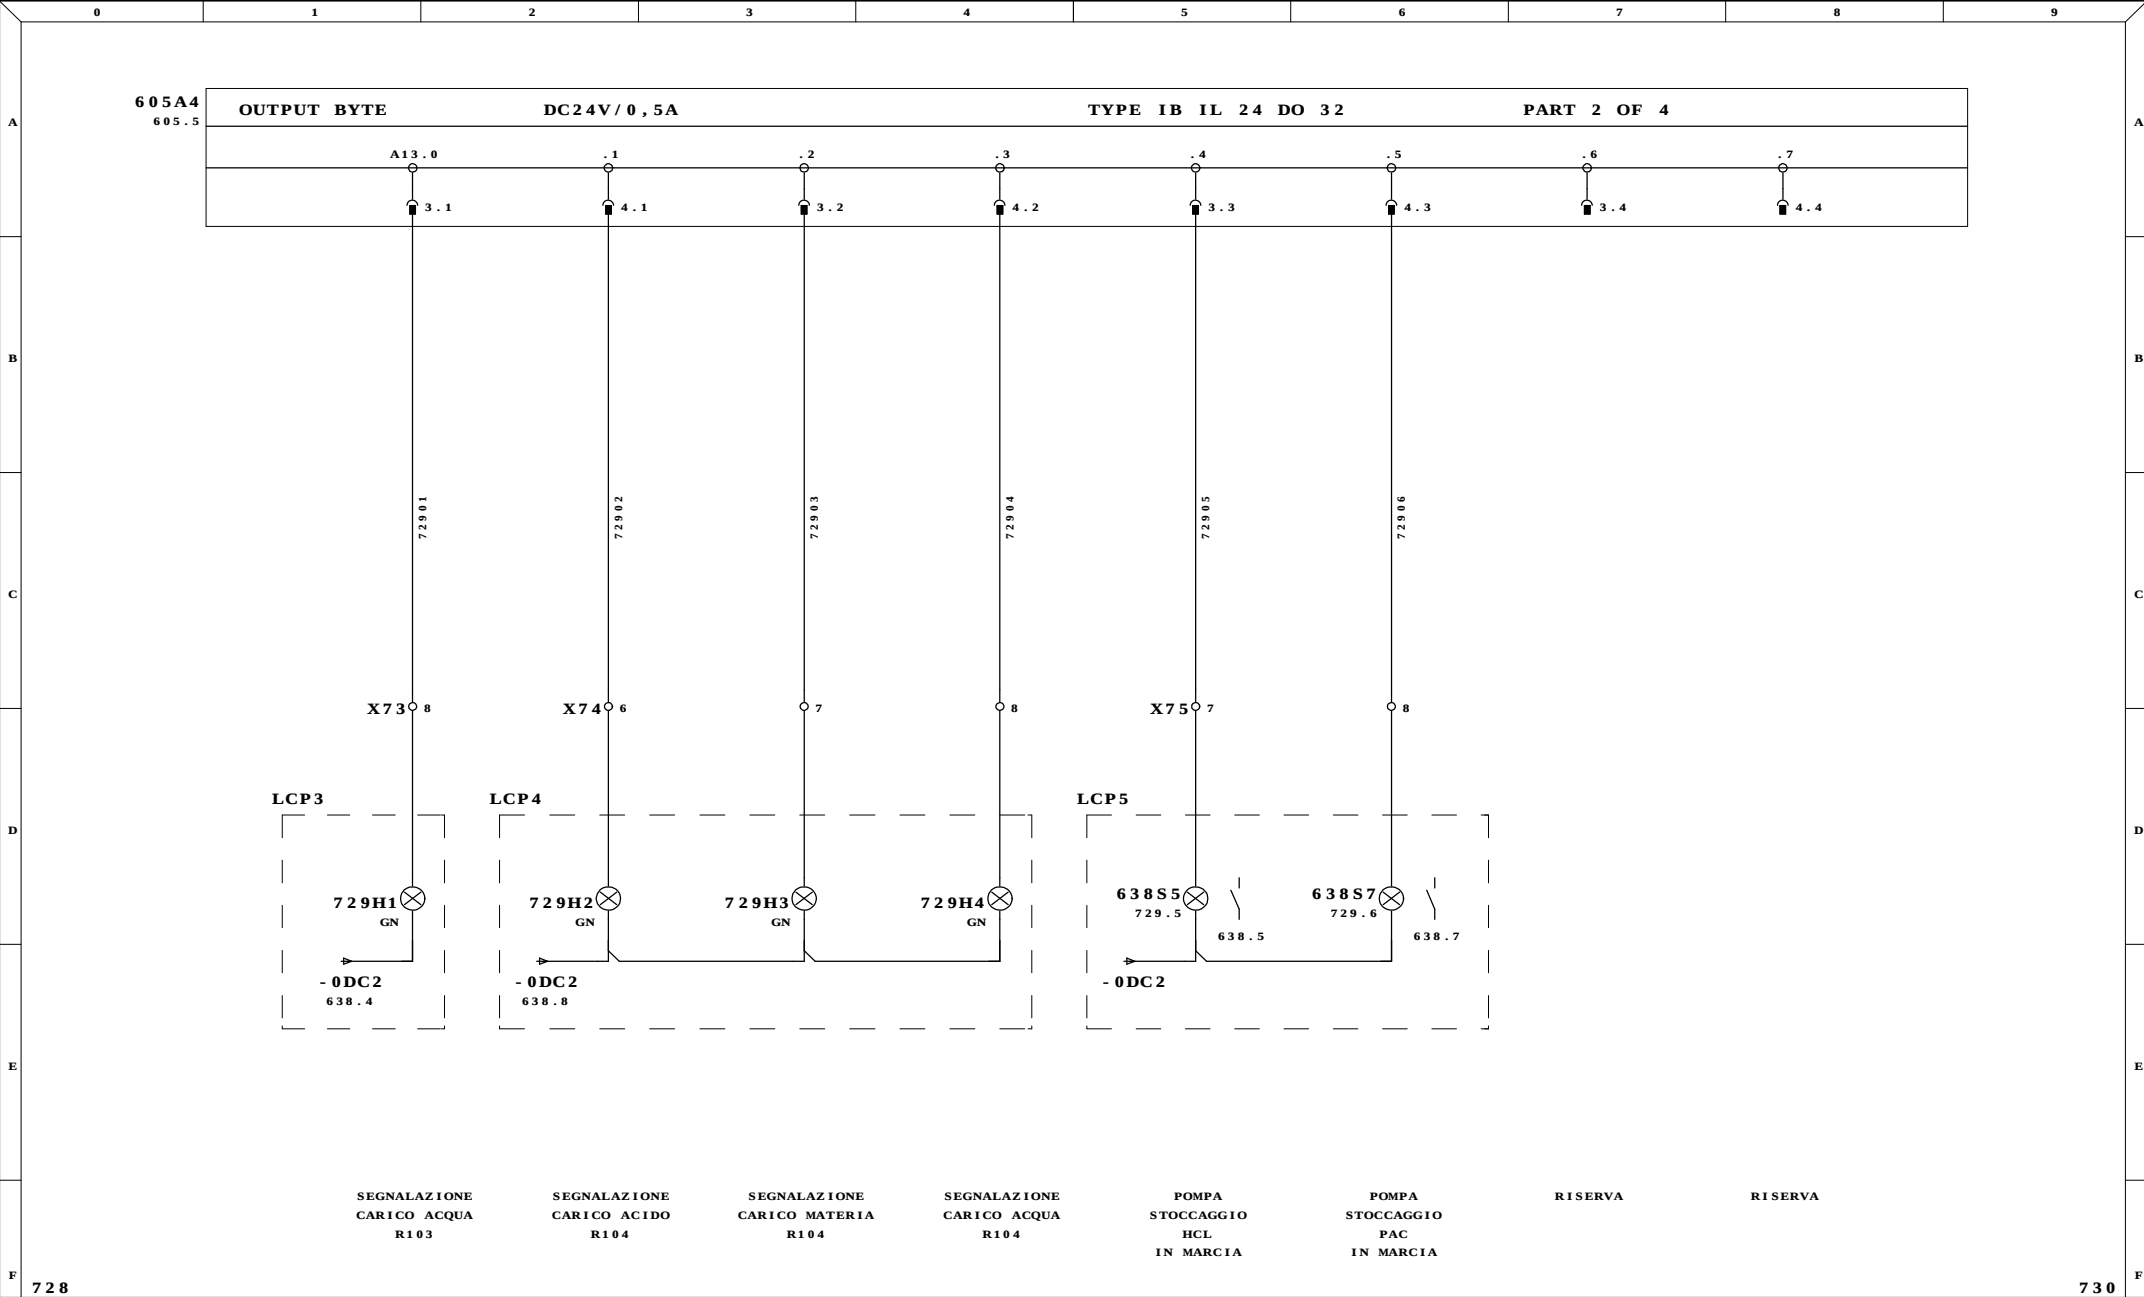


Ultime Modifiche	Rev. : FERENTINO (FR)	Impianto INDUSTRIALE SRL IMPIANTO ALLUMINA	R.E.M. S.R.L. Via Ferruccia,12/B-03010 Patrica (Fr) Tel. +39-0775-830116 Fax +39-0775-839345	Cliente	Disegno Numero	Commissa	Codice Impianto			
	Data : ITALCHEMICAL				6531	6531				
	Diseg. :				Descrizione pagina				Pag.	729
MDM	Stampa : 05.Gen.2010				USCITE DIGITALI					
	Verif. : 26/08/2009	QUESTO DISEGNO E' DI PROPRIETA' ESCLUSIVA DELLA R.E.M. S.R.L. E' VIETATO RIPRODURLO O COMUNICARLO AD ALTRI SENZA LA PROPRIA AUTORIZZAZIONE	Cliente Finale	BYTE 13		di	125			

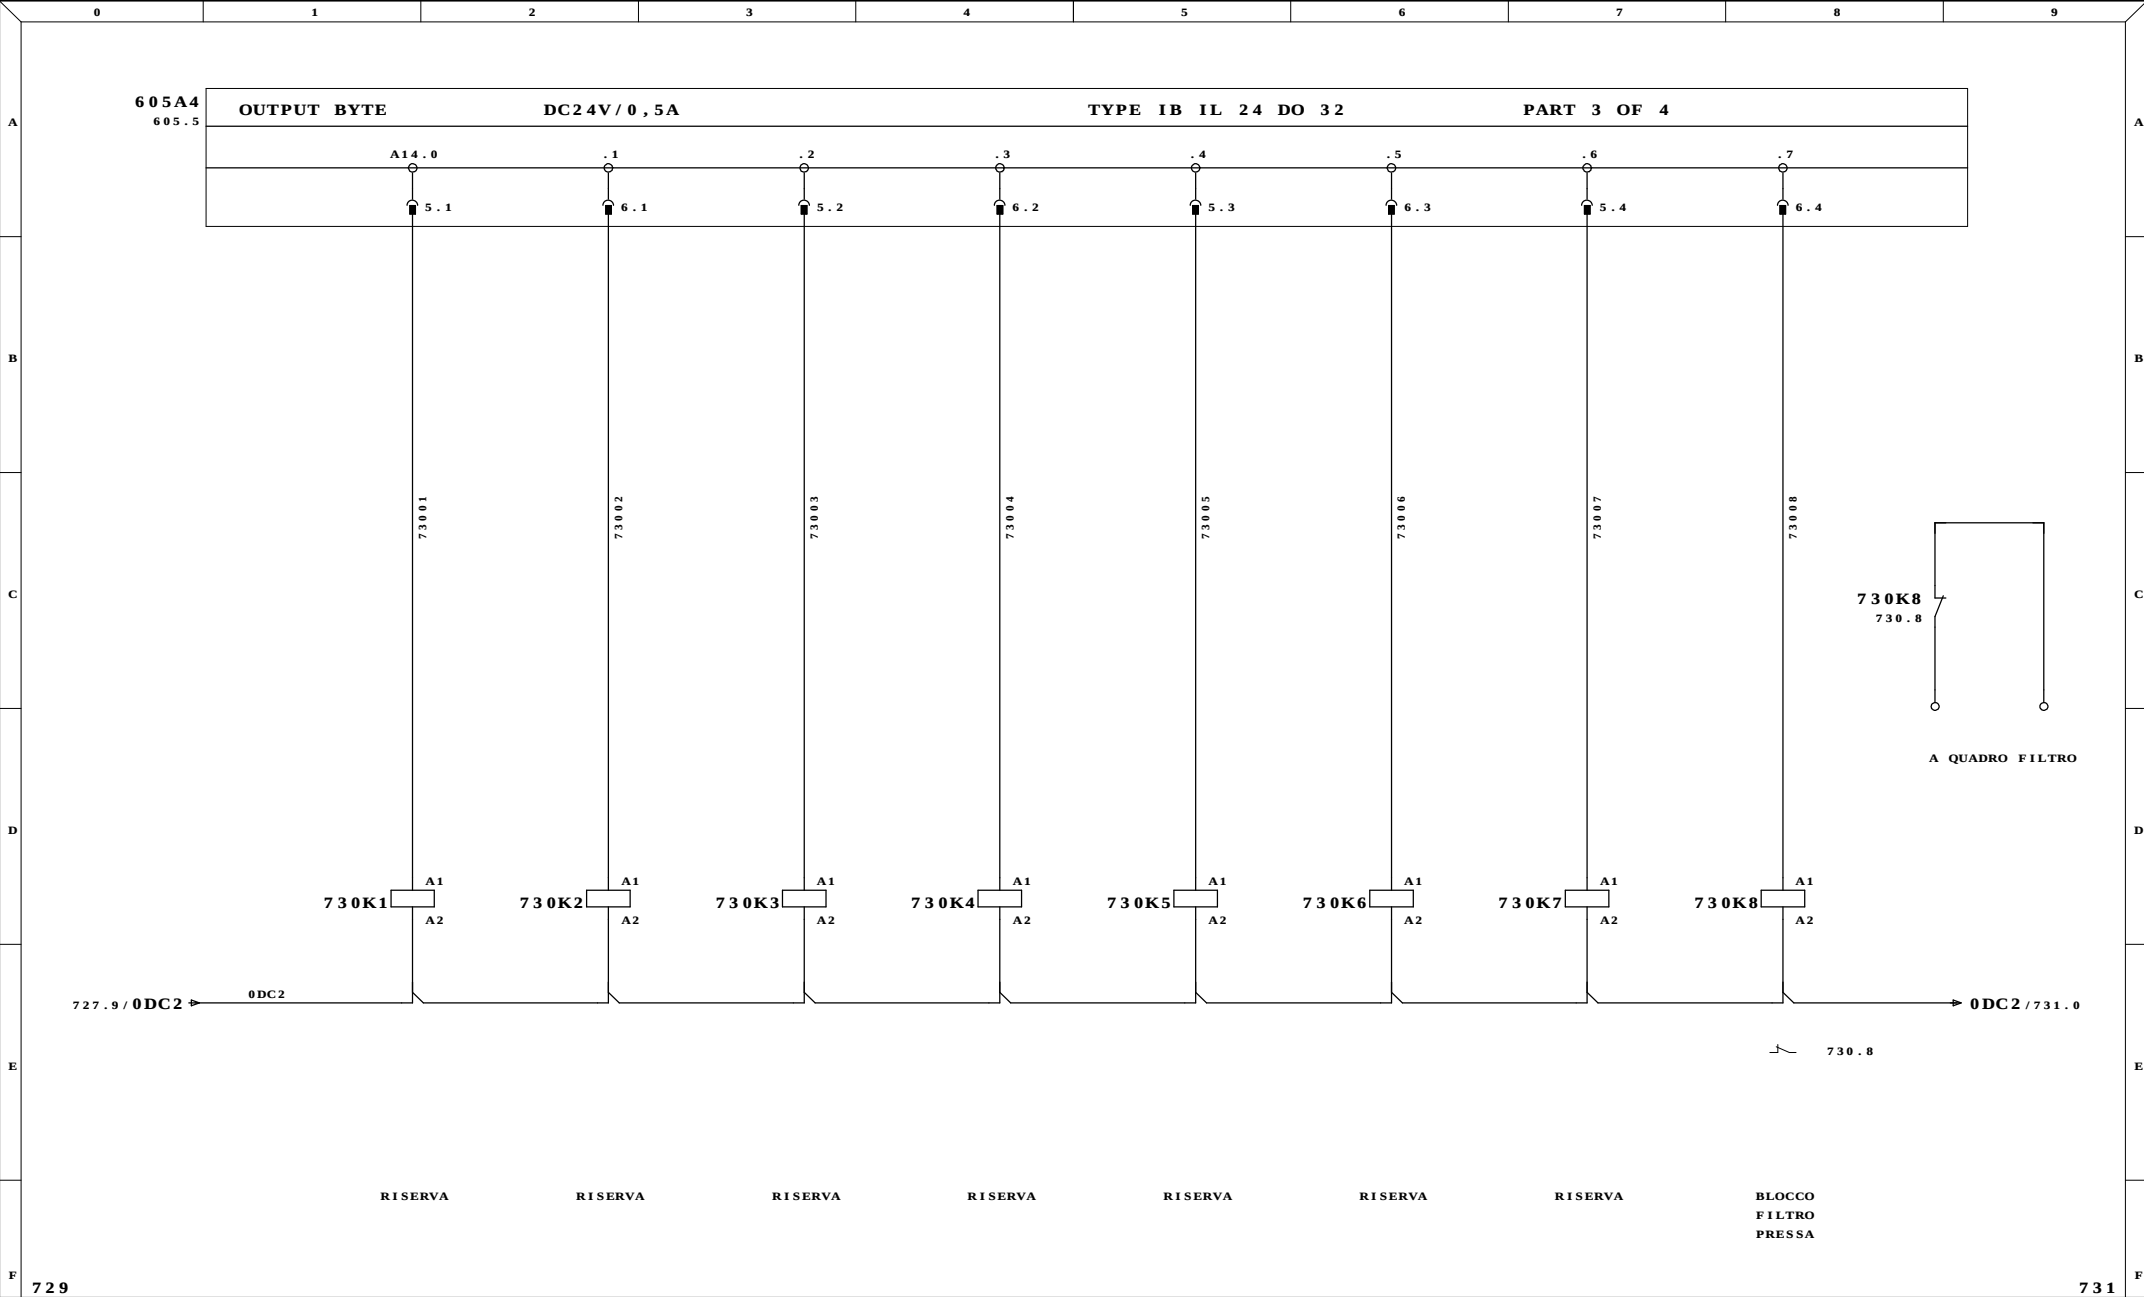


Ultime Modifiche		Rev. : FERENTINO (FR)	Impianto INDUSTRIALE SRL IMPIANTO ALLUMINA	R.E.M. S.R.L. Via Ferruccia,12/B-03010 Patrica (Fr) Tel. +39-0775-830116 Fax +39-0775-839345	Cliente	Disegno Numero 6531		Commissa 6531		Codice Impianto	
		Data : ITALCHEMICAL				Descrizione pagina		Pag. 730			
		Diseg. :				USCITE DIGITALI					
MDM		Stampa : 05.Gen.2010				BYTE 14		di 125			
		Verif. : 26/08/2009	QUESTO DISEGNO E' DI PROPRIETA' ESCLUSIVA DELLA R.E.M. S.R.L. E' VIETATO RIPRODURLO O COMUNICARLO AD ALTRI SENZA LA PROPRIA AUTORIZZAZIONE		Cliente Finale						

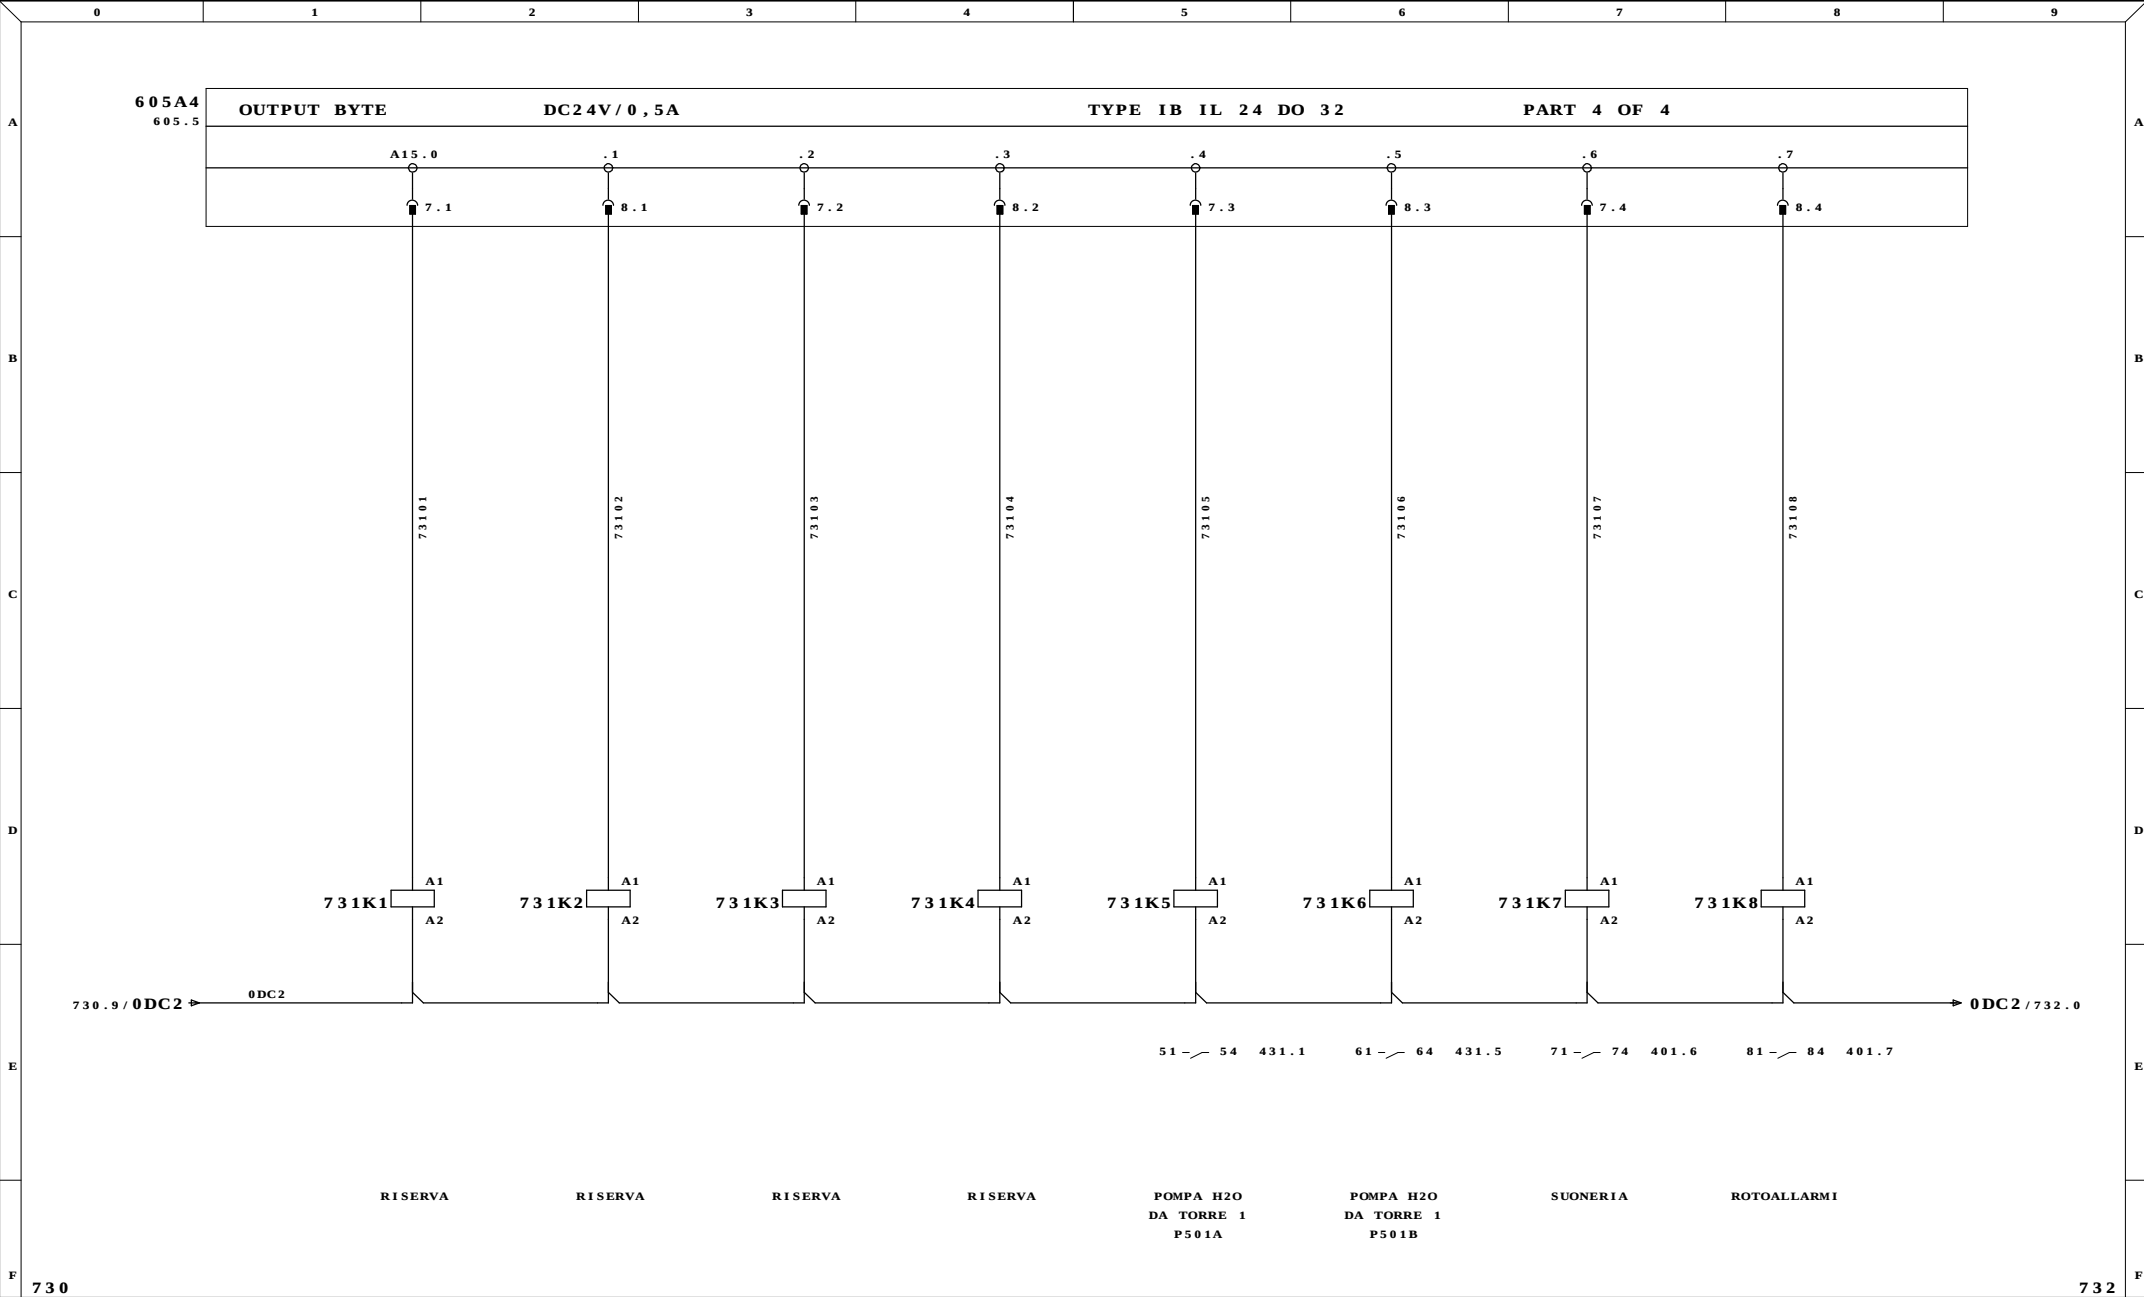


Ultime Modifiche		Rev. : FERENTINO (FR)	Impianto INDUSTRIALE SRL IMPIANTO ALLUMINA	R.E.M. S.R.L.		Cliente	Disegno Numero 6531		Commissa 6531		Codice Impianto	
		Data : ITALCHEMICAL		Via Ferruccio,12/B-03010 Patrica (Fr) Tel. +39-0775-830116 Fax +39-0775-839345								
		Diseg. :		QUESTO DISEGNO E' DI PROPRIETA' ESCLUSIVA DELLA R.E.M. S.R.L. E' VIETATO RIPRODURLO O COMUNICARLO AD ALTRI SENZA LA PROPRIA AUTORIZZAZIONE		Cliente Finale	Descrizione pagina					Pag. 731
MDM		Stampa : 05.Gen.2010					USCITE DIGITALI					
		Verif. : 26/08/2009			BYTE 15					di 125		

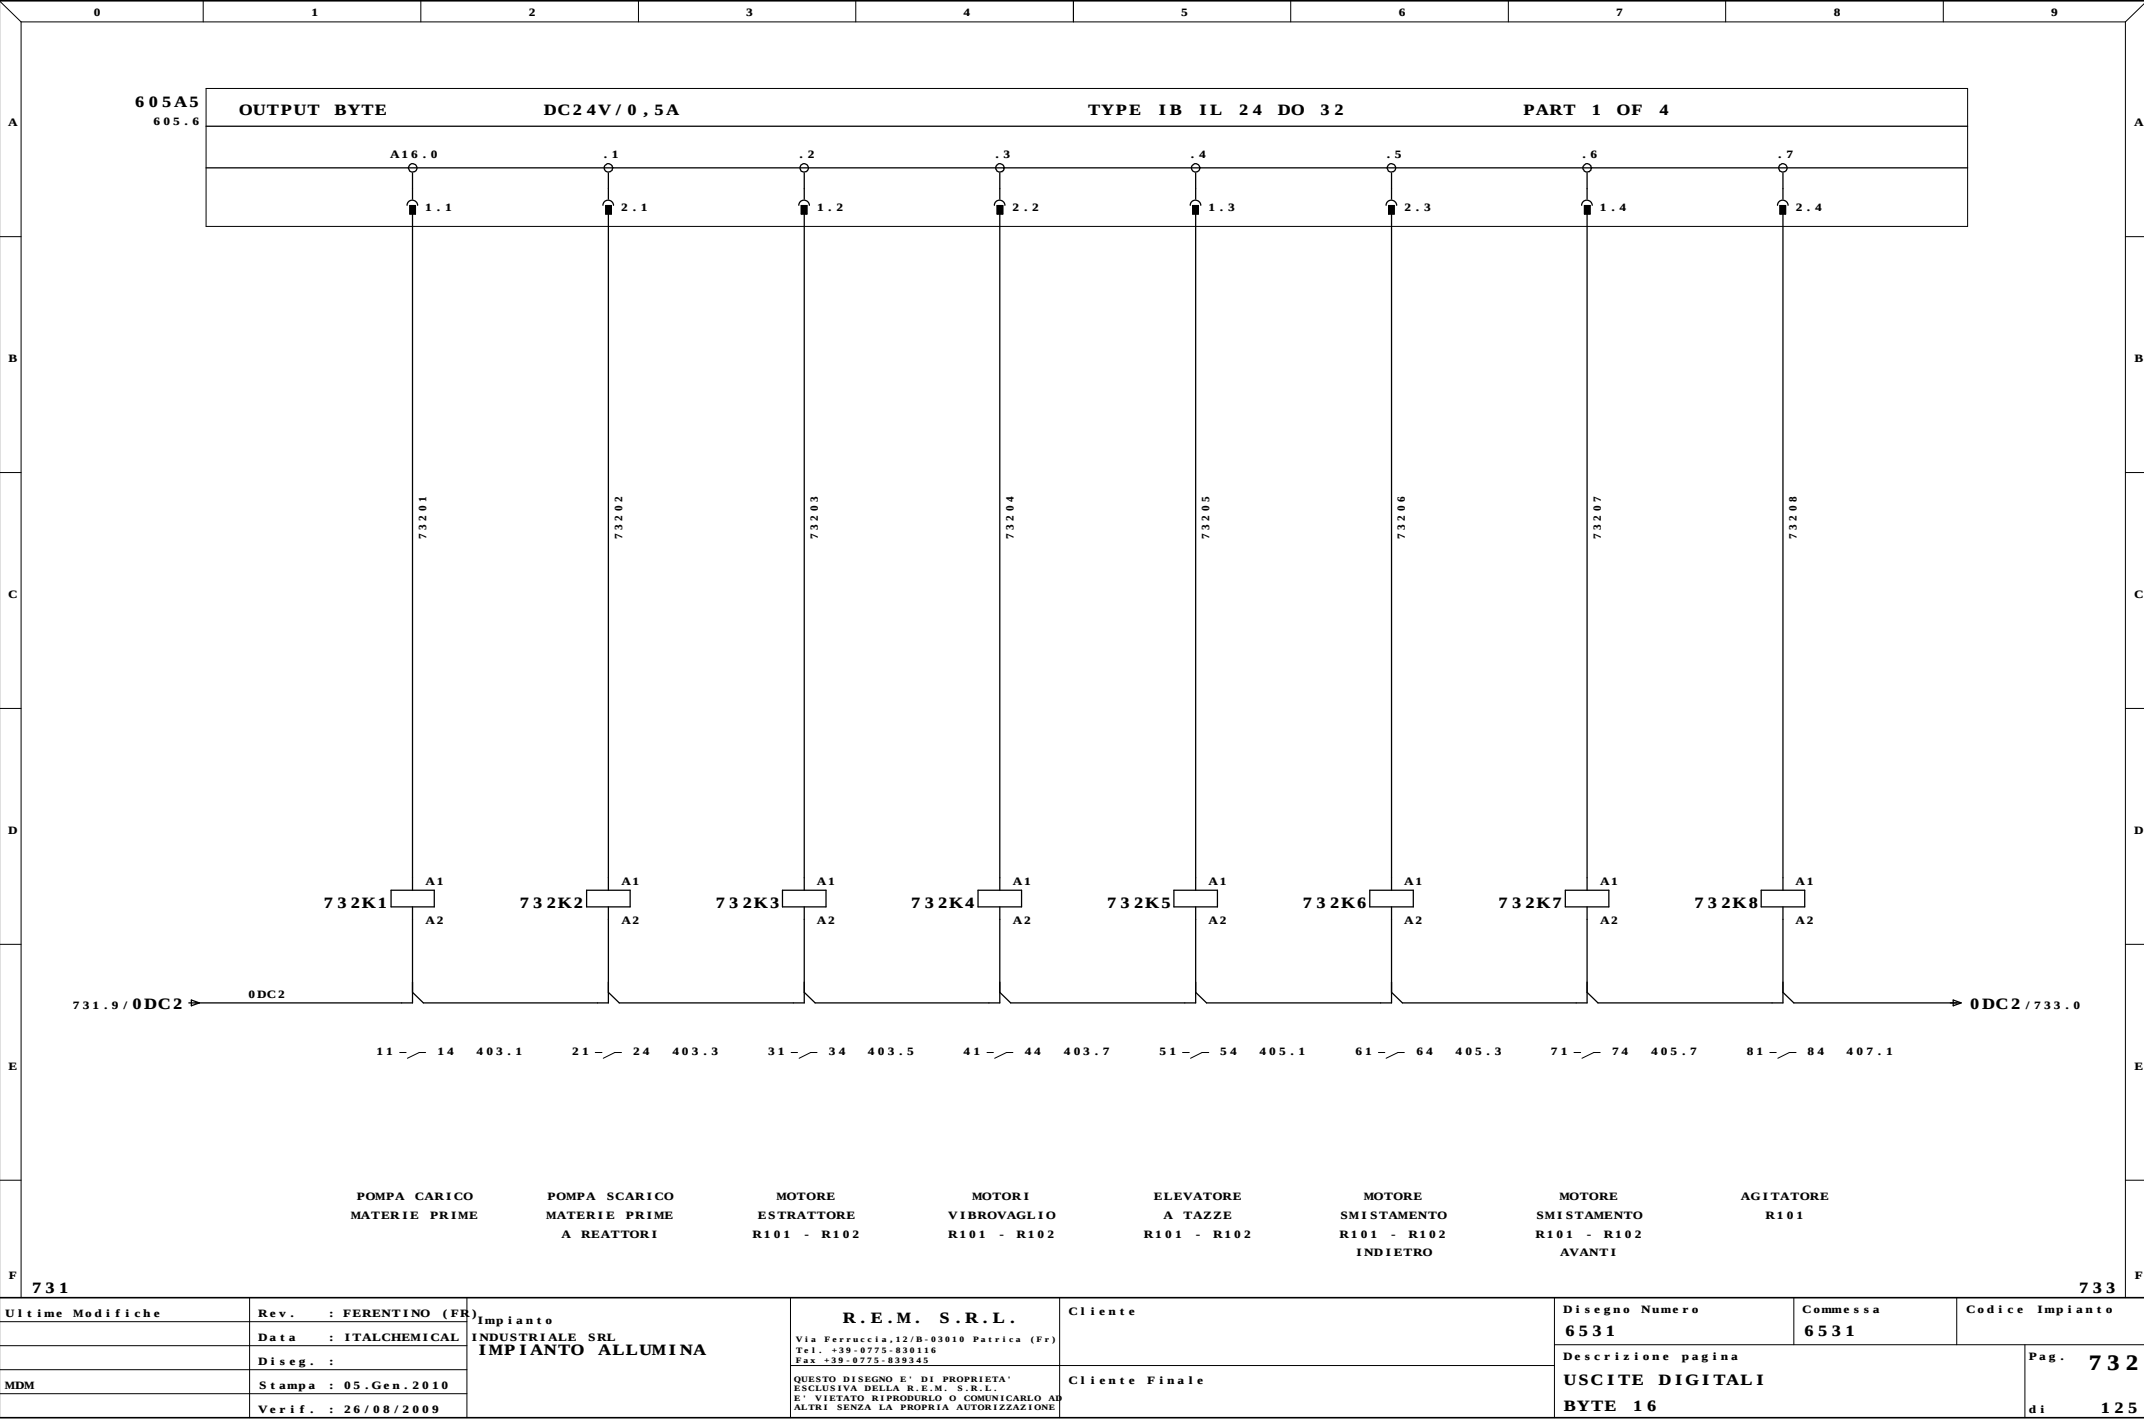

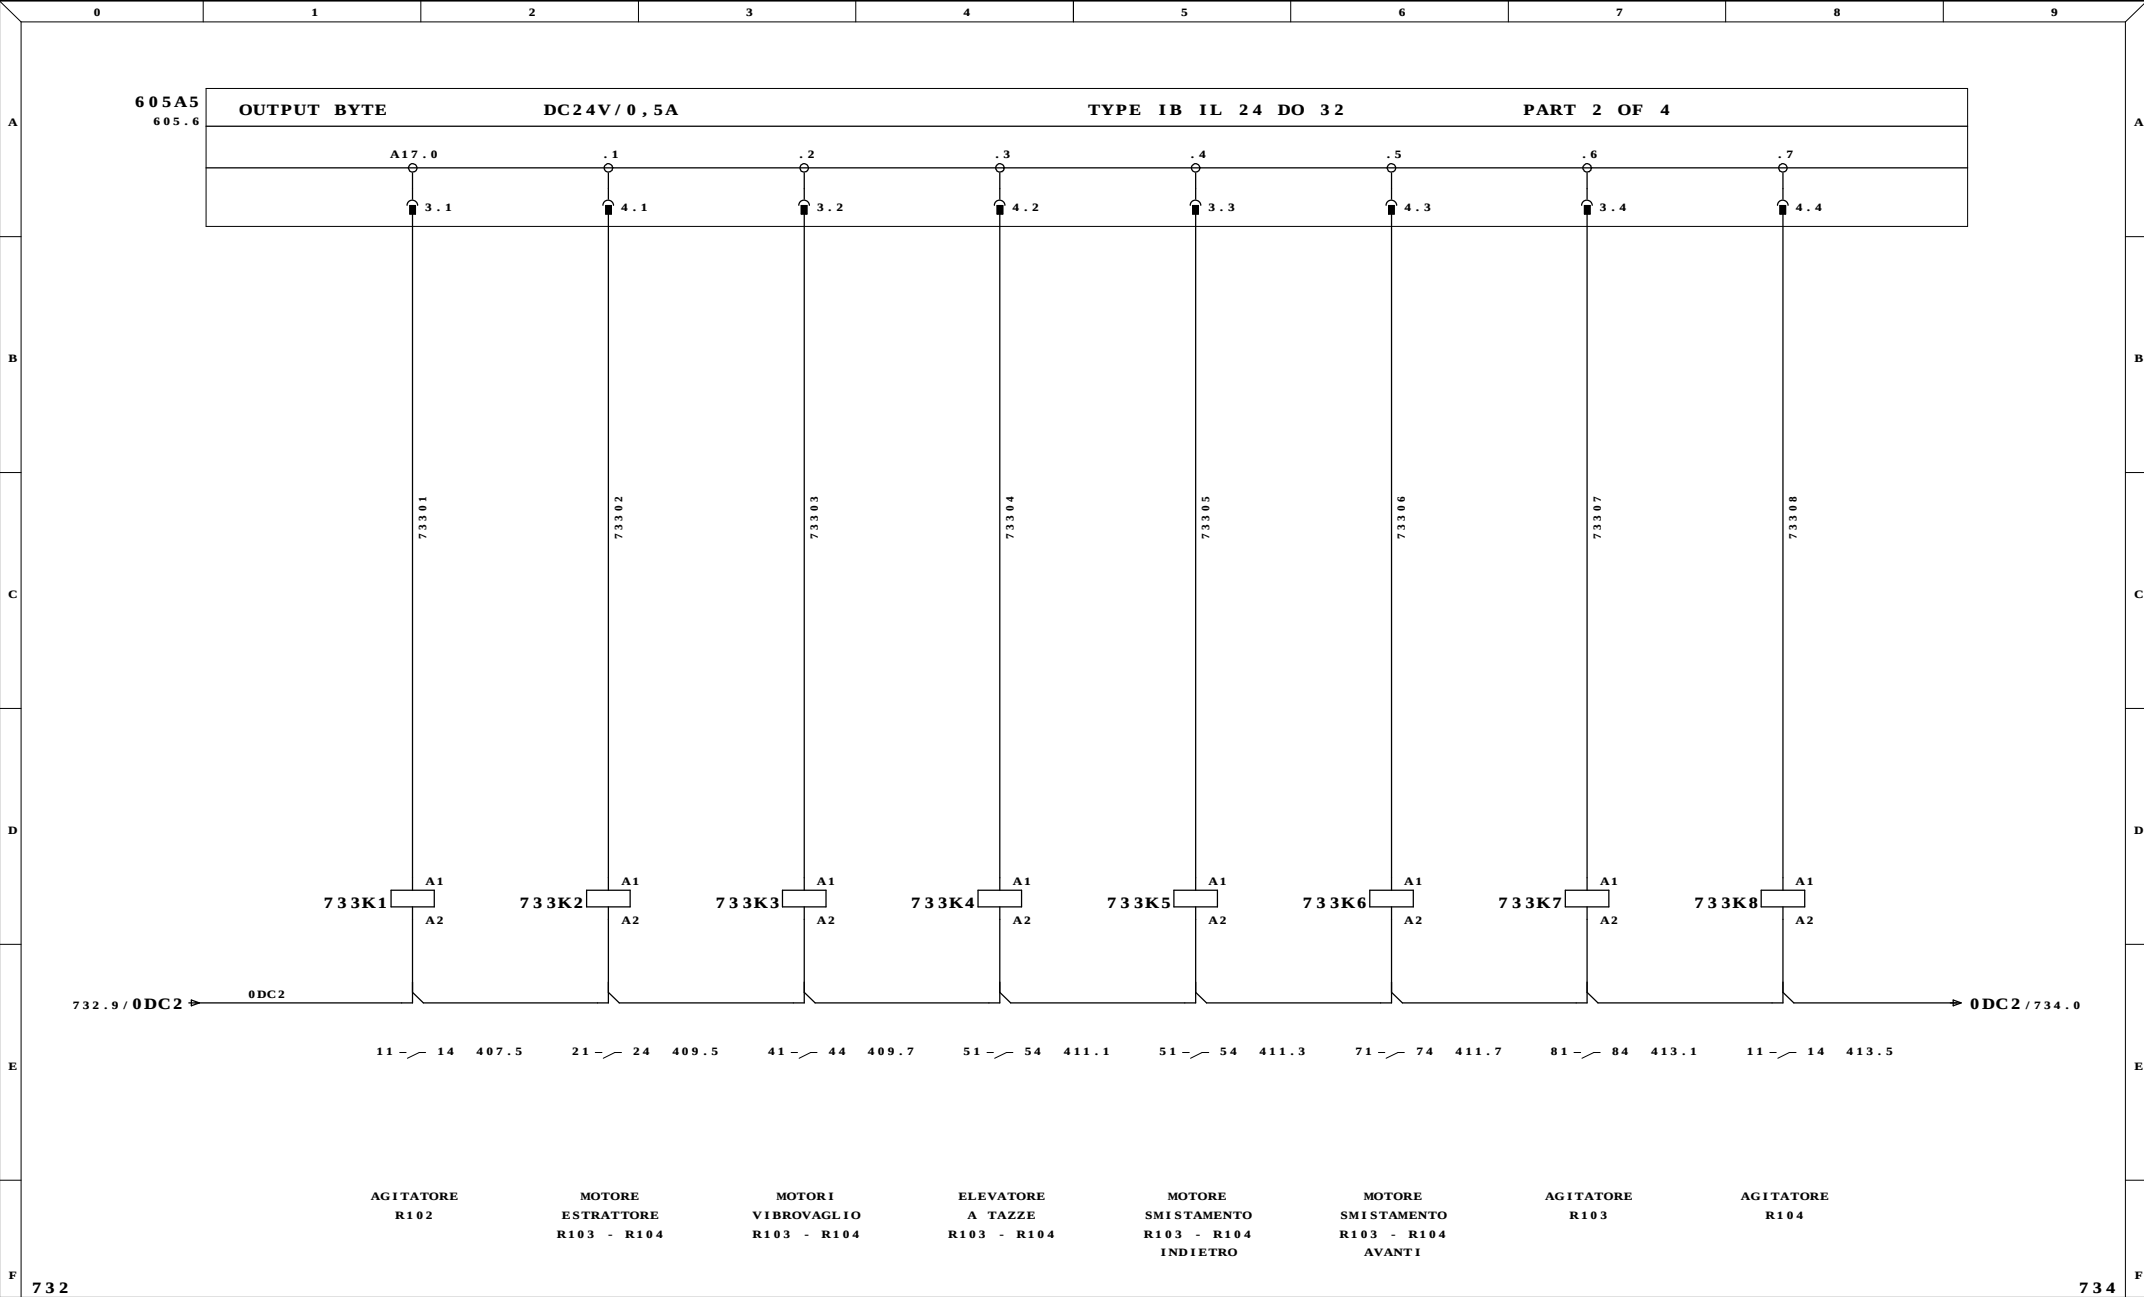


Ultime Modifiche		Rev. : FERENTINO (FR)	Impianto INDUSTRIALE SRL IMPIANTO ALLUMINA	R.E.M. S.R.L. Via Ferruccio,12/B-03010 Patrica (Fr) Tel. +39-0775-830116 Fax +39-0775-839345 QUESTO DISEGNO E' DI PROPRIETA' ESCLUSIVA DELLA R.E.M. S.R.L. E' VIETATO RIPRODURLO O COMUNICARLO AD ALTRI SENZA LA PROPRIA AUTORIZZAZIONE	Cliente	Disegno Numero 6531		Commissa 6531		Codice Impianto	
		Data : ITALCHEMICAL				Descrizione pagina					
		Diseg. :			Cliente Finale	Pag. 733					
MDM		Stampa : 05.Gen.2010				di 125					
		Verif. : 26/08/2009			DESCRIZIONE PAGINA USCITE DIGITALI BYTE 17						

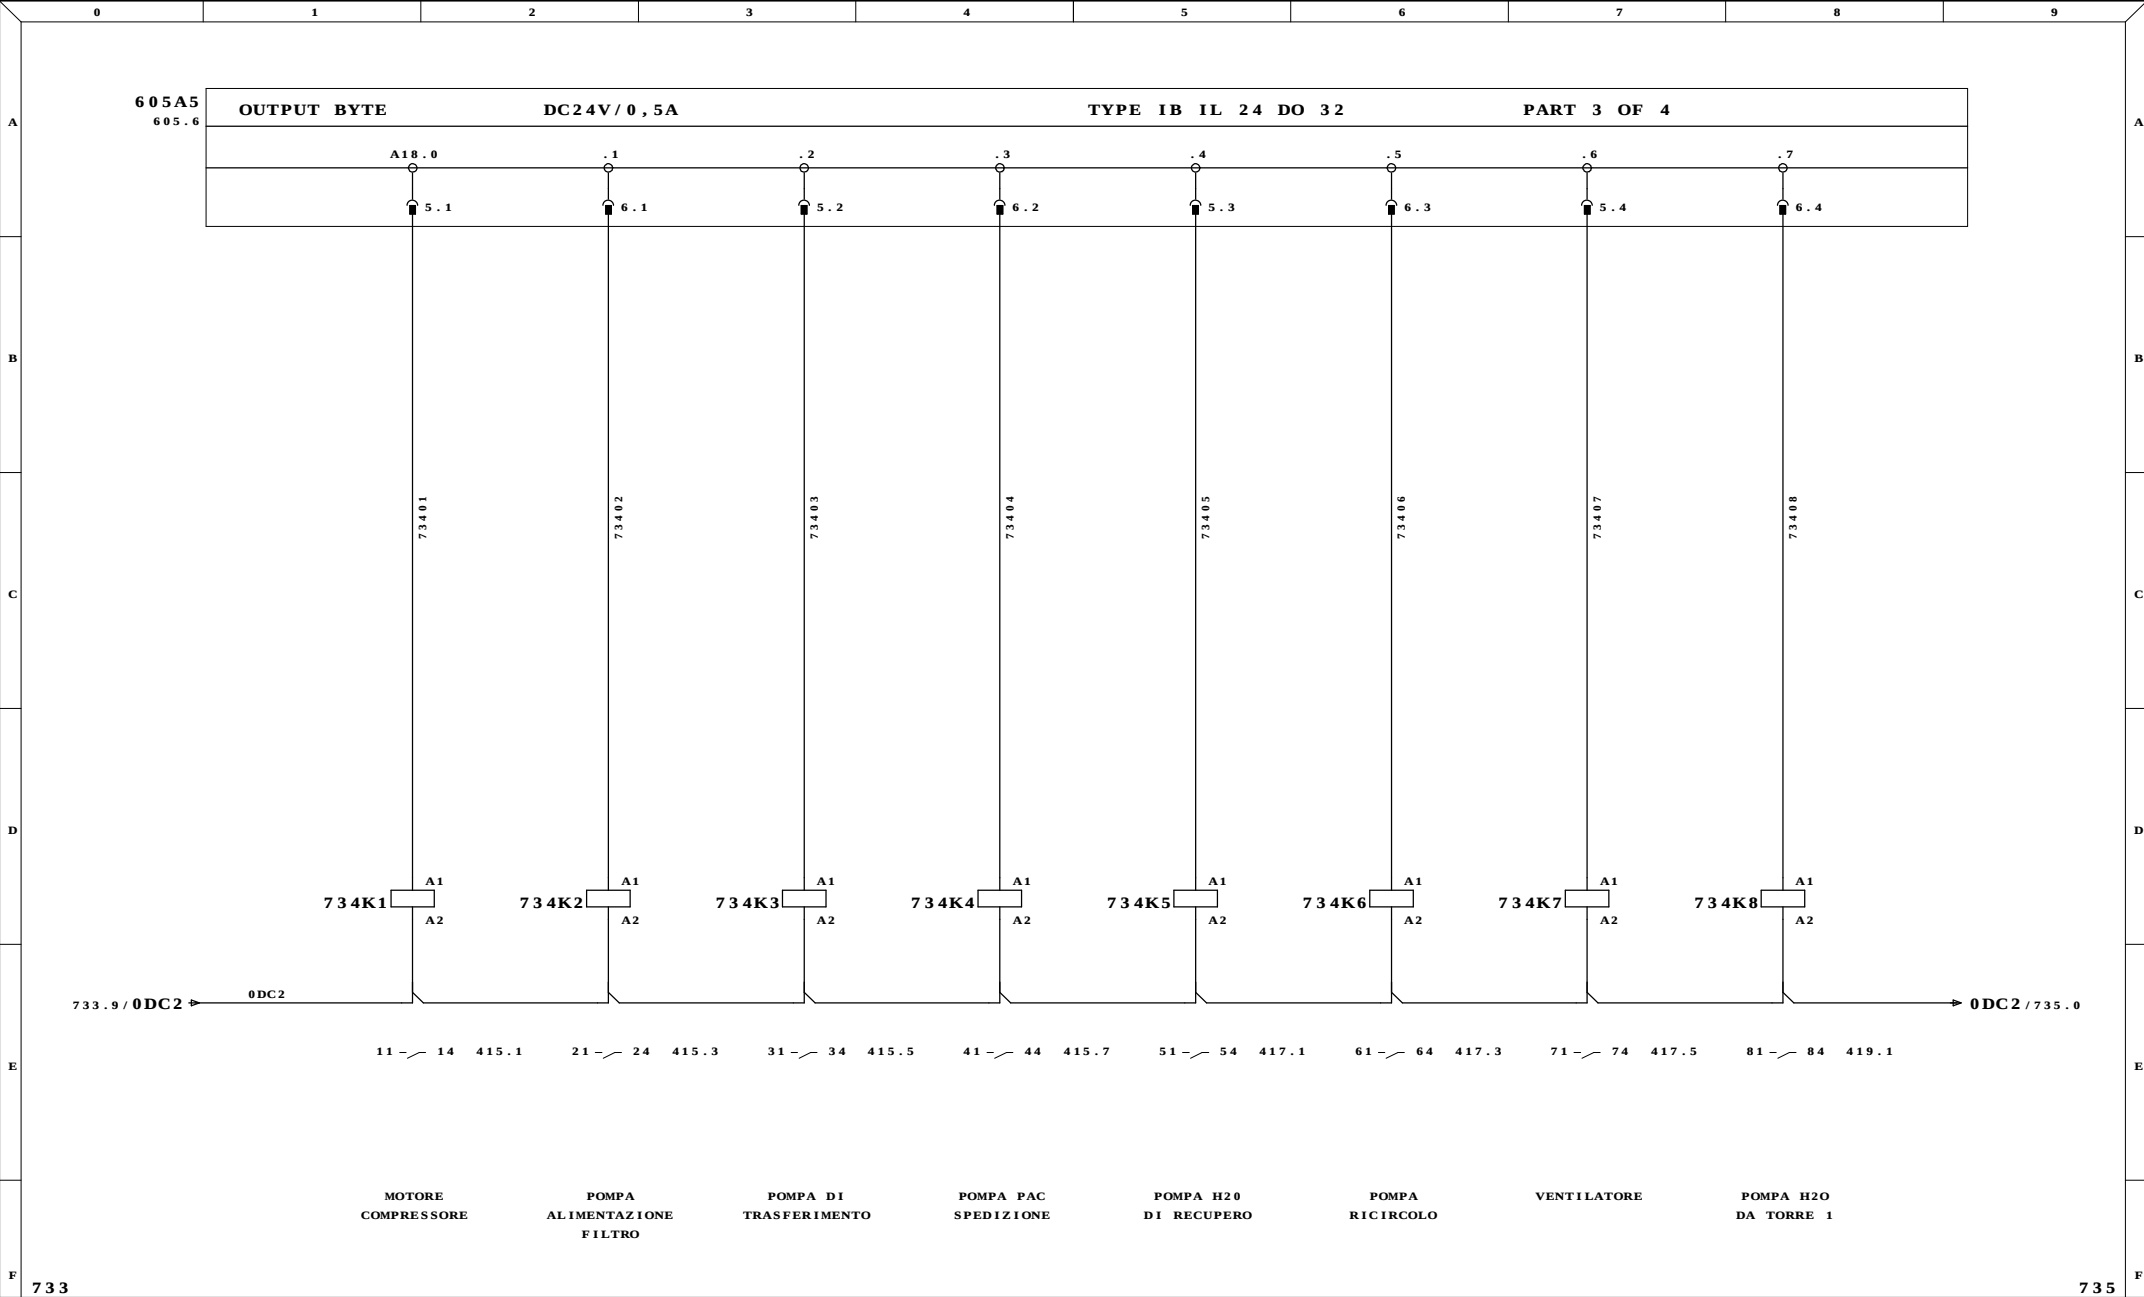


Ultime Modifiche	Rev. : FERENTINO (FR)	Impianto INDUSTRIALE SRL IMPIANTO ALLUMINA	R.E.M. S.R.L. Via Ferruccio, 12/B-03010 Patrica (Fr) Tel. +39-0775-830116 Fax +39-0775-839345 QUESTO DISEGNO E' DI PROPRIETA' ESCLUSIVA DELLA R.E.M. S.R.L. E' VIETATO RIPRODURLO O COMUNICARLO AD ALTRI SENZA LA PROPRIA AUTORIZZAZIONE	Cliente	Disegno Numero 6531	Commissa 6531	Codice Impianto	
	Data : ITALCHEMICAL			Descrizione pagina USCITE DIGITALI BYTE 18	Cliente Finale	Pag. 734 di 125		
	Diseg. :							
MDM	Stampa : 05.Gen.2010							
	Verif. : 26/08/2009							


DESCRIZIONE PAGINA
USCITE DIGITALI
BYTE 18

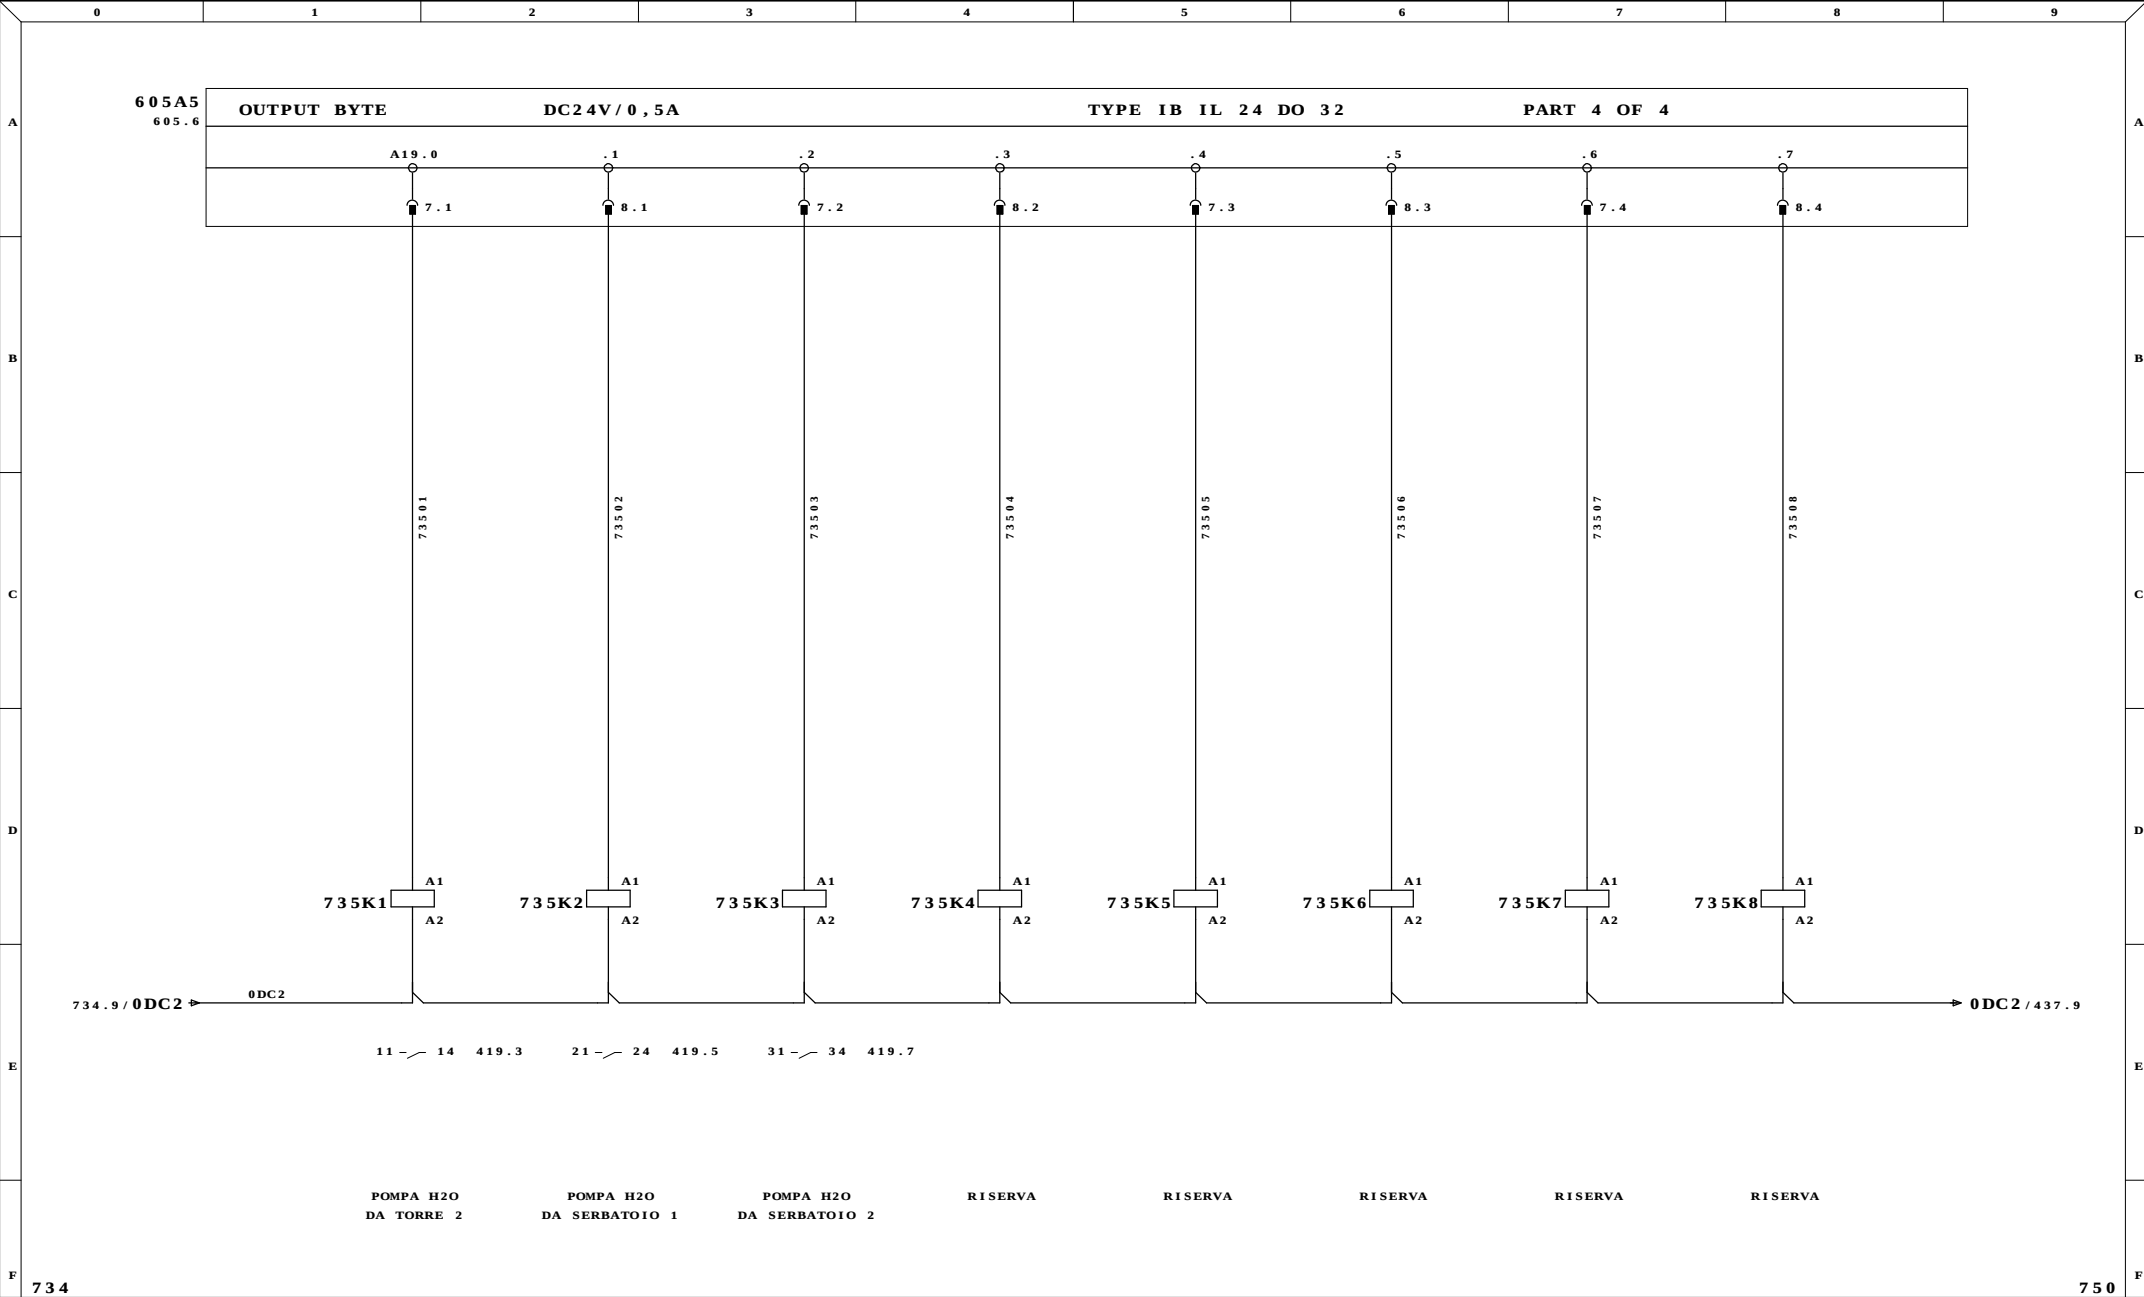


Ultime Modifiche	Rev. : FERENTINO (FR)	Impianto	R.E.M. S.R.L.	Cliente	Disegno Numero	Commissa	Codice Impianto
	Data : ITALCHEMICAL	INDUSTRIALE SRL	Via Ferruccio,12/B-03010 Patrica (Fr) Tel. +39-0775-830116 Fax +39-0775-839345		6531	6531	
	Diseg. :	IMPIANTO ALLUMINA	QUESTO DISEGNO E' DI PROPRIETA' ESCLUSIVA DELLA R.E.M. S.R.L. E' VIETATO RIPRODURLO O COMUNICARLO AD ALTRI SENZA LA PROPRIA AUTORIZZAZIONE	Cliente Finale	Descrizione pagina		Pag. 735
MDM	Stampa : 05.Gen.2010				USCITE DIGITALI		
	Verif. : 26/08/2009				BYTE 19		di 125

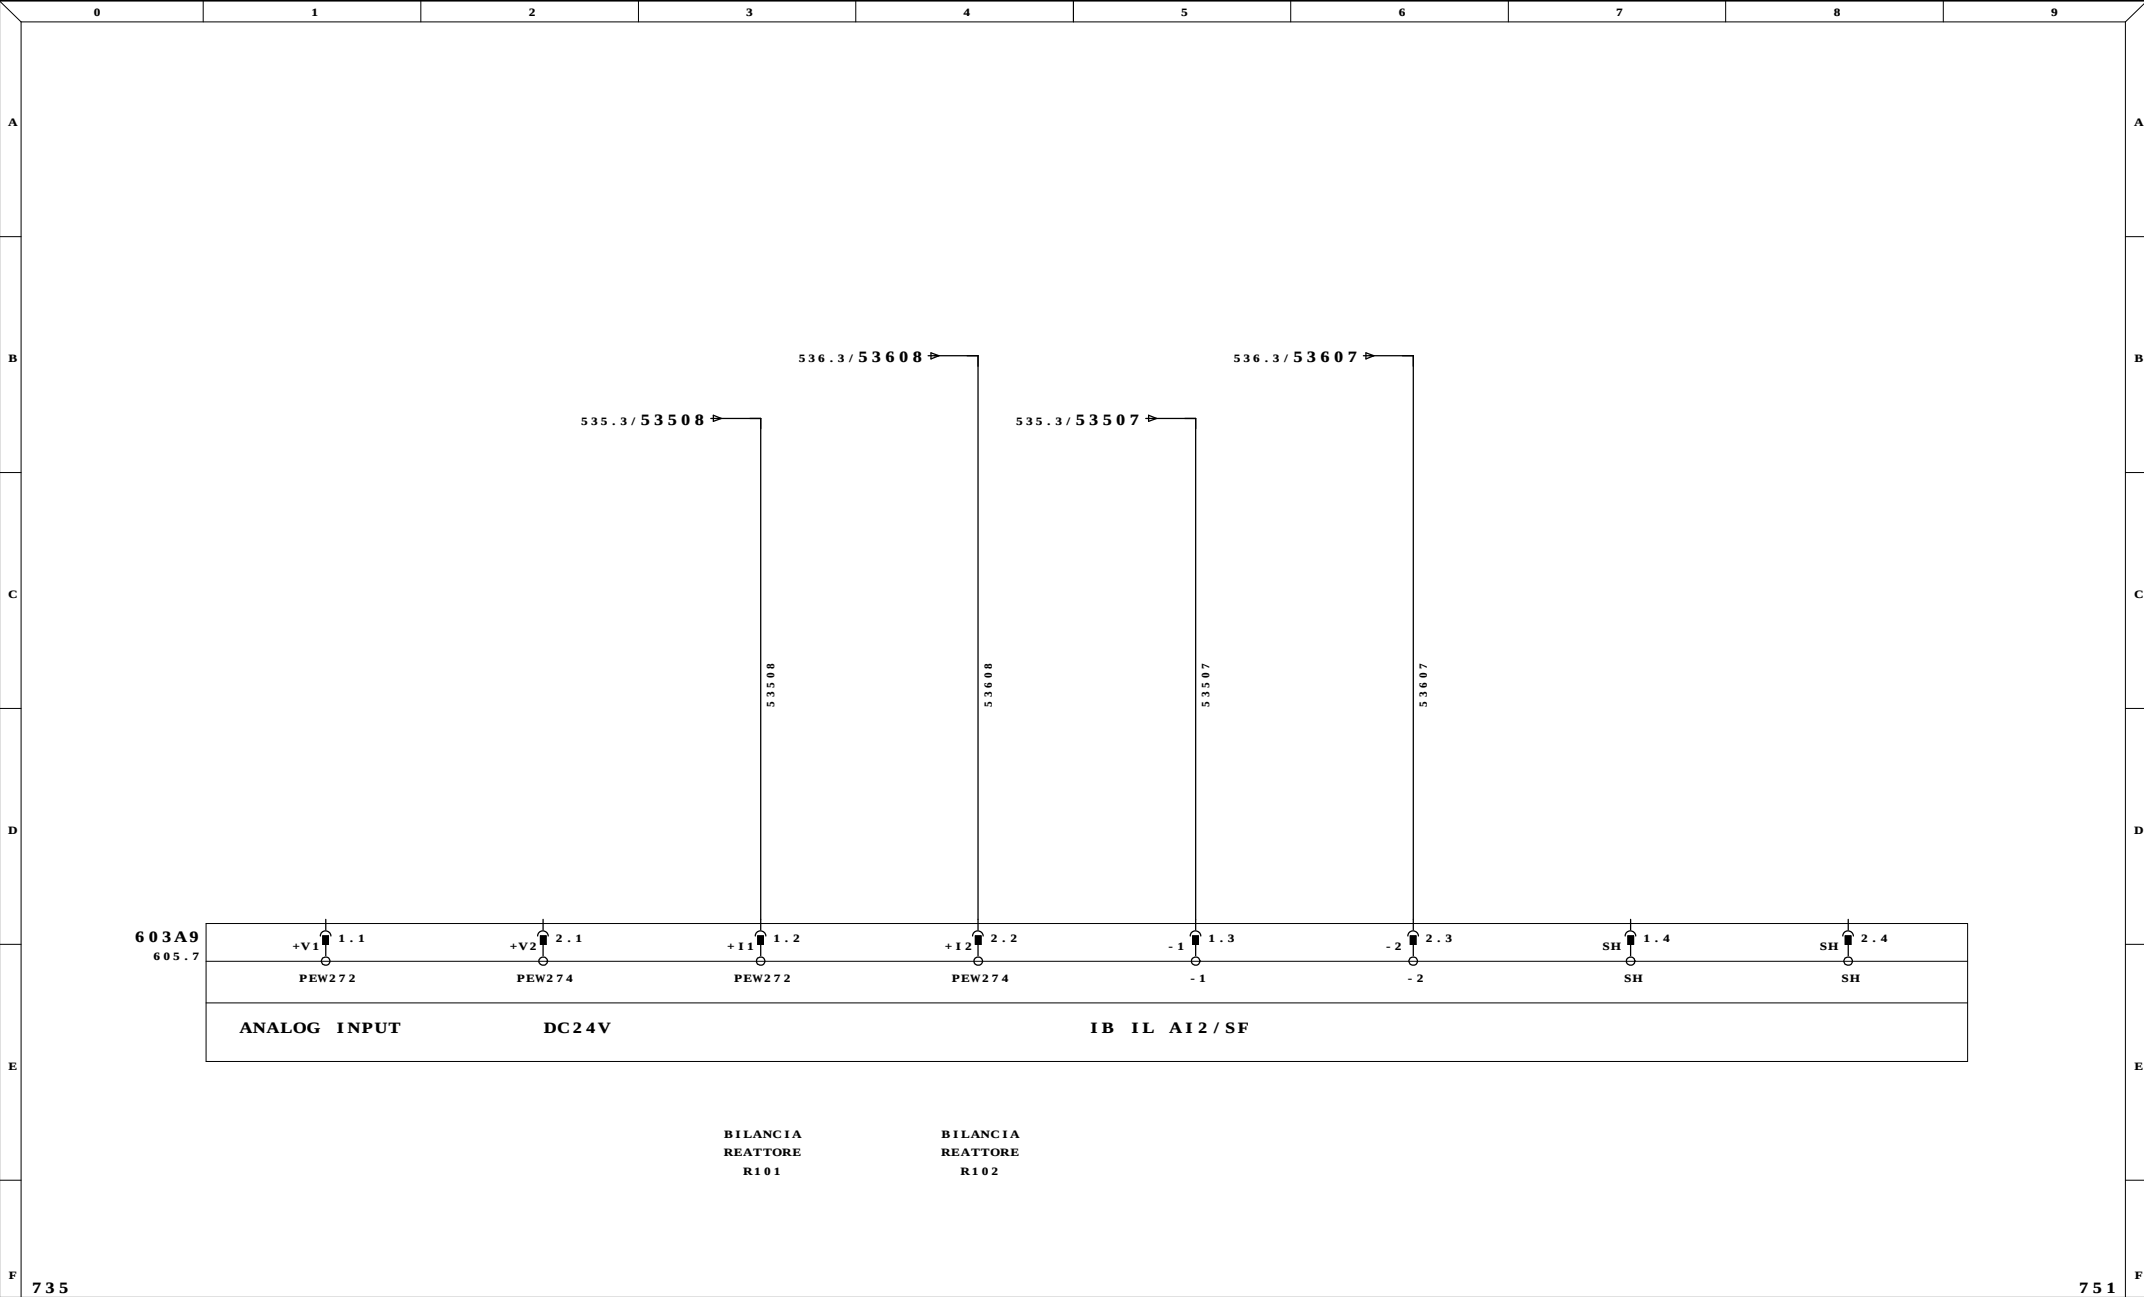


Ultime Modifiche	Rev. : FERENTINO (FR)	Impianto INDUSTRIALE SRL IMPIANTO ALLUMINA	R.E.M. S.R.L. Via Ferruccio, 12/B-03010 Patrica (Fr) Tel. +39-0775-830116 Fax +39-0775-839345	Cliente	Disegno Numero 6531	Commissa 6531	Codice Impianto		
	Data : ITALCHEMICAL								
	Diseg. :				Descrizione pagina				Pag. 750
MDM	Stampa : 05.Gen.2010				INGRESSI ANALOGICI PLC				
	Verif. : 26/08/2009			Cliente Finale	PEW 272 - 274		di 125		
		QUESTO DISEGNO E' DI PROPRIETA' ESCLUSIVA DELLA R.E.M. S.R.L. E' VIETATO RIPRODURLO O COMUNICARLO AD ALTRI SENZA LA PROPRIA AUTORIZZAZIONE							

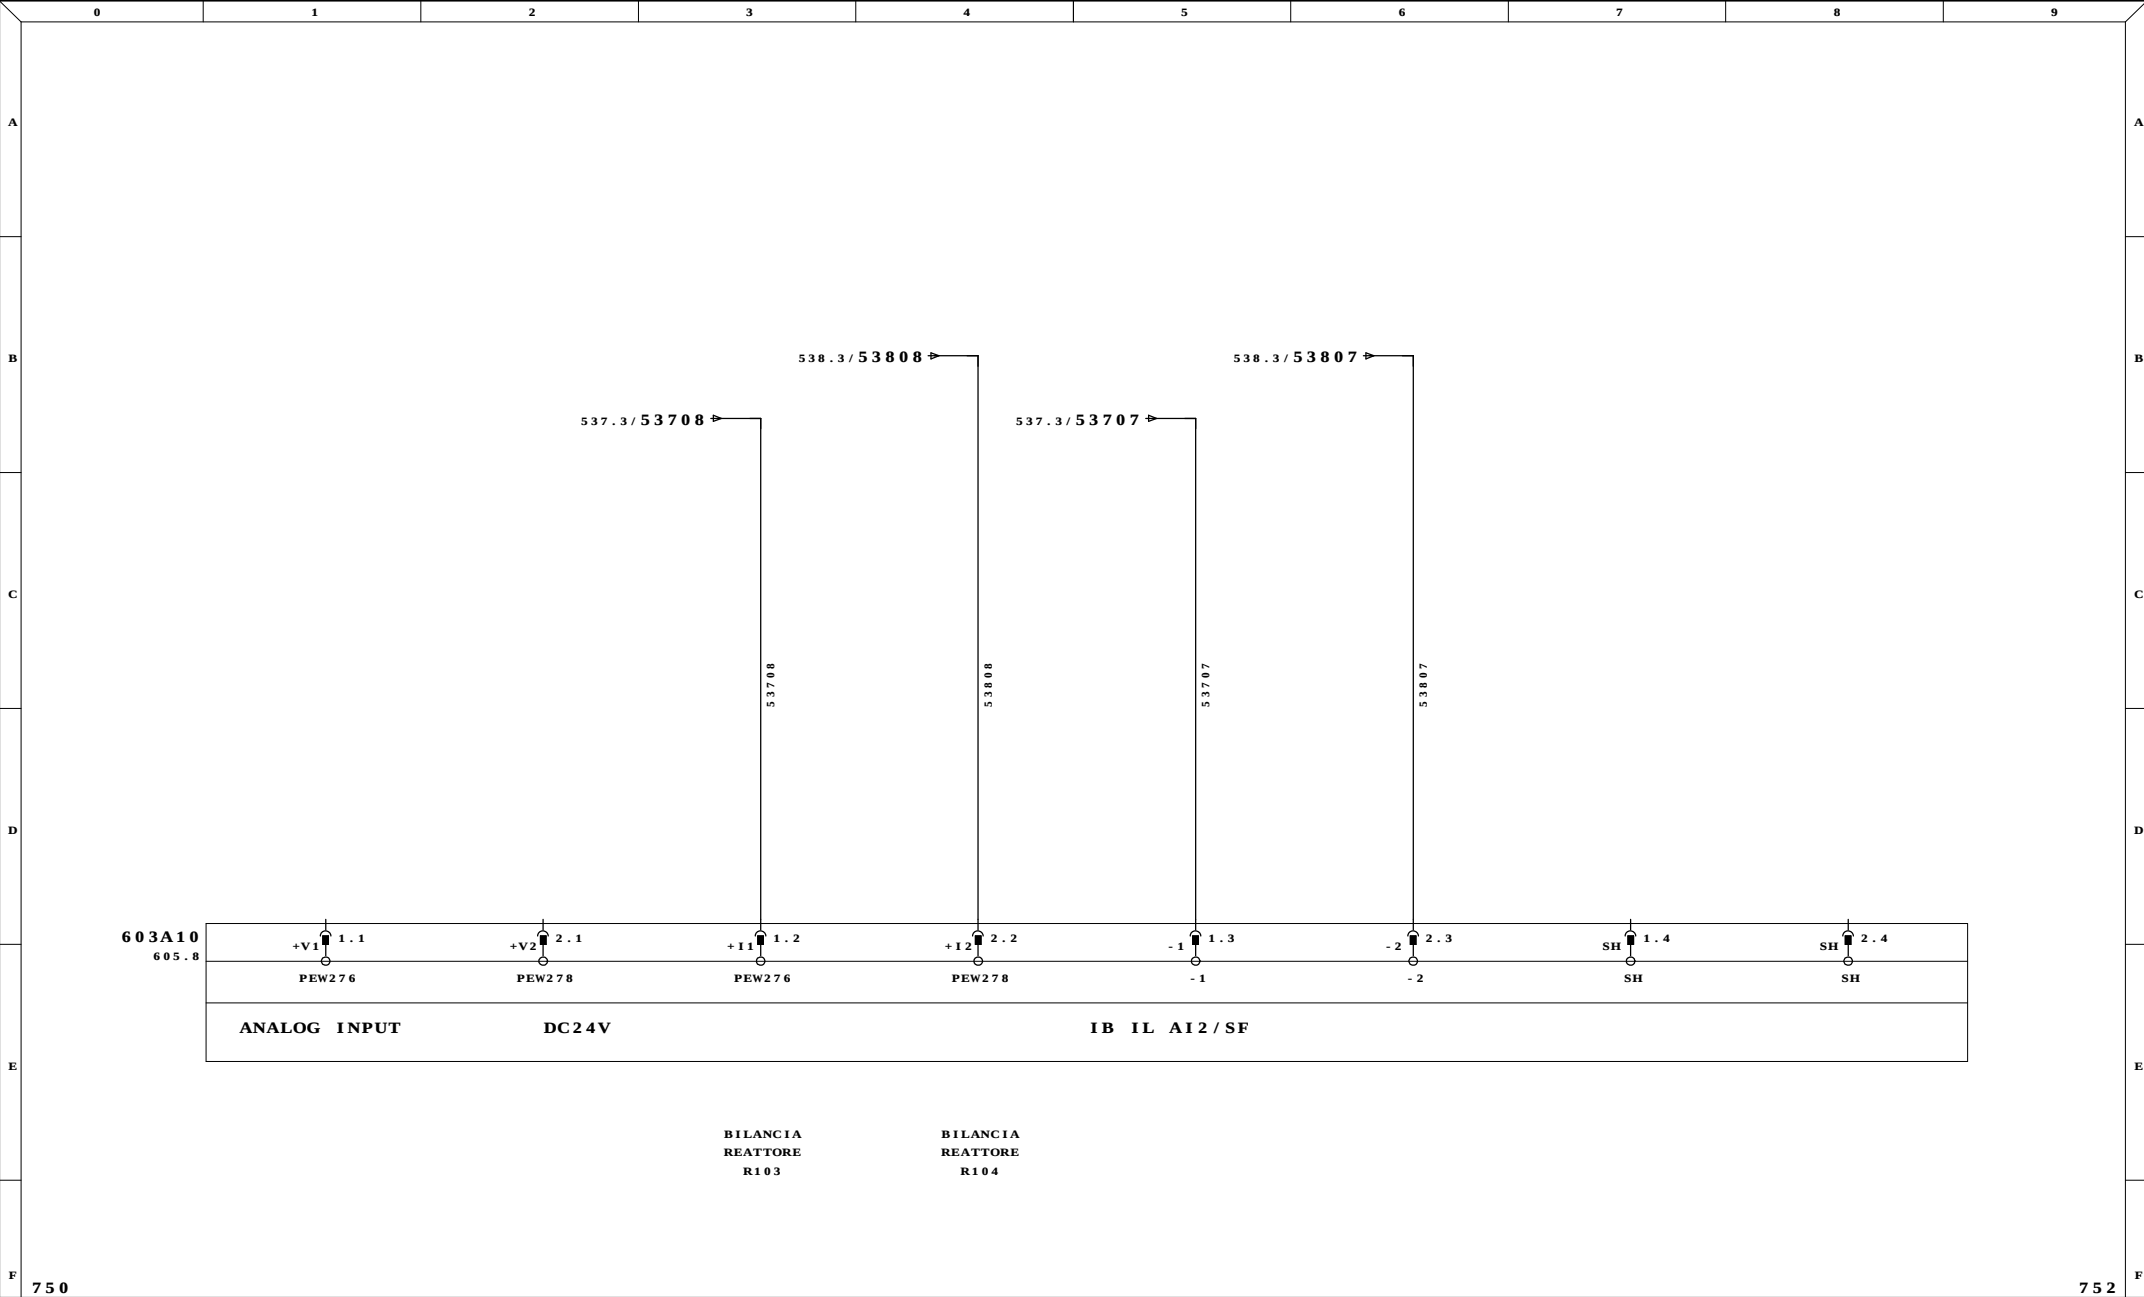


Ultime Modifiche	Rev. : FERENTINO (FR)	Impianto INDUSTRIALE SRL IMPIANTO ALLUMINA	R.E.M. S.R.L. Via Ferruccia,12/B-03010 Patrica (Fr) Tel. +39-0775-830116 Fax +39-0775-839345	Cliente	Disegno Numero 6531	Commissa 6531	Codice Impianto			
	Data : ITALCHEMICAL					Descrizione pagina INGRESSI ANALOGICI PLC			Pag. 751	
	Diseg. :									
MDM	Stampa : 05.Gen.2010				QUESTO DISEGNO E' DI PROPRIETA' ESCLUSIVA DELLA R.E.M. S.R.L. E' VIETATO RIPRODURLO O COMUNICARLO AD ALTRI SENZA LA PROPRIA AUTORIZZAZIONE	Cliente Finale	PEW 276-278			di 125
	Verif. : 26/08/2009									

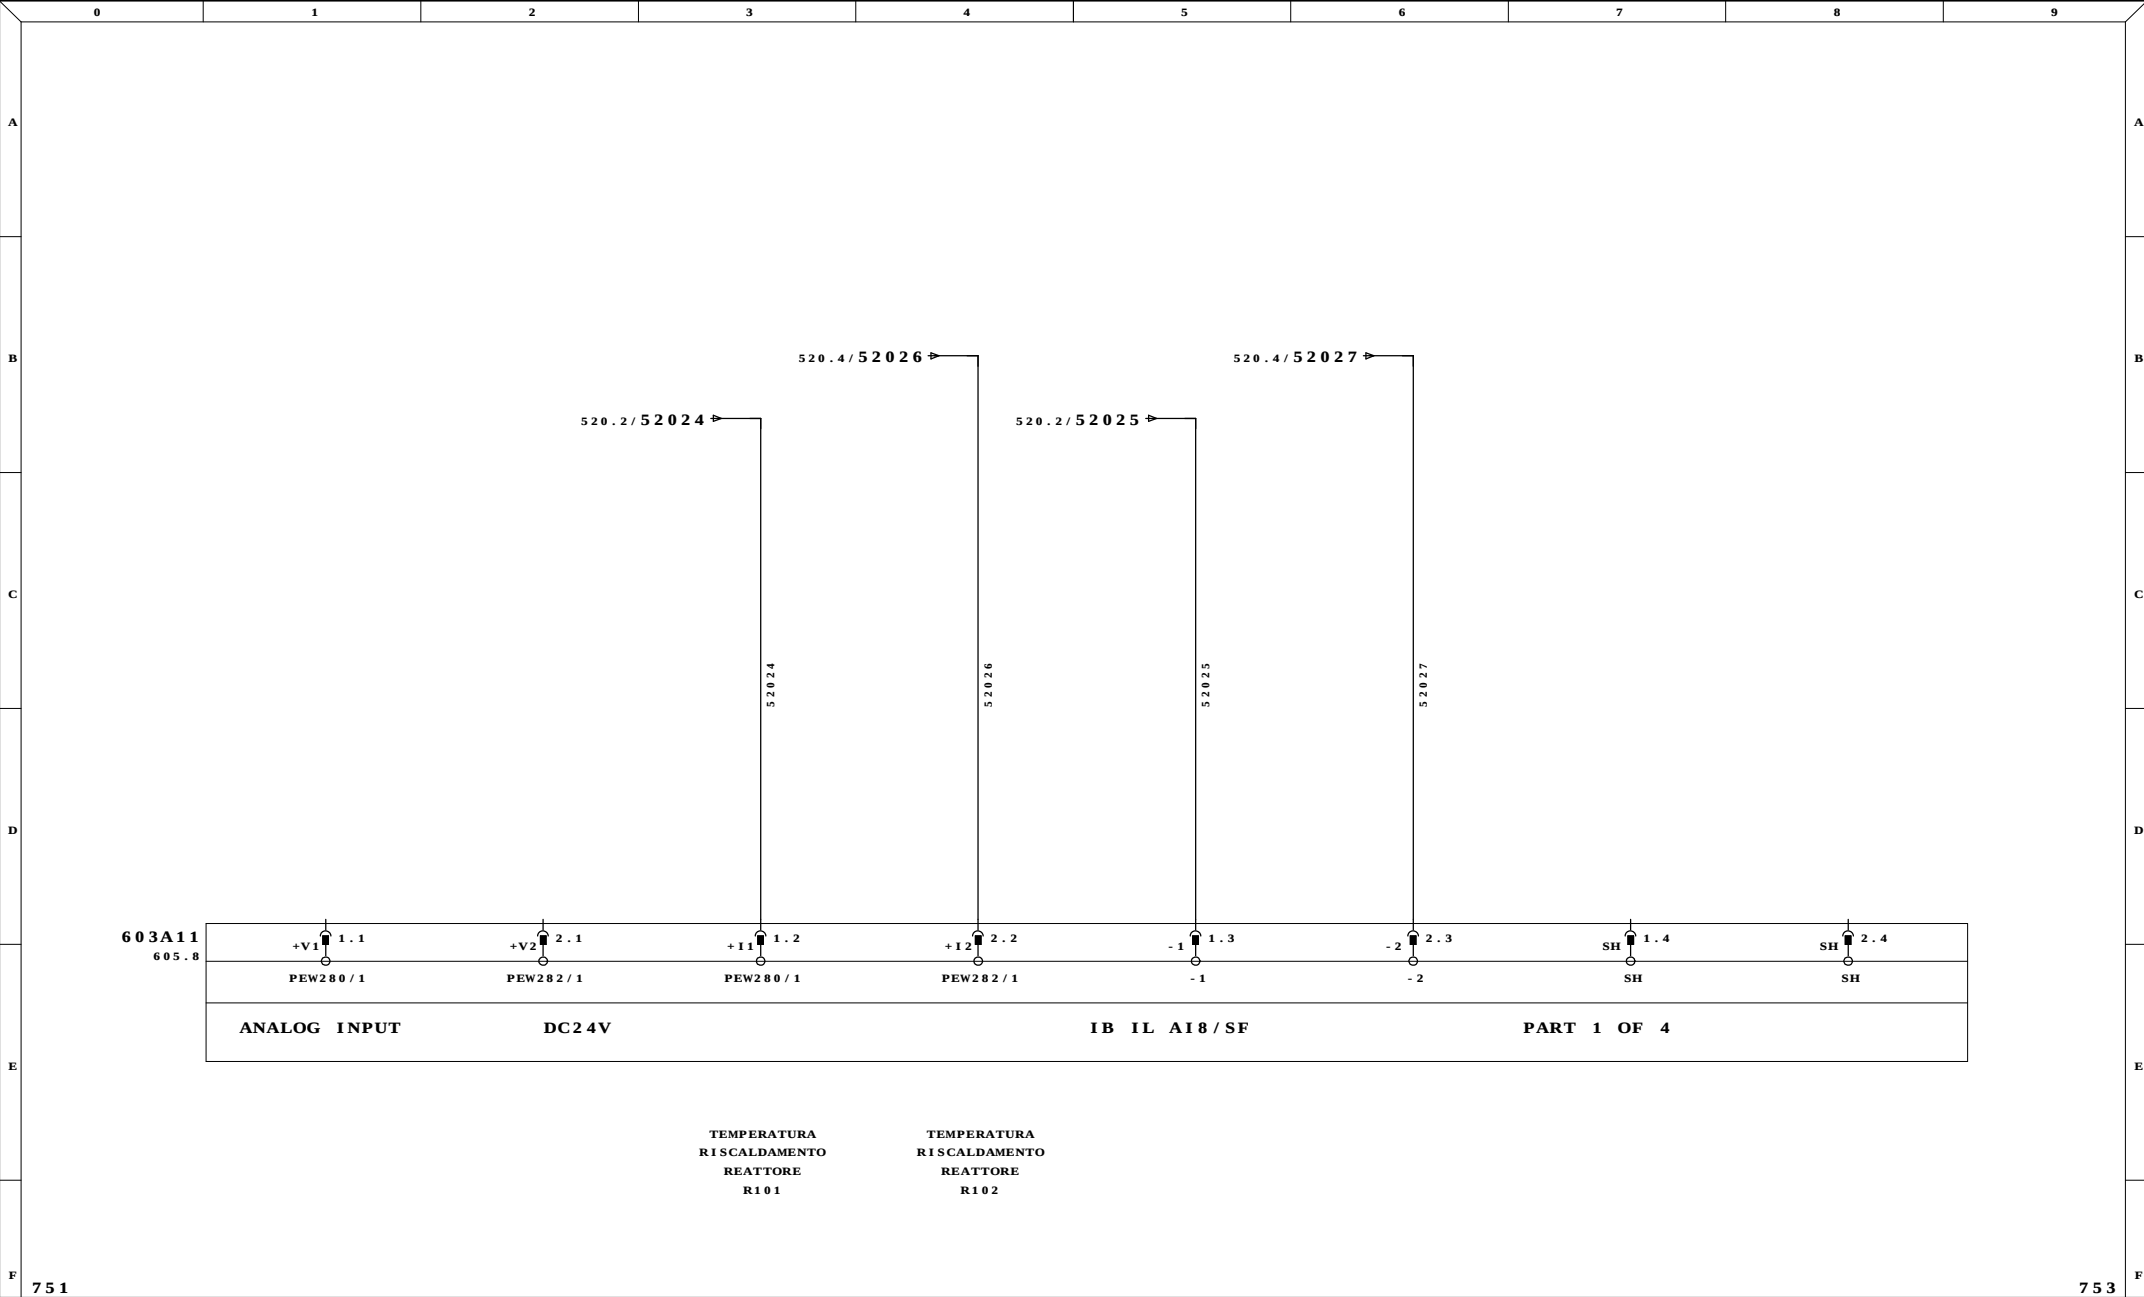


Ultime Modifiche		Rev. : FERENTINO (FR)	Impianto INDUSTRIALE SRL IMPIANTO ALLUMINA	R.E.M. S.R.L. Via Ferruccio, 12/B-03010 Patrica (Fr) Tel. +39-0775-830116 Fax +39-0775-839345 QUESTO DISEGNO E' DI PROPRIETA' ESCLUSIVA DELLA R.E.M. S.R.L. E' VIETATO RIPRODURLO O COMUNICARLO AD ALTRI SENZA LA PROPRIA AUTORIZZAZIONE	Cliente	Disegno Numero 6531		Commissa 6531		Codice Impianto		
		Data : ITALCHEMICAL				Descrizione pagina						
		Diseg. :				INGRESSI ANALOGICI PLC						
MDM		Stampa : 05.Gen.2010				PEW 280-282						
		Verif. : 26/08/2009			Cliente Finale	Pag. 752 di 125						

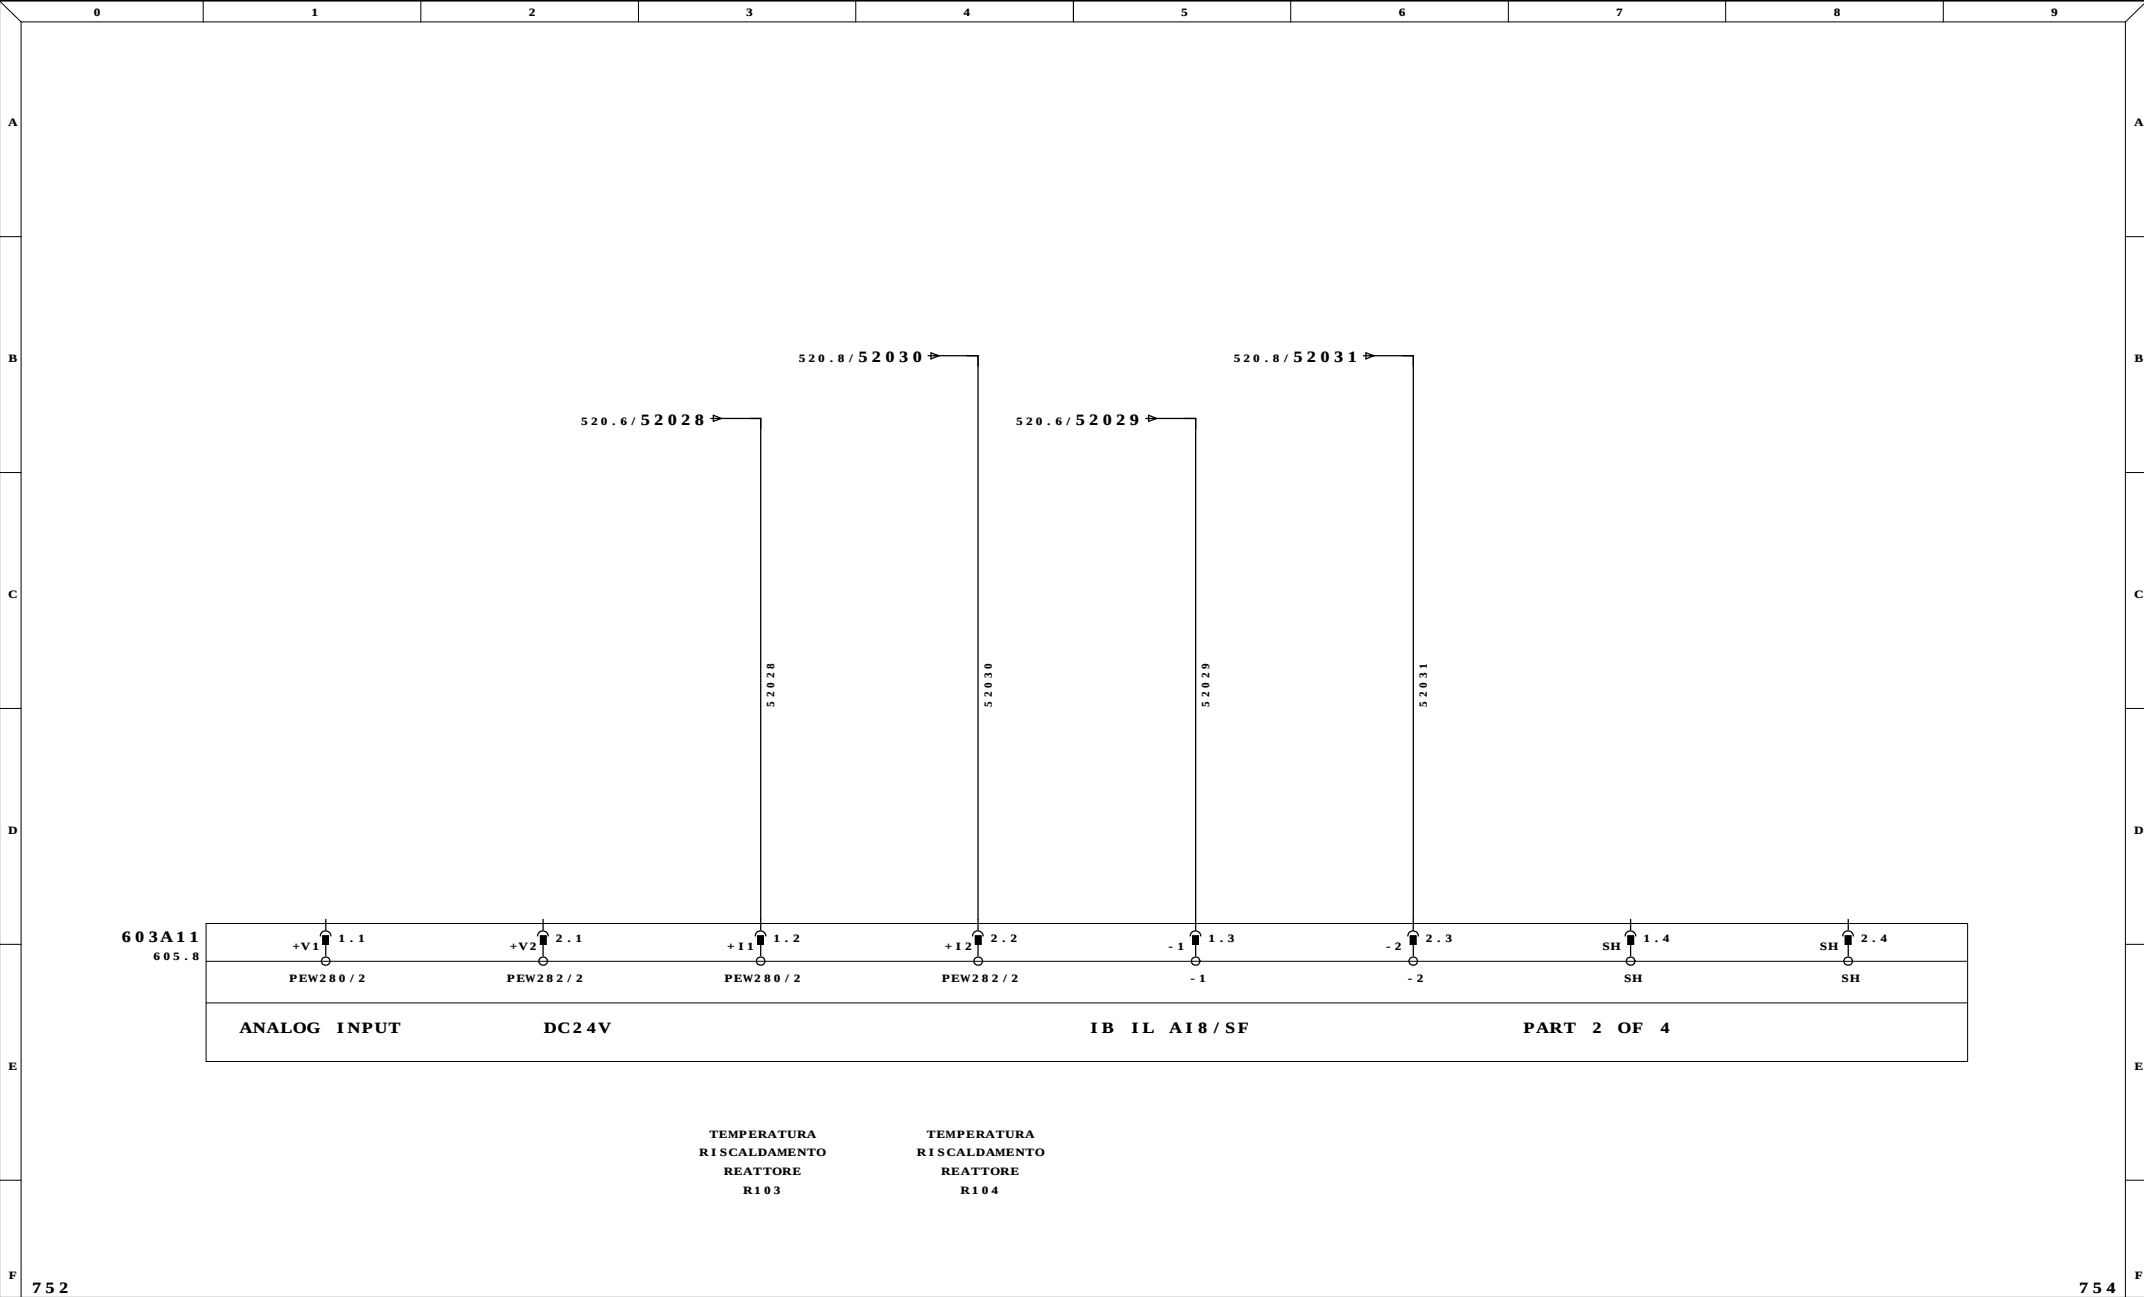


Ultime Modifiche		Rev. : FERENTINO (FR)	Impianto INDUSTRIALE SRL IMPIANTO ALLUMINA	R.E.M. S.R.L. Via Ferruccia,12/B-03010 Patrica (Fr) Tel. +39-0775-830116 Fax +39-0775-839345	Cliente	Disegno Numero	Commissa	Codice Impianto		
		Data : ITALCHEMICAL				6531	6531			
		Diseg. :			QUESTO DISEGNO E' DI PROPRIETA' ESCLUSIVA DELLA R.E.M. S.R.L. E' VIETATO RIPRODURLO O COMUNICARLO AD ALTRI SENZA LA PROPRIA AUTORIZZAZIONE	Cliente Finale	Descrizione pagina		Pag.	753
MDM		Stampa : 05.Gen.2010					INGRESSI ANALOGICI PLC			
		Verif. : 26/08/2009				PEW 280-282		di	125	

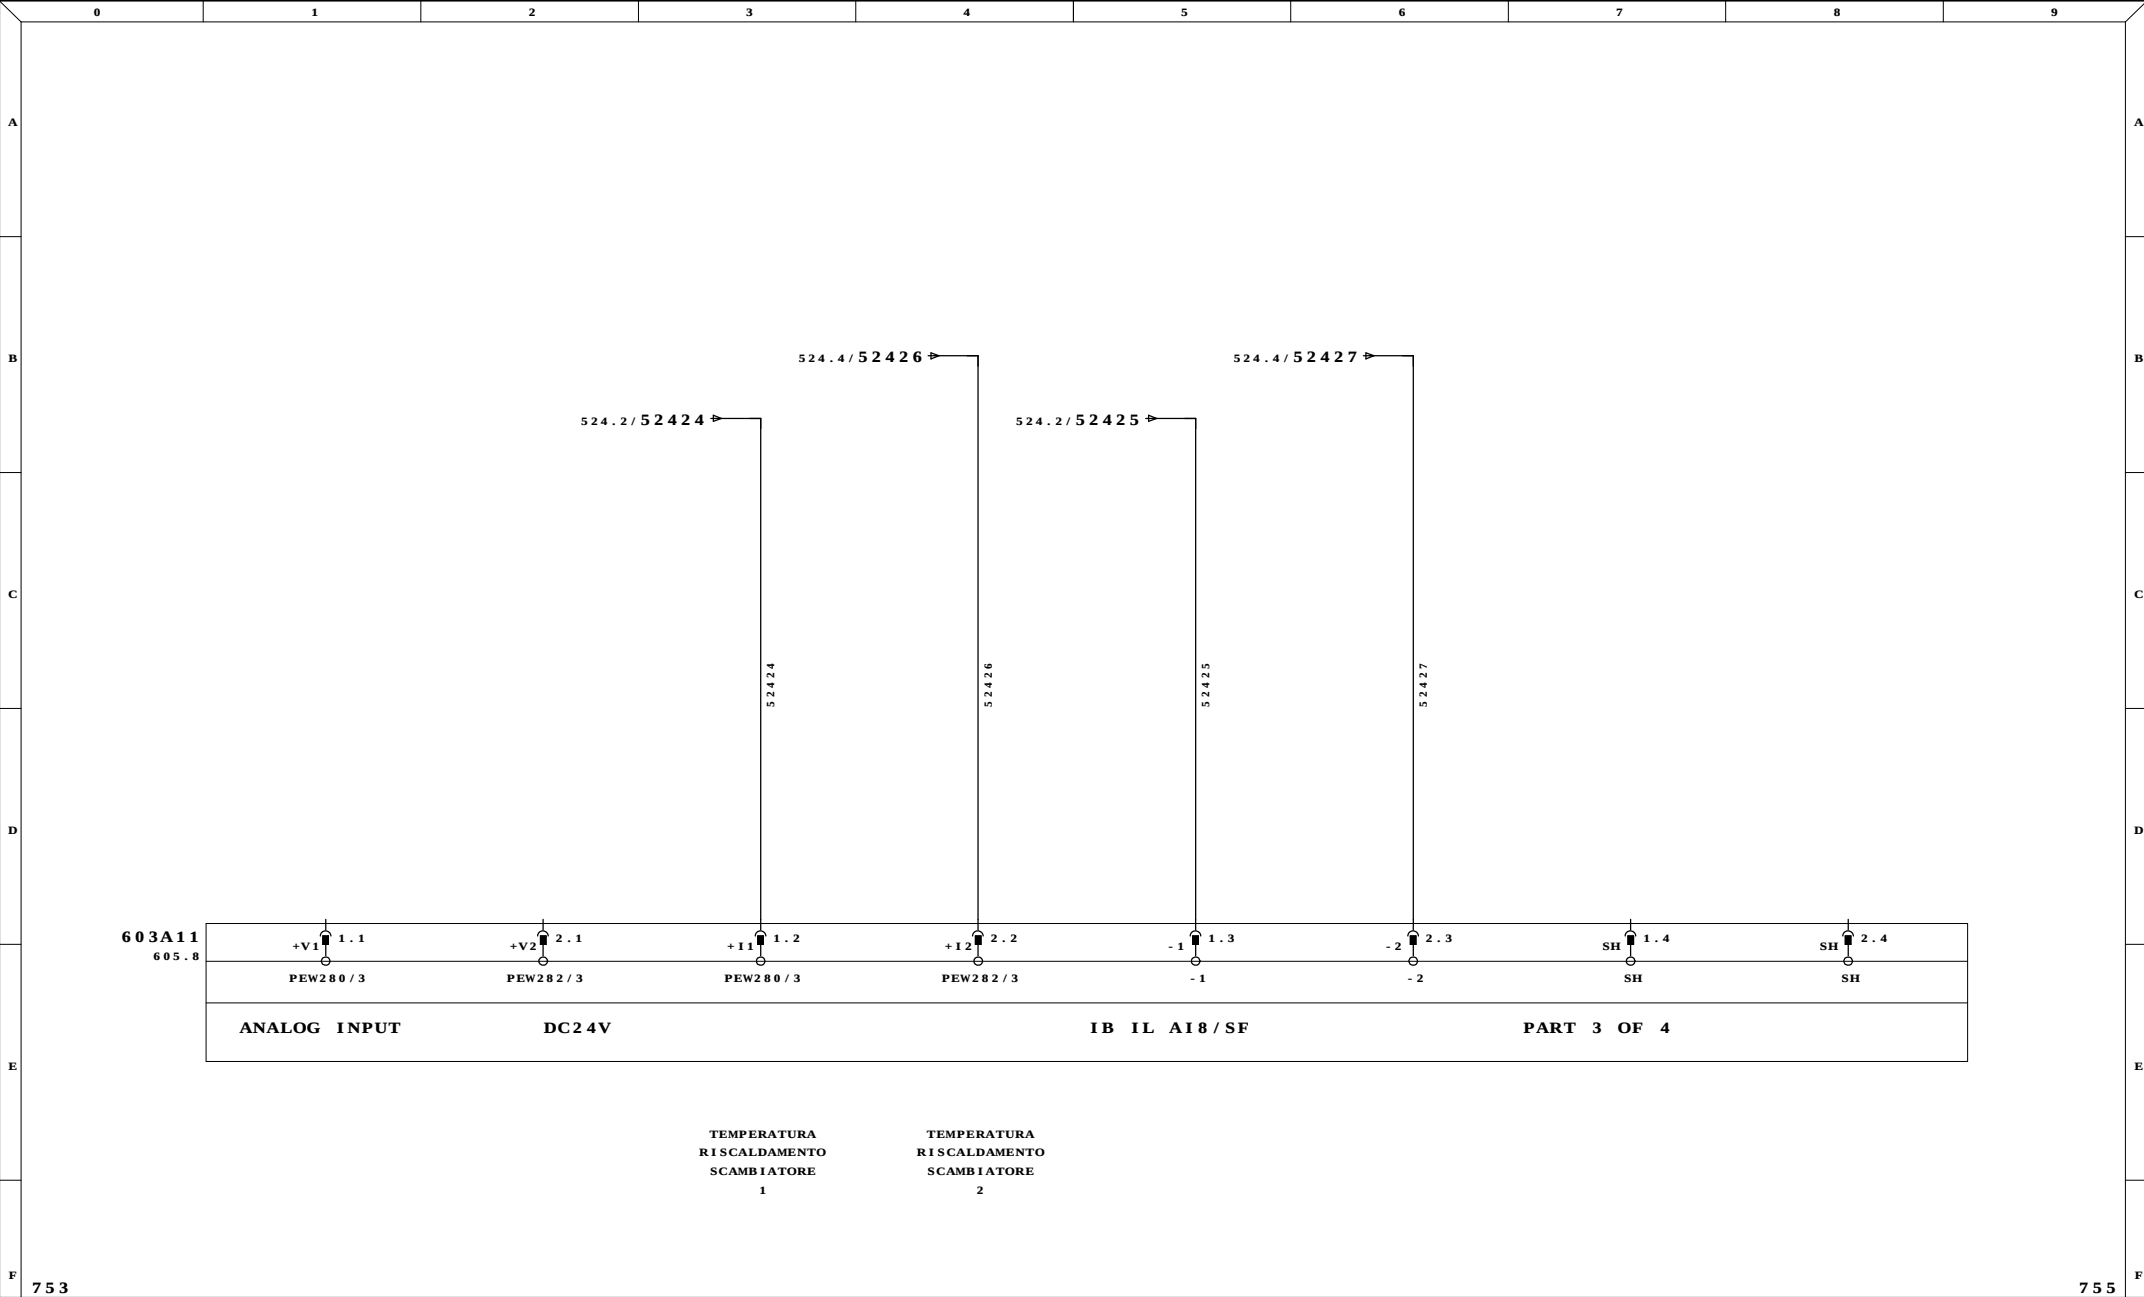


Ultime Modifiche		Rev. : FERENTINO (FR)	Impianto INDUSTRIALE SRL IMPIANTO ALLUMINA	R.E.M. S.R.L. Via Ferruccio, 12/B-03010 Patrica (Fr) Tel. +39-0775-830116 Fax +39-0775-839345	Cliente	Disegno Numero	Commissa	Codice Impianto	
		Data : ITALCHEMICAL				6531	6531		
		Diseg. :				Descrizione pagina			Pag. 754
MDM		Stampa : 05.Gen.2010				INGRESSI ANALOGICI PLC			
		Verif. : 26/08/2009		QUESTO DISEGNO E' DI PROPRIETA' ESCLUSIVA DELLA R.E.M. S.R.L. E' VIETATO RIPRODURLO O COMUNICARLO AD ALTRI SENZA LA PROPRIA AUTORIZZAZIONE	Cliente Finale	PEW 280-282			di 125

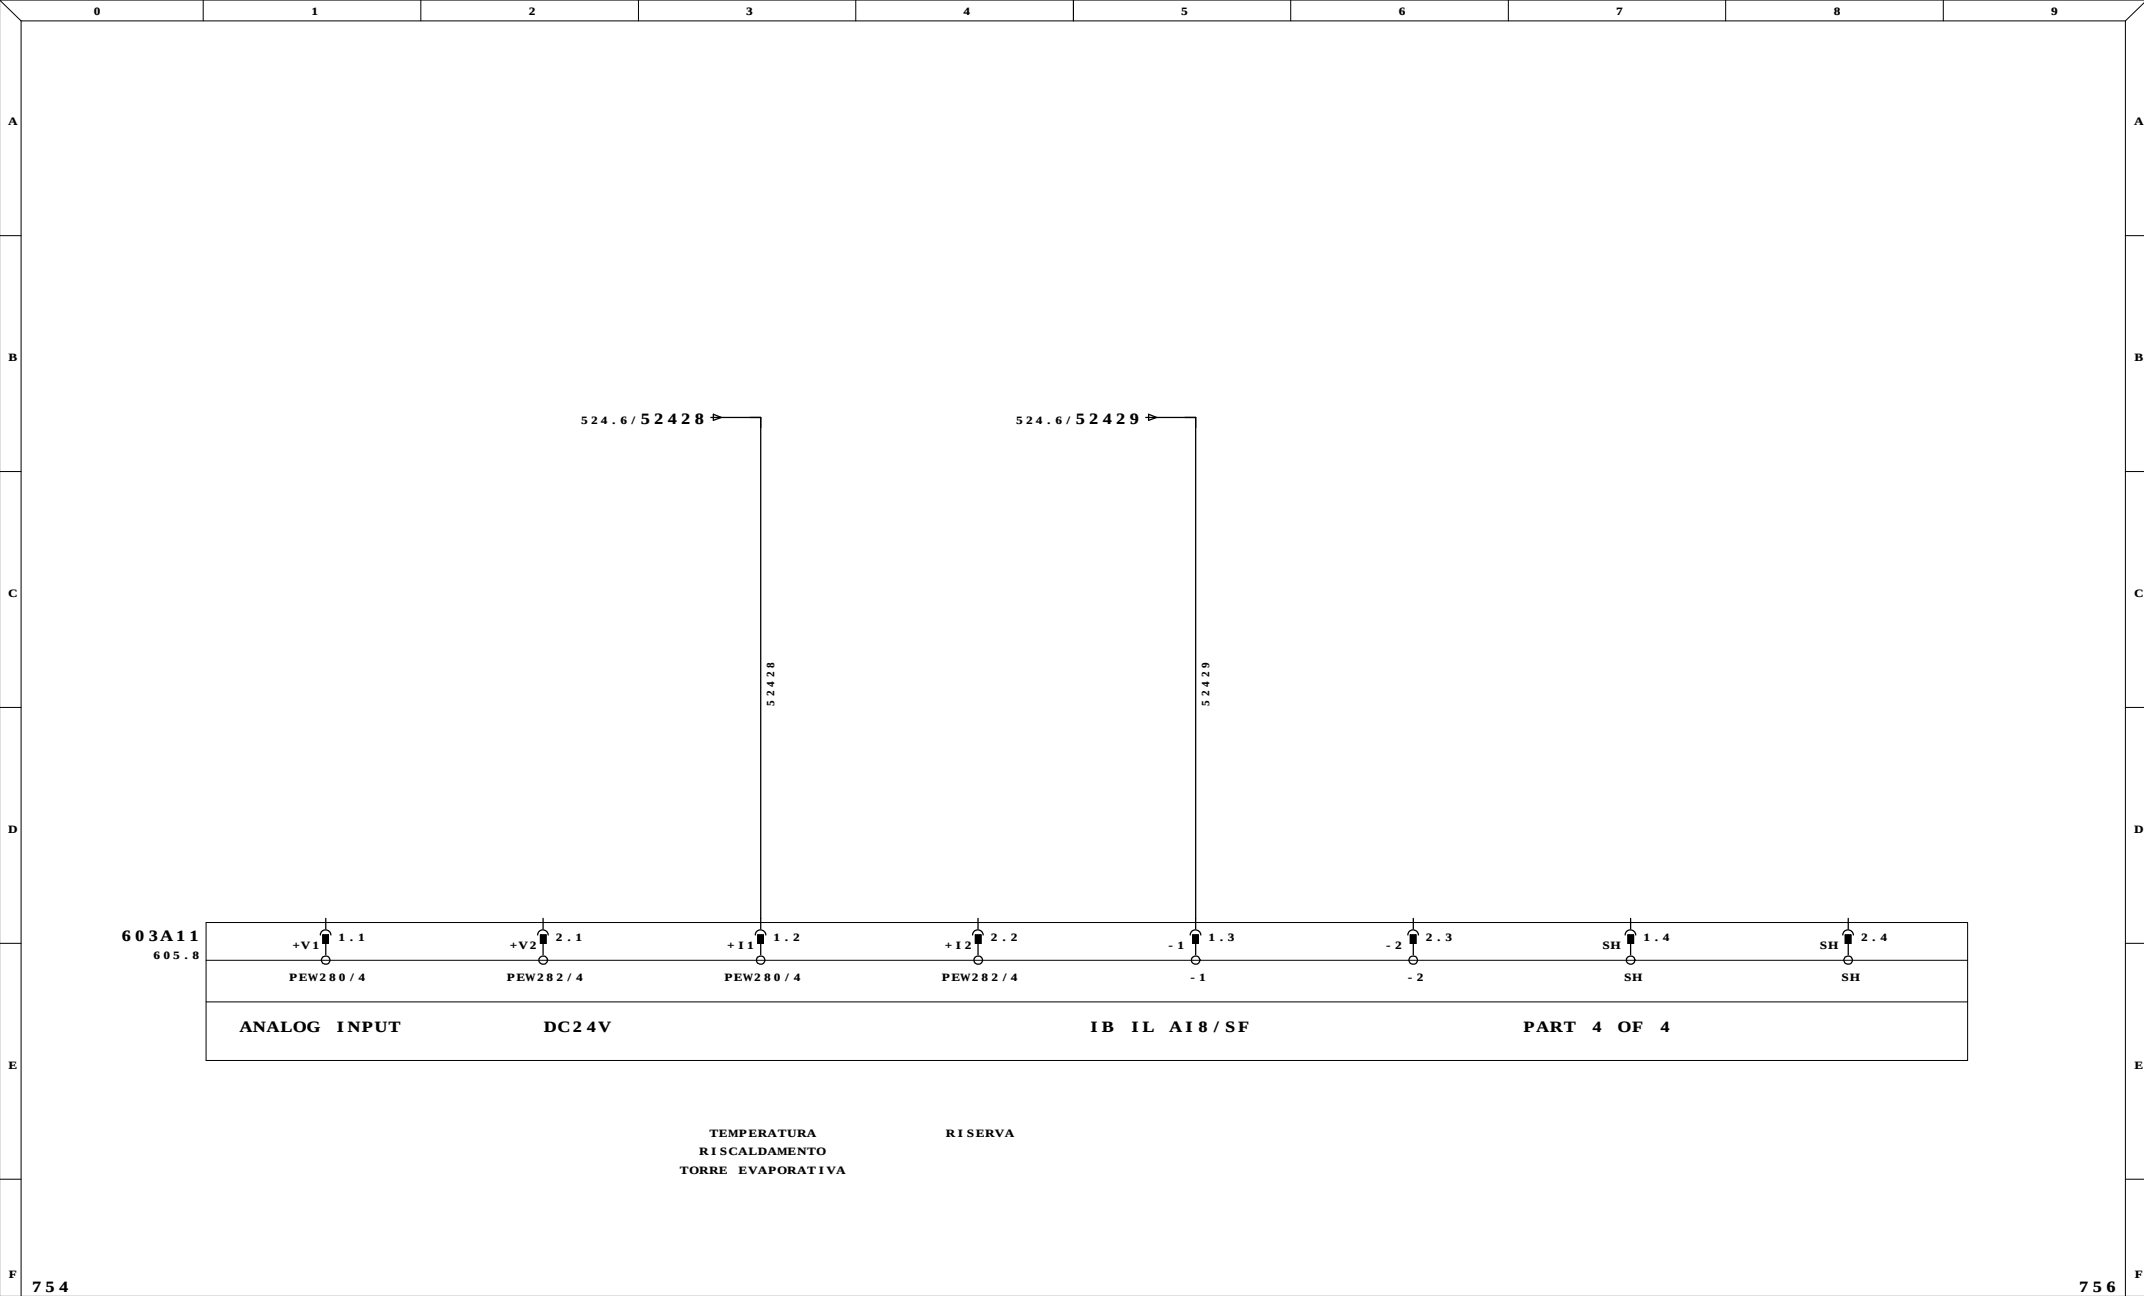


Ultime Modifiche		Rev. : FERENTINO (FR)	Impianto INDUSTRIALE SRL IMPIANTO ALLUMINA	R.E.M. S.R.L. Via Ferruccio, 12/B-03010 Patrica (Fr) Tel. +39-0775-830116 Fax +39-0775-839345	Cliente	Disegno Numero 6531		Commissa 6531		Codice Impianto		
		Data : ITALCHEMICAL										
		Diseg. :					Cliente Finale	Descrizione pagina				
MDM		Stampa : 05.Gen.2010			QUESTO DISEGNO E' DI PROPRIETA' ESCLUSIVA DELLA R.E.M. S.R.L. E' VIETATO RIPRODURLO O COMUNICARLO AD ALTRI SENZA LA PROPRIA AUTORIZZAZIONE			INGRESSI ANALOGICI PLC				
		Verif. : 26/08/2009			PEW 280-282					Pag. 755 di 125		

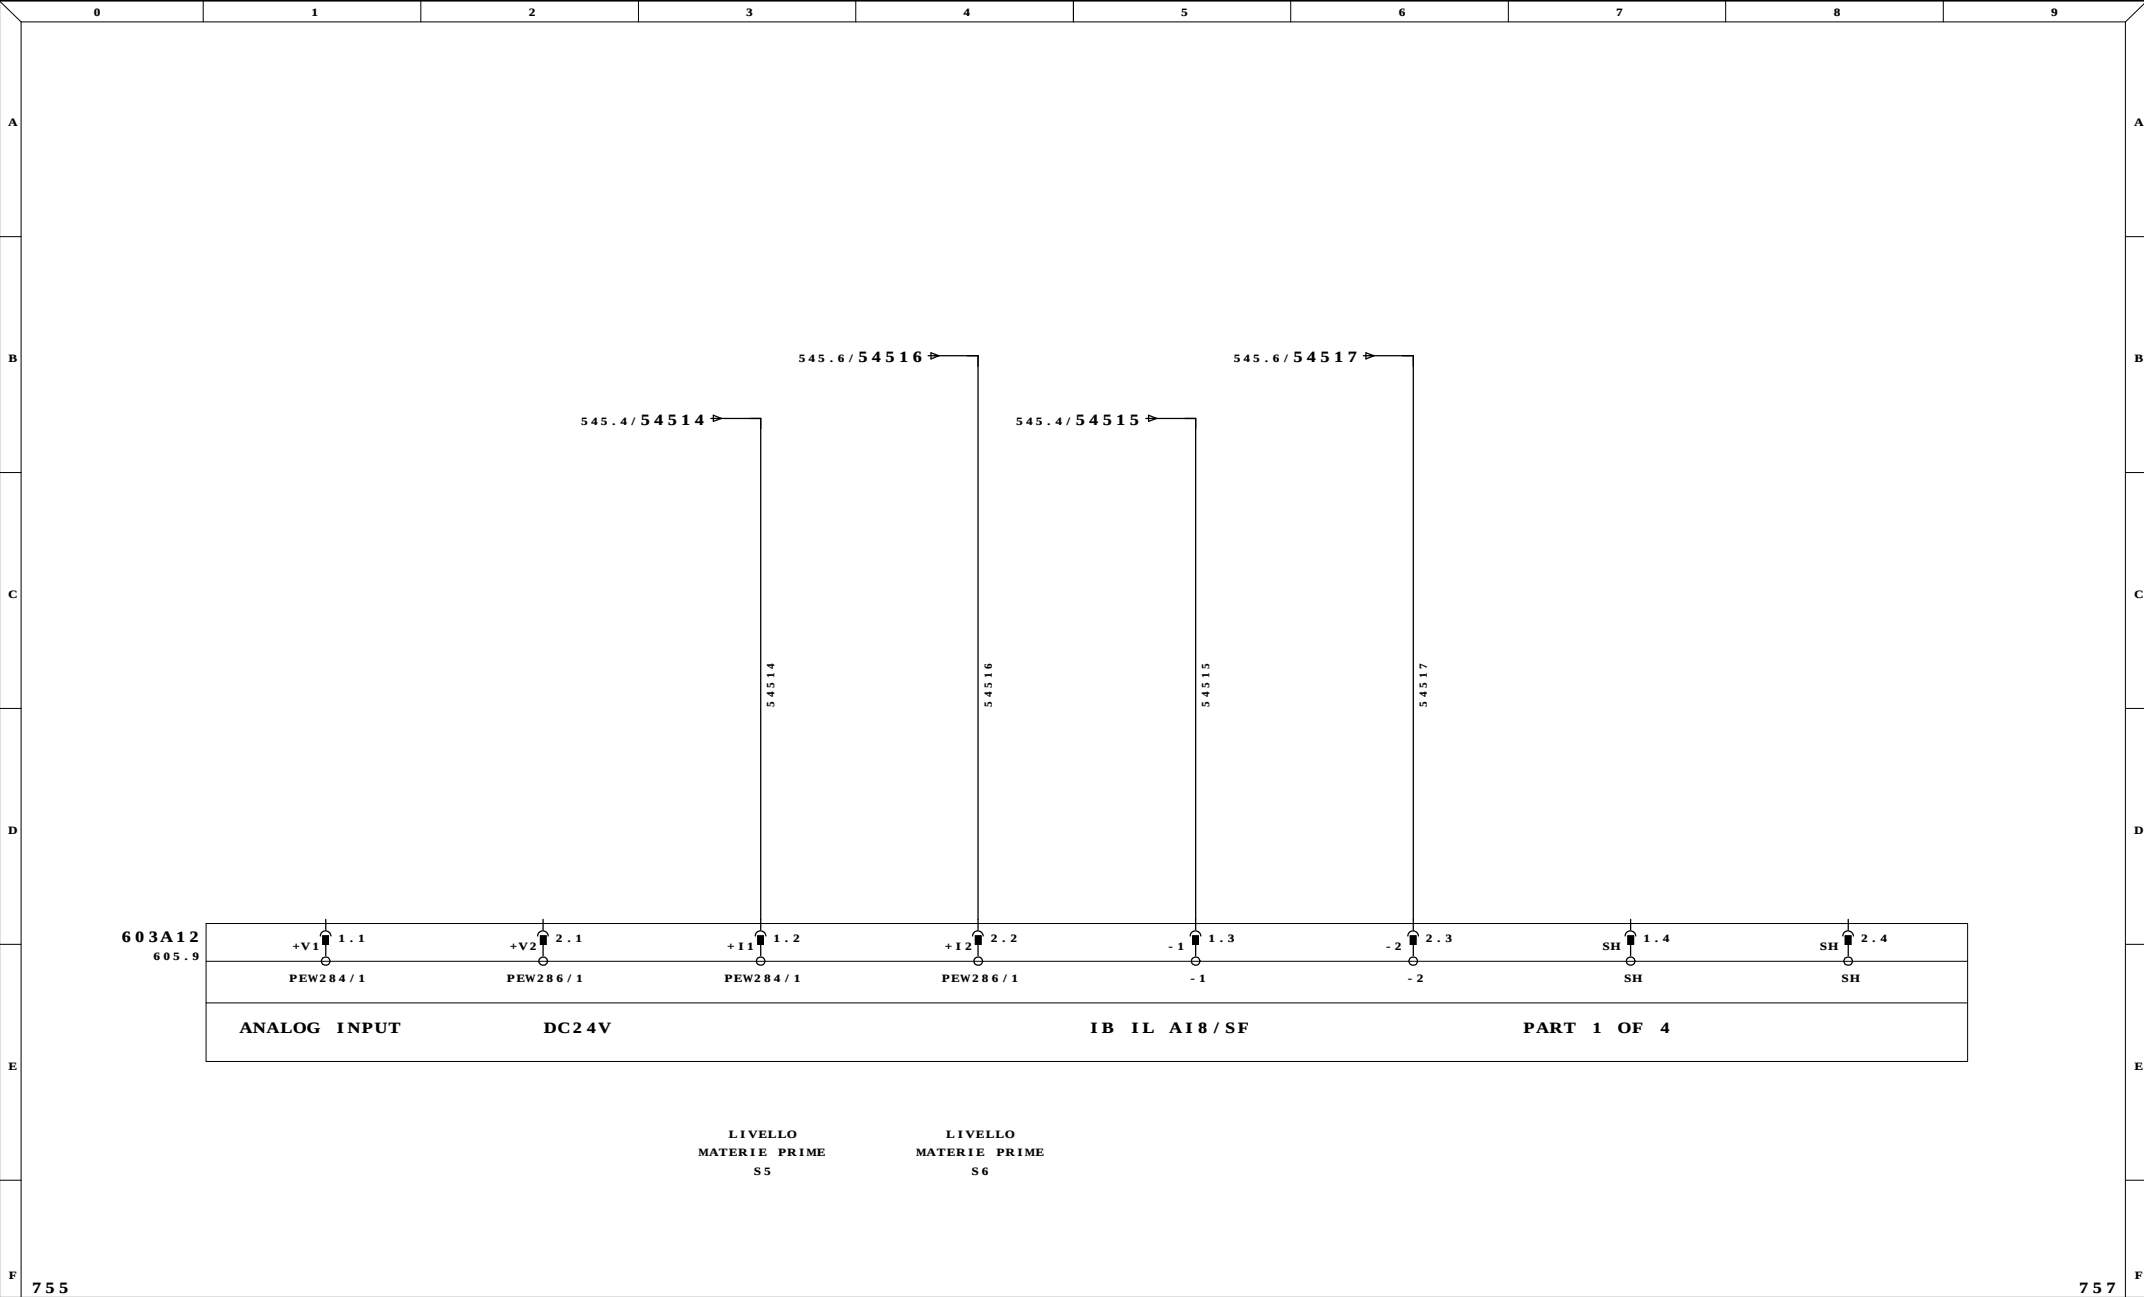


Ultime Modifiche	Rev. : FERENTINO (FR)	Impianto INDUSTRIALE SRL IMPIANTO ALLUMINA	R.E.M. S.R.L. Via Ferruccia,12/B-03010 Patrica (Fr) Tel. +39-0775-830116 Fax +39-0775-839345	Cliente	Disegno Numero 6531	Commissa 6531	Codice Impianto		
	Data : ITALCHEMICAL			QUESTO DISEGNO E' DI PROPRIETA' ESCLUSIVA DELLA R.E.M. S.R.L. E' VIETATO RIPRODURLO O COMUNICARLO AD ALTRI SENZA LA PROPRIA AUTORIZZAZIONE	Cliente Finale	Descrizione pagina			Pag. 756
MDM	Diseg. :					INGRESSI ANALOGICI PLC			
	Stampa : 05.Gen.2010					PEW 284-286			di 125
	Verif. : 26/08/2009								

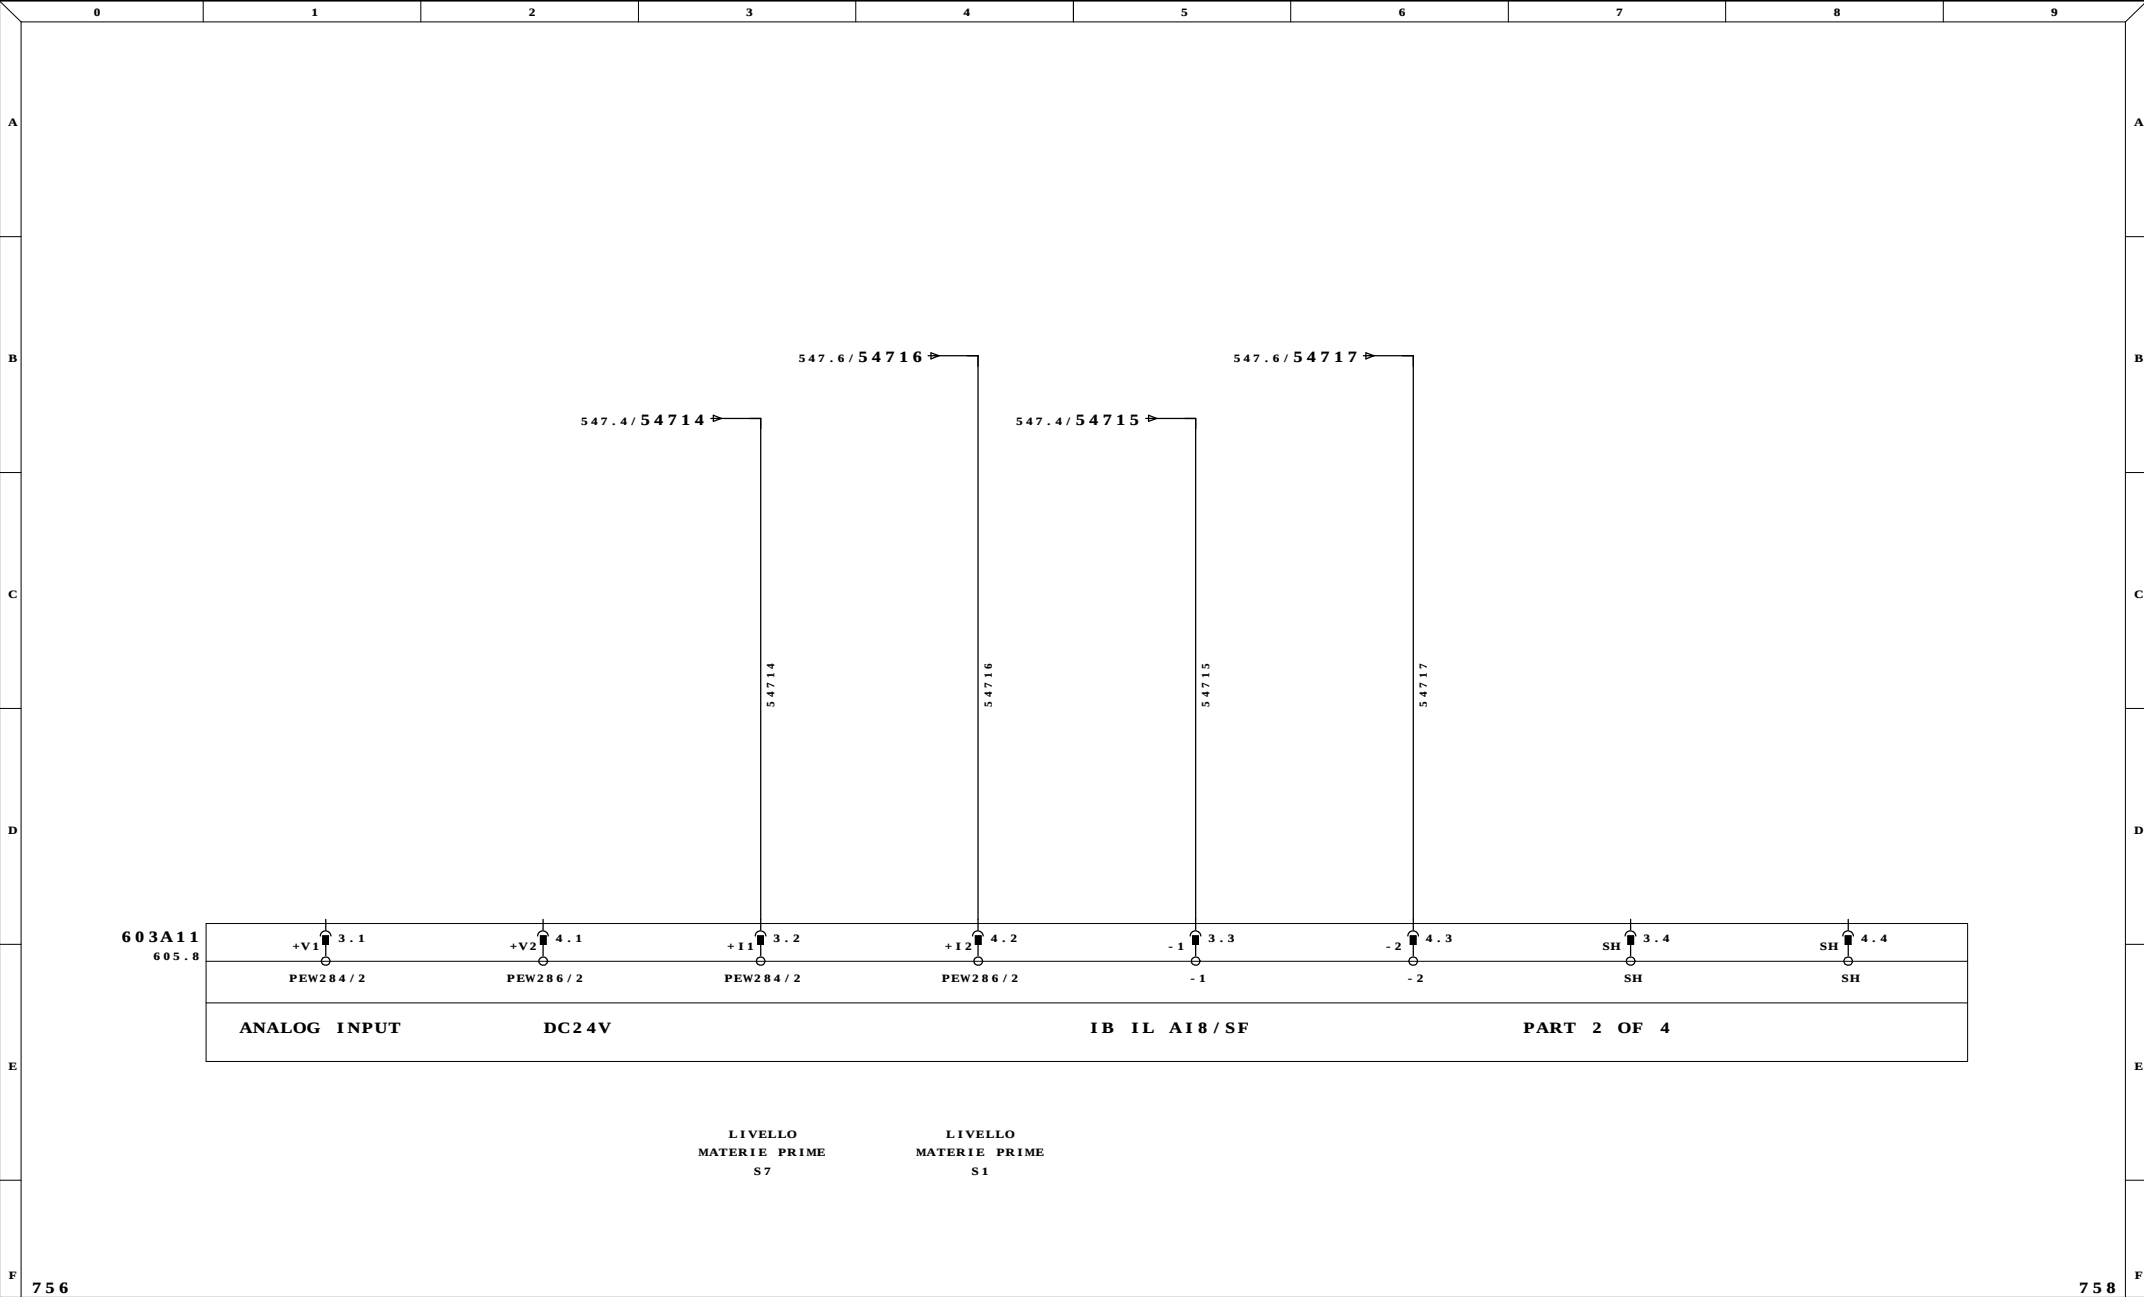

Ultime Modifiche		Rev. : FERENTINO (FR)	Impianto INDUSTRIALE SRL IMPIANTO ALLUMINA	R.E.M. S.R.L. Via Ferruccio, 12/B-03010 Patrica (Fr) Tel. +39-0775-830116 Fax +39-0775-839345	Cliente	Disegno Numero 6531		Commissa 6531		Codice Impianto			
		Data : ITALCHEMICAL											
		Diseg. :						Descrizione pagina				Pag. 757	
MDM		Stampa : 05.Gen.2010						INGRESSI ANALOGICI PLC					
		Verif. : 26/08/2009			Cliente Finale		PEW 284-286				di 125		

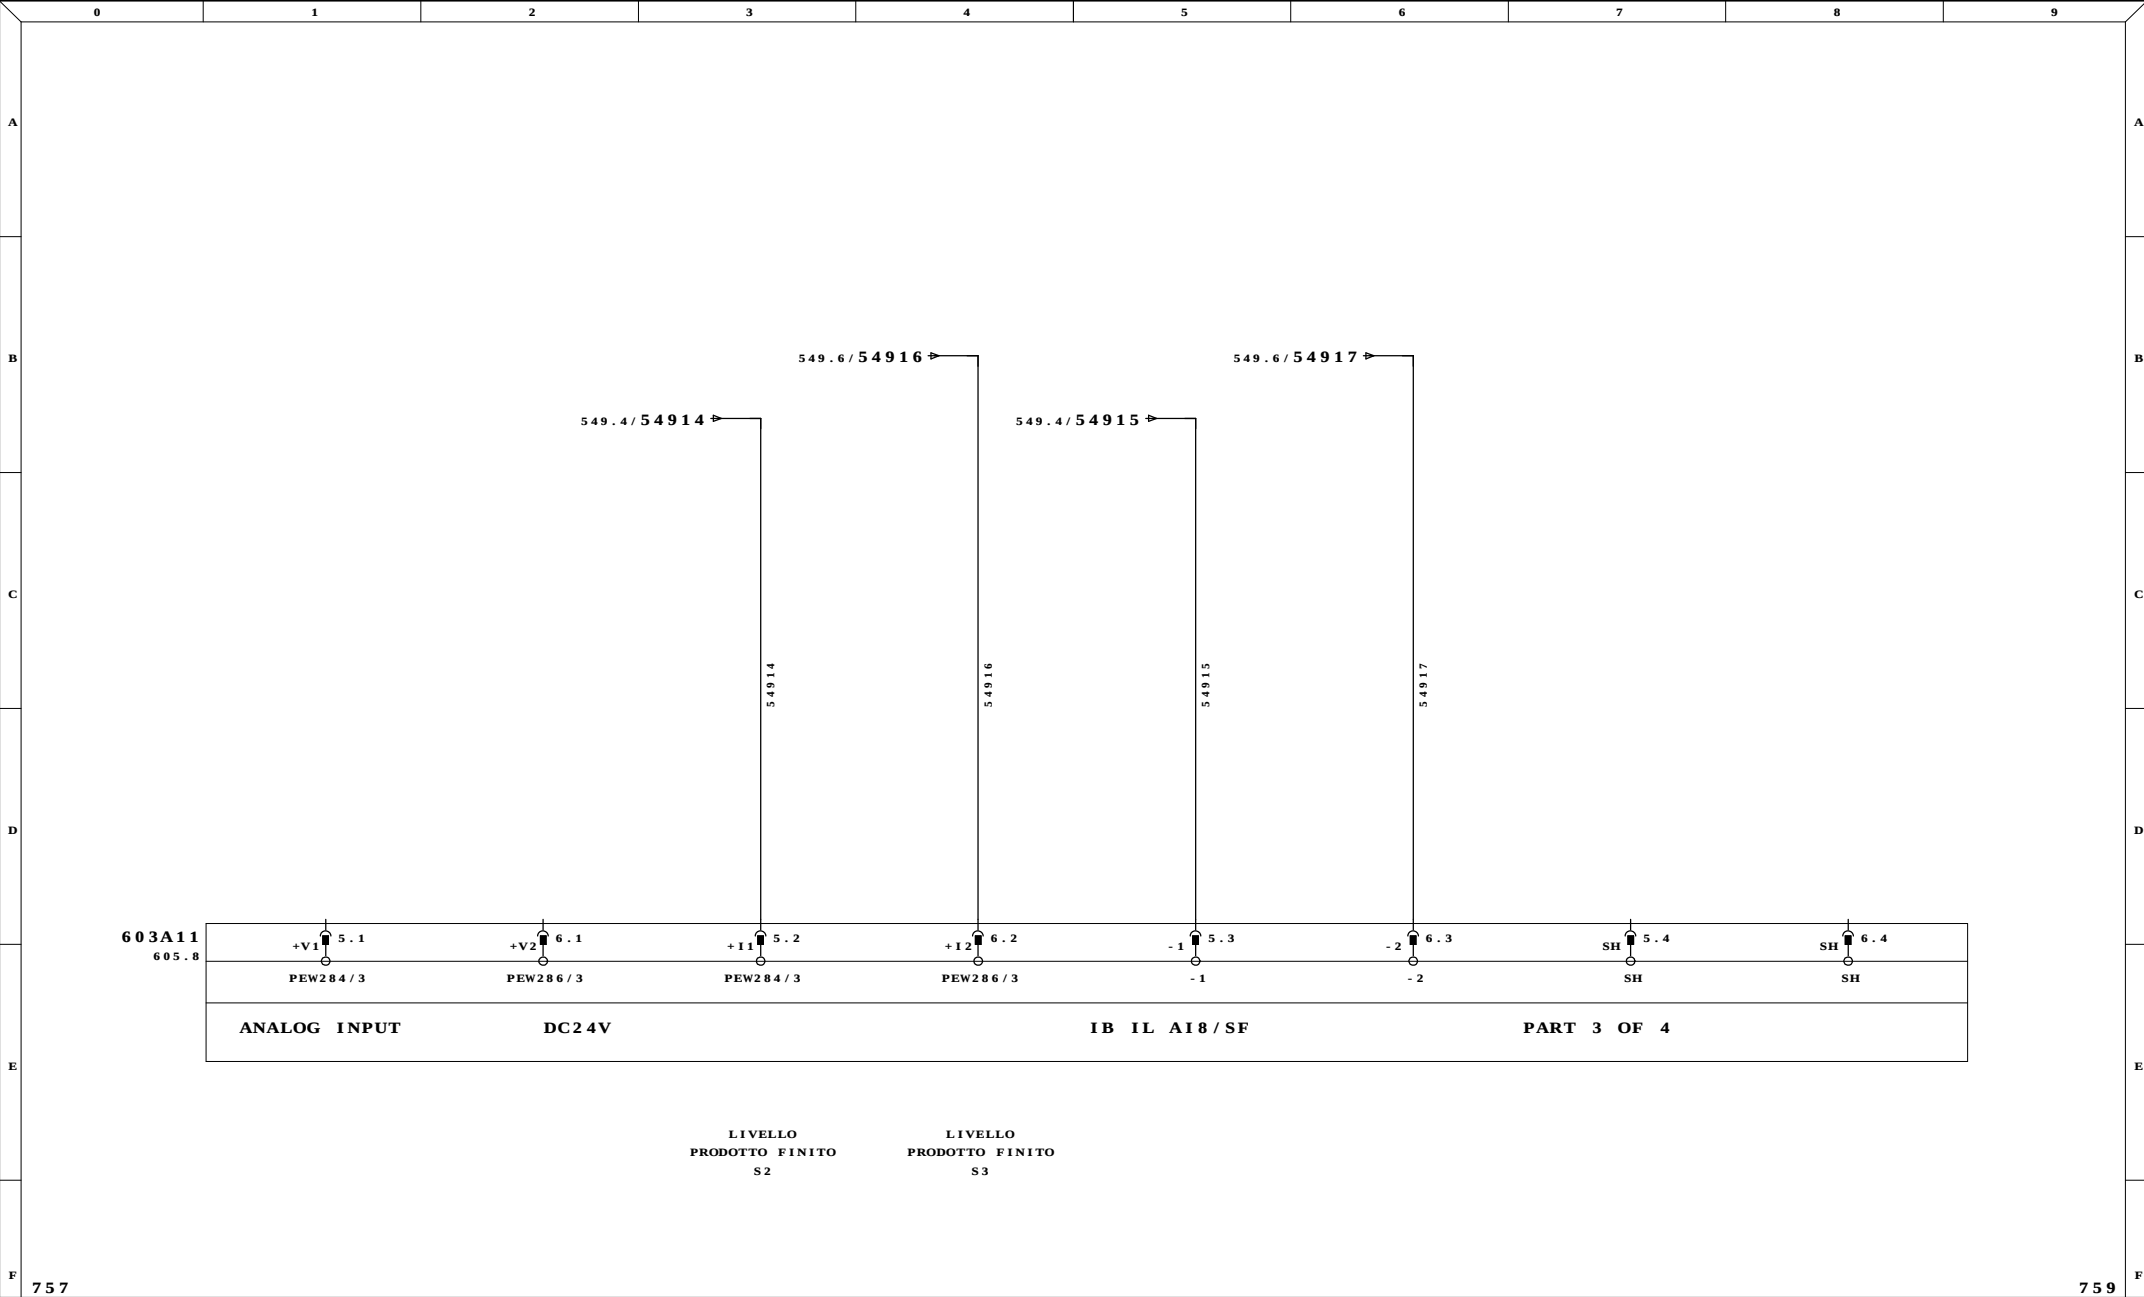

Ultime Modifiche	Rev. : FERENTINO (FR)	Impianto INDUSTRIALE SRL IMPIANTO ALLUMINA	R.E.M. S.R.L. Via Ferruccia,12/B-03010 Patrica (Fr) Tel. +39-0775-830116 Fax +39-0775-839345	Cliente	Disegno Numero 6531	Commissa 6531	Codice Impianto		
	Data : ITALCHEMICAL								
	Diseg. :					Descrizione pagina			Pag. 758
MDM	Stampa : 05.Gen.2010				QUESTO DISEGNO E' DI PROPRIETA' ESCLUSIVA DELLA R.E.M. S.R.L. E' VIETATO RIPRODURLO O COMUNICARLO AD ALTRI SENZA LA PROPRIA AUTORIZZAZIONE	Cliente Finale	INGRESSI ANALOGICI PLC		
	Verif. : 26/08/2009						PEW 284-286		

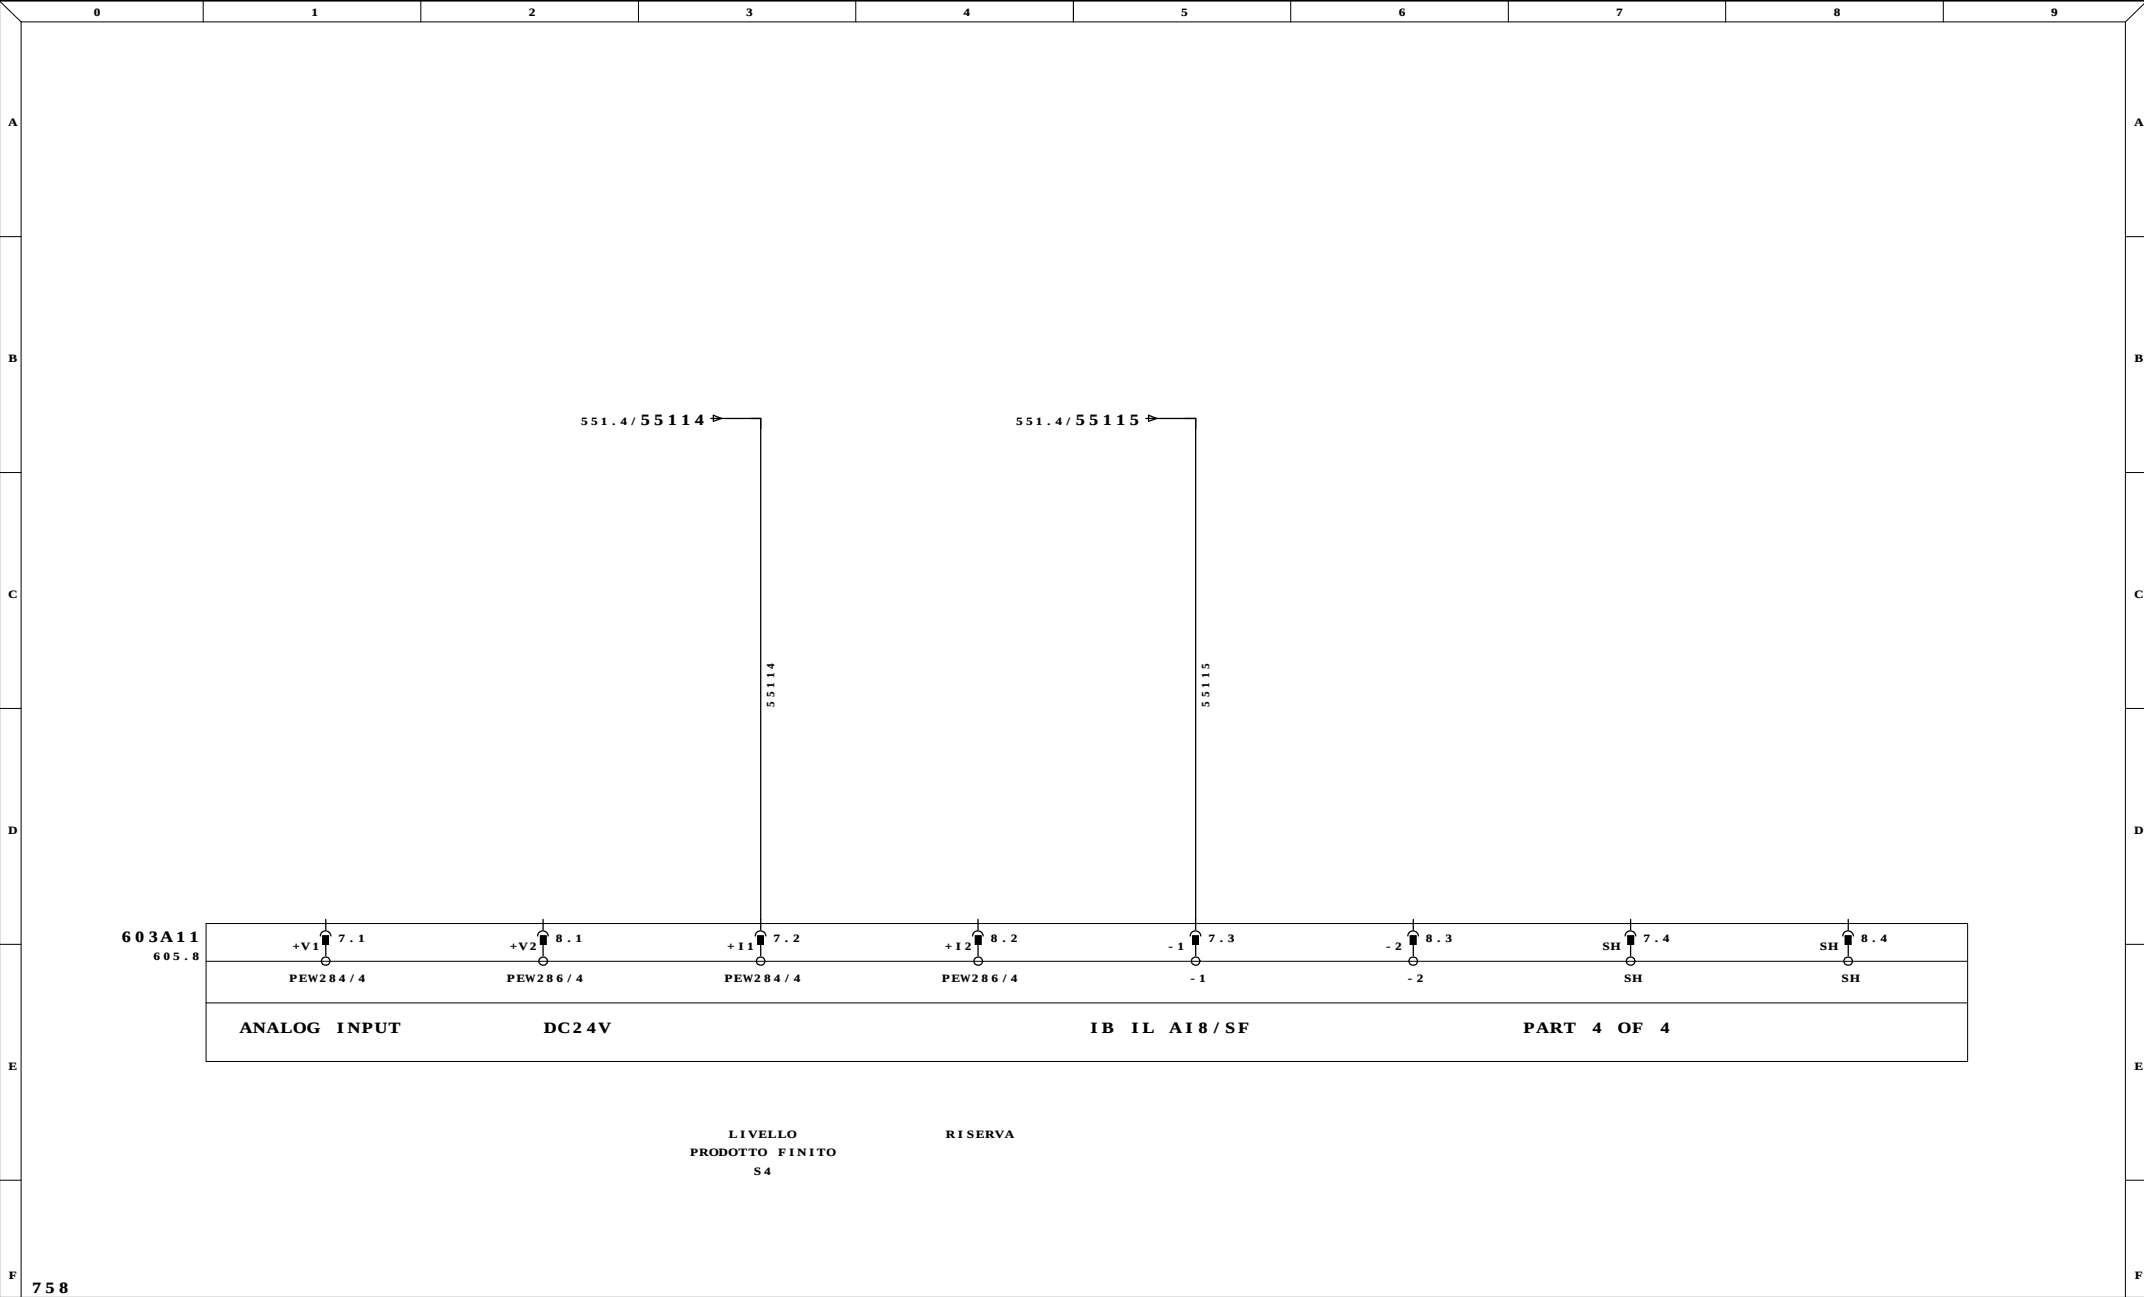

Ultime Modifiche	Rev. : FERENTINO (FR)	Impianto INDUSTRIALE SRL IMPIANTO ALLUMINA	R.E.M. S.R.L. Via Ferruccia,12/B-03010 Patrica (Fr) Tel. +39-0775-830116 Fax +39-0775-839345	Cliente	Disegno Numero 6531	Commissa 6531	Codice Impianto		
	Data : ITALCHEMICAL								
	Diseg. :				Descrizione pagina				Pag. 759
MDM	Stampa : 05.Gen.2010				INGRESSI ANALOGICI PLC				
	Verif. : 26/08/2009		QUESTO DISEGNO E' DI PROPRIETA' ESCLUSIVA DELLA R.E.M. S.R.L. E' VIETATO RIPRODURLO O COMUNICARLO AD ALTRI SENZA LA PROPRIA AUTORIZZAZIONE	Cliente Finale	PEW 284-286	di 125			