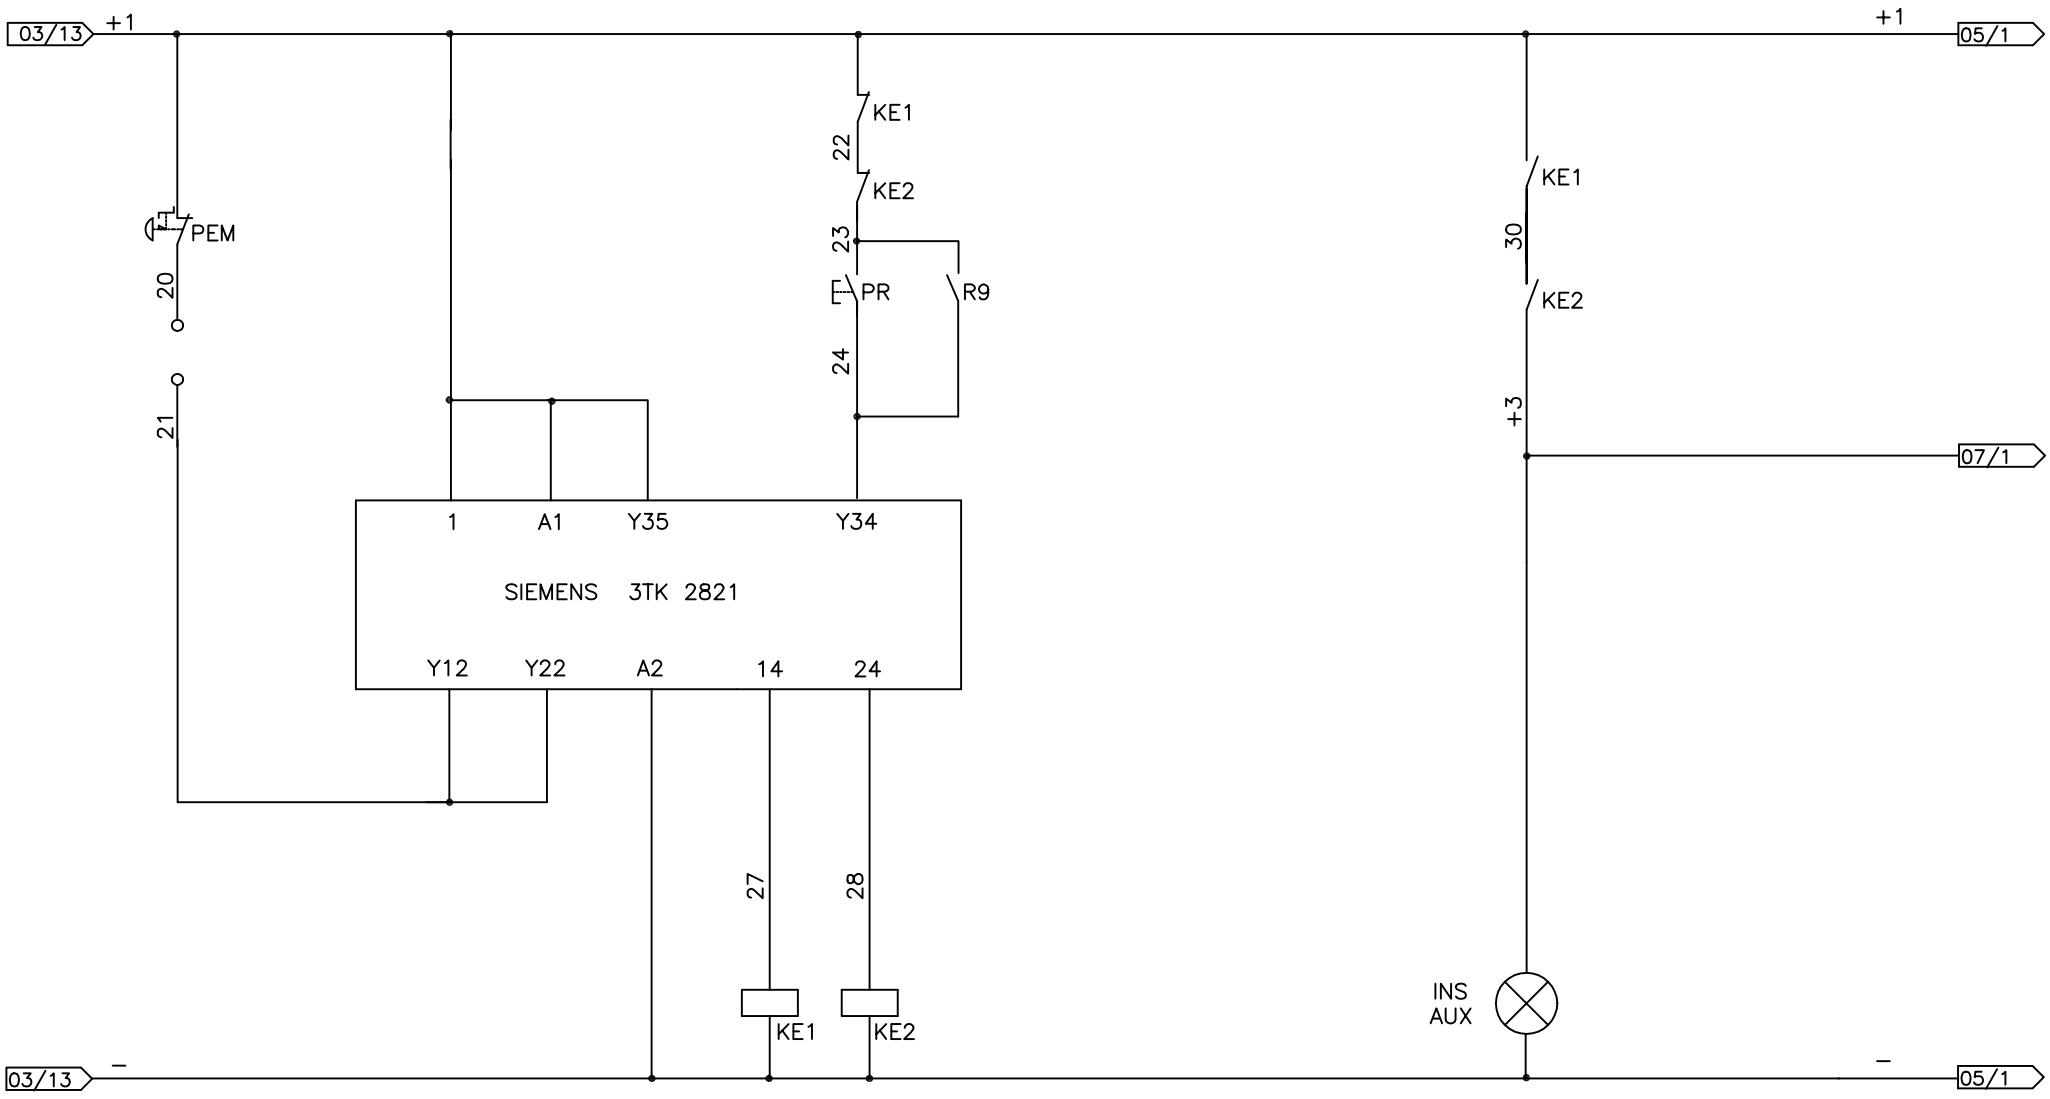

REV.	DATA	DESCRIZIONE

R.E.M. s.r.l. Via Ferruccia, 12/B 03010 Patrica (FR)	QUADRO ELETTRICO LOCALE SALA COLAGGIO	DATA	SCALA	COMMESSA:	Foglio 04 di 9
		12/04/06	NONE	COMMITTENTE: PLOCCO SRL	Disegno n° COLA_0806

PDF created with FinePrint pdfFactory Pro trial version http://www.fineprint.com