


1
2
3
4
5
6
7
8
9
10
11
12
13
14
15
16
17
18
19
20

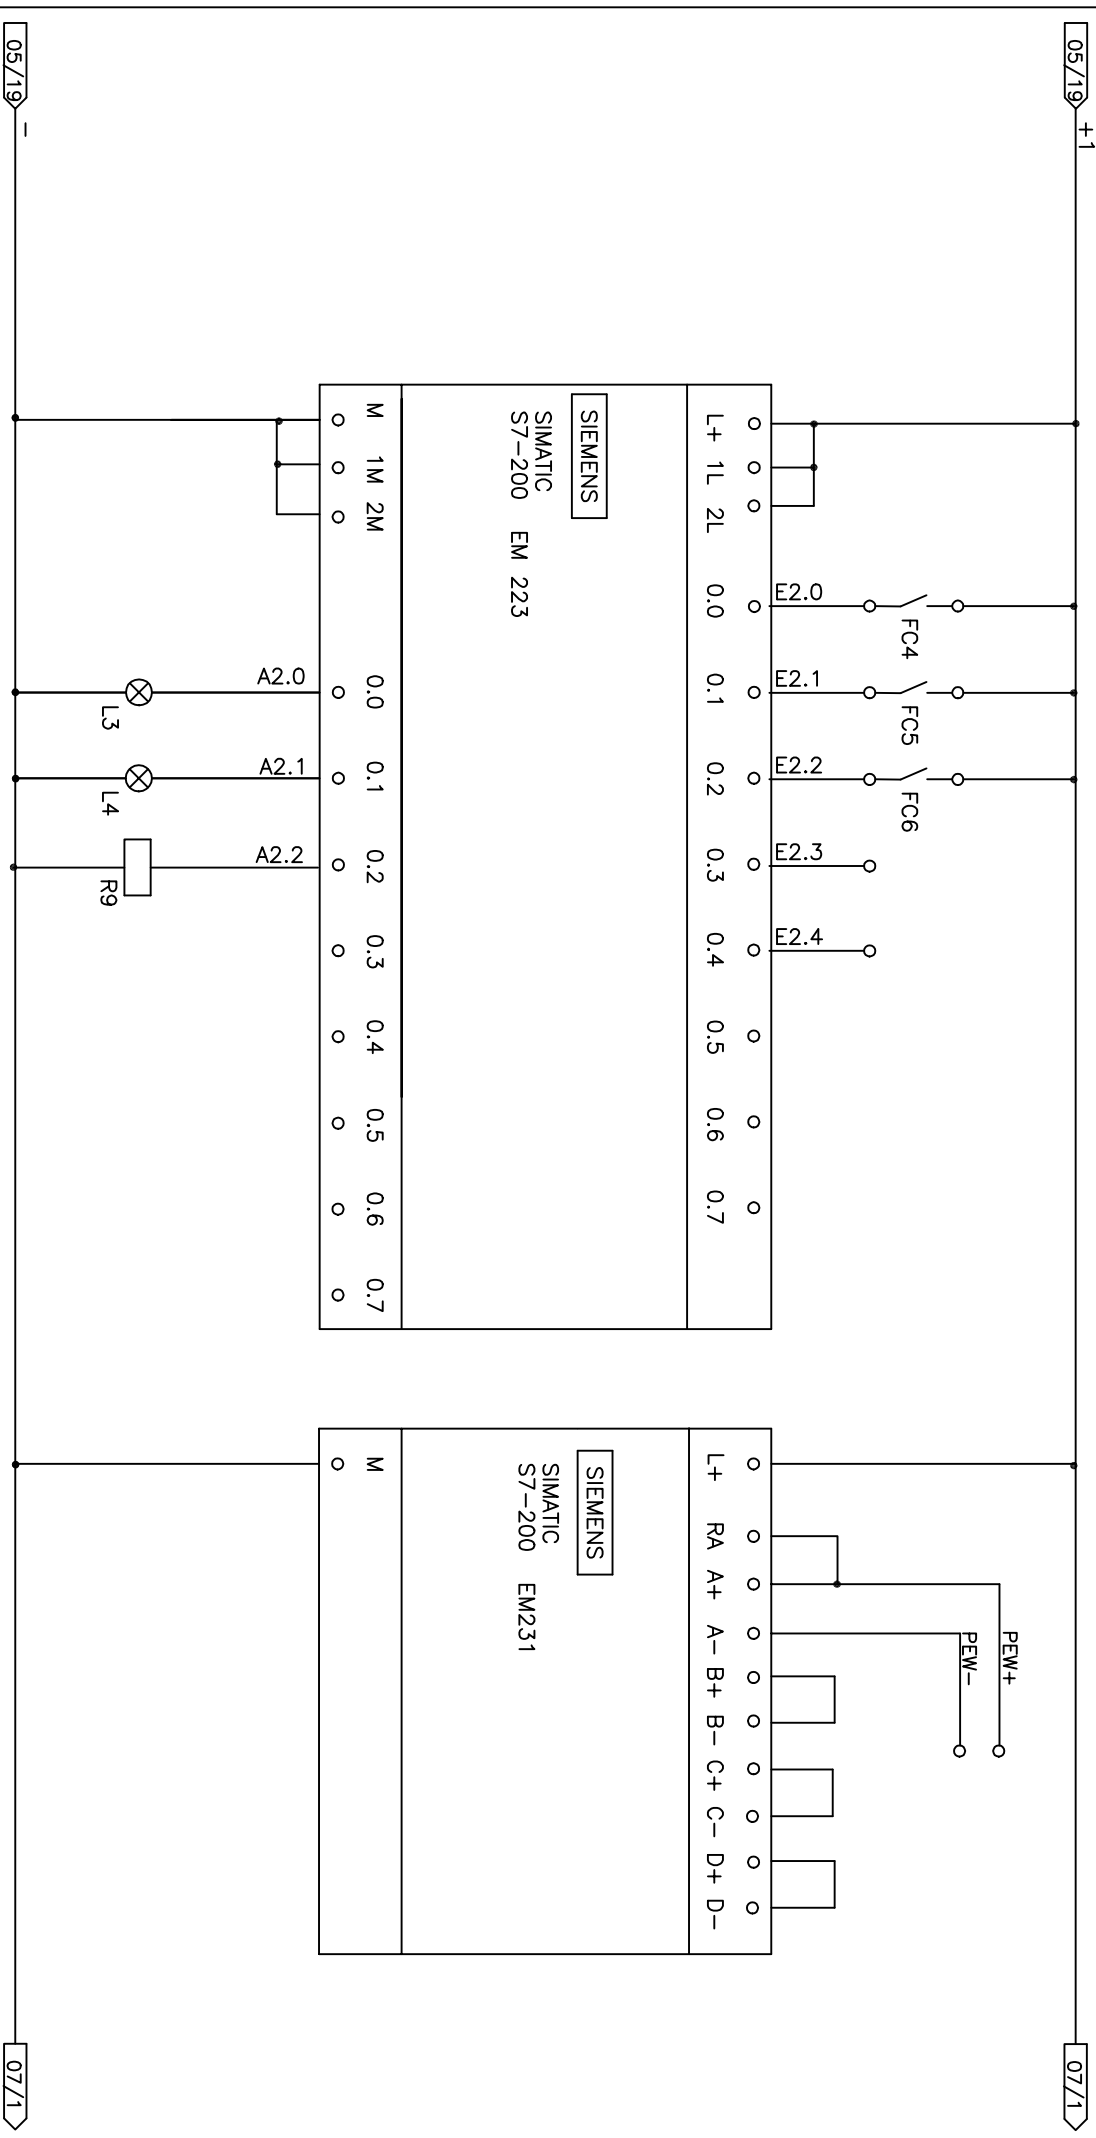

	REV.		DATA	DESCRIZIONE			
R.E.M. s.r.l. Via Ferruccio, 12/B 03010 Patrica (FR)	QUADRO ELETTRICO LOCALE SALA COLAGGIO	DATA	SCALA	COMMESSA:		Foglio 06	di 9
		12/04/06	NONE	COMMITTENTE: PLOCCO SRL	Disegno n° COLA_0806		