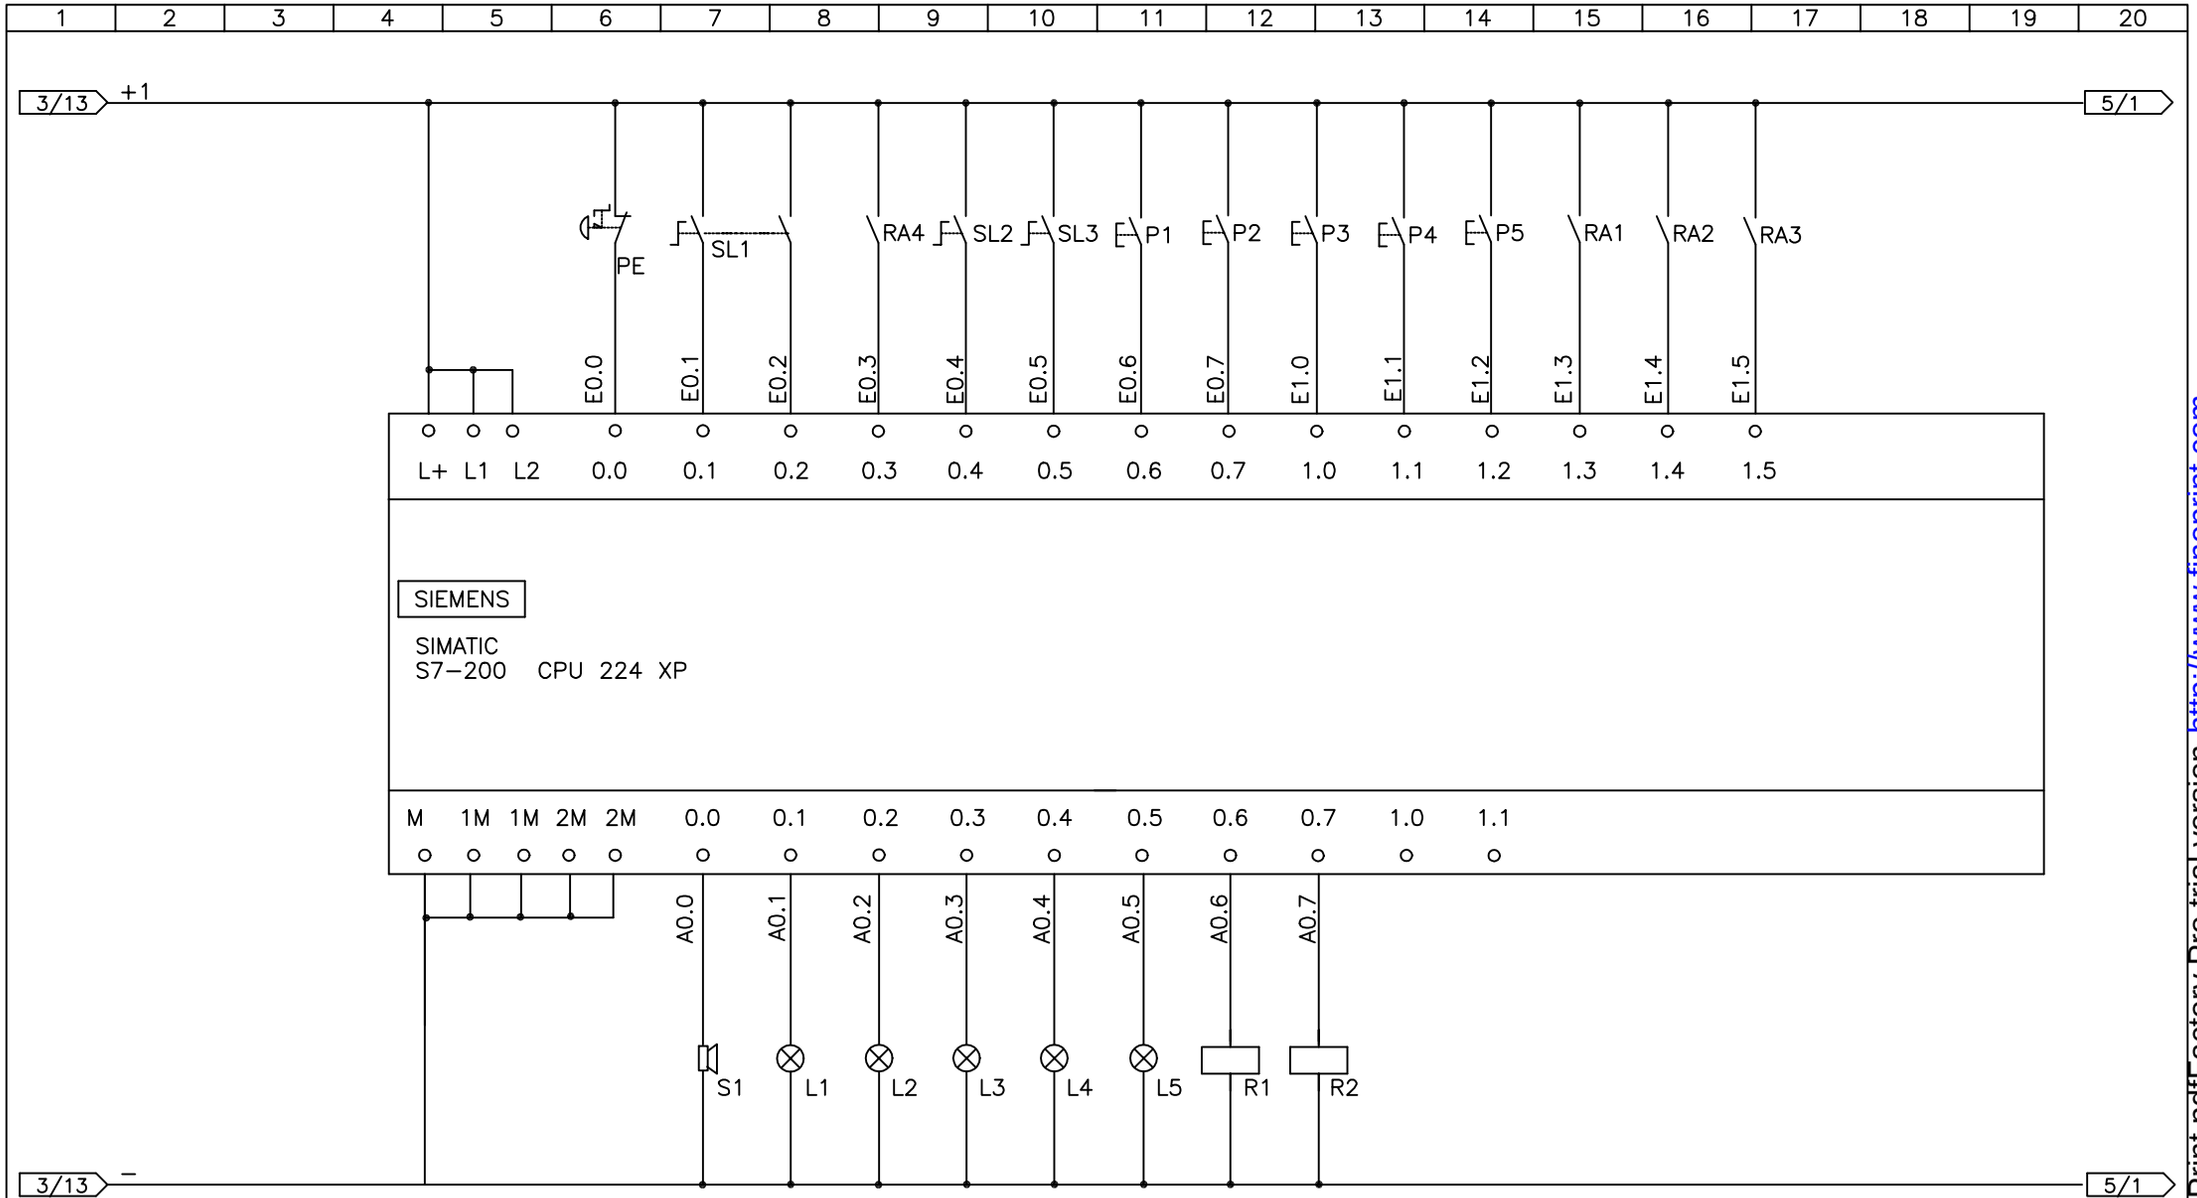


| REV. | DATA | DESCRIZIONE |
|---|---|---|
| | | |
| | | |

| | | | | | |
|---|---|---|---|---|---|
| R.E.M. s.r.l.<br>Via Ferruccia, 12/B<br>03010 Patrica (FR) | QUADRO ELETTRICO REMOTO SALA COLAGGIO | DATA | SCALA | COMMESSA: | Foglio 04 di 7 |
| | | 12/04/06 | NONE | COMMITTENTE:<br>PLOCCO SRL | Disegno n° COLA_0906 |

PDF created with FinePrint pdfFactory Pro trial version http://www.fineprint.com