



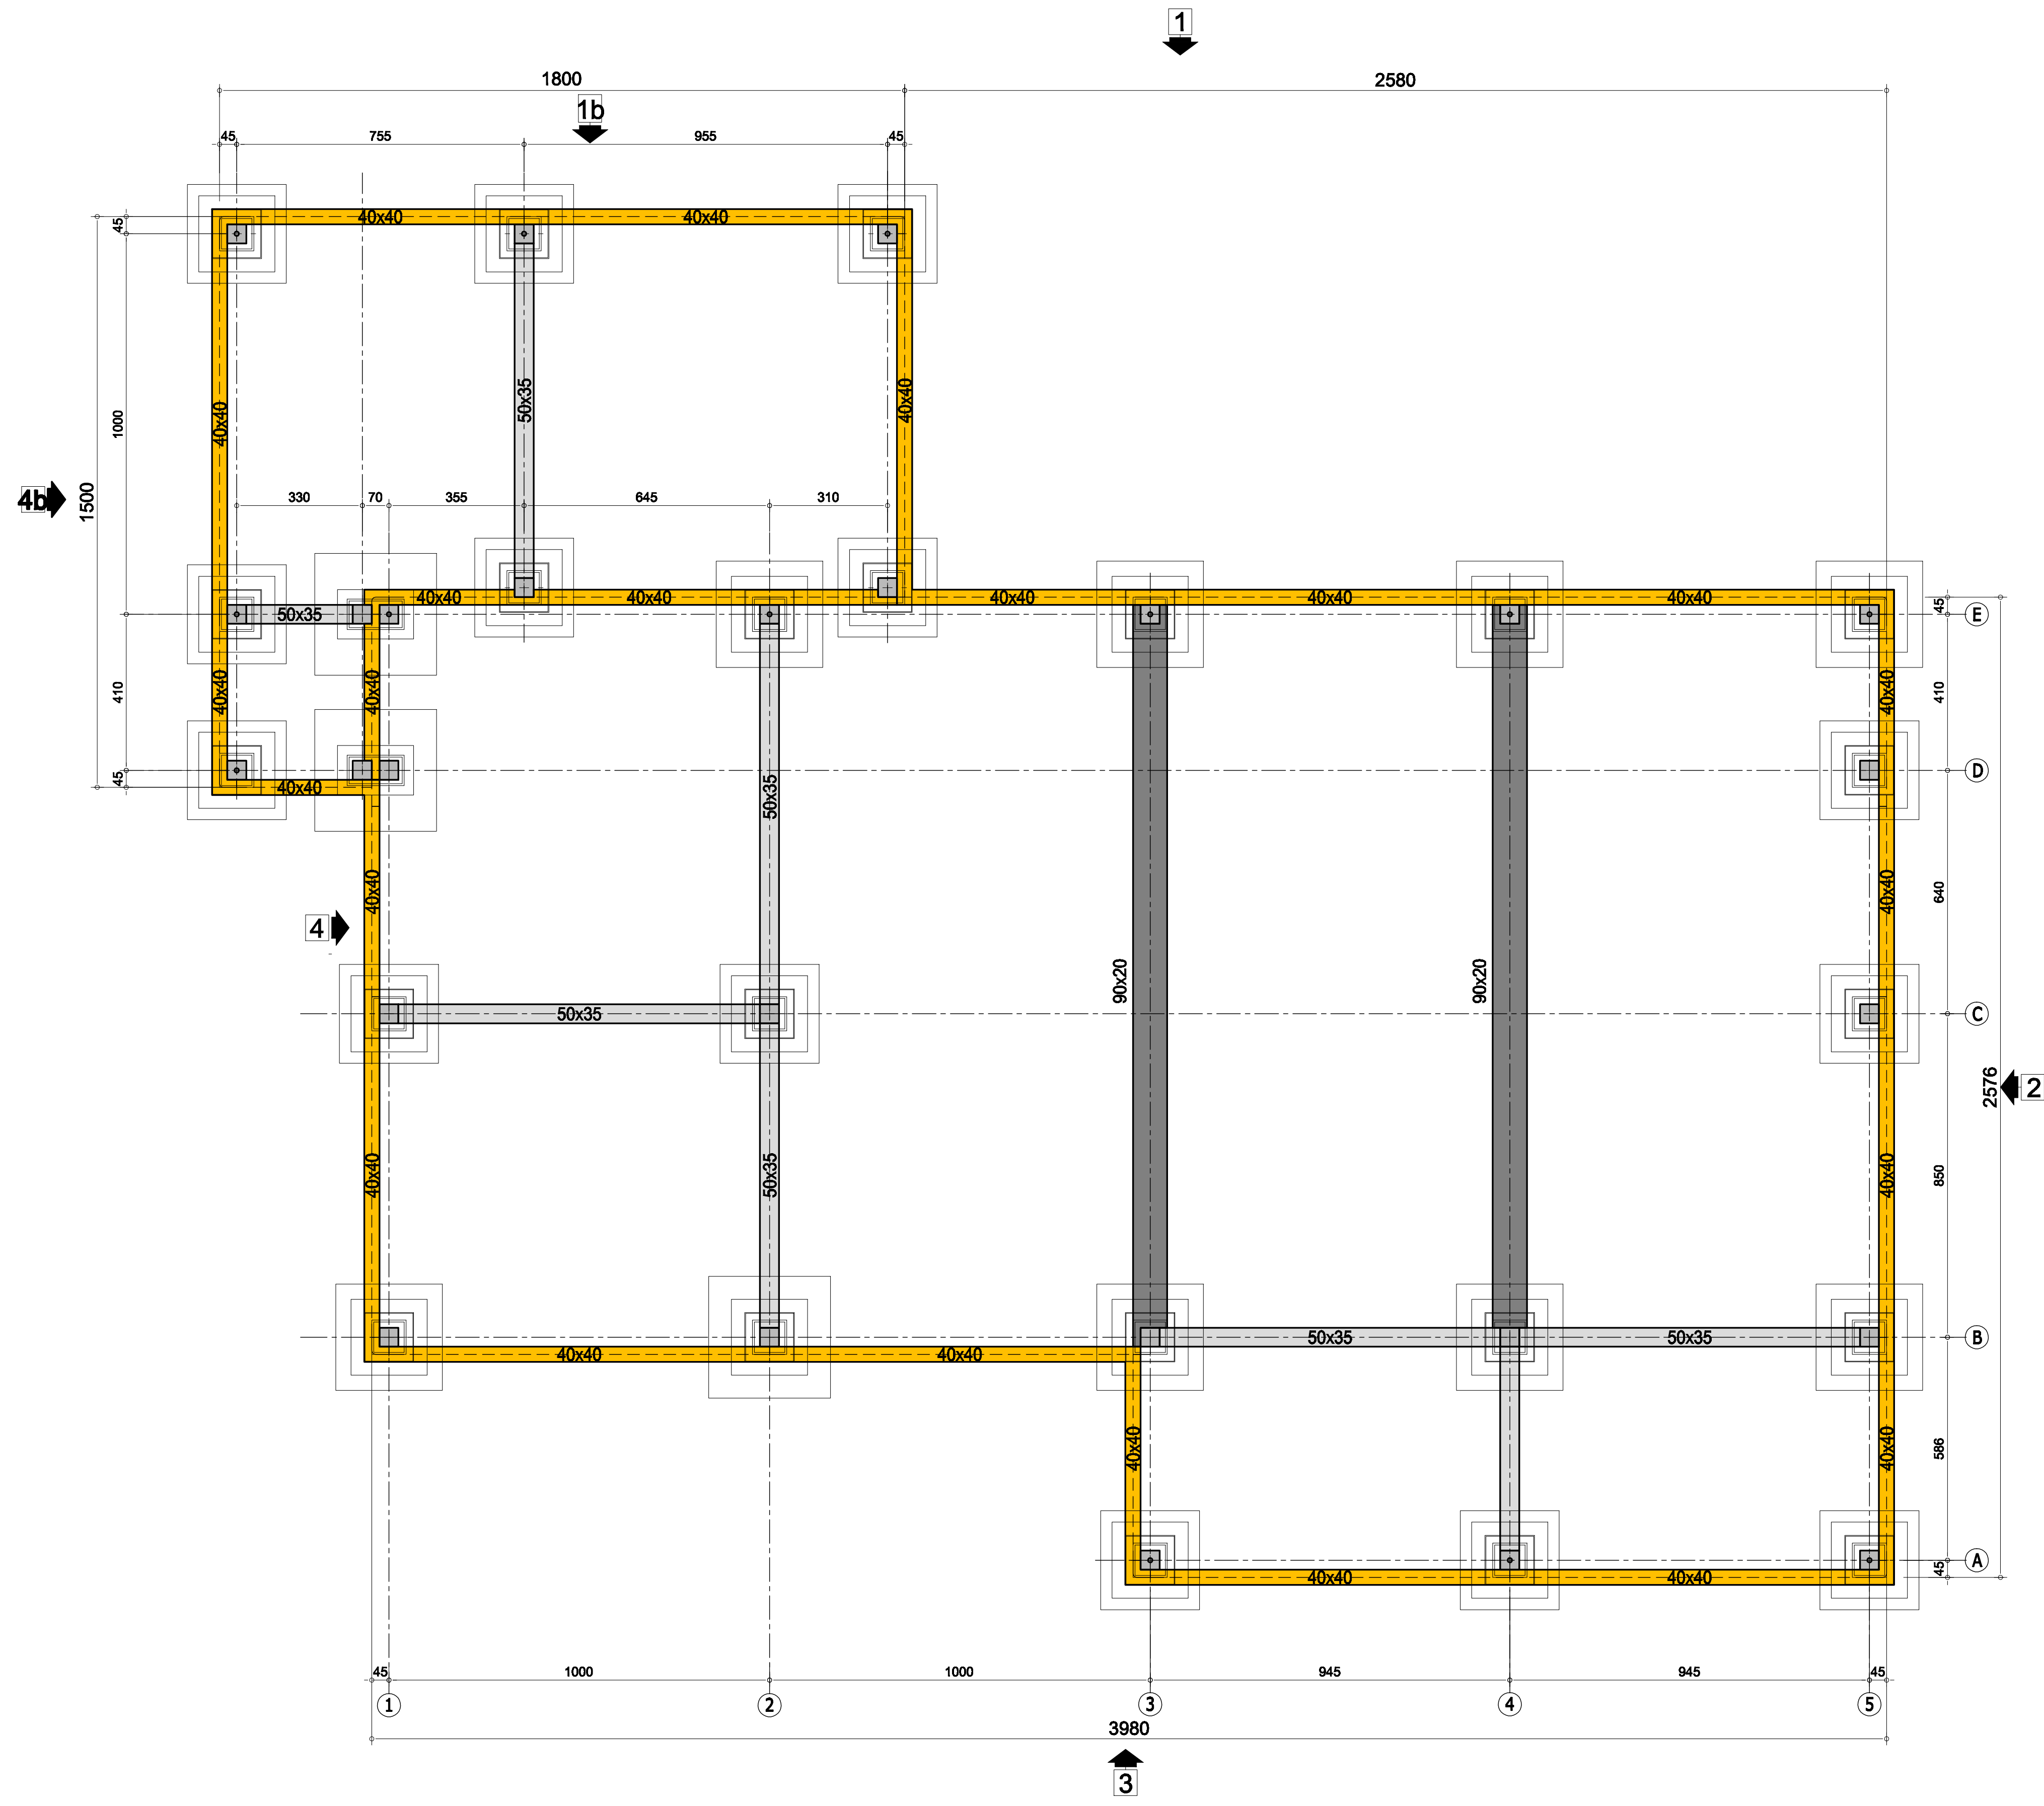

PIANTA FONDAZIONI
scala 1:100

PRESCRIZIONI MATERIALI :
- CONGLOMERATO CEMENTIZIO DOSATO A Q.li 1,50/325"
(Getti non armati di sottofondazione)
- CONGLOMERATO CEMENTIZIO Rck 25 N/mm²
(Basi plinti, travi di collegamento)
- ACCIAIO AD ADERENZA MIGLIORATA FeB 44 K c.s. - Fyk = 4400 kg./cmq.
- RETE ELETTRISALDATA FeB 44 K c.s. - Fyk = 4400 kg./cmq.

- A PILASTRO PREFABBRICATO
- B PANNELLO PREFABBRICATO
- C PLINTO PREFABBRICATO
- D TRAVE PORTAPANNELLO IN OPERA
- E SOTTOPLINTO IN OPERA
- F GETTO DI LIVELLAMENTO IN OPERA
- G GETTO DI SIGILLATURA IN OPERA
- H GETTO DI BLOCCAGGIO PLINTO-SOTTOPLINTO

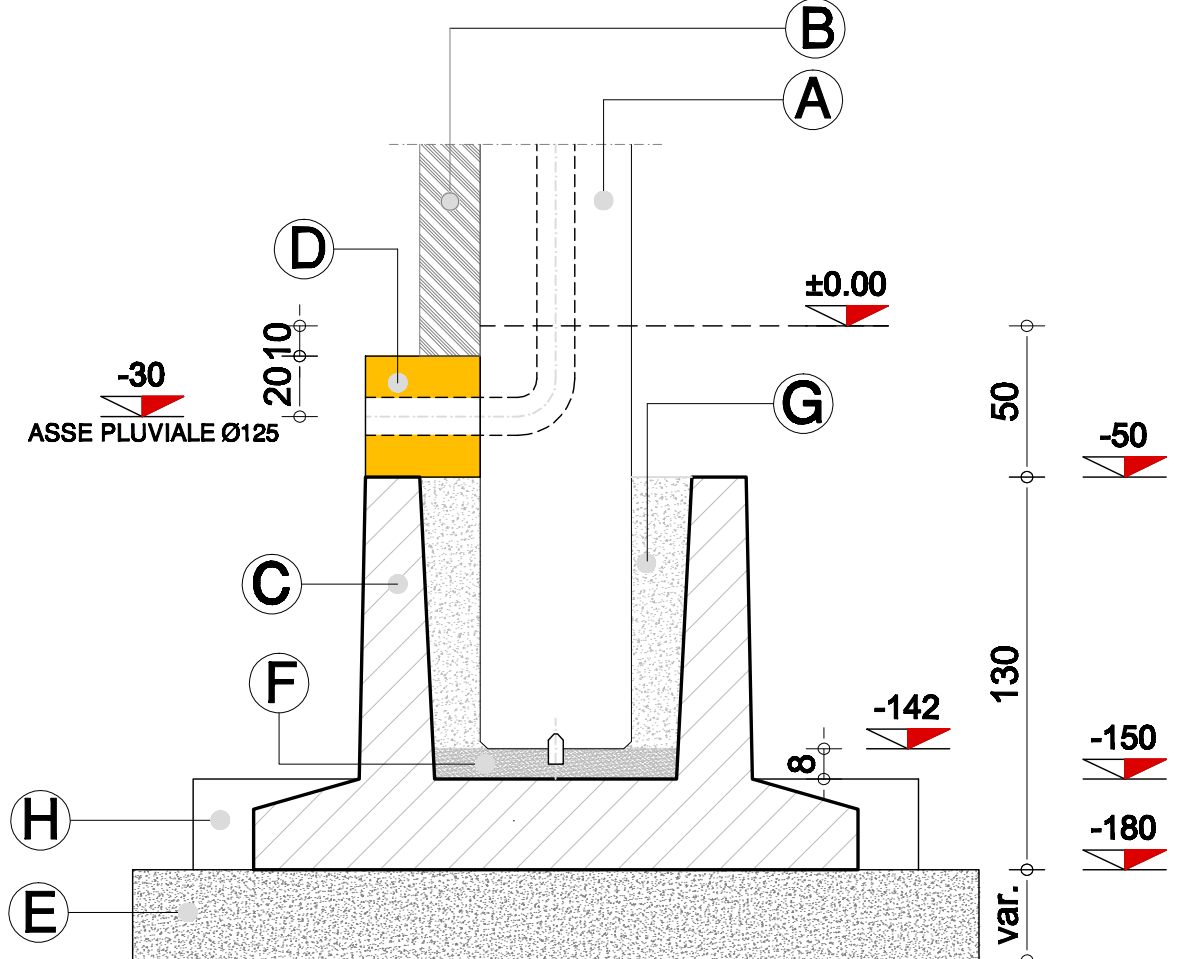

PARTICOLARE FONDAZIONE

COMUNE DI PATRICA Provincia di Frosinone		
OGGETTO REALIZZAZIONE EDIFICIO PREFABBRICATO AD USO INDUSTRIALE		
COMMITTENTE :	REM srl	
Cantiere :	via Ferruccia n.12/B - Patrica (FR)	
Catasto :	Foglio 04 mappale n.629, n.631	
N. DIS. : 92.08.FR/6	REV. 0 1	DATA 20/06/2008 20/03/2009
TAVOLA 06	TITOLO PIANTA FONDAZIONI	
IL PROGETTISTA dell'ARCHITETTONICO: dott. ing. Gianluca Cervoni (*)		IL PROGETTISTA delle STRUTTURE: dott. ing. Gianluca Cervoni
(*) collaboratore Geom. Evangelisti Antonio		