
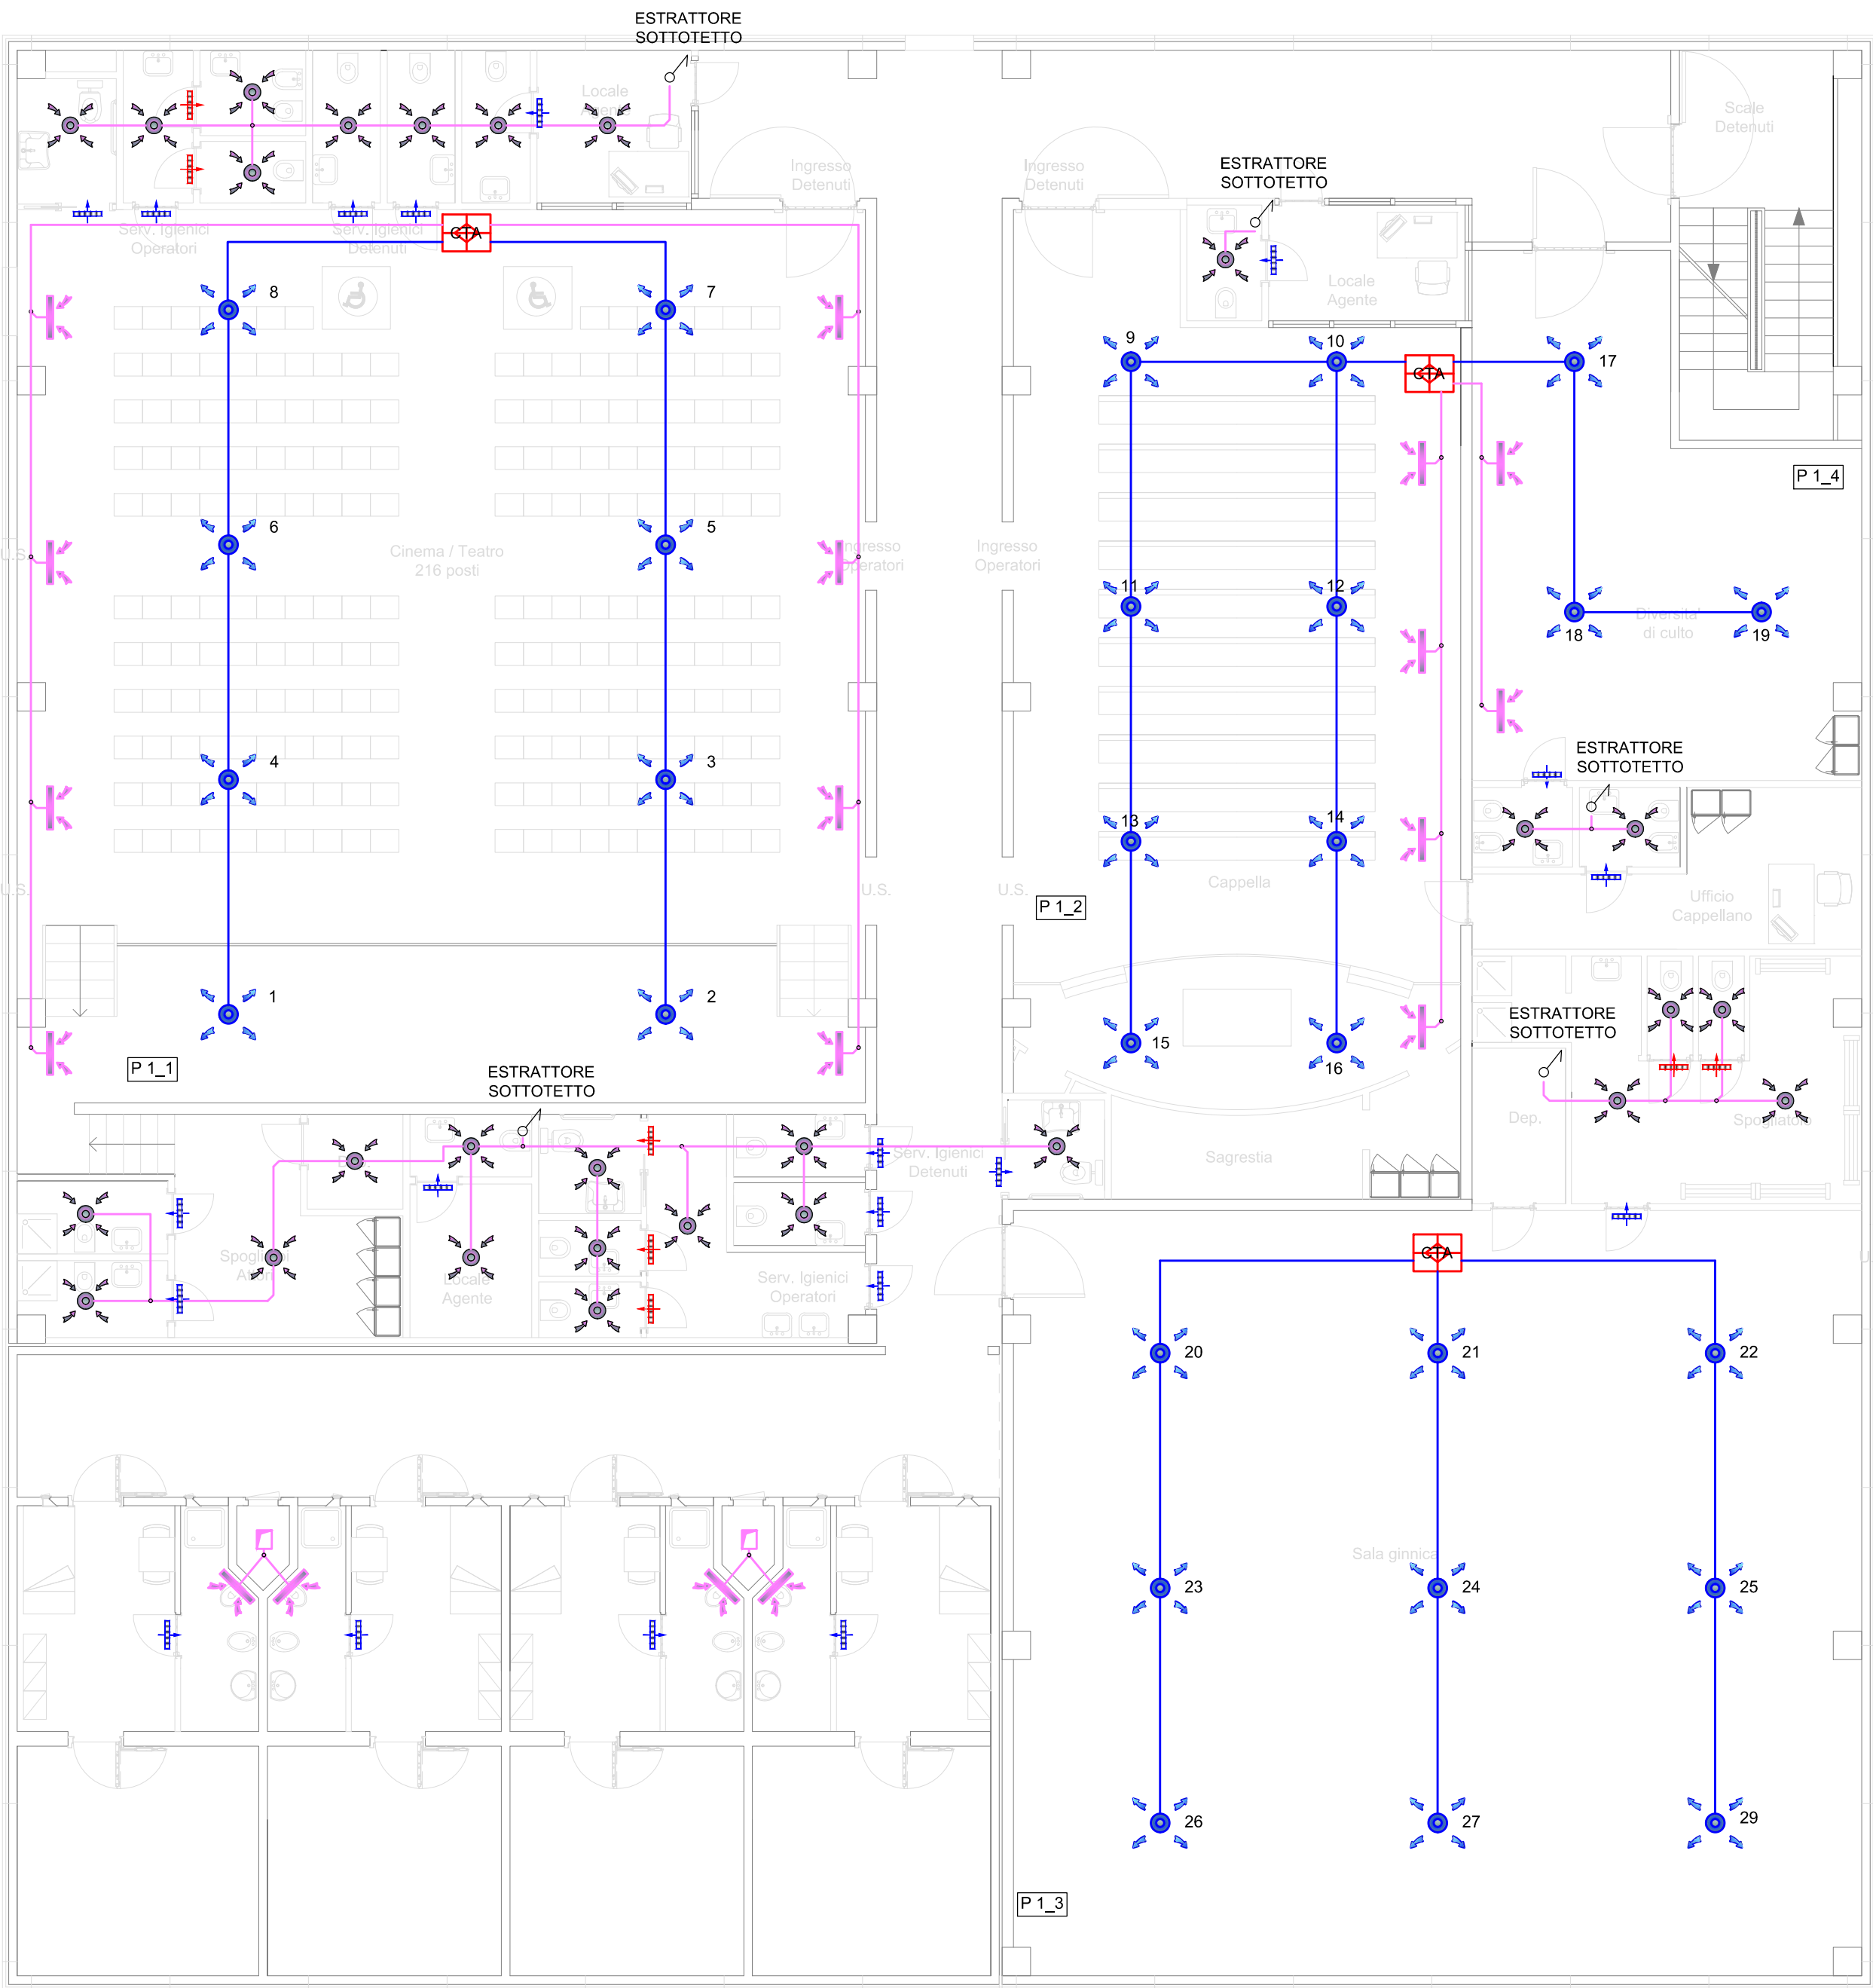
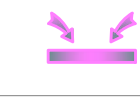
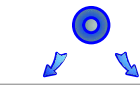
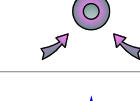
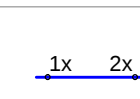
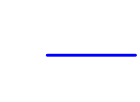
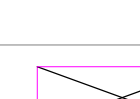
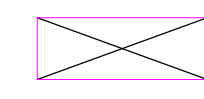


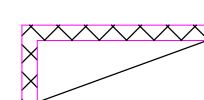

LEGENDA

-  BOCCHETTA DI MANDATA ARIA CON SERRANDA DI REGOLAZIONE MODULANTE
-  BOCCHETTA DI RIPRESA ARIA
-  ANEMOSTATO MANDATA ARIA
-  ANEMOSTATO RIPRESA ARIA
-  GRIGLIA DI TRANSITO
-  GRIGLIA DI TRANSITO
-  FAN COIL A SOFFITTO
-  FAN COIL A CASSETTA
-  IDENTIFICAZIONE DIMENSIONALE CANALI
(RIFERIMENTO RELAZIONE DI CALCOLO CANALI ARIA)
-  CANALI ARIA DI MANDATA IN LAMIERA ZINCATA
-  CANALI ARIA DI RIPRESA IN LAMIERA ZINCATA

PARTICOLARE ISOLAMENTO CANALI

-  CANALE INTERNO DI MANDATA E CANALE INTERNO ED ESTERNO DI RIPRESA ARIA
IN LAMIERA ZINCATA
-  CANALE ESTERNO DI MANDATA ARIA IN LAMIERA ZINCATA CON RIVESTIMENTO
ESTERNO CON LASTRE DI POLIETILENE ESPANSO A CELLULE CHIUSE
CONDUCTIBILITÀ TERMICA 40 NON SUPERIORE 0,033 W/mC
DENSITÀ PARI A 30 Kg/mc CLASSE 1 SPESSORE 10 mm.