


PLANIMETRIA VIABILITA' INTERNA - IMPIANTO ACEA AMBIENTE SRL DI SAN VITTORE DEL LAZIO

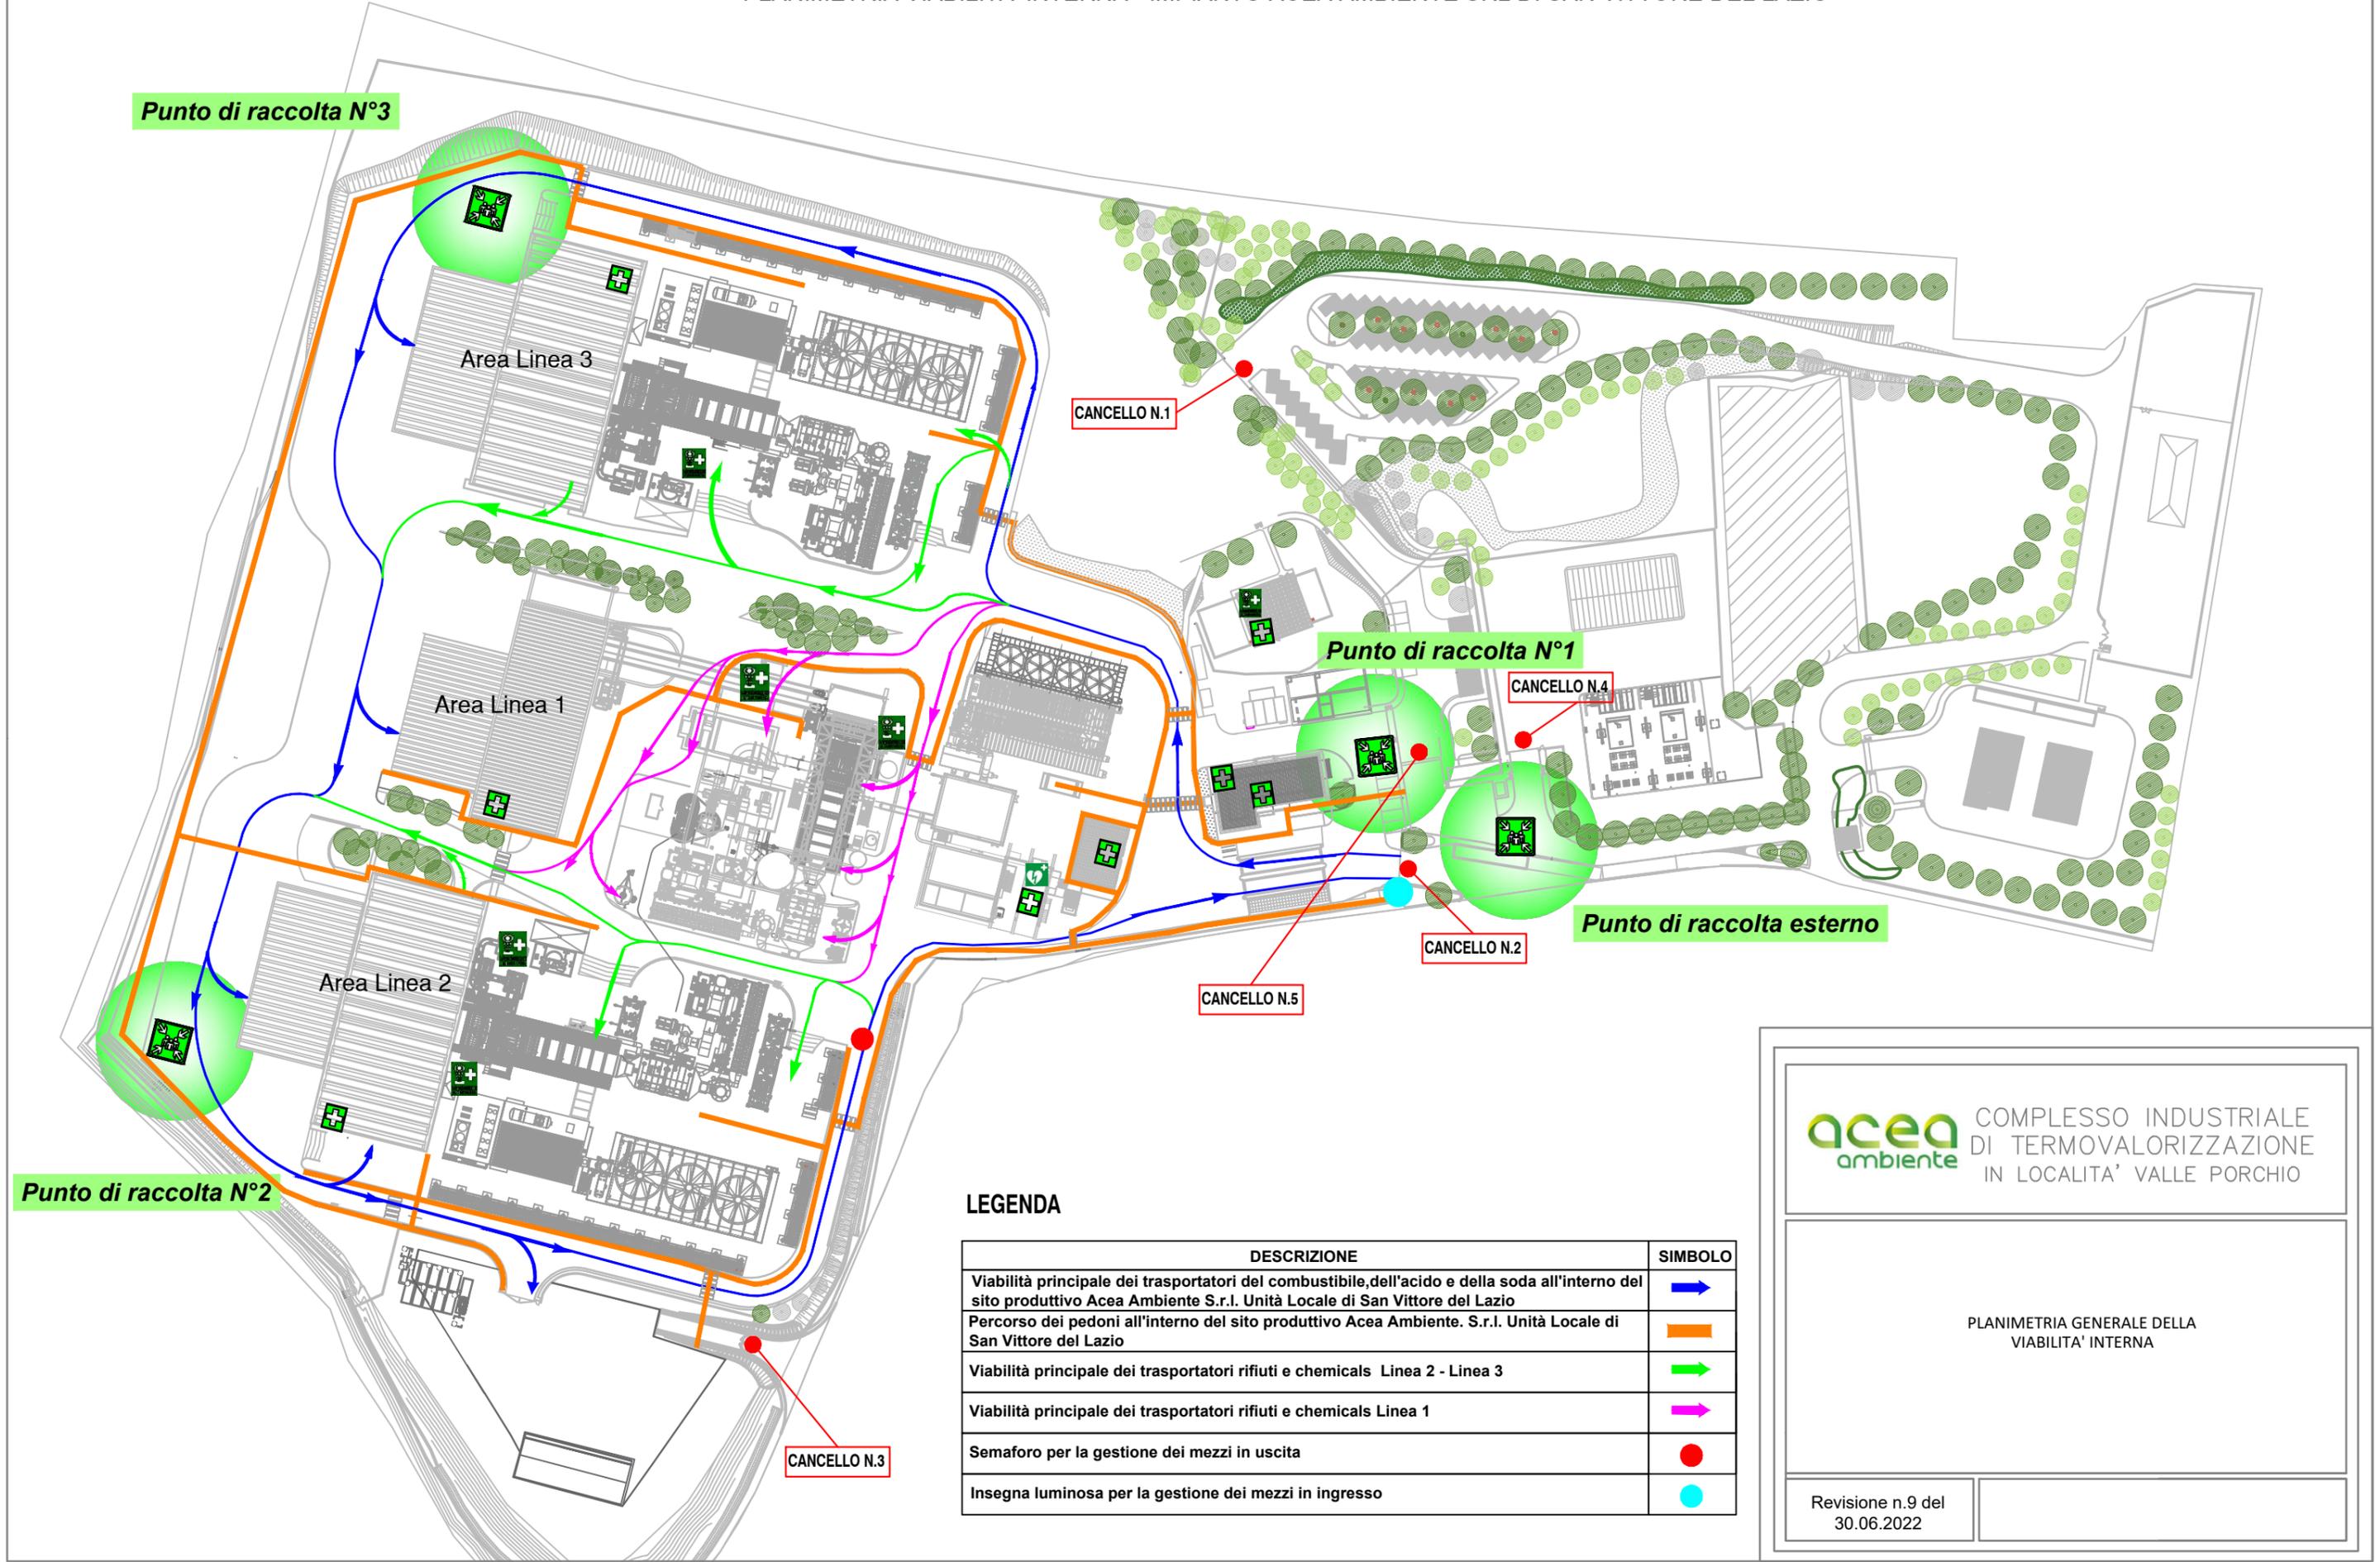

LEGENDA

DESCRIZIONE	SIMBOLO
Viabilità principale dei trasportatori del combustibile, dell'acido e della soda all'interno del sito produttivo Acea Ambiente S.r.l. Unità Locale di San Vittore del Lazio	
Percorso dei pedoni all'interno del sito produttivo Acea Ambiente. S.r.l. Unità Locale di San Vittore del Lazio	
Viabilità principale dei trasportatori rifiuti e chemicals Linea 2 - Linea 3	
Viabilità principale dei trasportatori rifiuti e chemicals Linea 1	
Semaforo per la gestione dei mezzi in uscita	
Insegna luminosa per la gestione dei mezzi in ingresso	



COMPLESSO INDUSTRIALE DI TERMOVALORIZZAZIONE IN LOCALITA' VALLE PORCHIO

PLANIMETRIA GENERALE DELLA VIABILITA' INTERNA

Revisione n.9 del 30.06.2022