

PLANIMETRIA STABILIMENTO


AREE DI LAVORO DELLA R.
E.M. SRL

AREA INSERIMENTO INSERTI POLY1

REM S.p.A.
Via Cavallotti, 10 - 37039 Robbido (PV)
Tel. 0384/58522 - 0384/58523 - Fax 0384/58522

- 1) REPARTO PRODUZIONE (STAMP. IMBOTT.) (IMP.1)
- 2) REPARTO PRODUZIONE (STAMP. IMBOTT.) (IMP.2)
- 3) STOCCAGGIO MATERIE PRIME (ISO)
- 4) PREPARAZIONE MESCOLE
- 5) OFFICINA MANUTENZIONE
- 6) SPOGLIATOI - MENSA - SERVIZI - PORTINERIA
- 7) UFFICI - ARCHIVI - FORESTERIA
- 8) MONODOTAIA
- 9) MAGAZZINO PRODOTTI FINITI
- 10) MAGAZZINO SEMILAVORATI
- 11) LOCALE CENTRISCALD/CONDIZ. UFFICI ECC.
- 12) LABORATORIO Q.C.
- 13) TETTOIA SCARICO AUTOMEZZI
- 14) TETTOIA ATTRAVERS. E CARICO AUTOMEZZI
- 15) TETTOIA DEPOSITO MATERIALI (SEMILAVORATI)
- 16) CENTRALE TERMICA
- 17) LOCALE RICARICA CARRELLI
- 18) CABINE ASPIRATORI
- 19) CABINA ELETTRICA / TRASFORMATORI
- 20) PIATTAFORMA PESATURA AUTOMEZZI
- 21) STOC. MAT. PRIME (POL) (SERB. INTERR.)
- 22) LOCALE POMPE TRASFERIM. MAT. PRIME
- 23) LOCALE ENEL
- 24) CONTATORE ENEL
- 25) COMPRESSORI (TETTOIA)
- 26) CABINA DECOMPRESSIONE METANO
- 27) PUNTO INTERCETTAZIONE METANO
- 28) ISOLA ECOLOGICA
- 29) ISOLA ECOLOGICA (OLIO)

- F1) INIEZIONE IN STAMPI - LINEA POLYFREDDO 2
F2) ESTRAZIONE PEZZO - LINEA POLYFREDDO 2
F3) PULIZIA STAMPI - LINEA POLYFREDDO 2
F8) IMPIANTO TERMICO 1
F9) IMPIANTO TERMICO 2
F10) IMPIANTO TERMICO 3
F11) BOILER ACQUA CALDA SANITARIA
F12) RIFILATURA
F13) INIEZIONE IN STAMPI - LINEA POLYFREDDO 1
F14) ESTRAZIONE PEZZO - LINEA POLYFREDDO 1
F15) PULIZIA STAMPI - LINEA POLYFREDDO 1
F16) SALDATURA
F17) SABBIAIATURA
F18) CAPPALABORATORIO
F19) SFIATO SERBATOIO POLIOLIO
F20) SFIATO SERBATOIO POLIOLIO
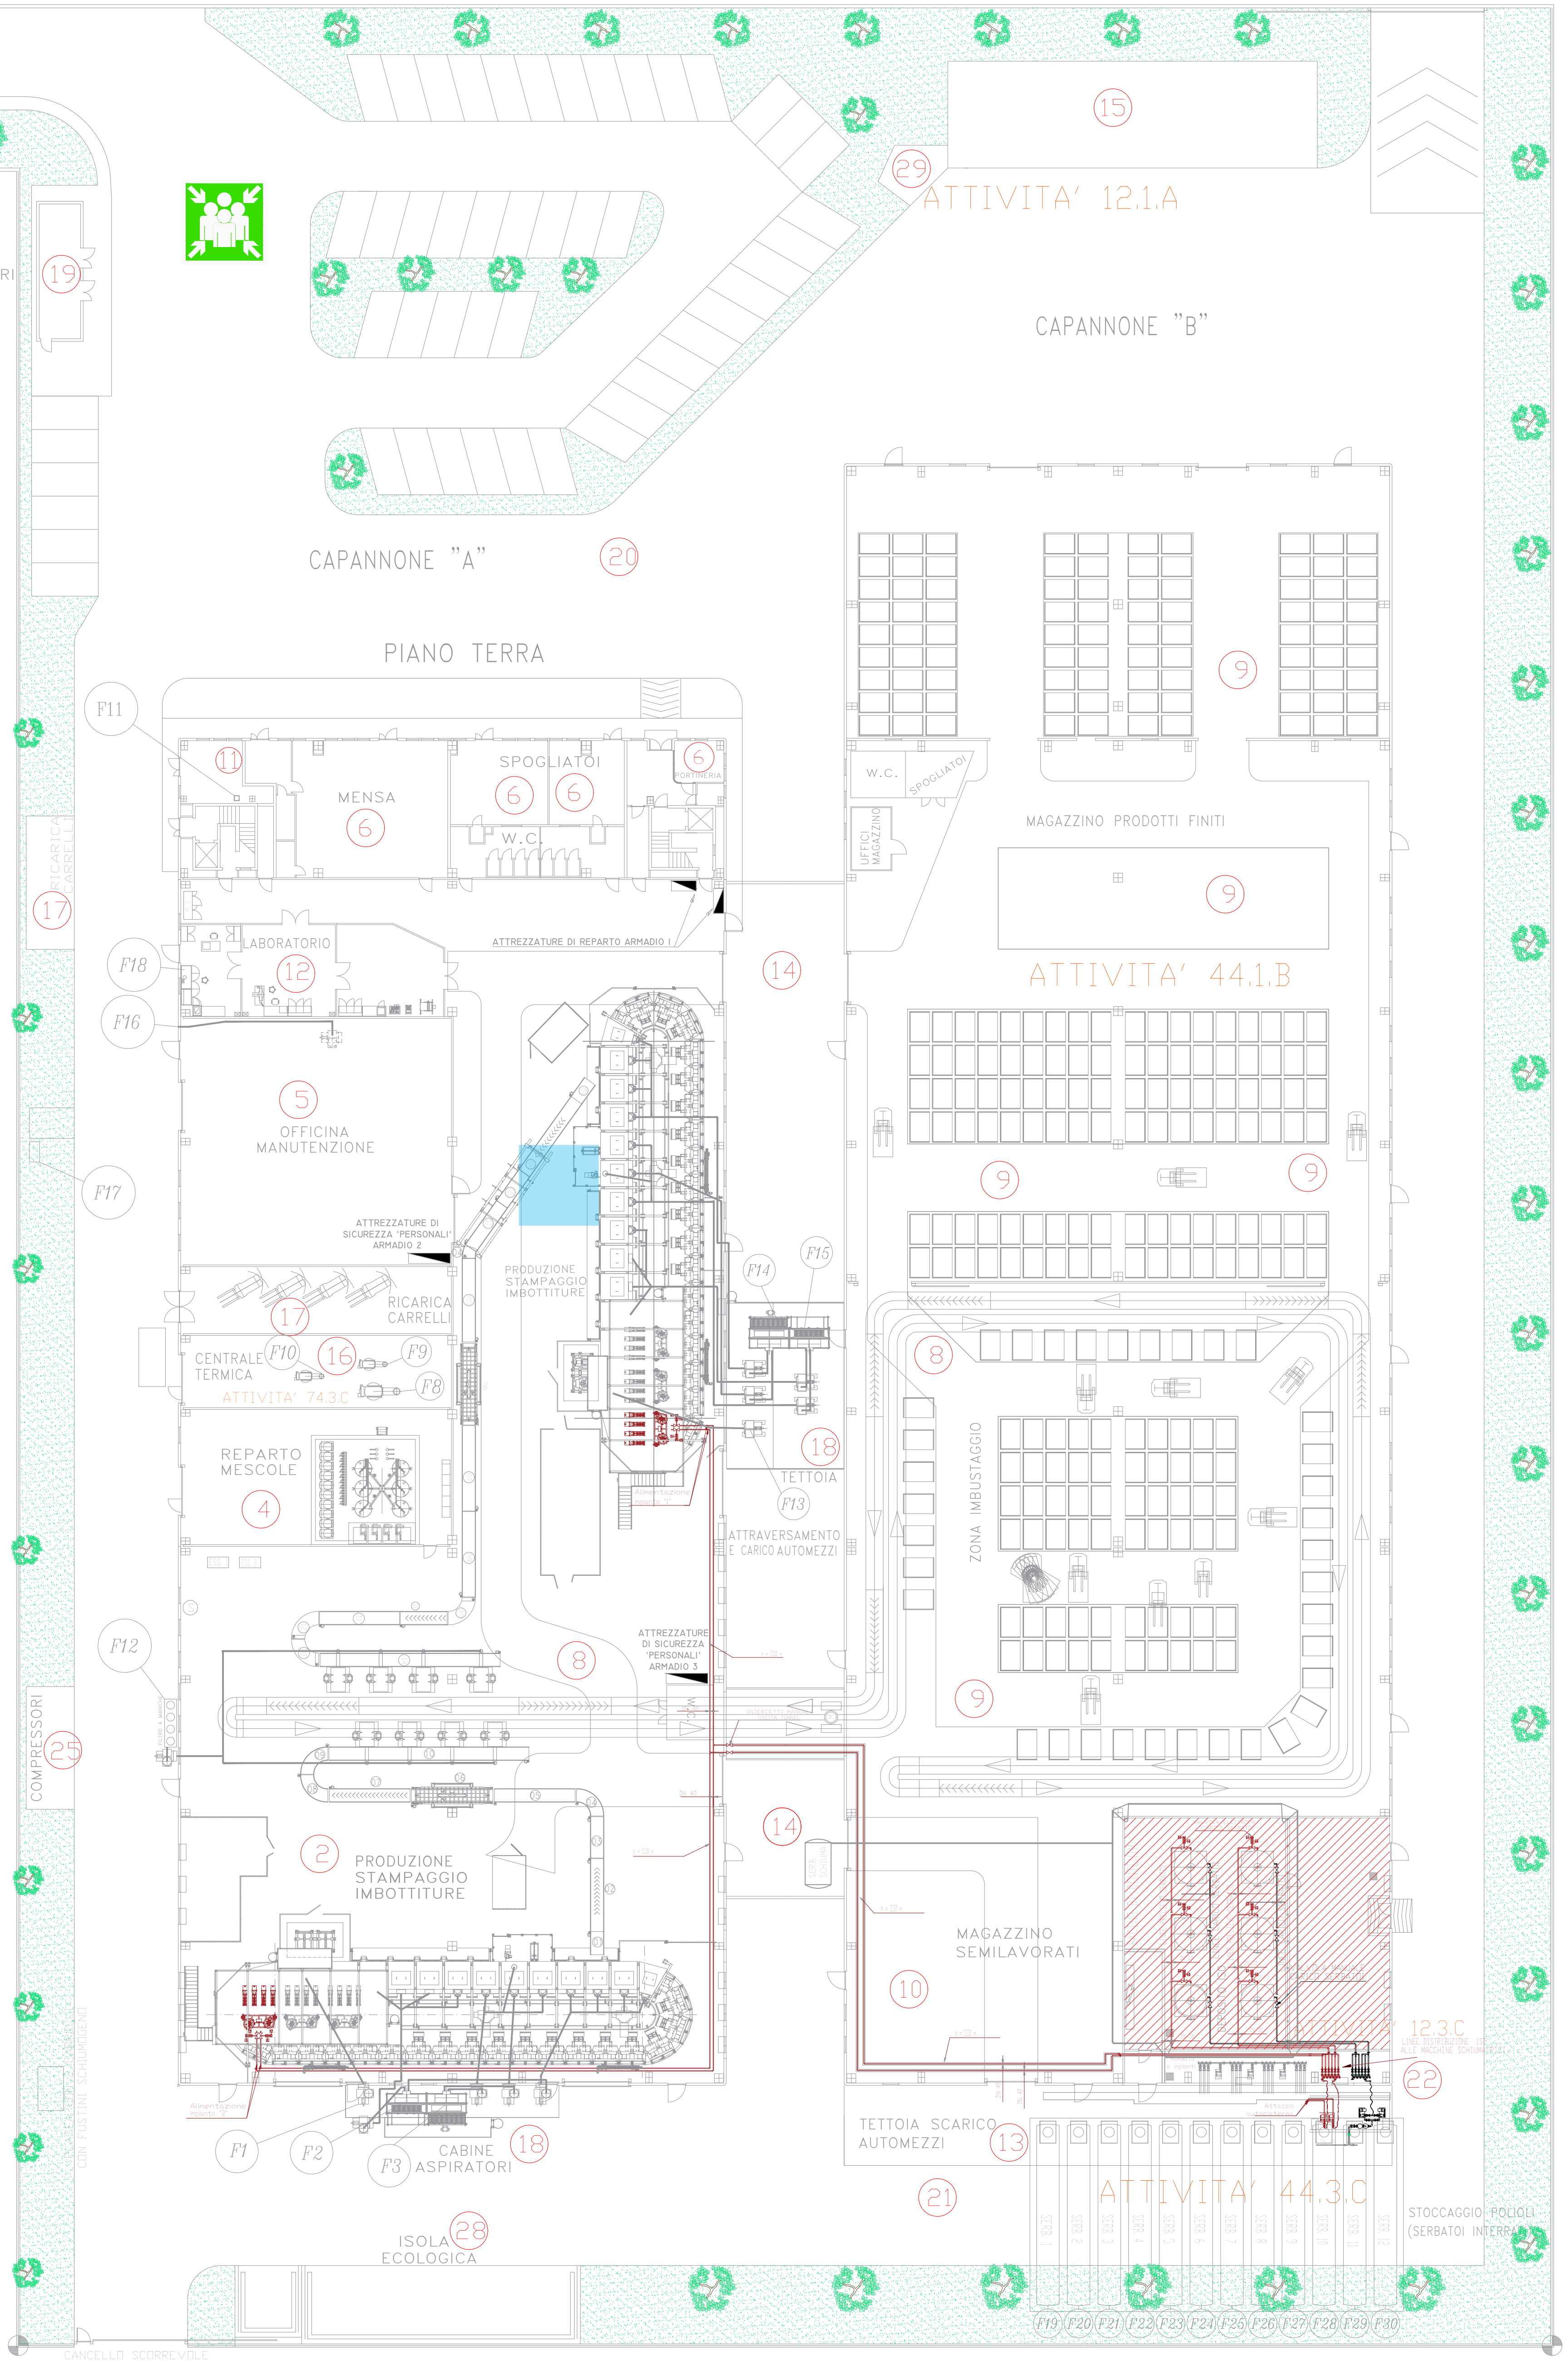

INDICE		MODIFICA		REVISIONI	
1		1		1	
2		2		2	
3		3		3	
100		100		100	