
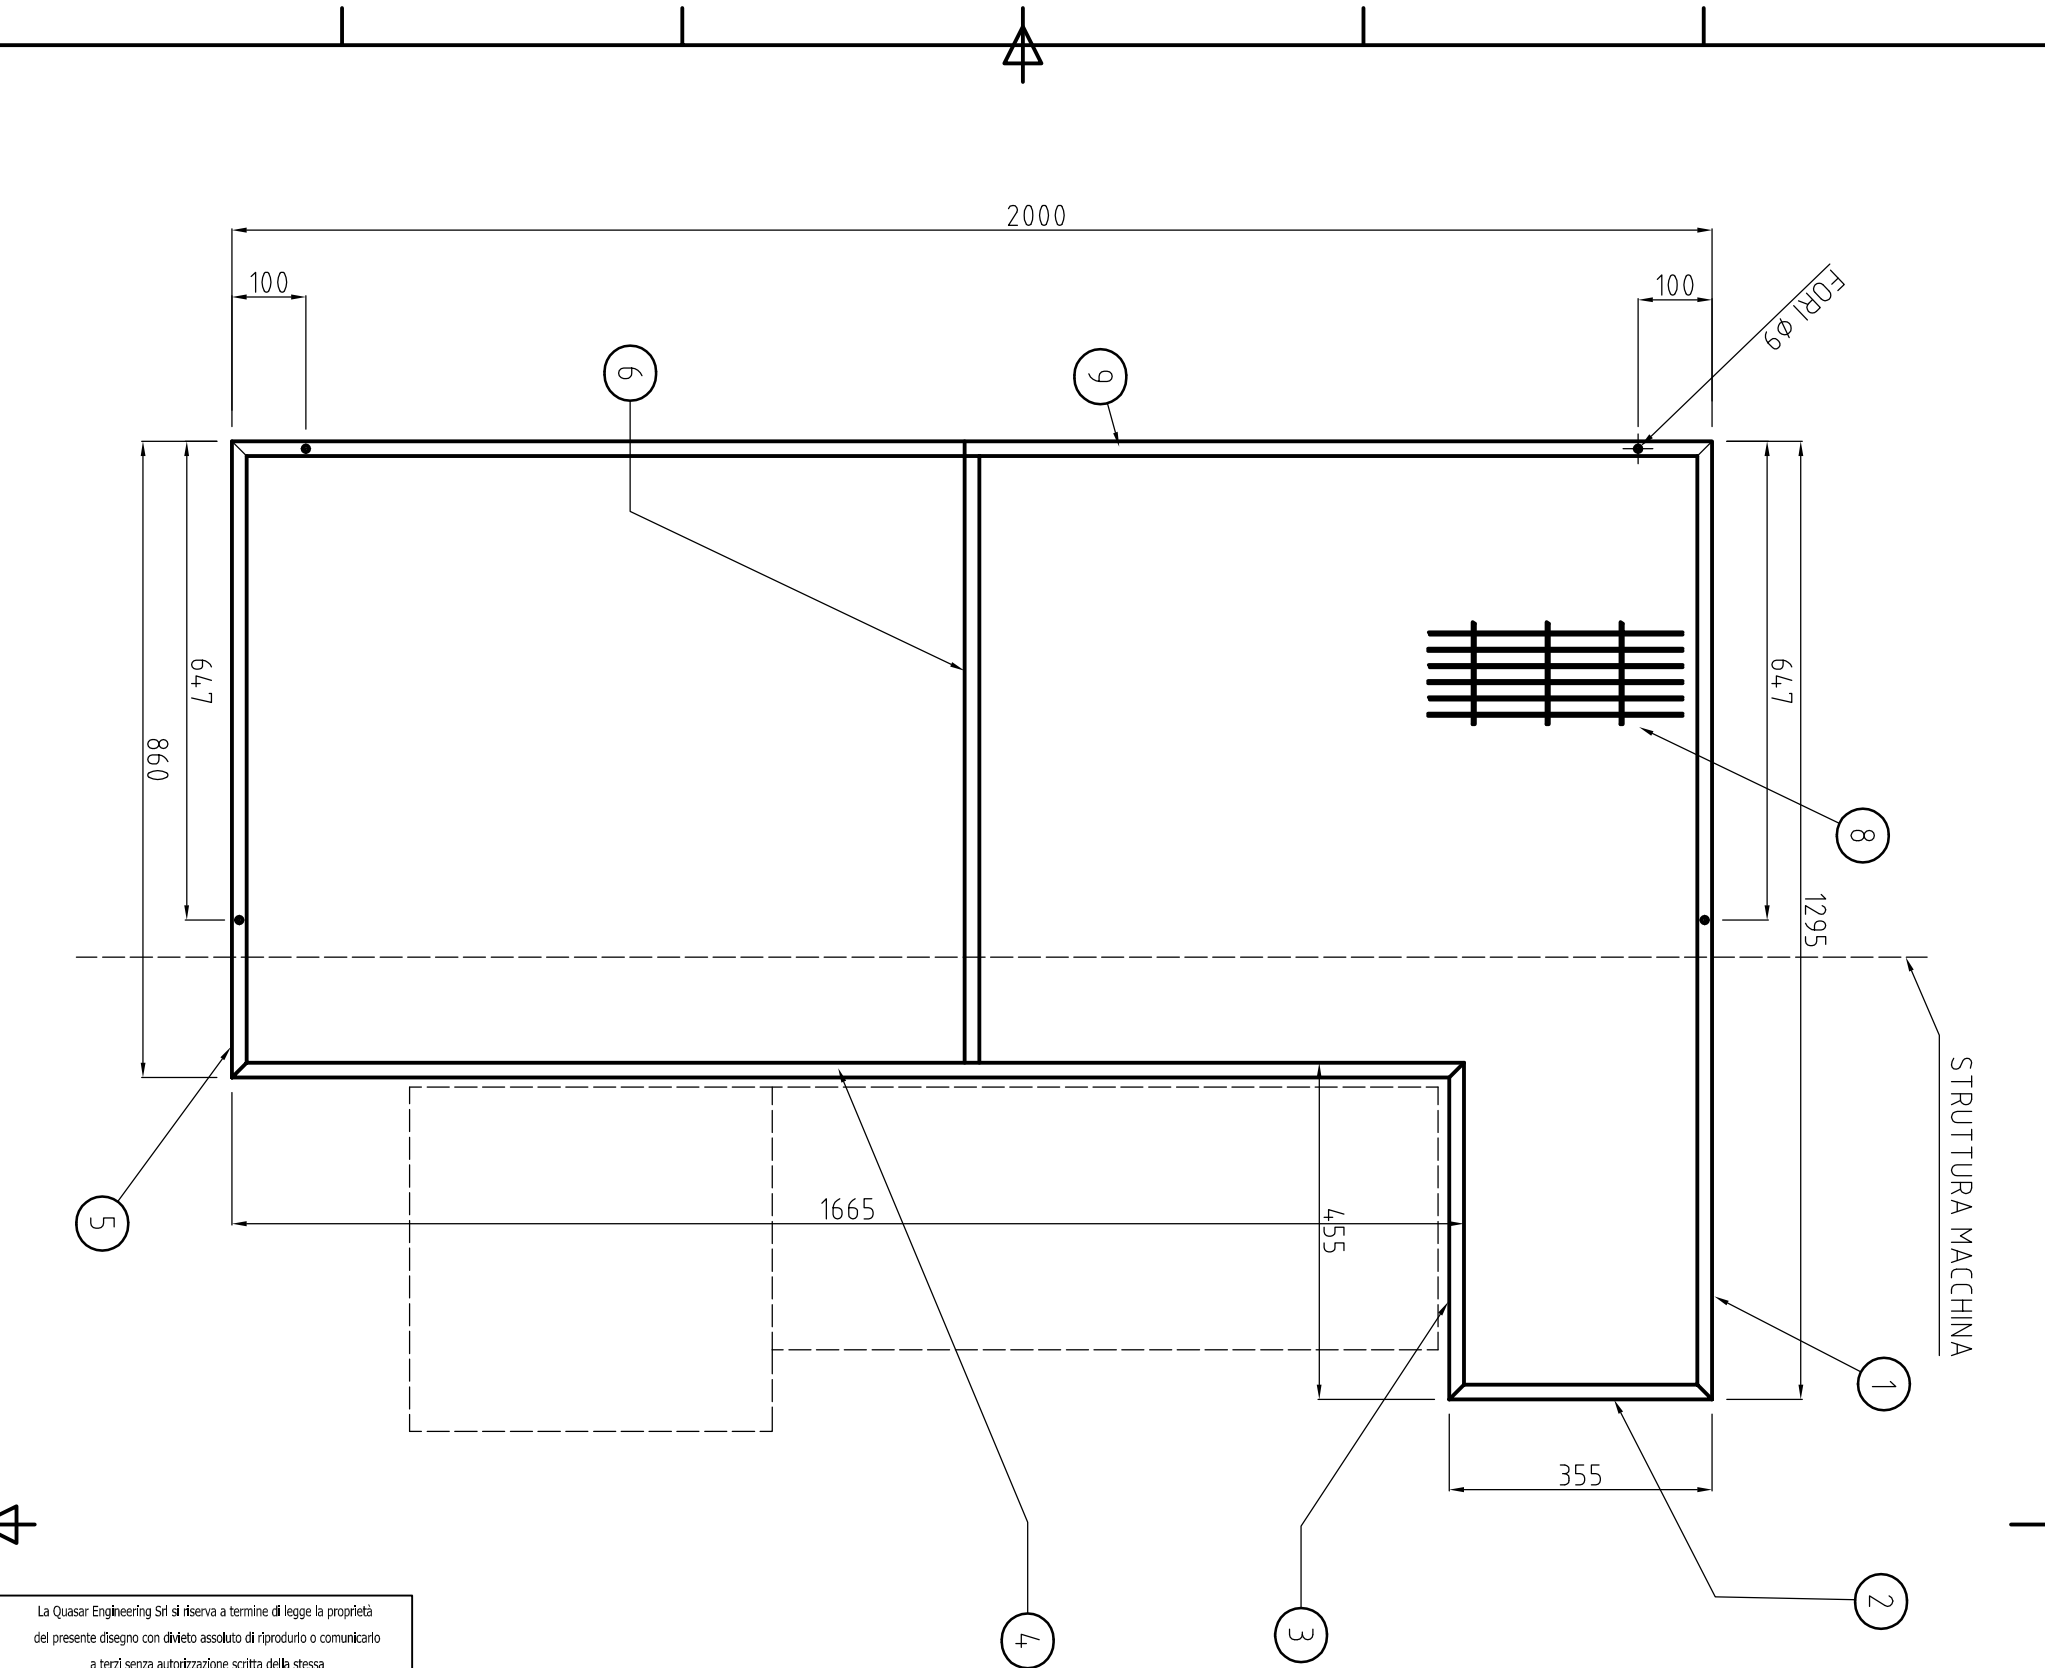


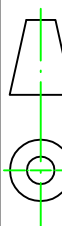

DETTAGLI PANNELLO A DIS.812-01-00

COSTRUIRE N° 1 PEZZO

9	1	PROFILO PER SERRAMENTI 11A L=2000	S 235
8	1	RETE ELETTROSALD. ANTIMANO	S235
6	1	PROFILO PER SERRAMENTI 11B L=815	S235
5	1	PROFILO PER SERRAMENTI 11A L=860	S235
4	1	PROFILO PER SERRAMENTI 11A L=1665	S235
3	1	PROFILO PER SERRAMENTI 11A L=455	S235
2	1	PROFILO PER SERRAMENTI 11A L=355	S235
1	1	PROFILO PER SERRAMENTI 11A L=1295	S235

La Quasar Engineering Srl si riserva a termine di legge la proprietà del presente disegno con divieto assoluto di riprodurlo o comunicarlo a terzi senza autorizzazione scritta della stessa							
Disegnato	CASTELLUZZO	17-02-2013	Date	Trattamento Termico		Durezza	Formato
Controllato			Date	Trattamento Superficiale		S 235	Materiale
Approvato			Date	Scala	Commessa		Peso
			1:10	812			
PANNELLO LATERALE dx SBOBINATORE 3							
812-20-05			Rev	Foglio			
			00	1 / 1			

Quasar

Ideas in Automation

La Quasar Engineering Srl si riserva a termine di legge la proprietà del presente disegno con divieto assoluto di riprodurlo o comunicarlo a terzi senza autorizzazione scritta della stessa

QUASAR

Ideas in Automation

812-20-05