
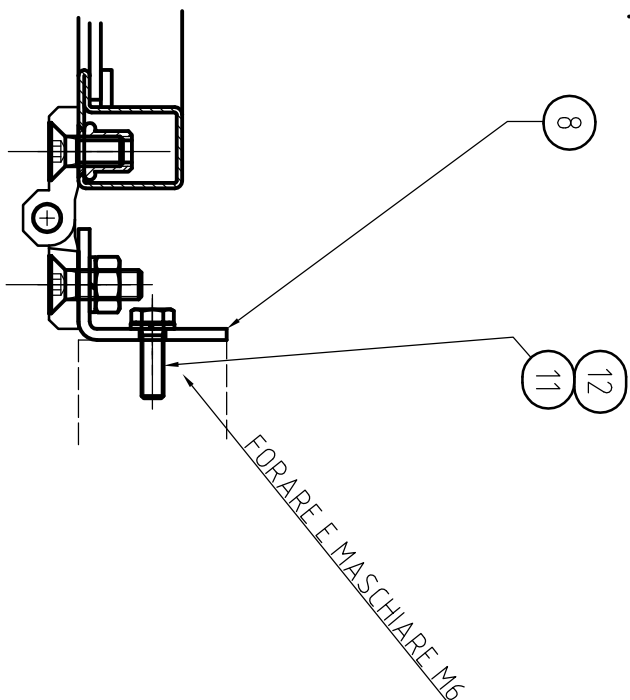


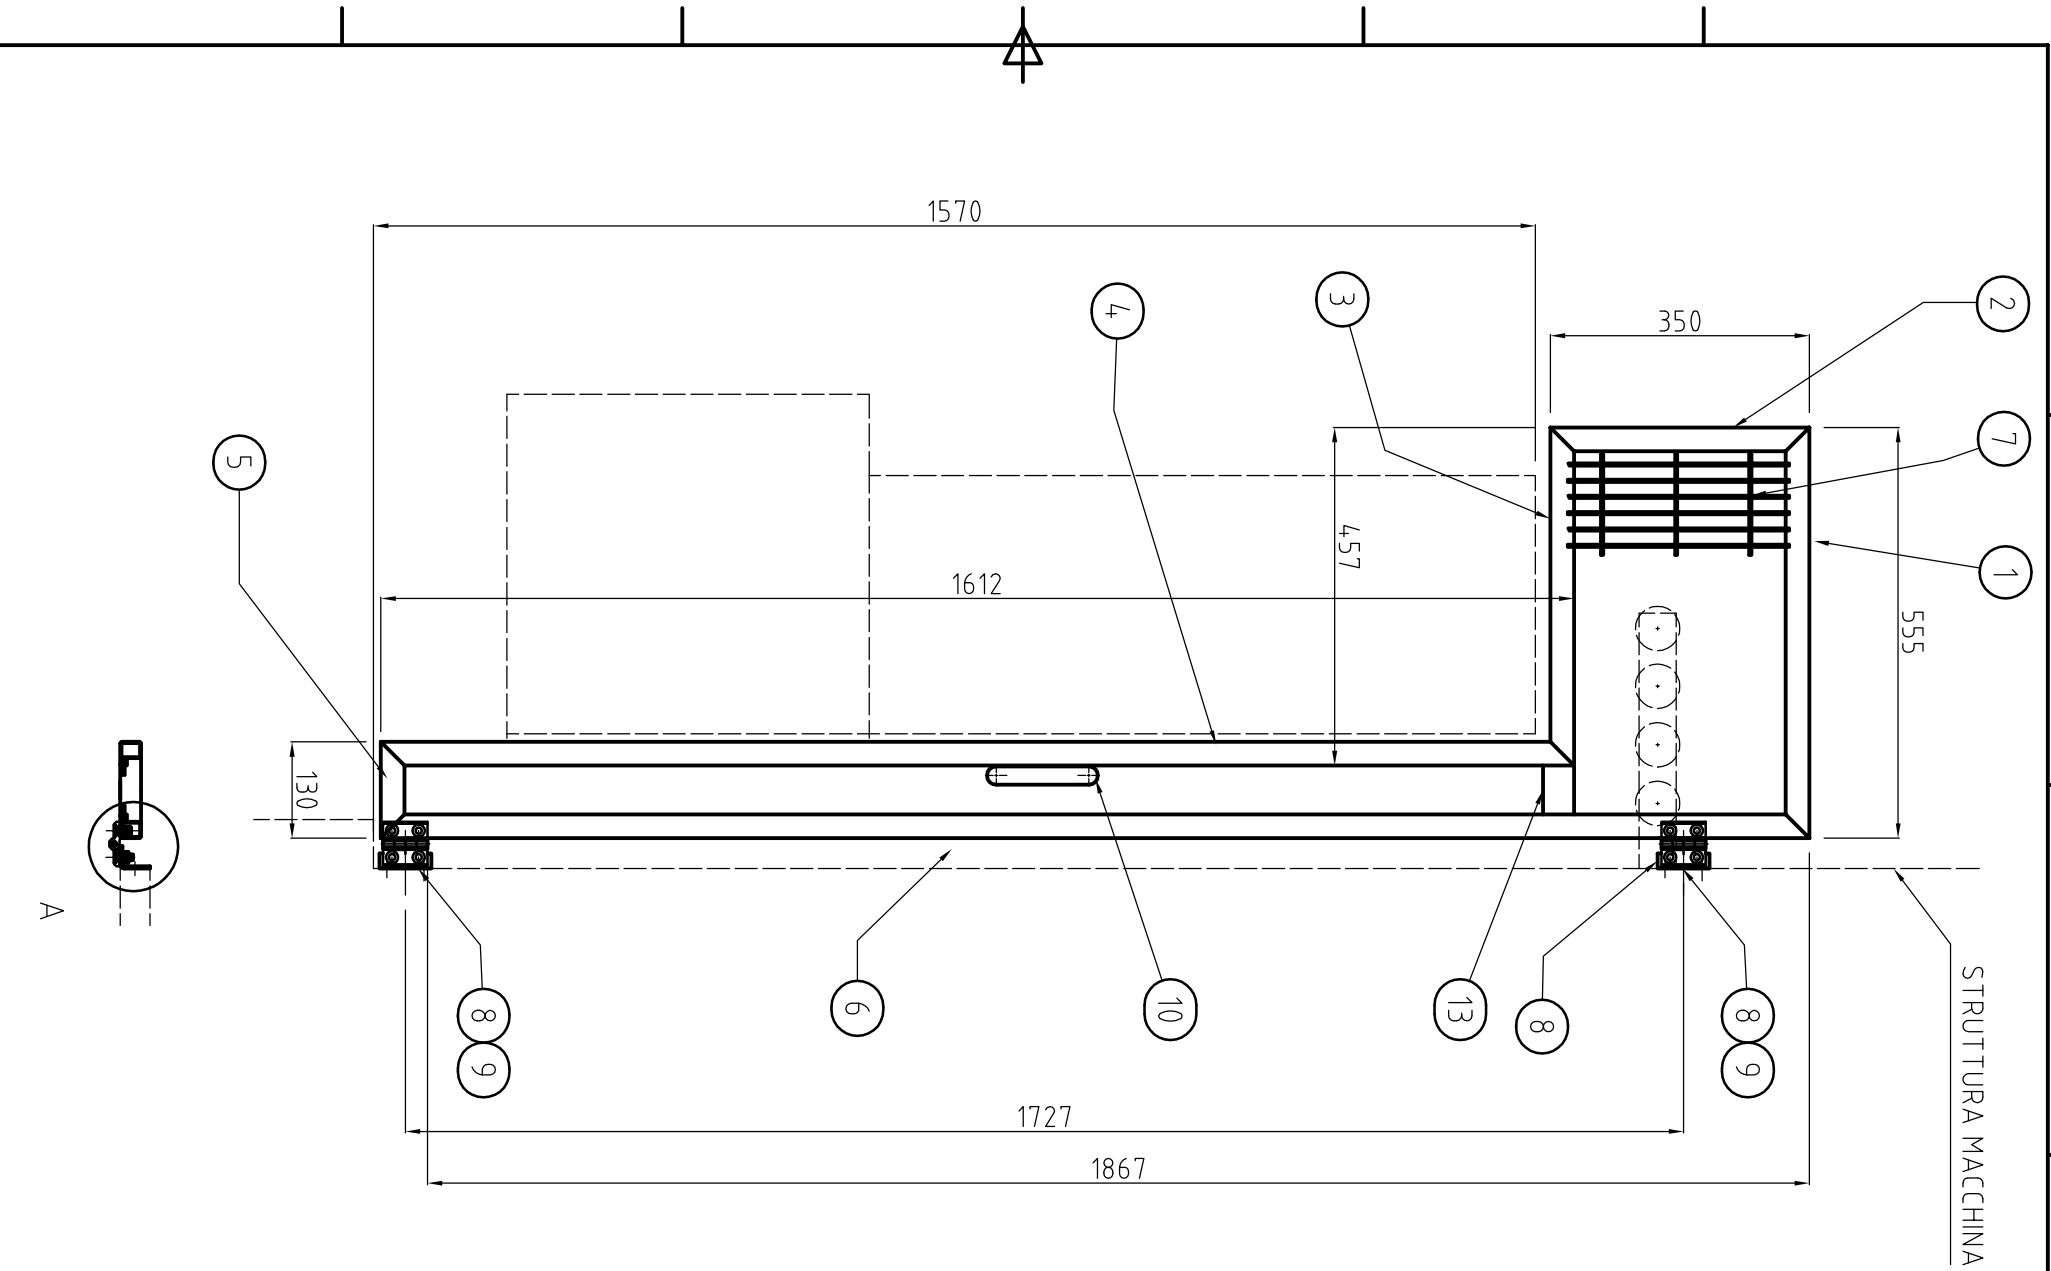

DETTAGLIO A

DETTAGLI PANNELLO A DIS.812-01-00

COSTRUIRE N° 1 PEZZO

13	1	PROFILO PER SERRAMENTI 11B L=85	S 235
12	4	ROSETTA ELASTICA x M6	UNI 8839
11	4	VITE TE M6x16	UNI5739
10	1	MANIGLIA	DIS. 812-03-00
9	2	CERNIERA	DIS. 812-02-00
8	2	STAFFA CERNIERA	DIS.812-20-25
7	1	RETE ELETTROSALD. ANTIMANO	S235
6	1	TUBOLARE 20x20 Sp.2 L=1800	S235
5	1	PROFILO PER SERRAMENTI 11A L=130	S235
4	1	PROFILO PER SERRAMENTI 11A L=1612	S235
3	1	PROFILO PER SERRAMENTI 11A L=457	S235
2	1	PROFILO PER SERRAMENTI 11A L=350	S235
1	1	PROFILO PER SERRAMENTI 11A L=555	S235

POS	Qtà	DESCRIZIONE	DIS/NOTE
Disegnato	CASTELLUZZO	17-02-2013	Trattamento Termico
Controllato			Trattamento Superficiale
Approvato			S 235
Date	1:10	Scala	Commessa
Date	1:10	812	
PANNELLO LAT. Sx CERNIERATO SBOBINATORE 1			
812-20-06			
Rev	00	Foglio	1 / 1

La Quasar Engineering Srl si riserva a termine di legge la proprietà del presente disegno con divieto assoluto di riprodurlo o comunicarlo a terzi senza autorizzazione scritta della stessa

