

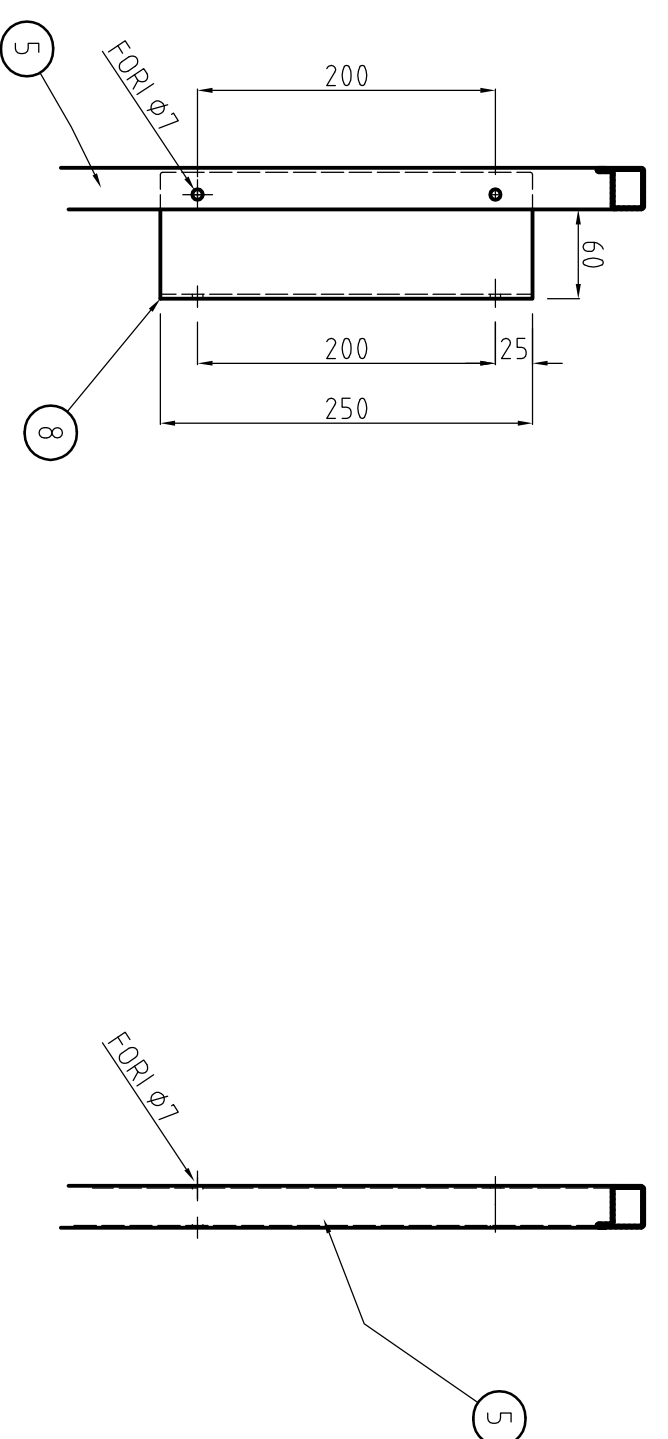
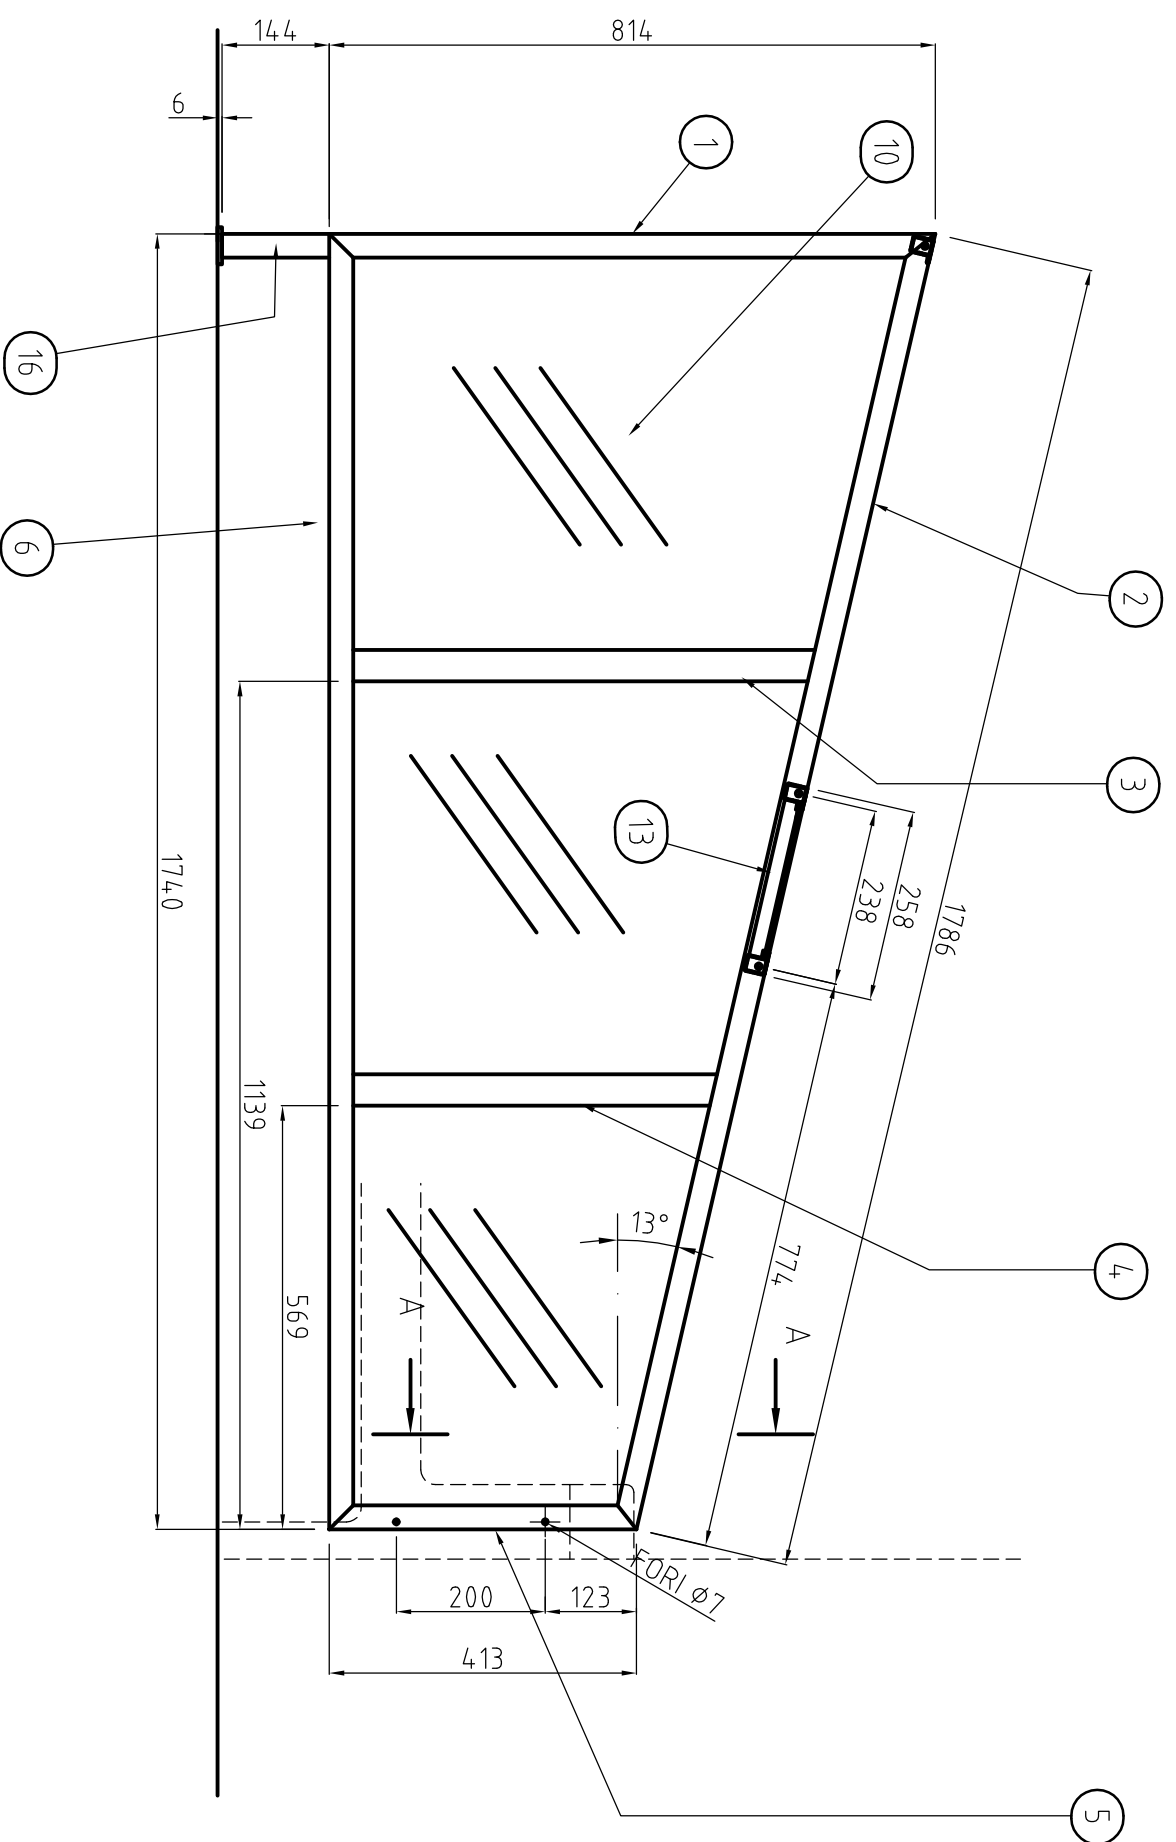
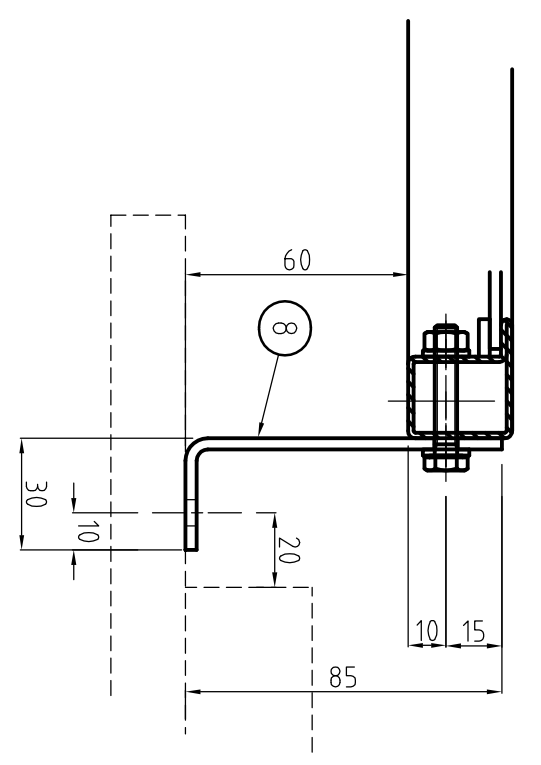


6	7	8
Rev.	Data	Descrizione
0		PRIMA EMISSIONE
1		
2		
3		

Note

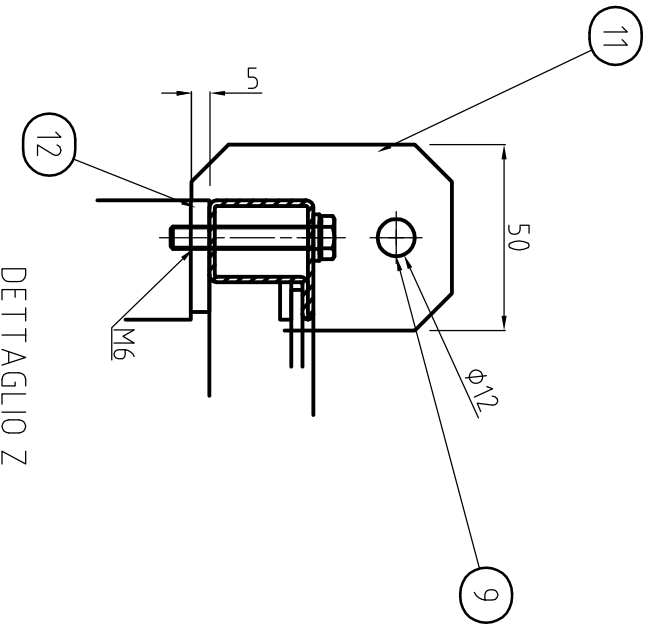

SEZIONE A-A SCALA 1:5

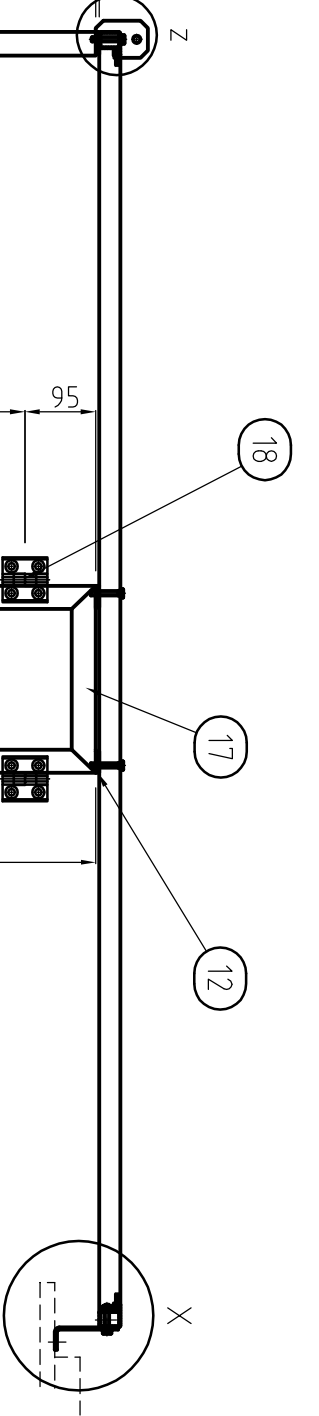

DETTAGLI PANNELLO A DIS.812-01-00

N° 1 PEZZO

18	1	CERNIERA	DIS.812-02-00
17	2	PROFILO PER SERRAMENTI 11A L=258	S235
16	2	PROFILO PER SERRAMENTI 11A L=144	
15	2	PROFILO PER SERRAMENTI 11A L=960	S235
14	2	SPORTELLLO	DIS. 812-30-21
13	1	PANNELLO IN LEXAN Sp.3 220x????	
12	6	PIATTO 30x5 L=28	S 235
11	2	PIATTO 50x6 L=70	S 235
10	2	LEXAN 3 mm	
9	2	TASSELLI M10x80	FISCHER
8	1	PROFILO IN LAM. Sp3 80X30 L=250	S 235
7	3	PROFILO PER SERRAMENTI 11A L=960	S 235
6	1	PROFILO PER SERRAMENTI 11A L=1740	S 235
5	2	PROFILO PER SERRAMENTI 11A L=413	S 235
4	2	PROFILO PER SERRAMENTI 11A L=507	S 235
3	2	PROFILO PER SERRAMENTI 11A L=638	S 235
2	2	PROFILO PER SERRAMENTI 11A L=1786	S 235
1	2	PROFILO PER SERRAMENTI 11A L=814	S 235

Disegnato	20-02-2013	Date	Treatmento Termico	Durezza	Formato
CASTELLUZZO				A2	
Controllato		Date	Treatmento Superficiale		Peso
			S 235		
Approvato		Date	Scala	Commissa	Quantità
		1:10	812		

La Quasar Engineering Srl si riserva a termine di legge la proprietà del presente disegno con divieto assoluto di riprodurlo o comunicarlo a terzi senza autorizzazione scritta della stessa

QUASAR

ENGINEERING

Ideas in Automation

PROTEZIONE NASTRO D'USCITA -2

812-30-04

Rev

00

Foglio

1 / 1

