



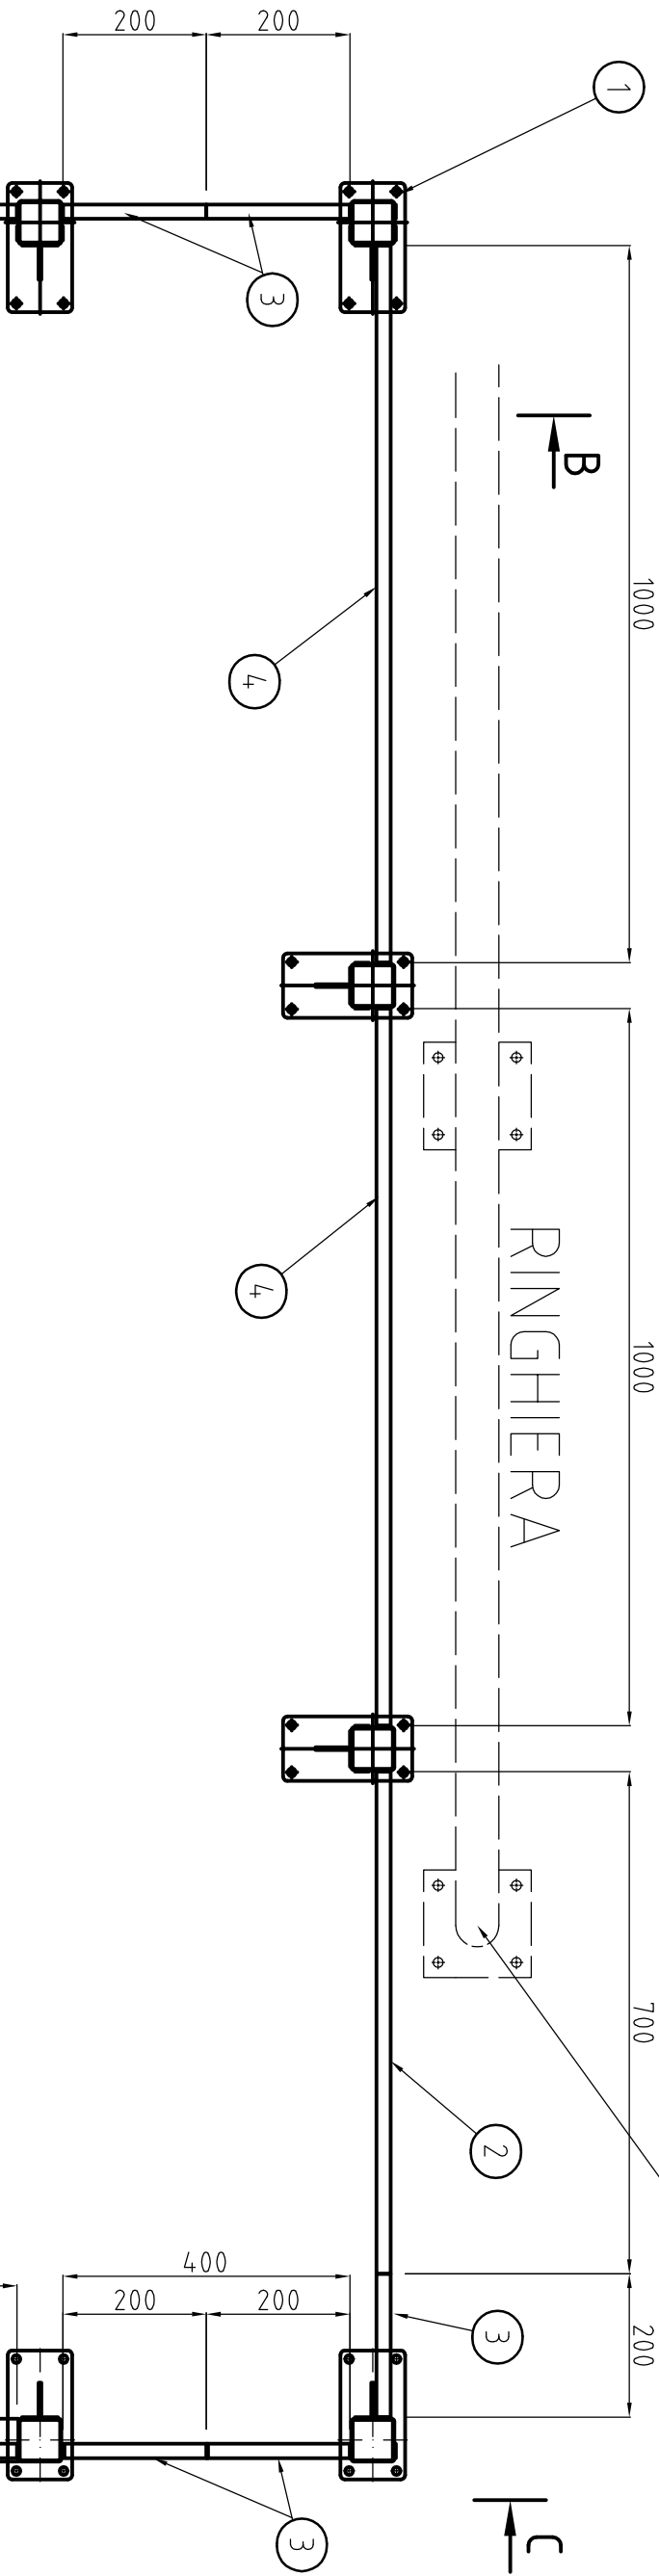


VISTA C-C DIS.812-50-00 FOGLIO 4/5

SEZIONE B-B DIS.812-50-00 FOGLIO 3/5

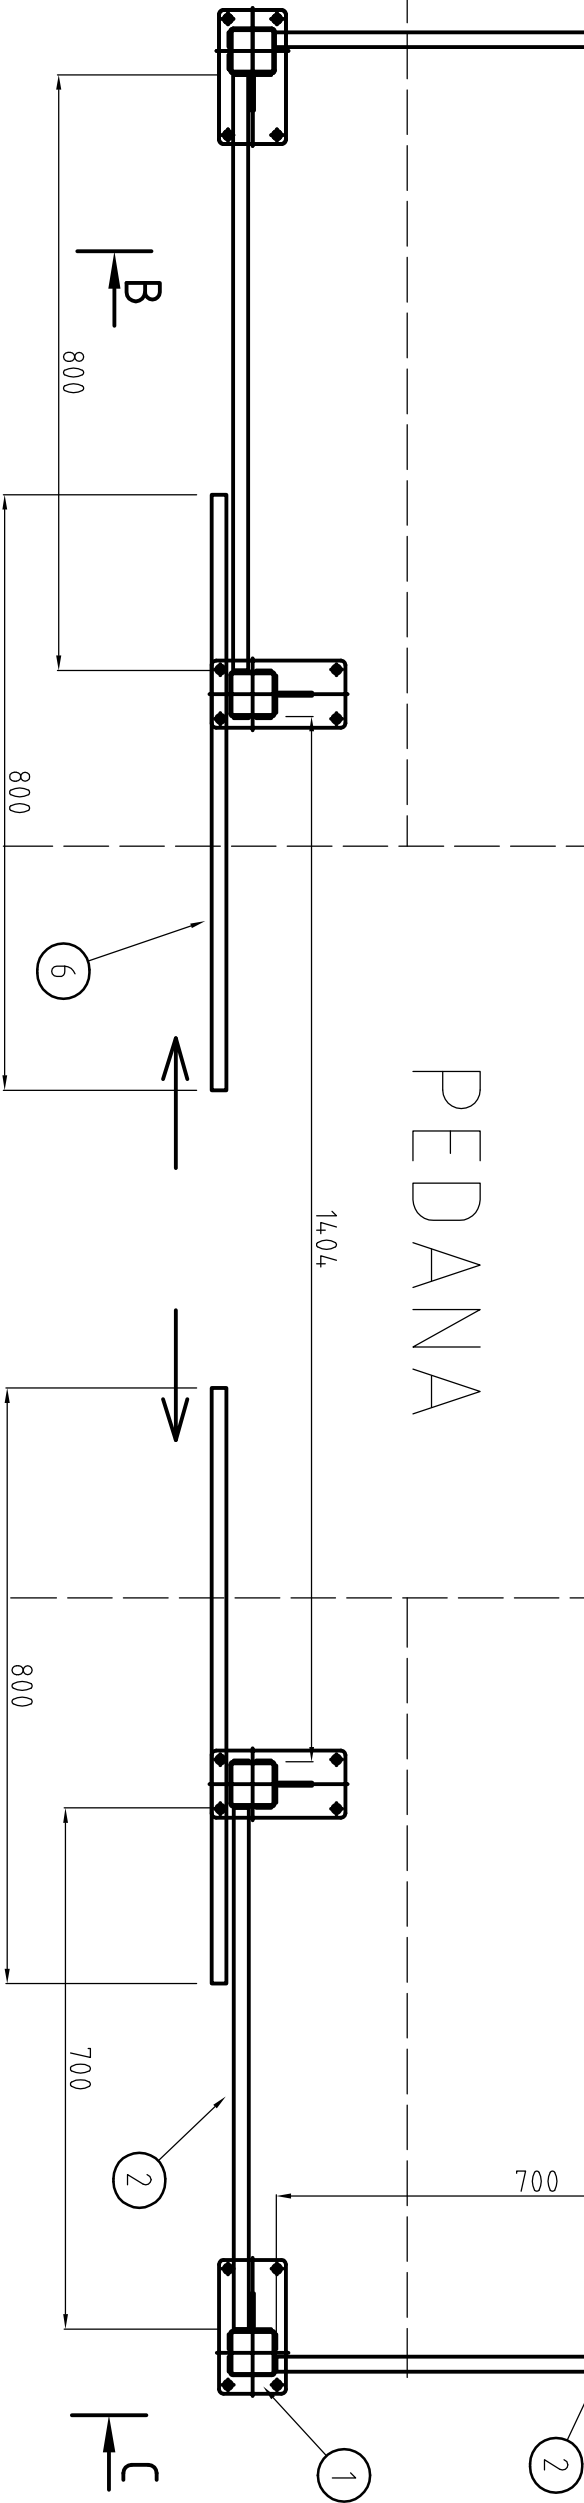

SEZIONE D-D DIS.812-50-00 FOGLIO 5/5

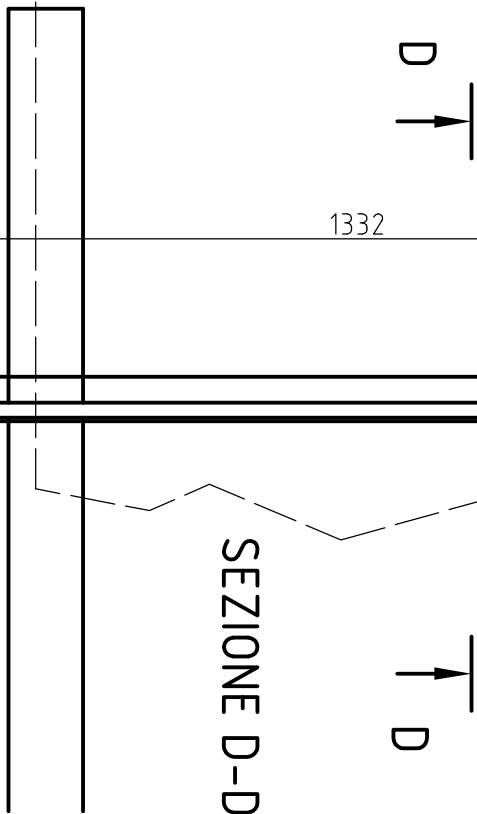

NB.I PANNELLI POS.6 DEVONO ESSERE
MODIFICATI DA H=1900 AD H=1700

6	2	PANNELLO SCORREVOLE 1900x800 STONG	SATECH	
5	1	PANNELLO 1900x800 STRONG	SATECH	
4	2	PANNELLO 1900x1000 STRONG	SATECH	
3	5	PANNELLO 1900x200 STRONG	SATECH	
2	3	PANNELLO1 900x700 STRONG	SATECH	
1	11	PALINA 60x60 STRONG	SATECH	

POS	Qta	DESCRIZIONE	DIS./NOTE
6	2	PANNELLO SCORREVOLE 1900x800 STONG	SATECH
5	1	PANNELLO 1900x800 STRONG	SATECH
4	2	PANNELLO 1900x1000 STRONG	SATECH
3	5	PANNELLO 1900x200 STRONG	SATECH
2	3	PANNELLO1 900x700 STRONG	SATECH
1	11	PALINA 60x60 STRONG	SATECH

Disegnato CASTELLUZZO	Date 13-02-2013	Treatmento Tecnico	Durezza	Formato
Controllo	Date	Treatmento Superficiale		A2
Approvato	Date 11-10	Scala Commissa	S 235	Peso
				Quantità

La Quasar Engineering Srl si riserva a termine di legge la proprietà del presente disegno con divieto assoluto di riprodurlo o comunicarlo a terzi senza autorizzazione scritta della stessa

QUASAR

ENGIN

Ideas in Automation

LAYOUT PROTEZIONI ZONA VOLTAF

FOGLIO

812-50-00

Rev
00

Foglio
1/5