


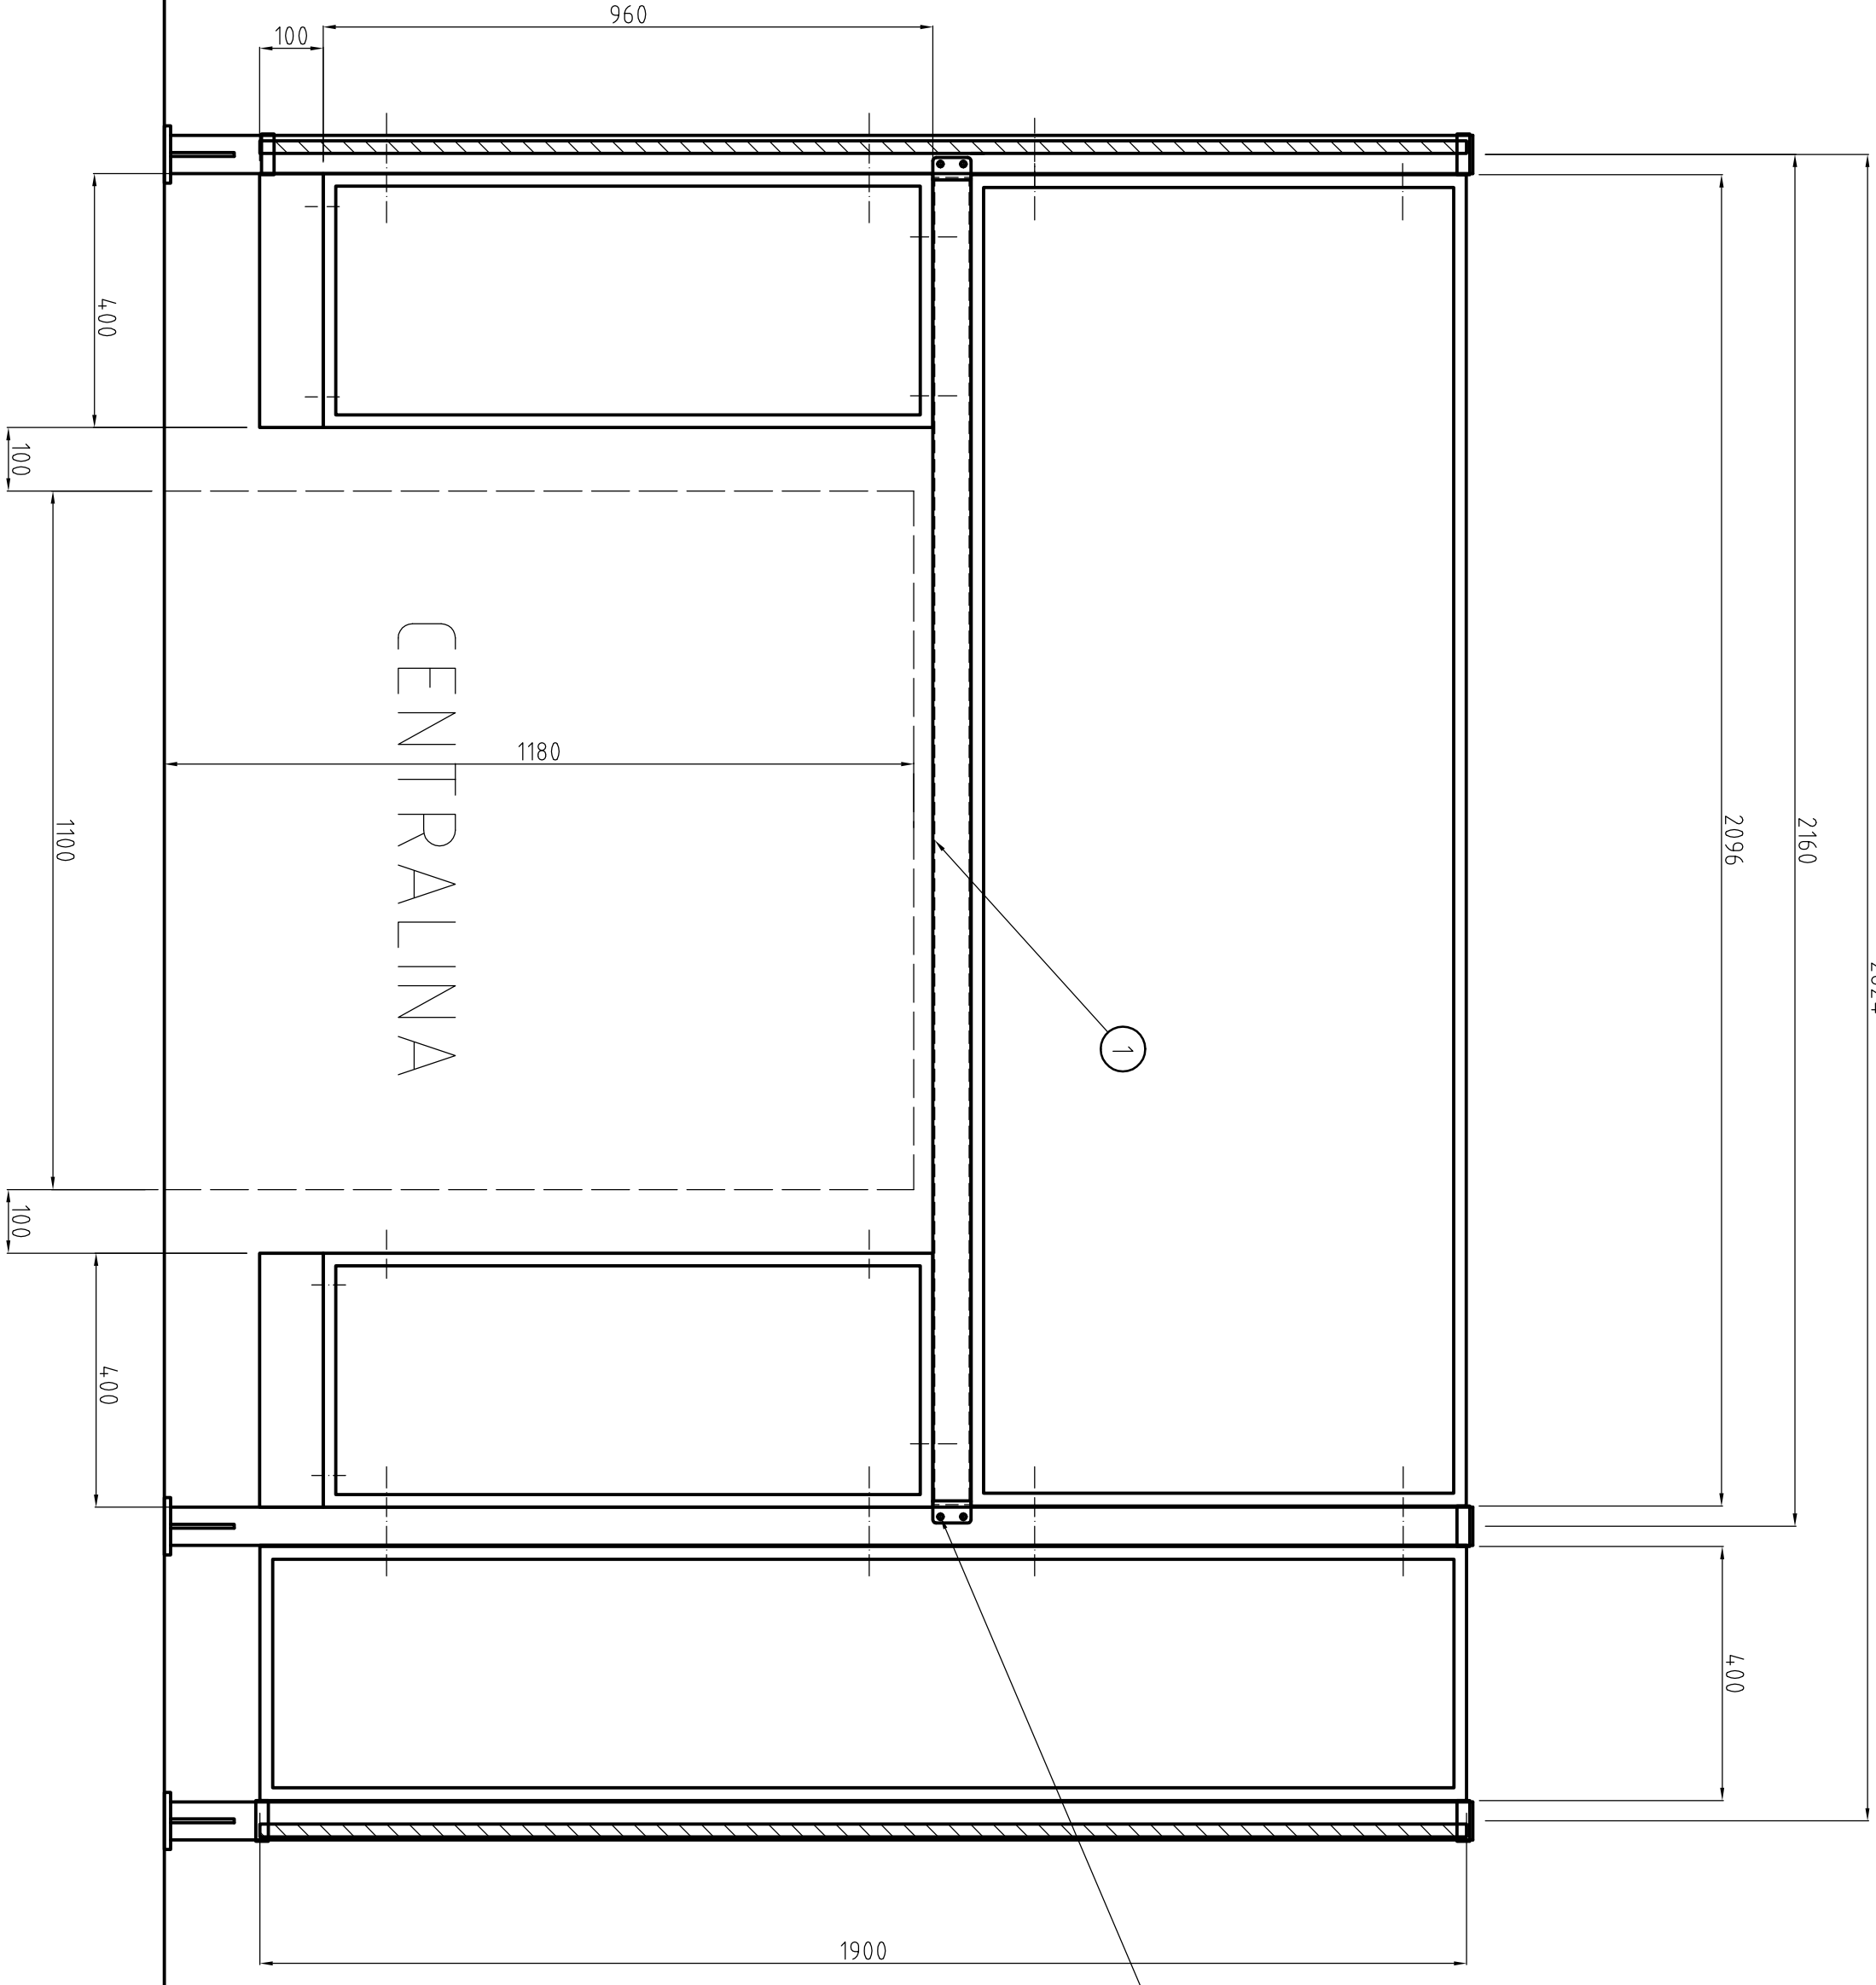

VEDERE LAYOUT DIS.812-50-00

|     |      |                      |           |
|-----|------|----------------------|-----------|
| 4   | 4    | DADO ESAGONALE M8    | UN15588   |
| 3   | 4    | ROSETTA ELASTICA xM8 | UN18839   |
| 2   | 4    | VITE TE M8x80        | UN15737   |
| 1   | 1    | TRAVERSO             | 812-50-04 |
| POS | Q.tà | DESCRIZIONE          | DIS.NOTE  |

|           |             |      |            |                         |          |           |    |          |   |
|-----------|-------------|------|------------|-------------------------|----------|-----------|----|----------|---|
| Disegnato | CASTELLUZZO | Date | 13-02-2013 | Treatmento Tecnico      |          | Durezza   | A2 | Formato  |   |
| Controllo |             | Date |            | Treatmento Superficiale | S 235    | Materiale |    | Peso     |   |
| Approvato |             | Date | 11-10      | Scala                   | Commissa | 812       |    | Quantità | 1 |

La Quasar Engineering Srl si riserva a termine di legge la proprietà del presente disegno con divieto assoluto di riprodurlo o comunicarlo a terzi senza autorizzazione scritta della stessa

QUASAR

ENGINEERING

Ideas in Automation

ZEZIONE B-B

LAYOUT ZONA VOLTAFOLLIO

812-50-00

Rev 00

Foglio 3/5